





PROJECTE MUSEOGRAFIC
24 MARÇ 2025

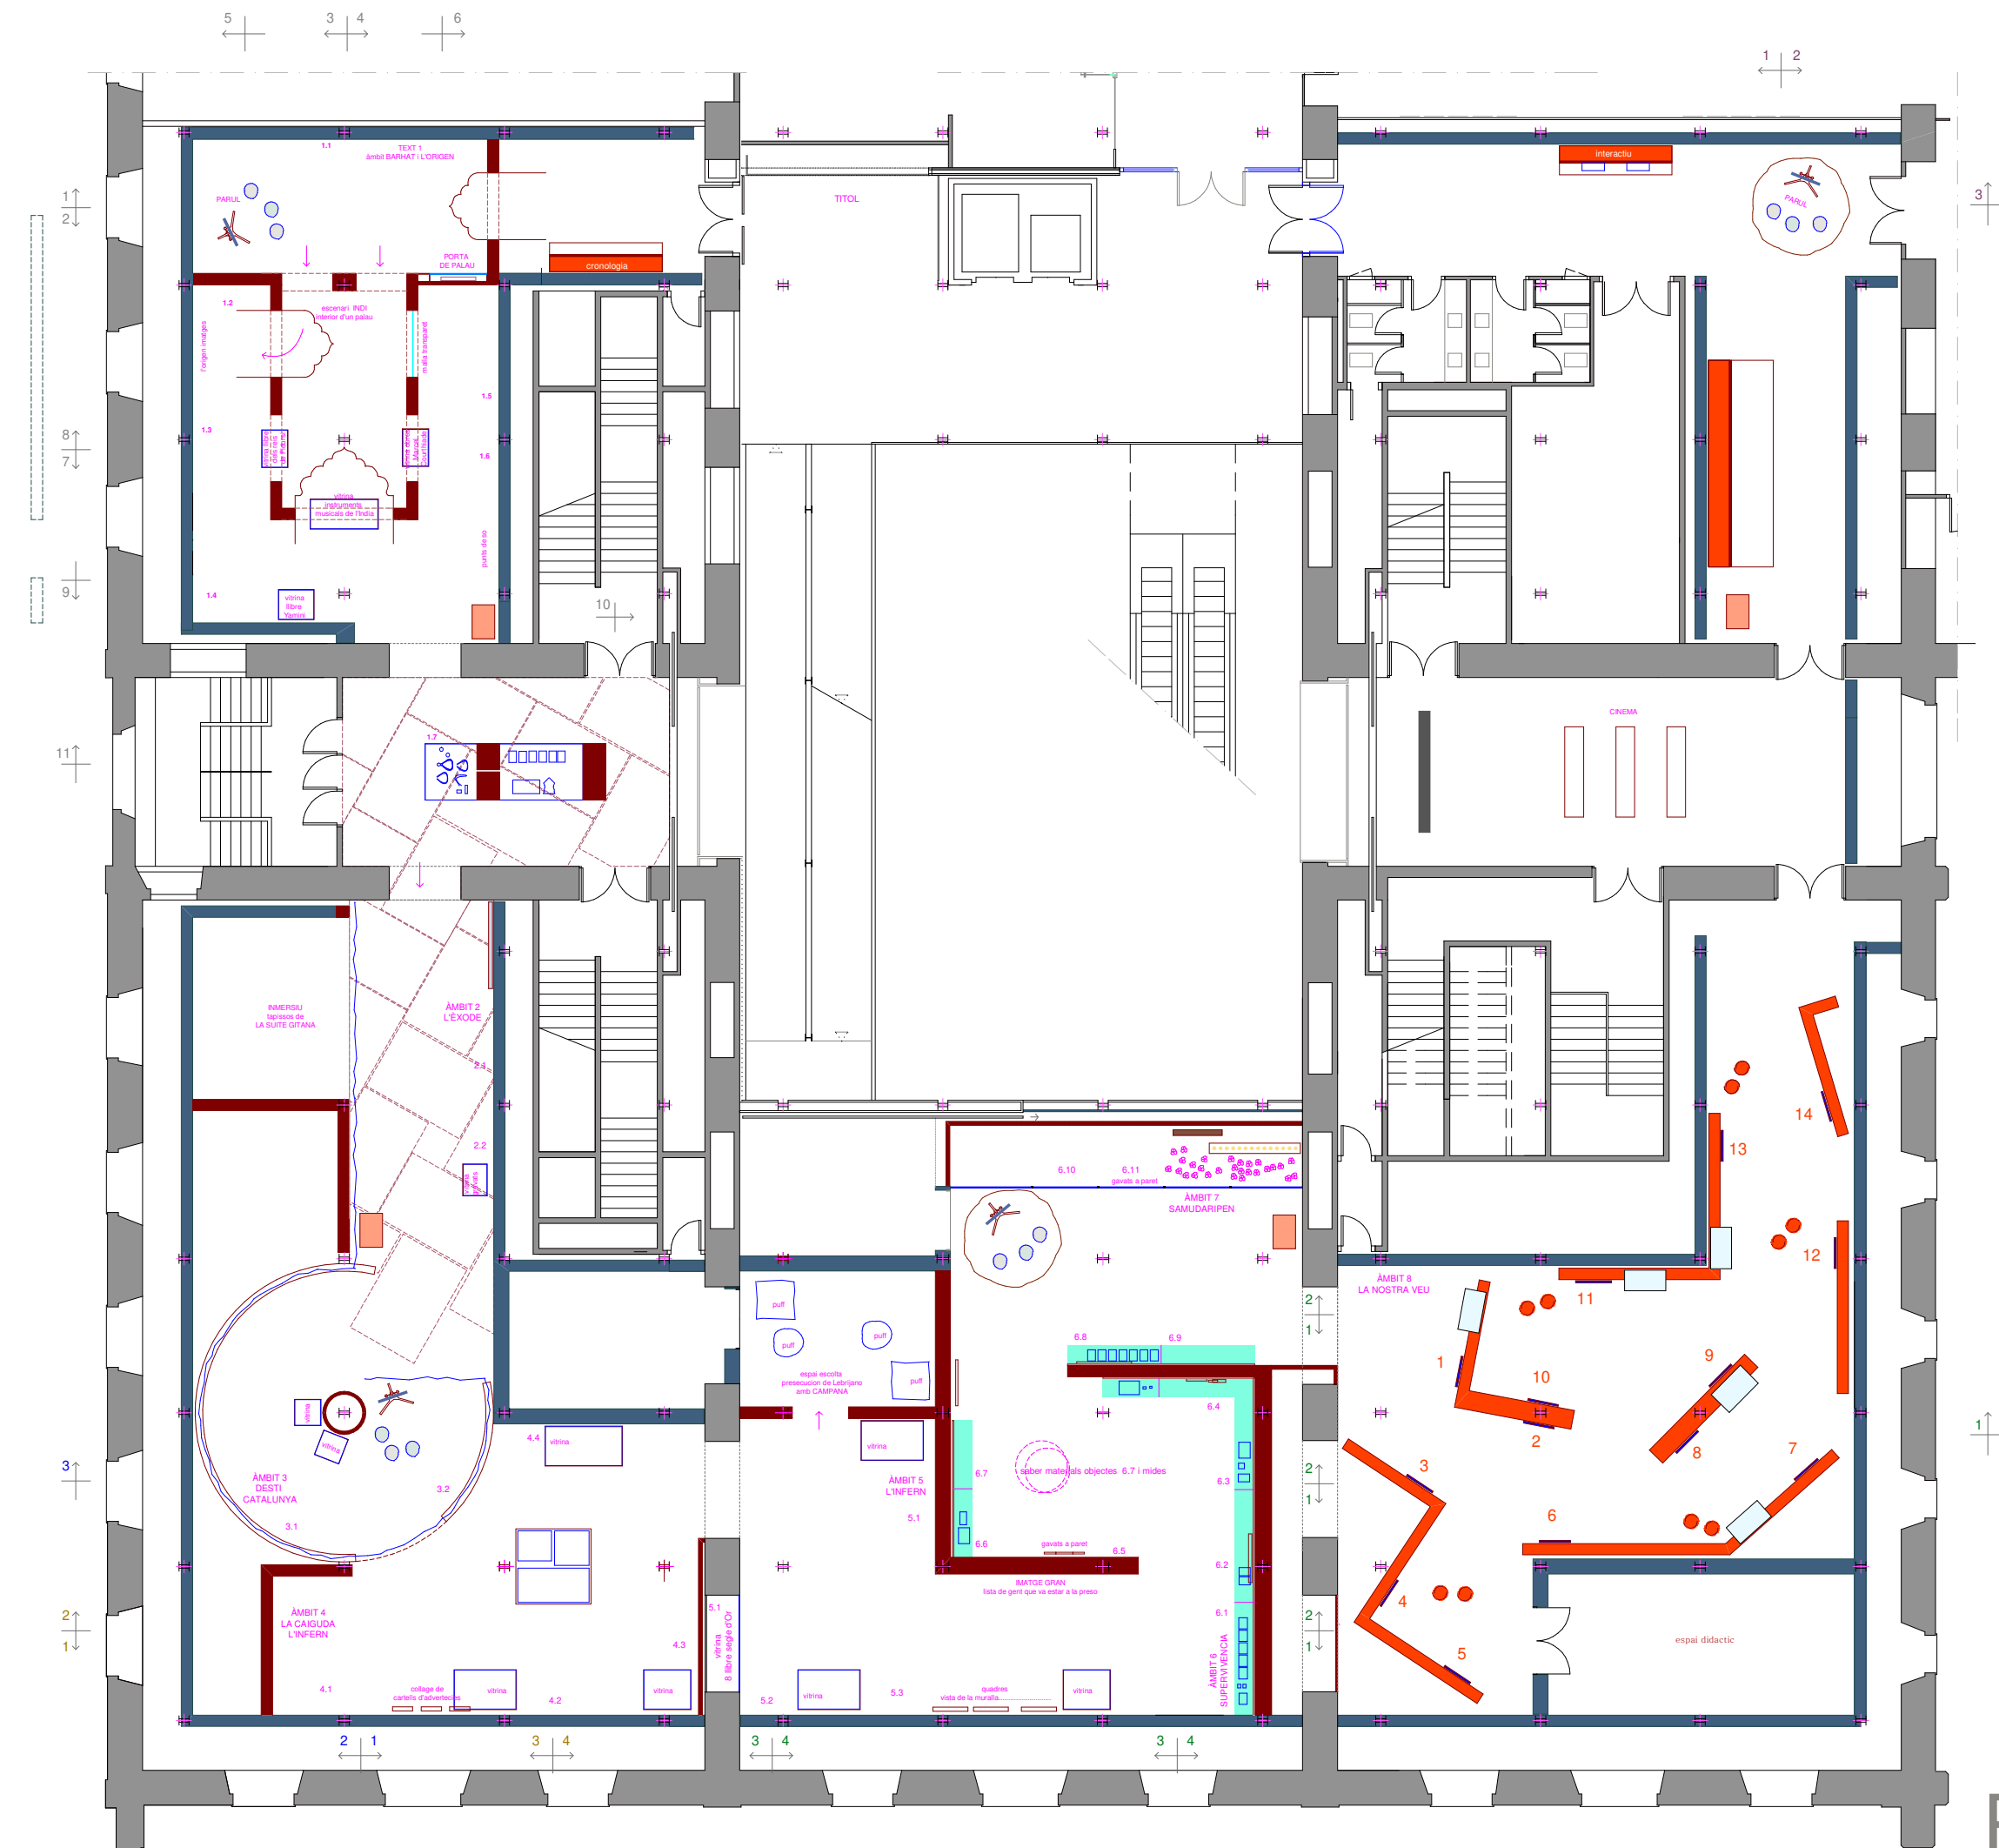

PLANTA DISTRIBUCIO


P.1



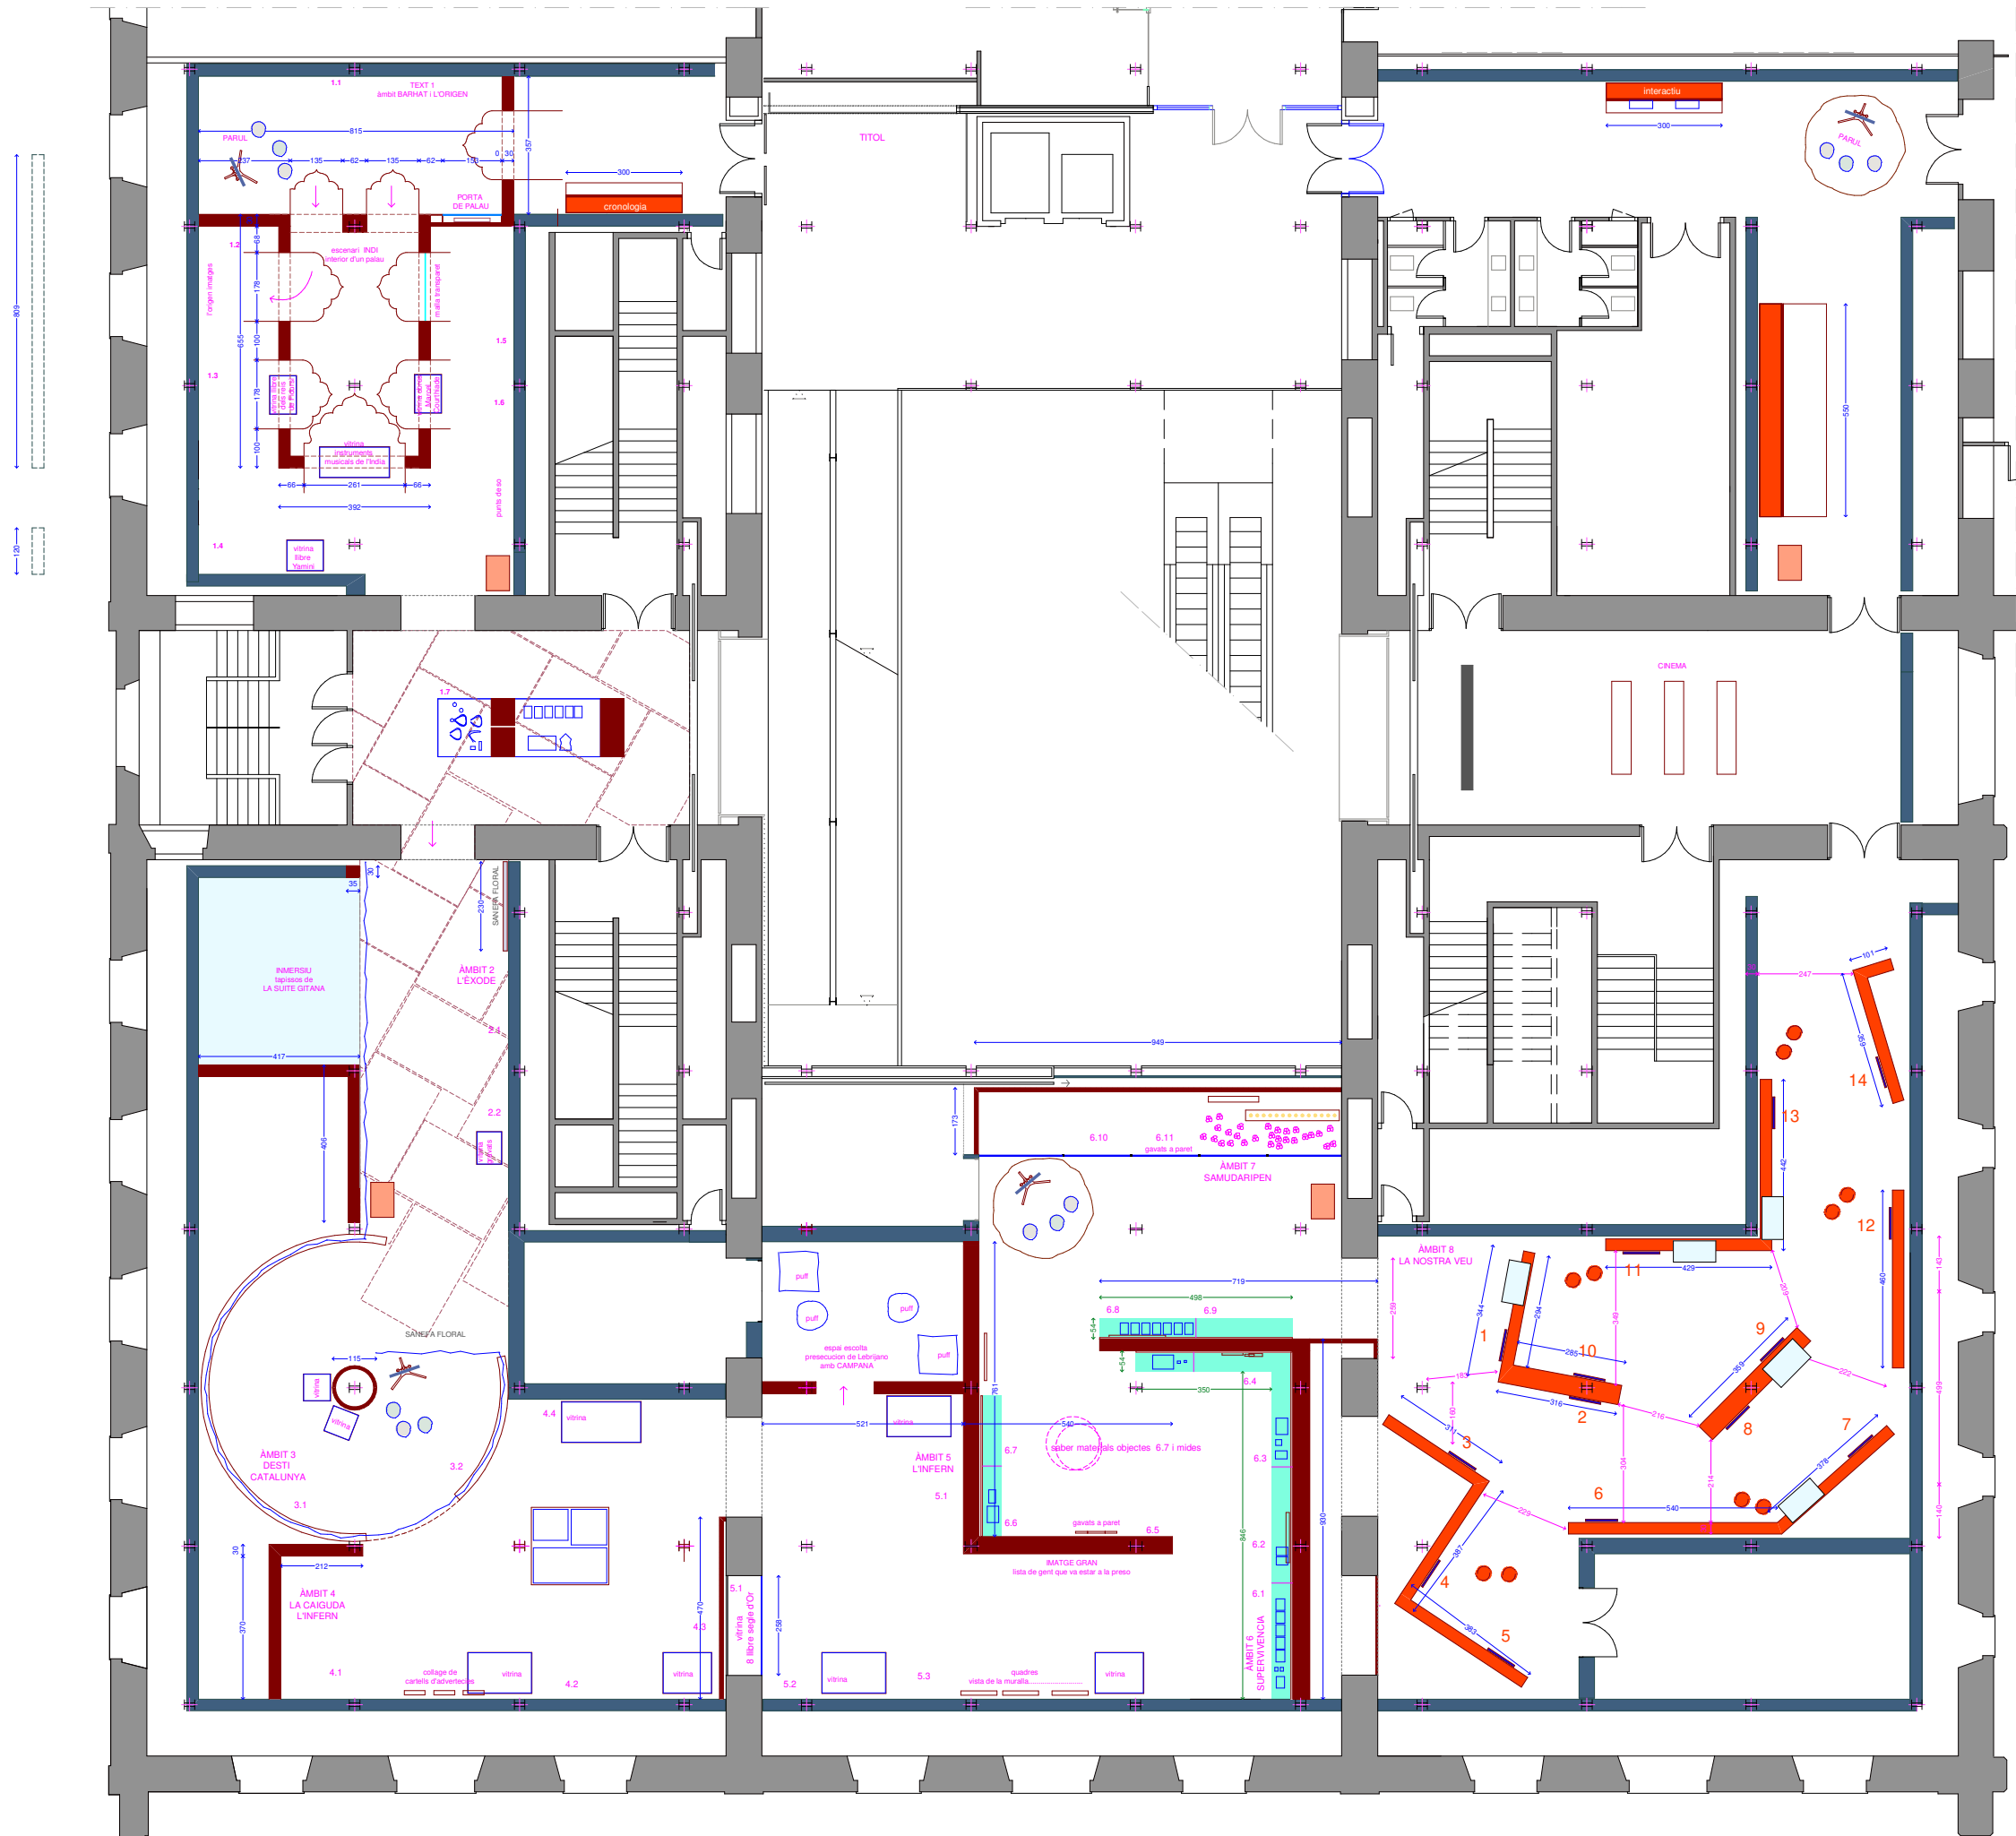


	parets de DM existents en el museu per pintar
	163 m2 parets de DM noves altura 280 cm per pintar
	64 m2 conjunt de parets i portes de pas tipus arabesc de DM altura 280 cm amb parer paret i per pintar
	Vitrina per porta original India frontal de vidre transparent laminat registrable amb tapetes tot per pintar
	1 Vitrines àmbit 1.3 80x180 cm lacada a taller
	1 Vitrines 480x150 cm àmbit 1.7 lacada a taller
	sanefa floral-arabesca bugida
	21 m2 sostre espai immersiu per pintar
	pilar amb estructura de fusta + contraxapat altura 280 cm
	1 Vitrines àmbit 4. De 2x2 m base de DM lacat urnes de vidre soldar les cares amb ultravioleta
	interior vitrina prestatge de 2,60 ml amb led per llibres àmbit 5.1
	parets de DM amb vitrina horitzontal amb urna de metacrilat àmbit 6 21 ml de vitrina amb base de DM forma de L
	triangle 130x10 cm i tarima de DM 240x25x25 cm lacat color marro brillant. àmbit 7
	parets de DM diferents mides pintades color vernell h: 250 cm amb Leds i 4 urnes de vidre
	paret en forma V 550 cm llargada de DM pintada i grafica amb suports forma de cunya
	2 taules en forma V de 3 mts llarg de DM pintades i grafica amb suports forma de cunya
	6 unitats vitrines Princeses del Museu portar a taller i lacar-les de nou 2 de 100x70 A 1.3 i 1.6 / 2 de 70x70 A 2.2 1 de 95x80 A 1.4 / 1 de 85x65 A 3.1

PLANTA FUSTERIA

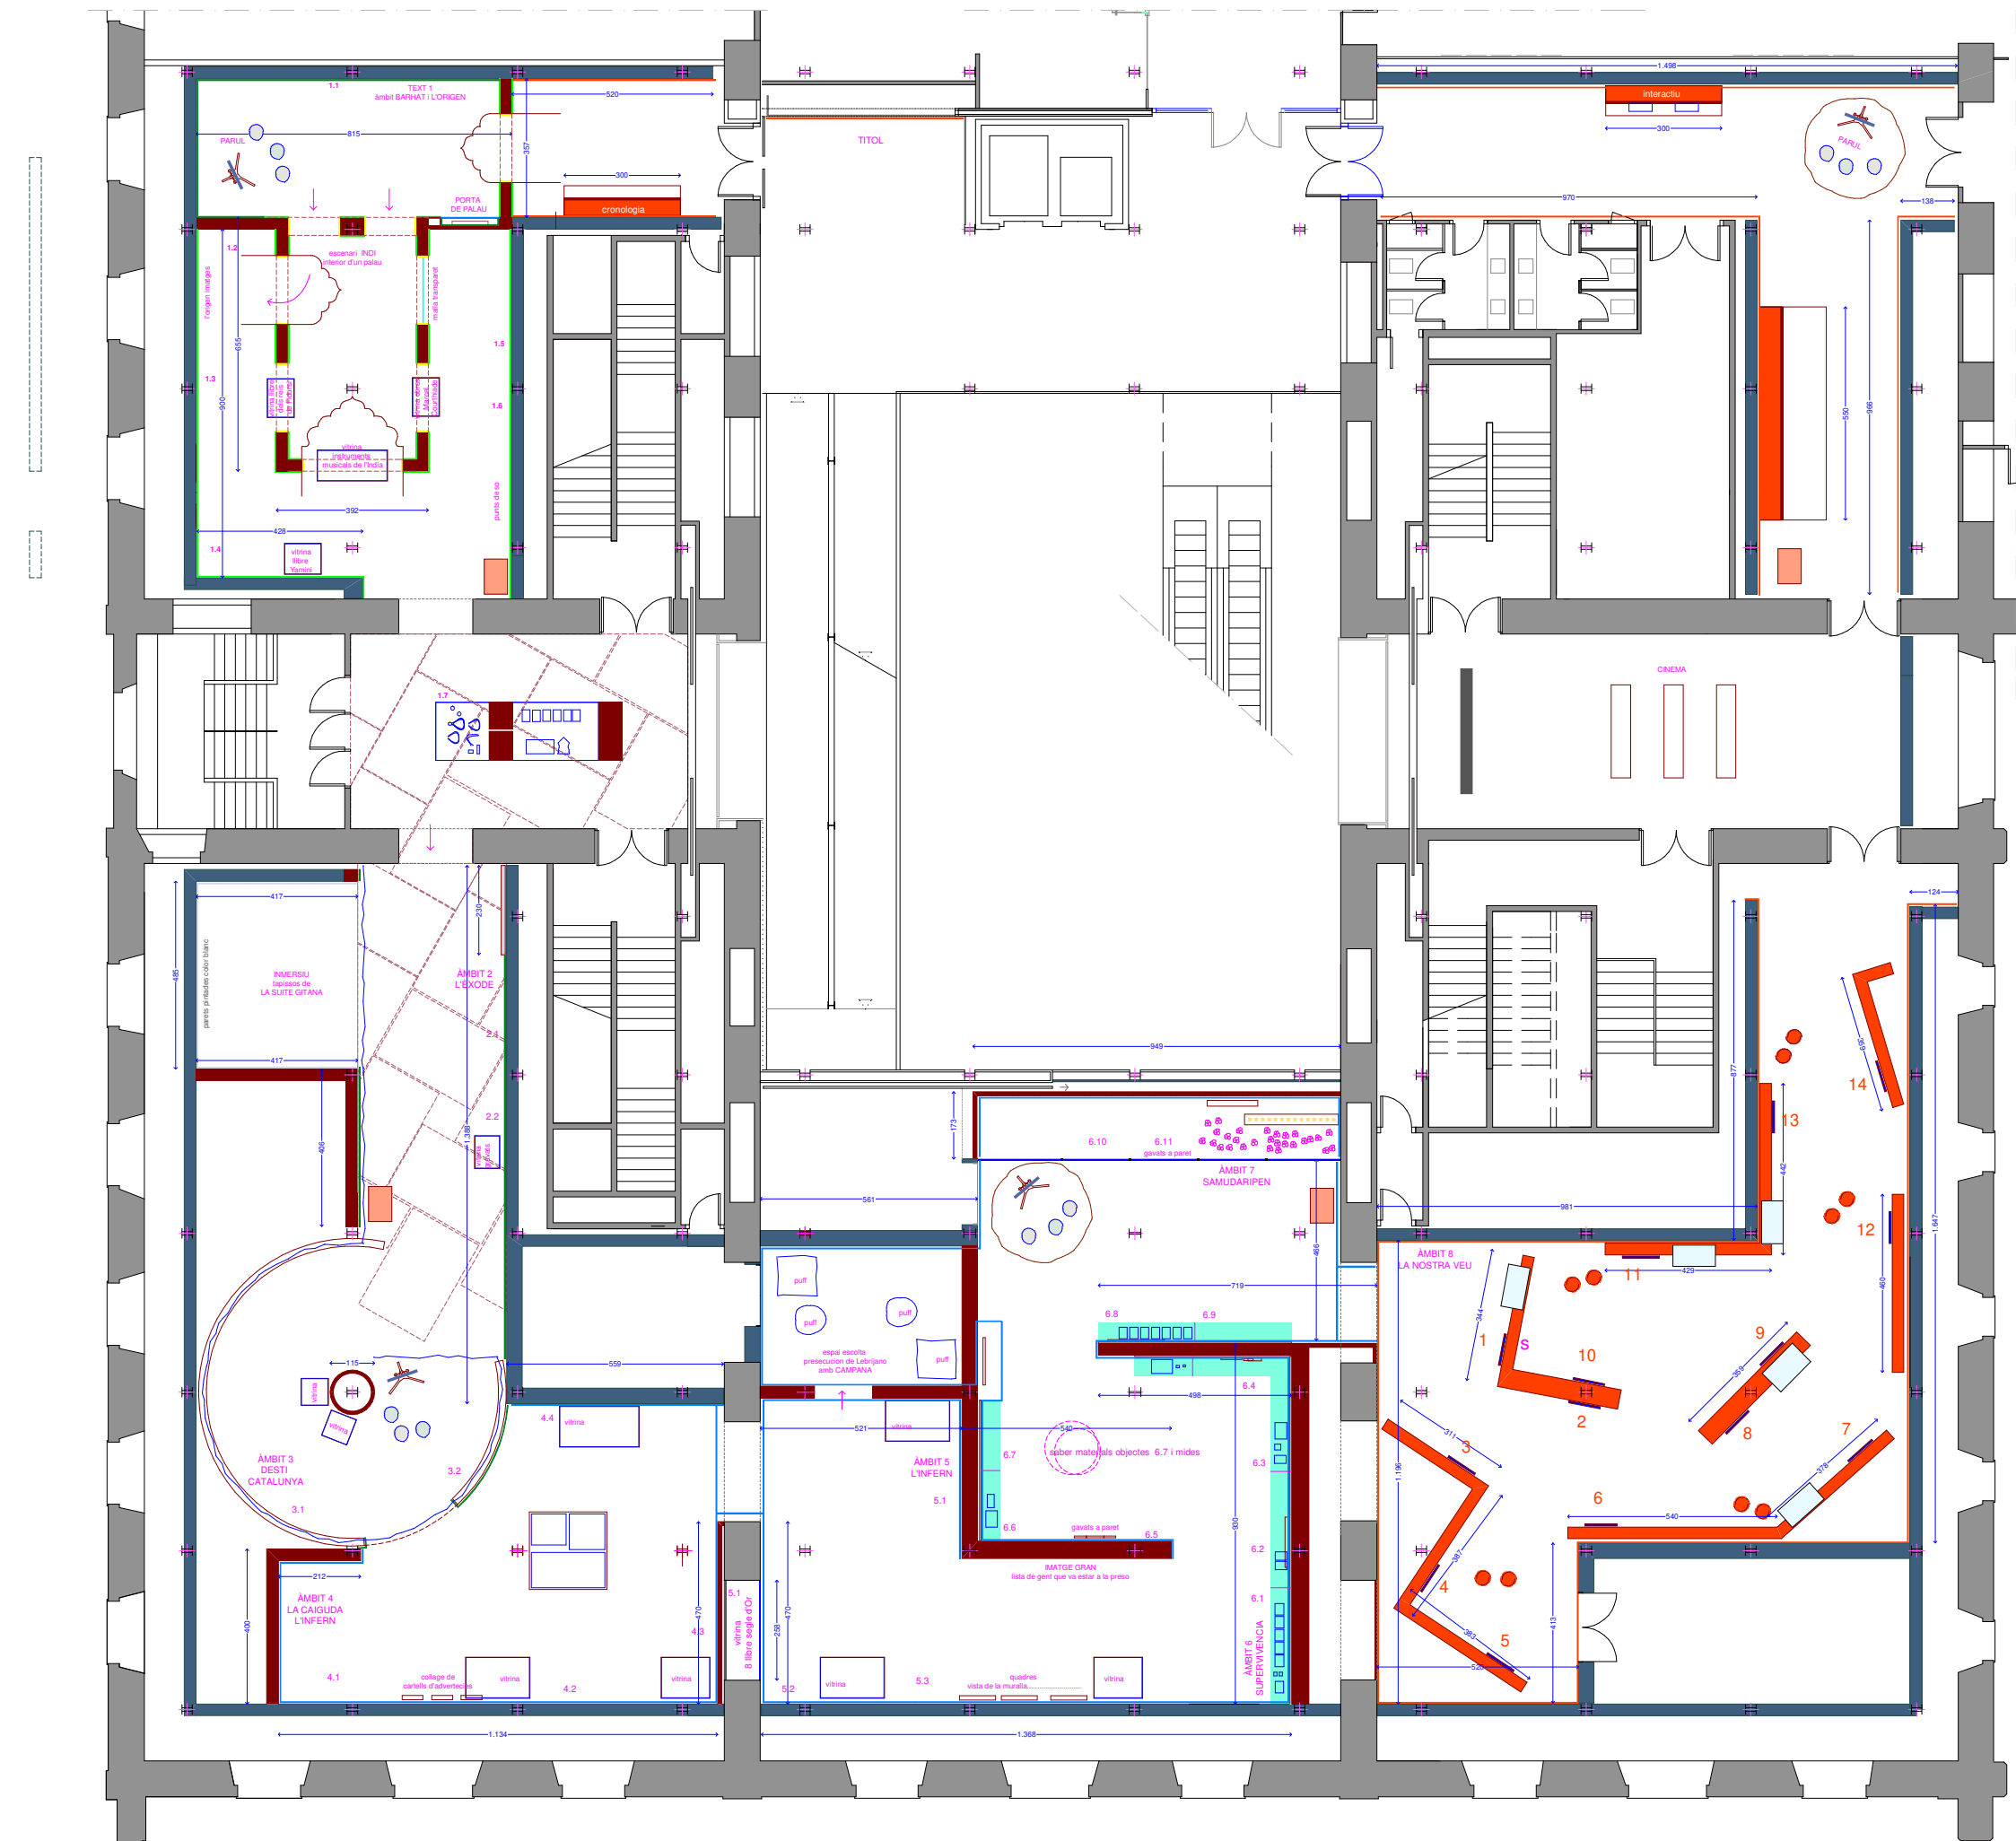

	65 m2 paper paret ref Fmarine 1128 de Casamance rotllo de 53 cm ample x 10 ml
	parets de DM pintades color vermell RAL 3028 Parets àmbit "La nostra Veu" totes les cares
	parets de DM pintades color vert RAL 6018
	cantells portes de pas àmbit 1 de DM pintades color or
	parets de DM pintades color, pendent decidir
	parets de DM pintades color blau RAL 5015
	parets de DM pintades color blanc.
	pintar estructura de ferro, vitrines del Museu 6 unitats vitrines Puig i Cadafalch 2 de 126 ample 4.3 i 5.3 3 de 166 ample 4.1,5.1 i 5.2 1 de 206 ample 4.4
950 m2 de pintar parets de DM pintura plàstica mate 25 m2 pintar mobles en forma de L	

PLANTA PINTURA / PAPER DE PARET

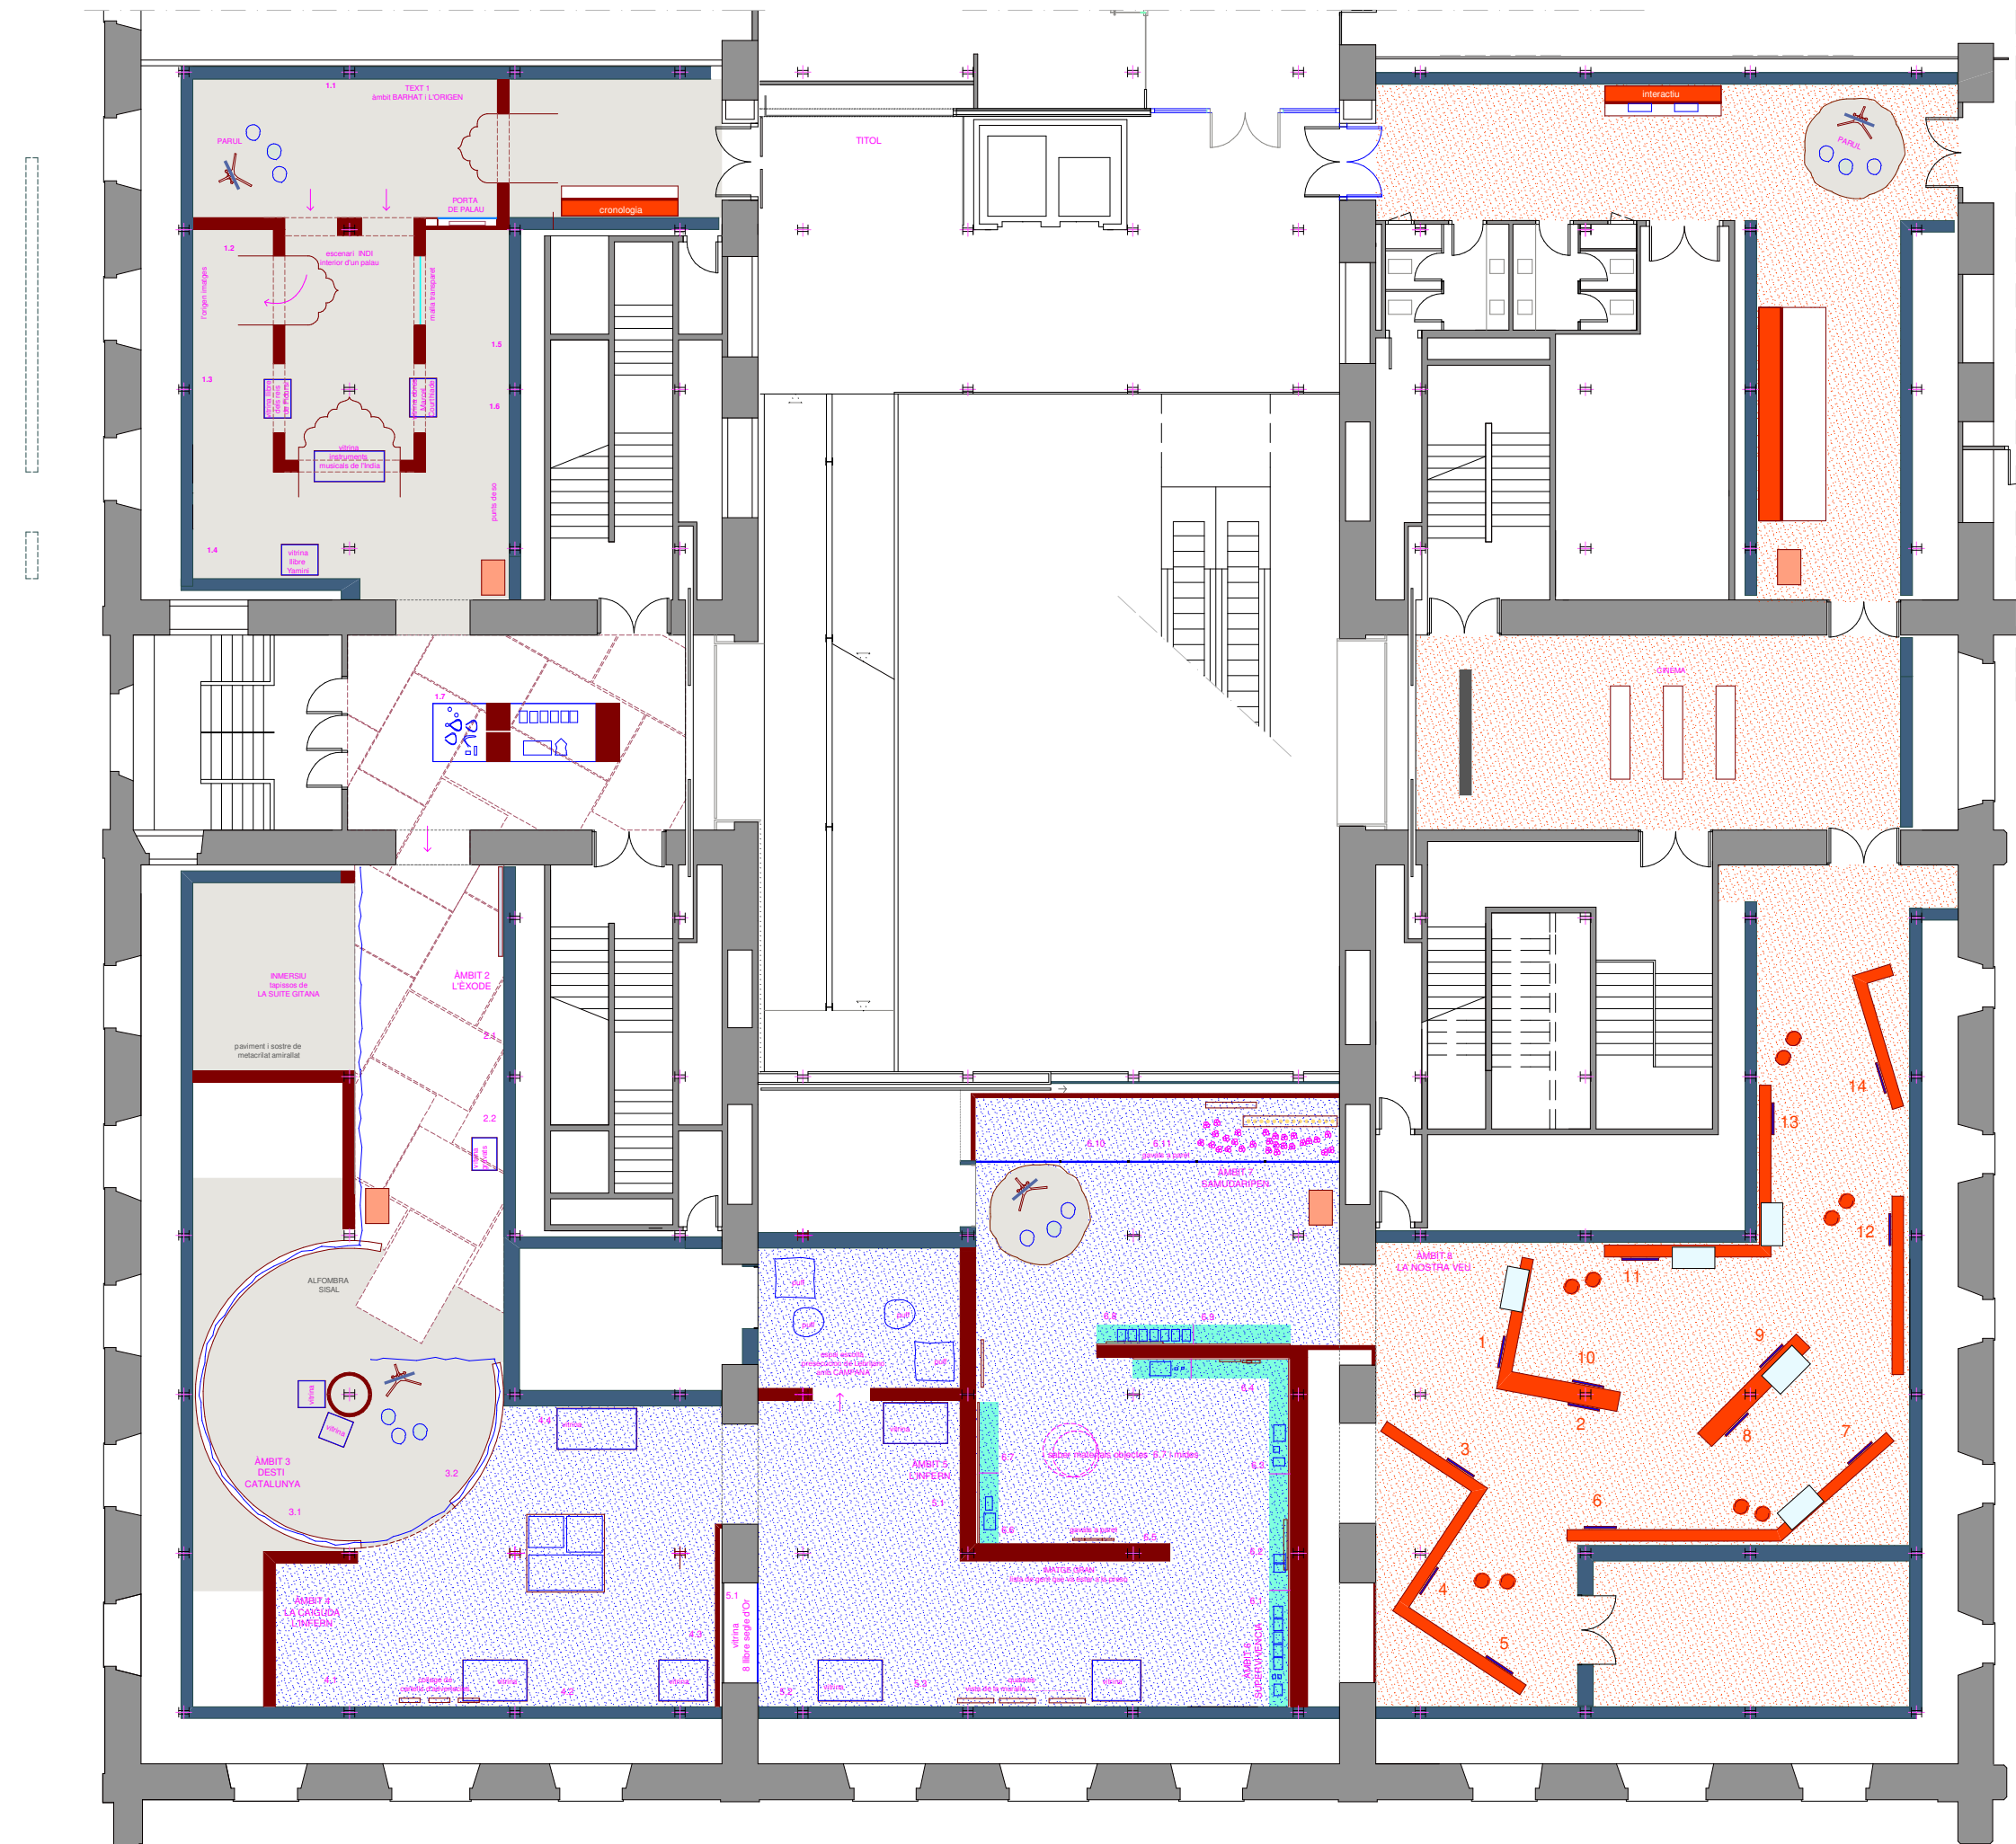


		220 m2 moqueta firal color beig jaspe de la casa VELTEX ref 1032
		estora de moqueta firal color beig jaspe d.260 cm de la casa VELTEX ref 1032
		90 m2 linolium impres imatges alfombres perses
		260 m2 moqueta firal color blau Ducados de la casa VELTEX ref 1009
		350 m2 moqueta firal color vermell de la casa VELTEX ref 1021

PLANTA PAVIMENTS



SIMBOLOGIA		Uts.
	Guies electrificades	
	Focus banyadors de paret	1
	Focus puntuals	1
	Punt corrent per PANTALLA	
	Punt de llum per corrent LED	
	Punt de llum per corrent AUDIO	
	Campana	
	Projectors	

PLANTA ELECTRICA

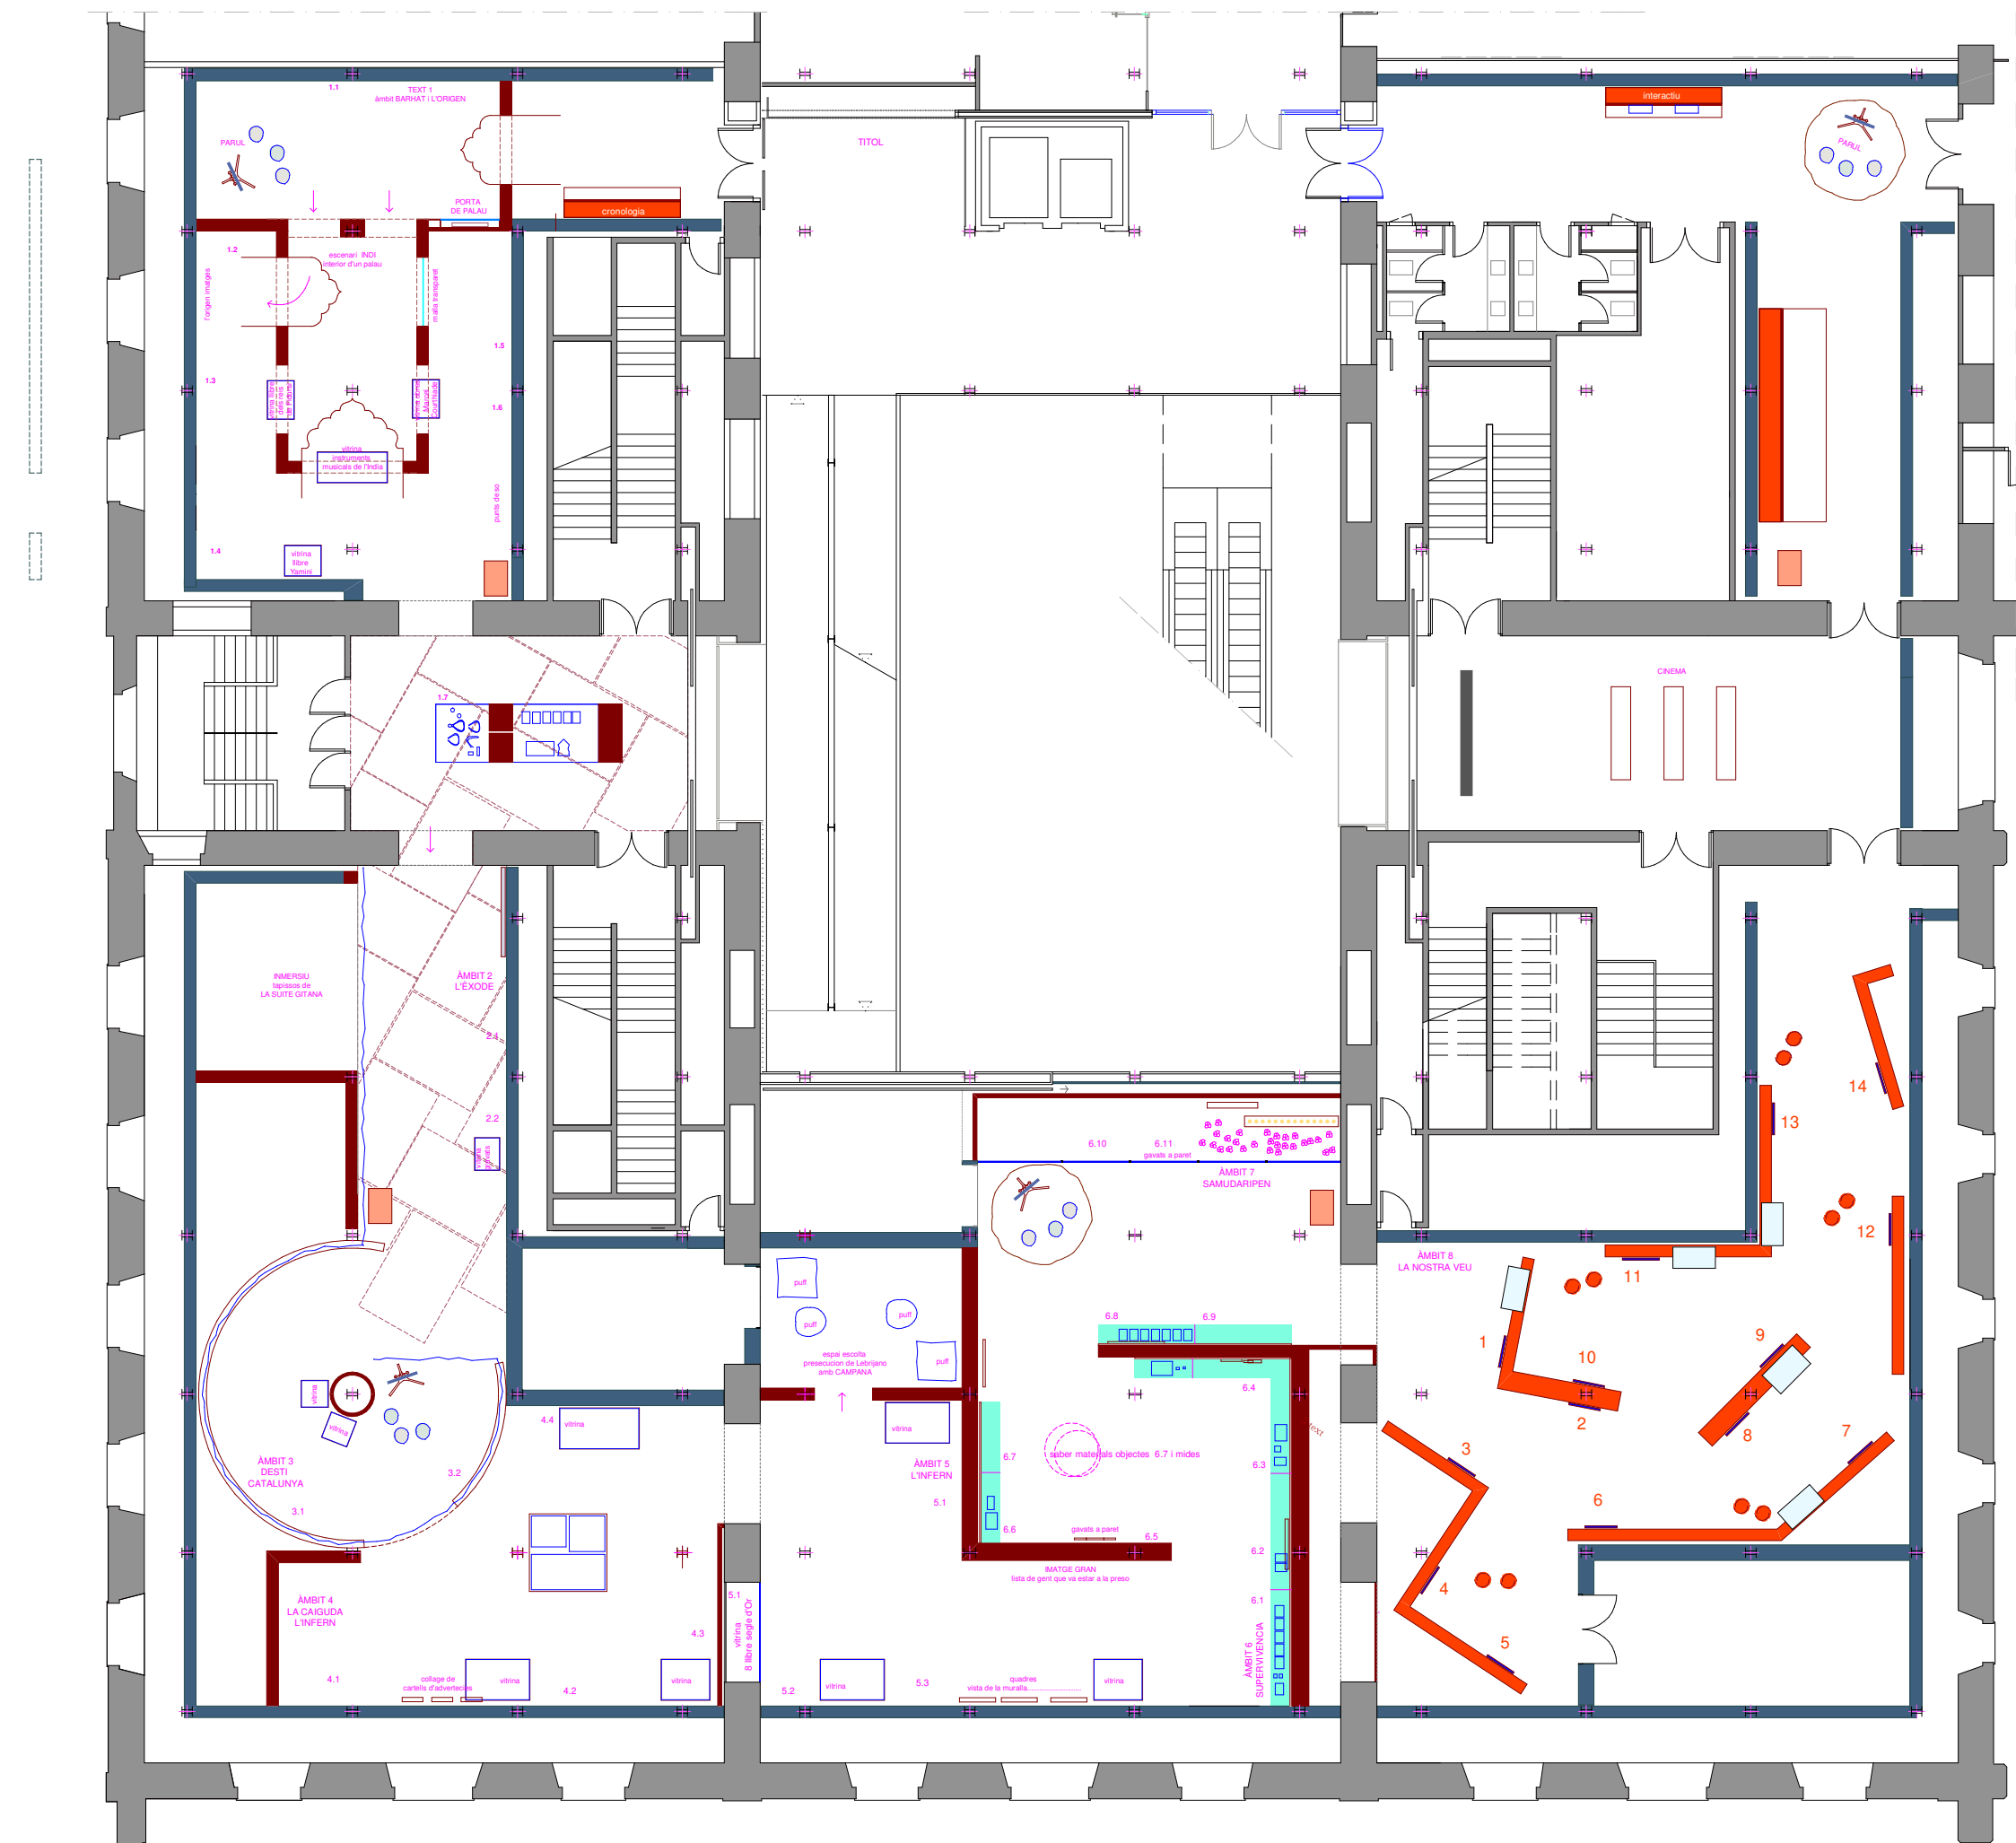


COMPRA DE MOBILIARI			
			4 pantalles amb suport de ferro
			7 unitats taburet Kyrre d'Ikea
			5 unitats
			2 unitats 100x100 cm 2 unitats de diàmetre 60 cm
			10 unitats


MOBILIARI DEL MUSEU	
	4 unitats taula haptica del museu amb plafo braille nou
	6 unitats vitrines Princeses 2 de 100x70 1.3 i 1.6 1 de 95x80 1.4 2 de 70x70 2.2 1 de 85x65 3.1
	6 unitats vitrines Puig i Cadafalch 2 de 126 ample 4.3 i 5.3 3 de 166 ample 4.1, 5.1 i 5.2 1 de 206 ample 4.4
	3 unitats bancades del Museu

PLANTA MOBILIARI

1

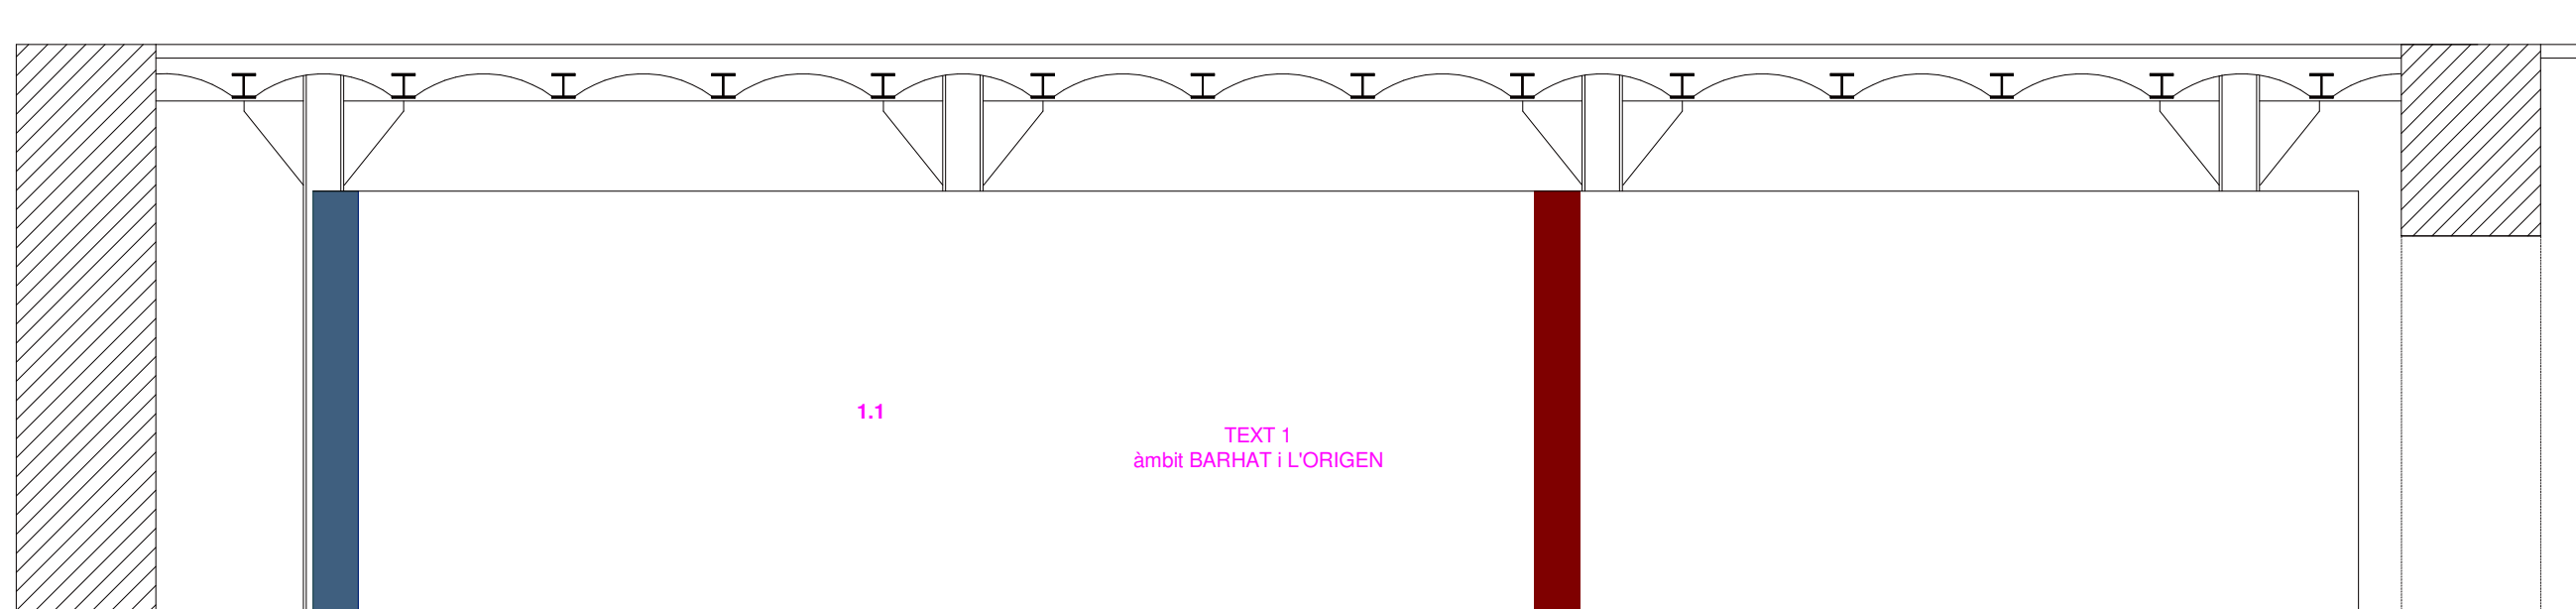


2

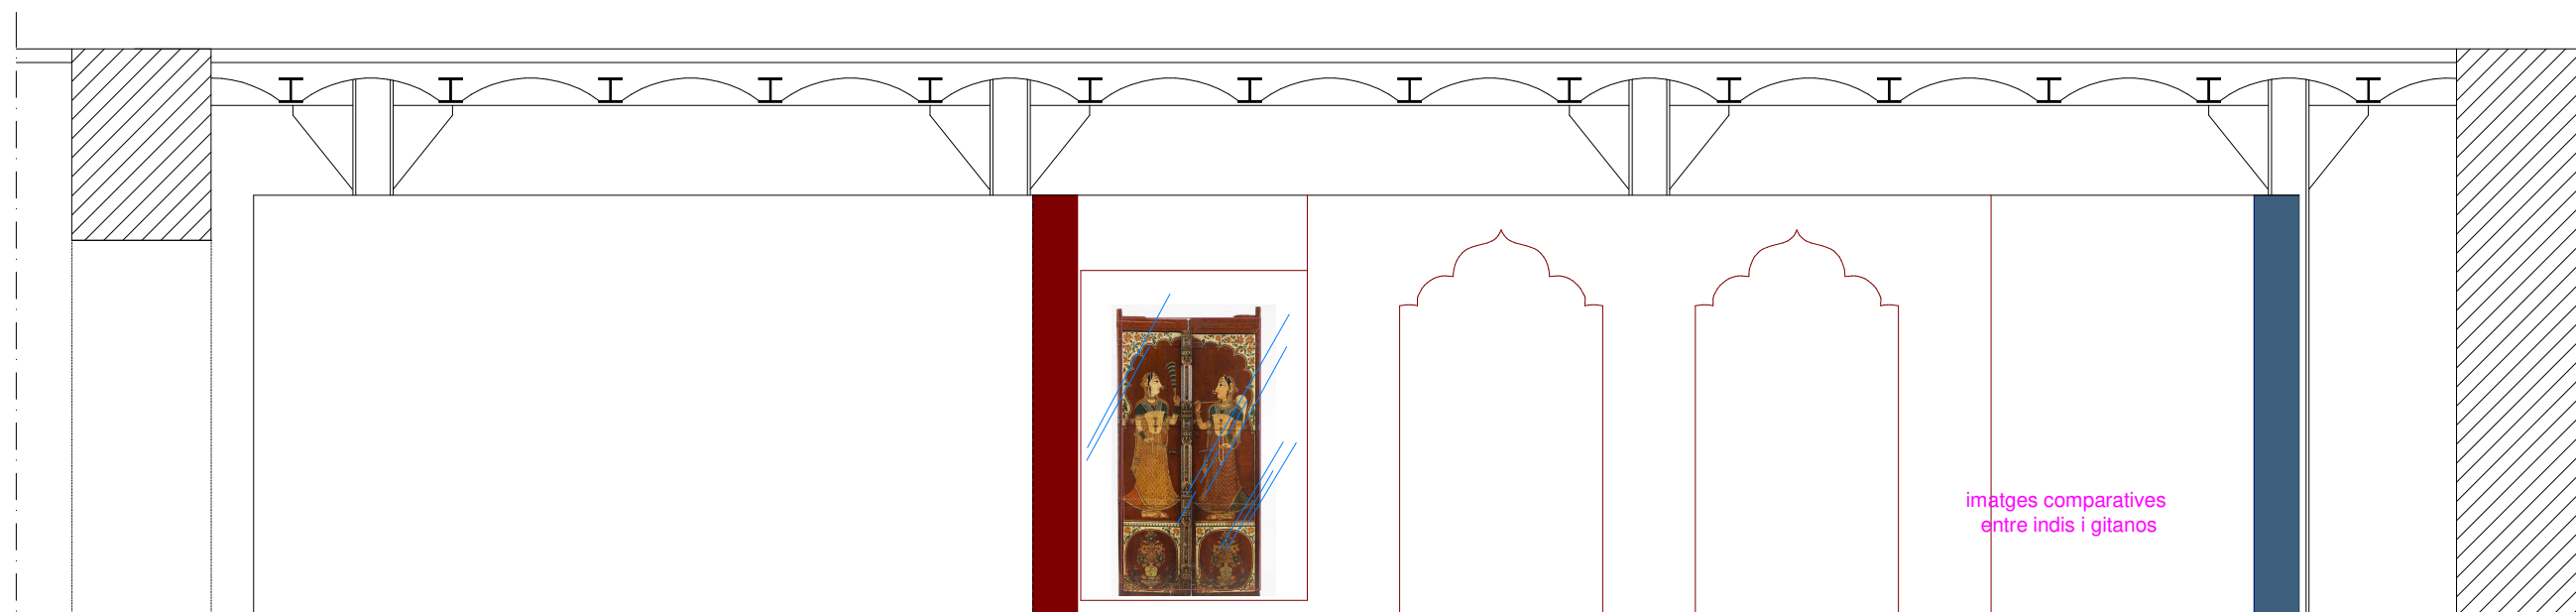

VITRINA 456


3

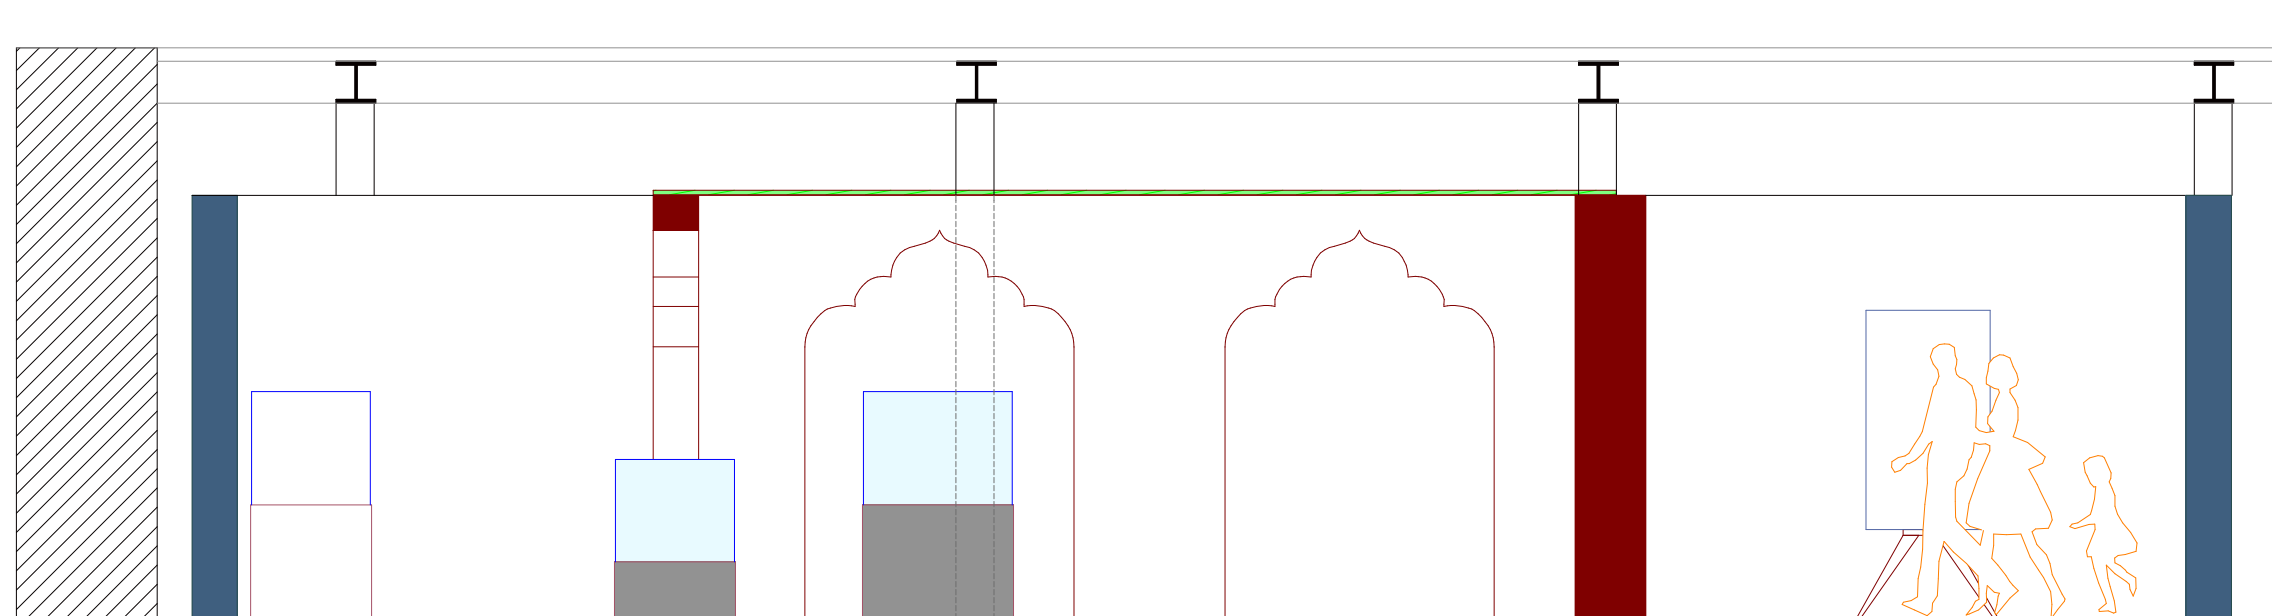


àmbit 1
BARHAT i L'ORIGEN

2


4

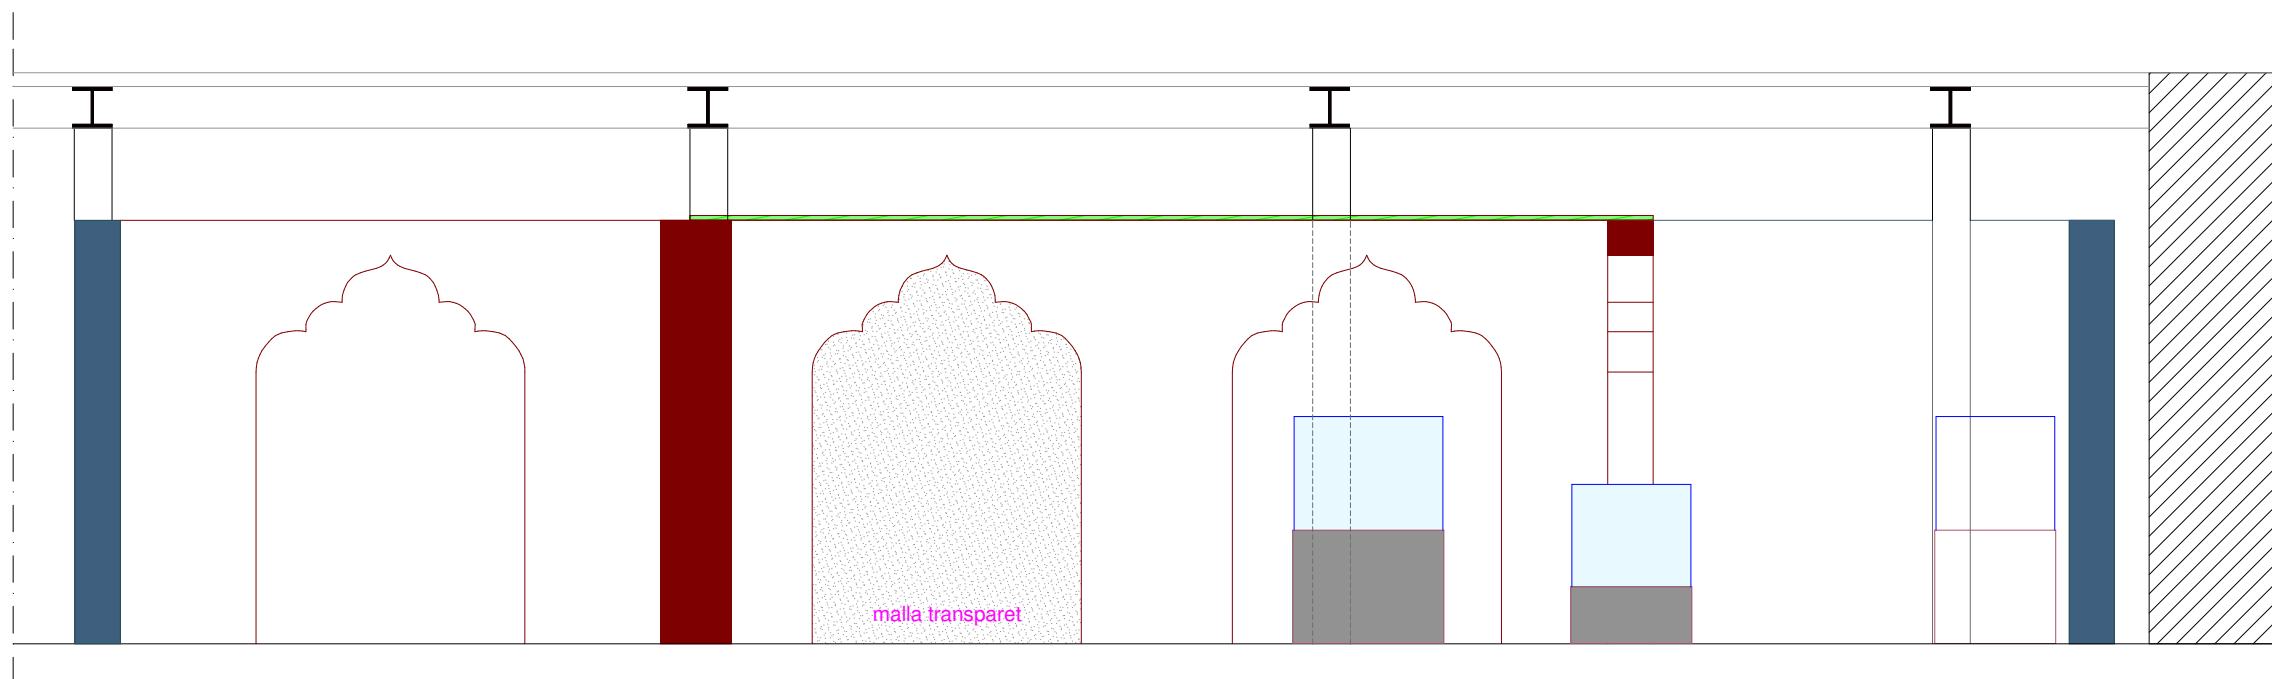

5

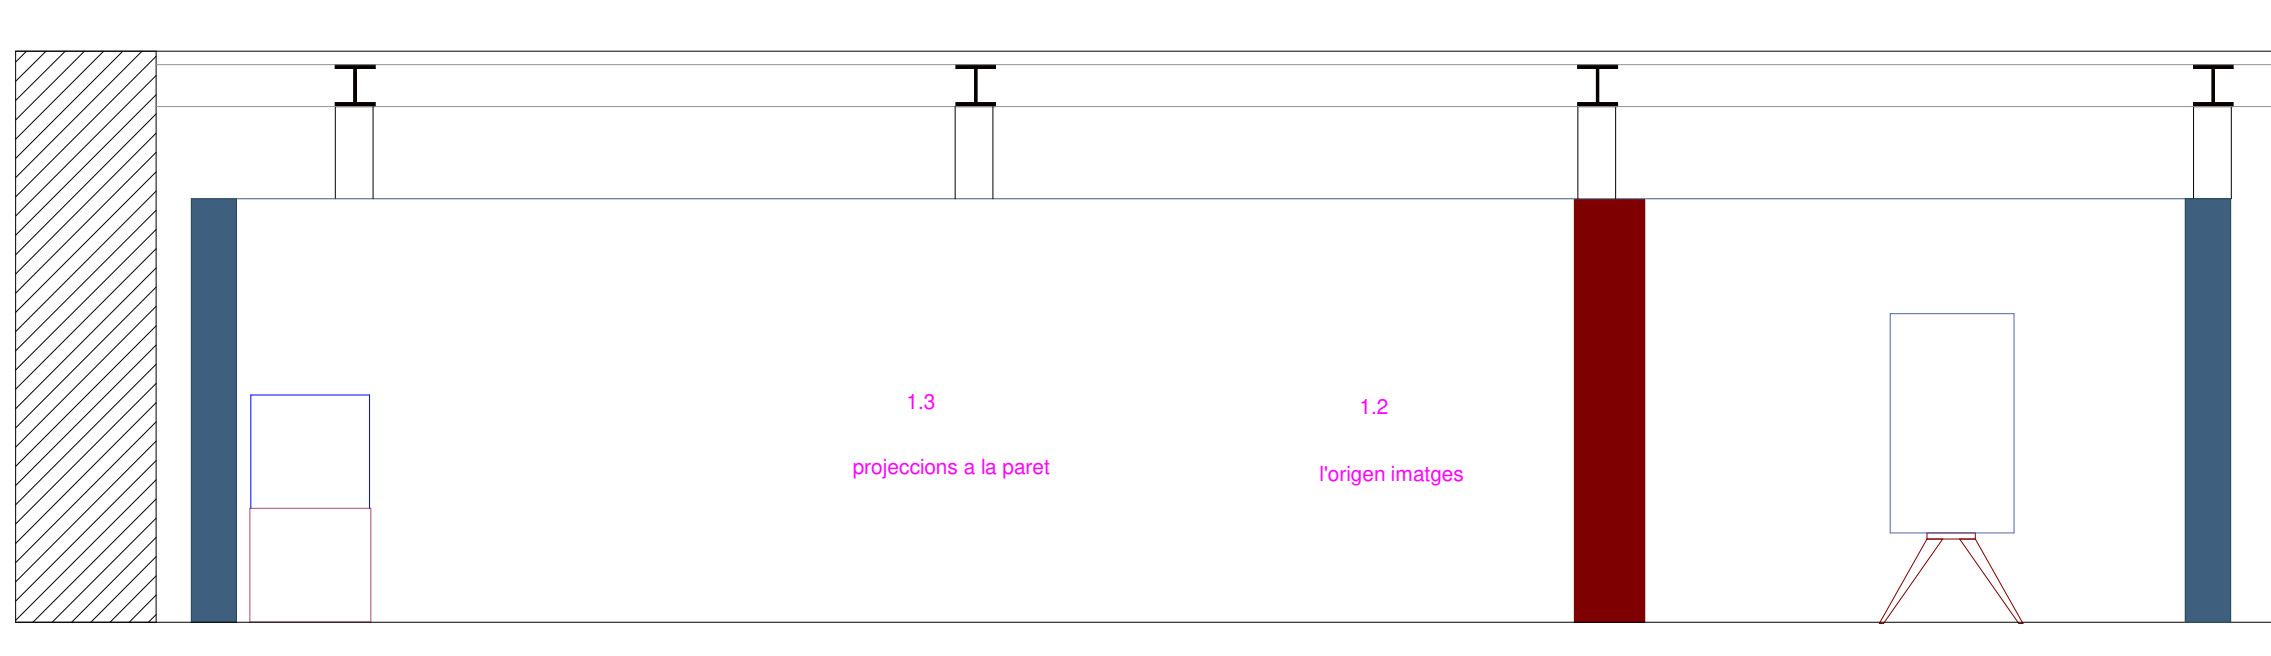


6

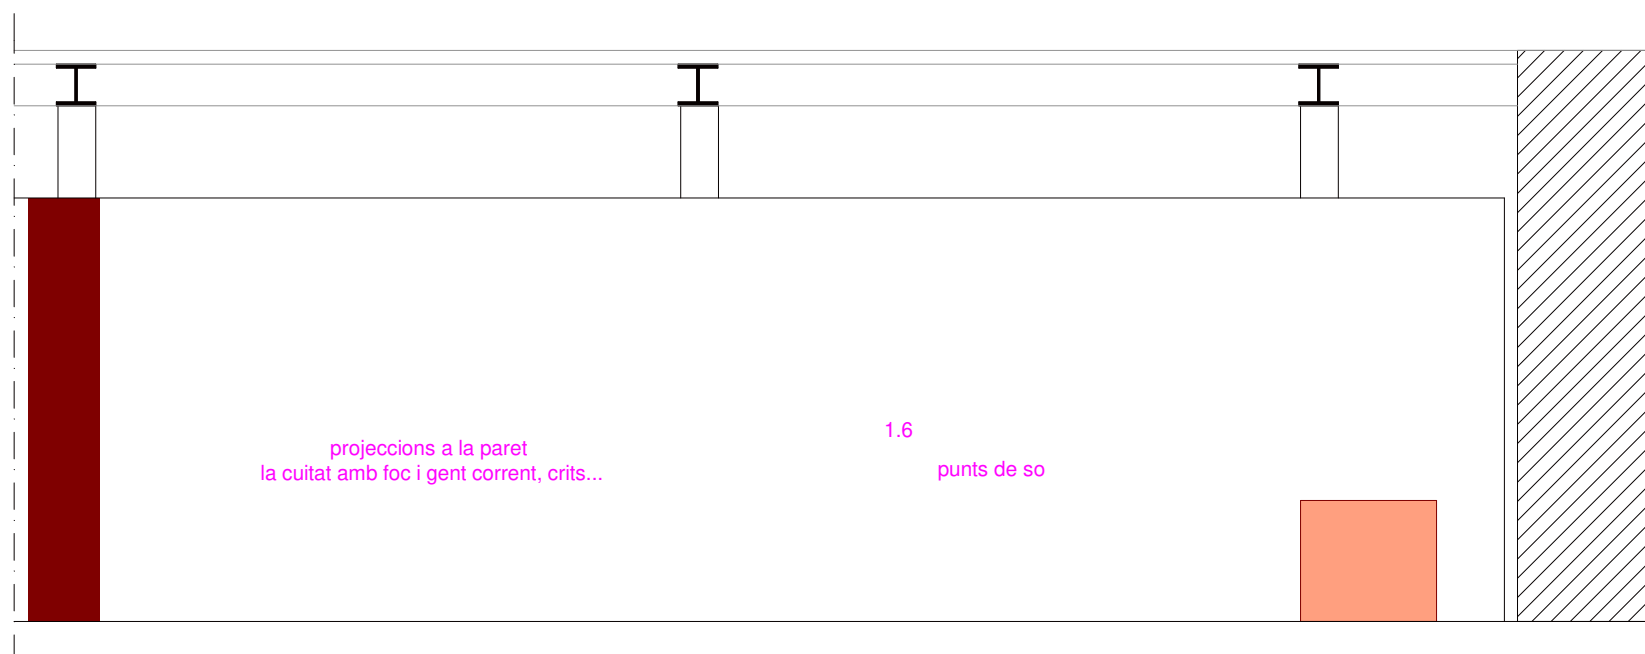


2.1


7

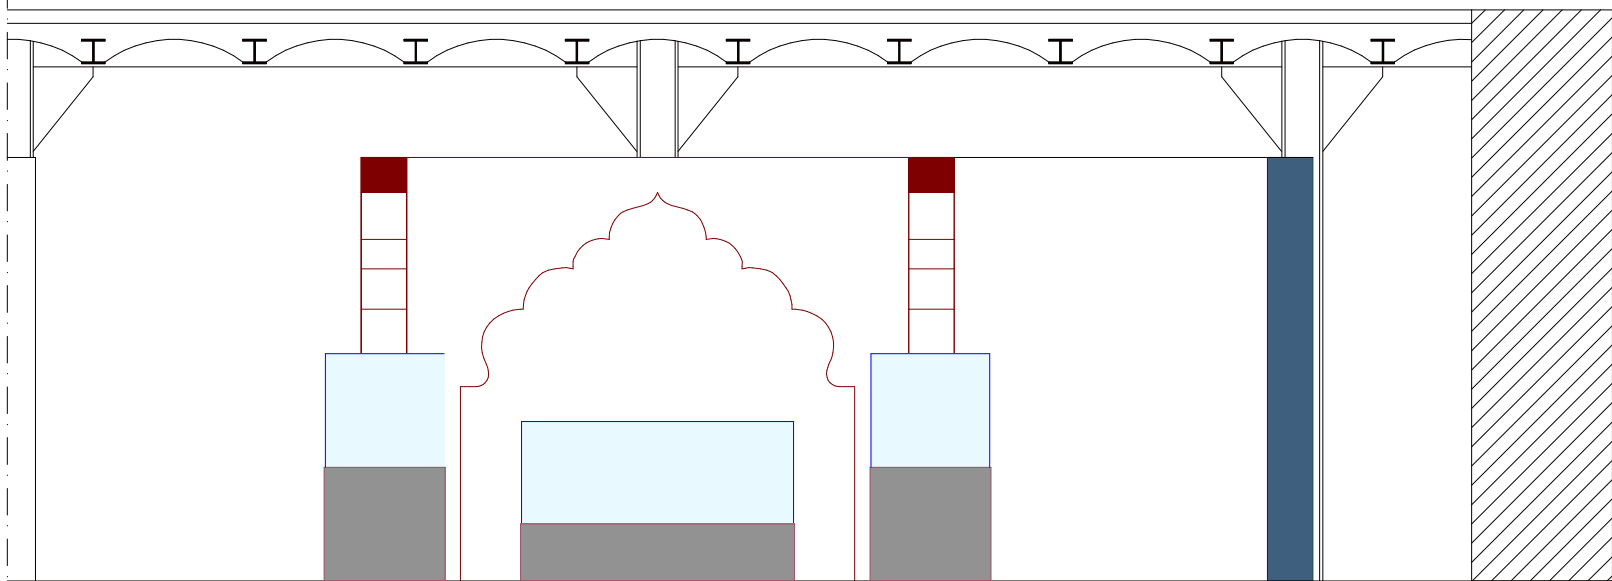


10

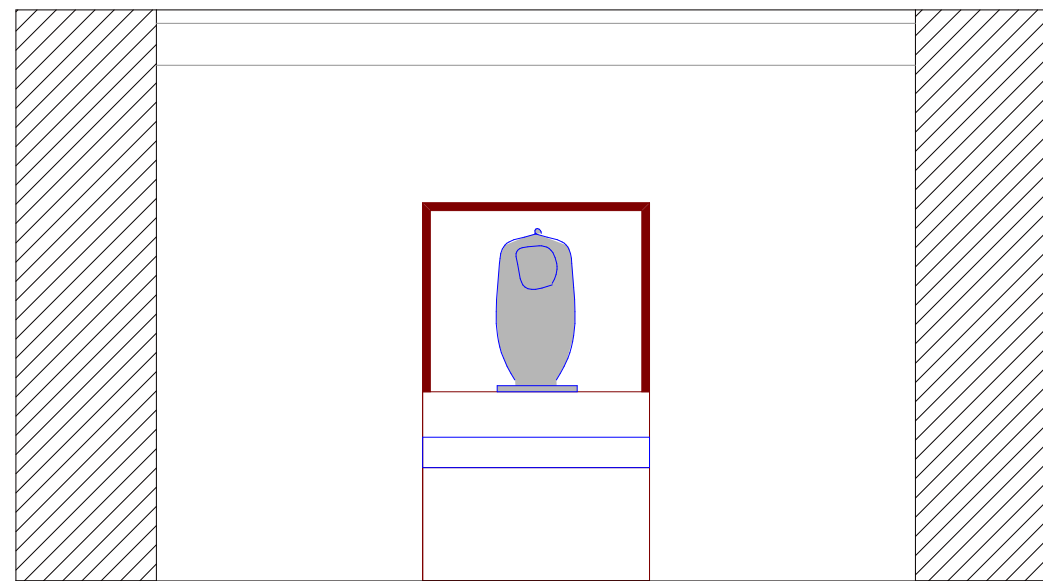


8

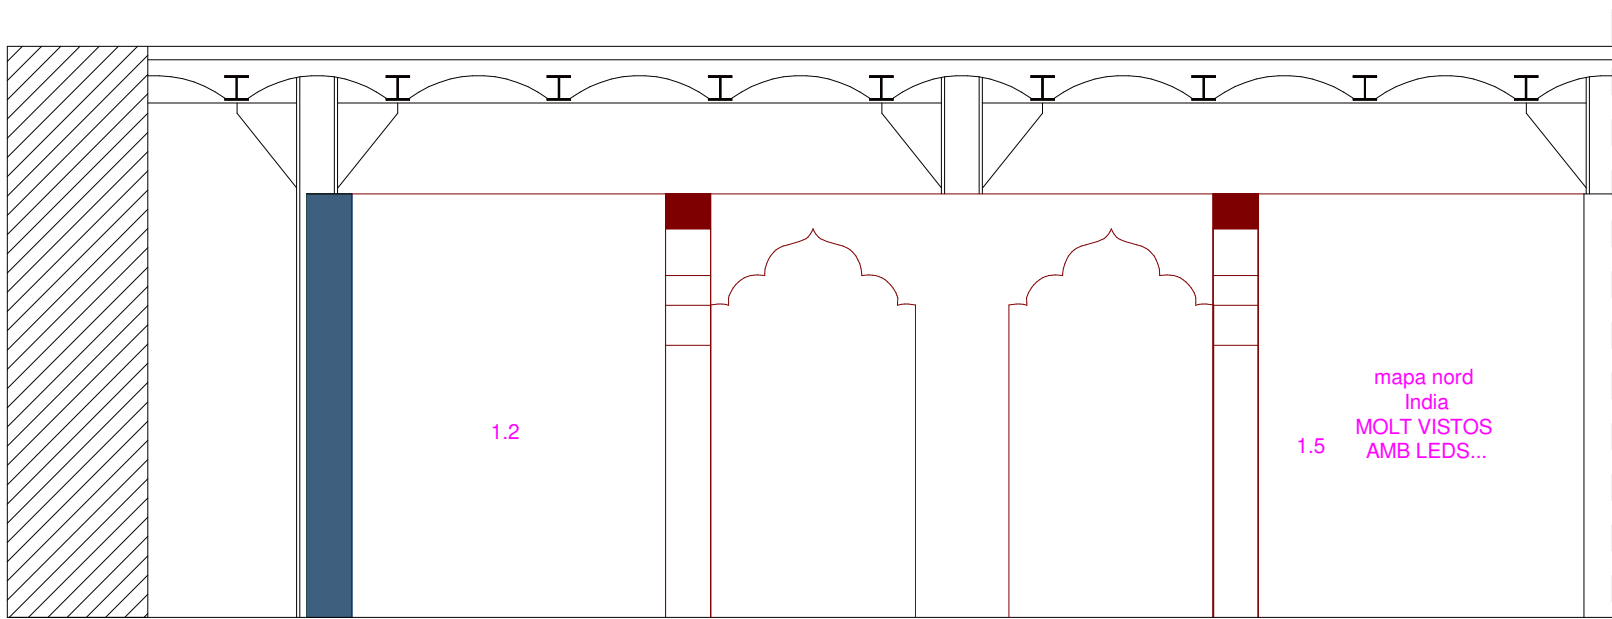


11

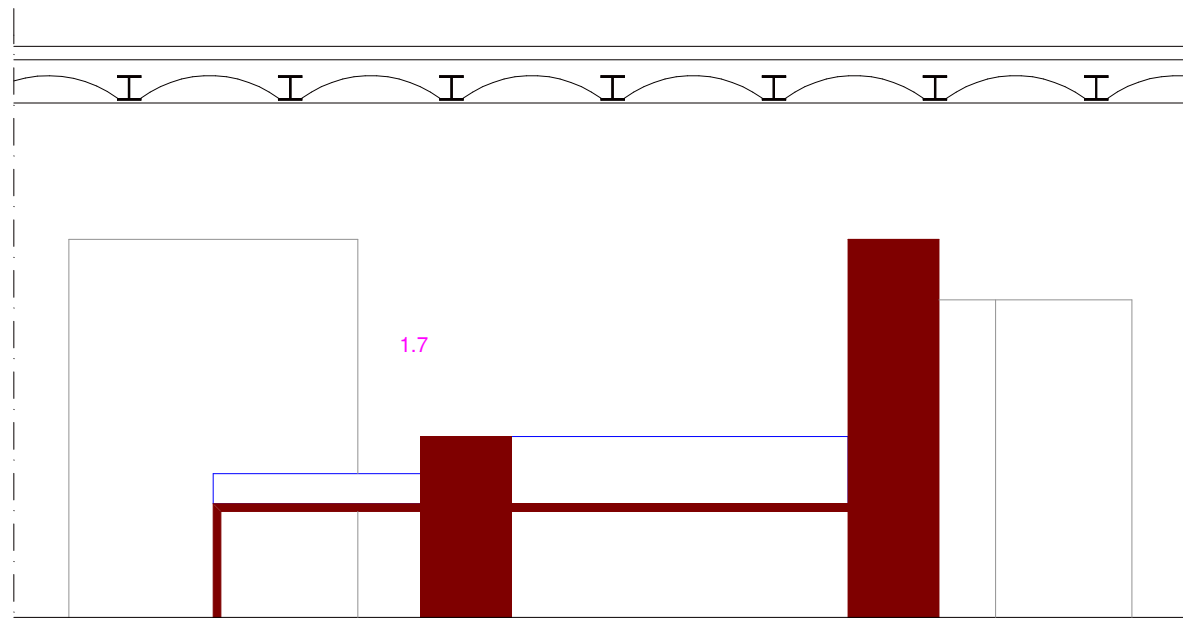


9


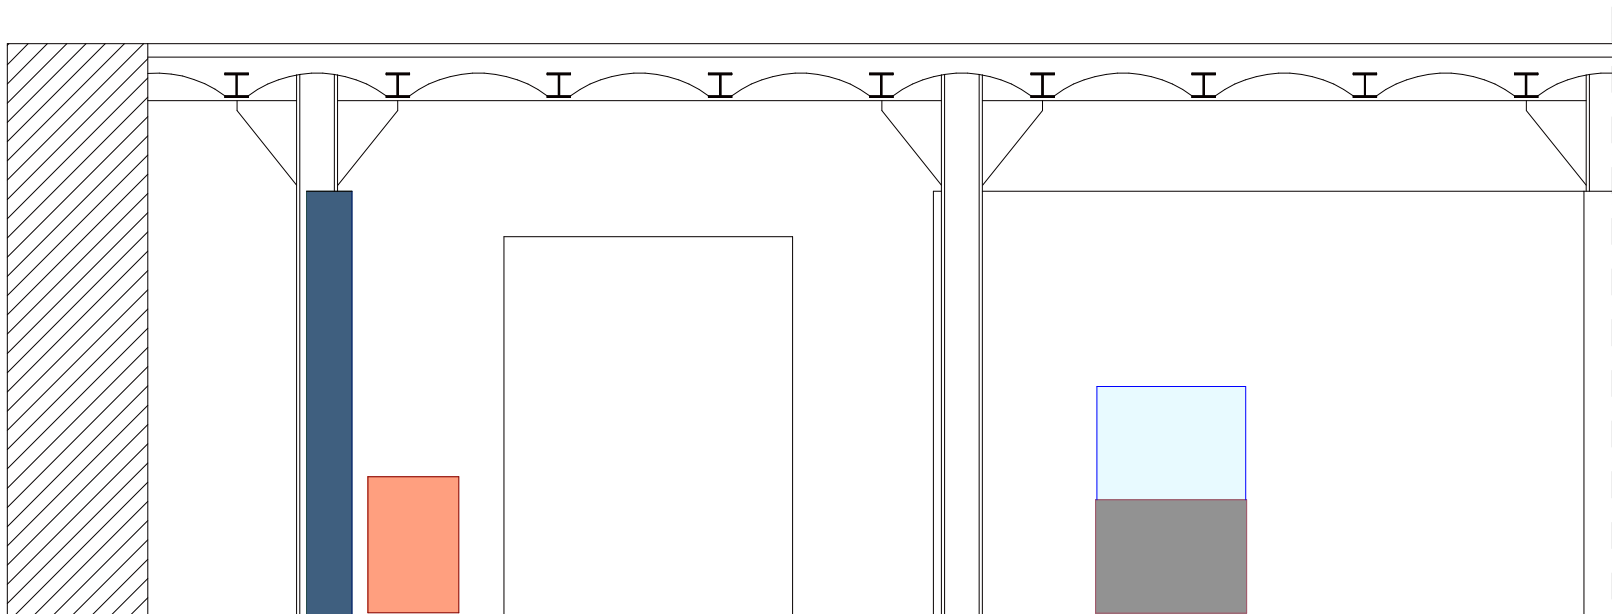






12

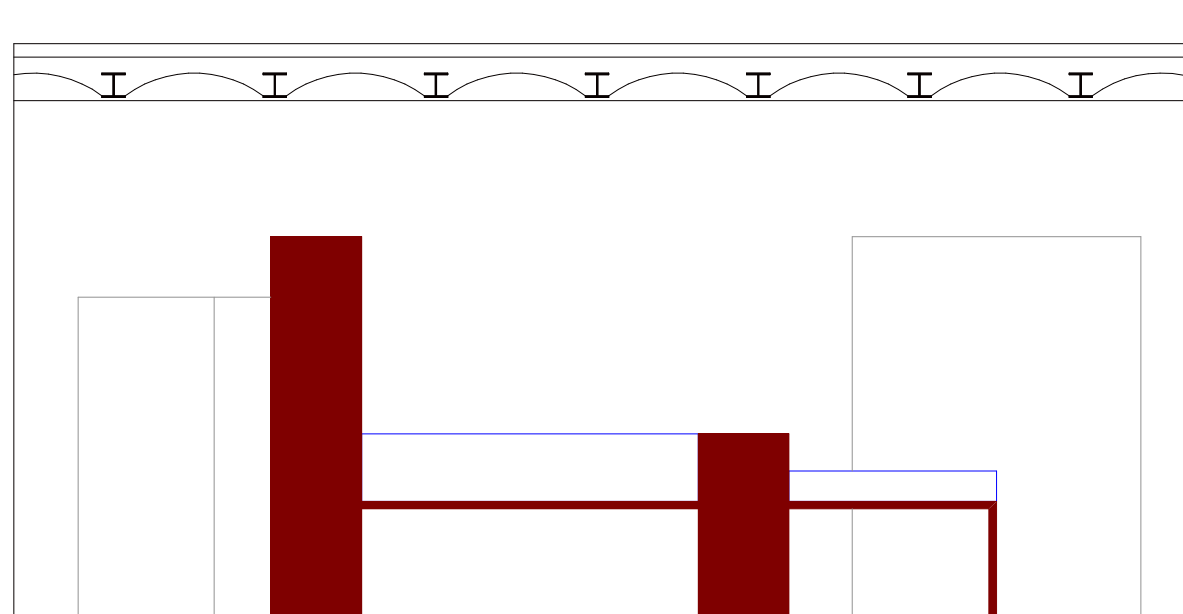


2.2

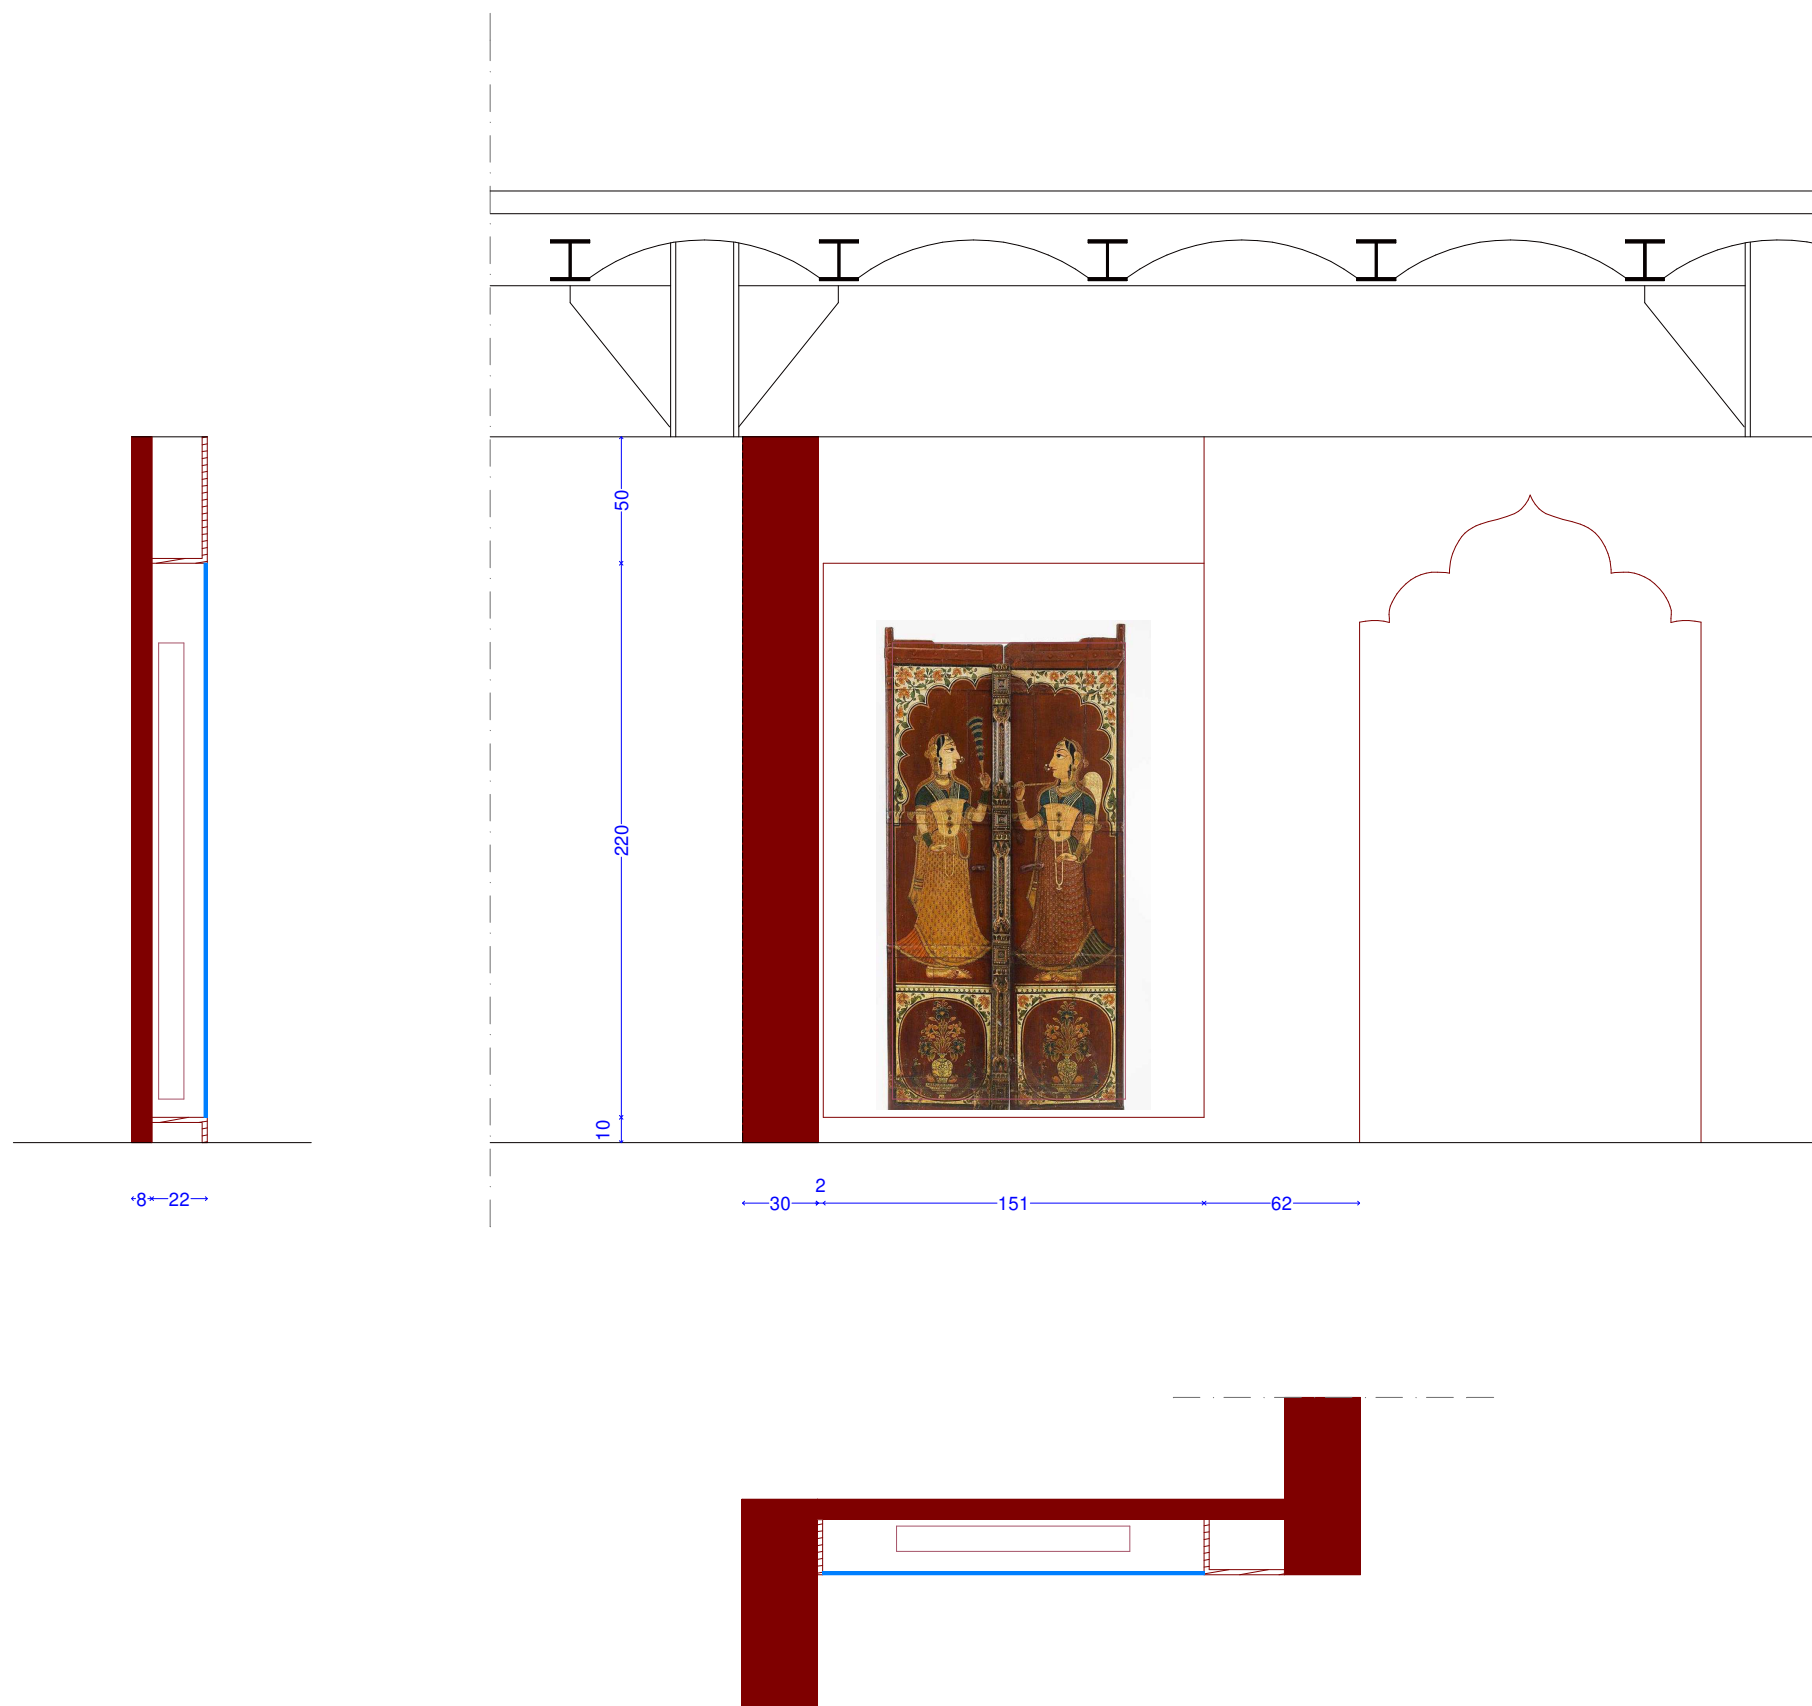

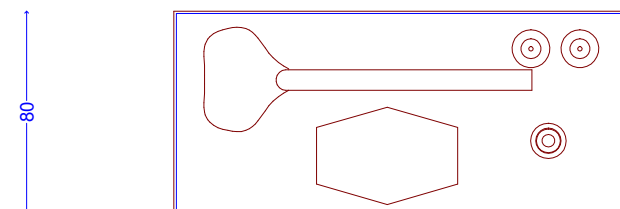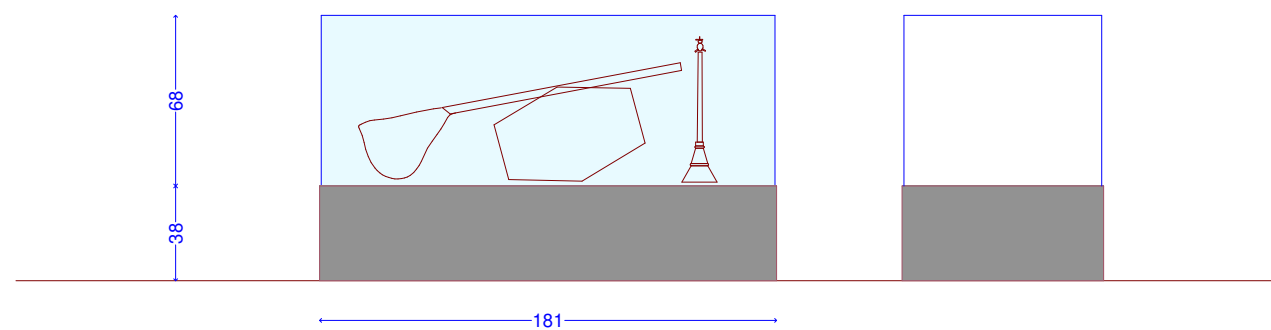


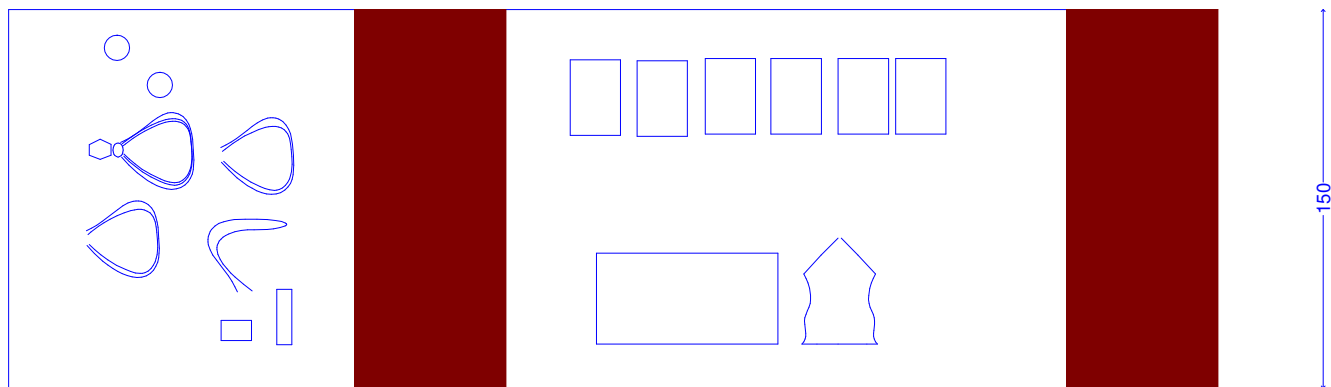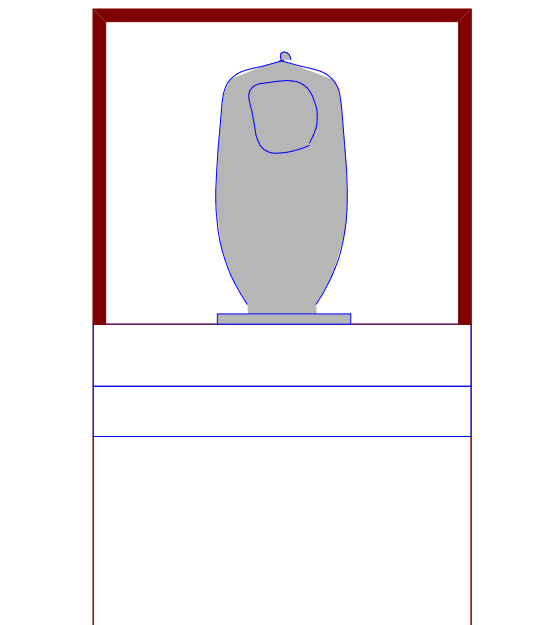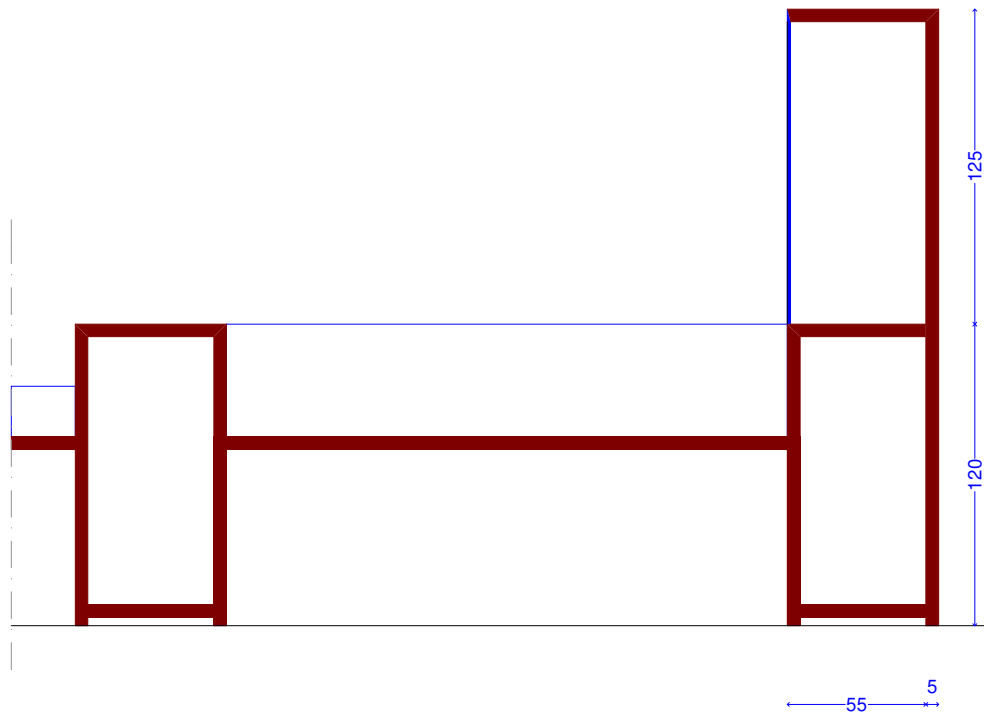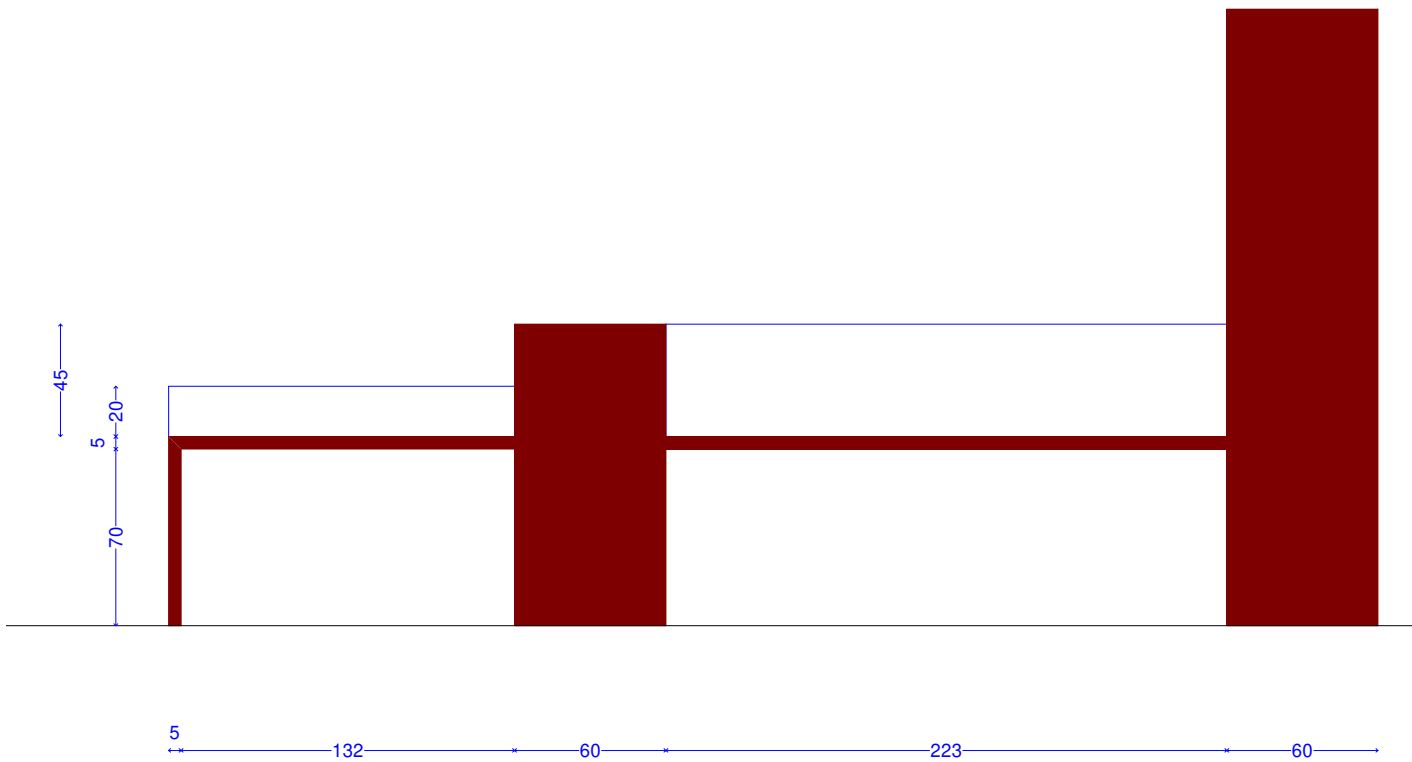


1

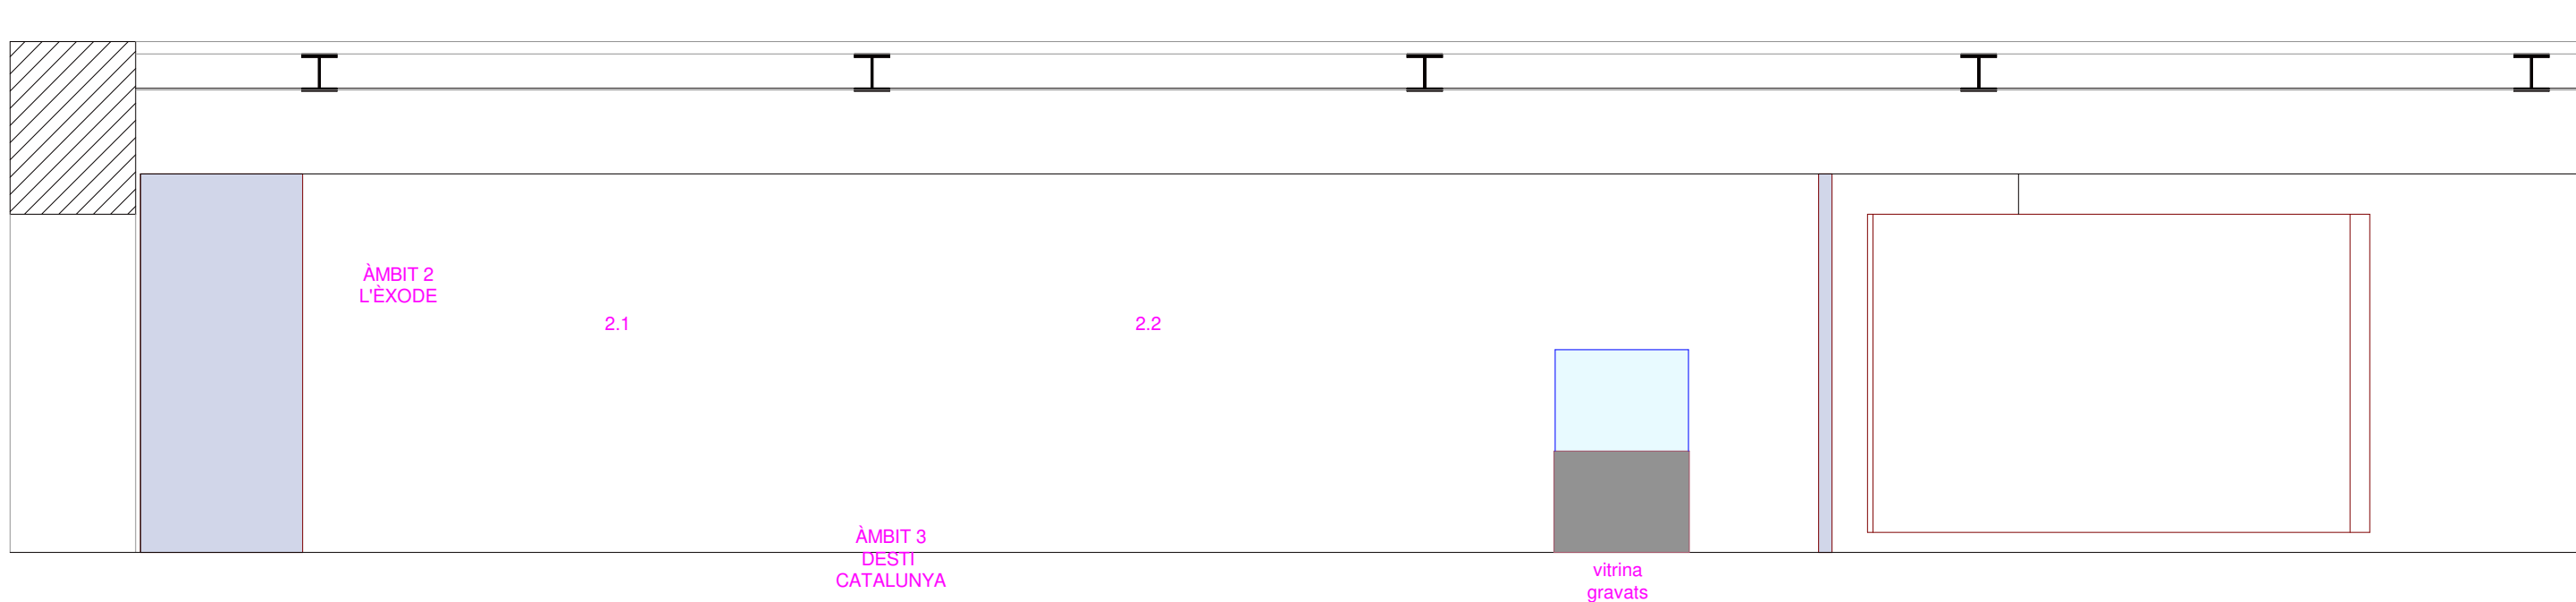


2

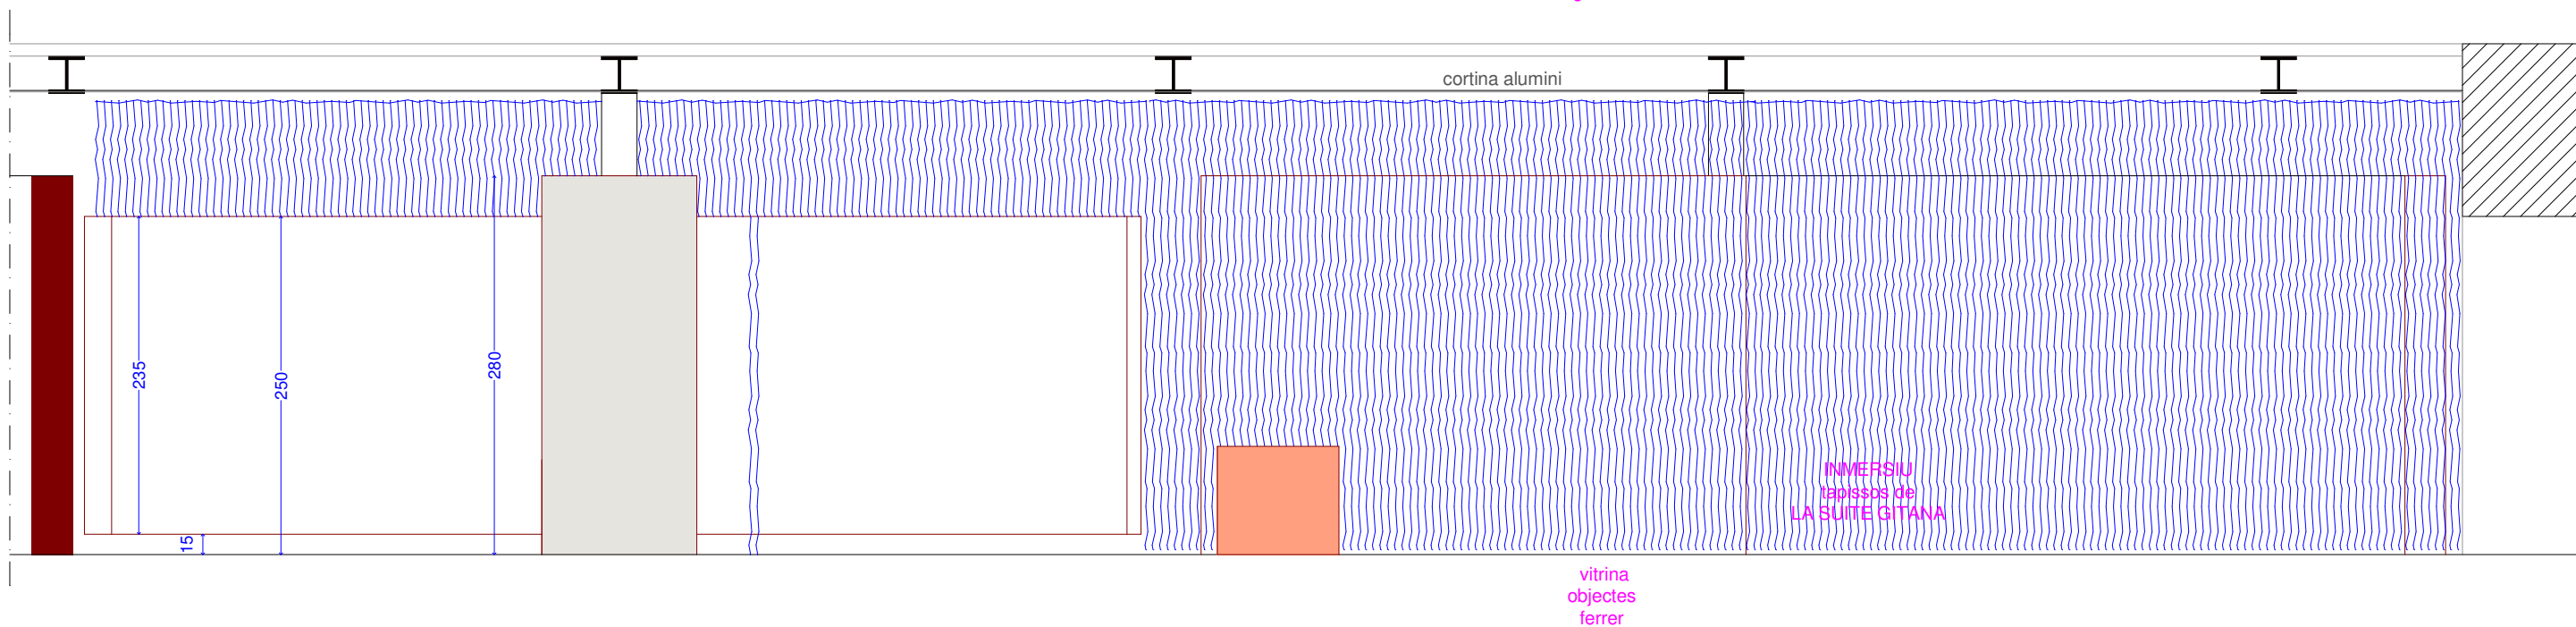


3

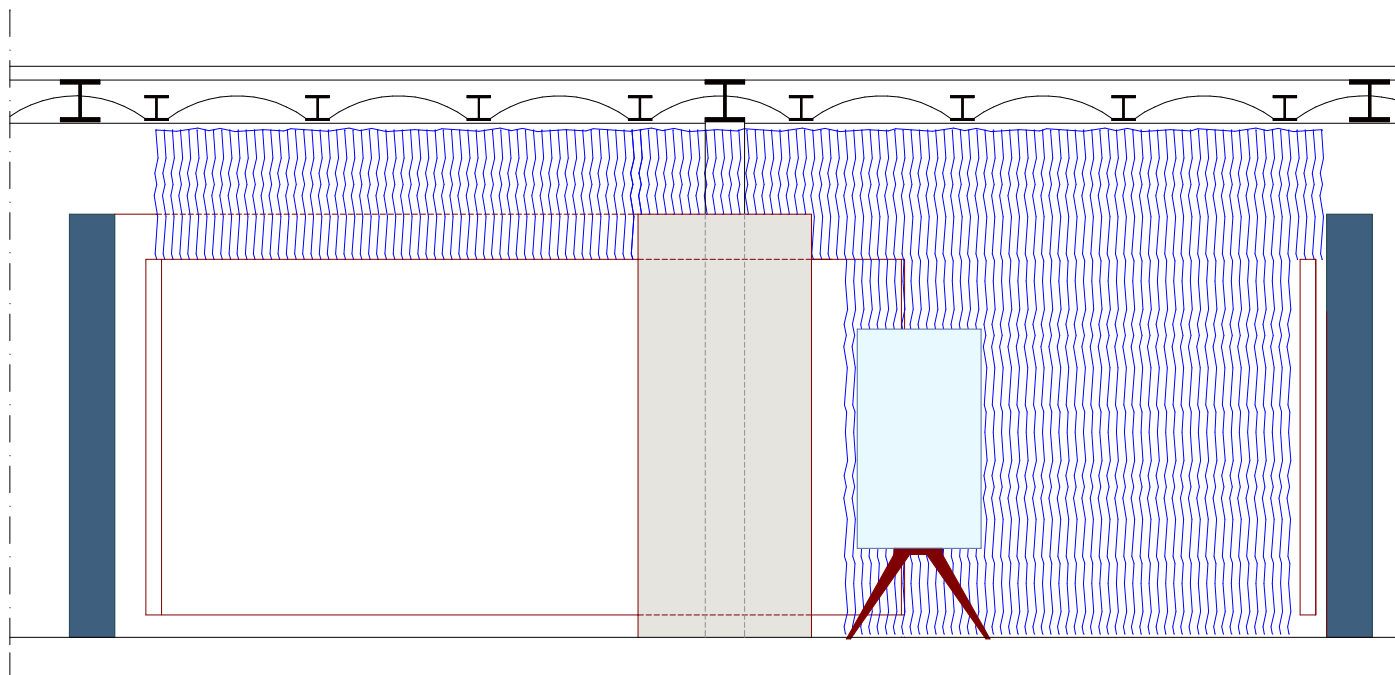


1

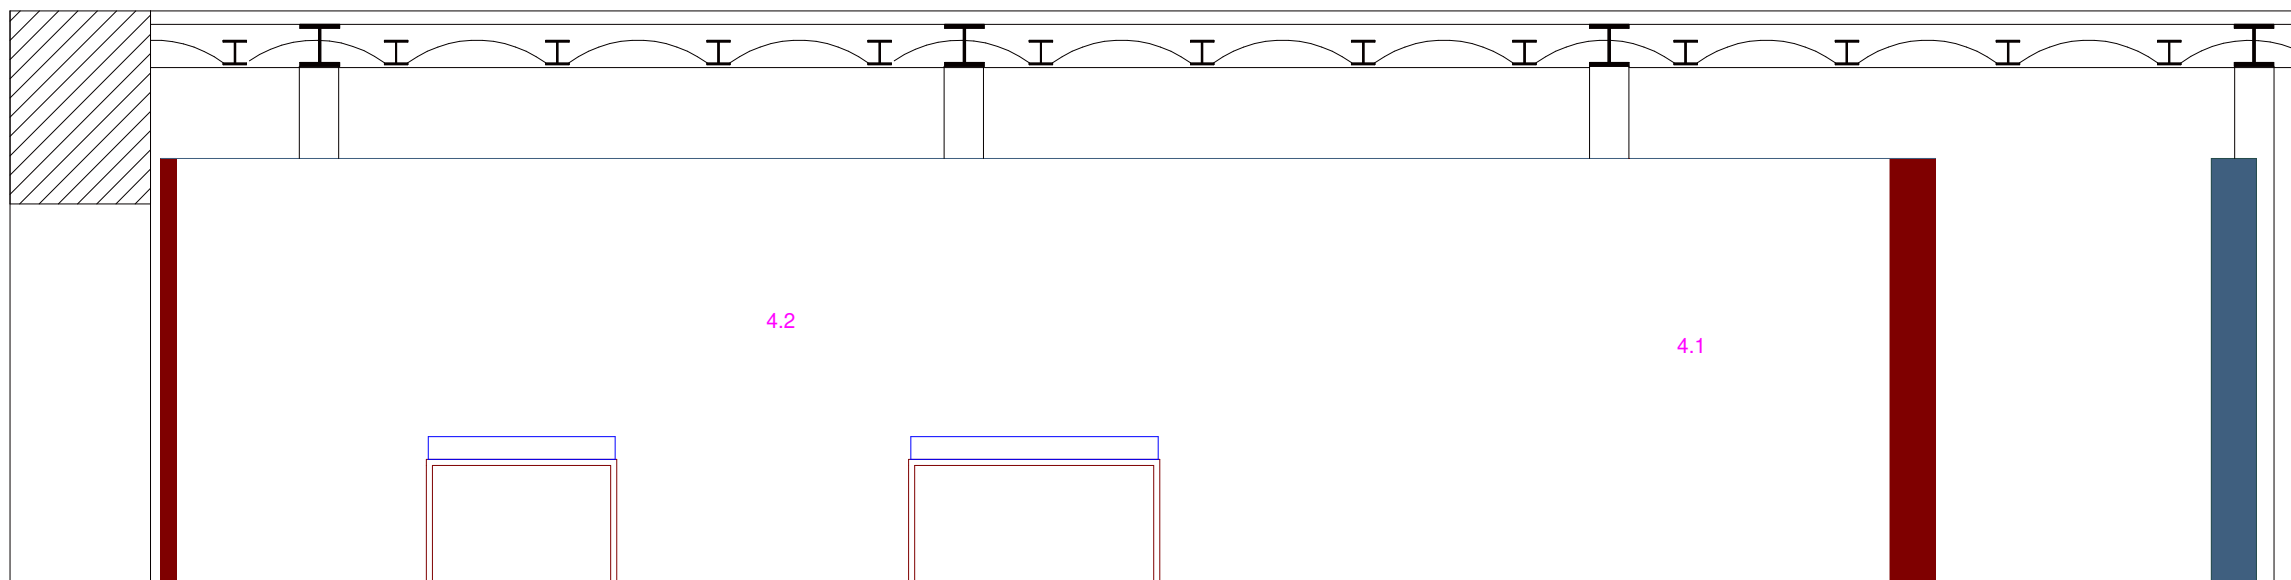


2

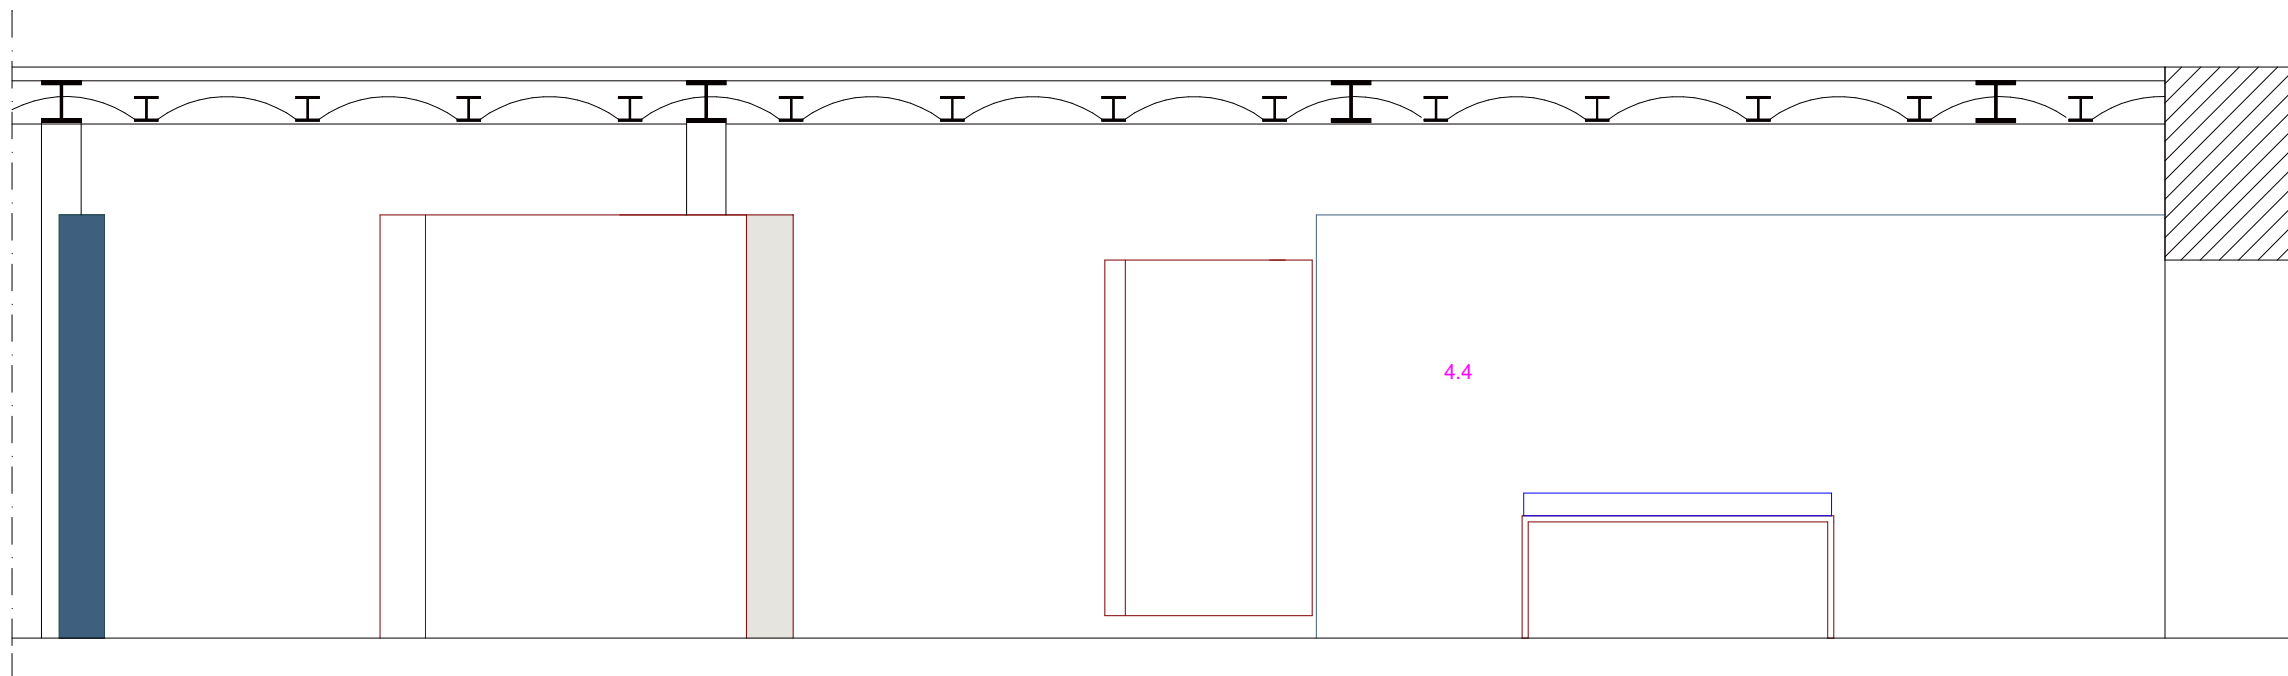

3



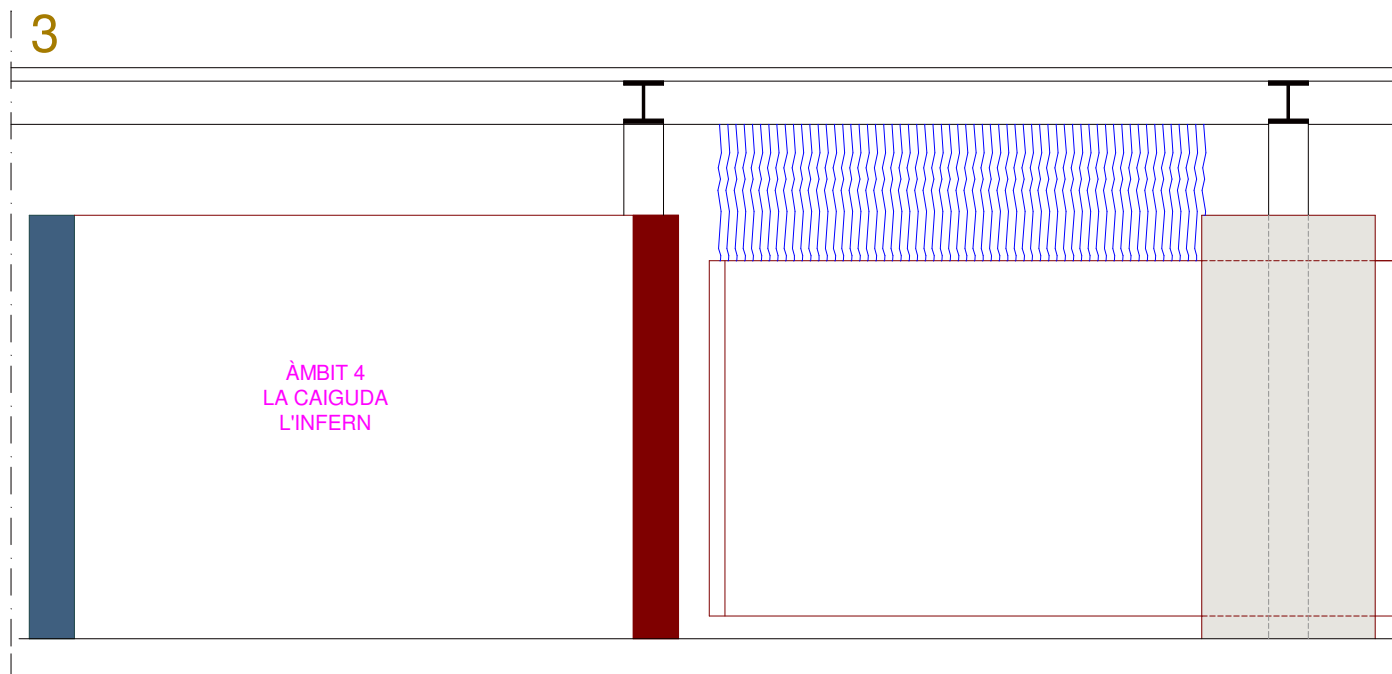


4

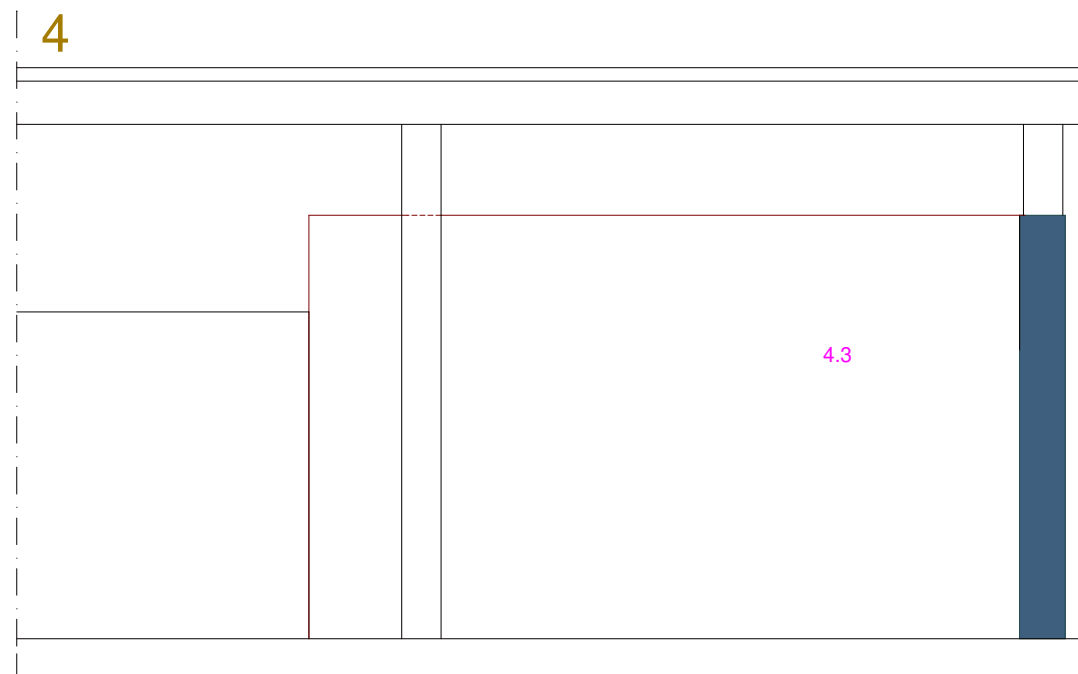

ÀMBIT 4
LA CAIGUDA


4

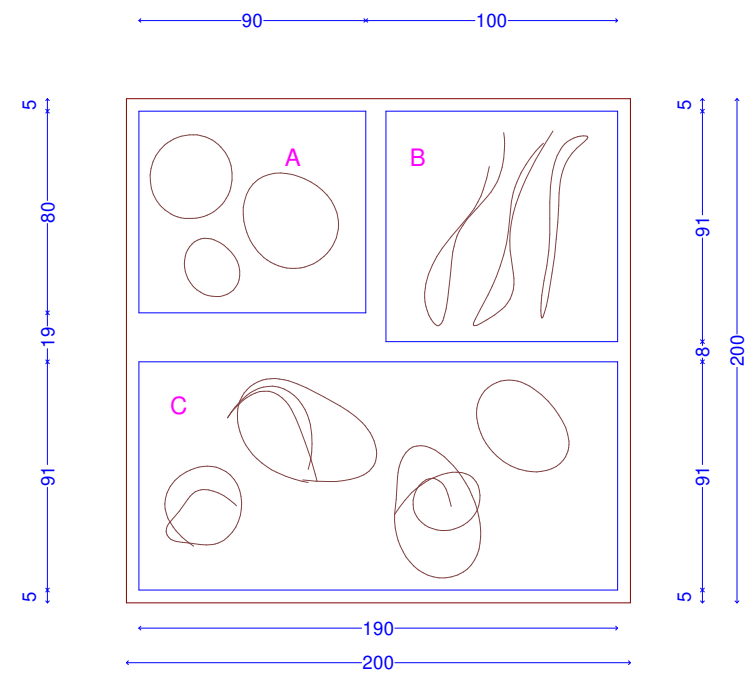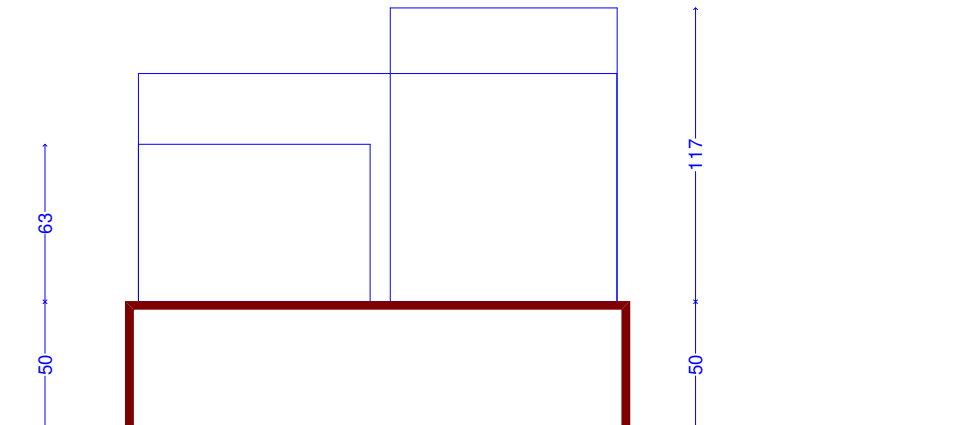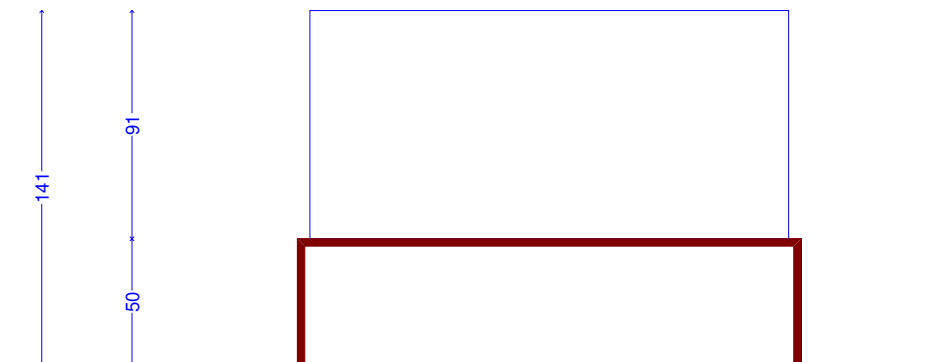

urna de metacrilat.
en forma de U / 5 cares


A de 80 ample x 92 fons x 63 altura cm
B de 91 ample x 100 fons x 117 altura cm
C de 190 ample x 91 fons x 91 altura cm

1

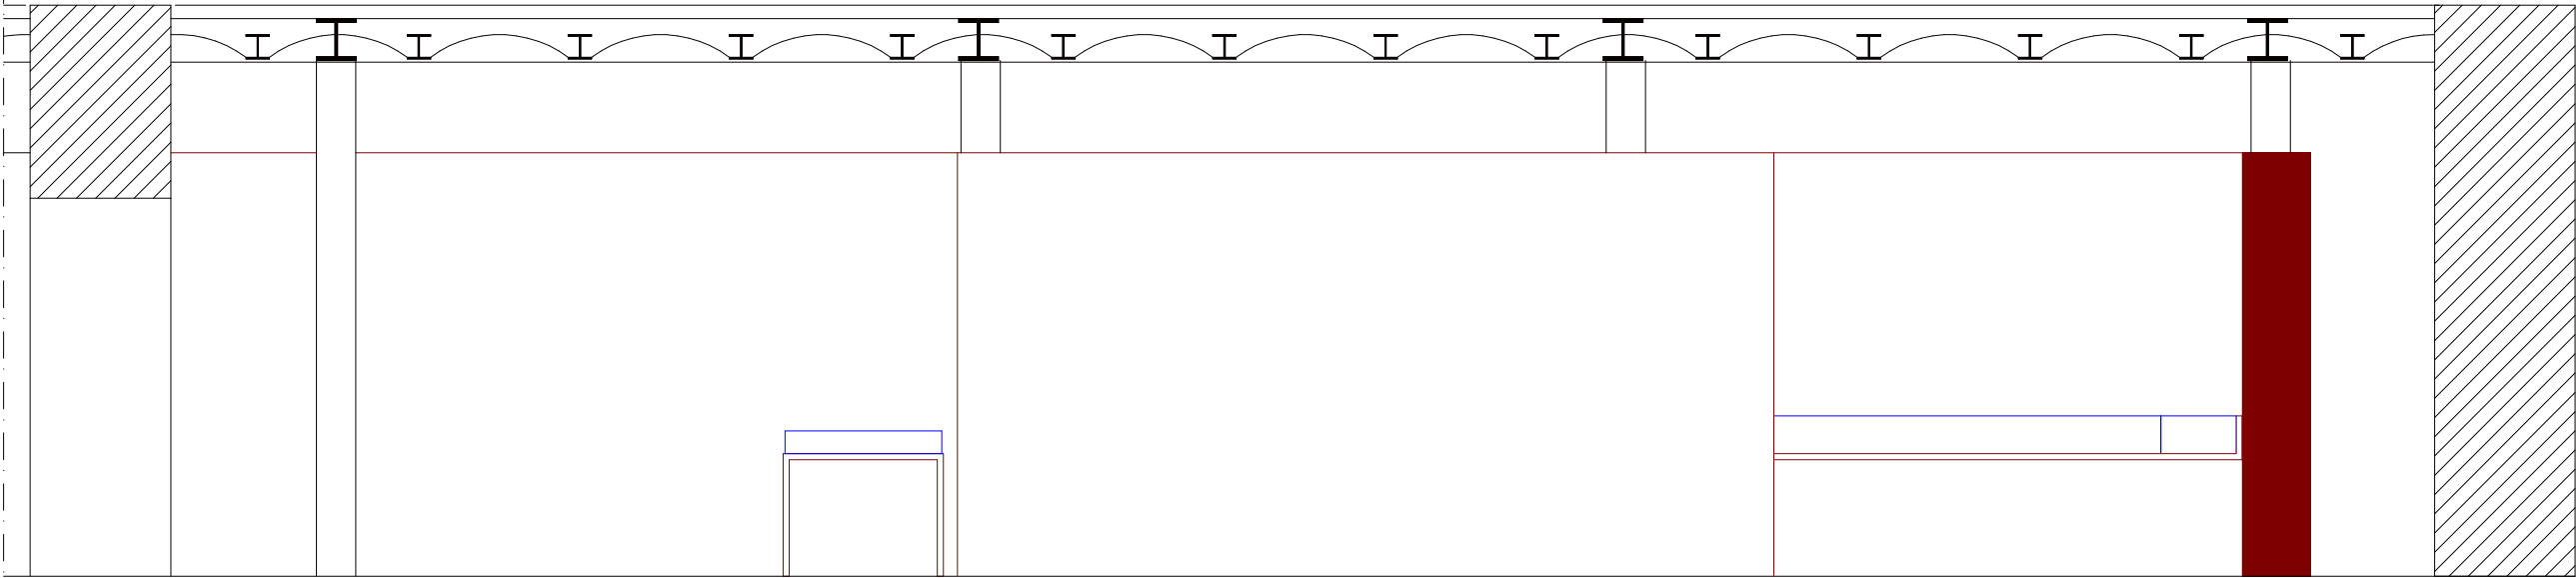


MATGE GRAN
lloc de gent que va entrar a la presó

2


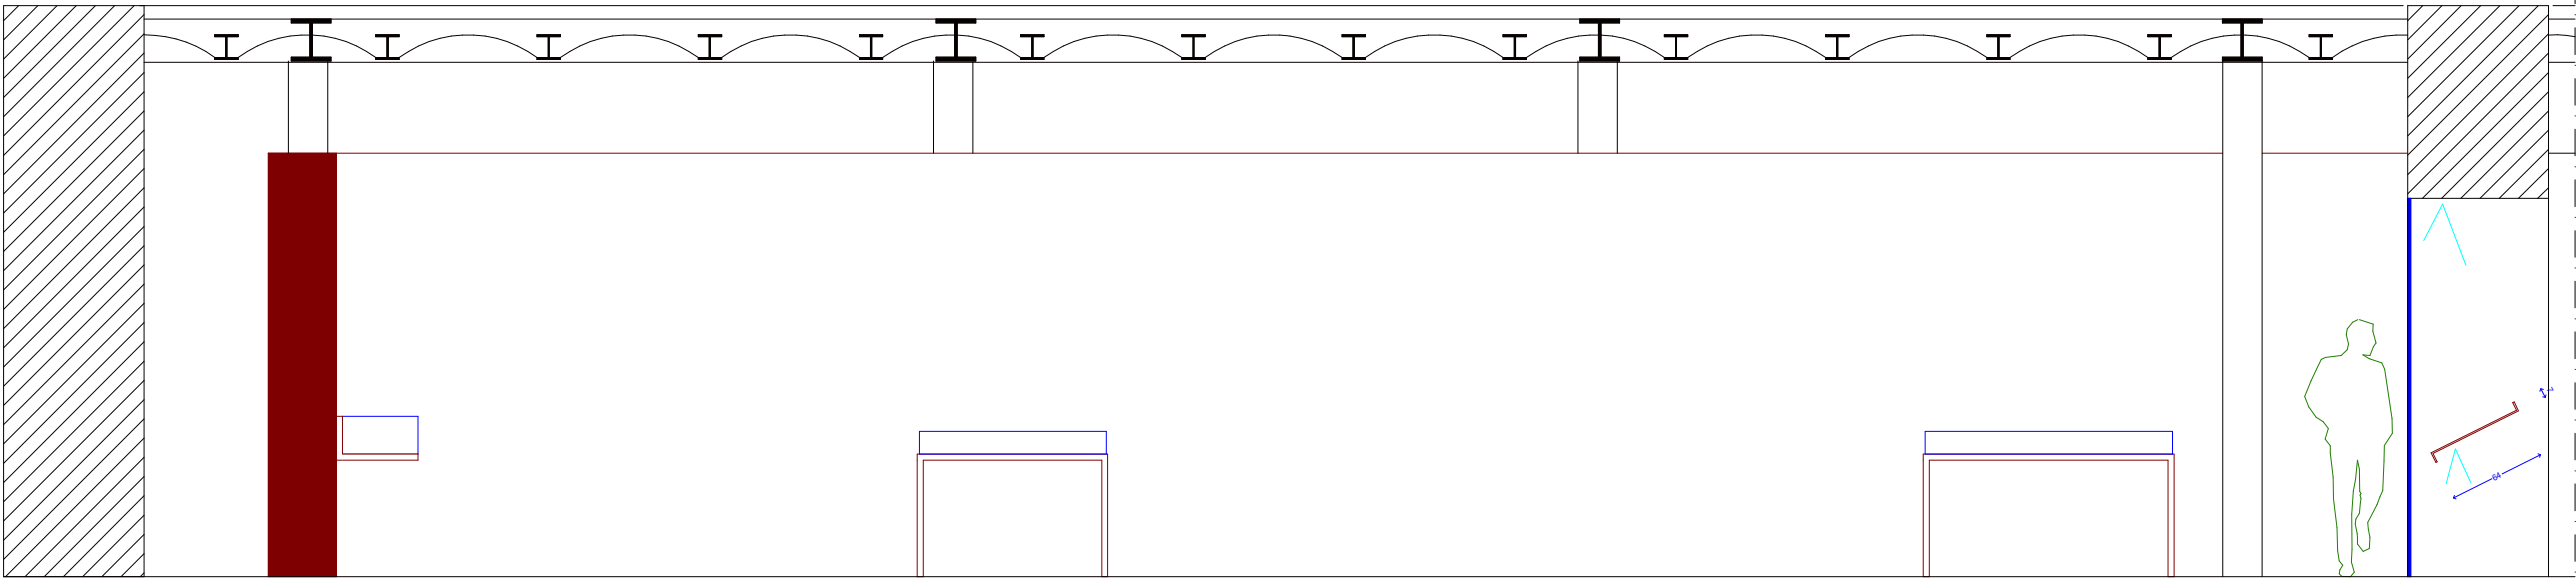


3

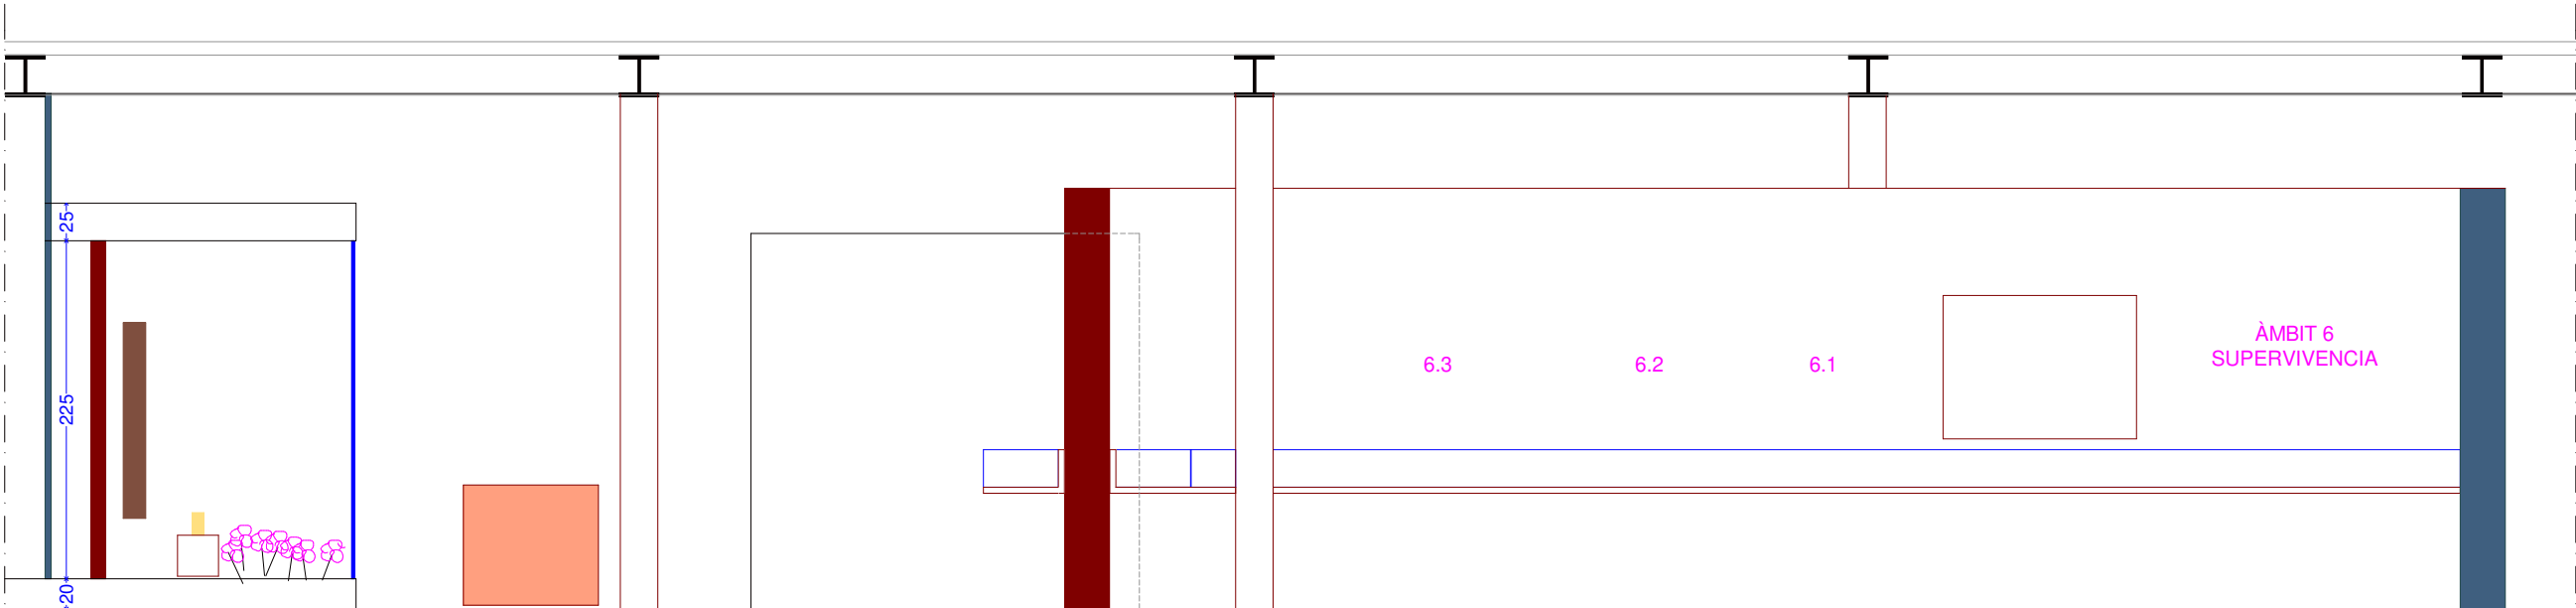


ÀMBIT 5, 6 i 7
INFERN
SUPERVIVENCIA
SAMUDARIPEN


5

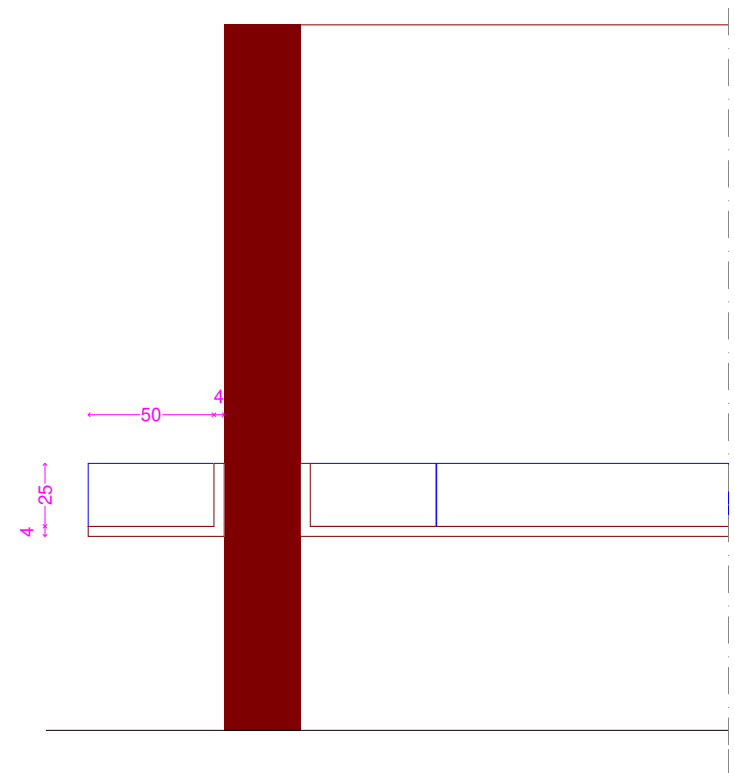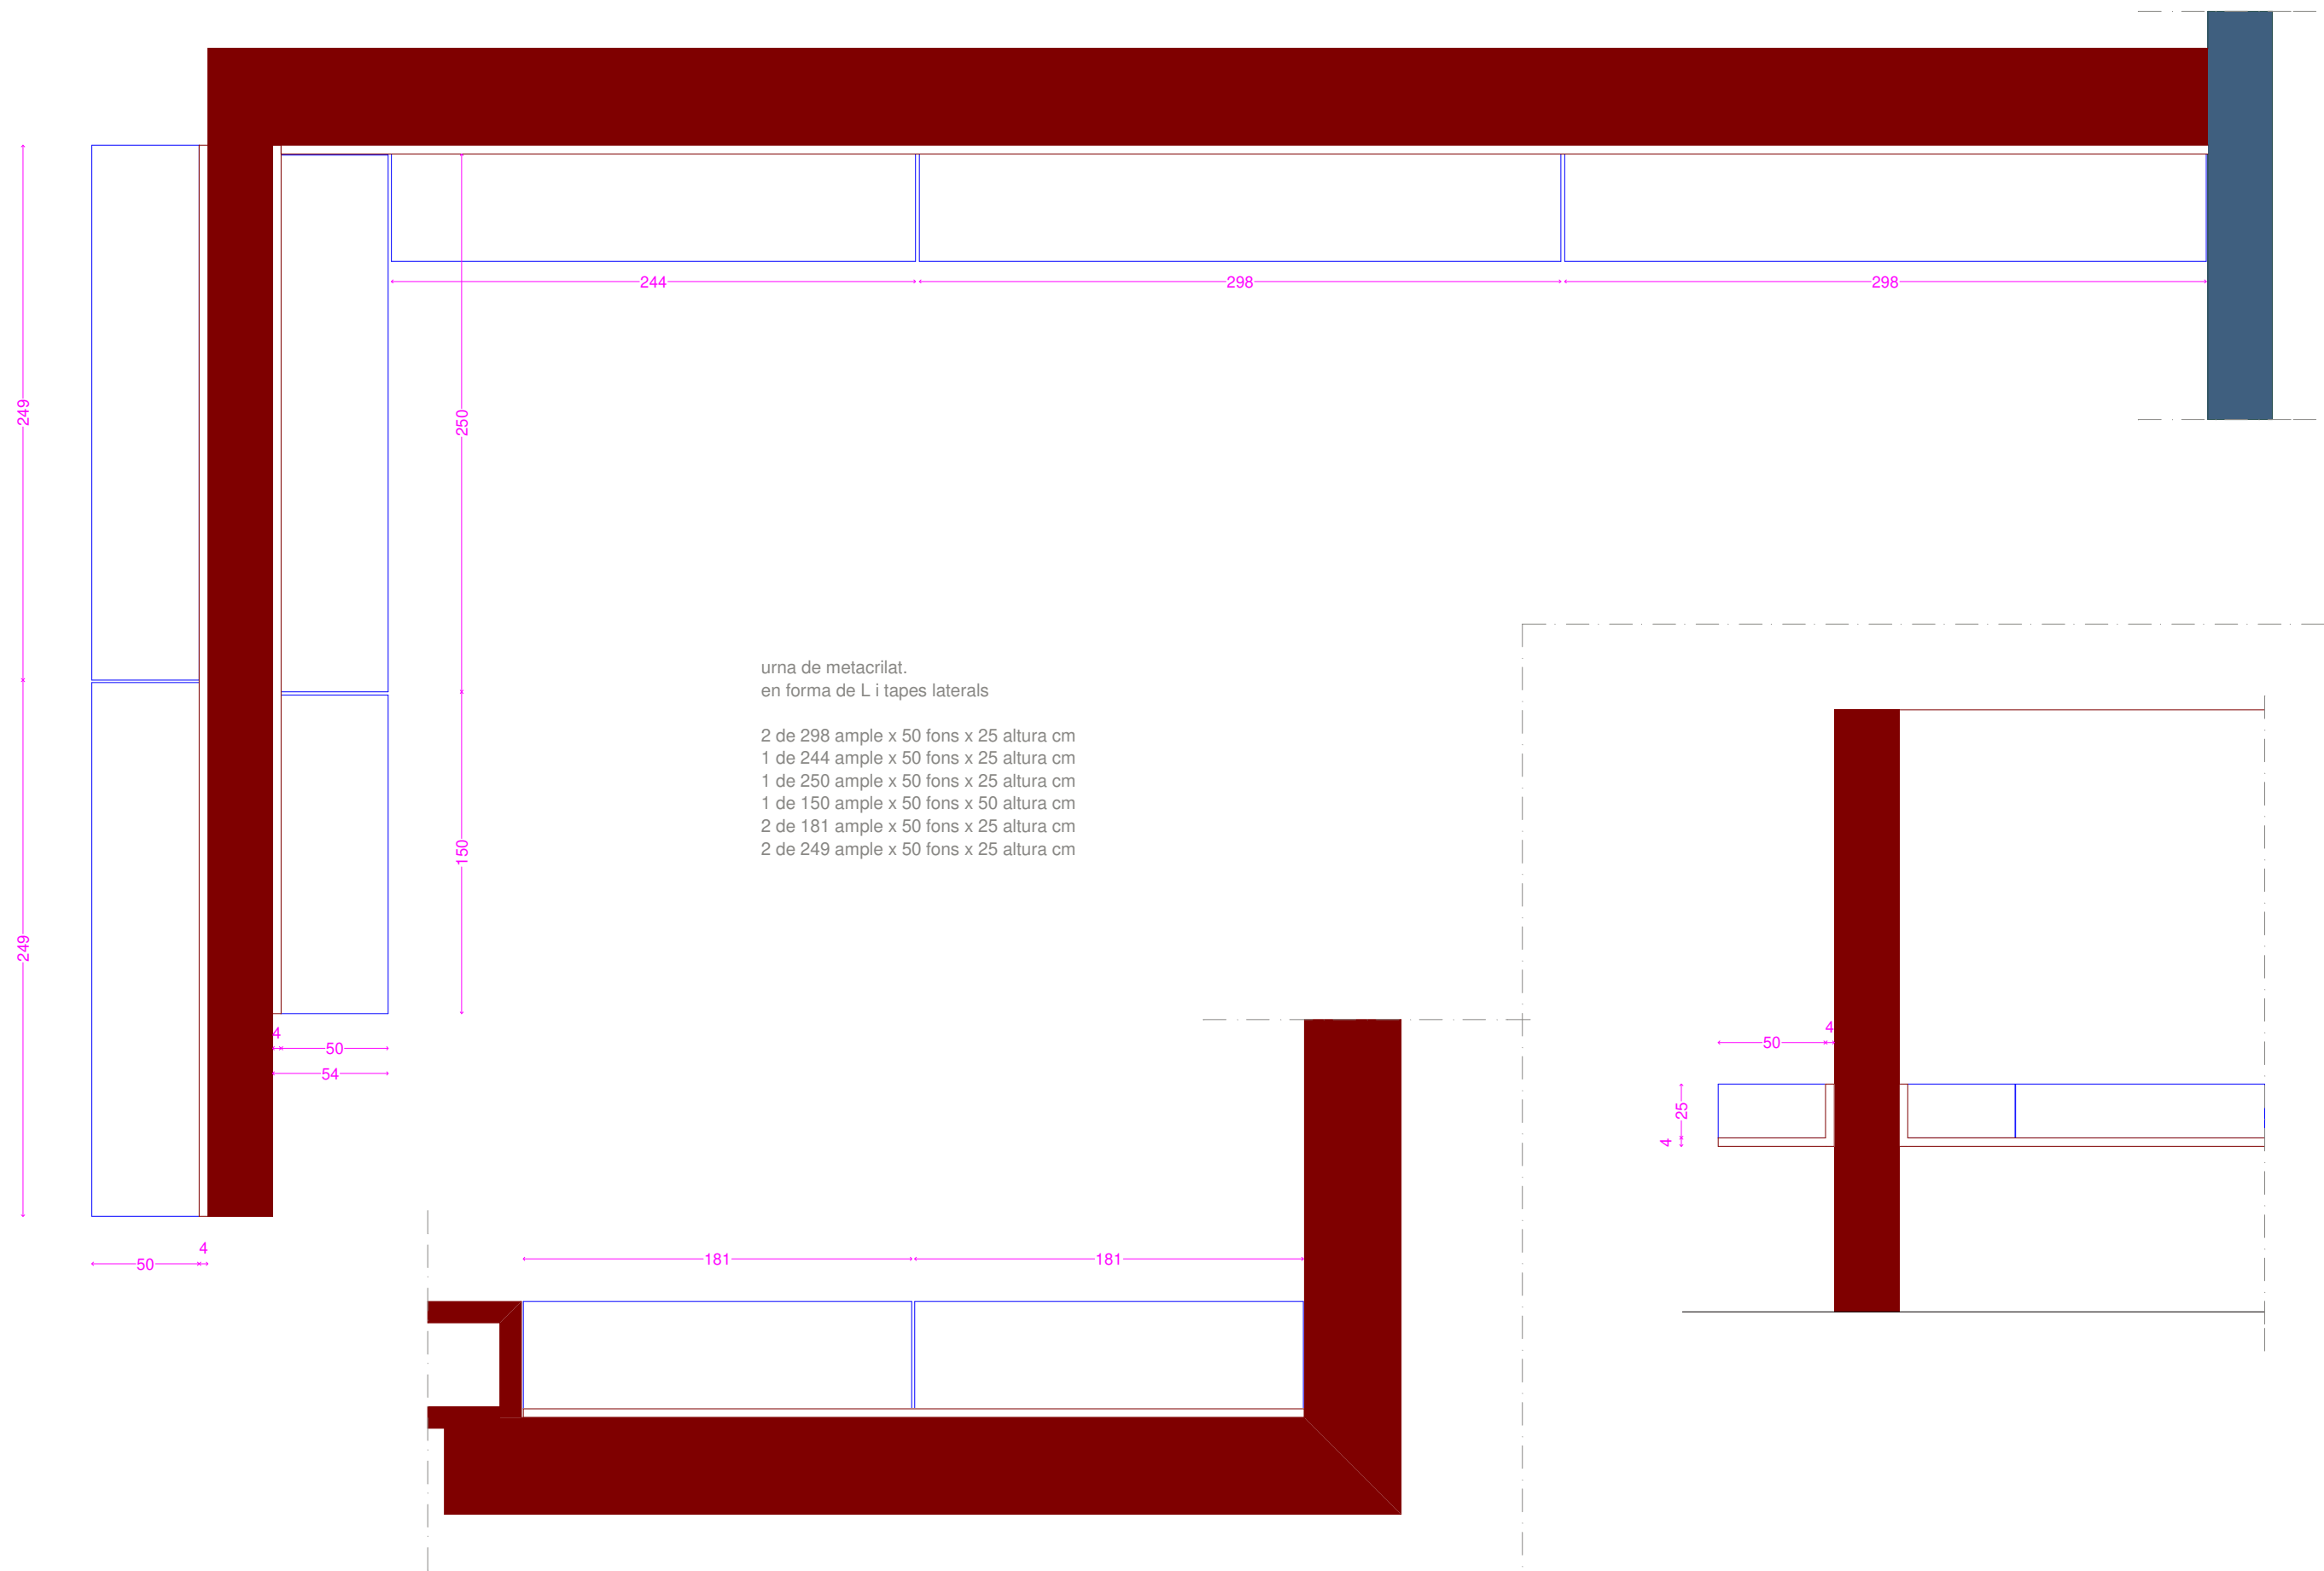


4

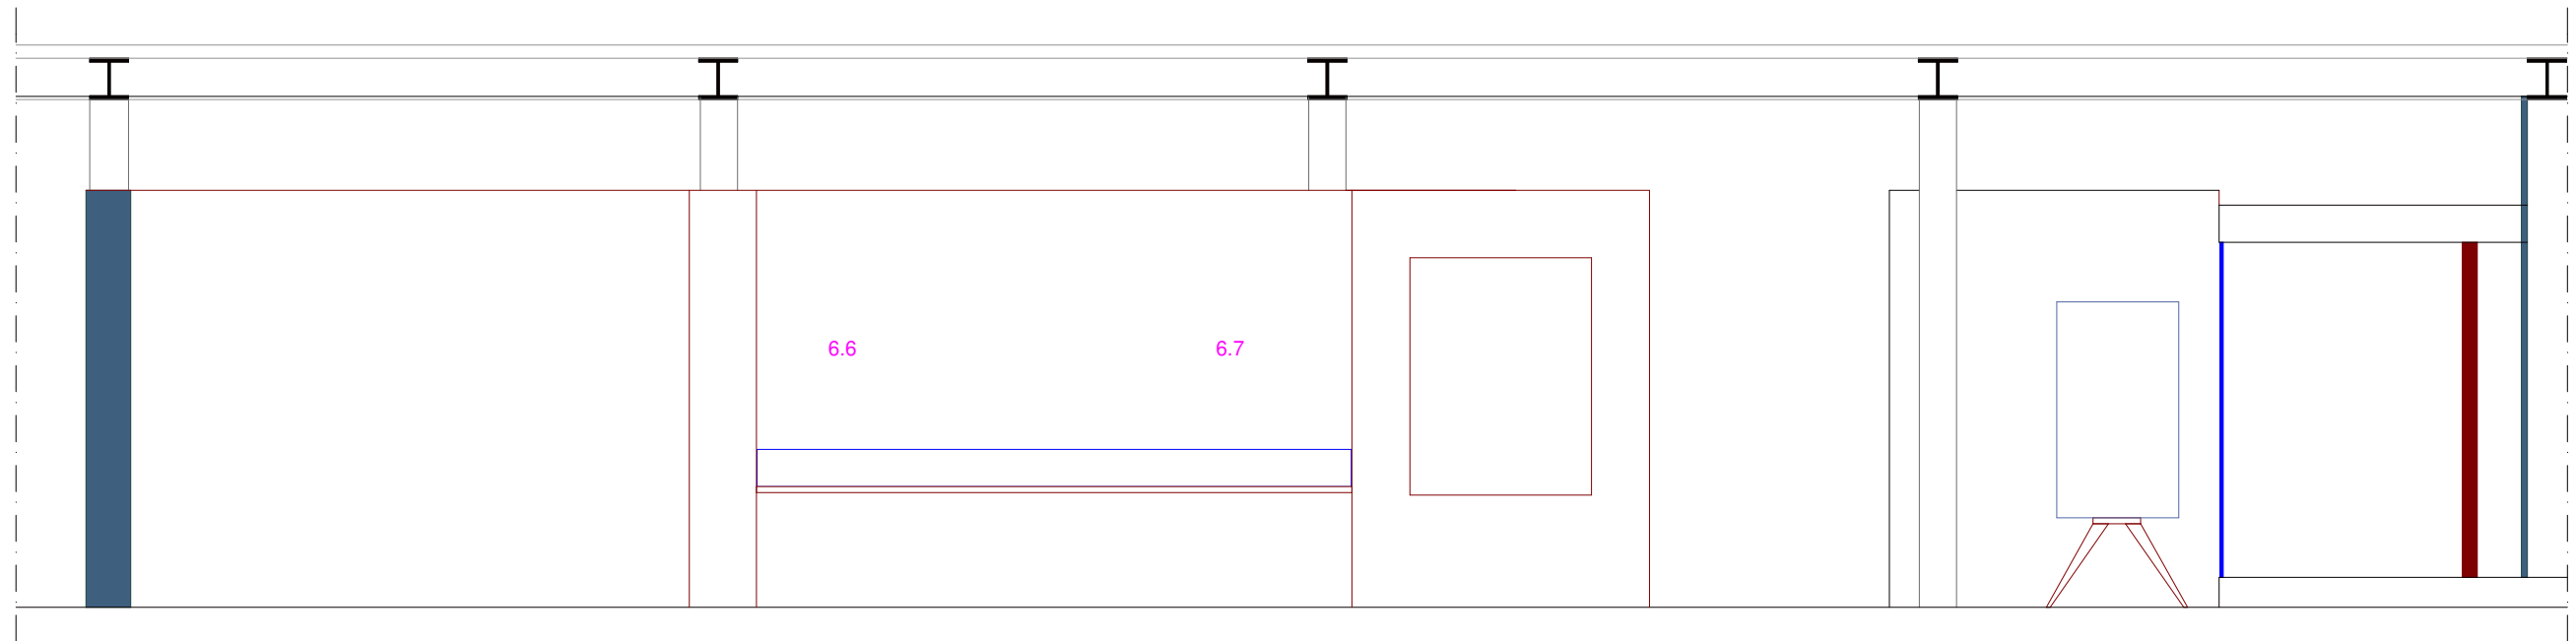




6

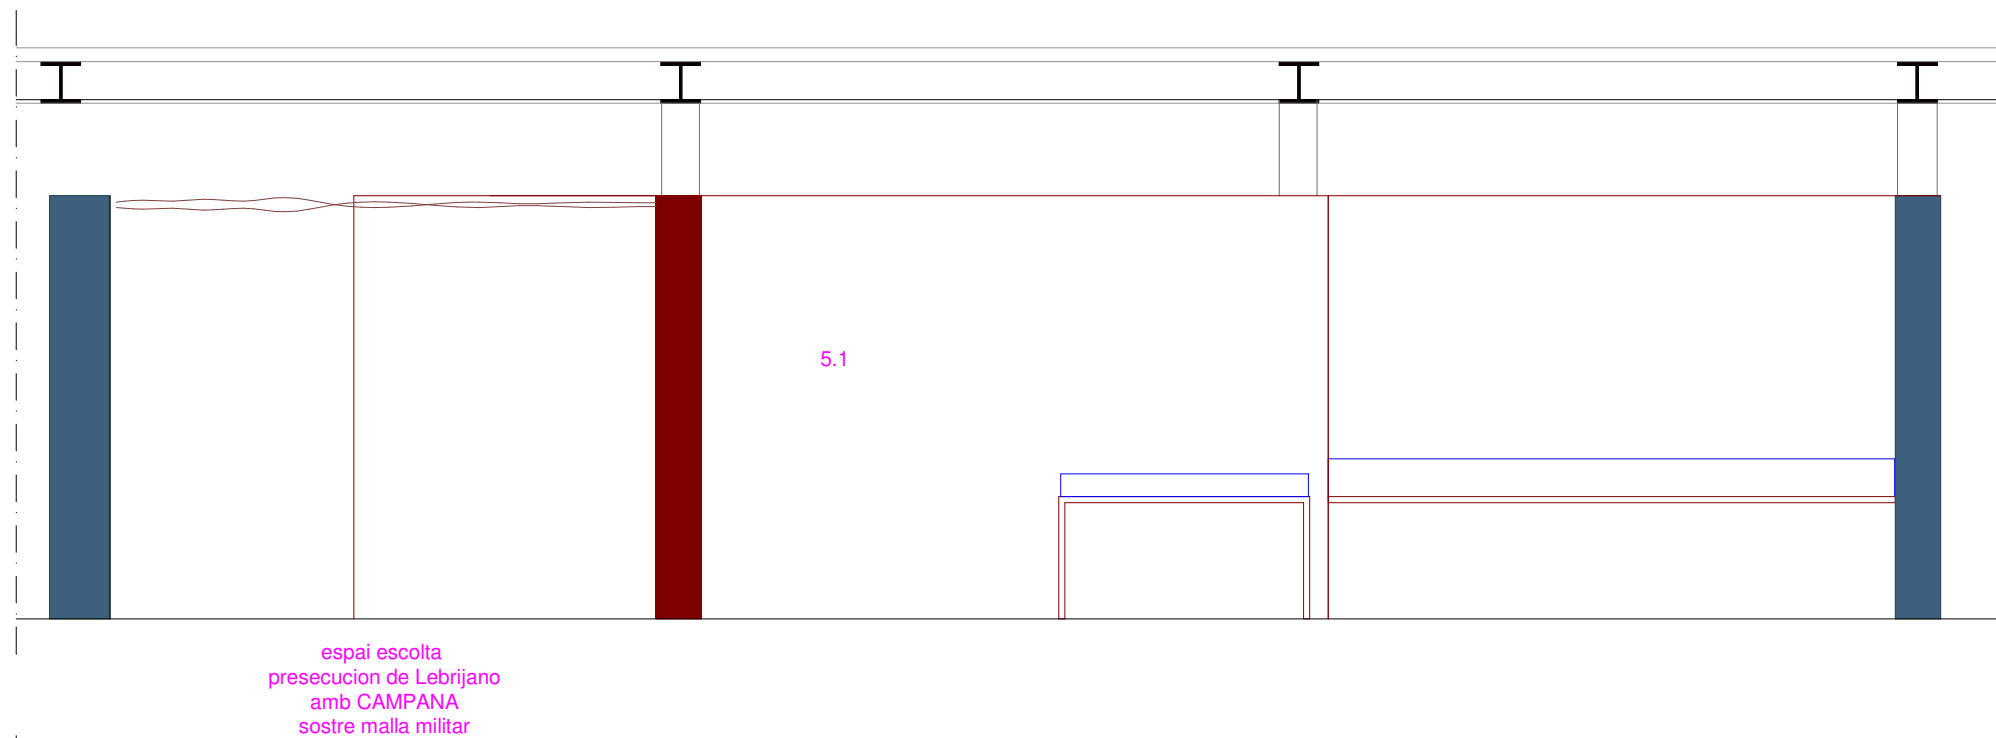

5

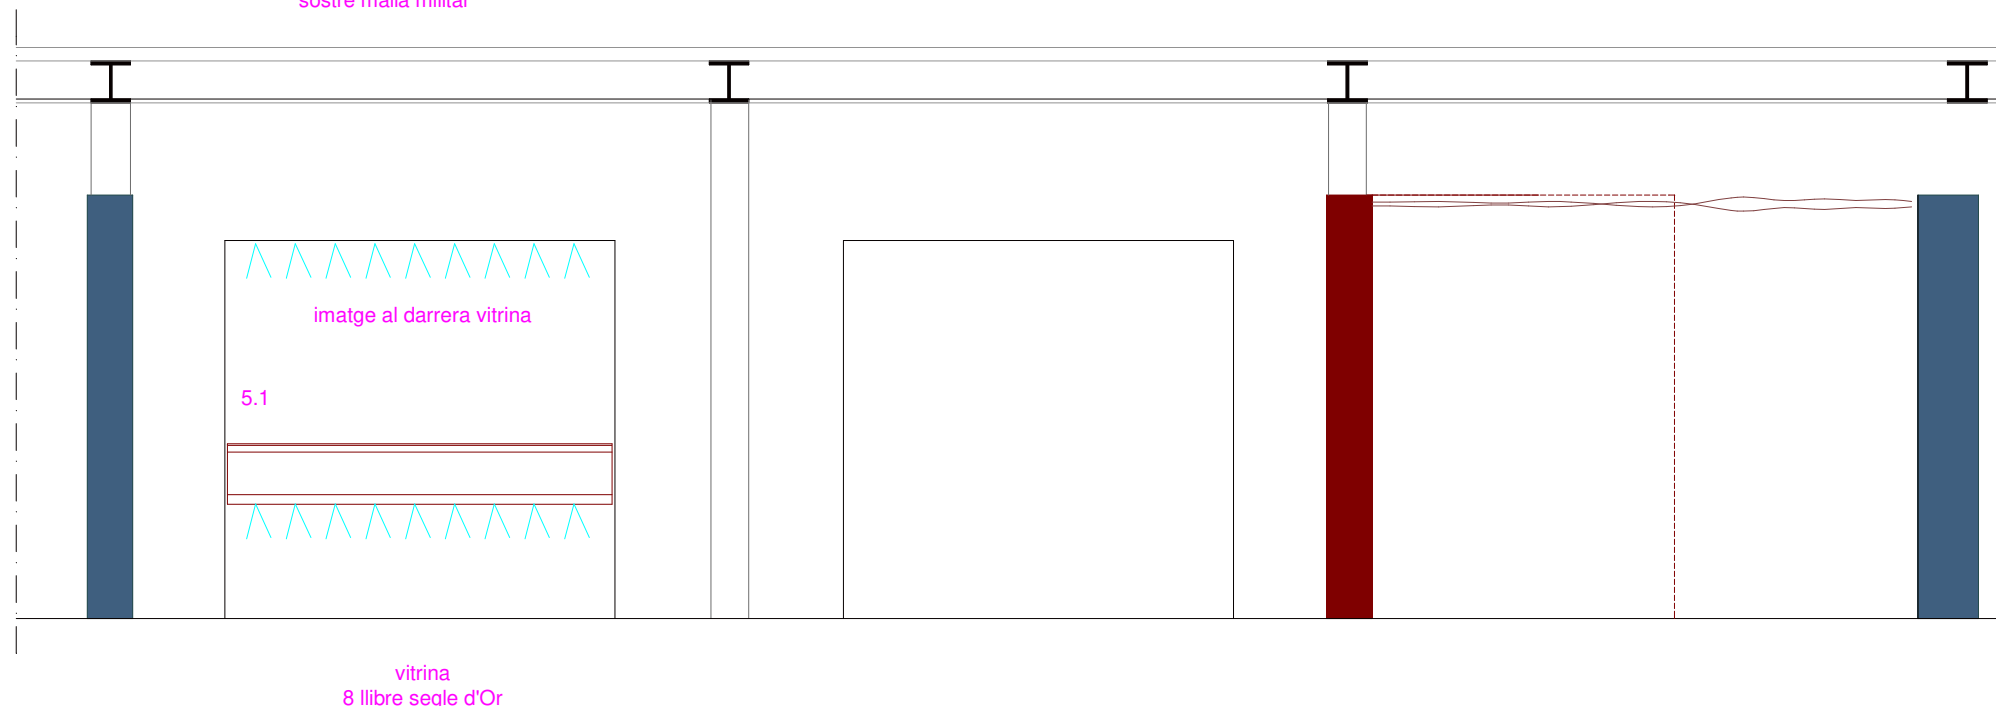


ÀMBIT 5, 6 i 7
INFERN
SUPERVIVENCIA
SAMUDARIPEN

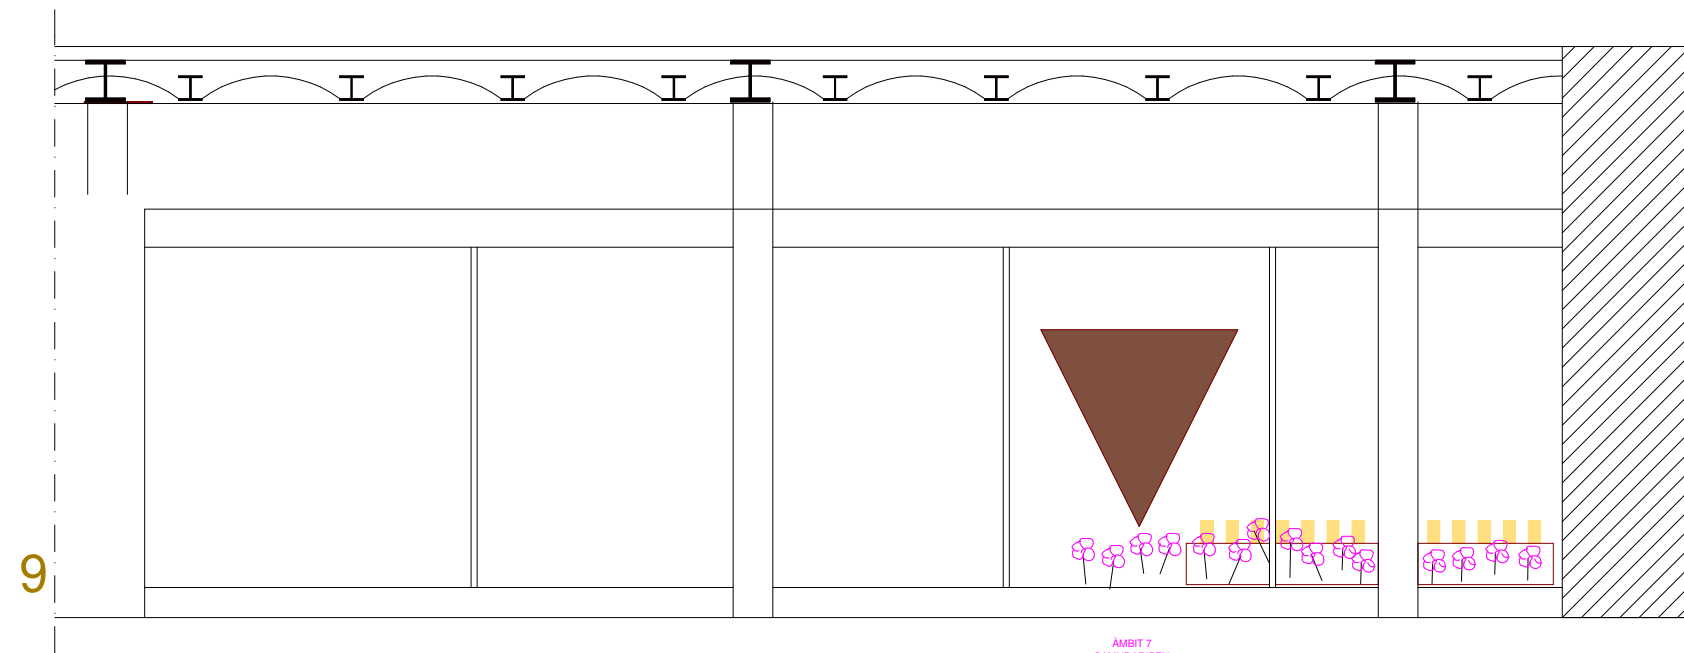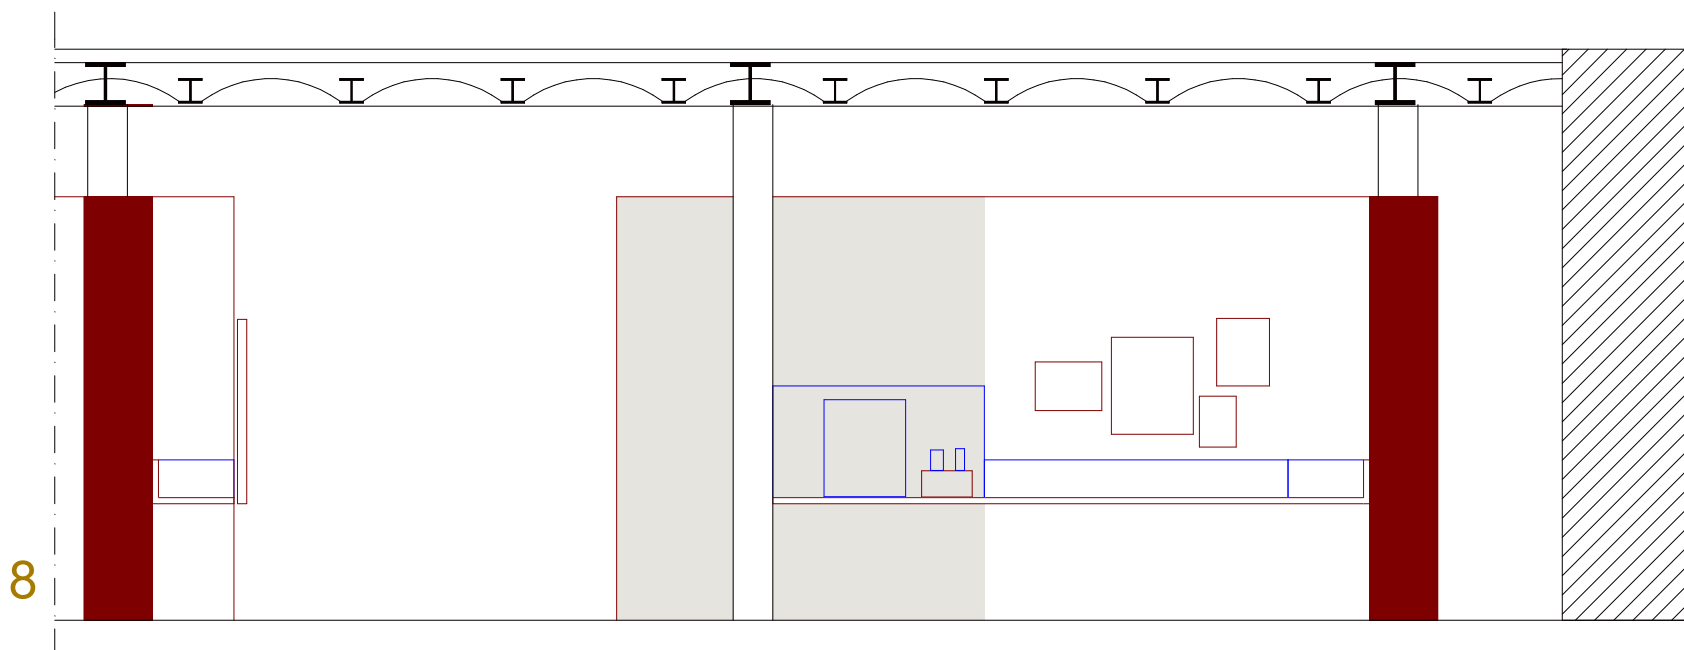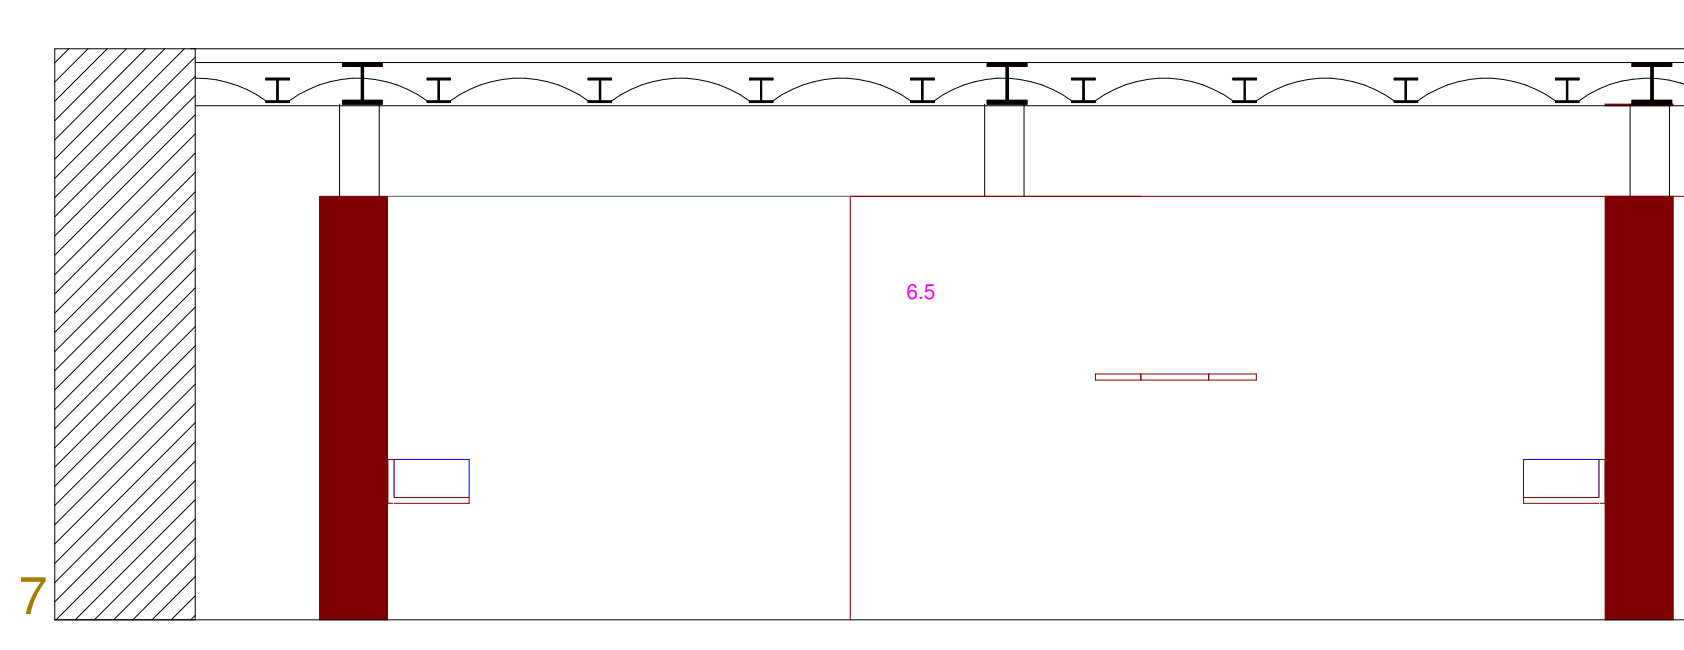

ÀMBIT 7
SAMUDARIPEN



ÀMBIT 5, 6 i 7
INFERN
SUPERVIVENCIA
SAMUDARIPEN

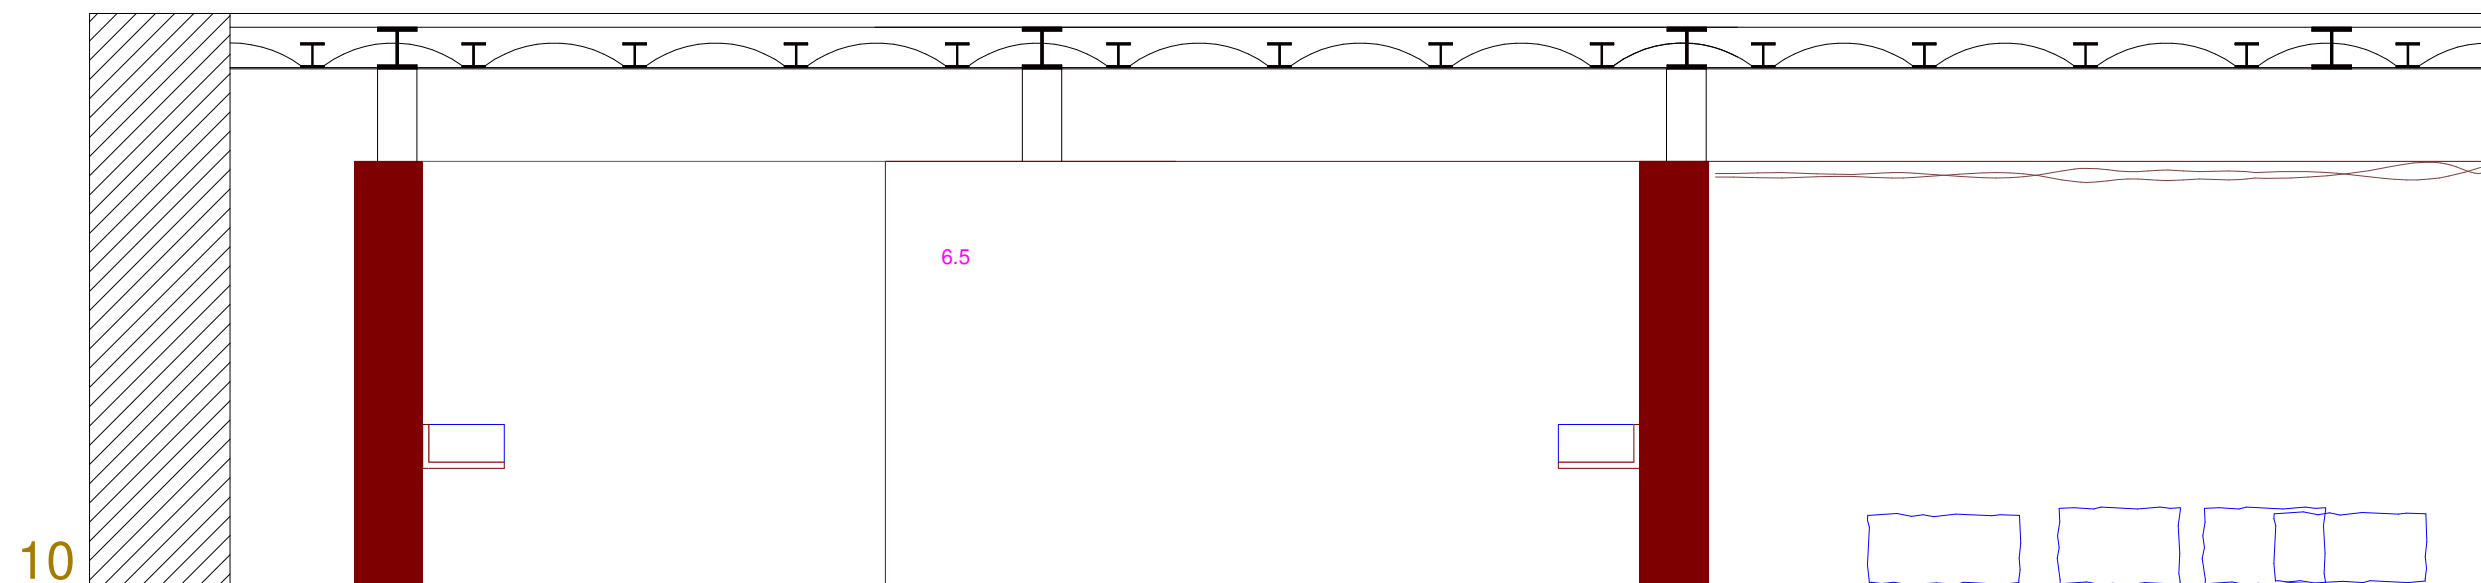




ÀMBIT 5, 6 i 7
INFERN
SUPERVIVENCIA
SAMUDARIPEN




7.1

Museu d'Història de Catalunya
El poble gitano català
Àmbit 5, 6 i 7 A3-1/50 febrer 25
www.lidiaantunez.com 606427023

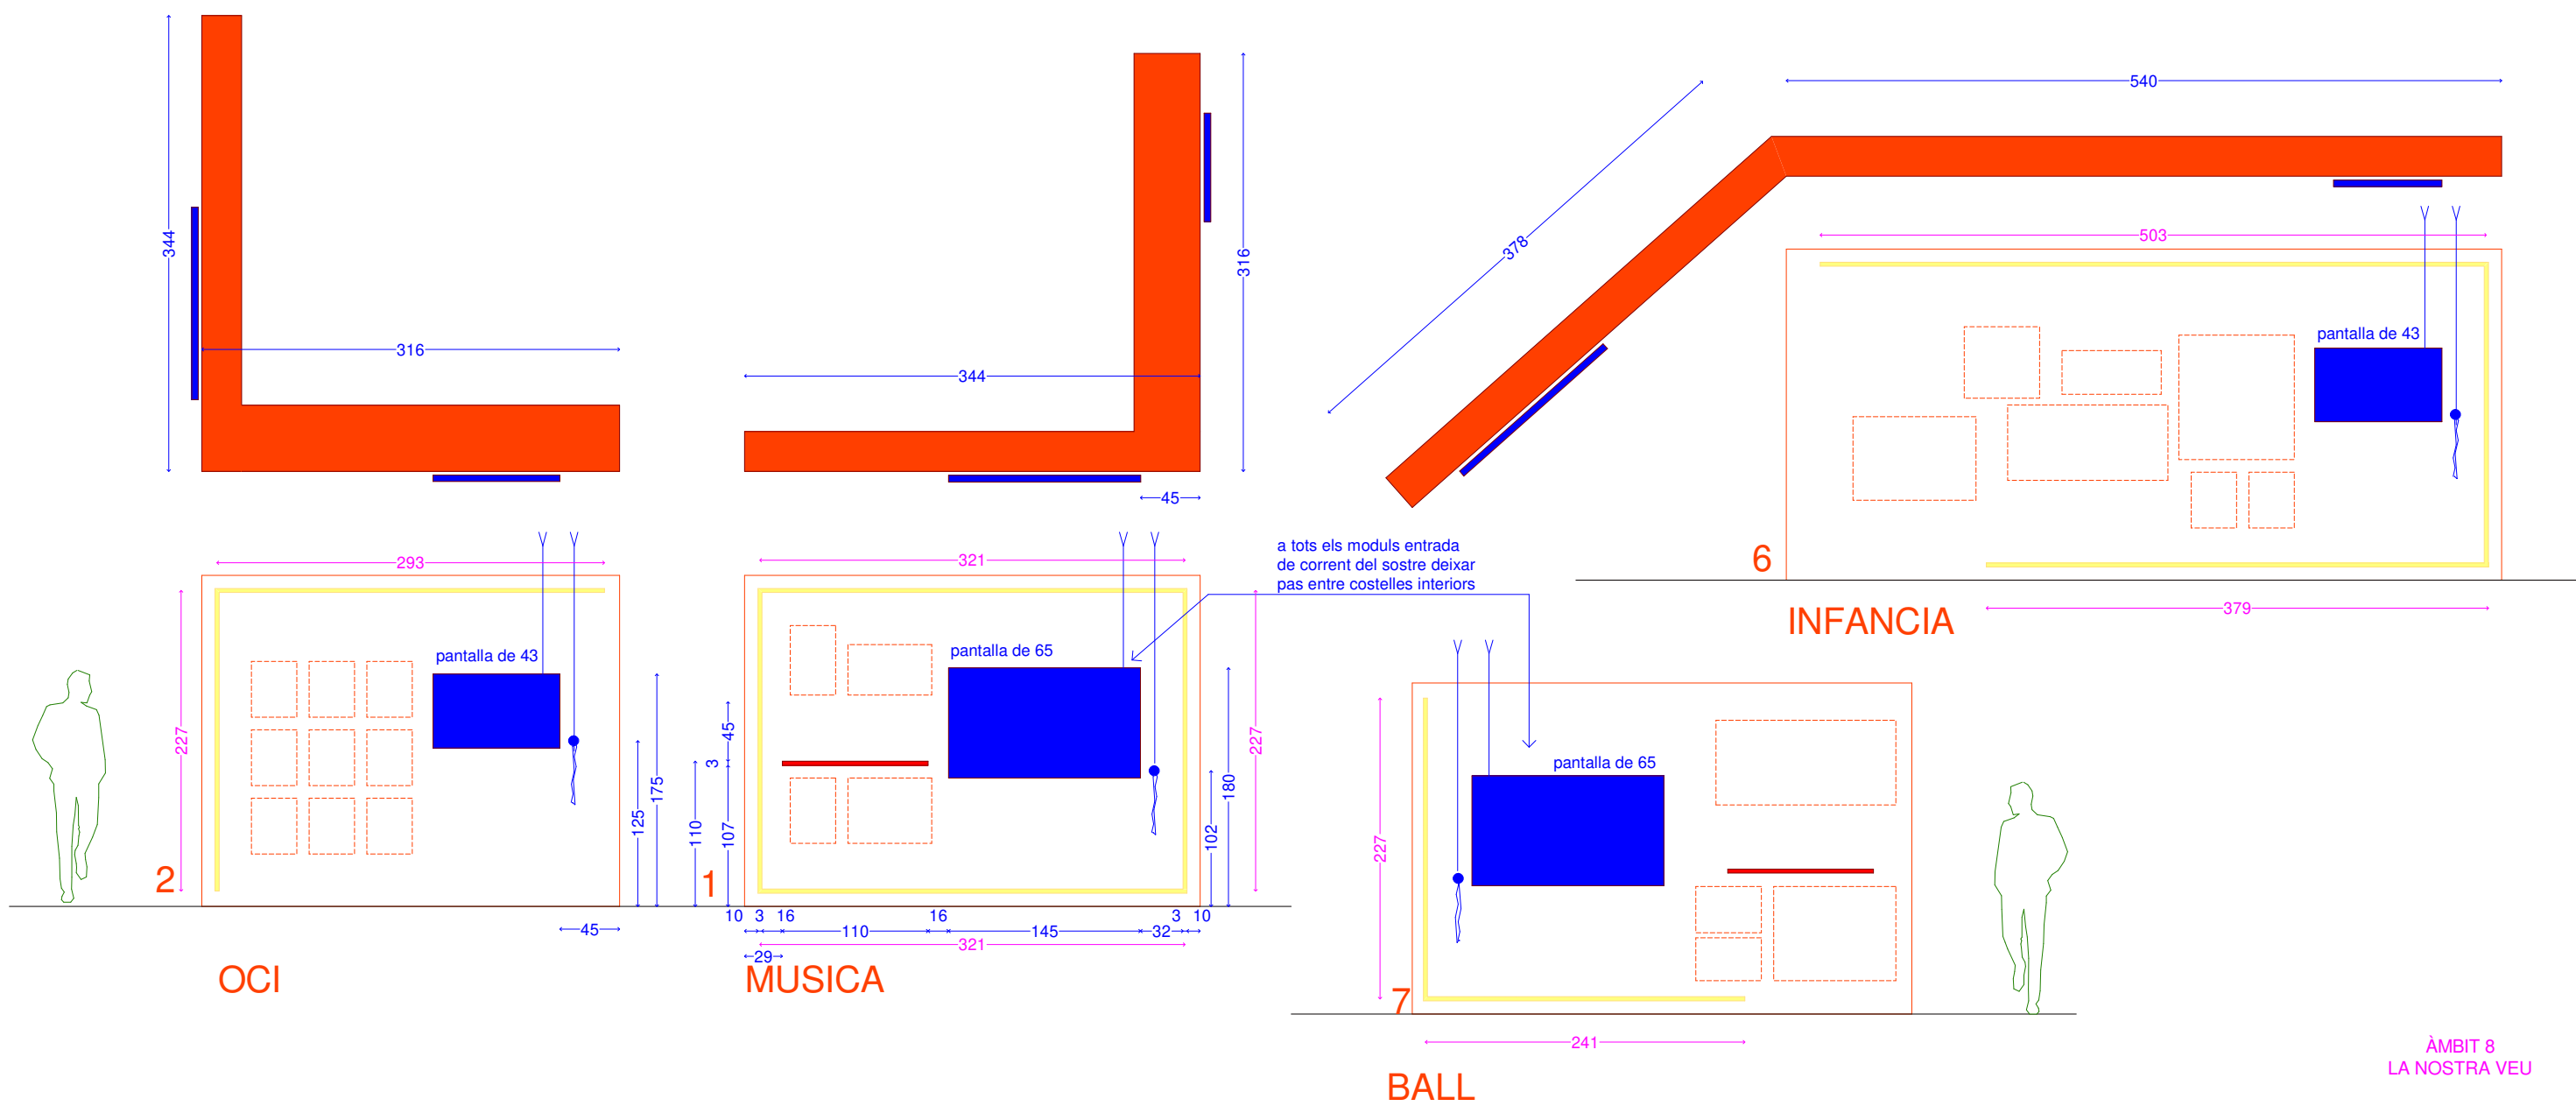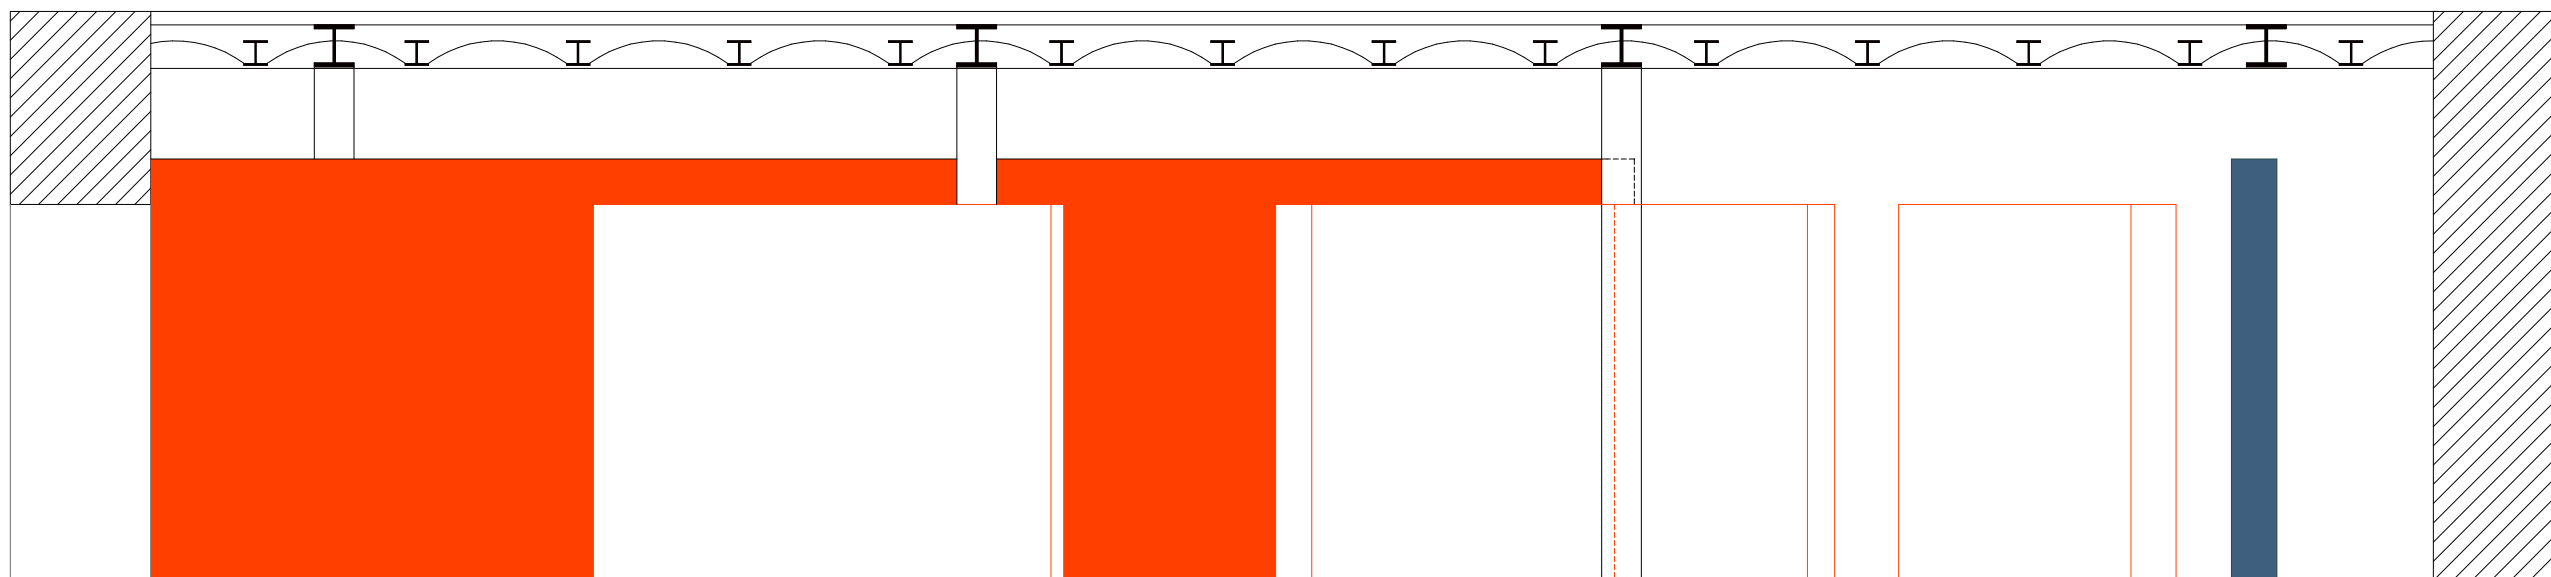


ÀMBIT 8
LA NOSTRA VEU

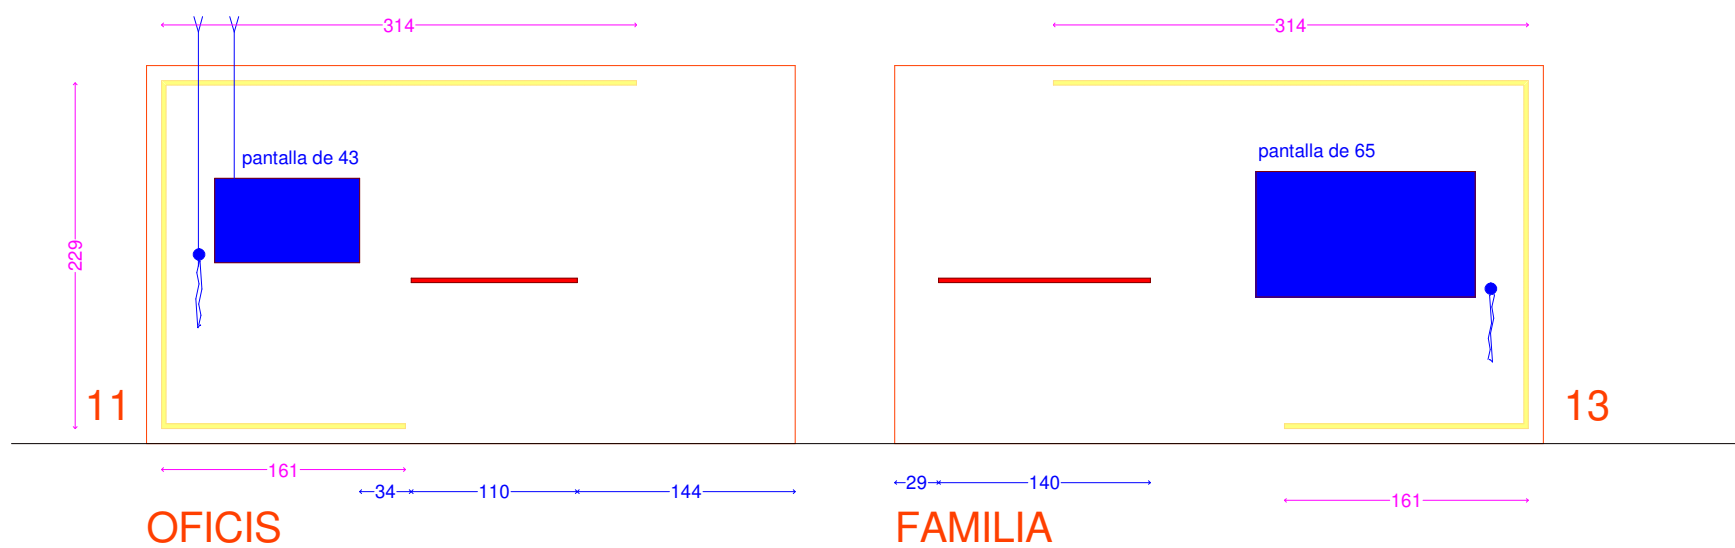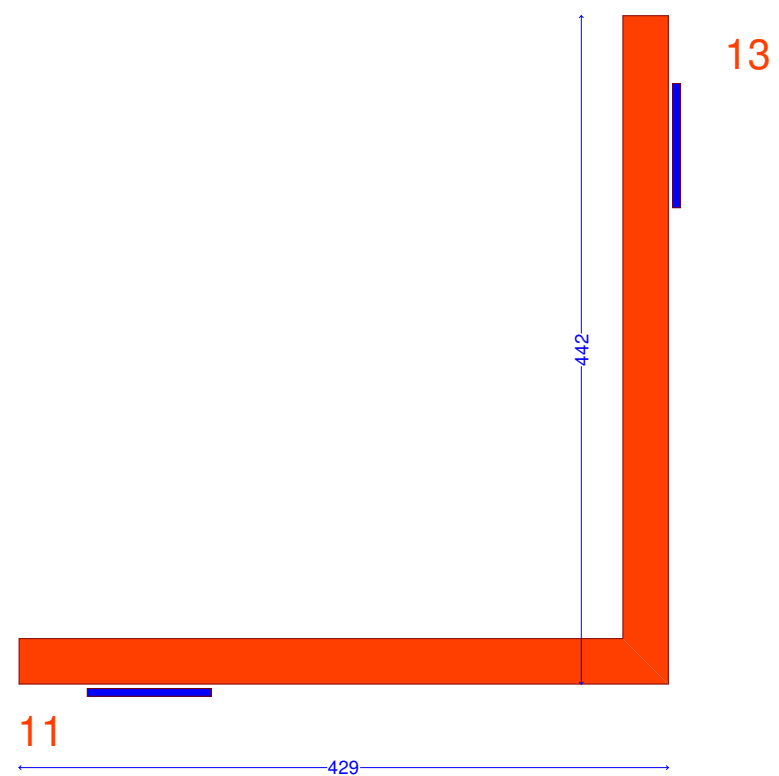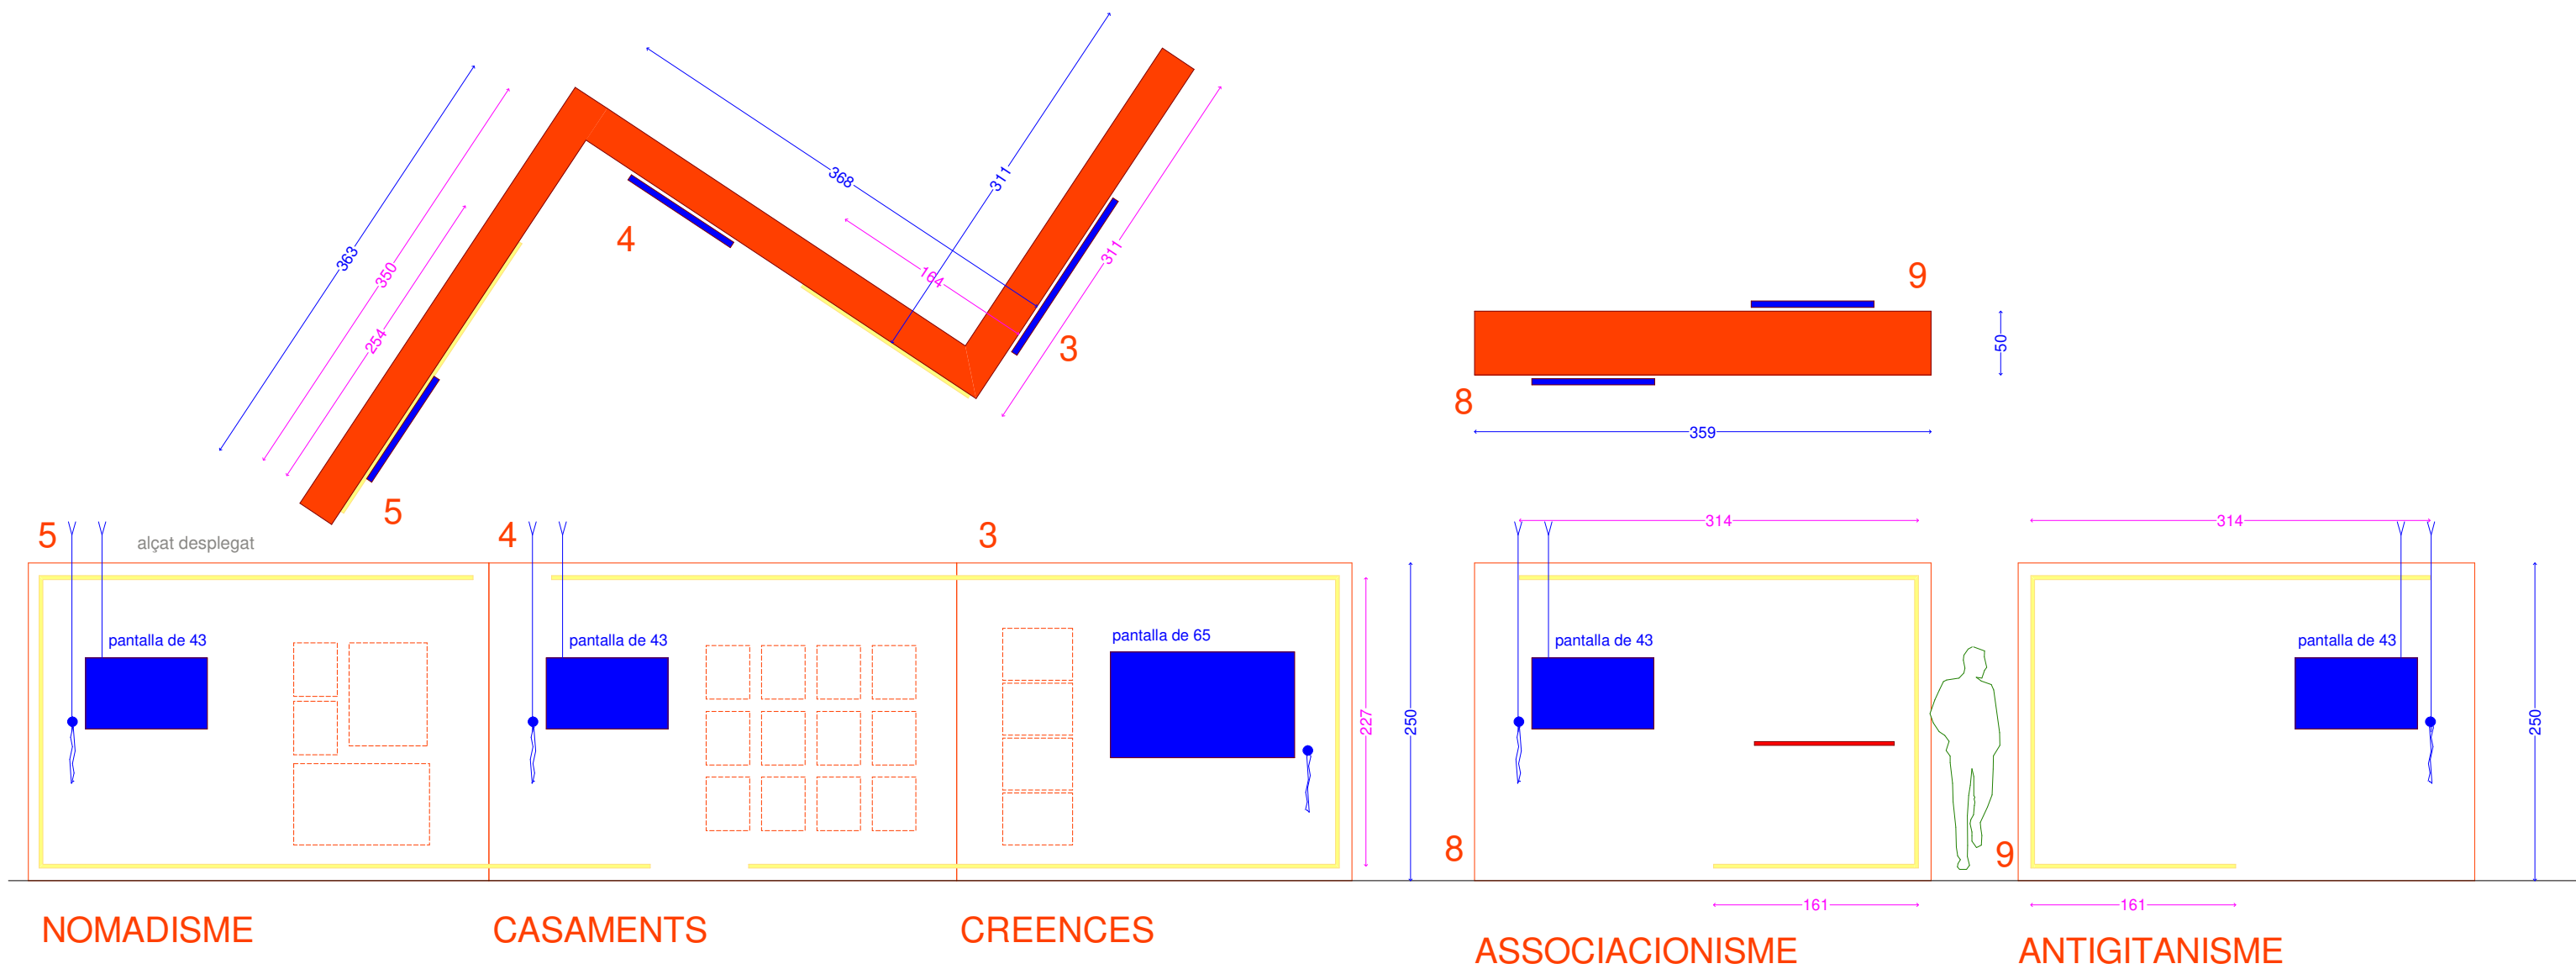


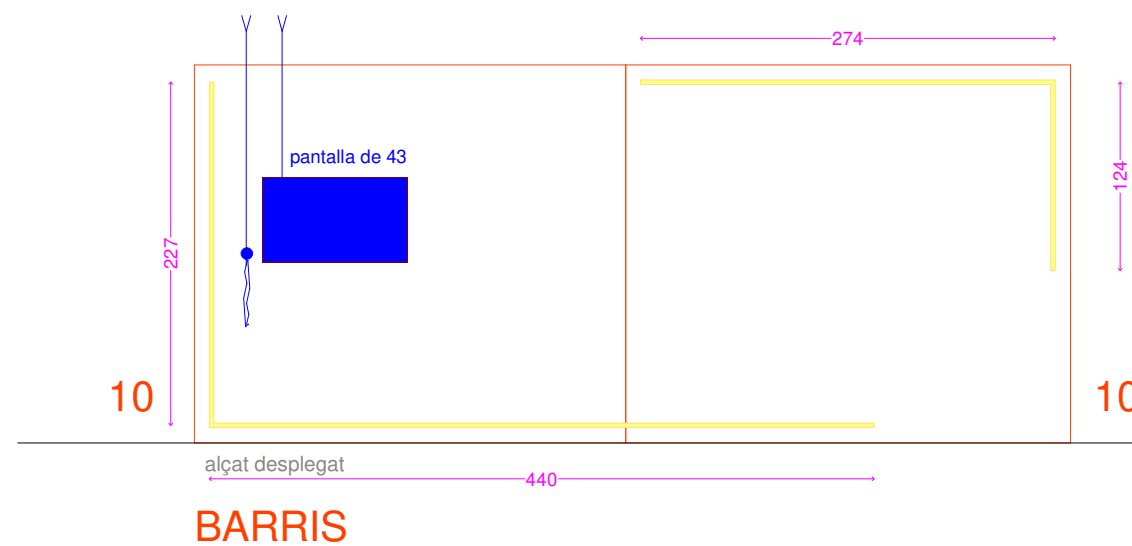 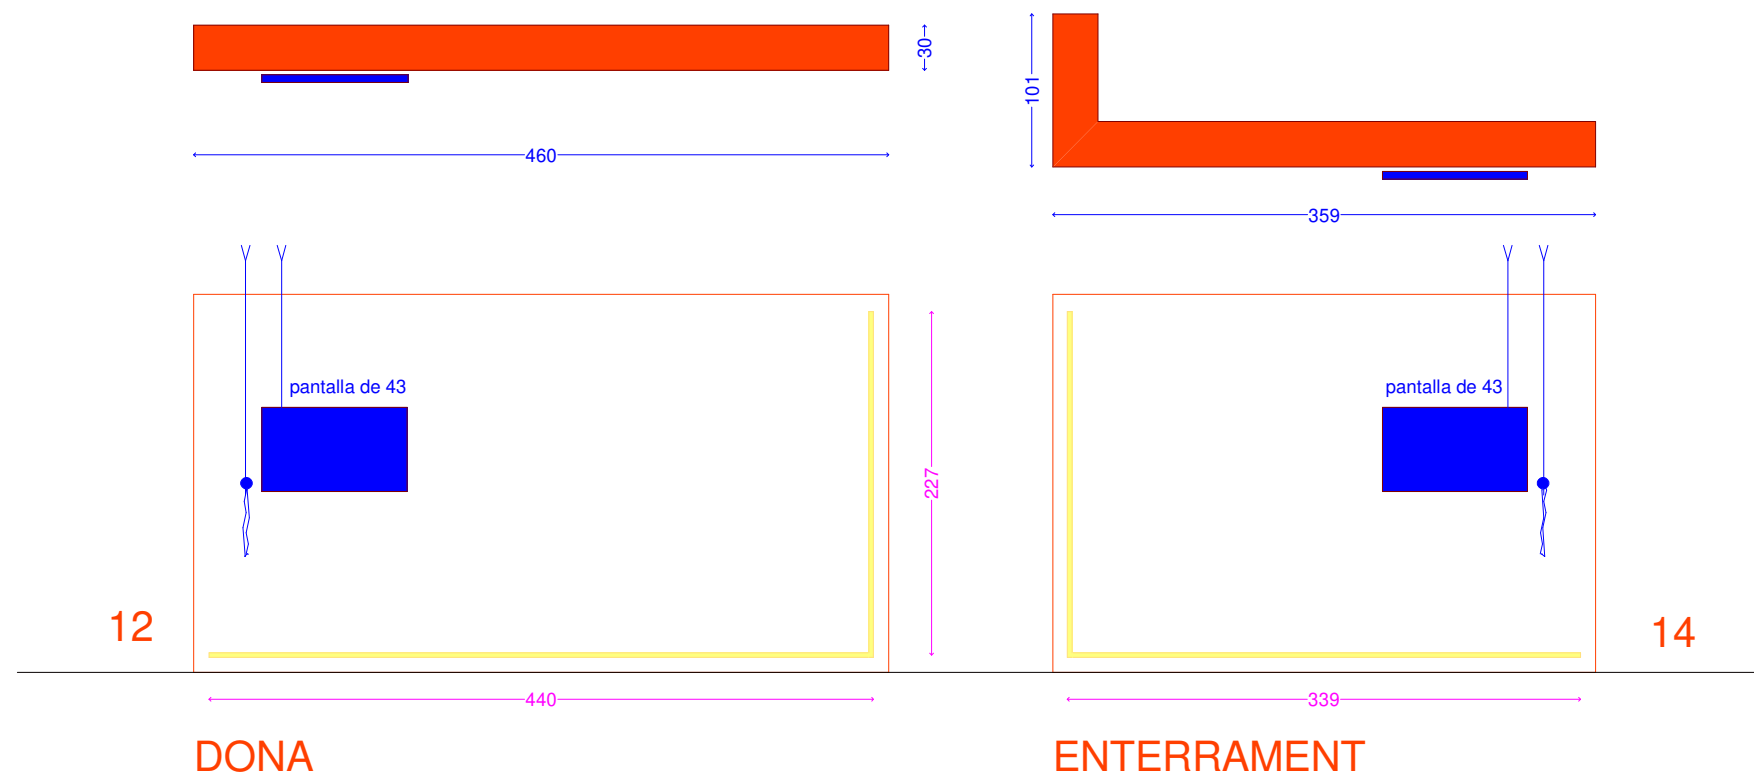


1

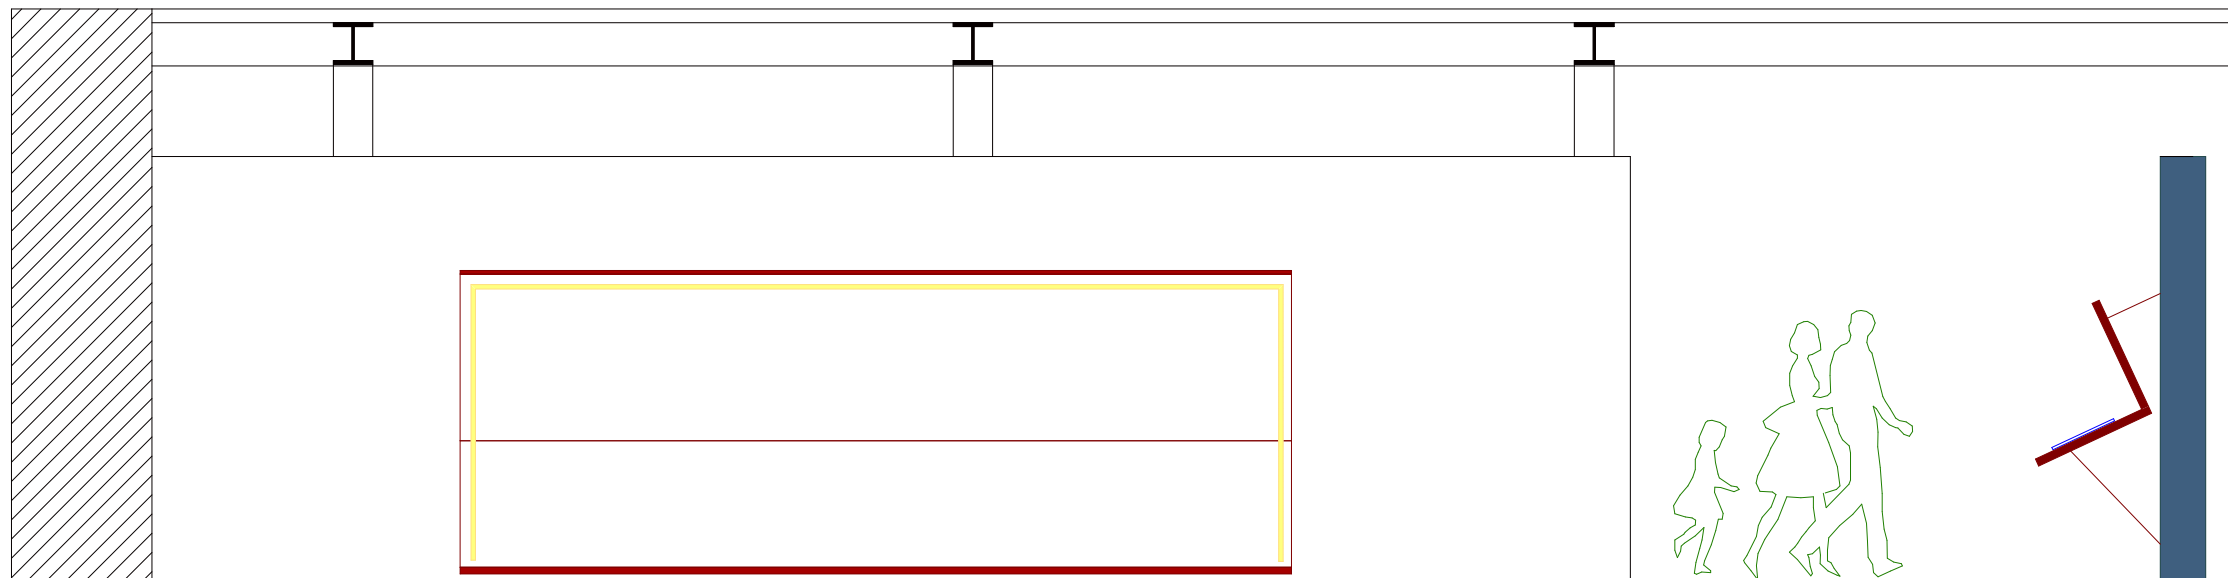

2



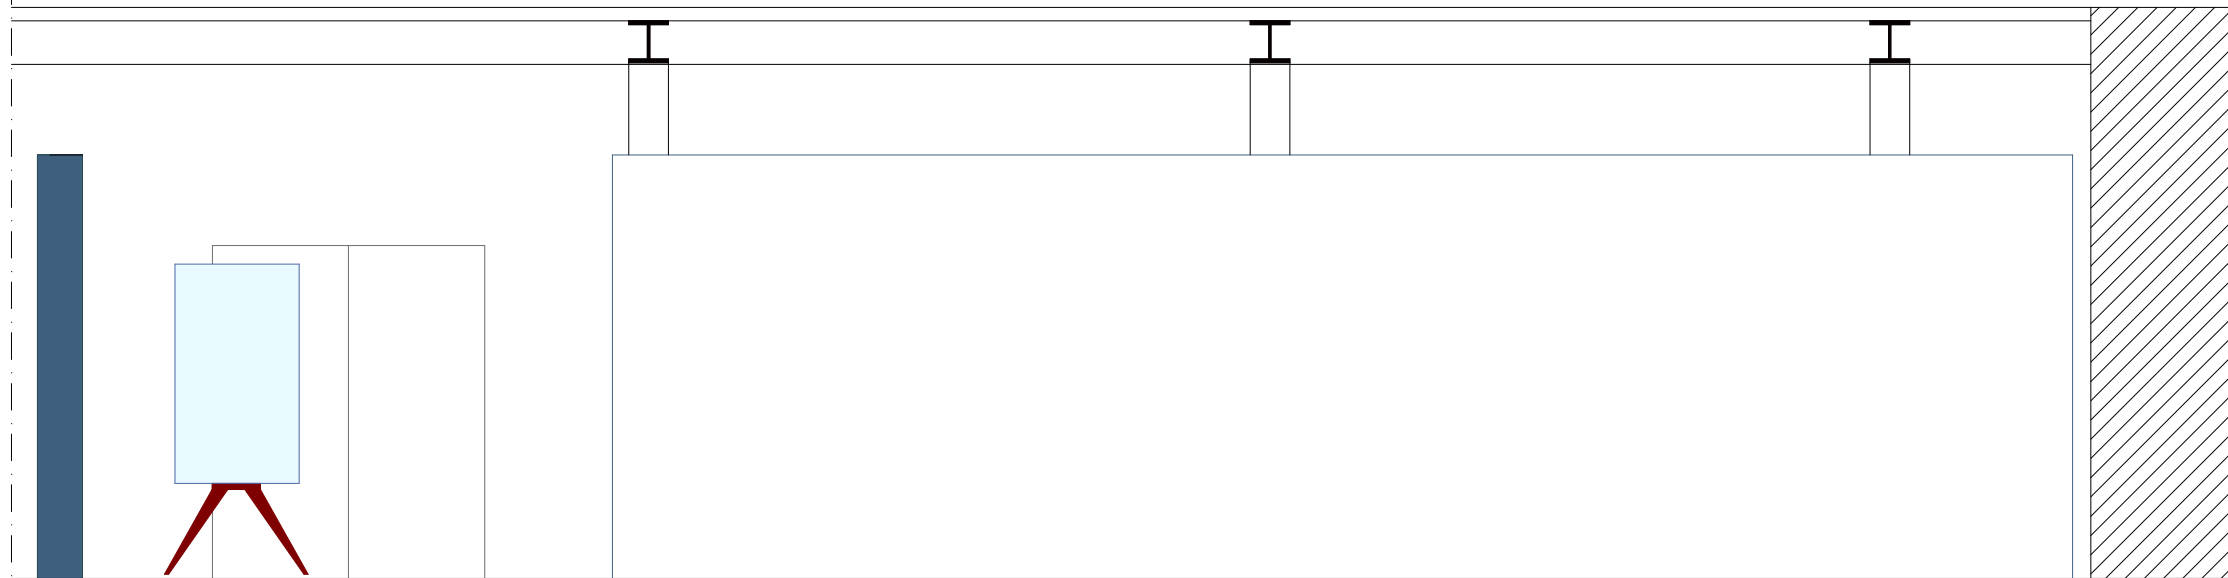





3

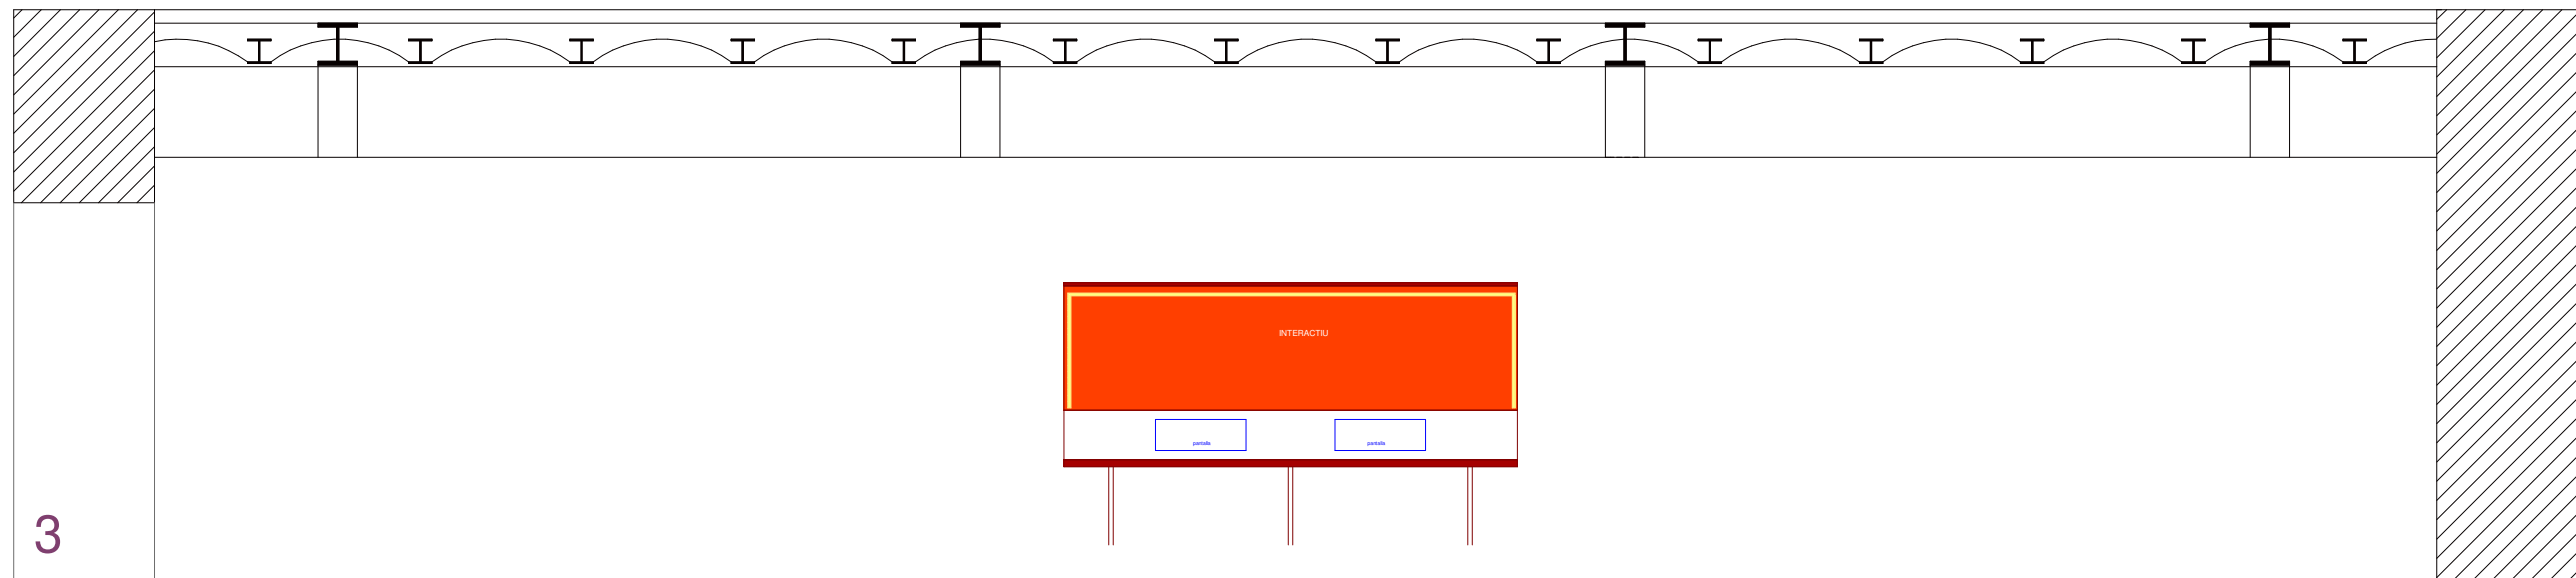

ÀMBIT 9 EL FUTUR

9

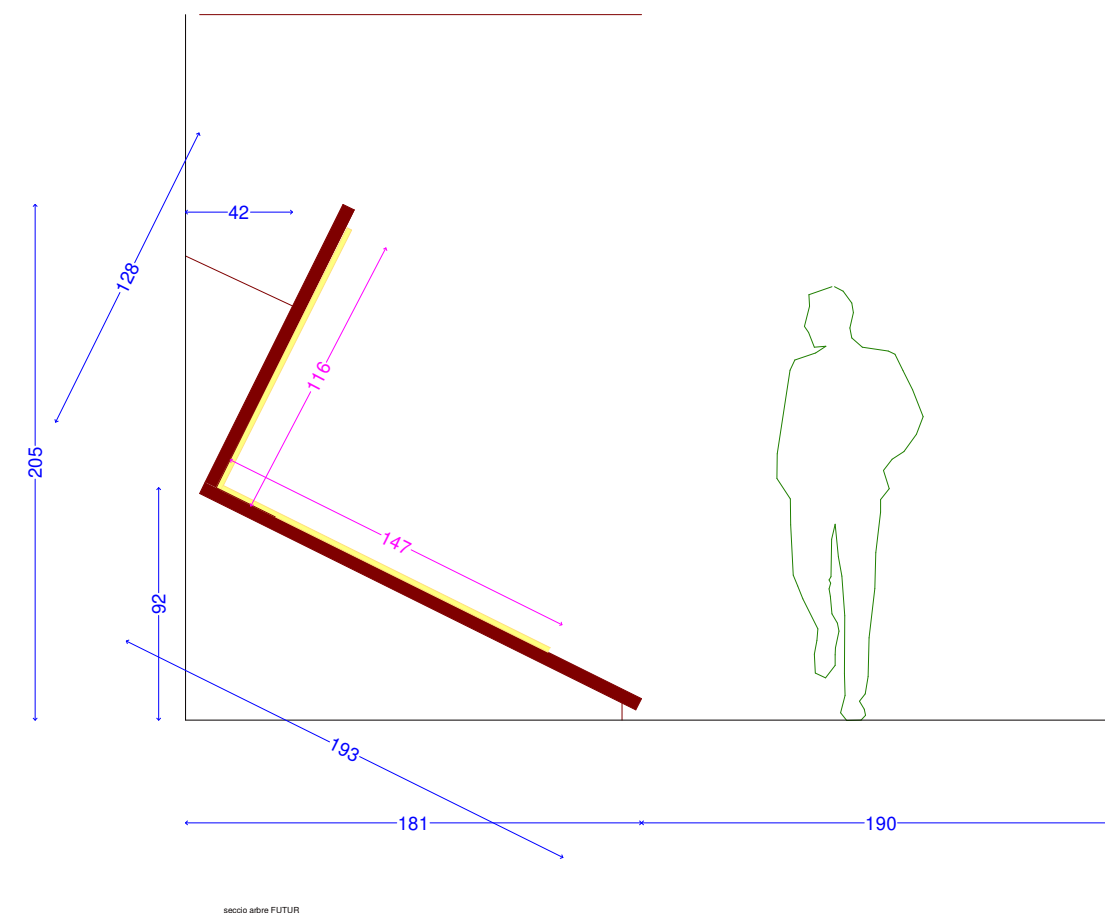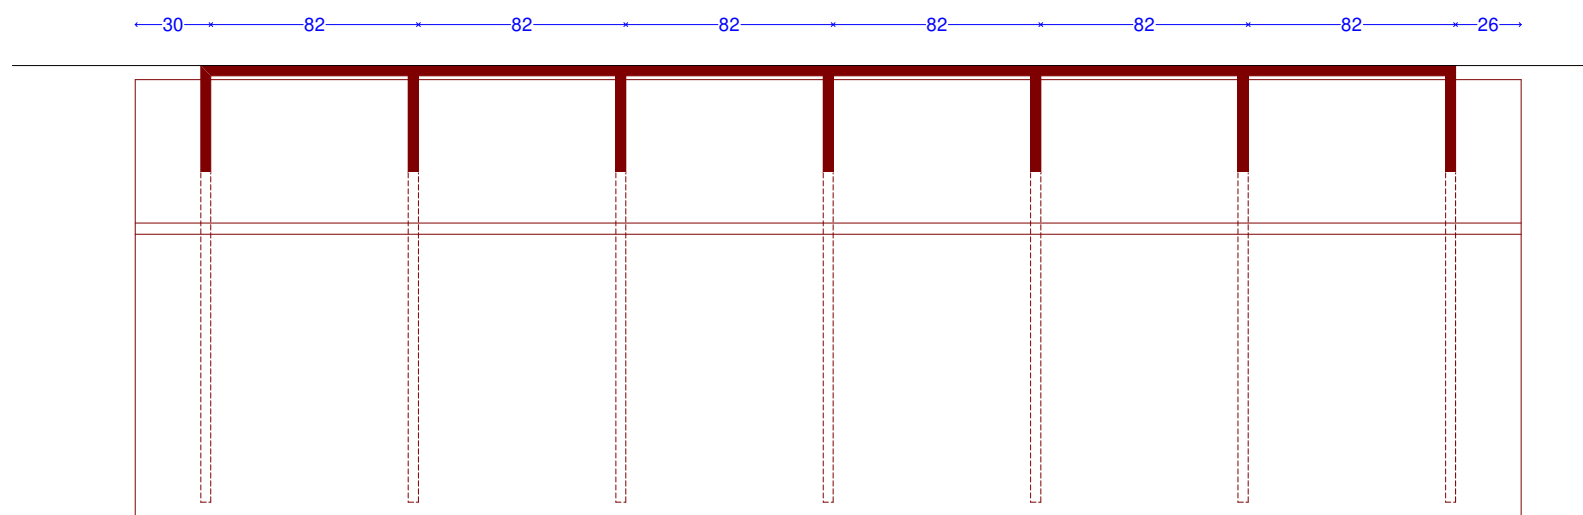 

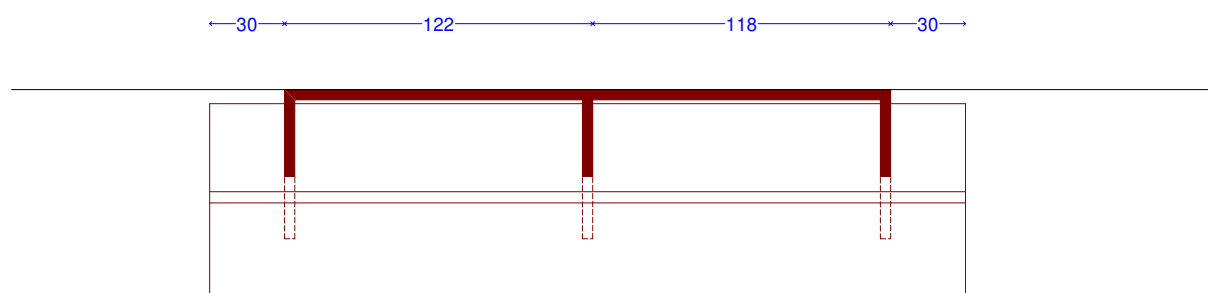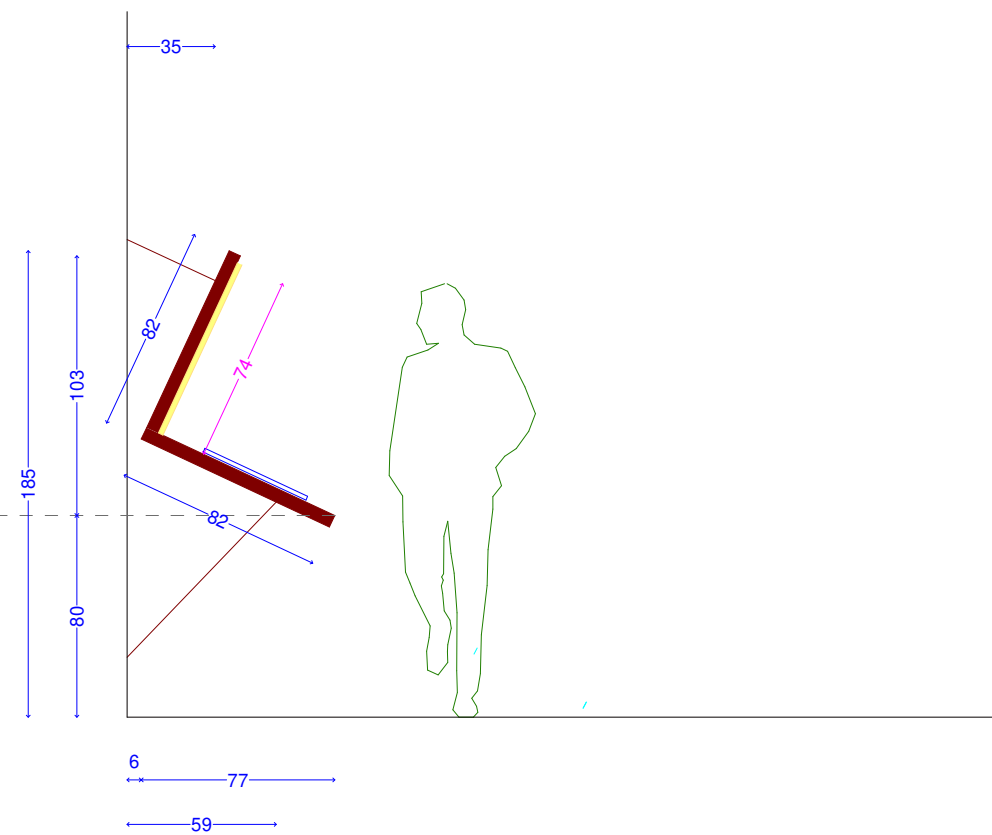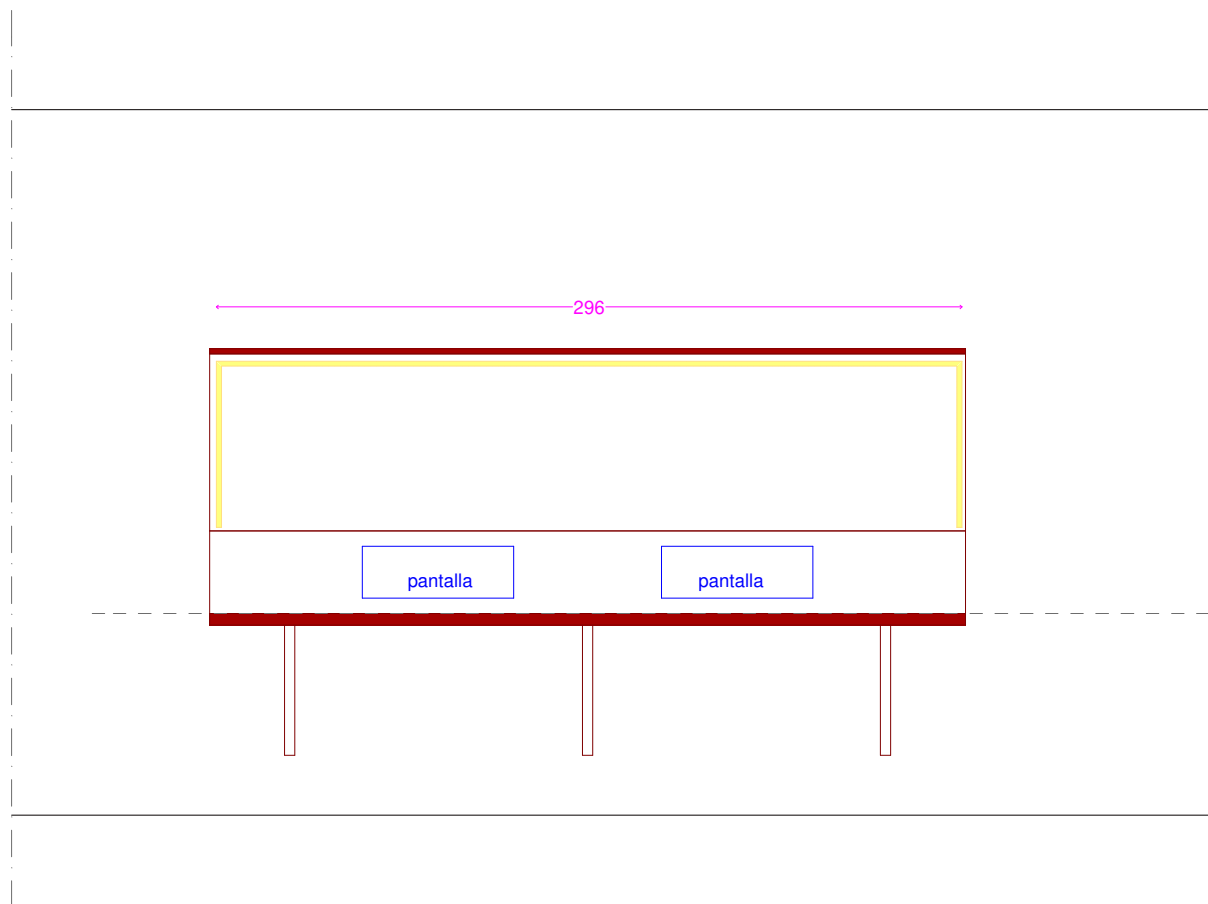

2 UNITATS DE TAULES PER AMBIT 1 I 9