





LLEGGENDA	
CEL RASOS	
	CARTRÓ GUIX
	CARTRÓ GUIX ZONES HUMIDES
	CARTRÓ GUIX ACÚSTIC
	SISTEMA "MODULAR CLEAN PANEL"
	CELENIT AB MICRO (Aïllant acústic natural 120 x 60 cm - RF classe B-S1, d0 segons norma EN 13501)
	CARTRÓ GUIX EI90
	ECOPHON - Solo (Suspès amb cables - 120 x180 cm)
	FUSTA DE CONTRAXAPAT DE ROURE (DM de 16mm xapat de roure amb vernís a l'aigua Ignifug B2d0)
	ECOPHON - Clipso
	FIBRA DE POLIÈSTER TIPUS ECOCERO O SIMILAR (En zona alta de parament vertical)

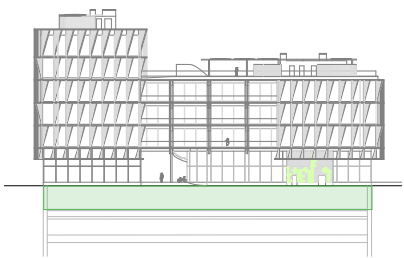

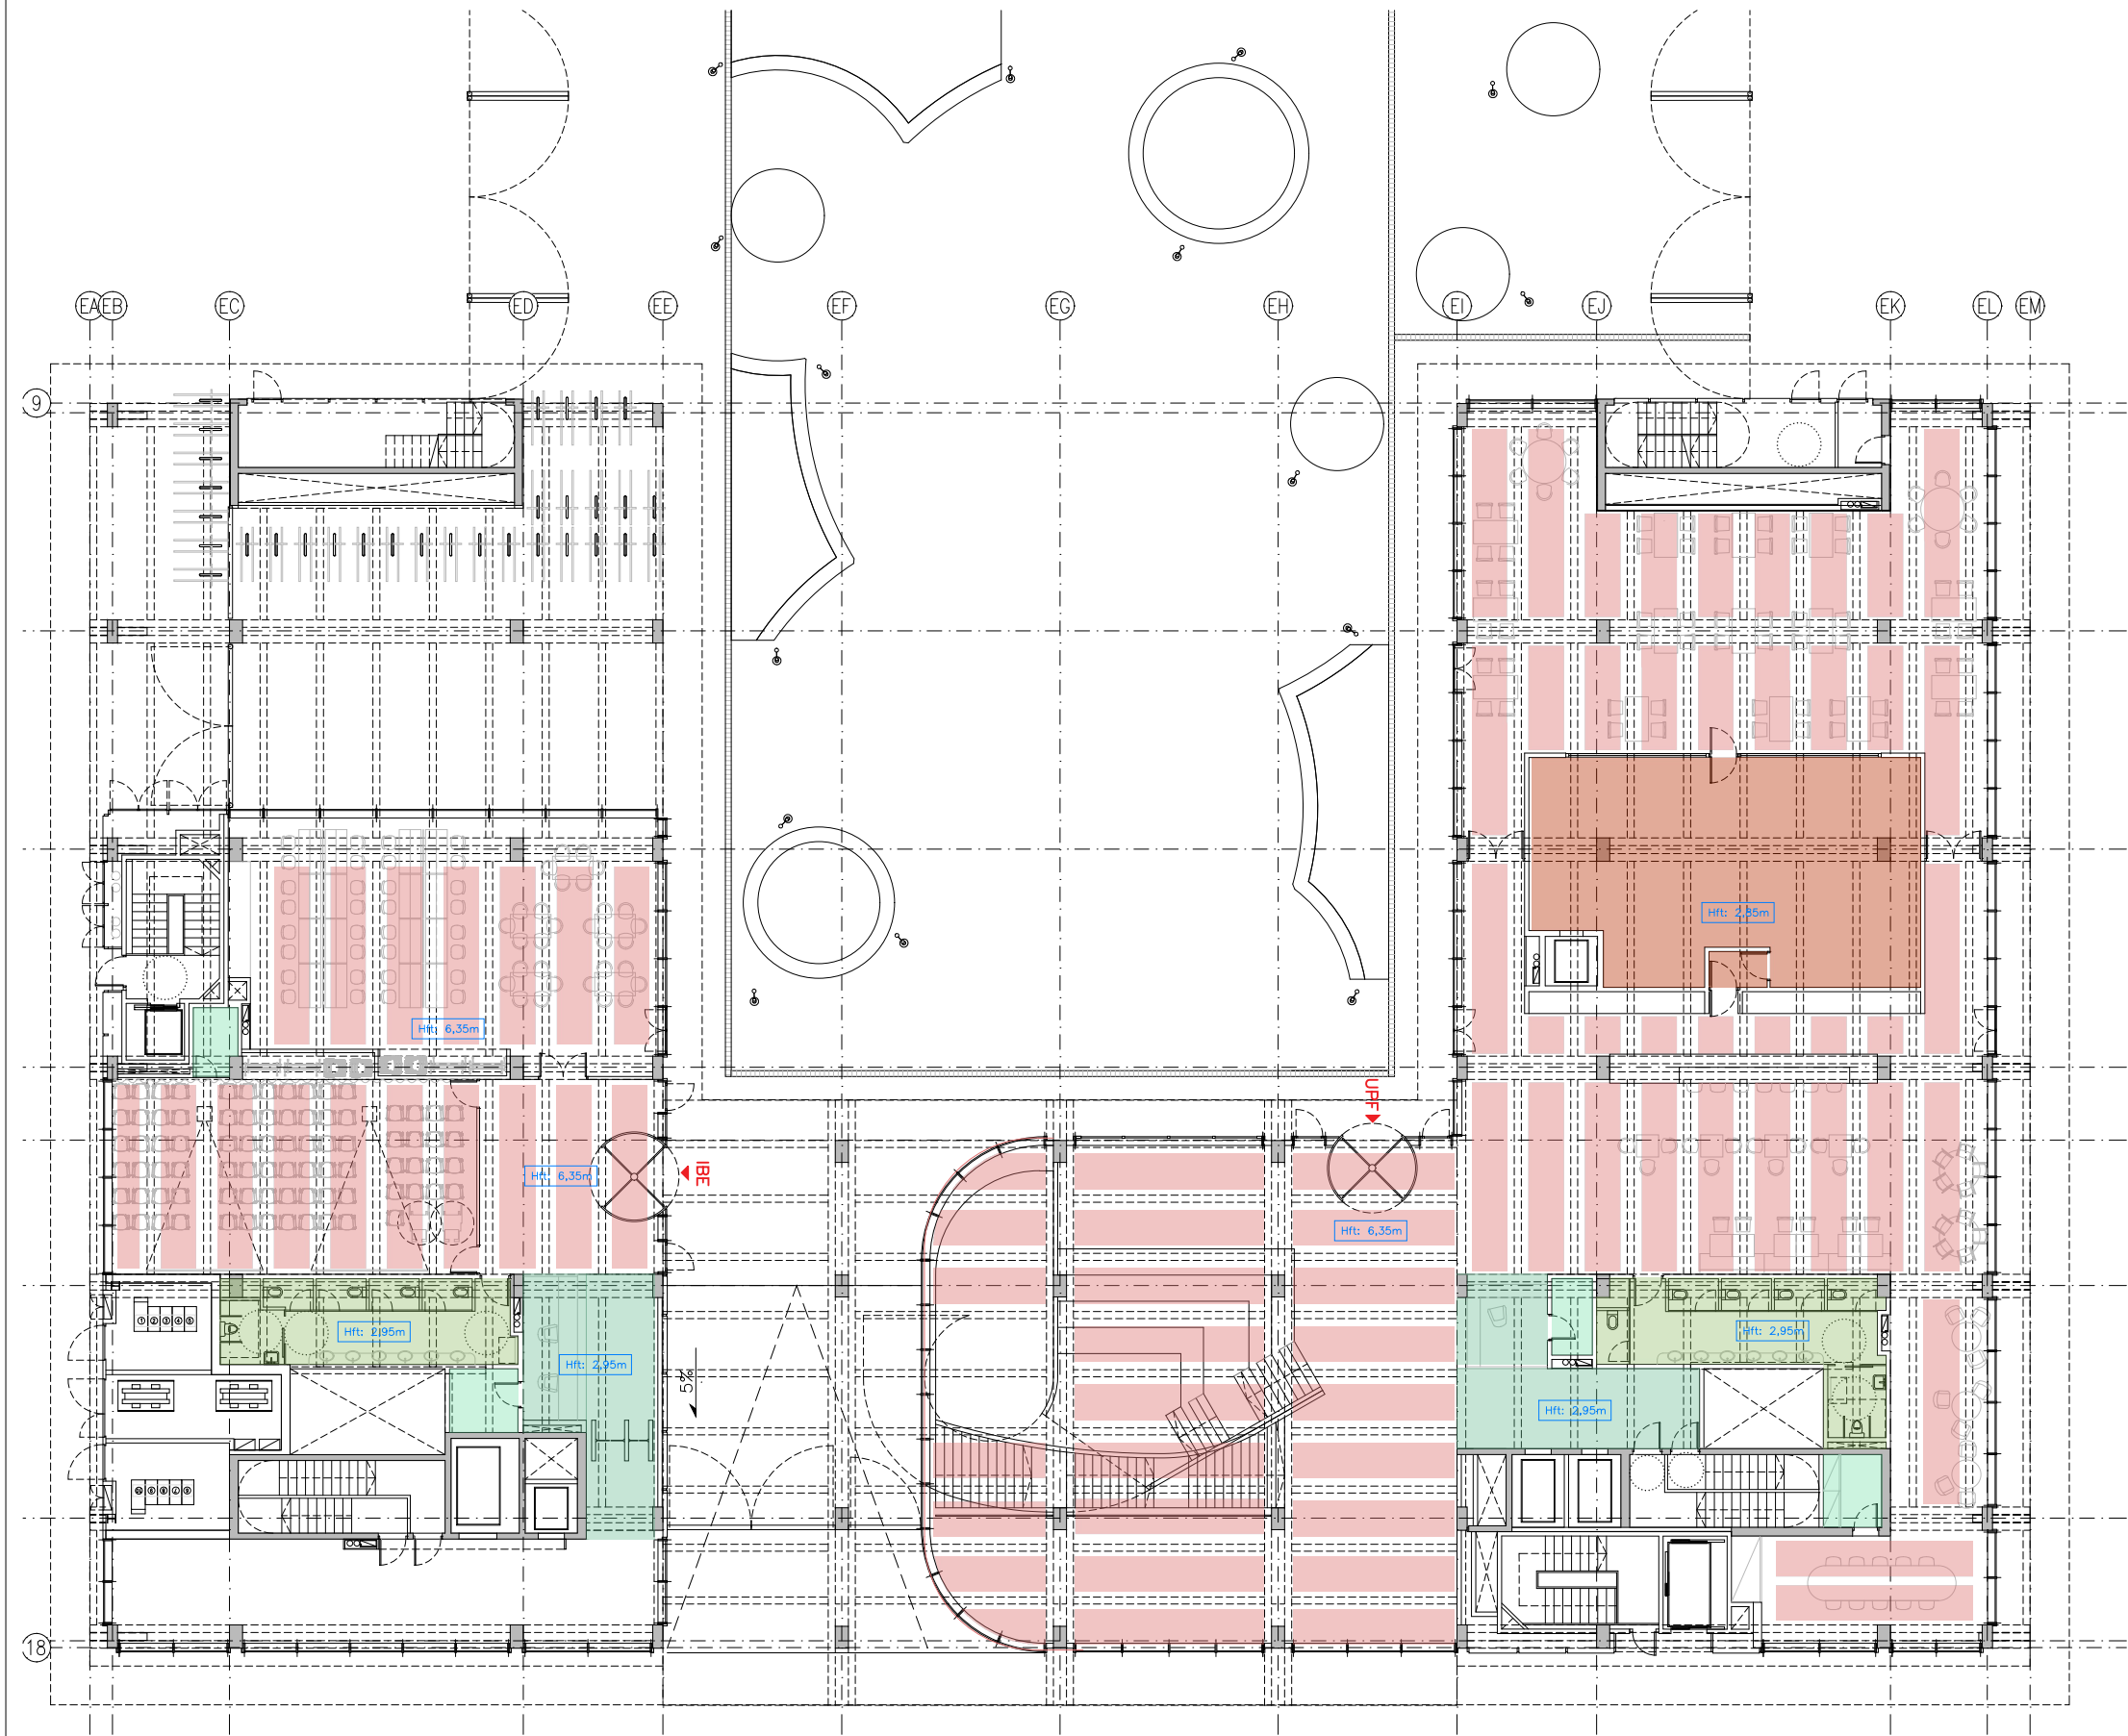


LLEGGENDA	
CEL RASOS	
	CARTRÓ GUIX
	CARTRÓ GUIX ZONES HUMIDES
	CARTRÓ GUIX ACÚSTIC
	SISTEMA "MODULAR CLEAN PANEL"
	CELENIT AB MICRO (Aïllant acústic natural 120 x 60 cm - RF classe B-S1, d0 segons norma EN 13501)
	CARTRÓ GUIX EI90
	ECOPHON - Solo (Suspès amb cables - 120 x180 cm)
	FUSTA DE CONTRAXAPAT DE ROURE (DM de 16mm xapat de roure amb vernís a l'aigua Ignifug B2d0)
	ECOPHON - Clipso
	FIBRA DE POLIÈSTER TIPUS ECOCERO O SIMILAR (En zona alta de parament vertical)

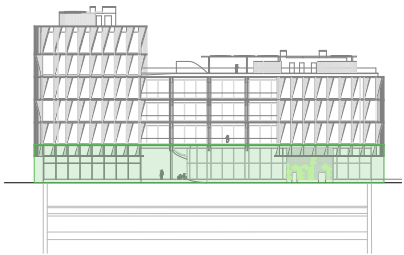


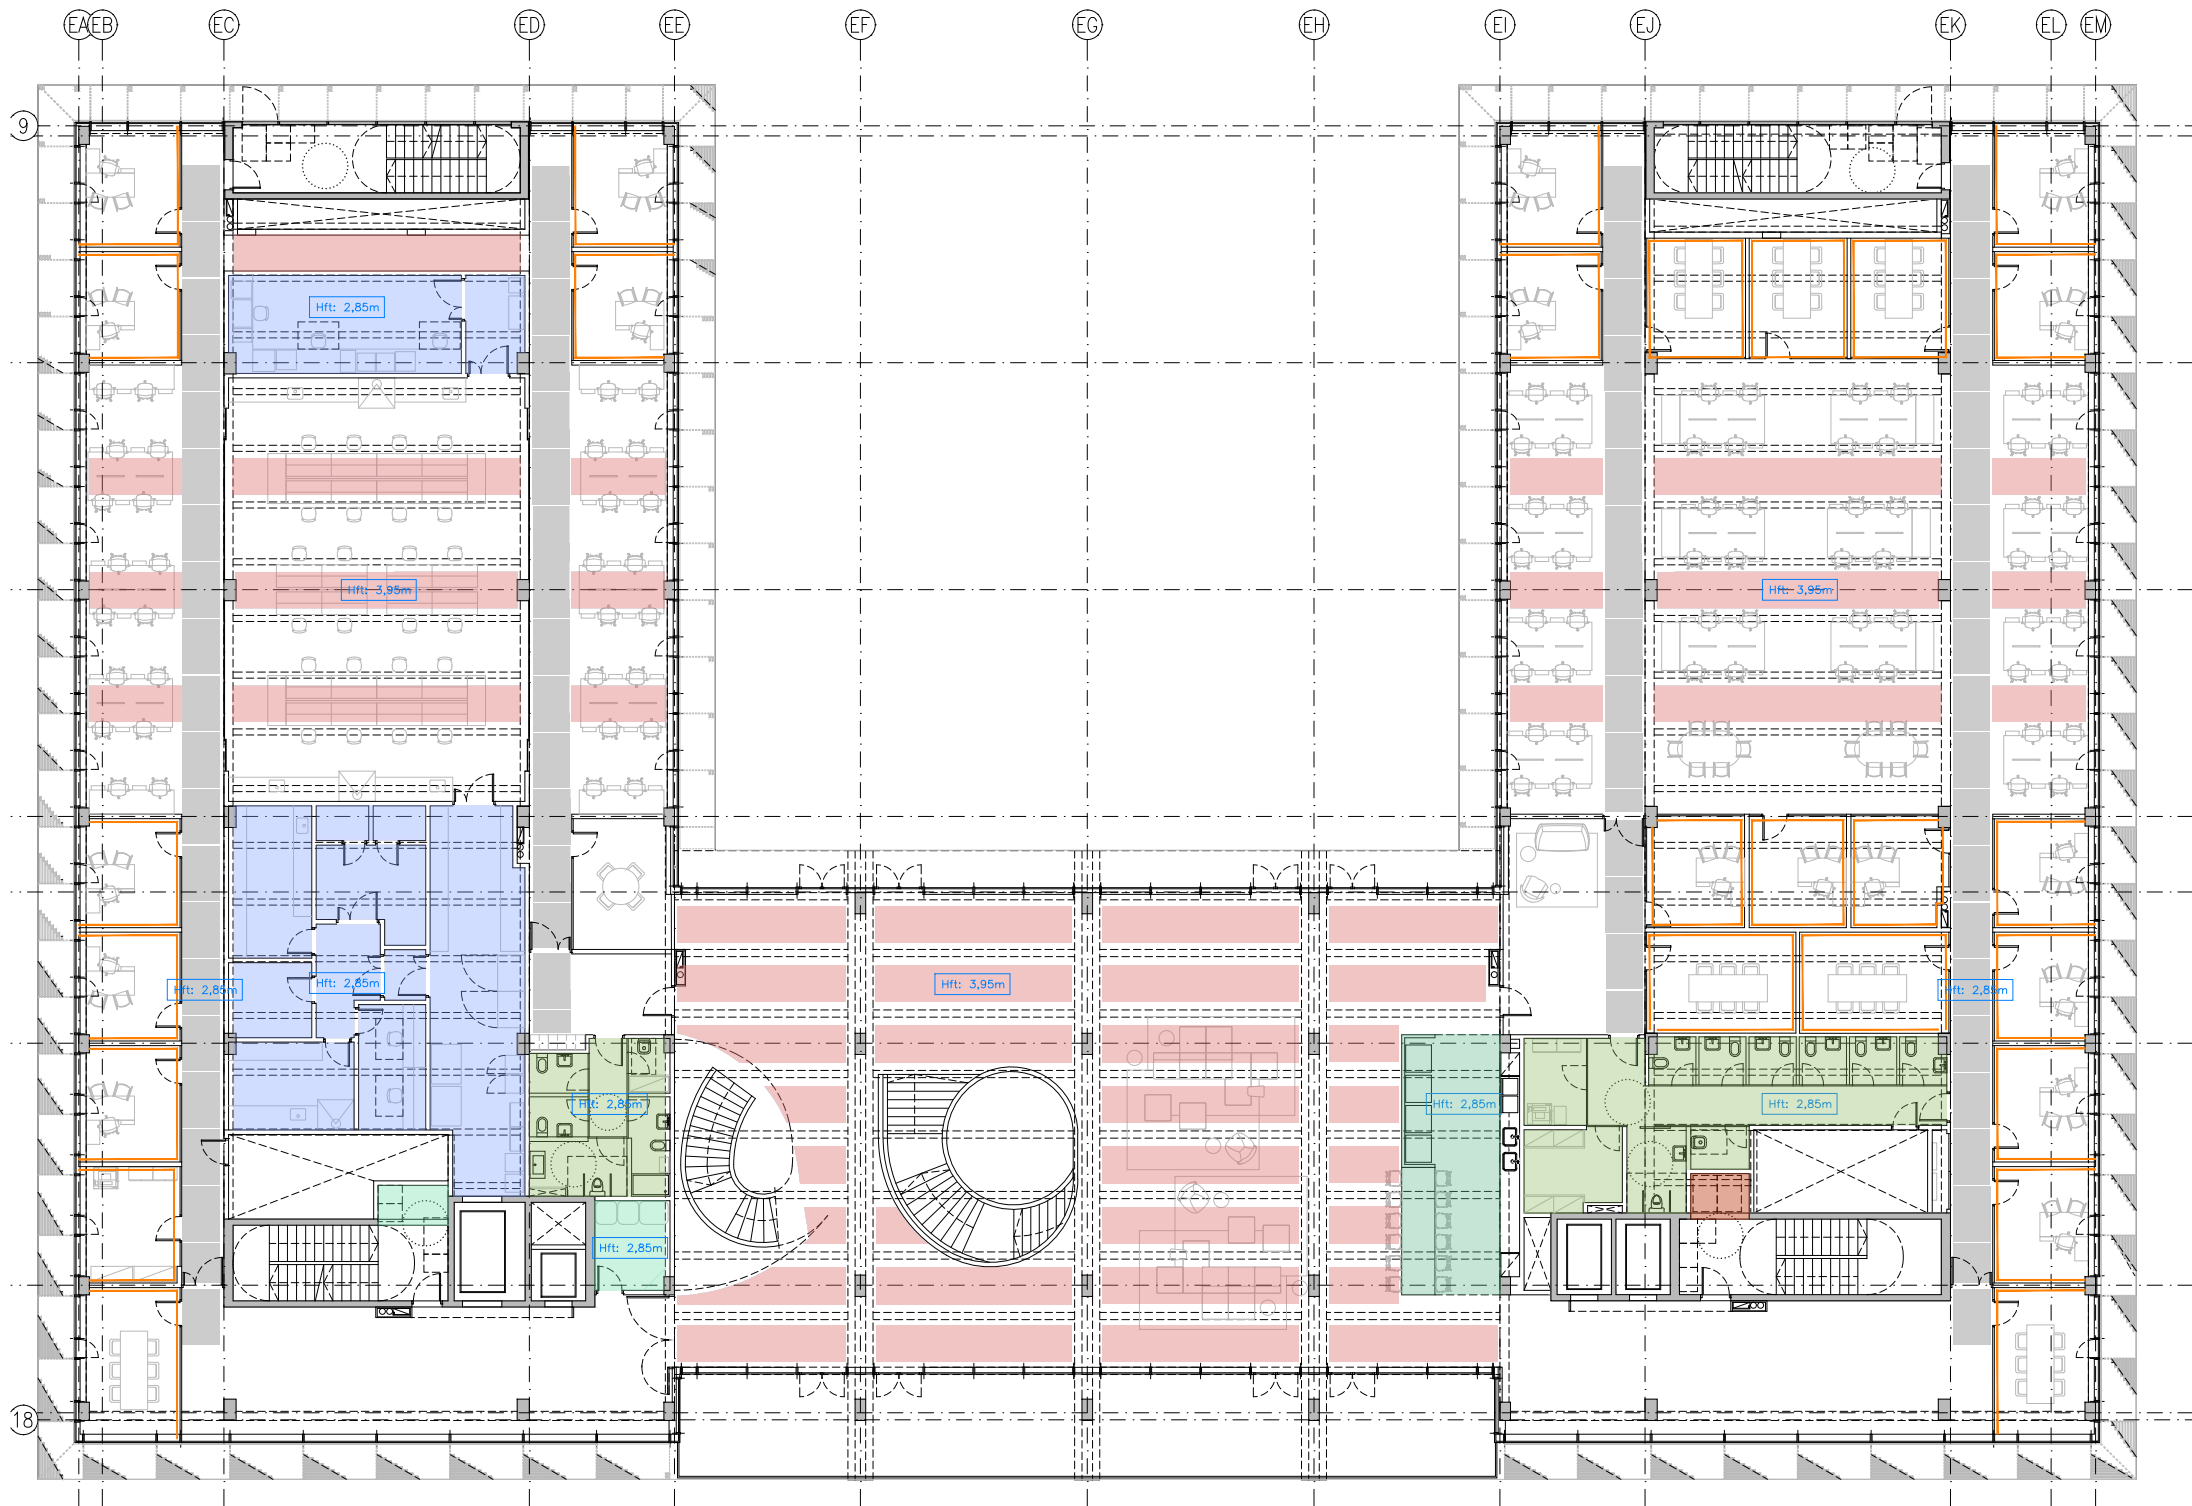


LEYENDA	
FALSOS TECHOS	
	CARTÓN YESO
	CARTÓN YESO ZONAS HÚMEDAS
	CARTÓN YESO ACÚSTICO
	SISTEMA "MODULAR CLEAN PANEL"
	CELENIT AB MICRO <small>(Aislante acústico natural 120 x 60 cm - RF clase B-S1, d0 según norma EN 13501)</small>
	CARTÓN YESO EI90
	ECOPHON - Solo <small>(Suspendido con cables - 120 x180 cm)</small>
	MADERA DE CONTRACHAPADO DE ROBLE <small>(DM de 16mm chapado de roble con barniz al agua Ignifugo B2d0)</small>
	ECOPHON - Clipso
	FIBRA DE POLIÉSTER TIPO ECOZERO O SIMILAR <small>(En zona alta de paramento vertical)</small>

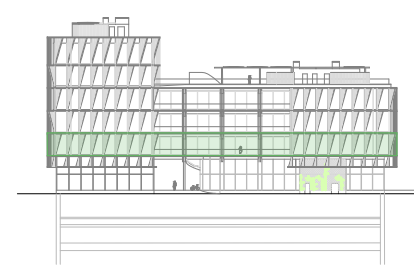




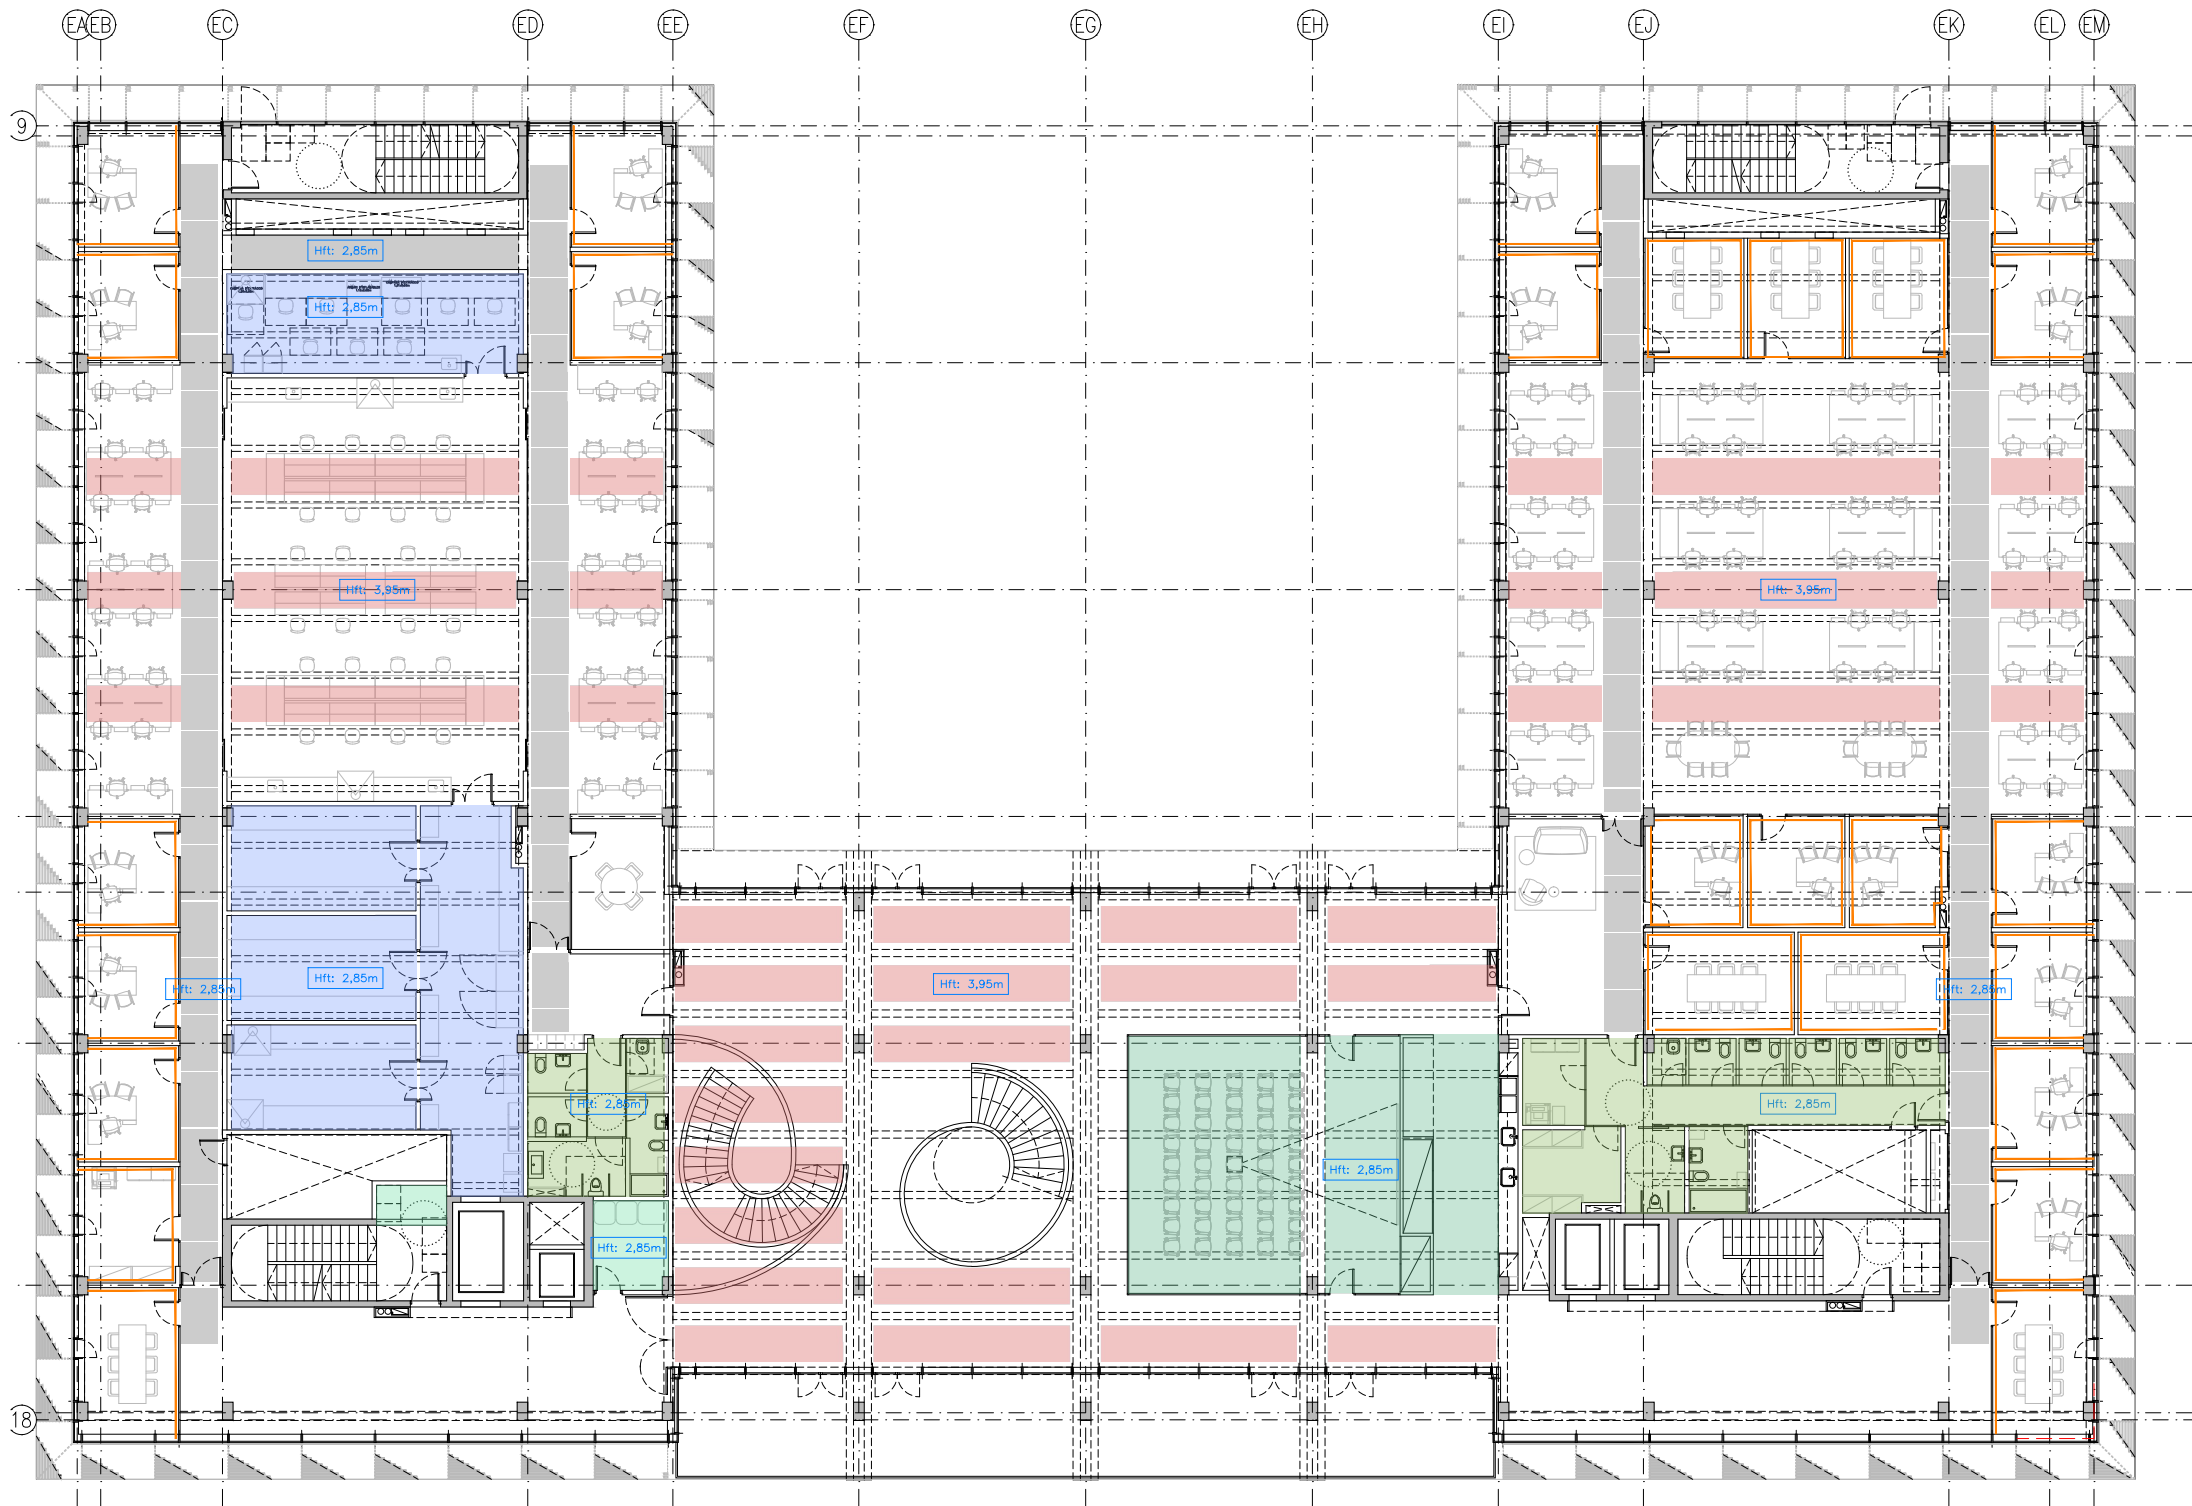



LLEGGENDA	
CEL RASOS	
	CARTRÓ GUIX
	CARTRÓ GUIX ZONES HUMIDES
	CARTRÓ GUIX ACÚSTIC
	SISTEMA "MODULAR CLEAN PANEL"
	CELENIT AB MICRO (Aïllant acústic natural 120 x 60 cm - RF classe B-S1, d0 segons norma EN 13501)
	CARTRÓ GUIX EI90
	ECOPHON - Solo (Suspès amb cables - 120 x180 cm)
	FUSTA DE CONTRAXAPAT DE ROURE (DM de 16mm xapat de roure amb vernís a l'aigua ignífug B2d0)
	ECOPHON - Clipso
	FIBRA DE POLIÈSTER TIPUS ECOCERO O SIMILAR (En zona alta de parament vertical)

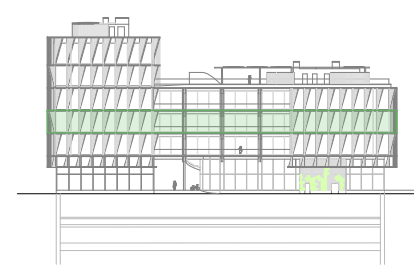

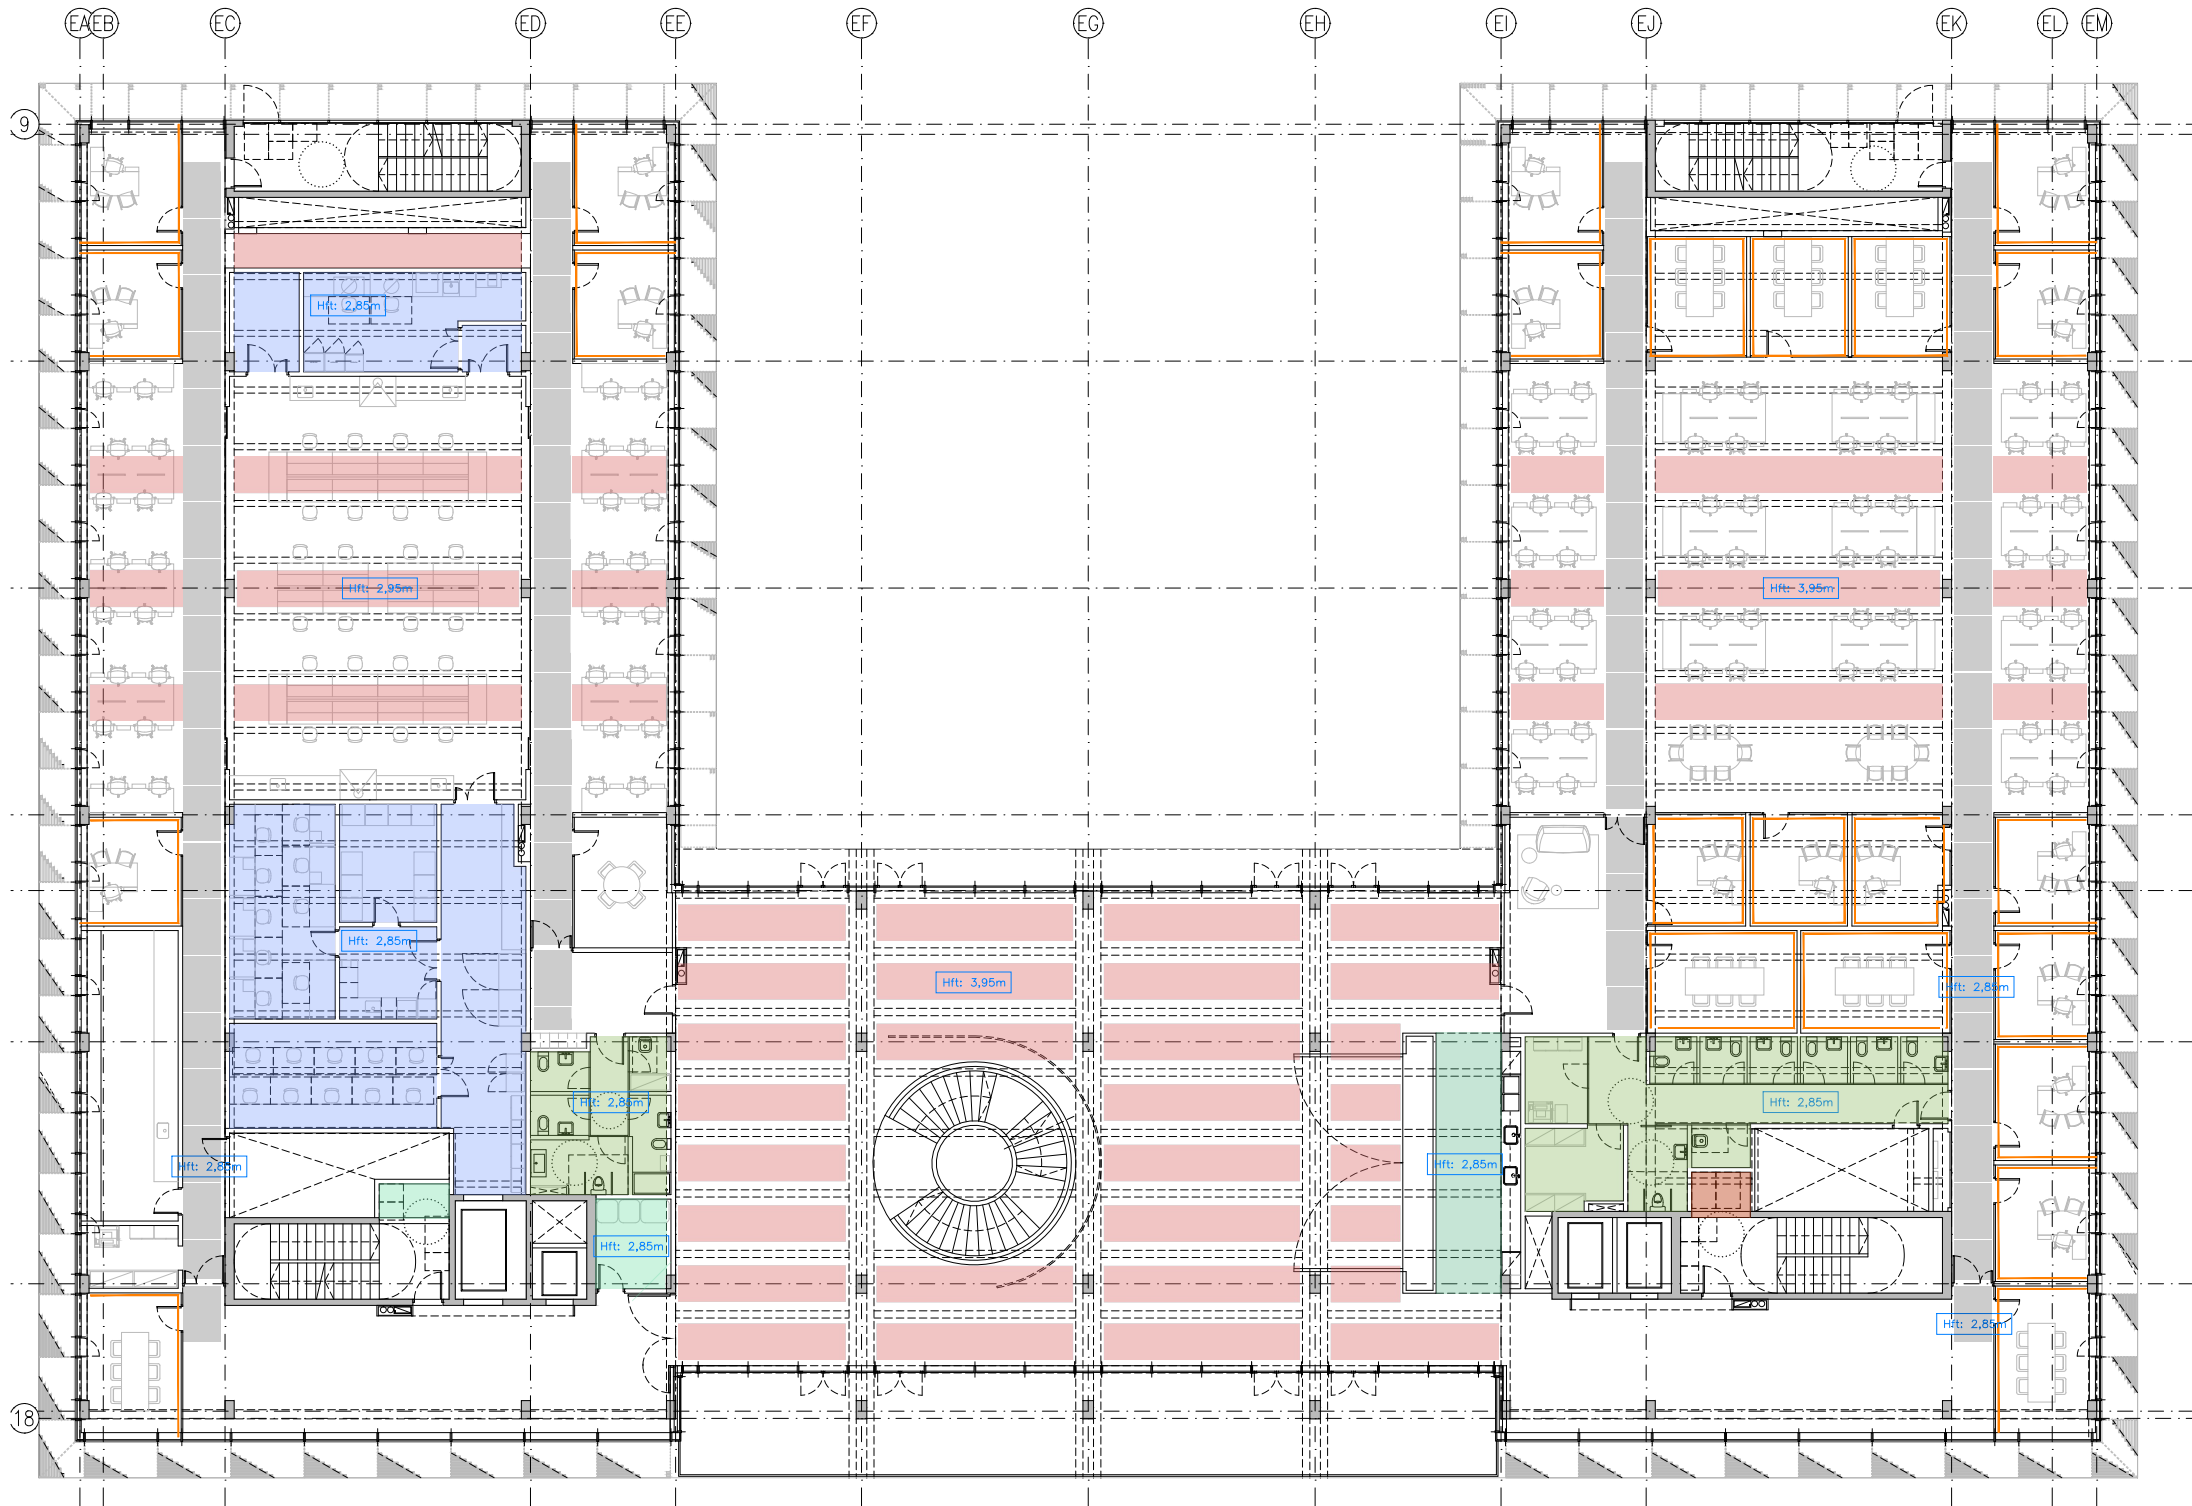

LLEENDA	
CEL RASOS	
	CARTRÓ GUIX
	CARTRÓ GUIX ZONES HUMIDES
	CARTRÓ GUIX ACÚSTIC
	SISTEMA "MODULAR CLEAN PANEL"
	CELENIT AB MICRO (Aïllant acústic natural 120 x 60 cm - RF classe B-S1, d0 segons norma EN 13501)
	CARTRÓ GUIX EI90
	ECOPHON - Solo (Suspès amb cables - 120 x180 cm)
	FUSTA DE CONTRAXAPAT DE ROURE (DM de 16mm xapat de roure amb vernís a l'aigua ignífug B2d0)
	ECOPHON - Clipso
	FIBRA DE POLIÈSTER TIPUS ECOCERO O SIMILAR (En zona alta de parament vertical)

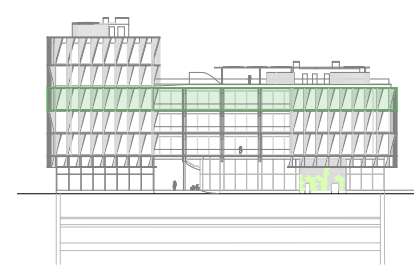


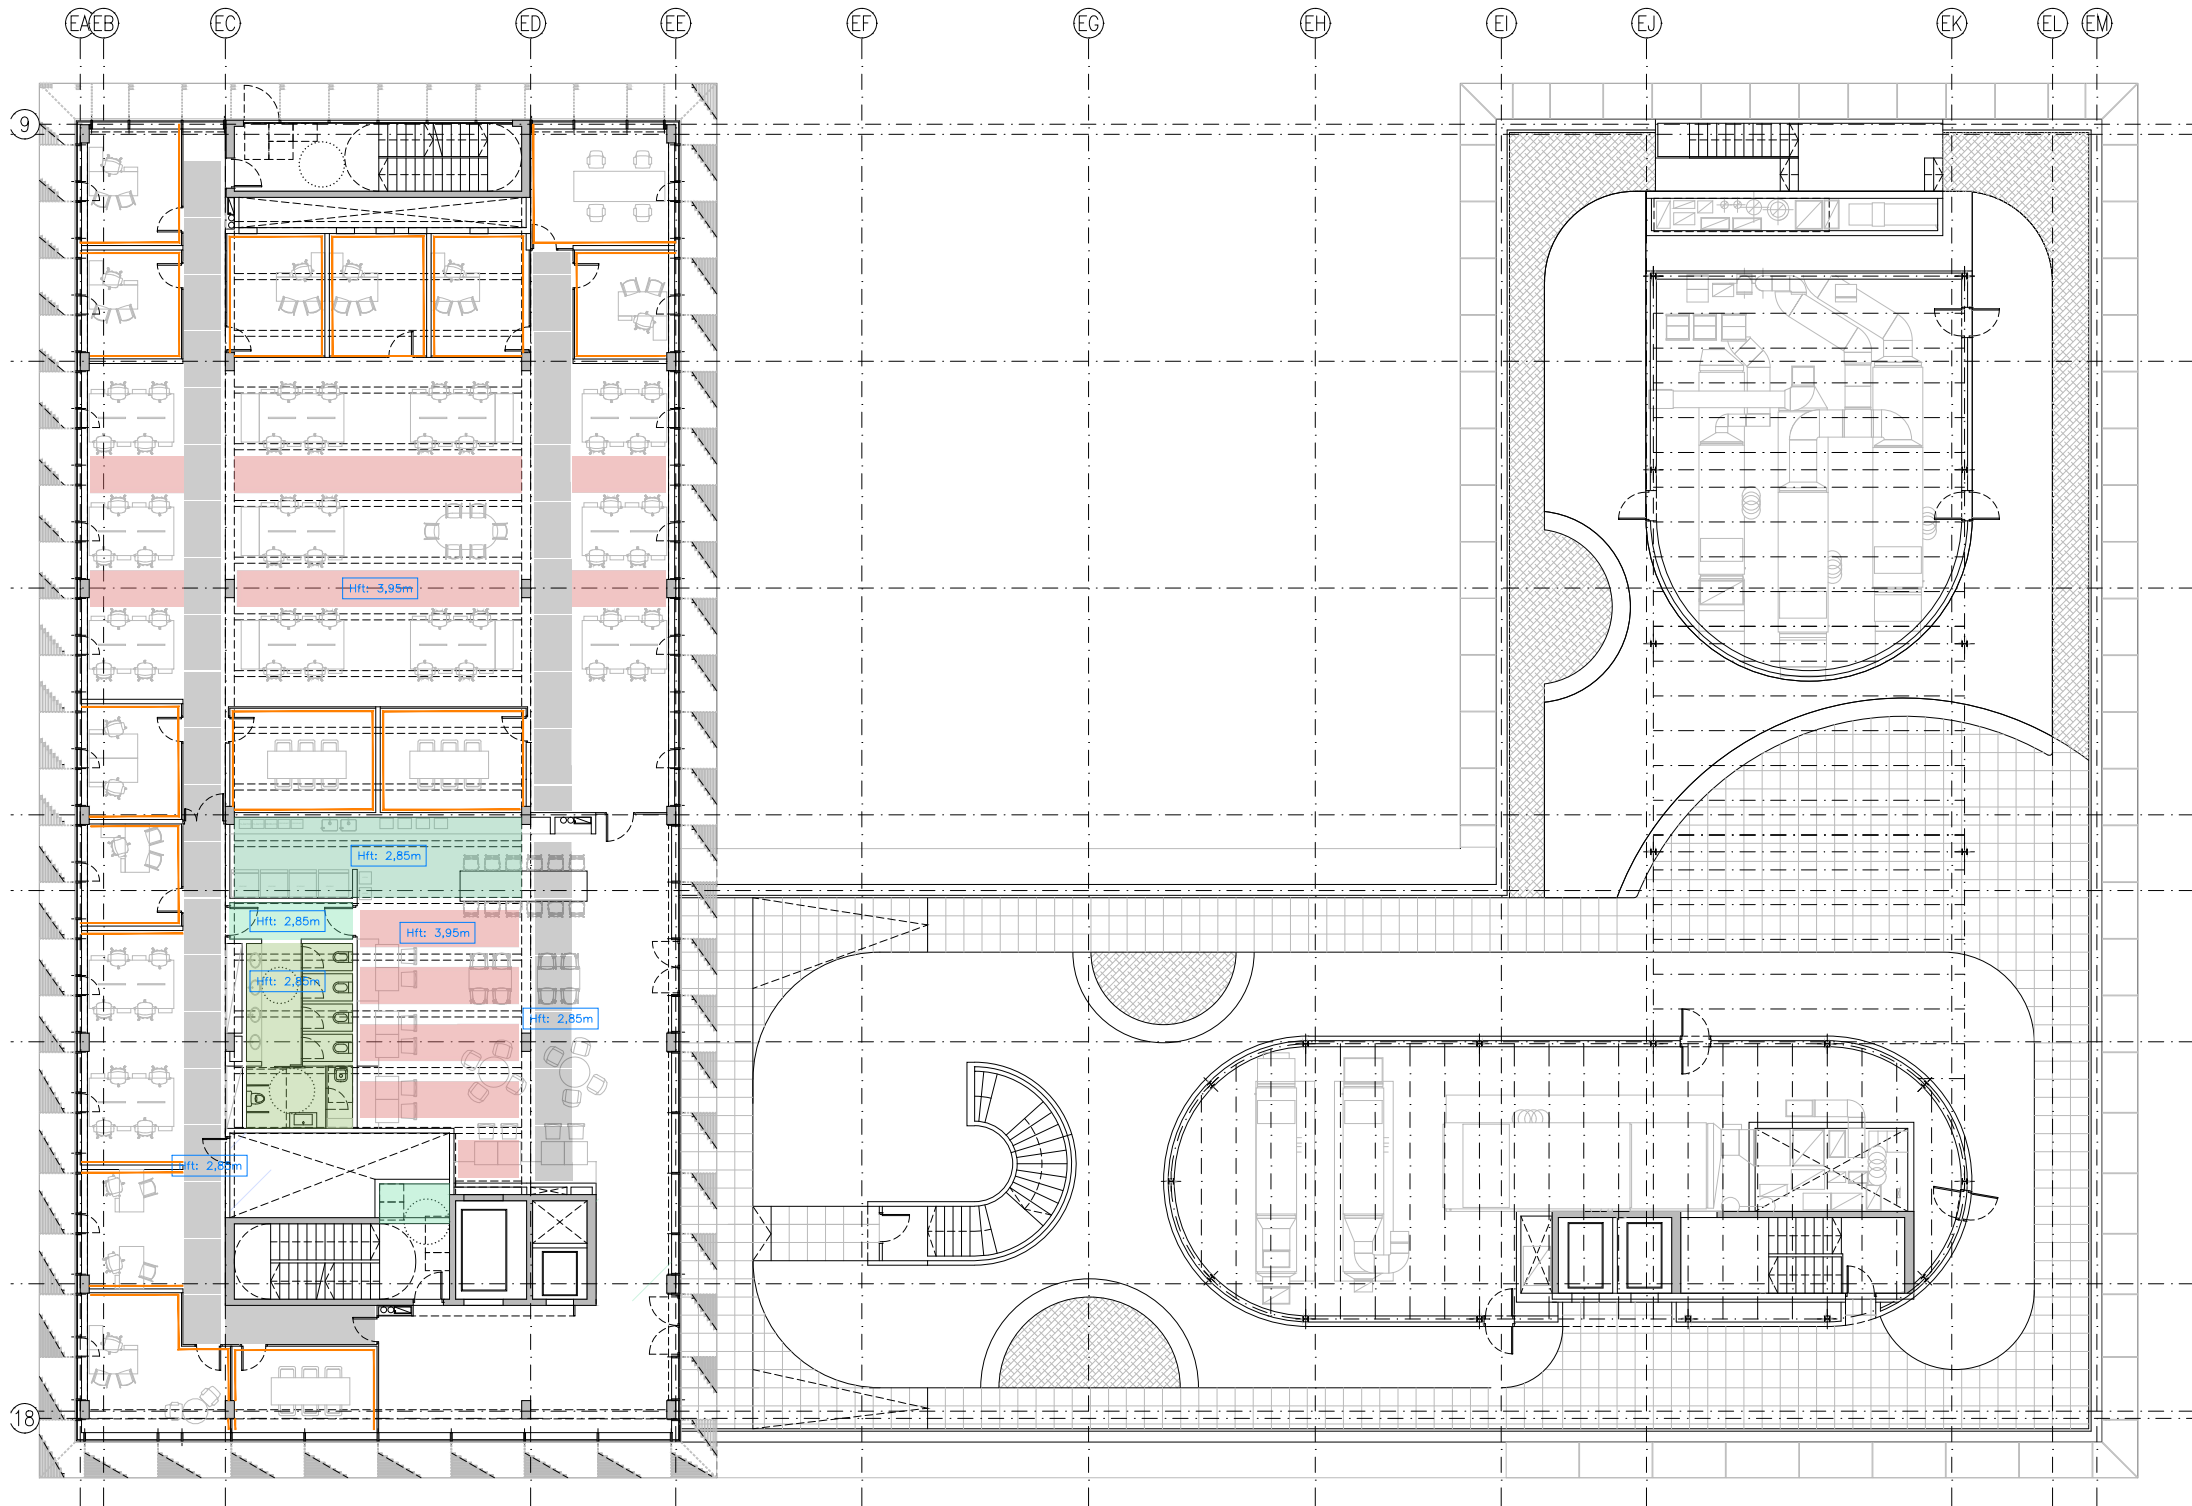

LLEGGENDA	
CEL RASOS	
	CARTRÓ GUIX
	CARTRÓ GUIX ZONES HUMIDES
	CARTRÓ GUIX ACÚSTIC
	SISTEMA "MODULAR CLEAN PANEL"
	CELENIT AB MICRO (Aïllant acústic natural 120 x 60 cm - RF classe B-S1, d0 segons norma EN 13501)
	CARTRÓ GUIX EI90
	ECOPHON - Solo (Suspès amb cables - 120 x180 cm)
	FUSTA DE CONTRAXAPAT DE ROURE (DM de 16mm xapat de roure amb vernís a l'aigua Ignifug B2d0)
	ECOPHON - Clipso
	FIBRA DE POLIÈSTER TIPUS ECOCERO O SIMILAR (En zona alta de parament vertical)





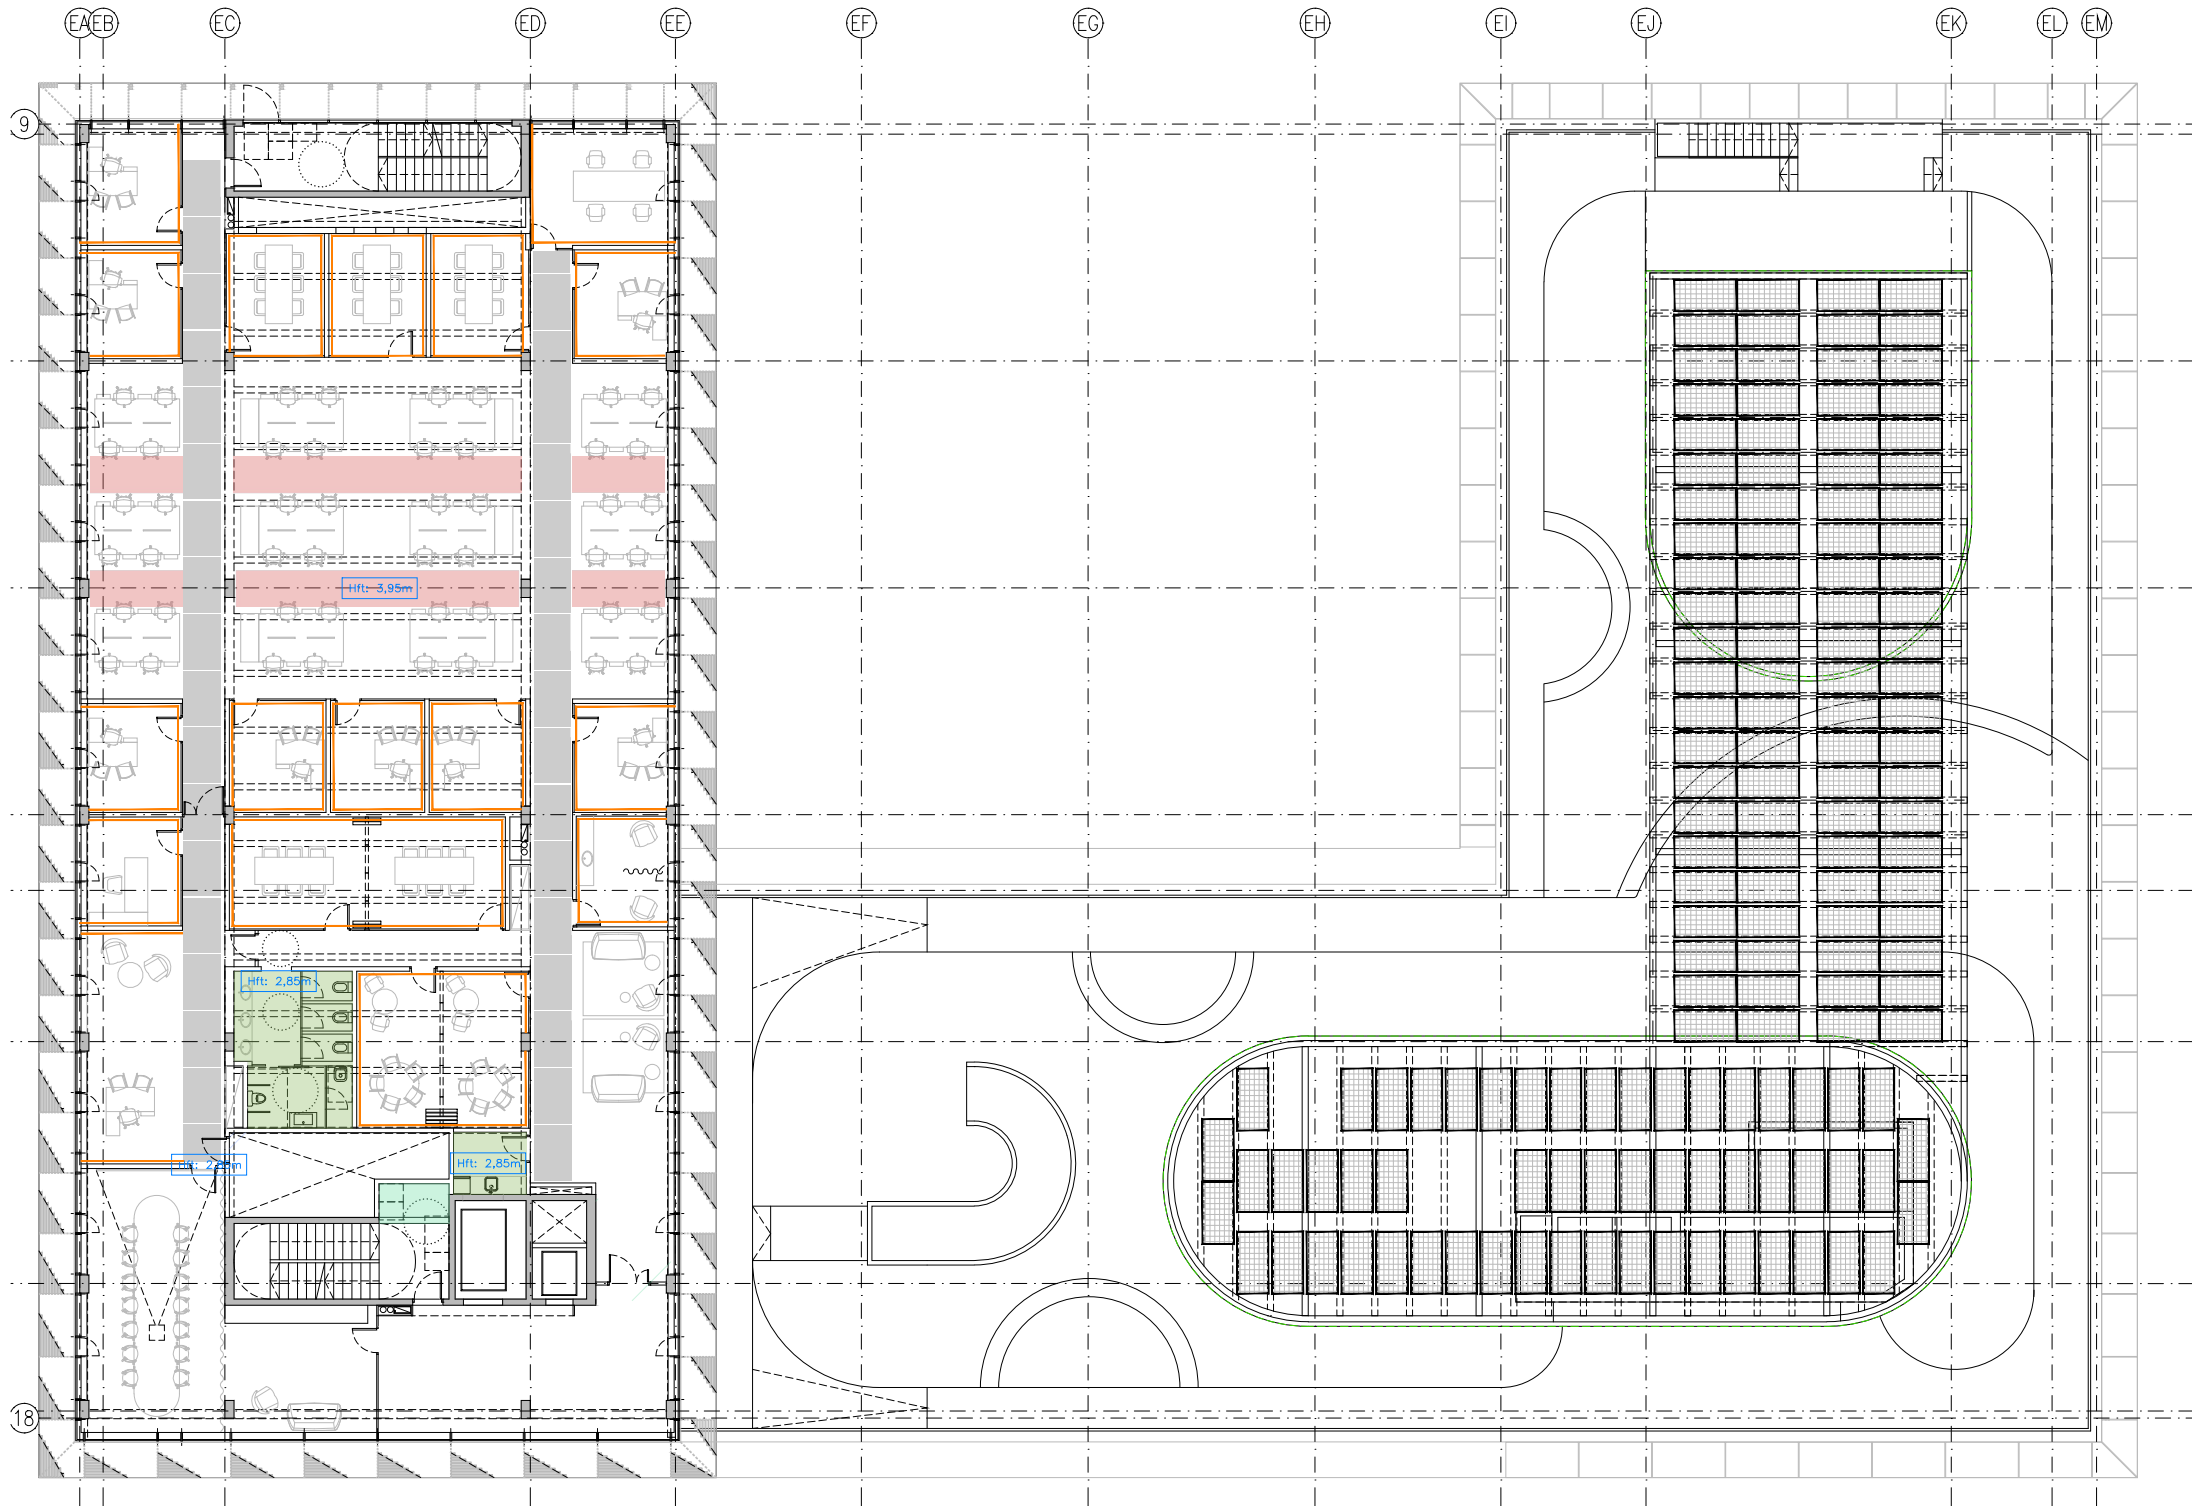

LLEENDA	
CEL RASOS	
	CARTRÓ GUIX
	CARTRÓ GUIX ZONES HUMIDES
	CARTRÓ GUIX ACÚSTIC
	SISTEMA "MODULAR CLEAN PANEL"
	CELENIT AB MICRO (Aïllant acústic natural 120 x 60 cm - RF classe B-S1, d0 segons norma EN 13501)
	CARTRÓ GUIX EI90
	ECOPHON - Solo (Suspès amb cables - 120 x180 cm)
	FUSTA DE CONTRAXAPAT DE ROURE (DM de 16mm xapat de roure amb vernís a l'aigua Ignifug B2d0)
	ECOPHON - Clipso
	FIBRA DE POLIÈSTER TIPUS ECOCERO O SIMILAR (En zona alta de parament vertical)

