



Versió plànol: 100 | Fitxer: [16c\_façana\_tipologies.dwg] 30/04/2024

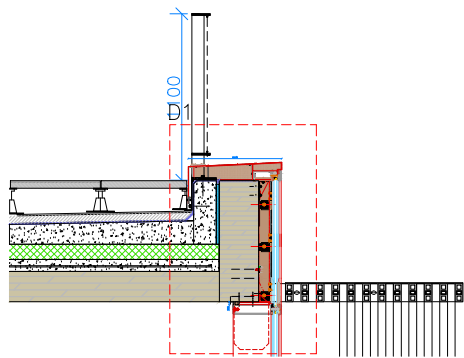


SECCIÓ COBERTA

D2

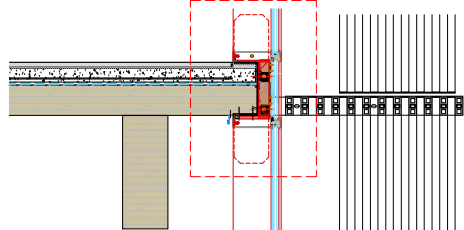




D3

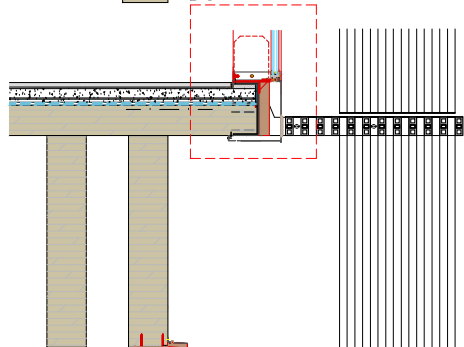


SECCIÓ C/WELLINGTON Y  
RAMON TRIAS FARGAS

800

4500

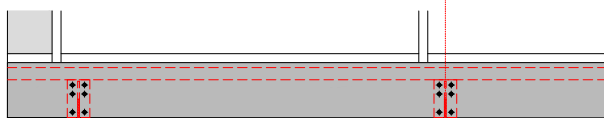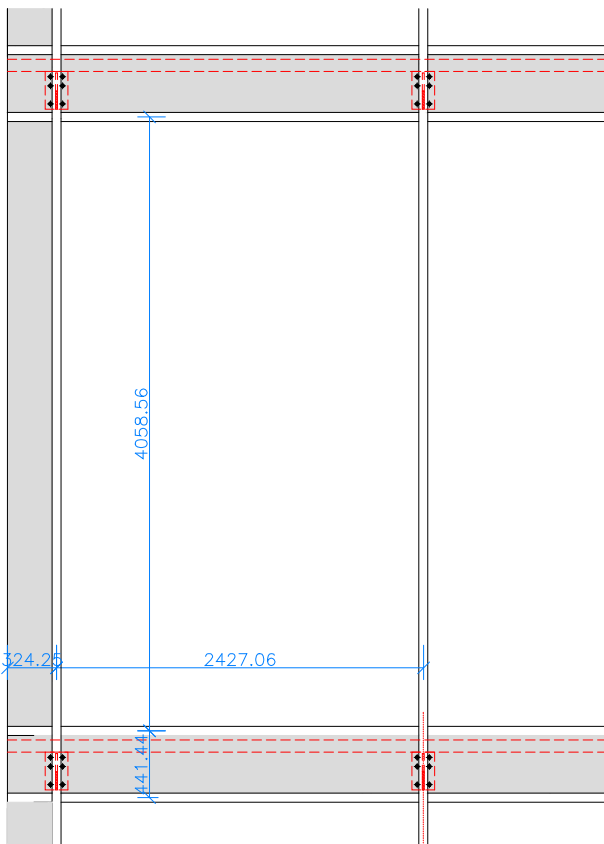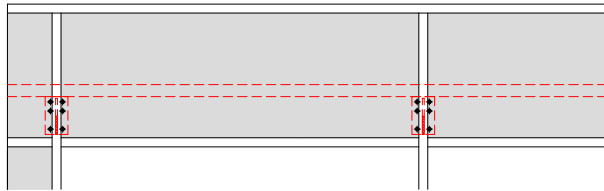

ALÇAT

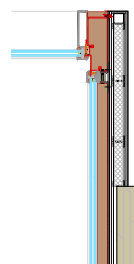




D4

PLANTA TIPUS

146

DESPLAÇAMENT DE L'EIX  
DE L'ESPASA PER 14.6mm


D5

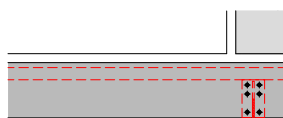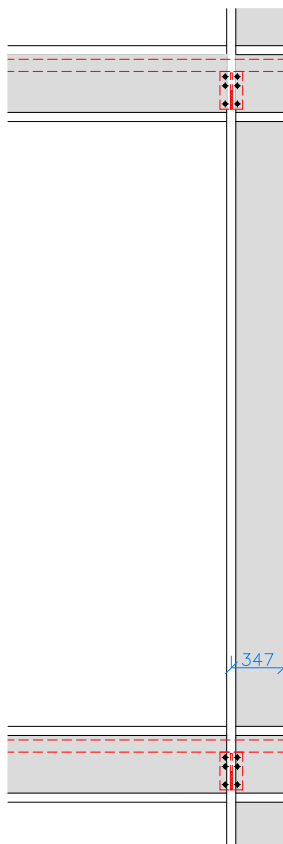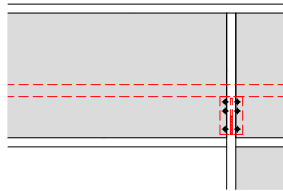


D6

SEC. FA-A


SEC. FA-C

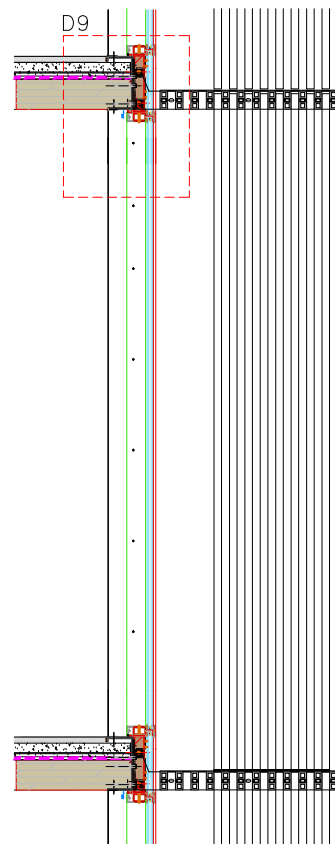


SECCIÓ  
FAÇANA A

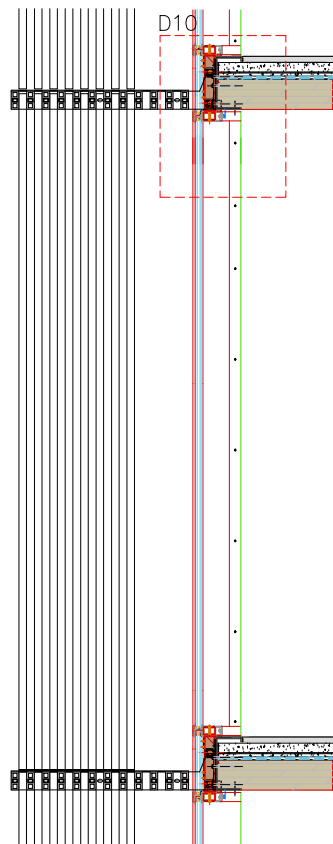


SECCIÓ  
FAÇANA C

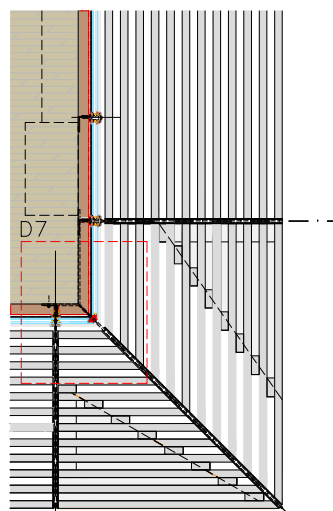


PLANTA CANTONADA  
PER FORJAT A

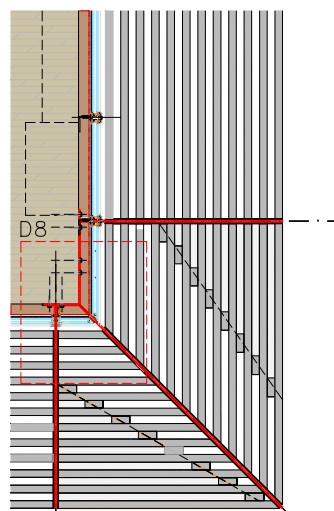


PLANTA CANTONADA  
PER FORJAT B

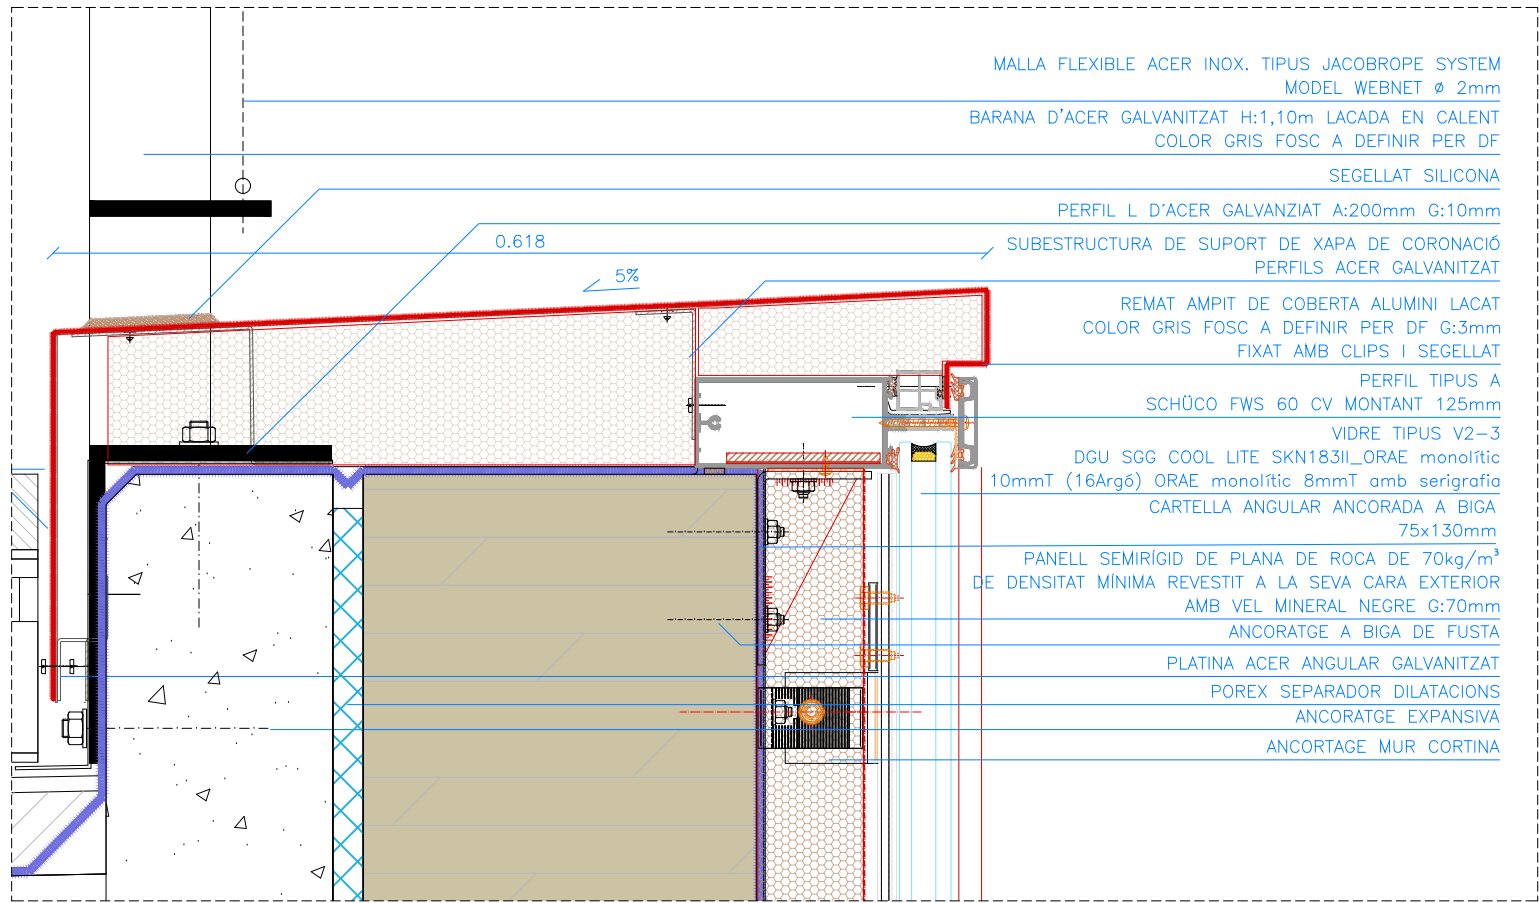


D1a

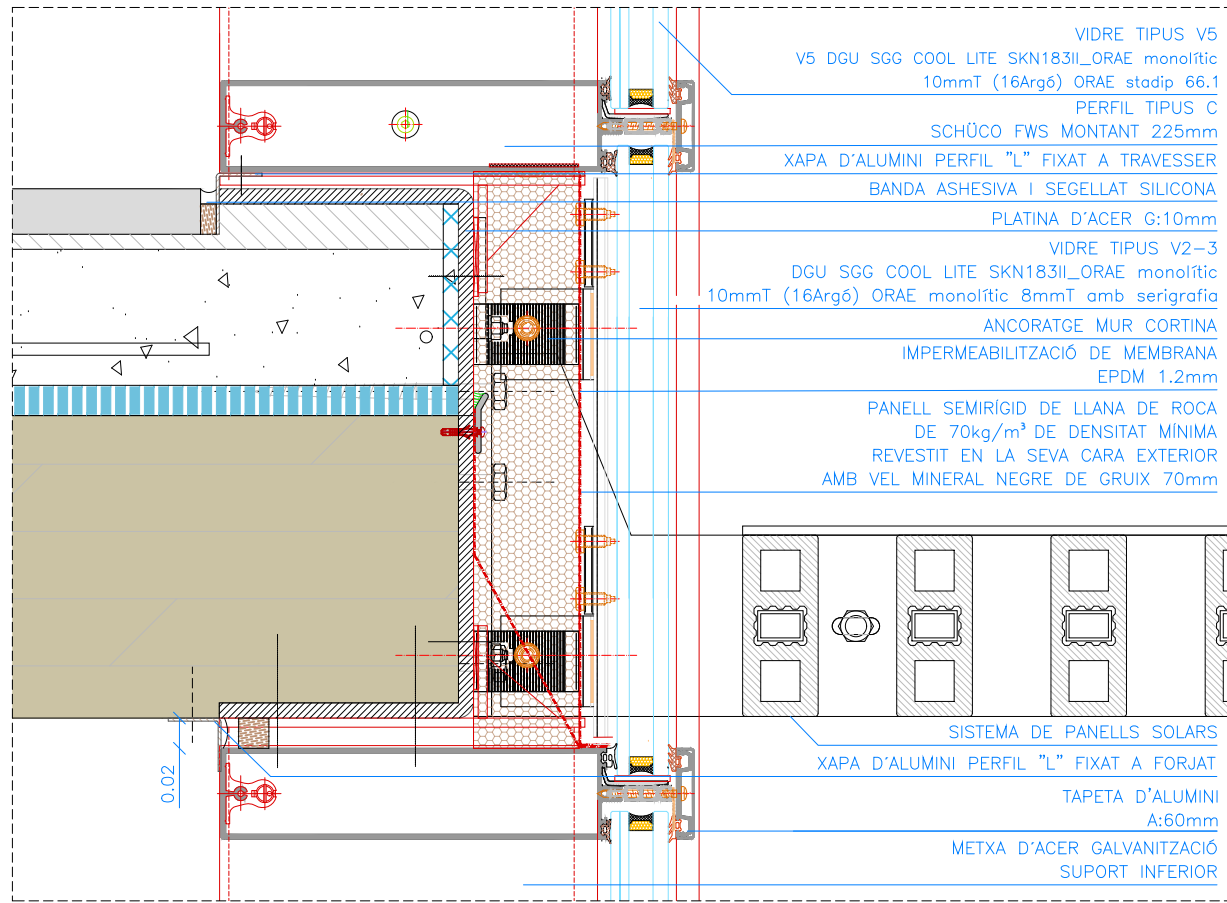

D2

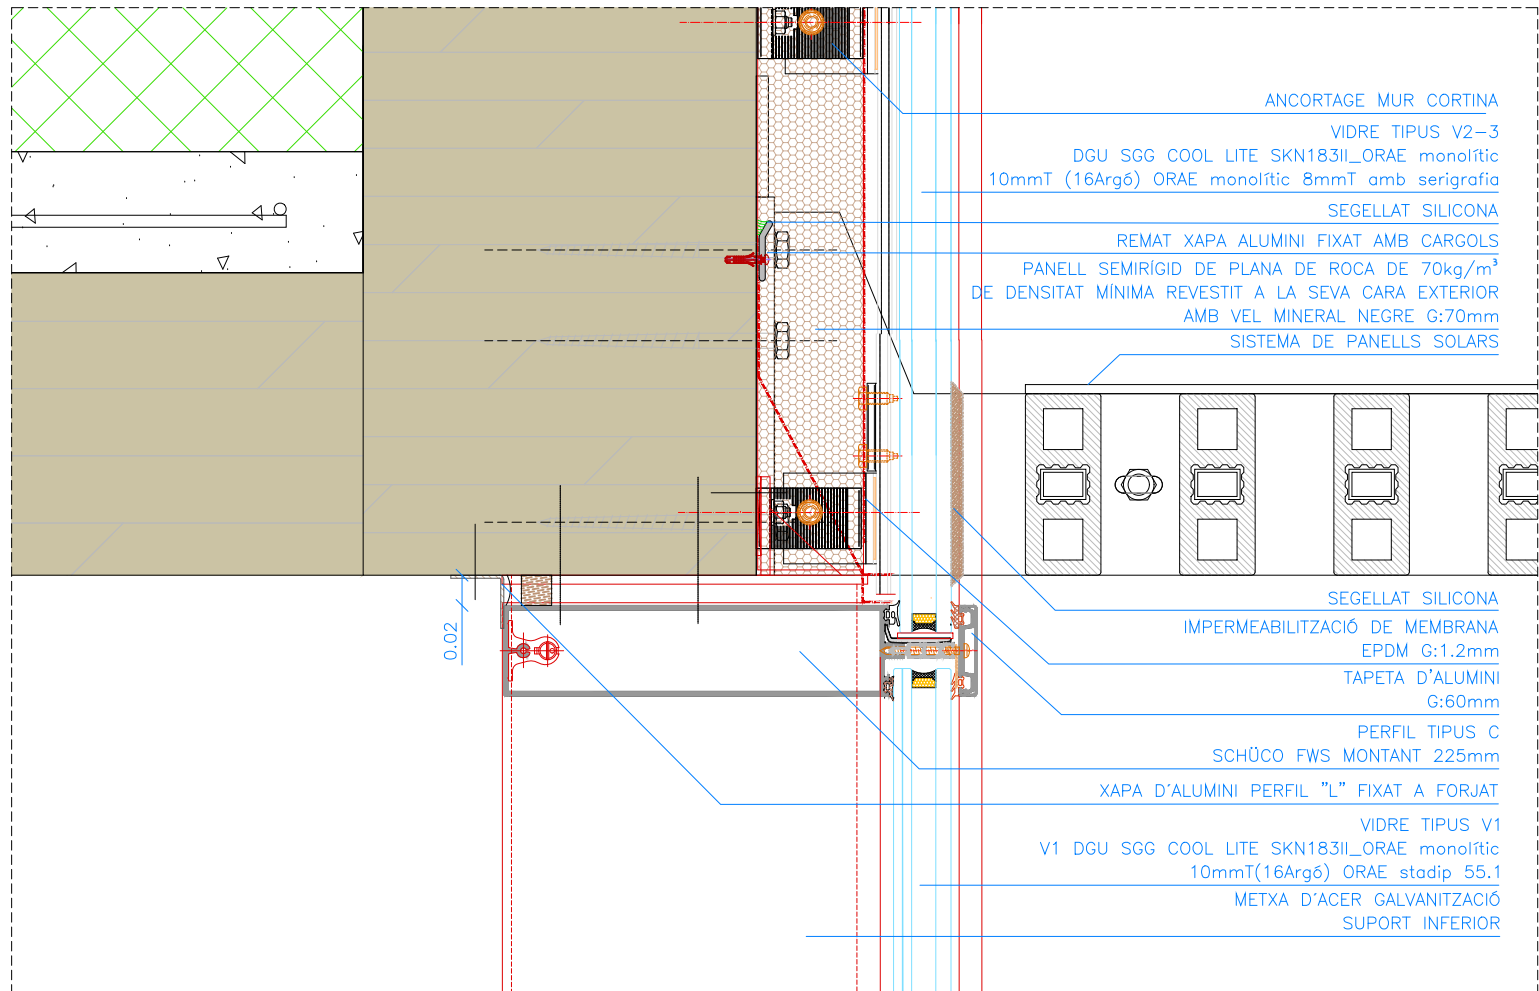


D1b

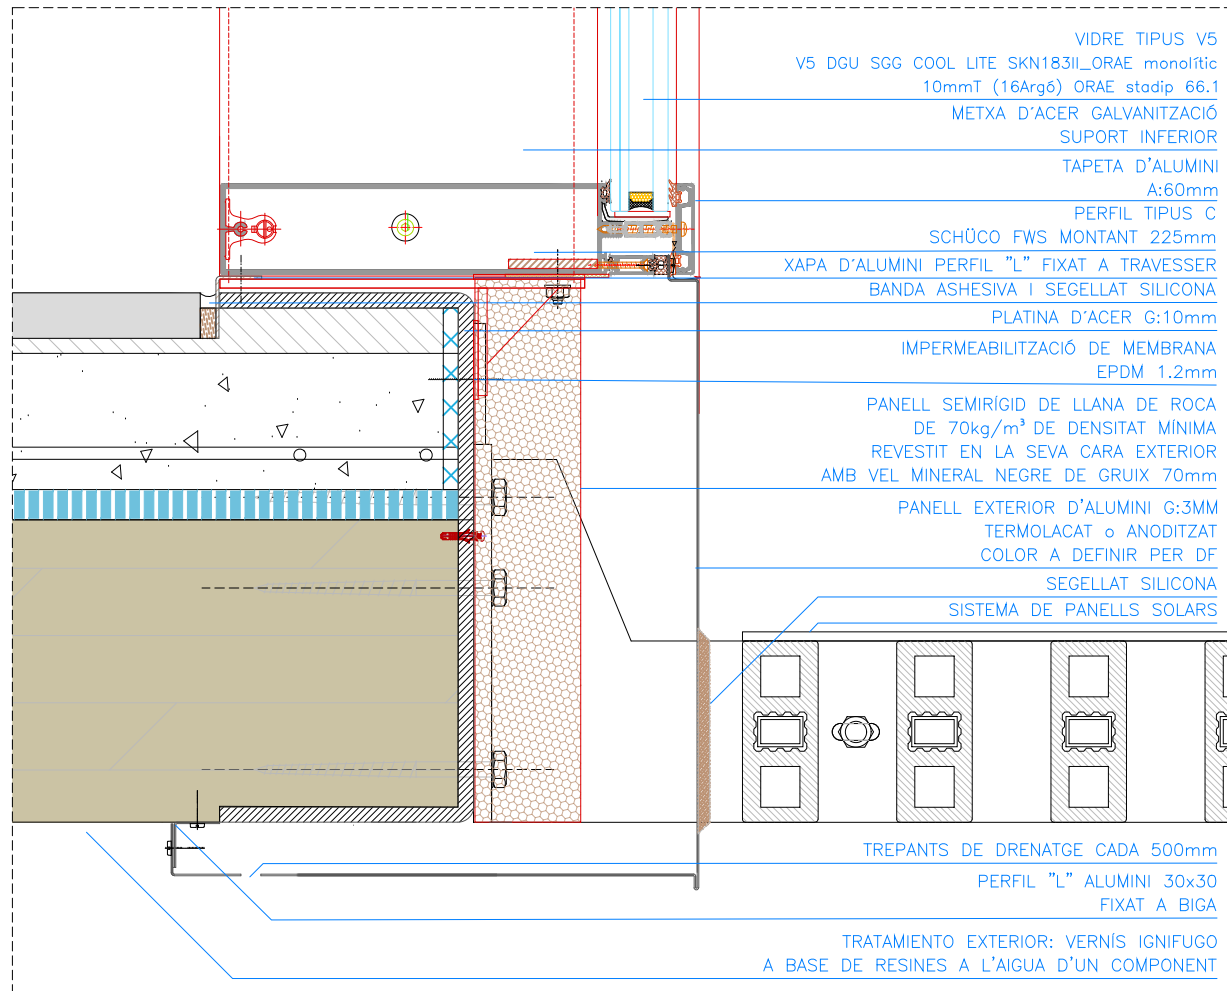


D3


Versió plànol: 100 | Fitxer: [16c\_façana\_tipologies.dwg] 30/04/2024

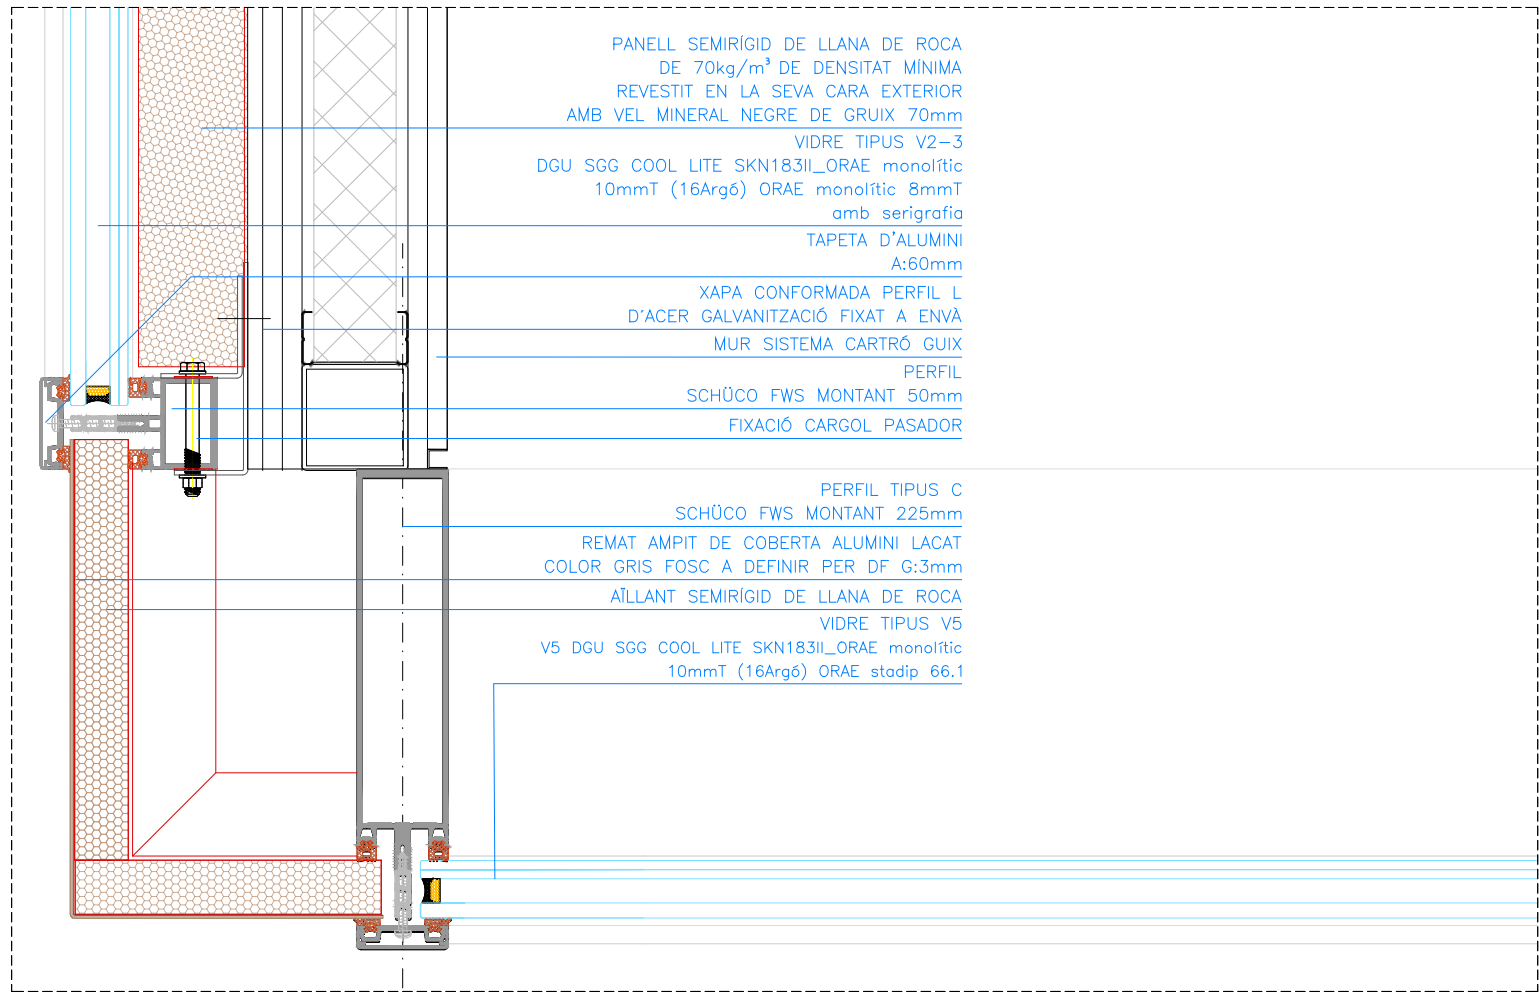

D4

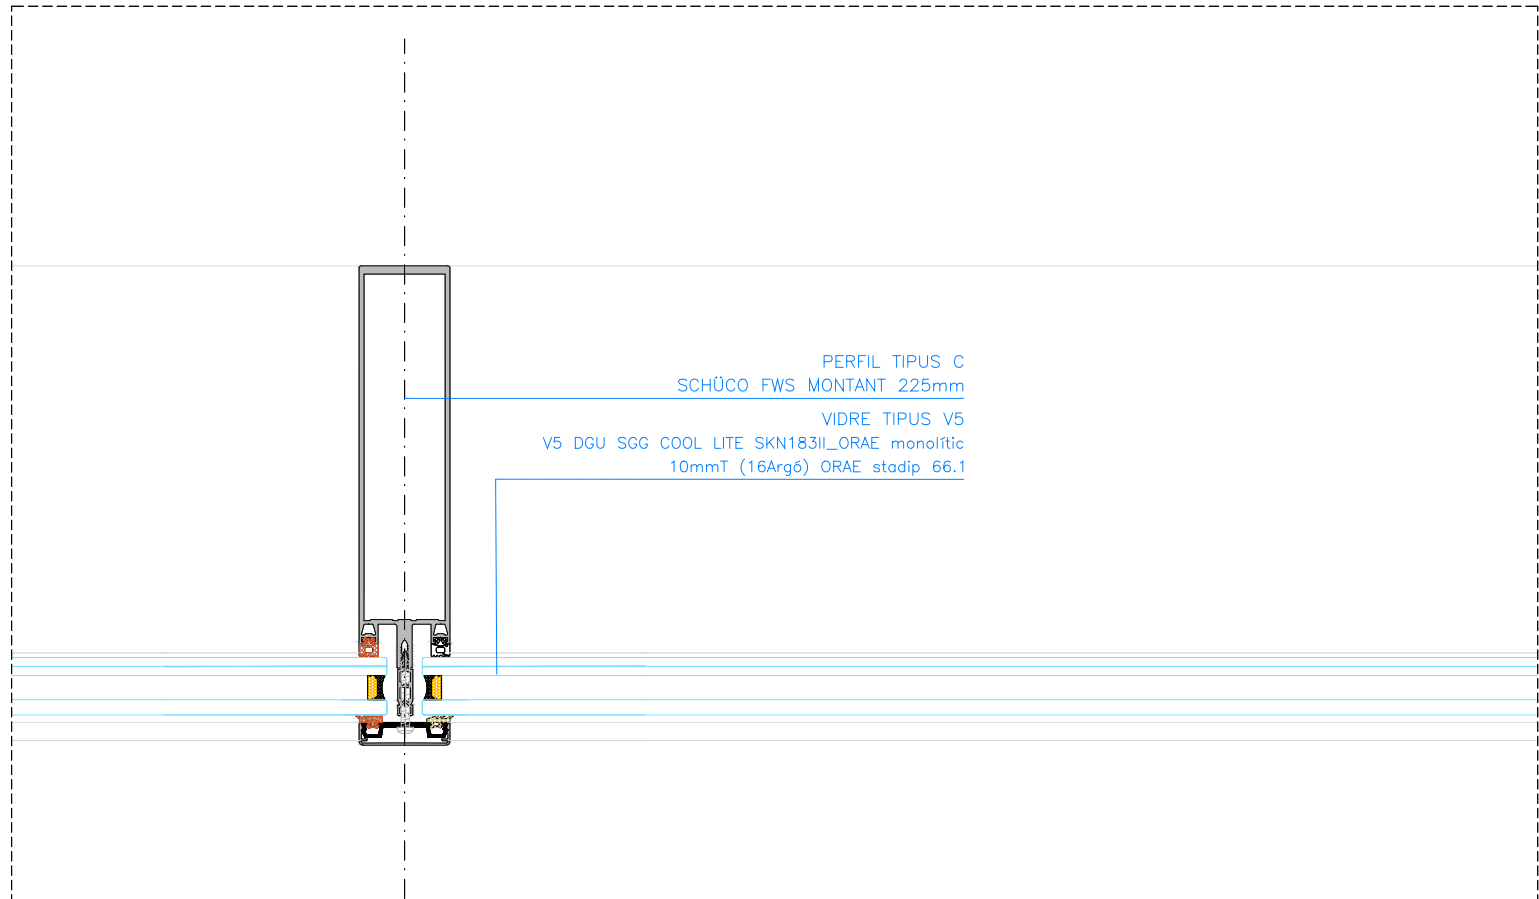


D5

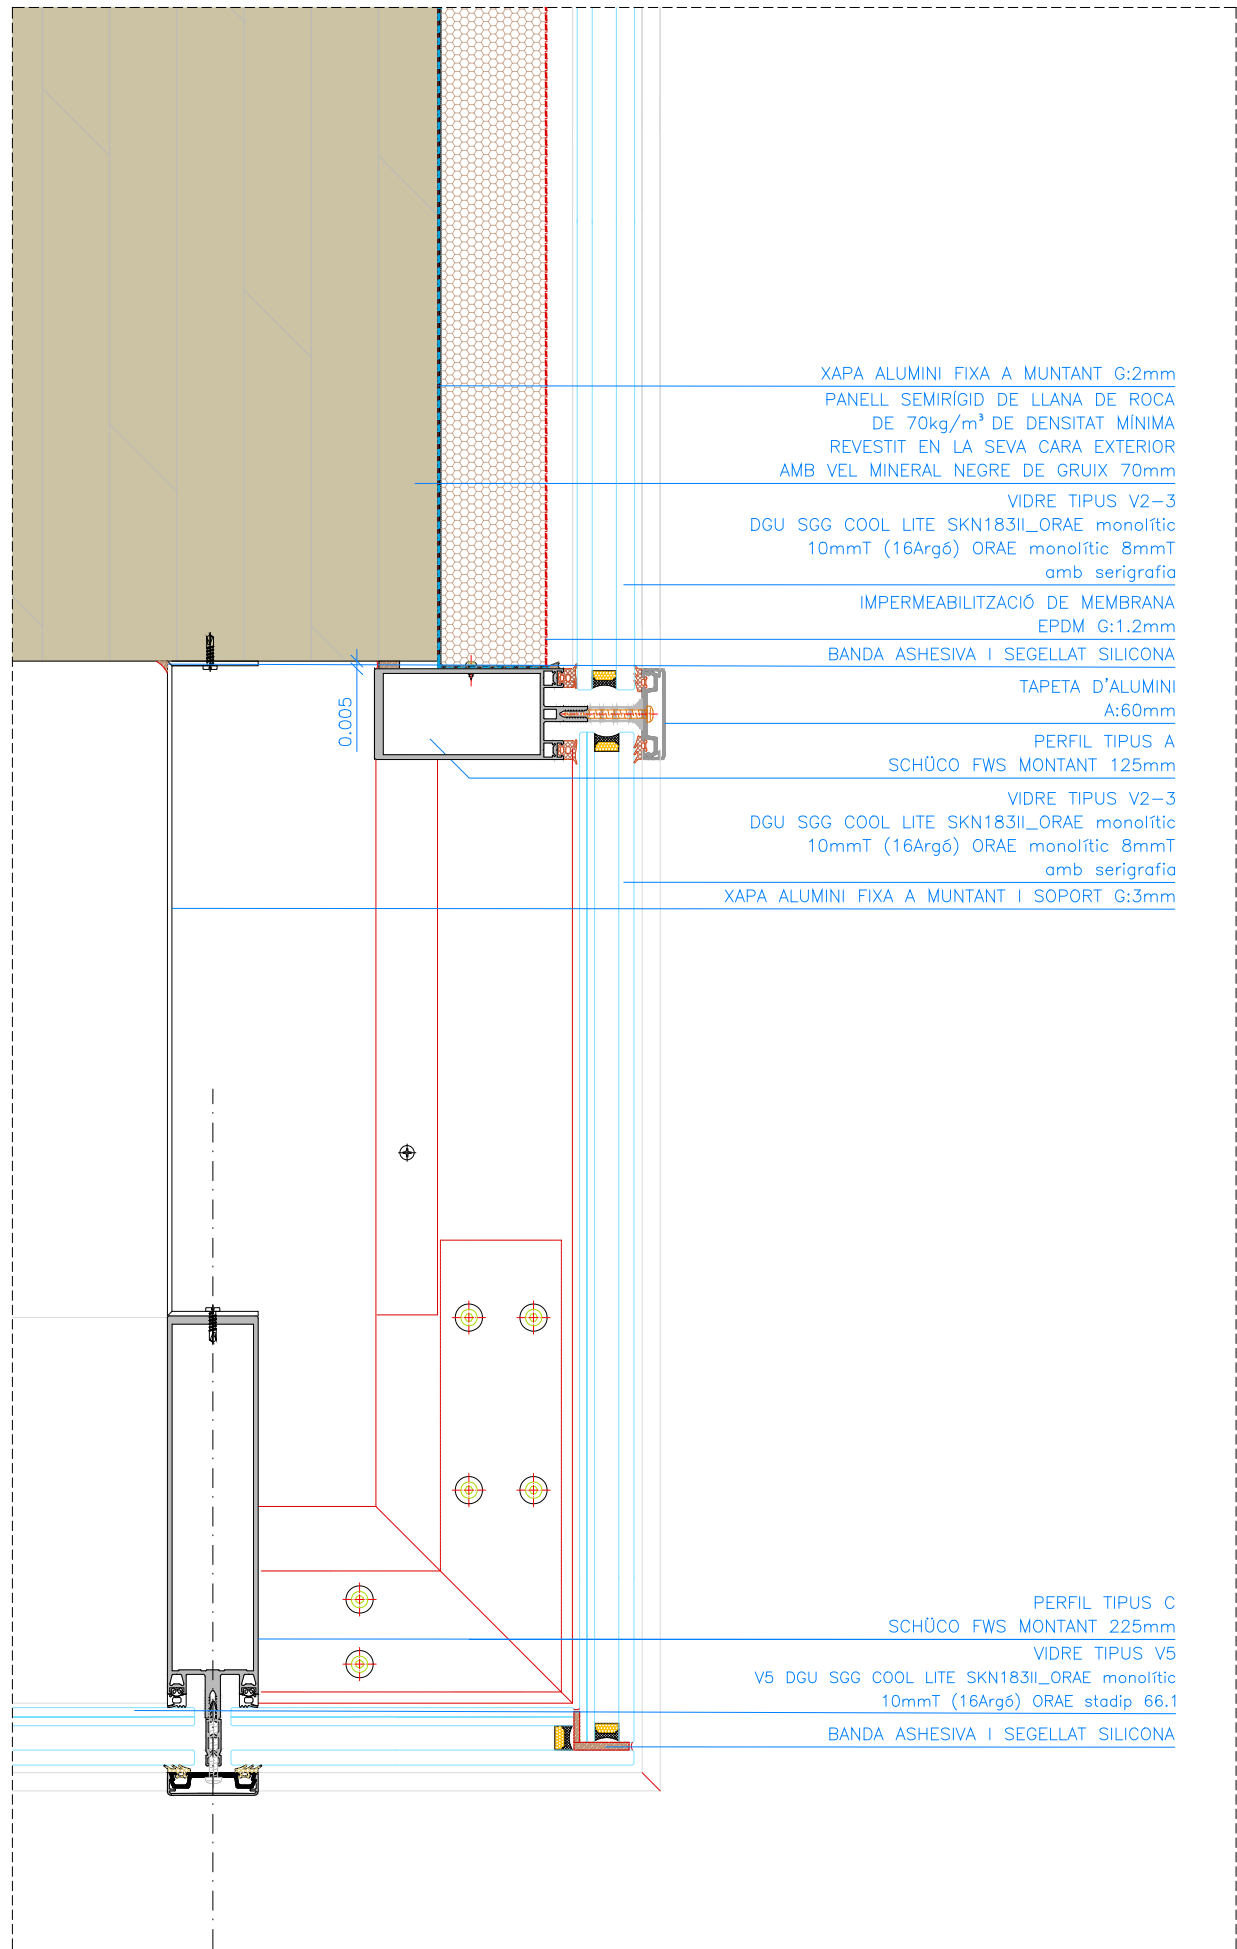


D6




Versió plànol: V00 | Fitxer: [16c\_façana\_tipologies.dwg] 30/04/2024

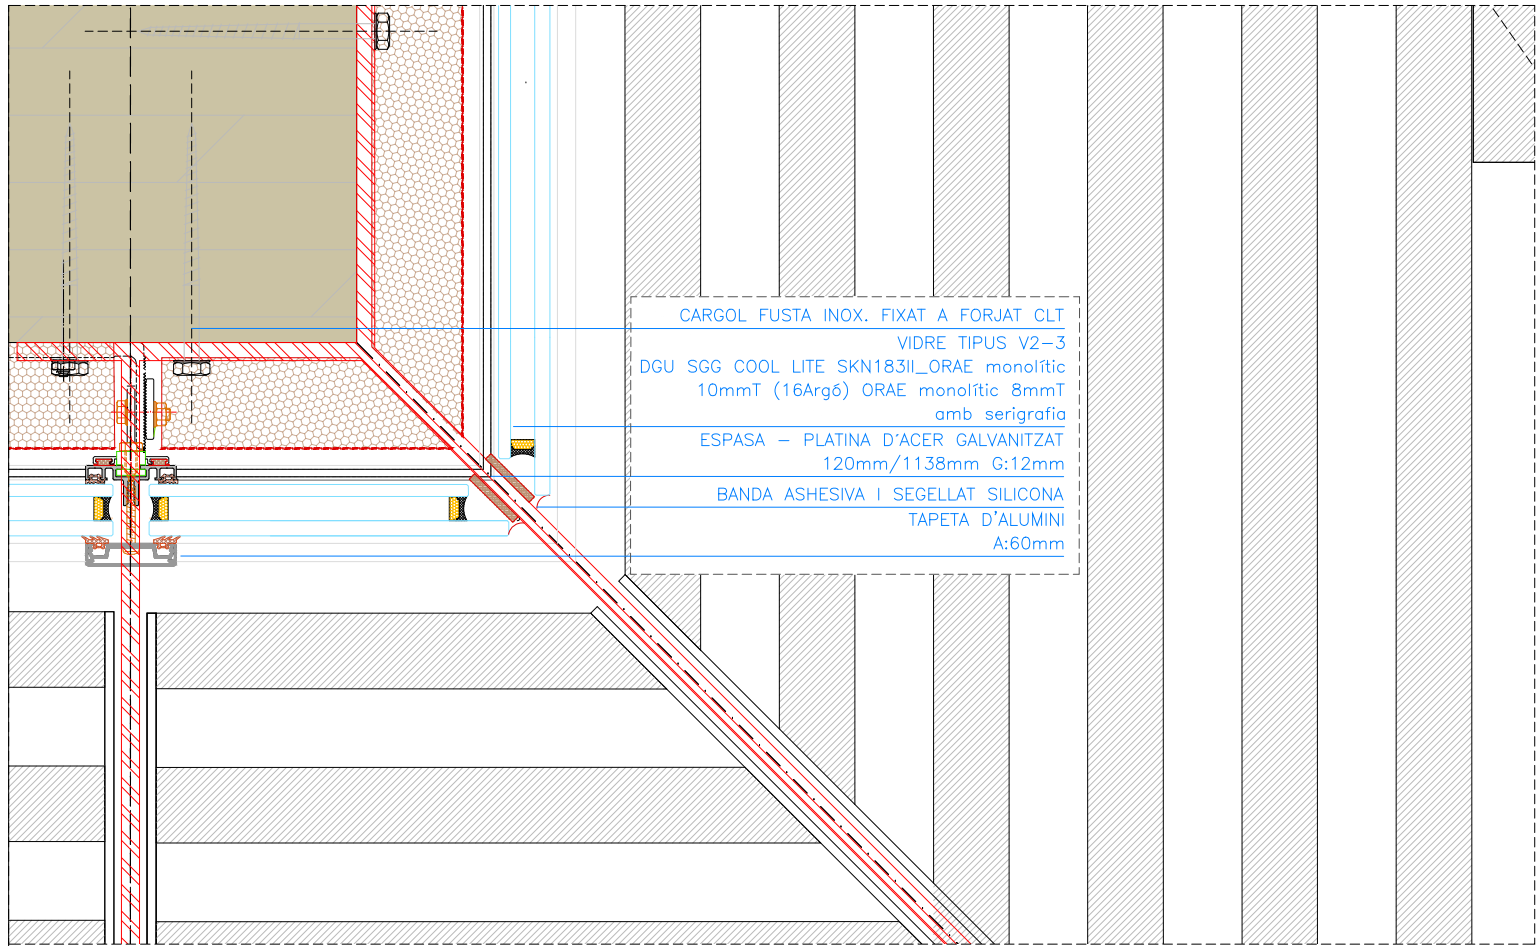


D7

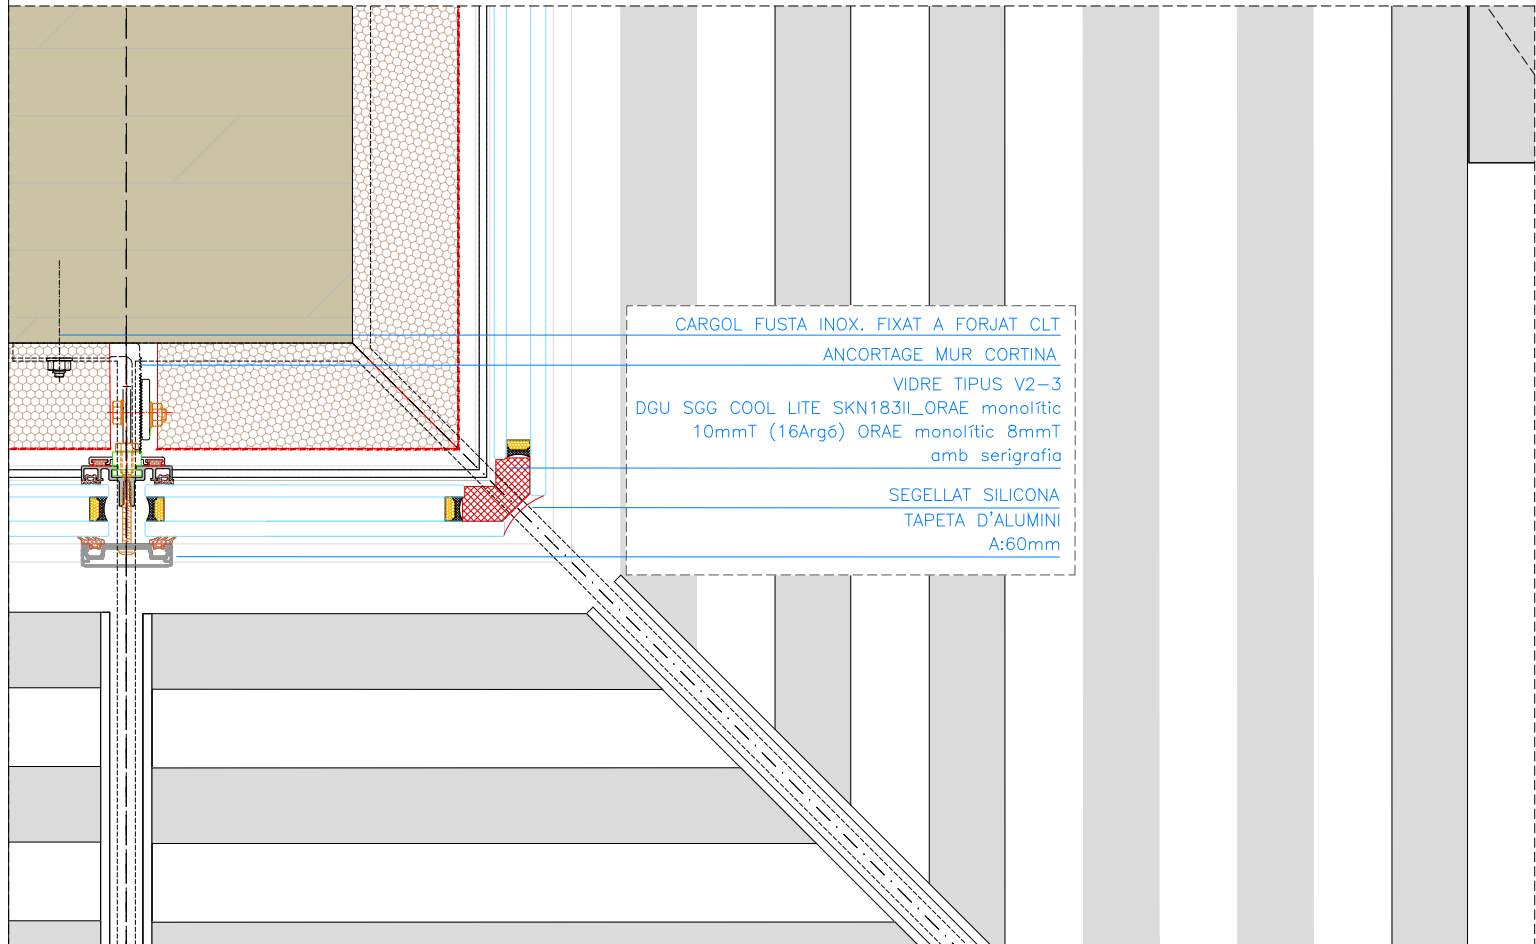

D8

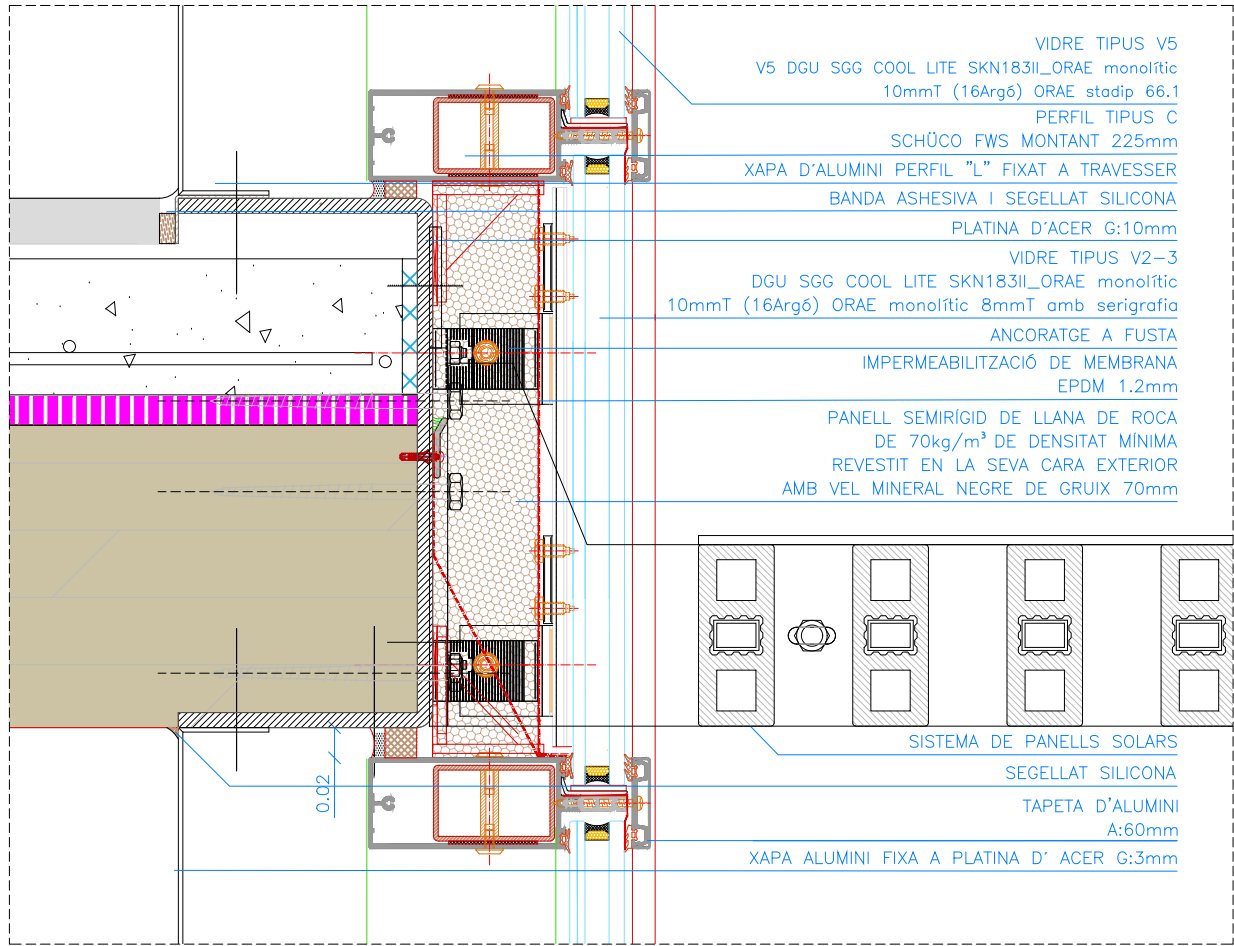


D9

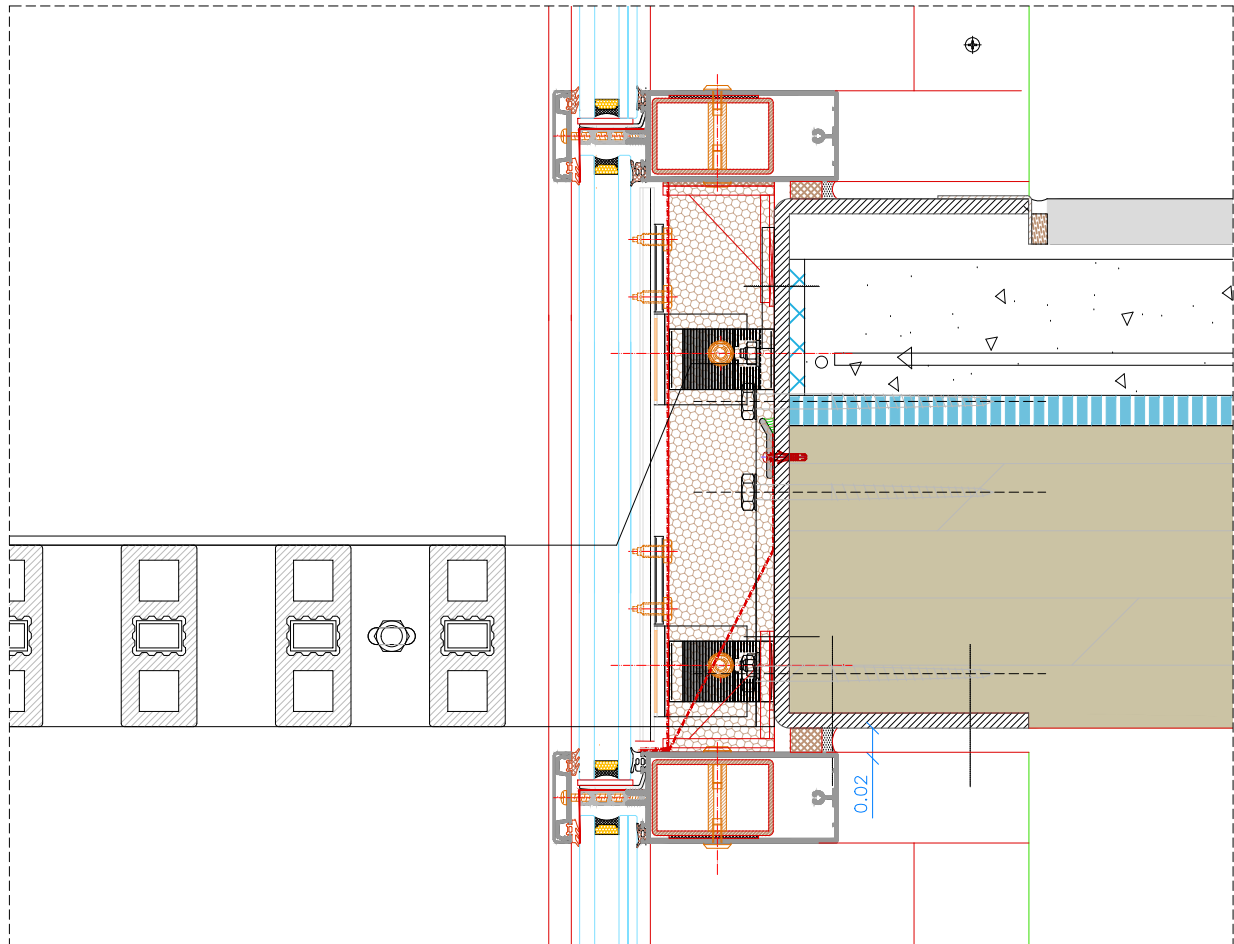


D10




Versió plànol: 100 | Fitxer: [16c\_façana\_tipologies.dwg] 30/04/2024

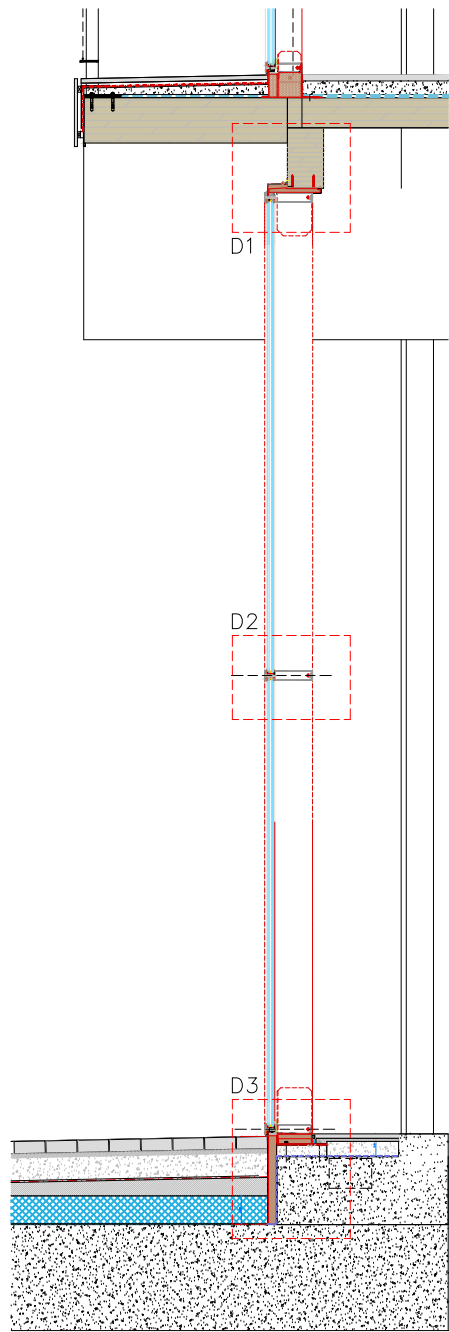


SECCIÓ  
PLANTA TIPUS ÀGORA

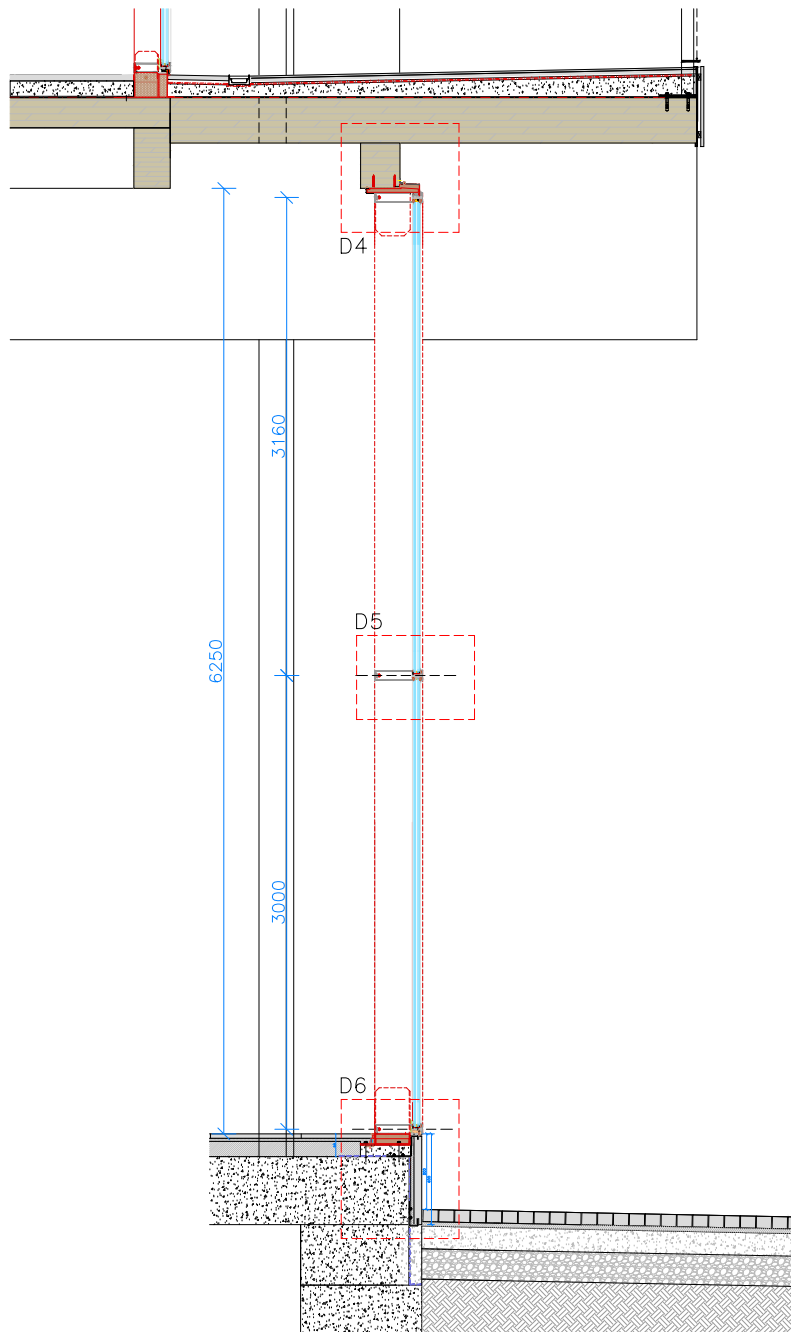


SECCIÓ  
PLANTA TIPUS C/WELLINGTON

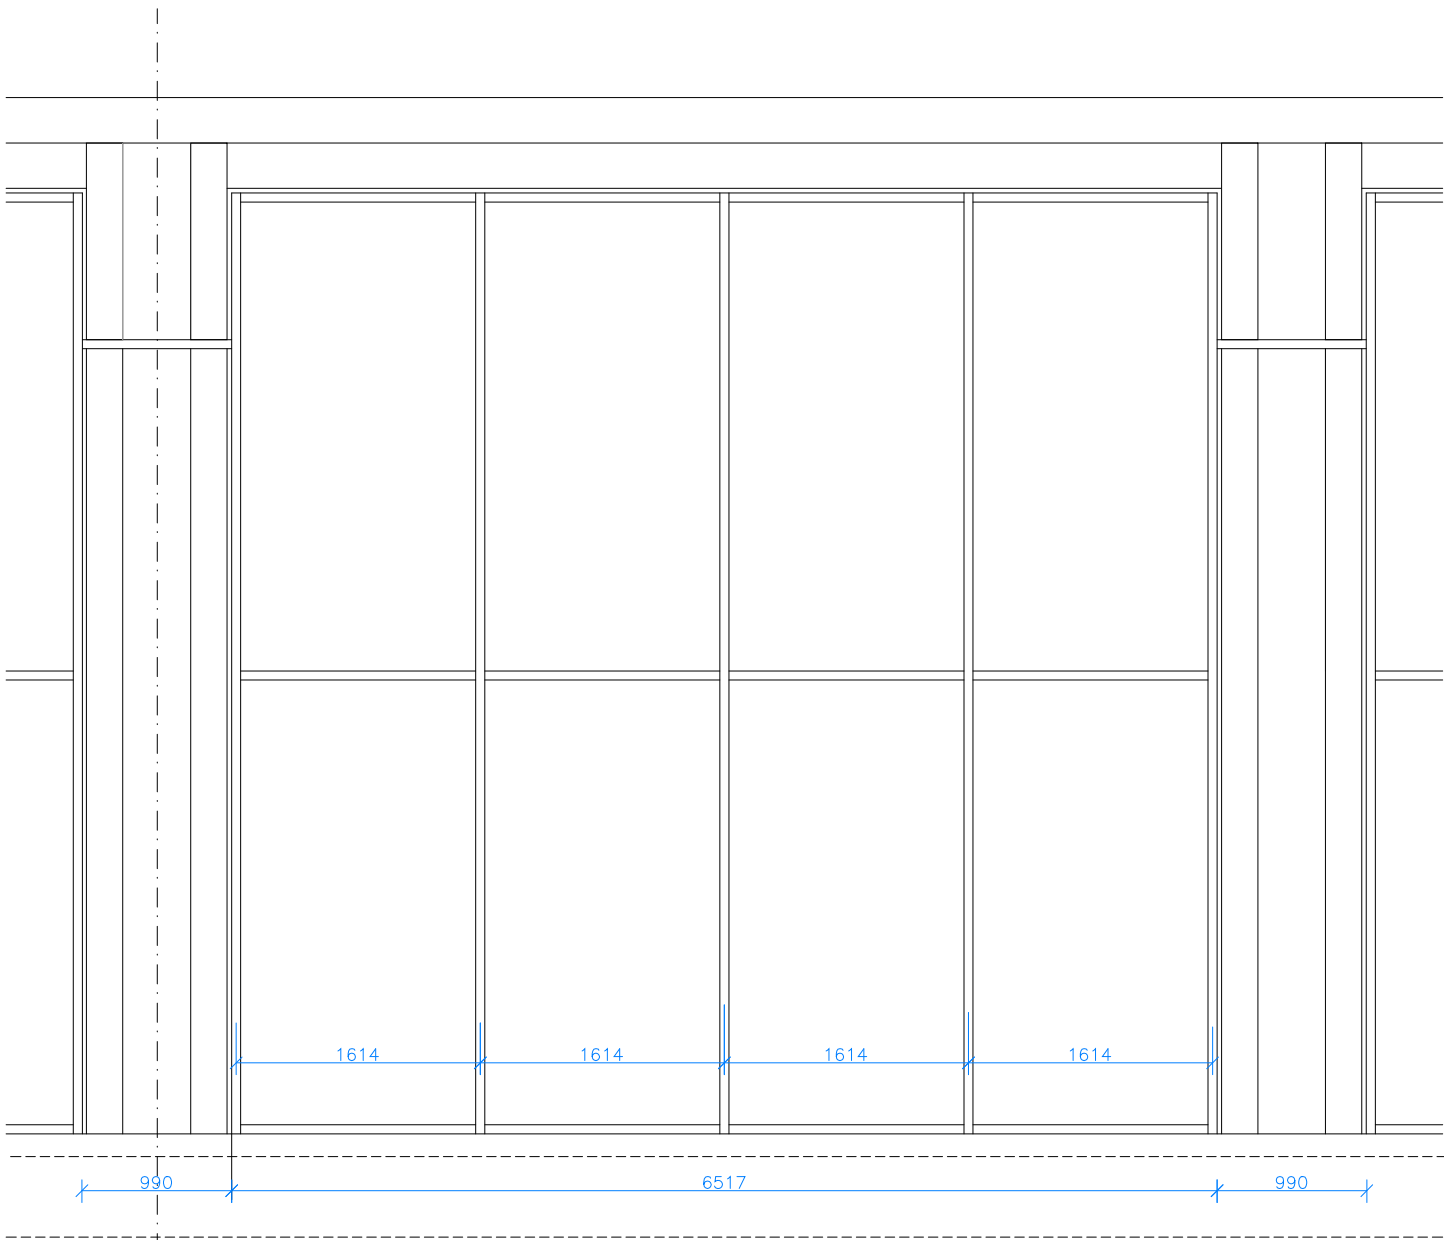

ALÇAT

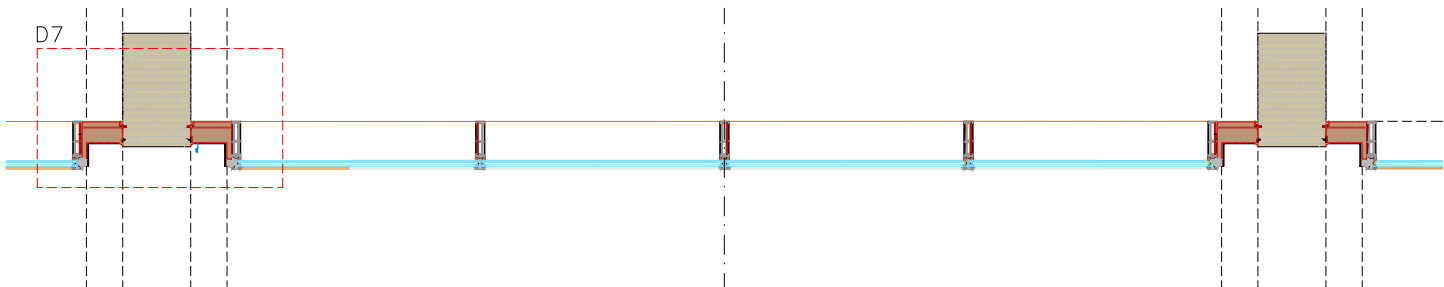


PLANTA TIPUS

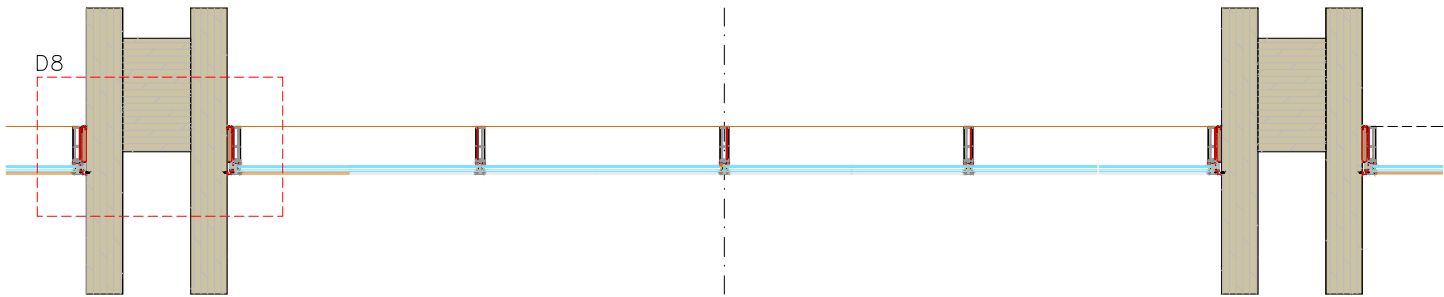


PLANTA TIPUS PER BIGA DOBLE


Versió plànol: 100 | Fitxer: [16c\_façana\_tipologies.dwg] 30/04/2024

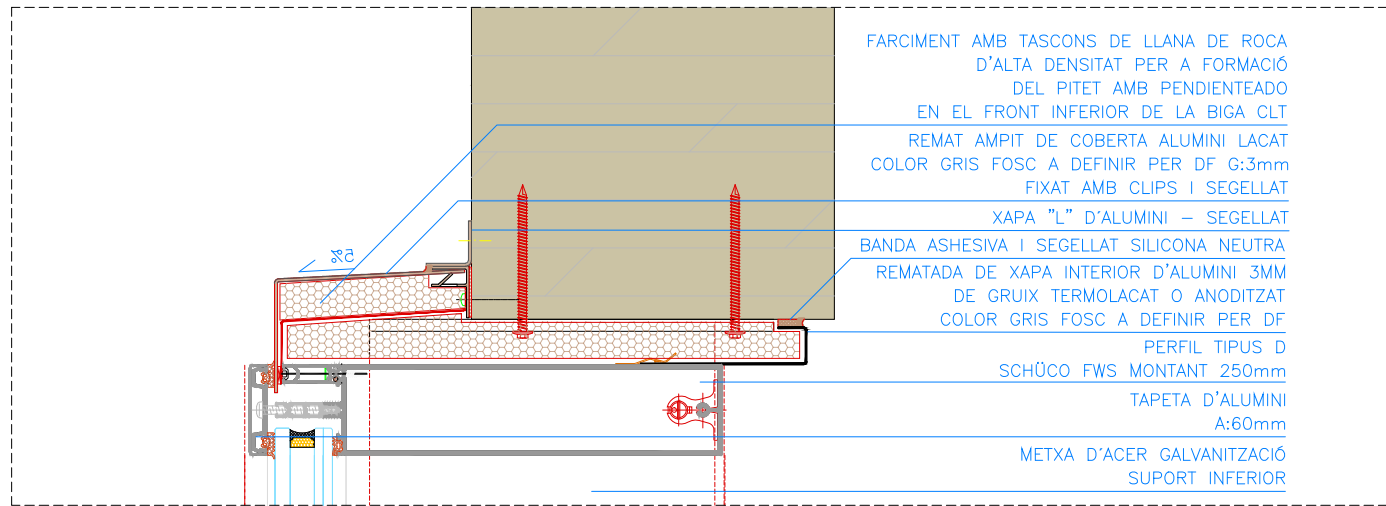


D1

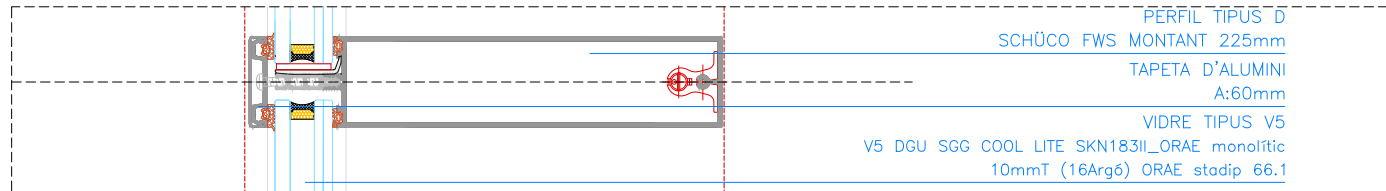


D2

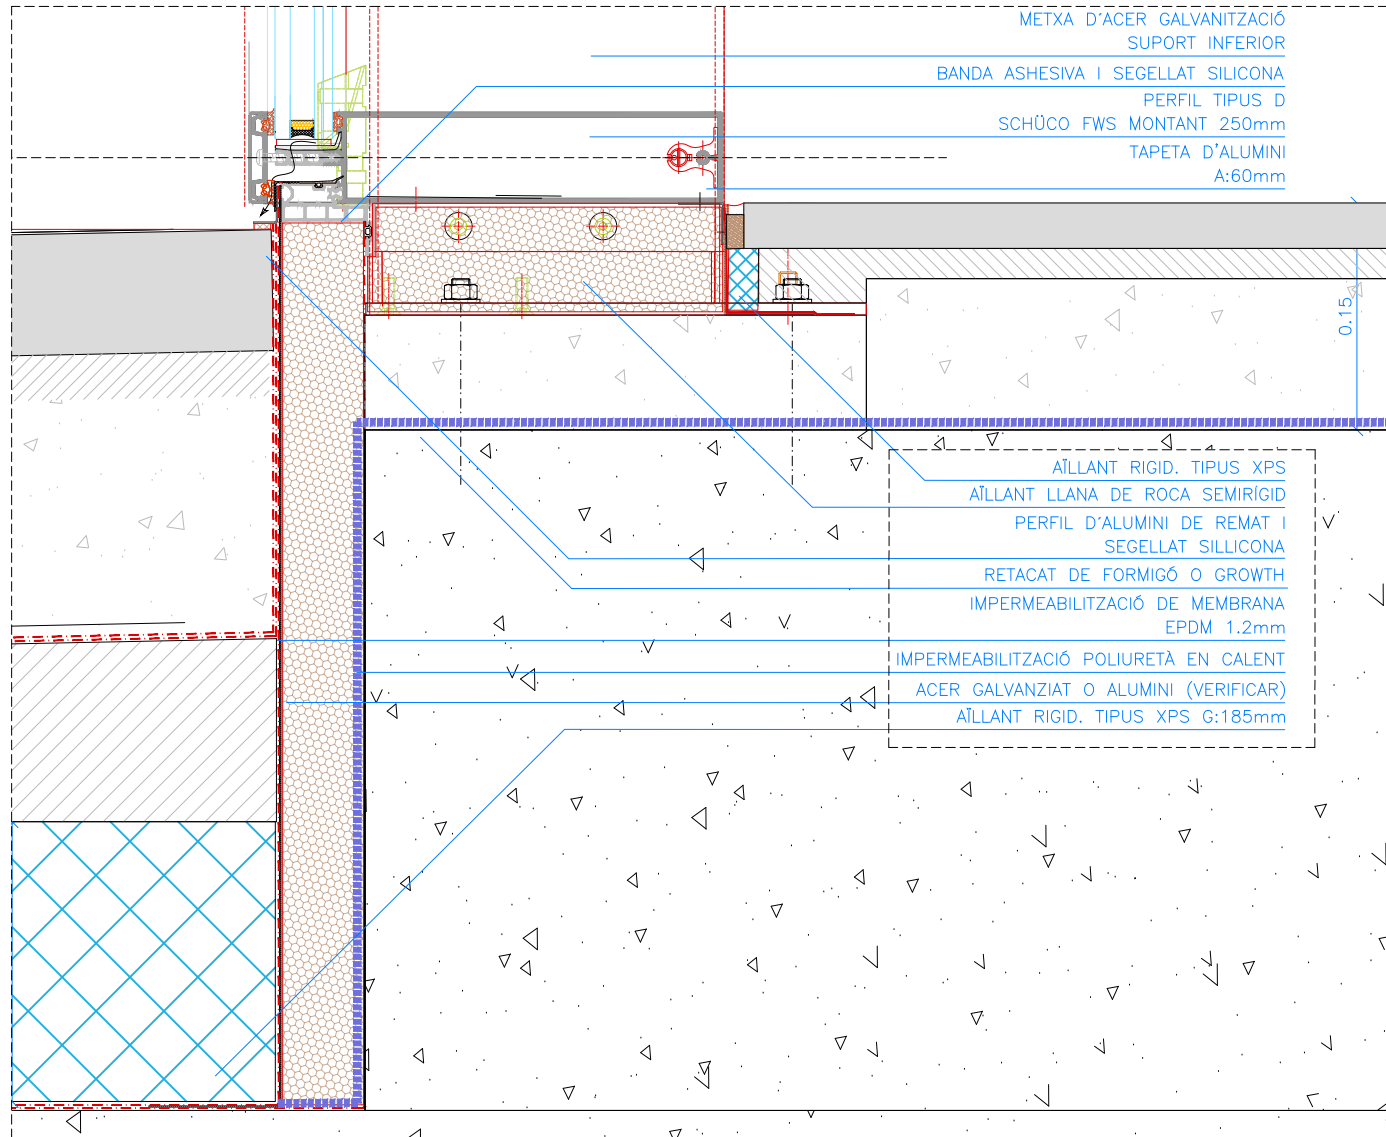


D3

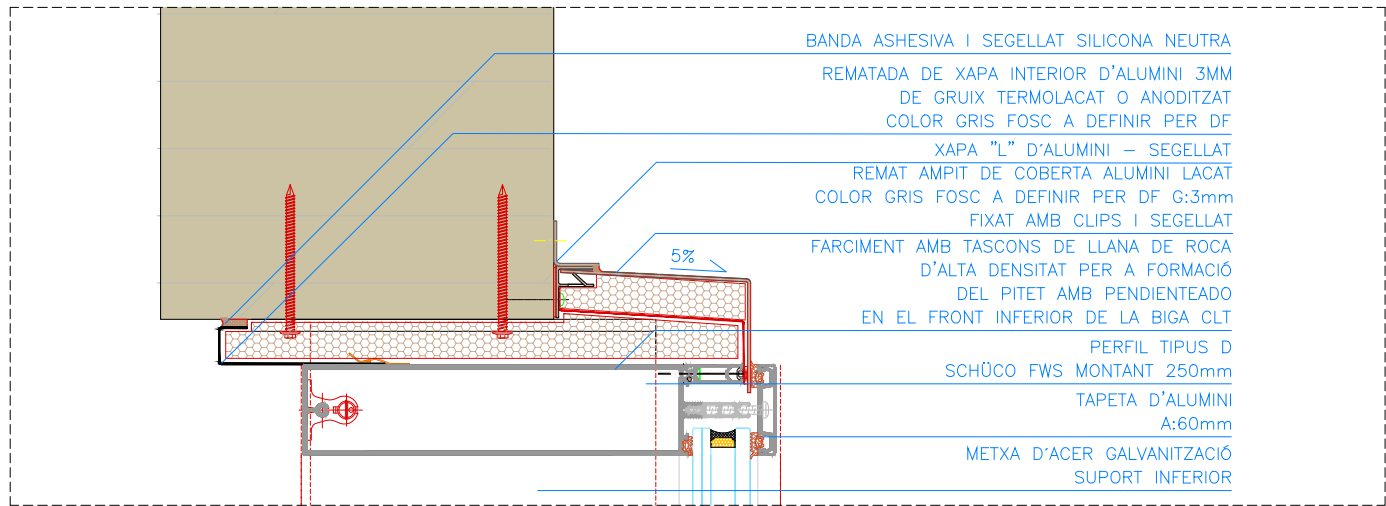


D4

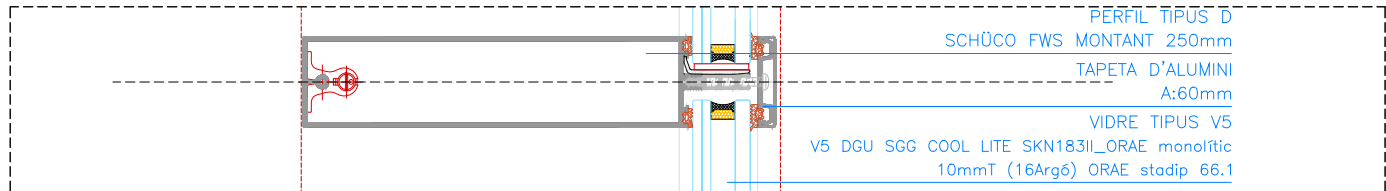


D5

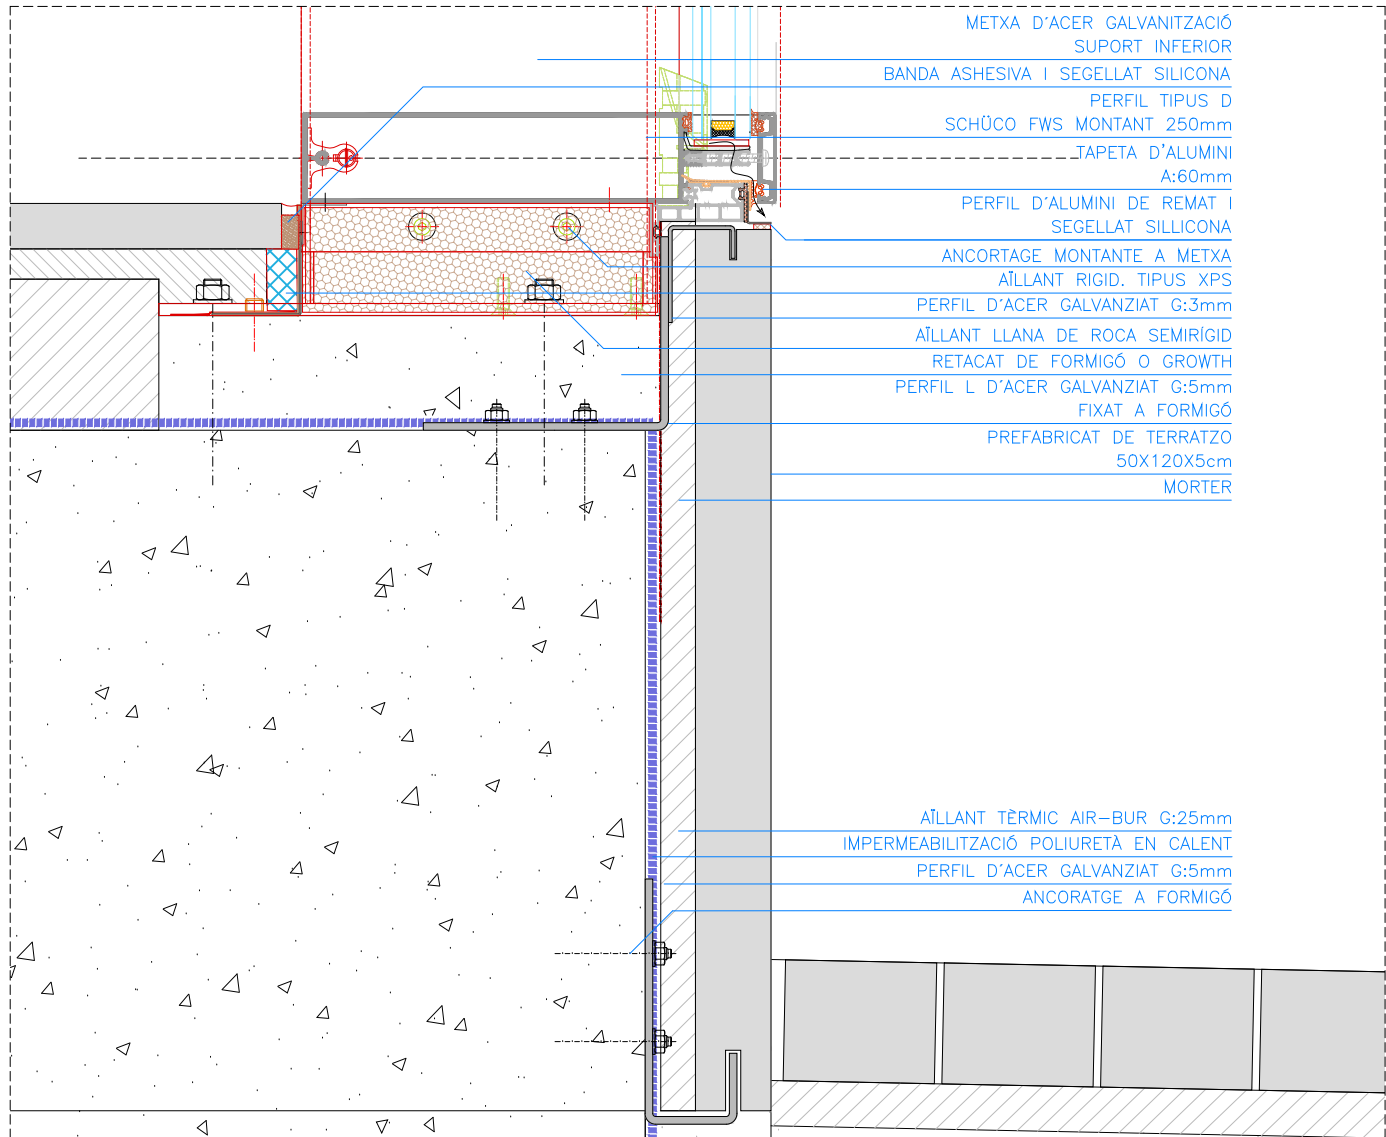

D6

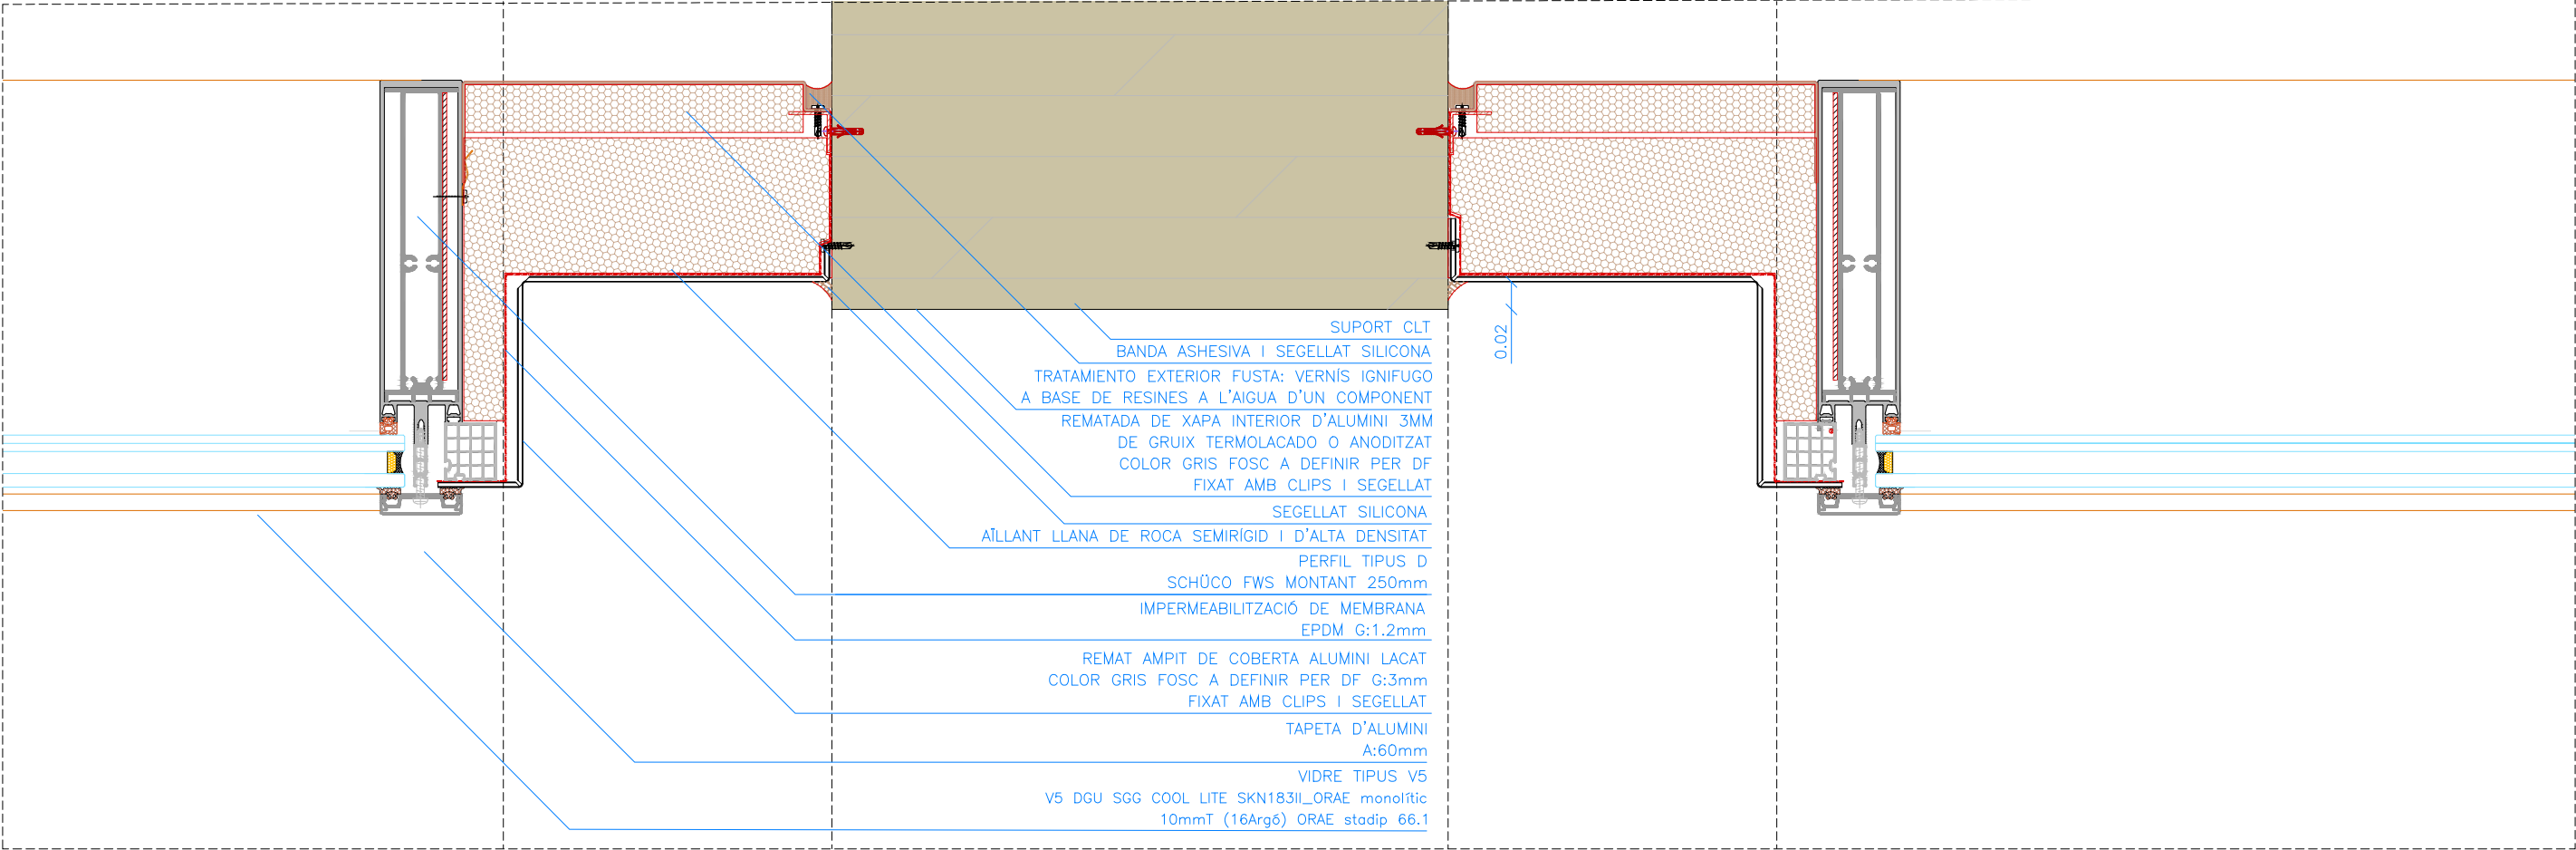

D7

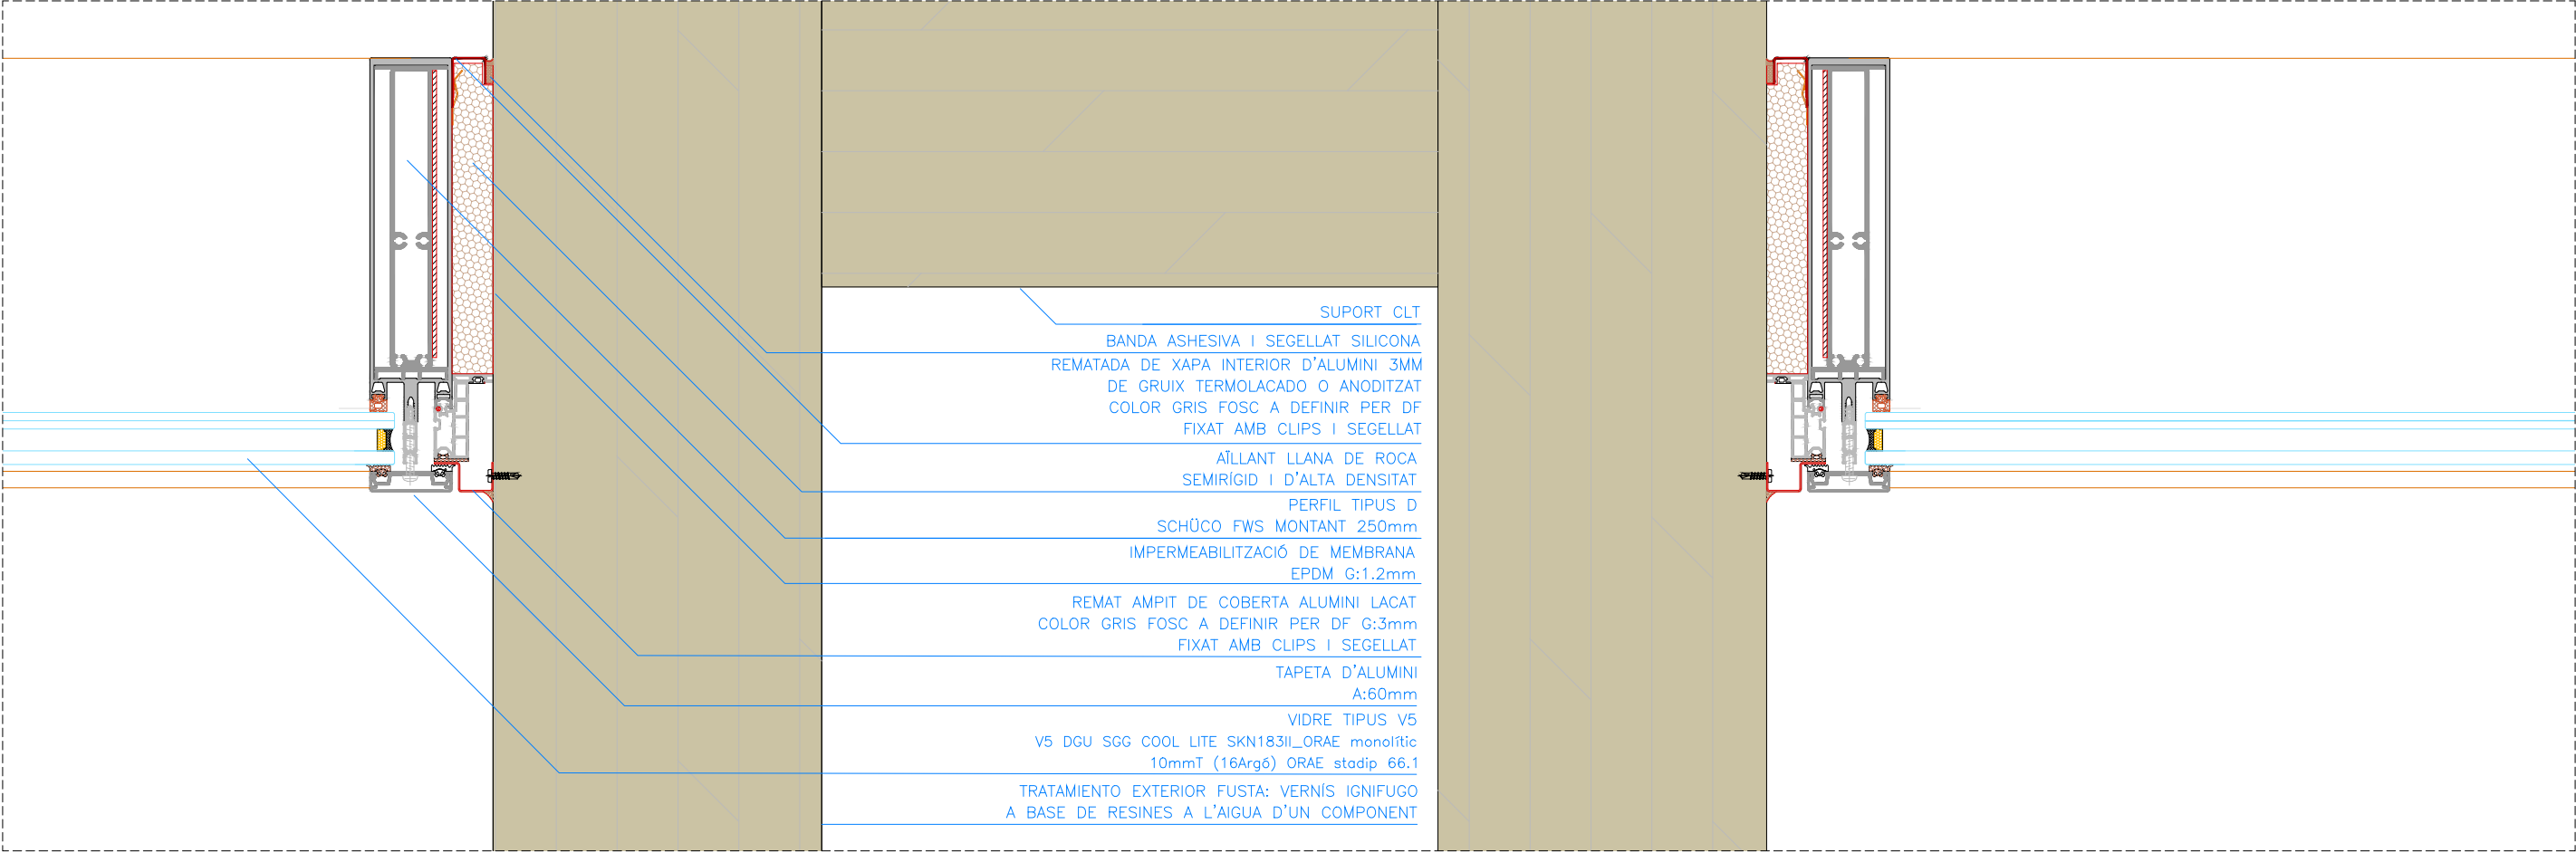


D8


Versió plànol: 100 | Fitxer: [16c\_façana\_tipologies.dwg] 30/04/2024




Versió plànol: 100 | Fitxer: [16c\_façana\_tipologies.dwg] 30/04/2024

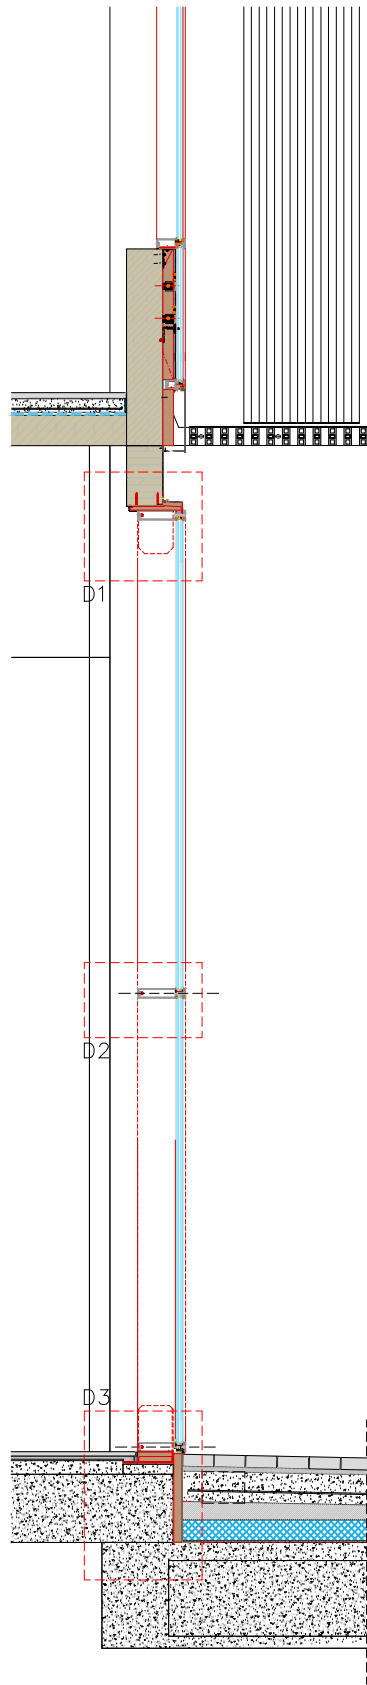


SECCIÓ  
ÀGORA

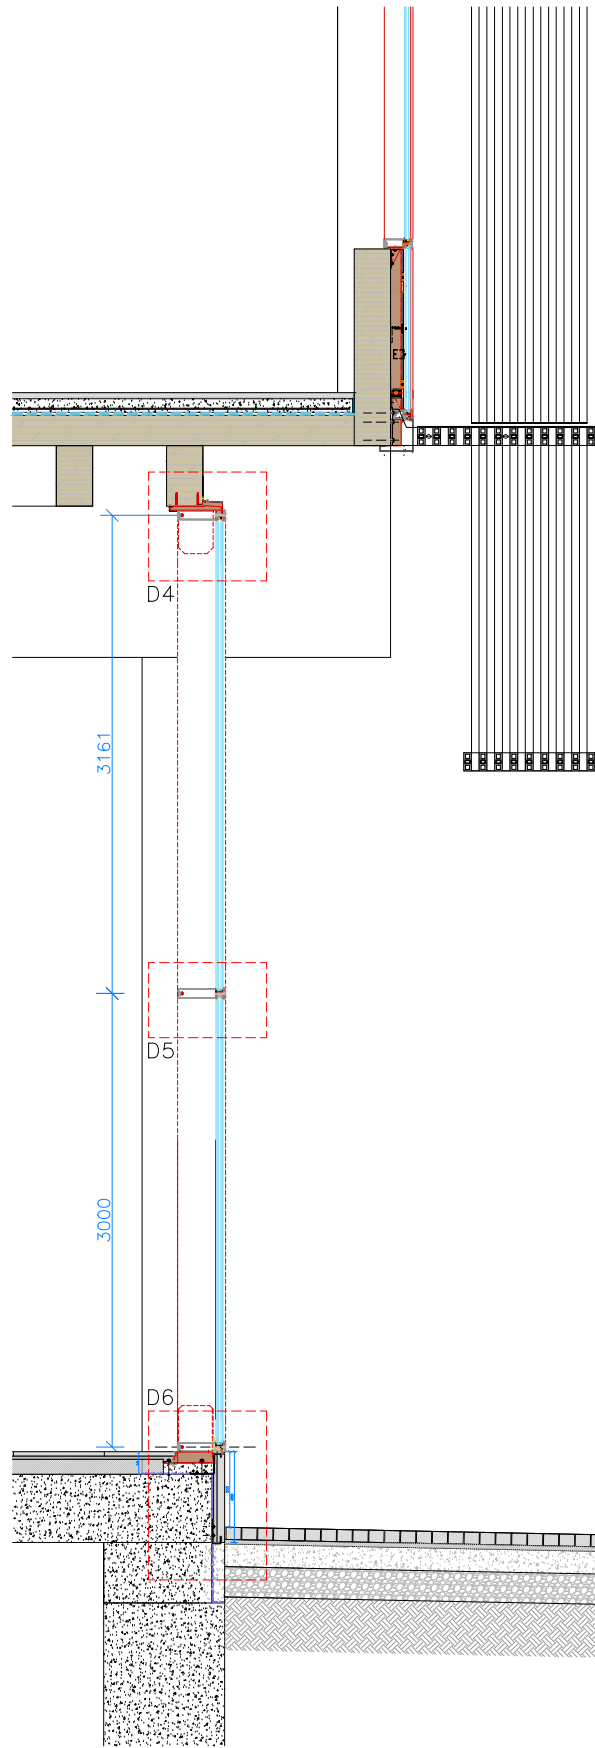


SECCIÓ  
C/VILLENA Y AV. ICÀRIA

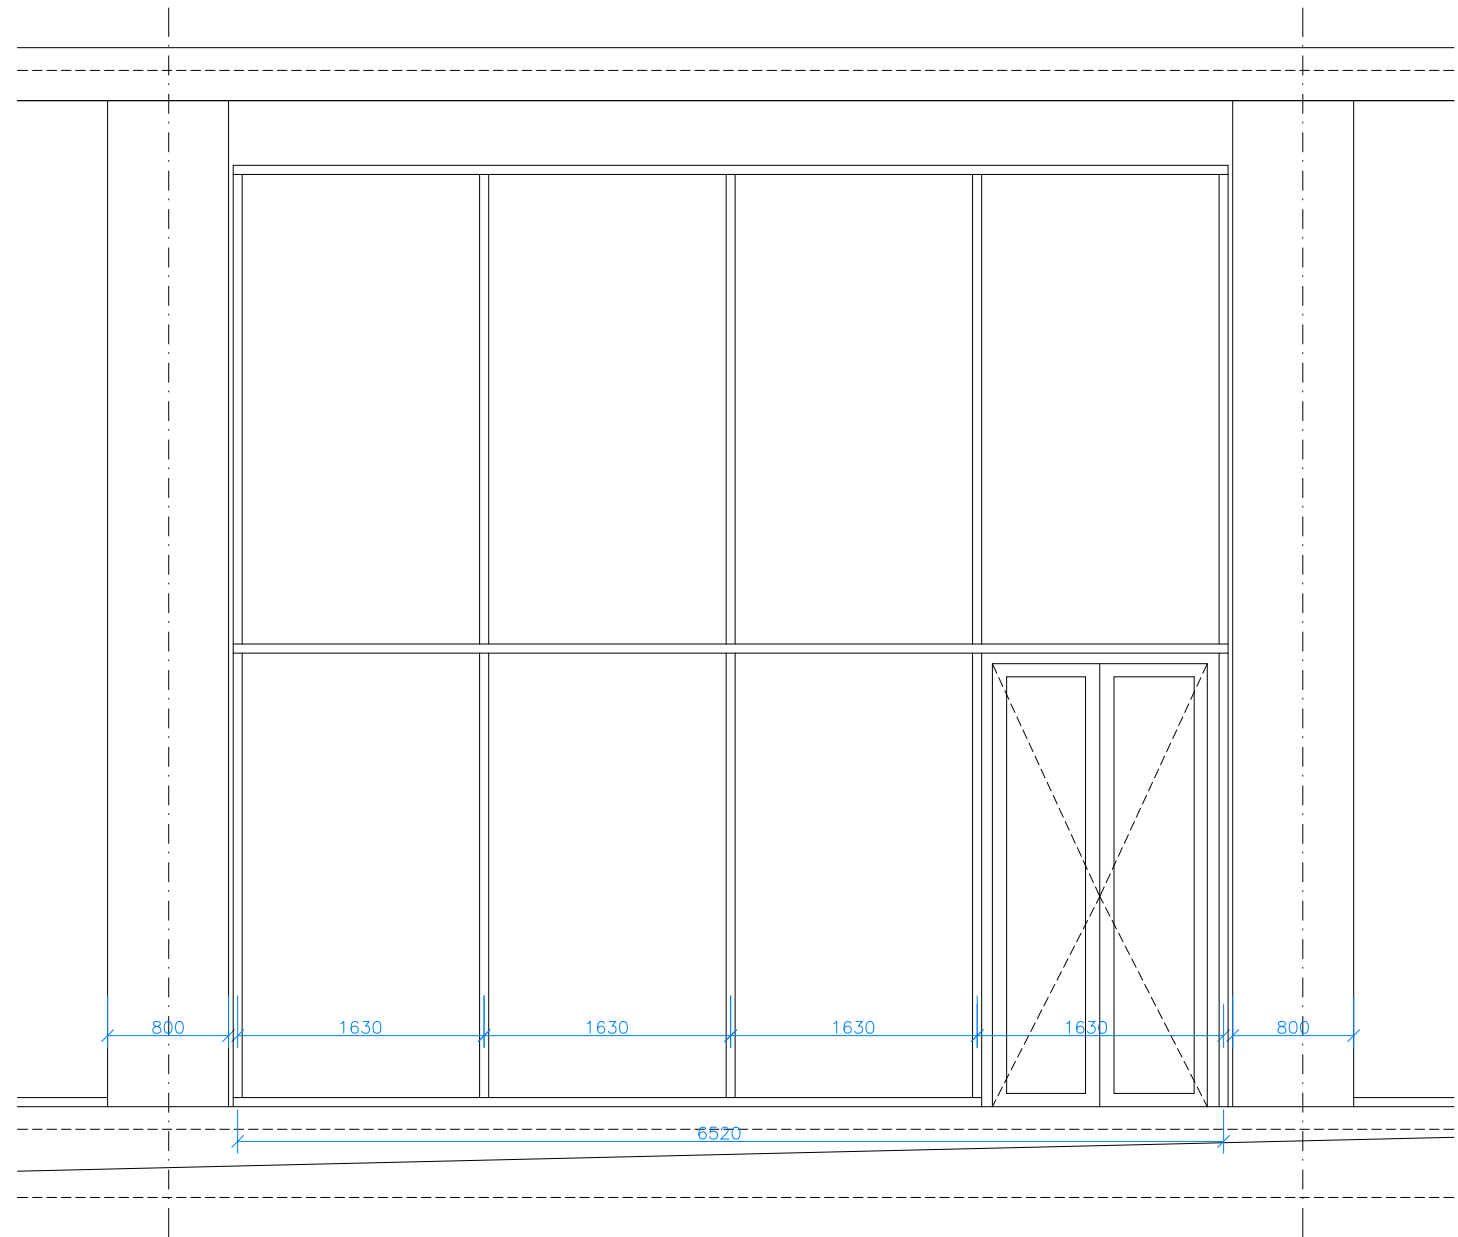


ALÇAT

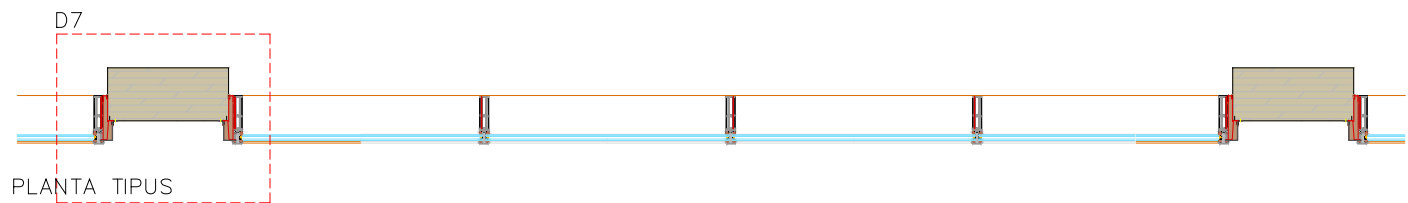


PLANTA TIPUS

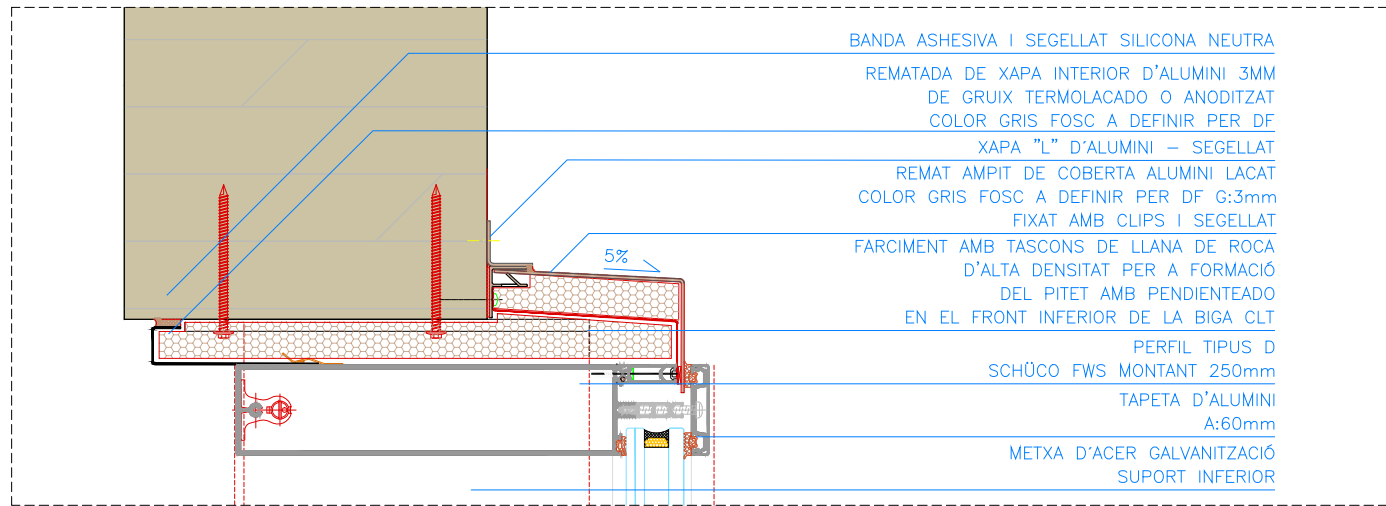


D1

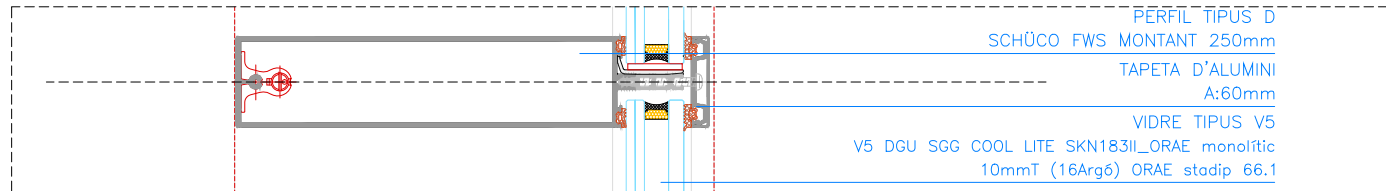


D2

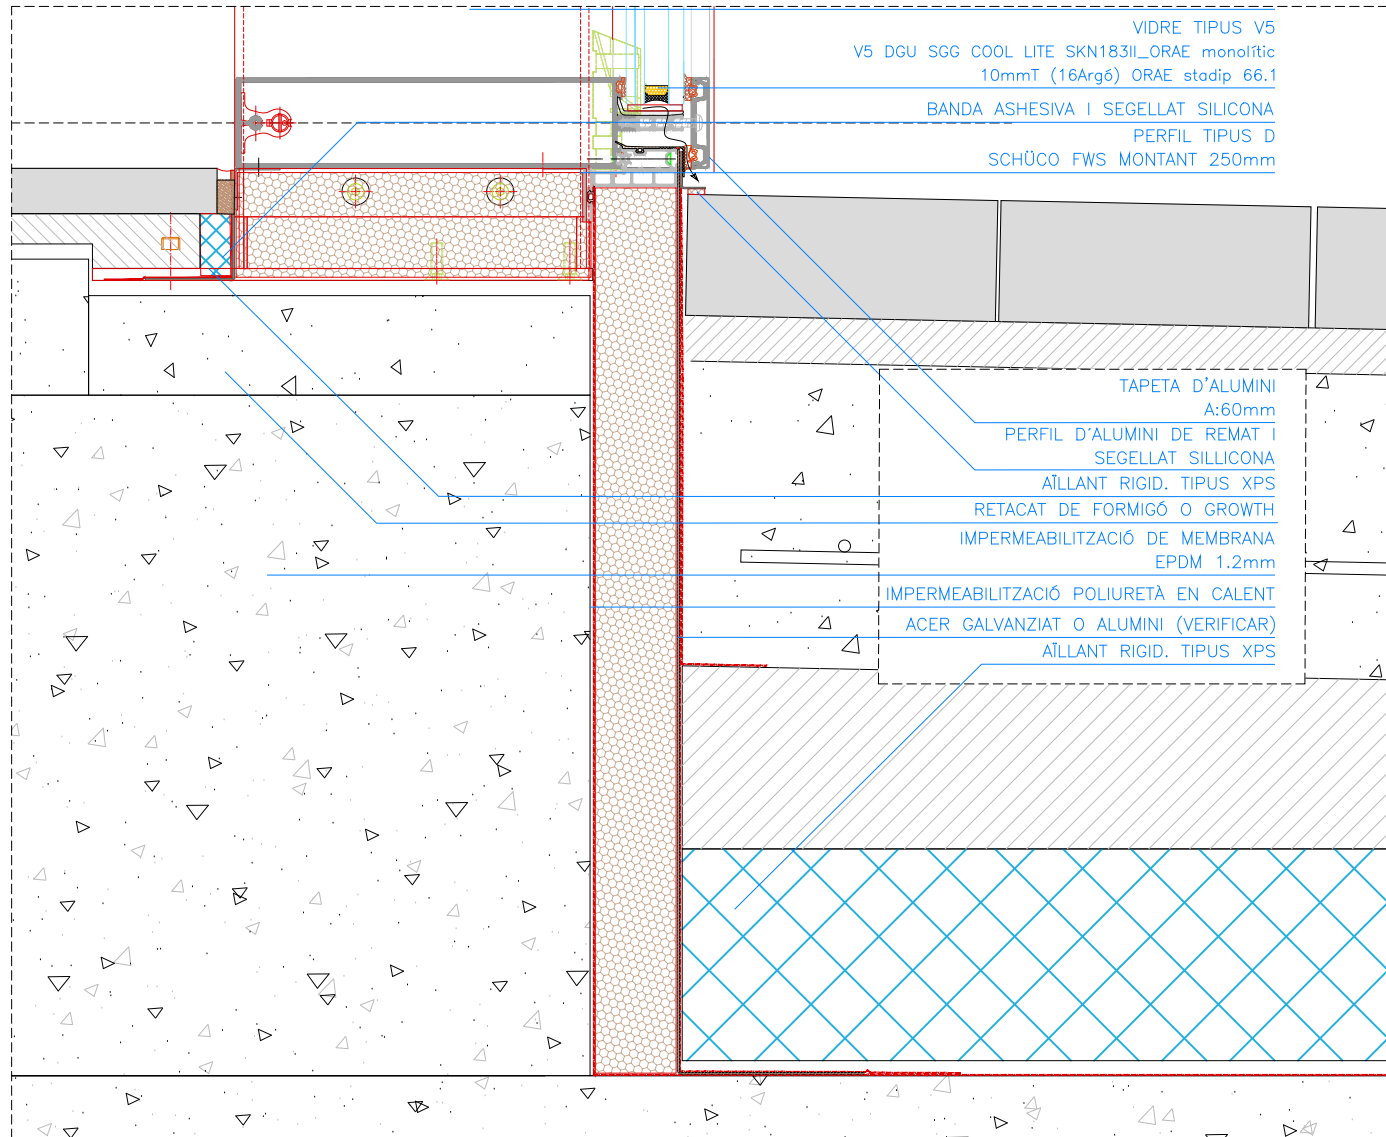


D3

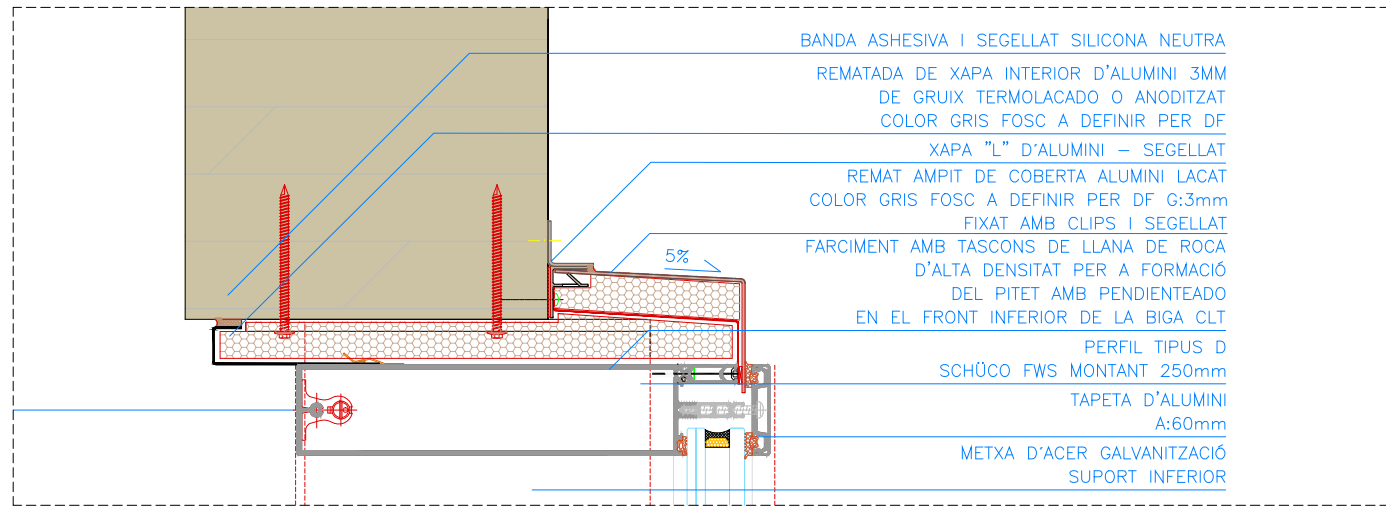

D4

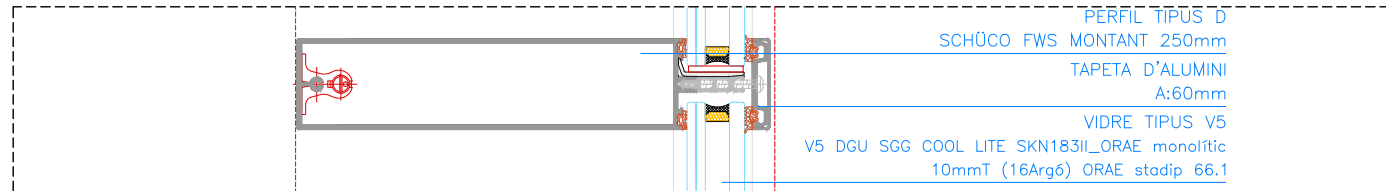


D5

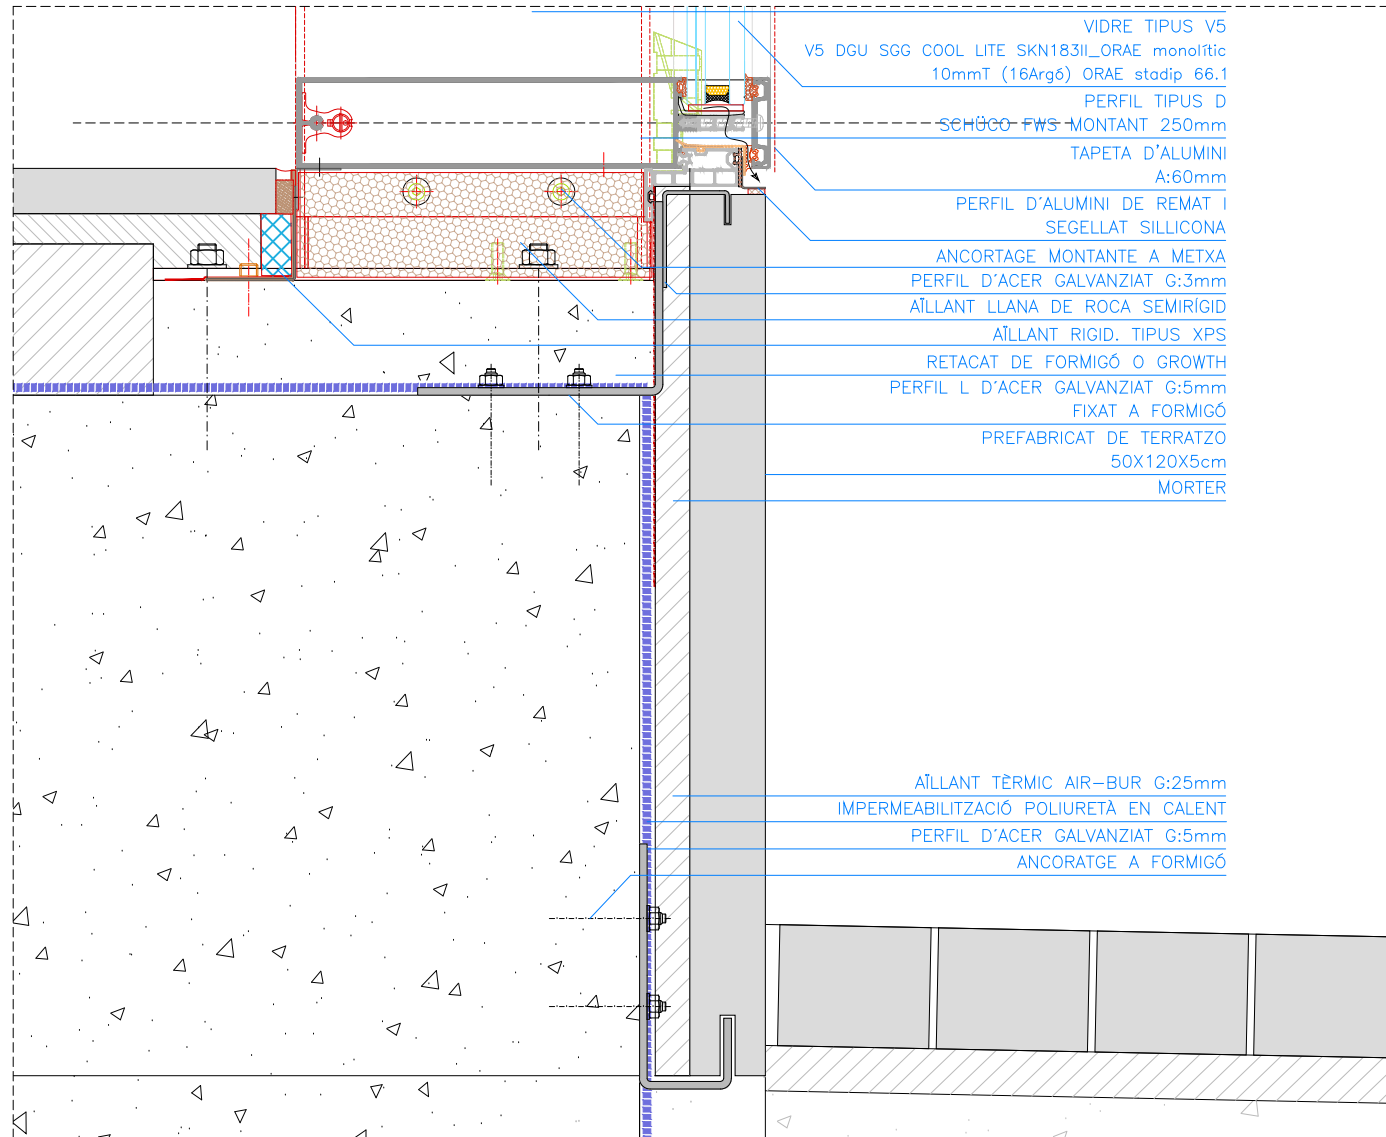

D6

Versió plànol: 100 | Filer: 16c\_façana\_tipologies.dwg | 30/04/2024


Versió plànol: V00 | Fitxer: [16c\_façana\_tipologies.dwg] 30/04/2024

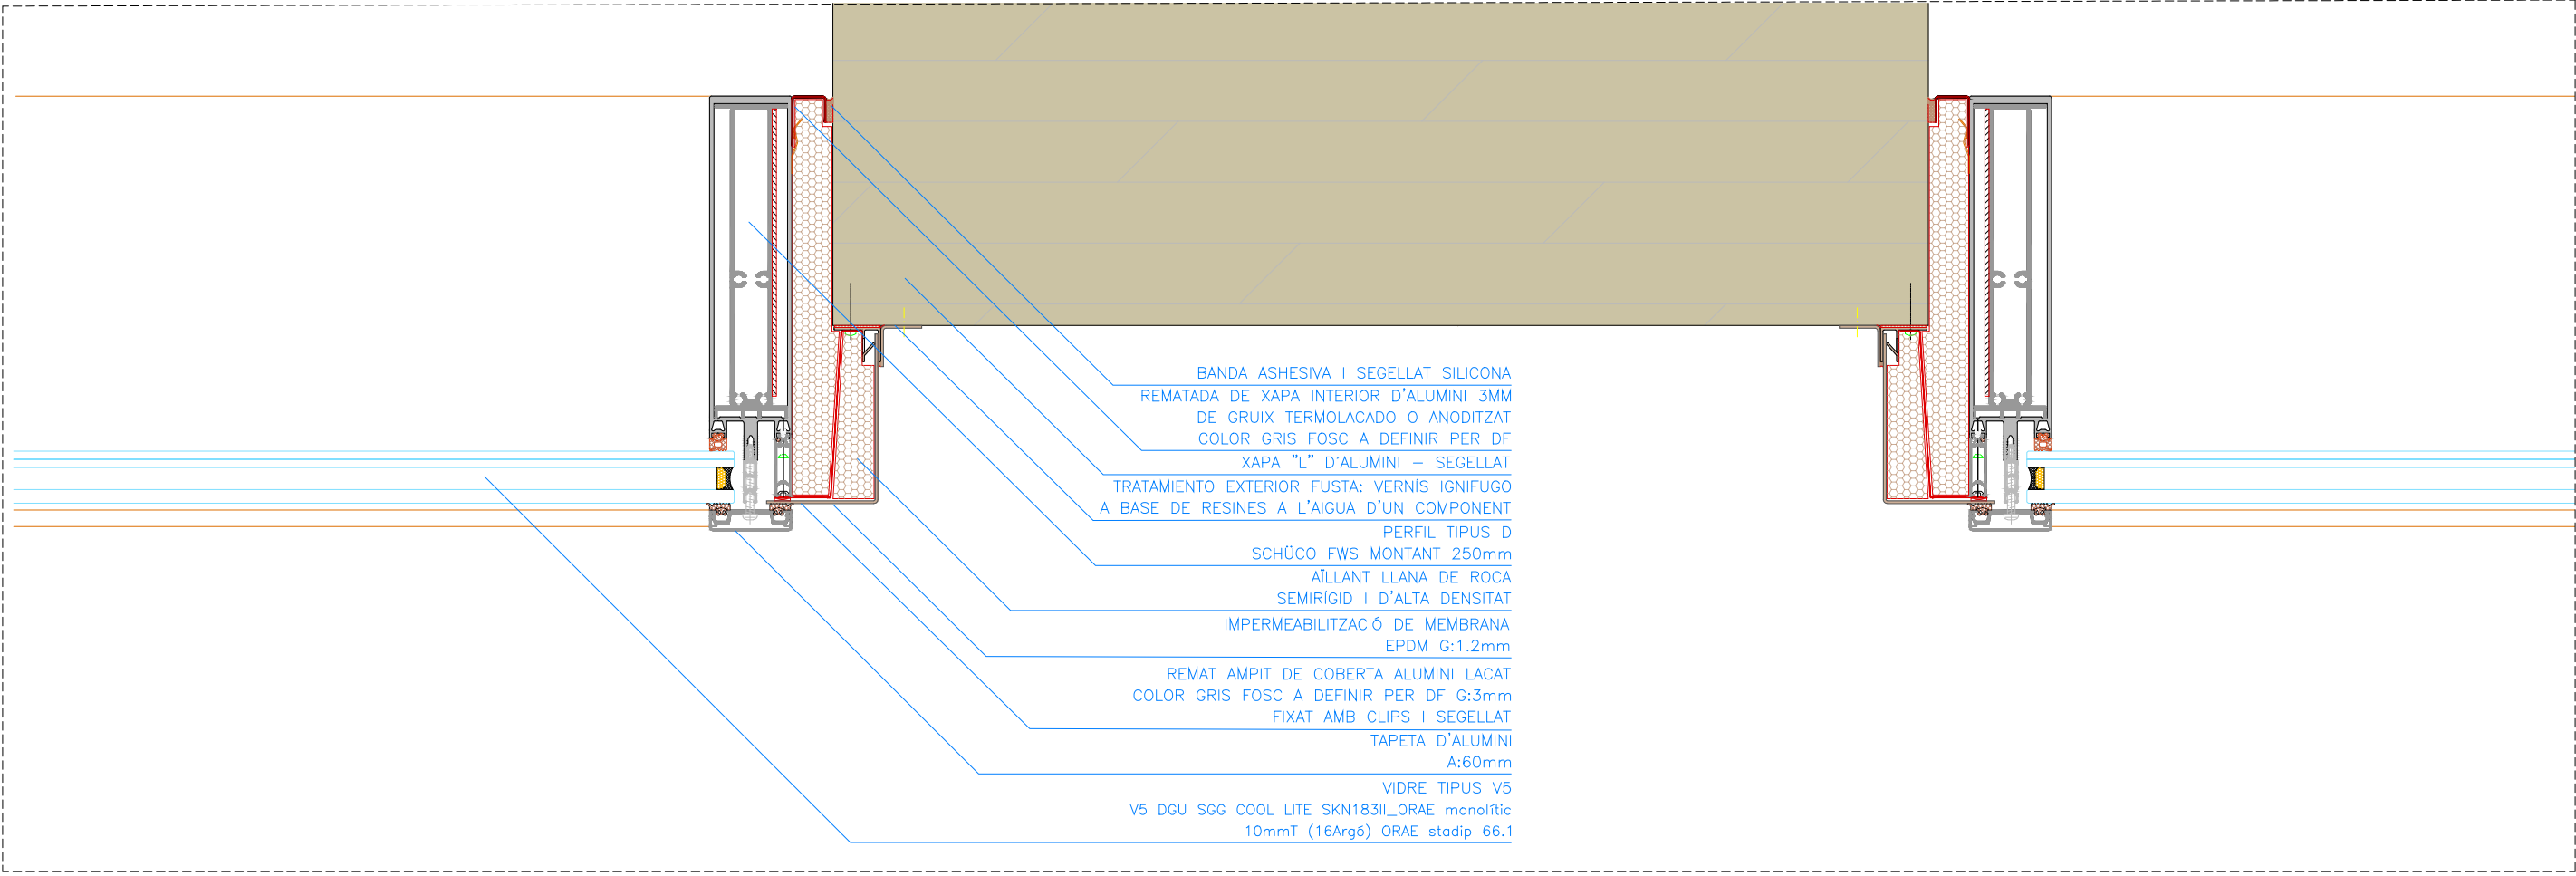


D7




Versió plànol: V00 | Fitxer: [16c\_façana\_tipologies.dwg] 30/04/2024

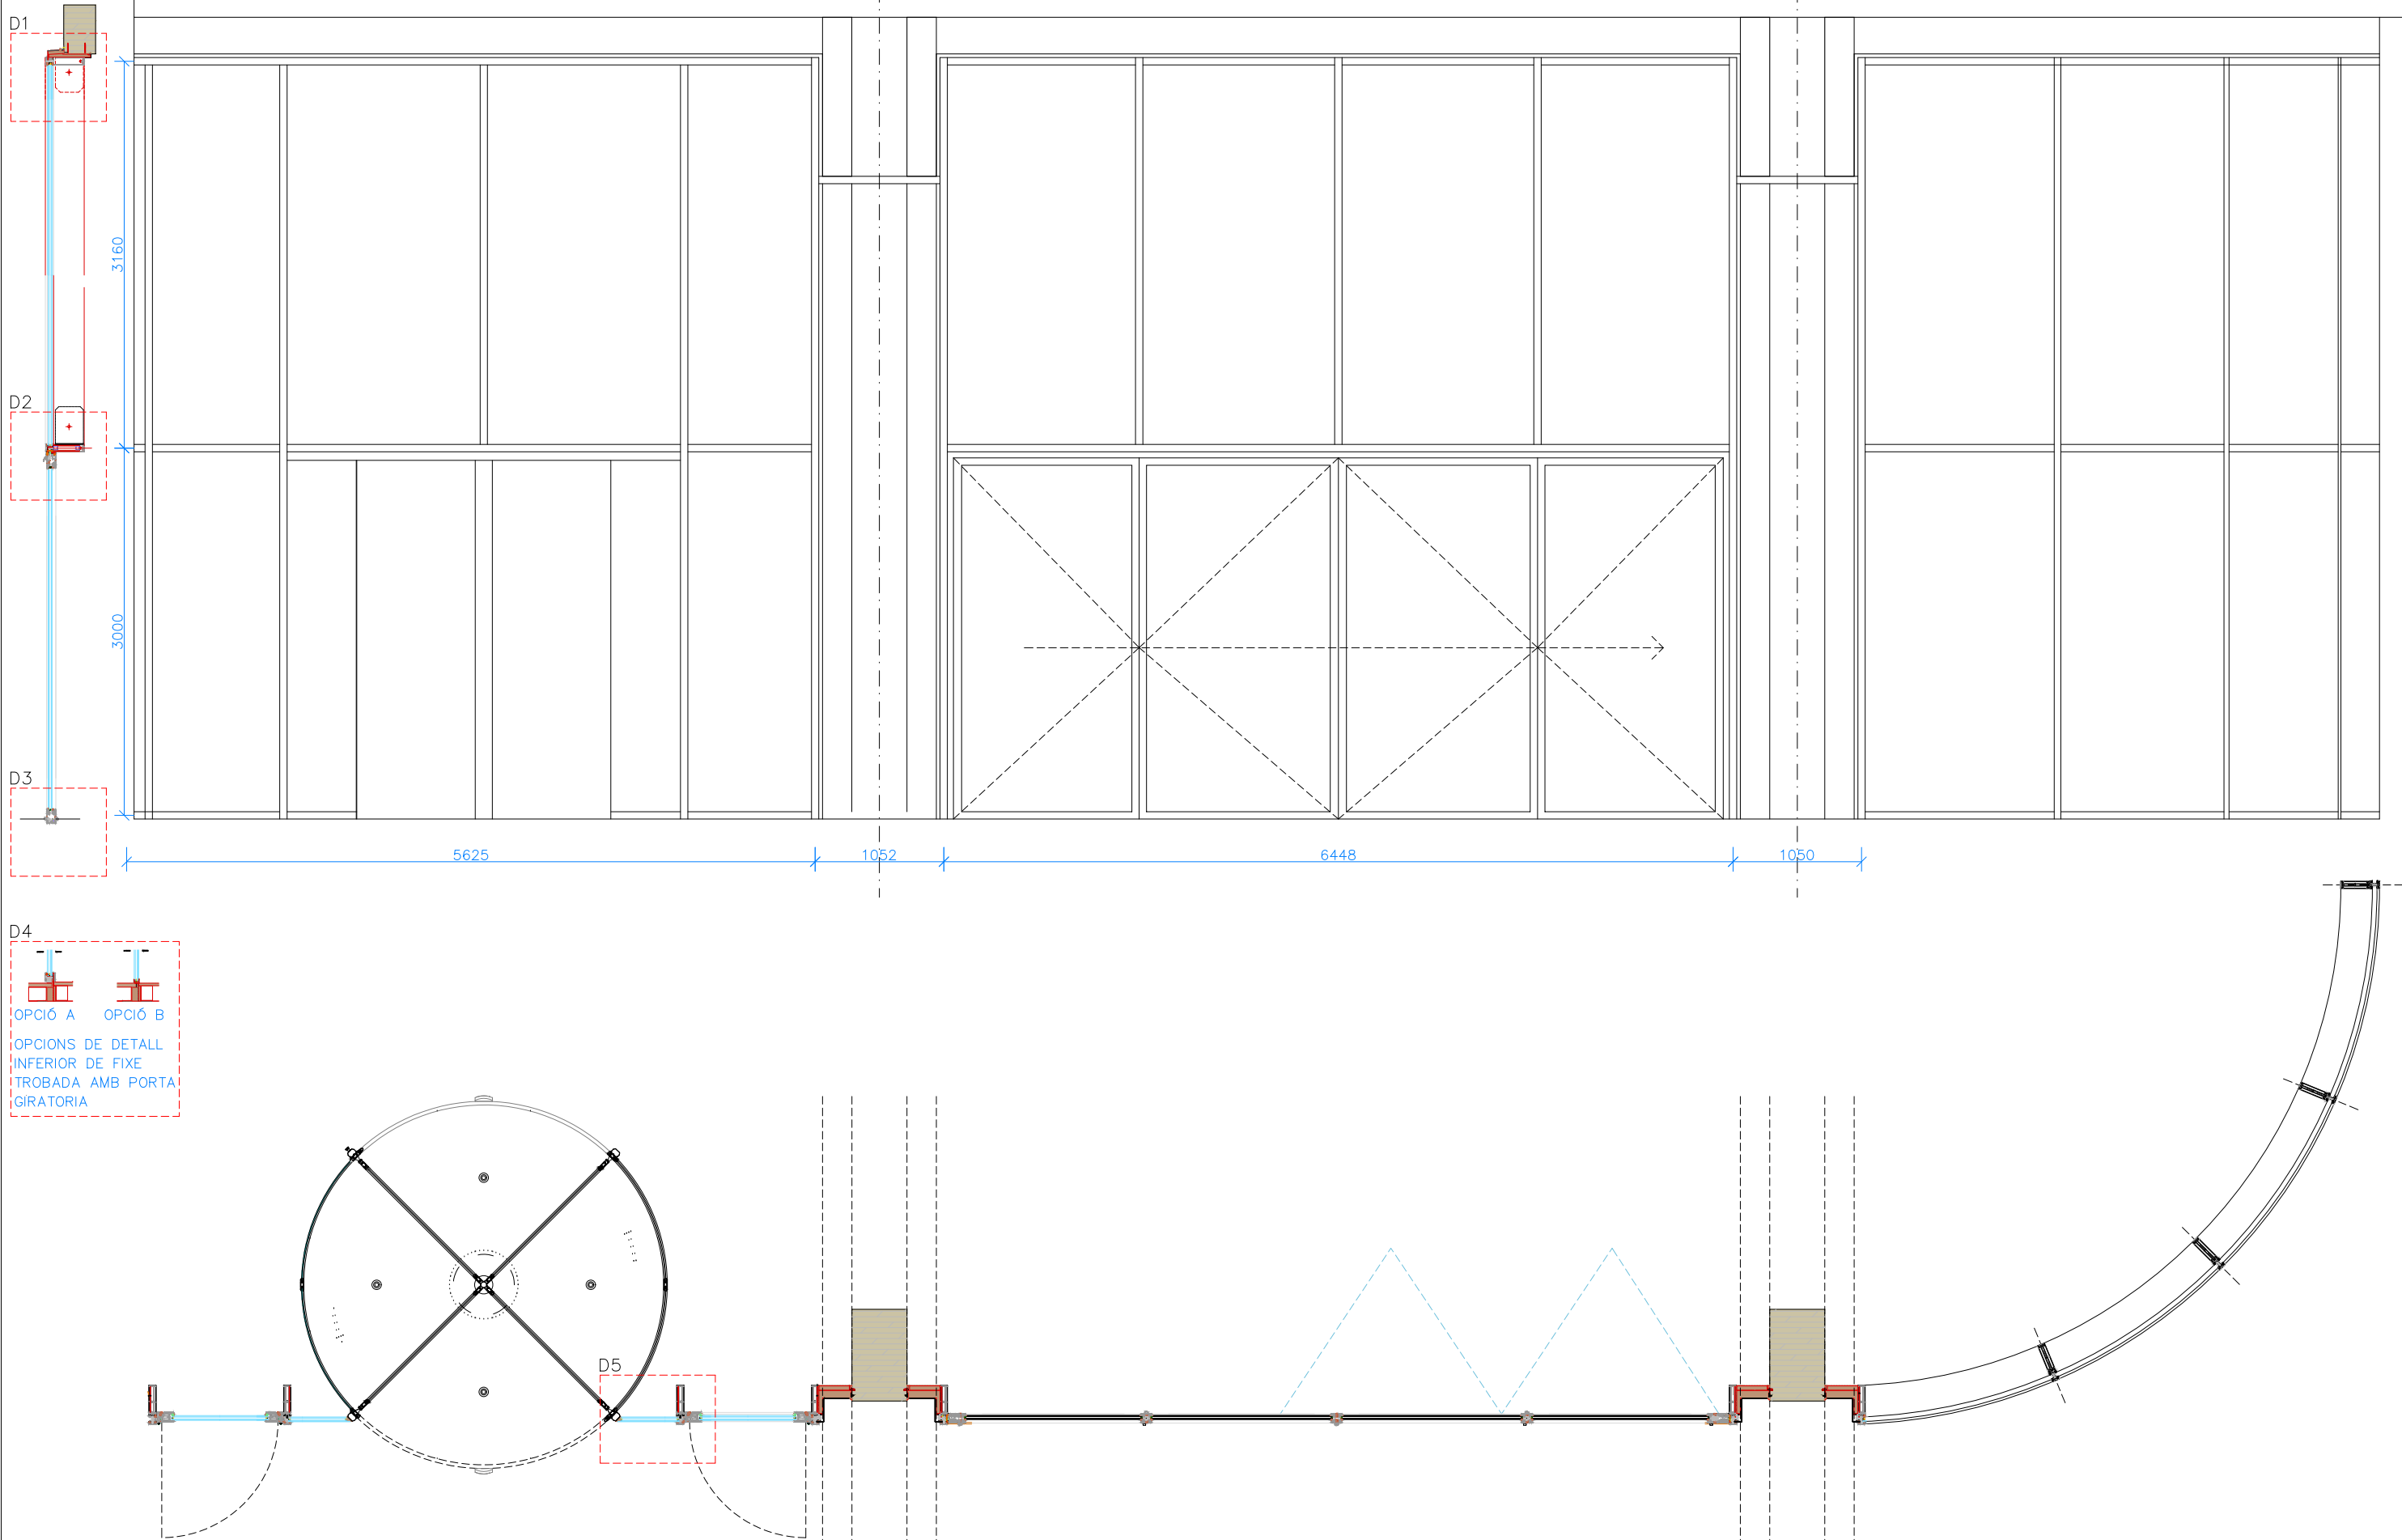


Versió plànol: 100 | Fitxer: [16c\_façana\_tipologies.dwg] 30/04/2024

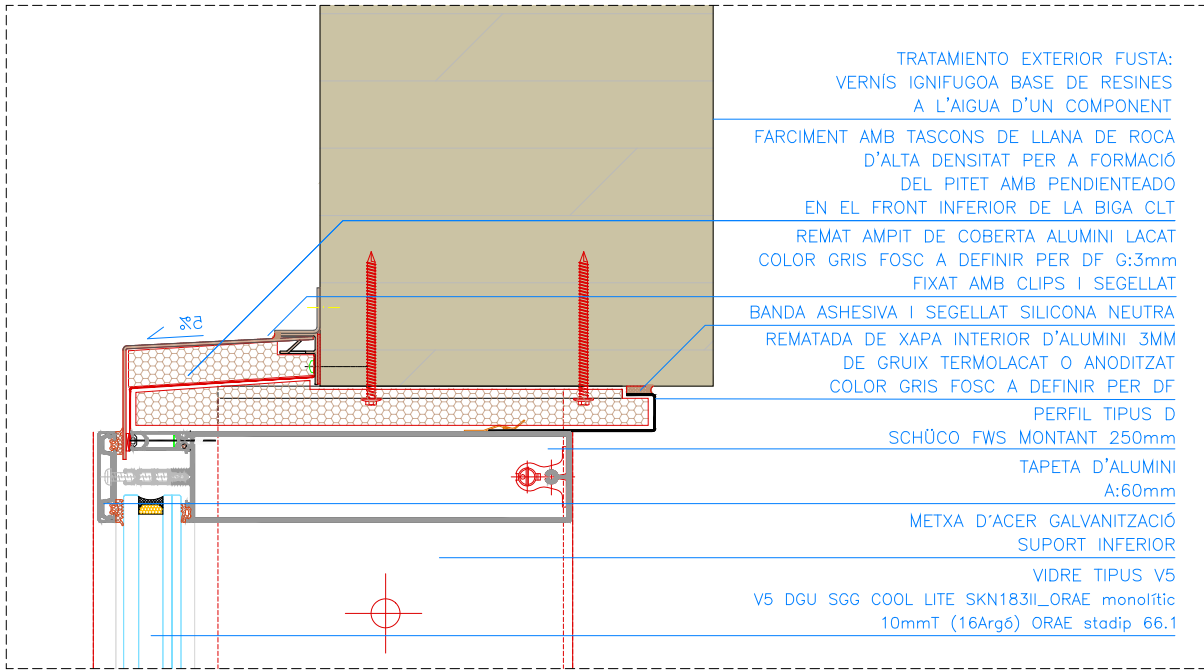


D1

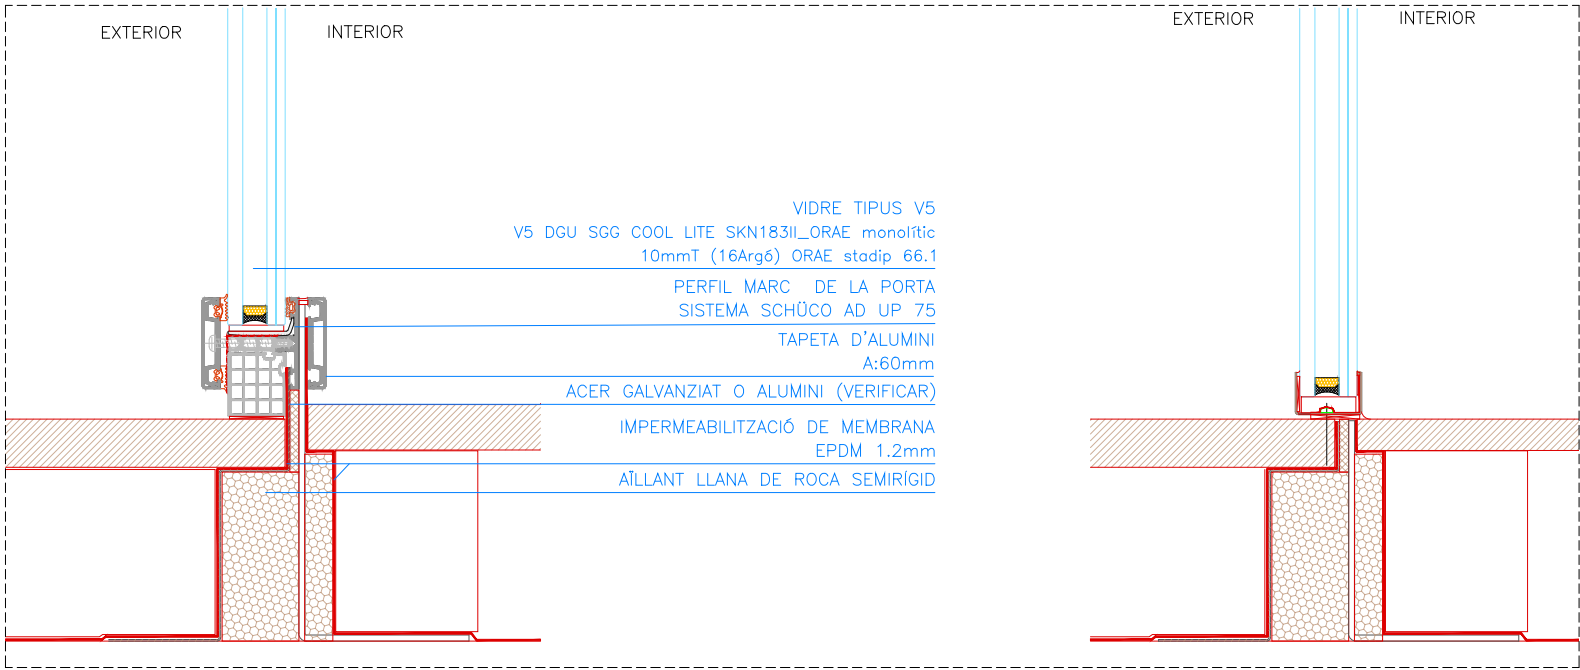


D4

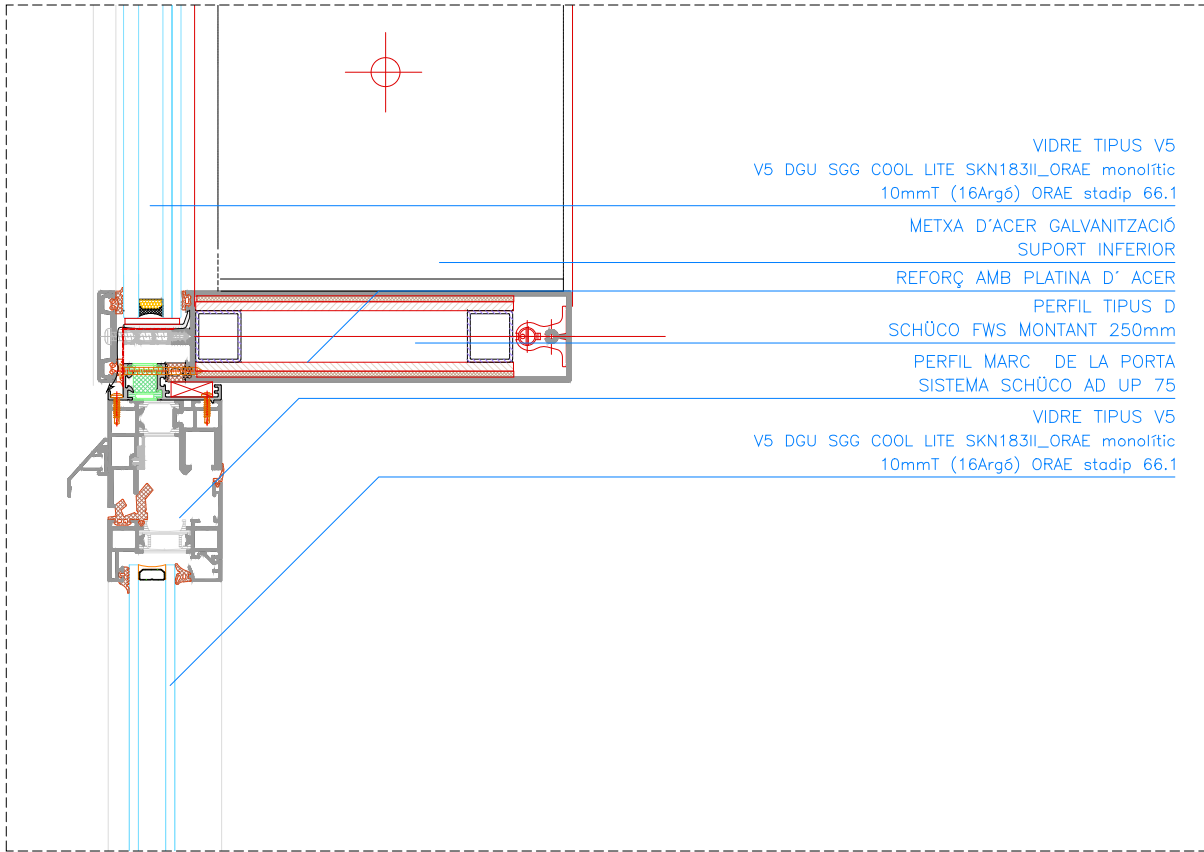

D2

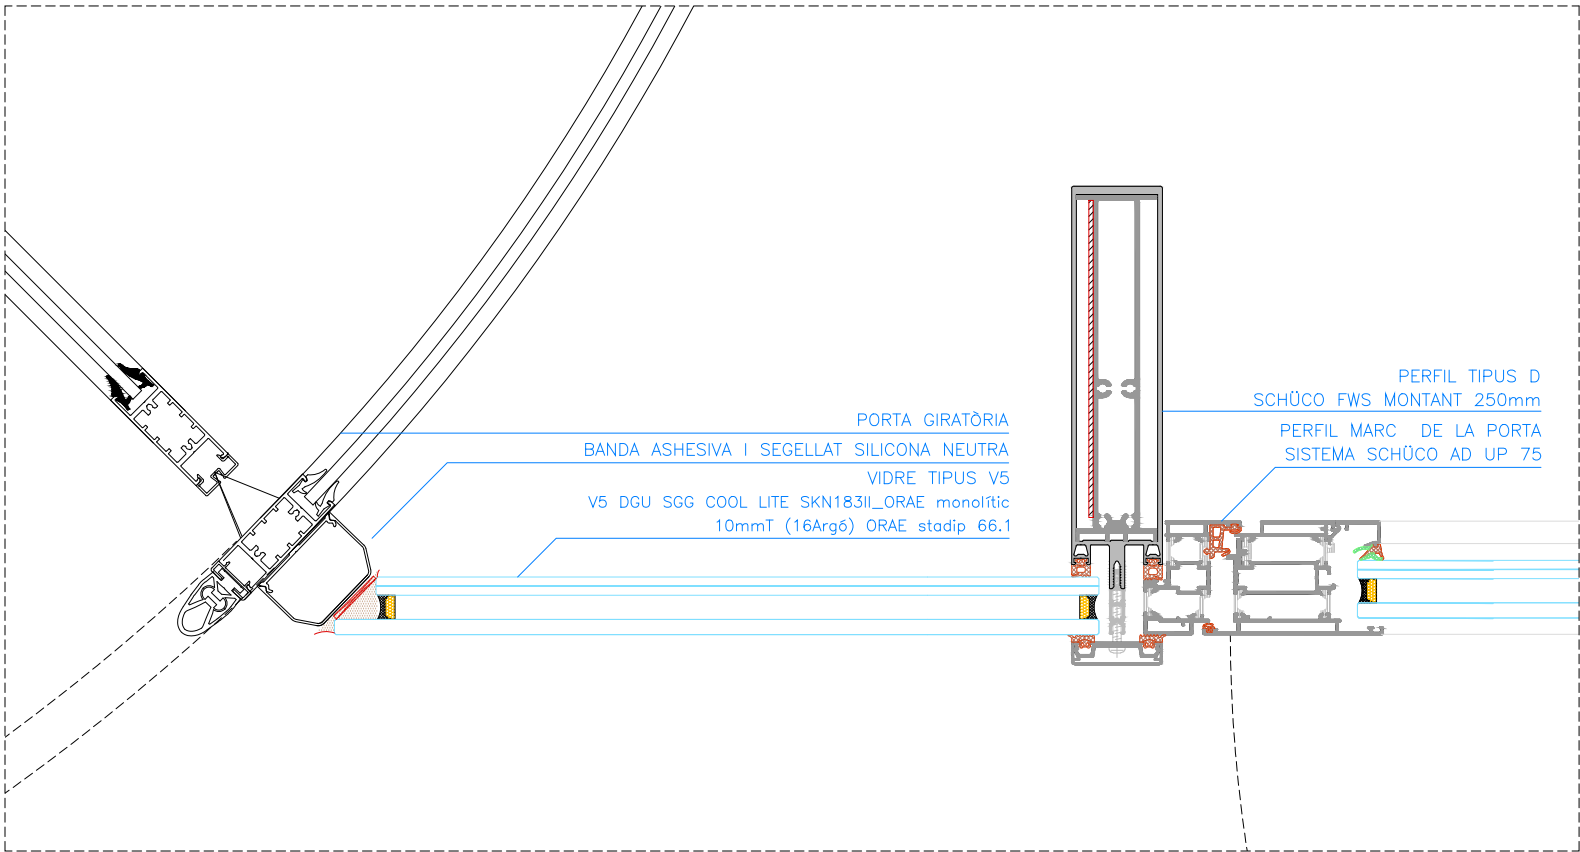

D5

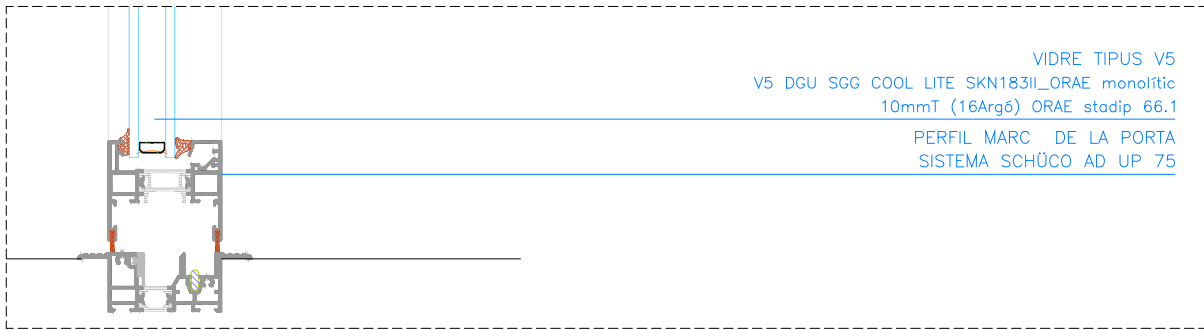

D3