




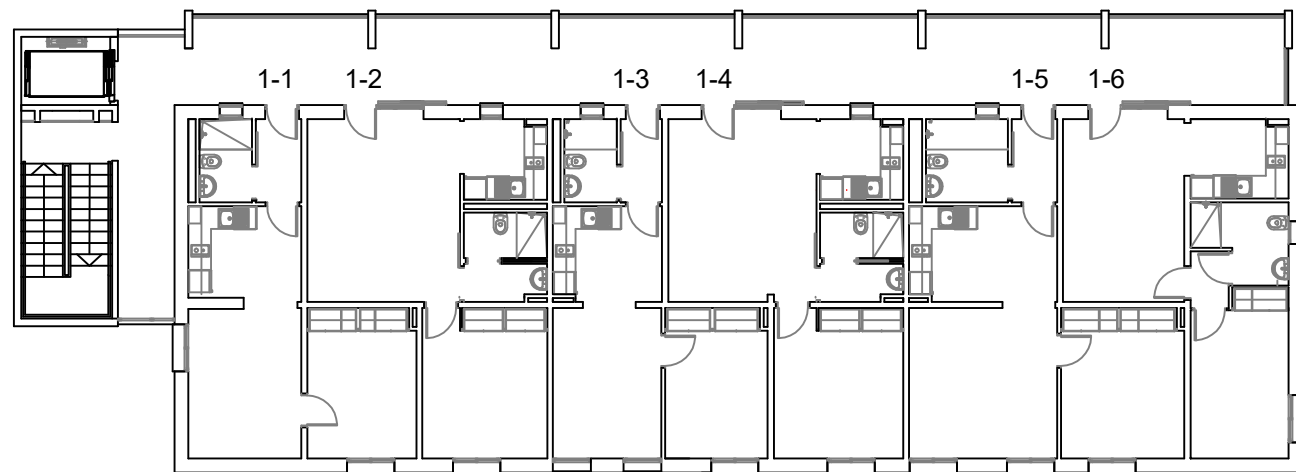


P. PRIMERA

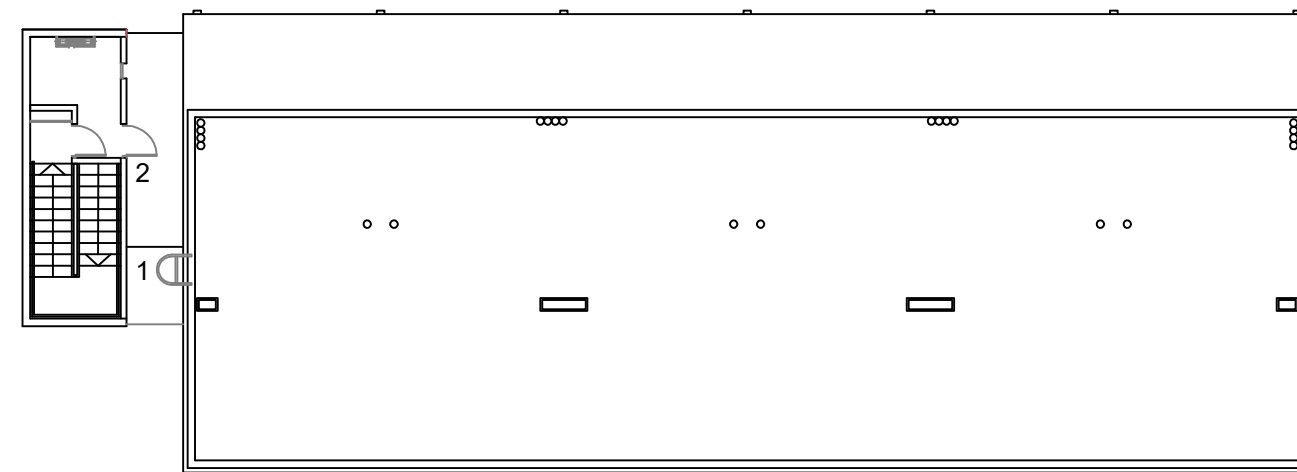


P. COBERTA

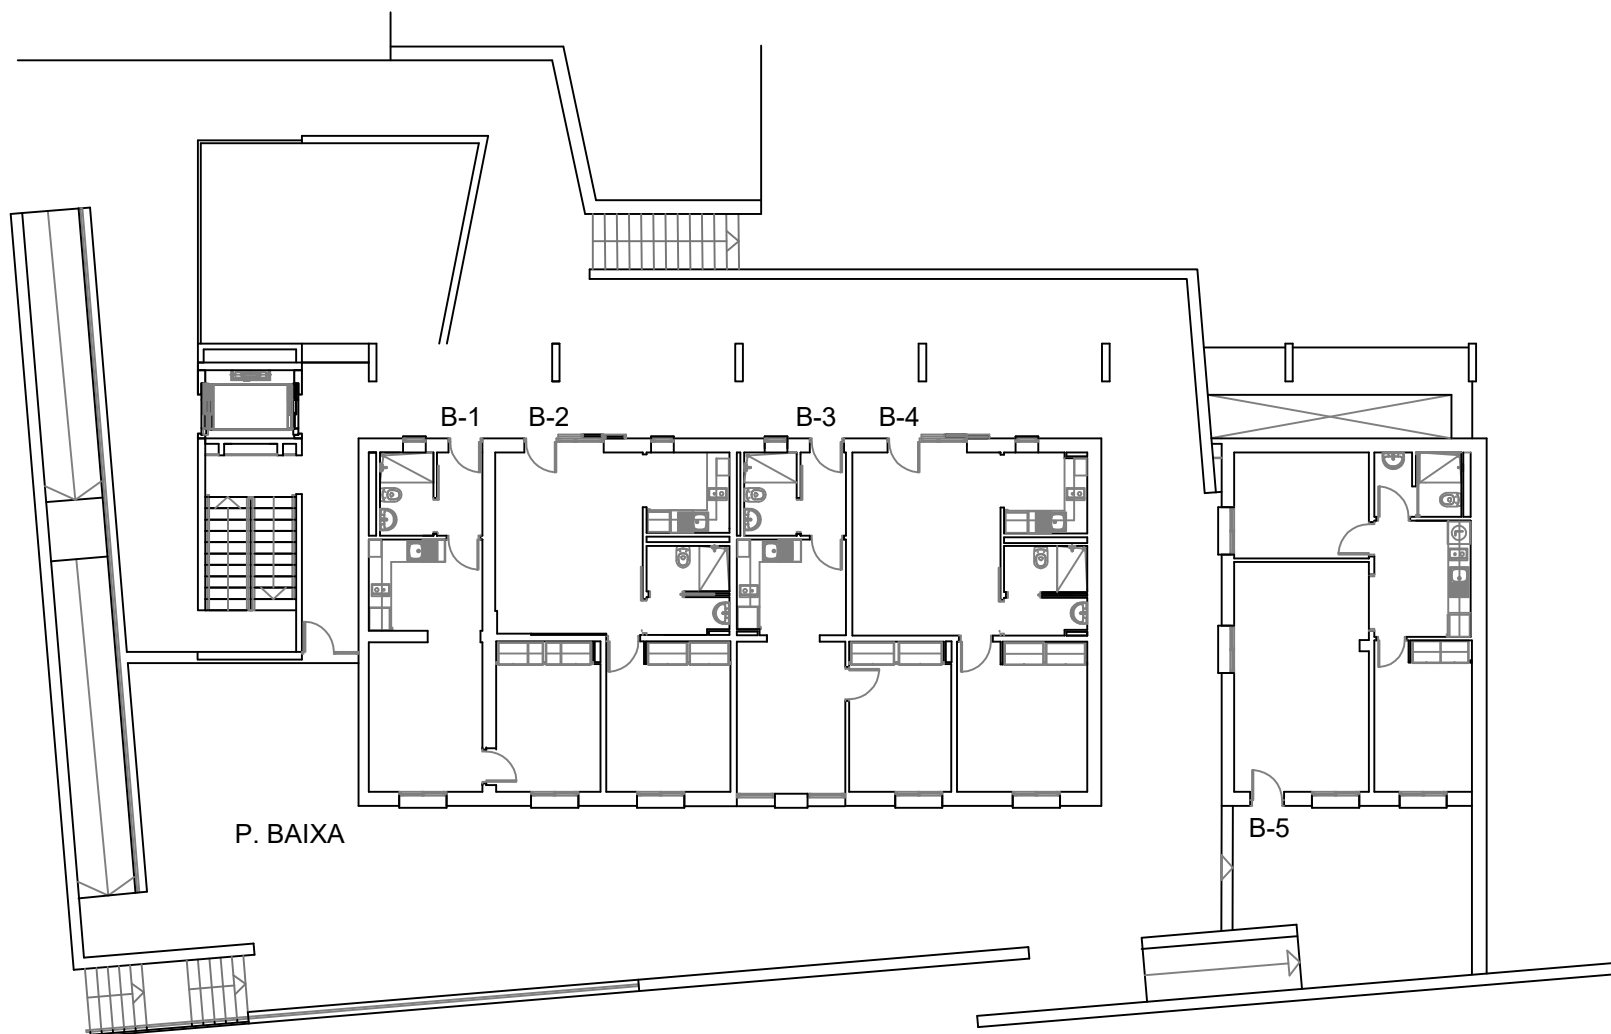

P. BAIXA

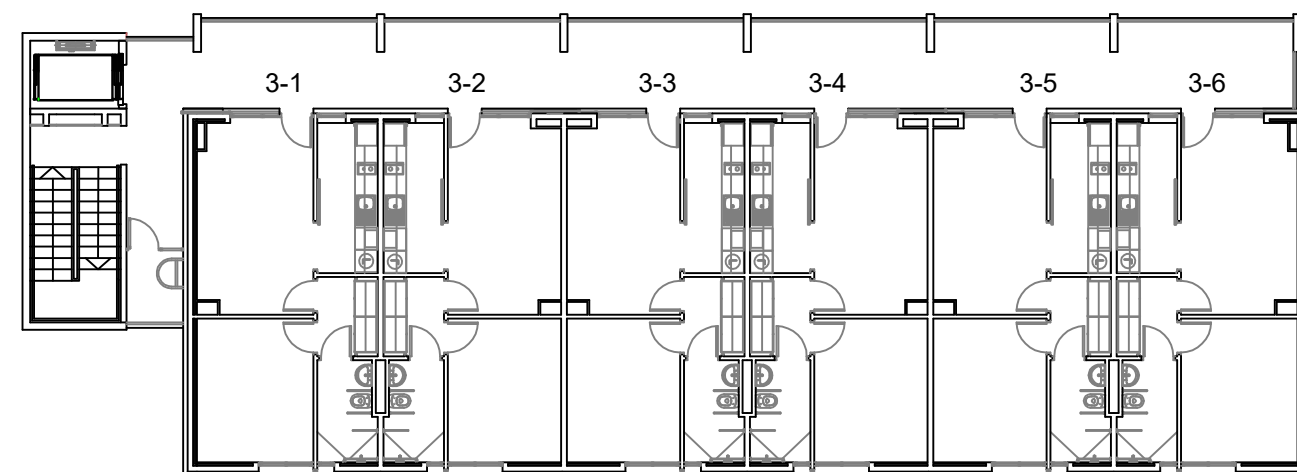

P. TERCERA

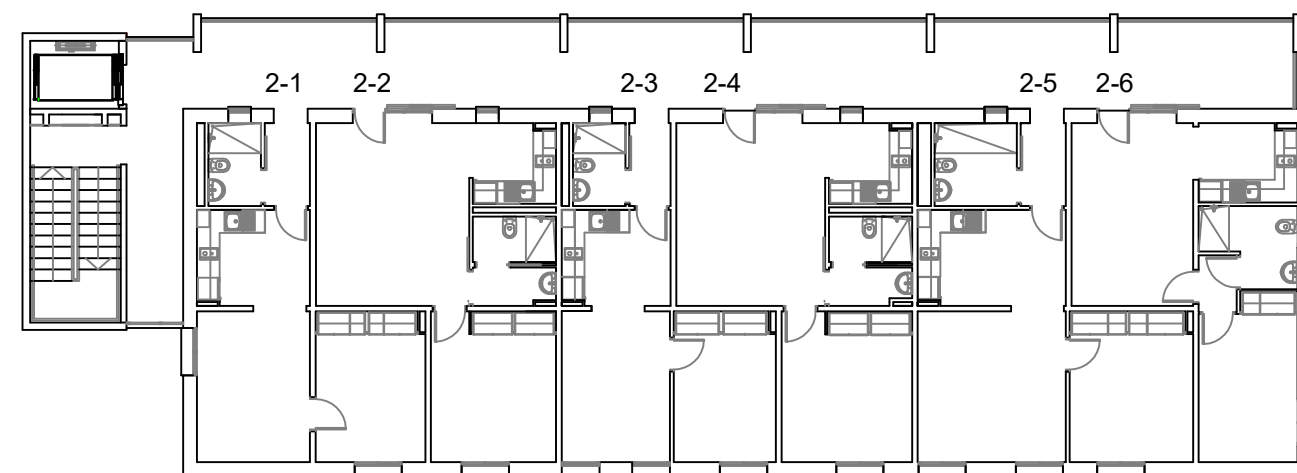

P. SEGONA