



Document 6. Plànols

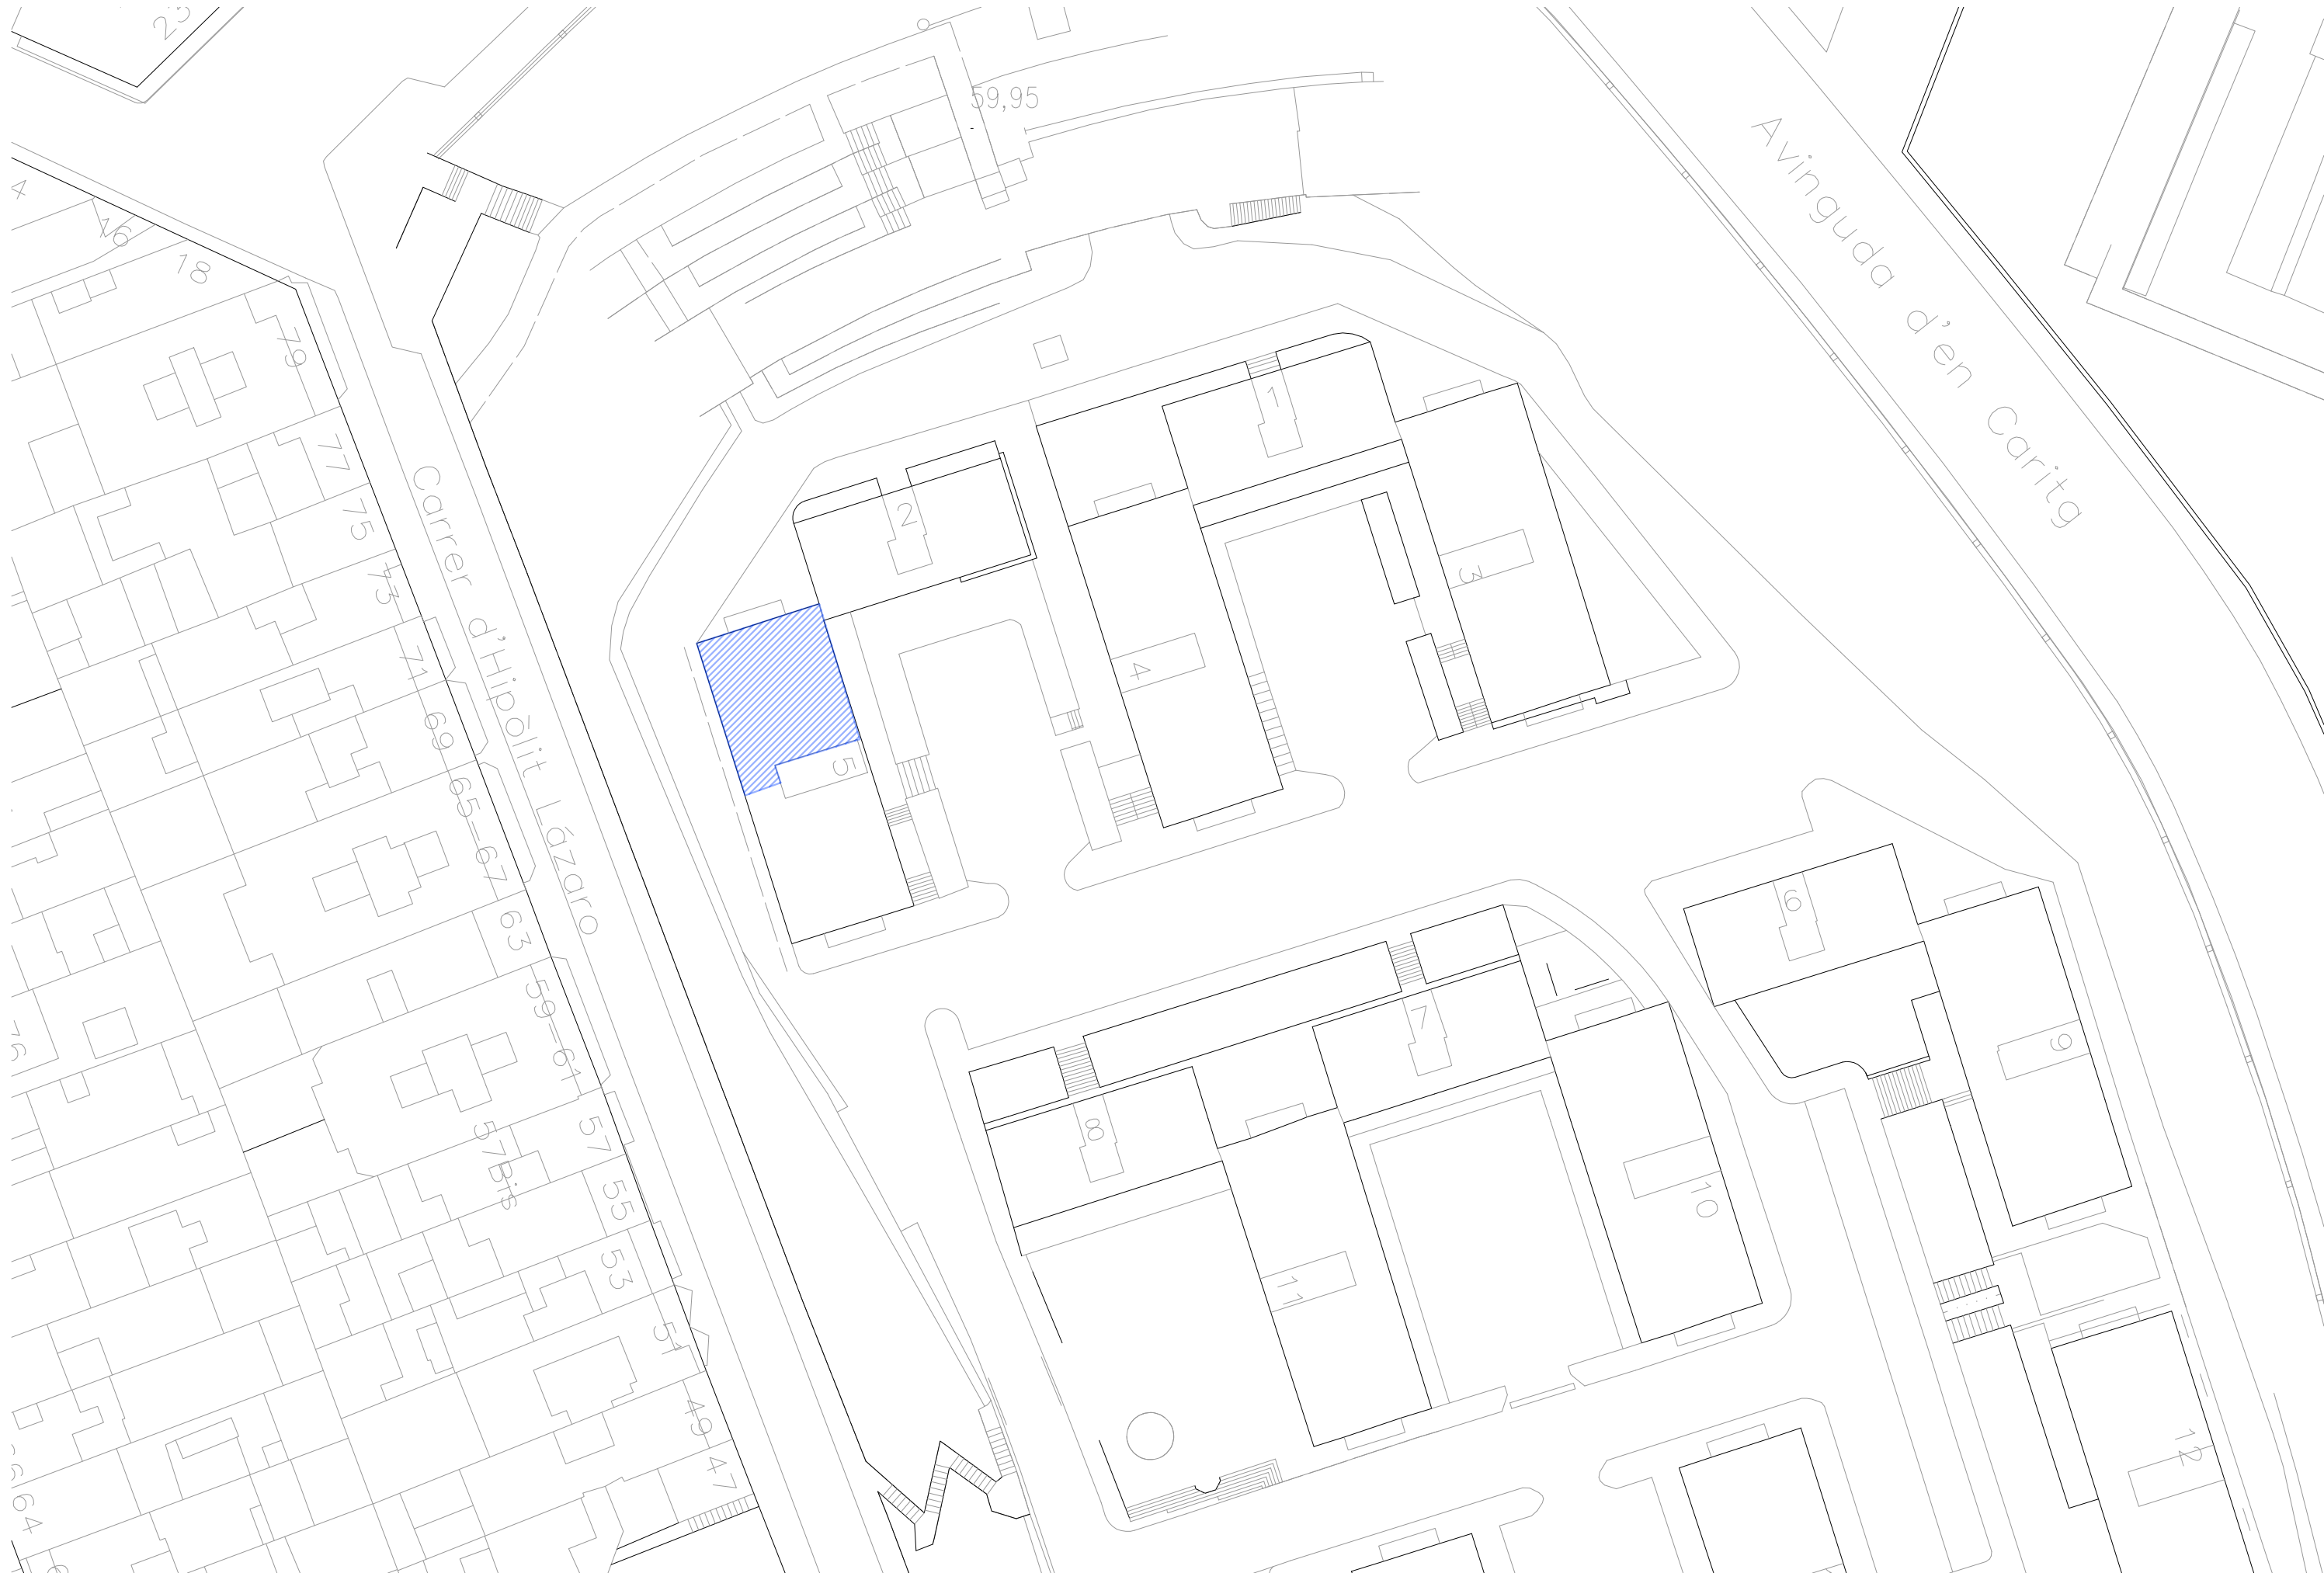


- 1. CASAL VERGE DE LA SALUT
- 2. CASAL BONA VISTA
- 3. CASAL CANYADÓ
- 4. CASAL DE LLOREDA
- 5. CASAL MORERA

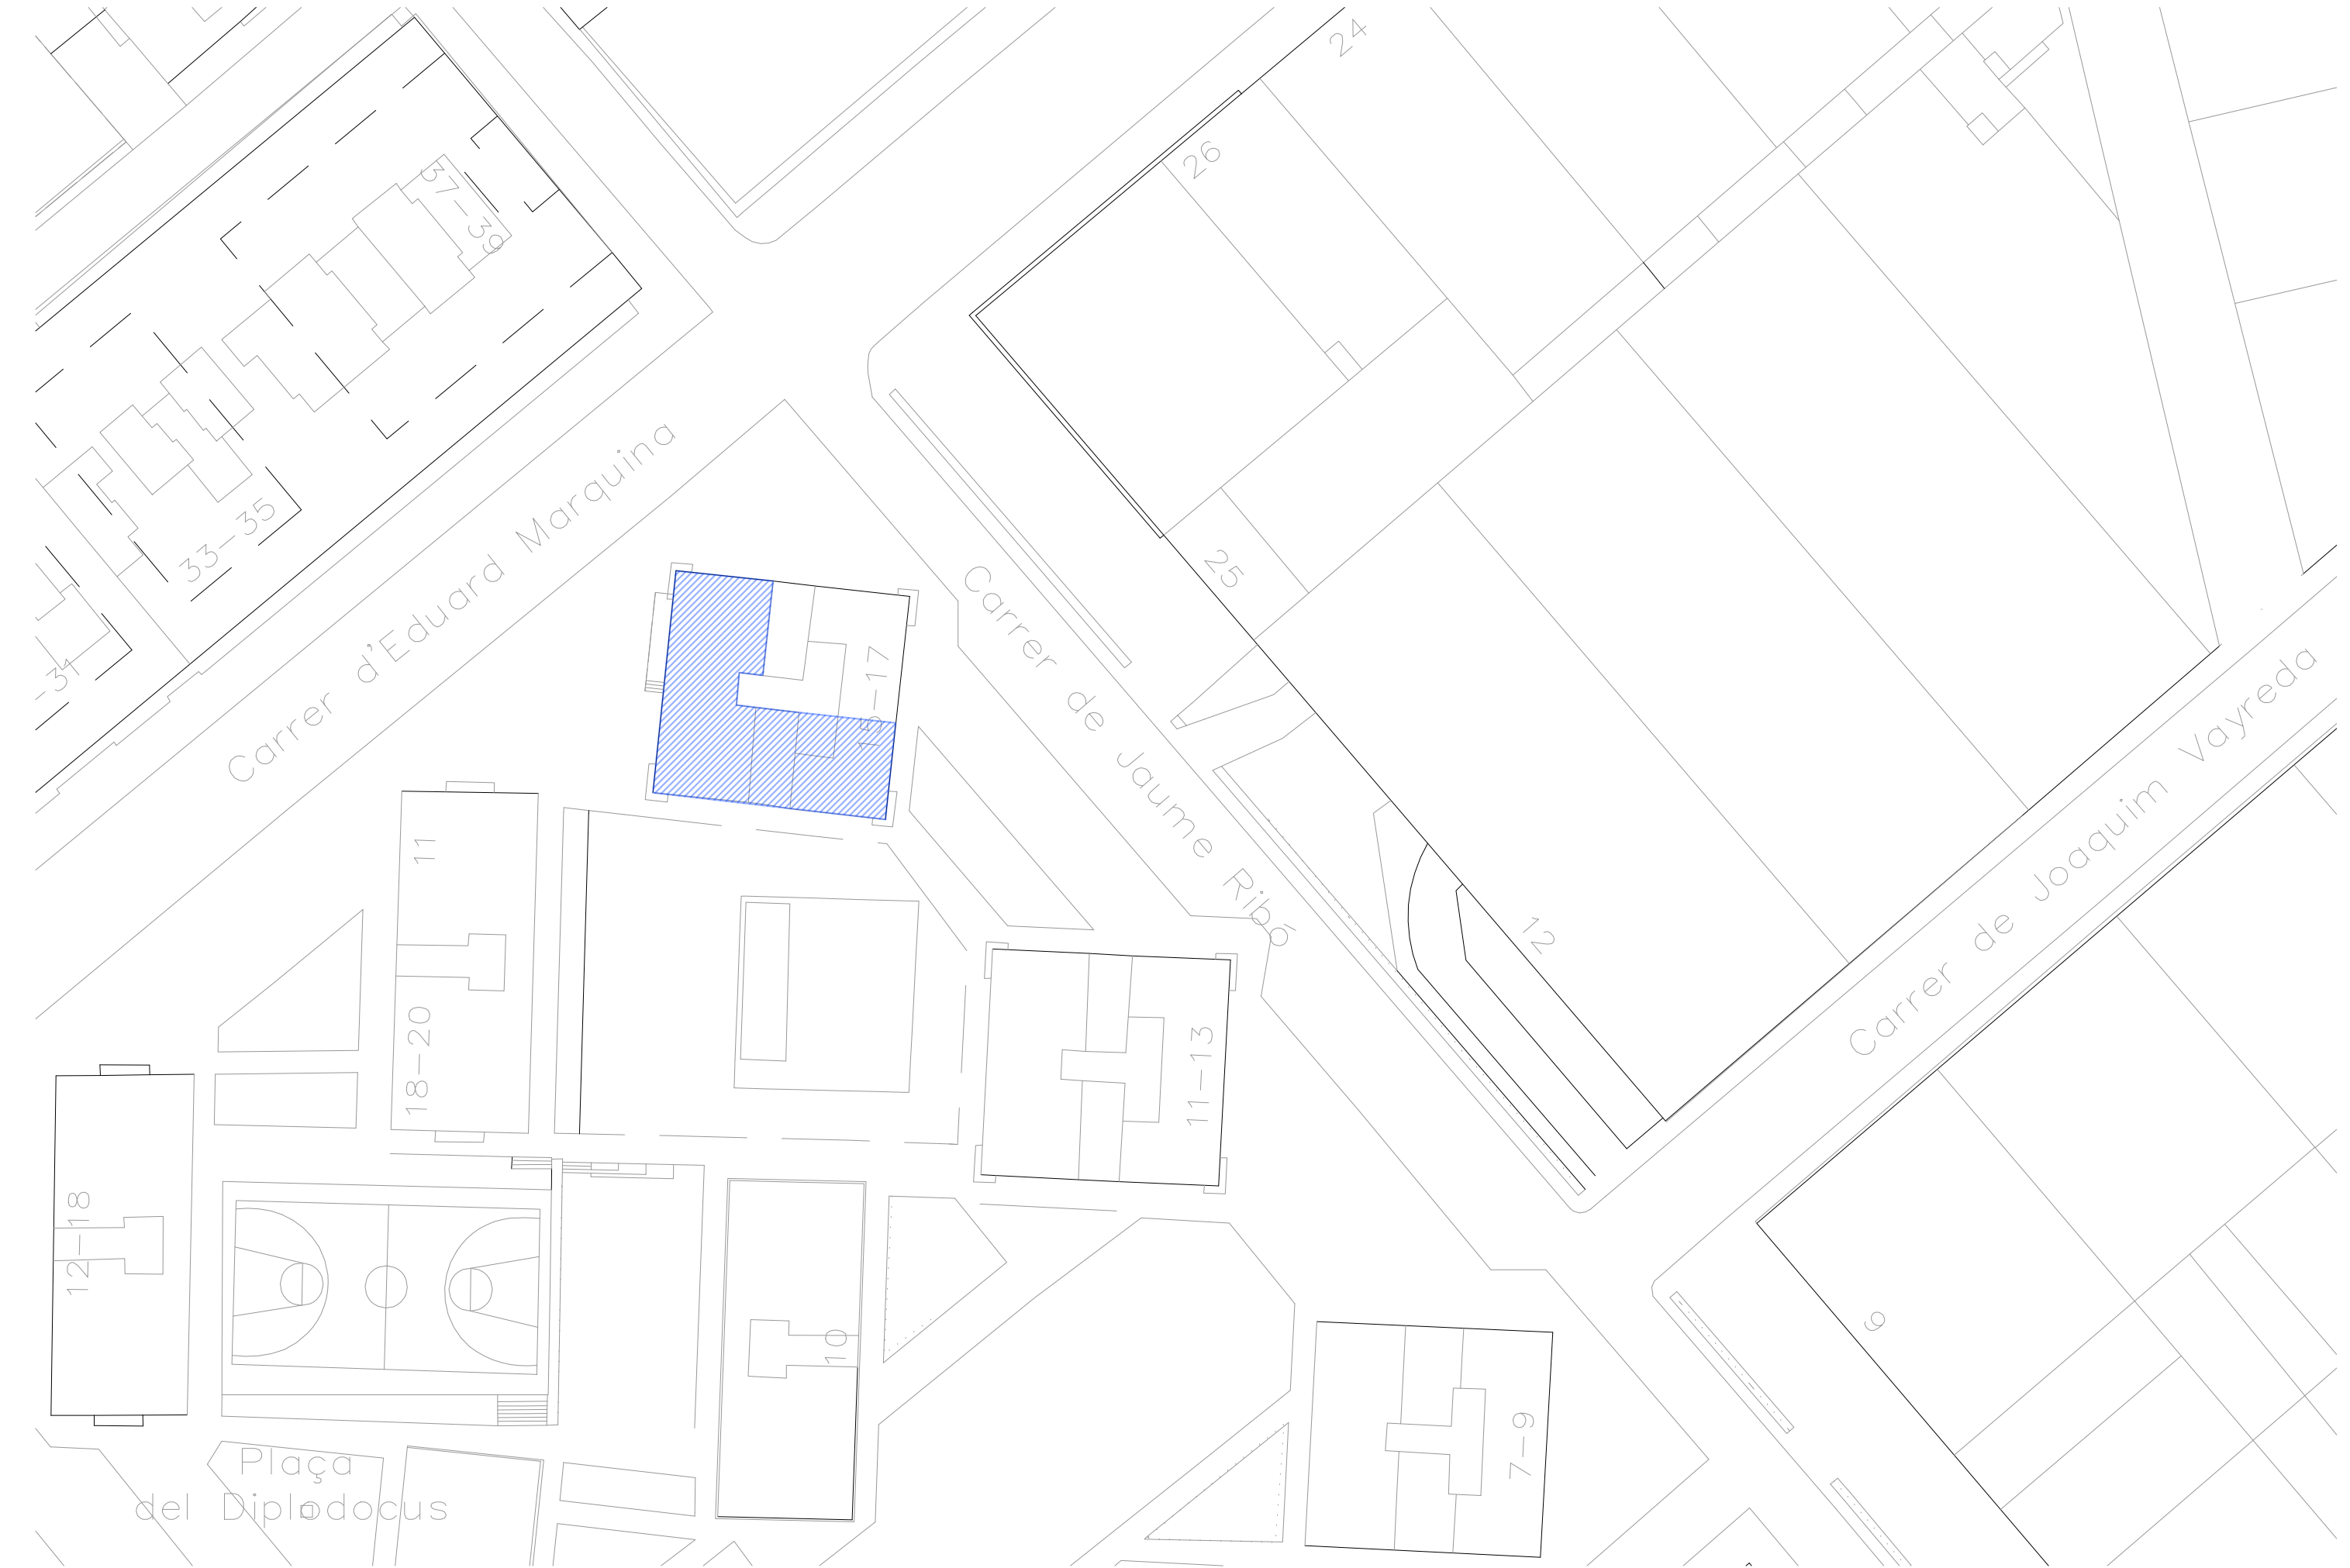







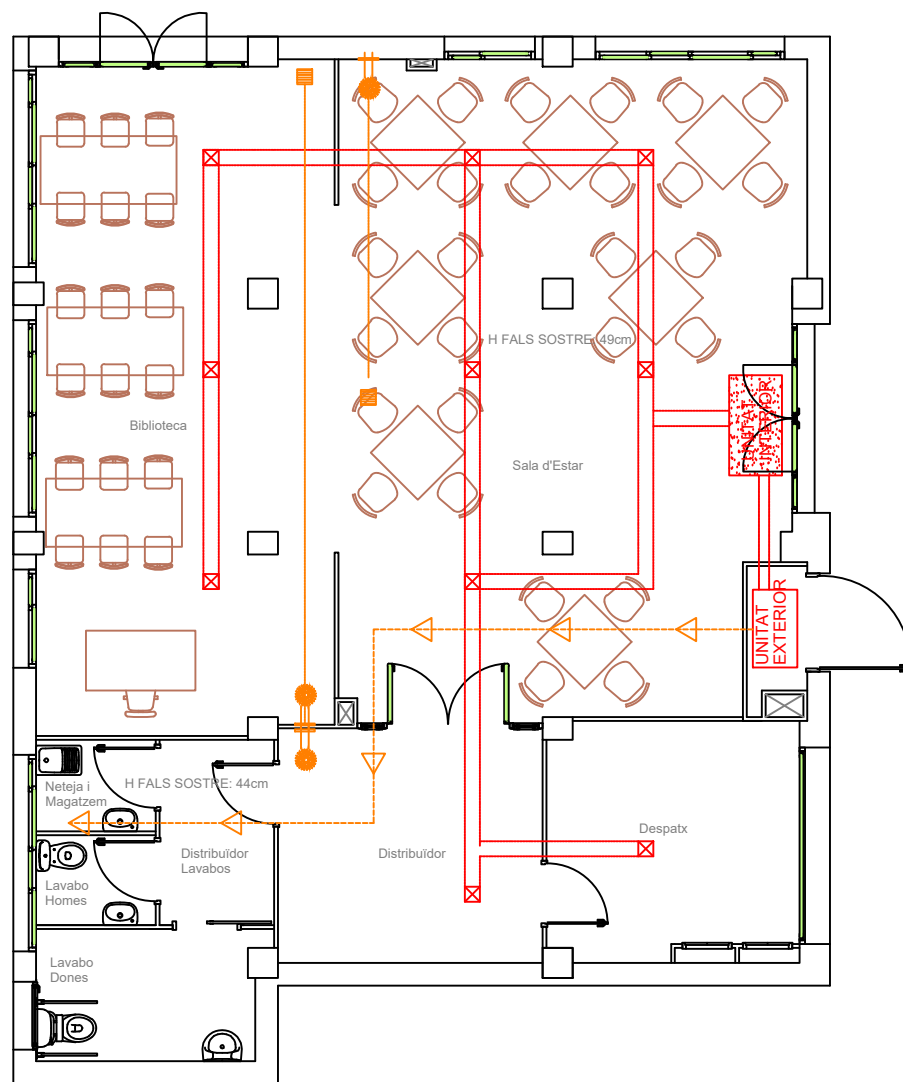

-  Unitat interior - Cassete a sostre
-  Unitat interior - Split a paret
-  Distribució - Canonades gas R410
-  Unitat interior
-  Unitat exterior
-  Renovació d'aire


514 CASAL VERGE DE LA SALUT		
Pl. Baixa		
Sala d'estar	51,42 m ²	
Biblioteca	35,00 m ²	
Distribuidor	10,84 m ²	
Despatx	10,56 m ²	
Distribució Lavabos	3,72 m ²	
Neteja i Magatzem	1,91 m ²	
Lavabo Homes	1,88 m ²	
Lavabo Dones	5,09 m ²	
Sala Màquines	1,39 m ²	
Total Superfície Útil:	121,81 m²	
Total Superfície Construïda:	140,09 m²	

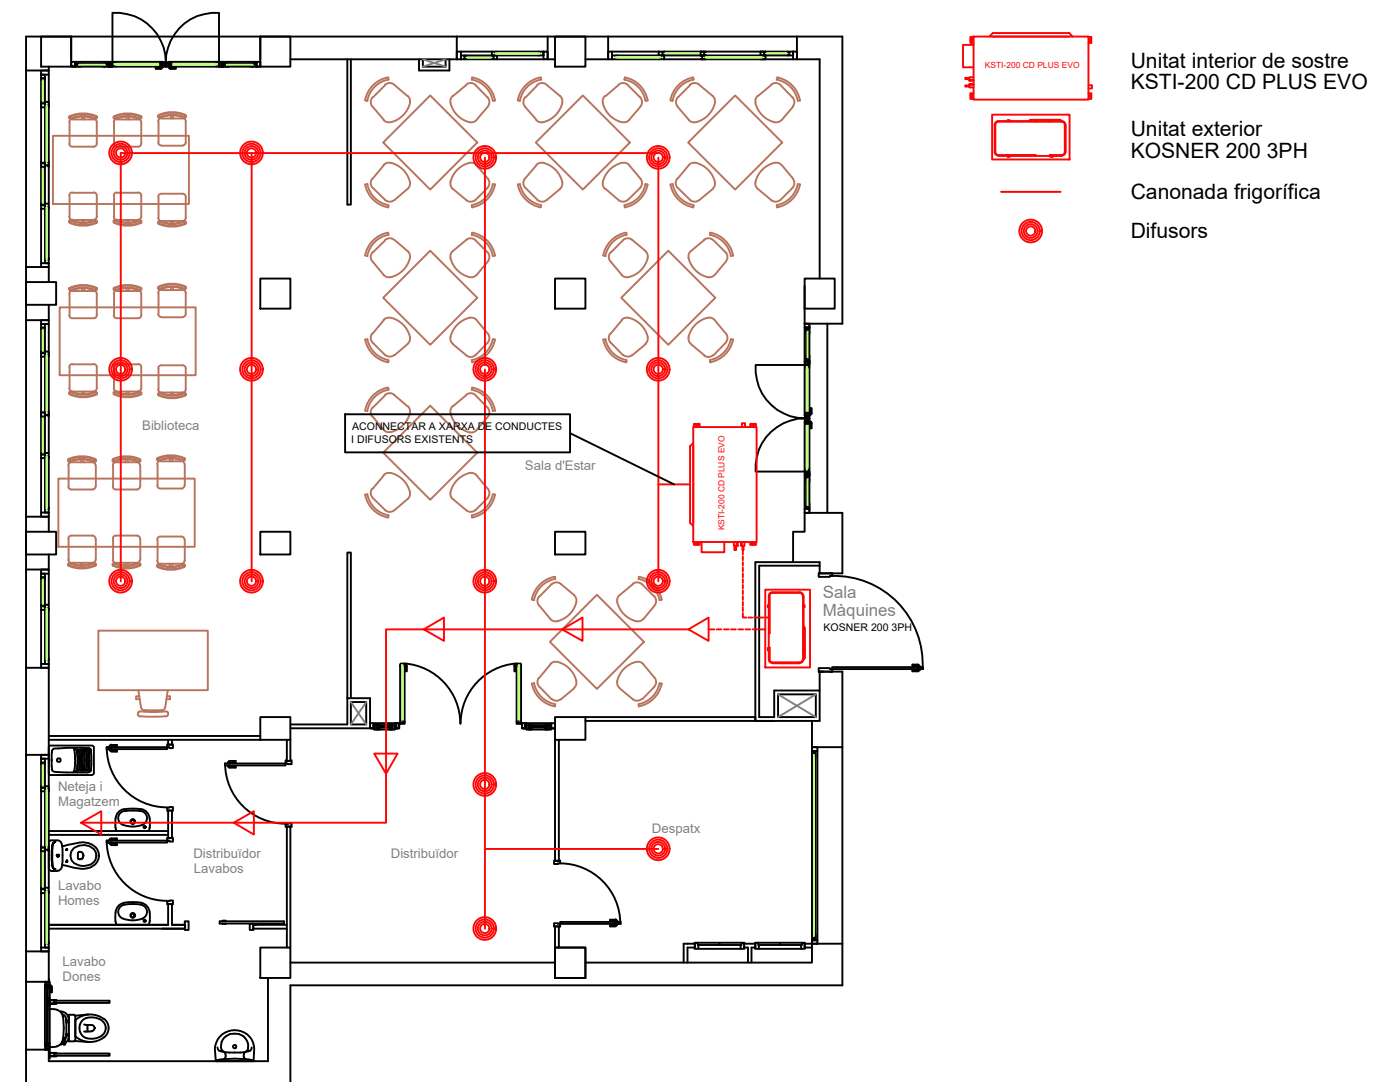

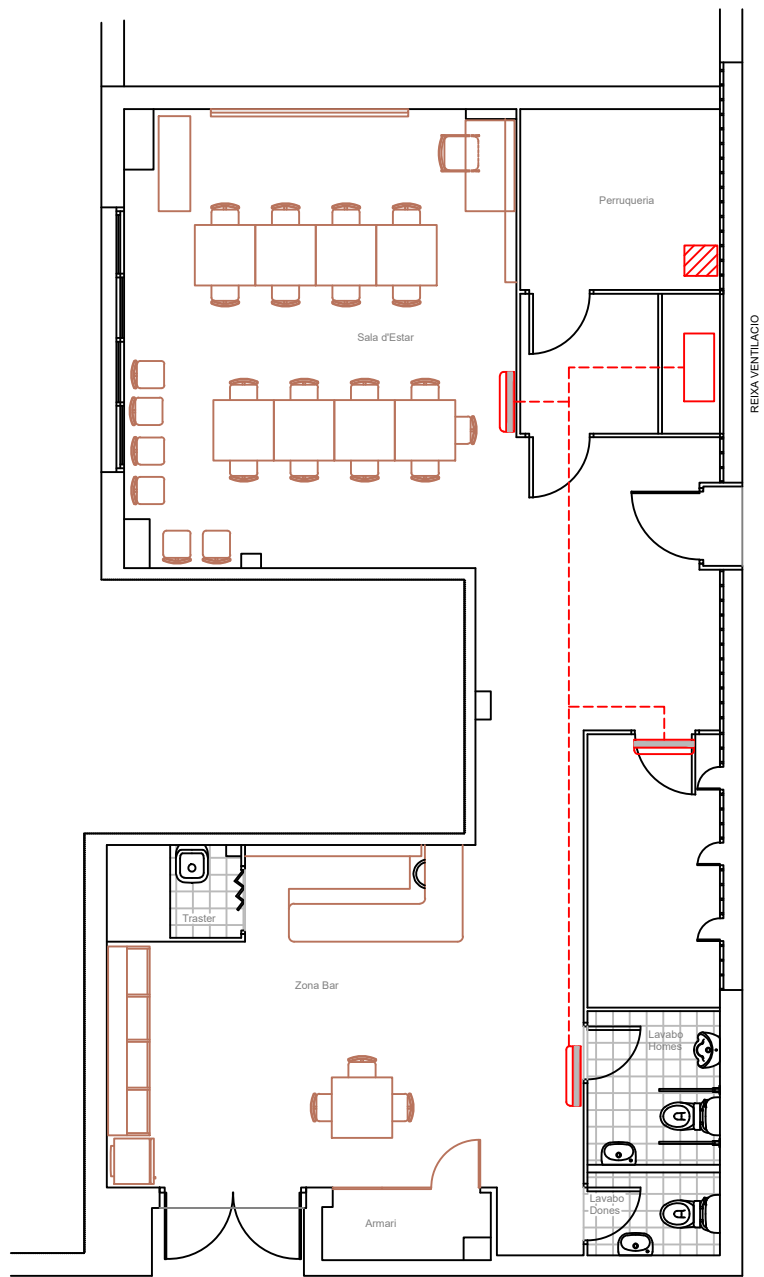

ESTAT ACTUAL


- Unitat interior - Cassete a sostre
- Unitat interior - Split a paret
- Distribució - Canonades gas R410
- Unitat exterior
- Calefactor

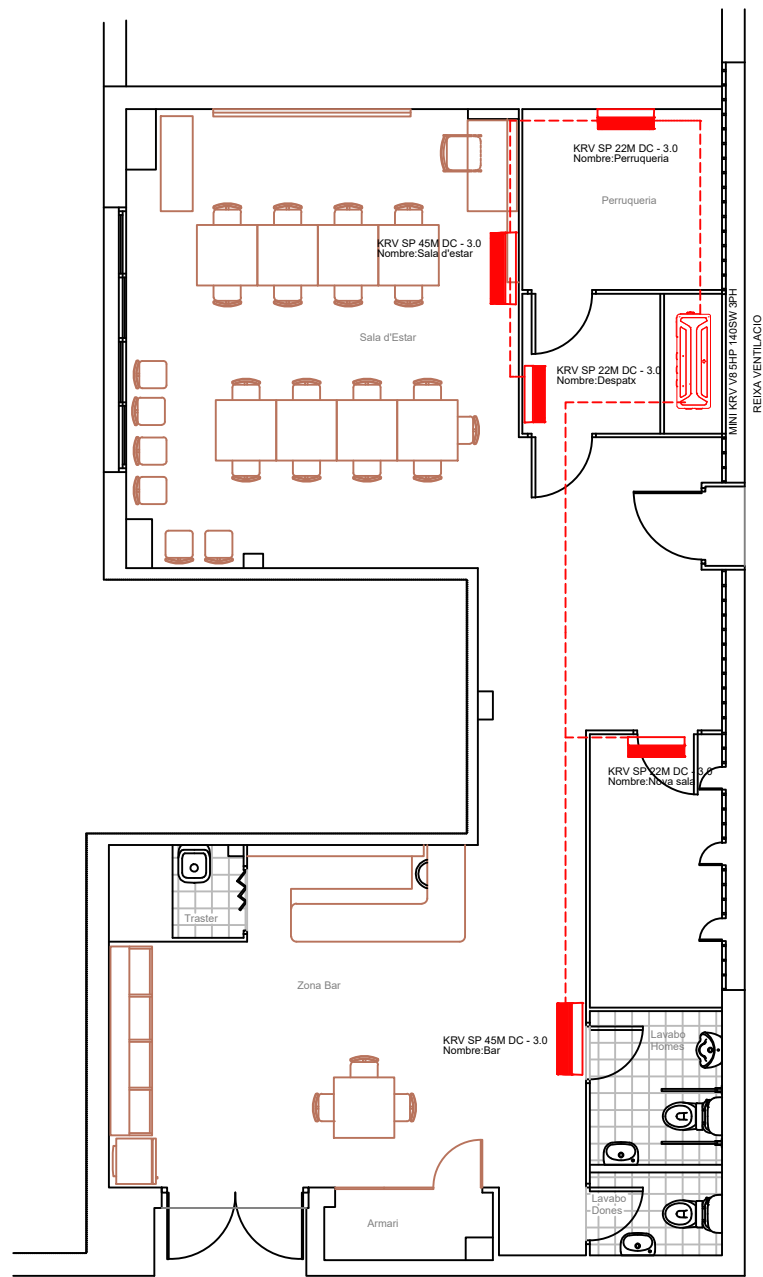

PROPOSTA


- Unitat interior de paret - split
KRV SP 22M DC - 3.0
- Unitat interior de paret - split
KRV SP 45M DC - 3.0
- Unitat exterior
MINI KRV V8 5HP 140SW 3PH
- Canonada frigorífica

Nº	Nombre	Modelo	Cantidad	Unidad	Descripción
1	Mini KRV V8 (380-415V EU series)	MINI KRV V8-140SW 3PH	1		Mini KRV V8 (380-415V EU series)
2	Wall mounted (EU series)	KRV SP 45M DC - 3.0	2		Wall mounted (EU series)
3	Wall mounted (EU series)	KRV SP 22M DC - 3.0	3		Wall mounted (EU series)
4	Derivación	HN-01C 2TUBOS	4		Branch joint
5	Tubería	Ø1/4	15,0	m	Tubo de cobre
6	Tubería	Ø3/8	17,0	m	Tubo de cobre
7	Tubería	Ø1/2	15,0	m	Tubo de cobre
8	Tubería	Ø5/8	17,0	m	Tubo de cobre
9	RM12F1	RM12F1	5		Remote controller
10	Refrigerante R410A	R410A	1,36	kg	Refrigerante extra agregado

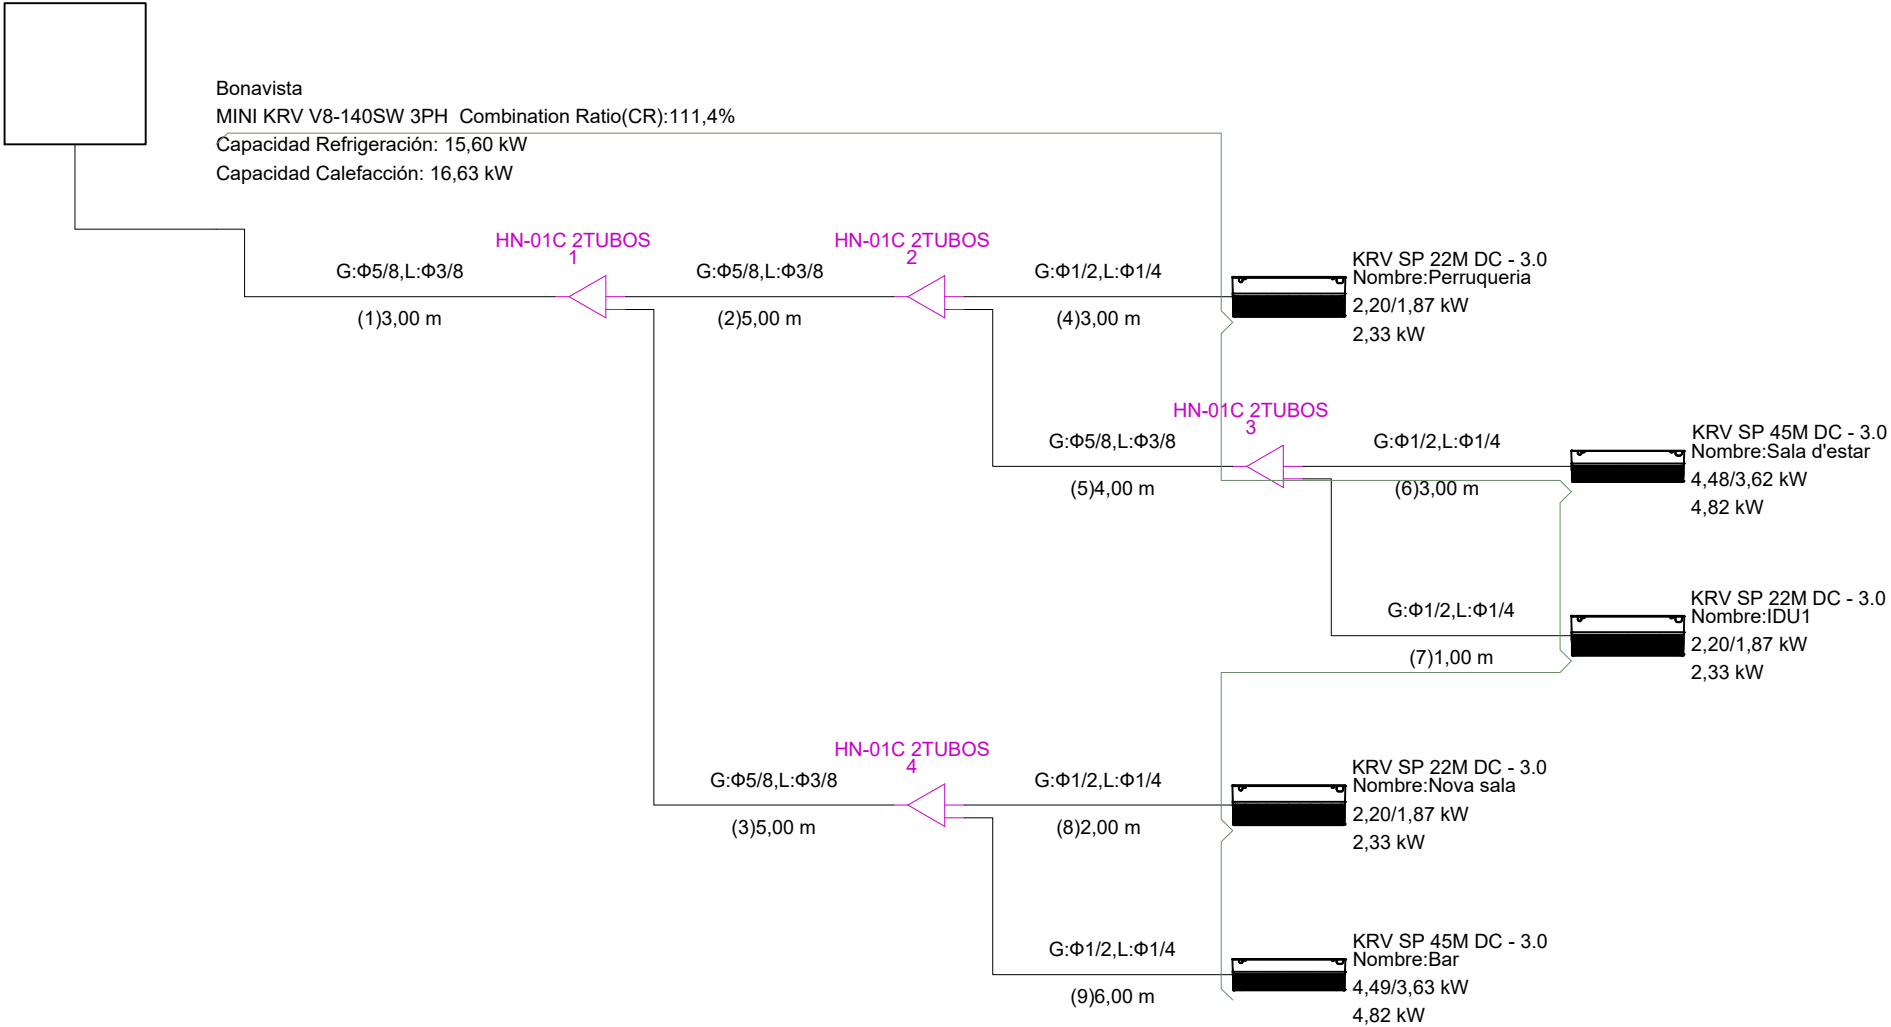



- M1M2 or PQ(IDU and ODU communication wire,M1M2:0.75mm2 two-core cable should be used;PQ:0.75 mm2 two-core shielded cable should be used)
- D1D2(Group control communication wire,0.75mm2 two-core shielded cable should be used)
- ABCD(E)(Infrared communication wire,0.5mm2 four-core shielded cable should be used)
- X1X2 (Power line communication wire,0.75mm2 two-core shielded cable should be used)
- D1D2+X1X2(Group control communication and power wire,0.75mm2 two-core shielded cable+0.75mm2 two-core shielded cable should be used)
- XYE (ODU and ODU communication wire, 0.75mm2 three-core shielded cable should be used)
- Power wire

El dibujo puede diferir de las condiciones reales debido a las limitaciones del software. Confirme antes de la instalación de acuerdo con el manual de instalación.

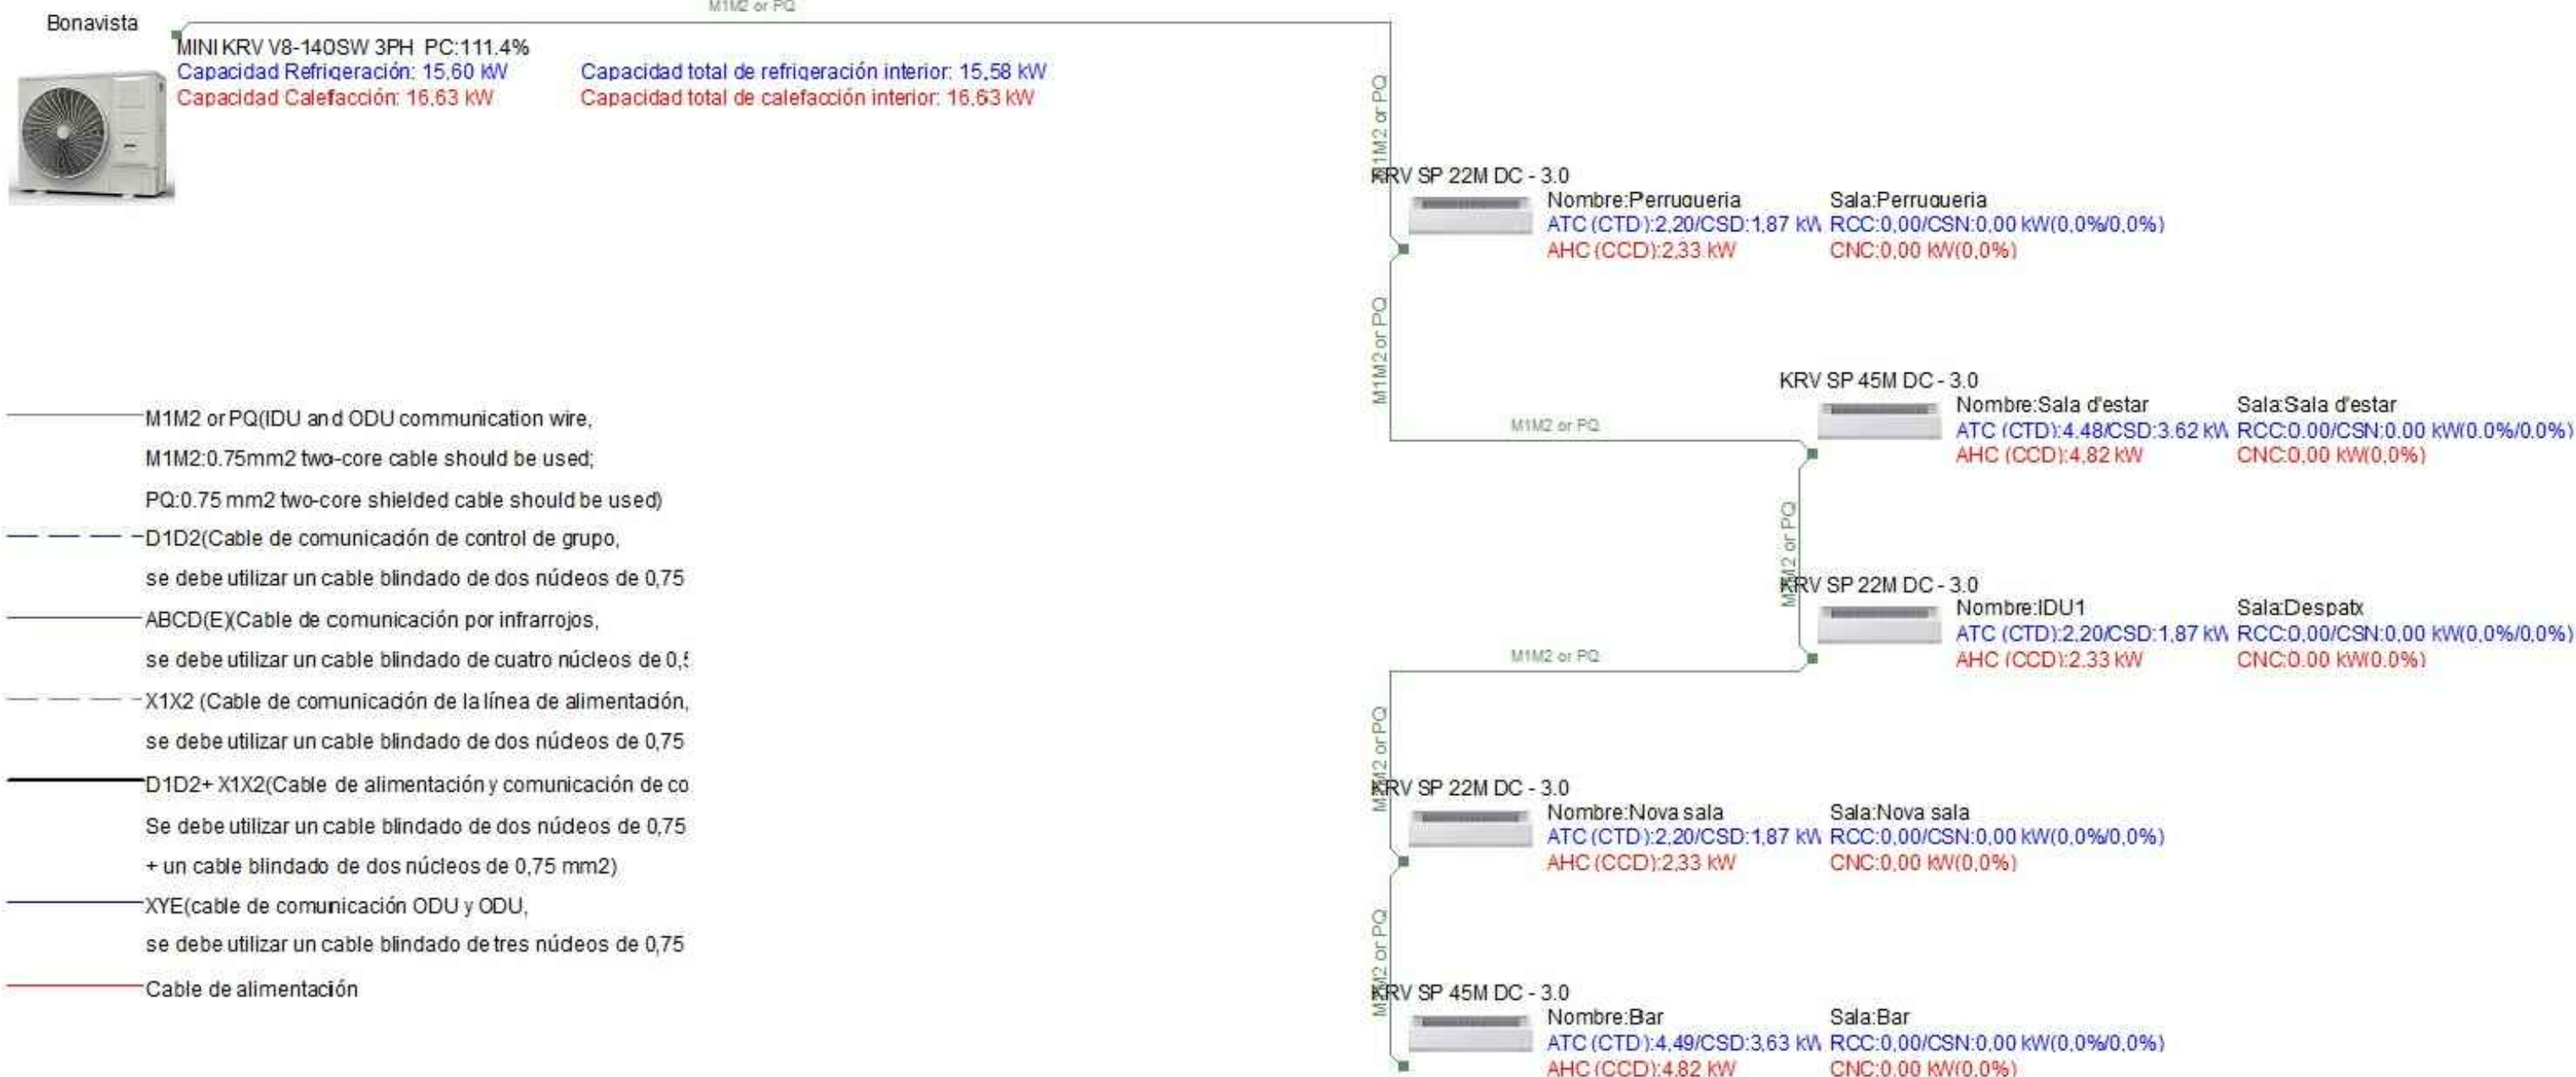


El dibujo puede diferir de las condiciones reales debido a las limitaciones del software. Confirme antes de la instalación de acuerdo con el manual de instalación.

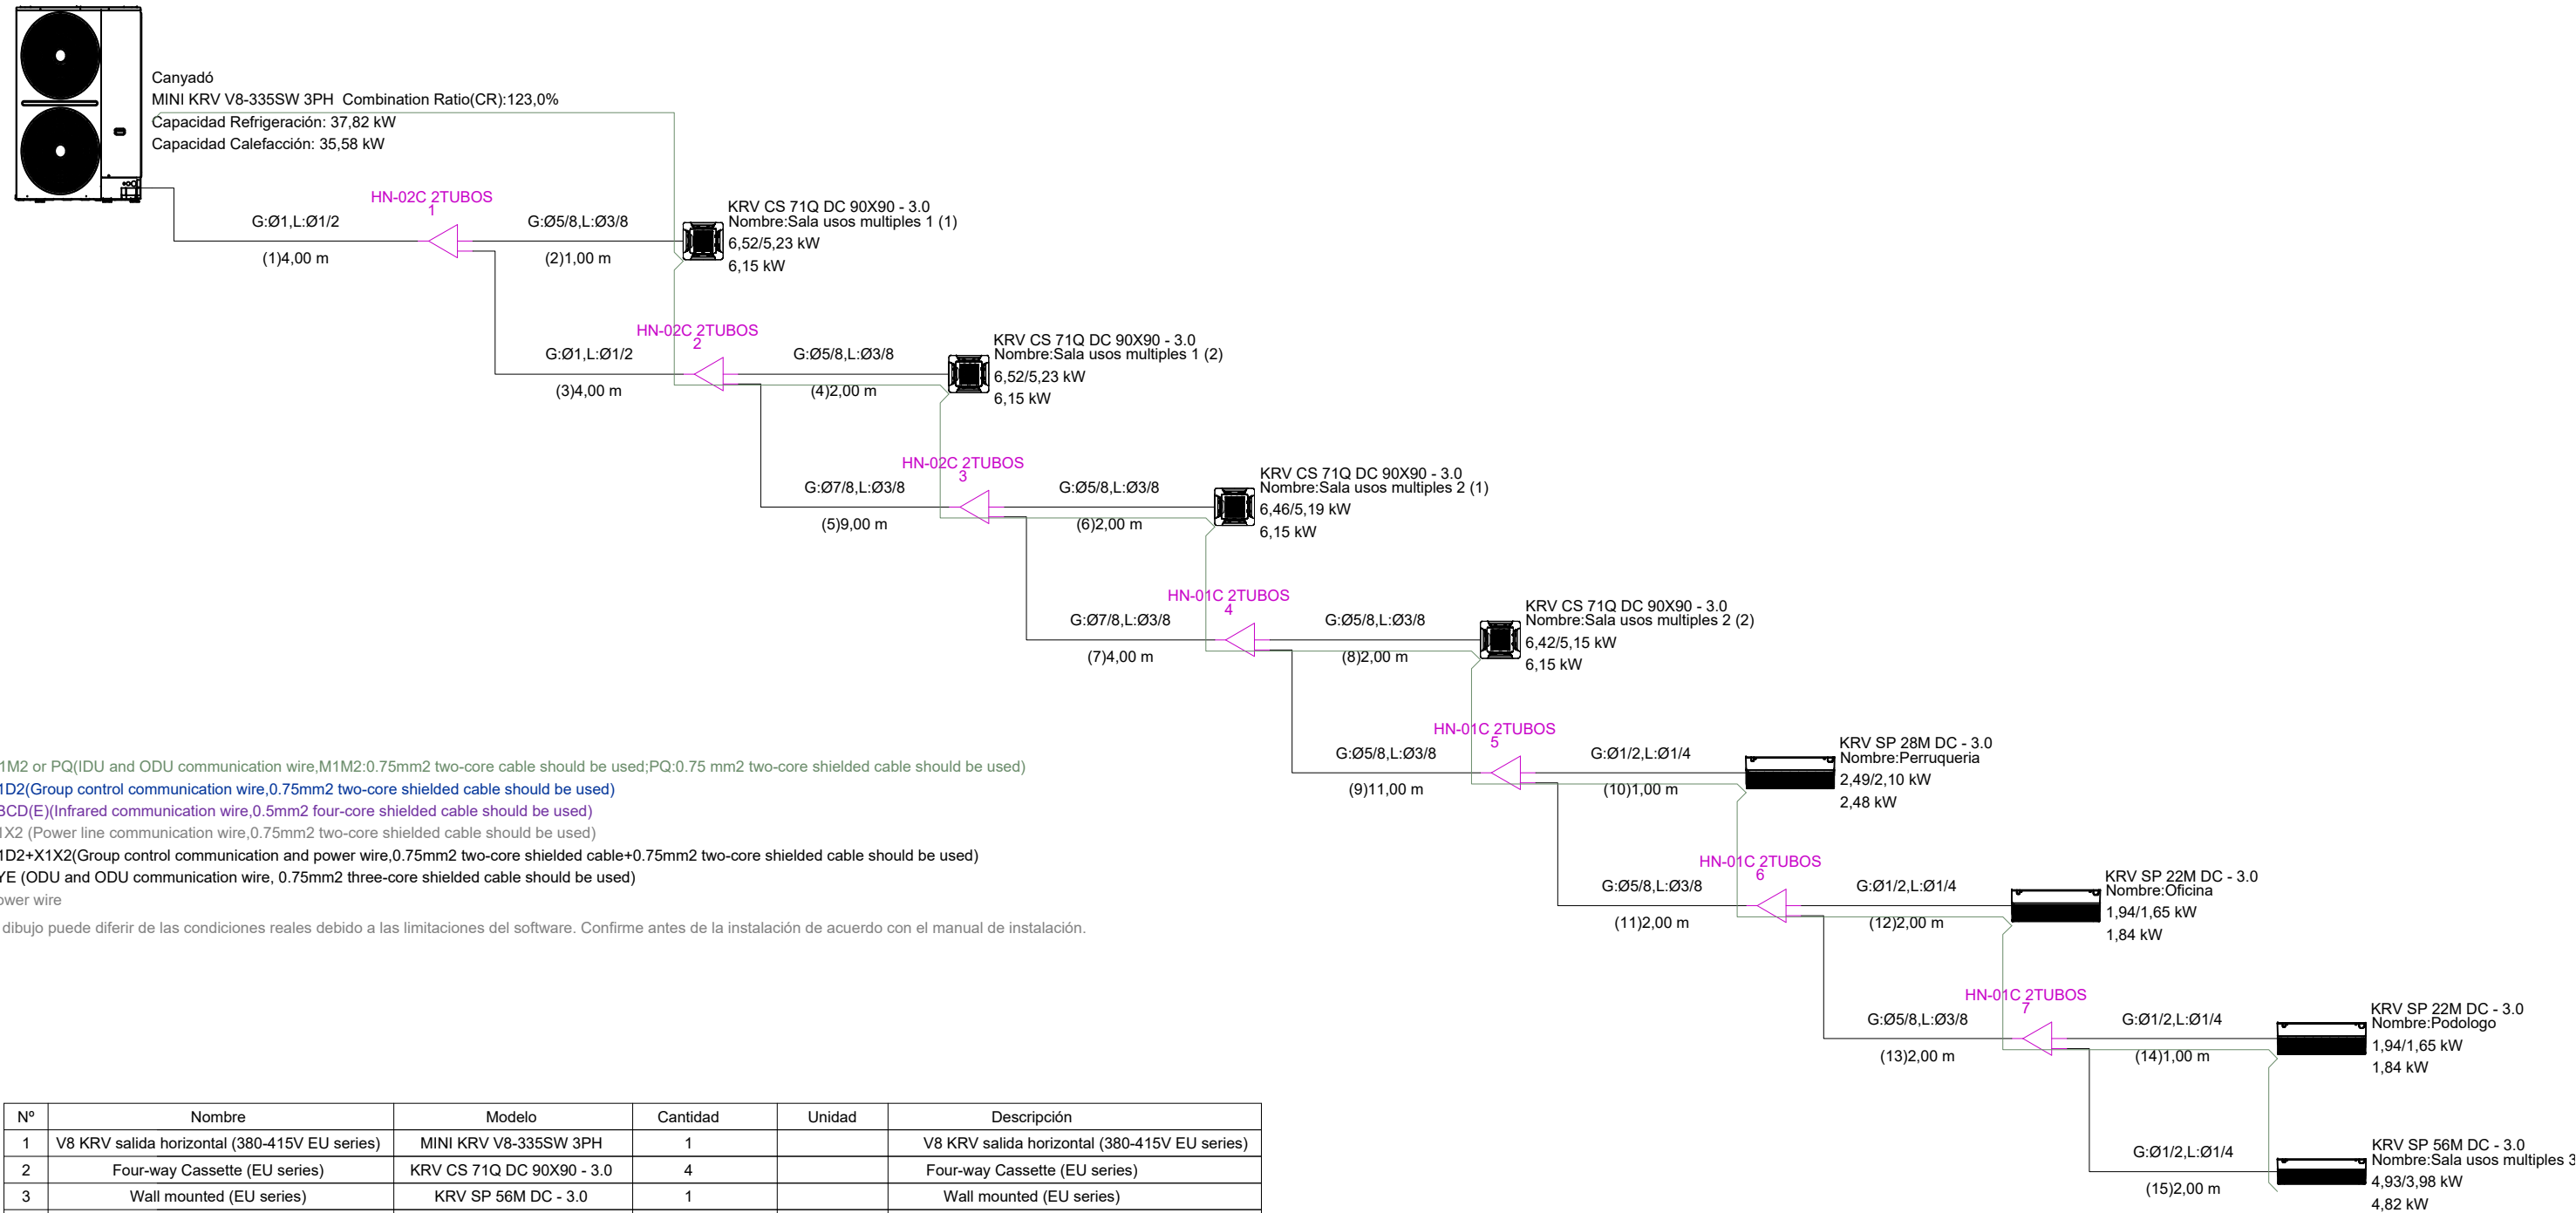

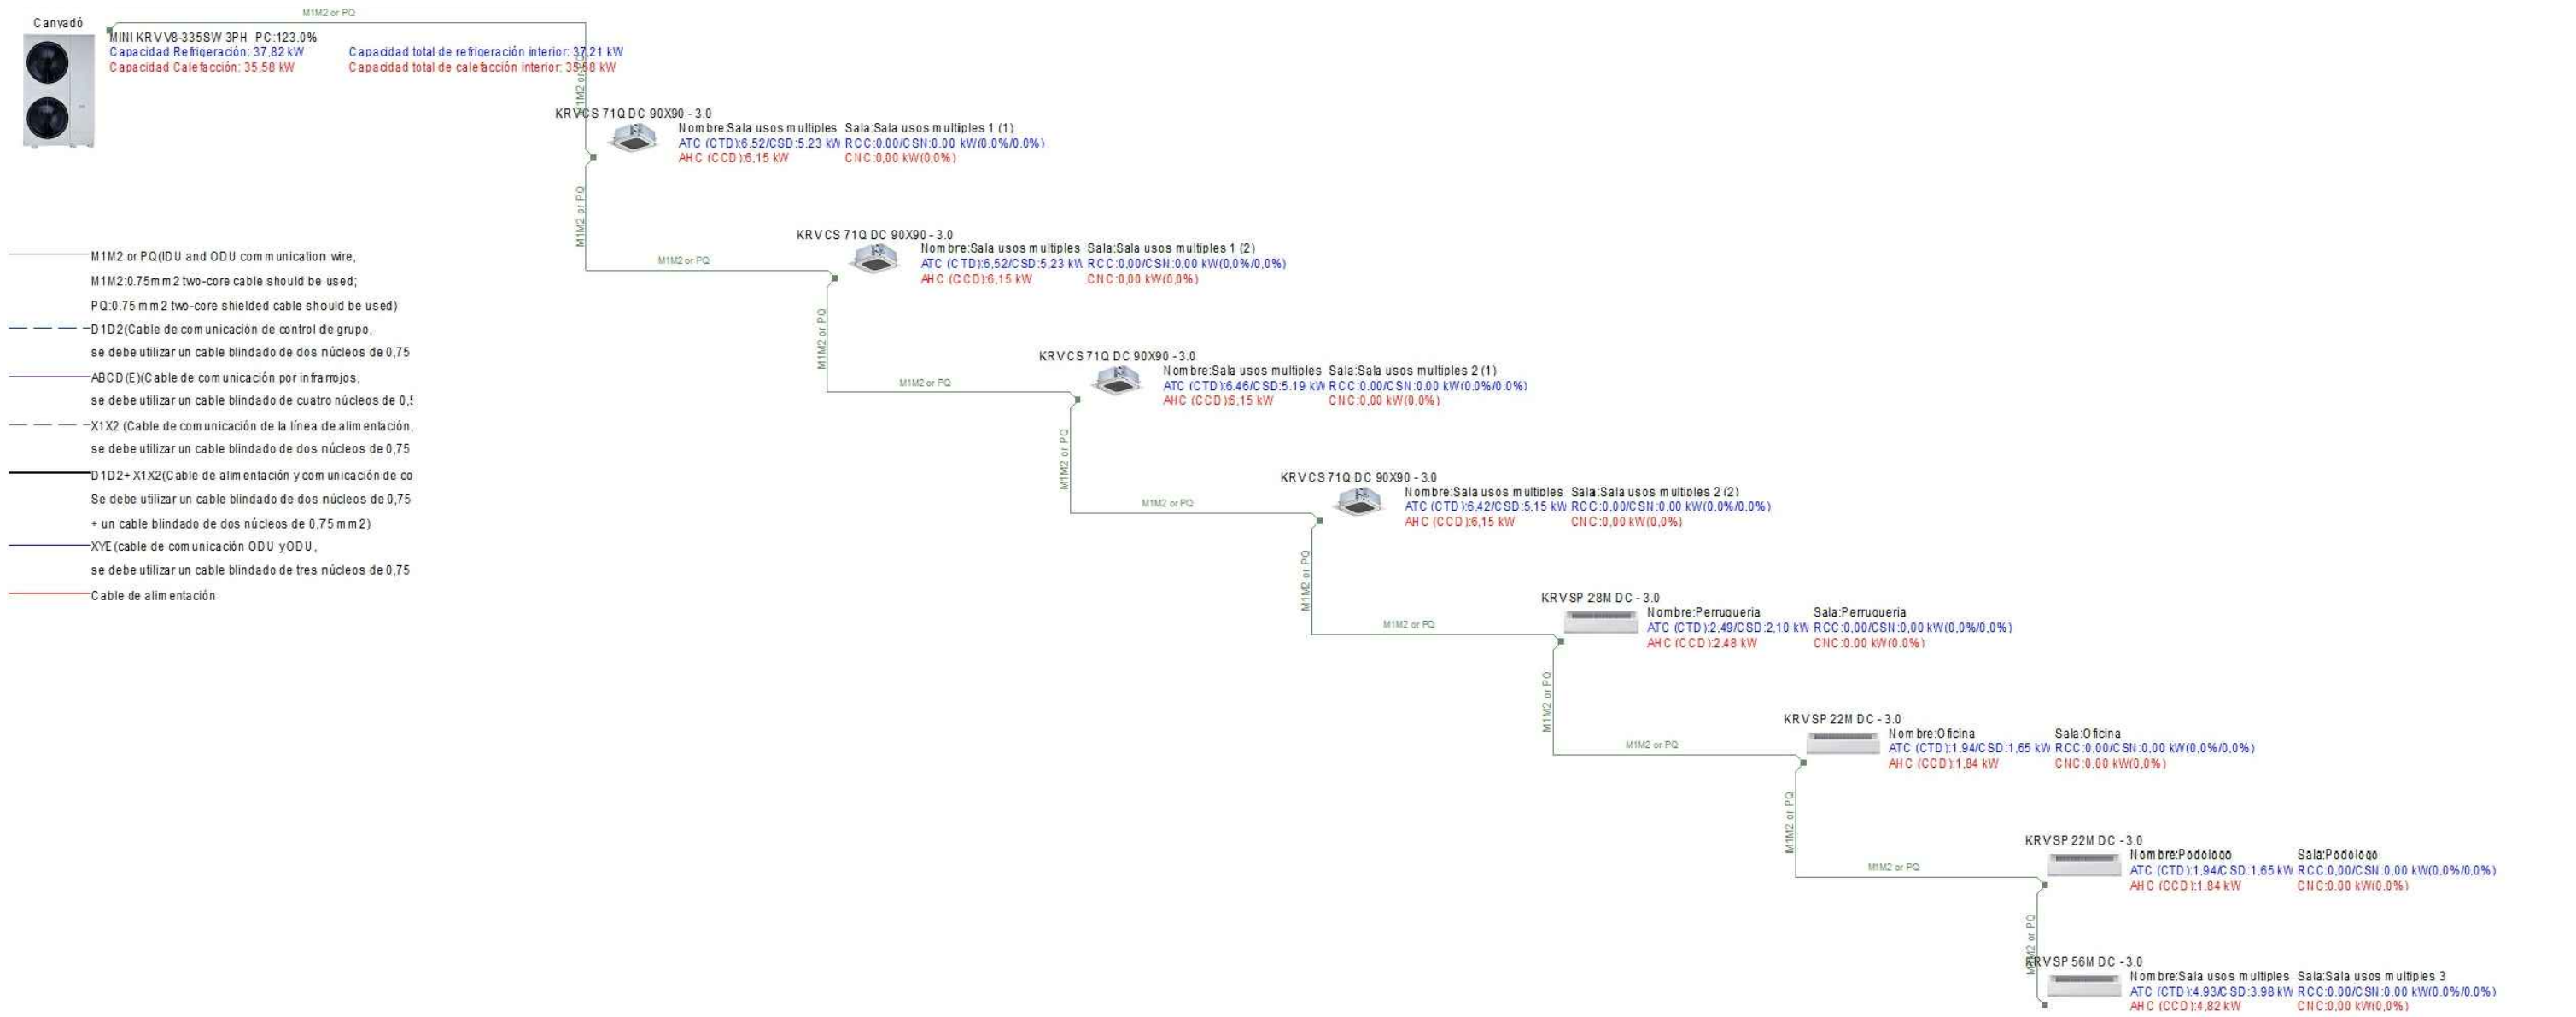


El dibujo puede diferir de las condiciones reales debido a las limitaciones del software. Confirme antes de la instalación de acuerdo con el manual de instalación.

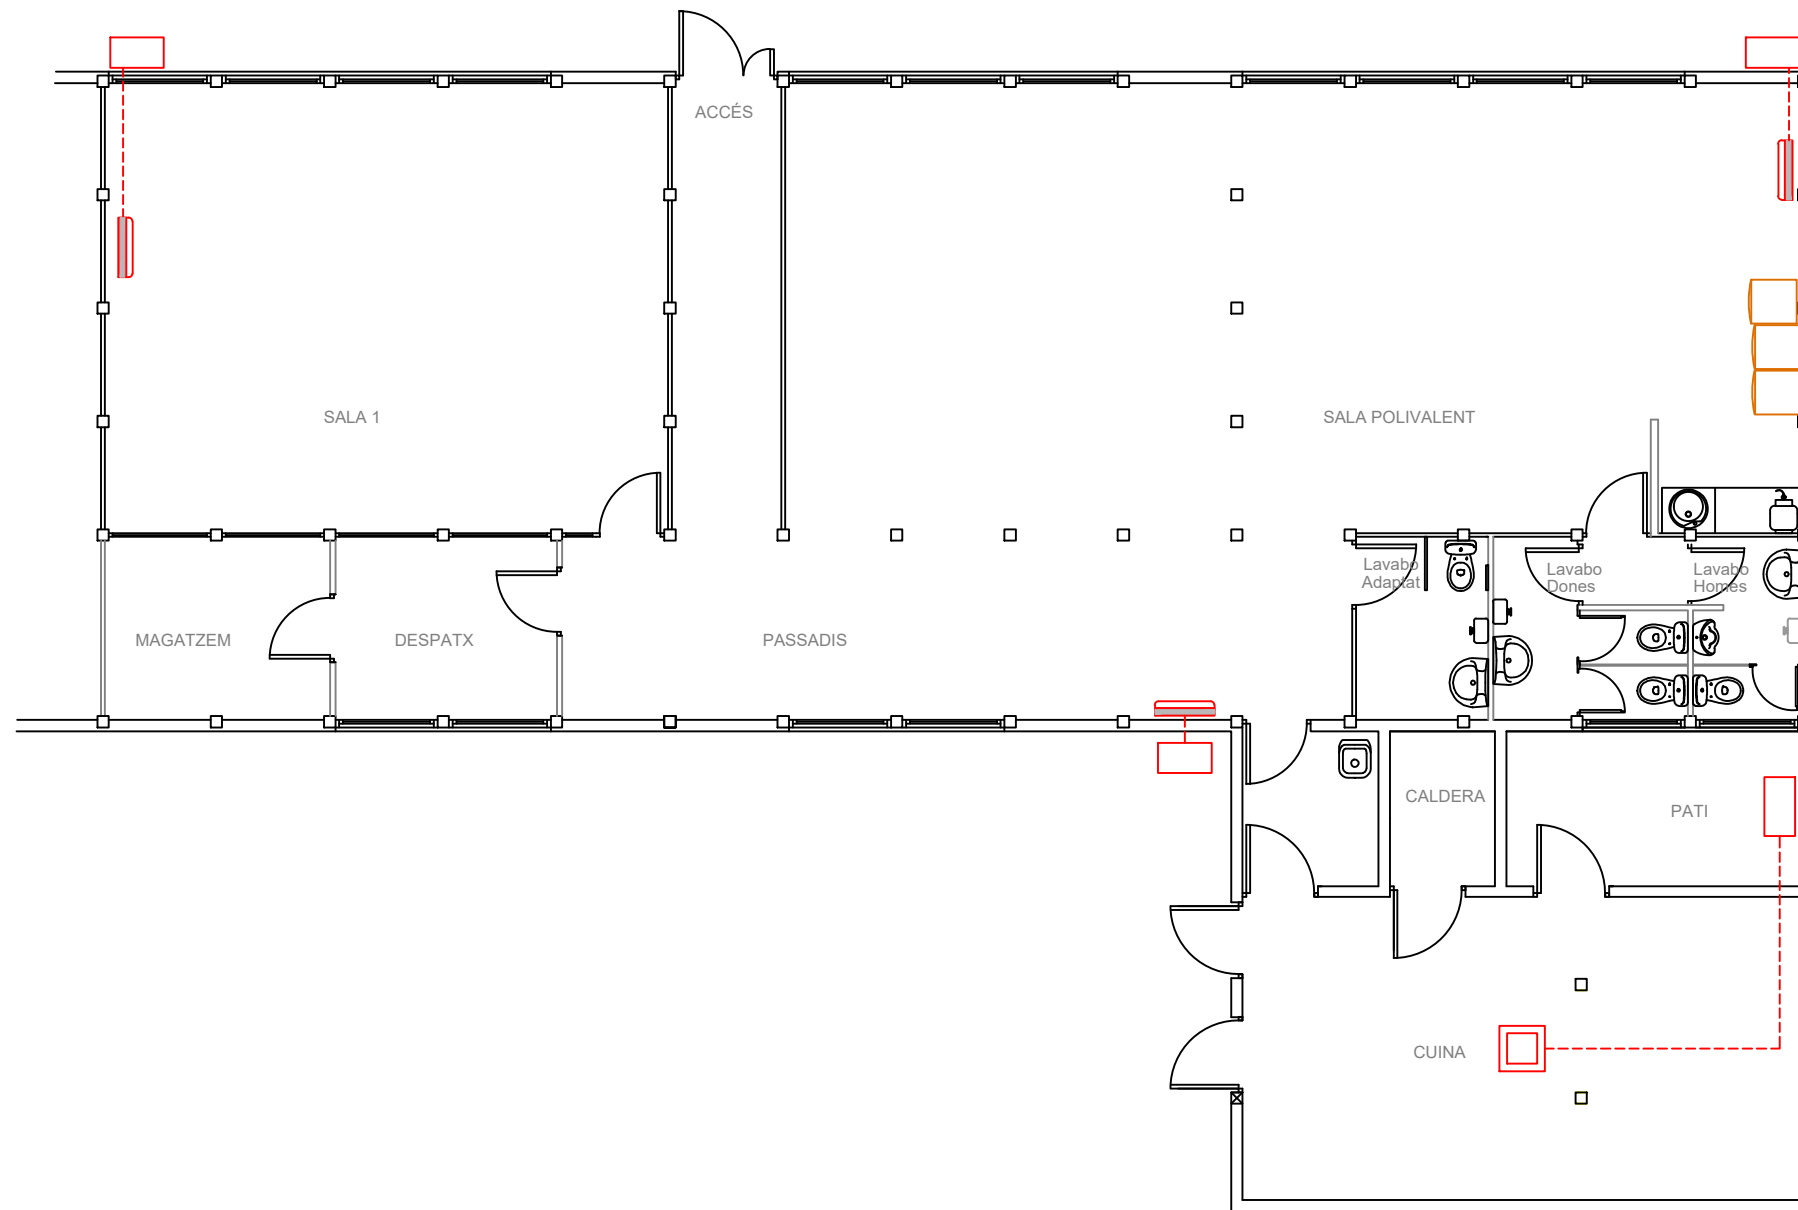


- Unitat interior - Cassete a sostre
- Unitat interior - Split a paret
- Distribució - Canonades gas R410
- Unitat exterior




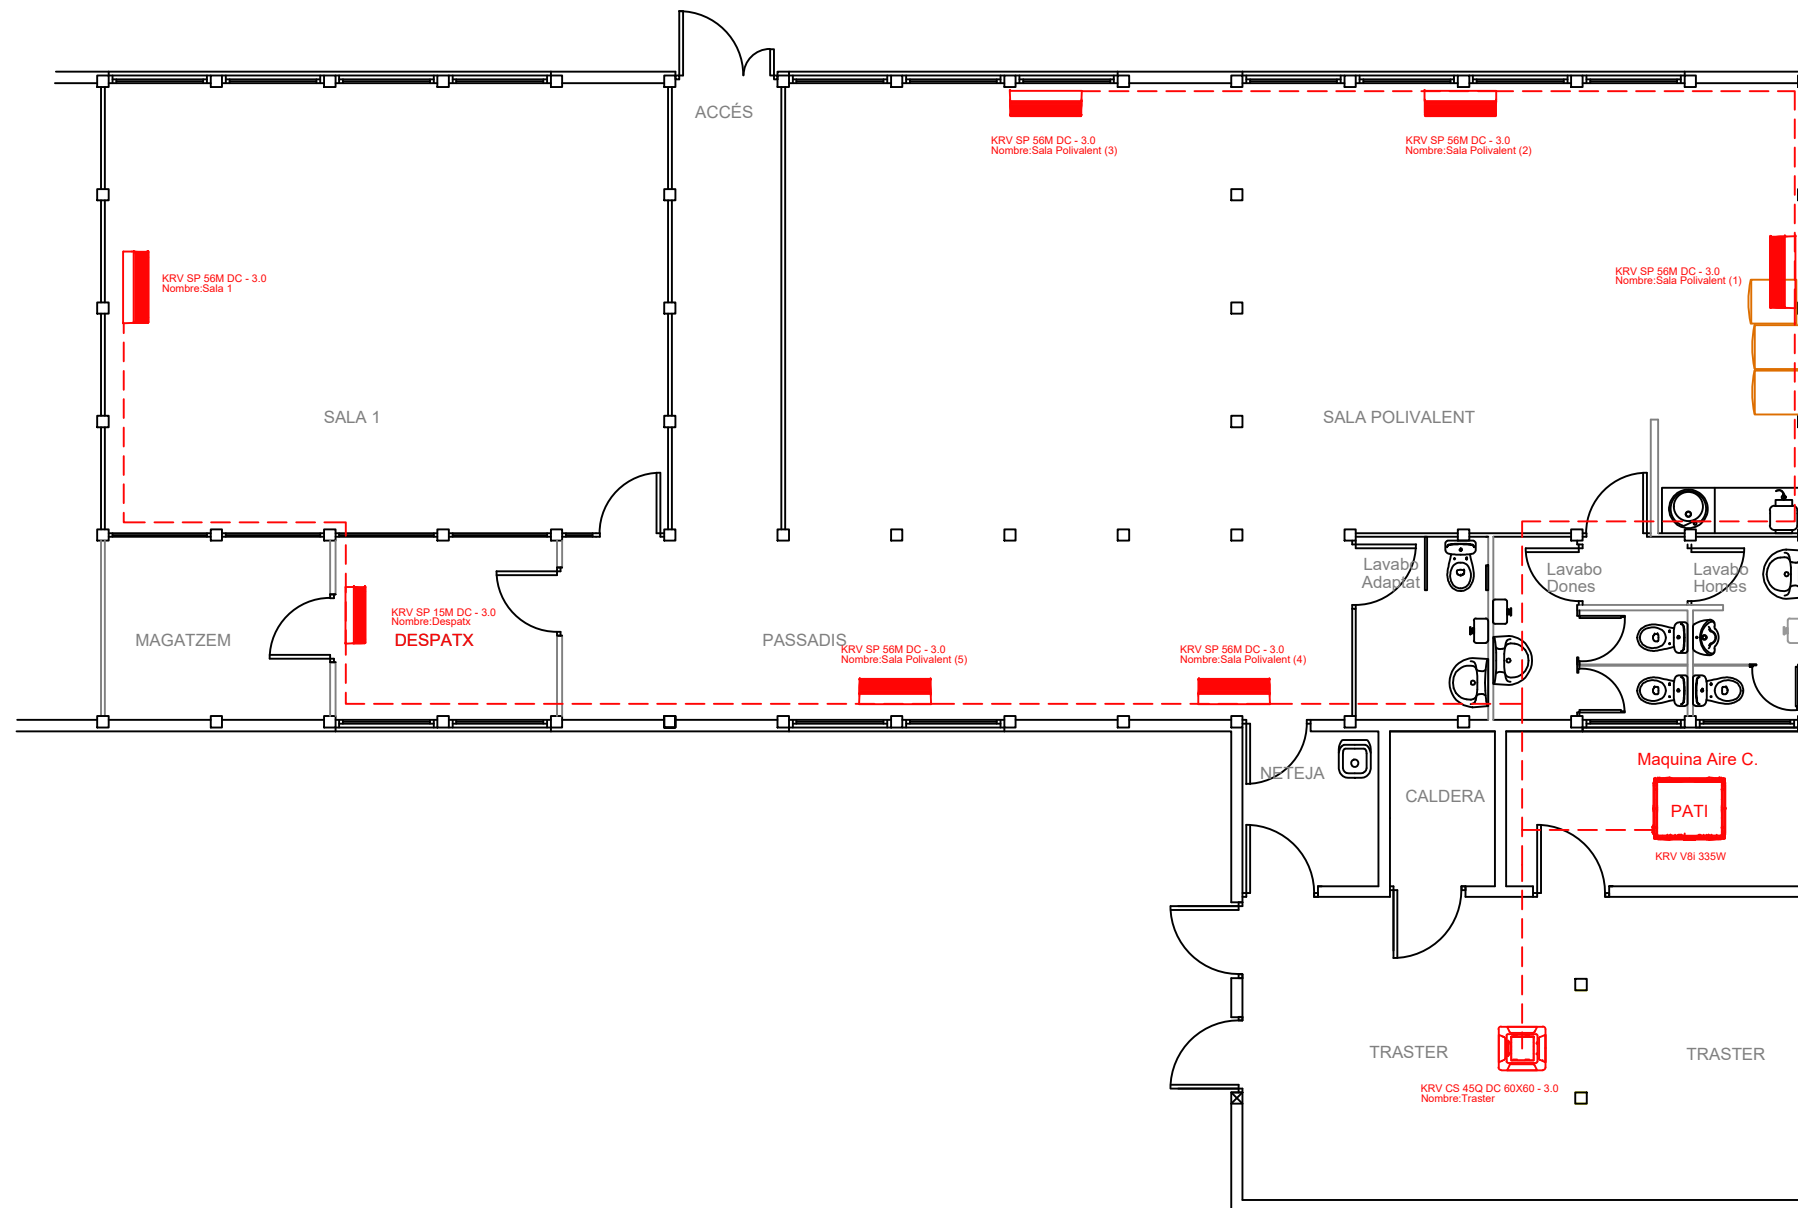


-  Unitat interior de sostre - cassette
KRV CS 45Q DC 60X60 - 3.0
-  Unitat interior de paret - split
KRV SP 56M DC - 3.0
-  Unitat interior de paret - split
KRV SP 15M DC - 3.0
-  Unitat exterior
KRV V8i 335W
-  Canonada frigorífica

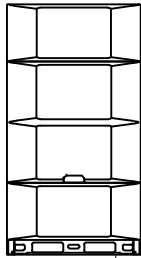


Lloreda
KRV V8i 335W Combination Ratio(CR):118,2%
Capacidad Refrigeración: 37,63 kW
Capacidad Calefacción: 39,77 kW

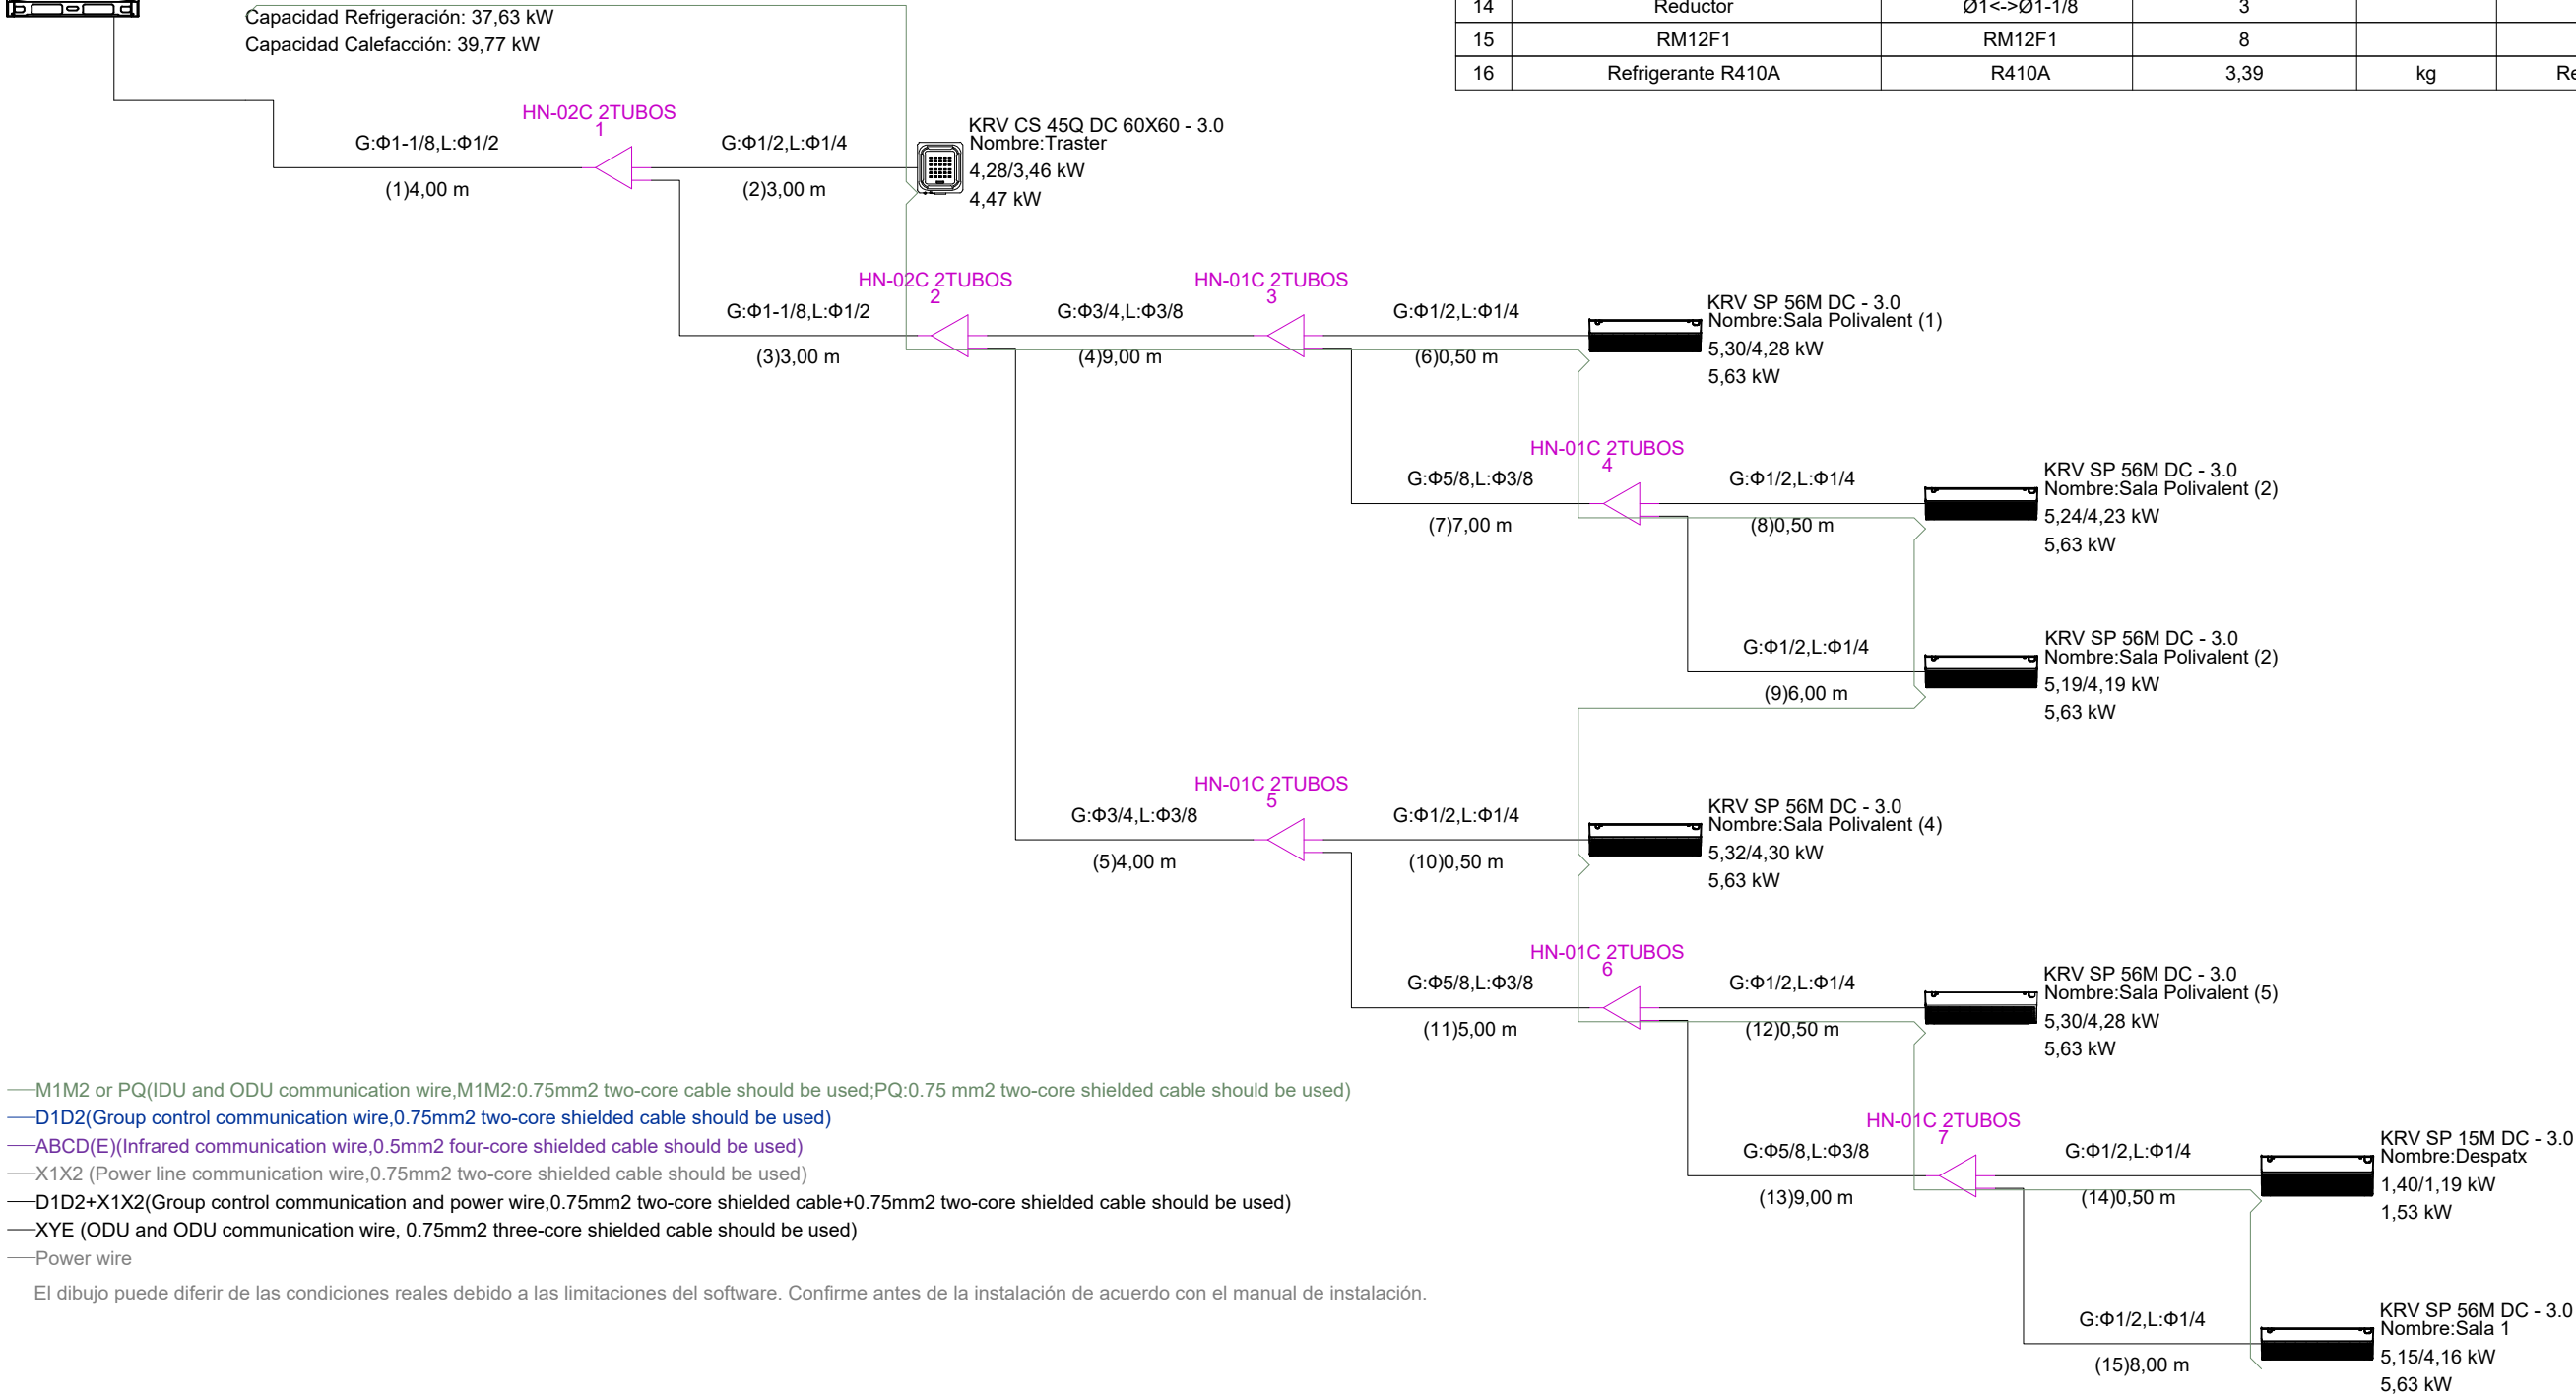

Nº	Nombre	Modelo	Cantidad	Unidad	Descripción
1	V8i KRV (380-415V EU series)	KRV V8i 335W	1		V8i KRV (380-415V EU series)
2	Wall mounted (EU series)	KRV SP 56M DC - 3.0	6		Wall mounted (EU series)
3	Compact Four-way Cassette (EU series)	KRV CS 45Q DC 60X60 - 3.0	1		Compact Four-way Cassette (EU series)
4	Wall mounted (EU series)	KRV SP 15M DC - 3.0	1		Wall mounted (EU series)
5	Derivación	HN-01C 2TUBOS	5		Branch joint
6	Derivación	HN-02C 2TUBOS	2		Branch joint
7	Tubería	Ø1/4	19,5	m	Tubo de cobre
8	Tubería	Ø3/8	34,0	m	Tubo de cobre
9	Tubería	Ø1/2	26,5	m	Tubo de cobre
10	Tubería	Ø5/8	21,0	m	Tubo de cobre
11	Tubería	Ø3/4	13,0	m	Tubo de cobre
12	Tubería	Ø1-1/8	7,0	m	Tubo de cobre
13	Reductor	Ø7/8<->Ø1	1		Reductor
14	Reductor	Ø1<->Ø1-1/8	3		Reductor
15	RM12F1	RM12F1	8		Remote controller
16	Refrigerante R410A	R410A	3,39	kg	Refrigerante extra agregado

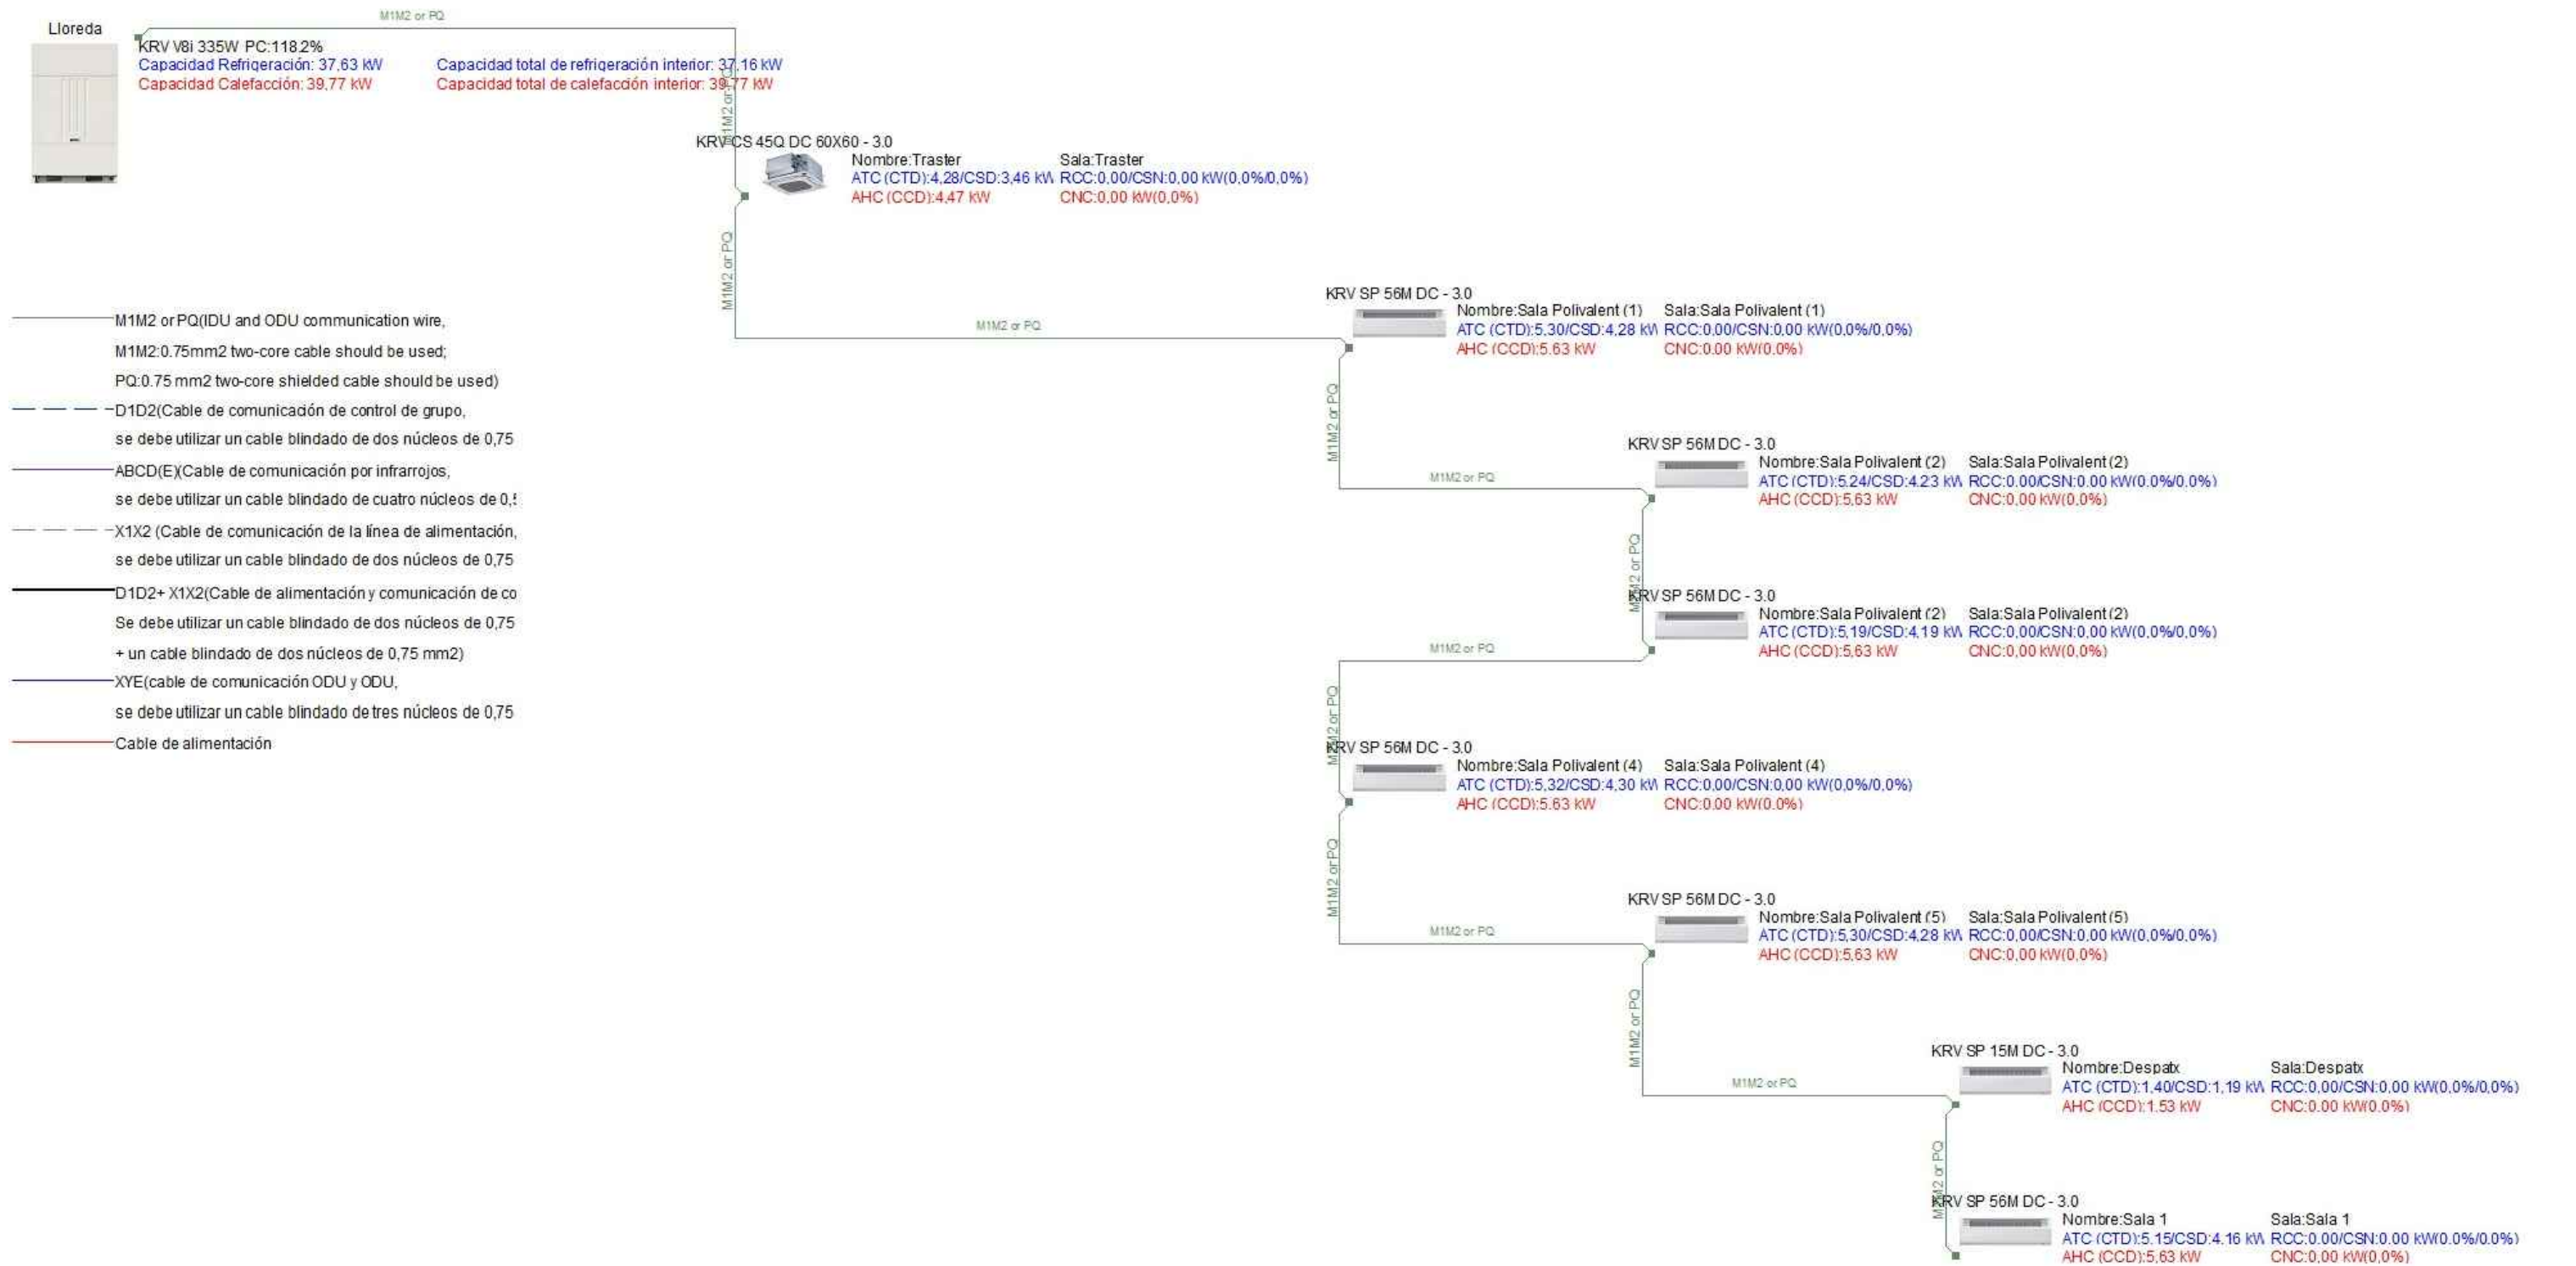


El dibujo puede diferir de las condiciones reales debido a las limitaciones del software. Confirme antes de la instalación de acuerdo con el manual de instalación.

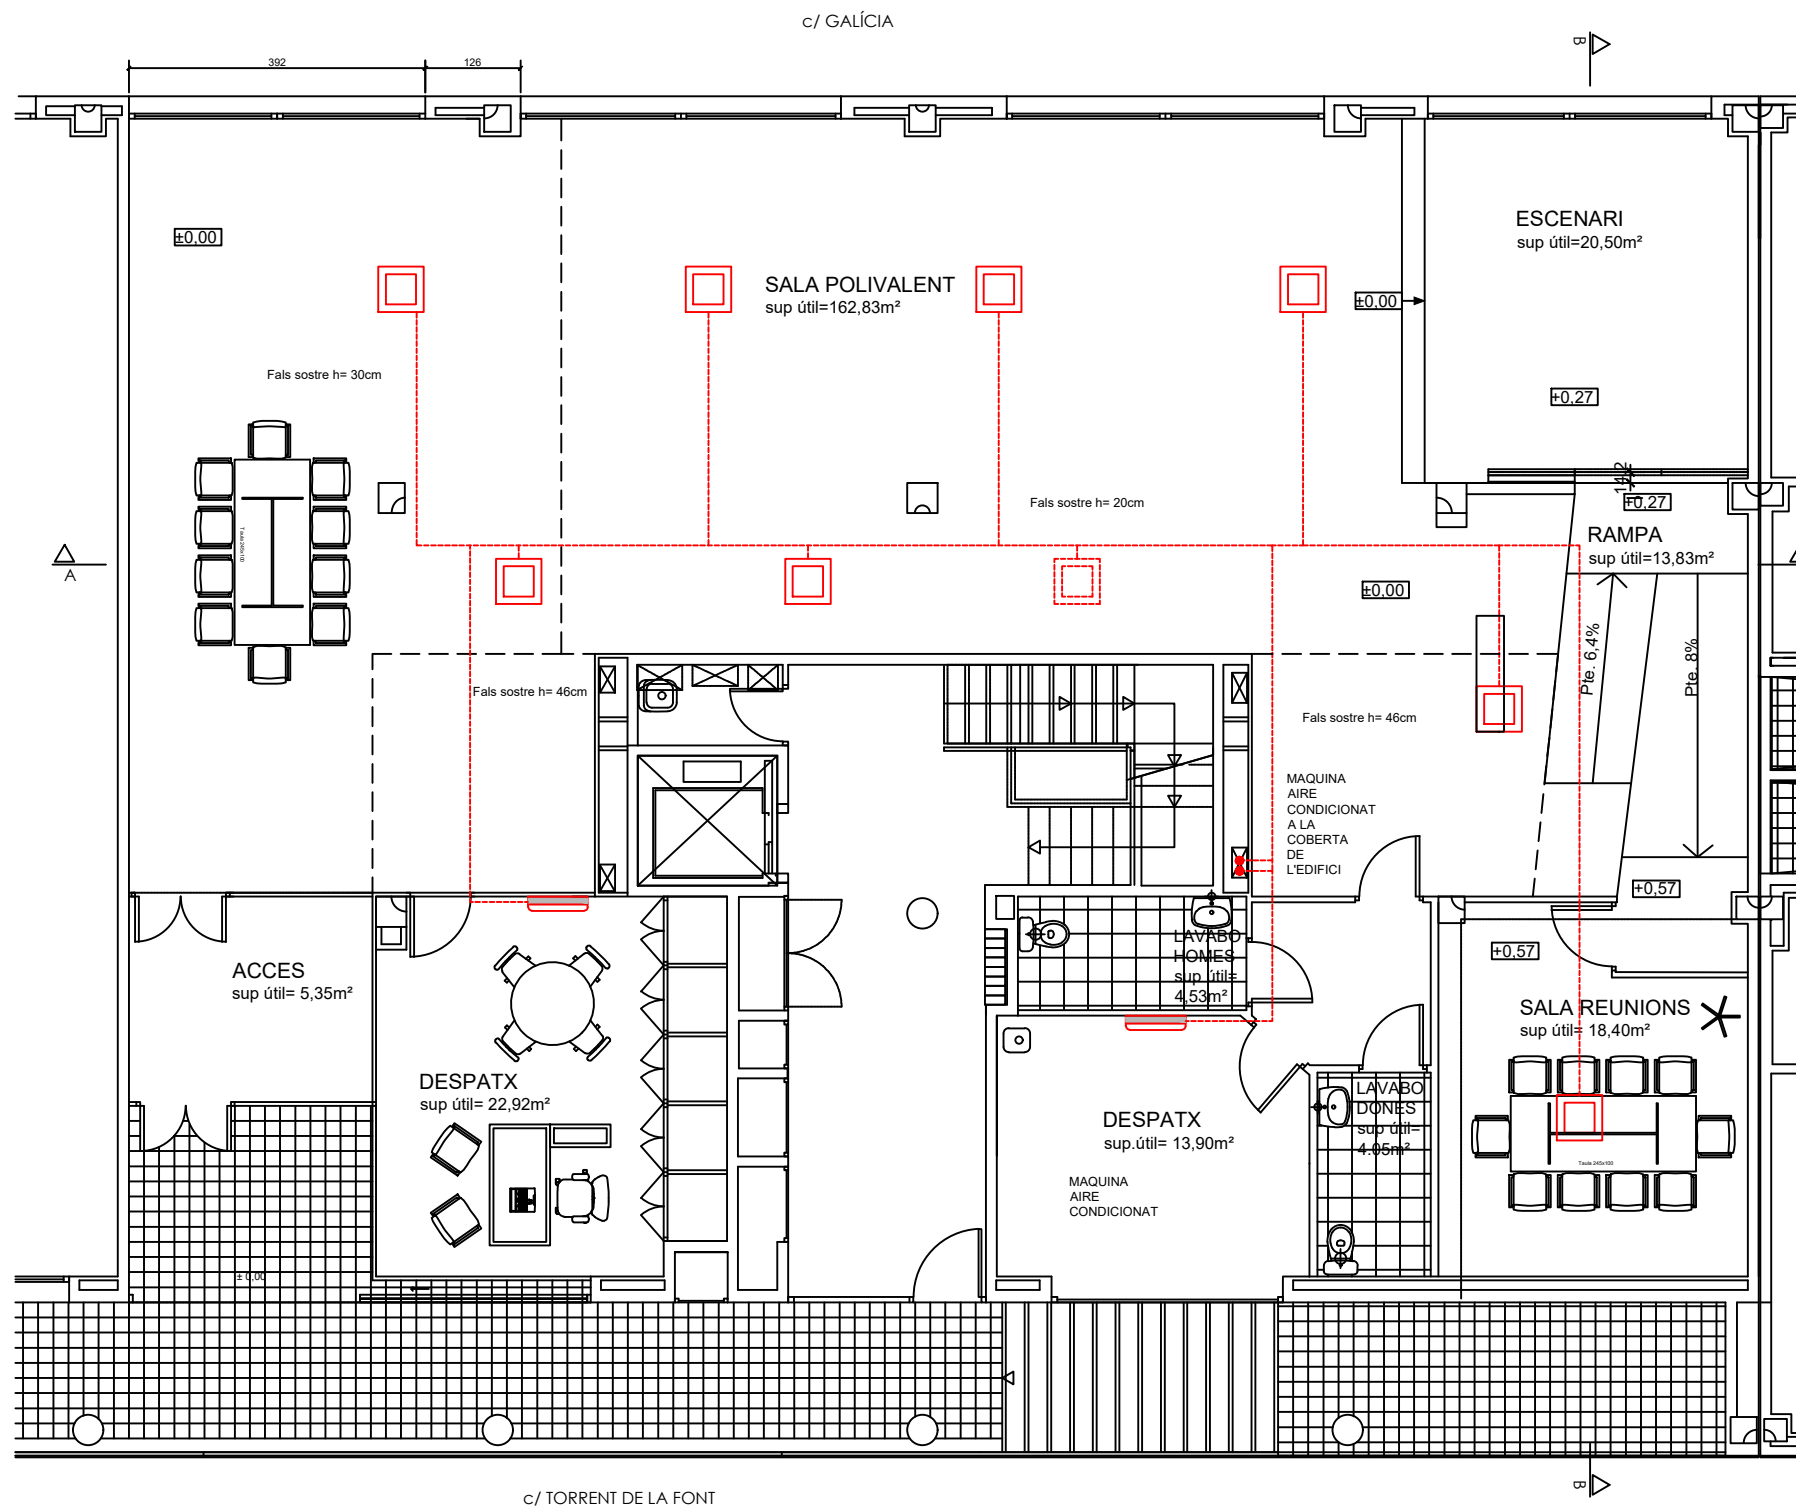


- Unitat interior - Cassete a sostre
- Unitat interior - Split a paret
- Distribució - Canonades gas R410
- Unitat exterior



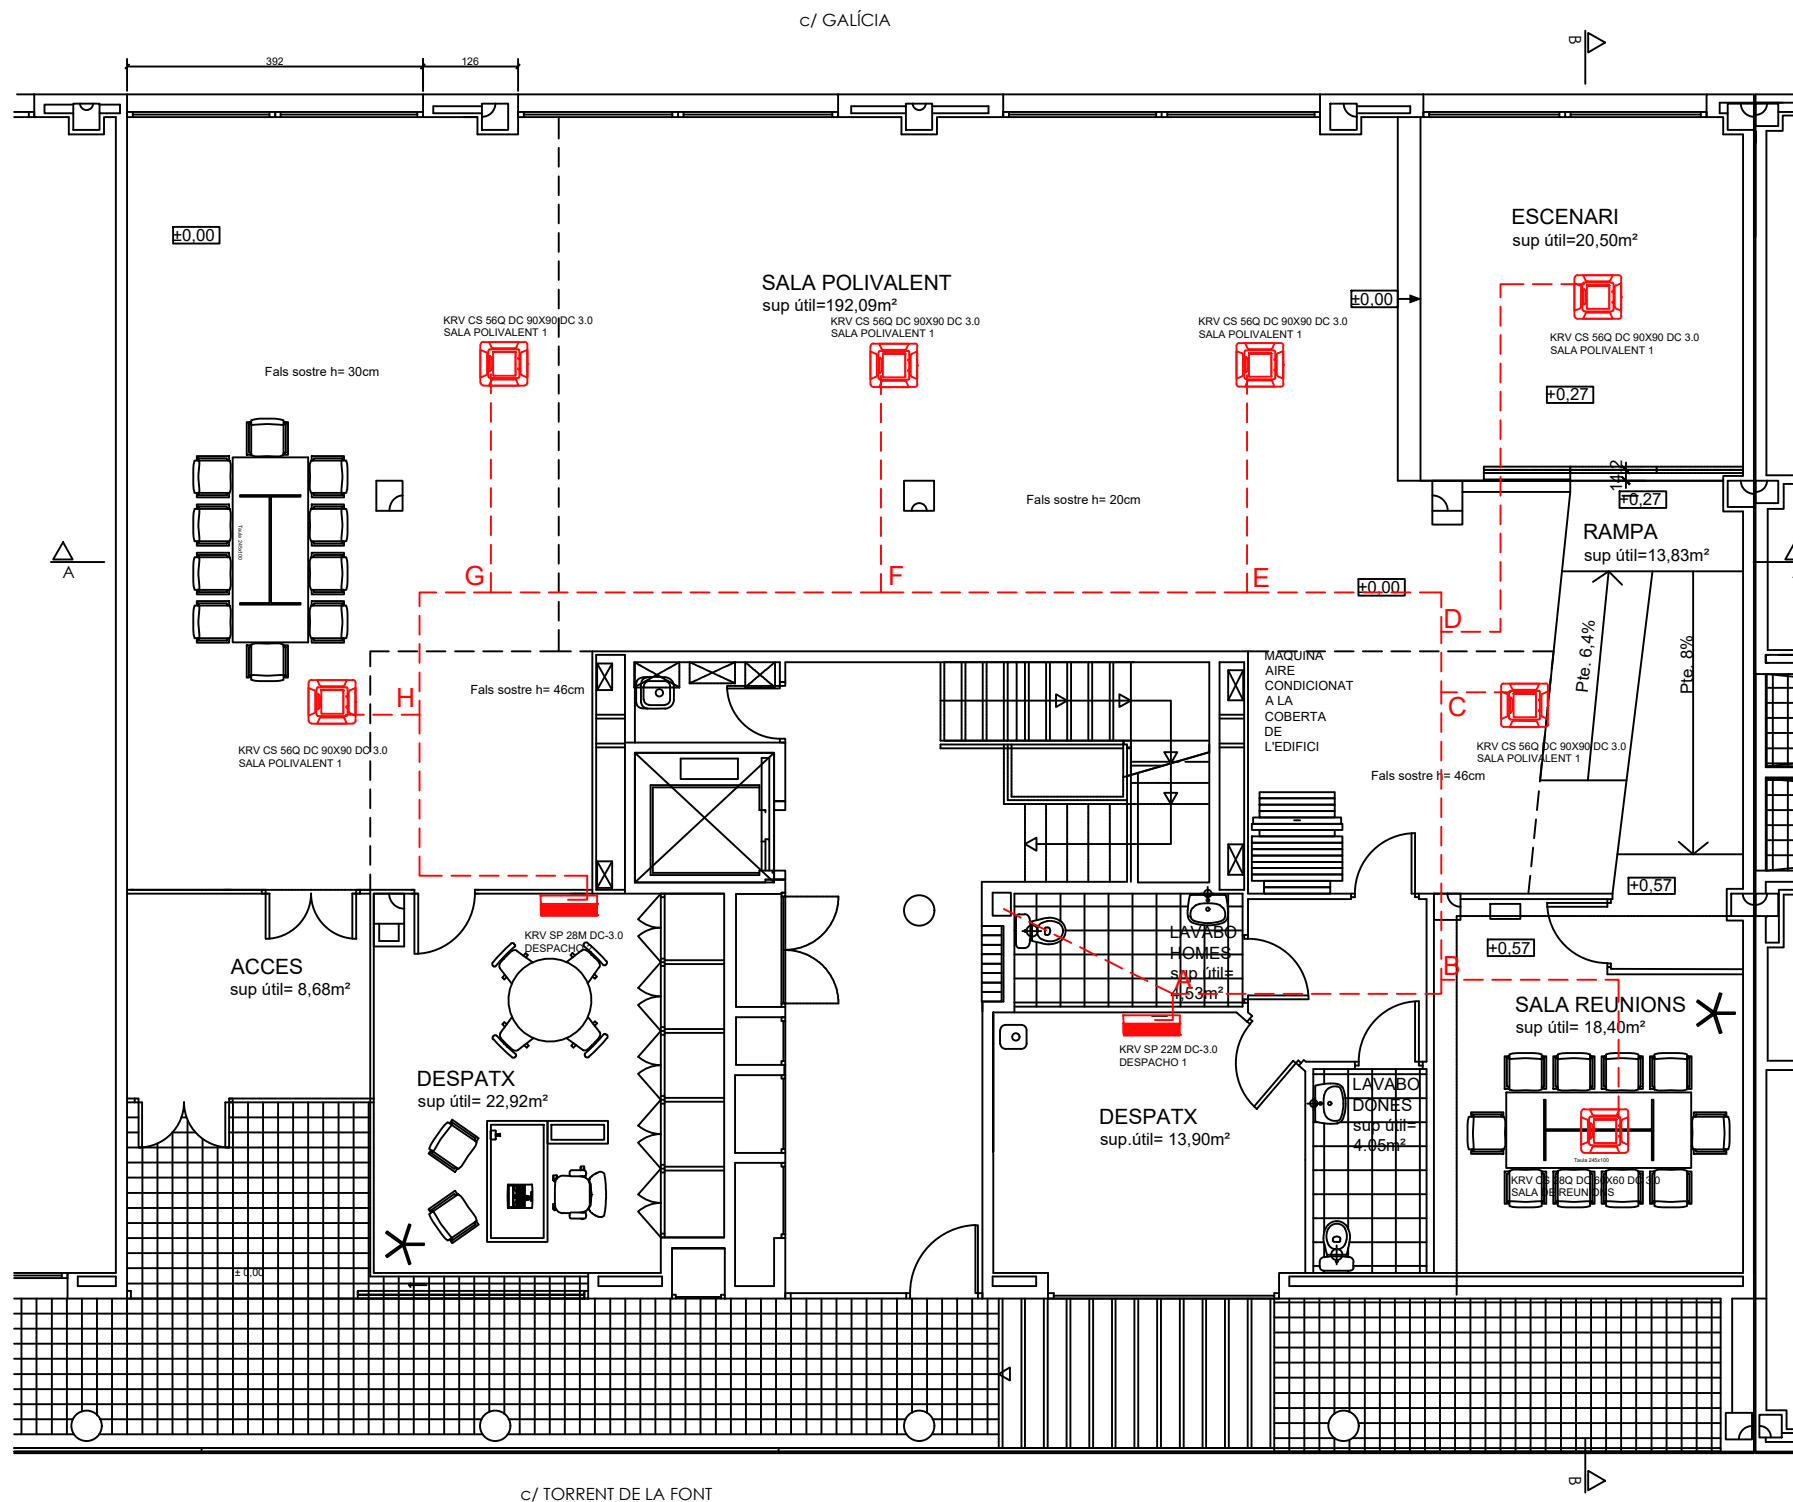

- Unitat interior de sostre - cassette
KRV CS 56Q DC 90X90 DC 3.0
- Unitat interior de sostre - cassette
KRV CS 28Q DC 60X60 DC 3.0
- Unitat interior de paret - split
KRV SP 28M DC-3.0
- Unitat interior de paret - split
KRV SP 22M DC-3.0
- Unitat exterior
KRV V8i 12 HP 335W
- Canonada frigorífica



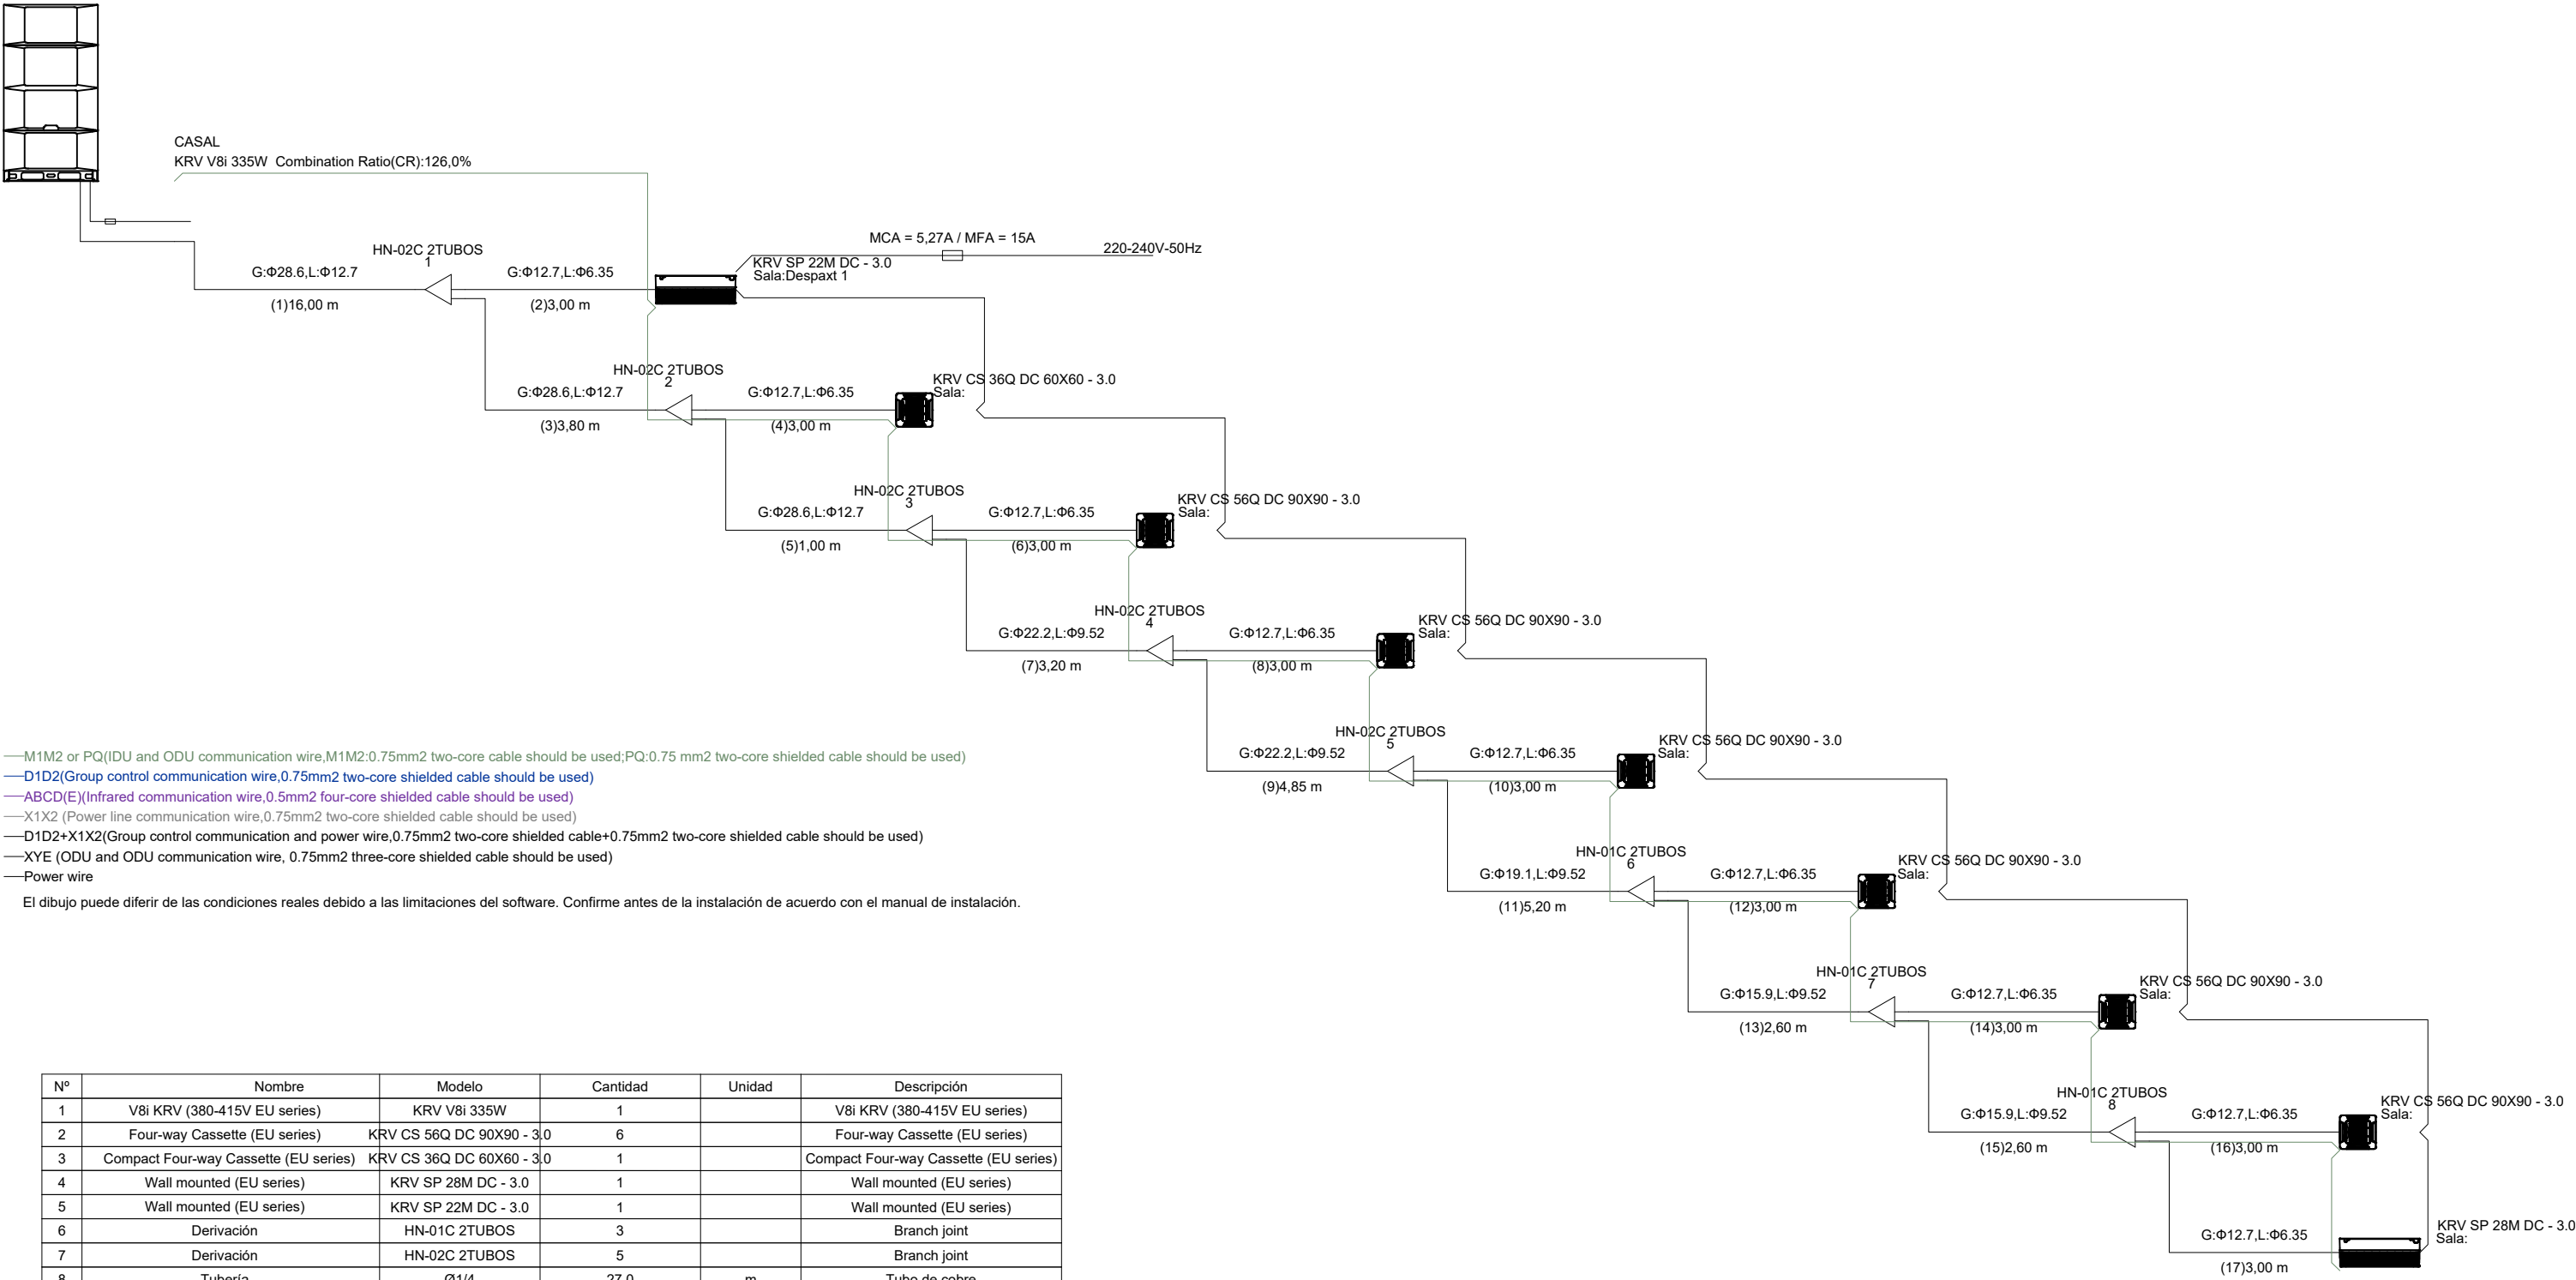

Nº	Nombre	Modelo	Cantidad	Unidad	Descripción
1	V8i KRV (380-415V EU series)	KRV V8i 335W	1		V8i KRV (380-415V EU series)
2	Four-way Cassette (EU series)	KRV CS 56Q DC 90X90 - 3.0	6		Four-way Cassette (EU series)
3	Compact Four-way Cassette (EU series)	KRV CS 36Q DC 60X60 - 3.0	1		Compact Four-way Cassette (EU series)
4	Wall mounted (EU series)	KRV SP 28M DC - 3.0	1		Wall mounted (EU series)
5	Wall mounted (EU series)	KRV SP 22M DC - 3.0	1		Wall mounted (EU series)
6	Derivación	HN-01C 2TUBOS	3		Branch joint
7	Derivación	HN-02C 2TUBOS	5		Branch joint
8	Tubería	Ø1/4	27,0	m	Tubo de cobre
9	Tubería	Ø3/8	18,4	m	Tubo de cobre
10	Tubería	Ø1/2	47,8	m	Tubo de cobre
11	Tubería	Ø5/8	5,2	m	Tubo de cobre
12	Tubería	Ø3/4	5,2	m	Tubo de cobre
13	Tubería	Ø7/8	8,1	m	Tubo de cobre
14	Tubería	Ø1-1/8	20,8	m	Tubo de cobre
15	Reductor	Ø22.2<->Ø25.4	2		Reductor
16	Reductor	Ø25.4<->Ø28.6	5		Reductor
17	Refrigerante R410A	R410A	4,41	kg	Refrigerante extra agregado

