






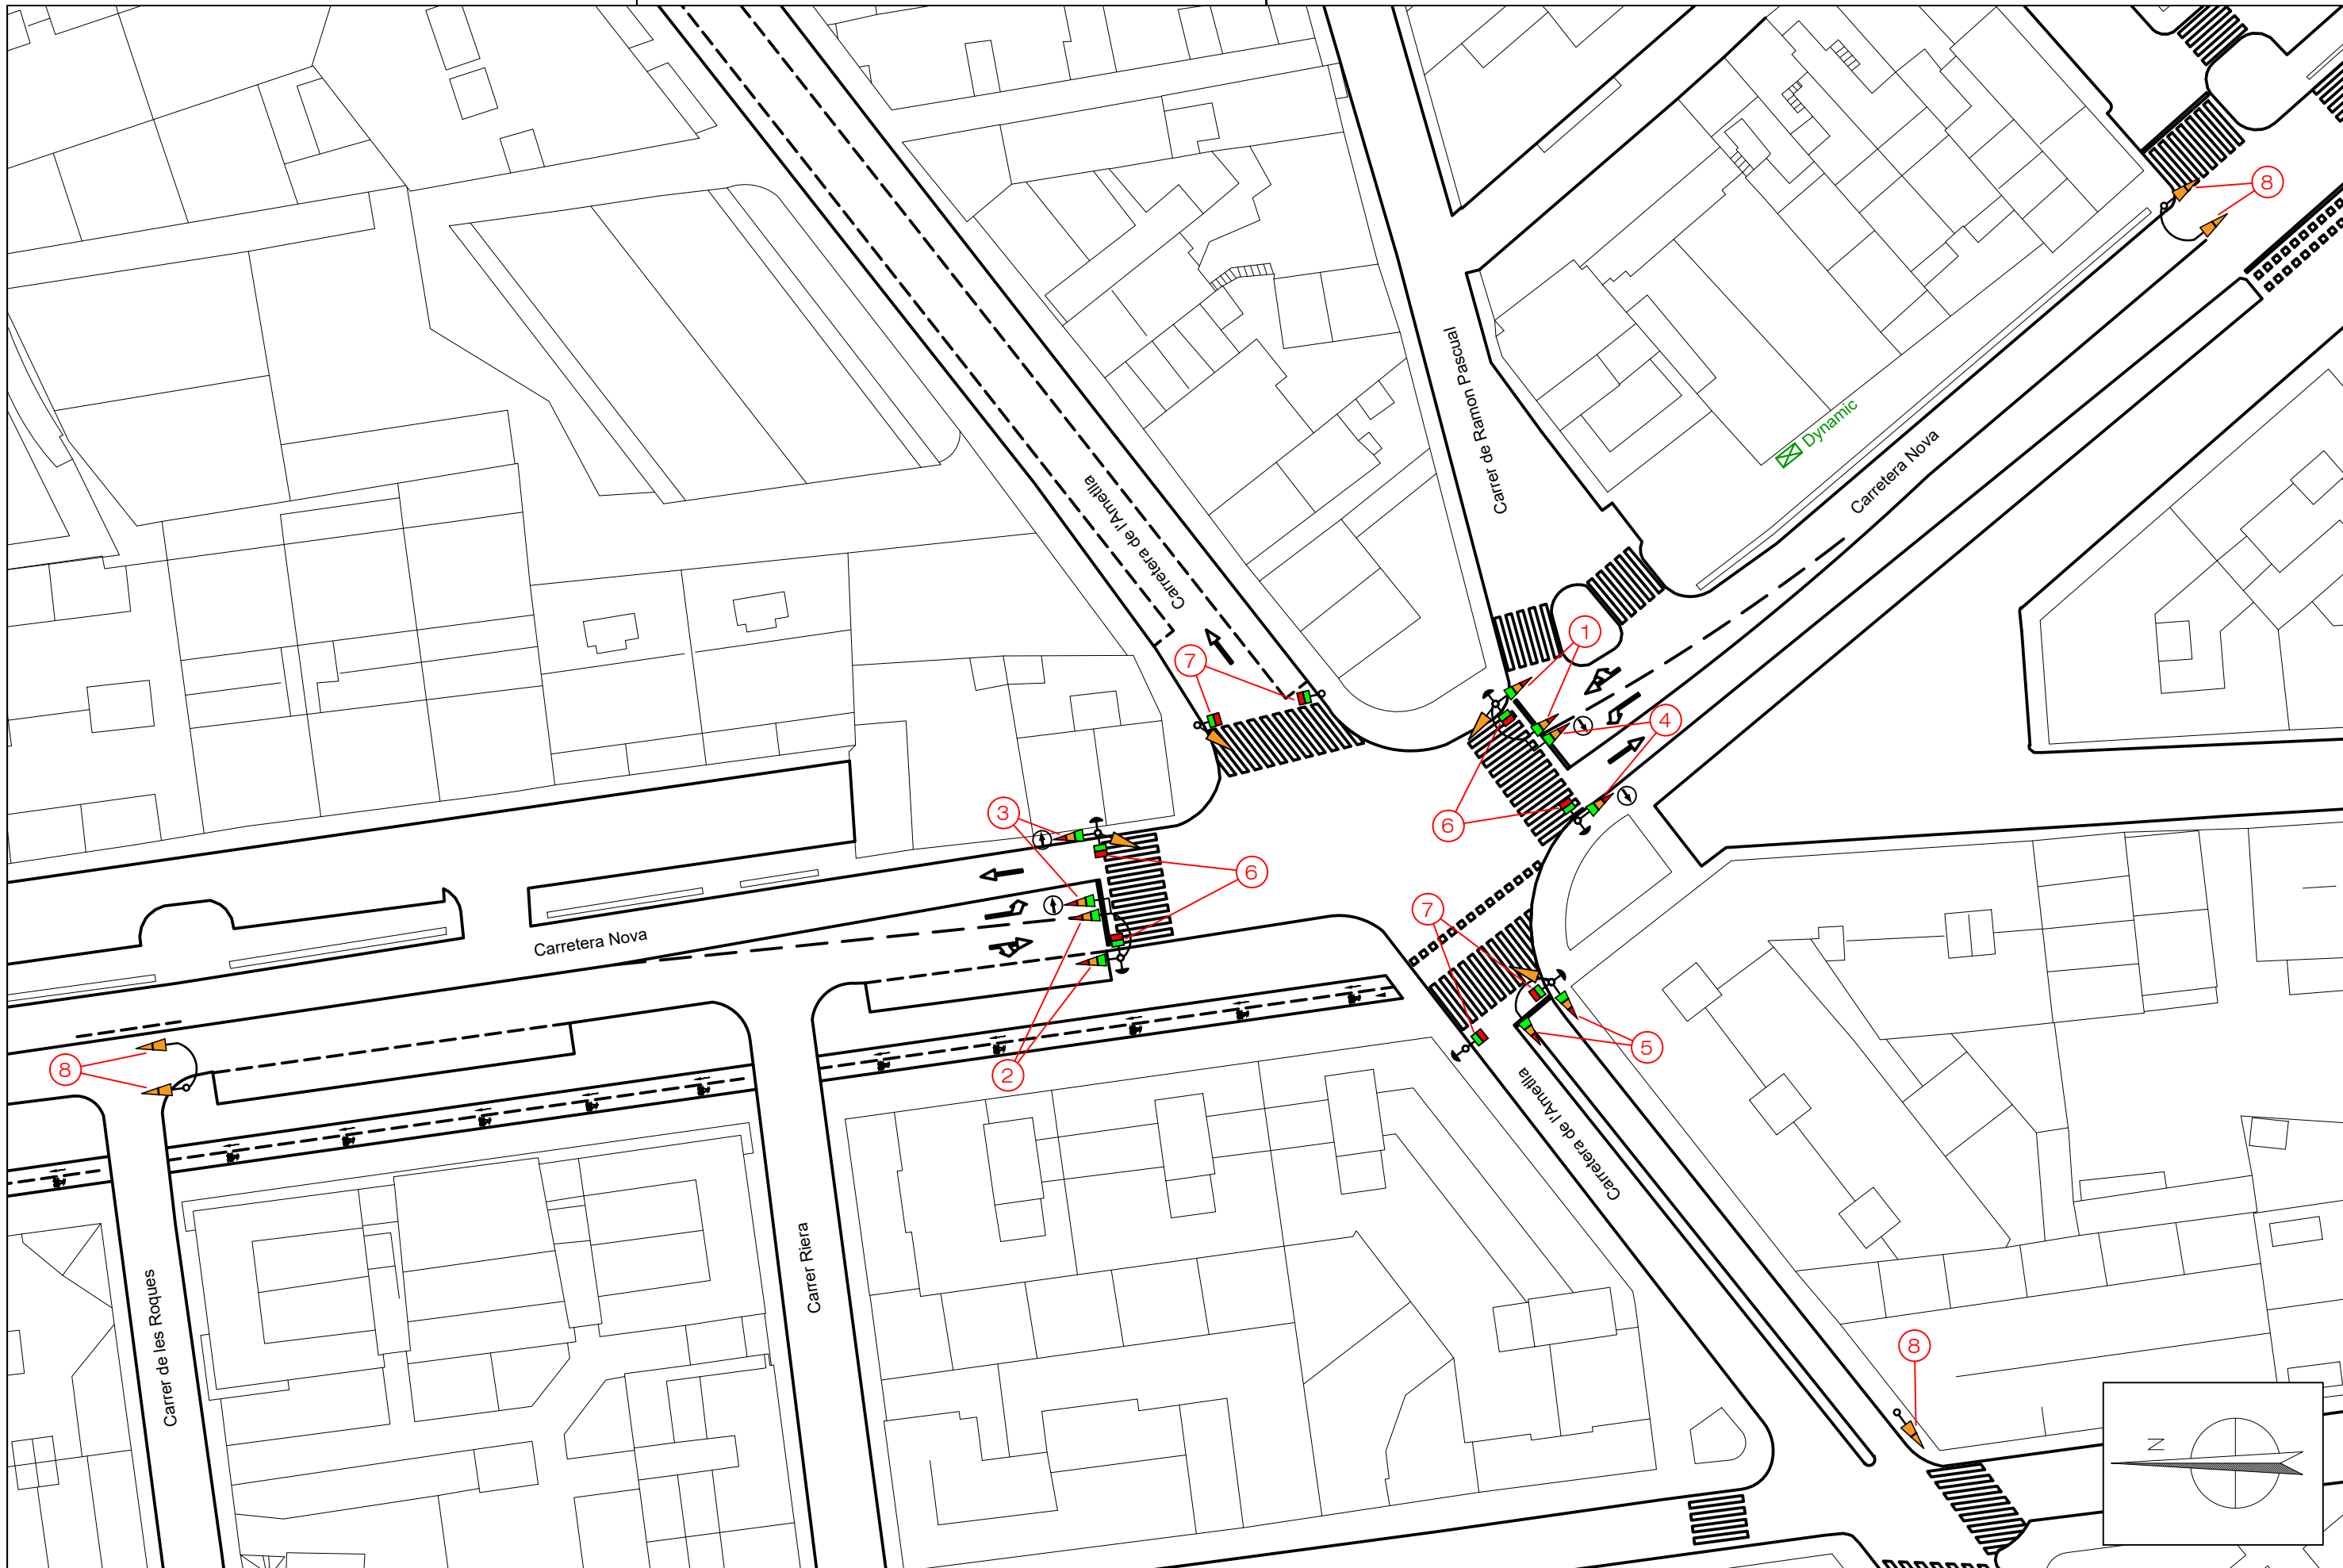


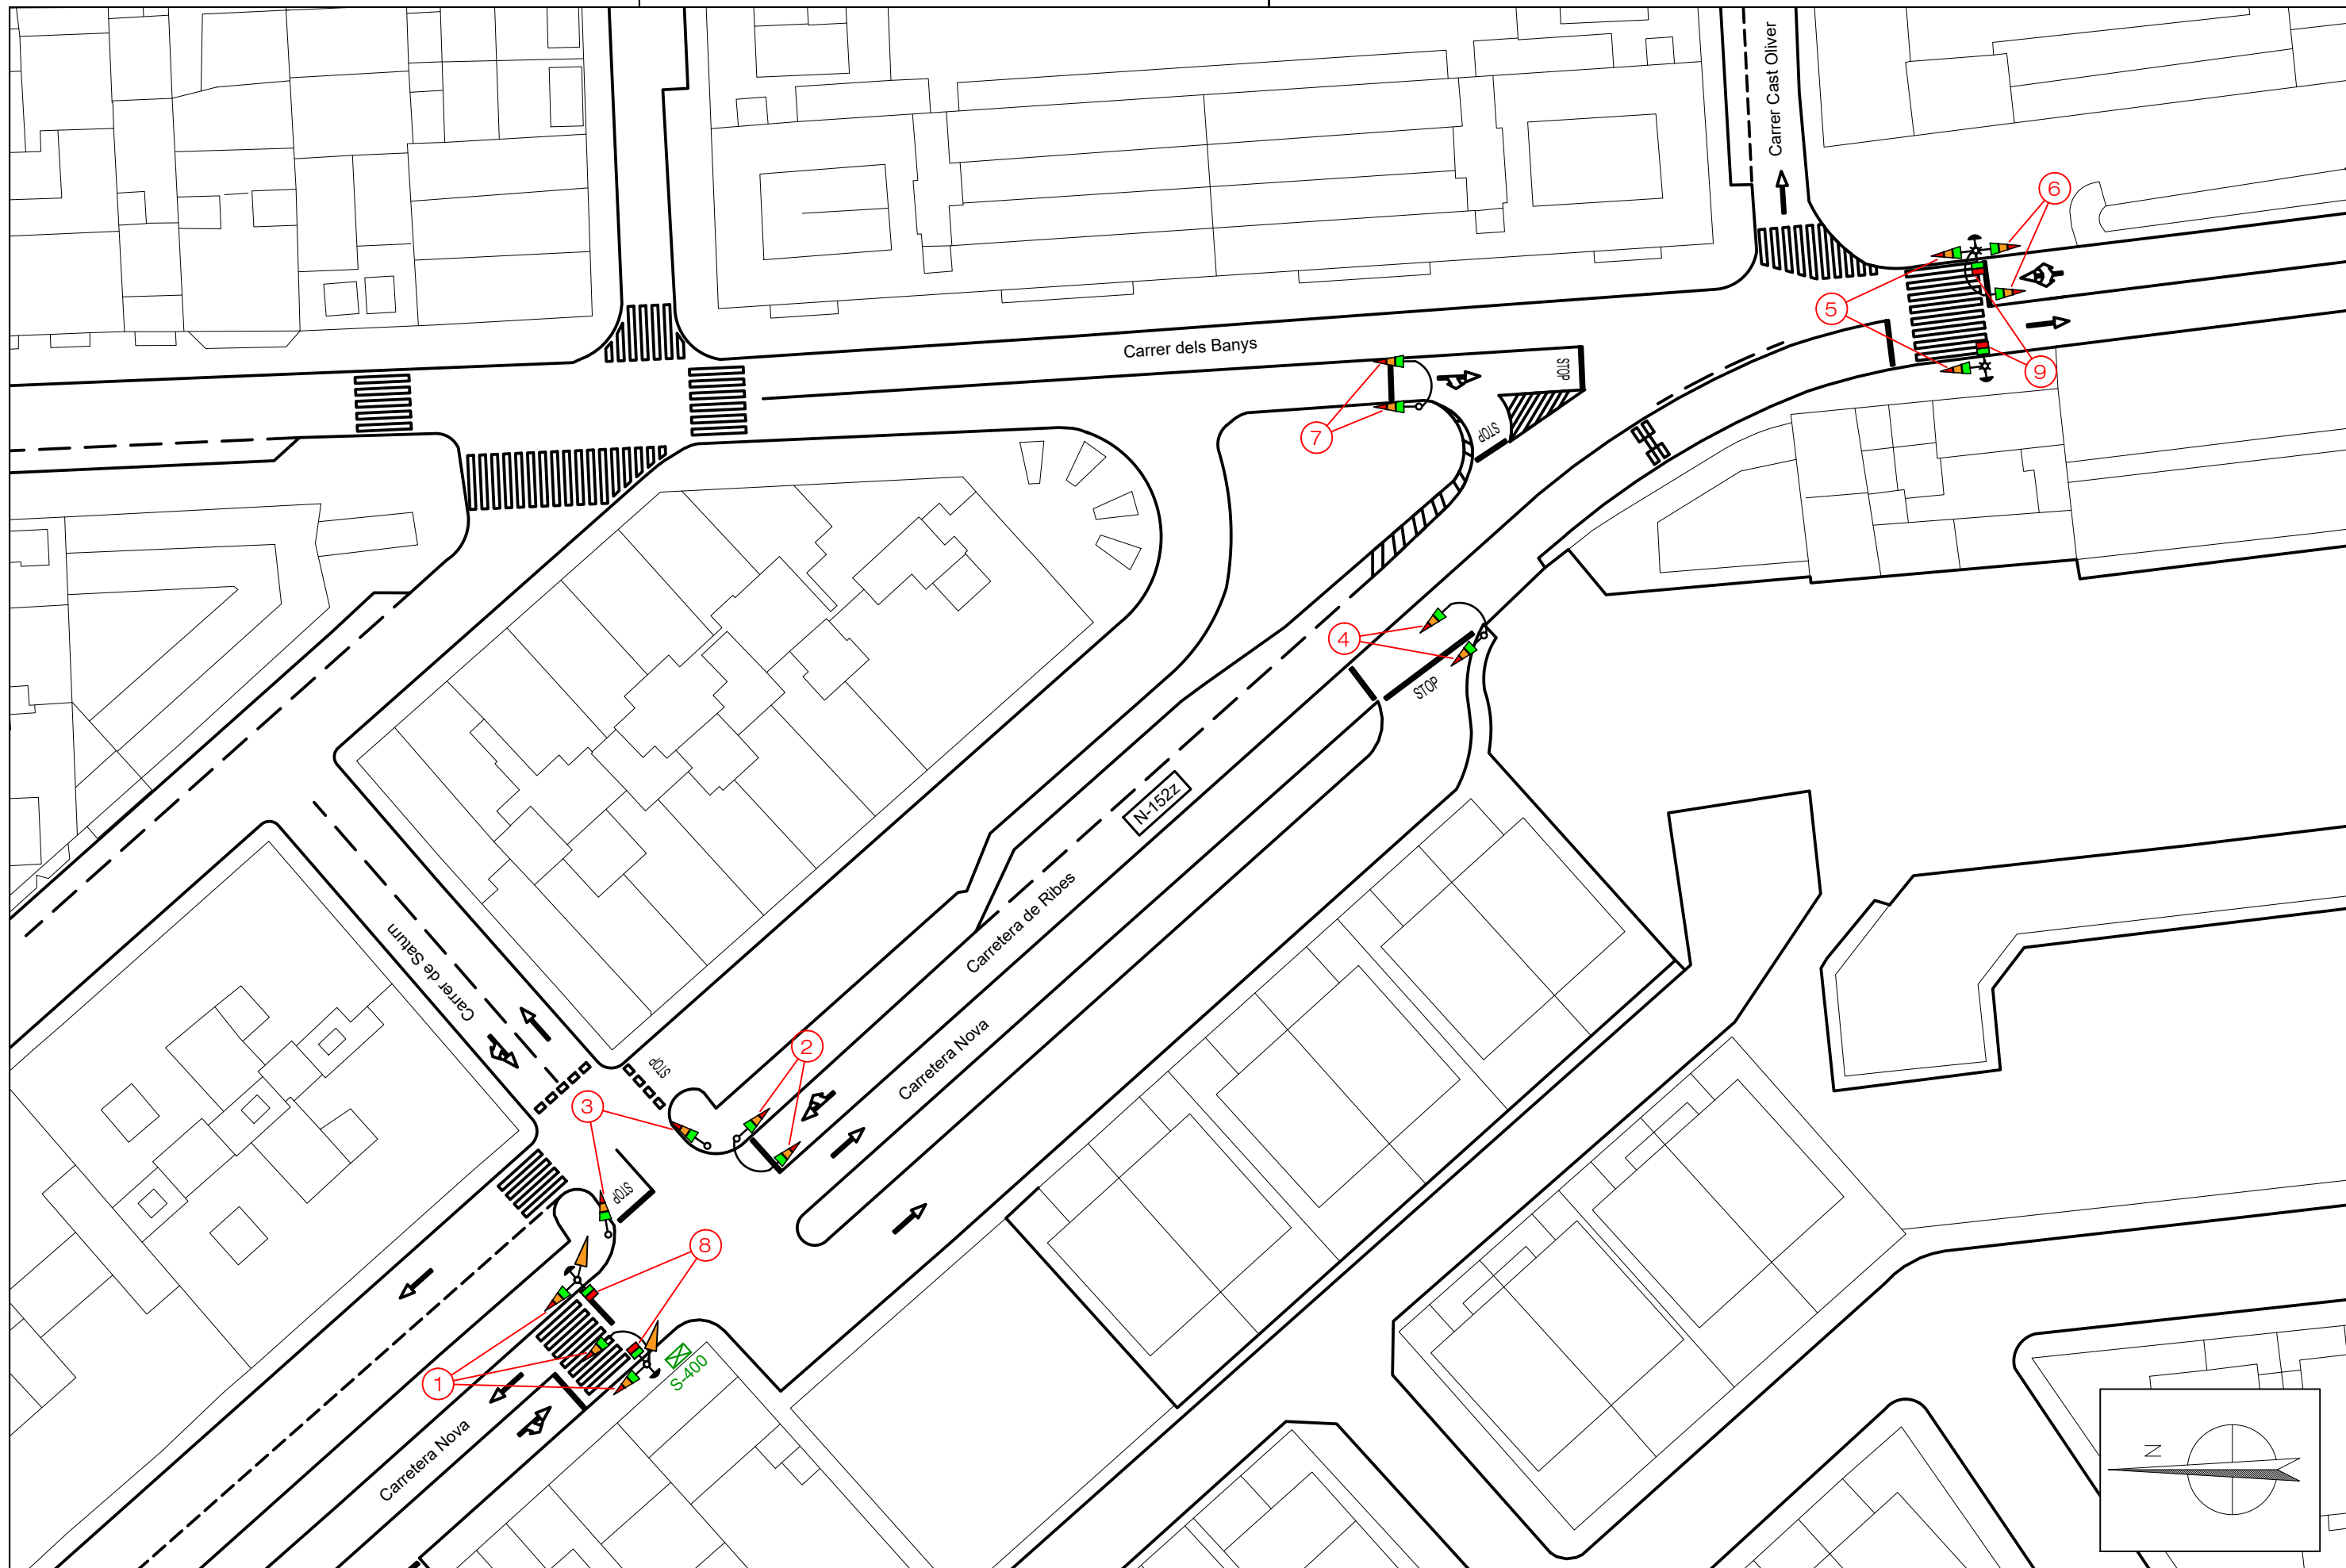


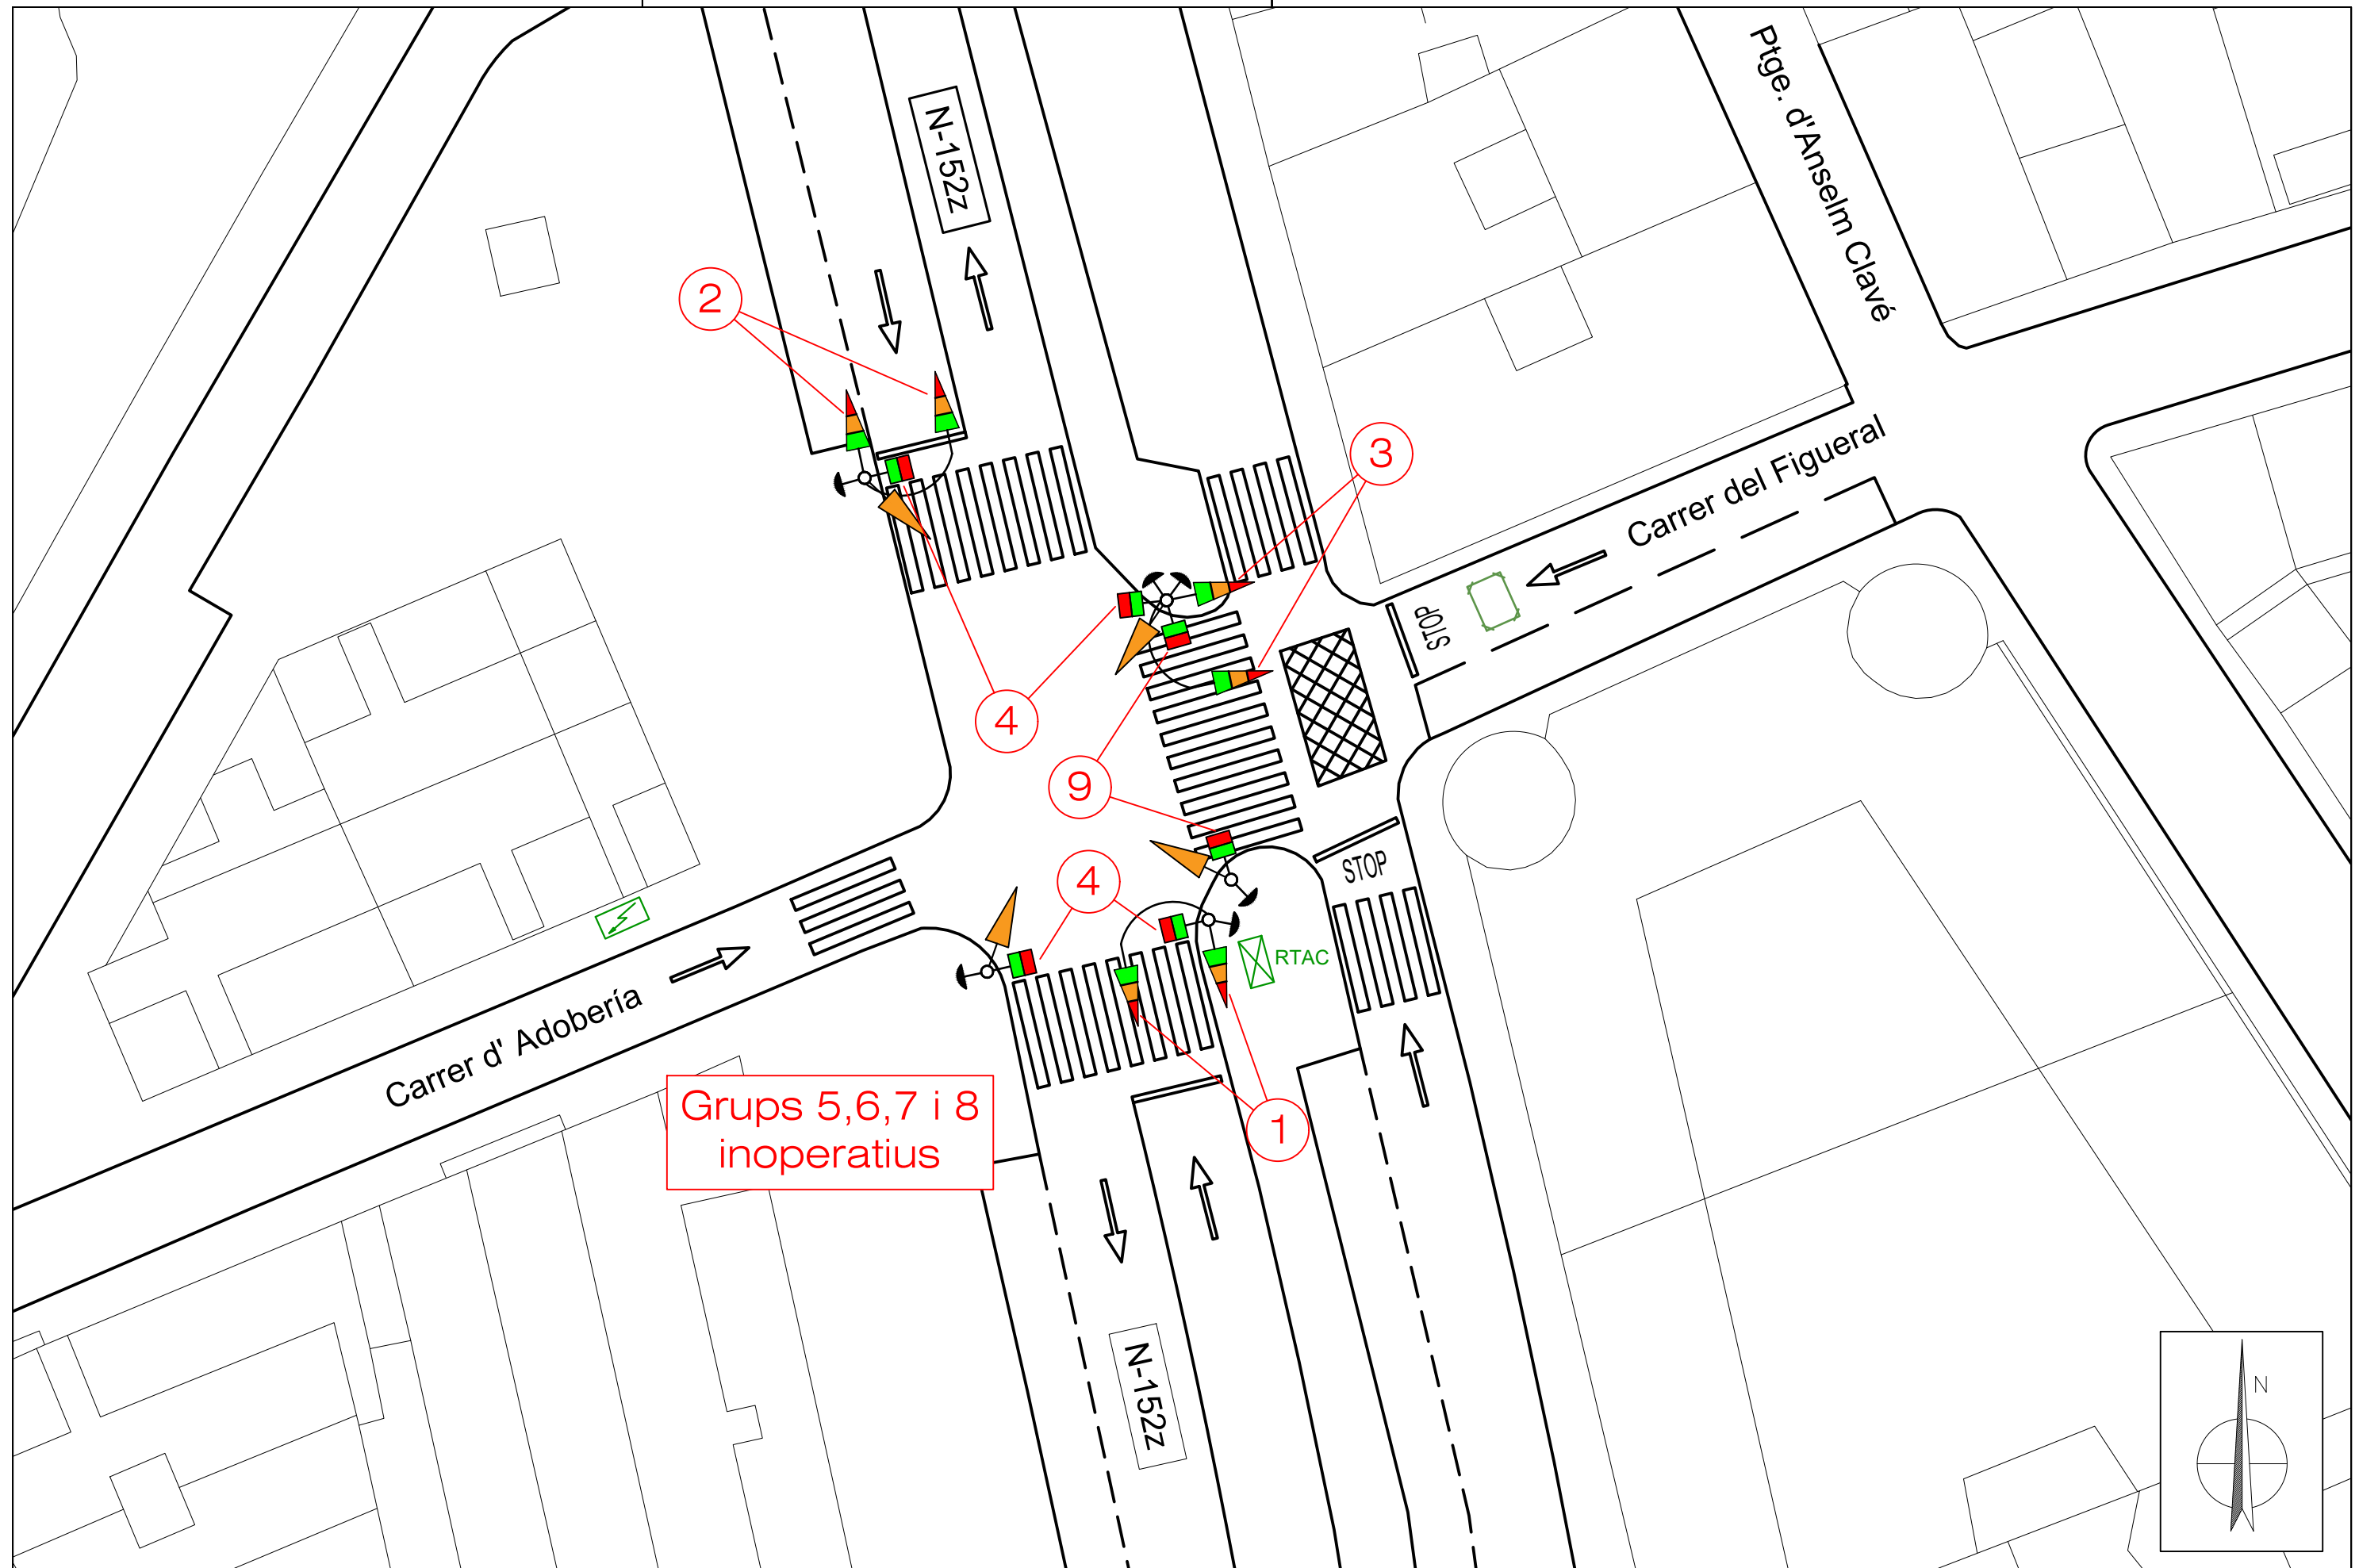


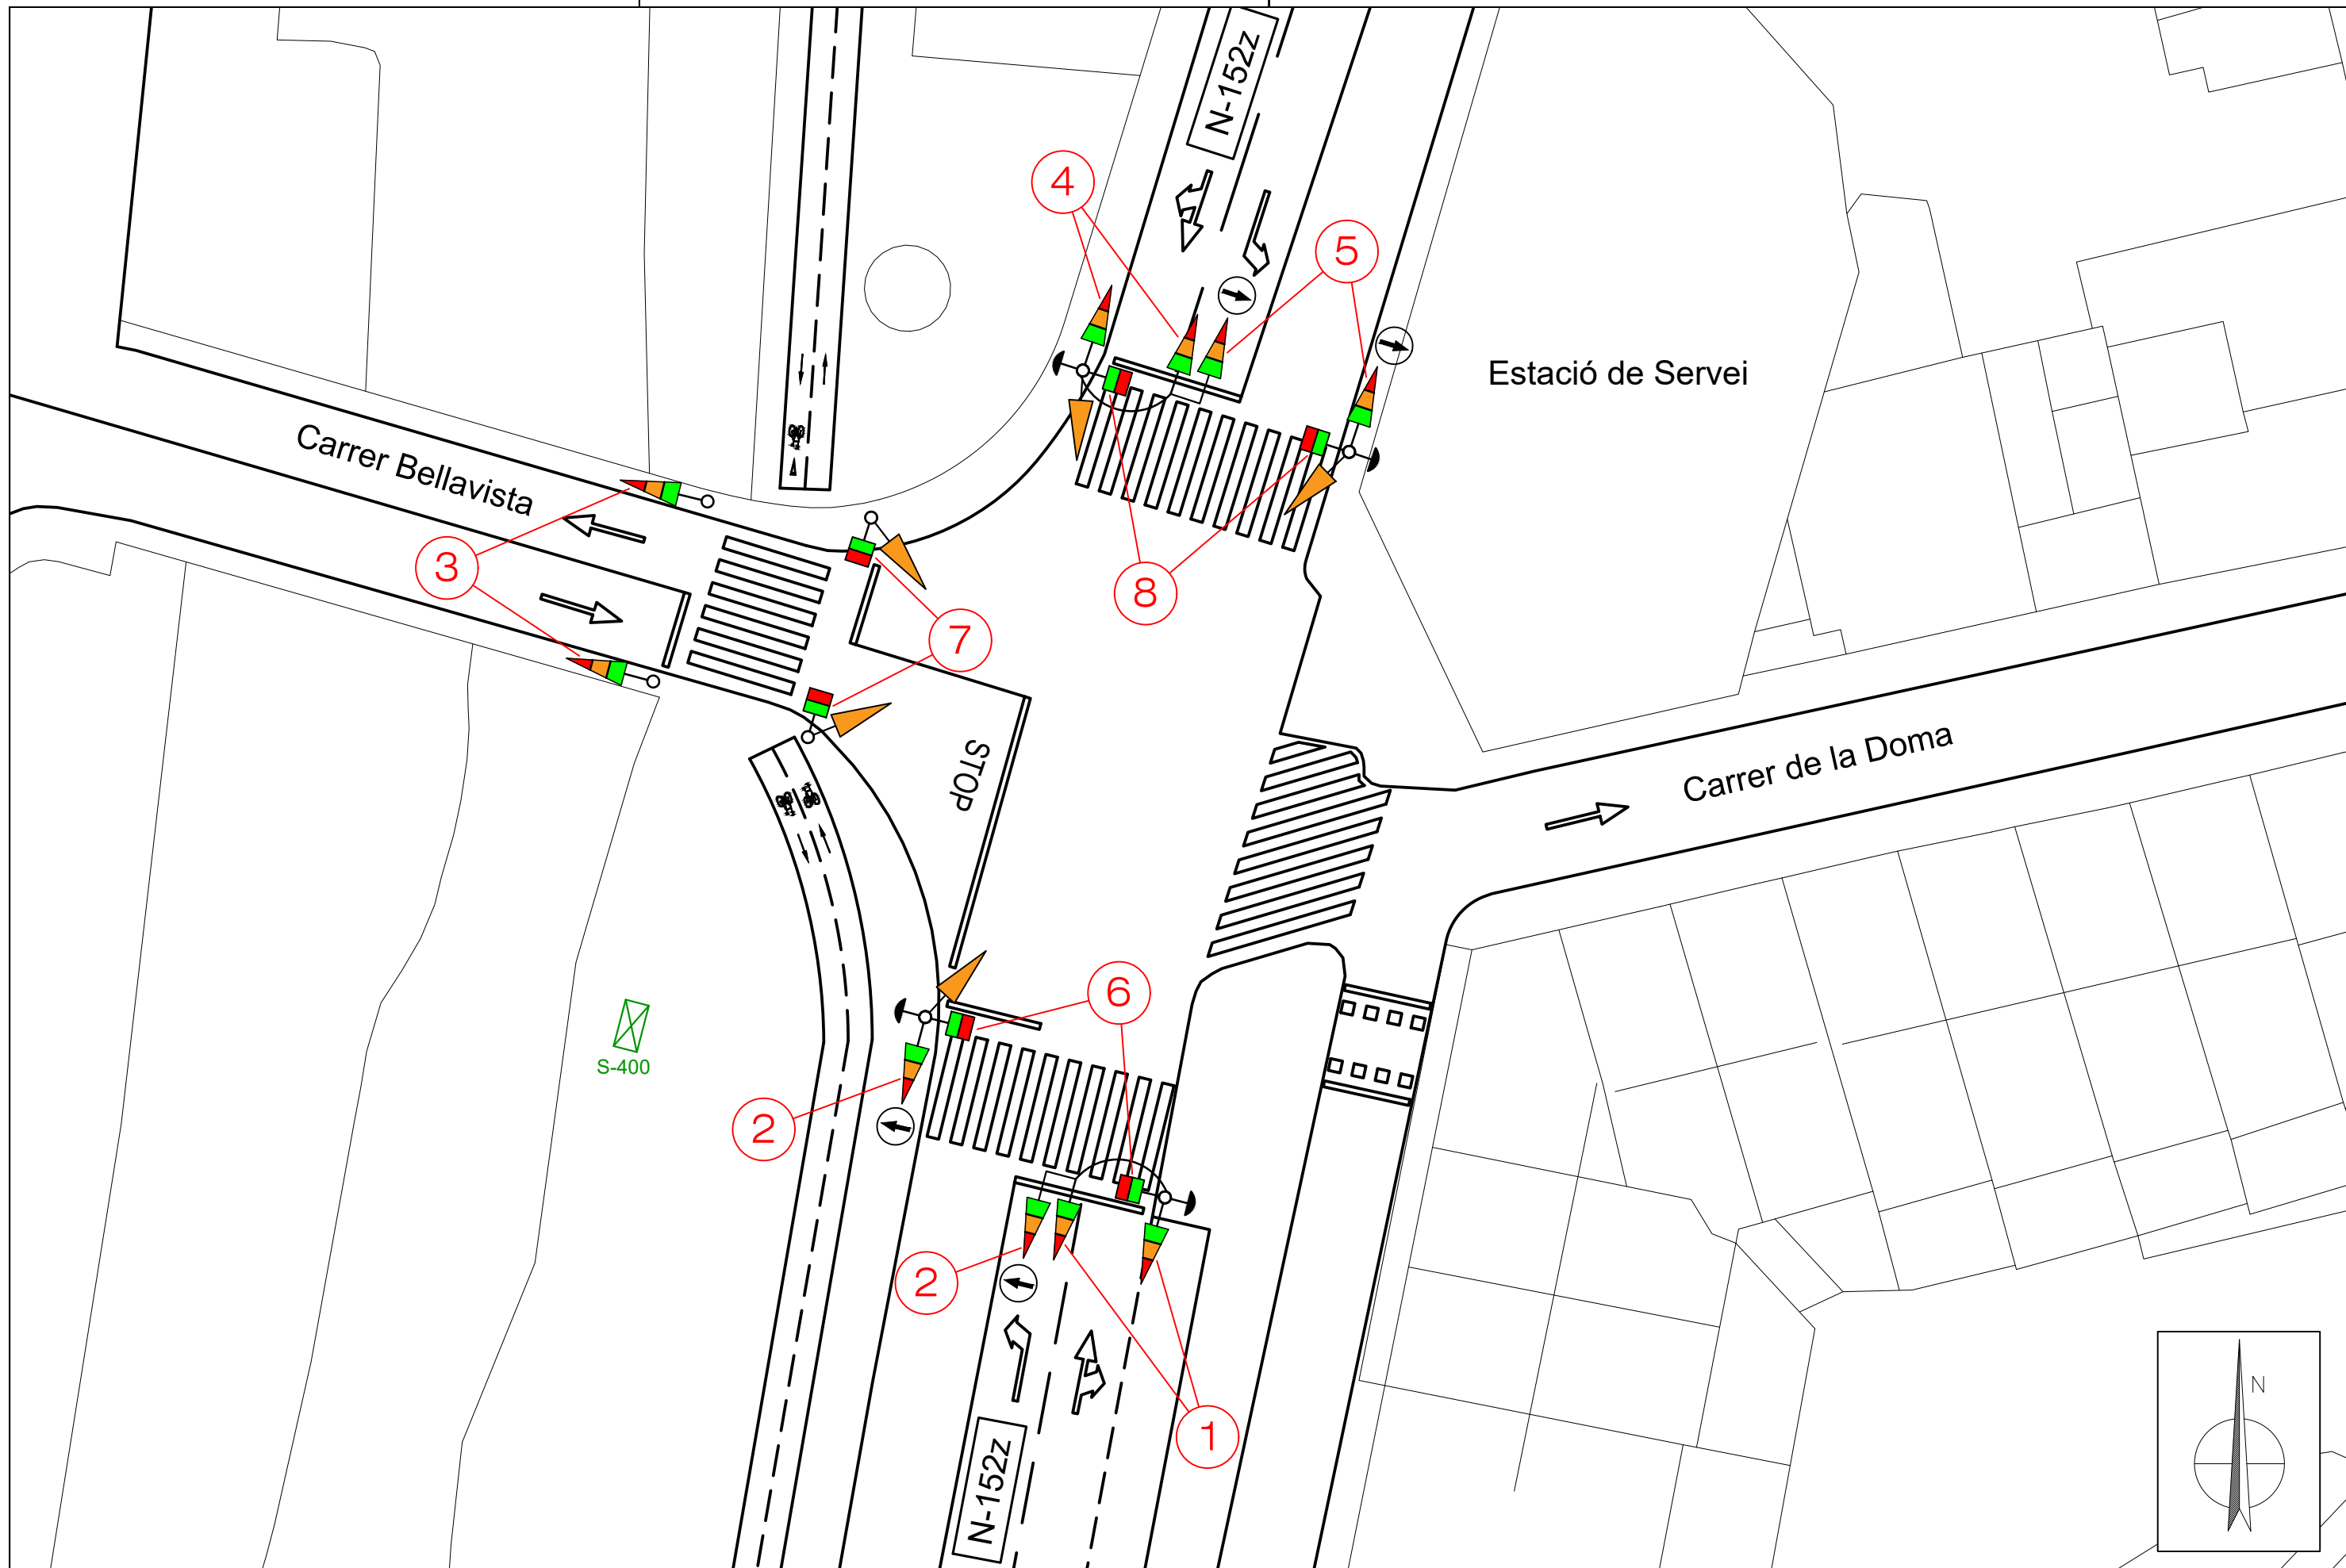


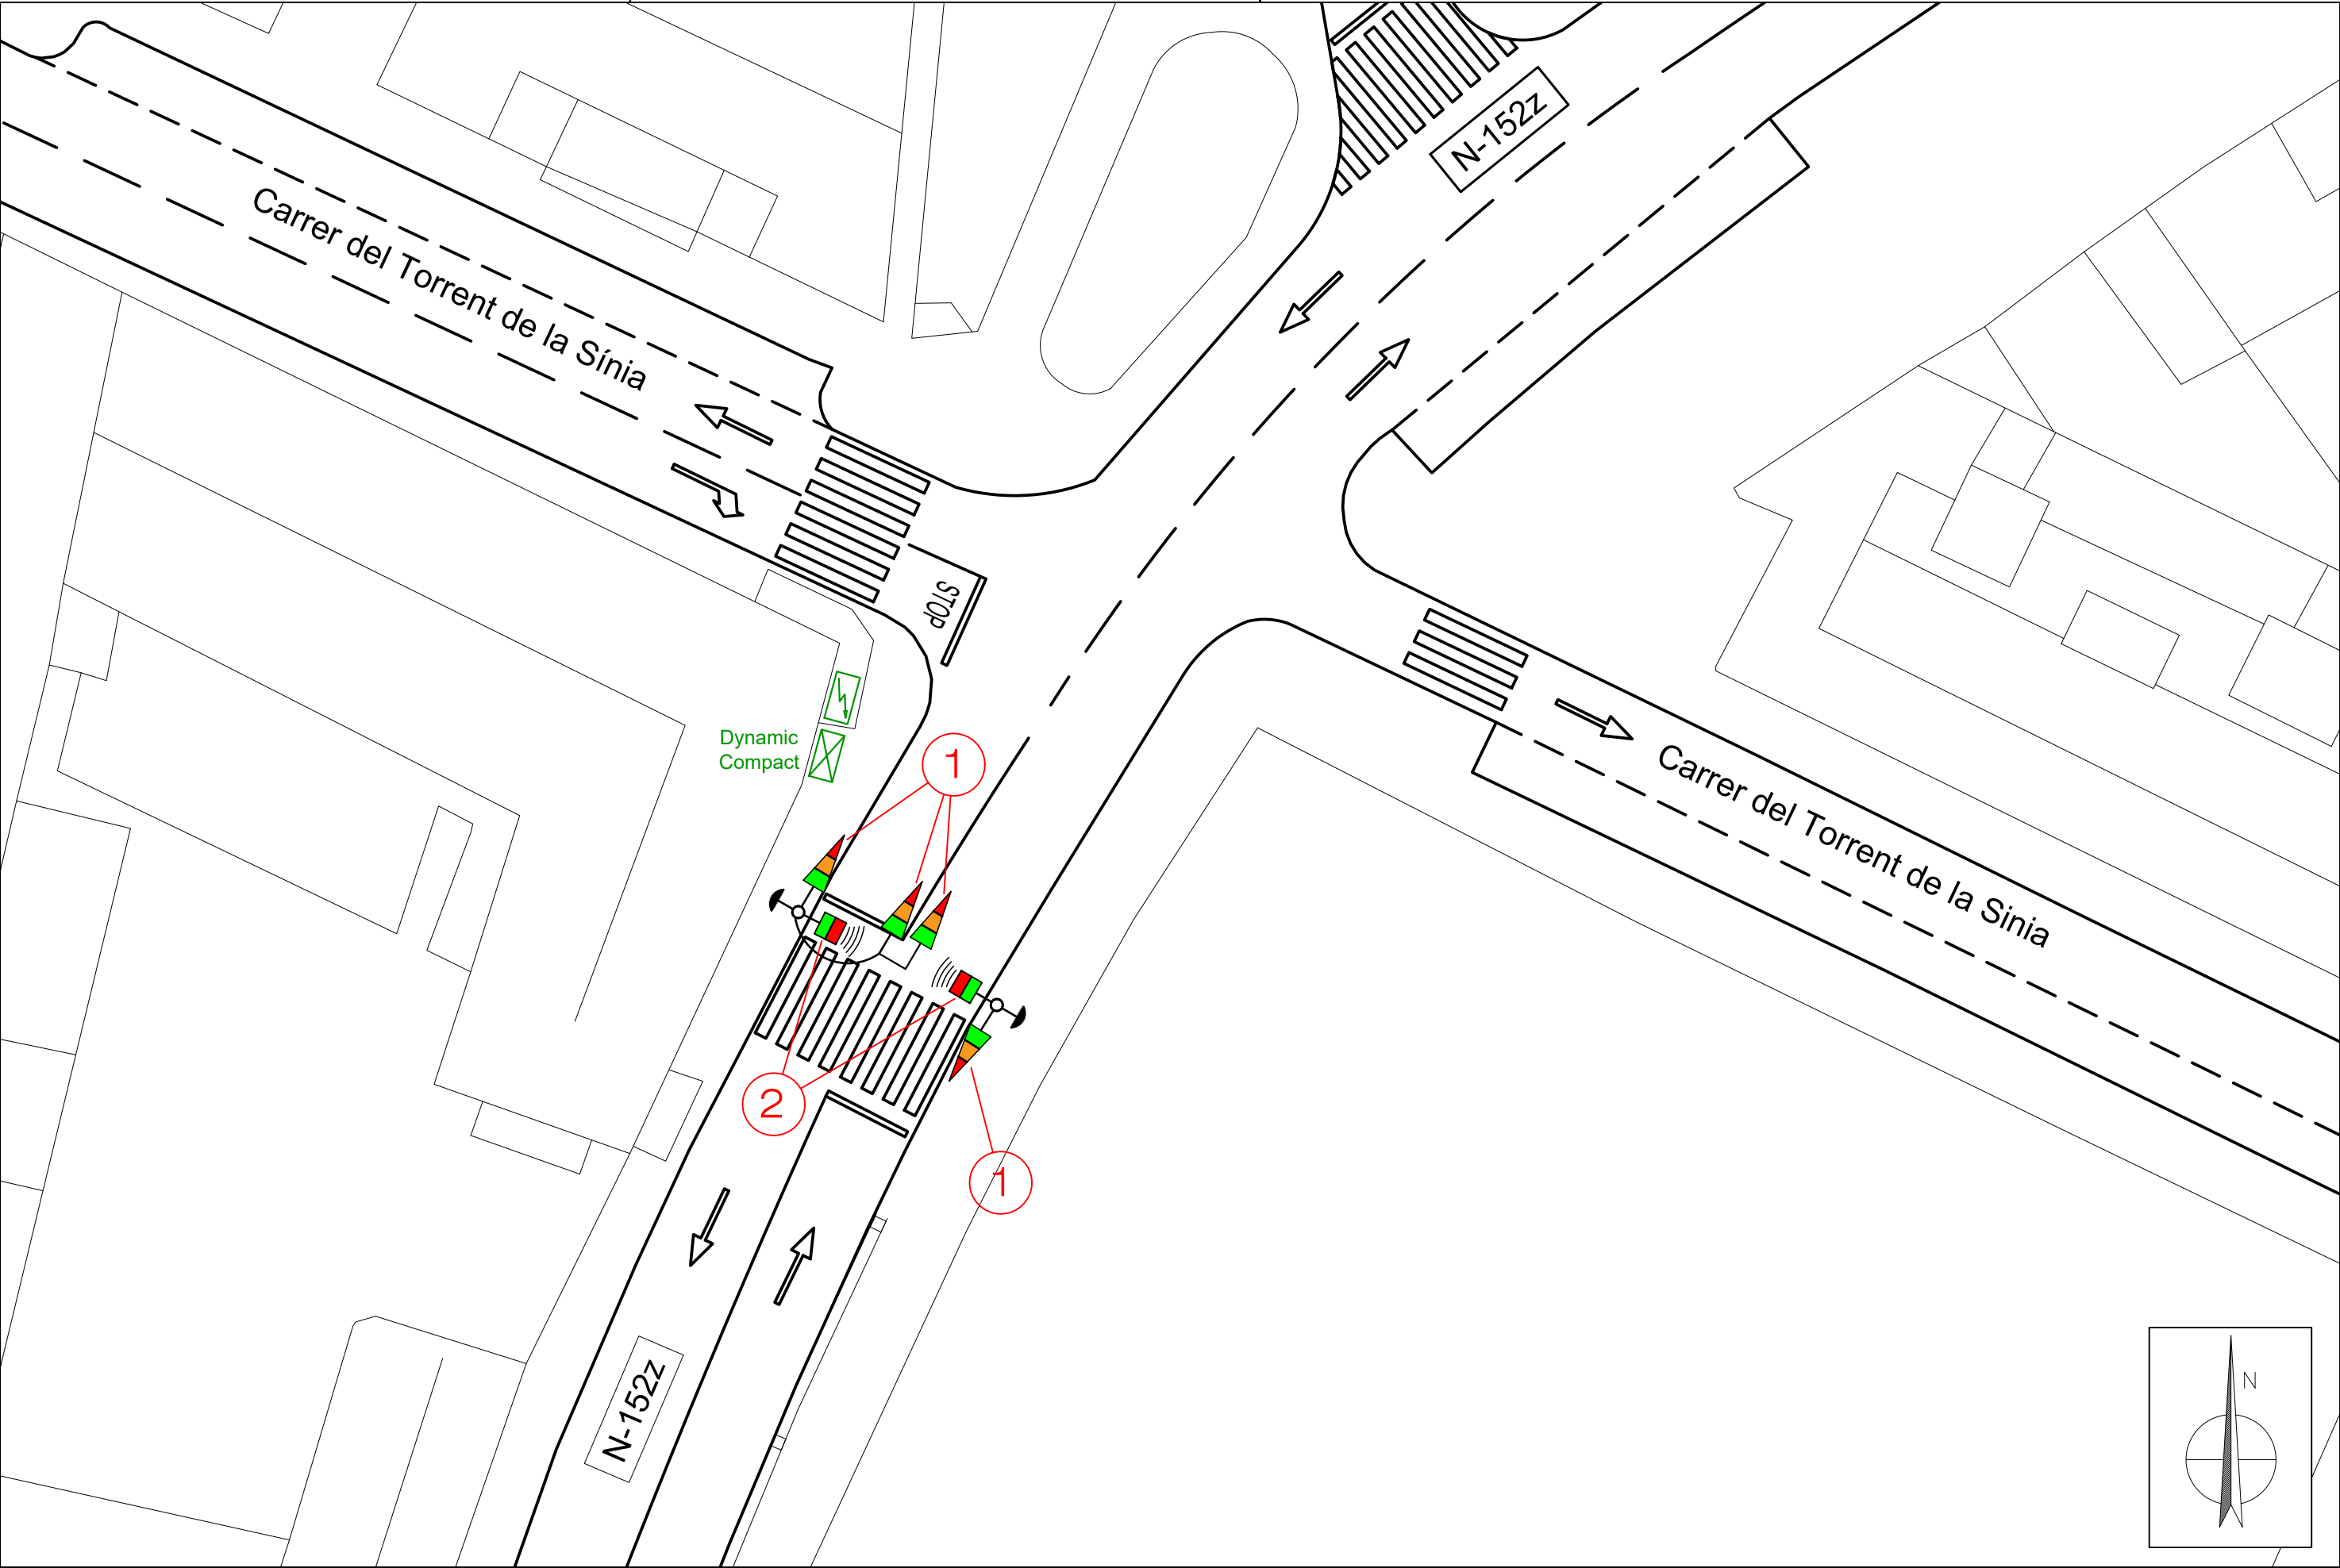


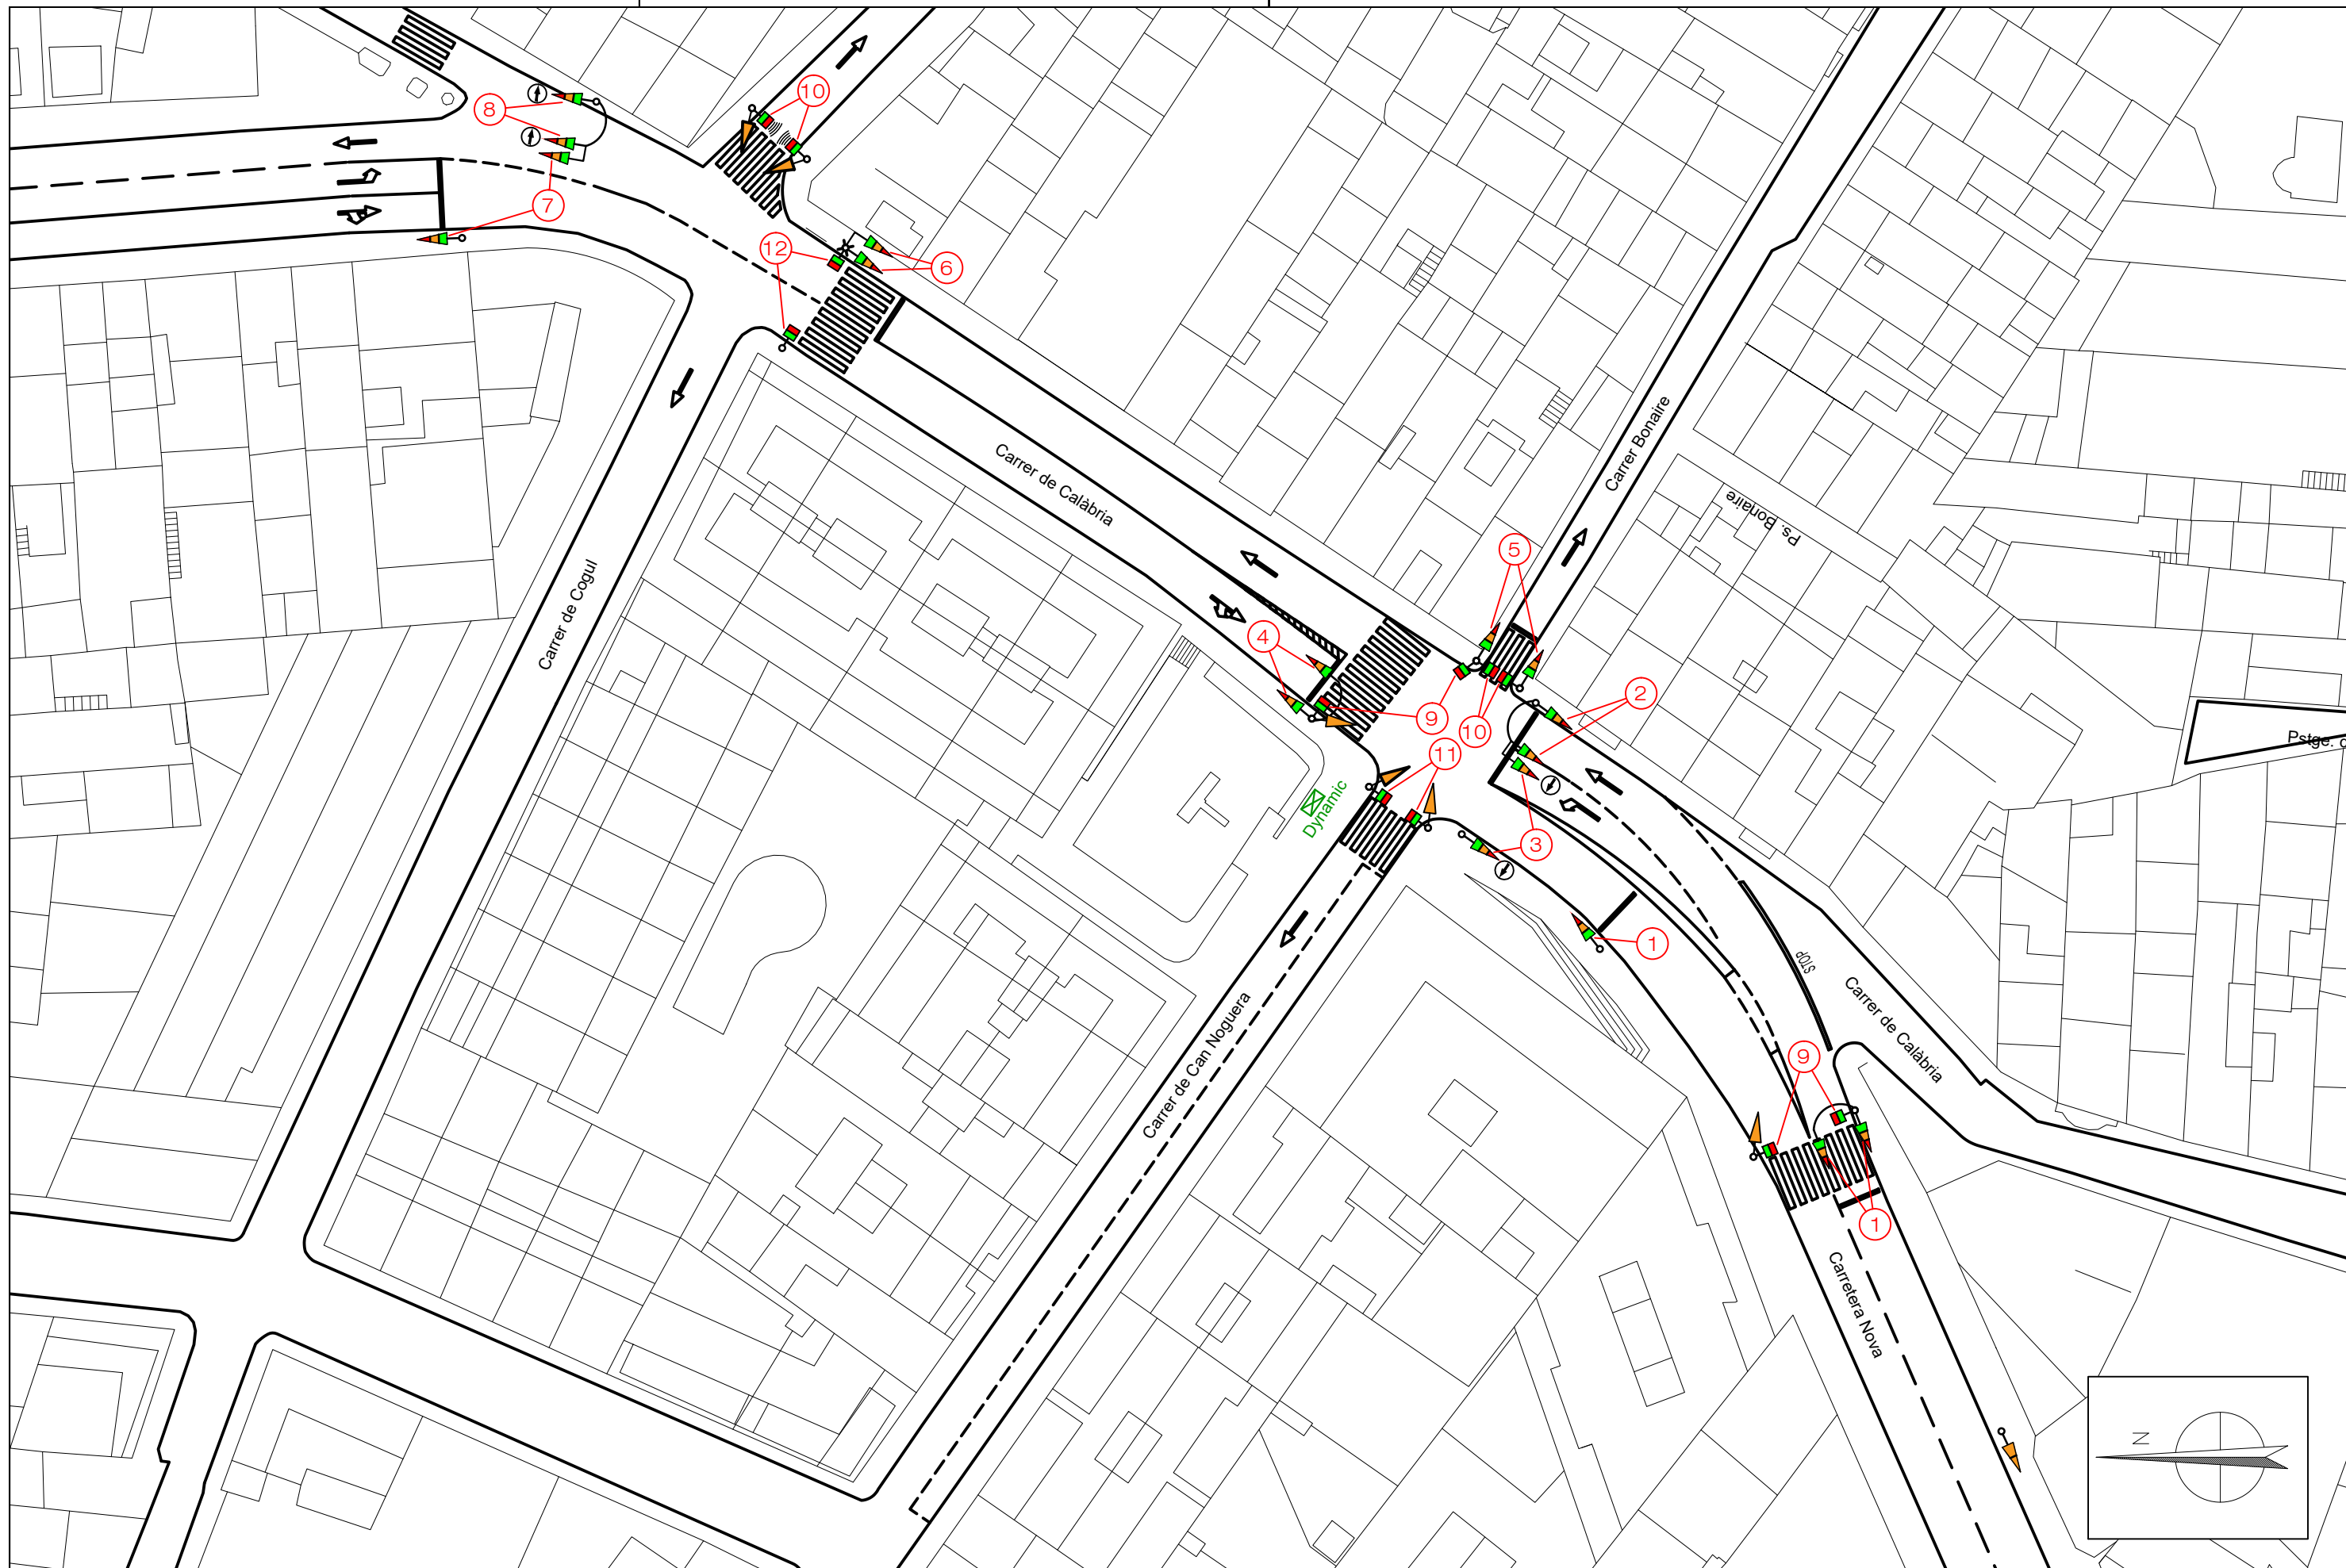

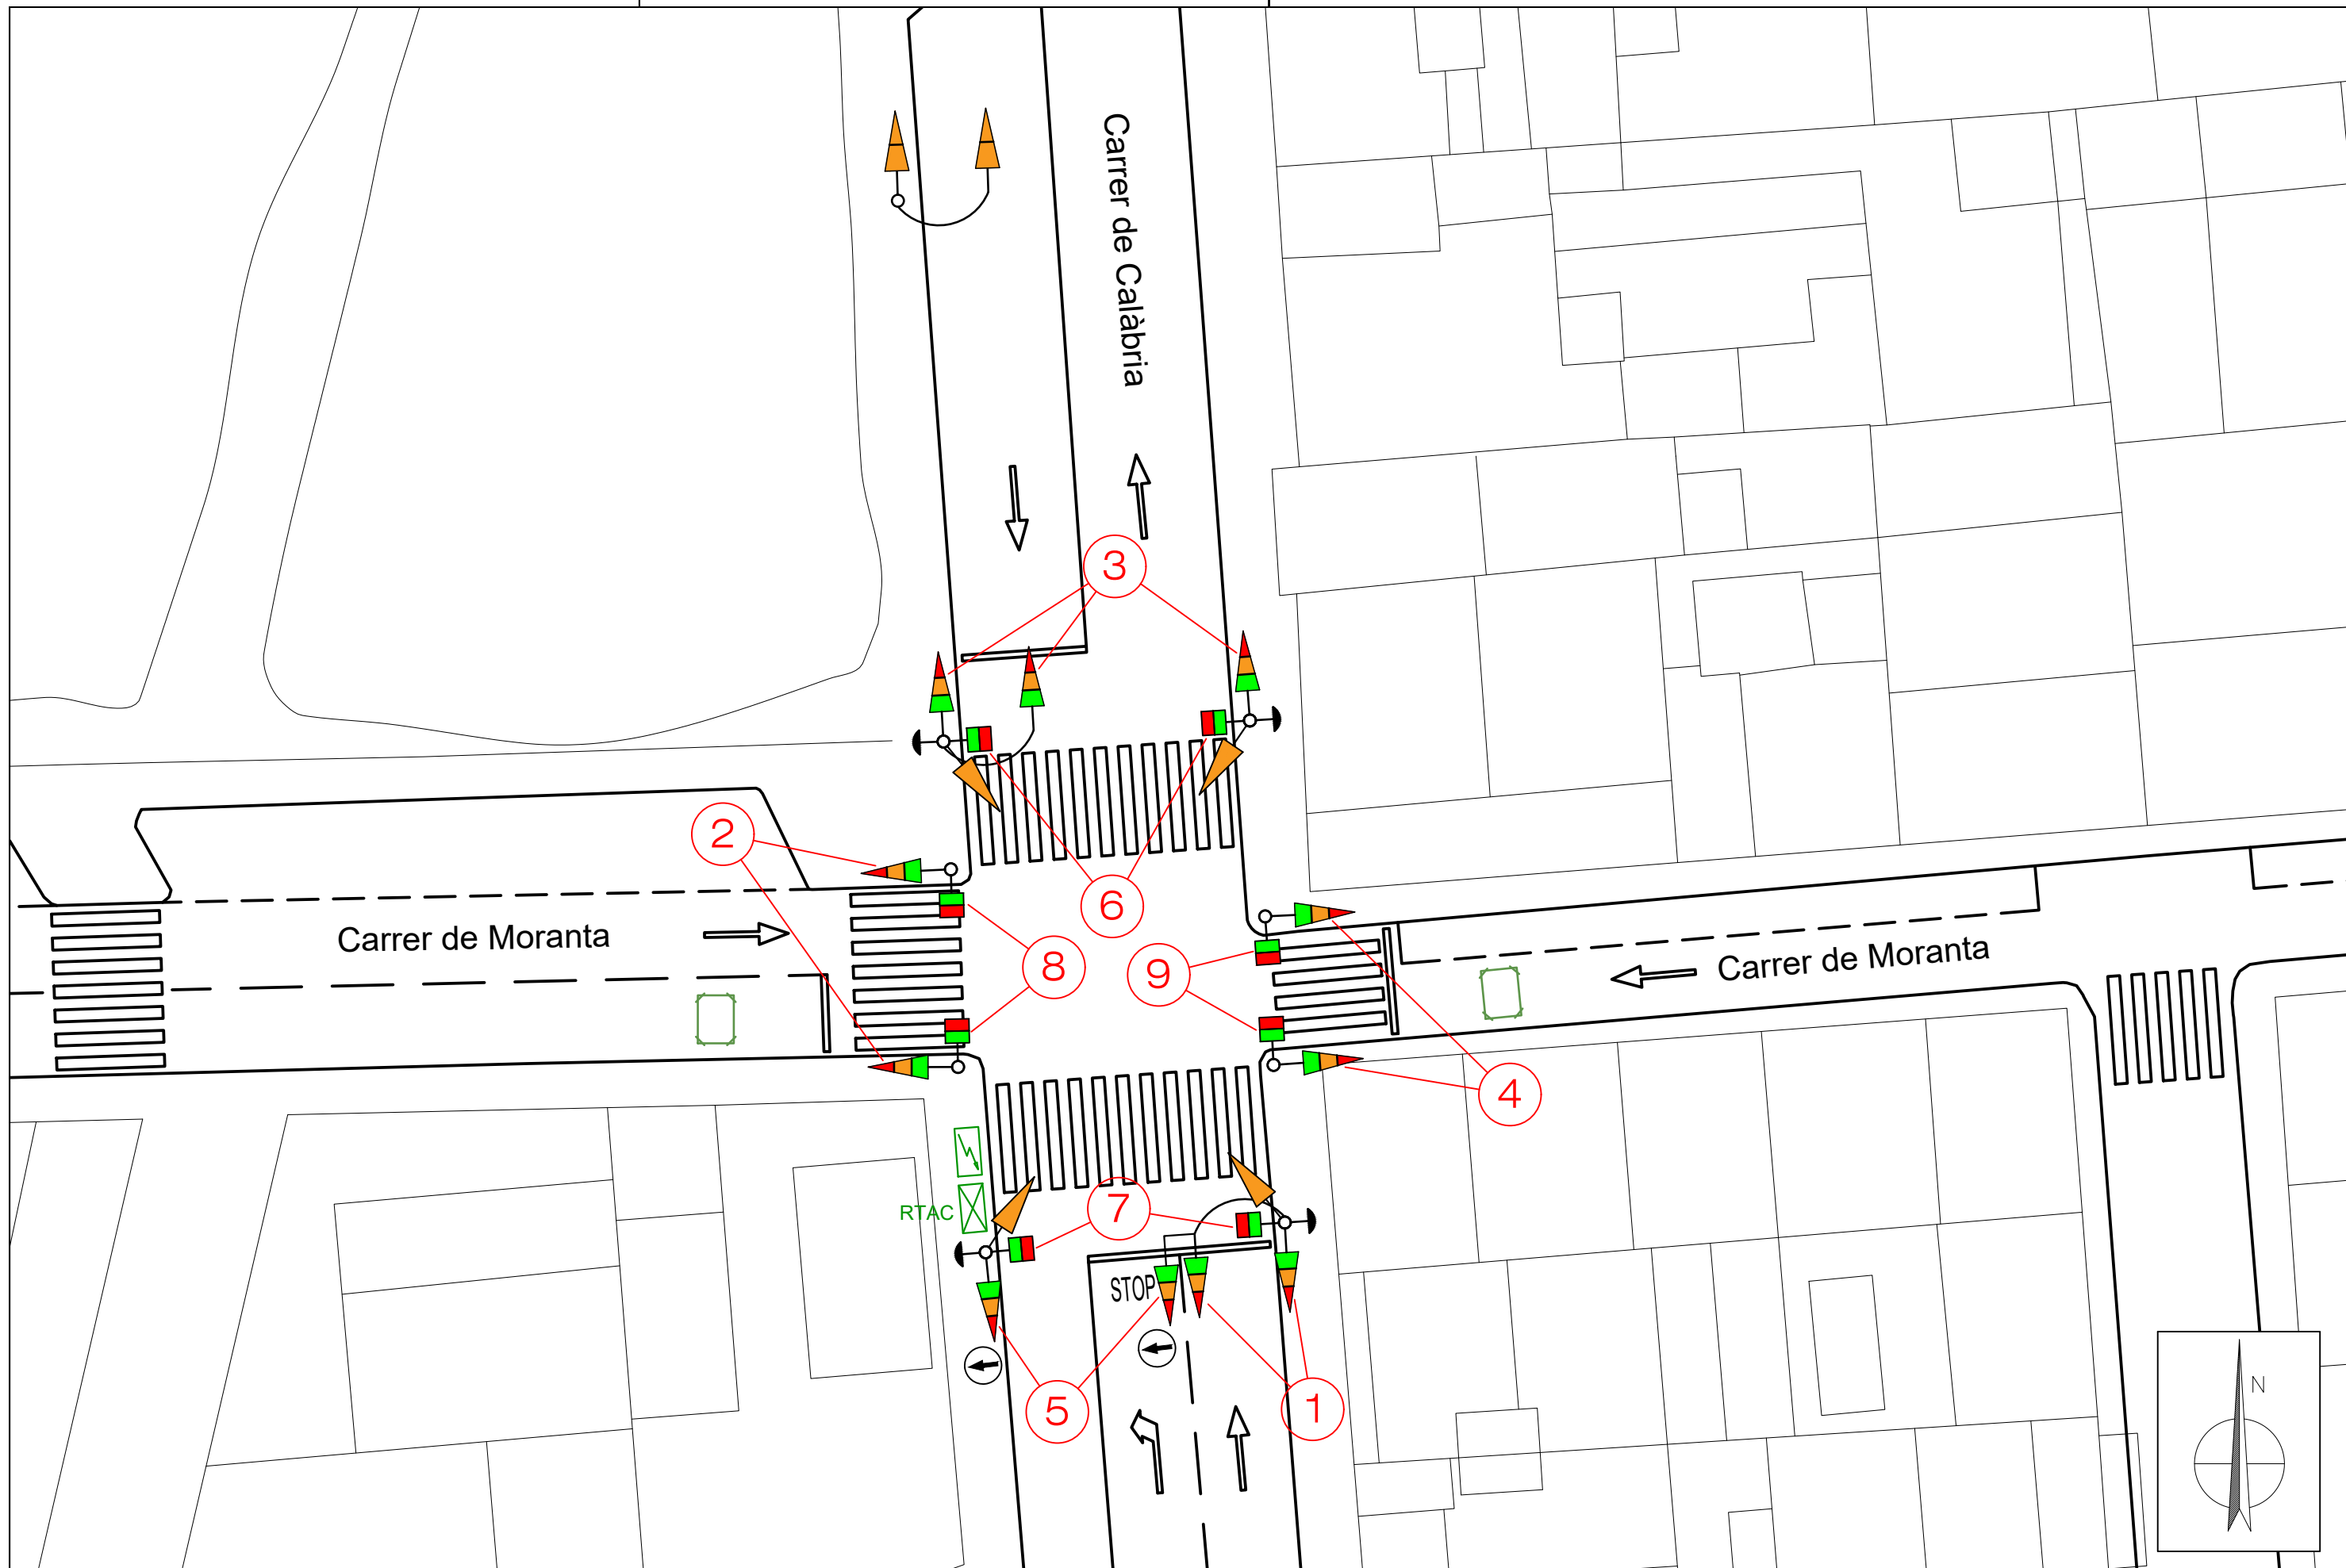

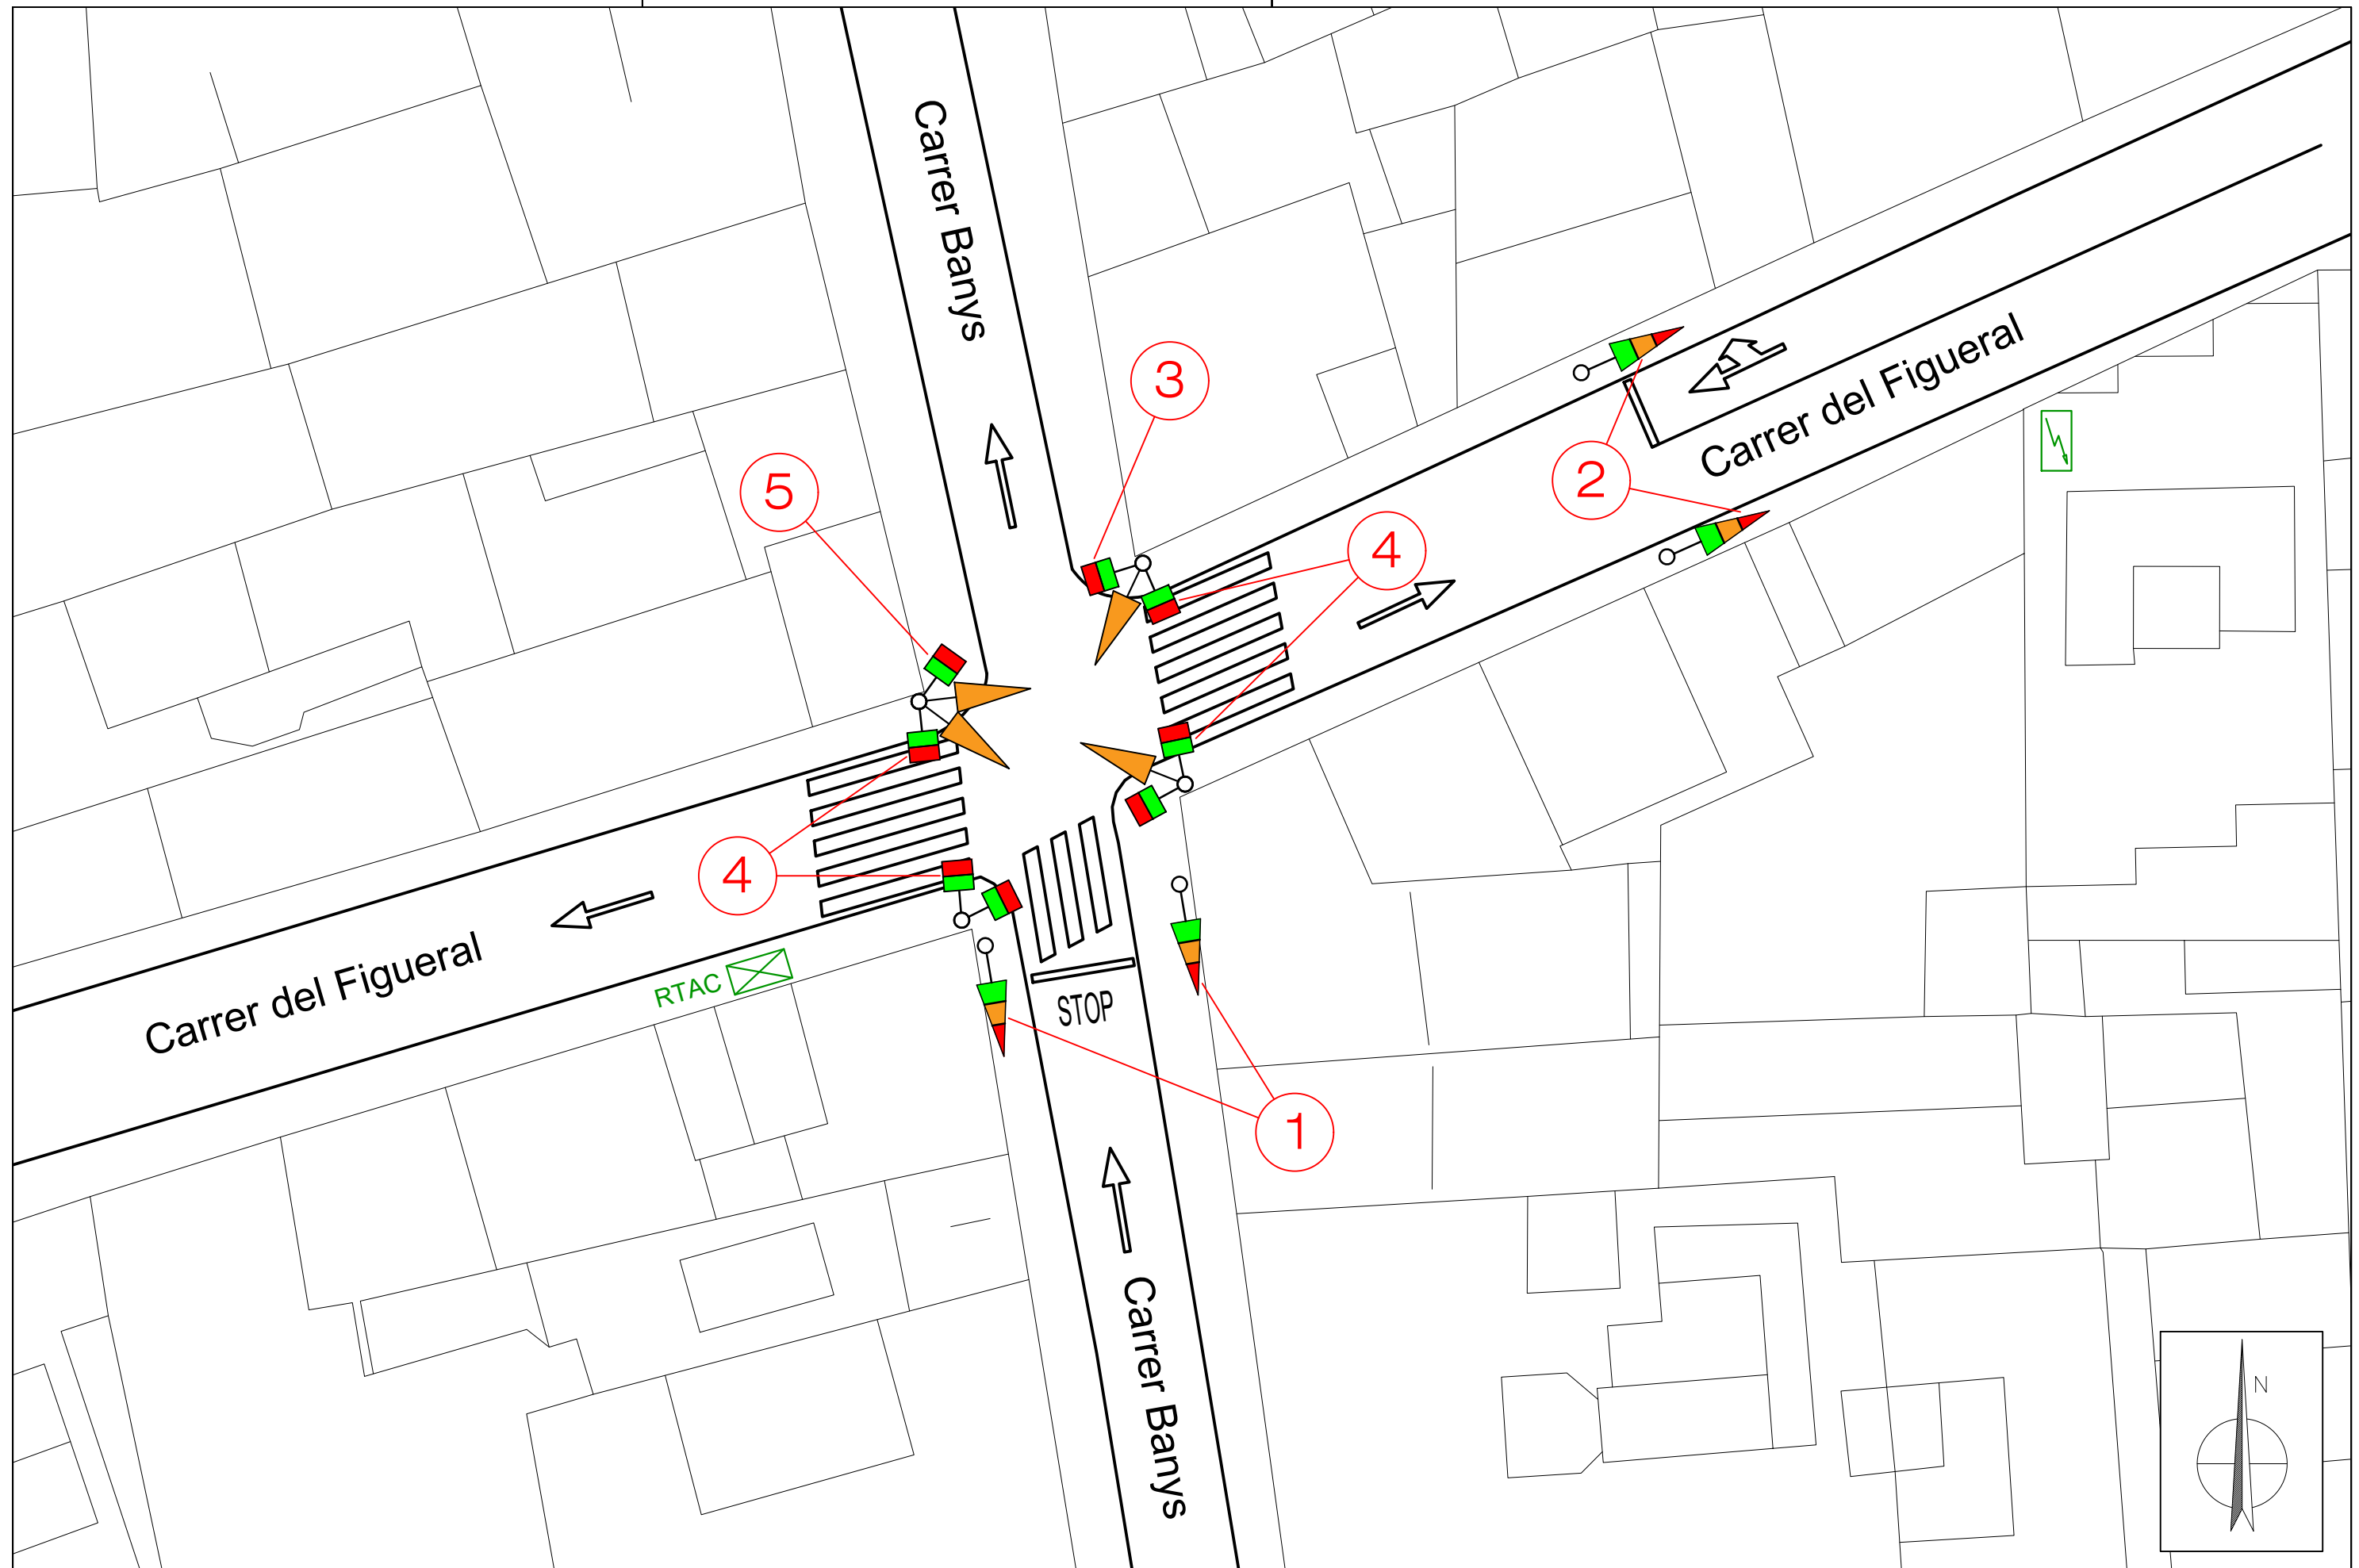

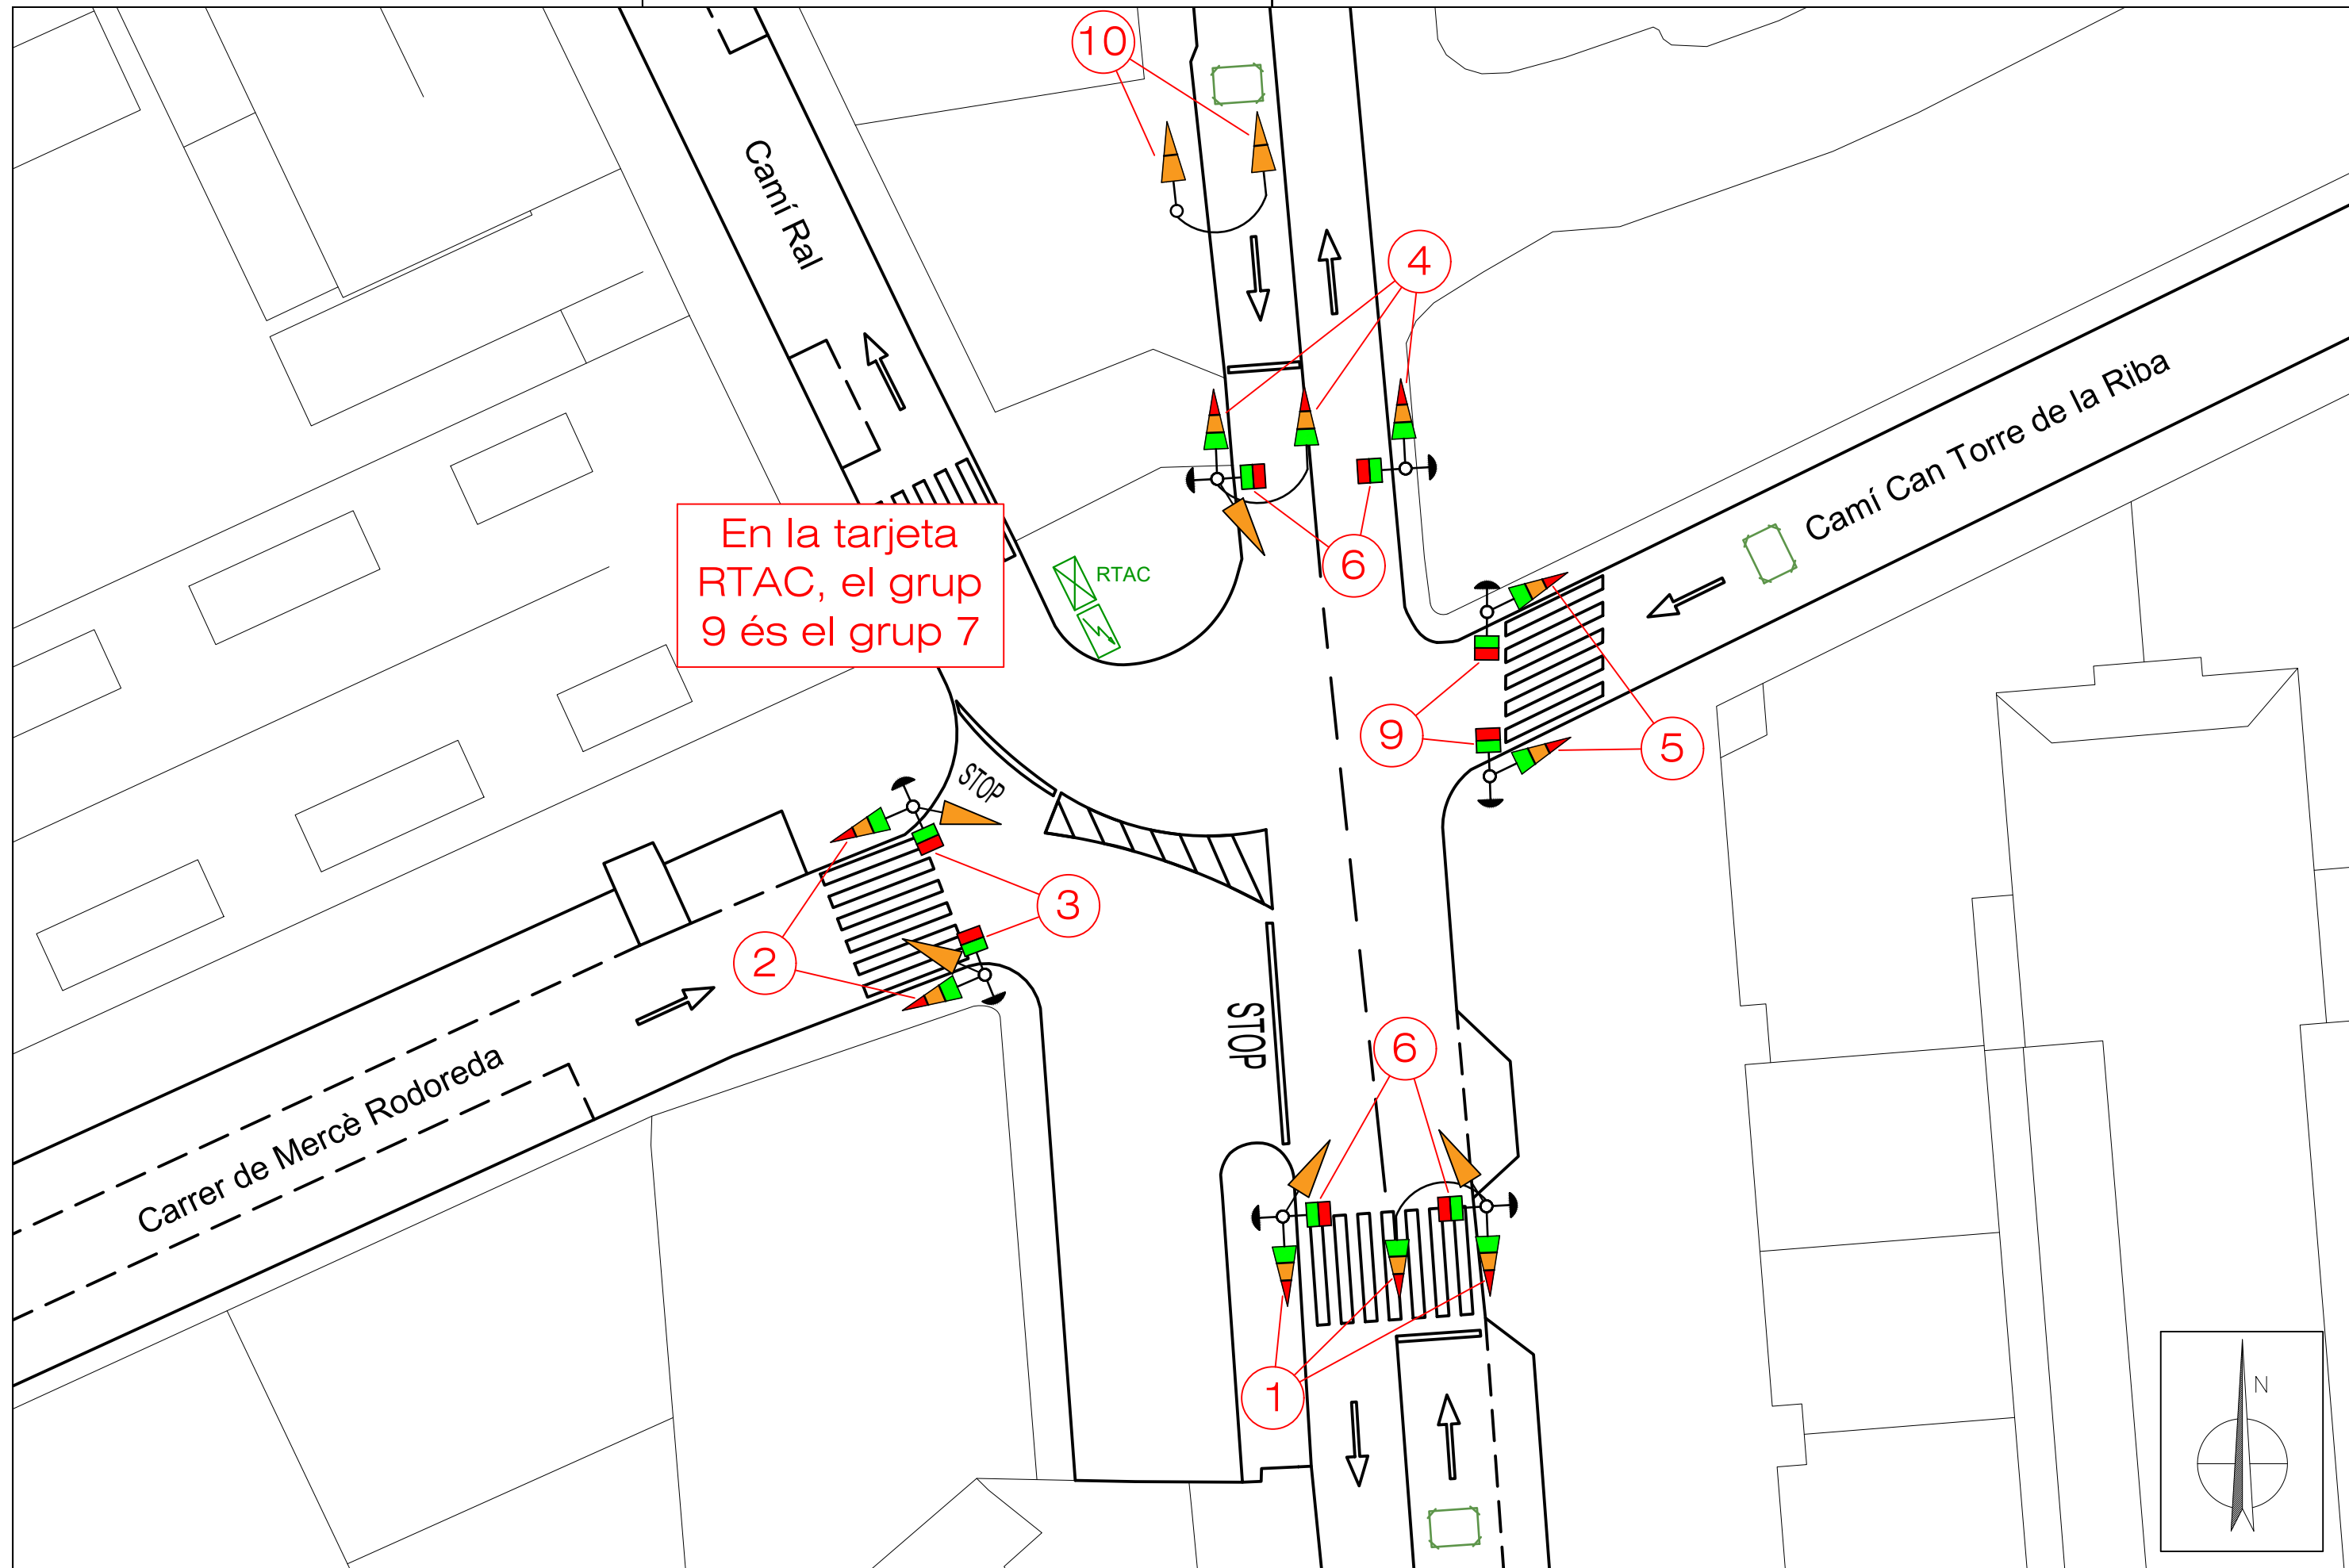

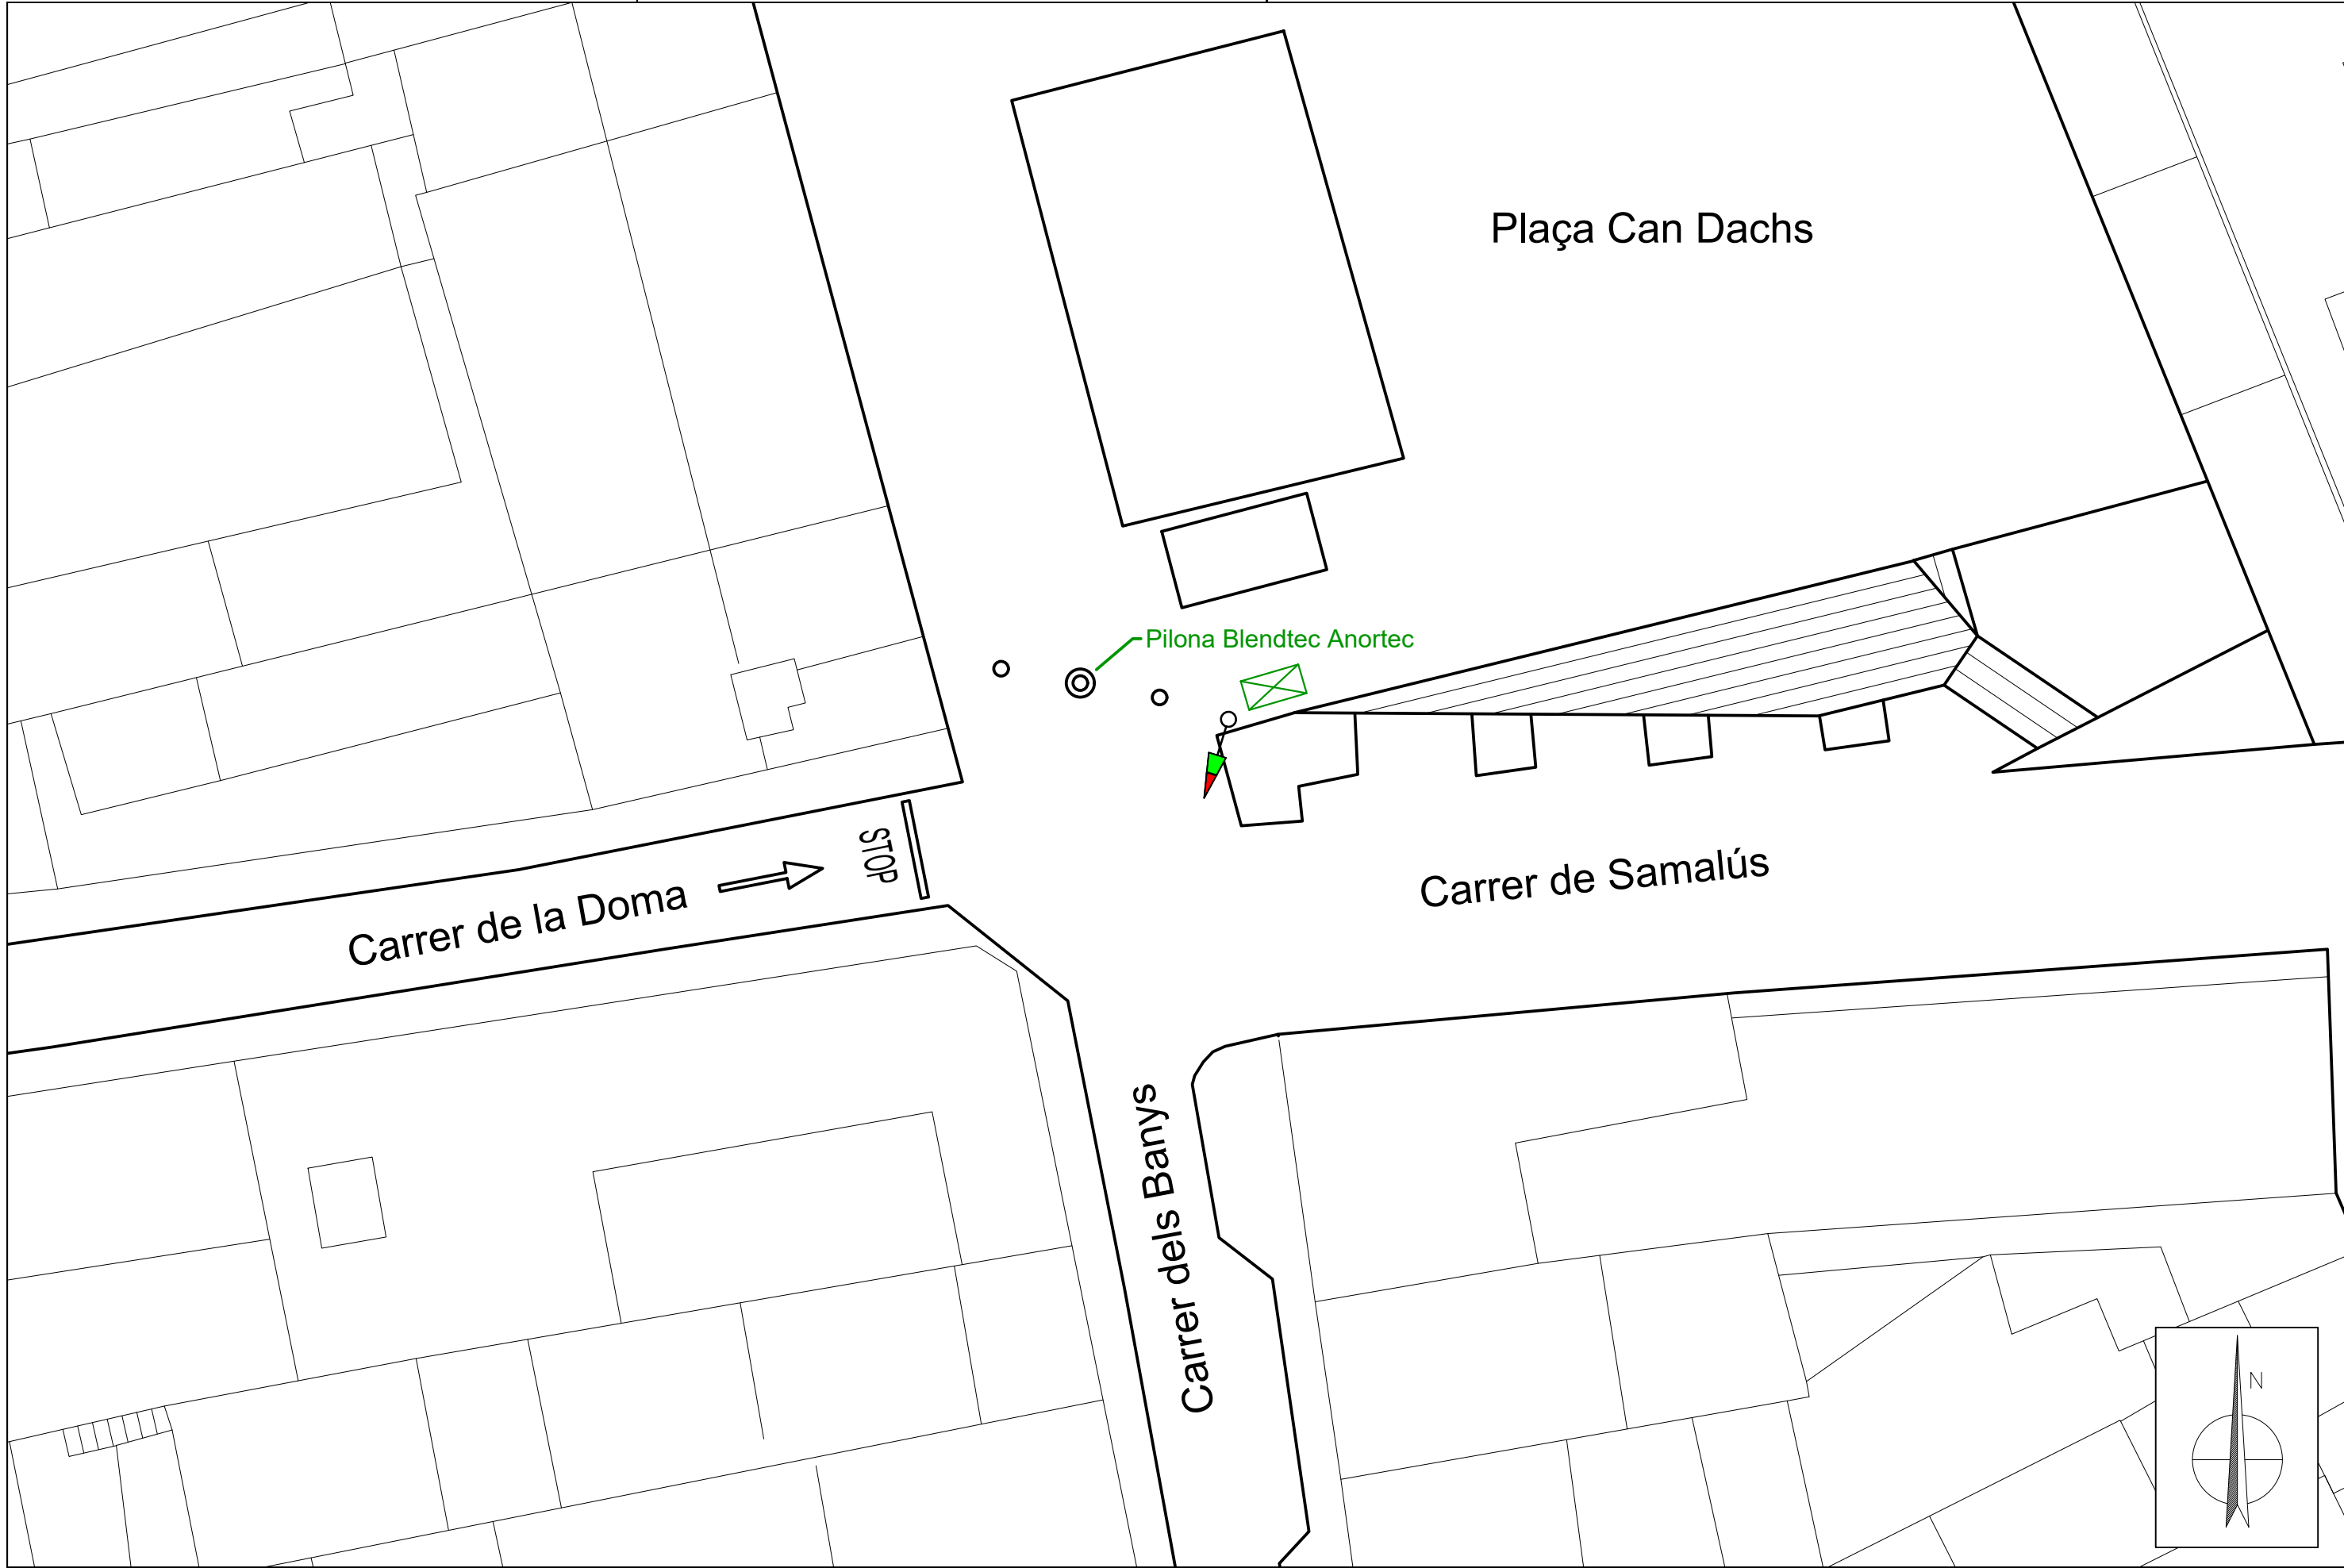

 www.aluvisagrupe.com	Dibuixat:	E.V.	Títol: INST. SEMAFÒRICA DE LA GARRIGA CARRER DEL CENTRE (PILONA HIDRÀULICA)	Client: AJUNTAMENT DE LA GARRIGA Nom d'arxiu: Semafors_La_Garriga.dwg	Data : GEN-22 Escala: 1:250	Revisió: 0 Número: 1 de 1
	Revisat:	J.M.				
	Aprobat:	J.M.				