




Grupo de presión PCI:
Marca: EBARA
Modelo: AF112-EVMSG 15-7F5/7,5 E.J
Caudal: 12,00 m³/h
Presión: 65 m.c.d.a.
Potencia: 7,5 kW + 2,85 kW
Alimentación eléctrica: 400 / 50Hz

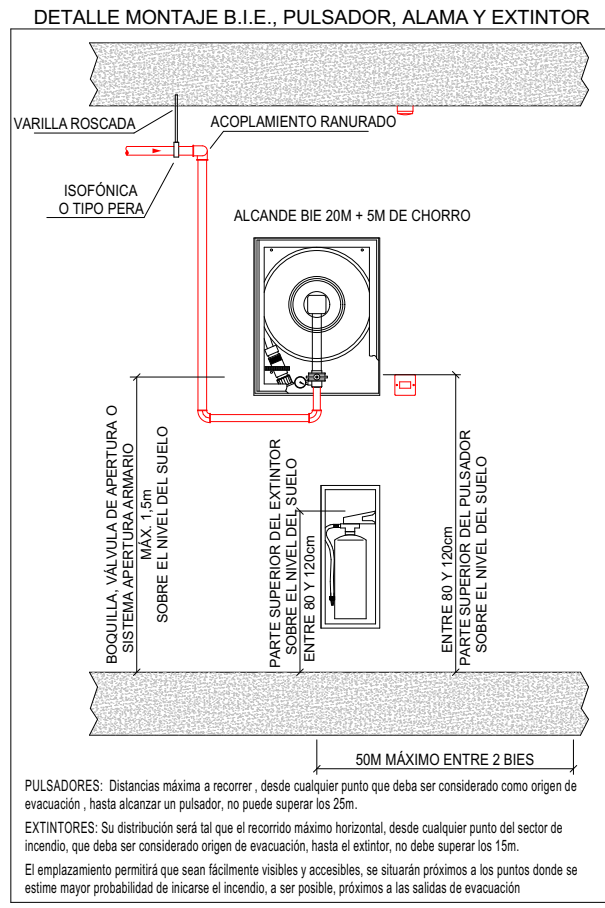

PULSADORES: Distancias máximas a recorrer, desde cualquier punto que deba ser considerado como origen de evacuación, hasta alcanzar un pulsador, no podrá superar los 25m.
EXTINTORES: Su distribución será tal que el recorrido máximo horizontal, desde cualquier punto del sector de montaje, que deba ser considerado origen de evacuación, hasta el extintor, no debe superar los 15m.
El equipamiento permitirá que sean fácilmente visibles y accesibles, en cuanto a su posición y a los puntos donde se estime mayor probabilidad de ocurrir un incendio, a ser posible, próximos a las salidas de evacuación.



c/ Salvador de Madariaga nº 79 Bajo 15008 A Coruña
ingenieria@magaral.com Tel.: 981 16 81 05

PROYECTO BÁSICO I D'EEXECUCIÓ

Localització:
Carrer de les Sínies, 7-9
Molins de Rei, 08750

Autors:
Marc B. Trepal, arquitecte
Patricio Martínez, arquitecte
Màxim Torruella, arquitecte
Luis Gotor, arquitecte

Projecte

Nova Residència per a
Gent Gran i Centre de dia
a Molins de Rei

Número de projecte:
2022-16 / P282

Data:
Novembre 2023

Número de plànol:
DG08.01-IN-01

Escalas:
Din A3: 1/200 - Din A1: 1/100

Títol del plànol:
INST. DE DETECCIÓ I
EXTINCIÓ D'INCENDIS
planta soterrani G1

DG08.01
INST. DETECCIÓ, EXTINCIÓ
INCENDIS I CONTROL DE FUMS

Propietat



PMMT
FORWARD
THINKING
HEALTHCARE
ARCHITECTURE

BNT
Artistic
Technical
& Social
Architecture

LEYENDA INSTALACIÓN DETECCIÓN Y EXTINCIÓN DE INCENDIOS			
	BOCA DE INCENDIO EQUIPADA 25MM 20M		SIRENA PARA EXTERIOR
	EXTINTOR 21A-113B		SIRENA DE ALARMA CON FOCO
	EXTINTOR CO2 5kg		RETENEDOR
	EXTINTOR EFICACIA "P"		RETENEDOR CON SELECTOR
	CENTRAL DE INCENDIOS ALGORITMICA		MÓDULO 2 SALIDAS MANIOBRA
	DETECTOR OPTICO ALGORITMICO BASE ALTA		MÓDULO 2 SALIDAS VIGILADAS
	DETECTOR OPTICO ALGORITMICO BAJO PERFIL		MÓDULO 2 ENTRADAS
	DETECTOR OPTICO GARAJE		MÓDULO 8 SALIDAS ENTRADAS
	DETECTOR TERMOVELOCIMETRICO		MÓDULO MASTER 1 ZONA
	PULSADOR DE ALARMA		
	BKS		
	SIRENA DE ALARMA MULTITONO		

LEYENDA SEÑALÉTICA DE PCI	
	BANDEROLA BOCA DE INCENDIO EQUIPADA 25MM 20M
	BANDEROLA EXTINTOR 21A-113B
	BANDEROLA EXTINTOR CO2 5kg
	BANDEROLA EXTINTOR EFICACIA "P"
	BANDEROLA PULSADOR DE ALARMA
	BANDEROLA SIRENA
	BANDEROLA "NO USAR EN CASO DE INCENDIO"
	BANDEROLA "SALIDA"
	BANDEROLAS "SENTIDO DE EVACUACIÓN"

LEYENDA ILUMINACIÓN DE PCI	
	Luminaria de emergencia de superficie DAISA-LUX HYDRA LD N2 (100 lm) o equivalente
	Luminaria de emergencia de superficie DAISA-LUX HYDRA LD N3 (160 lm) o equivalente
	Luminaria de emergencia de superficie DAISA-LUX HYDRA LD N6 (250 lm) o equivalente
	Luminaria de emergencia para empotrar en techo pared DAISA-LUX HYDRA LD N2 + KETB HYDRA (100 lm) o equivalente
	Luminaria de emergencia para empotrar en techo pared DAISA-LUX HYDRA LD N3 + KETB HYDRA (160 lm) o equivalente
	Luminaria de emergencia para empotrar en techo pared DAISA-LUX HYDRA LD N6 + KETB HYDRA (250 lm) o equivalente
	Luminaria de emergencia estanca de superficie DAISA-LUX HYDRA LD N2 + KES HYDRA (100 lm) o equivalente
	Luminaria de emergencia estanca de superficie DAISA-LUX HYDRA LD N3 + KES HYDRA (160 lm) o equivalente

LEYENDA ILUMINACIÓN DE PCI	
	Luminaria de emergencia estanca de superficie DAISA-LUX HYDRA LD N6 + KES HYDRA (250 lm) o equivalente
	Luminaria de emergencia para empotrar en techo DAISA-LUX IZAR N30 o equivalente
	Luminaria de emergencia para empotrar en techo DAISA-LUX IZAR N30E o equivalente

LEYENDA VENTILACIÓN NATURAL DE VESTÍBULOS	
	CONDUCTO RECTANGULAR DE ADMISIÓN DE AIRE EN CHAPA SIN AISLAR
	CONDUCTO RECTANGULAR DE EXTRACCIÓN DE AIRE EN CHAPA SIN AISLAR
	COMPUERTA CORTAFUEGOS KOOL-AIR SFR+TH-70-PC, según dimensiones de conductos.




LEYENDA INSTALACIÓN DETECCIÓN Y EXTINCIÓN DE INCENDIOS			
	BOCA DE INCENDIO EQUIPADA 25MM 20M		SIRENA PARA EXTERIOR
	EXTINTOR 21A-113B		SIRENA DE ALARMA CON FOCO
	EXTINTOR CO2 5kg		RETENEDOR
	EXTINTOR EFICACIA "P"		RETENEDOR CON SELECTOR
	CENTRAL DE INCENDIOS ALGORITMICA		MÓDULO 2 SALIDAS MANIOBRA
	DETECTOR OPTICO ALGORITMICO BASE ALTA		MÓDULO 2 SALIDAS VIGILADAS
	DETECTOR OPTICO ALGORITMICO BAJO PERFIL		MÓDULO 2 ENTRADAS
	DETECTOR OPTICO GARAJE		MÓDULO 8 SALIDAS ENTRADAS
	DETECTOR TERMOVELOCIMETRICO		MÓDULO MASTER 1 ZONA
	PULSADOR DE ALARMA		
	BKS		
	SIRENA DE ALARMA MULTITONO		

LEYENDA SEÑALÉCTICA DE PCI	
	BANDEROLA BOCA DE INCENDIO EQUIPADA 25MM 20M
	BANDEROLA EXTINTOR 21A-113B
	BANDEROLA EXTINTOR CO2 5kg
	BANDEROLA EXTINTOR EFICACIA "P"
	BANDEROLA PULSADOR DE ALARMA
	BANDEROLA SIRENA
	BANDEROLA "NO USAR EN CASO DE INCENDIO"
	BANDEROLA "SALIDA"
	BANDEROLAS "SENTIDO DE EVACUACIÓN"

LEYENDA ILUMINACIÓN DE PCI	
	Luminaria de emergencia estanca de superficie DAISA-LUX HYDRA LD N2 (100 lm) o equivalente
	Luminaria de emergencia de superficie DAISA-LUX HYDRA LD N3 (160 lm) o equivalente
	Luminaria de emergencia de superficie DAISA-LUX HYDRA LD N6 (250 lm) o equivalente
	Luminaria de emergencia para empotrar en techo DAISA-LUX HYDRA LD N2 + KETB HYDRA (100 lm) o equivalente
	Luminaria de emergencia para empotrar en techo DAISA-LUX HYDRA LD N3 + KETB HYDRA (160 lm) o equivalente
	Luminaria de emergencia para empotrar en techo DAISA-LUX HYDRA LD N6 + KETB HYDRA (250 lm) o equivalente
	Luminaria de emergencia estanca de superficie DAISA-LUX HYDRA LD N2 + KES HYDRA (100 lm) o equivalente
	Luminaria de emergencia estanca de superficie DAISA-LUX HYDRA LD N3 + KES HYDRA (160 lm) o equivalente

LEYENDA ILUMINACIÓN DE PCI	
	Luminaria de emergencia estanca de superficie DAISA-LUX HYDRA LD N6 + KES HYDRA (250 lm) o equivalente
	Luminaria de emergencia para empotrar en techo DAISA-LUX IZAR N30 o equivalente
	Luminaria de emergencia para empotrar en techo DAISA-LUX IZAR N30E o equivalente

LEYENDA VENTILACIÓN NATURAL DE VESTÍBULOS	
	CONDUCTO RECTANGULAR DE ADMISIÓN DE AIRE EN CHAPA SIN AISLAR
	CONDUCTO RECTANGULAR DE EXTRACCIÓN DE AIRE EN CHAPA SIN AISLAR
	COMPUERTA CORTAFUEGOS KOOL-AIR SFR+TH-70+PC, según dimensiones de conductos.

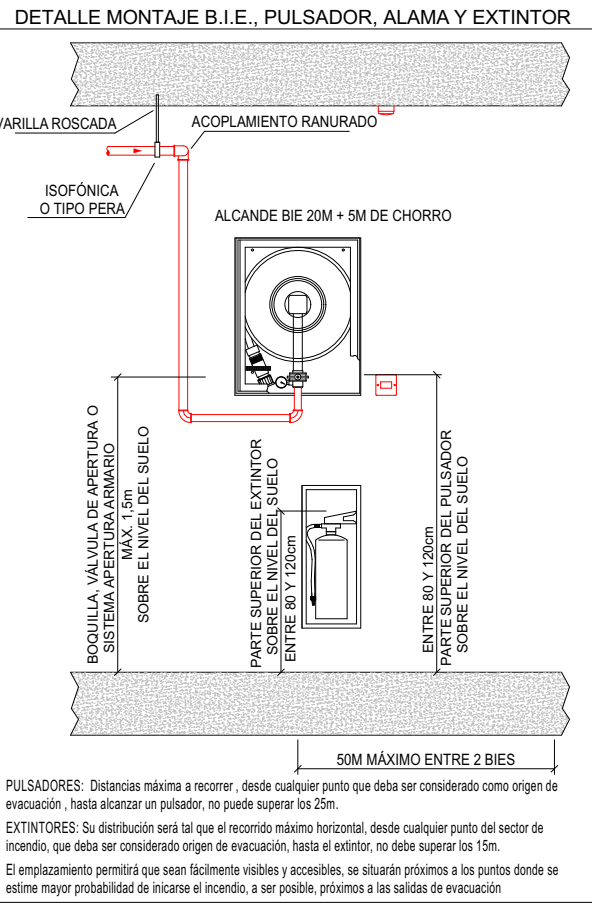

MAGARAL
INGENIERIA

c/ Salvador de Madariaga nº 79 Bajo 15008 A Coruña
Ingenieria@magaral.com Tel.: 981 16 81 05

Fase

PROYECTO BÁSICO I D'EEXECUCIÓ

Localització
Carrer de les Sínies, 7-9
Molins de Rei, 08750

Autors
Marc B. Trepal, arquitecte
Patricio Martínez, arquitecte
Màxim Torruella, arquitecte
Luis Gotor, arquitecte

Projecte

Nova Residència per a
Gent Gran i Centre de dia
a Molins de Rei

Número de projecte
2022-16 / P282

Data
Novembre 2023

Número de plànol

DG08.01-IN-02

Escala

Din A3: 1/200 - Din A1: 1/100

Títol del plànol
INST. DE DETECCIÓN I
EXTINCIÓ D'INCENDIS
planta baixa PB



DG08.01
INST. DETECCIÓ, EXTINCIÓ
INCENDIS I CONTROL DE FUMS

Propietat



PMMT
FORWARD
THINKING
HEALTHCARE
ARCHITECTURE

BNT
Artistic
Technical
& Social
Architecture

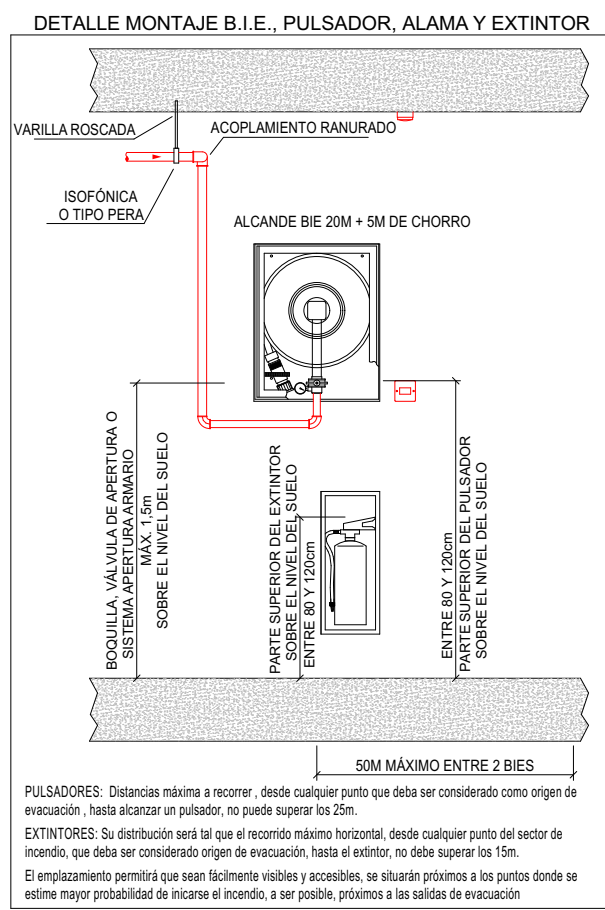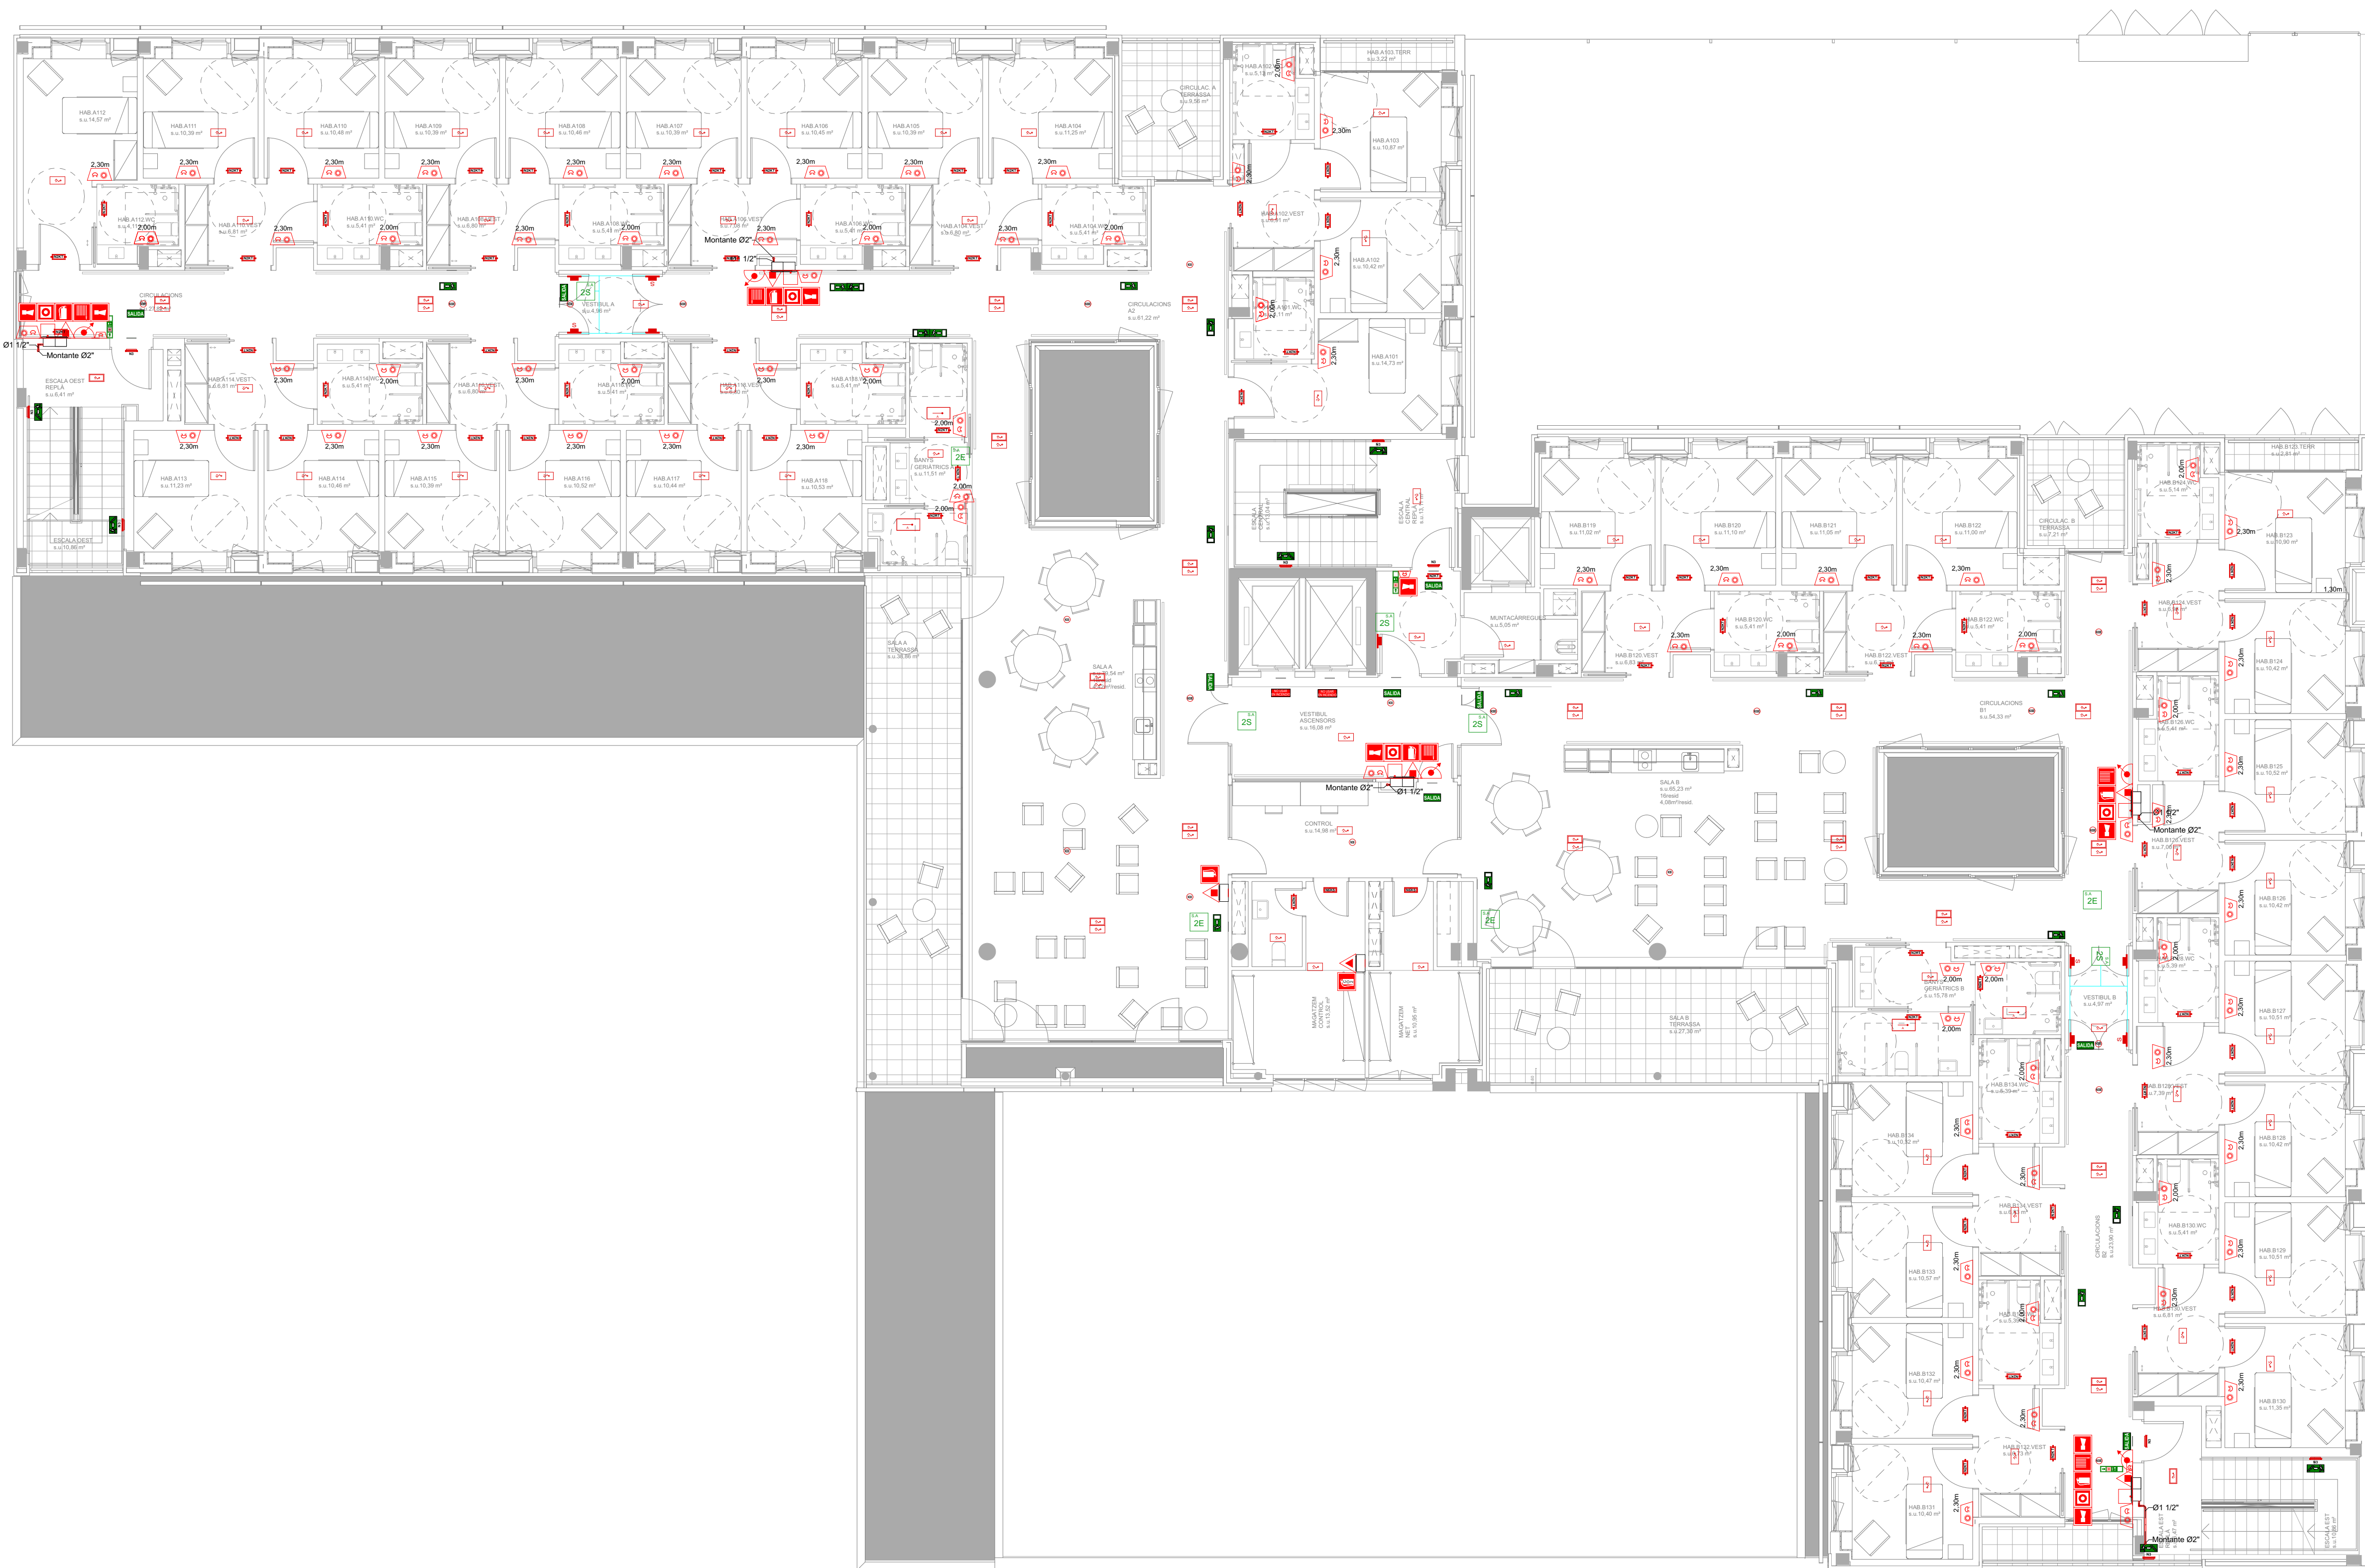

c/ Salvador de Madariaga nº 79 Bajo 15008 A Coruña
Ingenieria@magaral.com Tel.: 981 16 81 05

PROYECTO BÁSICO I D'EEXECUCIÓ

Localització
Carrer de les Sínies, 7-9
Molins de Rei, 08750

Autors
Marc B. Trepal, arquitecte
Patricio Martínez, arquitecte
Màxim Torruella, arquitecte
Luis Gotor, arquitecte

Projecte
Nova Residència per a
Gent Gran i Centre de dia
a Molins de Rei

Número de projecte
2022-16 / P282

Data
Versió
Novembre 2023

Número de plànol

DG08.01-IN-03

Escala
Din A3: 1/200 - Din A1: 1/100

Títol del plànol
INST. DE DETECCIÓN I
EXTINCIÓ D'INCENDIS
planta primera P1

DG08.01
INST. DETECCIÓN, EXTINCIÓ
INCENDIS I CONTROL DE FUMS

Propietat



PMMT
FORWARD
THINKING
HEALTHCARE
ARCHITECTURE

BNT
Artistic
Technical
& Social
Architecture

LEYENDA INSTALACIÓN DETECCIÓN Y EXTINCIÓN DE INCENDIOS

	BOCA DE INCENDIO EQUIPADA 25MM 20M		SIRENA PARA EXTERIOR
	EXTINTOR 21A-113B		SIRENA DE ALARMA CON FOCO
	EXTINTOR CO2 5kg		RETENEDOR
	EXTINTOR EFICACIA "P"		RETENEDOR CON SELECTOR
	CENTRAL DE INCENDIOS ALGORITMICA		MÓDULO 2 SALIDAS MANIOBRA
	DETECTOR OPTICO ALGORITMICO BASE ALTA		MÓDULO 2 SALIDAS VIGILADAS
	DETECTOR OPTICO ALGORITMICO BAJO PERFIL		MÓDULO 2 ENTRADAS
	DETECTOR OPTICO GARAJE		MÓDULO 8 SALIDAS ENTRADAS
	DETECTOR TERMOCALOMETRICO		MÓDULO MASTER 1 ZONA
	PULSADOR DE ALARMA		
	BKS		
	SIRENA DE ALARMA MULTITONO		

LEYENDA SEÑALÉCTICA DE PCI

	BANDEROLA BOCA DE INCENDIO EQUIPADA 25MM 20M
	BANDEROLA EXTINTOR 21A-113B
	BANDEROLA EXTINTOR CO2 5kg
	BANDEROLA EXTINTOR EFICACIA "P"
	BANDEROLA PULSADOR DE ALARMA
	BANDEROLA SIRENA
	BANDEROLA "NO USAR EN CASO DE INCENDIO"
	BANDEROLA "SALIDA"
	BANDEROLAS "SENTIDO DE EVACUACIÓN"

LEYENDA ILUMINACIÓN DE PCI

	Luminaria de emergencia estanca de superficie DAISA-LUX HYDRA LD N2 (100 lm) o equivalente
	Luminaria de emergencia de superficie DAISA-LUX HYDRA LD N3 (160 lm) o equivalente
	Luminaria de emergencia de superficie DAISA-LUX HYDRA LD N6 (250 lm) o equivalente
	Luminaria de emergencia para enrasar en techo/ pared DAISA-LUX HYDRA LD N2 + KETB HYDRA (100 lm) o equivalente.
	Luminaria de emergencia para enrasar en techo/ pared DAISA-LUX HYDRA LD N3 + KETB HYDRA (160 lm) o equivalente.
	Luminaria de emergencia para enrasar en techo/ pared DAISA-LUX HYDRA LD N6 + KETB HYDRA (250 lm) o equivalente.
	Luminaria de emergencia estanca de superficie DAISA-LUX HYDRA LD N2 + KES HYDRA (100 lm) o equivalente.
	Luminaria de emergencia estanca de superficie DAISA-LUX HYDRA LD N3 + KES HYDRA (160 lm) o equivalente.

LEYENDA ILUMINACIÓN DE PCI


	Luminaria de emergencia estanca de superficie DAISA-LUX HYDRA LD N6 + KES HYDRA (250 lm) o equivalente.
	Luminaria de emergencia para empotrar en techo DAISA-LUX IZAR N30 o equivalente.
	Luminaria de emergencia para empotrar en techo DAISA-LUX IZAR N30E o equivalente.

LEYENDA VENTILACIÓN NATURAL DE VESTÍBULOS

	CONDUCTO RECTANGULAR DE ADMISIÓN DE AIRE EN CHAPA SIN AISLAR
	CONDUCTO RECTANGULAR DE EXTRACCIÓN DE AIRE EN CHAPA SIN AISLAR
	COMPUERTA CORTAFUEGOS KOOL-AIR SFR+TH-70-PC, según dimensiones de conductos.



DETALLE MONTAJE B.I.E., PULSADOR, ALAMA Y EXTINTOR

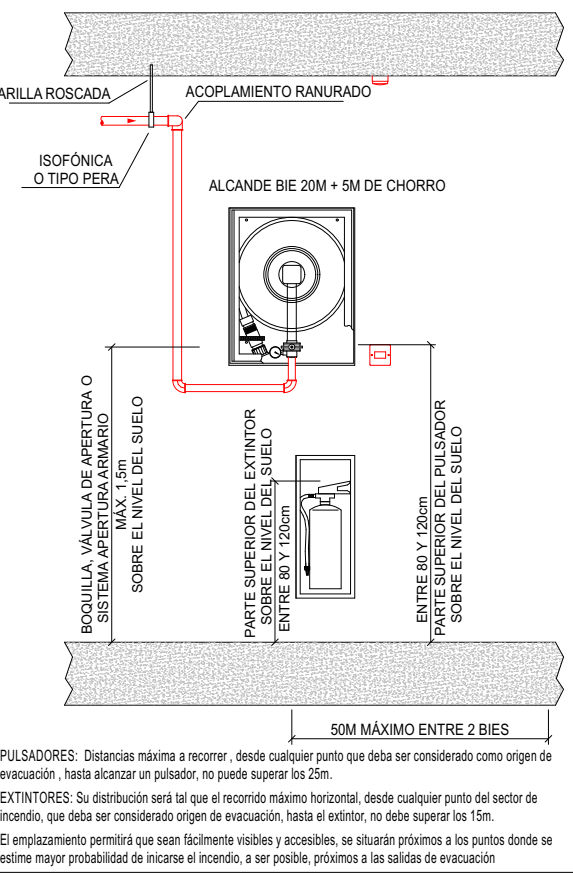

PULSADORES: Distancias máxima a recorrer, desde cualquier punto que deba ser considerado como origen de evacuación, hasta alcanzar un pulsador, no puede superar los 25m.
EXTINTORES: Su distribución será tal que el recorrido máximo horizontal, desde cualquier punto del sector de montaje, que deba ser considerado origen de evacuación, hasta el extintor, no debe superar los 15m.
El equipamiento permitirá que sean fácilmente visibles y accesibles, en cualquier momento a los puntos donde se estime mayor probabilidad de riesgo de incendio, a ser posible, próximos a las salidas de evacuación.



c/ Salvador de Madariaga nº 79 Bajo 15008 A Coruña
Ingenieria@magaral.com Tel.: 981 16 81 05

Fase

PROYECTO BÁSICO I D'EEXECUCIÓ

Localització

Carrer de les Sínies, 7-9
Molins de Rei, 08750

Autors

Marc B. Trepal, arquitecte
Patricio Martínez, arquitecte
Màxim Torruella, arquitecte
Luis Gotor, arquitecte

Projecte

Nova Residència per a
Gent Gran i Centre de dia
a Molins de Rei

Número de projecte

2022-16 / P282

Data Versió

Novembre 2023

Número de plànol

DG08.01-IN-04

Escala

Din A3: 1/200 - Din A1: 1/100

Títol del plànol
INST. DE DETECCIÓN I
EXTINCIÓ D'INCENDIS
planta segona P2

DG08.01
INST. DETECCIÓ, EXTINCIÓ
INCENDIS I CONTROL DE FUMS

Propietat



PMMT
FORWARD
THINKING
HEALTHCARE
ARCHITECTURE

BNT
Artistic
Technical
& Social
Architecture


LEYENDA INSTALACIÓN DETECCIÓN Y EXTINCIÓN DE INCENDIOS			
	BOCA DE INCENDIO EQUIPADA 25MM 20M		SIRENA PARA EXTERIOR
	EXTINTOR 21A-113B		SIRENA DE ALARMA CON FOCO
	EXTINTOR CO2 5kg		RETENEDOR
	EXTINTOR EFICACIA "F"		RETENEDOR CON SELECTOR
	CENTRAL DE INCENDIOS ALGORITMICA		MÓDULO 2 SALIDAS MANIOBRA
	DETECTOR OPTICO ALGORITMICO BASE ALTA		MÓDULO 2 SALIDAS VIGILADAS
	DETECTOR OPTICO ALGORITMICO BAJO PERFIL		MÓDULO 2 ENTRADAS
	DETECTOR TERMOELOCIMETRICO		MÓDULO 2 SALIDAS ENTRADAS
	PULSADOR DE ALARMA		MÓDULO MASTER 1 ZONA
	BKS		
	SIRENA DE ALARMA MULTITONO		

LEYENDA SEÑALÉCTICA DE PCI	
	BANDEROLA BOCA DE INCENDIO EQUIPADA 25MM 20M
	BANDEROLA EXTINTOR 21A-113B
	BANDEROLA EXTINTOR CO2 5kg
	BANDEROLA EXTINTOR EFICACIA "F"
	BANDEROLA PULSADOR DE ALARMA
	BANDEROLA SIRENA
	BANDEROLA "NO USAR EN CASO DE INCENDIO"
	BANDEROLA "SALIDA"
	BANDEROLAS "SENTIDO DE EVACUACIÓN"

LEYENDA ILUMINACIÓN DE PCI	
	Luminaria de emergencia de superficie DAISA-LUX HYDRA LD N2 (100 lm) o equivalente
	Luminaria de emergencia de superficie DAISA-LUX HYDRA LD N3 (160 lm) o equivalente
	Luminaria de emergencia de superficie DAISA-LUX HYDRA LD N6 (250 lm) o equivalente
	Luminaria de emergencia para enrasar en techo/ pared DAISA-LUX HYDRA LD N2 + KETB HYDRA (100 lm) o equivalente.
	Luminaria de emergencia para enrasar en techo/ pared DAISA-LUX HYDRA LD N3 + KETB HYDRA (160 lm) o equivalente.
	Luminaria de emergencia para enrasar en techo/ pared DAISA-LUX HYDRA LD N6 + KETB HYDRA (250 lm) o equivalente.
	Luminaria de emergencia estanca de superficie DAISA-LUX HYDRA LD N2 + KES HYDRA (100 lm) o equivalente.
	Luminaria de emergencia estanca de superficie DAISA-LUX HYDRA LD N3 + KES HYDRA (160 lm) o equivalente.

LEYENDA ILUMINACIÓN DE PCI	
	Luminaria de emergencia estanca de superficie DAISA-LUX HYDRA LD N6 + KES HYDRA (250 lm) o equivalente.
	Luminaria de emergencia para empotrar en techo DAISA-LUX IZAR N30 o equivalente.
	Luminaria de emergencia para empotrar en techo DAISA-LUX IZAR N30E o equivalente.

LEYENDA VENTILACIÓN NATURAL DE VESTÍBULOS	
	CONDUCTO RECTANGULAR DE ADMISIÓN DE AIRE EN CHAPA SIN AISLAR
	CONDUCTO RECTANGULAR DE EXTRACCIÓN DE AIRE EN CHAPA SIN AISLAR
	COMPUERTA CORTAFUEGOS KOOL-AIR SFR+TH-70-PC, según dimensiones de conductos.

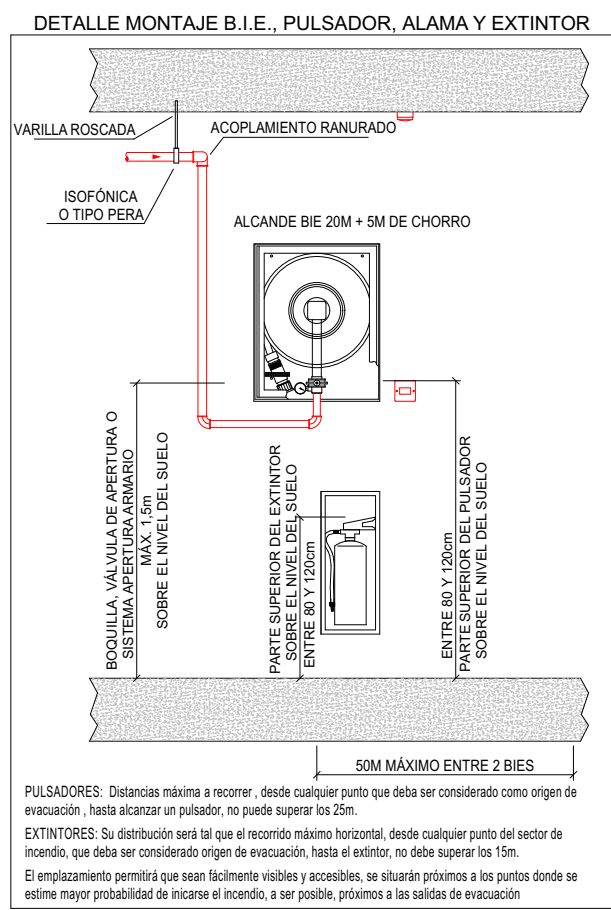

c/ Salvador de Madariaga nº 79 Bajo 15008 A Coruña
ingenieria@magaral.com Tel.: 981 16 81 05

PROYECTO BÁSICO I D'EEXECUCIÓ

Localització
Carrer de les Sínies, 7-9
Molins de Rei, 08750

Autors
Marc B. Trepal, arquitecte
Patricio Martínez, arquitecte
Màxim Torruella, arquitecte
Luis Gotor, arquitecte

Projecte

Nova Residència per a Gent Gran i Centre de dia a Molins de Rei

Número de projecte
2022-16 / P282

Data
Novembre 2023

Número de plànol

DG08.01-IN-06

Escala

Din A3: 1/200 - Din A1: 1/100

Títol del plànol
INST. DE DETECCIÓN I
EXTINCIÓ D'INCENDIS
planta coberta PC

DG08.01
INST. DETECCIÓ, EXTINCIÓ
INCENDIS I CONTROL DE FUMS

Propietat



PMMT
FORWARD
THINKING
HEALTHCARE
ARCHITECTURE

BNT
Artistic
Technical
& Social
Architecture

LEYENDA INSTALACIÓN DETECCIÓN Y EXTINCIÓN DE INCENDIOS			
	BOCA DE INCENDIO EQUIPADA 25MM 20M		SIRENA PARA EXTERIOR
	EXTINTOR 21A-113B		SIRENA DE ALARMA CON FOCO
	EXTINTOR CO2 5kg		RETENEDOR
	EXTINTOR EFICACIA "P"		RETENEDOR CON SELECTOR
	CENTRAL DE INCENDIOS ALGORITMICA		MÓDULO 2 SALIDAS MANIOBRA
	DETECTOR OPTICO ALGORITMICO BASE ALTA		MÓDULO 2 SALIDAS VIGILADAS
	DETECTOR OPTICO ALGORITMICO BAJO PERFIL		MÓDULO 2 ENTRADAS
	DETECTOR OPTICO GARAJE		MÓDULO 8 SALIDAS ENTRADAS
	DETECTOR TERMOVELOCIMETRICO		PULSADOR DE ALARMA
	BKS		BKS
	SIRENA DE ALARMA MULTITONO		SIRENA DE ALARMA MULTITONO


LEYENDA SEÑALÉTICA DE PCI	
	BANDEROLA BOCA DE INCENDIO EQUIPADA 25MM 20M
	BANDEROLA EXTINTOR 21A-113B
	BANDEROLA EXTINTOR CO2 5kg
	BANDEROLA EXTINTOR EFICACIA "P"
	BANDEROLA PULSADOR DE ALARMA
	BANDEROLA SIRENA
	BANDEROLA "NO USAR EN CASO DE INCENDIO"
	BANDEROLA "SALIDA"
	BANDEROLAS "SENTIDO DE EVACUACIÓN"

LEYENDA ILUMINACIÓN DE PCI	
	Luminaria de emergencia de superficie DAISA-LUX HYDRA LD N2 (100 lm) o equivalente
	Luminaria de emergencia de superficie DAISA-LUX HYDRA LD N3 (160 lm) o equivalente
	Luminaria de emergencia de superficie DAISA-LUX HYDRA LD N6 (250 lm) o equivalente
	Luminaria de emergencia para enrasar en techo/ pared DAISA-LUX HYDRA LD N2 + KETB HYDRA (100 lm) o equivalente.
	Luminaria de emergencia para enrasar en techo/ pared DAISA-LUX HYDRA LD N3 + KETB HYDRA (160 lm) o equivalente.
	Luminaria de emergencia para enrasar en techo/ pared DAISA-LUX HYDRA LD N6 + KETB HYDRA (250 lm) o equivalente.
	Luminaria de emergencia estanca de superficie DAISA-LUX HYDRA LD N2 + KES HYDRA (100 lm) o equivalente.
	Luminaria de emergencia estanca de superficie DAISA-LUX HYDRA LD N3 + KES HYDRA (160 lm) o equivalente.

LEYENDA ILUMINACIÓN DE PCI	
	Luminaria de emergencia estanca de superficie DAISA-LUX HYDRA LD N6 + KES HYDRA (250 lm) o equivalente.
	Luminaria de emergencia para empotrar en techo DAISA-LUX IZAR N30 o equivalente.
	Luminaria de emergencia para empotrar en techo DAISA-LUX IZAR N30E o equivalente.

LEYENDA VENTILACIÓN NATURAL DE VESTÍBULOS	
	CONDUCTO RECTANGULAR DE ADMISIÓN DE AIRE EN CHAPA SIN AISLAR
	CONDUCTO RECTANGULAR DE EXTRACCIÓN DE AIRE EN CHAPA SIN AISLAR
	COMPUERTA CORTAFUEGOS KOOL-AIR SFR+TH-70+PC, según dimensiones de conductos.

ESQUEMA SISTEMA DE DETECCIÓN DE INCENDIOS

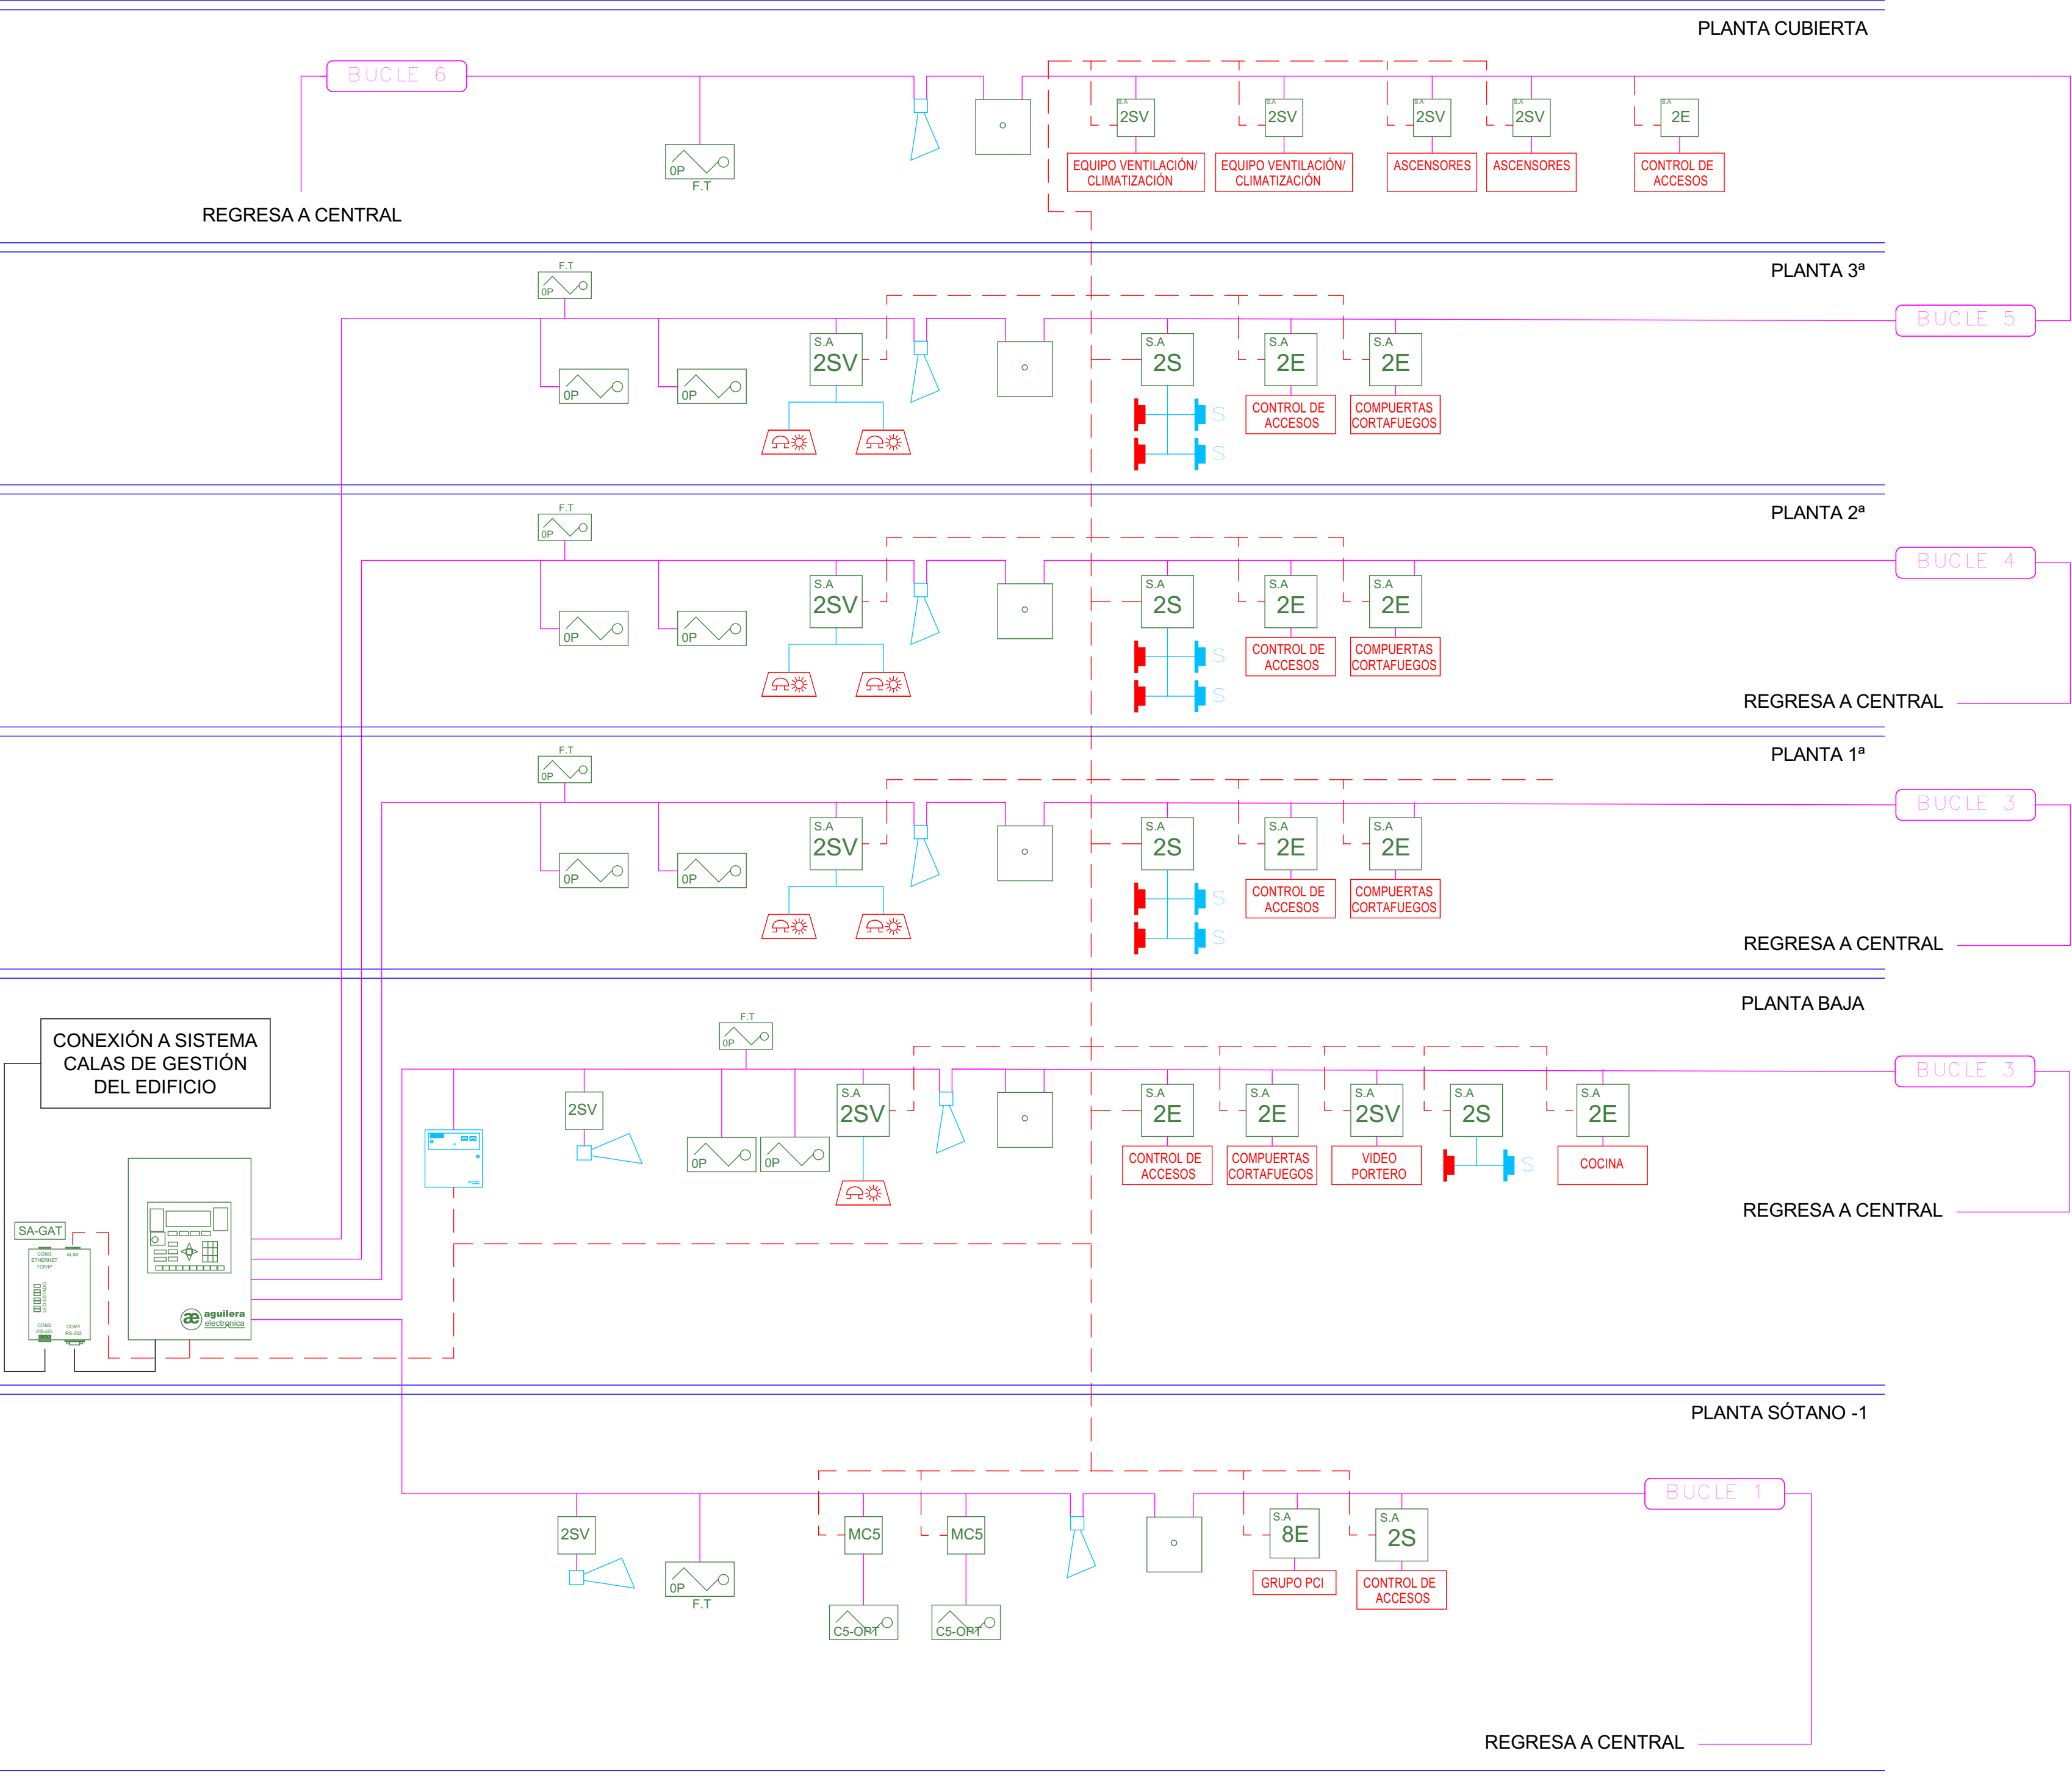

LEYENDA INSTALACIÓN DETECCIÓN Y EXTINCIÓN DE INCENDIOS	
	BOCA DE INCENDIO EQUIPADA 25MM 20M
	EXTINTOR 21A-113B
	EXTINTOR CO2 5kg
	EXTINTOR EFICACIA "F"
	CENTRAL DE INCENDIOS ALGORITMICA MOD. AE/SA-C8
	DETECTOR OPTICO ALGORITMICO MOD. AE/SA-OPI EN F. T.
	DETECTOR OPTICO ALGORITMICO MOD. AE/SA-OPI
	DETECTOR TERMOVELOCIMETRICO MOD. AE/SA-T
	PULSADOR DE ALARMA MOD. AE/SA-PTA
	PULSADOR DE ALARMA VERDE
	SIRENA DE ALARMA CON FOCO ALGORITMICA AE/SA-ASF1
	SIRENA PARA EXTERIOR AE/V-ASF8
	SIRENA DE ALARMA CON FOCO CONVENCIONAL AE/V-ASF23
	RETENEDOR AE/V-R2440
	RETENEDOR CON SELECTOR AE/V-R2440S
	MÓDULO 2 SALIDAS MANIOBRA AE/SA-2S
	MÓDULO 2 SALIDAS VIGILADAS AE/SA-2SV
	MÓDULO 2 ENTRADAS AE/SA-2E
	MÓDULO 8 SALIDAS ENTRADAS AE/SA-28
	MÓDULO MÁSTER 1 ZONA AE/SA-MC5



PROYECTO BÁSICO I
D'EXECUCIÓ

Localització
Carrer de les Sínies, 7-9
Molins de Rei, 08750

Autors
Marc B. Trepal, arquitecte
Patricio Martínez, arquitecte
Màxim Torruella, arquitecte
Luis Gotor, arquitecte

Projecte

Nova Residència per a
Gent Gran i Centre de dia
a Molins de Rei

Número de projecte
2022-16 / P282

Data
Novembre 2023

Número de plànol

DG08.01-IN-07

Escalas

Din A3: S/E - Din A1: S/E

Títol del plànol
INST. DE DETECCIÓN I
EXTINCIÓ D'INCENDIS
esquema de pci


DG08.01
INST. DETECCIÓN I EXTINCIÓ
INCENDIS I CONTROL DE FUMS

Propietat



PMMT
FORWARD
THINKING
HEALTHCARE
ARCHITECTURE



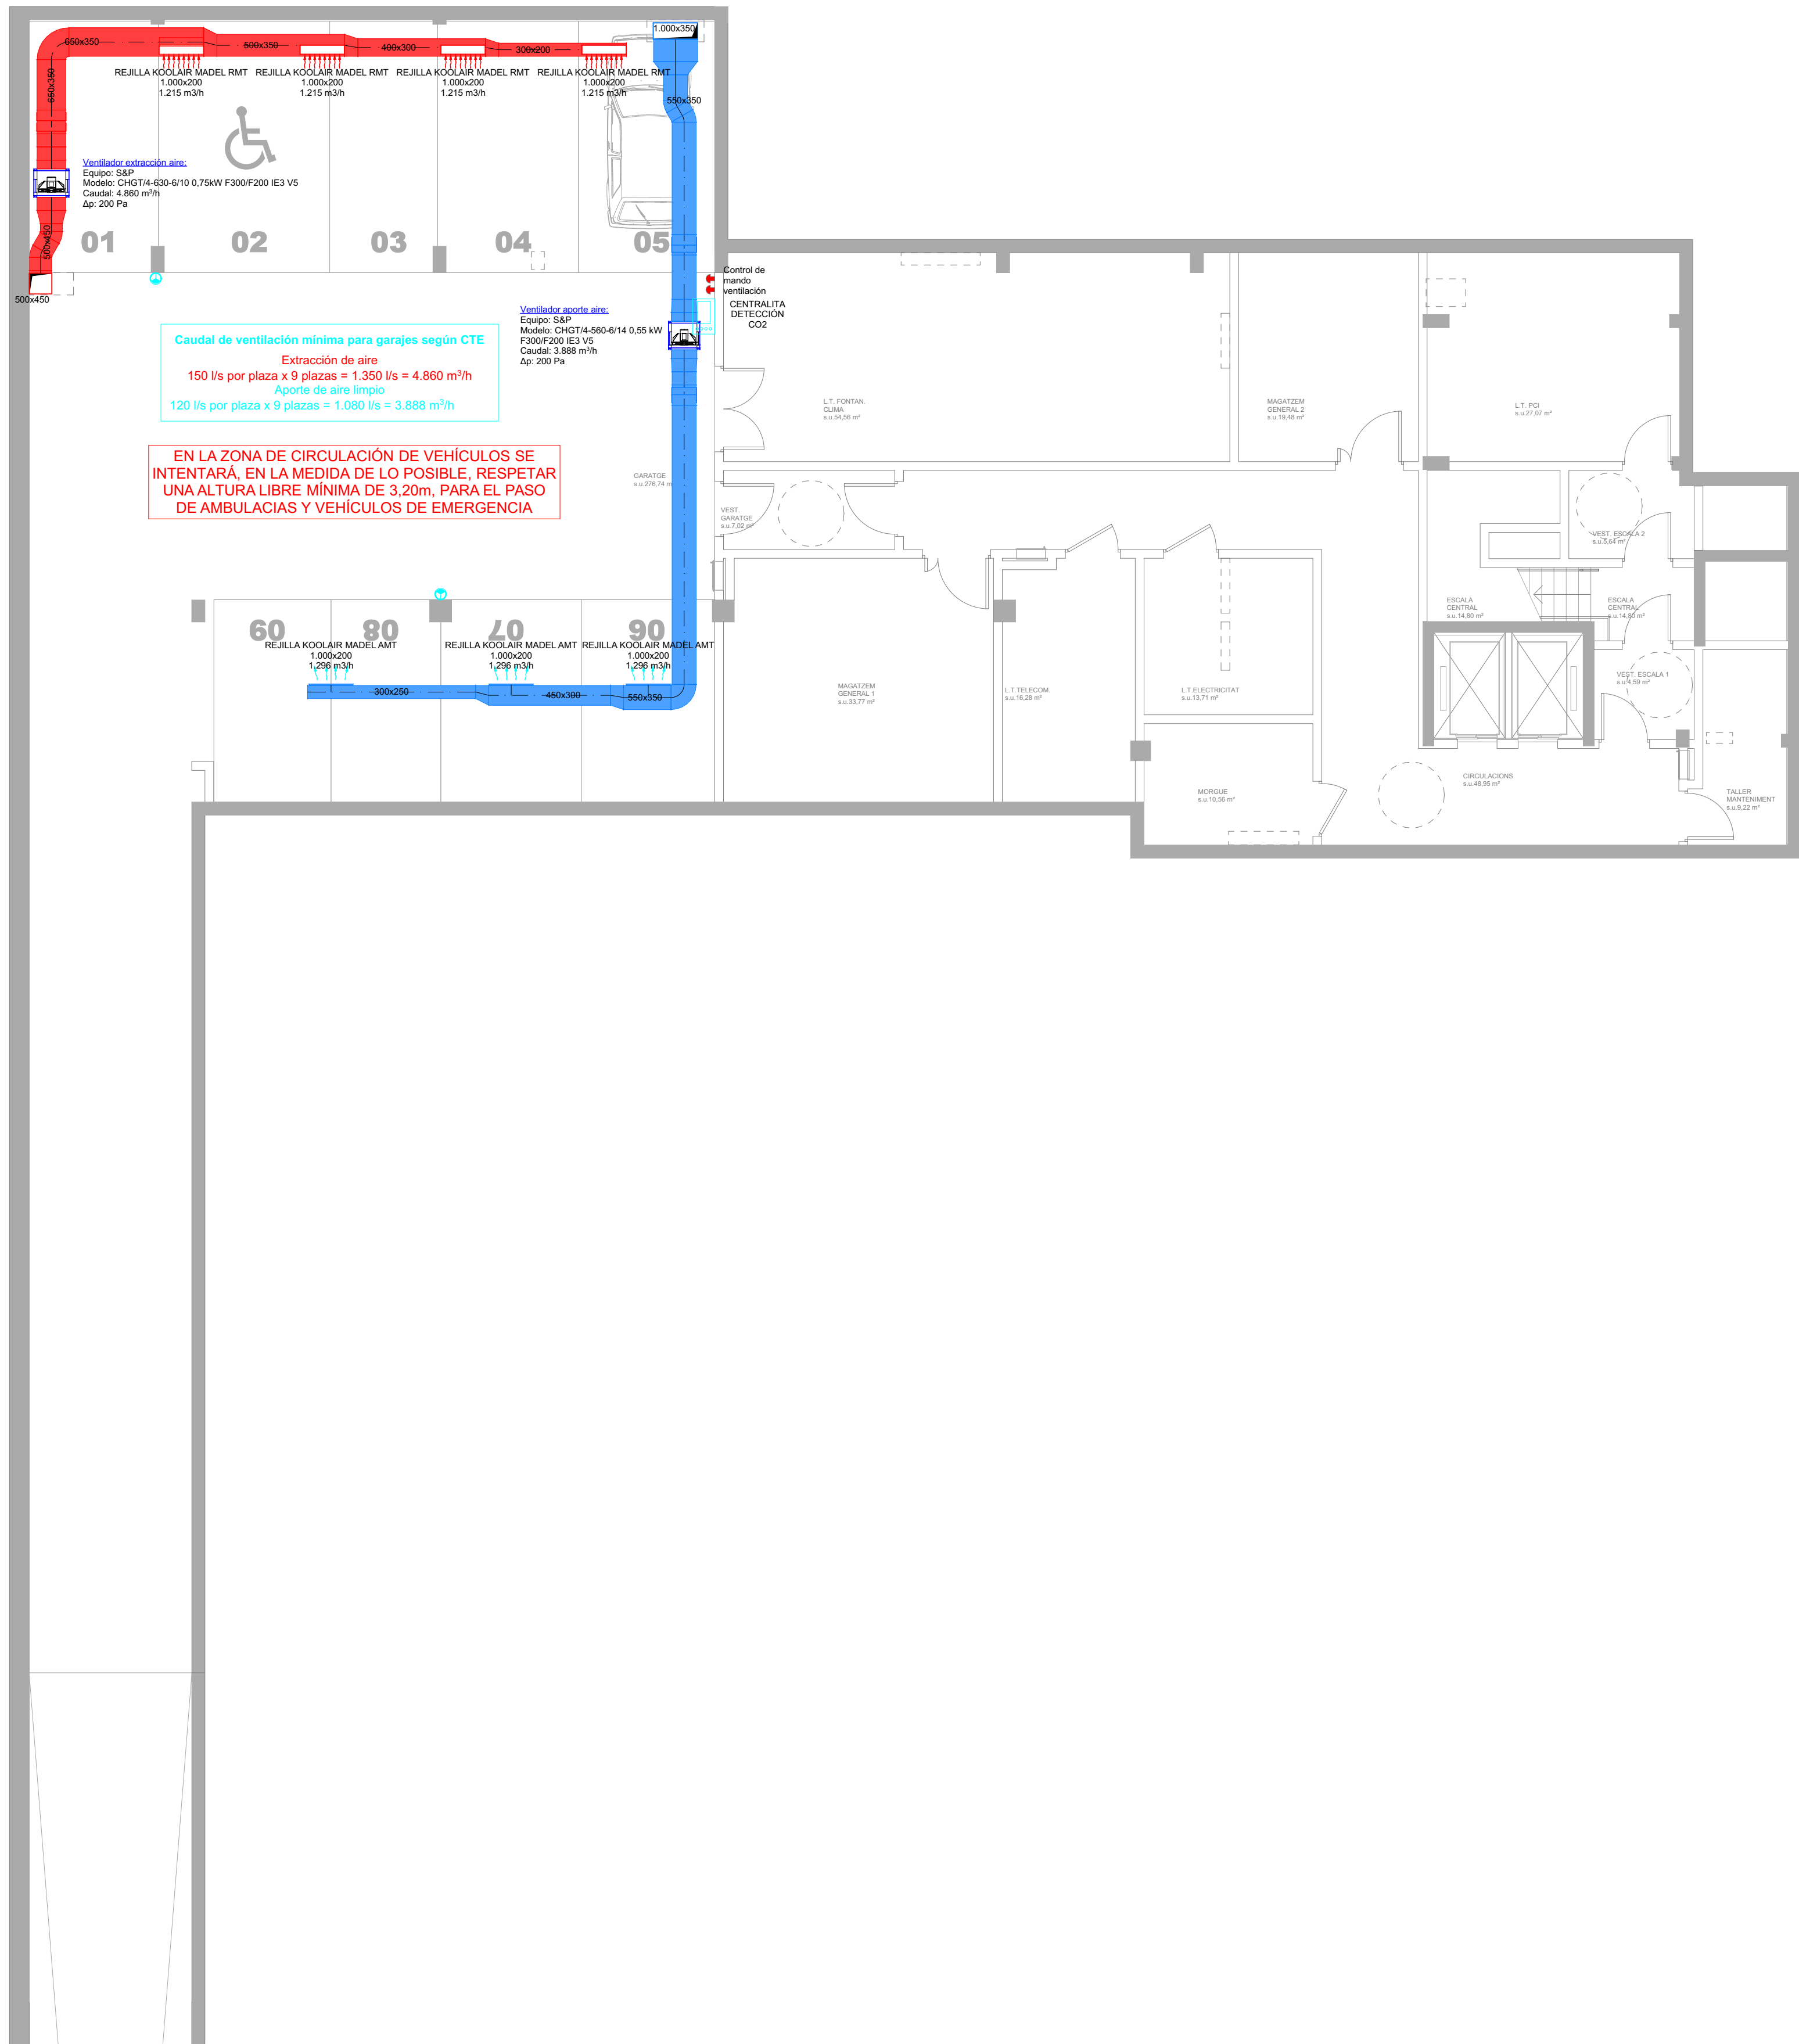

LEYENDA DE VENTILACIÓN DE GARAJE	
	CONDUCTO RECTANGULAR DE IMPULSION EN CHAPA SIN AISLAR
	CONDUCTO RECTANGULAR DE EXTRACCIÓN EN CHAPA SIN AISLAR
	REJILLA DE EXTRACCIÓN MADEL AMT 1.000x200mm
	REJILLA DE EXTRACCIÓN MADEL RMT 1.000x200mm
	CENTRAL DE DETECCIÓN DE CO
	DETECTOR CO



c/ Salvador de Madariaga nº 79 Bajo 15008 A Coruña
ingenieria@magaral.com Tel.: 981 16 81 05

PROJECTE BÀSIC I D'EXECUCIÓ

Localització
Carrer de les Sínies, 7-9
Molins de Rei, 08750

Autors
Marc B. Trepal, arquitecte
Patricio Martínez, arquitecte
Màxim Torruella, arquitecte
Luis Gotor, arquitecte

Projecte
Nova Residència per a
Gent Gran i Centre de dia
a Molins de Rei

Número de projecte
2022-16 / P282

Data
Novembre 2023

Versió

Número de plànol

DG08.01-IN-08

Escalles

Din A3: 1/200 - Din A1: 1/100

Títol del plànol
INST. DE CONTROL DE FUMS
planta soterrani G1


DG08.01
INST. DETECCIÓ, EXTENSIÓ
INCENDIS I CONTROL DE FUMS

Propietat



PMMT
FORWARD
THINKING
HEALTHCARE
ARCHITECTURE



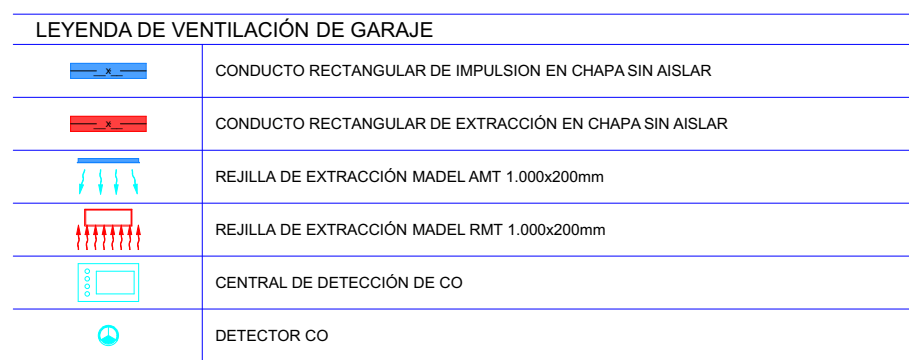



LEYENDA DE VENTILACIÓN DE GARAJE	
	CONDUCTO RECTANGULAR DE IMPULSION EN CHAPA SIN AISLAR
	CONDUCTO RECTANGULAR DE EXTRACCION EN CHAPA SIN AISLAR
	REJILLA DE EXTRACCION MADEL AMT 1.000x200mm
	REJILLA DE EXTRACCION MADEL RMT 1.000x200mm
	CENTRAL DE DETECCIÓN DE CO
	DETECTOR CO



c/ Salvador de Madariaga nº 79 Bajo 15008 A Coruña
ingenieria@magaral.com Tel.: 981 16 81 05

PROYECTO BÁSICO I D'EEXECUCIÓ

Localització
Carrer de les Sínies, 7-9
Molins de Rei, 08750

Autors
Marc B. Trepal, arquitecte
Patricio Martínez, arquitecte
Màxim Torruella, arquitecte
Luis Gotor, arquitecte

Projecte
Nova Residència per a
Gent Gran i Centre de dia
a Molins de Rei

Número de projecte
2022-16 / P282

Data
Versió
Novembre 2023

Número de plànol

DG08.01-IN-10

Escala

Din A3: 1/200 - Din A1: 1/100

Títol del plànol
INST. DE CONTROL DE
FUMS
planta primera P1

DG08.01
INST. DETECCIÓ, EXTENSIÓ
INCENDIS I CONTROL DE FUMS

Propietat



PMMT
FORWARD
THINKING
HEALTHCARE
ARCHITECTURE





LEYENDA DE VENTILACIÓN DE GARAJE	
	CONDUCTO RECTANGULAR DE IMPULSION EN CHAPA SIN AISLAR
	CONDUCTO RECTANGULAR DE EXTRACCION EN CHAPA SIN AISLAR
	REJILLA DE EXTRACCION MADEL AMT 1.000x200mm
	REJILLA DE EXTRACCION MADEL RMT 1.000x200mm
	CENTRAL DE DETECCIÓN DE CO
	DETECTOR CO



c/ Salvador de Madariaga nº 79 Bajo 15008 A Coruña
ingenieria@magaral.com Tel.: 981 16 81 05

PROXECTE BÀSIC I D'EXECUCIÓ

Localització
Carrer de les Sínies, 7-9
Molins de Rei, 08750

Autors
Marc B. Trepal, arquitecte
Patricio Martínez, arquitecte
Màxim Torruella, arquitecte
Luis Gotor, arquitecte

Projecte

Nova Residència per a
Gent Gran i Centre de dia
a Molins de Rei

Número de projecte
2022-16 / P282

Data
Versió
Novembre 2023

Número de plànol

DG08.01-IN-11

Escala

Din A3: 1/200 - Din A1: 1/100

Títol del plànol
INST. DE CONTROL DE FUMS
planta segona P2


DG08.01
INST. DETECCIÓ, EXTENSIÓ
INCENDIS I CONTROL DE FUMS

Propietat



PMMT
FORWARD
THINKING
HEALTHCARE
ARCHITECTURE



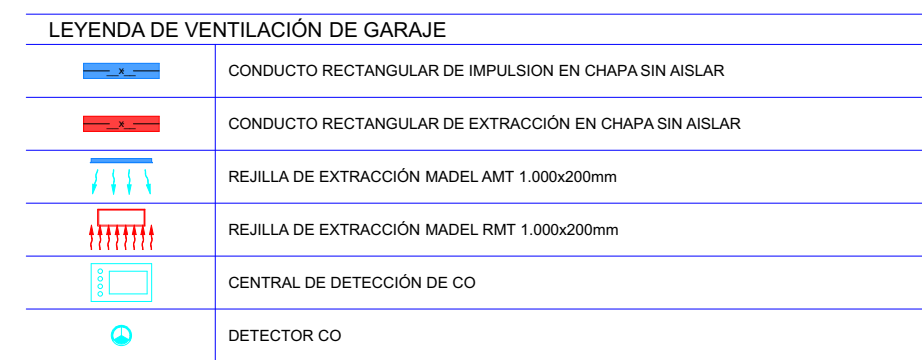



LEYENDA DE VENTILACIÓN DE GARAJE	
	CONDUCTO RECTANGULAR DE IMPULSION EN CHAPA SIN AISLAR
	CONDUCTO RECTANGULAR DE EXTRACCIÓN EN CHAPA SIN AISLAR
	REJILLA DE EXTRACCIÓN MADEL AMT 1.000x200mm
	REJILLA DE EXTRACCIÓN MADEL RMT 1.000x200mm
	CENTRAL DE DETECCIÓN DE CO
	DETECTOR CO



c/ Salvador de Madariaga nº 79 Bajo 15008 A Coruña
ingenieria@magaral.com Tel.: 981 16 61 05

Fase
**PROJECTE BÀSIC I
D'EXECUCIÓ**

Localització
Carrer de les Sínies, 7-9
Molins de Rei, 08750

Autors
Marc B. Trepal, arquitecte
Patricio Martínez, arquitecte
Màxim Torruella, arquitecte
Luis Gotor, arquitecte

Projecte
**Nova Residència per a
Gent Gran i Centre de dia
a Molins de Rei**

Número de projecte
2022-16 / P282

Data
Novembre 2023

Número de plànol

DG08.01-IN-13

Escala
Din A3: 1/200 - Din A1: 1/100

Títol del plànol
**INST. DE CONTROL DE
FUMS
planta coberta PC**

DG08.01
INST. DETECCIÓ, EXTENCIÓ
INCENDIS I CONTROL DE FUMS

Propietat

PMMT
FORWARD
THINKING
HEALTHCARE
ARCHITECTURE

**BT
A**
Artistic
Technical
& Social
Architecture