


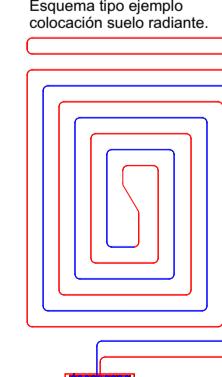


LEYENDA DE CALEFACCIÓN


	Caja de registro equipada con colectores de distribución para circuitos de suelo radiante
	Tuberías de polipropileno radiante/refrescante
	Llave de corte
	S. AMBIENTE SUELO RADIANTE
	S. AMBIENTE COMPARTIDA FANCOILS - S.RAD
	Junta de dilatación
	Pases de circuito de suelo radiante:
	0,08 m
	0,16 m
	Registro accesible



Dimensiones de armario de colectores

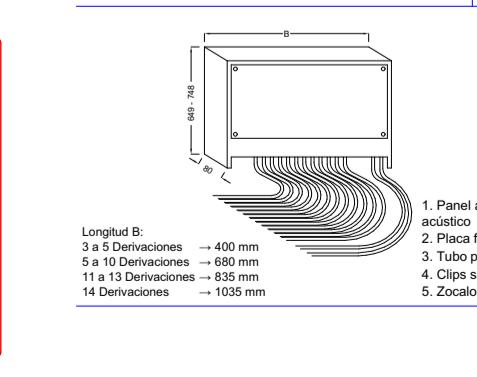

DETALLE DE SOPORTACIÓN DE TUBERÍAS EN

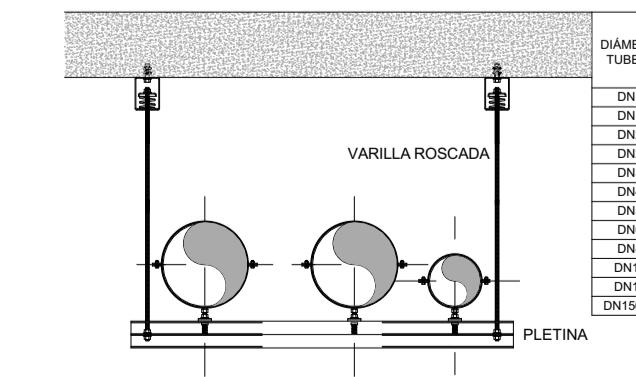

PMMT

FORWARD

PMMT

FORWARD
THINKING
HEALTHCARE
ARCHITECTURE



BT
A
Artistic
Technical
& Social



c/ Salvador de Madariaga nº 79 Bajo 15008 A Coruña
ingenieria@magaral.com

Tel.: 981 16 81 05

PROJECTE BÀSIC I D'EXECUCIÓ

Localització

Carrer de les Sínia, 7-9
Molins de Rei, 08750

Autors

Marc B. Trepaut, arquitecte
Patrício Martínez, arquitecte
Máximo Torrella, arquitecte
Luis Gotor, arquitecte

Nova Residència per a Gent Gran i Centre de dia a Molins de Rei

Número de projecte 2022-16 / P282
Data Novembre 2023

Número de plànol DG08.06-IC-07
Escales




Din A3: 1/200 - Din A1: 1/100
Títol del plànol INST. DE DETALL TERRA RADIANT
planta primera P1

DG08.06
INSTAL-LACIÓNS TÈRMIQUES
RADIANTS

Propietat



PMMT
FORWARD THINKING
HEALTHCARE
ARCHITECTURE

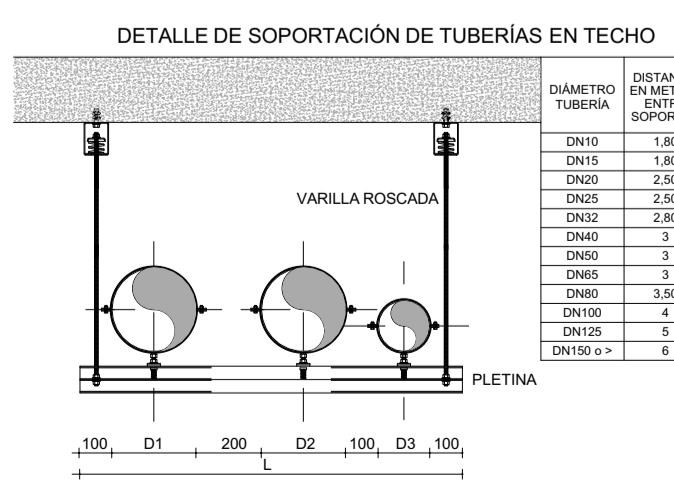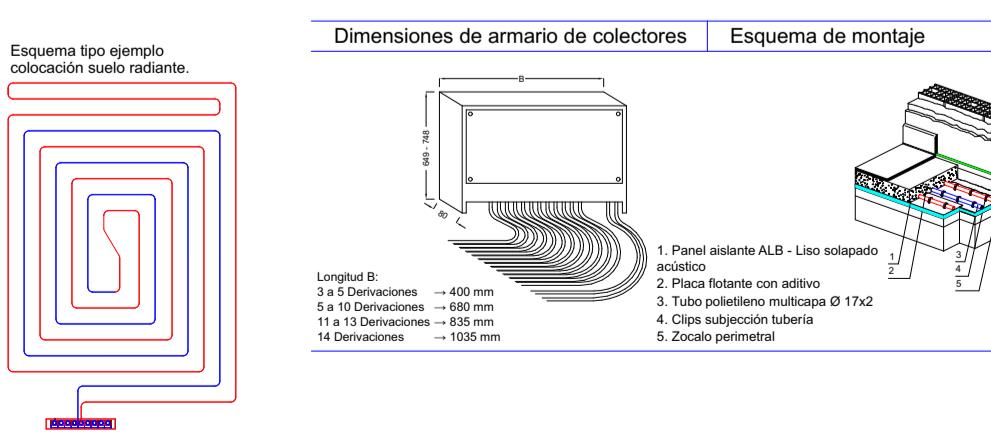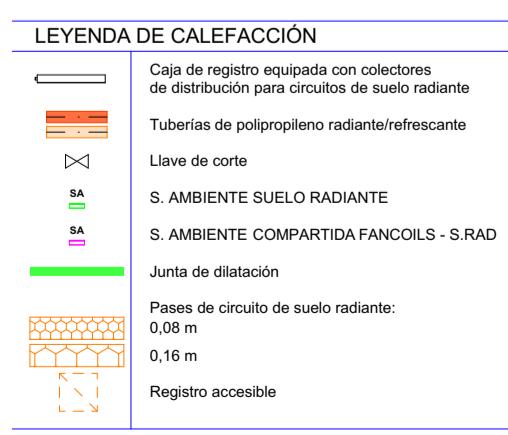



c/ Salvador de Madariaga nº 79 Bajo 15008 A Coruña
ingenieria@magaral.com Tel.: 981 16 81 05

Fase
PROJETO BÁSICO

PROJECTE BASIC I D'EXECUCIÓ

Localització

Centr. de les Arts, 1-3
Molins de Rei, 08750

Autors

Marc B. Trepat, arquitecte
Patrício Martínez, arquitecte
Màxim Torruella, arquitecte
Luis Gotor, arquitecte

Nova Residència per a Gent Gran i Centre de dia a Molins de Rei

Número de projecte
2022-16 / P282

Data **Novembre 2023** Versió

DG08.06-IC-08

DG08.06 INSTAL·LACIONS TÈRMIQUES RADIANTS

Propietat



PMMT


FORWARD
THINKING
HEALTHCARE
ARCHITECTURE



LEYENDA DE CALEFACCIÓN	
	Caja de registro equipada con colectores de distribución para circuitos de suelo radiante
	Tuberías de polipropileno radiante/refrescante
	Llave de corte
	S. AMBIENTE SUELO RADIANTE
	S. AMBIENTE COMPARTIDA FANCOILS - S.RAD
	Junta de dilatación
	Pases de circuito de suelo radiante: 0,08 m 0,16 m
	Registro accesible

Esquema tipo ejemplo
colocación suelo radiante.

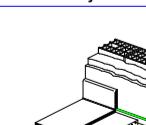

Dimensiones de armario de colectores		Esquema de montaje
B	890	
Altura	699 - 748	
Ancho	890	
Longitud B:		
3 a 5 Derivaciones	→ 400 mm	
5 a 10 Derivaciones	→ 680 mm	
11 a 13 Derivaciones	→ 835 mm	
14 Derivaciones	→ 1035 mm	



DETALLE DE SOPORTACIÓN DE TUBERÍAS EN TECHO

VARILLA ROSCADA

TUBERIA

DETALLE DE SOPORTACIÓN DE TUBERÍAS EN TECHO

DIÁMETRO TUBERÍA	DISTANZA EN METROS ENTRE SOPORTES
DN10	1,80
DN15	1,80
DN20	2,50
DN25	2,50
DN32	2,80
DN40	3
DN50	3
DN65	3
DN80	3,50
DN100	4
DN125	5
DN150 o >	6

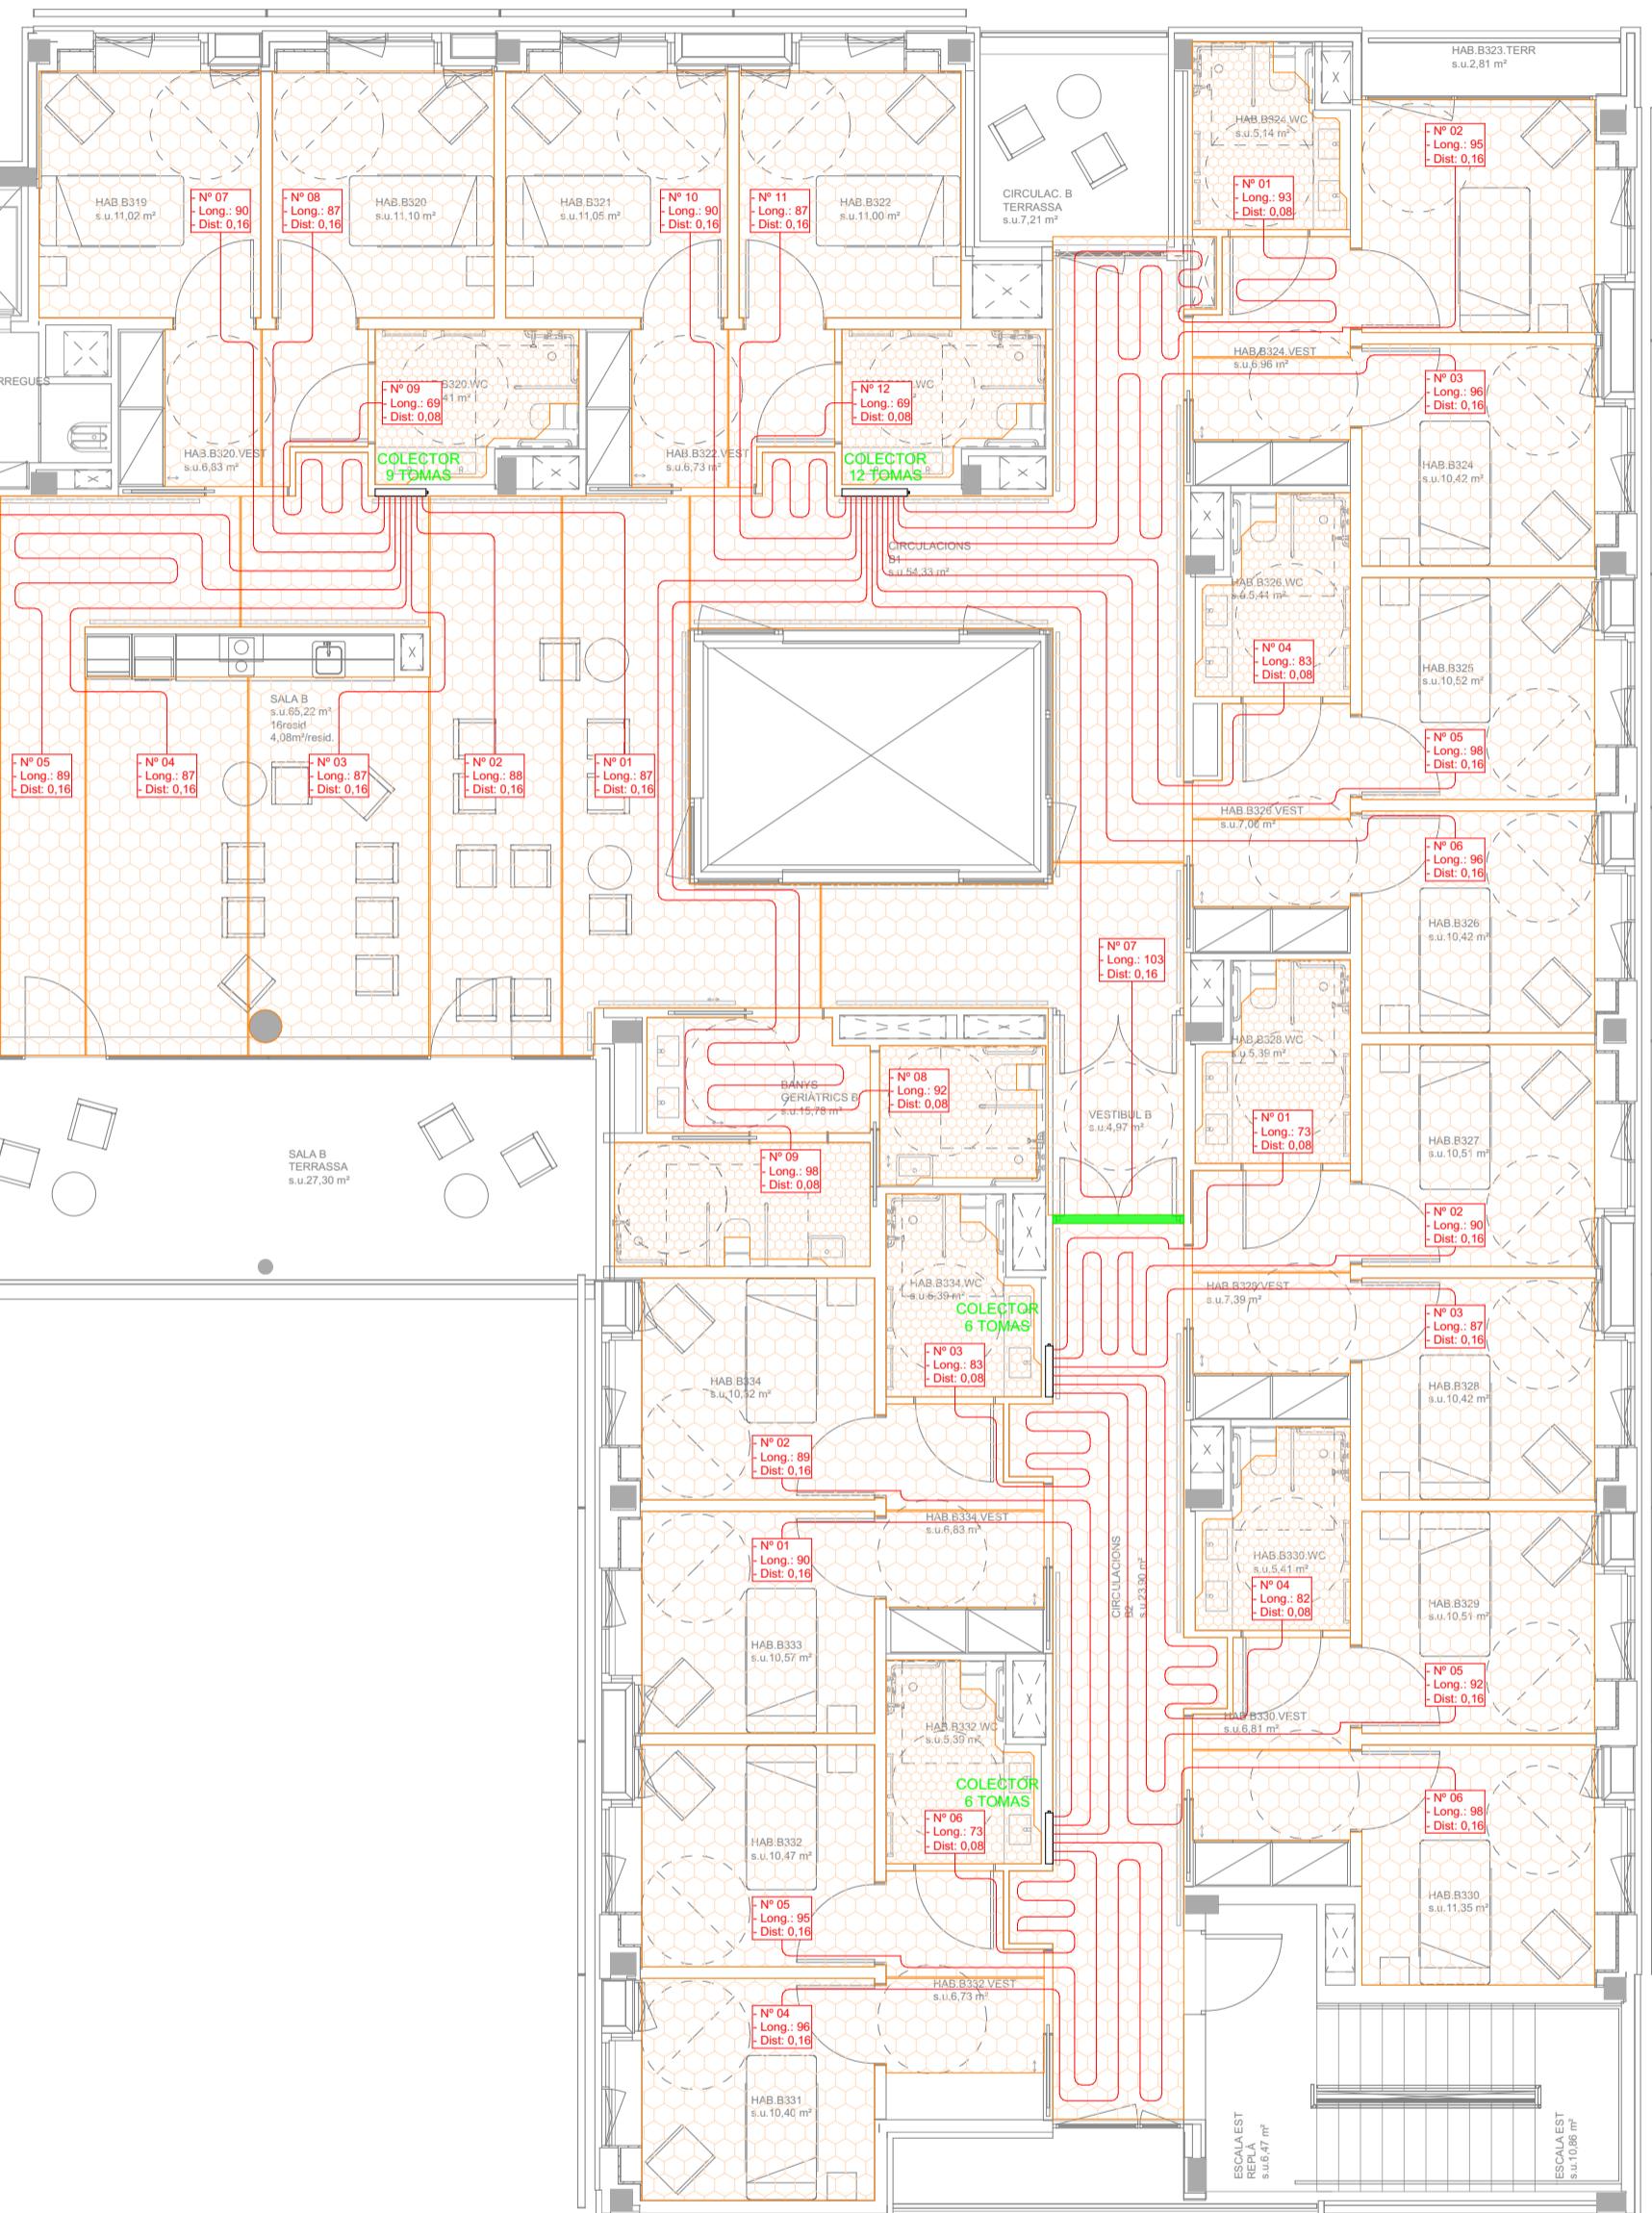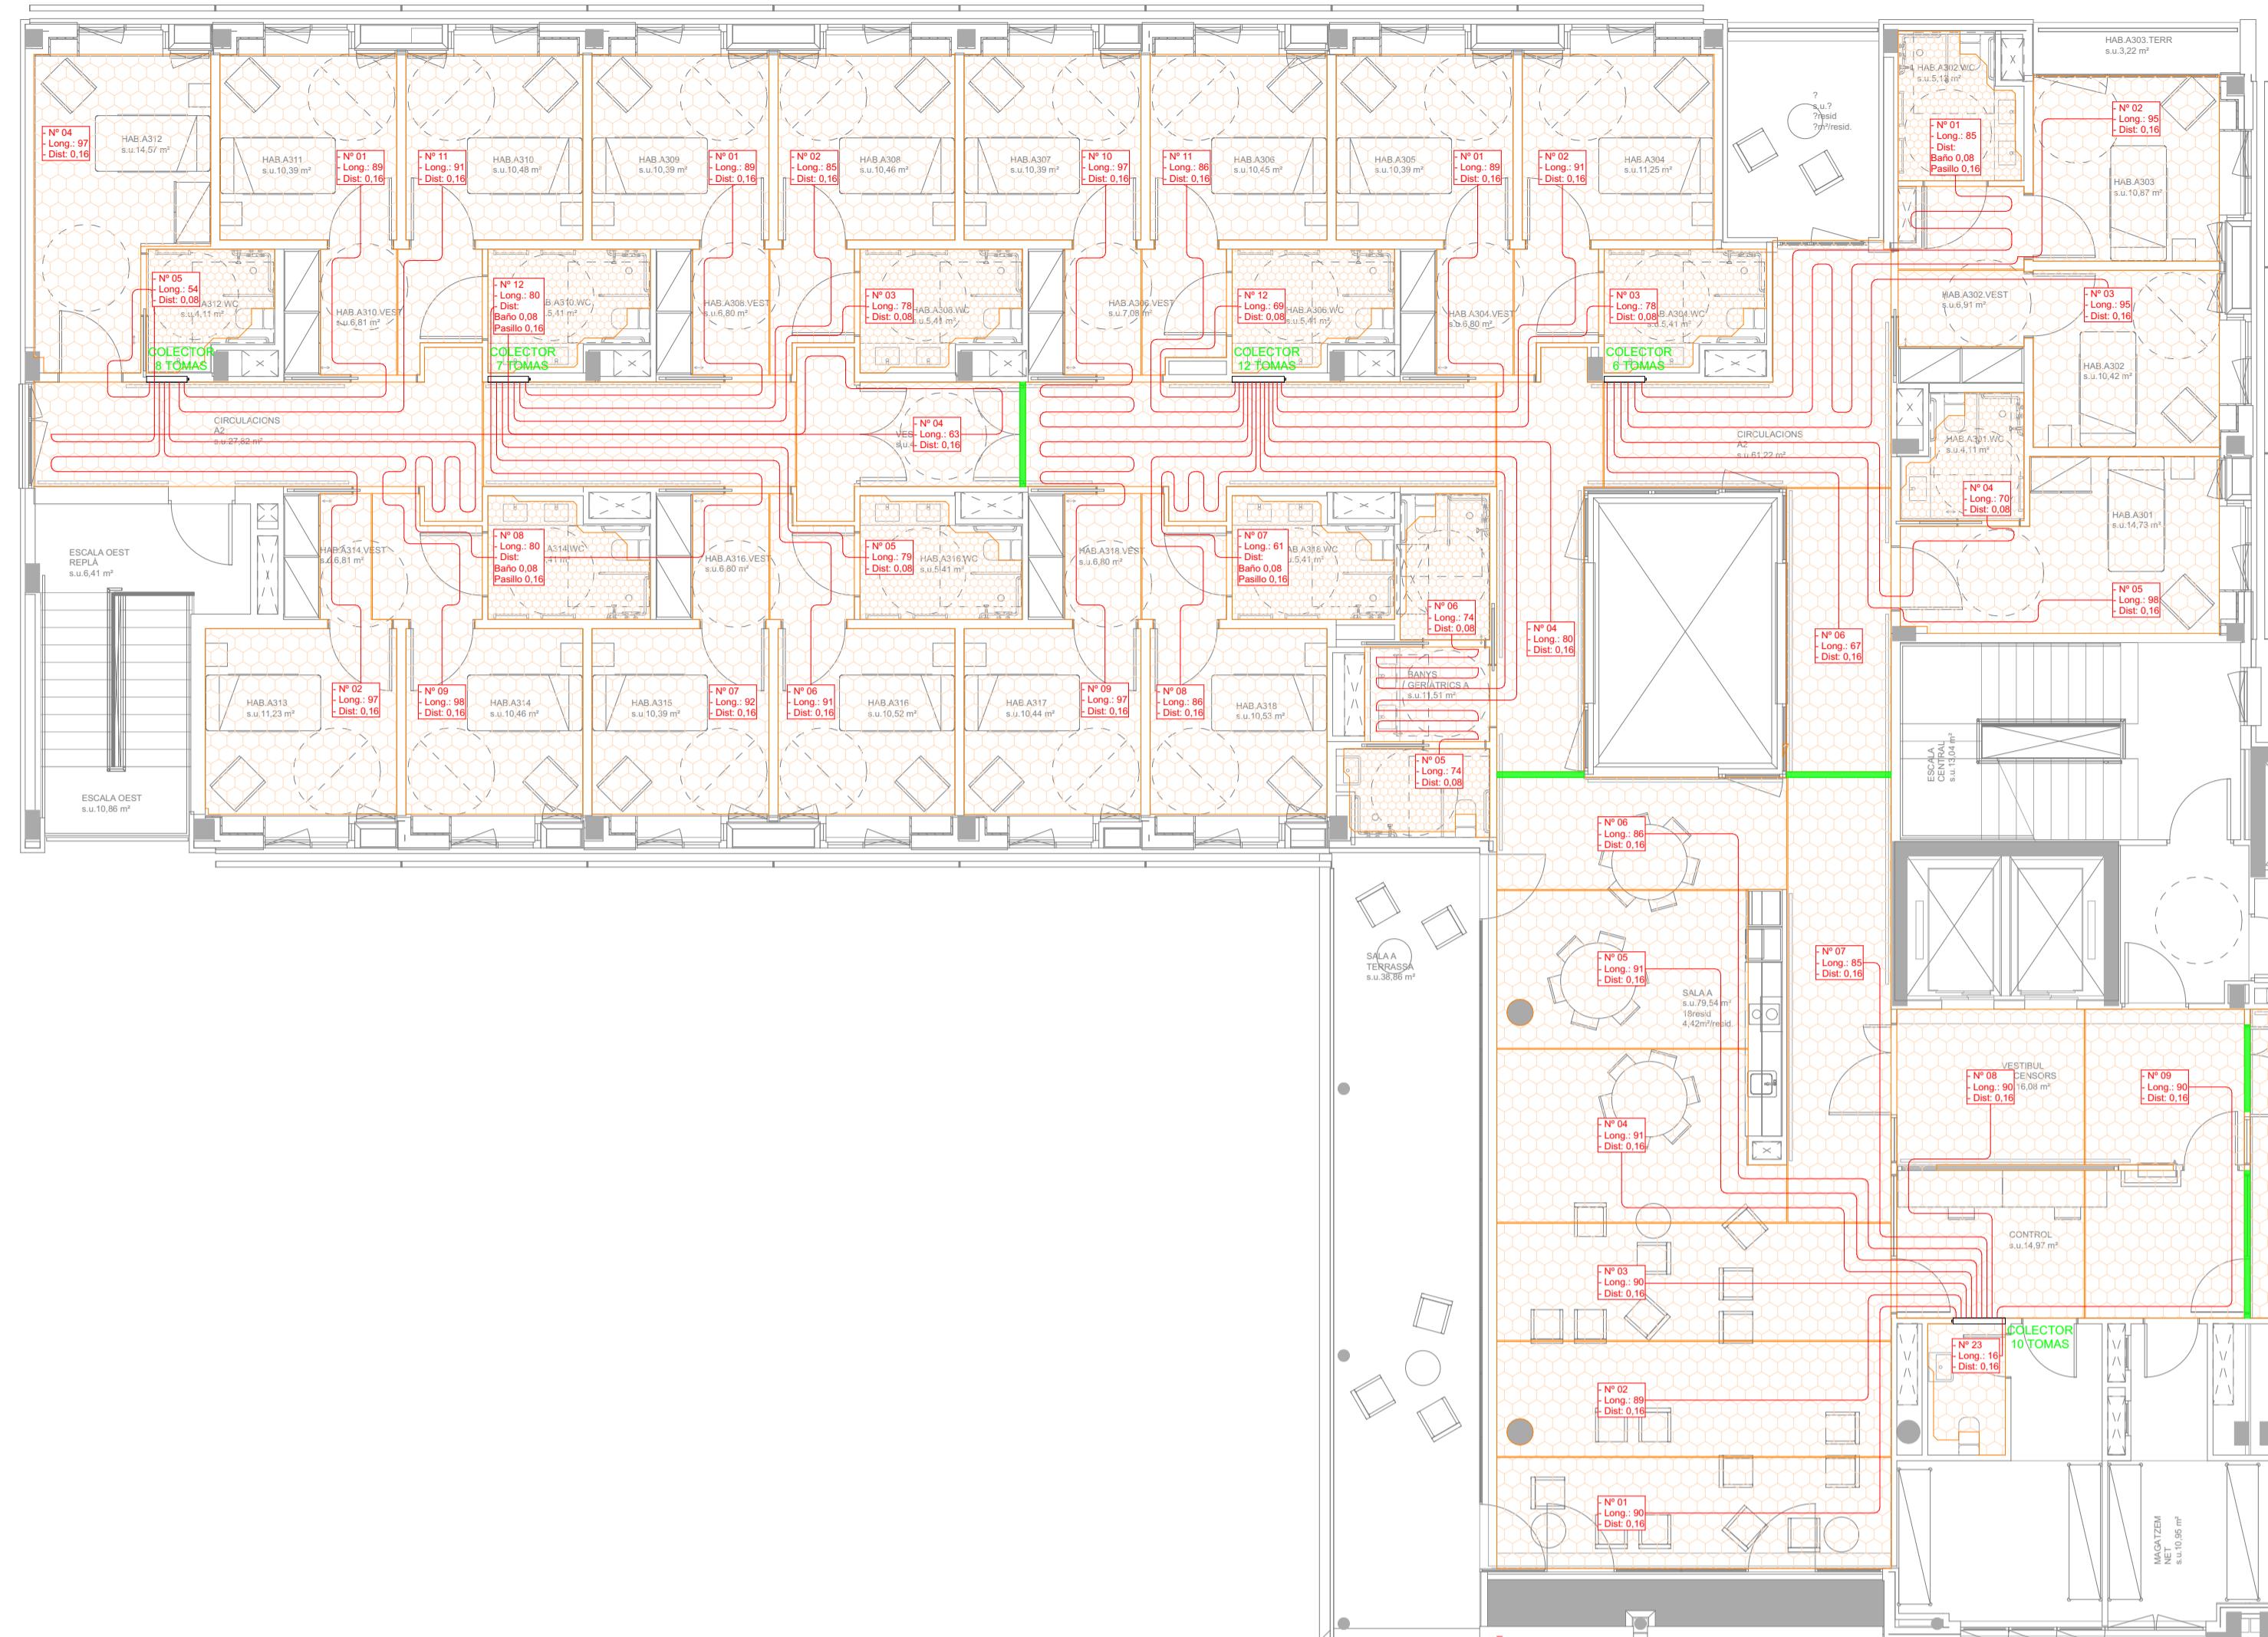

c/ Salvador de Madariaga nº 79 Bajo 15008 A Coruña
ingenieria@magaral.com

Tel.: 981 16 81 05

PROJECTE BÀSIC I D'EXECUCIÓ

Localització

Carrer de les Sínia, 7-9
Molins de Rei, 08750

Autors

Marc B. Trepat, arquitecte
Patrício Martínez, arquitecte
Máximo Torruella, arquitecte
Luis Gotor, arquitecte

Nova Residència per a
Gent Gran i Centre de dia
a Molins de Rei

Número de projecte
2022-16 / P282

Data
Novembre 2023
Número de plànol

DG08.06-IC-09

Escales

Din A3: 1/200 - Din A1: 1/100

Títol del plànol
INST. DE DETALL TERRA
RADIANT
planta tercera P3





DG08.06
INSTAL-LACIÓNS TÉRMIQUES
RADIANTS

Propietat



PMMT

FORWARD
THINKING
HEALTHCARE
ARCHITECTURE

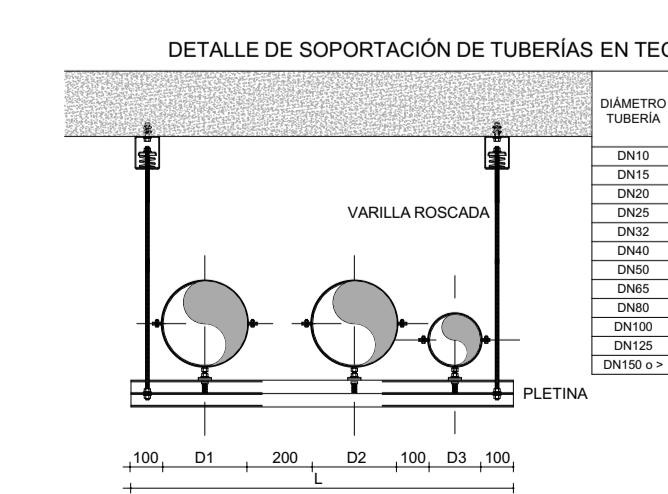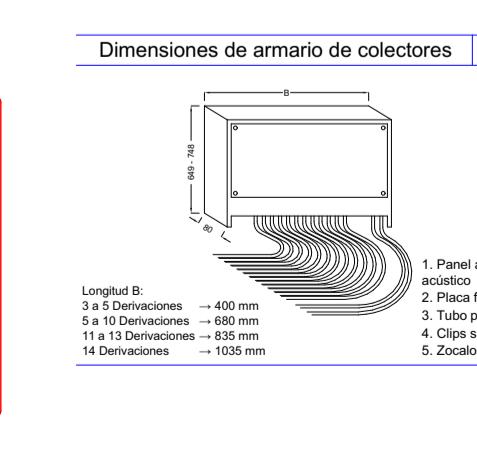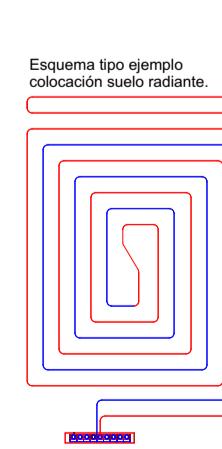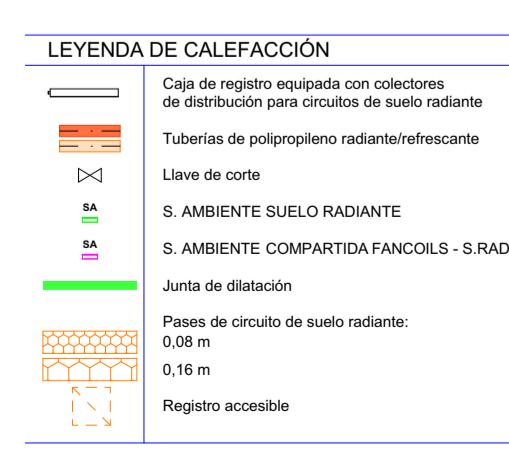



c/ Salvador de Madariaga nº 79 Bajo 15008 A Coruña
ingenieria@magaral.com

Tel.: 981 16 81 05

PROJECTE BÀSIC I D'EXECUCIÓ

Localització

Carrer de les Sínia, 7-9
Molins de Rei, 08750

Autors

Marc B. Trepat, arquitecte
Patrício Martínez, arquitecte
Máximo Torruella, arquitecte
Luis Gotor, arquitecte

Nova Residència per a Gent Gran i Centre de dia a Molins de Rei

Número de projecte 2022-16 / P282

Data Novembre 2023 Versió

Número de plànol

DG08.06-IC-10

Escales

Din A3: 1/200 - Din A1: 1/100

Títol del plànol INST. DE DETALL TERRA RADIANT

Connexió district heating

DG08.06
INSTAL-LACIÓNS TÉRMIQUES
RADIANTS


Propietat



PMMT

FORWARD
THINKING
HEALTHCARE
ARCHITECTURE



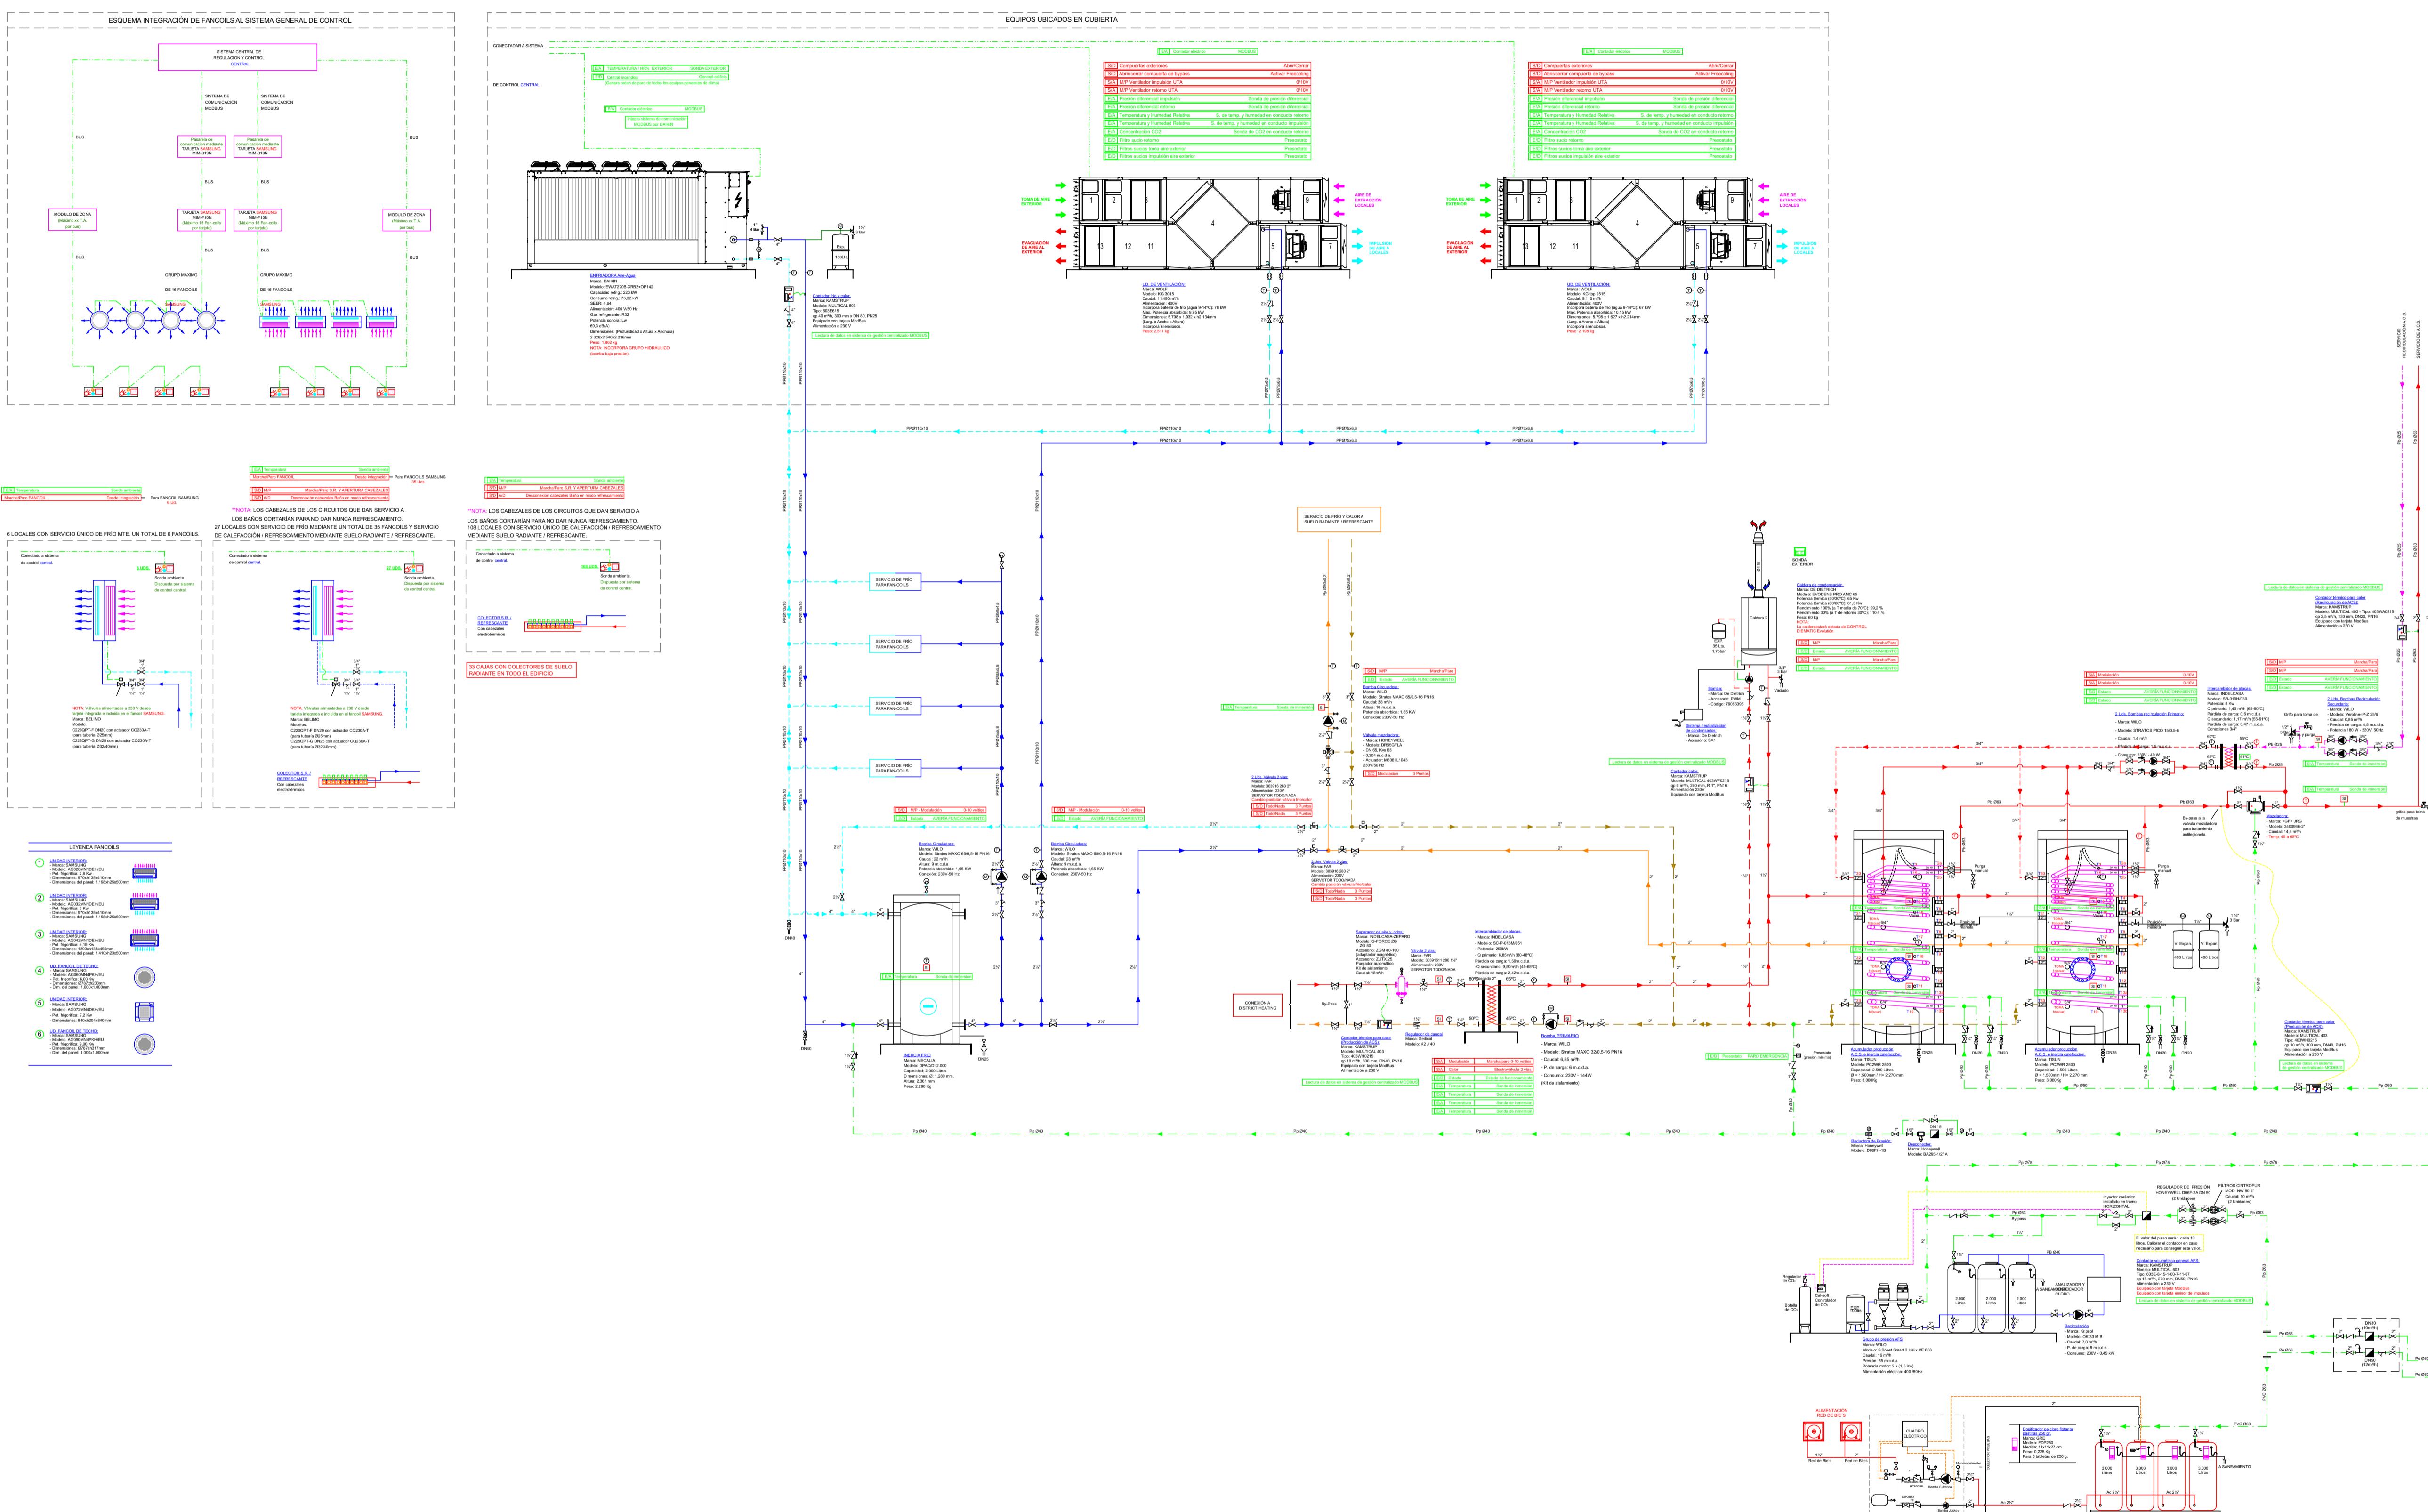

c/ Salvador de Madariaga nº 79 Bajo 15008 A Coruña
ingenieria@magaral.com

Fase

PROJECTE BÀSIC I D'EXECUCIÓ

Localització

Carrer de les Sínia, 7-9 Molins de Rei, 08750

Autors

Marc B. Trepaut, arquitecte
Patrícia Martínez, arquitecte
Miquel Torrella, arquitecte
Luis Gotor, arquitecte

Projecte

Nova Residència per a Gent Gran i Centre de dia a Molins de Rei

Número de projecte: 2022-16 / P282
Data: Novembre 2023
Número de plànol: DG08.06-IC-11

Escales

Din A3: S/E - Din A1: S/E
Títol del plànol: INST. DE DETALL TERRA RADIENT

Esquema de principi de la instal·lació tèrmica

DG08.06 INSTAL·LACIONS TÈRMIQUES RADIENTS
Propietat:

Ajuntament de Molins de Rei

FORWARD THINKING
HEALTHCARE
ARCHITECTURE

BNT
Artistic Technical & Social Architecture