

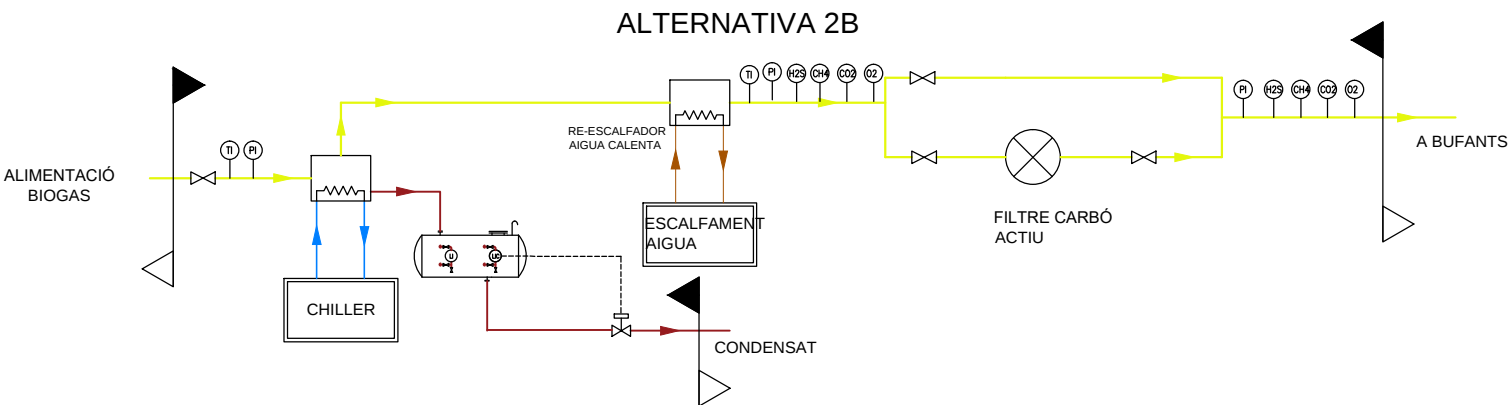
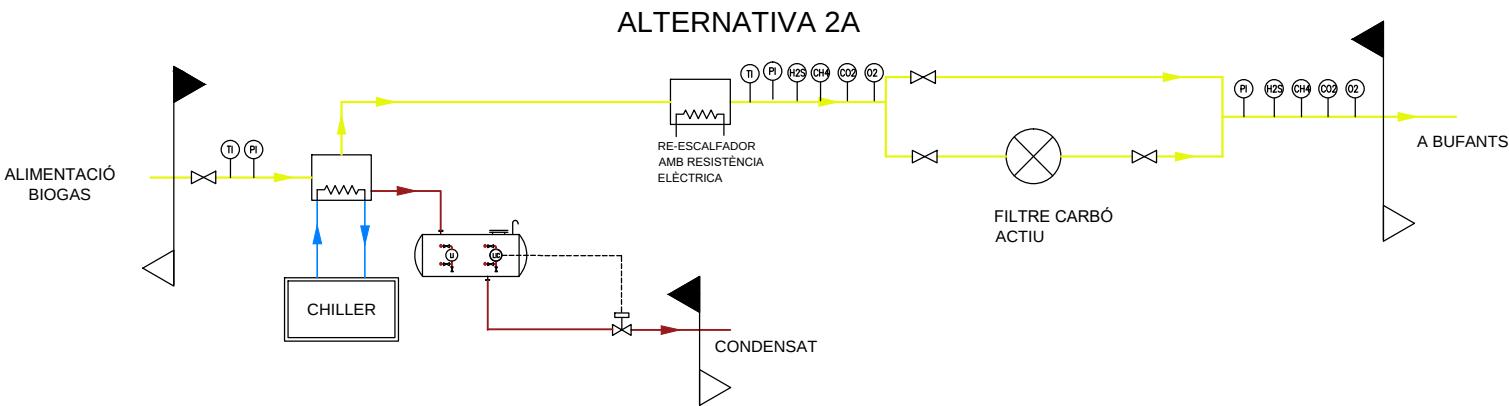


Fichero digital: TRACTAMENT_BIOGAS_REV1
Fecha creado 14.07.2025
Fecha modificado 14.07.2025
Fecha impresión 14/07/2025
Nombre generico01

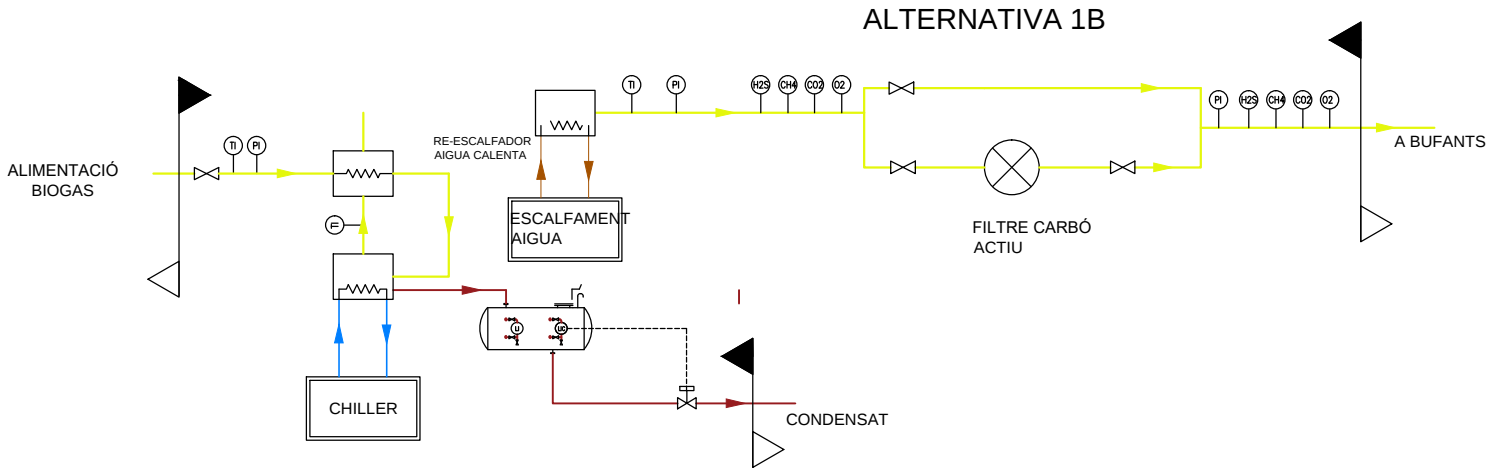

ESTE PLANO INCLUIDOS LOS DATOS TECNICOS SON PROPIEDAD DE RESA, QUEDANDO PROHIBIDA SU REPRODUCCION O COMUNICACION A TERCEROS SIN AUTORIZACION ESCRITA DE ESTA COMPAÑIA / THIS DRAWING INCLUDING THE TECHNICAL DATA IS PROPERTY OF RESA, REMAINING FORBIDDEN ITS REPRODUCTION OR COMMUNICATION TO THIRD PARTIES WITHOUT WRITTEN AUTHORIZATION OF THIS COMPANY					
3	14.07.25	ACTUALIZACIÓN	M.BAGAN	S.GALMES	X.MUÑOZ
2	31.03.25	ACTUALIZACIÓN	M.BAGAN	S.GALMES	J.CLARA
1	29.05.24	ACTUALIZACIÓN	M.BAGAN	S.GALMES	J.CLARA
0	24.11.23	PID PRELIMINAR	M.BAGAN	S.GALMES	J.CLARA
REV.	FECHA	MODIFICACION	REALIZADO	REVISADO	APROBADO

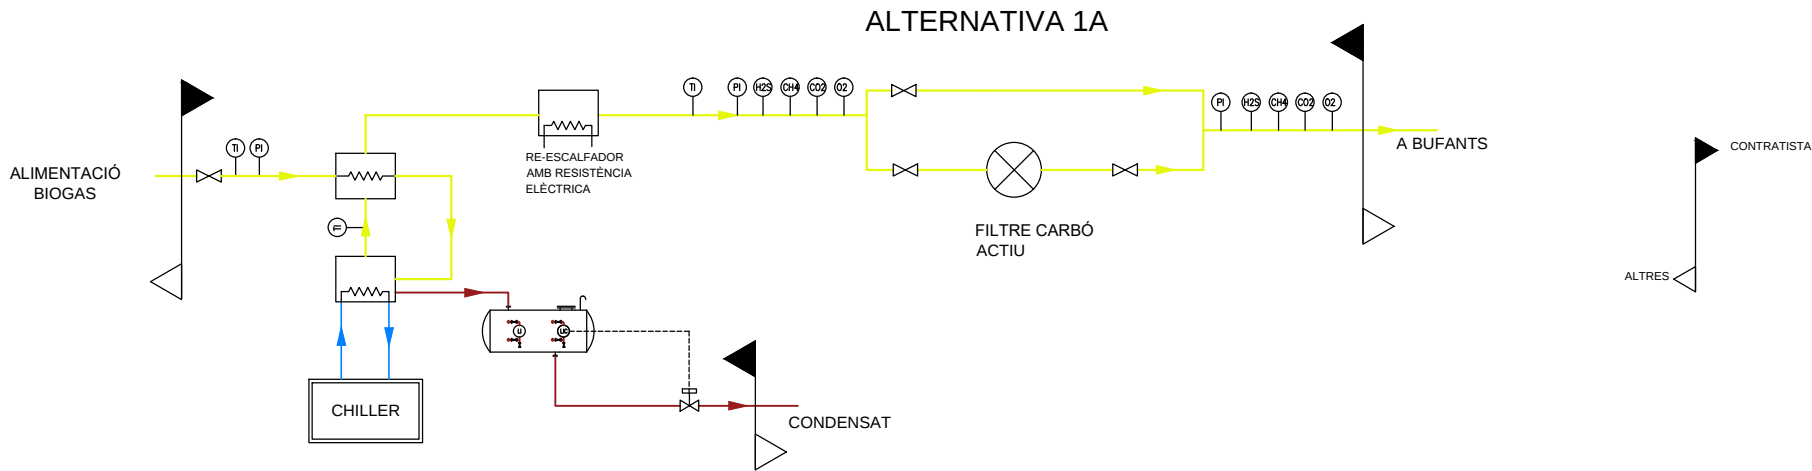

PROJECTE D'AMPLIACIÓ DE LA PLANTA DE DIGESTIÓ ANAERÒBICA I COMPOSTATGE DEL CENTRE COMARCAL DE TRACTAMENT DE RESIDUS DEL VALLÈS ORIENTAL

ESQUEMA CONDICIONAMENT DE BIOGÀS

Nº DE PLANO/DOCUMENTO CONTRATISTA: -					
ESCALA: %					A3
PROYECTO	AUTOR	DOC	TIPO	Nº	REV.
P576	NNN	P	A	NNN	N