



ESQUEMA DE PROCÉS

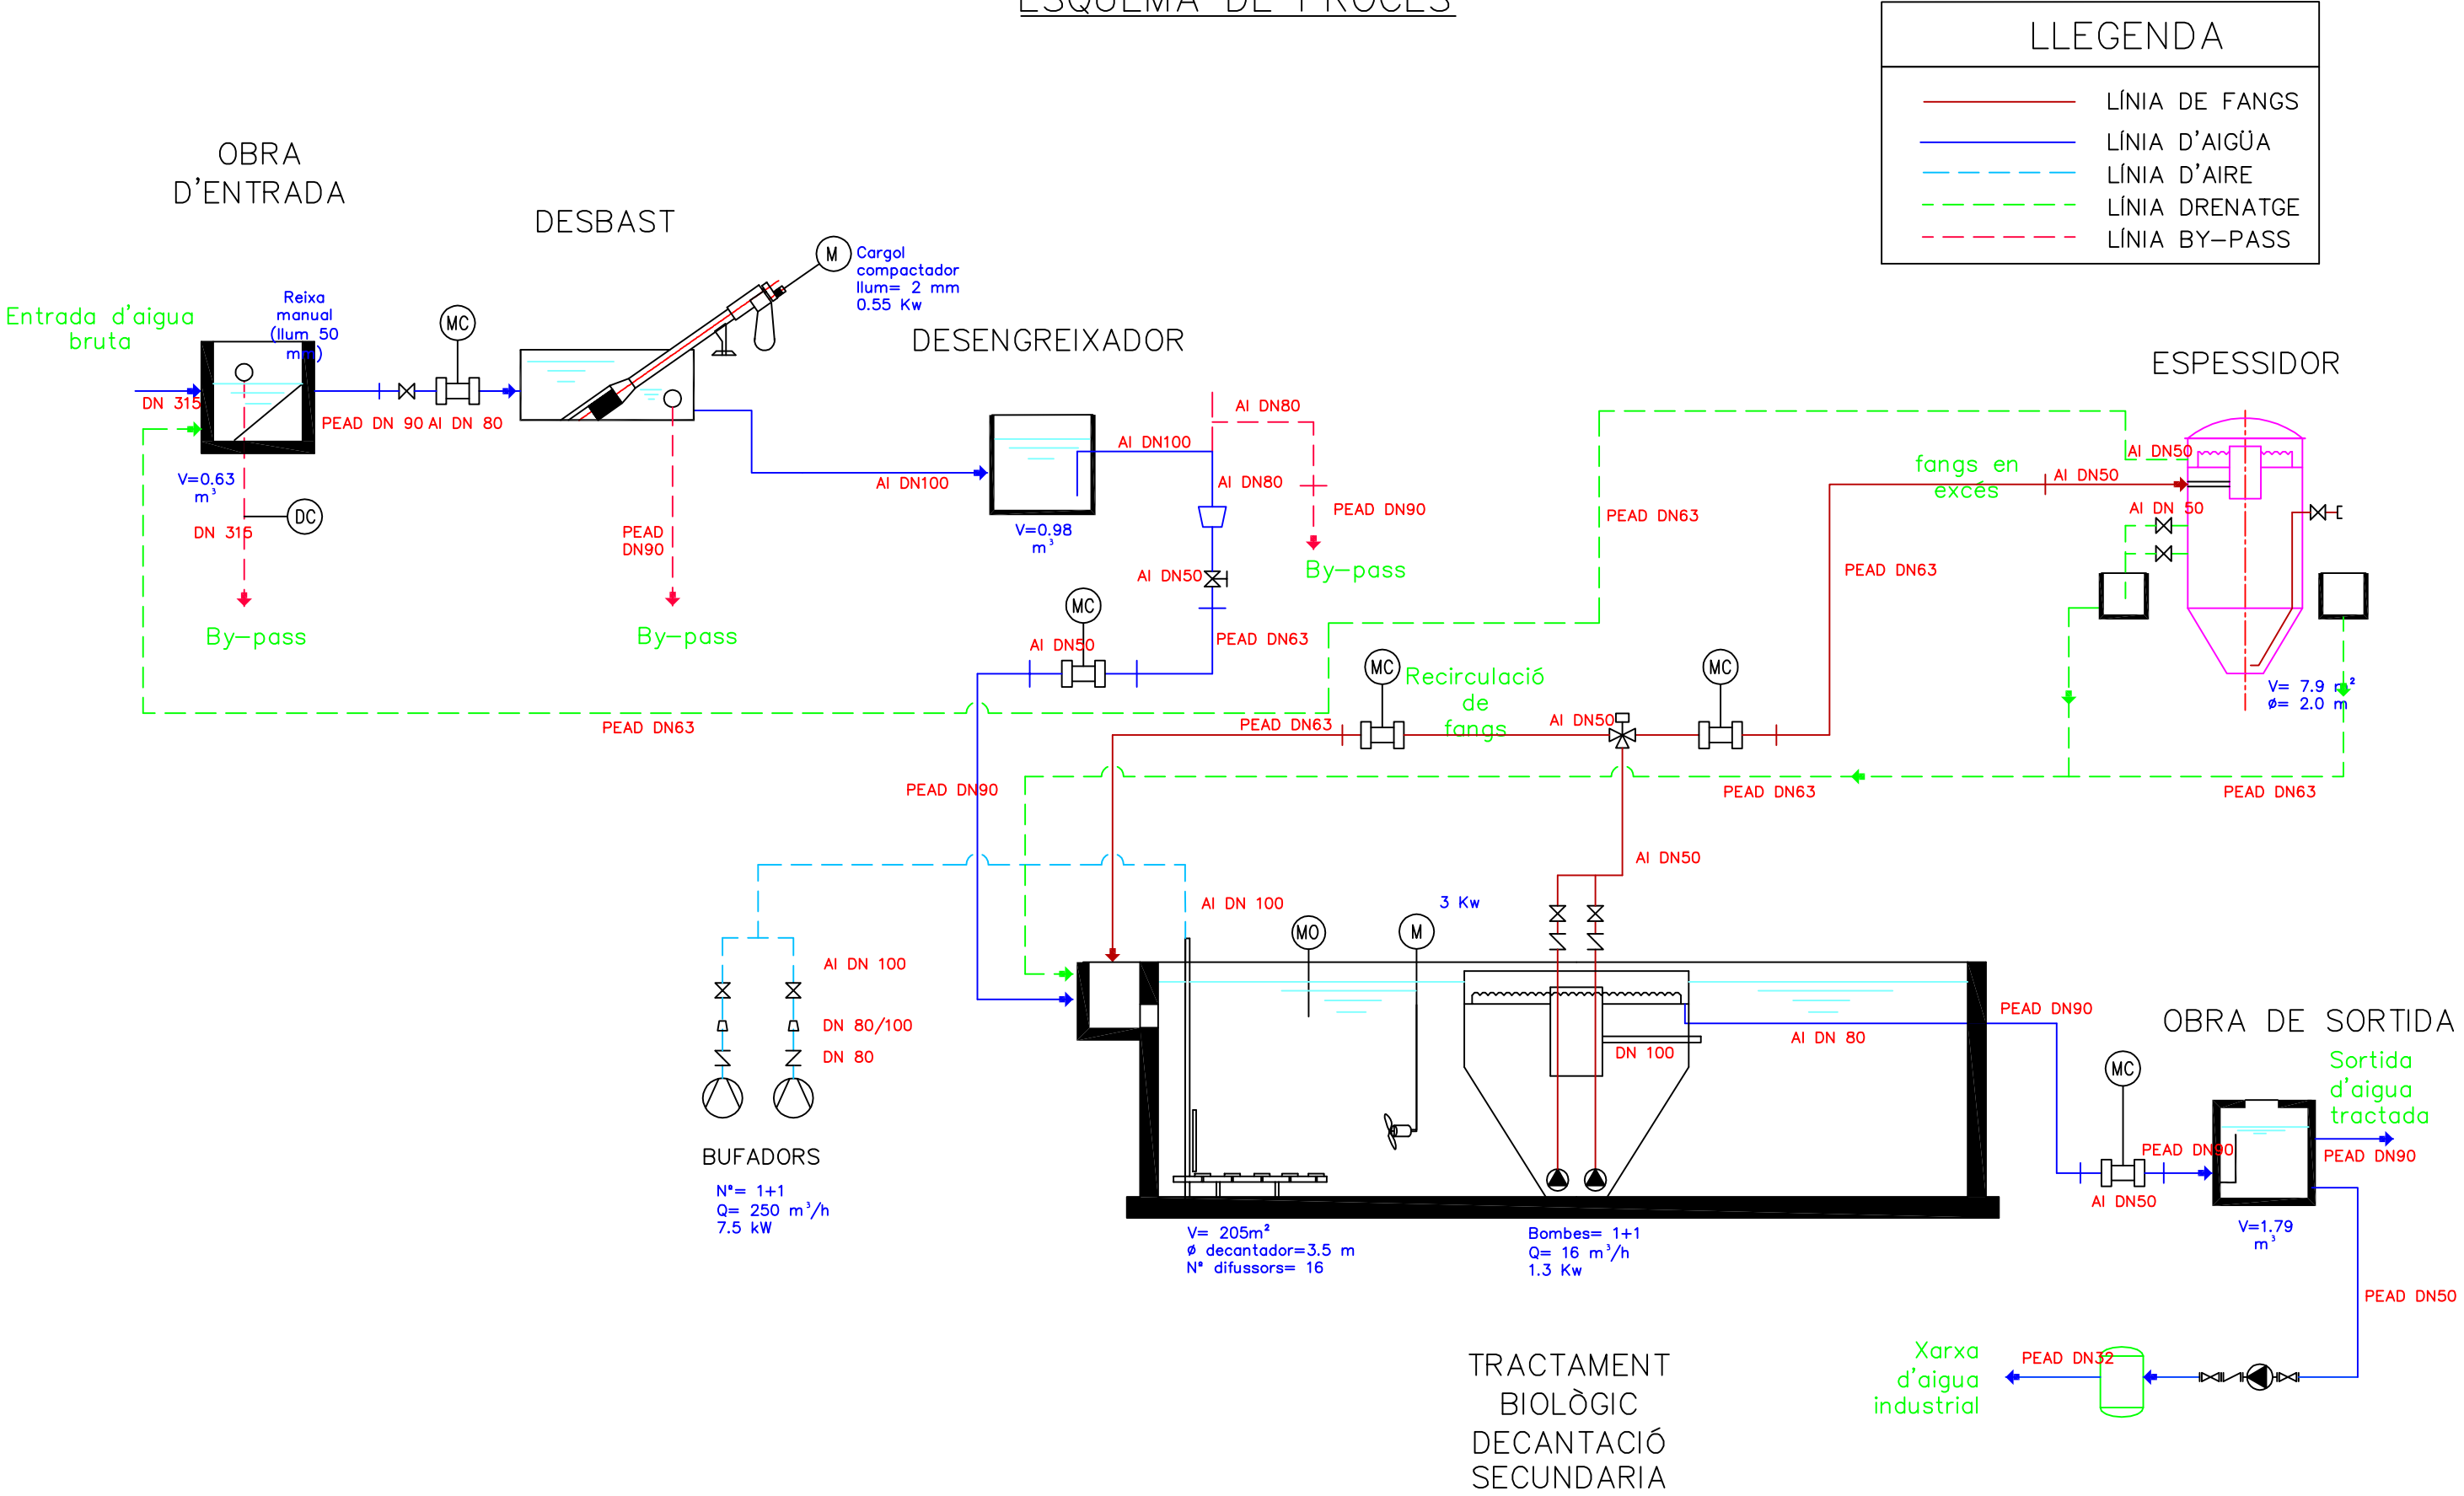


LÍNIA PIEZOMÈTRICA

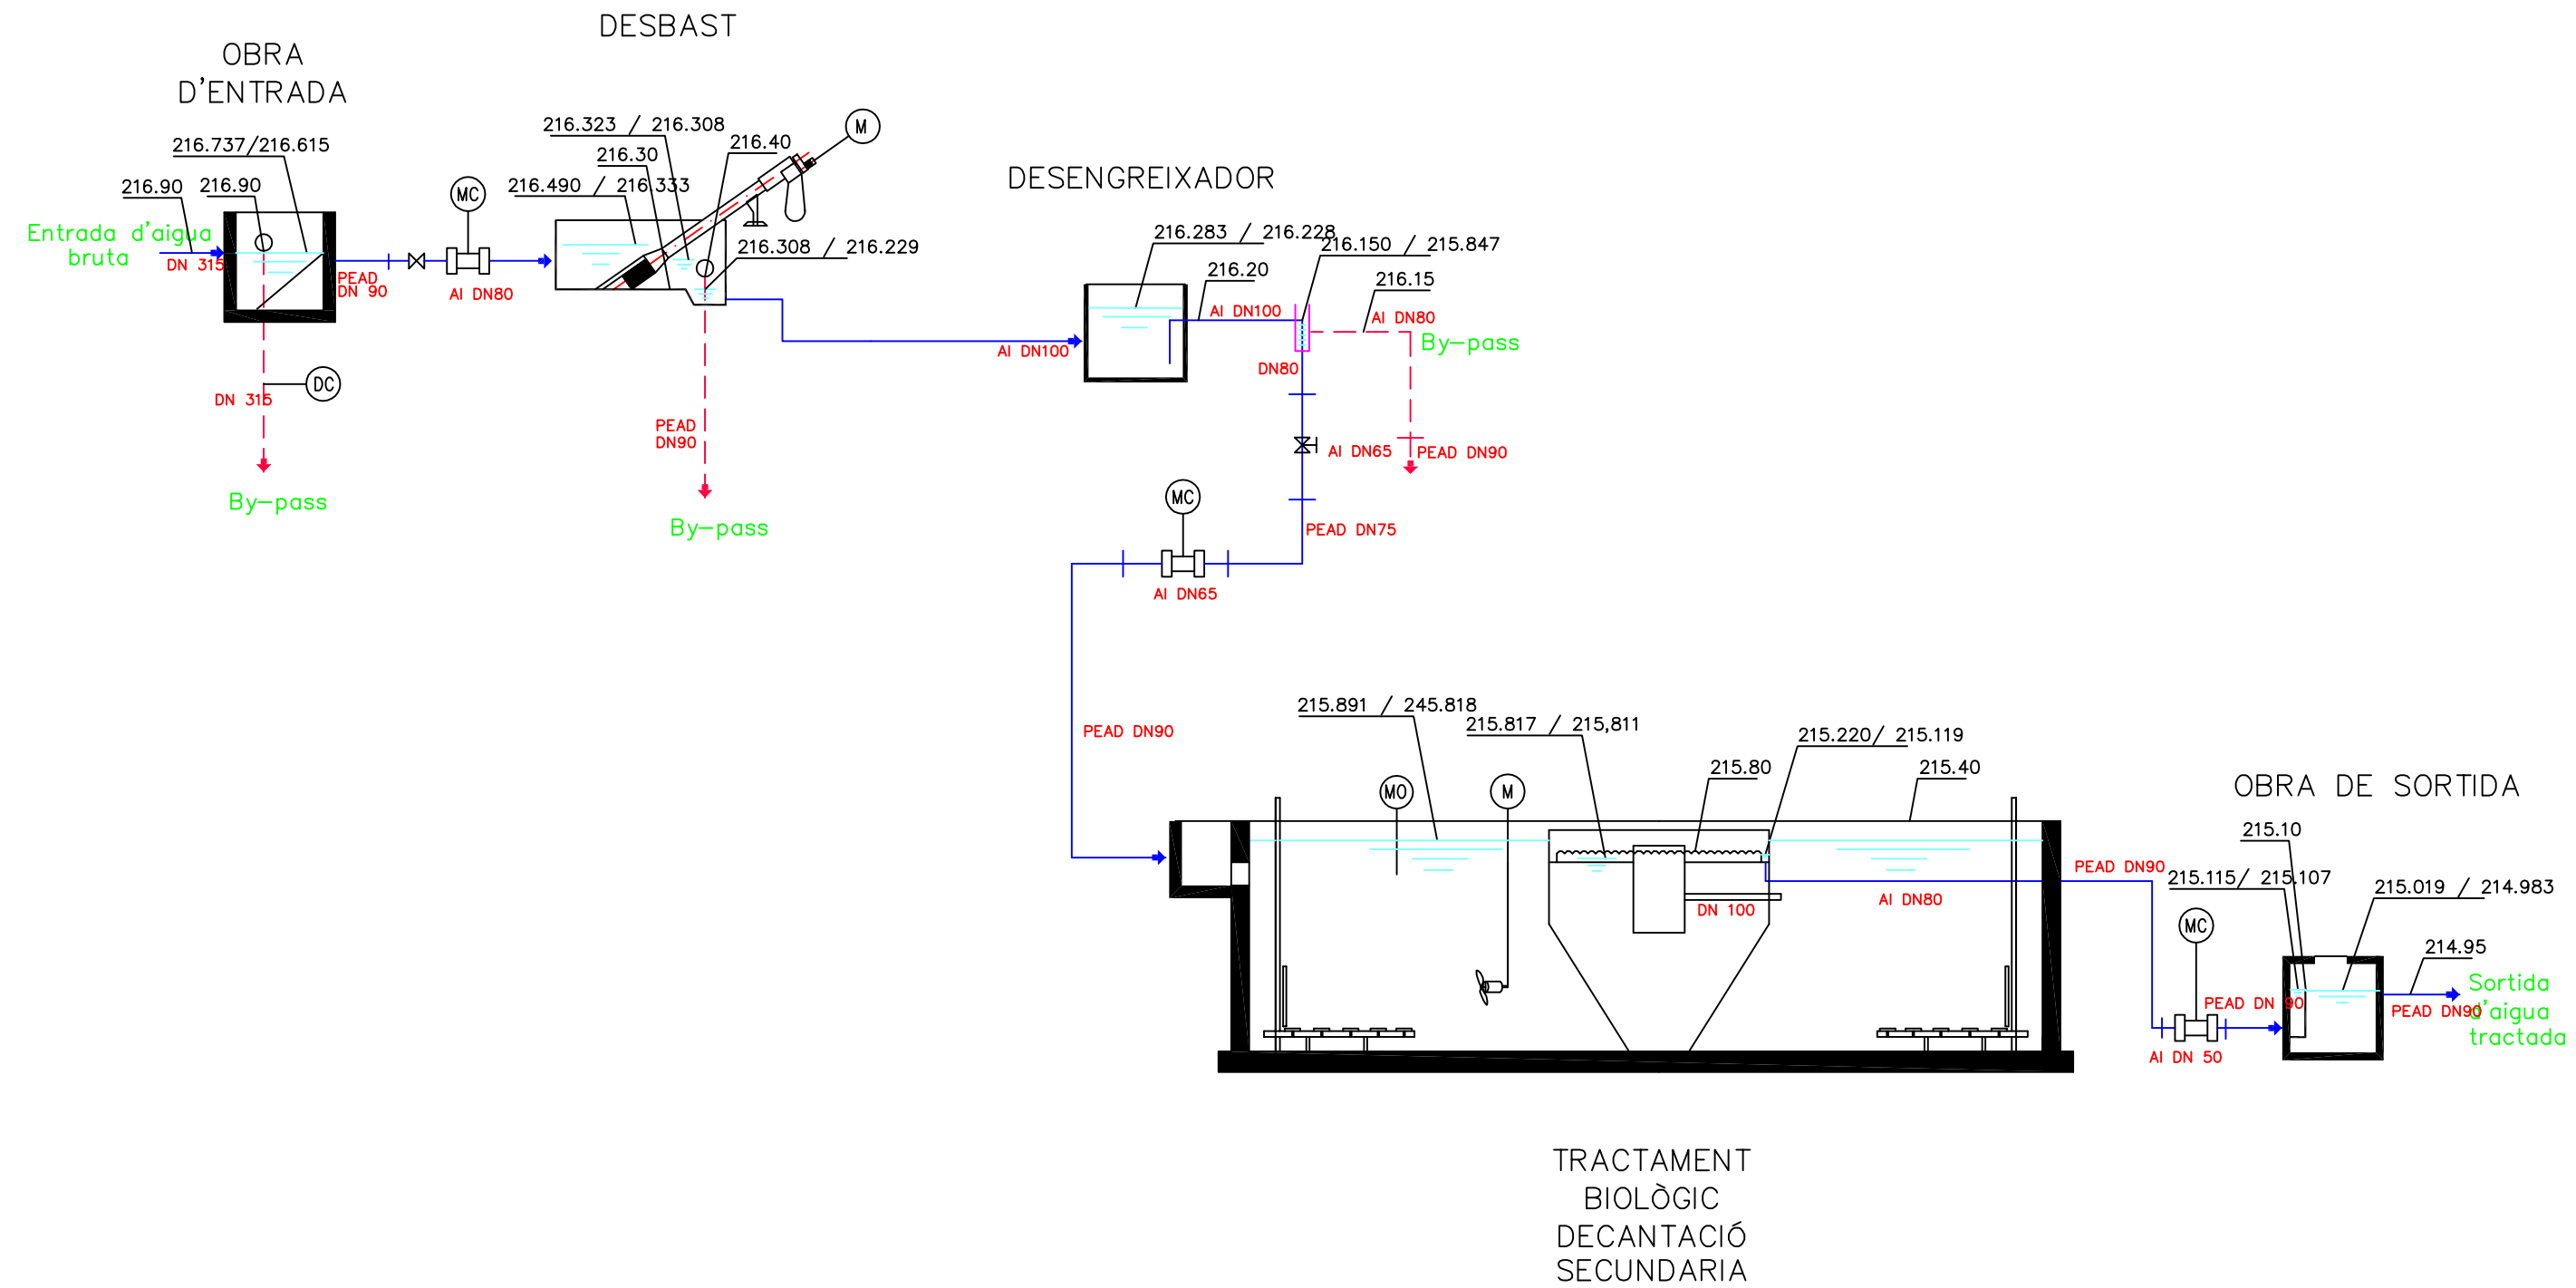


TRACTAMENT  
BIOLÒGIC  
DECANTACIÓ  
SECUNDÀRIA



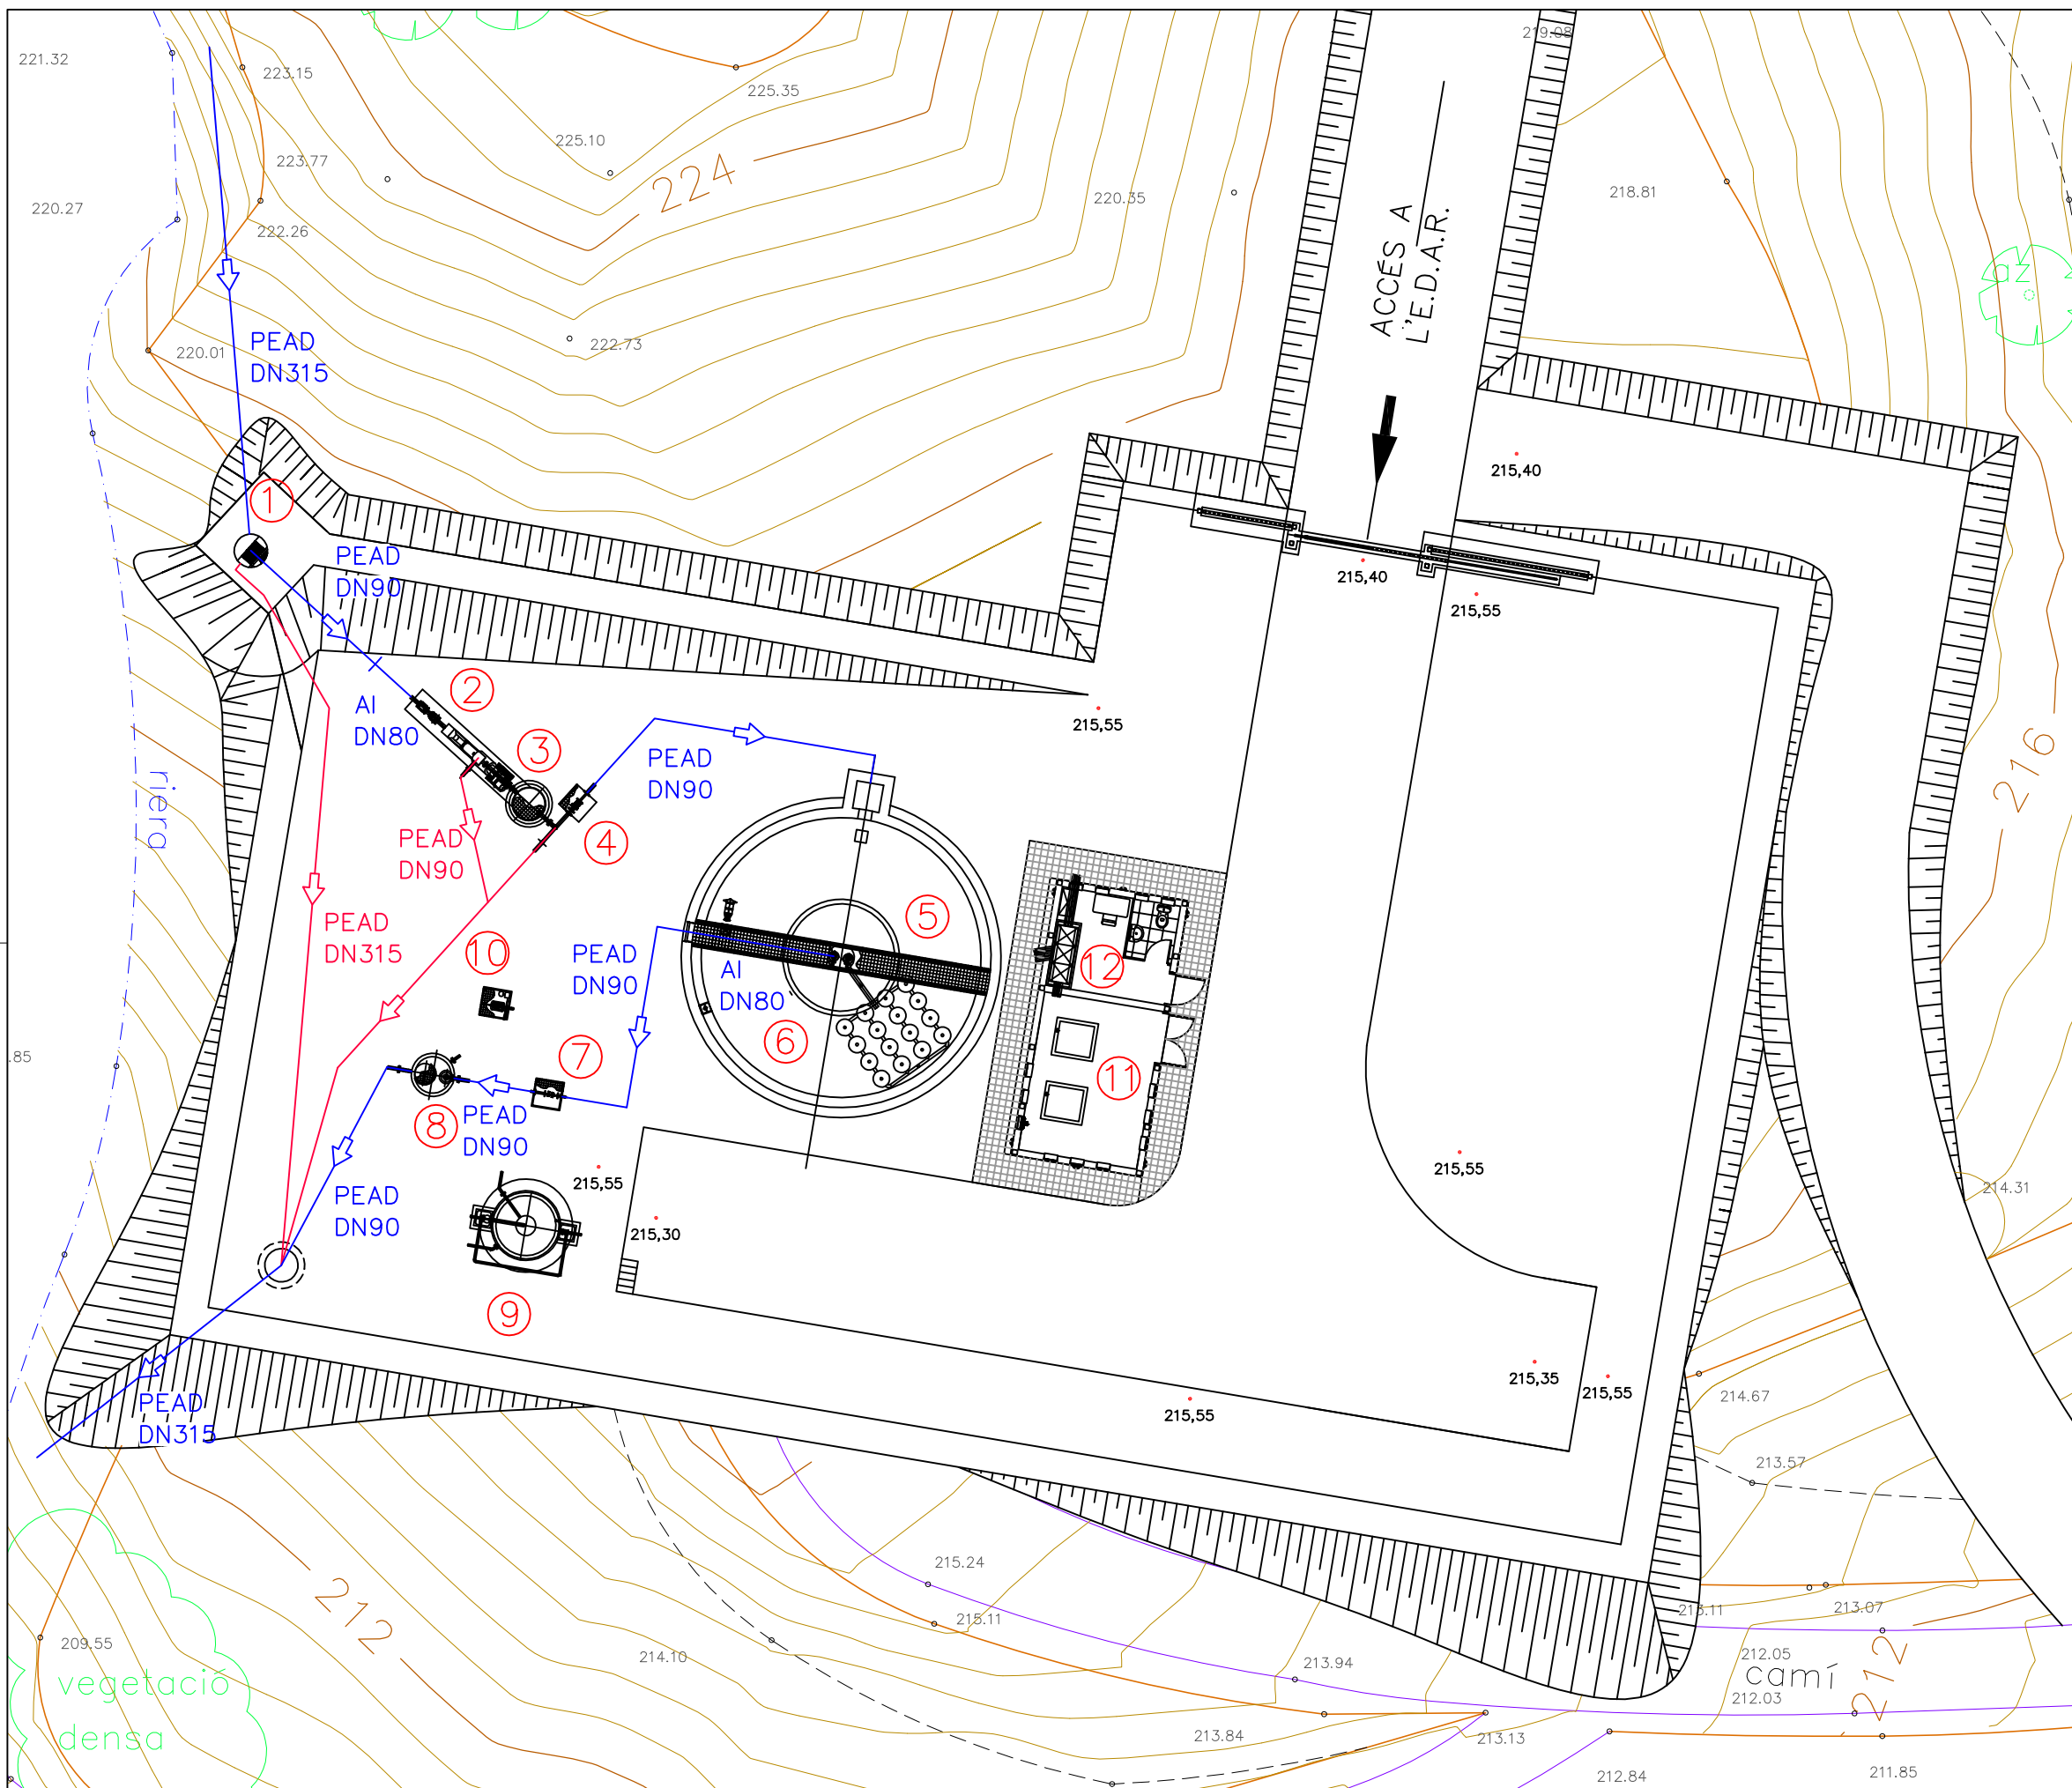



LLEGENDA	
1.-	Obra d'entrada.
2.-	Pretractament desbast.
3.-	Desengreixador.
4.-	Mesurador de cabal.
5.-	Tractament biològic.
6.-	Decantació secundària.
7.-	Mesurador de cabal.
8.-	Pericó de presentació.
9.-	Espressor de fangs.
10.-	Pericó bombament aigua industrial.
11.-	Sala bufadors.
12.-	Sala de control i quadres.


LLEGENDA	
	LÍNIA D'AIGUA
	LÍNIA DE BY-PASS
	POU DE REGISTRE

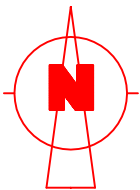



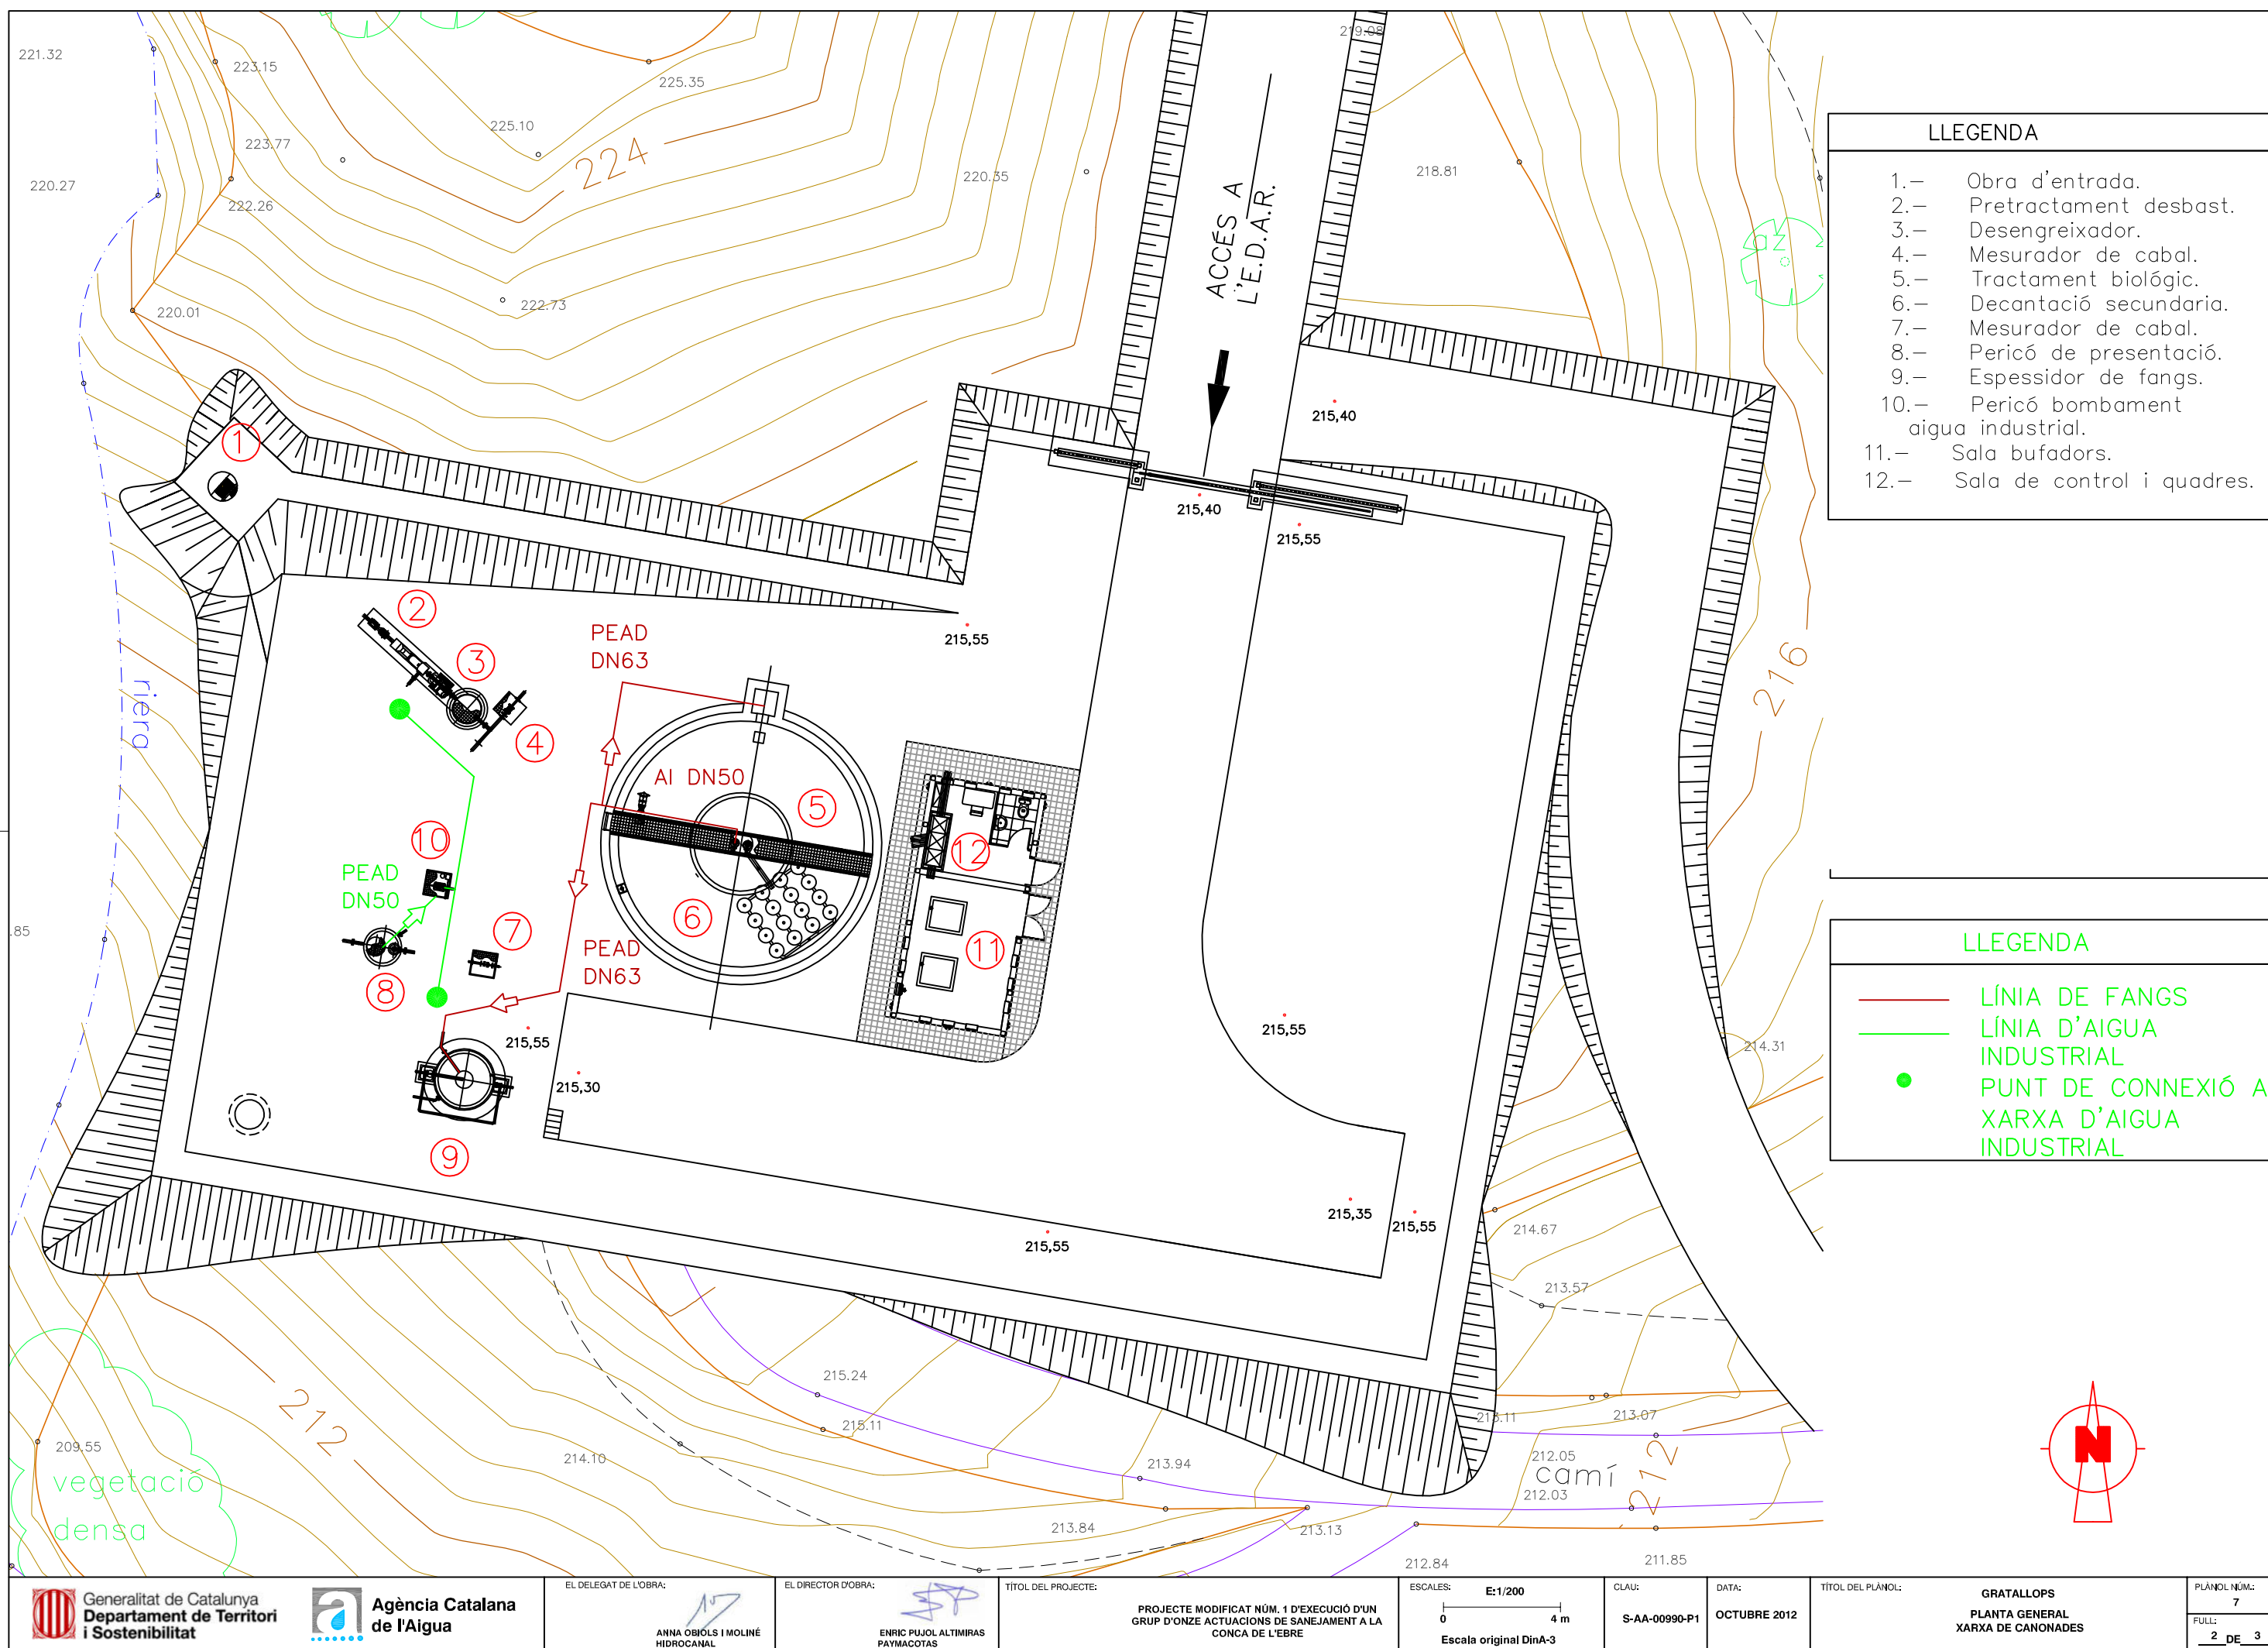


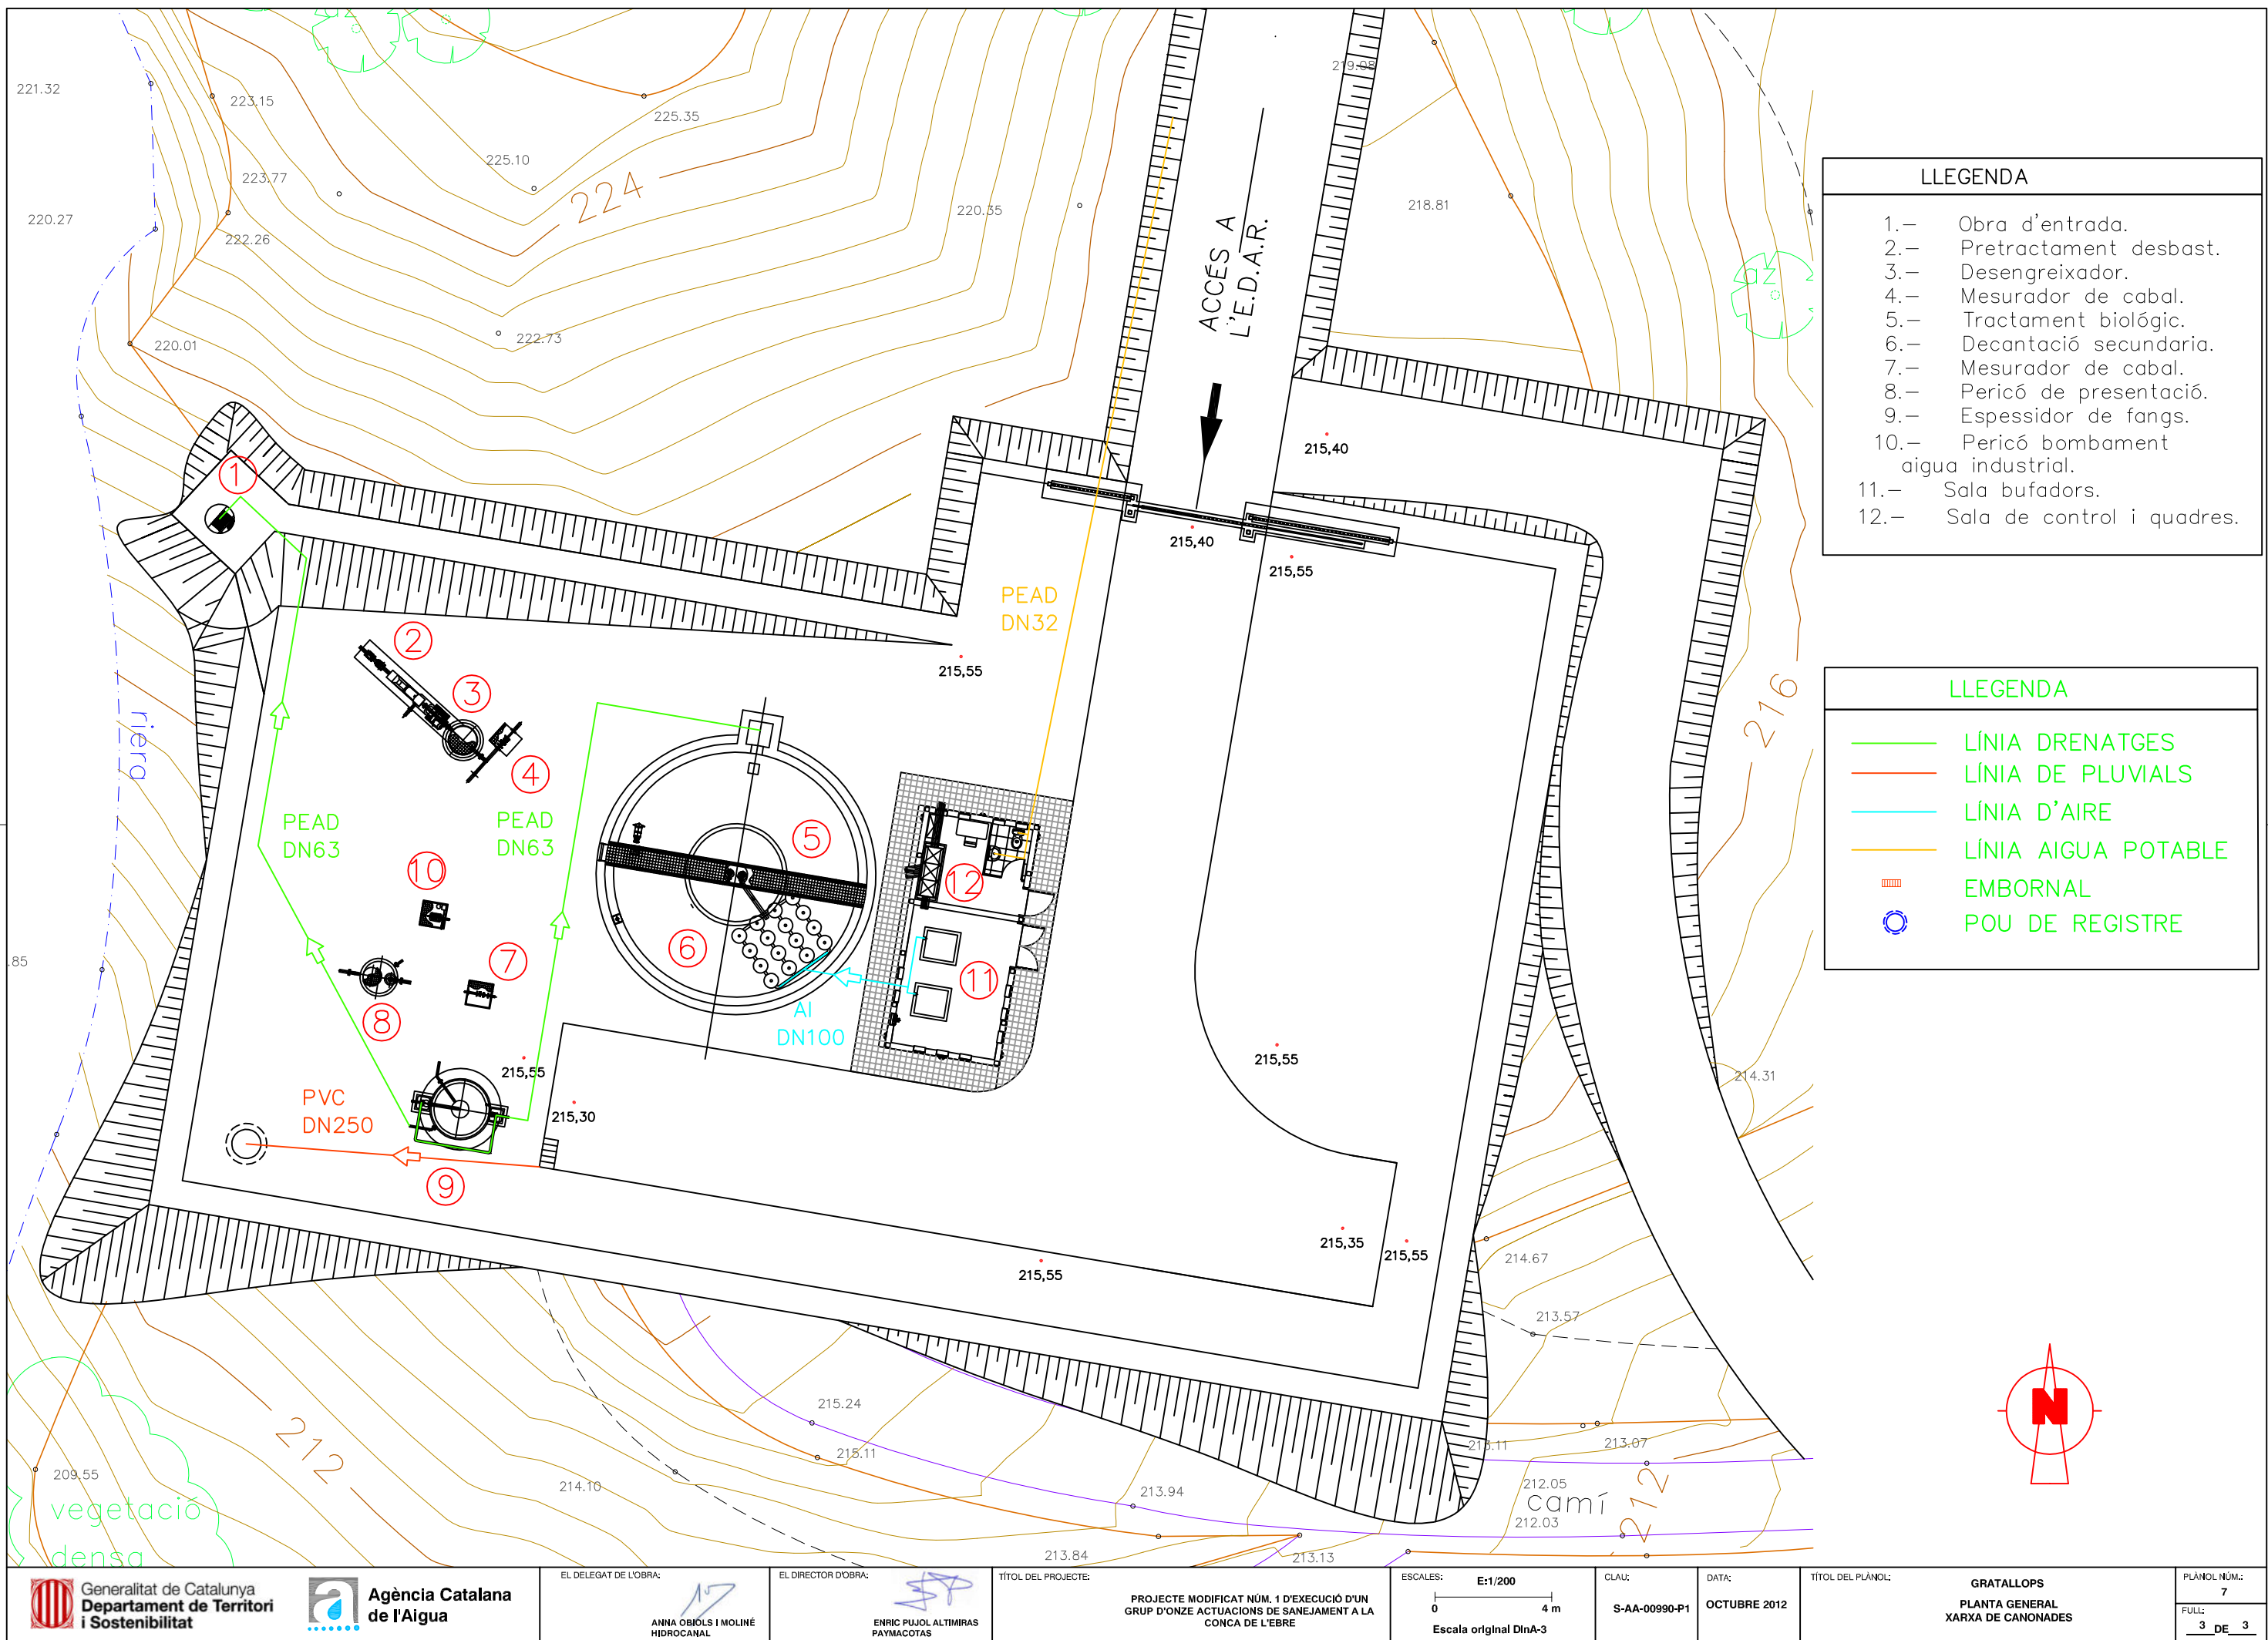

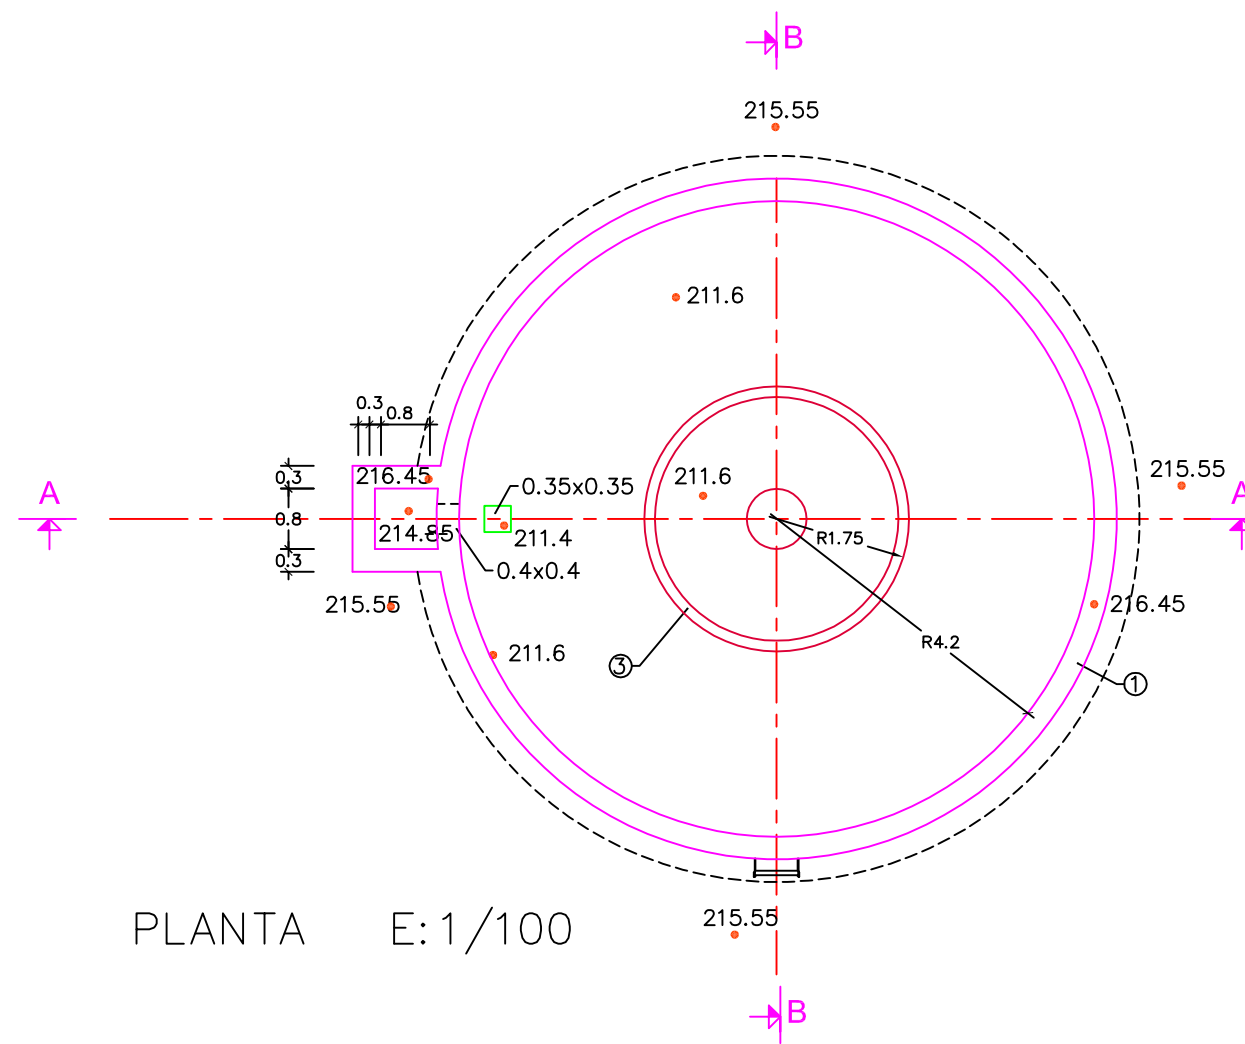


PLANTA E: 1/100

LLEGENDA	
1.-	Mur de HA-D-350/B/20/IIa+Qc recobriment 5 cm.
2.-	Formigó de neteja HM-20 esp.: 10 cm.
3.-	Decantador fabricat en PRFV.
4.-	Capa de graveta, esp.: 5 cm.

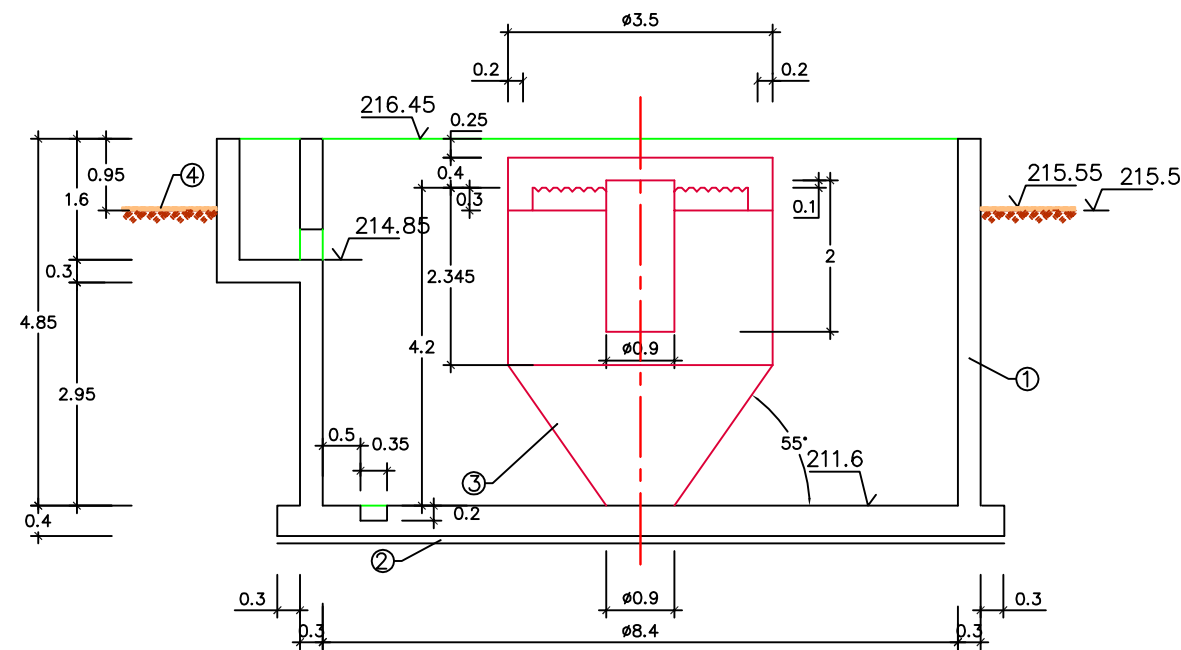


SECCIÓ A-A E: 1/100

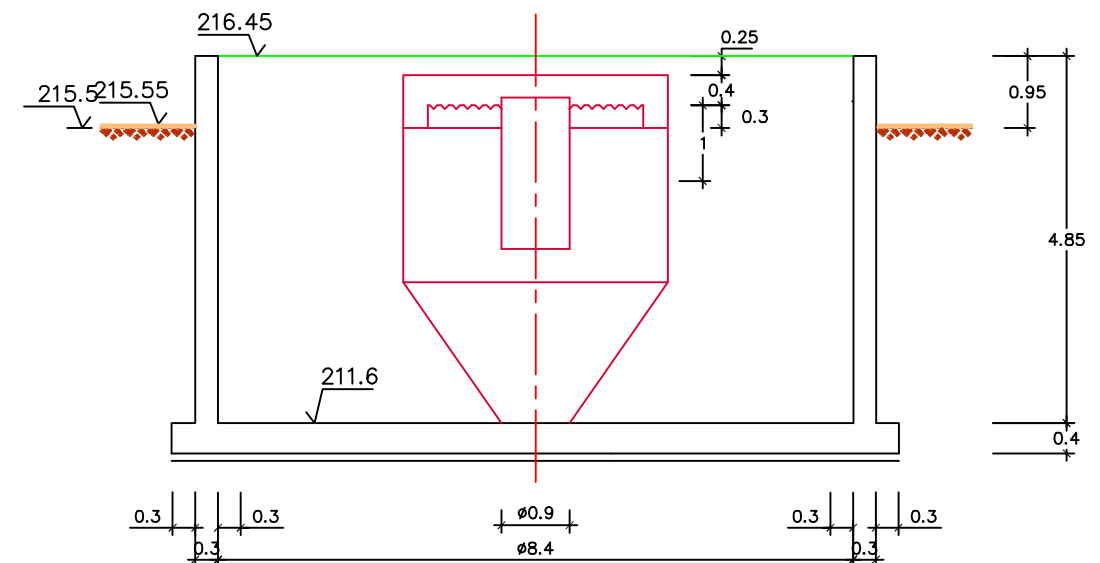



SECCIÓ B-B E: 1/100

PLANTA E:1/100

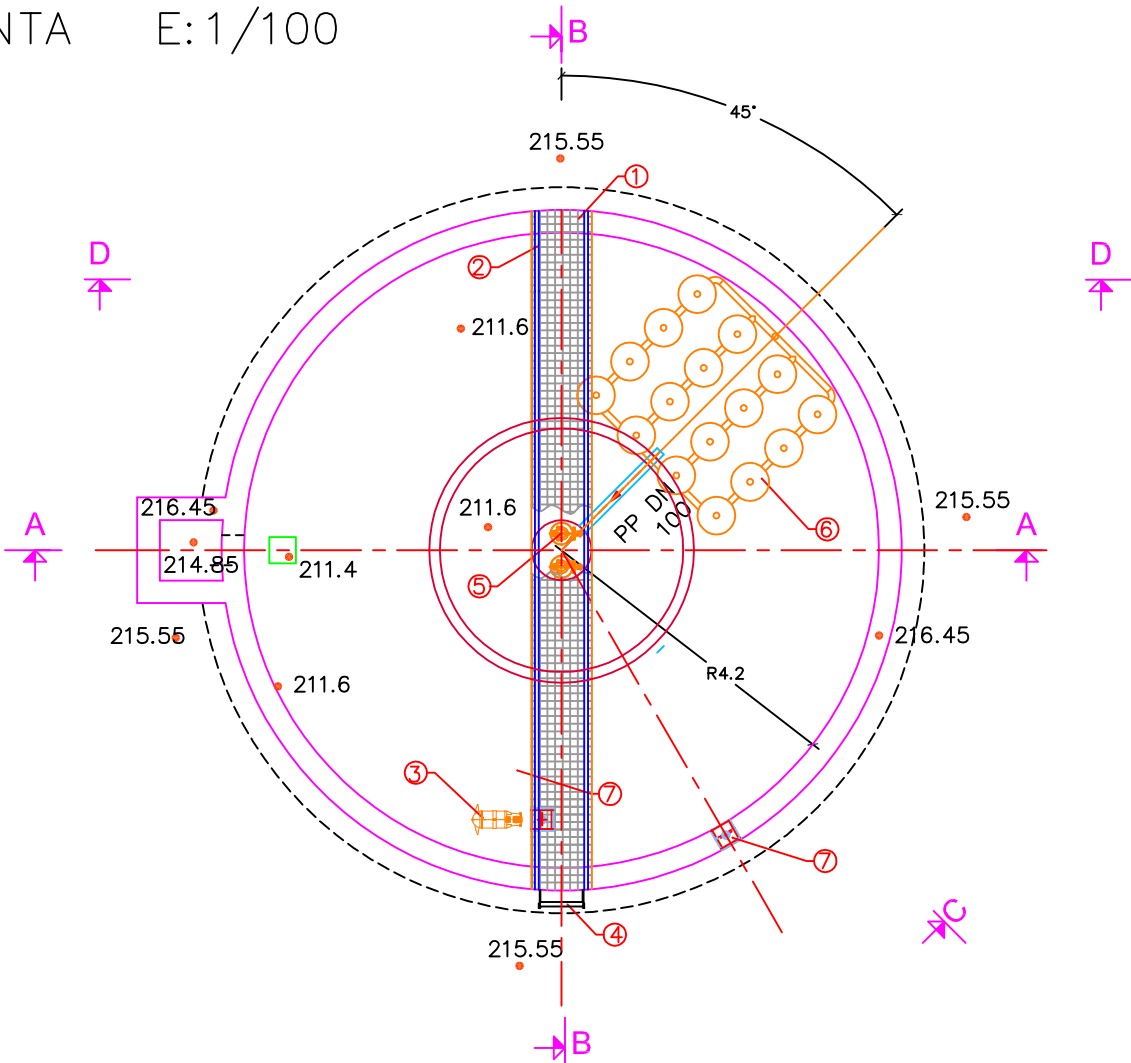


LLEGENDA	
1.-	Passarella metàl·lica (veure detall "x").
2.-	Barana d'acer INOX 316
3.-	Agitador submergit.
4.-	Escala metàl·lica tipus piscina.
5.-	Bomba submergida.
6.-	Graella d'airejament.
7.-	Element d'elevació giratori

DETALL "X"  
PASSARELLA E:1/10

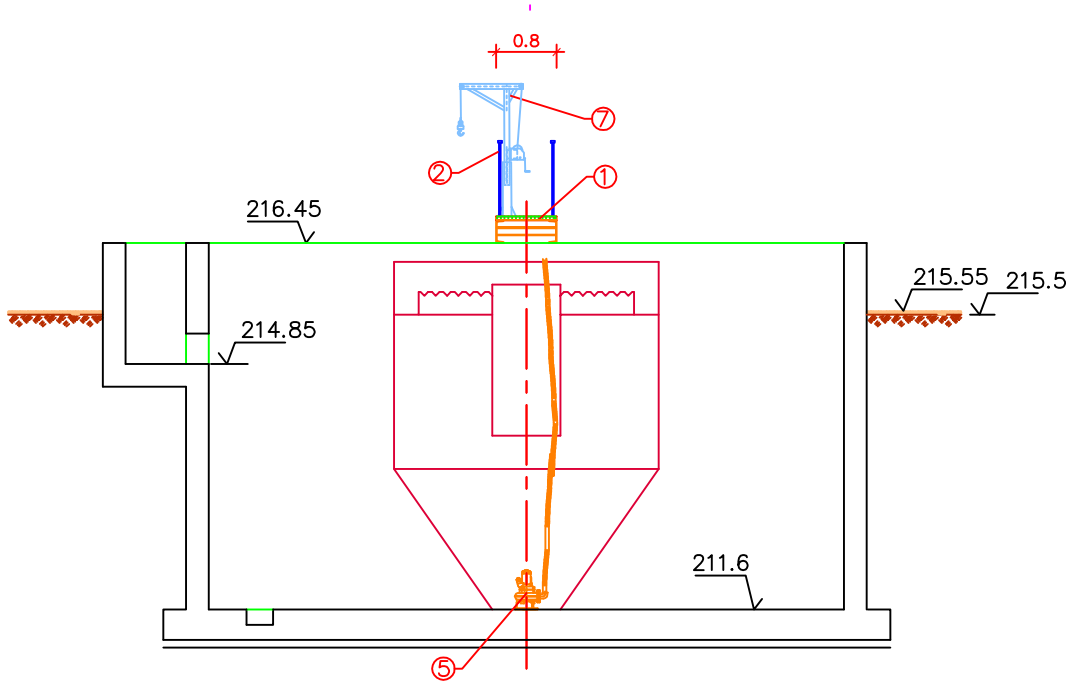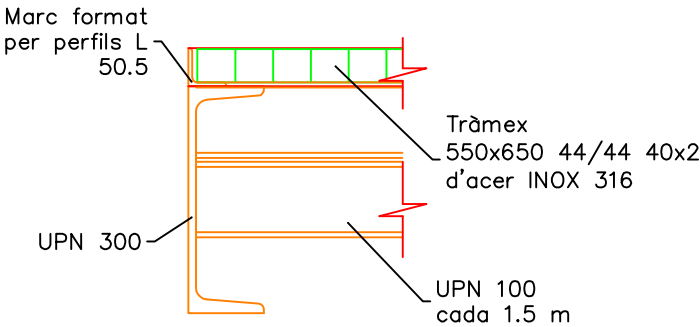


SECCIÓ A-A E:1/100



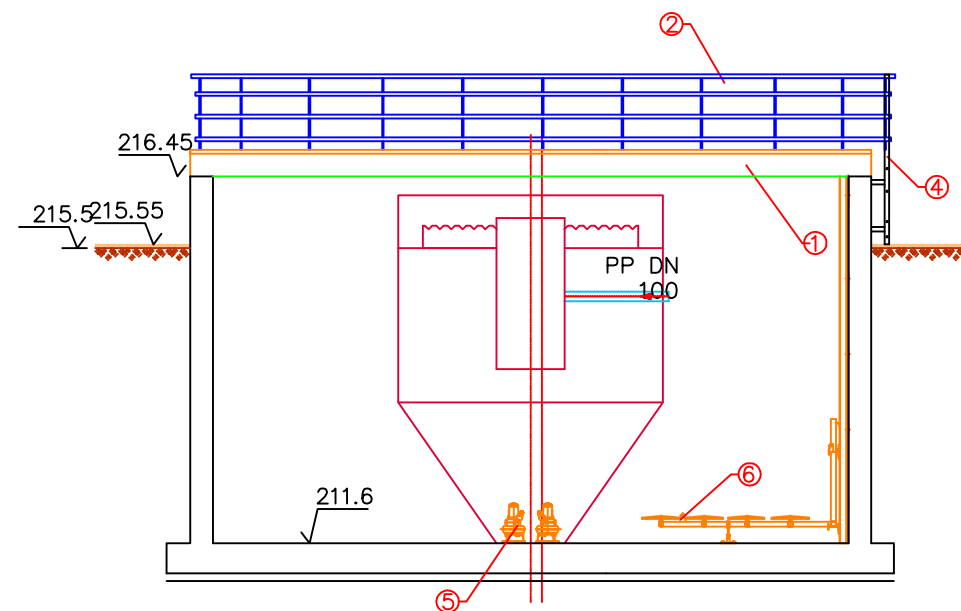


SECCIÓ B-B E:1/100



LLEGENDA	
1.-	Passarel·la metàl·lica (veure detall "x").
2.-	Barana d'acer INOX 316
3.-	Agitador submergit.
4.-	Escala metàl·lica tipus piscina.
5.-	Bomba submergida.
6.-	Graella d'airejament.
7.-	Element d'elevació giratori

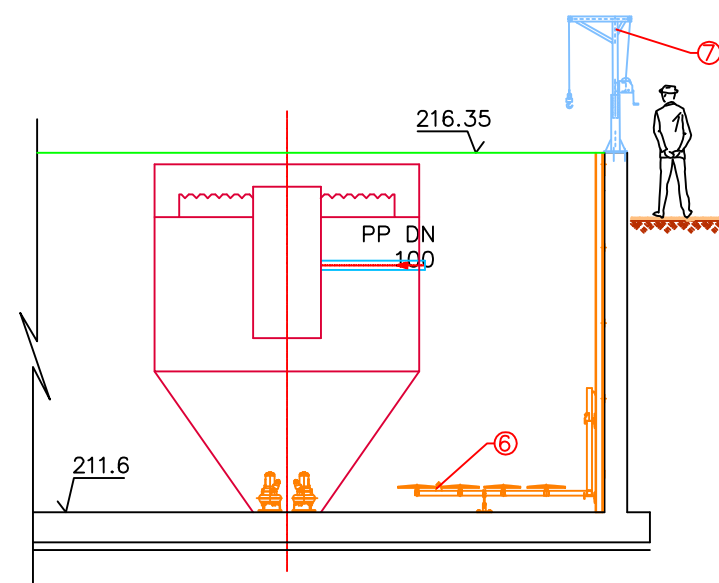

SECCIÓ C-C E:1/100

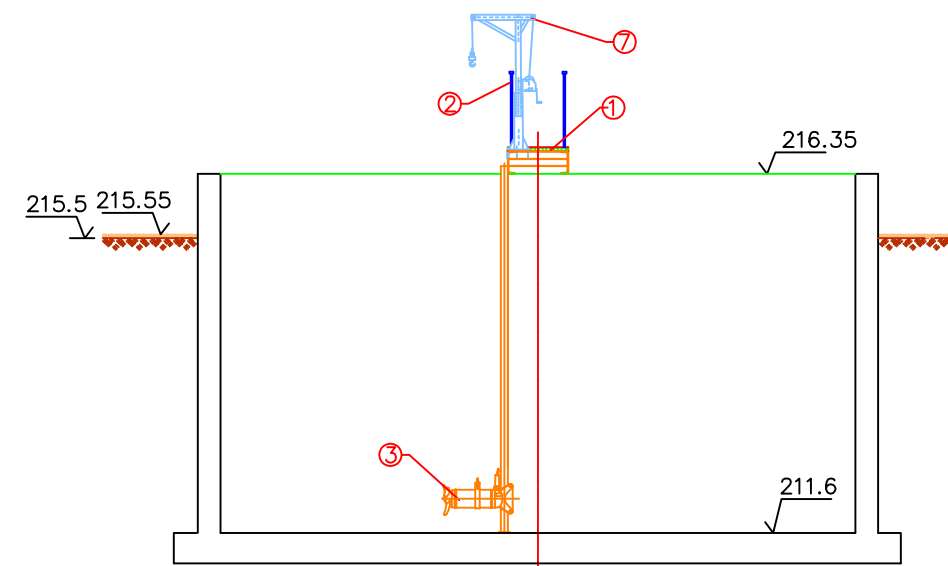

SECCIÓ D-D E:1/100

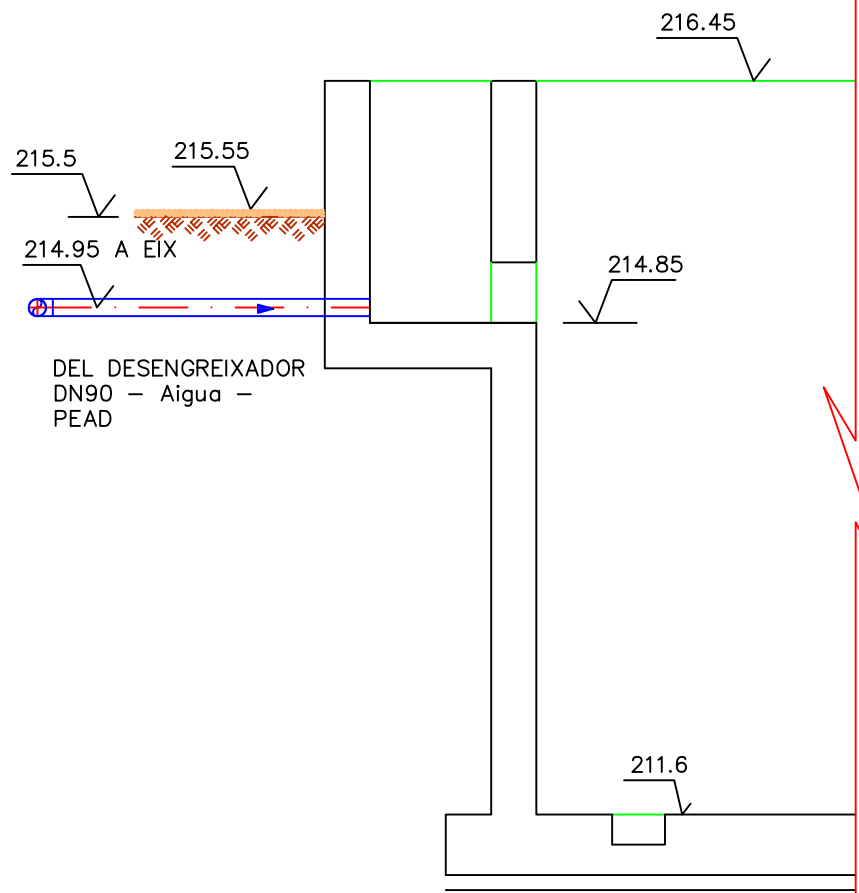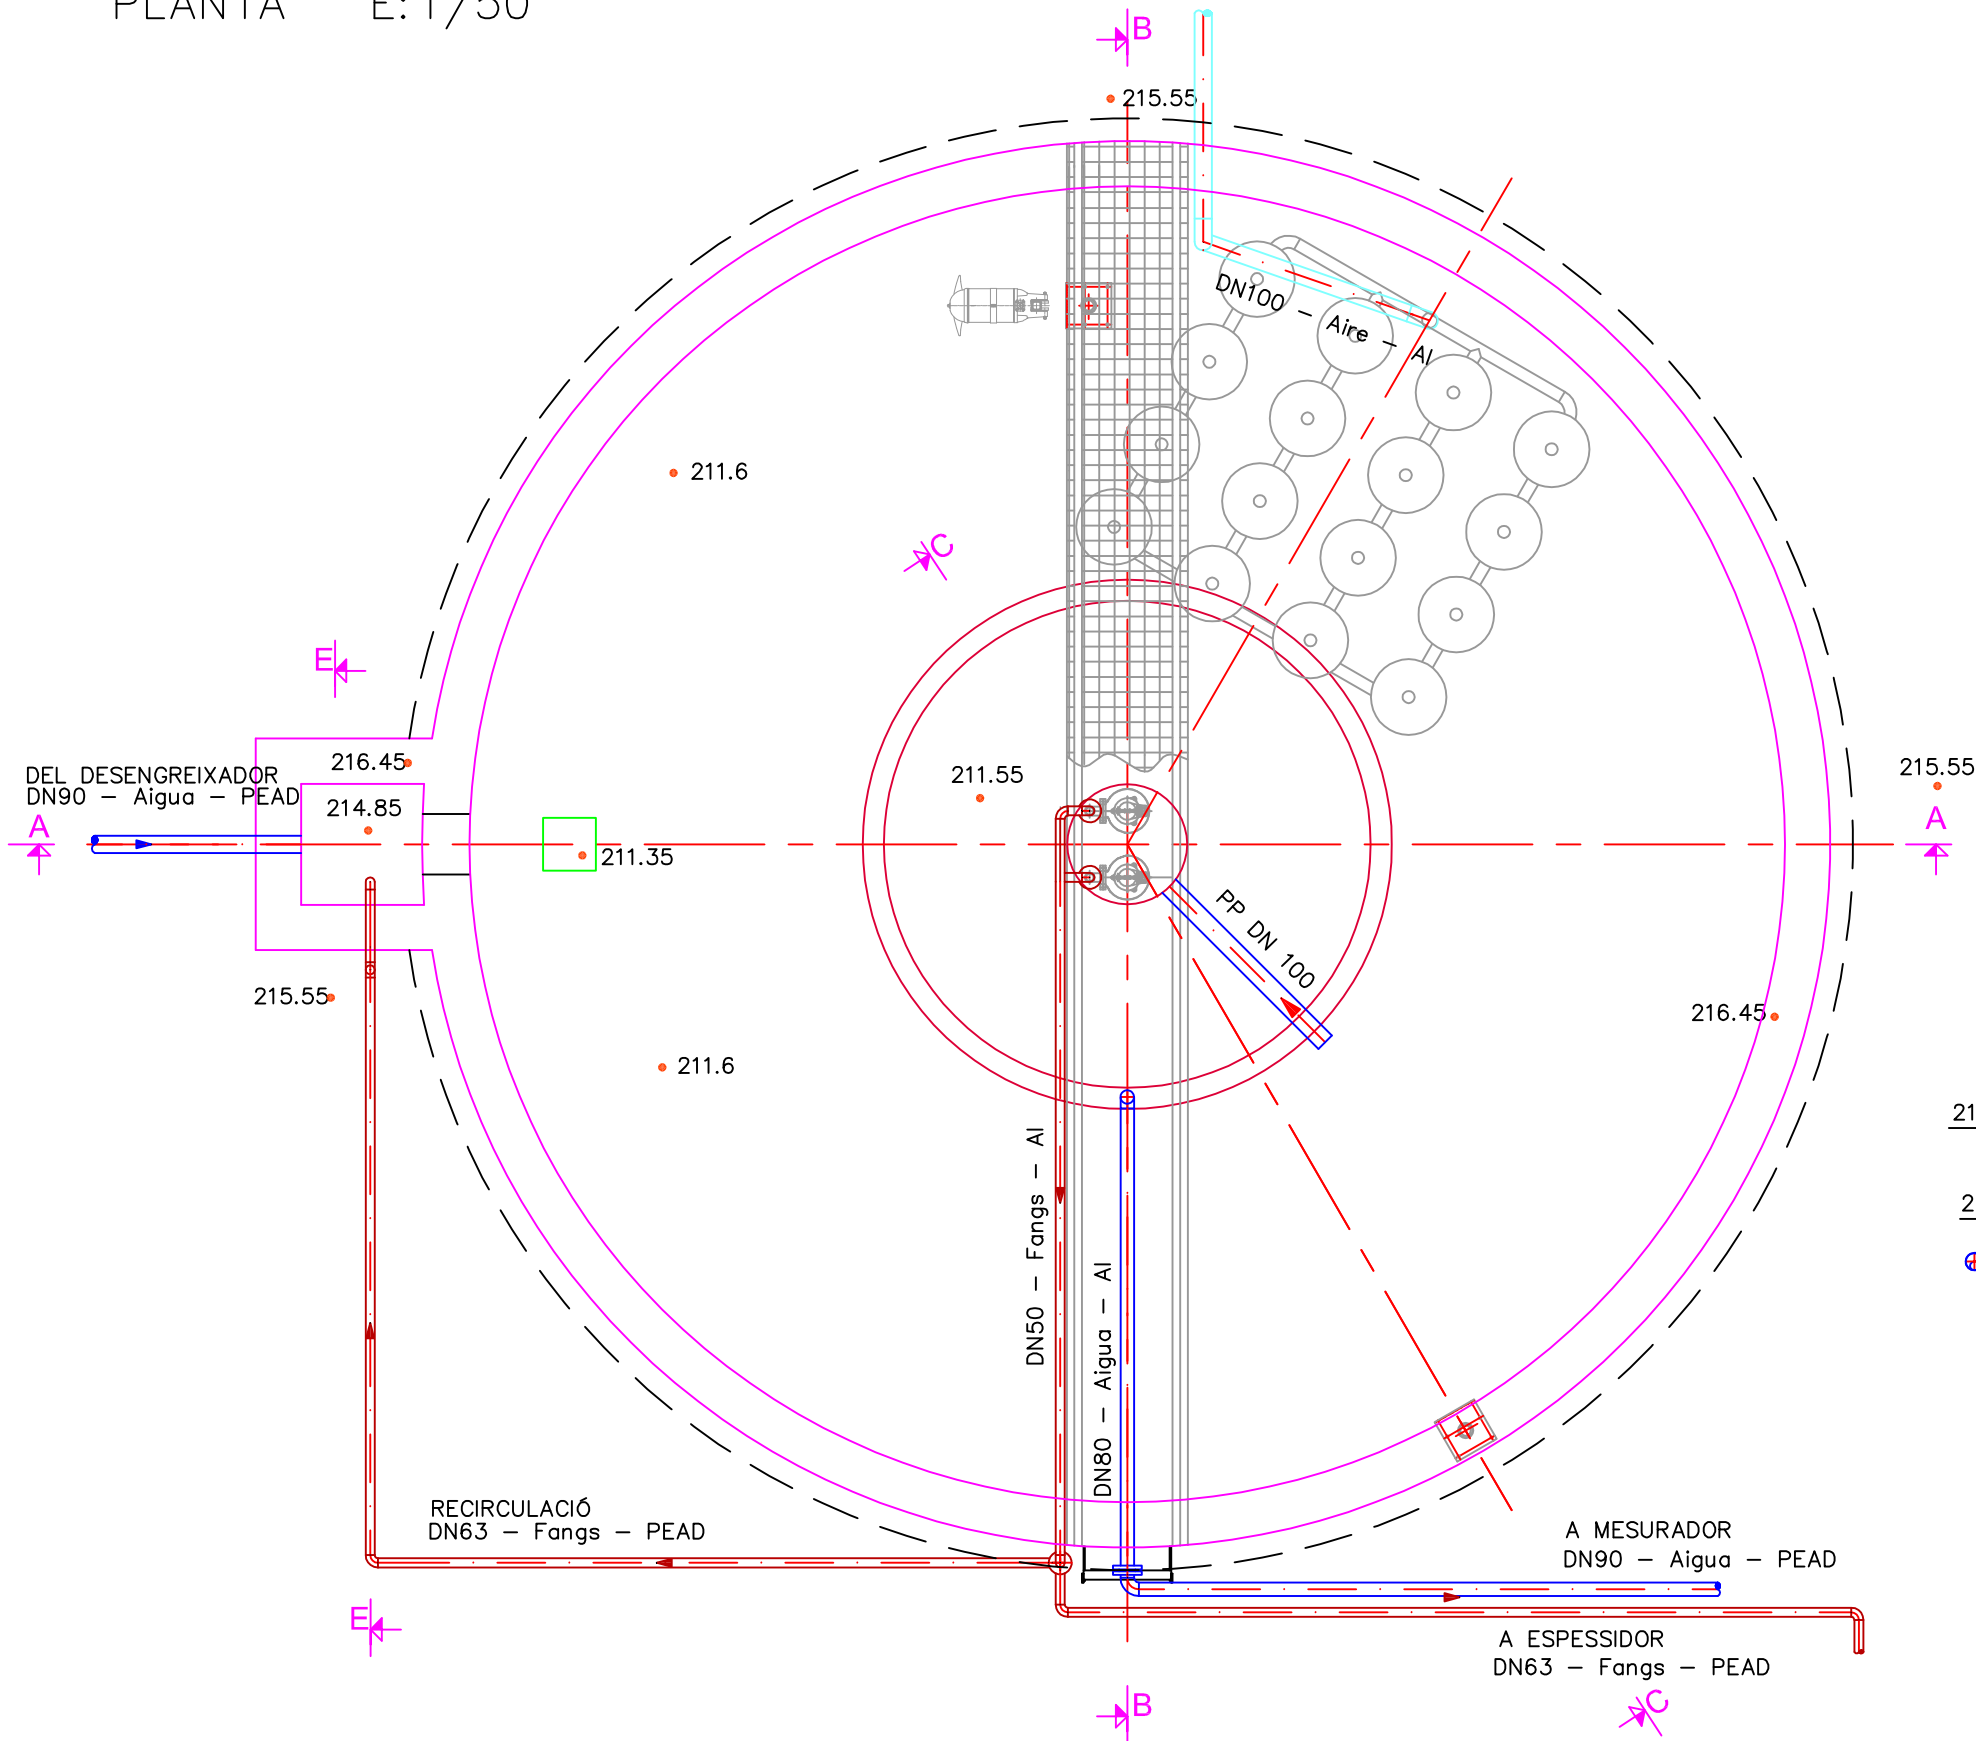

SECCIÓ A-A E: 1/50

