

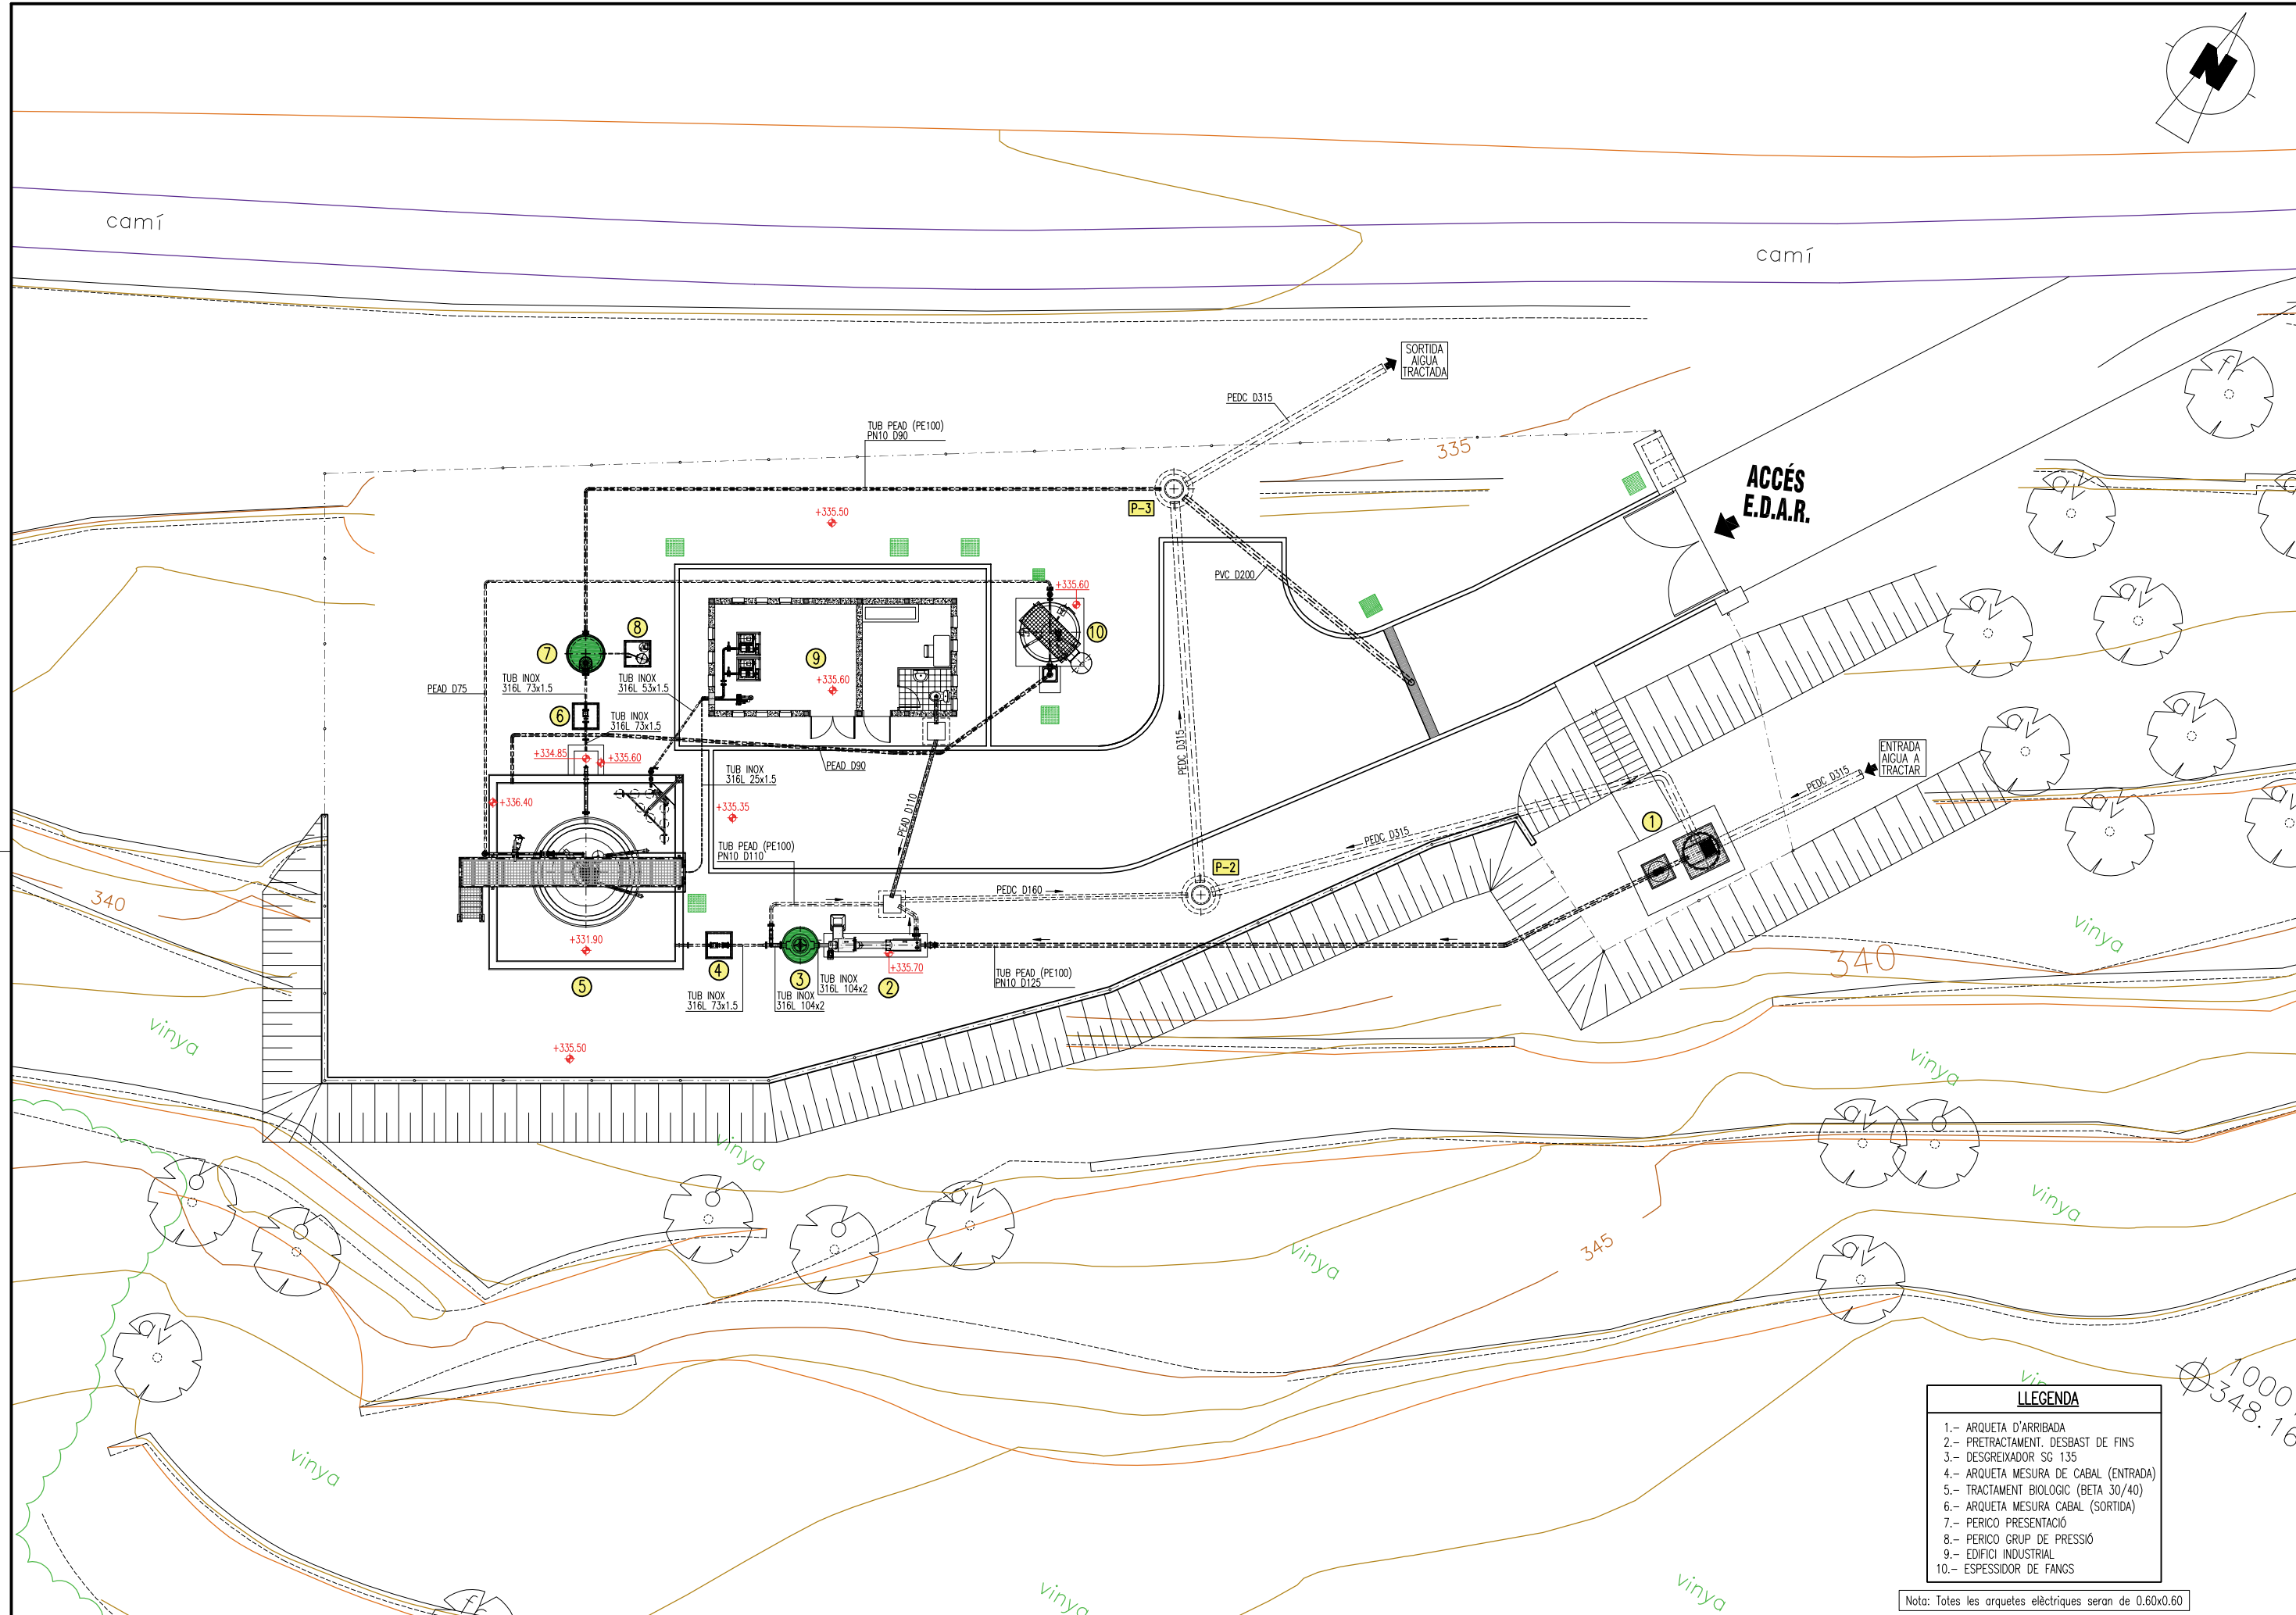
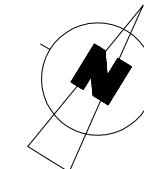
 Generalitat de Catalunya Departament de Territori i Sostenibilitat	 Agència Catalana de l'Aigua	DIRECTOR DE LAS OBRAS:  Enric Pujol Altmiras	CONSTRUCTORA:  Carles Berdonces Sana OMS-SACEDE, S.A.U.	TÍTOL DEL PROJECTE: DOCUMENTACIÓ D'OBRA EXECUTADA DE L'EDAR I COL·LECTORS EN ALTA DE LA TORRE DE FONTAUBELLA (PSARU DE LA CONCA DE L'EBRE)	ESCALES: A3: 1/200 A1: 1/100  Escala original DinA-3	CLAU: S-AA-01020-01	DATA: JUNY 2016	TÍTOL DEL PLÀNOL: PLANTES GENERALS REPLANTEIG	PLÀNOL NÚM.: 4



LLEGENDA	
1.-	ARQUETA D'ARRIBADA
2.-	PRETRACTAMENT. DESBAST DE FINS
3.-	DESGREIXADOR SG 135
4.-	ARQUETA MESURA DE CABAL (ENTRADA)
5.-	TRACTAMENT BIOLÒGIC (BETA 30/40)
6.-	ARQUETA MESURA CABAL (SORTIDA)
7.-	PERICO PRESENTACIÓ
8.-	PERICO GRUP DE PRESSIÓ
9.-	EDIFICI INDUSTRIAL
10.-	ESPESIDOR DE FANGS

Nota: Totes les arquetes elèctriques seran de 0.60x0.60

