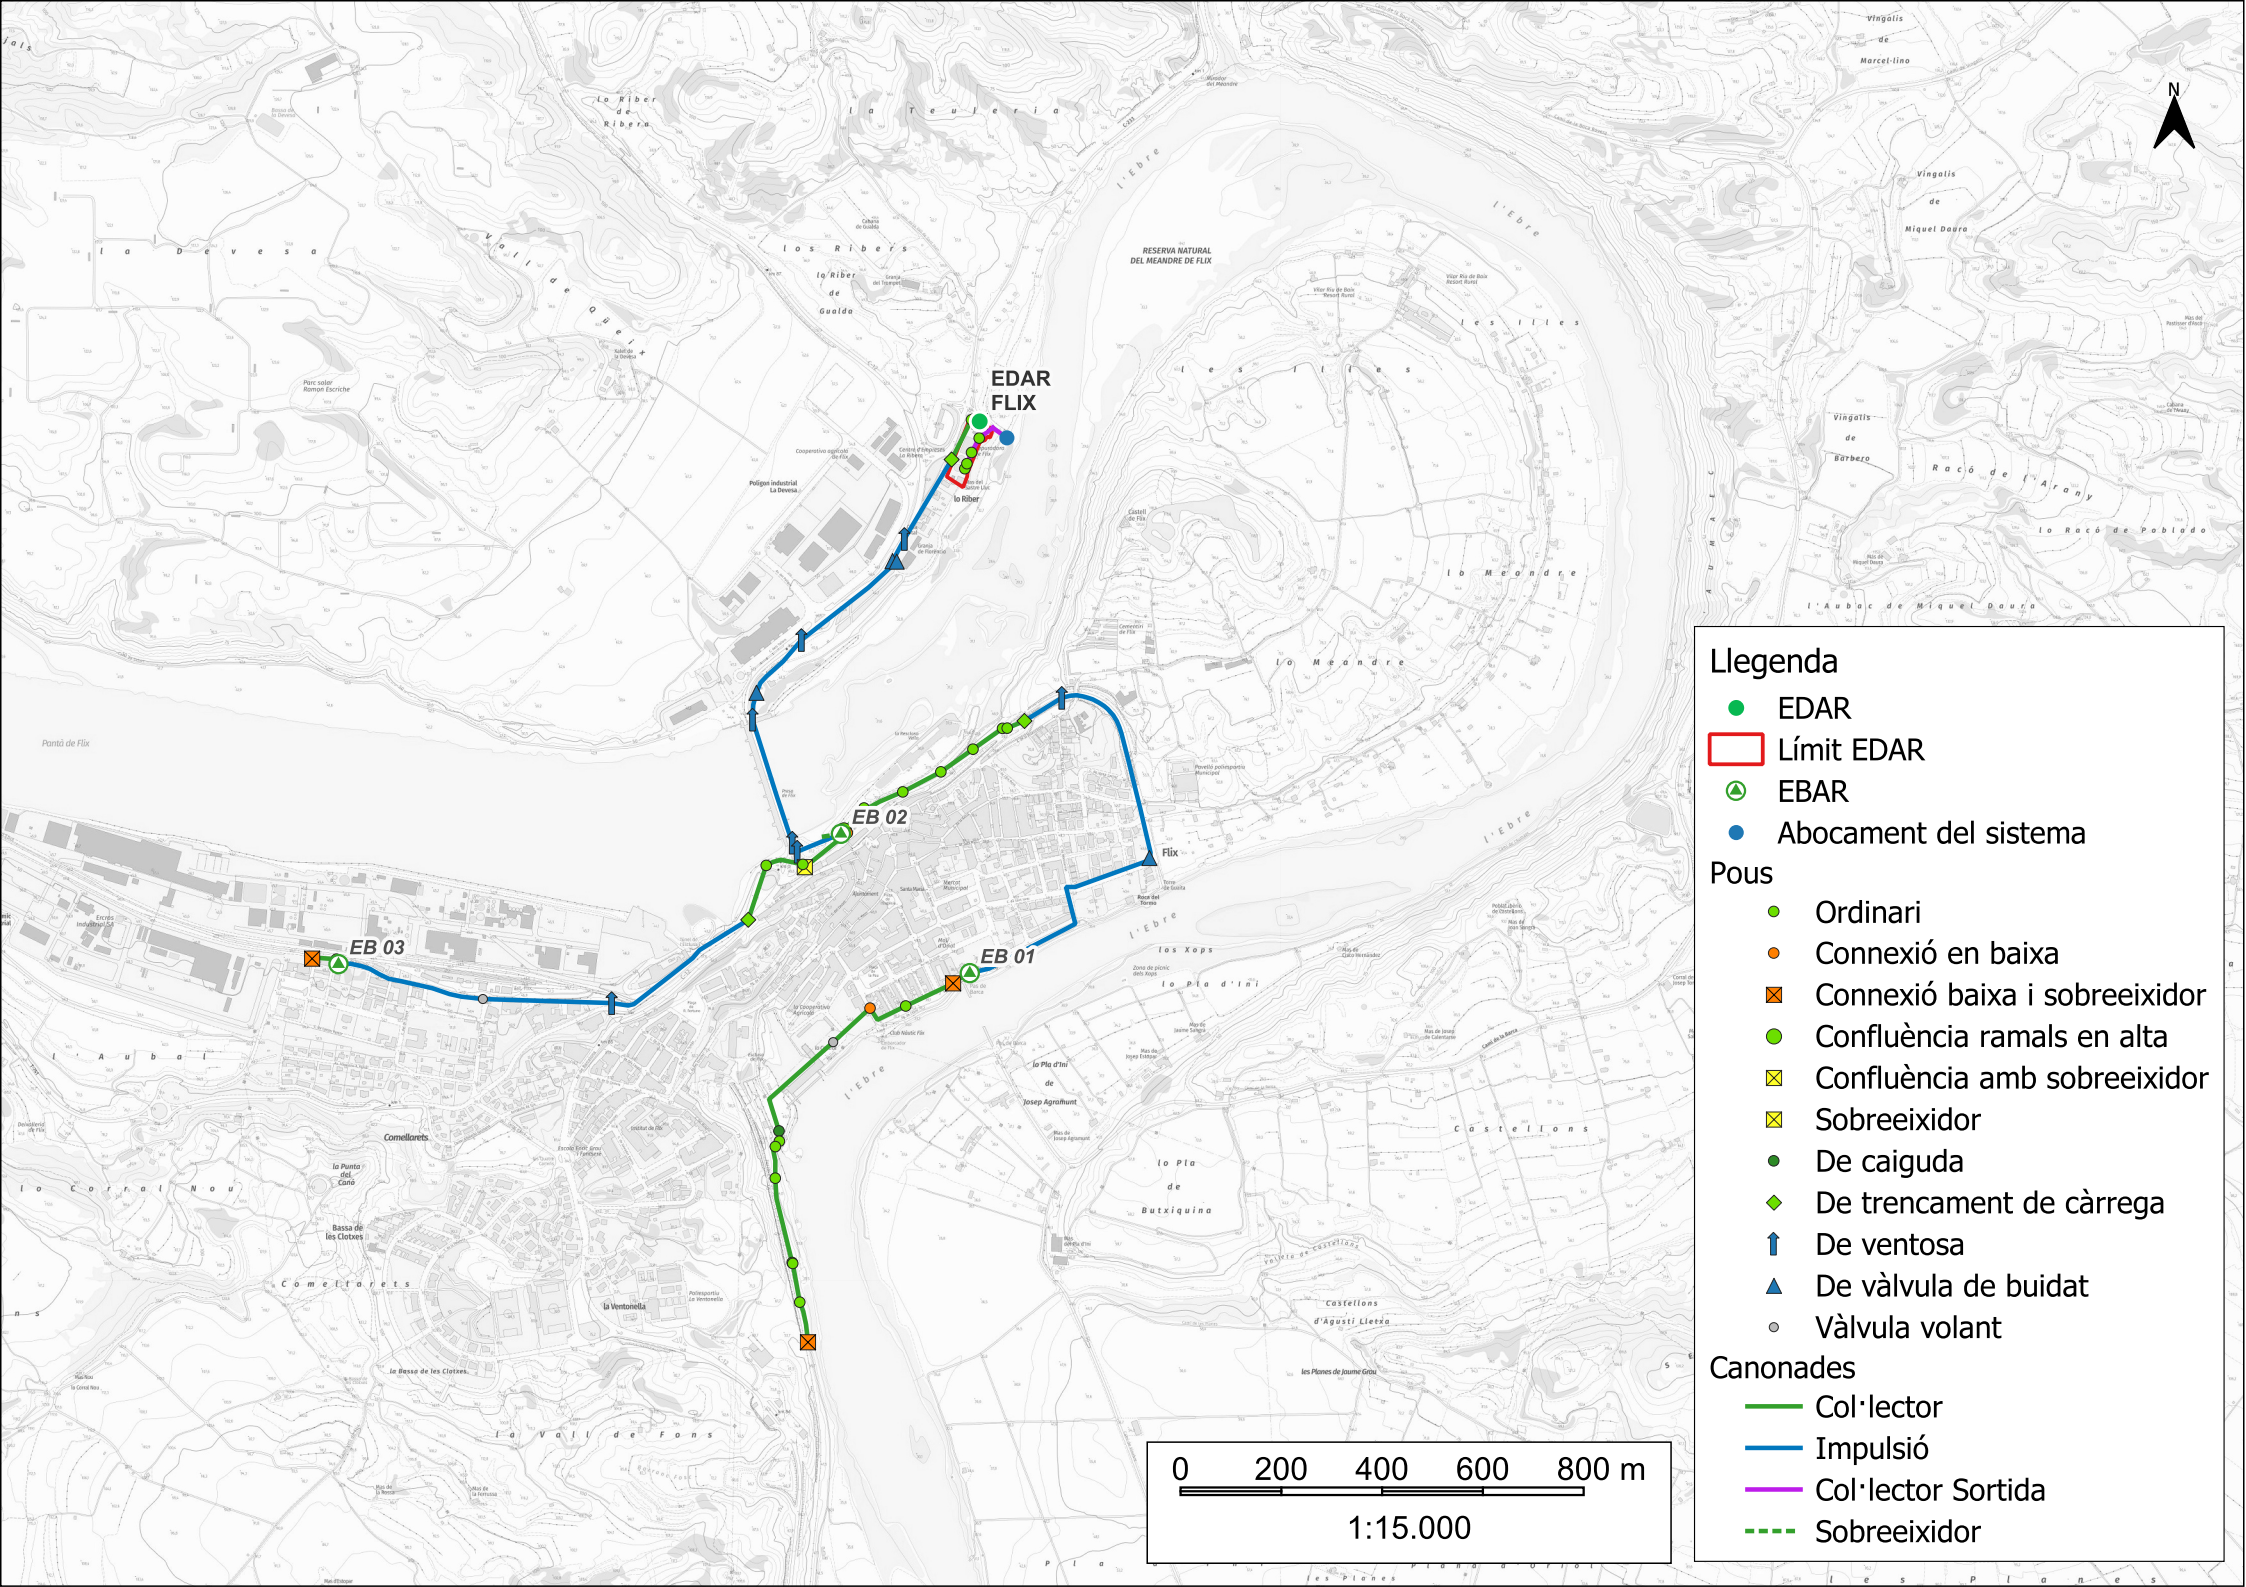
EDAR
FLIX
EB 02
EB 03
EB 01
Flix
N
Llegenda
EDAR
Límit EDAR
EBAR
Abocament del sistema
Pous
Ordinari
Connexió en baixa
Connexió baixa i sobreeixidor
Confluència ramals en alta
Confluència amb sobreeixidor
Sobreeixidor
De caiguda
De trencament de càrrega
De ventosa
De vàlvula de buidat
Vàlvula volant
Canonades
Col·lector
Impulsió
Col·lector Sortida
Sobreeixidor
0 200 400 600 800 m
1:15.000