

Entrega	Data	Descripció	Fet	Check
- 01	04/04/2025		RB	RB

PROJECTE EXECUTIU INS

Signatura


Projecte
CST HOSPITAL DE TERRASSA
Projecte RACKS IT

Número de Projecte
170

Descripció
PLANTA -1
Distribució RACKS

Escala
1:200 @A0

Número de plànol

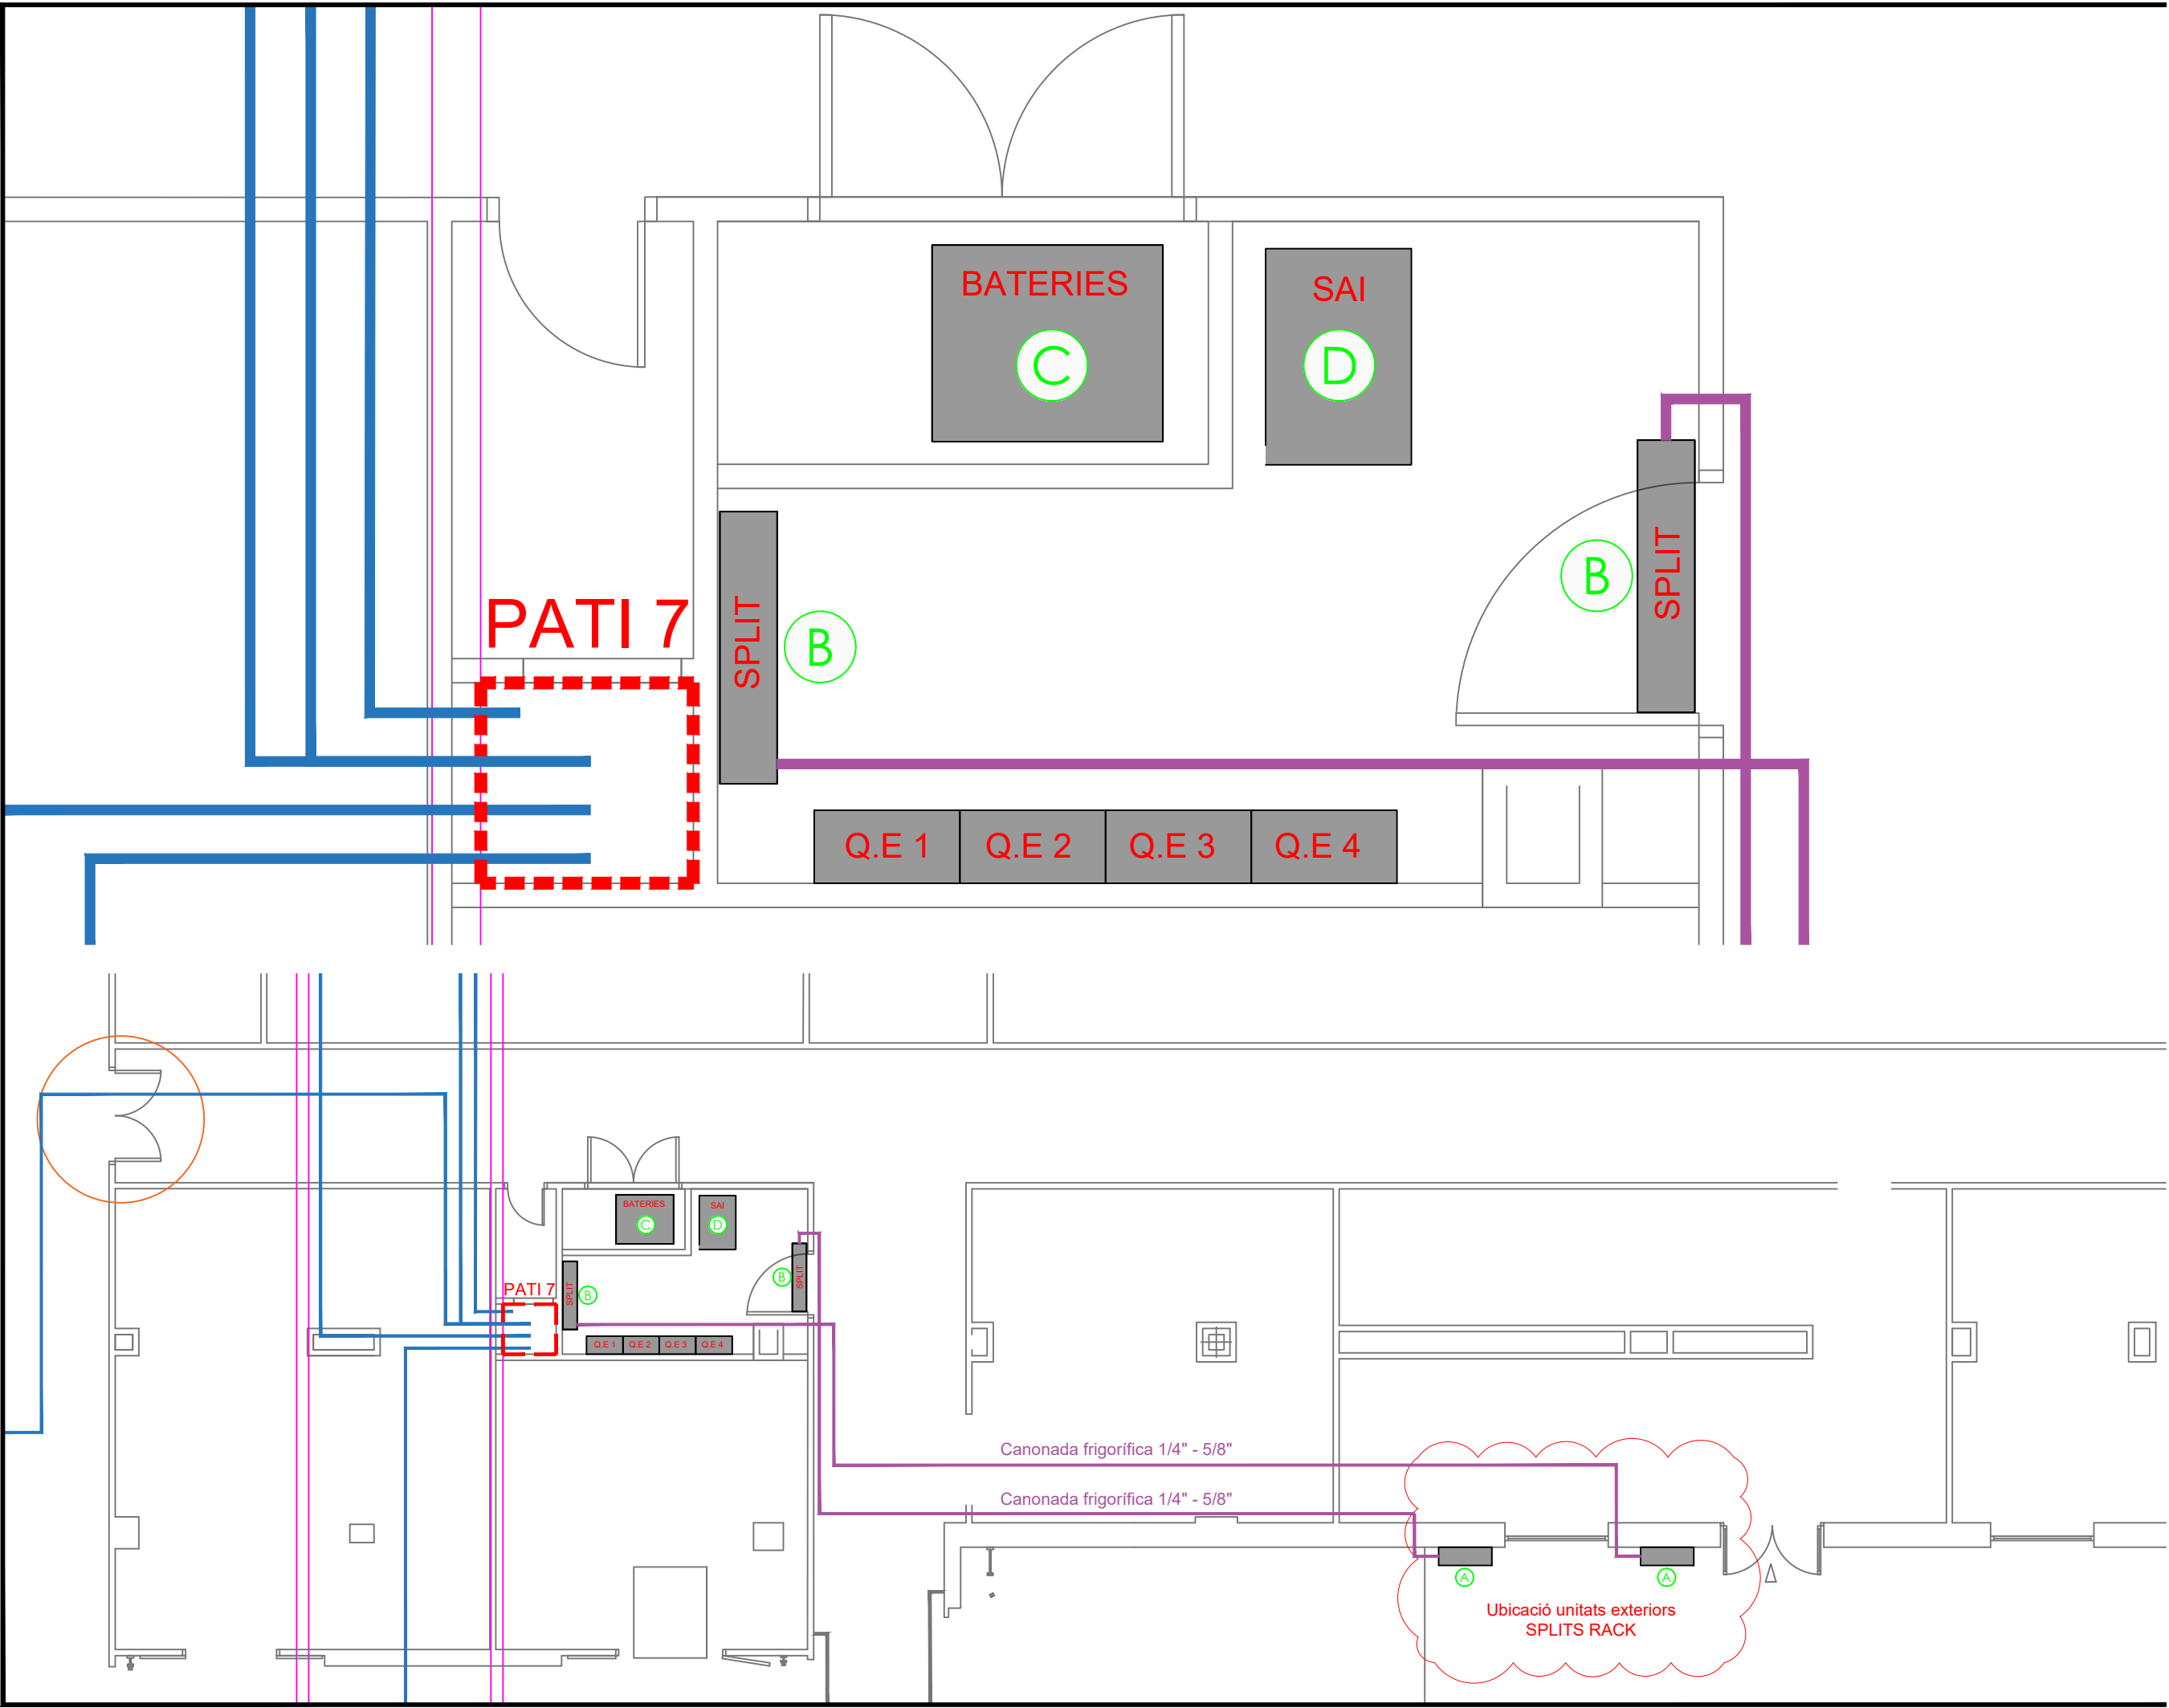

CST HOSPITAL DE TERRASSA
Ctra. Torrebónica, s/n
08227 - Terrassa (Barcelona)

- A** UNITAT EXTERIOR R32
Marca: PANASONIC
Model: U-71PZ3E5A
Potencia frigorífica [kW]: 7,1
Dimensions [mm]: 695x875x320
Pes [kg]: 50
Distancia máx. canonada frig. [ml]: 40
- B** UNITAT INTERIOR SPLIT R32
Marca: PANASONIC
Model: KIT-71PK3Z5
Potencia frigorífica [kW]: 7,1
Dimensions [mm]: 302x1120x236
Pes [kg]: 14
- C** ARMARI DE BATERIES
Marca: SOCOMECEC
Model: MODULYS GP/XM1
Dimensions [mm]: 810x950x1990
Pes [kg]: 1148
- D** SAI
Marca: SOCOMECEC
Model: MODULYS Green Power 2.0
Potencia: 100kVA
Dimensions [mm]: 600x890x2000
Pes [kg]: 273



Entrega	Data	Descripció	Fet	Check
- 01	04/04/2025		RB	RB

PROJECTE EXECUTIU INS

Signatura

Projecte
CST HOSPITAL DE TERRASSA
Projecte RACKS IT

Número de Projecte
170

Descripció
PLANTA -1
Sala SAI i quadre elèctric RACKS

Escala
1:25 @A3 // 1:100@A3

Número de plànol



CST HOSPITAL DE TERRASSA
Ctra. Torrebónica, s/n
08227 - Terrassa (Barcelona)



Entrega	Data	Descripció	Fet	Check
- 01	04/04/2025		RB	RB

PROJECTE EXECUTIU INS

Signatura


Projecte
CST HOSPITAL DE TERRASSA
Projecte RACKS IT

Número de Projecte
170

Descripció
PLANTA 1
Distribució RACKS

Escala
1:200 @A0

Número de plànol

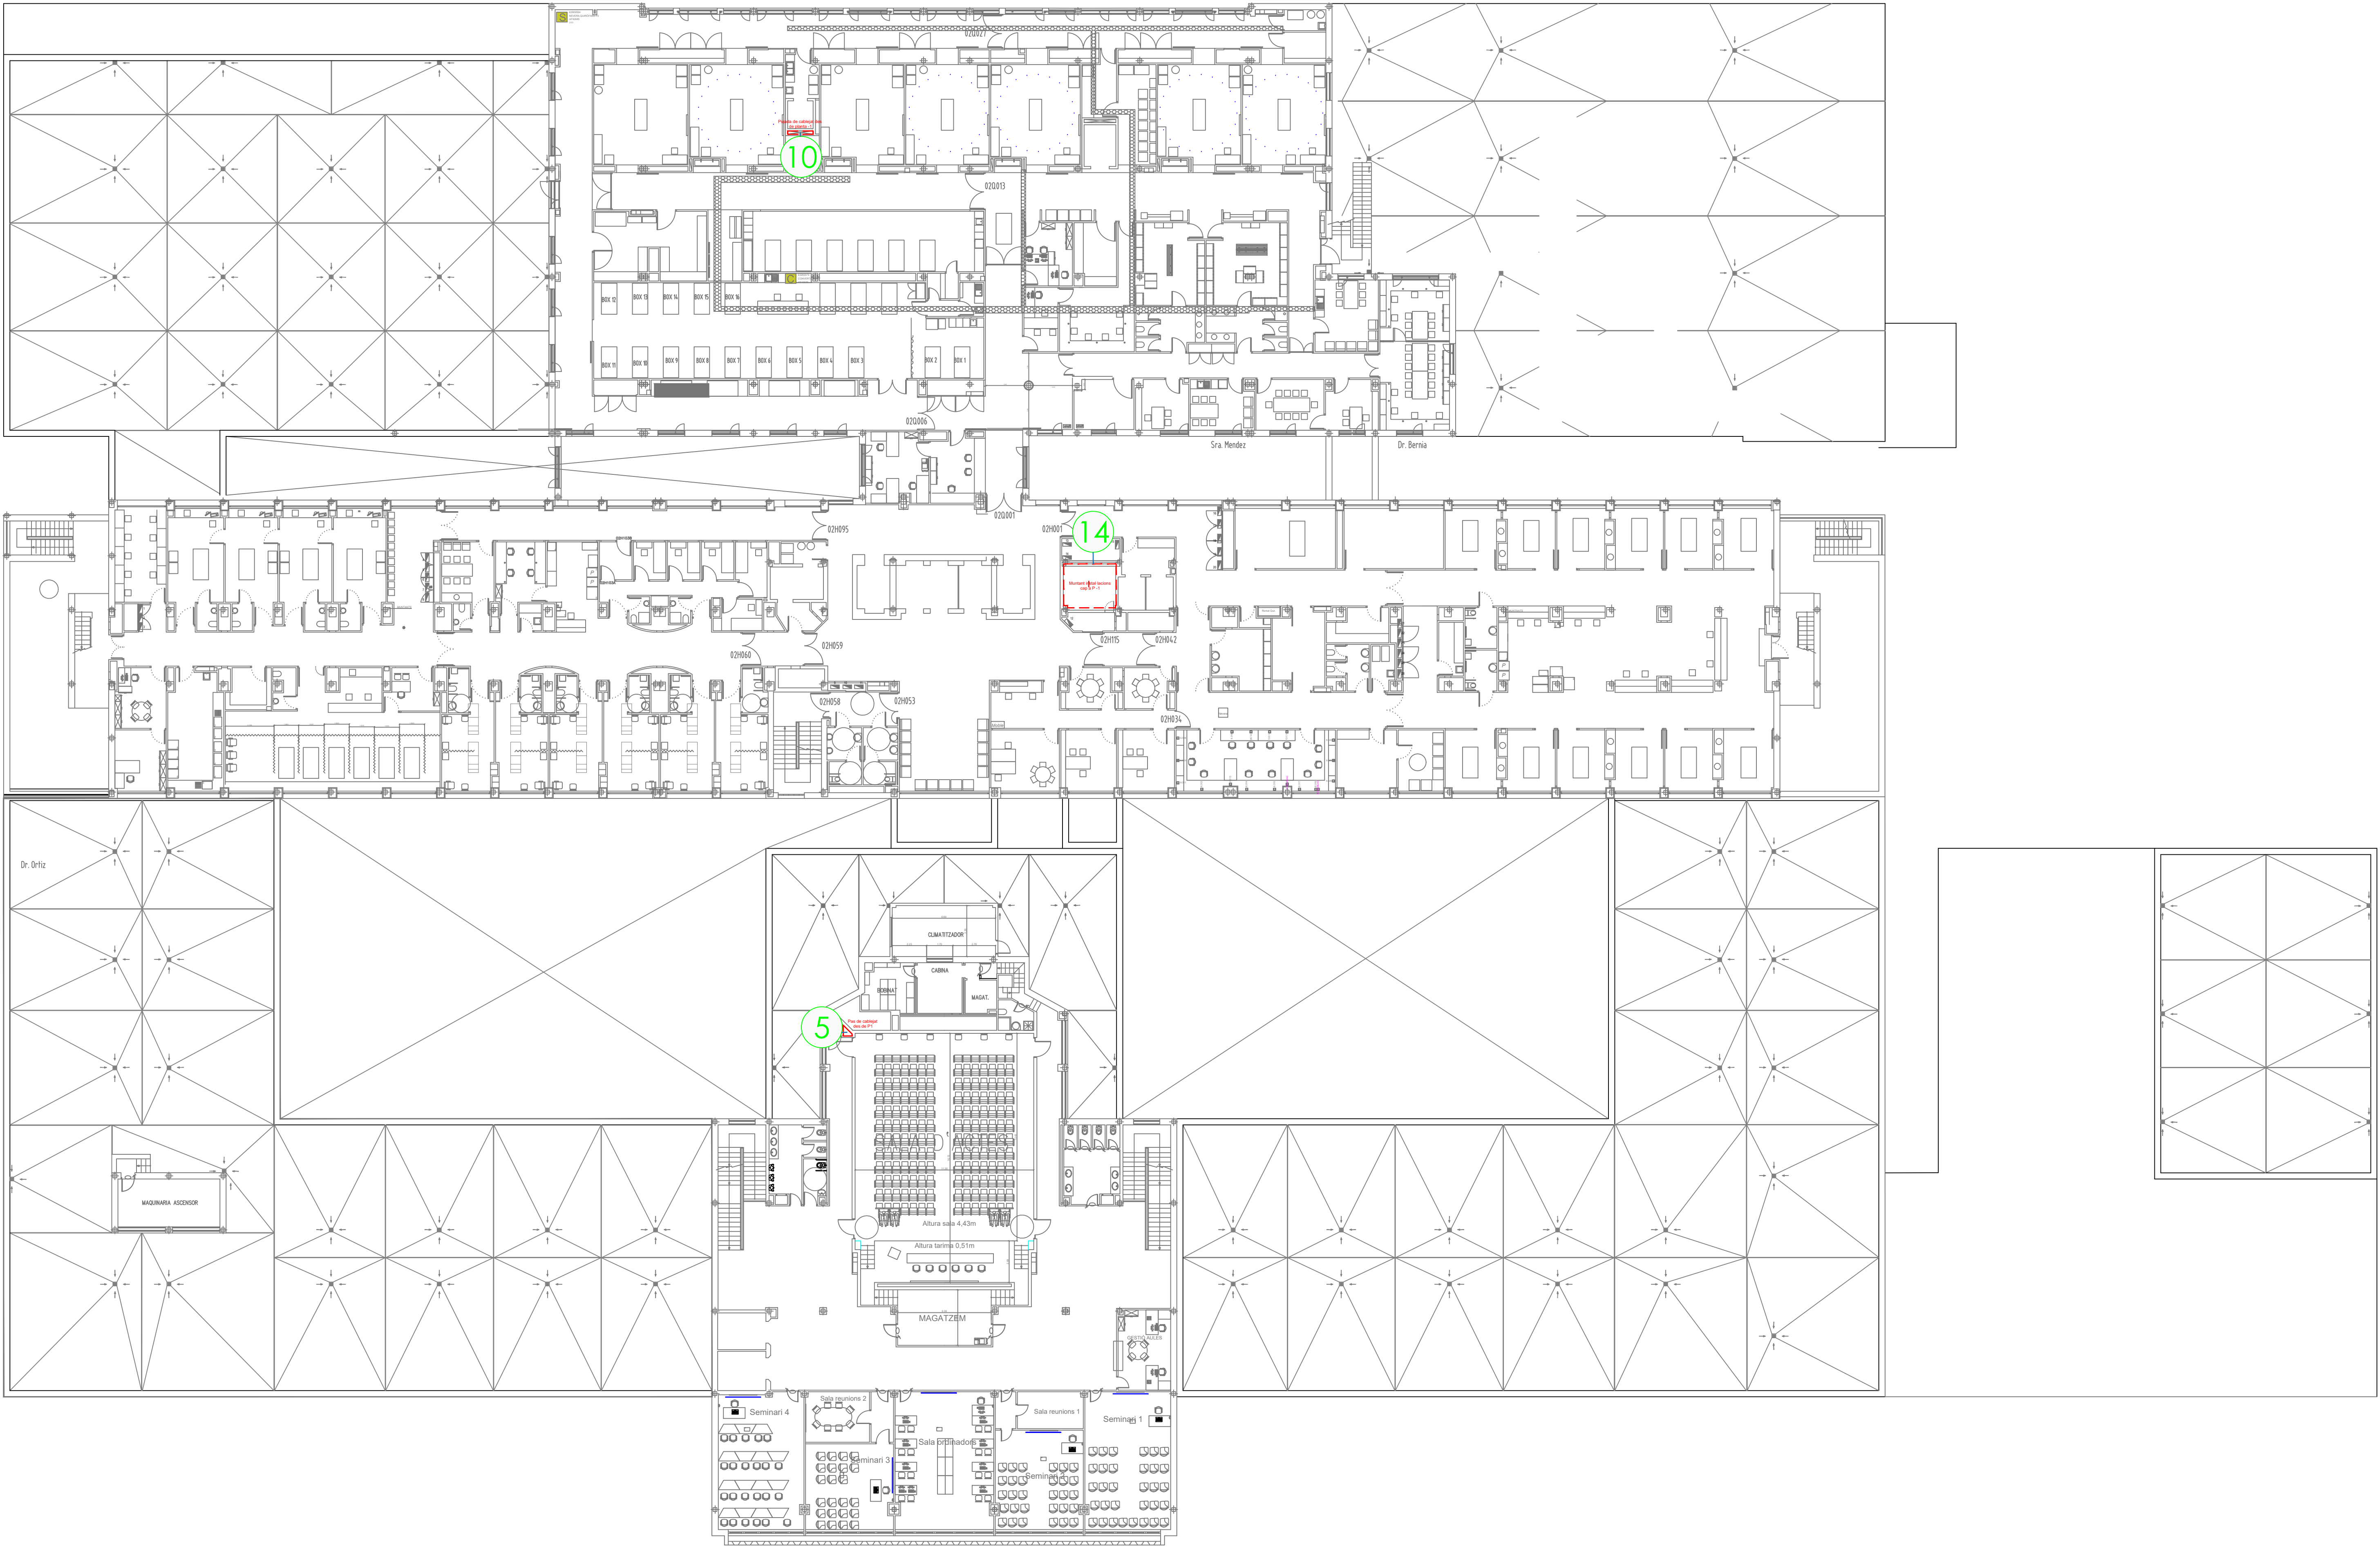

CST HOSPITAL DE TERRASSA
Ctra. Torrebónica, s/n
08227 - Terrassa (Barcelona)



Entrega	Data	Descripció	Fet	Check
- 01	04/04/2025		RB	RB

PROJECTE EXECUTIU INS

Signatura


Projecte
CST HOSPITAL DE TERRASSA
Projecte RACKS IT

Número de Projecte
170

Descripció
PLANTA 2
Distribució RACKS

Escala
1:200 @A0

Número de plànol

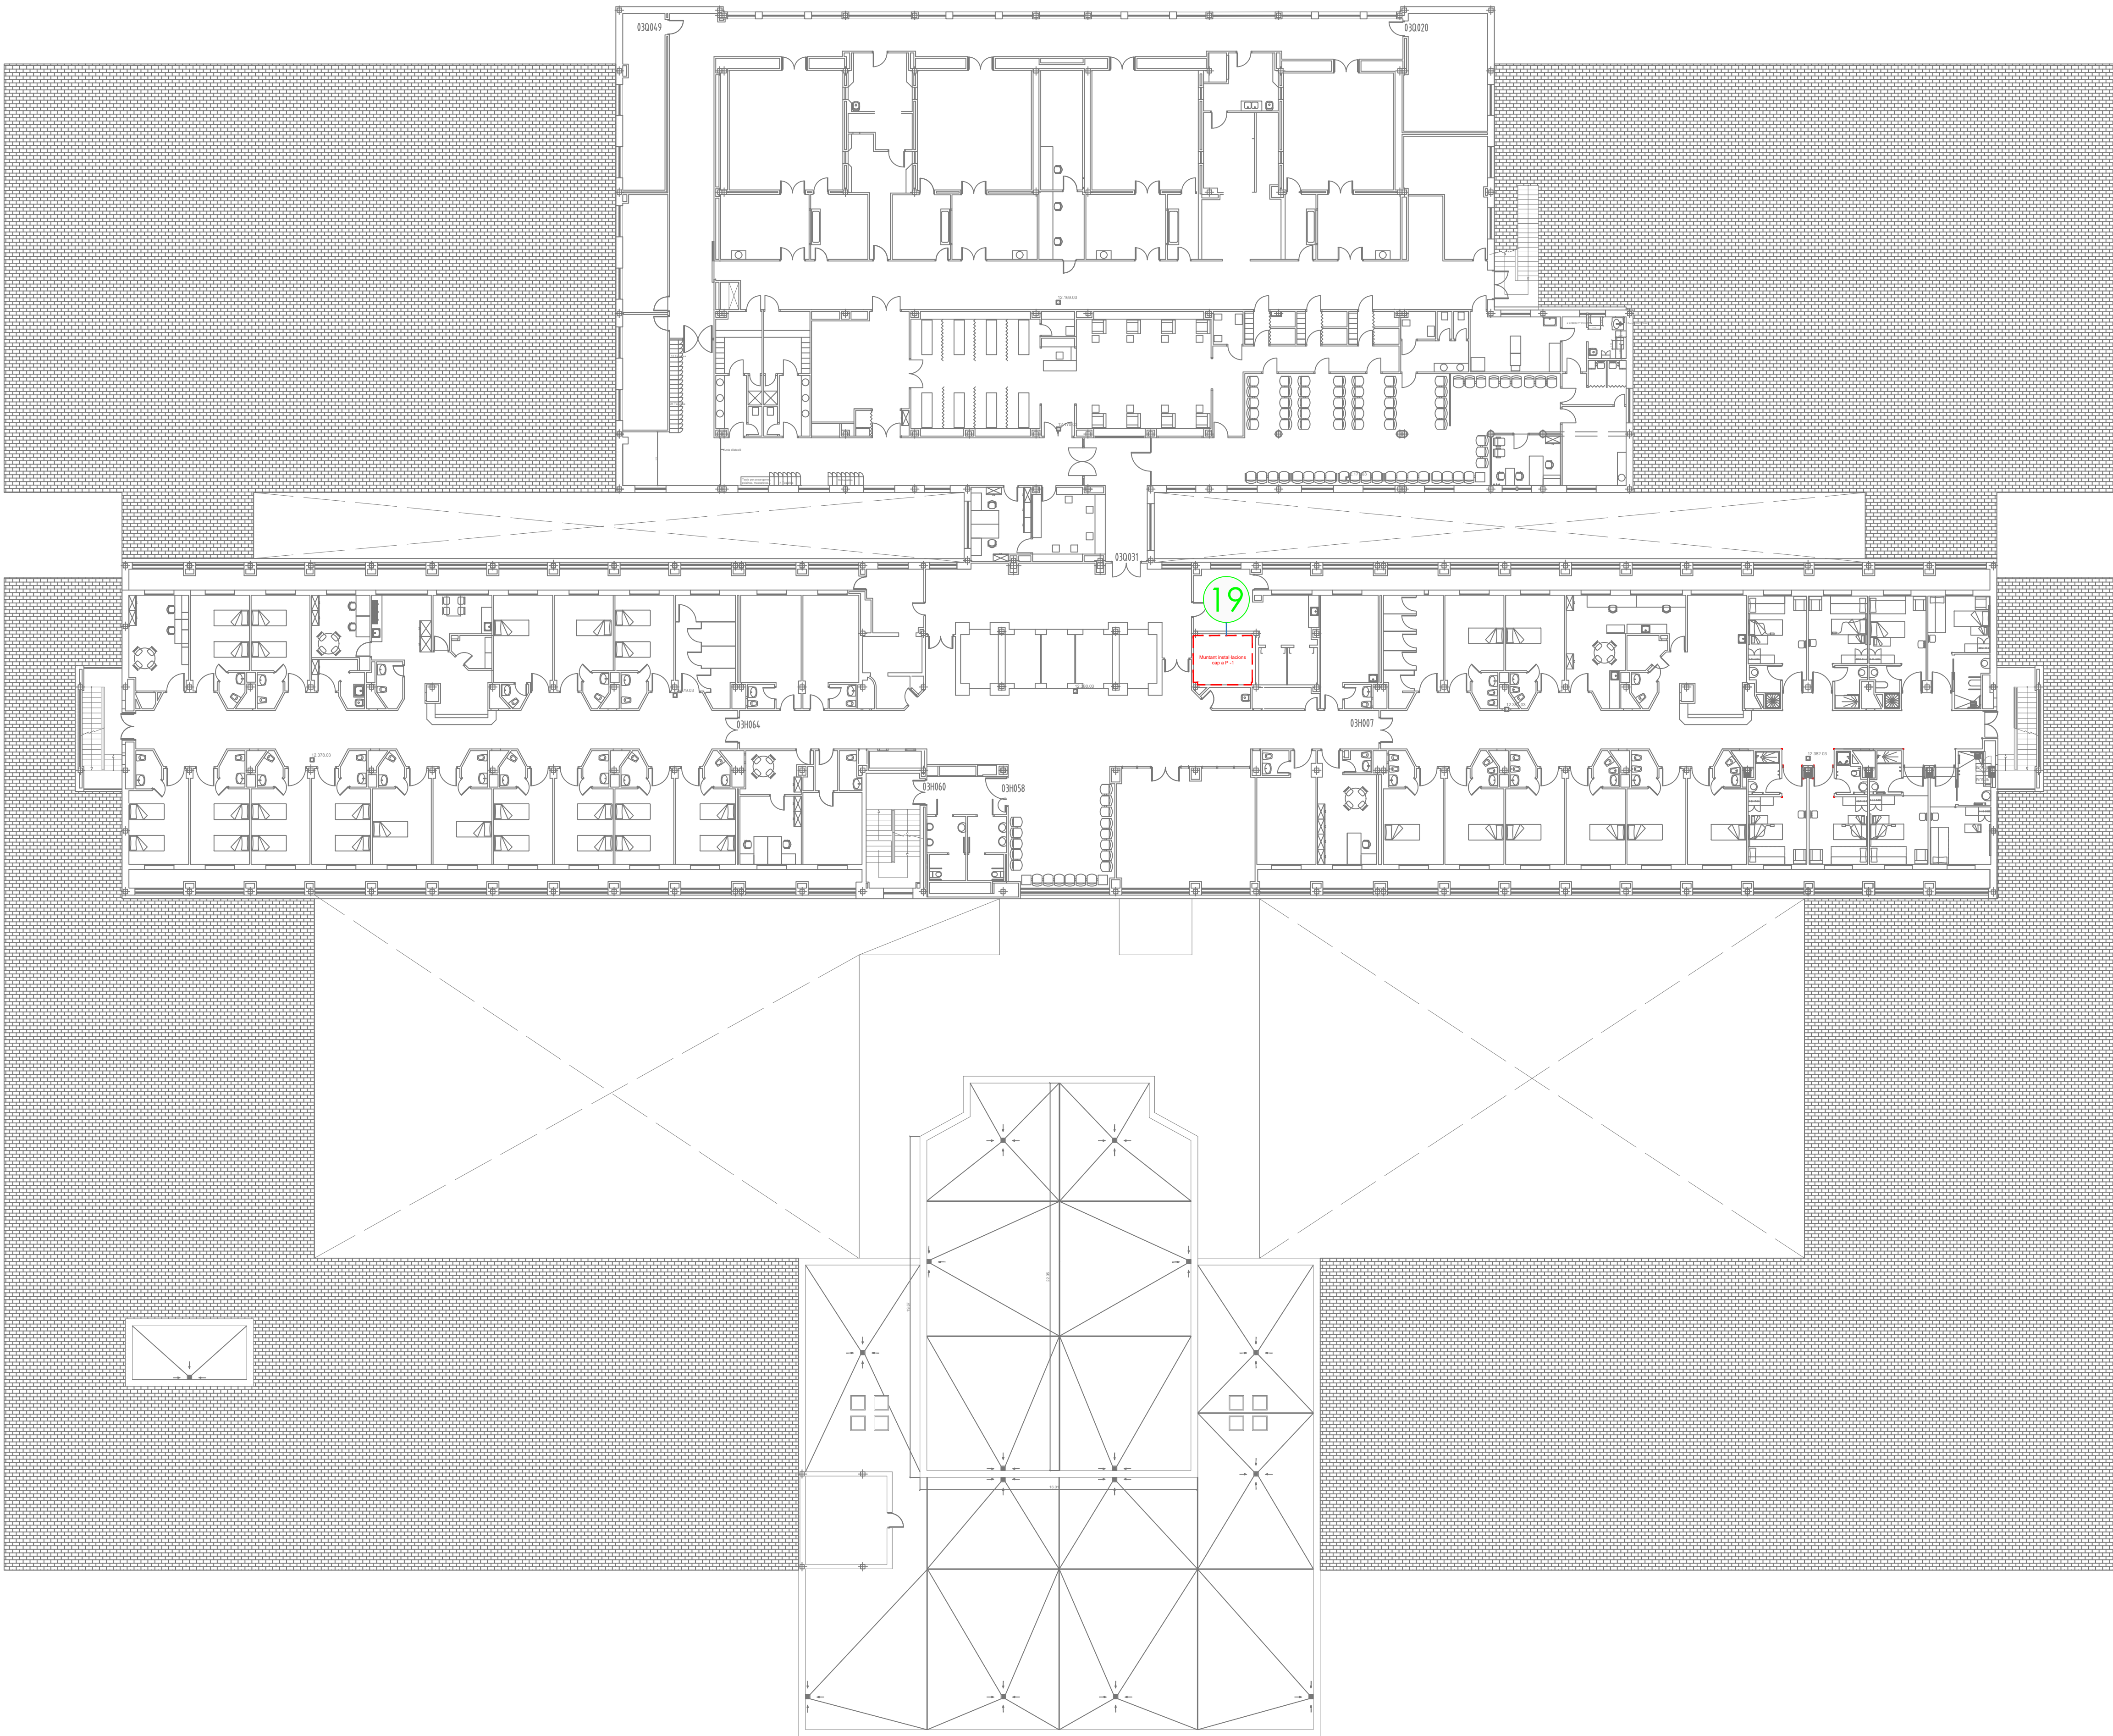

CST HOSPITAL DE TERRASSA
Ctra. Torrebónica, s/n
08227 - Terrassa (Barcelona)



Entrega	Data	Descripció	Fet	Check
- 01	04/04/2025		RB	RB

PROJECTE EXECUTIU INS

Signatura


Projecte
CST HOSPITAL DE TERRASSA
Projecte RACKS IT

Número de Projecte
170

Descripció
PLANTA 3
Distribució RACKS

Escala
1:200 @A0

Número de plànol

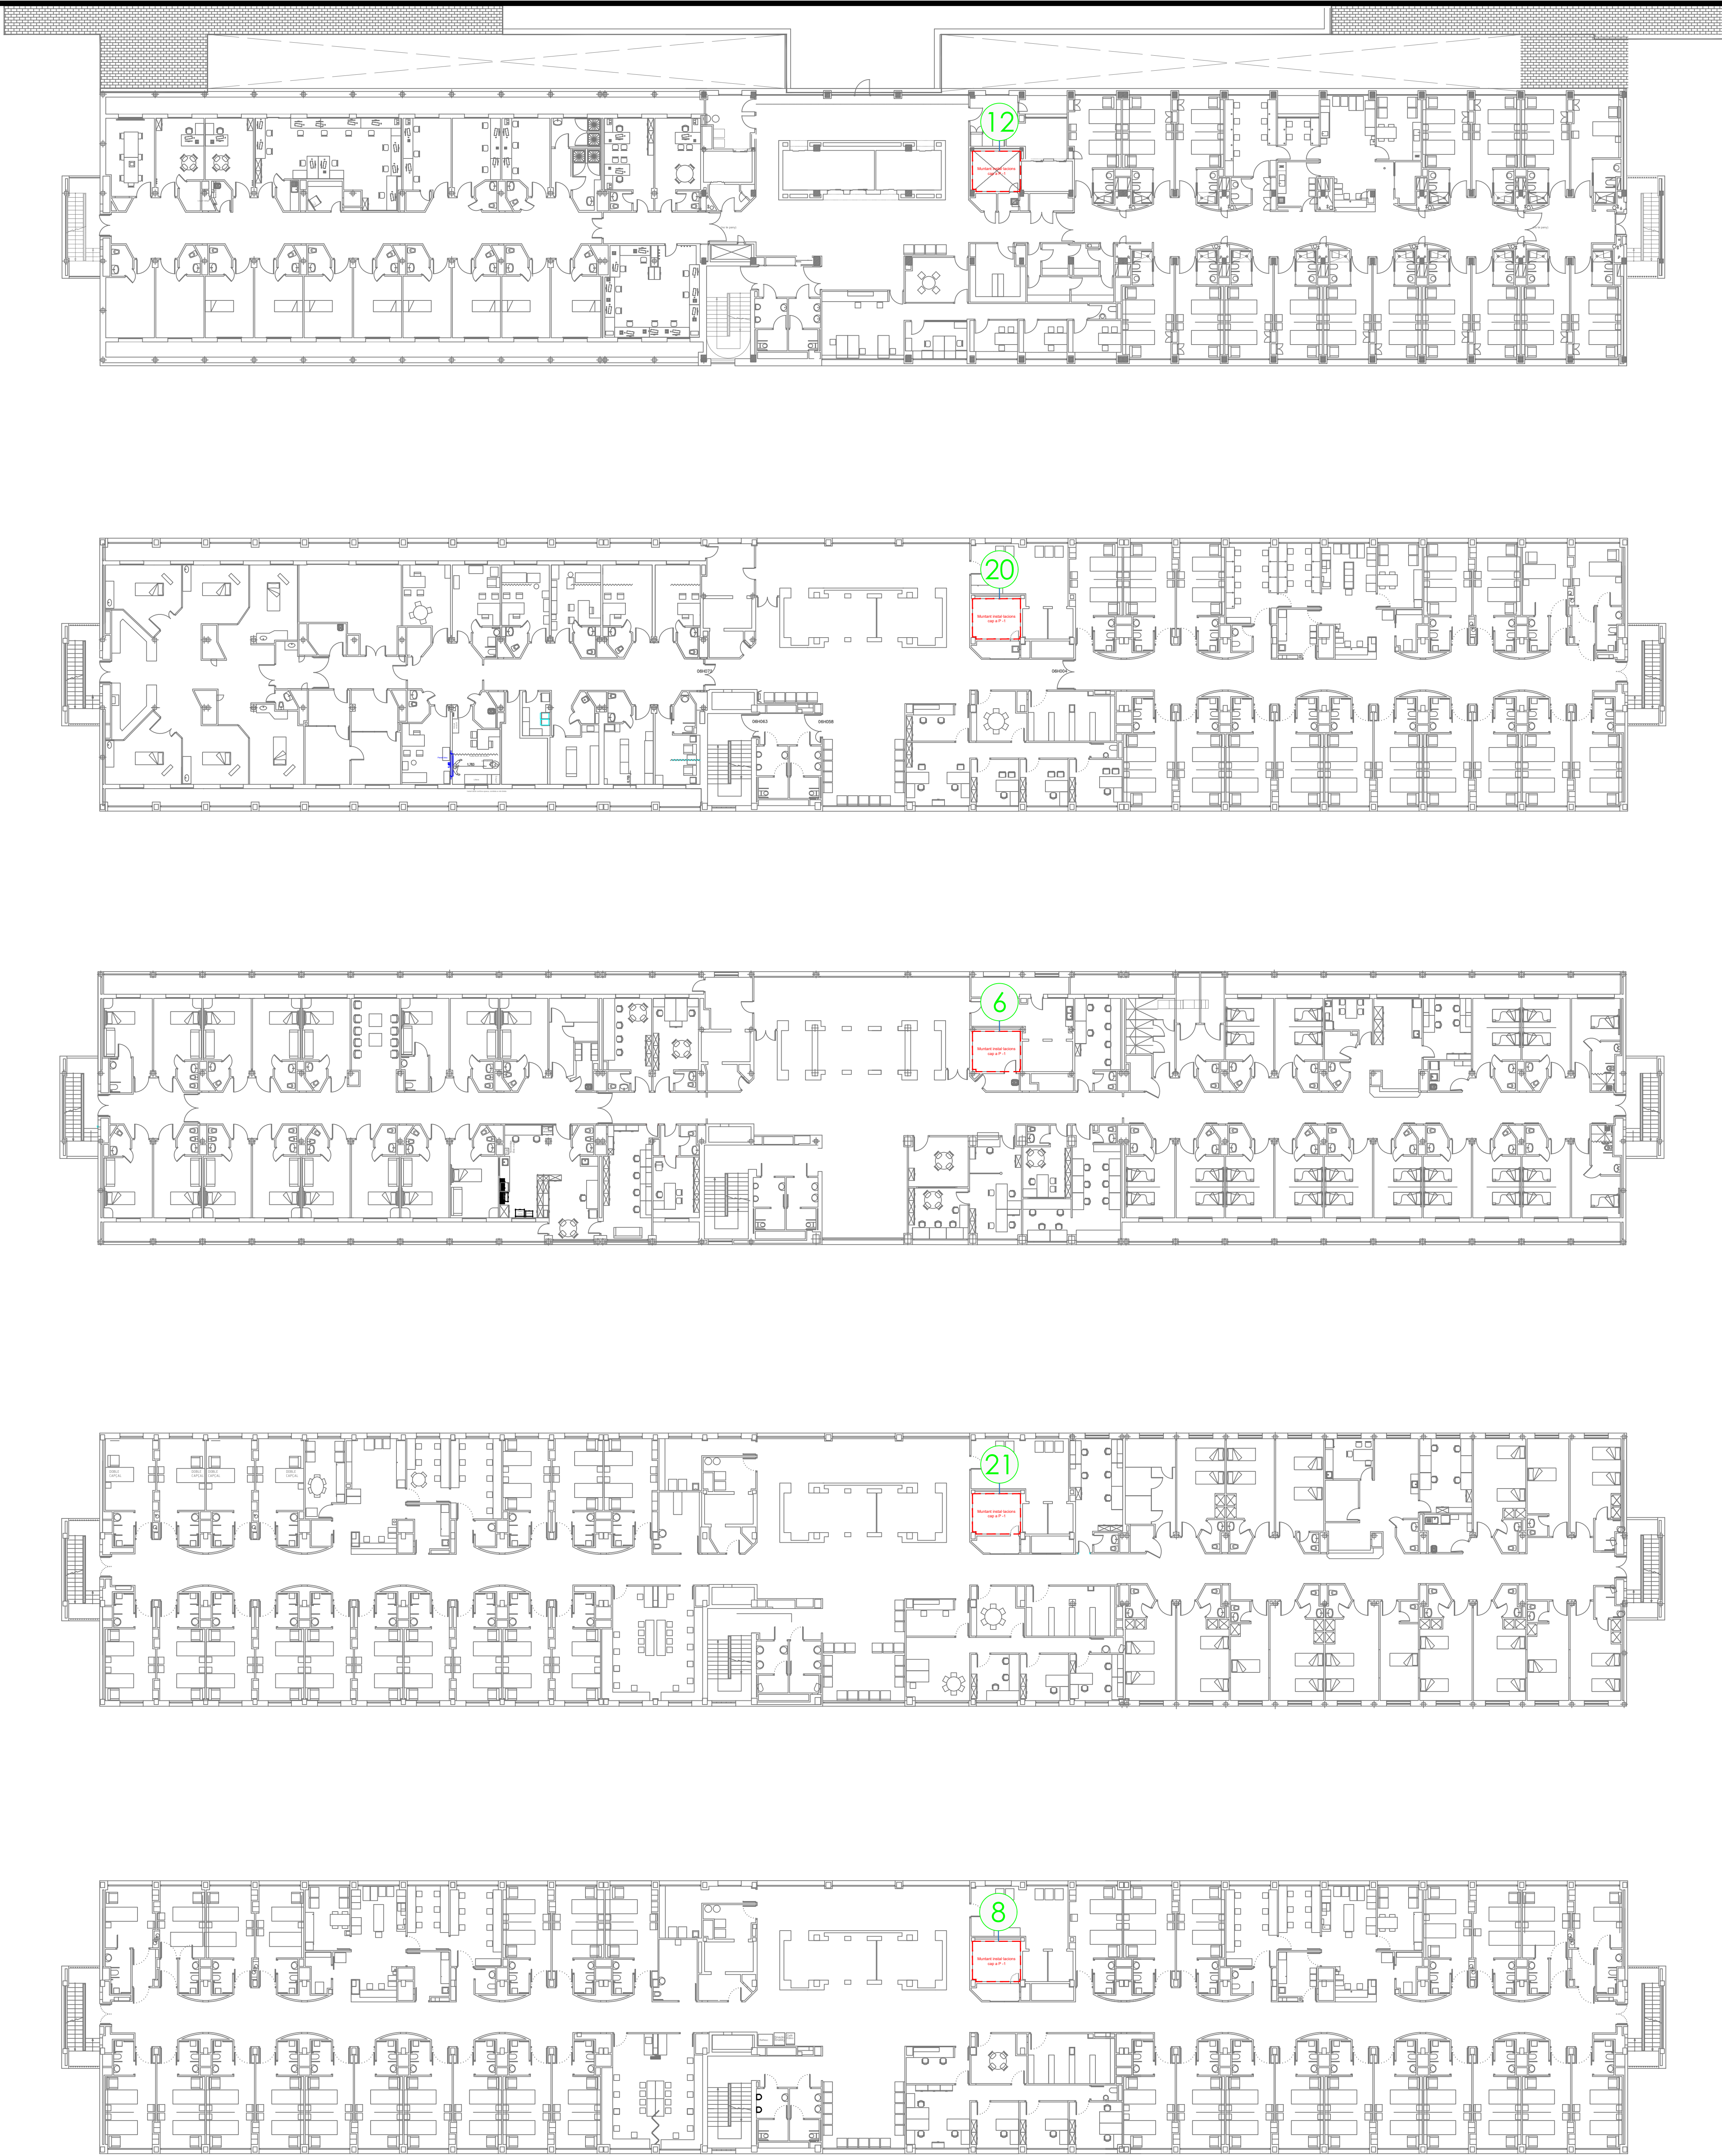

CST HOSPITAL DE TERRASSA
Ctra. Torrebónica, s/n
08227 - Terrassa (Barcelona)



Entrega	Data	Descripció	Fet	Check
- 01	04/04/2025		RB	RB
PROJECTE EXECUTIU INS				

Signatura

Projecte
CST HOSPITAL DE TERRASSA
Projecte RACKS IT

Número de Projecte
170

Descripció
P4 - P6 - P7 - P9 - P10
Distribució RACKS

Escala
1:200 @A0

Número de plànol