


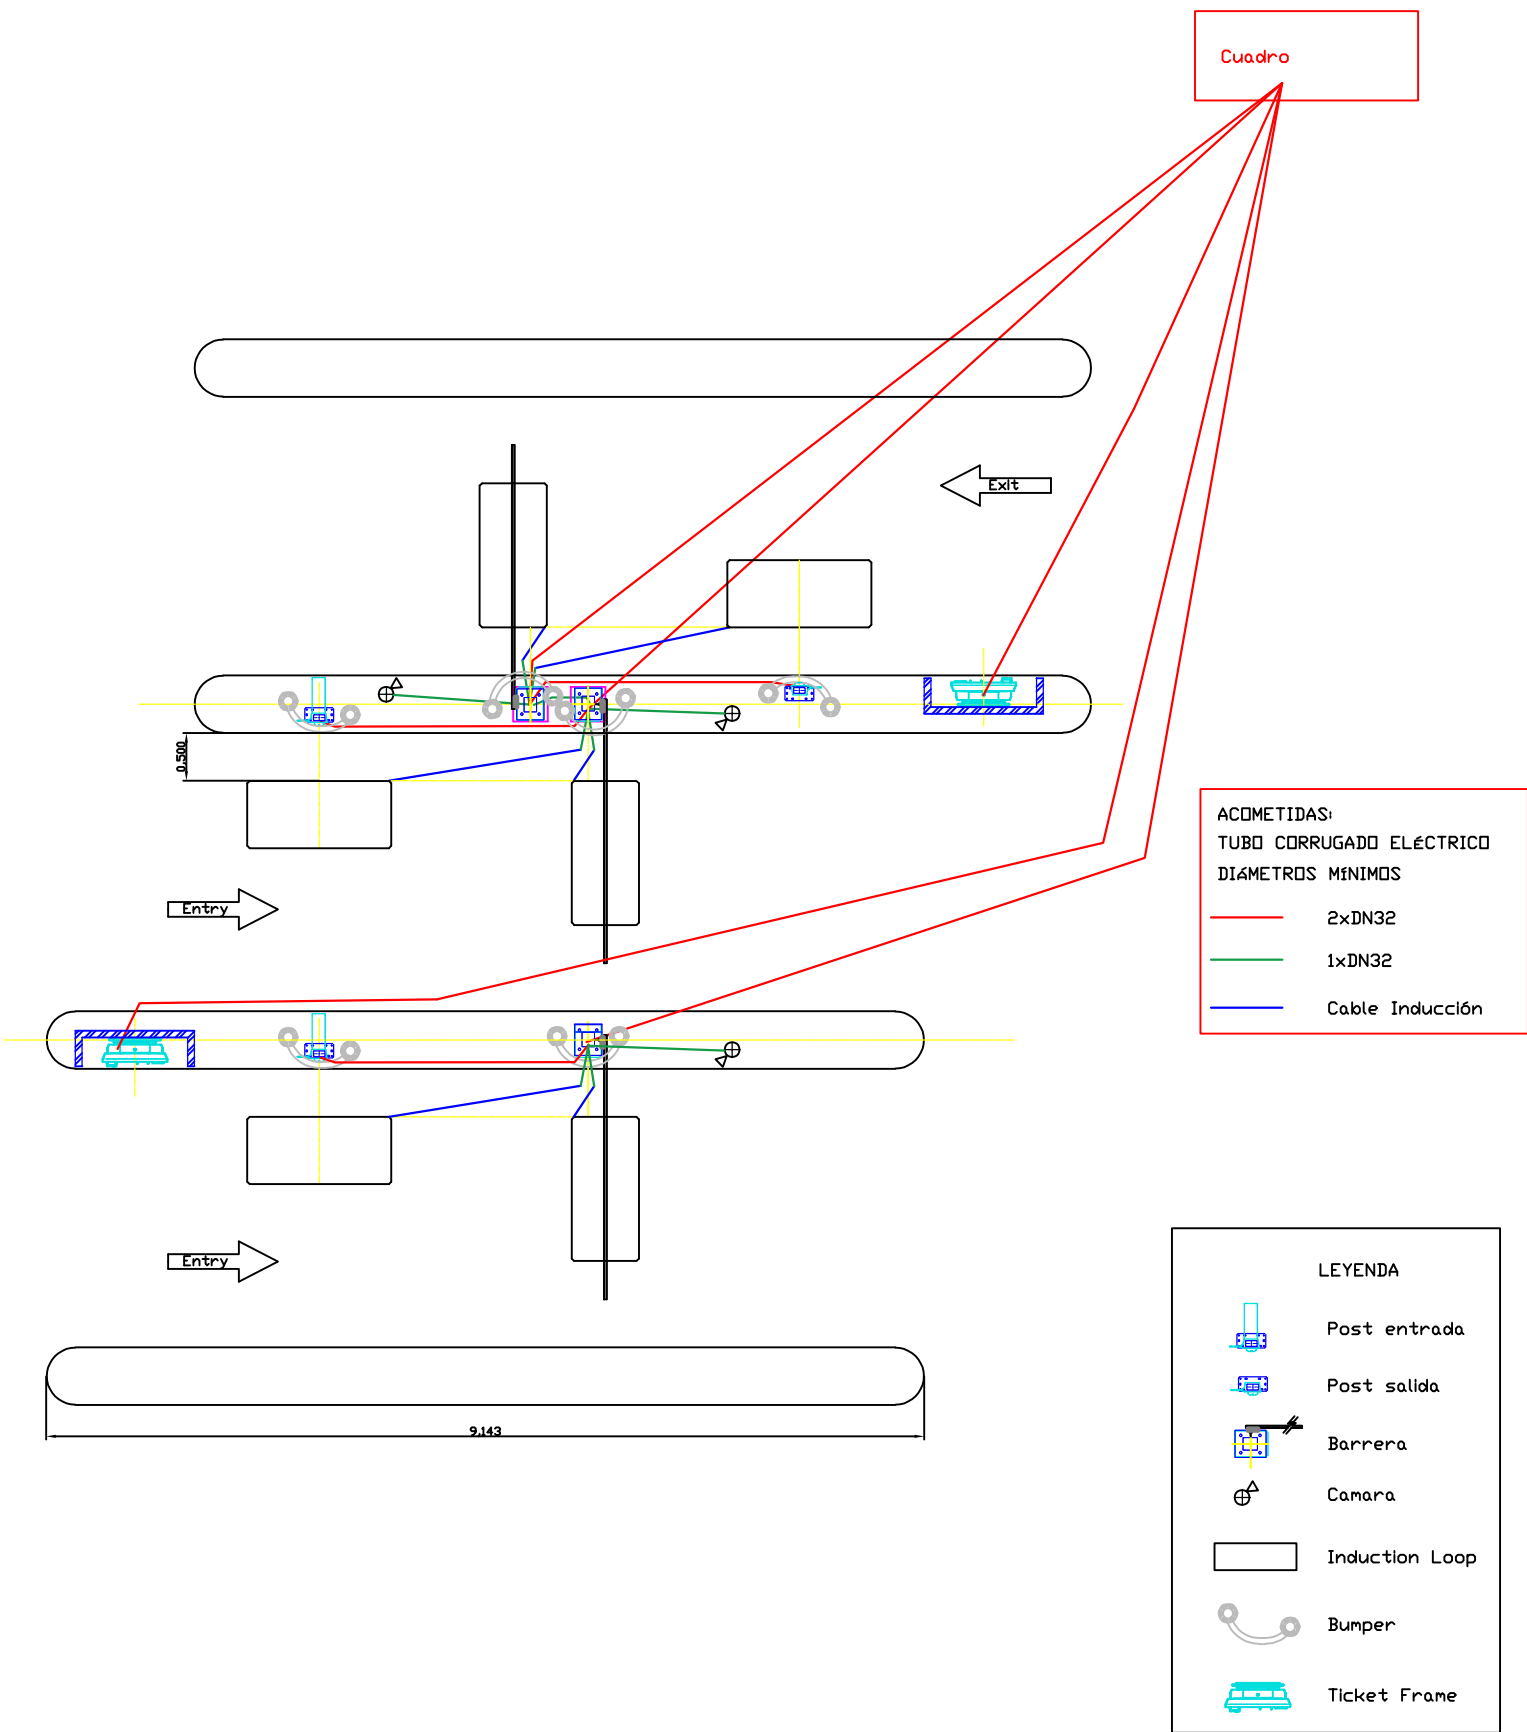

PARKING DE ACCESO: GUILLS			
PROMOTOR:	TOT NORDIC		 Axess Ibérica, S.L
EMPLAZAMIENTO:	Mirador de les CIES (Girona)		
PLANO:	ACOMETIDAS PARA CABLEADO CON T.F		
FECHA:	JULIO 2025	Nº:2	