




ANNEX 3

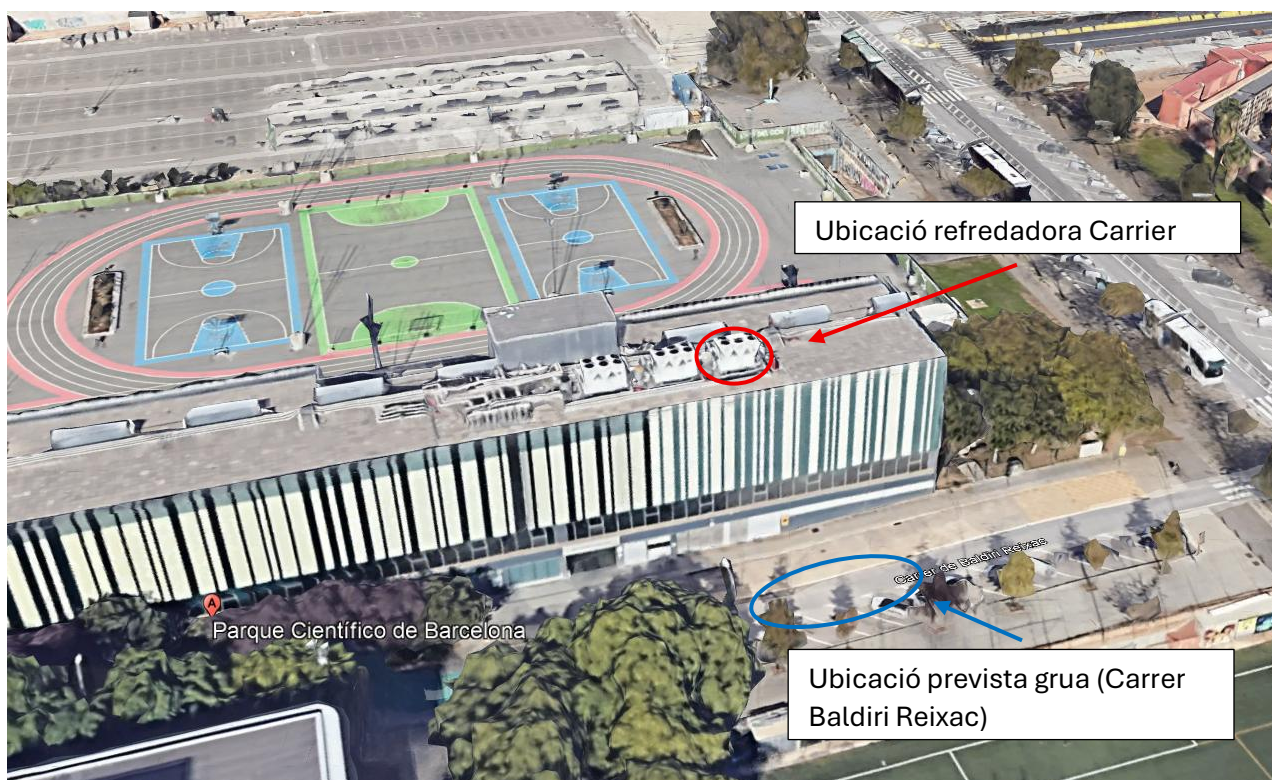

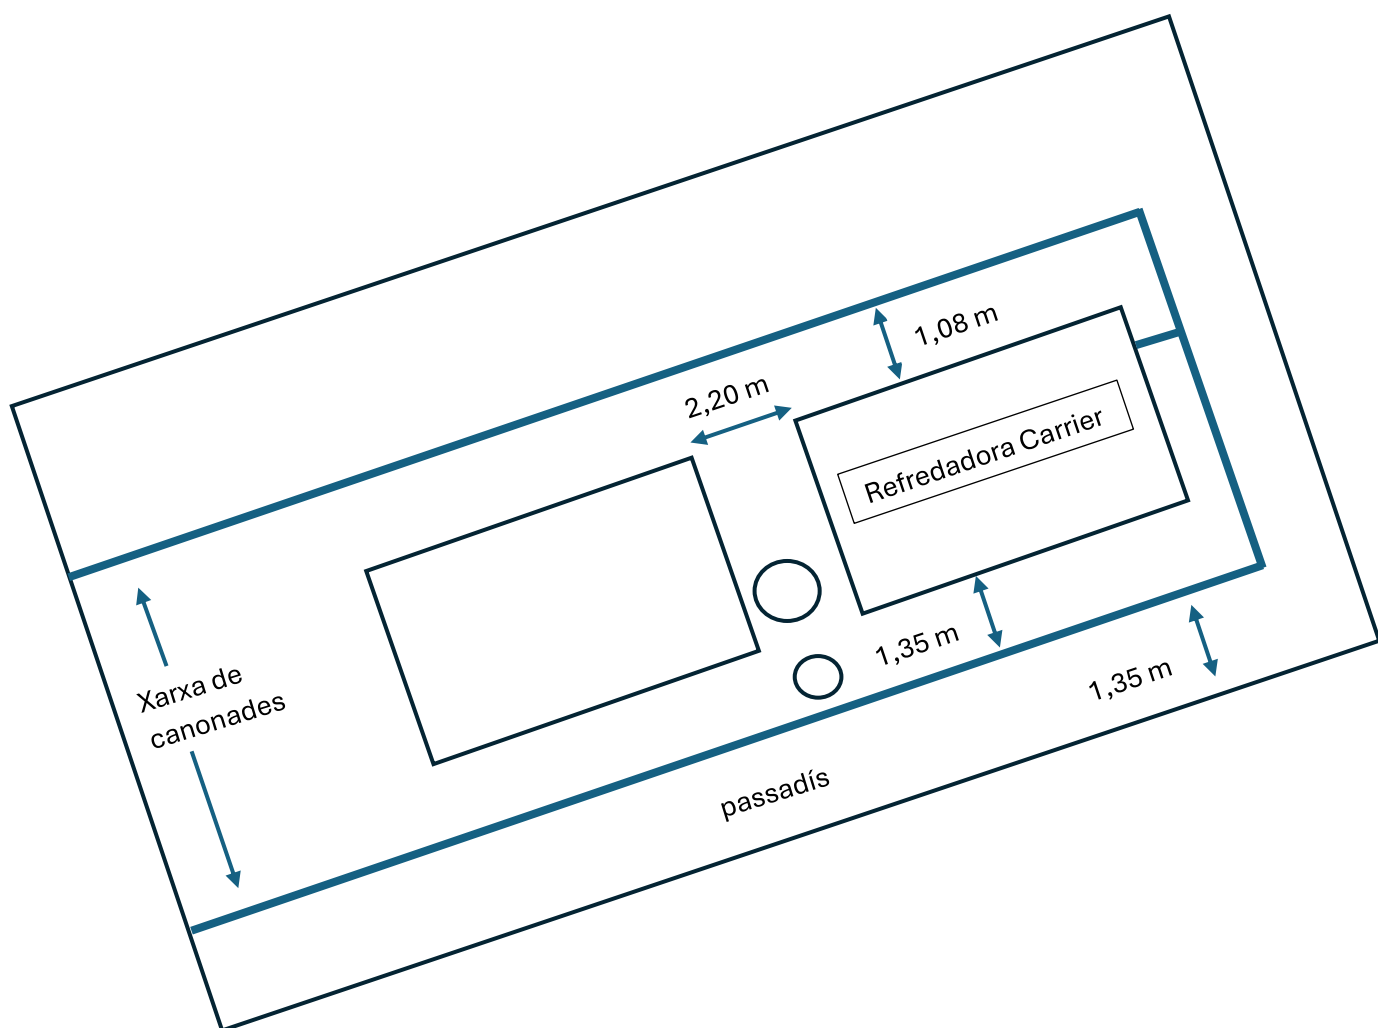

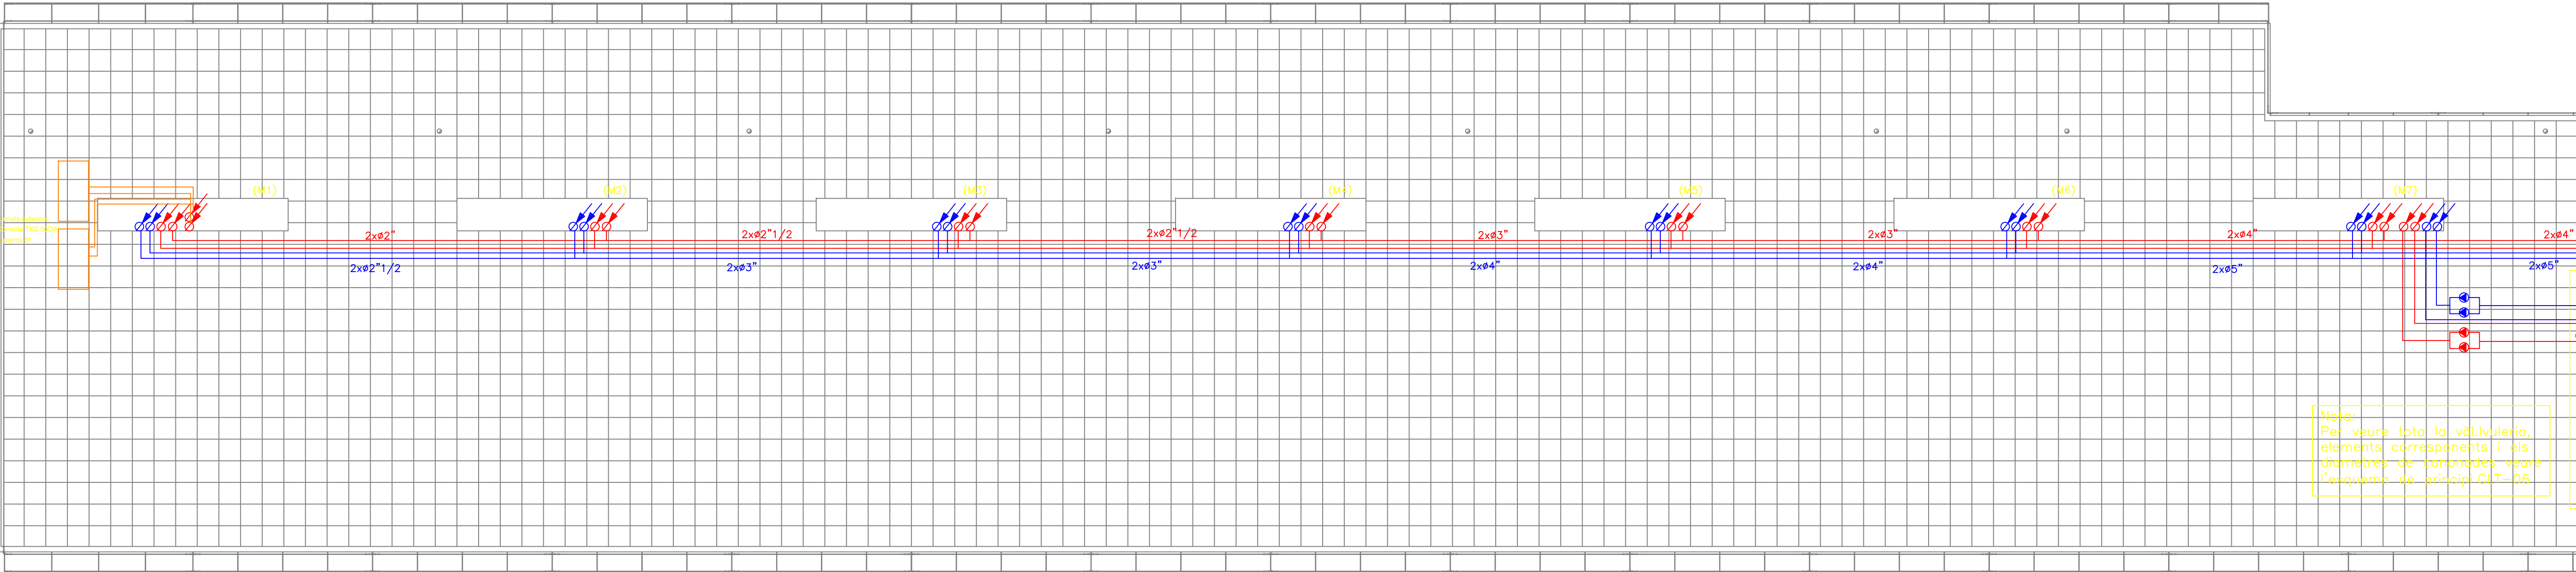

LLEGENDA CLIMA-CANONADES

MUNTANT

VÁLVULA DE TALL

VÁLVULA D'EQUILIBRATGE

VÁLVULA DE BOLA

CANONADA CIRCUIT AIGUA FREDA IMPULSIÓ


CANONADA CIRCUIT AIGUA FREDA RETORN

CANONADA CIRCUIT AIGUA CALENTA IMPULSIÓ


CANONADA CIRCUIT AIGUA CALENTA RETORN

CONJUNT BOMBES

Nota:
Per veure tota la vàlvuleria, elements corresponents i els diametres de canonades veure l'esquema de principi.CLT-06

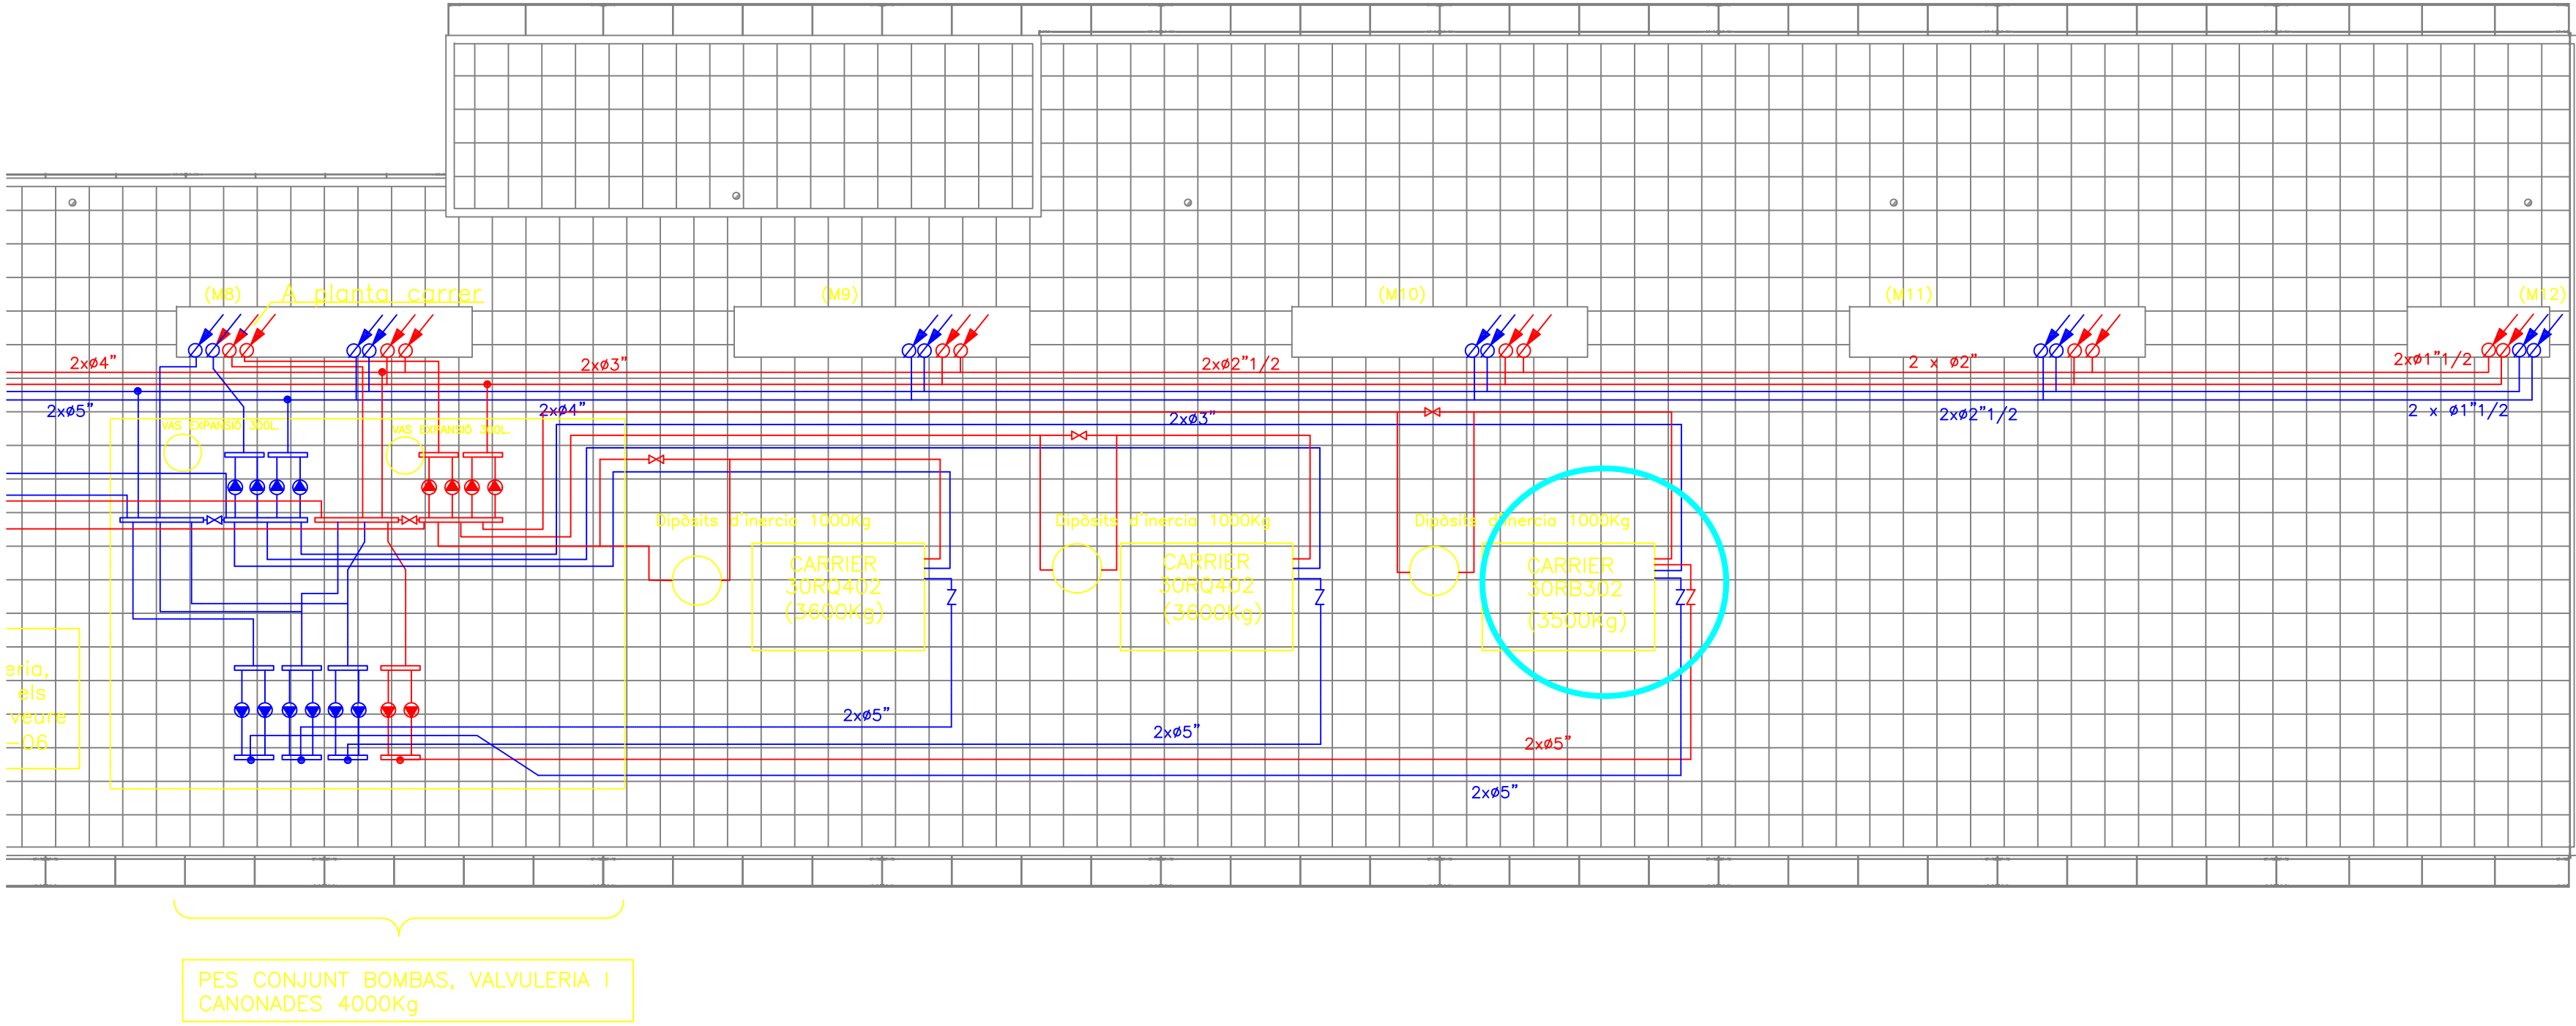

PES. CONJUNT BOMBAS, VALVULERIA I CANONADES 4000Kg


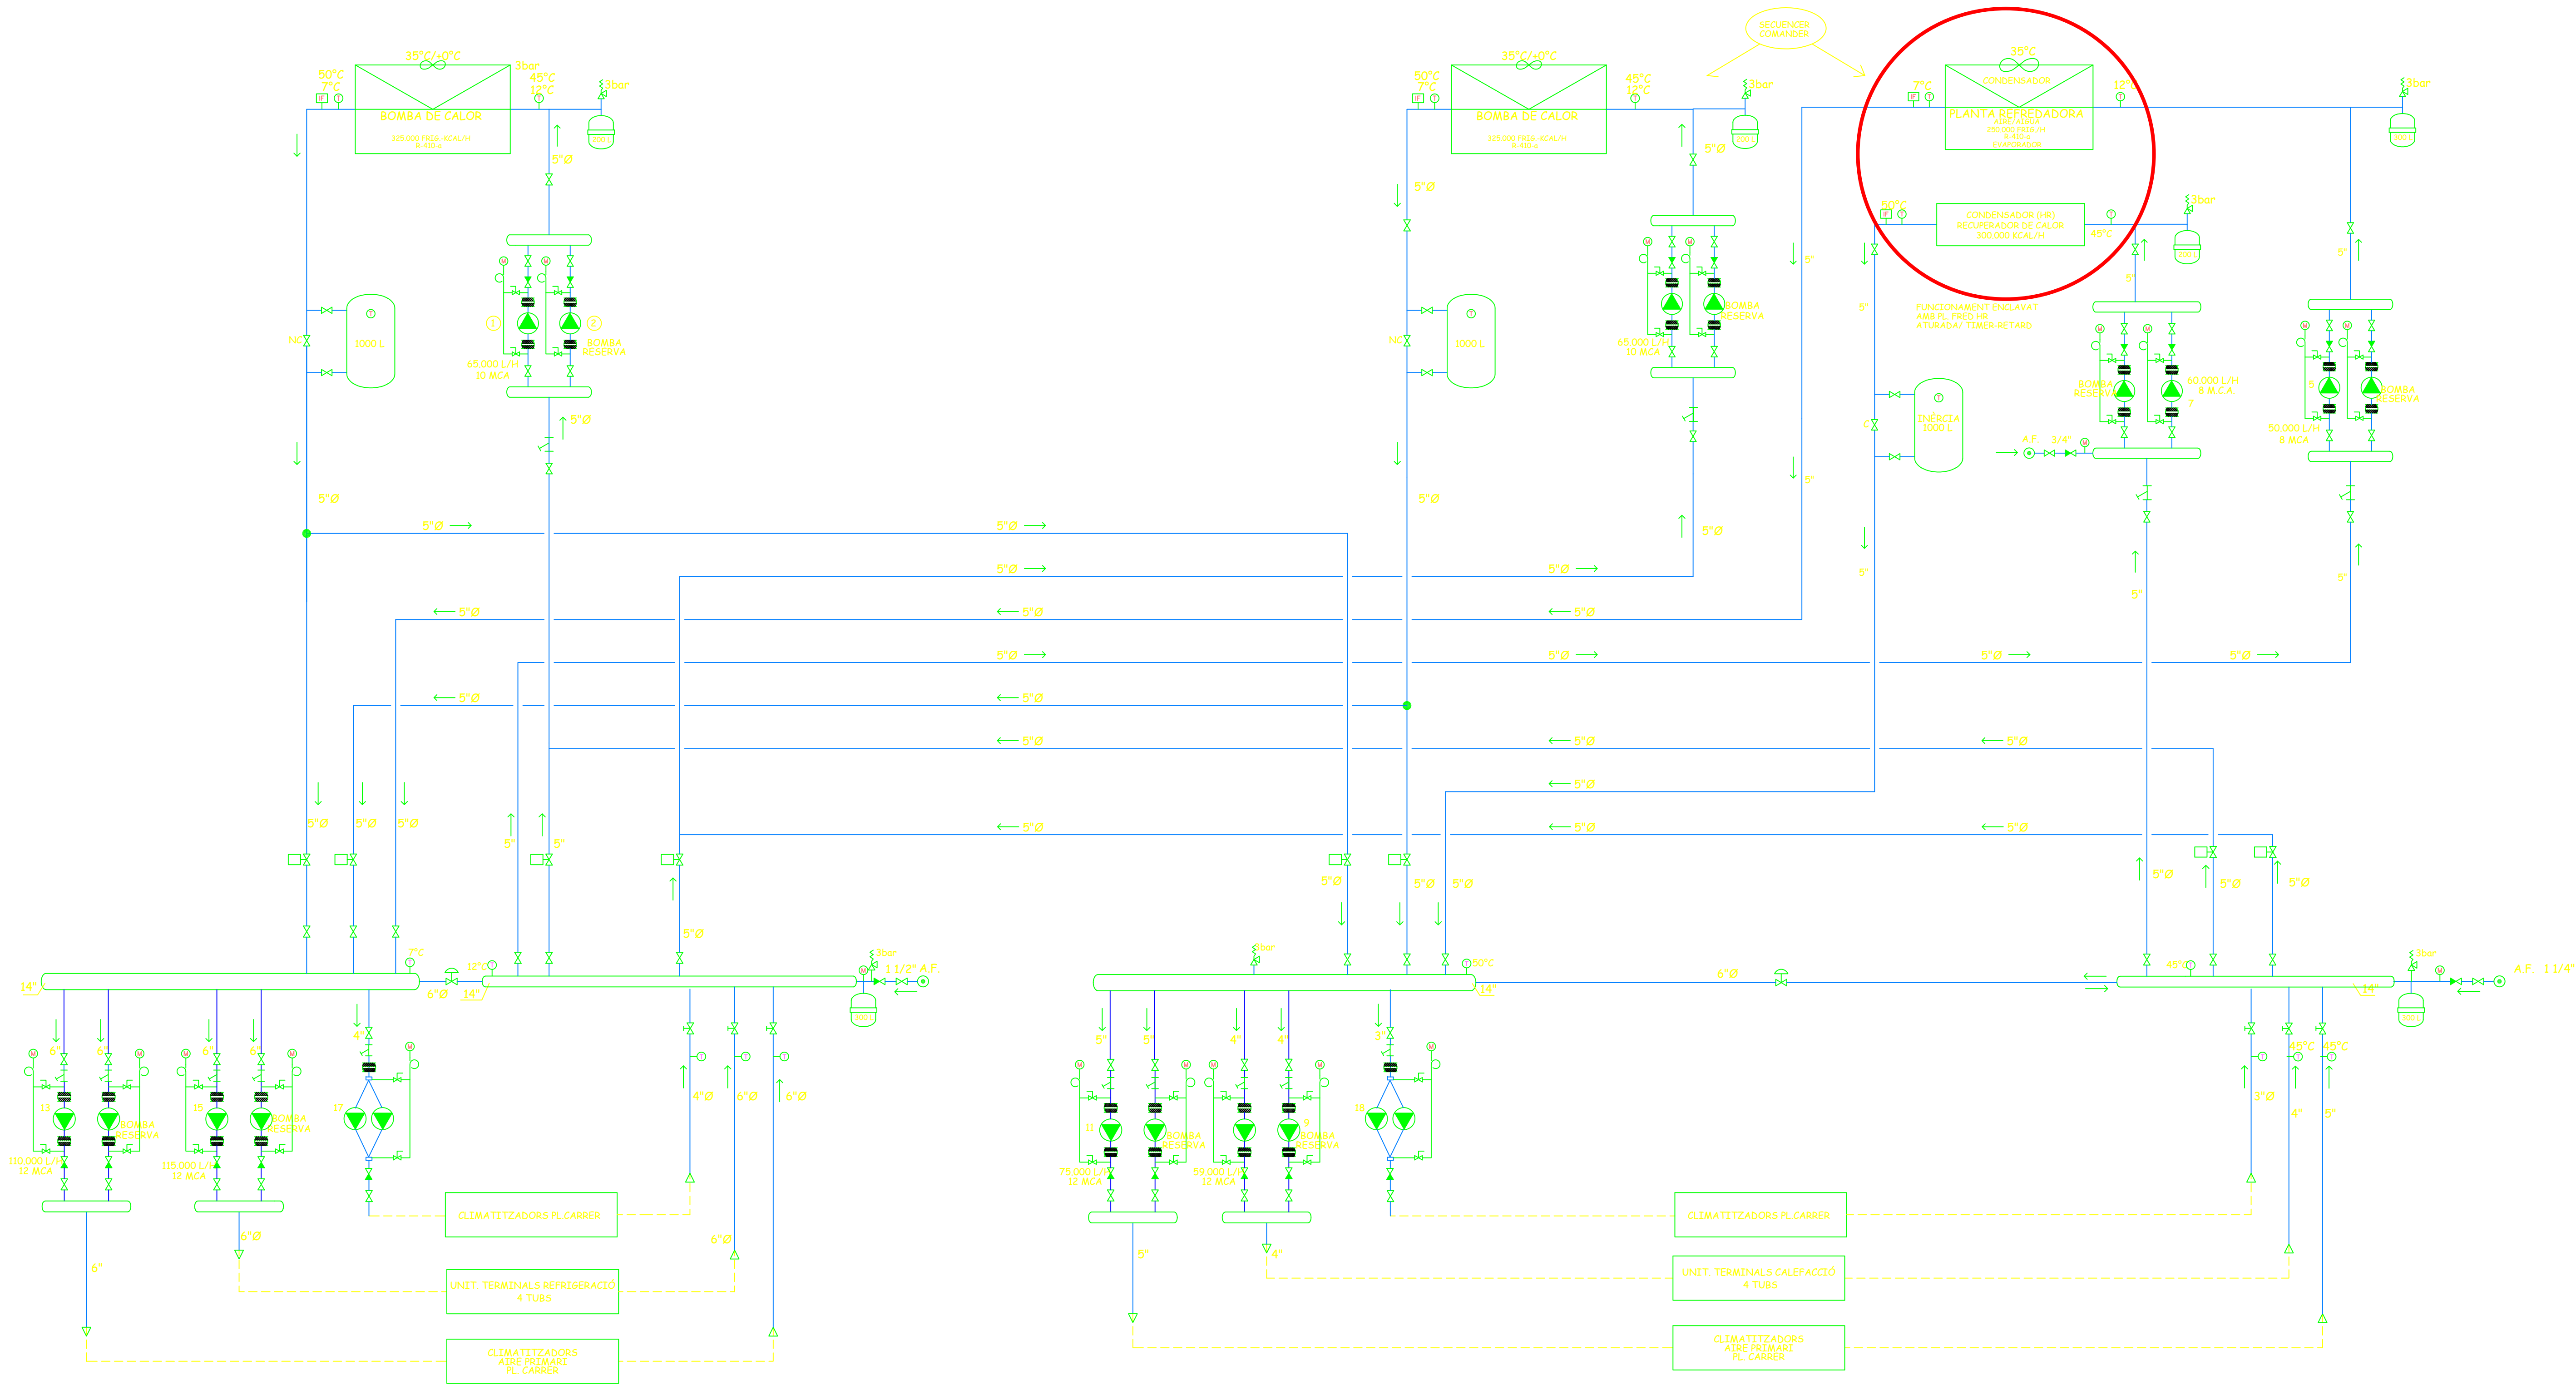


Refèrencies

1. WILO IL 80/210-3/4
2. WILO IL 80/210-3/4
3. WILO IL 80/210-3/4
4. WILO IL 80/210-3/4
5. WILO IPL 100/175-3/4
6. WILO IPL 100/175-3/4
7. WILO IPL 100/175-3/4
8. WILO IPL 100/175-3/4
9. WILO IL 80/210-3/4
10. WILO IL 80/210-3/4
11. WILO IL 80/220-4/4
12. WILO IL 80/220-4/4
13. WILO IL 100/220-5/5/4
14. WILO IL 100/220-5/5/4
15. WILO IL 100/220-5/5/4
16. WILO IL 100/220-5/5/4
17. WILO DPL 50/150-4/2
18. WILO DPL 50/140-3/2

SIMBOLOGIA

- VÀLVULA D'EQUILIBRAT TA
- VÀLVULA DE RETENCIÓ
- VÀLVULA DE PAPALLONA
- VÀLVULA DE COMPORTA
- VÀLVULA DE BOLA
- VÀLVULA DE SEGURETAT
- VÀLVULA DE 3 VIES MOTORITZADA
- FILTRE DE CISTELLA
- INTERRUPTOR DE FLUX
- MANÒMETRE
- TERMÒMETRE
- MANGUET ANTIVIBRATORI
- TUB SIFÓ LECTURA MANOMÈTRICA
- BOMBA CENTRÍFUGA
- VÀLVULA DE SEIENT

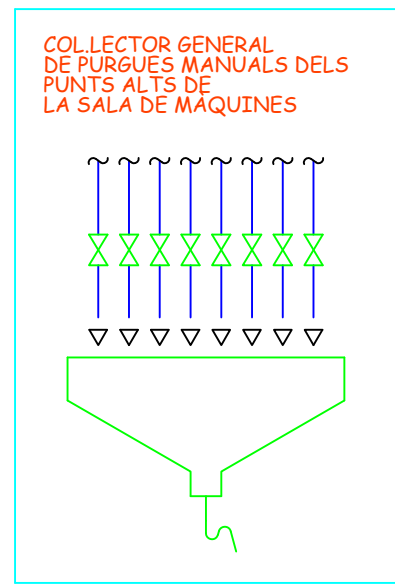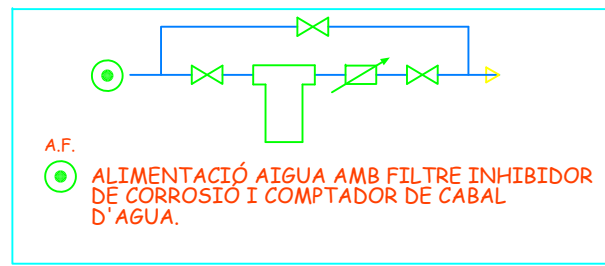

Client:  PROJECTE D'INSTAL·LACIONS EDIFICI HÉLIX BIONCUBADORA PCB-SANTANDER					Títol: ESQUEMA DE PRINCIPAL INSTAL·LACIÓ DE CLIMATITZACIÓ (CANONADES)		
Revisió	Data	Dibuixat	Aprovat	Signatura	 		
"As built"	06-02-2008	S. Saavedra	F. Gómez				
Nº Plànol					CLT-06	Escala: A1	Referència: 1512
Arxiu: 1512_CLT_ESQ.dwg					EIFFAGE ENERGIA CATALUNYA, s.l. Gran Via de les Corts Catalanes, 128-131, Ba. Plots. Telèfon: 93 312 00 11 - Fax: 93 342 27 01 08014 Barcelona - www.eiffage.es		