



AJUNTAMENT DE CADAQUÉS
Original Comprovi l'autenticitat del document a <https://cadaques.emunicipis.ddgi.cat/OAC/ValidarDoc.jsp> - Utilitzi el 'Codi Segur de Verificació' que apareix a la capçalera

PROJECTE D'EXECUCIÓ

Obres de restitució de la legalitat urbanística, de la finca UA 34 entre els carrers d'Es Colomer, Dr. Bartomeus, l'avinguda del Pi, Verge de Montserrat i carrer D del terme municipal Cadaqués

PLÀNOLS

Hash: Tx7KcdQu+gVCJuaQZSCEKOWTrq8=



AJUNTAMENT DE CADAQUÉS
Original Comprovi l'autenticitat del document a <https://cadaques.emunicipis.ddgi.cat/OAC/ValidarDoc.jsp> - Utilitzi el 'Codi Segur de Verificació' que apareix a la capçalera

PROJECTE D'EXECUCIÓ
De les obres de restitució de la legalitat urbanística, de la finca UA 34 entre els carrers d'Es Colomer, Dr. Bartomeus, l'avinguda del Pi, Verges de Montserrat i carrer D del terme municipal Cadaqués

A. ESTAT ACTUAL

Hash: Tx7KcdQu+gVCJuaQZSCEKOWTrq8=


SIGNATURES
Cap signatura aplicada



AJUNTAMENT DE CADAQUÈS
Original Comprovi l'autenticitat del document a <https://cadaques.emunicipis.ddgi.cat/OAC/validarDoc.jsp> - Utilitzi el 'Codi Segur de verificació' que apareix a la capçalera



Visat: 2019402105

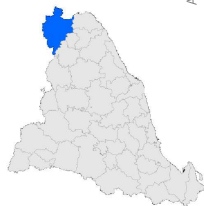

Alt Empordà



Cadaqués



Ortofotomapa


NORMATIVA URBANÍSTICA	
PLA ESPECIAL DE MILLORA VIÀRIA I ADEQUACIÓ DE LA EFICIÈNCIA DE L'ÚS 34	
PLA GENERAL D'ORDENACIÓ URBANA DE CADADES QUALIFICAT URBANÍSTIC 3b	
Ordenació en volumetria específica	
	normativa
SUP. SOLAR	1305,50 m ²
INTENSITAT EDIFICABLE	1210,50 m ²
OCCUPACIÓ MÀX.	403,50 m ²
PROF. EDIFICABLE	12,50 m
ALÇADA MÀX.	9,00 m/10,50 m

Generalitat de Catalunya Sostenibilitat Secretaria d'Habitat Urbà i Territori	AUTOR DEL PROJECTE JOSEP M.ª FORTIÀ I RIUS	TÍTOL DEL PROJECTE Proc. d'ordenació de les obres de millora de la legalitat urbanística de la trama UA 34, entre els carrers Dr. Barriomera, originada del Pla Verge de Montserrat i carrer D	CLAU RLU-2007/00498	ESMALES  A2 - 1/2000 GRAMÈS	NOM DEL PLANO: SITUACIÓ I EMPLAÇAMENT	DATA: Maig del 2019 NOM FIKER: Serra i Llofà	PLANO, NOM: 035 FULL I DE 24
--	--	--	-------------------------------	---	--	---	--

SIGNATURES
Cap signatura aplicada



AJUNTAMENT DE CADAQUÉS
 Original Comprovi l'autenticitat del document a <https://cadaques.emunicipis.ddgi.cat/OAC/ValidarDoc.jsp> - Utilitzi el 'Codi Segur de Verificació' que apareix a la capçalera

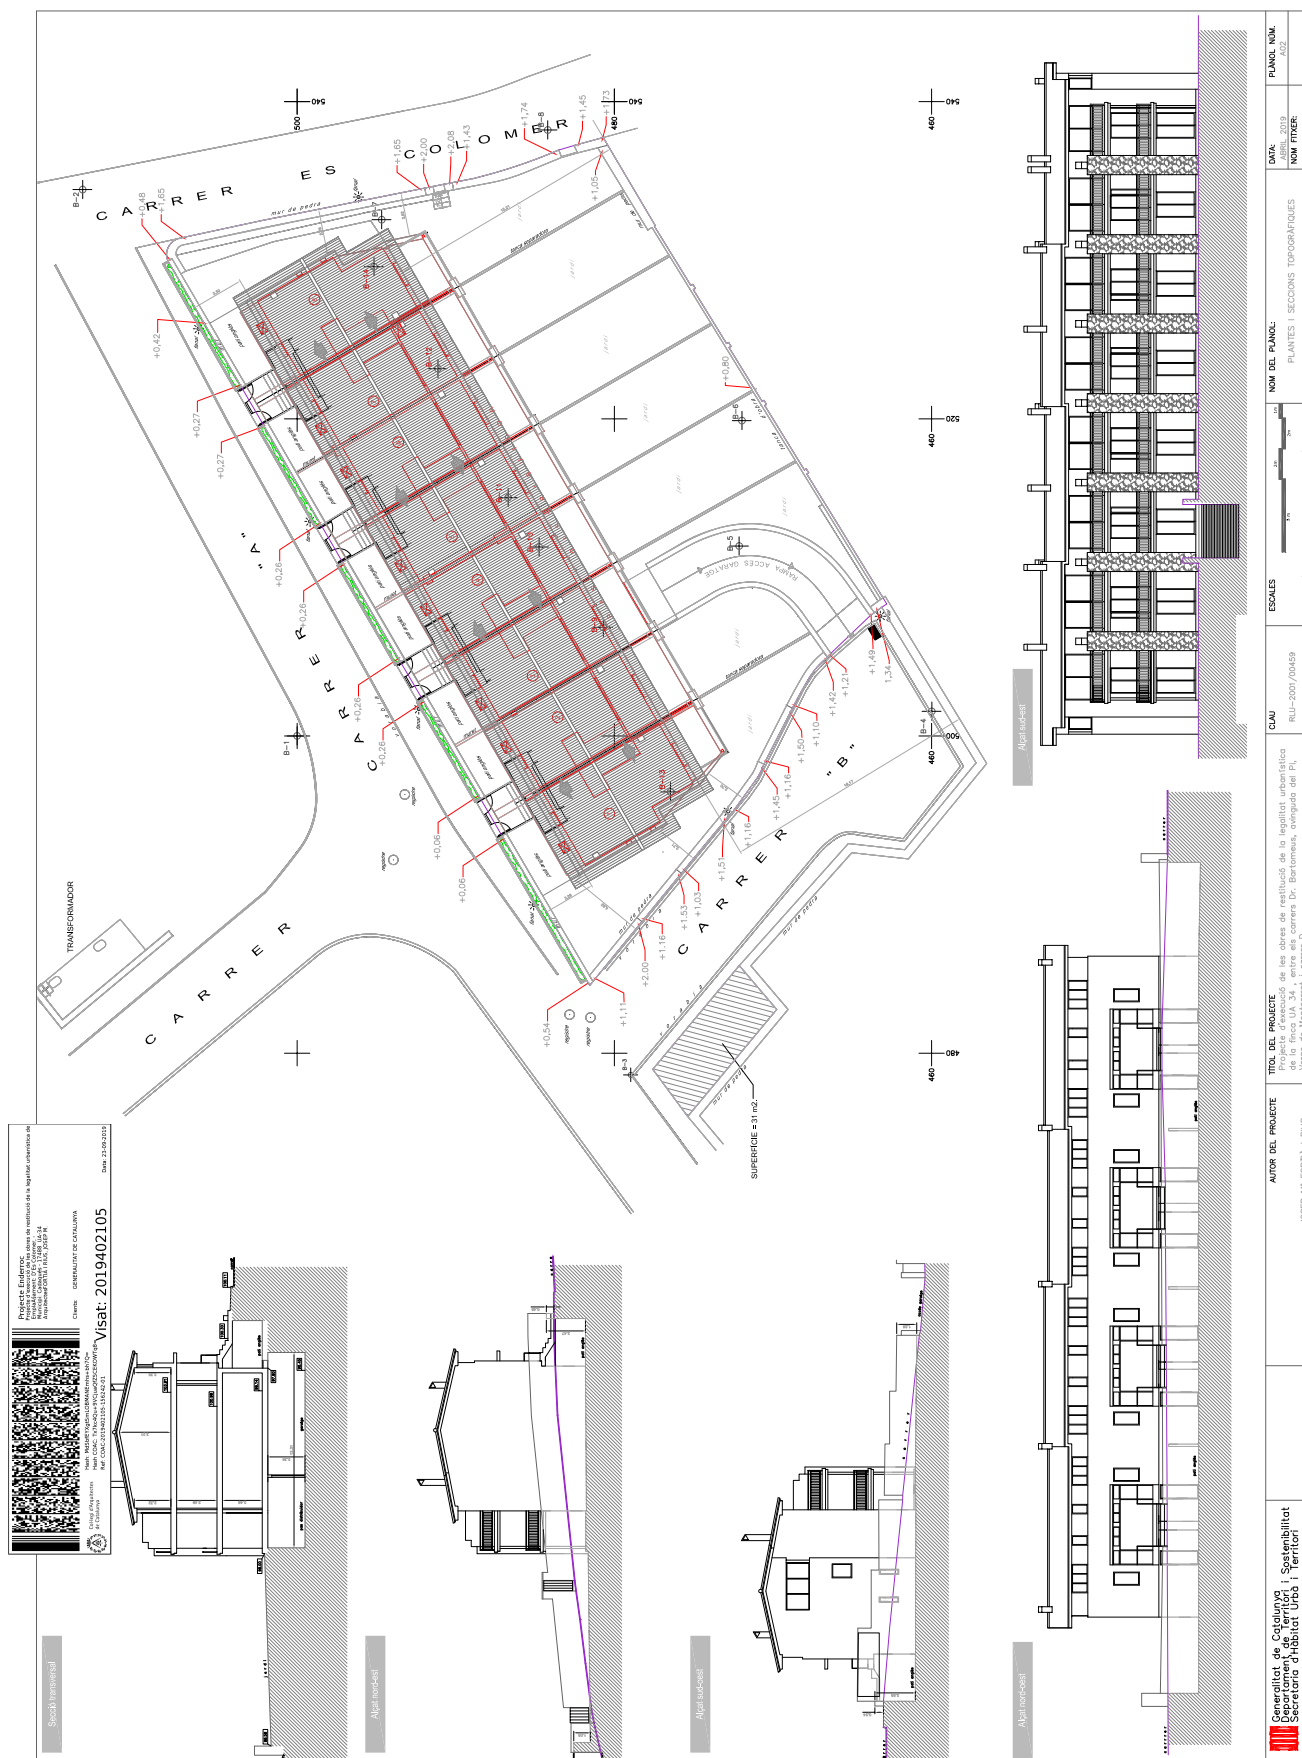





SIGNATURES
Cap signatura aplicada



AJUNTAMENT DE CADAQUÈS
Original Comprovi l'autenticitat del document a <https://cadaques.emunicipis.ddgi.ca/OAC/validarDoc.jsp> - Utilitzi el 'Codi Segur de verificació' que apareix a la capçalera




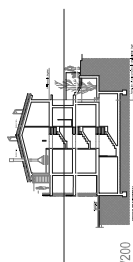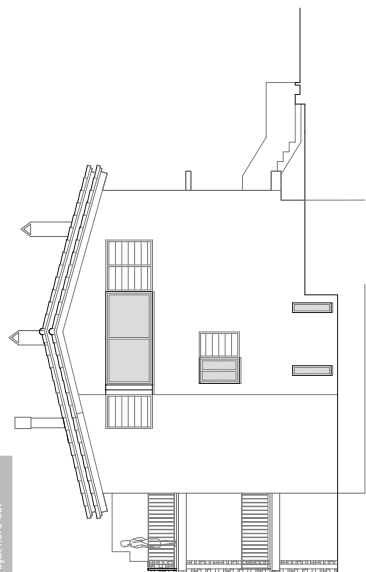

Escala 1/200

Scale 1/200

COLLOMER

c2


paret de 15 a la projeccio vertical de la façana

SECCIO TRANSVERSAL

 Generalitat de Catalunya Departament de Territori i Sostenibilitat Secretaria d'Habitat i Urbà	AUTOR DEL PROJECTE Projecte d'execució de les obres de reutilització de la legalitat urbanística de l'edifici de la casa dels carrers D i Barriomors, originat pel P ₁ Verge de Montserrat i carrer D JOSEP M ^o FORTIÀ I BUS	TÍTOL DEL PROJECTE Projecte d'execució de les obres de reutilització de la legalitat urbanística de l'edifici de la casa dels carrers D i Barriomors, originat pel P ₁ Verge de Montserrat i carrer D	CLAU RU-209/20459	ESCALES A1 = 1/200	NOM DEL PLANO: ALÇATS, SECCIONS i COBERTES – ESTAT ACTUAL ALÇATS SECCIONS COBERTES GRÀFICS	DATA: JUNY 2019 AUA	PLANO, NÚM. FULL 4 DE 24



Codi Segur de Verificació: 61a97341-df6c-484e-b8eb-d94599f4b7d1
Origen: Ciutadà
Identificador document original: ES_L01170329_2023_23532065
Data d'impressió: 21/03/2025 15:39:12
Pàgina 7 de 31

SIGNATURES
Cap signatura aplicada

















Alçat sud-est

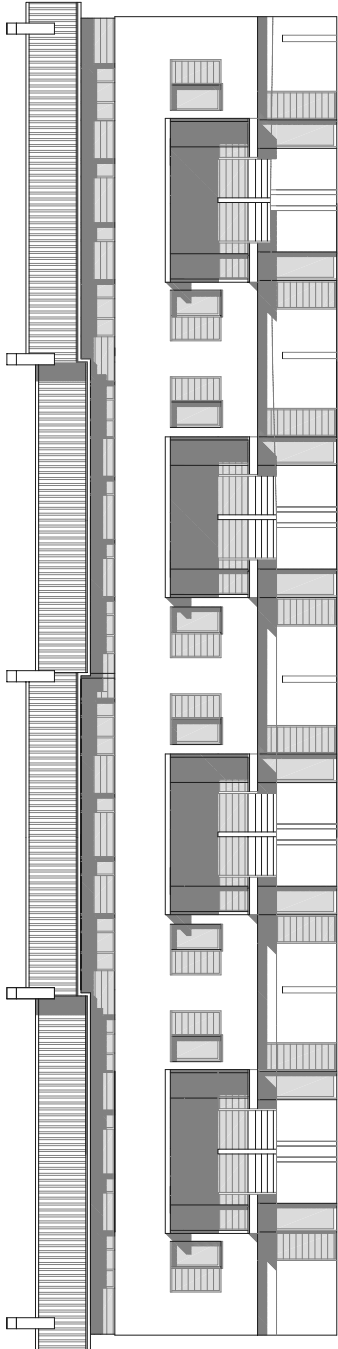

Alçat nord-oest

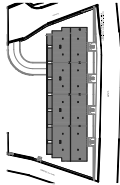

Escala 1/200

	Generalitat de Catalunya Departament de Territori i Sostenibilitat Servei d'Urbanisme i Territori	AUTOR DEL PROJECTE JOSEP M. FORTA I RIUS	TÍTOL DEL PROJECTE Edifici de residència de la localitat urbanística de la finca UA 34, entre els carrers Dr. Barcortana, carrer del Pla, Verge de Montserrat i carrer D.	CLAU RLU-2007/00459	ESCALES A1 - 1/200	NOM DEL PLANOL FAÇANES - ESTAT ACTUAL	DATA 2023	PLANOL NUM. A01
							NOM TITULAR C. NOM. TITULAR	PÀG. 9 DE 27

SIGNATURES
Cap signatura aplicada



AJUNTAMENT DE CADAQUÈS
 Original. Comprovi l'autenticitat del document a <https://cadaques.emunicipis.ddgi.cat/OAC/ValidarDoc.jsp> - Utilitzi el 'Codi Segur de Verificació' que apareix a la capçalera



 Generalitat de Catalunya Departament d'Urbanisme i Seguretat Urbana Secretaria d'habitatge i Territori	TÍTOL DEL PROJECTE Edifici de les cases de república de la legalitat urbanística de la finca UA_34, entre els carrers Dr. Bartromeu, avinguda del Pla Verge de Montserrat i carrer D	AUTOR DEL PROJECTE JOSEP M. FORTIÀ I RIUS	ESCALES QUADRUPLU-200/10409	NOM DEL PLANO: ESQUEMA D'ENFERMERS I NOVA CONSTRUCCIÓ - PLANTA COBERTURA GRÀFICS	DATA: 2019	PLANOL NUM.: 501
					NÚM. PROJECTE: 10017067 NÚM. FICHER: 10017067	FULL 6 DE 24









Data: 23-09-2019

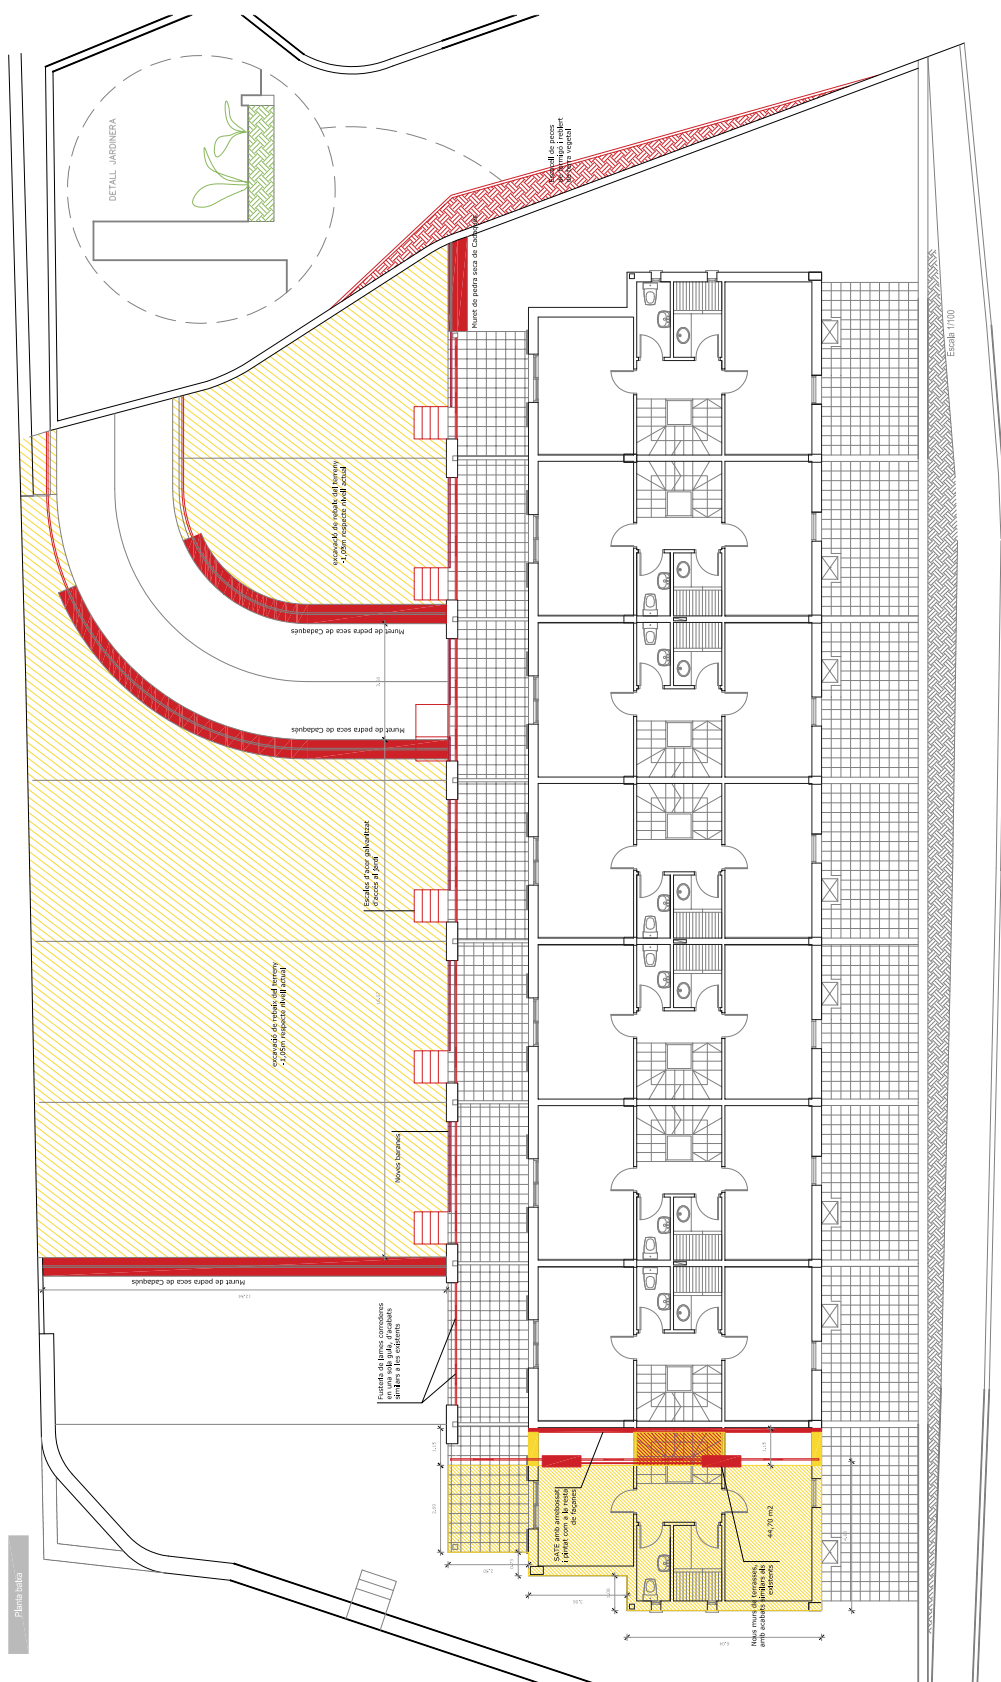

Enderroc

Obra Nova

 Generalitat de Catalunya Departament de Territori i Sostenibilitat Secretariat d'Urbanisme i Territori	TÍTOL DEL PROJECTE Plànol núm. 105 de les obres de rectificació de la segona urbanització de la finca UH 34, entre els carrers Dr. Bartomeu, originat del Pla Verge de Montseny i carrer D.	AUTOR DEL PROJECTE JOSEP Mª FORTIÀ I RIUS	CLAU RLU-2007/00459	ESCALES A2 = 1/100	NOM DEL PLÀNOL: ESQUEMA D'ENDERROSS I NOVA CONSTRUCCIÓ - PLÀNOL BANA COMPUSES	DATA: 2019 NOM TÈXTER: PROMOTORA, S.L	PLÀNOL NÚM. B02 FOLI 7 DE 24
---	---	---	-------------------------------	------------------------------	---	--	---



GENERALITAT DE CATALUNYA DEPARTAMENT DE TERRITORI SECRETARIAT D'URBANISME I TERRITORI	TÍTOL DEL PROJECTE Edifici de les obres de millorament de la legalitat urbanística de la Roca UA 34, entre els carrers Dr. Bartromeu, avinguda del Pi, Verge de Montserrat i carrer D	AUTOR DEL PROJECTE JOSEP M ^o FORTIÀ I RUIJ	CLAU RUJ-2007/00459	ESCALES 	NOM DEL PLANO: ESQUEMA D'ENDERROCS I NOVA CONSTRUCCIÓ – ALÇATS UNIDIRECTES TRANSVERSAIS GRÀFICUS	DATA: 2019 NOM PROJECTE: Rehabilitació	PLANO NÚM. 0119 BLA FULL 9 DE 24




SIGNATURES
Cap signatura aplicada



AJUNTAMENT DE CADAQUÈS
 Original. Comprovi l'autenticitat del document a <https://cadaques.emunicipis.ddgi.cat/OAC/ValidarDoc.jsp> - Utilitzi el 'Codi Segur de Verificació' que apareix a la capçalera


[illegible][illegible]

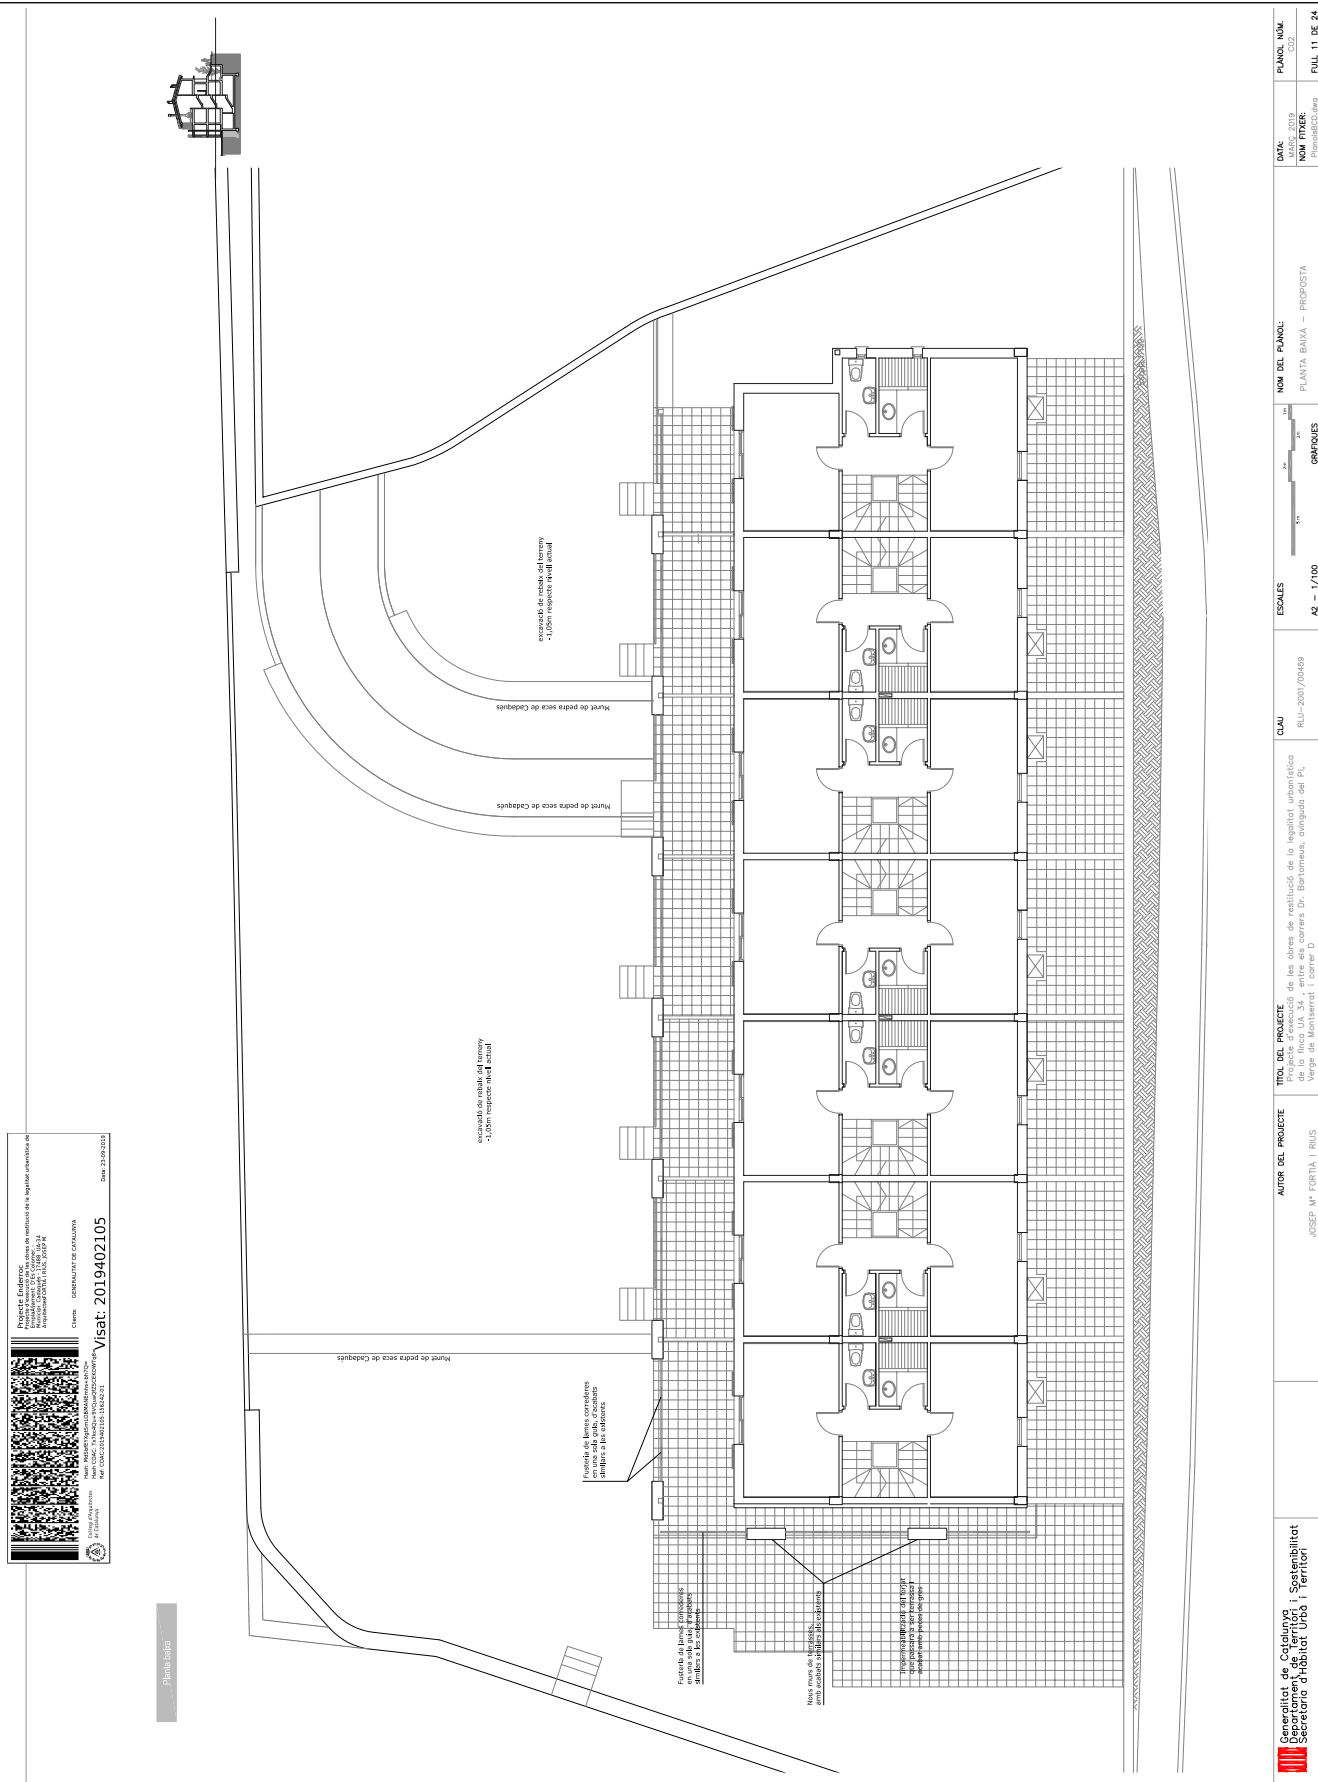

--	---	-----------------------	-----------------------	--	--	-------------------------------------



AJUNTAMENT DE CADAQUÈS
Original Comprovi l'autenticitat del document a <https://cadaques.emunicipis.ddgi.cat/OAC/validarDoc.jsp> - Utilitzi el 'Codi Segur de verificació' que apareix a la capçalera

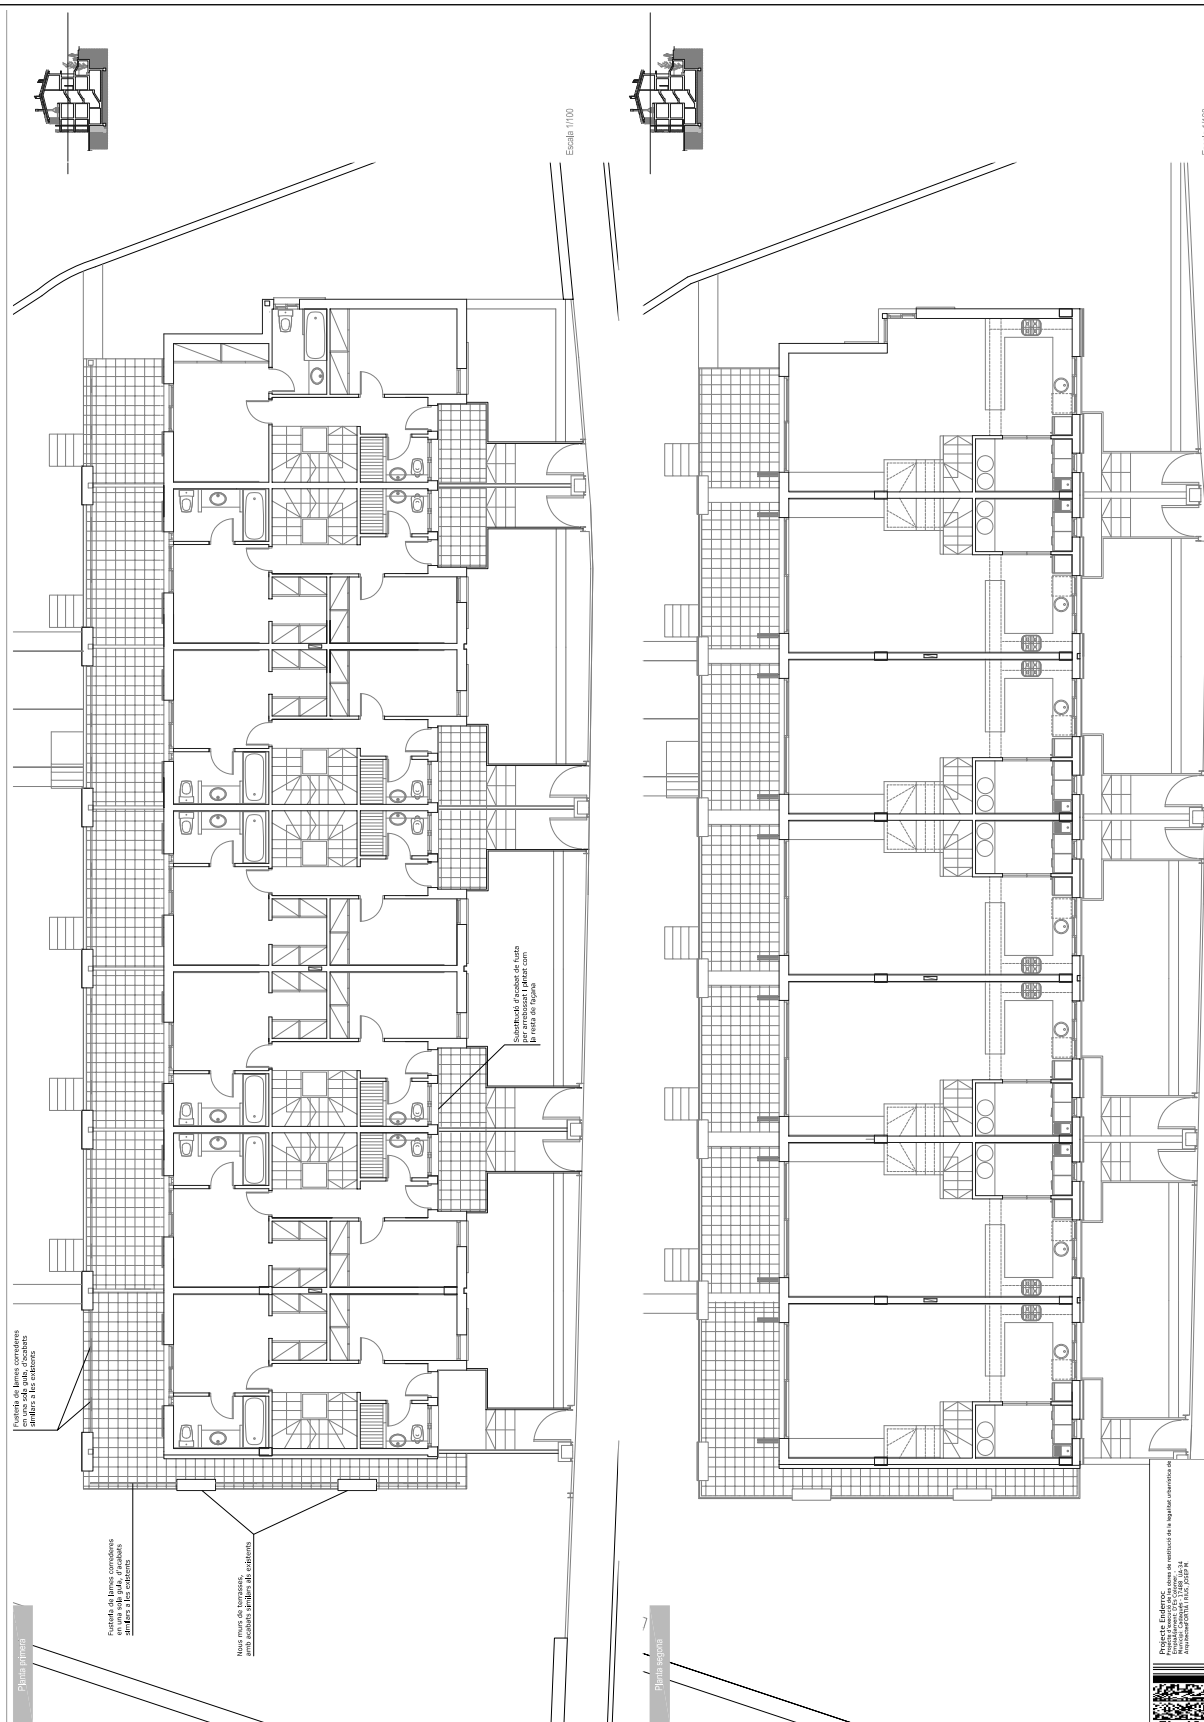

Proyecto Enderroc


 Cliente: GENERALITAT DE CATALUNYA
 Visat: 2019402105
 URL: https://www.gencat.cat/

Generalitat de Catalunya
Departament de Territori i Sostenibilitat
Secretaria d'Habitat Urbà i Territori

Visat: 2019402105

Tribu-024-1-10010423/2020W786-1
2019-002105-1105-02-01

AUTOR DEL PROYECTO

JOSEP M^a FORTIÀ I RIUS

TÍTOL DEL PROJECTE
Projecte d'execució
de la finca UA 34

PI,

ESCALES
A2 - 1/100

GRAPHIQUES


PLANTA PRIMERA I SEGONA - PROPOSTA

DATA: MARÇ 2019	PLÀNOL NÚM. C03
NOM FITXER: PlanolsBC0.dwg	FULL 12 DE 24



AJUNTAMENT DE CADAQUÉS
Original Comprovi l'autenticitat del document a <https://cadaques.emunicipis.ddgi.cat/OAC/ValidarDoc.jsp> - Utilitzi el 'Codi Segur de Verificació' que apareix a la capçalera

SIGNATURES
Cap signatura aplicada

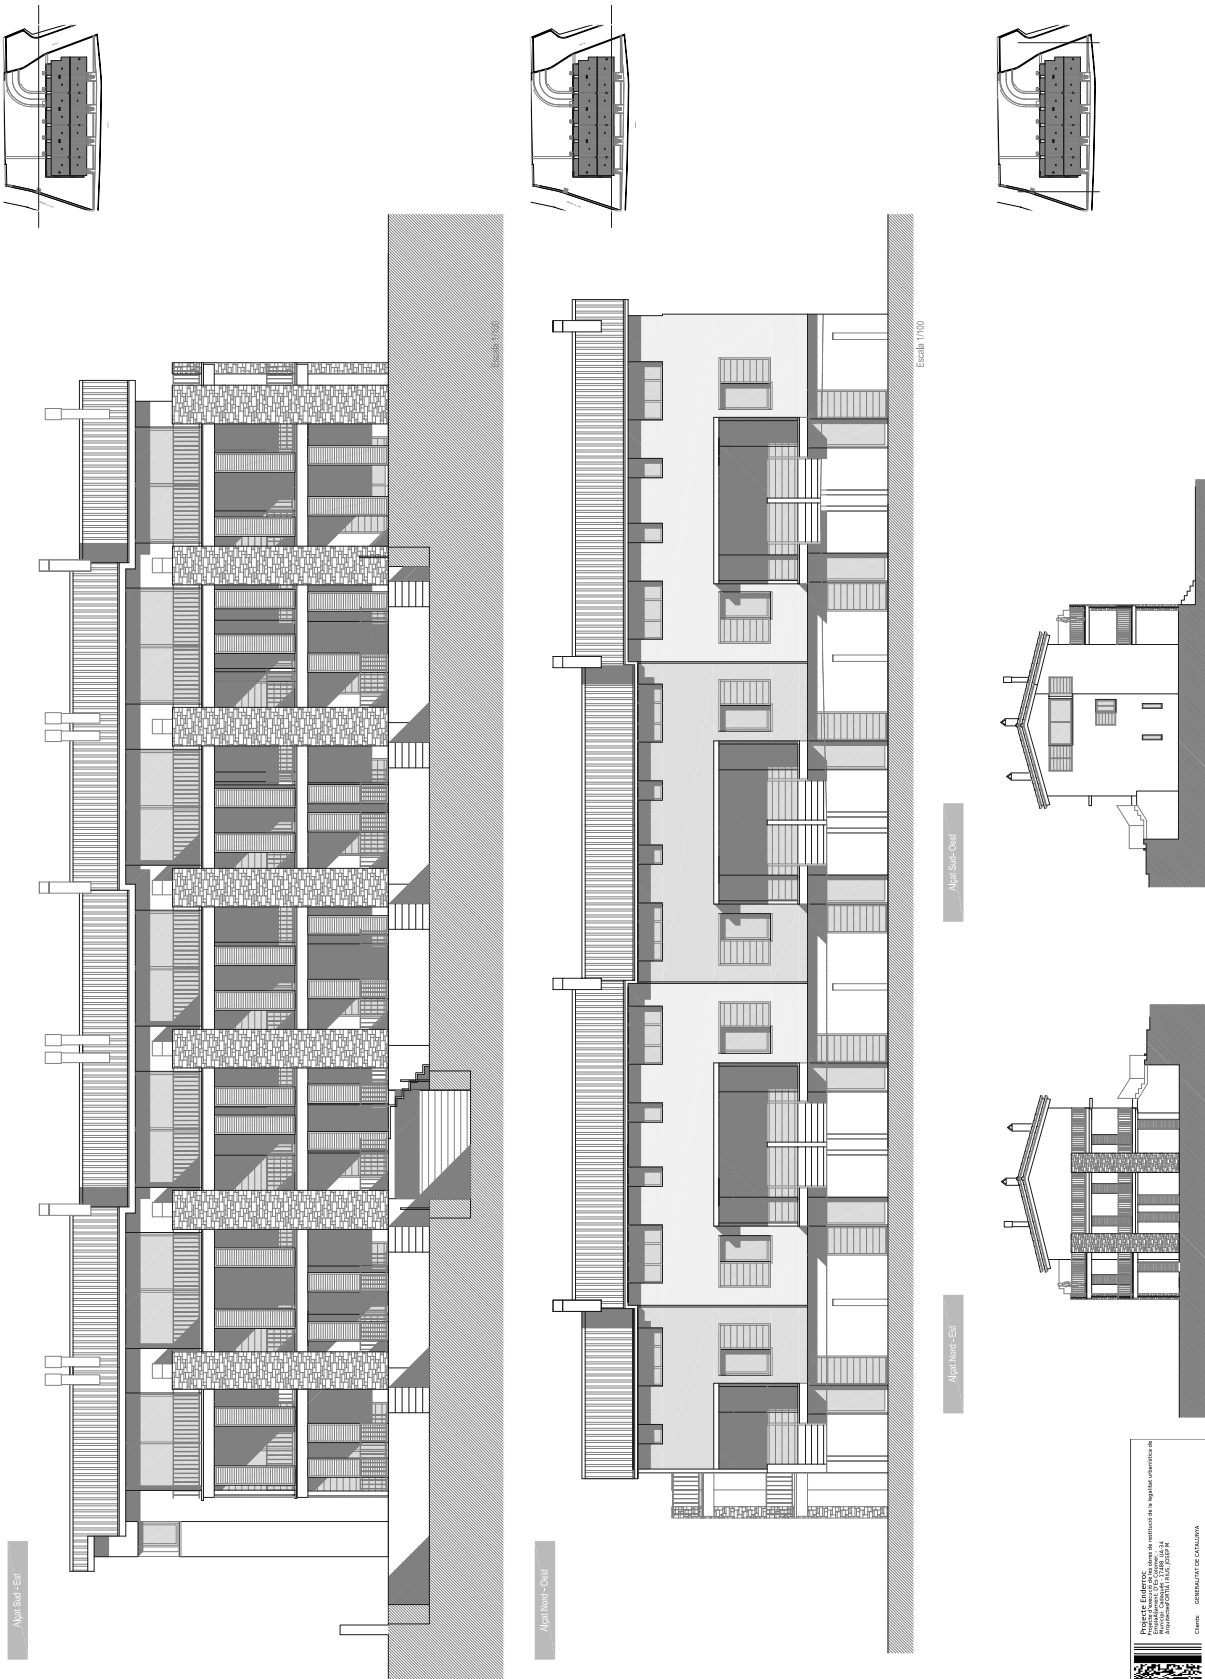





Secretaria d'Urbanisme i Sostenibilitat

Secretaria d'Urbanisme i Sostenibilitat

	Generalitat de Catalunya Secretaria d' habitatge i Sostenedibilitat Urbà i Territori	AUTOR DEL PROJECTE		TÍTOL DEL PROJECTE		CLAU	ESCALES	NOM DEL PLANO:		DATA:	PÀG. NÚM.
		JOSEP M. FORTA I RIUS		Projecte d'execució de les obres de restitució de la legalitat urbanística de la finca UA 34 , entre els carrers Dr. Bartomeu Guàrdia del Pl. Verge de Montserrat i carrer D				ALÇATS CONDIIONALS I SECCIONS TRANSVERSAIS NOM FINXER: PROPOSTA			
						RLU-2007/00469		Q = 1/100		ABRIL 2019	PLANOL NÚM. COA
								Q = 1/100			PÀG. 13 DE 24

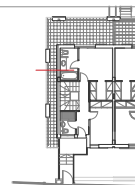

2, Ø 12

1e Ø 8 c15

païlles 20

2, Ø 12

Armatures originales taillées i doblegades dins del perícol

Armatures puntals Ø 10

50cm.

Zona de repicat de formigó davant les armadures visibles


Nova construcció

Àmbit a endemcar





Detall panell corregís

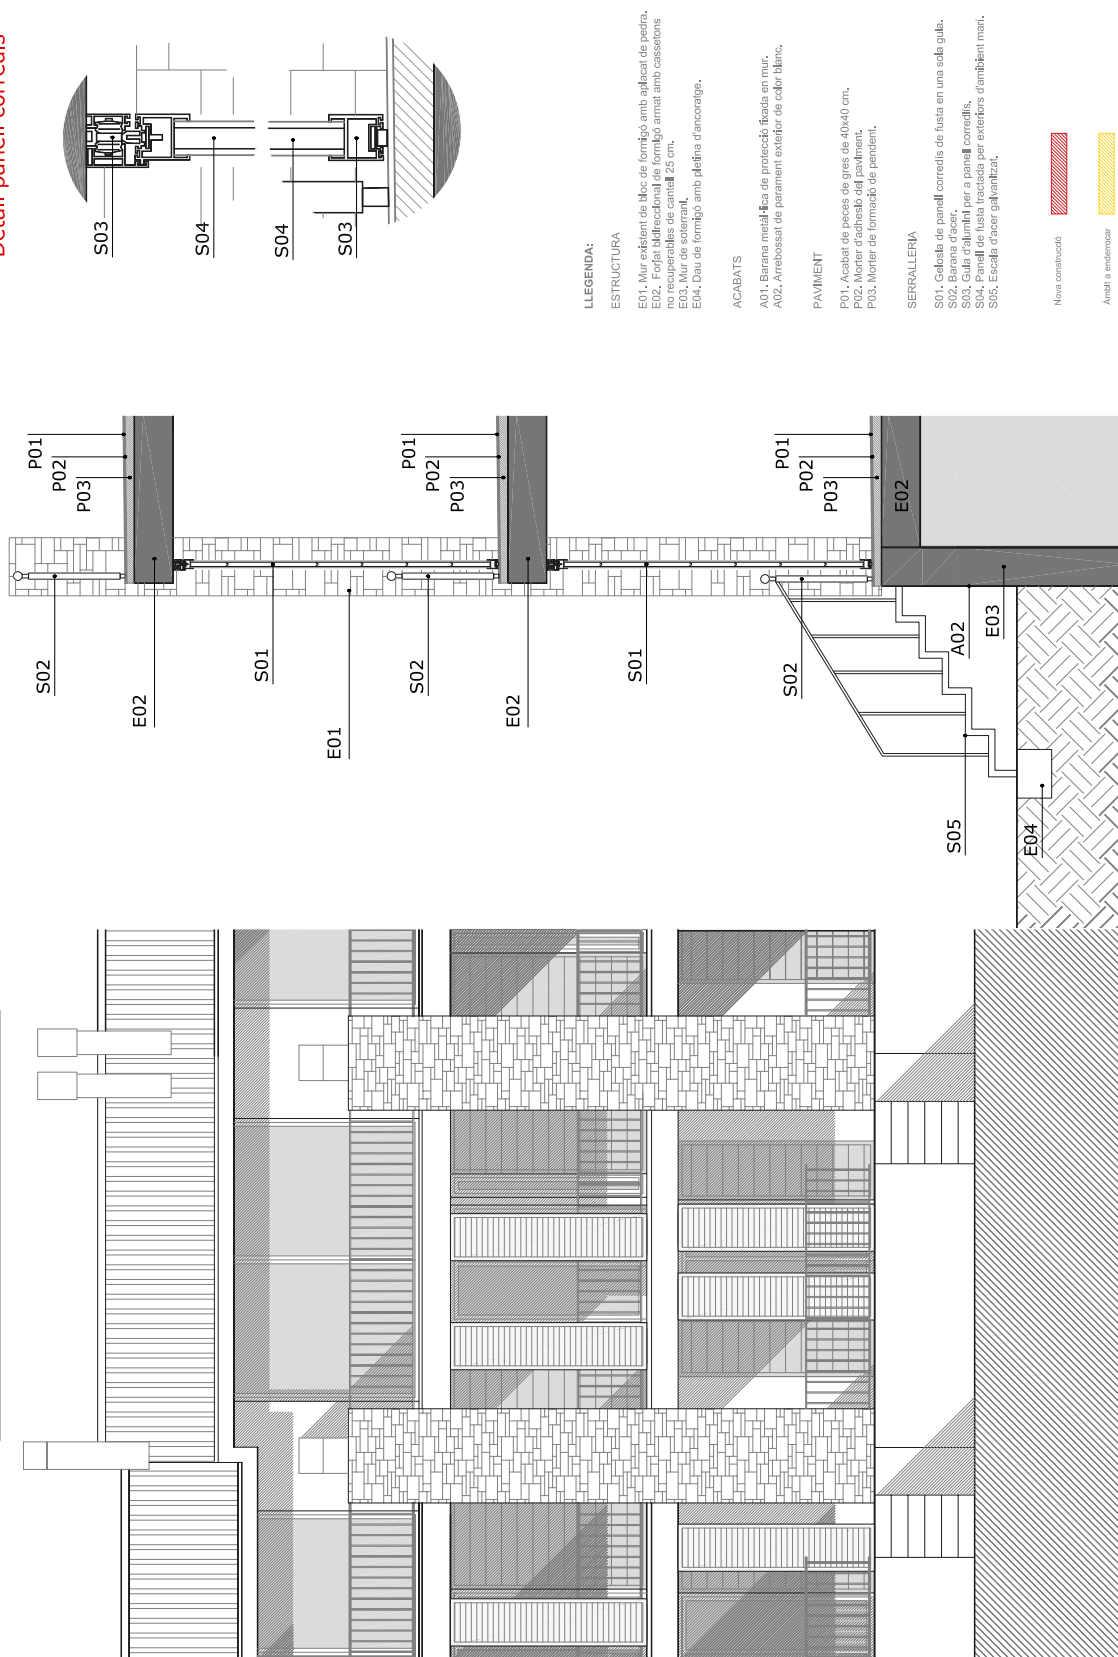

Nova construcció

Àmbit a endemecar


 Generalitat de Catalunya Departament de Territori i Sostenibilitat Secretaria d'Urbanisme i Habitatge	AUTOR DEL PROJECTE JOSEP M ^o FORTIÀ I RUIJ	TÍTOL DEL PROJECTE Estudi de les obres de millora de la seguretat urbanística de la línia UA 34, entre els carrers Dr. Barcena, avinguda del Pi, Verge de Montserrat i carrer D	QUADRE RUJ-2007/00459	ESCALES A2 = 1/200	NOM DEL PLANO: DETALLS FAÇANES	DATA: 2012	PLANOL NUM: 0012
					PROFESSIÓ: PROJECCIONISTA	FULLS 15 DE 24	

[illegible]

Visat: 2019402105

West Sud - Est

Detall SATE per davant de les fusteries fixes existents

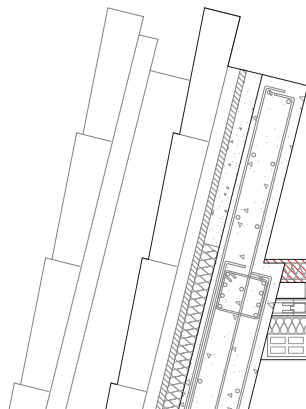


Perfil metàl·lic per a l'execució dels
diferents acabats de façana, lliscat
i raspat

Acabat lliscat d'estucat d
morter de calç a façana

SATE per davant de les fusteries fixes existents amb arrebossat i pintat com a la resta de façana

Substitució acabat de
justa per arrebatat

Detall substitució acabat de fusta per arrebossat

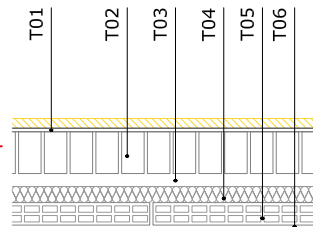

LEGENDE:

TANCAMENT

T01. Arebassat de parament exterior de color blanc o gris per la textura planxat o respallat segons plànols de façanes.

T02. Mur de maó calat ceràmic de 13cm de gruix.

T03. Cambra d'aire de 5cm de gruix.

T04. Allament termic de llana de roca de 5cm de gruix

T05. Envà de supermaó ceràmic de 7cm de gruix.

T06. Enguixat de parament interior.

T07. Ampli de peça de pedra.

T08. Full correds de tusteria de malloquina.

T09. Full fix de tusteria de malloquina.

T10. Sistema SATC amb morter adhesiu 5cm d'allament i malloquina per aq a arebassar.

lova construído

Zămbit a endemocar

Generalitat de Catalunya
Departament de Territori i Sostenibilitat
Secretaria d'Hàbitat Urbà i Territori

AUTOR DEL PROJECTE

JOSEP M^a FORTIÀ I RIUS

TÍTOL DEL PROJECTE
Projecte d'execució
de la finca UA 34

PI,

00459

ESCALES


A2 - 1/200

GRAPHIQUES

NOM DEL PLANOL:	
-----------------	--

--	--

PLANOL NÚM.
003

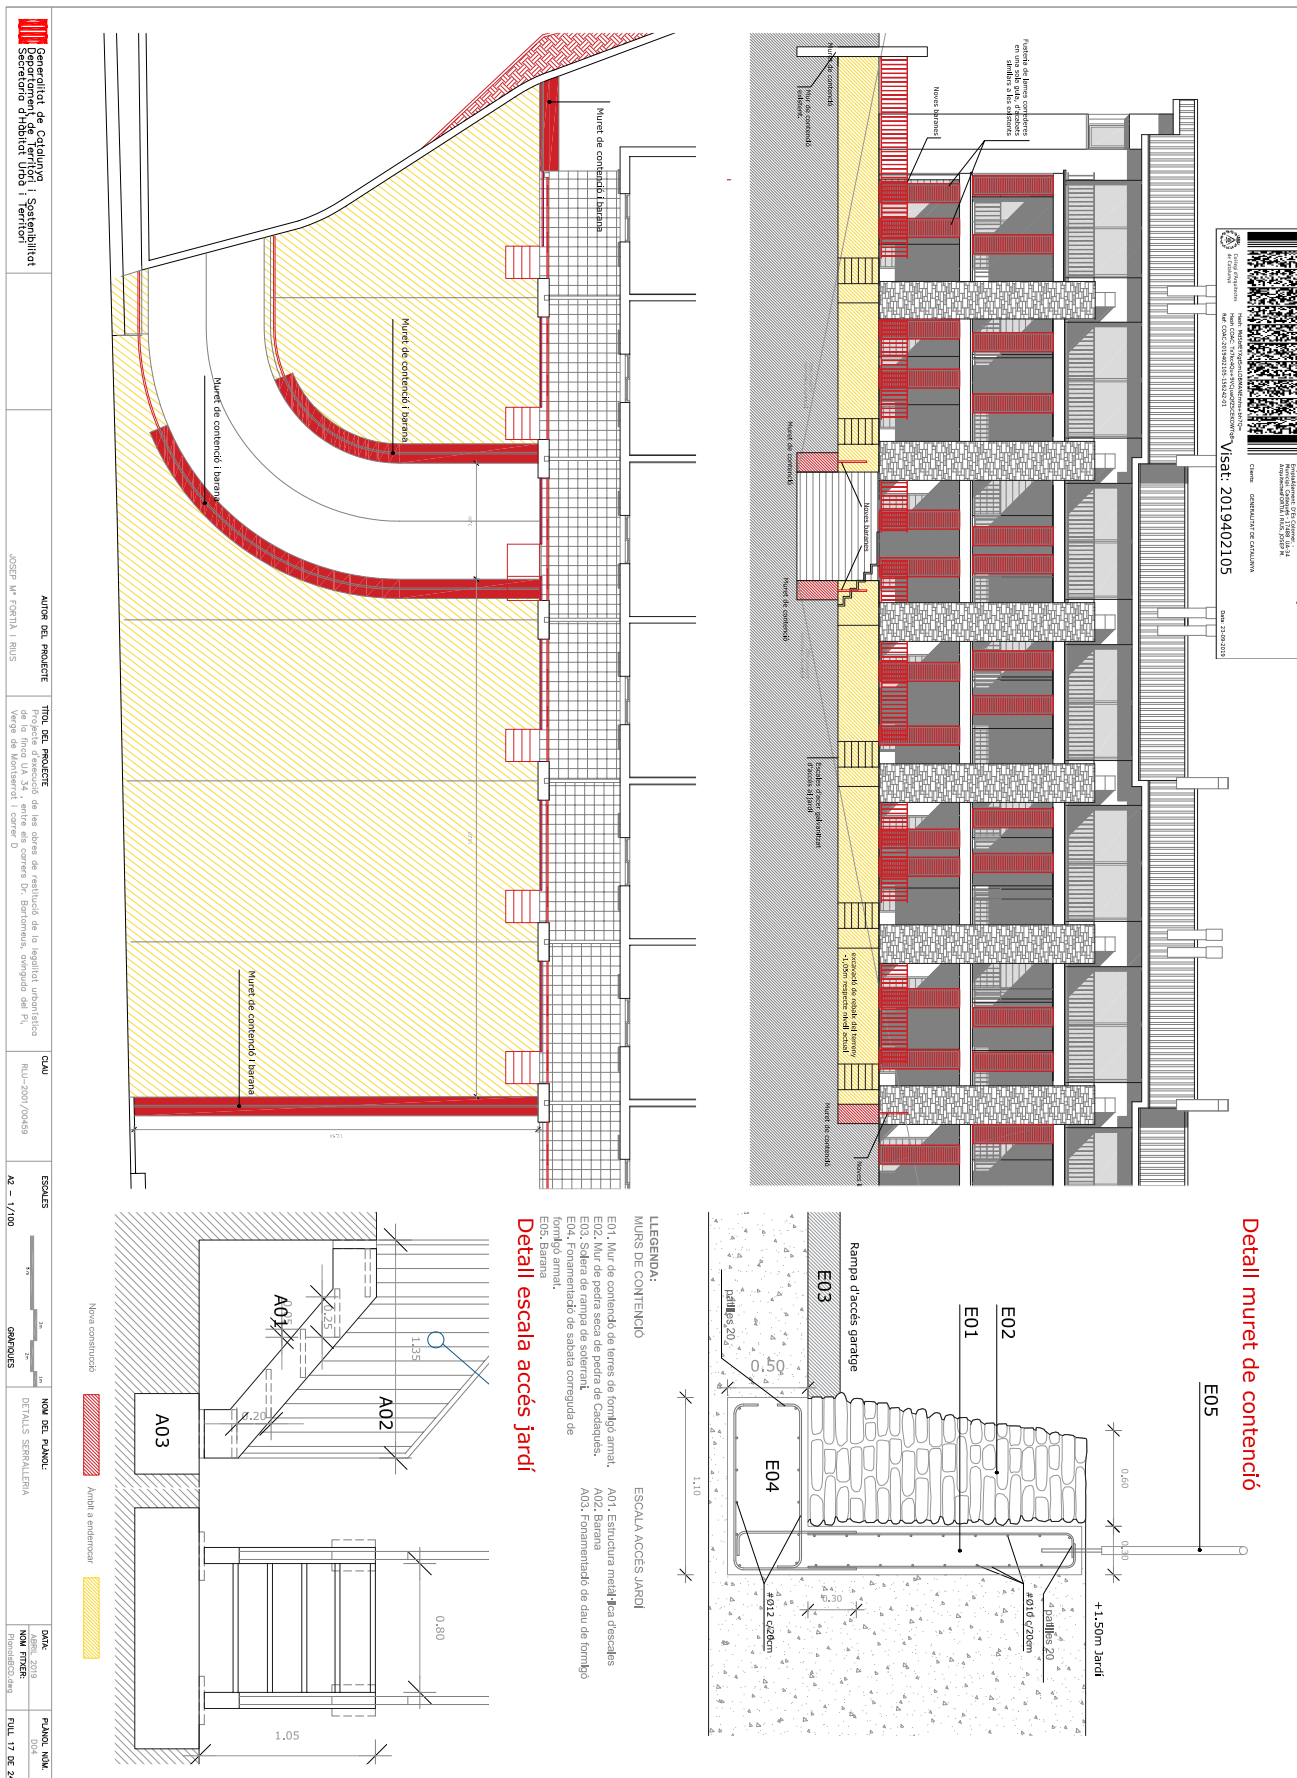




AJUNTAMENT DE CADAQUÉS
Original Comprovi l'autenticitat del document a <https://cadaques.emunicipis.ddgi.cat/OAC/ValidarDoc.jsp> - Utilitzi el 'Codi Segur de Verificació' que apareix a la capçalera


PROJECTE D'EXECUCIÓ
De les obres de restitució de la legalitat urbanística, de la finca UA 34 entre els carrers d'Es Colomer, Dr. Bartomeus, l'avinguda del Pi, Verges de Montserrat i carrer D del terme municipal Cadaqués

E. ESTRUCTURA

Hash: Tx7KcdQu+9VCJuaQZSCEKOWTrq8=

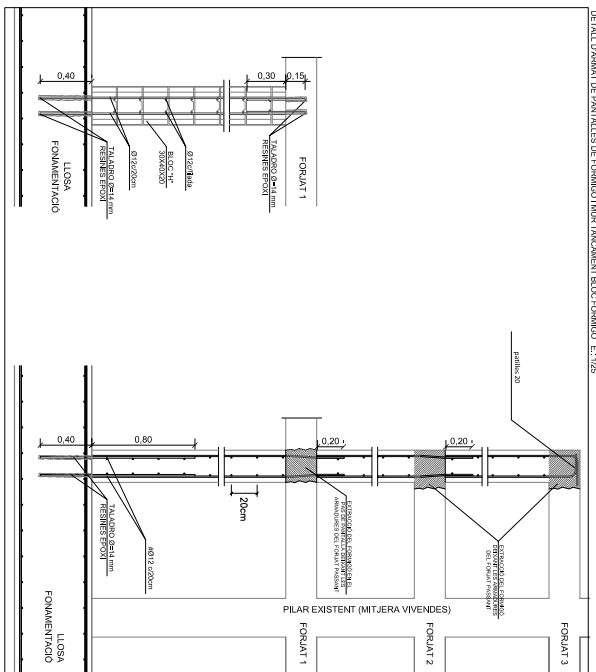[illegible]

DATA:	PLANOL NUM.
JUNY 2019	E01
NOM FITXER:	
C_NOM_FITXER	FULL 18 DE 24

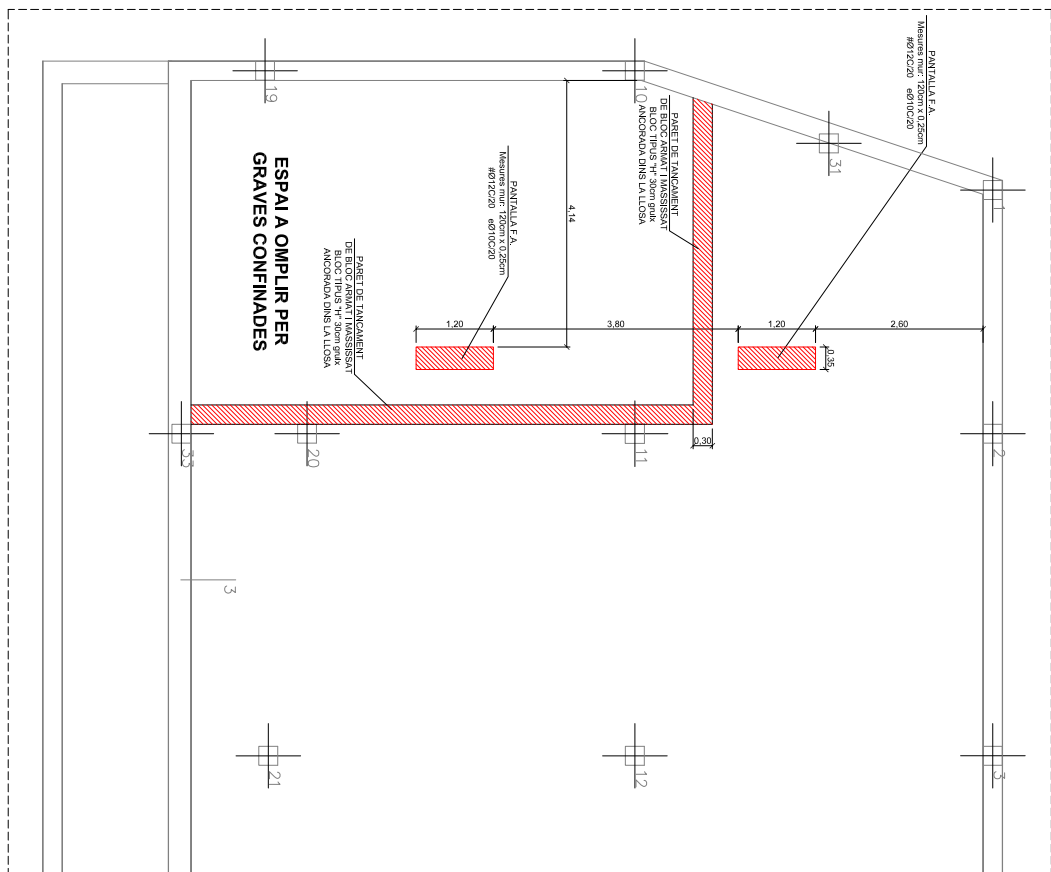

* ABANS DEL FORMIGONAT EN SUPERFÍCIES EN CONTACTE AMB FORMIGÓ EXISTENT S'Haurà DE FER UN PONT D'UNIÓ DE RESINES EPOXIDIQUES







SIGNATURES
Cap signatura aplicada

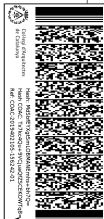







Fck	Ø BARRES MES GRUNDES
-----	----------------------

HA-25	
010	25 cm.
012	26 cm.
014	30 cm.
016	39 cm.
020	60 cm.
025	94 cm.

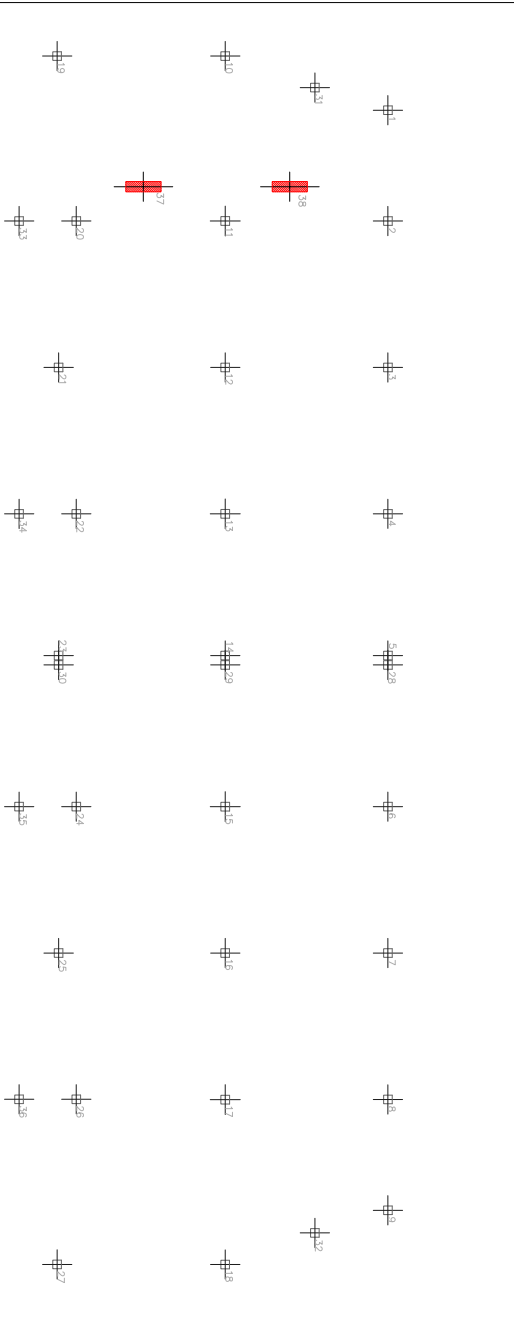


QUADRE PILARS (PILARS A ENDERROCAR I PILARS/PANTALLA NOUS

NIVELL-4	1	10	19	31	37	38
NIVELL-3	#	#	30X30 8ø12	30X30 8ø12	30X30 8ø12	30X30 8ø12
NIVELL-2	#	30X35 8ø16	30X30 8ø12	30X30 8ø12	30X30 8ø12	30X30 8ø12
NIVELL-1	#	30X35 8ø16	30X30 8ø12	30X30 8ø12	30X30 8ø12	30X30 8ø12
ONAM.	30X30 8ø12	30X35 8ø16	30X30 8ø12	30X30 8ø12		
FONAM.						

DATA:	PLANOL NUM.
JUNY 2019	E02
NOM FITTER:	



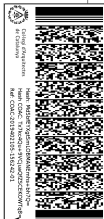

SOSTRE PLANTA SOTERRANI..... ESCALA: 1/50


**ARMADURES SUPERIORS (EXISTENTS I GRATADES EN ZONA DE TALLA)
EXEMPLE REPRESENTACIO DE BARRES SUPERIORS**

Nombre de barres		Diamètre		Longitud en cm	
4		12	575		

La longitud de l'angle o el gamma ja es inclou en la longitud de la barra

10.05.15 1251 2012

En totes les zones de final de forjat i que no s'assenyali correl·la o jassera especial es col·locarà un nœu de conform format per 4x8 i 1x6x0,15 inclús en els forats

Detall ancoratge correijes de forjot i contorn.

14.08.15 / 11.9.2017

DETALL MERNY CONTORN

En els menús permetriets i corretges es fan els encordaments corresponents a la barra més gruixuda (l'altre jovent apart). En les zones dels nervis perimetrics i que hi hagi un nombre excessiu de barres, es podrien col·locar al costat dels mètodes.

Les barres corcades cobriran amb orga en els extrems, encordant-les sempre que sigui necessari, però per predisposició no es cordaran amb filx del plaure. En tota la planta i dins de l'aigua de compressió, es col·locaran un

JARXAT format per MC 20/20 #5 B 50/7



ARMADURES INFERIORS (EXISTENTS I GRAFIADES EN ZONA DE TALL)
ARMADURA BASE CORREGUDA EN TOTS ELS NERVIS Ø10

REFORCOS INFERIORES

diàmetre reforç inferior

longitudinale inferiore

Aquests reforços inferiors van centrats entre els pilars

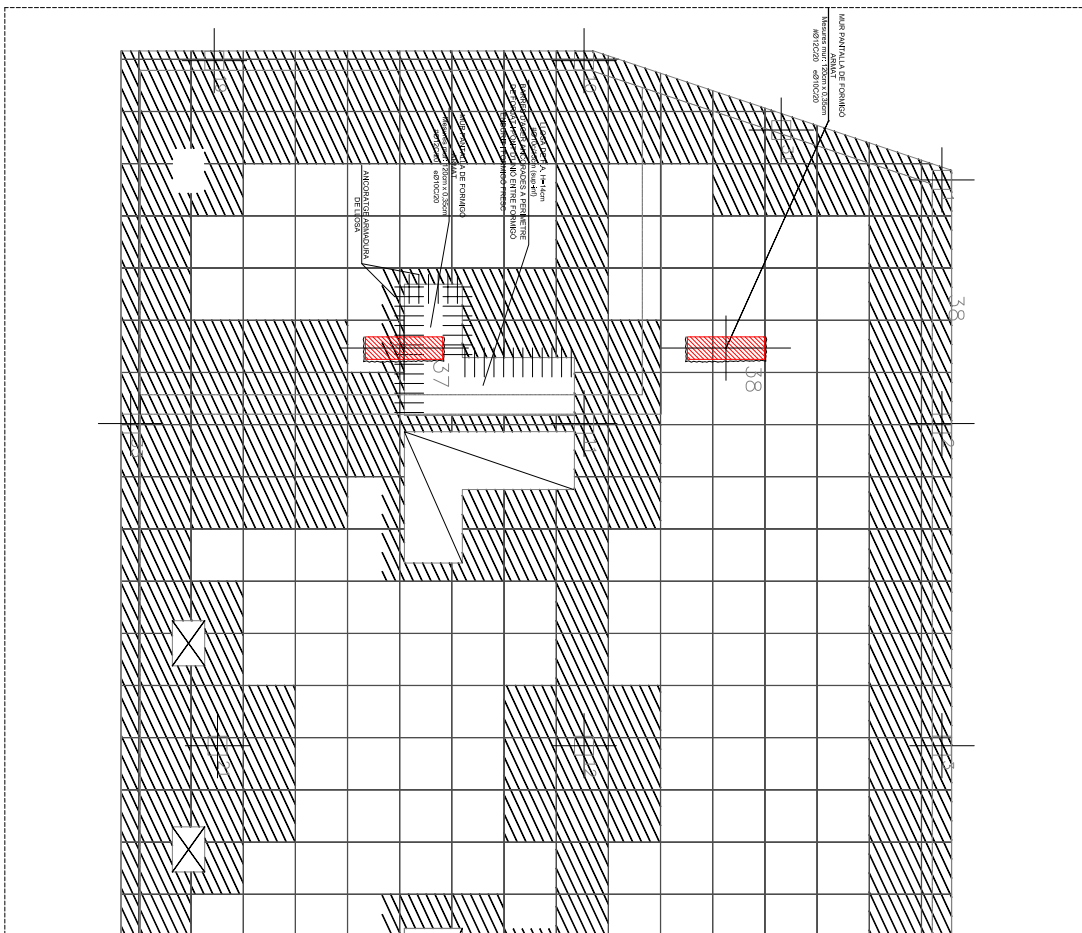

PROCÈS CONSTRUCTIF:

- 1-ENDERROC ENVANS | PARETS DE TANCAMENT NO ESTRUCTURALS
2- RETALLAR FORAT:

DEIXANT NETES LES ARMADURES

- ## 2-FASE 2. RETALL DE 30cm NOMÉS DE FORMIGÓ

COFRATI A PUNTALE DE LA ZONA A ACTUAR

- OLZATS DANIUNT LLOSA DE FOMAMENTACIÓ EXISTENT.


- ## CONSTRUCCIÓ DE PILARS I MURS SEGON NIVELL



- COFFRAT, ARMAT I FORMIGONAT(*) QUART SOSTRE RETALLA


* ABANS DEL FORMIGONAT EN SUPERFÍCIES EN CONTACTE AMB FORMIGÓ EXISTENT S'HAURÀ DE FER UN PONT D'UNIÓ DE RESINES EPOXIDQUES

DATA:	PLANOL NUM.
JUNY 2019	E03
NOM FITXER:	

[illegible]

SOSTITUIRE PLANTIA SOTERRANI

INTERVENCIÓ EN FORJAT
SOSTRE P.B.

Sobre carga		Componentes de seguridad	
3,92		30-1,5	
KN/m ²		10-1,6	

Nombre de barres		Diamètre		Longitud	
4		12		575	
				/cm cm	

La longitud de l'angle o el ganxo ja es inclou en la longitud de la barra
Indicador de nervi perimetral

Arm. sup., dislocada en el parral.

Arm. inf. de

Arm. inf. corredera

reñón.

SECCIO DEL FORJAT

DETAIL NERV PERMETRAL

En totes les zones de final de forjat i que no s'assenyali correcte o jassera especial es collocara un nevi de canton format per 4x8 i Tebec.15 inclús en els forats

En els nervis prefrontals i correl·les es troben els enclosallaments corresponents a la barra més gruixuda (Mieu pòndi aquí!). En les zones dels nervis perimetrics i que hi hagi un nombre encisclat de barres, es poden col·locar el costat dels mèduls.

Les barres corregides acobren amb orgue en els extrems, l'enclosallament sempre que sigui necessari, serà per prolongació i no coincidirà amb l'eix del plar. En tota la planta i des de la xapa de compressió . es col·locarà un XARXAT format per ME 20X20 \$5 B 500 T


ARMADURES INFERIORS (EXISTENTS I GRAFIADES EN ZONA DE TALL)

REFORÇOS INFERIORES

diámetro refuerzo inferior

Aquests reforços inferiors van centrats entre els plànols

**DETALL CÈRCOL PERIMETRAL 250x250 (E 1:10)
AMB ENCONTE PANTALLA**

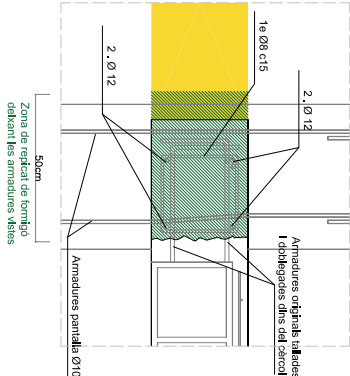

PROCÈS CONSTRUCTIU:

- [illegible]



* ABANS DEL FORMIGONAT EN SUPERFÍCIES EN CONTACTE AMB FORMIGÓ EXISTENT S'HAURÀ DE FER UN PONT D'UNIÓ DE RESINES EPOXIDQUES

AJUNTAMENT DE CADAQUÉS
 Original Comprovi l'autenticitat del document a <https://cadaques.emunicipis.ddgi.cat/OAC/ValidarDoc.jsp> - Utilitzi el 'Codi Segur de Verificació' que apareix a la capçalera

SIGNATURES
Cap signatura aplicada




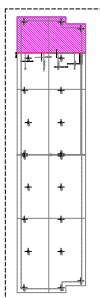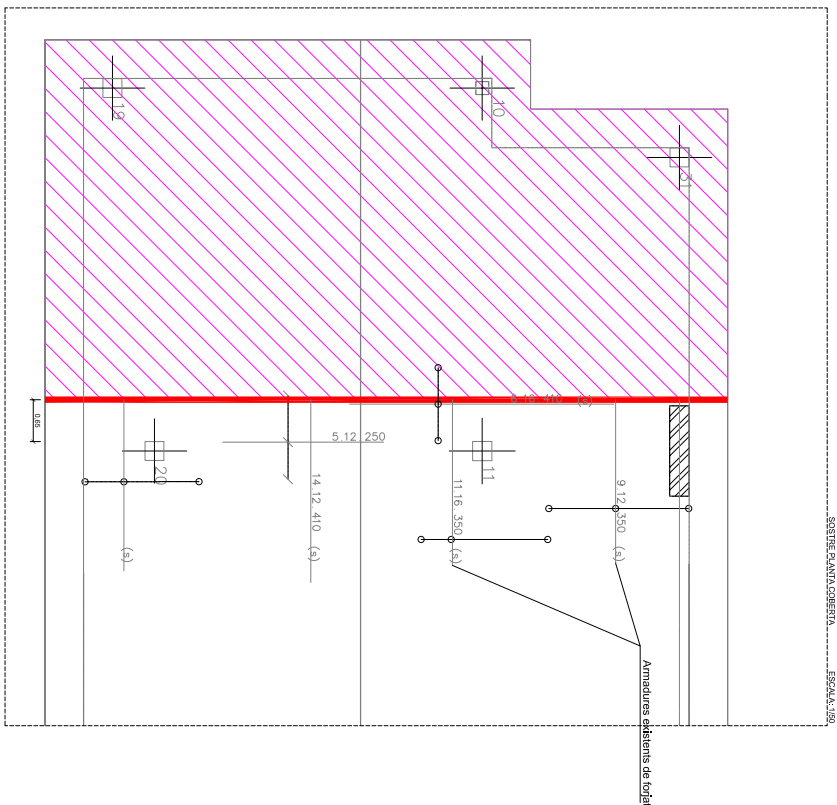

PROCÈS CONSTRUCTIU:

- 1-ENDERROC ENVANS I PARETS DE TANCAMENT NO ESTRUCTURALS
2-RETALLAR FORJAT:

- ## 2-FASE 2. RETALL DE 30cm NOME

- 3- ENCOFRAT I APUNTALAT DE LA ZONA A ACTUAR.

- #### 4- CONSTRUCCIÓ DE PILARS I MURS PRIMER NIVELL, ANCORATS

- RECOLZATS DAMUNT L'OSA DE FONAMENTACIÓ EXISTENT

- 5- ENCOFAT, ARMAT (F0RMIGONAT) PRIMER SOSTRE RETAL

- [illegible]


- AMB ARMADURES AFFECTADES ADAPTADES.

- ### 8 CONSIDERACIÓ DE PLANS I MIDS TERCER NIVELL

- AMB ARMADURES AFFECTADES ADAPTADES.

- ## 10-CONSTRUCCIÓ DE PILARS I MURS QUART NIVELL

- 11-ENCORFAT, ARMAT I FORMIGONAT(*) QUART SOSTRE RETAL
AMB ARMADURES AFECTADES ADAPTADES.

- ## 12-PALETARIA DE TANCAMENTS I ACABATS

* ABANS DEL FORMIGONAT EN SUPERFÍCIES EN CONTACTE AMB FORMIGÓ EXISTENT S'HAURÀ DE FER UN PONT D'UNIÓ DE RESINES EPOXIDIQÜES

	Generalitat de Catalunya Departament de Territori i Sostenibilitat Secretoria d'Habitat Urbà i Territori	



Codi Segur de Verificació: 61a97341-df6c-484e-b8eb-d94599f4b7d1
 Origen: Ciutadà
 Identificador document original: ES_L01170329_2023_23532065
 Data d'impressió: 21/03/2025 15:39:12
 Pàgina 30 de 31

SIGNATURES
Cap signatura aplicada



AJUNTAMENT DE CADAQUÈS
Original Comprovi l'autenticitat del document a <https://cadaques.emunicipis.ddgi.cat/OAC/ValidarDoc.jsp> - Utilitzi el 'Codi Segur de Verificació' que apareix a la capçalera

1
 2
De les obres de restitució de la legalitat urbanística, de la finca UA 34 entre els carrers d'Es Colomer, Dr. Bartomeus, l'avinguda del Pi, Vergé de Montserrat i carrer D del terme municipal Cadaqués

F. FUSTERIA I SERRALLERIA

Hash: Tx7kc4Qu+9VCjuaQfZSCEKOWTq8=

