# ESQUEMA PRINCIPI ELECTRICITAT VHIR
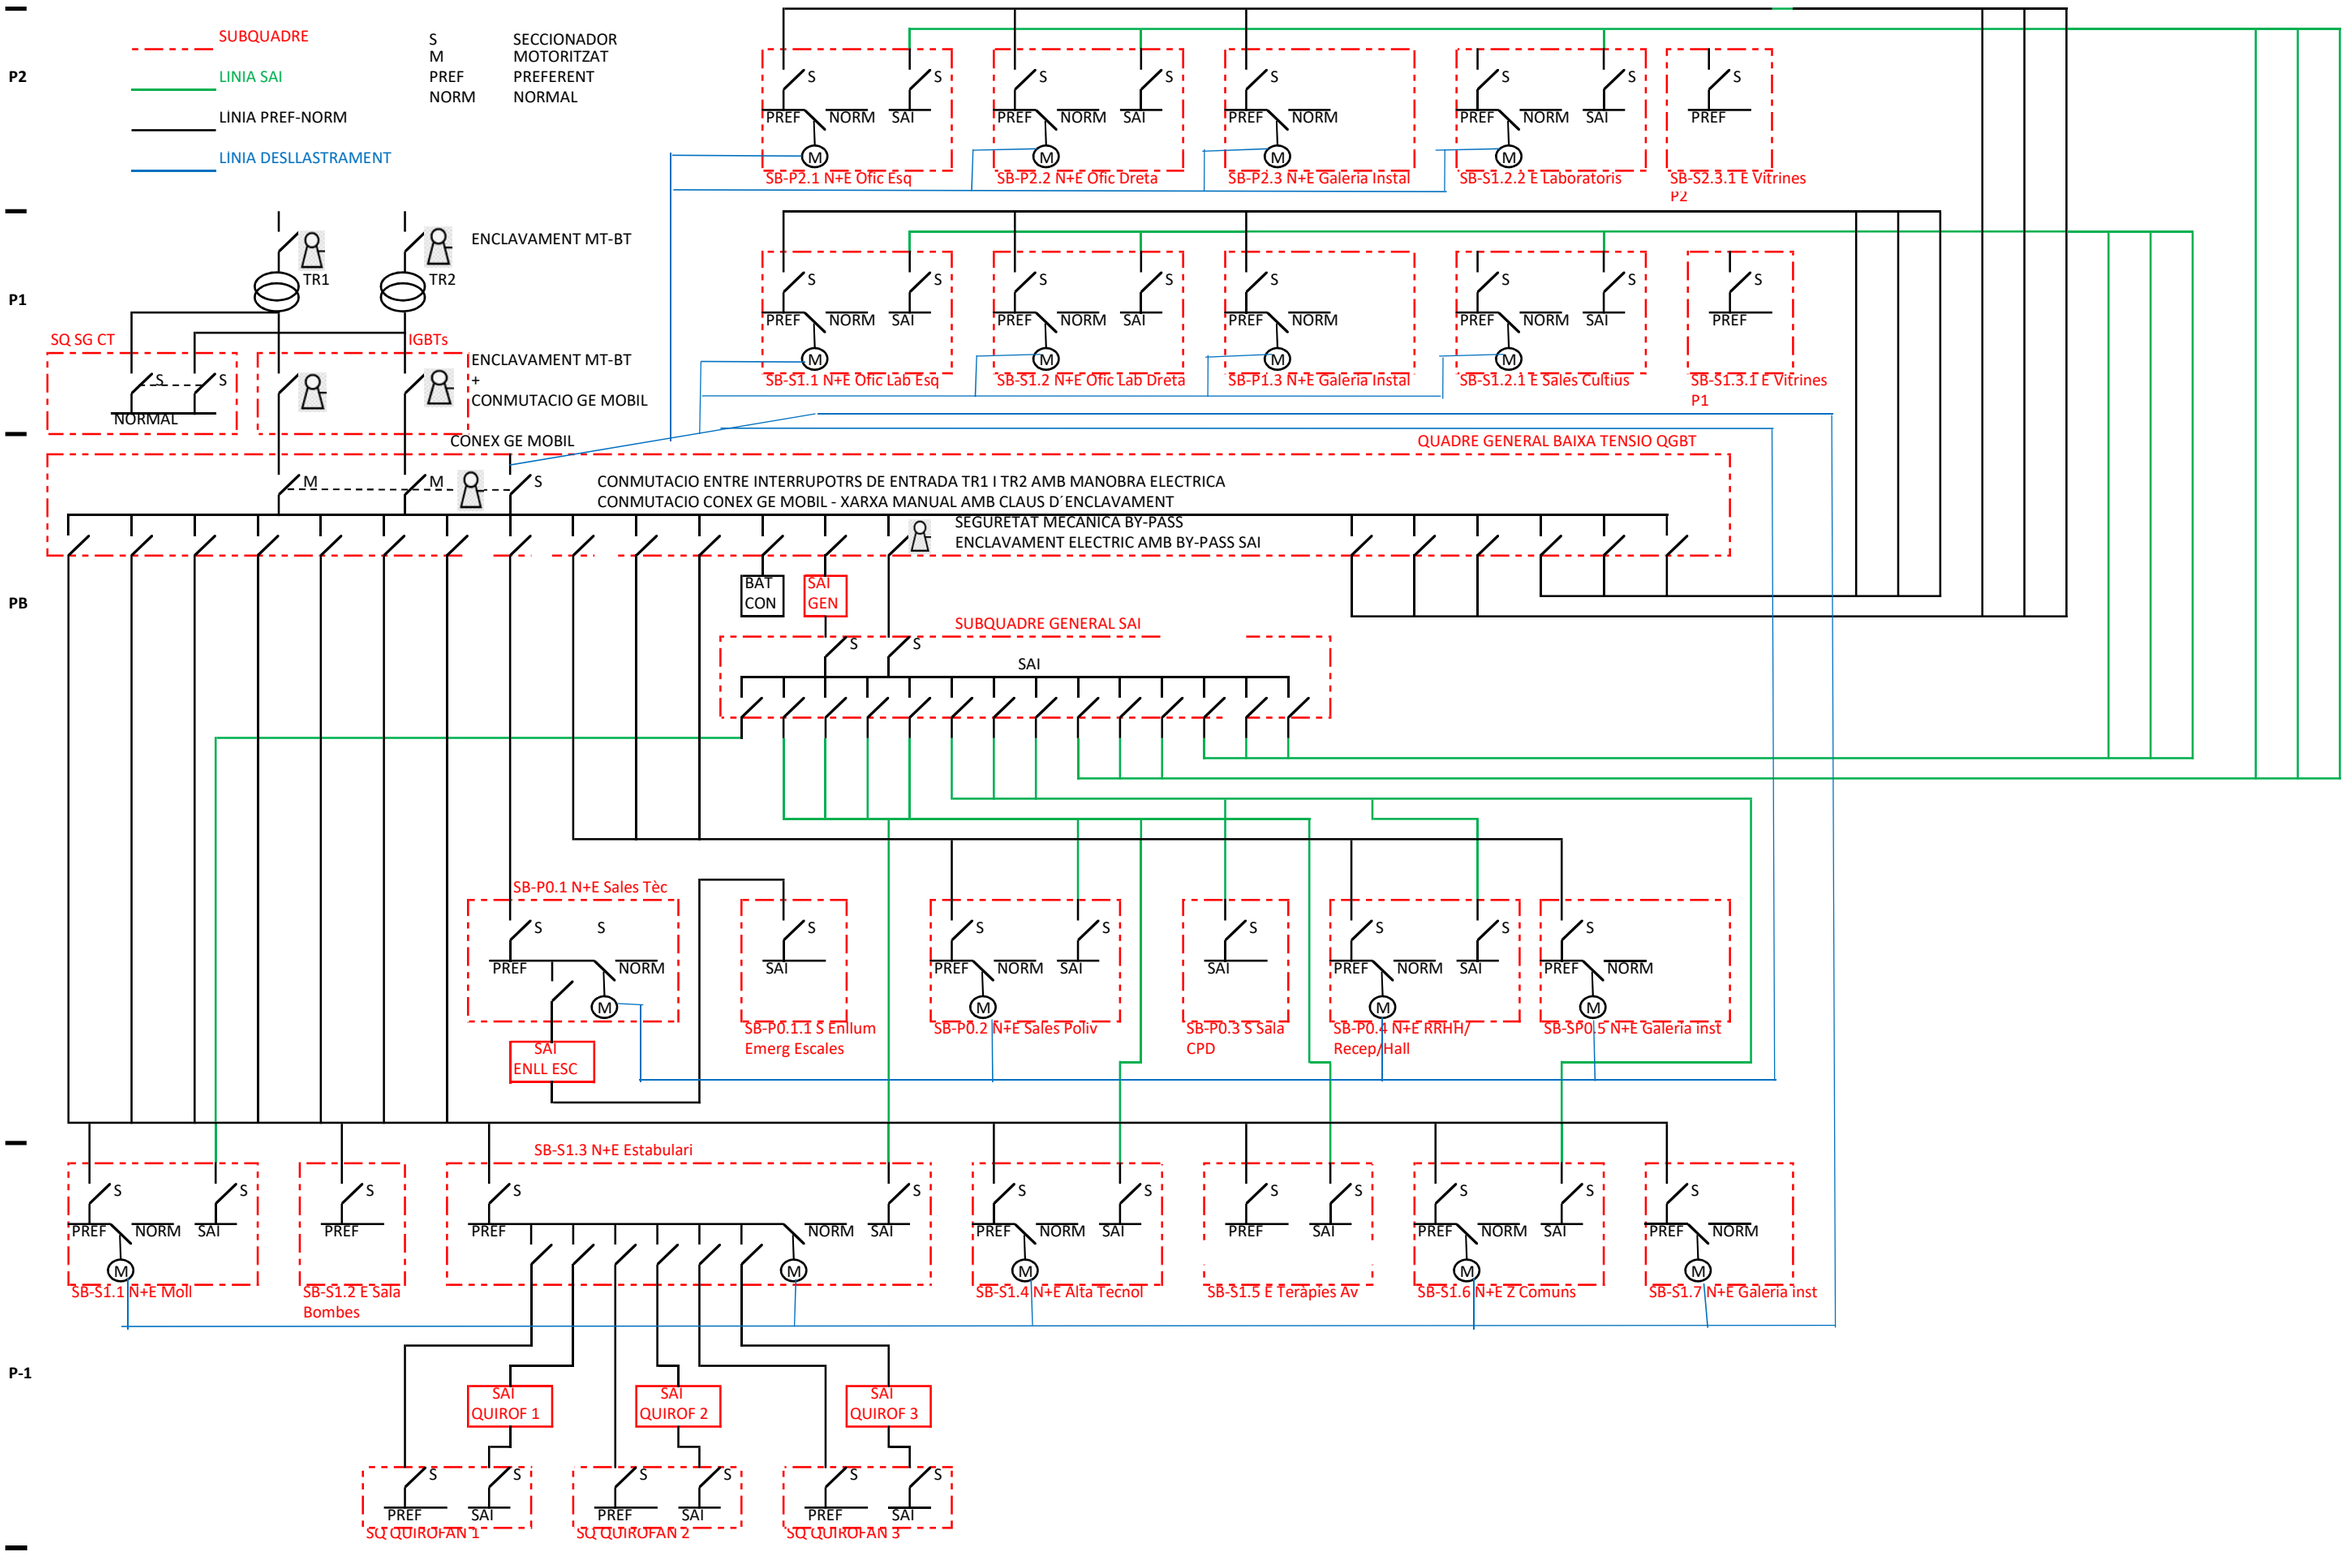
**REV3**