



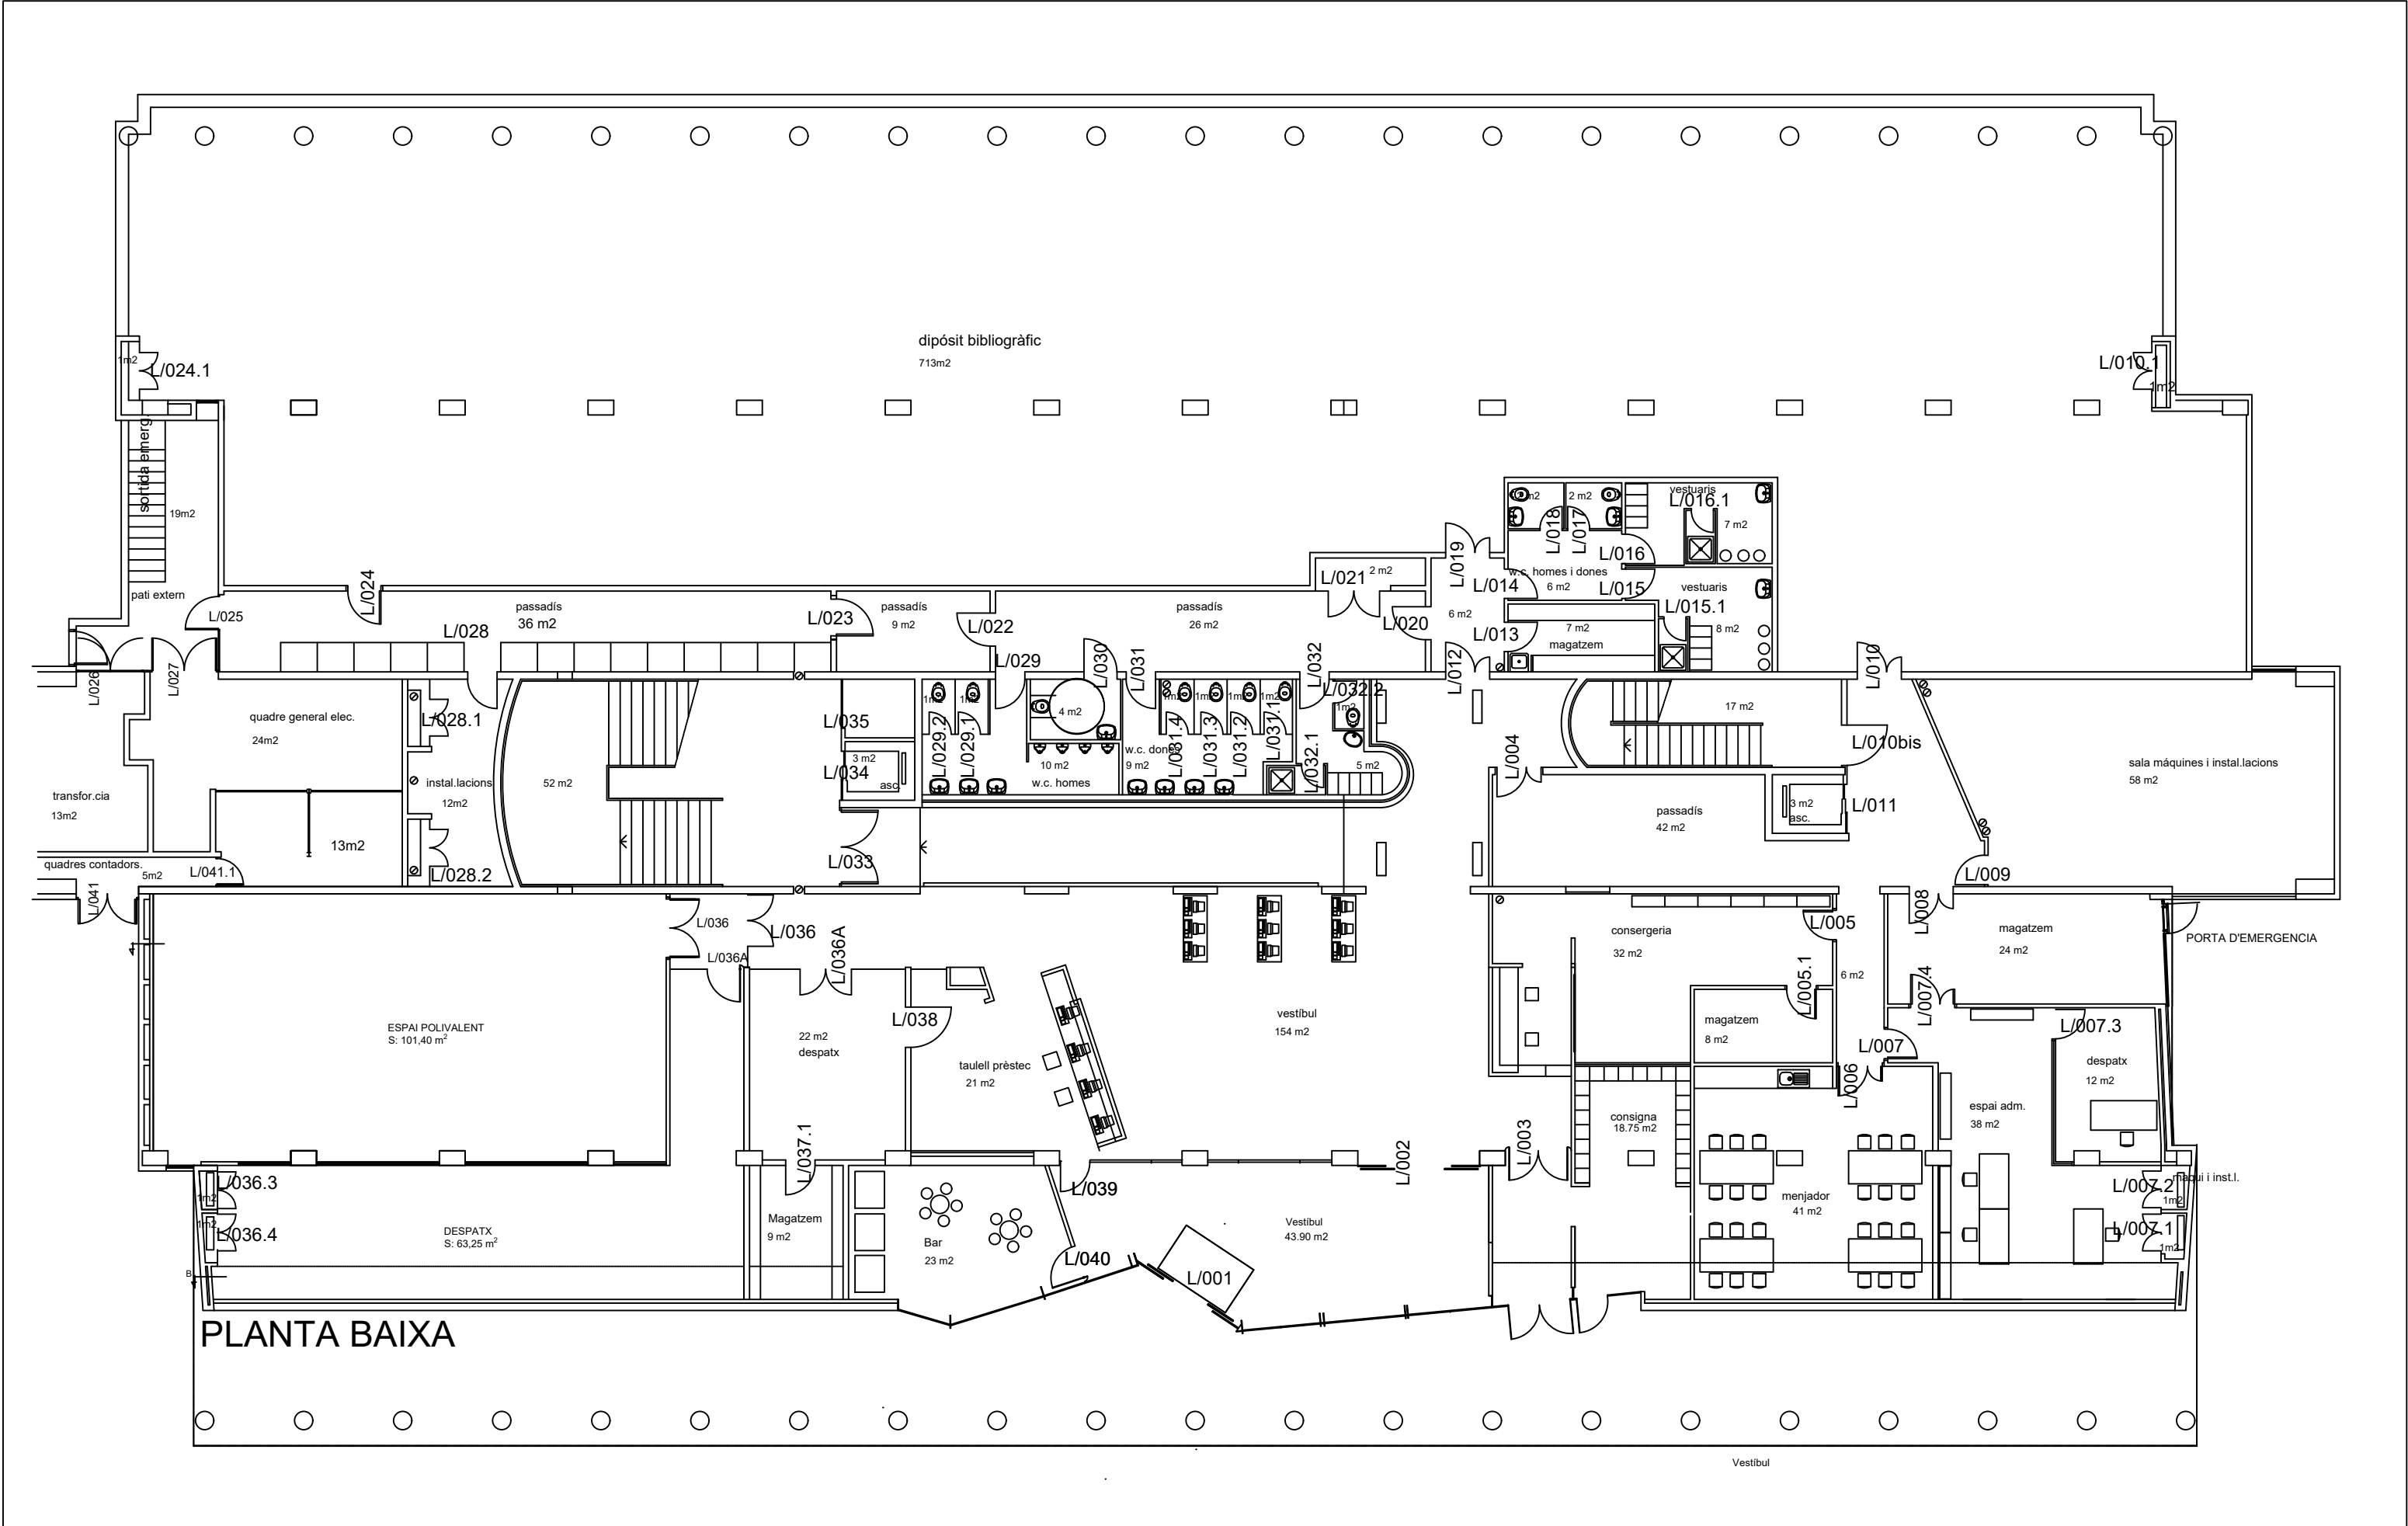

UAB EL PRESENT DOCUMENT ÉS PROPIETAT DE LA UAB. LA SEVA UTILITZACIÓ TOTAL O PARCIAL, AXÍ COM QUAL SEVOL REPRODUCCIÓ O CESSIÓ A TERCERS, REQUERRIRÀ LA PREVIA AUTORIZACIÓ EXPRESSA DE LA PROPIETAT, RESTANT EN TOT CAS PROHIBIDA TOTA MODIFICACIÓ UNILATERAL DEL MATEIX.								
	Projecte:	Autor del Projecte: Fabrè & Torras Arquitectes	Nom Plànol: PLANTA BAIXA DISTRIBUCIÓ		Data	Modificat	Escala	Format
	Edifici L Biblioteca d'Humanitats	10/02/94			16/03/18	1/200	A3	
	Direcció d'Arquitectura i Logística	La Propietat: DIRECCIÓ D'ARQUITECTURA i LOGÍSTICA. Oficina Tècnica Edifici L, Planta 3ª, Campus UAB, 08193 Bellaterra (Cerdanyola del Vallès), Barcelona. Tel.93 581 11 14, Email: oficina.tecnica.dall@uab.cat	Nº Projecte	Capítol	Nº Plànol	V.		
		2300	A50	001	1			

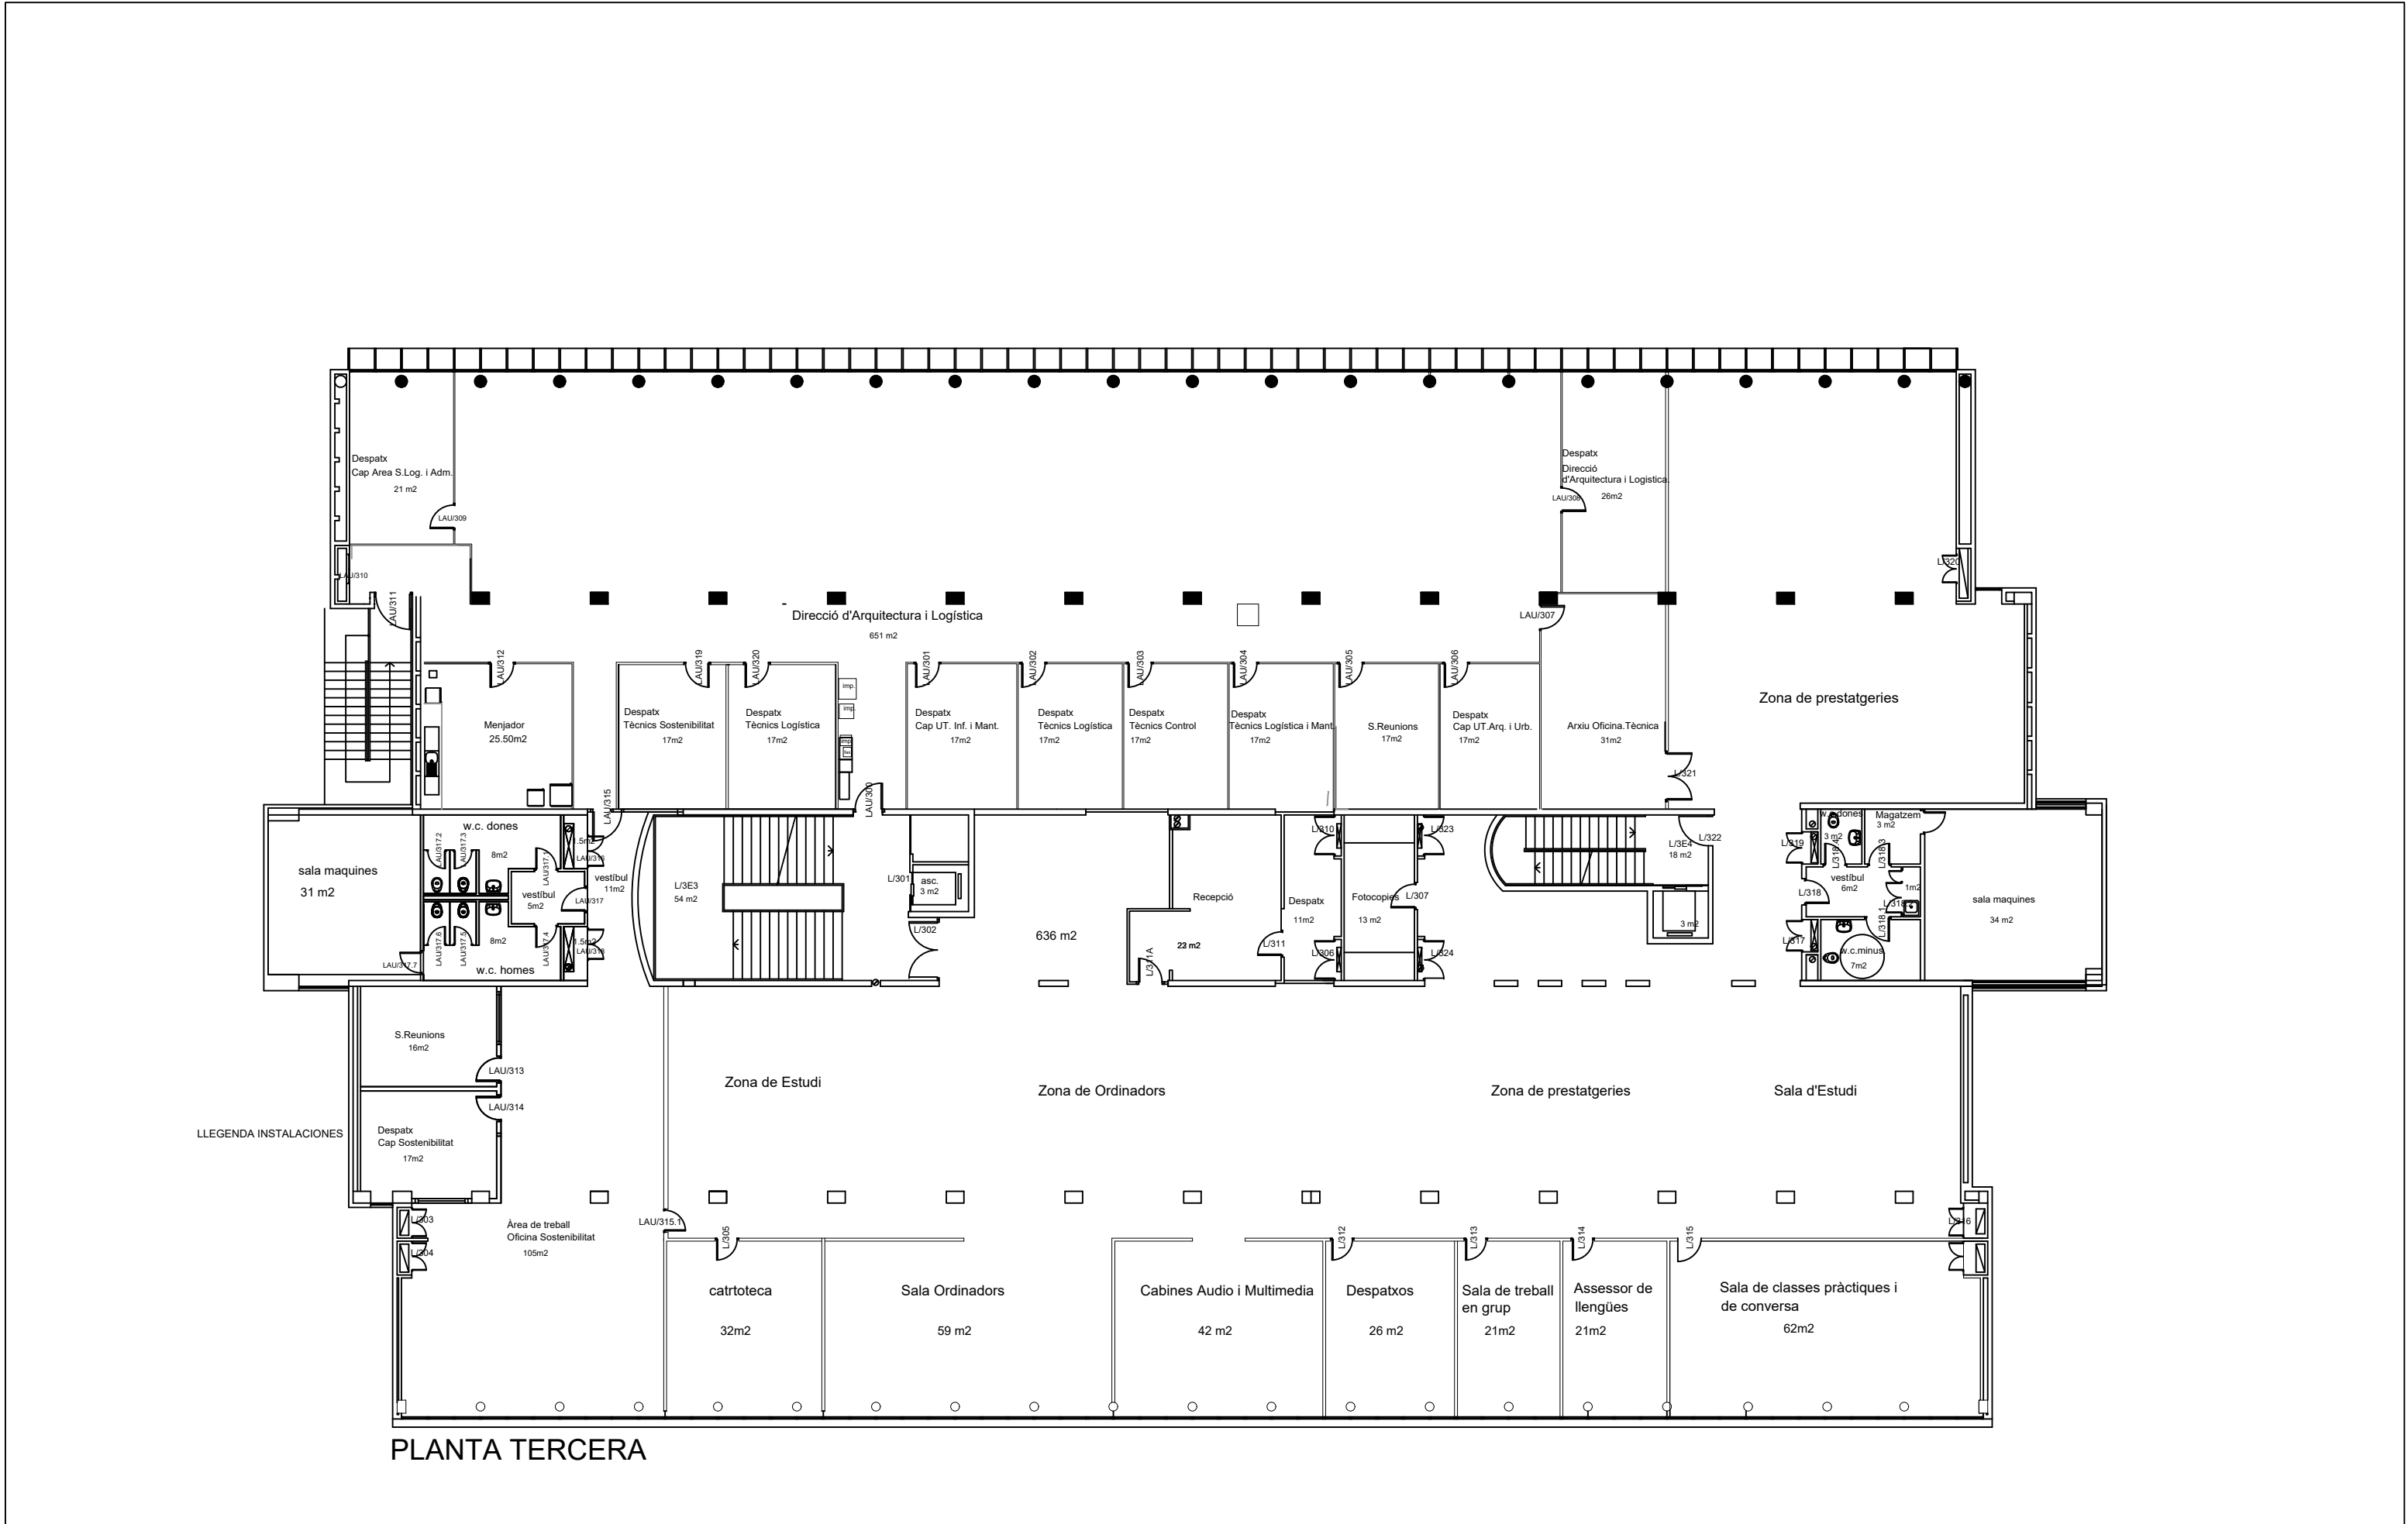

PLANTA TERCERA

UAB

EL PRESENT DOCUMENT ÉS PROPIETAT DE LA UAB. LA SEVA UTILITZACIÓ TOTAL O PARCIAL, AXI COM QUALSEVOL REPRODUCCIÓ O CESSIÓ A TERCERS, REQUERRA LA PREVIA AUTORIZACIÓ EXPRESSA DE LA PROPIETAT. RESTANT EN TOT CAS PROHIBIDA TOTA MODIFICACIÓ UNILATERAL DEL MATEIX.

Projecte:
Edifici L Biblioteca d'Humanitats

Autor del Projecte: Fabrè & Torras Arquitectes

Direcció d'Arquitectura i Logística

La Propietat: DIRECCIÓ D'ARQUITECTURA I LOGÍSTICA. Oficina Tècnica
Edifici L, Planta 3ª, Campus UAB, 08193 Bellaterra (Cerdanyola del Vallès), Barcelona. Tel.93 581 11 14, Email: oficina.tecnica.dall@uab.cat

Nom Plànol:
PLANTA TERCERA
DISTRIBUCIÓ

Data	Modificat	Escala	Format
10/02/94	15//12/22	1/200	A3
Nº Projecte	Capítol	Nº Plànol	V.
2300	A50	004	2