

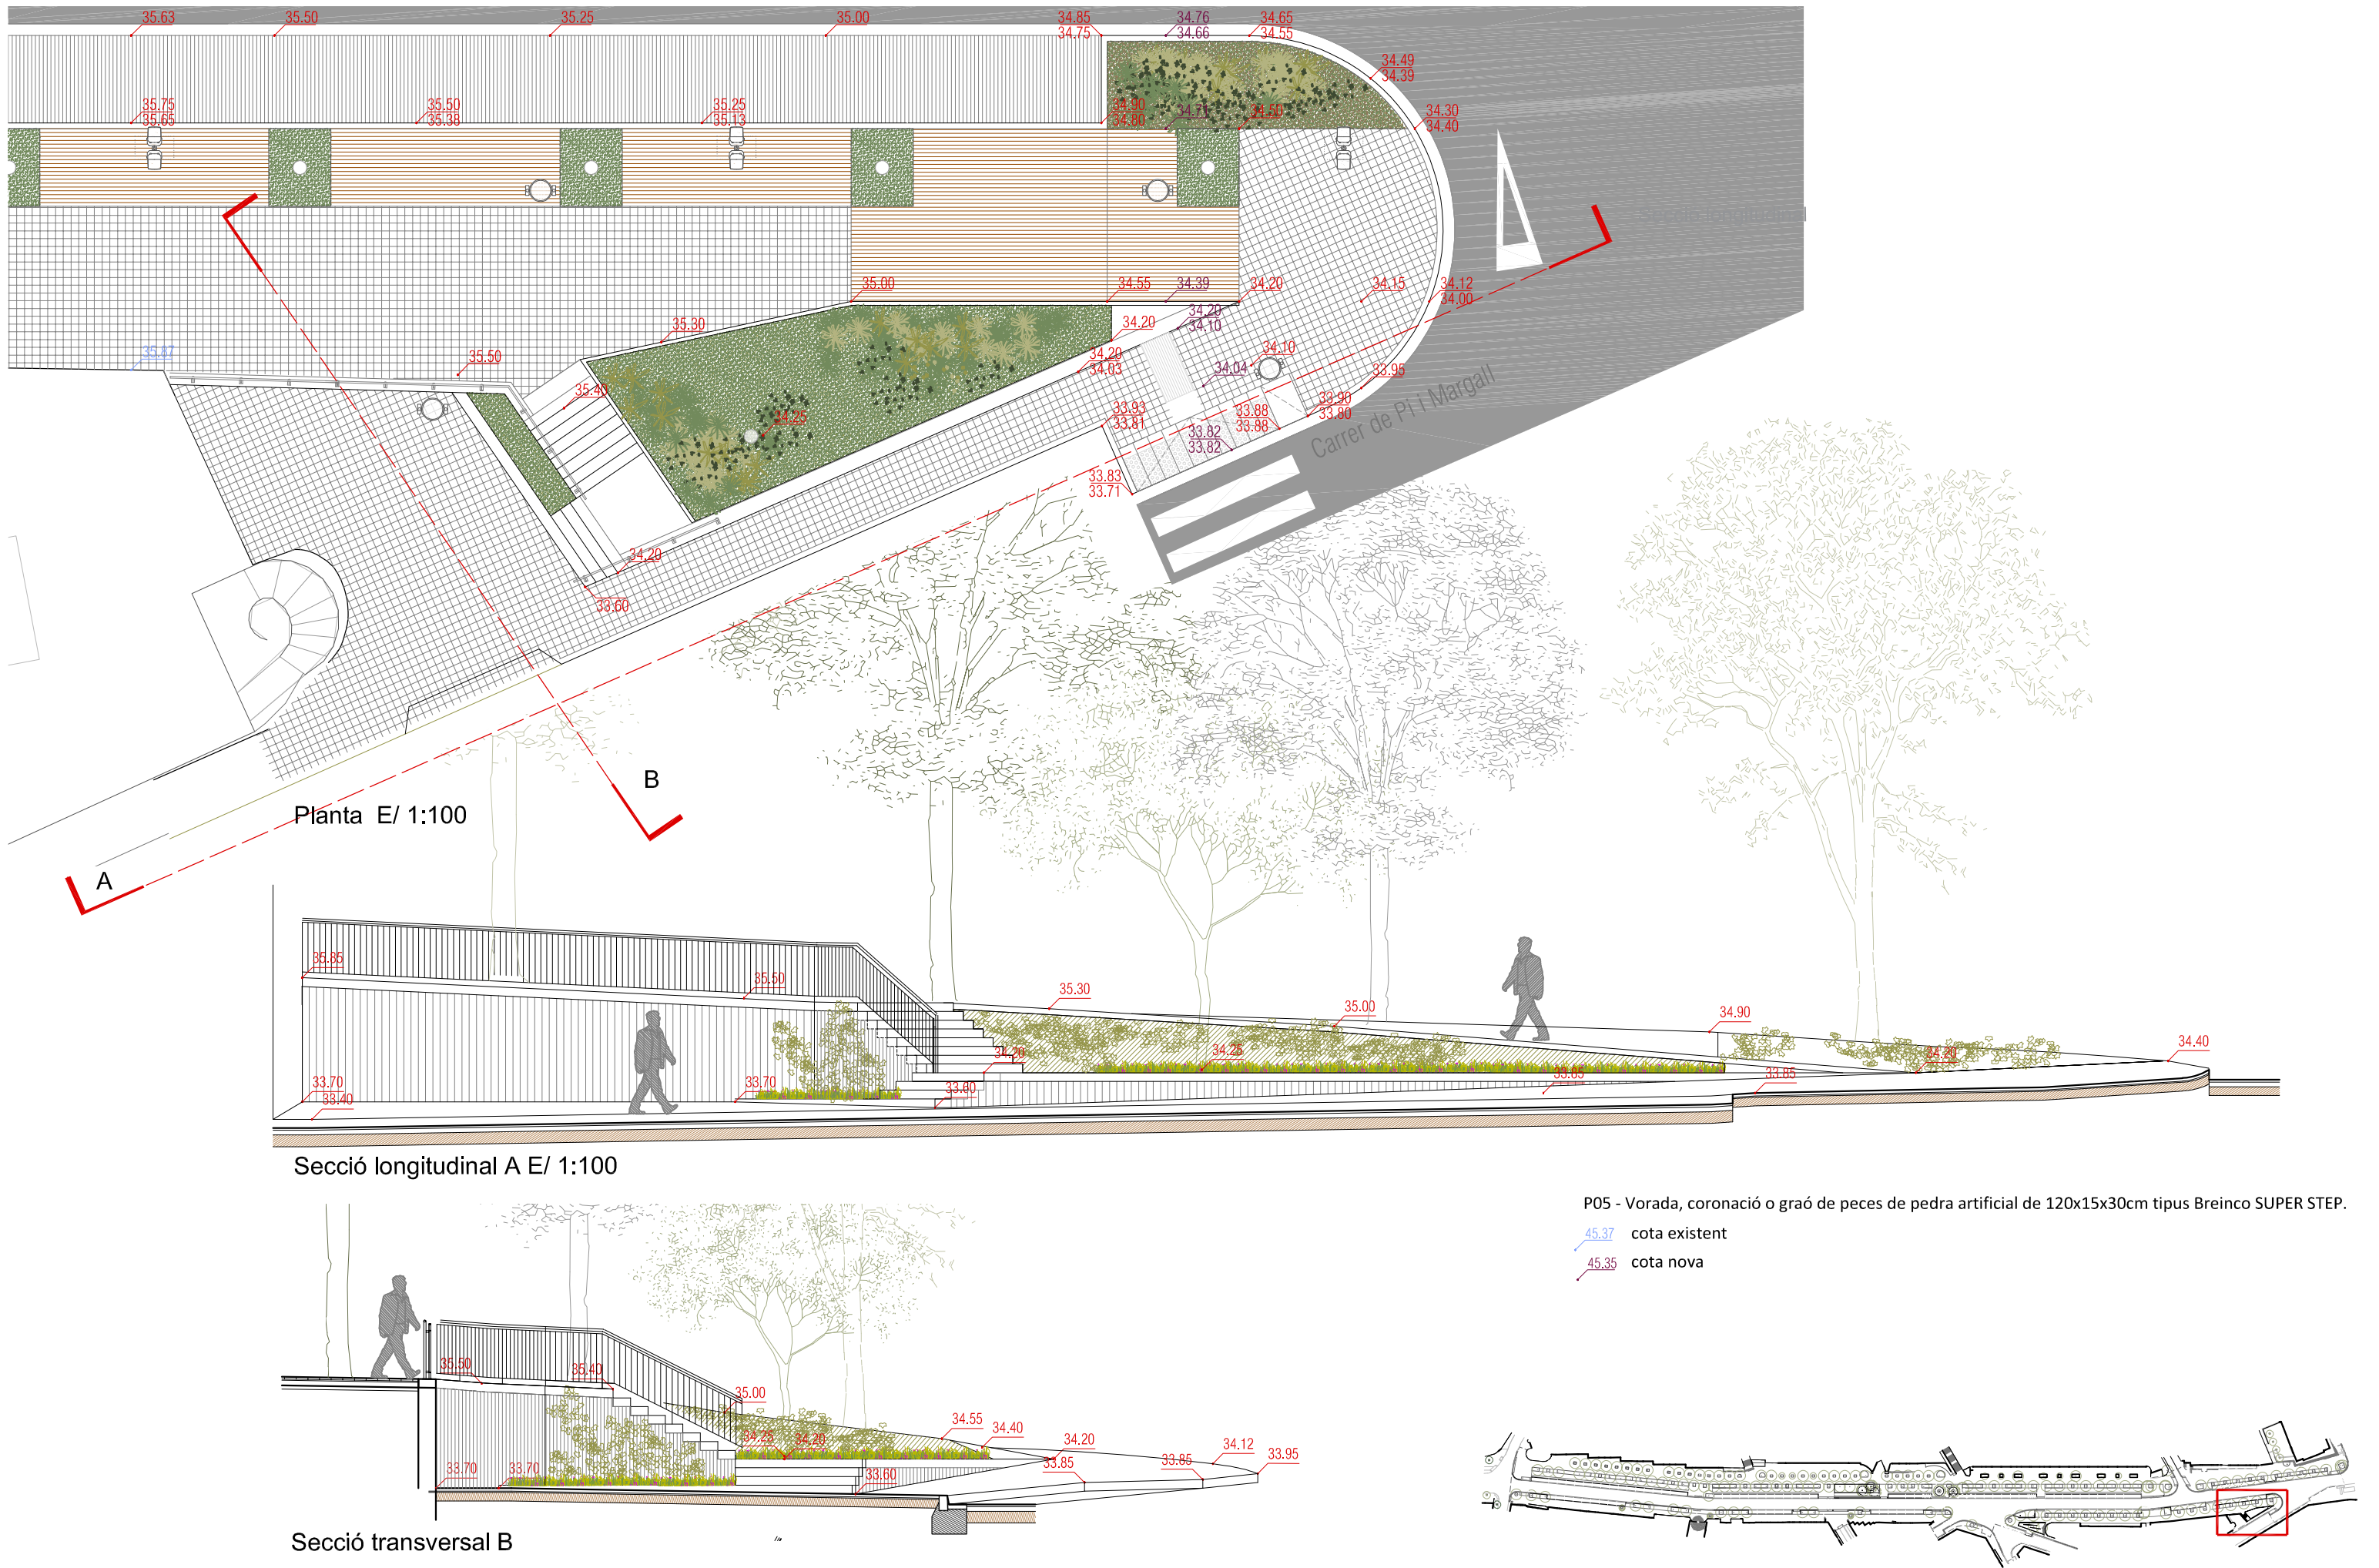


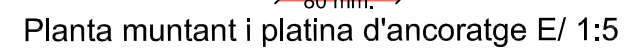


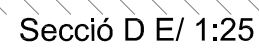


P05 - Vorada, coronació o graó de peces de pedra artificial de 120x15x30/40cm tipus Breinco SUPER STEP.


45.37 cota existent


45.35 cota nova

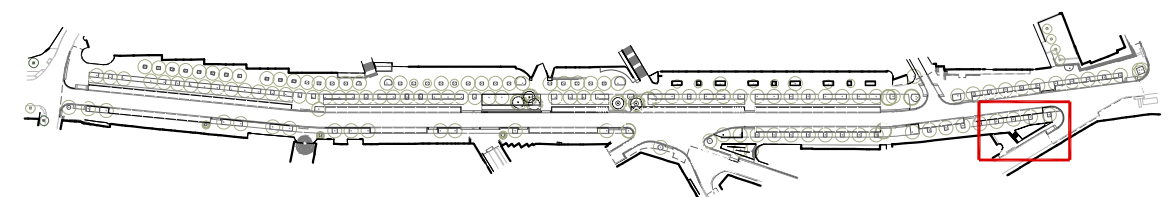

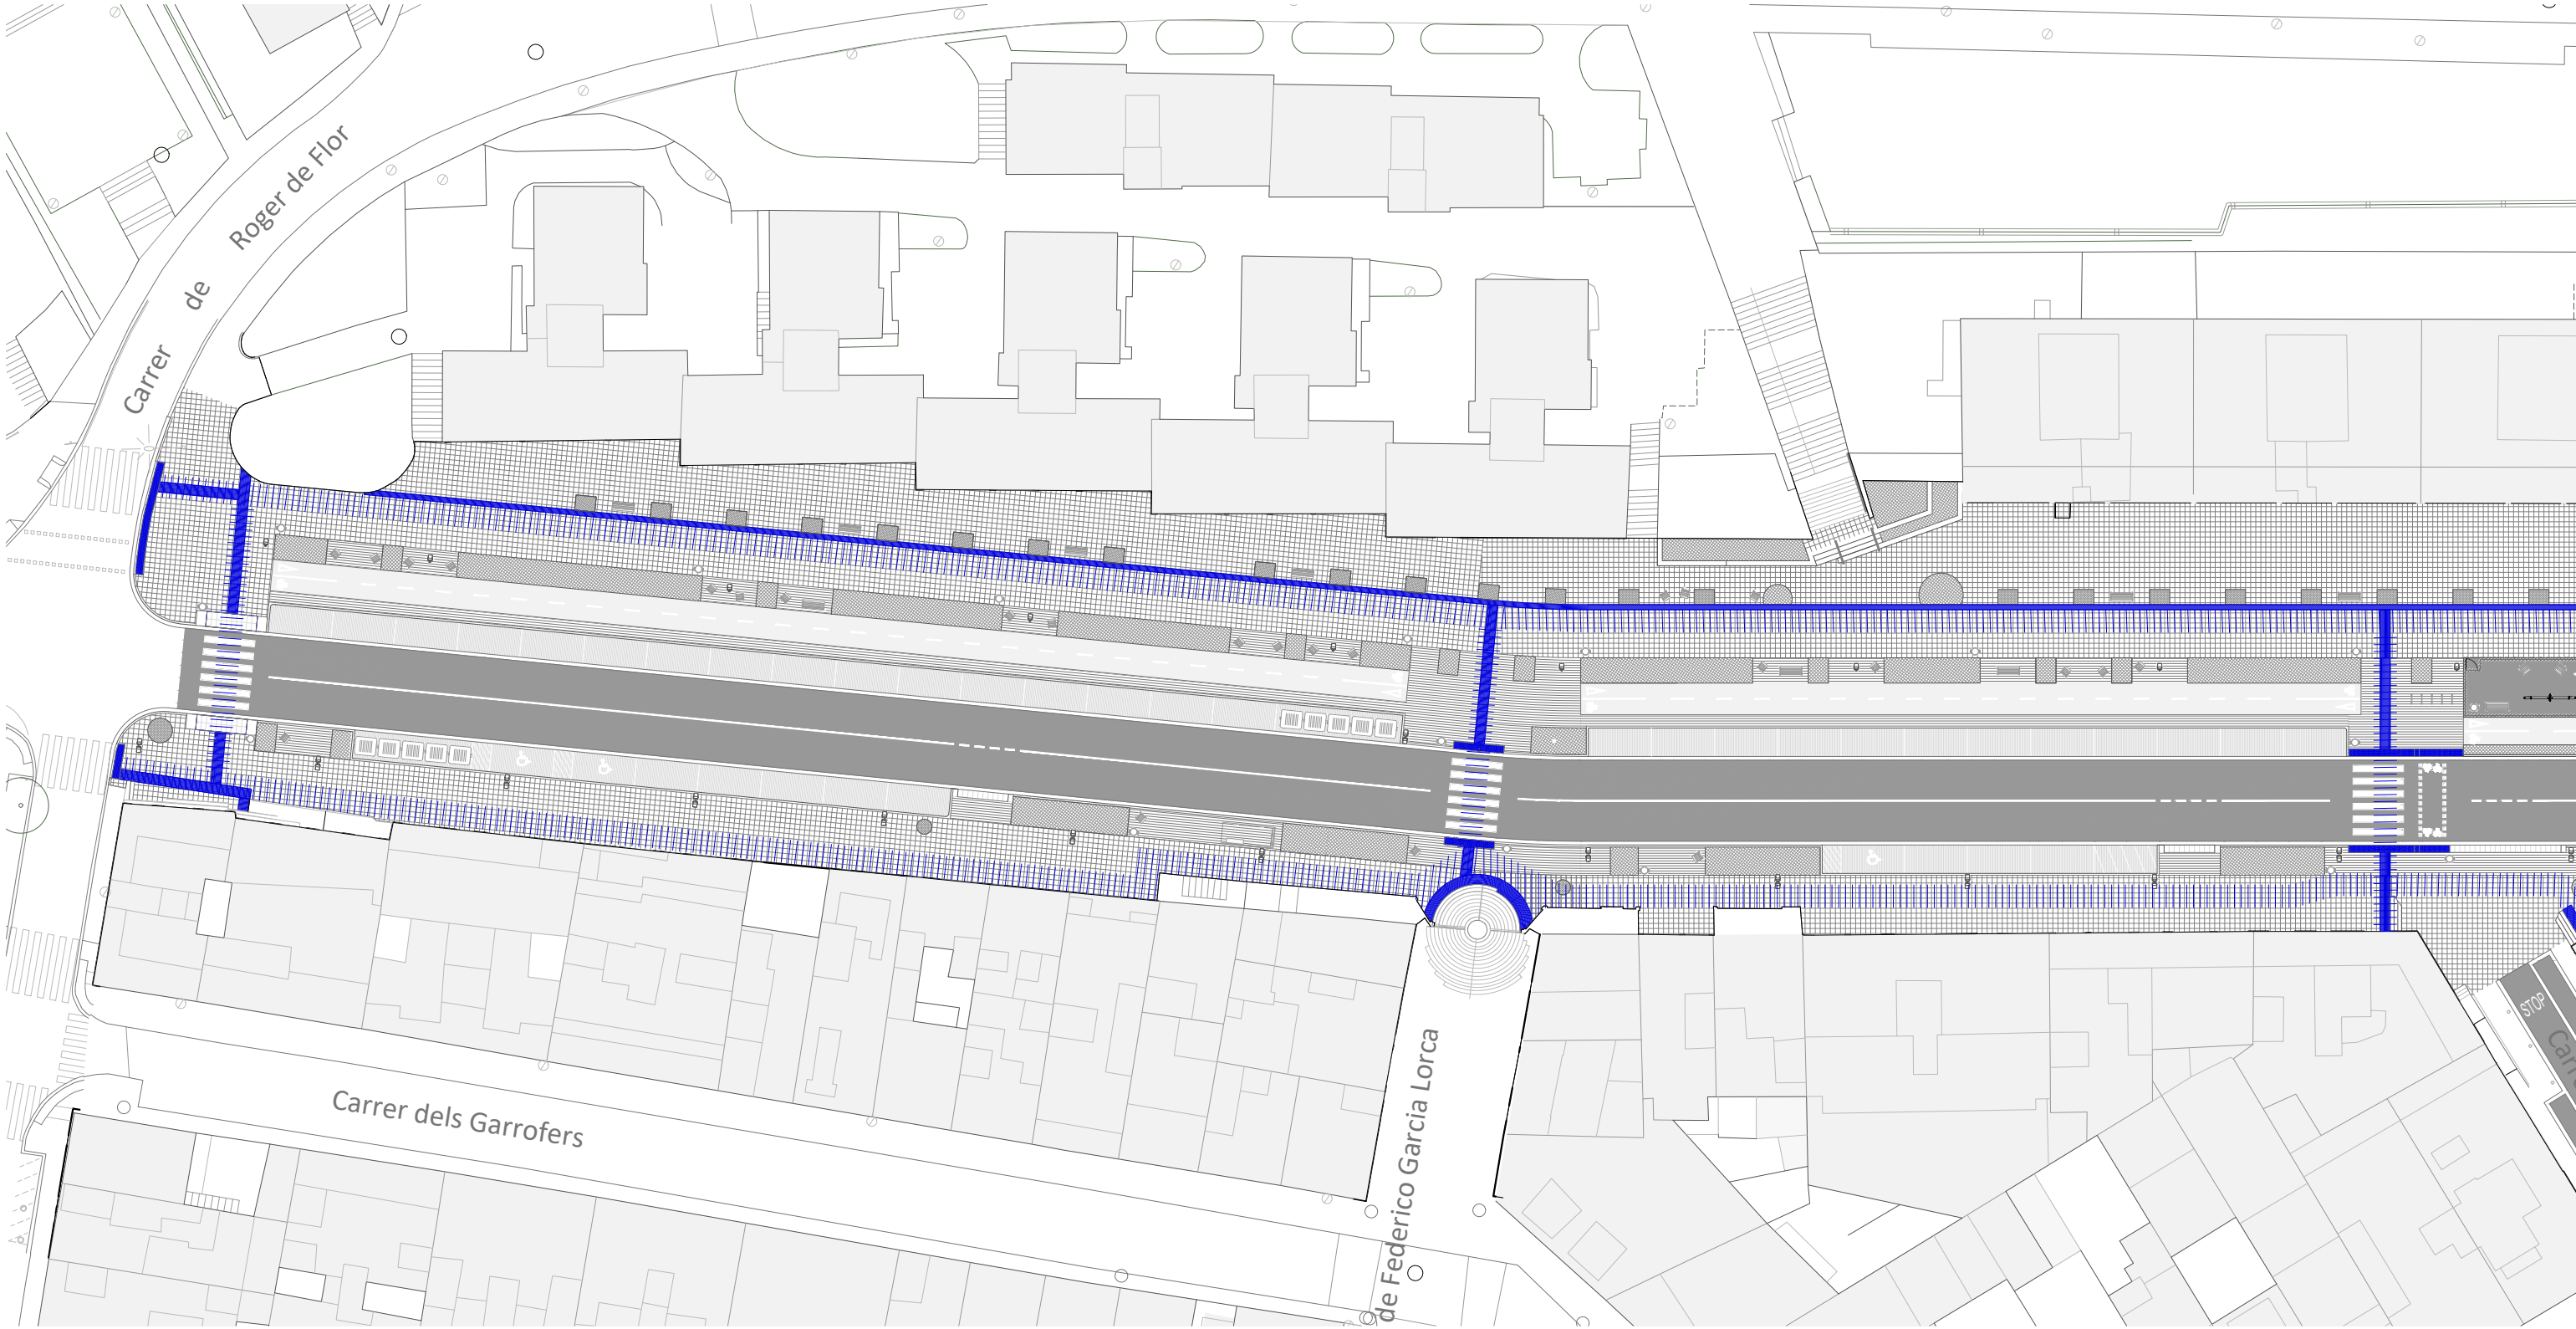

-  Recorreguts accessibles 1,80m d'amplada
-  Paviment tàctil de panot ratllat
-  Paviment tàctil de panot amb botonera

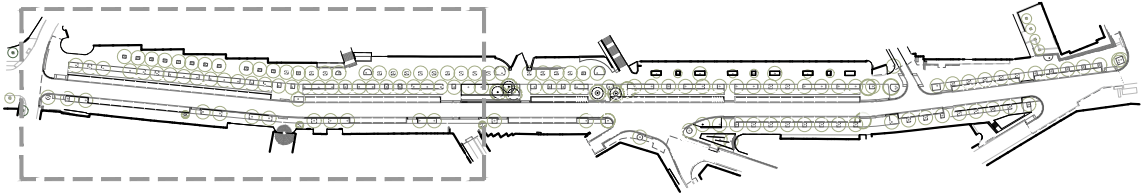

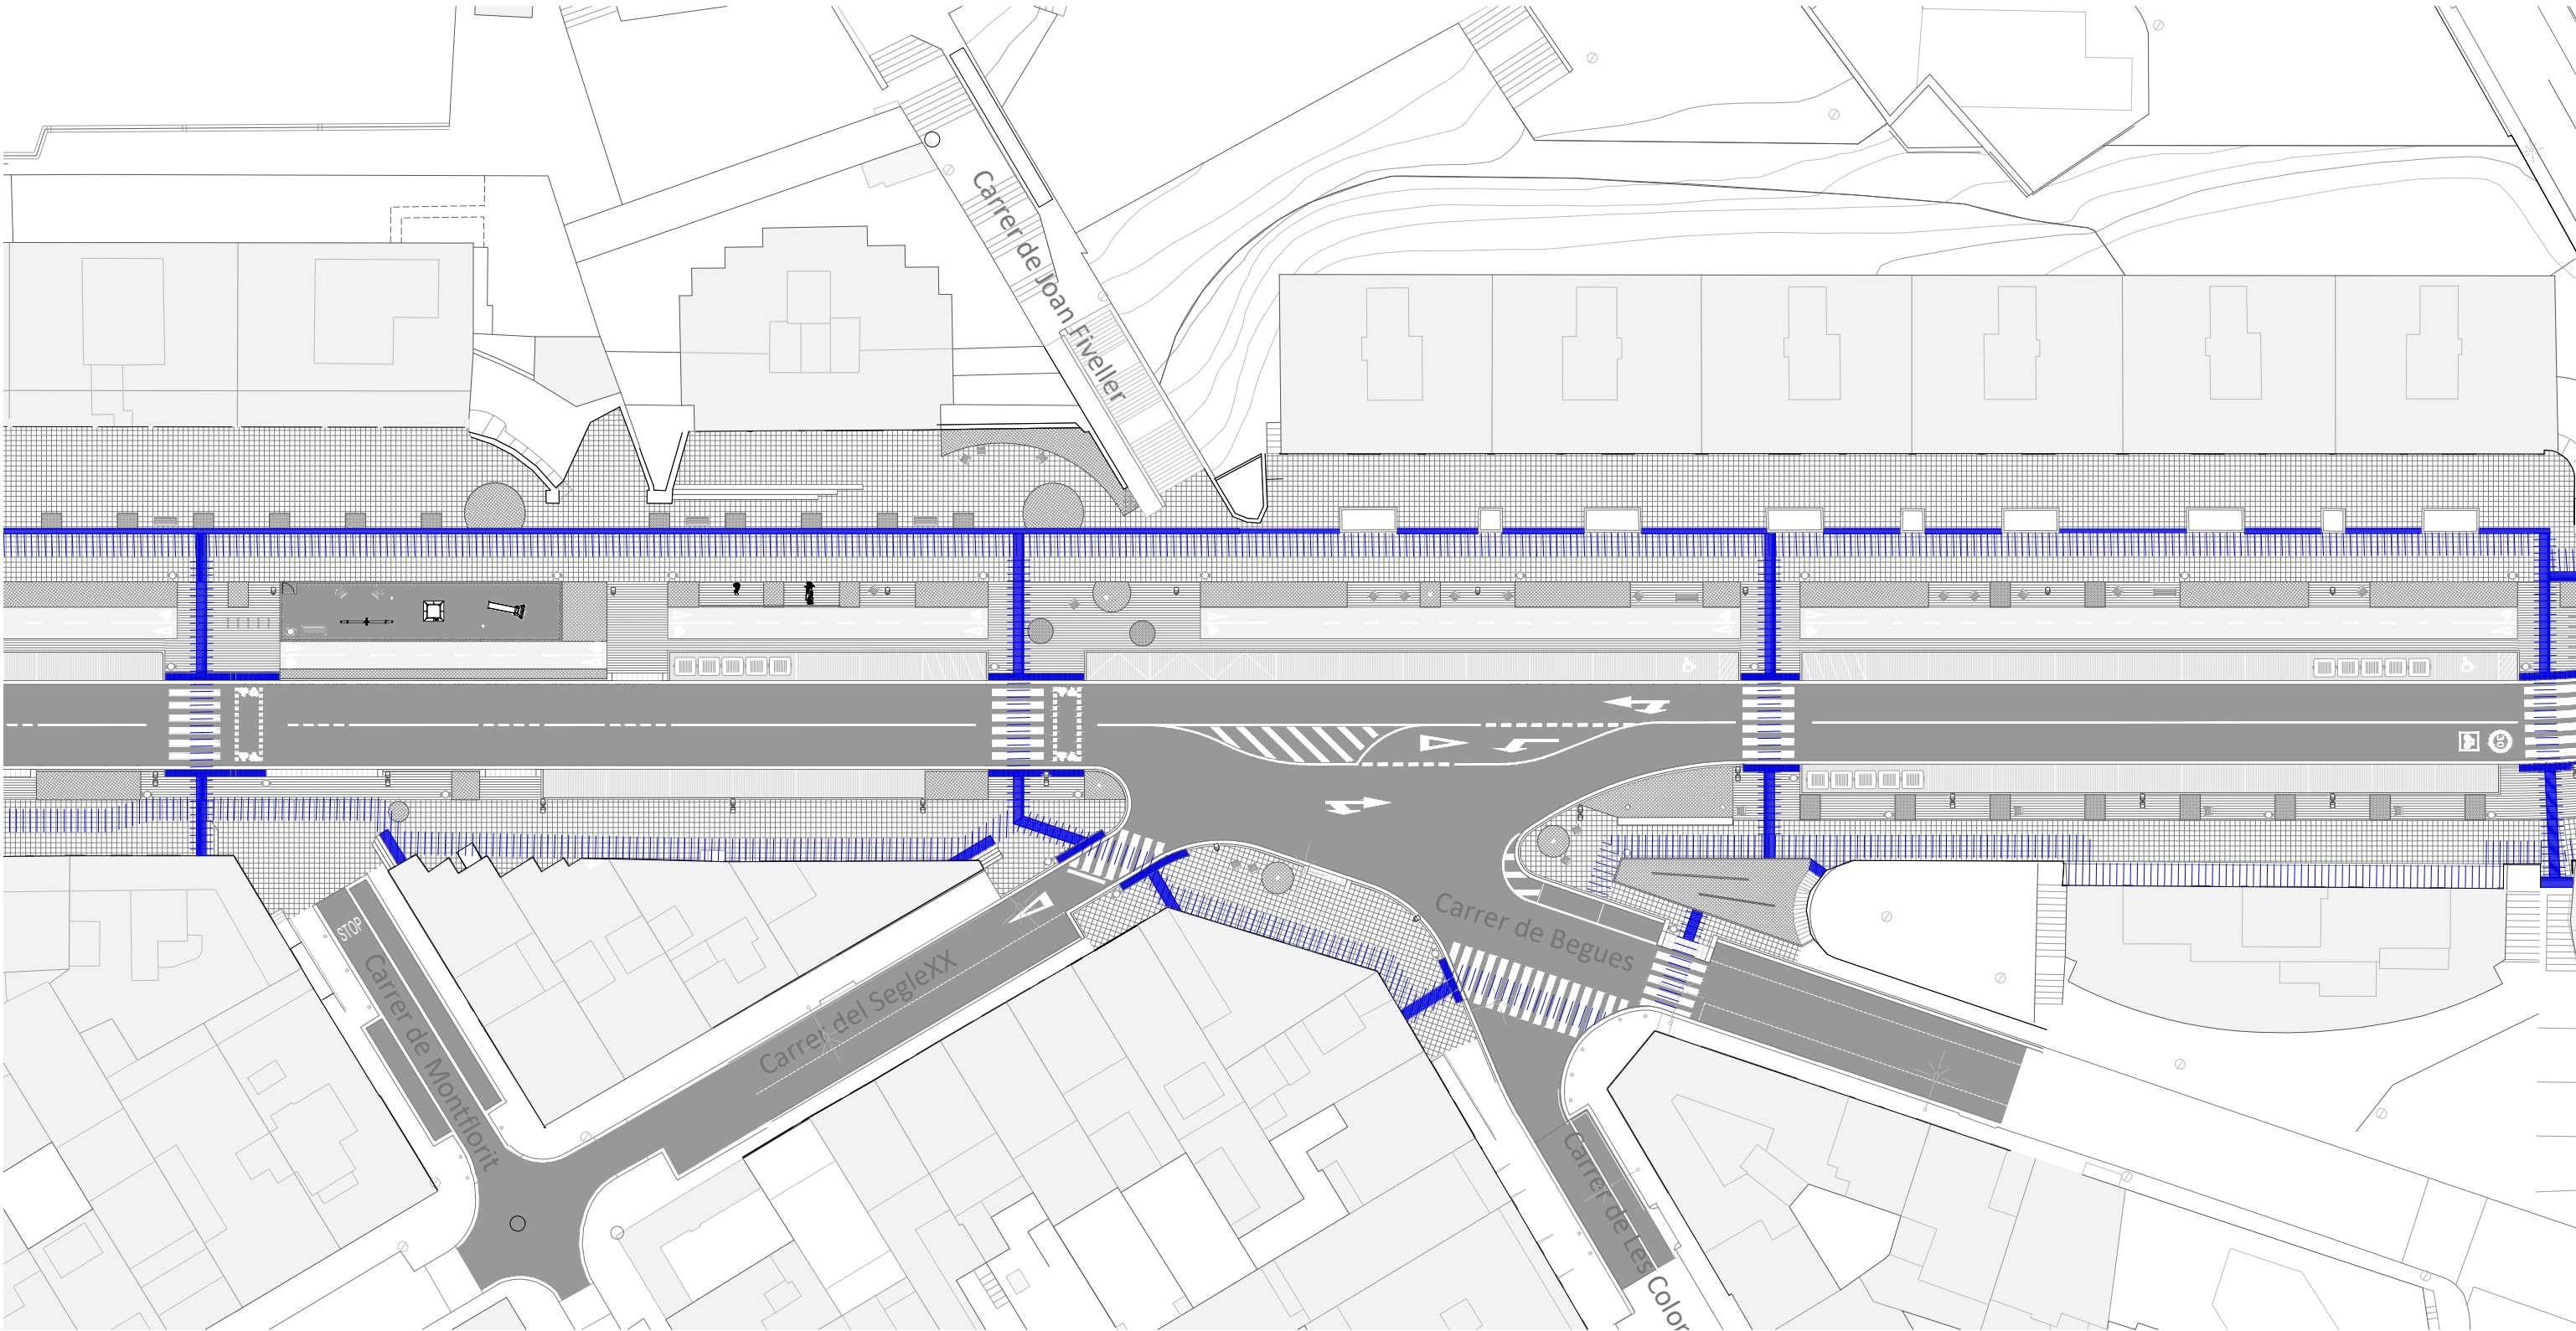

-  Recorreguts accessibles 1,80m d'amplada
-  Paviment tàctil de panot ratllat
-  Paviment tàctil de panot amb botonera

