




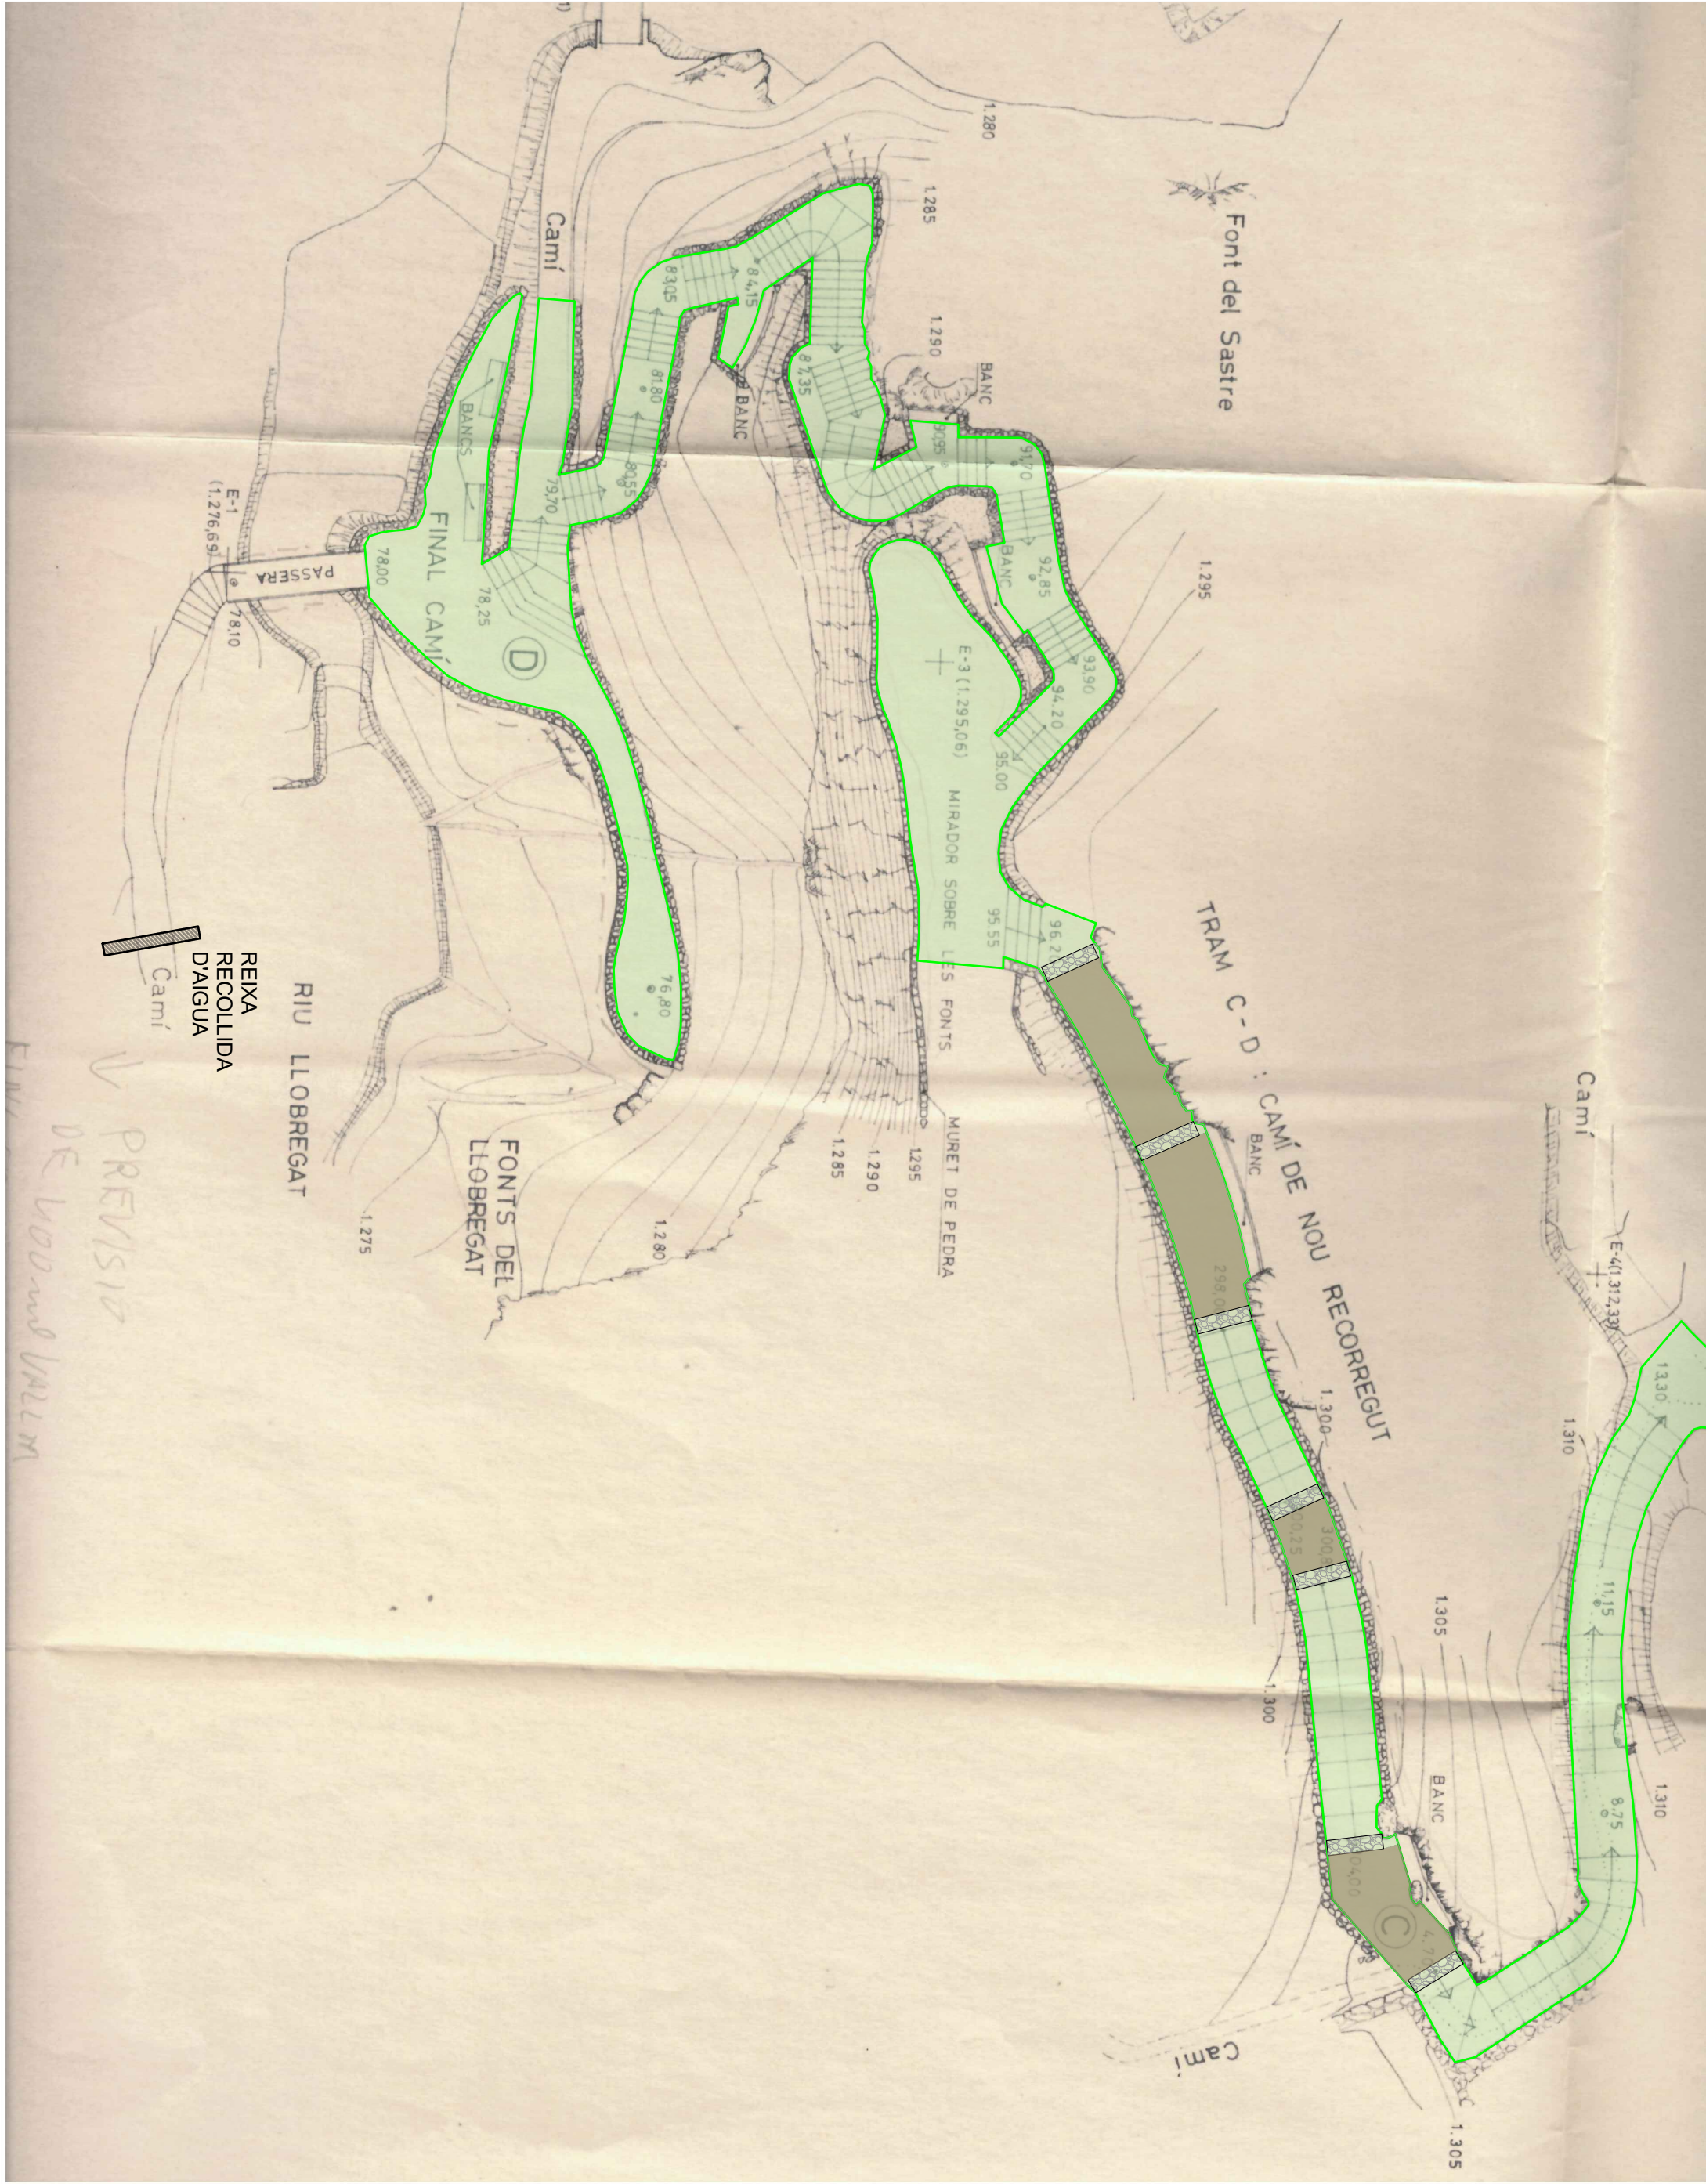











ZONA A PAVIMENT DE FORMIGÓ

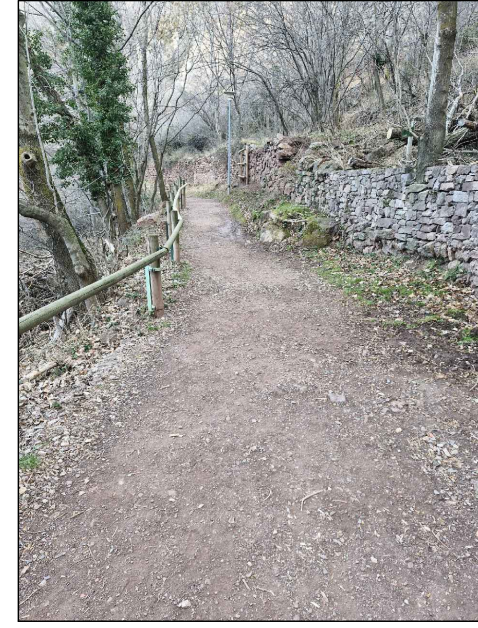

- 801,00m2 REPÀS ENLLOSAT DE PEDRA I GRAONS
- 115,00mJ FORMACIÓ DE CUNETETA
- 238,00m2 PAVIMENT DE FORMIGÓ COLOREJAT 20cm DE GRUIX
- 19,00m2 FRANJES ENLLOSAT DE PEDRA

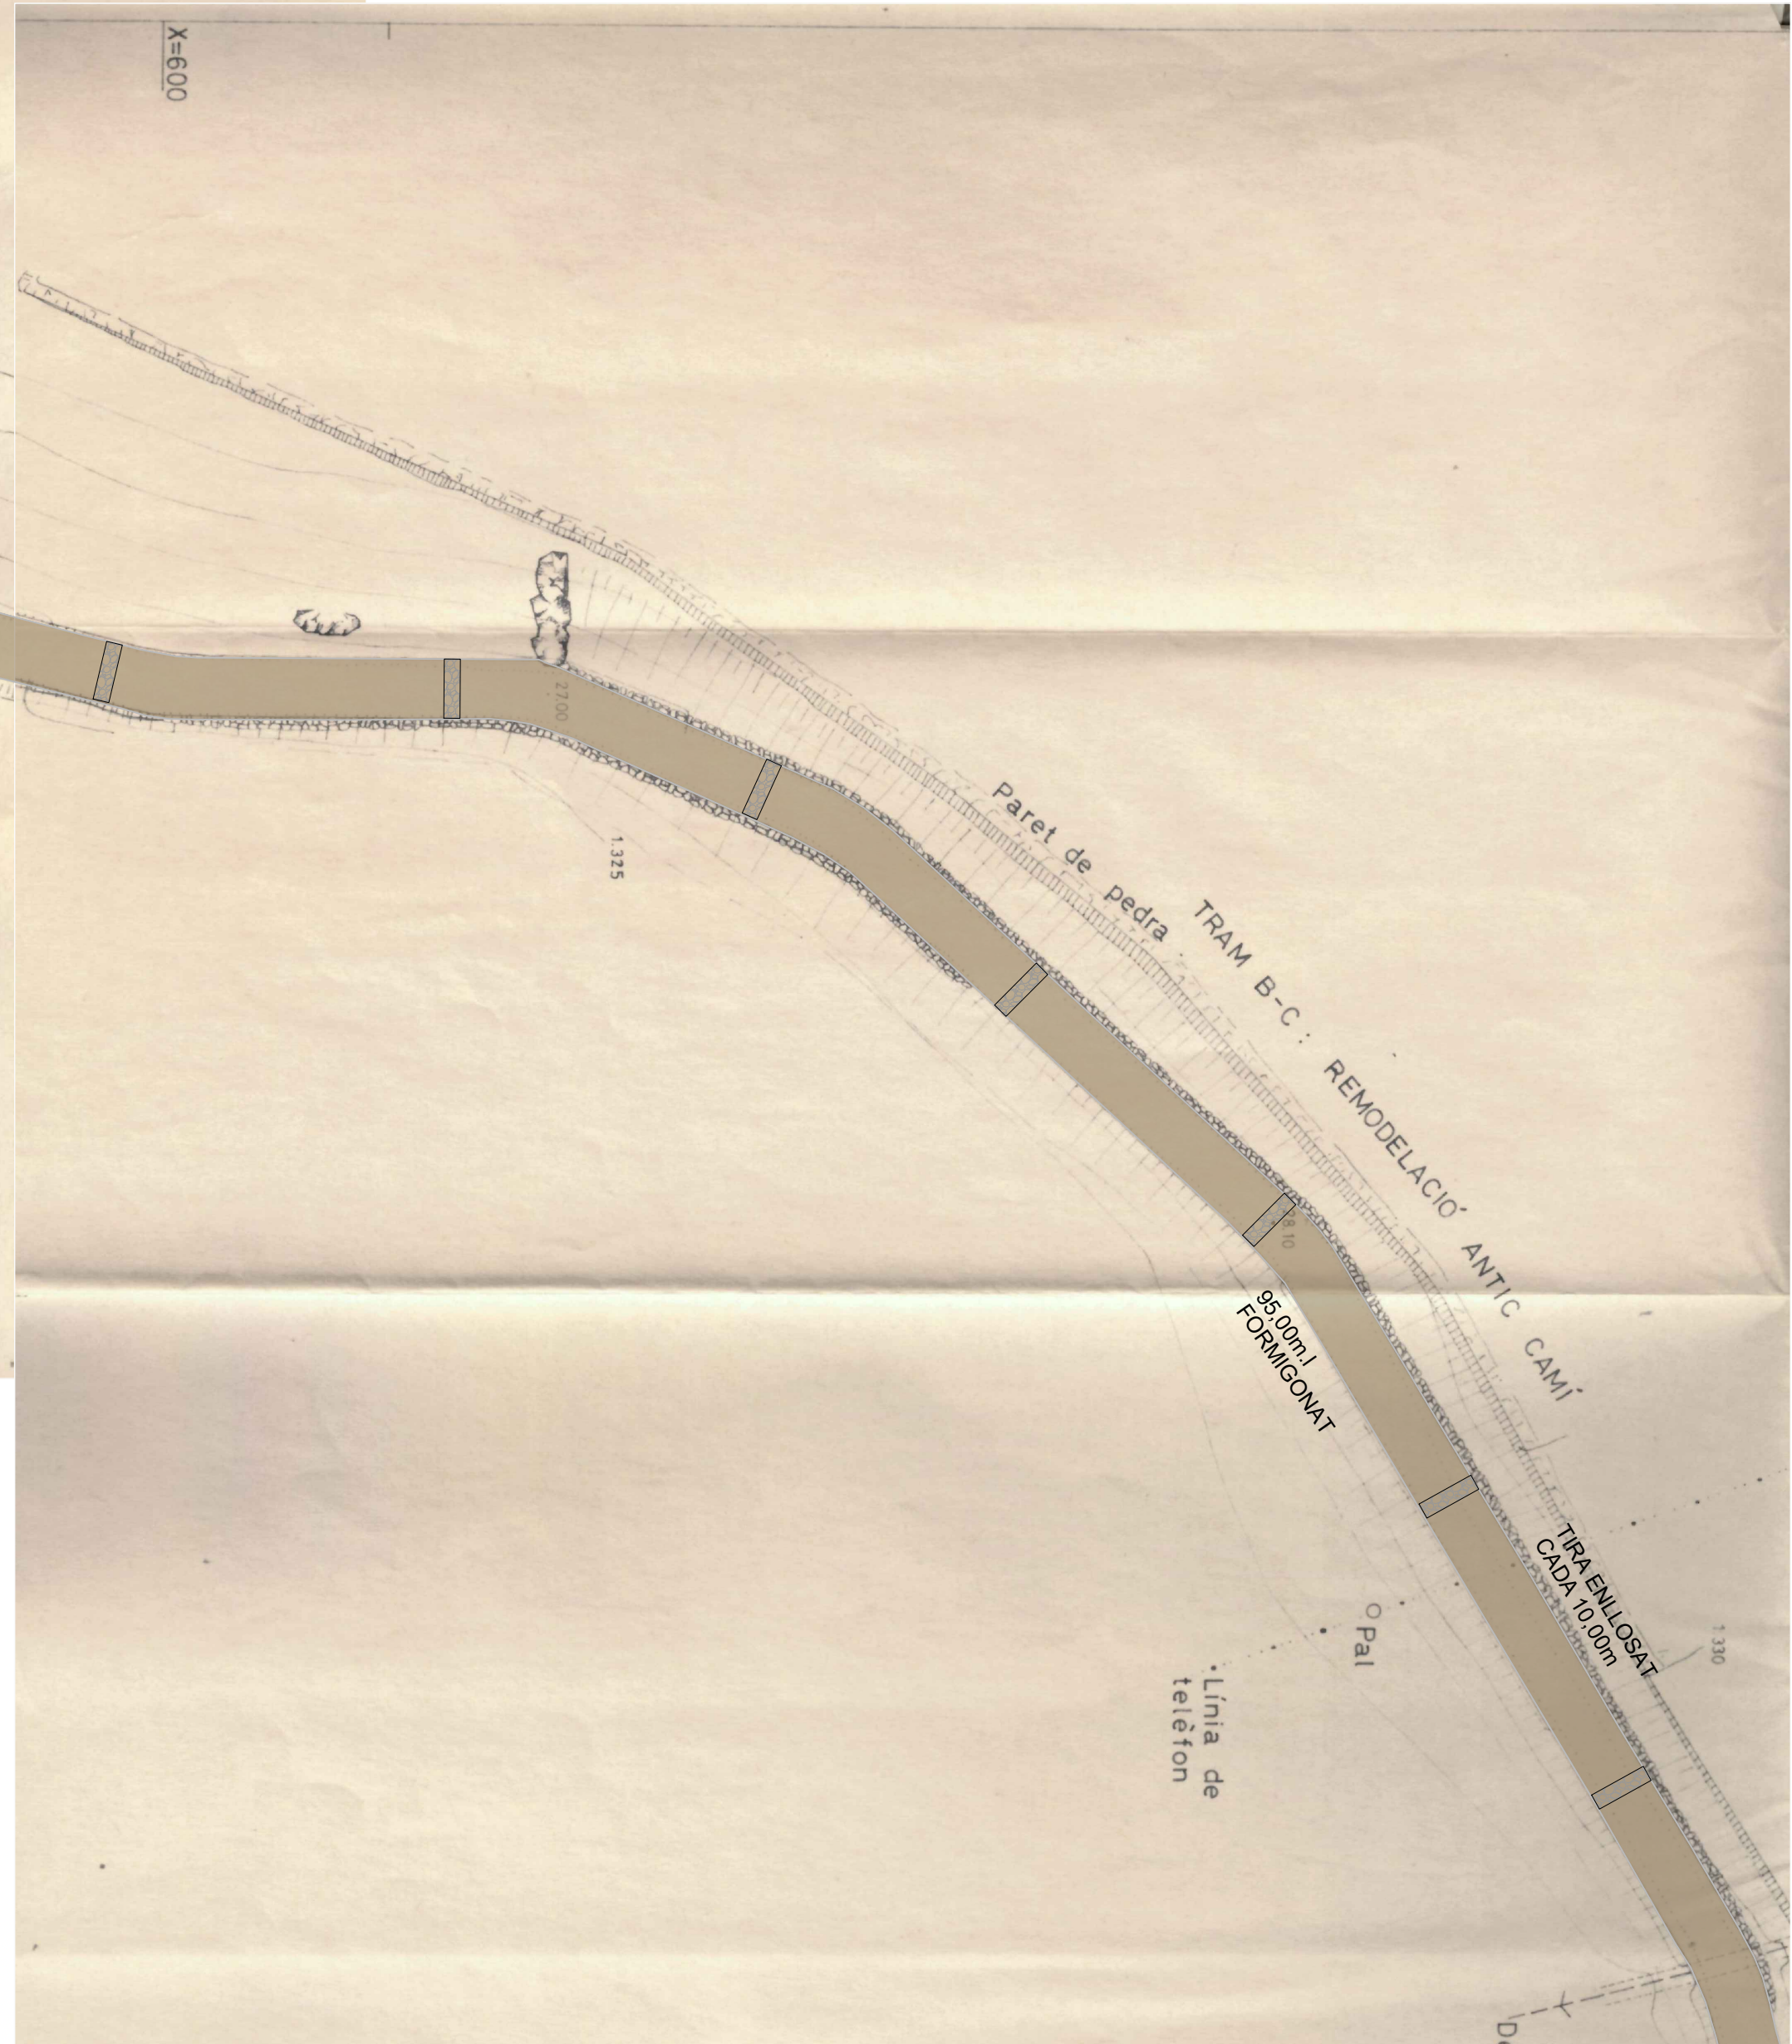

ZONA A REPASSAR ENLLOSAT DE PEDRA I GRAONS

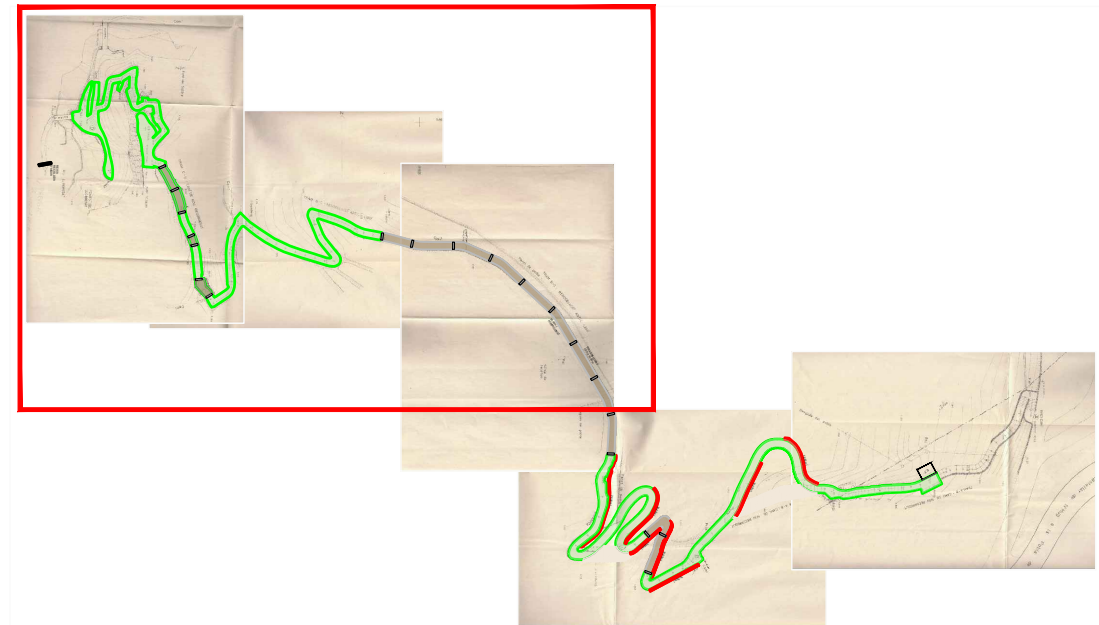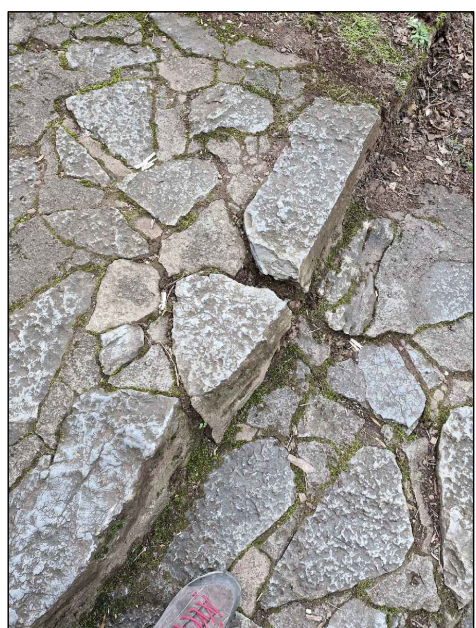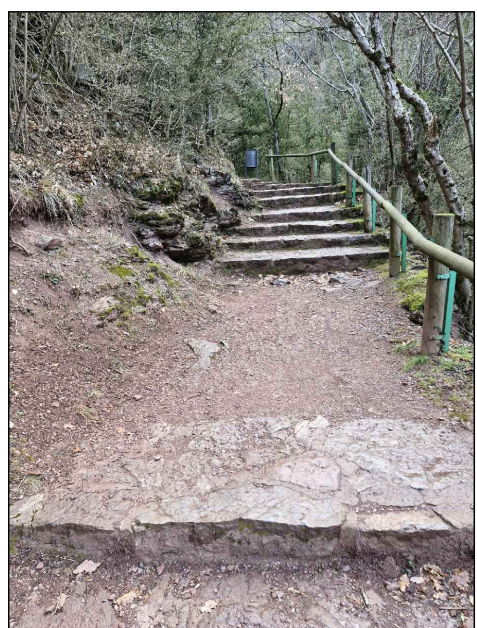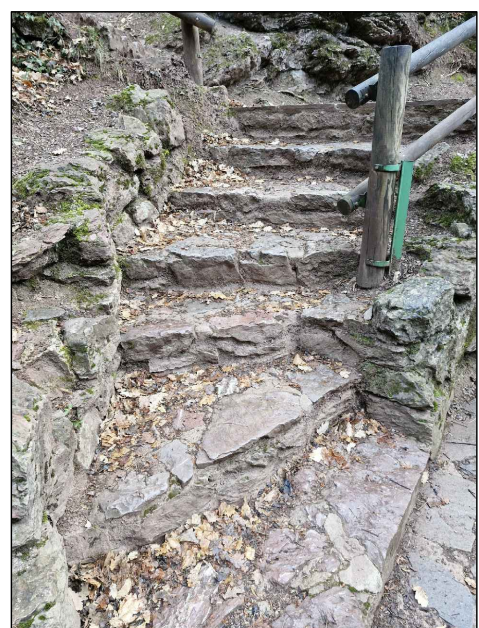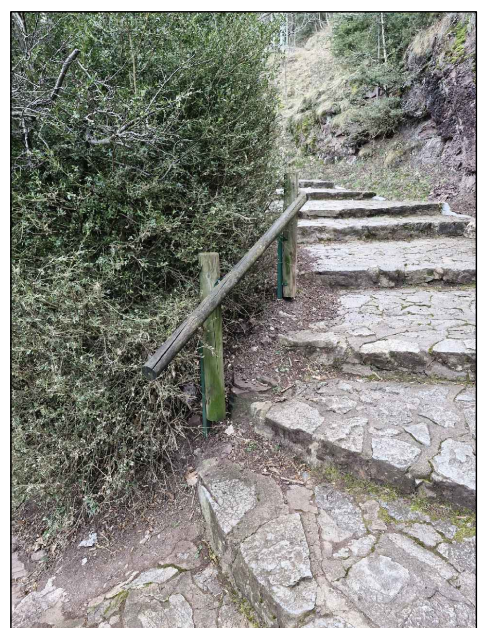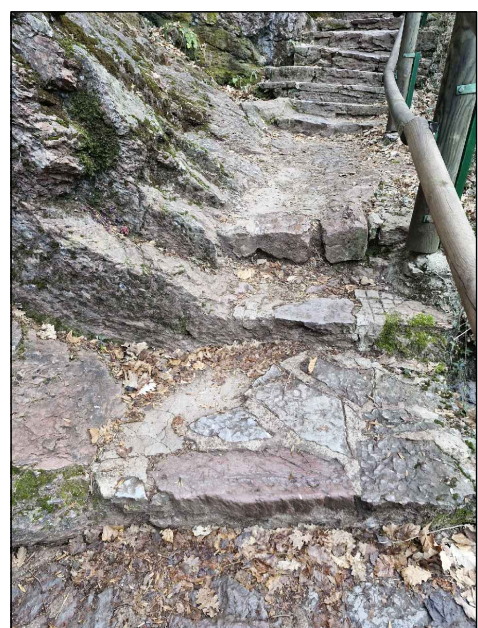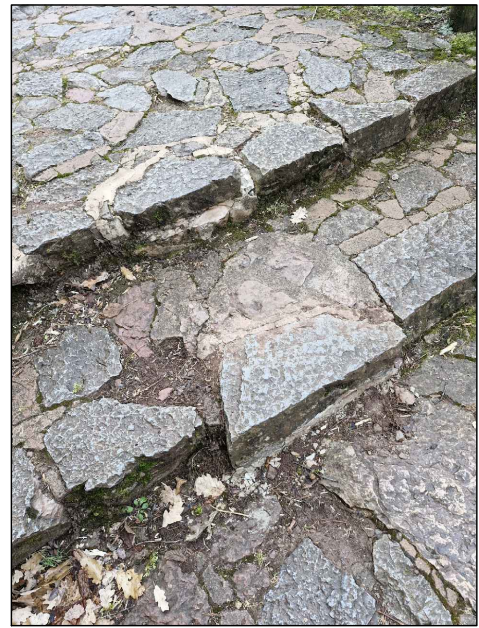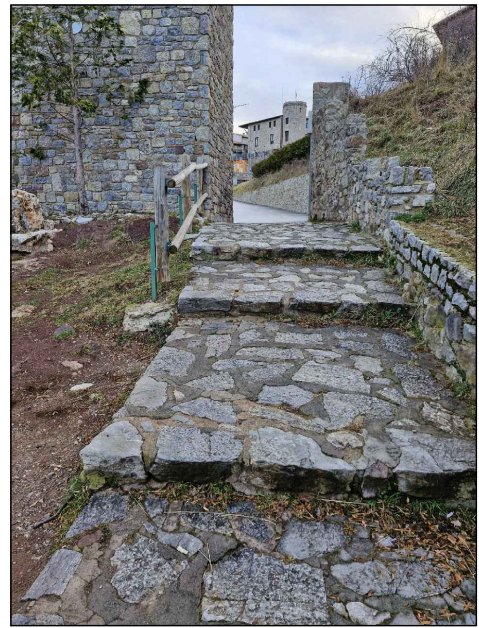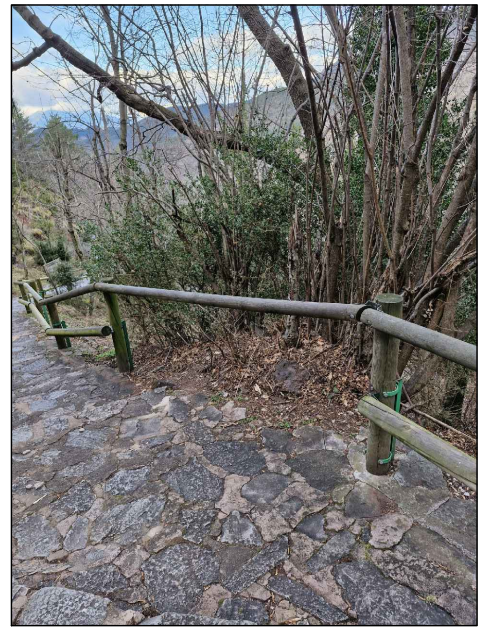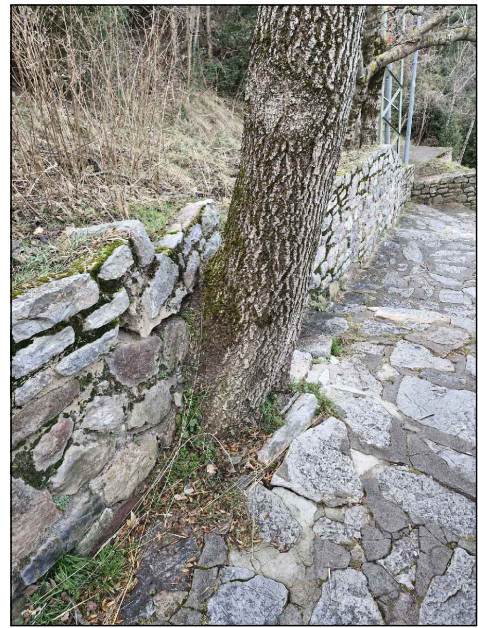



PROJECTE ARRANJAMENT CAMÍ DE LES FONTS DEL LLOBREGAT

PROMOTOR:	AJUNTAMENT DE CASTELLAR DE N'HUG
SITUACIÓ:	CAMÍ DE LES FONTS DEL LLOBREGAT
POBLACIÓ:	CASTELLAR DE N'HUG
DATA:	JUNY 2025
PLÀNOL:	PLANTA ACTUACIONS
ESCALA:	E A1-1:200 A3-1:400
REF.:	PR2D/224325
ARQUITECTE:	XAVIER SADURNI I ROQUE

2

SADURNI
ESTUDI D'ARQUITECTURA

C/ PROGRÉS, 24 1r 2a 17500 RIPOLL
Tel. 972 70 07 99 Fax. 972 71 45 25
E-mail: xevis@coac.es

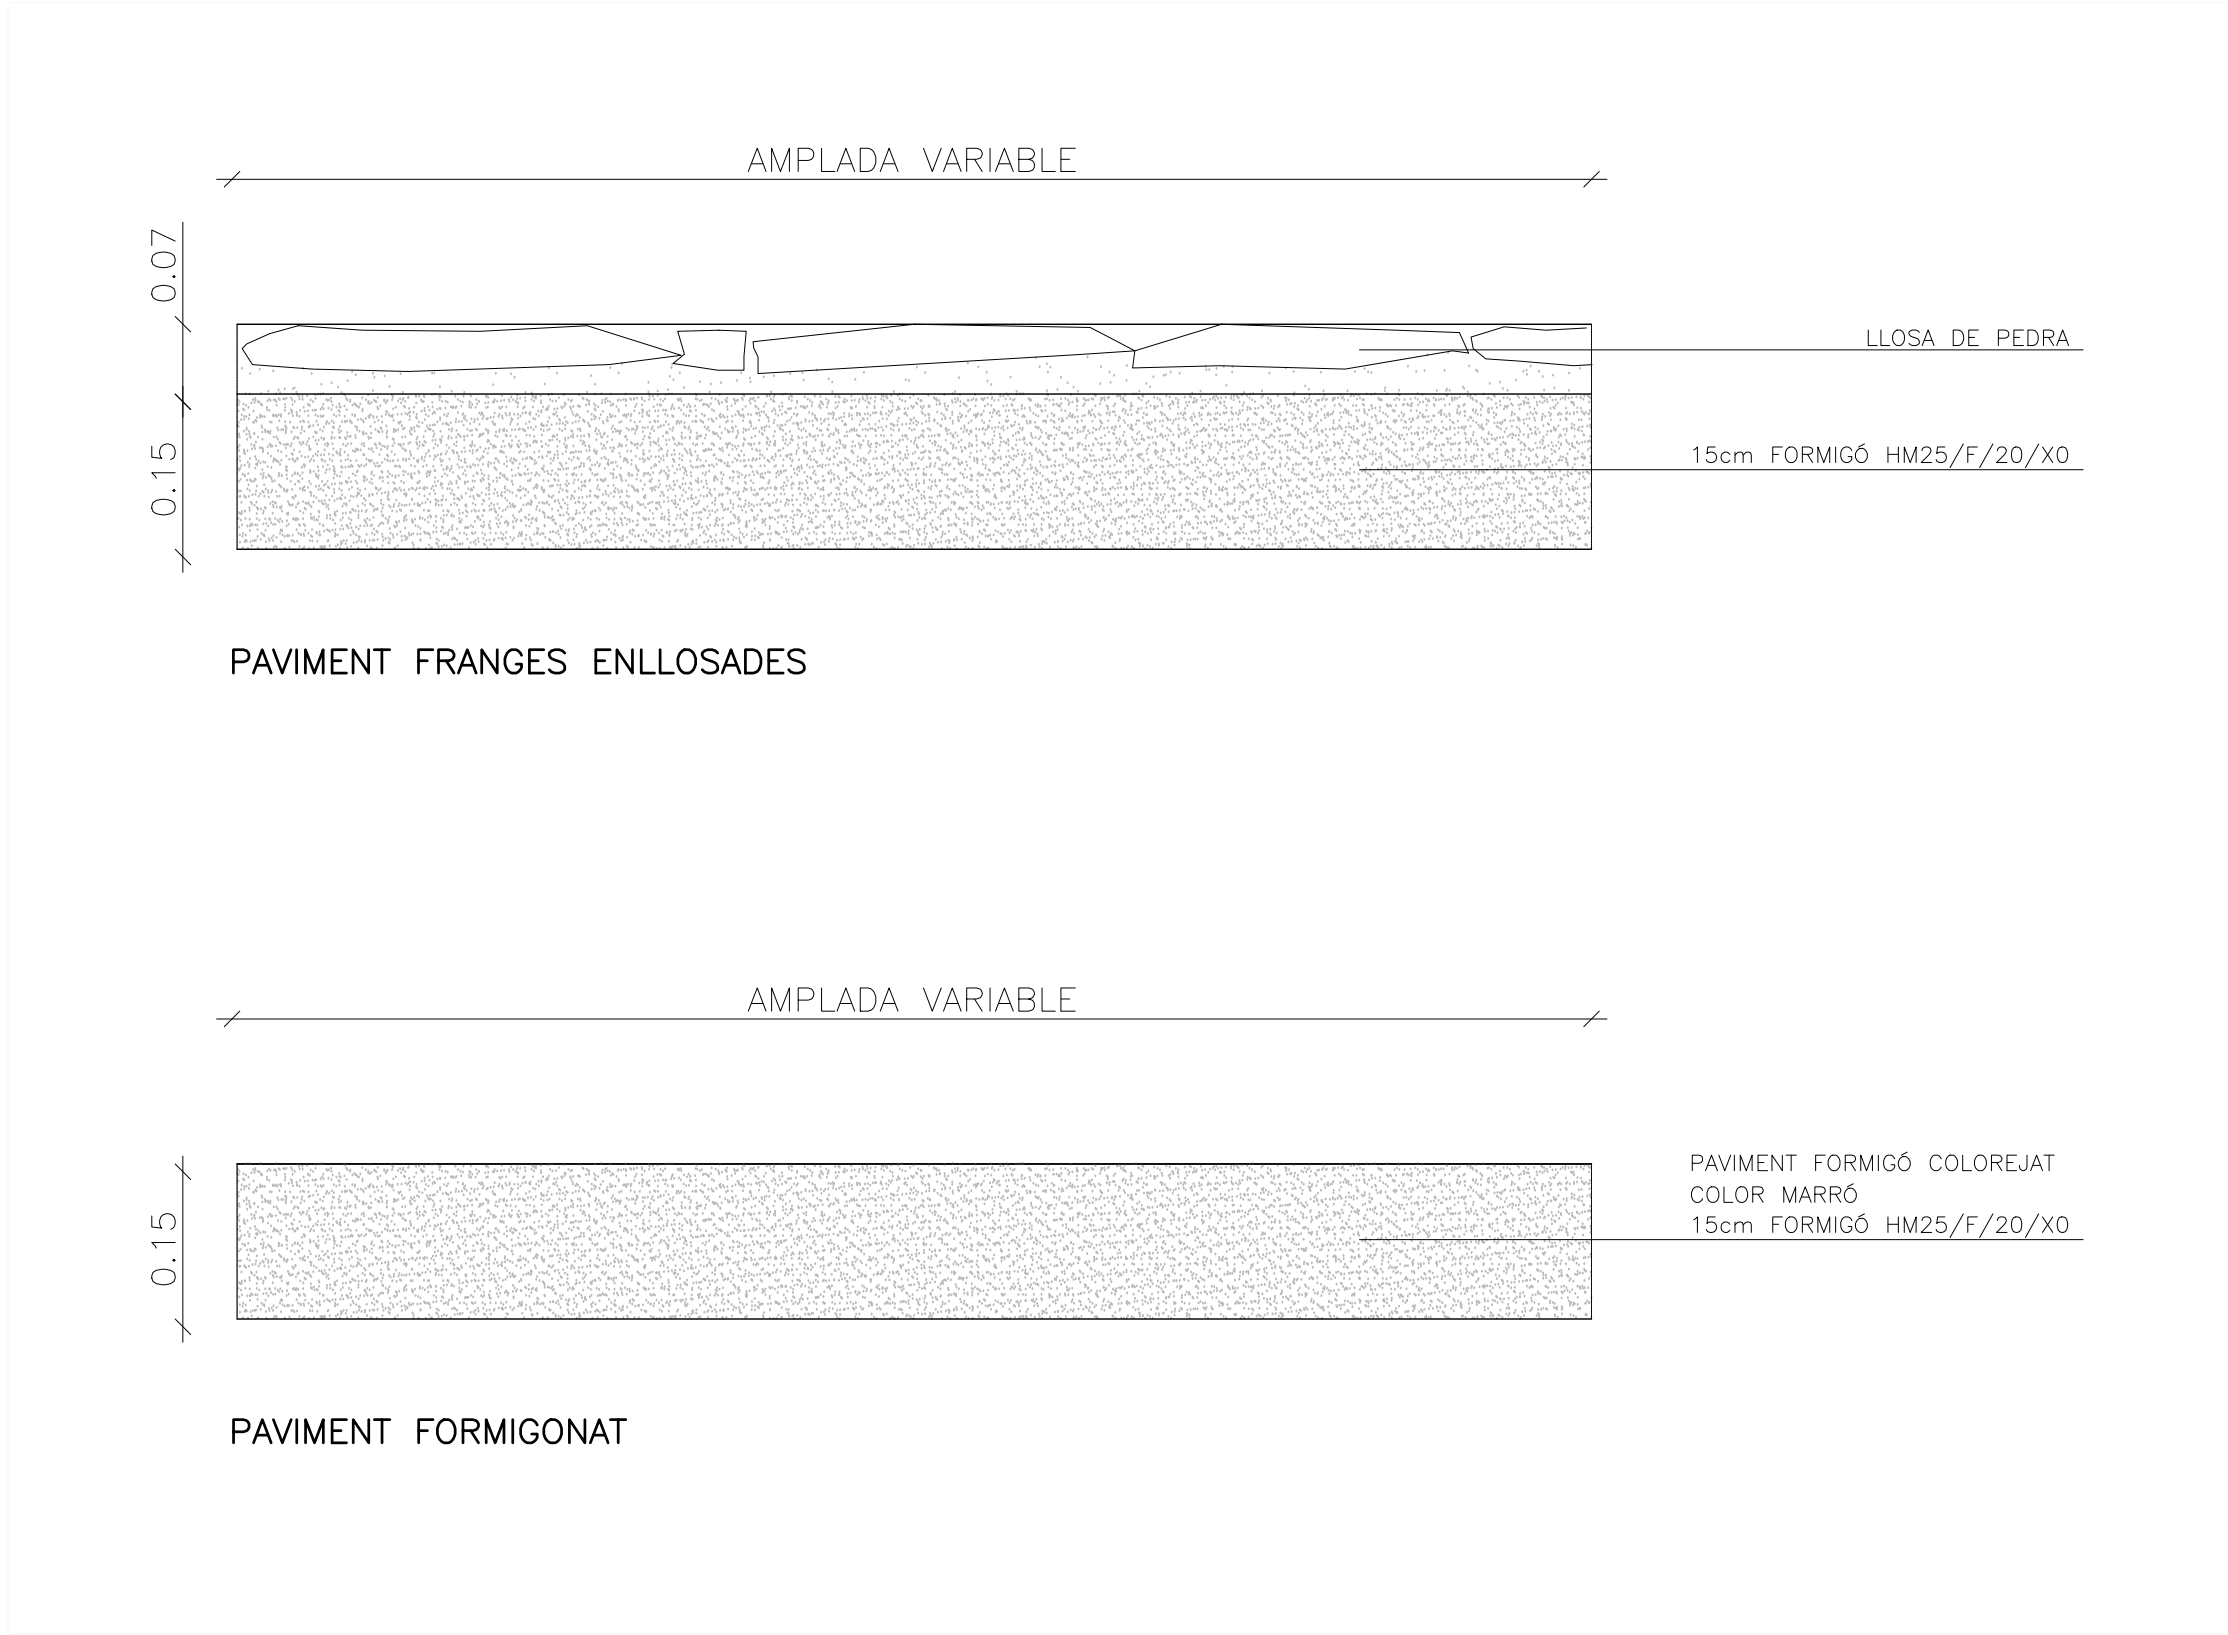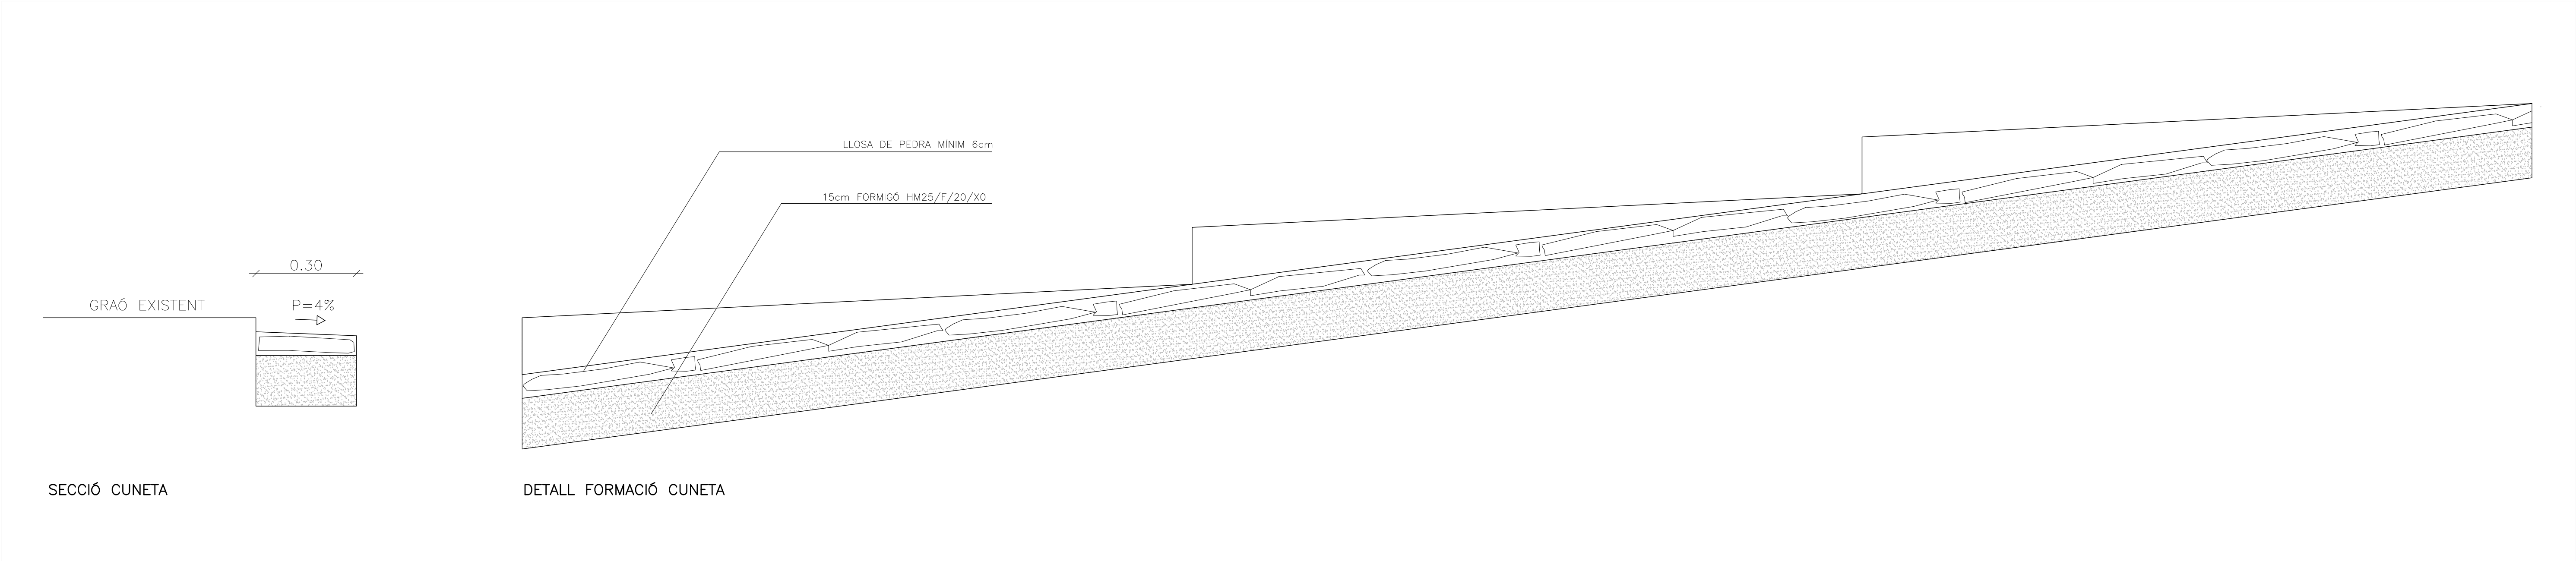

PROJECTE ARRANJAMENT CAMÍ DE LES FONTS DEL LLOBREGAT	
PROMOTOR:	AJUNTAMENT DE CASTELLAR DE N'HUG
SITUACIÓ:	CAMÍ DE LES FONTS DEL LLOBREGAT
POBLACIÓ:	CASTELLAR DE N'HUG
DATA:	JUNY 2025
PLÀNOL:	DETALLS CONSTRUCTIUS
ESCALA:	E A1-1:10 A3-1:20
REF.:	PR2D/224325
ARQUITECTE:	XAVIER SADURNÍ I ROQUE