




 Ajuntament de EL PRAT DE LLOBREGAT SERVEIS TÈCNICS	CONSERVACIÓ DE L'ENLLUMENAT PÚBLIC EL PRAT DE LLOBREGAT QM-087 Carrer de Montjuïc - Carrer de Dolores Ibárruri LuziA		 1:100.000	Llegenda - Punts de manteniment ■ 150 HM-C, Bàcul ■ 45 Led, Bàcul ● 70 HM-C, Columna	Data 14/03/2024	Aprovat	 Original DIN-A3	 Original DIN-A3	087
	1:800								

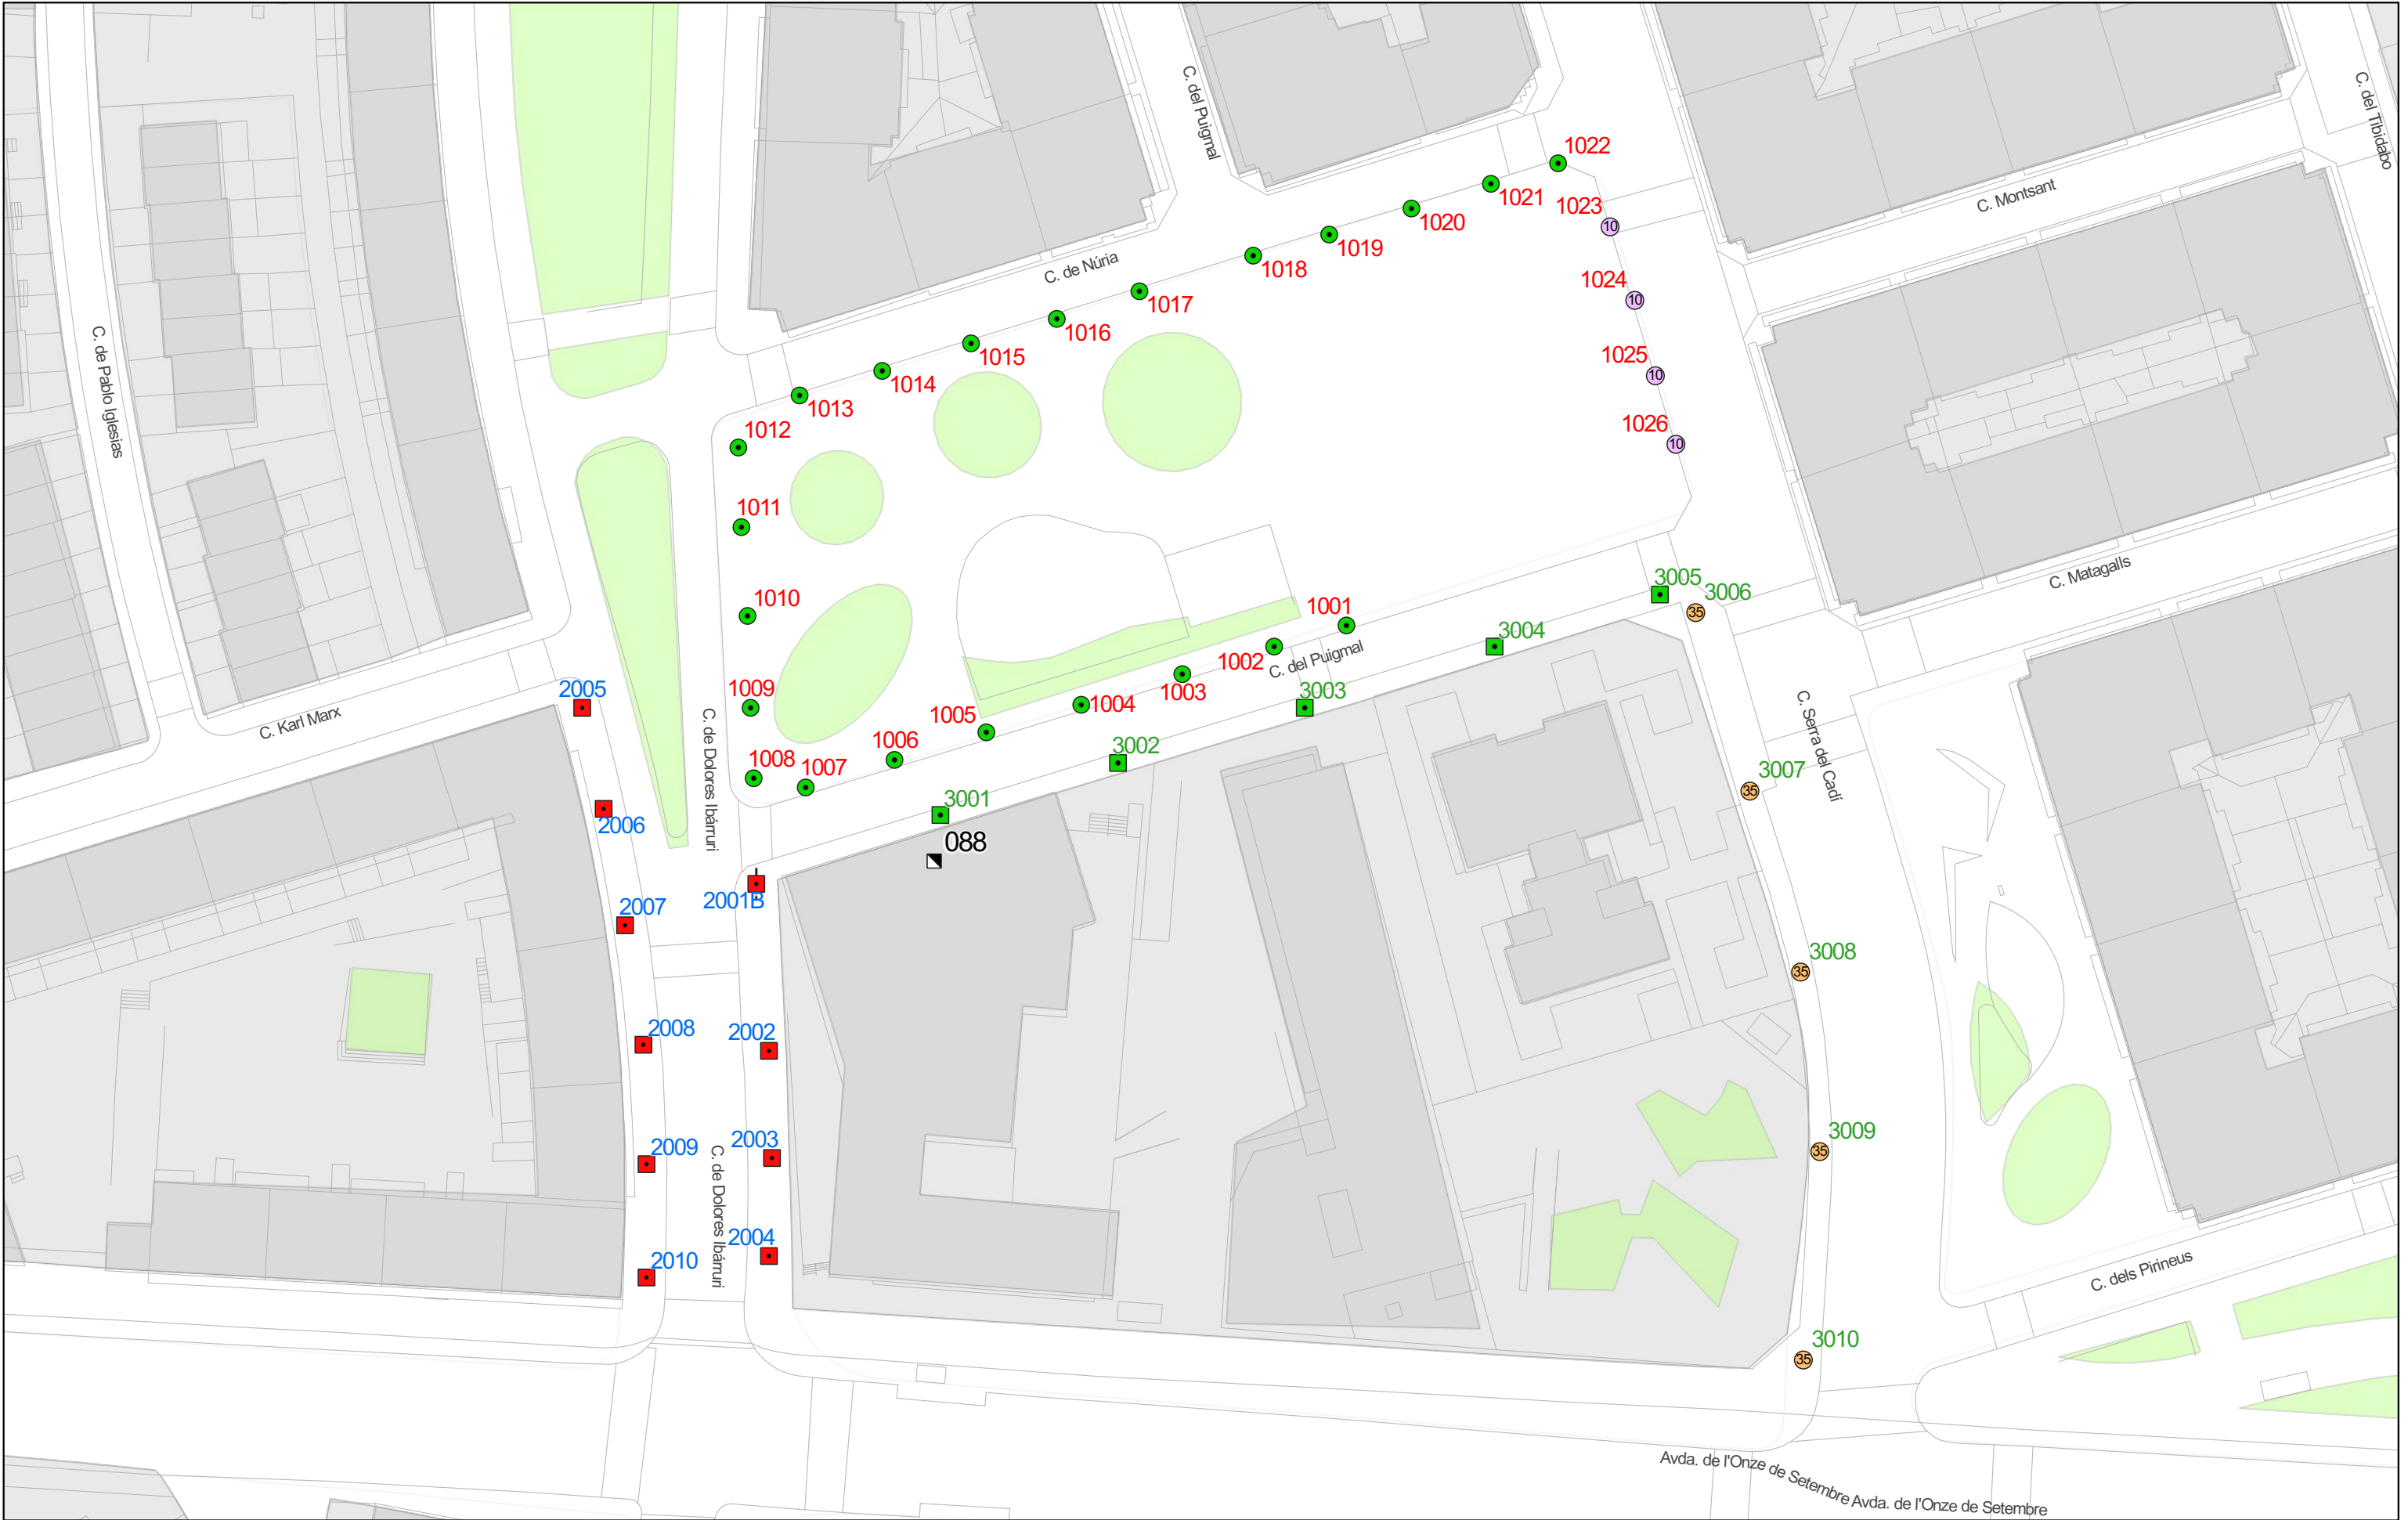




**Ajuntament
de EL PRAT
DE
LLOBREGAT**
SERVEIS TÈCNICS

CONSERVACIÓ DE L'ENLLUMENAT
PÚBLIC EL PRAT DE LLOBREGAT
QM-088

Carrer de Montjuïc - Carrer de
Dolores Ibárruri
LuzIA

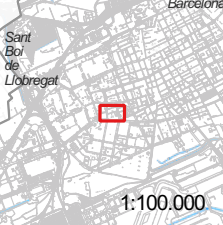

1:100.000

Llegenda - Punts de manteniment

- 10 Led, Columna
- 100 HM-C, Bàcul
- 100 HM-C, Columna
- 150 HM-C, Bàcul
- 2 x 150 HM-C, Bàcul
- 35 Led, Columna


Data
07/02/2025

Aprovat




**SECE**
Original DIN-A3

 QM

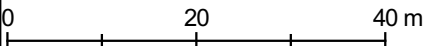

088

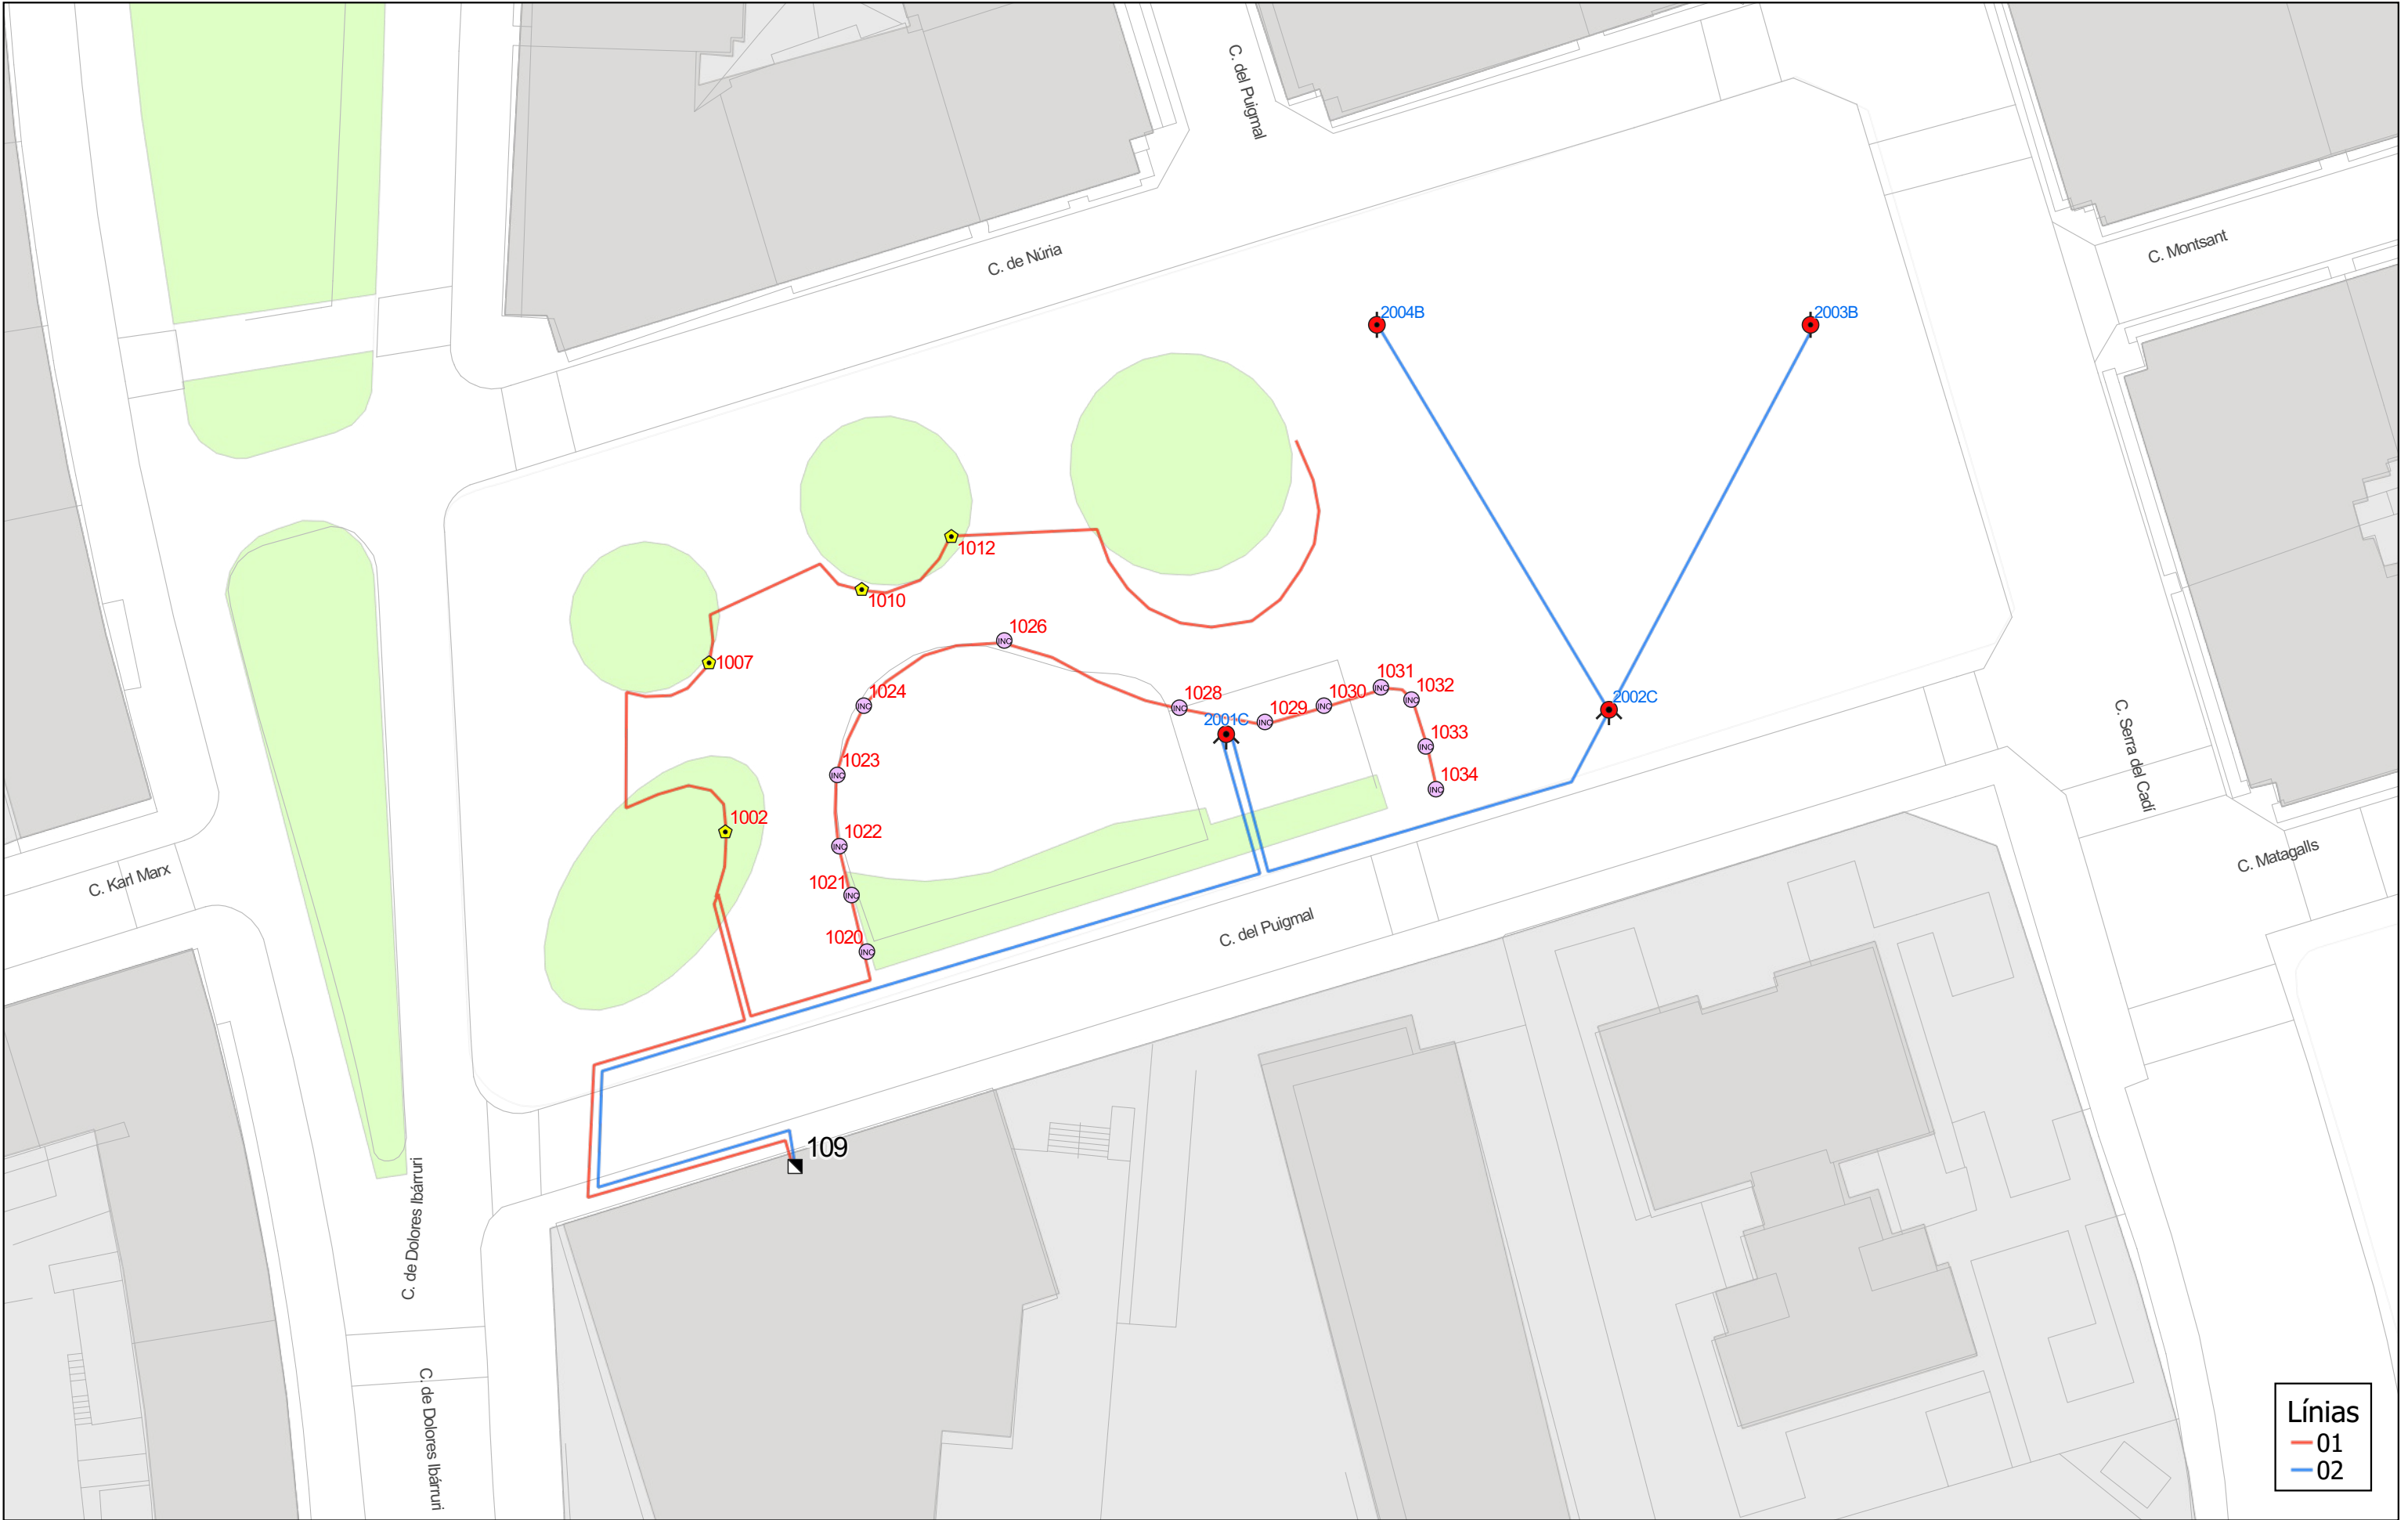

Línies
— 01
— 02