






Ajuntament
de EL PRAT
DE LLOBREGAT
SERVEIS TÈCNICS

CONSERVACIÓ DE L'ENLLUMENAT
PÚBLIC EL PRAT DE LLOBREGAT
QM-045
Avinguda de l'Onze de Setembre
Luzià

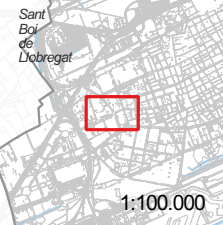

Sant Boi de Llobregat
1:100.000

Llegenda - Punts de manteniment

- 19 Led + 78 Led, Bàcul
- 52 Led, Bàcul
- 78 Led, Bàcul

Data
13/03/2024
1:1.700


Aprovat


Original DIN-A3


0 20 40 m


QM

045

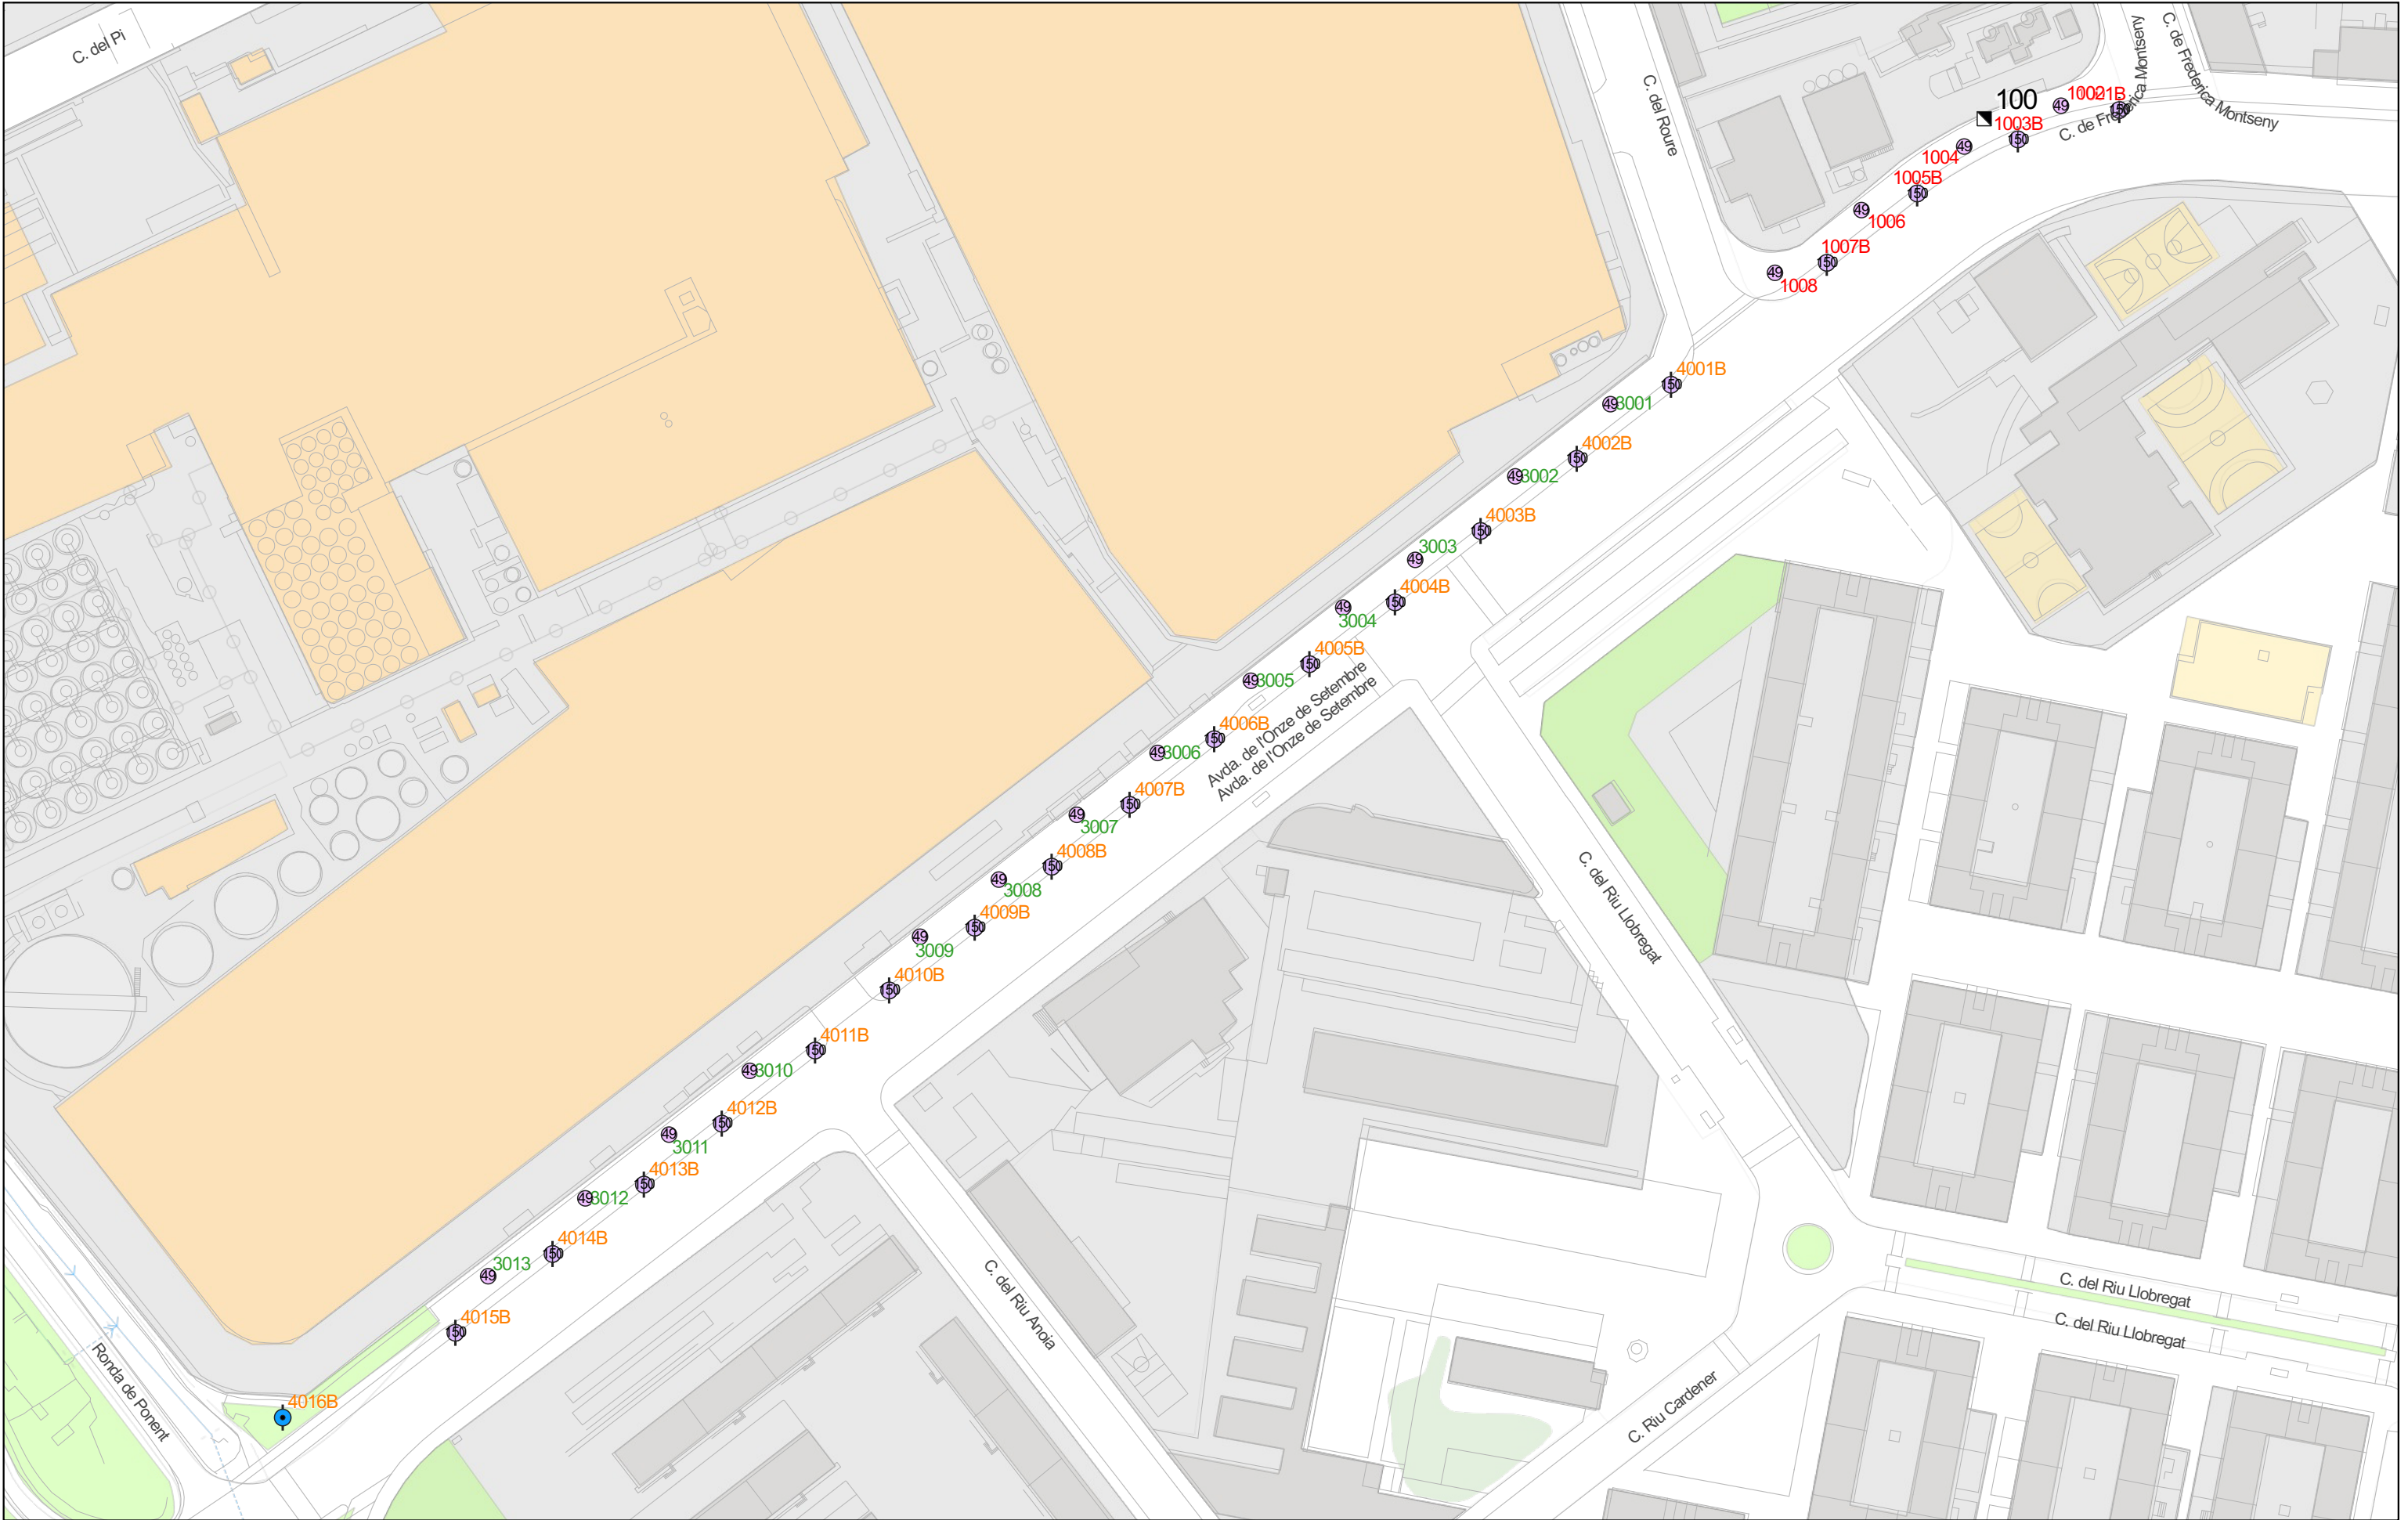

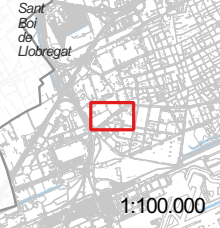 Ajuntament de EL PRAT DE LLOBREGAT SERVEIS TÈCNICS	CONSERVACIÓ DE L'ENLLUMENAT PÚBLIC EL PRAT DE LLOBREGAT QM-100 Avinguda de l'Onze de Setembre LuzIA	 1:100.000	Llegenda - Punts de manteniment 101 Led + 49 Led, Columna 2 x 250 HM-C, Columna 49 Led, Columna	<table><tr><td data-bbox="2243 1835 2368 2060">Data 14/03/2024</td><td data-bbox="2368 1835 2576 2060">Aprovat</td><td data-bbox="2576 1835 2724 2060"> Original DIN-A3 </td><td data-bbox="2724 1835 2920 2060"> 100 </td></tr><tr><td colspan="4" data-bbox="2243 1927 2920 2060"> 1:1.400 0 20 40 m </td></tr></table>	Data 14/03/2024	Aprovat	  Original DIN-A3	100	1:1.400 0 20 40 m			
Data 14/03/2024	Aprovat	  Original DIN-A3	100									
1:1.400 0 20 40 m												

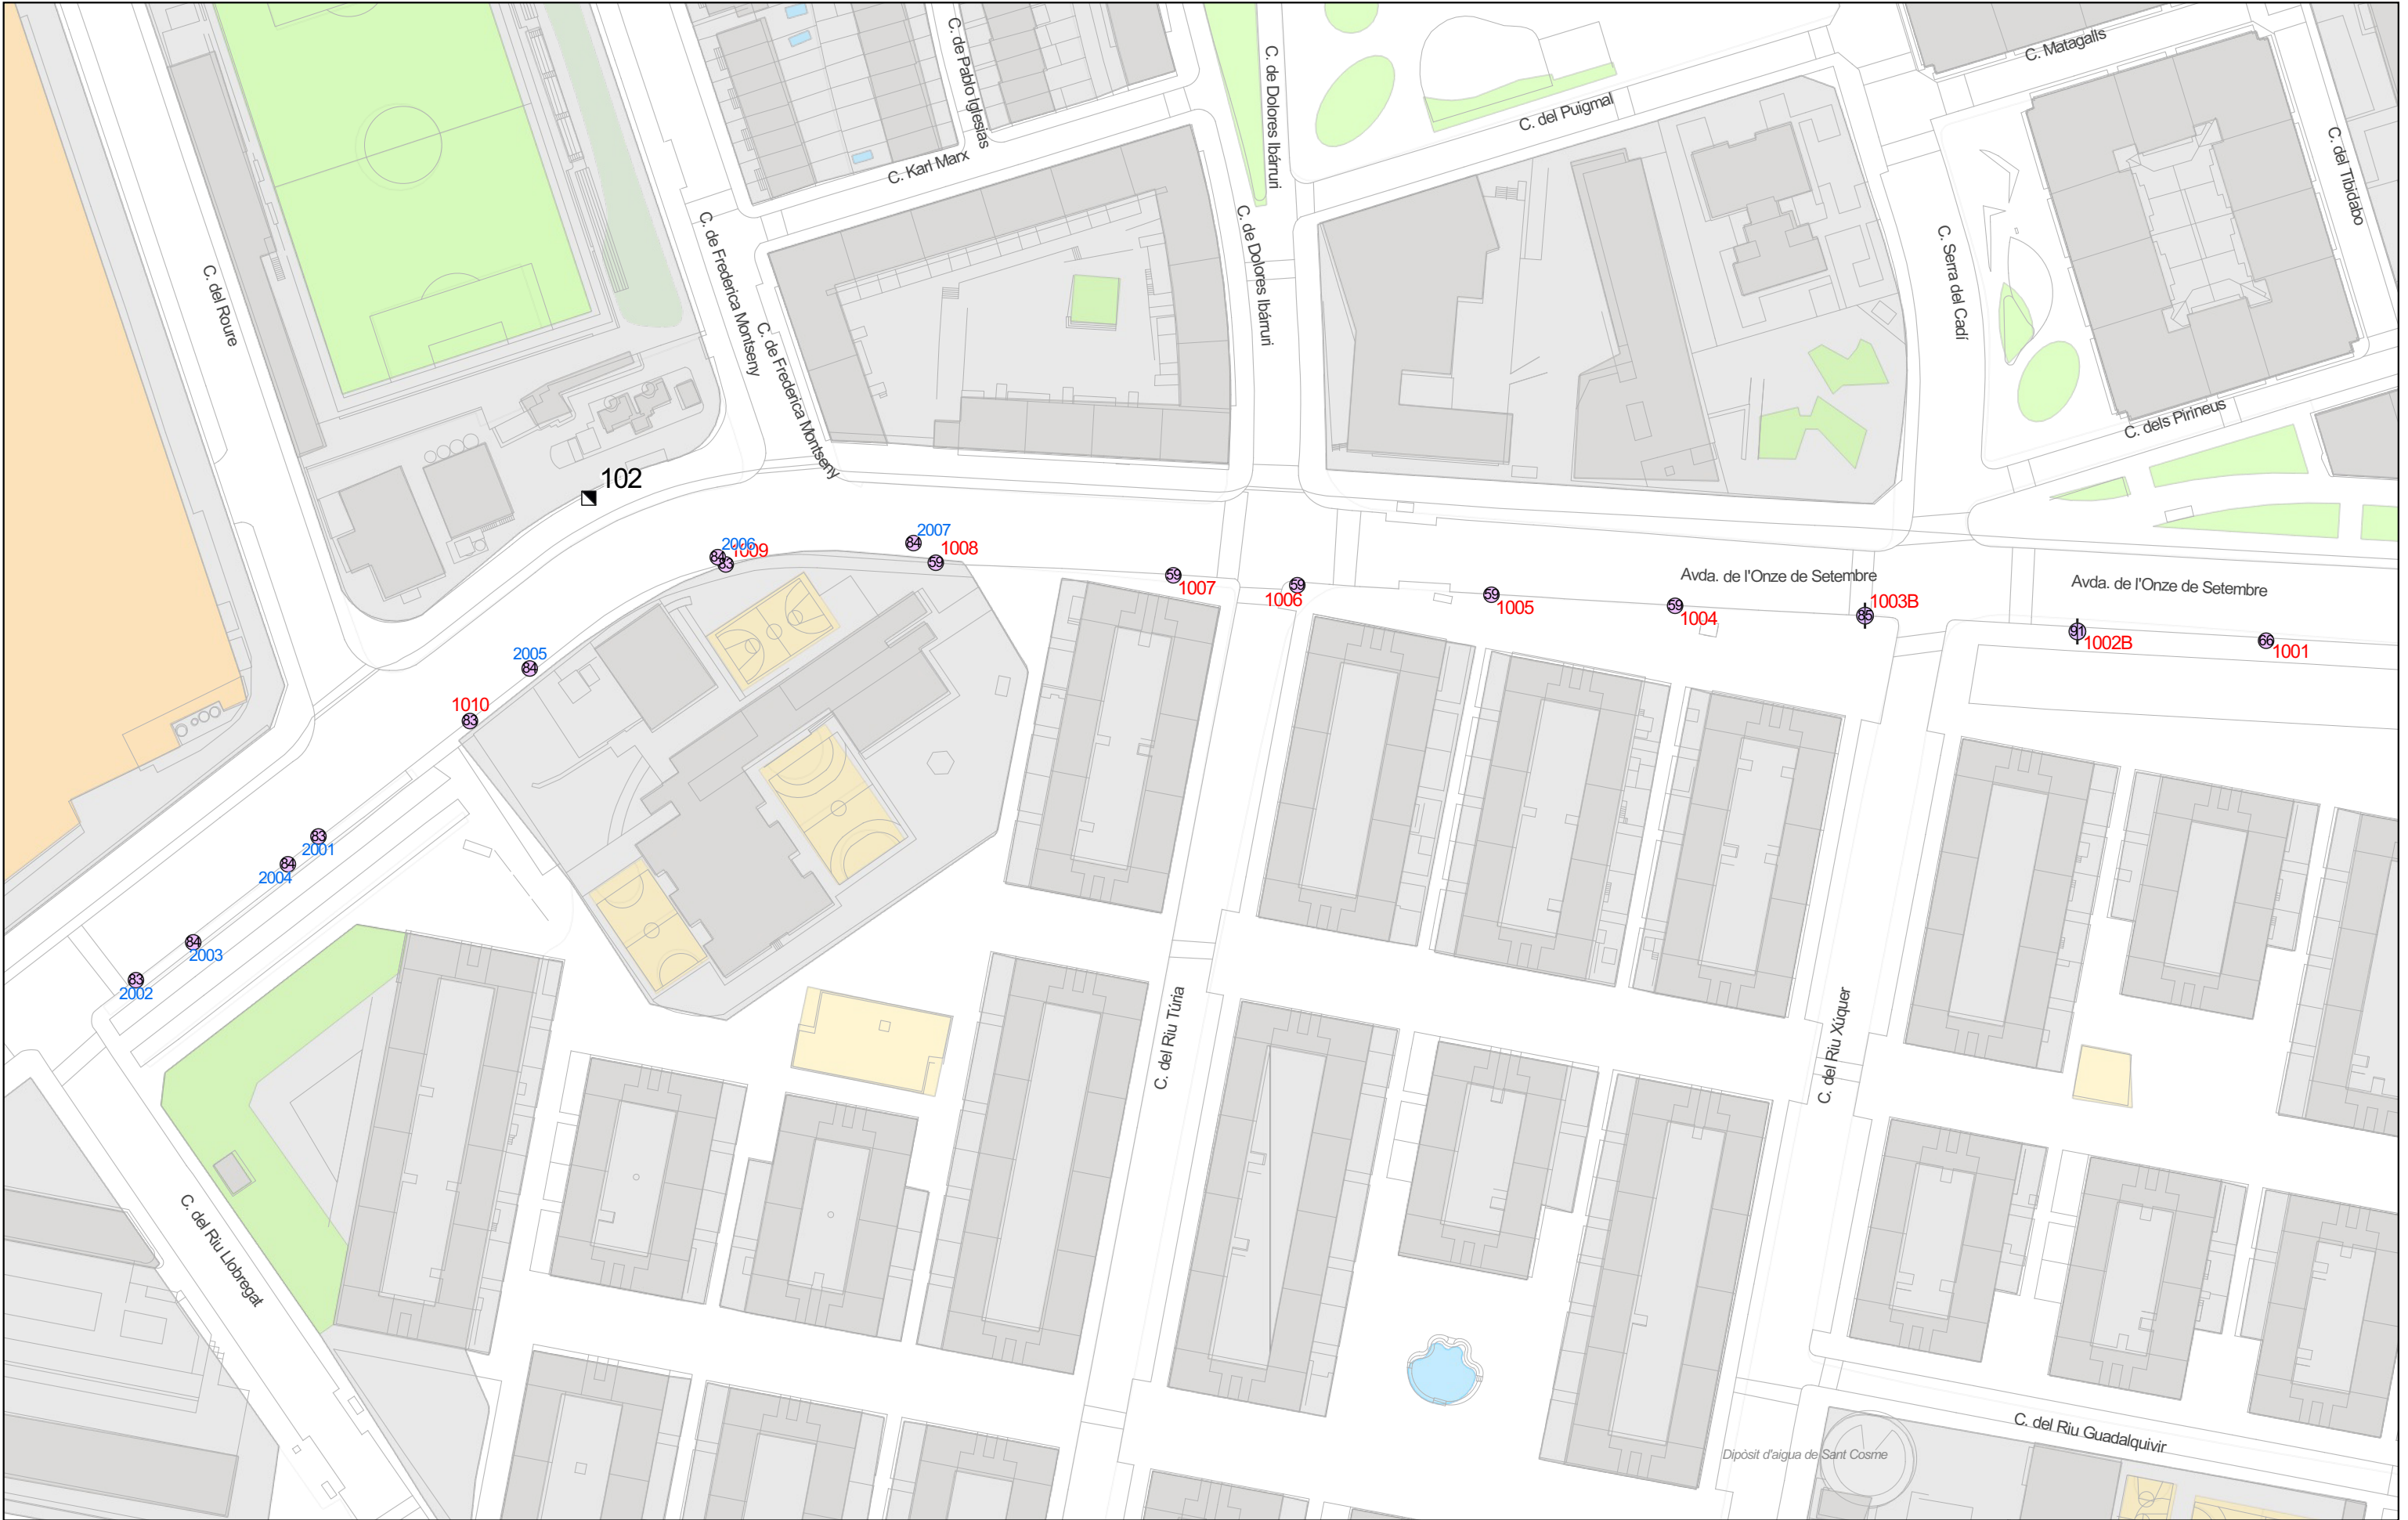

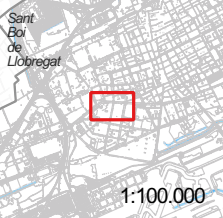 Ajuntament de EL PRAT DE LLOBREGAT SERVEIS TÈCNICS	CONSERVACIÓ DE L'ENLLUMENAT PÚBLIC EL PRAT DE LLOBREGAT QM-102	 1:100.000	Llegenda - Punts de manteniment		Data 14/03/2024	Aprovat	 SECE Original DIN-A3	102
	Avinguda de l'Onze de Setembre - Carrer del Montseny LuzIA		25 Led + 60 Led, Columna 25 Led + 66 Led, Columna 59 Led, Columna	66 Led, Columna 83 Led, Columna 84 Led, Columna	1:1.400			
					