


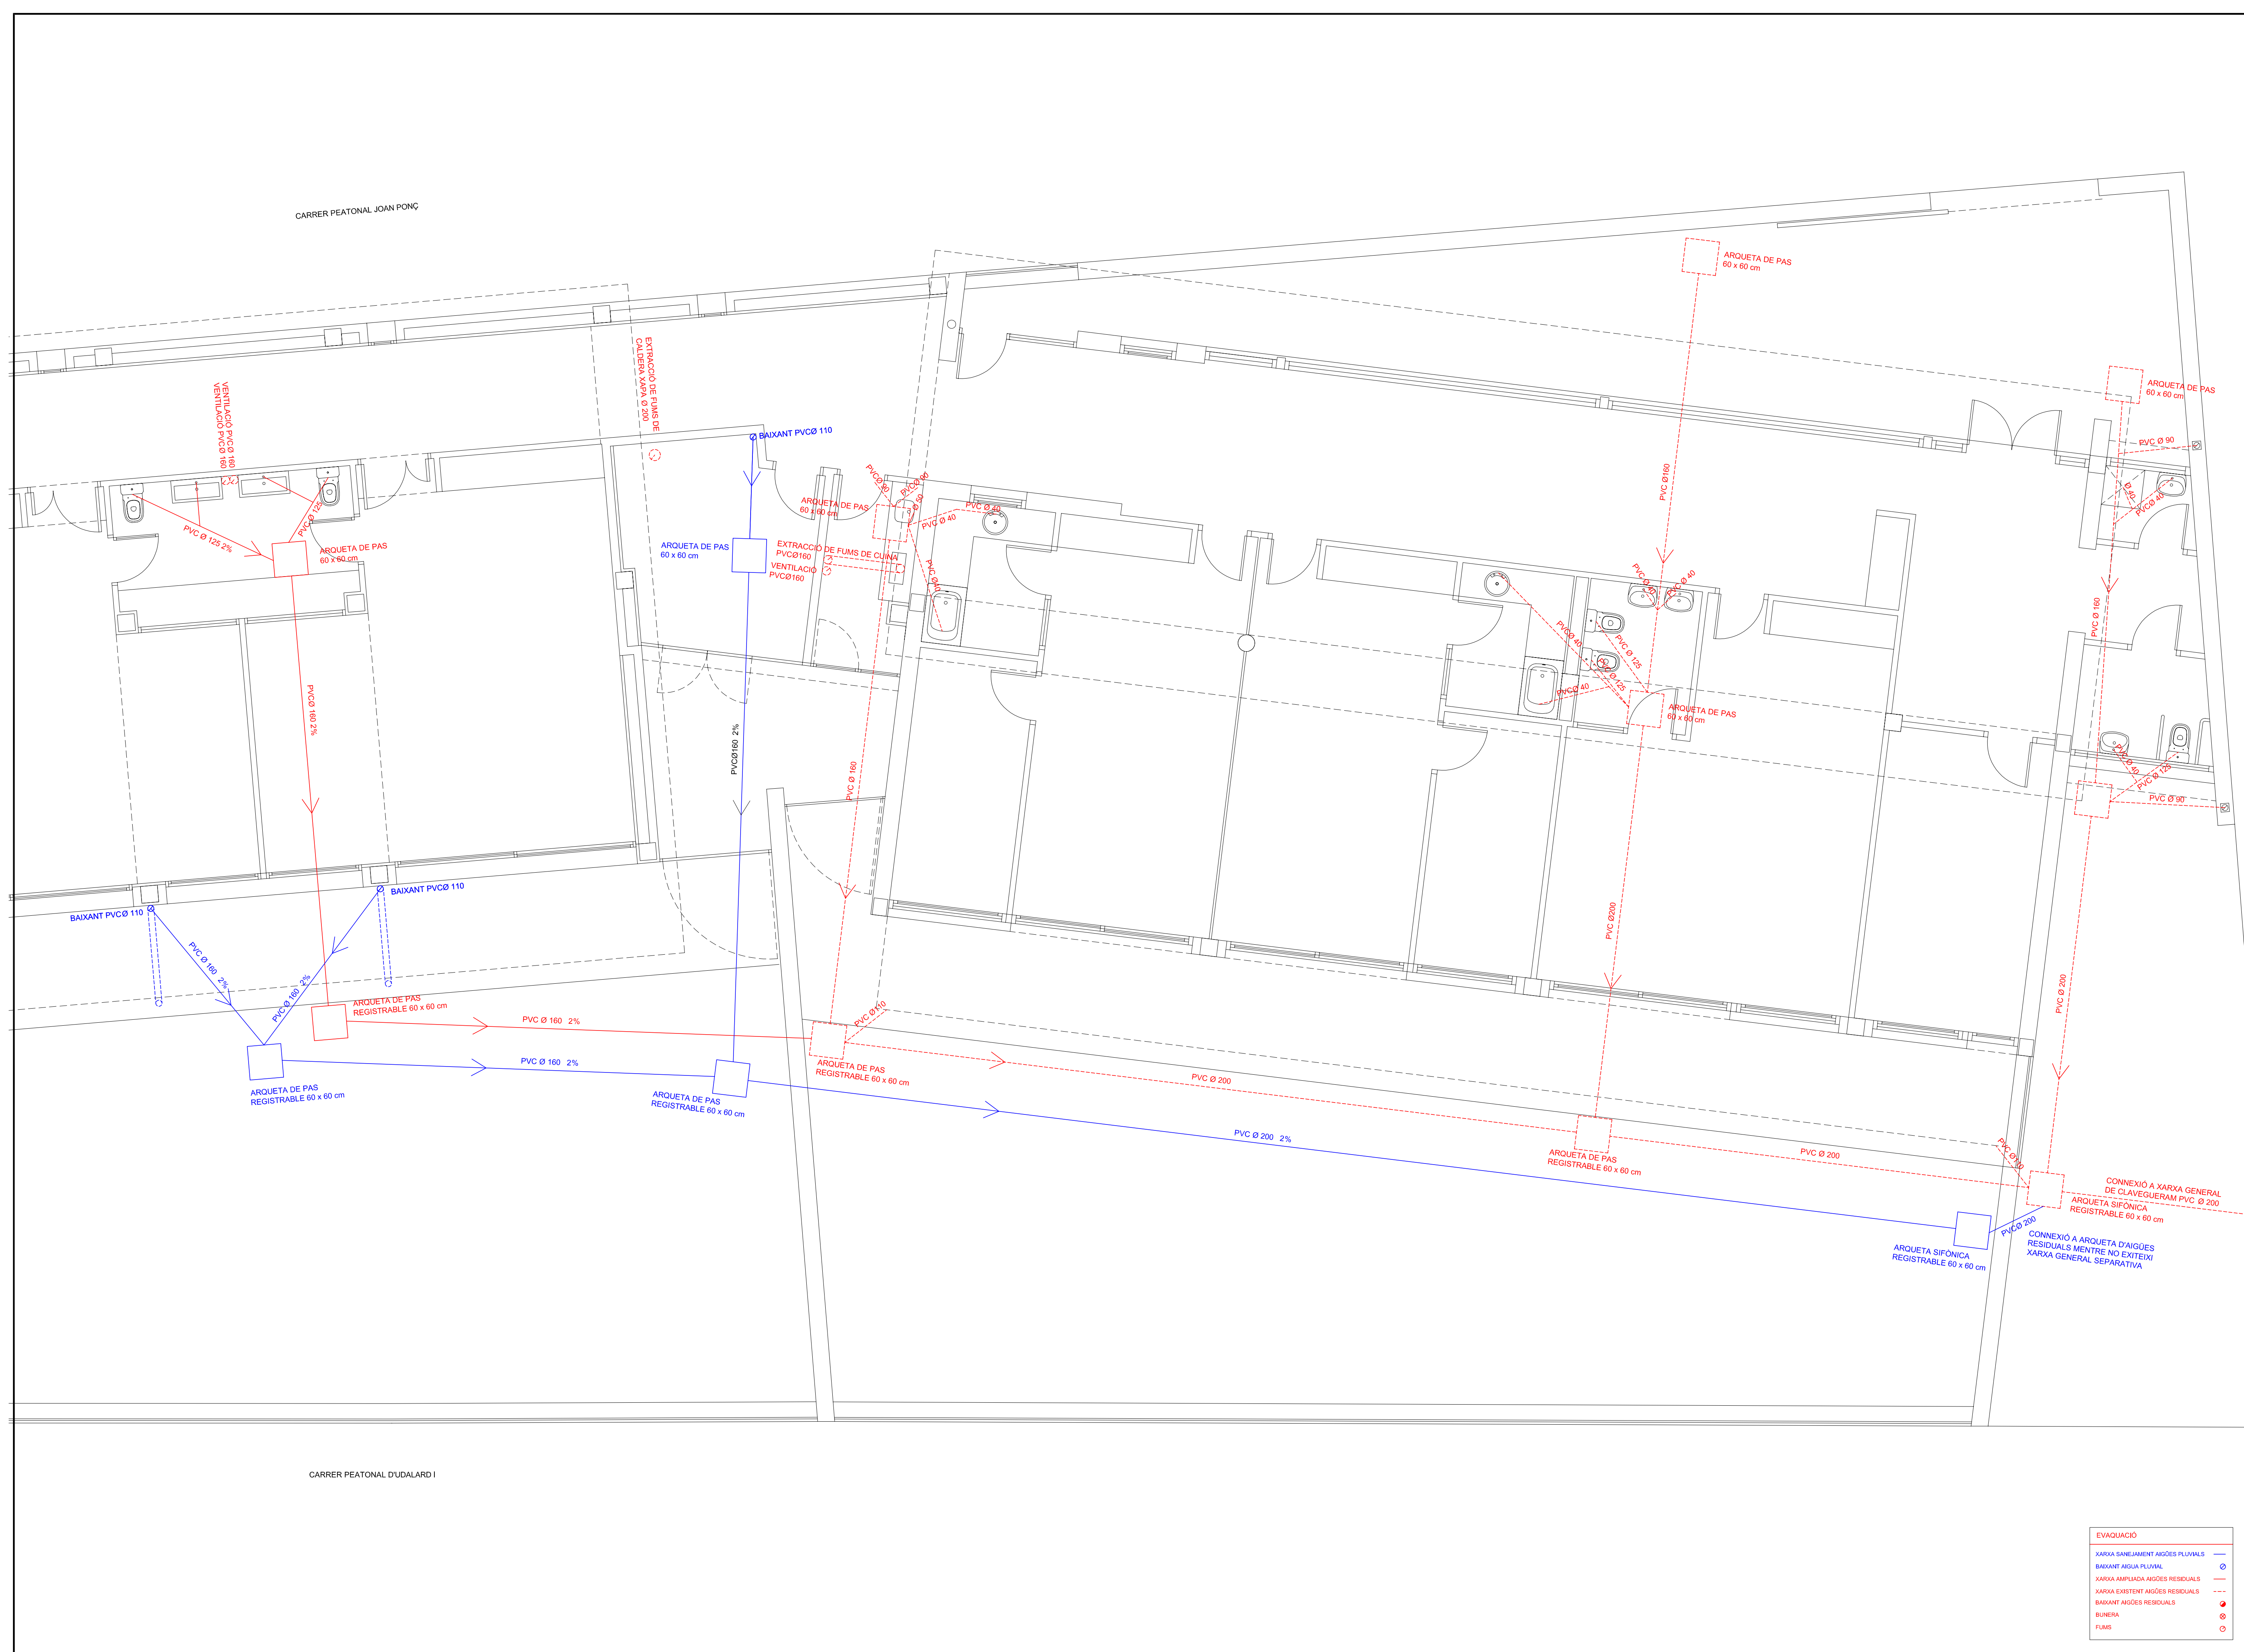

EVAQUACIÓ	
XARXA SANEJAMENT AIGÜES PLUVIALS	—
BAIXANT AIGÜA PLUVIAL	⊙
XARXA AMPLIADA AIGÜES RESIDUALS	---
XARXA EXISTENT AIGÜES RESIDUALS	---
BAIXANT AIGÜES RESIDUALS	⊙
BUNYERA	⊙
FUMS	⊙

PROJECTE BàSIC D'EXECUTIU D'AMPLIACIÓ DE LA LLAR D'INFIANTS
ALS CARRERS MONTSERRAT, JOAN PONÇ I D'UDALARD I, EL BRUC

PROMOTOR:
AJUNTAMENT DEL BRUC

JORDI CARNER I COSTA, arquitecte

GENER 2009

101. INSTAL·LACIONS
Evaquació

0 0,5 1

ESCALA: 1:50

N

0 0,5 1