

SUPERFÍCIES ÚTILS

Superfícies Útils resultants de l'obra nova

Passadís d'accés	41,60 m2
Office	5,30 m2
Sala Maquinària	12,15 m2
Sala nens de 1 a 2 anys	41,00 m2
Sala nens de 2 a 3 anys	41,00 m2
Serveis / Canviador	10,80 m2

Total Superfície Útil Interior 151,85 m2

Porxo	22,75 m2
Patí de jocs	121,80 m2
Patí restringit	11,50 m2

Total Superfície Útil exterior 156,05 m2

Superfícies Útils resultants de la reforma


Sala d'usos múltiples	49,50 m2
-----------------------	----------

(Sala de maquinària i office existents es desplacen a l'edifici d'ampliació. Resta de dependències de l'edifici existent no es veuen afectades)

SUPERFÍCIES CONSTRUÏDES

Superfícies Construïda d'obra nova

Superfície construïda interior	177,40 m2
Superfície construïda exterior	11,65 m2
Superfícies Construïda de reforma	14,40 m2
Total Superfície Construïda d'actuació	203,45 m2

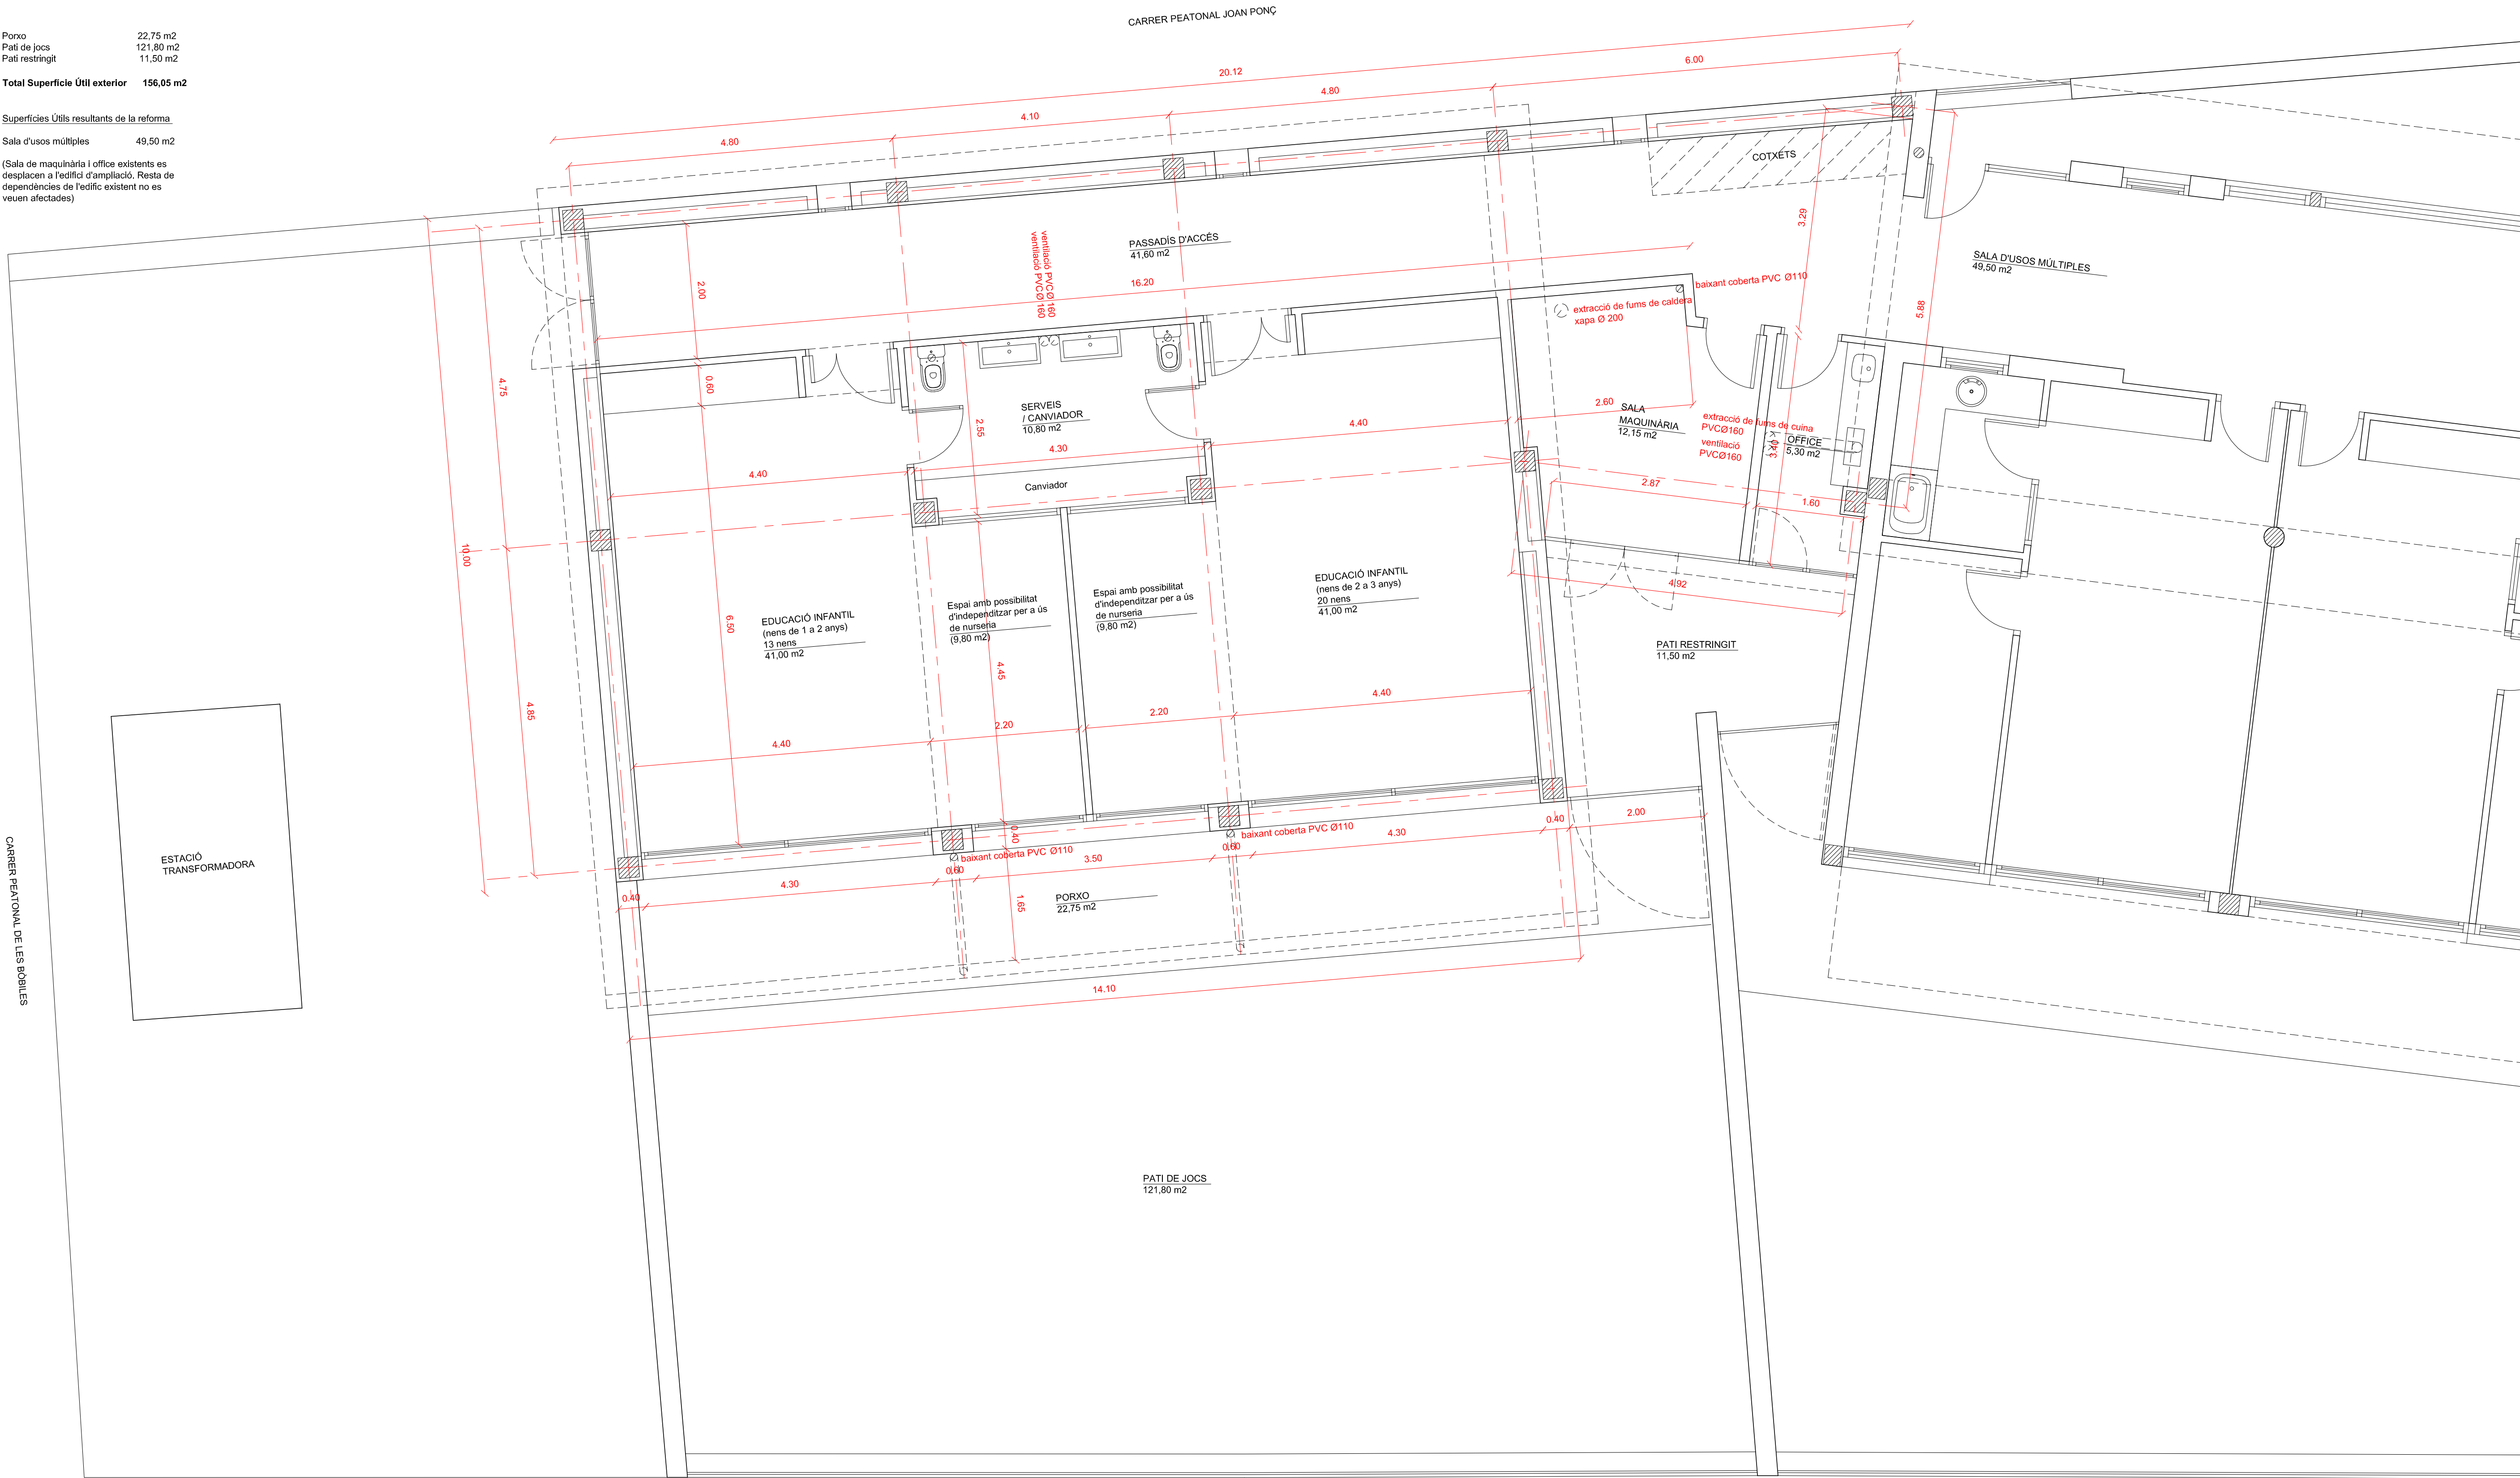

PROTECTOR DE LA CIUTAT DE BARCELONA
PROJECTE BÀSIC D'EXECUTIU D'AMPLIACIÓ DE LA LLAR D'INFANTS
ALS CARRERS MONTSERAT, JOAN PONÇ I DUDALARD I, EL BRUC
PROMOTOR: AJUNTAMENT DEL BRUC
JORDI CARNER I COSTA, arquitecte

