


Codi Segur de Verificació: d383bbcd-ed8c-42e7-a019-ccfb57400c35
Origen: Administració
Identificador document original: ES_L01170950_2025_14554171
Data d'impressió: 15/09/2025 11:24:49
Pàgina 1 de 4

SIGNATURES
Cap signatura aplicada

Original Comprova l'autenticitat del document a la web de tràmits de l'Ajuntament de Lloret de Mar
(https://tramits.lloret.org/OAC/ValidarDocLloret.jsp?idioma=ca). Utilitzi el "Codi per a la validació" que apareix a la capçalera.

AJUNTAMENT DE LLORET DE MAR

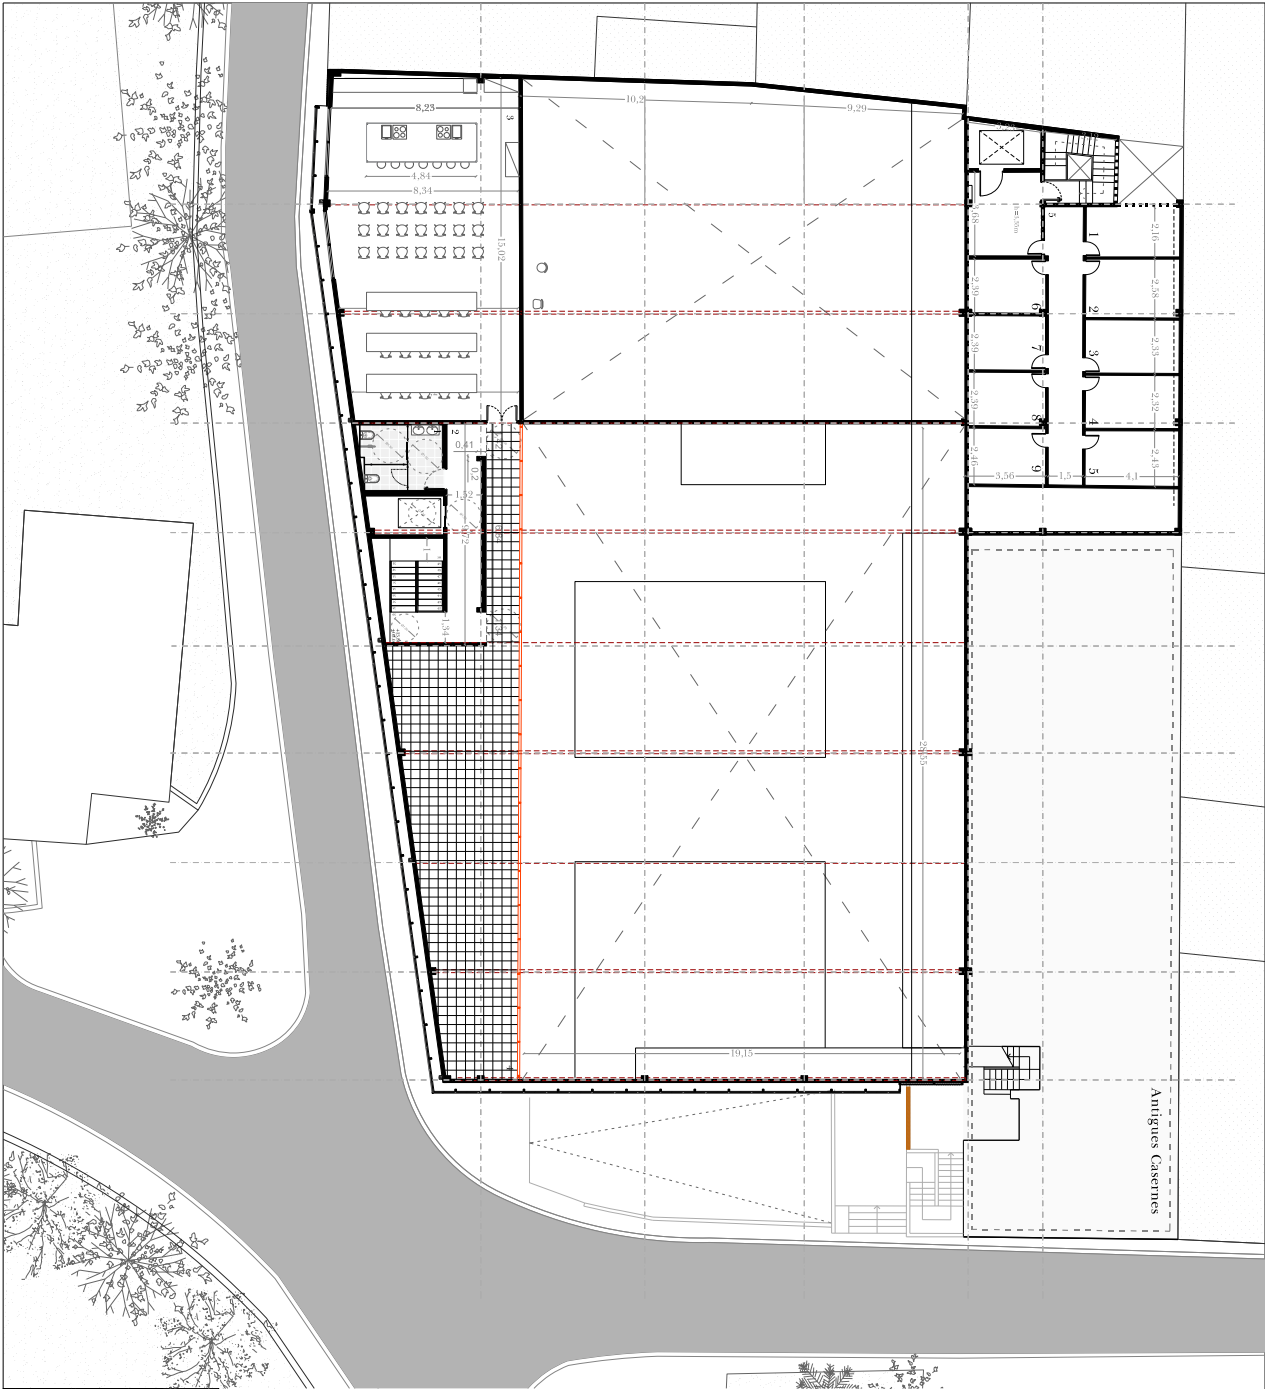



Quadre de Superfícies útils proposta		
	(m²)	
Planta Atalut		
1 Serveis higiènic	10,06	
2 Passadís	14,61	
3 Aula gastronòmica	122,48	
4 Zona administrativa	103,46	
5 Magatzems	128,8	
Superfície útil AL	379,41 m²	
Superfície const. AL	493,45 m²	

Codi Segur de Verificació: d383bbbed-ed8c-42e7-a019-ccfb57400c35
Origen: Administració
Identificador document original: ES_L01170950_2025_14554171
Data d'impressió: 15/09/2025 11:24:49
Pàgina 2 de 4

SIGNATURES
Cap signatura aplicada





AJUNTAMENT DE LLORET DE MAR
Original Comprova l'autenticitat del document a la web de tràmits de l'Ajuntament de Lloret de Mar
(https://tramits.lloret.org/OAC/ValidarDocLloret.jsp?idioma=ca). Utilitzi el "Codi per a la validació" que apareix a la capçalera.

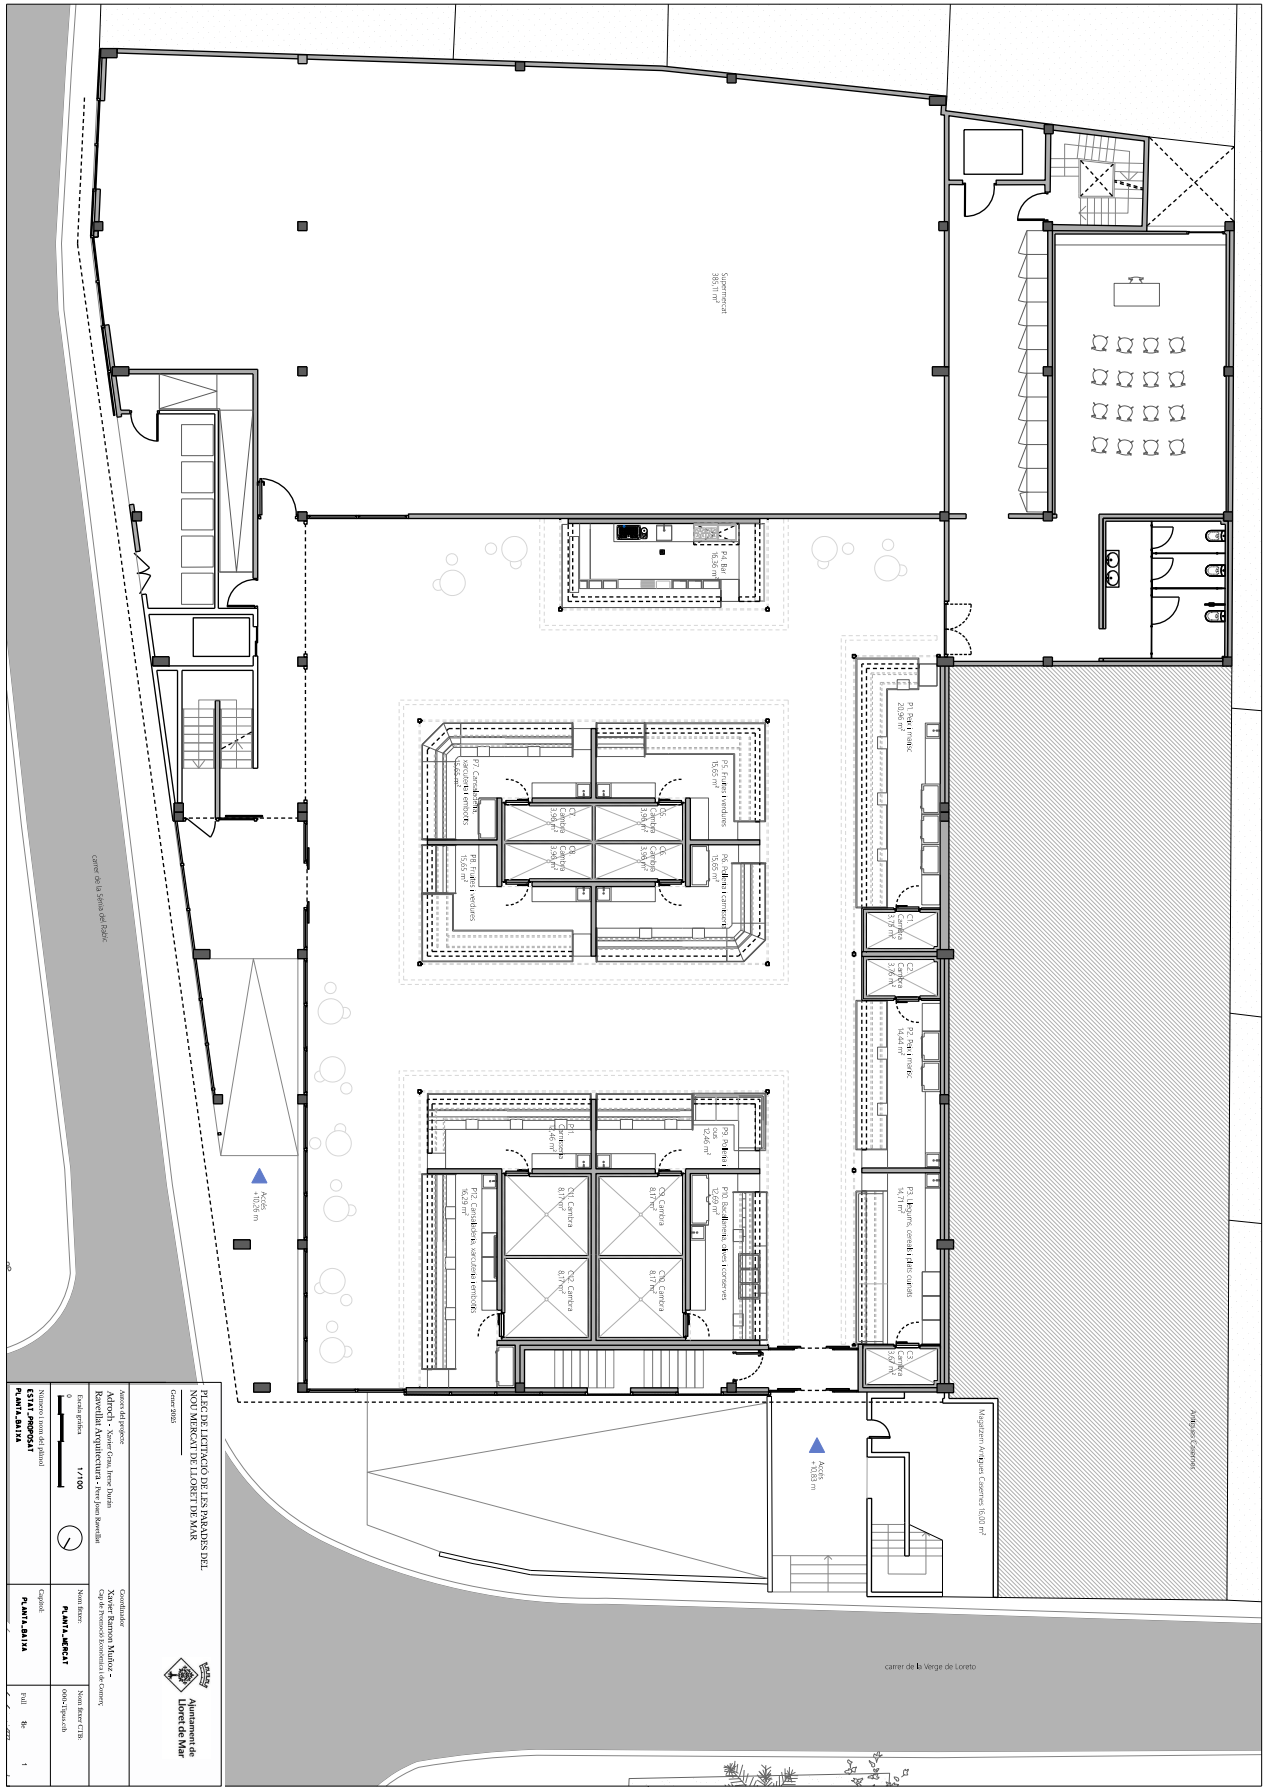

Codi Segur de Verificació: d383bbbed8c-42e7-a019-ccfb57400c35
Origen: Administració
Identificador document original: ES_L01170950_2025_14545171
Data d'impressió: 15/09/2025 11:24:49
Pàgina 3 de 4

SIGNATURES
Cap signatura aplicada

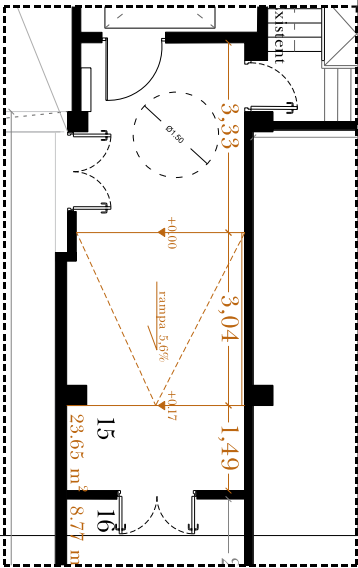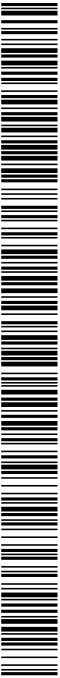

Quadre de Superfícies útils proposta		
		(m²)
Planta Soterrani -1		
• Aparcament		
• Zona de càrrega i descàrrega		
1	Magatzem 1	537,43
2	Magatzem 2	271,10
3	Magatzem 3	62,34
4	Magatzem 4	27,08
5	Magatzem 5	100,79
6	Magatzem 6	18,69
7	Magatzem 7	9,57
8	Magatzem 8	12,38
9	Servis	127,56
10	Computadors elèctrics	78,96
11	Estació transformadora	17,44
12	Comptadors elèctrics	12,39

Superfície útil PSI 1.330,55 m²
Superfície constr. PSI 1.776,60 m²






















SIGNATURES
Cap signatura aplicada

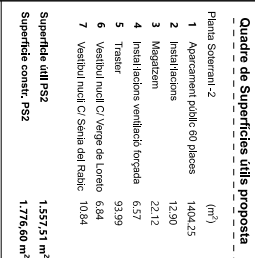[illegible]