


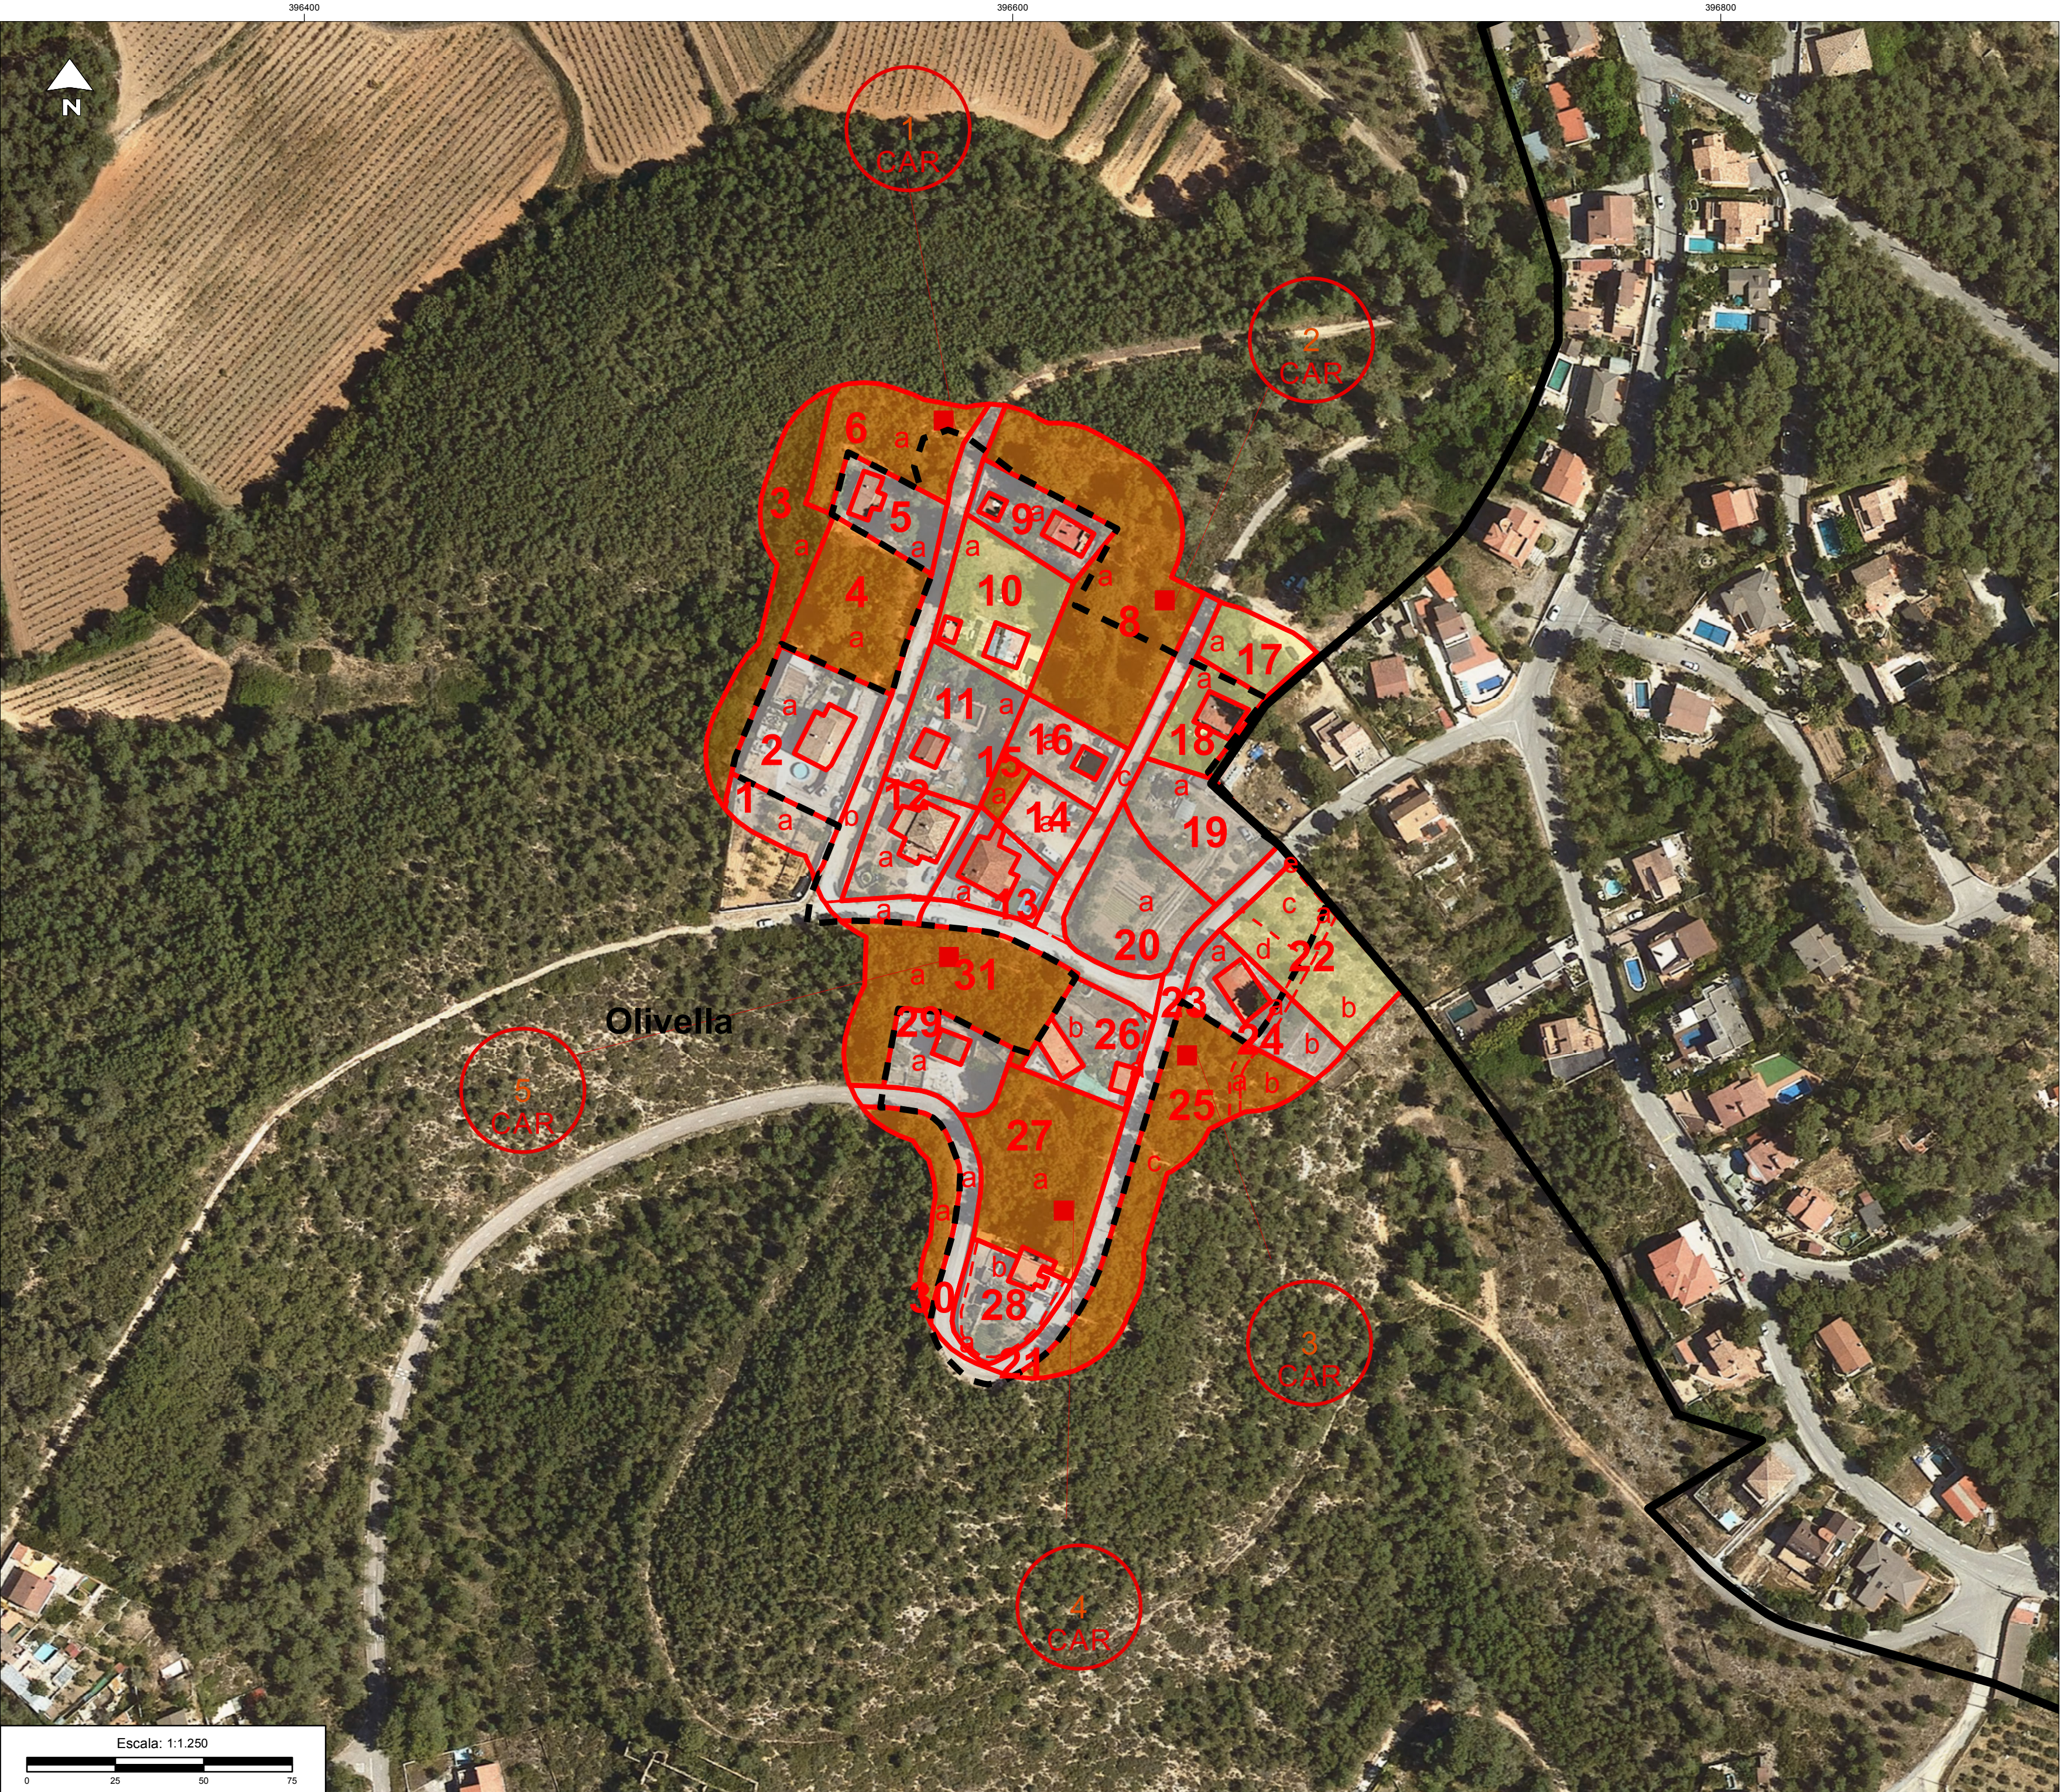

SIGNES CONVENCIONALS

LIMITS I CODIS

Límit de municipi

Límit d'espai protegit

Àmbit urbanització o nucli de població

Límit urbanització o nucli de població

Límit d'illes

Límit de parcel·les

Límit Franja Perimetral

Límit subtram

Línia elèctrica aèria

Ferrocarril

Codi subtram cadastre

Codi línia elèctrica

Codi tram franja

Codi illa

Codi parcel·la

SIMBOLOGIA URB

CAR

Carregador

MESURES DE PREVENCIÓ

CONSTRUCCIÓ DE VIES DE SERVEI O ACCESSOS A LA FRANJA PERIMETRAL DE BAIXA COMBUSTIBILITAT I CARREGADORS

Construcció via d'accés a carregador o franja

Construcció de carregador

Arranjament via d'accés a carregador o franja

Arranjament de carregador

MÈTODES DE TRACTAMENT DE LA VEGETACIÓ

Mètode 1

Mètode 2

Mètode 3

Mètode 4

Mètode 5

Mètode 6

Trams sense actuació

ACA

Companyia Elèctrica

Ferrocarril

Carreteres

P

P

U

PLA DE PREVENCIÓ D'INCENDIS FORESTALS A LES URBANITZACIONS

nucli de població

RONDA DE PONENT

municipi

OLIVELLA

Codi

688

Núm. plànol

1.2

Escala

1:1.250

PROJECTE SOBRE LA REDUCCIÓ DE LA DENSITAT D'ARBRAT I ESTASSADA DEL SOTABOSC EN LA FRANJA PERIMETRAL DE BAIXA COMBUSTIBILITAT

ACTUACIONS DE PRIMERA INTERVENCIÓ

Document finalitzat en la data de signatura digital del redactor

L'enginyer redactor

Víctim pla
El cap de la Secció de Prevenció d'Incendis Forestals

Diputació de Barcelona

Àrea d'Infraestructures i Espais Naturals

Oficina Tècnica de Prevenció Municipal d'Incendis Forestals i Desenvolupament Agrari