


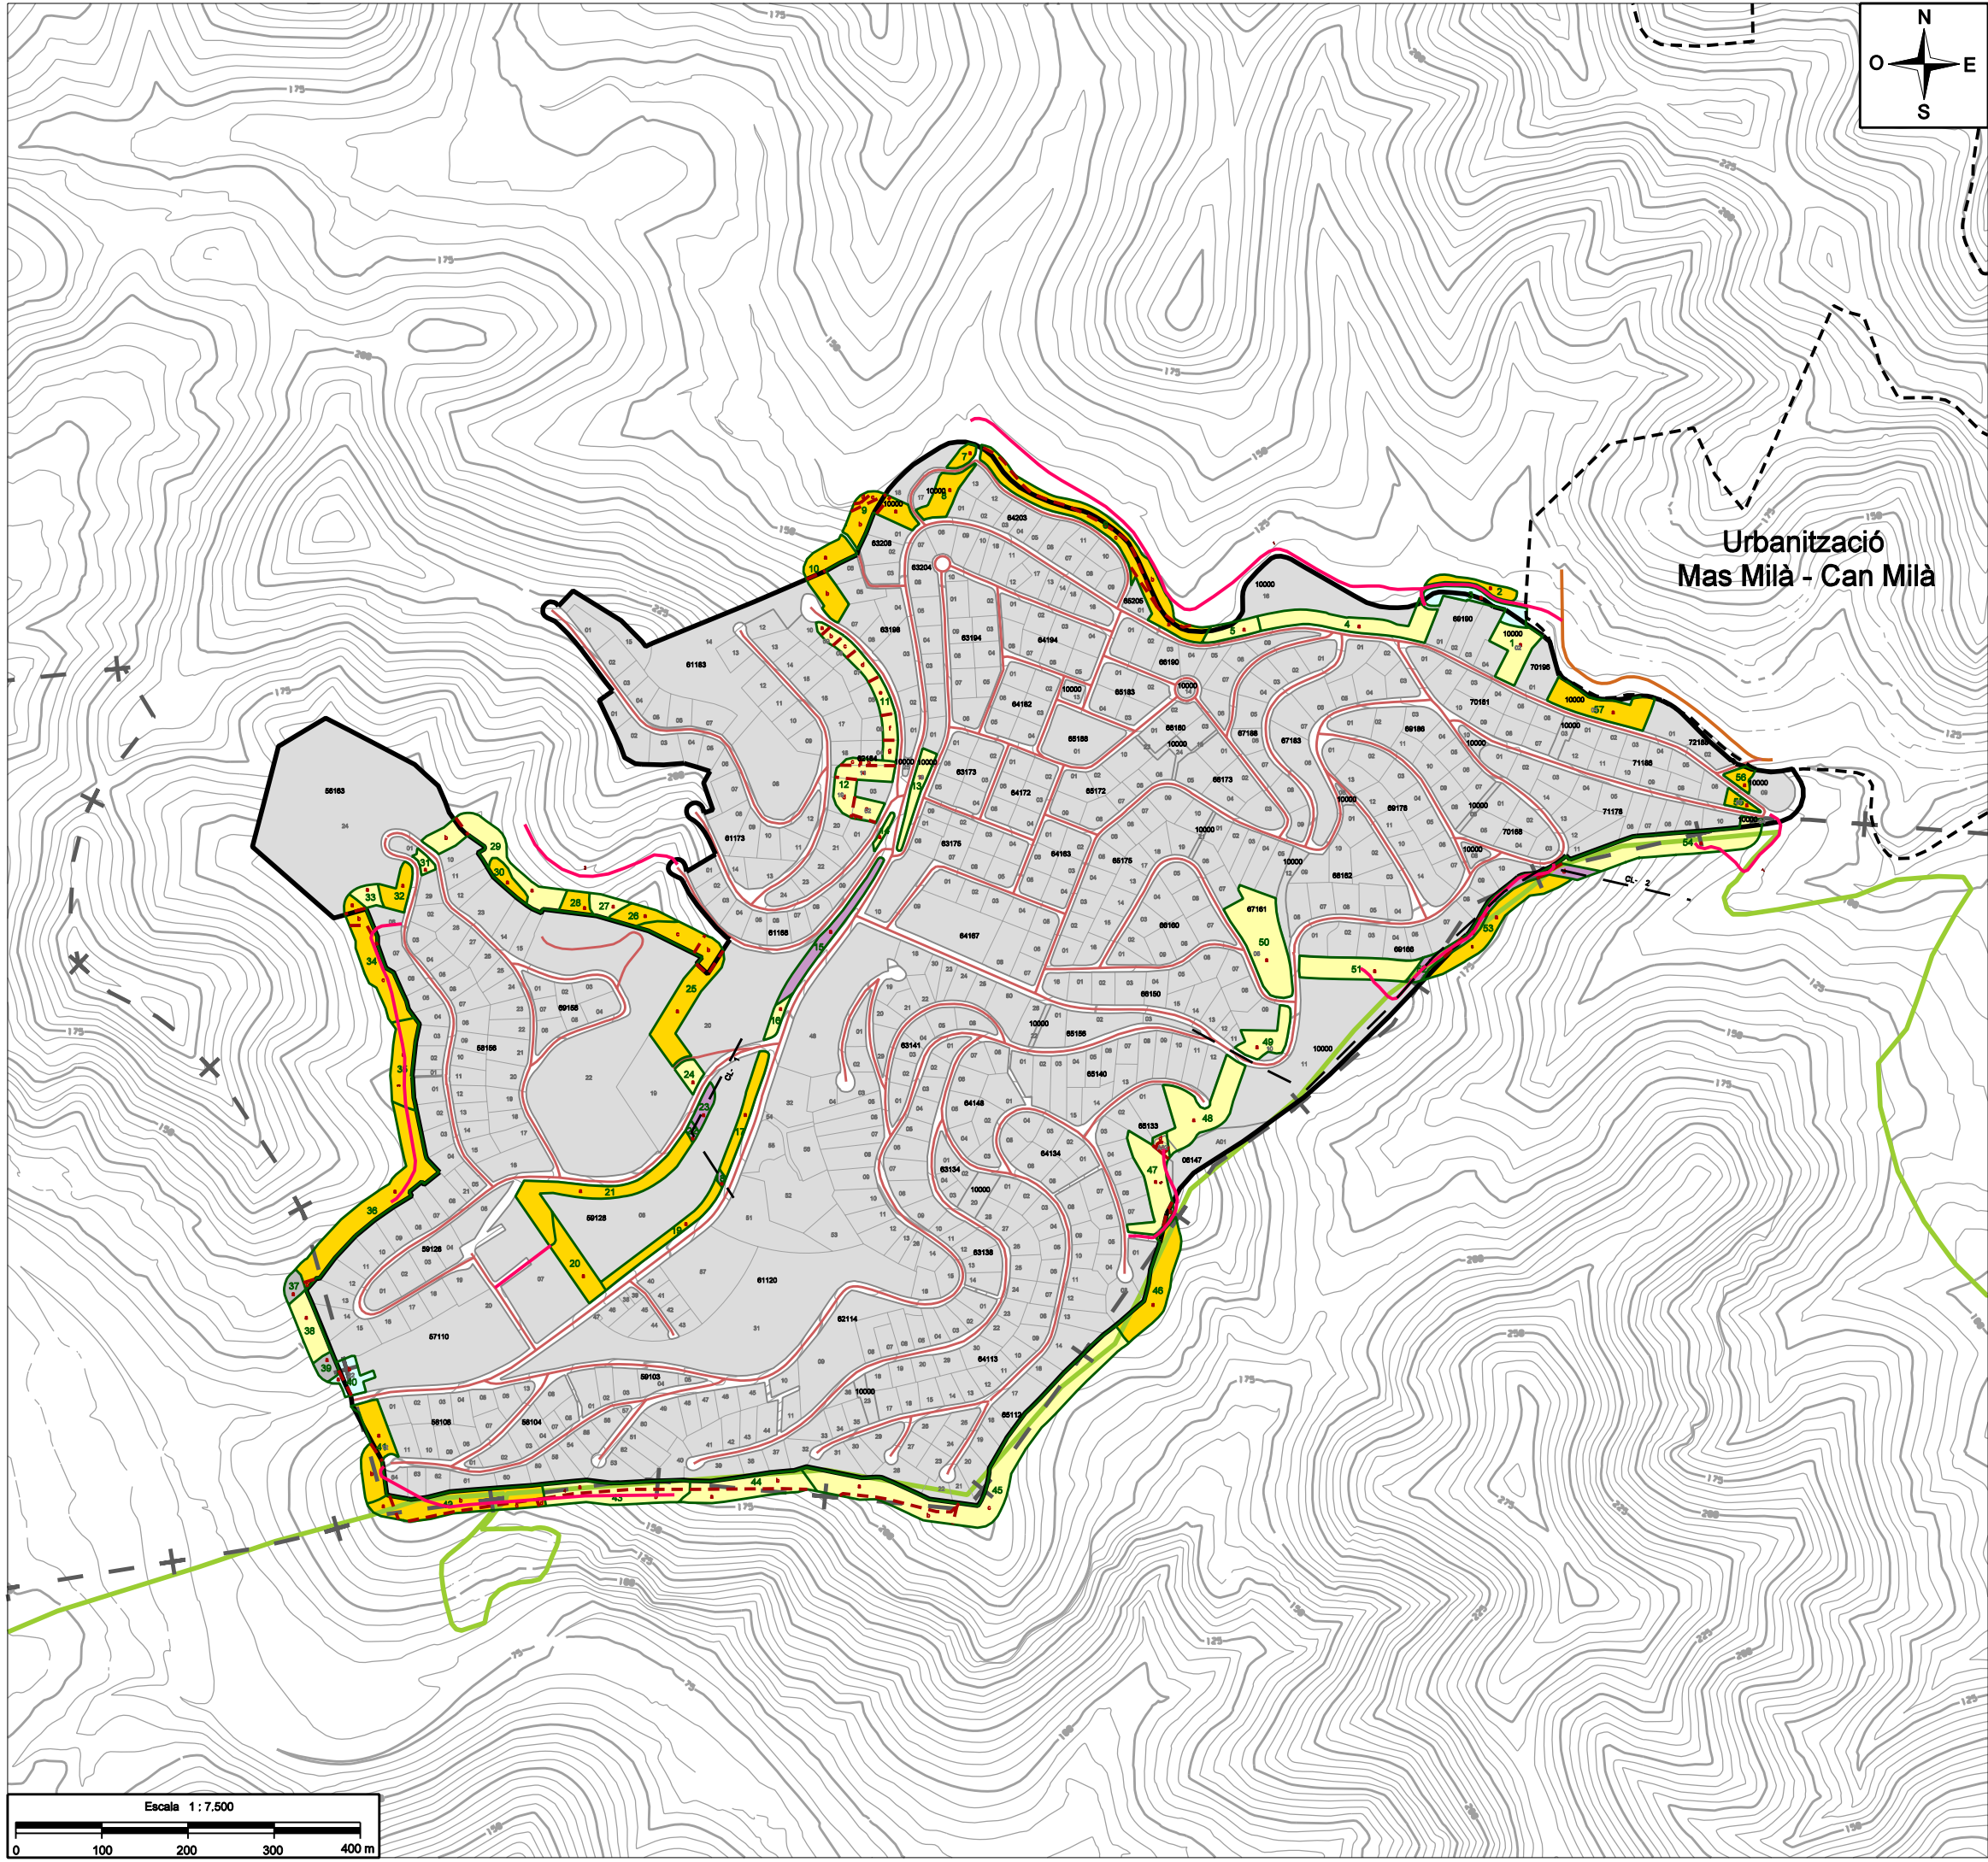

SIGNES CONVENCIONALS

LÍMITS I CODIS		XARXA VIÀRIA	
+ - + - + -	Límit de municipi		Carretera asfaltada
	Límit d'espai protegit		Via urbana asfaltada
	Límit urbanització		Cami no asfaltat
	Límit d'il·les		Ferrocarril
	Límit de parcel·les		
	Límit Franja Perimetral		
- - - - -	Línia elèctrica		
- - - - -	Límit cadastre rústica		
b	Codi subtram cadastre		
CL-	Codi línia elèctrica		
4	Codi tram franja		
79484	Codi illa		
1037	Codi parcel·la		

SIMBOLOGIA URB

	Carregador
--	------------

MESURES DE PREVENCIÓ

MÈTODES DE TRACTAMENT DE VEGETACIÓ

	Mètode 1
	Mètode 2
	Trams on no s'ha d'actuar
	ACA
	Companyia Elèctrica
	Ferrocarril

PLA DE PREVENCIÓ D'INCENDIS FORESTALS A LES URBANITZACIONS

urbanització

MAS MESTRE

municipi

OLIVELLA

Codi	Núm. plànol	Data	Escala
	2	Desembre de 2012	1:7.500

PROJECTE SOBRE LA REDUCCIÓ DE LA DENSITAT D'ARBRAT I ESTASSADA DEL SOTABOSC EN LA FRANJA PERIMETRAL DE BAIXA COMBUSTIBILITAT (Manteniment)

Diputació Barcelona xarxa de municipis Àrea d'Espais Naturals Oficina Tècnica de Prevenció Municipal d'Incendis Forestals	El cap de l'Oficina Tècnica	El tècnic redactor
--	-----------------------------	--------------------