



SITUACIÓN 1

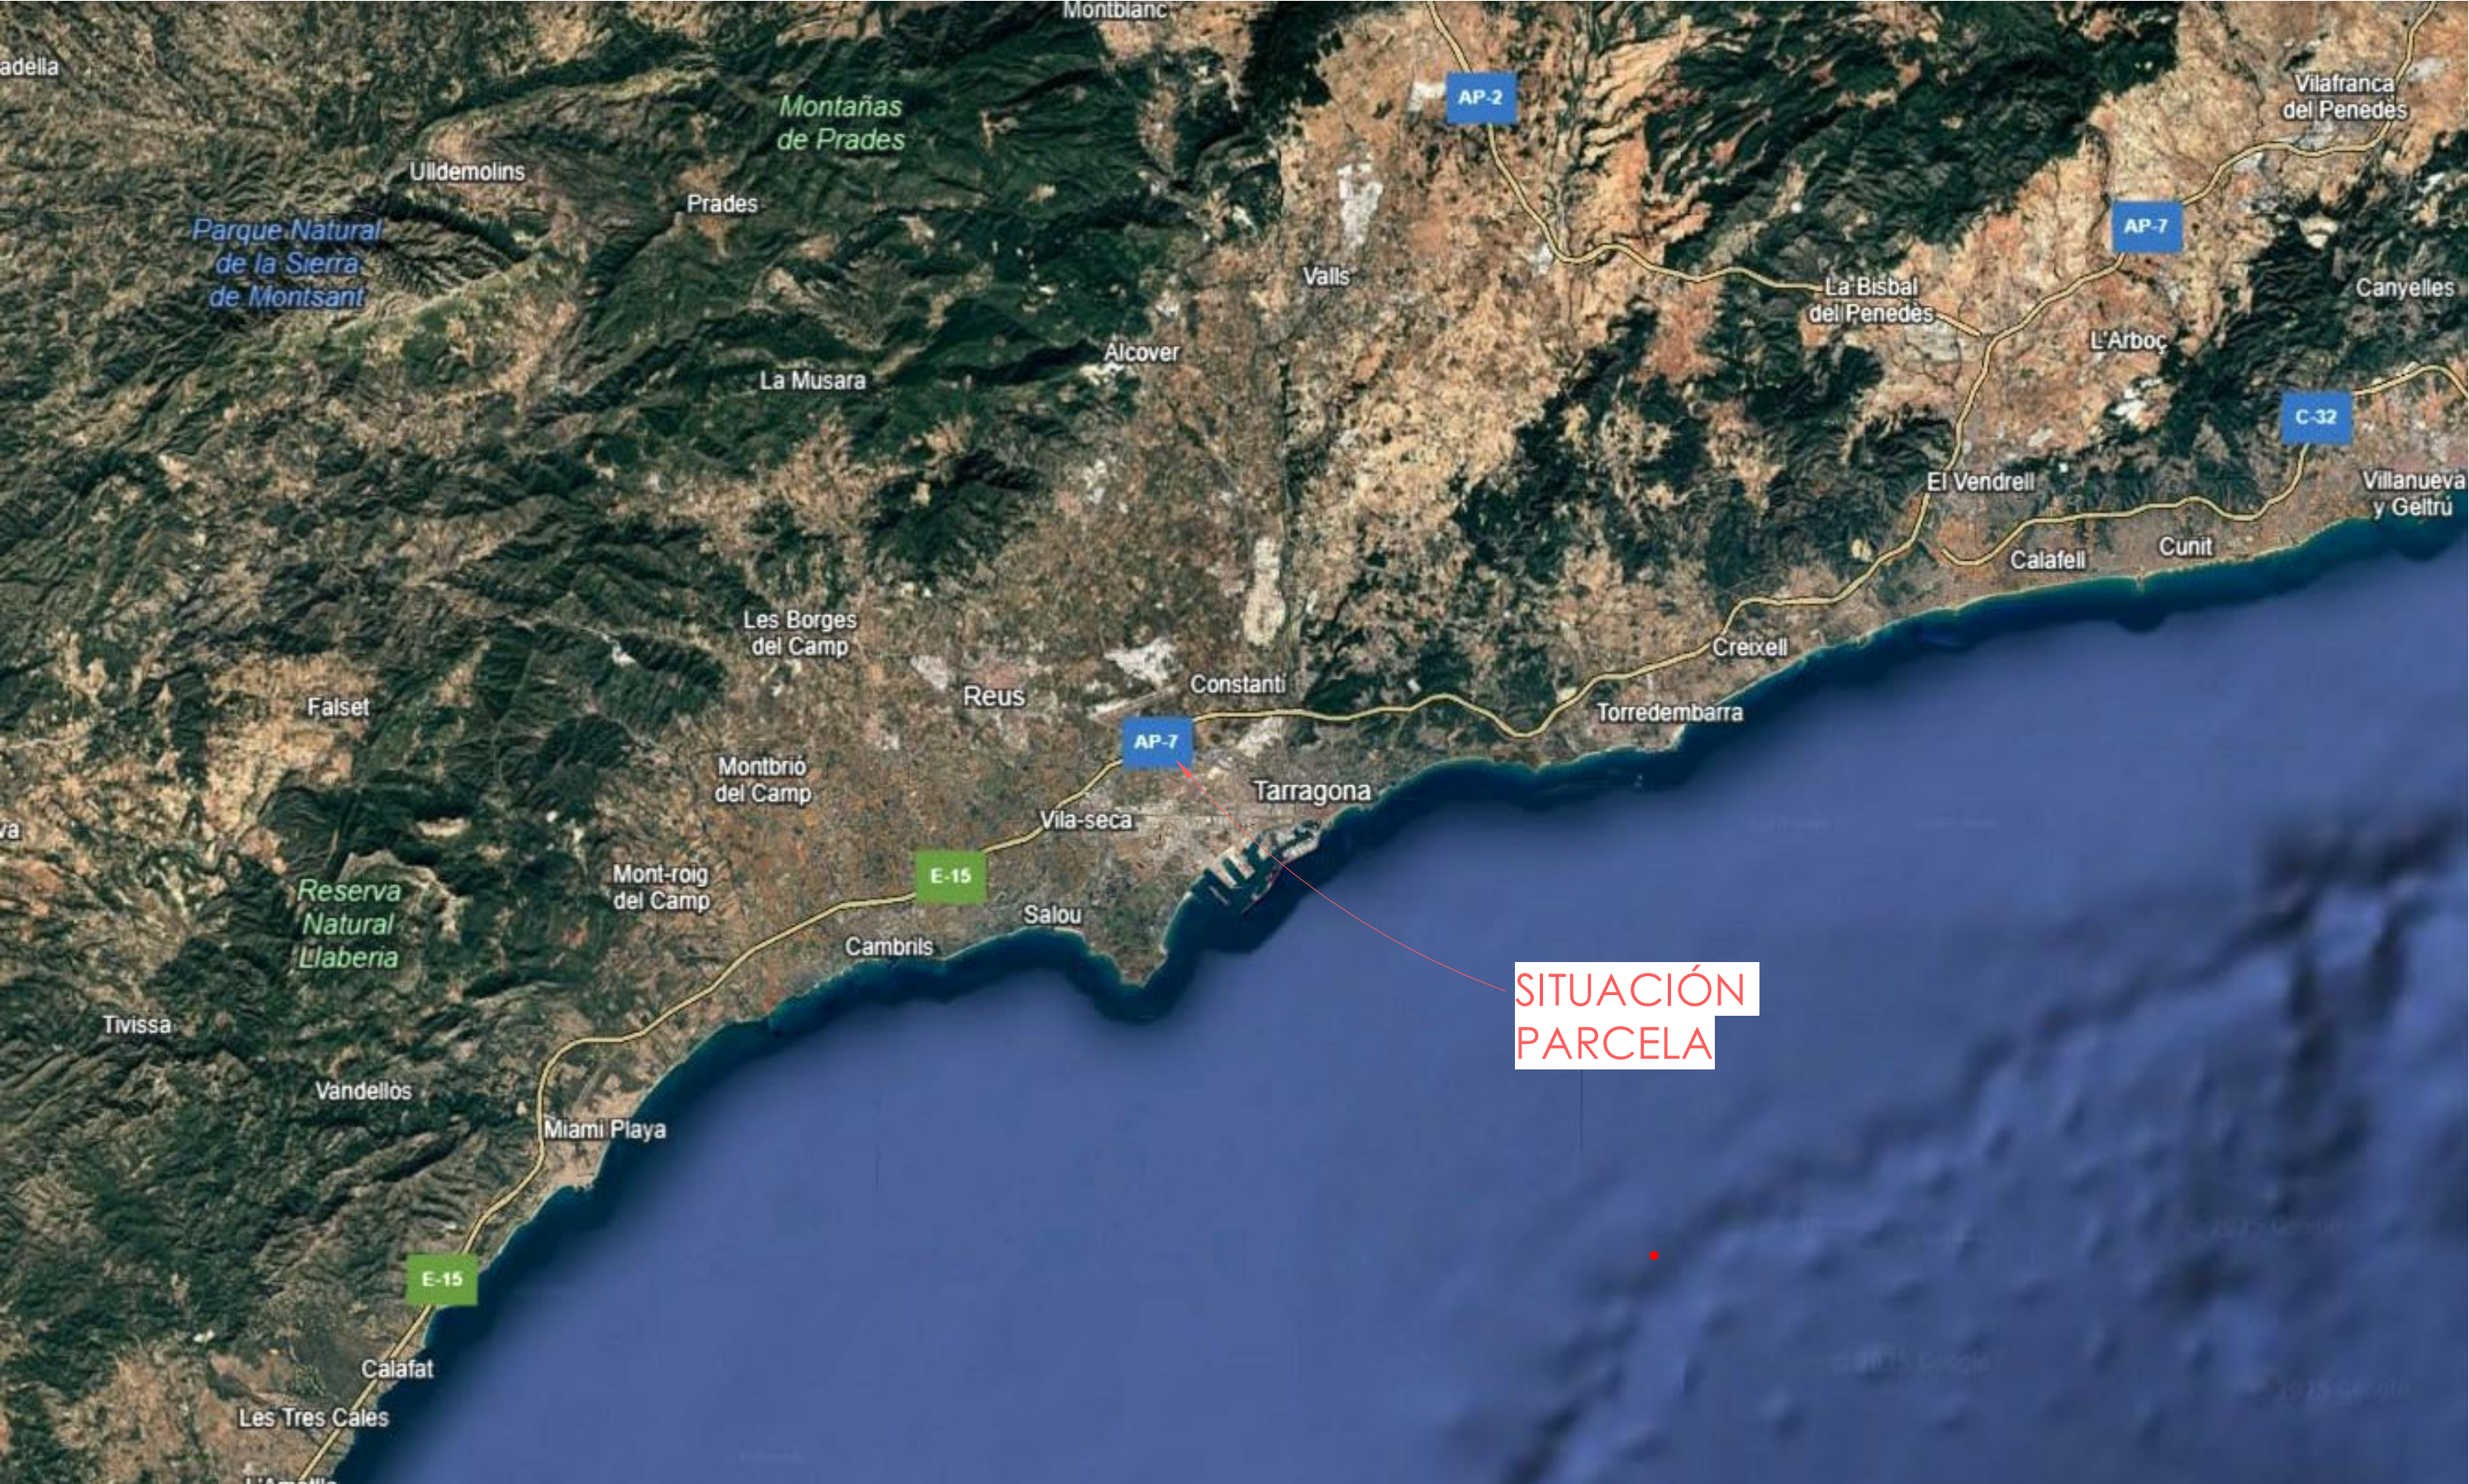

ORTOFOTO

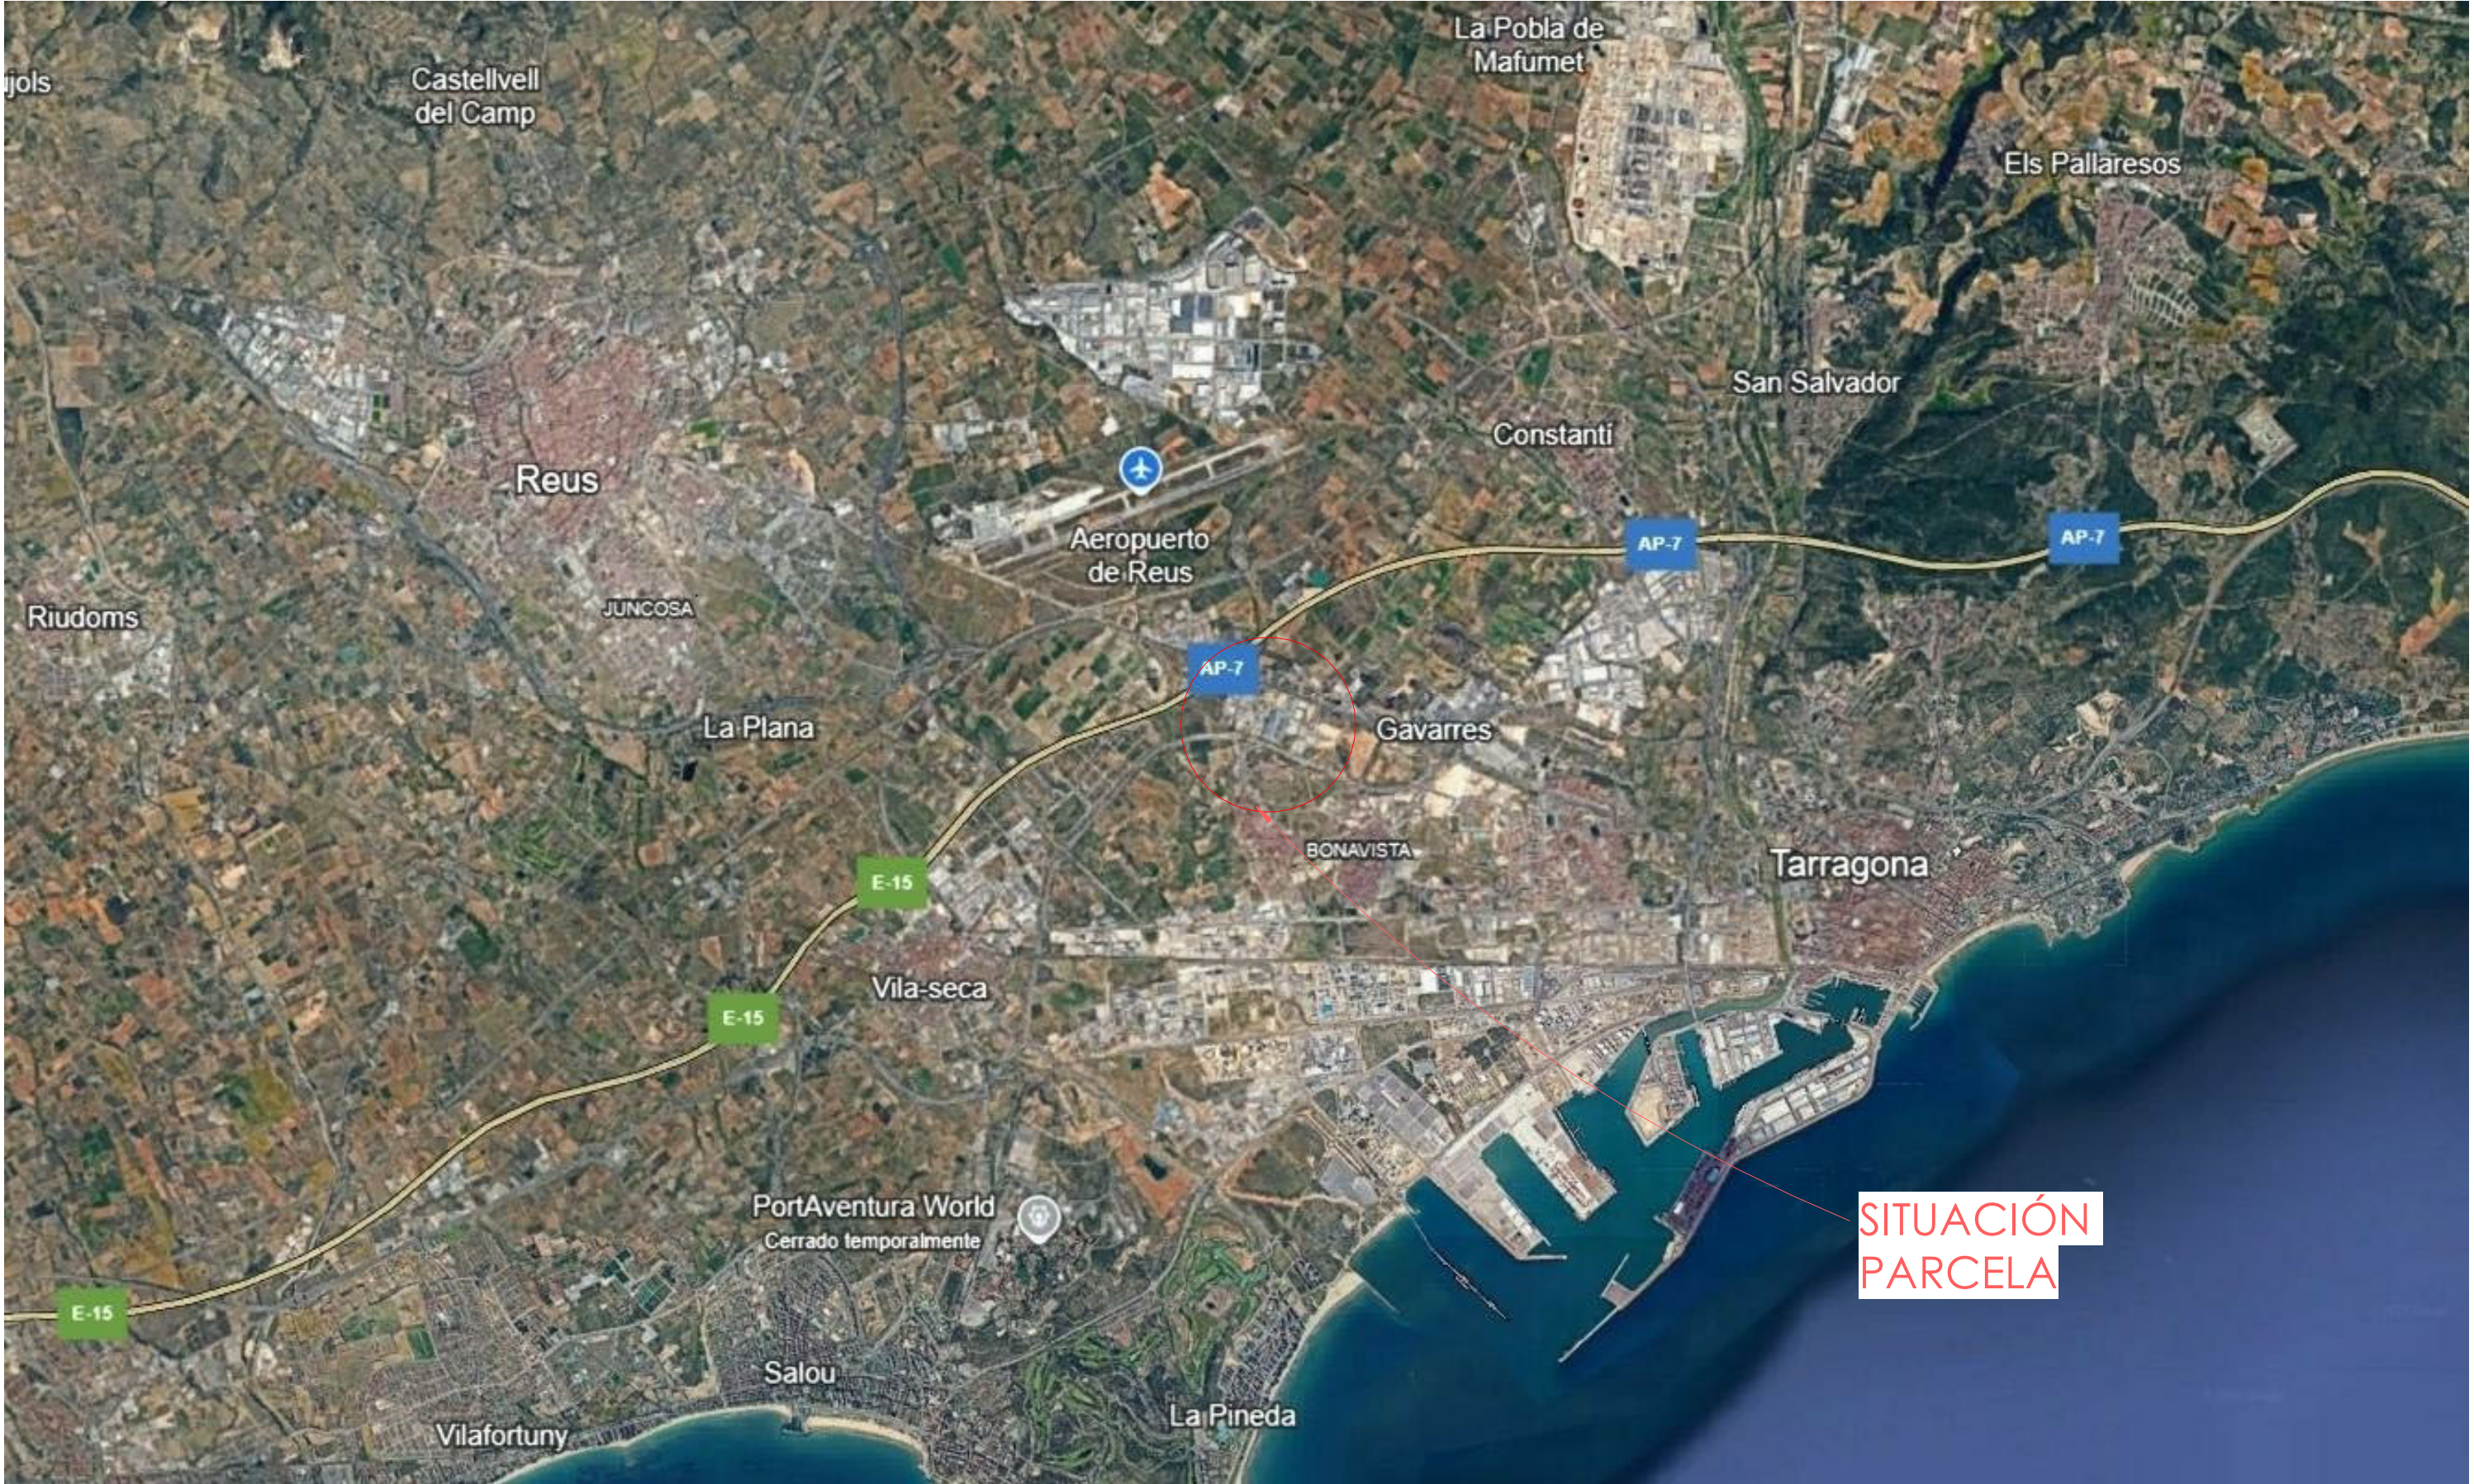


SITUACIÓN 2



VISTA AÉREA



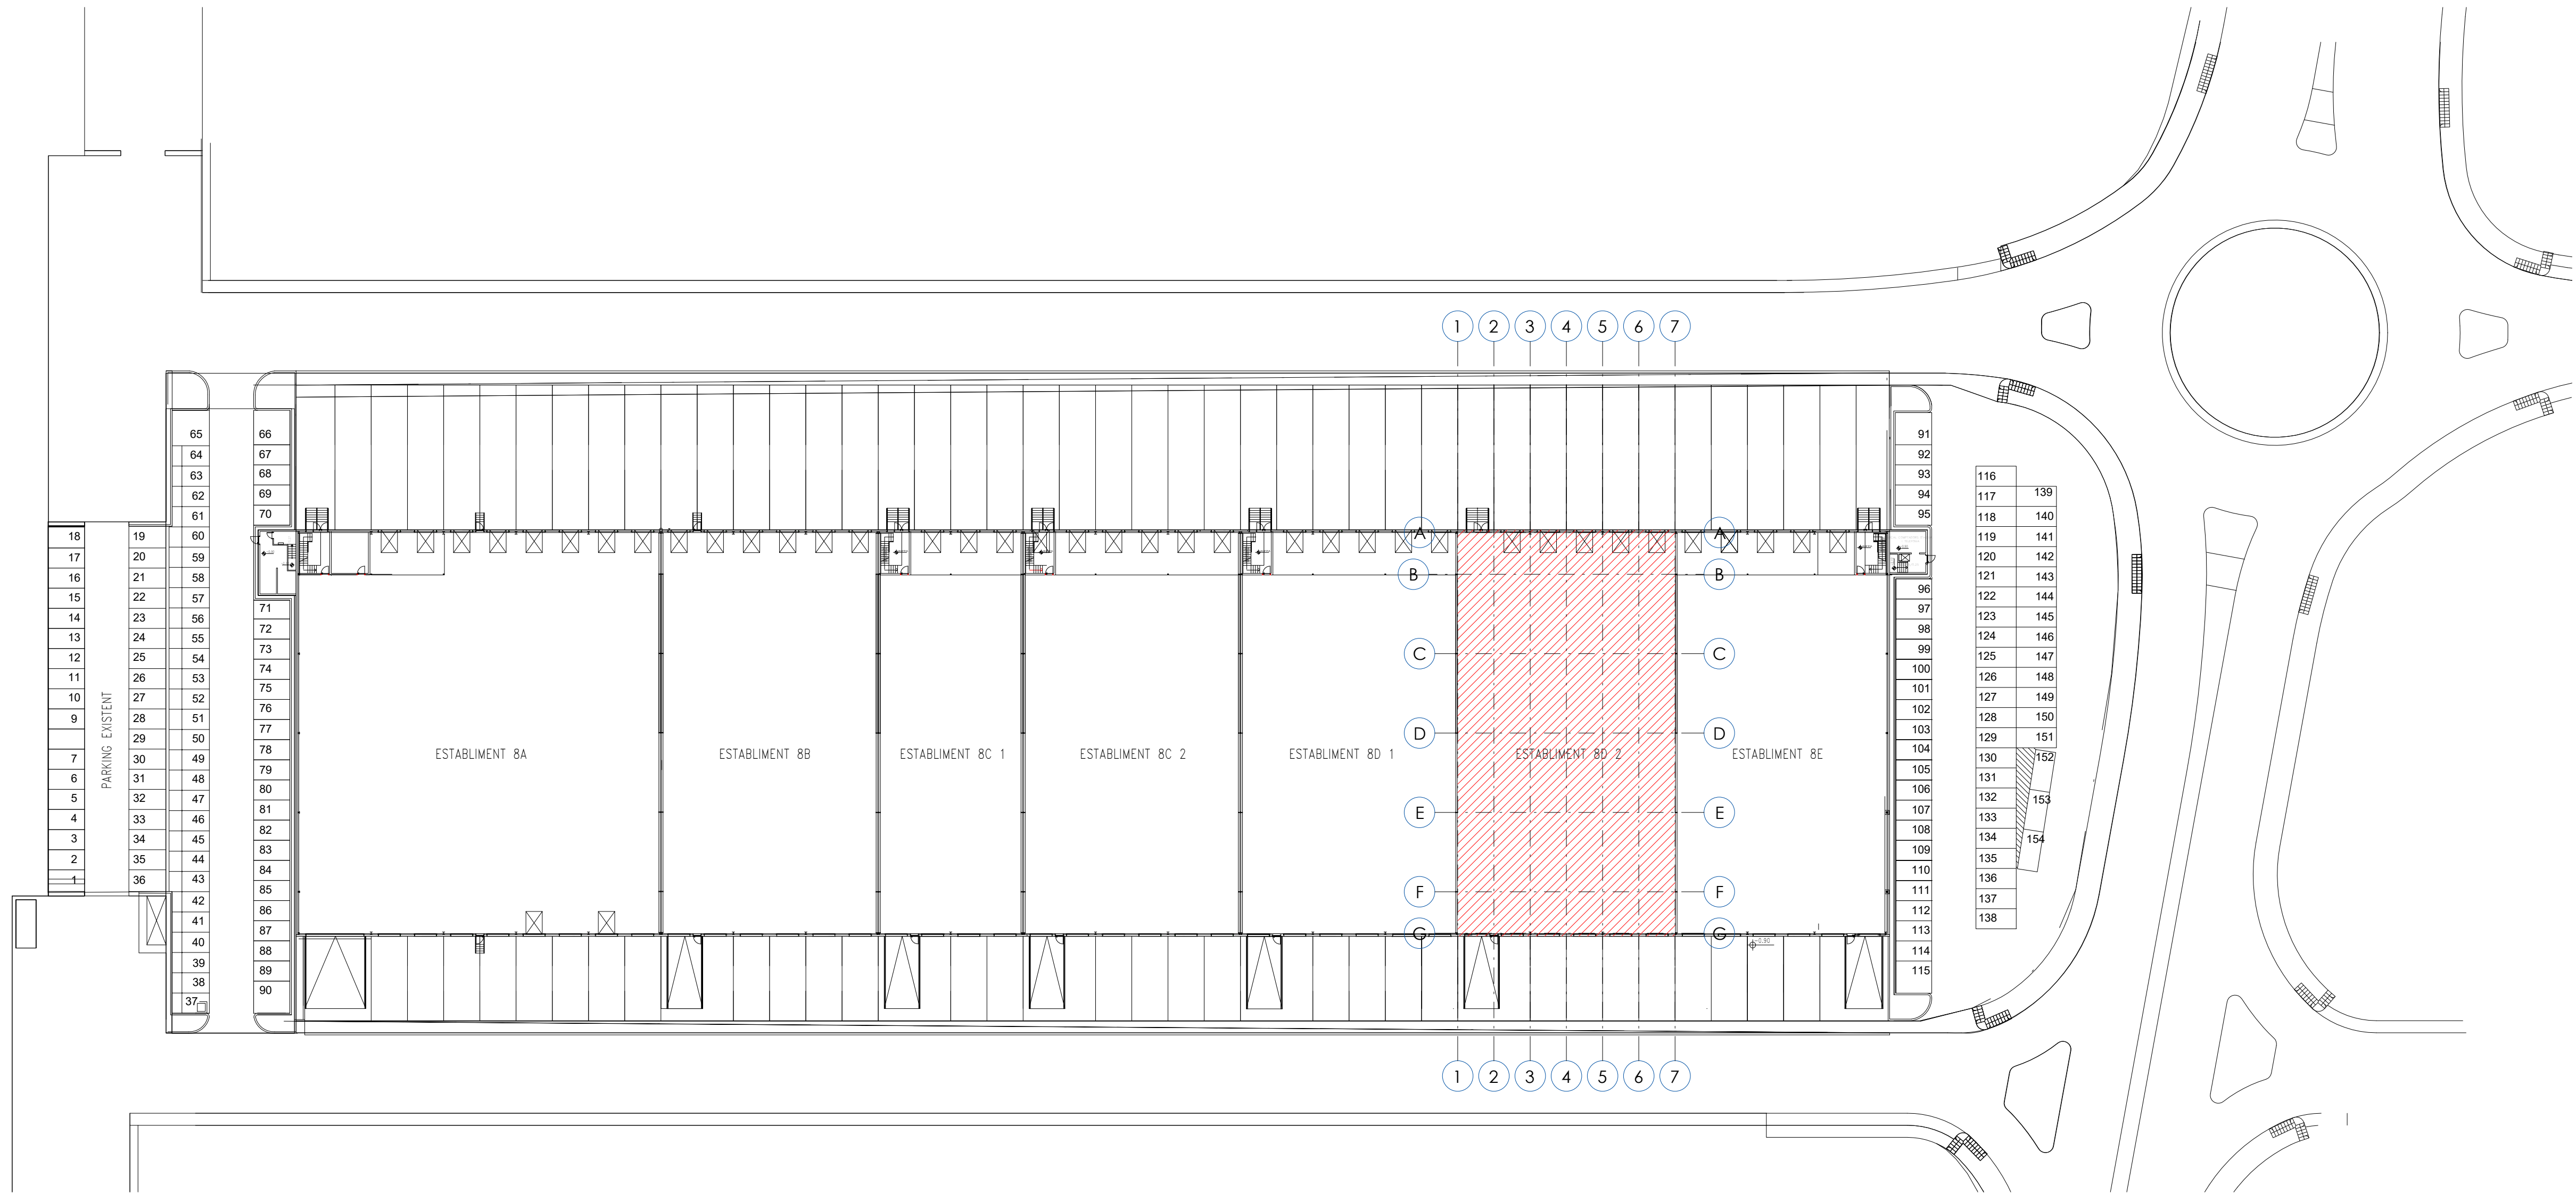

Proyecto:
PROJECTE EXECUTIU D'UNA NAU INDUSTRIAL


Emplazamiento:
CARRER DELS PEIXATERS (VIA A) 14
Pol. Ind. Cím el Camp, Sòlar nº8
43204, Reus (Tarragona)

Expediente:
GI198

Fecha:
JUNY 2025

Nº	Descripción	Fecha	Autor	Revisor
	Denominación: ESTADO ACTUAL			
	Nº Plano: GEN110			

Cliente:
CIMALSA

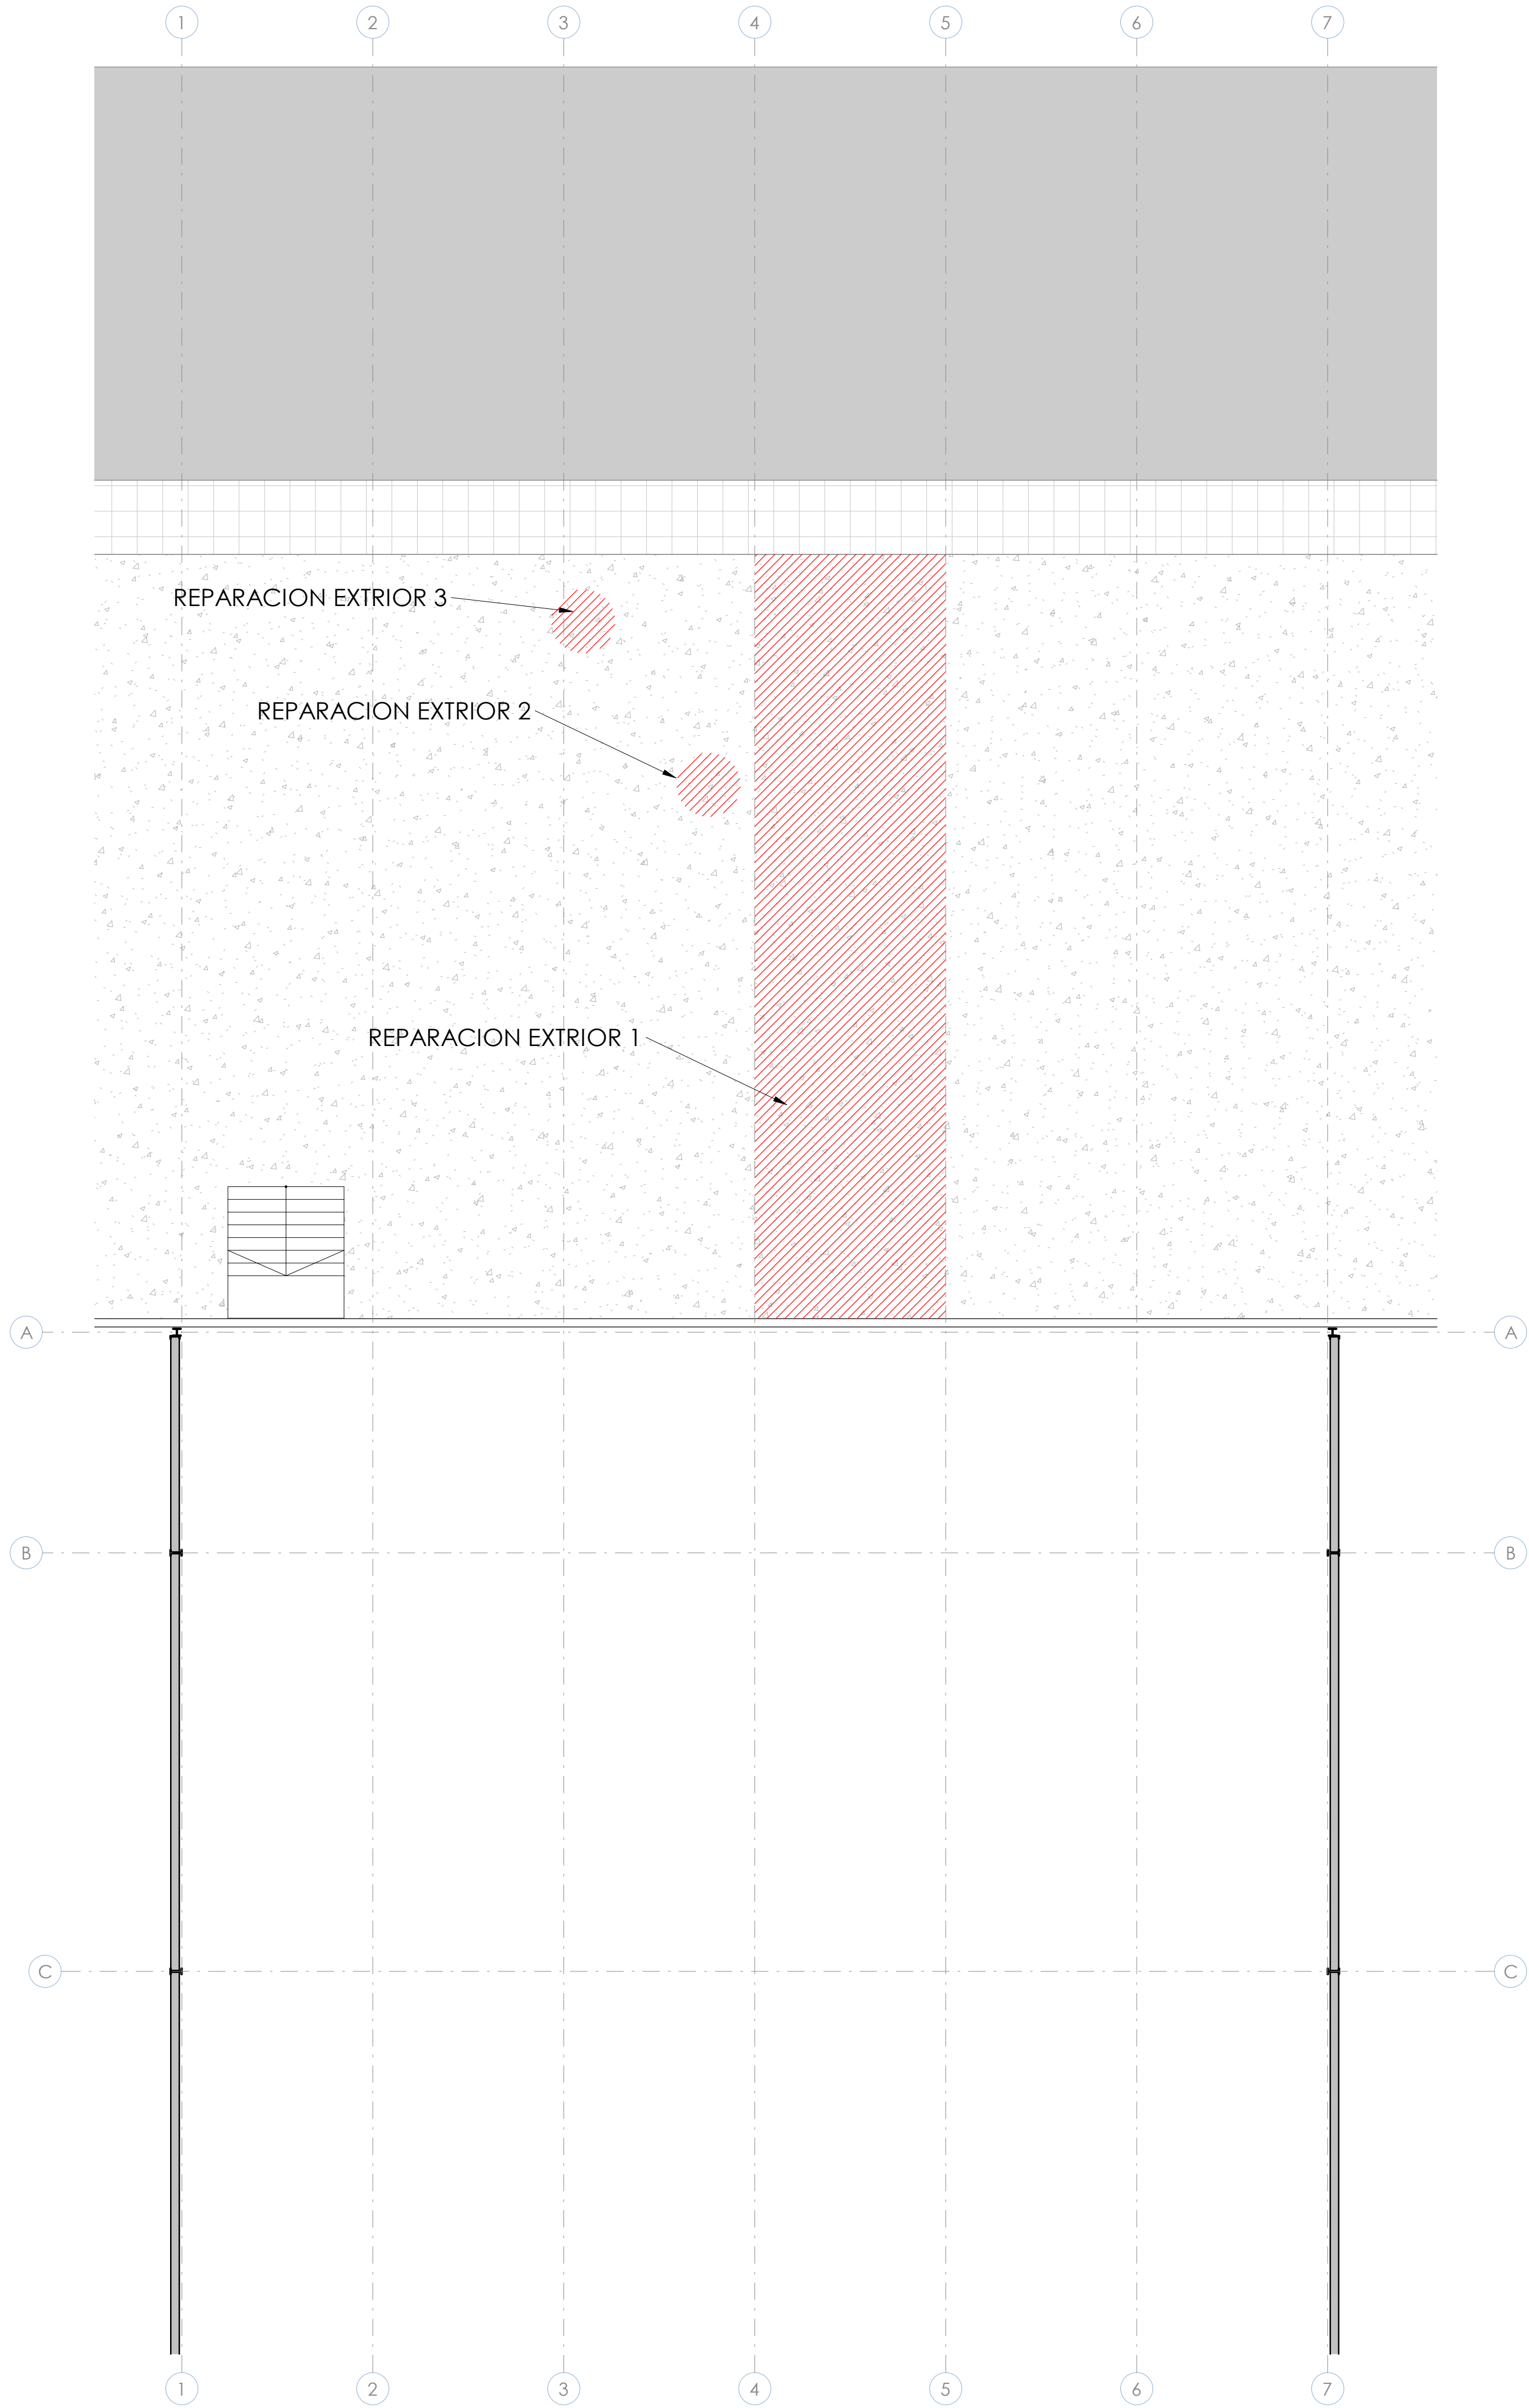

REPARACIONS EXTERIORS 01 -







REPARACIONS EXTERIORS 02 -




REPARACIONS EXTERIORS 03 -



Nº			Descripción		Fecha	Autor	Revisor
Proyecto: PROJECTE EXECUTIU D'UNA NAU INDUSTRIAL			Denominación: ACTUACIONES EXTERIORES			Nº Plano: GEN120	
						Escala: (DIN A1) -	
Emplazamiento CARRER DELS PEIXATERS (VIA A) 14 Pol. Ind. Cim el Camp, Sòlar nº8 43204, Reus (Tarragona)		Expediente: GI198	Fecha: JUNY 2025		 ingeniería arquitectura consultoría www.nadico.net nadico@nadico.net Tlf (+34)93 562 39 89		
			Cliente: CIMALSA				

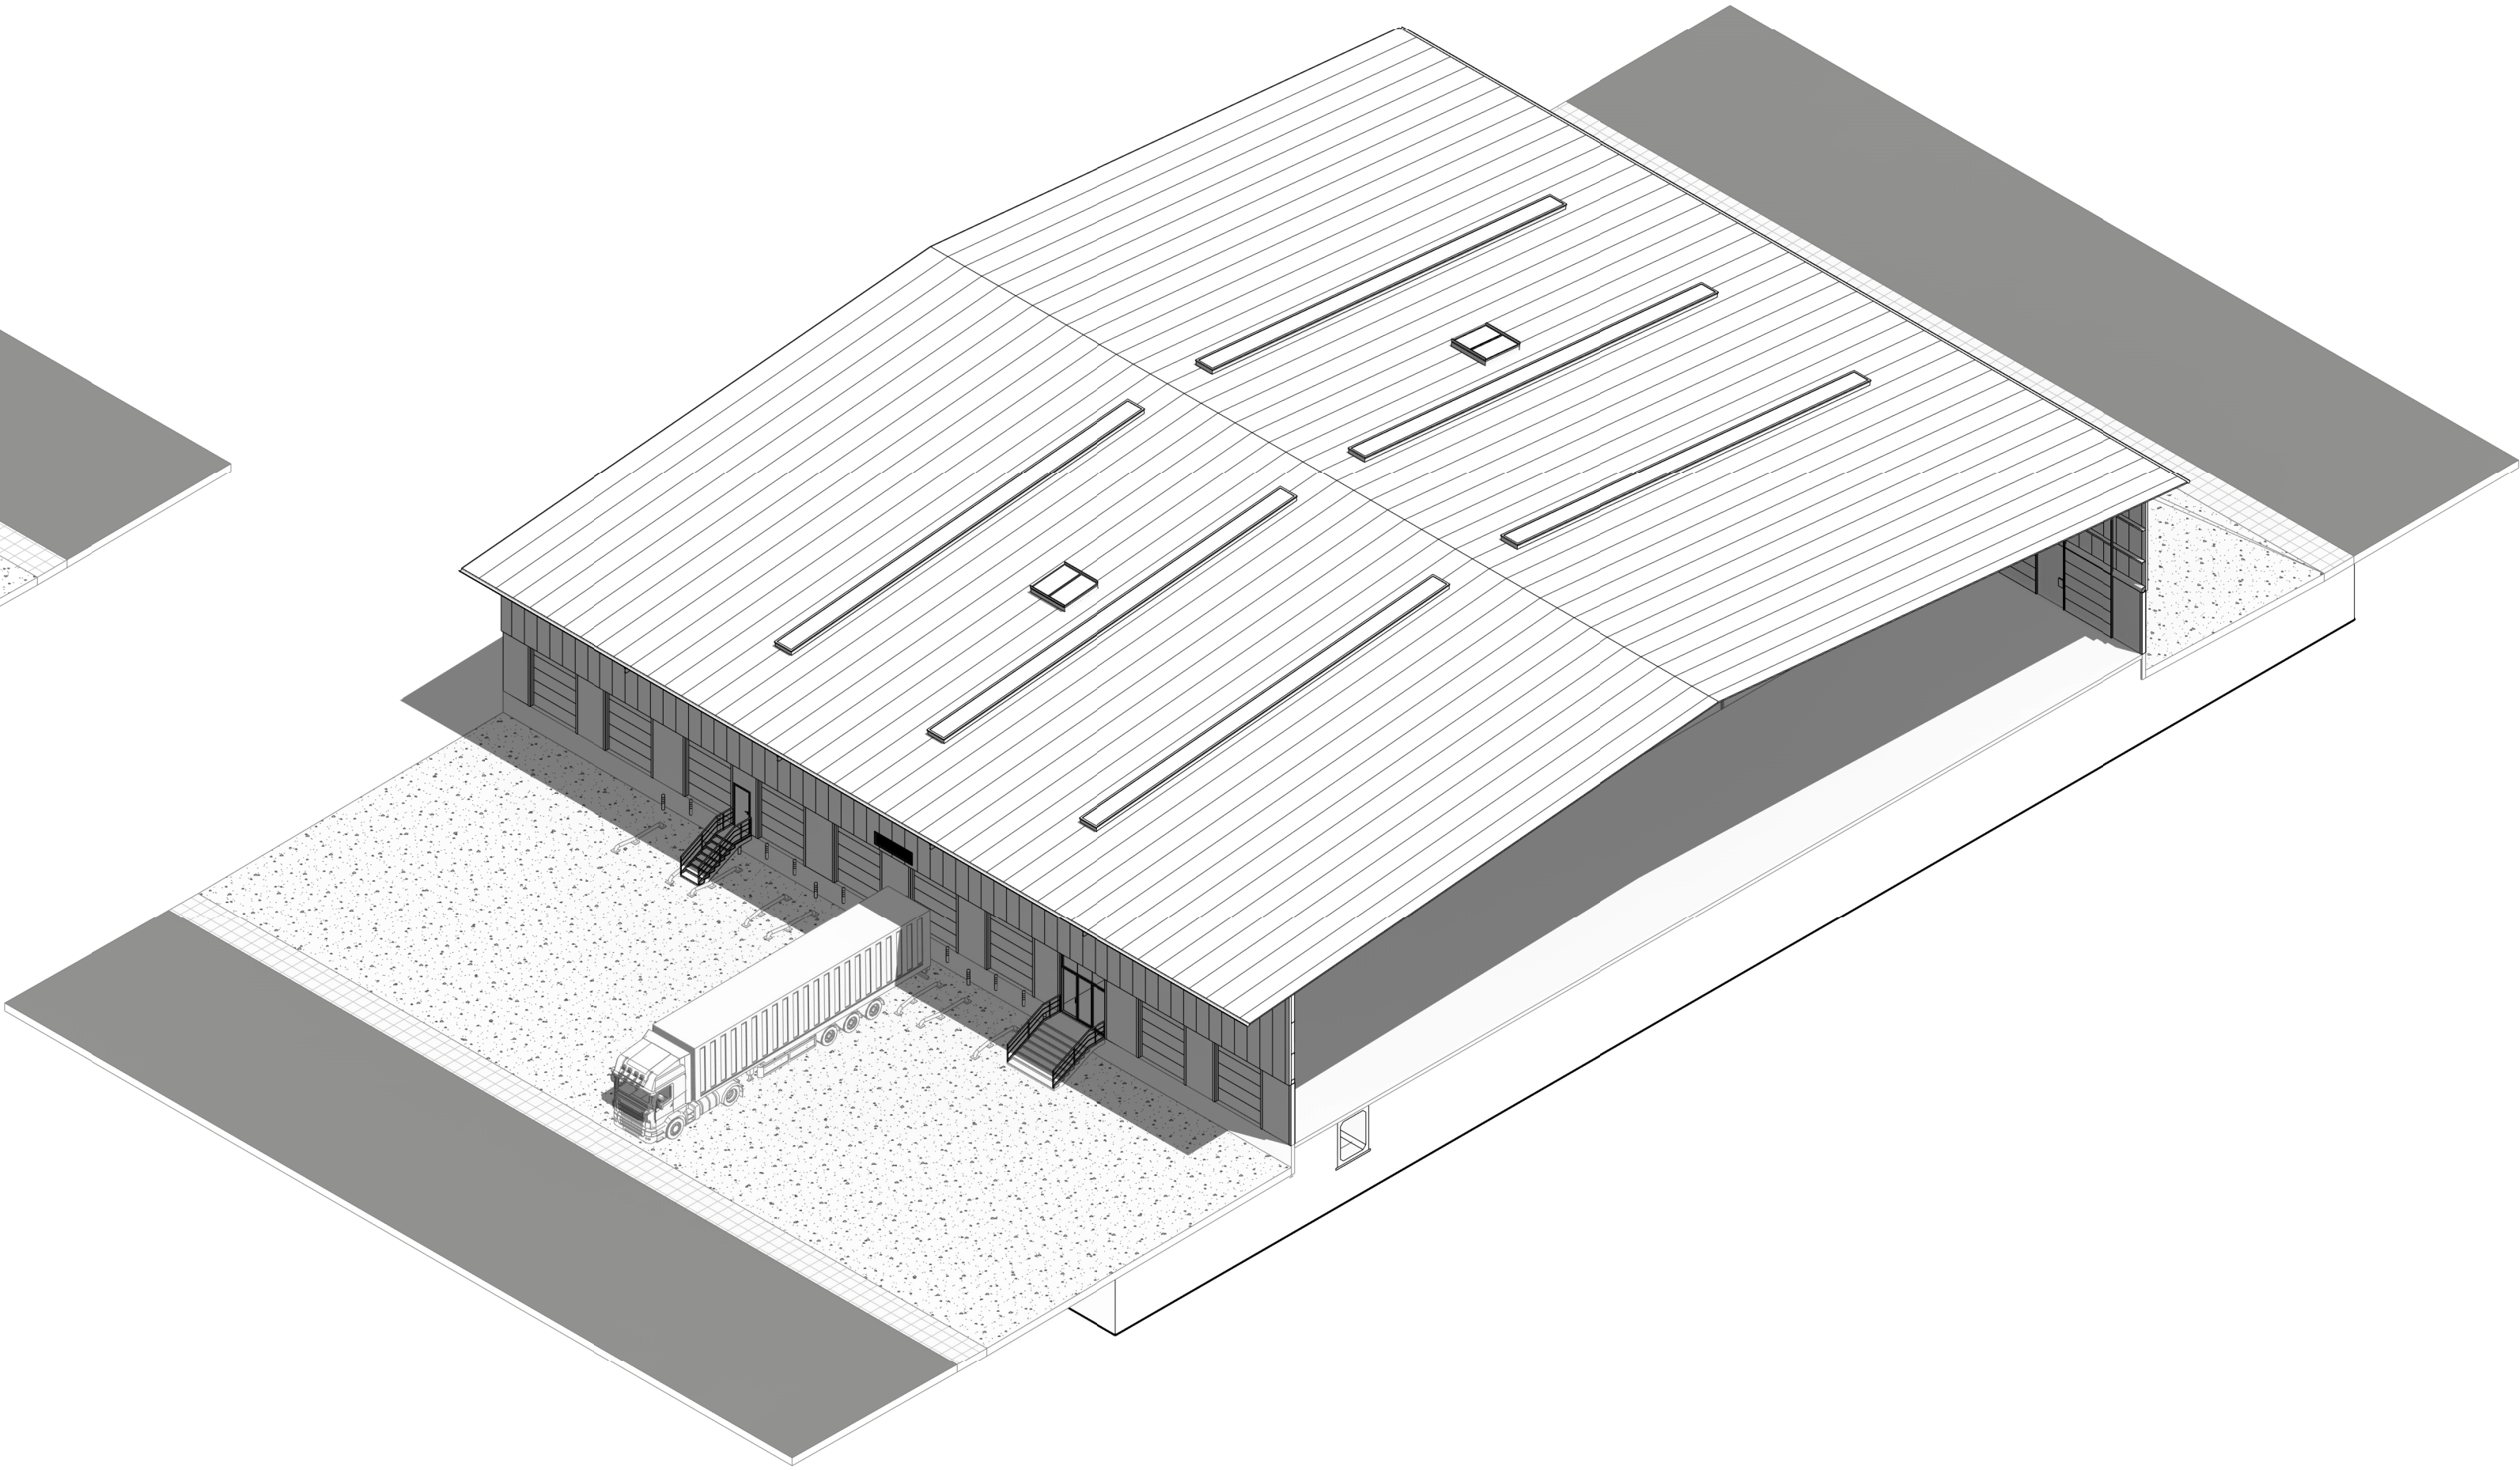
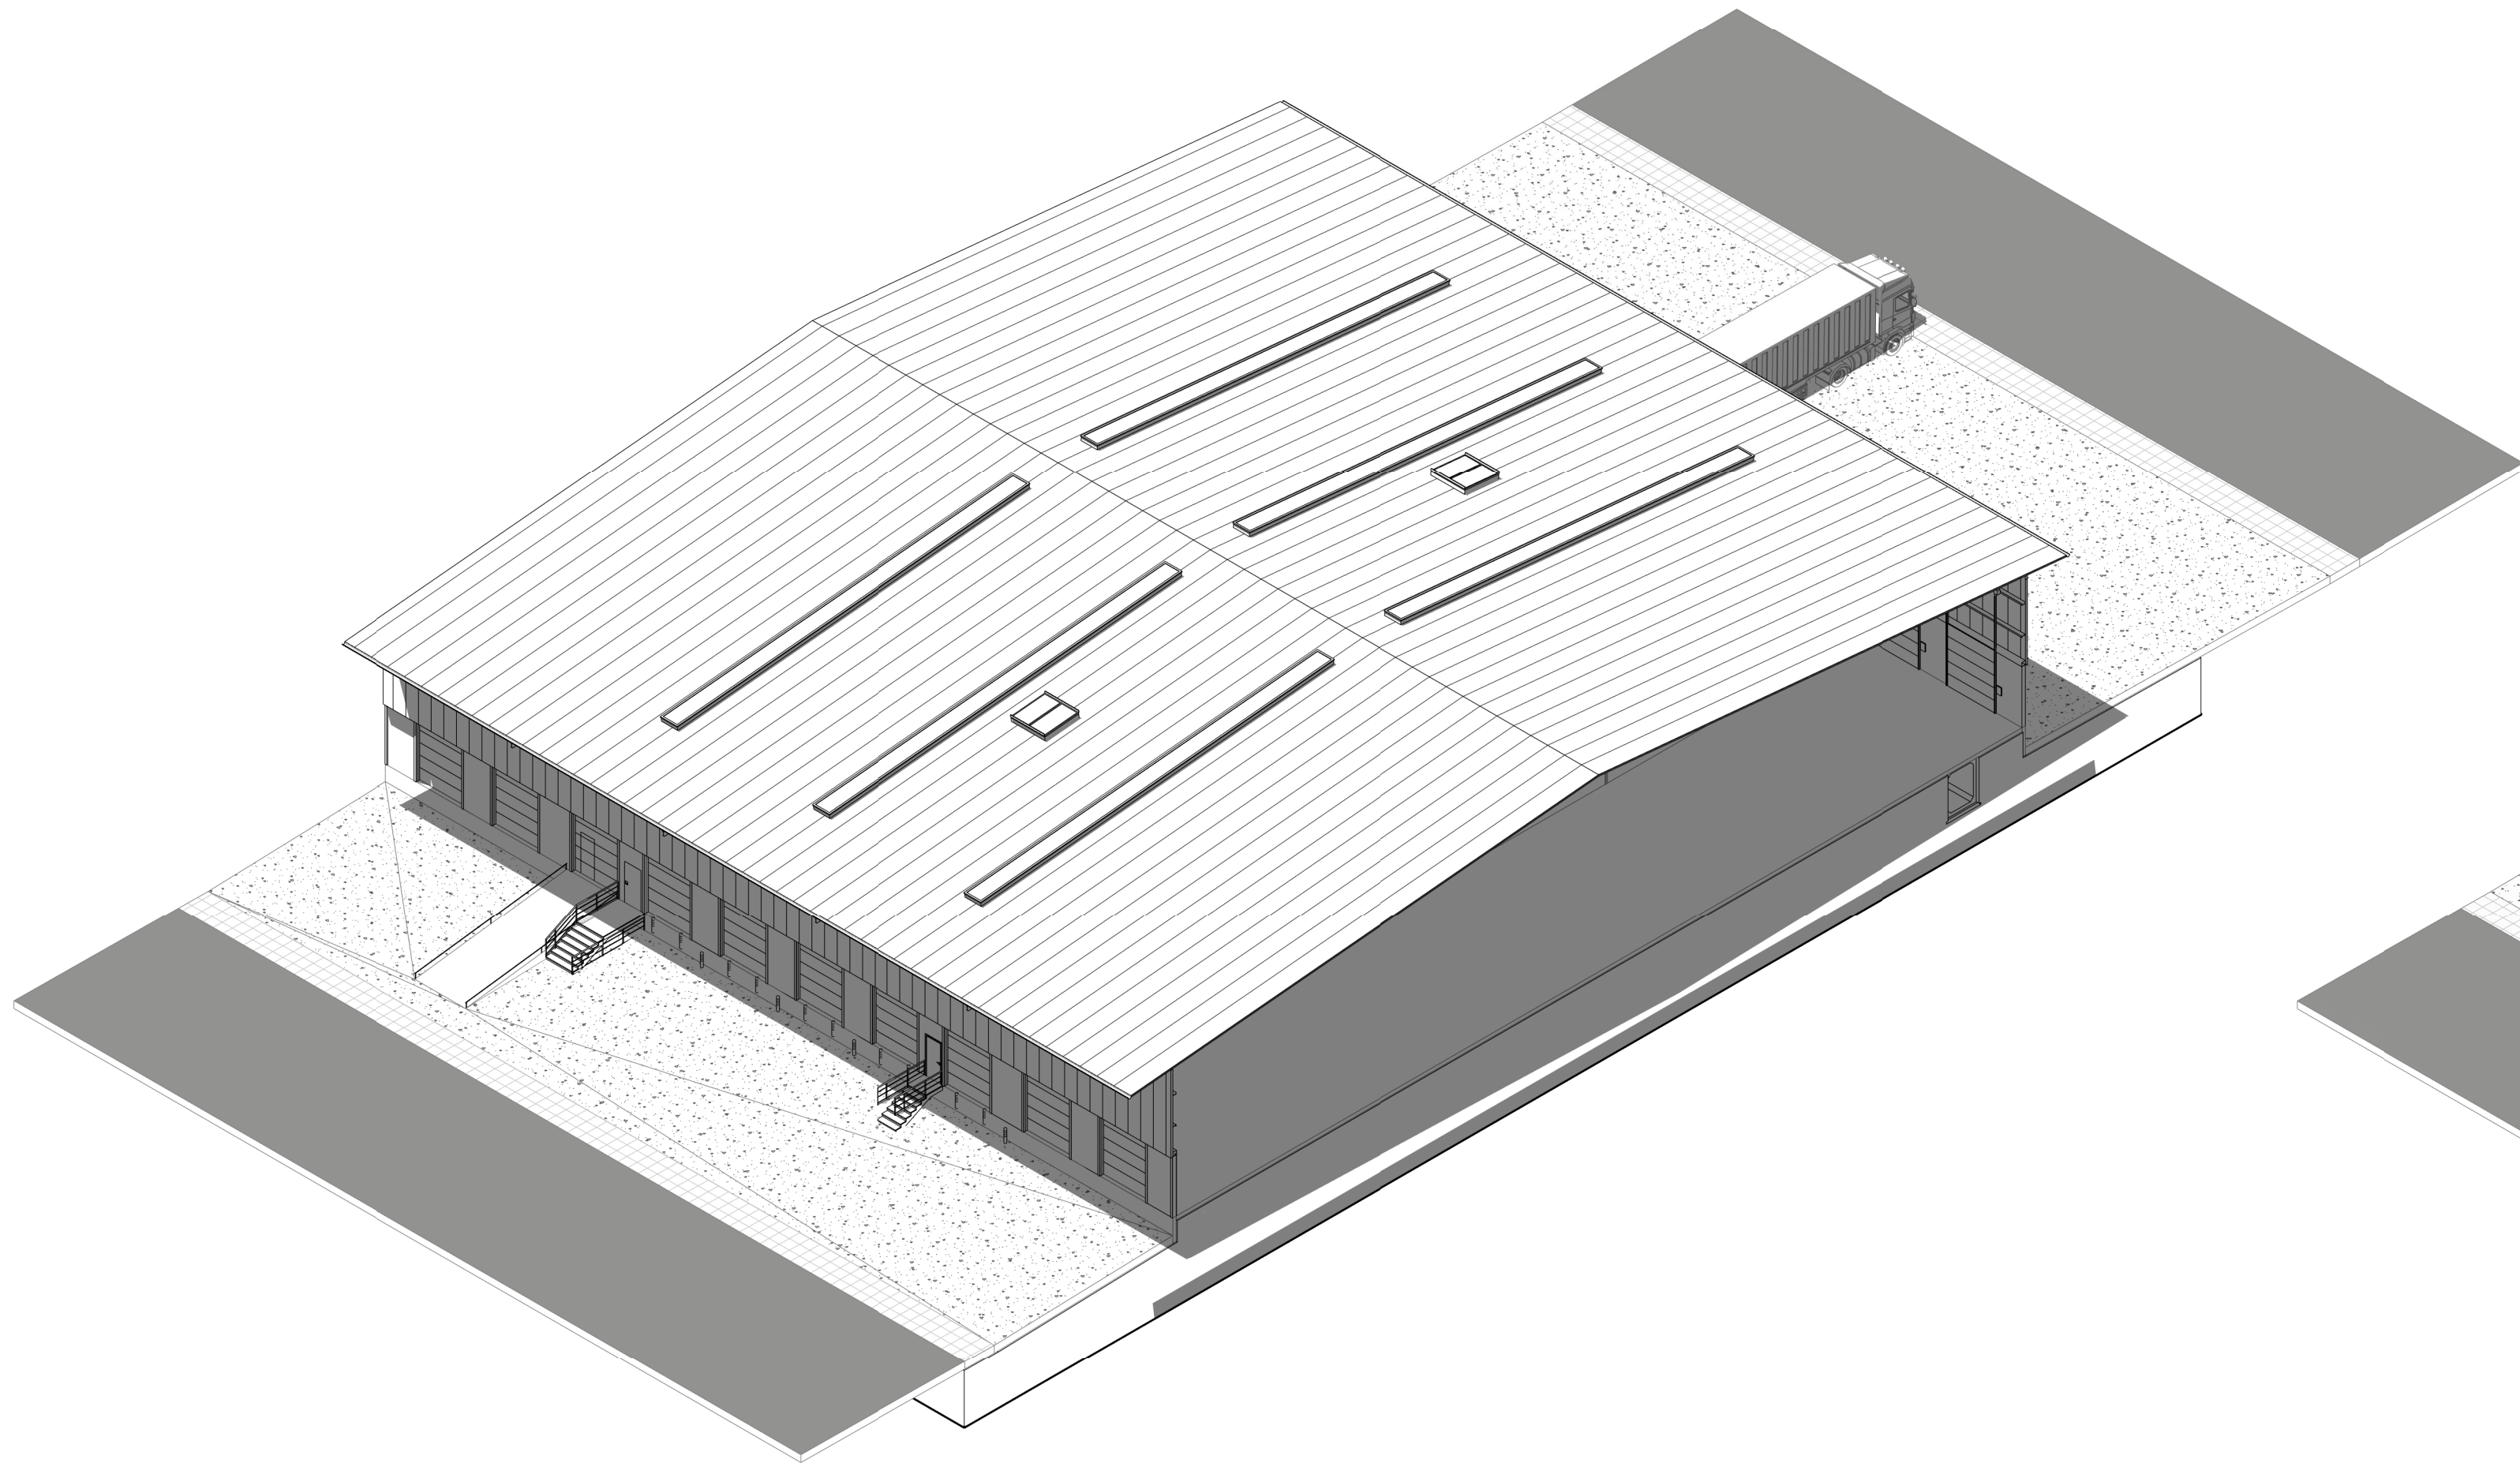
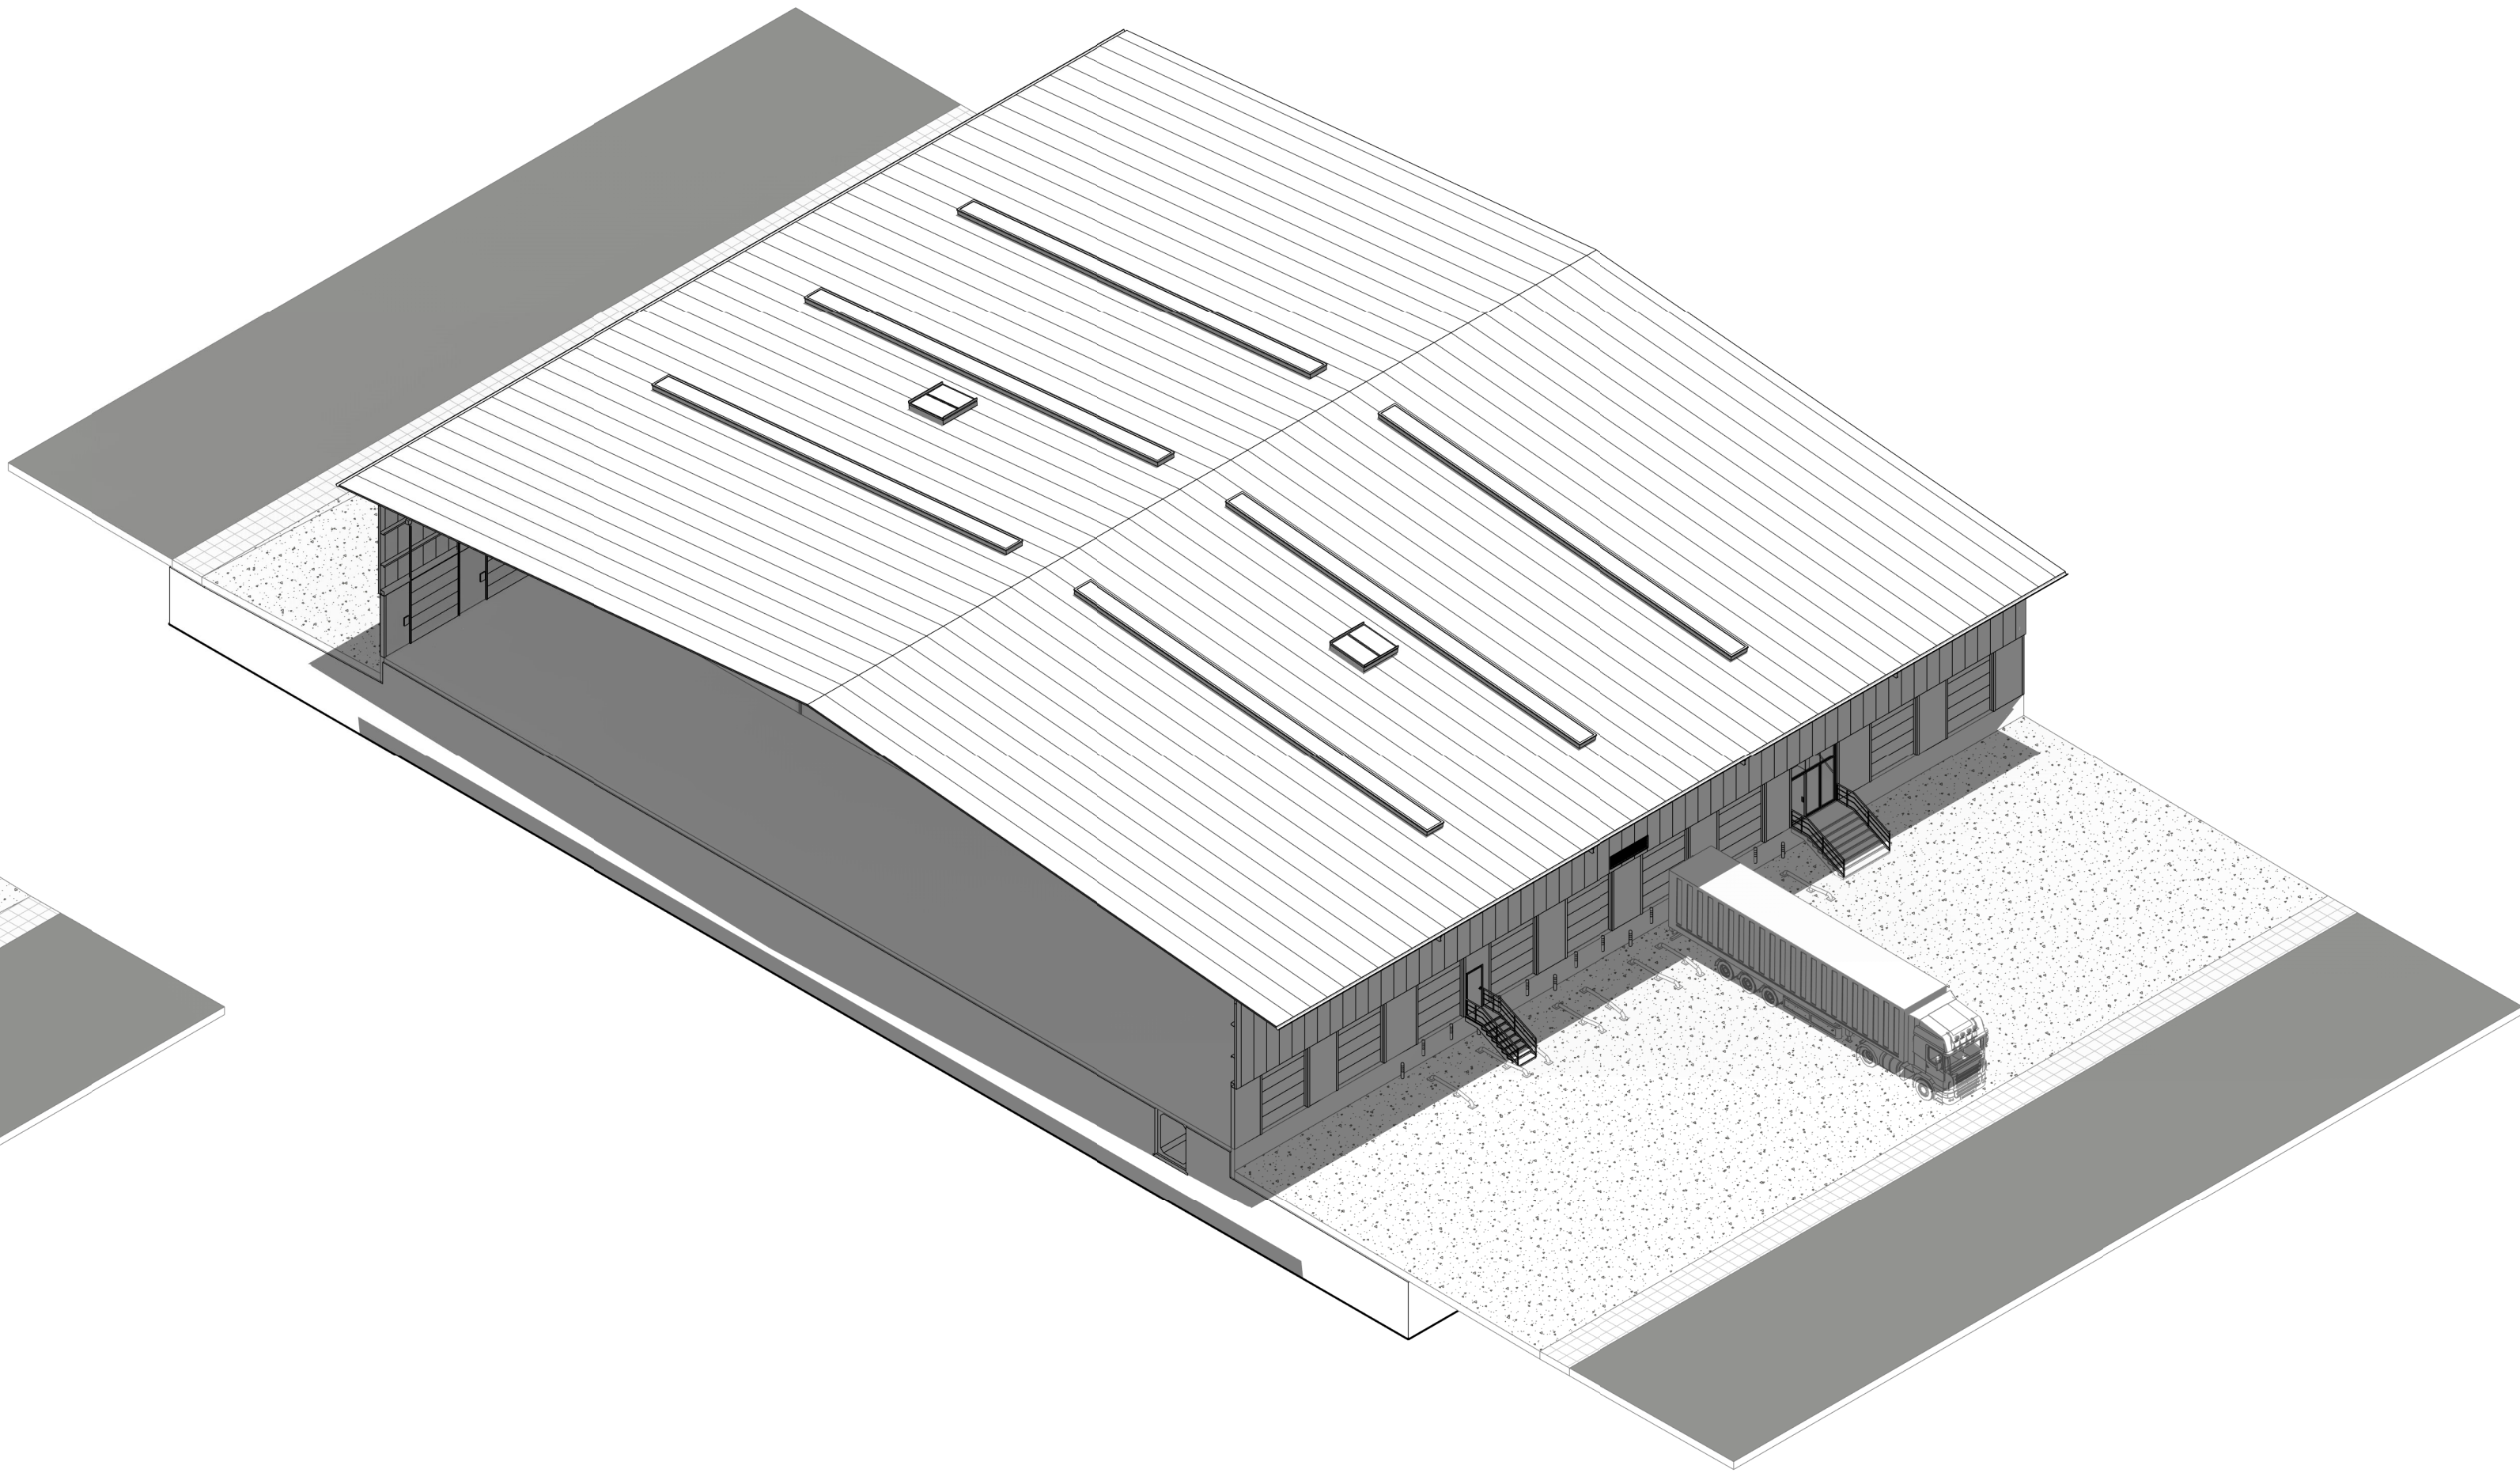
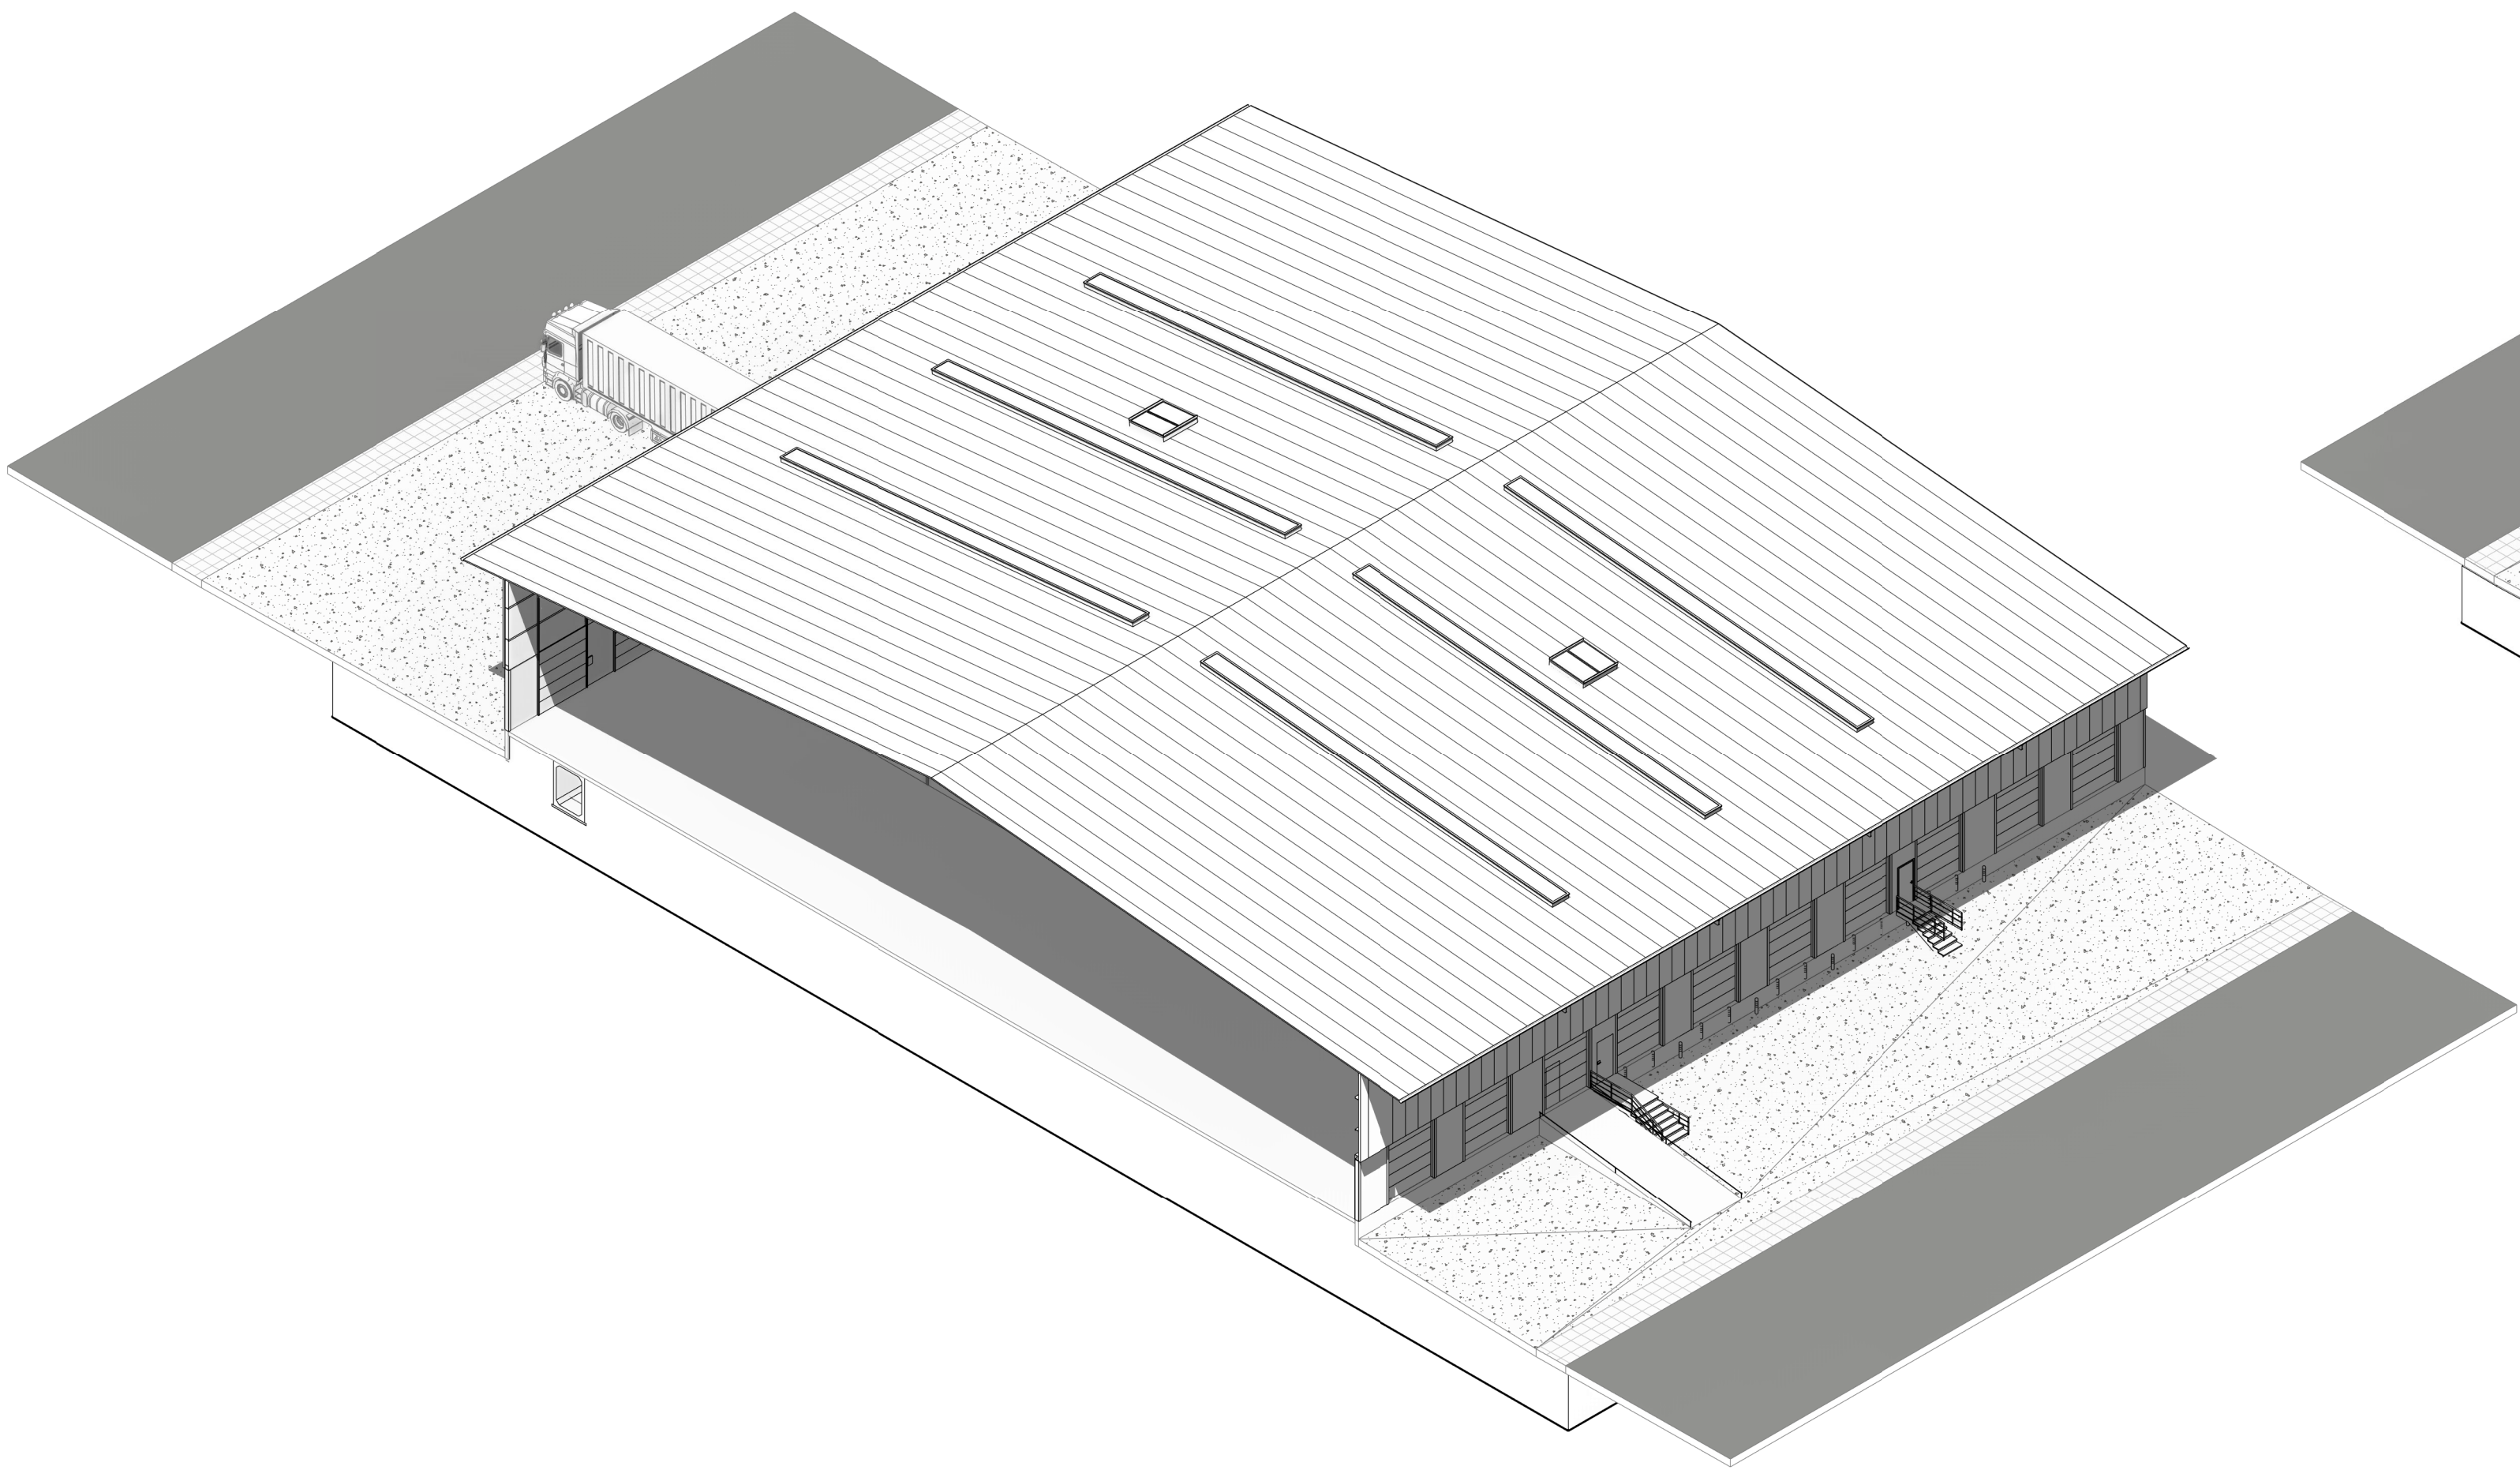


			Nº	Descripción	Fecha	Autor	Revisor
Proyecto: PROJECTE EXECUTIU D'UNA NAU INDUSTRIAL			Denominación: ARQUITECTURA - VISTAS 3D		Nº Plano: GEN500		Escala: (DIN A1) -
Emplazamiento: CARRER DELS PEIXATERS (VIA A) 14 Pol. Ind. Cim el Camp Solar nº8 43204, Reus (Tarragona)		Expediente: GI198	Fecha: JUNY 2025	Cliente: CIMALSA			
							

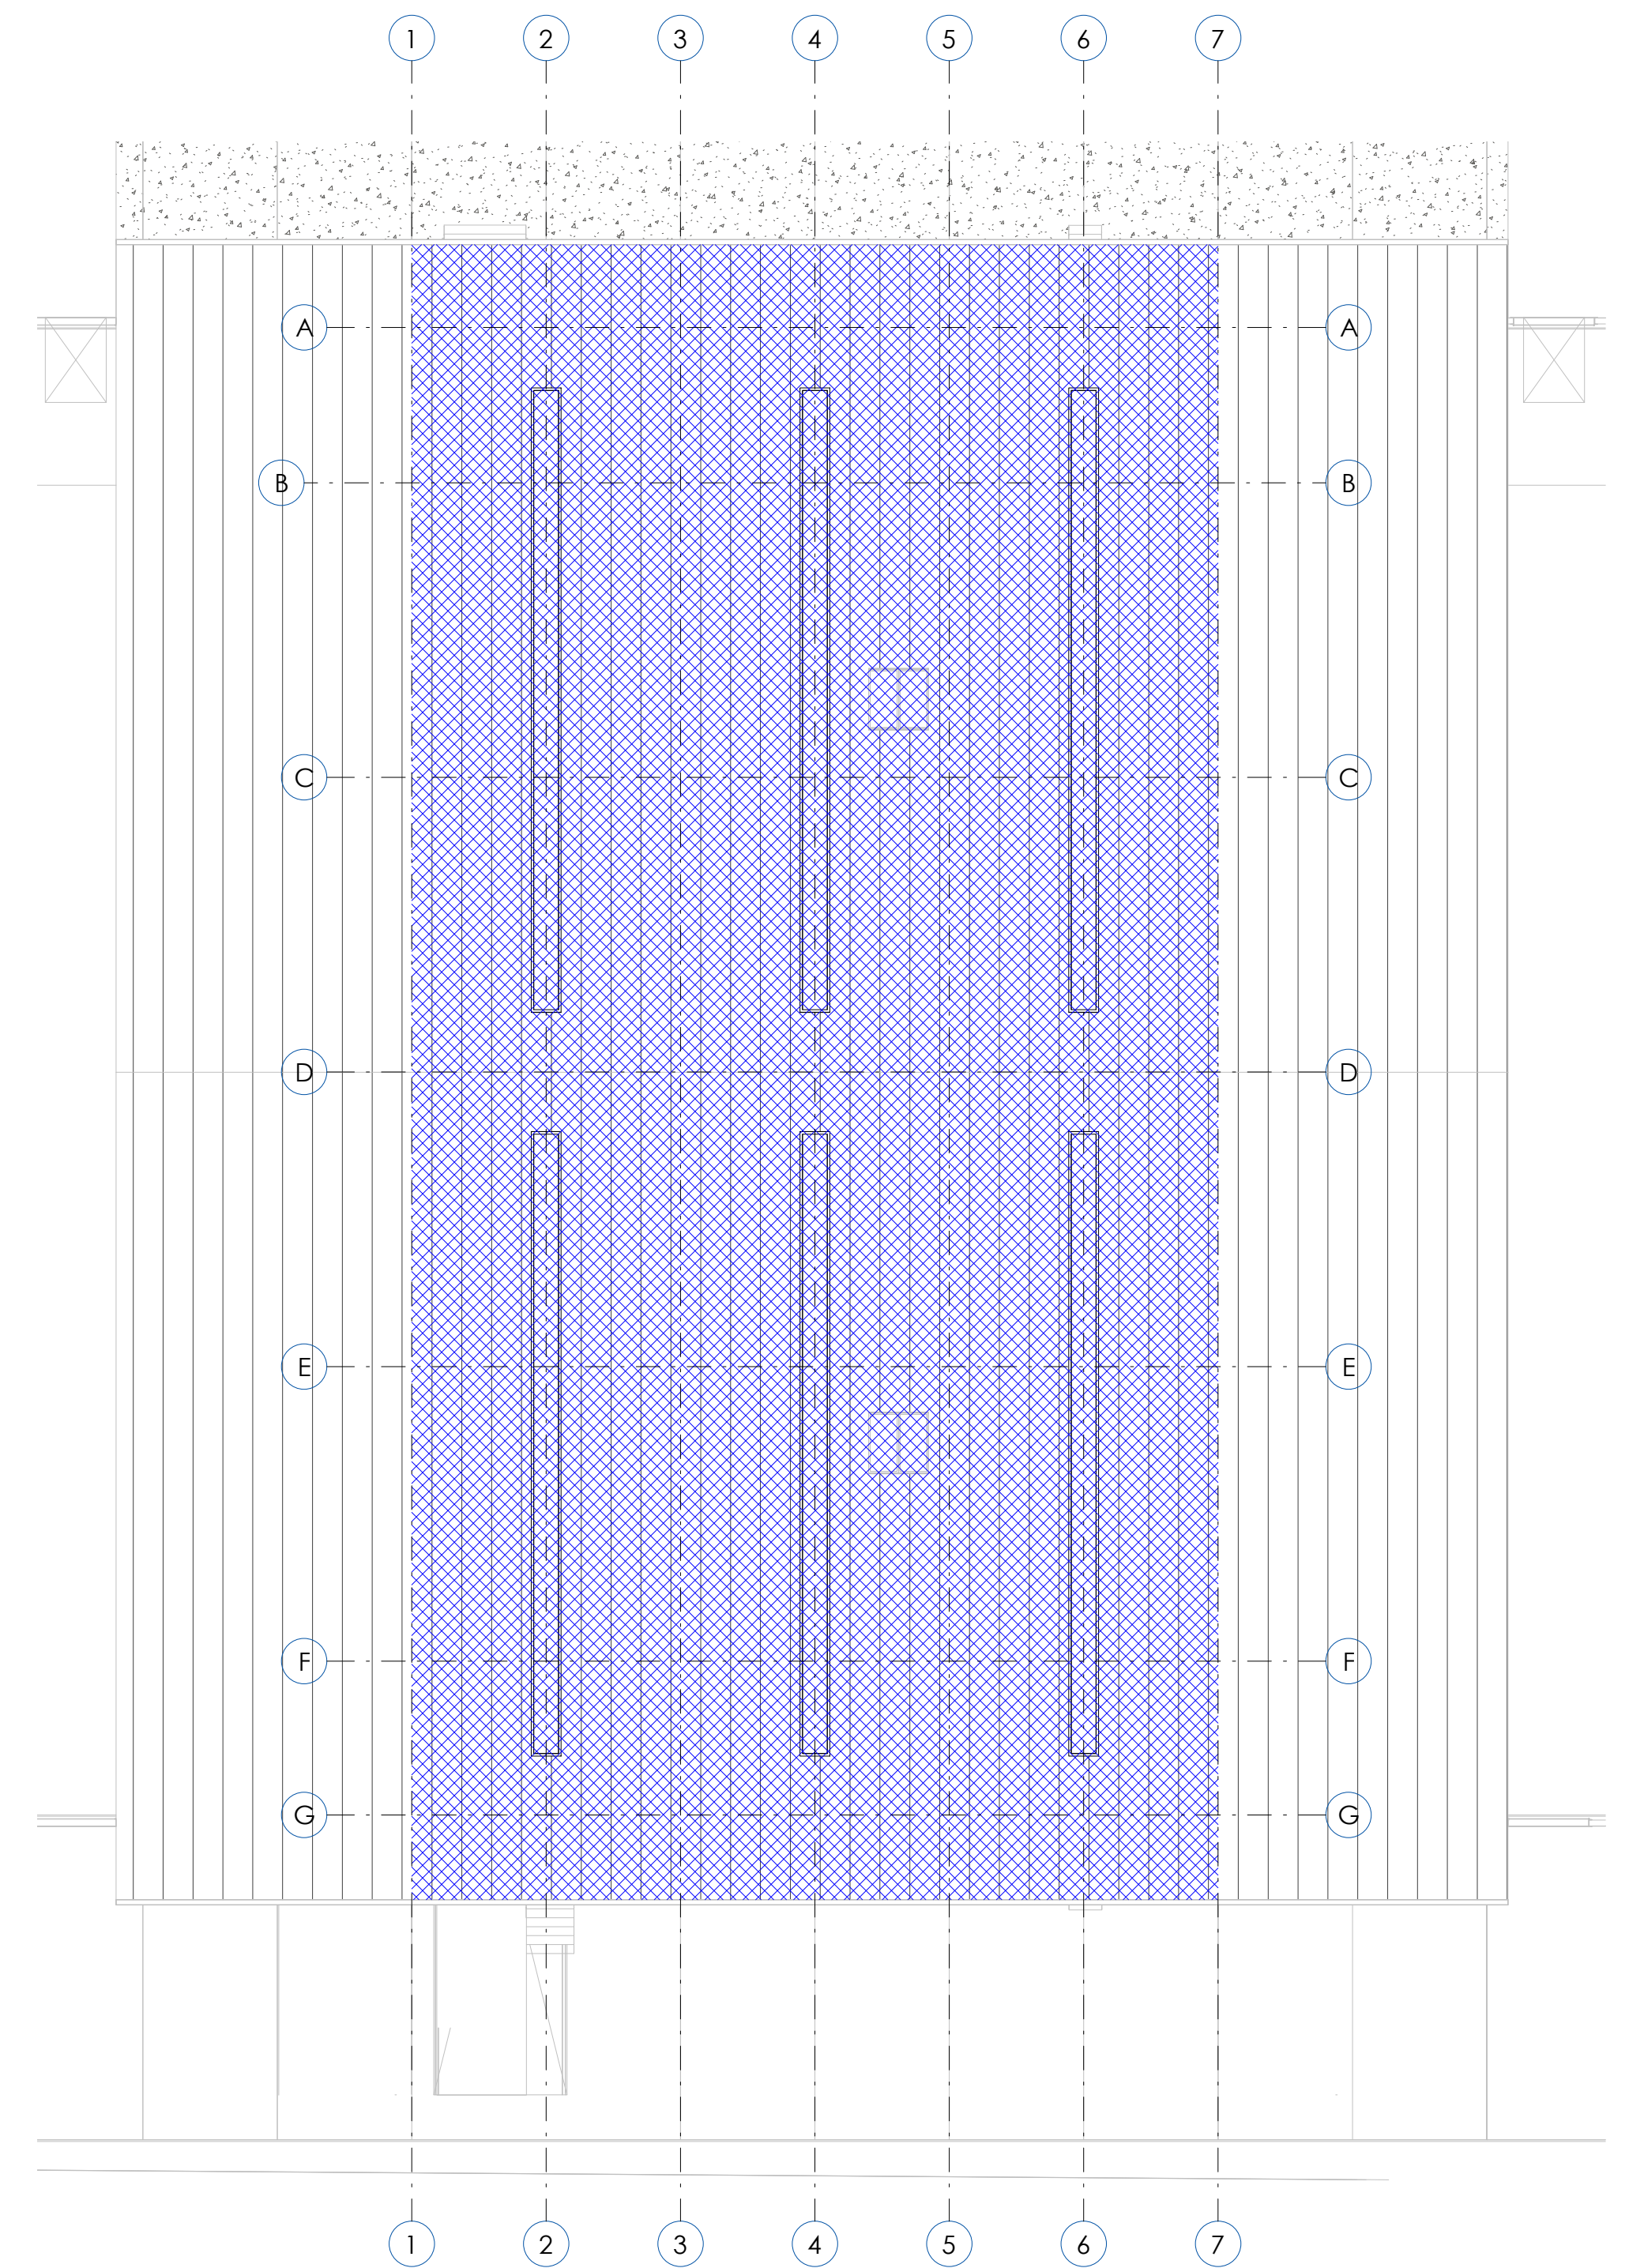

	VALLA MÓVIL $h=2,00\text{ m}$
	RED DE MONTAJE DE CUBIERTA
	BARANDILLA DE PROTECCIÓN $h=1,00\text{ m}$
	ZONA DE ACOPIO DE MATERIALES
	SEÑALIZACIÓN GENERAL
	STOP SALIDA DE CAMIONES
	CASETA DE OBRA
	SERVICIOS SANITARIOS

nadico
ingeniería arquitectura consultoría
www.nadico.net nadico@nadico.net Tlf (+34)93 562 39 89

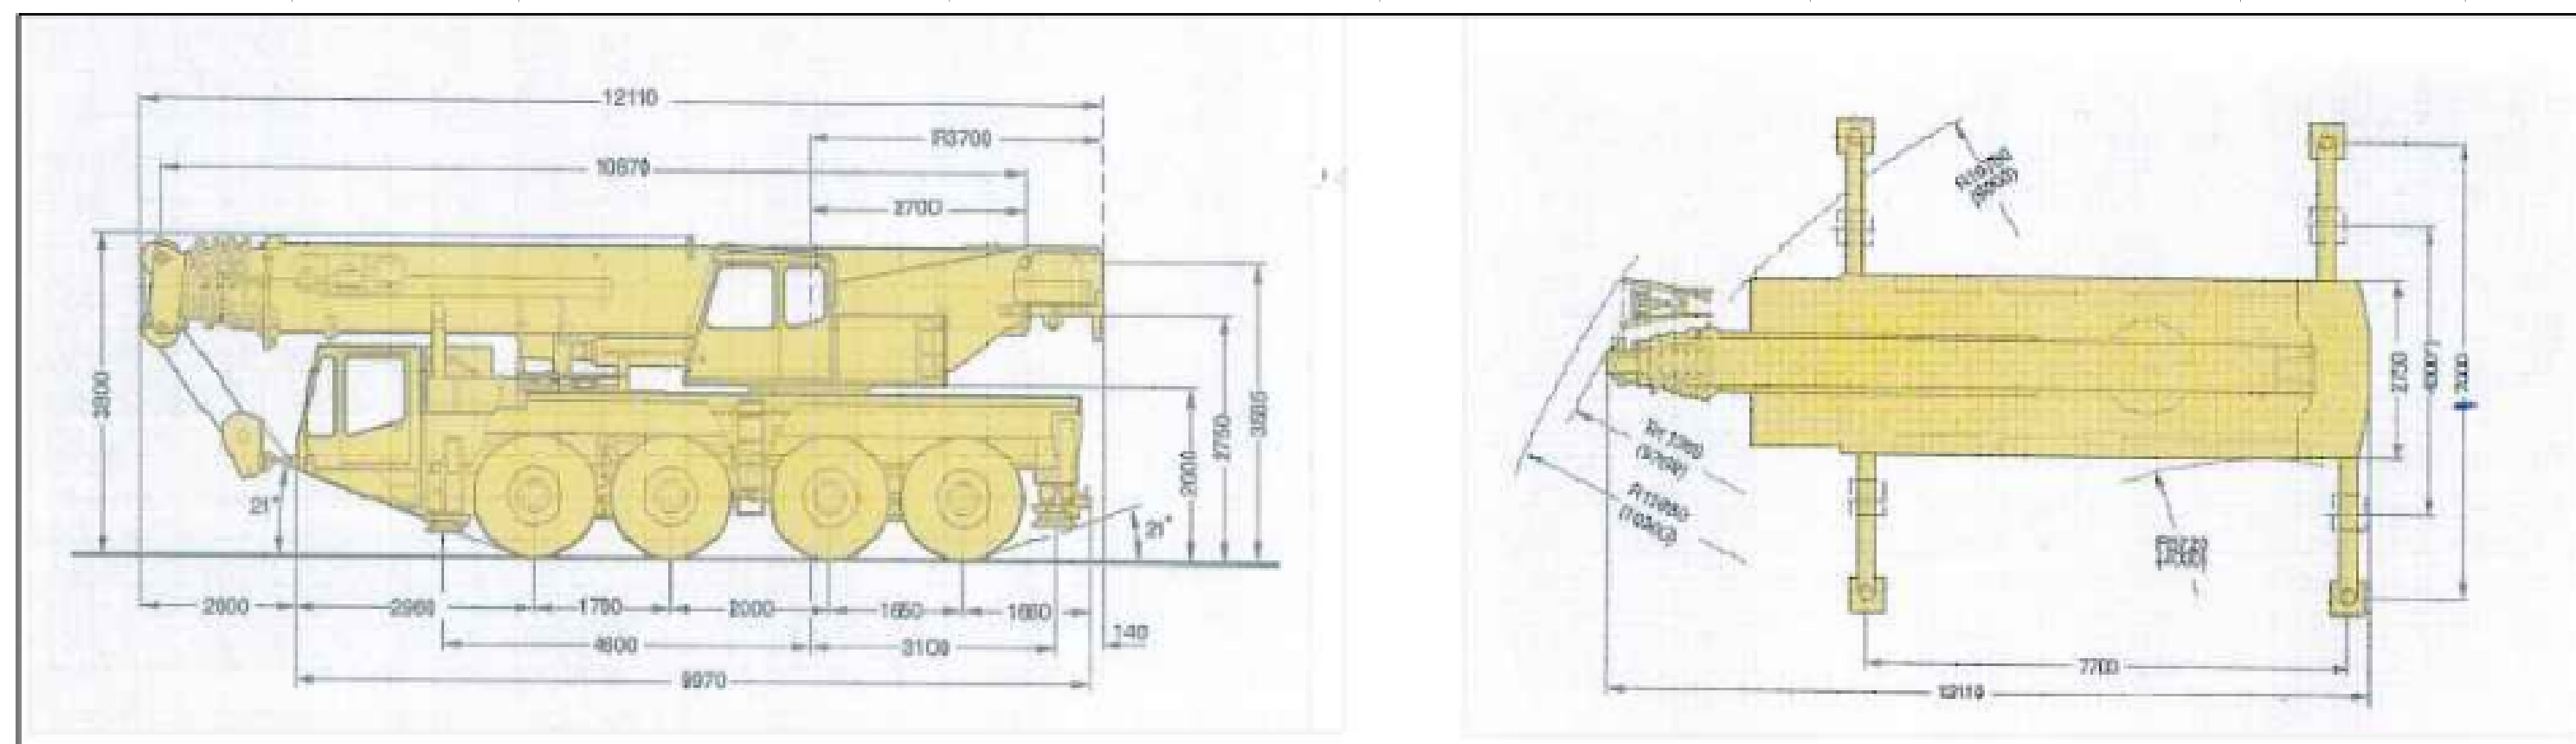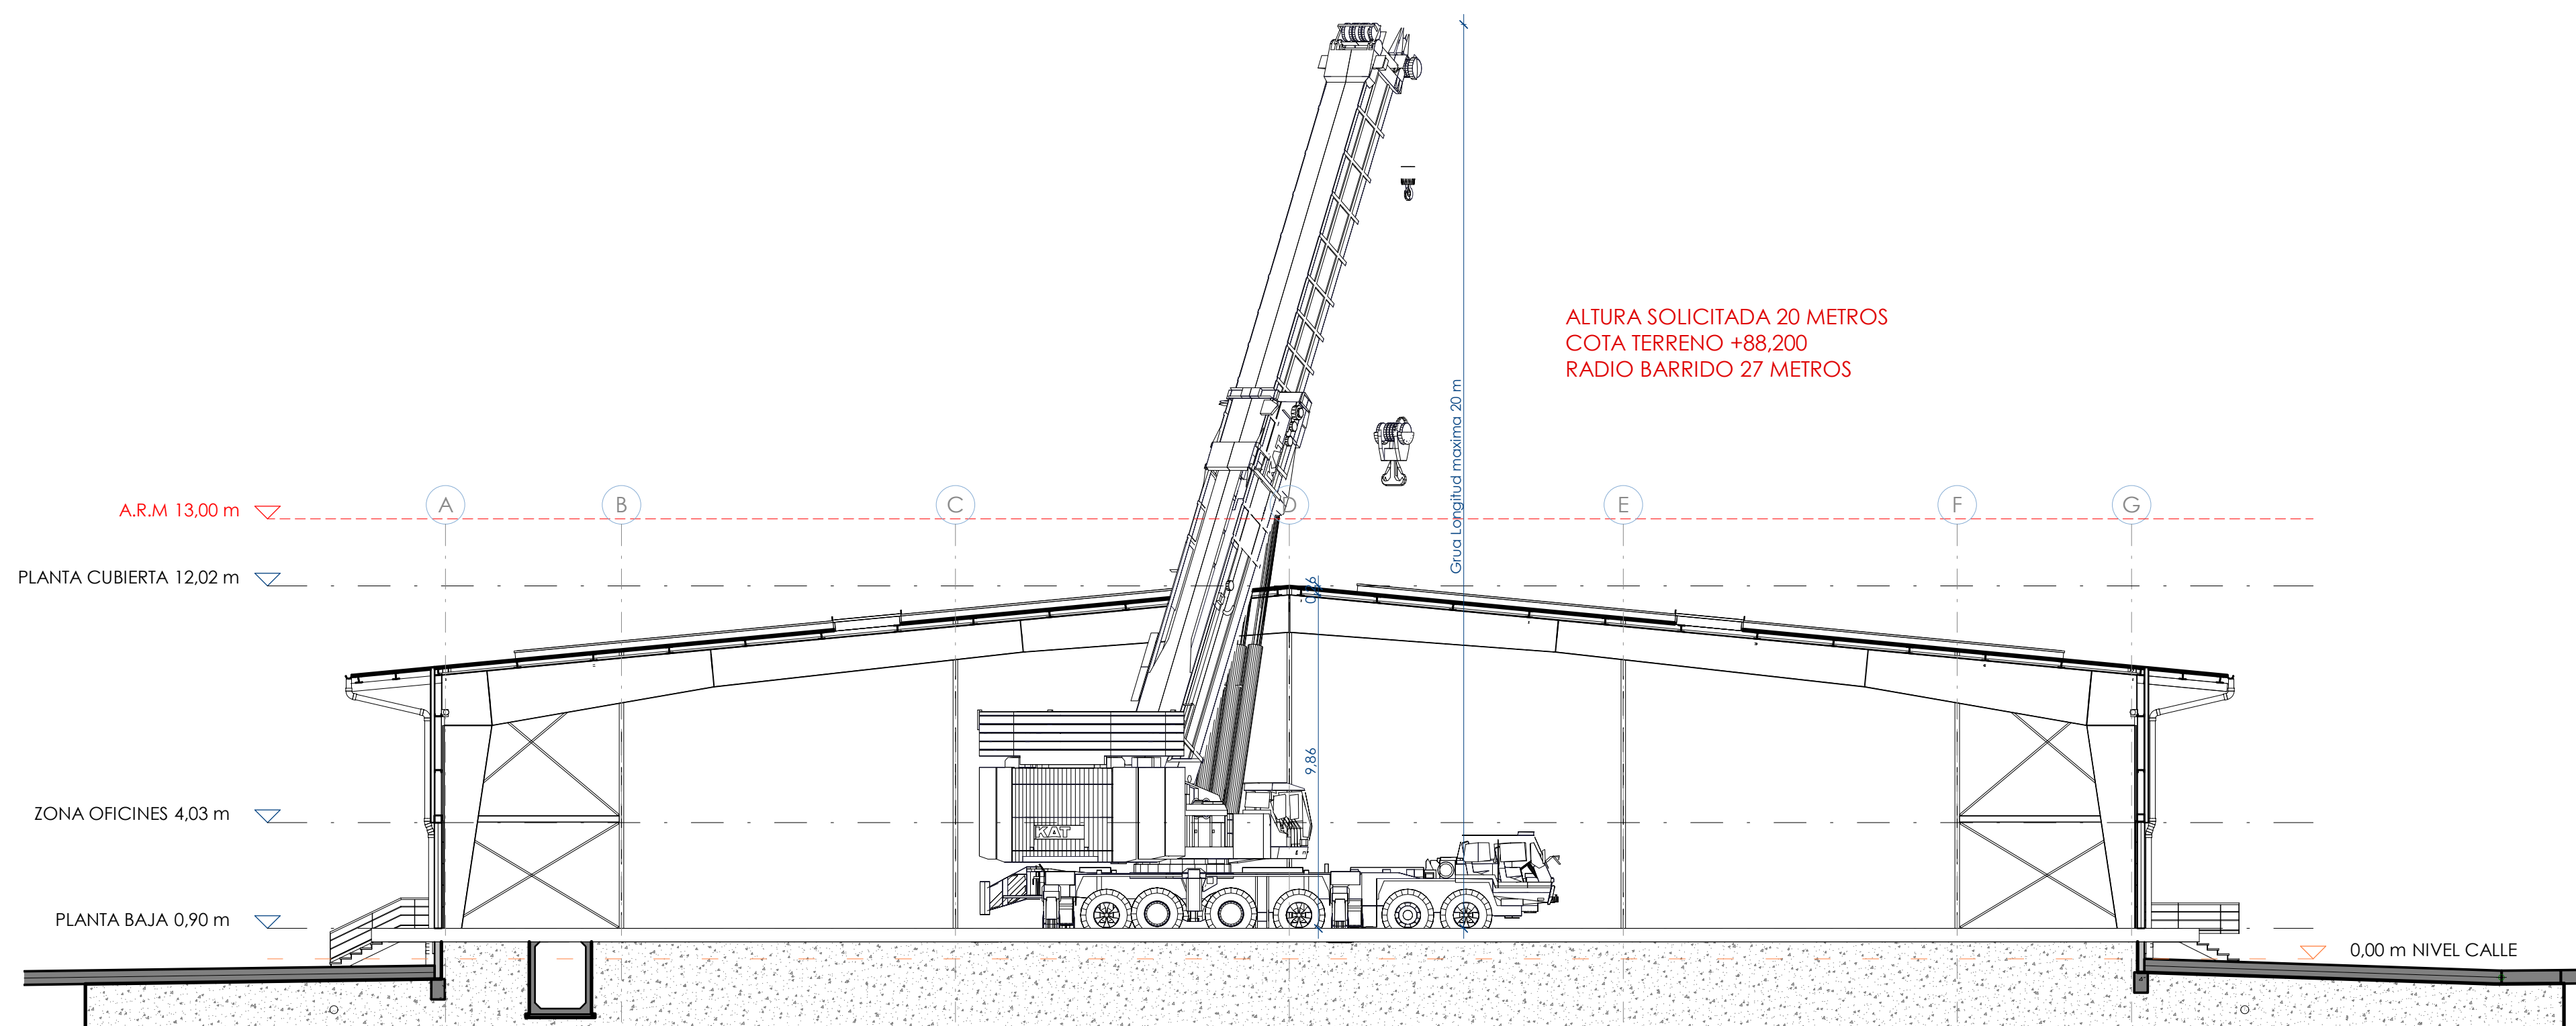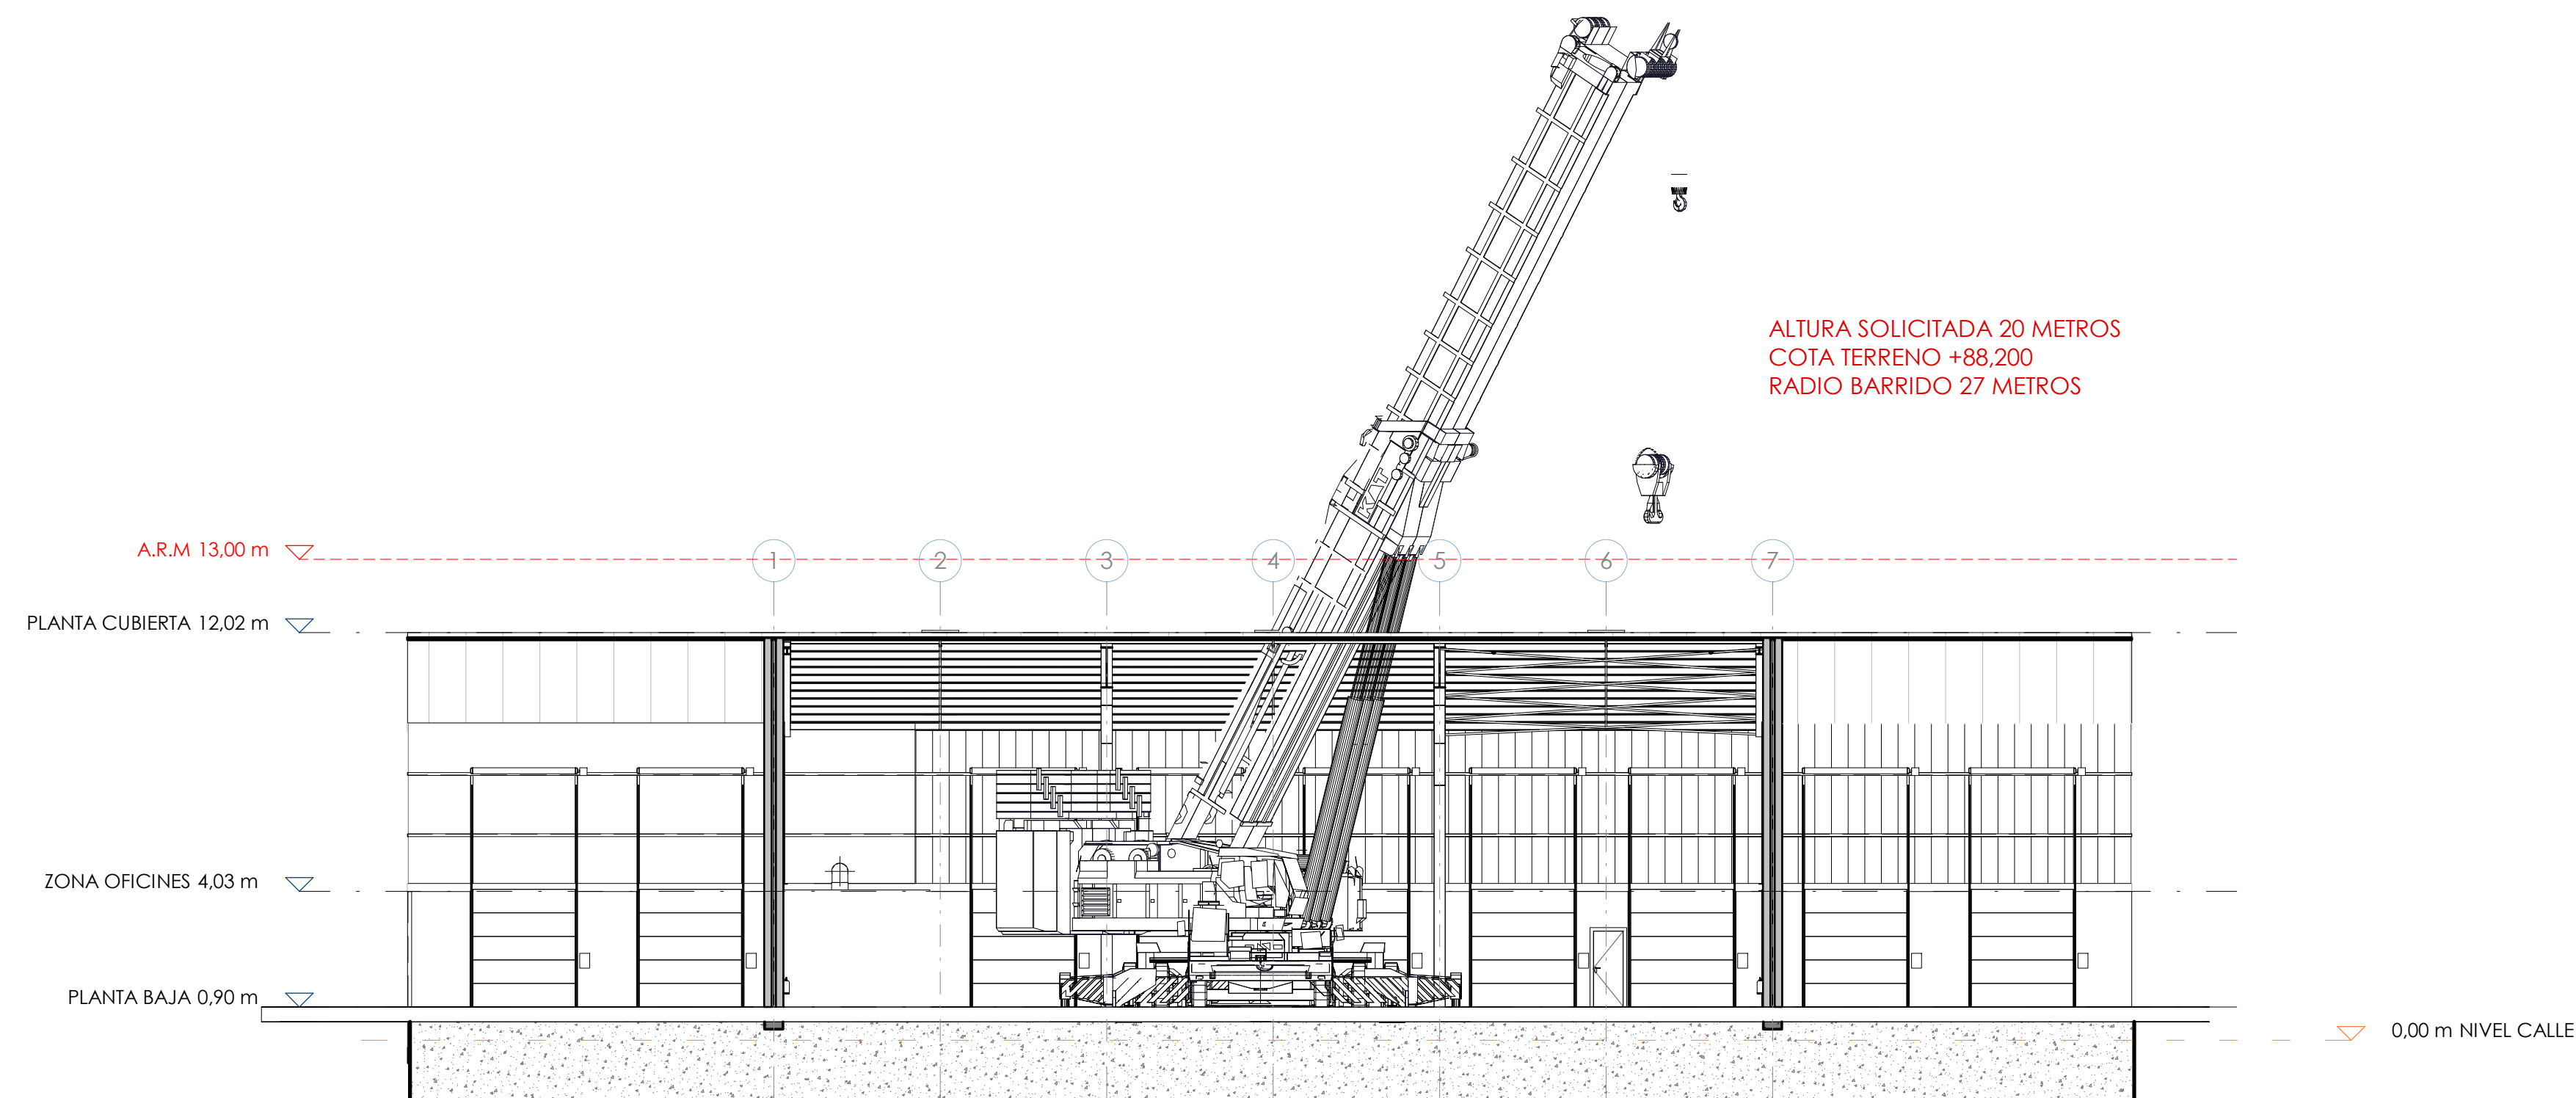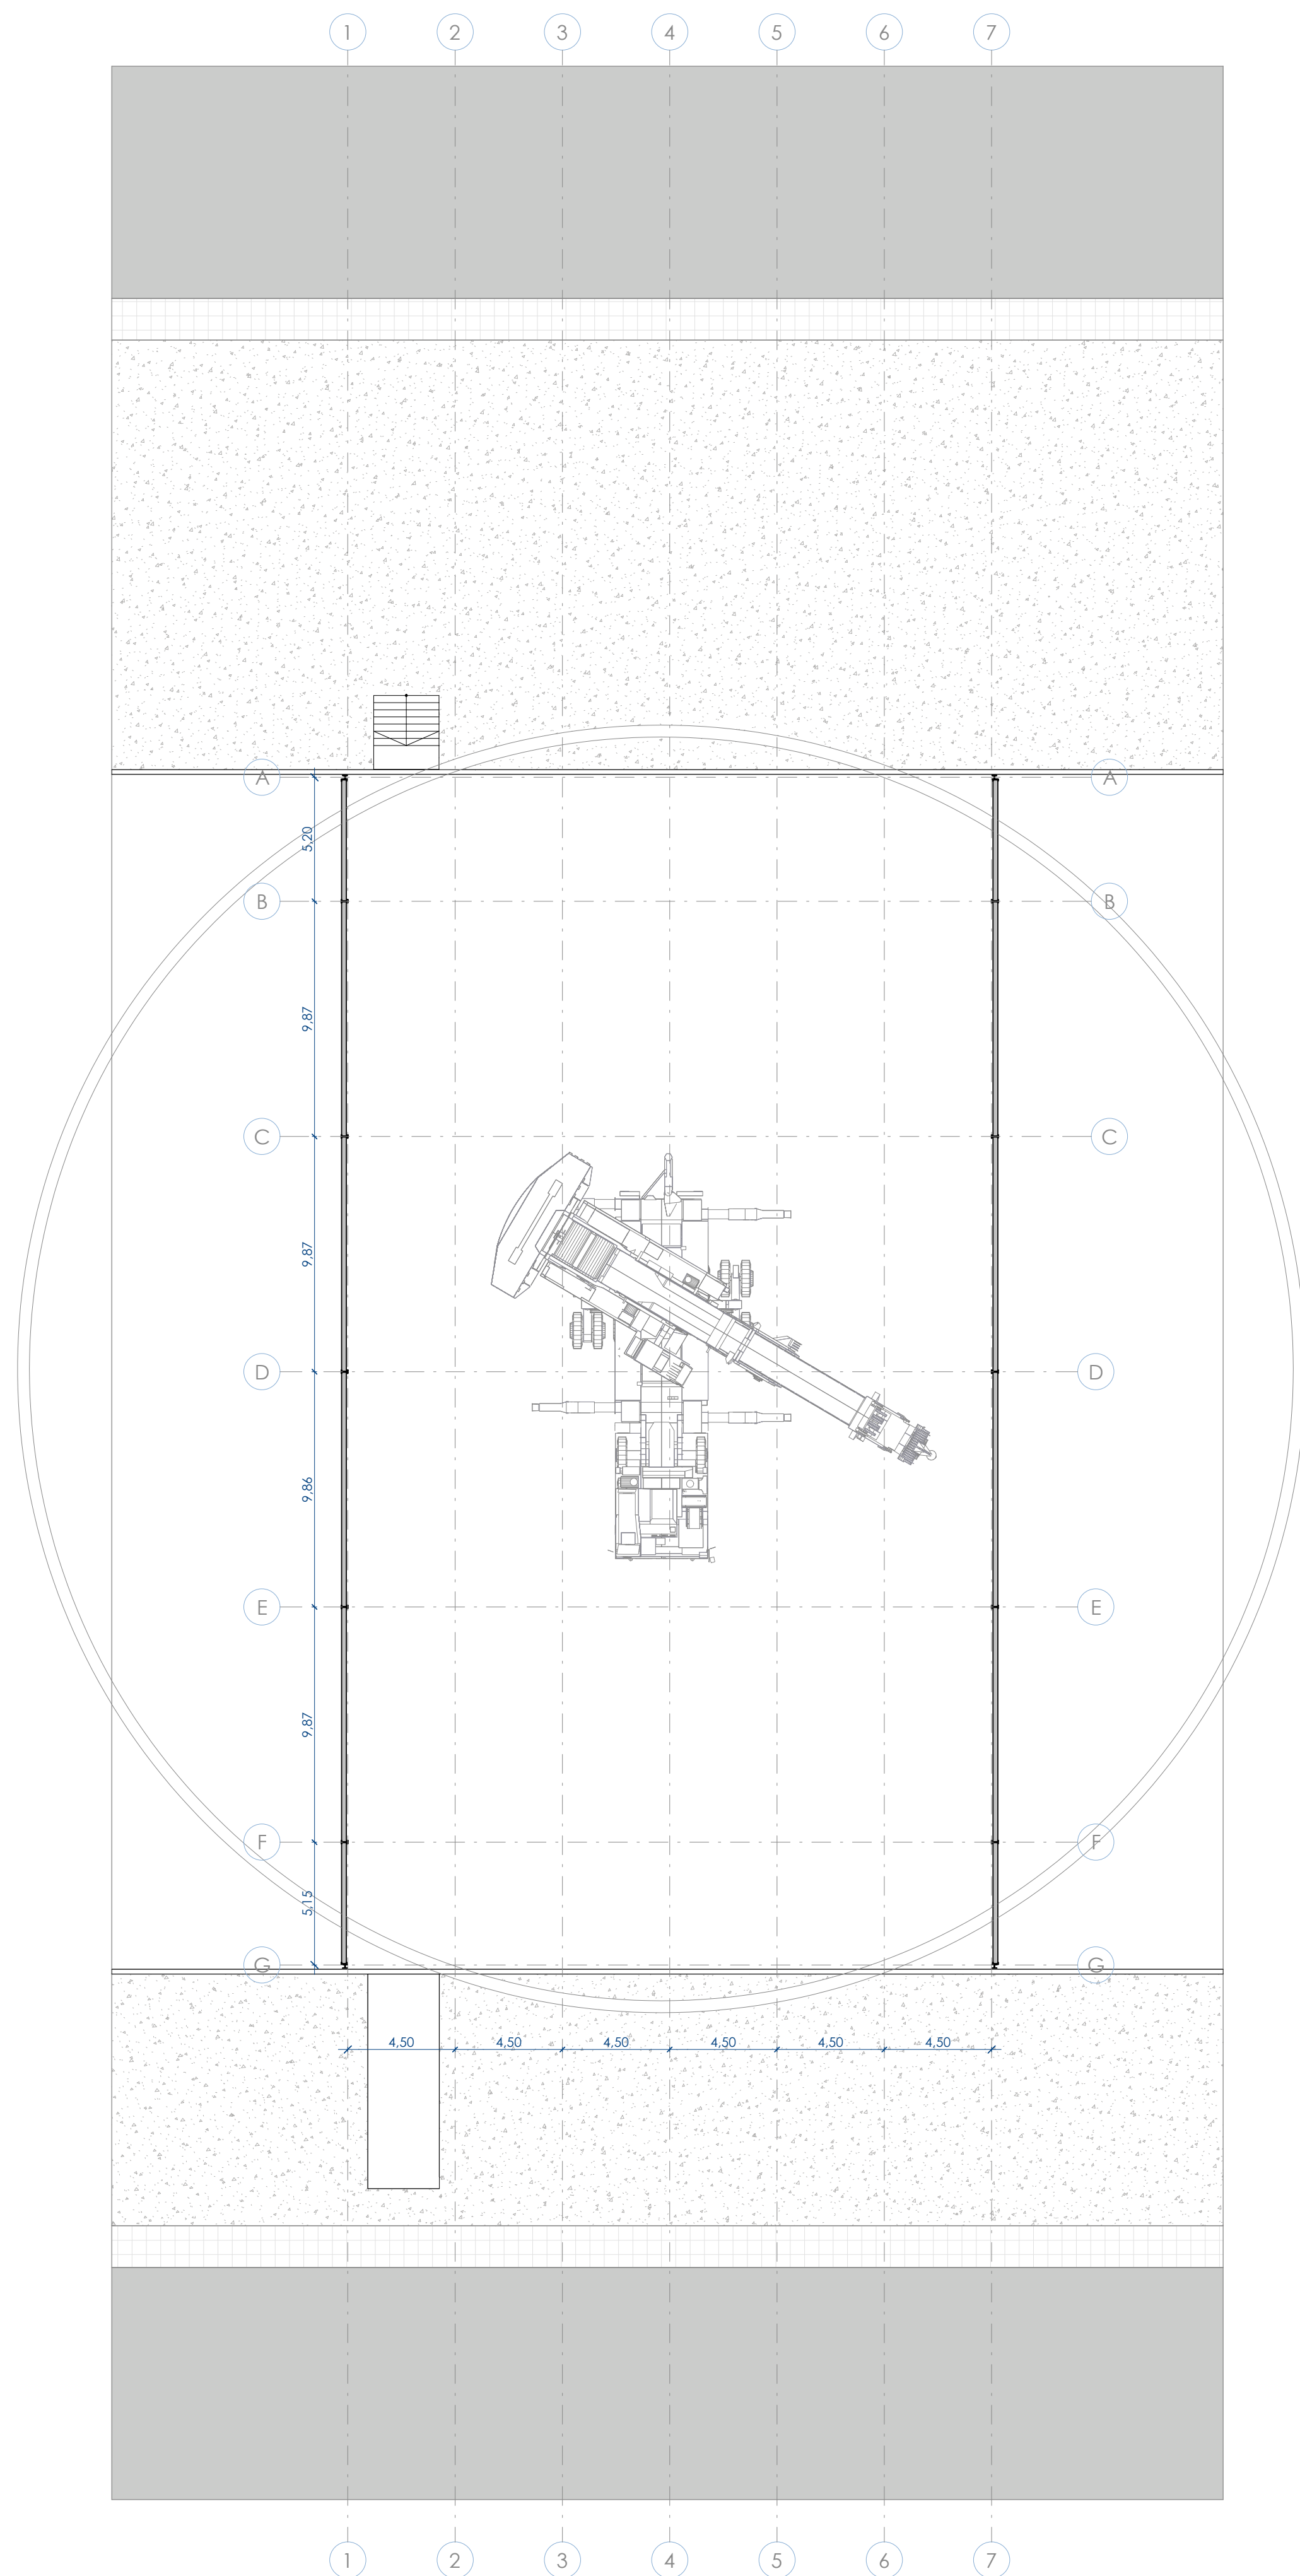

Proyecto: PROJECTE EXECUTIU D'UNA NAU INDUSTRIAL		Denominación: IMPLANTACION AESA			Nº Plano: GEN210	Escala: [DIN A1] -
Emplazamiento CARRER DELS PEIXATERS (VIA A) 14 Pol. Ind. Cím el Camp. Salar nº8 43204, Reus (Tarragona)		Expediente: G1198	Fecha: JUNY 2025	Cliente: CIMALSA		

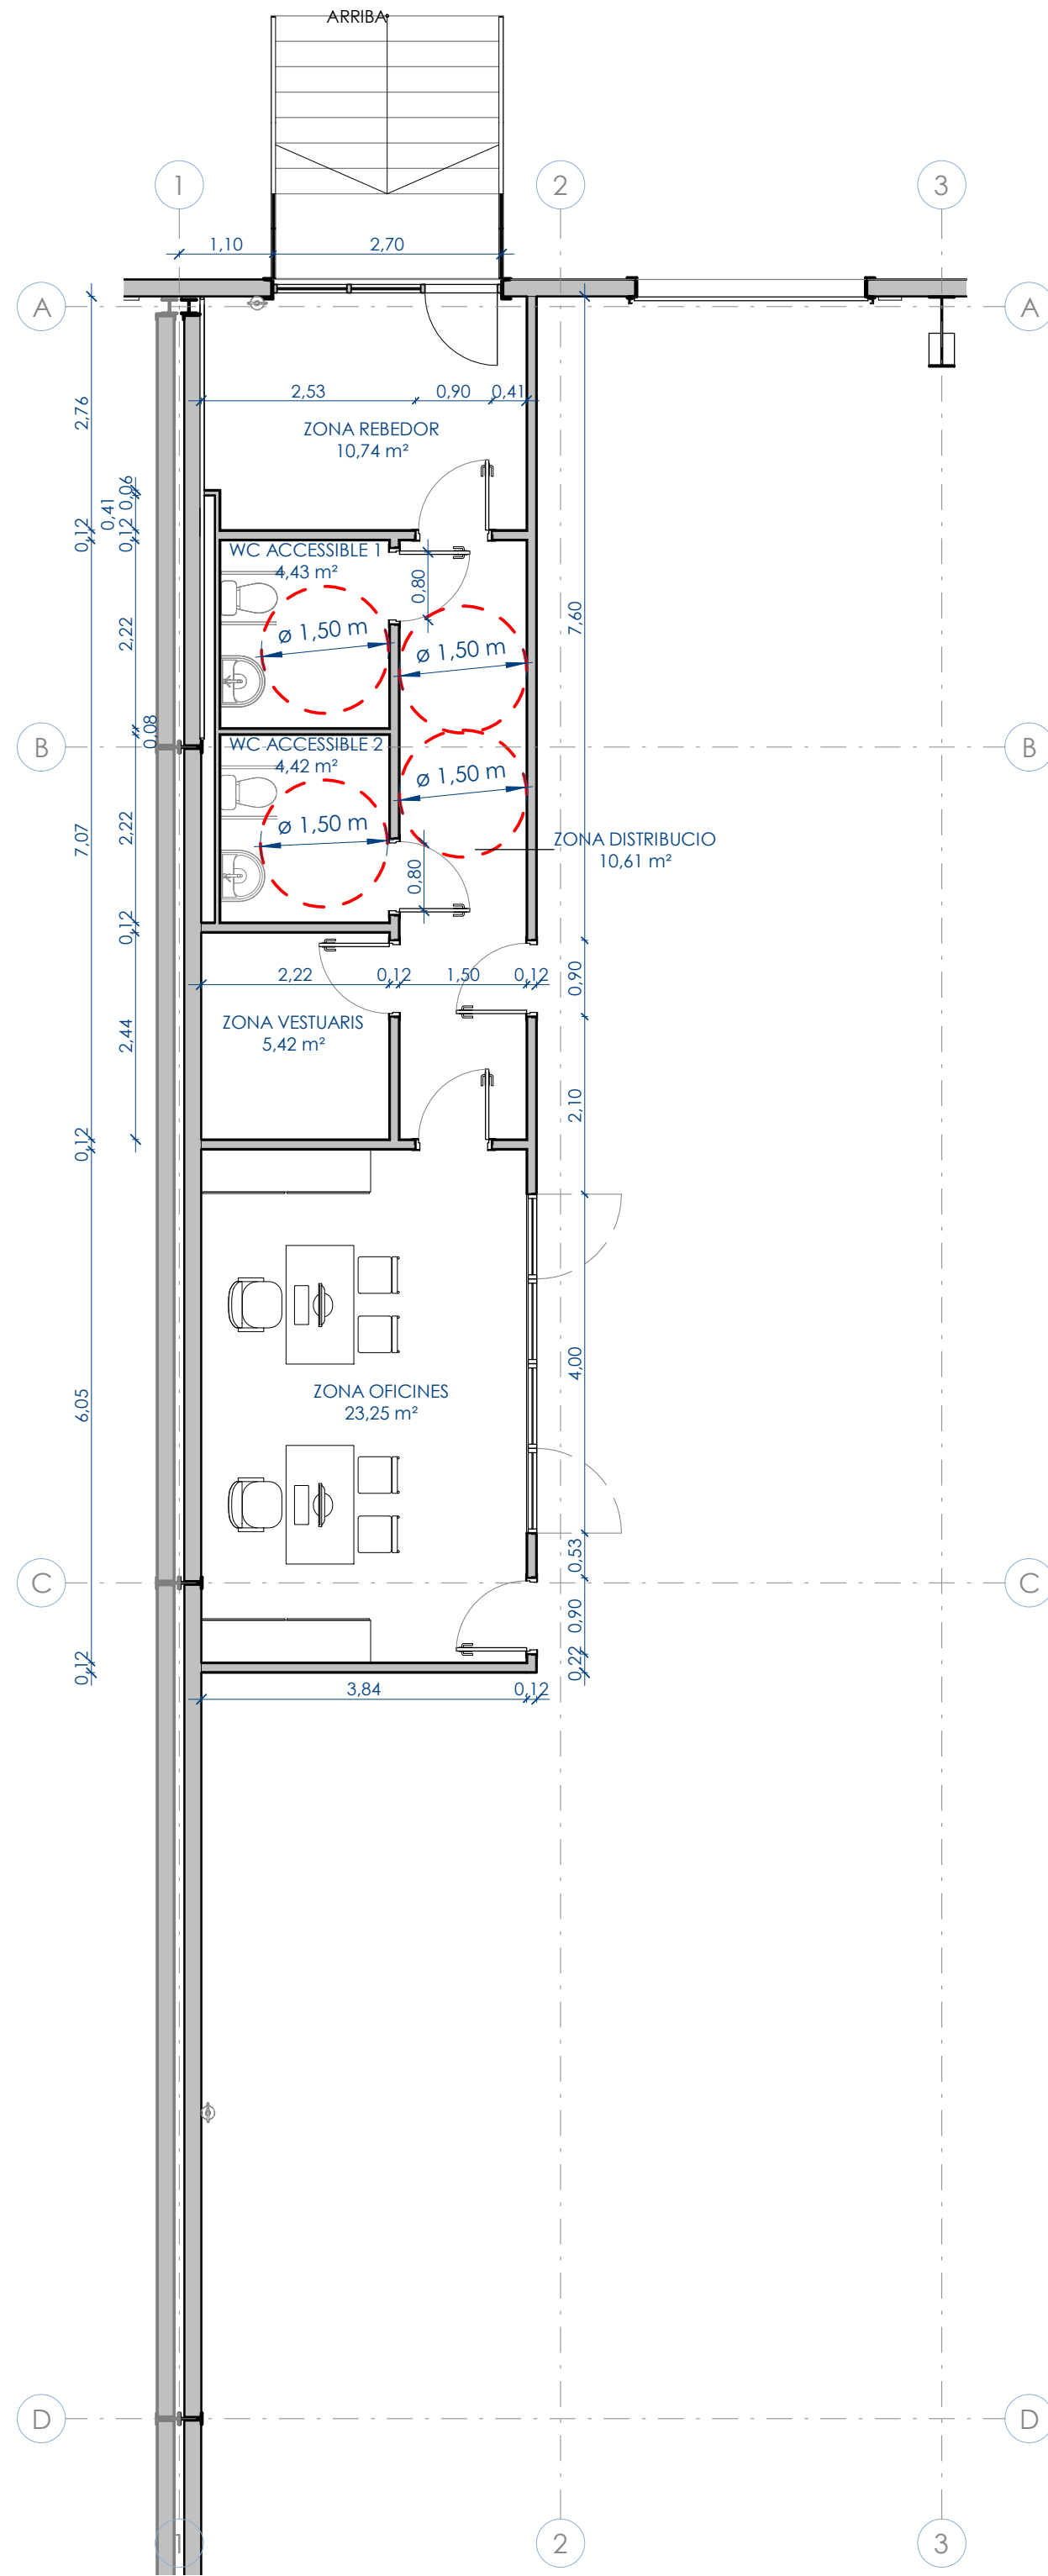
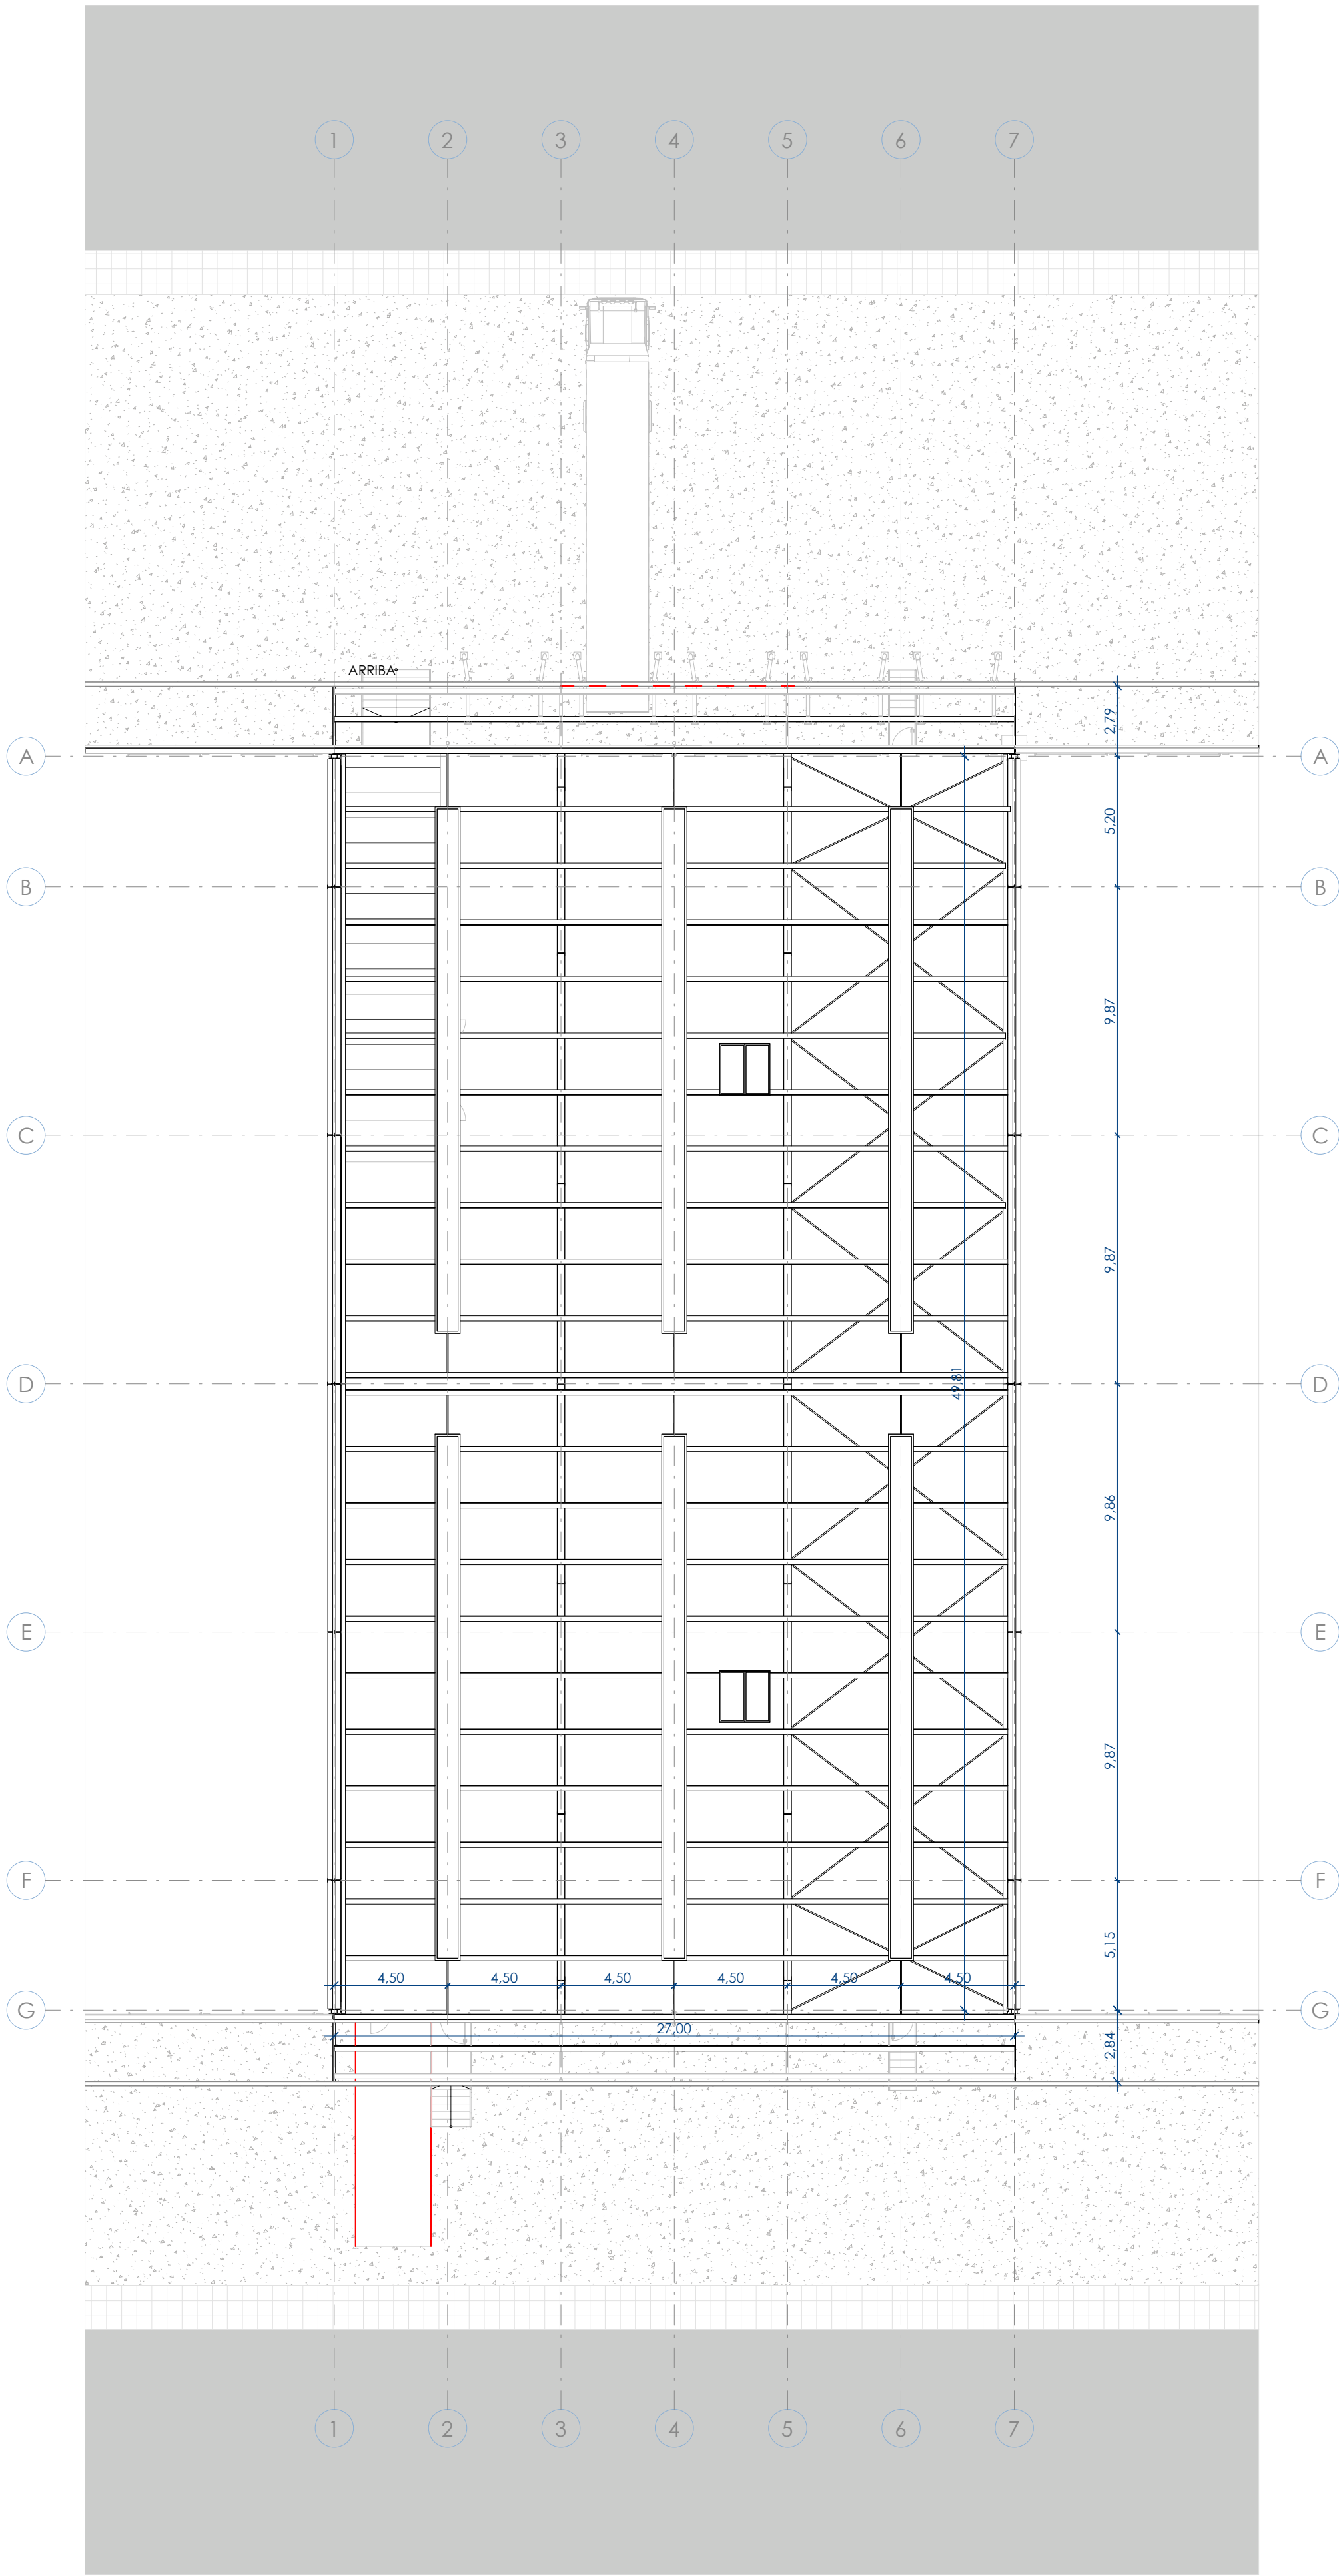
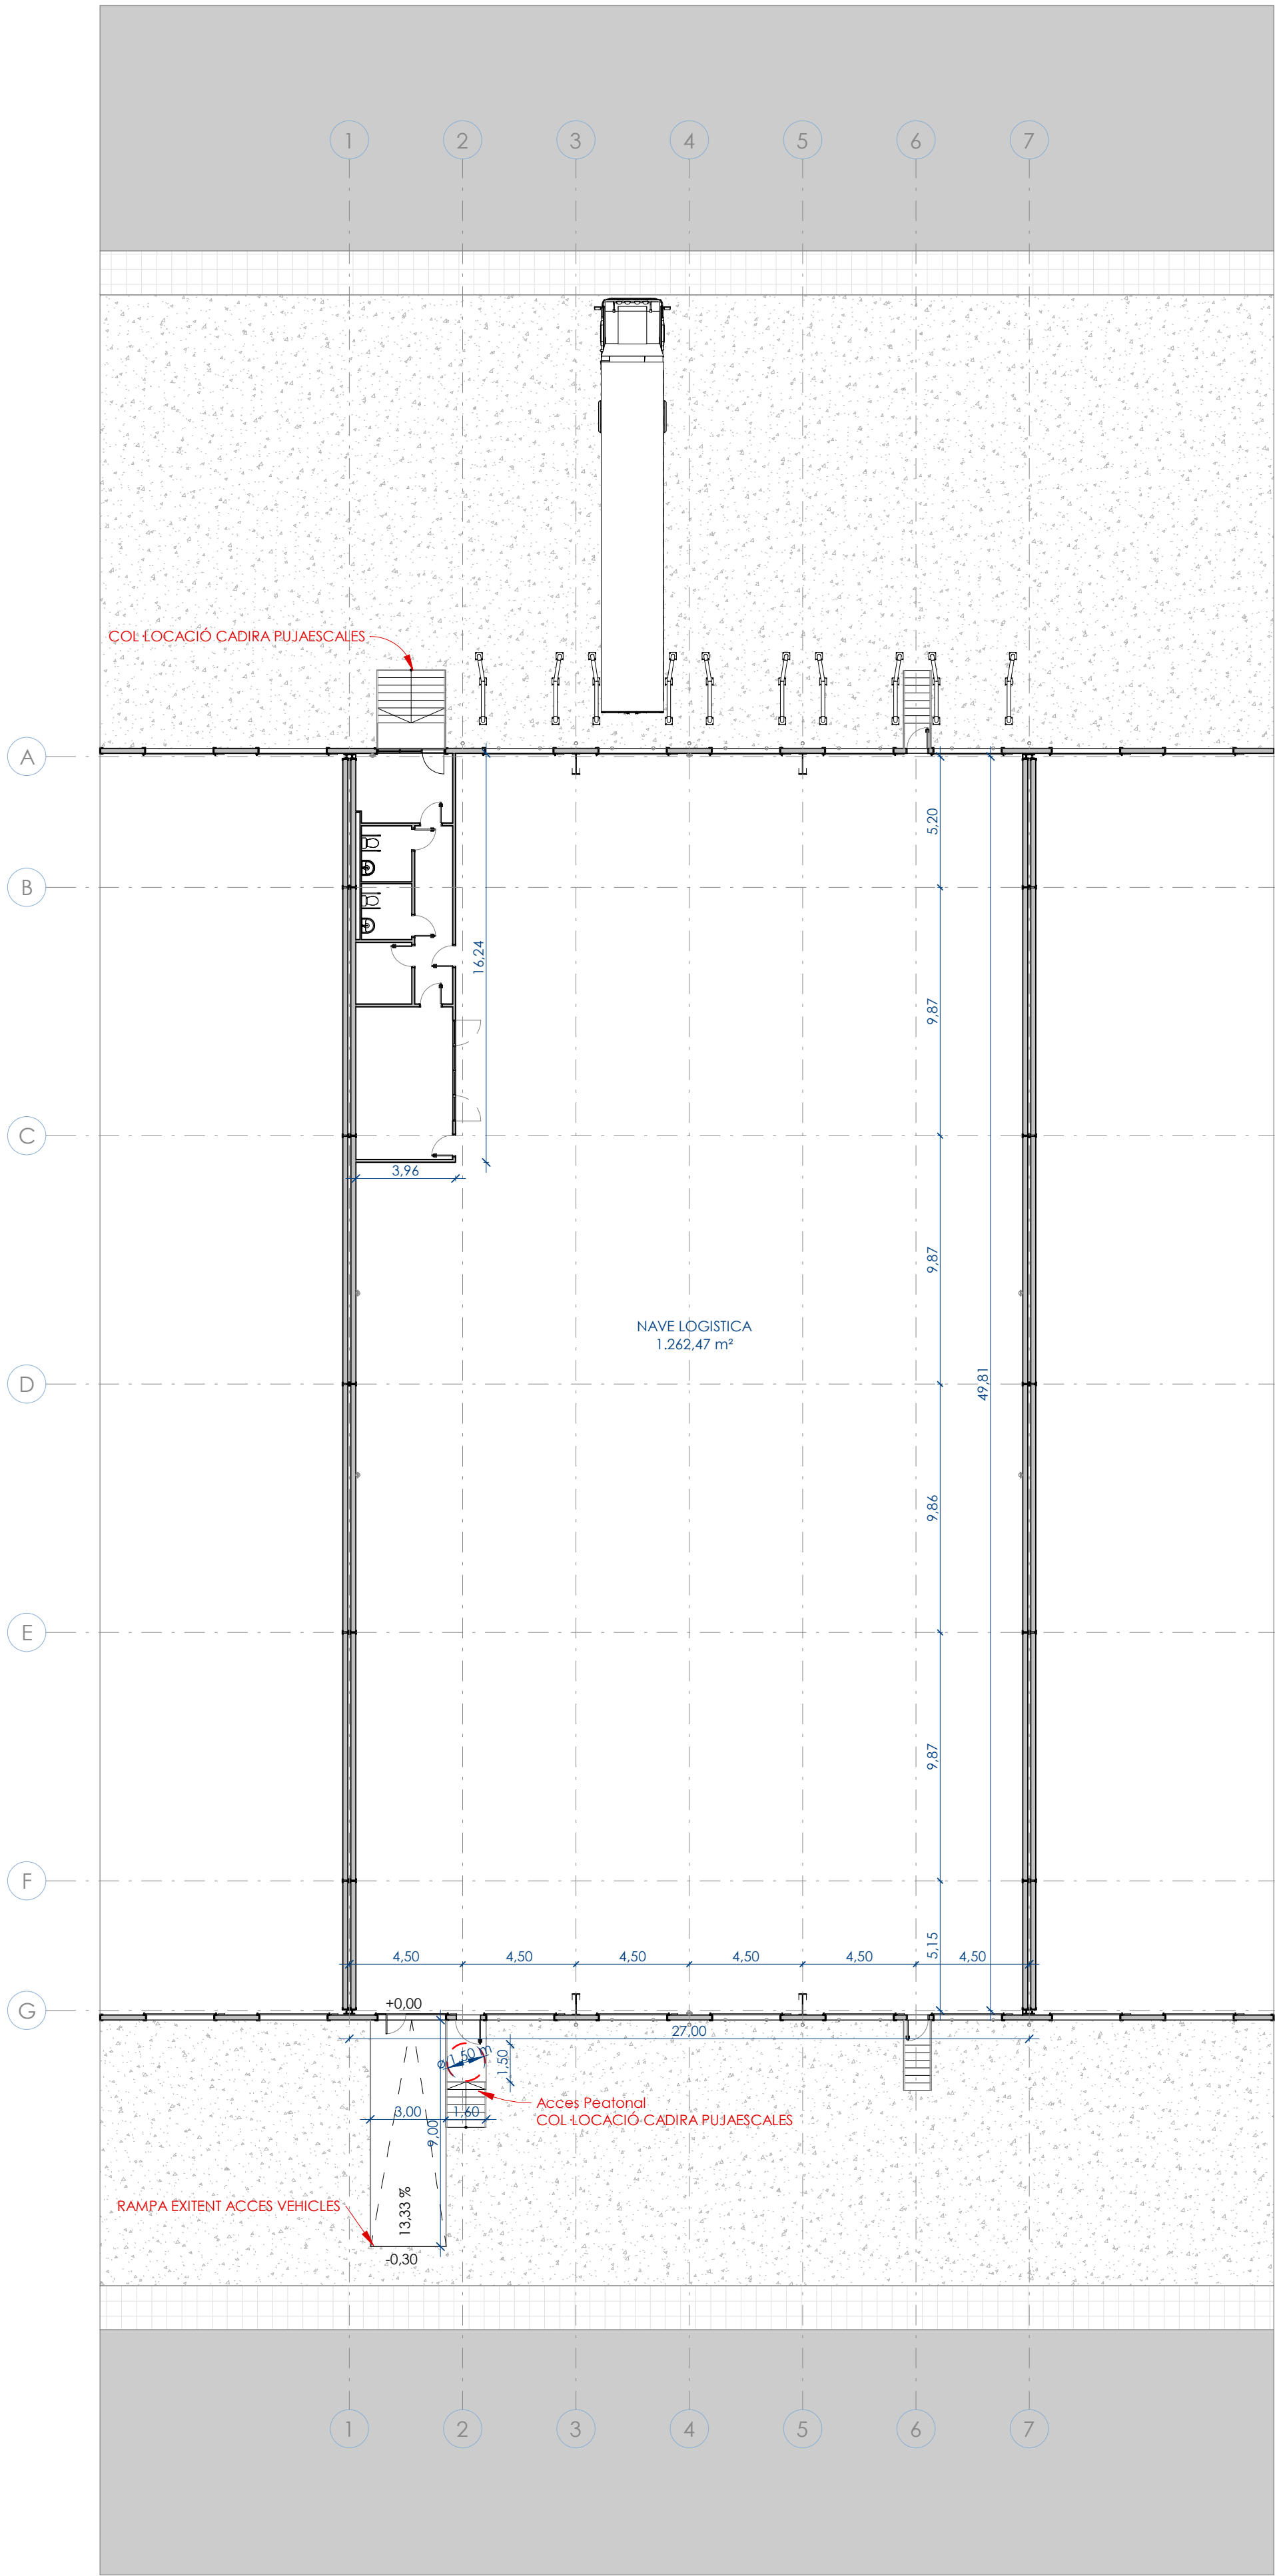


TABLA DE CLARABOYAS Y EXUTORIOS

	0,00 m²
CLARABOYA CÚPULA FIJA BIVALVA 8-sl_d0_200x200cm. PROTECCIÓN 1200 joules	126,00 m²
EXUTORIO DE CUBIERTA, MEDIDA ÚTIL 100x106cm. PROTECCIÓN 1200 joules	8,26 m²
SP	0,00 m²
VENTANA ALUMINIO-VIDRIO FIJA 100x100cm	0,00 m²
	134,26 m²

CUADRO DE SUPERFICIES ÚTILES

	1.262,47 m²
NAVE LOGÍSTICA	1.262,47 m²
OFICINAS	23,25 m²
OFICINAS ZONA OFICINAS	23,25 m²
PASSADIS	10,61 m²
PASSADIS ZONA DISTRIBUCIO	10,61 m²
REBEDOR	10,74 m²
REBEDOR ZONA REBEDOR	10,74 m²
VESTUARIS	5,42 m²
VESTUARIS ZONA VESTUARIS	5,42 m²
WC	4,43 m²
WC ACCESSIBLE 1	4,42 m²
WC ACCESSIBLE 2	8,84 m²
TOTAL:	1.321,32 m²

Proyecto:
PROYECTE EXECUTIU D'UNA NAU INDUSTRIAL

Emplazamiento
CARRER DELS PEIXATERS (VIA A) 14
Pol. Ind. Cim el Camp. Solar nº8
43204, Reus (Tarragona)

Expediente:
GI198

Fecha:
JUNY 2025

Nº Plano:
PLANTAS GENERALES

Cliente:
CIMALSA


Fecha:

Revisor:

Nº Plano:
ARQ100

Escala: (DIN A1)




madico
ingeniería arquitectura consultoría
www.madico.net madico@madico.net Tlf (+34)93 562 39 89

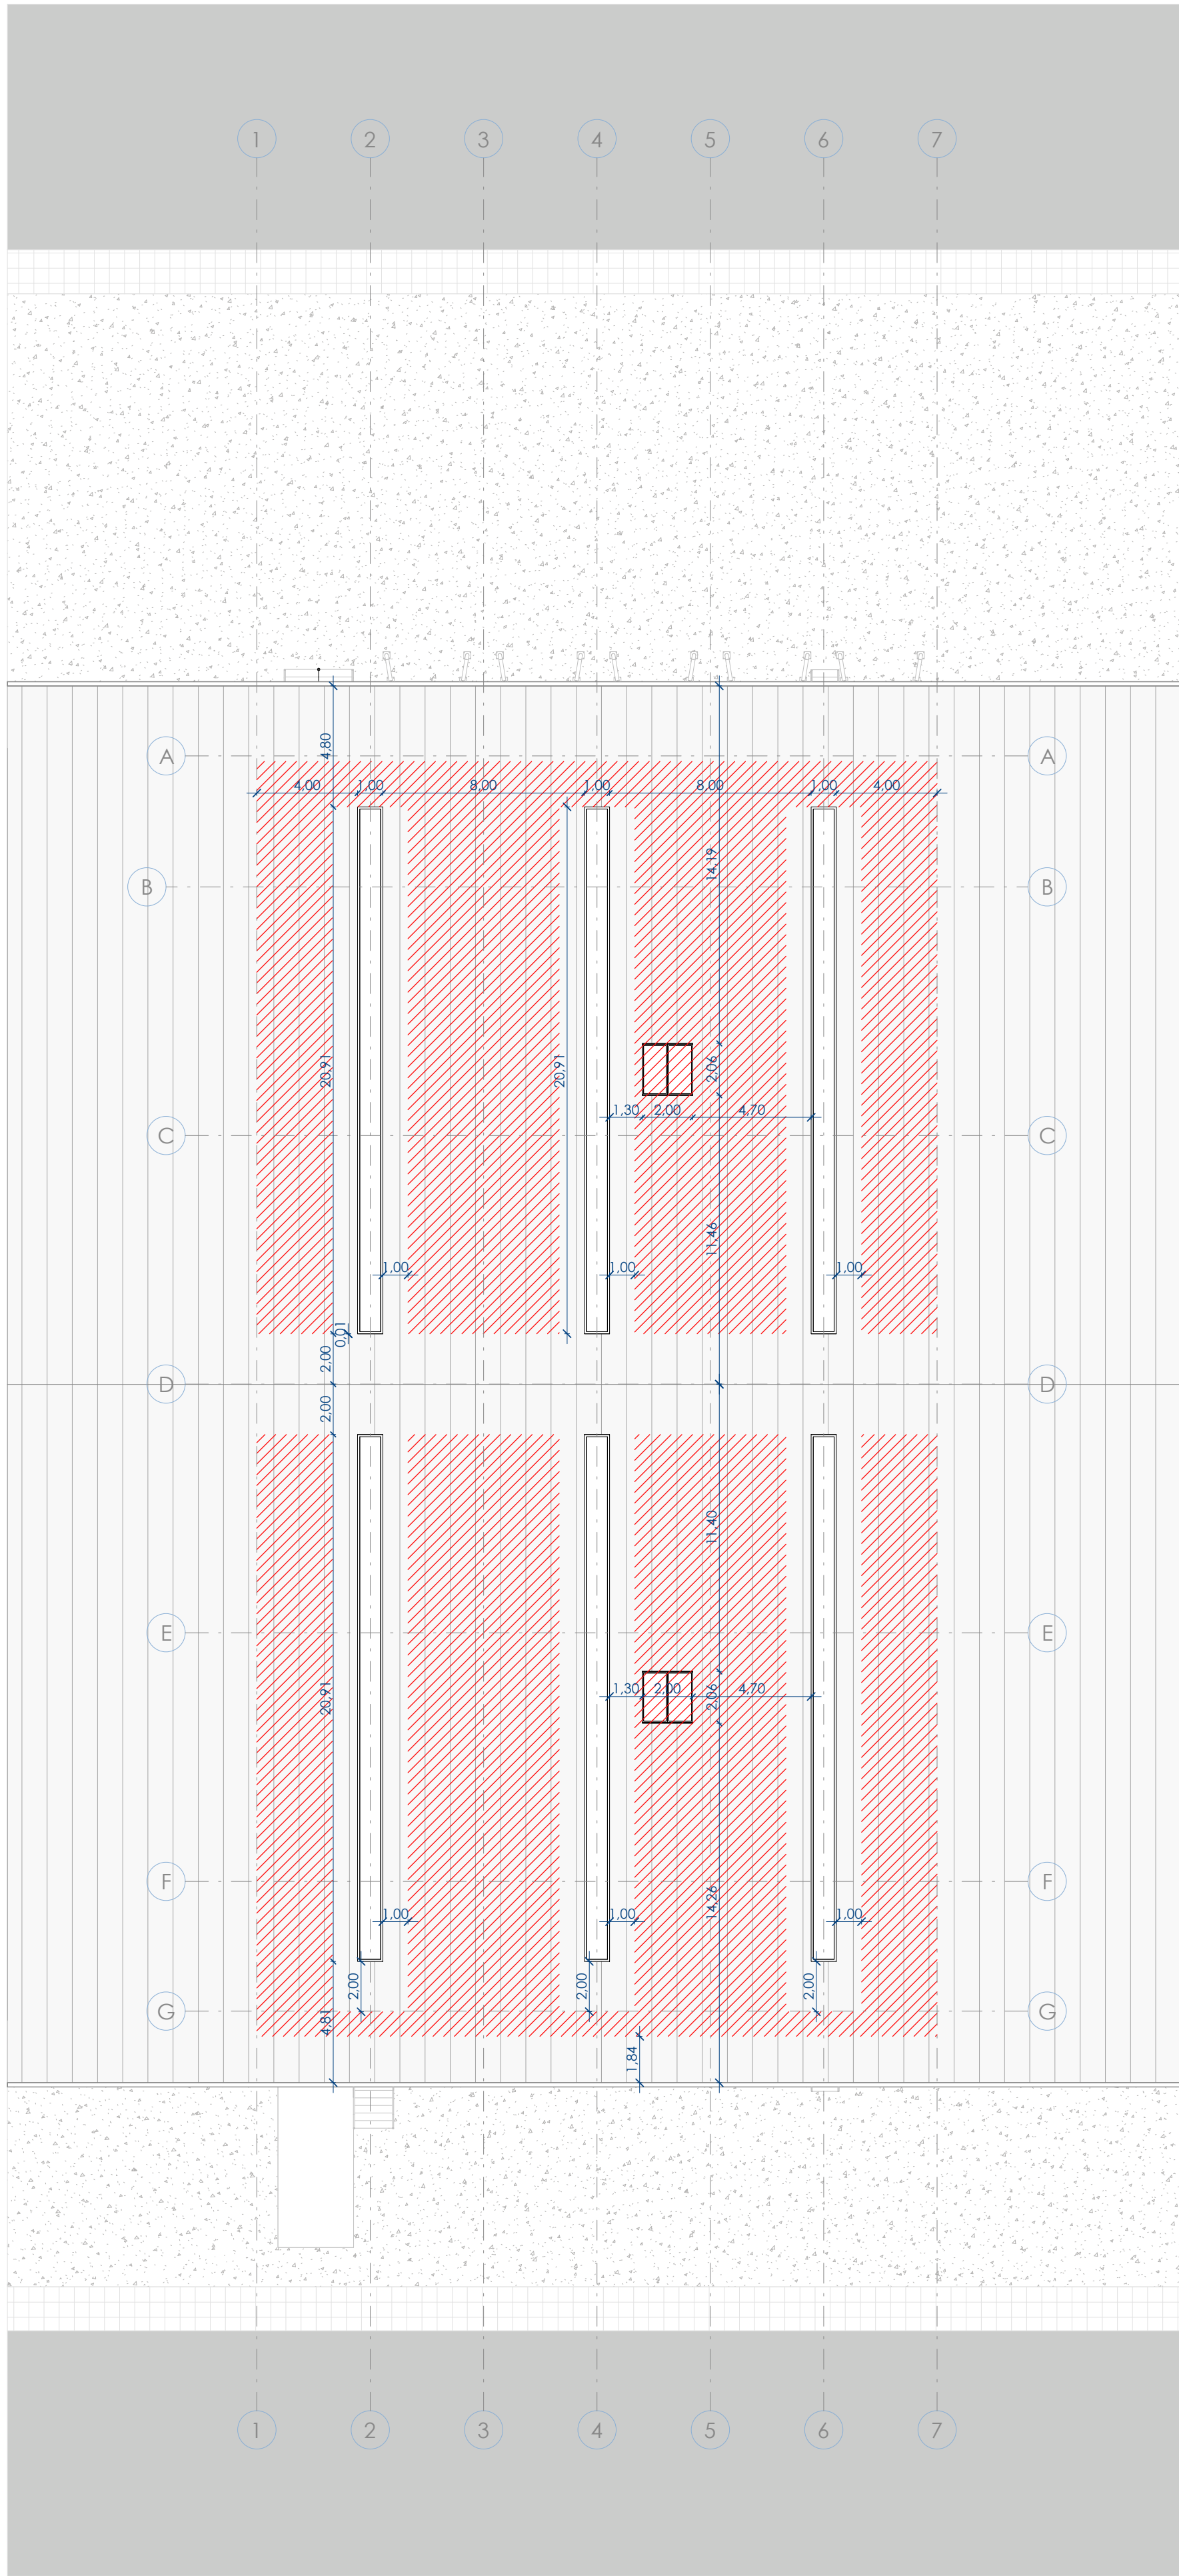



Previsio Plaques Solars
863.43 m²

TABLA DE CLARABOYAS Y EXUTORIOS	
	0.00 m²
CLARABOYA CÚPULA FIJA BIVALVA B-s1.d0. 200x200cm. PROTECCIÓN 1200 joules	126.00 m²
EXUTORIO DE CUBIERTA. MEDIDA ÚTIL 100x106cm. PROTECCIÓN 1200 joules	8.26 m²
SP	0.00 m²
VENTANA ALUMINO-VIDRIO FIJA 100x100cm	134.26 m²




			Nº	Descripción	Fecha	Autor	Revisor
Proyecto: PROJECTE EXECUTIU D'UNA NAU INDUSTRIAL			Denominación: PLANTA CUBIERTA		Nº Plano: ARQ130		Escala: (DIN A1) -
Emplazamiento: CARRER DELS PEIXATERS (VIA A) 14 Pol. Ind. Cim el Camp. Solar nº8 43204, Reus (Tarragona)		Expediente: GI198	Fecha: JUNY 2025	Cliente: CIMALSA		nadico ingeniería arquitectura consultoría	

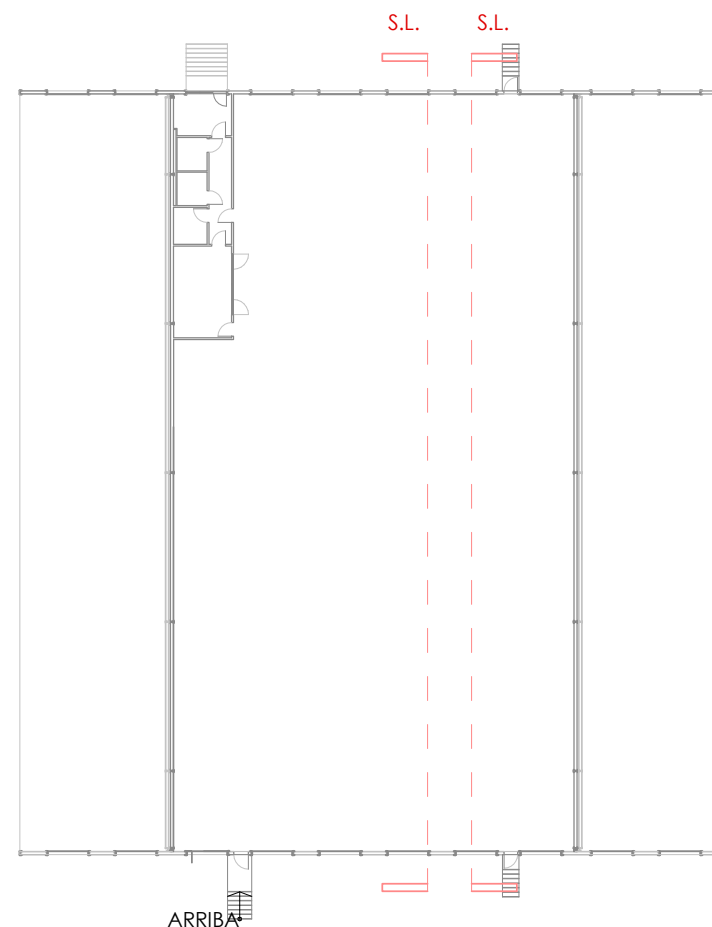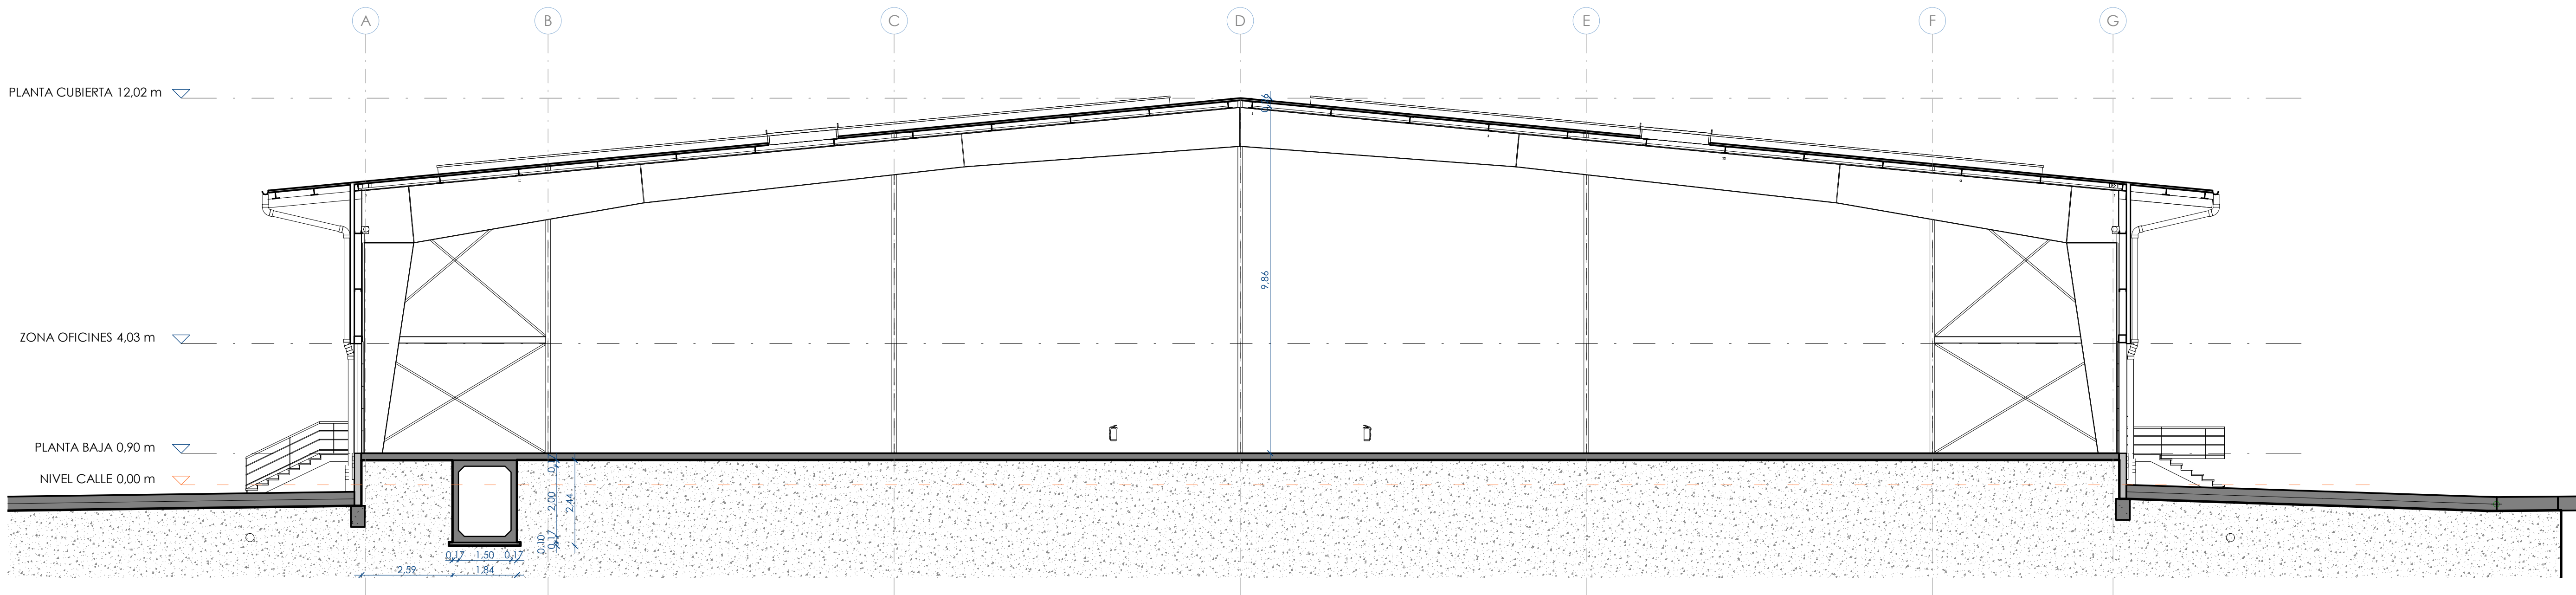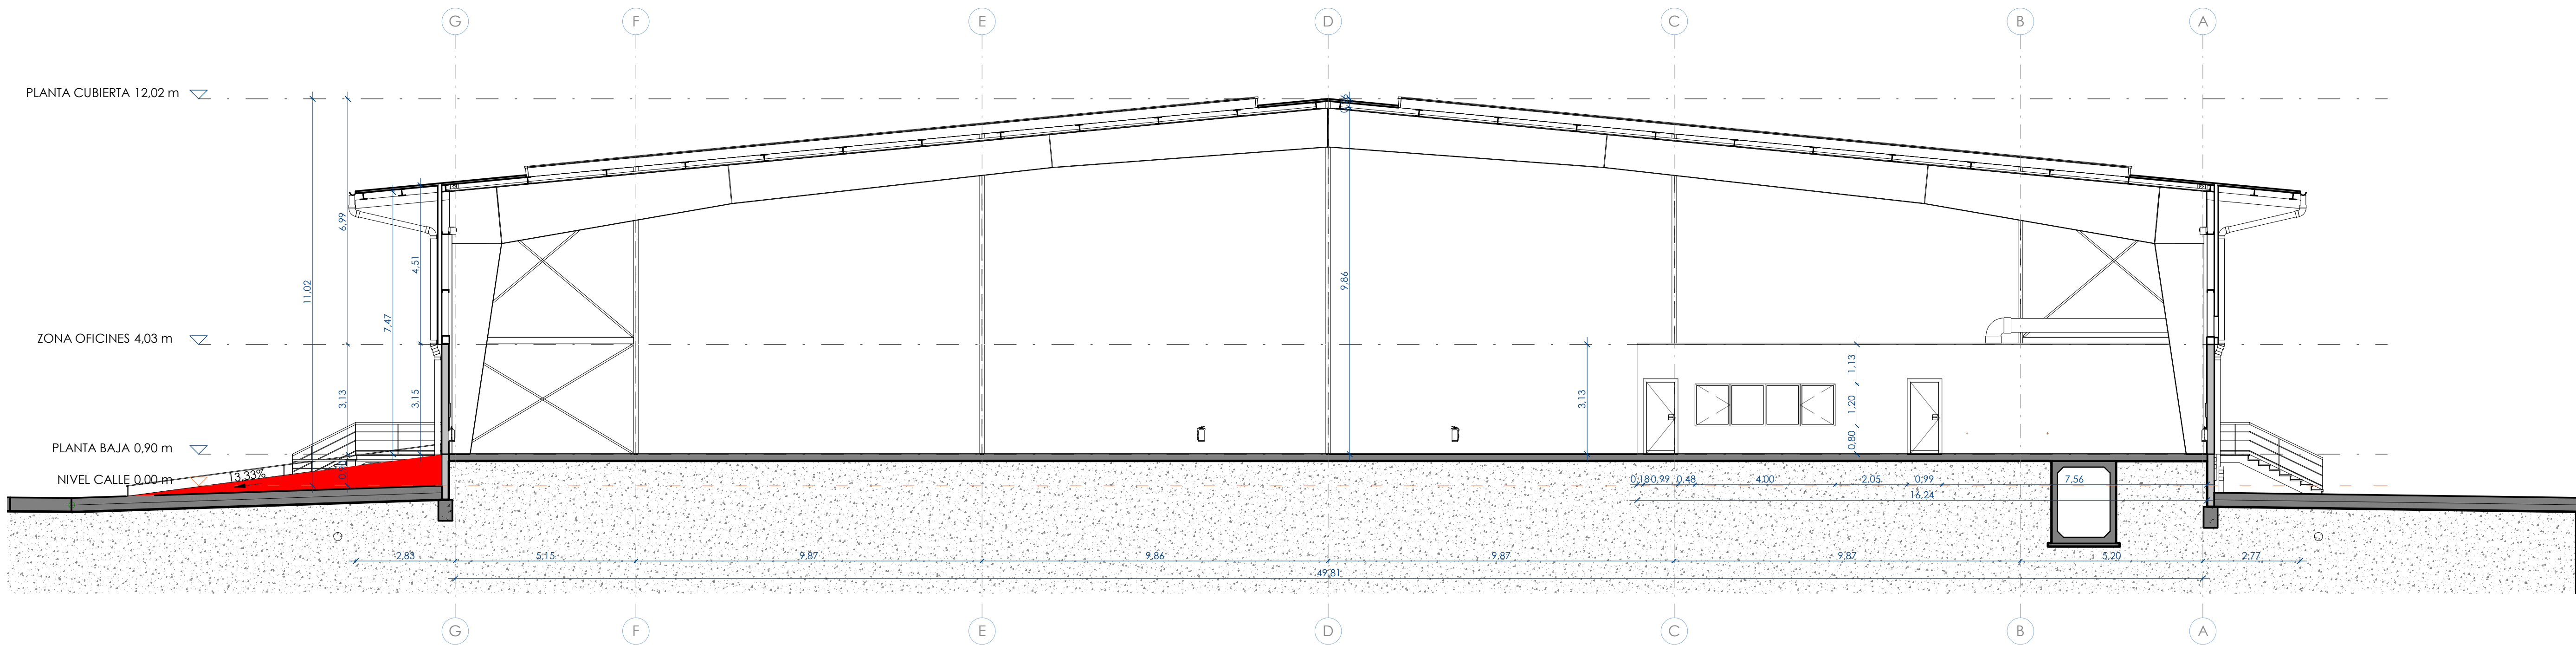





Proyecto: PROJECTE EXECUTIU D'UNA NAU INDUSTRIAL		Expediente: GI198		Fecha: JUNY 2025	
Emplazamiento: CARRER DELS PEIXATERS (VIA A) 14 Pol. Ind. Cim el Camp, Salar nº8 43204, Reus (Tarragona)		Nº Plano: ARQ200		Escala: (DIN A1)	
Cliente: CIMALSA		Descripción: SECCIONES I		Fecha:	
				Autor:	
				Revisor:	

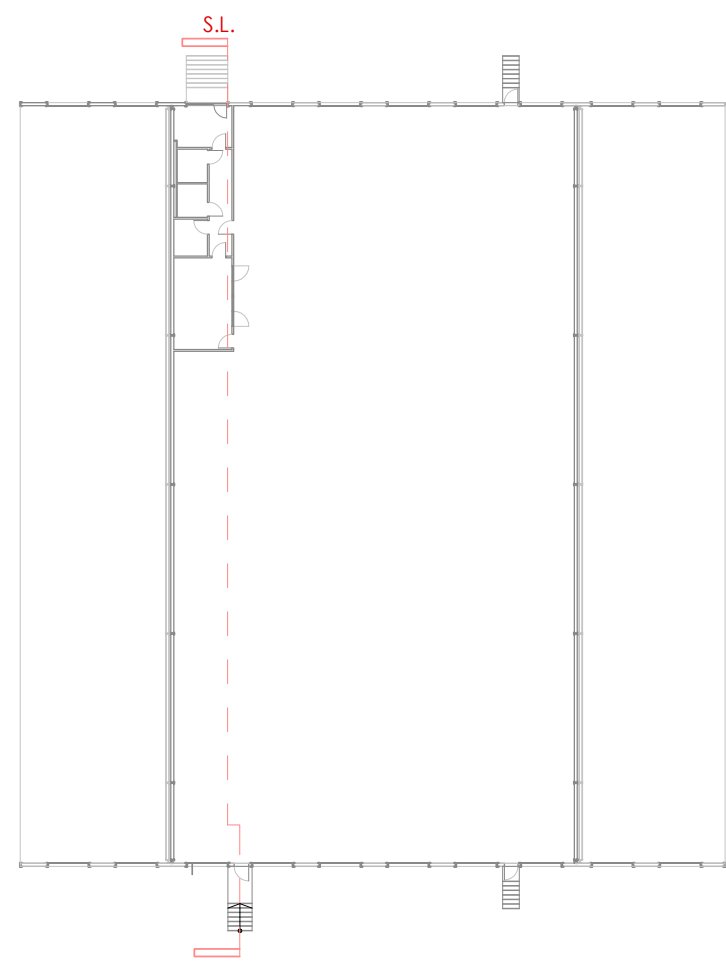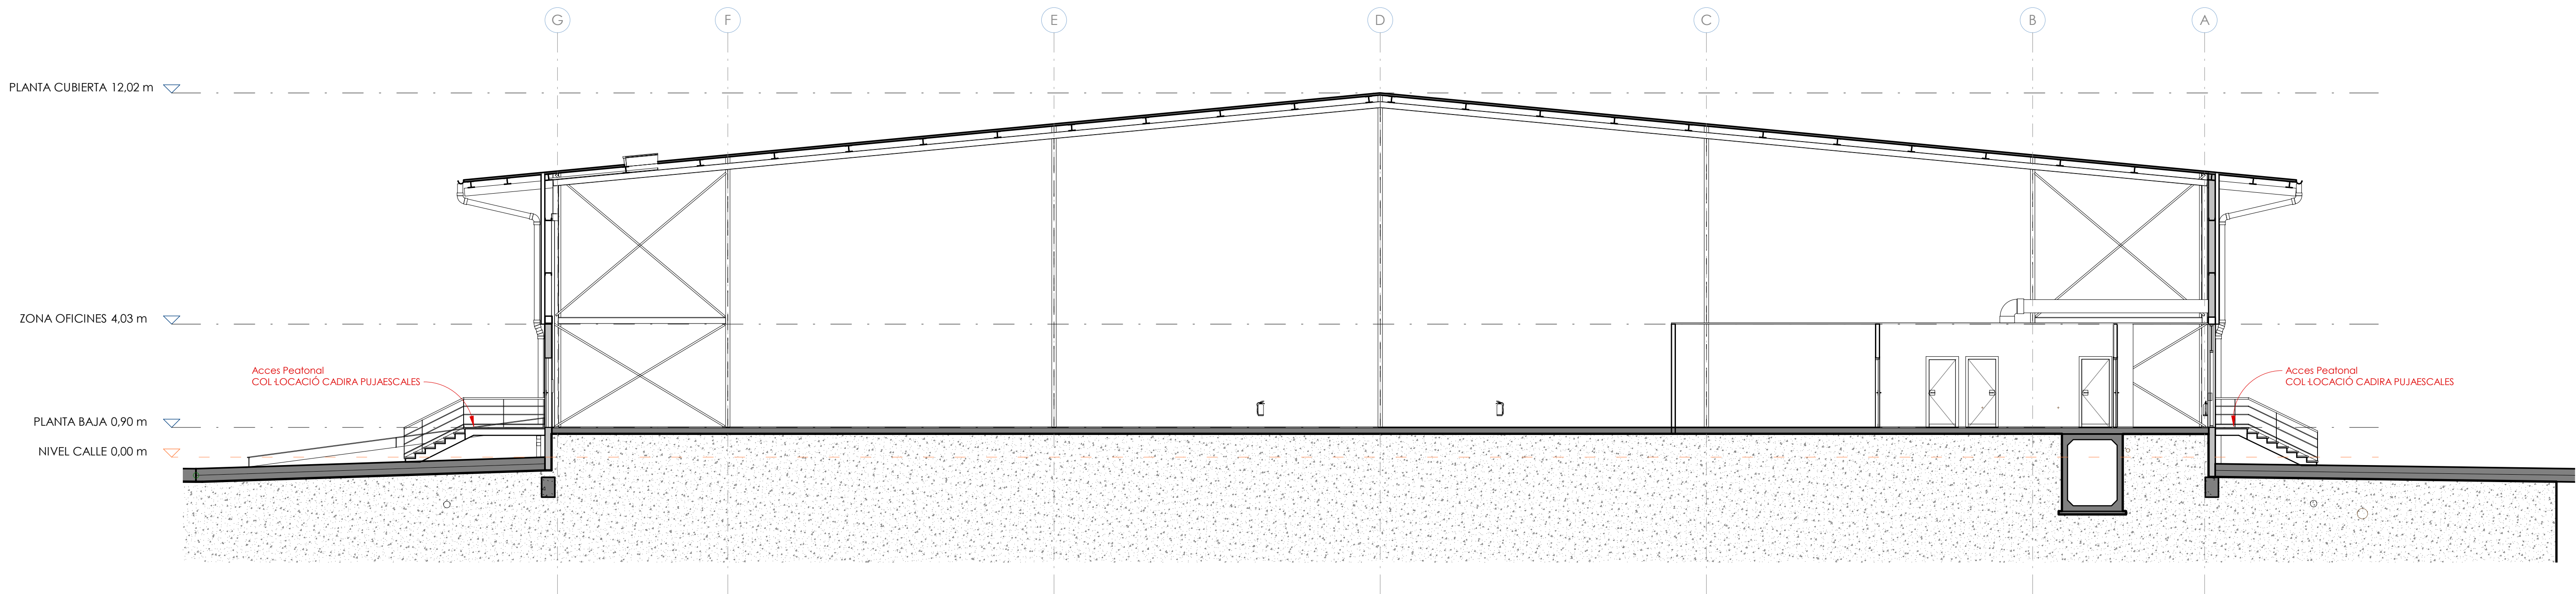

Proyecto: PROJECTE EXECUTIU D'UNA NAU INDUSTRIAL		Denominación: SECCIONES II		Nº	Descripción	Fecha	Autor	Revisor
Emplazamiento: CARRER DELS PEIXATERS (VIA A) 14 Pol. Ind. Cini el Camp, Salar nº8 43204, Reus (Tarragona)		Expediente: GI198	Fecha: JUNY 2025	Cliente: CIMALSA		Nº Plano: ARQ201		
						Escala: (DIN A1)		
						nadicoingeniería arquitectura consultoria		
						www.nadico.net nadico@nadico.net Tlf (+34)93 562 39 89		


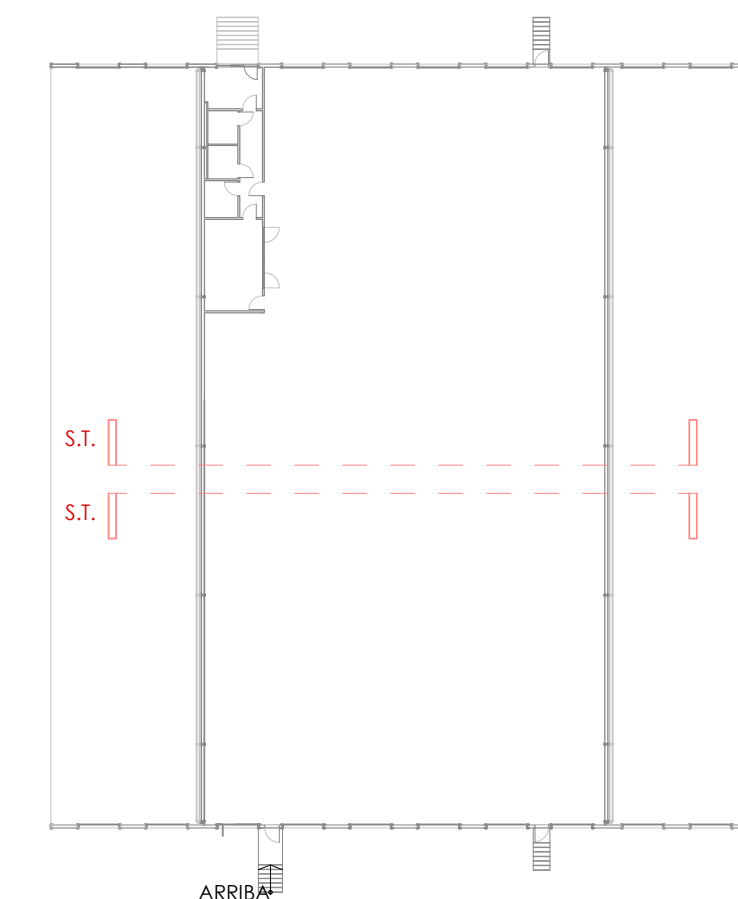
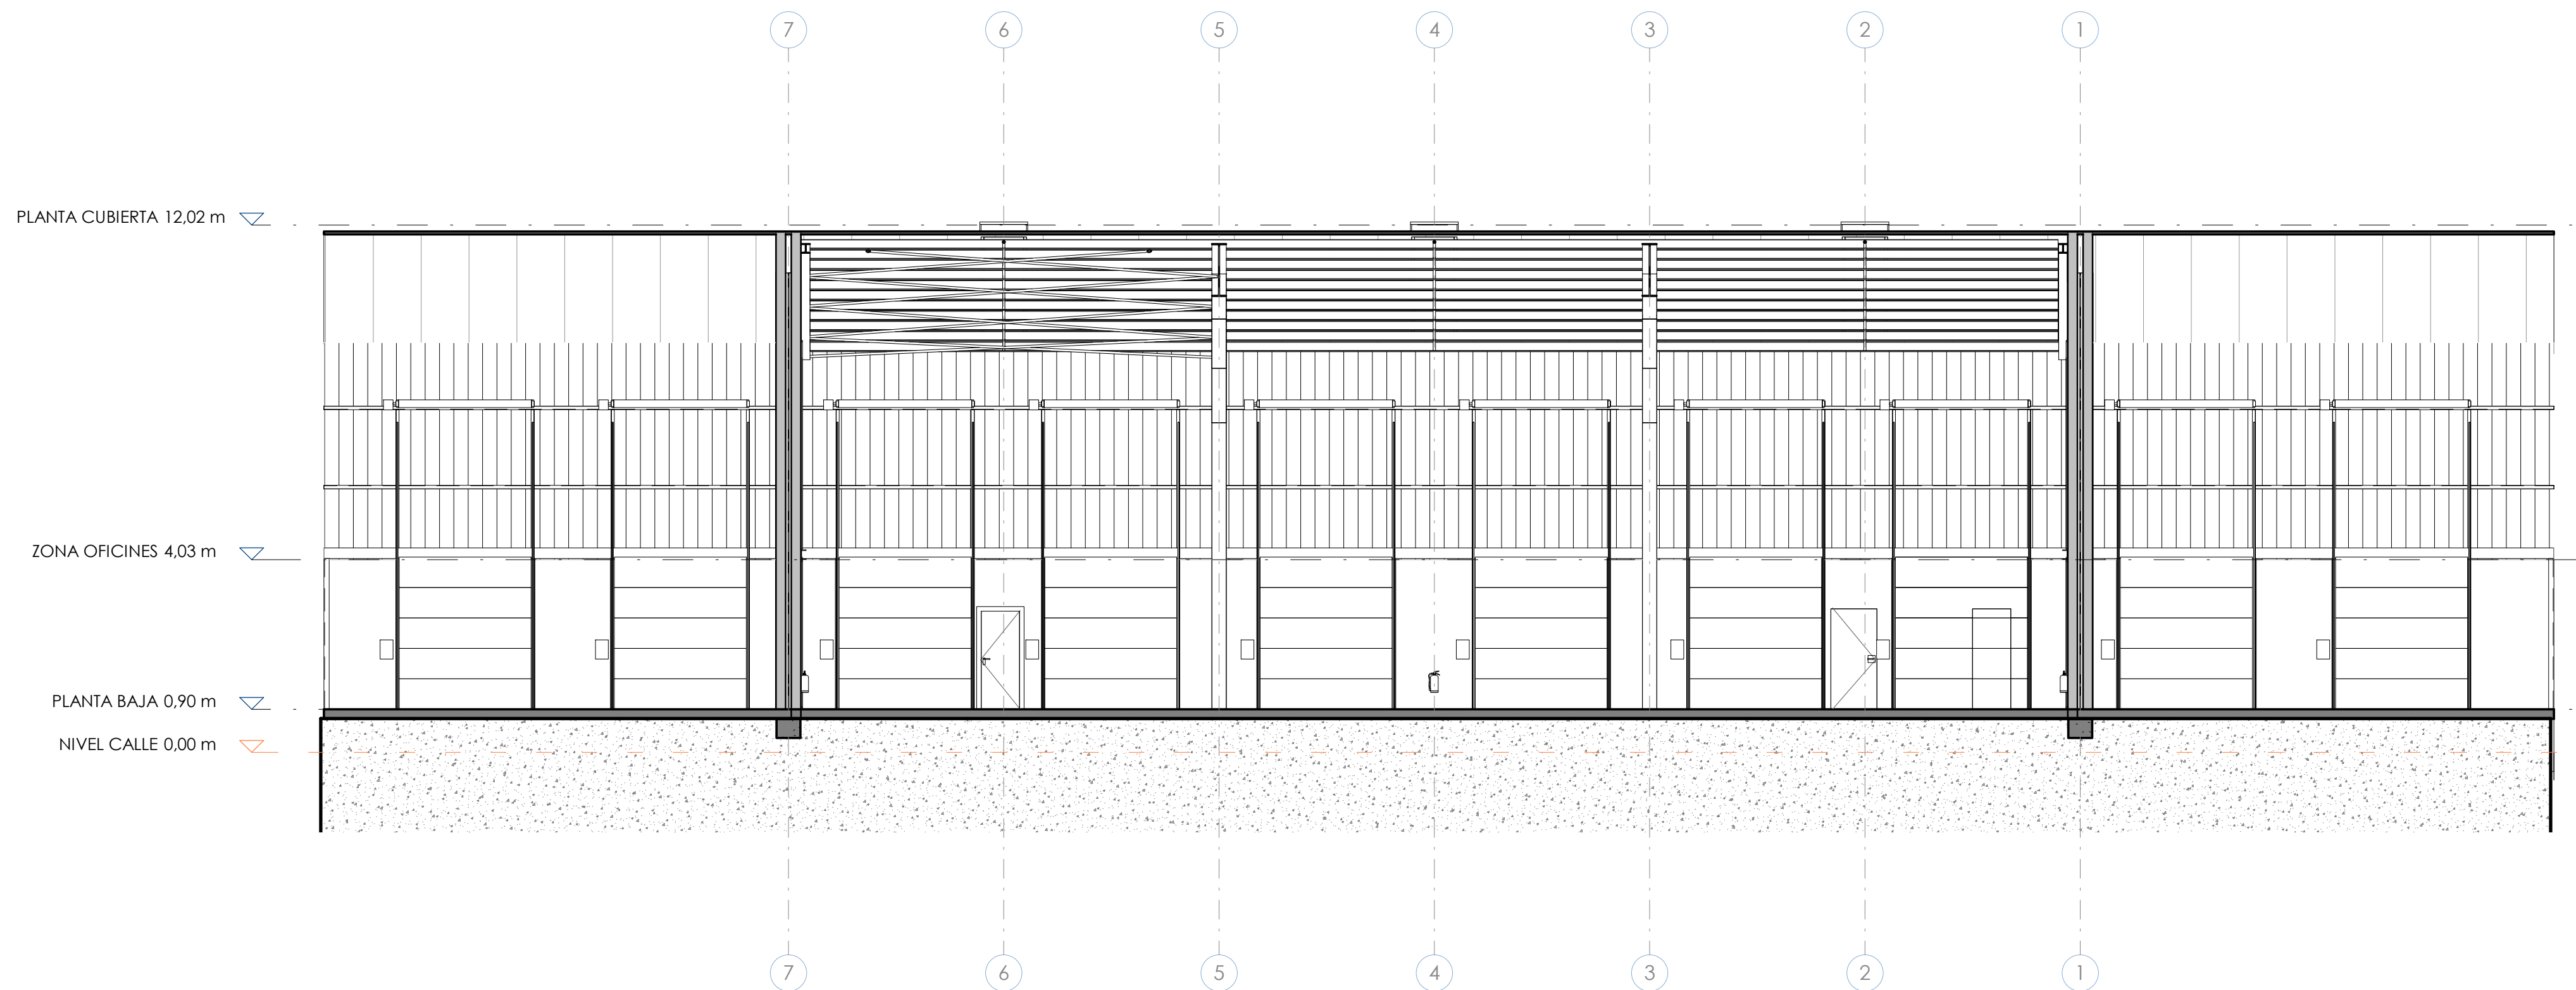
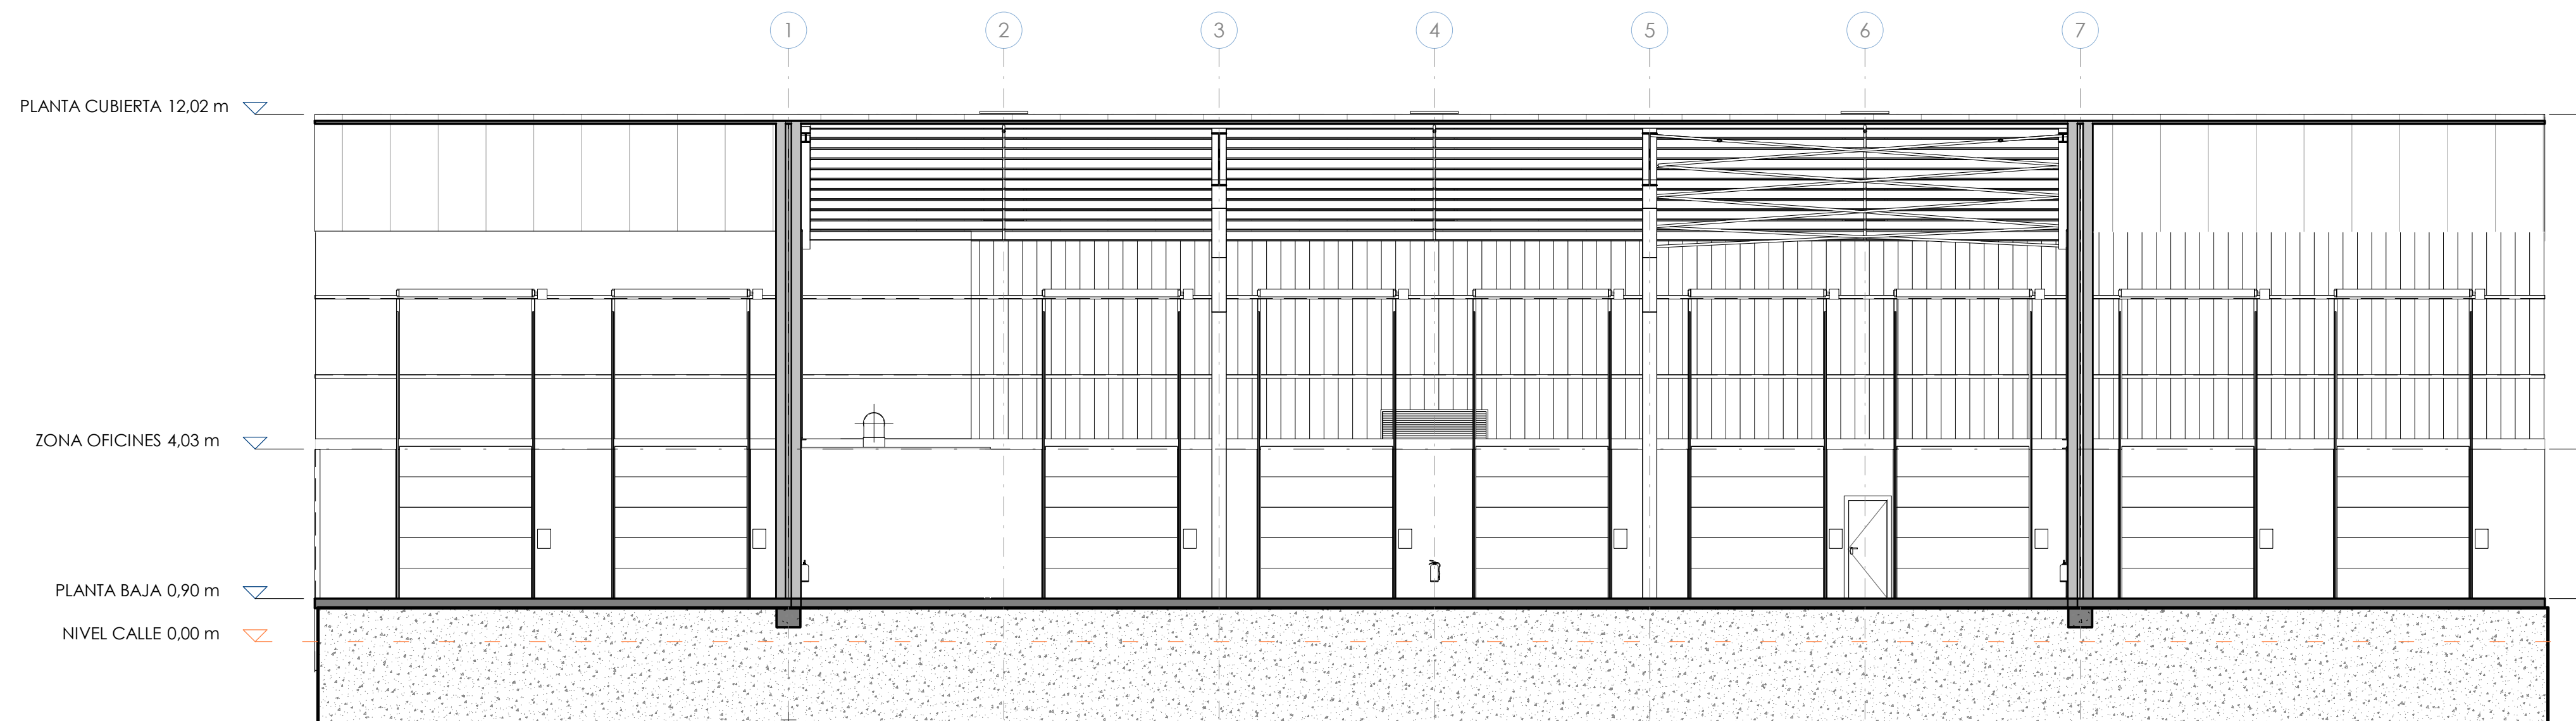


Proyecto: PROJECTE EXECUTIU D'UNA NAU INDUSTRIAL		Denominación: SECCIONES III			Nº Plano: ARQ202	Escala: [DIN A1]
Emplazamiento CARRER DELS PEIXATERS (VIA A) 14 Pol. Ind. Cini el Camp, Solar nº8 43204, Reus (Tarragona)		Expediente: GI198	Fecha: JUNY 2025		 ingeniería arquitectura consultoria	
			Cliente: CIMALSA			

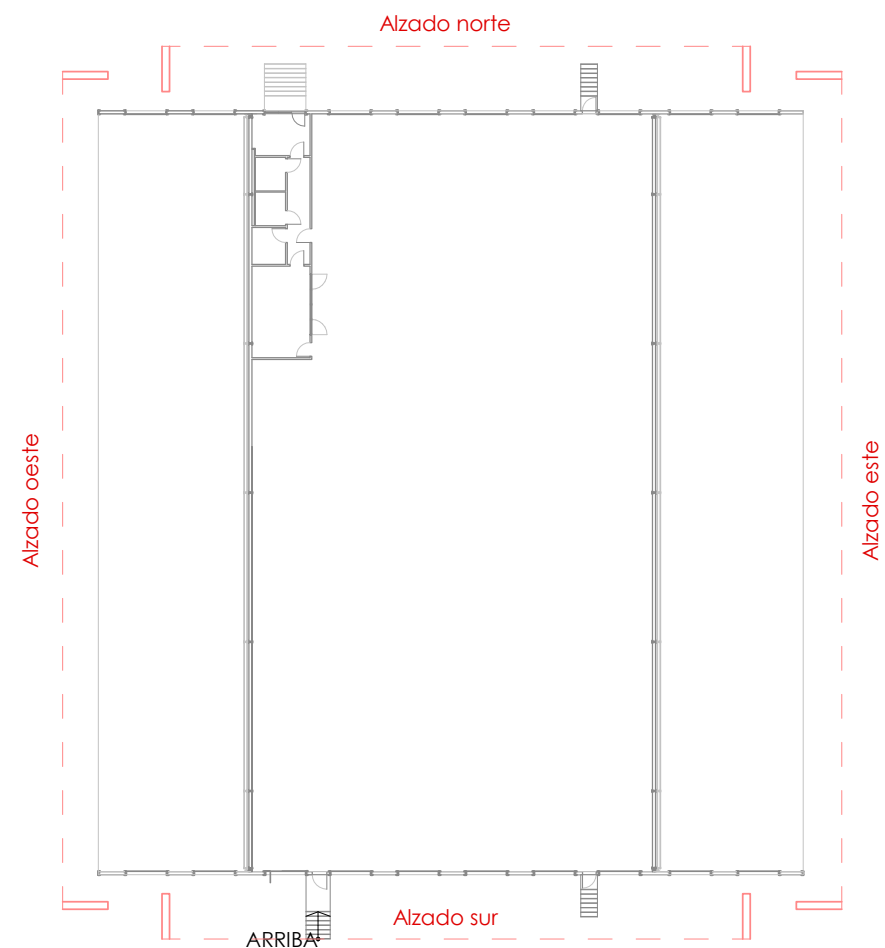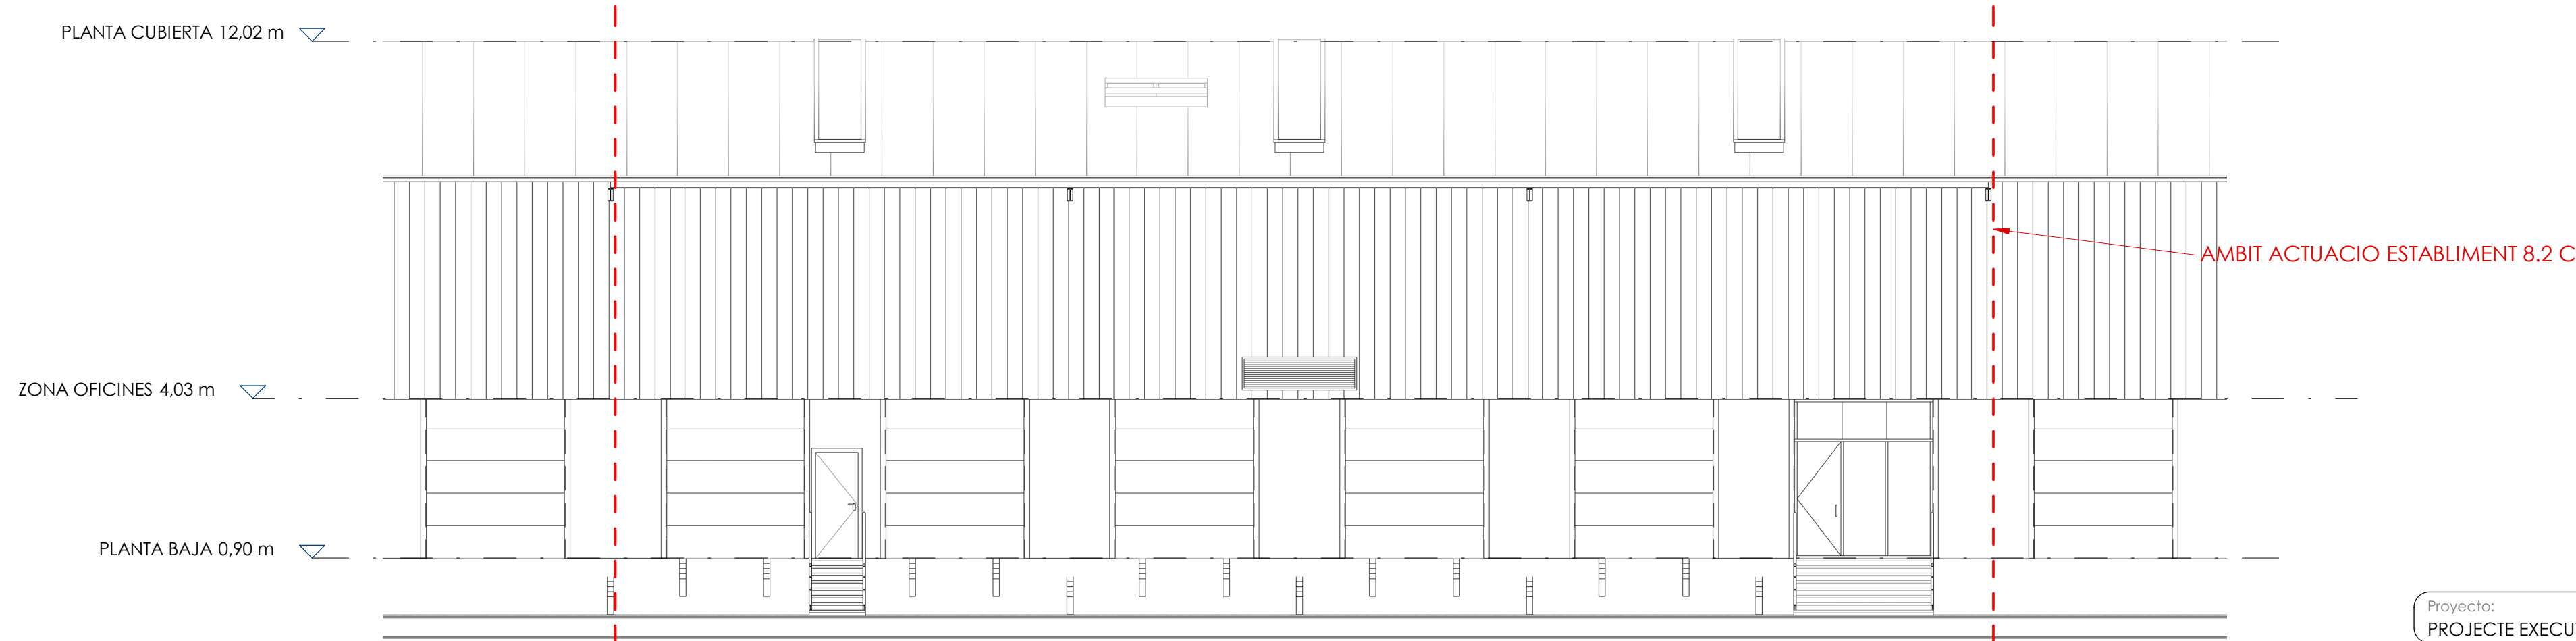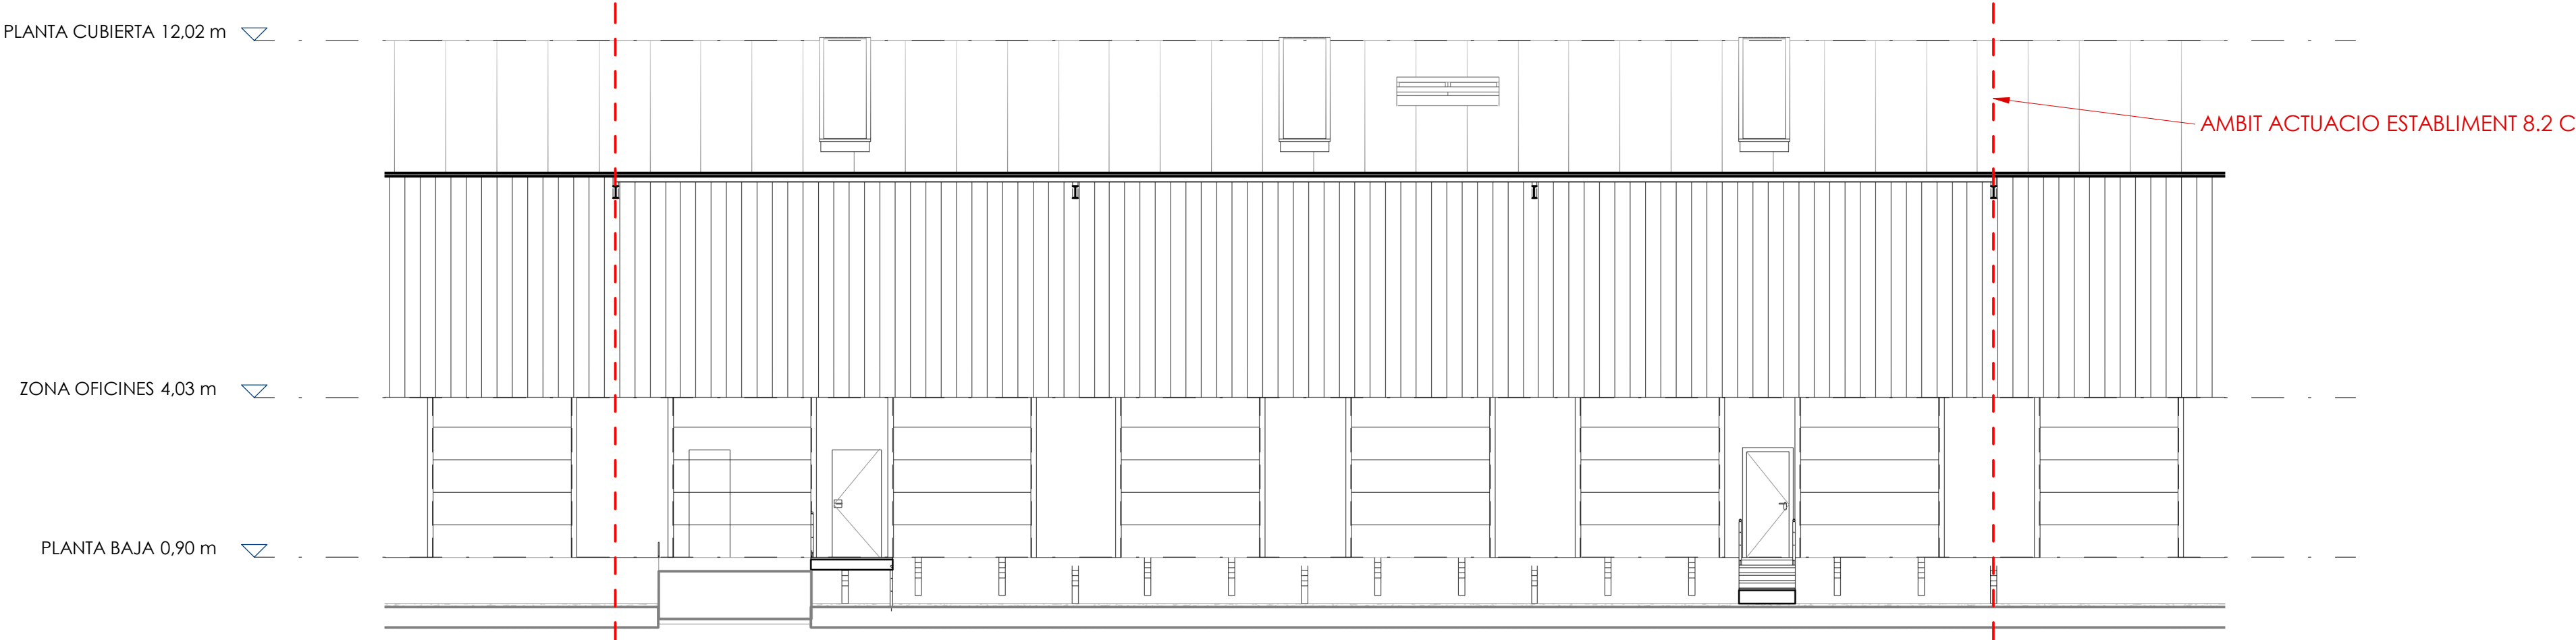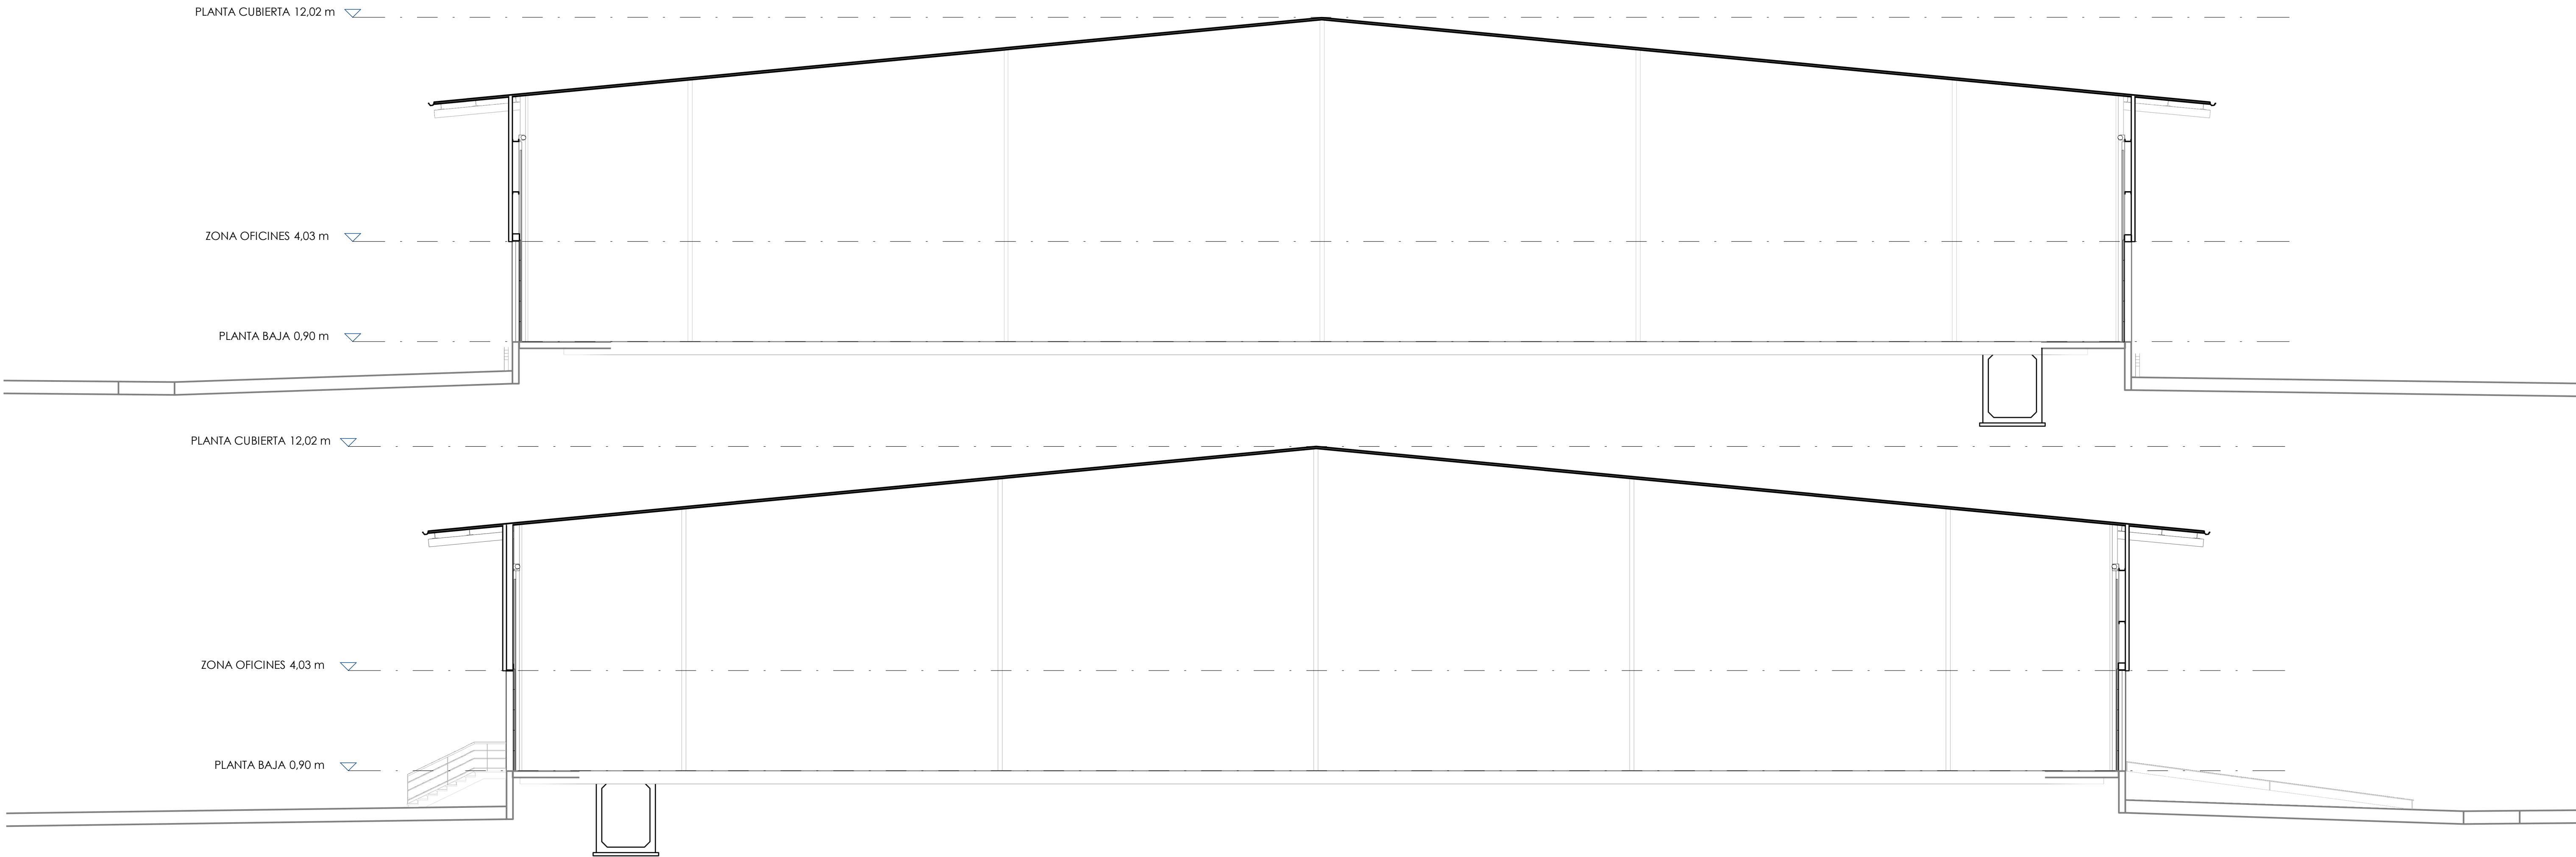

Proyecto: PROJECTE EXECUTIU D'UNA NAU INDUSTRIAL		
Emplazamiento CARRER DELS PEIXATERS (VIA A) 14 Pol. Ind. Cim el Camp, Salar nº8 43204, Reus (Tarragona)	Expediente: GI198	Fecha: JUNY 2025

Nº	Descripción	Fecha	Autor	Revisor
Denominación: ALZADOS	Nº Plano: ARQ300	Escala: (DIN A1)		
Cliente: CIMALSA				

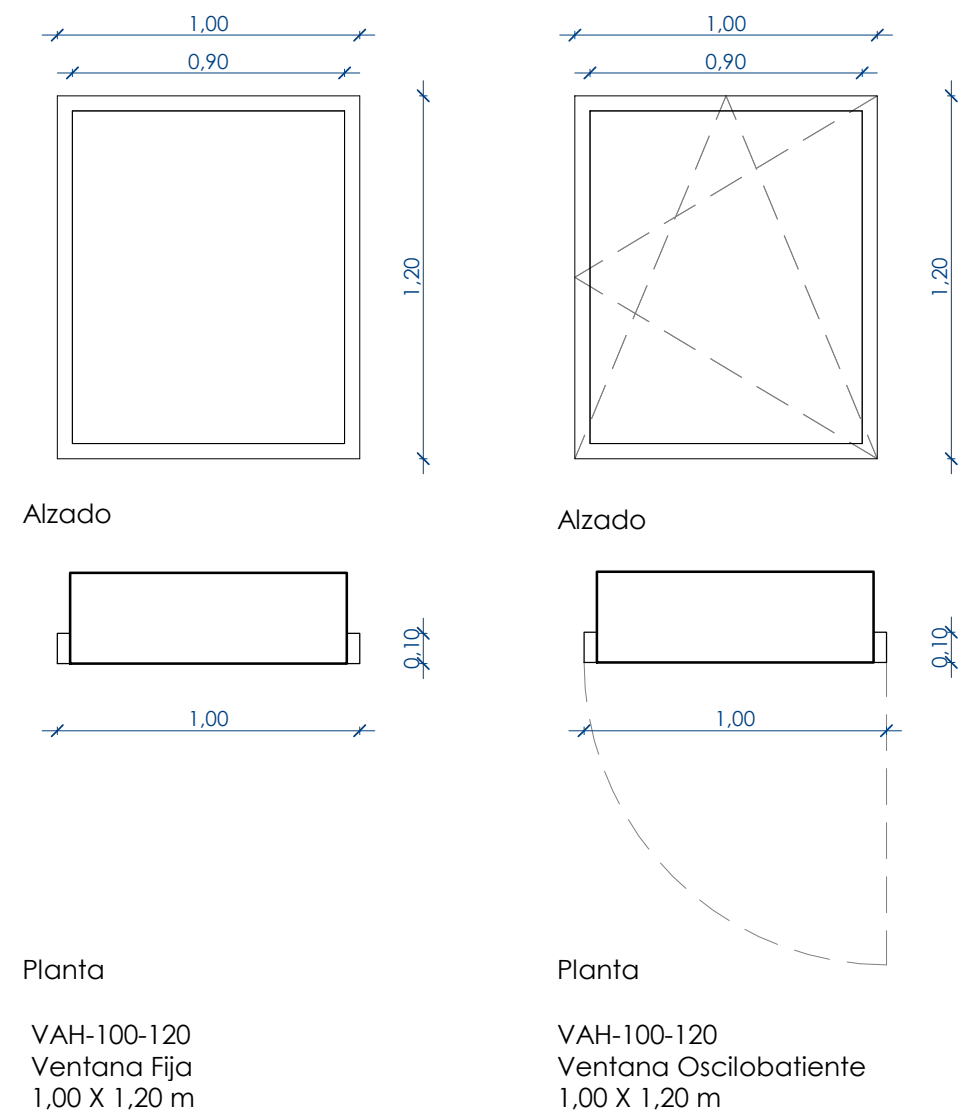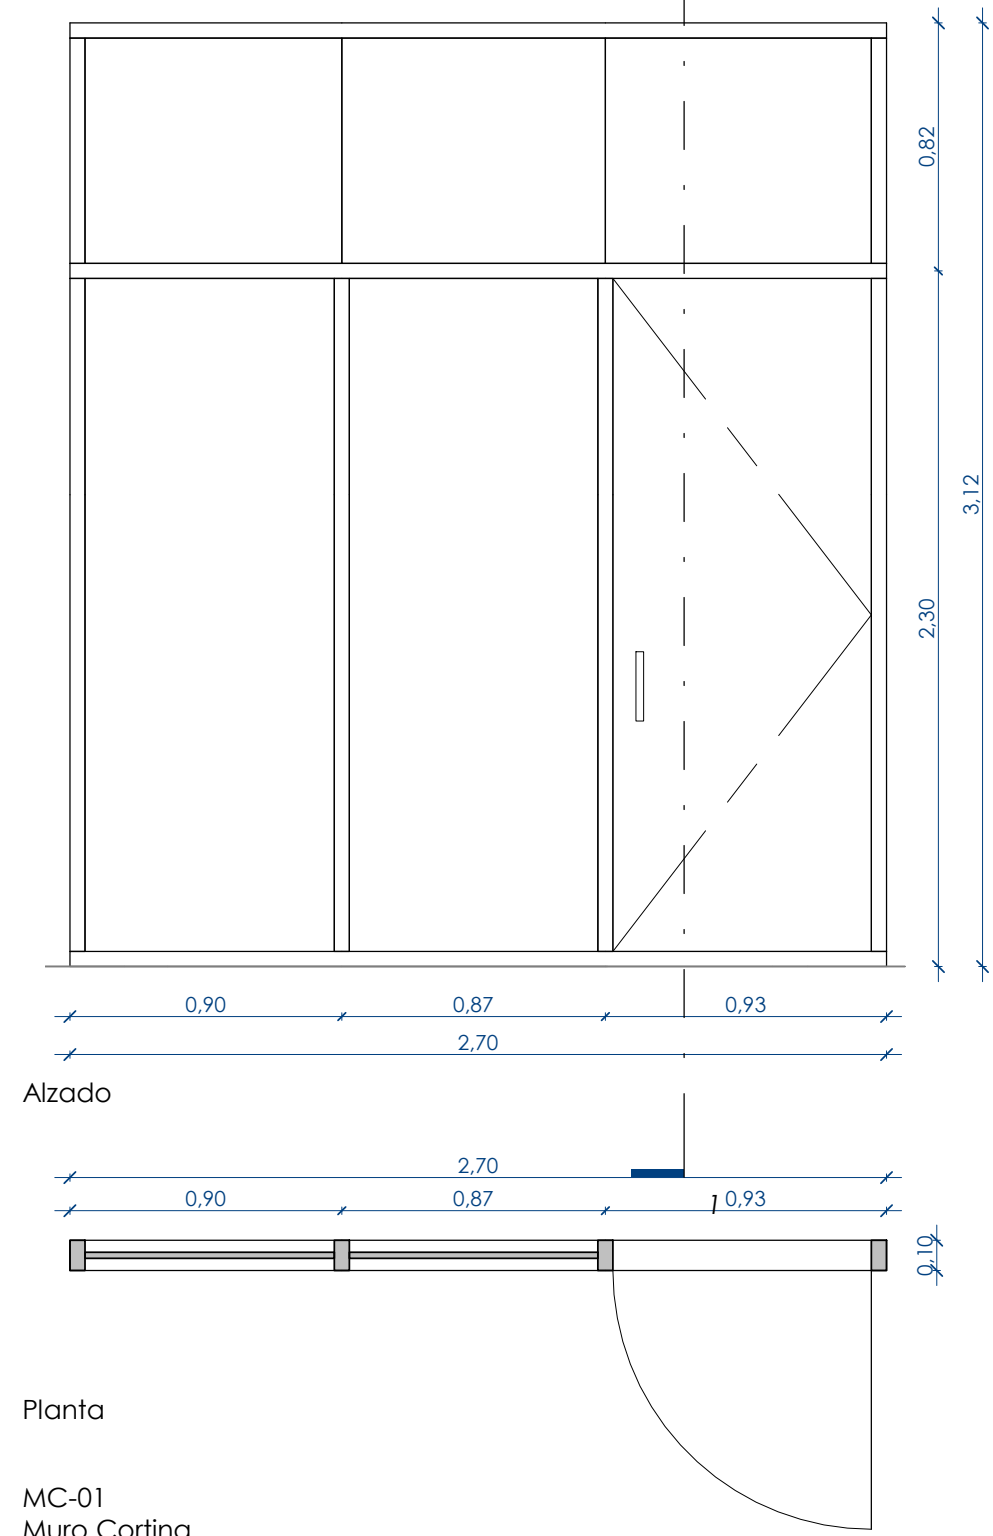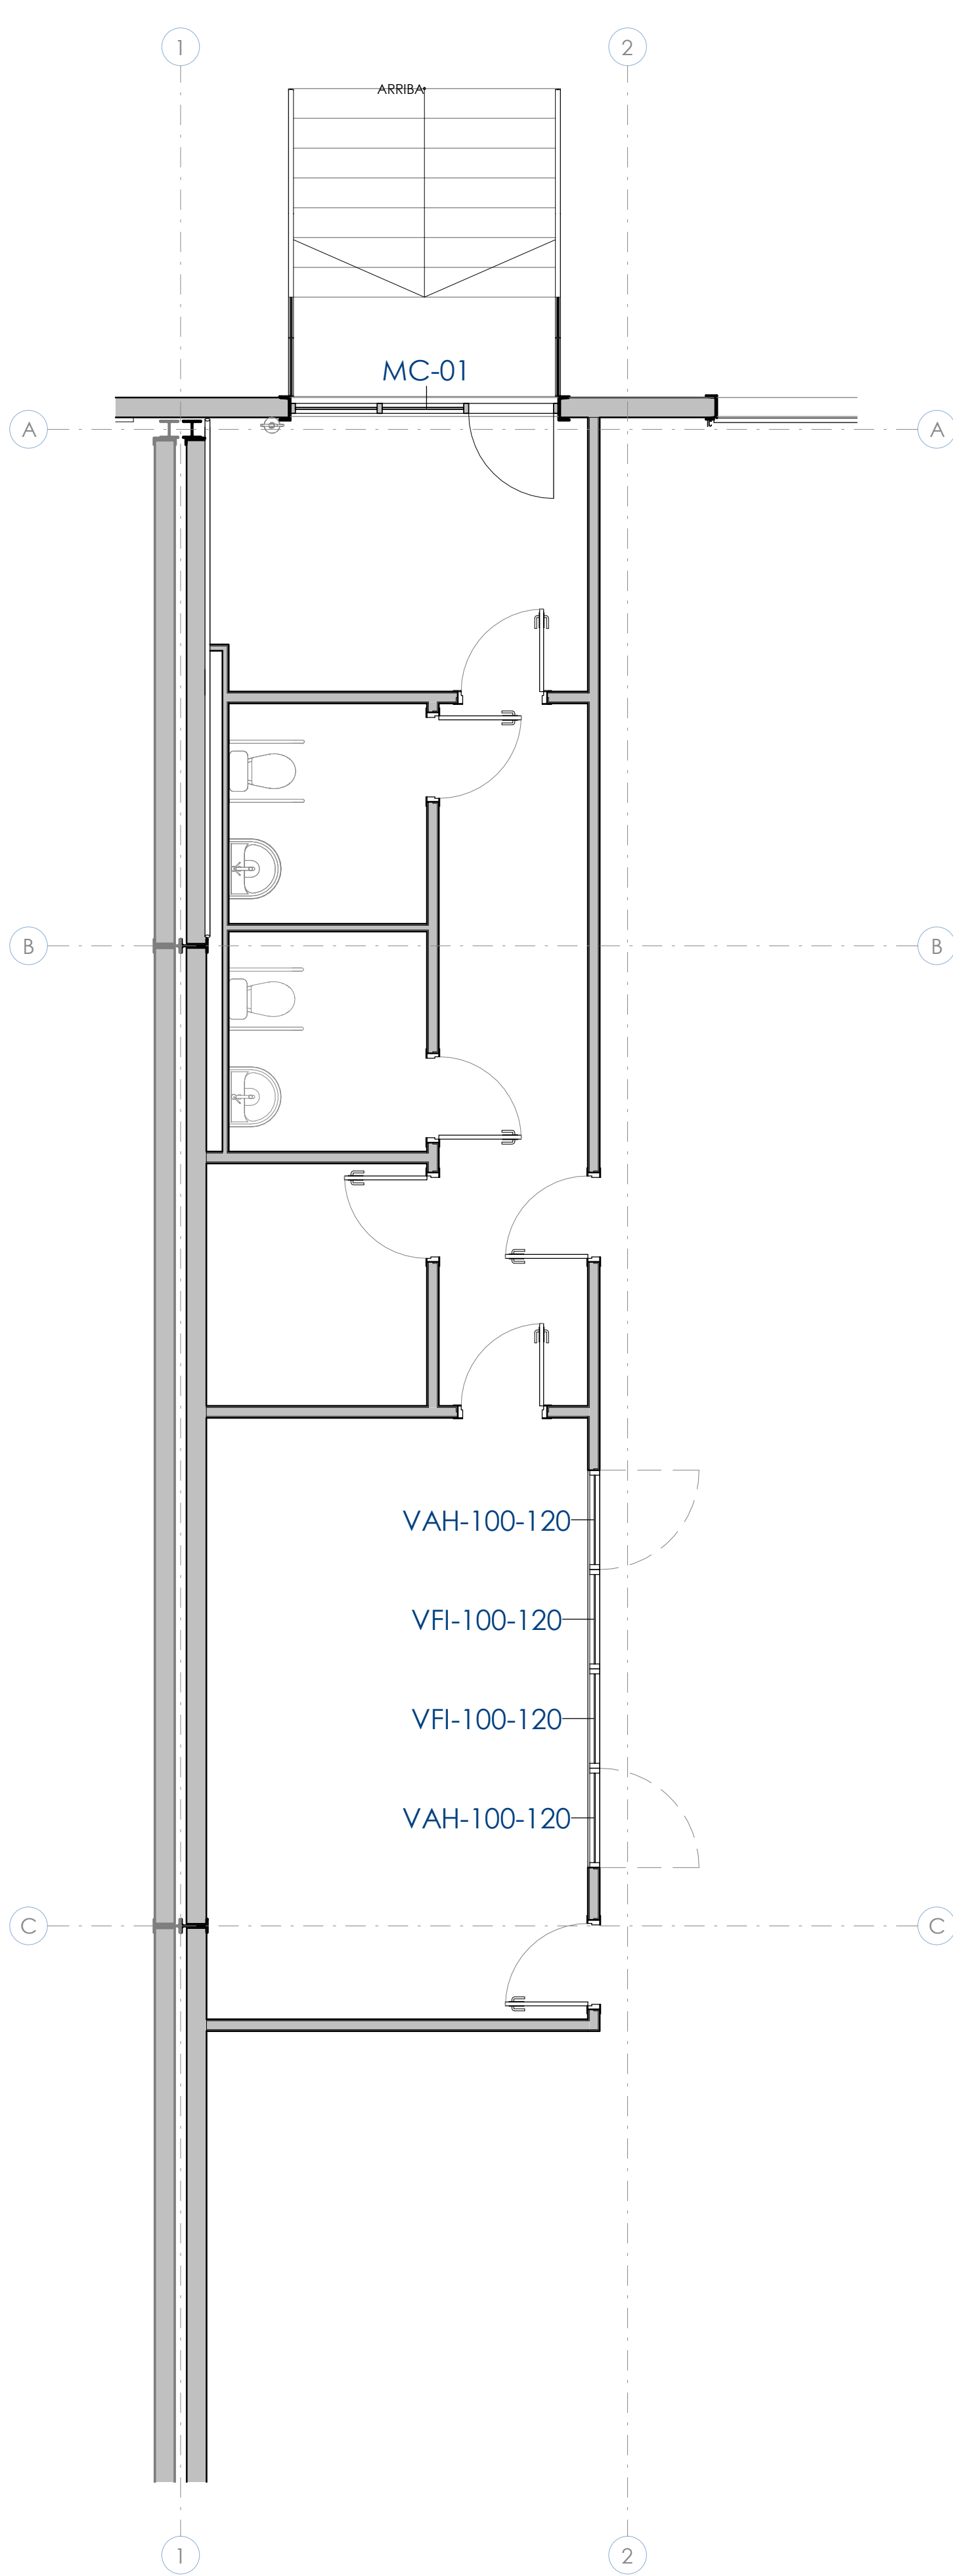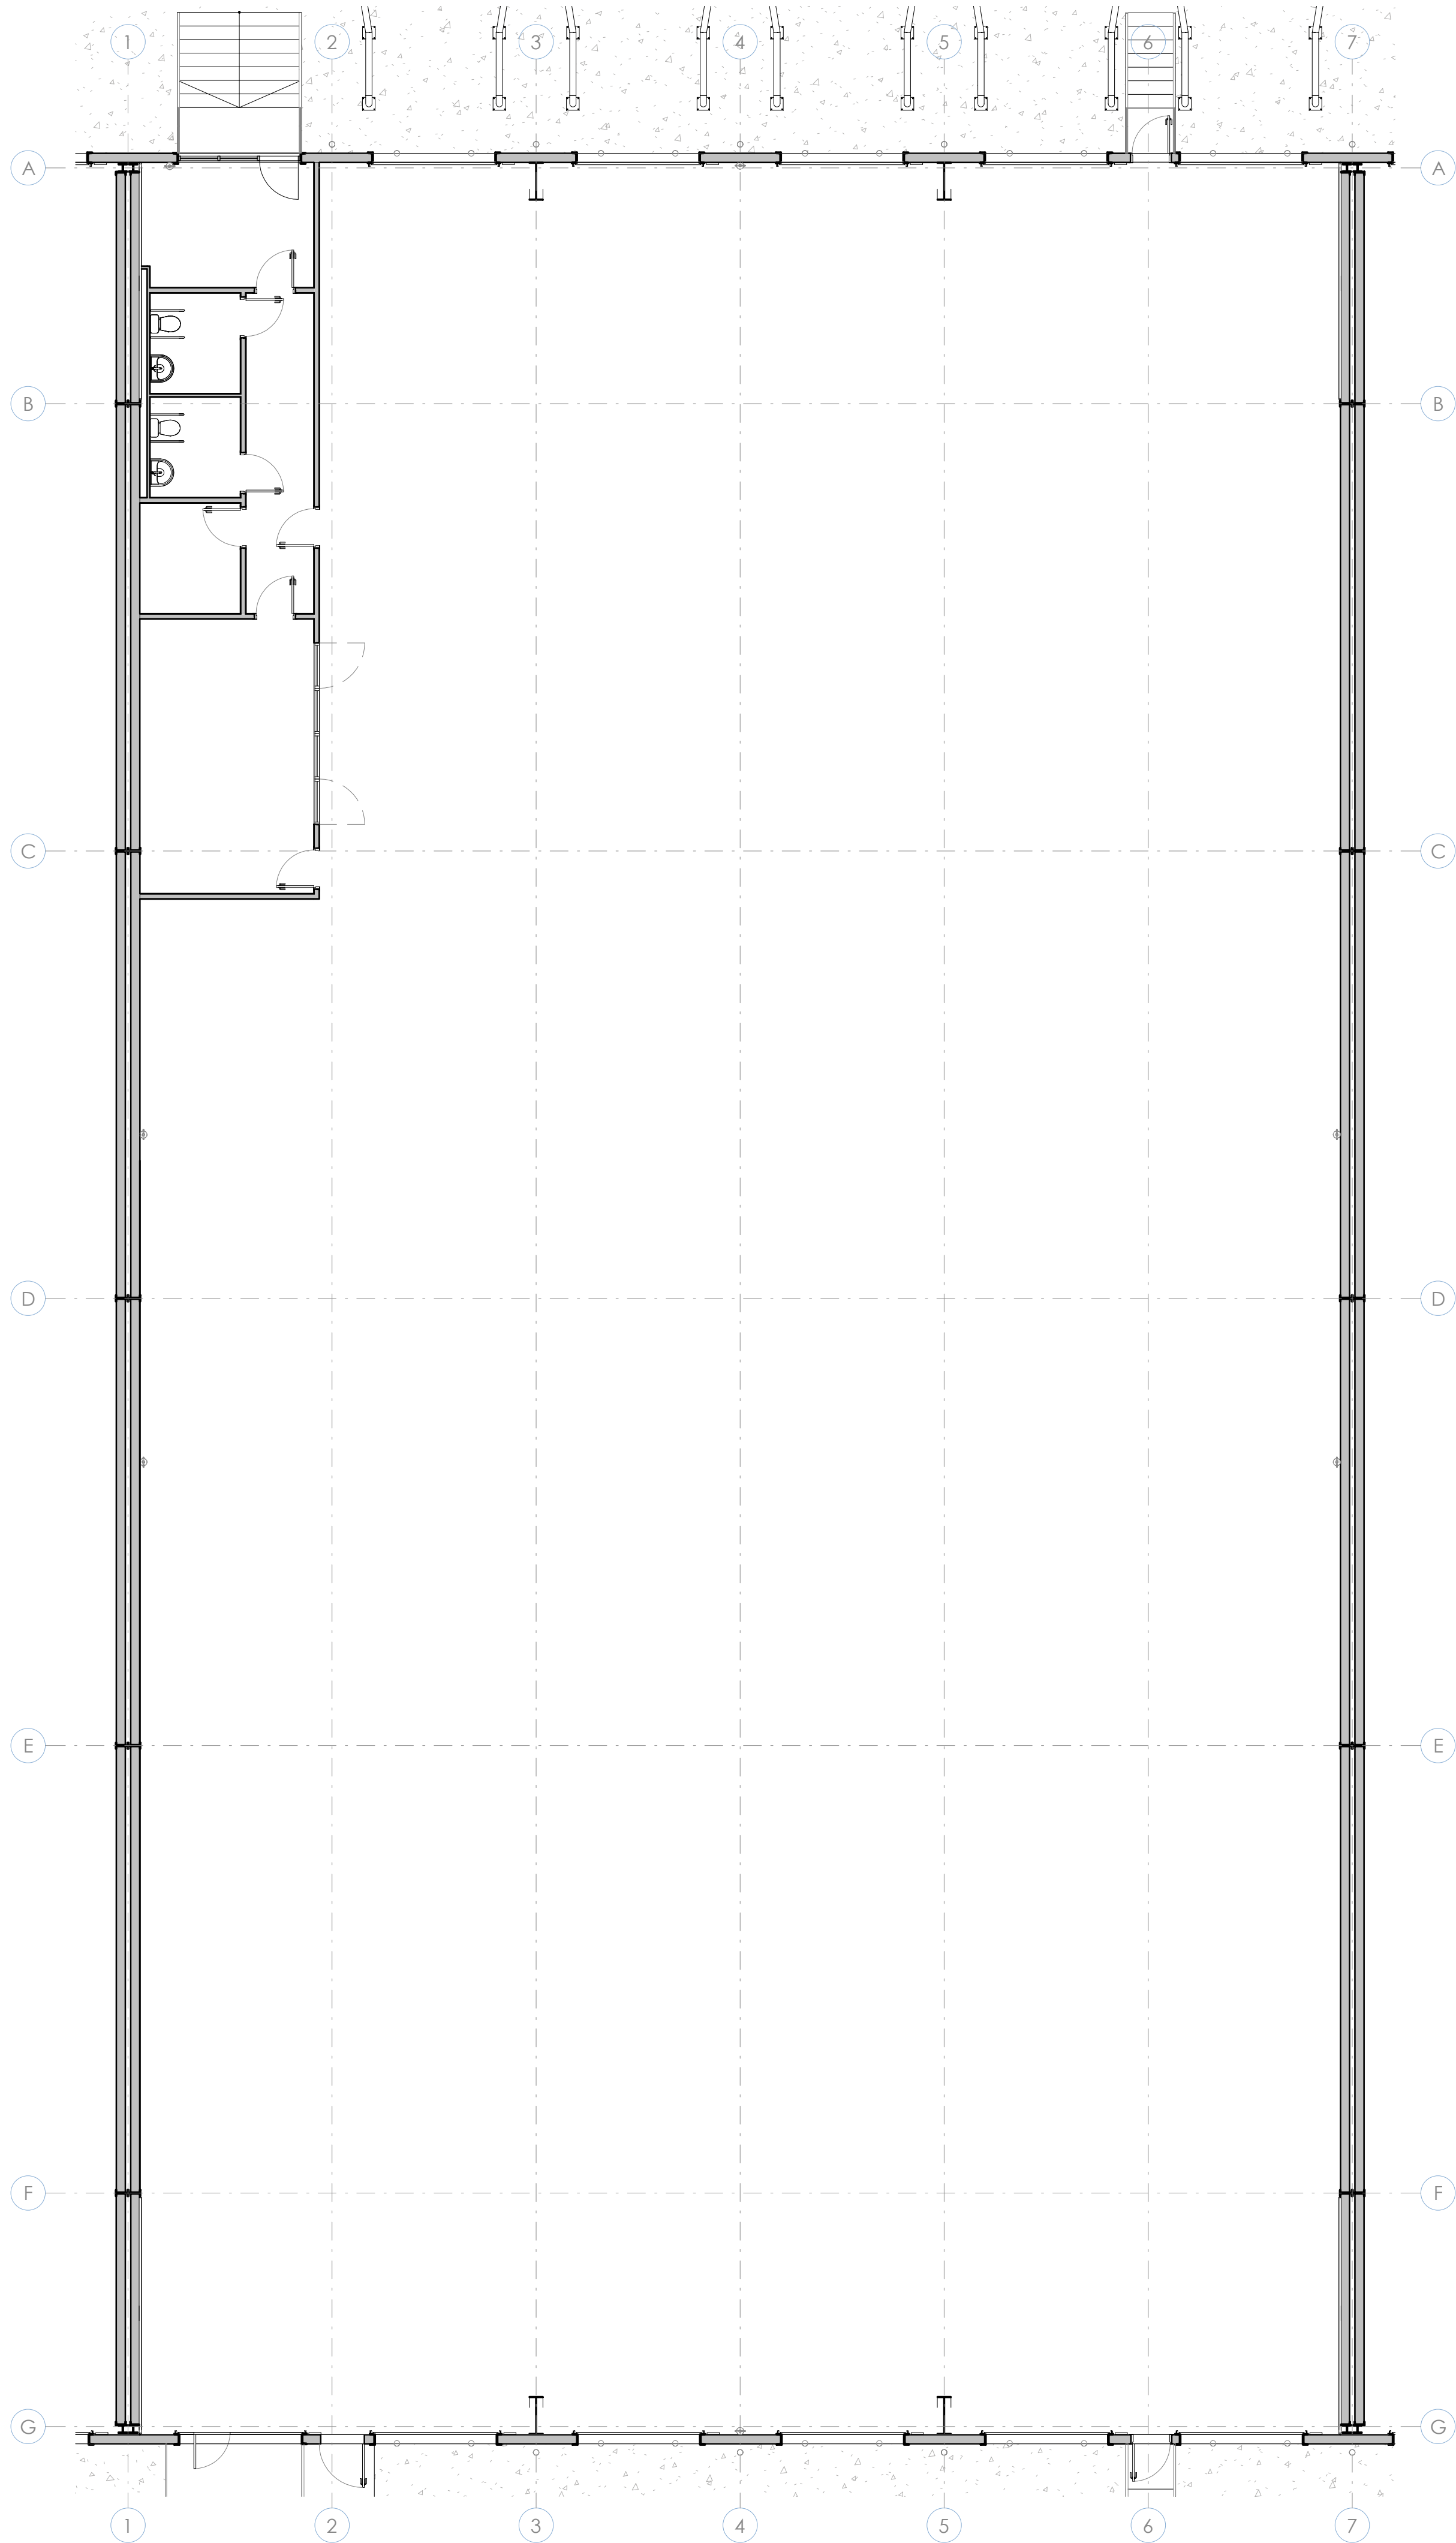

LEYENDA CAPINTERÍA Y CERRAJERÍA			
TIPO PUERTA	RF	Descripción	Unidades
PBAL 80-205	El ₂ 60-C5	Puerta peatonal de Aluminio de un a hoja con un hueco de 0,80 x 2,05 en el sentido de evacuación y maneta en el otro sentido con mecanismo tipo telesco o similar	7
PSA 270-350	El ₂ 60-C5	Puerta seccional motorizada realizada con paneles metálicos de dimensiones 2,70 x 3,50 m/h y con guías a 180º (Exterior).	10
PSA 270-350	El ₂ 60-C5	Puerta seccional con pueta peatonal motorizada realizada con paneles metálicos de dimensiones 2,70 x 3,50 m/h y con guías a 180º (Exterior).	1
MC-01	---	Muro cortina exterior, de dimensiones (2,70 x 3,13). Marco de aluminio con rotura de puente térmico con U _g =1,30W/m²K y vidrio control solar 6/6/6.	1
VFI 100-120	---	Ventana fija para interior, de dimensiones 1,00 x 1,20 m. Marco de aluminio con rotura de puente térmico y acristalamiento con cámara 6/16/4+4	2
VAH 100-120	---	Ventana oscilobatiente para interior, de dimensiones 1,00 x 1,20 m/h. Marco de aluminio con rotura de puente térmico y acristalamiento con cámara 6/16/4+4	2

Proyecto:
PROJECTE EXECUTIU D'UNA NAU INDUSTRIAL

Emplazamiento:
CARRER DELS PEIXATERS (VIA A) 14
Pol. Ind. Cim el Camp, Salar nº8
43204, Reus (Tarragona)





Expediente:
GI198

Fecha:
JUNY 2025



Nº Descripción Fecha Autor Revisor
Denominación:
CARPINTERIAS
Nº Plano:
CAR100
Escala: (DIN A1)

Cliente:
CIMALSA



nadico
Ingeniería arquitectura consultoría
www.nadico.net nadico@nadico.net Tlf (+34)93 562 39 89

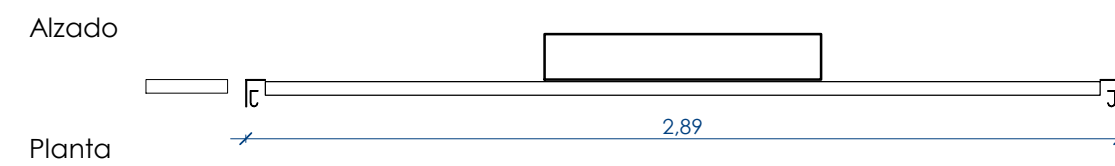 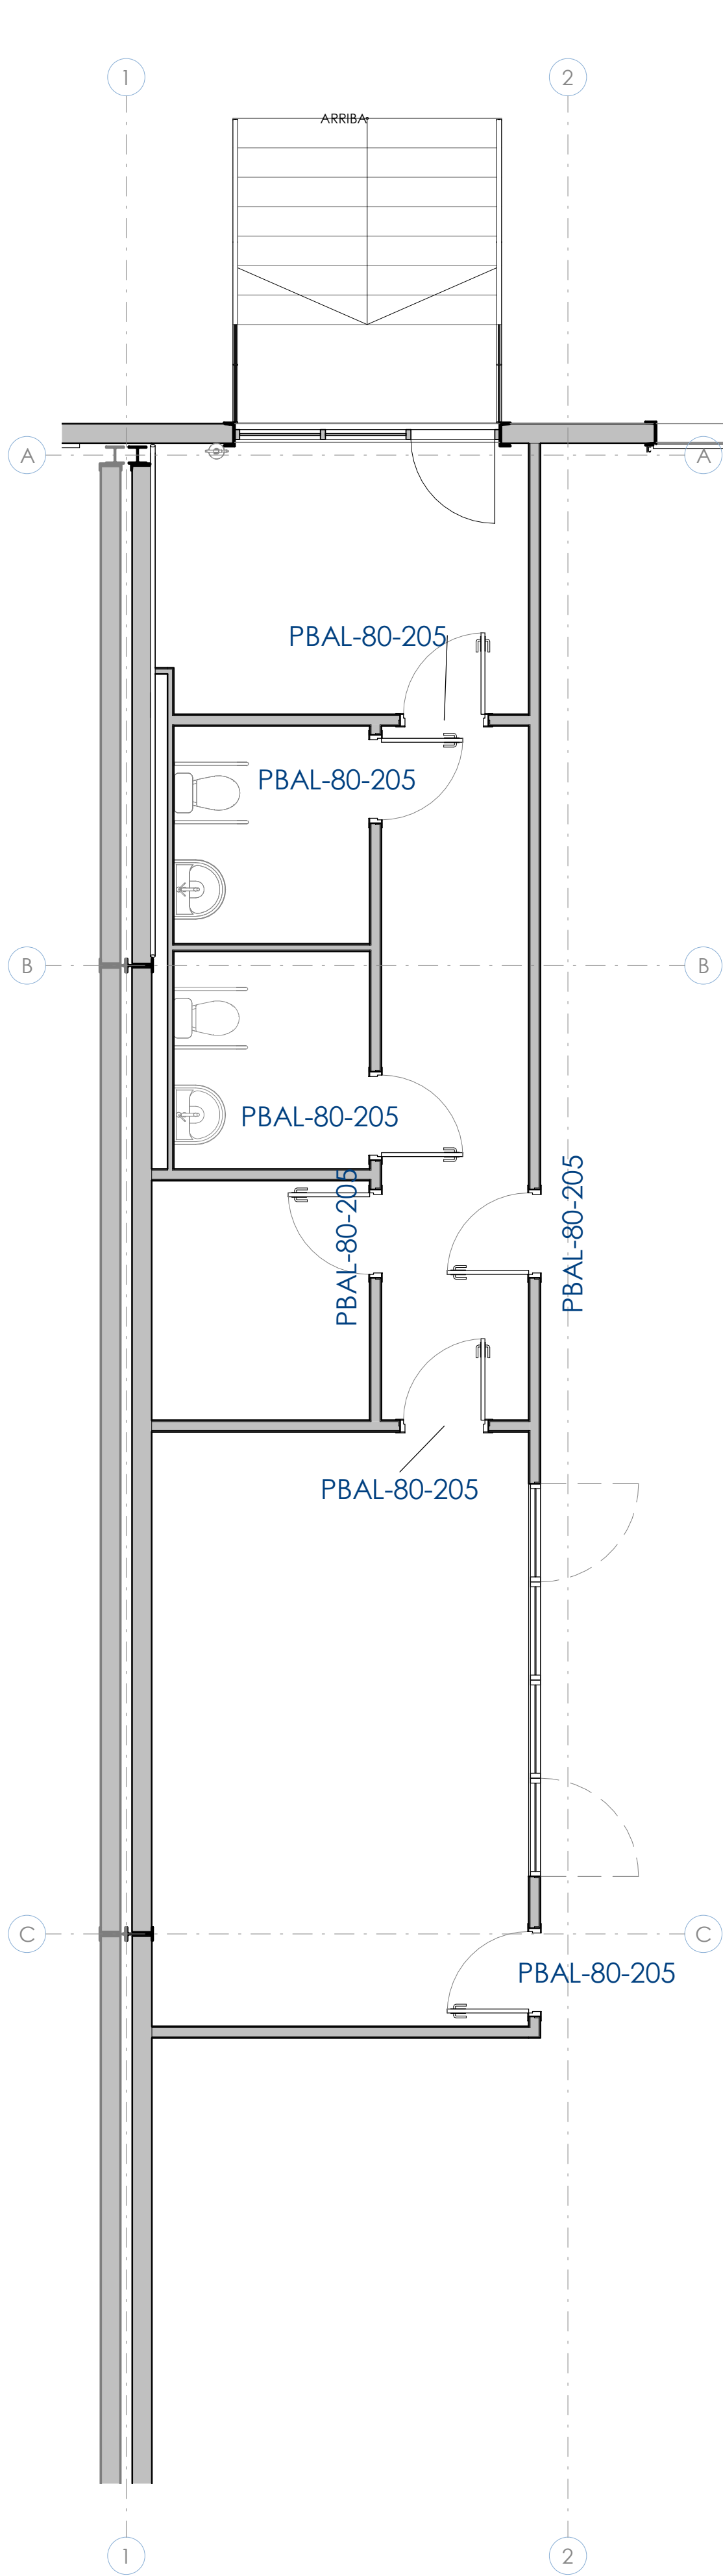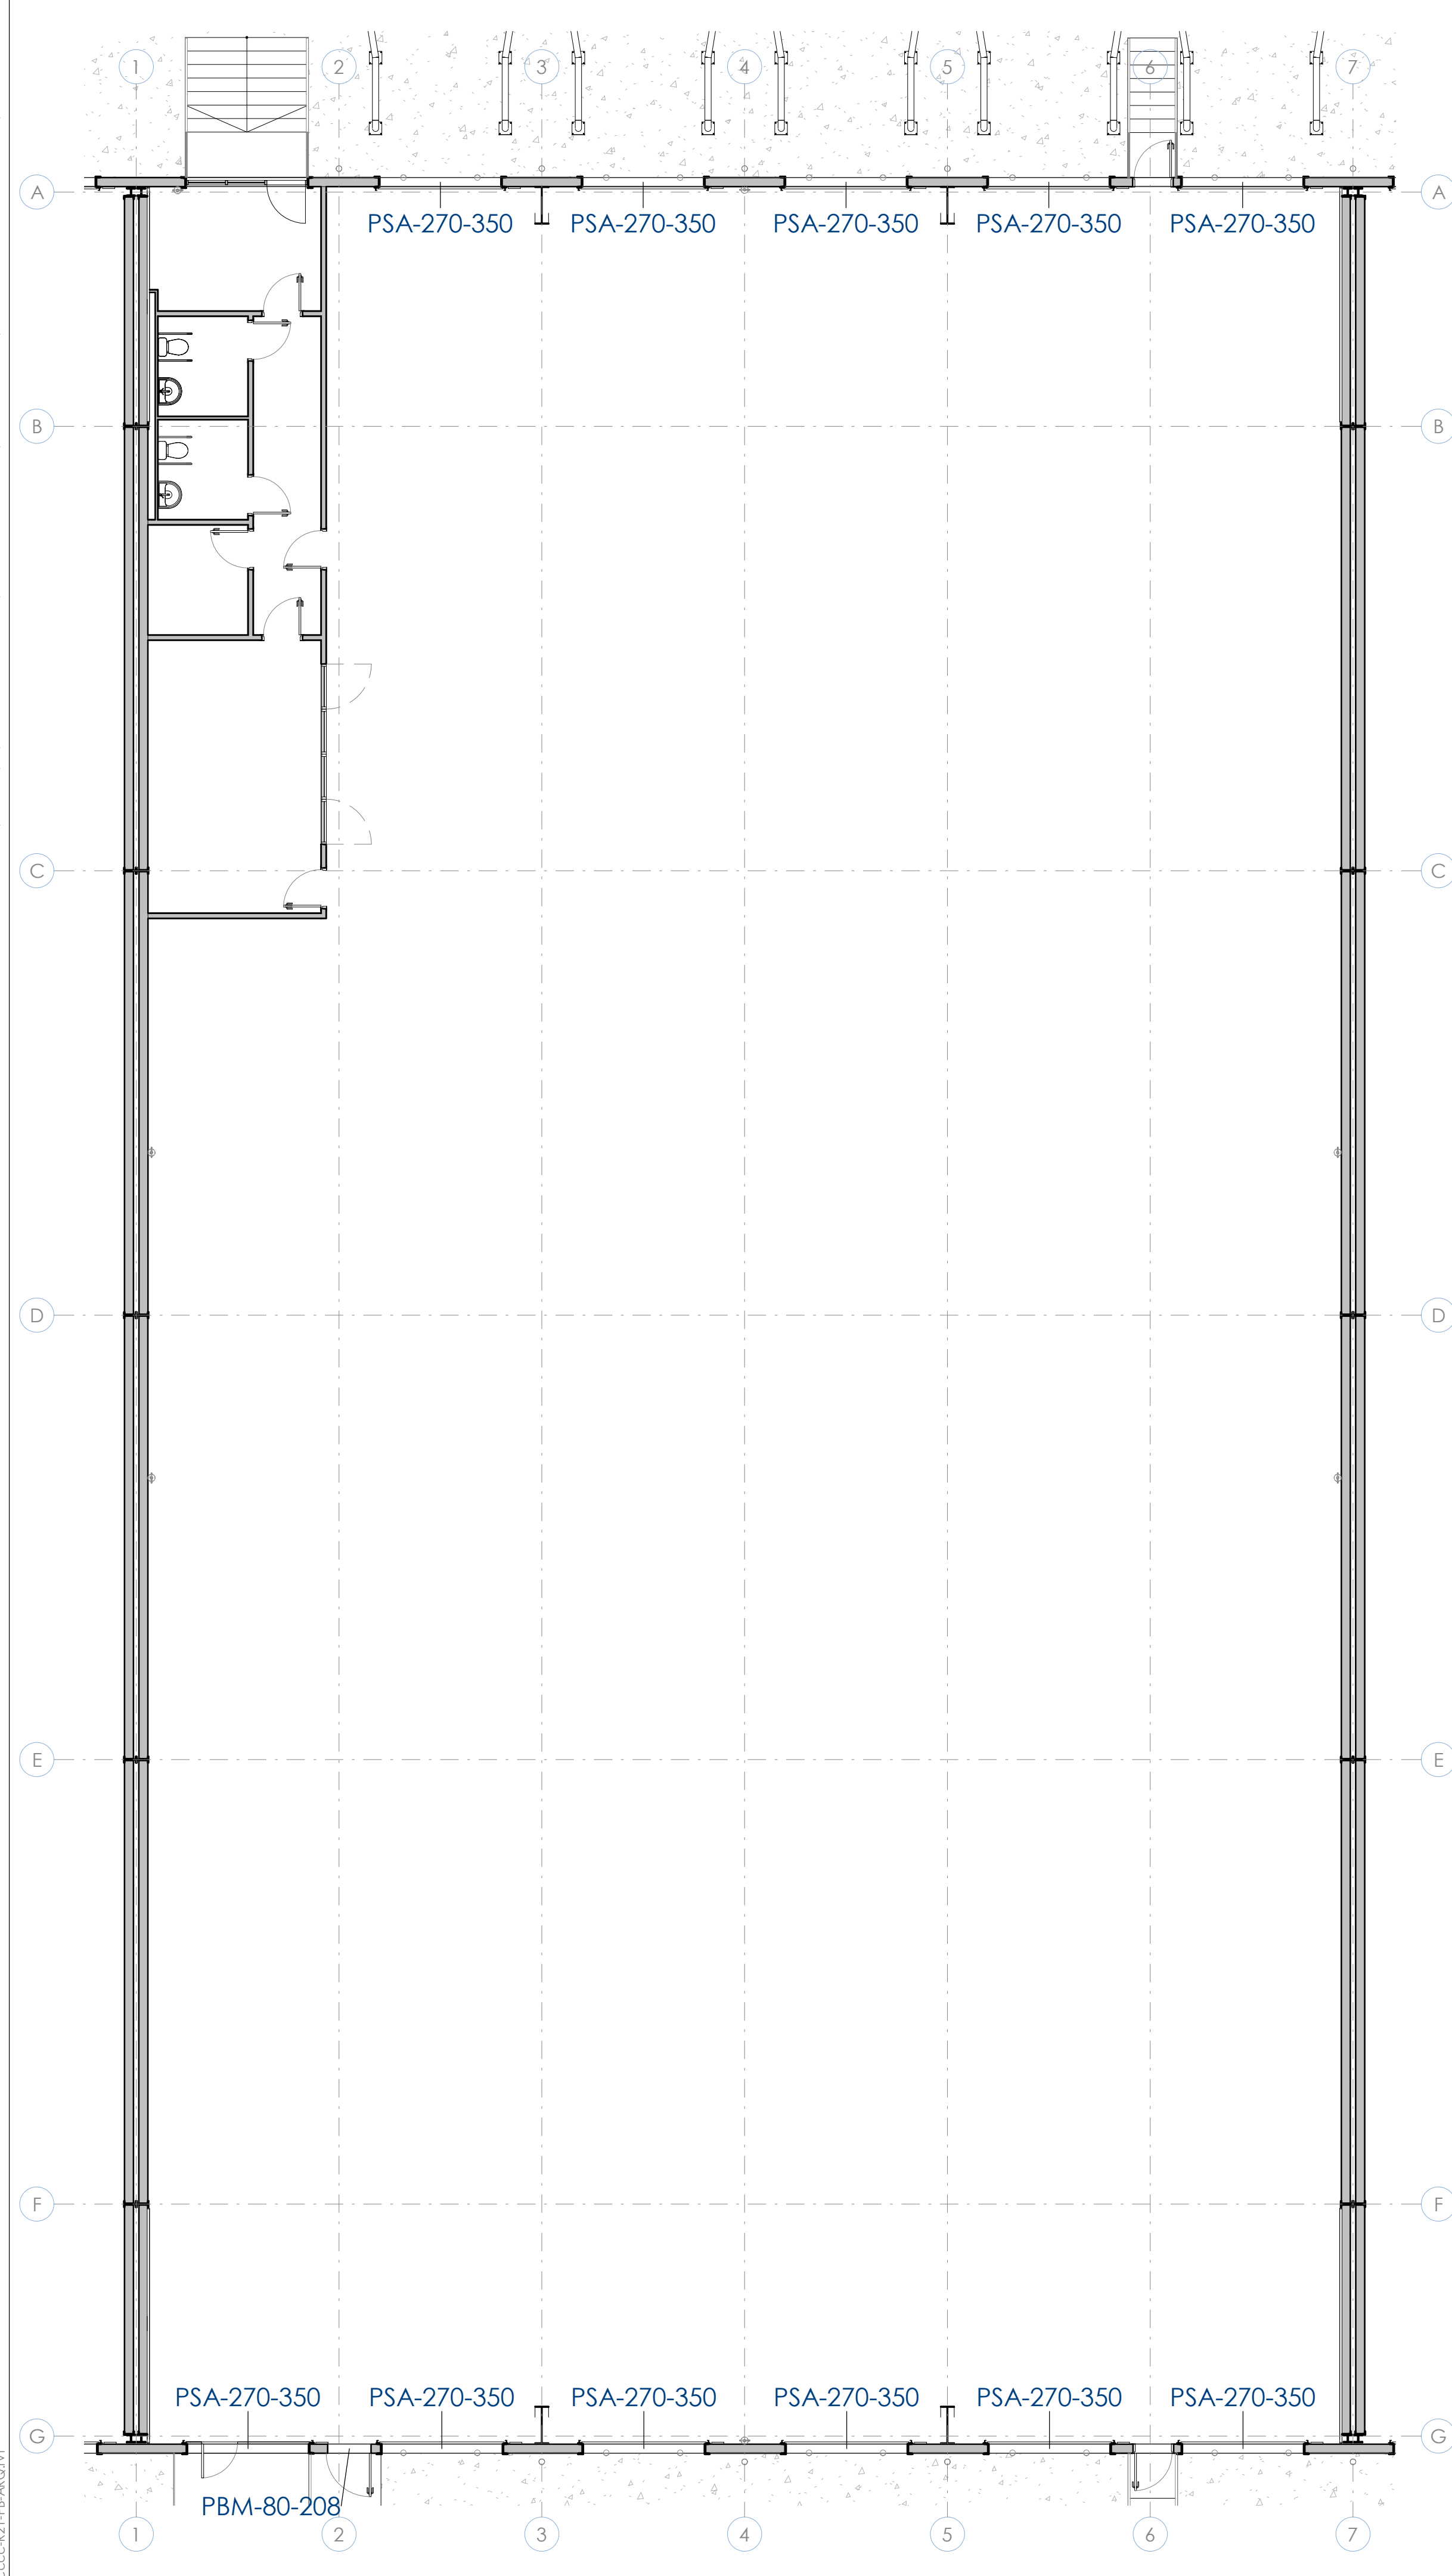

PSA-270-350
Puerta Seccional
2,70 X 3,50 m

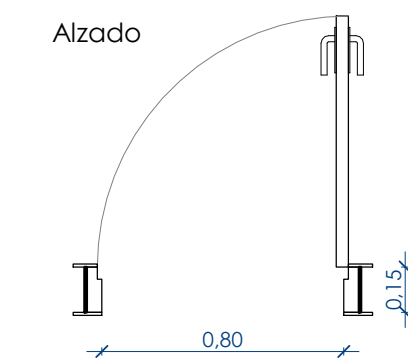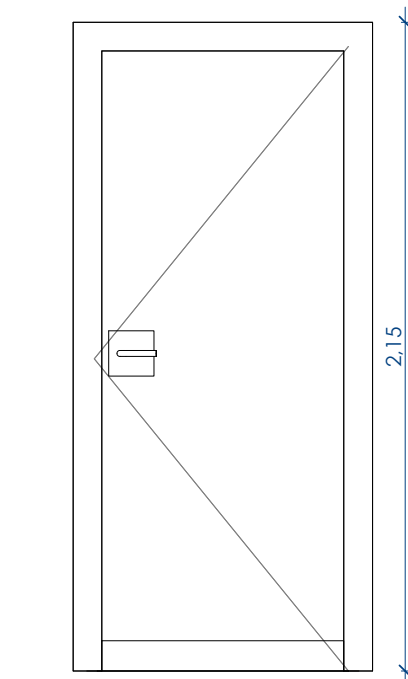



PBM-80-205
Puerta Madera
0,80 X 2,05 m

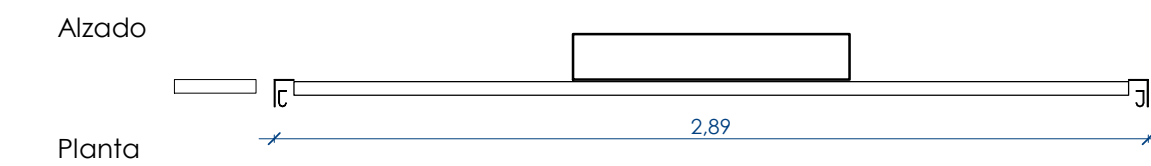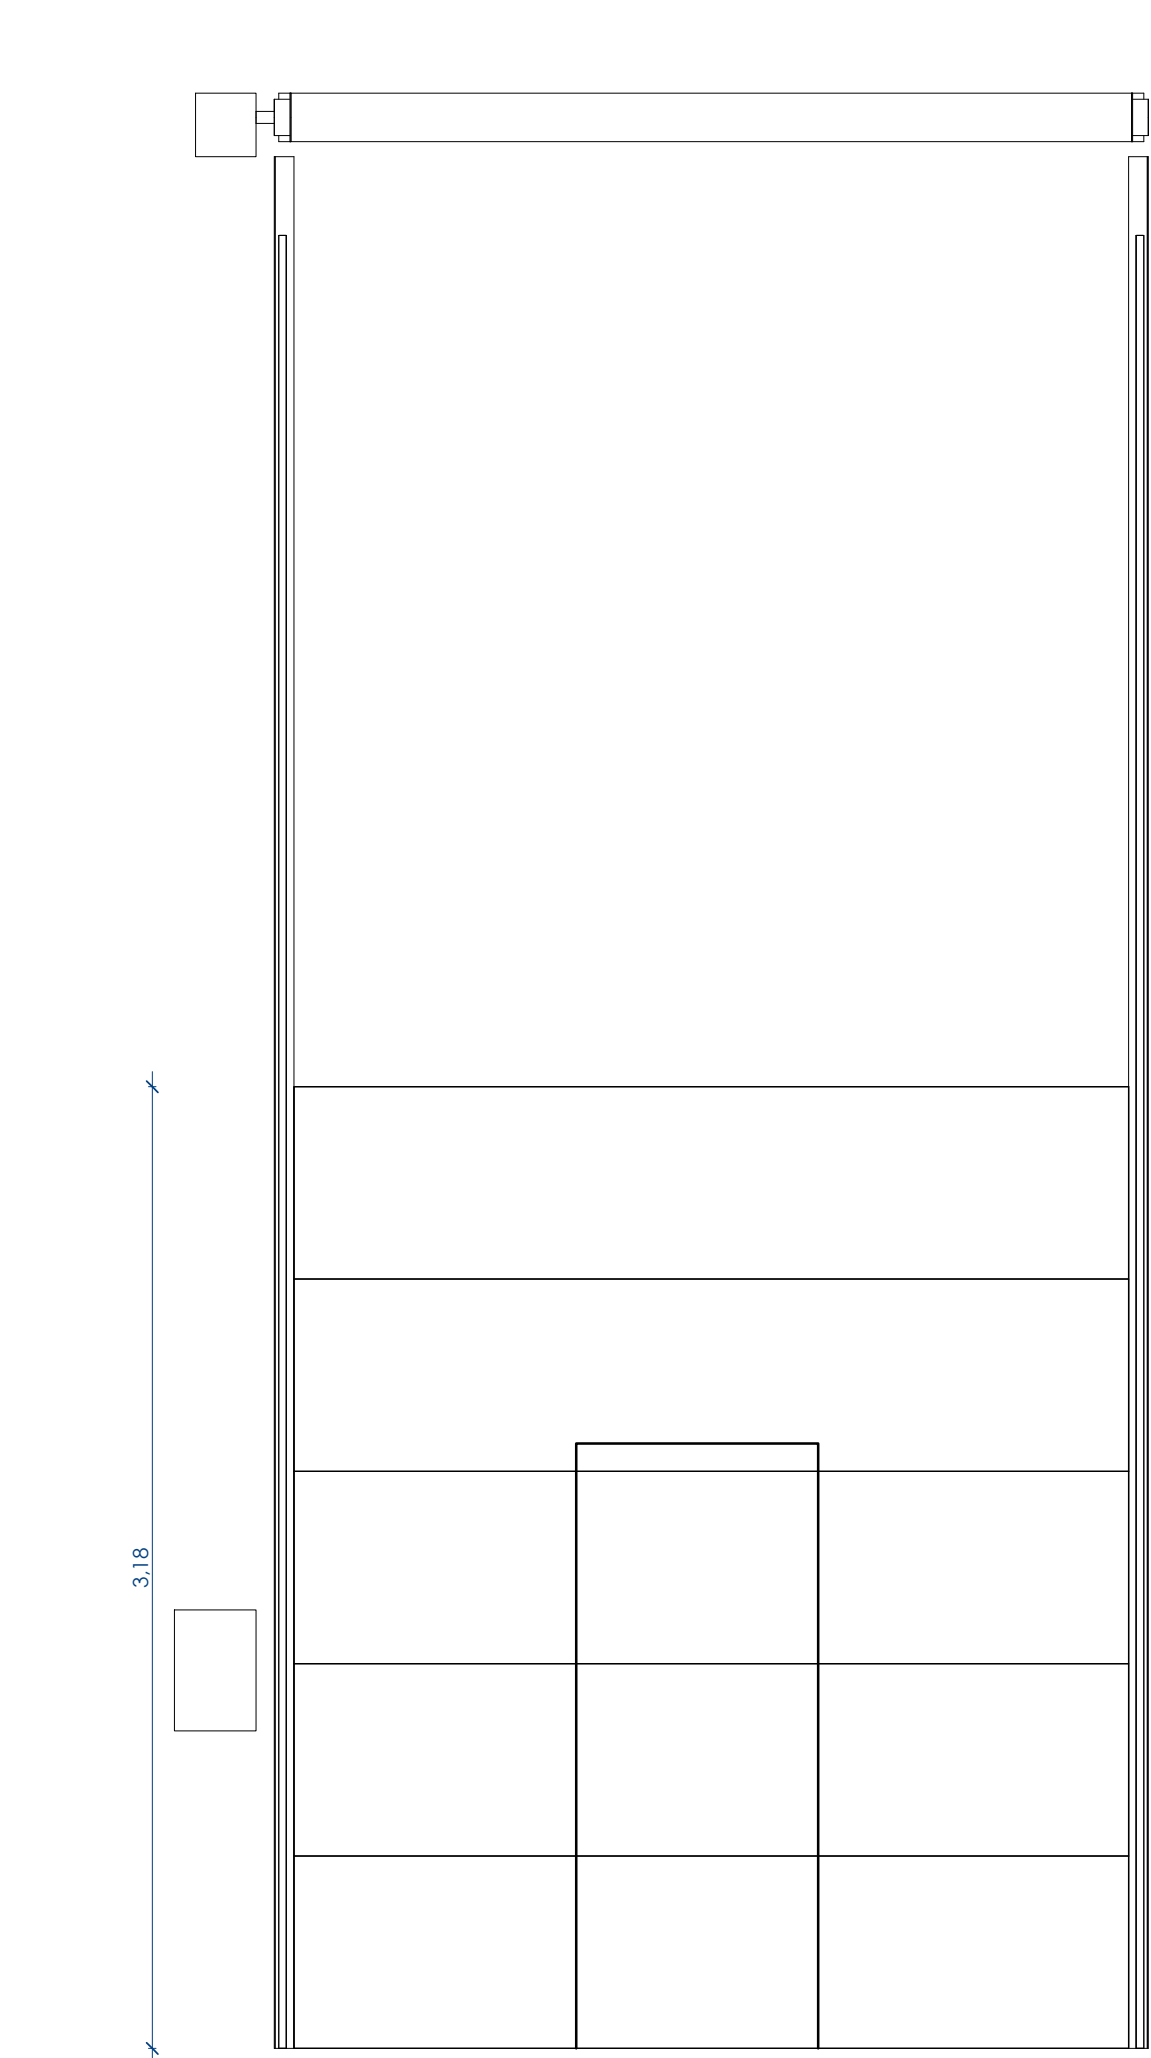

PSA-270-350
Puerta Seccional con Puerta Peatonal
2,70 X 3,50 m

LEYENDA CAPINTERÍA Y CERRAJERÍA			
TIPO PUERTA	RF	Descripción	Unidades
PBAL 80-205	El260-C5	Puerta peatonal de Aluminio de un a hoja con un hueco de 0,80 x 2,05 en el sentido de evacuación y maneta en el otro sentido con mecanismo tipo telesco o similar	7
PSA 270-350	El260-C5	Puerta seccional motorizada realizada con paneles metálicos de dimensiones 2,70 x 3,50 m/h y con guías a 180º (Exterior).	10
PSA 270-350	El260-C5	Puerta seccional con pueta peatonal motorizada realizada con paneles metálicos de dimensiones 2,70 x 3,50 m/h y con guías a 180º (Exterior).	1
MC-01	---	Muro cortina exterior, de dimensiones (2,70 x 3,13). Marco de aluminio con rotura de puente térmico con U _g =1,30W/m²K y vidrio control solar 6/6/6.	1
VFI 100-120	---	Ventana fija para interior, de dimensiones 1,00 x 1,20 m. Marco de aluminio con rotura de puente térmico y acristalamiento con cámara 6/16/4+4	2
VAH 100-120	---	Ventana oscilobatiente para interior, de dimensiones 1,00 x 1,20 m/h. Marco de aluminio con rotura de puente térmico y acristalamiento con cámara 6/16/4+4	2

Proyecto: PROJECTE EXECUTIU D'UNA NAU INDUSTRIAL		Expediente: GI198		Fecha: JUNY 2025	
Emplazamiento CARRER DELS PEIXATERS (VIA A) 14 Pol.Ind. Cim el Camp Solar nº8 43204, Reus (Tarragona)		Cliente: CIMALSA		Nº Plano: CER100	
				Escala: (DIN A1)	
				Ingeniería arquitectura consultoria www.nadico.net nadico@nadico.net Tlf (+34)93 562 39 89	

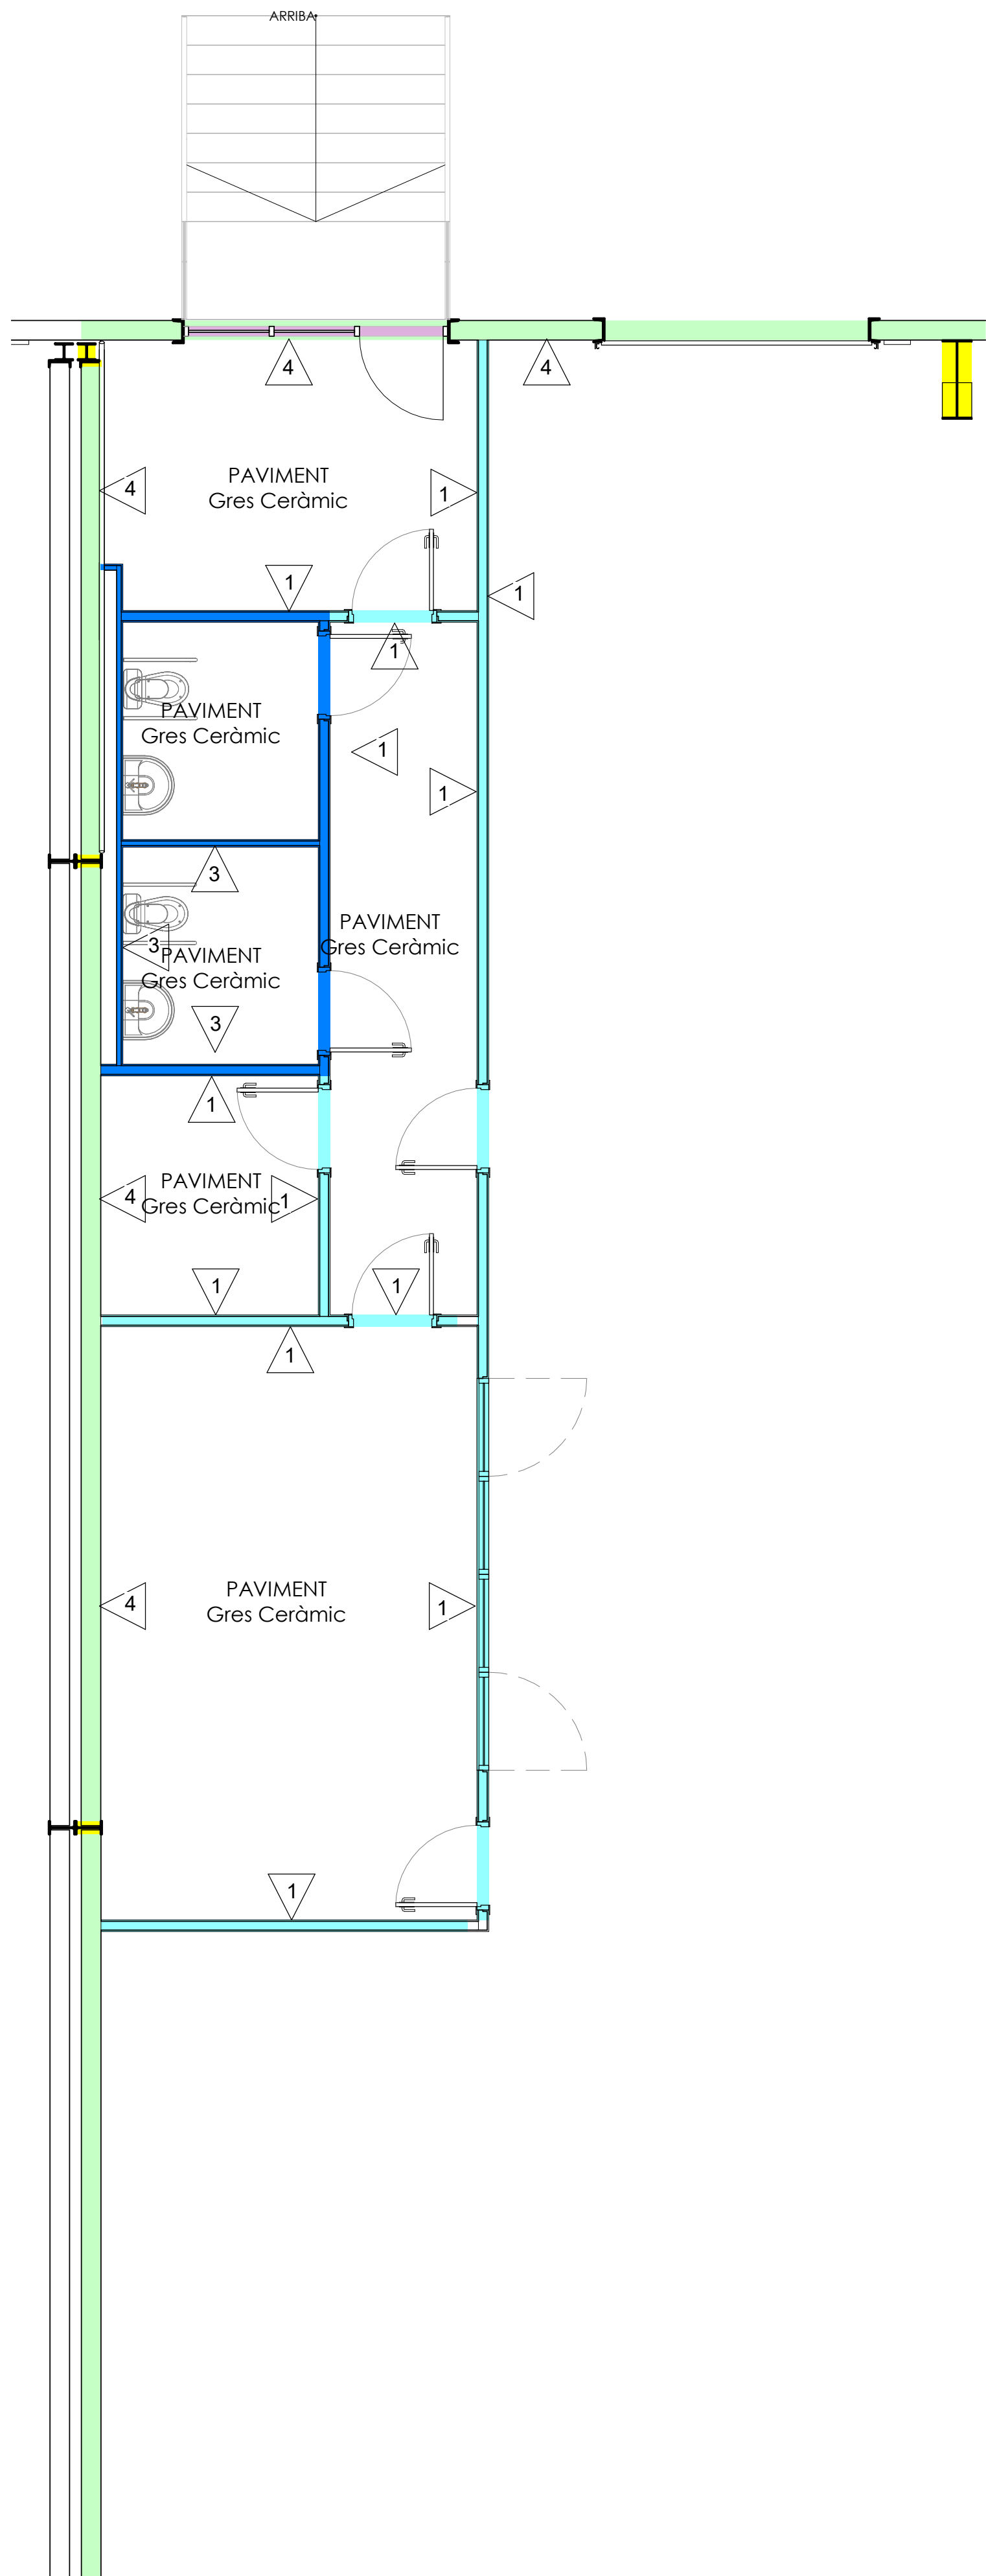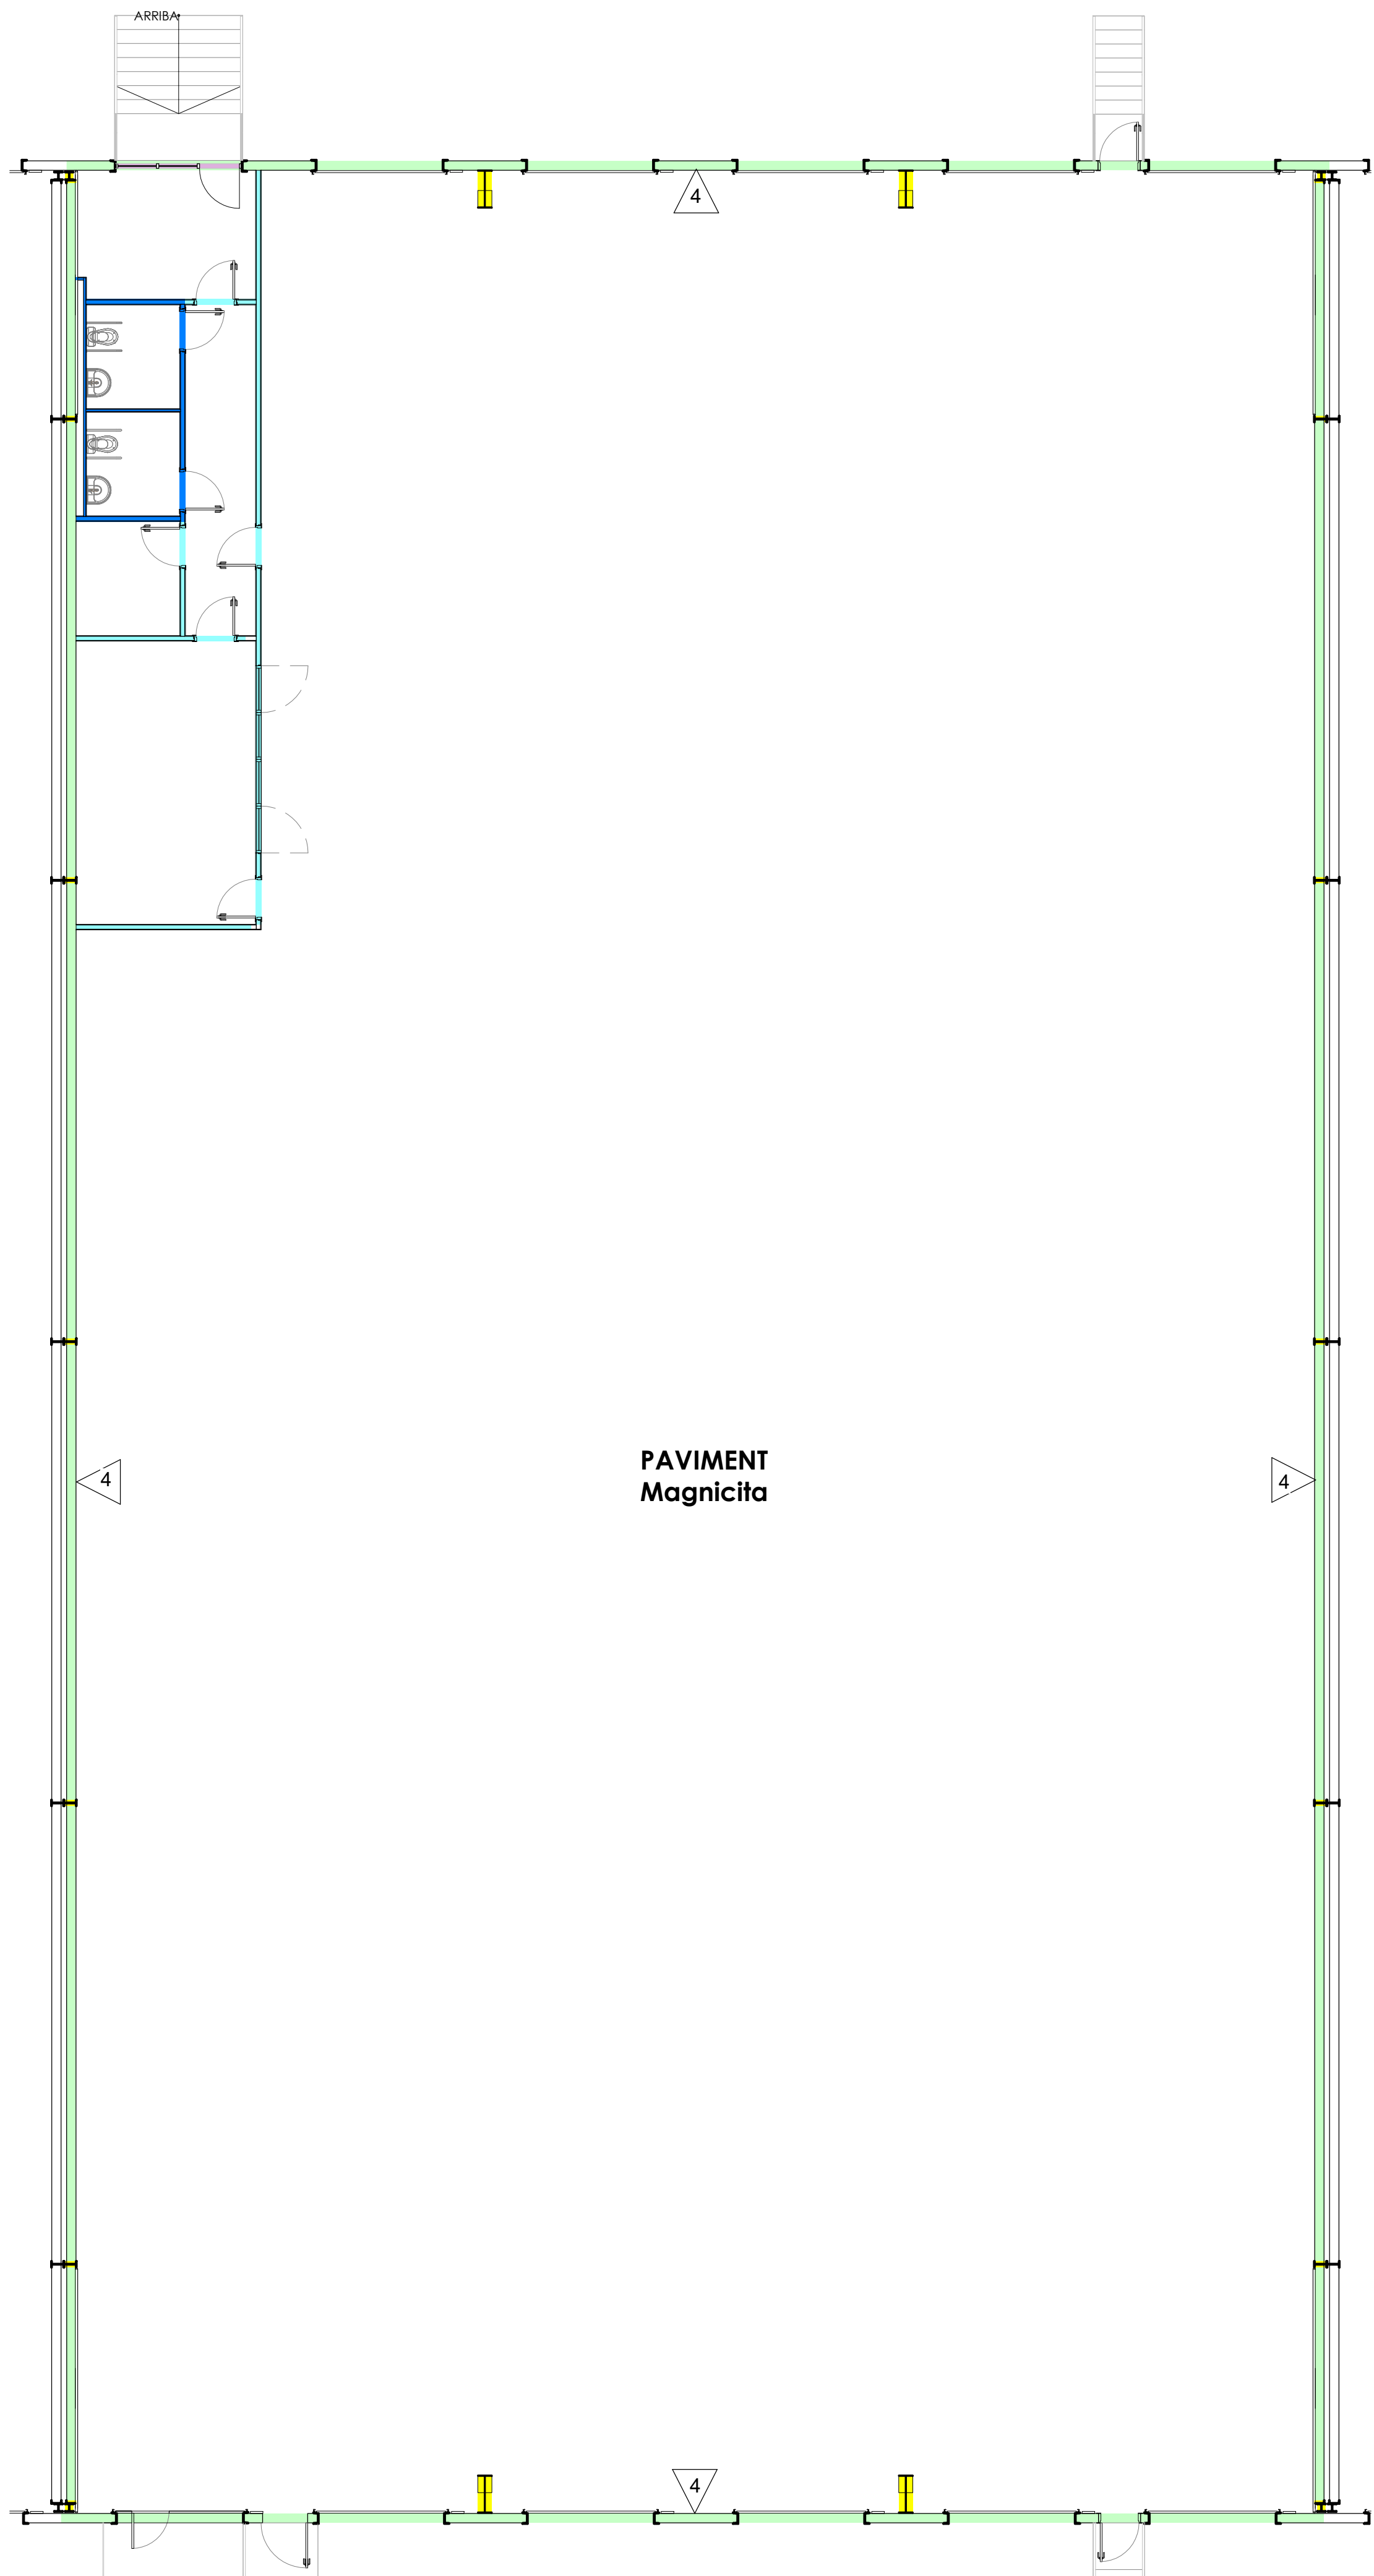


LEYENDA ACABADO PAREDES


-  PILAR SIN TRADOSAR
-  TABIQUE CARTÓN YESO (Pladur RF-60)
-  TABIQUE PLADUR HIDROFUGO 1 CARA
-  PANEL HORMIGÓN PREFABRICADO SECTORIZACIÓN SIN TRADOSAR
-  MURO CORTINA
-  FENÓLICO
-  PINTADO BLANCO
-  ENYESADO Y PINTADO
-  ALICATADO SOBRE TABIQUE HIDRÓFUGO
-  PLACA DE SECTORIZACIÓN VISTA PINTADA BLANCA

Proyecto: PROJECTE EXECUTIU D'UNA NAU INDUSTRIAL		
Emplazamiento CARRER DELS PEIXATERS (VIA A) 14 Pol. Ind. C/ni el Camp. Salar nº8 43204, Reus (Tarragona)	Expediente: GI198	Fecha: JUNY 2025

Nº	Descripción	Fecha	Autor	Revisor
Denominación: ACABATS		Nº Plano: ACA100	Escala: (DIN A1) -	
Cliente: CIMALSA				

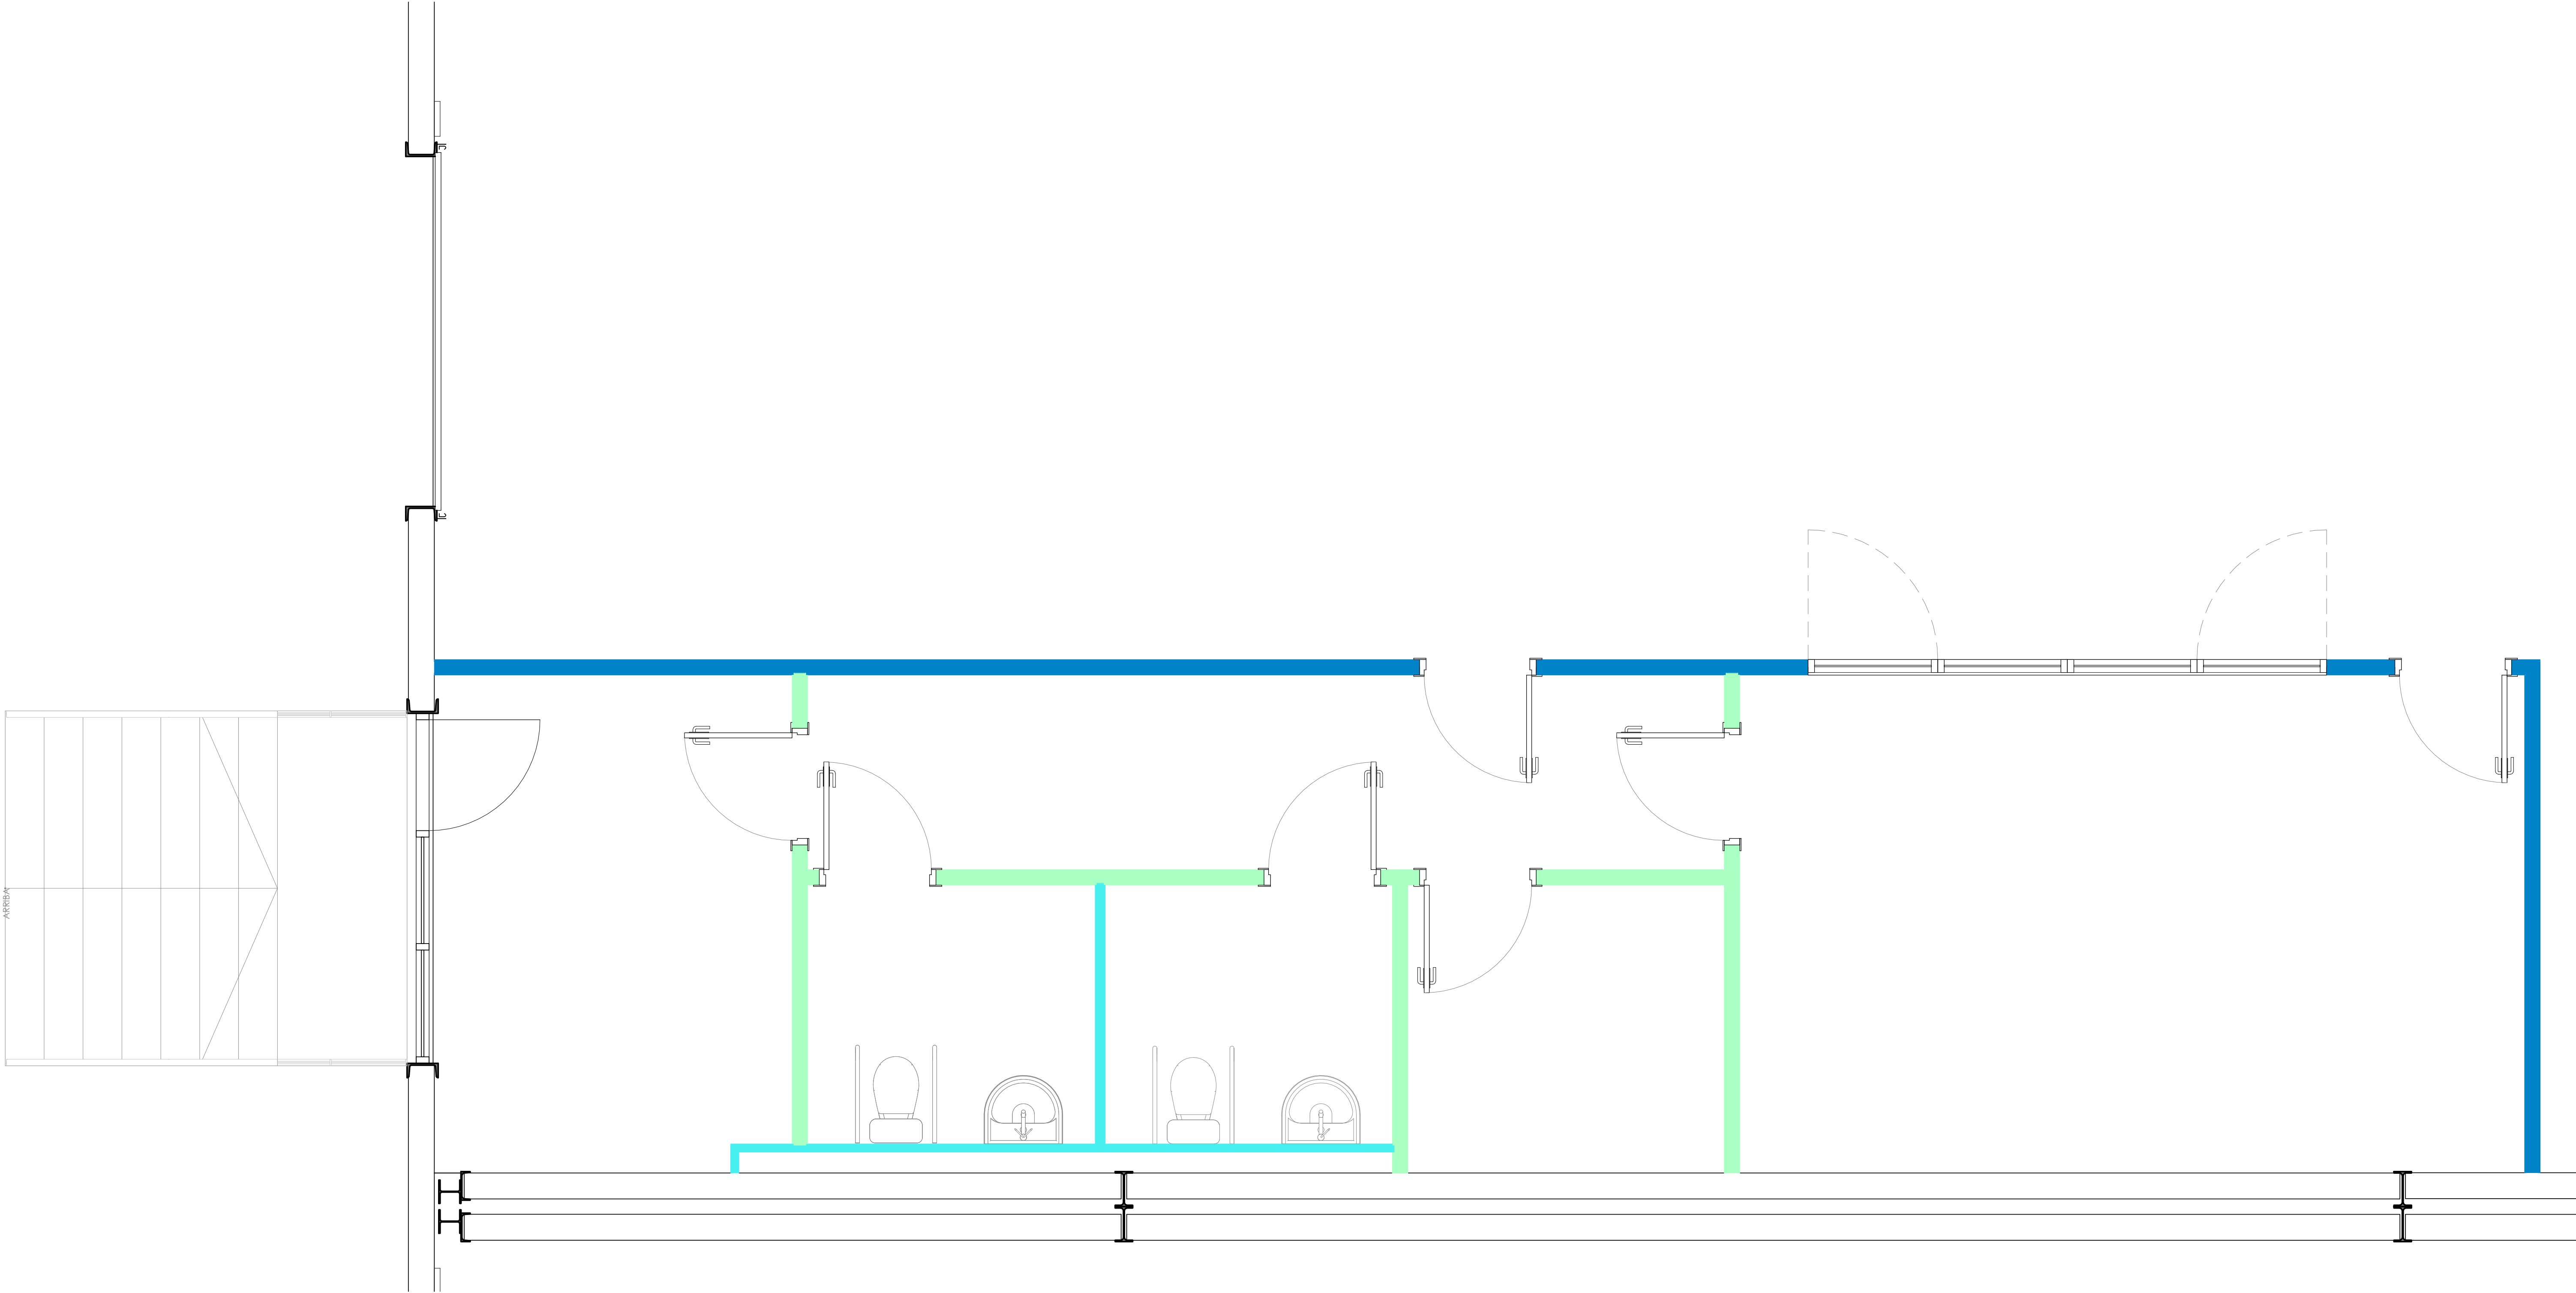

TAB-01c	TABIQUE PYL 15(A)+90+15(A) / 400 + AISLAMIENTO. Hmax= 4,15m
TAB-01f	TABIQUE PYL HIDRÓFUGO 15(HI)+90+15(HI) / 400 + AISLAMIENTO. Hmax= 4,15m
TAB-01g	TABIQUE PYL HIDRÓFUGO 15(HI)+48+15(A) / 400 + AISLAMIENTO. Hmax= 2,80m
TAB-01h	TABIQUE PYL HIDRÓFUGO 15(HI)+70+15(A) / 400 + AISLAMIENTO. Hmax= 3,55m
TAB-01i	TABIQUE PYL HIDRÓFUGO 15(HI)+90+15(A) / 400 + AISLAMIENTO. Hmax= 4,15m
TAB-06d	PANEL PREFABRICADO MACIZO DE HORMIGÓN E=20CM PARA INTERIORES

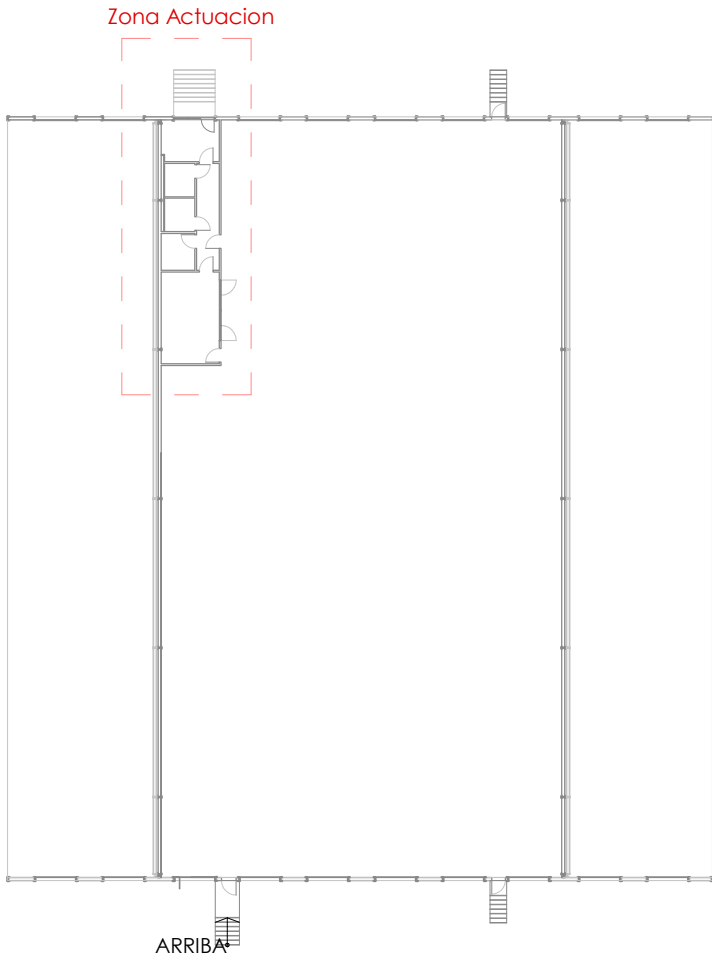

Proyecto:
PROJECTE EXECUTIU D'UNA NAU INDUSTRIAL

Emplazamiento:
CARRER DELS PEIXATERS (VIA A) 14
Pol. Ind. C/m el Camp. Salar nº8
43204, Reus (Tarragona)

Expediente:
GI198

Fecha:
JUNY 2025



Nº Descripción
TABQUERIA

Nº Plano:
TAB100

Fecha Autor Revisor

Cliente:
CIMALSA


ingeniería arquitectura consultoria
www.nadico.net nadico@nadico.net Tlf (+34)93 562 39 89

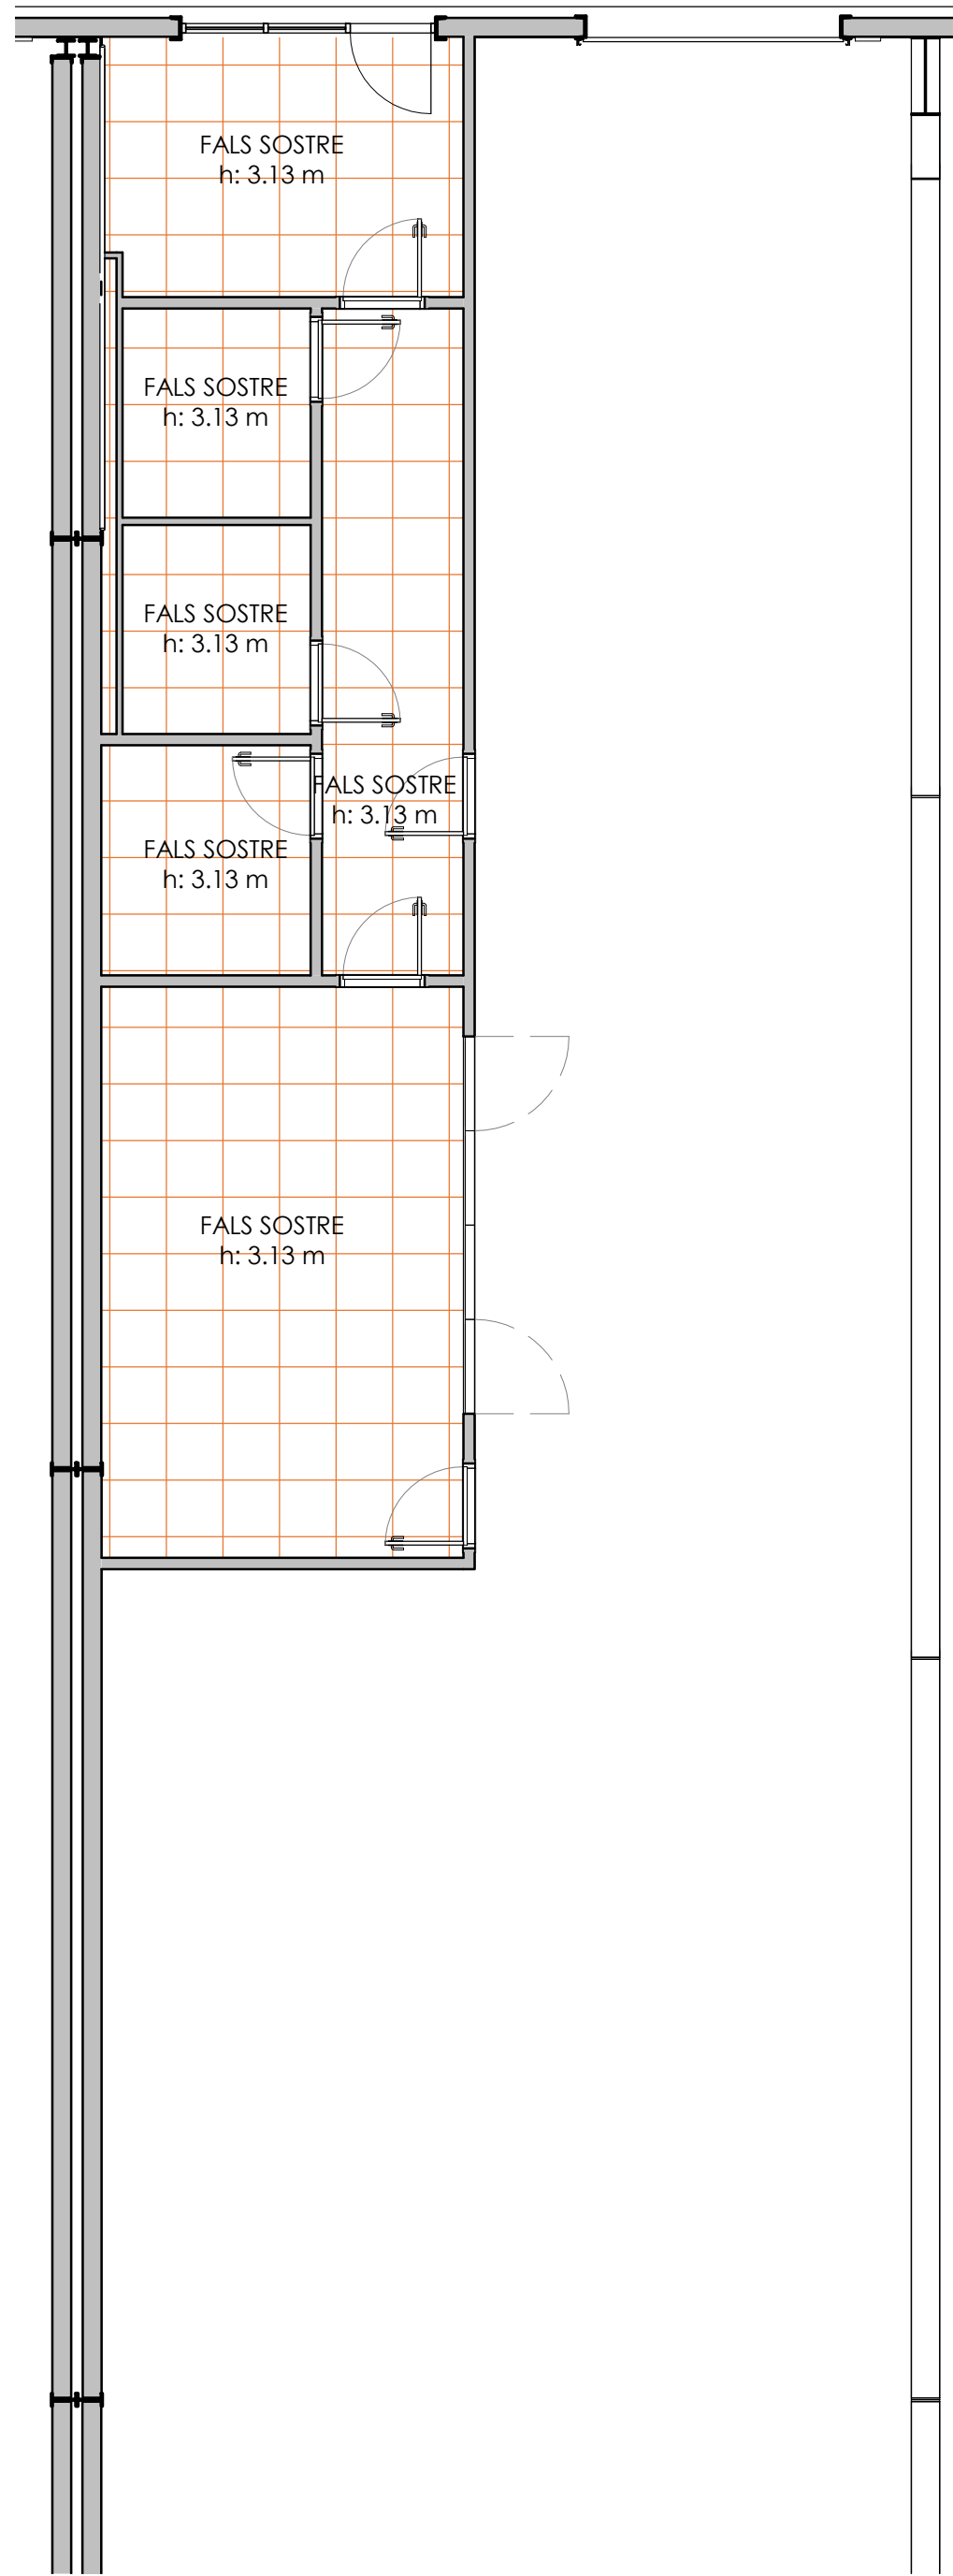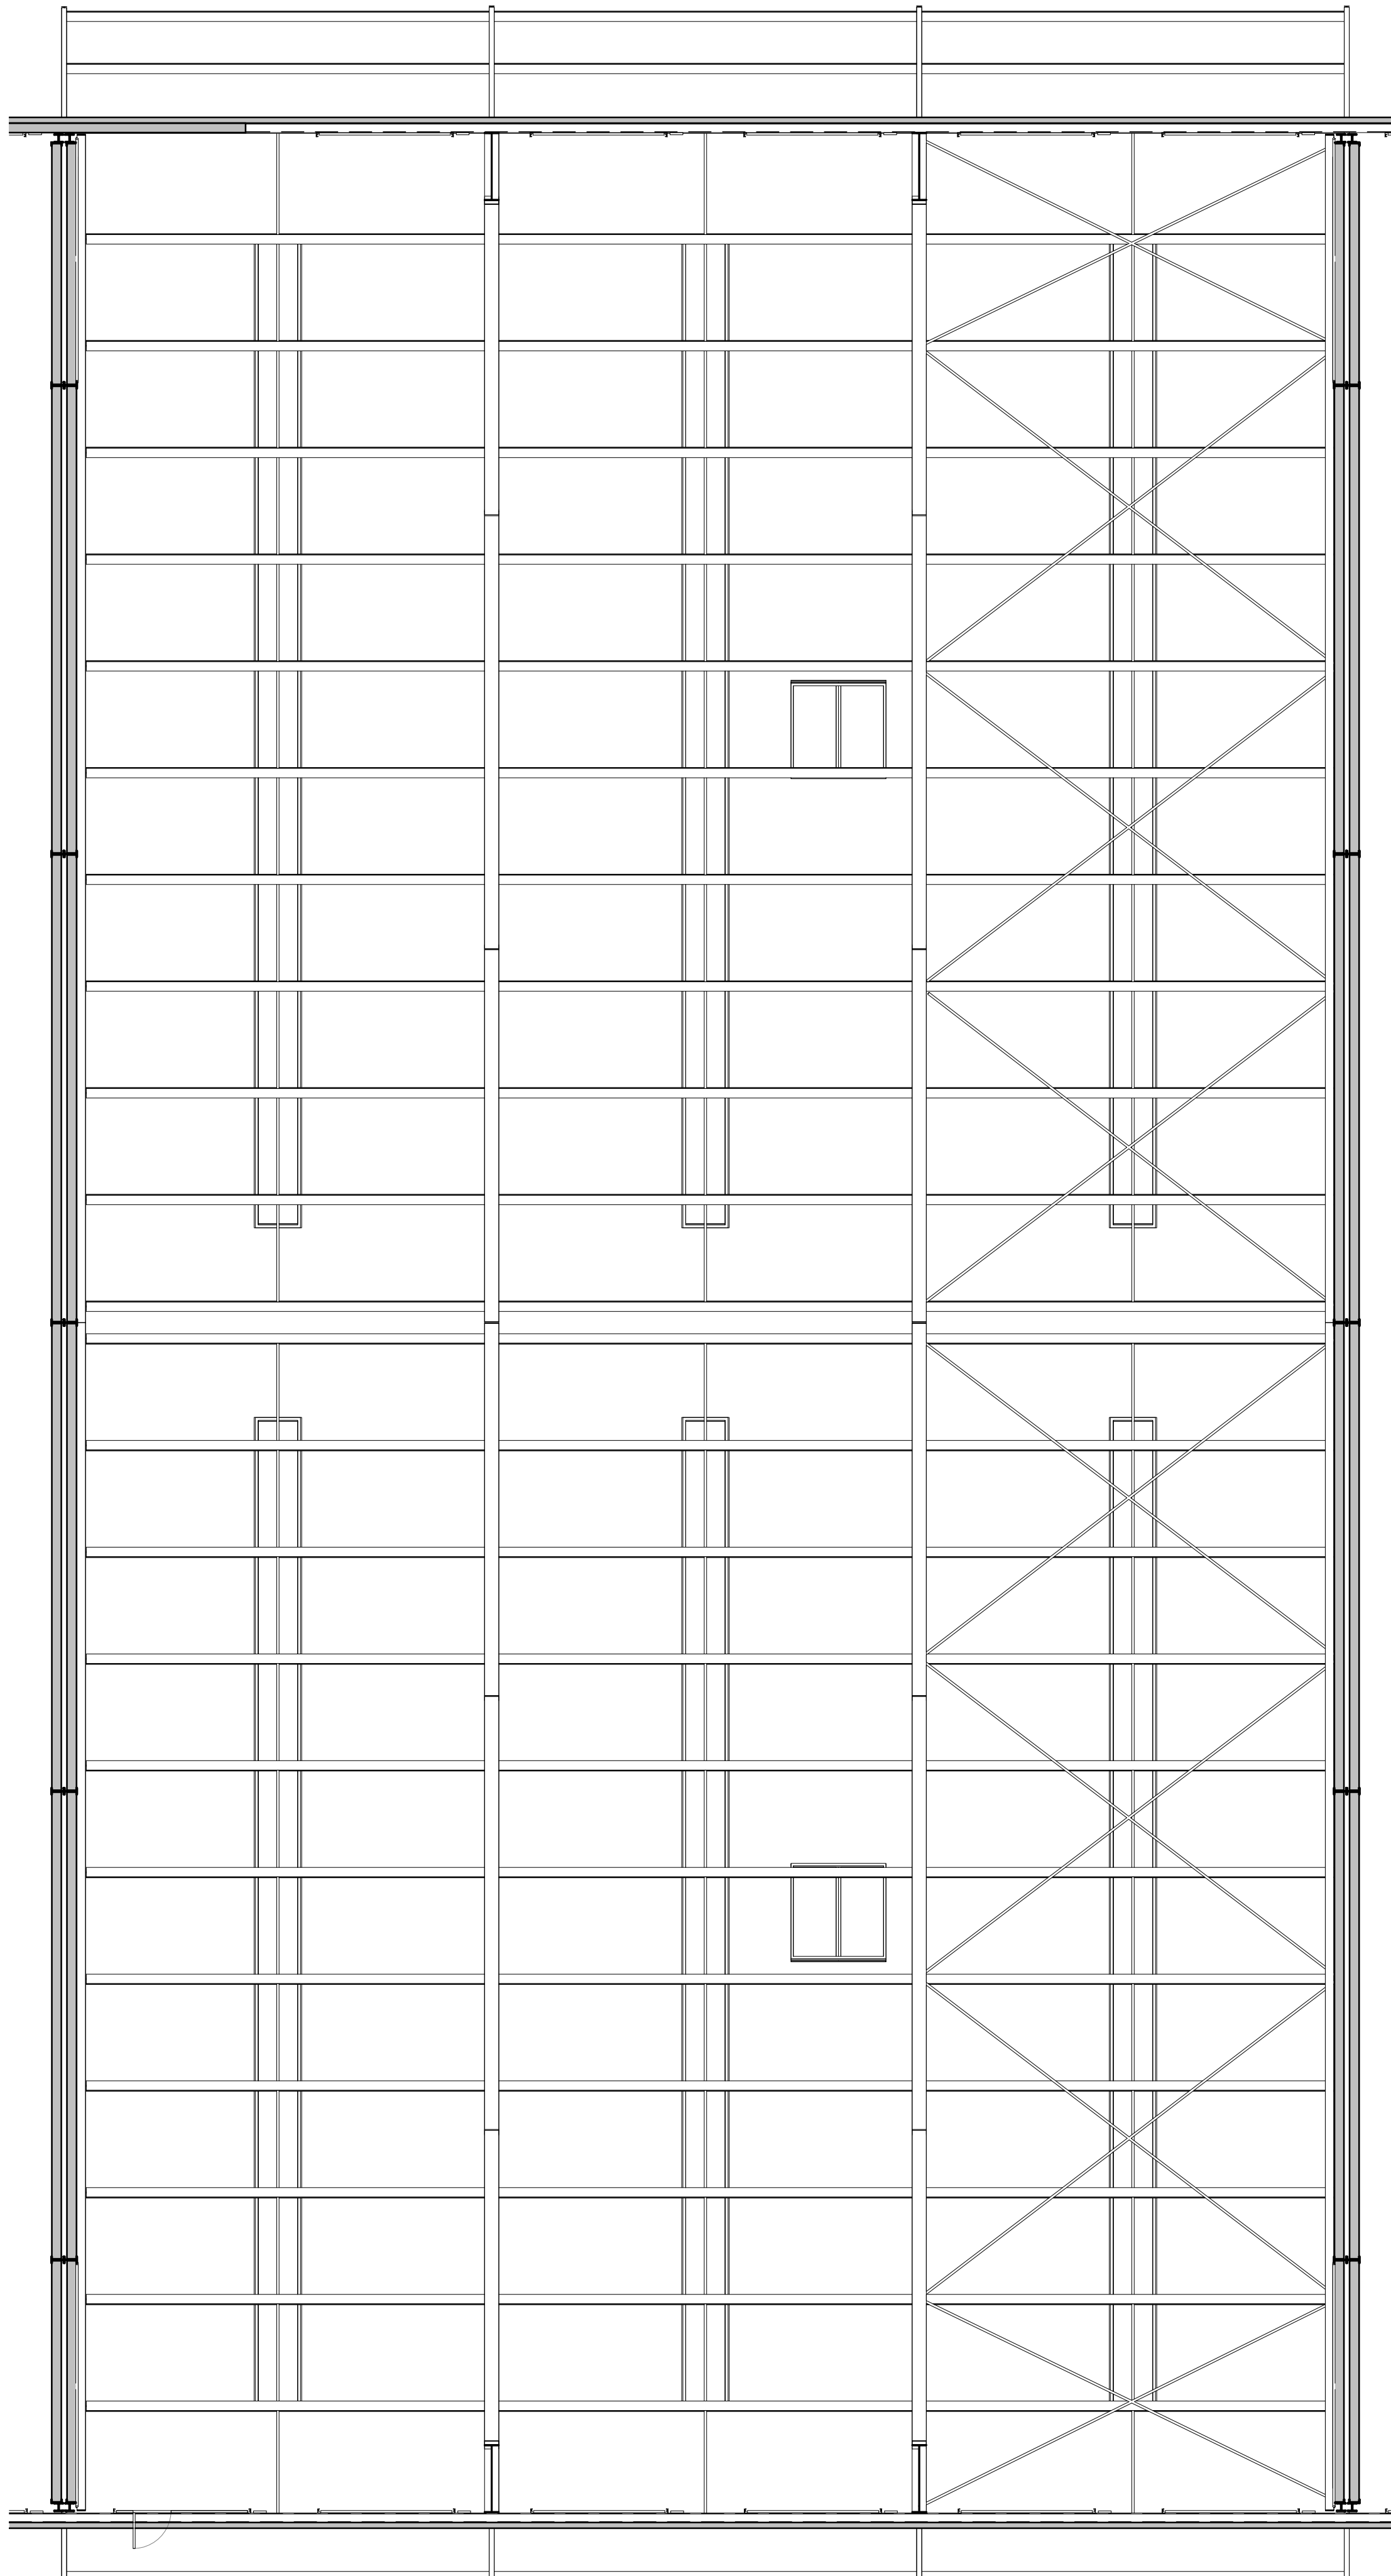

TEC-04a

FALSO TECHO REGISTRABLE DE PANELES DE LANA DE MADERA. SISTEMA Fibralth KNAUF. 600x600x15mm. PERFIL VISTO, H=3m

Proyecto:
PROJECTE EXECUTIU D'UNA NAU INDUSTRIAL

Emplazamiento:
CARRER DELS PEIXATERS (VIA A) 14
Pol. Ind. Cim el Camp. Salar nº8
43204, Reus (Tarragona)

Expediente:
GI198

Fecha:
JUNY 2025




Nº	Descripción	Fecha	Autor	Revisor
Denominación: TECHOS				

Cliente:
CIMALSA

Nº Plano:
TEC100

Escala: (DIN A1)
-








madico
ingeniería arquitectura consultoría
www.madico.net madico@madico.net Tlf (+34)93 562 39 89

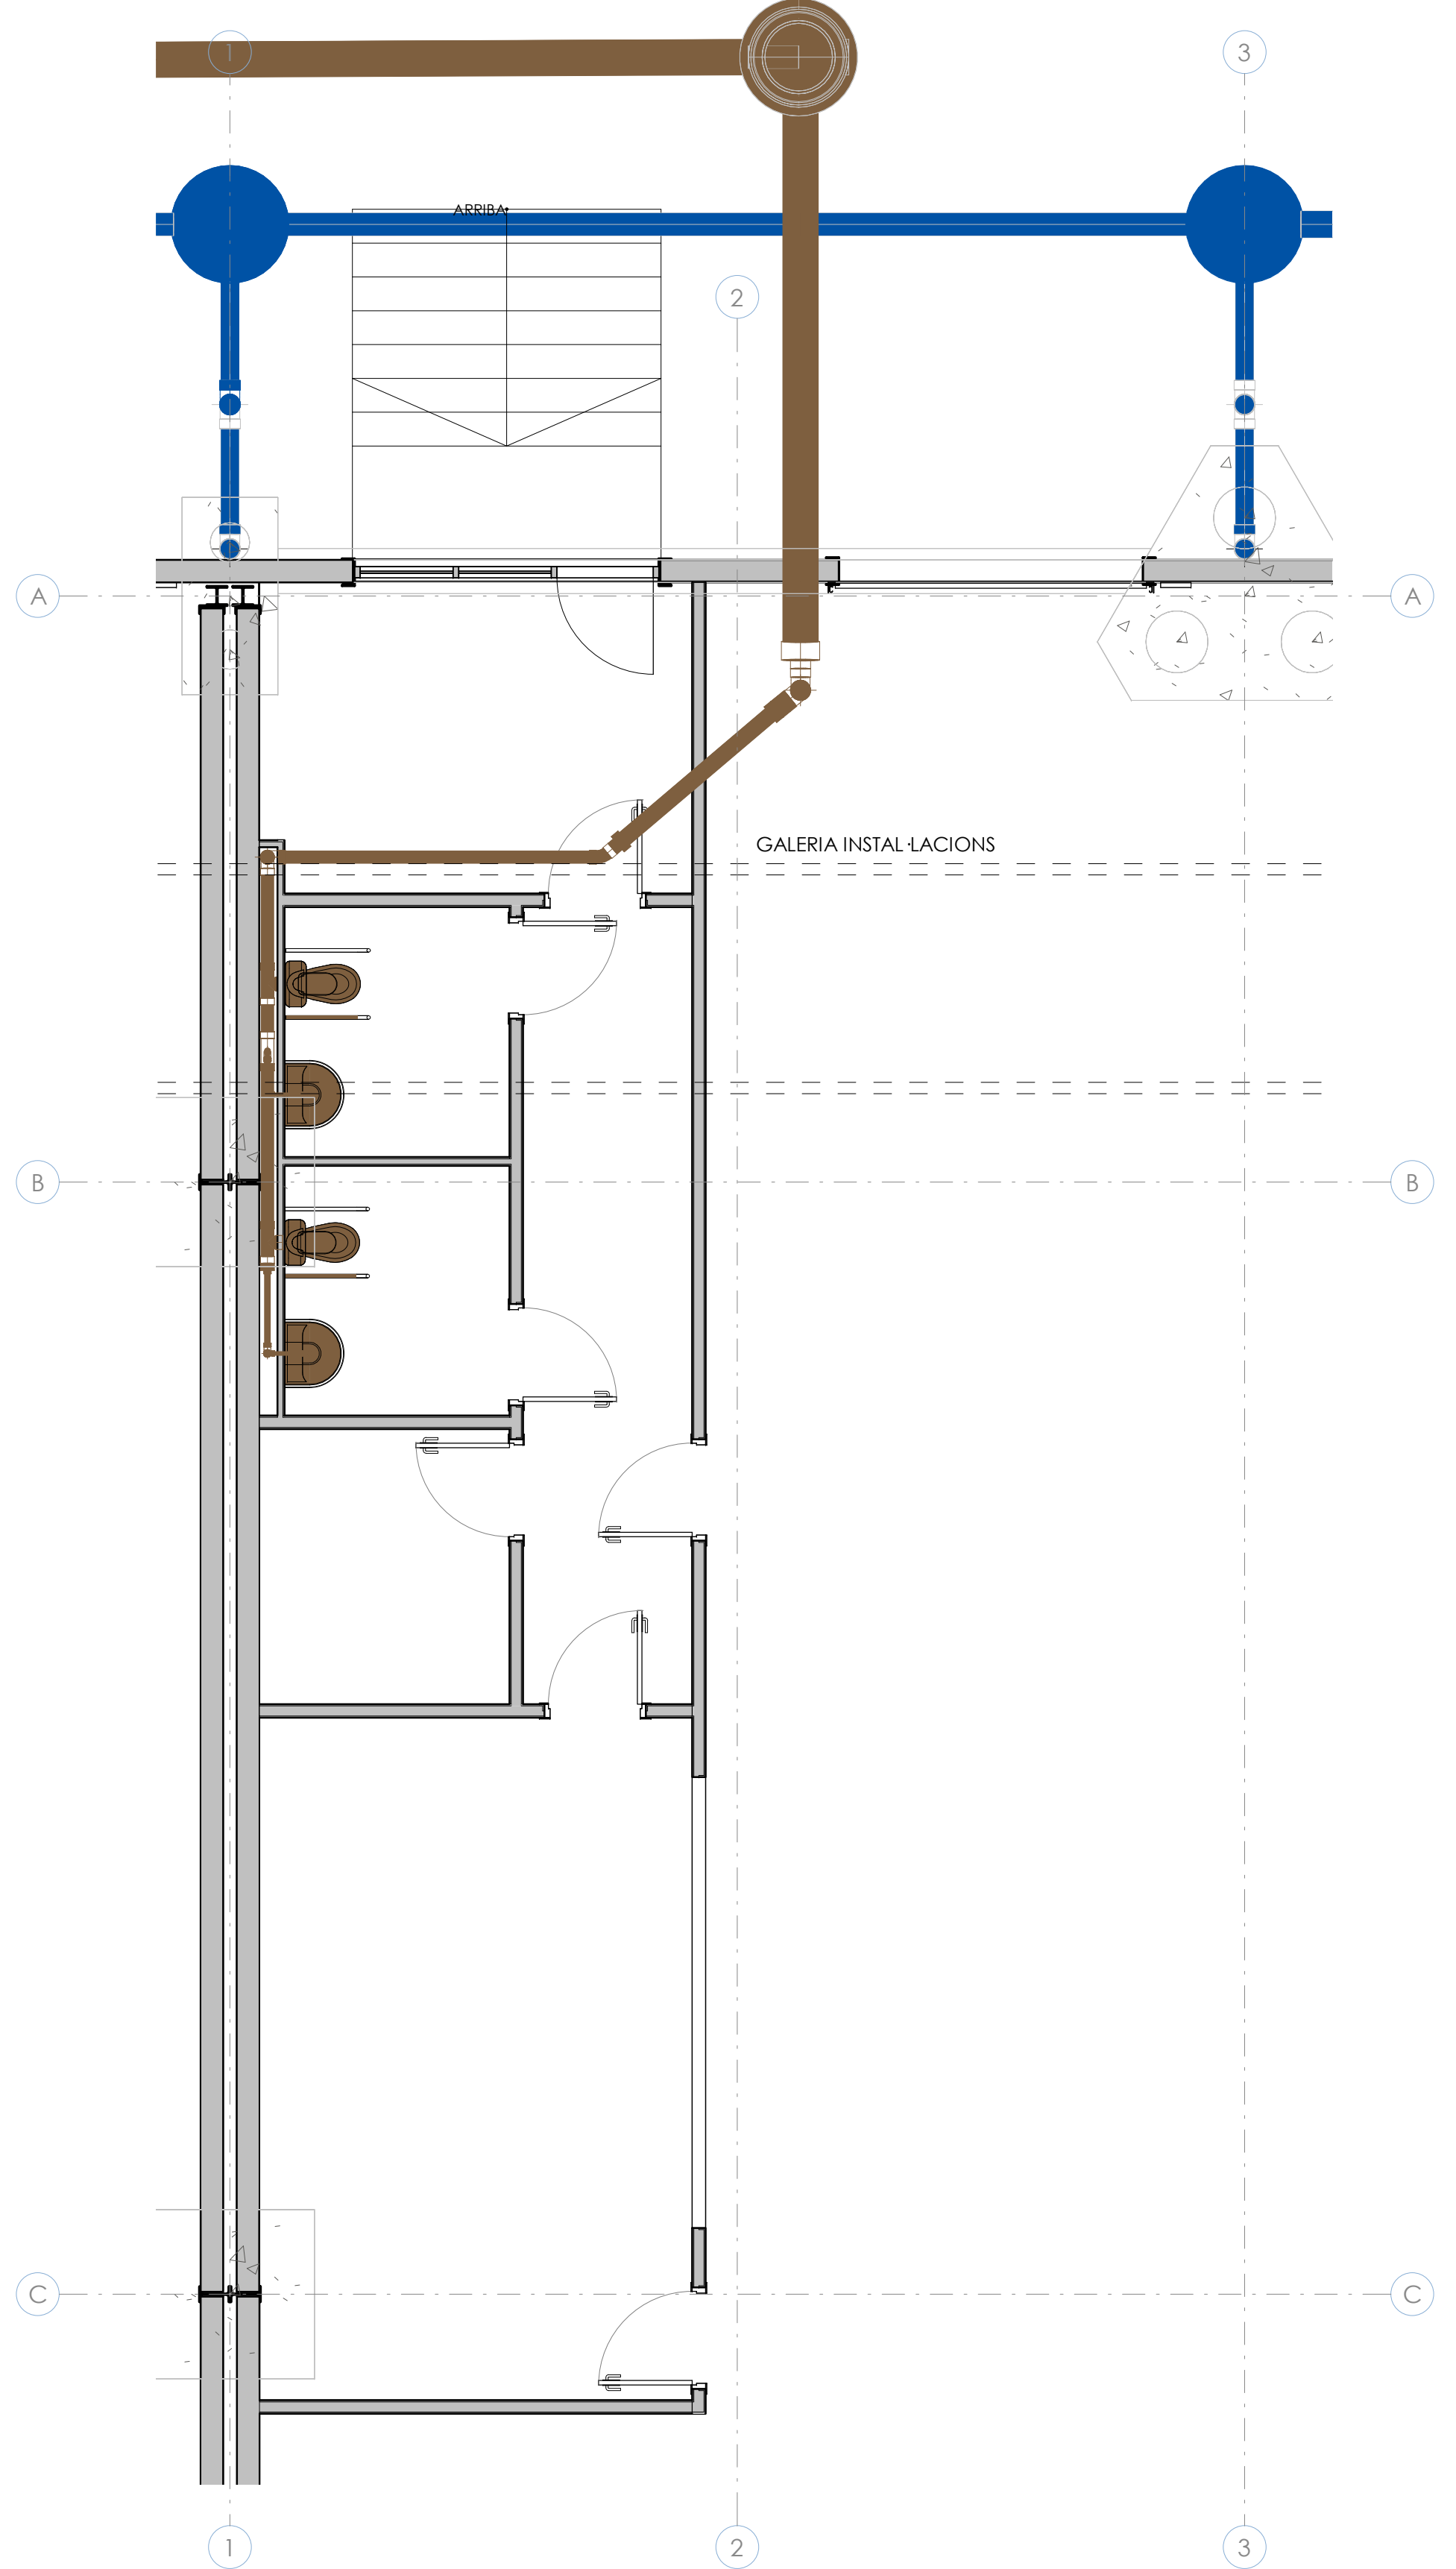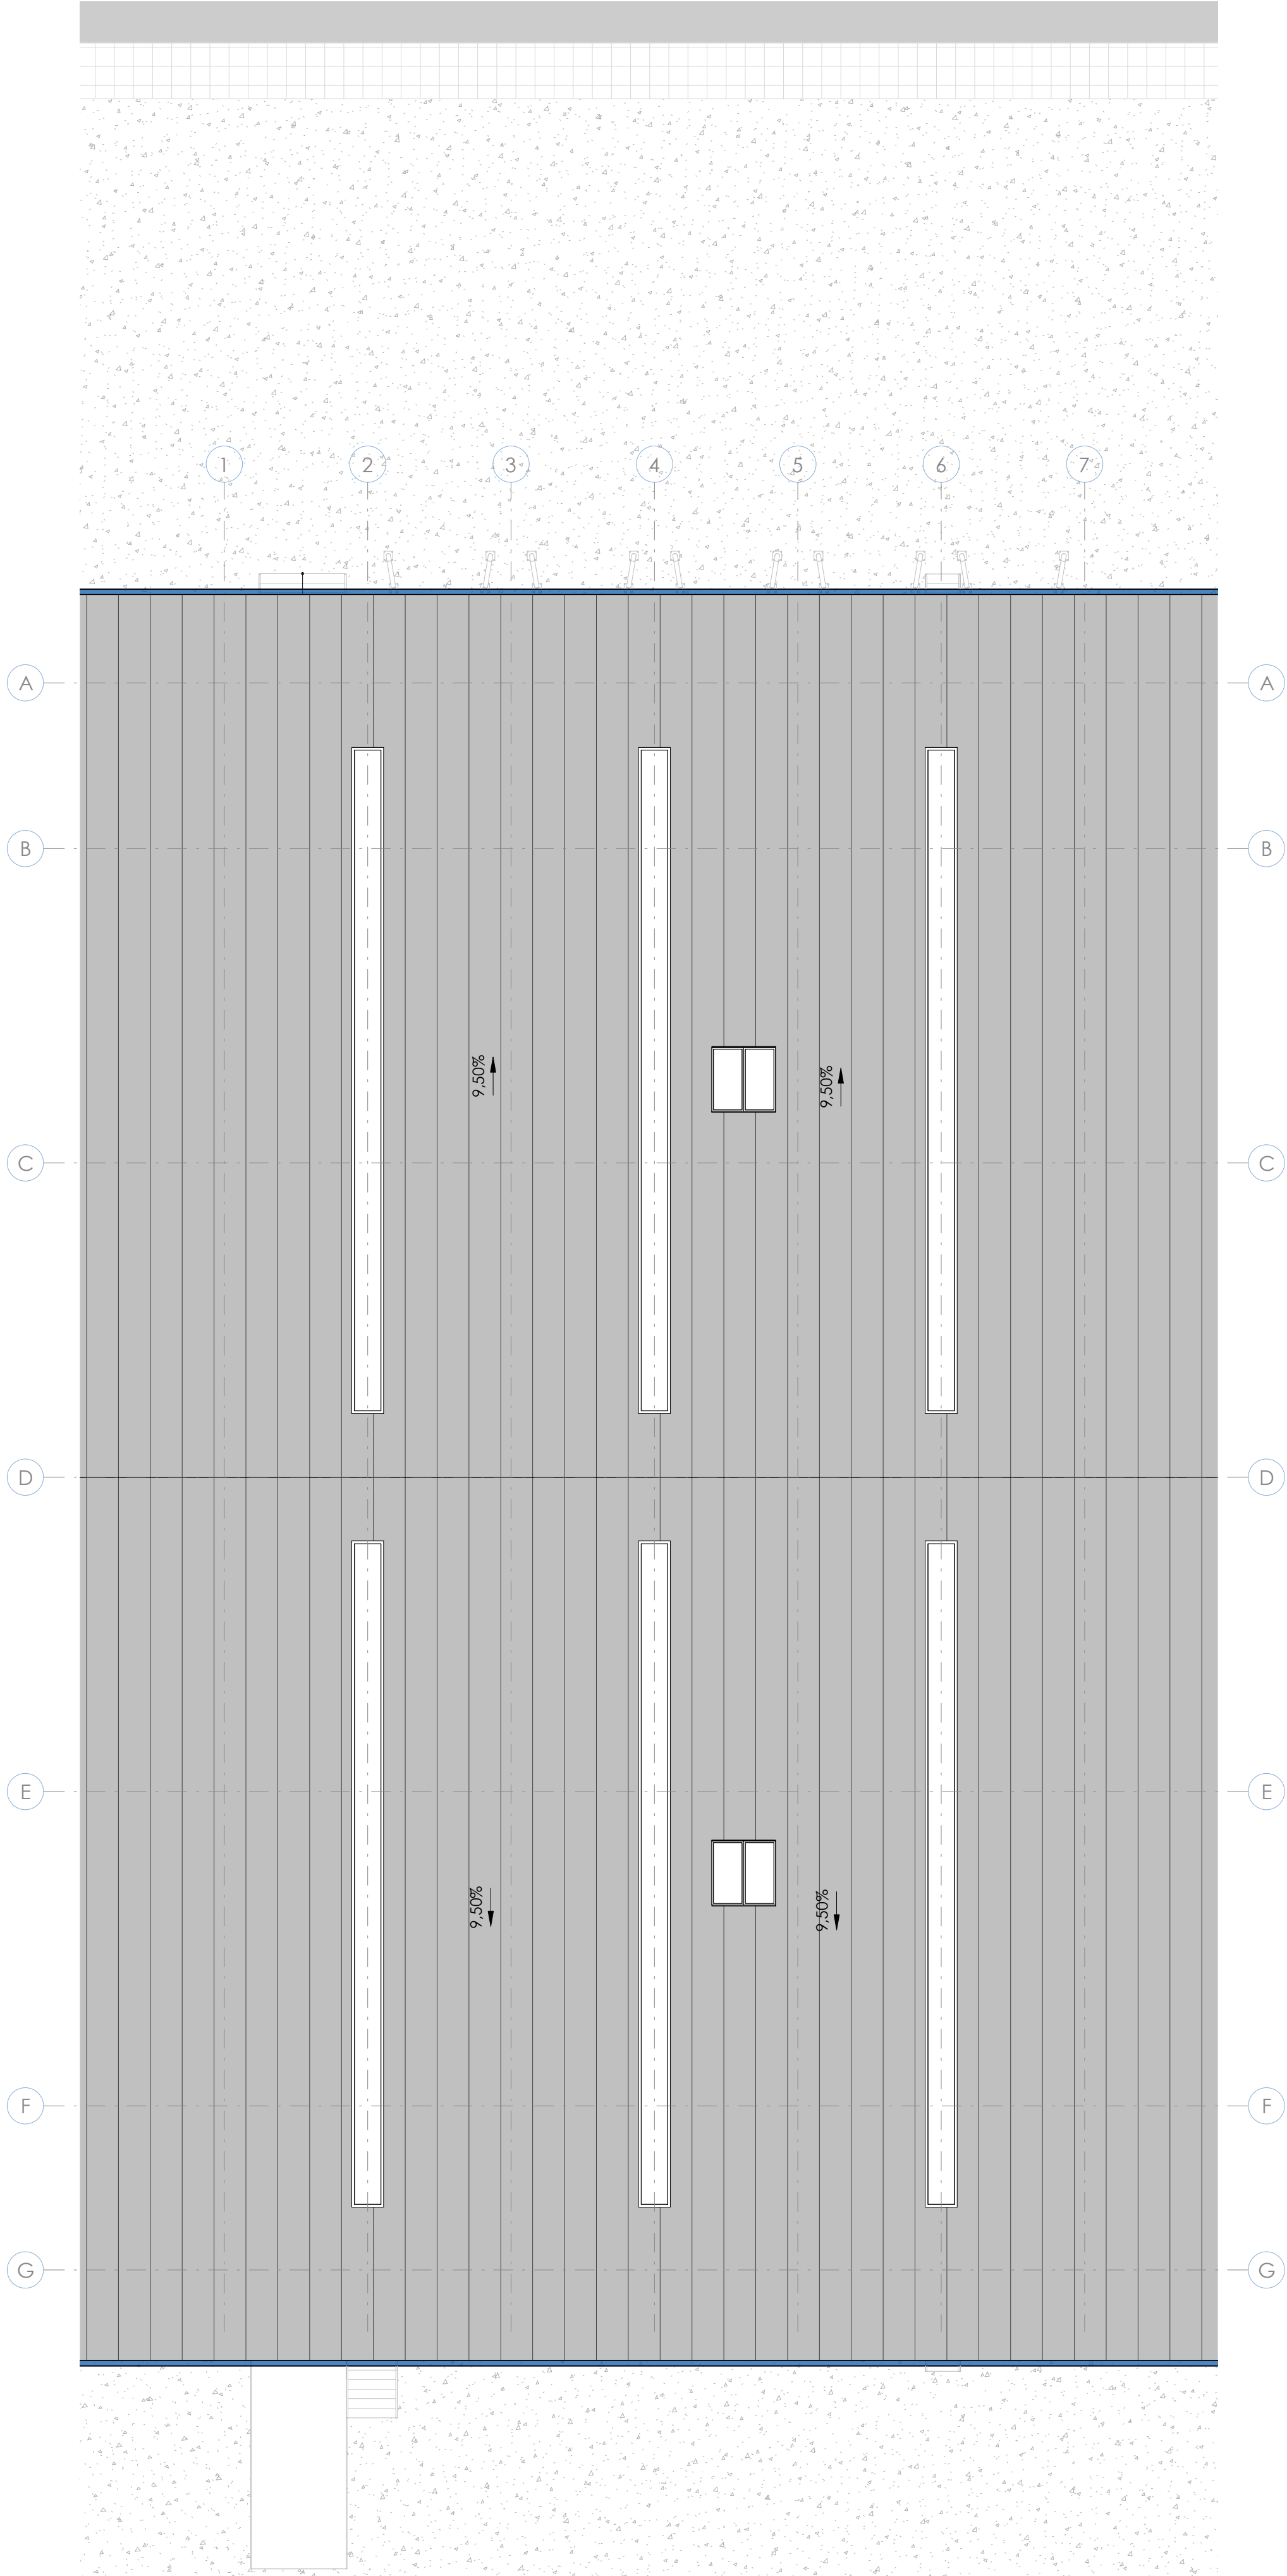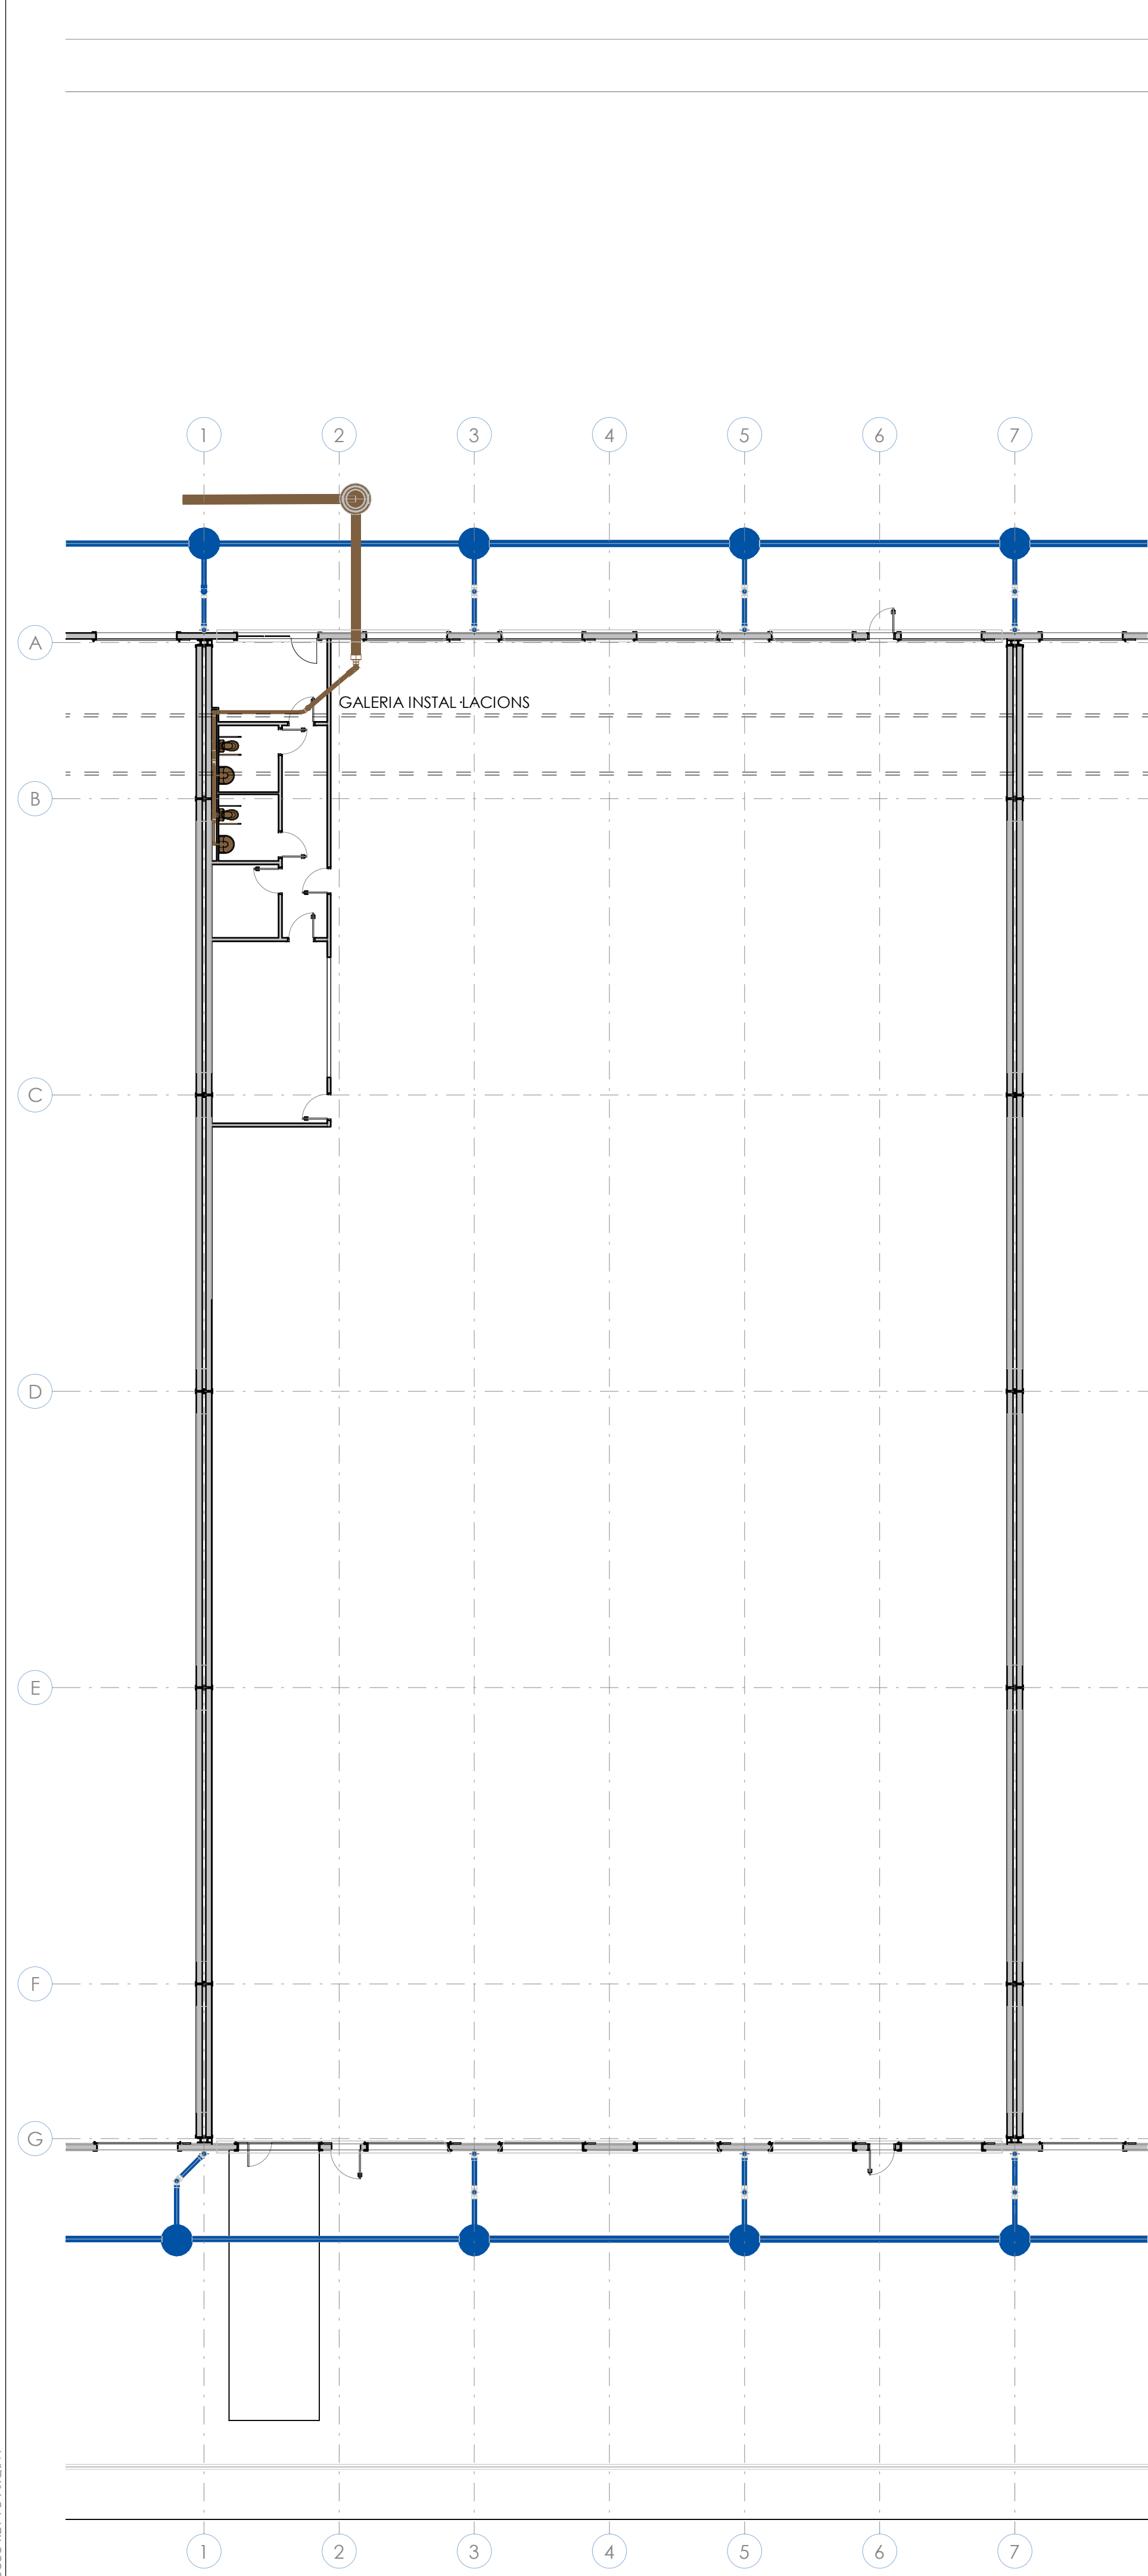

LEYENDA SANEAMIENTO

- SANEAMIENTO PLUVIALES
- SANEAMIENTO FECALES

Proyecto: PROJECTE EXECUTIU D'UNA NAU INDUSTRIAL			Denominación: SANEAMIENTO PLUVIALS / FECALS		Nº Plano: ISA100		Escala: (DIN A1) -	
Emplazamiento: CARRER DELS PEIXATERS (VIA A) 14 Pol. Ind. Cim el Camp, Solar nº8 43204, Reus (Tarragona)			Expediente: GI198	Fecha: JUNY 2025	Cliente: CIMALSA		 ingeniería arquitectura consultoría	

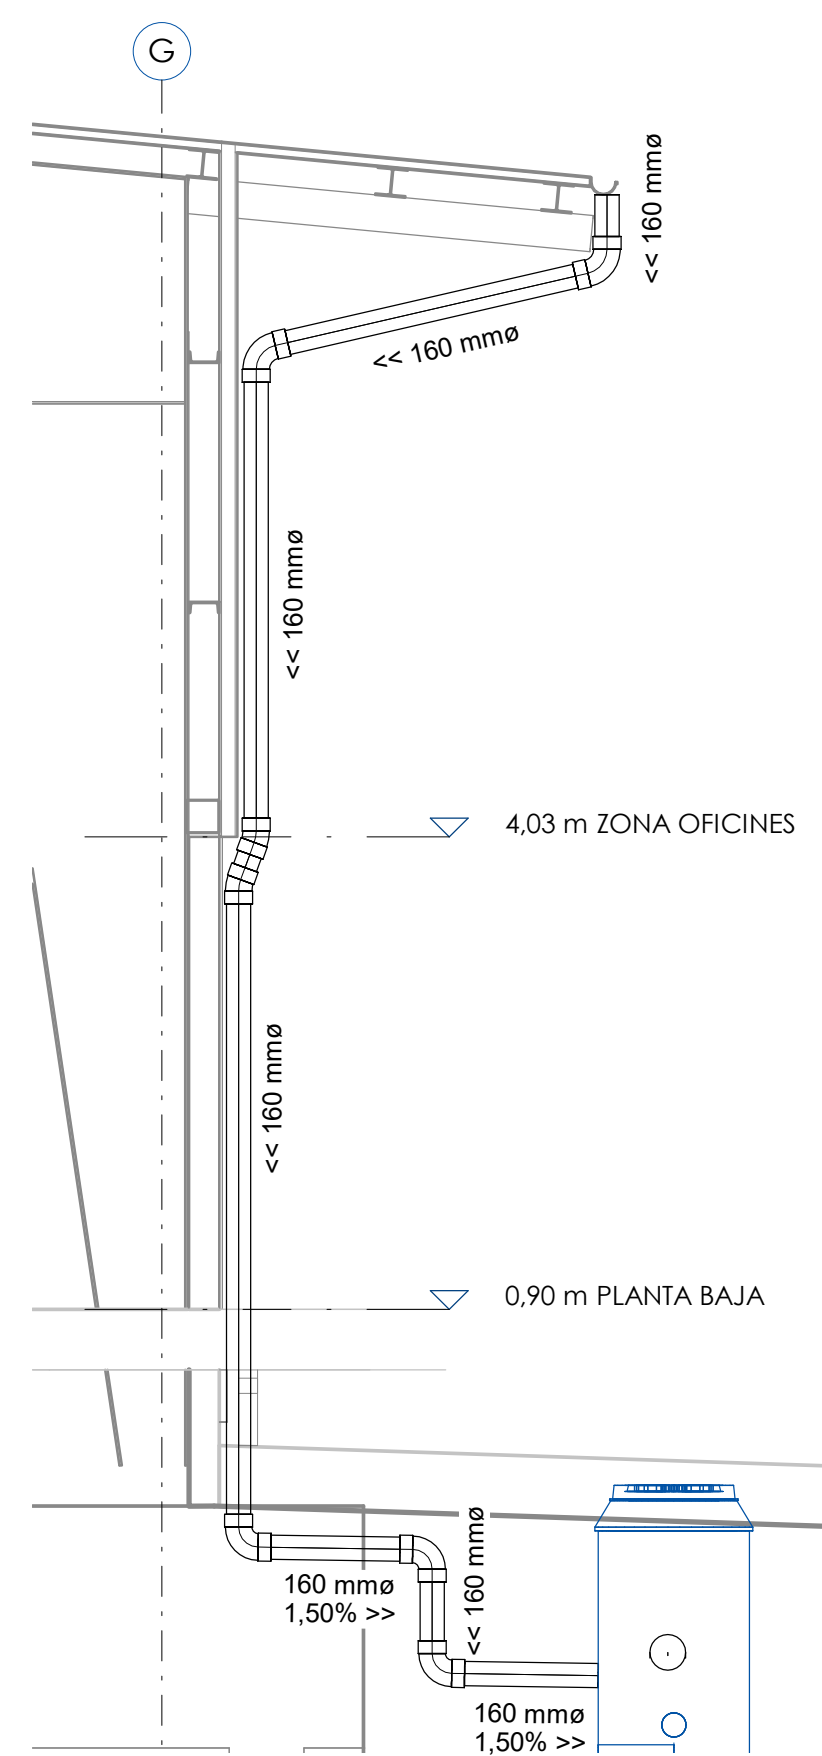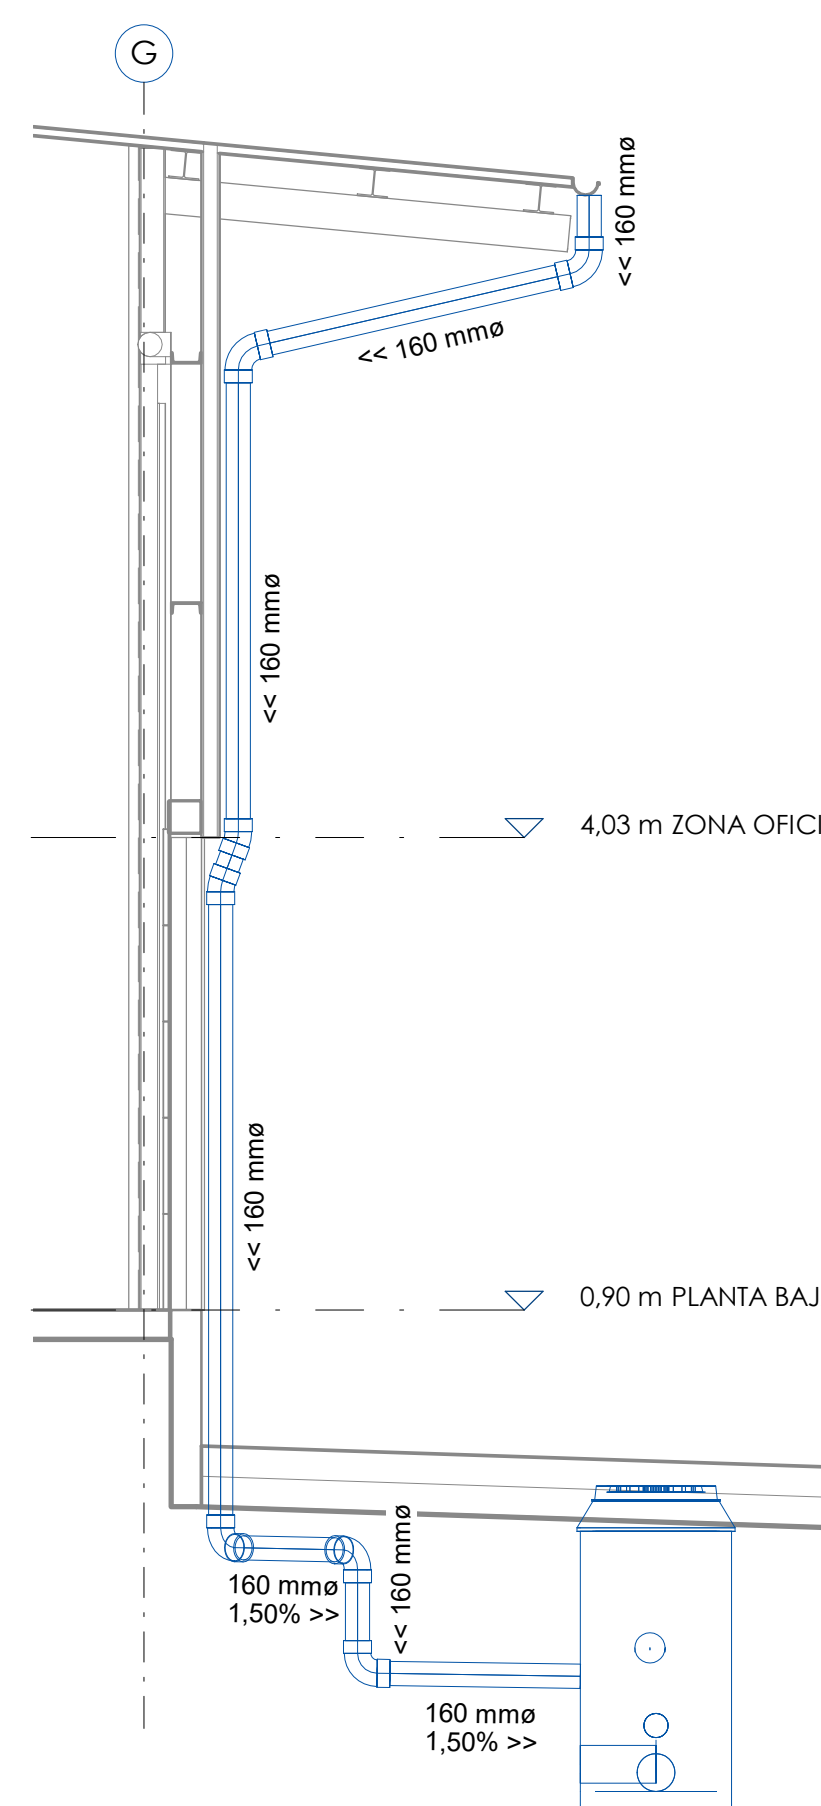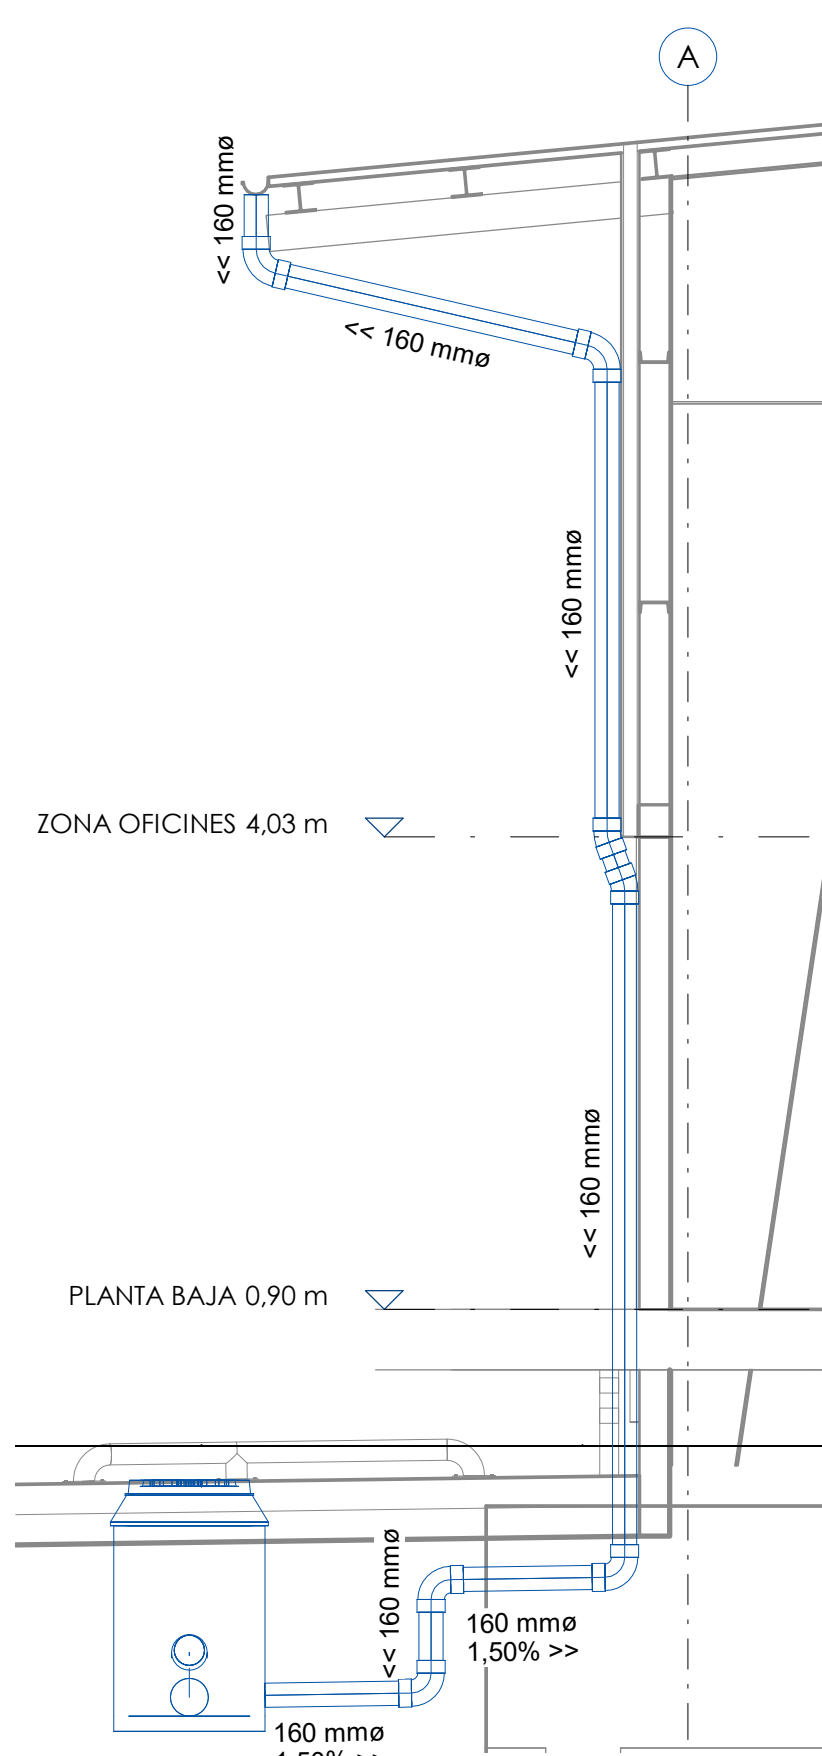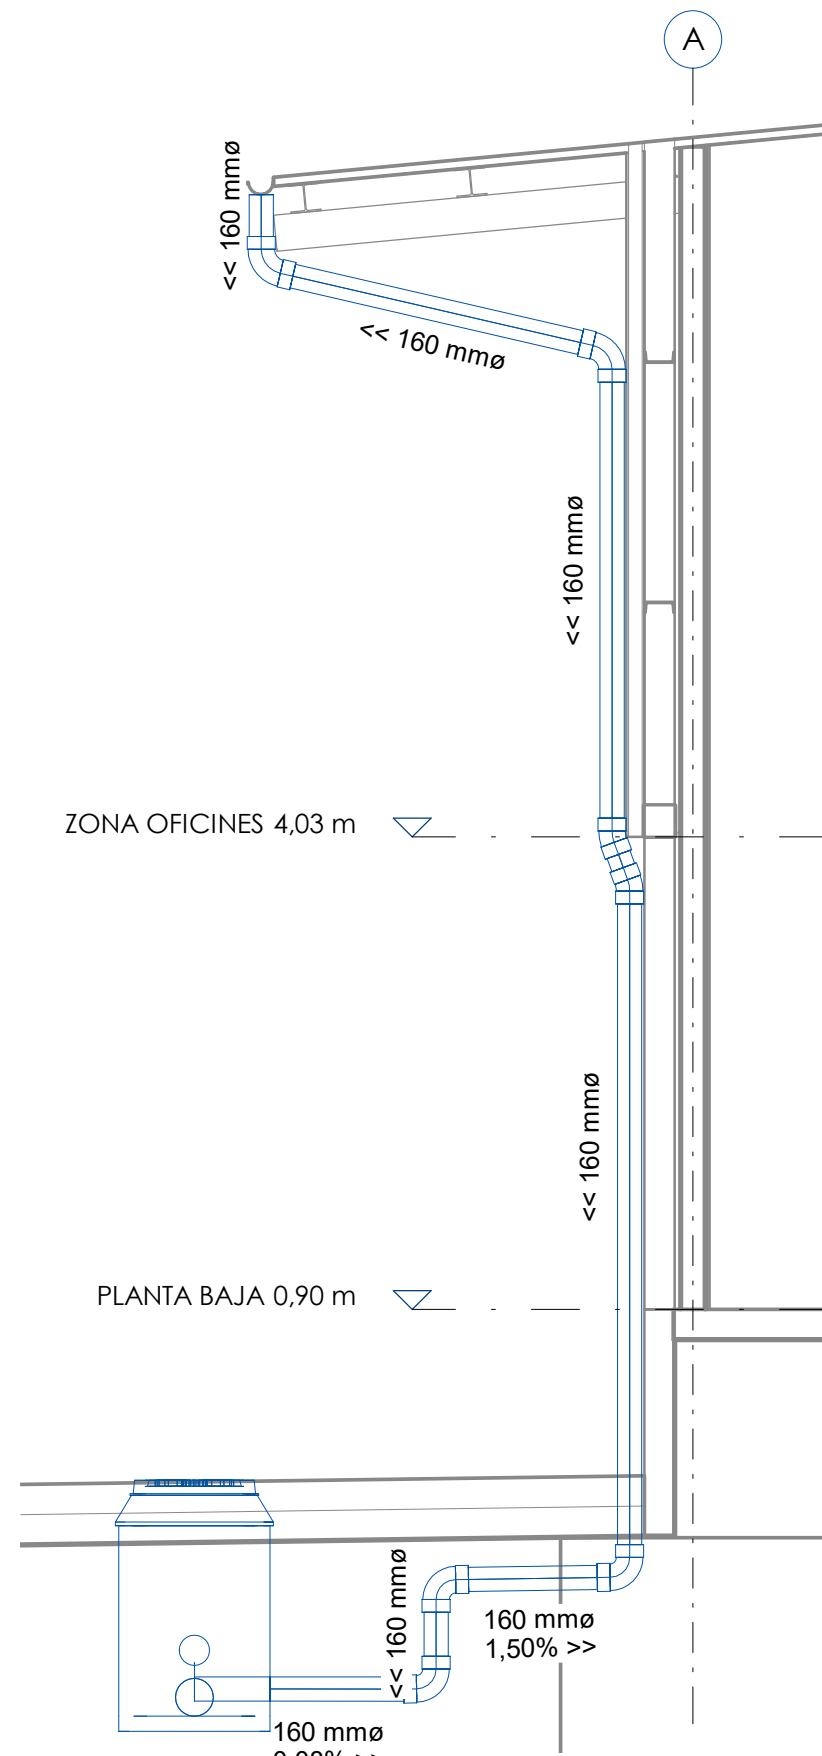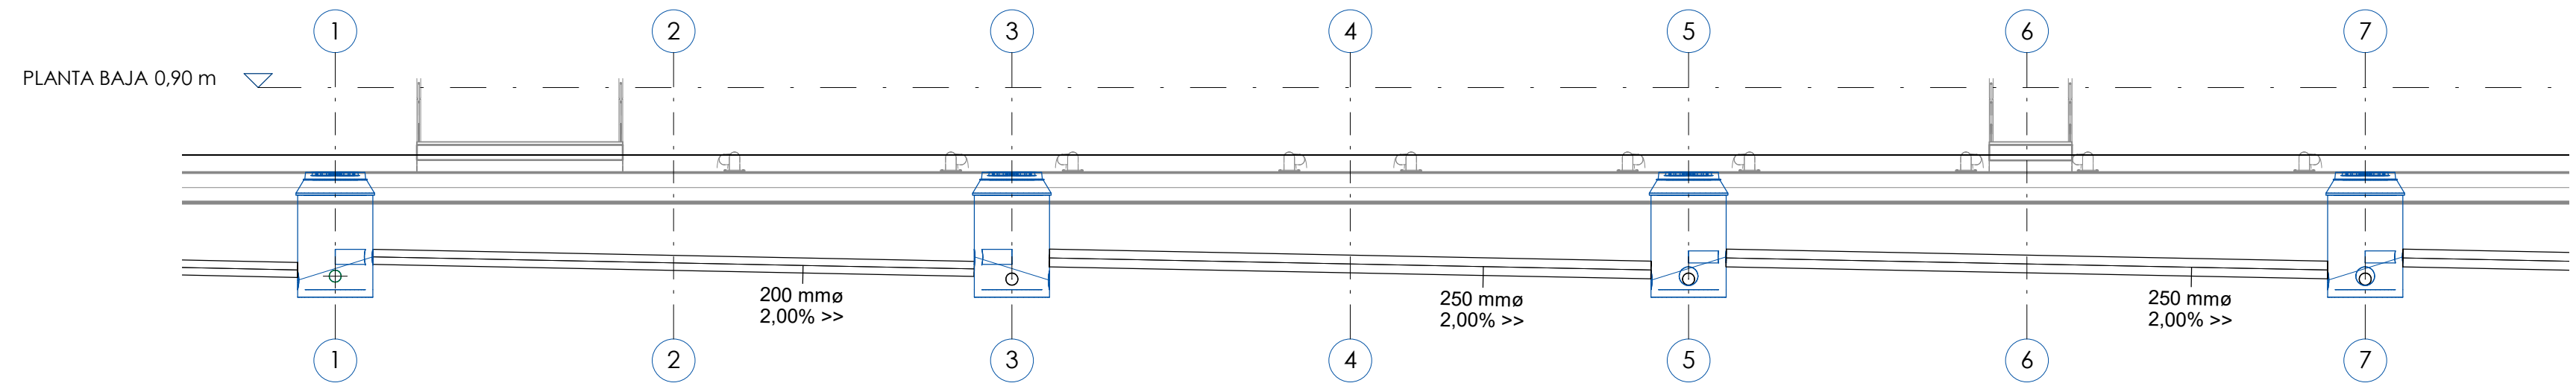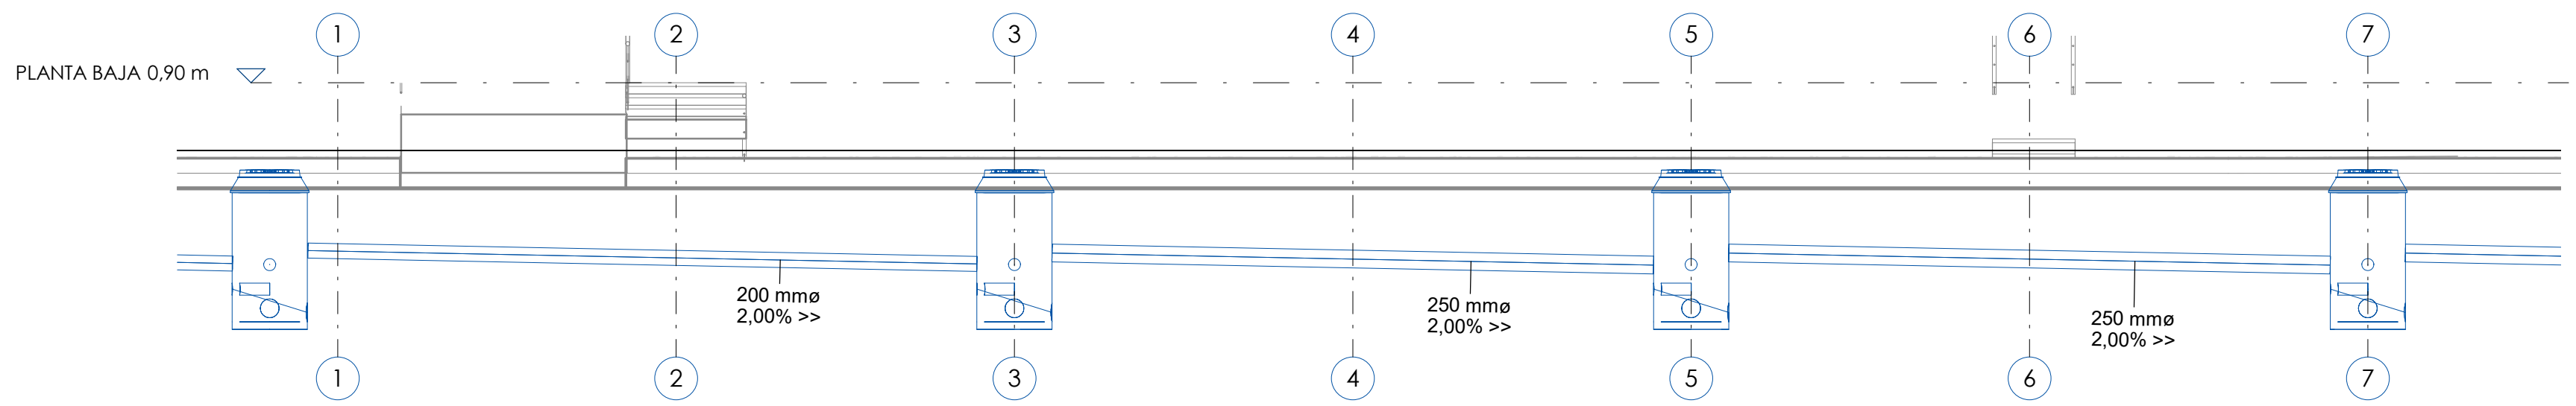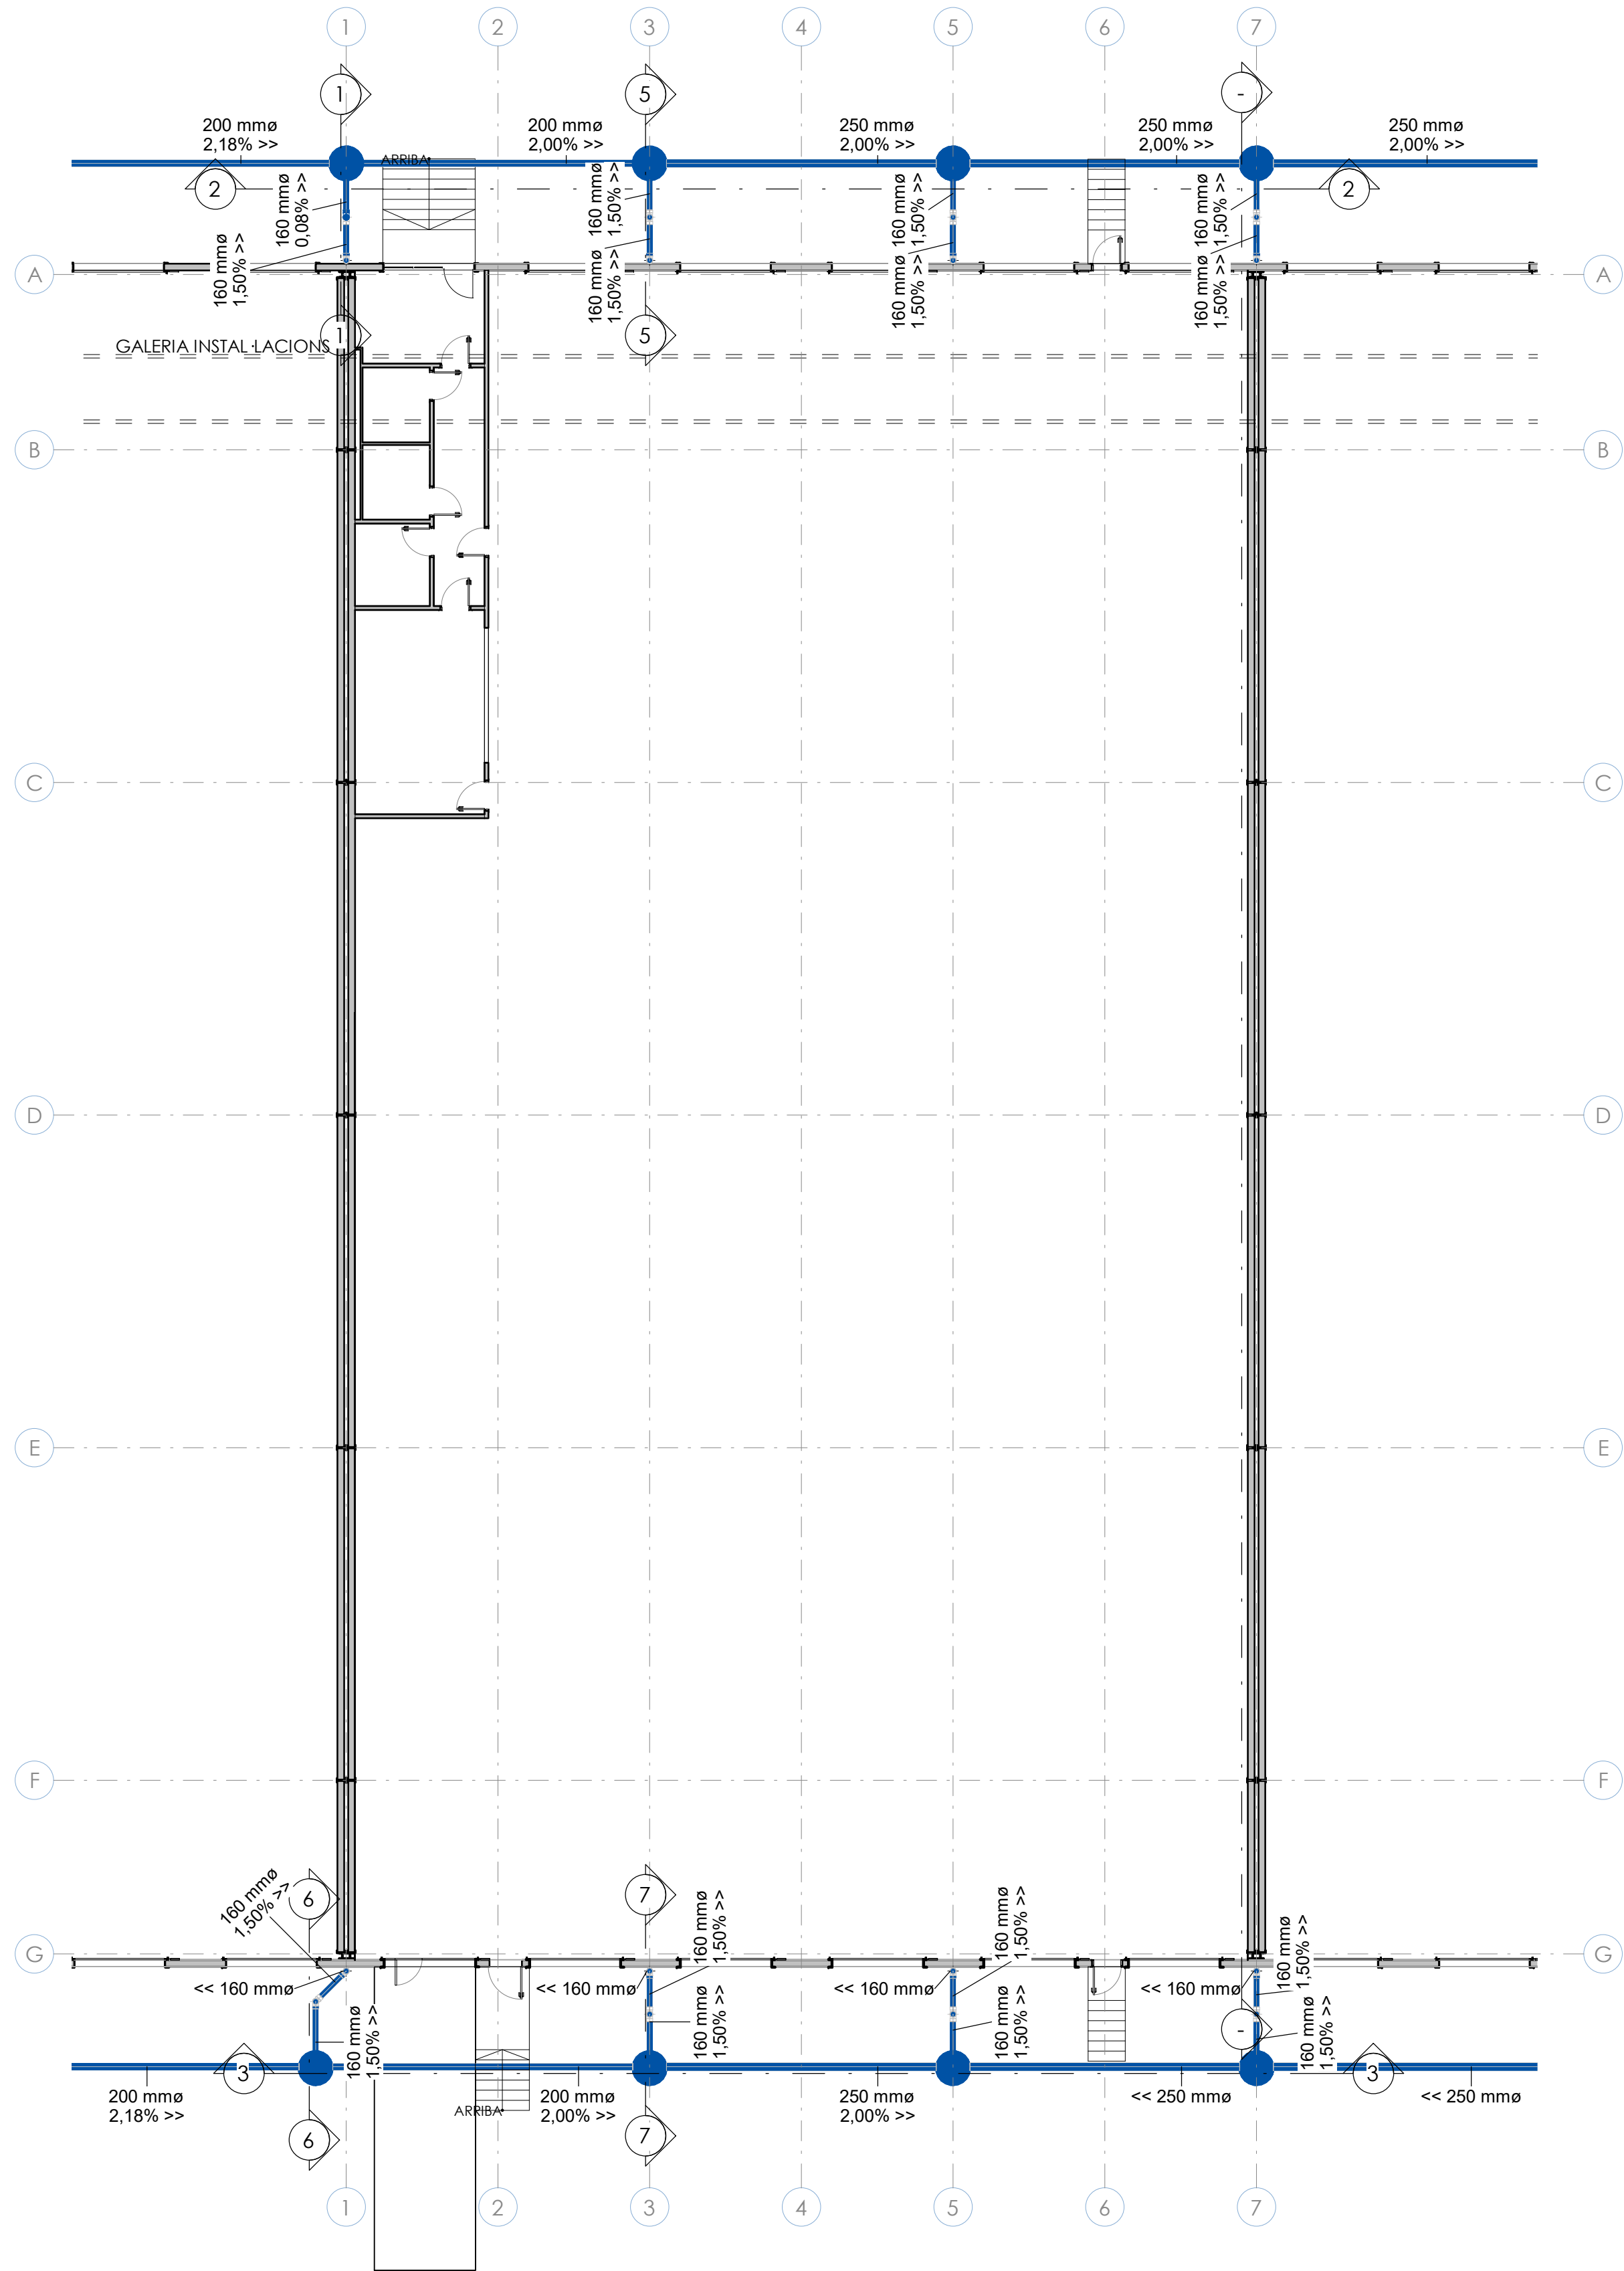

Proyecto:
PROYECTE EXECUTIU D'UNA NAU INDUSTRIAL

Emplazamiento:
CARRER DELS PEIXATERS (VIA A) 14
Pol. Ind. Cini el Camp, Salar n°8
43204, Reus (Tarragona)

Expediente:
GI198


Fecha:
JUNY 2025

Nº	Descripción	Fecha	Autor	Revisor
Nº Plano:	Denominación:			
ISA110	RED PLUVIALES			

Cliente:
CIMALSA


www.nadico.net nadico@nadico.net Tlf (34)93 562 39 89

nadico
ingeniería arquitectura consultoría

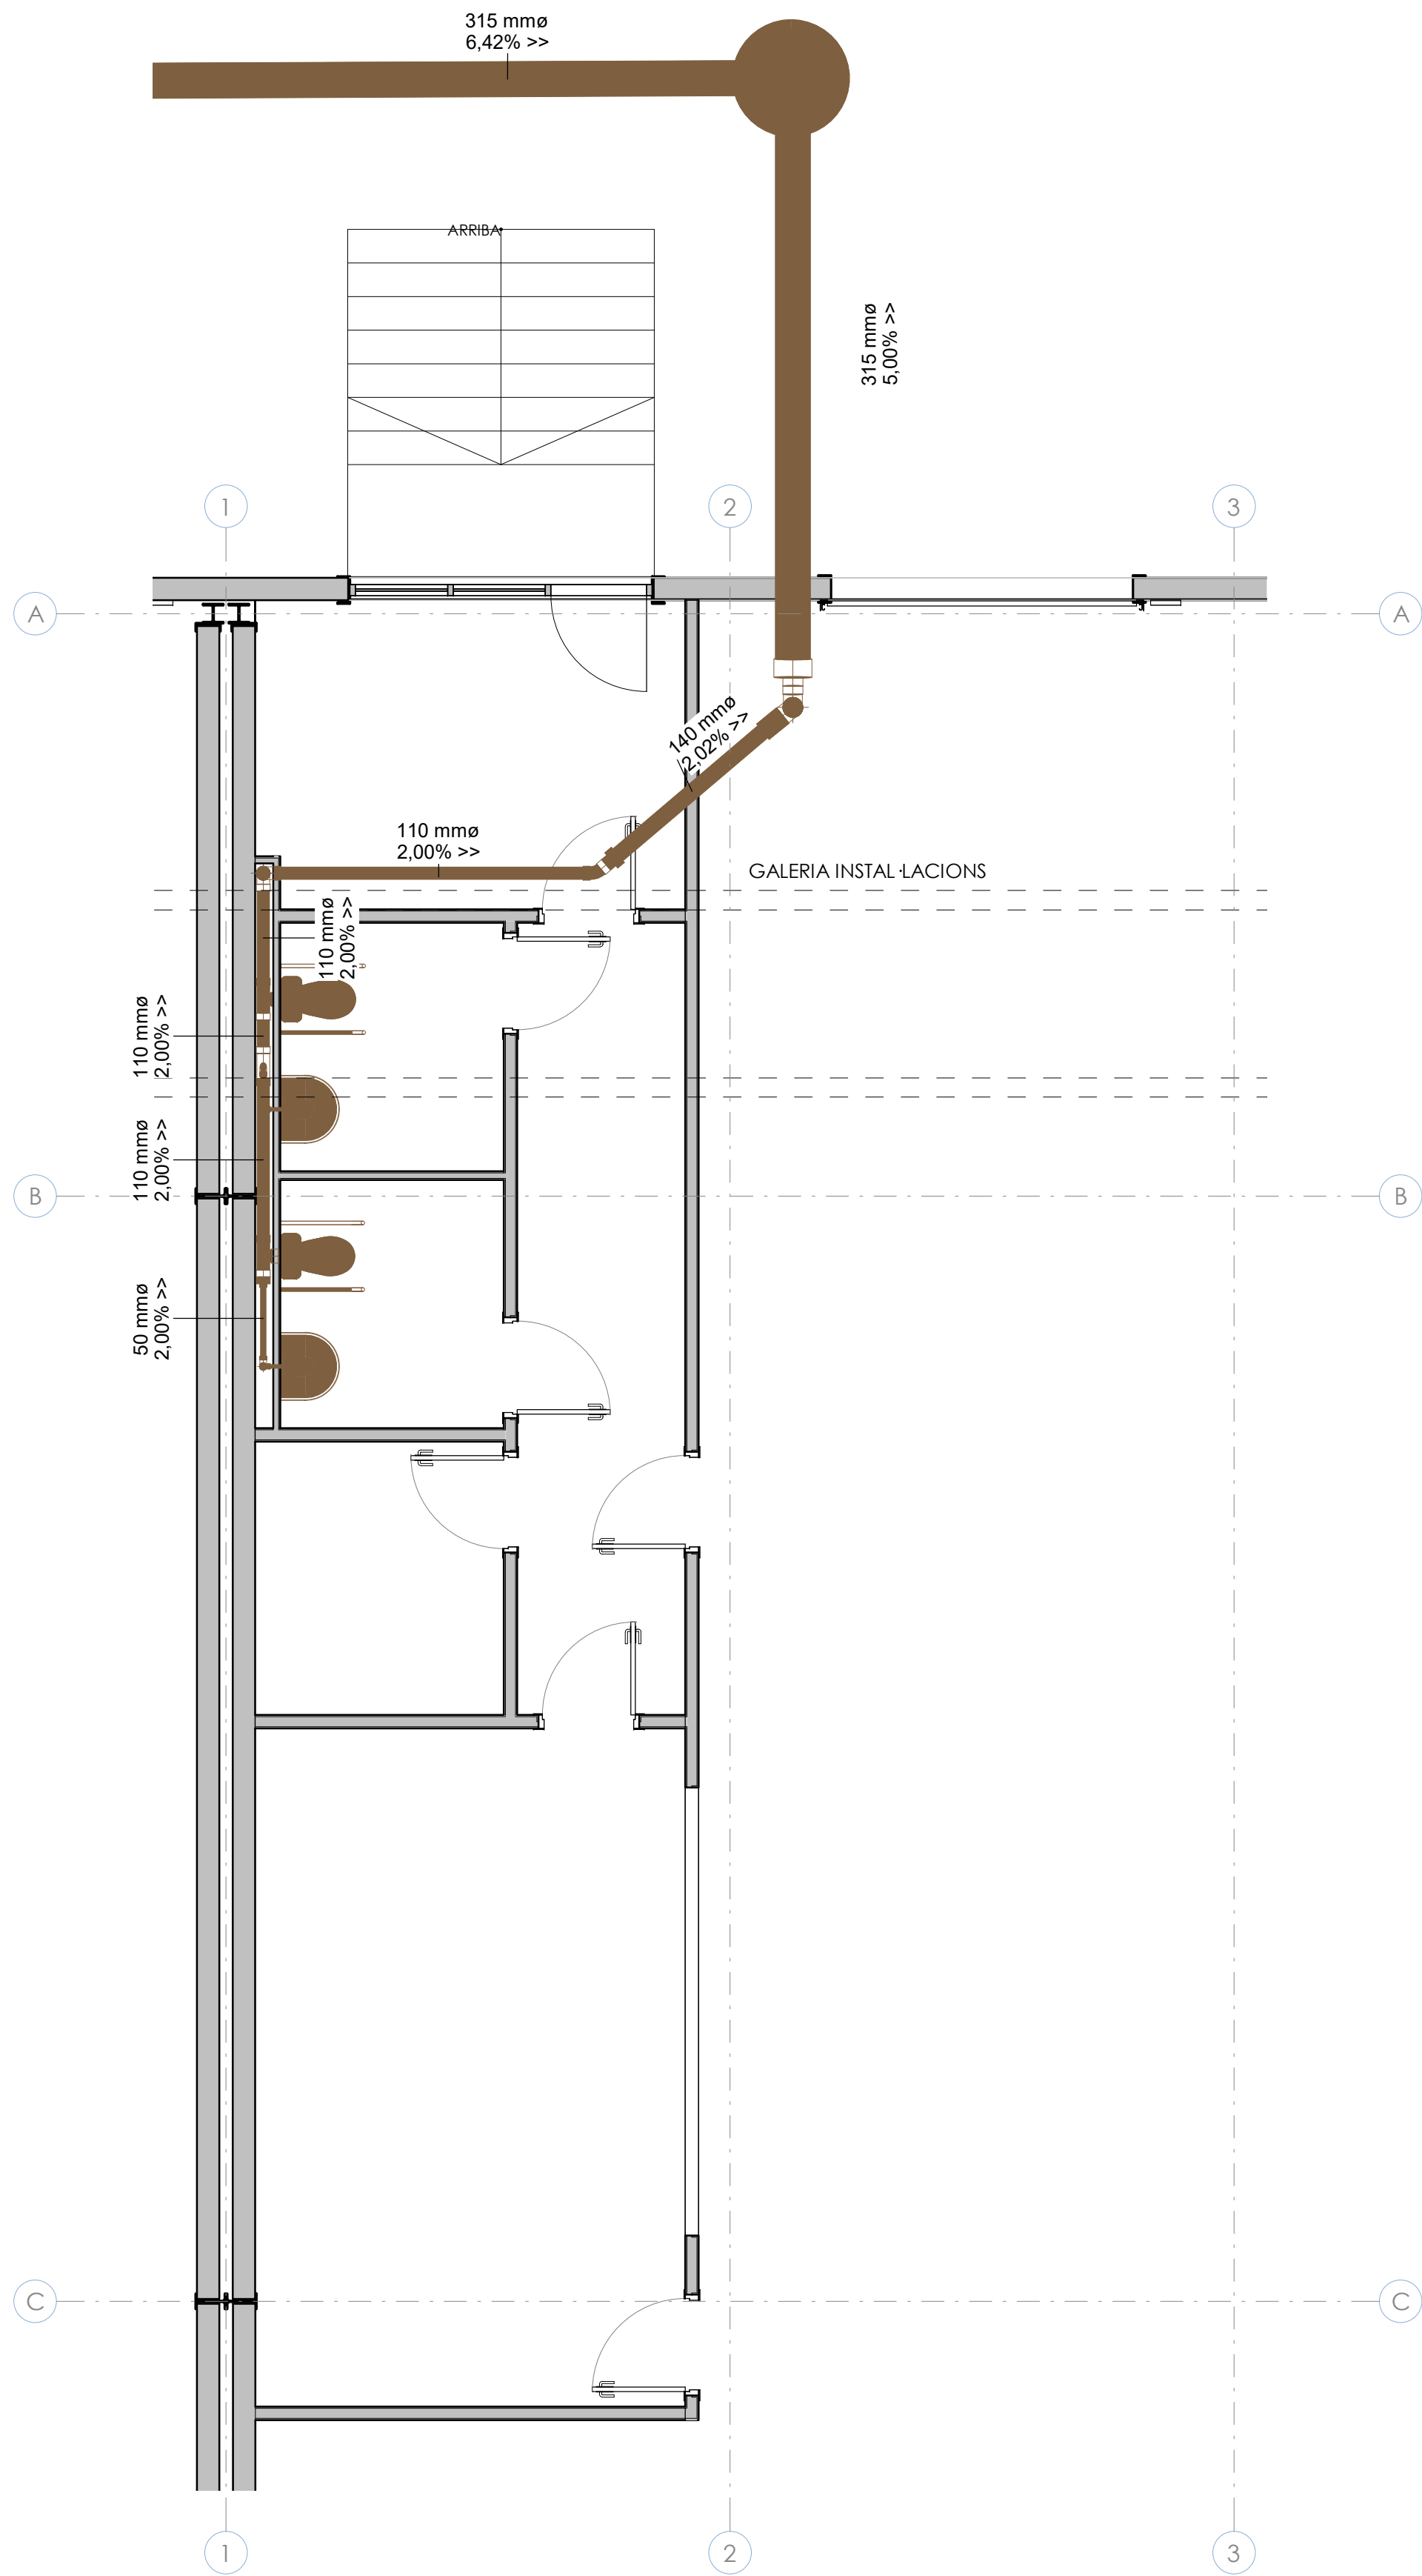


ZONA OFICINES 4,03 m

PLANTA BAJA 0,90 m

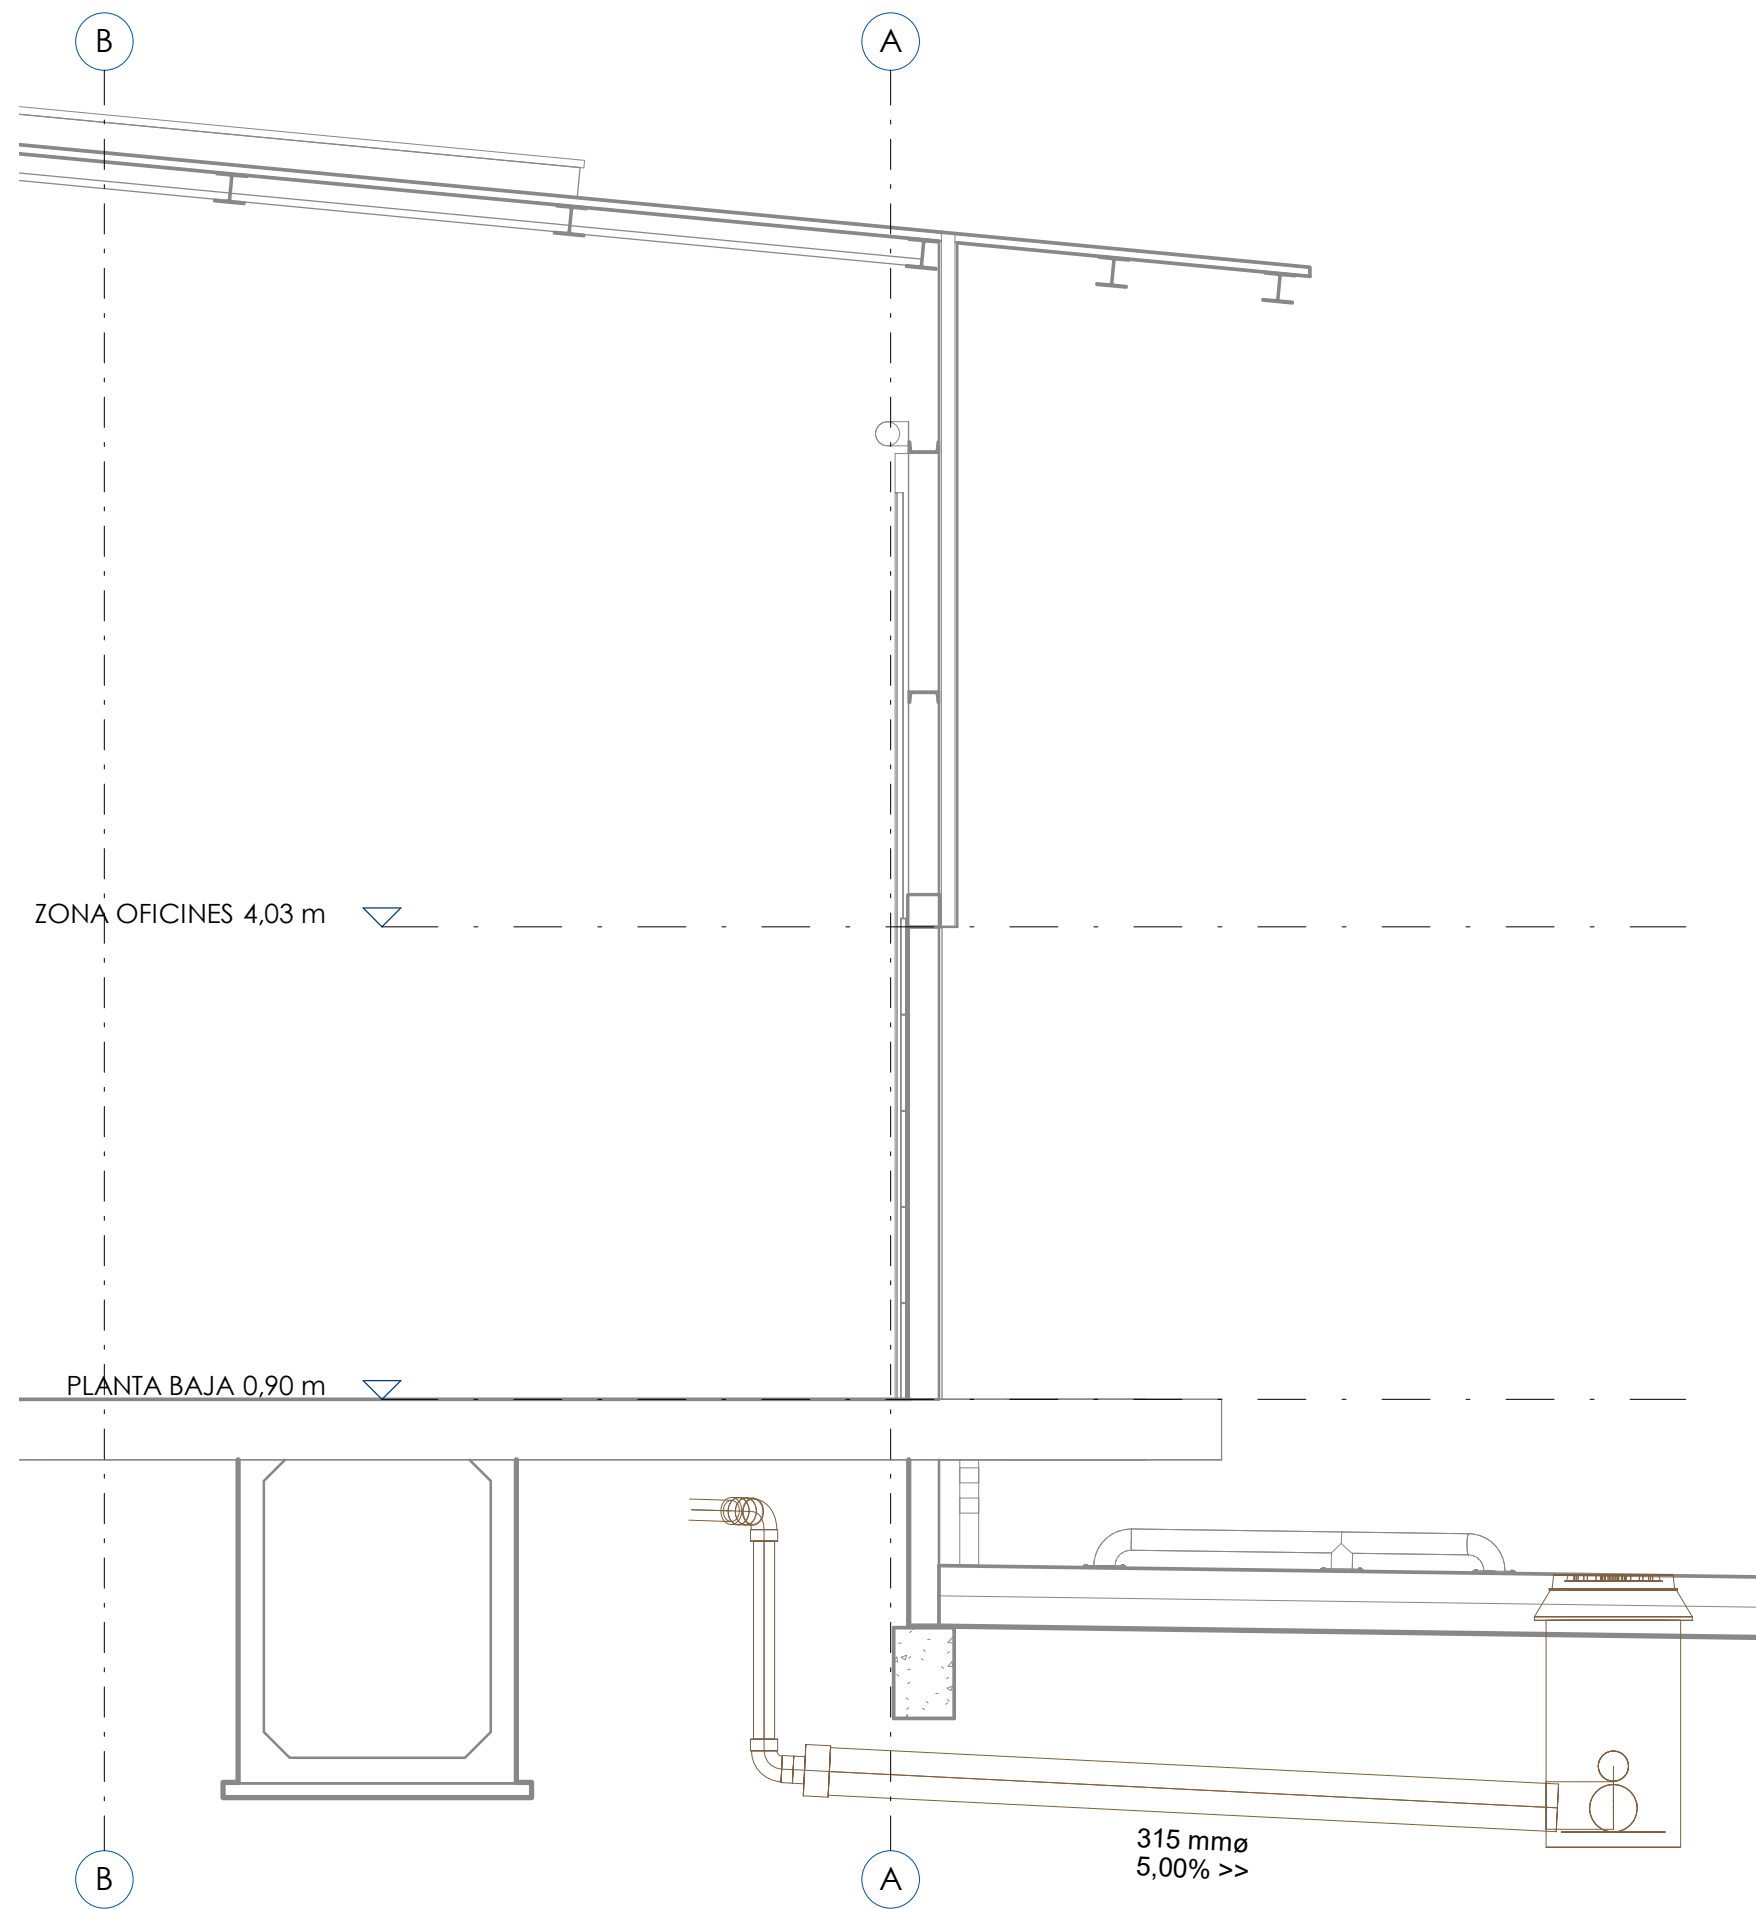


ZONA OFICINES 4,03 m

PLANTA BAJA 0,90 m

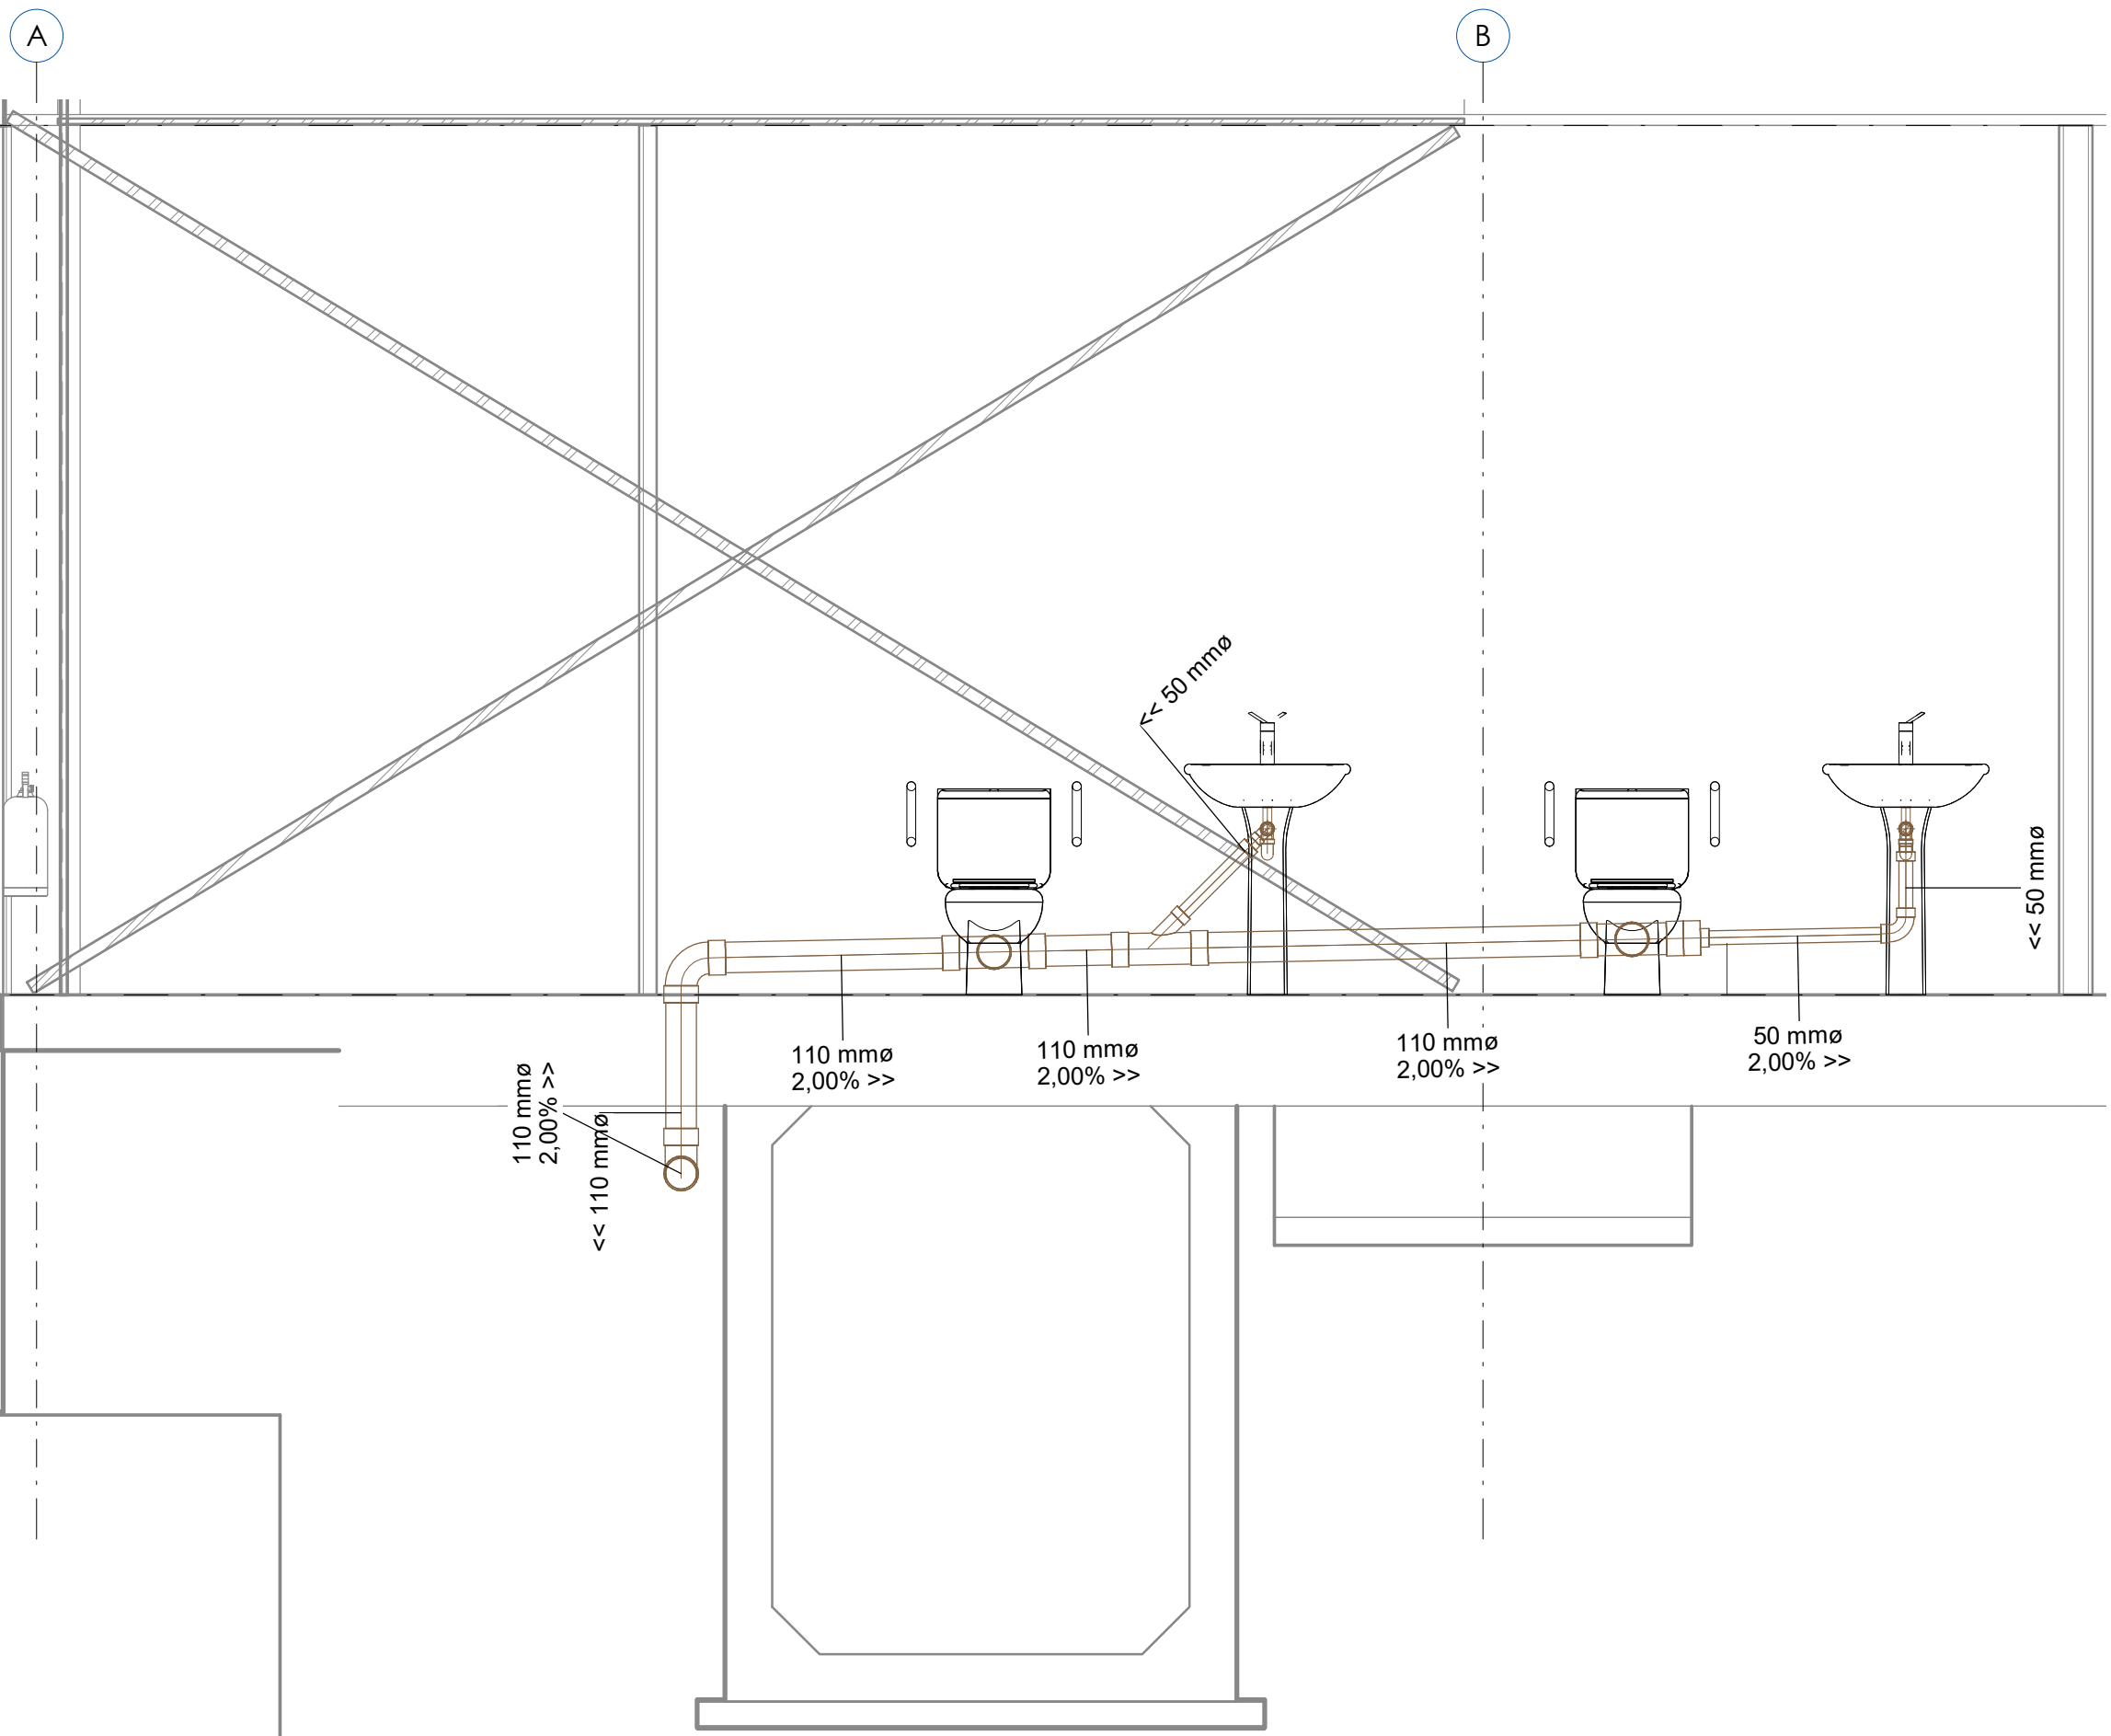

ZONA OFICINES 4,03 m

PLANTA BAJA 0,90 m

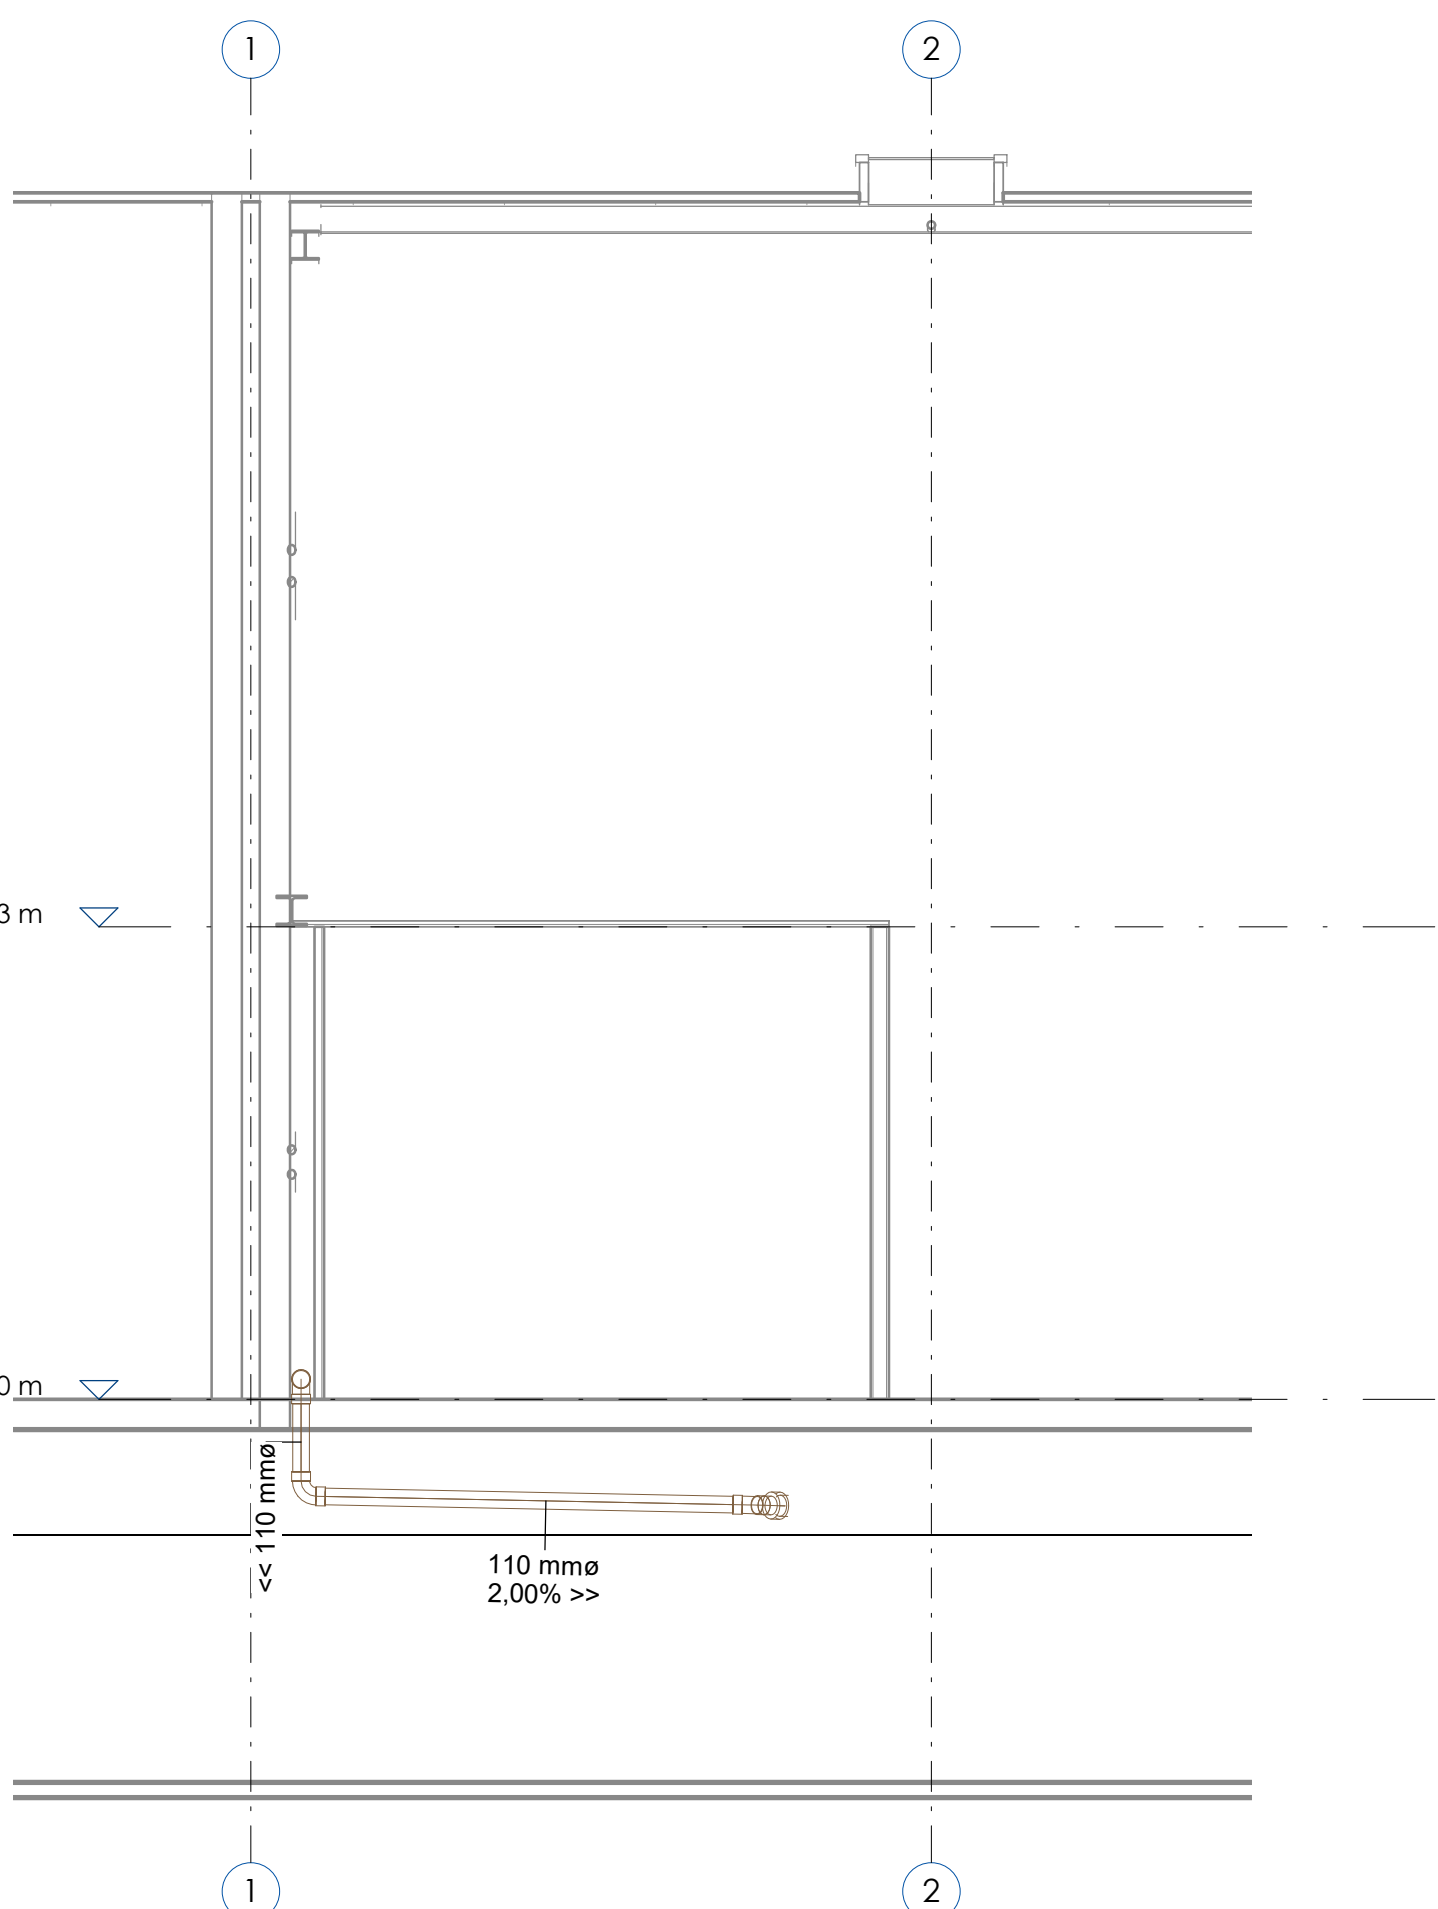

Proyecto:
PROJECTE EXECUTIU D'UNA NAU INDUSTRIAL

Emplazamiento
CARRER DELS PEIXATERS (VIA A) 14
Pol. Ind. Cim el Camp, Salar n°8
43204, Reus (Tarragona)



Expediente:
GI198

Fecha:
JUNY 2025

Nº	Descripción	Fecha	Autor	Revisor
	Denominación: RED FECALES			
	Nº Plano: ISA120			

Cliente:
CIMALSA




nadico
ingeniería arquitectura consultoría
www.nadico.net nadico@nadico.net Tlf (+34)93 562 39 89

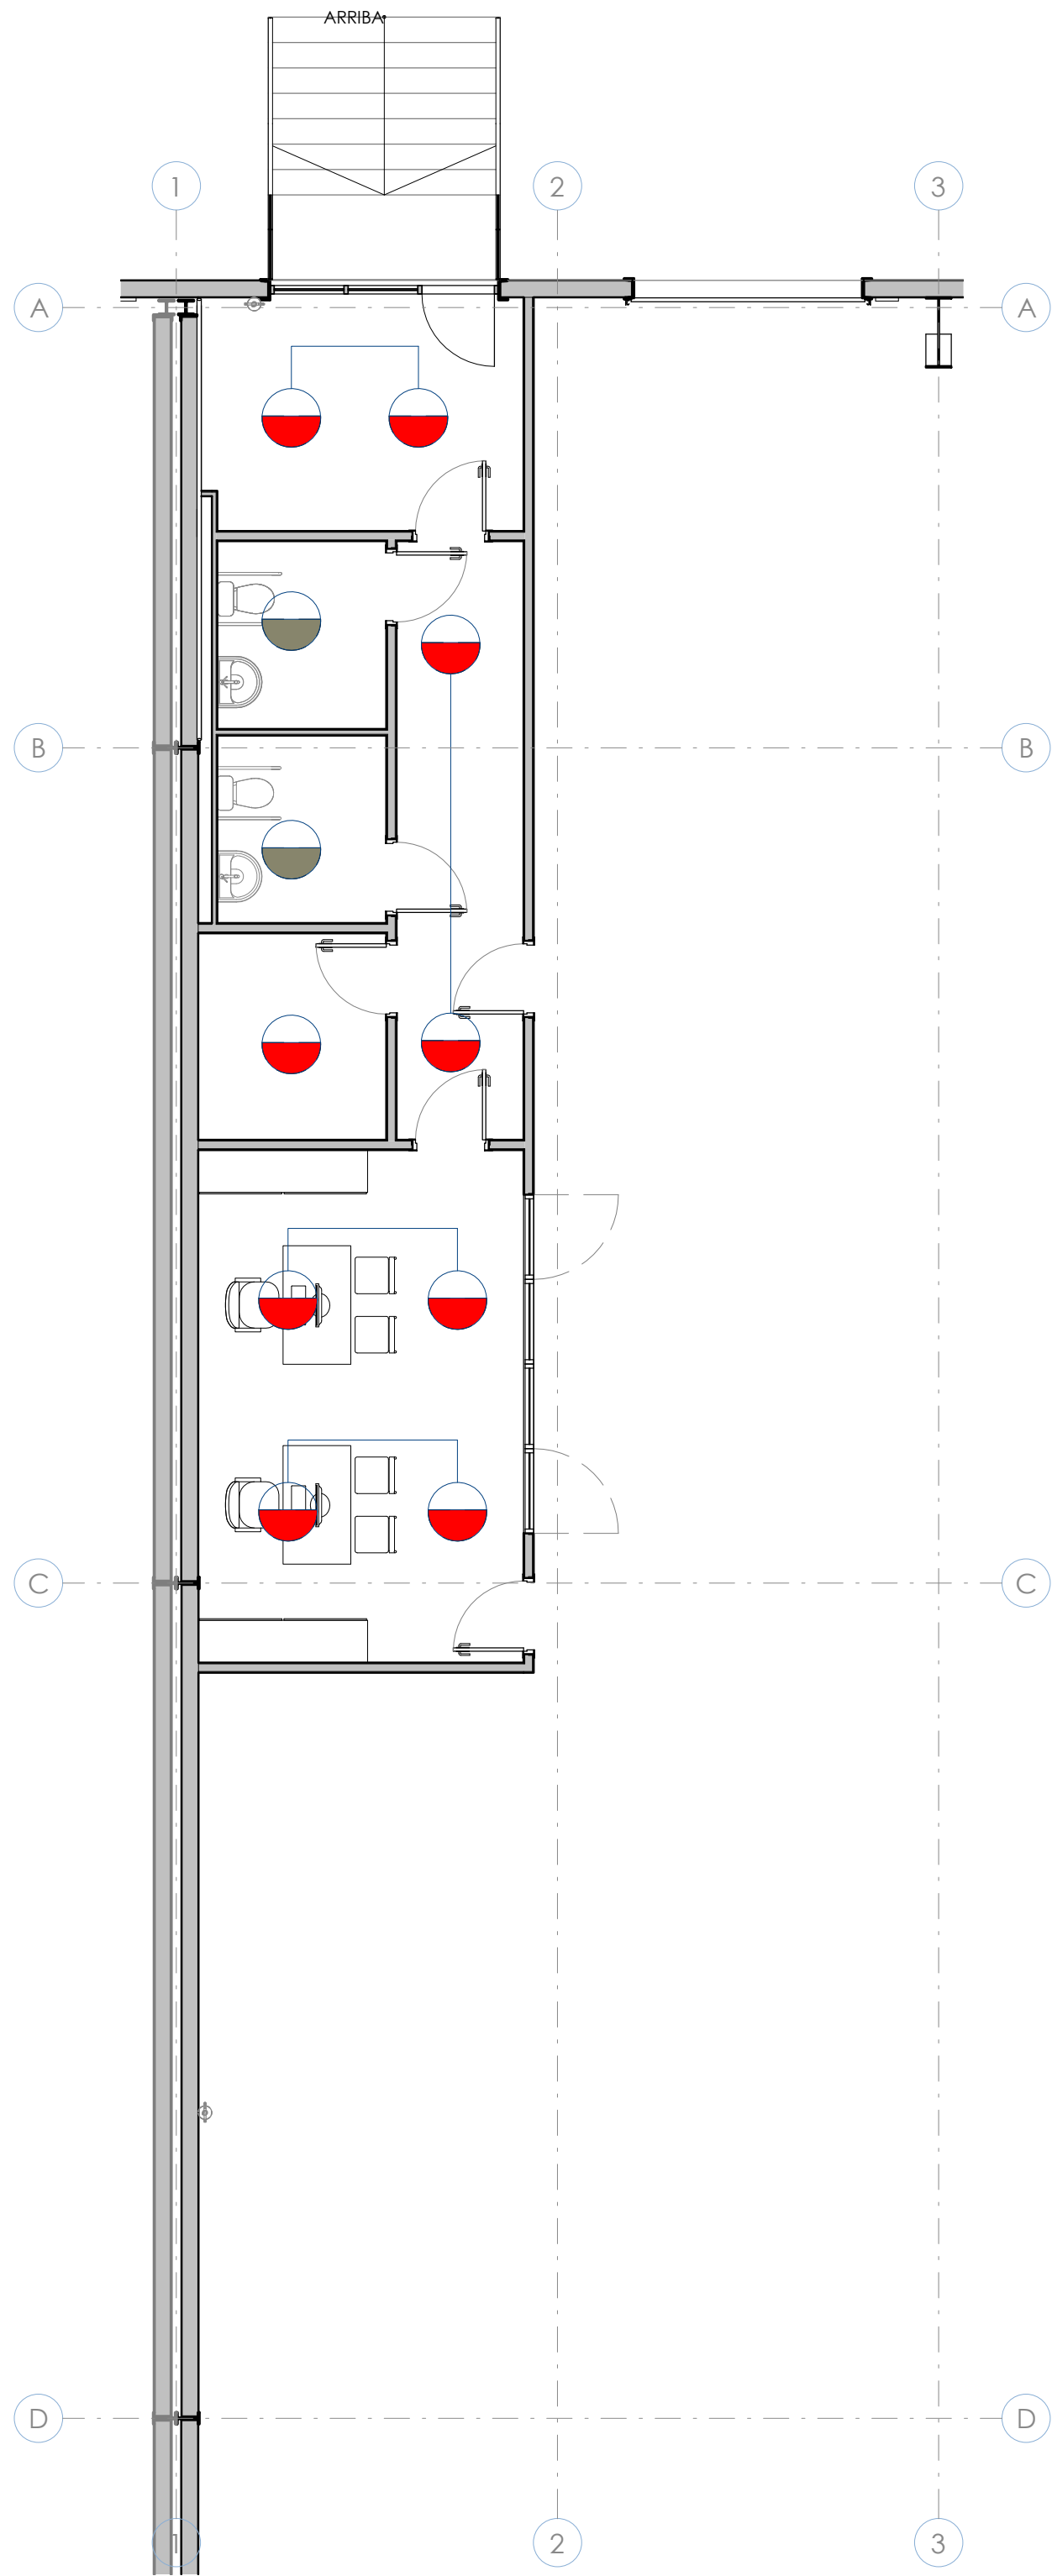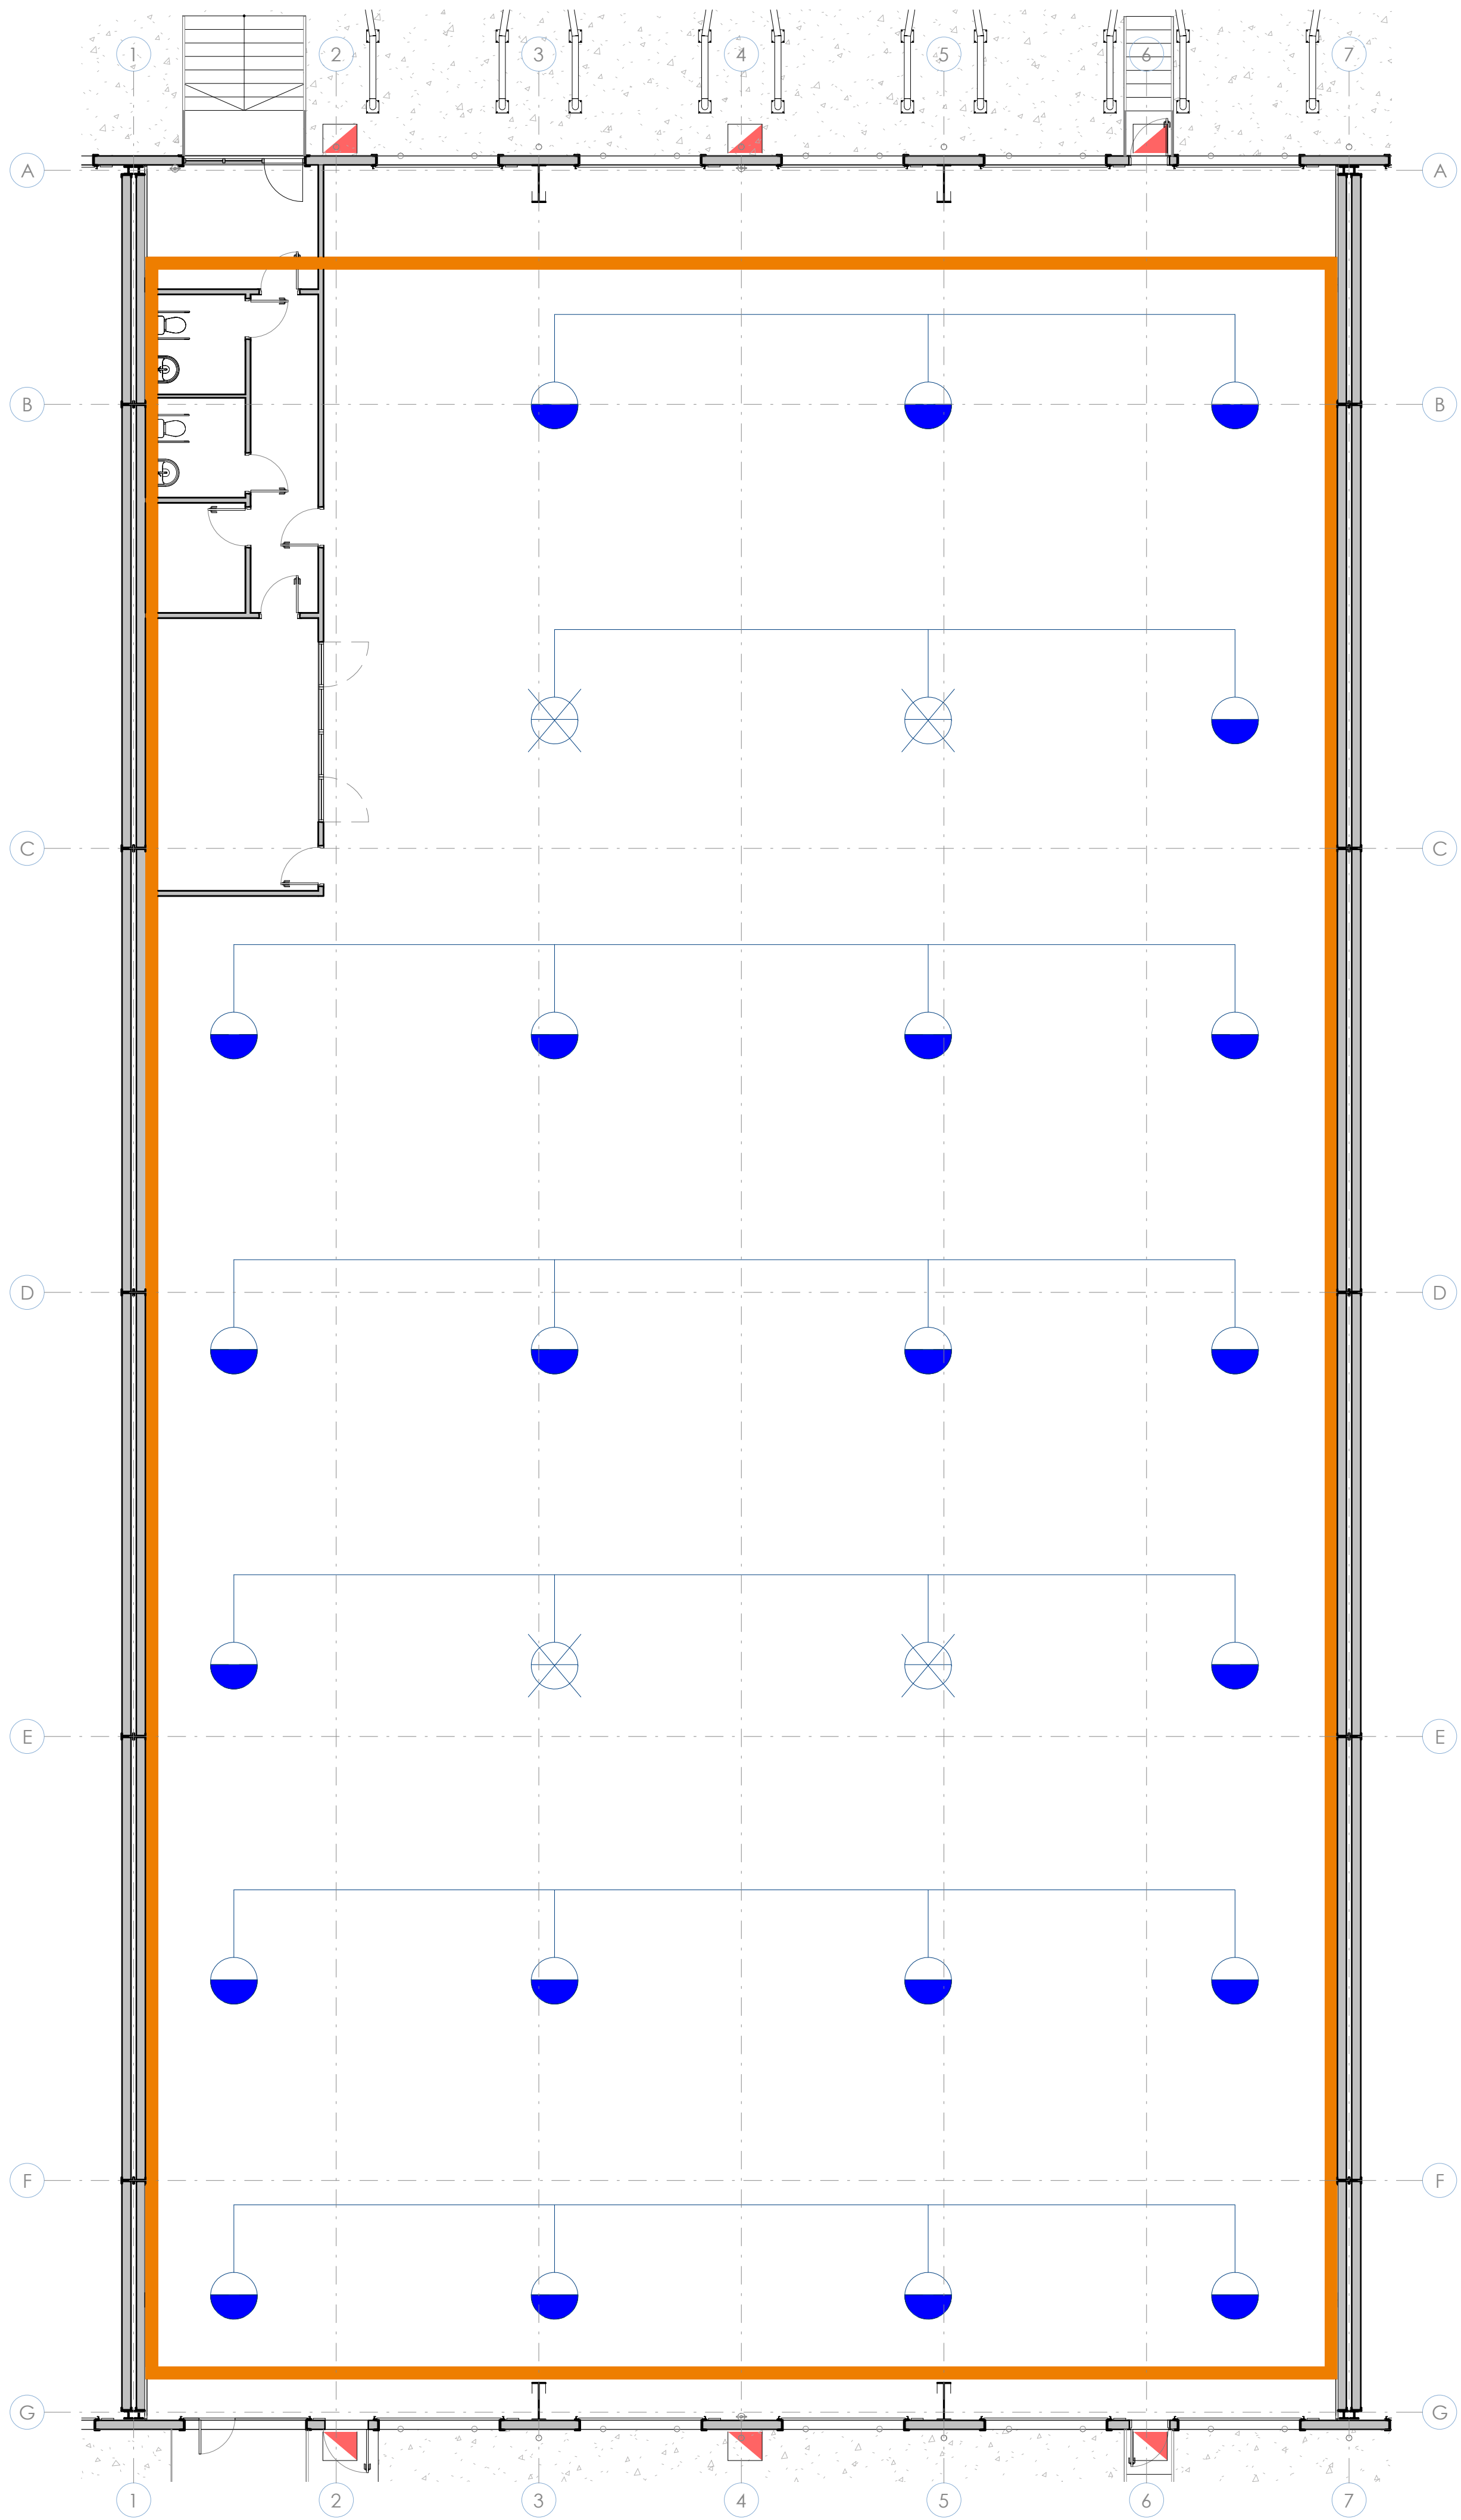

LEYENDA ELECTRICIDAD	
	Llumenera amb tancament de vidre IP-45 equipada amb 1 làmpada de vapor de mercuri de 400W i 1 làmpada incandescent per a l'enllumenat de vigilància
	Llumenera amb tancament de vidre IP-45 equipada amb 1 làmpada de vapor de mercuri de 400W
	Llumenera Thessis Switch 25W 4000k
	Llumenera Pulsar Switch 8W 4000k
	Safata portacables
	Projector per a intermerpie IP-65


Proyecto: PROJECTE EXECUTIU D'UNA NAU INDUSTRIAL	Expediente: GI198	Fecha: JUNY 2025
Emplazamiento CARRER DELS PEIXATERS (VIA A) 14 Pol. Ind. Cim el Camp, Salar nº8 43204, Reus (Tarragona)		

Nº	Descripción	Fecha	Autor	Revisor
	Denominación: ELECTRICITAT NAU			
	Nº Plano: ELEC100			
	Cliente: CIMALSA			

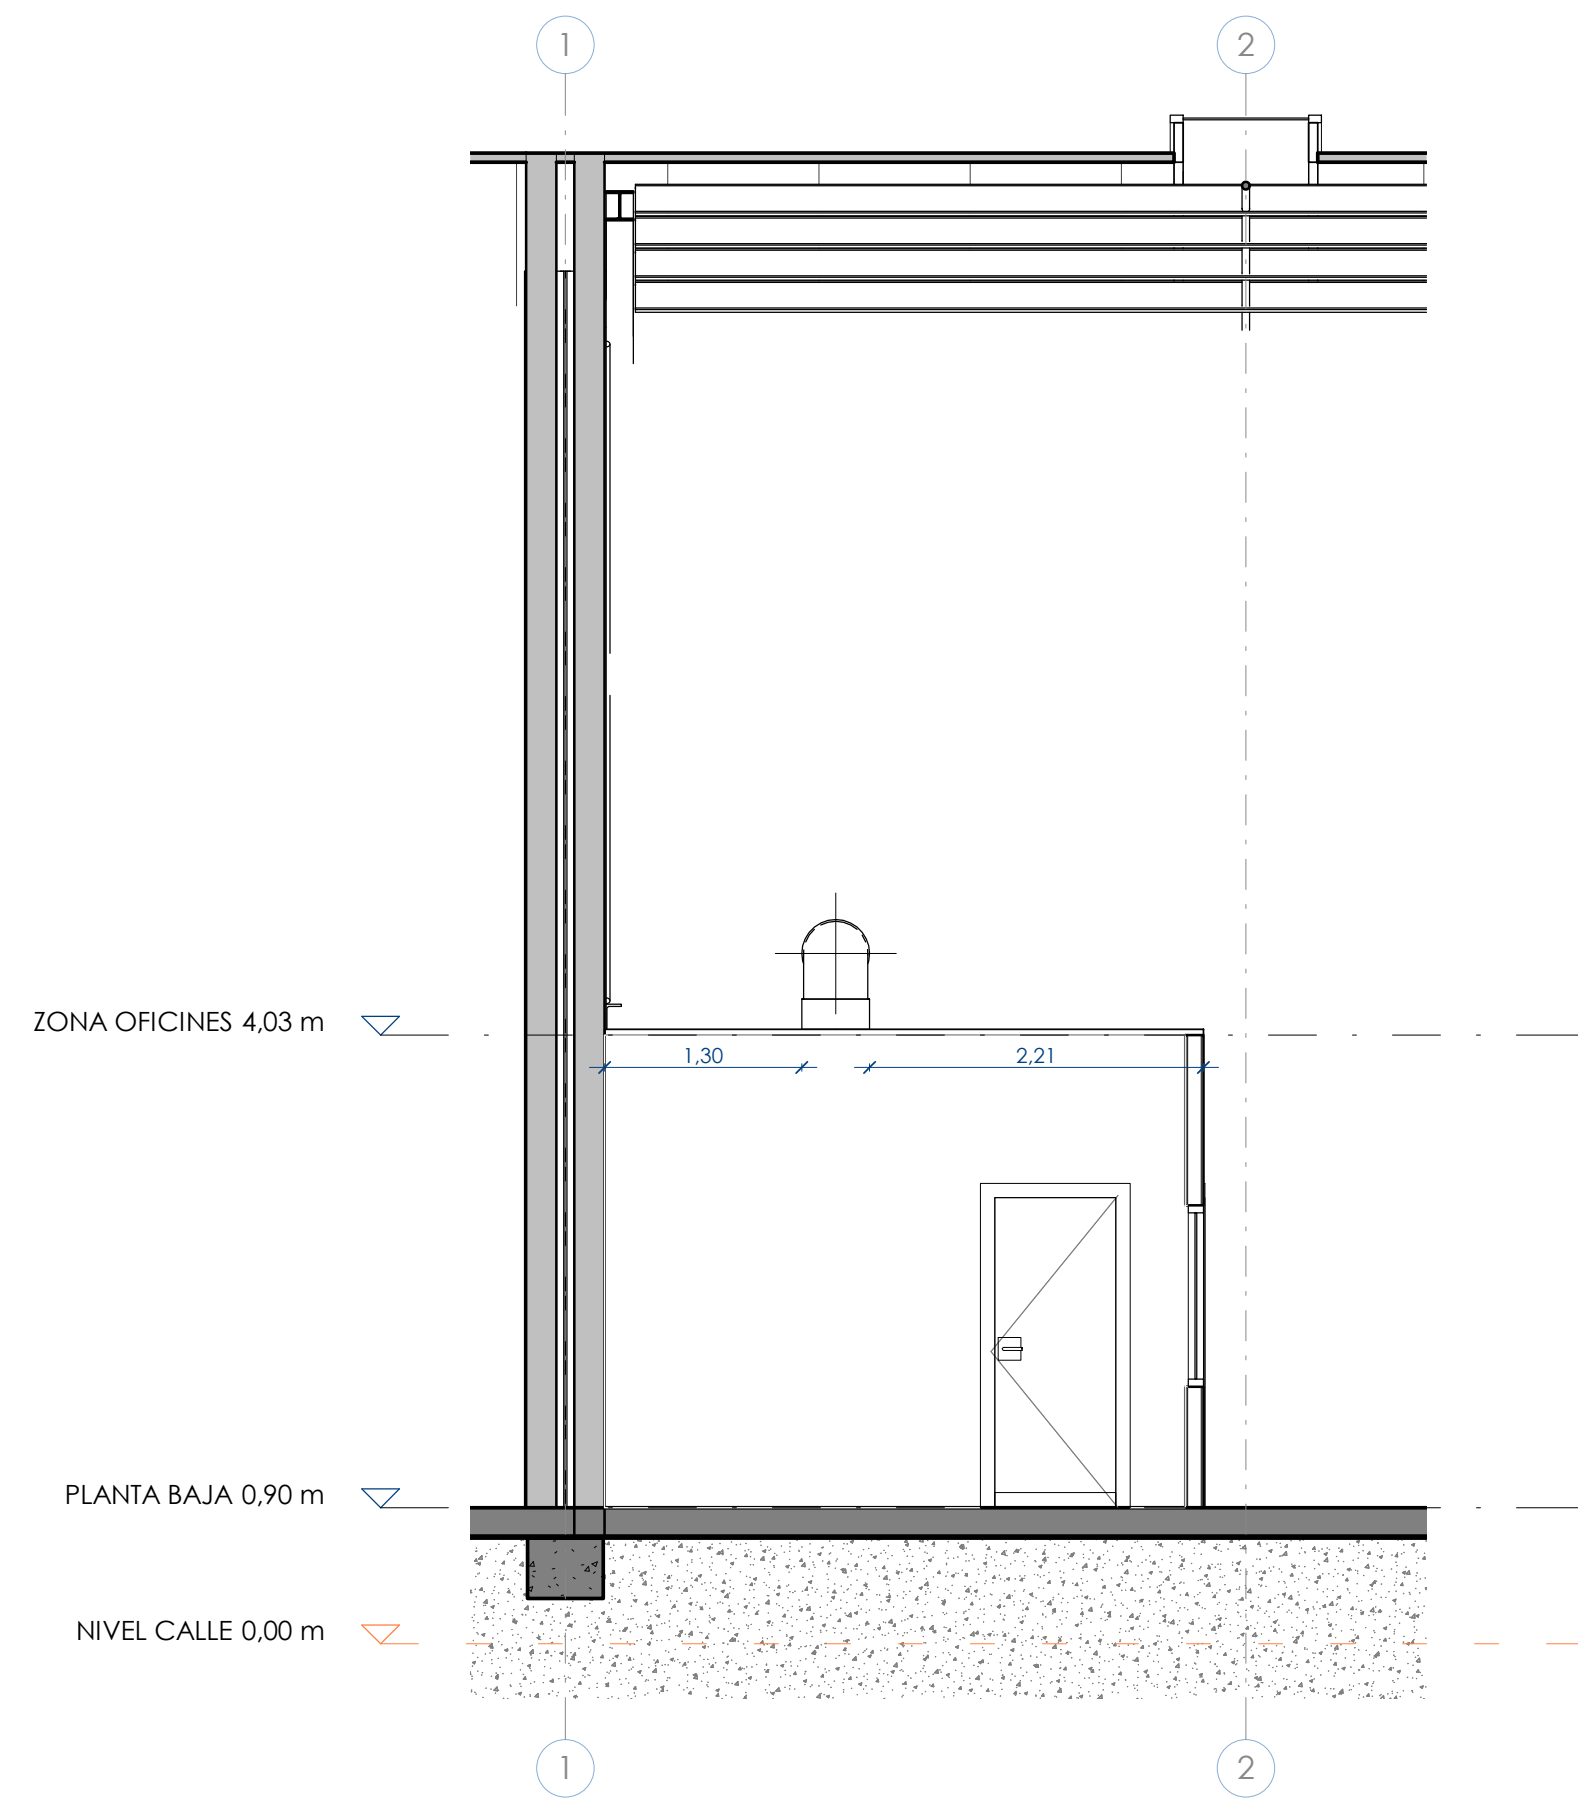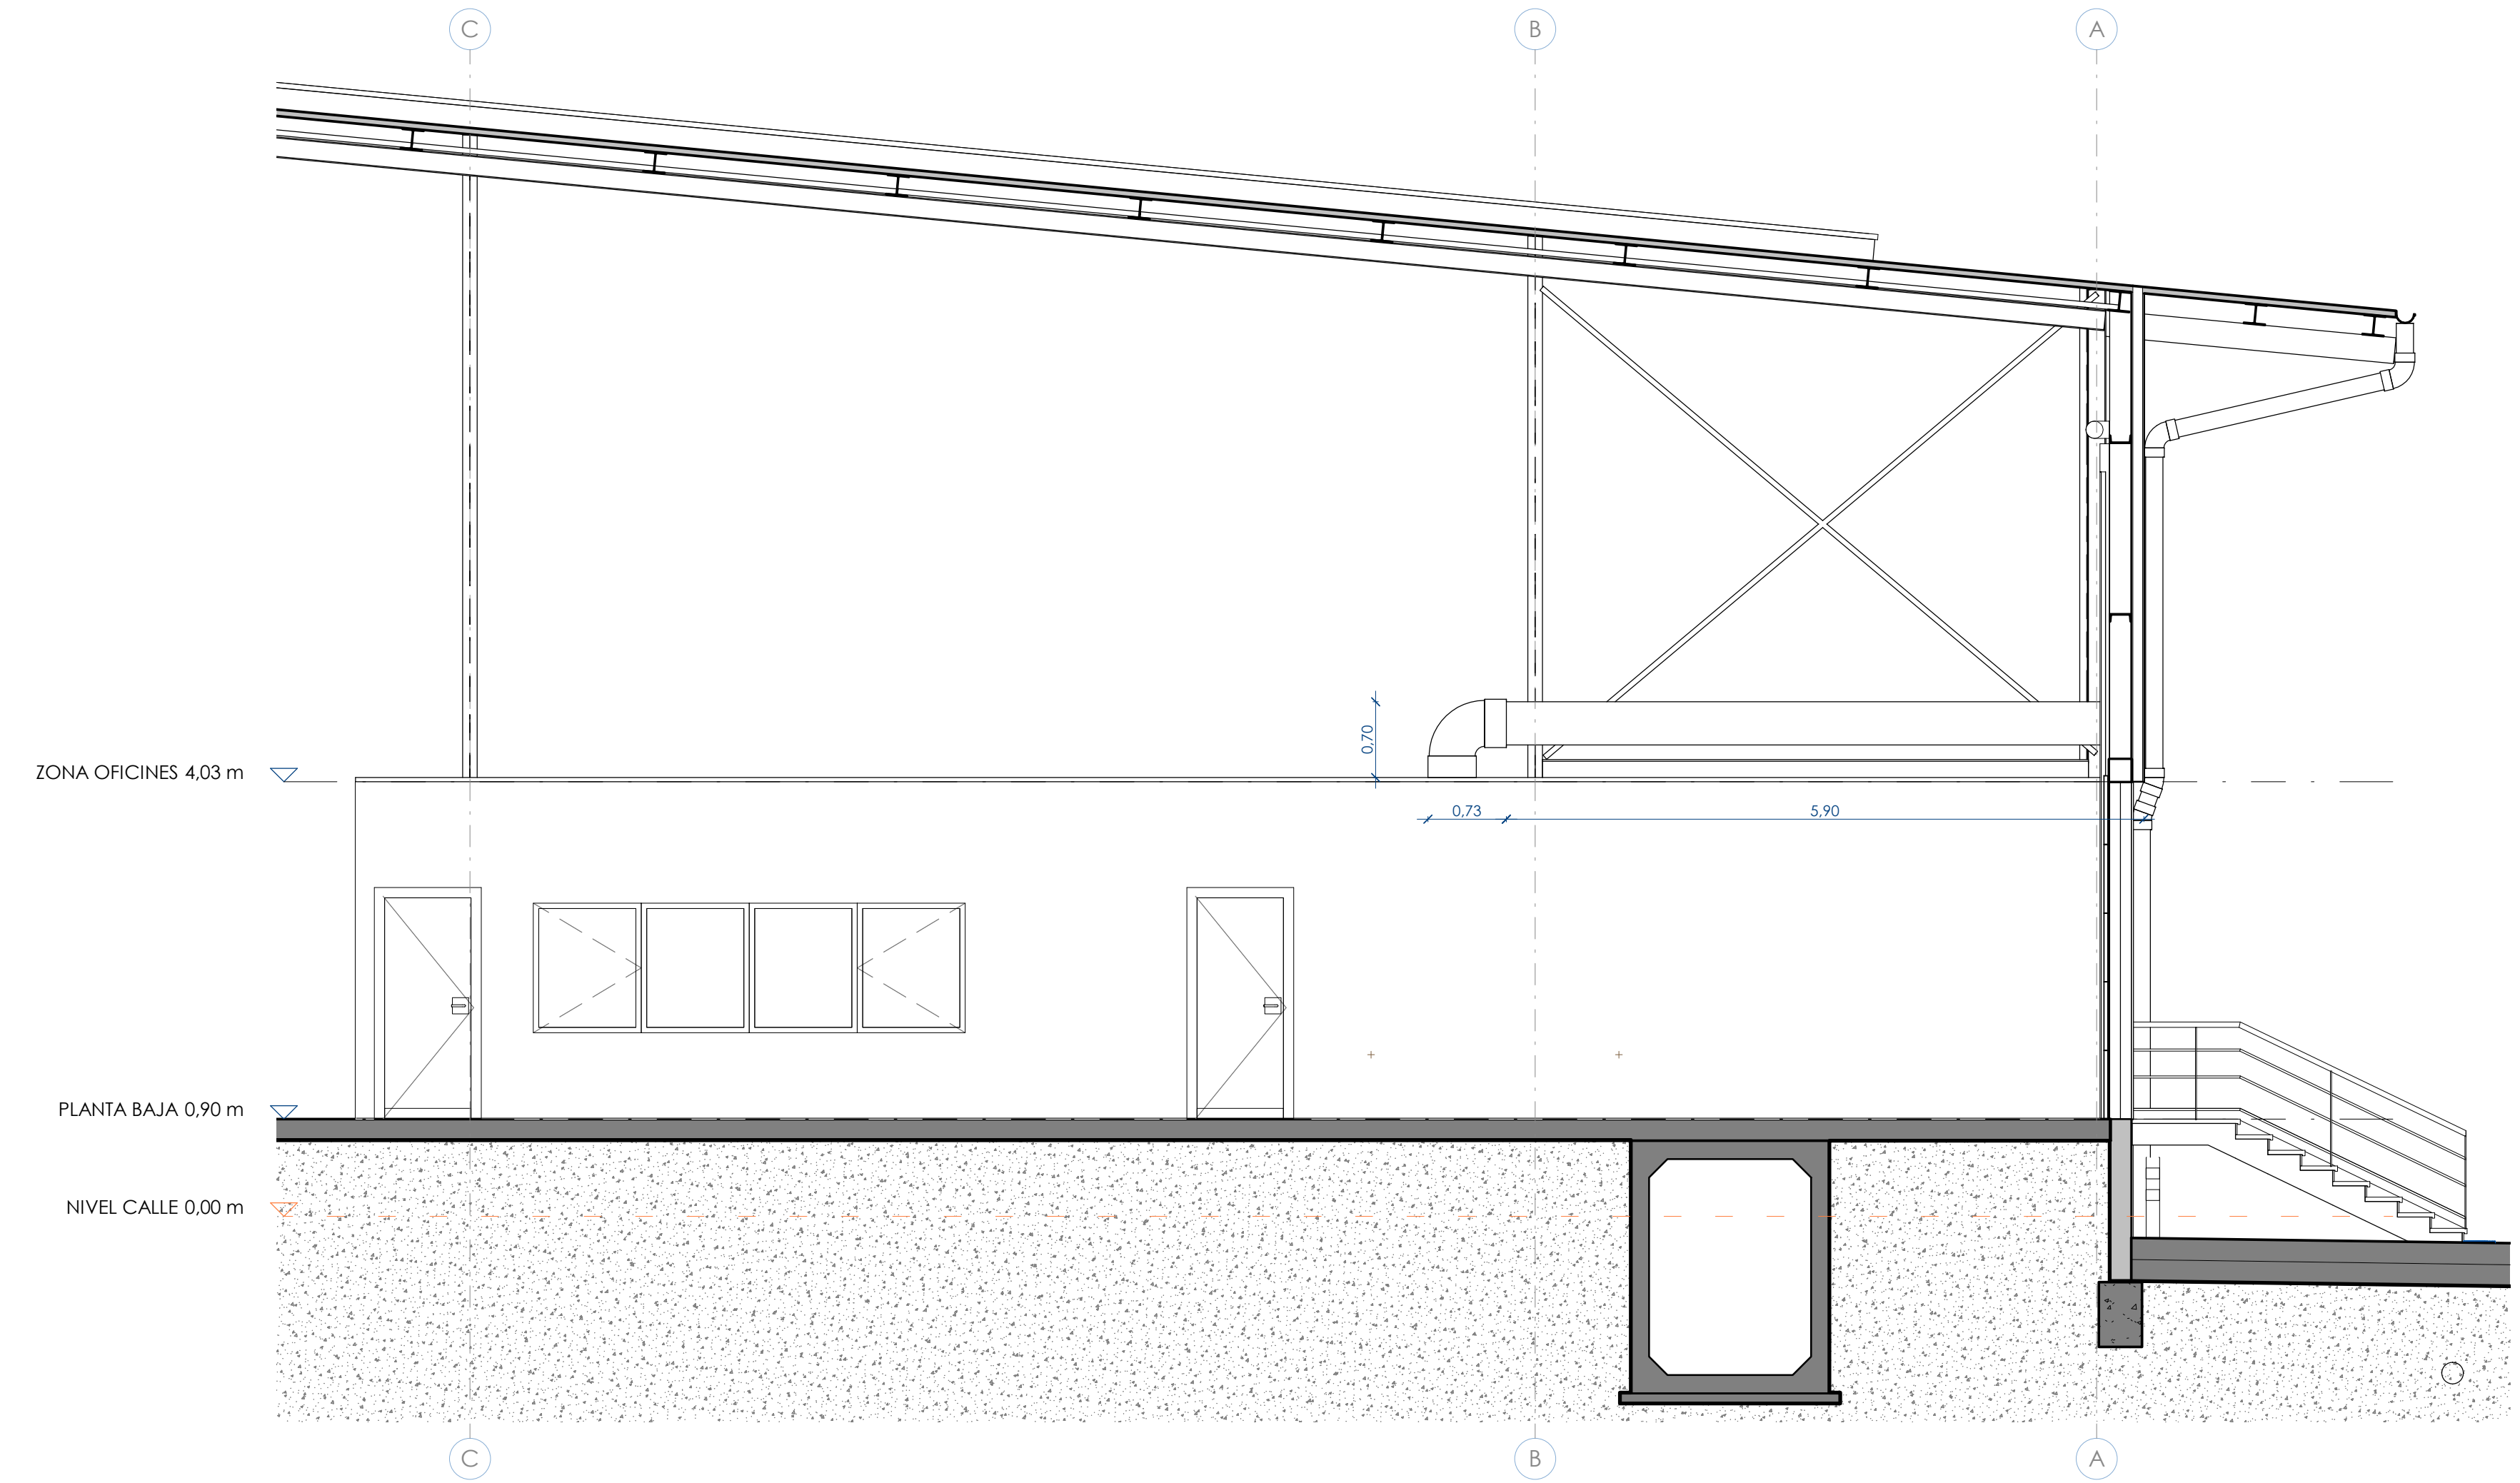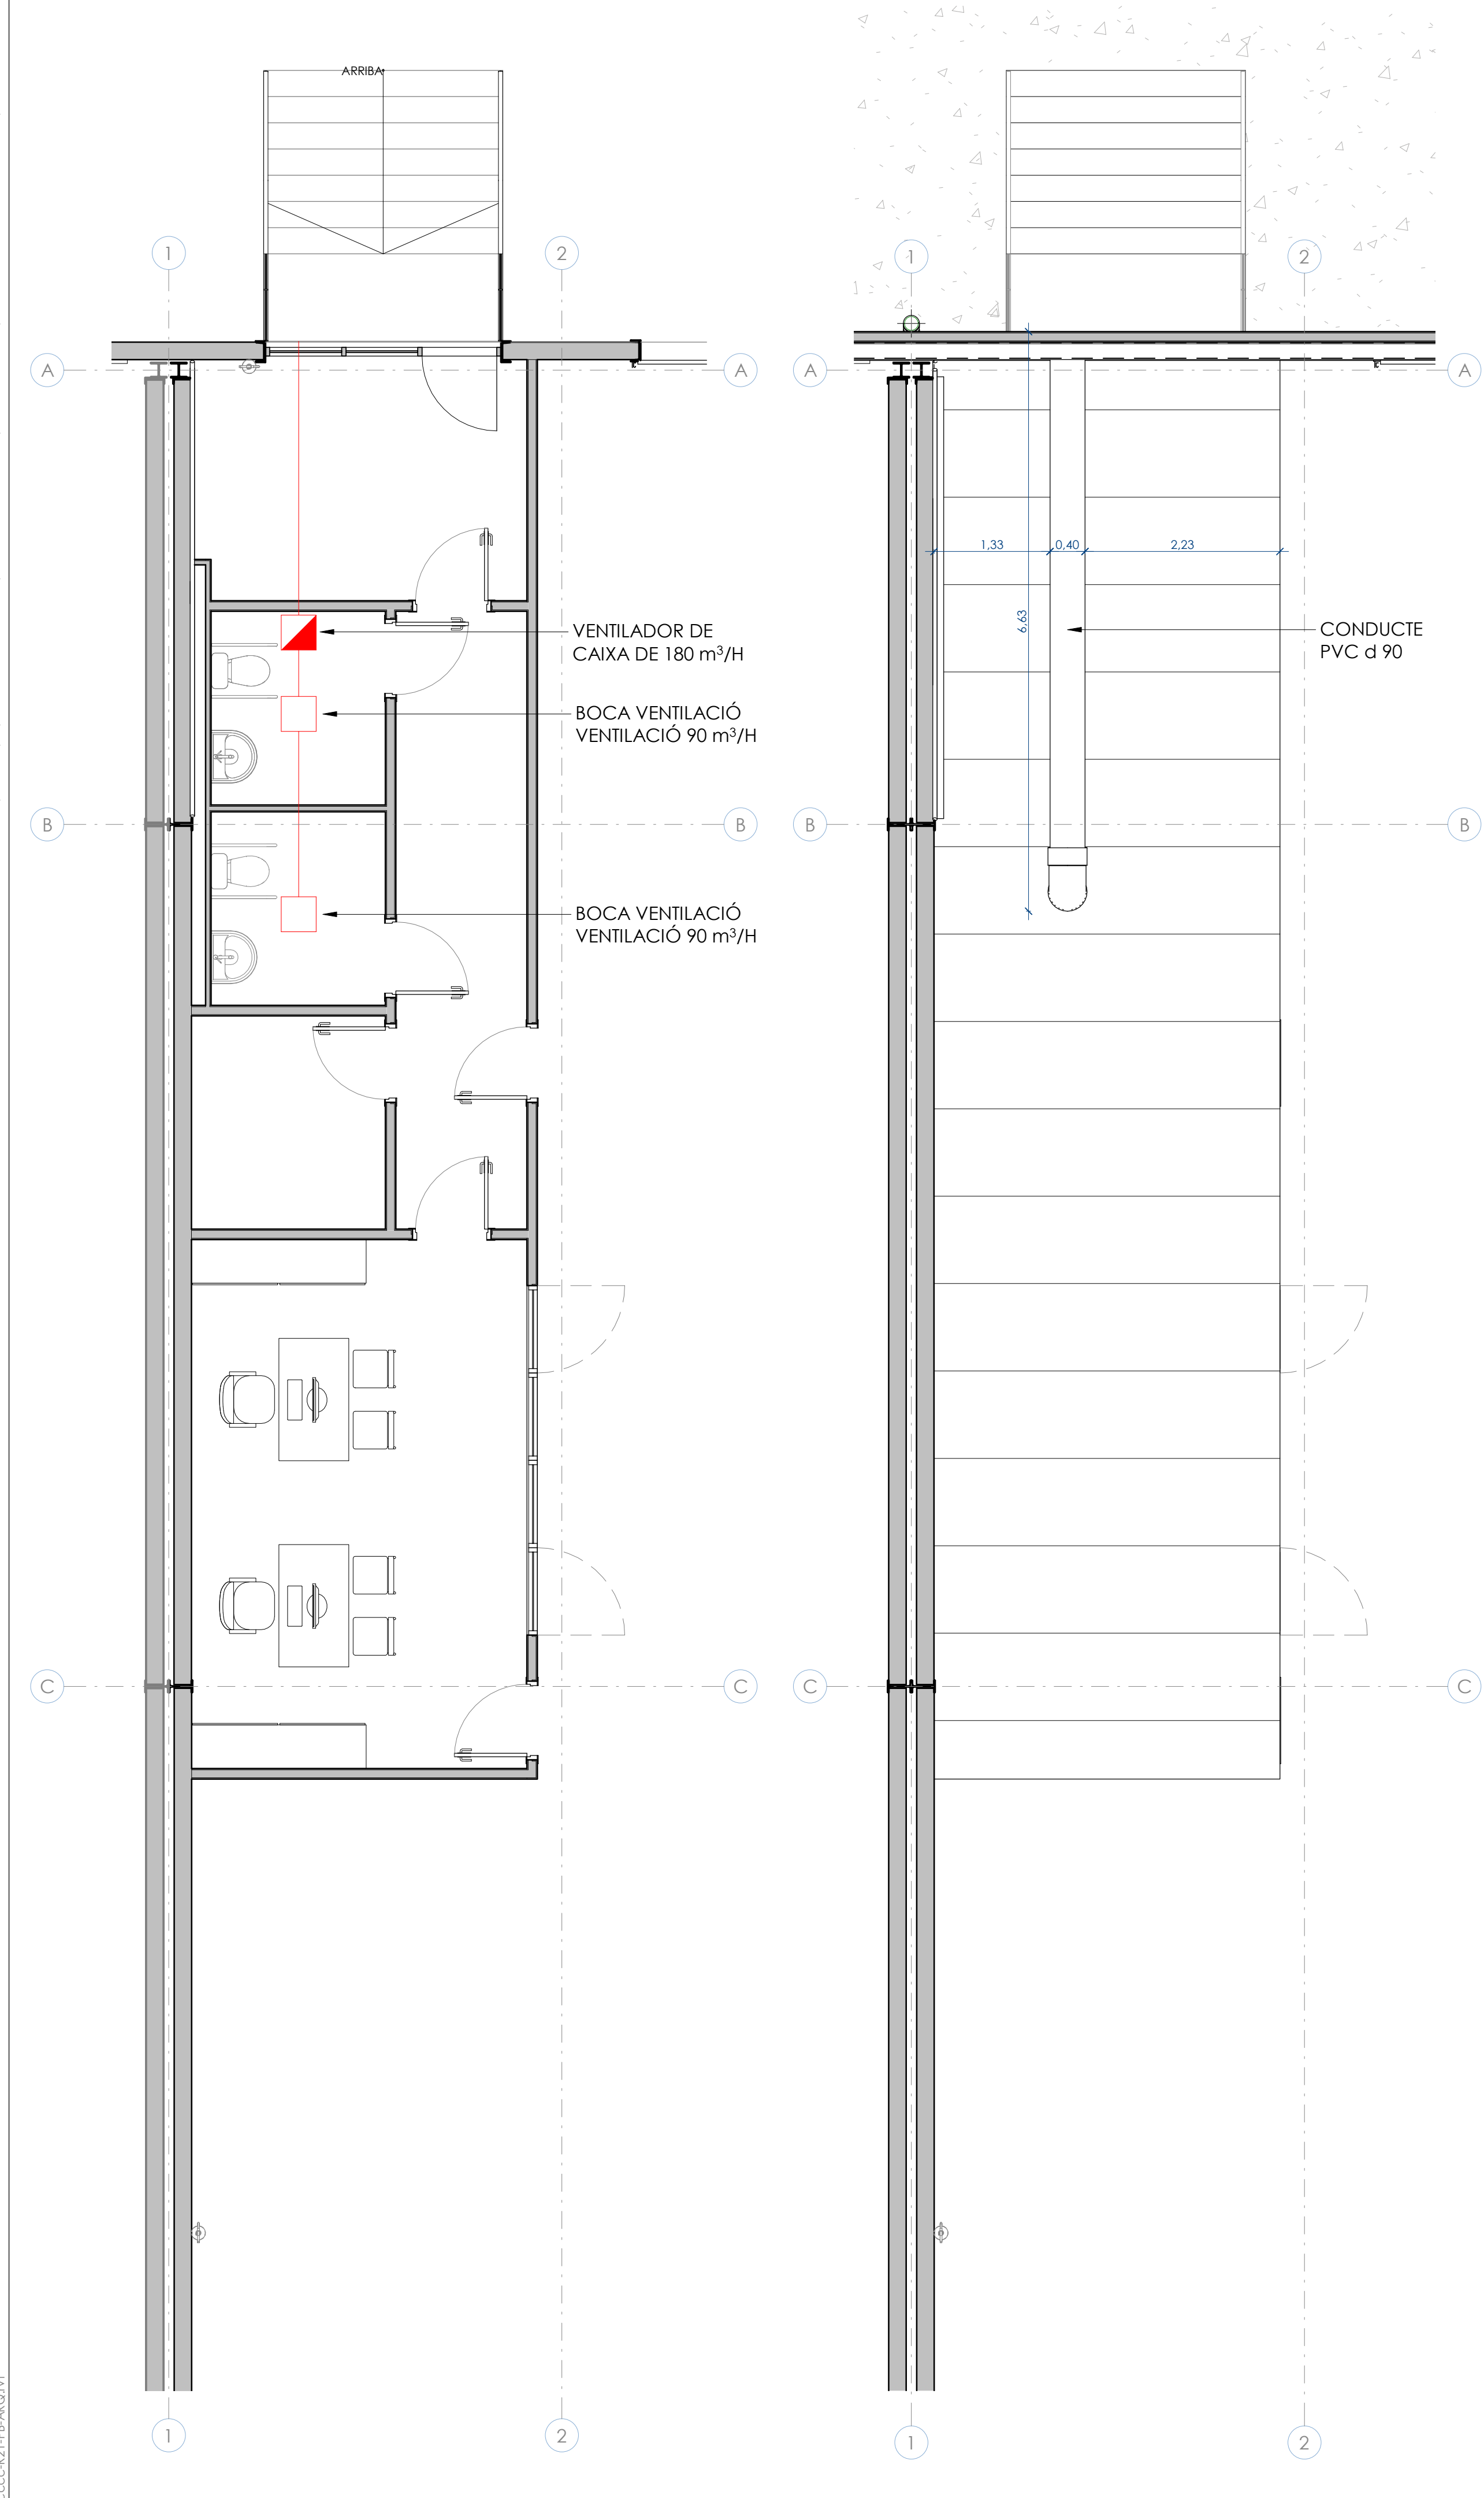

Proyecto: PROJECTE EXECUTIU D'UNA NAU INDUSTRIAL		
Emplazamiento CARRER DELS PEIXATERS (VIA A) 14 Pol. Ind. Cim el Camp, Sòlar n°8 43204, Reus (Tarragona)	Expediente: GI198	Fecha: JUNY 2025

Nº	Descripción	Fecha	Autor	Revisor
Denominación: VENTILACIÓ	Nº Plano: VEN100			
Cliente: CIMALSA		Escala: (DIN A1)		

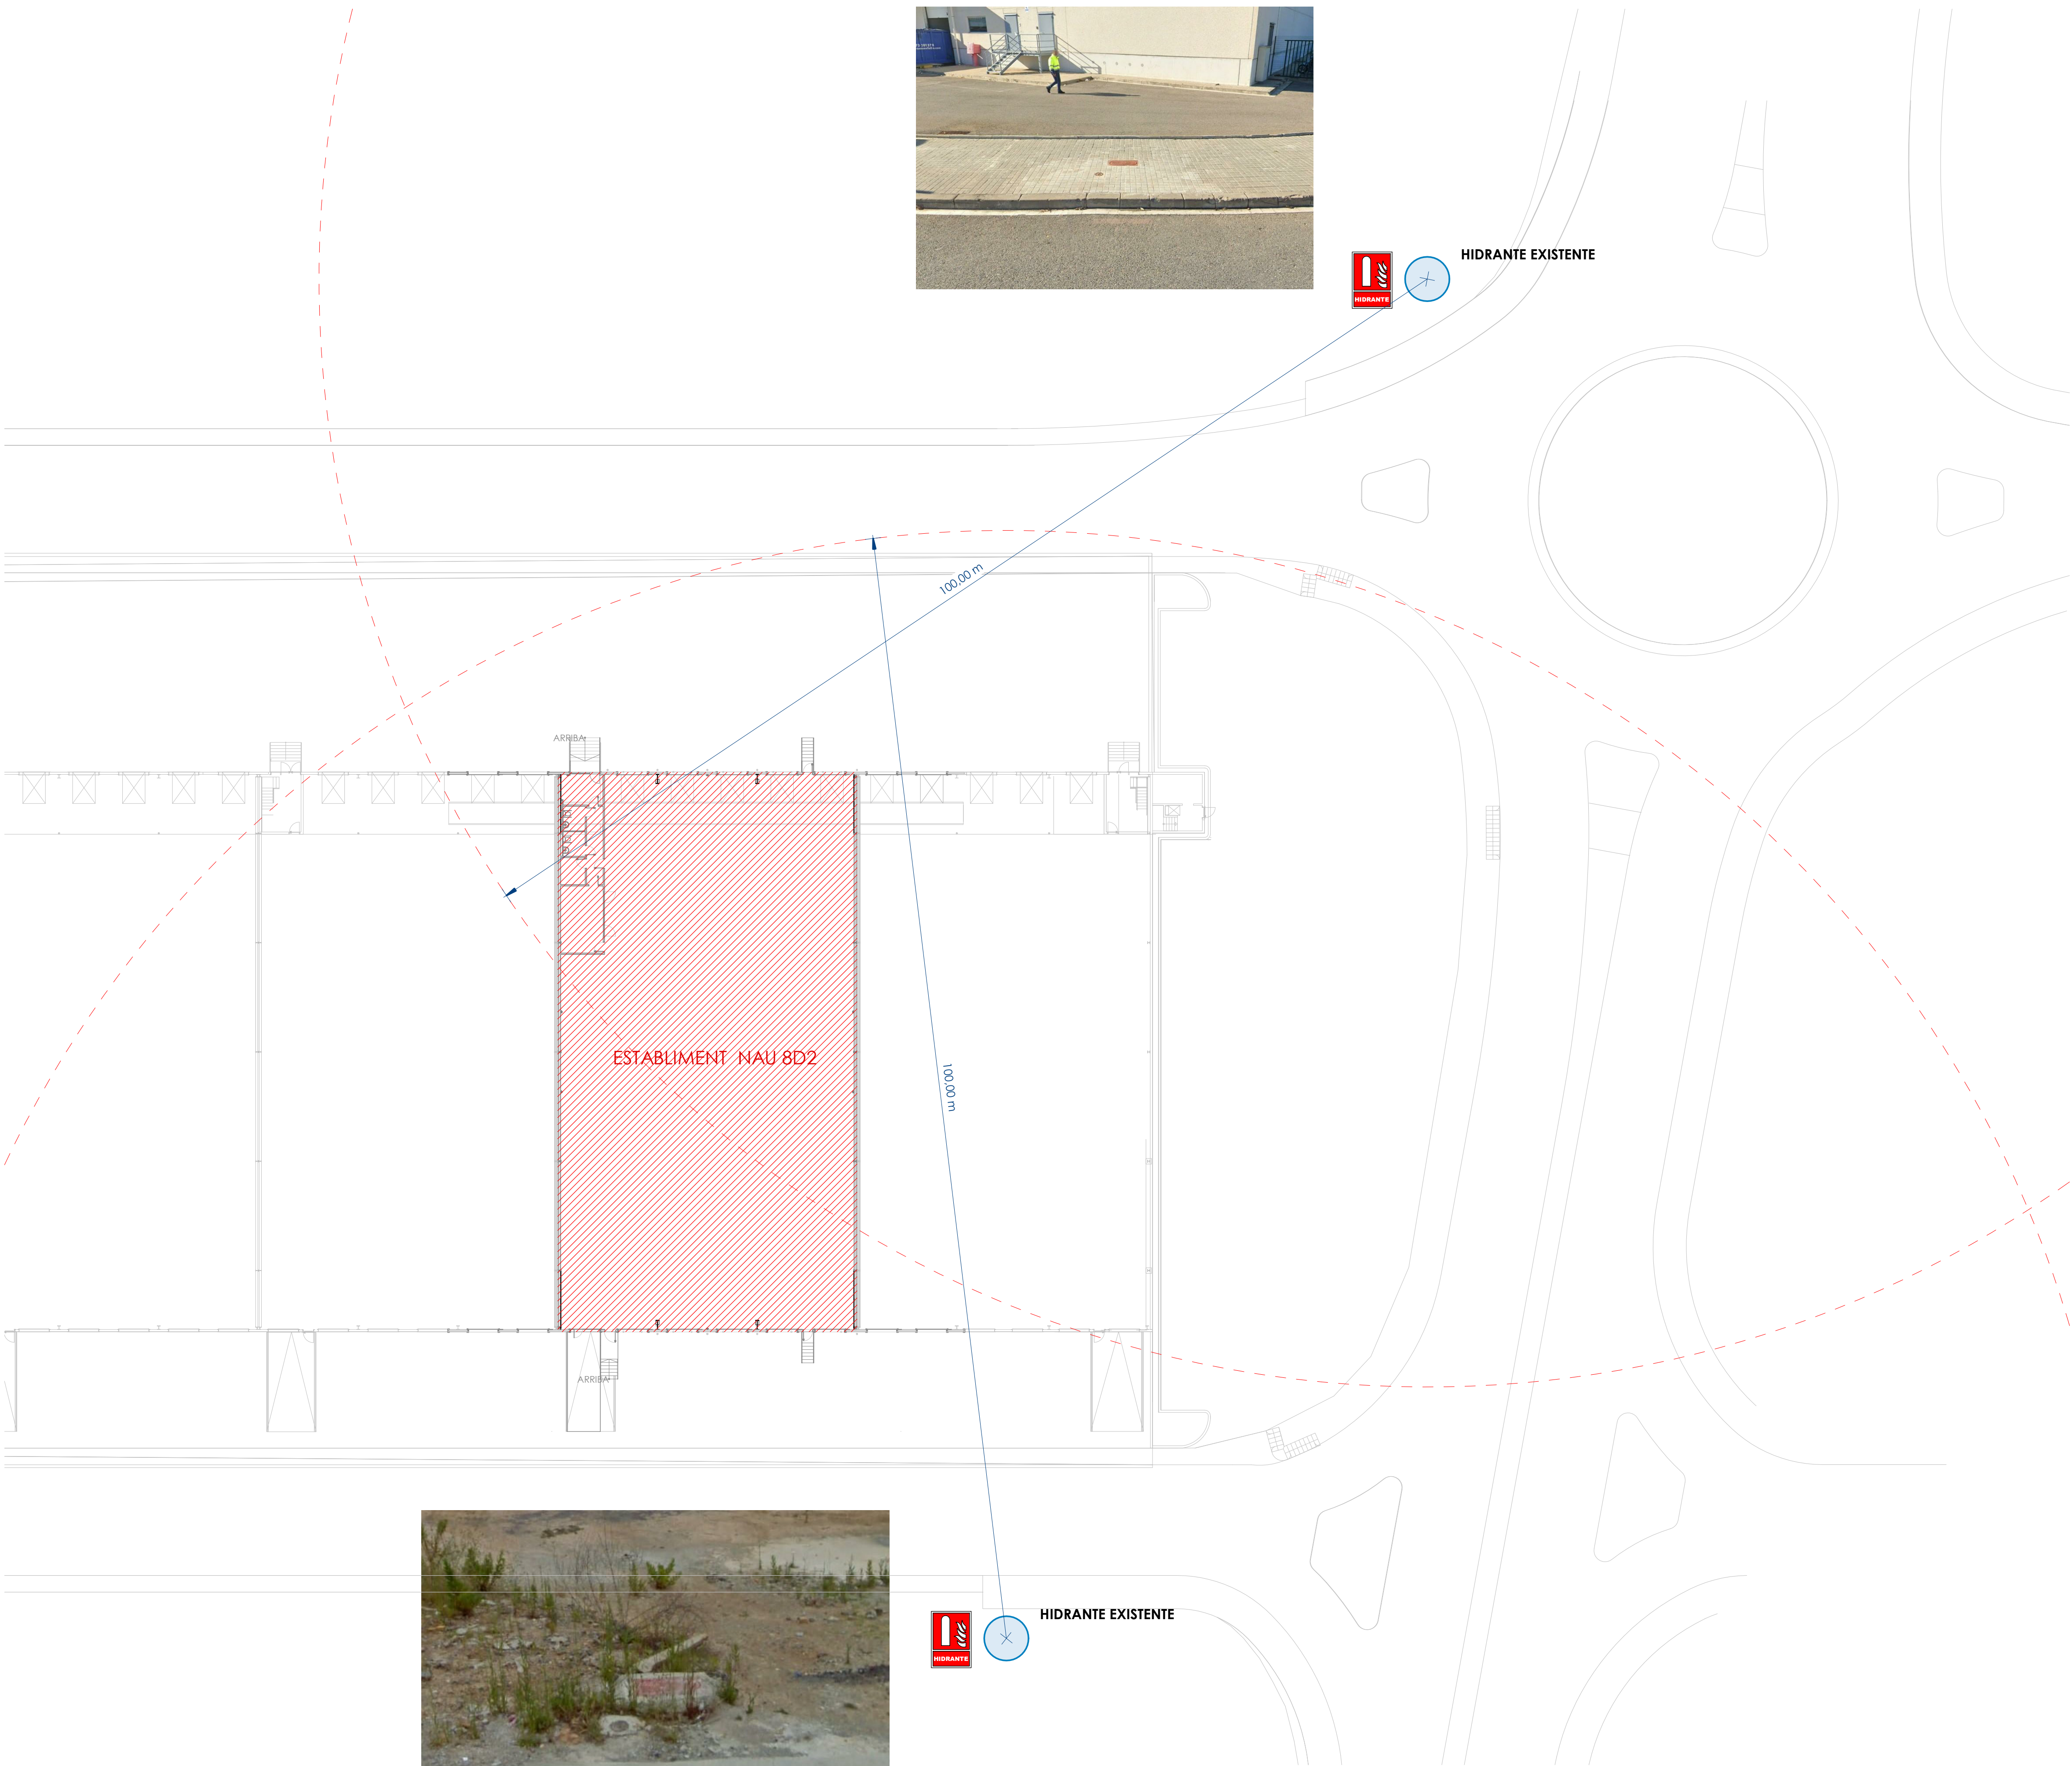


LEYENDA SYB 6 - SEÑALIZACIÓN

SOPORTE CIRCULAR DE ACERO GALVANIZADO DE ϕ 60 mm. PARA LA COLOCACIÓN DE UNO O DOS SEÑALES DE CÓDIGO VERTICALES, INCLUYENDO LA CIMENTACIÓN Y LA COLOCACIÓN.


NOTA PARA PLACAS COMPLEMENTARIAS:
Textos con tipo de letra Helvetica Narrow Bold 4 cm segun el Manual de señalización vertical urbano de la Generalitat de Catalunya.
Tamaños de placas complementarios segun el Manual de senyalització vertical urbana de la Generalitat de Catalunya

DIMENSIONES SEÑALES DE CODIGO


SEÑAL	A (mm)	B (mm)	C (mm)	DE (mm)
TRIANGULAR	700	620	900	-
CIRCULAR	600	600	-	-
OCTOGONAL	600	600	-	-
CUADRADO	600	600	-	-
RECTANGULAR	450	200	600	900

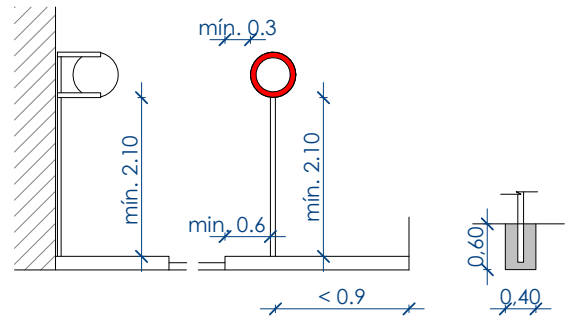

NIVEL REFLECTANTE I

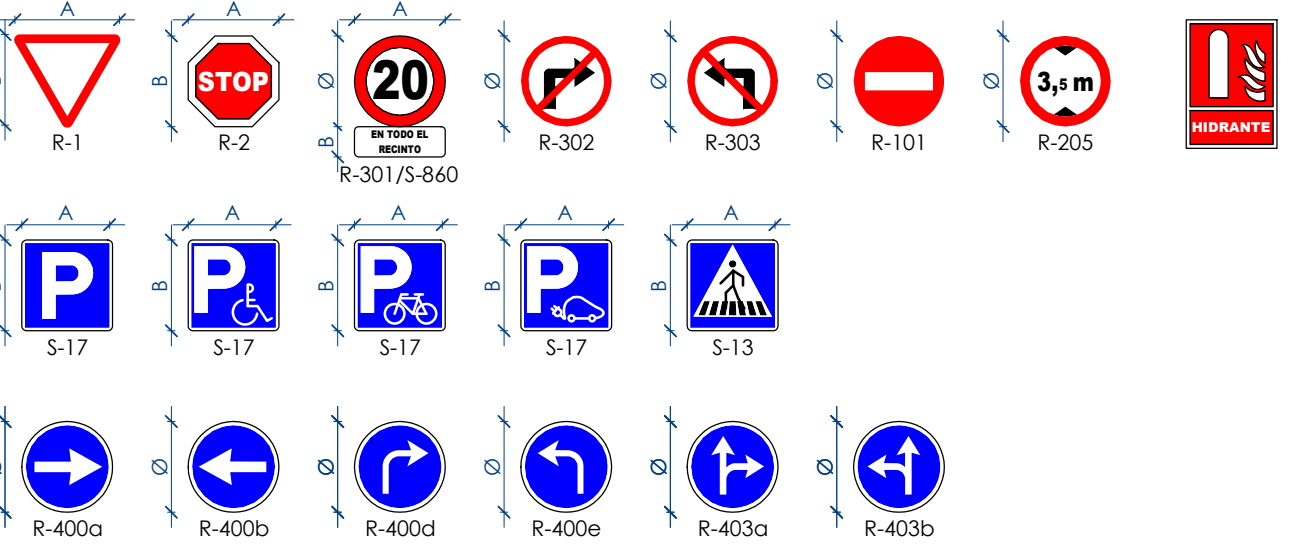

LEYENDA SYB 6 - ACCESO SEGURO

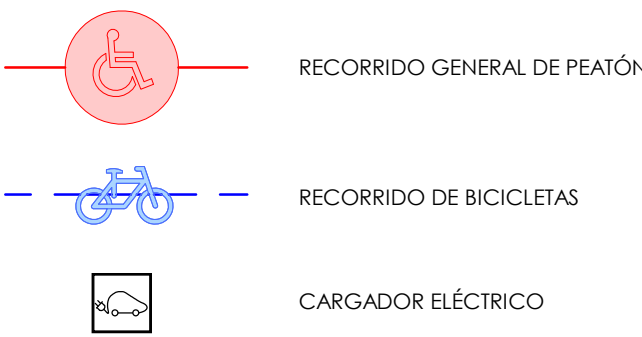

LEYENDA RSD3 - GESTIÓN DE RESIDUOS

ÁREA SEPARACIÓN DE RESIDUOS EN CONTENEDORES: Sup. 12 m². Vol. 3 m³.
CARTÓN / PLÁSTICO - METAL / RESTO


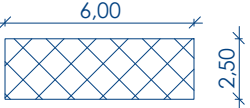


TABLA DE CAPACIDAD DE RESIDUOS

CAPACIDAD MÍNIMA 10 m² + 2 m² / 1000 m³ sup.ófil =	28 m².
CAPACIDAD REAL: CONTENEDORES	5 ud x 12 m² = 60 m²
COMPACTADORAS	2 ud x 15 m² = 30 m²
RECIPIENTES	7 ud x 2,5 m² = 17,50 m²
	107,50 m²
VOLUMEN REAL: CONTENEDORES	5 ud x 3 m³ = 15 m³
COMPACTADORAS	2 ud x 16 m³ = 32 m³
RECIPIENTES	7 ud x 1,5 m³ = 10,50 m³
	57,50 m³

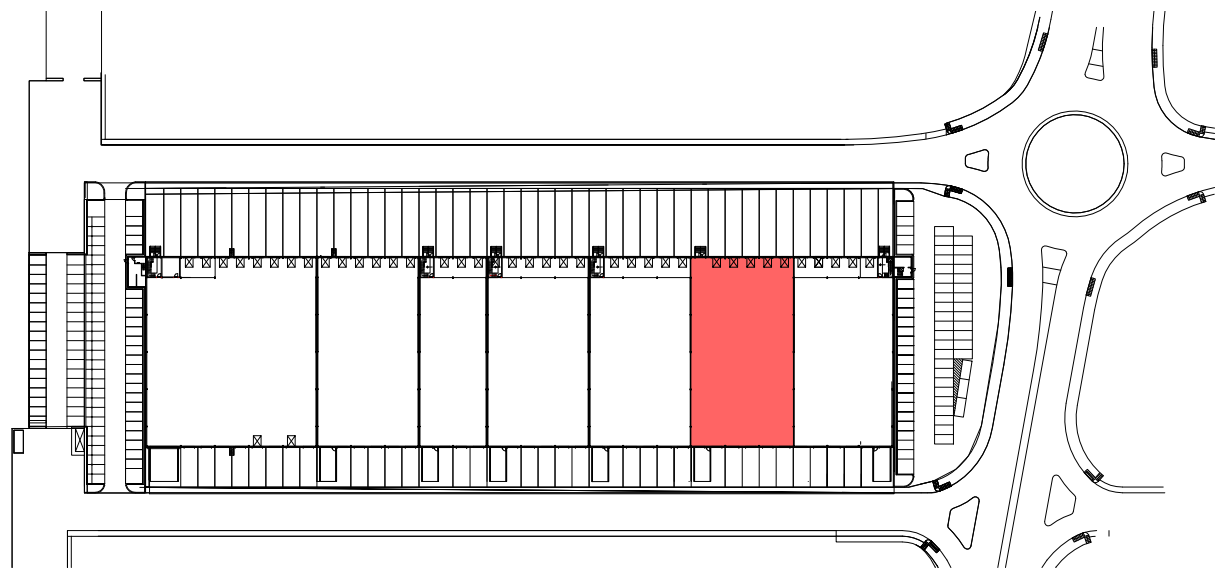

Proyecto:
PROYECTO EXECUTIU D'UNA NAU INDUSTRIAL

Emplazamiento:
CARRER DELS PEIXATERS (VIA A) 14
Pol. Ind. Cim el Camp. Salar nº8
43204, Reus (Tarragona)

Expediente:
GI198

Fecha:
JUNY 2025




Nº Descripción
SITUACION HIDRANTES

Nº Plano:
PCI101

Fecha Autor Revisor

Ciente:
CIMALSA

nadico
ingeniería arquitectura consultoría
www.nadico.net nadico@nadico.net Tlf (+34)93 562 39 89

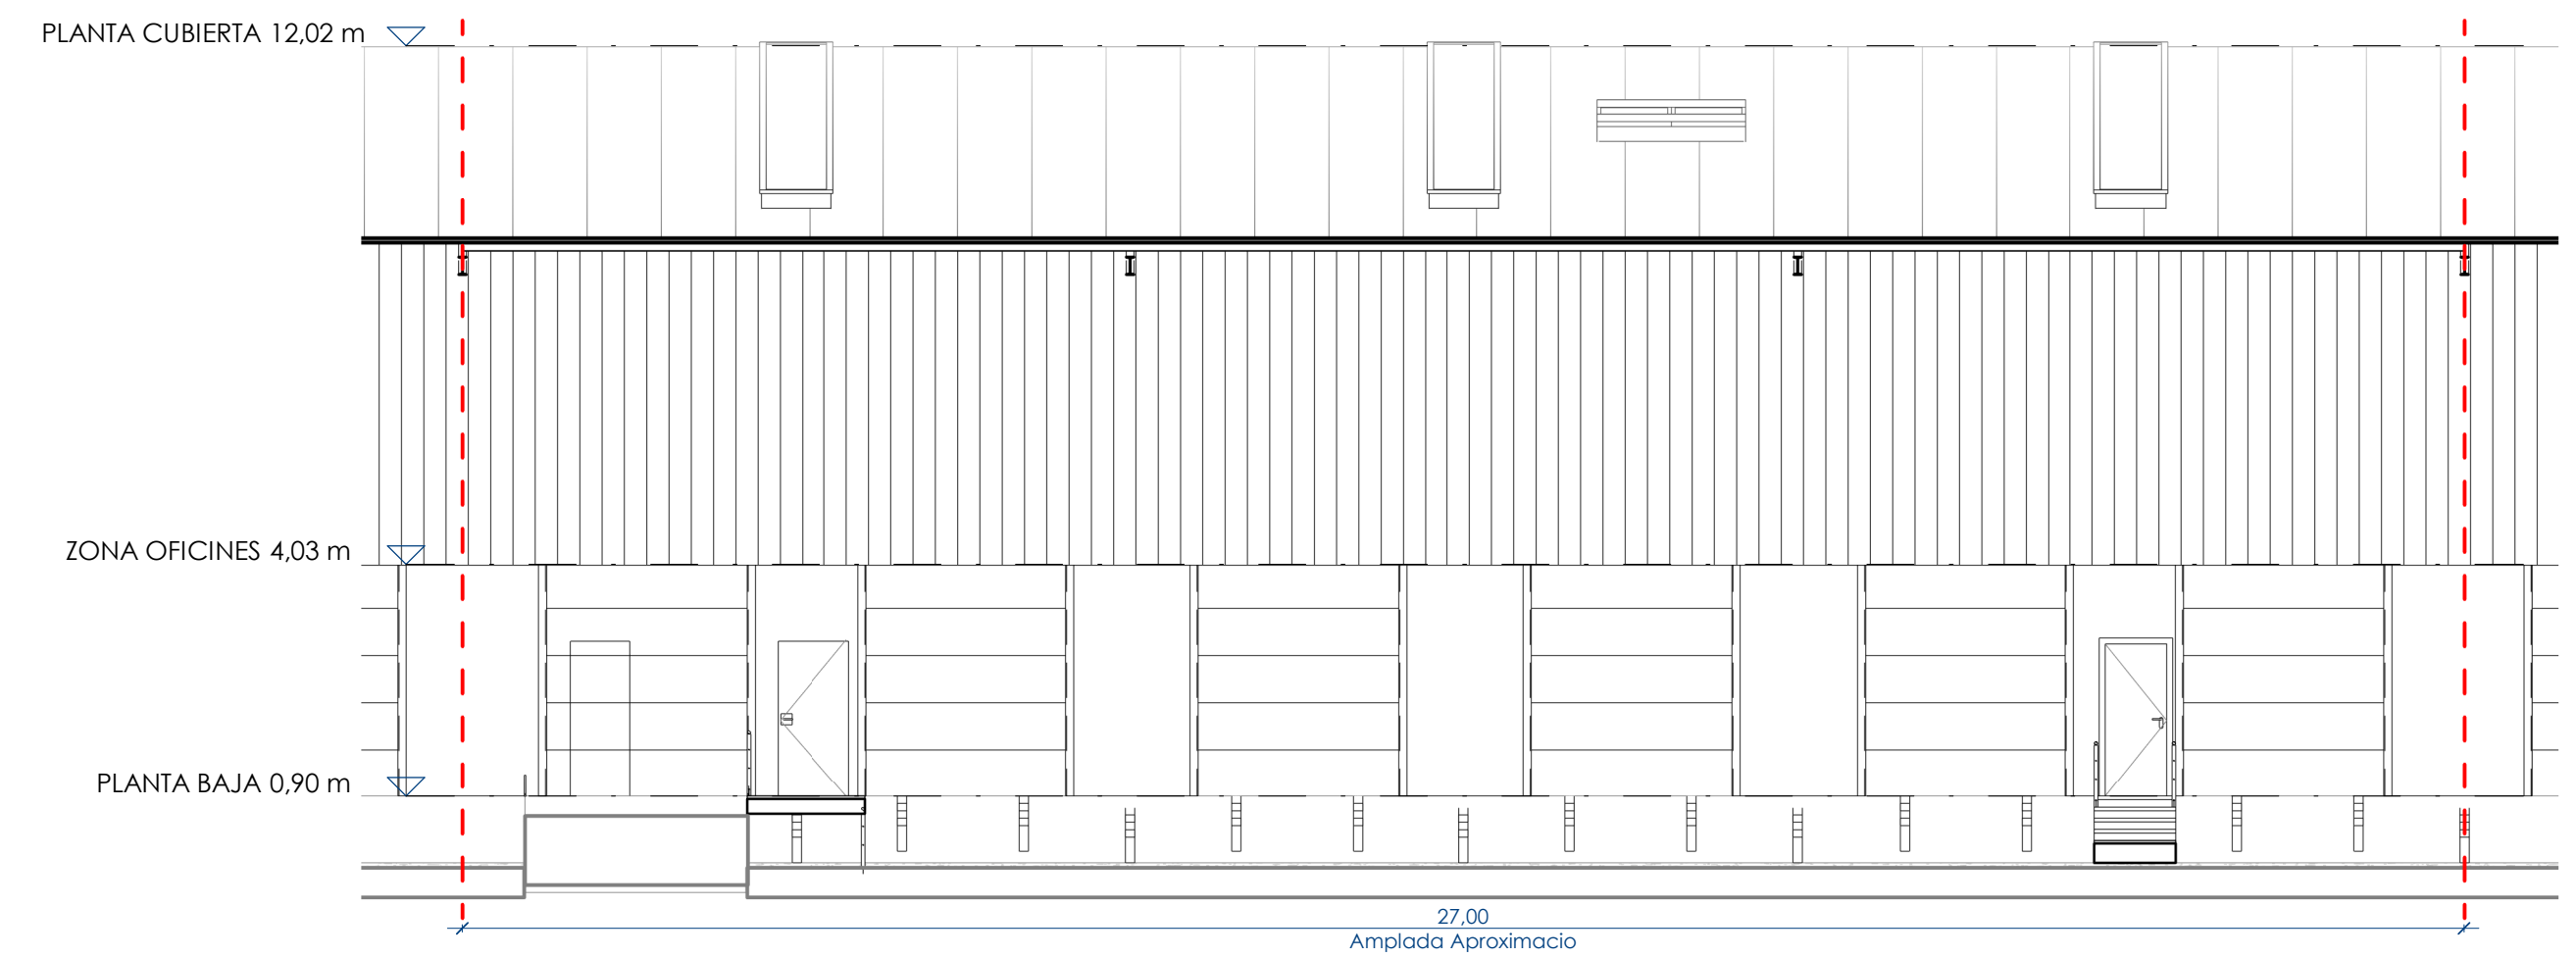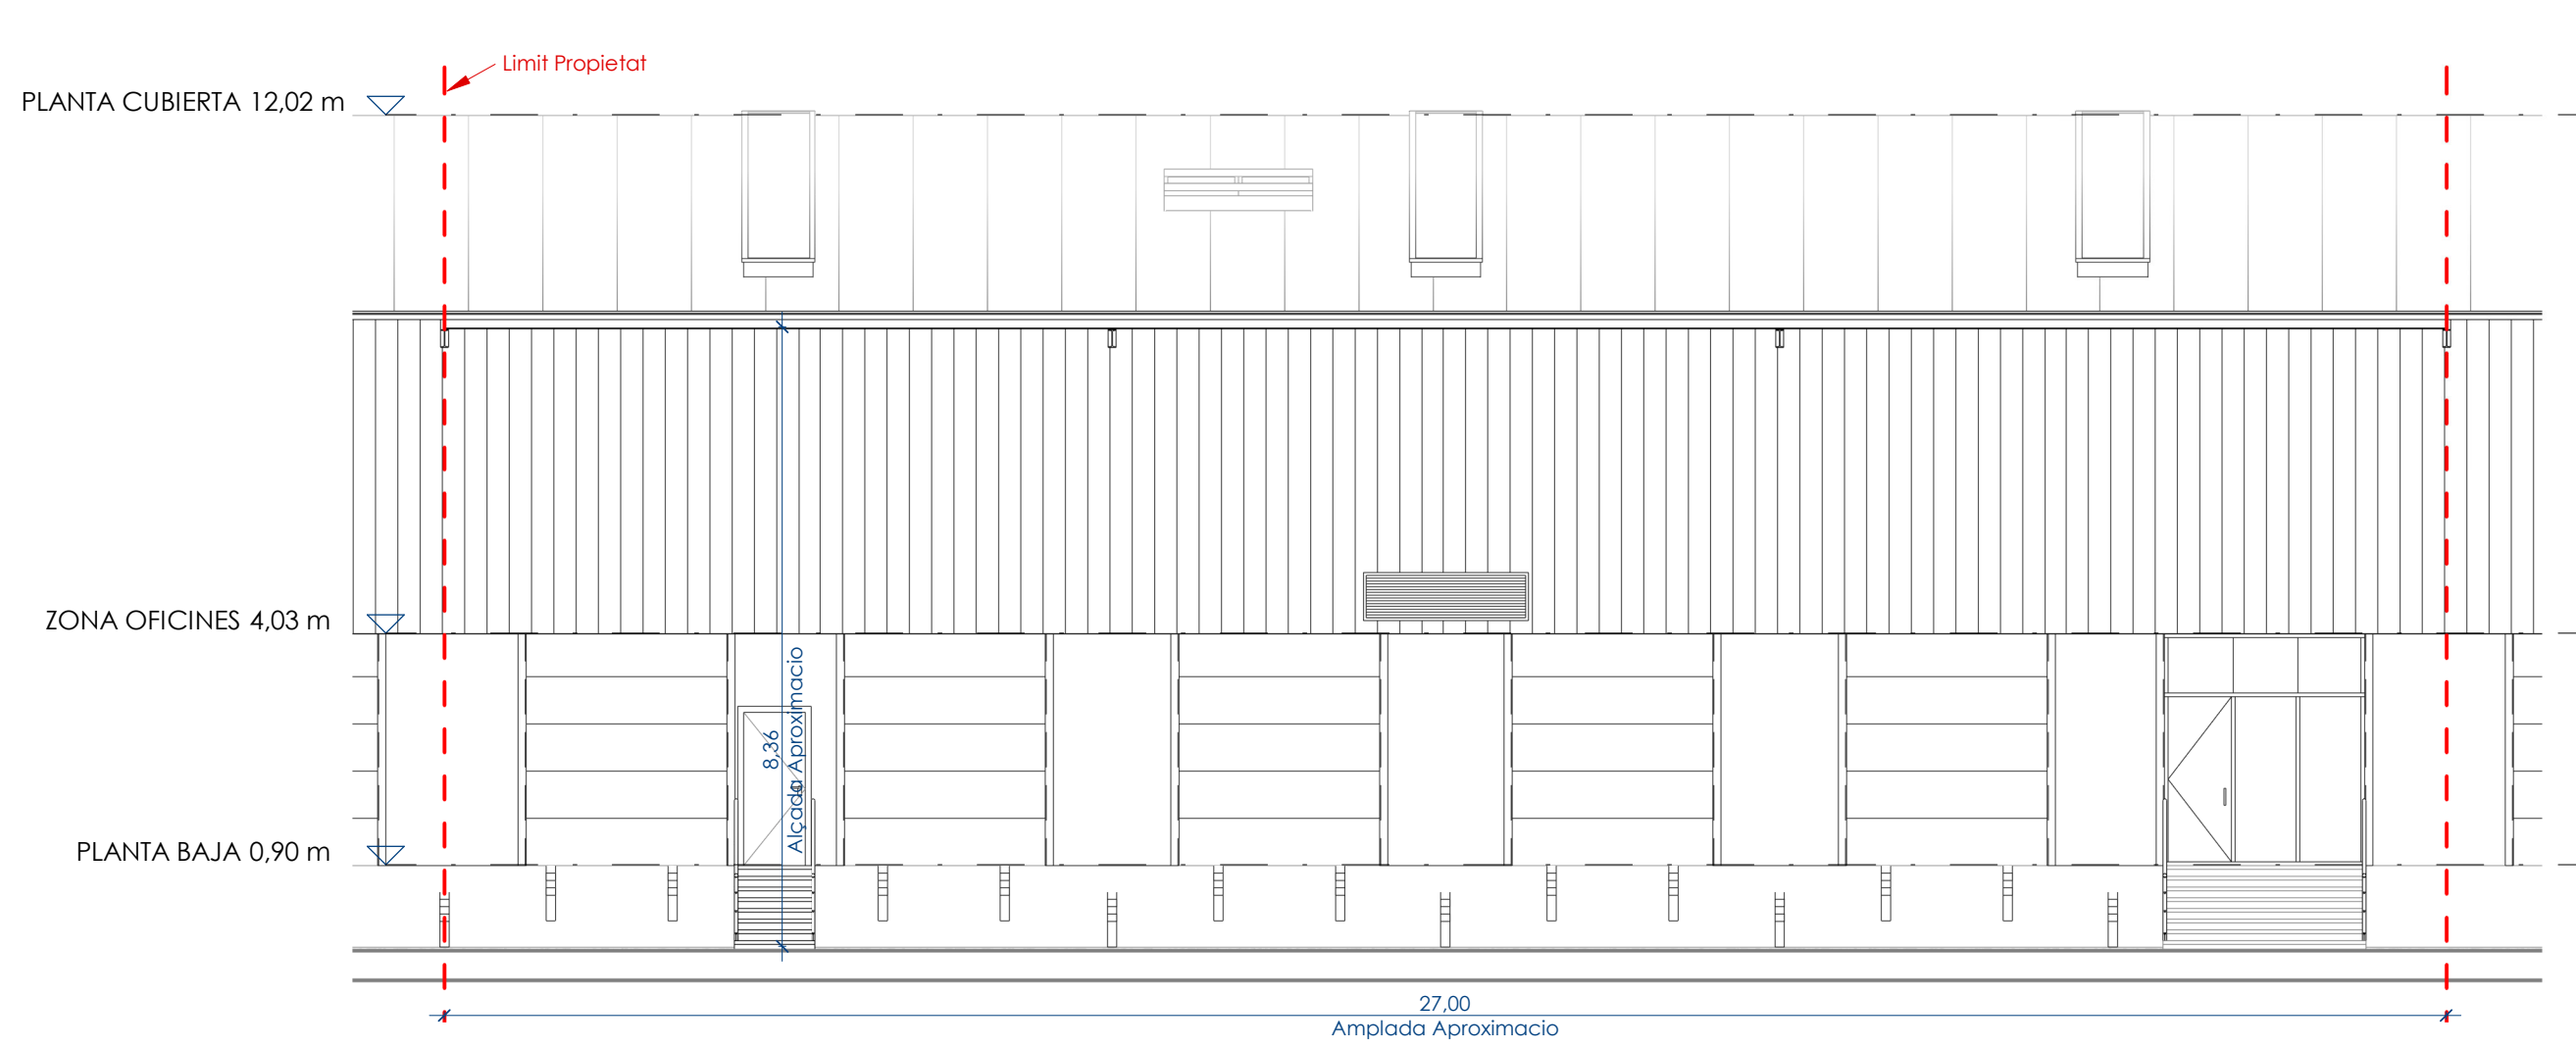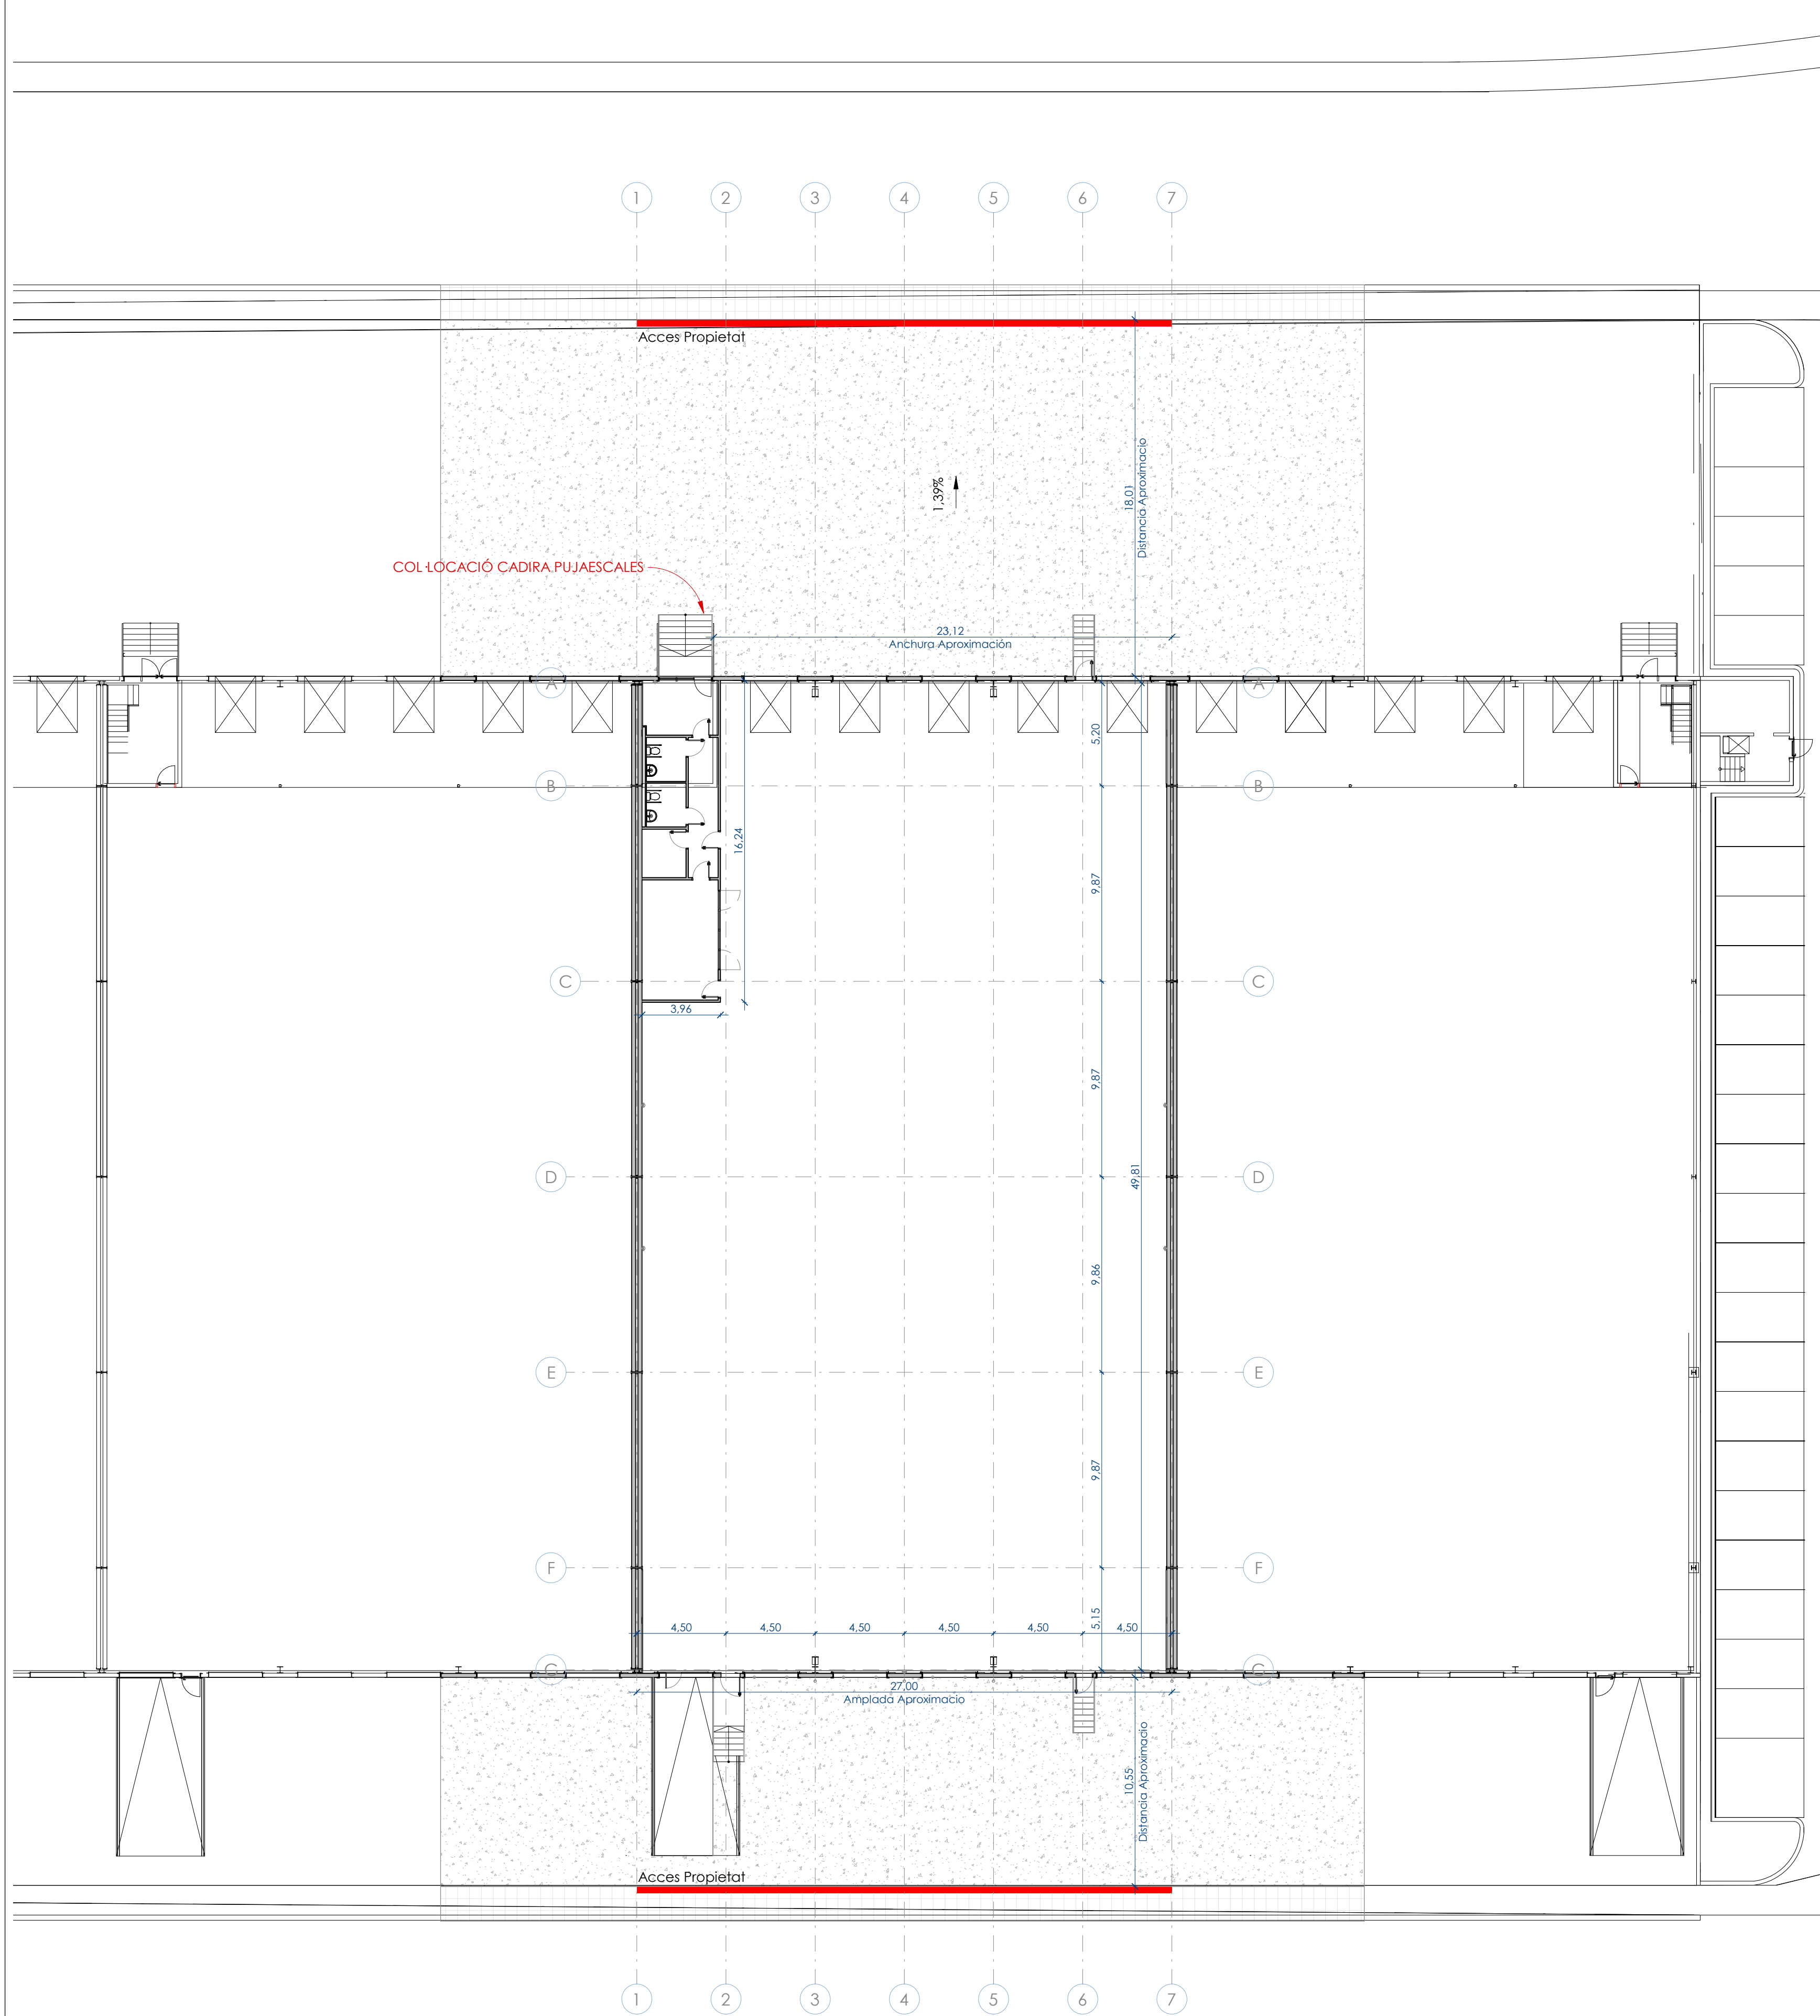

RSCIEI ANEJO II. REQUISITOS CONSTRUCTIVOS DE LOS ESTABLECIMIENTOS INDUSTRIALES SEGÚN SU CONFIGURACIÓN, UBICACIÓN Y NIVEL DE RIESGO INTRÍNSECO

Condiciones del entorno de los edificios:

Los edificios con una altura de evacuación descendente mayor que 9 m deben disponer de un espacio de maniobra apto para el paso de vehículos, que cumpla las siguientes condiciones a lo largo de las fachadas accesibles:


- Anchura mínima libre: 6 m.
- Altura libre: la del edificio.
- Separación máxima del edificio: 10 m.
- Distancia máxima hasta cualquier acceso principal al edificio: 30 m.
- Pendiente máxima: 10 por ciento.
- Capacidad portante del suelo: 2000 kp/m2
- Resistencia al punzonamiento del suelo: 10 t sobre 20 cm Ø. (de cumplimiento también en las tapas de registro de las canalizaciones de servicios públicos, para dimensiones superiores a 150x150mm y según especificaciones de la norma UNE EN 124:1995)

Condiciones de aproximación de edificios:

Los viales de aproximación hasta las fachadas accesibles de los establecimientos industriales, así como a los espacios de maniobra a los que se refieren el apartado anterior, cumple las condiciones siguientes:

- Anchura mínima libre: 5 m.
- Altura mínima libre o gálibo: 4,50 m.
- Capacidad portante del vial: 2000 kp/m2

En los tramos curvos, el carril de rodadura debe quedar delimitado por la traza de una corona circular cuyos radios mínimos deben ser 5,30 m y 12,50 m, con una anchura libre para circulación de 7,20 m.

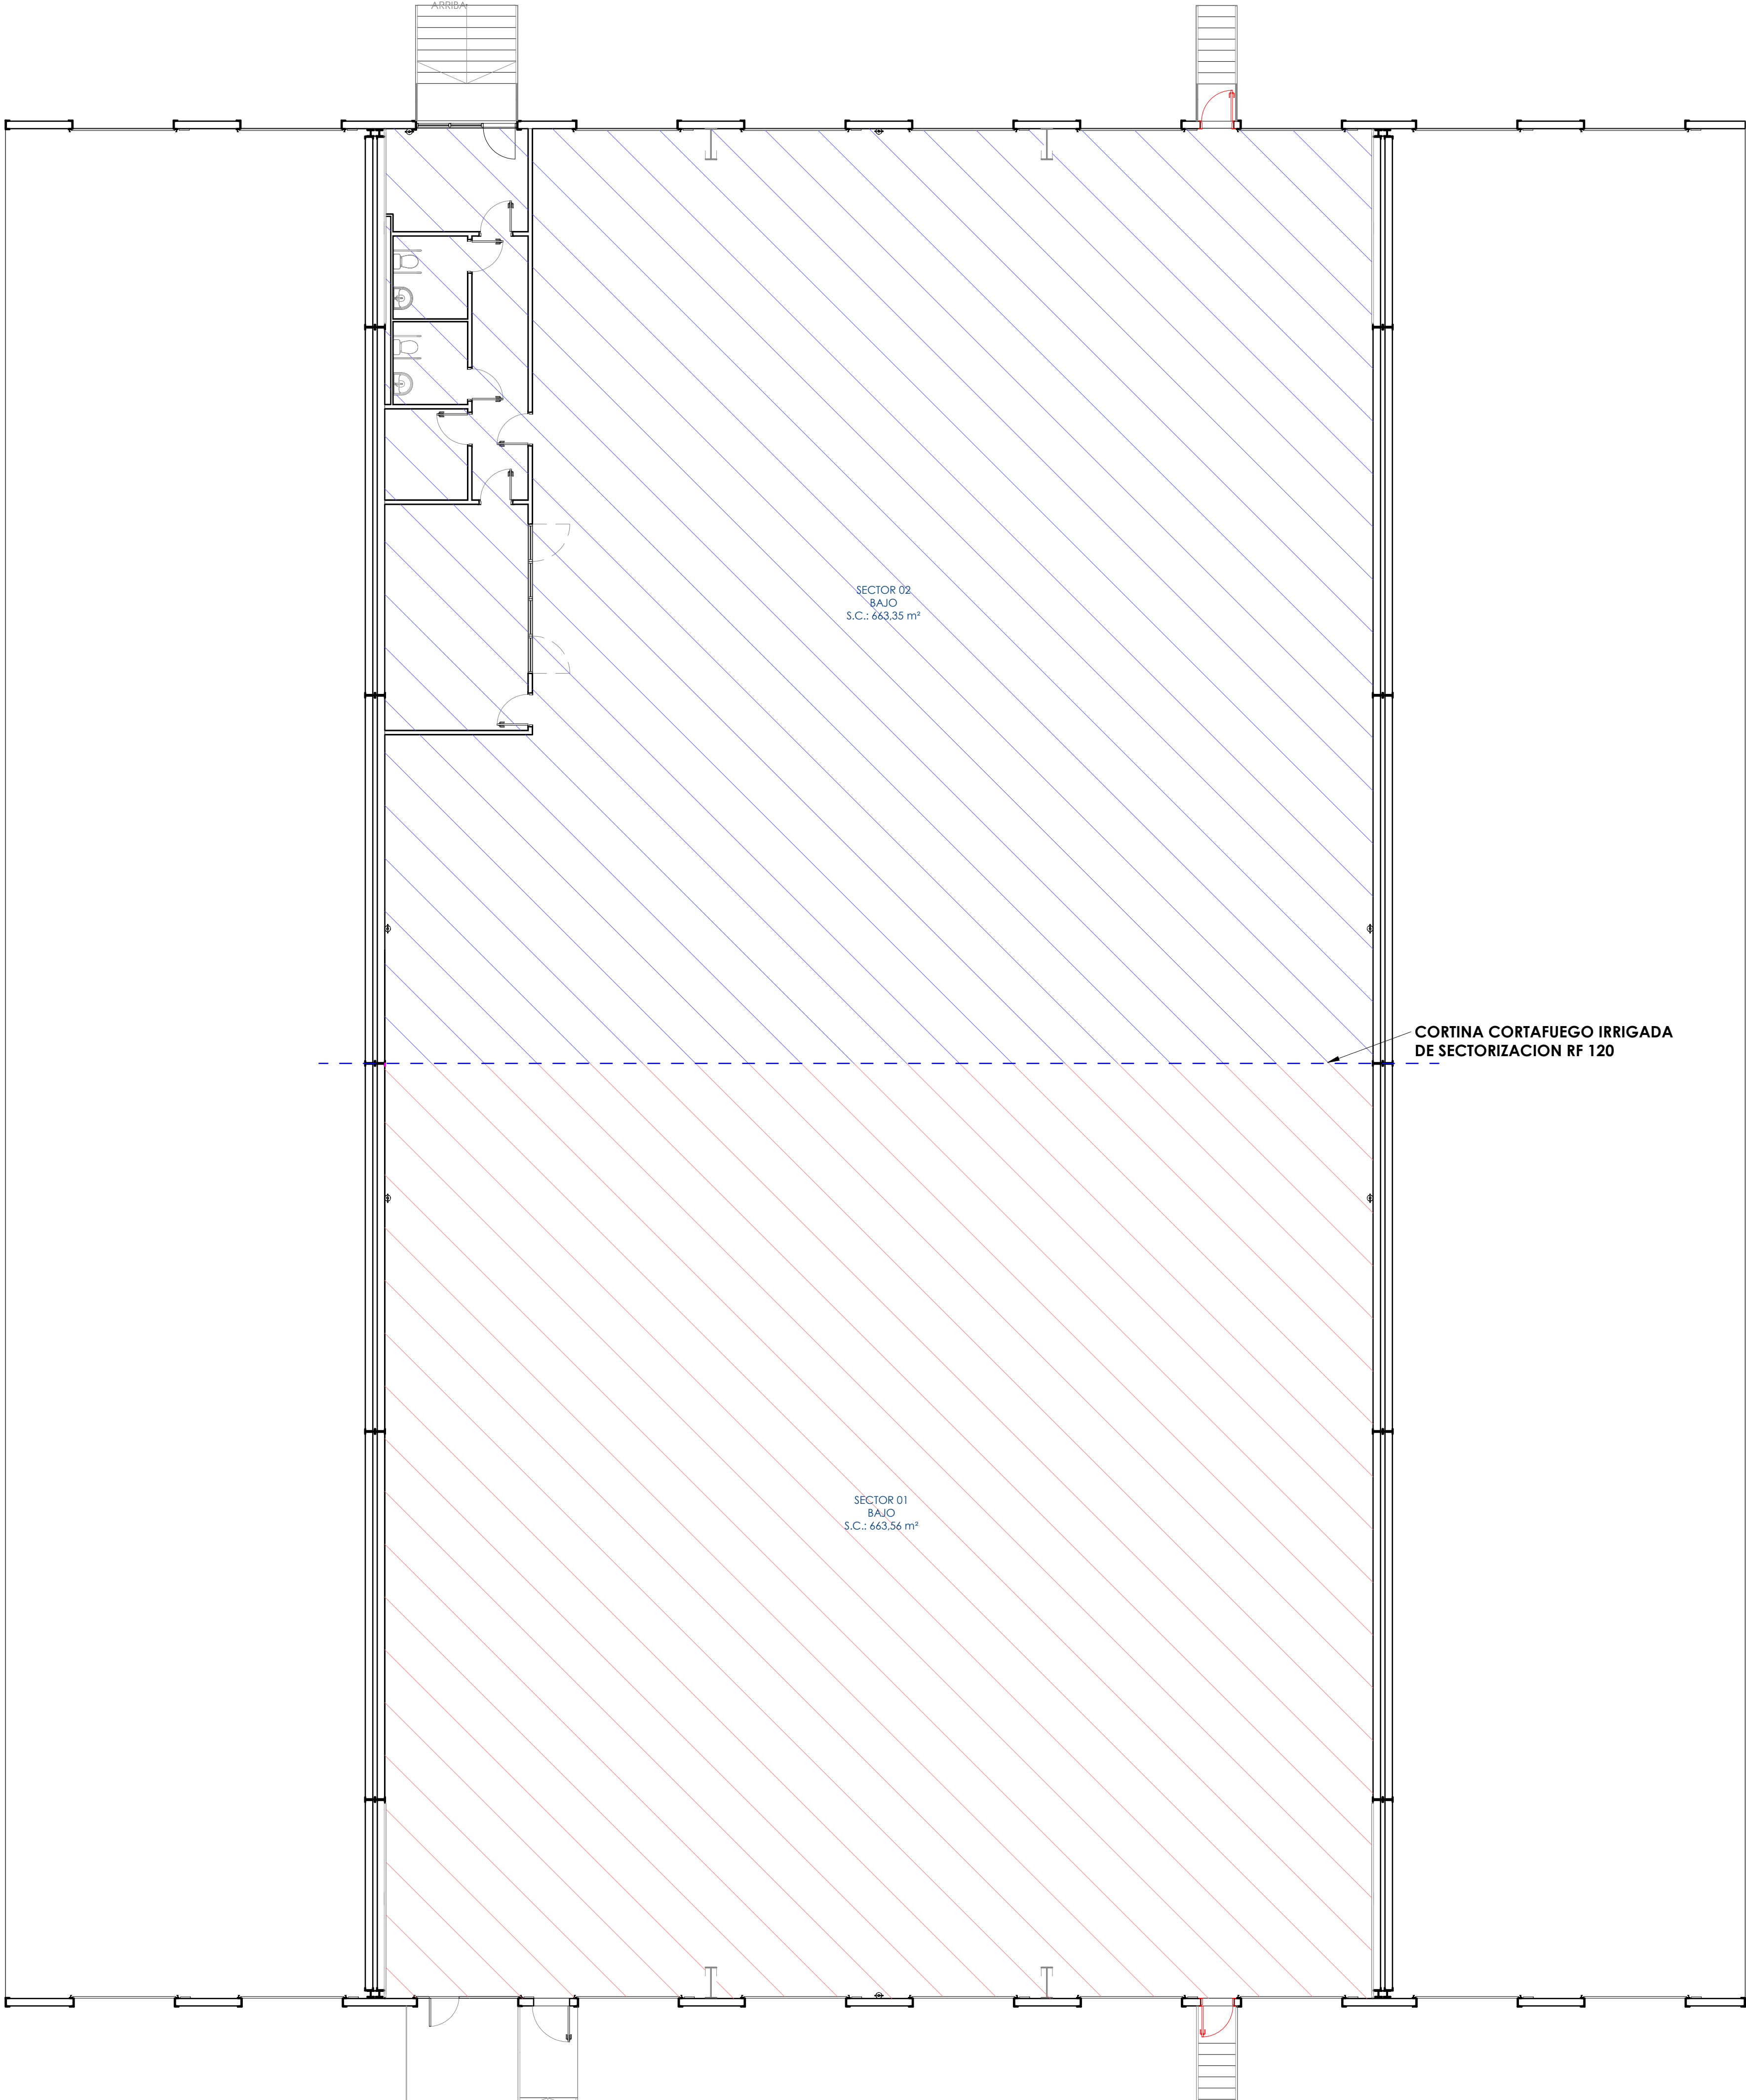

SECTOR 01
SECTOR 02

TIPOLOGÍA DE SECTOR	SECTOR	RIESGO	SUPERFÍCIE
ZONA LOGÍSTICA	SECTOR 01	BAJO	663.56 m²
ZONA LOGÍSTICA + OFICINAS	SECTOR 02	BAJO	663.35 m²

Proyecto:
PROJECTE EXECUTIU D'UNA NAU INDUSTRIAL

Emplazamiento:
CARRER DELS PEIXATERS (VIA A) 14
Pol. Ind. Cim el Camp, Salar nº8
43204, Reus (Tarragona)

Expediente:
GI198

Fecha:
JUNY 2025

Nº

Descripción

Fecha

Autor

Revisor

Denominación:
SECTORES DE INCENDIOS

Nº Plano:
PCI200

Escala: (DIN A1)
-

Cliente:
CIMALSA

ingeniería arquitectura consultoria
www.nadico.net nadico@nadico.net Tlf (+34)93 562 39 89




SP: Salida de planta

TIPO ESTANTERIA	LONGITUD	ANCHURA	ALTURA TOTAL	ALTURA LIBRE	Nº PISOS	Nº ESTANTERÍAS	Nº PALETS
182,5x100cm	1,83 m	1,00 m	4,16 m	6,36 m	4	7	56
270x100cm	2,70 m	1,00 m	4,46 m	6,76 m	4	72	864
							920

Nº	Descripción	Fecha	Autor	Revisión
Denominación: RECORRIDOS DE EVACUACION		Nº Plano: PCI300	Escala: (DIN A1)	-


nadico
ingeniería arquitectura consultoría
www.nadico.net nadico@nadico.net Tlf (+34)93 562 39 80

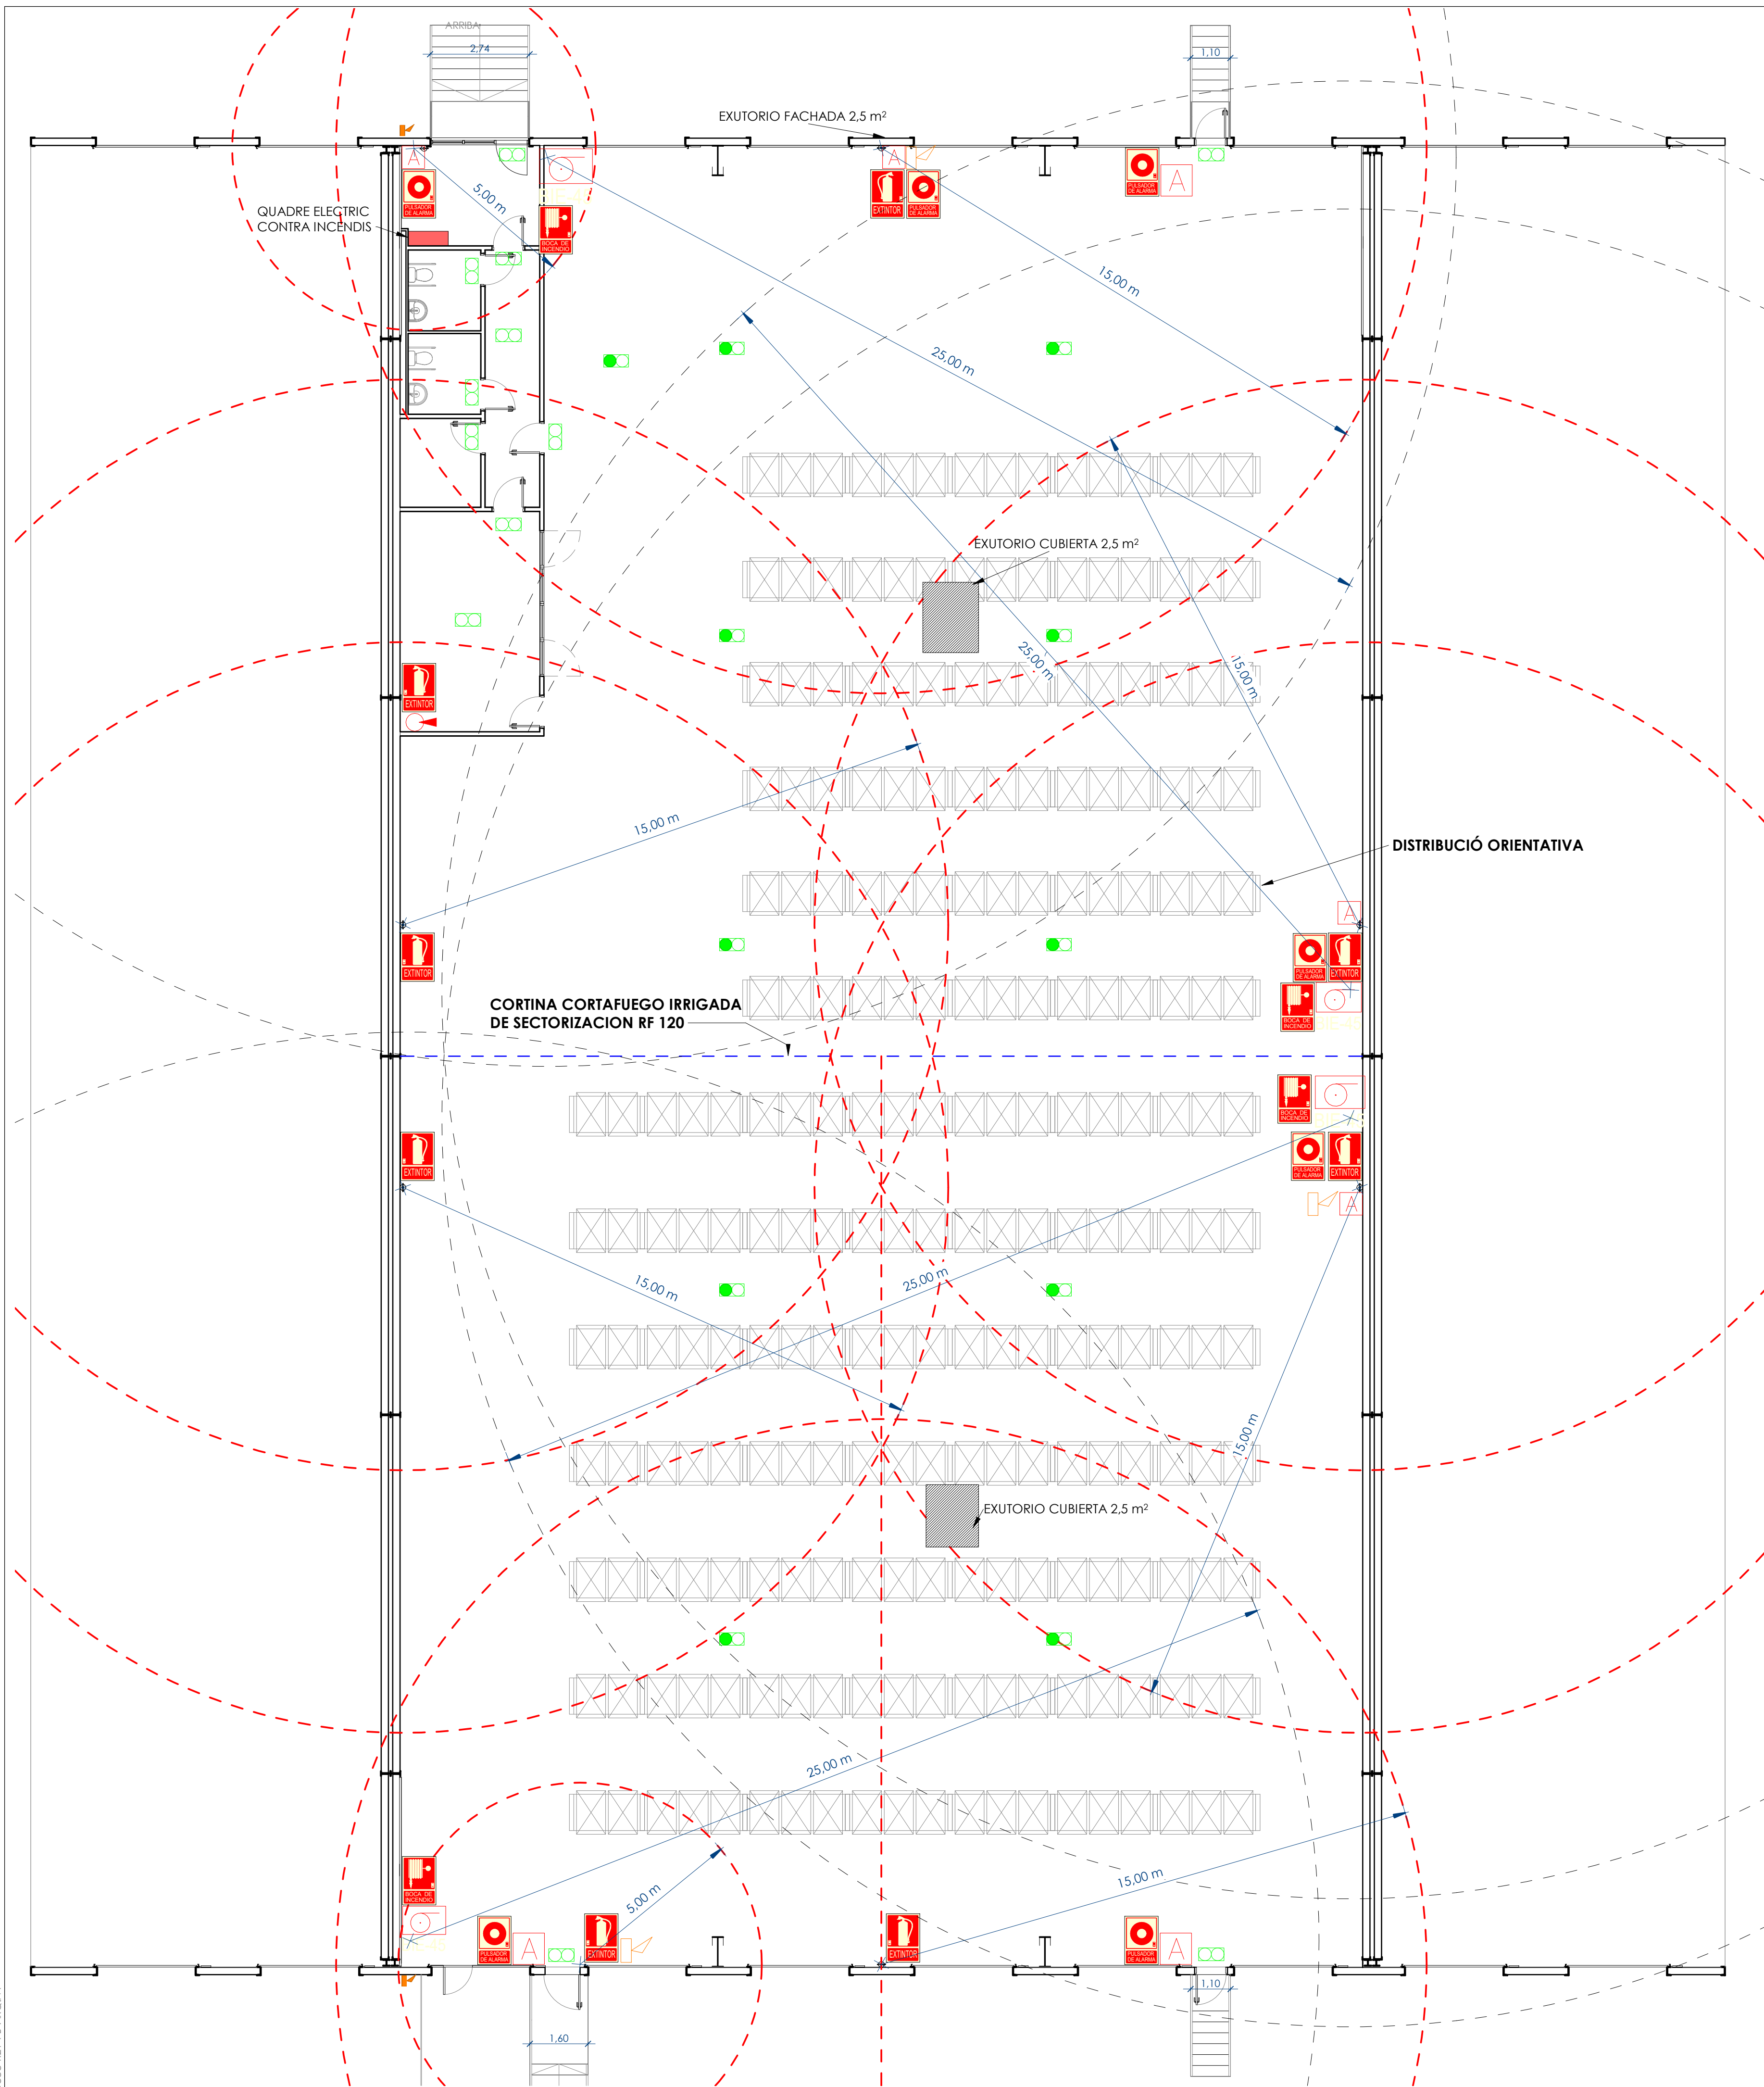

LEYENDA CONTRAINCENDIOS	
	Detector Puntuals
	Extintor PP eficacia mínima 21A-1138
	Extintor de 5 kg de CO2 IPF-38, eficácia mínima 558
	Pulsador manual de alarma
	Boca de incendios equipada BIE-25 + Toma adicional 45mm
	Alumbrado de emergencia en pared 3 LED blanc Fred (5,700k) LL-150-S
	Alumbrado de emergencia en techo 1 x 24 x LED blanc fred (5,700k) PLI-1200
	Alumbrado de emergencia en pared tipo Proyector.
	Alarma acústica interior
	Alarma acústica exterior

LEYENDA DE SEÑALIZACIÓN	
	Señalización recorrida de evacuación
	Señalización recorrida de evacuación
	Señalización salida de emergencia
	Punto de encuentro
	Señalización pulsador manual de alarma
	Señalización de extintor
	Señalización boca de incendio






Proyecto: PROJECTE EXECUTIU D'UNA NAU INDUSTRIAL		Denominación: PROTECCION ACTIVA		Nº Plano: PCI400	Fecha:	Autor:	Revisión:
Emplazamiento CARRER DELS PEIXATERS (VIA A) 14 Pol. Ind. Cím. el Camp. Sàlar nº8 43204, Reus (Tarragona)		Expediente: GI198	Fecha: JUNY 2025	Cliente: CIMALSA			
							

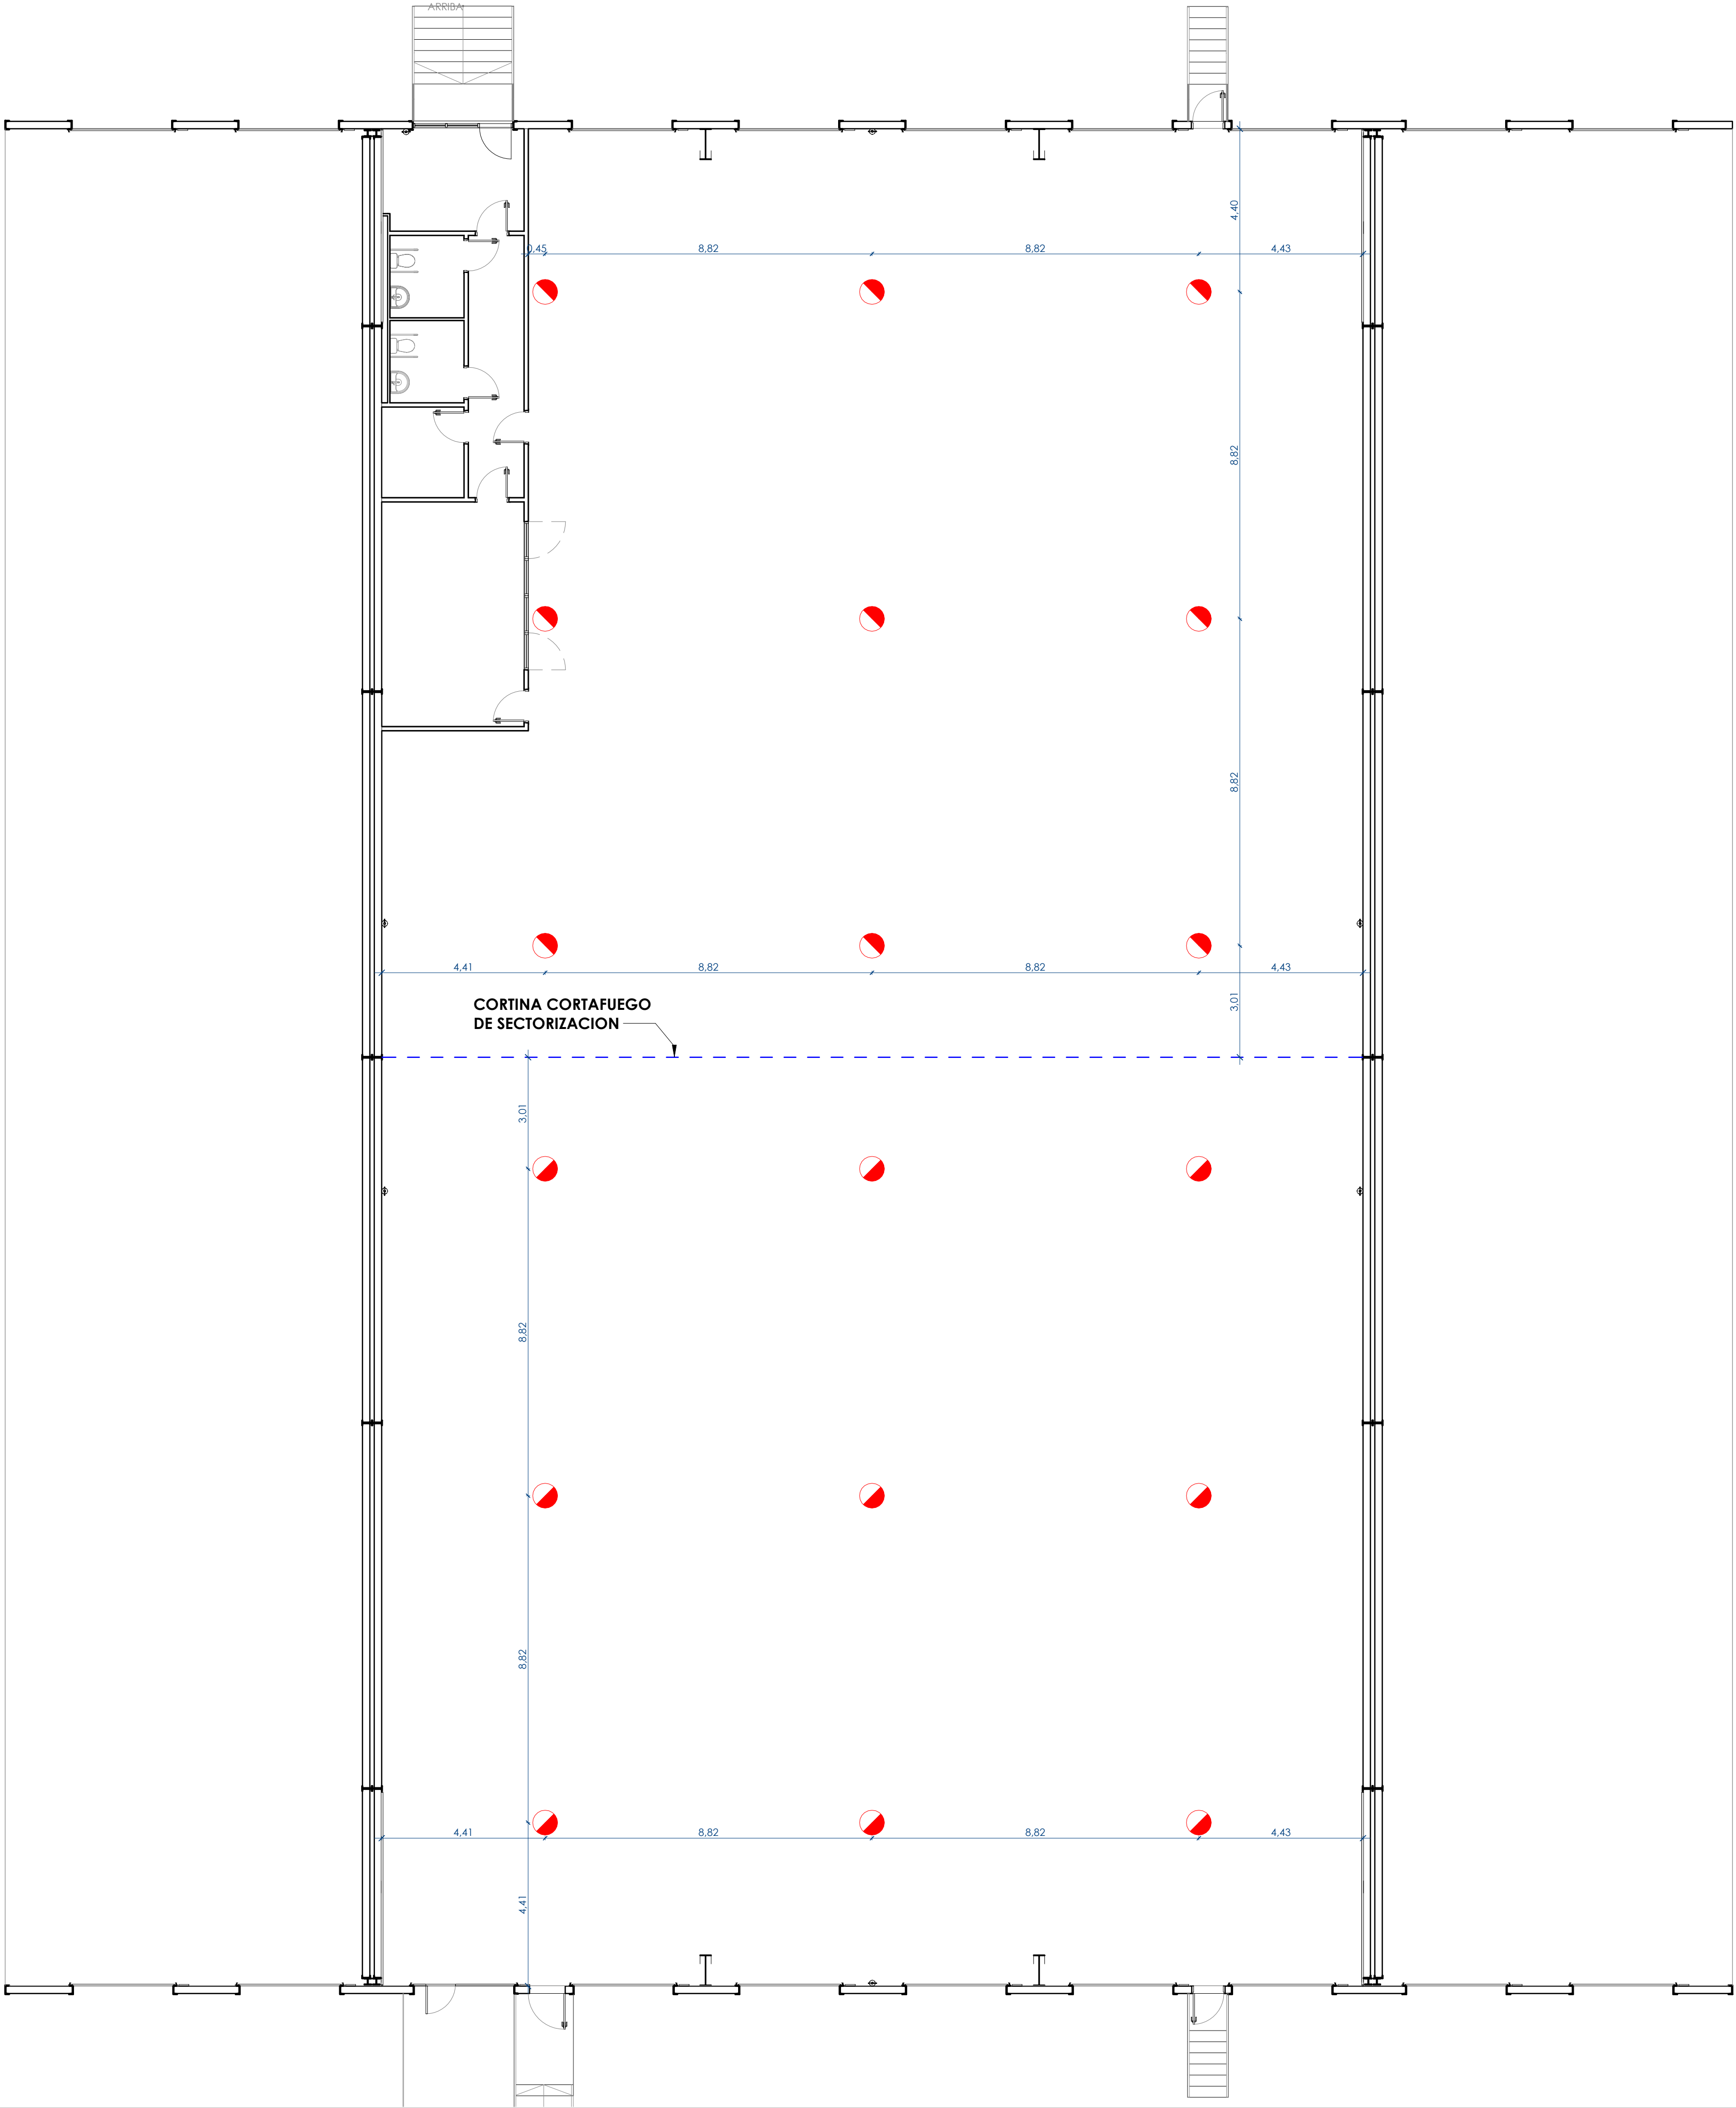

LEYENDA CONTRAINCENDIOS	
	Detector Puntuals
	Extintor PP eficacia mínima 21A-113B
	Extintor de 5 kg de CO2 IPF-38, eficàcia mínima 55B
	Pulsador manual de alarma
	Boca de incendios equipada BIE-25 + Toma adicional 45mm
	Alumbrado de emergencia en pared 3 LED blanc fred (5.700k) LL-150-S
	Alumbrado de emergencia en techo 1 x 24 x LED blanc fred (5.700k) PL1-1200
	Alumbrado de emergencia en pared tipo Proyector.
	Alarma acústica interior
	Alarma acústica exterior

LEYENDA DE SEÑALIZACIÓN	
	Señalización recorrido de evacuación
	Señalización recorrido de evacuación
	Señalización salida de emergencia
	Punto de encuentro
	Señalización pulsador manual de alarma
	Señalización de extintor
	Señalización boca de incendio

Proyecto: PROJECTE EXECUTIU D'UNA NAU INDUSTRIAL		Nº Plano: PC1401		Fecha: JUNY 2025	Autor: CIMALSA	Revisor:
Emplazamiento: CARRER DELS PEIXATERS (VIA A) 14 Pol. Ind. Cím el Camp, Salar nº8 43204, Reus (Tarragona)		Expediente: GI198		Descripción: DETECTORS		
www.nadico.net		nadico@nadico.net		Tlf (+34)93 562 39 89		

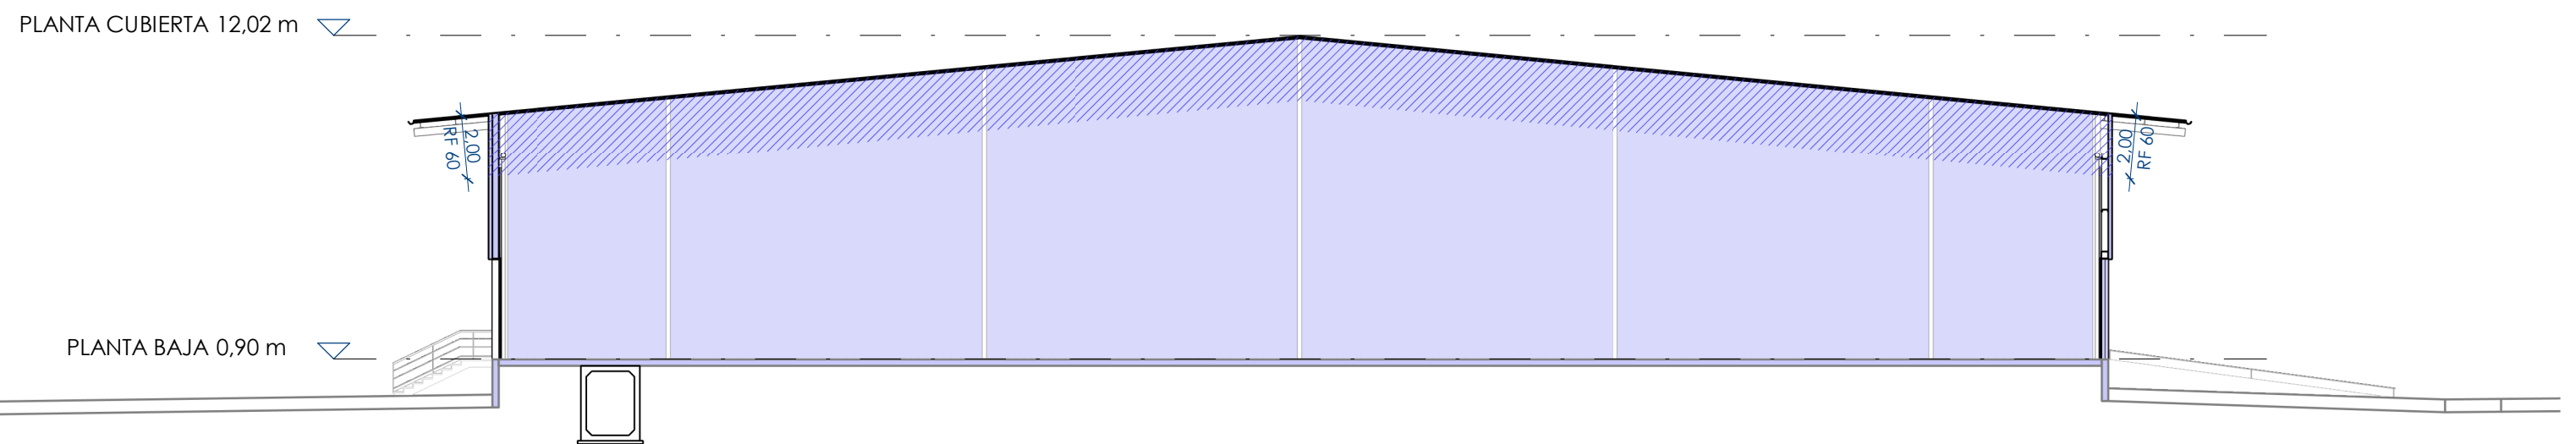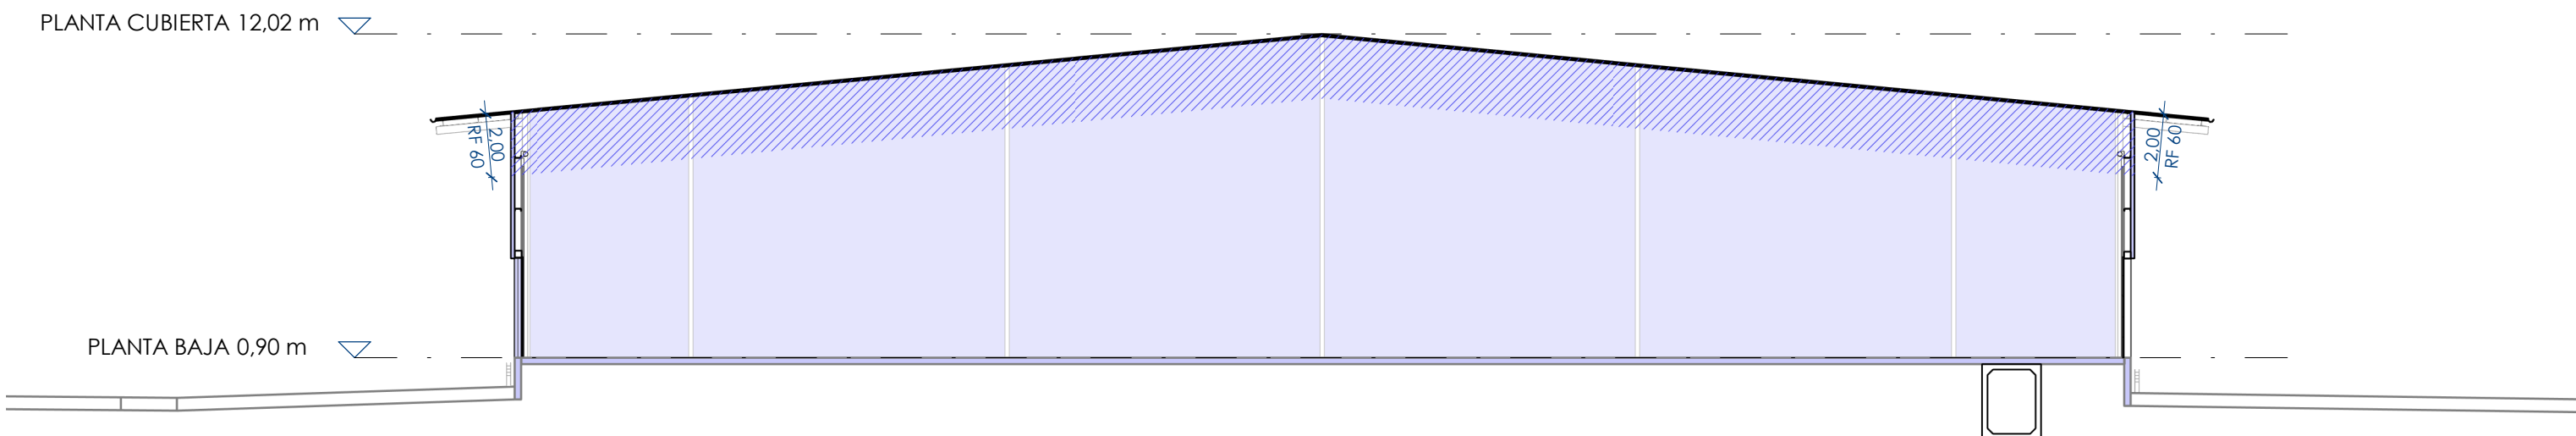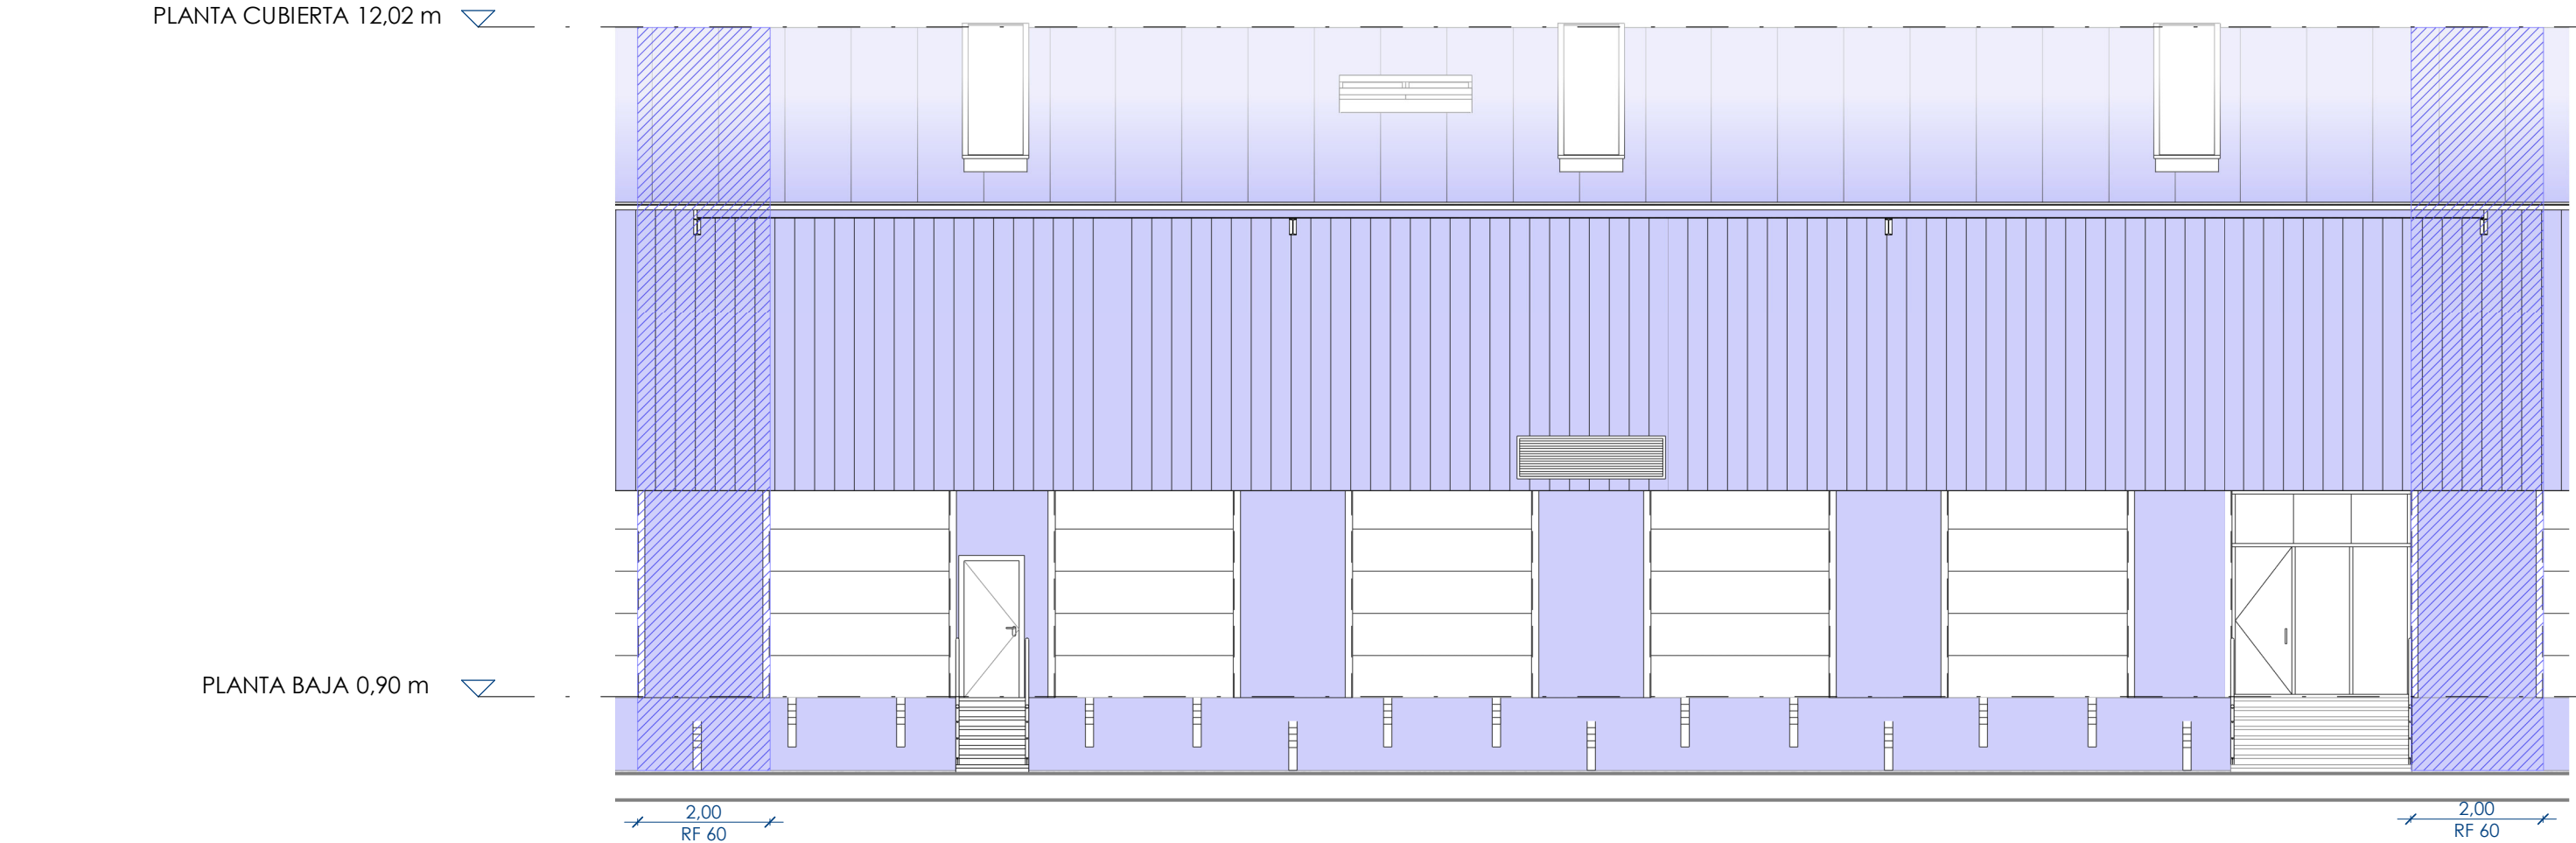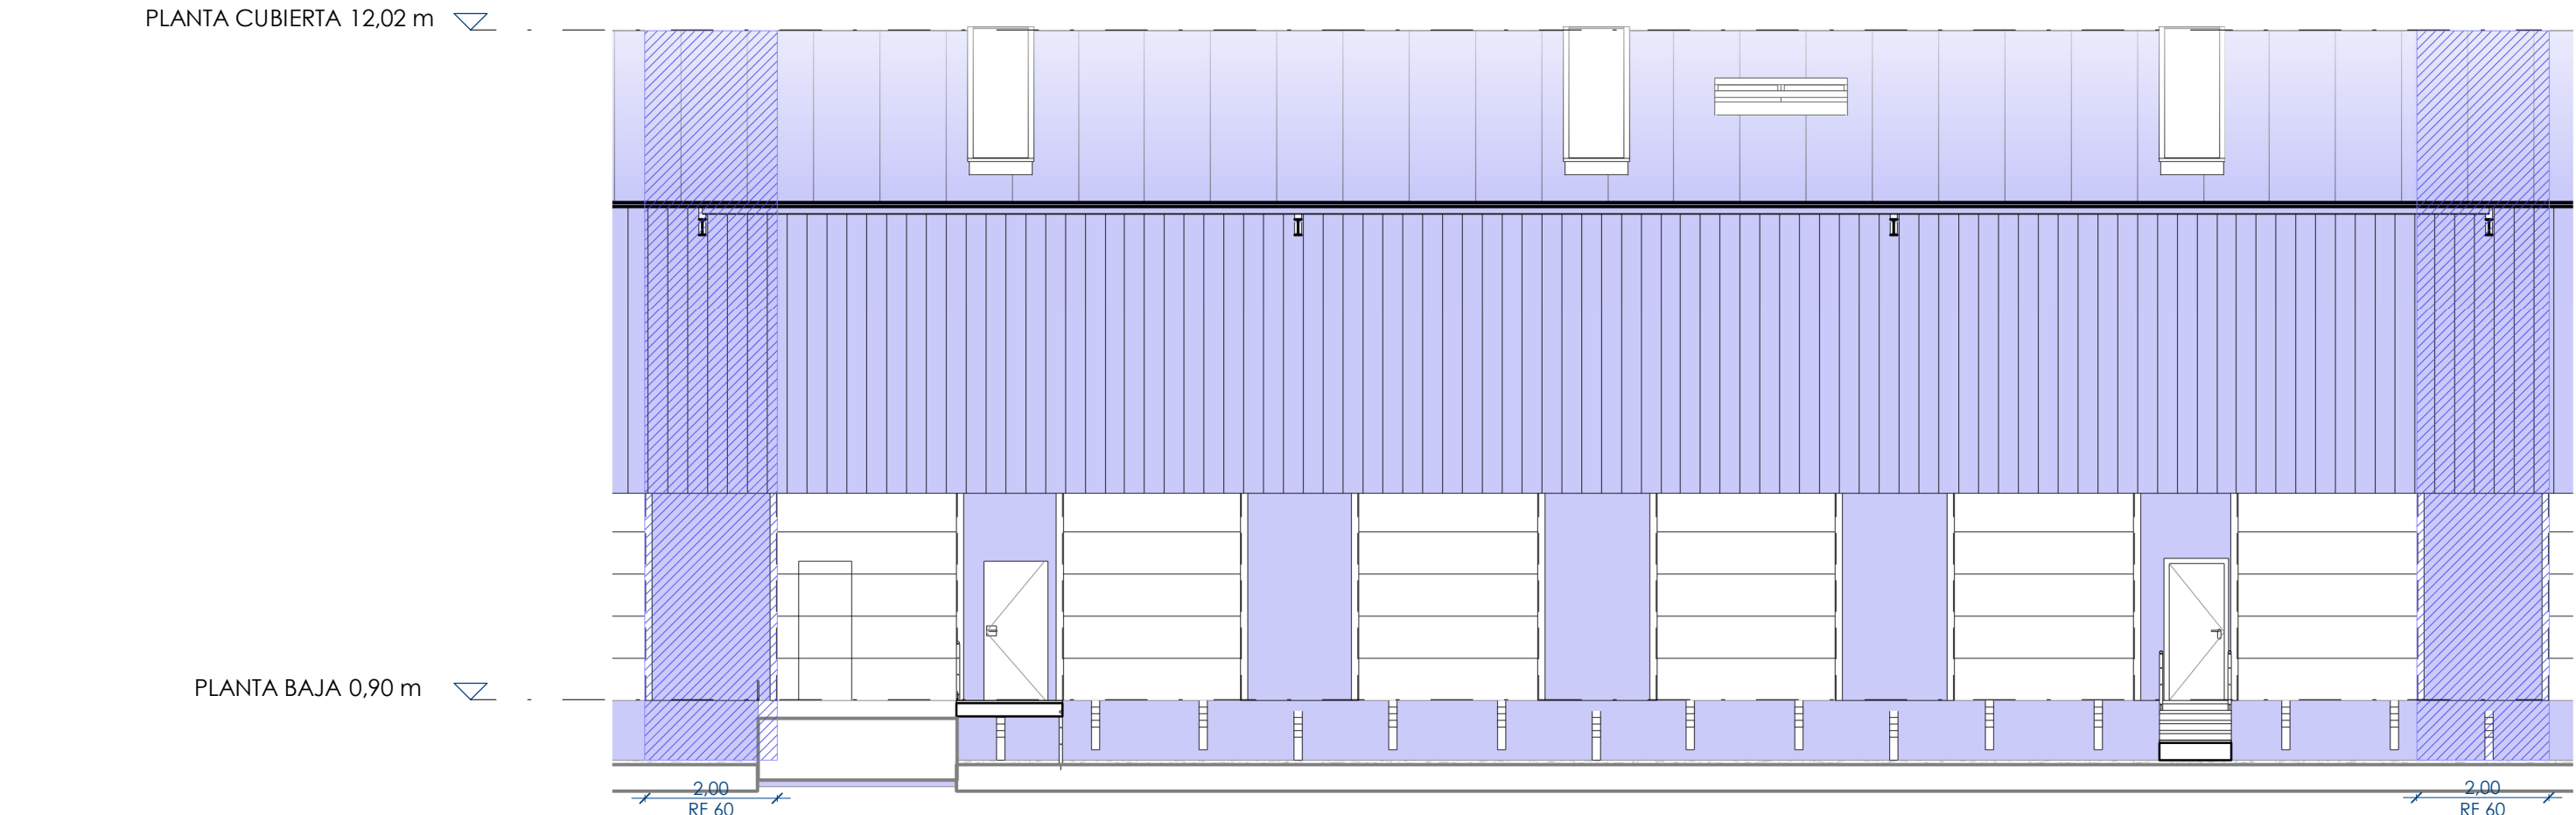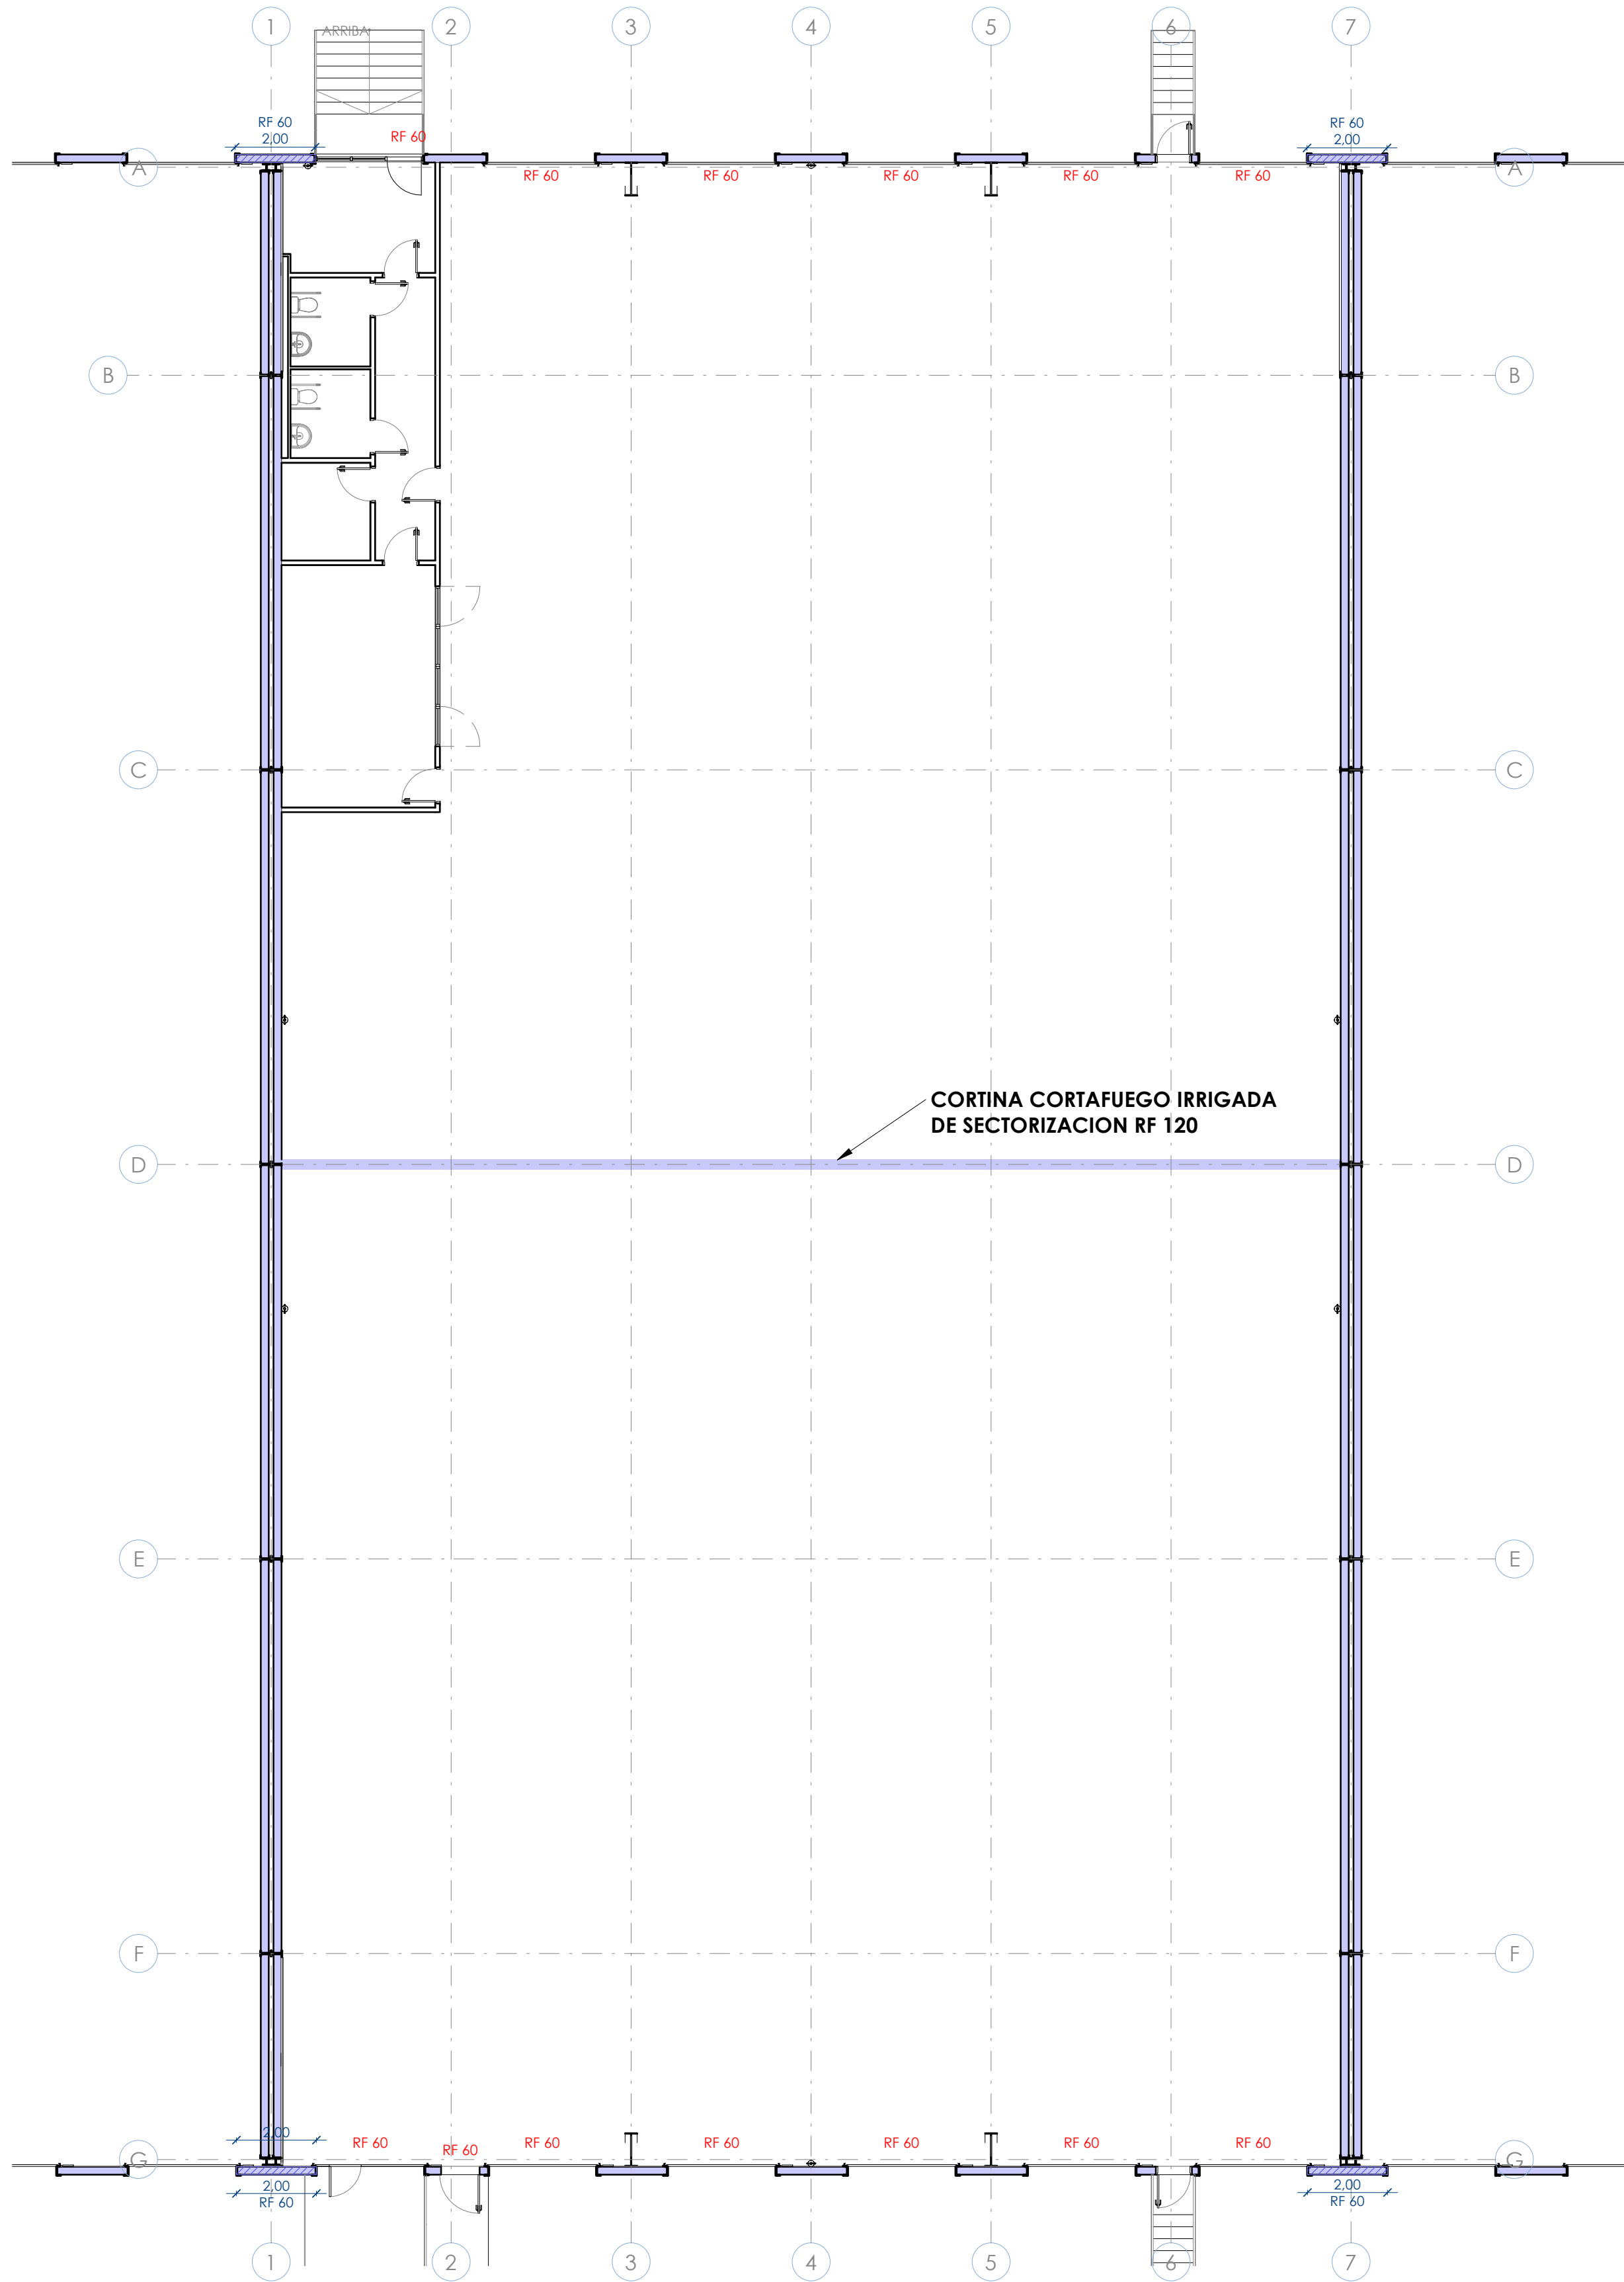

LEYENDA INCENDIOS PASIVA			
R15 / Ei-15		Franja Sectorización R15 / Ei-15 de 1 metro	
R30 - Ei-30		Franja Sectorización R30 / Ei-30 de 1 metro	
R60 - Ei-60		Franja Sectorización R45 / Ei-45 de 1 metro	
R90 - Ei-90		Franja Sectorización R60 / Ei-60 de 1 metro	
R120 - Ei-120		Franja Sectorización R90 / Ei-90 de 1 metro	
R180 - Ei-180			

Proyecto:
PROJECTE EXECUTIU D'UNA NAU INDUSTRIAL

Expediente:
GI198

Fecha:
JUNY 2025

Nº Descripción




Denominación:
PROTECCION PASSIVA VERTICAL

Nº Plano:
PCI501

Escala: (DIN A1)

Cliente:
CIMALSA


ingeniería arquitectura consultoría
www.nadico.net nadico@nadico.net Tlf (34)93 562 39 87

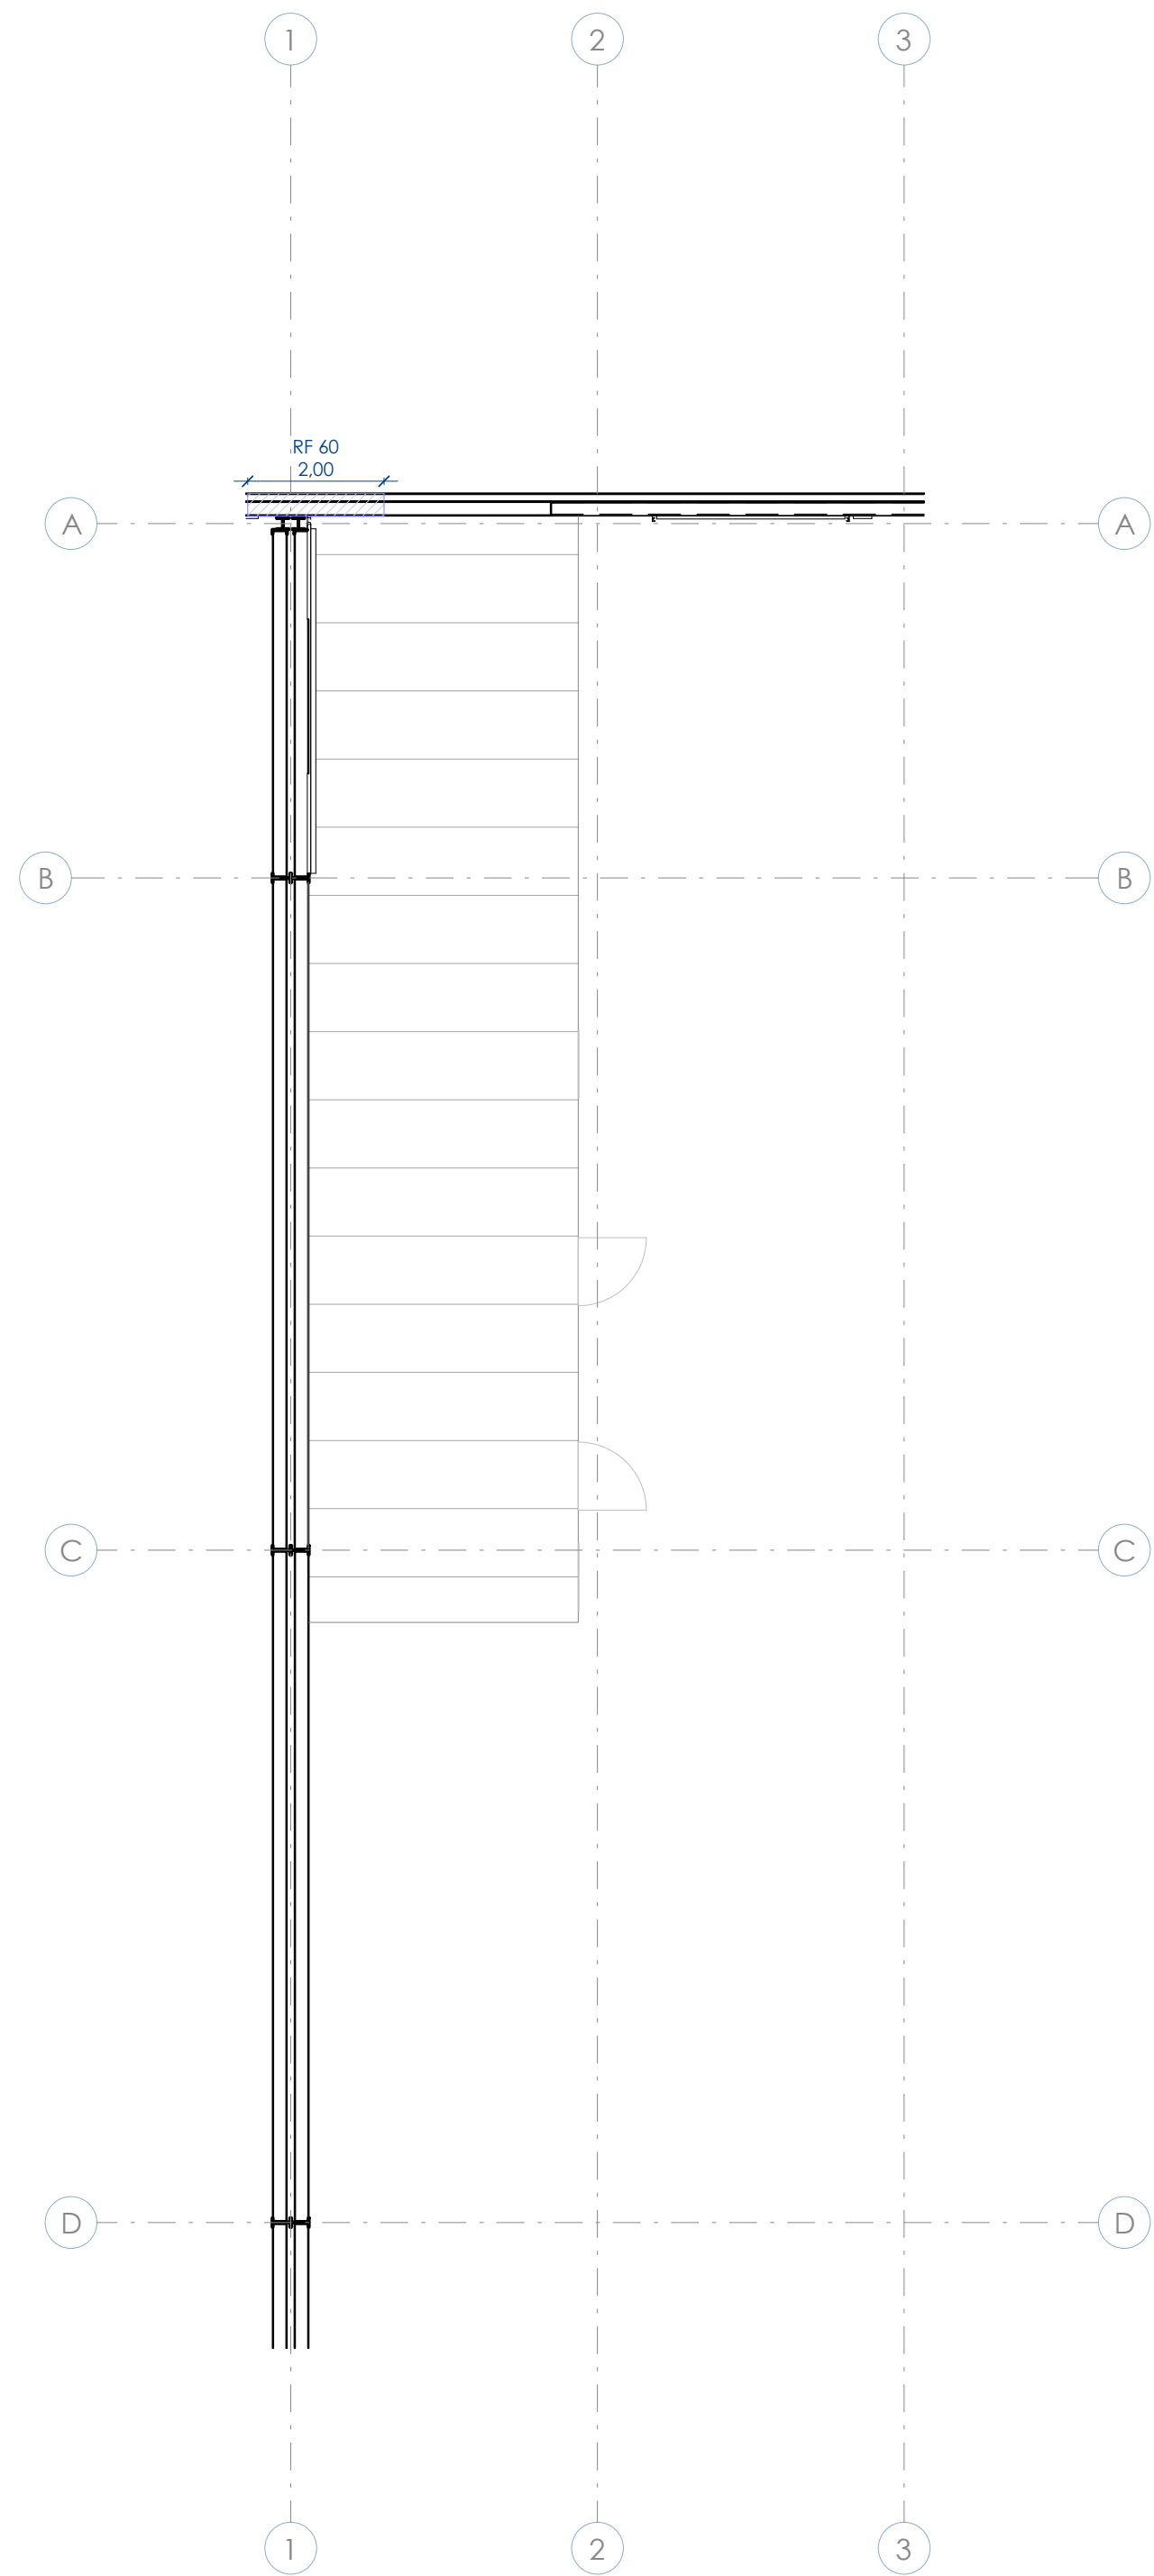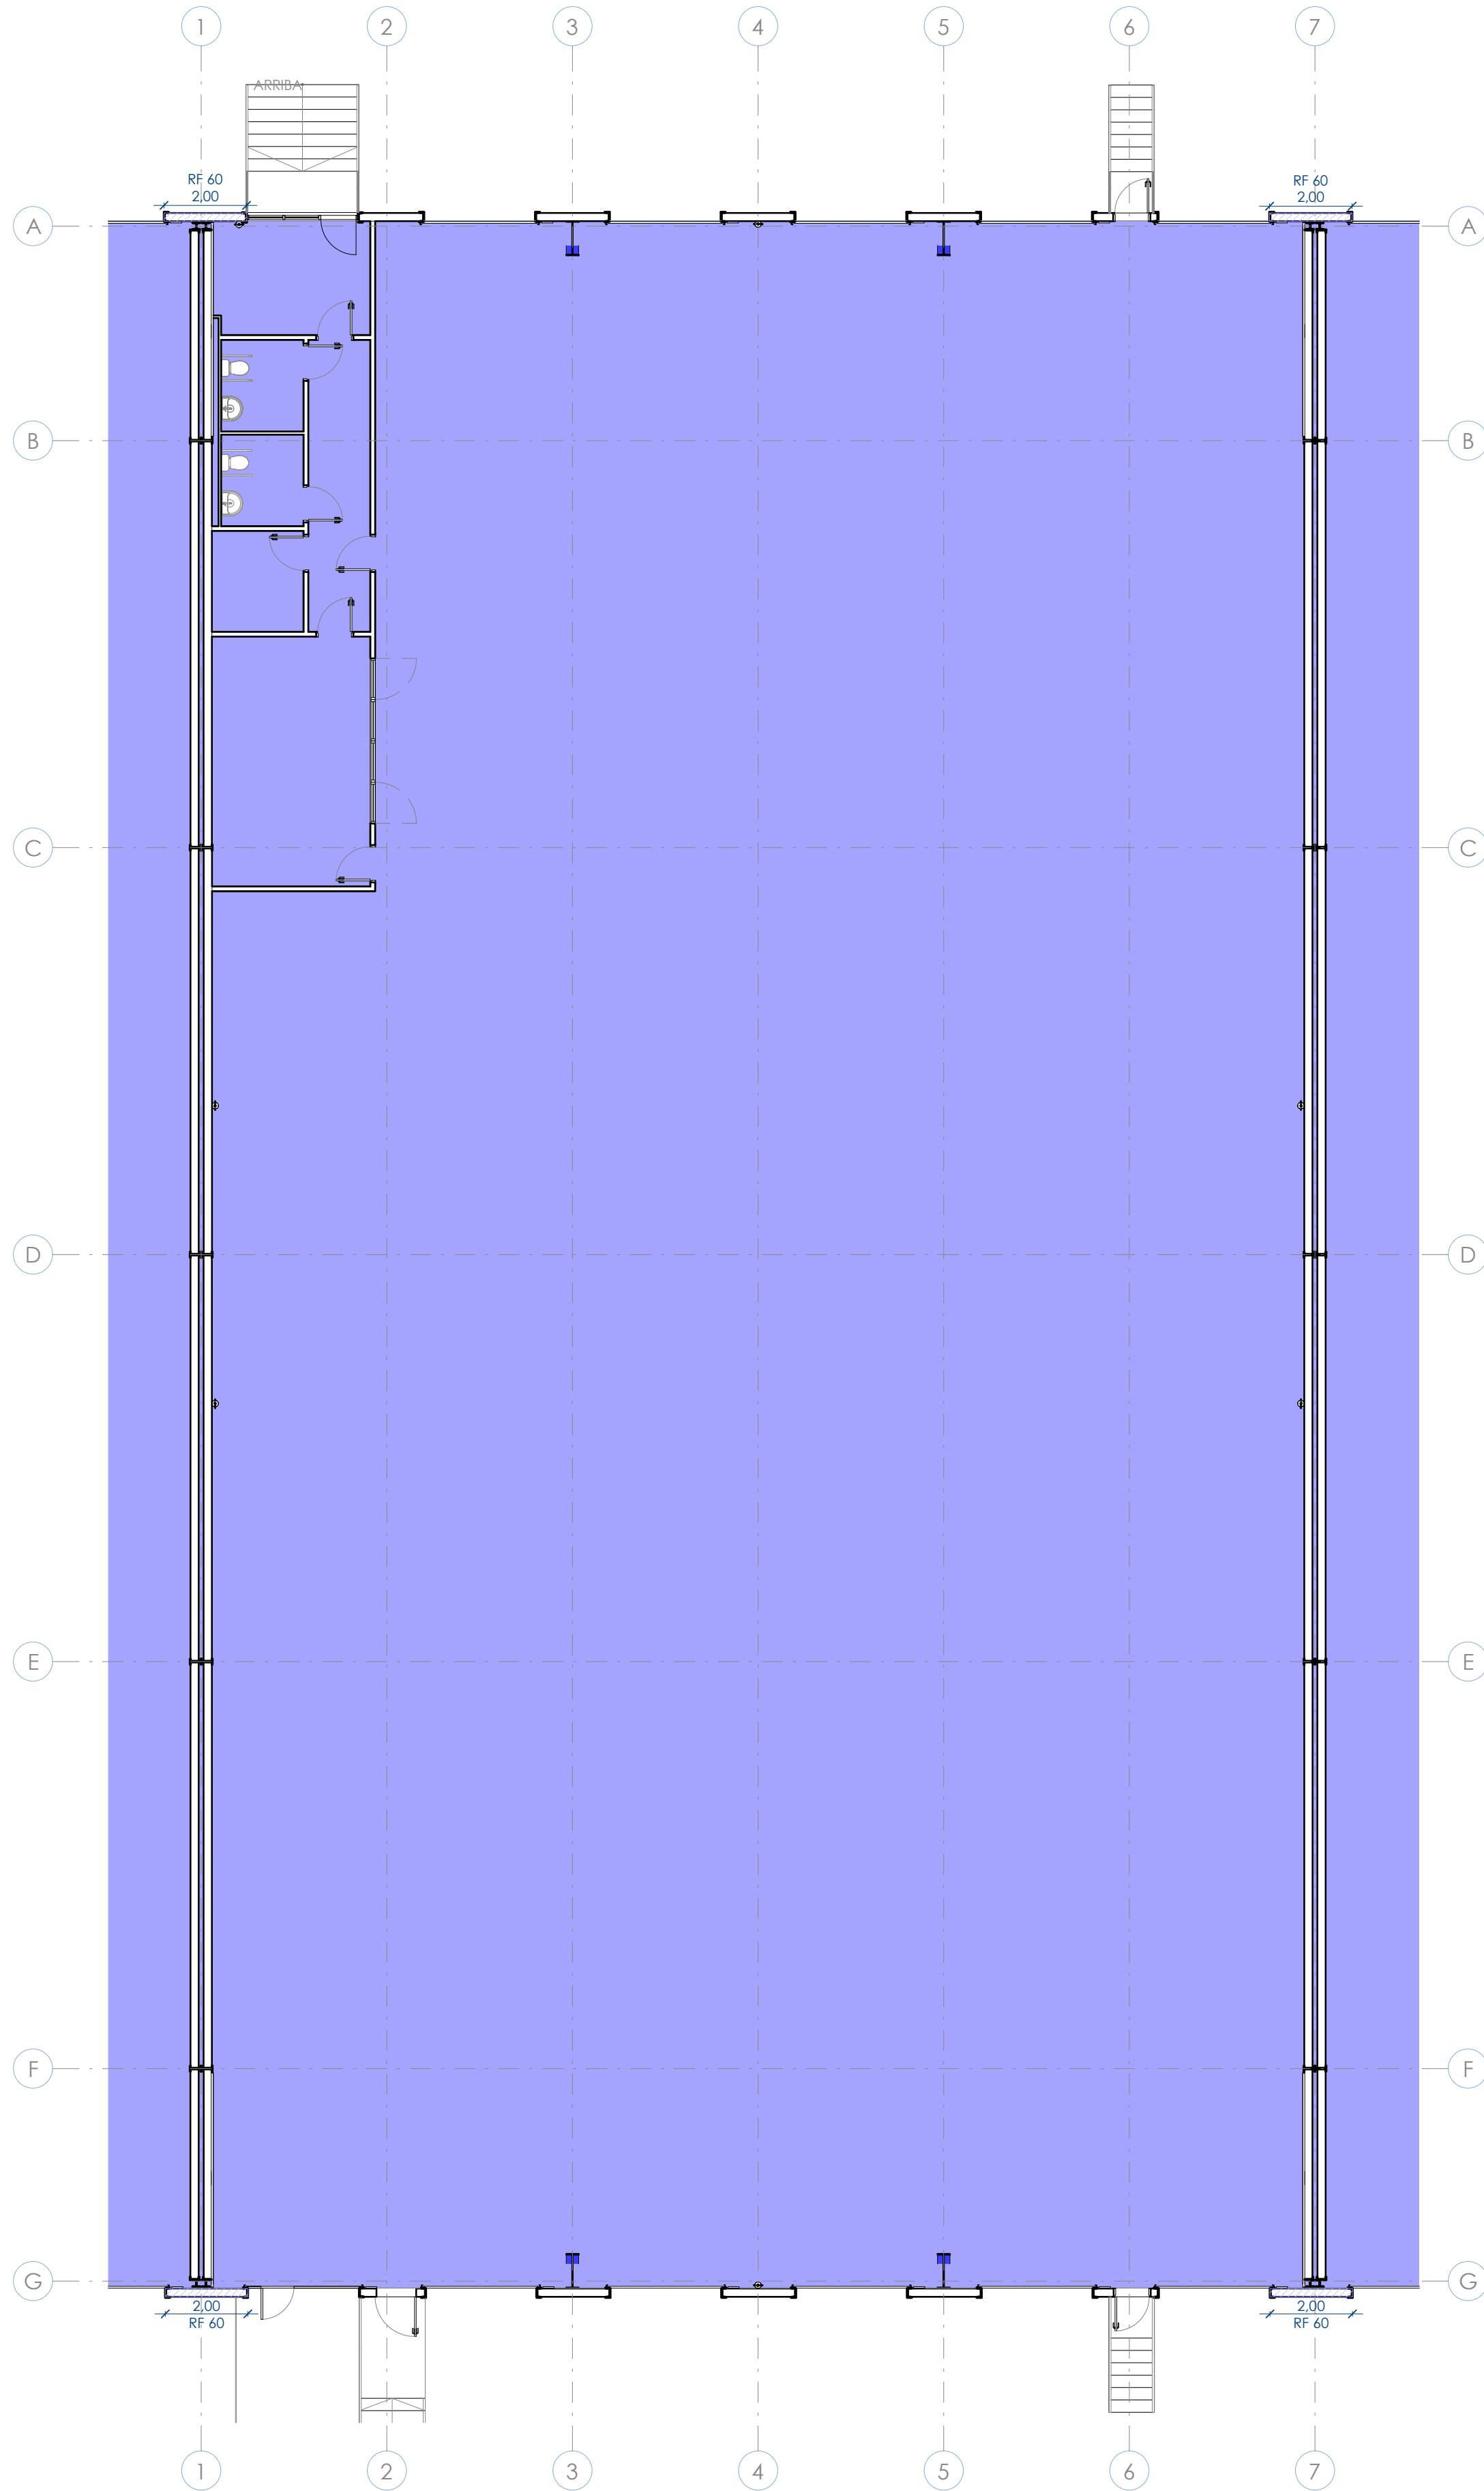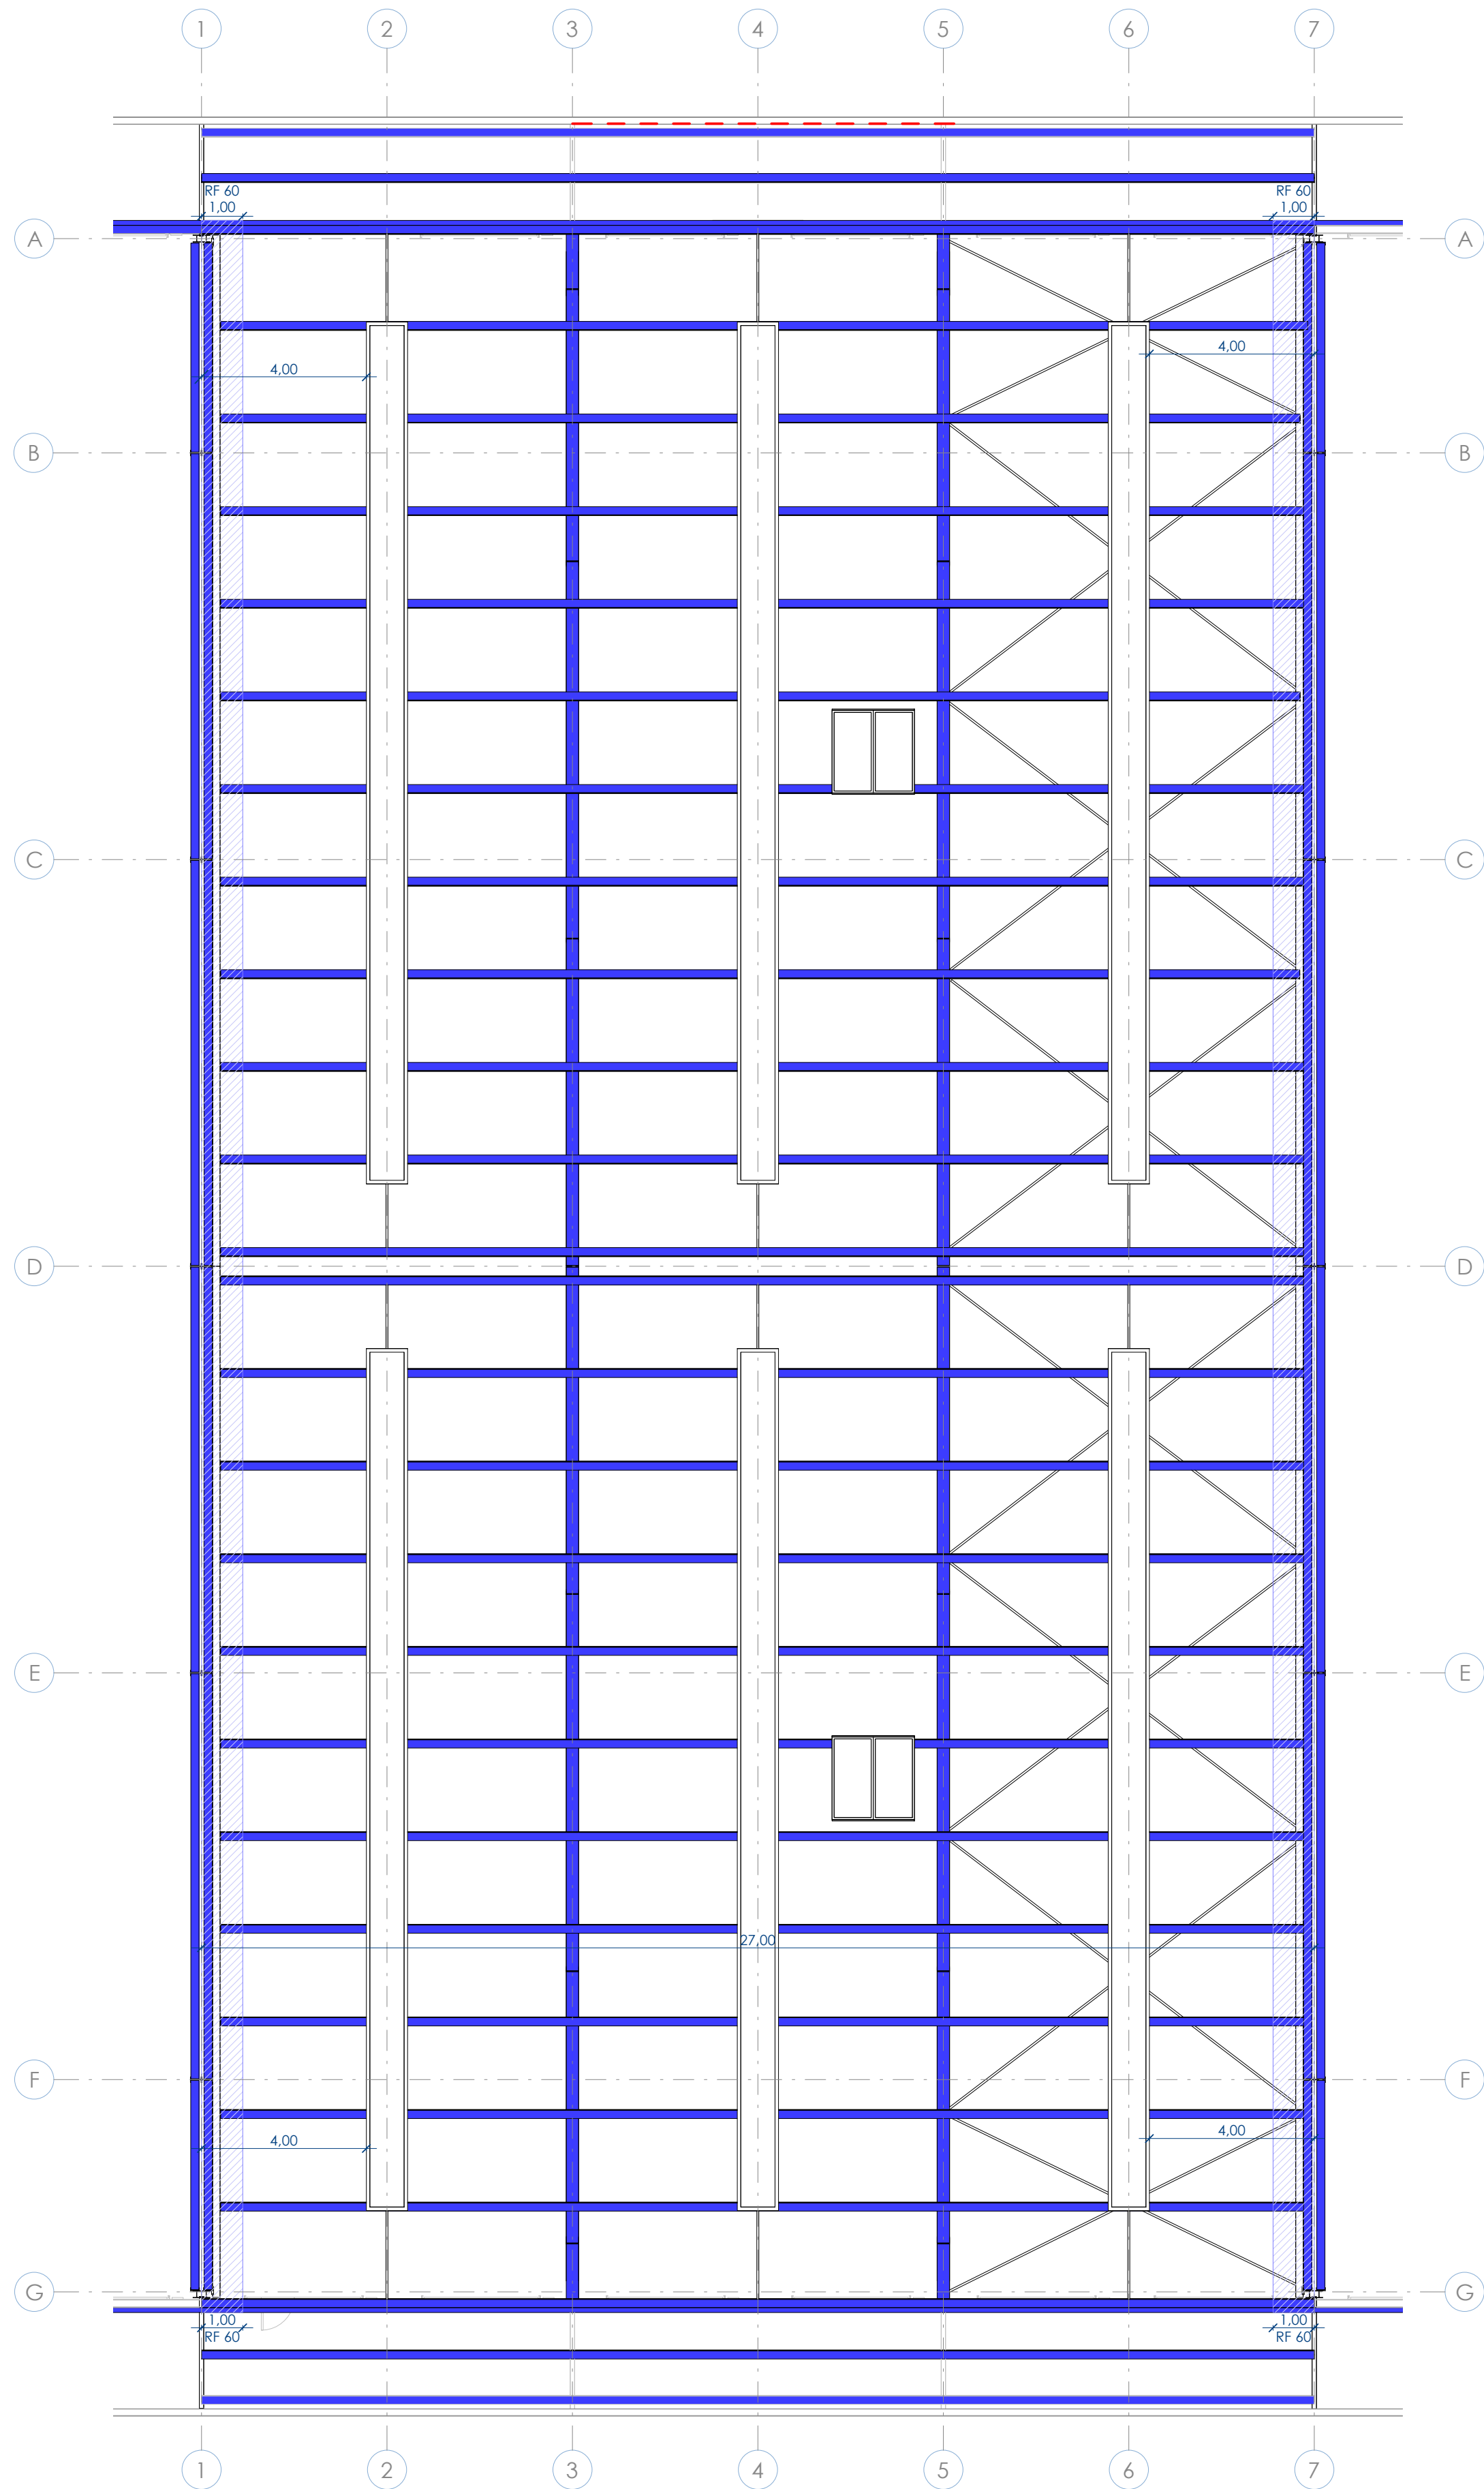

LEYENDA INCENDIOS PASIVA			
R15 - EI-15		Franja Sectorización R15 / EI-15 de 1 metro	
R30 - EI-30		Franja Sectorización R30 / EI-30 de 1 metro	
R60 - EI-60		Franja Sectorización R45 / EI-45 de 1 metro	
R90 - EI-90		Franja Sectorización R60 / EI-60 de 1 metro	
R120 - EI-120		Franja Sectorización R90 / EI-90 de 1 metro	
R180 - EI-180			

Proyecto:
PROYECTE EXECUTIU D'UNA NAU INDUSTRIAL

Emplazamiento
CARRER DELS PEIXATERS (VIA A) 14
Pol. Ind. Cím el Camp. Salar nº8
43204, Reus (Tarragona)





Expediente:
GI198

Fecha:
JUNY 2025



Nº Plano: PCI502
Denominación: PROTECCION PASSIVA HORIZONTAL
Escala: (DIN A1)

Cliente:
CIMALSA


nadico
ingeniería arquitectura consultoría
www.nadico.net nadico@nadico.net Tlf (+34)93 562 39 89

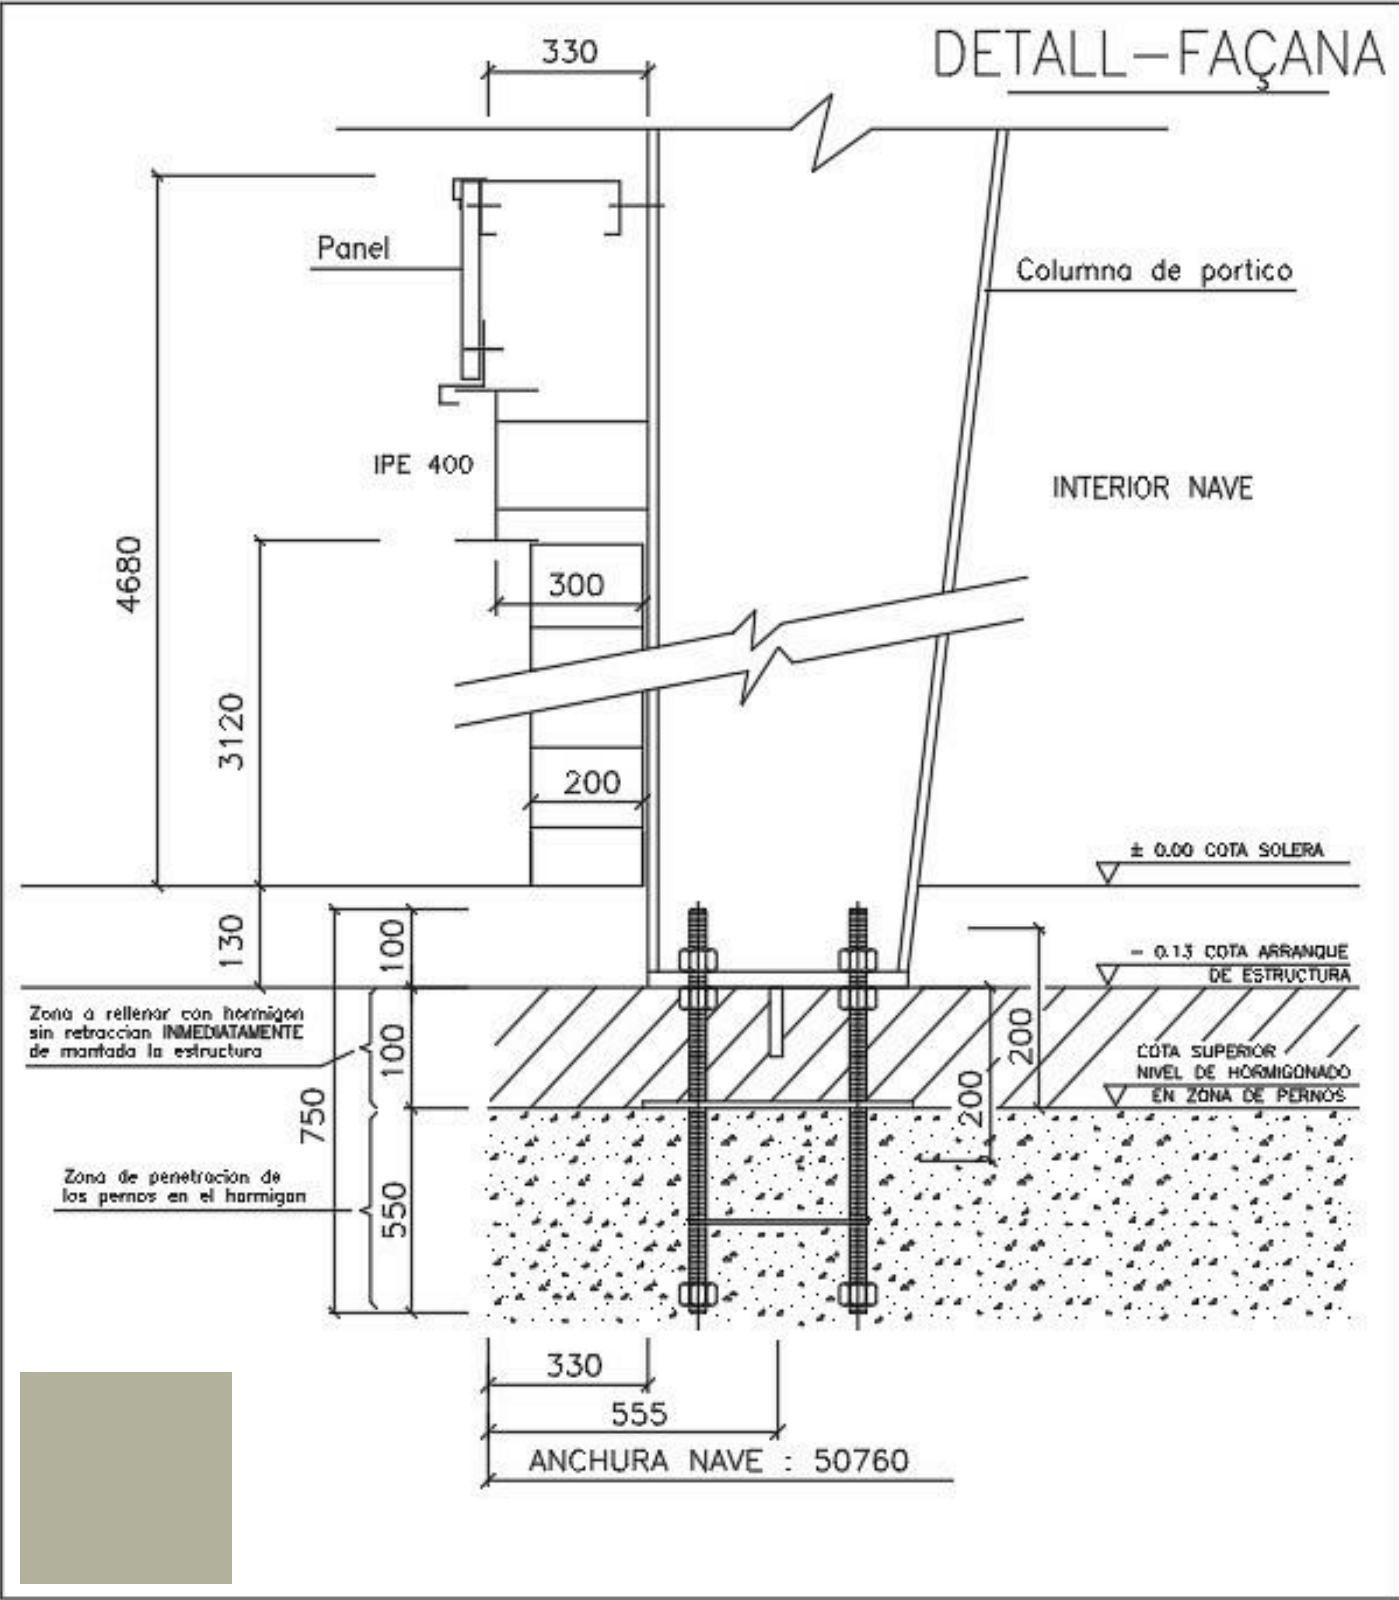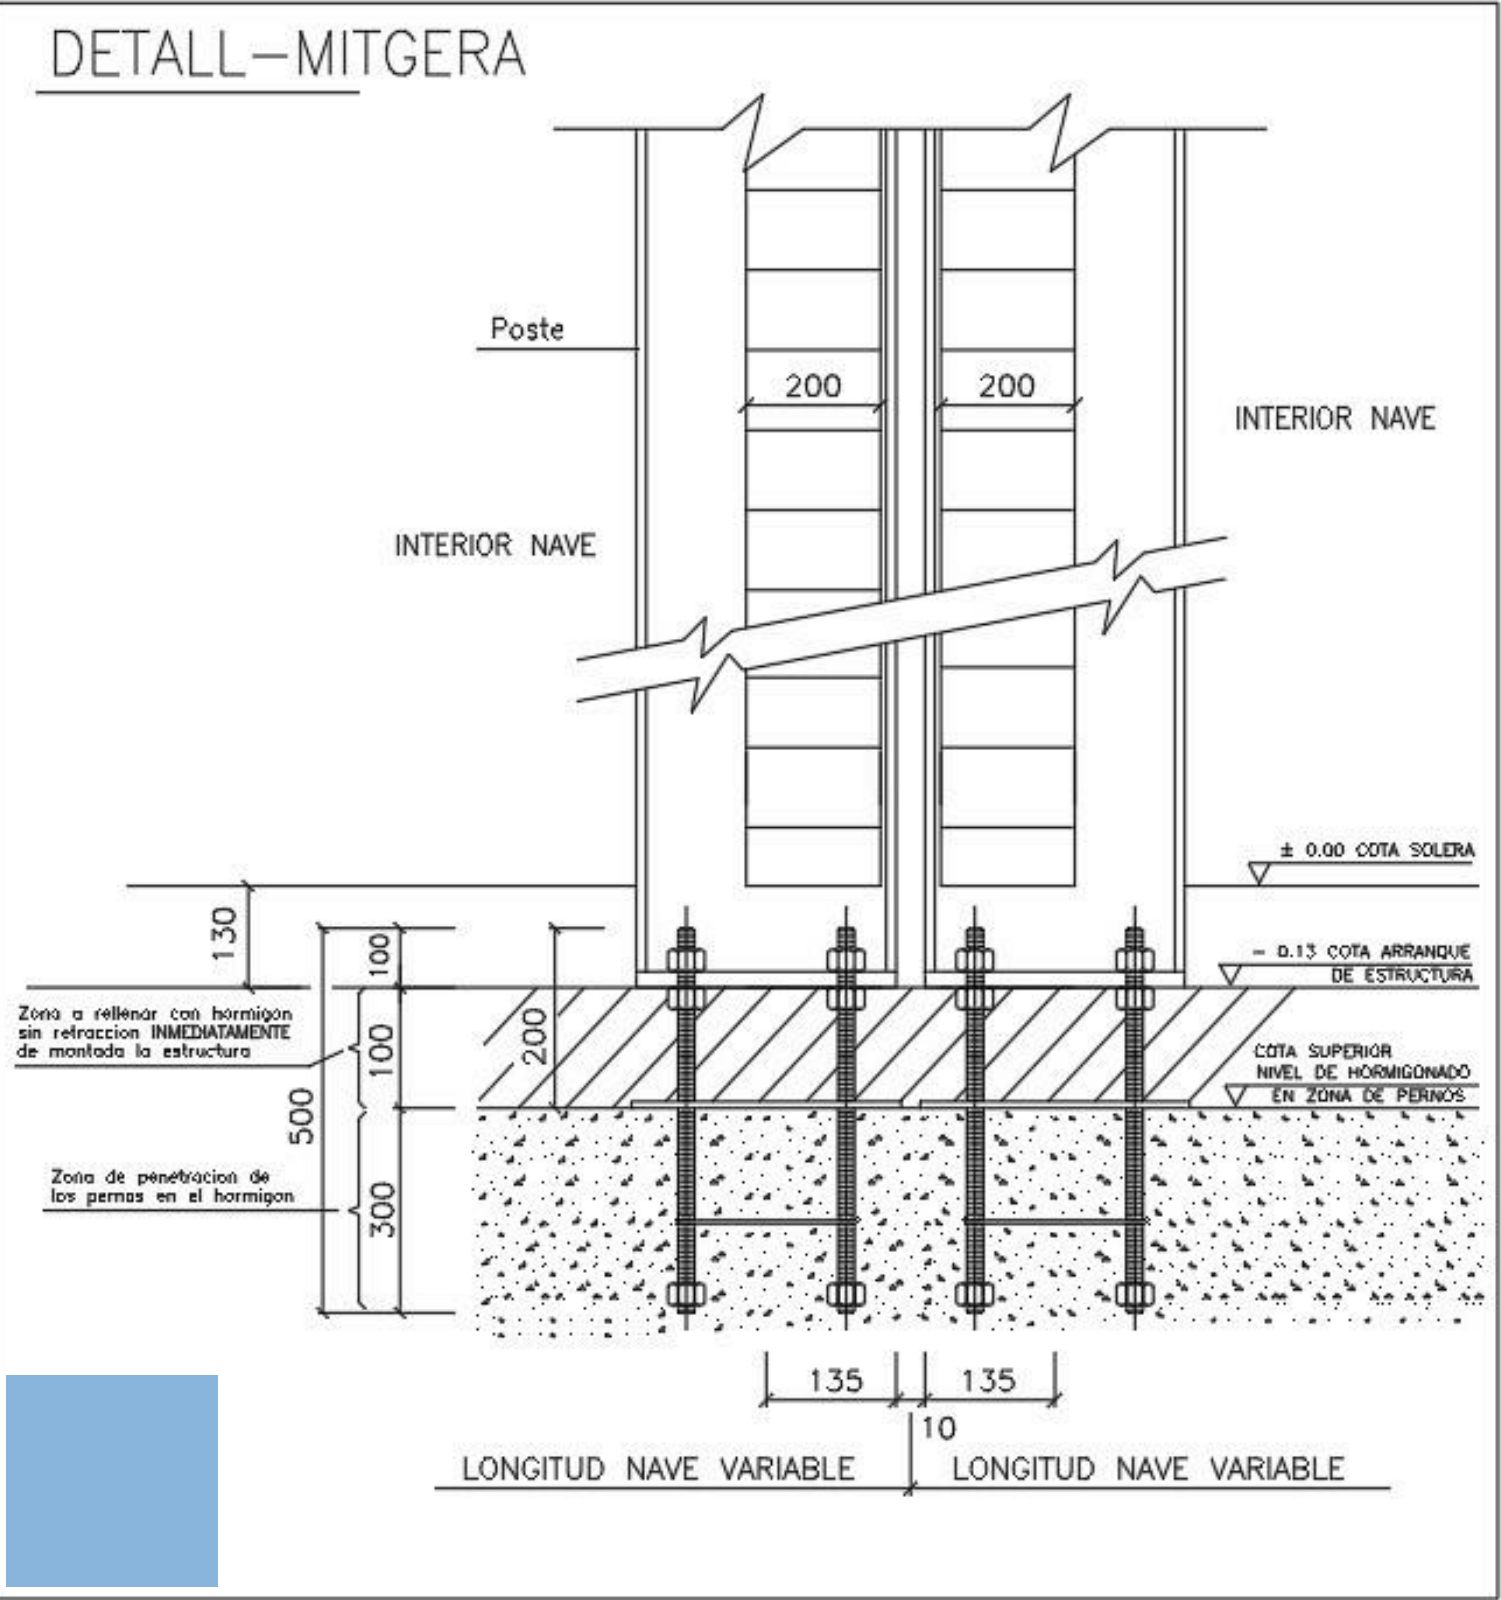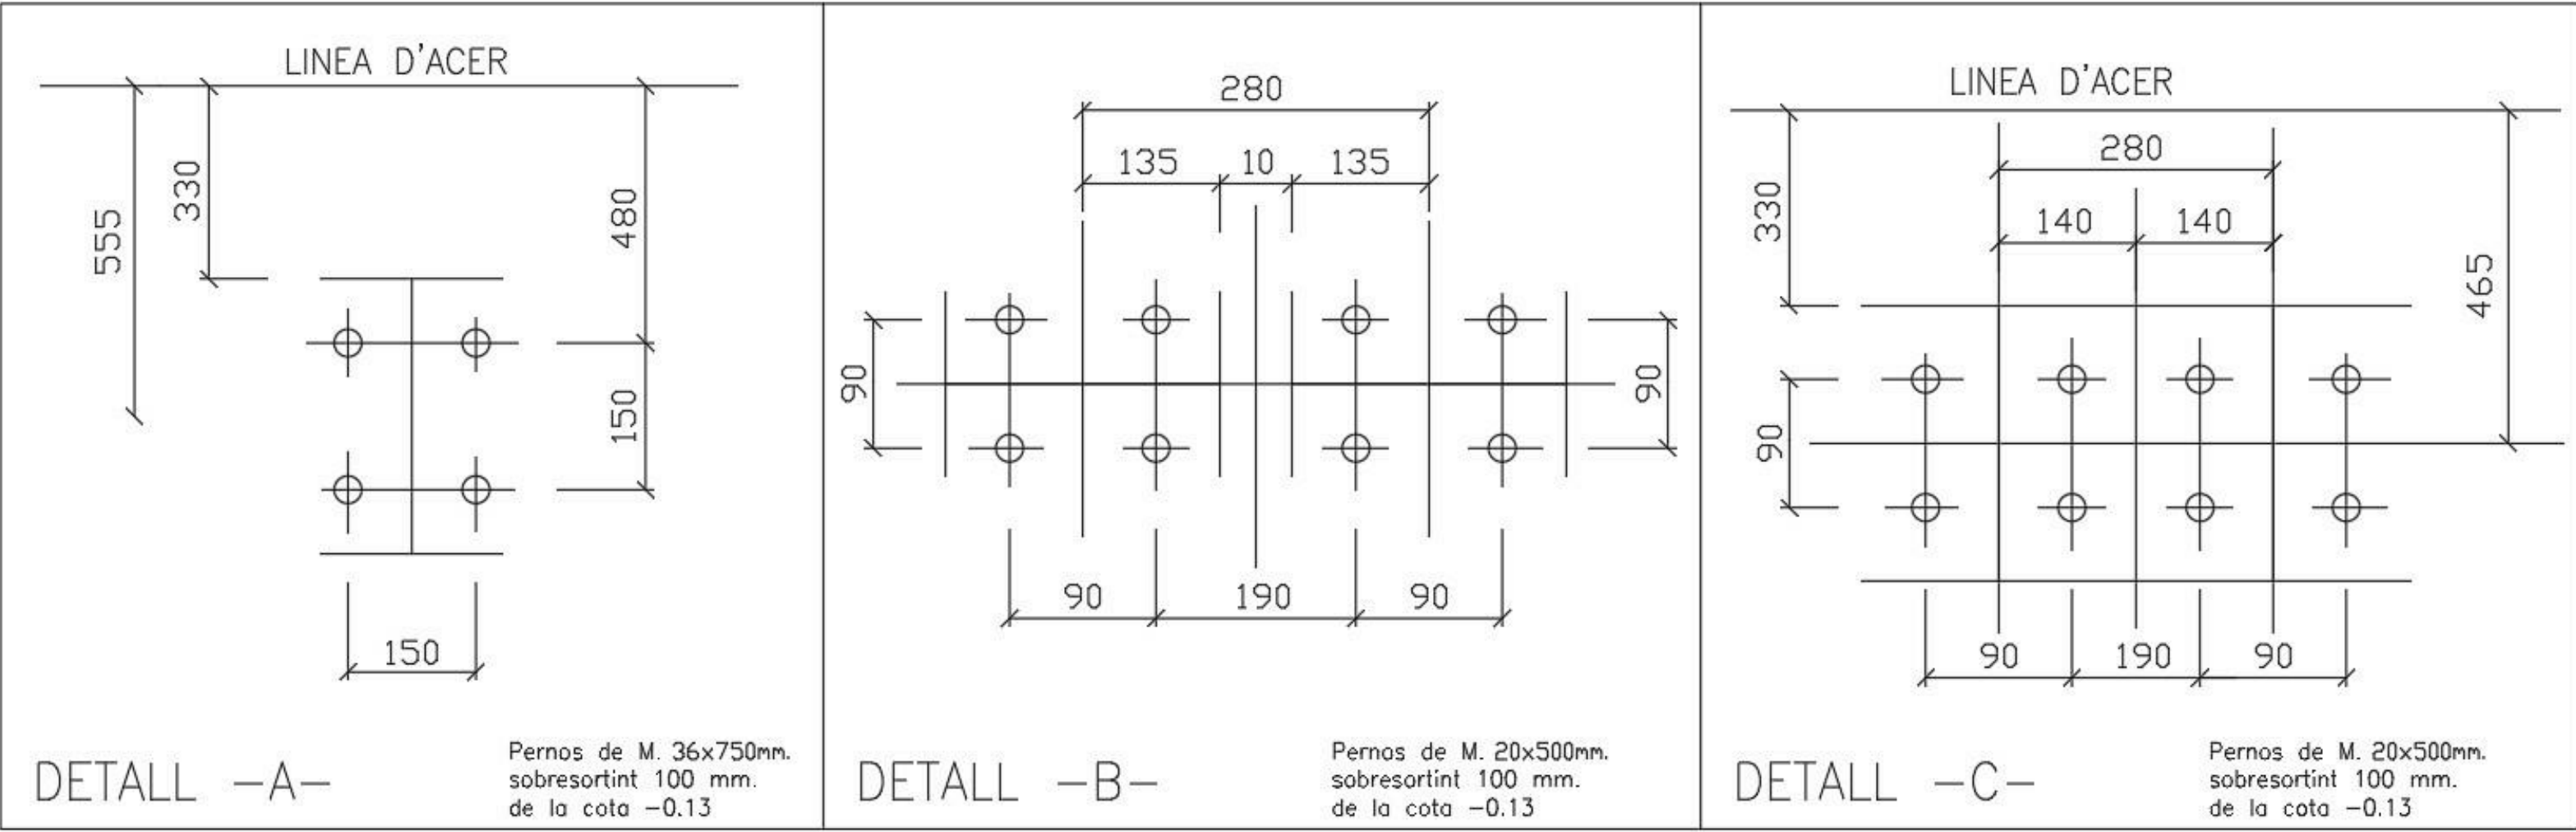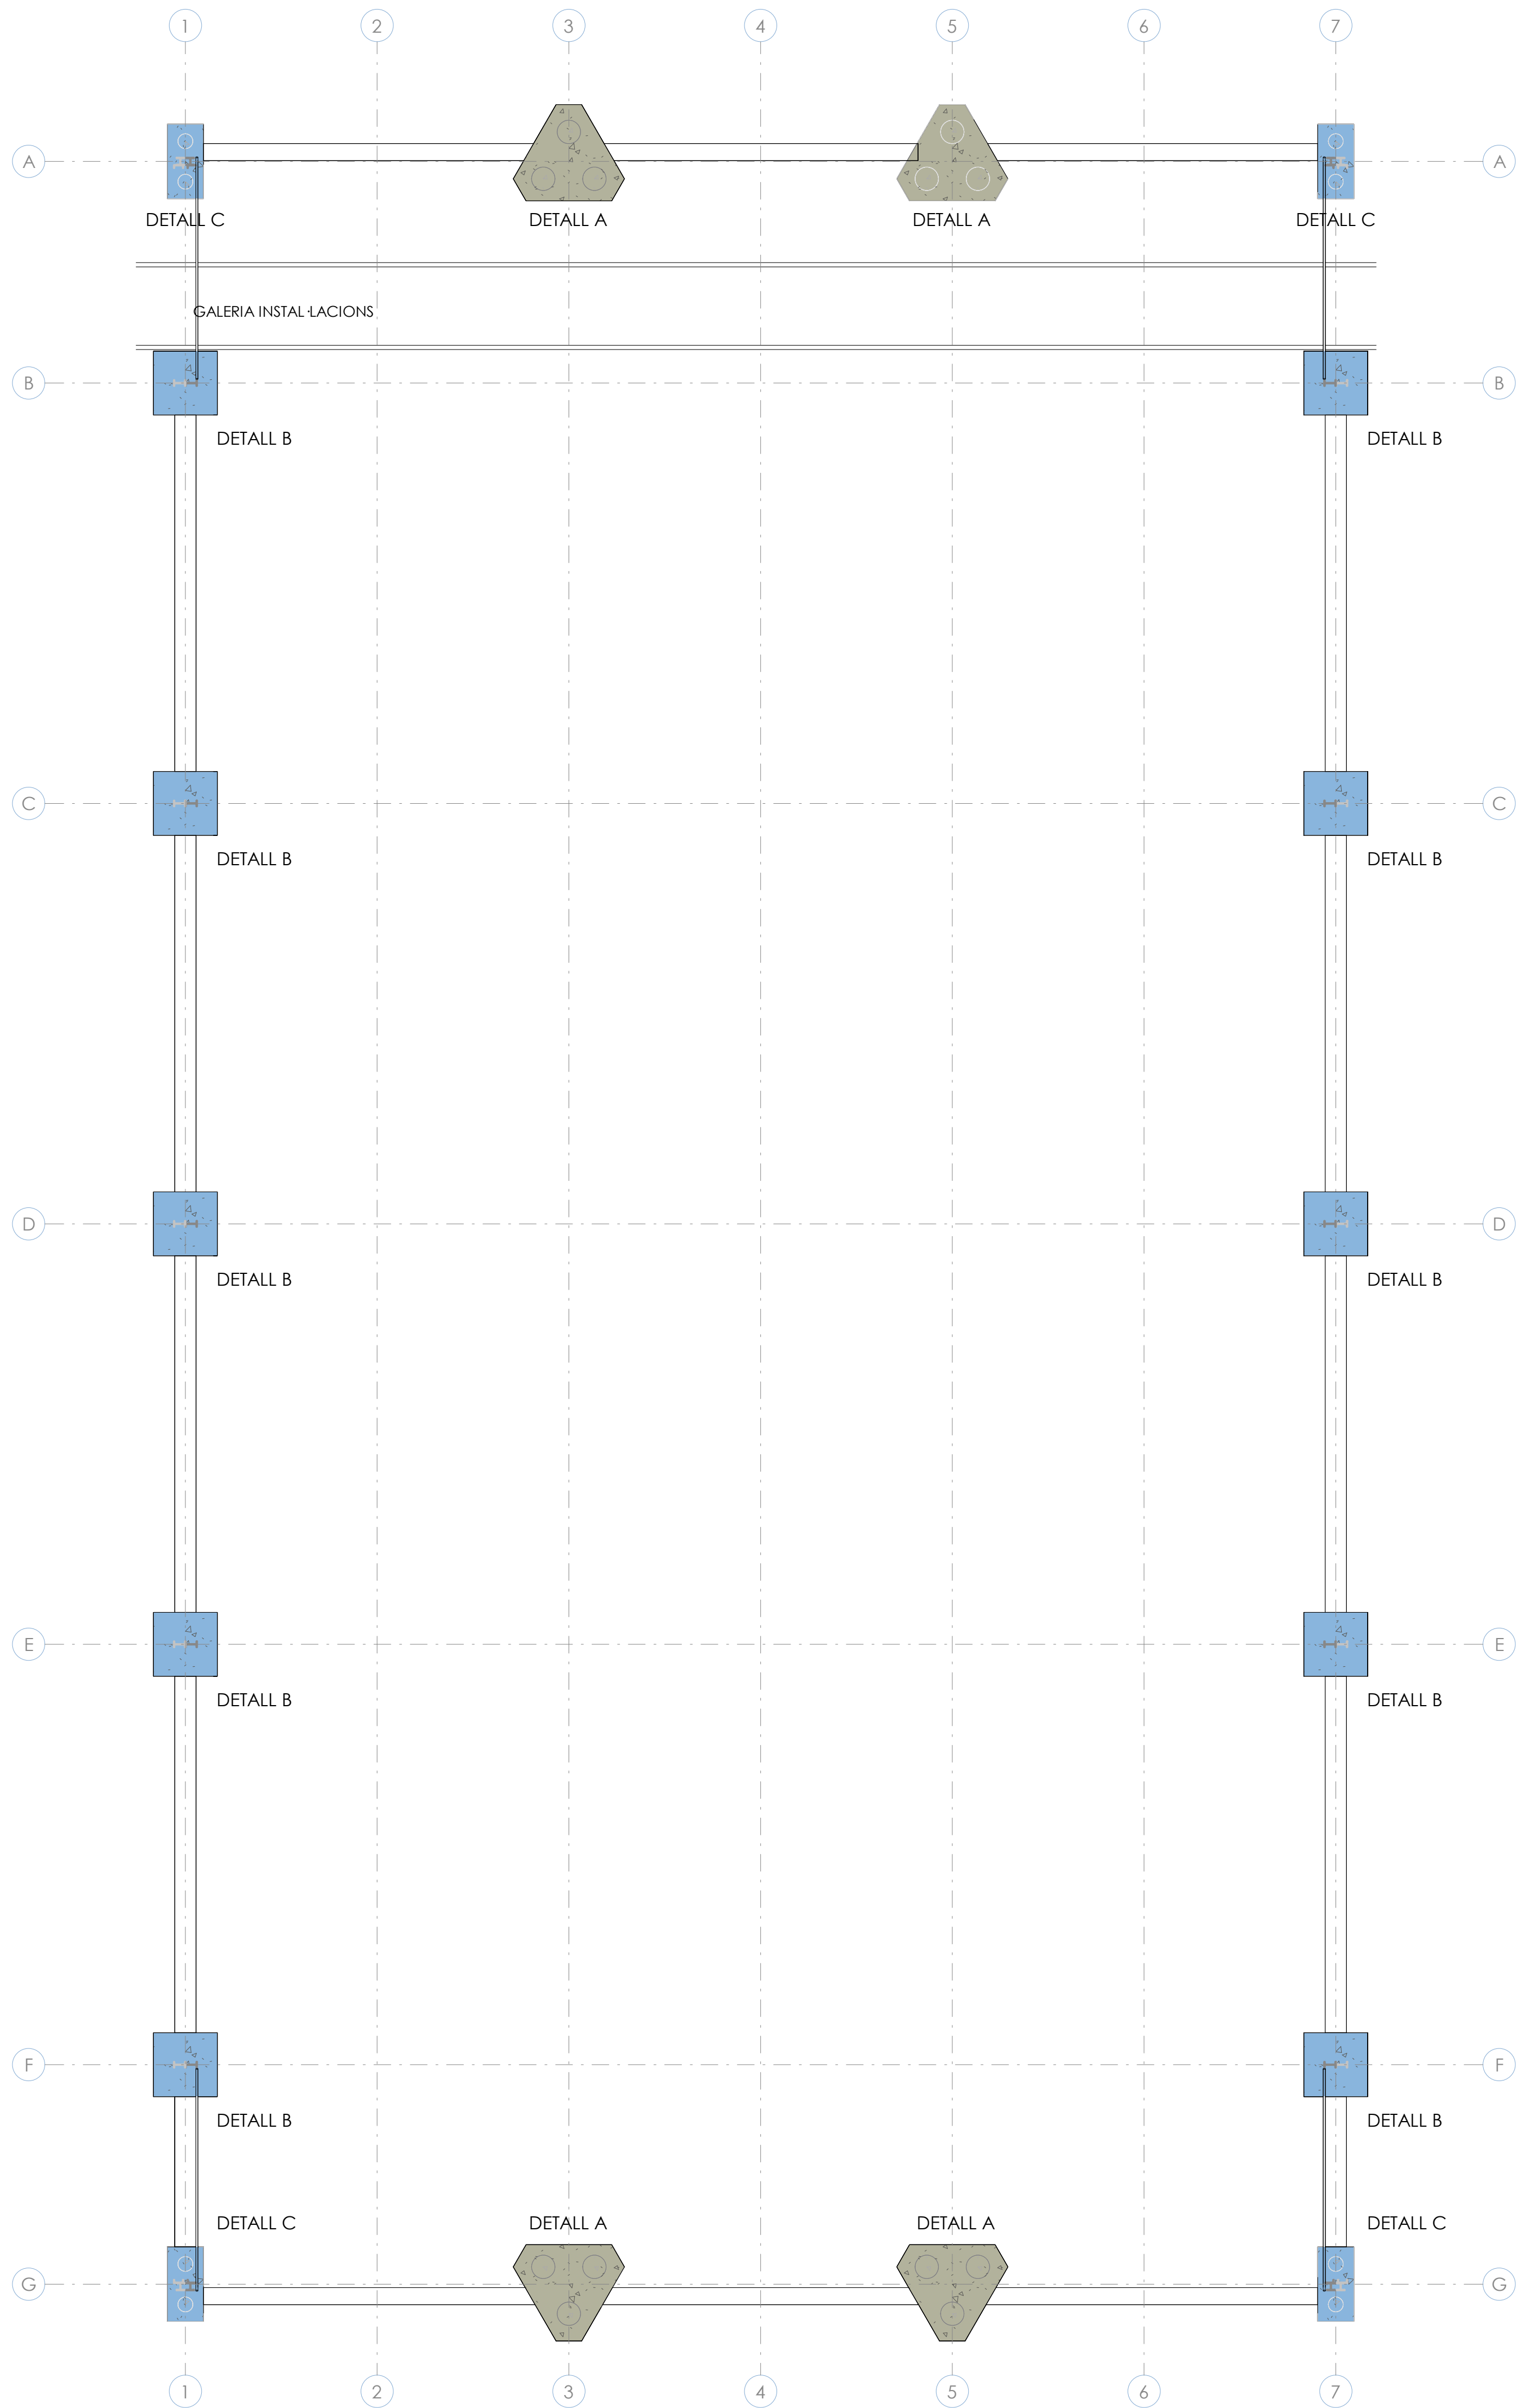



Nº	Descripción	Fecha	Autor	Revisor
Denominación:	PEIKOS	Nº Plano:	CIM101	Escala: (DIN A1)
Proyecto:	PROYECTO EXECUTIU D'UNA NAU INDUSTRIAL	Cliente:	CIMALSA	
Emplazamiento:	CARRER DELS PEIXATERS (VIA A) 14 Pol. Ind. Cim el Camp, Sòlar nº8 43204, Reus (Tarragona)	Expediente:	GI198	Fecha:
				JUNY 2025

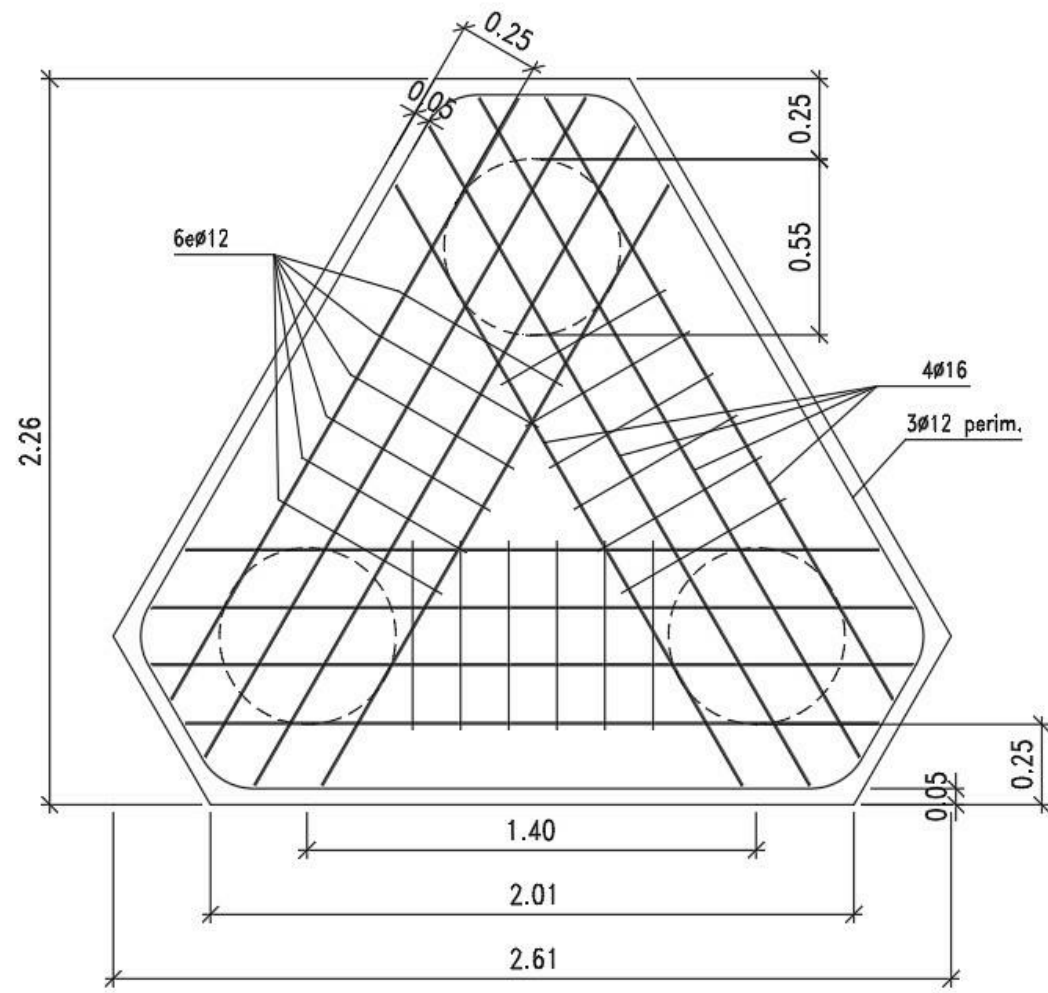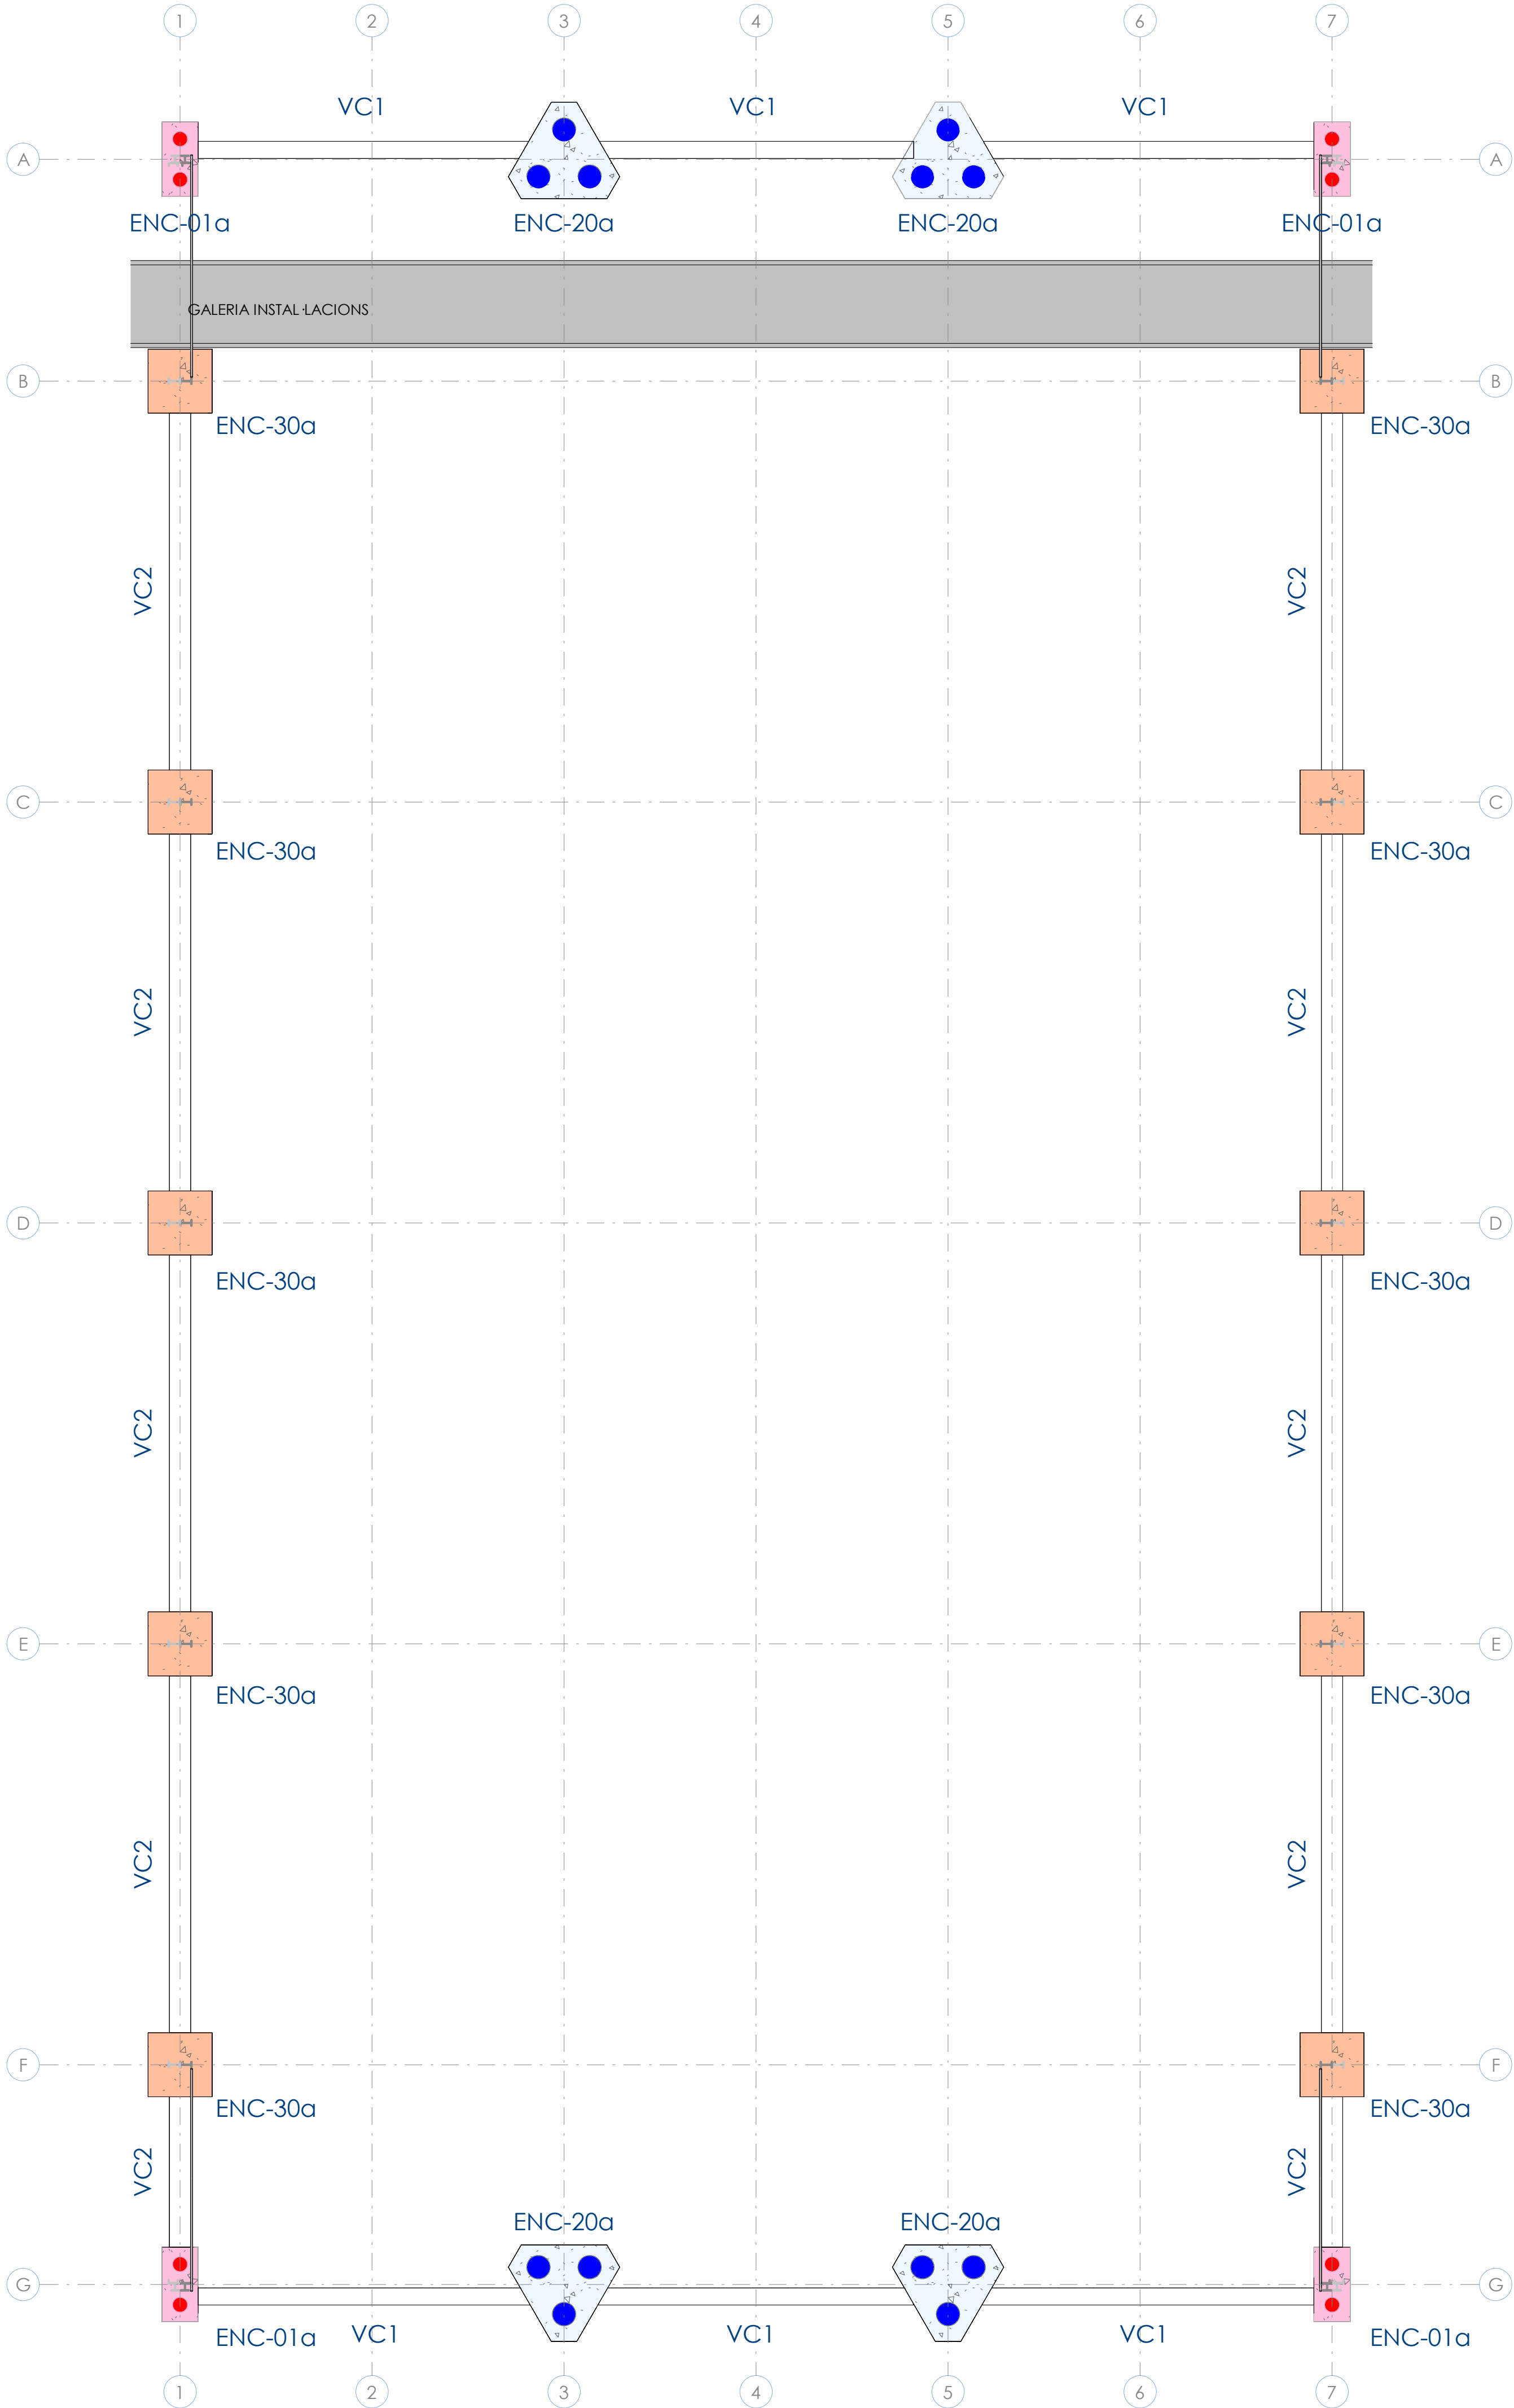


ENCEPATS ENC-20a

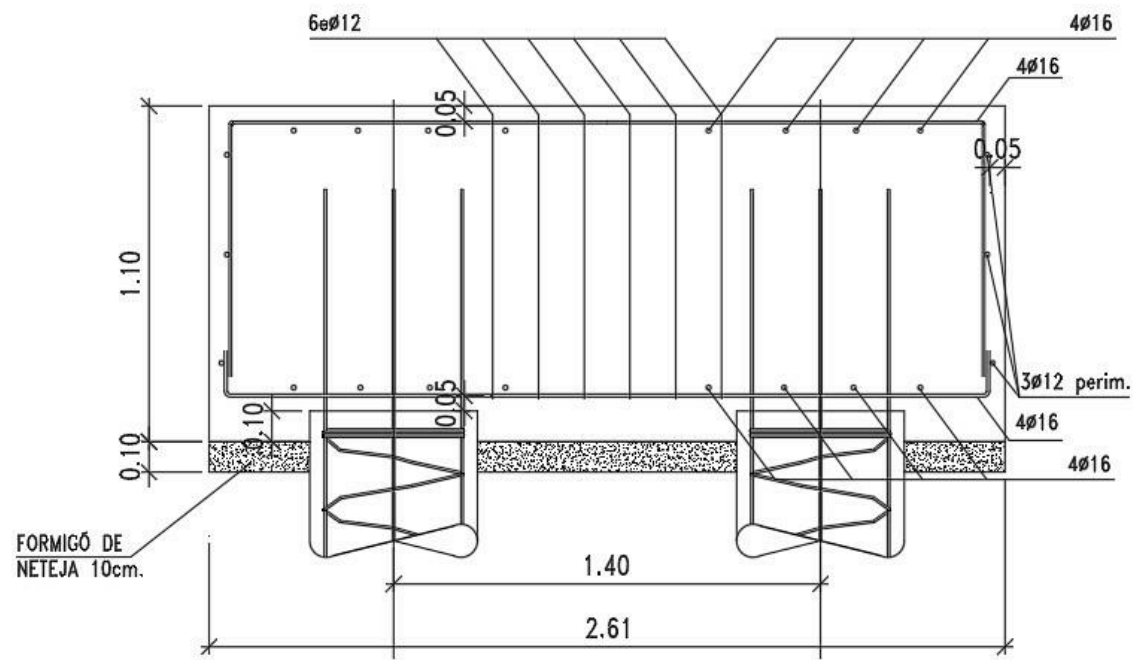


ENCEPATS ENC-20a

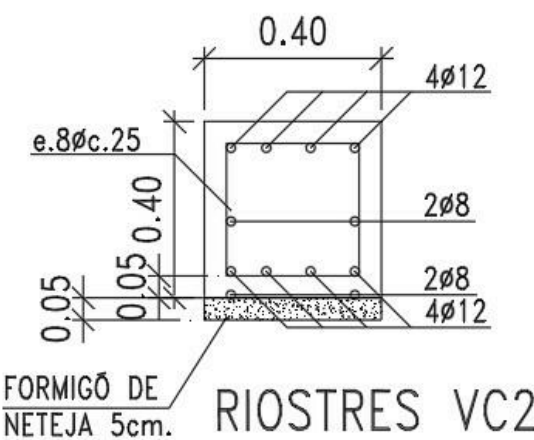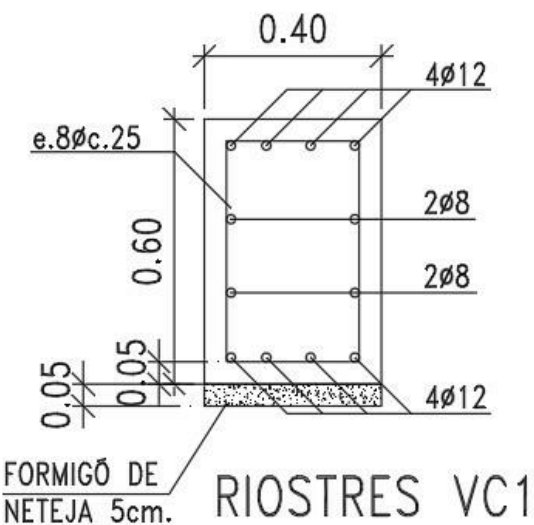


FORMIGÓ ARMAT – QUADRE CARACTERÍSTIQUES DELS MATERIALS										
MATERIALS		FORMIGÓ					ACER			
		CONTROL		CARACTERÍSTIQUES			CONTROL		CARACT.	
Element		Nivell Control	Coef. Pond.	Tipus	Consistència		Tomany Màx. Àrid	Nivell Control	Coef. Pond.	Tipus
Fonamentació	Pilons	Reduït	$\gamma_c = 1,60$	HA-25	Fluïda	10-15 cm.	20/30 mm.	Normal	$\gamma_s = 1,15$	B-500-S
	Sabates i bigues	Normal	$\gamma_c = 1,50$	HA-25	Plàstica a Tova	< 9 cm.	30/40 mm.	Normal	$\gamma_s = 1,15$	B-500-S
Pilars		Normal	$\gamma_c = 1,50$	HA-25	Tova	8-9 cm.	20/30 mm.	Normal	$\gamma_s = 1,15$	B-500-S
Forjats i bigues		Normal	$\gamma_c = 1,50$	HA-25	Tova	8-9 cm.	15/20 mm.	Normal	$\gamma_s = 1,15$	B-500-S
Murs		Normal	$\gamma_c = 1,50$	HA-25	Tova	8-9 cm.	20/30 mm.	Normal	$\gamma_s = 1,15$	B-500-S
Execució		Normal	$\gamma_f = 1,50$	ADAPTAT A LA INSTRUCCIÓ EHE						
NOTES :										
-Ancoratges, cavalcaments i radis de curvatura segons EHE.										
-L'acer utilitzat haurà d'estar garantit amb el segell CIETSID.										
-Ambient I . Interiors d'edificis, no sotmesos a condensacions. Recobriments mínim 30 mm.										
-Ambient IIIa . Elements exteriors d'estructures situades a les proximitats de la línia costera (a menys de 5 Km). Recobriments mínim 45 mm.										
-SABATES Recobriments mínim 50 mm.										

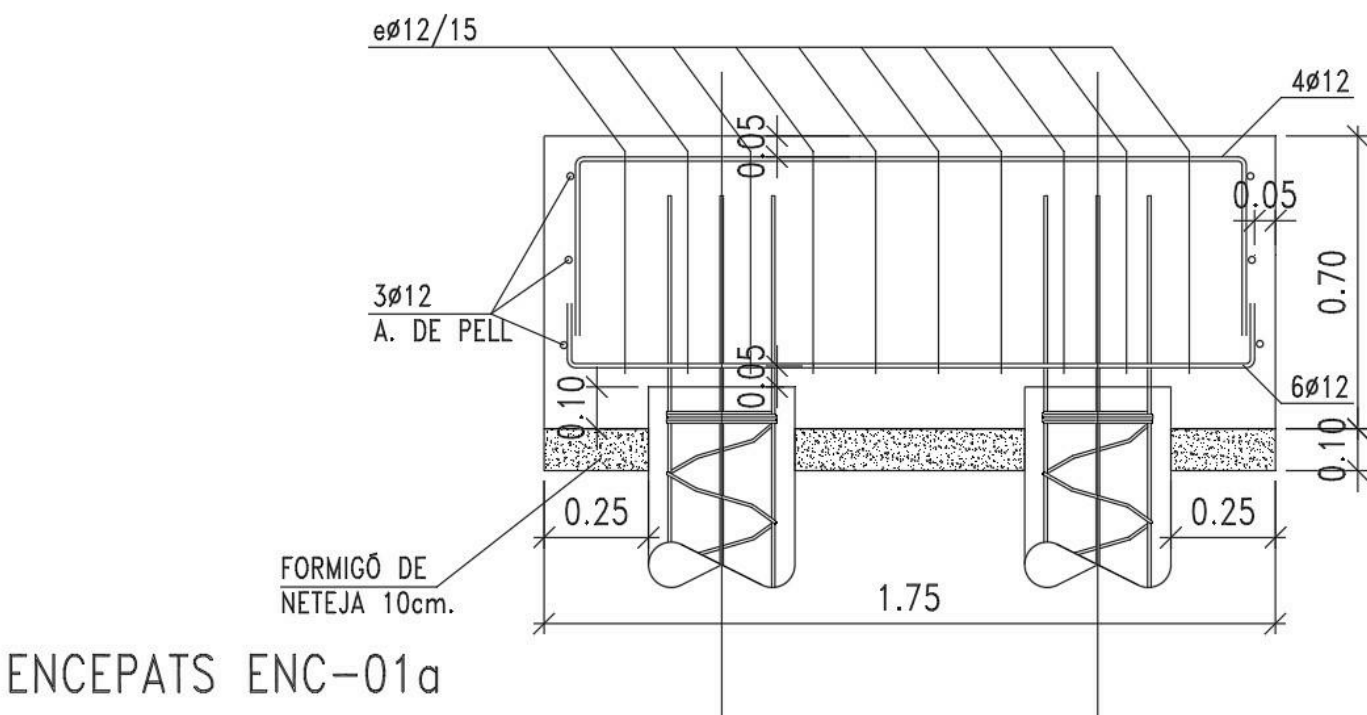


ENCEPATS ENC-01a

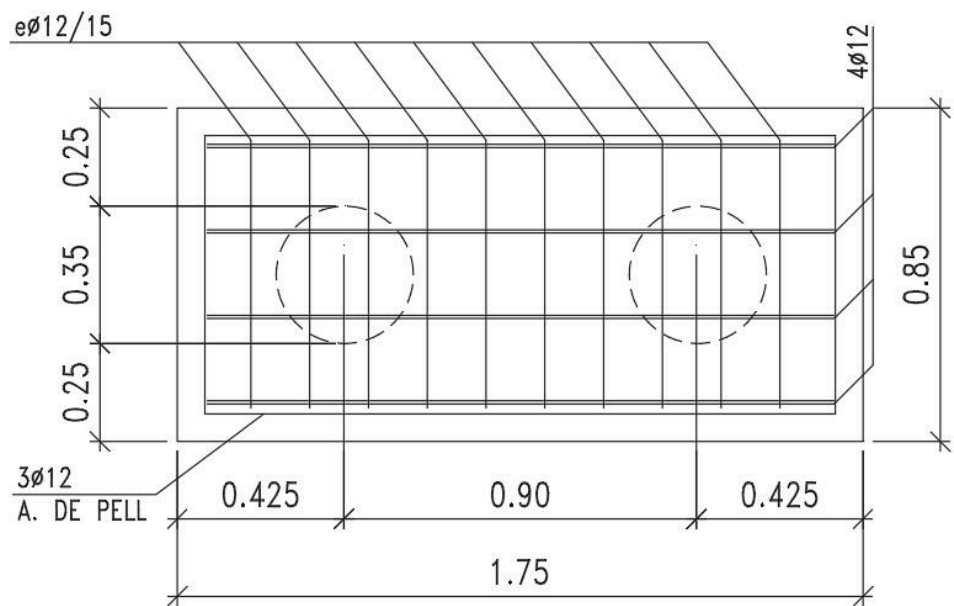

ENCEPATS ENC-01a

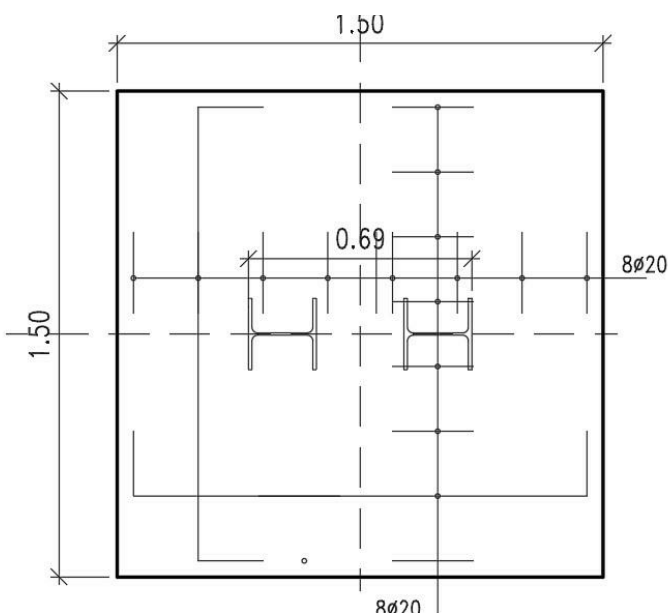


SABATES ENC-30a (PORTIC MITGERA)

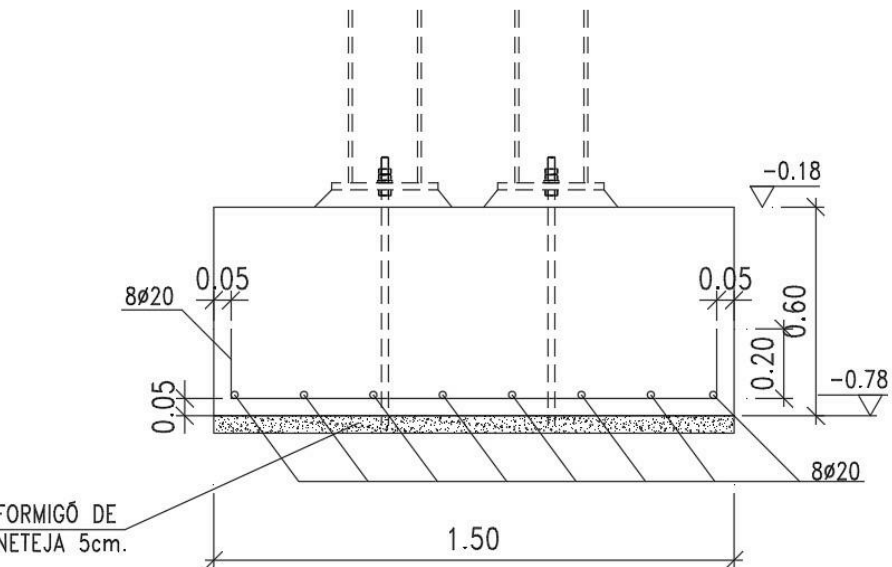


SABATES ENC-30a



PILONS de ø350mm

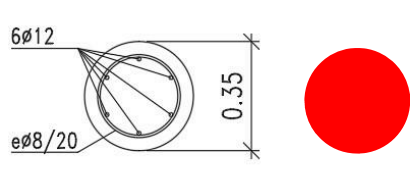


PILONS de ø550mm

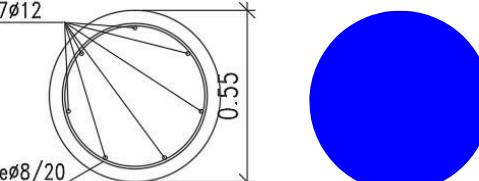


Projecte: PROJECTE EXECUTIU D'UNA NAU INDUSTRIAL	Expediente: GI198	Fecha: JUNY 2025	Nº Plano: CIM100	Escala: (DIN A1)
Emplazamiento: CARRER DELS PEIXATERS (VIA A) 14 Pol. Ind. Cim el Camp, Salar nº8 43204, Reus (Tarragona)	Ciente: CIMALSA	Descripción: CIMENTACIO	Fecha: -	Autor: -
NADICO Ingeniería arquitectura consultoría www.nadico.net nadico@nadico.net Tlf (34)93 562 39 89				

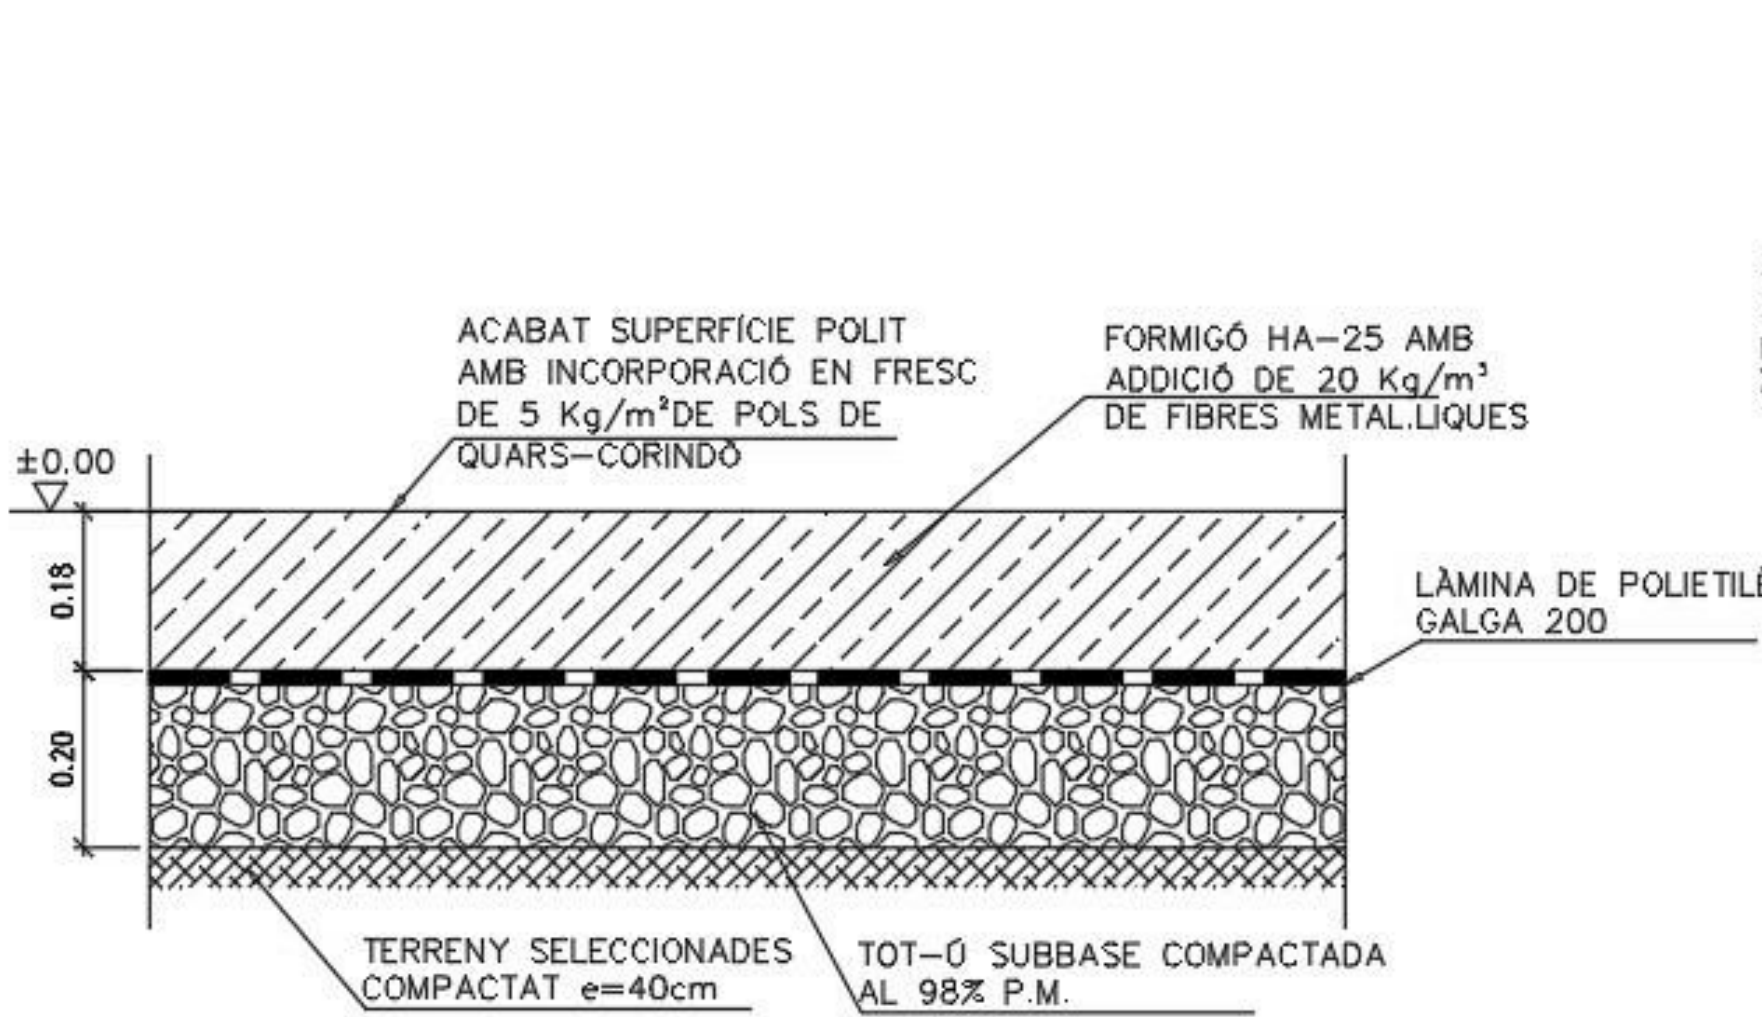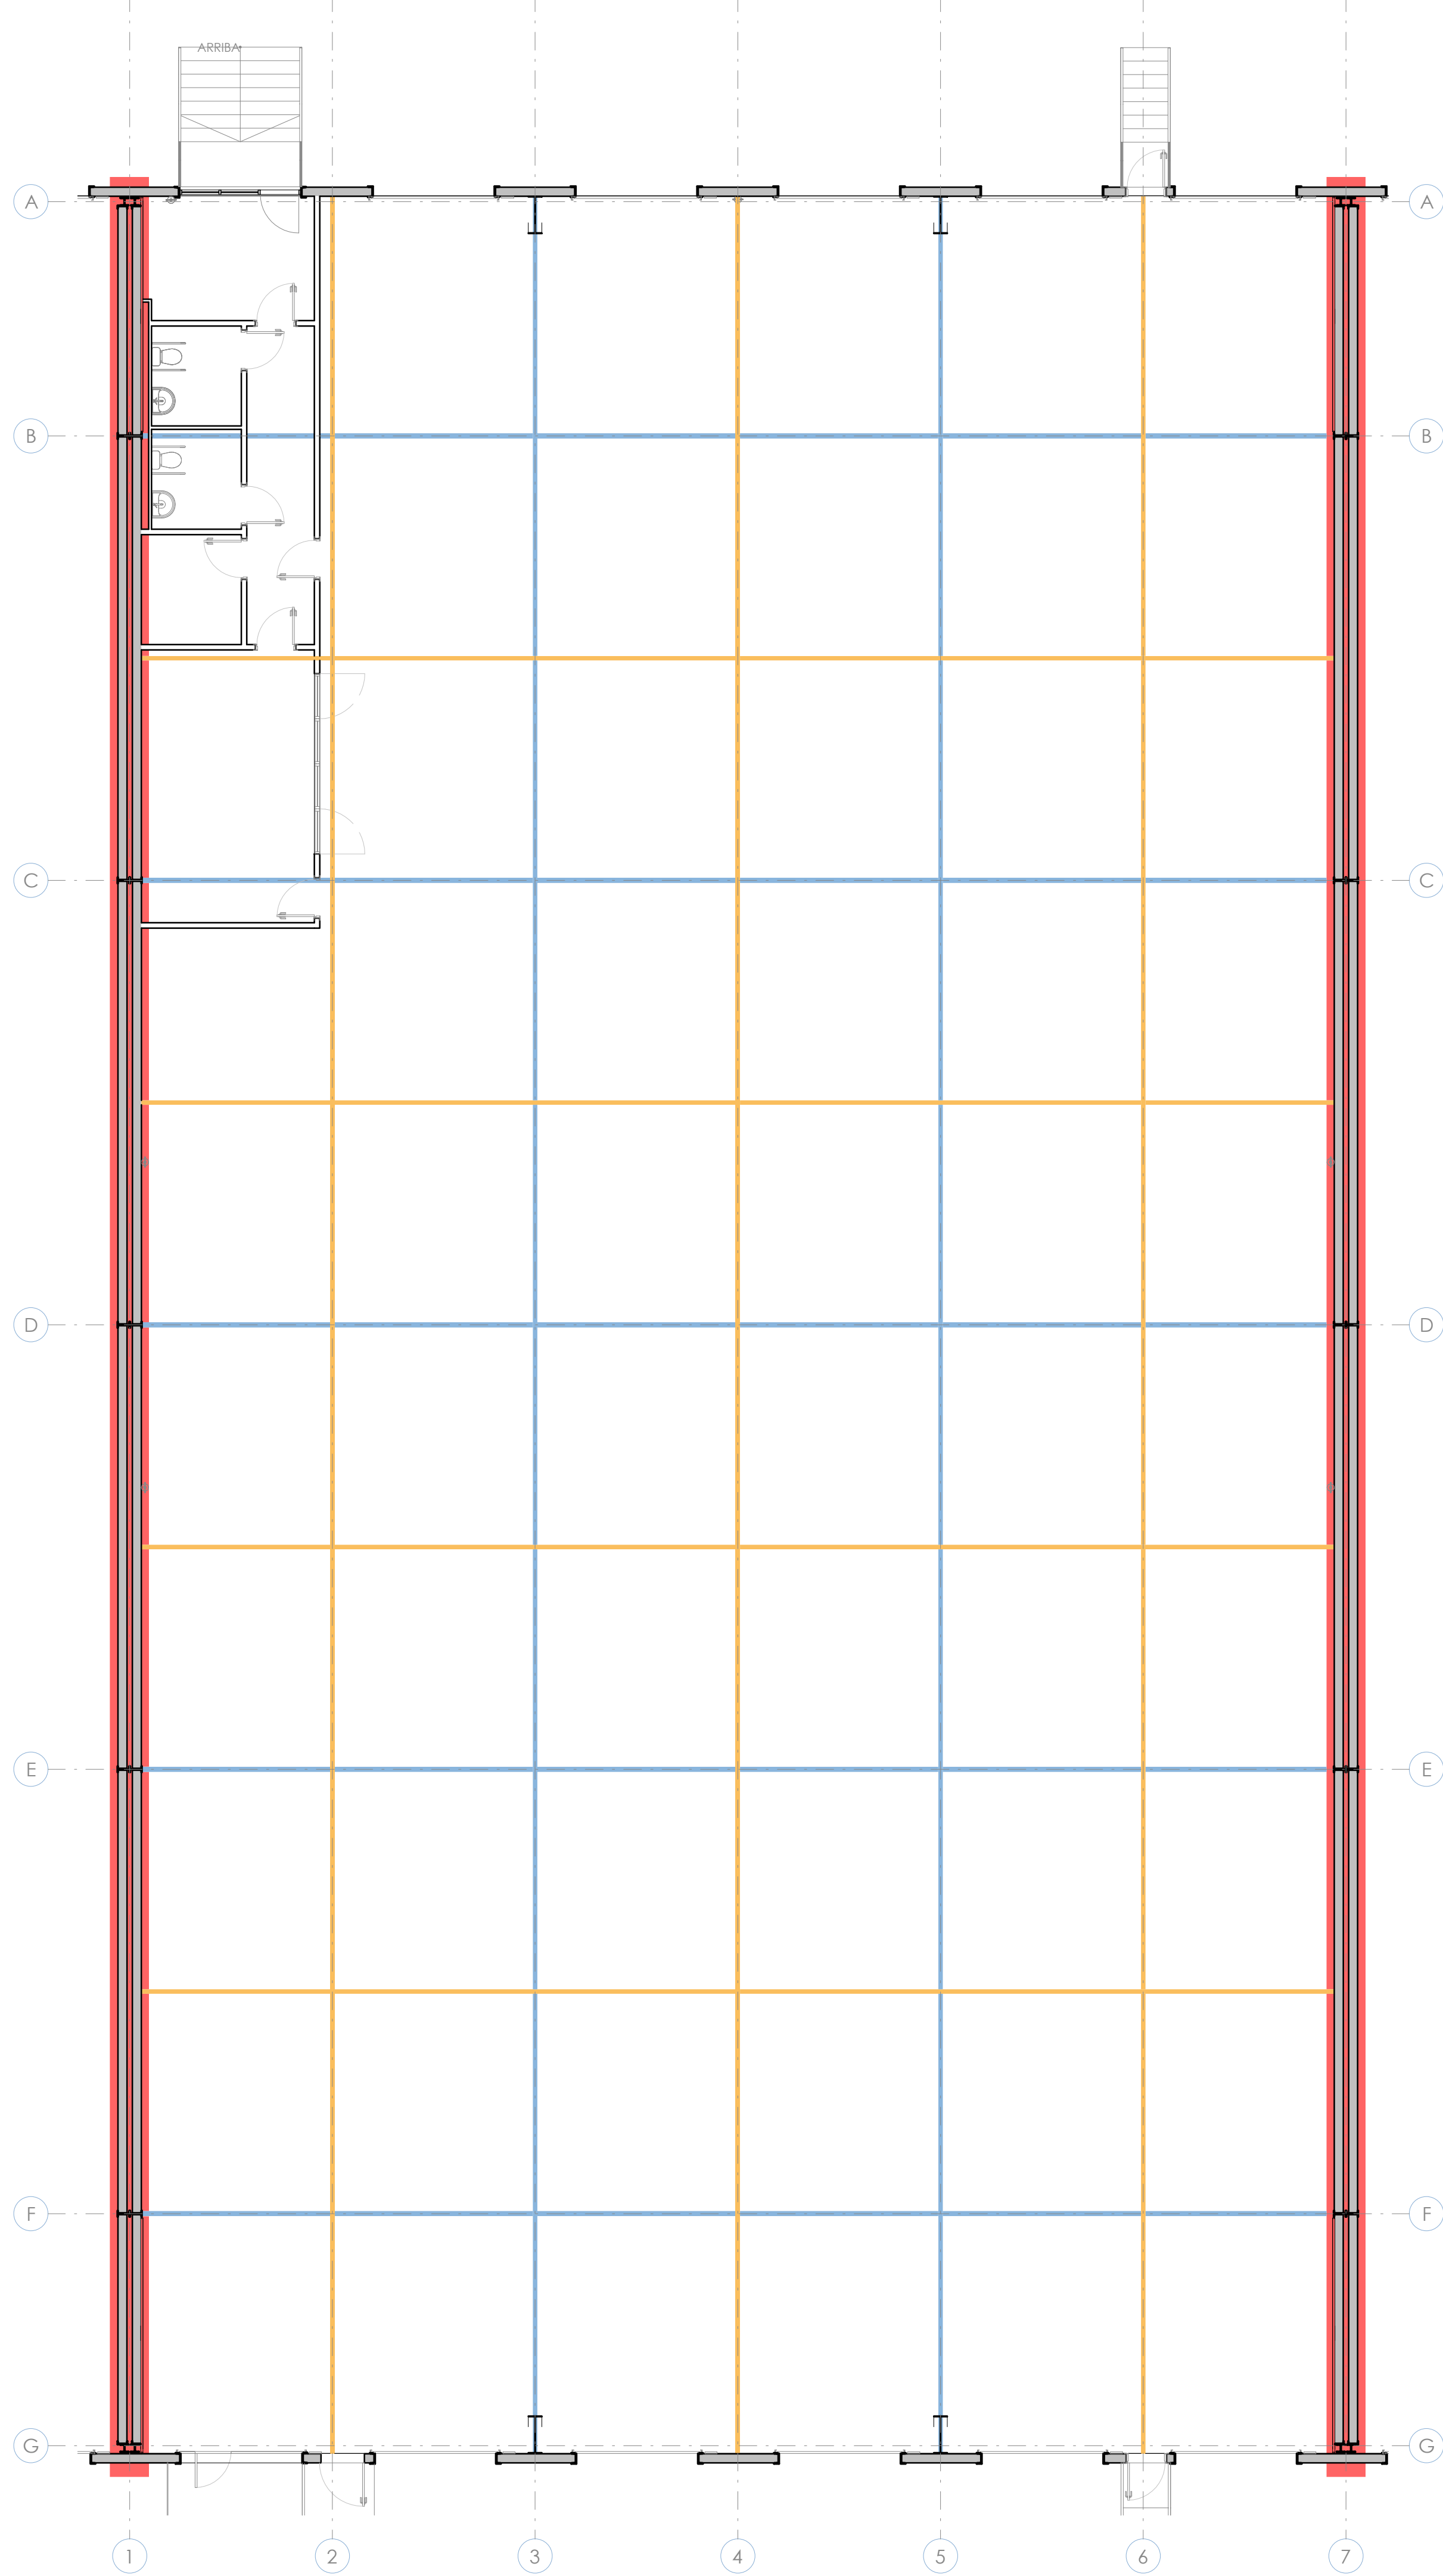


DETALL GENÈRIC PAVIMENT

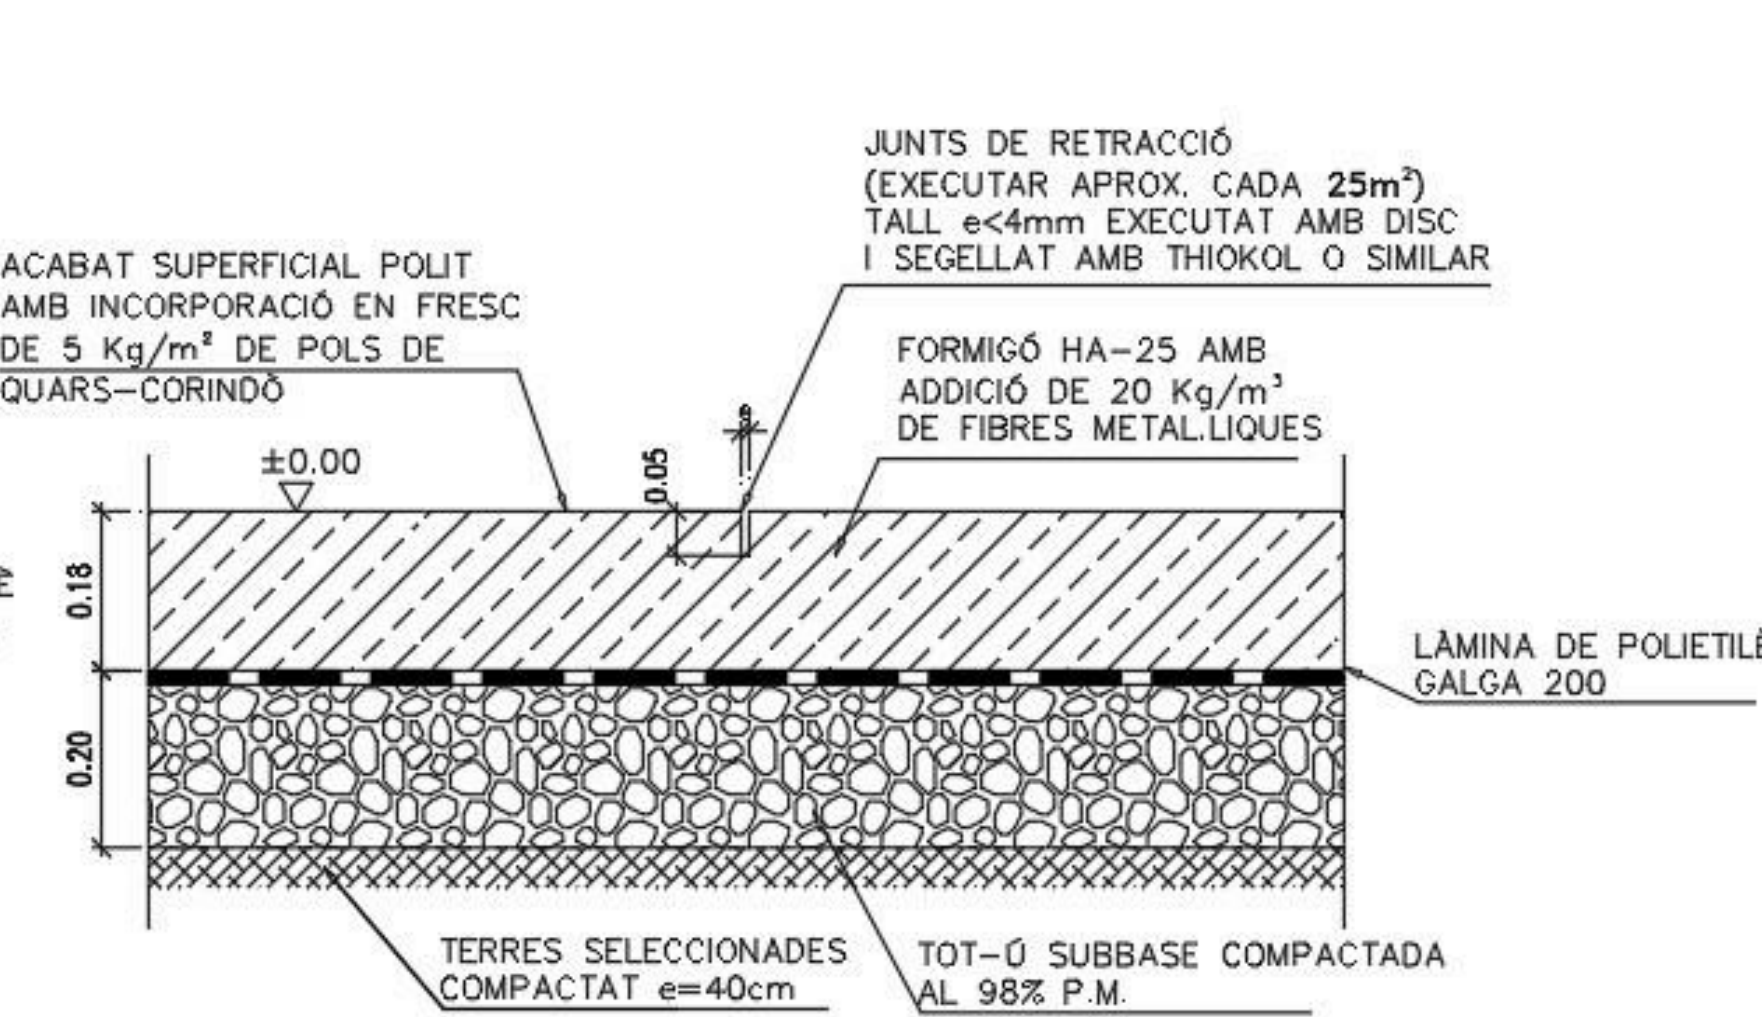

DETALL DE JUNT DE RETRACCIÓ

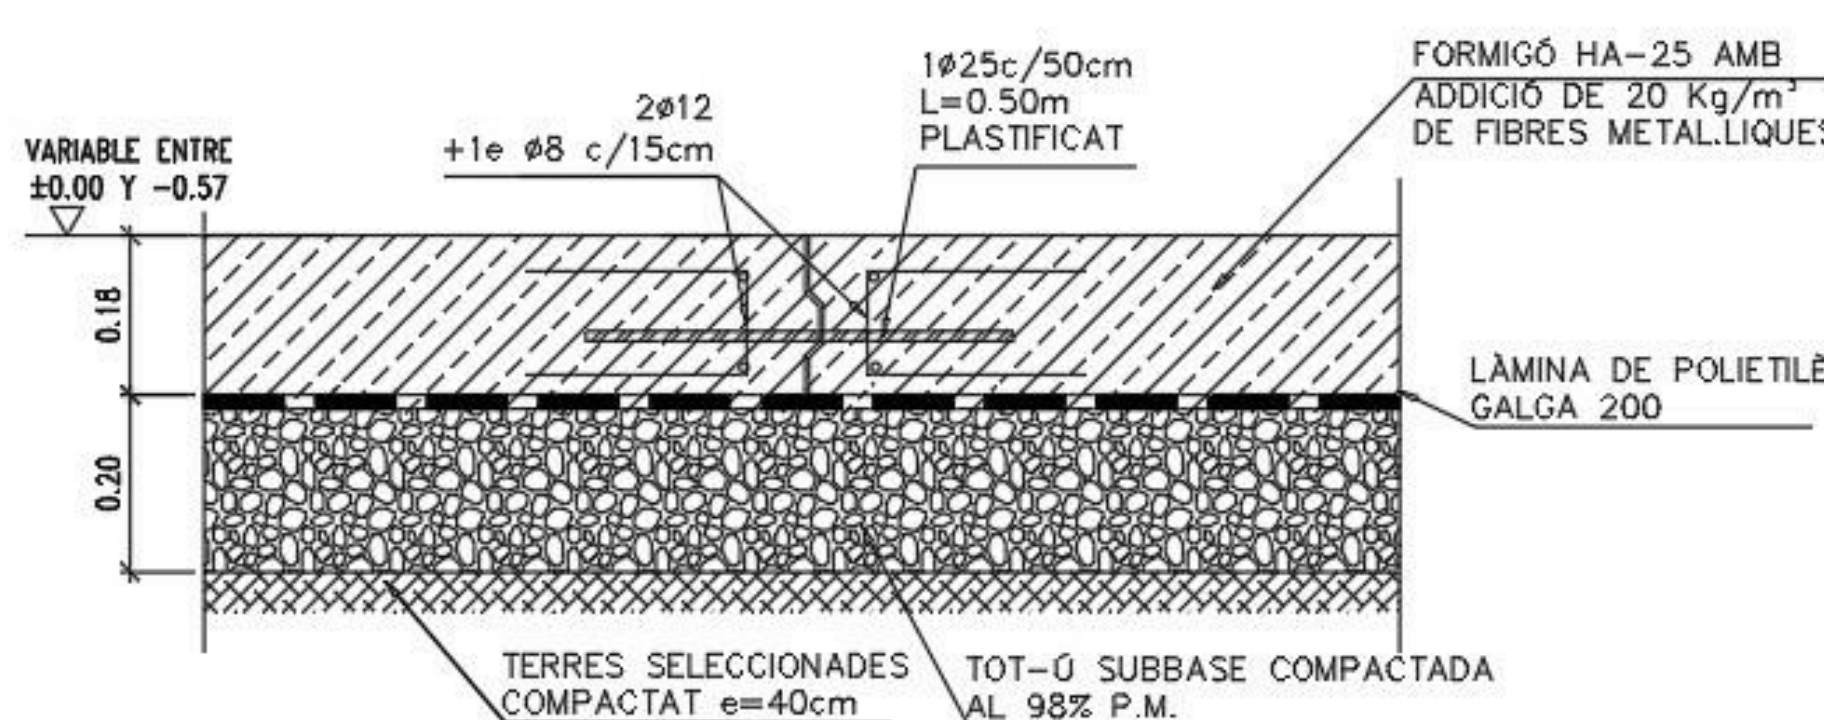



DETALL DE JUNT DE CONSTRUCCIÓ

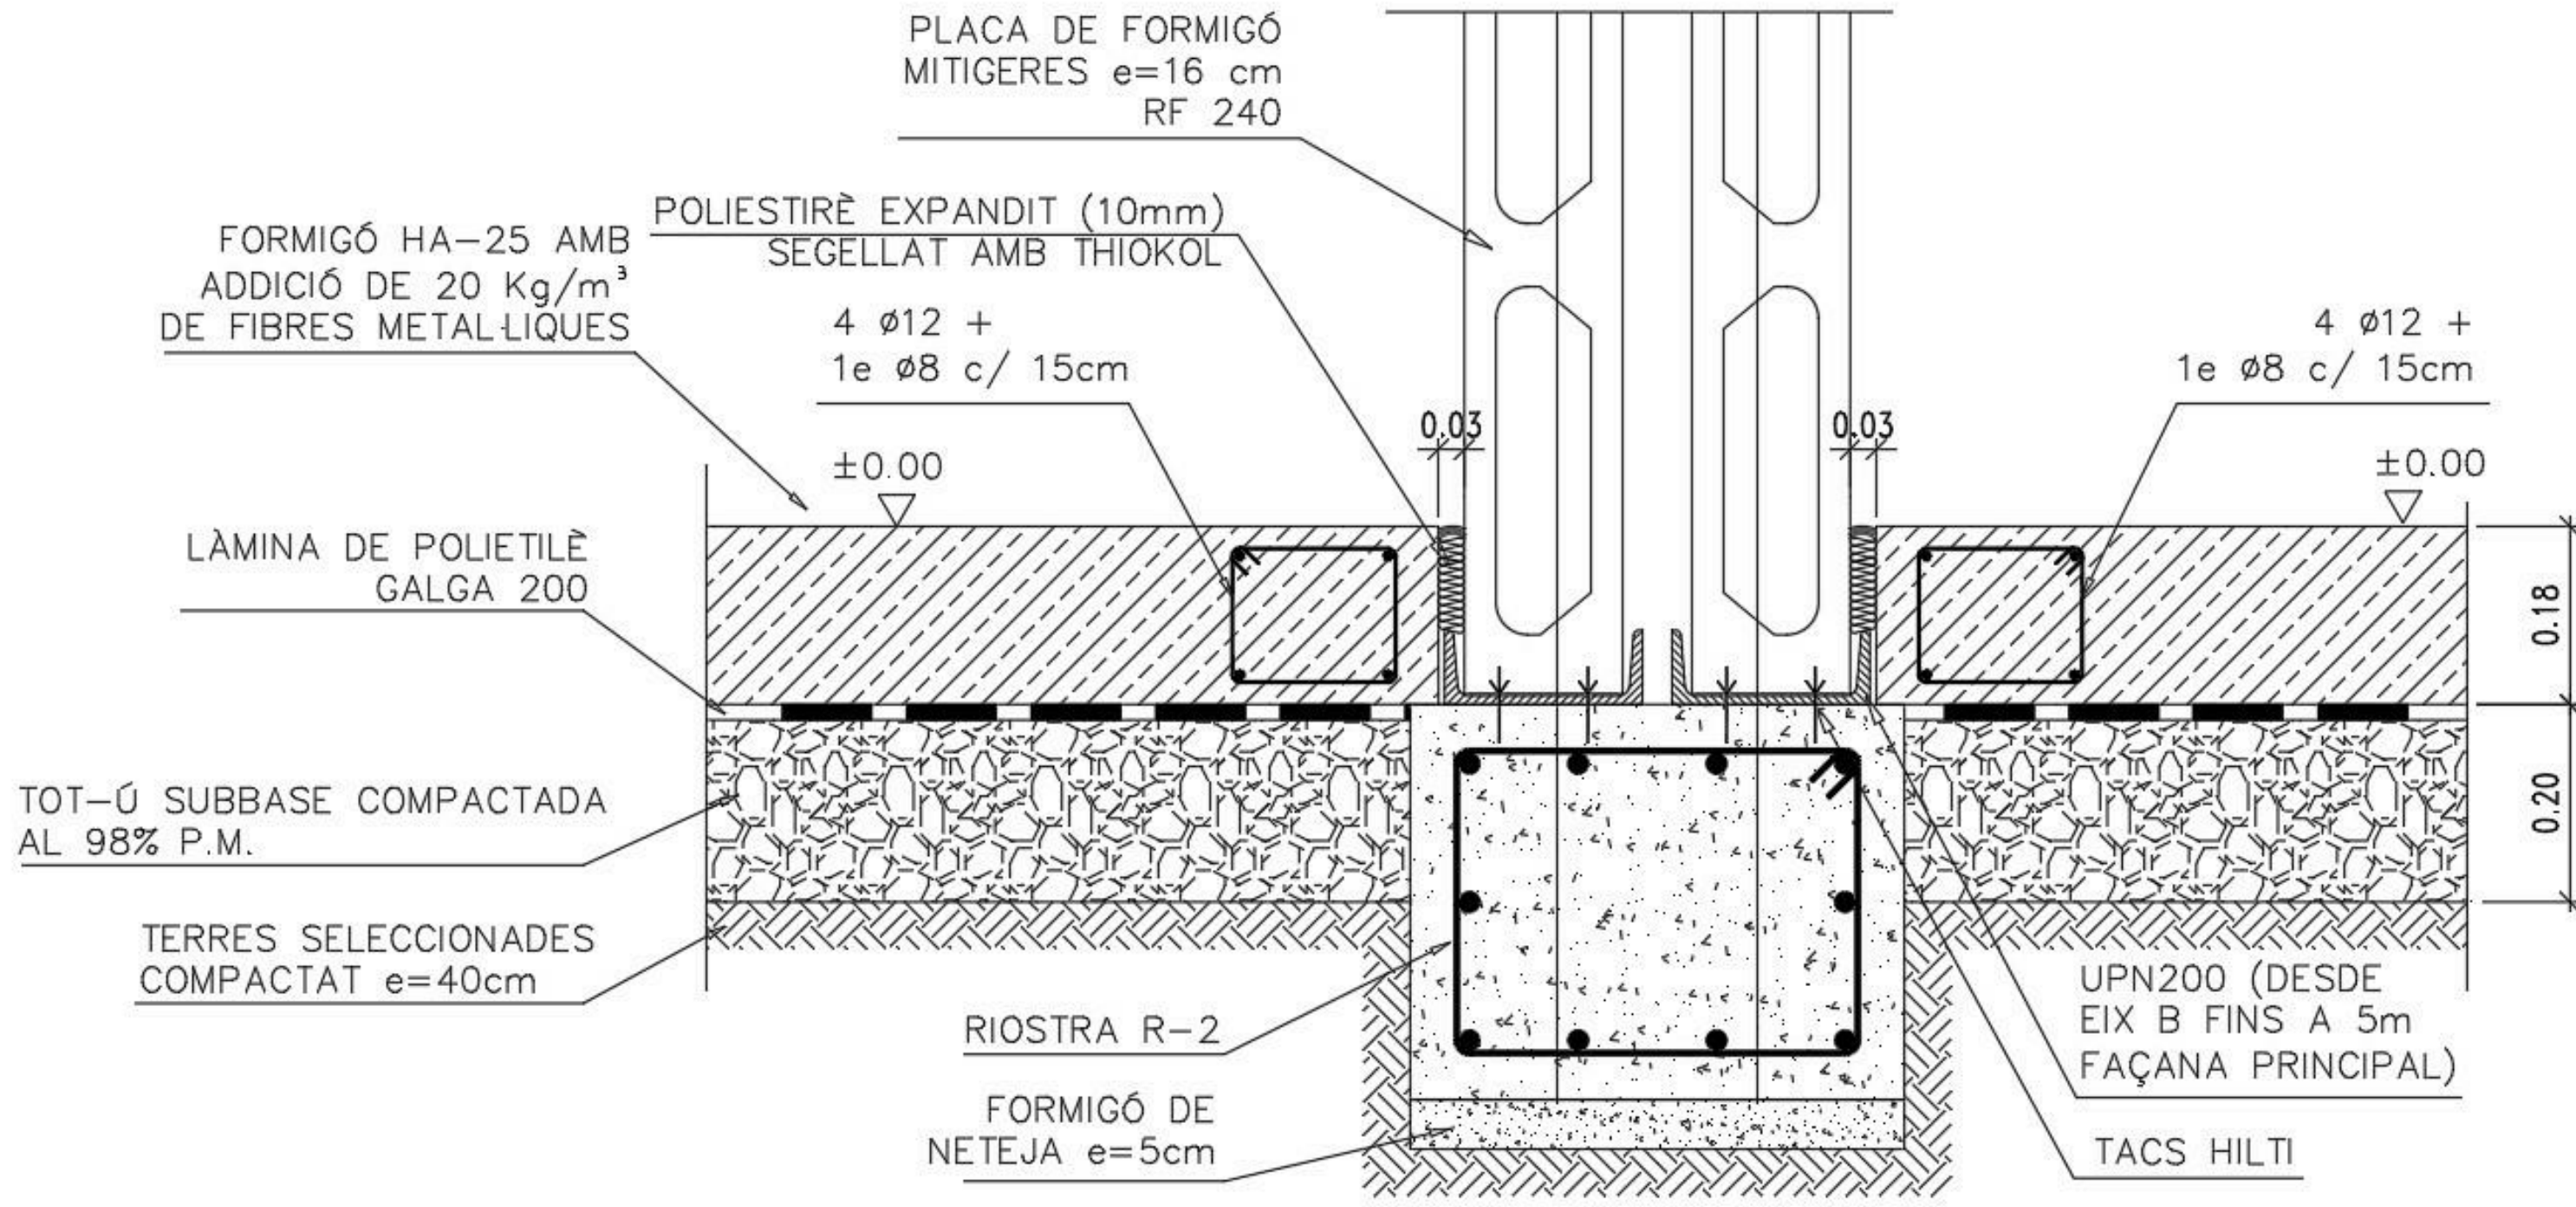


DETALL DE JUNT MITGERES

Projecte: PROJECTE EXECUTIU D'UNA NAU INDUSTRIAL		Expediente: GI198		Fecha: JUNY 2025	
Emplazamiento: CARRER DELS PEIXATERS (VIA A) 14 Pol. Ind. C/m el Camp. Solar nº8 43204, Reus (Tarragona)		Denominación: PAVIMENT INTERIOR		Nº Plano: SOL100	
Client: CIMALSA		Descripción: PAVIMENT INTERIOR		Fecha: JUNY 2025	
Autor: NADICO		Revisor: NADICO		Escala: (DIN A1)	



Este plano es propiedad de NADICO. No puede ser utilizado, ni reproducido total o parcialmente sin la autorización expresa de NADICO.

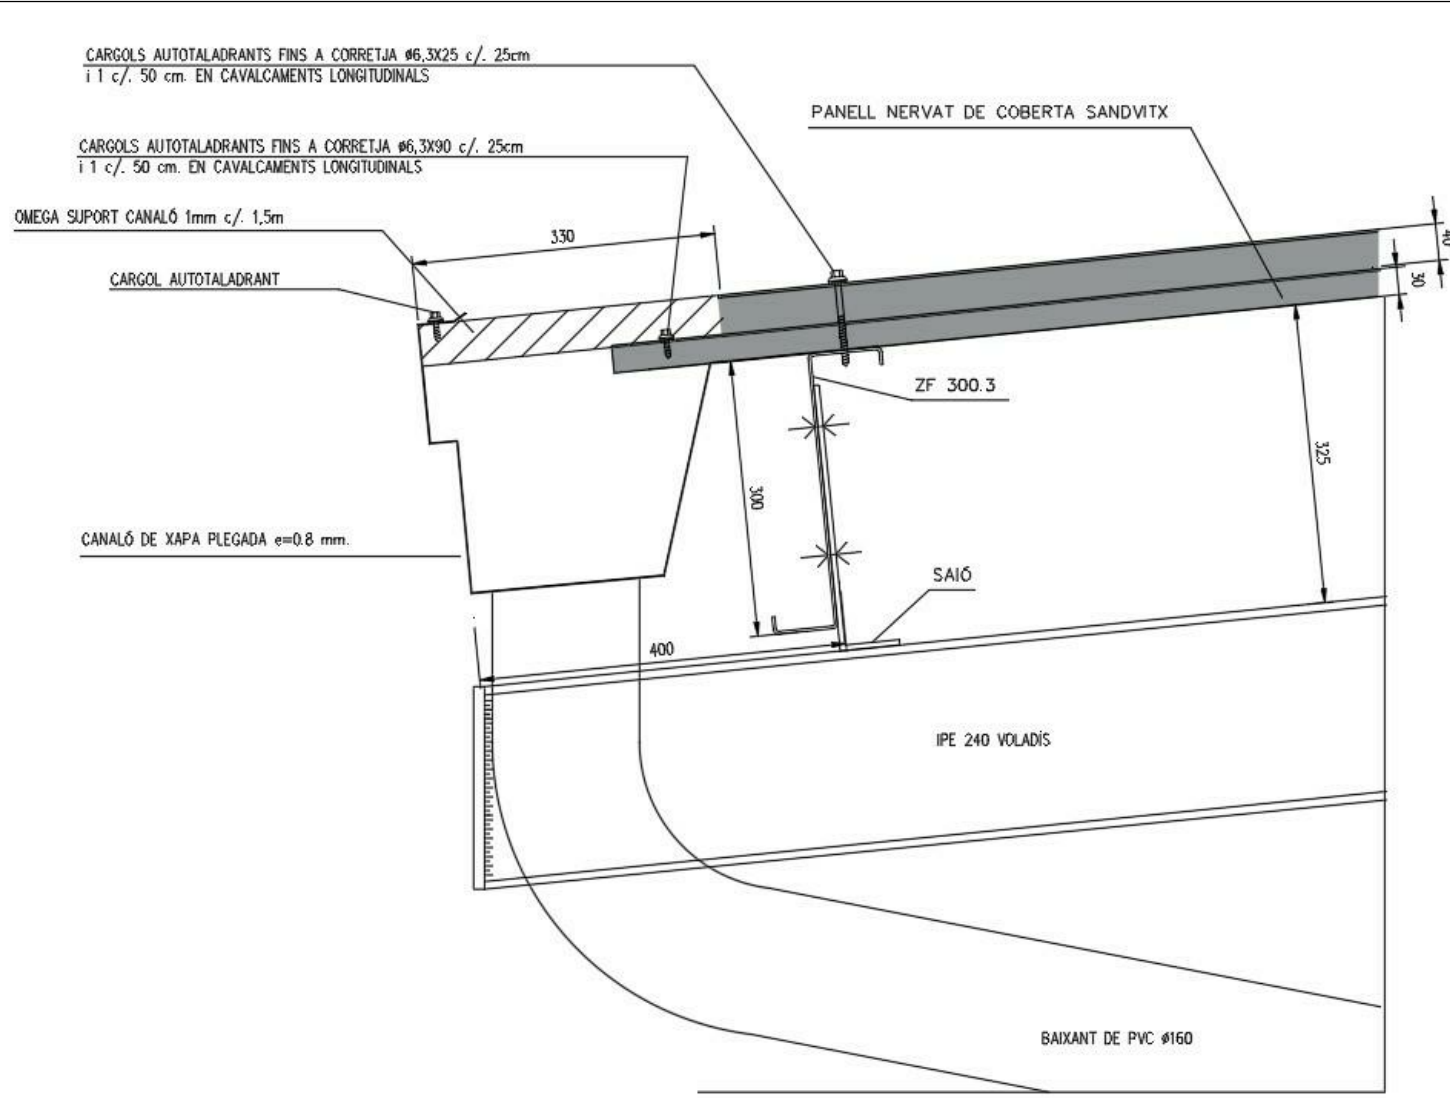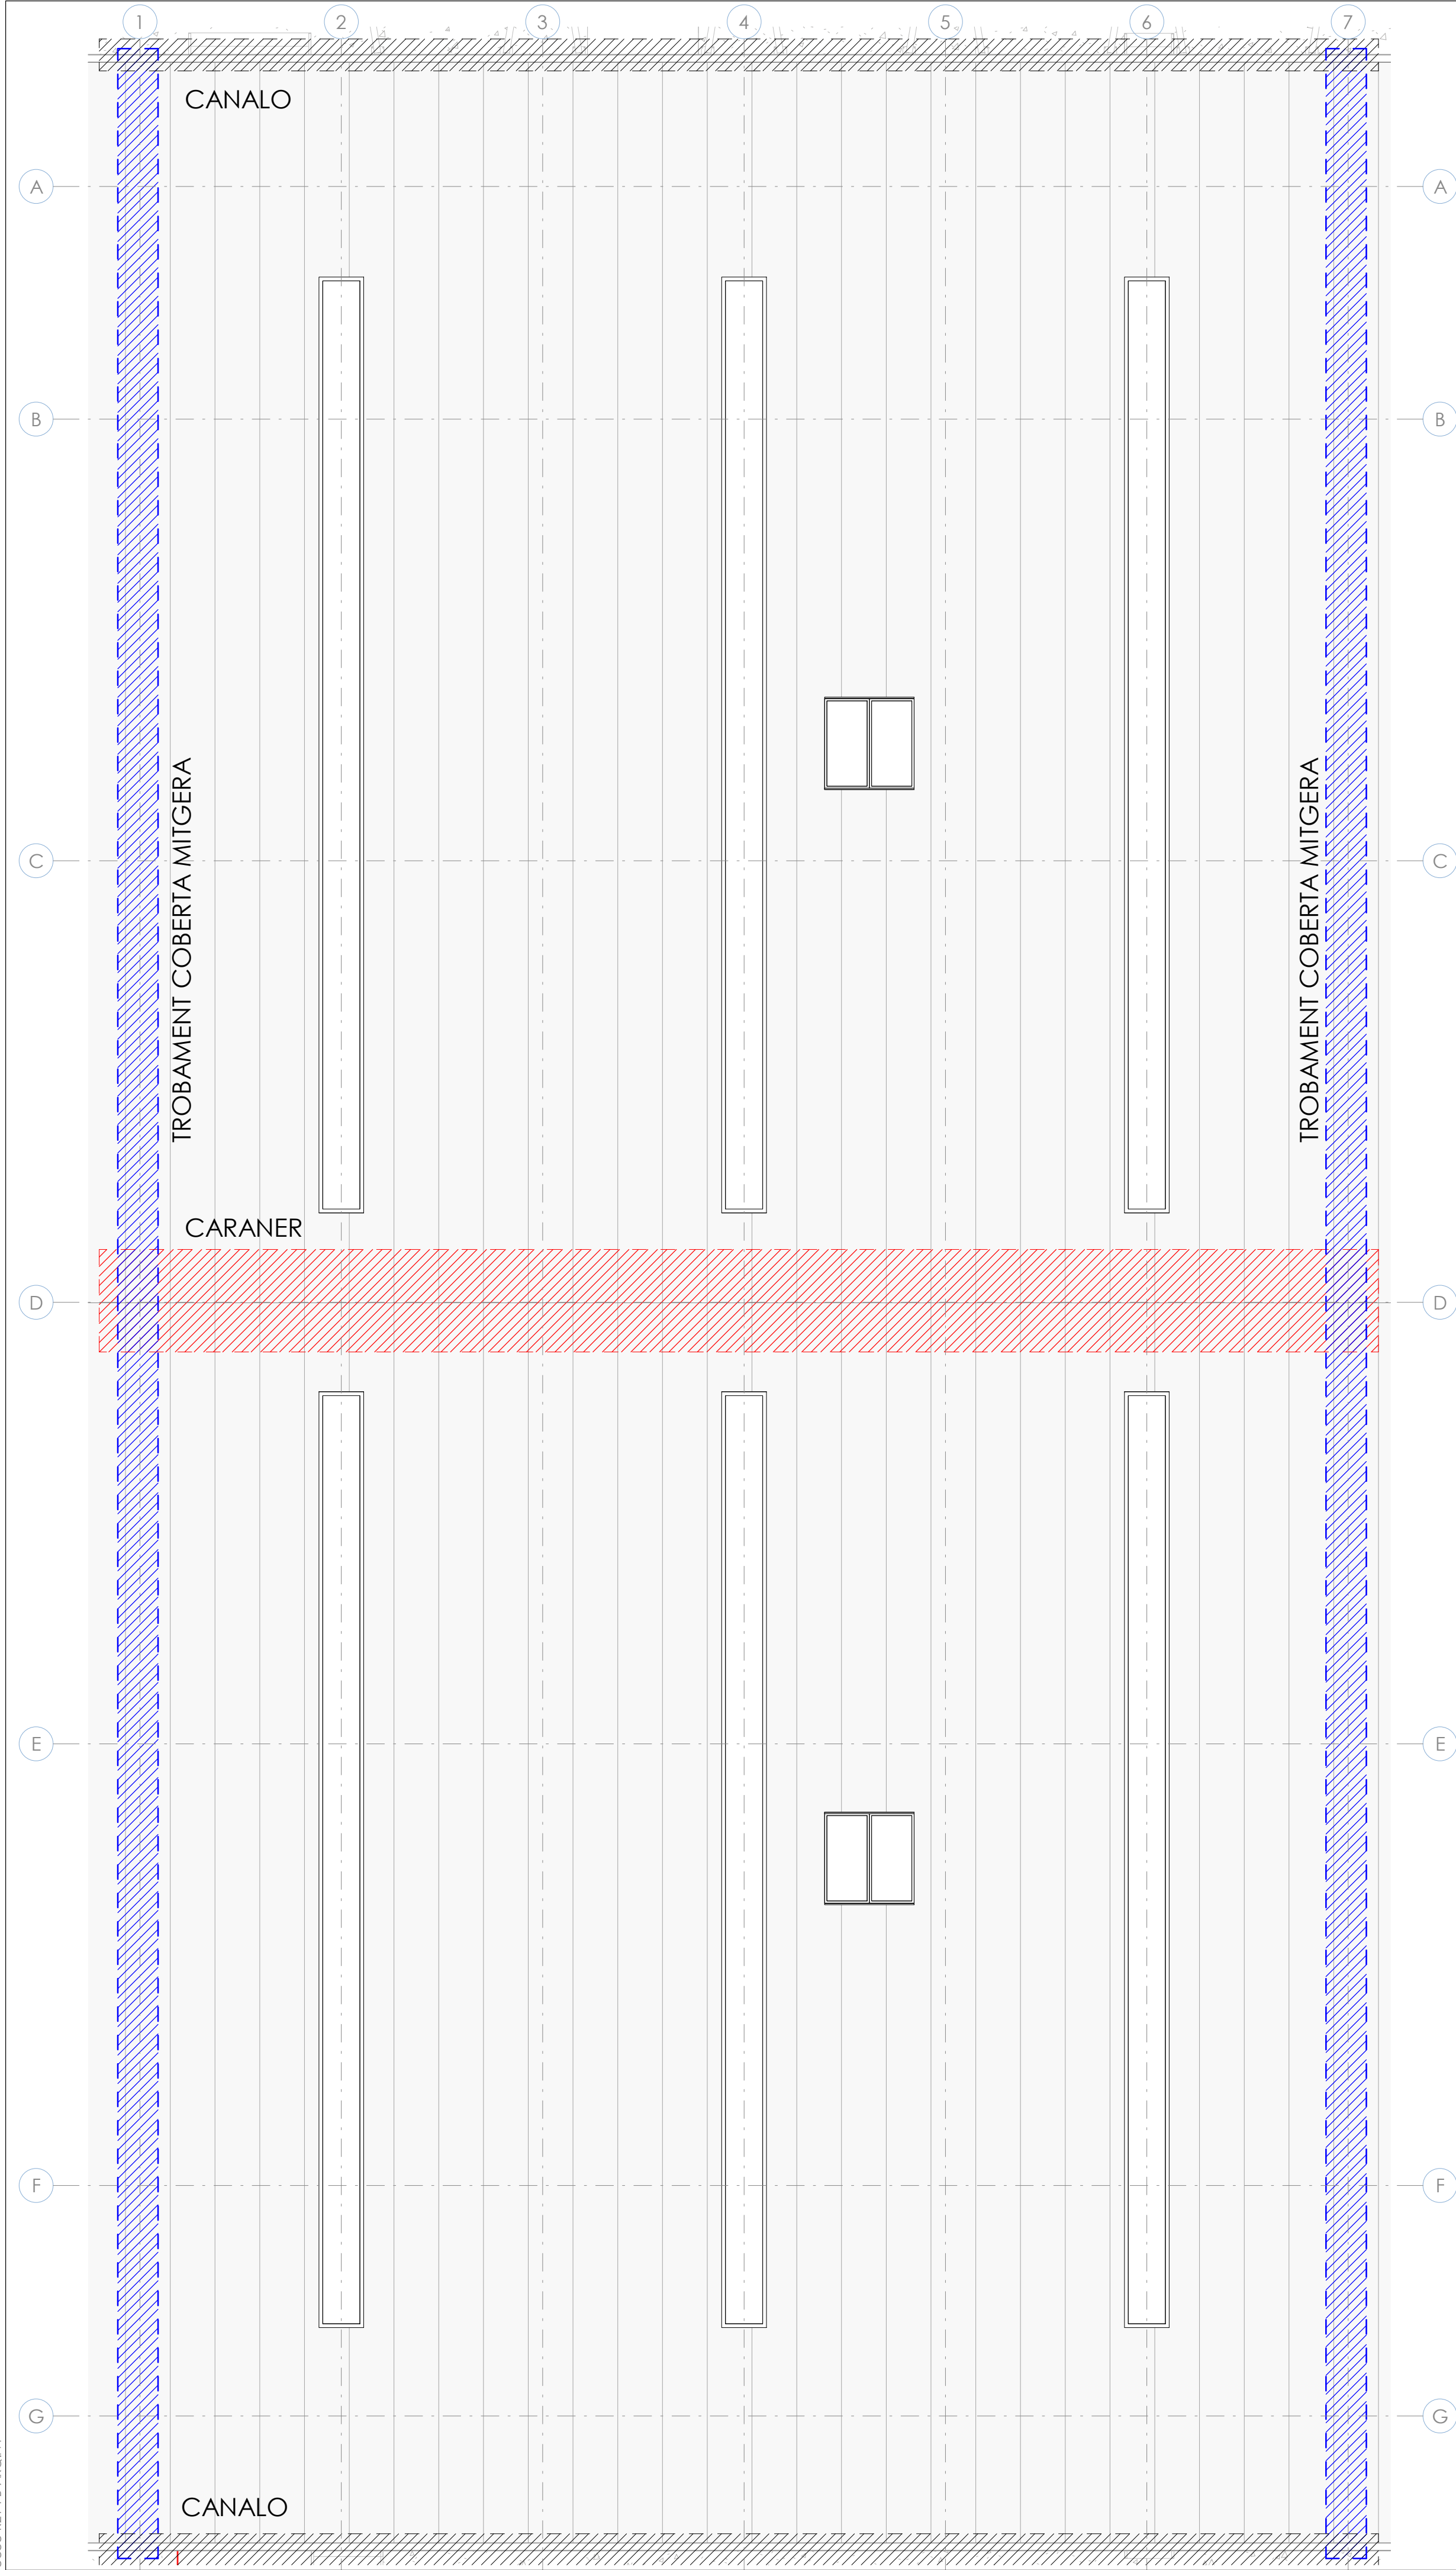

SECCIÓ TRANSVERSAL PER CANALÓ

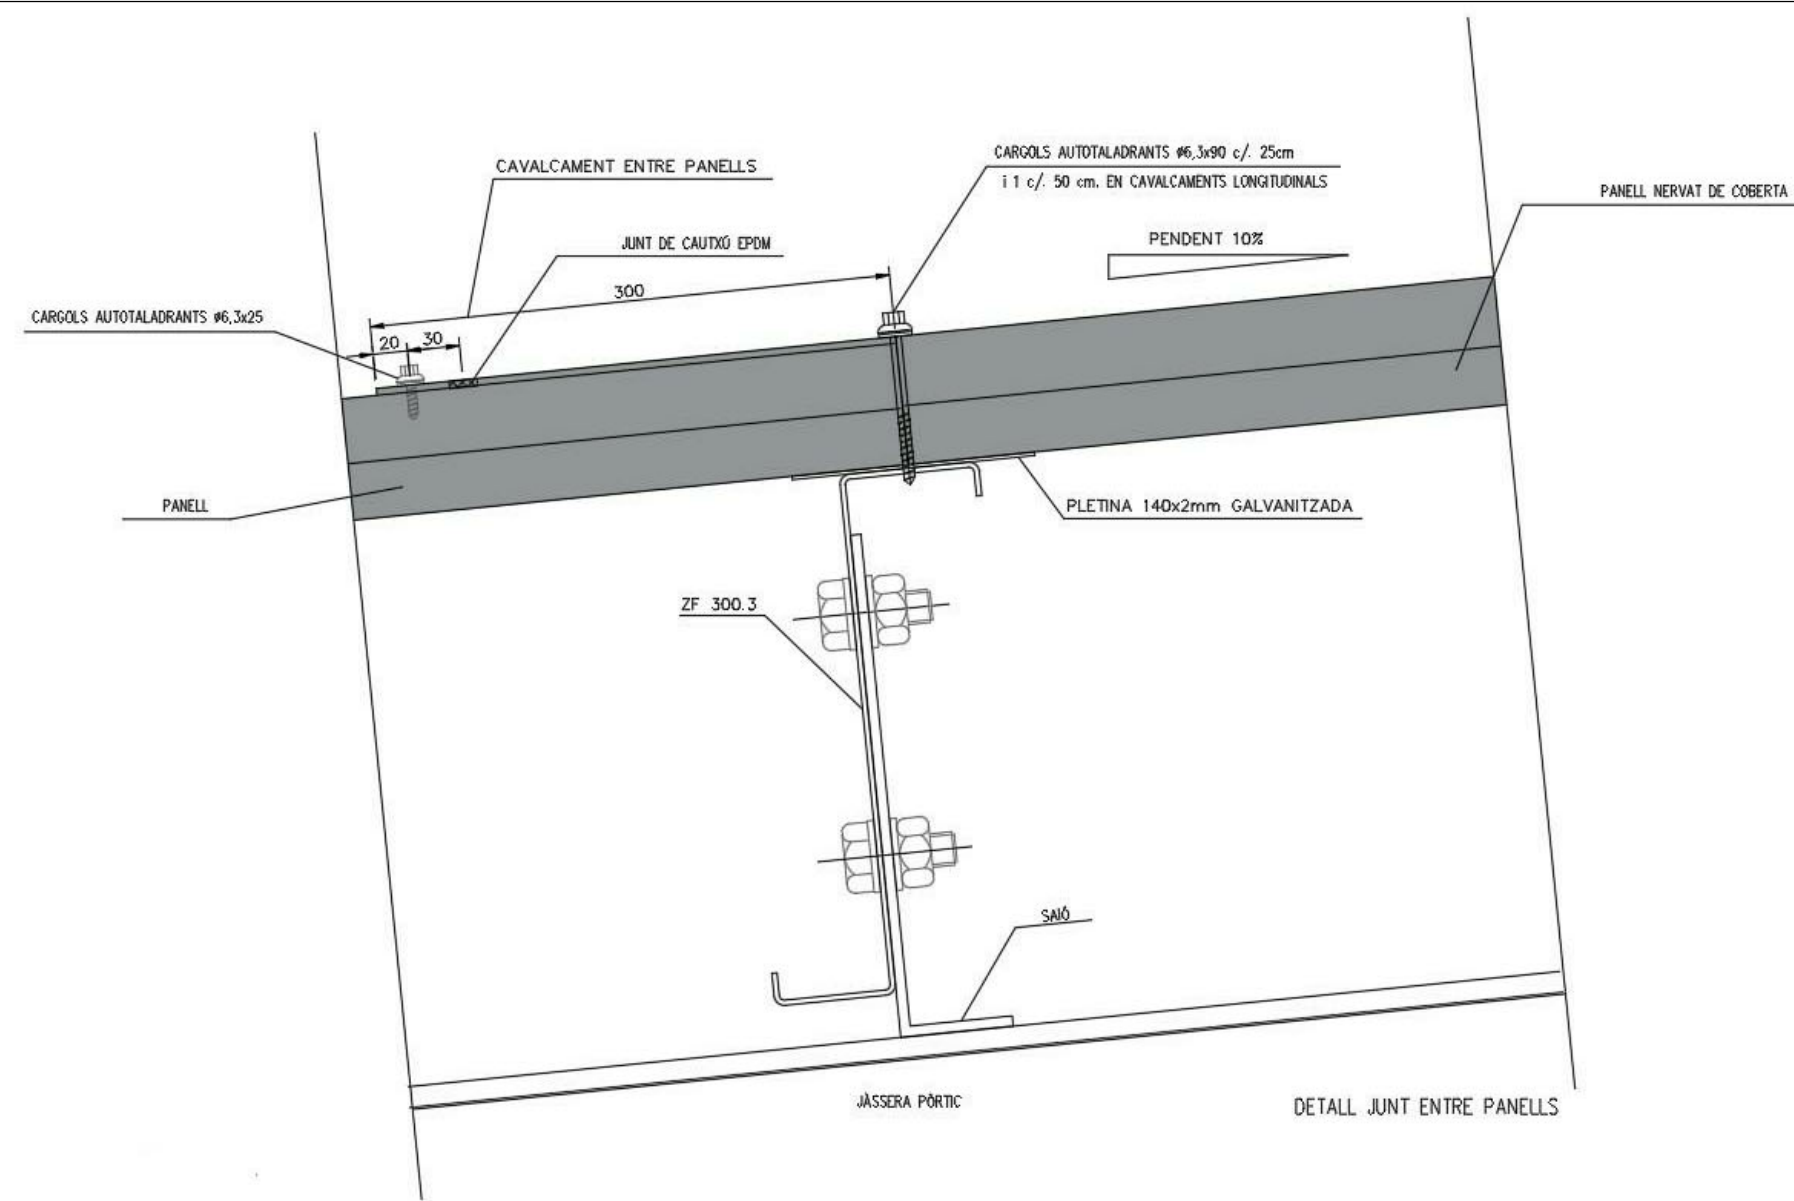

DETALL JUNT ENTRE PANELLS

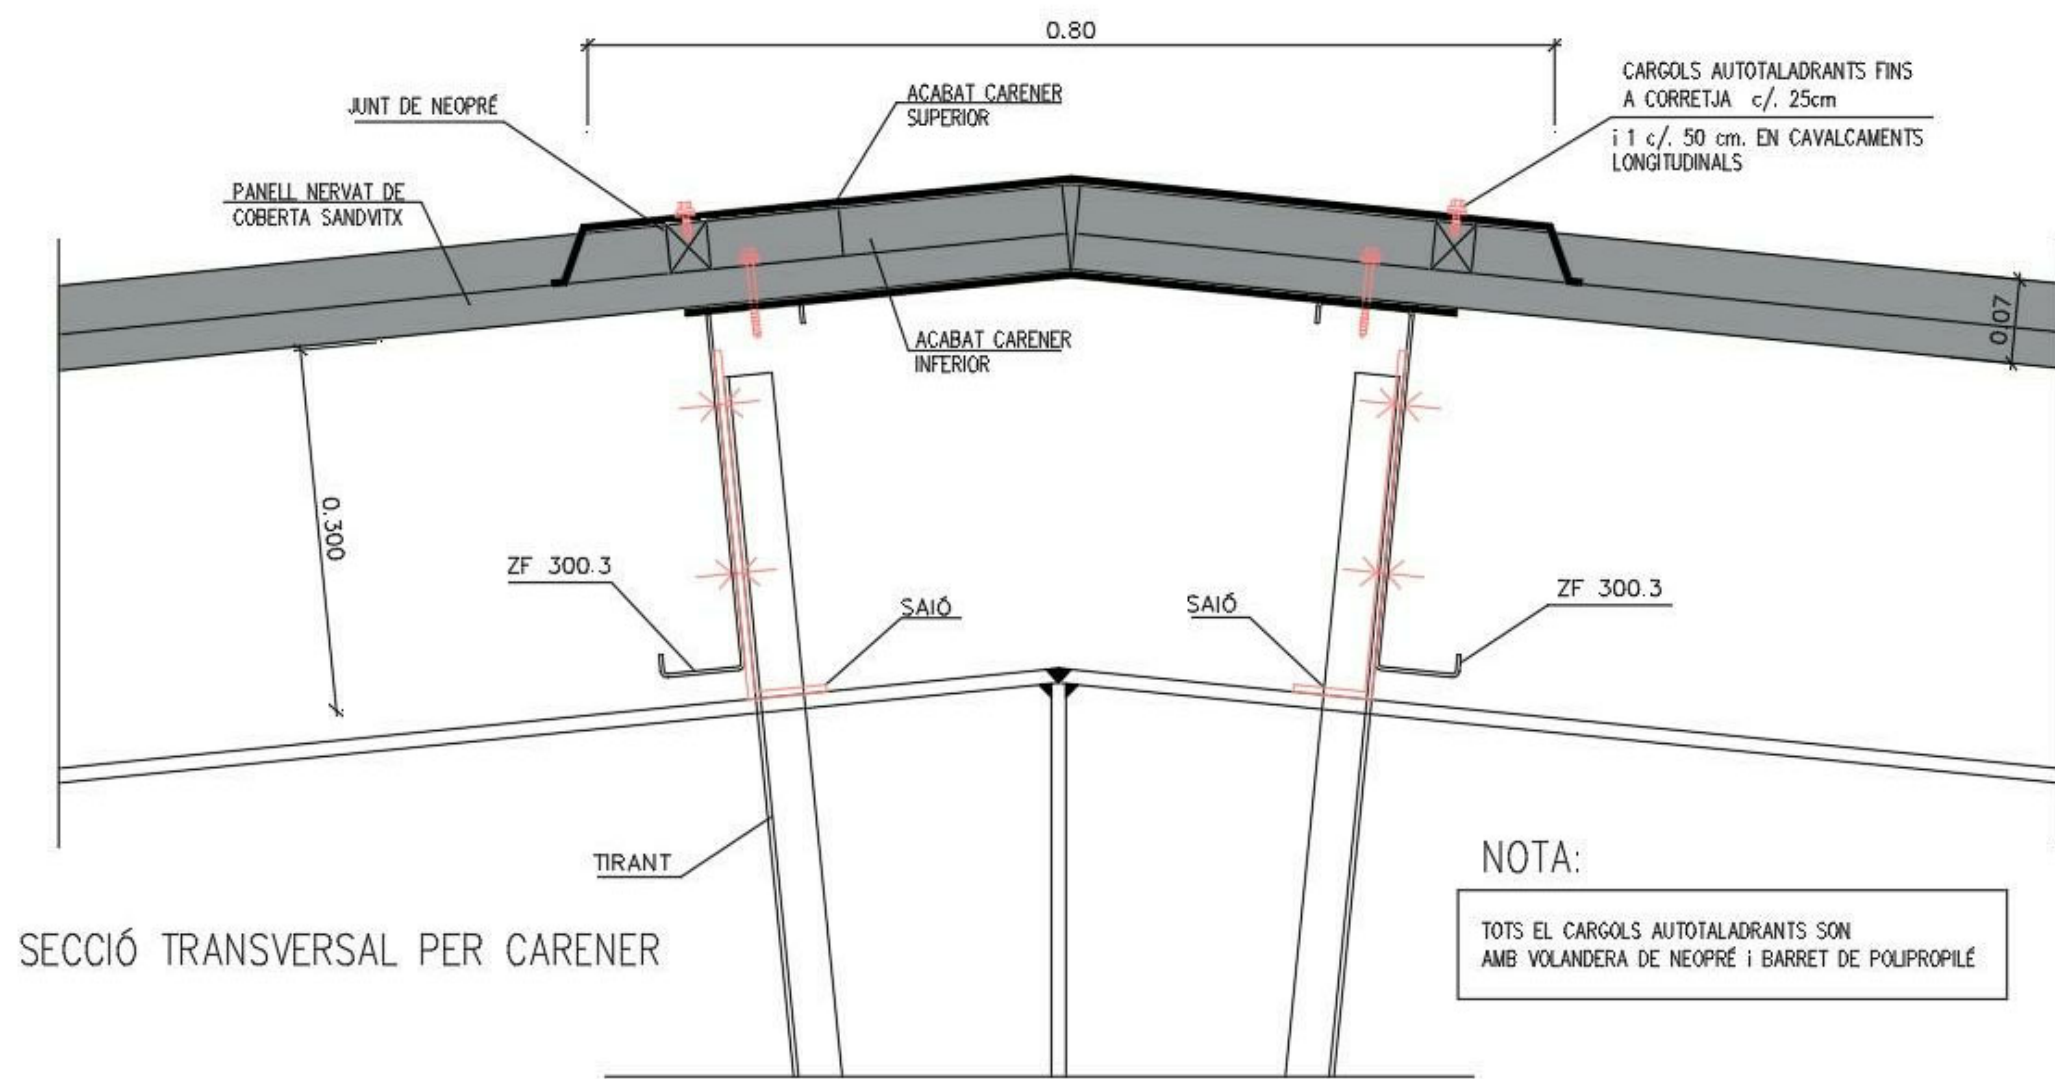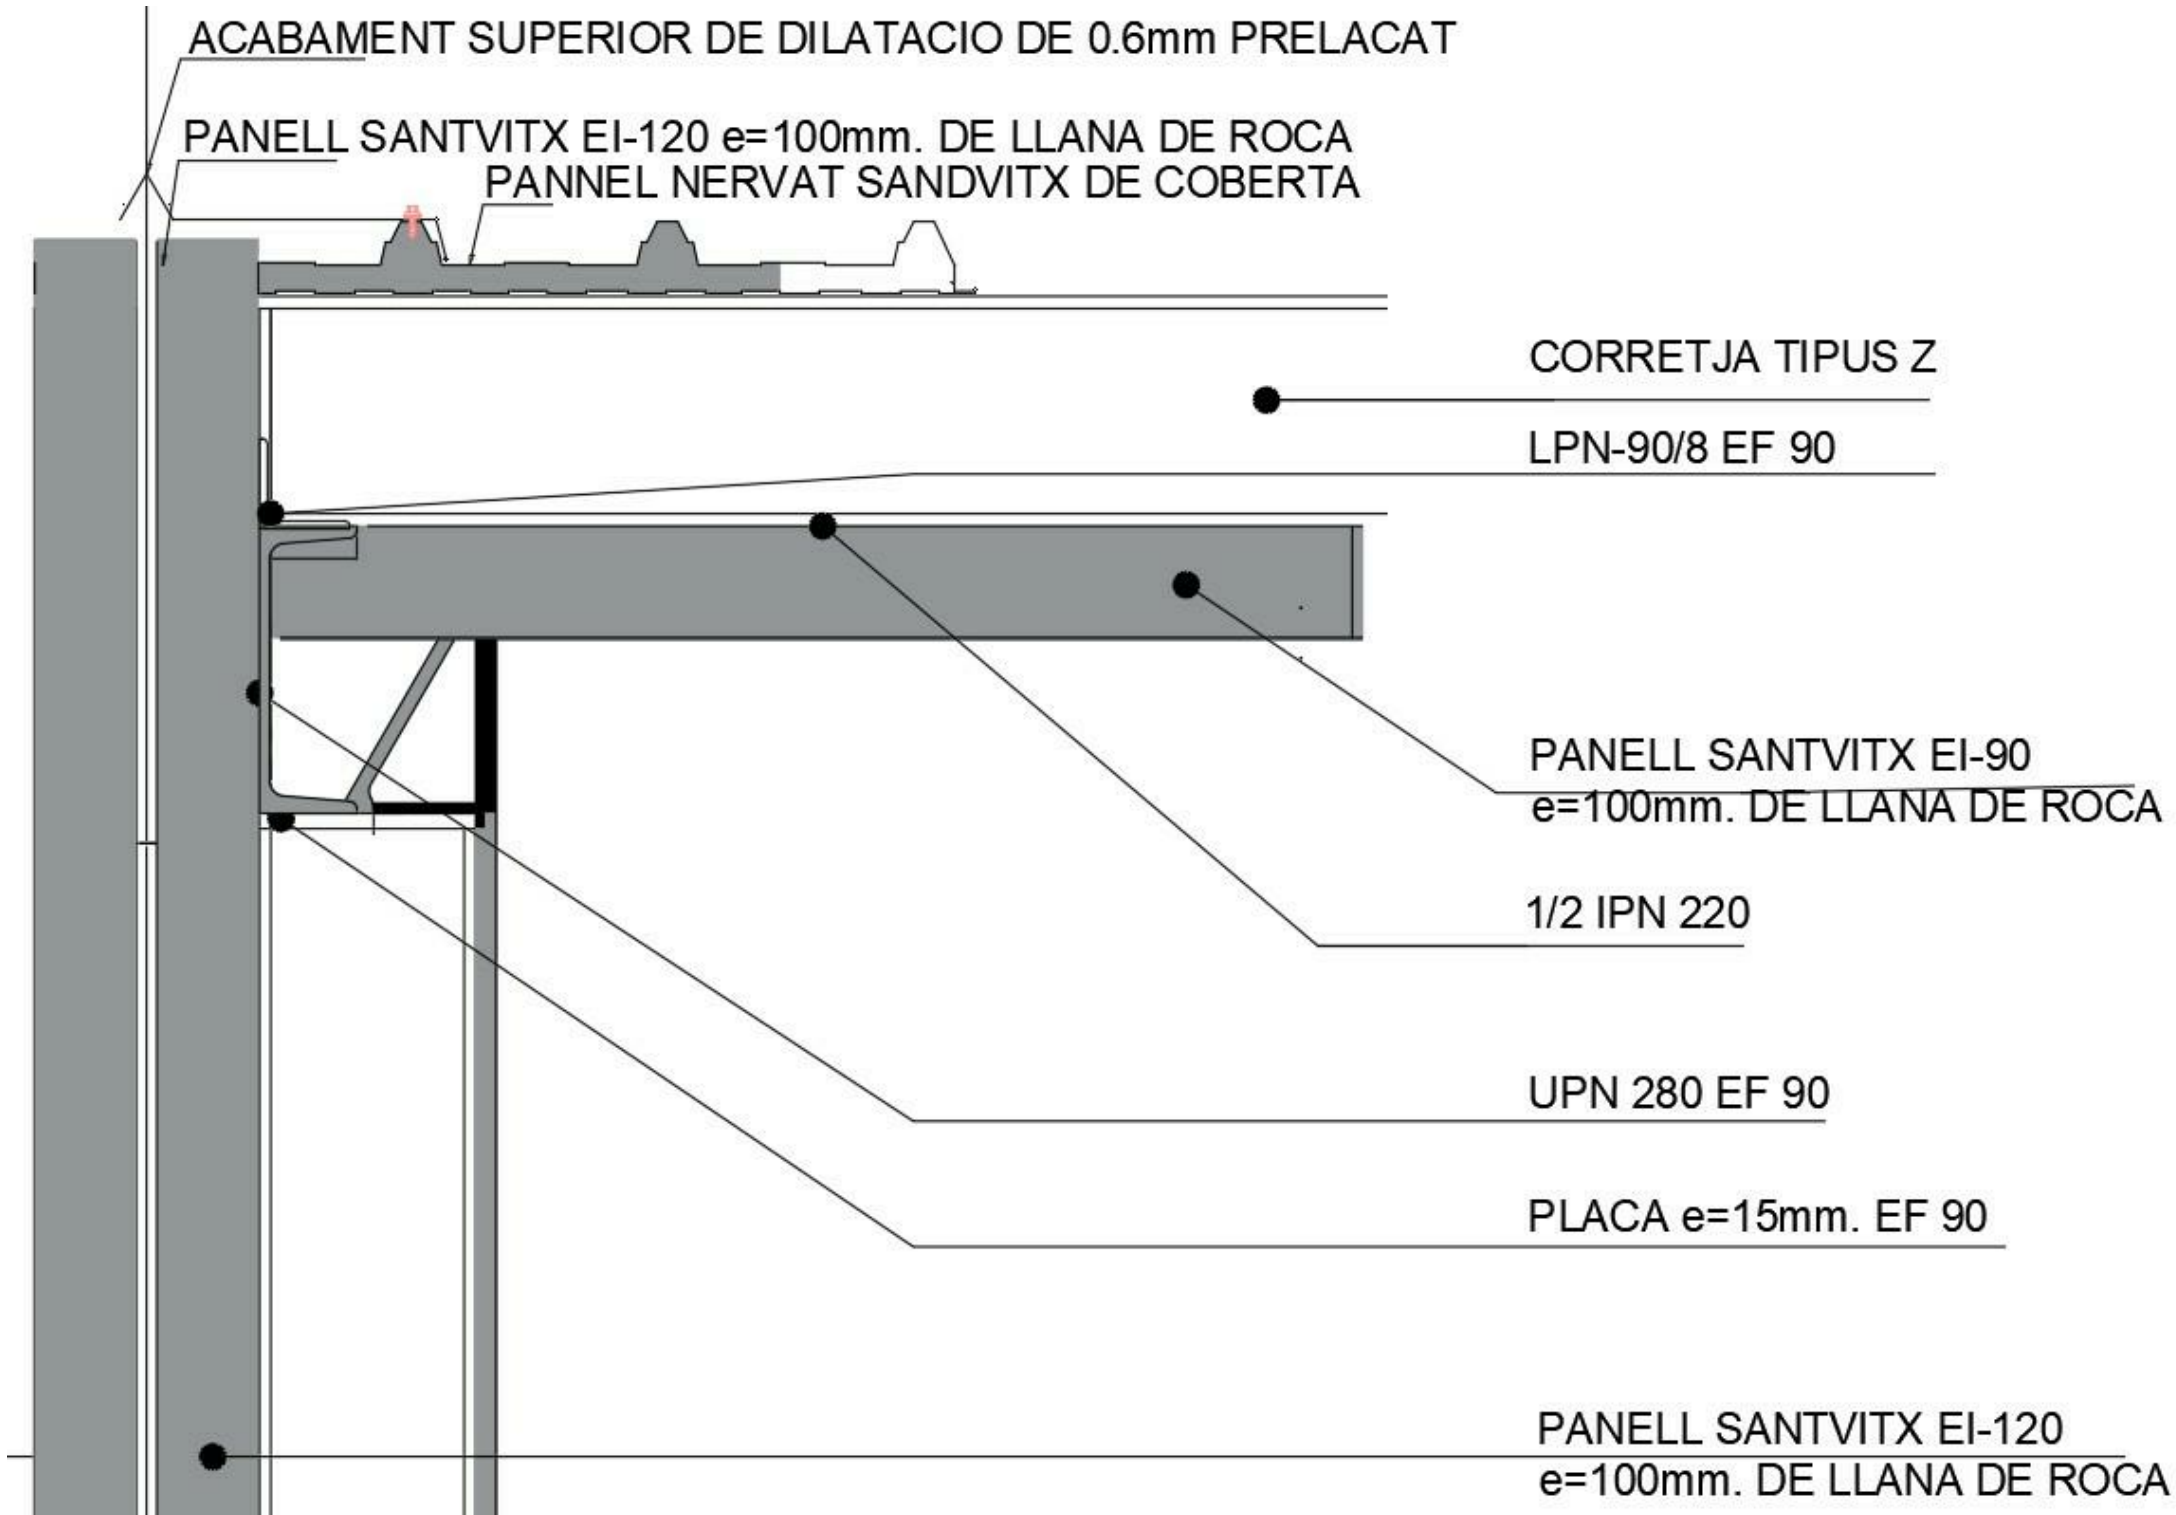

SECCIÓ TRANSVERSAL PER CARENER

NOTA:
TOTS EL CARBOLS AUTOTALADRANTS SON
AMB VOLANDERA DE NEOPRE I BARRET DE POLIPROPILE

Proyecto:
PROJECTE EXECUTIU D'UNA NAU INDUSTRIAL

Emplazamiento
CARRER DELS PEIXATERS (VIA A) 14
Pol. Ind. Cim el Camp Solar nº8
43204, Reus (Tarragona)

Expediente:
GI198




Fecha:
JUNY 2025

Nº	Descripción	Fecha	Autor	Revisor
Nº Plano: CUB100	Denominación: DETALLS COBERTA			

Cliente:
CIMALSA


madico
ingeniería arquitectura consultoría
www.nadico.net nadico@nadico.net Tlf (+34)93 562 39 89

Este plano es propiedad de NADICO. No puede ser utilizado, ni reproducido total o parcialmente sin la autorización expresa de NADICO.

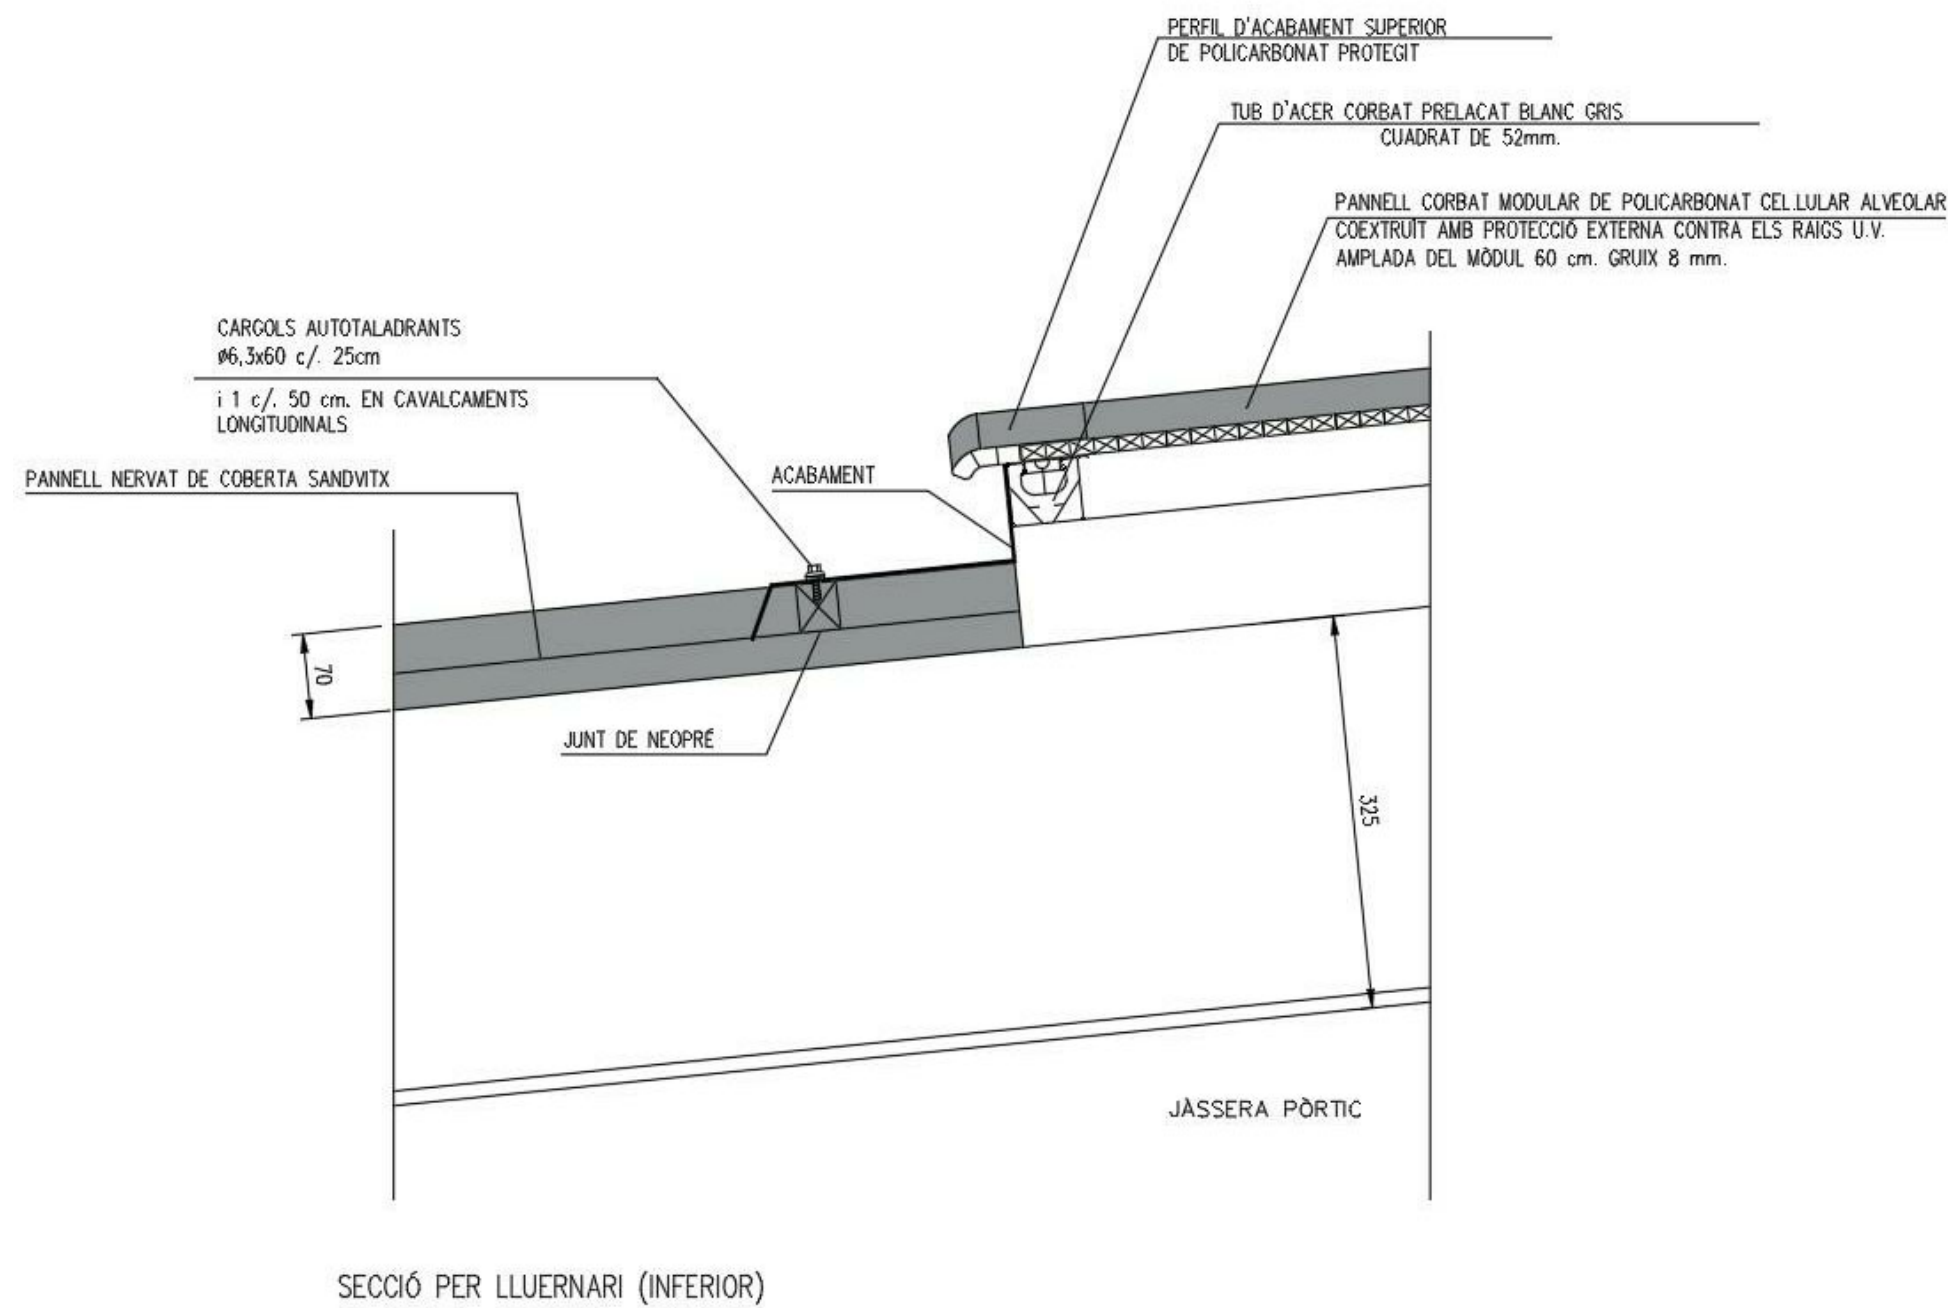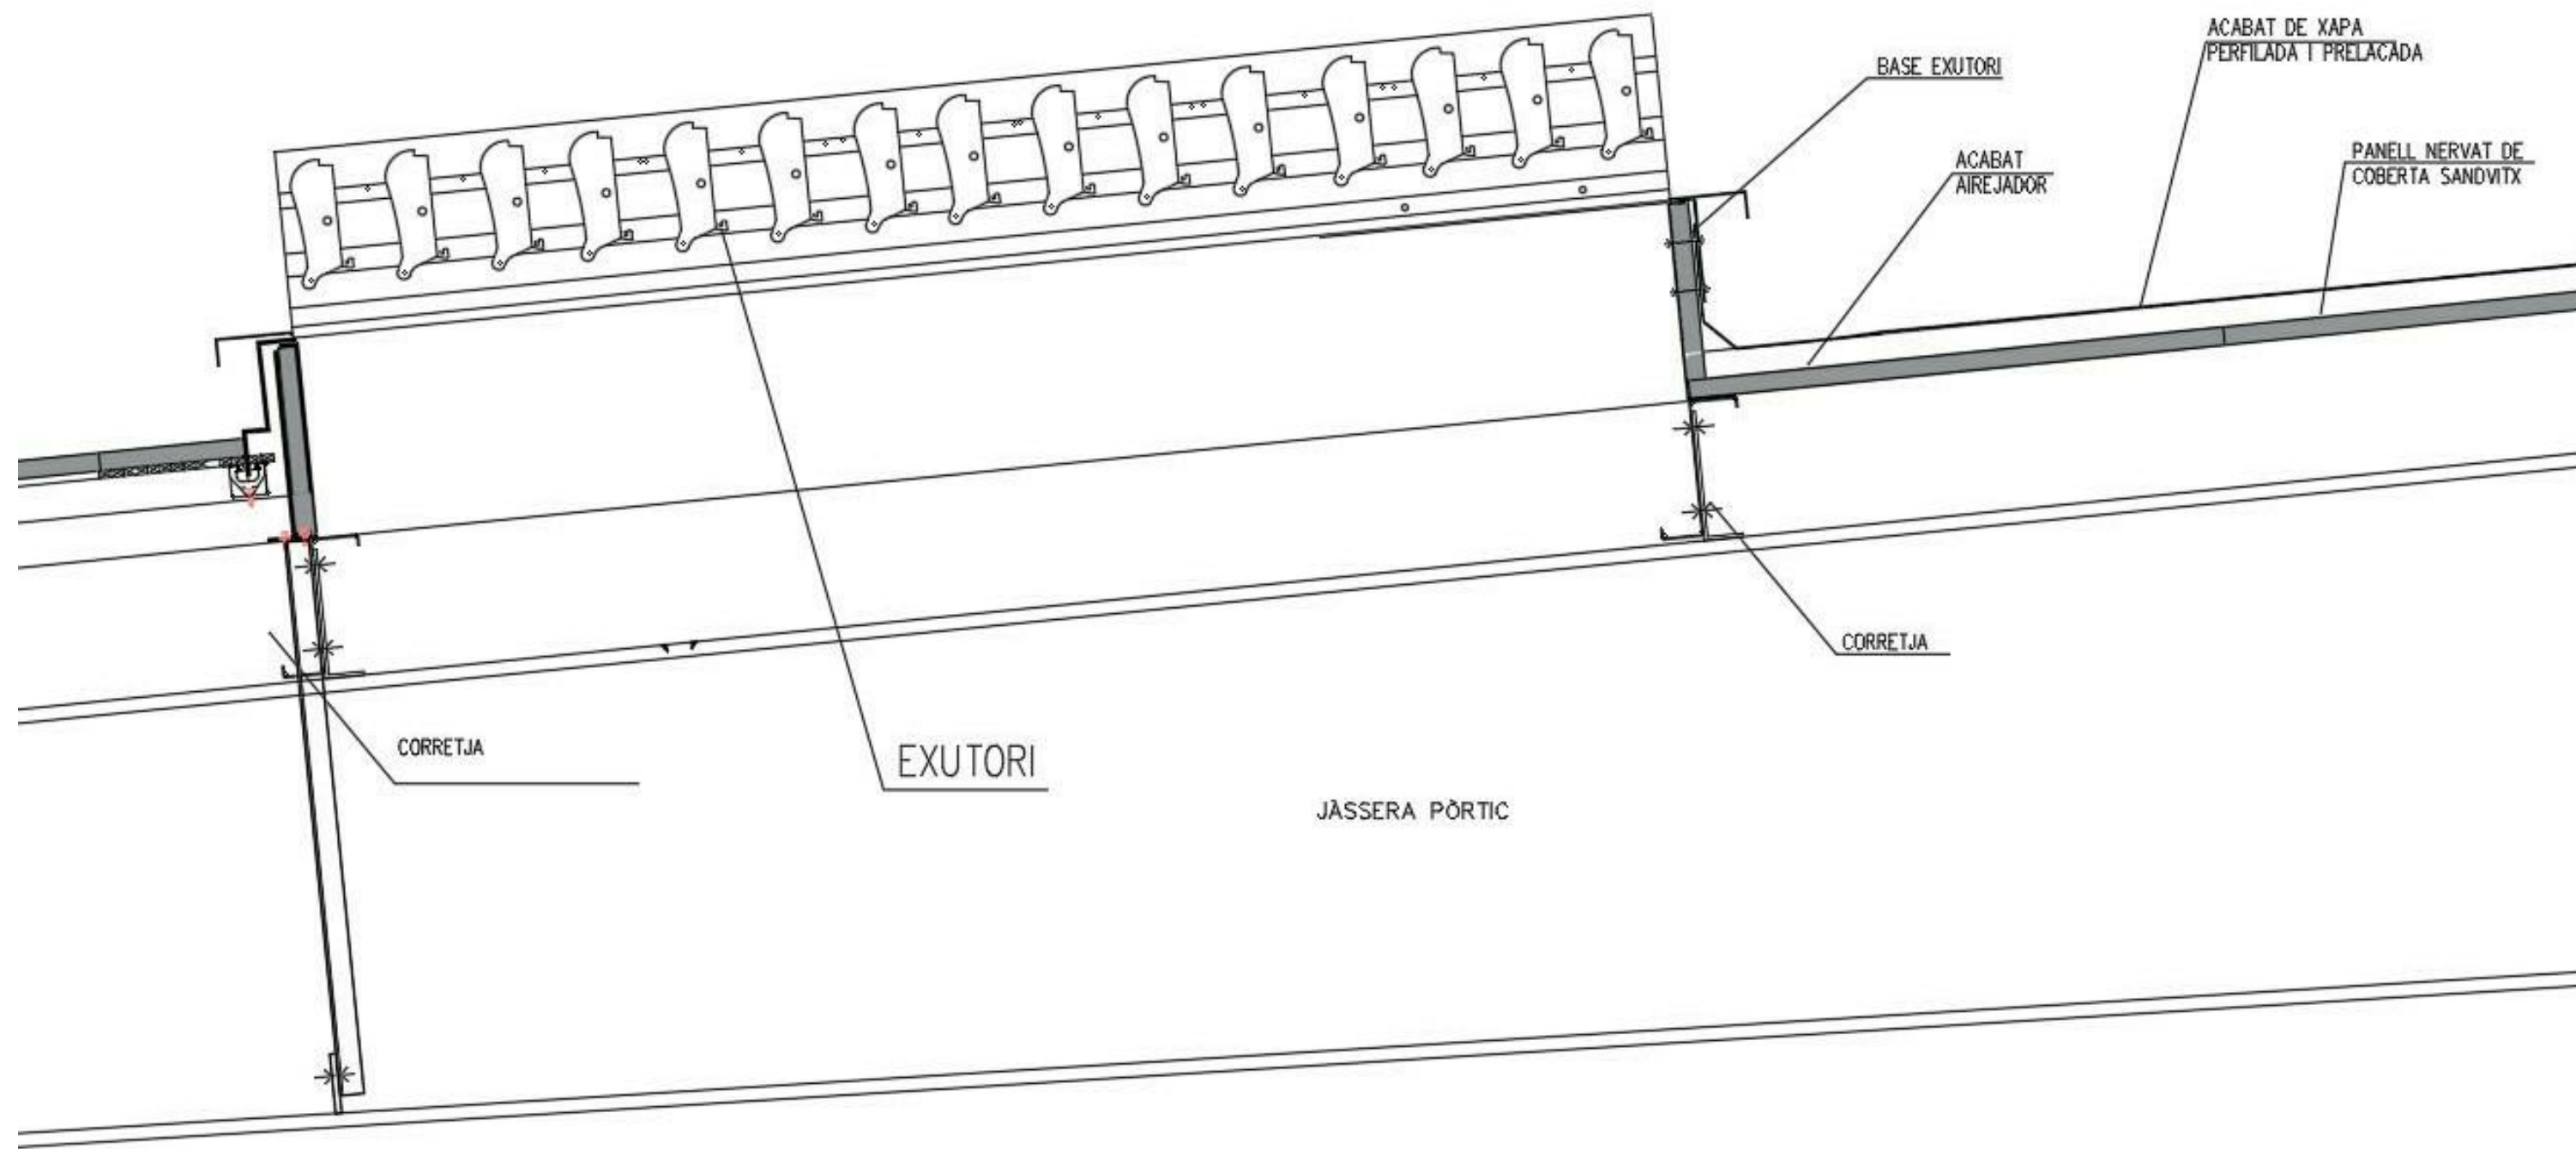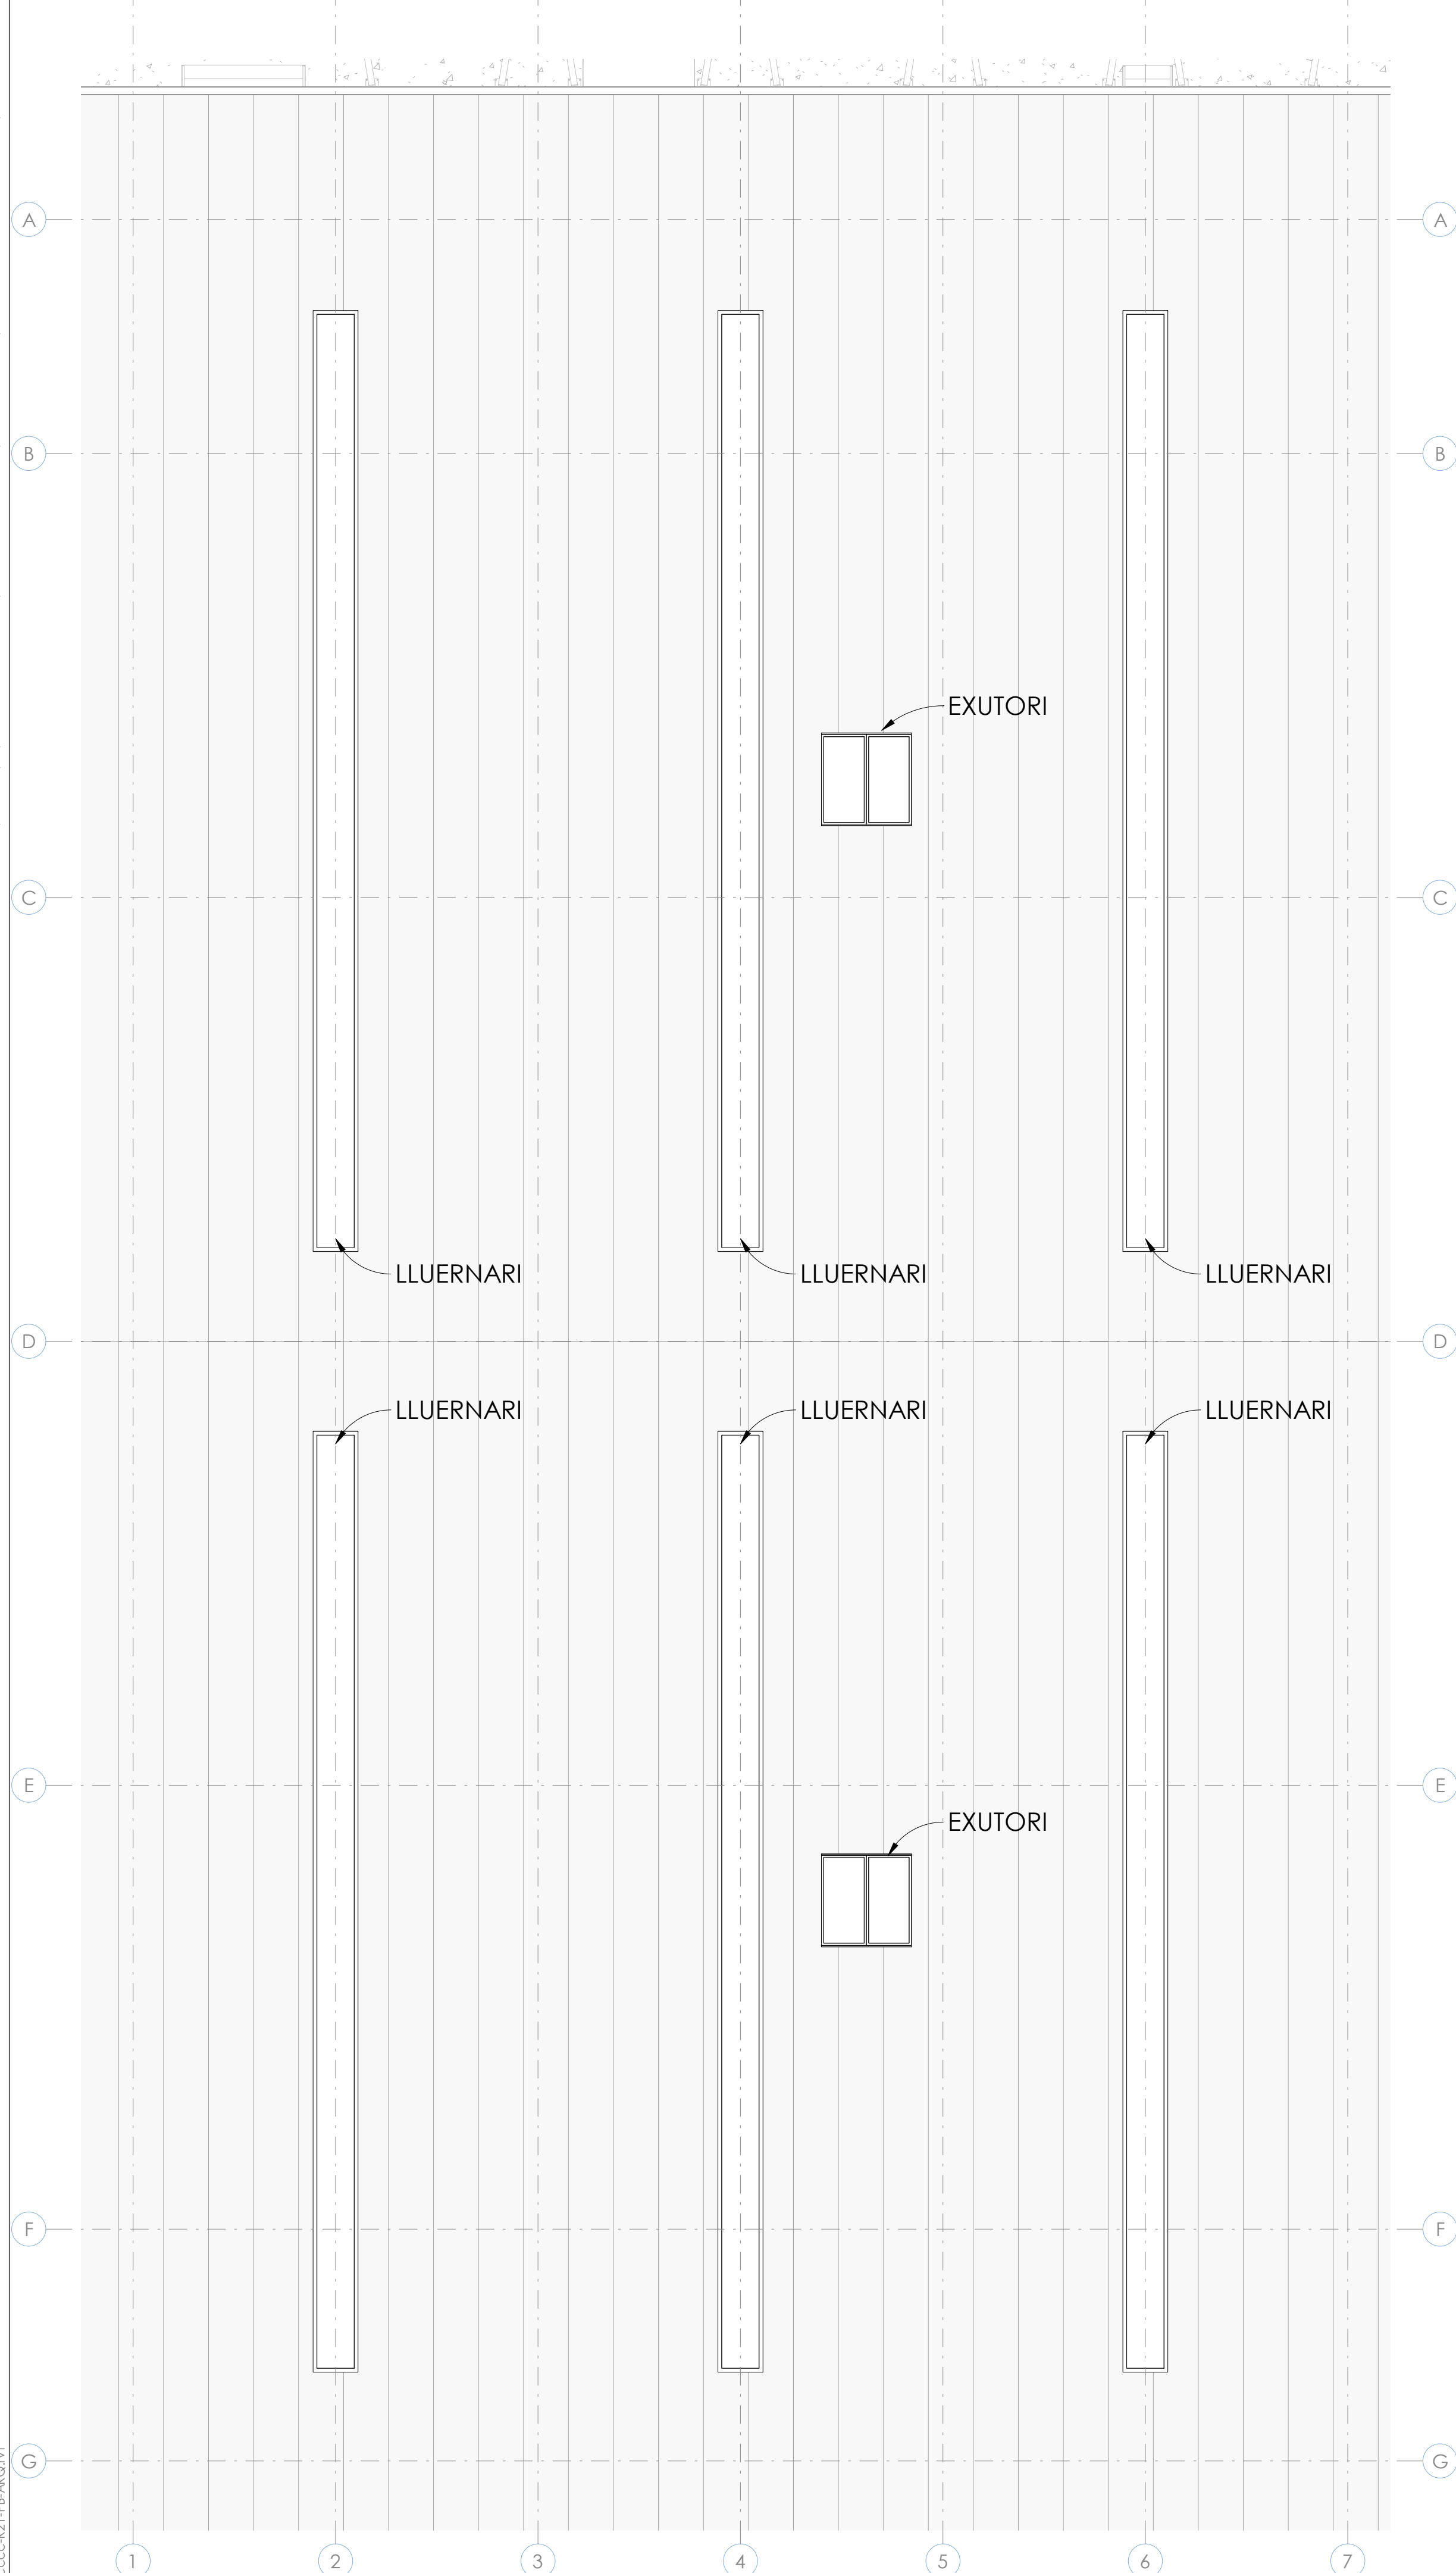



SECCIÓ PER LLUERNARI (INFERIOR)

PANEL CORBAT MODULAR DE POLICARBONAT CEL·LULAR ALVEOLAR COEXTRUIT AMB PROTECCIÓ EXTERNA CONTRA ELS RAIGS U.V. AMPLADA DEL MÒDUL 60 cm. GRUIX 8 mm.

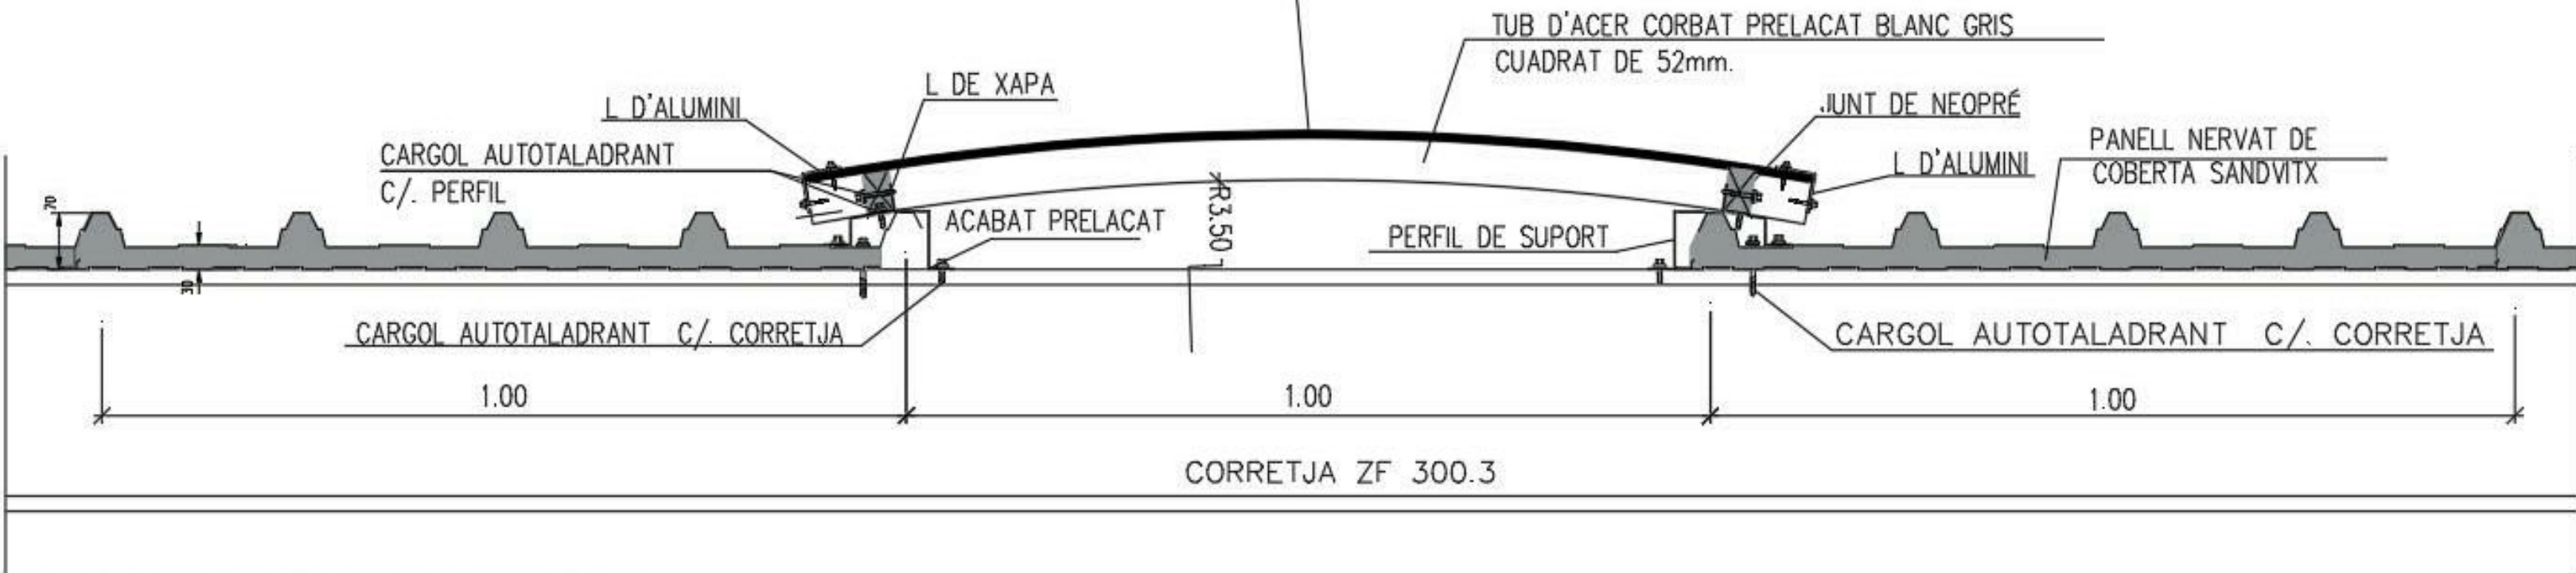




SECCIÓ TRANSVERSAL PER LLUERNARI

Nº		Descripció		Fecha	Autor	Revisor
Proyecto:		Denominación:		Nº Plano:		
PROYECTO EXECUTIU D'UNA NAU INDUSTRIAL		DETALLS LLUERNARIS I EXUTORIS		CUB101		
Emplazamiento:		Expediente:		Fecha:		
CARRER DELS PEIXATERS (VIA A) 14 Pol. Ind. Cim el Camp, Salar nº8 43204, Reus (Tarragona)		GI198		JUNY 2025		
Cliente:		CIMALSA				

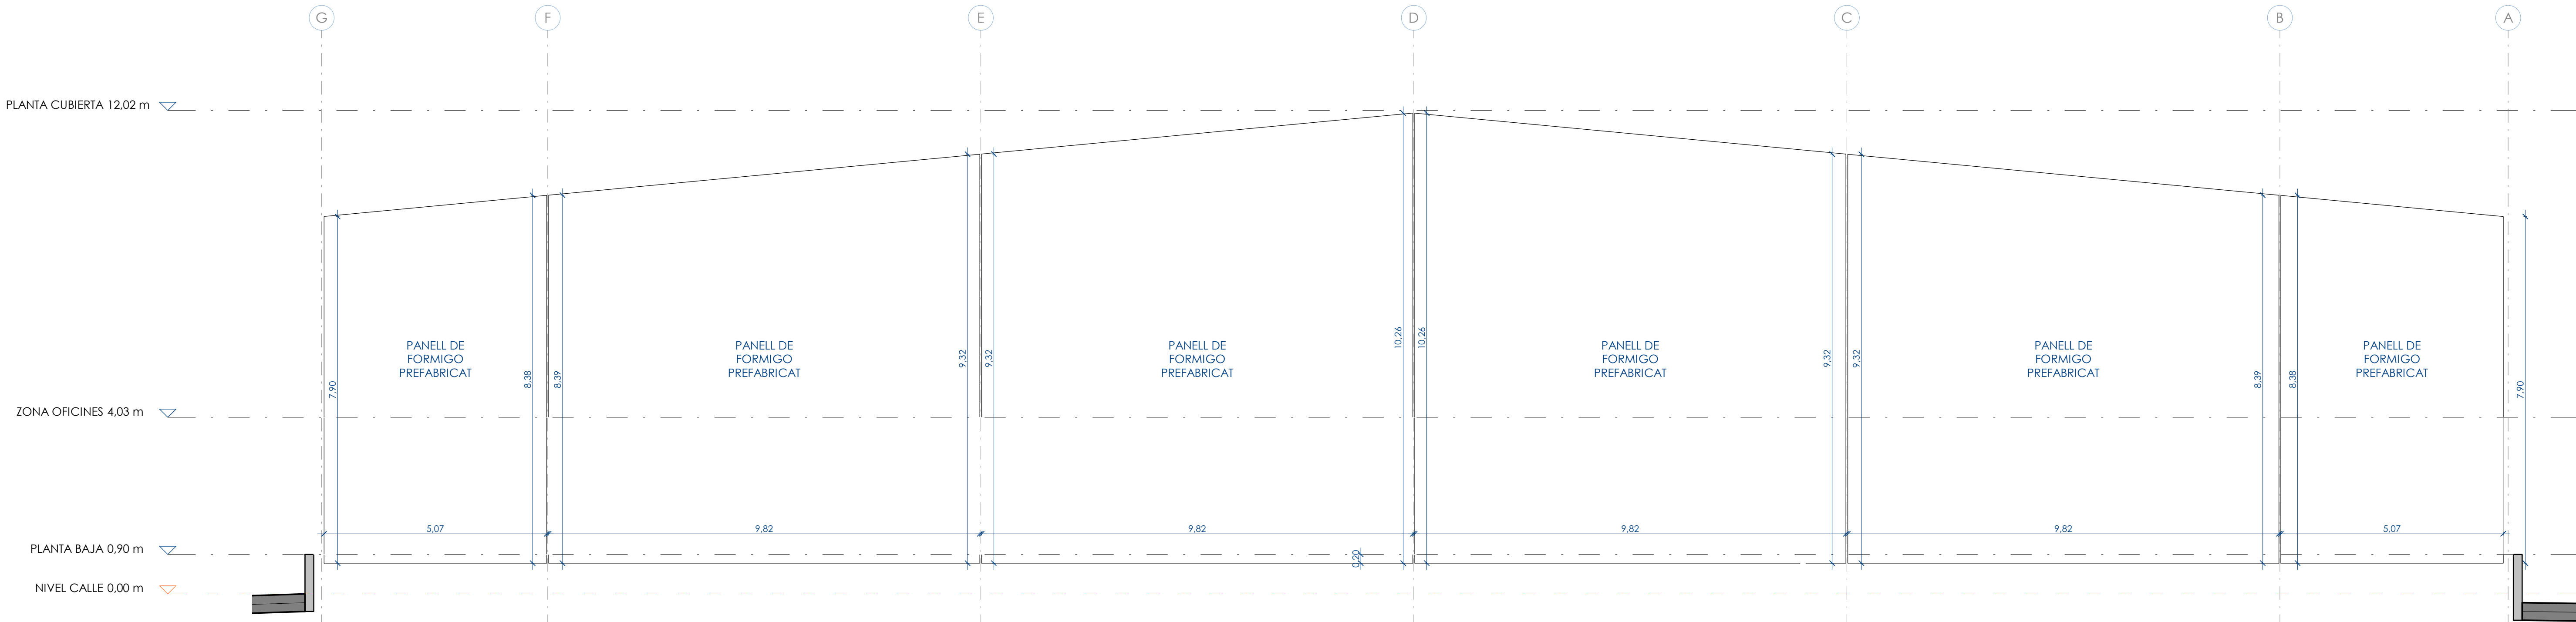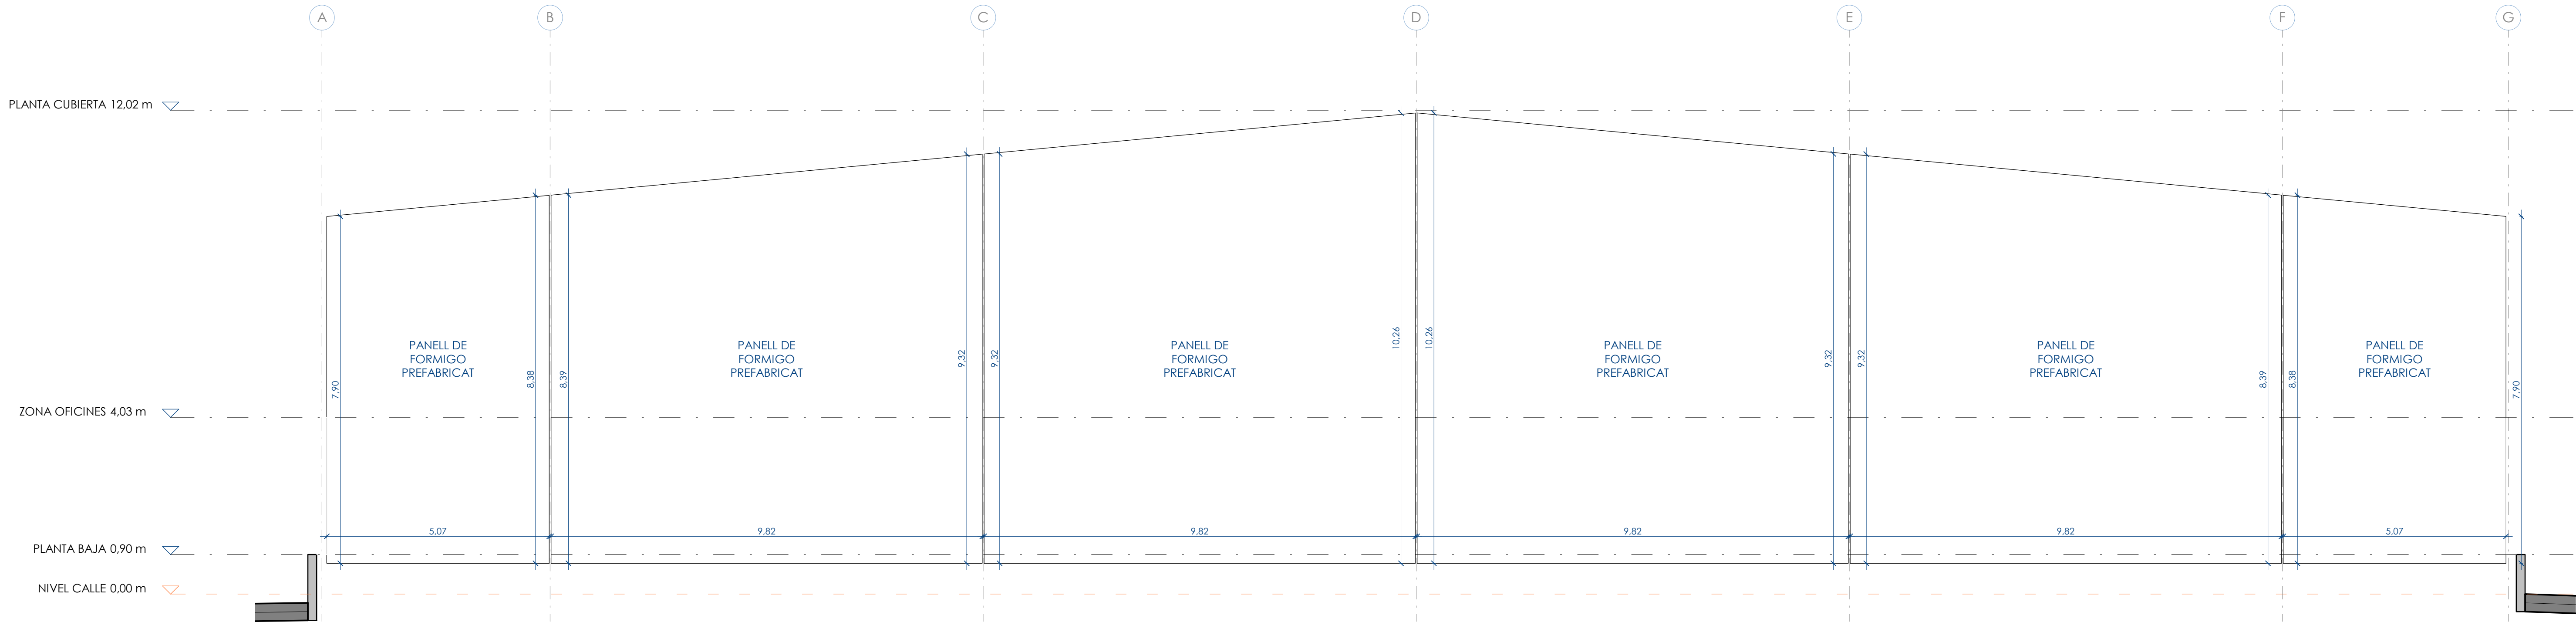

Proyecto: PROYECTE EXECUTIU D'UNA NAU INDUSTRIAL		
Emplazamiento CARRER DELS PEIXATERS (VIA A) 14 Pol. Ind. Cini el Camp Solar nº8 43204, Reus (Tarragona)	Expediente: GI198	Fecha: JUNY 2025

Nº	Descripción	Fecha	Autor	Revisor
Denominación: ESTRUCTURA DE FORMIGO		Nº Plano: HOR100		
Cliente: CIMALSA		Escala: (DIN A1)		

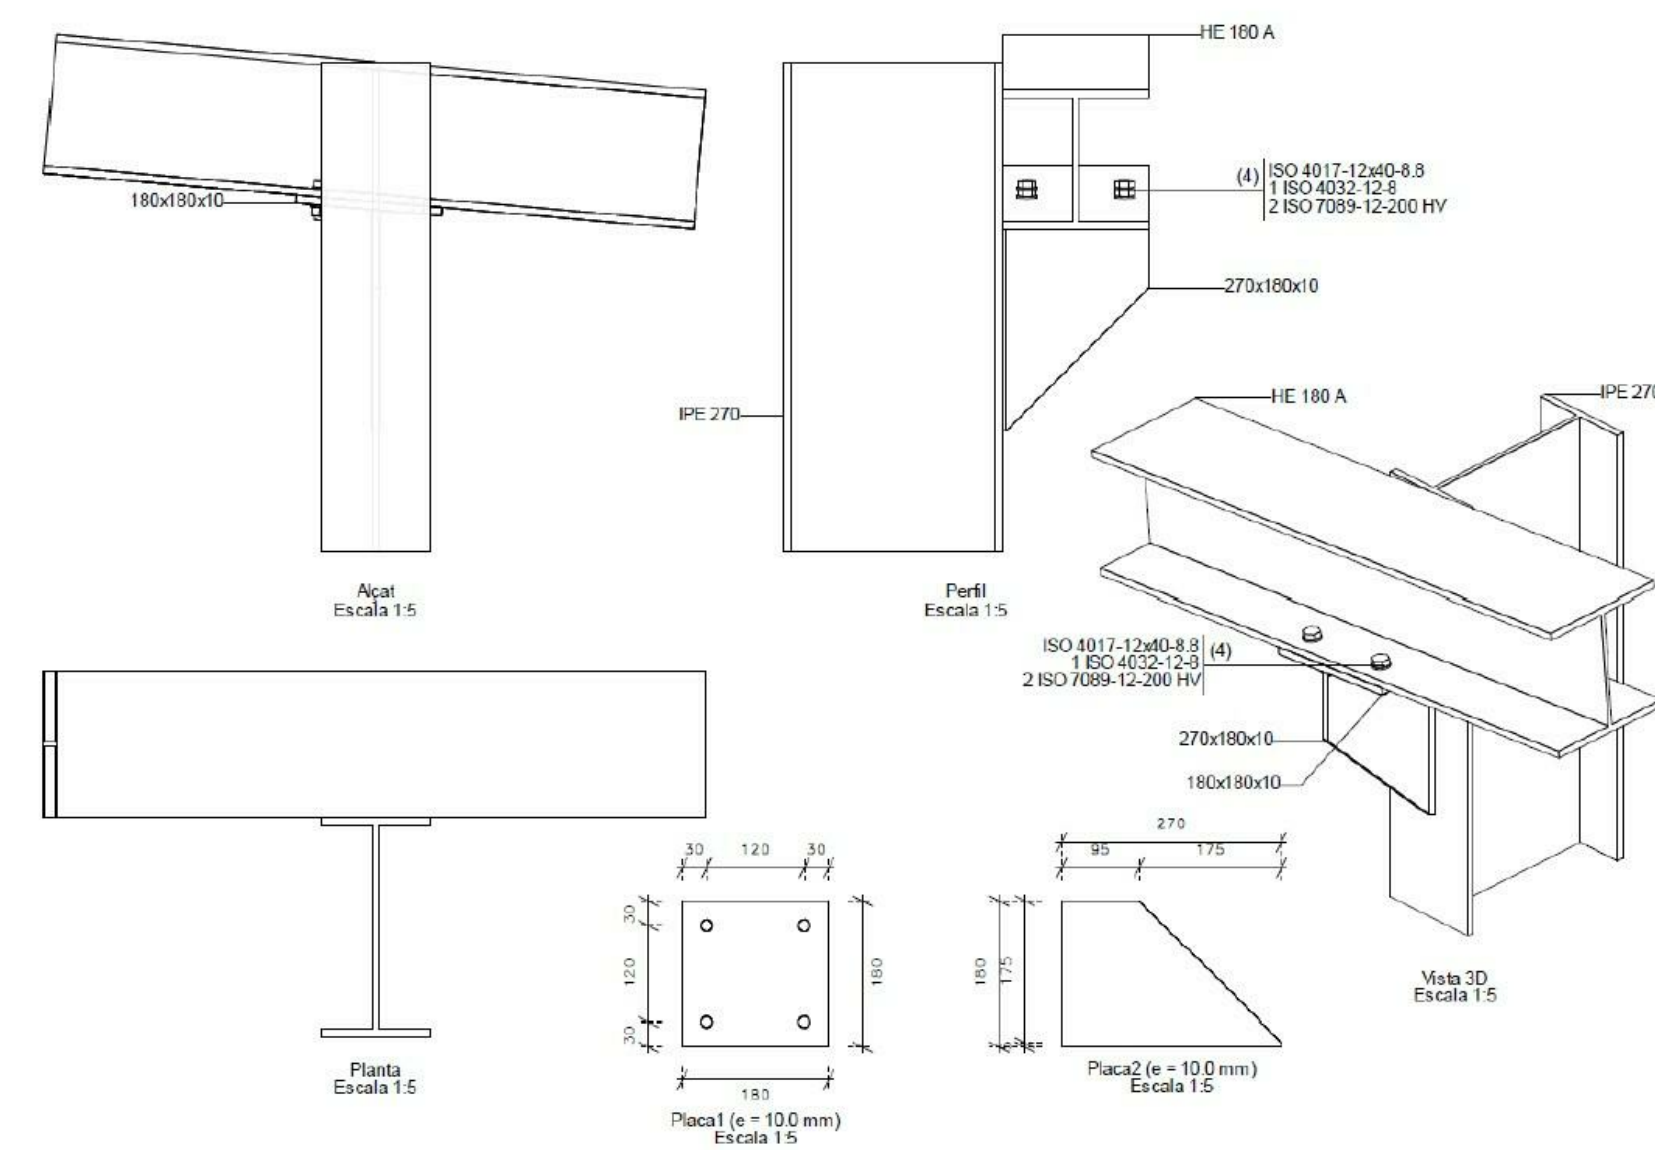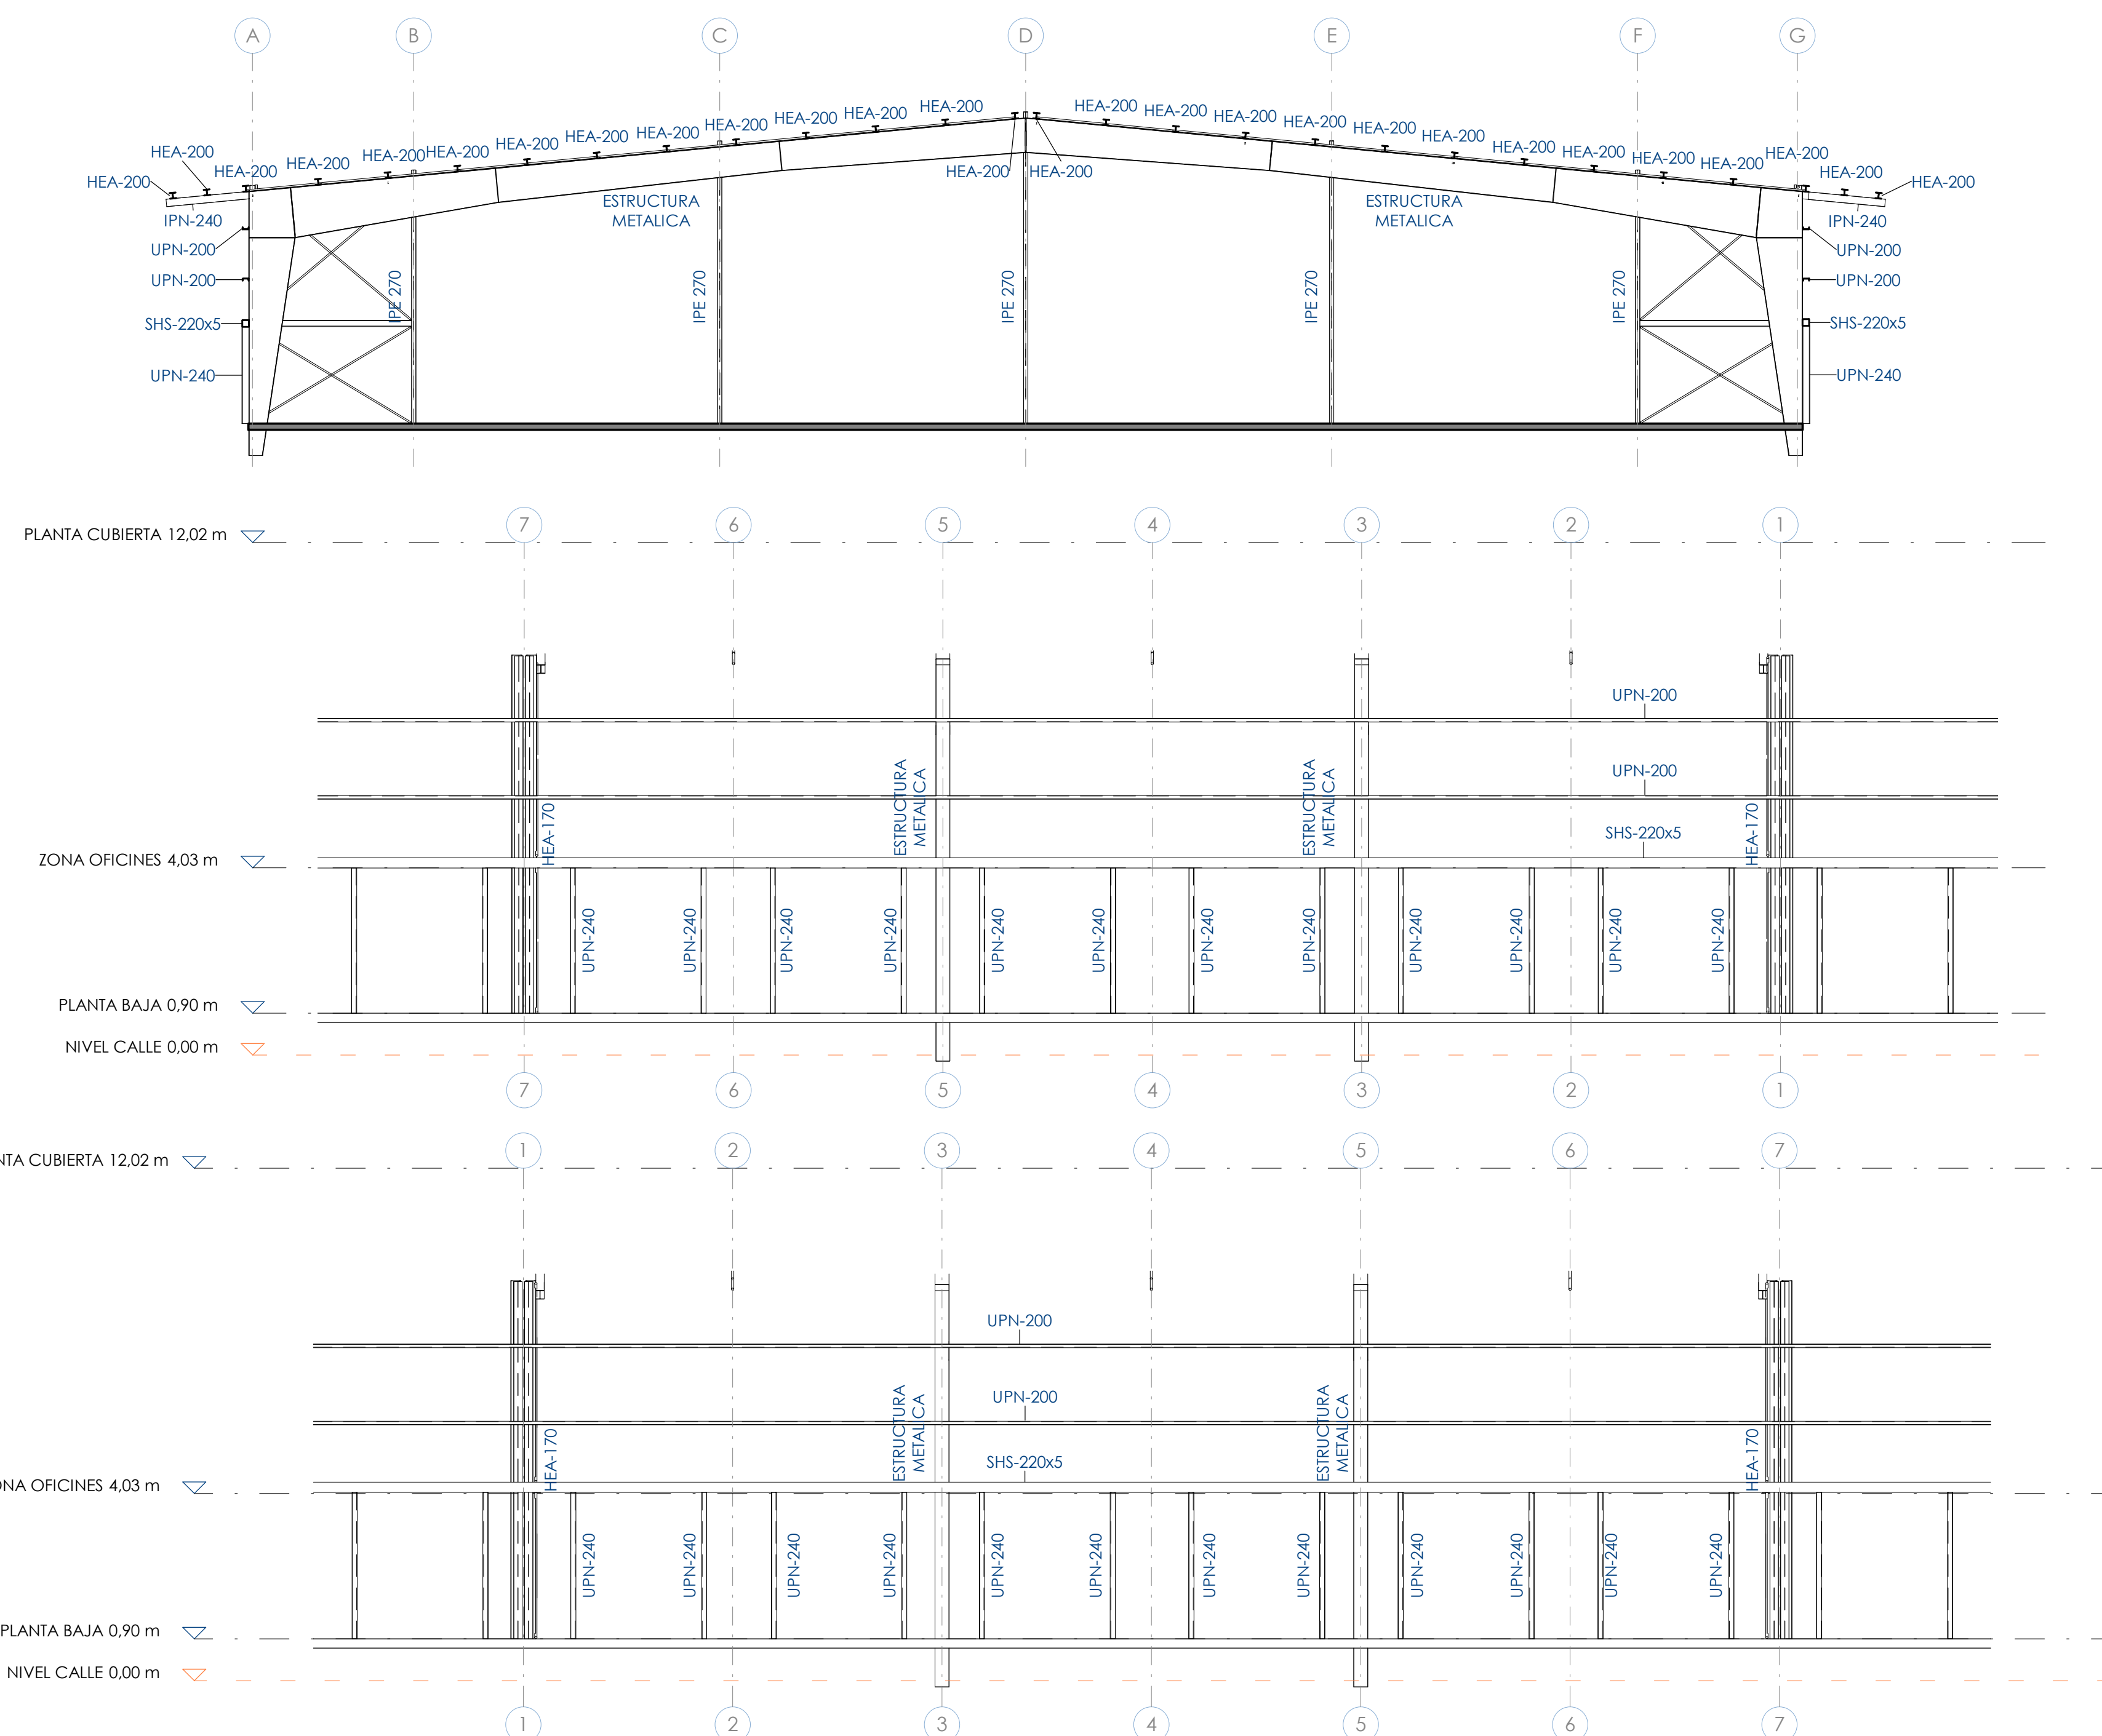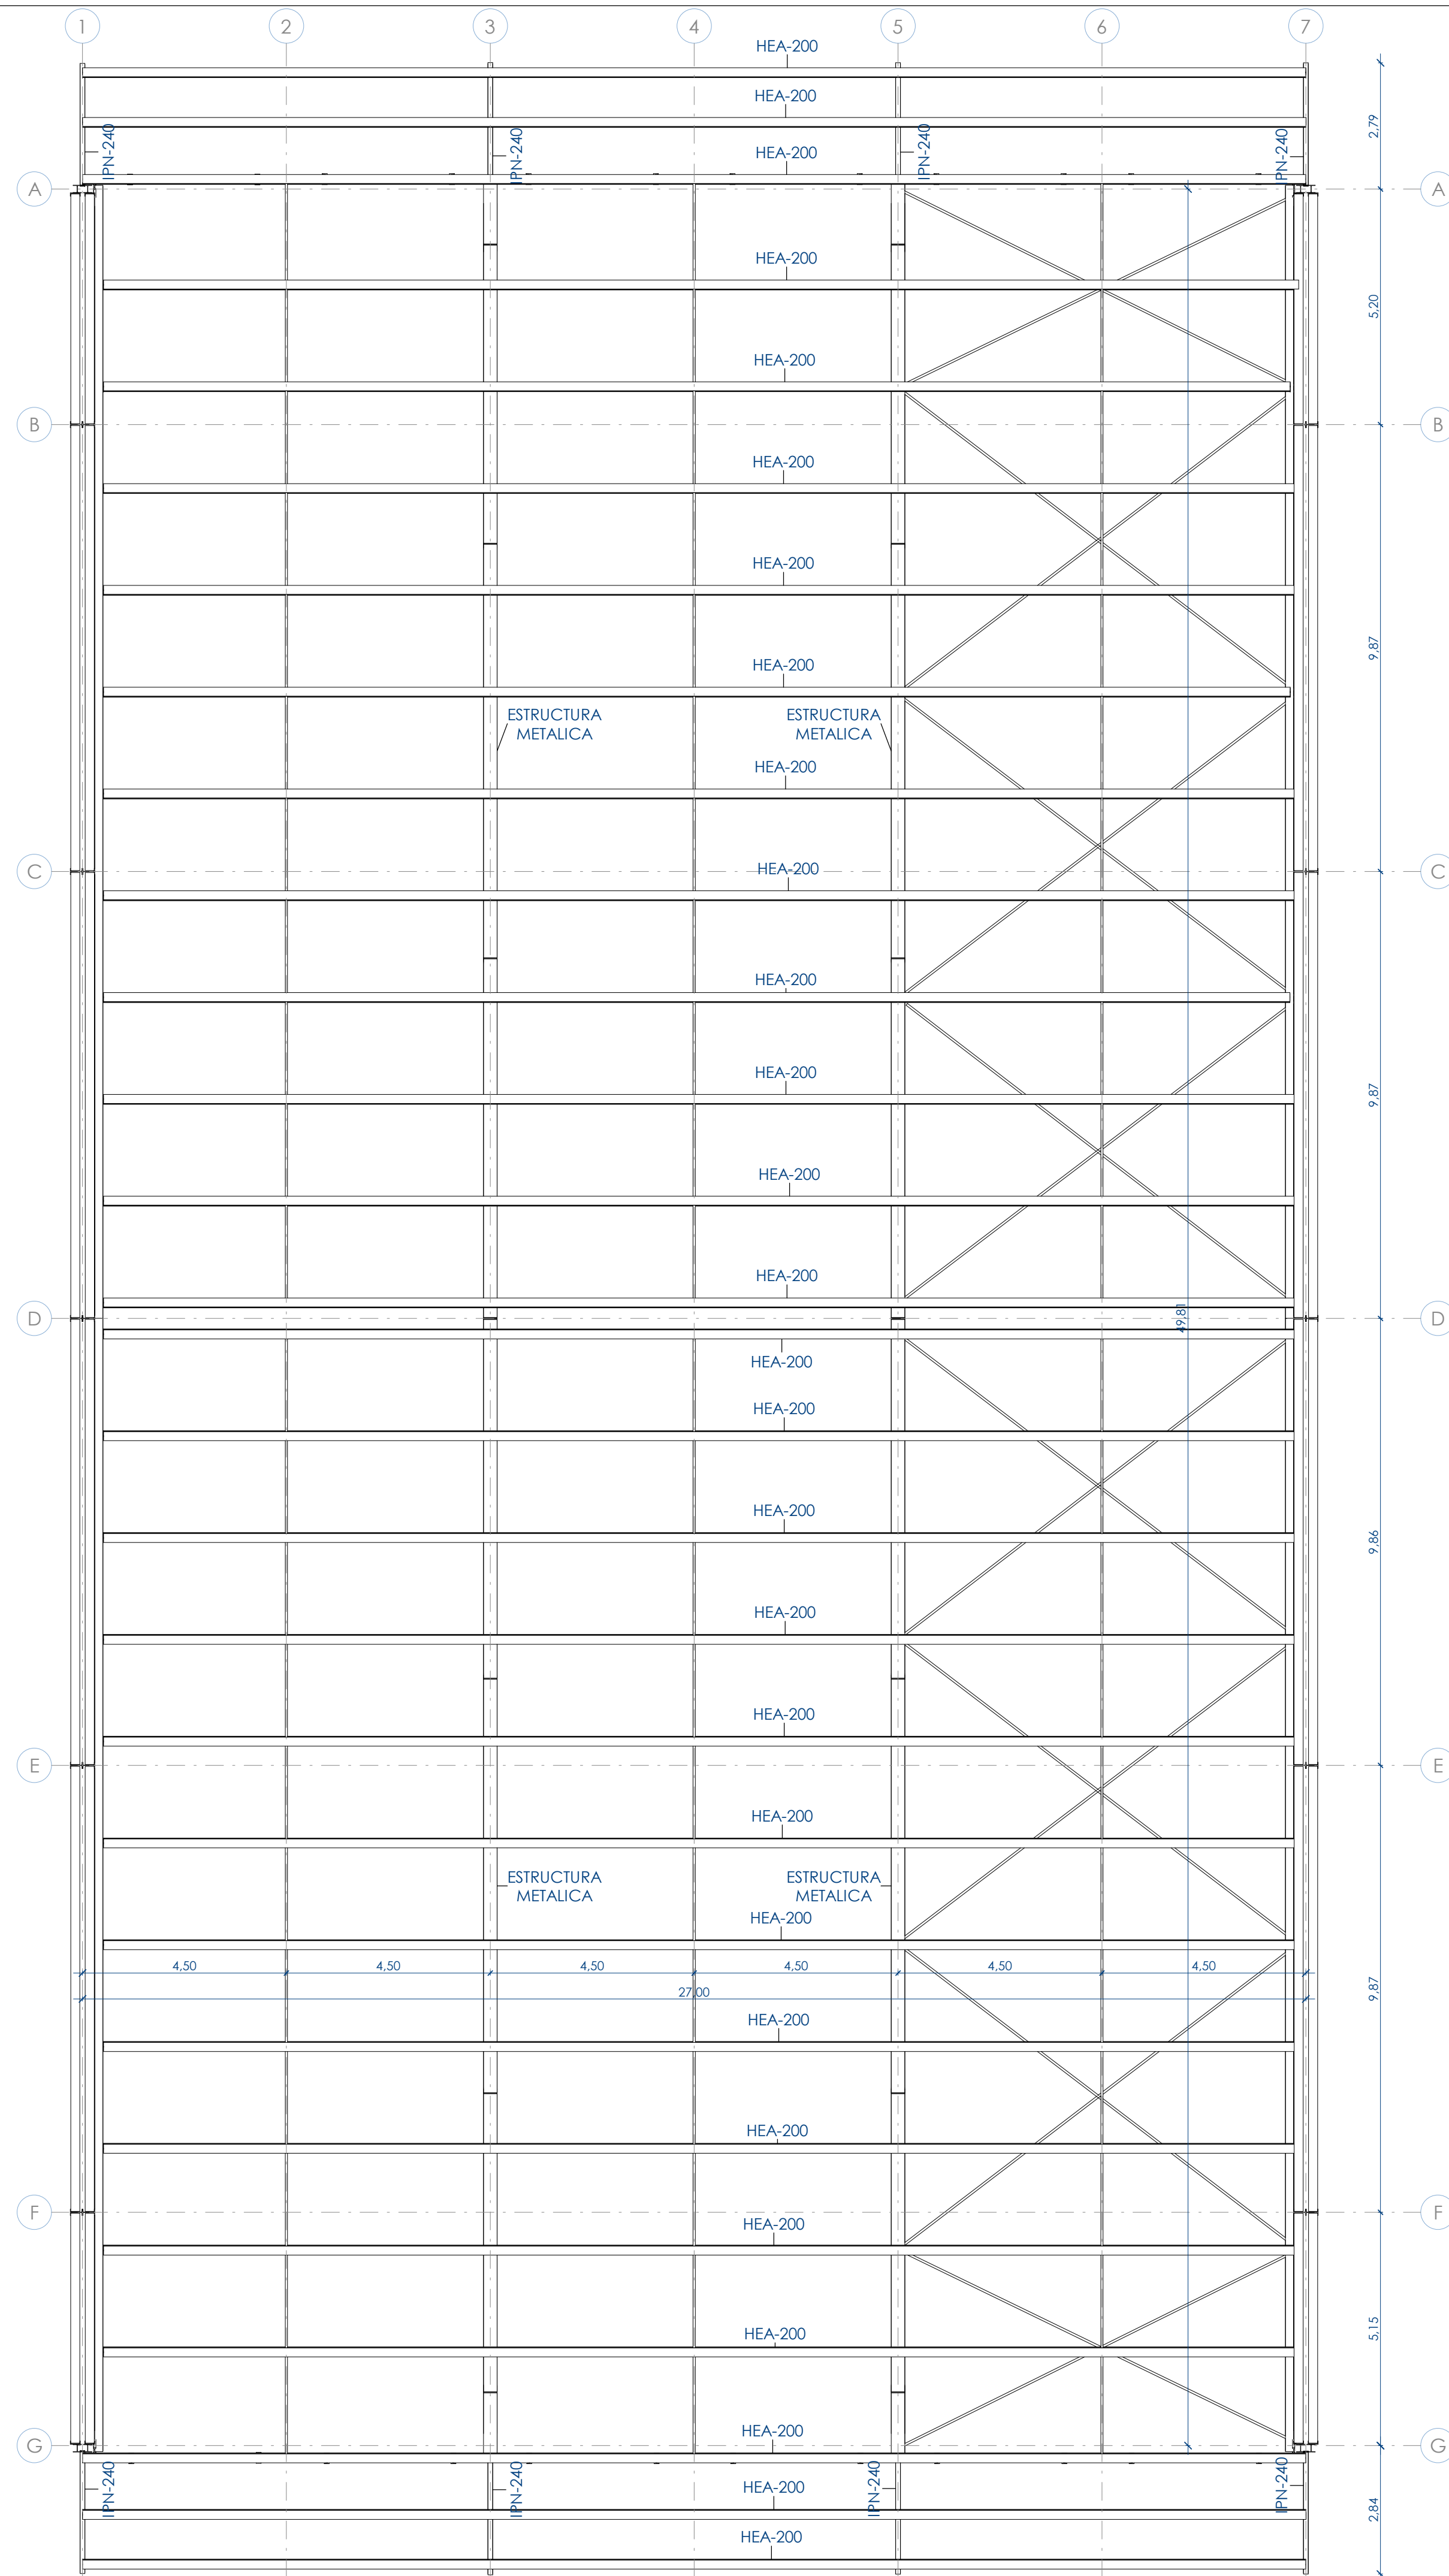

Proyecto: PROJECTE EXECUTIU D'UNA NAU INDUSTRIAL		Denominación: ESTRUCTURA METALICA			Nº Plano: ME1100	Escala: (DIN A1) -
Emplazamiento CARRER DELS PEIXATERS (VIA A1) 14 Pol. Ind. C/14 Camp. Solar nº8 43204, Reus (Tarragona)		Expediente: GI198	Fecha: JUNY 2025	 nadico ingeniería arquitectura consultoría		
Cliente: CIMALSA						

