


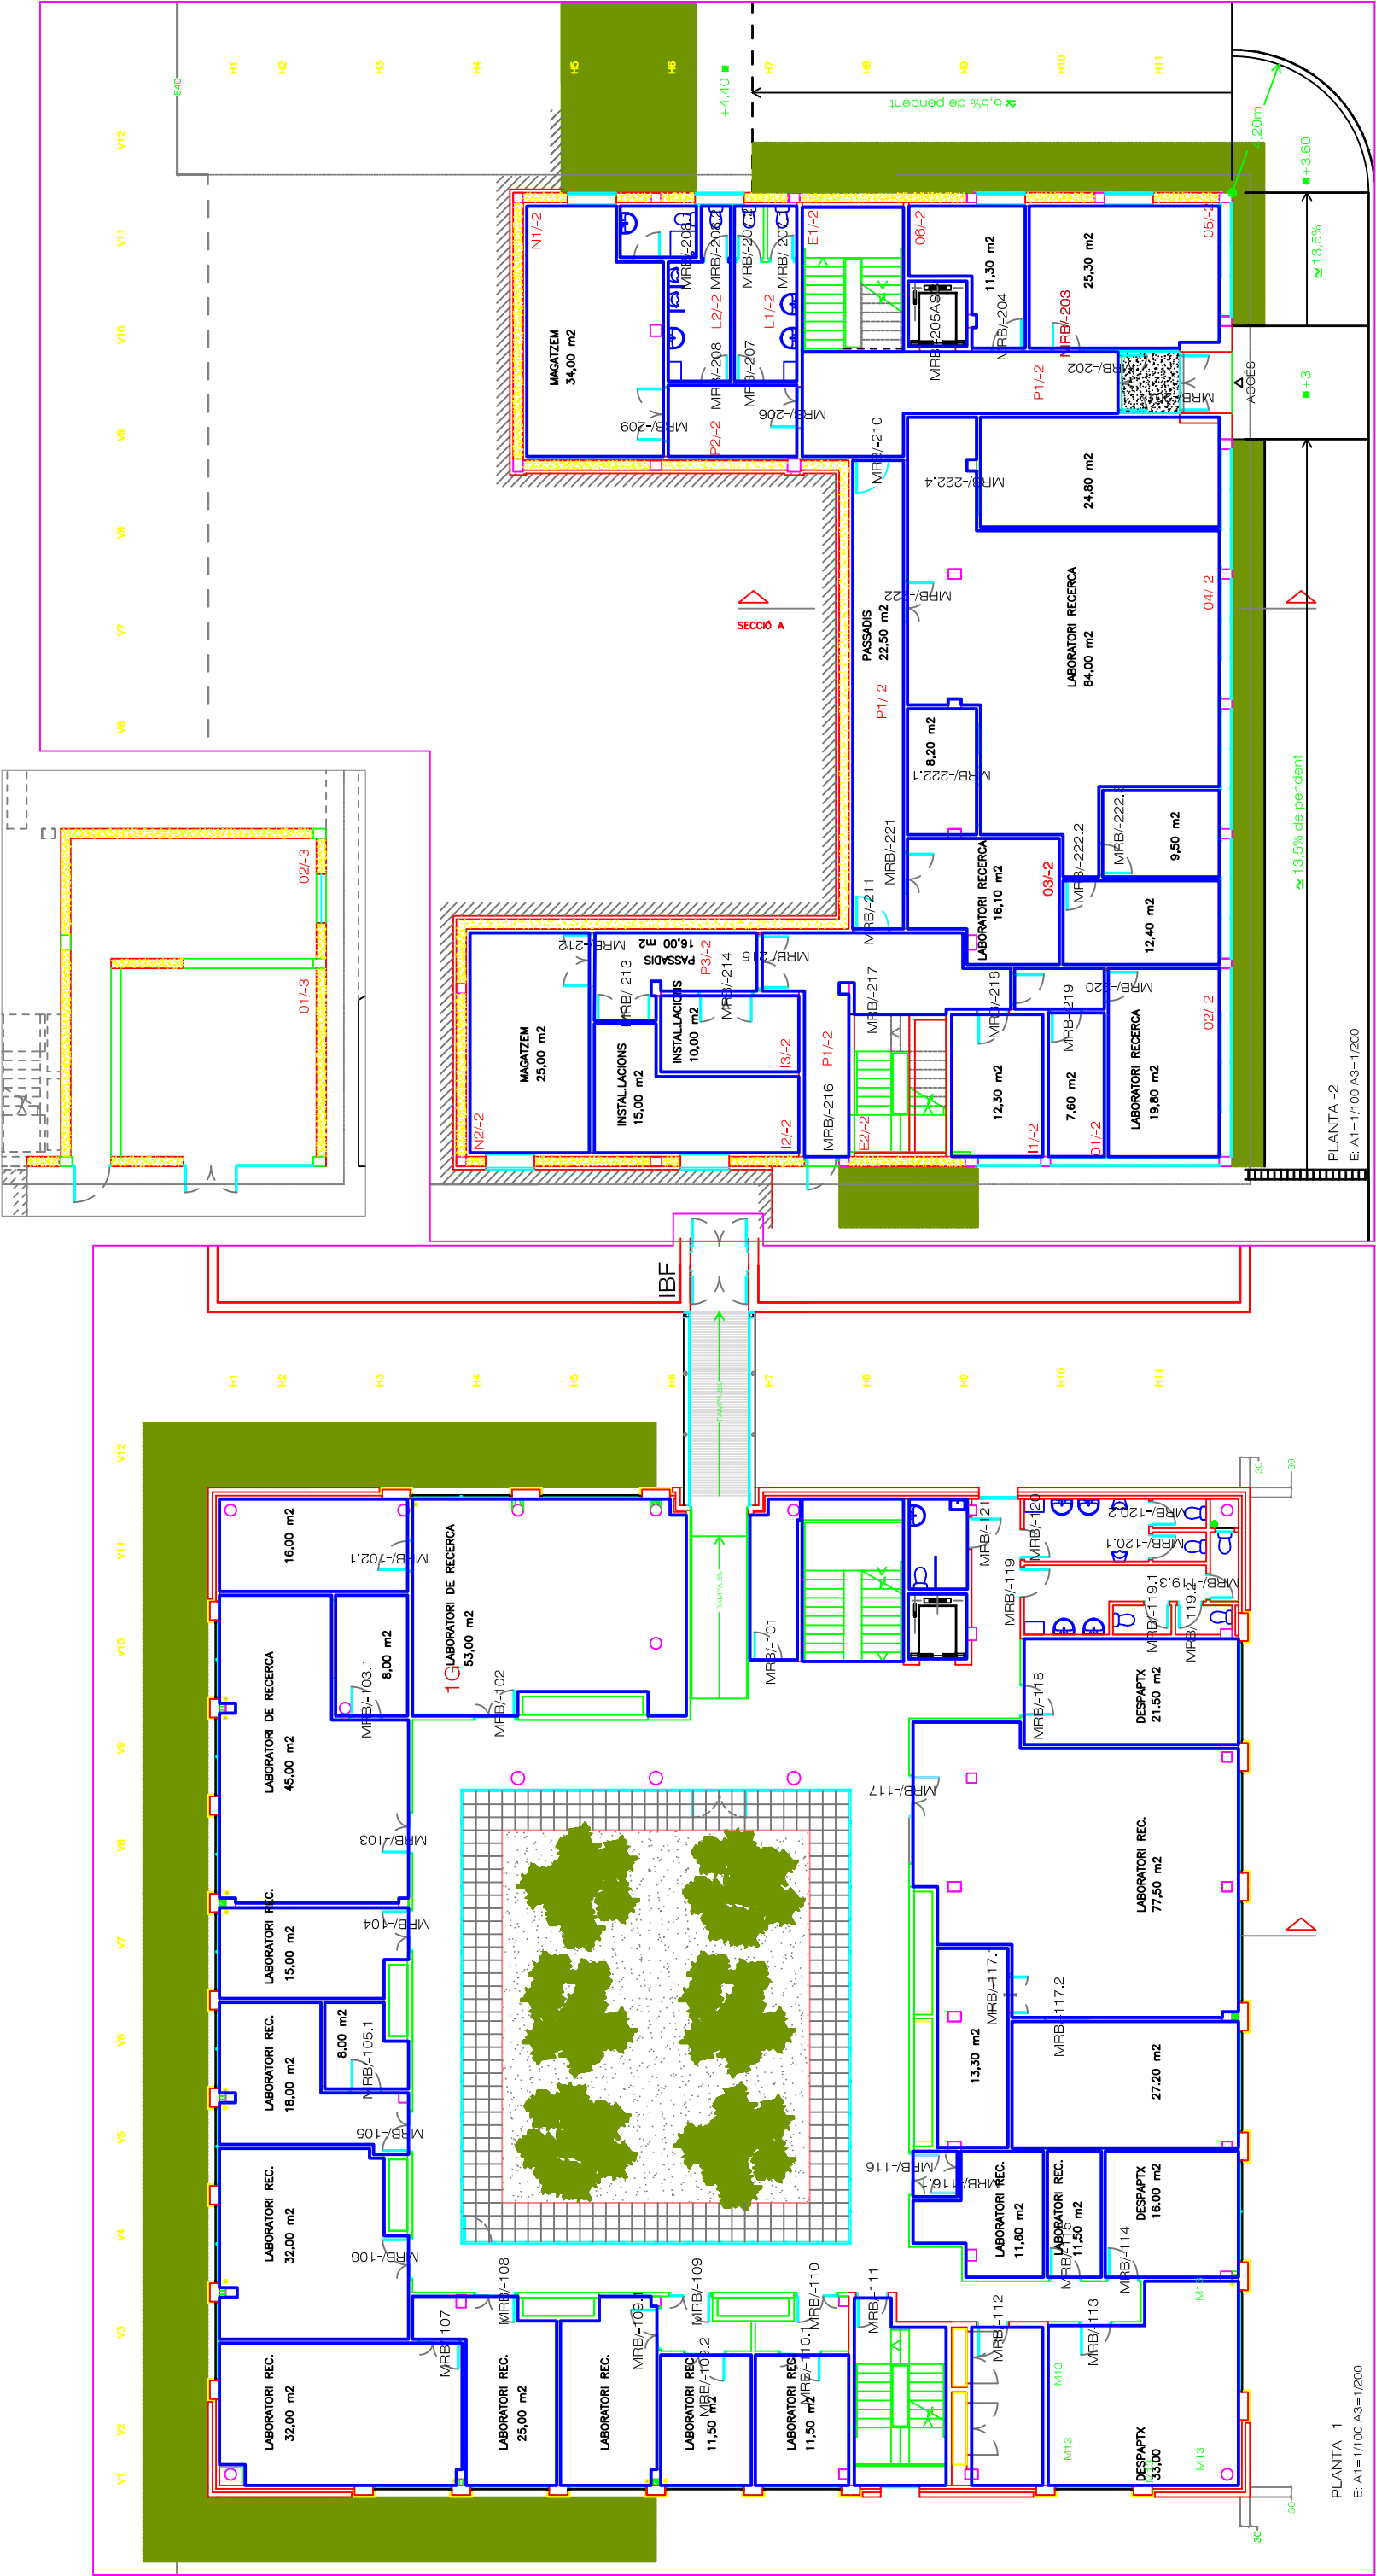

SÍNTESI TIPUS DE PARETS	
	PARETS DOBRA ENGUINADES O SENSE ACABAT (EXISTENTS EN FASE IIA)
	PARET DOBRA
	PARETS DE PLAQUES DE CARTRO GUIK (12cm)
	PARETS DE PLAQUES DE CARTRO GUIK AMB INSONORITZACIÓ (15cm)
	PARETS DE PLAQUES DE CARTRO GUIK AMB AÏLLAMENT DE VIBRACIONS (15cm)
	TRANS DE PARETS DE PLAQUES DE CARTRO GUIK QUE INCORPOREN FINESTRES
	COBRI ACABAT PARETS
	SOCOL HPL FINS ALÇADA FORTES
	ENPAIOLAT
	VINIL TIPUS *VESCOF* SOBRE PARETS O TPAIACSSATS DE CARTRO GUIK
	PRINTURA
	SENSE ACABAT O DECAT VIST
NOTA: PER ALTRES DEFINICIIONS CONSTRUCTIVES VEURE PLÀNOLS MC	


PROECTE BÀSIC D'EXECUCIÓ DOBRA CIVIL

EDIFICI MÒDUL DE RECERCA DE BIOCAMPUS

CAMPUS U.A.B. BELLATERRA

PLANTA -1 / PLANTA -2 / PLANTA -3

U.A.B.

RESOLUCIÓ

XAVIER MONTSALVATGE

COL·LABORADORS

X. SQUART I E. ASIMARIS (P.R.), A.D.B. T.E.S.

DESENYADOR

WARG. MARINON ETGA



DESENYADOR

DESENYADOR




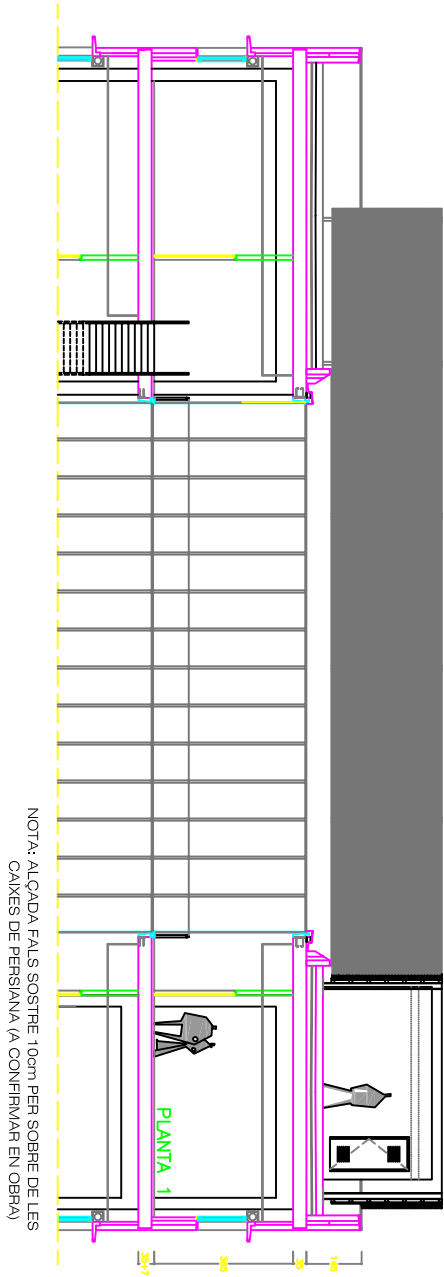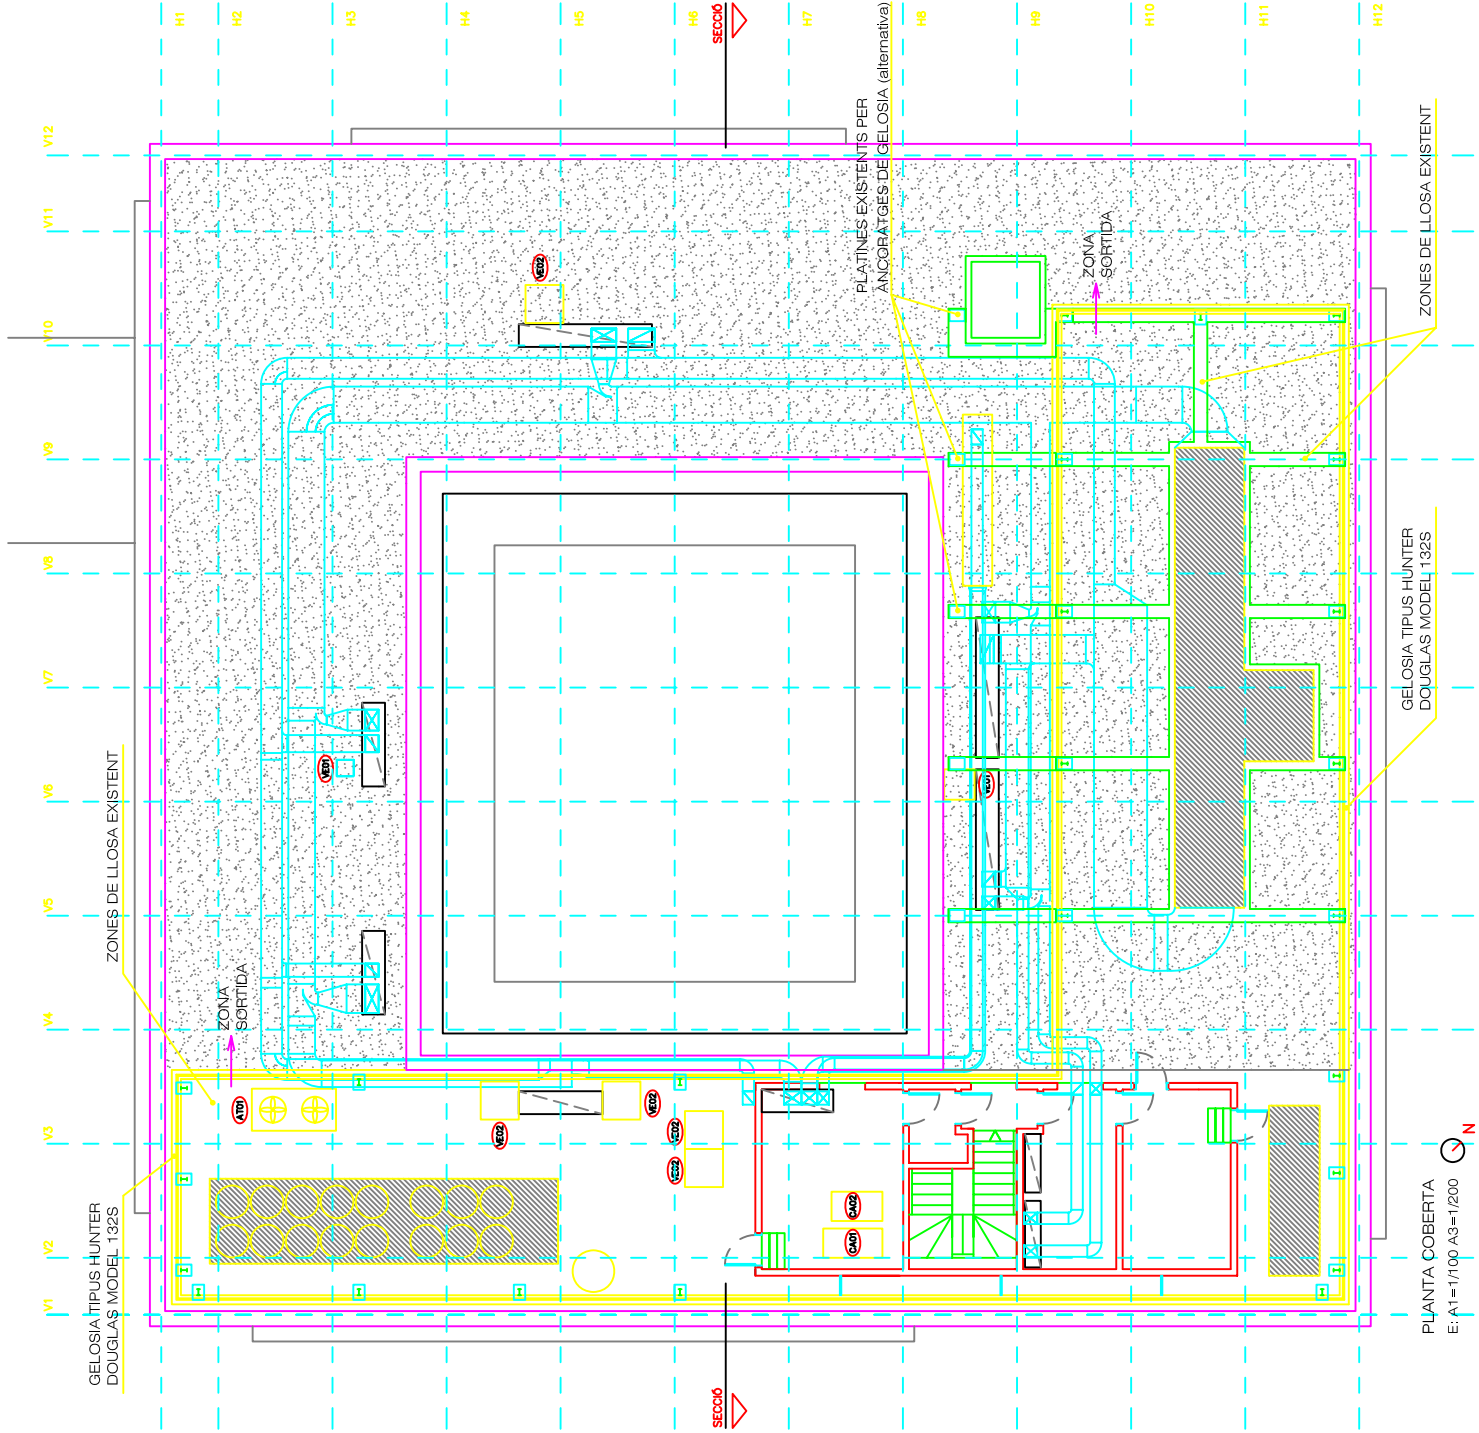

PLANTA 1	ESPAI	US	m2 (APROX.)
ZONES COMUNS	L3/1	LAVABOS D	12
	L3/2	LAVABOS D	12
	L3/3	LAVABO ADAPTAT	6
	L3/4	INSTAL·LACIONS	14
PROGRAMA	E2/1	ESCALA	13
	P1/1	PASSOS	136
	01/1	UAB RECERCA	29
	02/1	UAB RECERCA	29
	03/1	UAB RECERCA	50
	04/1	UAB RECERCA	40
	05/1	UAB RECERCA	43
	06/1	UAB RECERCA	32
	07/1	UAB RECERCA	32
	08/1	UAB RECERCA	38
	10/1	UAB RECERCA	72
	11/1	UAB RECERCA	26
TOTAL			720

TIPUS DE PARETS
■ PARETS EXISTENTS INTERIORS
■ PARETS NOVES DE PLAQUES DE CARTRÓ GUIX (12cm)
■ PARETS NOVES DE GERO ENGUINAT (de 2.0m a 3.65m)

CODI ACABAT PARETS
■ SOCOL HPL FINS ALÇADA PORTES
(E) ENPAUOLAT (EXISTENT)
(V) VINIL TIPUS "MESCO" SOBRE PARETS O TRASDOSSATS DE CARTRÓ GUIX
(P) PINTURA EN LES PARETS DOBRA O CARTRÓ GUIX
(S) SENSE ACABAT O DEIXAT VIST
NOTA: PER ALTRES DEFINICIONS CONSTRUCTIVES VEURE PLÀNOLS MC



Universitat Autònoma de Barcelona

PROJECTE BÀSIC I D'EXECUCIÓ D'OBRA CIVIL	FASE III
EDIFICI MÒDUL DE RECERCA DE BIOCAMPLUS (MÒDUL B)	
CAMPUS U.A.B. BELLATERRA	
PLÀNOL	
PLANTA COBERTA I SECCIÓ COBERTA	
U.A.B.	
ARQUITECTE XAVIER MONTSALVATGE COL·LABORADORS X. SQUART / E. ASMARATS (PR), ARQUS. TEGS. I. MARC MARINON, ETDAE	
JULIOL 2008	