

PROJECTE D'OBRA AMB SUBMINISTRAMENT D'INSTAL·LACIÓ FOTOVOLTAICA SOBRE PÈRGOL·LES I SERVEI DE LEGALITZACIÓ DE 3.245,3 kWp PER AUTOCONSUM COL·LECTIU AMB VENTA D'EXCEDENTS A L'APARCAMENT DE L'ALCAMPO DE SANT BOI DE LLOBREGAT

VOLUM 2/9

EMPLAÇAMENT: C\ Albaredes, s/n, 08830, Sant Boi de Llobregat

AGOST 2024



DOCUMENT 4 REPORTATGE FOTOGRÀFIC

PROJECTE D'OBRA AMB SUBMINISTRAMENT D'INSTAL·LACIÓ FOTOVOLTAICA SOBRE PÈRGOL·LES I SERVEI DE LEGALITZACIÓ DE 3.245,3 kWp PER AUTOCONSUM COL·LECTIU AMB VENTA D'EXCEDENTS A L'APARCAMENT DE L'ALCAMPO DE SANT BOI DE LLOBREGAT

APARCAMENT ALCAMPO I EL SEU ENTORN

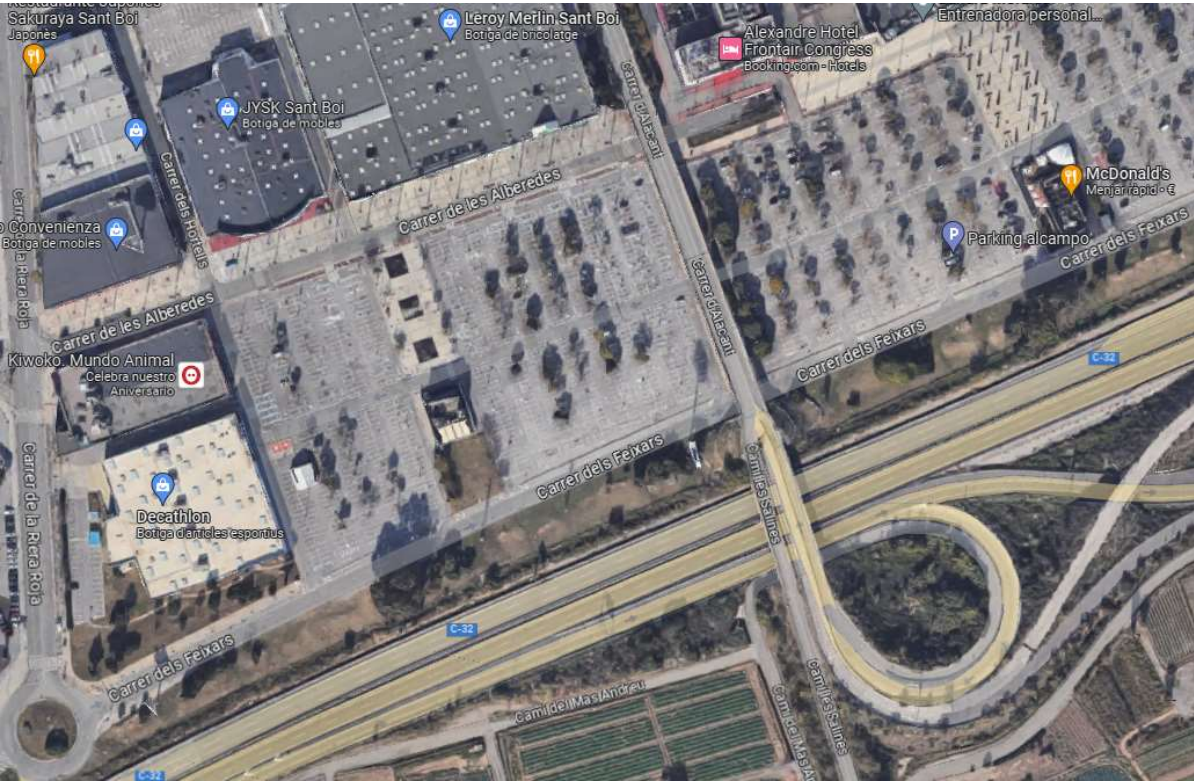


Figura 1. Vista aèria de l'emplaçament i l'entorn



Figura 2. Zona d'aparcament

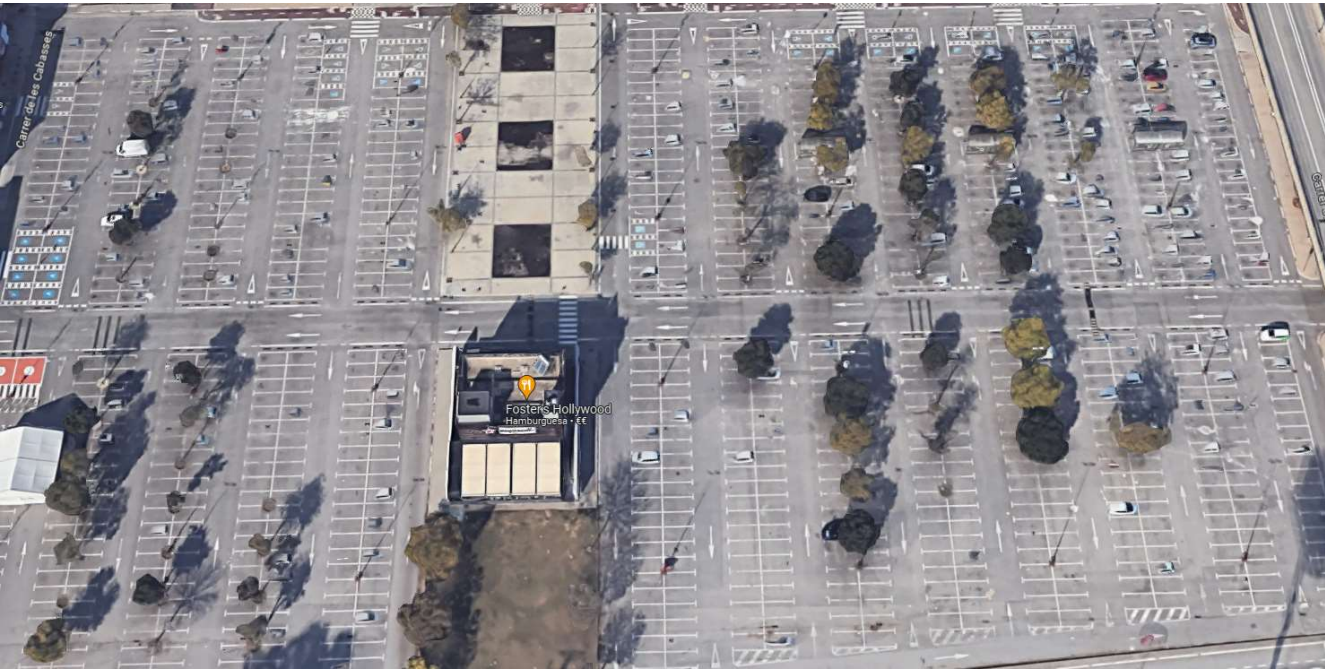


Figura 3. Zona on s'instal·laran les pèrgoles

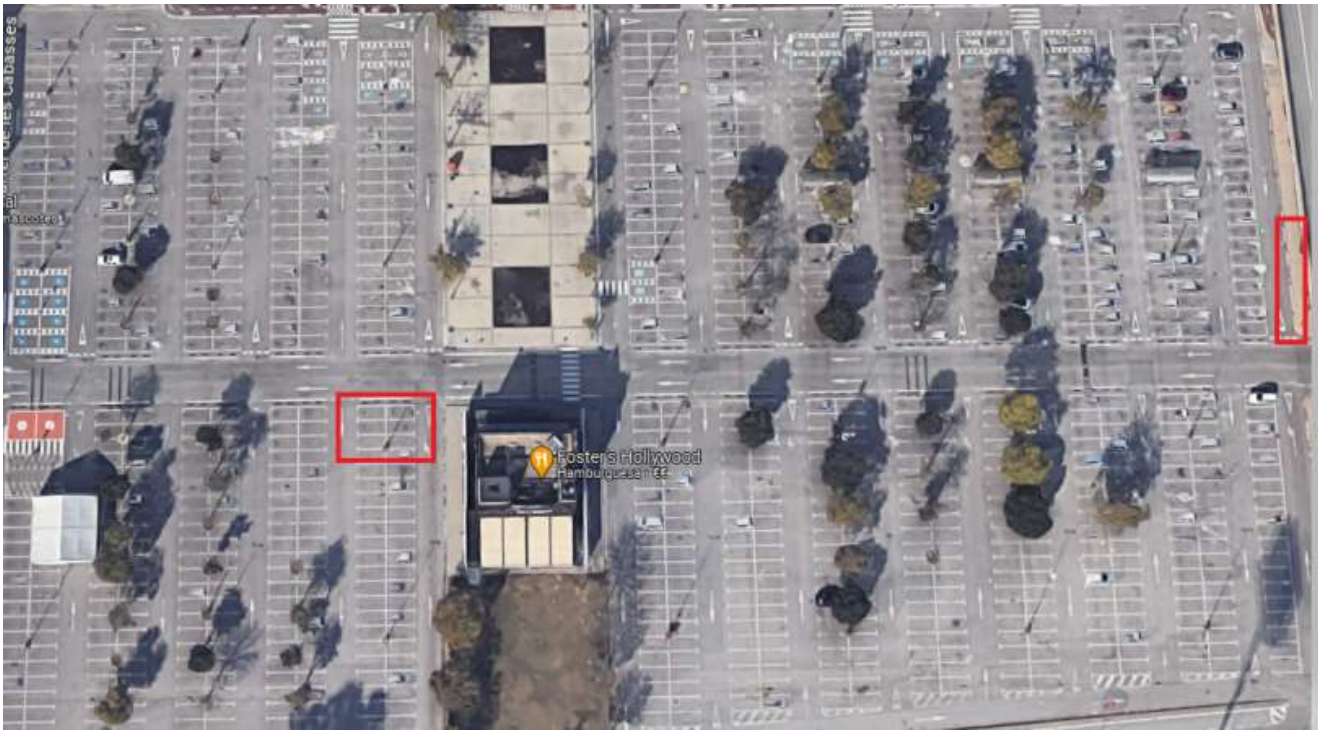


Figura 4. Ubicació dels centres de transformació

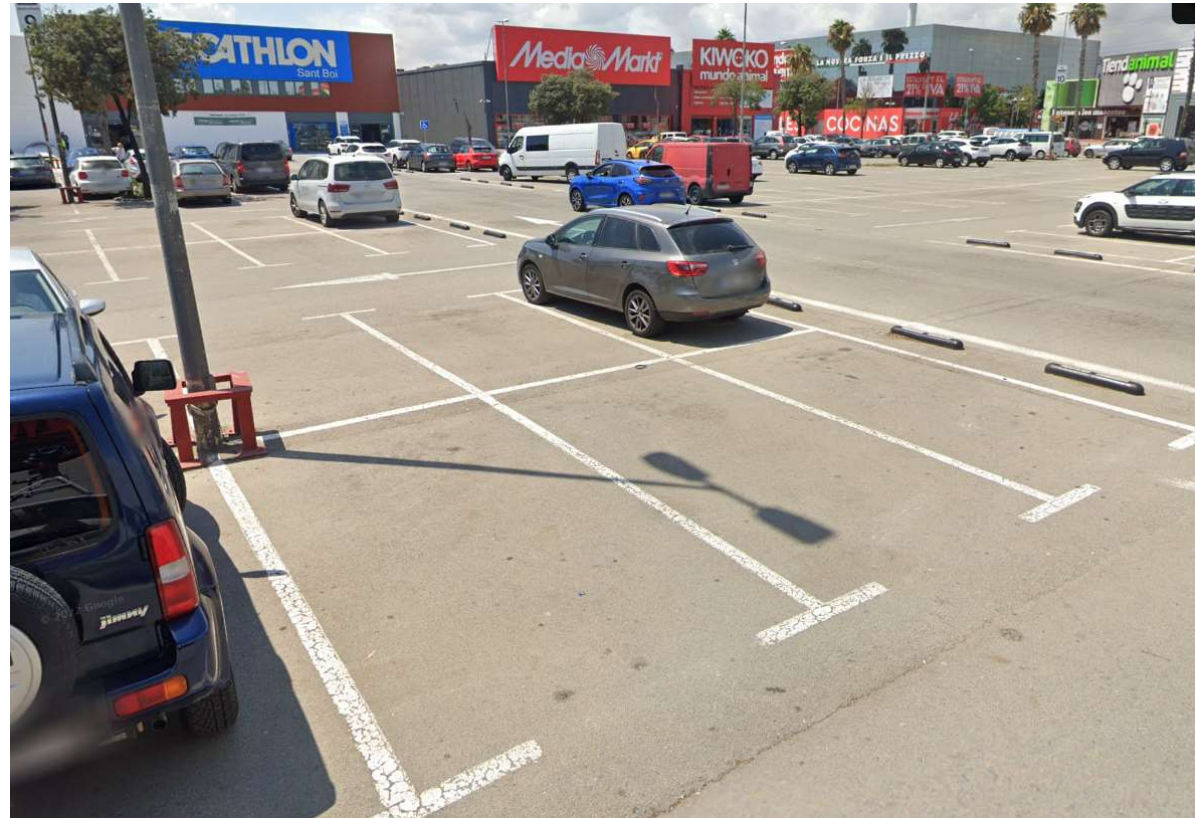


Figura 5. Espai on es construirà el centre de transformació dels subcamps A i B



Figura 6. Espai on es construirà el centre de transformació dels subcamps C i D



DOCUMENT 5 PLÀNOLS

PROJECTE D'OBRA AMB SUBMINISTRAMENT D'INSTAL·LACIÓ FOTOVOLTAICA SOBRE PÈRGOL·LES I SERVEI DE LEGALITZACIÓ DE 3.245,3 kWp PER AUTOCONSUM COL·LECTIU AMB VENTA D'EXCEDENTS A L'APARCAMENT DE L'ALCAMPO DE SANT BOI DE LLOBREGAT

SITUACIÓ I EMPLAÇAMENT



Situació. Escala: A3 1/5000

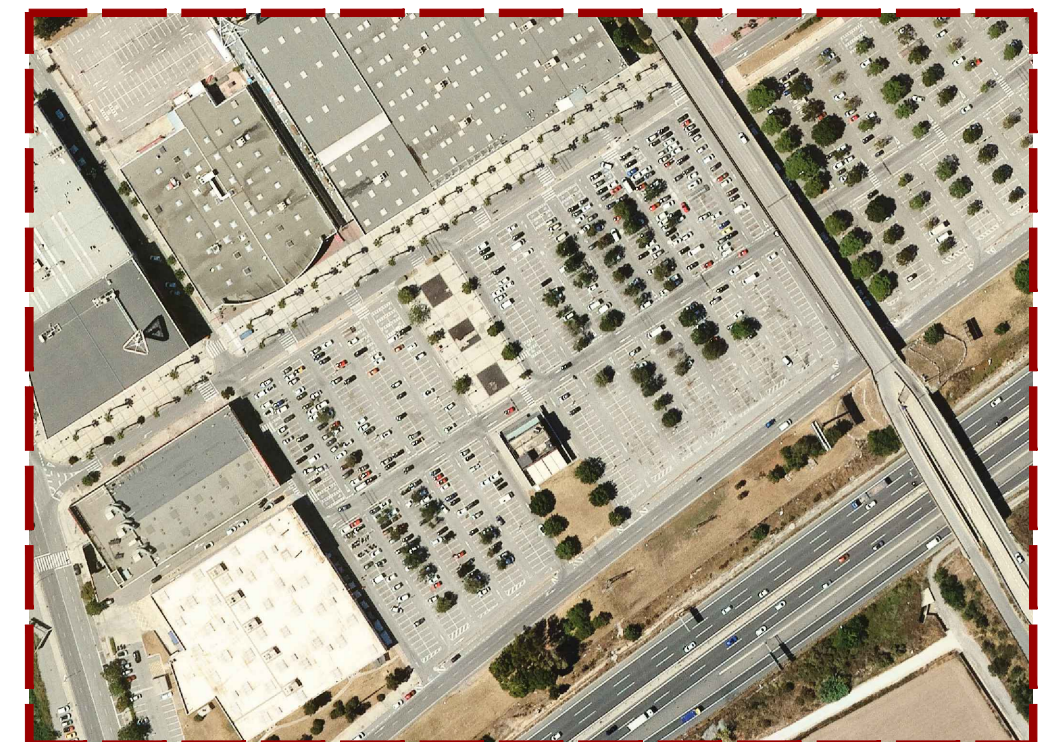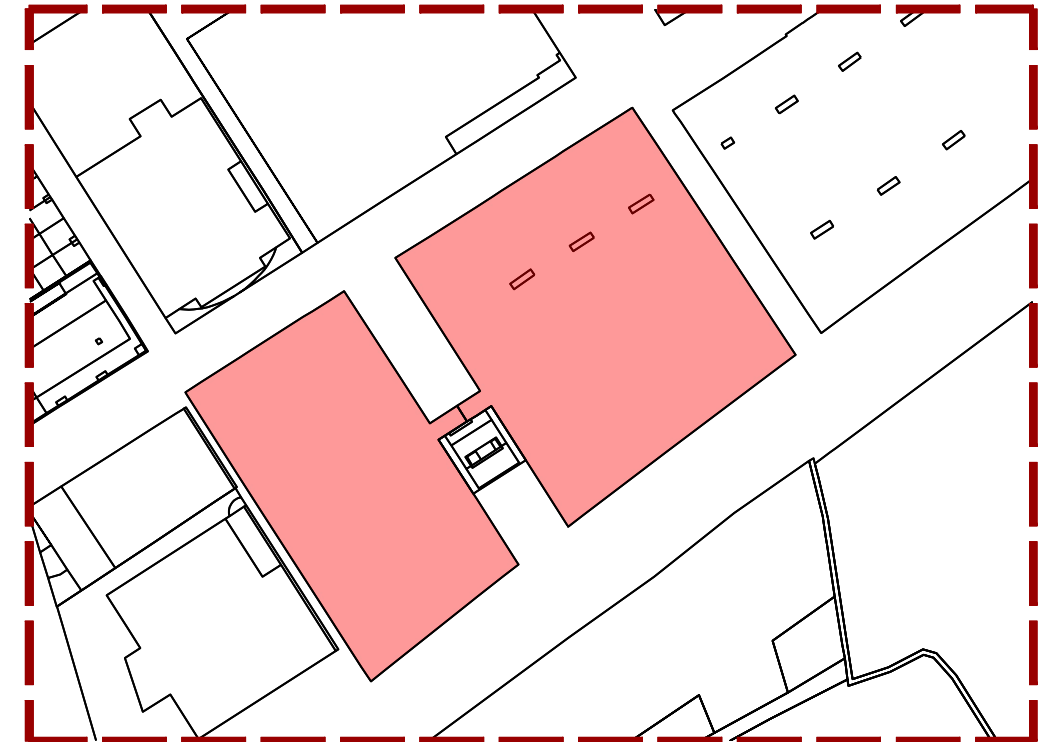



Emplaçament. Escala: A3 1/3000



LLEGENDA ESTAT ACTUAL

- FANAL
- ARBRE
- ESCOCELL
- MARQUESINES

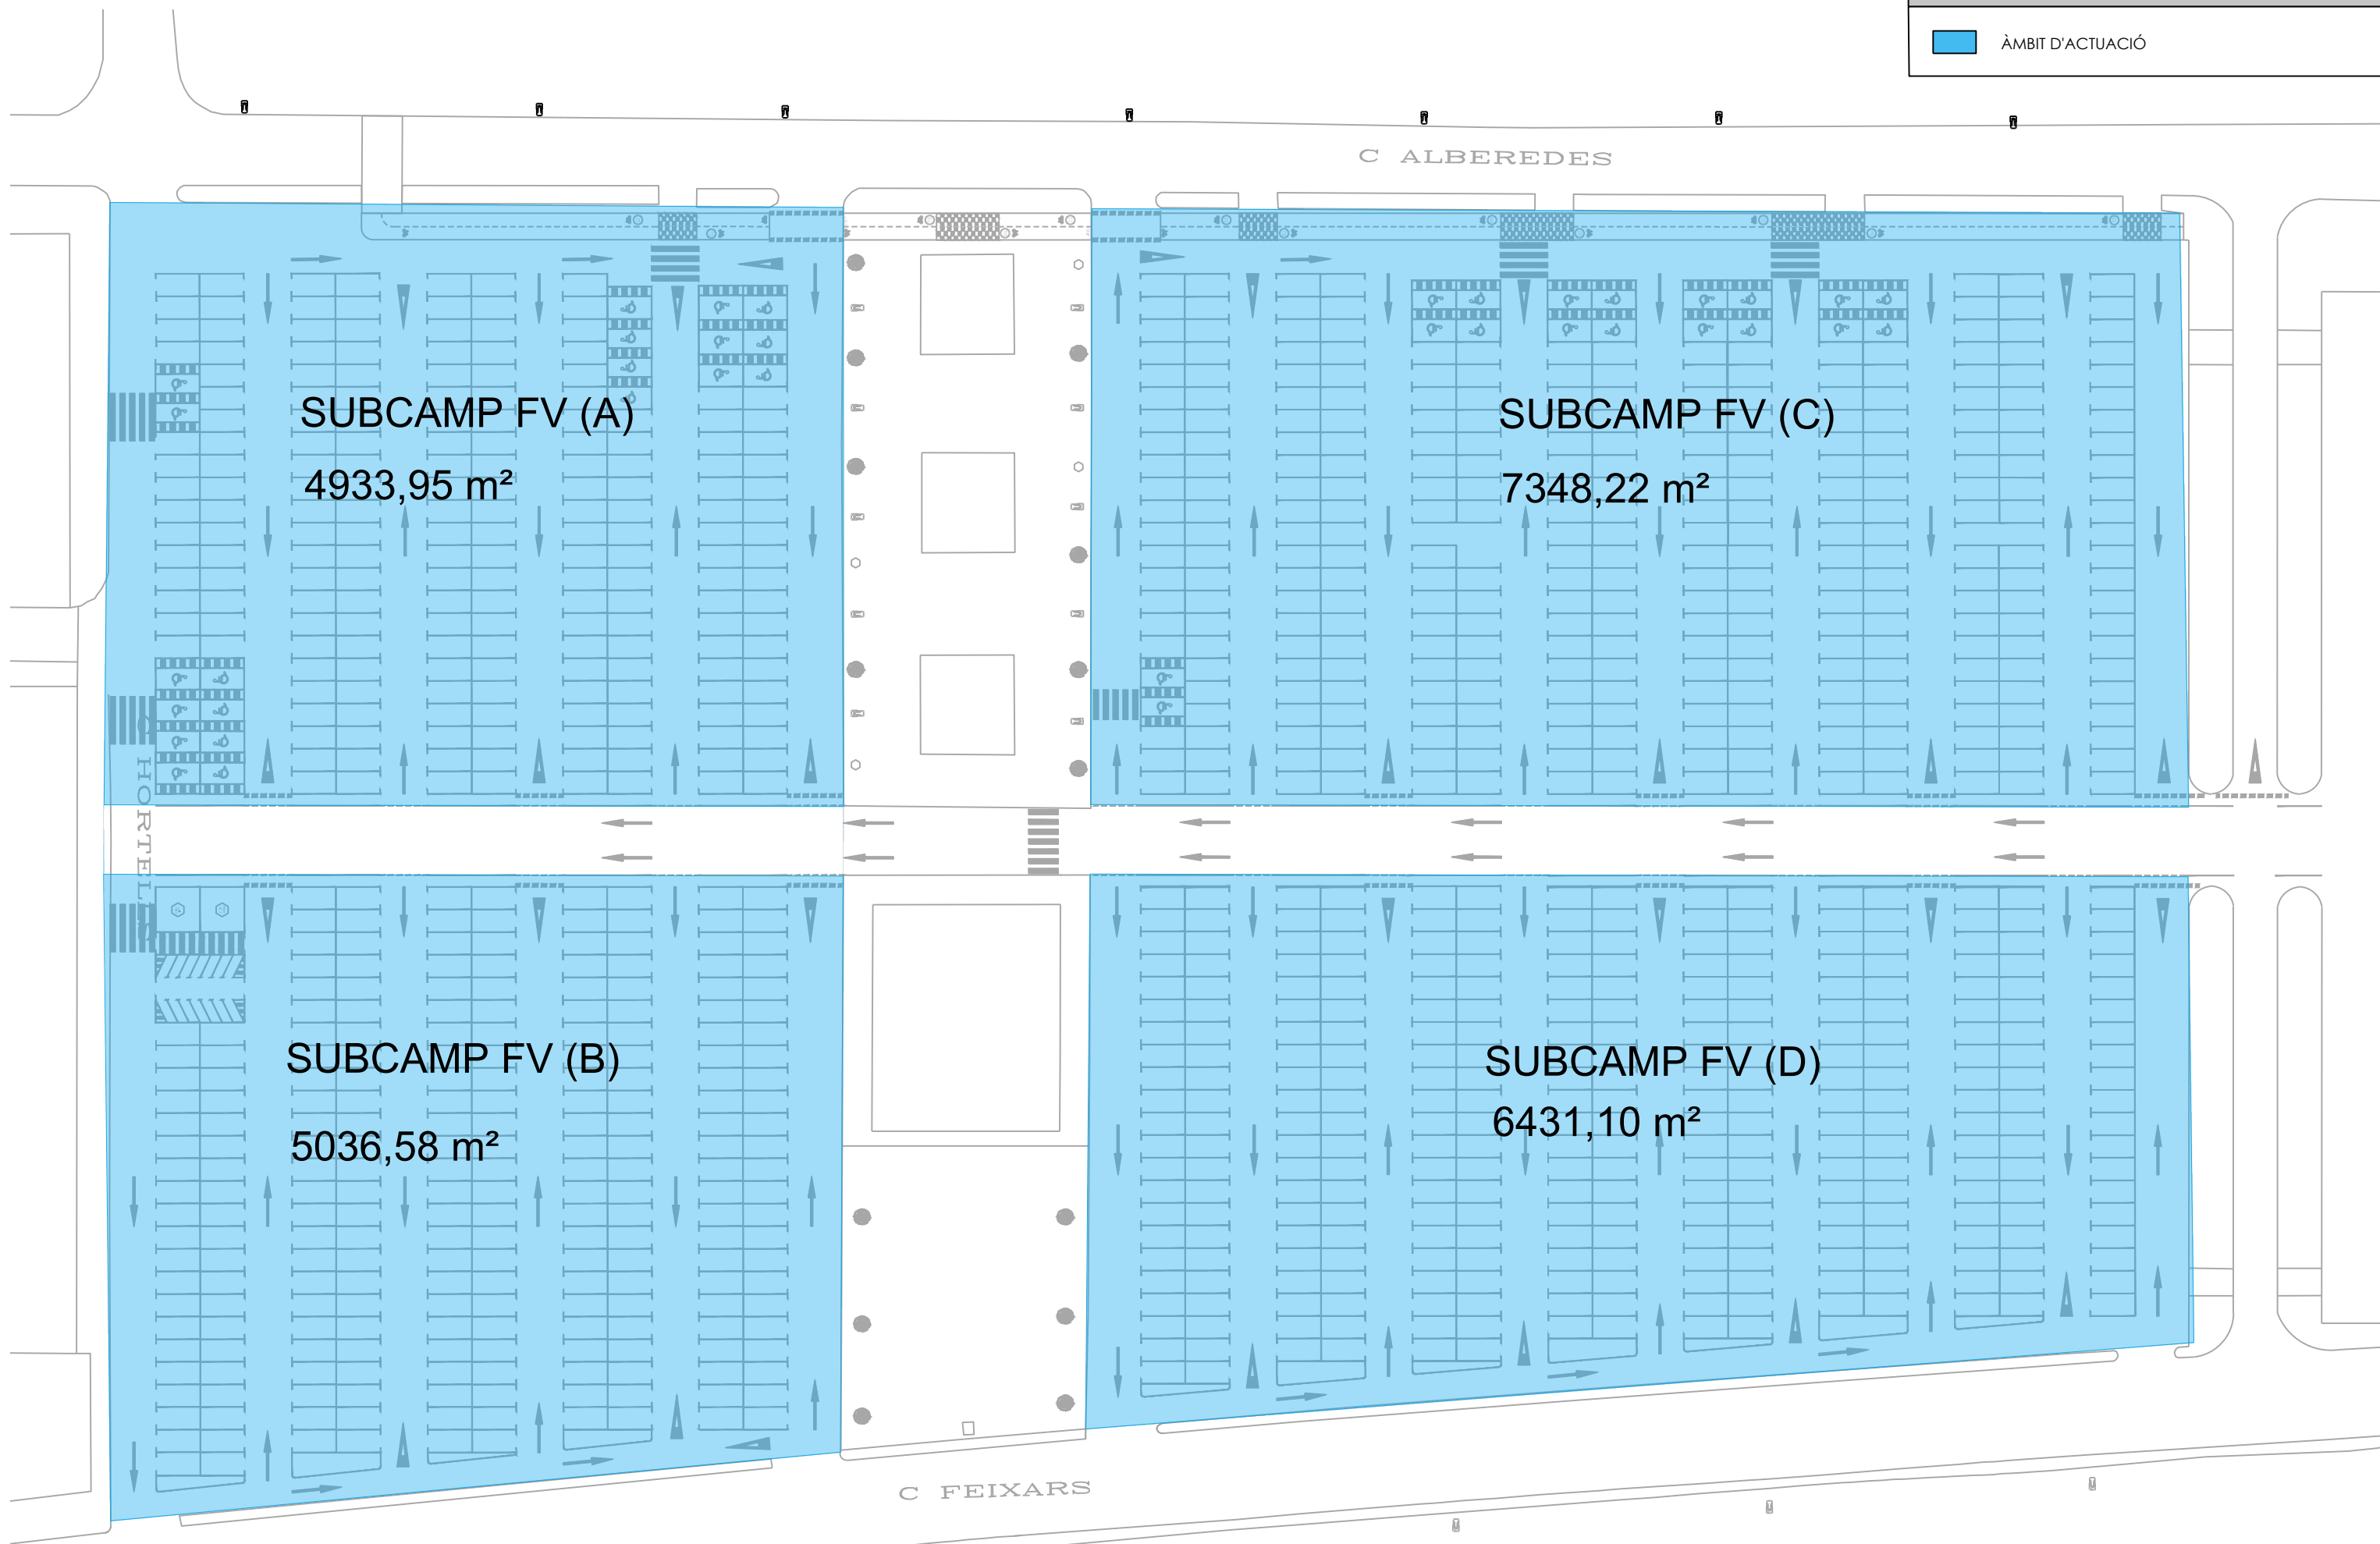

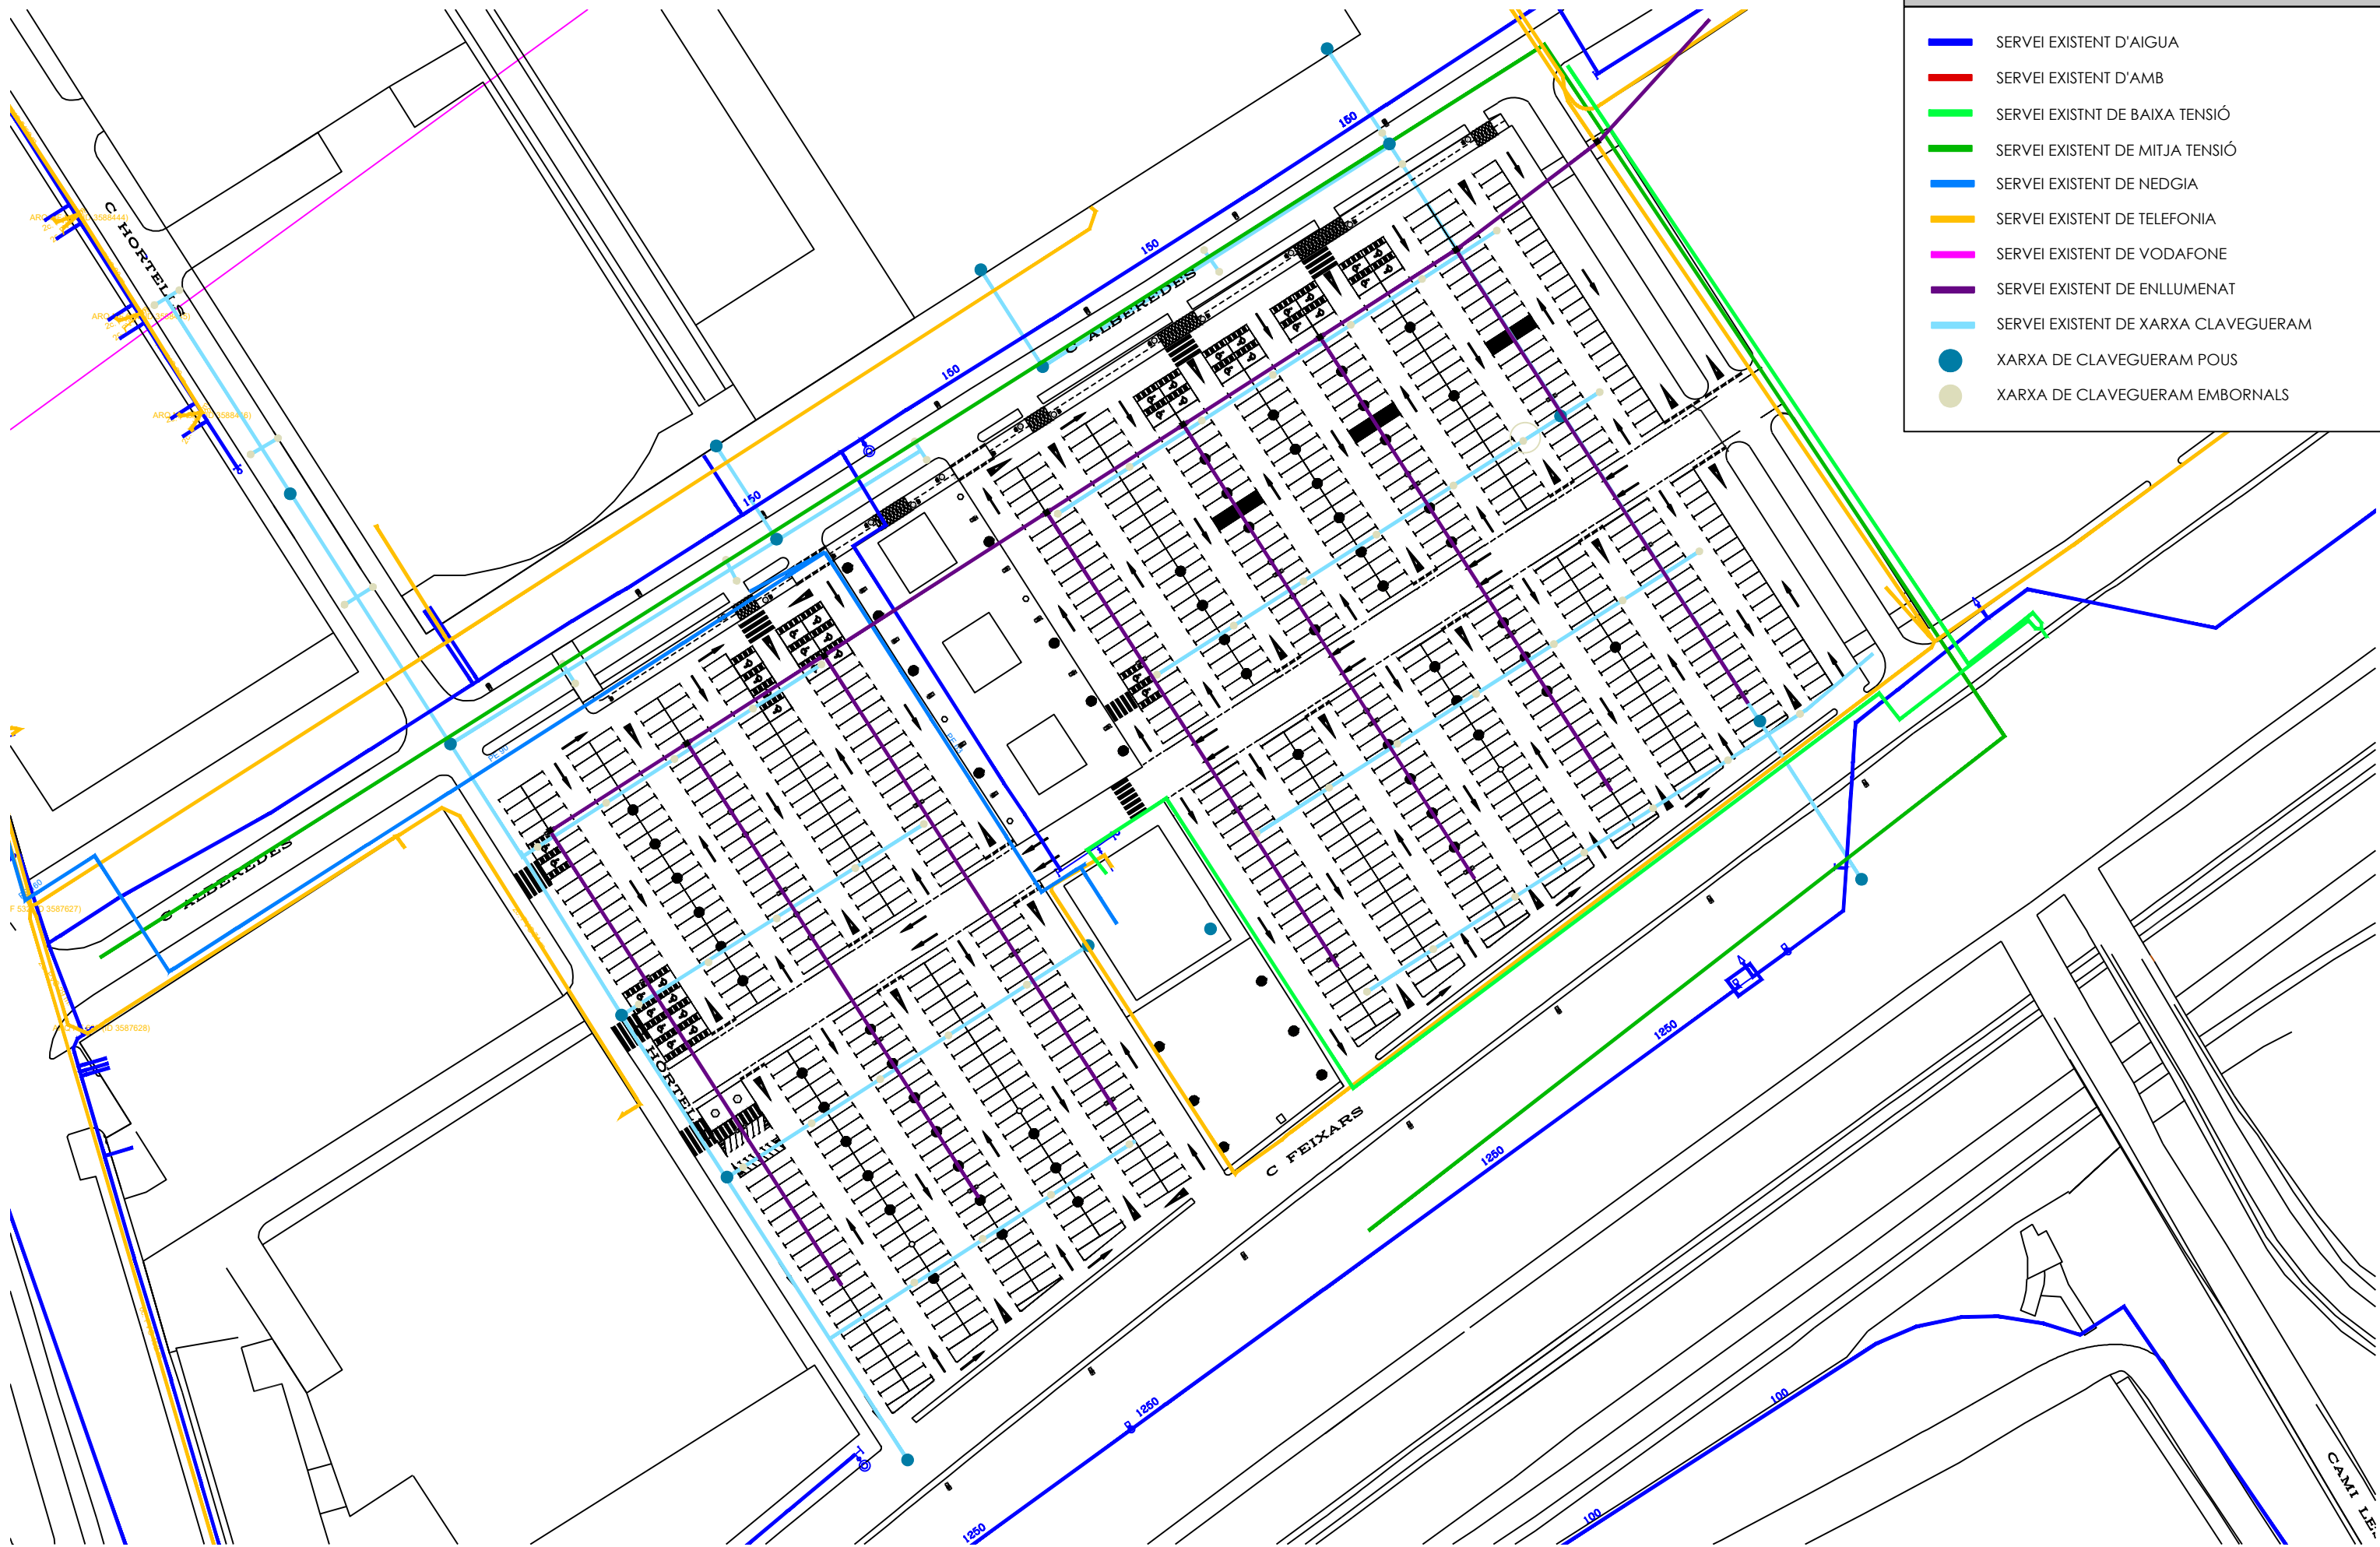

LLEGGENDA SERVEIS EXISTENTS	
—	SERVEI EXISTENT D'AIGUA
—	SERVEI EXISTENT D'AMB
—	SERVEI EXISTNT DE BAIXA TENSIO
—	SERVEI EXISTENT DE MITJA TENSIO
—	SERVEI EXISTENT DE NEDGIA
—	SERVEI EXISTENT DE TELEFONIA
—	SERVEI EXISTENT DE VODAFONE
—	SERVEI EXISTENT DE ENLLUMENAT
—	SERVEI EXISTENT DE XARXA CLAVEGUERAM
●	XARXA DE CLAVEGUERAM POUS
●	XARXA DE CLAVEGUERAM EMBORNALS



LLEGENDA SERVEIS EXISTENTS	
	SERVEI EXISTENT D'AIGUA
	SERVEI EXISTENT D'AMB
	SERVEI EXISTNT DE BAIXA TENSIO
	SERVEI EXISTENT DE MITJA TENSIO
	SERVEI EXISTENT DE NEDGIA
	SERVEI EXISTENT DE TELEFONIA
	SERVEI EXISTENT DE VODAFONE
	SERVEI EXISTENT DE ENLLUMENAT
	SERVEI EXISTENT DE XARXA CLAVEGUERAM
	XARXA DE CLAVEGUERAM POUS
	XARXA DE CLAVEGUERAM EMBORNALS



LLEGENDA SERVEIS EXISTENTS

SERVEI EXISTENT D'AIGUA

SERVEI EXISTENT D'AMB

SERVEI EXISTNT DE BAIXA TENSIO

SERVEI EXISTENT DE MITJA TENSIO

SERVEI EXISTENT DE NEDGIA

SERVEI EXISTENT DE TELEFONIA

SERVEI EXISTENT DE VODAFONE

SERVEI EXISTENT DE ENLLUMENAT

SERVEI EXISTENT DE XARXA CLAVEGUERAM

XARXA DE CLAVEGUERAM POUS

XARXA DE CLAVEGUERAM EMBORNALS



LLEGENDA SERVEIS EXISTENTS

SERVEI EXISTENT D'AIGUA

SERVEI EXISTENT D'AMB

SERVEI EXISTNT DE BAIXA TENSIO

SERVEI EXISTENT DE MITJA TENSIO

SERVEI EXISTENT DE NEDGIA

SERVEI EXISTENT DE TELEFONIA

SERVEI EXISTENT DE VODAFONE

SERVEI EXISTENT DE ENLLUMENAT

SERVEI EXISTENT DE XARXA CLAVEGUERAM

XARXA DE CLAVEGUERAM POUS

XARXA DE CLAVEGUERAM EMBORNALS