



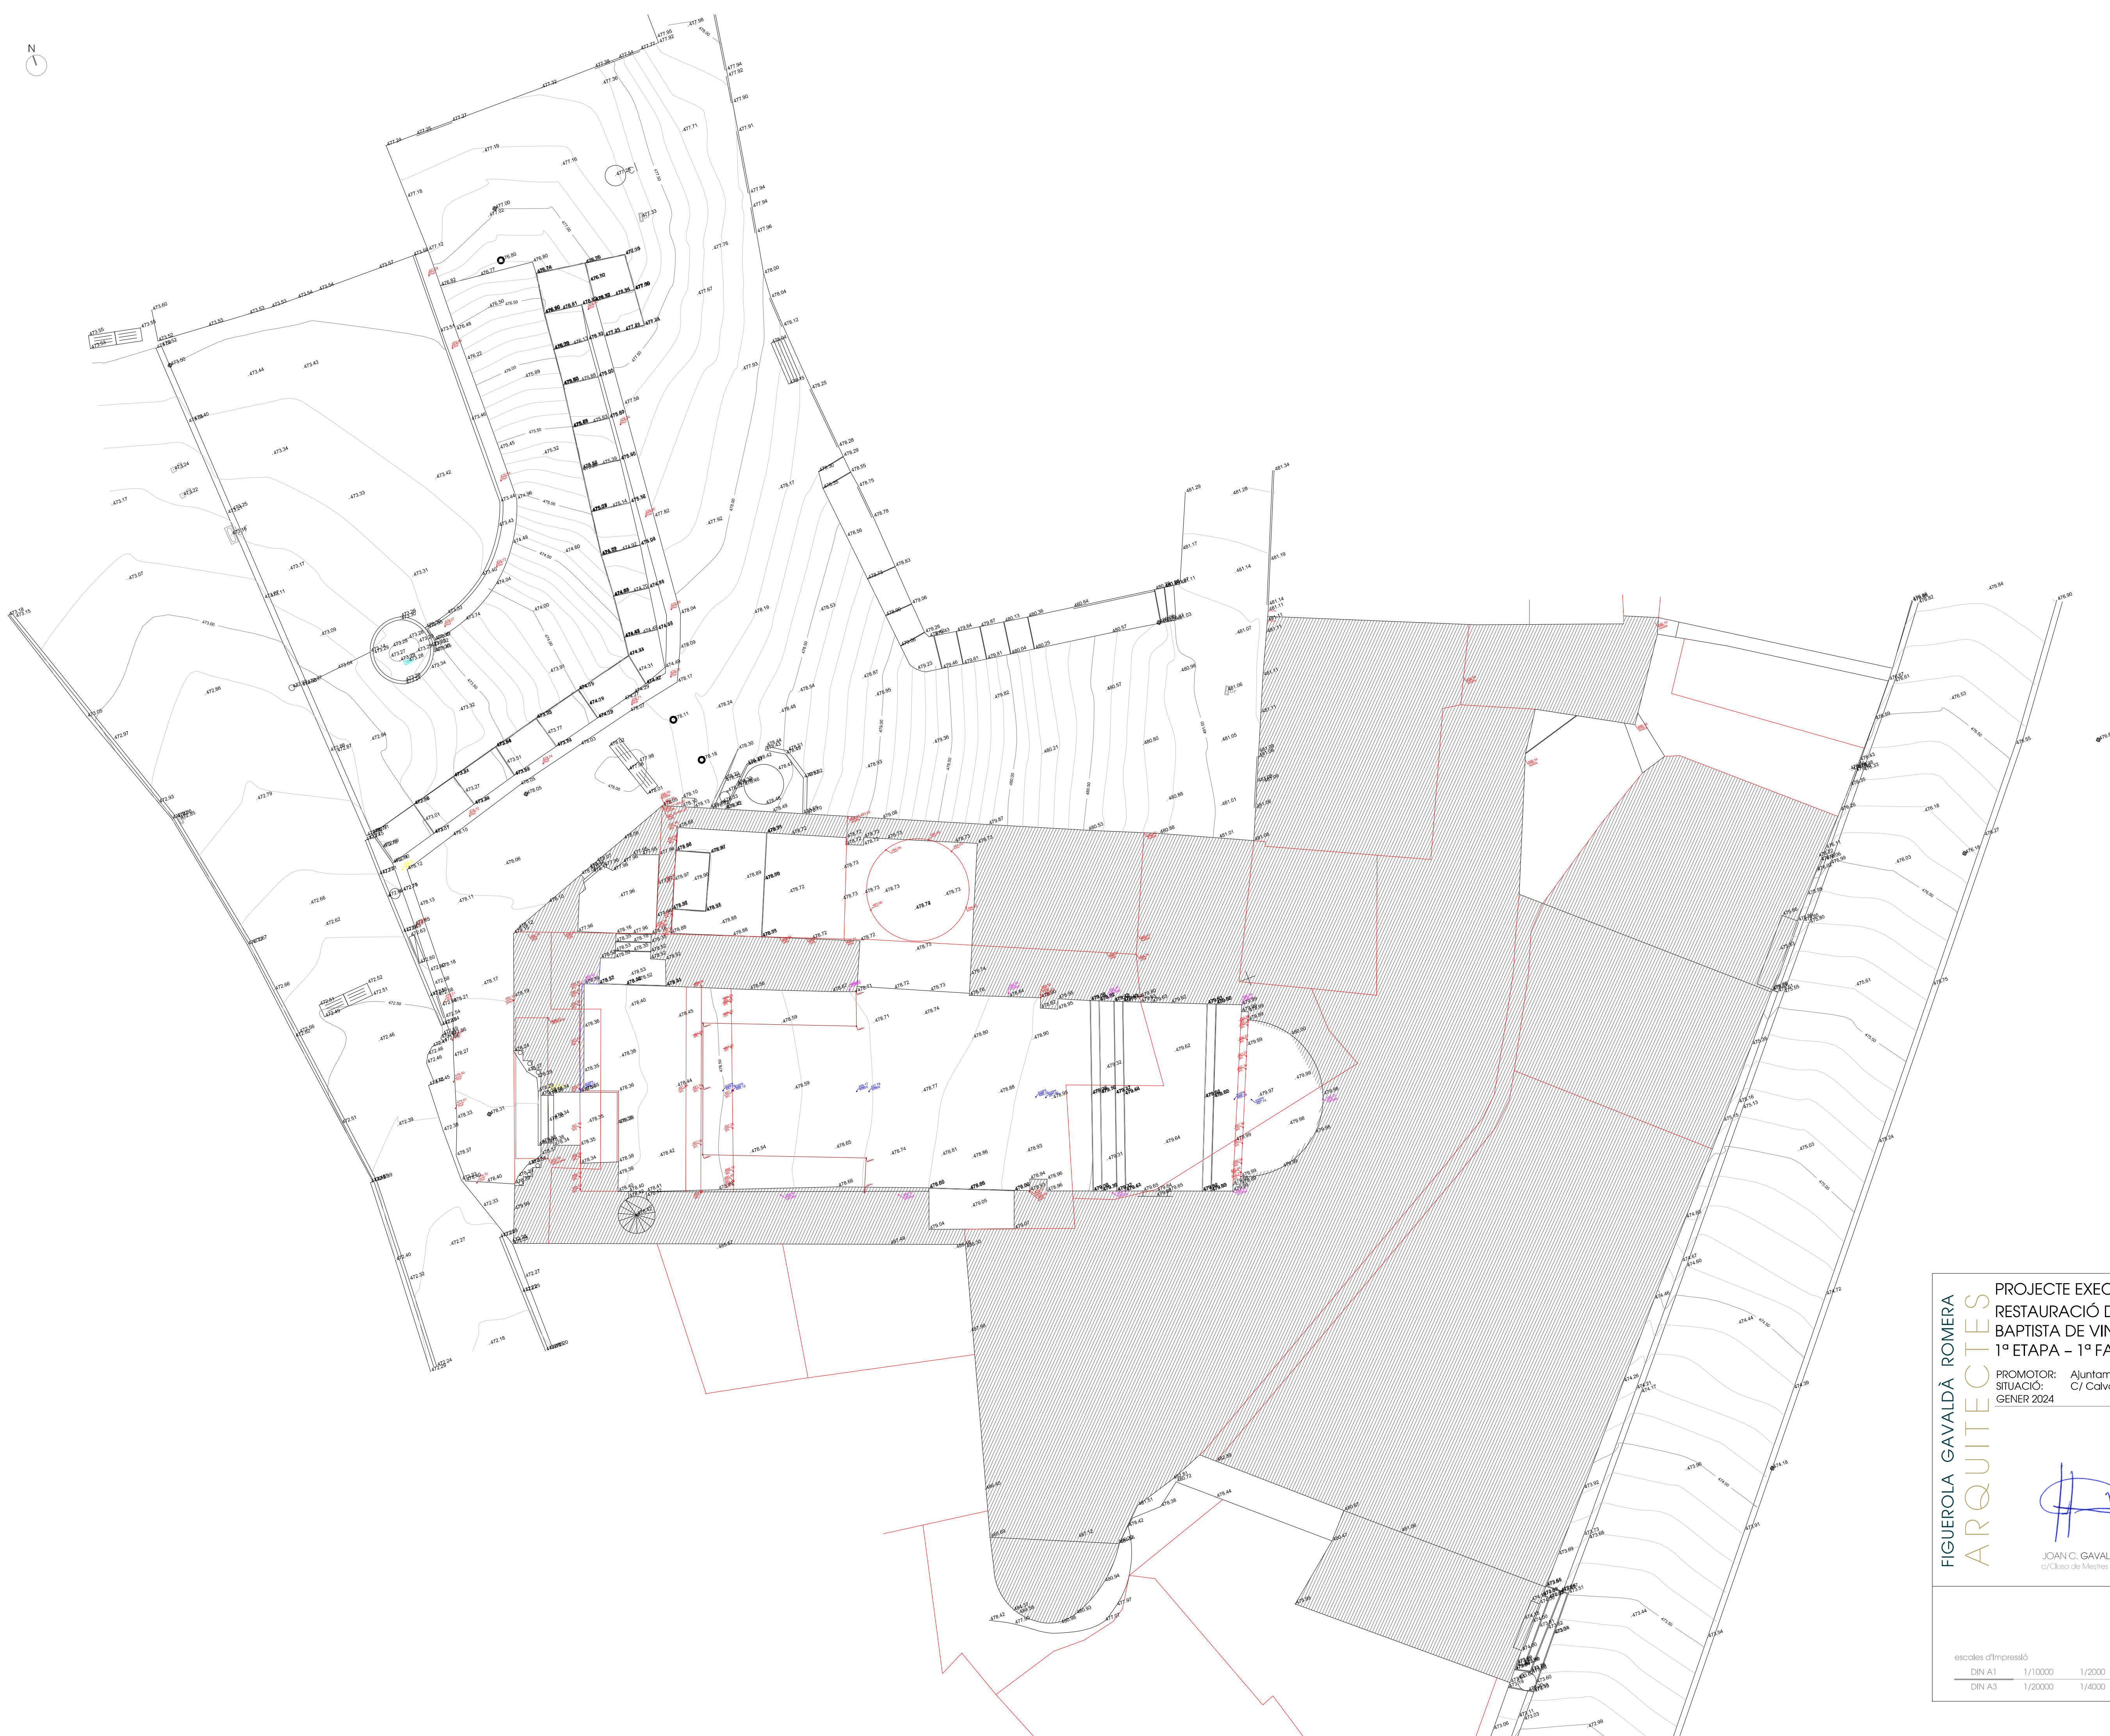

FIGUEROLA GAVALDÀ ROMERA
ARQUITECTES

PROJECTE EXECUTIU DE REHABILITACIÓ I
RESTAURACIÓ DE L'ESGLÉSIA DE SANT JOAN
BAPTISTA DE VINAIXA
1ª ETAPA - 1ª FASE (BCIN)

PROMOTOR: Ajuntament de Vinaixa
SITUACIÓ: C/ Calvari 2. Vinaixa (Les Garrigues)
GENER 2024

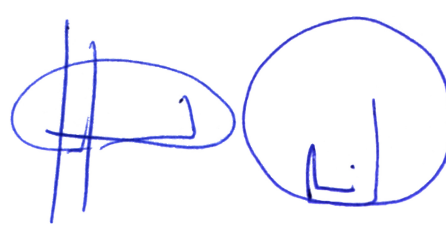




JOAN C. GAVALDÀ JORDI J. ROMERA
C/ Clot de Nortes 11-4B, REUS-11717 Tels. 977 700 108


ESTAT ACTUAL
TOPOGRÀFIC
PLANTA

e 1/100 (din A1)

04-20RE-26

escales d'impressió						
DIN A1	1/10000	1/2000	1/500	1/200	1/100	1/10
DIN A3	1/20000	1/4000	1/1000	1/400	1/200	1/20

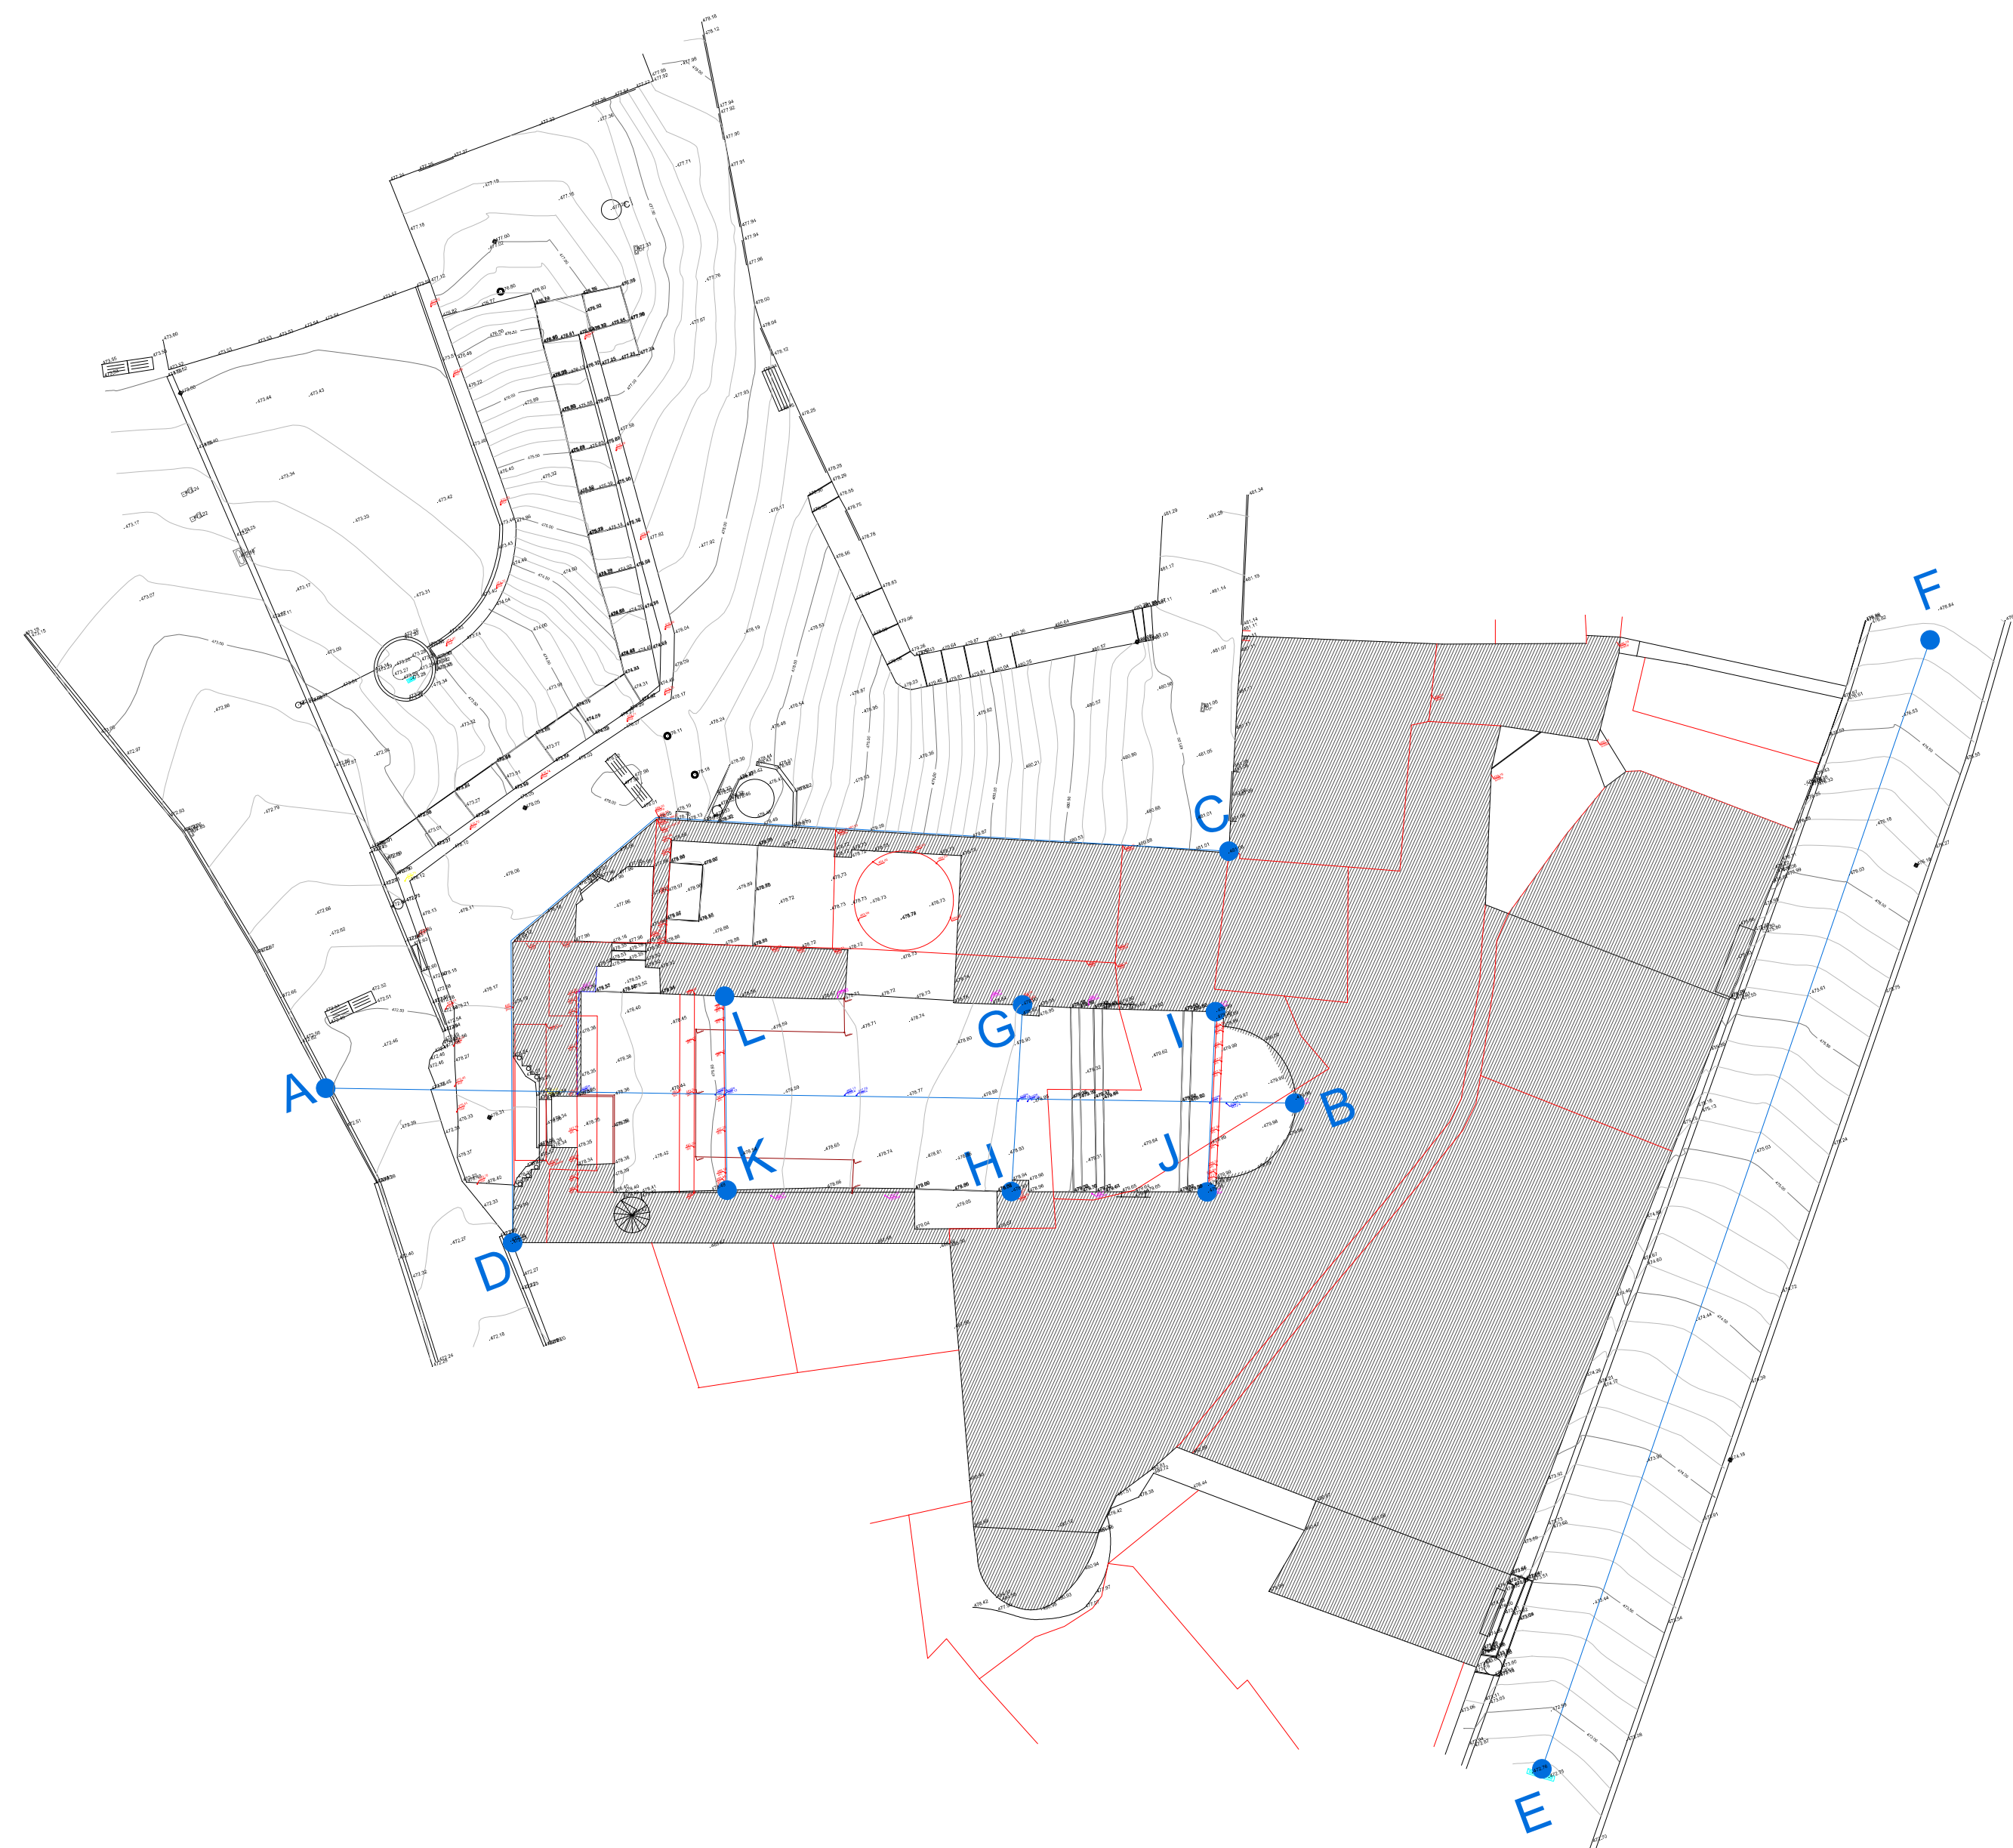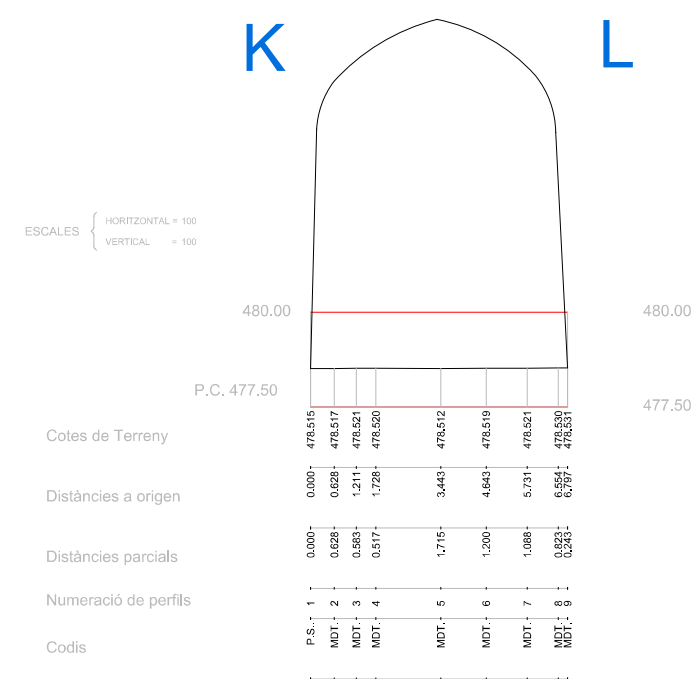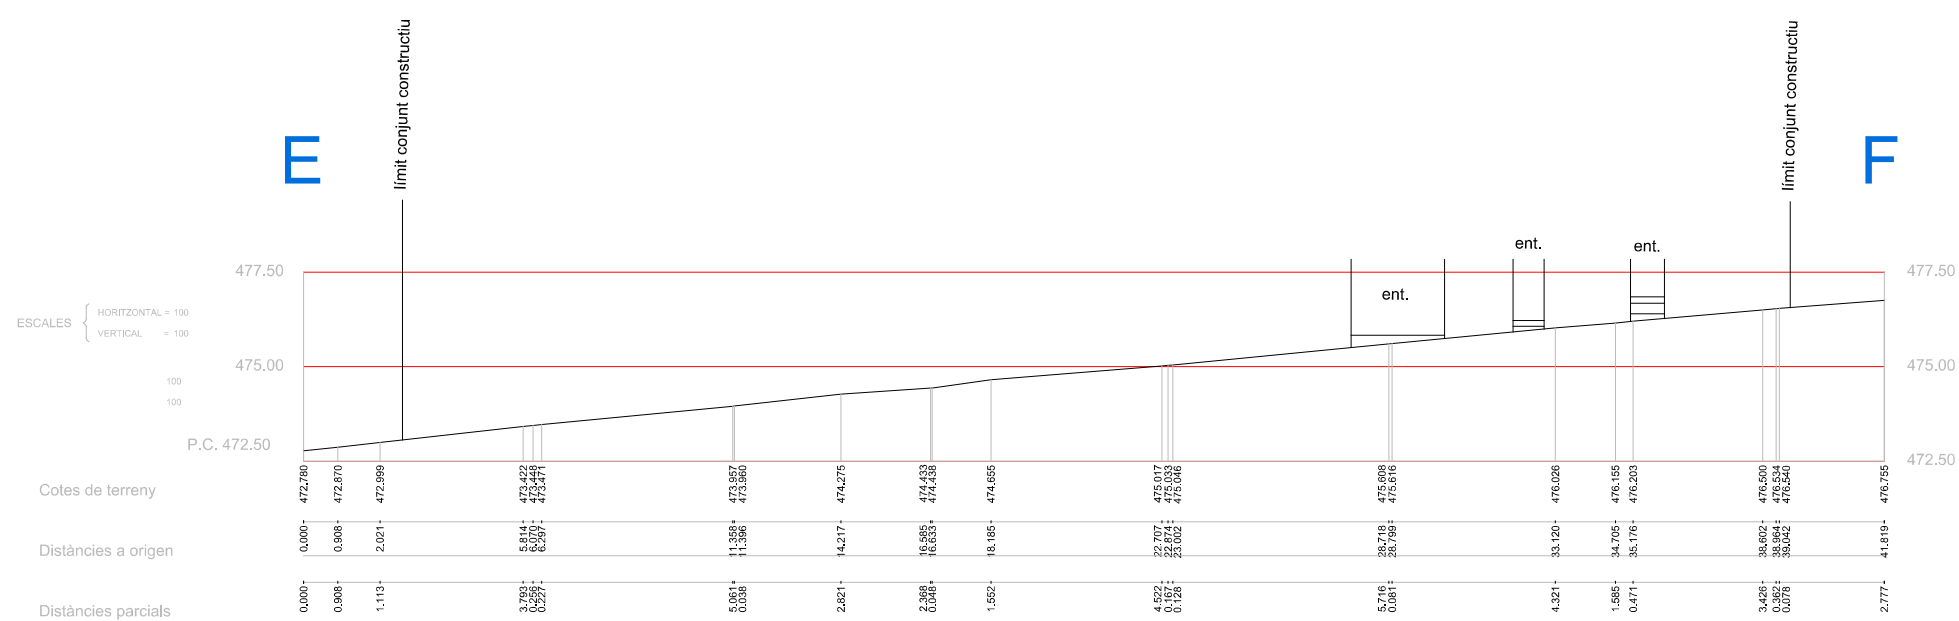

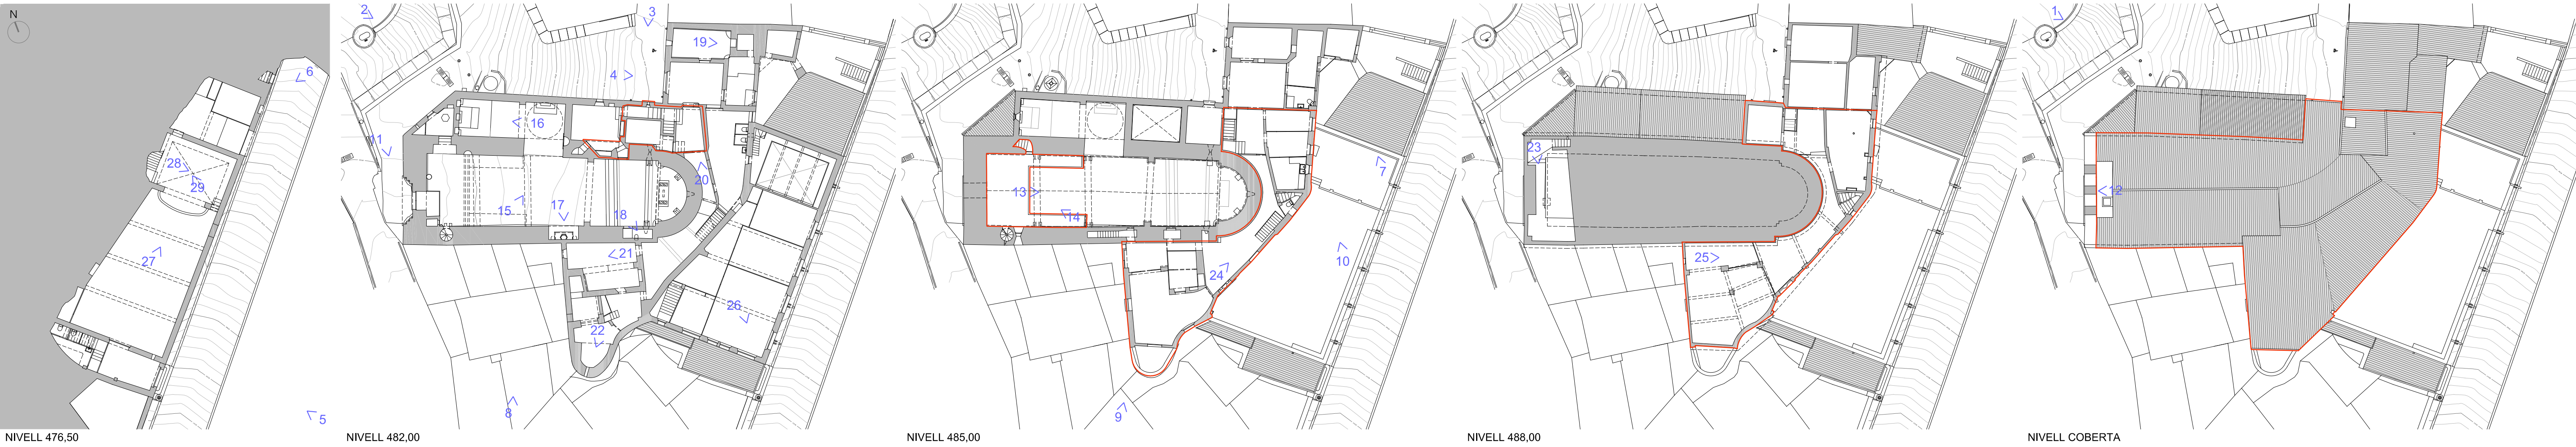

ÀMBIT D'INTERVENCIÓ

FIGUEROLA GAVALDÀ ROMERA
ARQUITECTES


PROJECTE EXECUTIU DE REHABILITACIÓ I
RESTAURACIÓ DE L'ESGLÉSIA DE SANT JOAN
BAPTISTA DE VINAIXA
1ª ETAPA - 1ª FASE (BCIN)
PROMOTOR: Ajuntament de Vinaixa
SITUACIÓ: C/ Calvari 2. Vinaixa (Les Garrigues)
GENER 2024

JOAN C. GAVALDRÀ - JORDI J. ROMERA
C/ Clot de Mestres 11 46B, REUS - 171977 - Tels 977 100 108

ESTAT ACTUAL
REPORTATGE
FOTOGràFIC

e 1/300 (din A1)
04-2024E-26

escales d'impressió						
DIN A1	1/10000	1/2000	1/500	1/200	1/100	1/10
DIN A3	1/20000	1/4000	1/1000	1/400	1/200	1/20

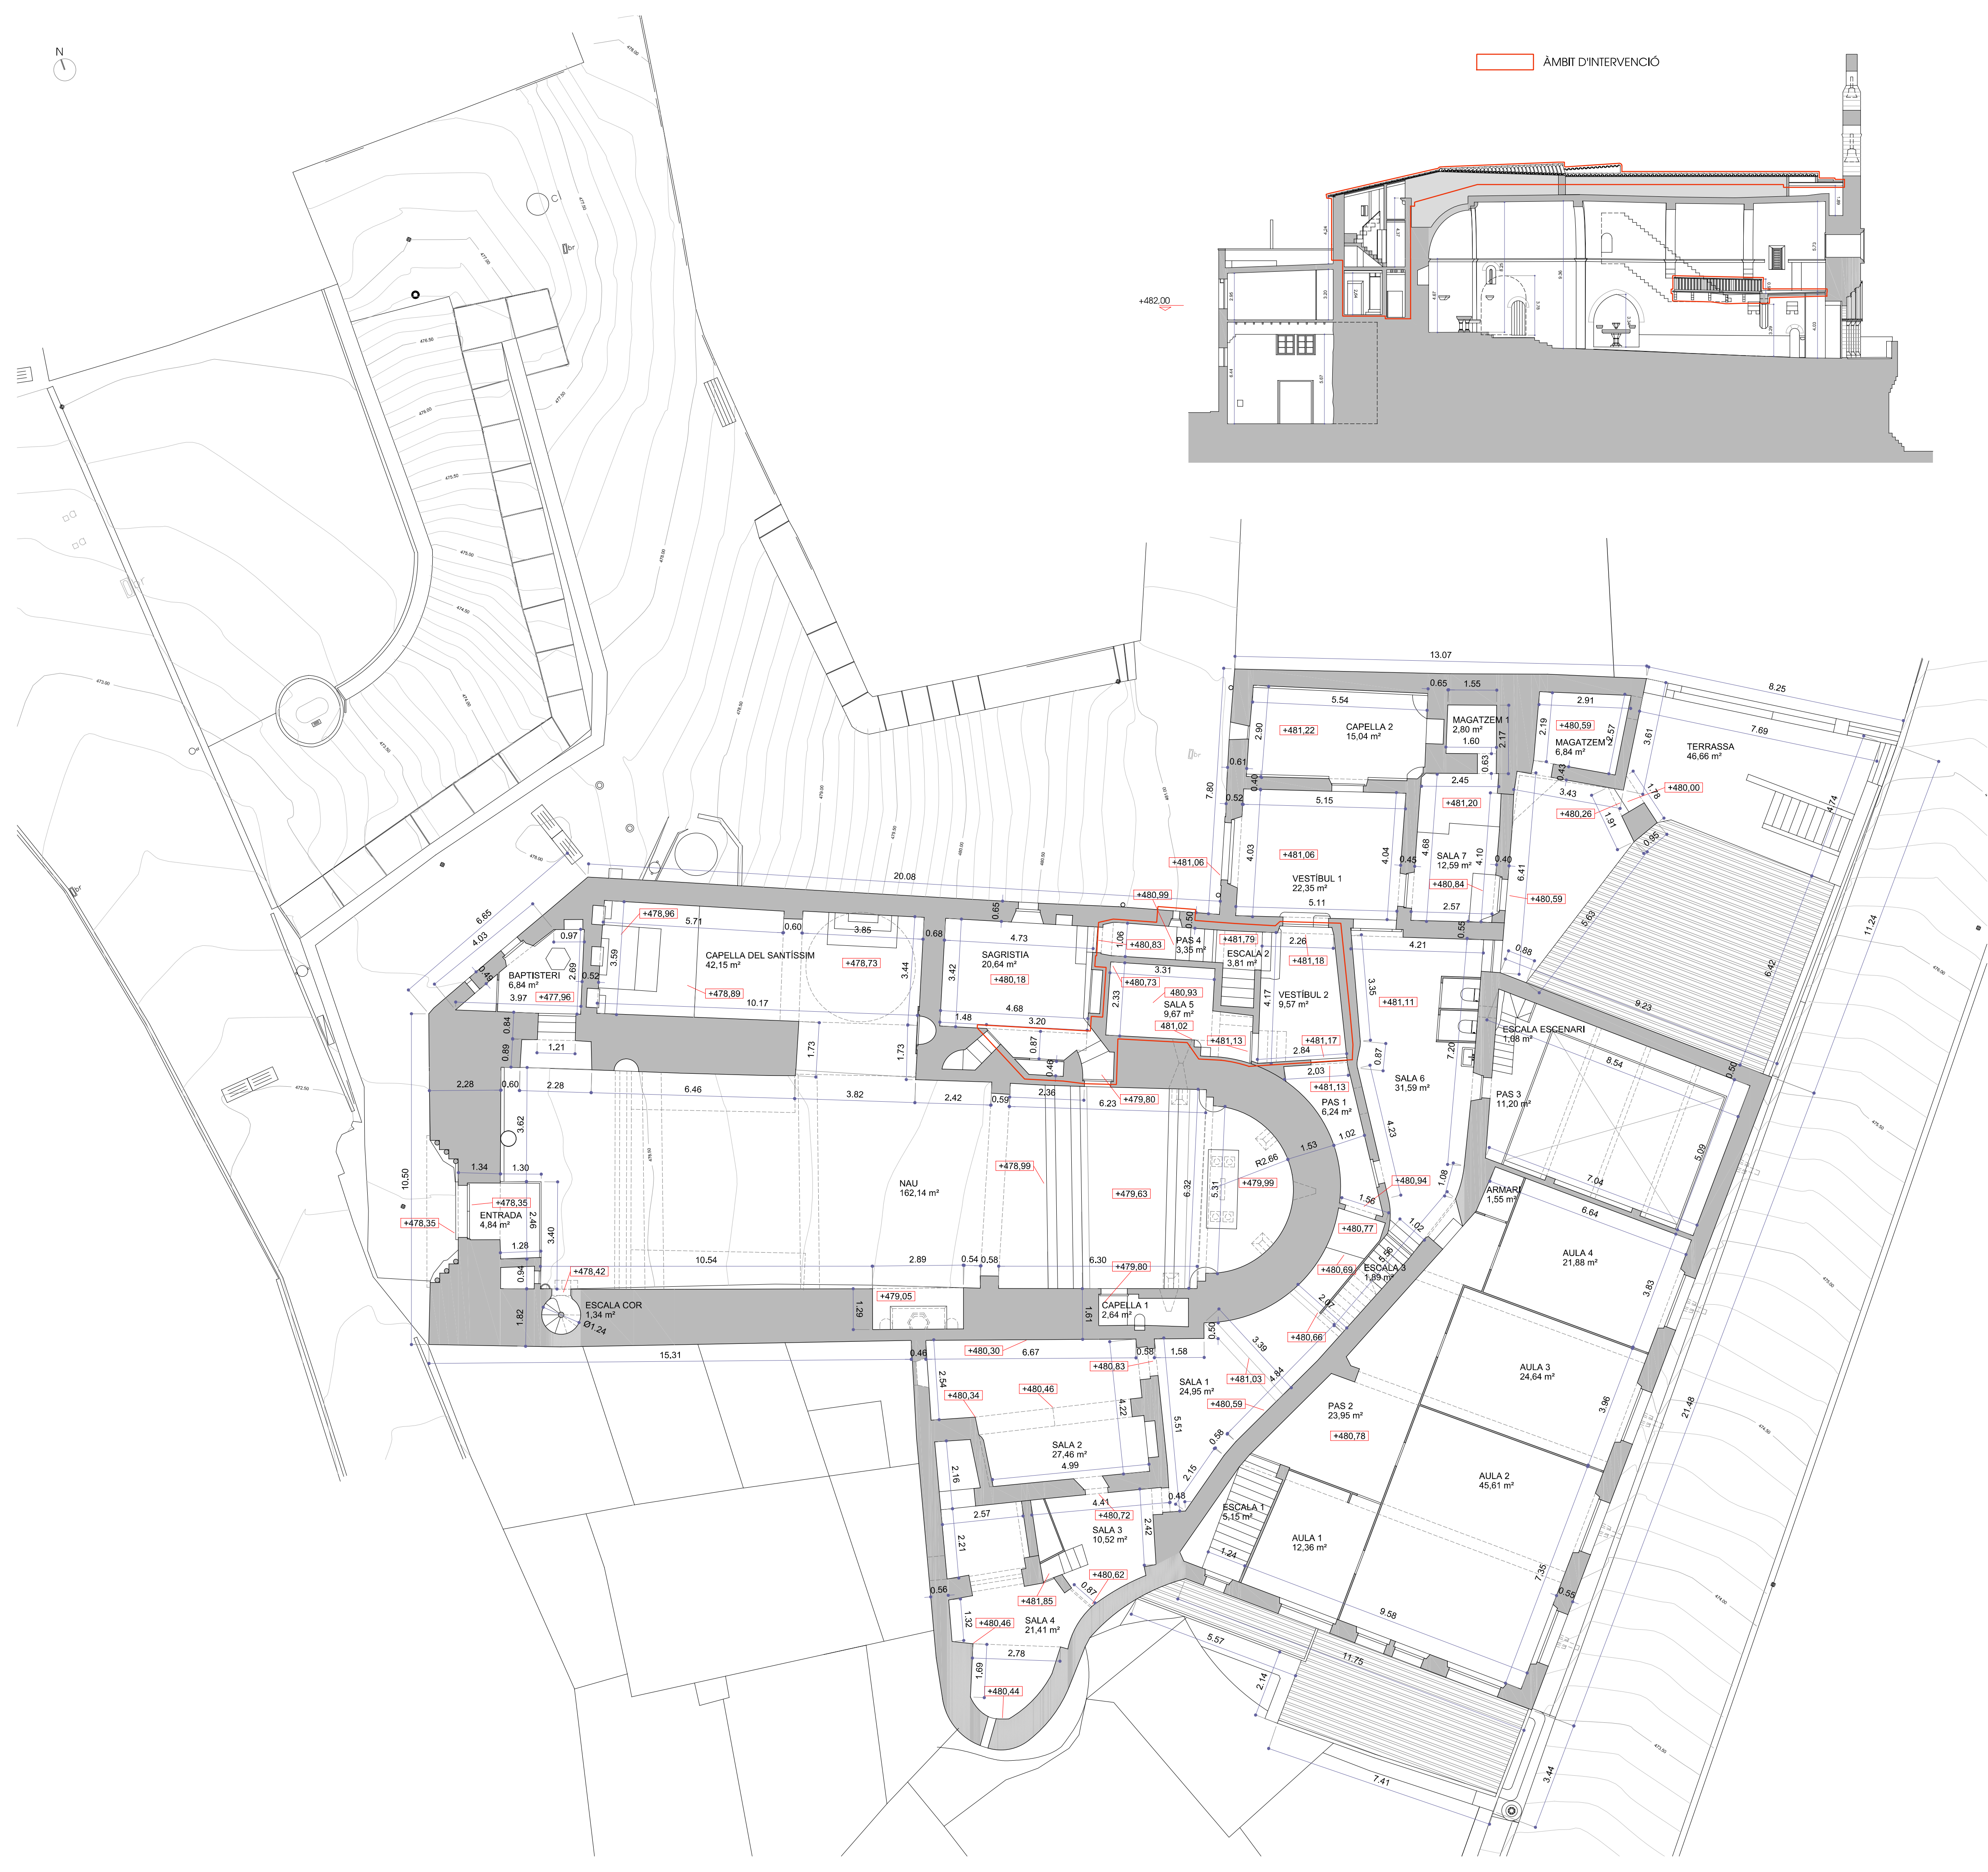

QUADRE DE SUPERFÍCIES 1ª ETAPA 1ª FASE	
SUPERFÍCIES CONSTRUÏDA TOTAL	1569.63m²
SUPERFÍCIE ÚTIL TOTAL	876.81m²
PLANTA NIVELL +482.00	
SUPERFÍCIE CONSTRUÏDA	637.31m²
SUPERFÍCIE ÚTIL	450.60m²
PLANTA NIVELL +485.00	
SUPERFÍCIE CONSTRUÏDA	487.03m²
SUPERFÍCIE ÚTIL	156.05m²
PLANTA NIVELL +482.00	
SUPERFÍCIE CONSTRUÏDA	5.49m²
SUPERFÍCIE ÚTIL	0.00m²

QUADRE DE SUPERFÍCIES	
ÀRE CONSTRUÏDA TOTAL	2095.22m²
ÀRE CONSTRUÏDA TOTAL D'INTERVENCIÓ	1569.63m²
ÀRE ÚTIL TOTAL	1284.20m²
ÀRE ÚTIL TOTAL D'INTERVENCIÓ	876.81m²
NIVELL +478.00	
SUPERFÍCIE CONSTRUÏDA	275.37m²
SUPERFÍCIE CONSTRUÏDA D'INTERVENCIÓ	0.00m²
SUPERFÍCIE ÚTIL	229.90m²
SUPERFÍCIE ÚTIL D'INTERVENCIÓ	0.00m²
Nivell sala d'actes	16.58m²
Servici	3.07m²
Escalera 1	4.85m²
Sala d'actes	130.88m²
Magatzem 1	3.29m²
Escalera	41.88m²
Escalera secundària	2.50m²
Magatzem 2	24.35m²
Magatzem 3	13.44m²

NIVELL +478.00	
SUPERFÍCIE CONSTRUÏDA	41.98m²
SUPERFÍCIE CONSTRUÏDA D'INTERVENCIÓ	0.00m²
SUPERFÍCIE ÚTIL	7.07m²
SUPERFÍCIE ÚTIL D'INTERVENCIÓ	0.00m²
Escalera 1	4.85m²
Escalera secundària	2.22m²

NIVELL +482.00	
SUPERFÍCIE CONSTRUÏDA	845.55m²
SUPERFÍCIE CONSTRUÏDA D'INTERVENCIÓ	637.31m²
SUPERFÍCIE ÚTIL	598.02m²
SUPERFÍCIE ÚTIL D'INTERVENCIÓ	450.60m²

Capella del Santíssim	42.15m²
Baptisteri	6.84m²
Entrada	4.84m²
Escalera cor	1.34m²
Sagristia	20.04m²
Nivell 1	21.50m²
Vestíbul 2	9.57m²
Capella 1	2.84m²
Capella 2	15.04m²
Sala 1	24.95m²
Sala 2	27.46m²
Sala 3	10.52m²
Sala 4	21.41m²
Sala 5	9.67m²
Sala 6	31.59m²
Sala 7	12.59m²
Pas 1	6.24m²
Pas 2	23.95m²
Pas 3	11.20m²
Pas 4	3.35m²
Escalera 1	5.15m²
Escalera 2	3.81m²
Escalera 3	1.98m²
Aula 1	12.36m²
Aula 2	45.61m²
Aula 3	24.64m²
Aula 4	21.88m²
Armari	1.55m²
Escalera secundària	1.89m²
Magatzem 1	2.80m²
Magatzem 2	6.84m²

NIVELL +485.00	
SUPERFÍCIE CONSTRUÏDA	439.80m²
SUPERFÍCIE CONSTRUÏDA D'INTERVENCIÓ	439.80m²
SUPERFÍCIE ÚTIL	273.16m²
SUPERFÍCIE ÚTIL D'INTERVENCIÓ	273.16m²

Escalera cor	1.34m²
Escalera 1	1.85m²
Escalera 2	3.02m²
Escalera 3	1.91m²
Escalera 4	1.85m²
Escalera sala coberta	2.01m²
Cor	39.77m²
Vestíbul	10.36m²
Nivell sala d'actes	24.13m²
Cuina	9.84m²
Sala 1	3.88m²
Sala 2	31.76m²
Sala 3	38.20m²
Habitació 1	17.79m²
Habitació 2	14.51m²
Habitació 3	8.95m²
Habitació 4	11.16m²
Habitació 5	10.77m²
Habitació 6	10.58m²
Bany 1	5.44m²
Bany 2	5.02m²
Servici	9.17m²
Pas 1	2.57m²
Pas 2	1.14m²
Armari	1.55m²

NIVELL +482.00	
SUPERFÍCIE CONSTRUÏDA	487.03m²
SUPERFÍCIE CONSTRUÏDA D'INTERVENCIÓ	487.03m²
SUPERFÍCIE ÚTIL	156.05m²
SUPERFÍCIE ÚTIL D'INTERVENCIÓ	156.05m²


Escalera 1	1.22m²
Sala 1	23.20m²
Sala 2	31.37m²
Sala 3	14.36m²
Sala 4	22.10m²
Sala 5	12.36m²
Sala 6	10.52m²
Sala 7	7.96m²
Sala 8	14.03m²
Escalera sala coberta	1.28m²
Sala coberta	11.53m²

NIVELL +482.00	
SUPERFÍCIE CONSTRUÏDA	5.49m²
SUPERFÍCIE CONSTRUÏDA D'INTERVENCIÓ	5.49m²
SUPERFÍCIE ÚTIL	0.00m²
SUPERFÍCIE ÚTIL D'INTERVENCIÓ	0.00m²

Les zones amb color gris indiquen que no n'hi actual, ja que forma part de l'Etapa 2.

FIGUEROA GAVALDÀ ROMERA
ARQUITECTES

PROJECTE EXECUTIU DE REHABILITACIÓ I
RESTAURACIÓ DE L'ESGLÉSIA DE SANT JOAN
BAPTISTA DE VINAIXA
1ª ETAPA – 1ª FASE (BCIN)
PROMOTOR: Ajuntament de Vinaixa
SITUACIÓ: C/ Calvari 2, Vinaixa (Les Garrigues)
GENER 2024

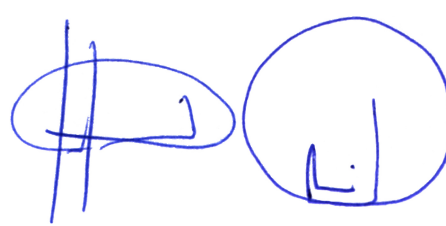ESTAT ACTUAL
PLANTA
NIVELL +482.00

JOAN C. GAVALDÀ JORDI J. ROMERA
C/ Clot de l'Esperança 11-13, 08190, REUS T 977 770 108

e 1/100 (din A1)
04-2024-26

6

escales d'impressió						
DIN A1	1/10000	1/2000	1/500	1/200	1/100	1/10
DIN A3	1/20000	1/4000	1/1000	1/400	1/200	1/20



NIVELL +479,00	
SUPERFÍCIE CONSTRUÏDA	41,98m²
SUPERFÍCIE CONSTRUÏDA D'INTERVENCIÓ	0,00m²
SUPERFÍCIE ÚTIL	7,07m²
SUPERFÍCIE ÚTIL D'INTERVENCIÓ	0,00m²
Escala 1	4,60m²
Escala escaier	2,42m²

Capella del Santísimo	42.150€
Repositorio	8.350€
Introducción	4.650€
Exterior con	1.350€
Sigüeta	20.550€
Vestibulo I	25.550€
Vestibulo II	9.570€
Capilla 1	2.950€
Capilla 2	15.050€
Sala 1	24.550€
Sala 2	37.450€
Sala 3	10.550€
Sala 4	9.450€
Sala 5	9.570€
Sala 6	31.550€
Sala 7	12.550€
Plaza 1	6.350€
Plaza 2	25.550€
Plaza 3	11.550€
Plaza 4	3.550€
Escuela 1	5.150€
Escuela 2	3.610€
Escuela 3	1.950€
Aula 1	32.550€
Aula 2	40.550€
Aula 3	24.650€
Aula 4	21.850€
Arco	1.850€
Escuela exponen	1.050€
Magnífico 1	2.850€
Magnífico 2	5.150€

Escala 1	1,85m ³
Escala 2	3,02m ³
Escala 3	1,81m ³
Escala 4	5,33m ³
Escala ade coberto	2,02m ³
Cox	30,72m ³
Vestibul	10,59m ³
Recepção e espera	24,12m ³
Curto	9,84m ³
Sala 1	9,88m ³
Sala 2	21,76m ³
Sala 3	26,25m ³
Habitaculo 1	17,75m ³
Habitaculo 2	14,39m ³
Habitaculo 3	8,95m ³
Habitaculo 4	11,16m ³
Habitaculo 5	10,77m ³
Habitaculo 6	12,38m ³
Habitaculo 7	5,44m ³
Barra 1	1,52m ³
Barra 2	6,17m ³
Pais 1	2,57m ³
Pais 2	1,14m ³

Sala 1	23,20m²
Sala 2	31,37m²
Sala 3	14,39m²
Sala 4	22,10m²
Sala 5	12,36m²
Sala 6	16,56m²
Sala 7	7,96m²
Sala 8	14,08m²
Escalera sala cubierta	1,20m²
Sofa cubierta	11,53m²

Les zones amb color gris indiquen que no s'hi actua, ja que forma part de l'etapa 2.

DIN A1	1/10000	1/2000	1/500	1/200	1/100	1/10
DIN A3	1/20000	1/4000	1/1000	1/400	1/200	1/20



INVELL +479,00	
UPERFICIE CONSTRUIDA	41,98m ²
UPERFICIE CONSTRUIDA D'INTERVENÇIO	0,00m ²
UPERFICIE ÚTIL	7,07m ²
UPERFICIE ÚTIL D'INTERVENÇIO	0,00m ²
Escala 1	4,65m ²
Escala escaierari	2,42m ²

Capella del Santissimo	42.150€
Violoncello	6.500€
Violoncello	4.800€
Violoncello con	1.300€
Capella	20.000€
Violoncello 1	22.200€
Violoncello 2	9.500€
Capella 1	2.500€
Capella 2	10.000€
Sala 1	24.500€
Sala 2	27.000€
Sala 3	10.500€
Sala 4	11.000€
Sala 5	9.600€
Sala 6	31.500€
Sala 7	12.500€
Pav. 1	6.200€
Pav. 2	23.500€
Pav. 3	11.200€
Pav. 4	3.300€
Violoncello 1	8.100€
Violoncello 2	3.800€
Violoncello 3	1.900€
Viola 1	12.500€
Viola 2	46.000€
Viola 3	24.600€
Viola 4	21.800€
Armonica	1.800€
Flauto concertino	1.900€
Maggiolino	2.600€
Maggiolino 2	6.000€

Excelsa 1	1,805m ³
Excelsa 2	3,502m ³
Excelsa 3	1,919m ³
Excelsa 4	3,300m ³
Excelsa extra coberta	2,215m ³
Cor	30,777m ³
Vestibul	10,350m ³
Quilombo / ester	21,112m ³
Crua	8,865m ³
Sala 1	9,885m ³
Sala 2	3,710m ³
Sala 3	35,350m ³
Habitacao 1	17,739m ³
Habitacao 2	11,315m ³
Habitacao 3	8,505m ³
Habitacao 4	11,160m ³
Habitacao 5	10,777m ³
Barra 1	7,250m ³
Barra 2	5,440m ³
Barra 3	1,520m ³
Barra 4	1,170m ³
Pav 1	2,575m ³
Pav 2	1,145m ³

Sala 1	23,20m²
Sala 2	31,37m²
Sala 3	14,39m²
Sala 4	22,10m²
Sala 5	12,36m²
Sala 6	16,50m²
Sala 7	7,96m²
Sala 8	14,00m²
Escala sala cubierta	1,20m²
Sala cubierta	11,53m²

Les zones amb color gris indiquen que no s'hi actua, ja que forma part de l'Etapa 2.

JOAN C. GAVALDÀ JORDI J. ROMERA
c/Closa de Mestres 11 4tB, REUS, t/f 977 755 168


ESTAT ACTUAL
PLANTA
NIVELL +488,00

e 1/100 (din A1)

8

04-20RE-26

escala d'Impressió						
DIN A1	1/10000	1/2000	1/500	1/200	1/100	1/10
DIN A3	1/20000	1/4000	1/1000	1/400	1/200	1/20

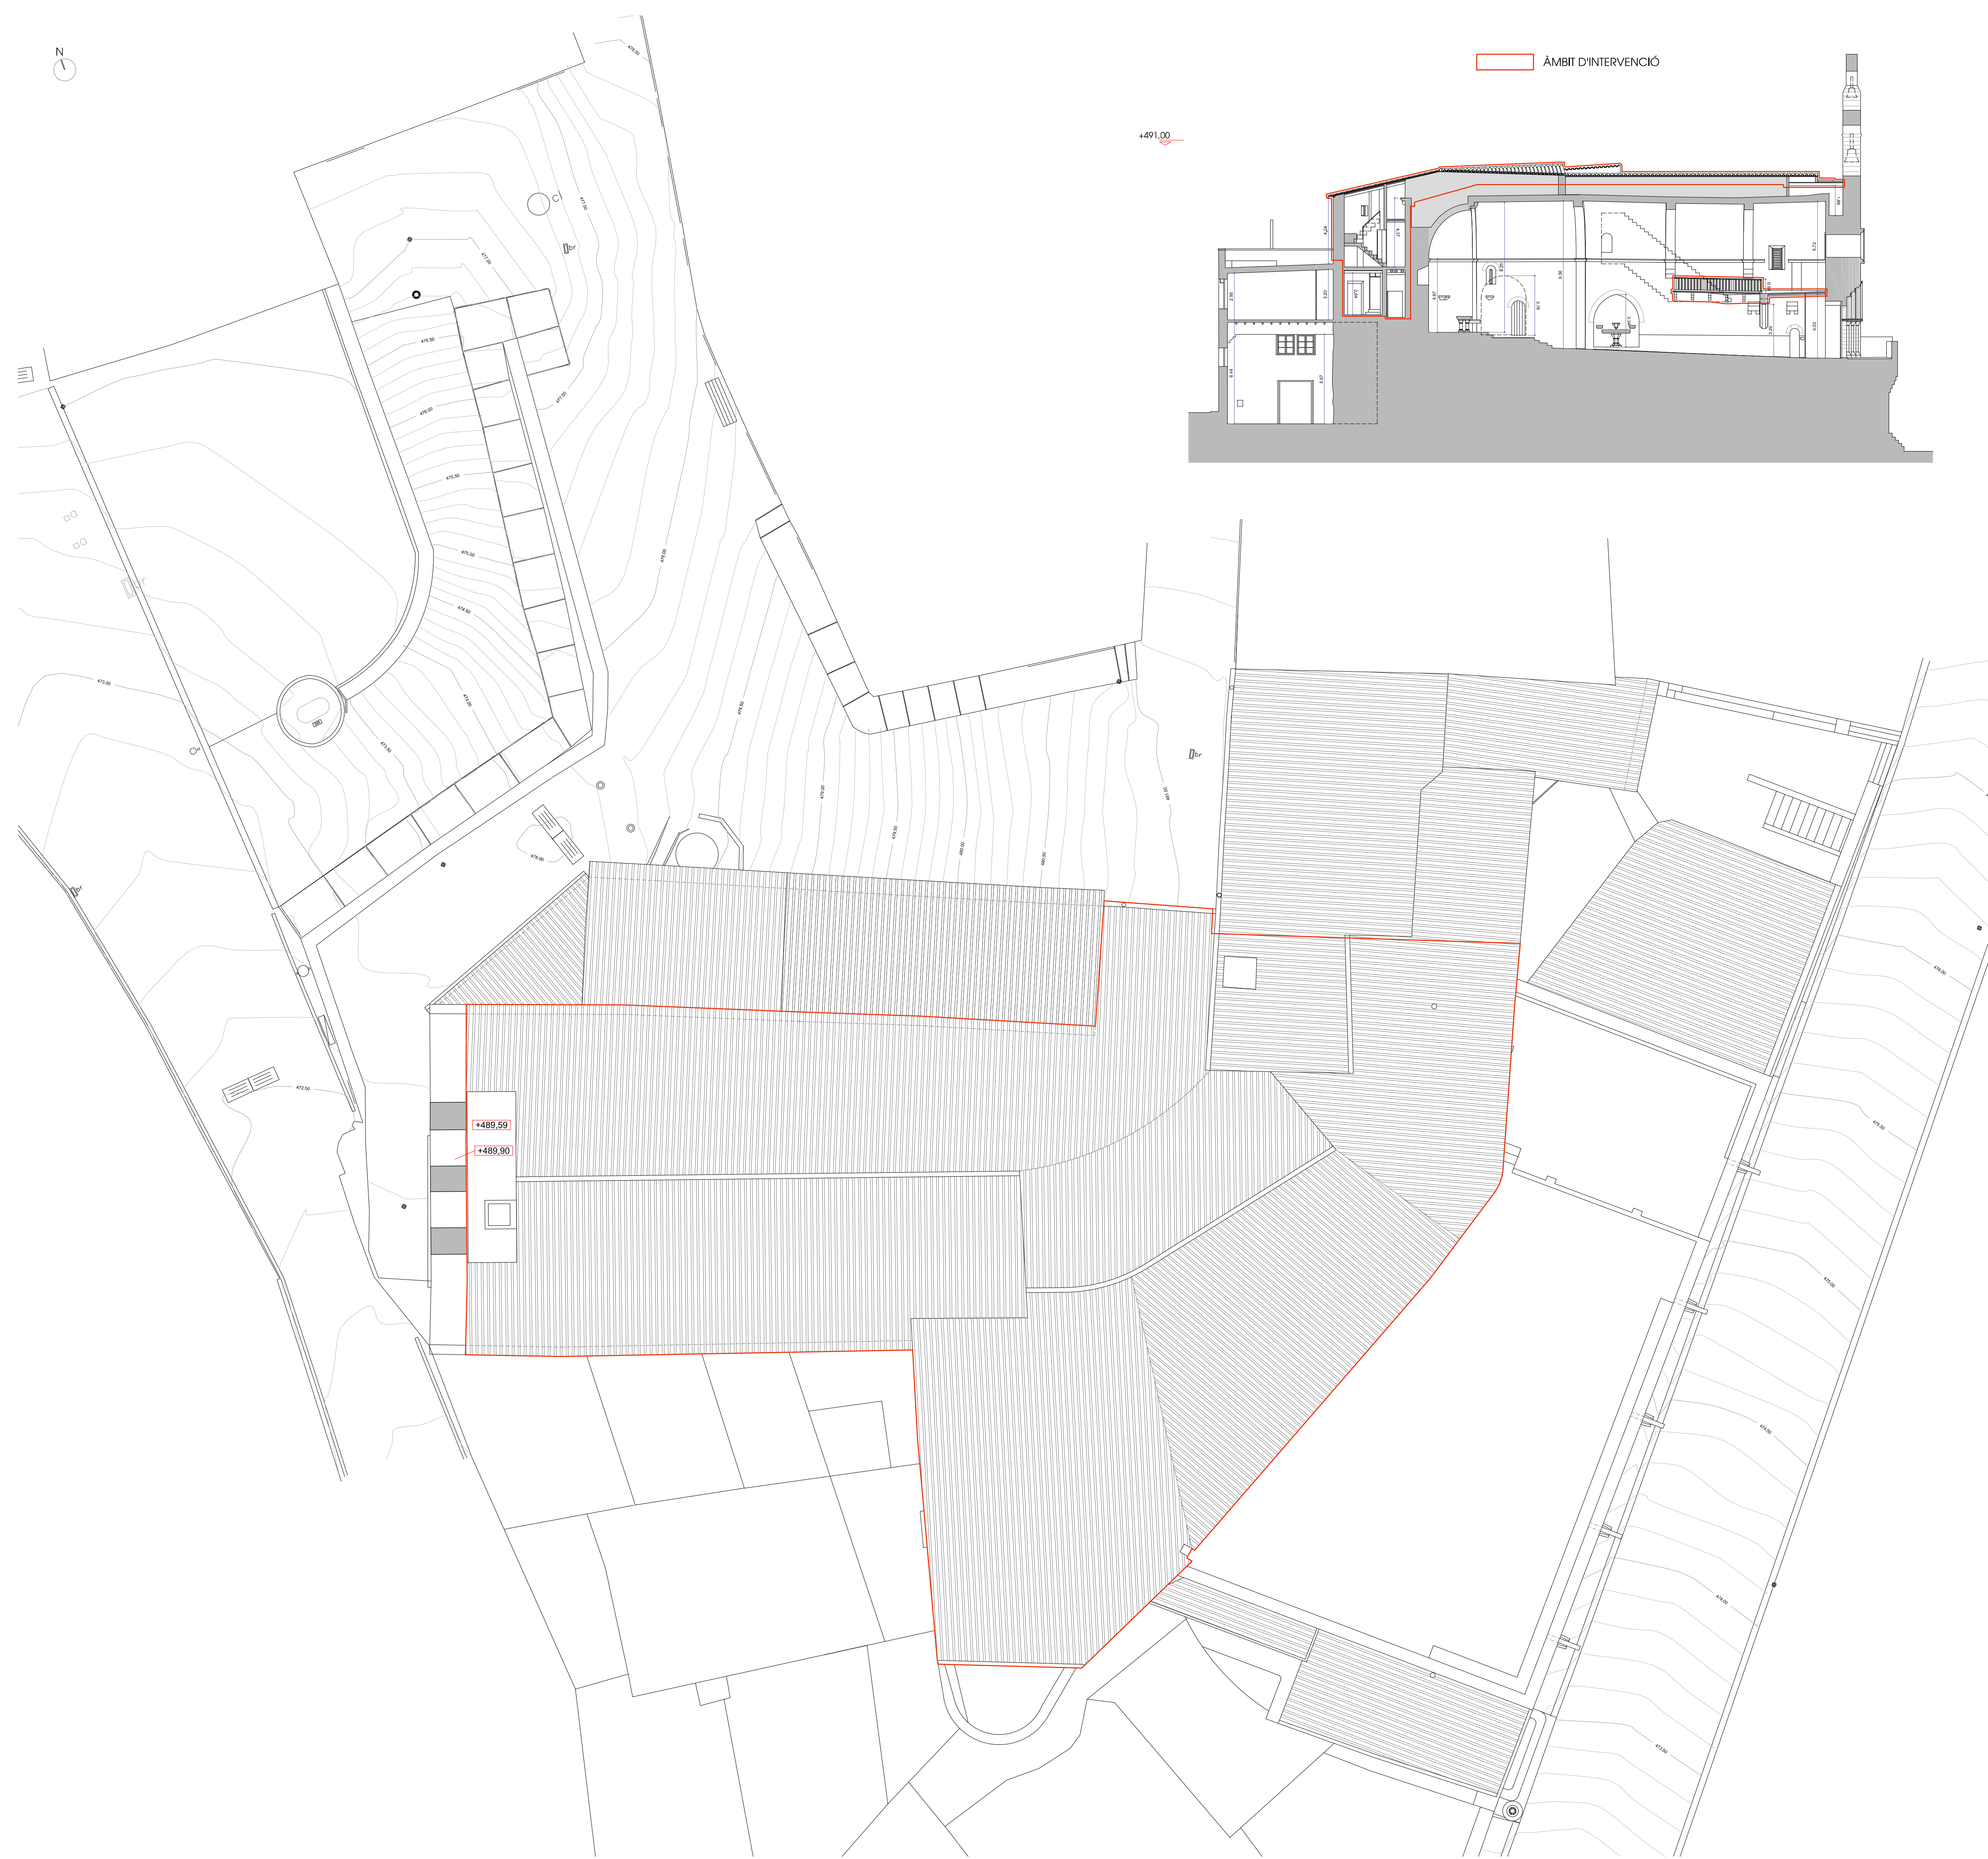

QUADRE DE SUPERFÍCIES 1ª ETAPA 1ª 2ª FASE	
SUPERFÍCIES CONSTRUÏDA TOTAL	1569.63m²
SUPERFÍCIE ÚTIL TOTAL	876.81m²
YCE ÚTIL TOTAL	1264.20m²
YCE ÚTIL TOTAL D'INTERVENCIÓ	876.81m²
PLANTA NIVELL +482.00	
SUPERFÍCIE CONSTRUÏDA	637.31m²
SUPERFÍCIE ÚTIL	450.60m²
PLANTA NIVELL +485.00	
SUPERFÍCIE CONSTRUÏDA	439.80m²
SUPERFÍCIE ÚTIL	273.16m²
PLANTA NIVELL +482.00	
SUPERFÍCIE CONSTRUÏDA	487.03m²
SUPERFÍCIE ÚTIL	156.05m²
PLANTA NIVELL +482.00	
SUPERFÍCIE CONSTRUÏDA	5.49m²
SUPERFÍCIE ÚTIL	0.00m²

QUADRE DE SUPERFÍCIES	
YCE CONSTRUÏDA TOTAL	2095.22m²
YCE CONSTRUÏDA TOTAL D'INTERVENCIÓ	1569.63m²
YCE ÚTIL TOTAL	1264.20m²
YCE ÚTIL TOTAL D'INTERVENCIÓ	876.81m²
NIVELL +476.00	
SUPERFÍCIE CONSTRUÏDA	275.37m²
SUPERFÍCIE CONSTRUÏDA D'INTERVENCIÓ	0.00m²
SUPERFÍCIE ÚTIL	229.90m²
SUPERFÍCIE ÚTIL D'INTERVENCIÓ	0.00m²
Vestíbul sala d'actes	16.58m²
Servei	3.07m²
Escala 1	5.83m²
Sala d'actes	130.88m²
Magatzem 1	1.29m²
Escorral	41.88m²
Escala escorral	2.50m²
Magatzem 2	24.35m²
Magatzem 3	13.44m²

NIVELL +476.00	
SUPERFÍCIE CONSTRUÏDA	41.98m²
SUPERFÍCIE CONSTRUÏDA D'INTERVENCIÓ	0.00m²
SUPERFÍCIE ÚTIL	7.07m²
SUPERFÍCIE ÚTIL D'INTERVENCIÓ	0.00m²
Escala 1	4.85m²
Escala escorral	2.42m²
NIVELL +482.00	
SUPERFÍCIE CONSTRUÏDA	845.55m²
SUPERFÍCIE CONSTRUÏDA D'INTERVENCIÓ	637.31m²
SUPERFÍCIE ÚTIL	598.02m²
SUPERFÍCIE ÚTIL D'INTERVENCIÓ	450.60m²

152.14m²	
Capella del Santíssim	42.15m²
Repositori	8.84m²
Entrada	4.84m²
Escala cor	1.34m²
Sagristia	20.64m²
Vestíbul 1	27.25m²
Vestíbul 2	9.57m²
Capella 1	2.84m²
Capella 2	13.24m²
Sala 1	24.95m²
Sala 2	27.45m²
Sala 3	19.52m²
Sala 4	21.41m²
Sala 5	9.67m²
Sala 6	31.59m²
Sala 7	12.59m²
Pas 1	8.24m²
Pas 2	23.95m²
Pas 3	11.29m²
Pas 4	3.35m²
Escala 1	5.15m²
Escala 2	3.84m²
Escala 3	1.98m²
Aula 1	12.36m²
Aula 2	45.41m²
Aula 3	24.84m²
Aula 4	21.89m²
Armari	1.55m²
Escala escorral	1.88m²
Magatzem 1	2.80m²
Magatzem 2	6.84m²

NIVELL +485.00	
SUPERFÍCIE CONSTRUÏDA	439.80m²
SUPERFÍCIE CONSTRUÏDA D'INTERVENCIÓ	439.80m²
SUPERFÍCIE ÚTIL	273.16m²
SUPERFÍCIE ÚTIL D'INTERVENCIÓ	273.16m²

Escala cor	1.21m²
Escala 1	1.85m²
Escala 2	3.02m²
Escala 3	1.91m²
Escorral	1.88m²
Escala sala coberta	2.01m²
Cor	39.77m²
Vestíbul 1	19.36m²
Vestíbul 1-sala	24.11m²
Cuina	9.84m²
Sala 1	9.88m²
Sala 2	31.76m²
Sala 3	38.20m²
Habitació 1	17.79m²
Habitació 2	14.51m²
Habitació 3	8.95m²
Habitació 4	11.16m²
Habitació 5	10.77m²
Habitació 6	15.58m²
Bany 1	5.44m²
Bany 2	1.52m²
Servici	9.17m²
Pas 1	2.57m²
Pas 2	1.14m²
Armari	1.29m²

NIVELL +488.00	
SUPERFÍCIE CONSTRUÏDA	487.03m²
SUPERFÍCIE CONSTRUÏDA D'INTERVENCIÓ	487.03m²
SUPERFÍCIE ÚTIL	156.05m²
SUPERFÍCIE ÚTIL D'INTERVENCIÓ	156.05m²

Escala 1	1.22m²
Sala 1	23.20m²
Sala 2	31.37m²
Sala 3	14.36m²
Sala 4	22.10m²
Sala 5	12.36m²
Sala 6	4.55m²
Sala 7	7.96m²
Sala 8	14.09m²
Escala sala coberta	1.28m²
Sala coberta	11.53m²

NIVELL +492.00	
SUPERFÍCIE CONSTRUÏDA	5.49m²
SUPERFÍCIE CONSTRUÏDA D'INTERVENCIÓ	5.49m²
SUPERFÍCIE ÚTIL	0.00m²
SUPERFÍCIE ÚTIL D'INTERVENCIÓ	0.00m²

Les zones amb color gris indiquen que no s'hi actua, ja que forma part de l'Etapa 2.

FIGUROLA GAVALDÀ ROMERA
ARQUITECTES


PROJECTE EXECUTIU DE REHABILITACIÓ I
RESTAURACIÓ DE L'ESGLÉSIA DE SANT JOAN
BAPTISTA DE VINAIXA
1ª ETAPA – 1ª FASE (BCIN)
PROMOTOR: Ajuntament de Vinalxa
SITUACIÓ: C/ Calvari 2. Vinalxa (Les Garrigues)
GENER 2024

ESTAT ACTUAL
PLANTA
NIVELL +491.00


e 1/100 (din A1)
9
04-2024-26

escalles d'impressió

DIN A1	1/10000	1/2000	1/500	1/200	1/100	1/10
DIN A3	1/20000	1/4000	1/1000	1/400	1/200	1/20

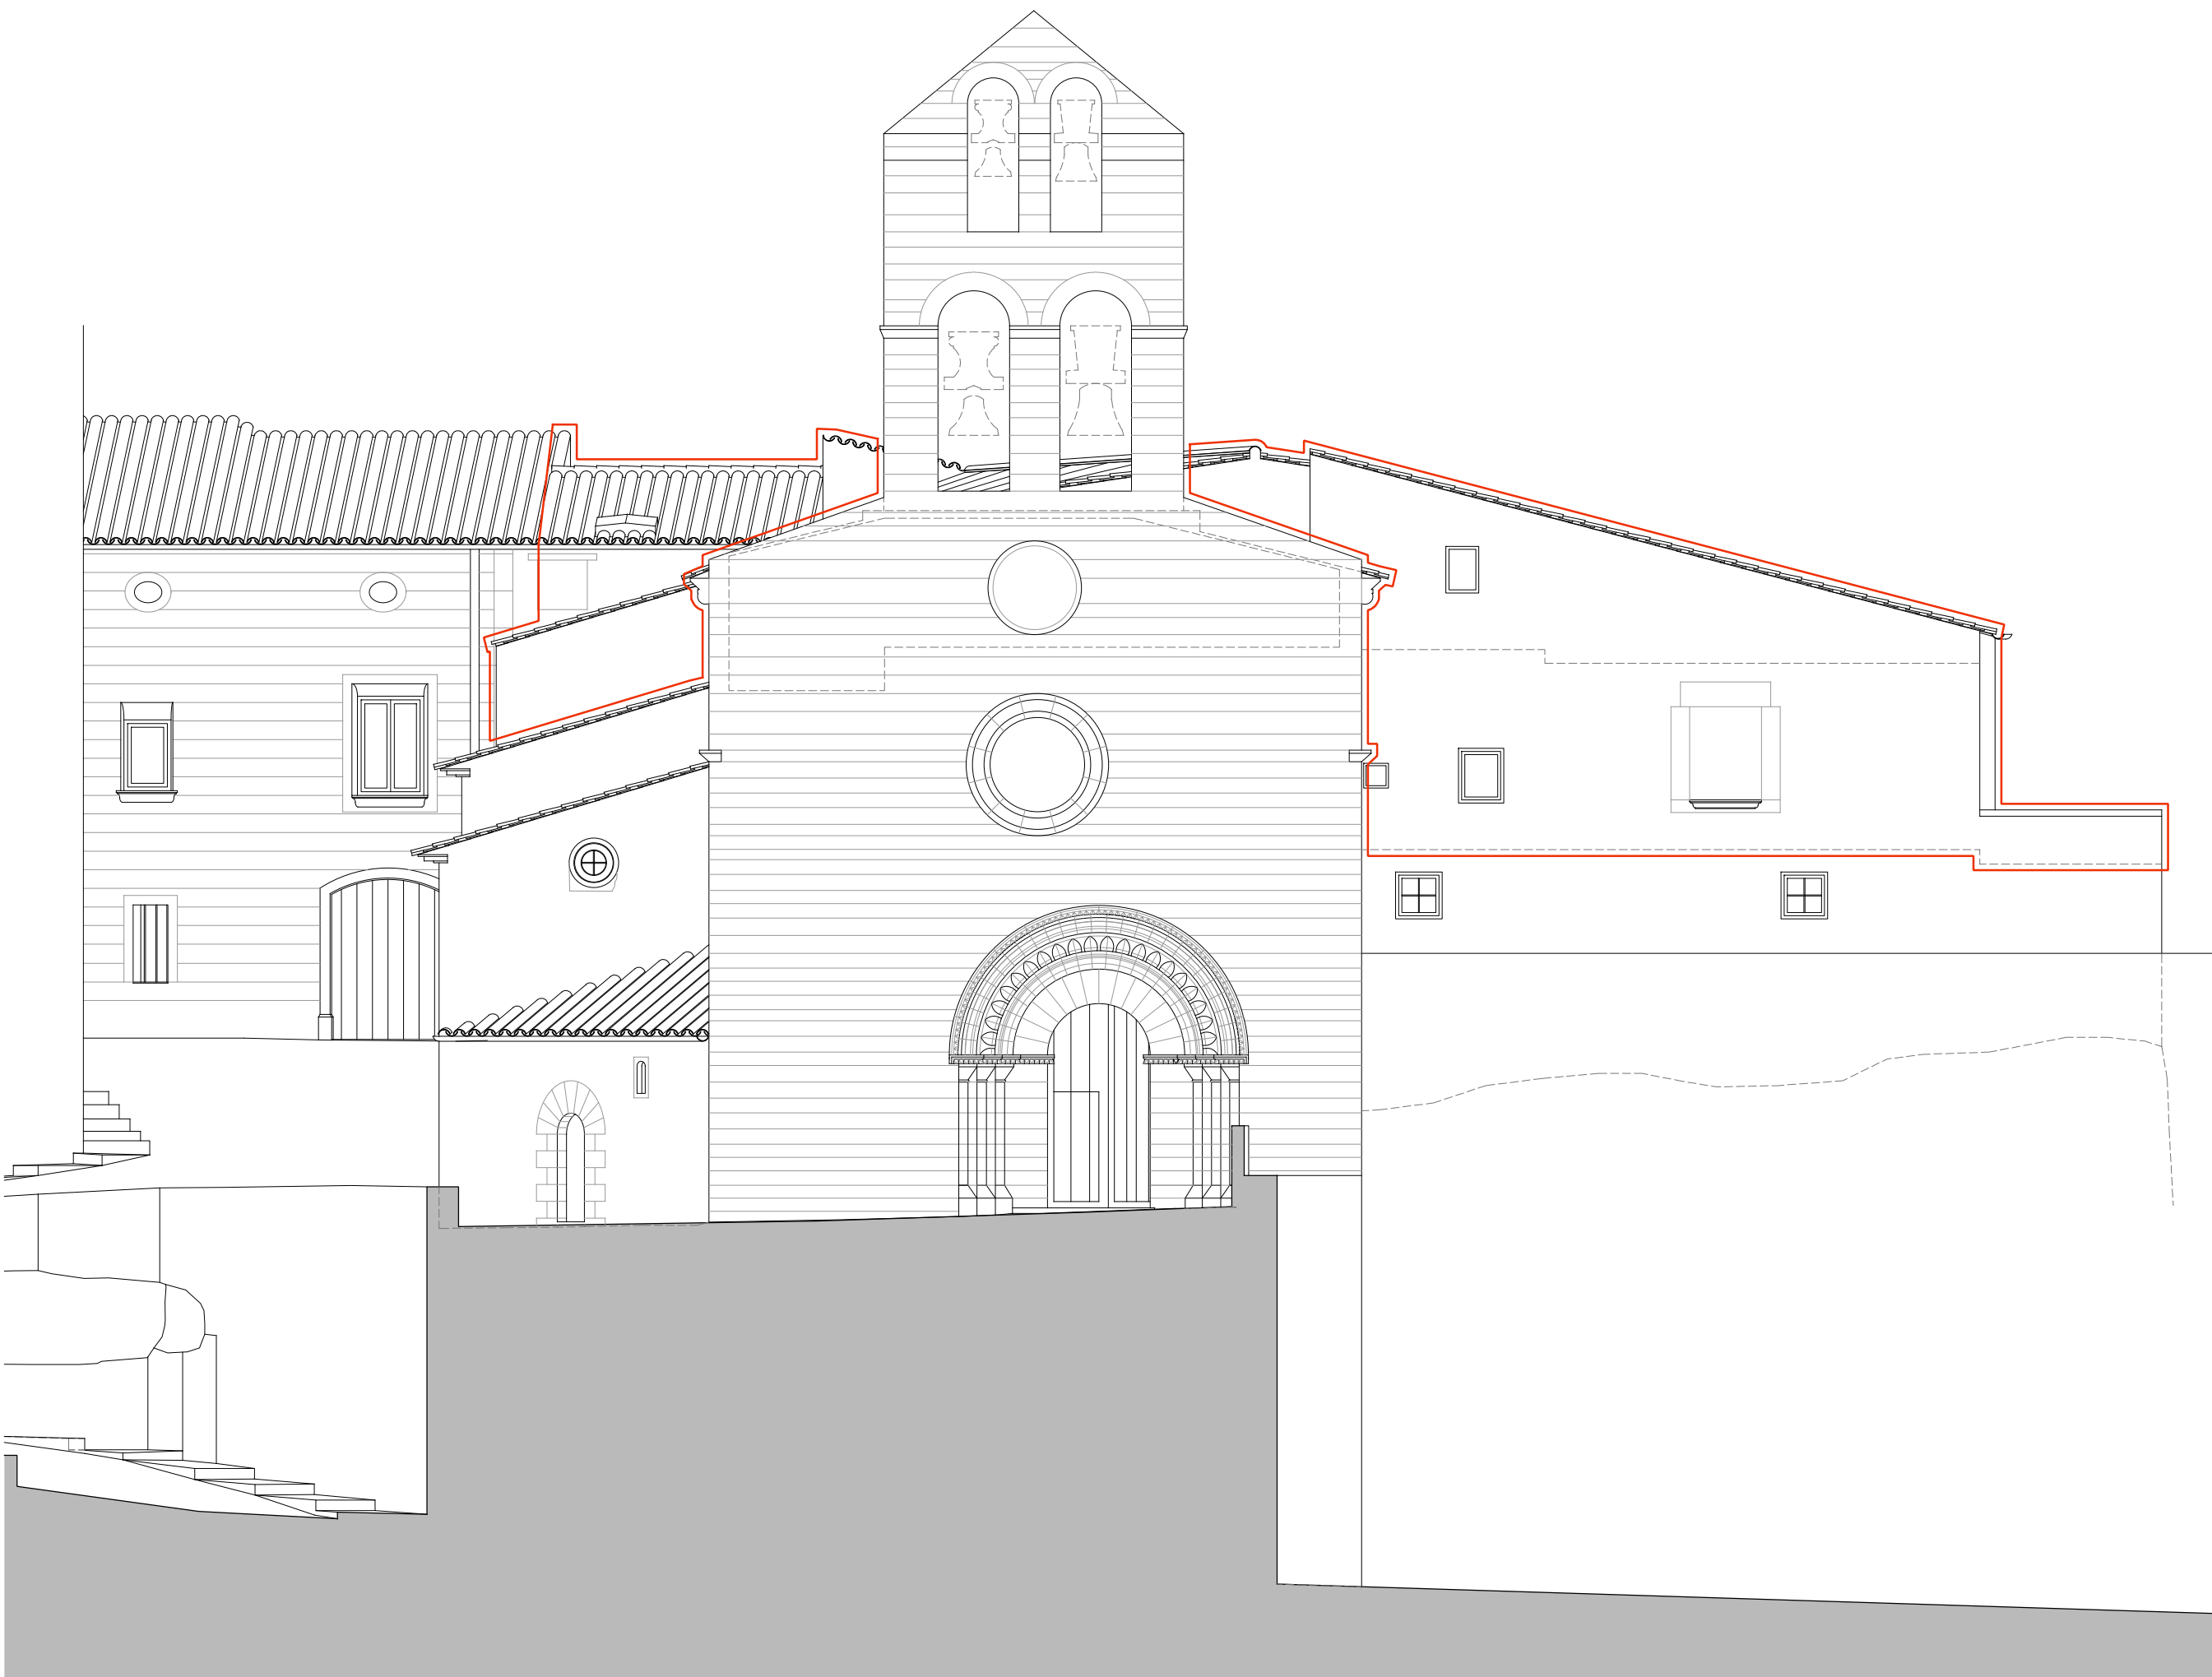


ALÇAT 1

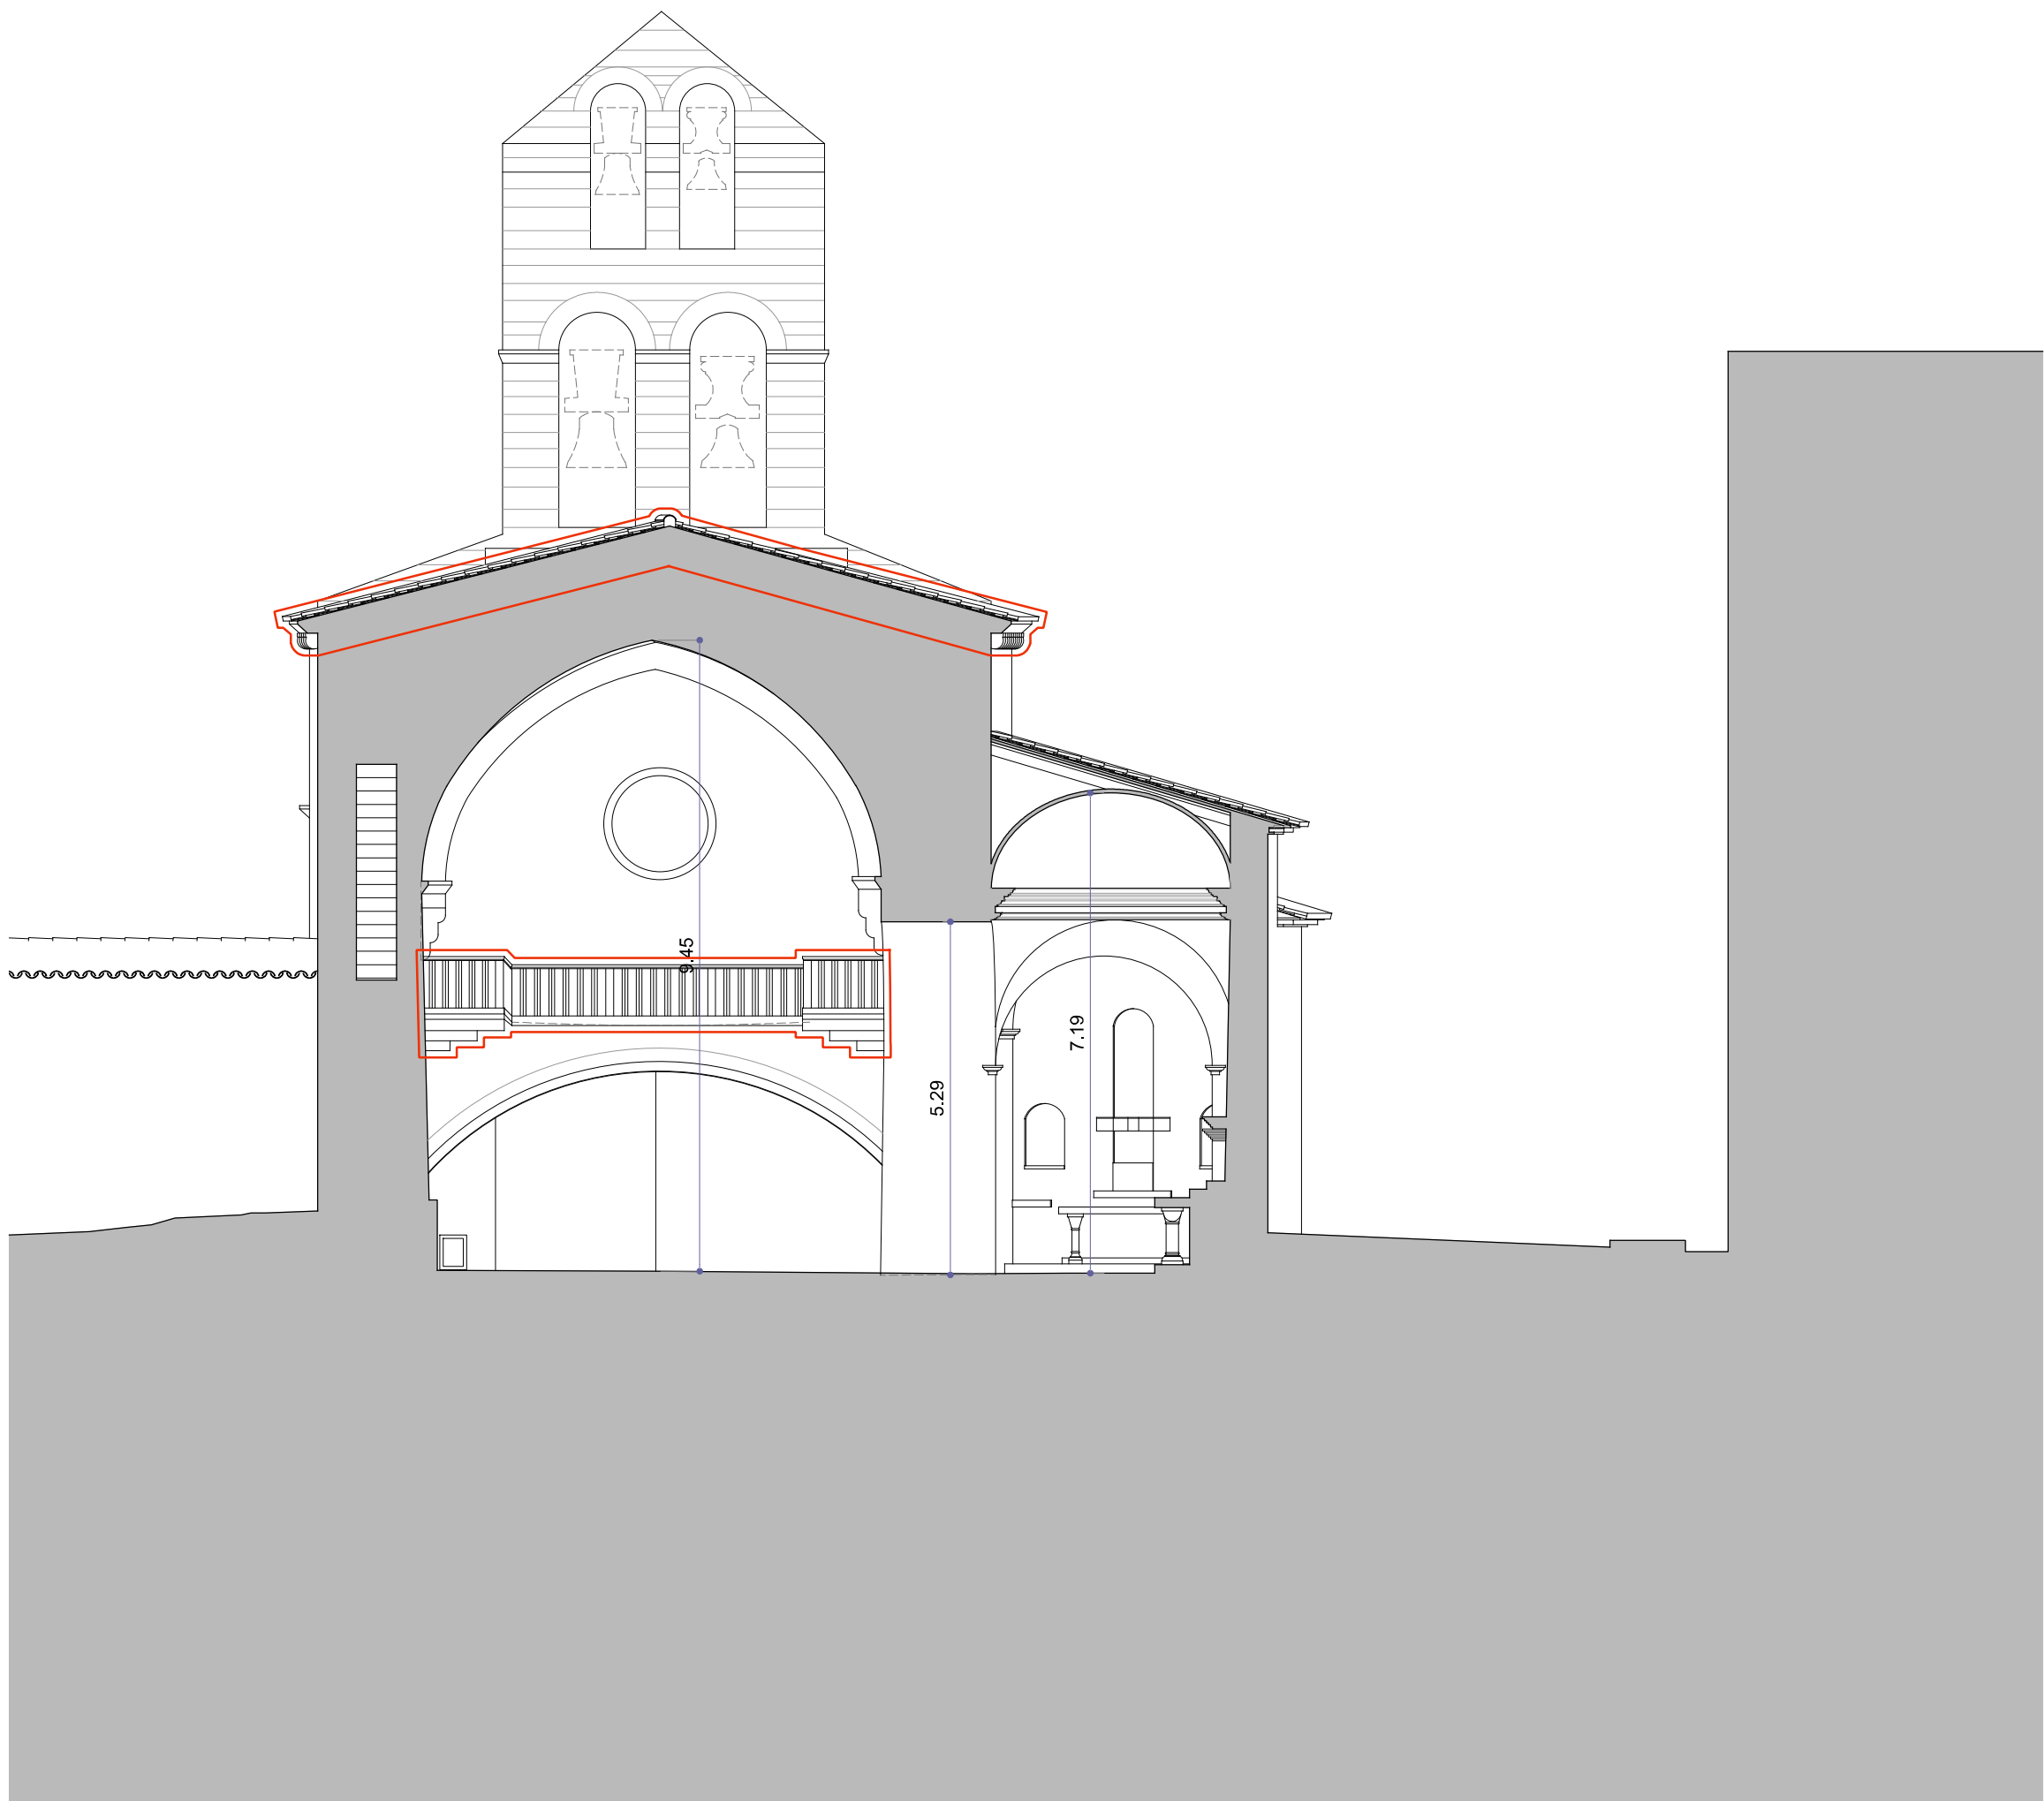

SECCIÓ 1



SECCIÓ 2

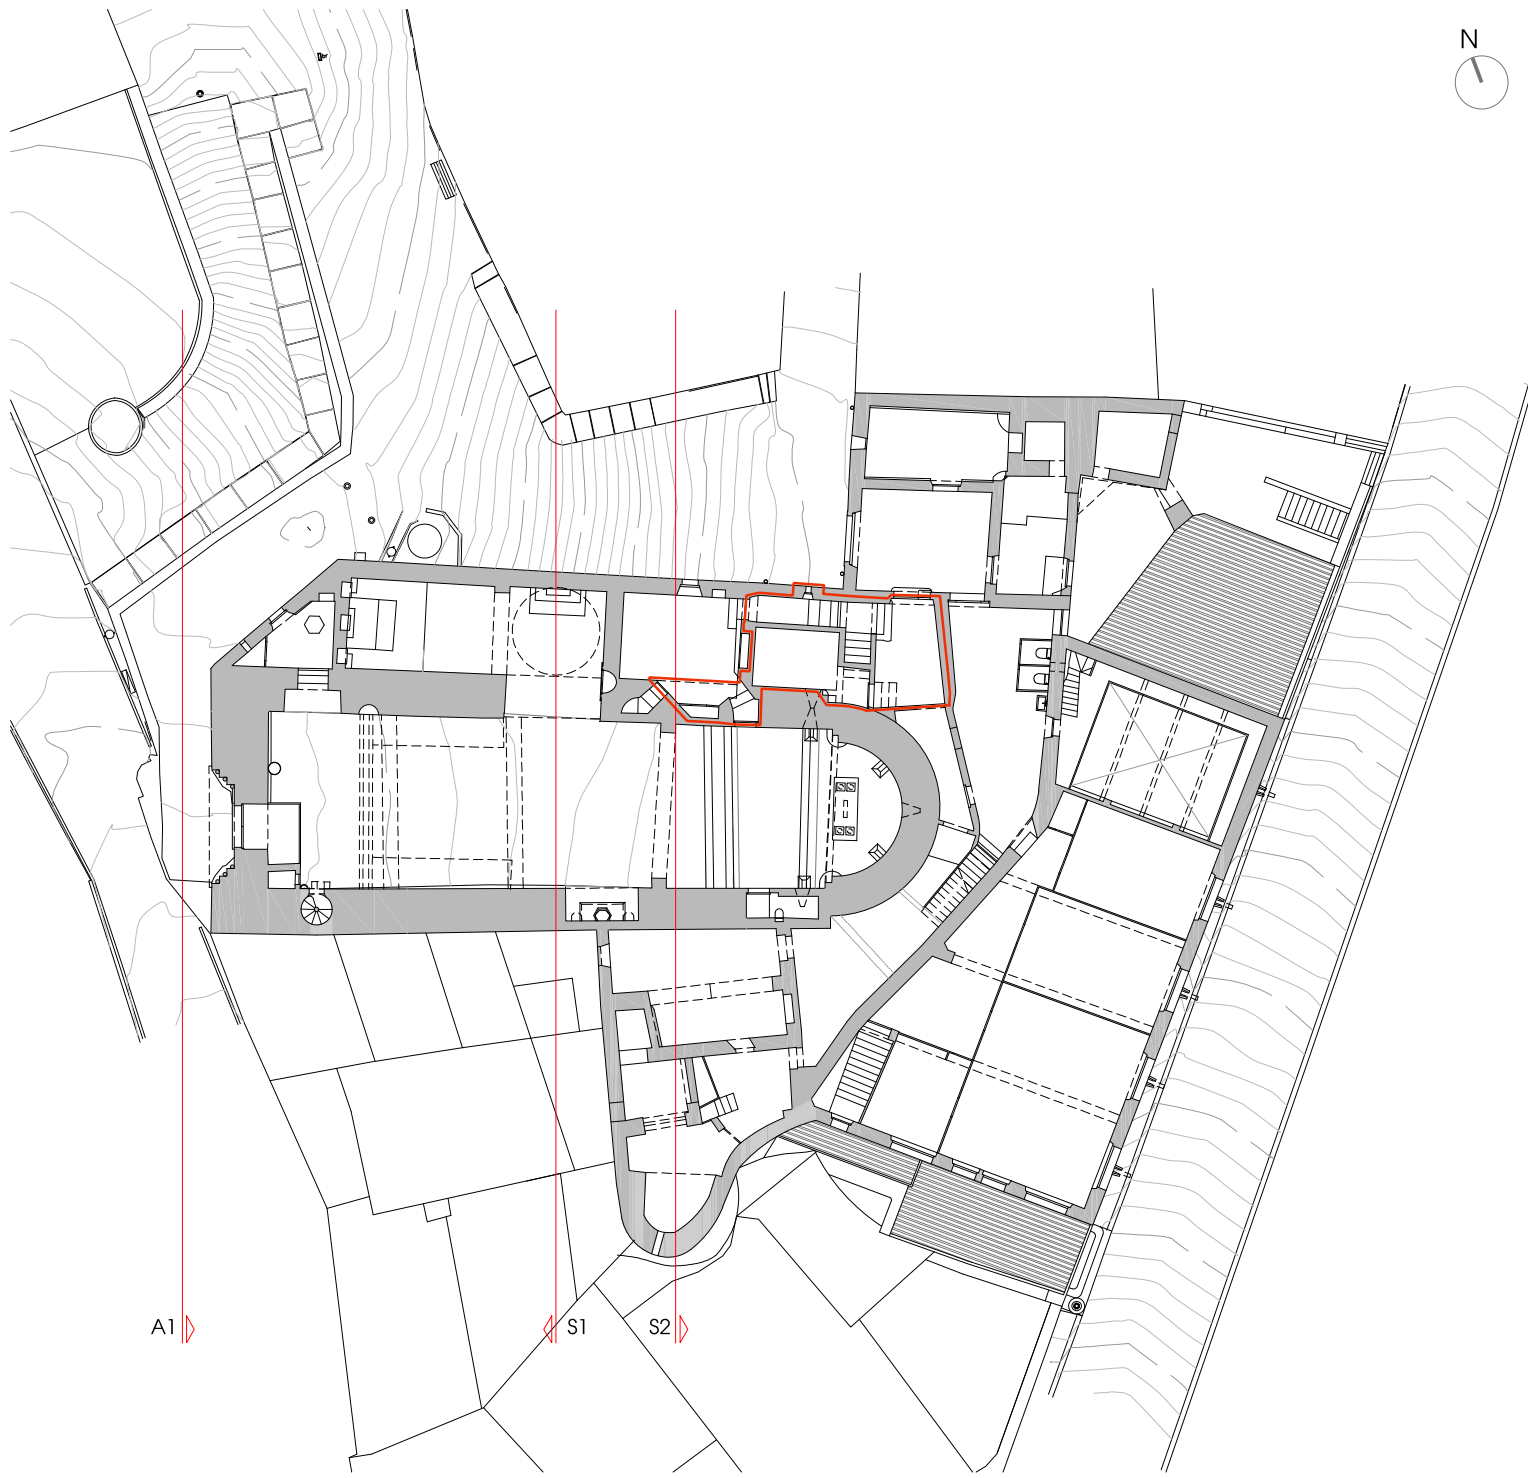

ÀMBIT D'INTERVENCIÓ

FIGUEROA GAVALDÀ ROMERA
ARQUITECTES

PROJECTE EXECUTIU DE REHABILITACIÓ I
RESTAURACIÓ DE L'ESGLÉSIA DE SANT JOAN
BAPTISTA DE VINAIXA
1ª ETAPA – 1ª FASE (BCIN)

PROMOTOR: Ajuntament de Vinaixa
SITUACIÓ: C/ Calvari 2, Vinaixa (Les Garrigues)
GENER 2024


JOAN C. GAVALDÀ JORDI J. ROMERA
C/ Clot de Nostres 11 46B, REUS 111977 T 977 700 108

ESTAT ACTUAL
ALÇATS I
SECCIONS


e 1/100 (din A1)

04-2019E-26

escales d'impressió						
DIN A1	1/10000	1/2000	1/500	1/200	1/100	1/10
DIN A3	1/20000	1/4000	1/1000	1/400	1/200	1/20

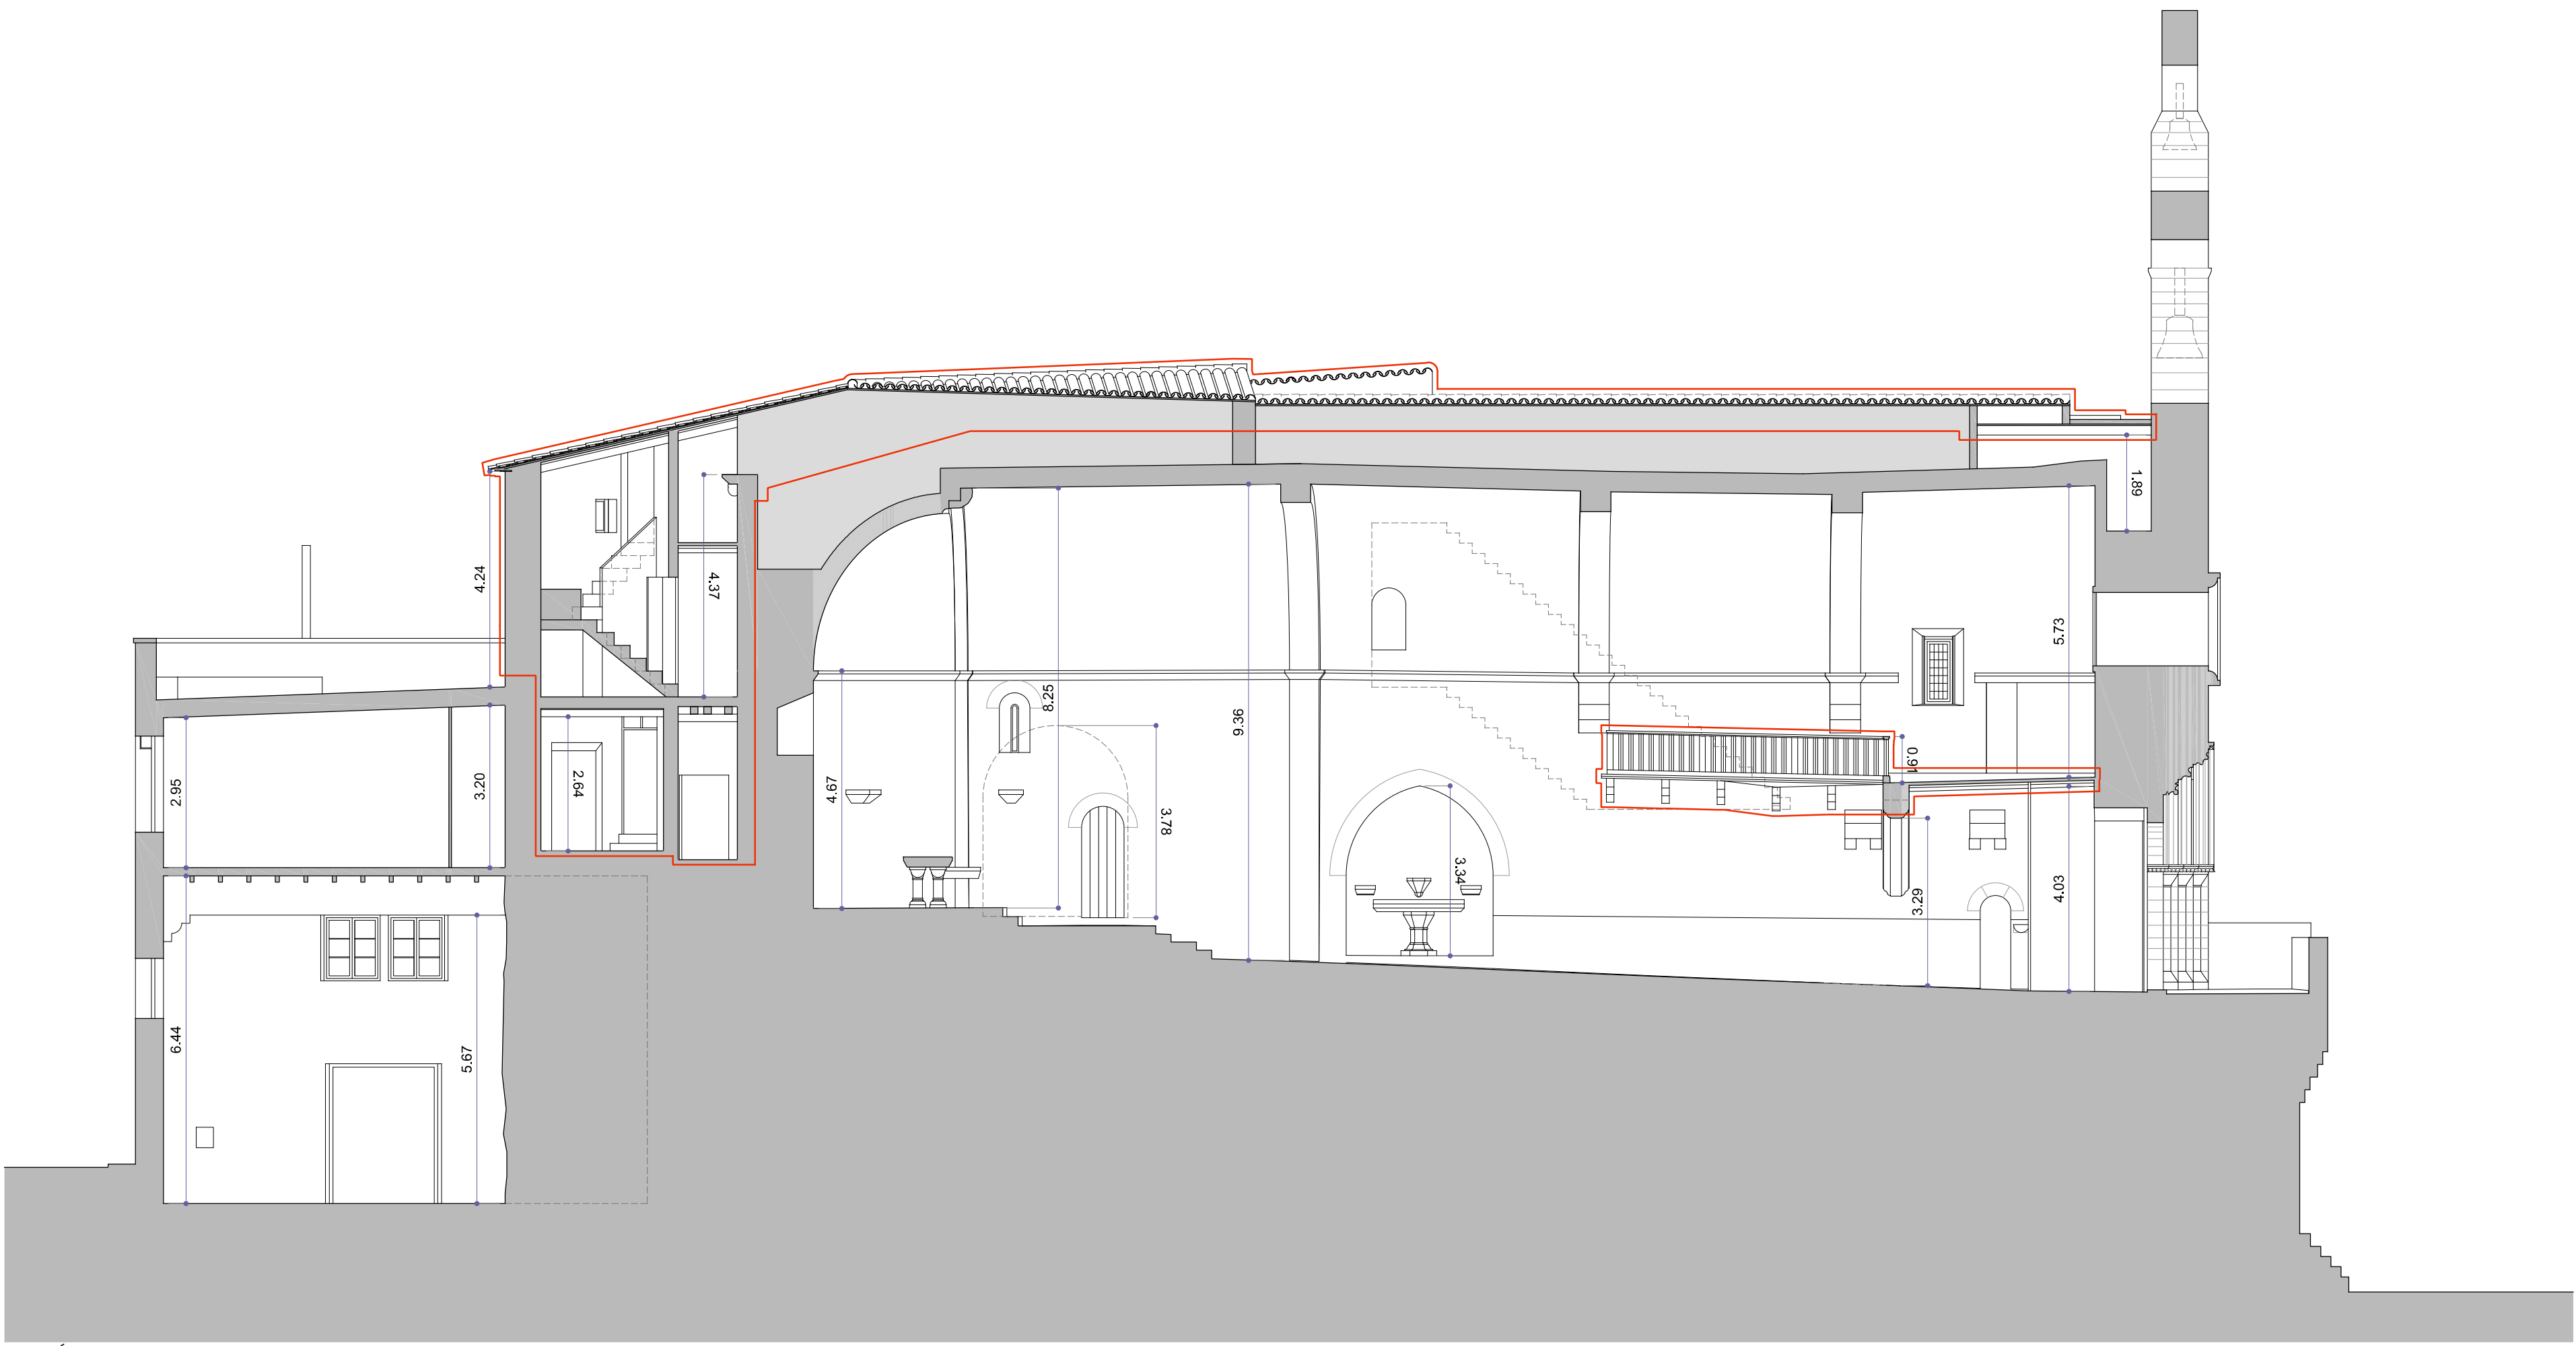

SECCIÓ 3

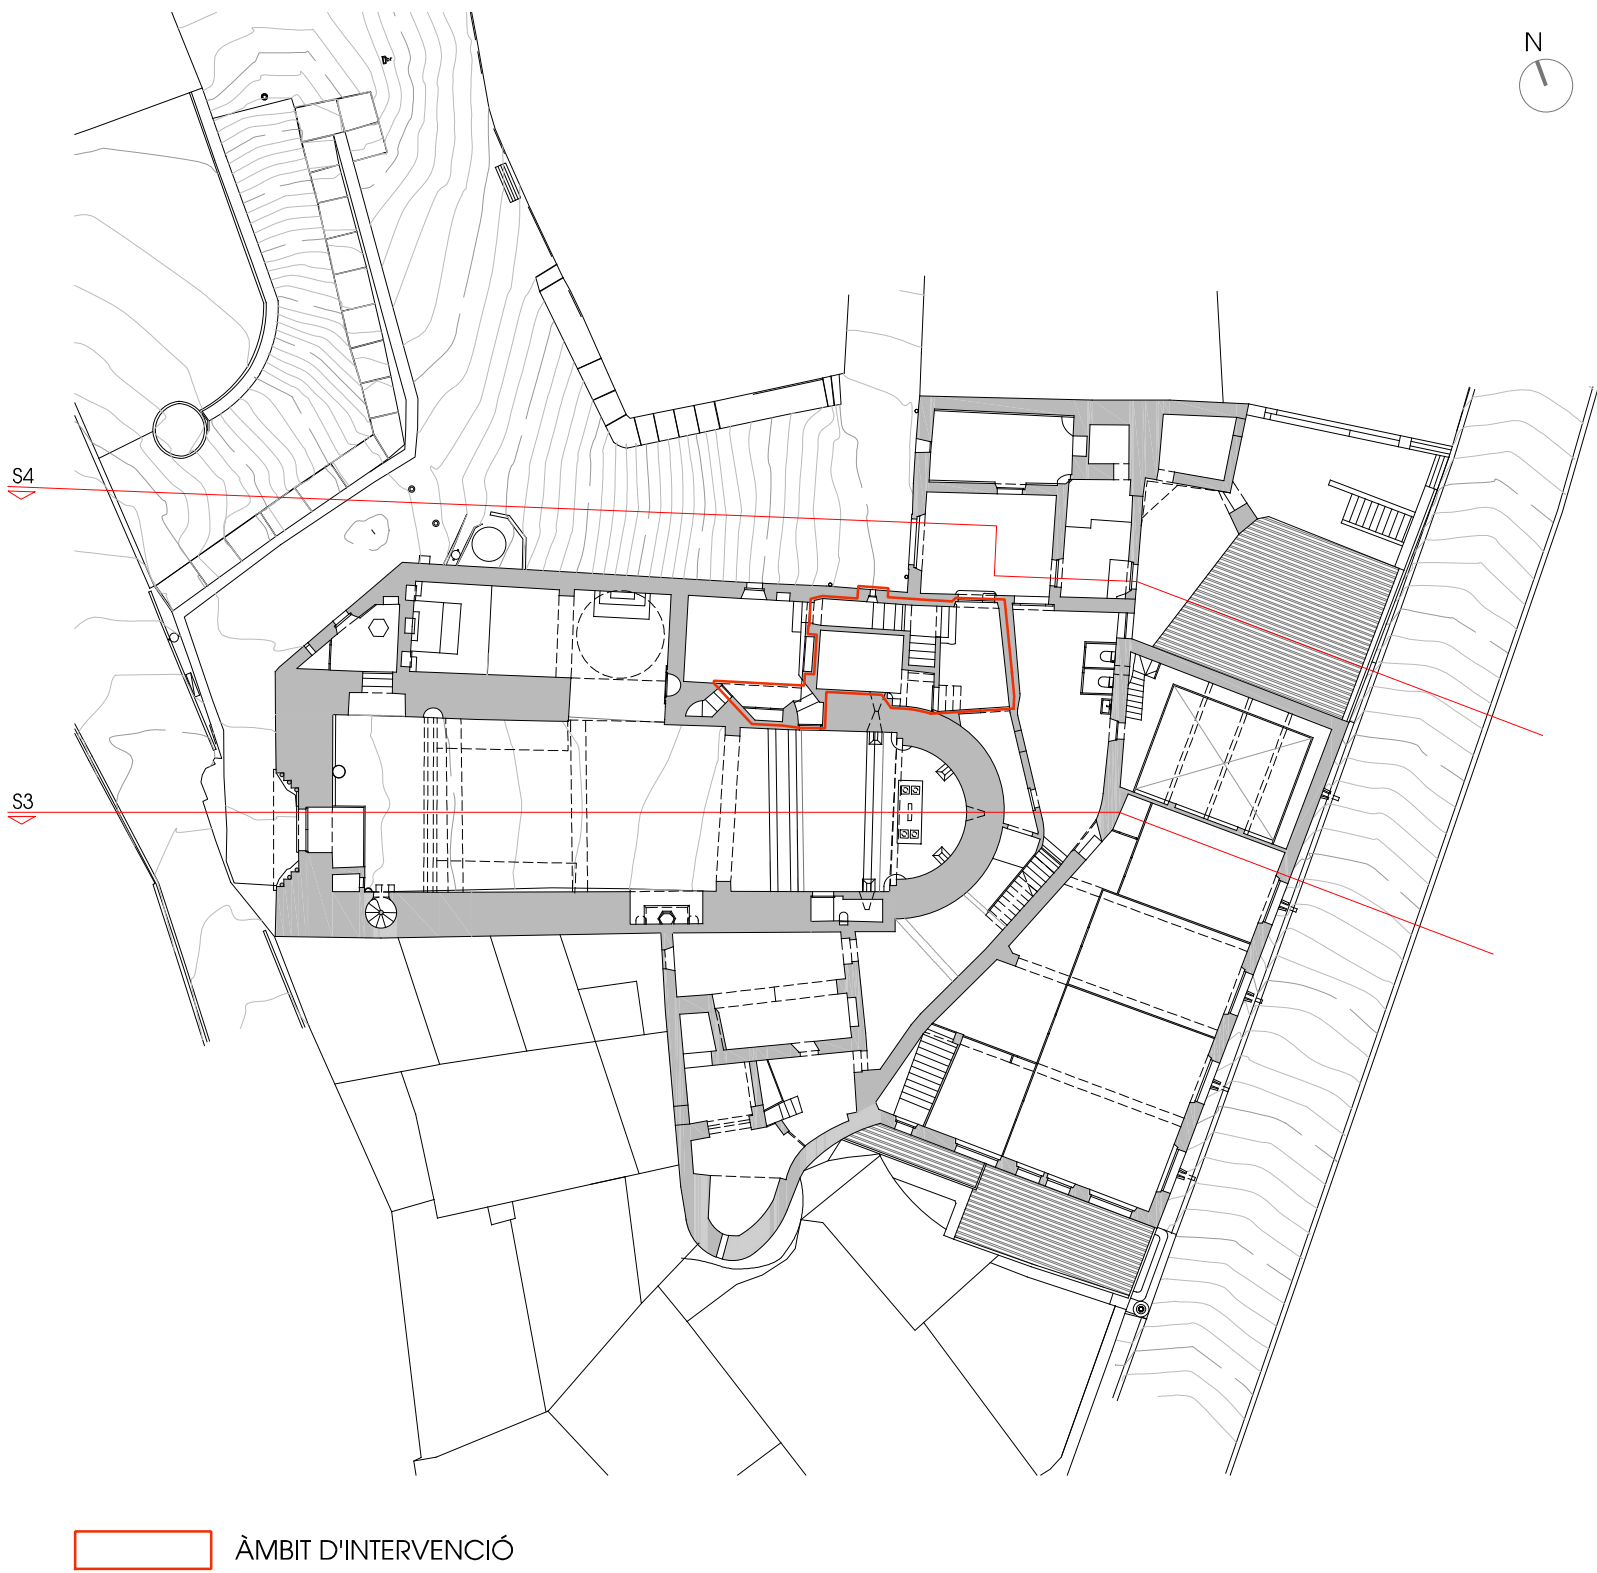

ÀMBIT D'INTERVENCIÓ



SECCIÓ 4

FIGUEROA GAVALDÀ ROMERA
ARQUITECTES

PROJECTE EXECUTIU DE REHABILITACIÓ I
RESTAURACIÓ DE L'ESGLÉSIA DE SANT JOAN
BAPTISTA DE VINALXA
1ª ETAPA - 1ª FASE (BCIN)

PROMOTOR: Ajuntament de Vinalxa
SITUACIÓ: C/ Calvari 2, Vinalxa (Les Garrigues)
GENER 2024

ESTAT ACTUAL
ALÇATS I
SECCIONS

JOAN C. GAVALDÀ JORDI J. ROMERA
C/ Clot de Nèstres 11 46B, REUS 43700 Tels: 977 770 108

e 1/100 (din A1)

04-20RE-26

escala d'impressió

DIN A1	1/10000	1/2000	1/500	1/200	1/100	1/10
DIN A3	1/20000	1/4000	1/1000	1/400	1/200	1/20




SECCIÓ 6



SECCIÓ 5



ALÇAT 2

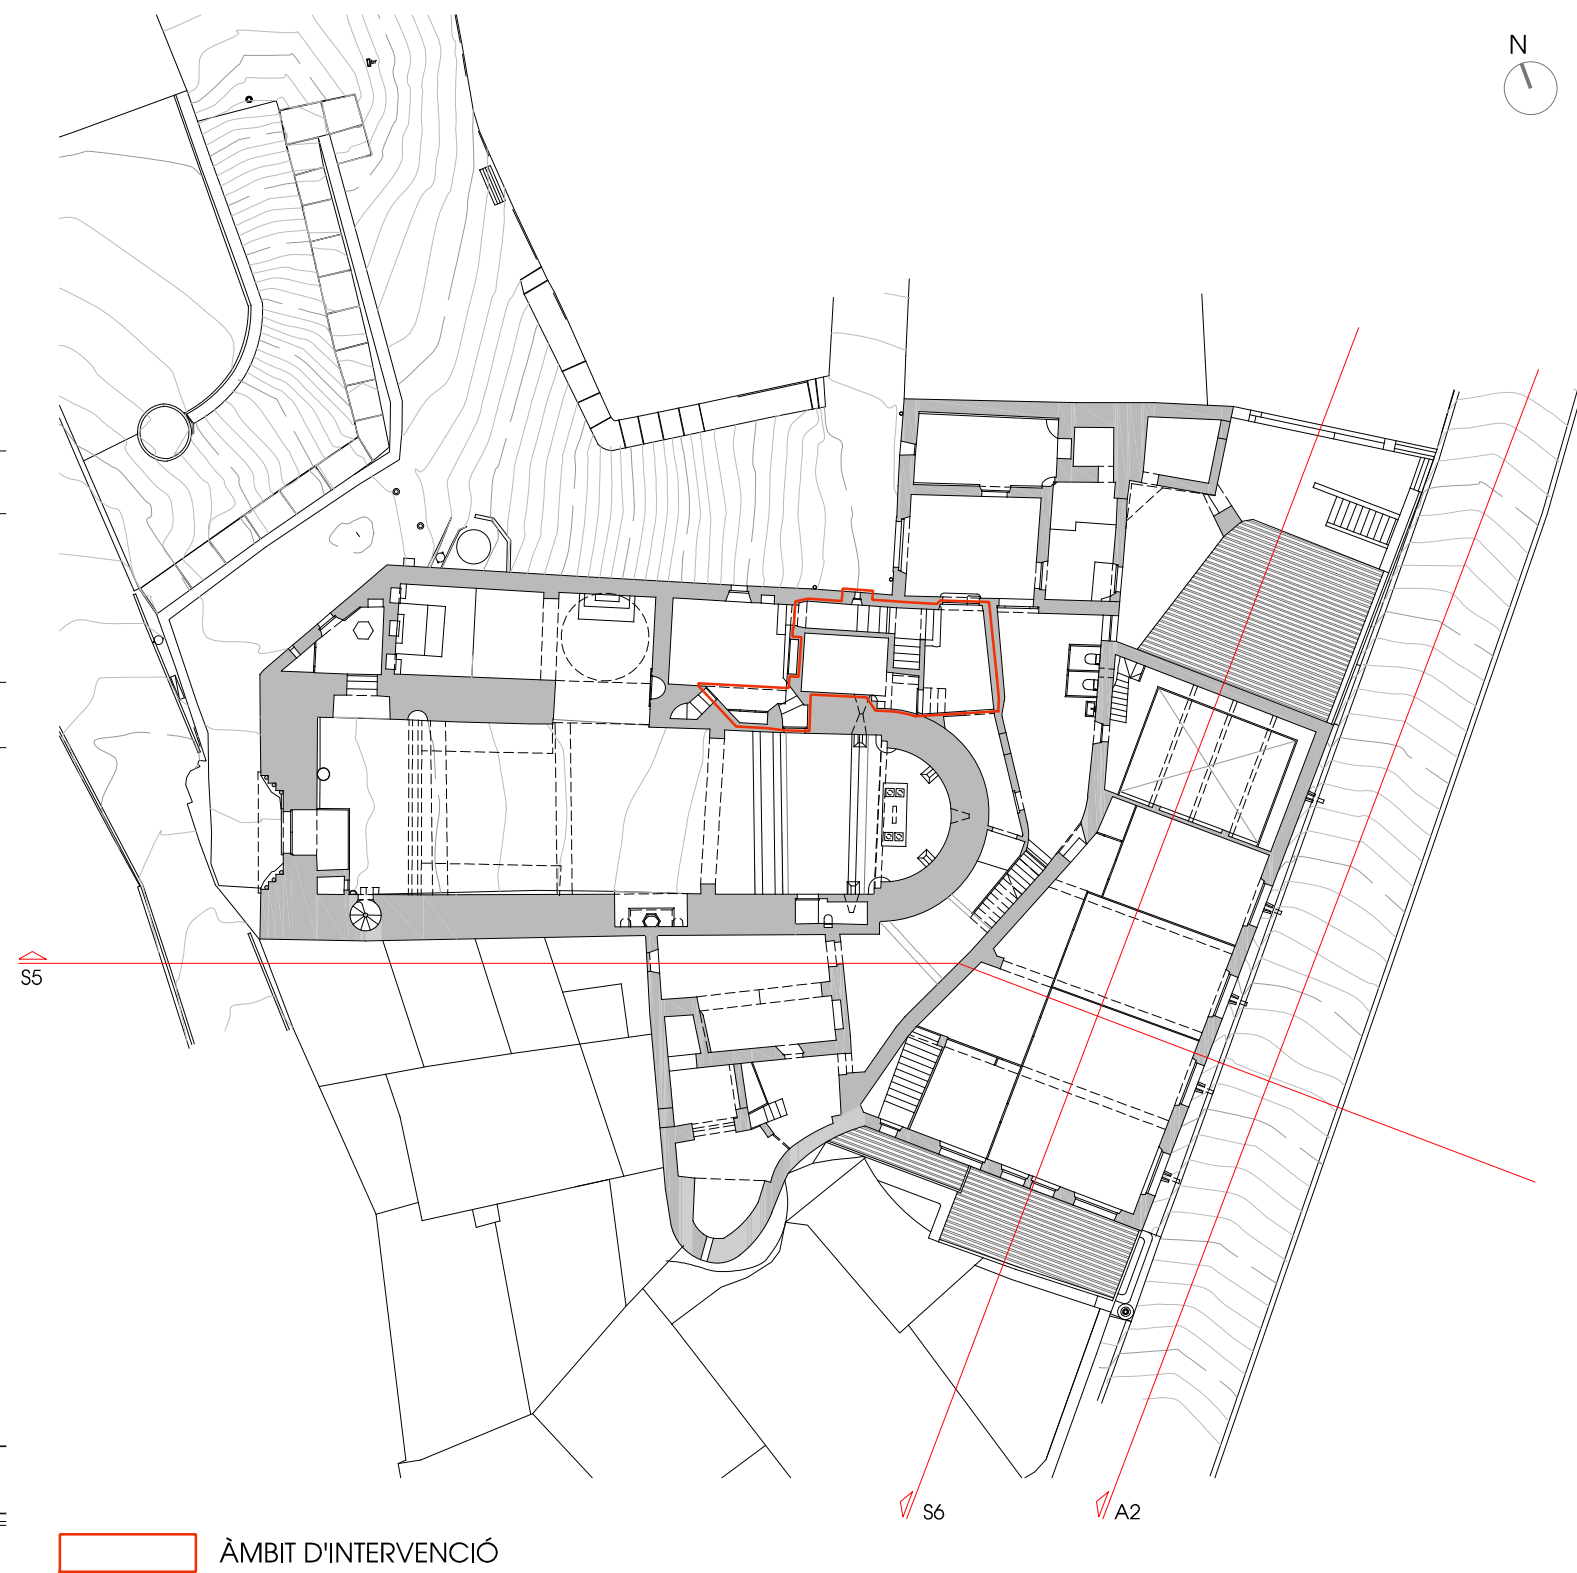

ÀMBIT D'INTERVENCIÓ

FIGUEROA GAVALDÀ ROMERA
ARQUITECTES

PROJECTE EXECUTIU DE REHABILITACIÓ I
RESTAURACIÓ DE L'ESGLÉSIA DE SANT JOAN
BAPTISTA DE VINAIXA
1ª ETAPA - 1ª FASE (BCIN)

PROMOTOR: Ajuntament de Vinaixa
SITUACIÓ: C/ Calvari 2. Vinaixa (Les Garrigues)
GENER 2024

ESTAT ACTUAL
ALÇATS I
SECCIONS



JOAN C. GAVALDÀ JORDI J. ROMERA
C/ Clot de Mestres 11 461, REUS 11717 750 108

e 1/100 (din A1)

04-2018-26

12

escala d'impressió						
DIN A1	1/10000	1/2000	1/500	1/200	1/100	1/10
DIN A3	1/20000	1/4000	1/1000	1/400	1/200	1/20

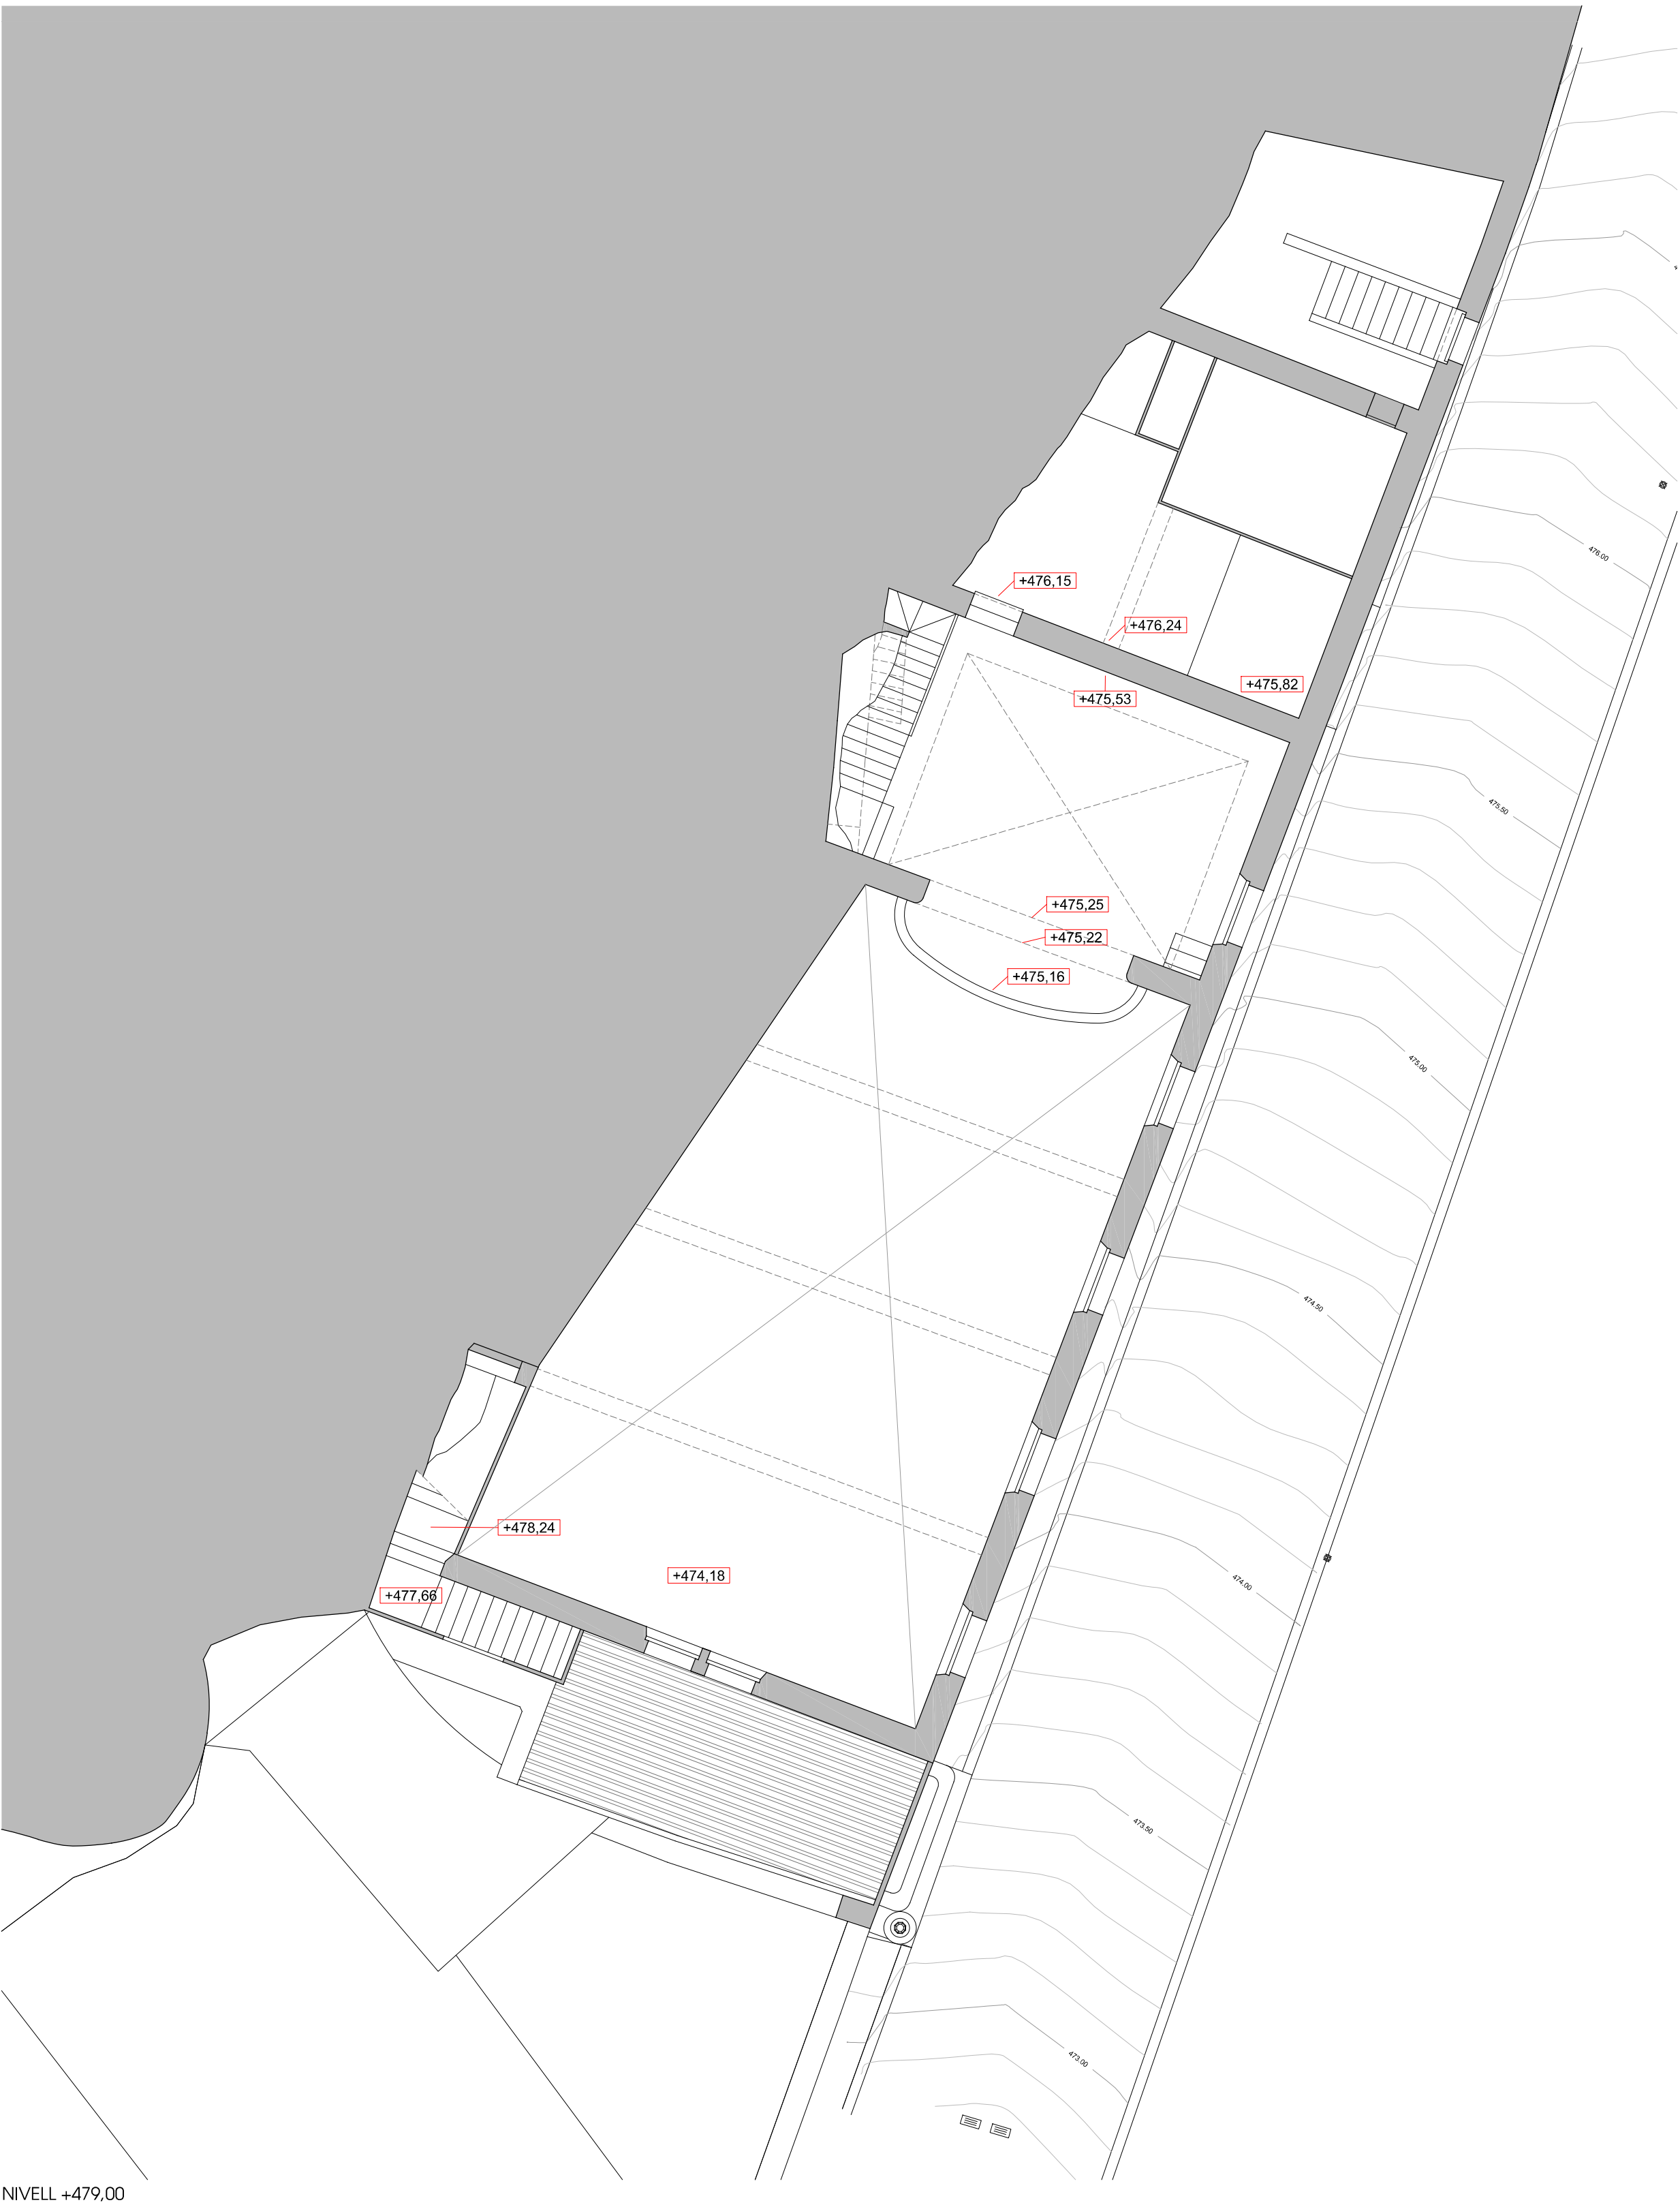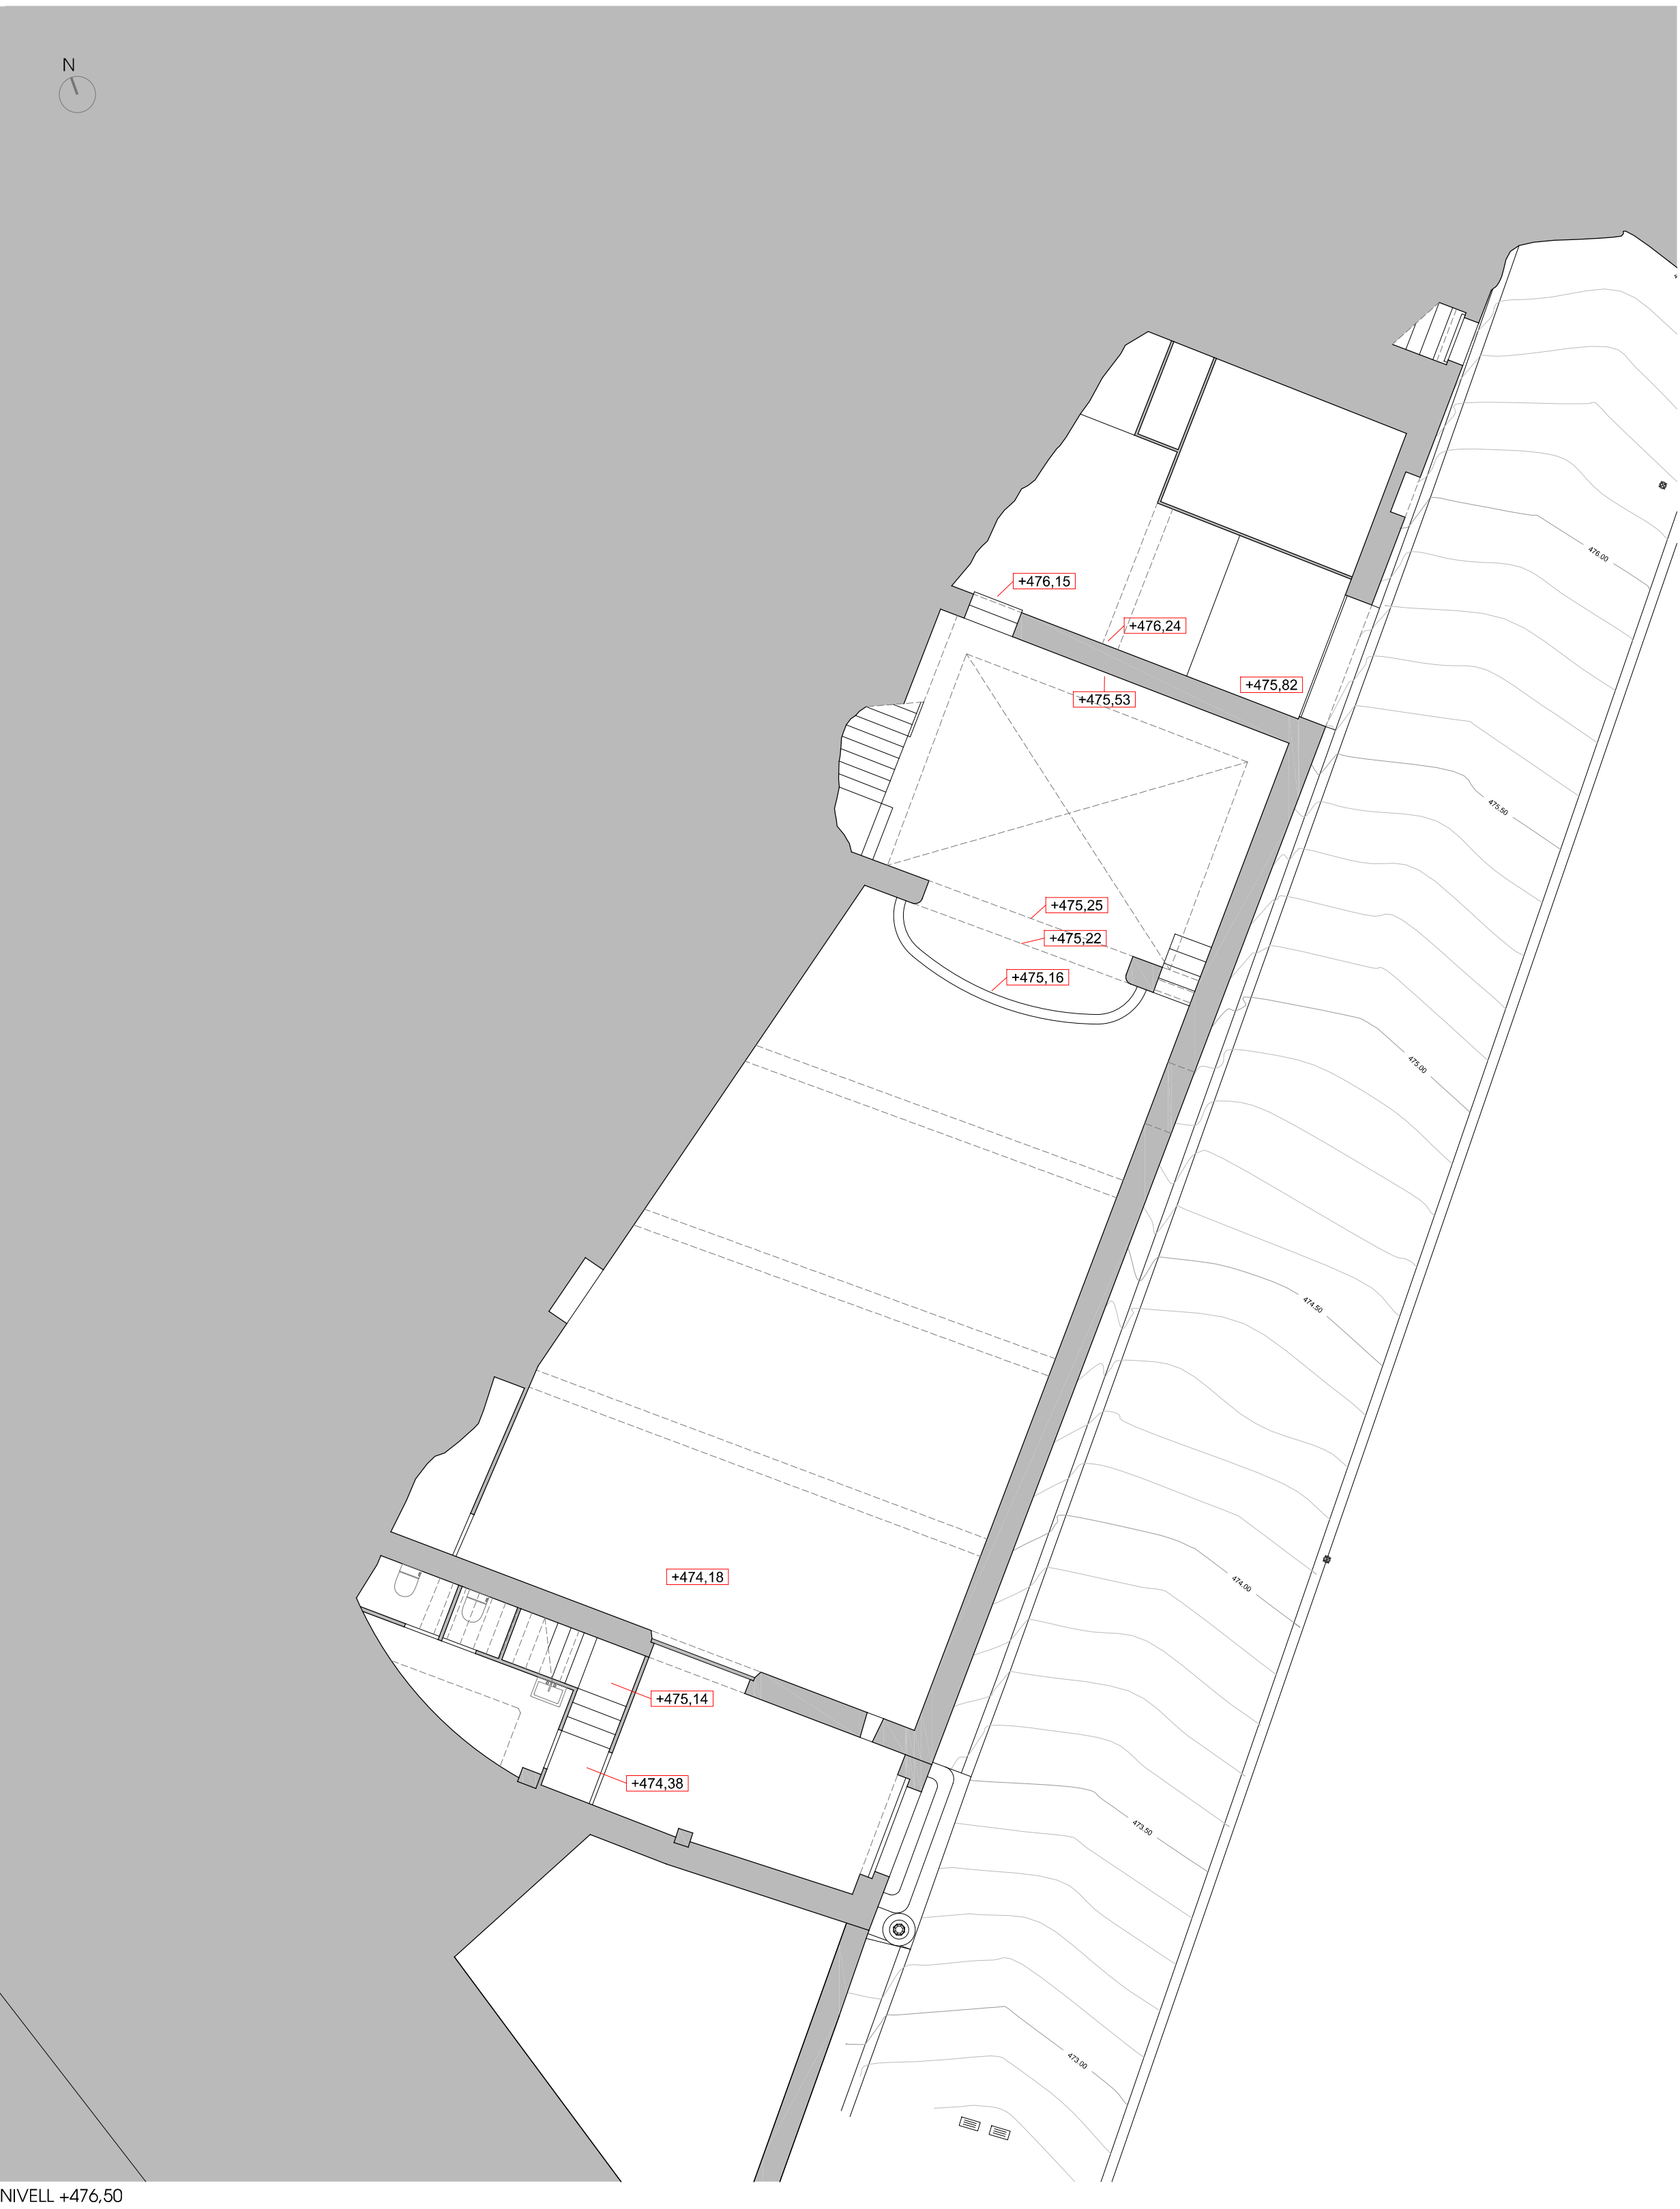

ZONES ON S'INTERVÉ	
QUADRE DE SUPERFÍCIES ZONA ESGLÉSIA	
SUPERFÍCIE CONSTRUÏDA TOTAL	971.85m²
SUPERFÍCIE ÚTIL TOTAL	438.35m²
PLANTA NIVELL +480.00	
SUPERFÍCIE CONSTRUÏDA	520.94m²
SUPERFÍCIE ÚTIL	375.10m²
1.Sala	162.14m²
1.Capella del Santíssim	42.05m²
1.Sacristia	6.82m²
1.Sagristia	22.36m²
1.Vestíbul	12.37m²
1.Corredor	1.34m²
1.Escala 1	2.64m²
1.Cambril	89.47m²
1.Sala 2	30.02m²
1.Sala 3	31.89m²
PLANTA NIVELL +485.00	
SUPERFÍCIE CONSTRUÏDA	167.74m²
SUPERFÍCIE ÚTIL	50.44m²
1.Cor	36.77m²
1.Escala 1	1.44m²
1.Escala 2	2.81m²
1.Escala 3	2.07m²
1.Escala 4	5.36m²
1.Amenj	1.69m²
PLANTA NIVELL +488.00	
SUPERFÍCIE CONSTRUÏDA	277.88m²
SUPERFÍCIE ÚTIL	12.81m²
1.Sala coberta	11.52m²
1.Escala 2	1.29m²
PLANTA NIVELL +491.00	
SUPERFÍCIE CONSTRUÏDA	5.49m²
SUPERFÍCIE ÚTIL	0.00m²
QUADRE DE SUPERFÍCIES ZONA ANTIGA RECTORIA	
SUPERFÍCIE CONSTRUÏDA TOTAL	294.72m²
SUPERFÍCIE ÚTIL TOTAL	206.09m²
PLANTA NIVELL +482.00	
SUPERFÍCIE CONSTRUÏDA	116.67m²
SUPERFÍCIE ÚTIL	83.89m²
2.Sala	21.44m²
2.Escala	9.87m²
2.Habitacio 1	14.46m²
2.Bany 1	13.09m²
2.Cuina	18.29m²
2.Magatzem	6.84m²
PLANTA NIVELL +485.00	
SUPERFÍCIE CONSTRUÏDA	111.59m²
SUPERFÍCIE ÚTIL	81.36m²
2.Escala	4.89m²
2.Habitacio 1	21.22m²
2.Habitacio 2	17.79m²
2.Bany 2	14.39m²
2.Cuina	6.29m²
PLANTA NIVELL +488.00	
SUPERFÍCIE CONSTRUÏDA	66.46m²
SUPERFÍCIE ÚTIL	40.84m²
2.Sala coberta	40.84m²
QUADRE DE SUPERFÍCIES GENERAL	
SUPERFÍCIE CONSTRUÏDA TOTAL	1854.15m²
SUPERFÍCIE CONSTRUÏDA TOTAL D'INTERVENCIÓ	1286.07m²
SUPERFÍCIE ÚTIL TOTAL	1100.94m²
SUPERFÍCIE ÚTIL TOTAL D'INTERVENCIÓ	644.44m²
SUPERFÍCIES CONSTRUÏDES	
ZONA ESGLÉSIA	971.85m²
ZONA ANTIGA RECTORIA	294.72m²
ZONA ANTIGUES SALES PARROQUIALS (ETAPA 2)	587.57m²
SUPERFÍCIES ÚTILS	
ZONA ESGLÉSIA	438.35m²
ZONA ANTIGA RECTORIA	206.09m²
ZONA ANTIGUES SALES PARROQUIALS (ETAPA 2)	456.50m²

* NOTA: Les zones en color gris indiquen que no s'actua, ja que formen part de l'Etapa 2.

COMPLIMENT DEL D 1412012 D'HABITABILITAT


*LES SUPERFÍCIES ÚTILS INCLOUEN LOS ESPAIS AMB ALTURA LLIURE MÍNIMA DE 1,80 METRES

*LES SUPERFÍCIES CONSTRUÏDES INCLOUEN ELS ESPAIS AMB ALTURA LLIURE MÍNIMA DE 1,50 METRES

INSTAL·LACIÓ ELÈCTRICA		
SÍMBOL	DESCRIPCIÓ	
	QUADRE GENERAL DE DISTRIBUCIÓ	
	LLUM EMERGENCIA	
	PUNT DE LLUM	
	APLIC	
	PUNT DE LLUM ENCASTAT	
	DOWNLIGHT	
	TIRA LED	
	CARRELL ELÈCTRICAT	
	DETECTOR DE MOVIMENT	
	CARRELL ELÈCTRICAT	
	INTERRUPTOR	
	COMBILITADOR	
	ENDOLL	
	TIPIRE	
	PORTER AUTOMÀTIC	
	PRESA DE TELÈFON	
	PRESA DE TV	
	PRESA D'ETHERNET	
INSTAL·LACIÓ DE SANEJAMENT		
SÍMBOL	DESCRIPCIÓ	
	CANALITZACIÓ AIGÜES PLUVIALS	
	CANALITZACIÓ AIGÜES RESIDUALS	
Diàmetres mínims dels desguassos dels aparells		
APARELL	Ø interior (mm)	Ø exterior (mm)
Horesana	30	40
Inodor amb sistema	100	100

NIVELL +476.50

NIVELL +479.00

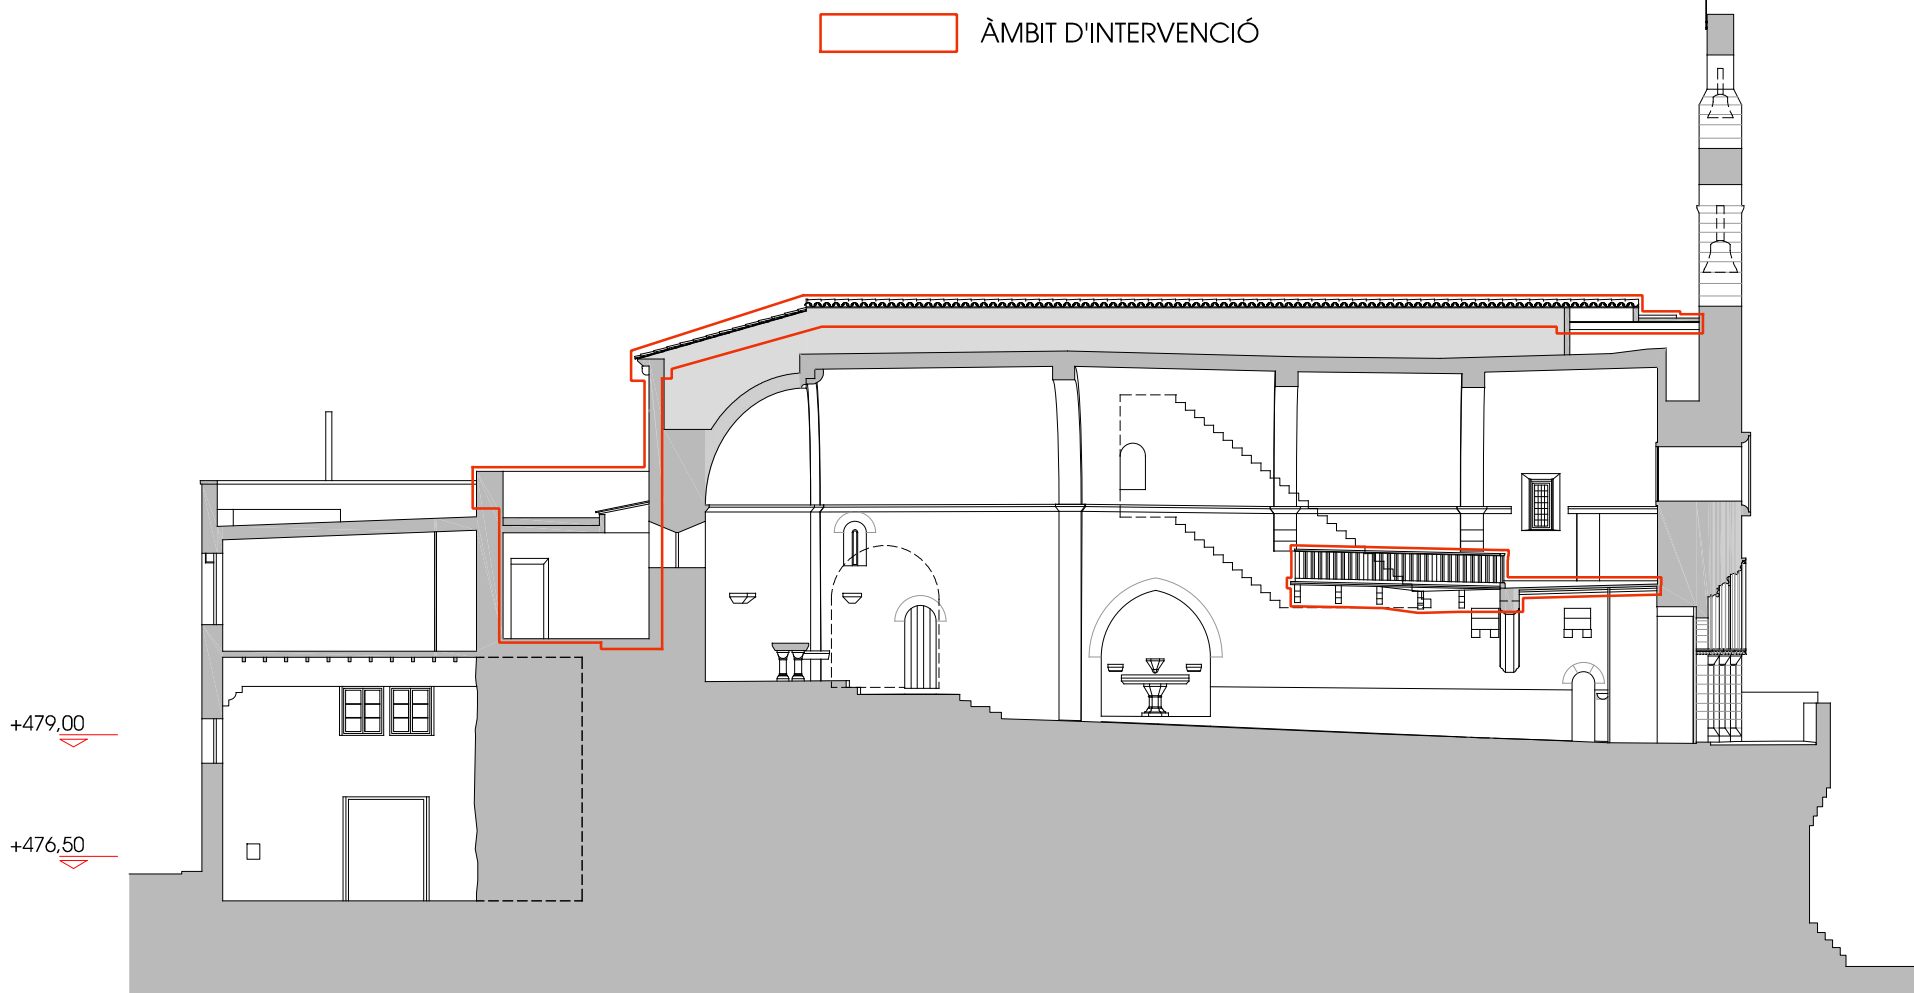

FIGUEROA GAVALDÀ ROMERA
ARQUITECTES

PROJECTE EXECUTIU DE REHABILITACIÓ I
RESTAURACIÓ DE L'ESGLÉSIA DE SANT JOAN
BAPTISTA DE VINAIXA
1ª ETAPA – 1ª FASE (BCIN)

PROMOTOR: Ajuntament de Vinaixa
SITUACIÓ: C/ Calvari 2. Vinaixa (Les Garrigues)
GENER 2024

PROPOSTA
PLANTES
NIVELL +476.50
NIVELL +479.00


JOAN C. GAVALDÀ JORDI J. ROMERA
C/Clot de Montes 11-4B, REUS-11177 Tarr. 108

e 1/100 (din A1)
04-2024-26

13

escales d'impressió

DIN A1	1/10000	1/2000	1/500	1/200	1/100	1/10
DIN A3	1/20000	1/4000	1/1000	1/400	1/200	1/20

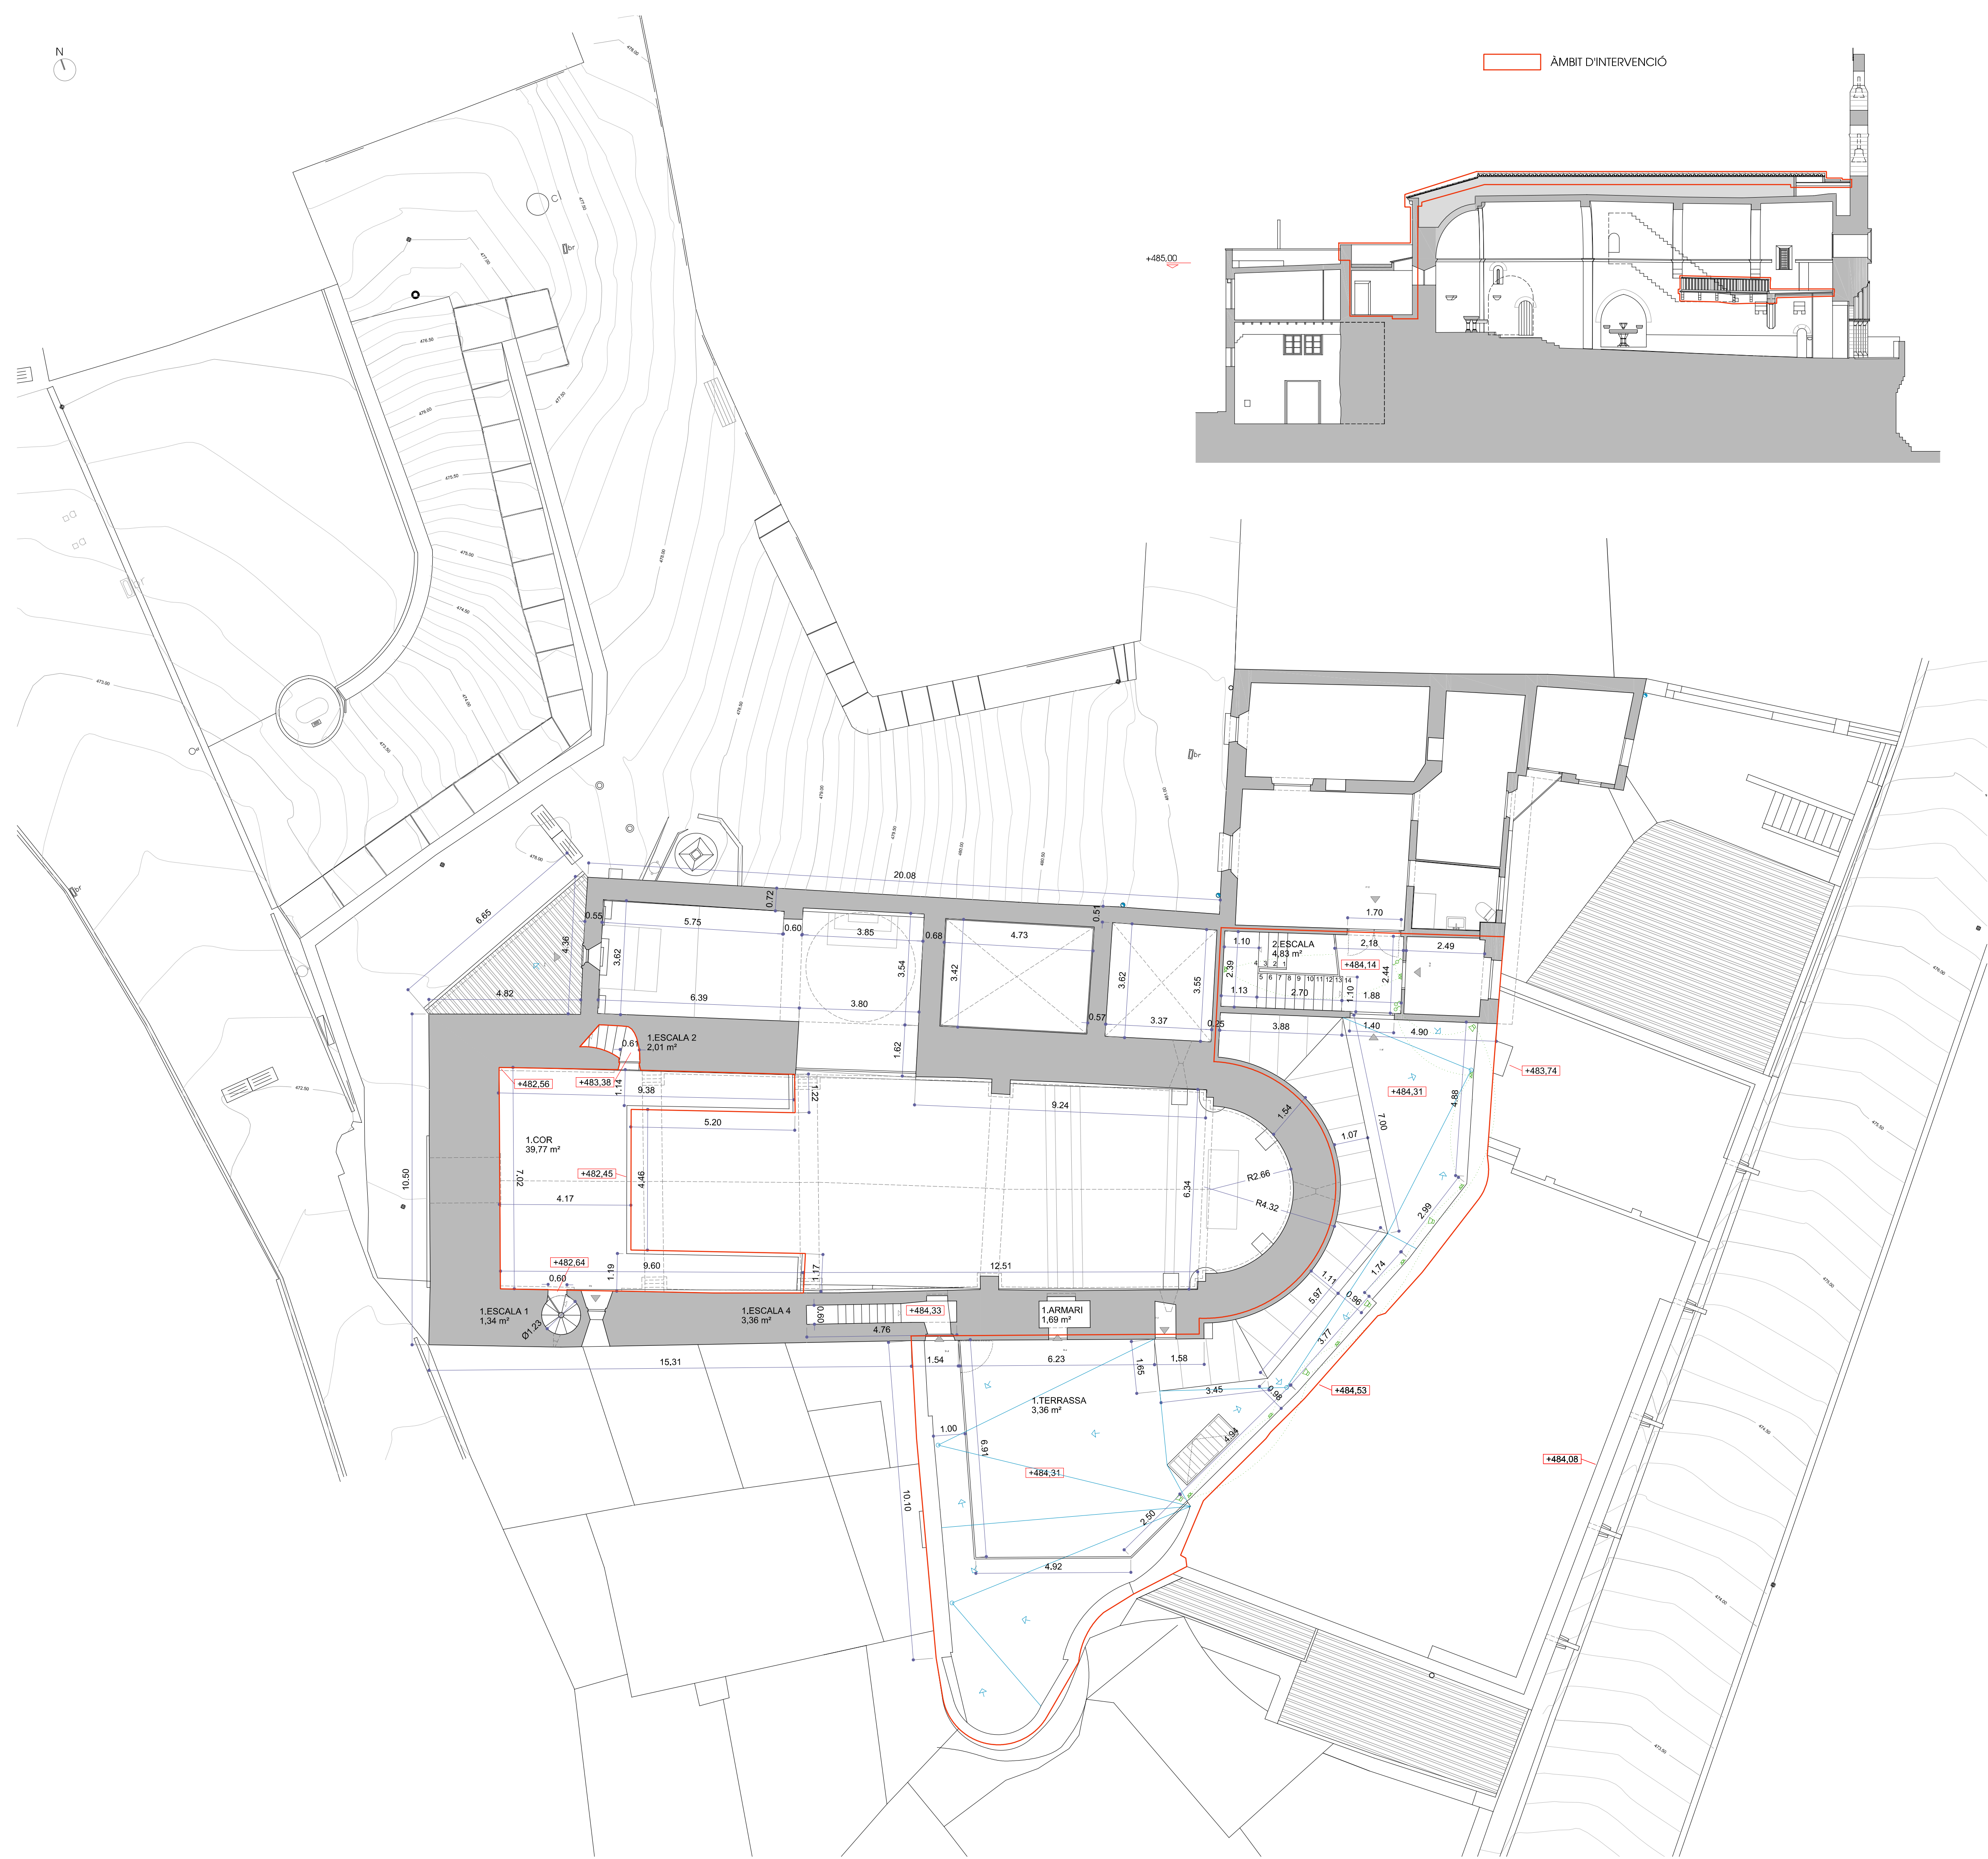

ZONES ON S'INTERVÉ	
QUADRE DE SUPERFÍCIES ZONA ESGLÉSIA	
SUPERFÍCIE CONSTRUÏDA TOTAL	971.85m²
SUPERFÍCIE ÚTIL TOTAL	438.35m²
PLANTA NIVELL +485.00	
SUPERFÍCIE CONSTRUÏDA	520.94m²
SUPERFÍCIE ÚTIL	375.10m²
1.Sagristia	22.36m²
1.Vestíbul	12.37m²
1.Cor	39.77m²
1.Escala 1	1.34m²
1.Escala 2	2.01m²
1.Escala 3	1.34m²
1.Escala 4	3.36m²
1.Armari	1.69m²
PLANTA NIVELL +485.00	
SUPERFÍCIE CONSTRUÏDA	167.74m²
SUPERFÍCIE ÚTIL	50.44m²
1.Cor	39.77m²
1.Escala 1	1.34m²
1.Escala 2	2.01m²
1.Escala 3	1.34m²
1.Escala 4	3.36m²
1.Armari	1.69m²
PLANTA NIVELL +485.00	
SUPERFÍCIE CONSTRUÏDA	277.88m²
SUPERFÍCIE ÚTIL	12.81m²
1.Escala 1	11.52m²
1.Escala 2	1.29m²
PLANTA NIVELL +485.00	
SUPERFÍCIE CONSTRUÏDA	5.49m²
SUPERFÍCIE ÚTIL	0.00m²

QUADRE DE SUPERFÍCIES ZONA ANTIGA RECTORIA	
SUPERFÍCIE CONSTRUÏDA TOTAL	294.72m²
SUPERFÍCIE ÚTIL TOTAL	206.09m²
PLANTA NIVELL +485.00	
SUPERFÍCIE CONSTRUÏDA	116.67m²
SUPERFÍCIE ÚTIL	83.89m²
2.Escala	9.87m²
2.Habitació 1	14.46m²
2.Habitació 2	13.02m²
2.Cuina	18.28m²
2.Magatzem	6.84m²
PLANTA NIVELL +485.00	
SUPERFÍCIE CONSTRUÏDA	111.59m²
SUPERFÍCIE ÚTIL	81.36m²
2.Escala	4.89m²
2.Habitació 1	17.79m²
2.Habitació 2	14.90m²
2.Cuina	6.29m²
PLANTA NIVELL +485.00	
SUPERFÍCIE CONSTRUÏDA	66.46m²
SUPERFÍCIE ÚTIL	40.84m²
2.Cuina	40.84m²

QUADRE DE SUPERFÍCIES GENERAL	
SUPERFÍCIE CONSTRUÏDA TOTAL	1854.15m²
SUPERFÍCIE CONSTRUÏDA TOTAL D'INTERVENCIÓ	1268.07m²
SUPERFÍCIE ÚTIL TOTAL	1100.94m²
SUPERFÍCIE ÚTIL TOTAL D'INTERVENCIÓ	644.44m²
SUPERFÍCIES CONSTRUÏDES	
ZONA ESGLÉSIA	971.85m²
ZONA ANTIGA RECTORIA	294.72m²
ZONA ANTIGUES SALES PARROQUIALS (ETAPA 2)	437.57m²
SUPERFÍCIES ÚTILS	
ZONA ESGLÉSIA	438.35m²
ZONA ANTIGA RECTORIA	206.09m²
ZONA ANTIGUES SALES PARROQUIALS (ETAPA 2)	456.50m²

* NOTA: Les zones en color gris indiquen que no s'actua, ja que formen part de l'etapa 2.
COMPLIMENT DEL D 141/2012 D'HABITABILITAT
* LES SUPERFÍCIES ÚTILS INCLOUEN LOS ESPAIS AMB ALTURA LLIURE MÍNIMA DE 1,80 METRES
* LES SUPERFÍCIES CONSTRUÏDES INCLOUEN ELS ESPAIS AMB ALTURA LLIURE MÍNIMA DE 1,50 METRES

INSTAL·LACIÓ ELÈCTRICA	
SÍMBOL	DESCRIPCIÓ
■	QUADRE GENERAL DE DISTRIBUCIÓ
■	LLUM EMERGENCIA
○	PUNT DE LLUM
○	APIC
○	PUNT DE LLUM ENCASTAT
■	DOWNLIGHT
■	TRAILLED
■	CARRELL ELÈCTRIC
■	DETECTOR DE MOVIMENT
■	CARRELL ELÈCTRIC
■	INTERRUPTOR
■	COMUTADOR
■	ENDOLL
■	TIPIRE
■	PORTER AUTOMÀTIC
■	PRESA DE TELÈFON
■	PRESA DE TV
■	PRESA D'INTERNET
INSTAL·LACIÓ DE SANEJAMENT	
SÍMBOL	DESCRIPCIÓ
■	CANALITZACIÓ AIGÜES PLUVIALS
■	CANALITZACIÓ AIGÜES RESIDUALS
Diametres mínims dels desguassos dels aprofitats	
APARELL	Ø interior (mm)
Wc	30
Wc	40
Wc	100
Wc	100

FIGUEROA GAVALDÀ ROMERA
ARQUITECTES

PROJECTE EXECUTIU DE REHABILITACIÓ I
RESTAURACIÓ DE L'ESGLÉSIA DE SANT JOAN
BAPTISTA DE VINAIXA
1ª ETAPA – 1ª FASE (BCIN)
PROMOTOR: Ajuntament de Vinaixa
SITUACIÓ: C/ Calvari 2. Vinaixa (Les Garrigues)
GENER 2024


PROPOSTA
PLANTA
NIVELL +485.00
e 1/100 (din A1)
04-2024-26

JOAN C. GAVALDÀ JOAN J. ROMERA
C/ Clot de Moles 11-4B, REUS-11717 700-108

15

escales d'impressió

DIN A1	1/10000	1/2000	1/500	1/200	1/100	1/10
DIN A3	1/20000	1/4000	1/1000	1/400	1/200	1/20

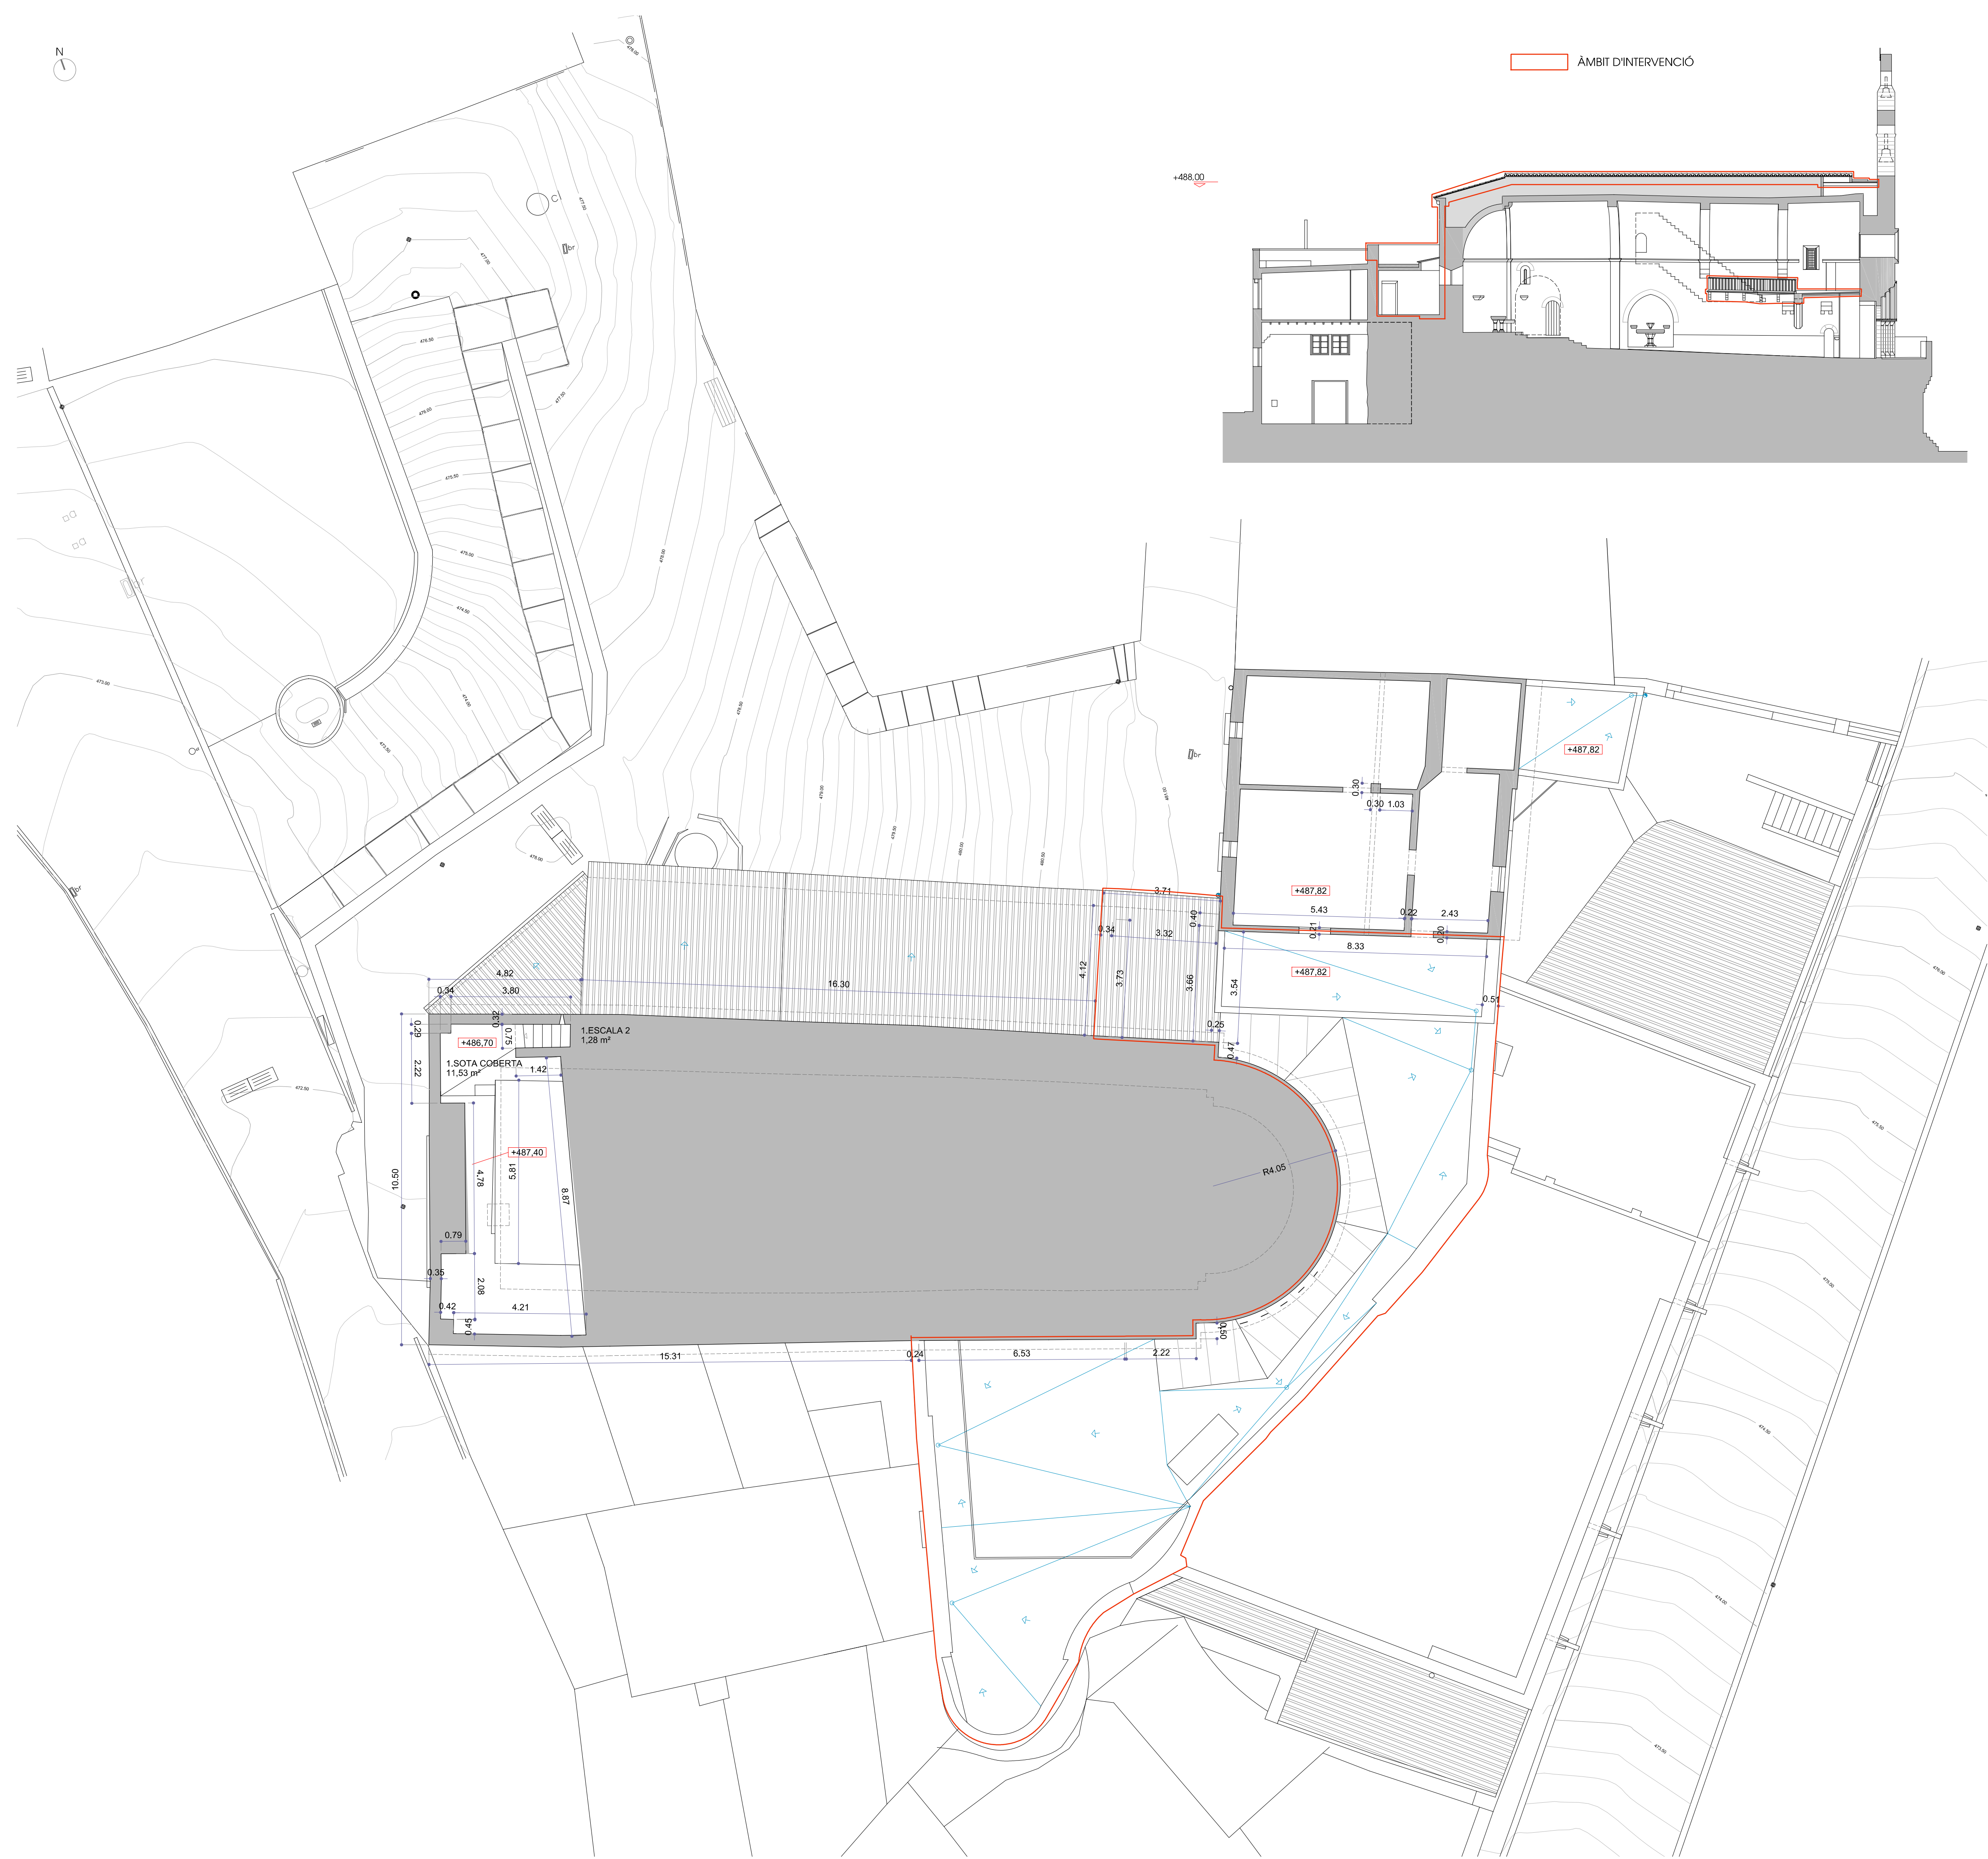

ZONES ON S'INTERVÉ	
QUADRE DE SUPERFÍCIES ZONA ESGLÉSIA	
SUPERFÍCIE CONSTRUÏDA TOTAL	971.85m²
SUPERFÍCIE ÚTIL TOTAL	438.35m²
PLANTA NIVELL +488.00	
SUPERFÍCIE CONSTRUÏDA	520.94m²
SUPERFÍCIE ÚTIL	375.10m²
1.Sacristia	152.14m²
1.1.Capella del Santíssim	42.42m²
1.2.Sacristia	5.82m²
1.3.Sacristia	22.36m²
1.4.Vestibul	12.37m²
1.5.Nave	1.34m²
1.6.Capella 1	2.54m²
1.7.Capella 2	88.41m²
1.8.Capella 3	30.02m²
1.9.Capella 4	31.89m²
1.10.Nave	1.68m²
PLANTA NIVELL +485.00	
SUPERFÍCIE CONSTRUÏDA	167.74m²
SUPERFÍCIE ÚTIL	50.44m²
1.11.Cor	36.77m²
1.12.Cor	1.41m²
1.13.Escala 1	2.81m²
1.14.Escala 2	2.81m²
1.15.Escala 3	4.21m²
1.16.Escala 4	5.36m²
1.17.Amenj	1.68m²
PLANTA NIVELL +488.00	
SUPERFÍCIE CONSTRUÏDA	277.88m²
SUPERFÍCIE ÚTIL	12.81m²
1.18.Sala coberta	11.53m²
1.19.Escala 2	1.28m²
PLANTA NIVELL +481.00	
SUPERFÍCIE CONSTRUÏDA	5.49m²
SUPERFÍCIE ÚTIL	0.00m²

QUADRE DE SUPERFÍCIES ZONA ANTIGA RECTORIA	
SUPERFÍCIE CONSTRUÏDA TOTAL	294.72m²
SUPERFÍCIE ÚTIL TOTAL	206.09m²
PLANTA NIVELL +482.00	
SUPERFÍCIE CONSTRUÏDA	116.67m²
SUPERFÍCIE ÚTIL	83.89m²
2.1.Sacristia	21.42m²
2.2.Escala	9.87m²
2.3.Habitacio 1	14.46m²
2.4.Bany 1	13.02m²
2.5.Cuina	18.28m²
2.6.Magatzem	6.84m²
PLANTA NIVELL +485.00	
SUPERFÍCIE CONSTRUÏDA	111.59m²
SUPERFÍCIE ÚTIL	81.36m²
2.7.Escala	4.89m²
2.8.Habitacio 2	21.22m²
2.9.Bany 2	17.79m²
2.10.Cuina	14.90m²
2.11.Sacristia	6.29m²
PLANTA NIVELL +488.00	
SUPERFÍCIE CONSTRUÏDA	66.46m²
SUPERFÍCIE ÚTIL	40.84m²
2.12.Sala coberta	40.84m²

QUADRE DE SUPERFÍCIES GENERAL	
SUPERFÍCIE CONSTRUÏDA TOTAL	1854.15m²
SUPERFÍCIE CONSTRUÏDA TOTAL D'INTERVENCIÓ	1285.07m²
SUPERFÍCIE ÚTIL TOTAL	1100.94m²
SUPERFÍCIE ÚTIL TOTAL D'INTERVENCIÓ	644.44m²
SUPERFÍCIES CONSTRUÏDES	
ZONA ESGLÉSIA	971.85m²
ZONA ANTIGA RECTORIA	294.72m²
ZONA ANTIGUES SALES PARROQUIALS (ETAPA 2)	457.57m²
SUPERFÍCIES ÚTILS	
ZONA ESGLÉSIA	438.35m²
ZONA ANTIGA RECTORIA	206.09m²
ZONA ANTIGUES SALES PARROQUIALS (ETAPA 2)	456.50m²

* NOTA: Les zones en color gris indiquen que no s'actua. Ja s'actua tota part de l'etapa 2.

COMPLIMENT DEL D 14/2012 D'HABITABILITAT

LES SUPERFÍCIES ÚTILS INCLOUEN LOS ESPAIS AMB ALTURA LLIURE MÍNIMA DE 1,80 METRES

LES SUPERFÍCIES CONSTRUÏDES INCLOUEN ELS ESPAIS AMB ALTURA LLIURE MÍNIMA DE 1,50 METRES

INSTAL·LACIÓ ELÈCTRICA	
SÍMBOL	DESCRIPCIÓ
	QUADRE GENERAL DE DISTRIBUCIÓ
	LLUM EMERGENCIA
	PUNT DE LLUM
	APIC
	PUNT DE LLUM ENCASTAT
	DOWNLIGHT
	TRAIL LED
	CARILL ELÈCTRICAT
	DETECTOR DE MOVIMENT
	CARILL ELÈCTRICAT
	INTERRUPTOR
	COMUTADOR
	ENDOLL
	TIPIRE
	PORTER AUTOMÀTIC
	PRESA DE TELÈFON
	PRESA D'INTERNET
	PRESA D'ETHERENET


INSTAL·LACIÓ DE SANEJAMENT		
SÍMBOL	DESCRIPCIÓ	
	CANALITZACIÓ AIGÜES PLUVIALS	
	CANALITZACIÓ AIGÜES RESIDUALS	
Diametres mínims dels desguassos dels aparells		
APARELL	Ø interior (mm)	Ø exterior (mm)
Rentaplata	30	40
Inodor amb caixa	100	100

FIGUEROA GAVALDÀ ROMERA
ARQUITECTES

PROJECTE EXECUTIU DE REHABILITACIÓ I
RESTAURACIÓ DE L'ESGLÉSIA DE SANT JOAN
BAPTISTA DE VINAIXA
1ª ETAPA – 1ª FASE (BCIN)

PROMOTOR: Ajuntament de Vinalxà
SITUACIÓ: C/ Calvari 2. Vinalxà (Les Garrigues)
GENER 2024

PROPOSTA
PLANTA
NIVELL +488.00

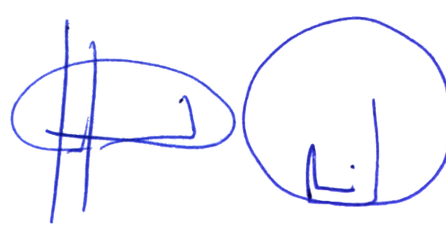
JOAN C. GAVALDÀ · JORDI J. ROMERA
C/ Clos de Moles 11-16B, REUS-11207 Tarragona

e 1/100 (din A1)
04-2024-26

16

escales d'impressió

DIN A1	1/10000	1/2000	1/500	1/200	1/100	1/10
DIN A3	1/20000	1/4000	1/1000	1/400	1/200	1/20



NOTA: Les zones en color gris indiquen que no s'acata, ja que forma part de l'ETAPA 2.

COMPLIMENT DEL D 141/2012 D'HABITABILITAT


*LES SUPERFÍCIES ÚTILS INCLOUEN LOS ESPAIS AMB ALTURA LLUIRE MÍNIMA DE 1,80 METRES

*LES SUPERFÍCIES CONSTRUÏDES INCLOUEN ELS ESPAIS AMB ALTURA LLUIRE MÍNIMA DE 1,50 METROS

INSTAL·LACIÓ DE SANEJAMENT		
SÍMBOL	DESCRIPCIÓ	
	CANALITZACIÓ AIGÜES PLUVIALS	
	CANALITZACIÓ AIGÜES RESIDUALS	
Diàmetres mínims dels desguassos dels aparells		
APARELL	Ø interior (mm)	Ø exterior (mm)
Rentamans	30	40
Inodor amb cisterna	100	100

04-CORE-26

escala d'impressió						
DIN A1	1/10000	1/2000	1/500	1/200	1/100	1/10
DIN A3	1/20000	1/4000	1/1000	1/400	1/200	1/20

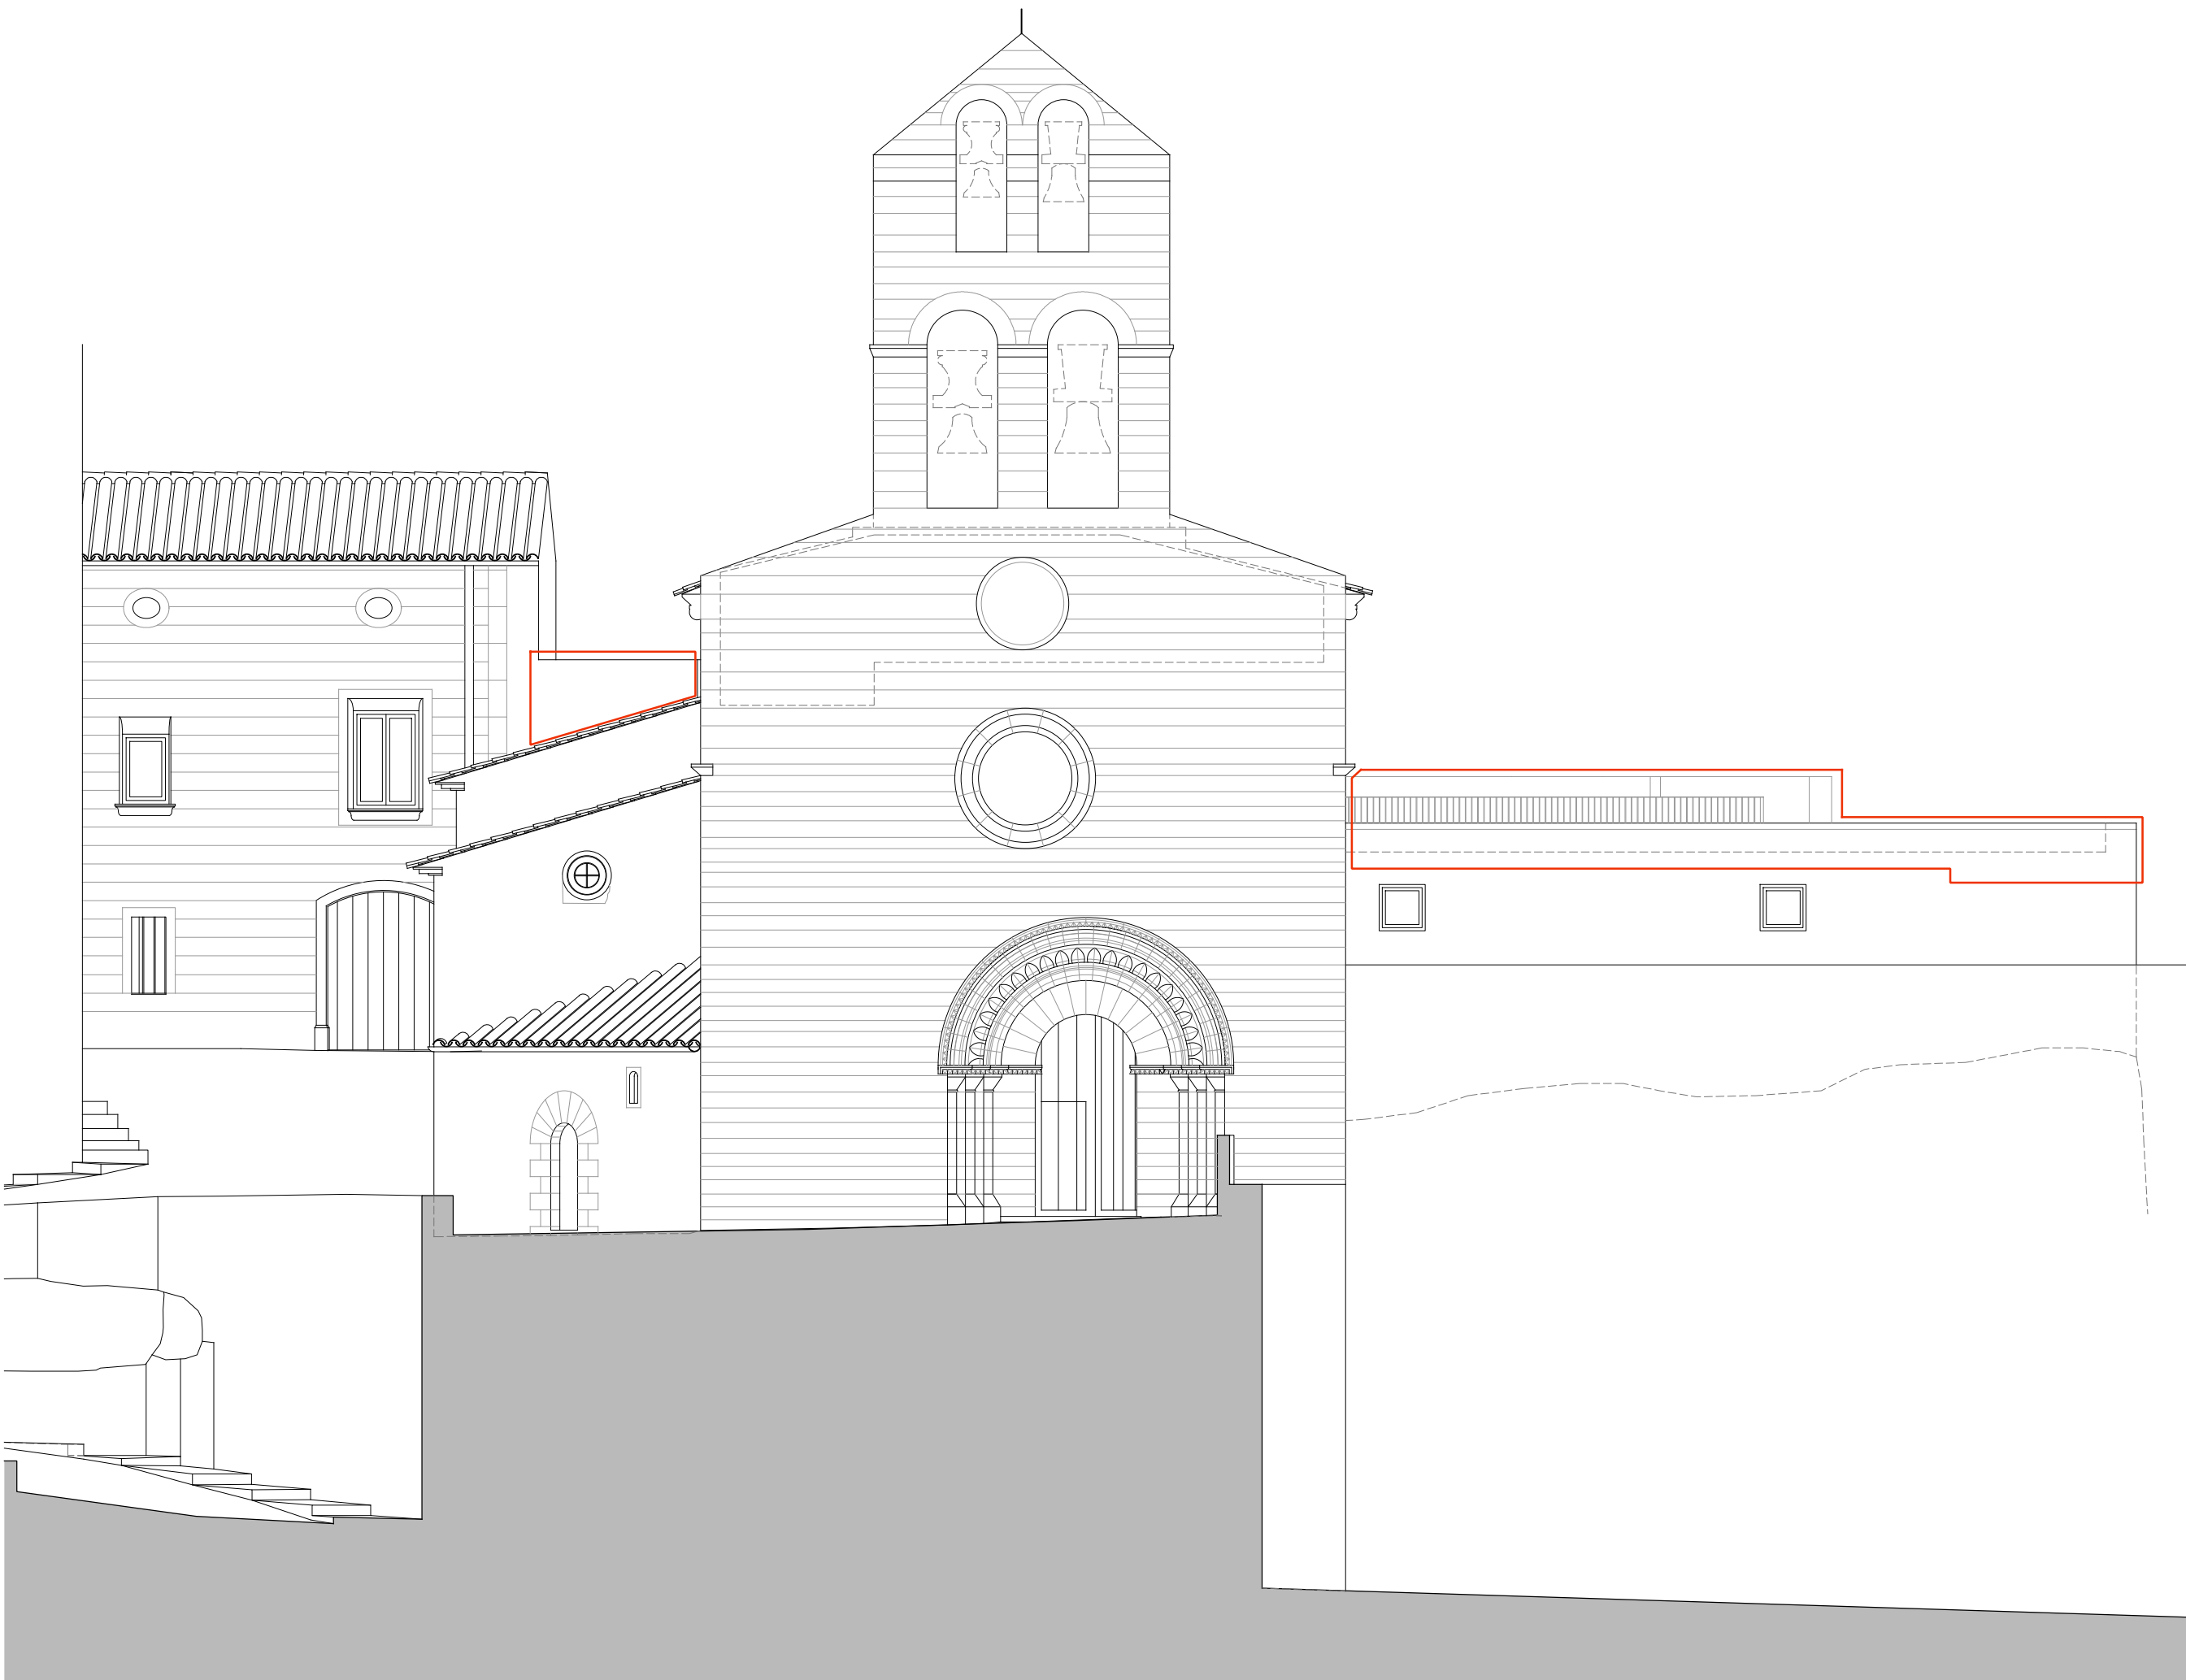


ALÇAT 1



SECCIÓ 1



SECCIÓ 2

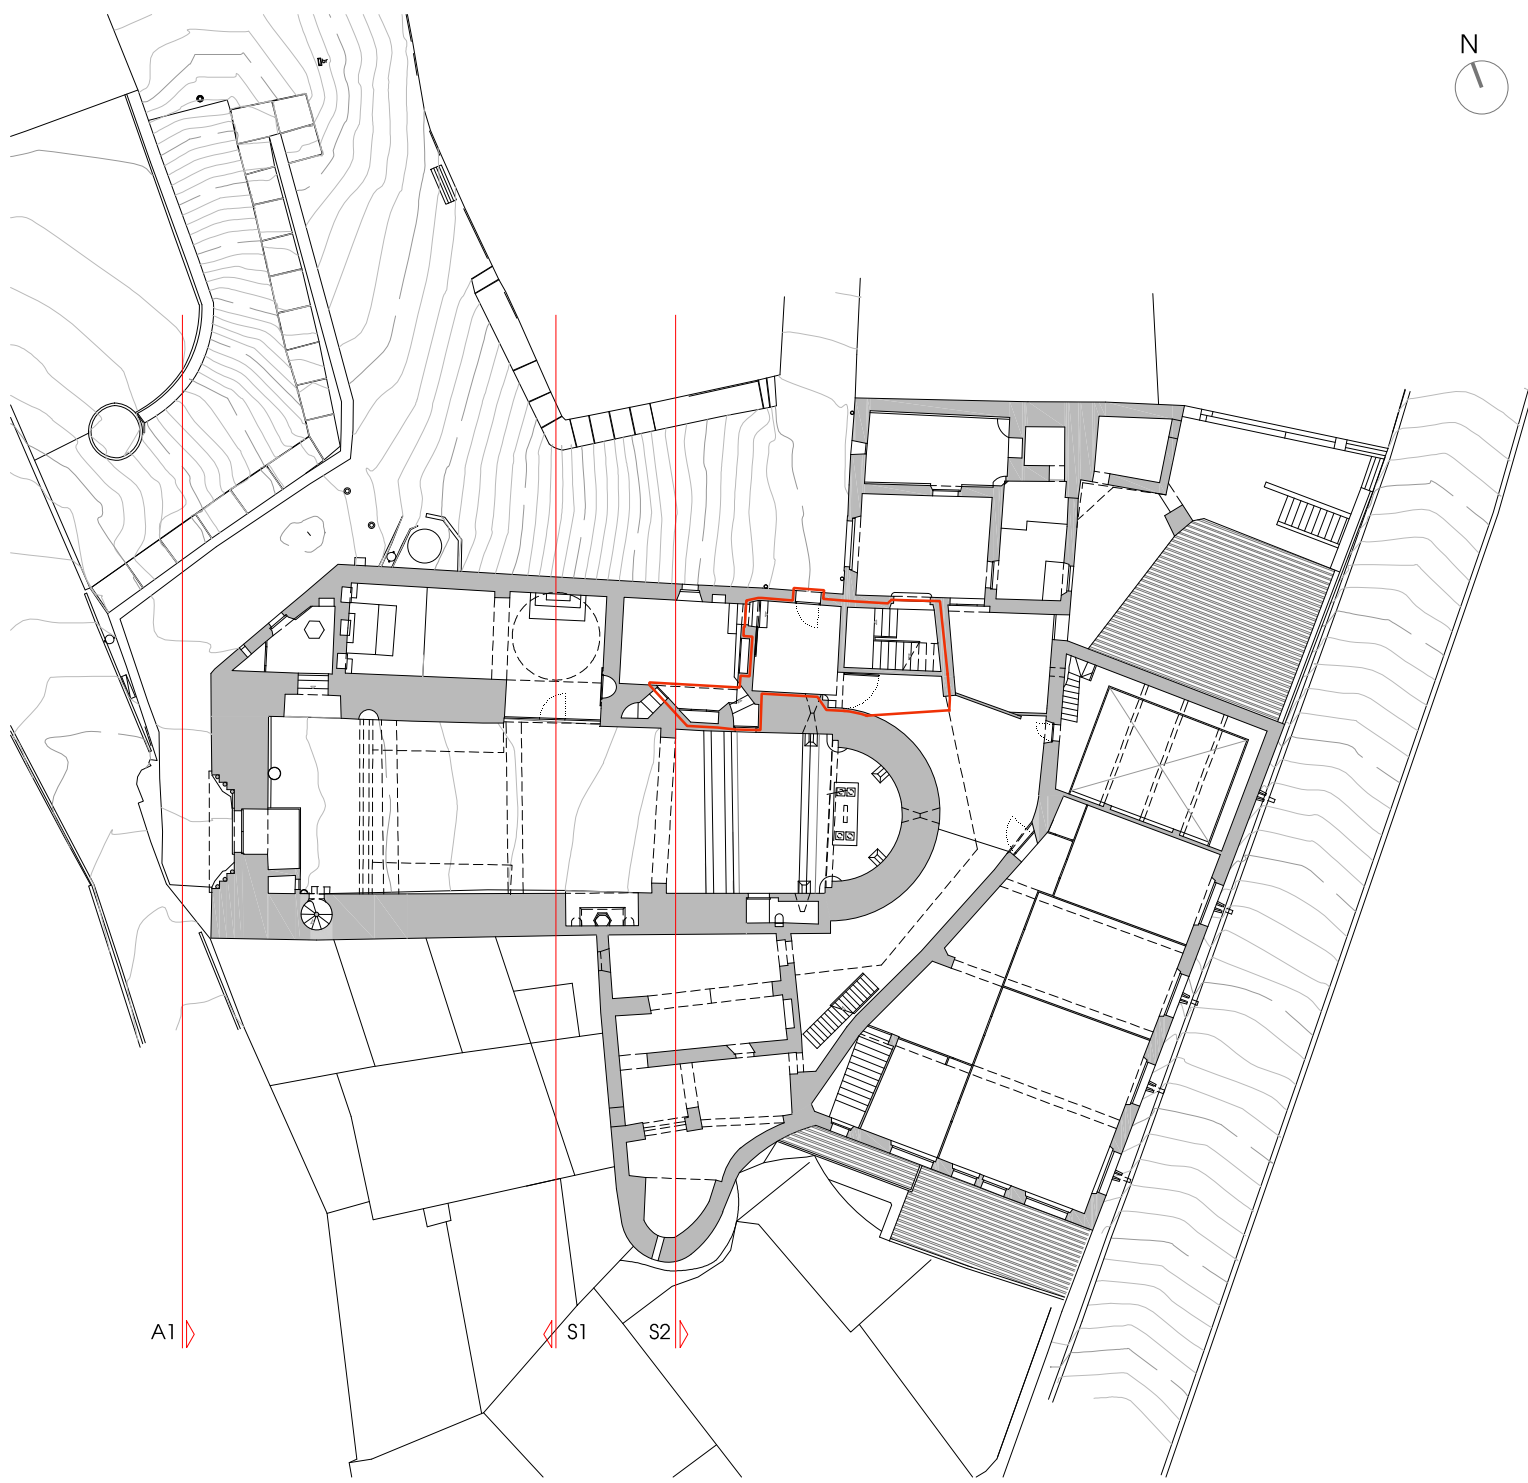

ÀMBIT D'INTERVENCIÓ

FIGUEROA GAVALDÀ ROMERA
ARQUITECTES

PROJECTE EXECUTIU DE REHABILITACIÓ I
RESTAURACIÓ DE L'ESGLÉSIA DE SANT JOAN
BAPTISTA DE VINAIXA
1ª ETAPA – 1ª FASE (BCIN)

PROMOTOR: Ajuntament de Vinalxa
SITUACIÓ: C/ Calvari 2, Vinalxa (Les Garrigues)
GENER 2024 / MODIFICAT ABRIL 2024


JOAN C. GAVALDÀ JORDI J. ROMERA
C/ Clot de Nostres 11 46B, REUS 43700 Tels: 977 770 108

PROPOSTA
ALÇATS I
SECCIONS



e 1/100 (din A1)

04-2024E-26

escales d'impressió						
DIN A1	1/10000	1/2000	1/500	1/200	1/100	1/10
DIN A3	1/20000	1/4000	1/1000	1/400	1/200	1/20

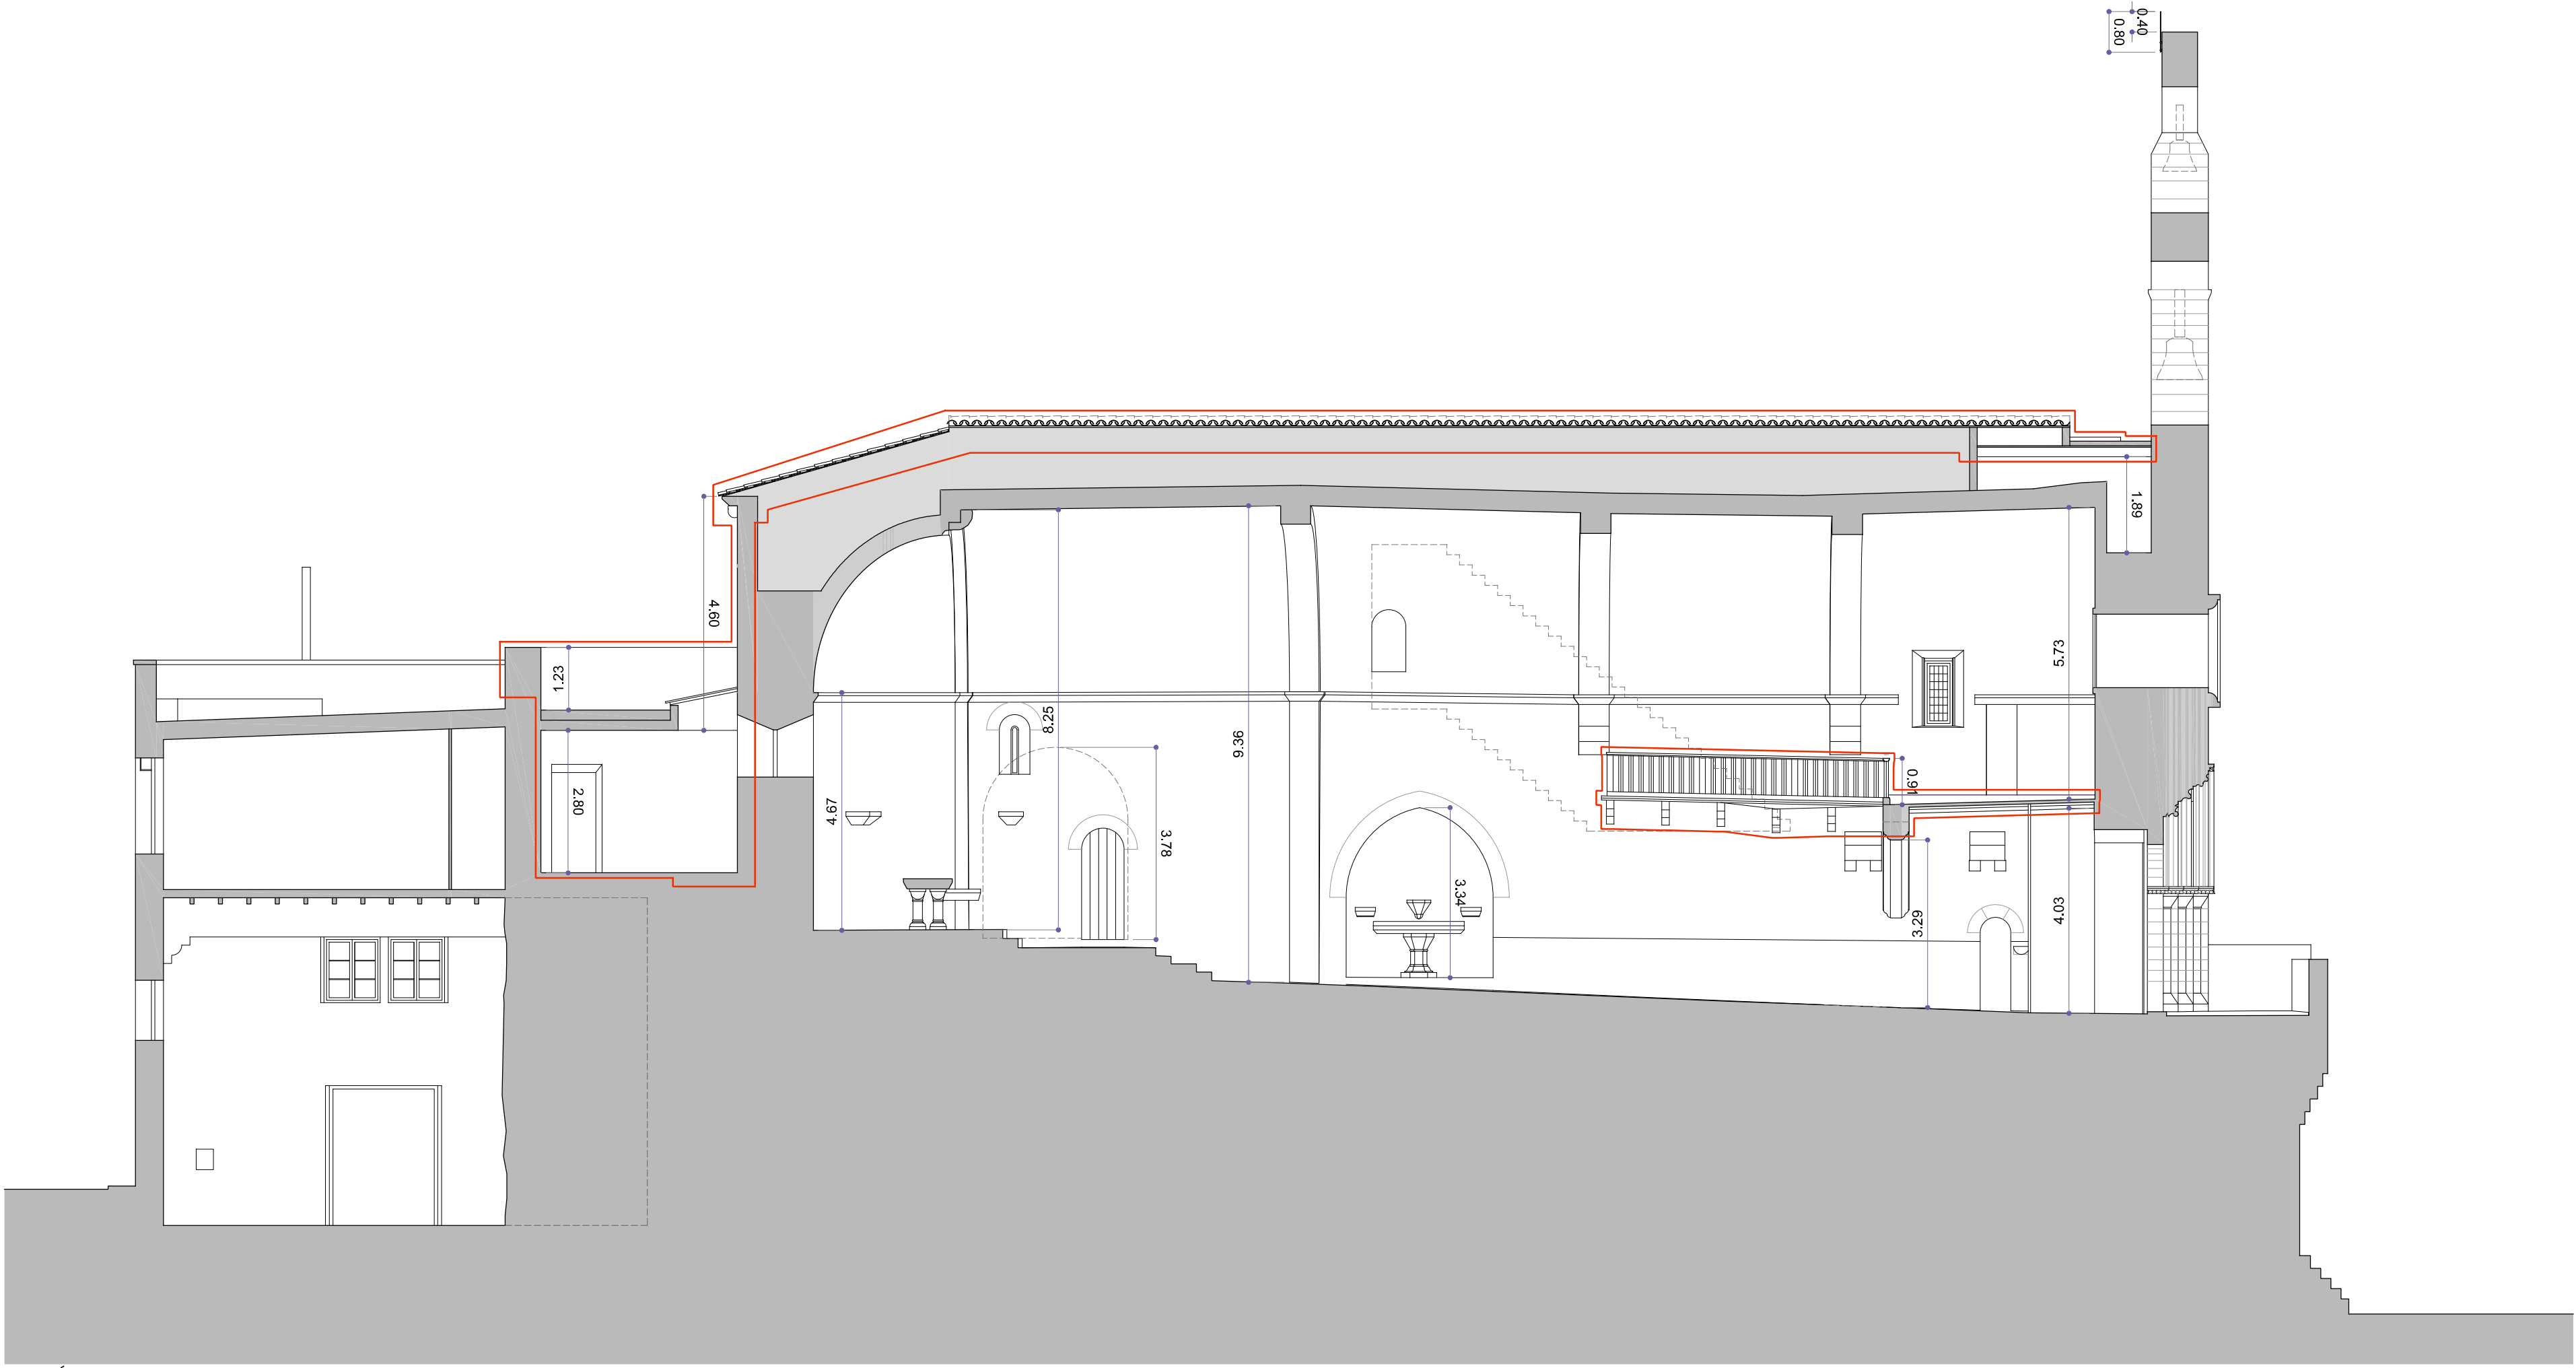

SECCIÓ 3

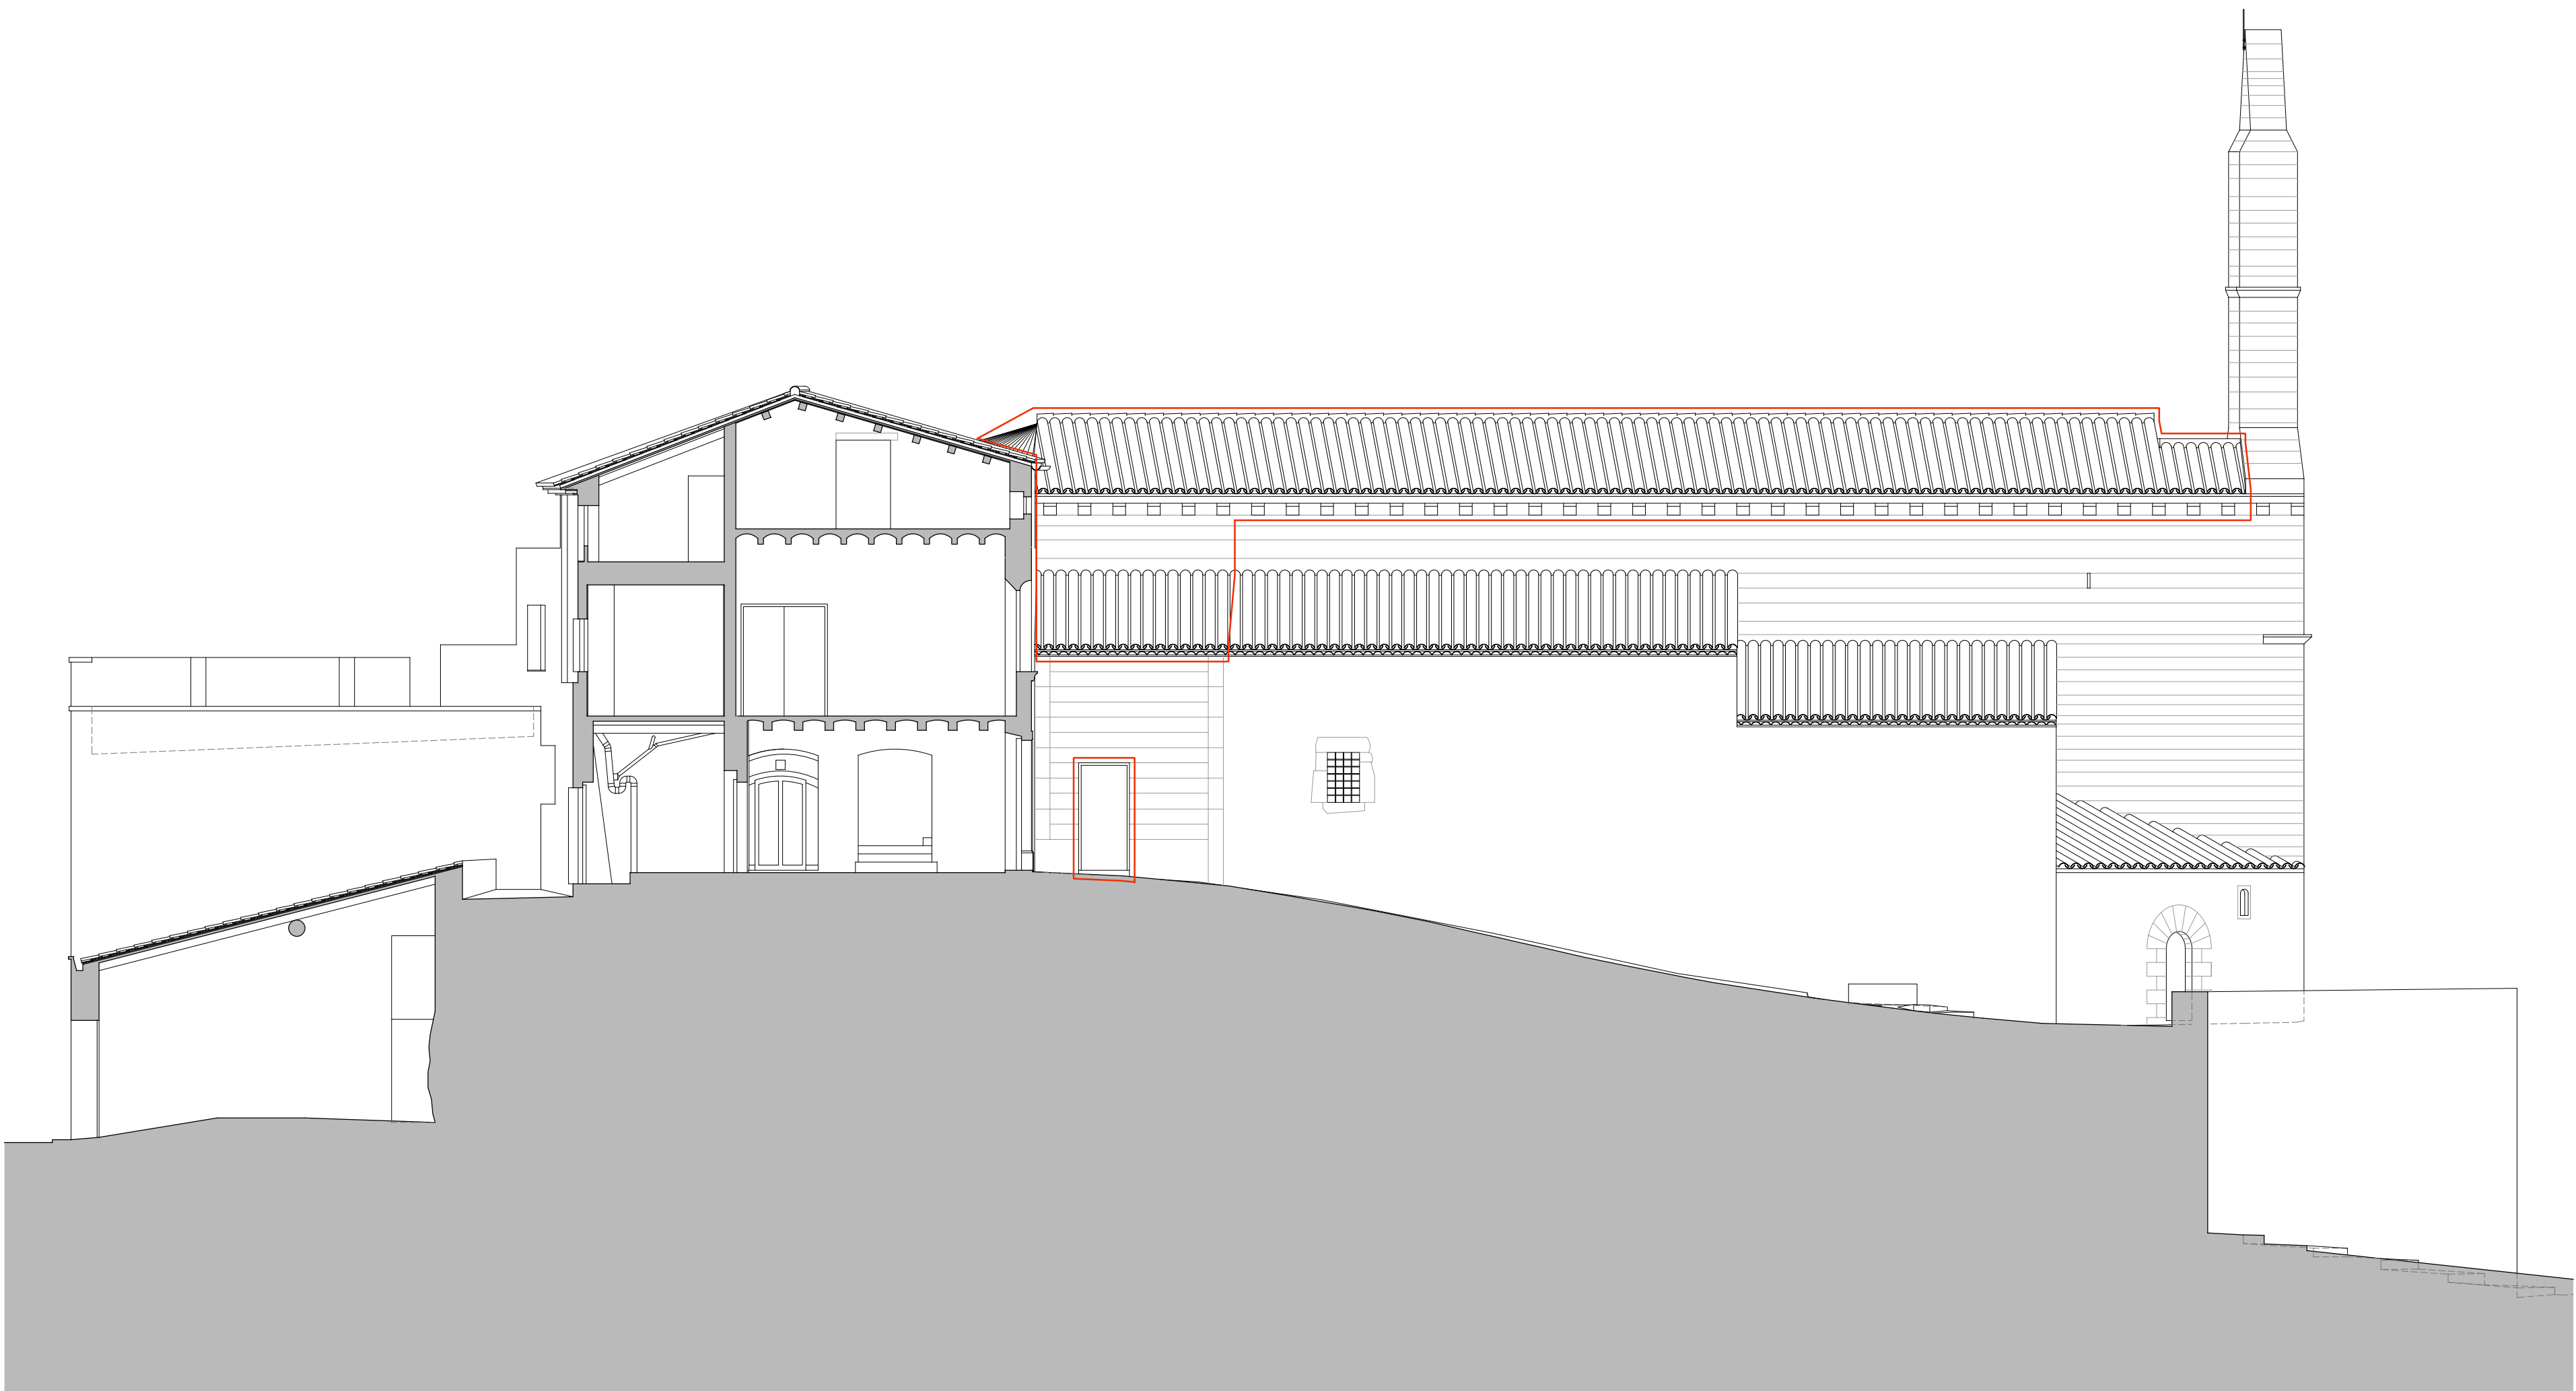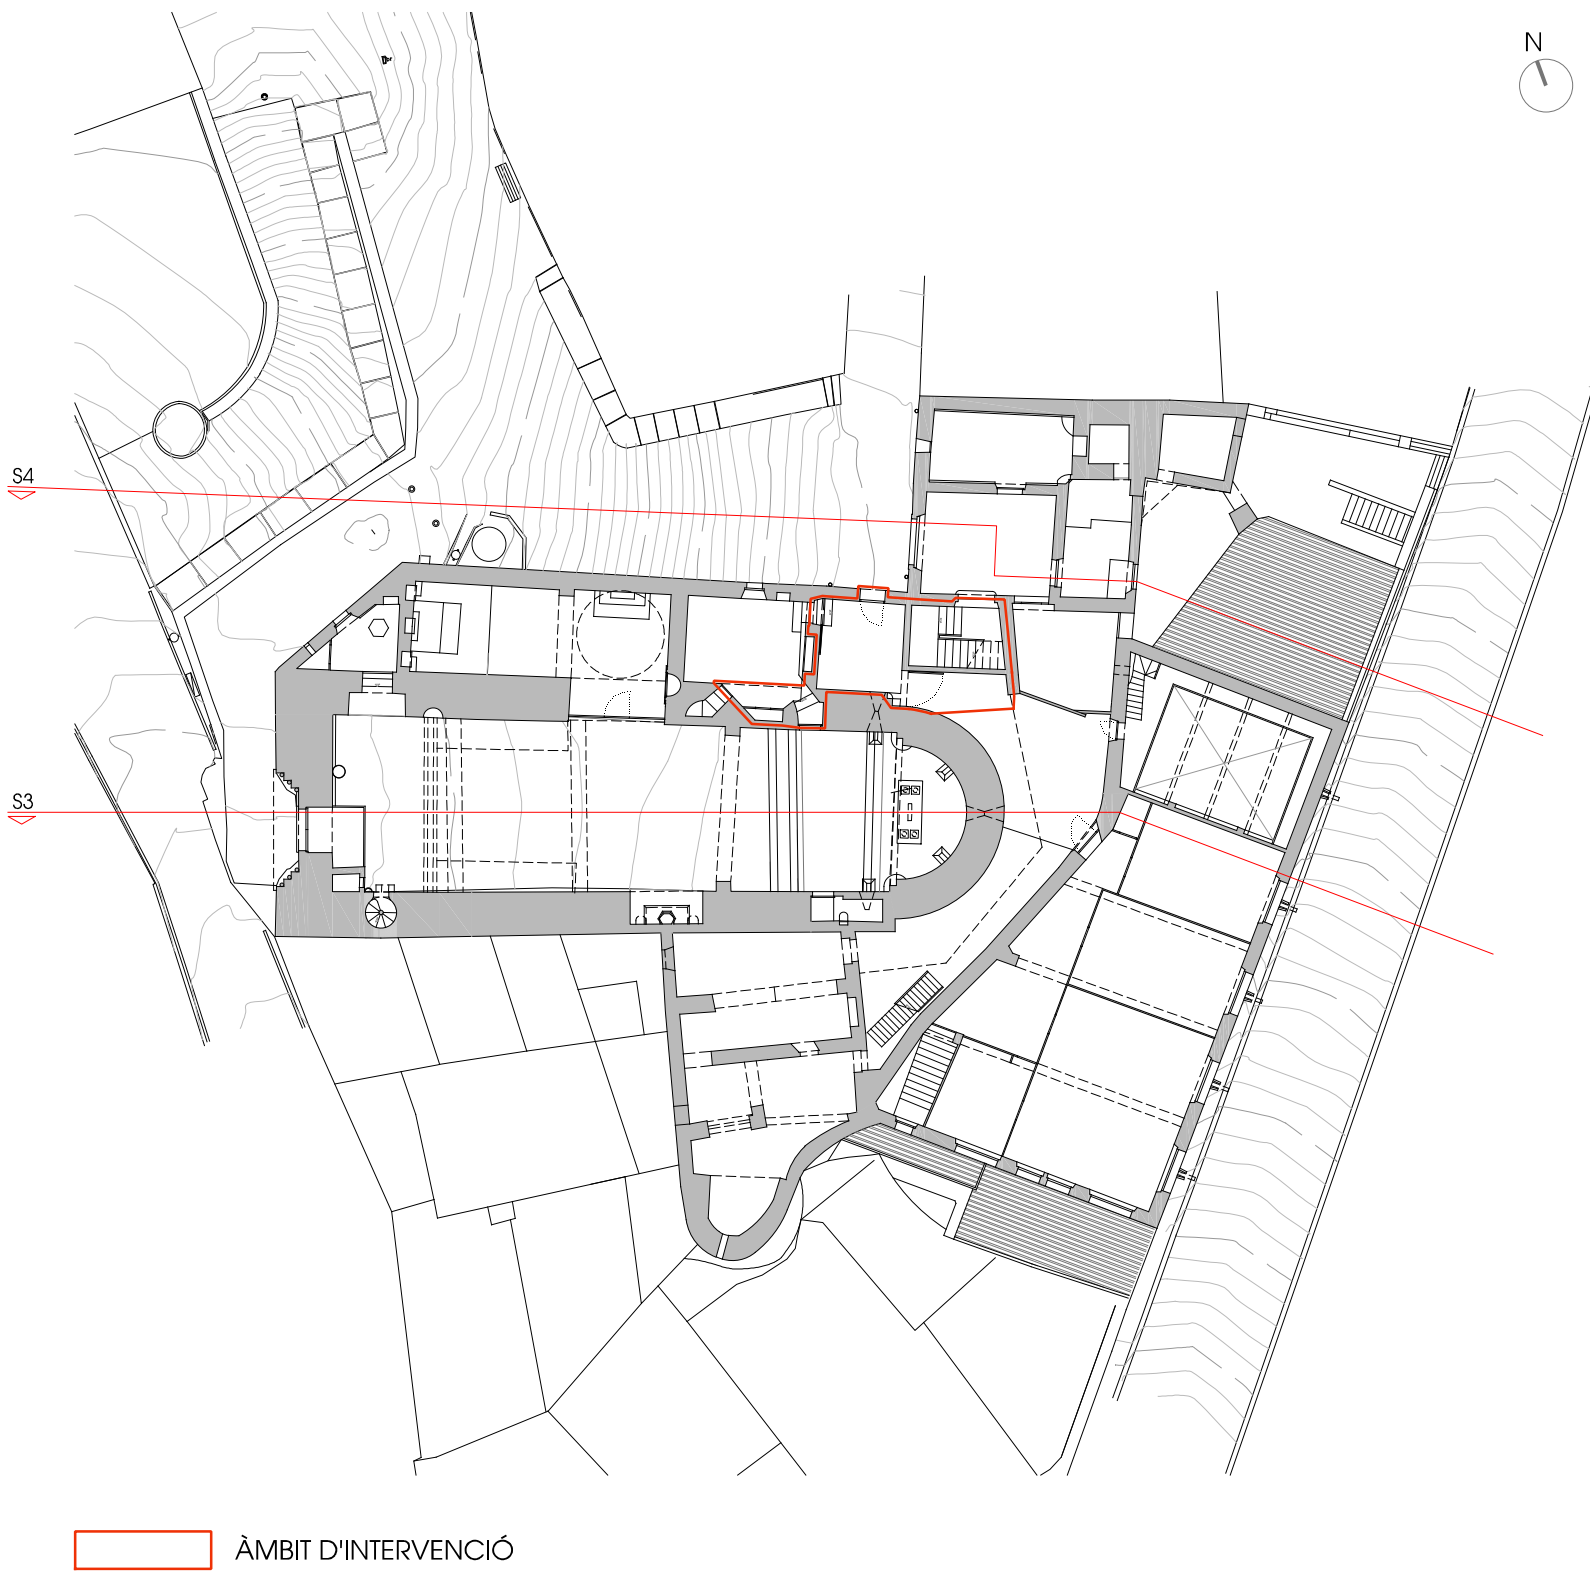


SECCIÓ 4

FIGUEROA GAVALDÀ ROMERA
ARQUITECTES

PROJECTE EXECUTIU DE REHABILITACIÓ I
RESTAURACIÓ DE L'ESGLÉSIA DE SANT JOAN
BAPTISTA DE VINALXA
1ª ETAPA – 1ª FASE (BCIN)

PROMOTOR: Ajuntament de Vinalxa
SITUACIÓ: C/ Calvari 2, Vinalxa (Les Garrigues)
GENER 2024 / MODIFICAT ABRIL 2024

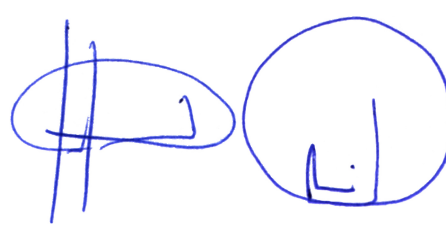
JOAN C. GAVALDÀ JORDI J. ROMERA
C/ Clot de Mestres 11-4B, REUS 11197 T 977 750 108

PROPOSTA
ALÇATS I
SECCIONS

e 1/100 (din A1)


04-2024E-26

19

escales d'impressió						
DIN A1	1/10000	1/2000	1/500	1/200	1/100	1/10
DIN A3	1/20000	1/4000	1/1000	1/400	1/200	1/20




SECCIÓ 6

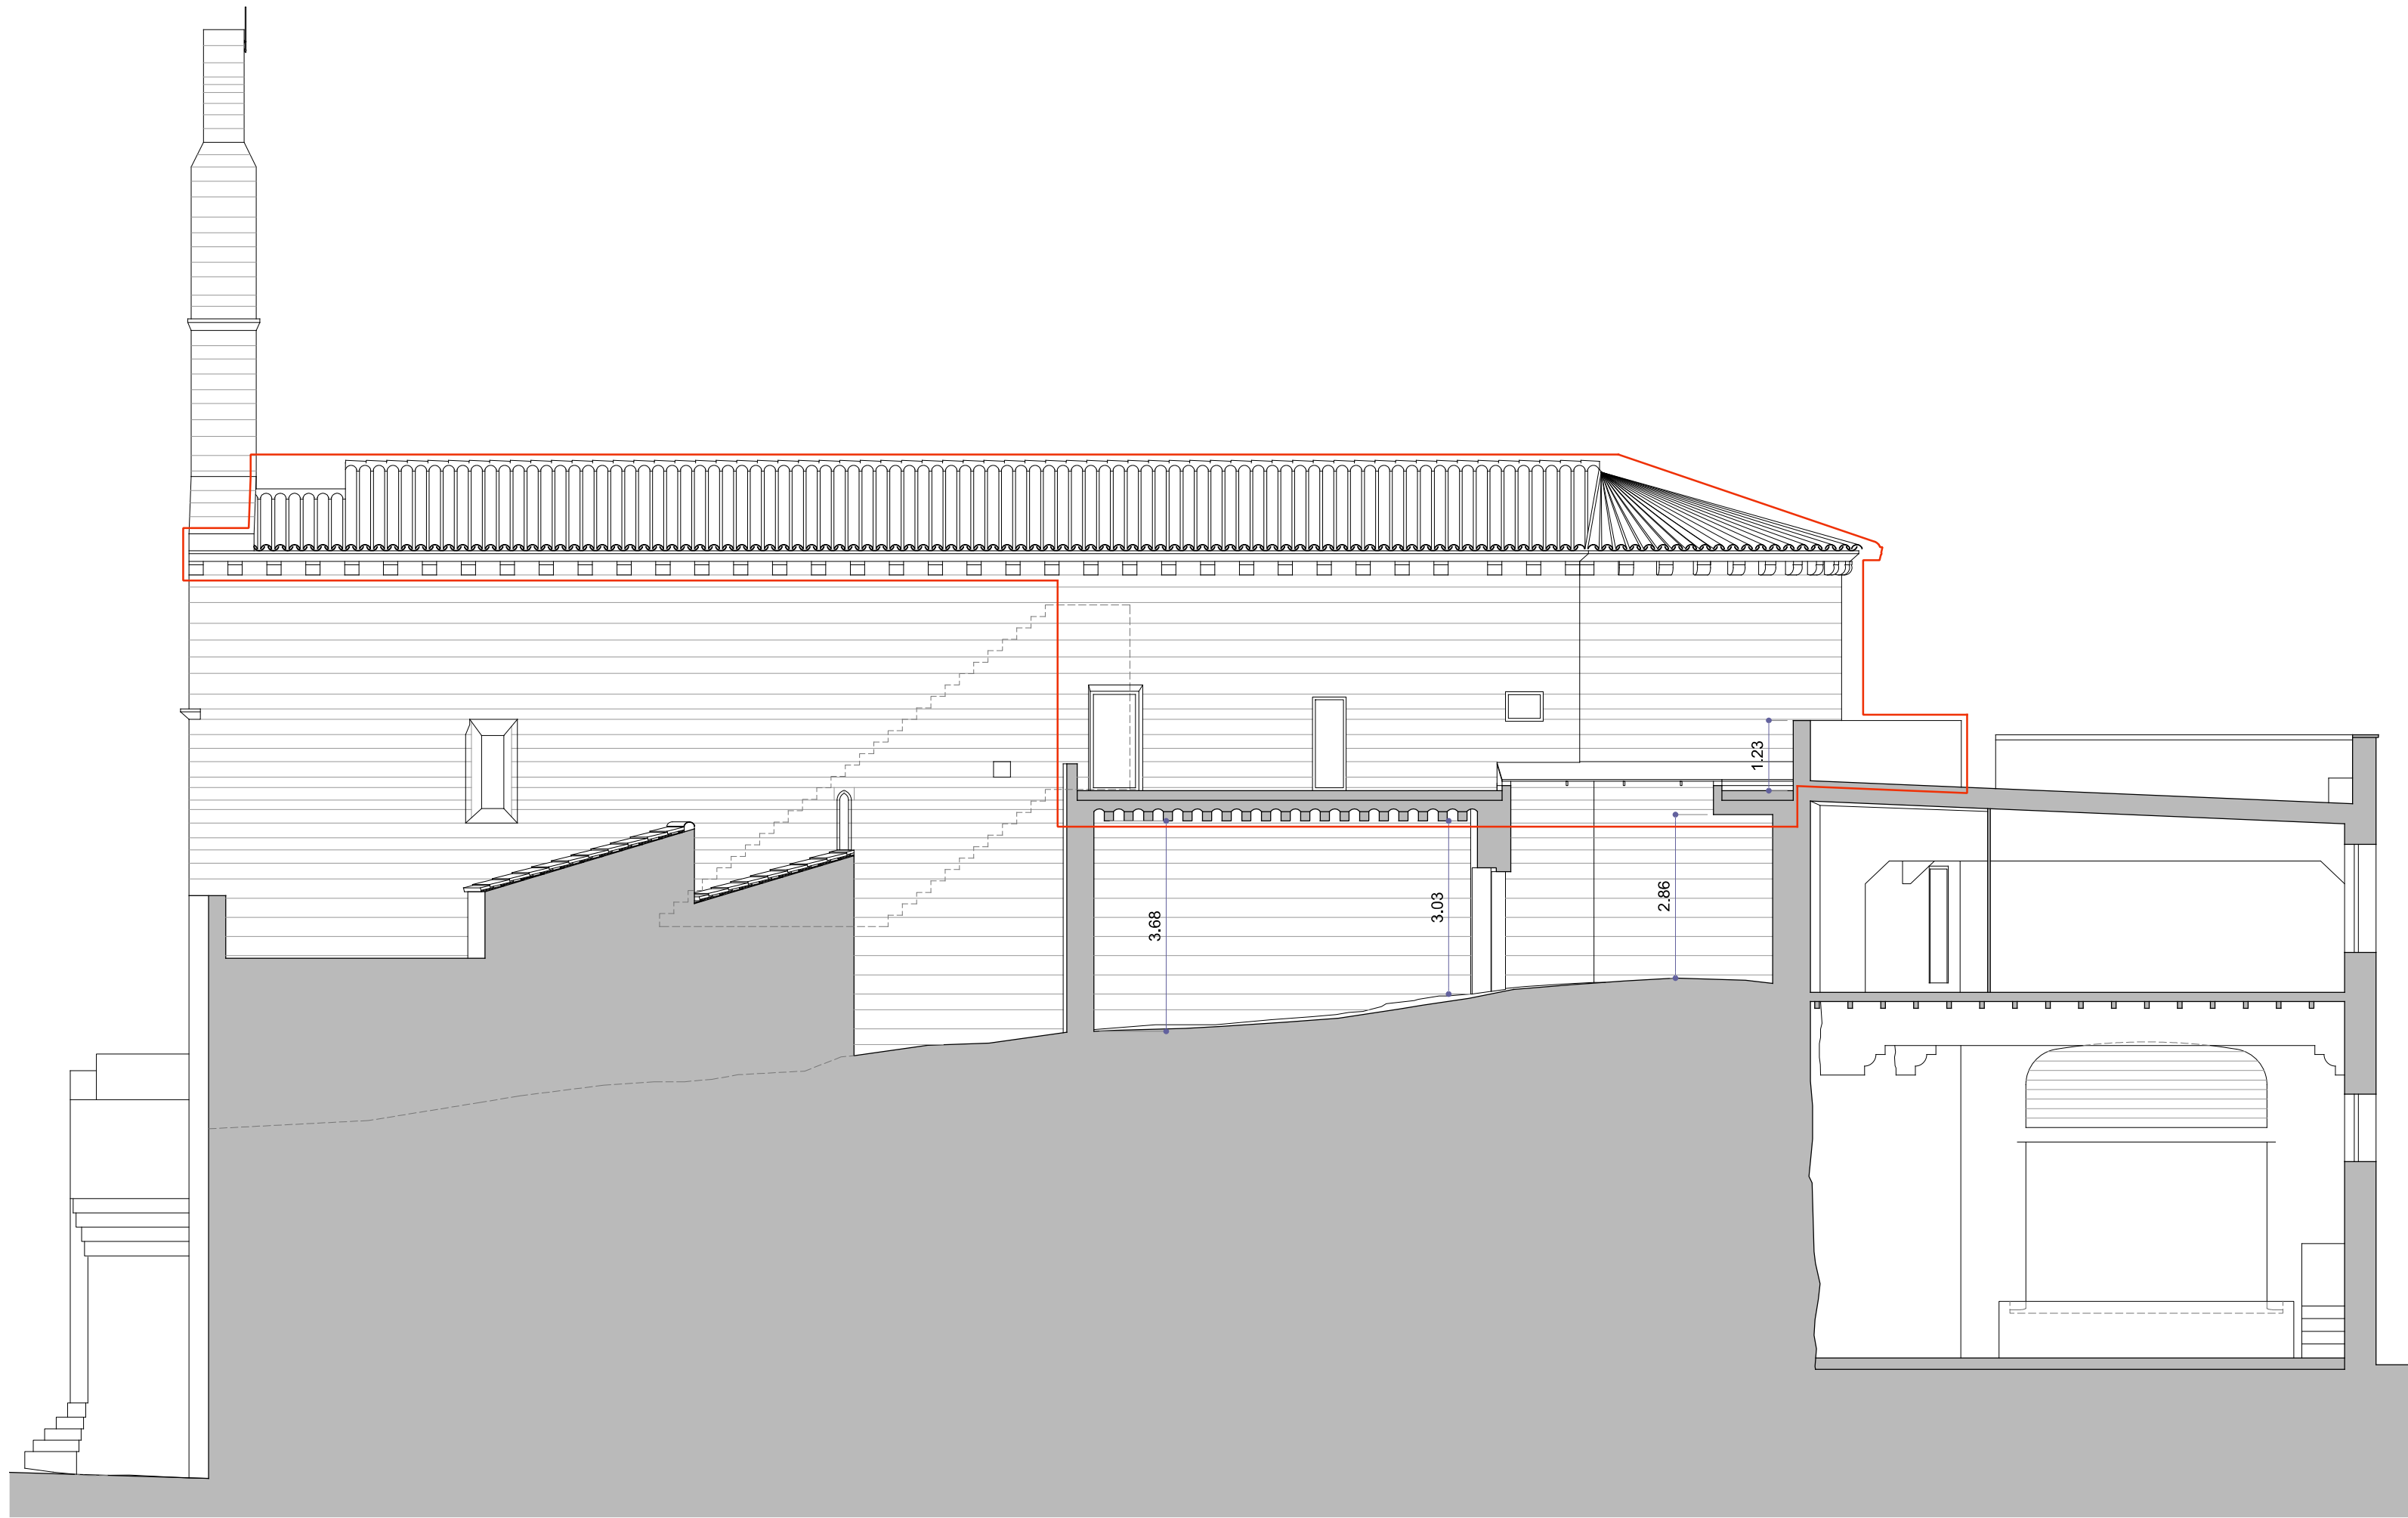

SECCIÓ 5



ALÇAT 2

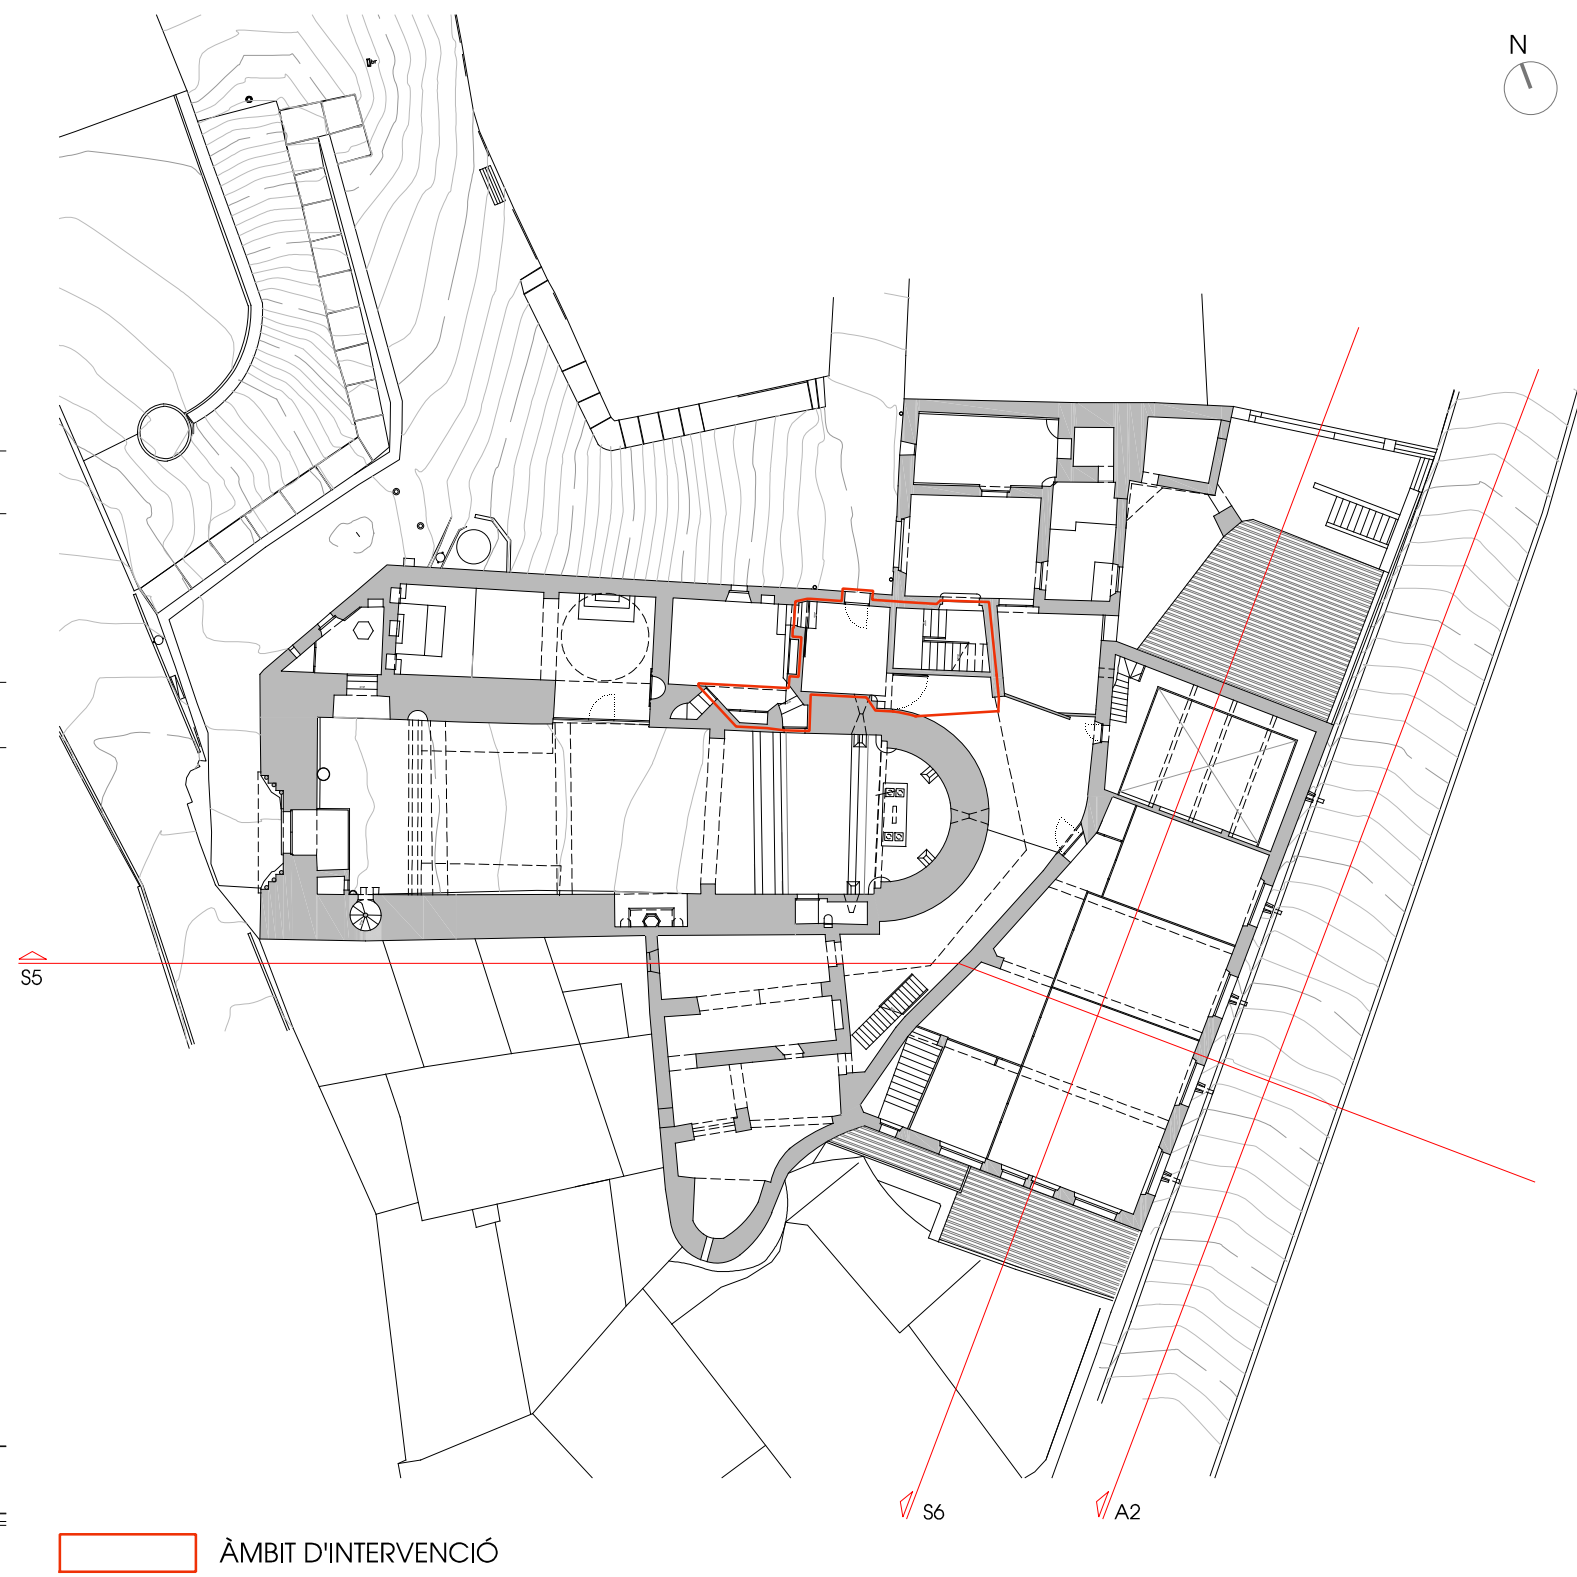


ÀMBIT D'INTERVENCIÓ

FIGUROLA GAVALDÀ ROMERA
ARQUITECTES

PROJECTE EXECUTIU DE REHABILITACIÓ I
RESTAURACIÓ DE L'ESGLÉSIA DE SANT JOAN
BAPTISTA DE VINAIXA
1ª ETAPA - 1ª FASE (BCIN)

PROMOTOR: Ajuntament de Vinalxa
SITUACIÓ: C/ Calvari 2, Vinalxa (Les Garrigues)
GENER 2024 / MODIFICAT ABRIL 2024

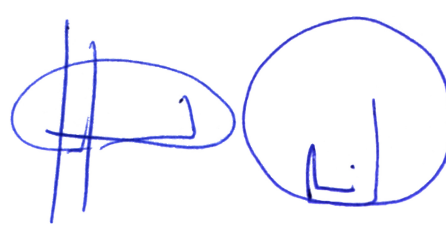
JOAN C. GAVALDÀ JORDI J. ROMERA
C/ Clot de Mestres 11 461, REUS 11197 T. 977 750 158

PROPOSTA
ALÇATS I
SECCIONS

e 1/100 (din A1)

04-2024E-26

20

escales d'impressió						
DIN A1	1/10000	1/2000	1/500	1/200	1/100	1/10
DIN A3	1/20000	1/4000	1/1000	1/400	1/200	1/20

escales d'impressió

DIN A1

1/10000

1/2000

1/500

1/200

1/100

1/10

DIN A3

1/20000


1/4000

1/1000


1/400

1/200


1/20

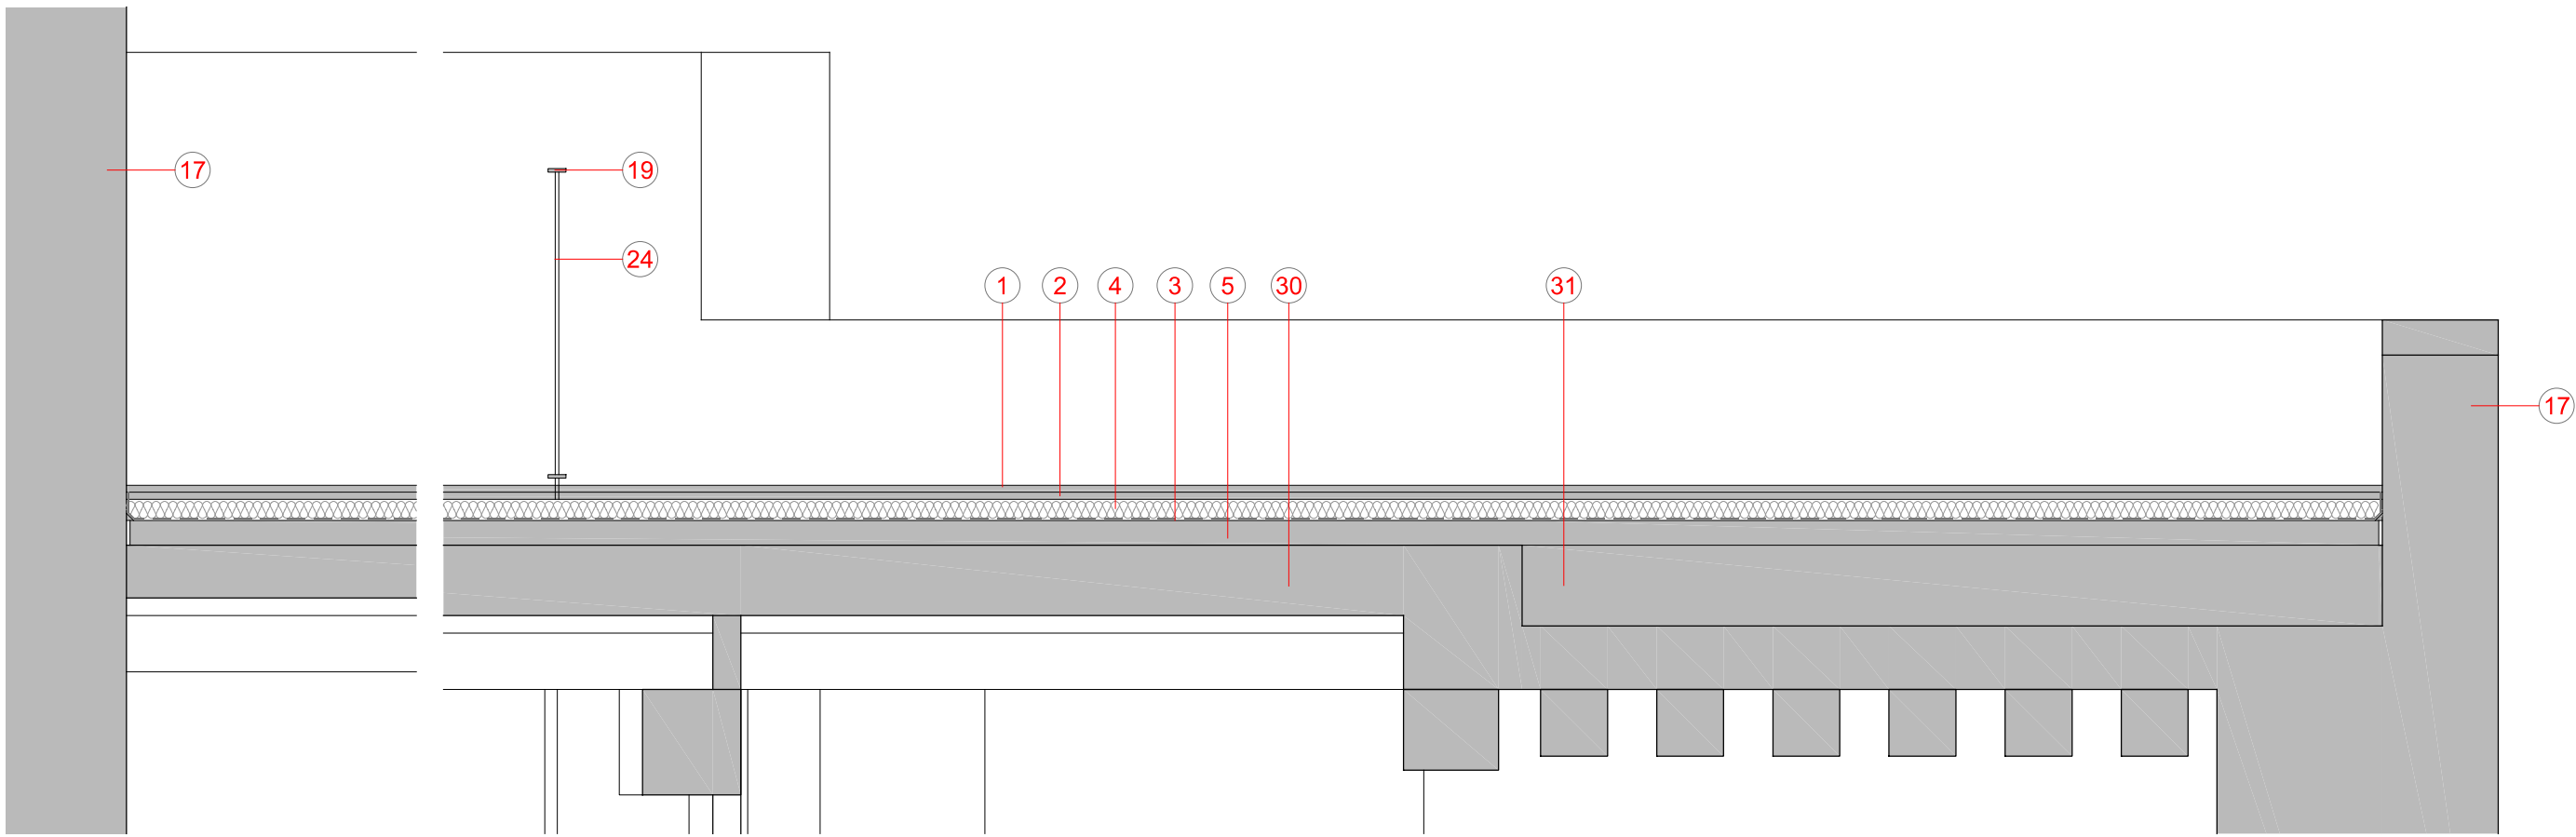


DETALL 2 1/20

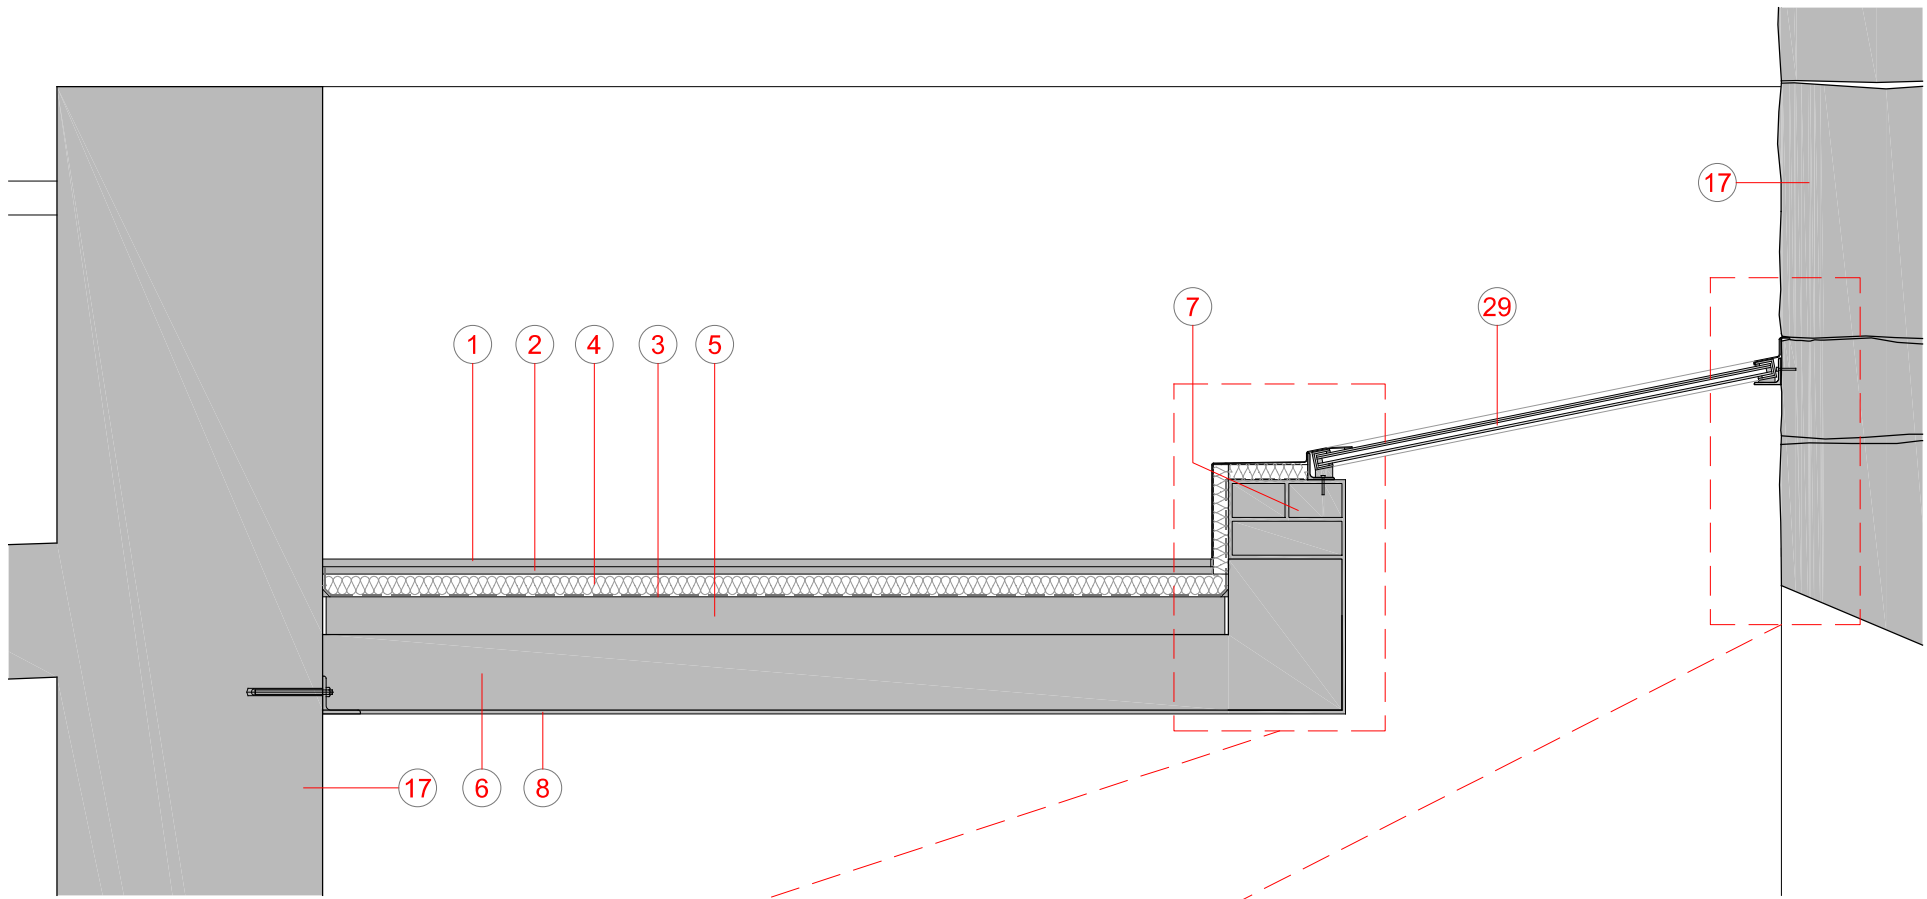


DETALL 1 1/20

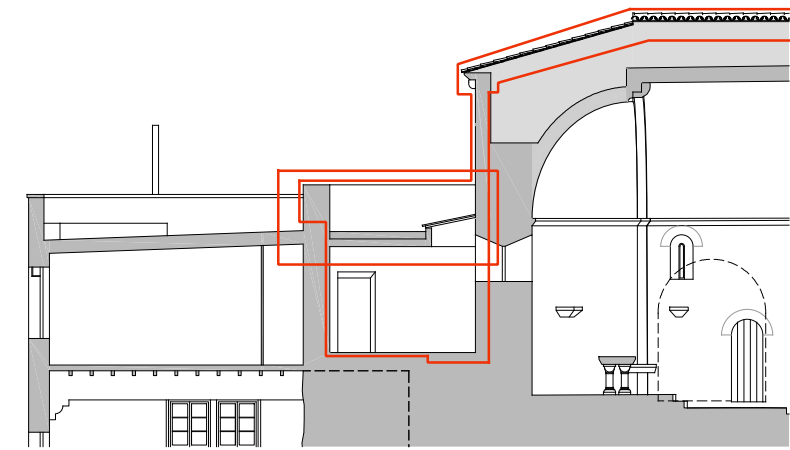





DETALL 1

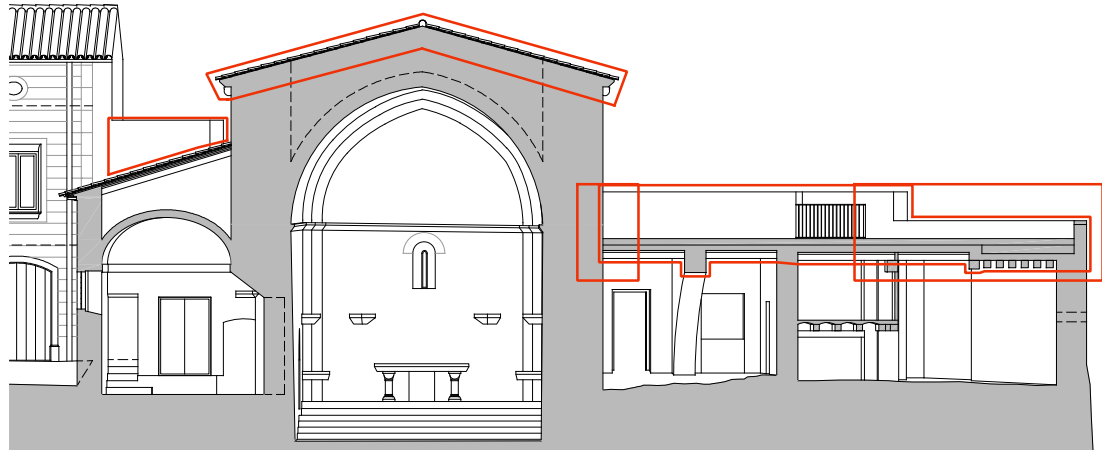






DETALL 2

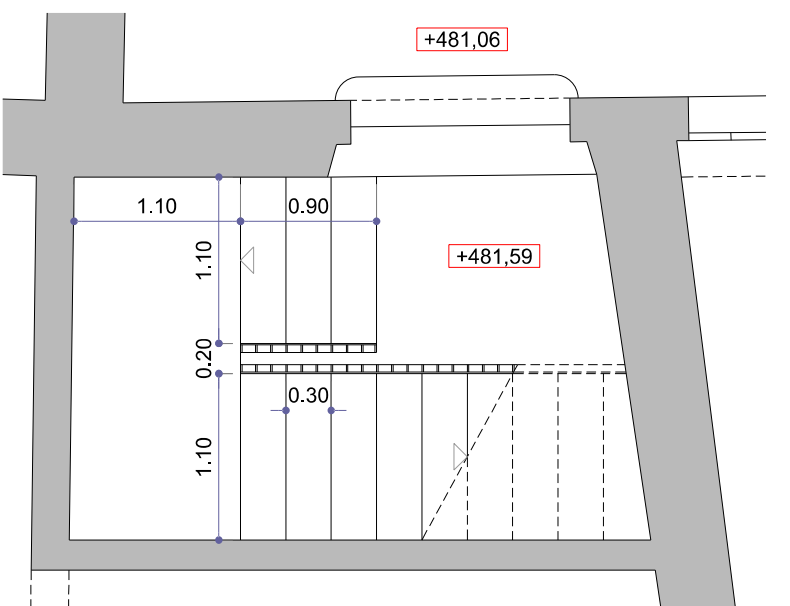

ESCALA RECTORIA 1/50

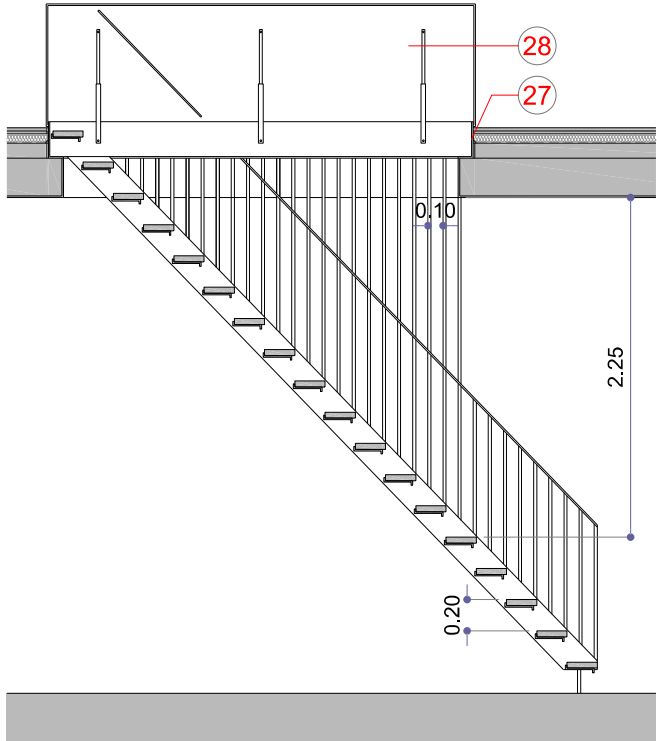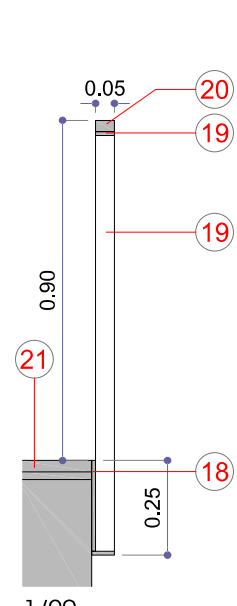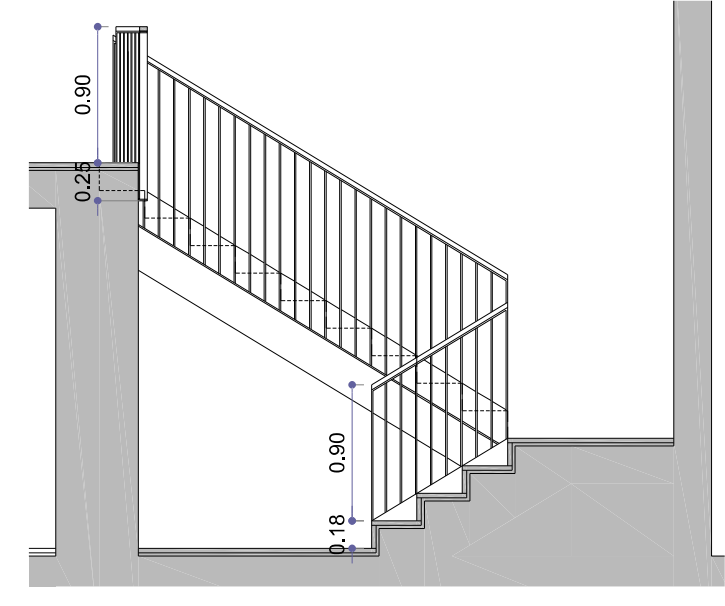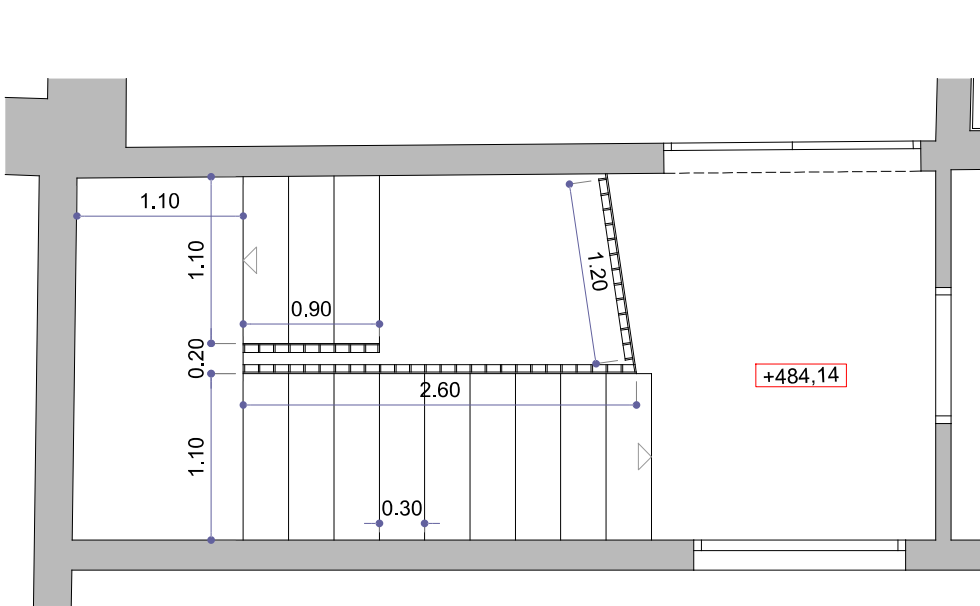

ESCALA SALA 1/50

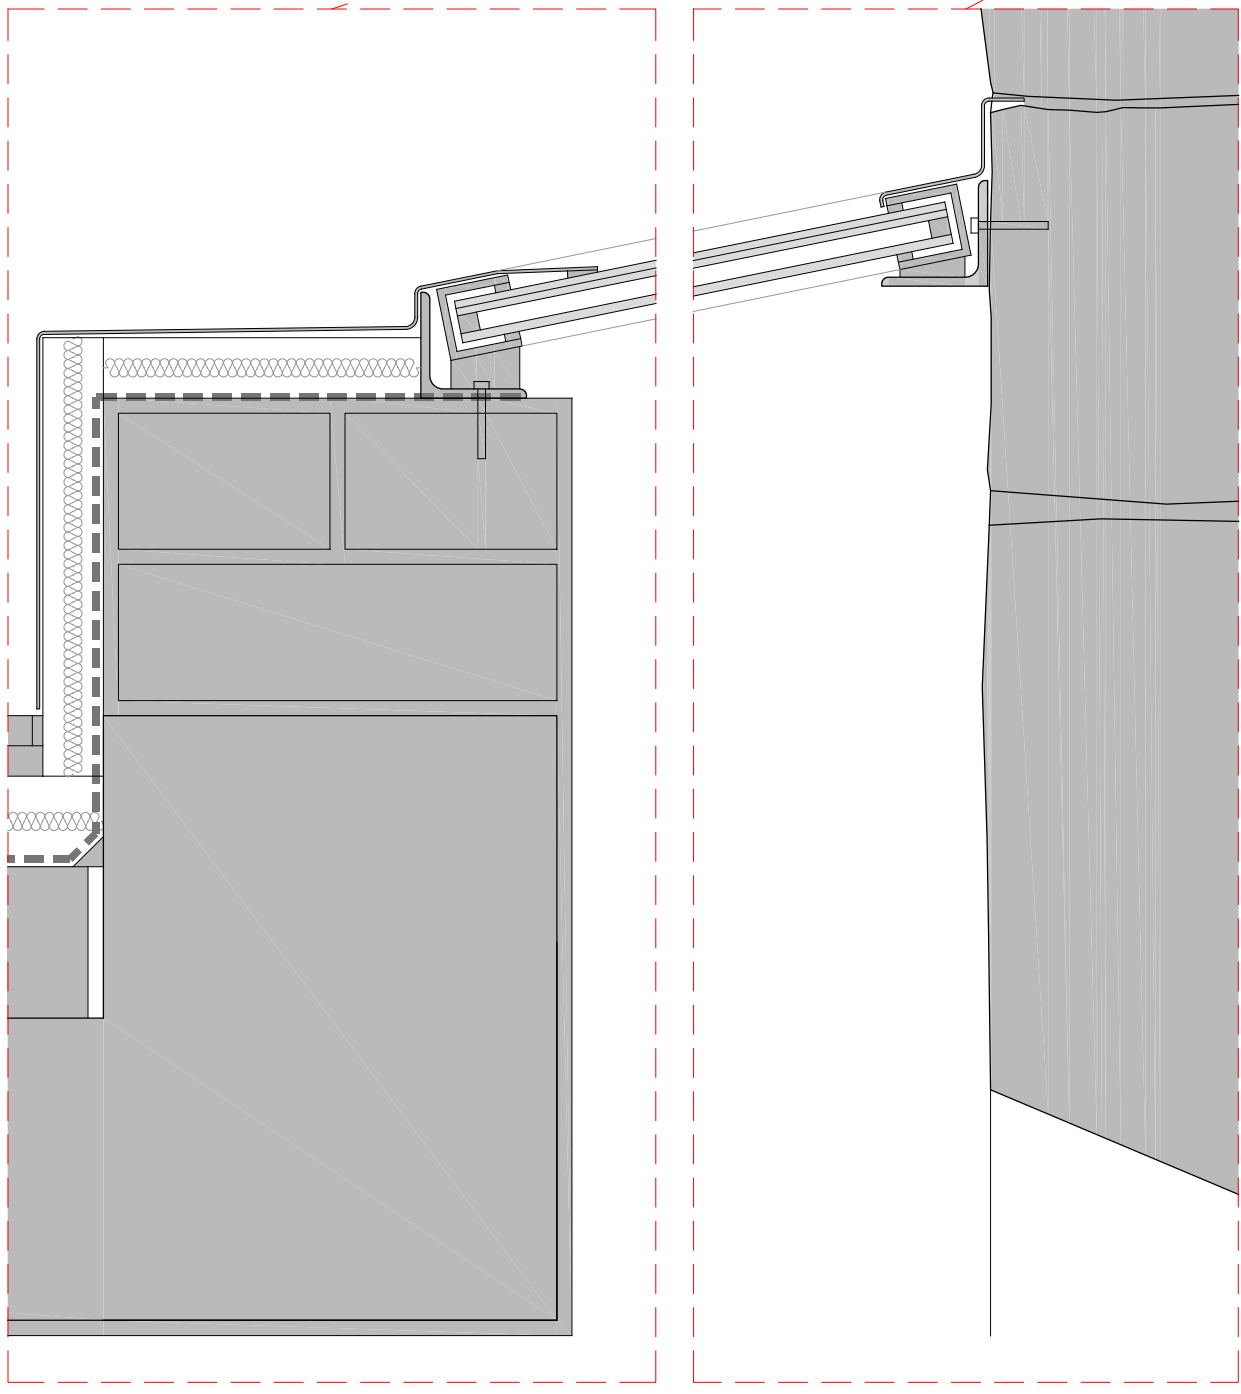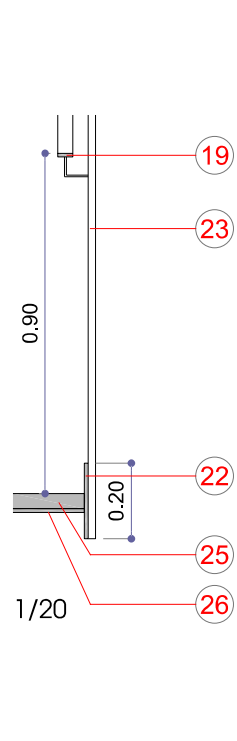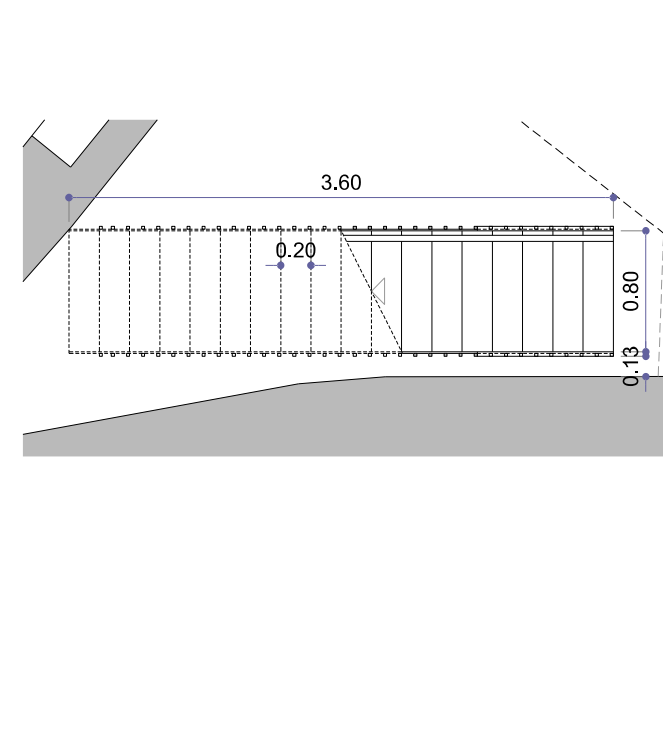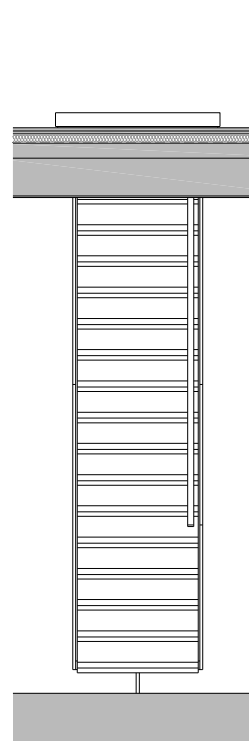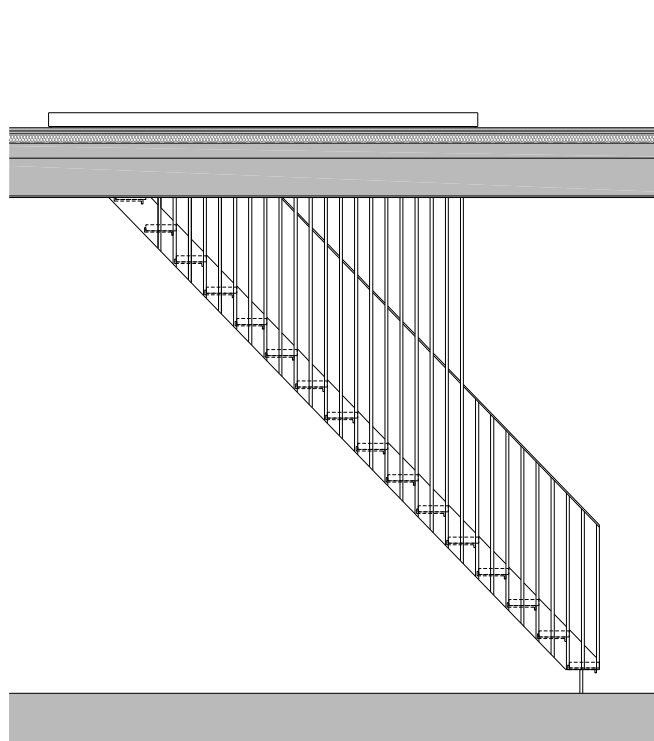


DETALL 1 1/5

LLEENDA MATERIALS

- 1.- Peça ceràmica 9x14 cm
- 2.- Morter
- 3.- Làmina asfàltica
- 4.- Poliestirè extrudit 4 cm
- 5.- Formigó de pendents
- 6.- Llosa formigó
- 7.- Totxo ceràmic 9x14x29 cm
- 8.- Enguixat i pintat
- 9.- Teula àrab
- 10.- Làmina TYVEK
- 11.- Poliestirè extrudit 4 cm amb acabat ranurat
- 12.- Rastell 4x4 cm c/42 cm
- 13.- Tauler fenòlic 23 mm
- 14.- Xapa de zenc
- 15.- Canal de teula ceràmic
- 16.- Biga de fusta
- 17.- Mur de pedra existent
- 18.- Platina ferro pintat 250x10 mm
- 19.- Platina ferro pintat 50x10 mm
- 20.- Passamà fusta 5x3 cm
- 21.- Paviment de pedra 40x60x2 cm (a decidir per D.F.)
- 22.- Platina ferro pintat 200x10 mm
- 23.- Quadrat 20 mm de ferro pintat
- 24.- Calibrat 10 mm de diàmetre
- 25.- Graó de fusta iroco 80x20x4 cm
- 26.- Xapa ferro pintat 10 mm
- 27.- Platina ferro pintat 10 mm
- 28.- Trapa de perfils metàl·lics acabada amb xapa de zenc amb braços hidràulics d'obertura
- 29.- Lluerna de vidre transparent (laminat 5+5 + 12 + 6) recolzat sobre perfils L70
- 30.- Forjat existent
- 31.- Reomplert de formigó lleuger

FUSTERIA 1/50

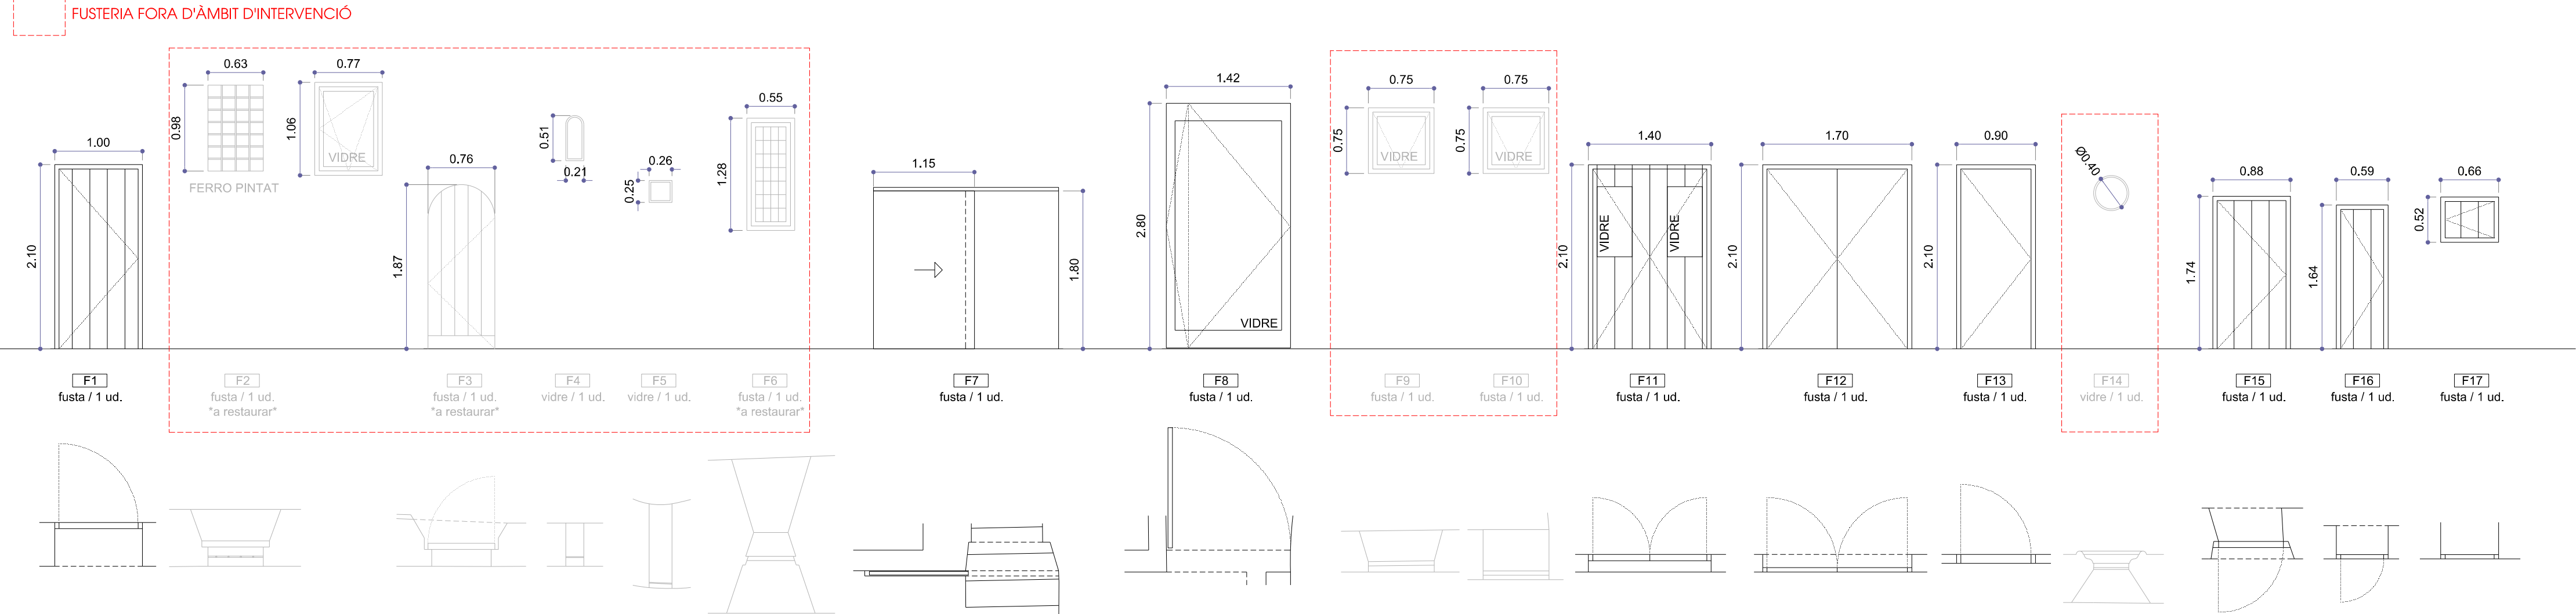

FIGUEROA GAVALDÀ ROMERA
ARQUITECTES

PROJECTE EXECUTIU DE REHABILITACIÓ I
RESTAURACIÓ DE L'ESGLÉSIA DE SANT JOAN
BAPTISTA DE VINAIXA
1ª ETAPA – 1ª FASE (BCIN)
PROMOTOR: Ajuntament de Vinalxa
SITUACIÓ: C/ Calvari 2, Vinalxa (Les Garrigues)
GENER 2024

PROPOSTA
DETALLS


e 1/50 1/20 1/5
(dín A1)
04-2024E-26

JOAN C. GAVALDÀ JOSEF J. ROMERA
C/ Clot de Moines, 11-4B, REUS-17197 Tarragona


21

escales d'impressió


DIN A1	1/10000	1/2000	1/500	1/200	1/100	1/10
DIN A3	1/20000	1/4000	1/1000	1/400	1/200	1/20

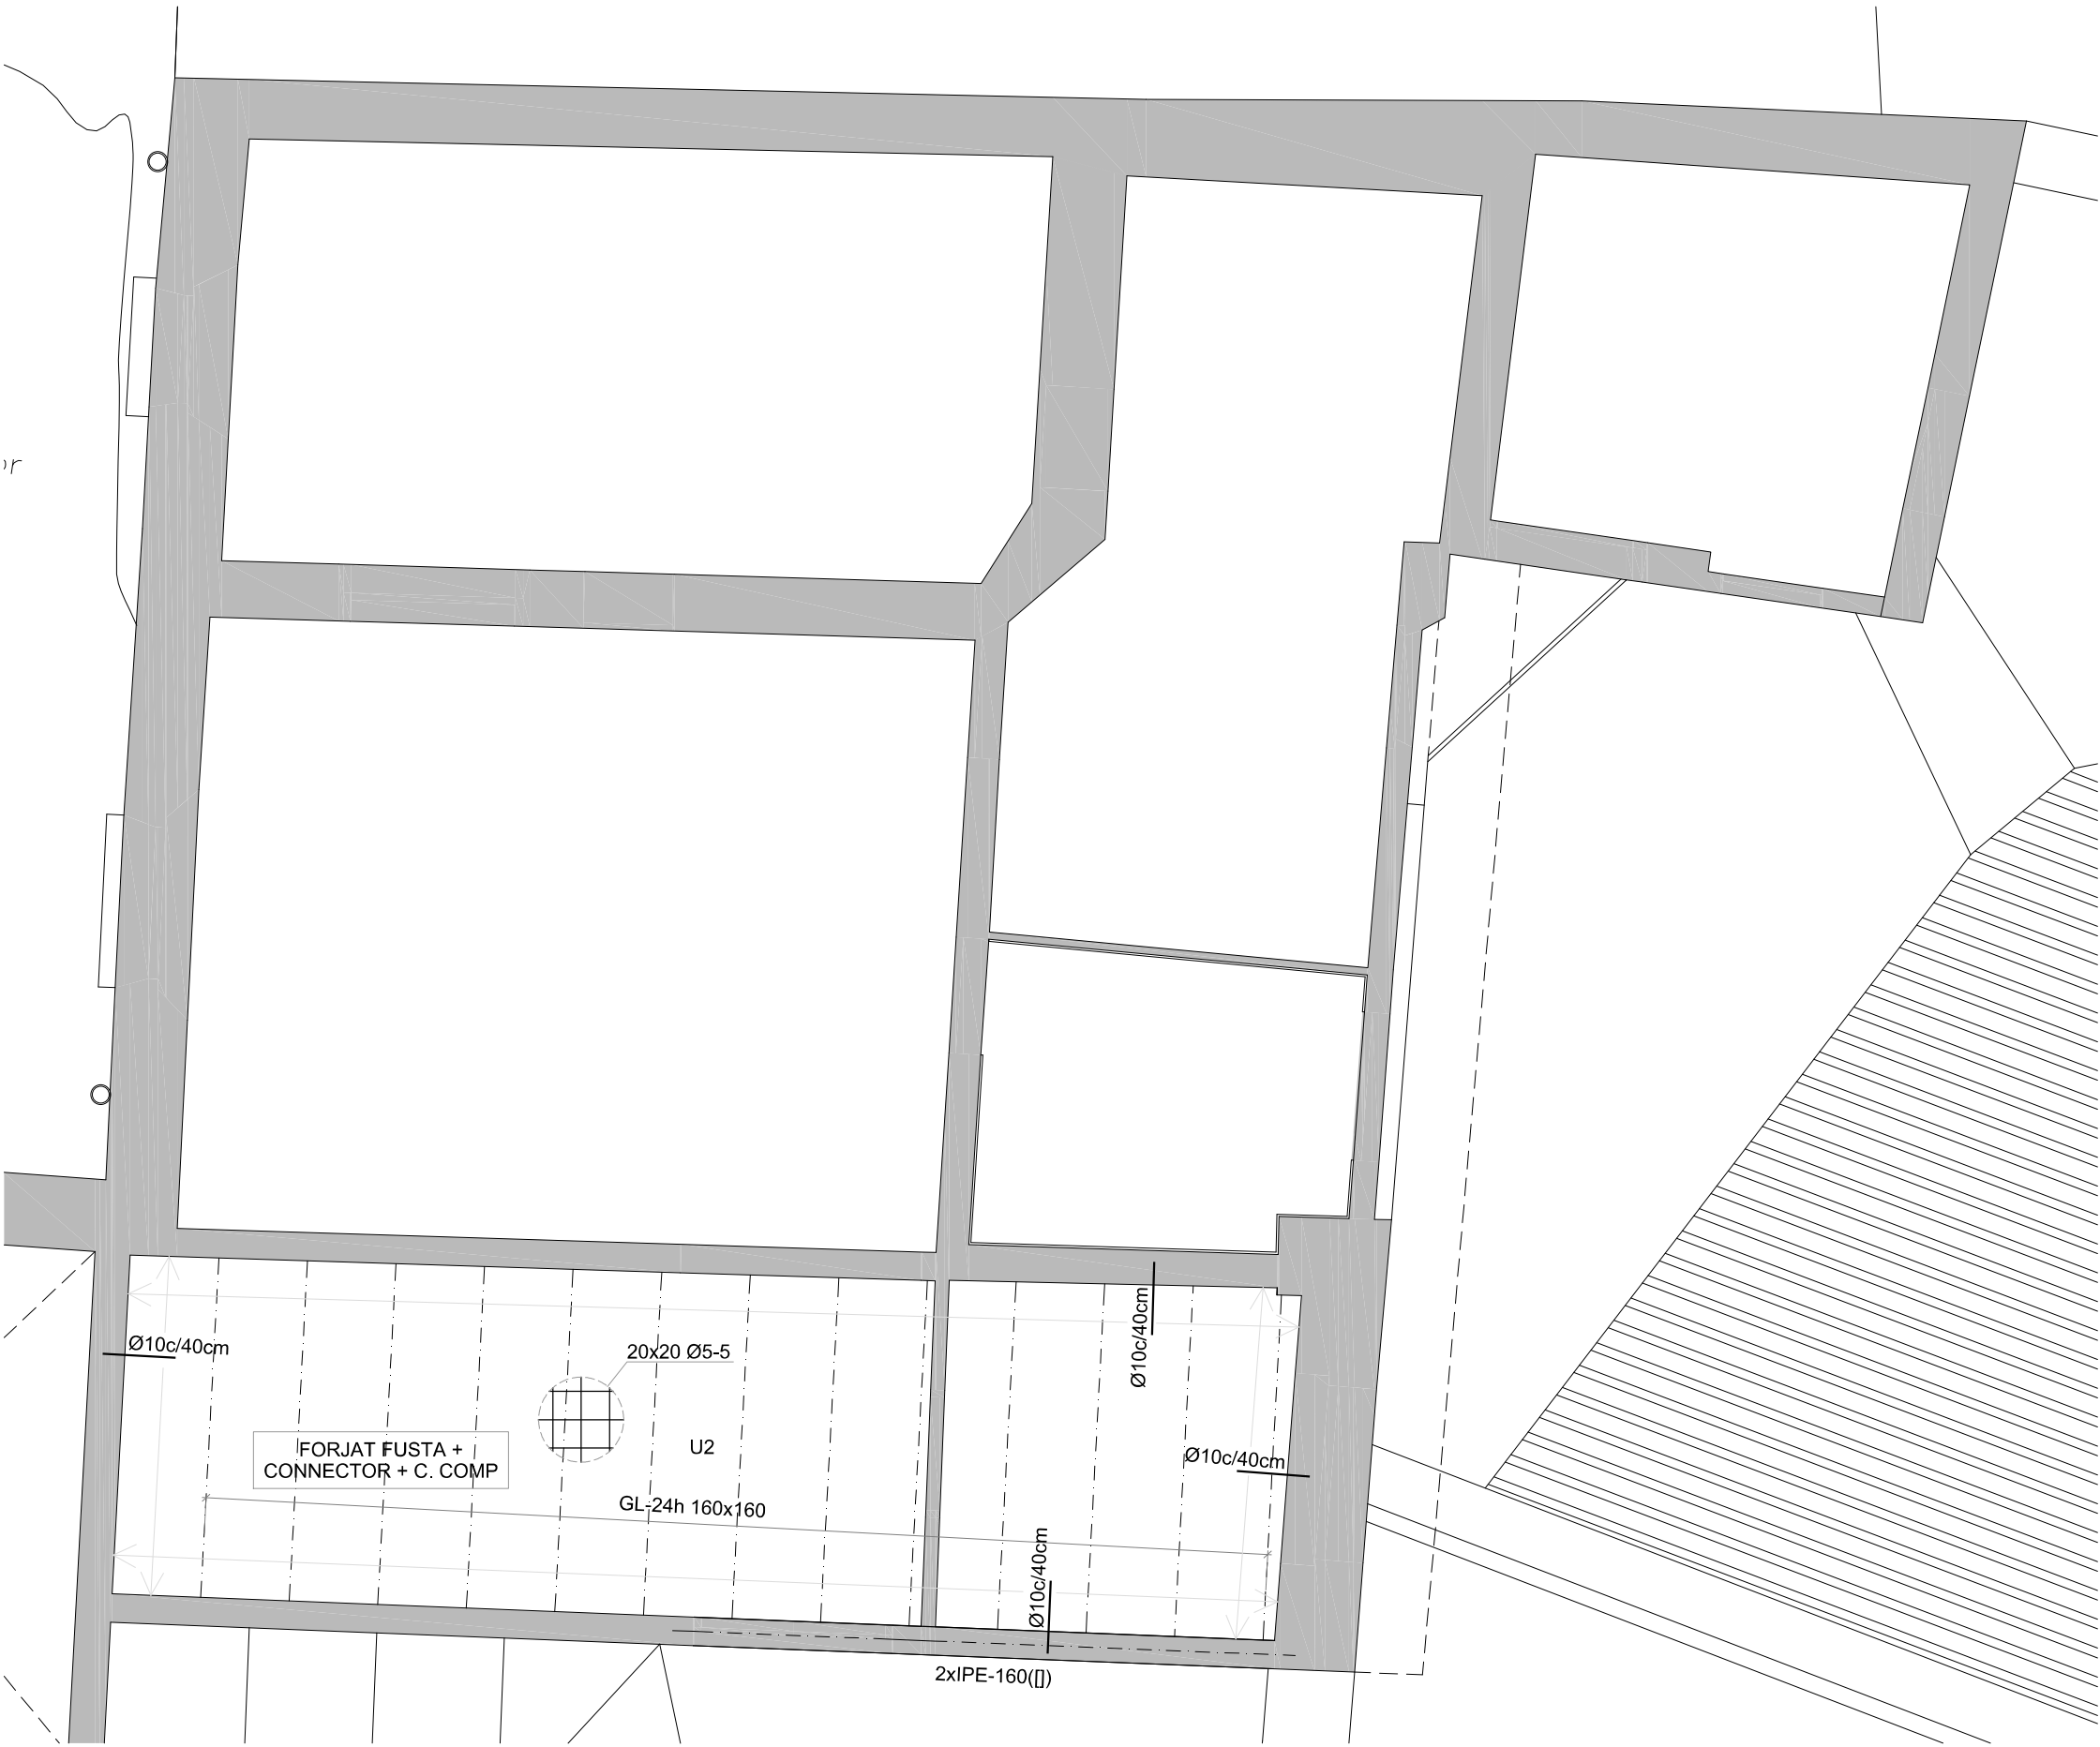


ESCALA

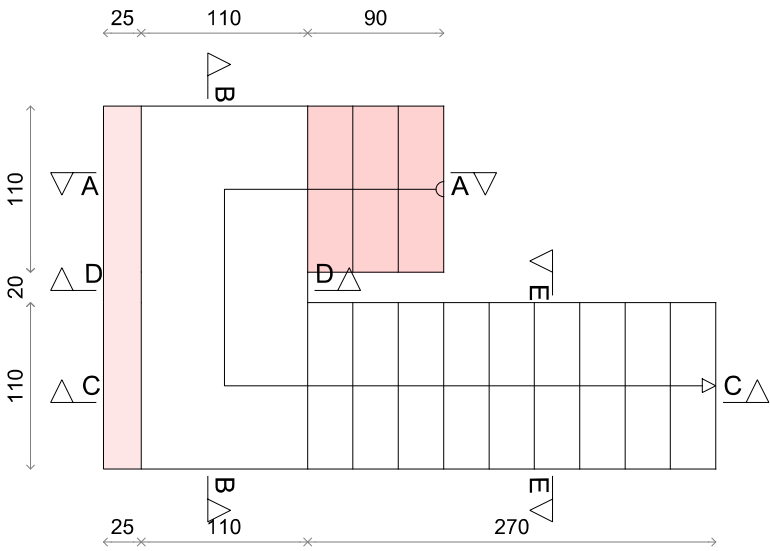


Secció C-C

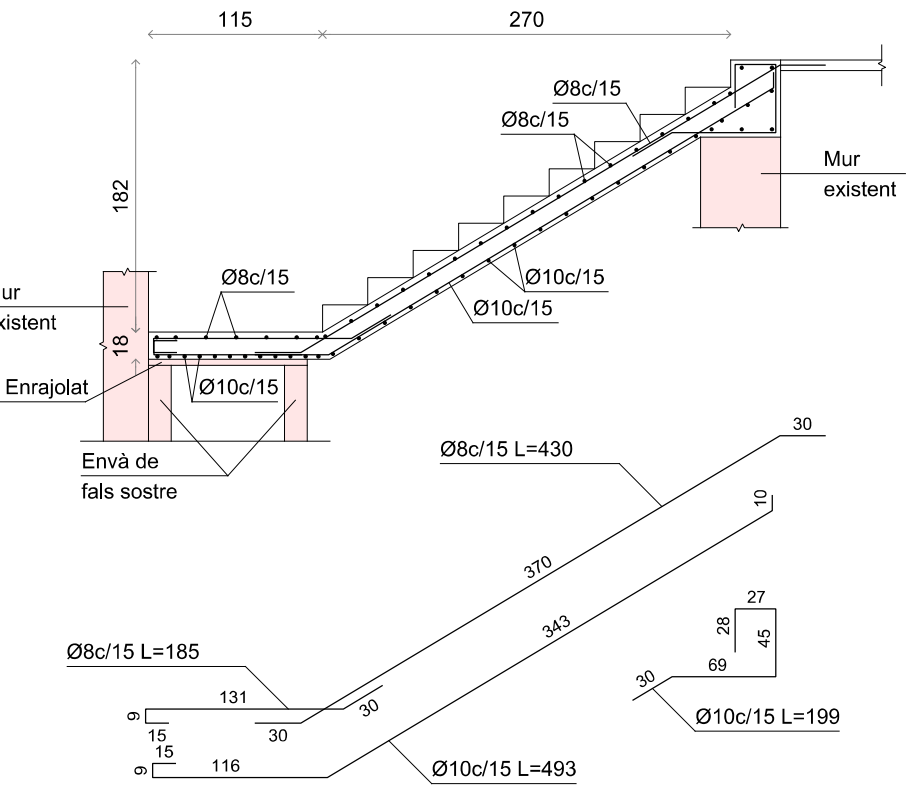


Secció A-A

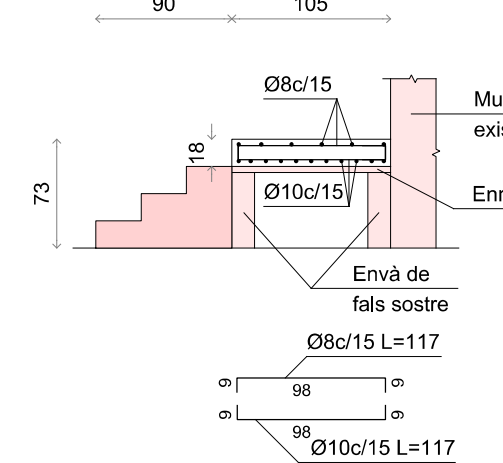


Secció B-B

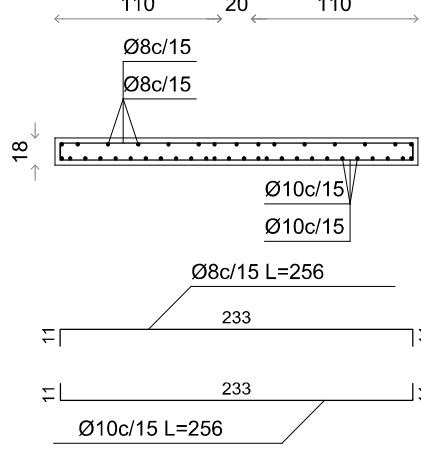


Secció D-D

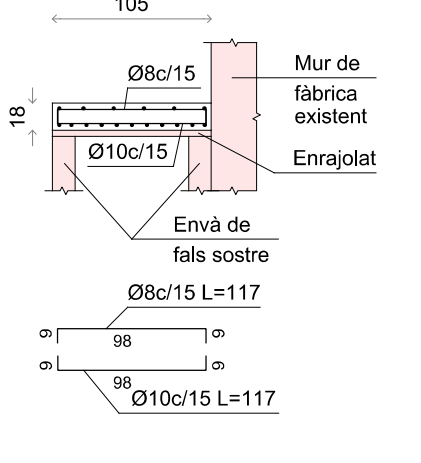


Secció E-E

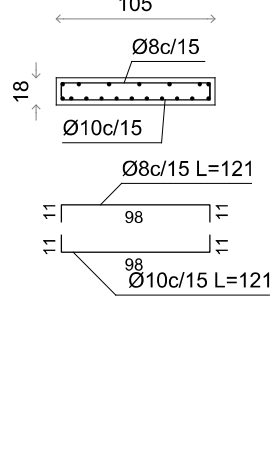

Inici de muntant d'escala a replà.

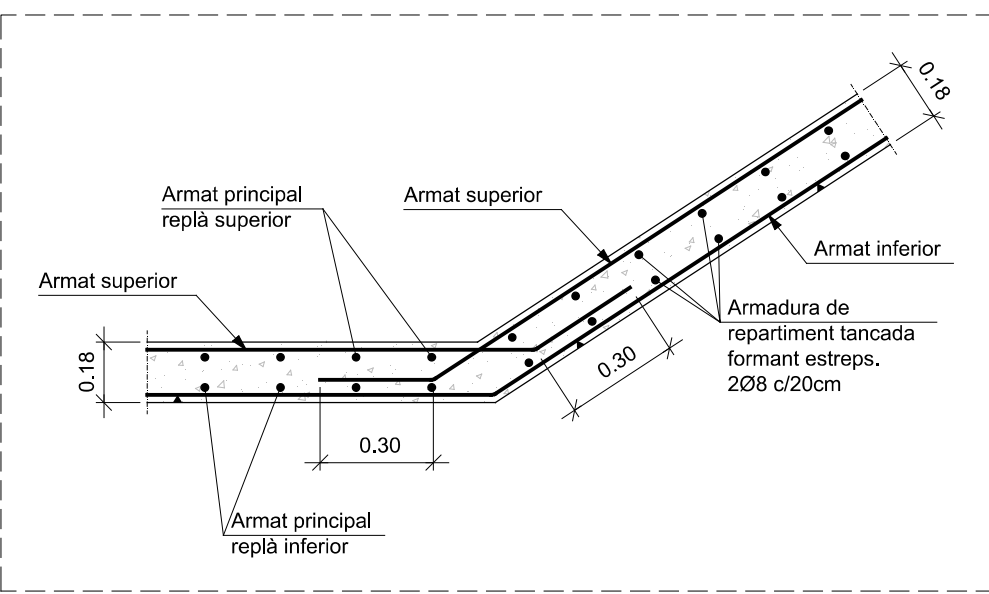


Trobada de muntant d'escala embeguda a sostre.

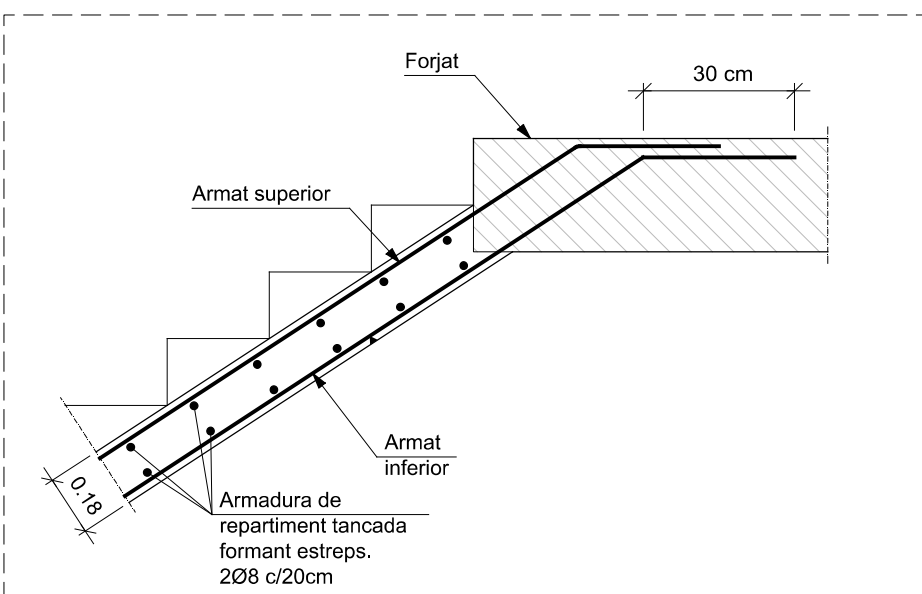

QUADRE DE CARACTERÍSTIQUES SEGONS CODI ESTRUCTURAL - C.E.							
FORMIGÓ							
ELEMENTS ESTRUCTURALS	DESIGNACIÓ	EXPOSICIÓ ESPECÍFICA	RECOBRIMENT NOMINAL mm	NIVELL DE CONTROL	COEFICIENT SEGURETAT	OBSERVACIONS	
Forjats, bigues i lloses	HA-25/B/12/XC1	-	30	Estadístic	1.5	-	
Formigó en massa*	HM-20/B/25/X0						
ACER				EXECUCIÓ			
ELEMENTS ESTRUCTURALS	DESIGNACIÓ	NIVELL DE CONTROL	COEFICIENT SEGURETAT γ_s	TIPUS D'ACCIÓ	NIVELL DE CONTROL	COEF. PARCIALS DE SEGUR. EFECTE FAVORABLE	COEF. PARCIALS DE SEGUR. EFECTE DESFAVORABLE
Tota l'obra	B500S	Normal	1,15	PERMANENT PERMANENT NO CONSTANT VARIABLE		$\gamma_s = 1,00$ $\gamma_s = 1,00$ $\gamma_s = 0,00$	$\gamma_s = 1,5$ $\gamma_s = 1,6$ $\gamma_s = 1,6$

L'acer utilitzat ha d'estar garantit amb el segell CIETSID

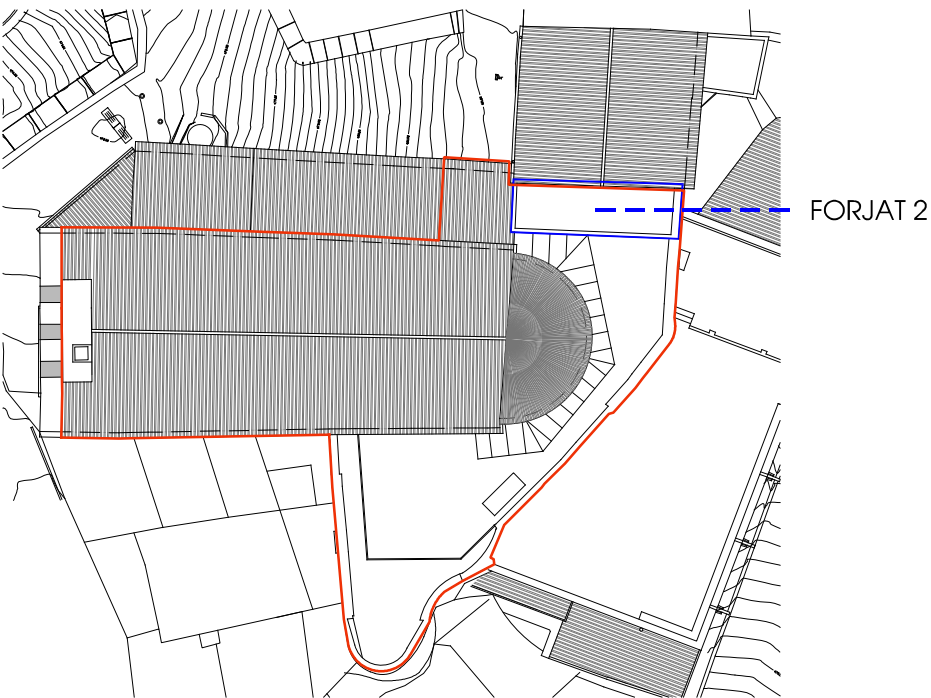


VALORS DE RADI INTERIOR DE DOBLAMENT D'ARMADURES $\geq H-25$			Disposició de separadors: Element		Distància màxima
RECOBRIMENT LATERAL $> 2\phi$			Elements superficials horitzontals (lloses, forjats, sabates i lloses de cimentació, etc.)		500 o 100cm.
ϕ (mm)	R (mm)		Engraelat inferior		500 o 50cm.
	B-500-S		Engraelat superior		500 o 50cm.
			Cada engraelat		100cm.
			Separació entre engraelats		1000 o 200cm.
			Murs		
			Bigues (1)		
			Recolzaments (1)		
			NOTES		
			(1) Es disposaran, almenys, tres plans de separadors per obertura, en el cas de les bigues, i per tram, en el cas dels recolzaments, acoblats a bastiments o estreps.		
			ϕ Diàmetre de l'armadura a la que s'ancora el separador		
			RECOBRIMENTS NOMINALS		
			① Negatiu bigueta		
			② Superior: 3cm.		
			③ Lateral en vora: 3cm.		
			④ Superior: 3.5 cm.		
			⑤ Lateral en vora: 5 cm (per a la correcta col·locació de la pota de l'armadura superior perpendicular)		
			⑥ Inferior: 3 cm.		
			TAULA DE LONGITUDS DE SOLAPAMENT I ANCORATGE		
			ϕ en mm	a en cm	
			10	35	
			12	45	
			16	60	
			20	85	
			25	110	
			B 500 S, HA 25 i HA 35		

SECCIÓ TIPUS LLOSES D'ESCALA		
CÀRREGUES	RECOBRIMENTS NOMINALS	
PES PROPI:	4.5	KN/m²
GRAONAT:	1.2	KN/m²
PAVIMENT:	1.0	KN/m²
SOBRECÀRREGA D'ÚS:	3.0	KN/m²
CÀRREGA TOTAL:	9.7	KN/m²
SOBRECÀRREGA LINEAL BARANA:	3.0	KN/m
* Amb alternància de sobrecàrregues		

NOTA: Es disposarà un apuntalament al centre de cada ventall.

RESISTÈNCIA AL FOC DE L'ESTRUCTURA R60

CÀRREGUES			SECCIÓ TIPUS FORJAT 2 I 3	
PES PROPI:	Forj. 2 y 3	1.75		
CÀRREGUES PERMANENTS:	2.00	KN/m²		
SOBRECÀRREGA D'ÚS:	1.00	KN/m²		
SOBRECÀRREGA D'ENVANS:	-	KN/m²		
SOBRECÀRREGA DE NEU:	0.67	KN/m²		
CÀRREGA TOTAL:	5.42	KN/m²		
* Amb alternància de sobrecàrregues				

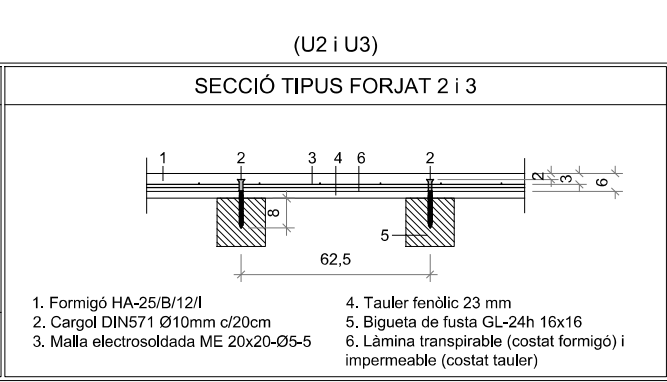

FIGUEROA GAVALDÀ ROMERA
ARQUITECTES

PROJECTE EXECUTIU DE REHABILITACIÓ I
RESTAURACIÓ DE L'ESGLÉSIA DE SANT JOAN
BAPTISTA DE VINAIXA
1ª ETAPA – 1ª FASE (BCIN)

PROMOTOR: Ajuntament de Vinalxa
SITUACIÓ: C/ Calvari 2. Vinalxa (Les Garrigues)
GENER 2024

PROPOSTA ESTRUCTURAL
FORJAT 2
ESCALA

JOAN C. GAVALDÀ JOSEF J. ROMERA
C/ Closa de Nortes 11 461, REUS 17177 Tels 106

e 1/50 1/20 1/10
(din A1)

23

04-2024-26