




SITUACIÓ, Ortofotomapa

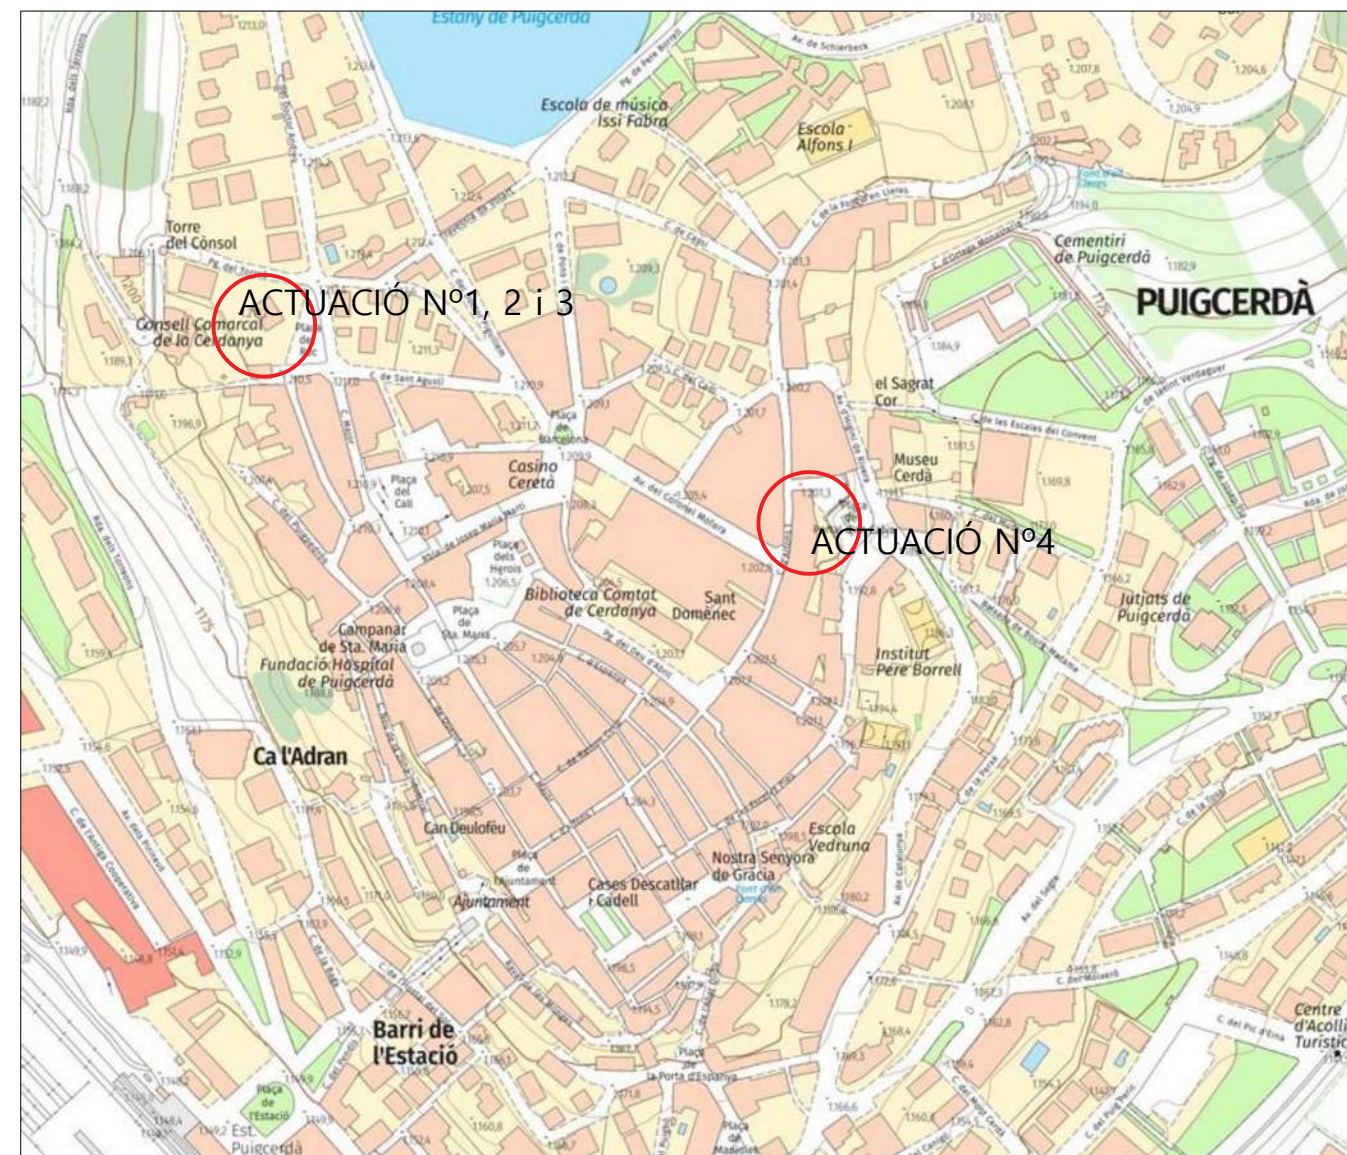


SITUACIÓ, Topogràfic

ACTUACIÓ Nº1, 2 i 3: OBRES D'AMPLIACIÓ DE L'EDIFICI ANNEX I OBRES DE MILLORA TANT INTERIORS COM EXTERIORS, DE L'EDIFICI I JARDINS DE LA SEU PRINCIPAL

ACTUACIÓ Nº4: OBRES DE MILLORA EN LA DISTRIBUCIÓ INTERIOR DEL LOCAL DE L'ÀREA DE SERVEIS SOCIALS I ATENCIÓ A LES EPRSONES

AMPLIACIÓ I MILLORA DE LES DEPENDENCIES DEL CONSELL COMARCAL DE Cerdanya			
 CONSELL COMARCAL DE LA CERDANYA	SITUACIÓ: Plaça del Rec, 5 (17520) Puigcerdà Ref.Cad:1687401DG1918N0001UZ C. Alfons I, 52 Baixps (17520) Puigcerdà Ref.Cad:2086902DG1928N0037RY		
	ABRIL 2025		PLÀNOL DE SITUACIÓ 01
	L'arquitecta: Ariadna Luesma Vila arquitecta serveis tècnics		
PROMOTOR: CONELL COMARCAL DE LA CERDANYA			


01

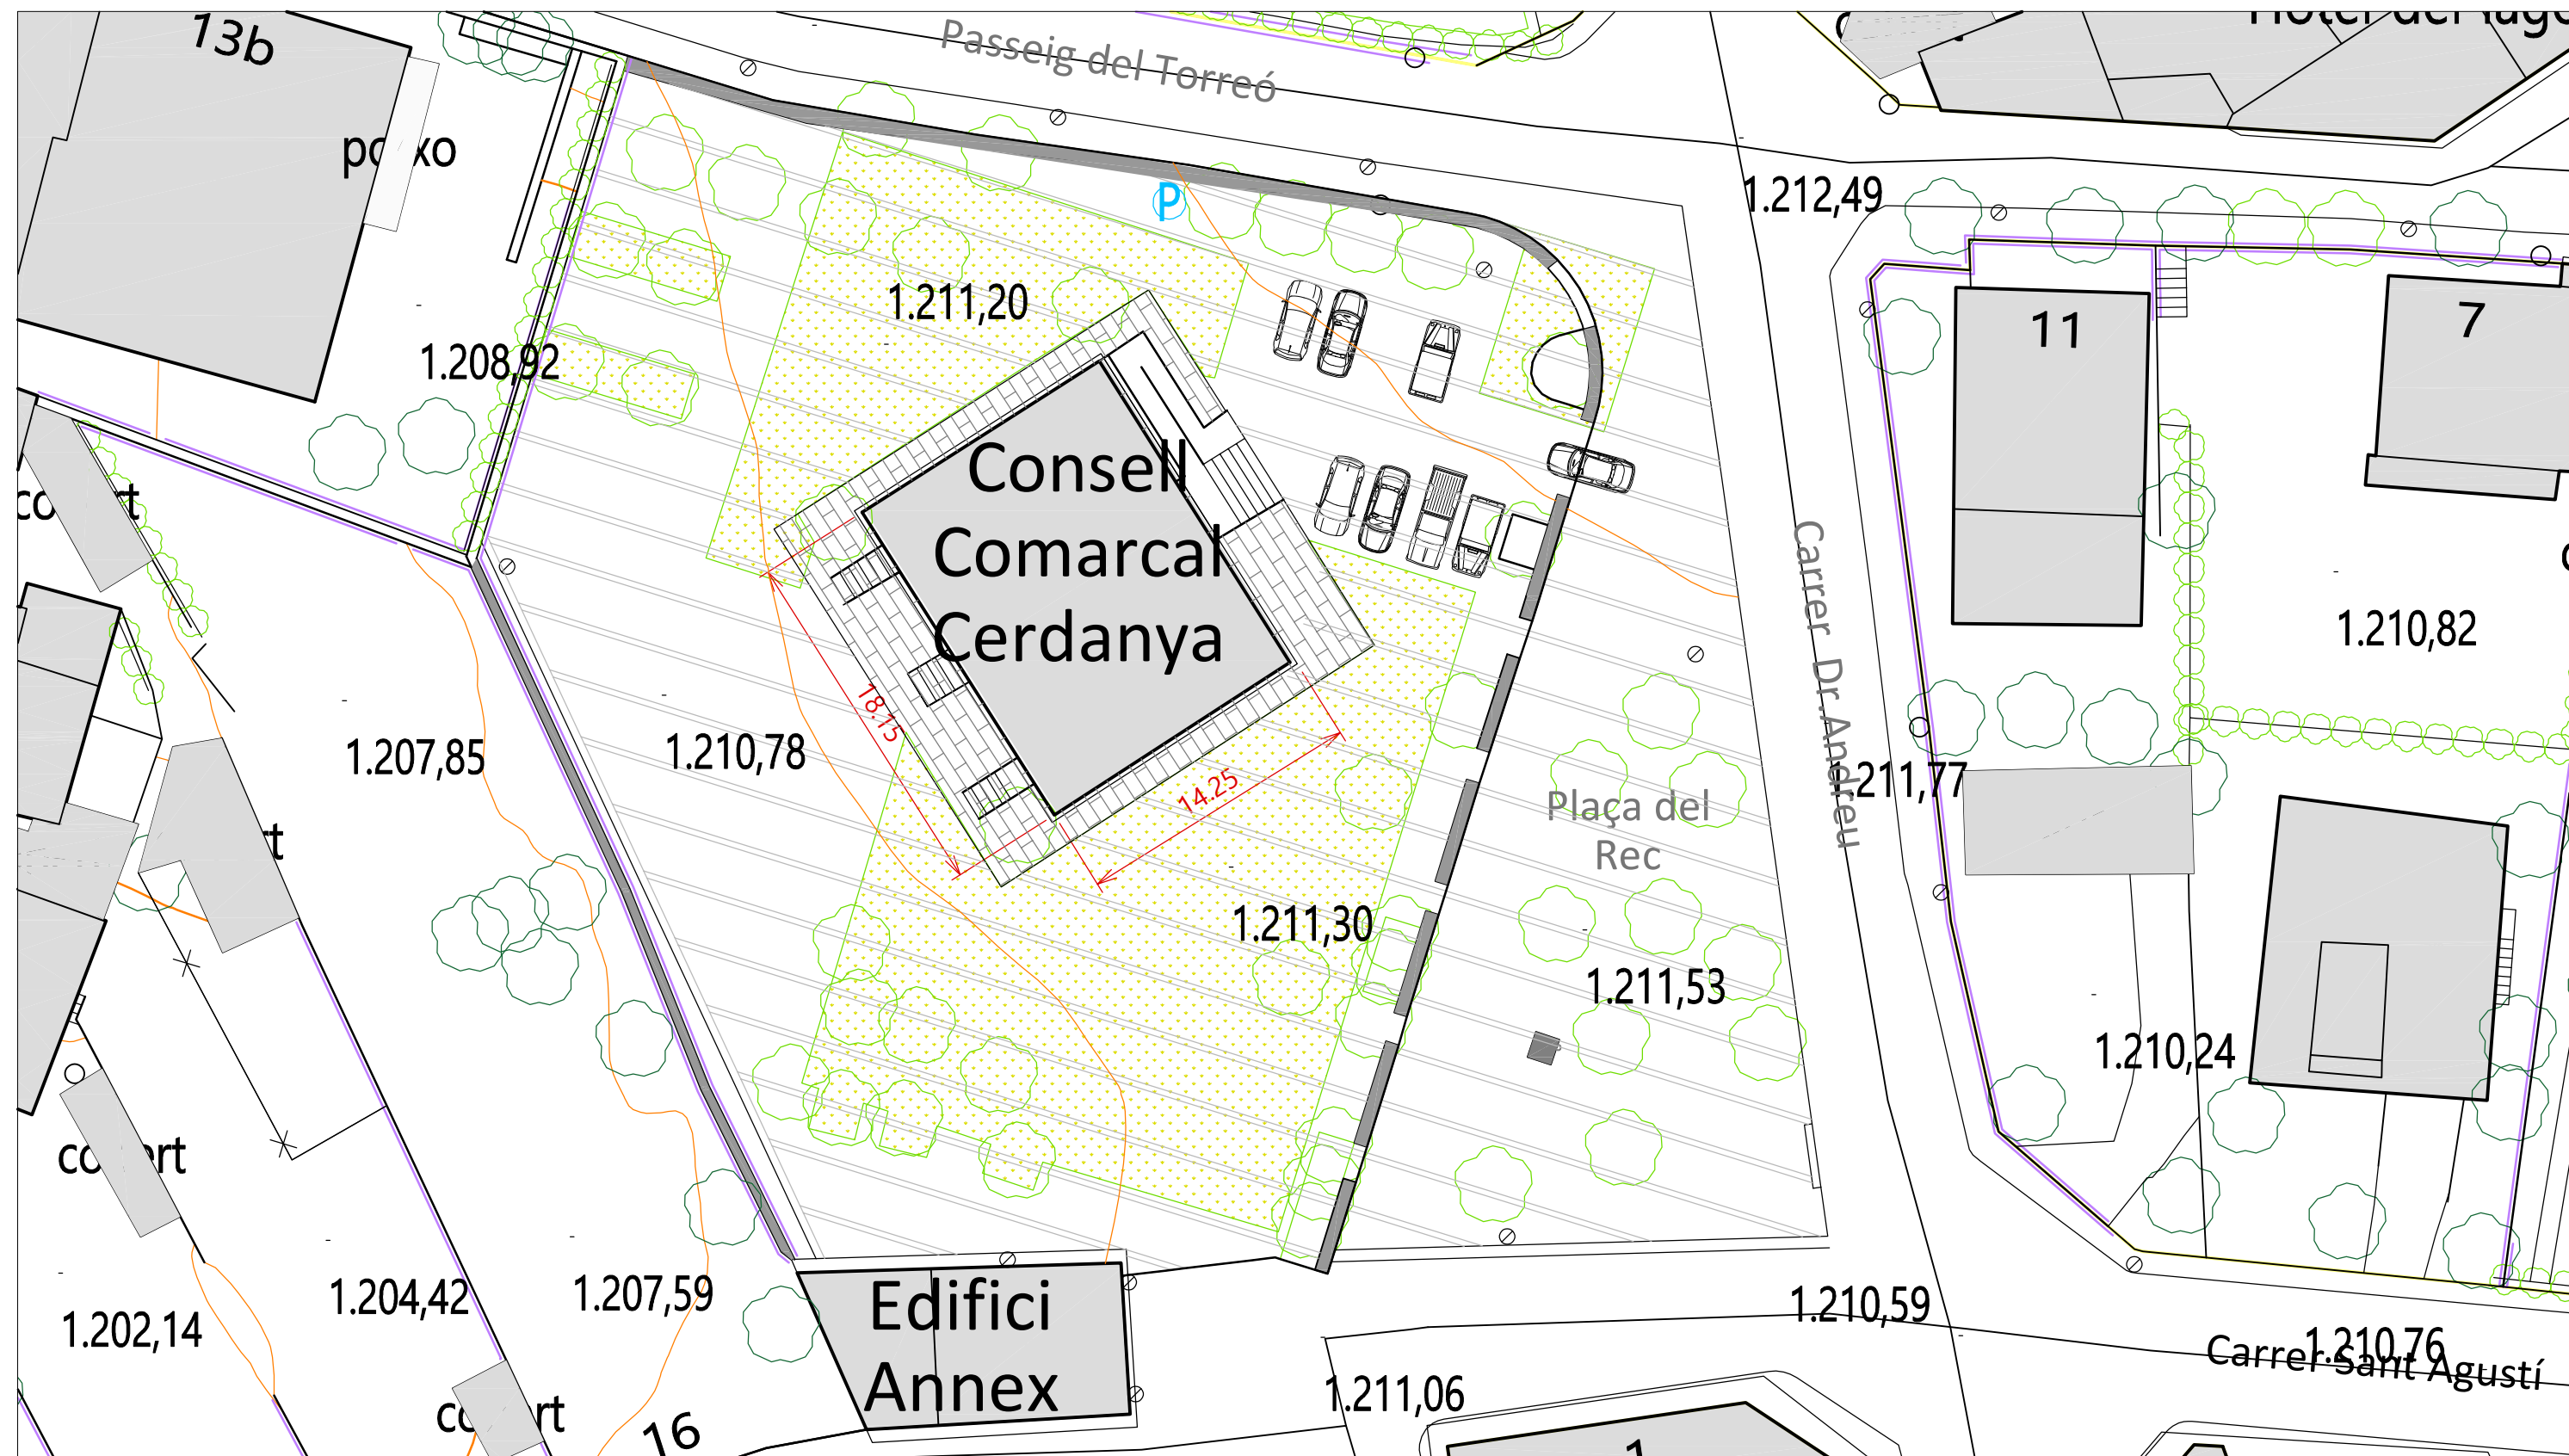

ESTAT ACTUAL

ACTUACIÓ N°1, 2 i 3: OBRES D'AMPLIACIÓ DE L'EDIFICI ANNEX I OBRES DE MILLORA TANT INTERIORS COM EXTERIORS, DE L'EDIFICI I JARDINS DE LA SEU PRINCIPAL

AMPLIACIÓ I MILLORA DE LES DEPENDENCIES DEL CONSELL COMARCAL DE Cerdanya		
	SITUACIÓ: Plaça del Rec, 5 (17520) Puigcerdà Ref.Cad:1687401DG1918N0001UZ C. Alfons I, 52 Baixps (17520) Puigcerdà Ref.Cad:2086902DG1928N0037RY	
	ABRIL 2025	PLÀNOL D'ESTAT ACTUAL 04
	L'arquitecta: Ariadna Luesma Vila arquitecta serveis tècnics	
PROMOTOR: CONELL COMARCAL DE LA CERDANYA		

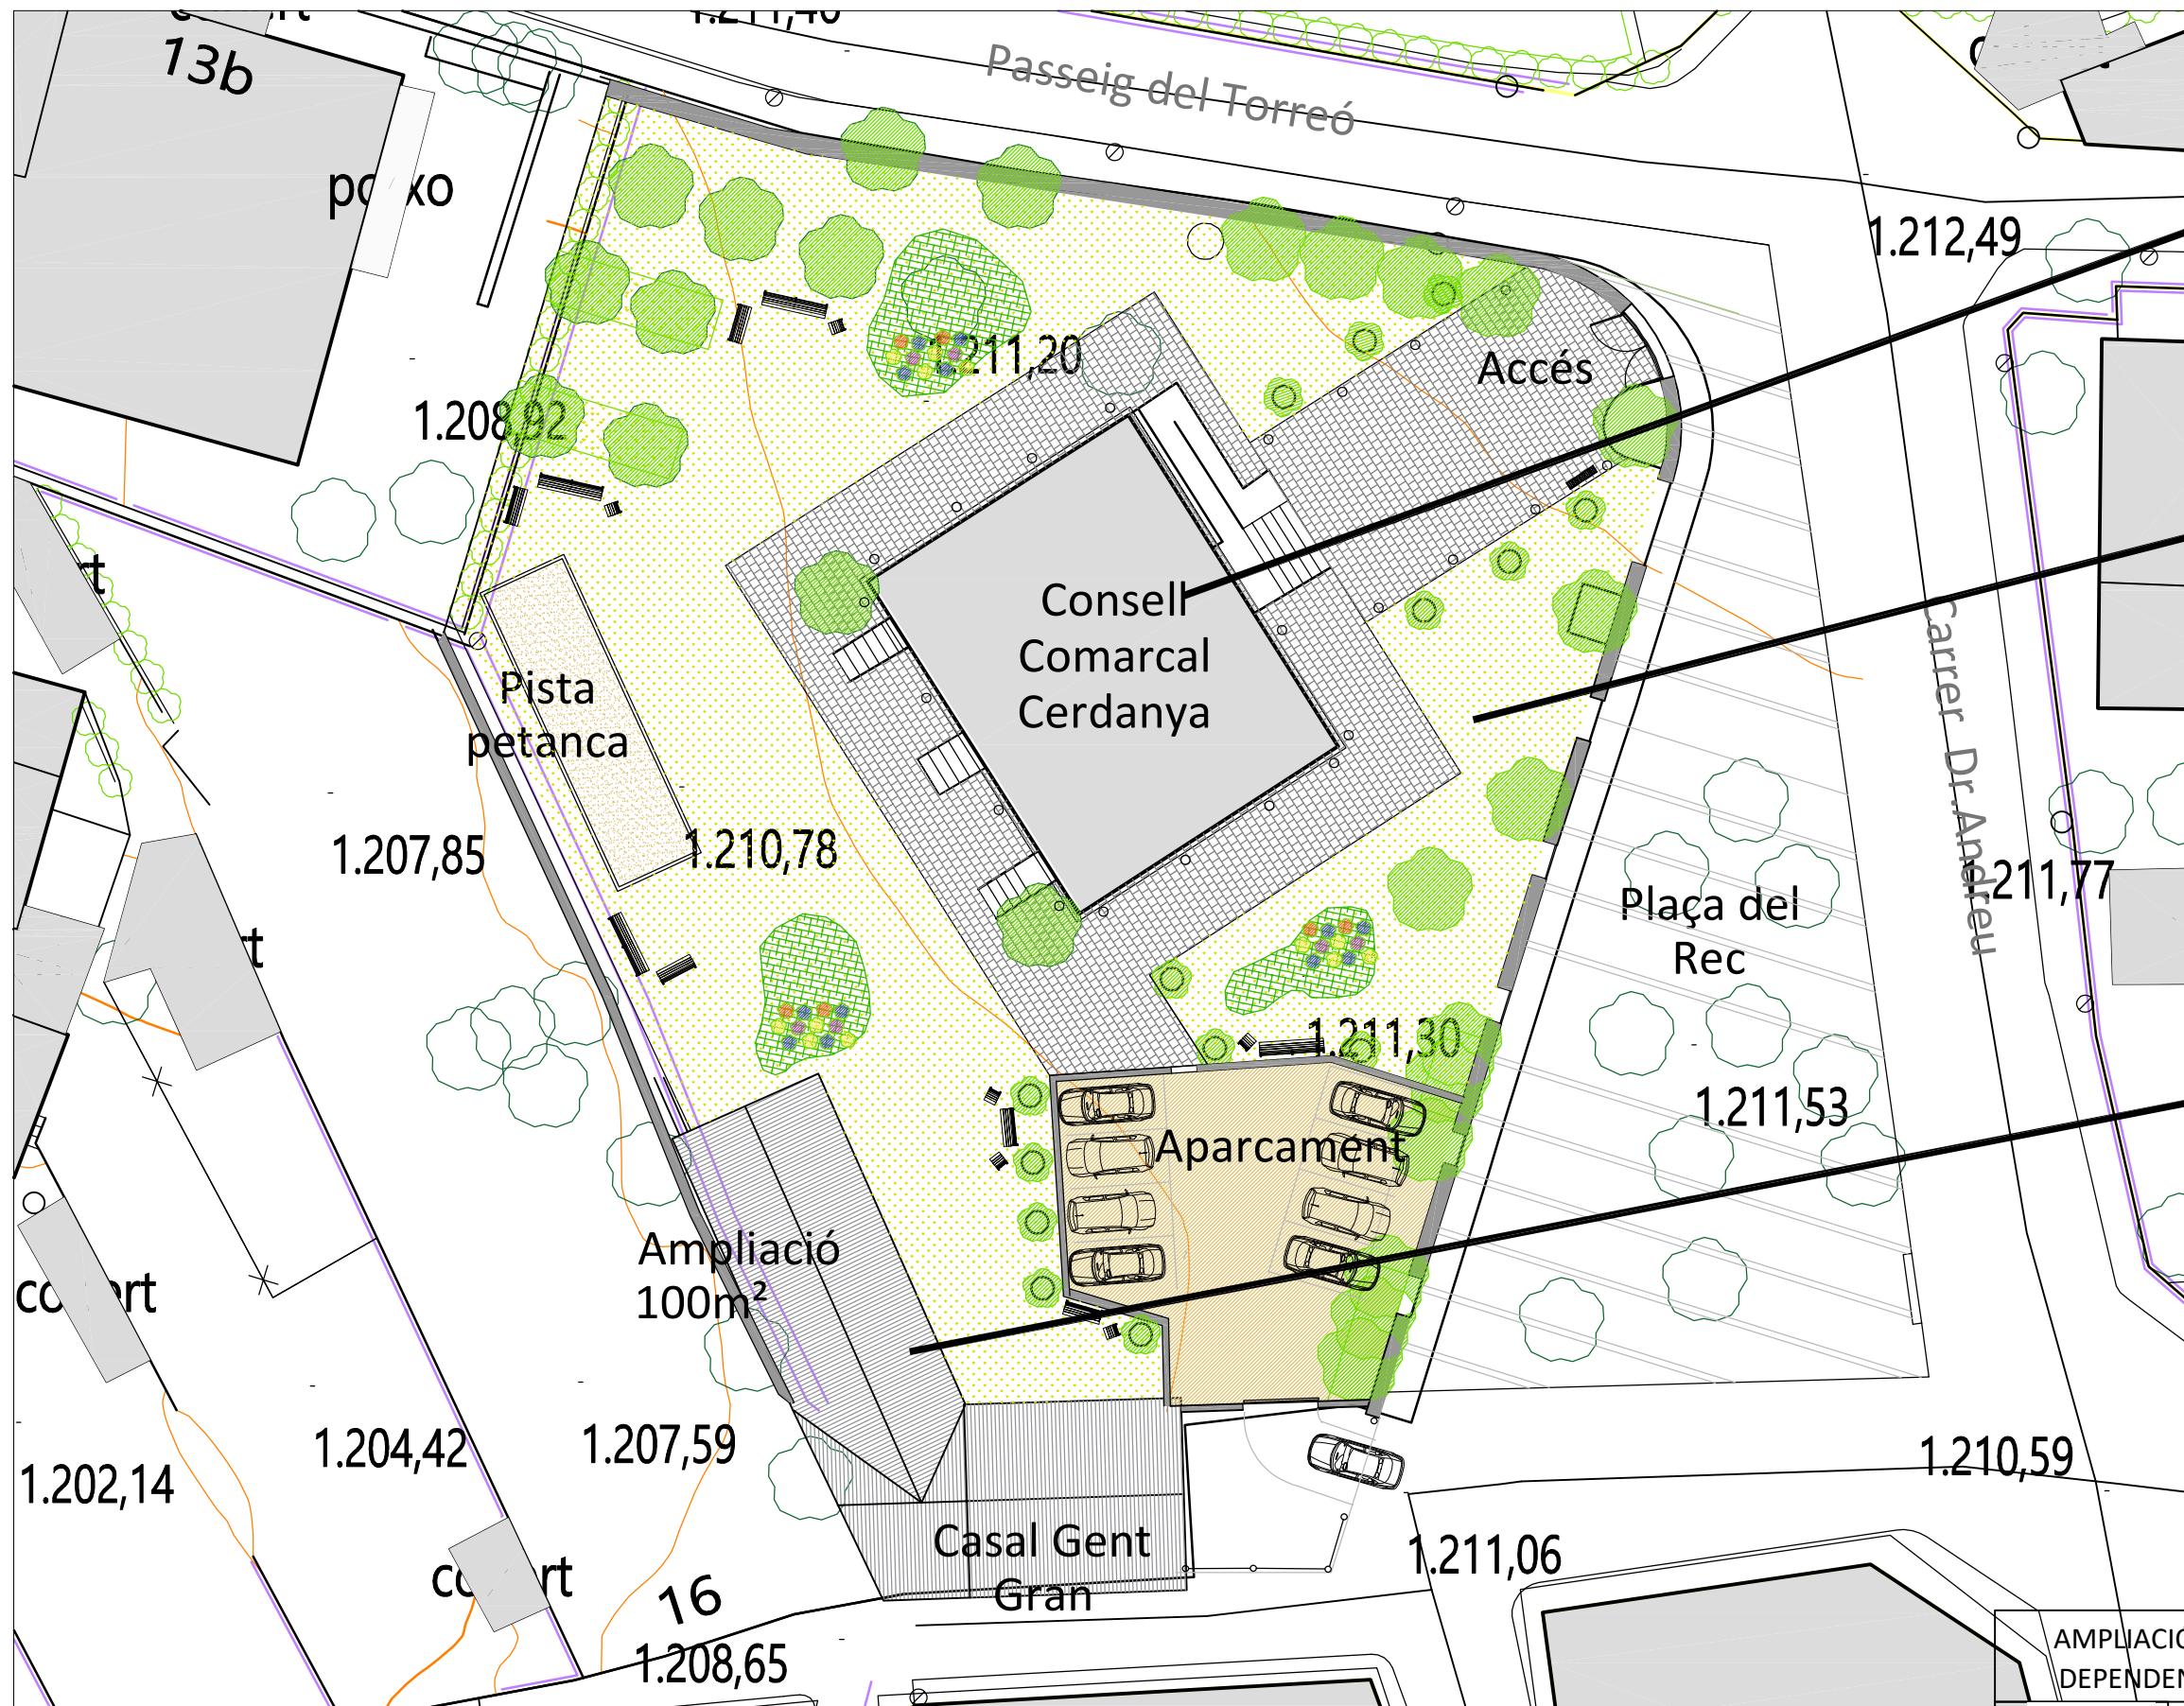

ACTUACIÓ N°2:
MILLORES A L'INTERIOR DE LA SEU
PRINCIPAL DEL CONSELL COMARCAL

ACTUACIÓ N°3:
MILLORA DELS JARDINS DE LA
SEU DEL CONSELL COMARCAL

ACTUACIÓ N°1:
AMPLIACIÓ CASAL GENT GRAN

PROPOSTA





ACTUACIÓ N°1, 2 i 3: OBRES D'AMPLIACIÓ DEL CASAL COMARCAL DE LA GENT GRAN, LES OBRES DE MILLORA TANT INTERIORS COM EXTERIORS, DE L'EDIFICI I JARDINS DE LA SEU PRINCIPAL

AMPLIACIÓ DEL CASAL DE GENT GRAN I MILLORA DE LES DEPENDENCIES DEL CONSELL COMARCAL DE Cerdanya	
	
SITUACIÓ: Plaça del Rec, 5 (17520) Puigcerdà Ref.Cad:1687401DG1918N0001UZ C. Alfons I, 52 Baixps (17520) Puigcerdà Ref.Cad:2086902DG1928N0037RY	
ABRIL 2025	PLÀNOL DE PROPOSTA
L'arquitecta: Ariadna Luesma Vila arquitecta serveis tècnics	Actuació n° 1 i 3
PROMOTOR:	CONELL COMARCAL DE LA CERDANYA






05

Escala: A3 / 1:250

ESTAT ACTUAL

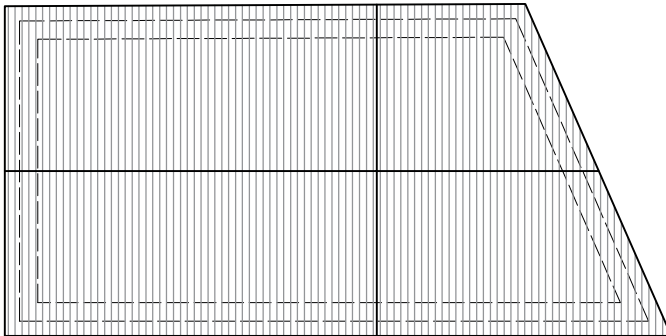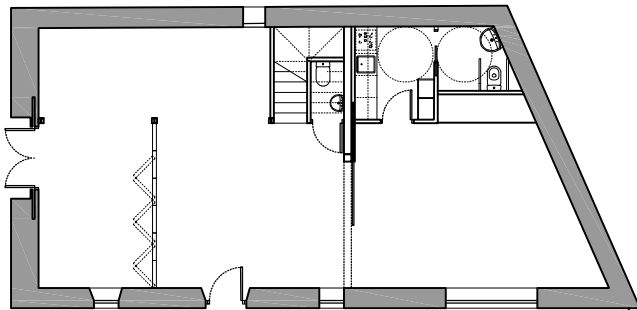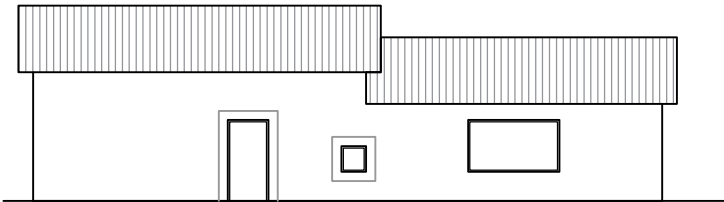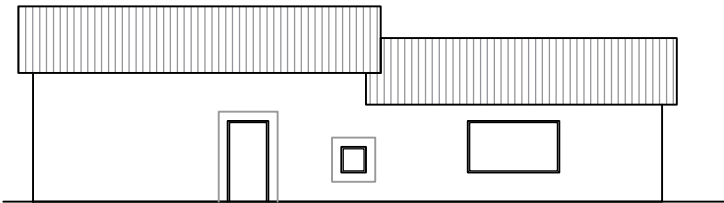

PROJECTE

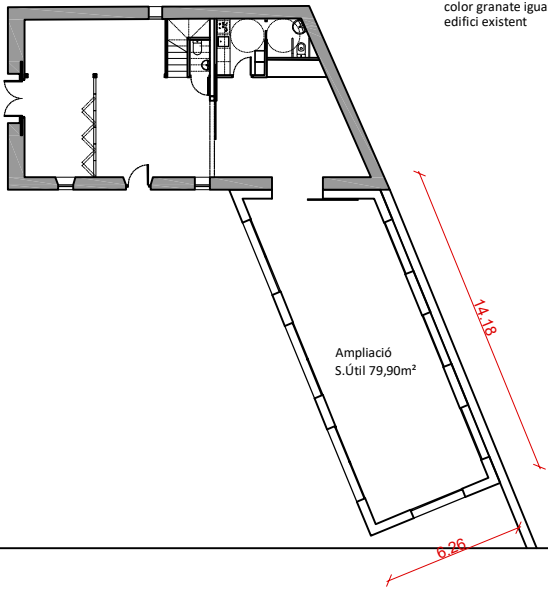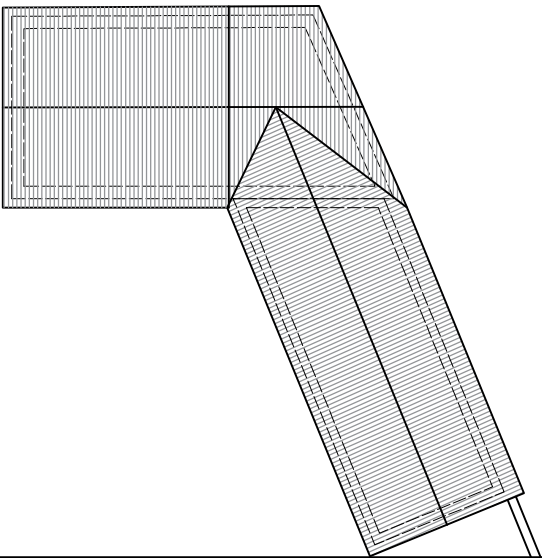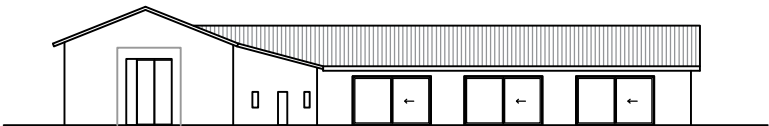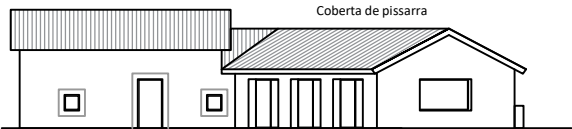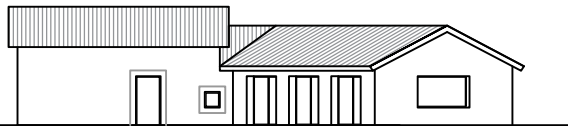

Acabat façana
arrebossat i pintat
color granate igual
edifici existent

