


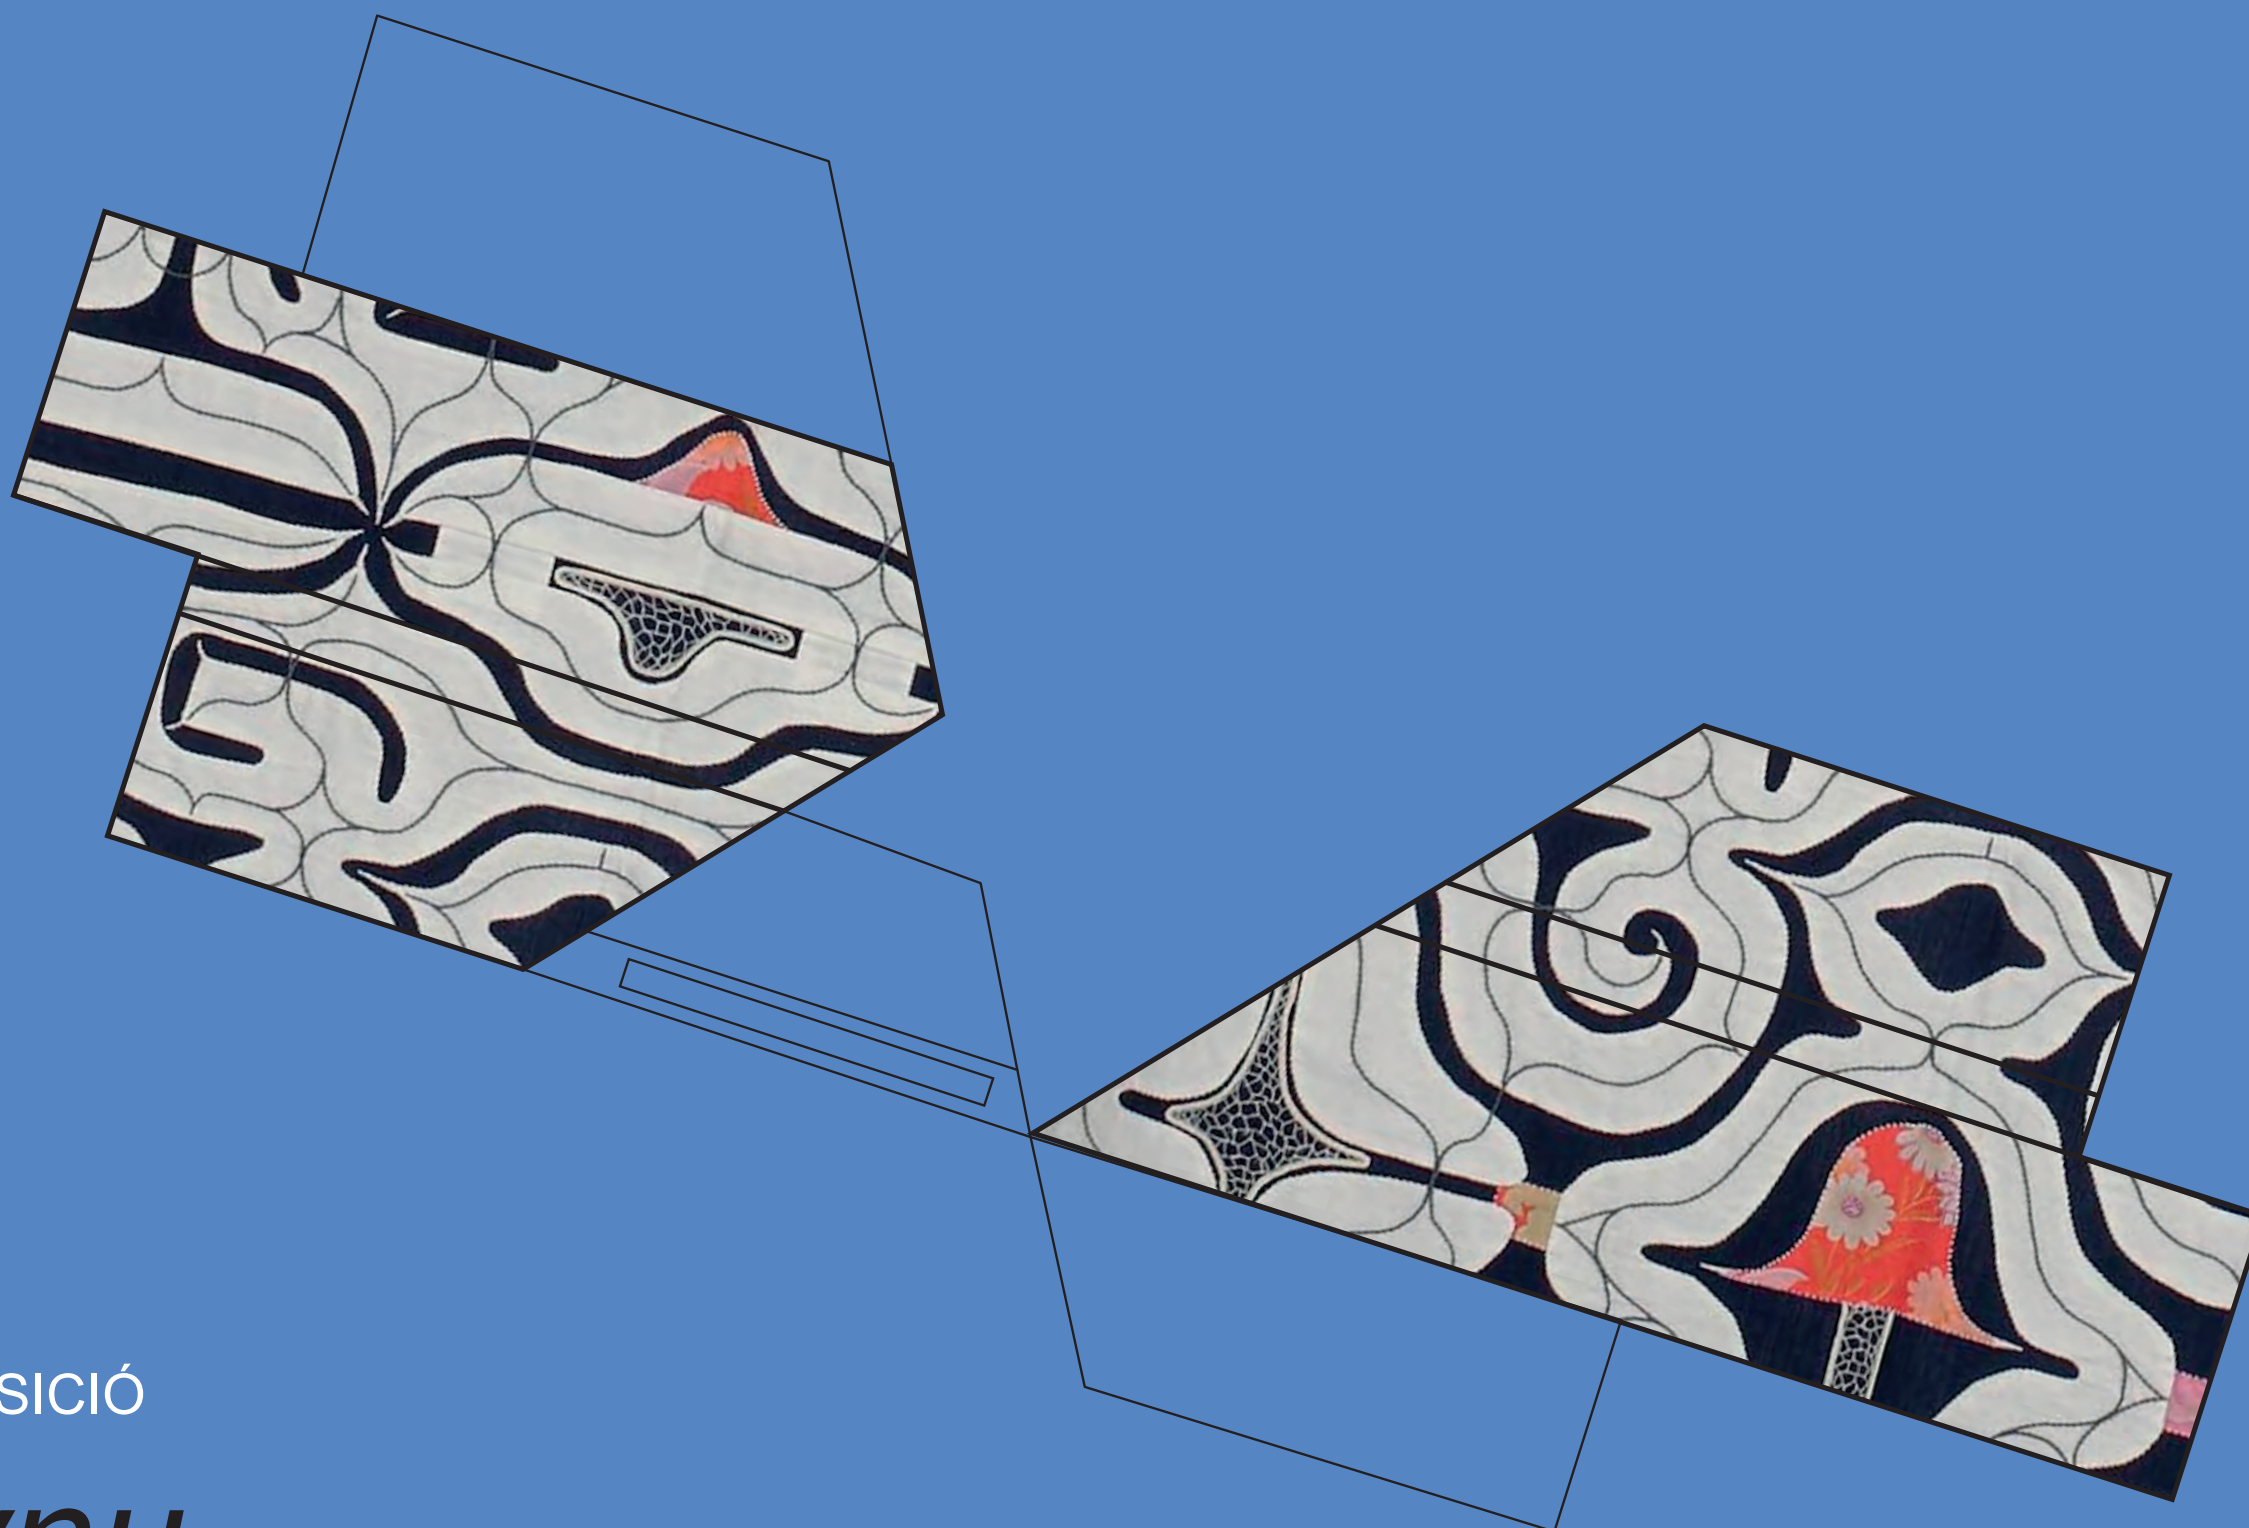

EXPOSICIÓ

Aynu.

Poble indígena del Japó

ÍNDEX:

PLANTES GENERALS:

PLANTA GENERAL DE CIRCULACIÓ

PLANTA GENERAL DE DISTRIBUCIÓ EXPOSITIVA

PLANTA D'APLICACIONS GRÀFIQUES

PLANTA AUDIOVISUALS

PLANTA D'IL·LUMINACIÓ

PLÀNOLS CONSTRUCTIUS:

A01- MURS CARTÓ

A02- MURS CARTÓ + CAIXES AV

A03- VITRINES EXISTENTS

B01- BASTIDORRS GRÀFICA

B02- MÒDUL EXPOSITOR D

C01- MÒDUL EXPOSITOR A

C02- MÒDUL EXPOSITOR A

C03- MÒDUL EXPOSITOR B

C04- NUMERACIÓ VITRINES

C05- VITRINES CLIMABOX

C06- VITRINES VESTITS

D01- MÒDUL EXPOSITOR C

D02- DETALL VITRINES LLARGUES


D03- VITRINA AMB PEANYA

INT01- MUR GRÀFICA INTRO

SS01- FARISTOL VITRINA SERRA


GRÀFICA

EXEMPLES D'APLICACIONS GRÀFIQUES

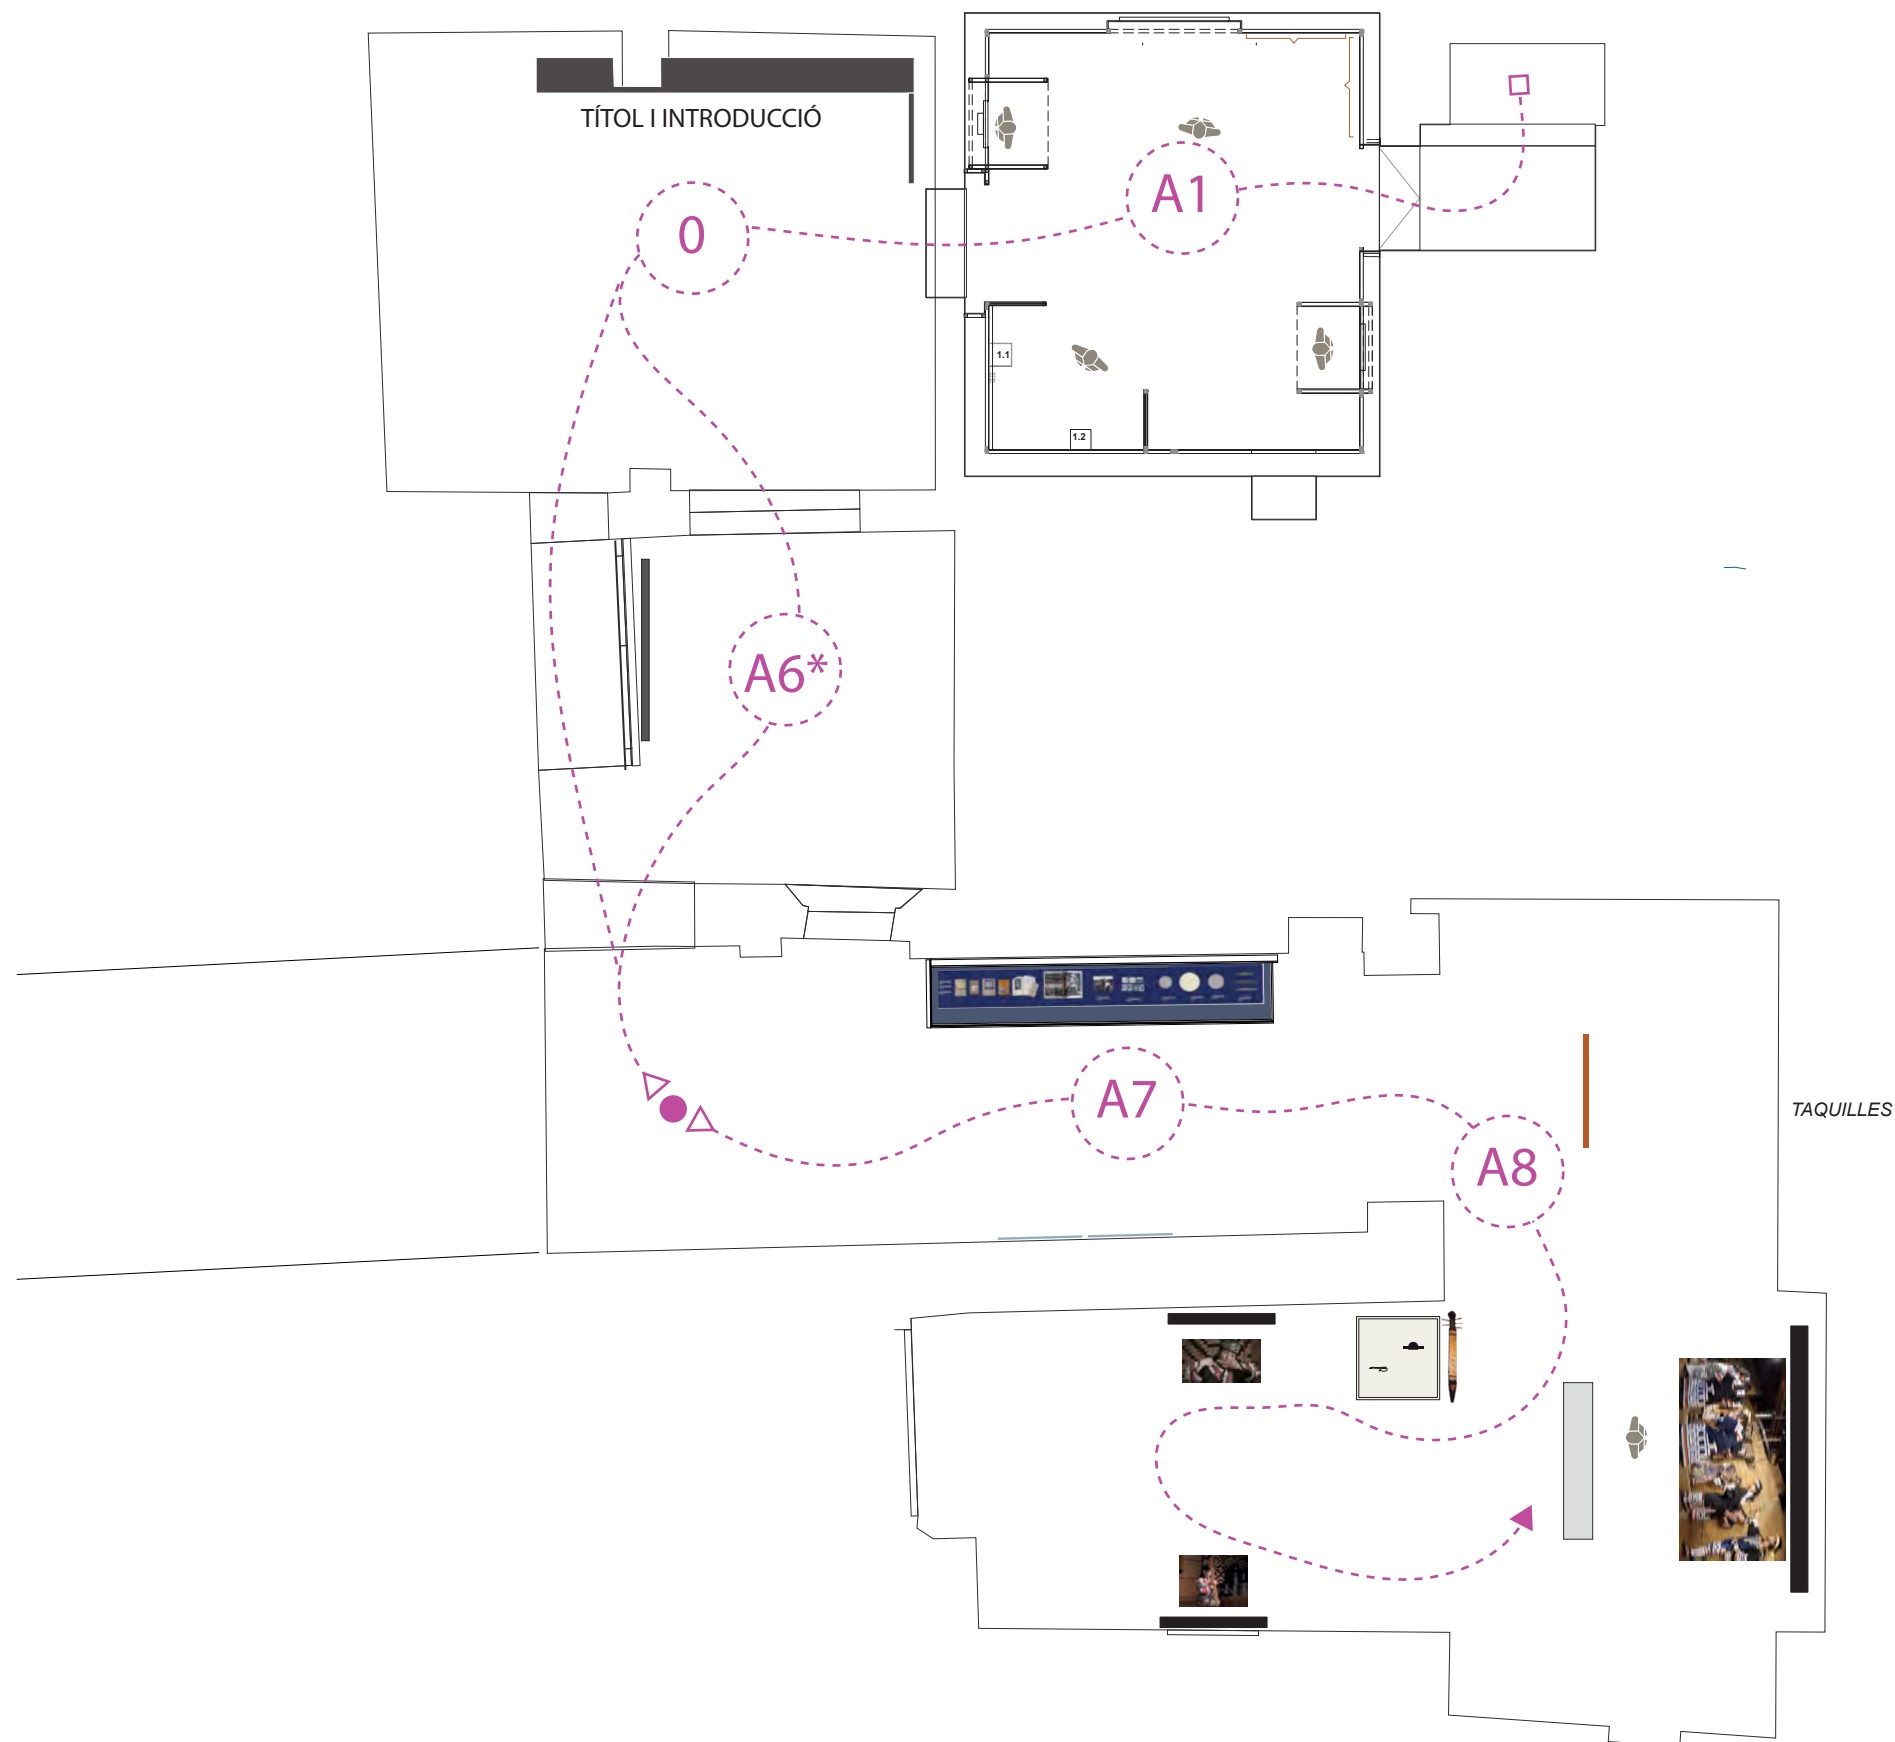


A : ÀMBIT

1 PART DE L'ESPAI EXPOSITIU

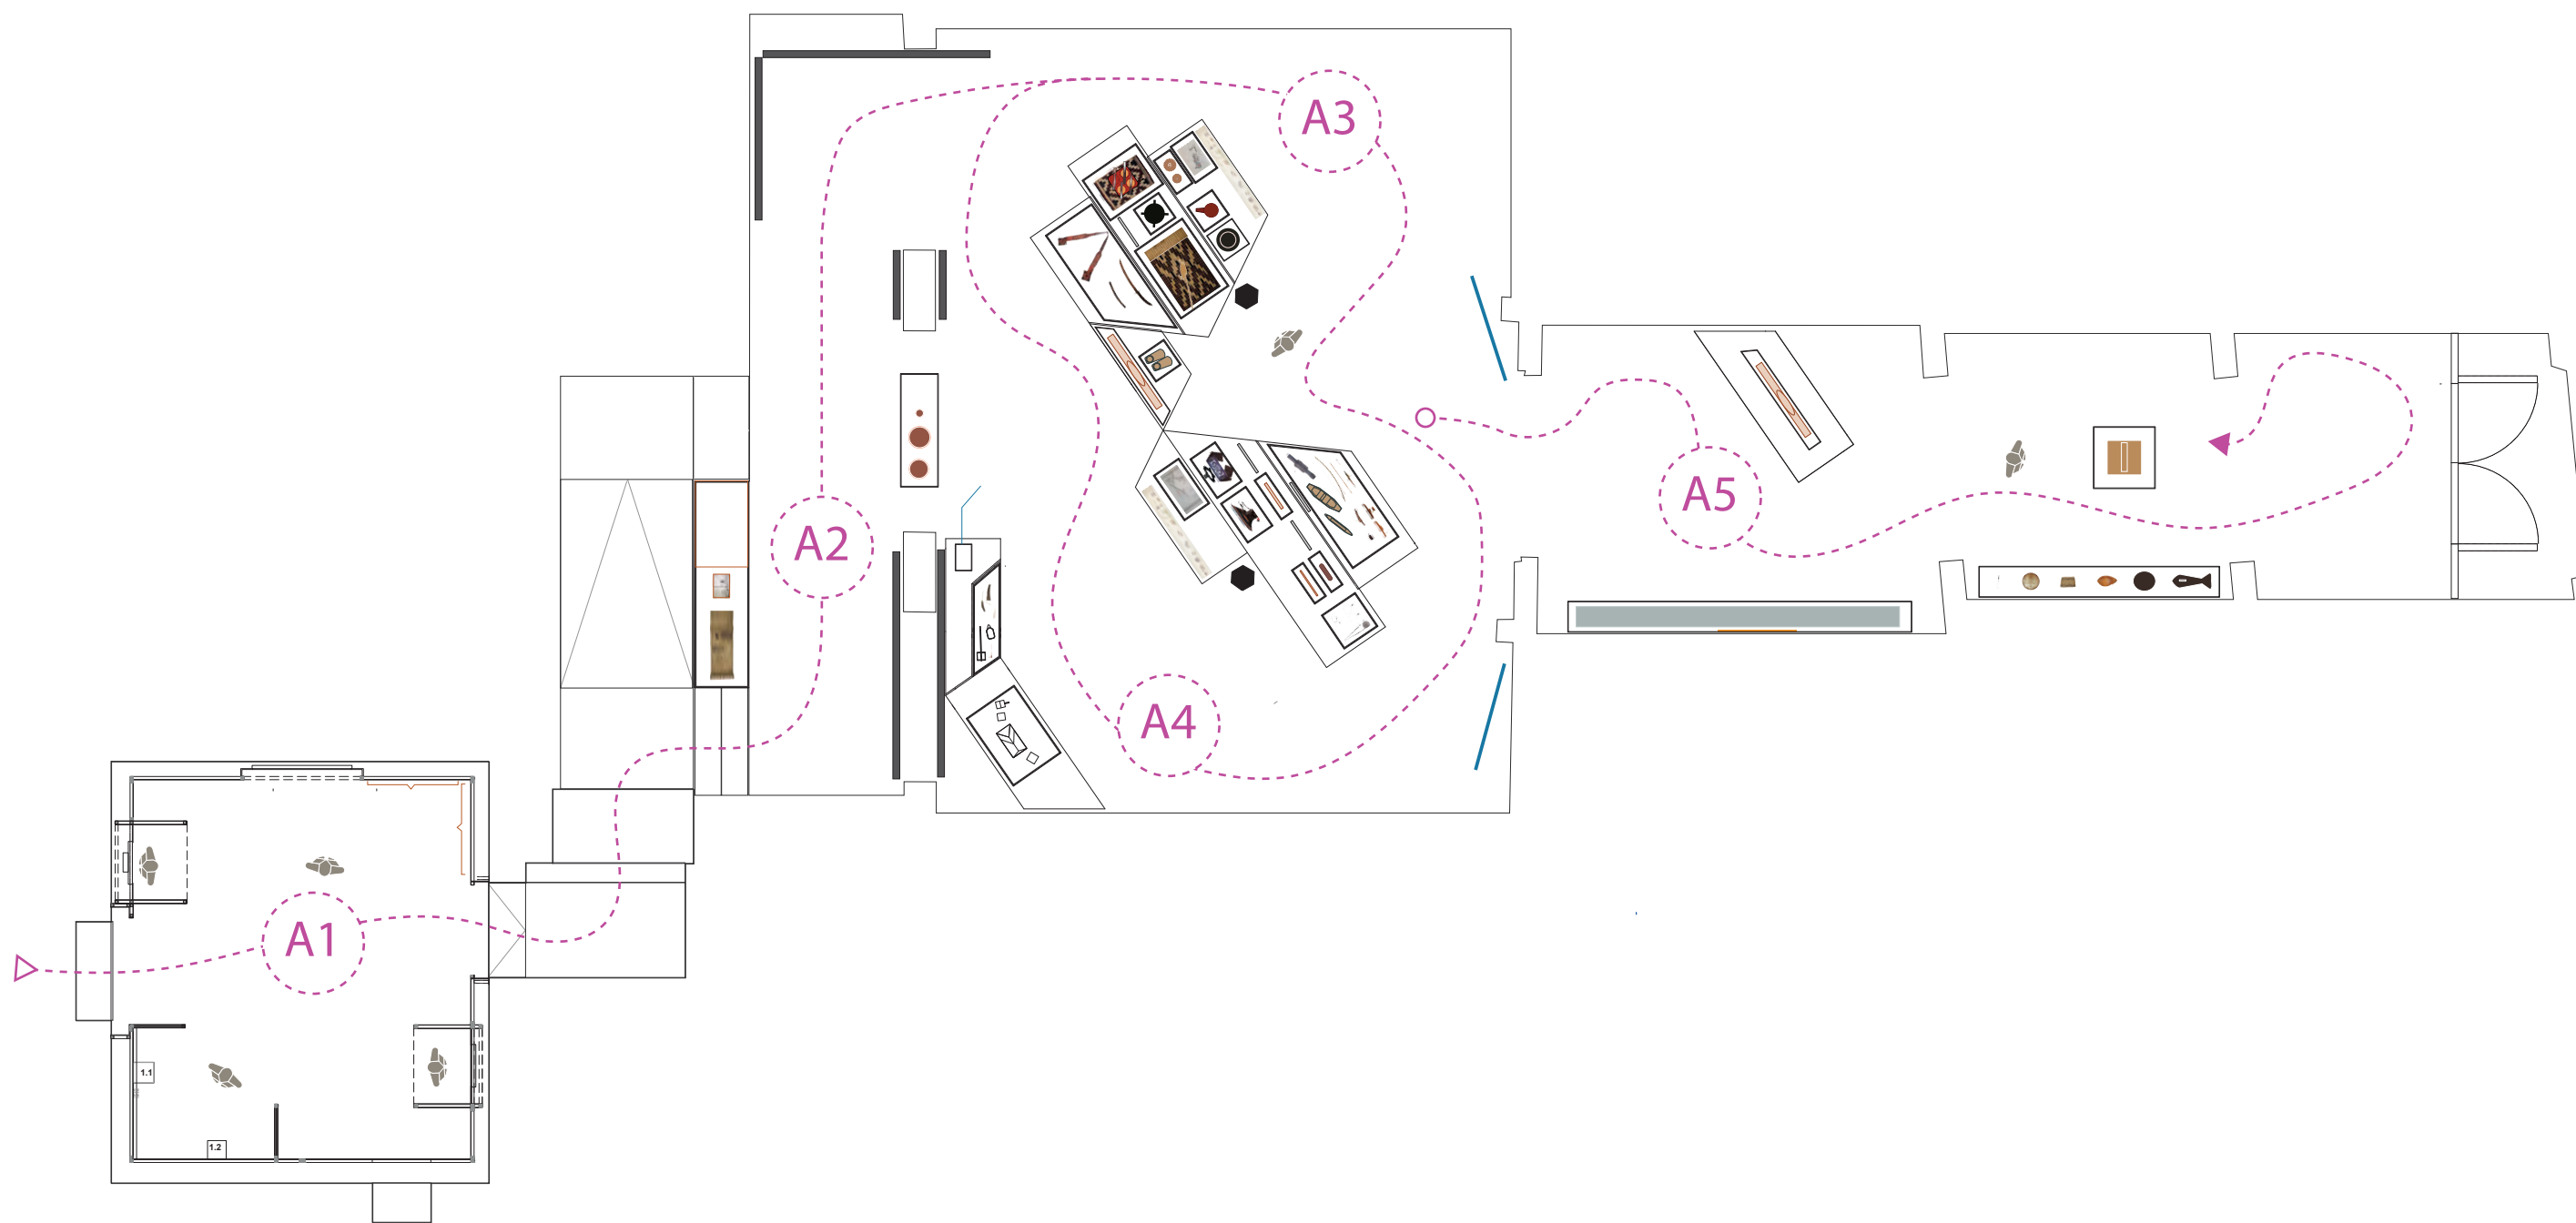


A : ÀMBIT


2 PART DE L'ESPAI EXPOSITIU

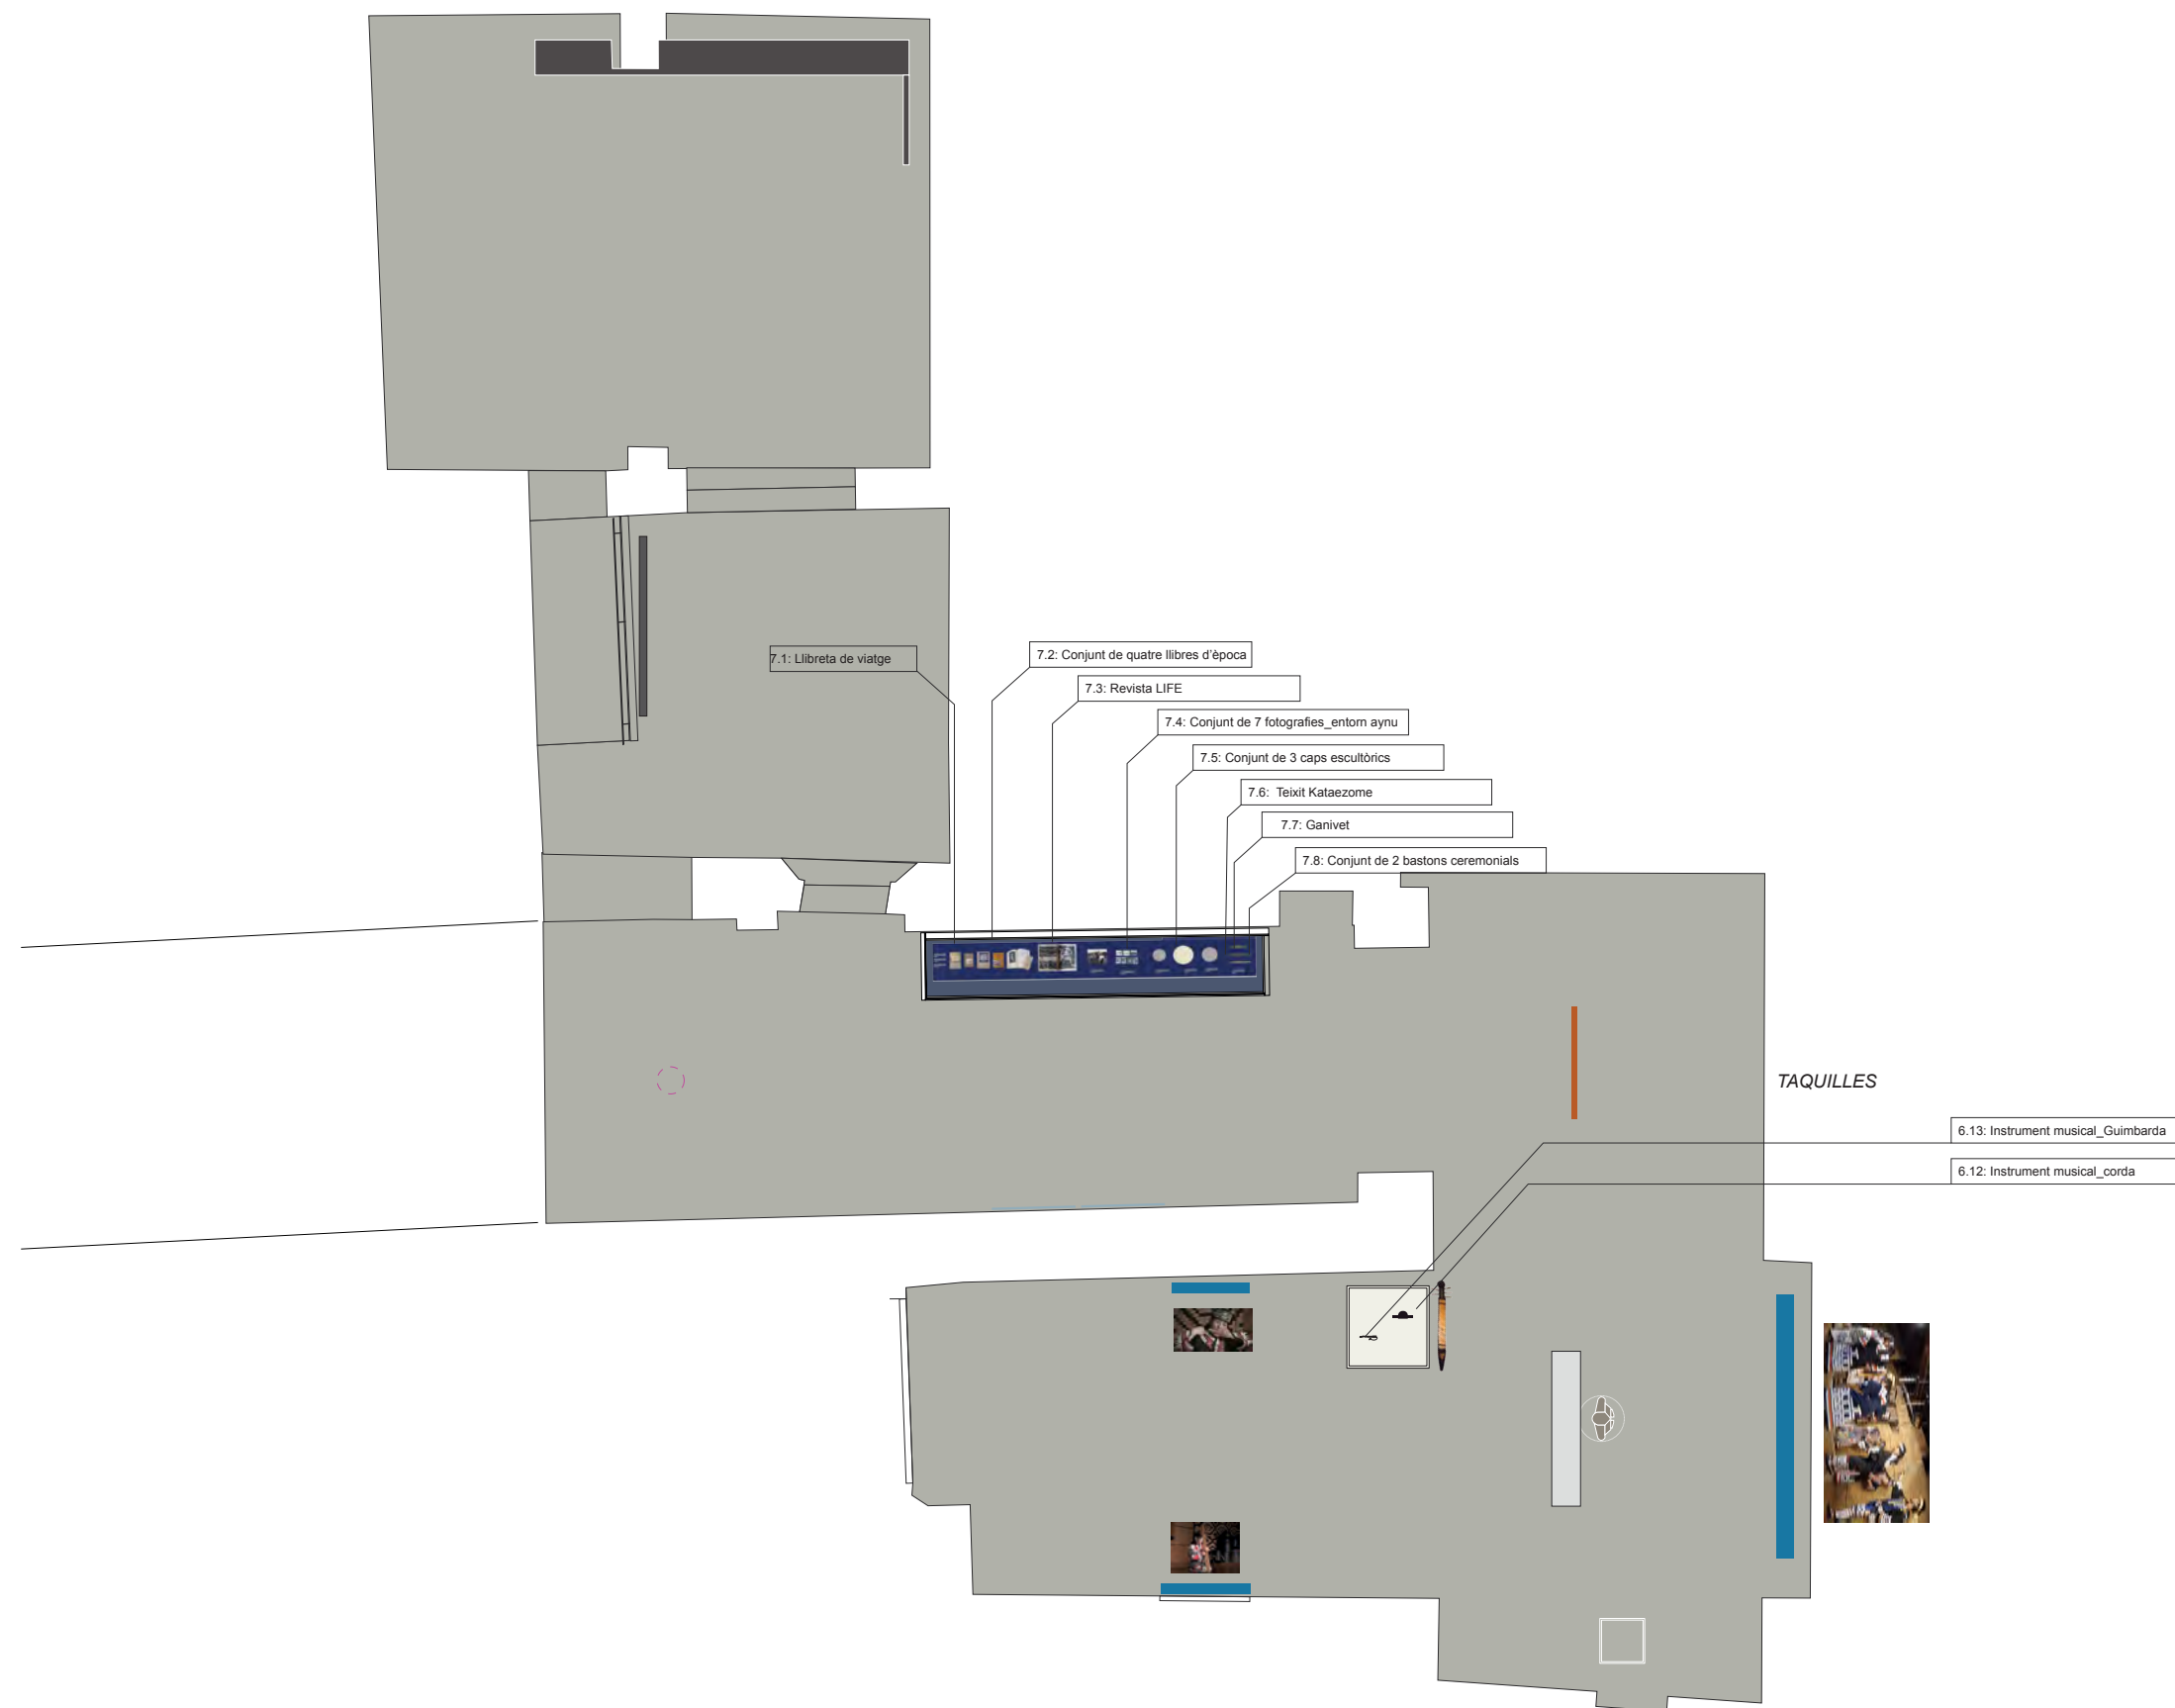


1 PART DE L'ESPAI EXPOSITIU

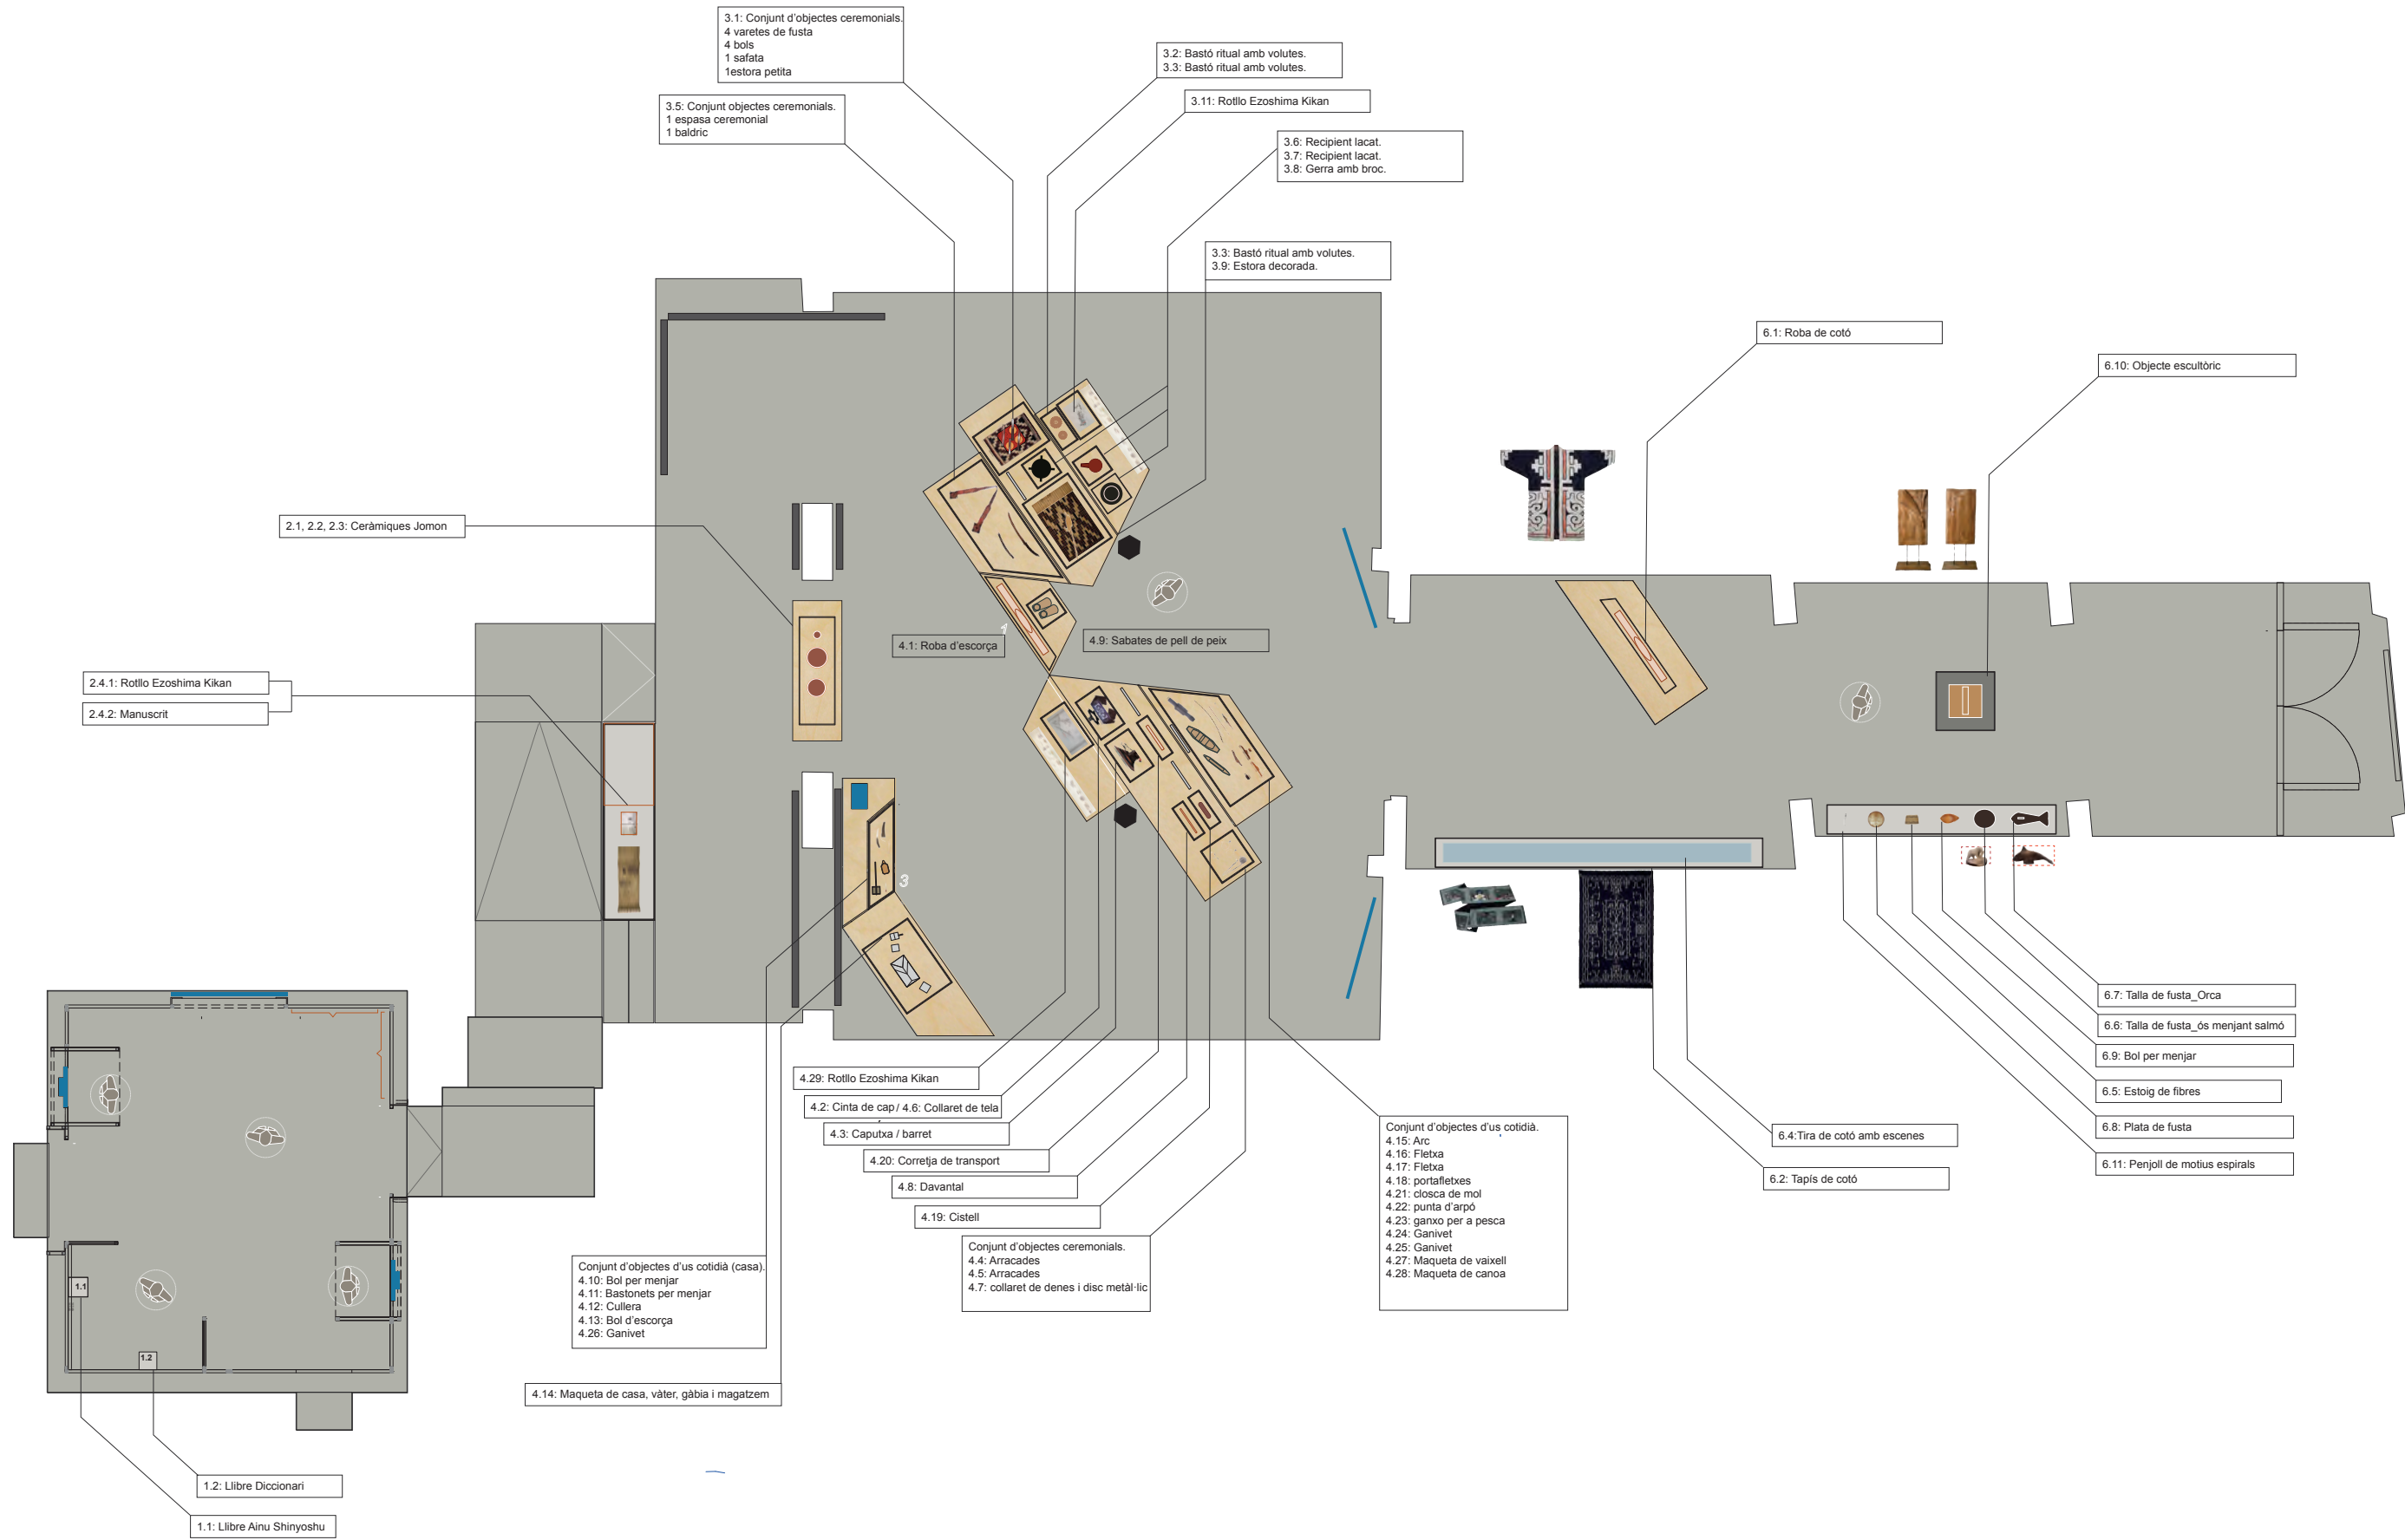


1 PART DE L'ESPAI EXPOSITIU

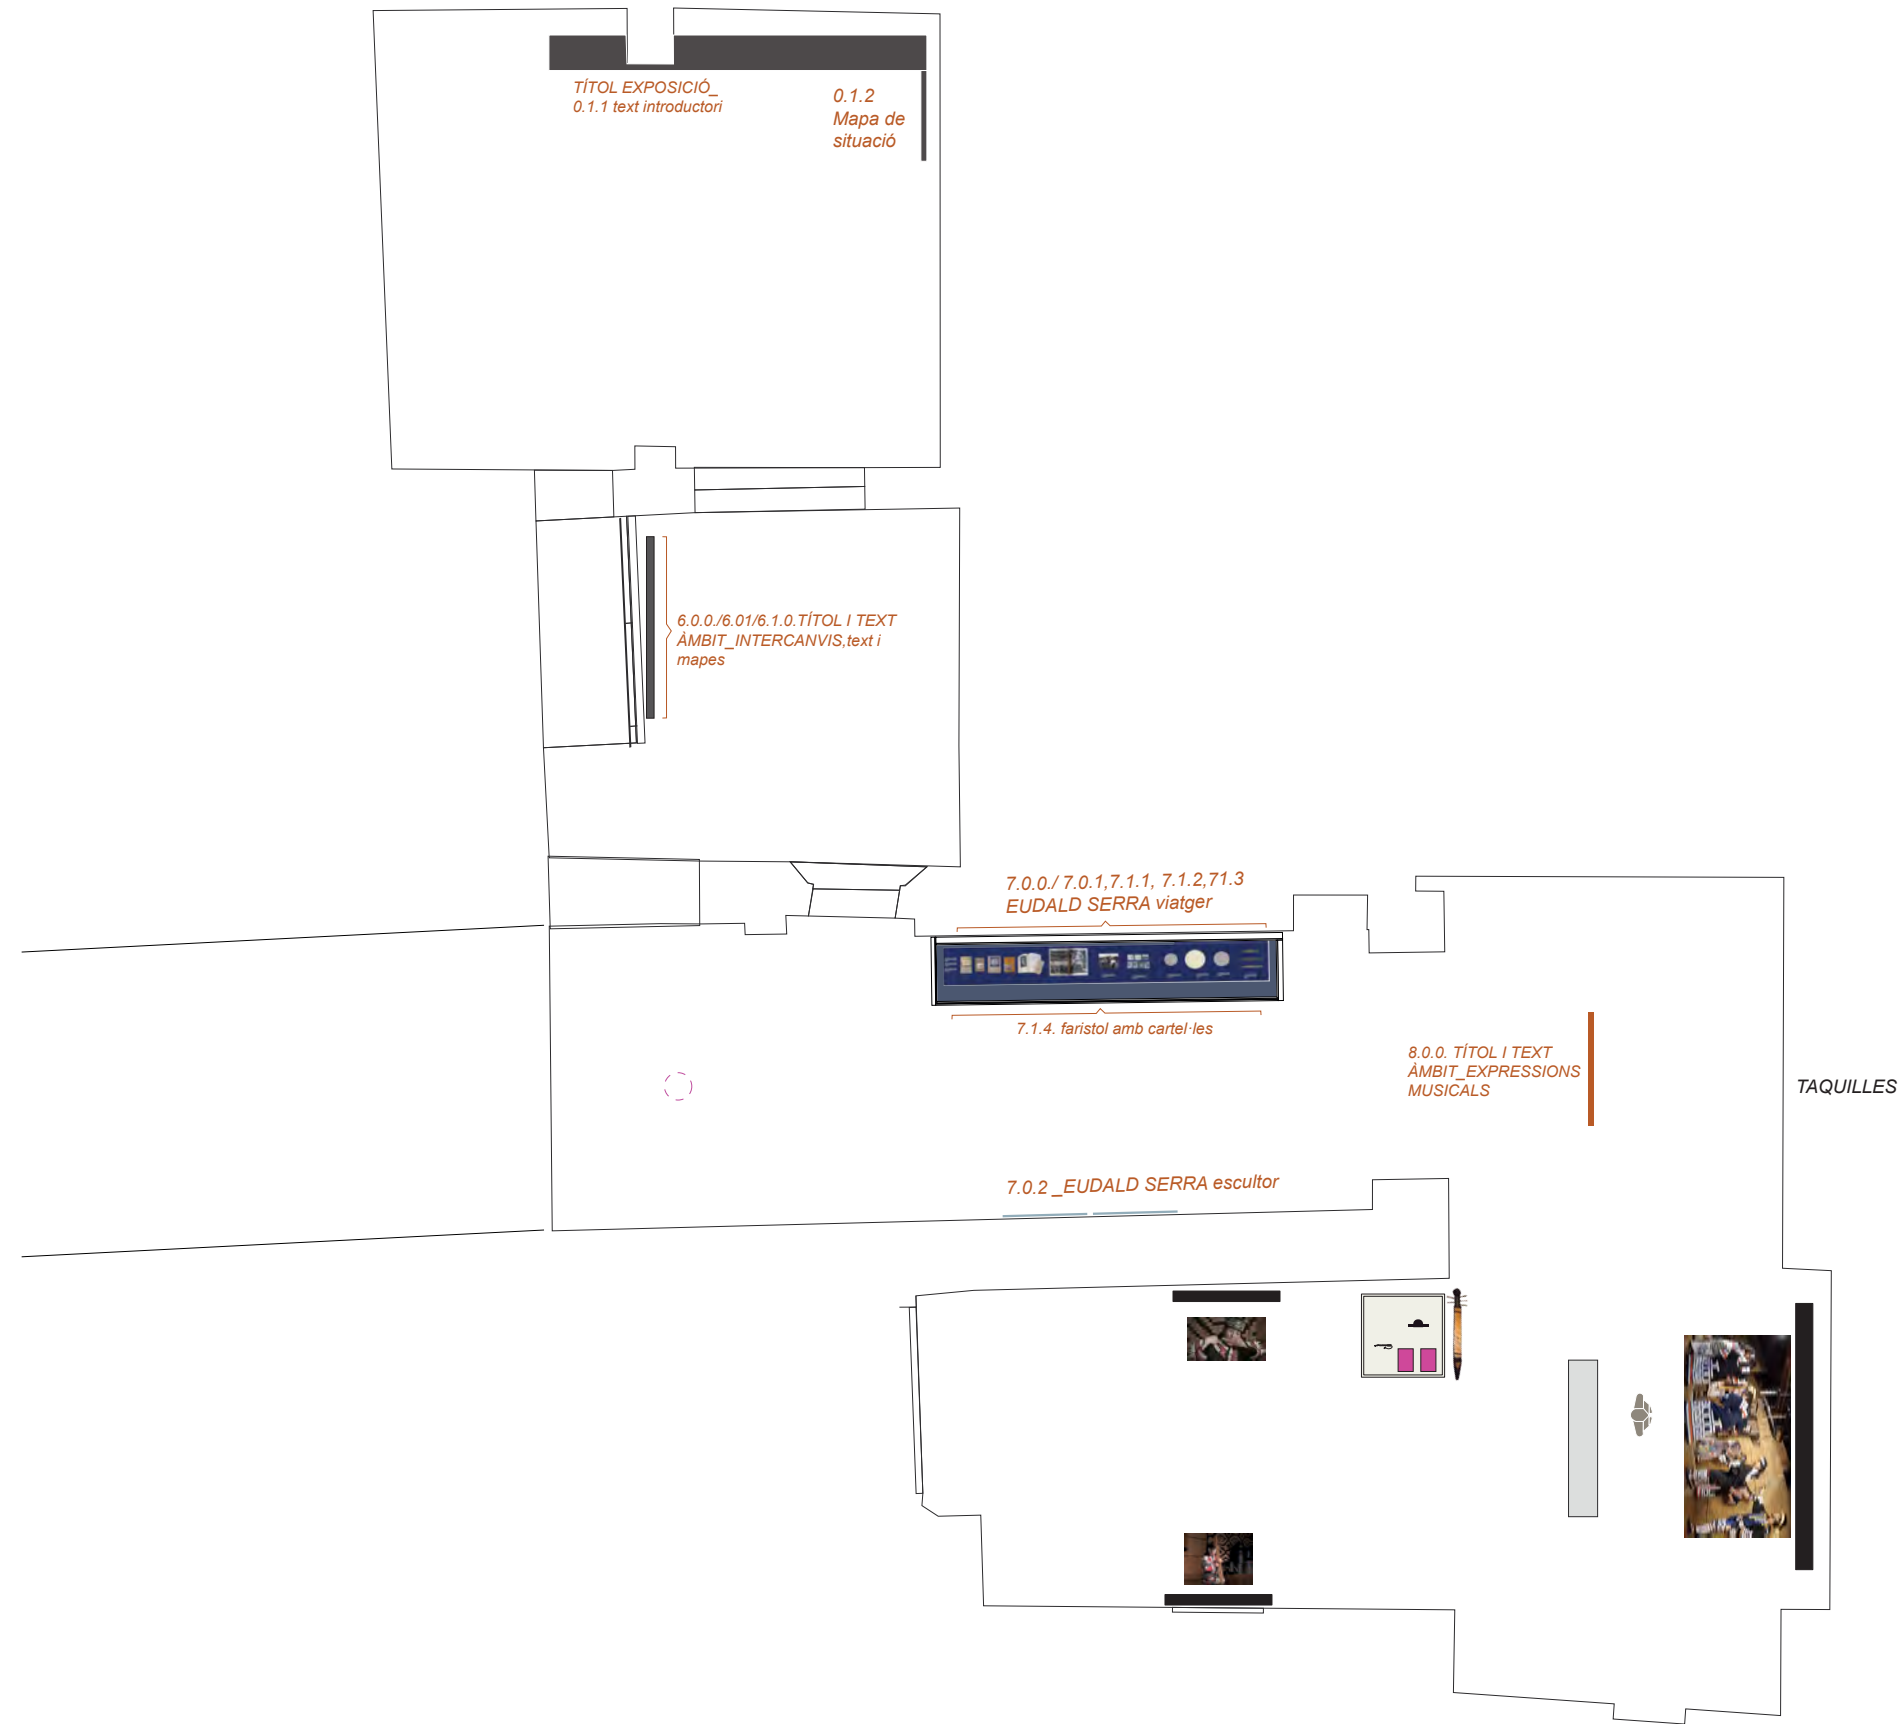


1 PART DE L'ESPAI EXPOSITIU

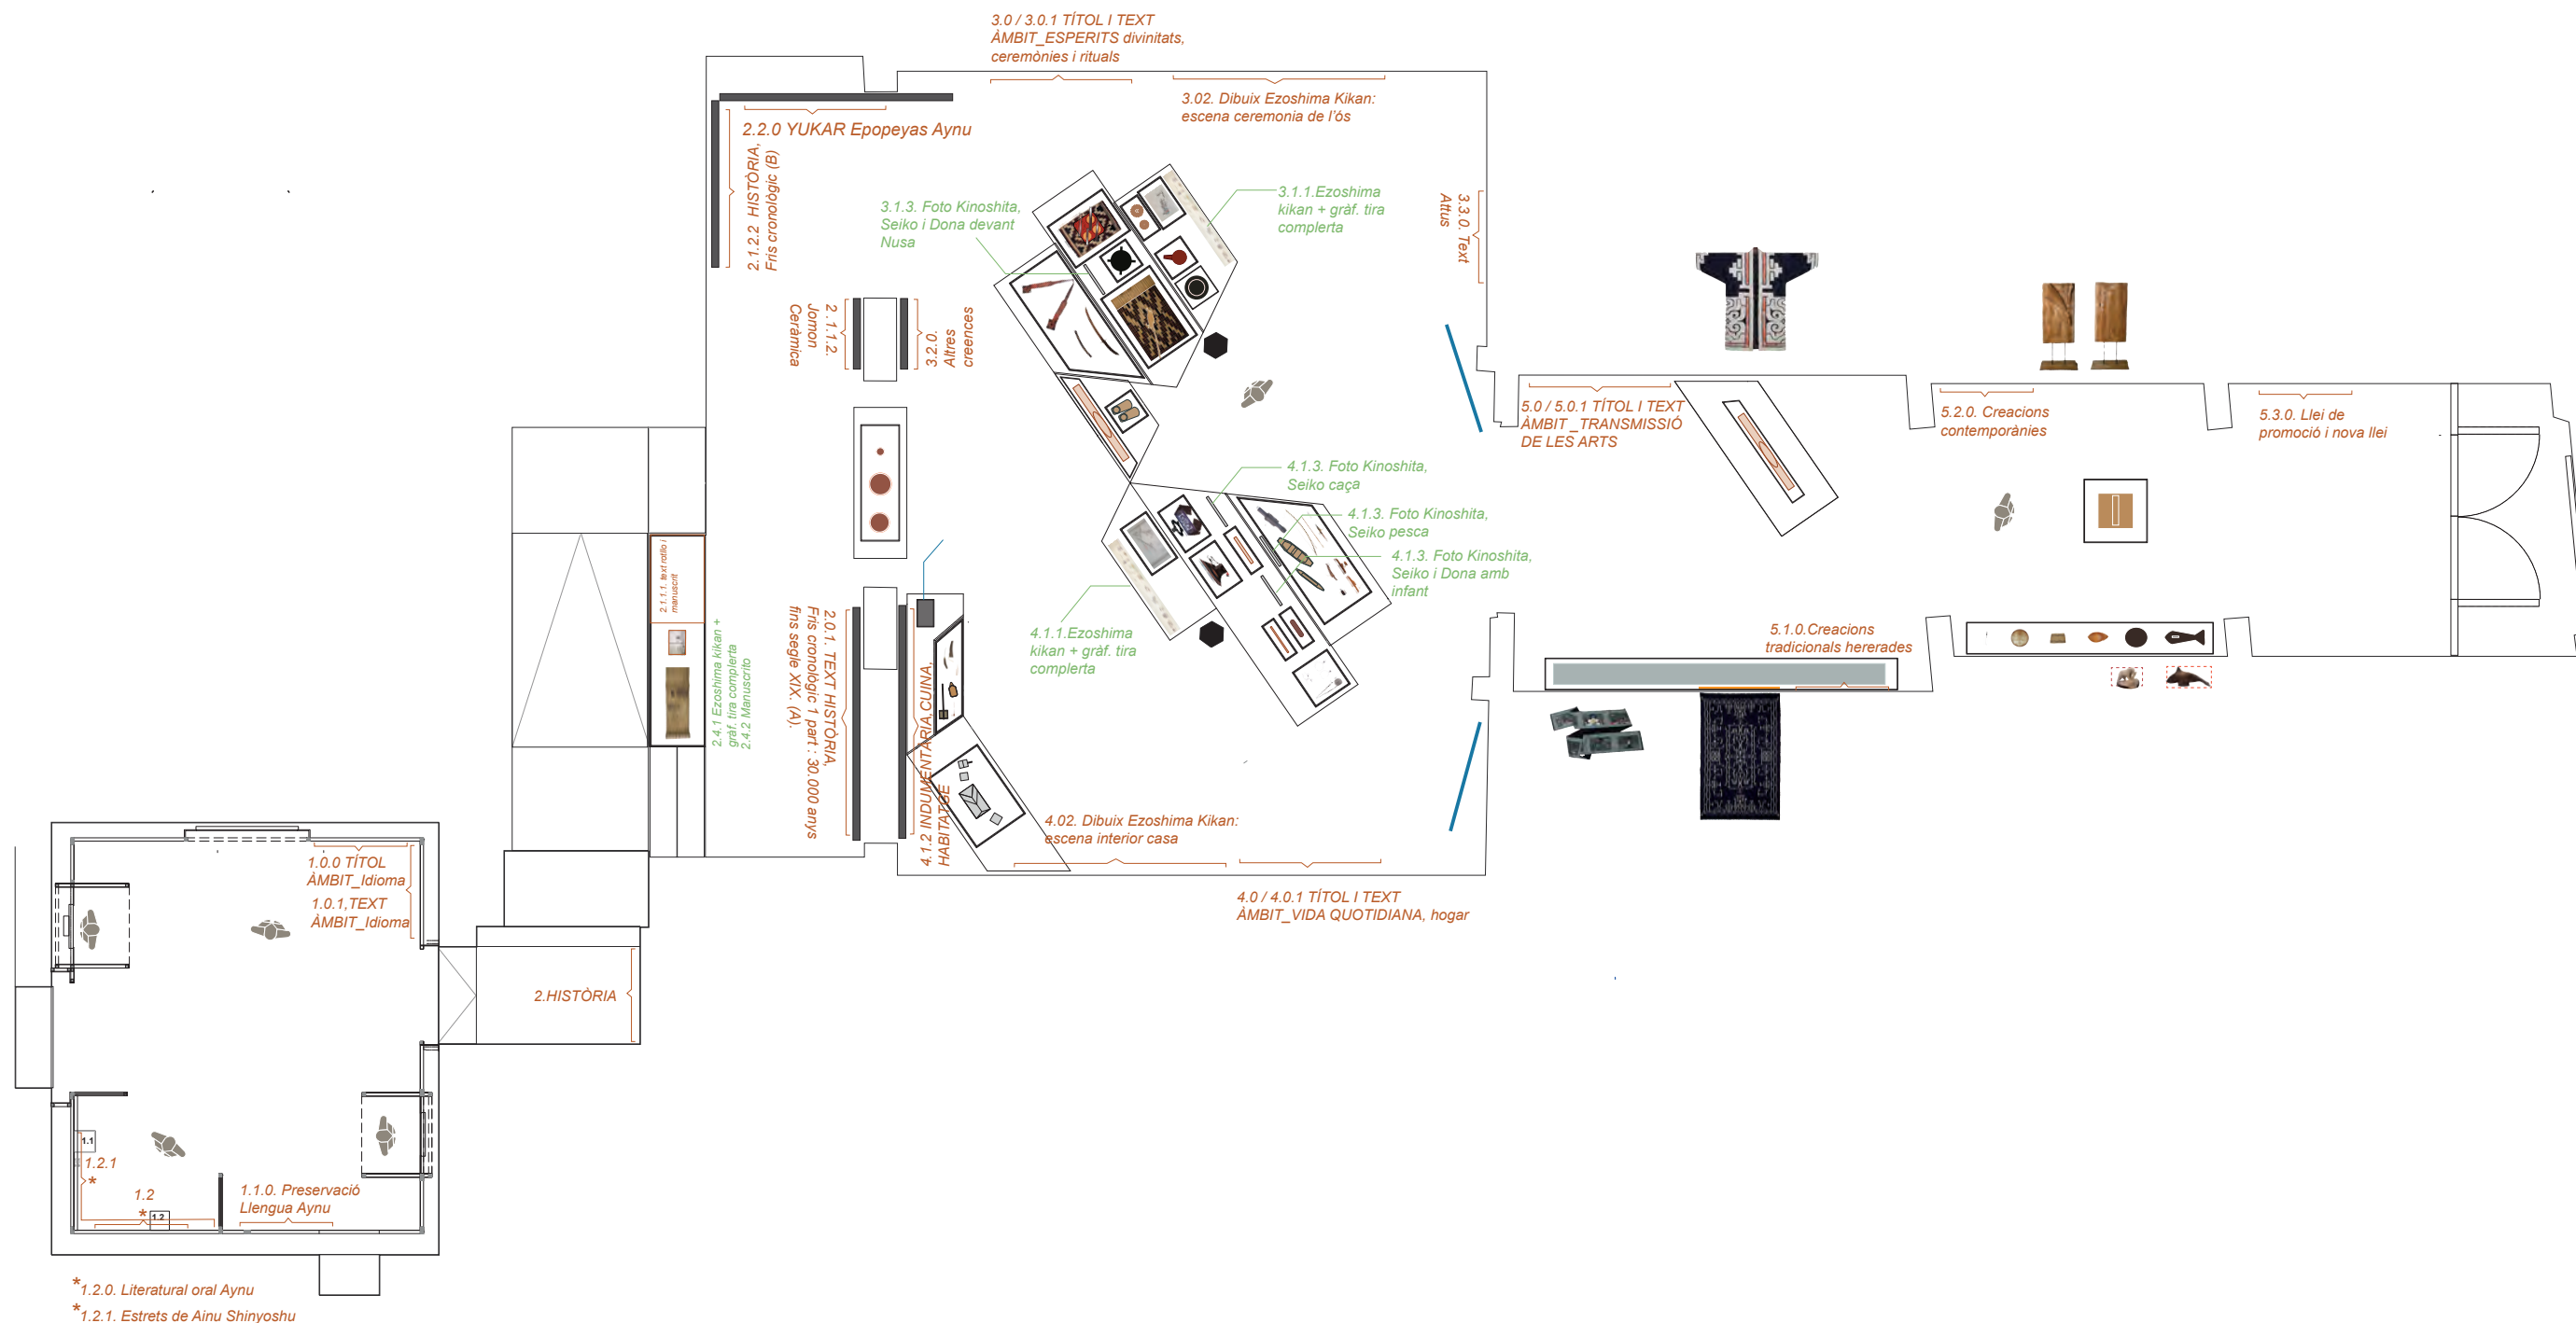

2 PART DE L'ESPAI EXPOSITIU

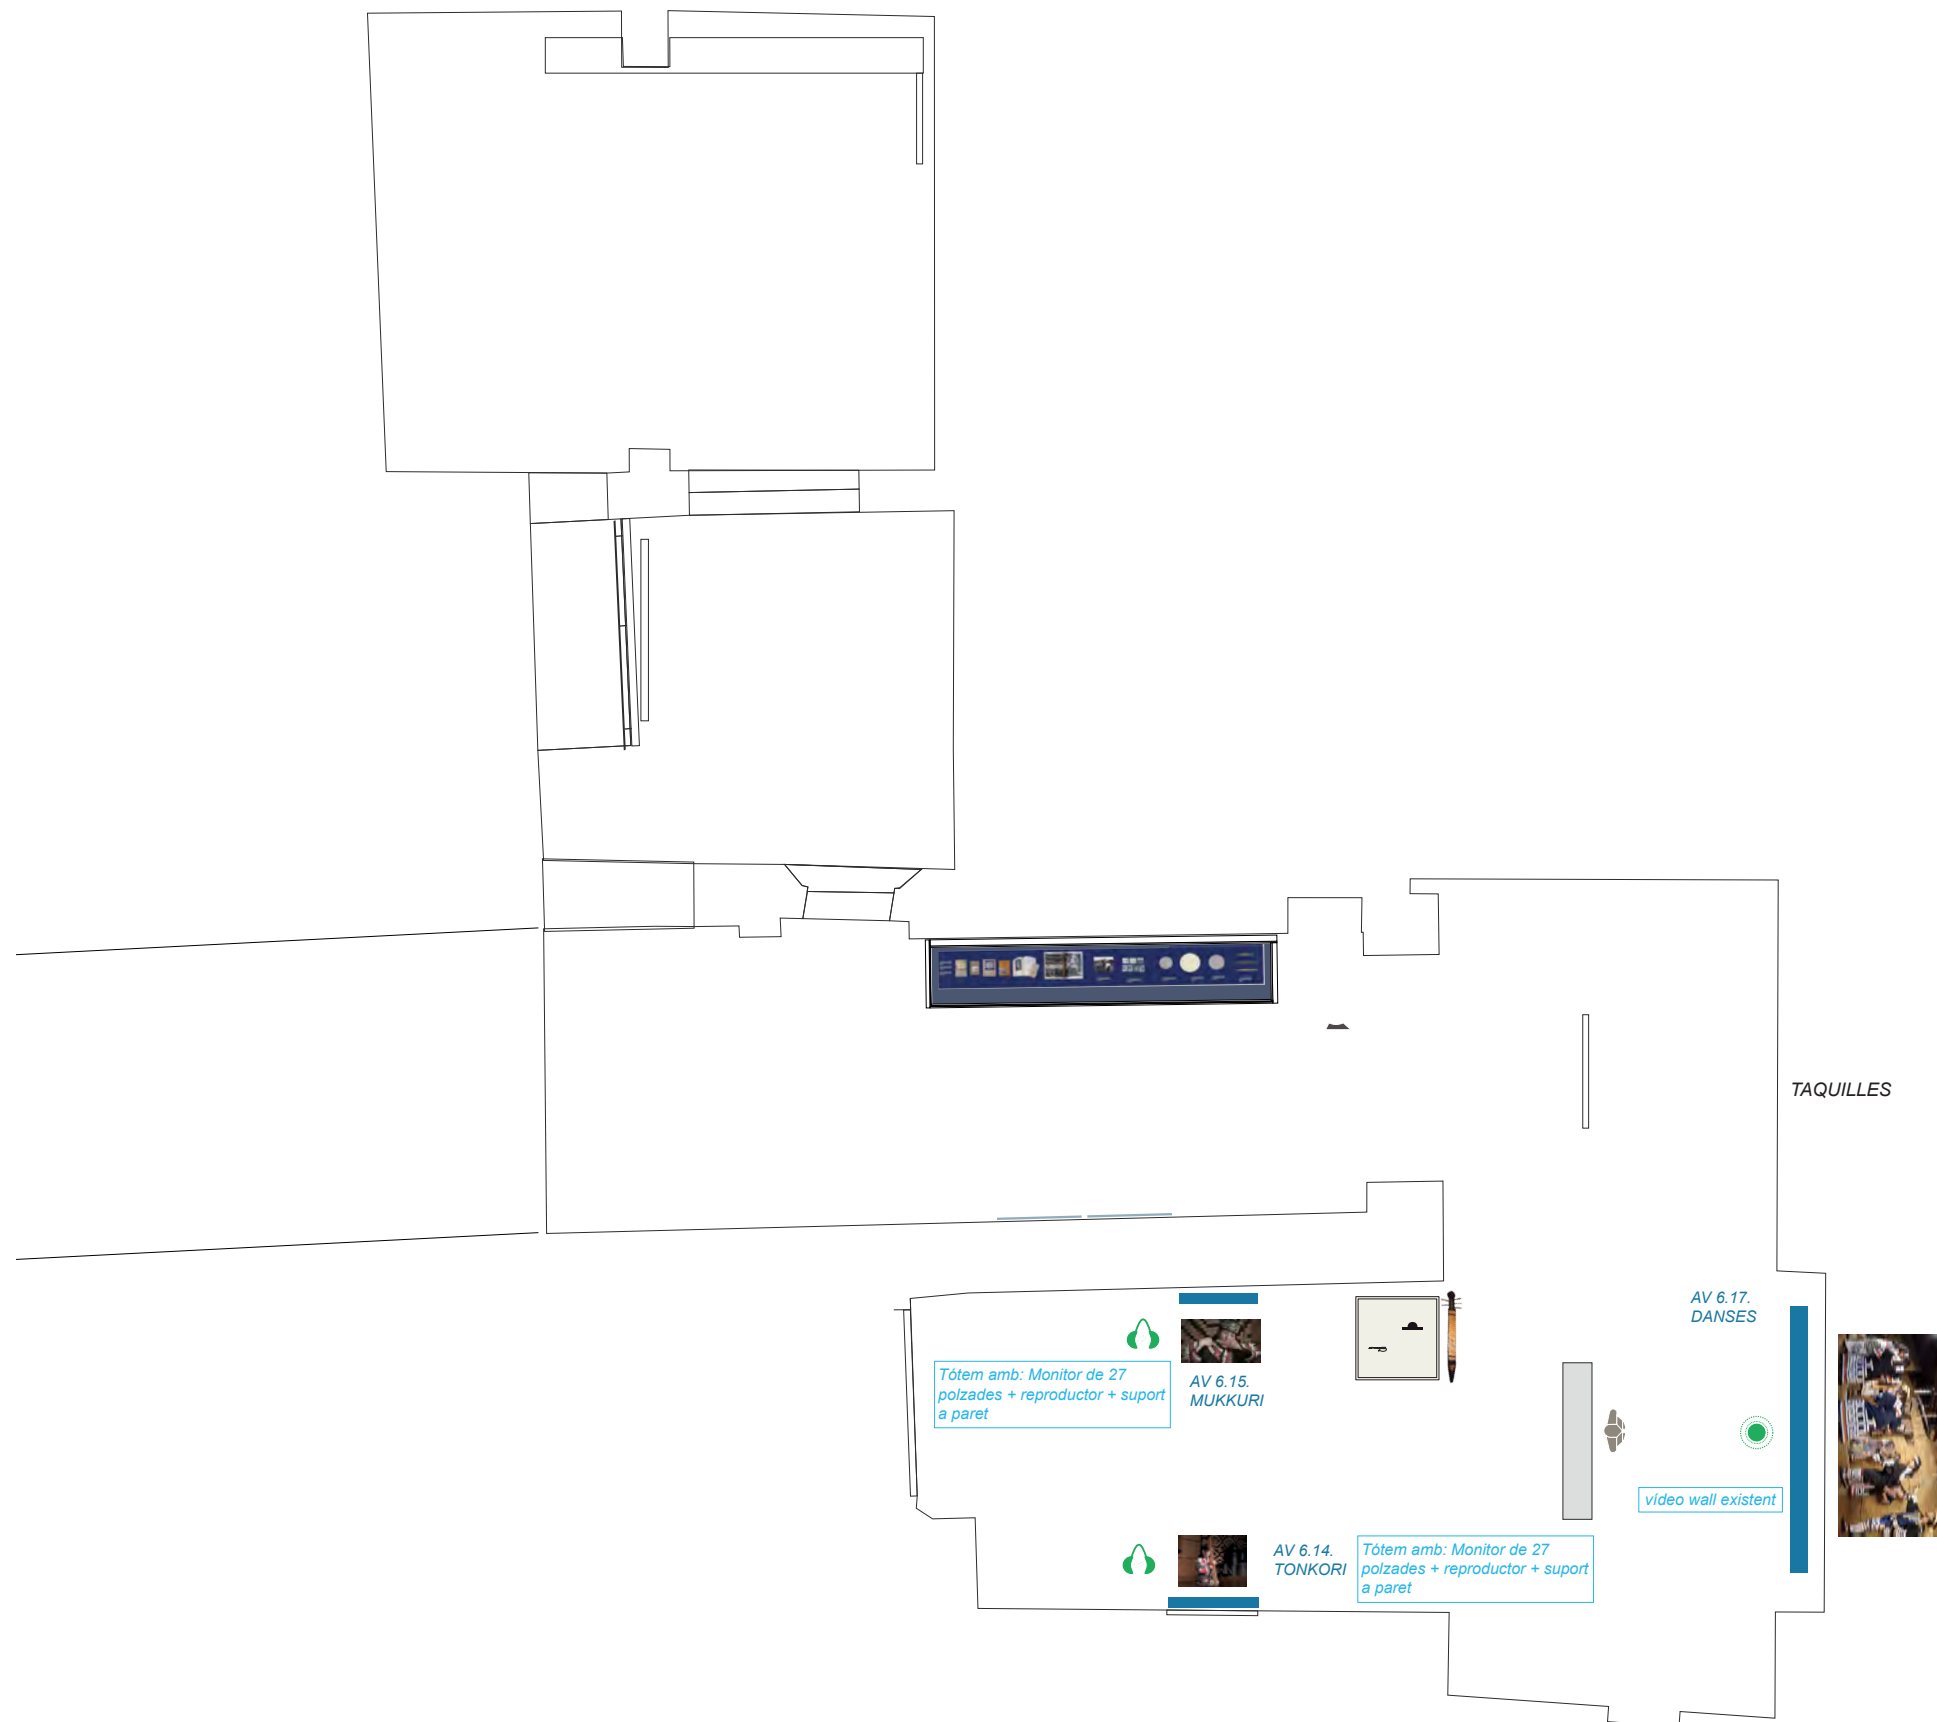

1 PART DE L'ESPAI EXPOSITIU

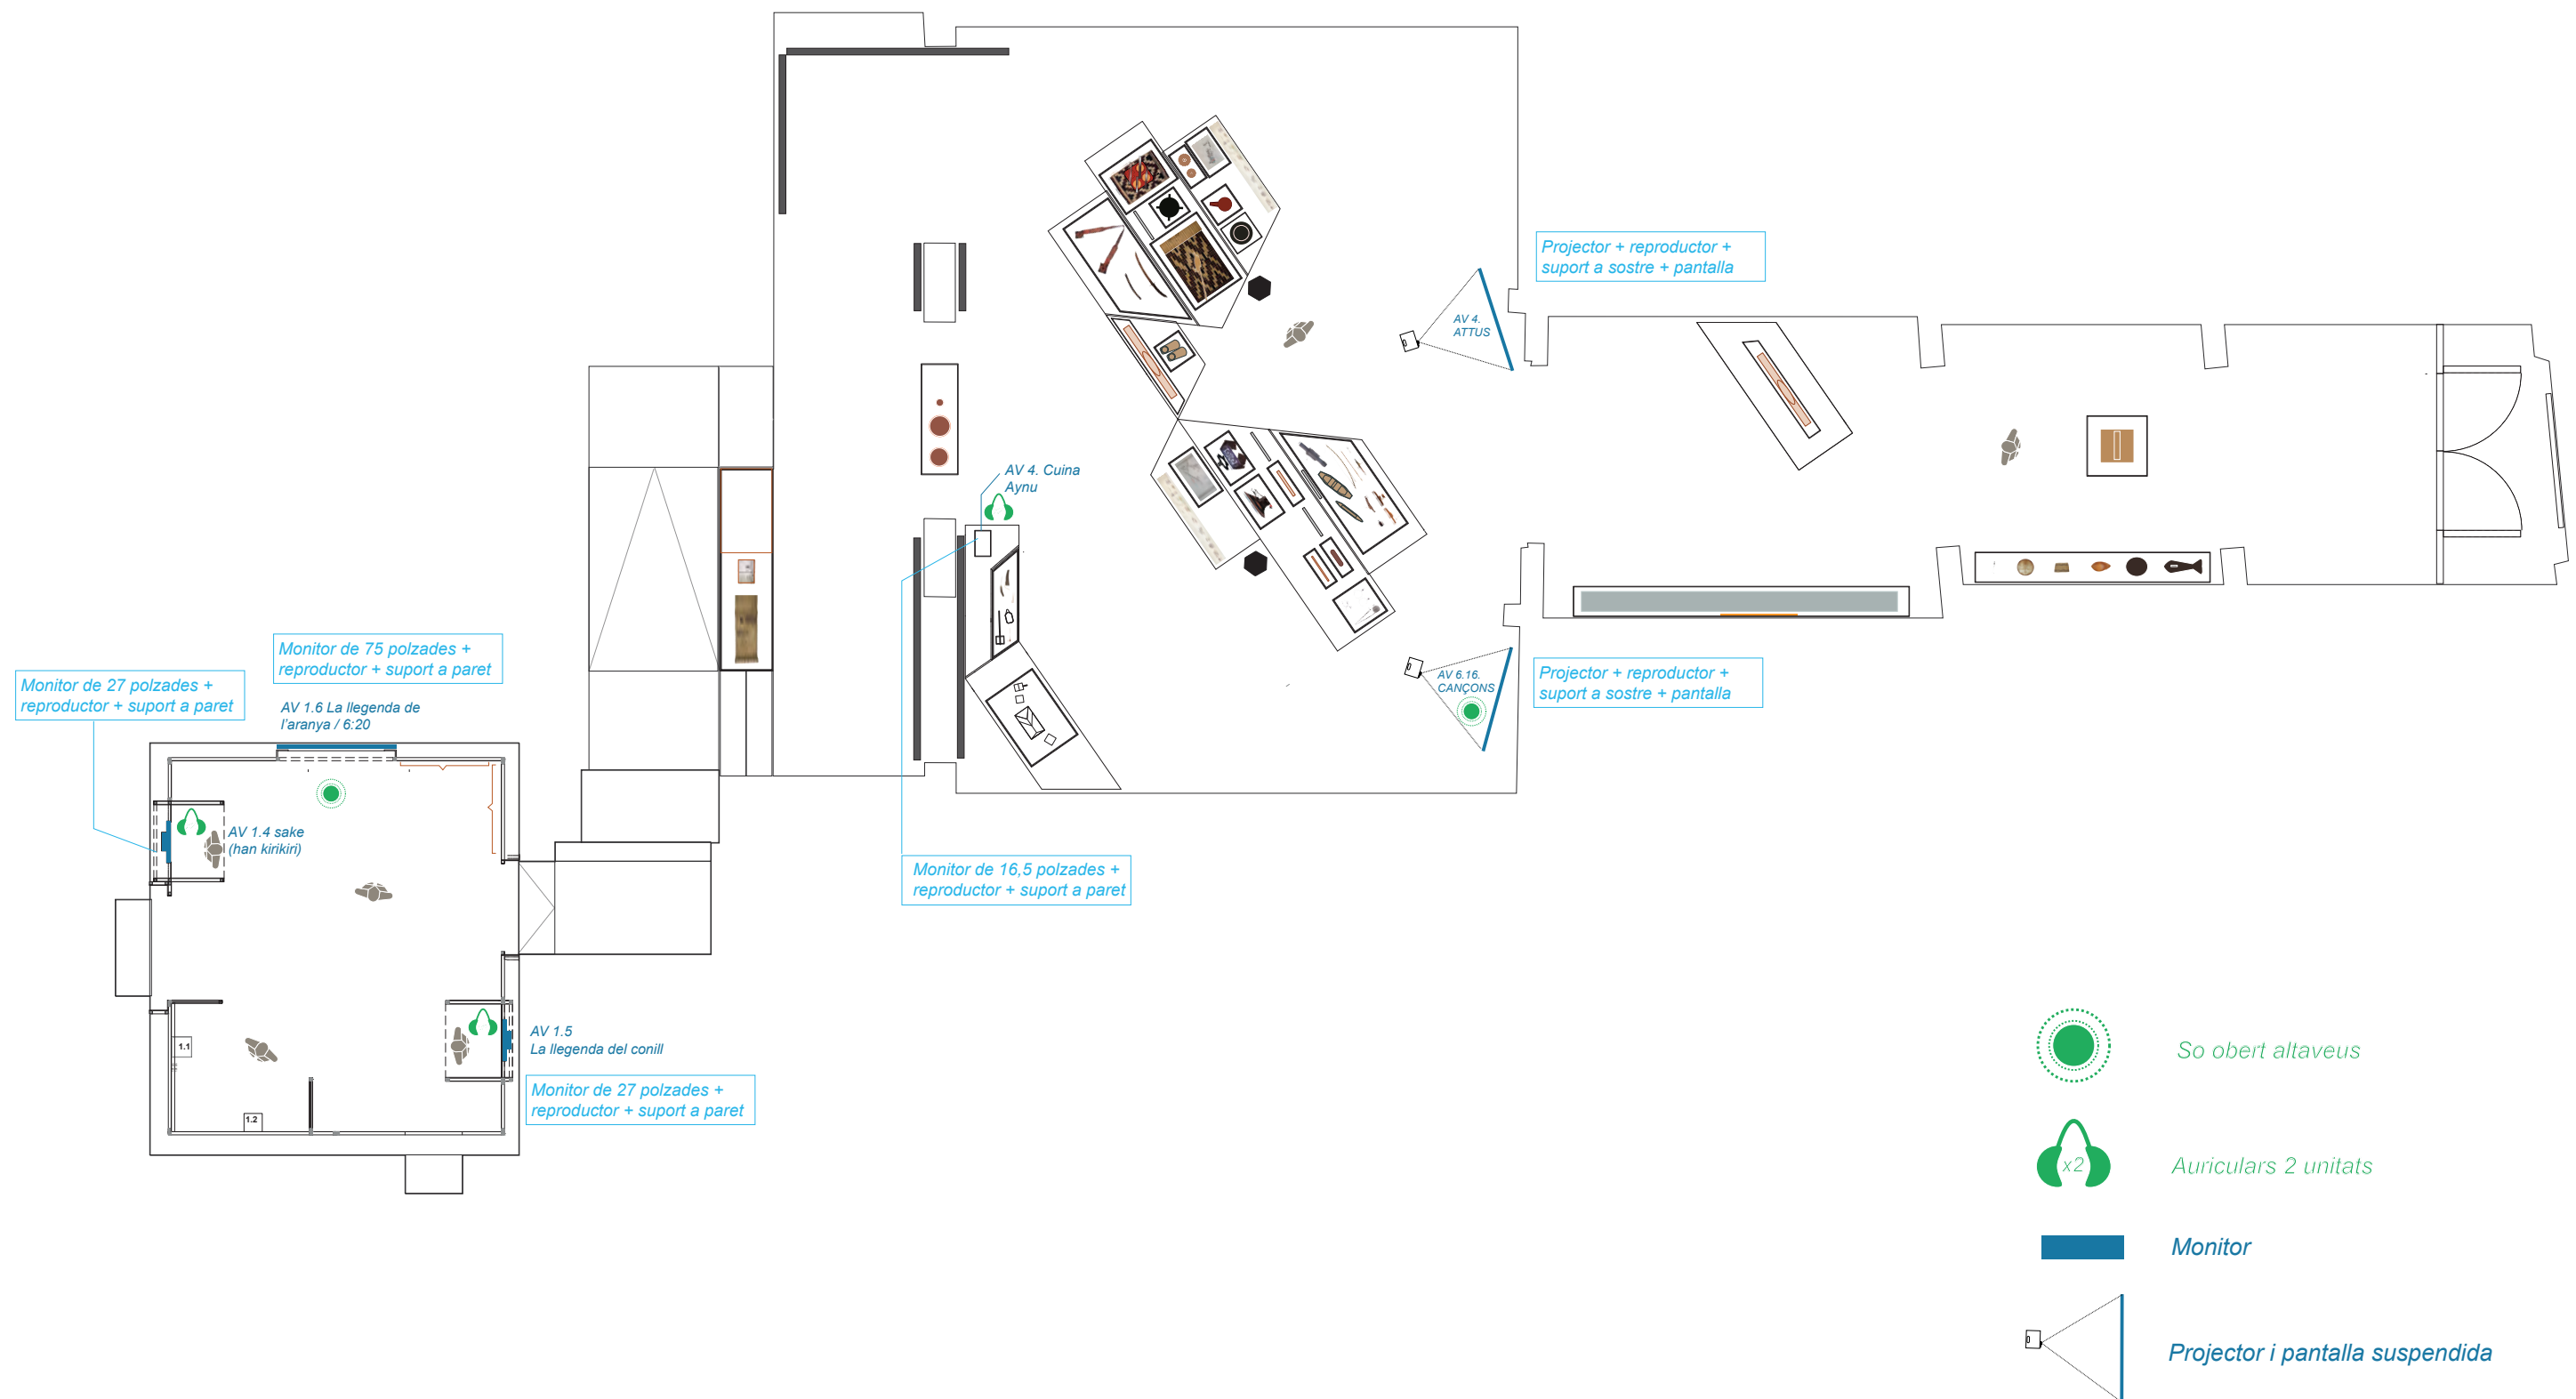


2 PART DE L'ESPAI EXPOSITIU




- * Guia trifásica suspesa a fals sotre
- * Projectors de llum. Equips propis de la sala
- * Situació orientativa dels equipaments d'il·luminació de la sala

1 PART DE L'ESPAI EXPOSITIU

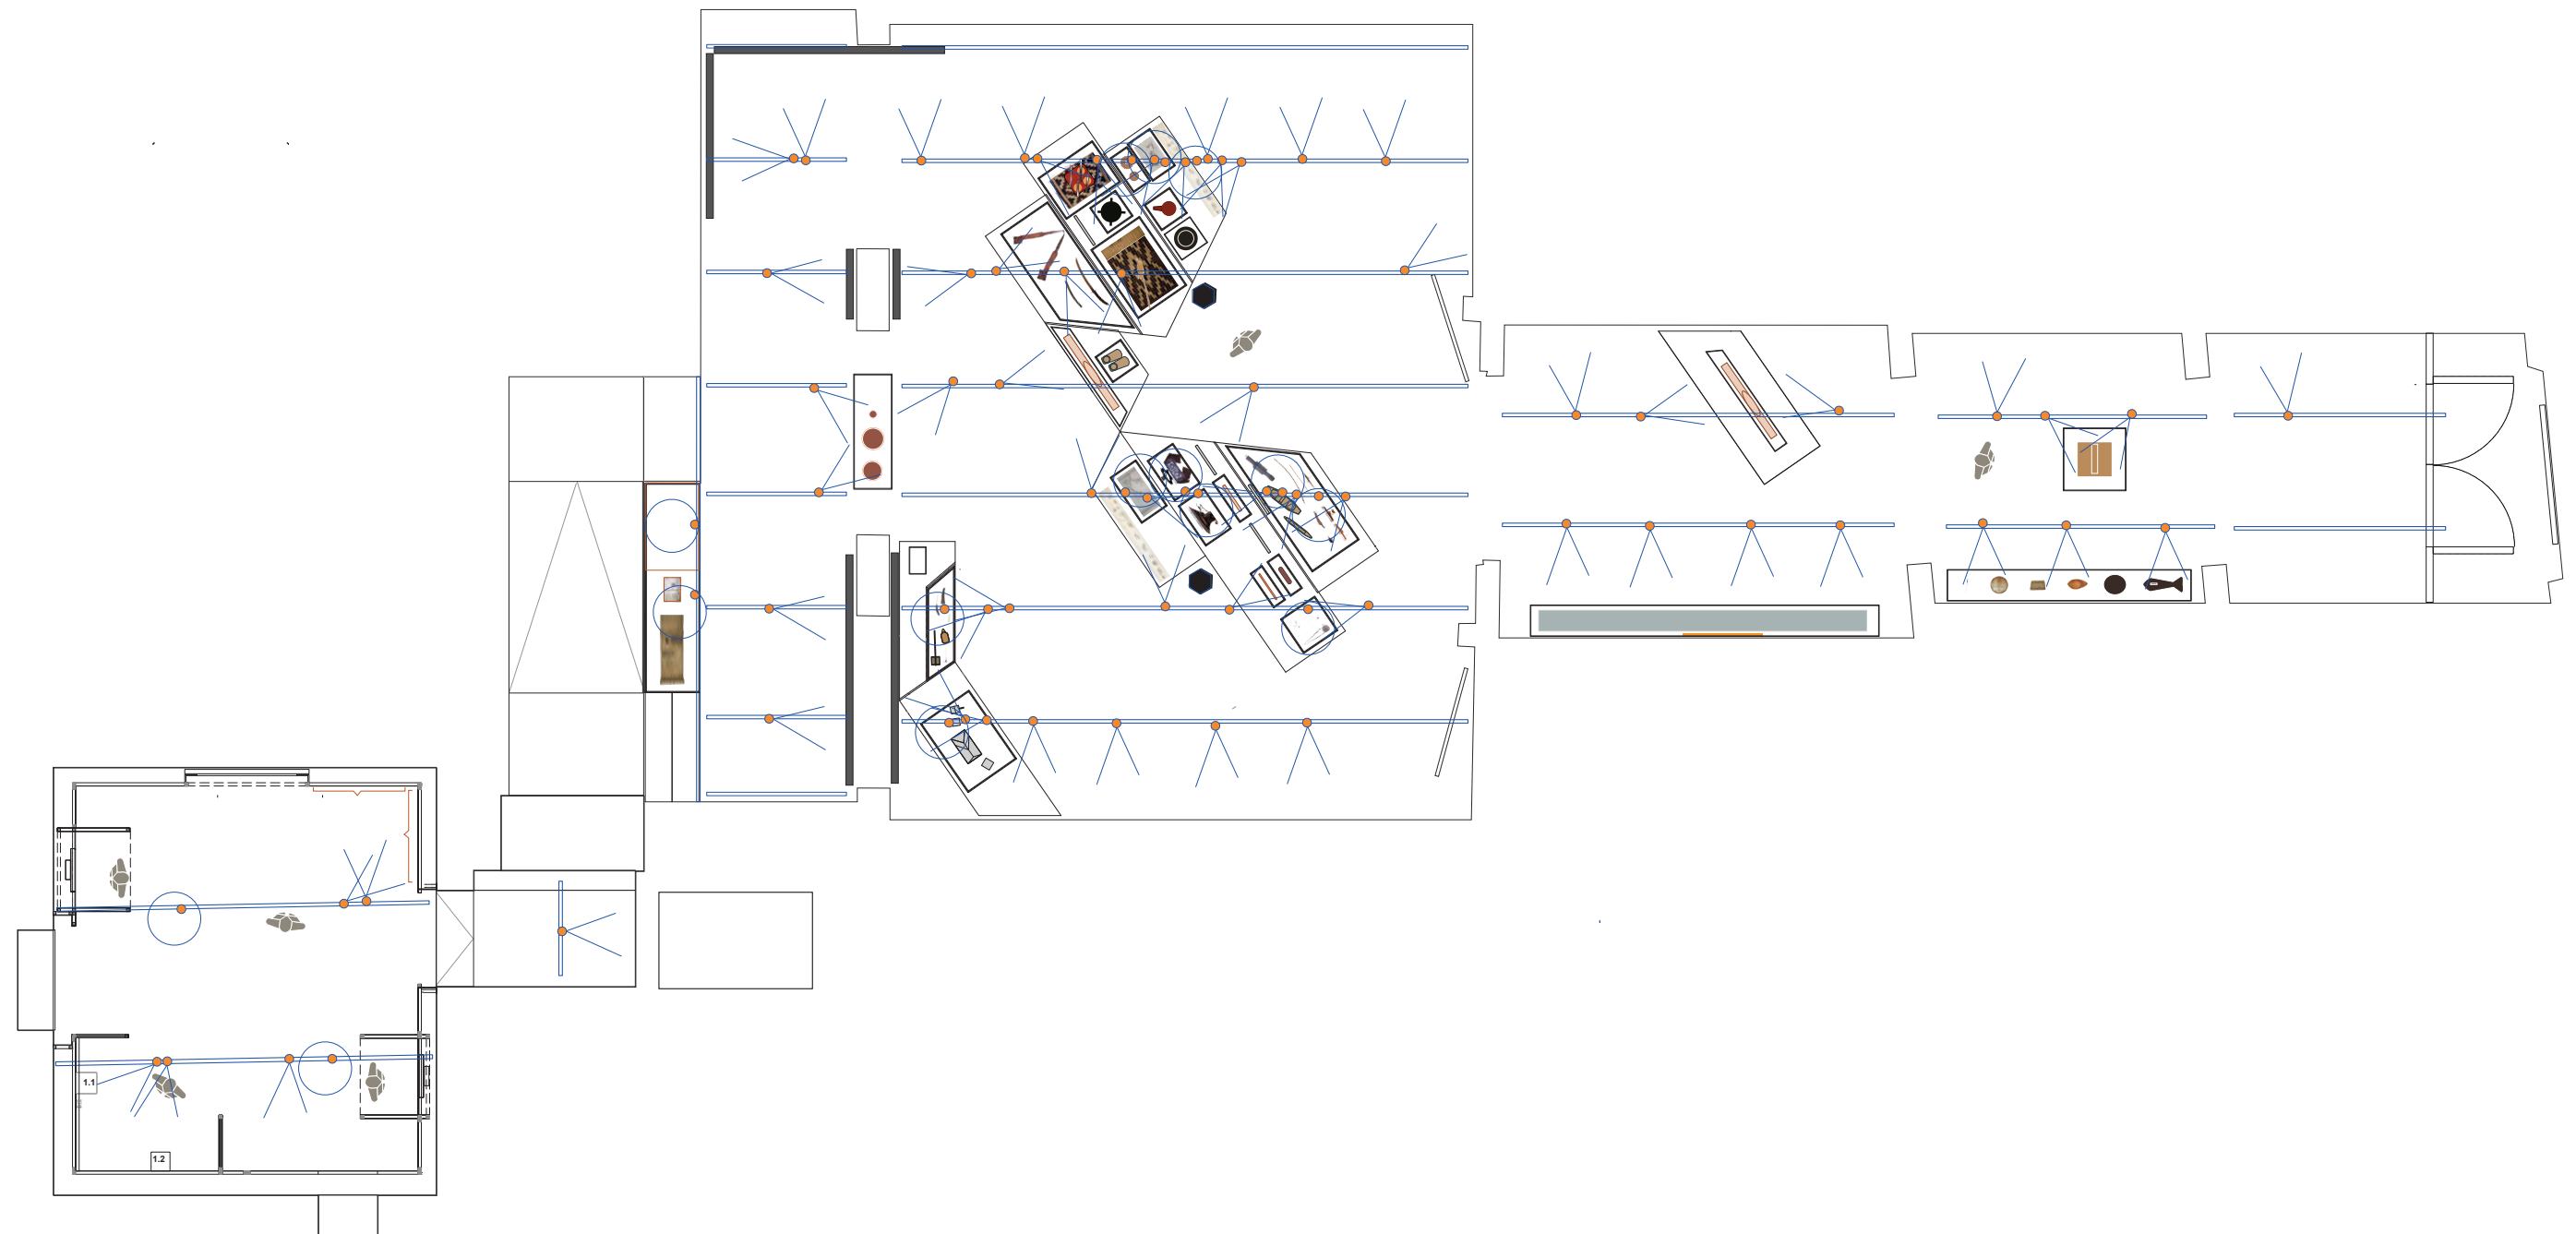


- * Guia trifásica suspesa a fals sotre
- * Projectors de llum. Equips propis de la sala
- * Situació orientativa dels equipaments d'il·luminació de la sala

2 PART DE L'ESPAI EXPOSITIU

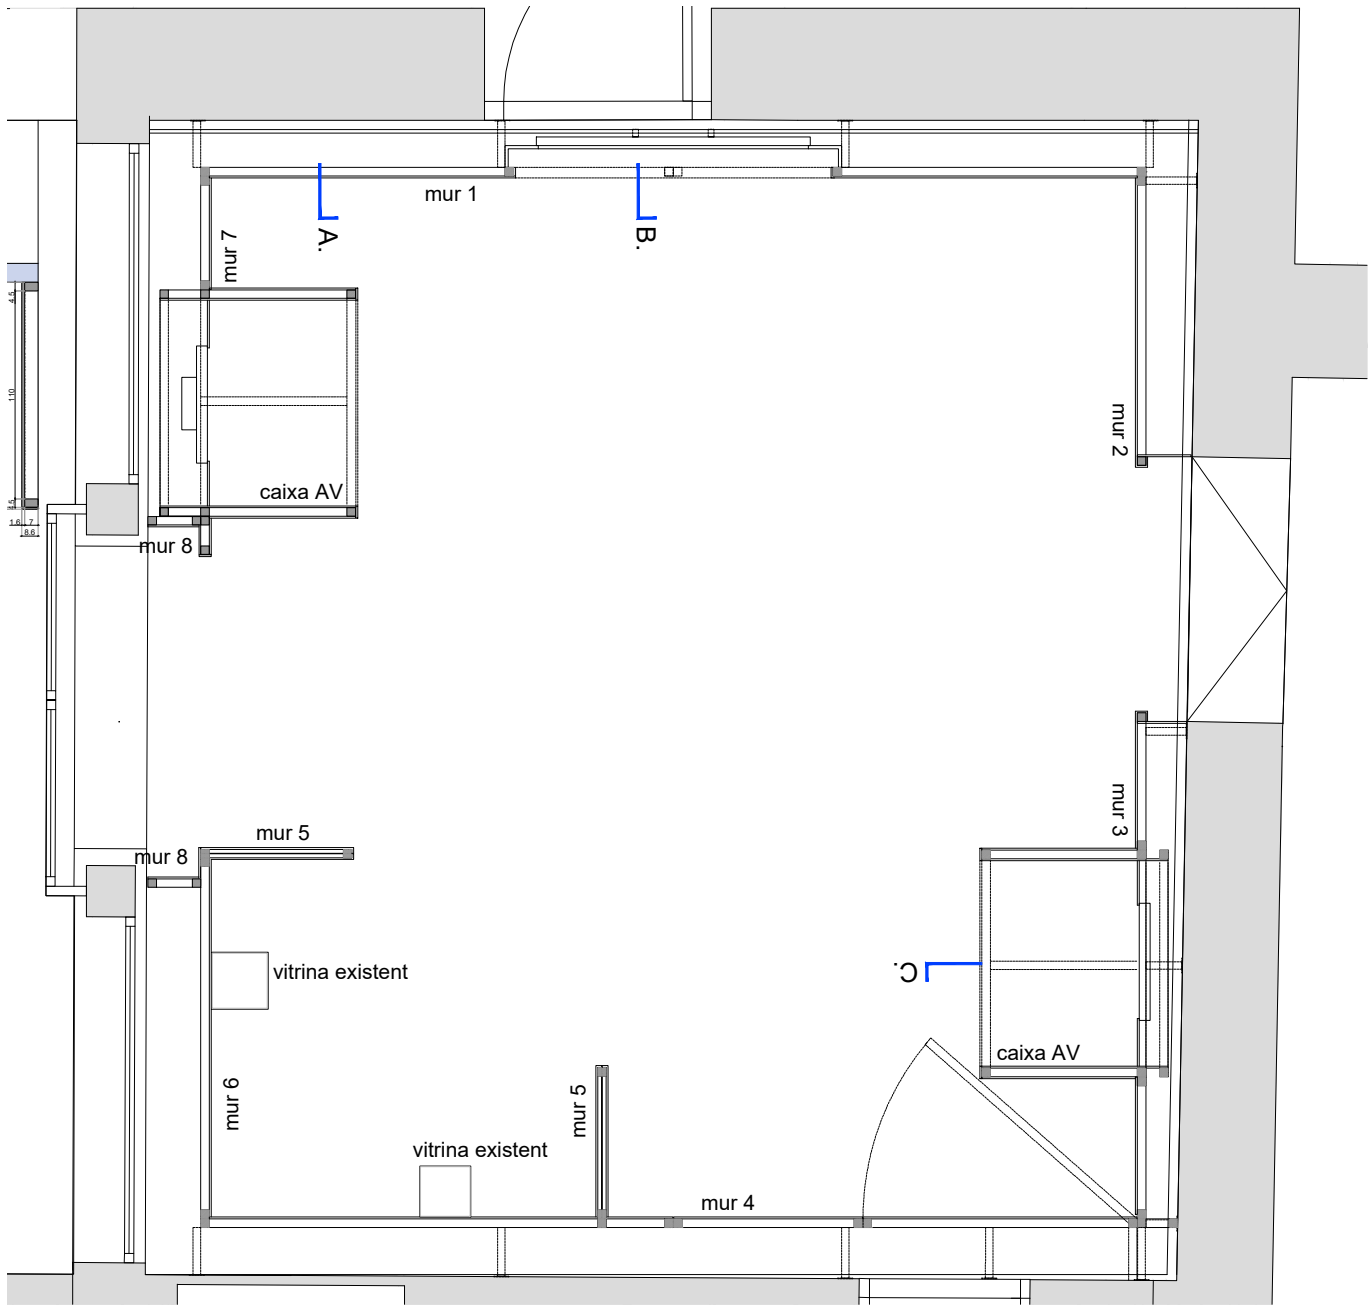


PLANTA SALA PETITA

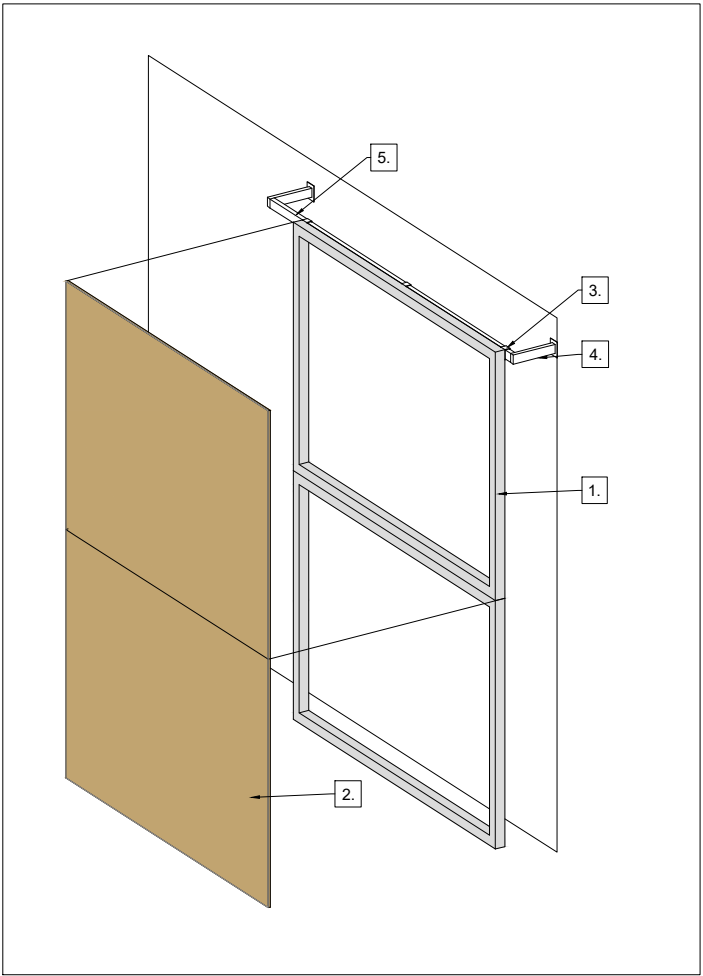

ESQUEMA MURS DE TELA

- 1. Bastidor de llistó de pi de 45x45 mm
- 2. Cartó compacte ignífug de 12 mm de la marca Honext o similar imprès
- 3. Ganxo metàl·lic
- 4. Mènsules metàl·liques caragolades al mur existent
- 5. Tub metàl·lics de 40x20mm entre mènsules


Els murs es construiran en mòduls de 110cm d'alt que s'uniran entre si.

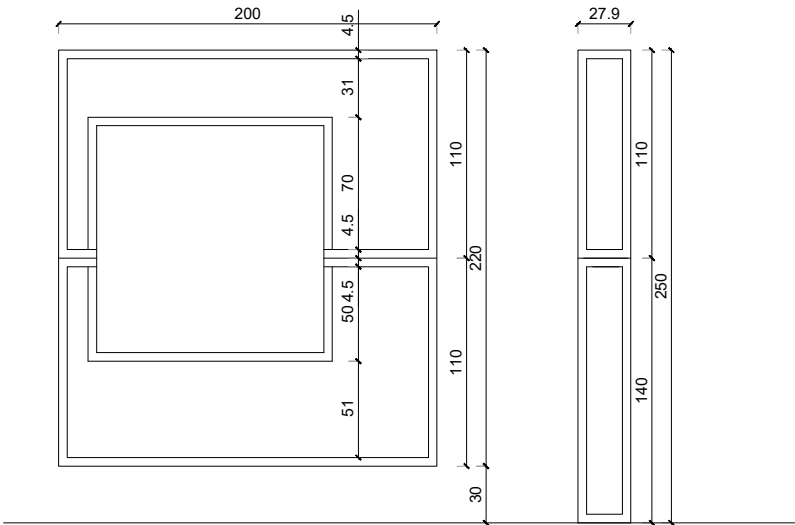

mur 7

mur 8

bastidor + DM a una cara lacat 2 unitats

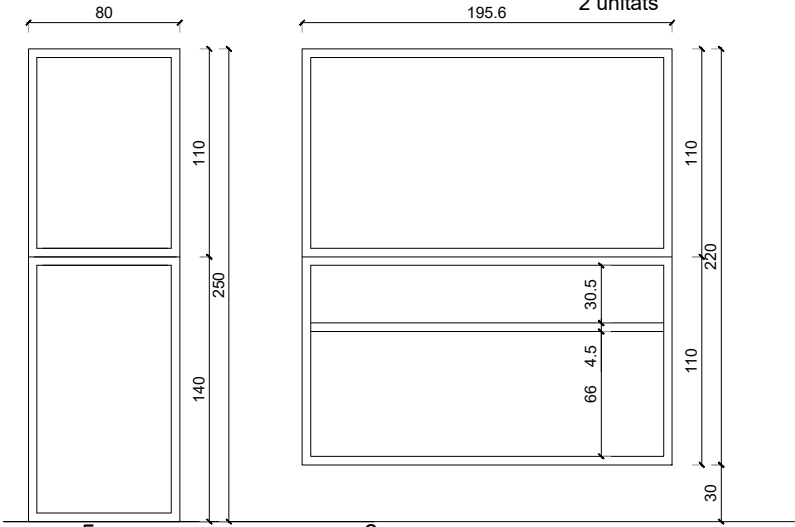


mur 5

mur 6

ALÇATS BASTIDORS

El mur 5 es construirà amb dos bastidors de llistó de 45x21mm. 2 unitats

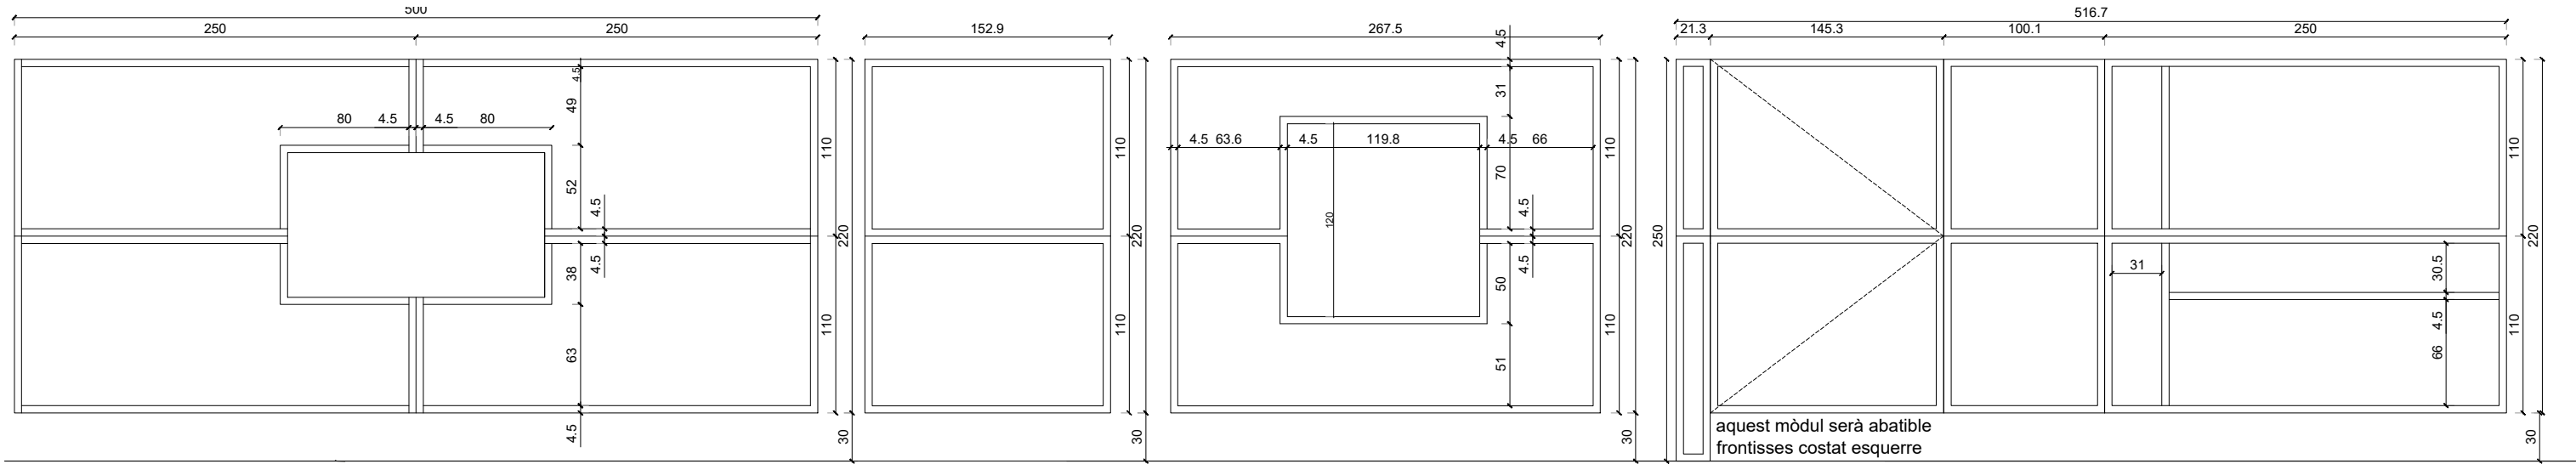


mur 1

mur 2


mur 3

mur 4


ALÇATS BASTIDORS

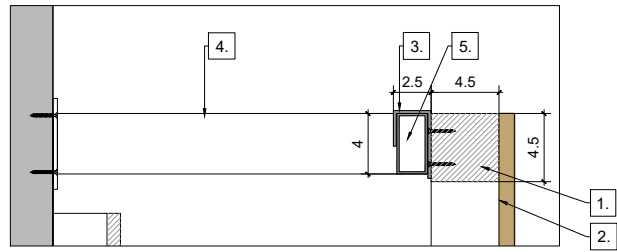


DETALL 1. E.1/5

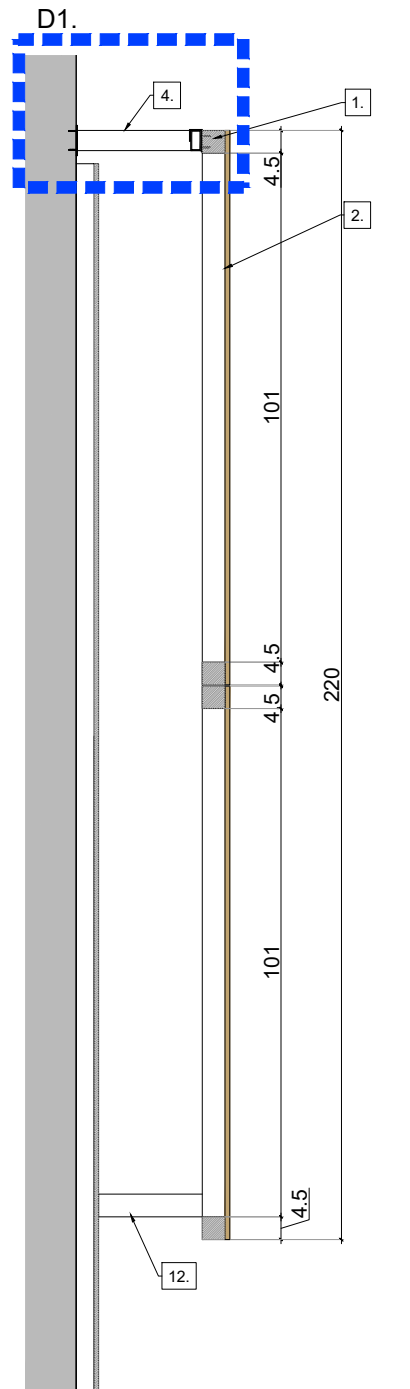



SECCIÓ A. E.1/15

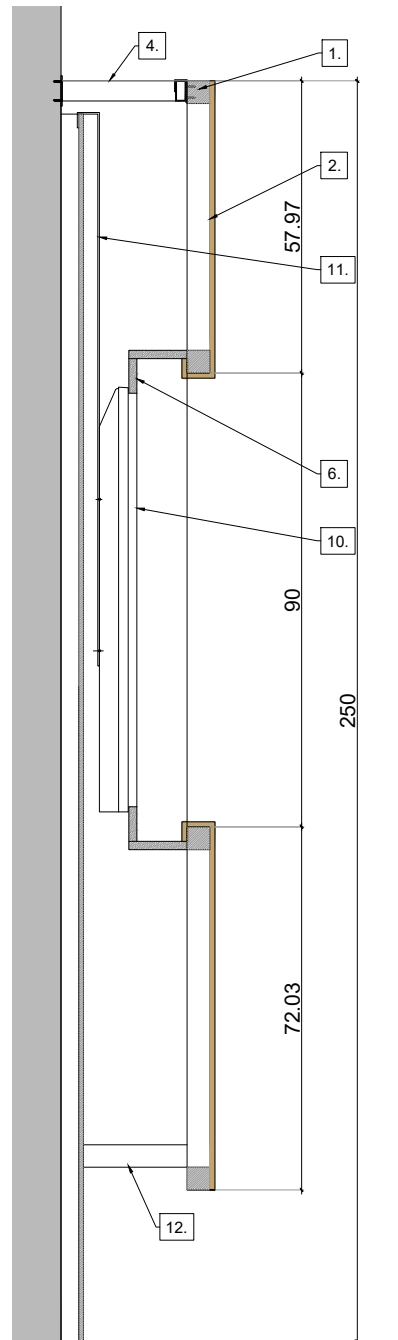

SECCIÓ B. E.1/15

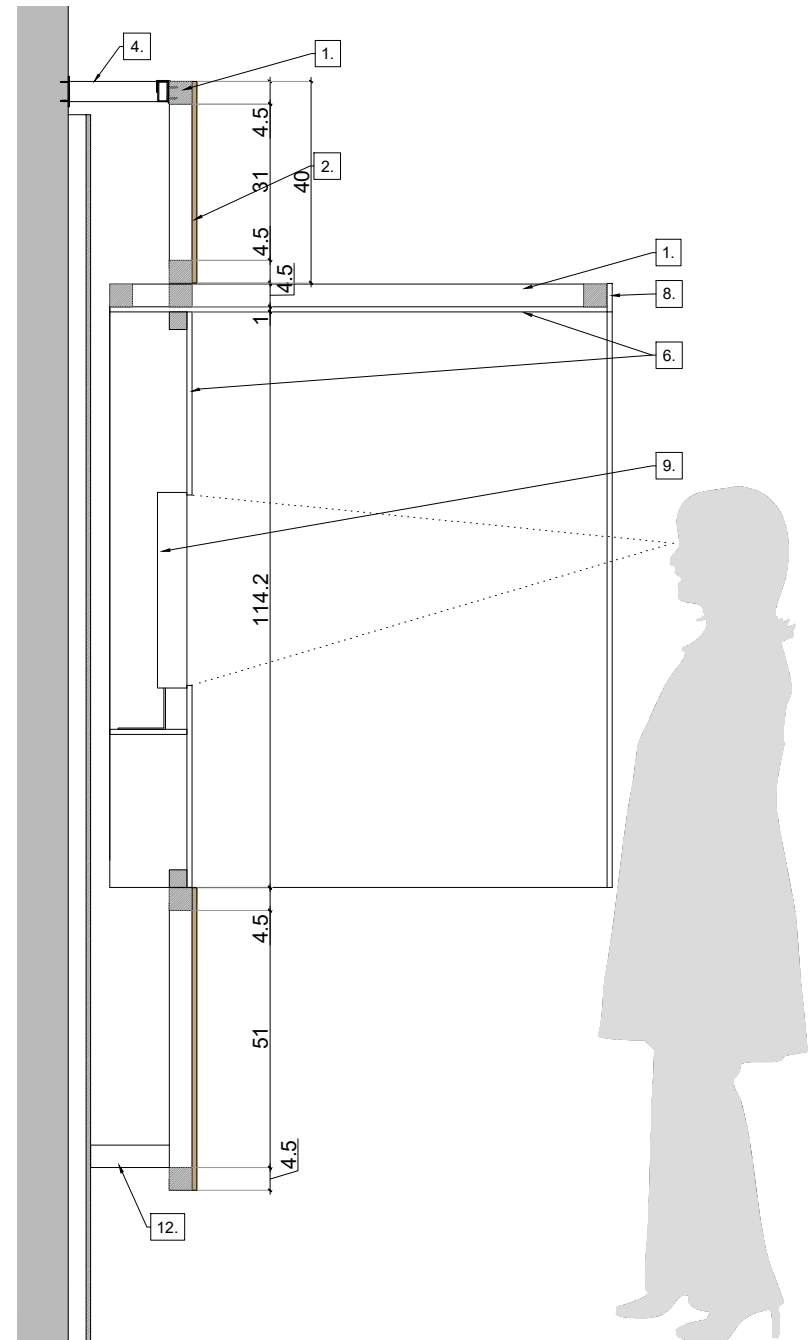


SECCIÓ C. E.1/15

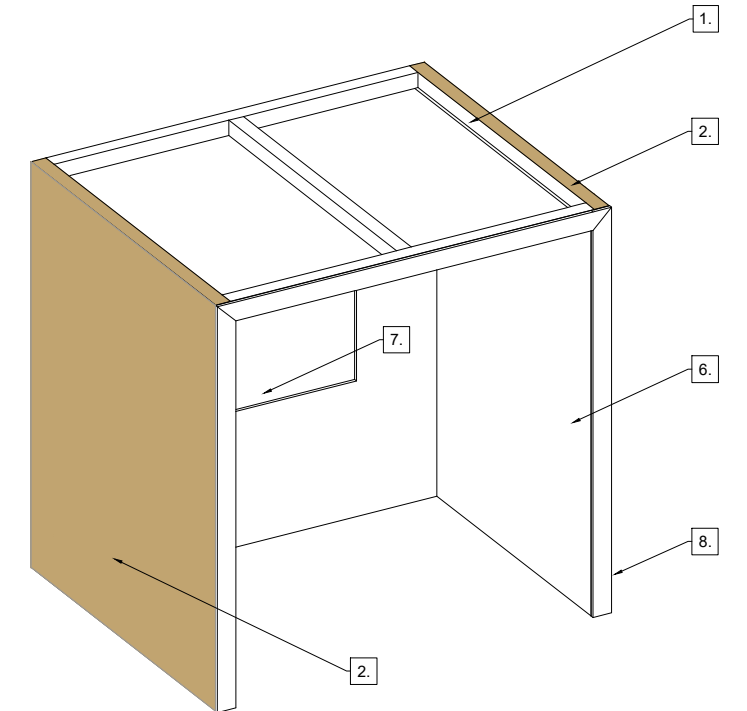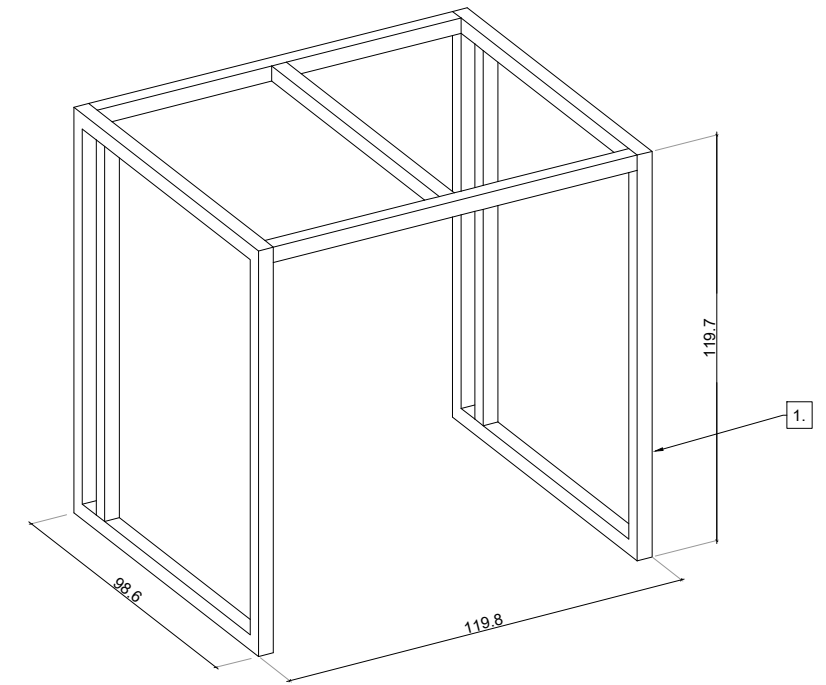

AXO CAIXES AV


1. Bastidor de llistó de pi de 45x45 mm
2. Cartó compacte ignífug de 12 mm de la marca Honext o similar imprès
3. Ganxo metàl·lic
4. Mènsules metàl·liques caragolades al mur existent
5. Tub metàl·lic de 40x20mm entre mènsules
6. DM de 10mm acabat lacat negre
7. Forat de mides segons pantalles
8. Tapeta de DM de 10mm. lacat negre
9. Pantalles existents al Museu
10. Pantalla de 65"
11. Passamà de 30x2mm, amb forats segons norma VESA de la pantalla i plegat en la part superior per a penjar dels plafons existents
12. Topall al mur: llistó de pi subjecte al bastidor i cinta doble cara a l'altre costat

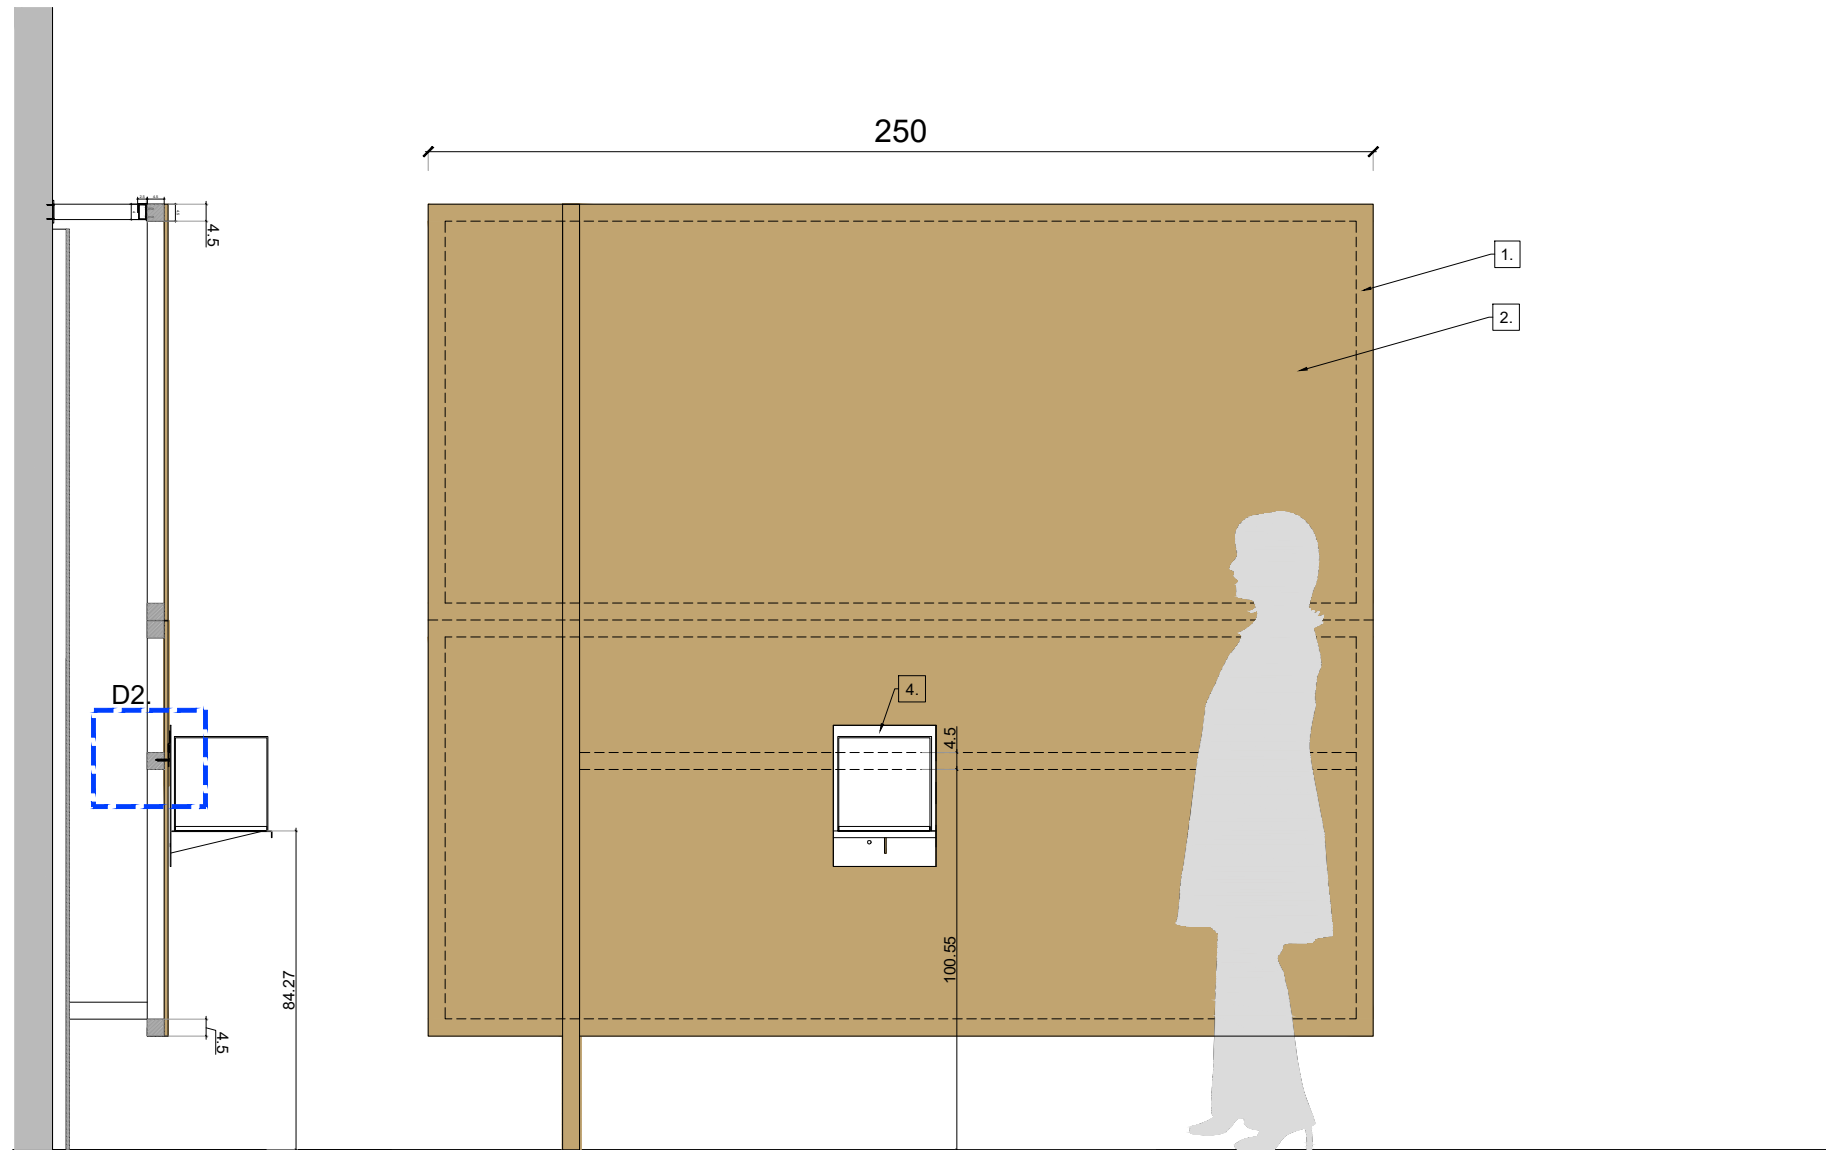


SECCIÓ. E. 1/20

ALÇAT. E. 1/20


1. Bastidor de llistó de pi de 45x45 mm
2. Cartó compacte ignífug de 12 mm de la marca Honext o similar imprès
3. Subjecció vitrina: platina metàl·lica plegada, per a rebre motxilla de les vitrines existents. La peça anirà caragolada al llistó de pi.mènsules metàl·liques caragolades al mur existent
4. Vitrina existent al Museo
3 unitats de 27x27x37cm

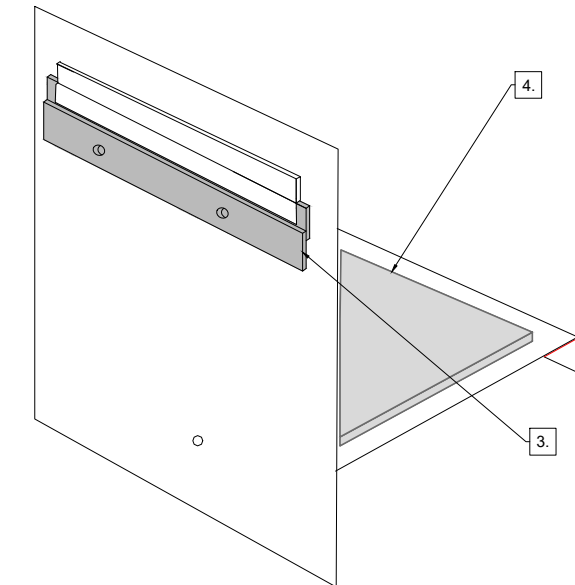


AXONOMETRIA SUBJECCIÓ VITRINA

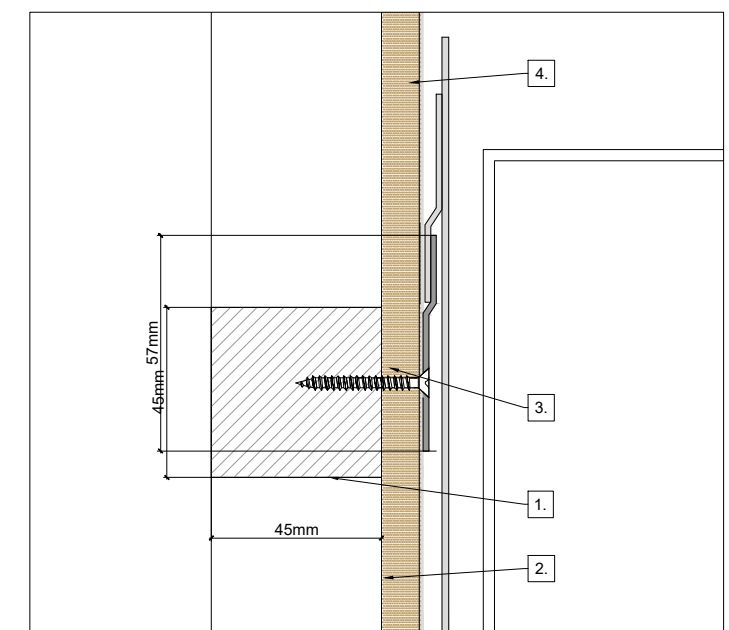


DETALL 2. E. 1/2

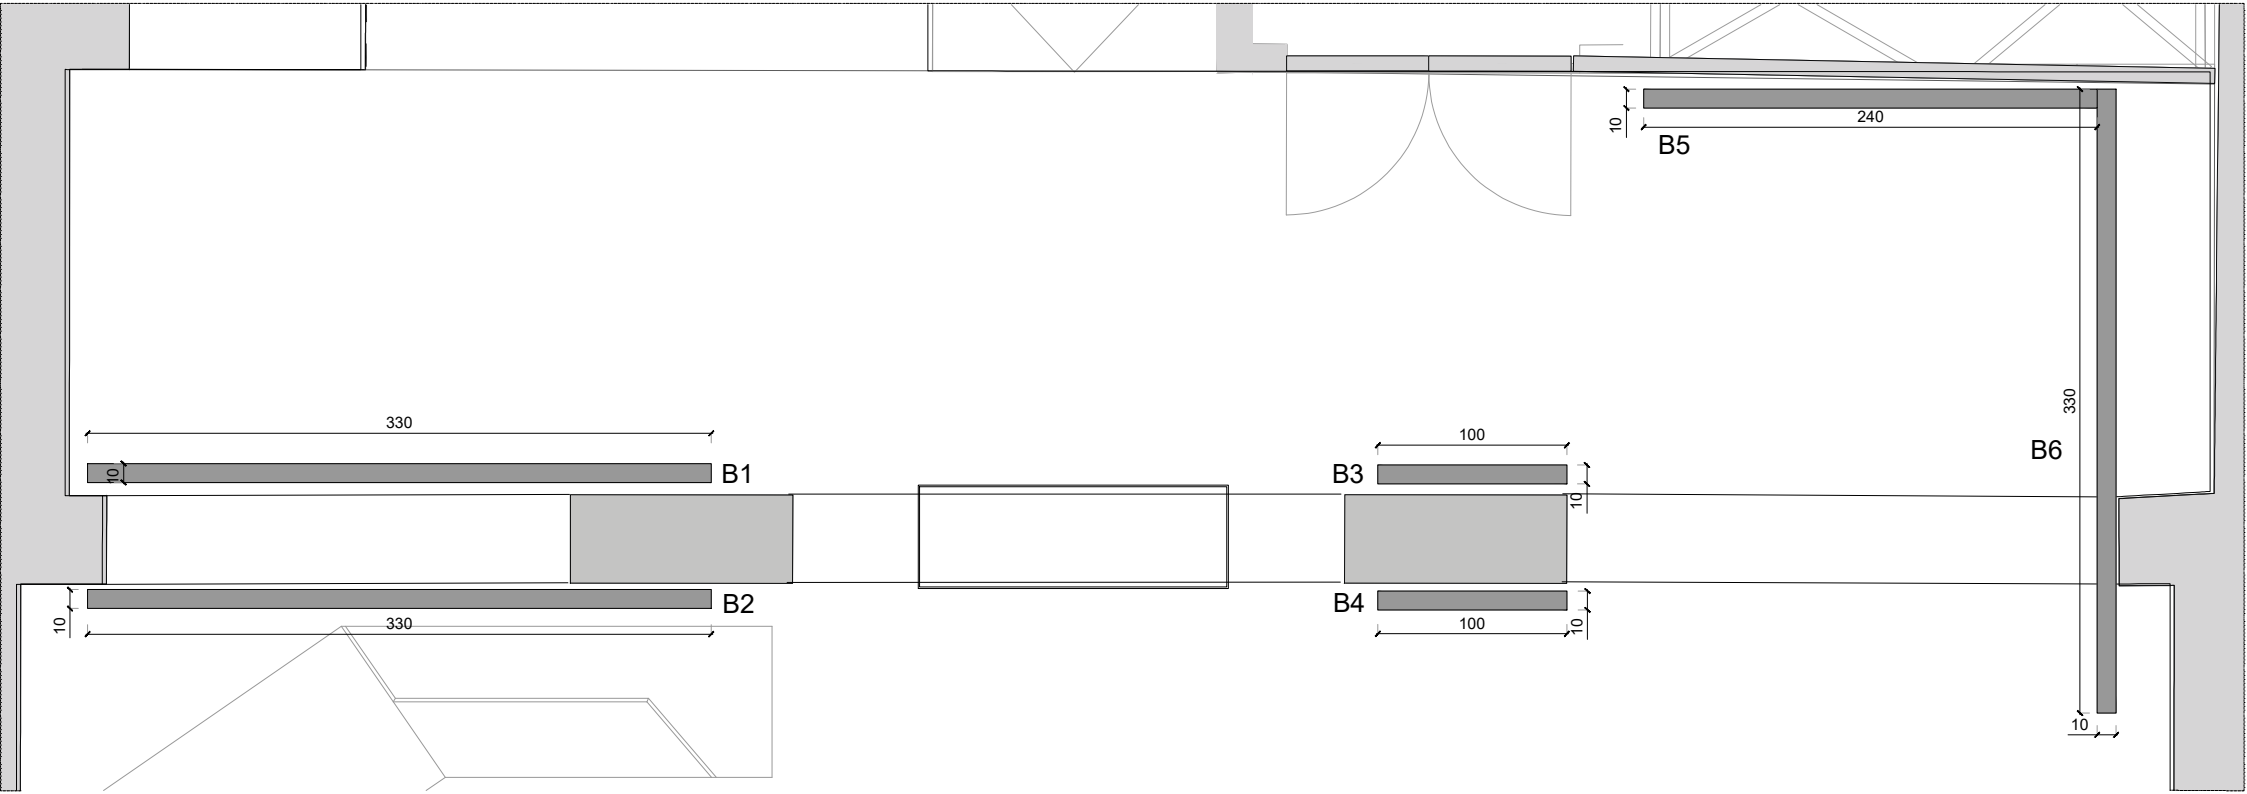


PLANTA. E. 1/40

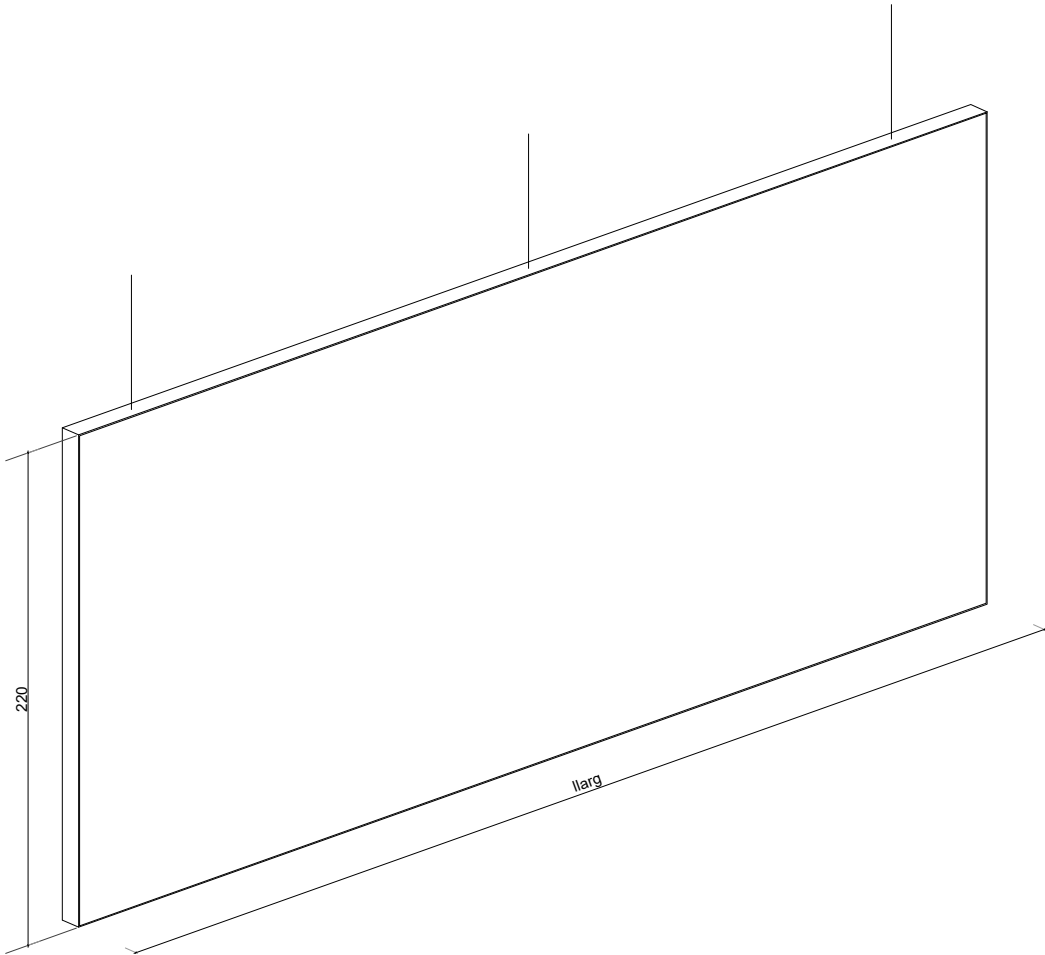


BASTIDORS GRANS AMB GRÀFICA
B1: 220x300
B2: 220x300
B3: 220x100
B4: 220x100
B5: 220x240
B6: 220x300

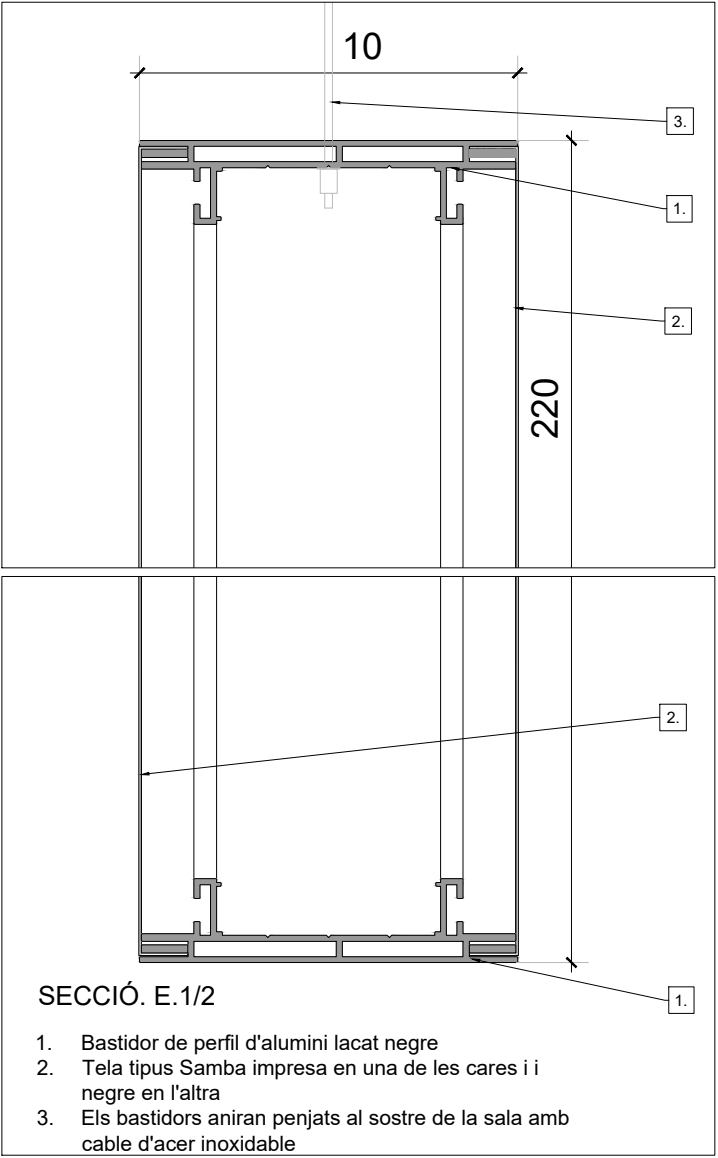

MÒDUL EXPOSITOR D

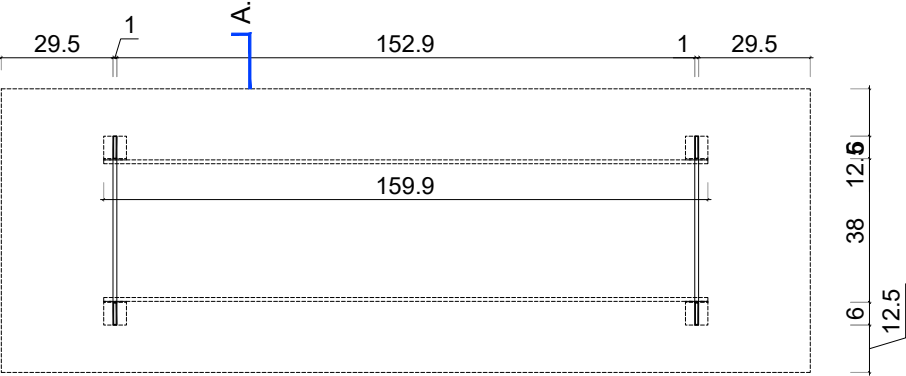


PLANTA ESTRUCTURA POTES. E.1/30

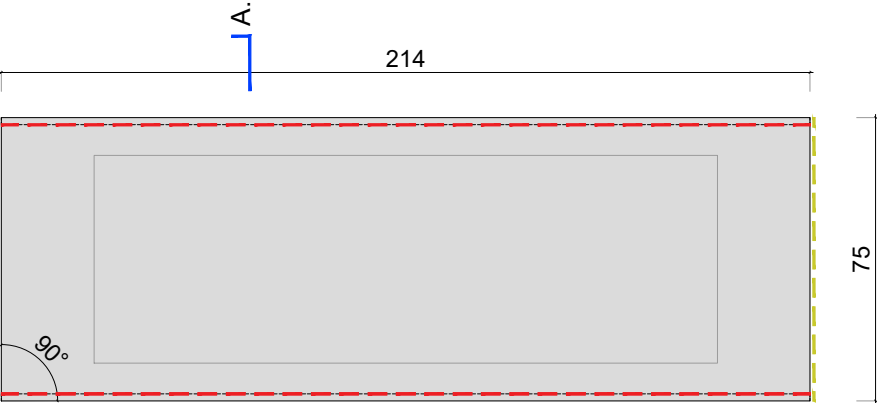


PLANTA SOBRE FUSTA.


--- cant recte
--- unió 90°. veure detall

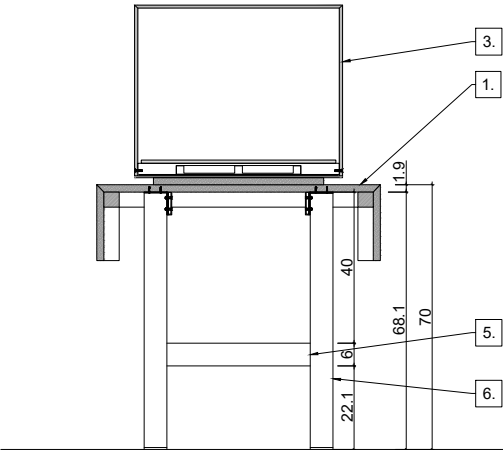


SECCIÓ A. E.1/20

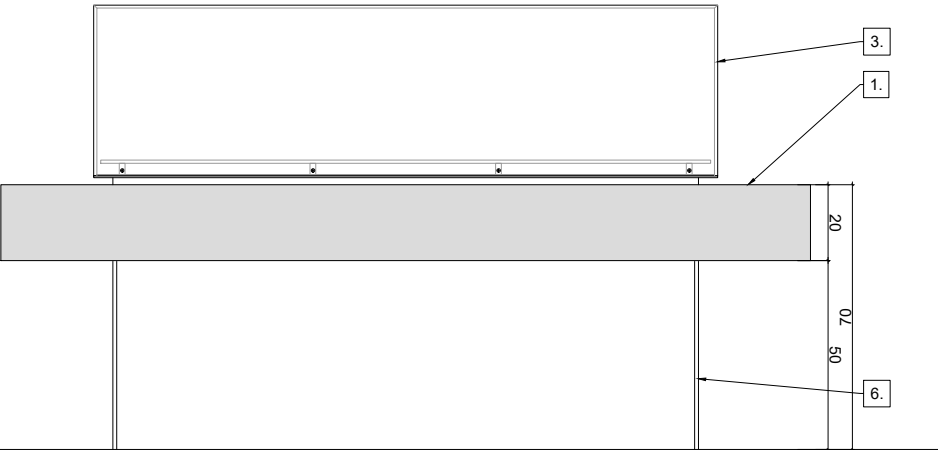

ALÇAT. E.1/20

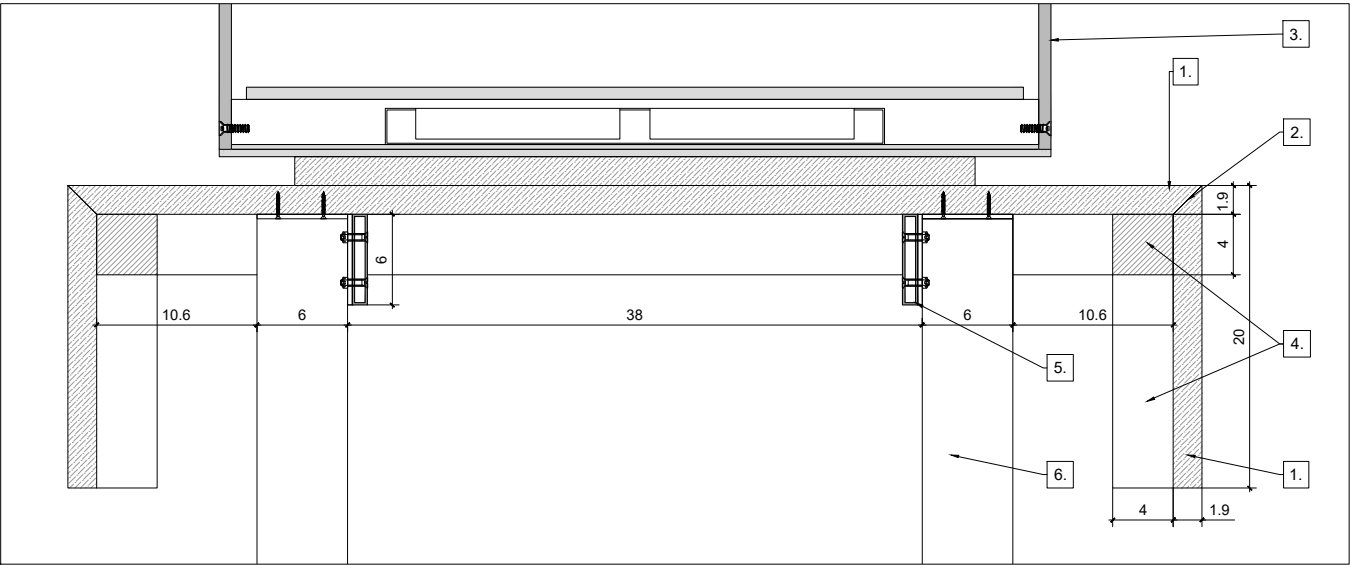


- 1. DM de 19 mm acabat amb xapa de bedoll i lacat color gris fosc en la cara interior i els cantells
- 2. Unió biaix a 45°
- 3. Vitrina V1: 55x65x135 cm segons detall al plànol C04
- 4. Llistó de pi
- 5. Bigues de tub metàl·lic de 10x60x1.5 mm acabat pintat gris fosc ídem DM
- 6. Potes: tub metàl·lic de 60 x 10x1.5 mm amb L de xapa doblegada de 60x60x3 mm, de 7 cm de llarg, amb forats per a caragols d'unió a fusta i passants per a les bigues. Acabat ídem bigues.

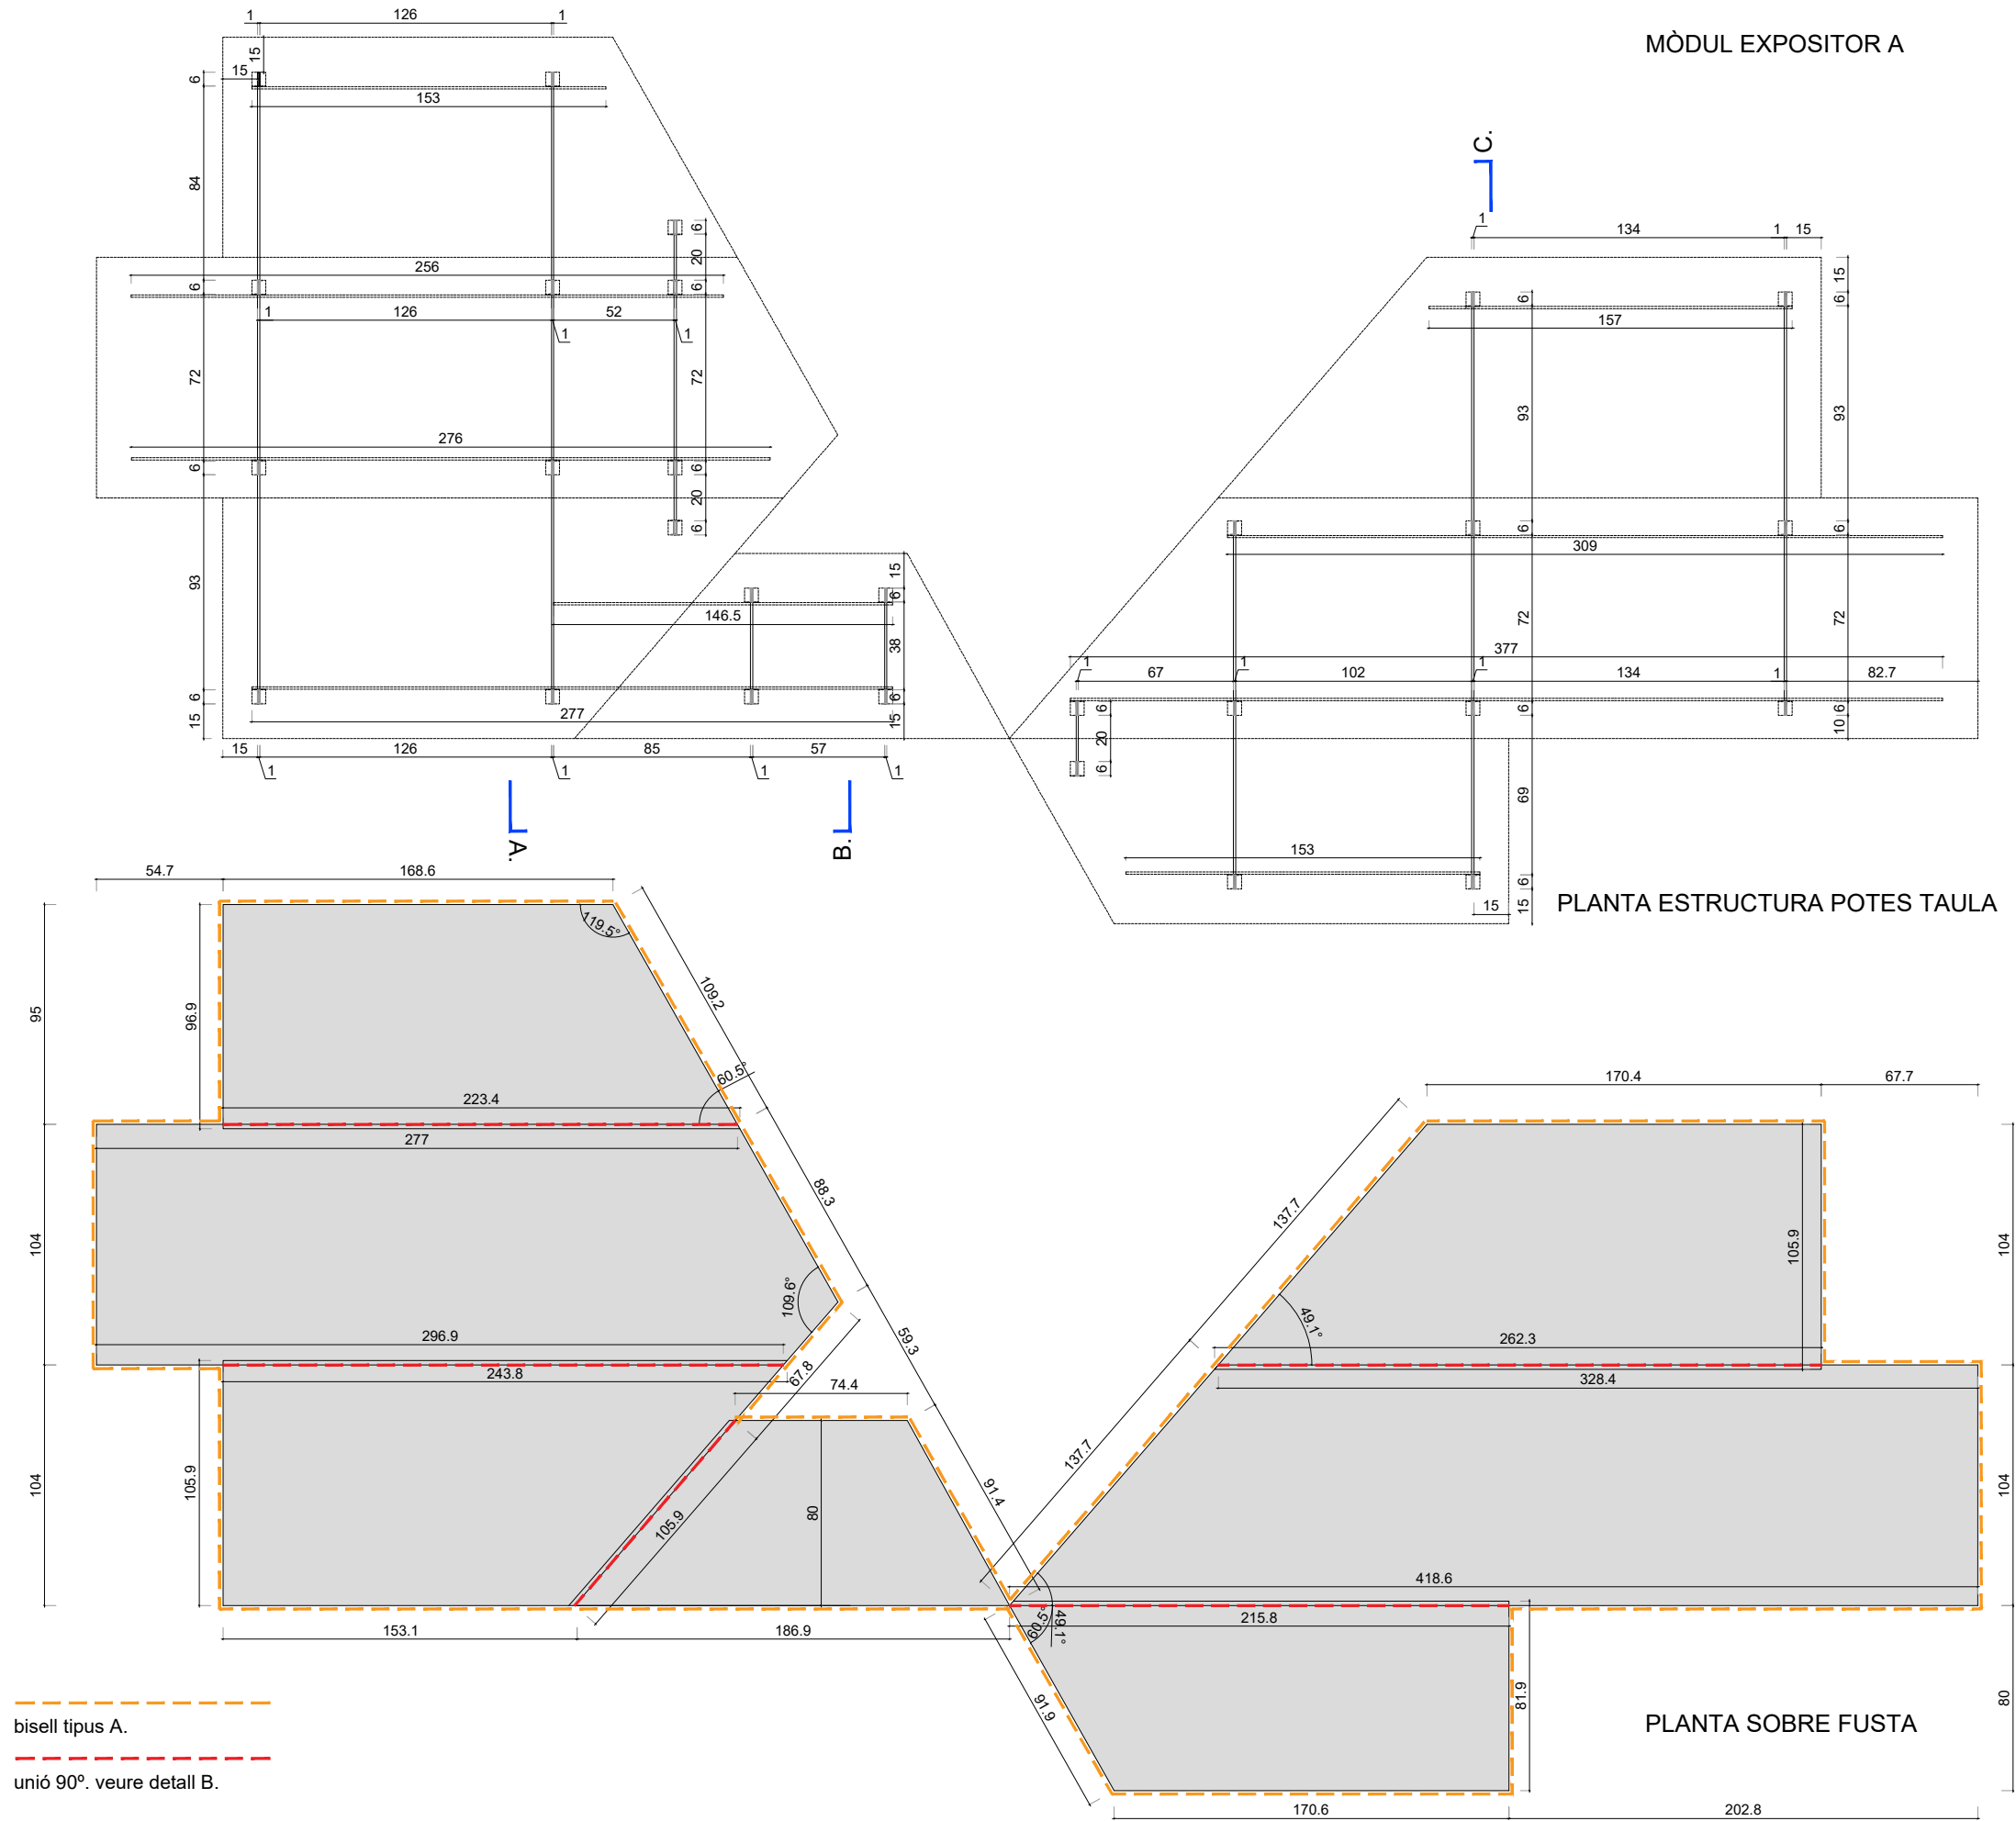

MÒDUL EXPOSITOR A


PLANTA ESTRUCTURA POTES TAULA

PLANTA SOBRE FUSTA

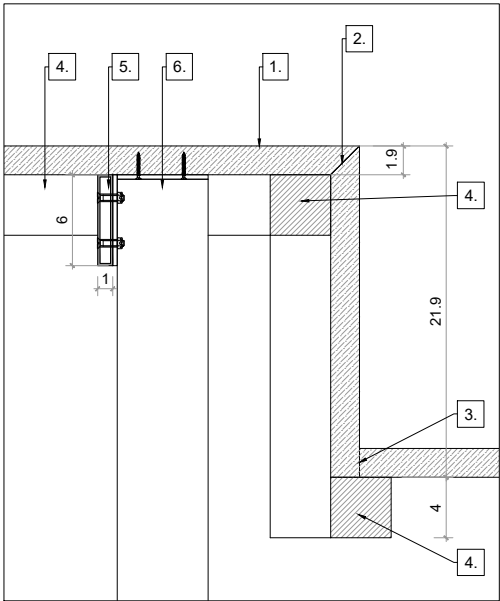


DETALL B. UNIÓ 90°. E. 1/5

1. DM de 19 mm acabat amb xapa de bedoll i lacat color gris fosc en la cara interior i els cantells
2. Unió biaix a 45°
3. Unió recta 90°. El vertical rep al pla horitzontal.
4. Llistó de pi
5. Bigues de tub metàl·lic de 10x60x1.5 mm acabat pintat gris fosc ídem DM
6. Potes: tub metàl·lic de 60 x 10x1.5 mm amb L de xapa doblegada de 60x60x3 mm, de 7 cm de llarg, amb forats per a caragols d'unió a fusta i passants per a les bigues. Acabat ídem bigues.

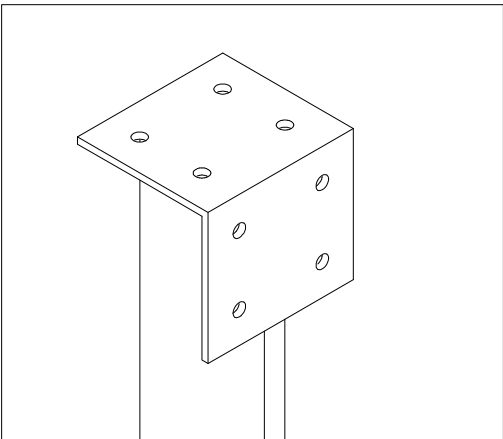


AXO SUPERIOR POTES

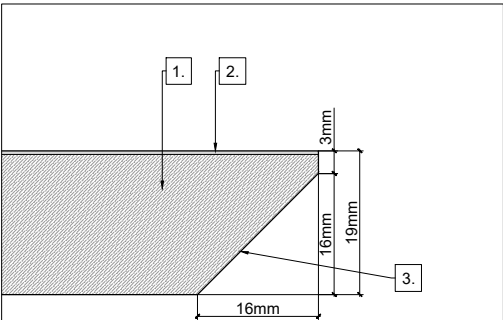


DETALL BISELL TIPUS A. E. 1/1


1. DM de 19mm
2. xapa de bedoll
3. acabat lacat color gris fosc a definir per la DF.

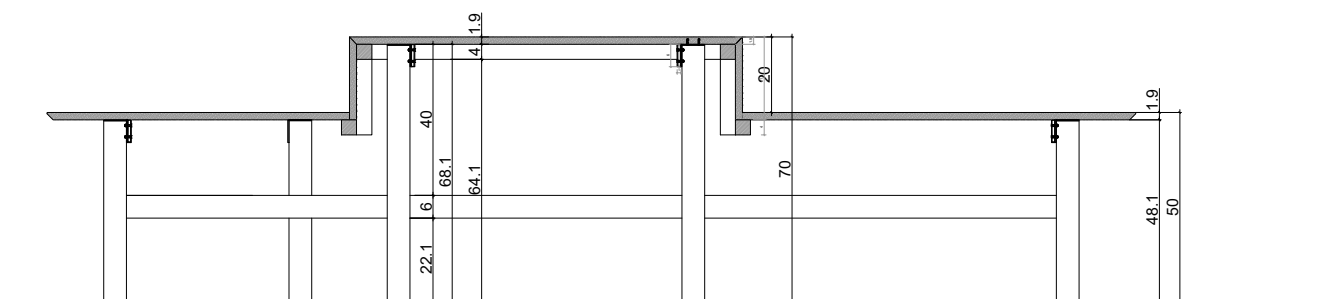

SECCIÓ A.

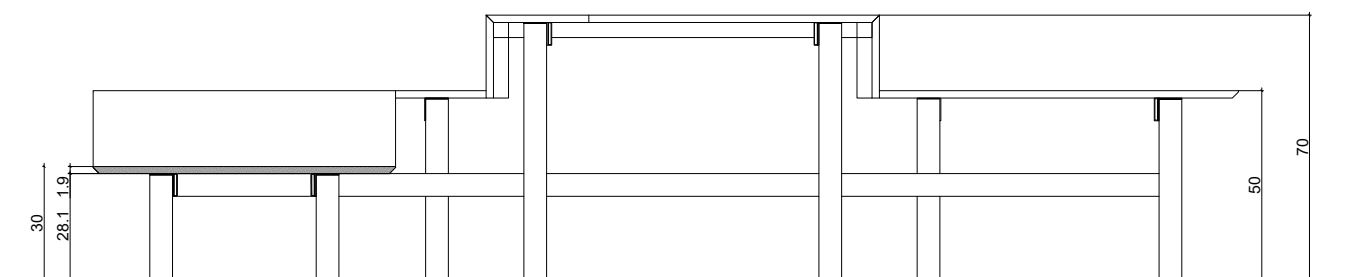


SECCIÓ B.

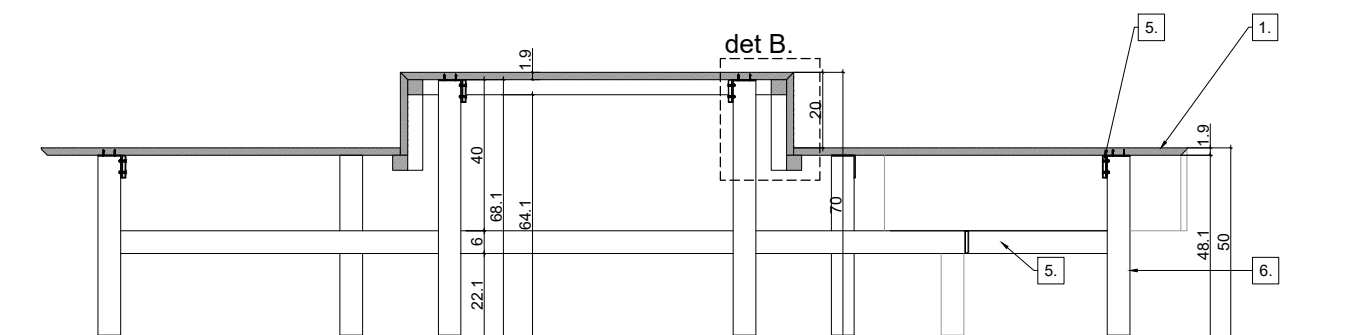


SECCIÓ C.

1. DM de 19 mm acabat amb xapa de bedoll i lacat color gris fosc en la cara interior i els cantells
2. Unió biaix a 45°
3. Unió recta 90°. El vertical rep al pla horitzontal.
4. Llistó de pi
5. Bigues de tub metàl·lic de 10x60x1.5 mm acabat pintat gris fosc ídem DM
6. Potes: tub metàl·lic de 60 x 10x1.5 mm amb L de xapa doblegada de 60x60x3 mm, de 7 cm de llarg, amb forats per a caragols d'unió a fusta i passants per a les bigues. Acabat ídem bigues.





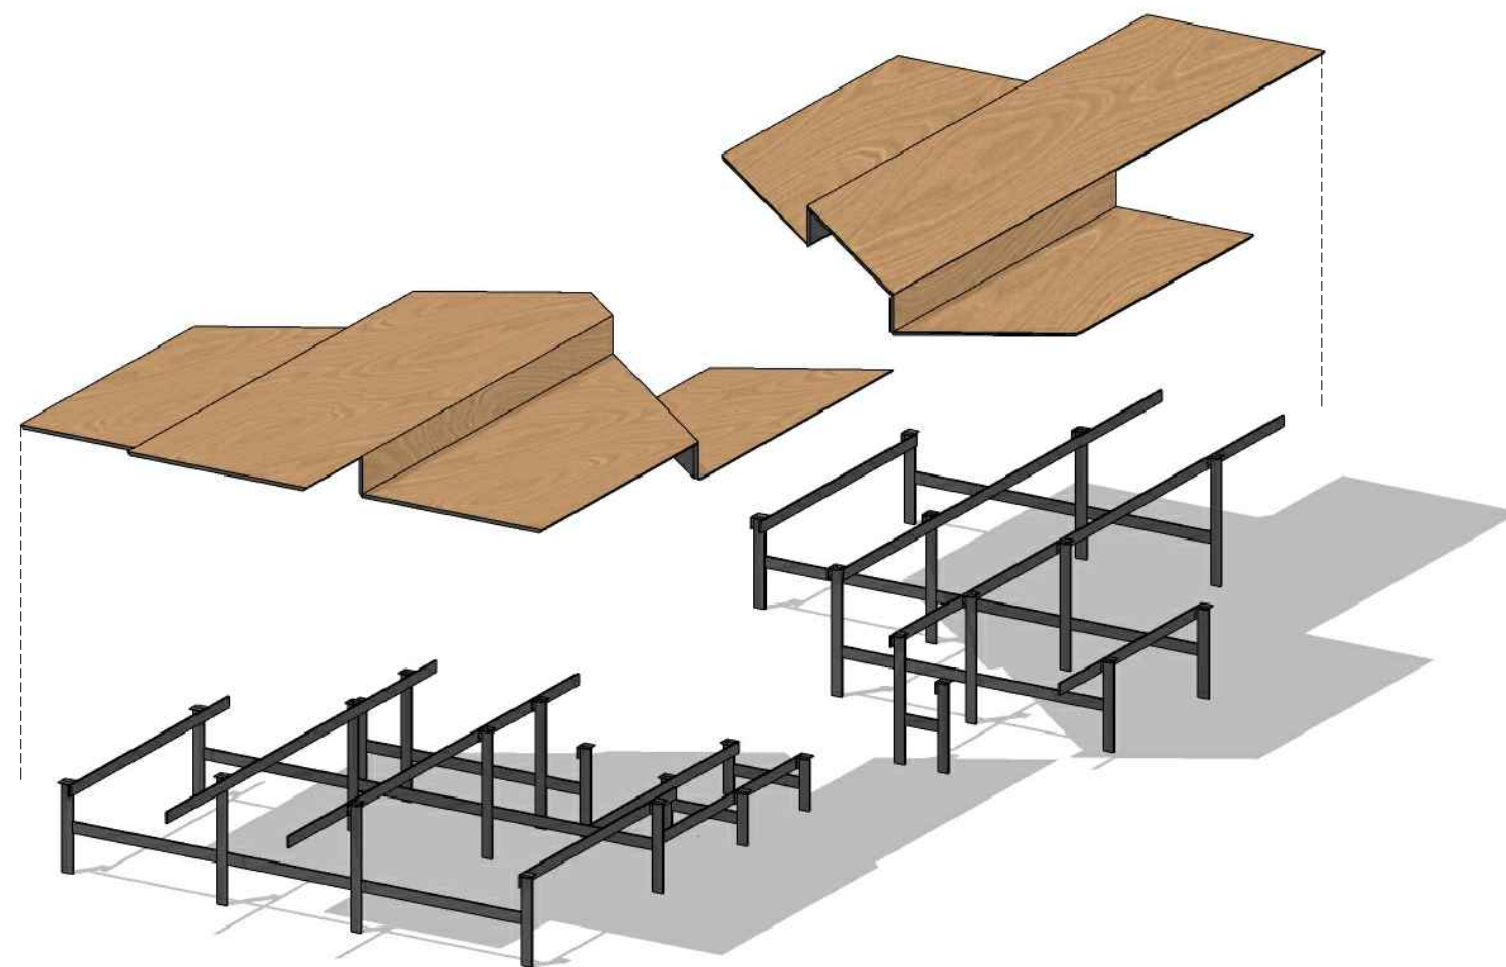


AXONOMETRIA POTES METÀL·LQUES + TAULA DE FUSTA


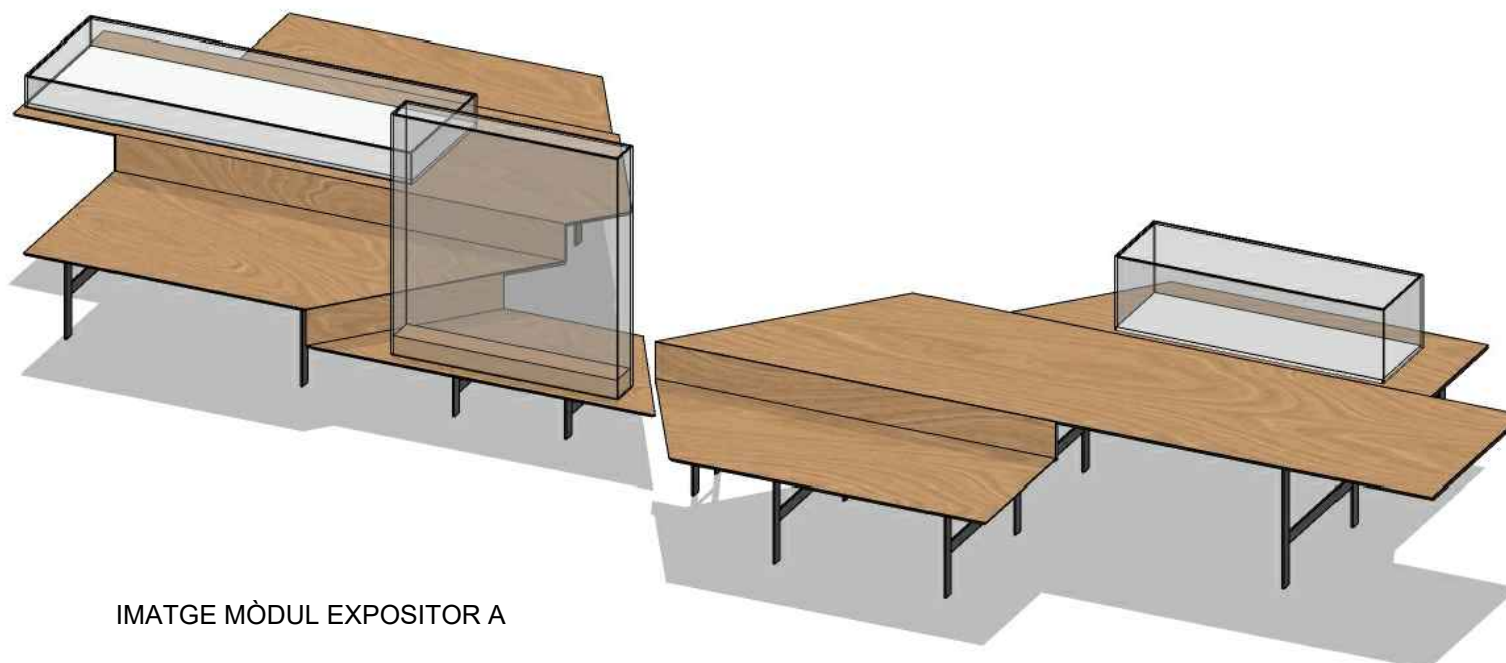


IMATGE MÒDUL EXPOSITOR A


MÒDUL EXPOSITOR B

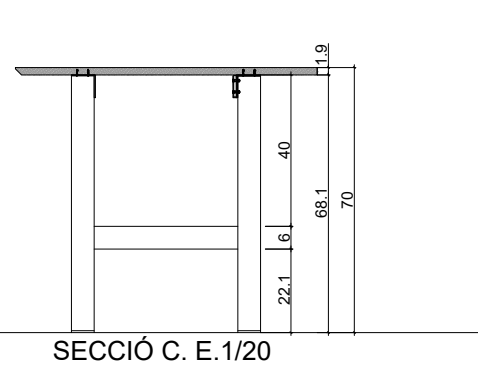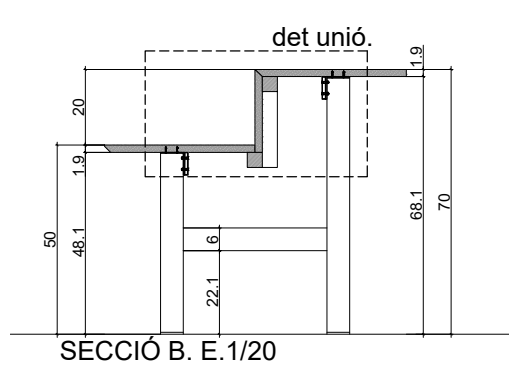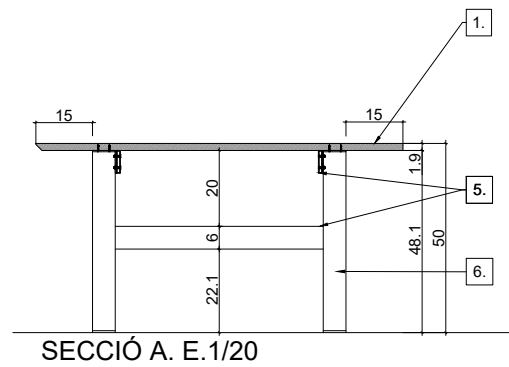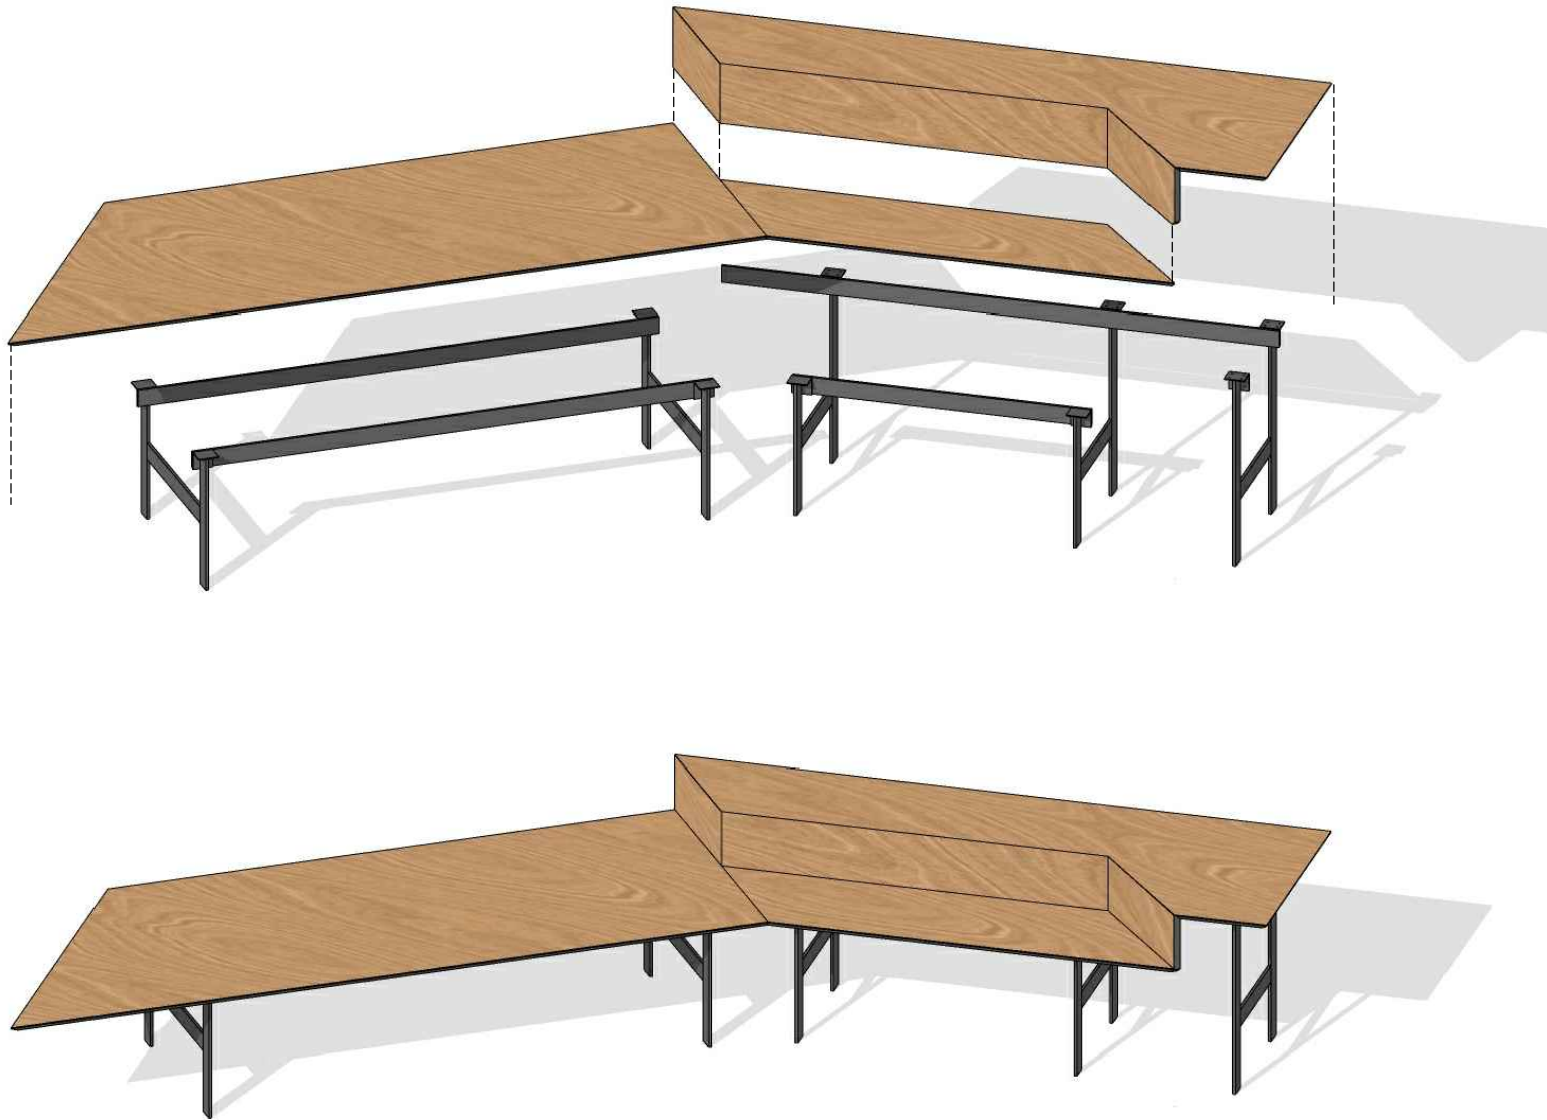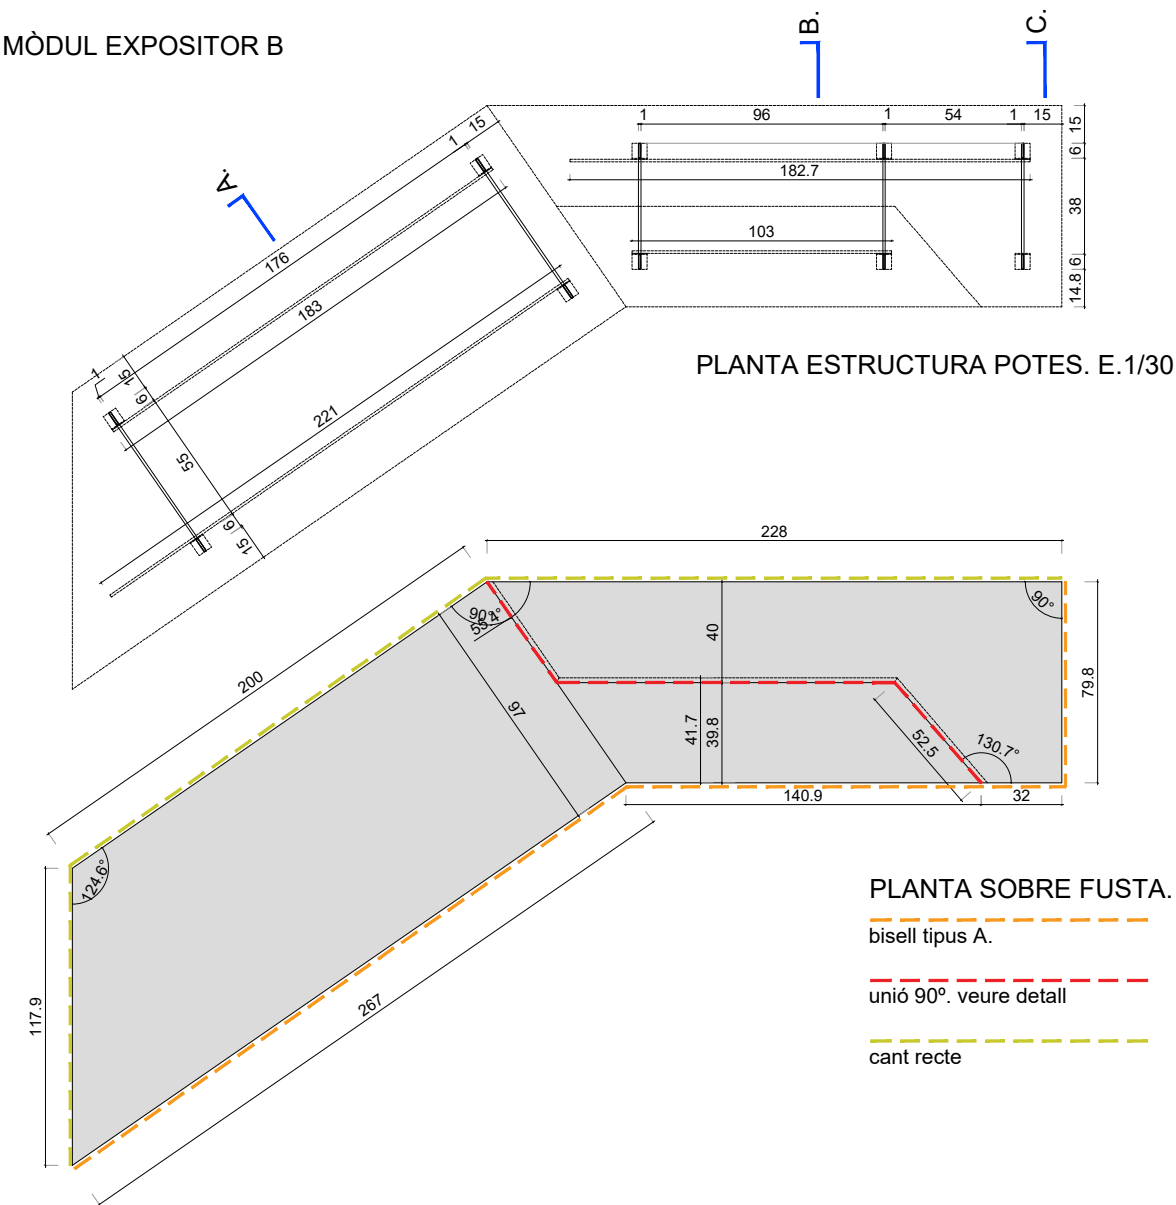


1. DM de 19 mm acabat amb xapa de bedoll i lacat color gris fosc en la cara interior i els cantells
2. Unió biaix a 45°
3. Unió recta 90°. El vertical rep al pla horitzontal.
4. Llistó de pi
5. Bigues de tub metàl·lic de 10x60x1.5 mm acabat pintat gris fosc ídem DM
6. Potes: tub metàl·lic de 60 x 10x1.5 mm amb L de xapa doblegada de 60x60x3 mm, de 7 cm de llarg, amb forats per a caragols d'unió a fusta i passants per a les bigues. Acabat ídem bigues.

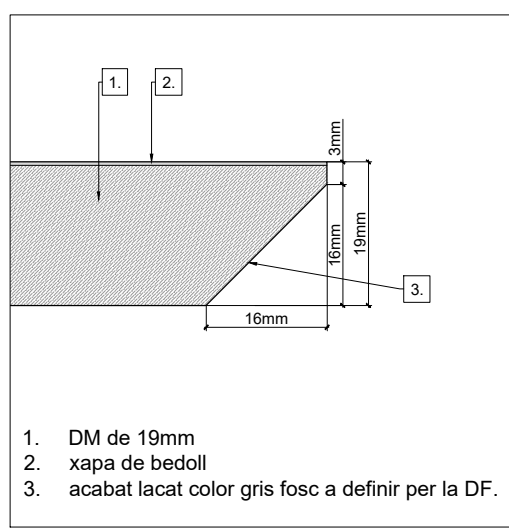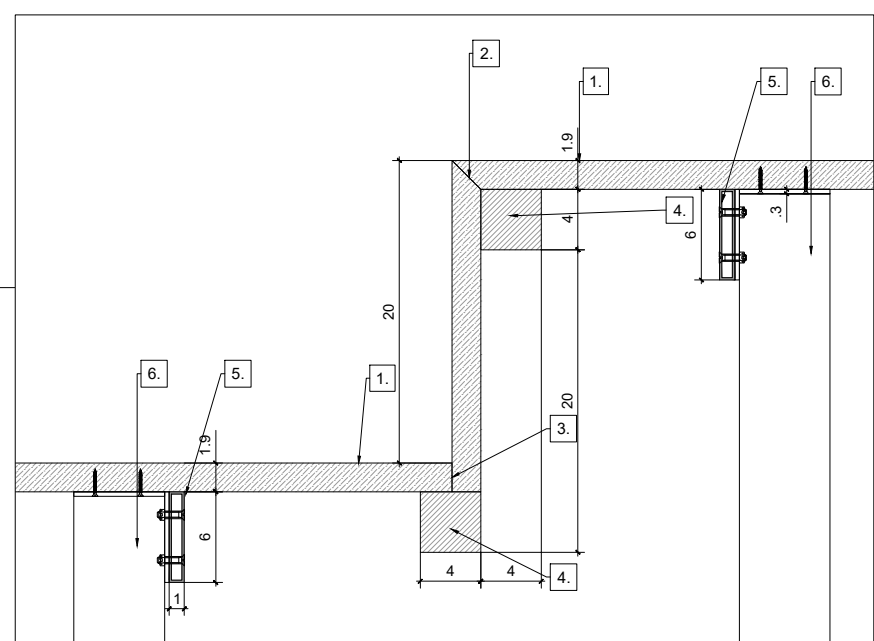


SALA C





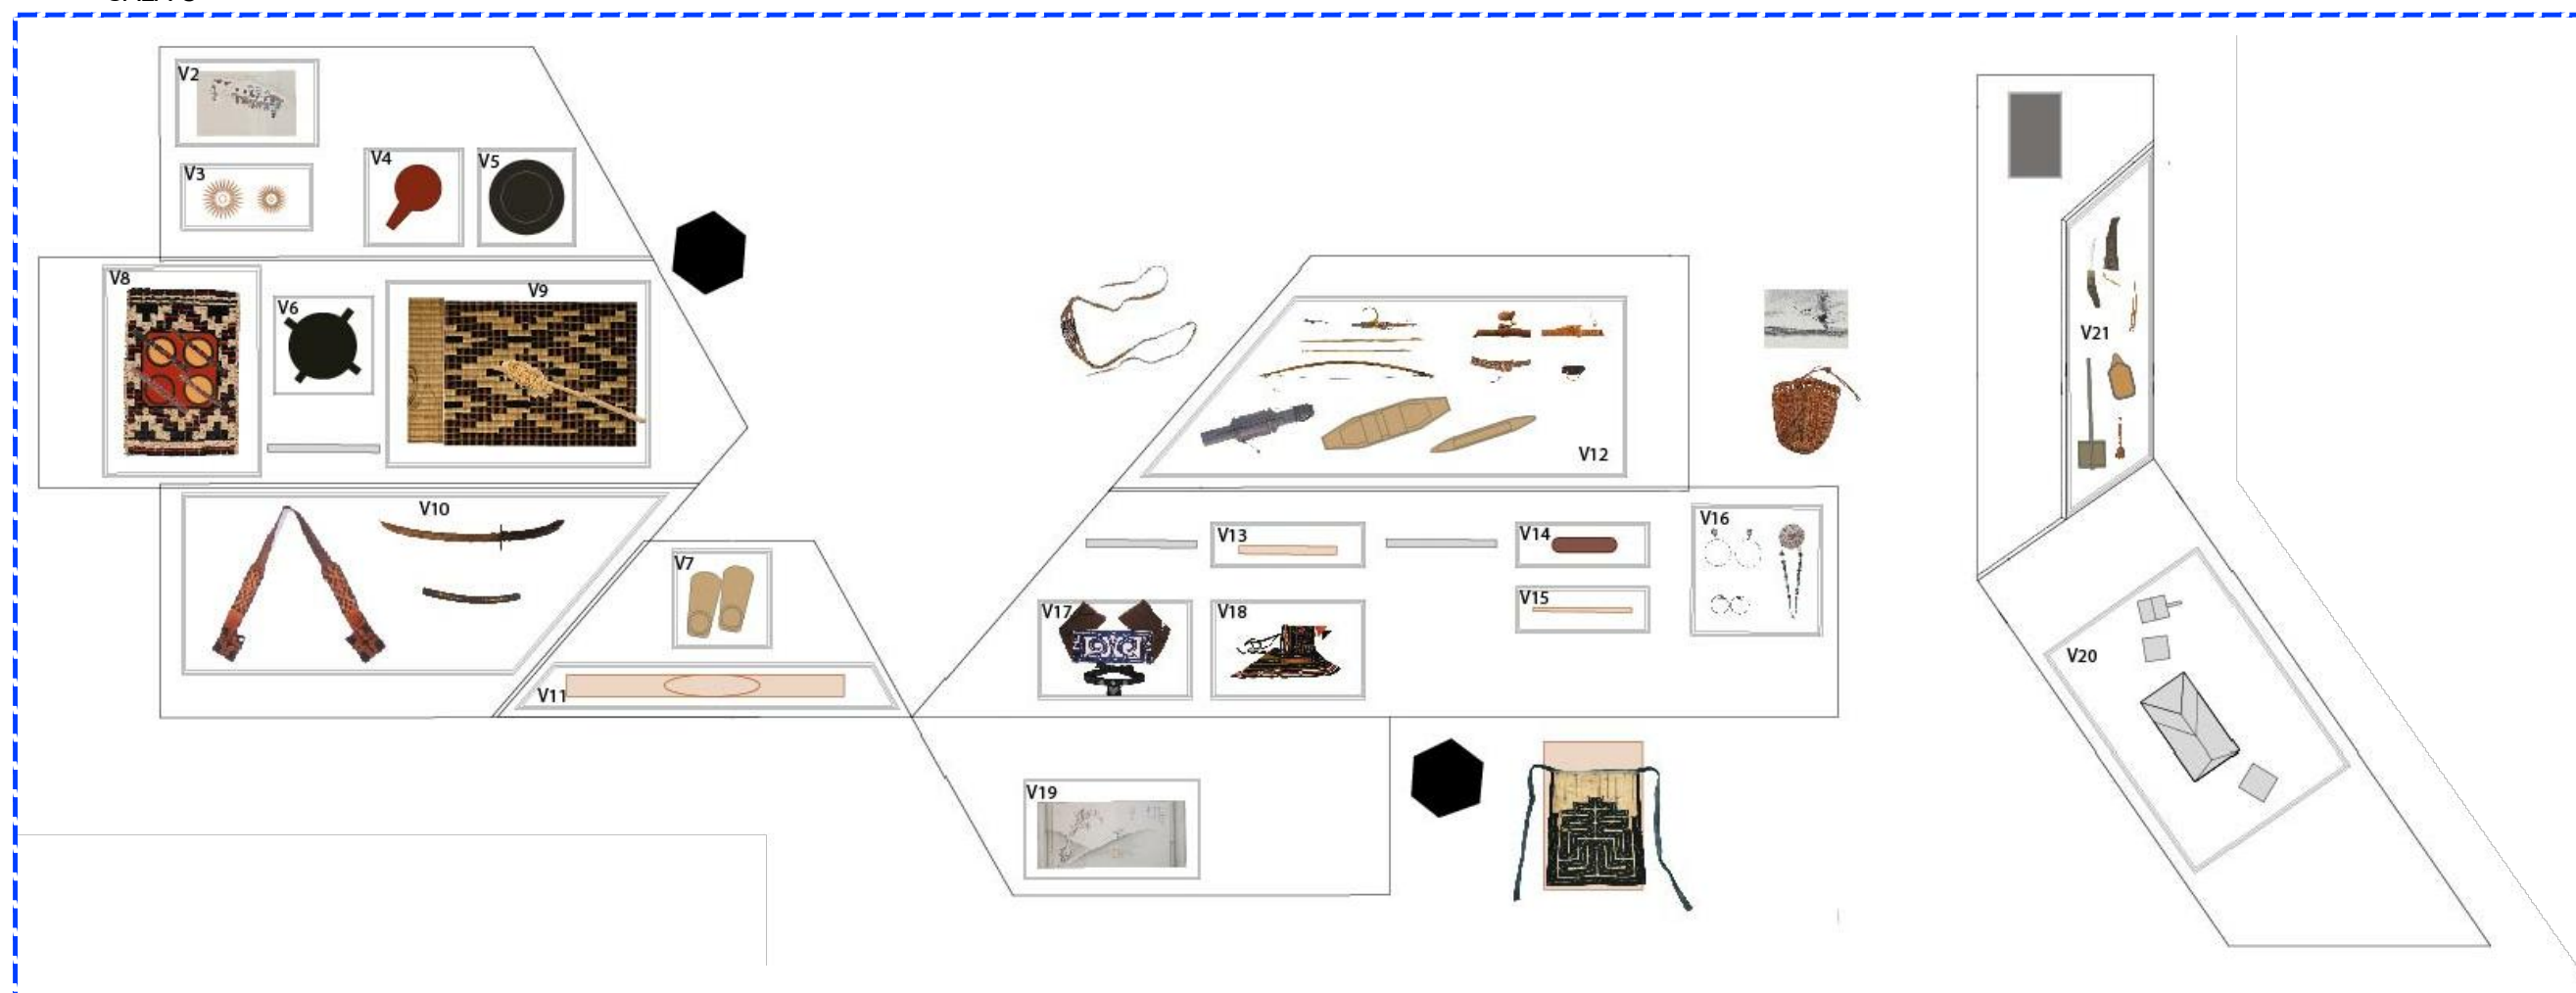


SALA B

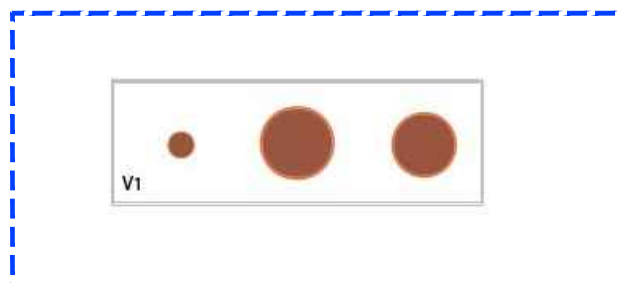

SALA D

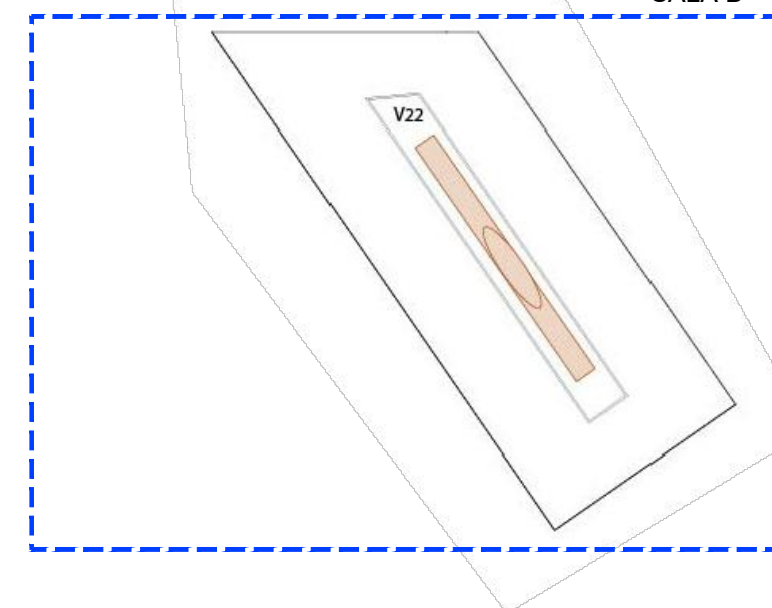


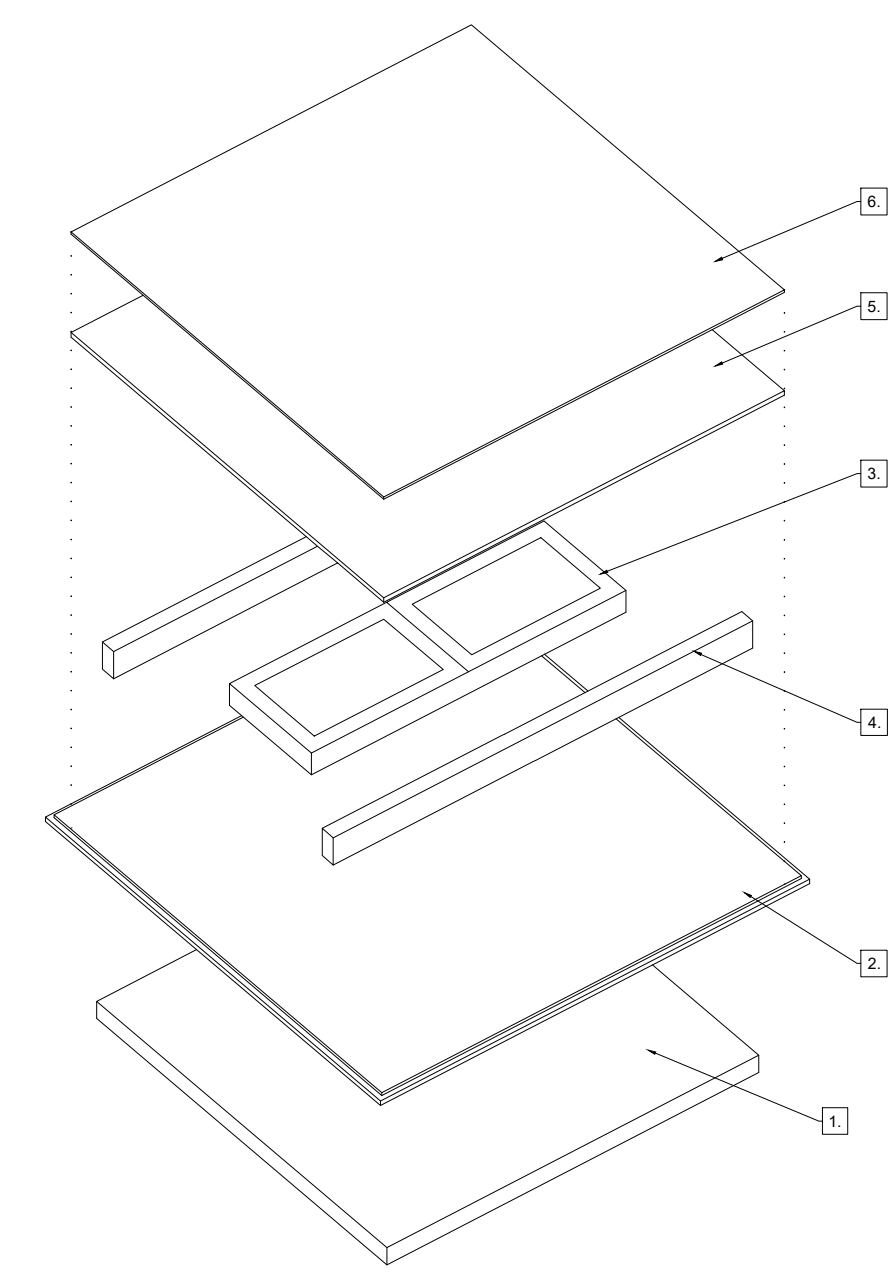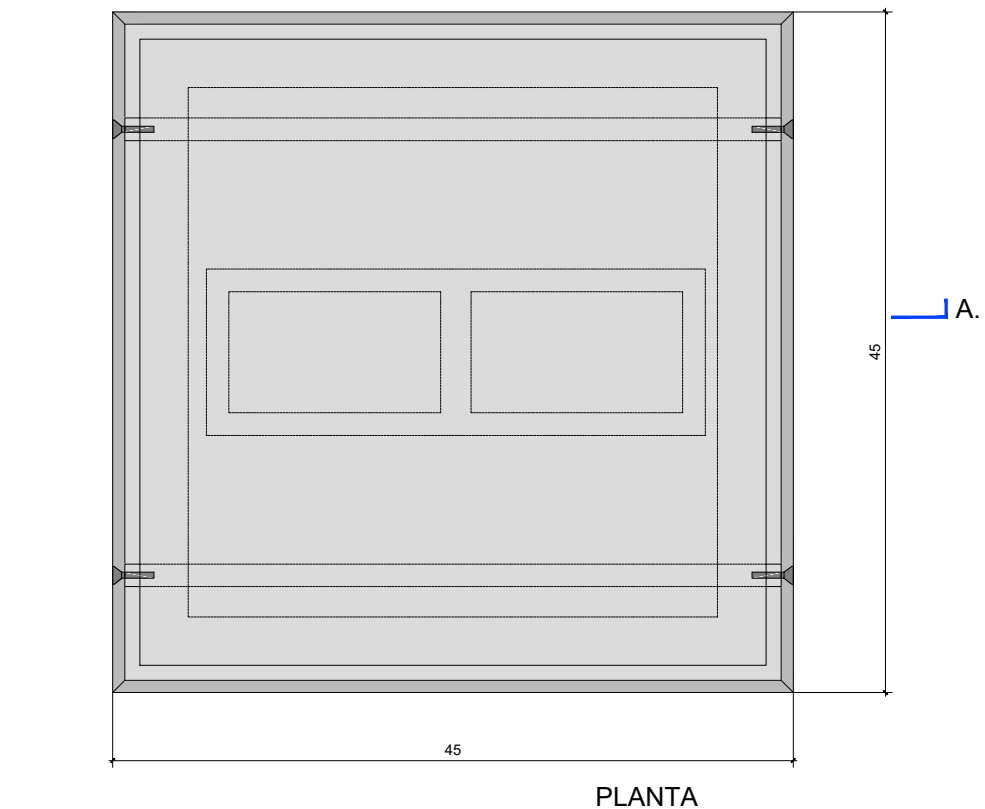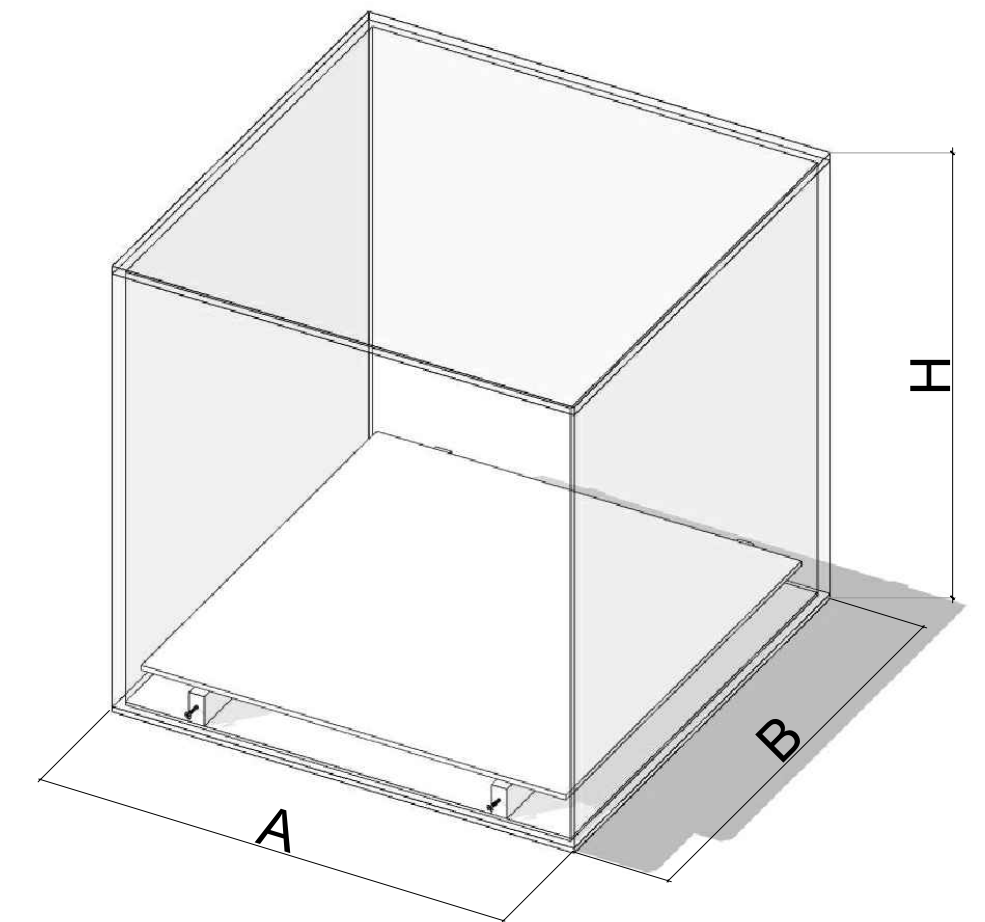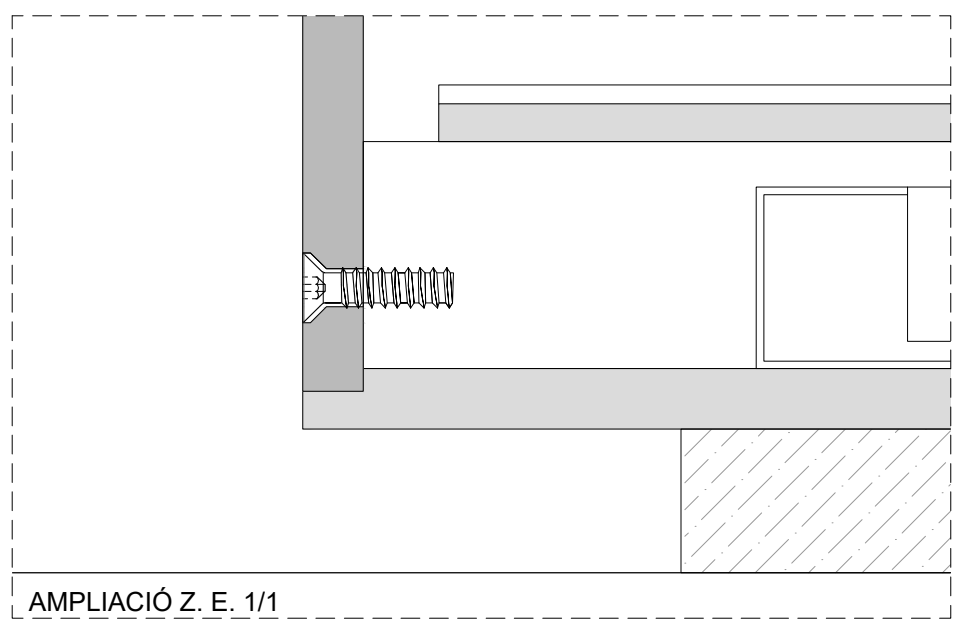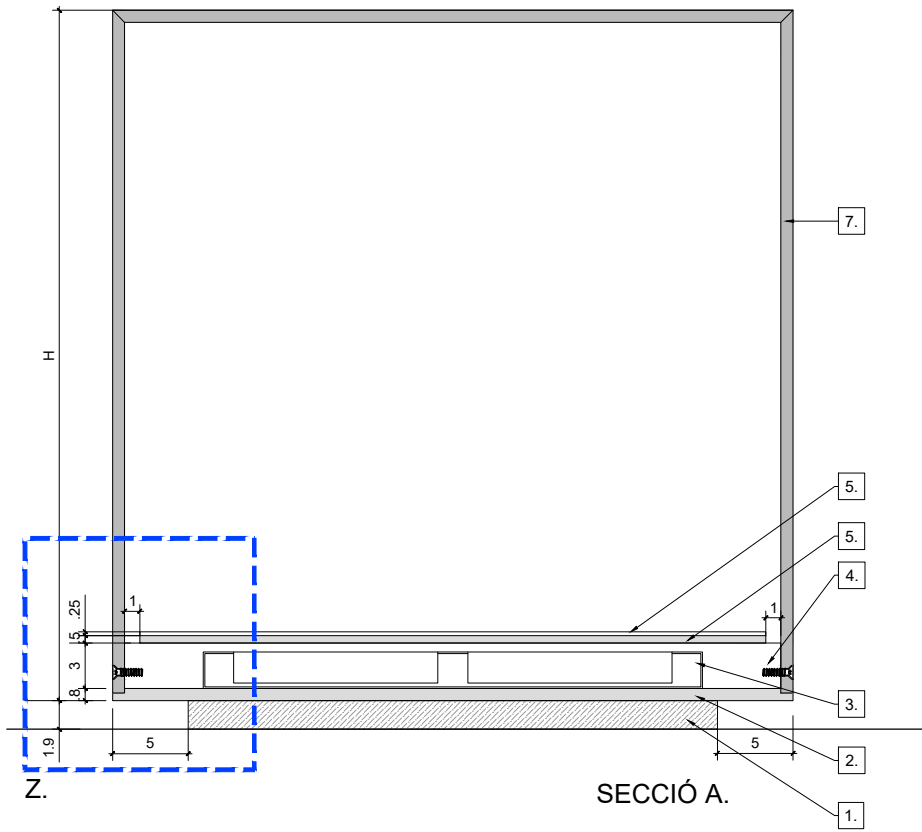

DETALL TIPUS VITRINES CLIMABOX


- DM de 19 mm de mesures 5 cm menys per costat que la base de la vitrina. Acabat lacat negre.
- Base de la vitrina: metacrilat transparent de 8 mm de gruix de mesures segons full d'anotacions amb galze de 5 mm per rebre l'urna.
- Prosorb 55%: cassette de mesures segons vitrines.
- Llistó de metacrilat de 15x30 mm, de llarg segons vitrina, i mecanitzat per a rebre el cargol de les urnes.
- Base dels objectes: metacrilat de 5 mm, de mesures segon vitrines. S'ha de deixar 1 cm lliure per tot el perímetre per al correcte funcionament del prosorb.
- Cartó de conservació PH neutre de 2,5 mm i mesures segons base, color blanc a definir per la DF.
- Urna de metacrilat transparent de 5 mm, amb orificis per a rebre caragols, avellanats.

CLIMABOX			
	A	B	H
V1	55	165	60
V2	40	65	15
V3	30	60	68
V4	45	45	40
V5	45	45	40
V6	45	45	45
V7	45	45	40
V8	95	72	45
V9	120	85	15
V10	220	82	15
V11	veure plànol C06		
V12	220	82	30
V13	70	21	45
V14	60	21	60
V15	60	21	60
V16	60	60	60
V17	70	45	45
V18	70	45	45
V19	80	45	15
V20	85	120	40
V21	42	141	20
V22	veure plànol C06		
V23	veure plànol D01		
V24	veure plànol D01		
V25	veure plànol D02		
V26	veure plànol D02		
V27	veure plànol D02		

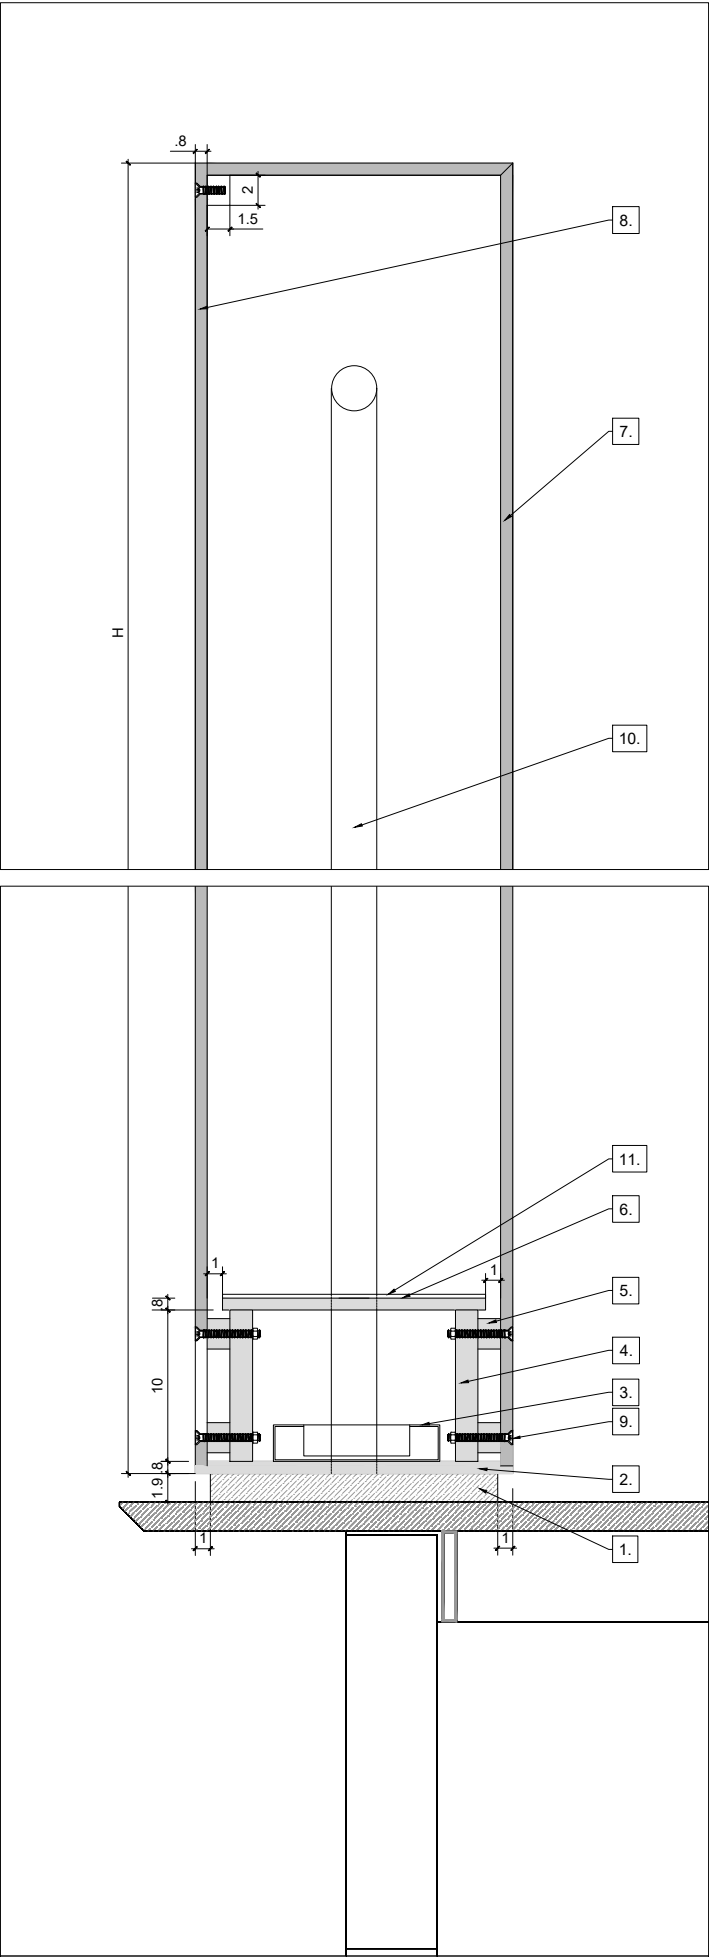


DETALL TIPUS VITRINES CLIMABOX

1. DM de 19 mm de mesures 1 cm menys per costat que la base de la vitrina. Acabat lacat negre.
2. Base de la vitrina: metacrilat transparent de 8 mm de gruix de mesures segons full d'anotacions amb galze de 8 mm per rebre l'urna. La peça tindrà dos forats de 30 mm per a l'encast del suport dels vestits. Una vegada col·locats se segellarà amb silicona transparent.
3. Prosorb 55%: cassette de mesures segons vitrines.
4. Llistó de metacrilat de 15x100 mm, de llarg segons vitrina, i mecanitzat per a rebre el cargol de les urnes.
5. Dau de metacrilat transparent de 20x20x15 mm mecanitzat per rebre el cargol de les urnes.
6. Base dels objectes: metacrilat de 5 mm, de mesures segons vitrines. S'ha de deixar 1 cm lliure per tot el perímetre per al correcte funcionament del prosorb. La peça tindrà dos forats de 30 mm per a l'encast del suport dels vestits. Una vegada col·locats se segellarà amb silicona transparent.
7. Urna de metacrilat transparent de 8 mm, a quatre cares, mecanitzada en la part inferior per a rebre caragols de cap pla.
8. Frontal urna extraïble: metacrilat transparent de 8 mm, mecanitzat amb orificis per a rebre cargols de cap pla.
9. Cargol passant amb femella
10. Suport vestit; tubs de 30 mm de metacrilat transparent, dues verticals i un traverser encolats segons dibuix. El suport anirà encastat en la base de la vitrina. Les mesures s'ajustaran a les peces a exhibir.
11. Cartó de conservació PH neutre de 2,5 mm i mesures segons base, color blanc a definir per la DF.

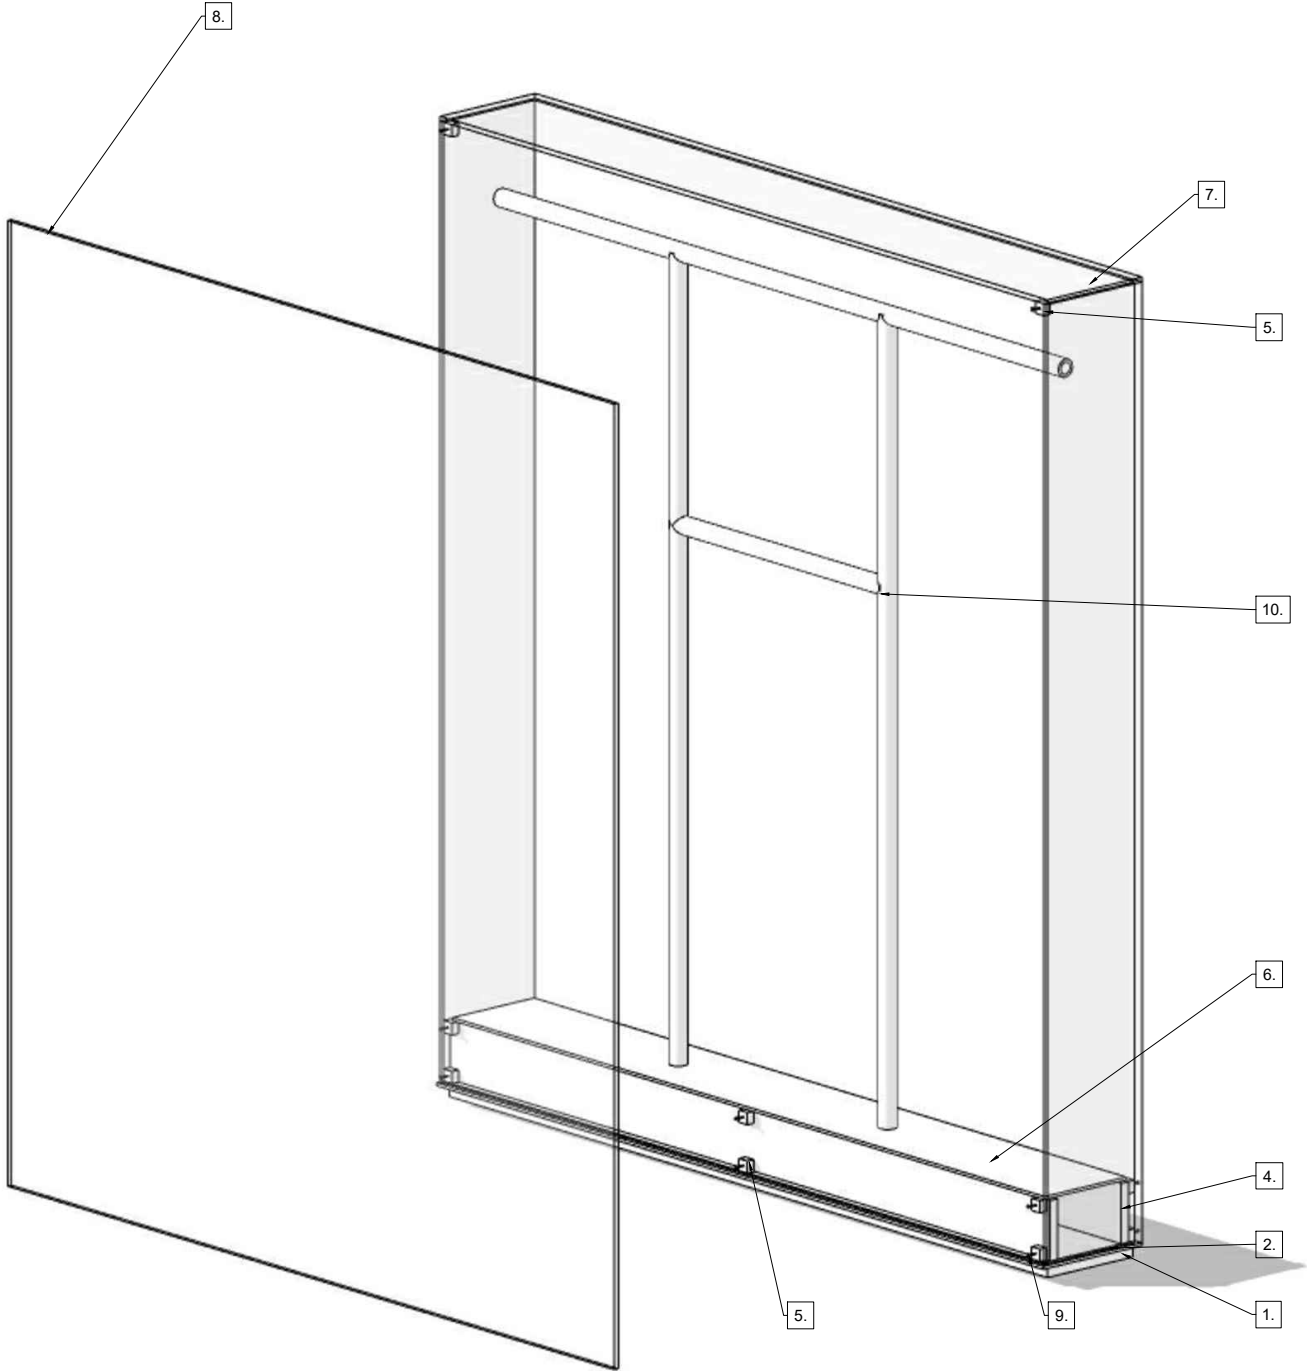

AXONOMETRIA VITRINA VESTITS. S/E

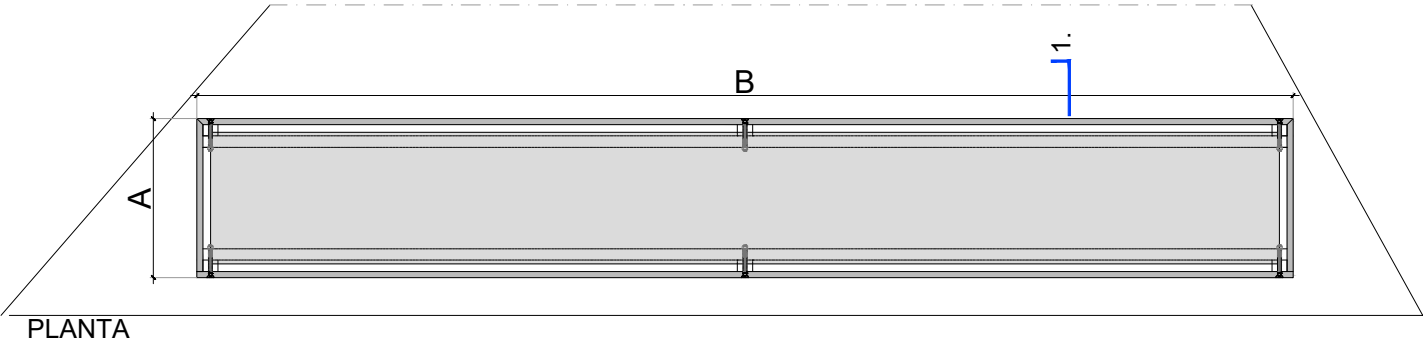


CLIMABOX			
	A	B	H
V11	145	21	160
V22	21	175	150


SECCIÓ 1

PLANTA

MÒDUL EXPOSITOR C

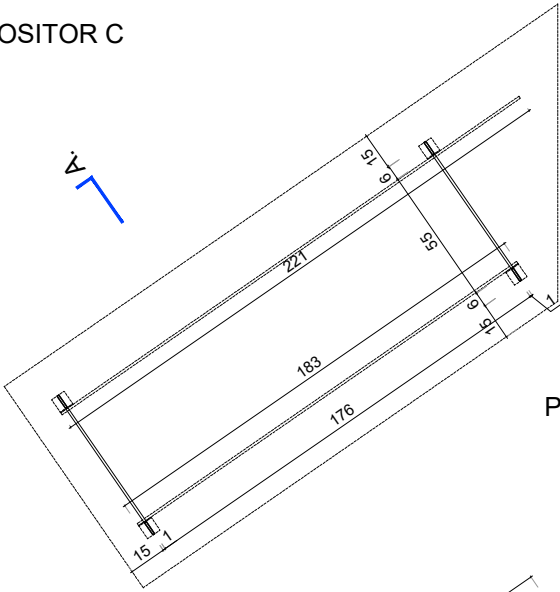

PLANTA ESTRUCTURA POTES. E.1/30

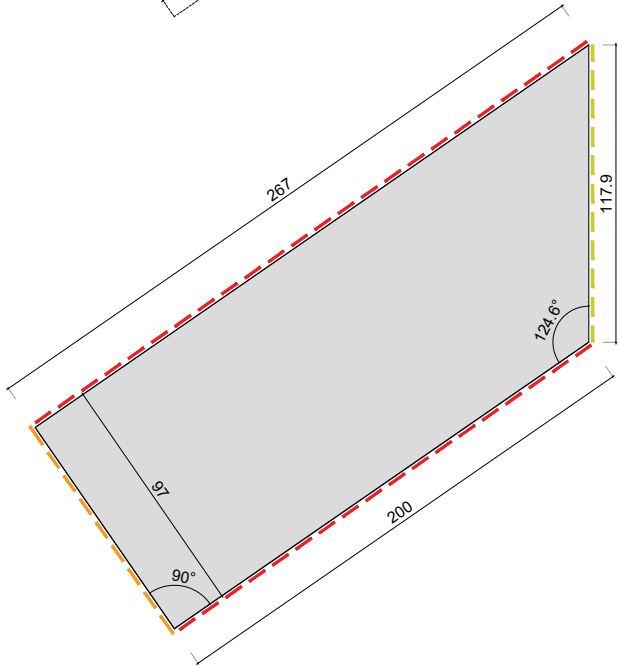


PLANTA SOBRE FUSTA.


bisell tipus A.

cant recte

unió 90°. veure detall

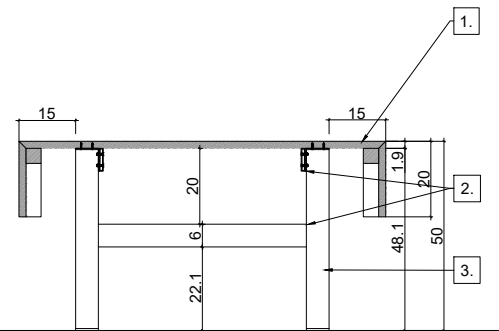


SECCIÓ A. E.1/20

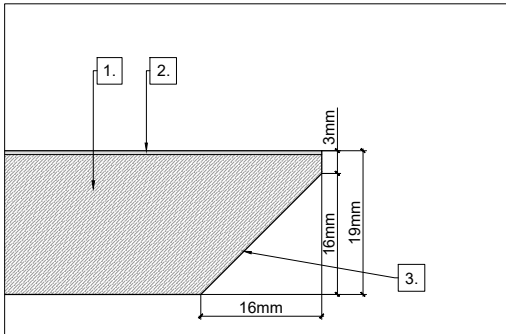

DETALL BISELL TIPUS A.

E. 1/1

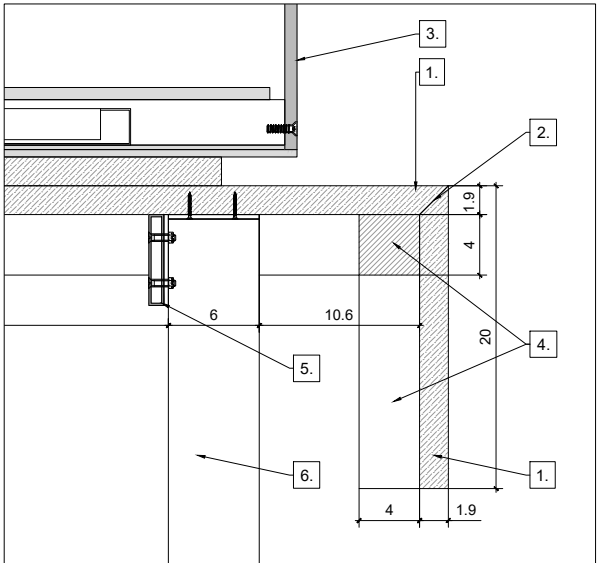


DETALL UNIÓ A 90°

E. 1/5


1. DM de 19 mm acabat amb xapa de bedoll i lacat color gris fosc en la cara interior i els cantells
2. Bigues de tub metàl·lic de 10x60x1.5 mm acabat pintat gris fosc ídem DM
3. Potes: tub metàl·lic de 60 x 10x1.5 mm amb L de xapa doblegada de 60x60x3 mm, de 7 cm de llarg, amb forats per a caragols d'unió a fusta i passants per a les bigues. Acabat ídem bigues.

1. DM de 19mm
2. xapa de bedoll
3. acabat lacat color gris fosc a definir per la DF.


1. DM de 19 mm acabat amb xapa de bedoll i lacat color gris fosc en la cara interior i els cantells
2. Unió biaix a 45°
3. Vitrina V22: segons detall al plànol C06
4. Llistó de pi
5. Bigues de tub metàl·lic de 10x60x1.5 mm acabat pintat gris fosc ídem DM
6. Potes: tub metàl·lic de 60 x 10x1.5 mm amb L de xapa doblegada de 60x60x3 mm, de 7 cm de llarg, amb forats per a caragols d'unió a fusta i passants per a les bigues. Acabat ídem bigues.

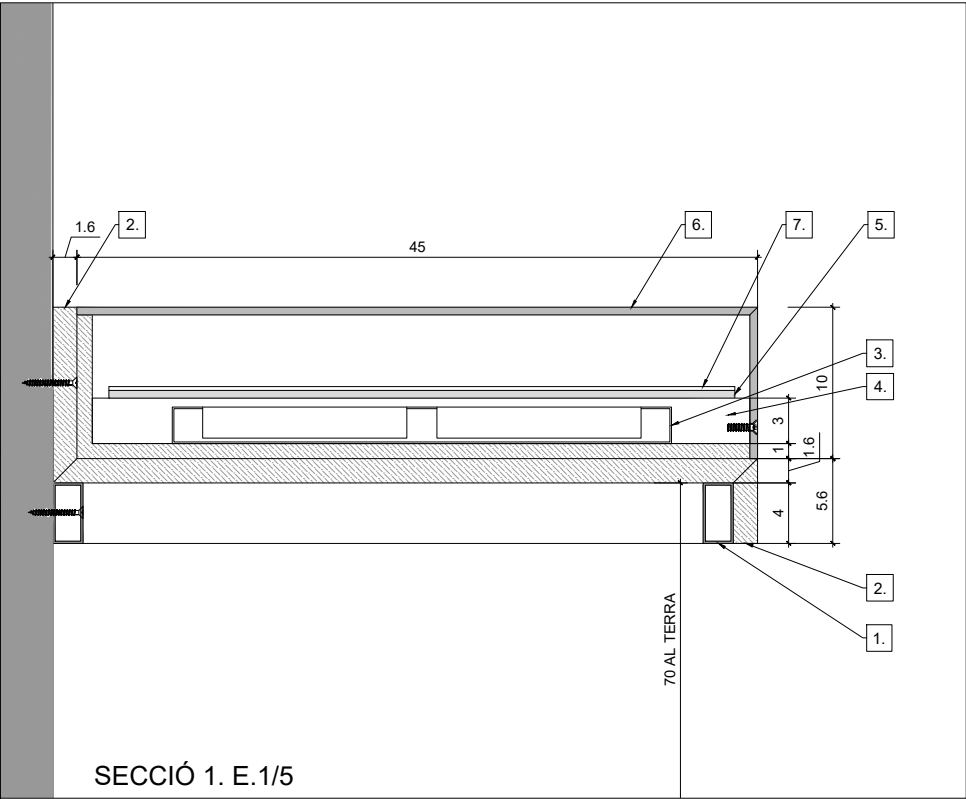

- 1. Bastidor de tubs metàl·lics de 20x40x2mm, de geometria segons documentació gràfica i mecanitzats per a caragolar al mur del museu i al sobre de DM per la part inferior.
- 2. Sobre de DM de 16 mm de mesures segons documentació gràfica., caragolat al mur i a l'estructura metàl·lica + DM de 10 mm per a realitzar el galze de l'urna. Acabat lacat color segons projecte gràfic.
- 3. Prosorb 55%: cassette de mesures segons vitrines.
- 4. Llistó de metacrilat de 15x30mm, de llarg segons vitrina, i mecanitzat per a rebre el cargol de les urnes.
- 5. Base dels objectes: metacrilat de 5 mm, de mesures segons vitrines. S'ha de deixar 1 cm lliure per tot el perímetre per al correcte funcionament del prosorb.
- 6. Urna de metacrilat transparent de 5 mm, a quatre cares, mecanitzada en la part inferior per a rebre cargols de cap pla.
- 7. Cartó de conservació PH neutre de 2,5 mm i mesures segons base, color blanc a definir per la DF.

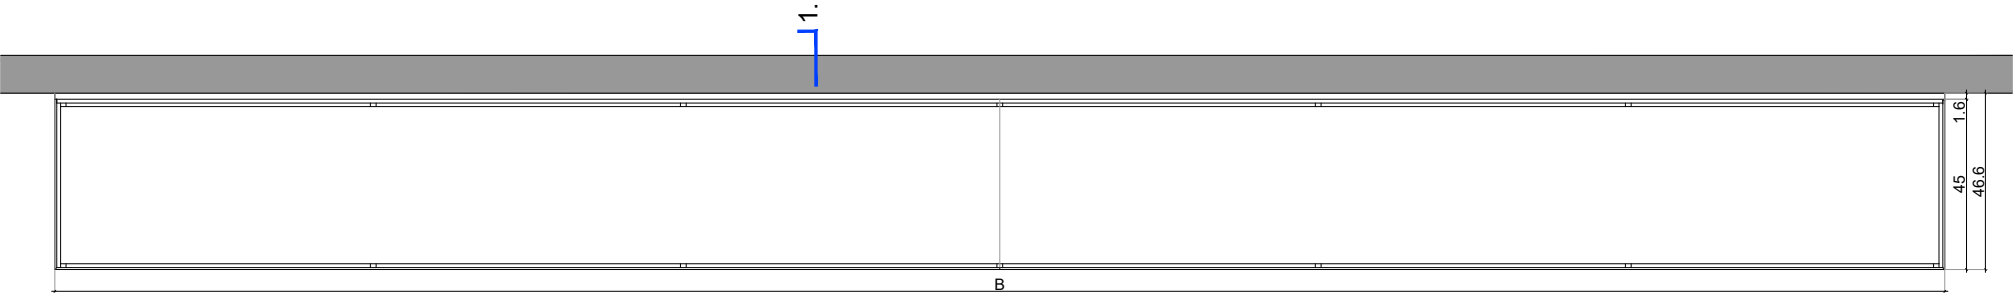


PLANTA VITRINA. E. 1/20

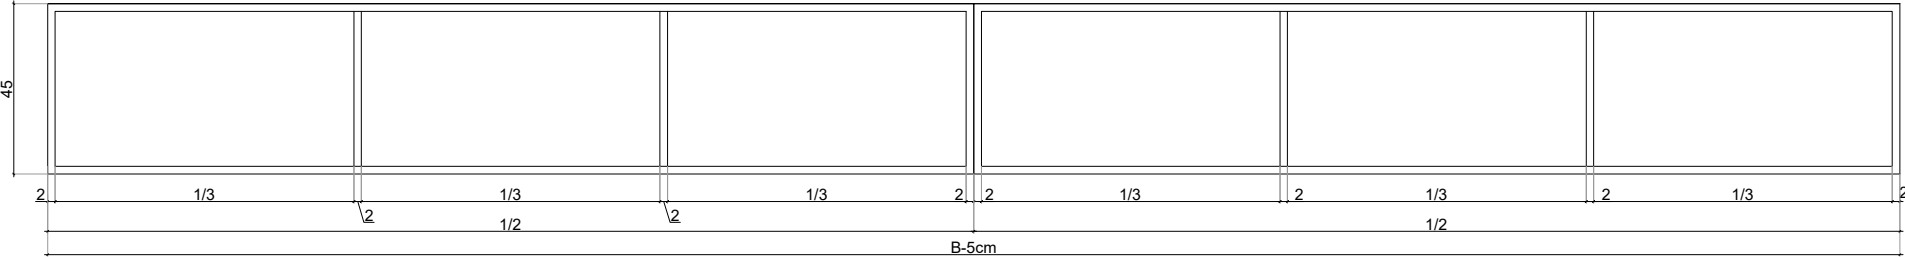



PLANTA ESTRUCTURA METÀL·LICA

DETALL VITRINES V23 i V24

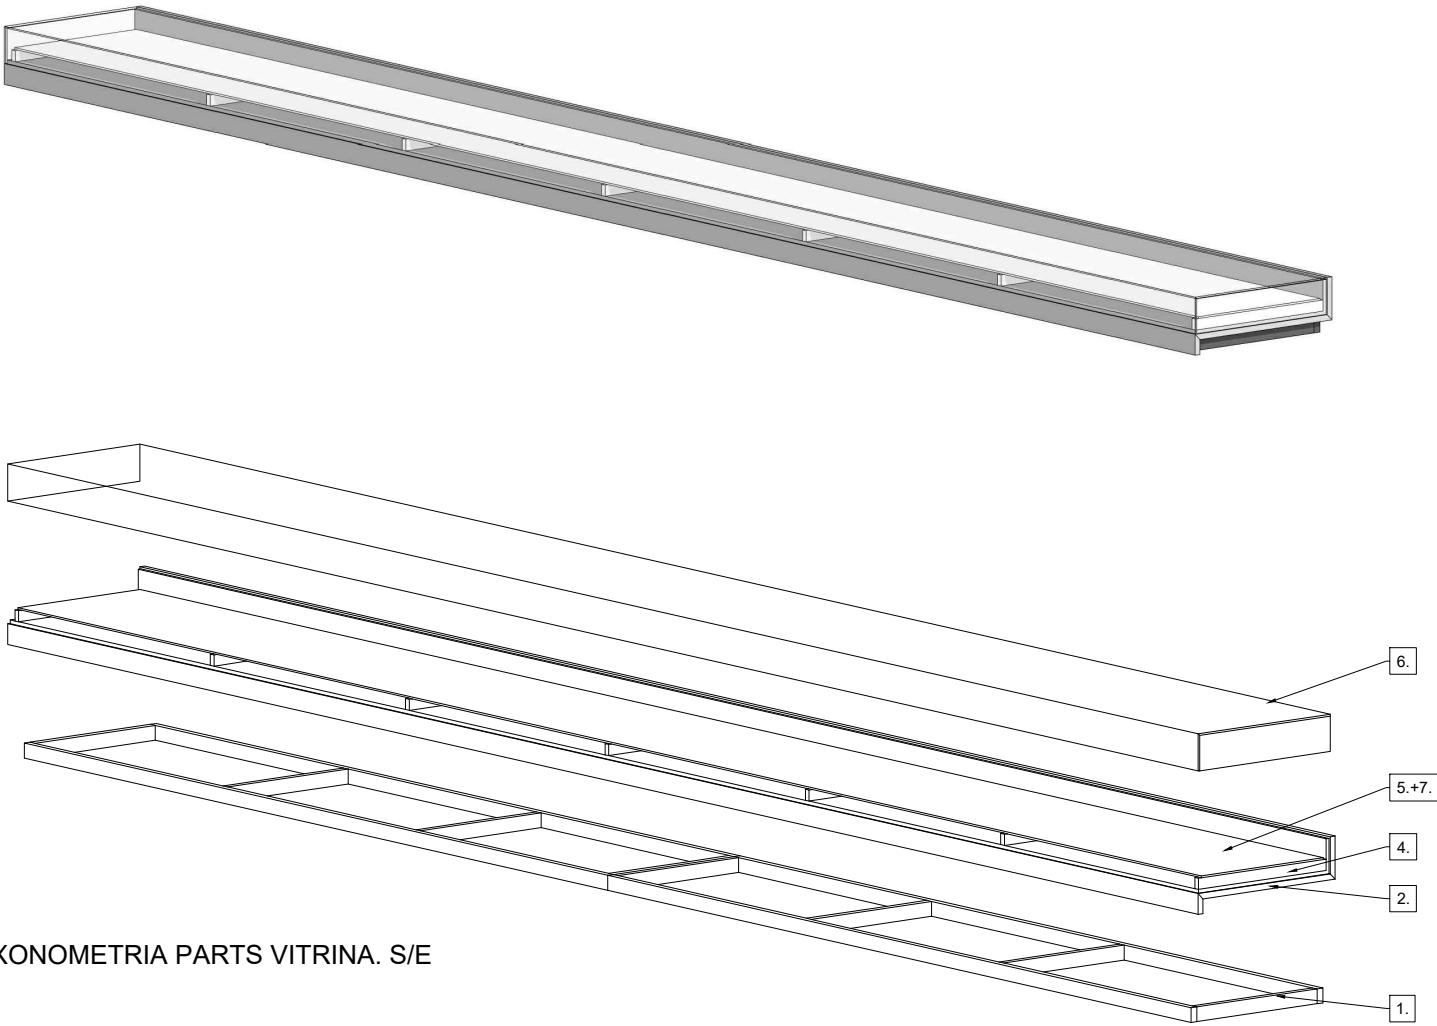

AXONOMETRIA PARTS VITRINA. S/E



CLIMABOX			
	A	B	H
V23	500	45	10
V24	350	45	60

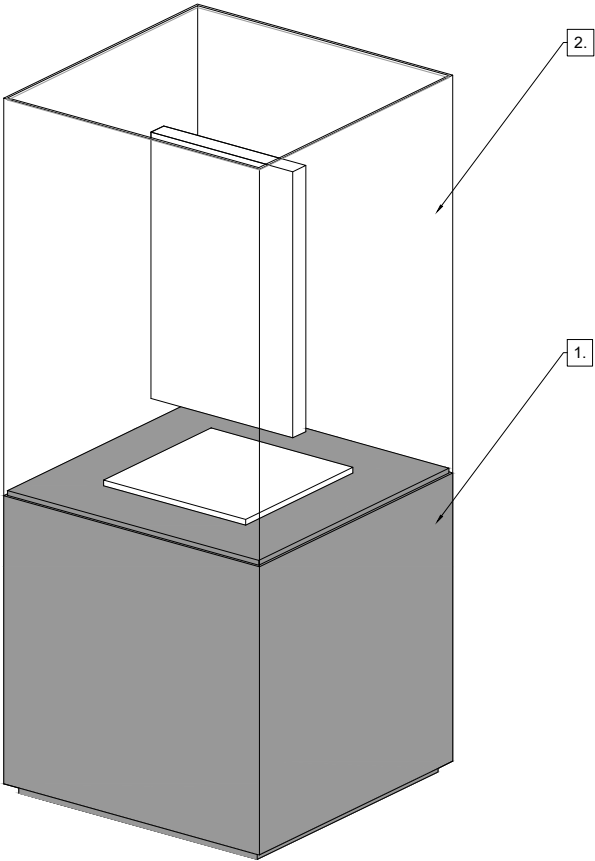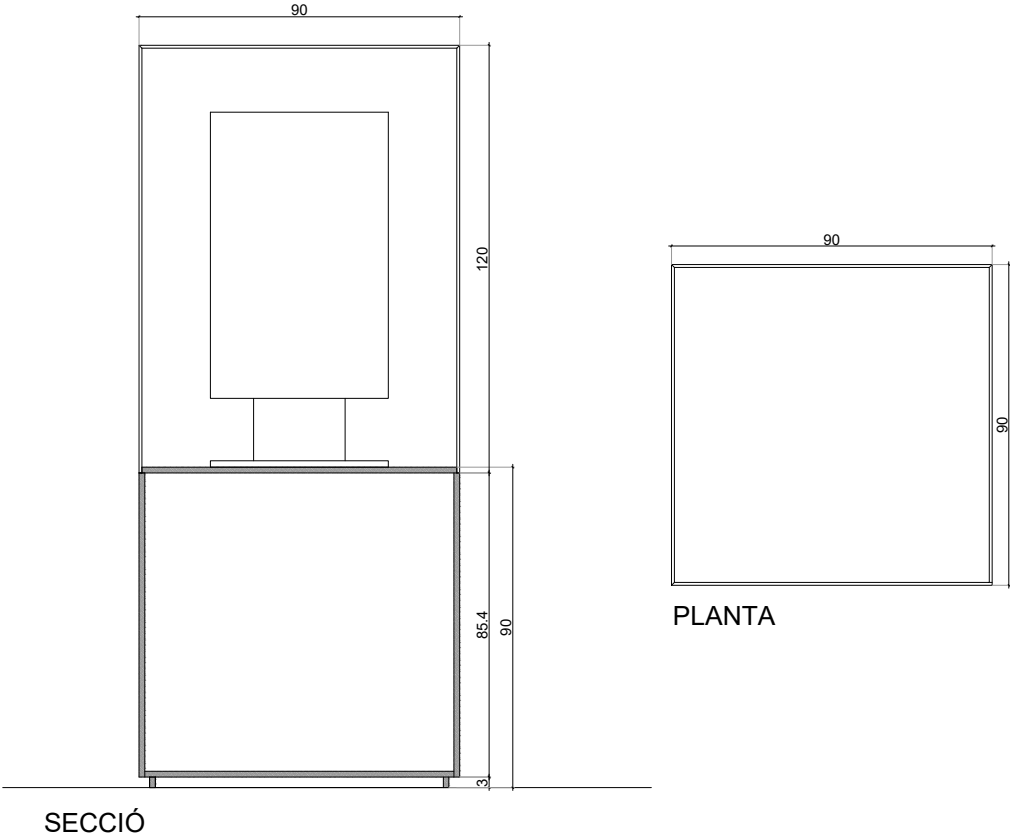

DETALL VITRINA PEANYA


1. Peanya de DM de 16mm de 90 cm d'alçada, amb sòcol de 3x3 cm i galze superior de mesures 15x8mm per a rebre urna . Mesures segons planta. Acabat: lacat negre.
2. Urna de metacrilat transparent de 8 mm, a cinc cares, mecanitzada en la part inferior per a rebre caragols de cap pla. Mesures segons full d'anotacions

VITRINA PEANYA			
	A	B	H
V25	90	90	120

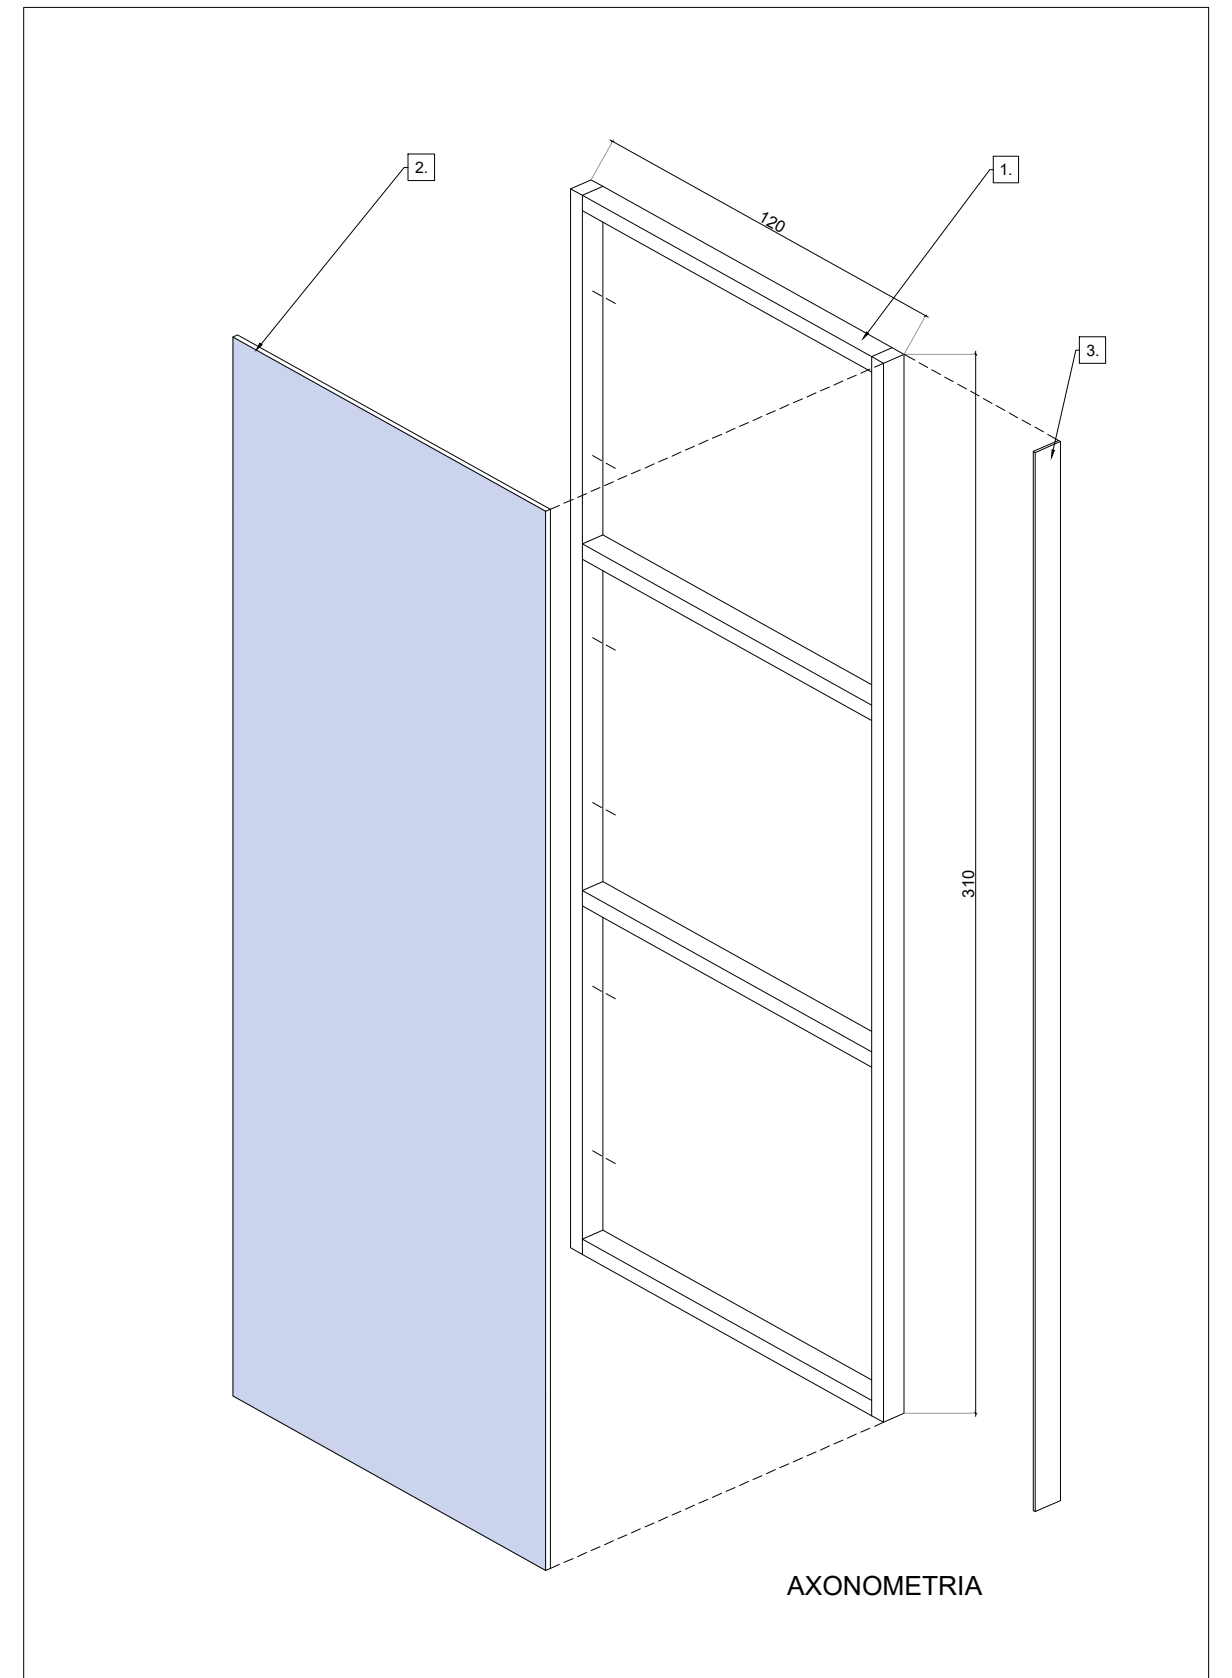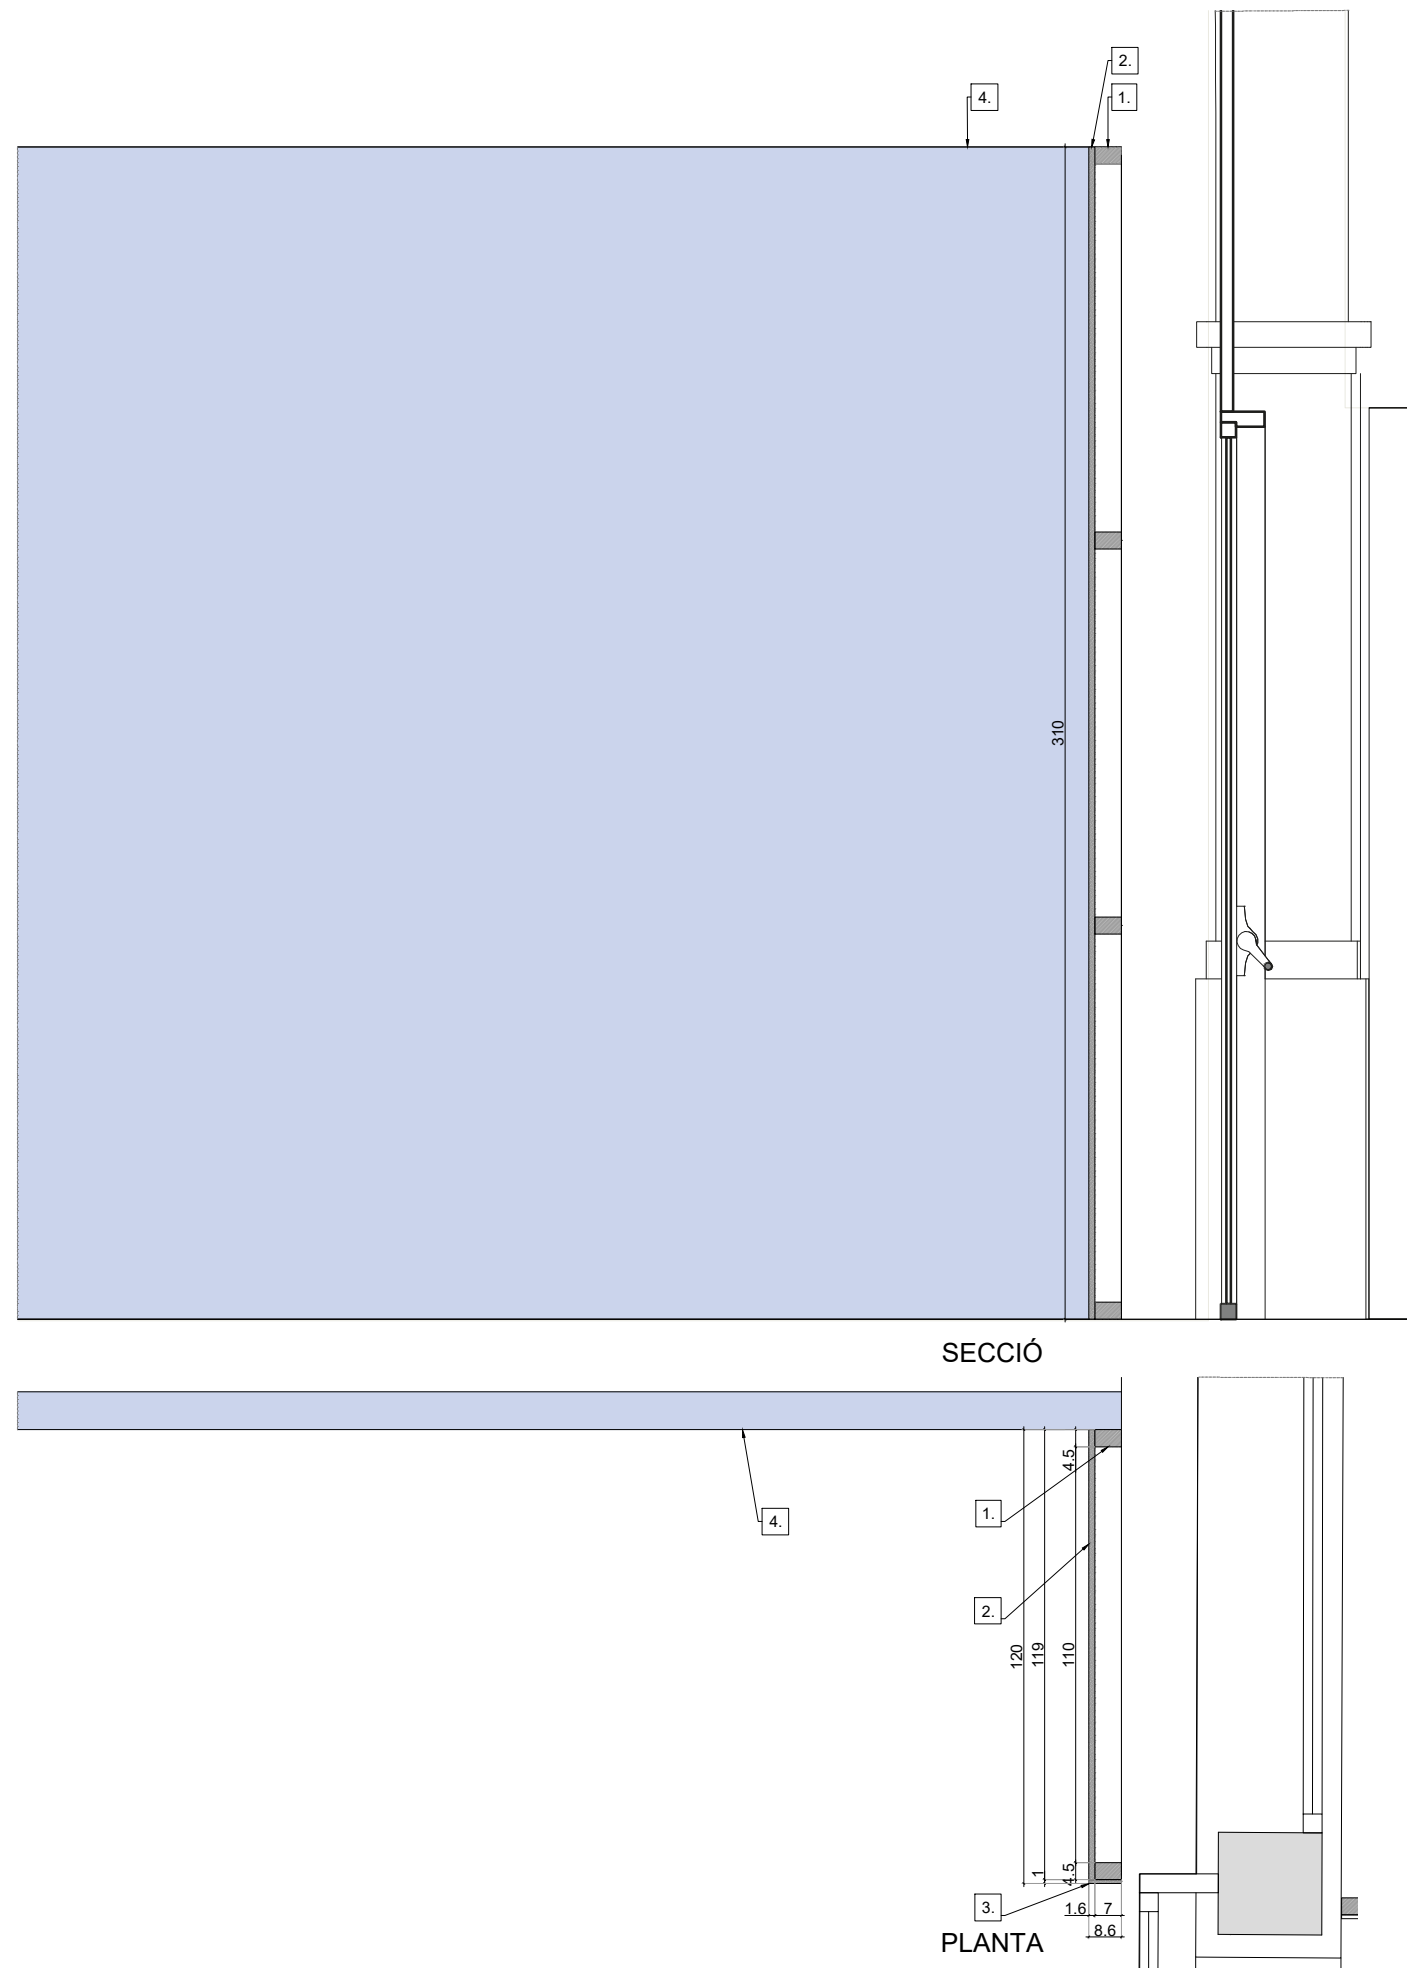


MUR INTRODUCCIÓ


1. Bastidor de llistó de pi de 70x45 mm, de 310x120 cm.
2. DM de 16mm amb gràfica aplicada.
3. Tapeta de DM de 10mm., lacat color a definir per la DF
4. Mur introducció existent

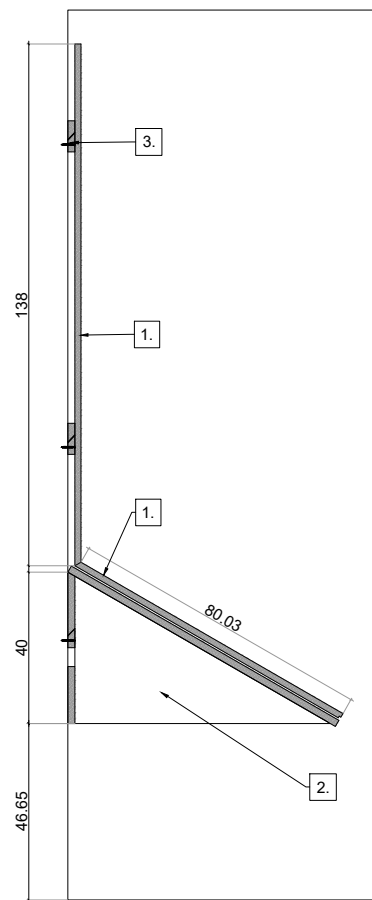


SECCIÓ 1.

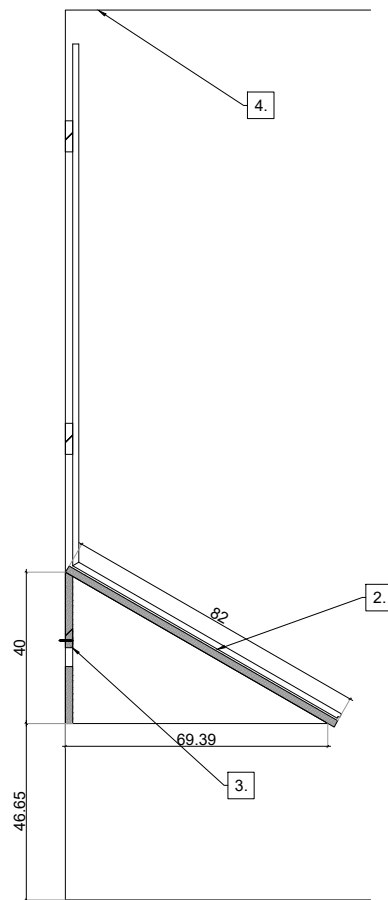

SECCIÓ 2.

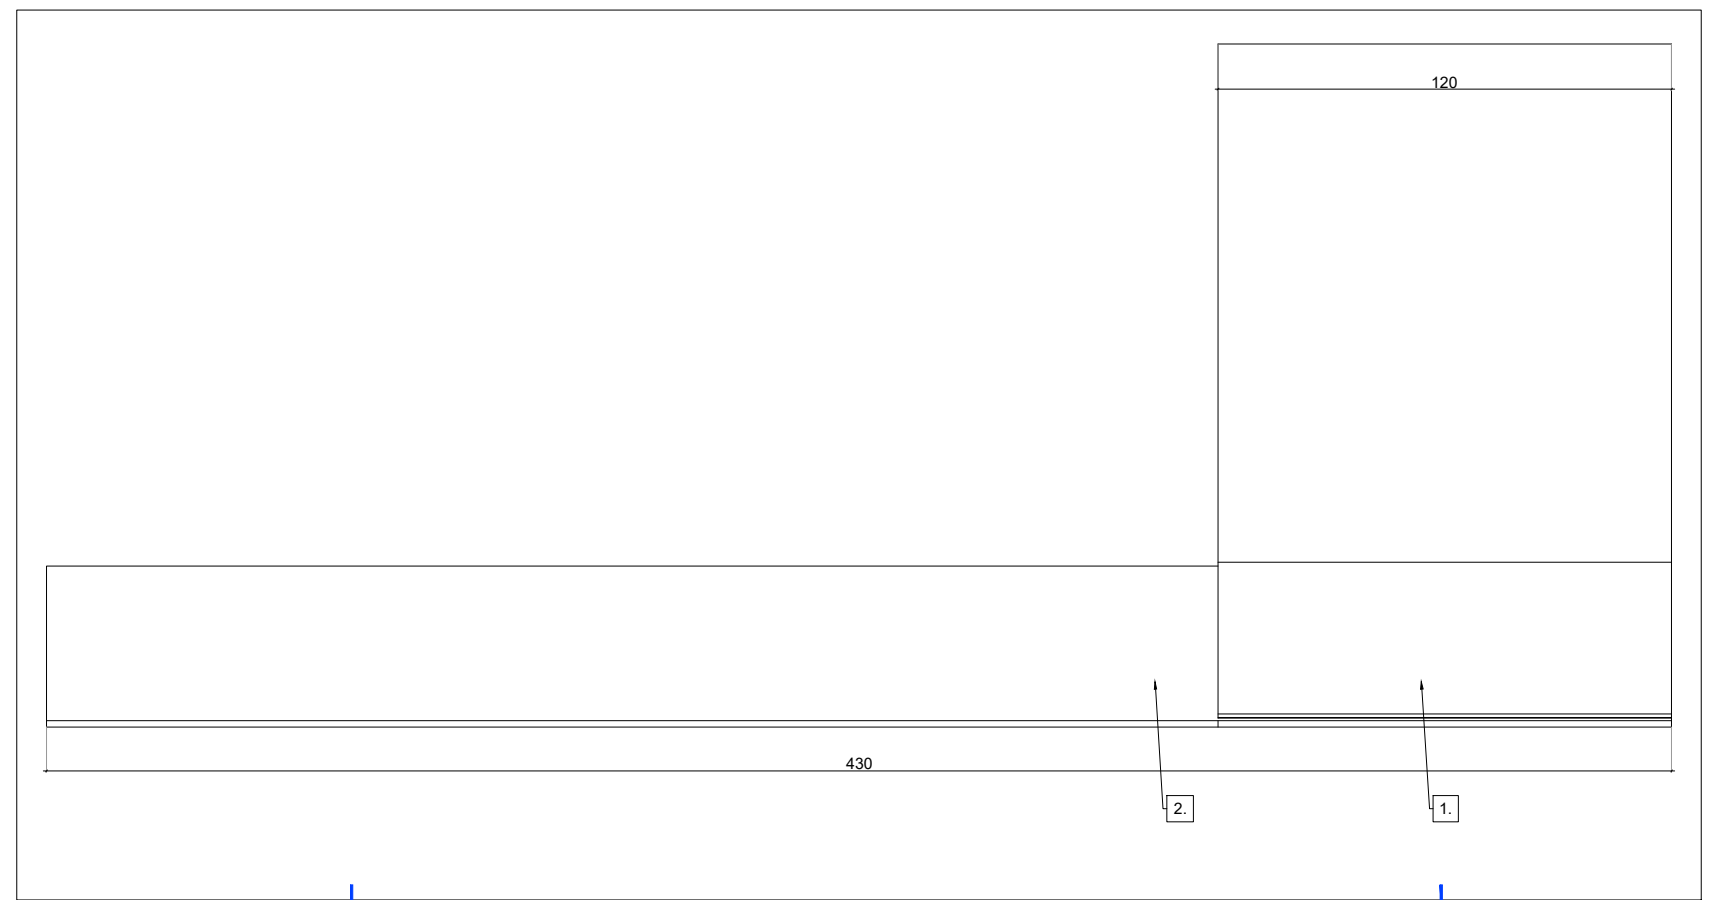

ALÇAT FRONTAL

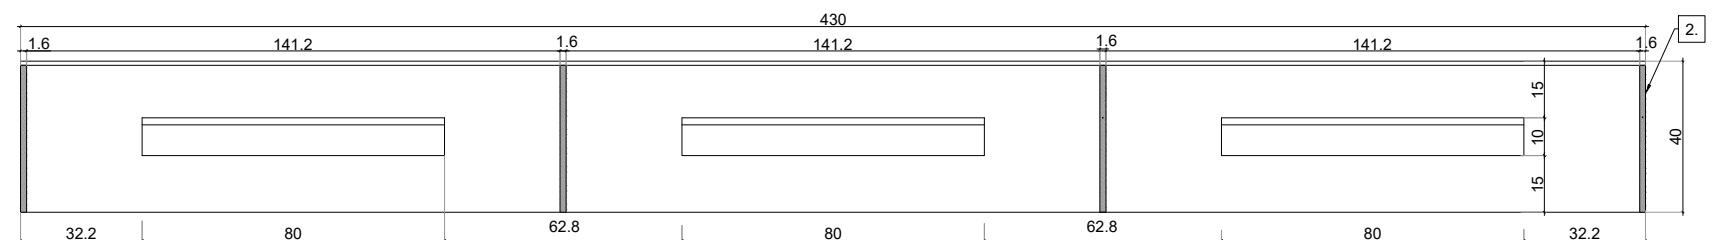

ALÇAT PEÇA POSTERIOR TRIANGLE

1. Faristol de DM de 16 mm format per: tauler posterior de mesures segons documentació gràfica amb peces de contra motxilla + prestatge inclinat segons documentació gràfica amb fresat de 3x3 mm en el cant inferior. Acabat lacat color a definir per la DF
2. Peça de DM de 16 mm de forma triangular segons documentació gràfica, formada per: tauler de fons amb forats bisellats per a l'encaix de les motxilles, cartel·les triangulars i prestatge acabat lacat color a definir per la DF.
3. Peces de motxilla de DM de 80 cm de llarg, caragolades al fons de la vitrina existent.
4. Vitrina existent



Exemple 1

Lletres en vinil de tall

Figura decorativa realitzada en cartó HONEXT o equivalent amb plecs i imprès directament (RHO)

Fons en banderola de tela impresa




Exemple 2

Lletres en vinil de tall

Figura decorativa realitzada en cartó HONEXT o equivalent imprès directament (RHO)


Fons en banderola de tela impresa



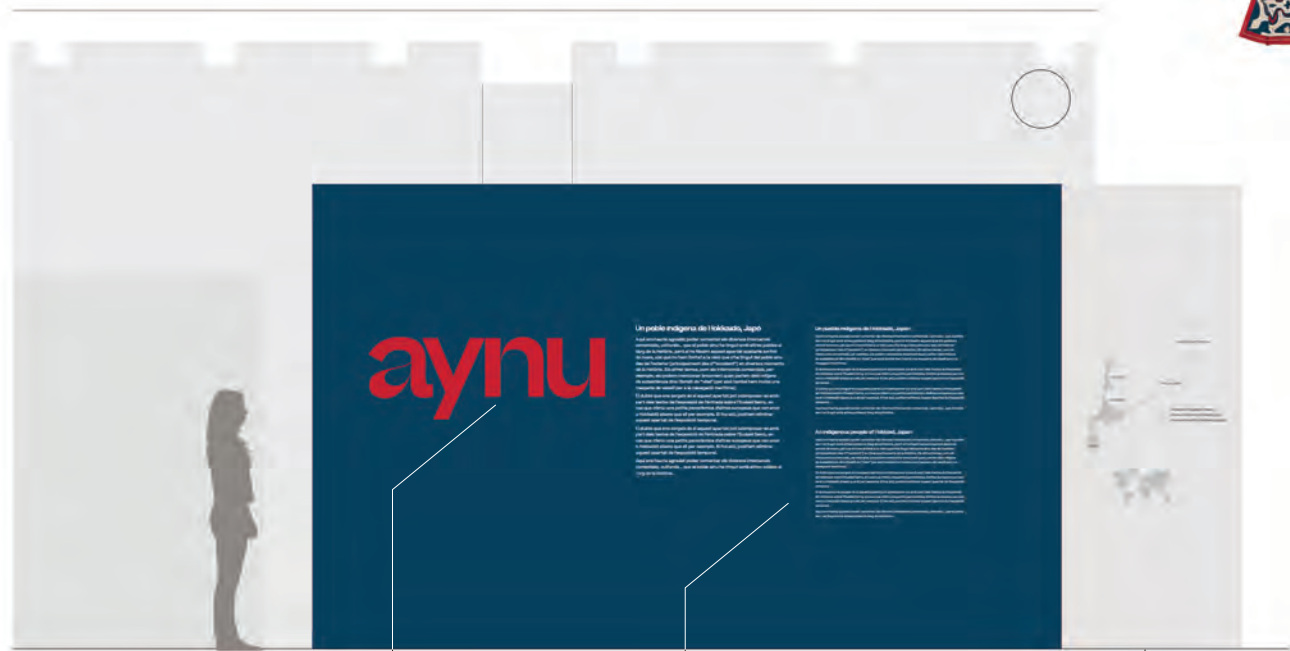




TREPA amb vinil tranfer i
esfalt a l'aigua

Wallpaper

Impressió
directa (RHO)
sobre fusta
lacada

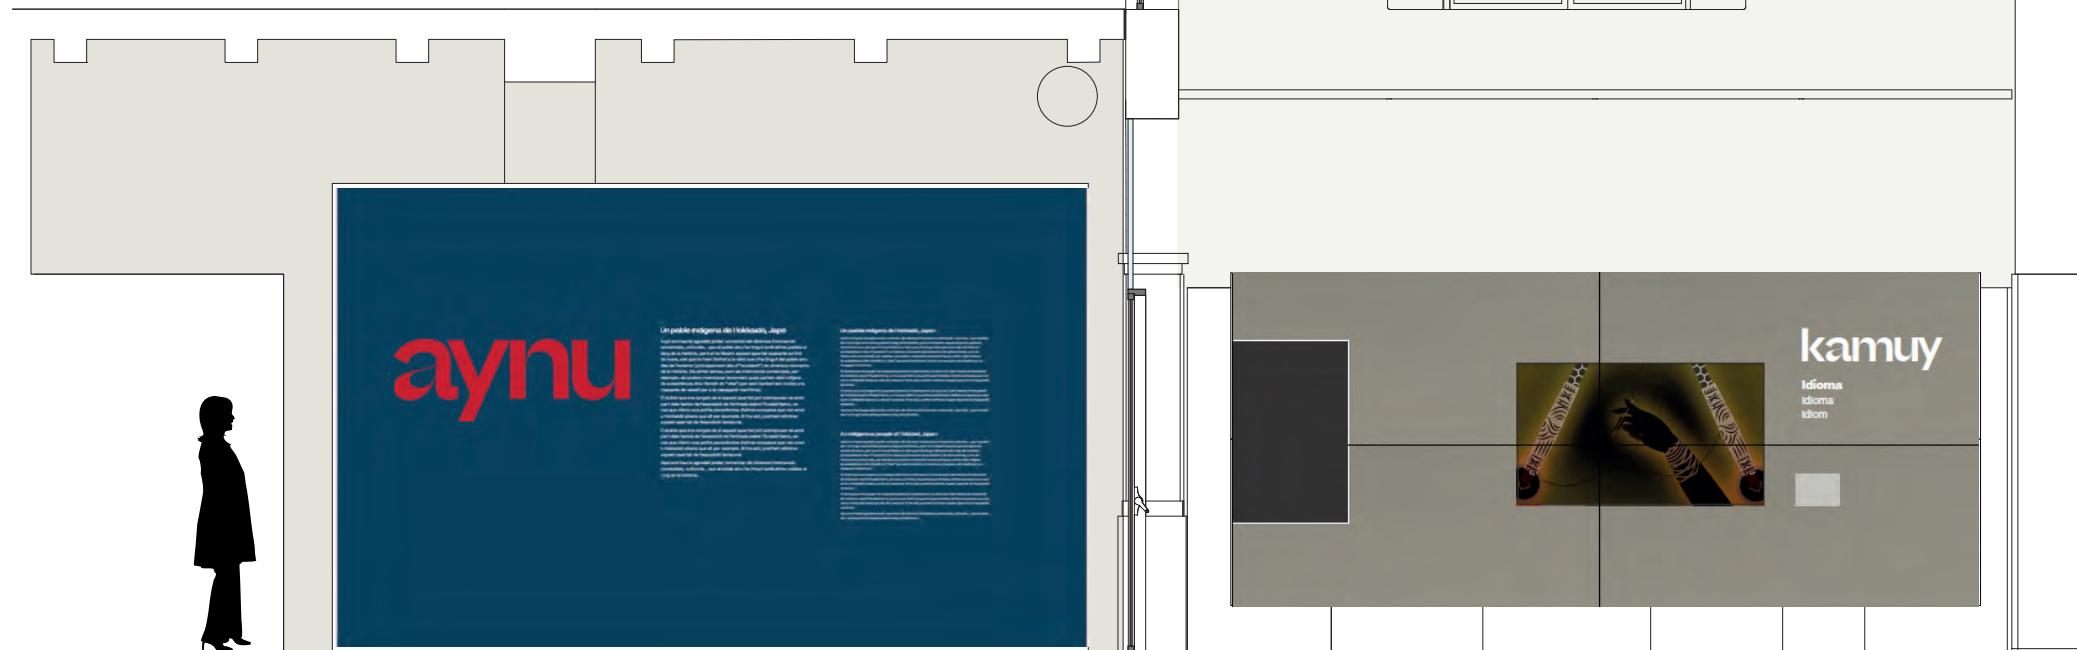

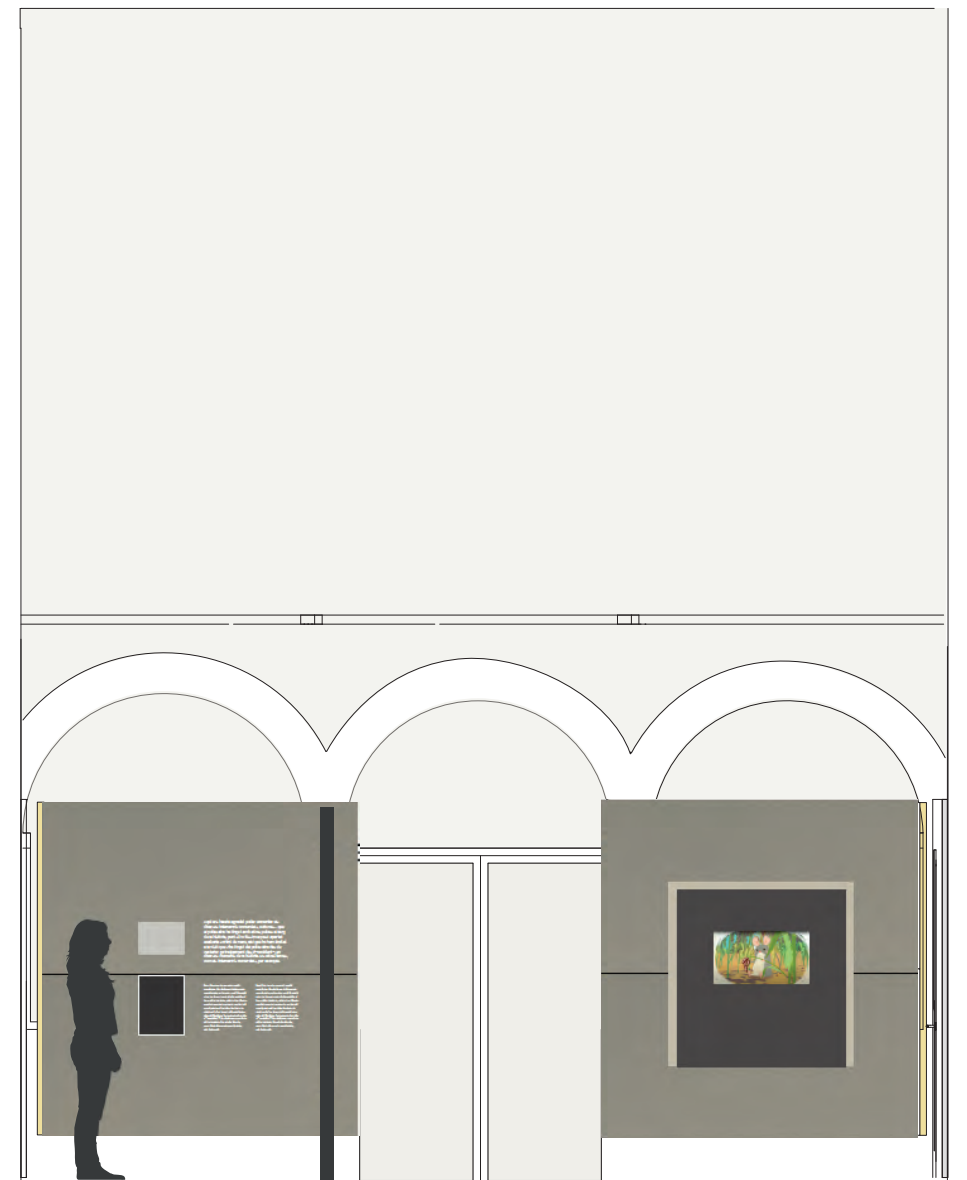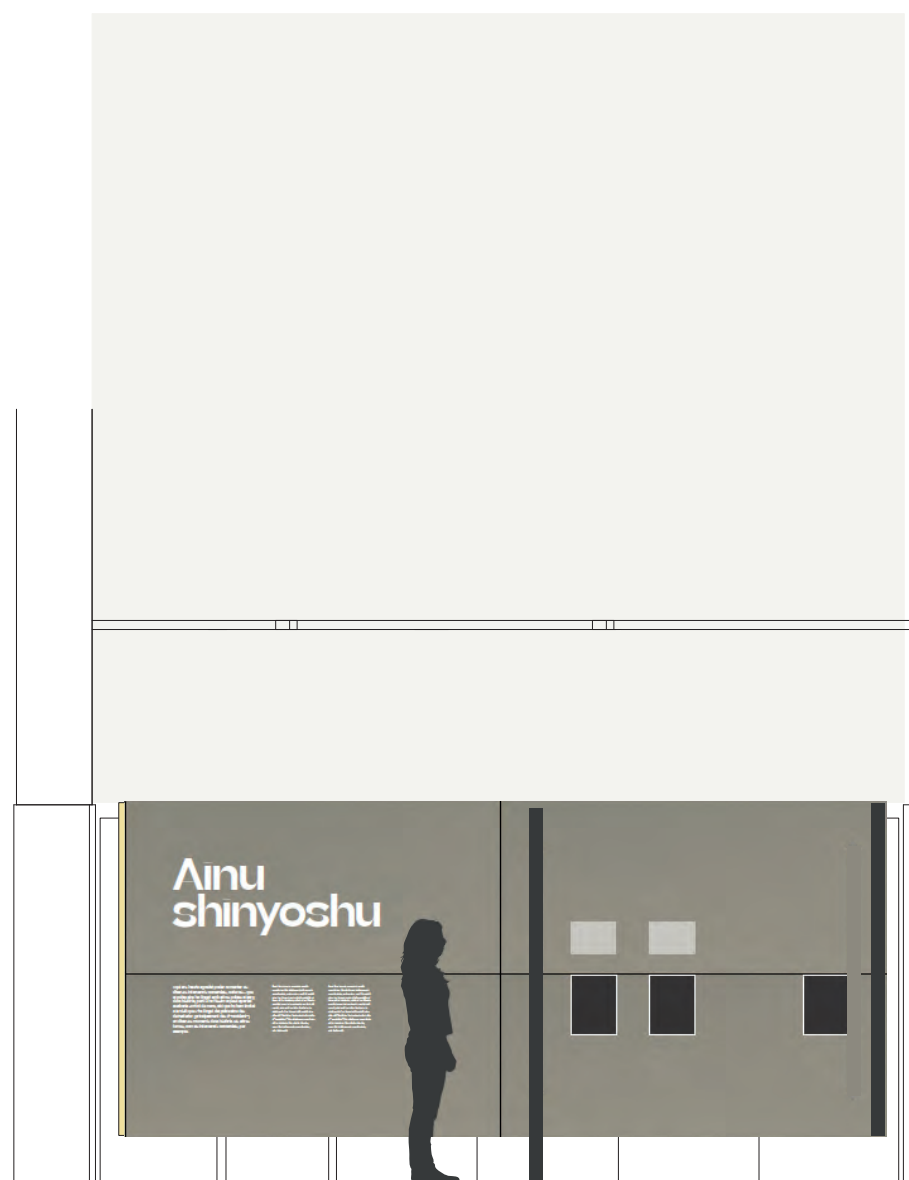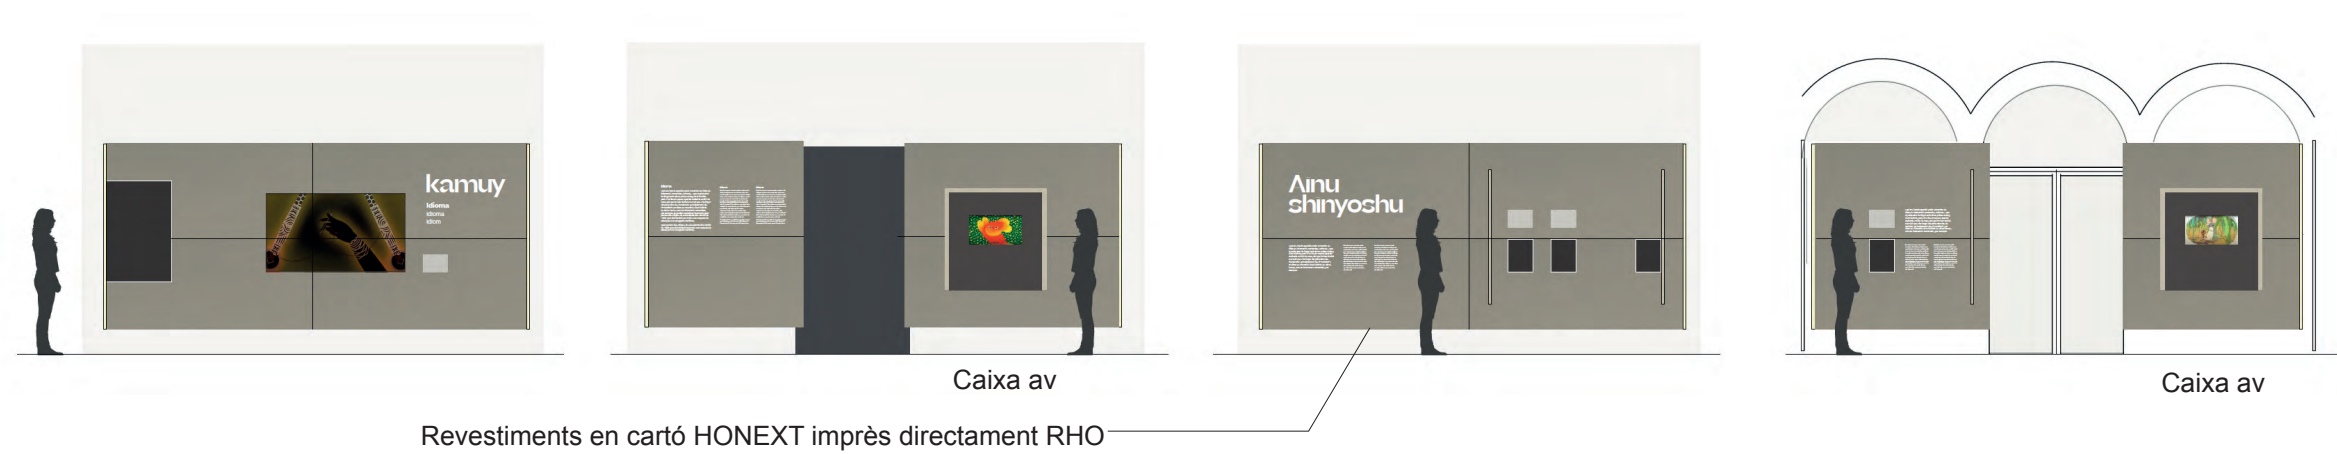

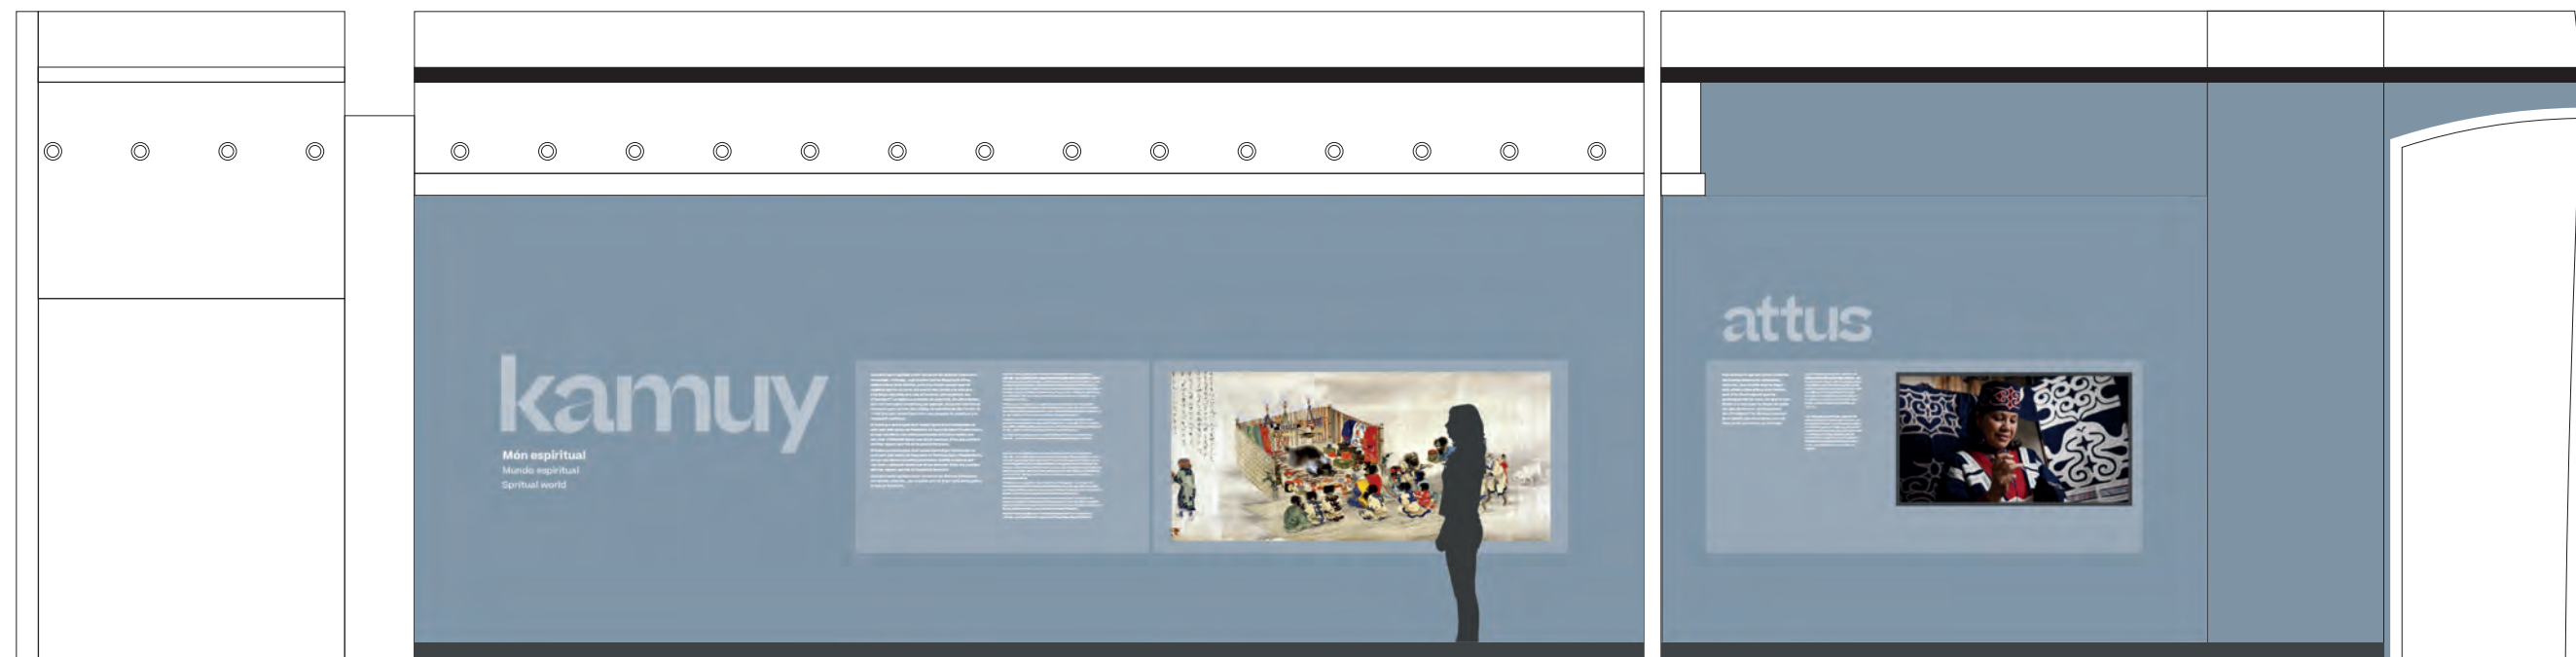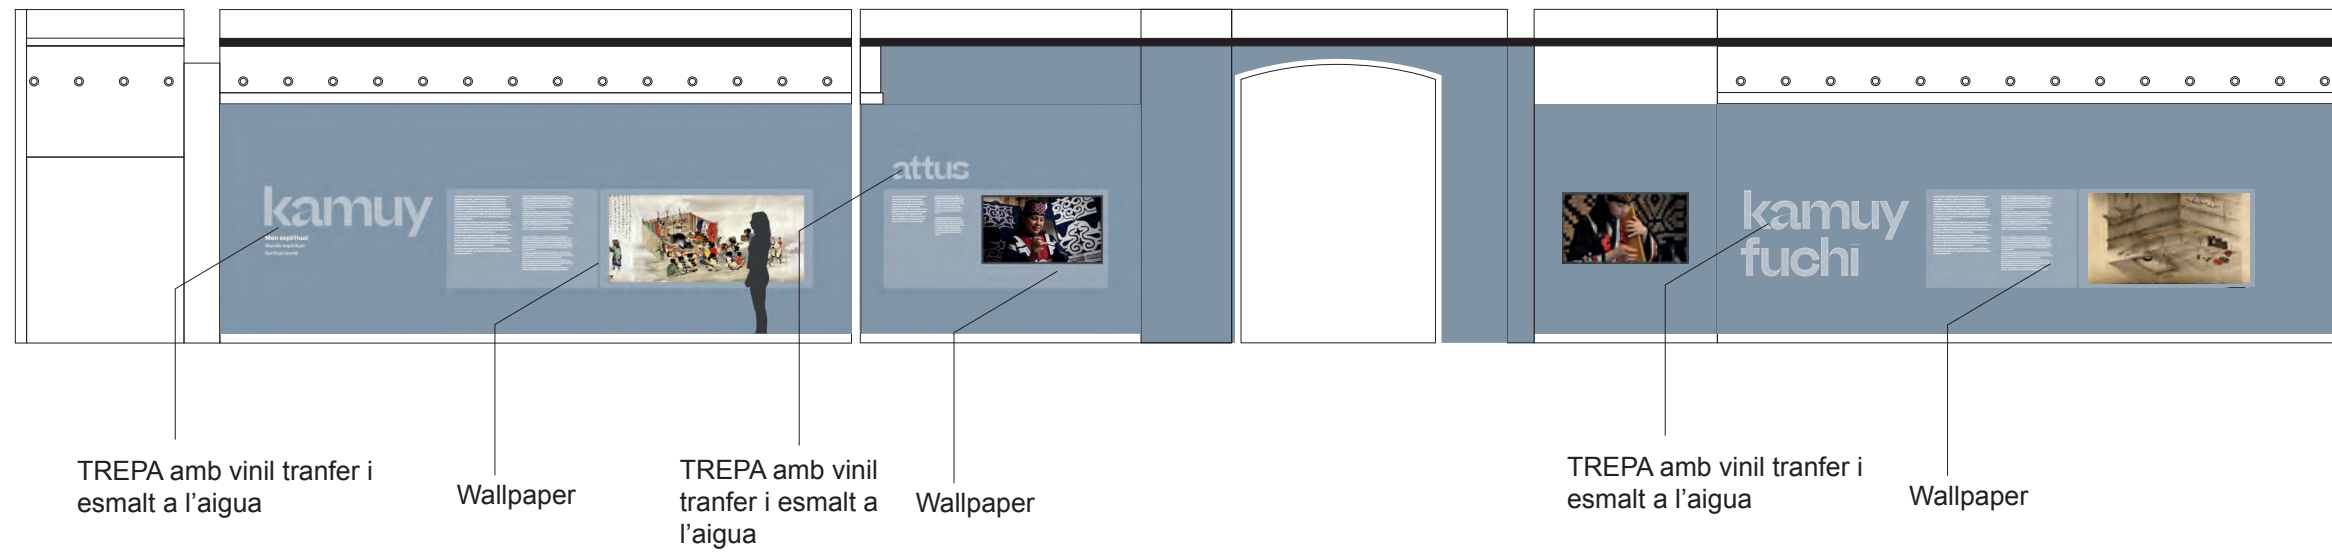



Lorem ipsum dolor sit amet, consectetur adipiscing elit, sed diam

Lorem ipsum dolor sit amet, consectetur adipiscing elit, sed diam

Lorem ipsum dolor sit amet, consectetur adipiscing elit, sed diam



Lorem ipsum dolor sit amet, consectetur adipiscing elit, sed diam

Lorem ipsum dolor sit amet, consectetur adipiscing elit, sed diam

Lorem ipsum dolor sit amet, consectetur adipiscing elit, sed diam



Lorem ipsum dolor sit amet, consectetur adipiscing elit, sed diam

Lorem ipsum dolor sit amet, consectetur adipiscing elit, sed diam


Lorem ipsum dolor sit amet, consectetur adipiscing elit, sed diam




Lorem ipsum dolor sit amet, consectetur adipiscing elit, sed diam

Lorem ipsum dolor sit amet, consectetur adipiscing elit, sed diam

Lorem ipsum dolor sit amet, consectetur adipiscing elit, sed diam

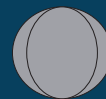


Lorem ipsum dolor sit amet, consectetur adipiscing elit, sed diam

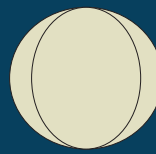

Lorem ipsum dolor sit amet, consectetur adipiscing elit, sed diam

Lorem ipsum dolor sit amet, consectetur adipiscing elit, sed diam

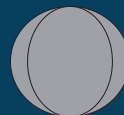

Lorem ipsum dolor sit amet, consectetur adipiscing elit, sed diam

Lorem ipsum dolor sit amet, consectetur adipiscing elit, sed diam

Lorem ipsum dolor sit amet, consectetur adipiscing elit, sed diam

Eudald Serra

Lorem ipsum dolor sit amet

Lorem

Lorem ipsum dolor sit amet, consectetur adipiscing elit, sed diam nonummy nibh euismod tincidunt ut laoreet dolore magna aliquam erat volutpat. Ut wisi enim ad minim veniam, quis nostrud exerci tation ullamcorper suscipit lobortis nisl ut aliquip ex ea commodo consequat. Duis autem vel eum iriure dolor in hendrerit in vulputate velit esse molestie consequat, vel illum dolore eu feugiat nulla facilisis at vero eros et accumsan et justo odio dignissim qui blandit praesent luptatum zzril delenit augue dui dolore te feugiat nulla facilisis.

Lorem ipsum dolor sit amet, consectetur adipiscing elit, sed diam nonummy nibh euismod tincidunt ut laoreet dolore magna aliquam erat volutpat.



Lorem ipsum dolor sit amet, consectetur adipiscing elit, sed diam

Lorem ipsum dolor sit amet, consectetur adipiscing elit, sed diam nonummy nibh euismod tincidunt ut laoreet dolore magna aliquam erat volutpat. Ut wisi enim ad minim veniam, quis nostrud exerci tation ullamcorper suscipit lobortis nisl ut aliquip ex ea commodo consequat. Duis autem vel eum iriure dolor in hendrerit in vulputate velit esse molestie consequat, vel illum dolore eu feugiat nulla facilisis at vero eros et accumsan et justo odio dignissim qui blandit praesent luptatum zzril delenit augue dui dolore te feugiat nulla facilisis.

Lorem ipsum dolor sit amet, consectetur adipiscing elit, sed diam nonummy nibh euismod tincidunt ut laoreet dolore magna aliquam erat volutpat.

Lorem ipsum dolor sit amet, consectetur adipiscing elit, sed diam nonummy nibh euismod tincidunt ut laoreet dolore magna aliquam erat volutpat. Ut wisi enim ad minim veniam, quis nostrud exerci tation ullamcorper suscipit lobortis nisl ut aliquip ex ea commodo consequat. Duis autem vel eum iriure dolor in hendrerit in vulputate velit esse molestie consequat, vel illum dolore eu feugiat nulla facilisis at vero eros et accumsan et justo odio dignissim qui blandit praesent luptatum zzril delenit augue dui dolore te feugiat nulla facilisis.

Lorem ipsum dolor sit amet, consectetur adipiscing elit, sed diam nonummy nibh euismod tincidunt ut laoreet dolore magna aliquam erat volutpat.



Lorem ipsum dolor sit amet, consectetur adipiscing elit, sed diam



Lorem ipsum dolor sit amet, consectetur adipiscing elit, sed diam



Lorem ipsum dolor sit amet, consectetur adipiscing elit, sed diam



Lorem ipsum dolor sit amet, consectetur adipiscing elit, sed diam



Lorem ipsum dolor sit amet, consectetur adipiscing elit, sed diam



Lorem ipsum dolor sit amet, consectetur adipiscing elit, sed diam



Lorem ipsum dolor sit amet, consectetur adipiscing elit, sed diam



Lorem ipsum dolor sit amet, consectetur adipiscing elit, sed diam

Lorem ipsum dolor sit amet, consectetur adipiscing elit, sed diam

Lorem ipsum dolor sit amet, consectetur adipiscing elit, sed diam

Lorem ipsum dolor sit amet, consectetur adipiscing elit, sed diam

Lorem ipsum dolor sit amet, consectetur adipiscing elit, sed diam



Lorem ipsum dolor sit amet, consectetur adipiscing elit, sed diam

CROQUIS

Mare de Déu del Pilar 24
08003 Barcelona. SPAIN
croquis@croquisbcn.com

T +34 93 310 32 91
T +34 93 268 99 90
F +34 93 319 93 83