



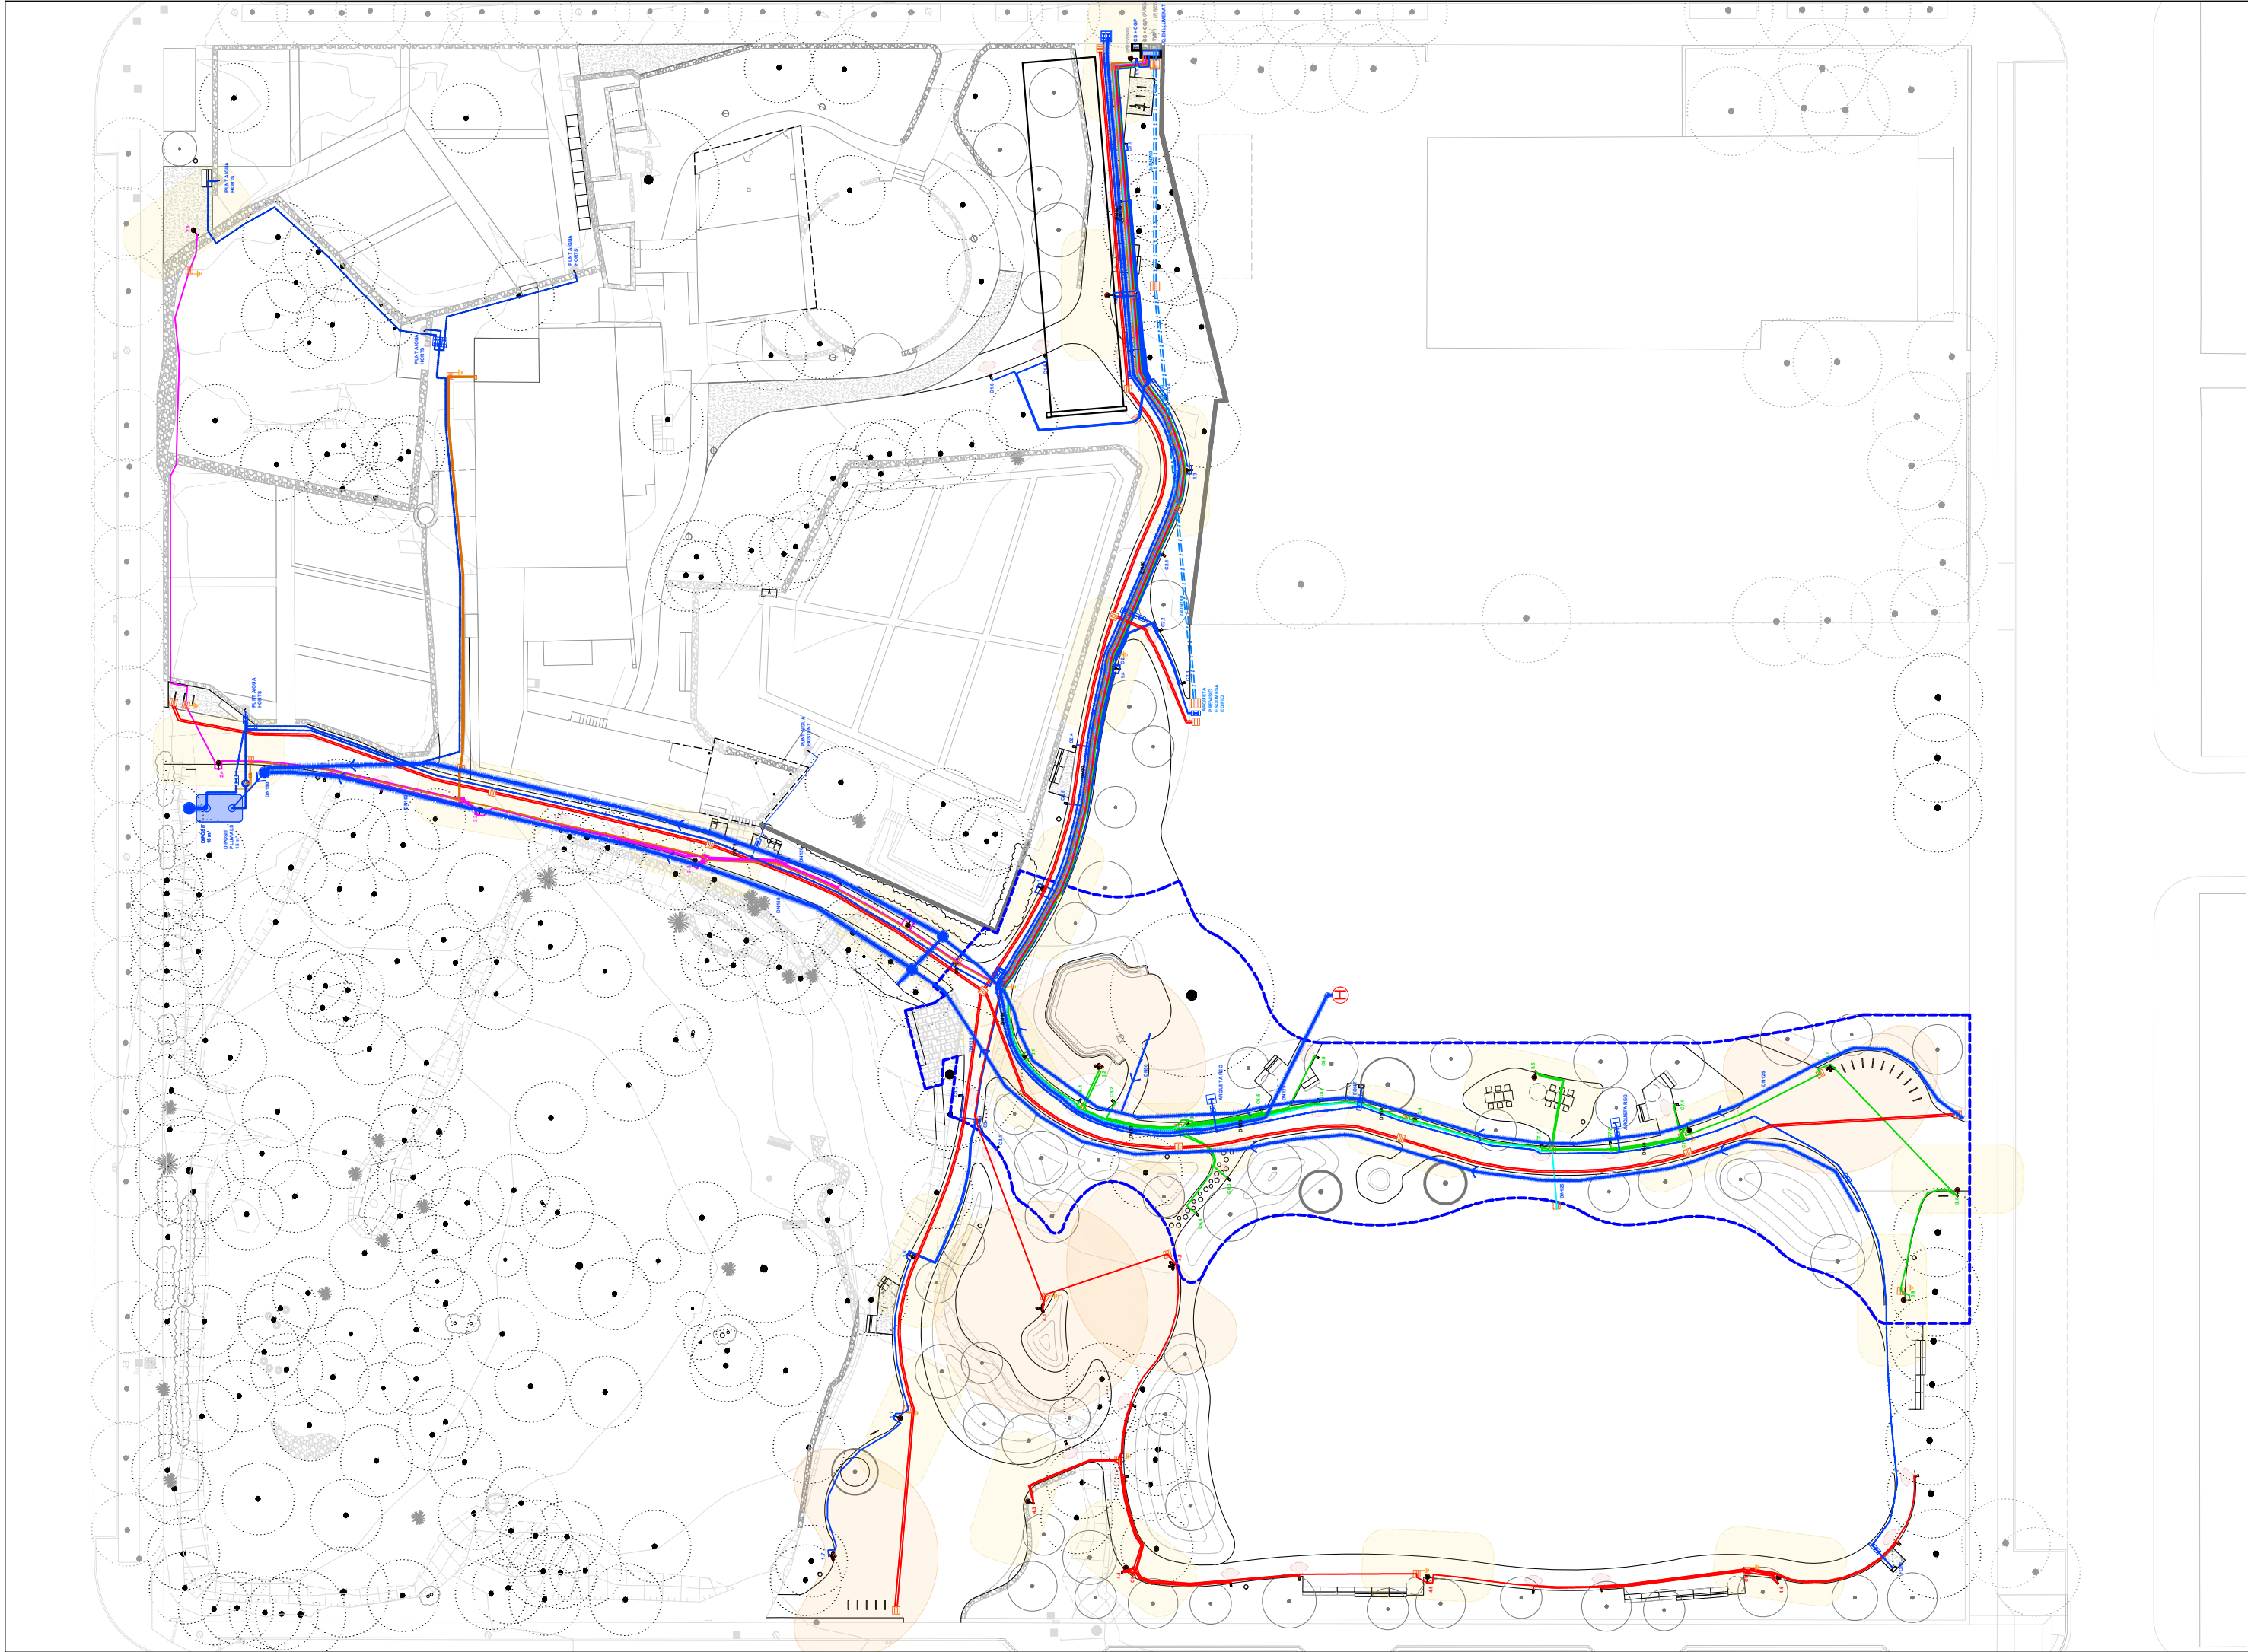

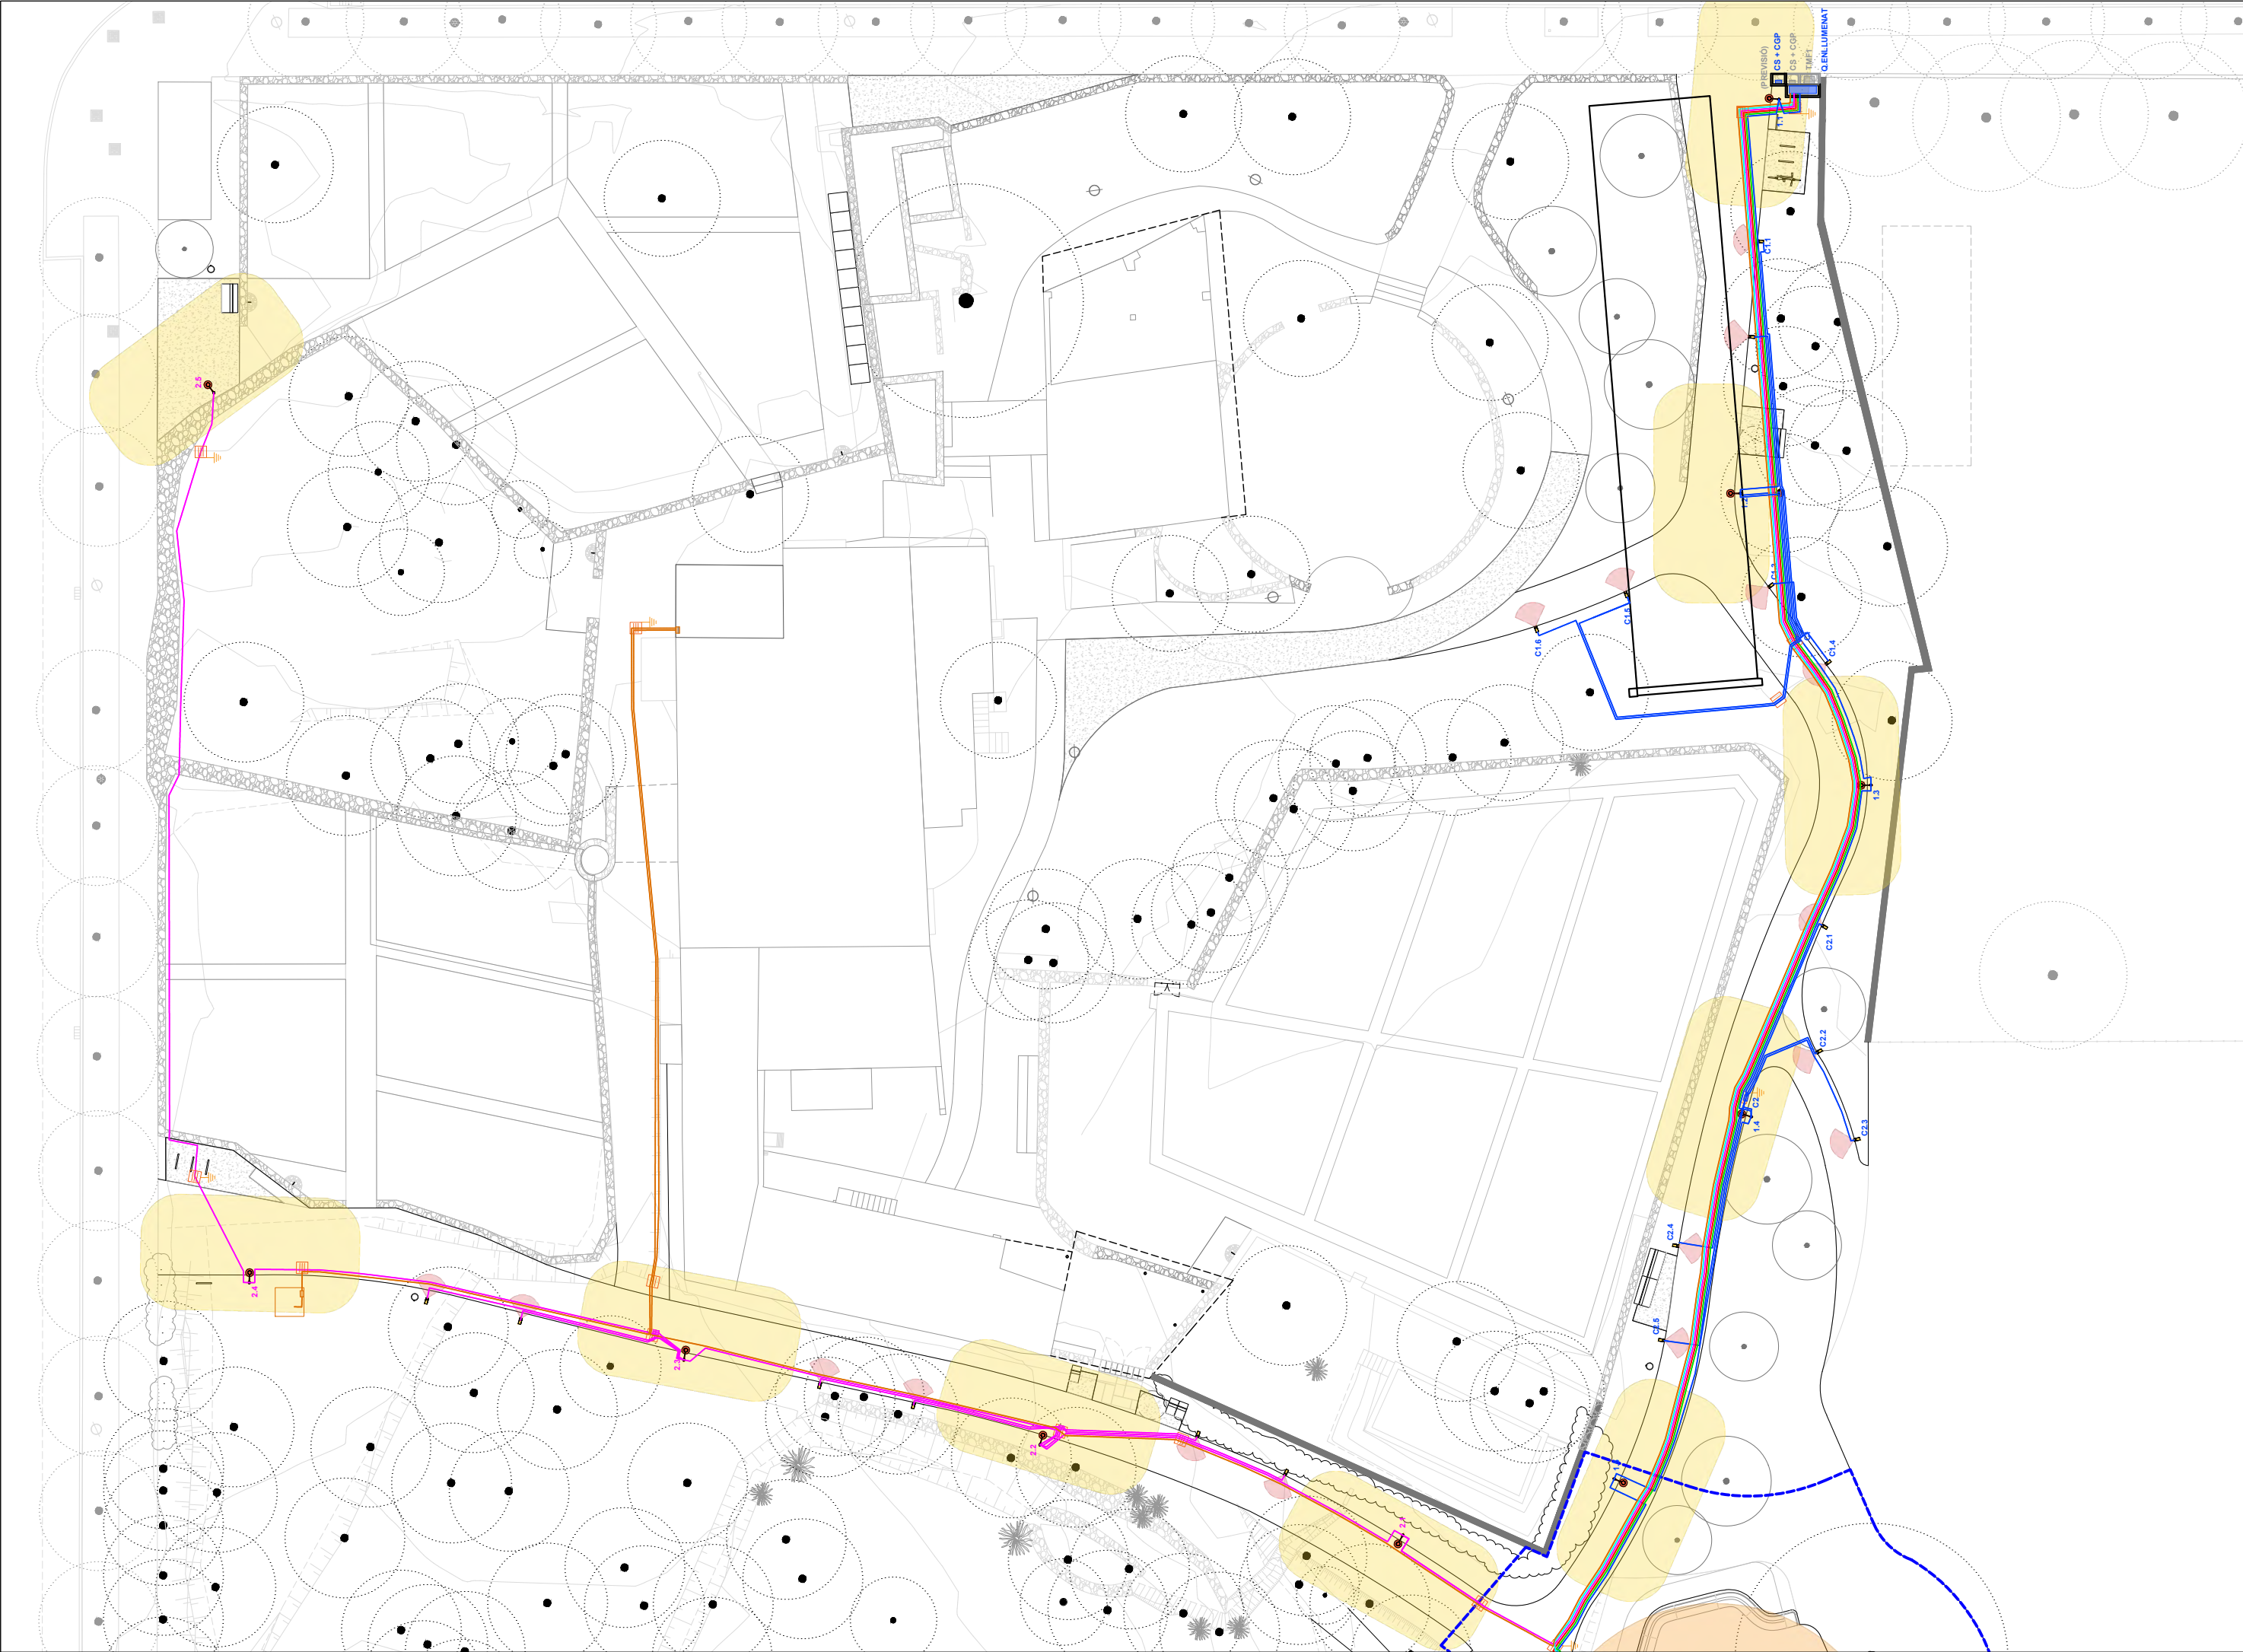



Projecte: PROJECTE BÀSIC EXECUTIU MILLORA DELS PASSEIGS, ZONES D'ESTAR I HORTS A L'ILLA DE LES MATES - INSTAL·LACIONS

Referència: 250717
Plànol: ENLLUMENAT ZONA 1

Escala 1: 1/300 A3 Data: ABRIL 2025

Revisió: -
(A3) 1/300 0 1 5 (m)

Escala 2: - - -

