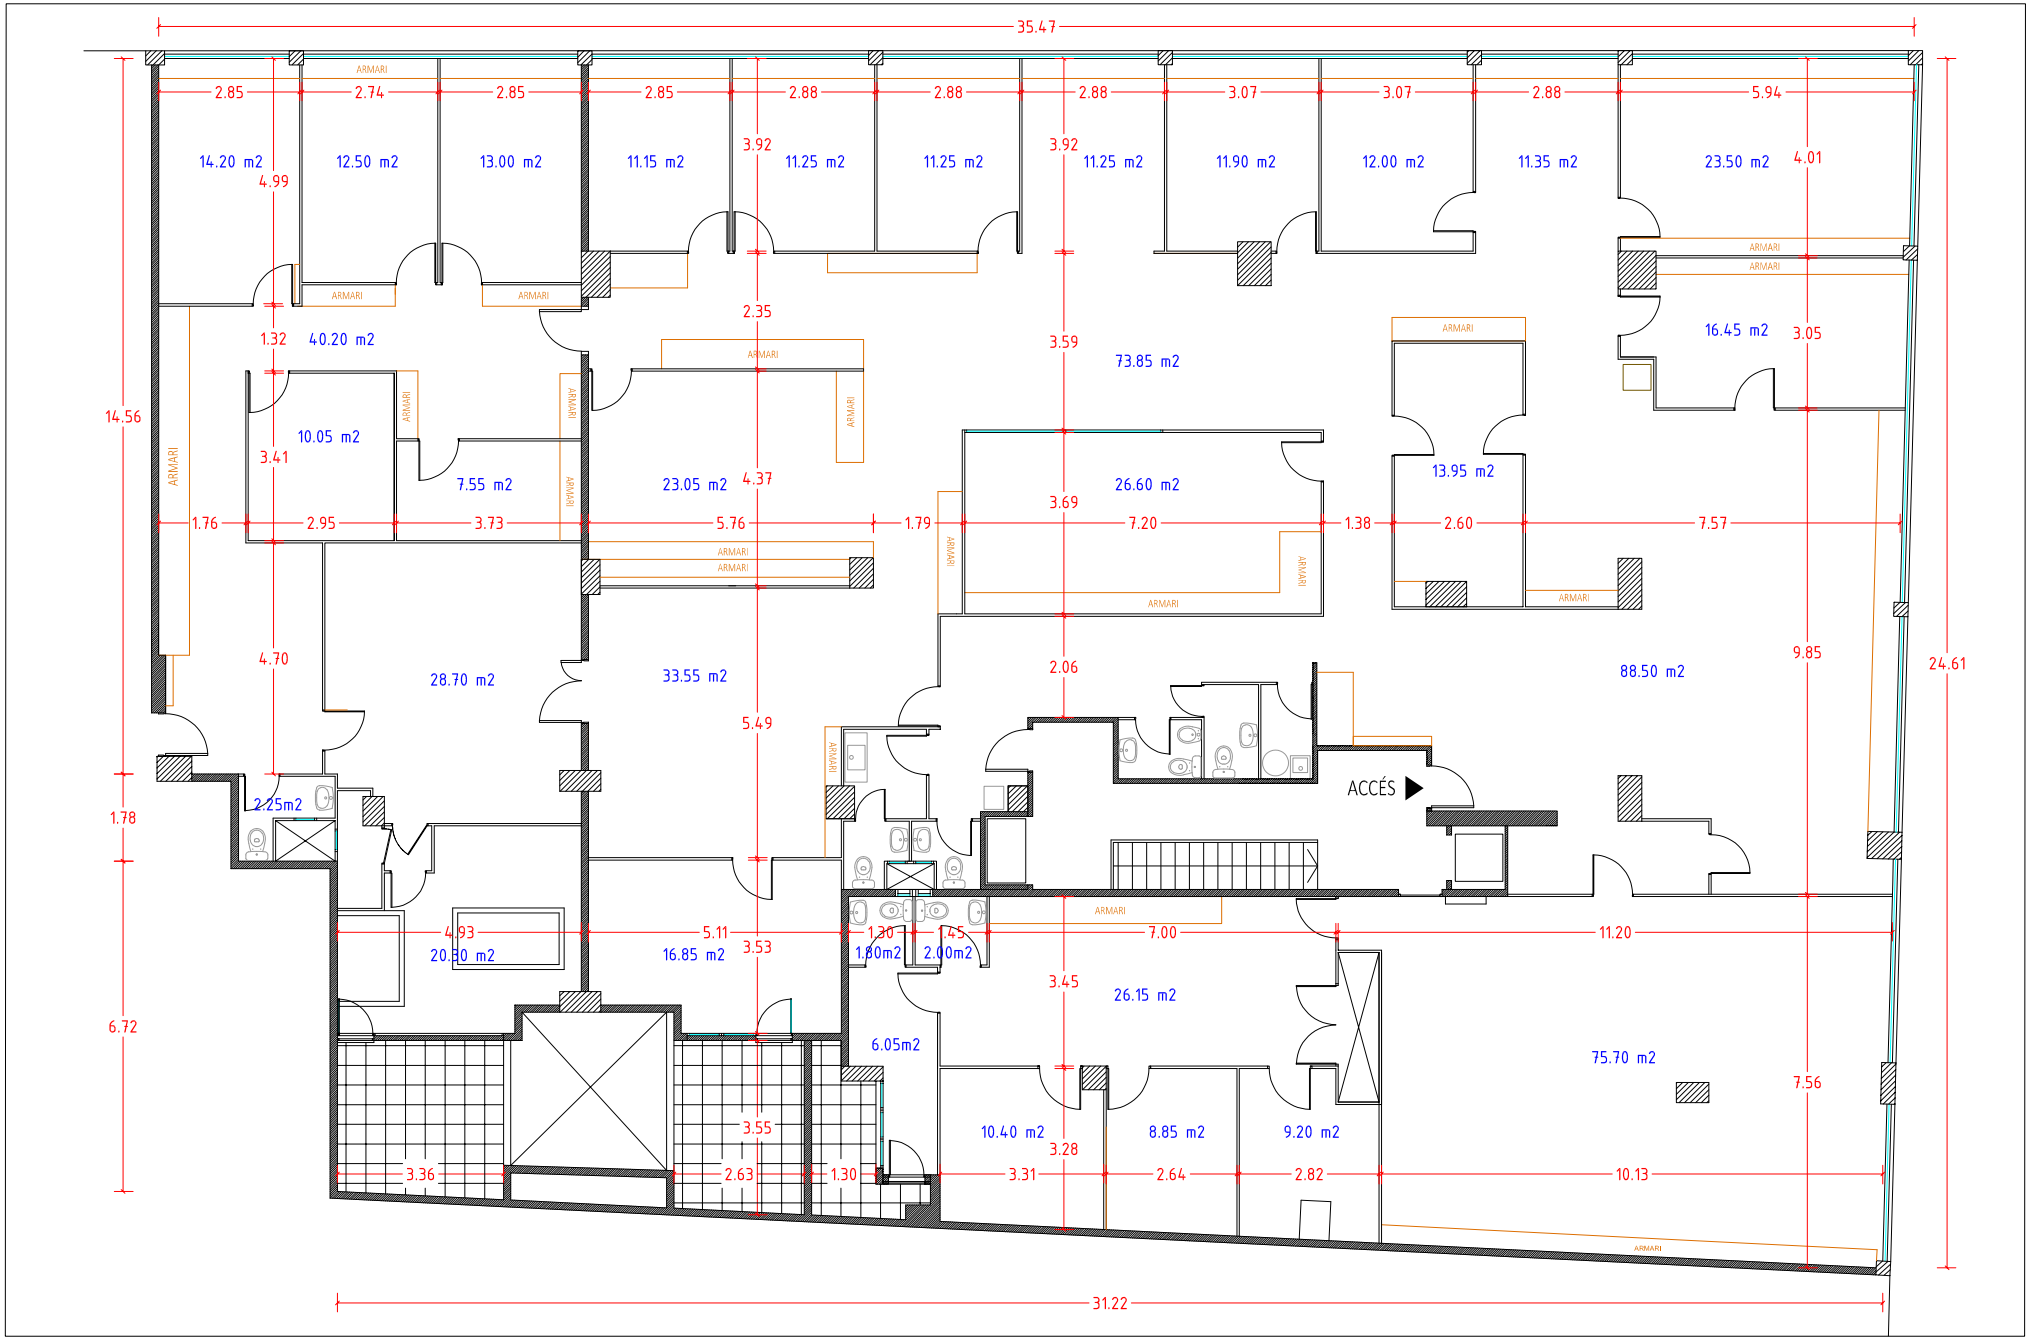

Ubicació arxiu:

N:\01_Planols Edificis AMB_CAD\01.07_Edifici Madrazo

C/ MADRAZO, 50-52 - BARCELONA

ESTAT ACTUAL

Escala: 1/100

Actualitzat: 16/05/2025

AMB Àrea Metropolitana de Barcelona

Seu Social

AREA METROPOLITANA DE BARCELONA - PLÀNOL

Codi per a validació :LRFFF-PFS8D-9GQHS

Verificació :https://verificador.amb.cat/verificadorDocumento/home

Aquesta és una còpia impresa del document electrònic referènciat : 1/1.

APROVAT