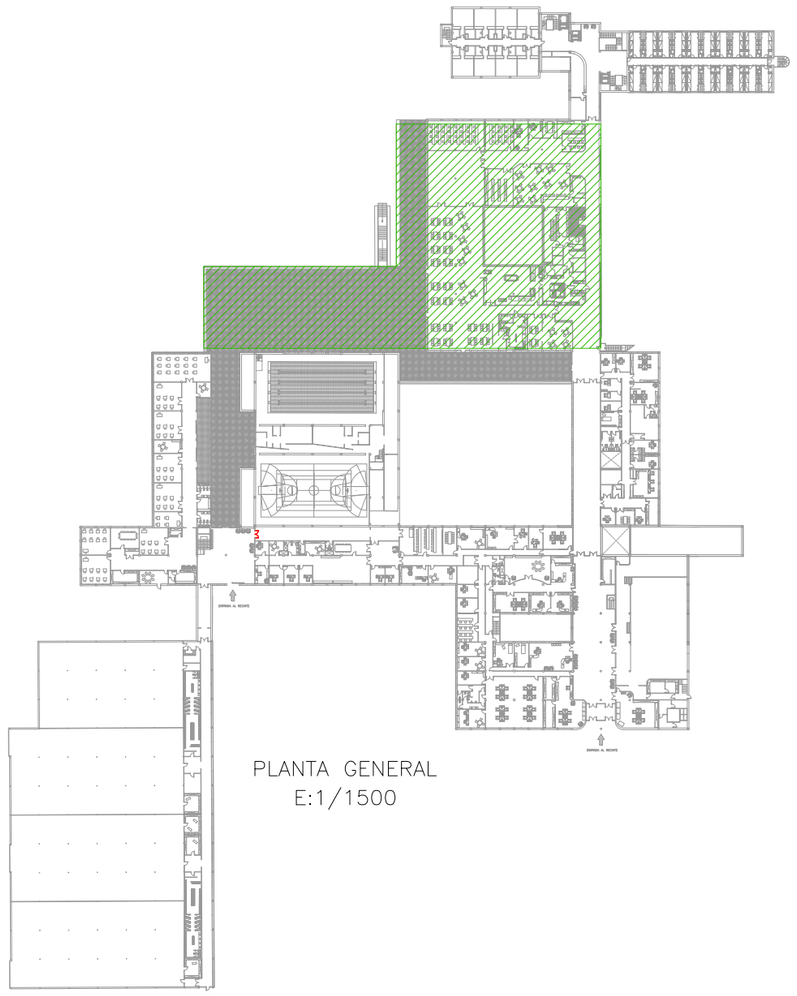

PLANTA GENERAL
E:1/1500

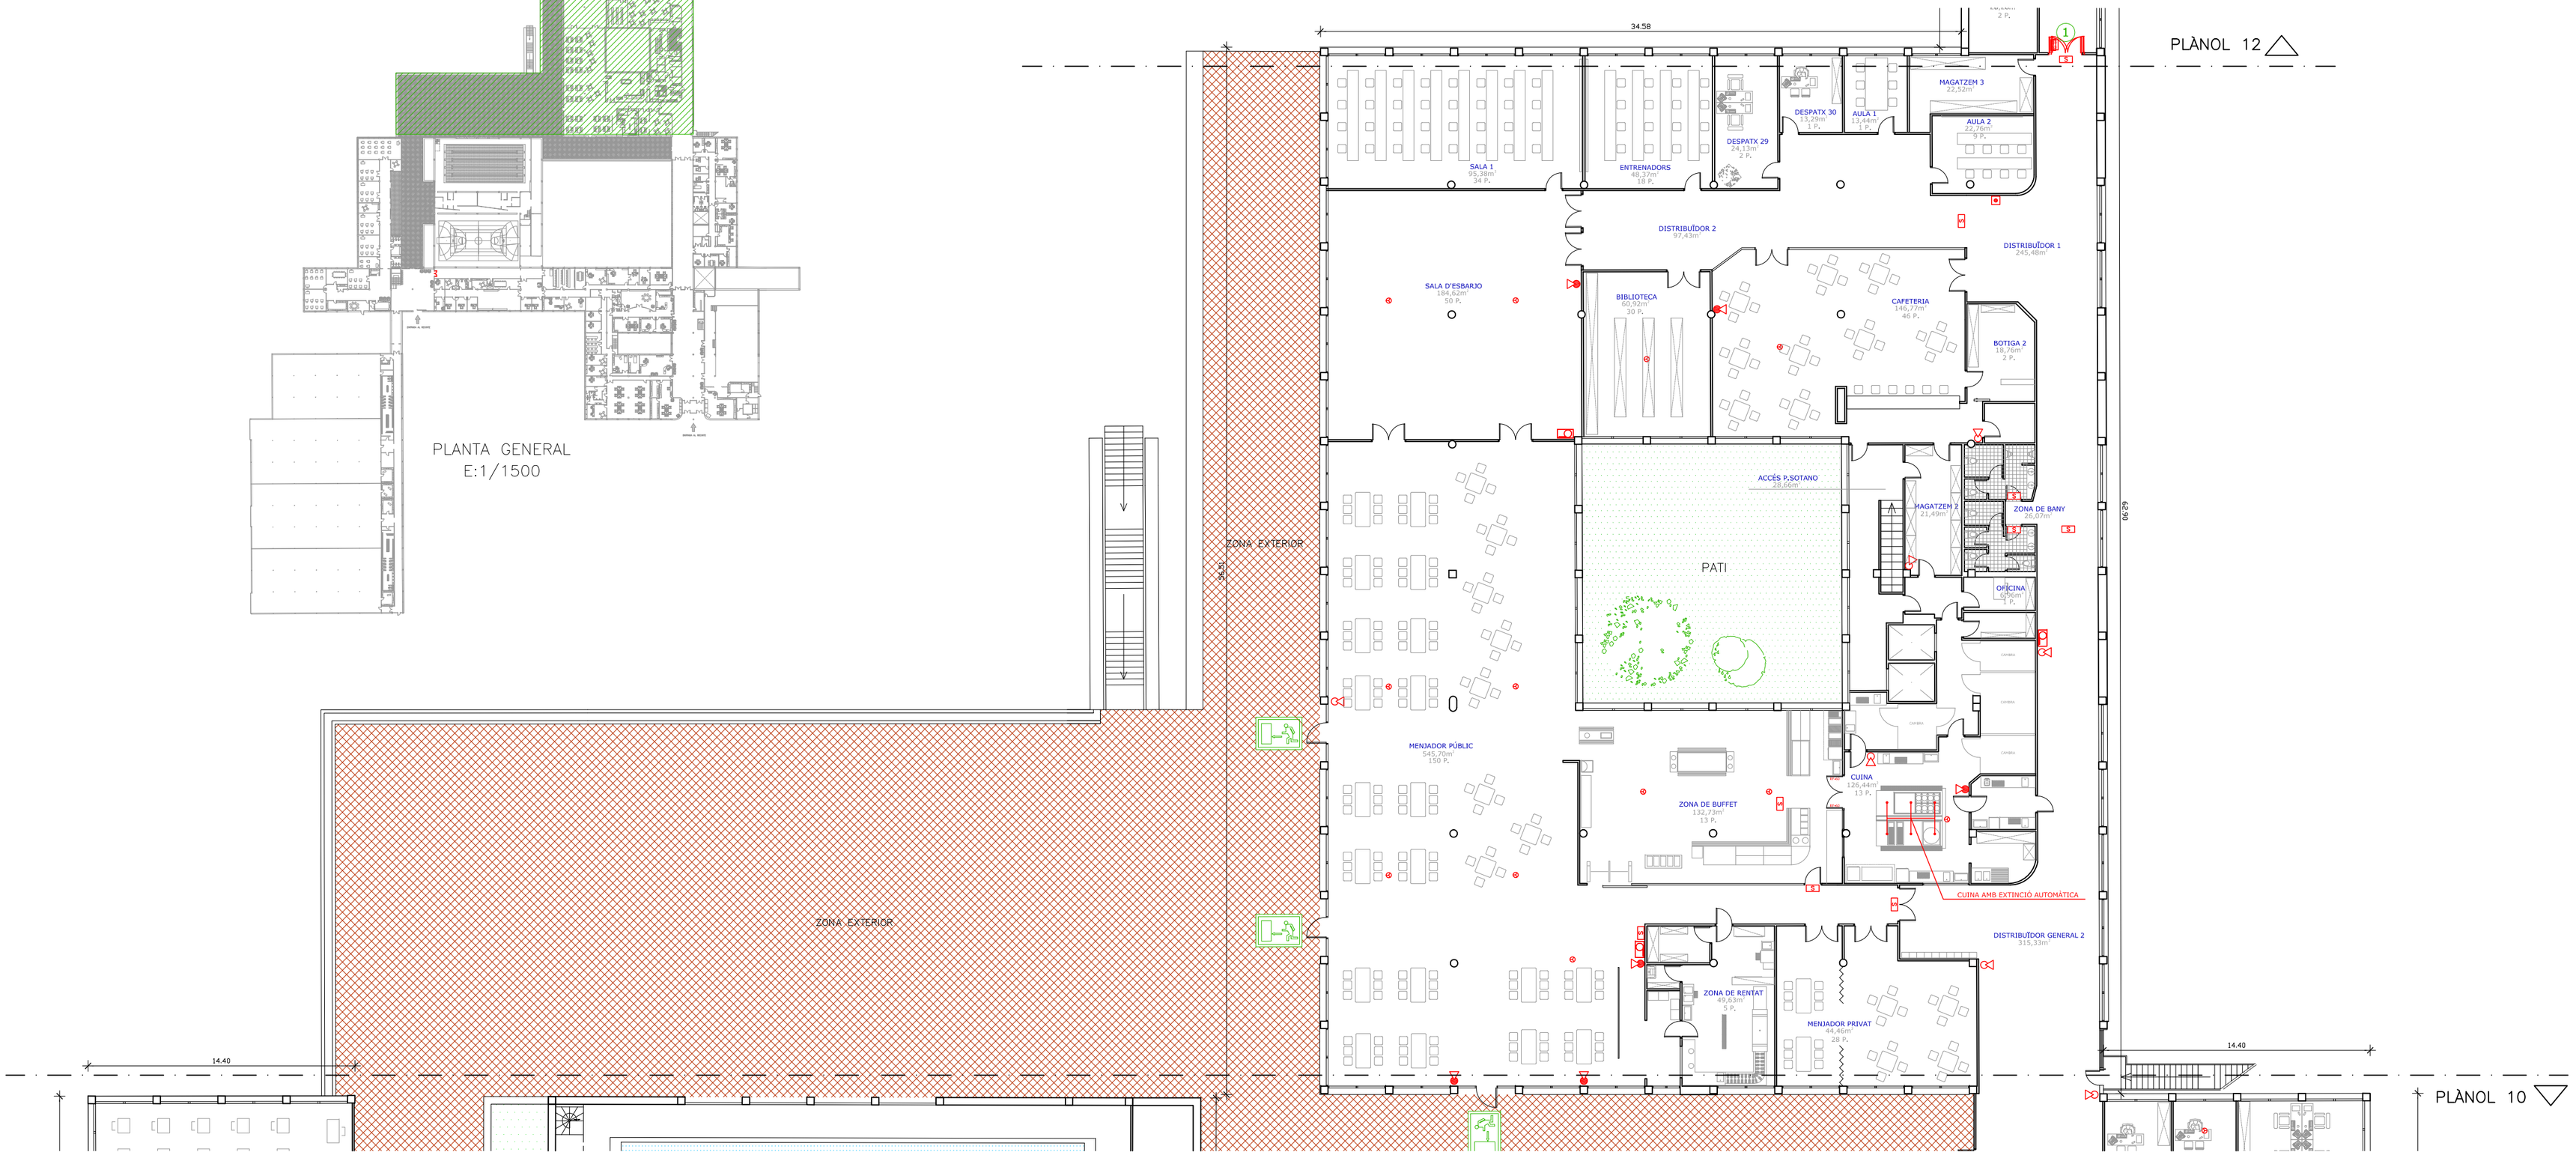

RESTAURANT–CUINA, PLANTA BAIXA
E:1/250

OCUPACIÓ DE LA PLANTA BAIXA 920 persones

SIMBOLOGIA	
	BOCA D'INCENDIS ø25m.
	QUADRE ELÈCTRIC
	EXTINTOR DE CO2
	EXTINTOR POLS ABC
S	SENYALITZACIÓ DE SORTIDA D'EMERGENCIA
H	BOCA COLUMNA SECA

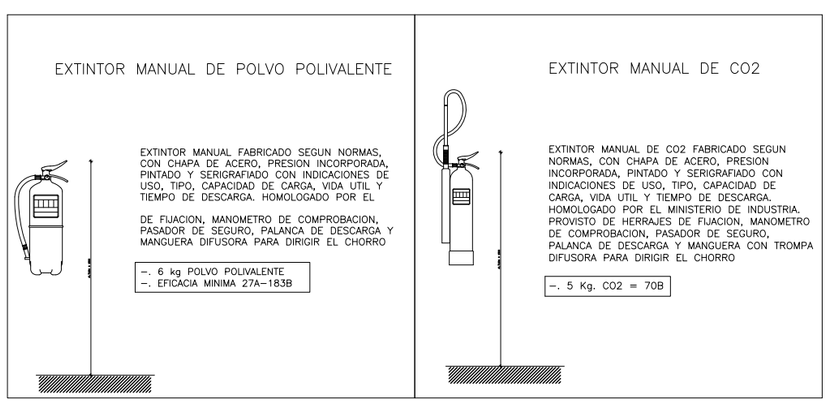

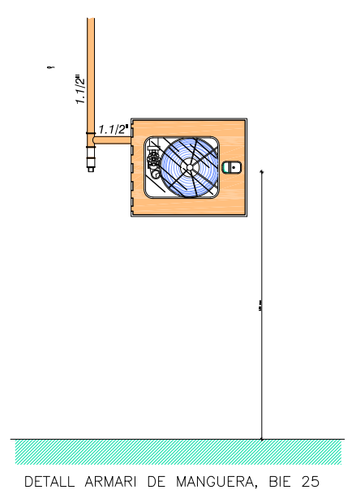

Títol del plànol

RESTAURANT-CUINA, PLANTA BAIXA
DISTRI., SUPERFICIES I PREVENCIÓ D'INCENDIS

Titular
CAR

El Titular

Visat Oficial Col.legi D'Enginyers Tèc. Industrials de Barcelona

David Martí Alfaro
Enginyer Tècnic Industrial
Col.legiat 14.001-E
El Tècnico

Projecte:	ANNEX D'ACTIVITATS CENTRE D'ALT RENDIMENT	Plànol nº: 11
Situació:	Avinguda de l'Alcalde Barnils, nº 3–5	
Població:	08172 – SANT CUGAT DEL VALLÈS	
MAIG 2009	Escala gràfica 0 10m. 20m. 30m. 40m. 1:250	

LEGALITZACIONS PROJECTES
ENGIMAR
engimar@engimar.com
C/ Margarida Xirgu, nº 7-A
Tel-Fax. 938086590 Mbl. 670733486
08787 LA POBLA DE CLARAMUNT