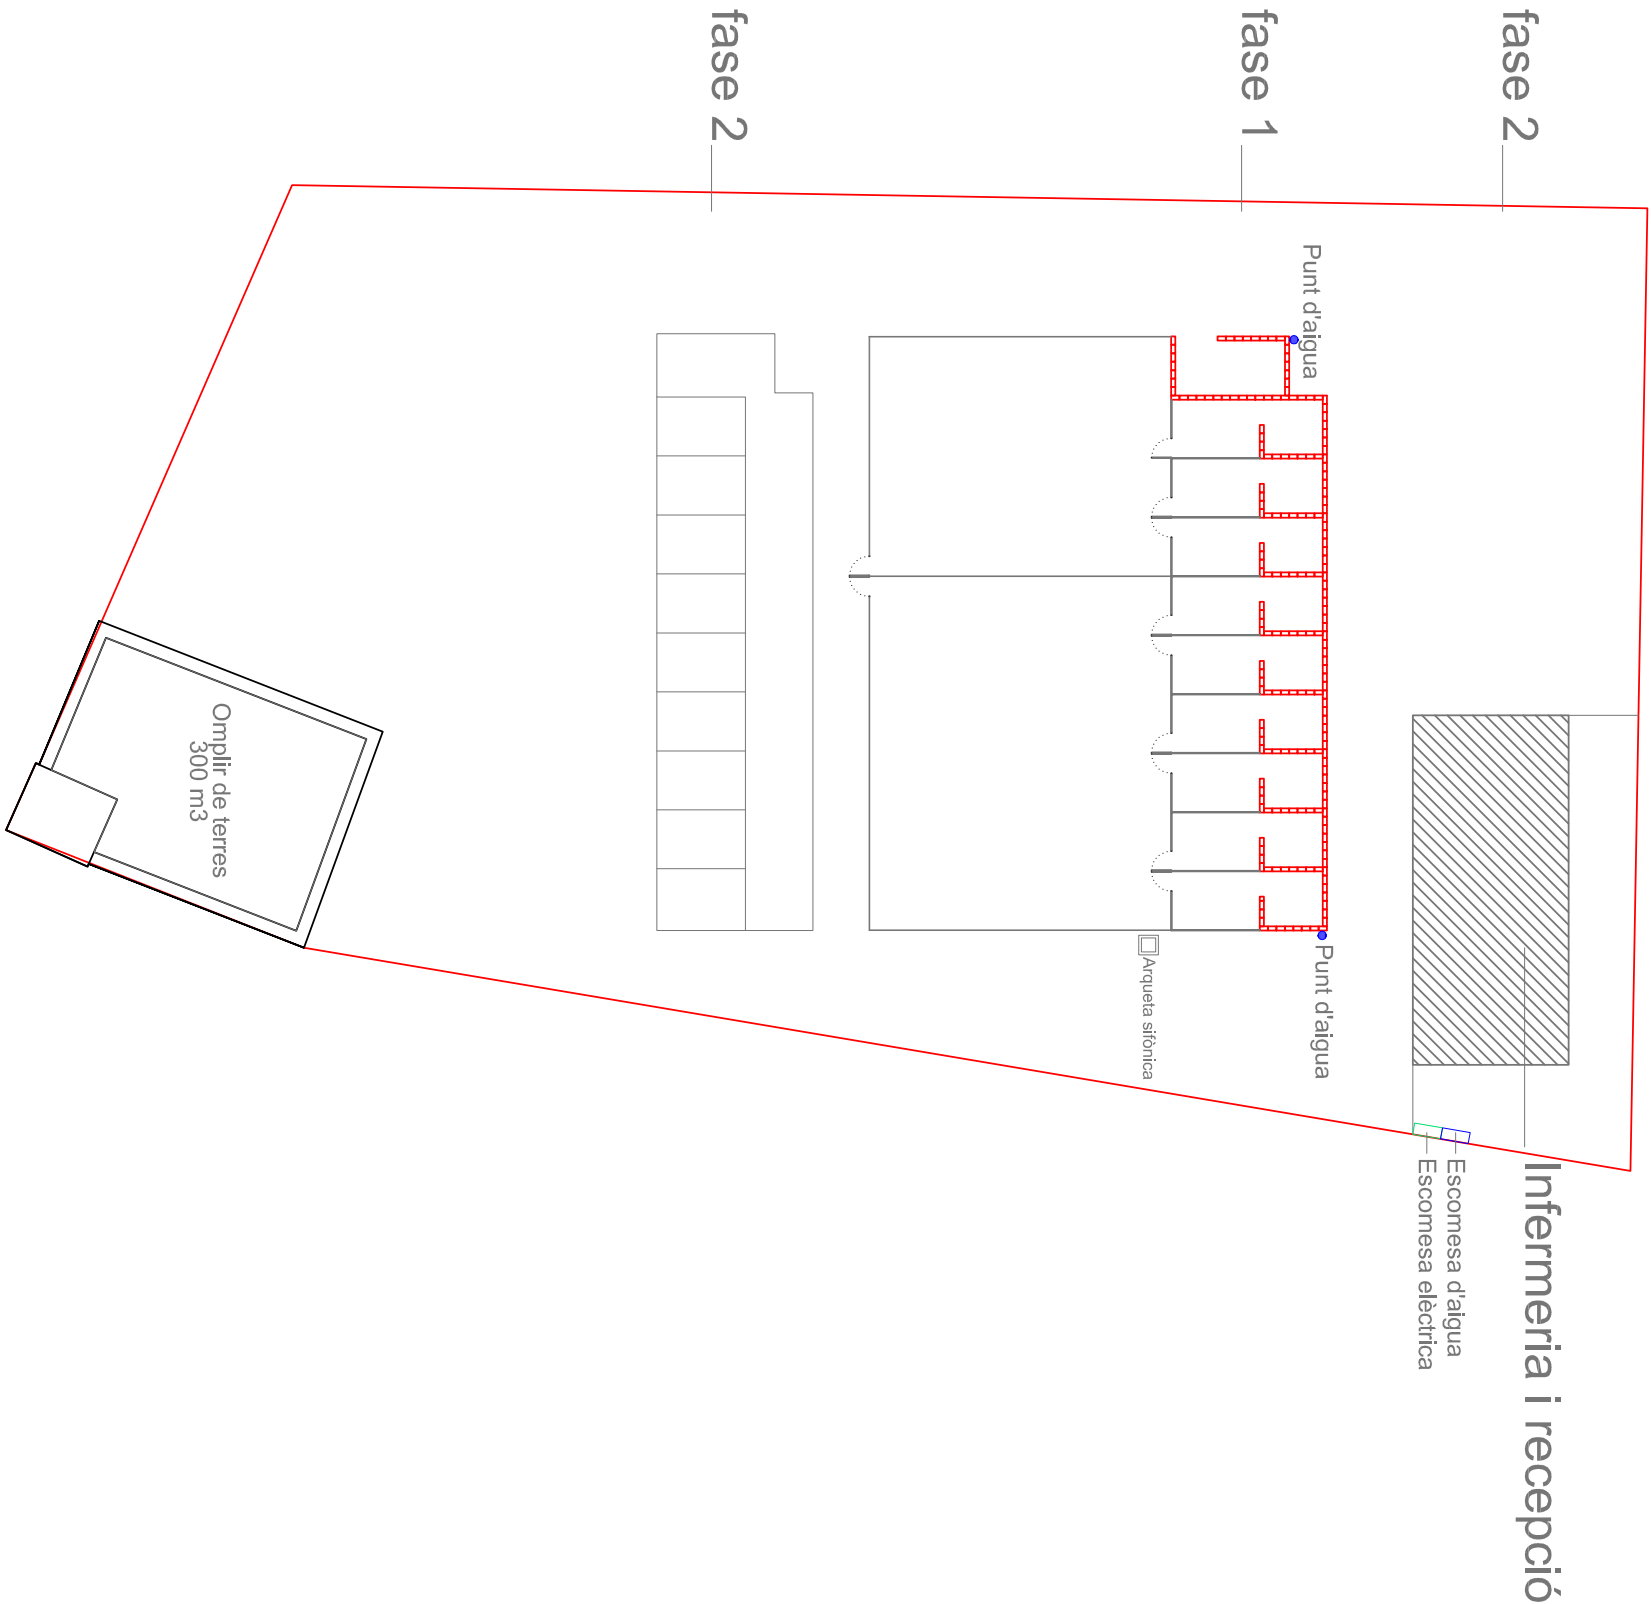


AJUNTAMENT DE DOSRIUS
SERVIS TÈCNICS
08318 Dosrius (El Baix Llobregat)
Tel. 937 918 014 – Fax: 937 919 800
serv.tecnics.dosrius@ajdos.es


ARQUITECTE MUNICIPAL Ramon Calonge

COL·LABORADOR: Sander Múñez

E023- Gossera Municipal

PROECTE BÀSIC I D'EXECUCIÓ DE

LA GOSSERA MUNICIPAL DE DOSRIUS

EMPLAÇAMENT


AJUNTAMENT DE DOSRIUS

1/250


OCTUBRE 2006




SECCIÓ

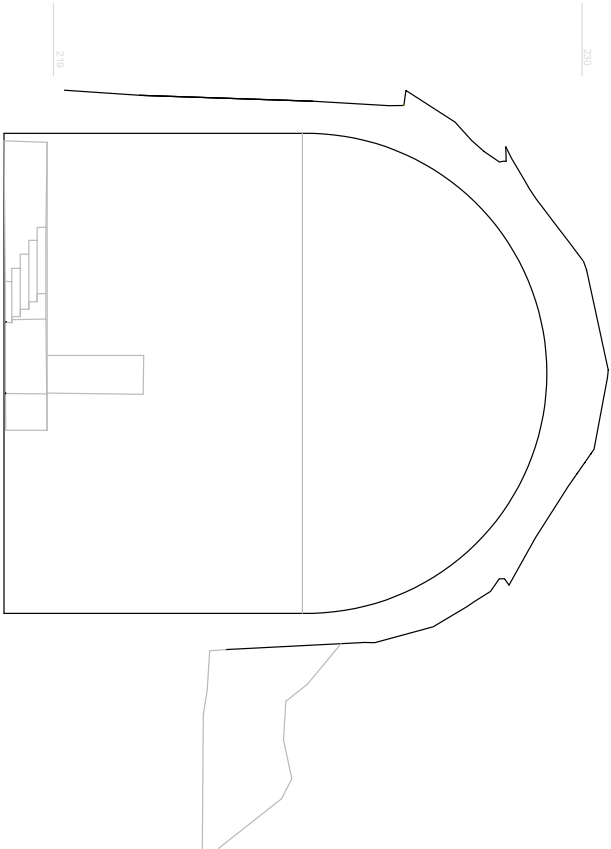

PLANTA

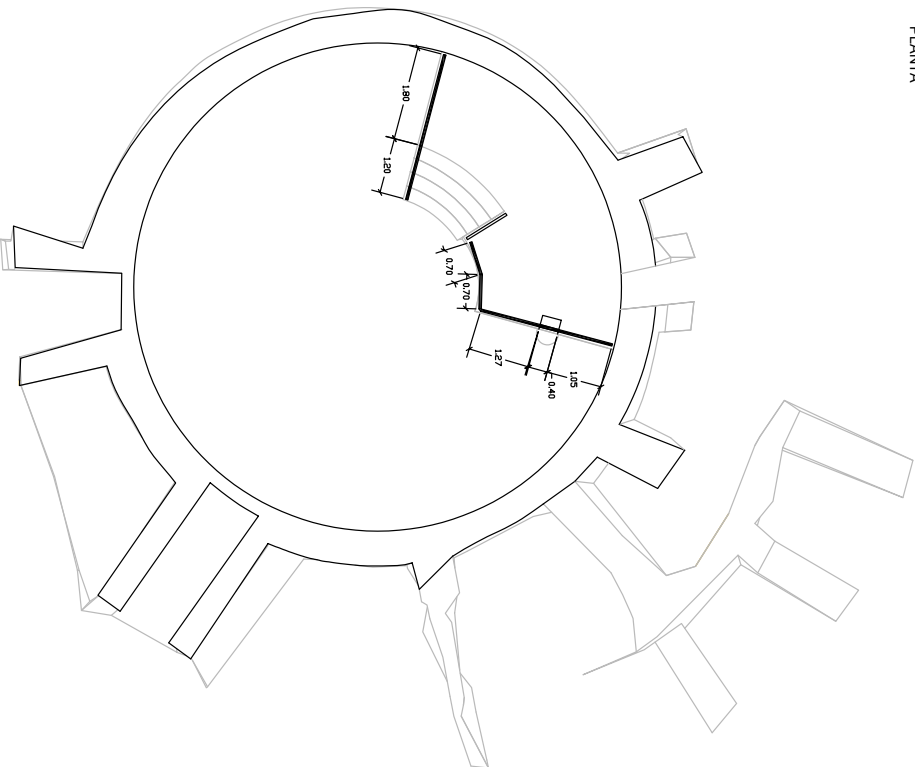

ALÇAT NORD

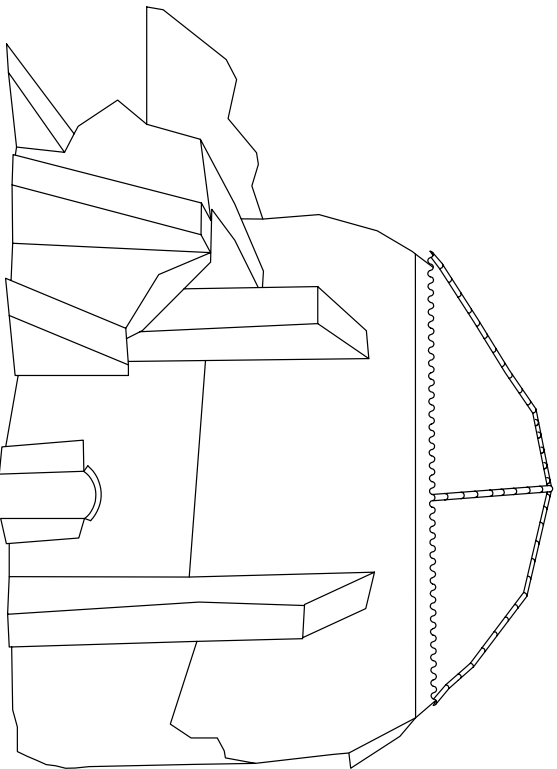

POU DEL GLAÇ
CANYAMARS
EN A-3 ESCALA: 1/100

AJUNTAMENT de DOSRUS
Serveis Tècnics
c/ Sant Antoni 1, 08319 Dosrús
Tel. 937 918 014 - fax. 937 919 090
urbanisme@dosrus.cat