

AJUNTAMENT DE MONTCLAR

RENOVACIÓ DE LA XARXA D'AIGUA EN BAIXA ALS SECTORS CASA MARTÍ – CAL ROS  
– CAL ROC

**MILLORA 1. Renovació de la xarxa d'aigua entre Casa Martí i Cruallups**

Es considera una millora substancial el fet de poder renovar també el tram de canonada existent entre Casa Martí i Cruallups, d'acord amb el plànol i pressupost adjunt.

Aquesta millora permetria disposar d'un tram de xarxa totalment renovant des del punt de connexió a la xarxa general fins a l'últim abonat connectat. Aquest tram també consta d'un tub antic i renovar-lo i dimensionar-lo a la secció pertinent permetria donar un molt millor servei d'aigua als abonats connectats a aquest ramal de la xarxa.

A continuació es detalla la seva valoració:

[illegible]

**Total pressupost parcial nº 1 RENOVACIÓ XARXA EN BAIXA :**

**14.668,54**

| Núm.                                                      | Codi    | U | Denominació   | Quantitat | Preu (€) | Total (€)       |
|-----------------------------------------------------------|---------|---|---|-----------|----------|-----------------|
| 2.1                                                       | PTNC    | u | Treballs de neteja i condicionament de la zona afectada per l'execució de les obres, amb mitjans mecànics i manuals. Inclòs repàs i adequació de trams de camins afectats. | 1,00      | 822,17   | 822,17          |
| 2.2                                                       | TU2254  | m | Instal·lació superficial de canonades provisionals per mantenir el servei. Inclou les connexions necessàries amb la canonada existent.                                     | 200,00    | 7,44     | 1.488,00        |
| 2.3                                                       | E020011 | u | CONNEXIONS DE LA NOVA CONDUCCIÓ A LA XARXA EXISTENT, inclou pericó i vàlvules noves a subministrar i instal·lar.                                                           | 1,00      | 850,00   | 850,00          |
| <b>Total pressupost parcial nº 2 TREBALLS ESPECIALS :</b> |         |   |   |           |          | <b>3.160,17</b> |


Projecte: MILLORA 1 - Renovació de la xarxa d'aigua entre Casa Martí i Crualllops

| Capítol                             | Import    |
|-------------------------------------|-----------|
| Capítol 1 RENOVACIÓ XARXA EN BAIXA  | 14.668,54 |
| Capítol 2 TREBALLS ESPECIALS        | 3.160,17  |
| Pressupost d'execució material      | 17.828,71 |
| 13% de despeses generals            | 2.317,73  |
| 6% de benefici industrial           | 1.069,72  |
| Suma                                | 21.216,16 |
| 21% IVA                             | 4.455,39  |
| Pressupost d'execució per contracta | 25.671,55 |

Puja el pressupost d'execució per contracta a l'expressada quantitat de VINT-I-CINC MIL SIS-CENTS SETANTA-U EUROS AMB CINQUANTA-CINC CÈNTIMS.

Montclar, setembre de 2025  
Graduat en Enginyeria

Joaquim Macià Roset

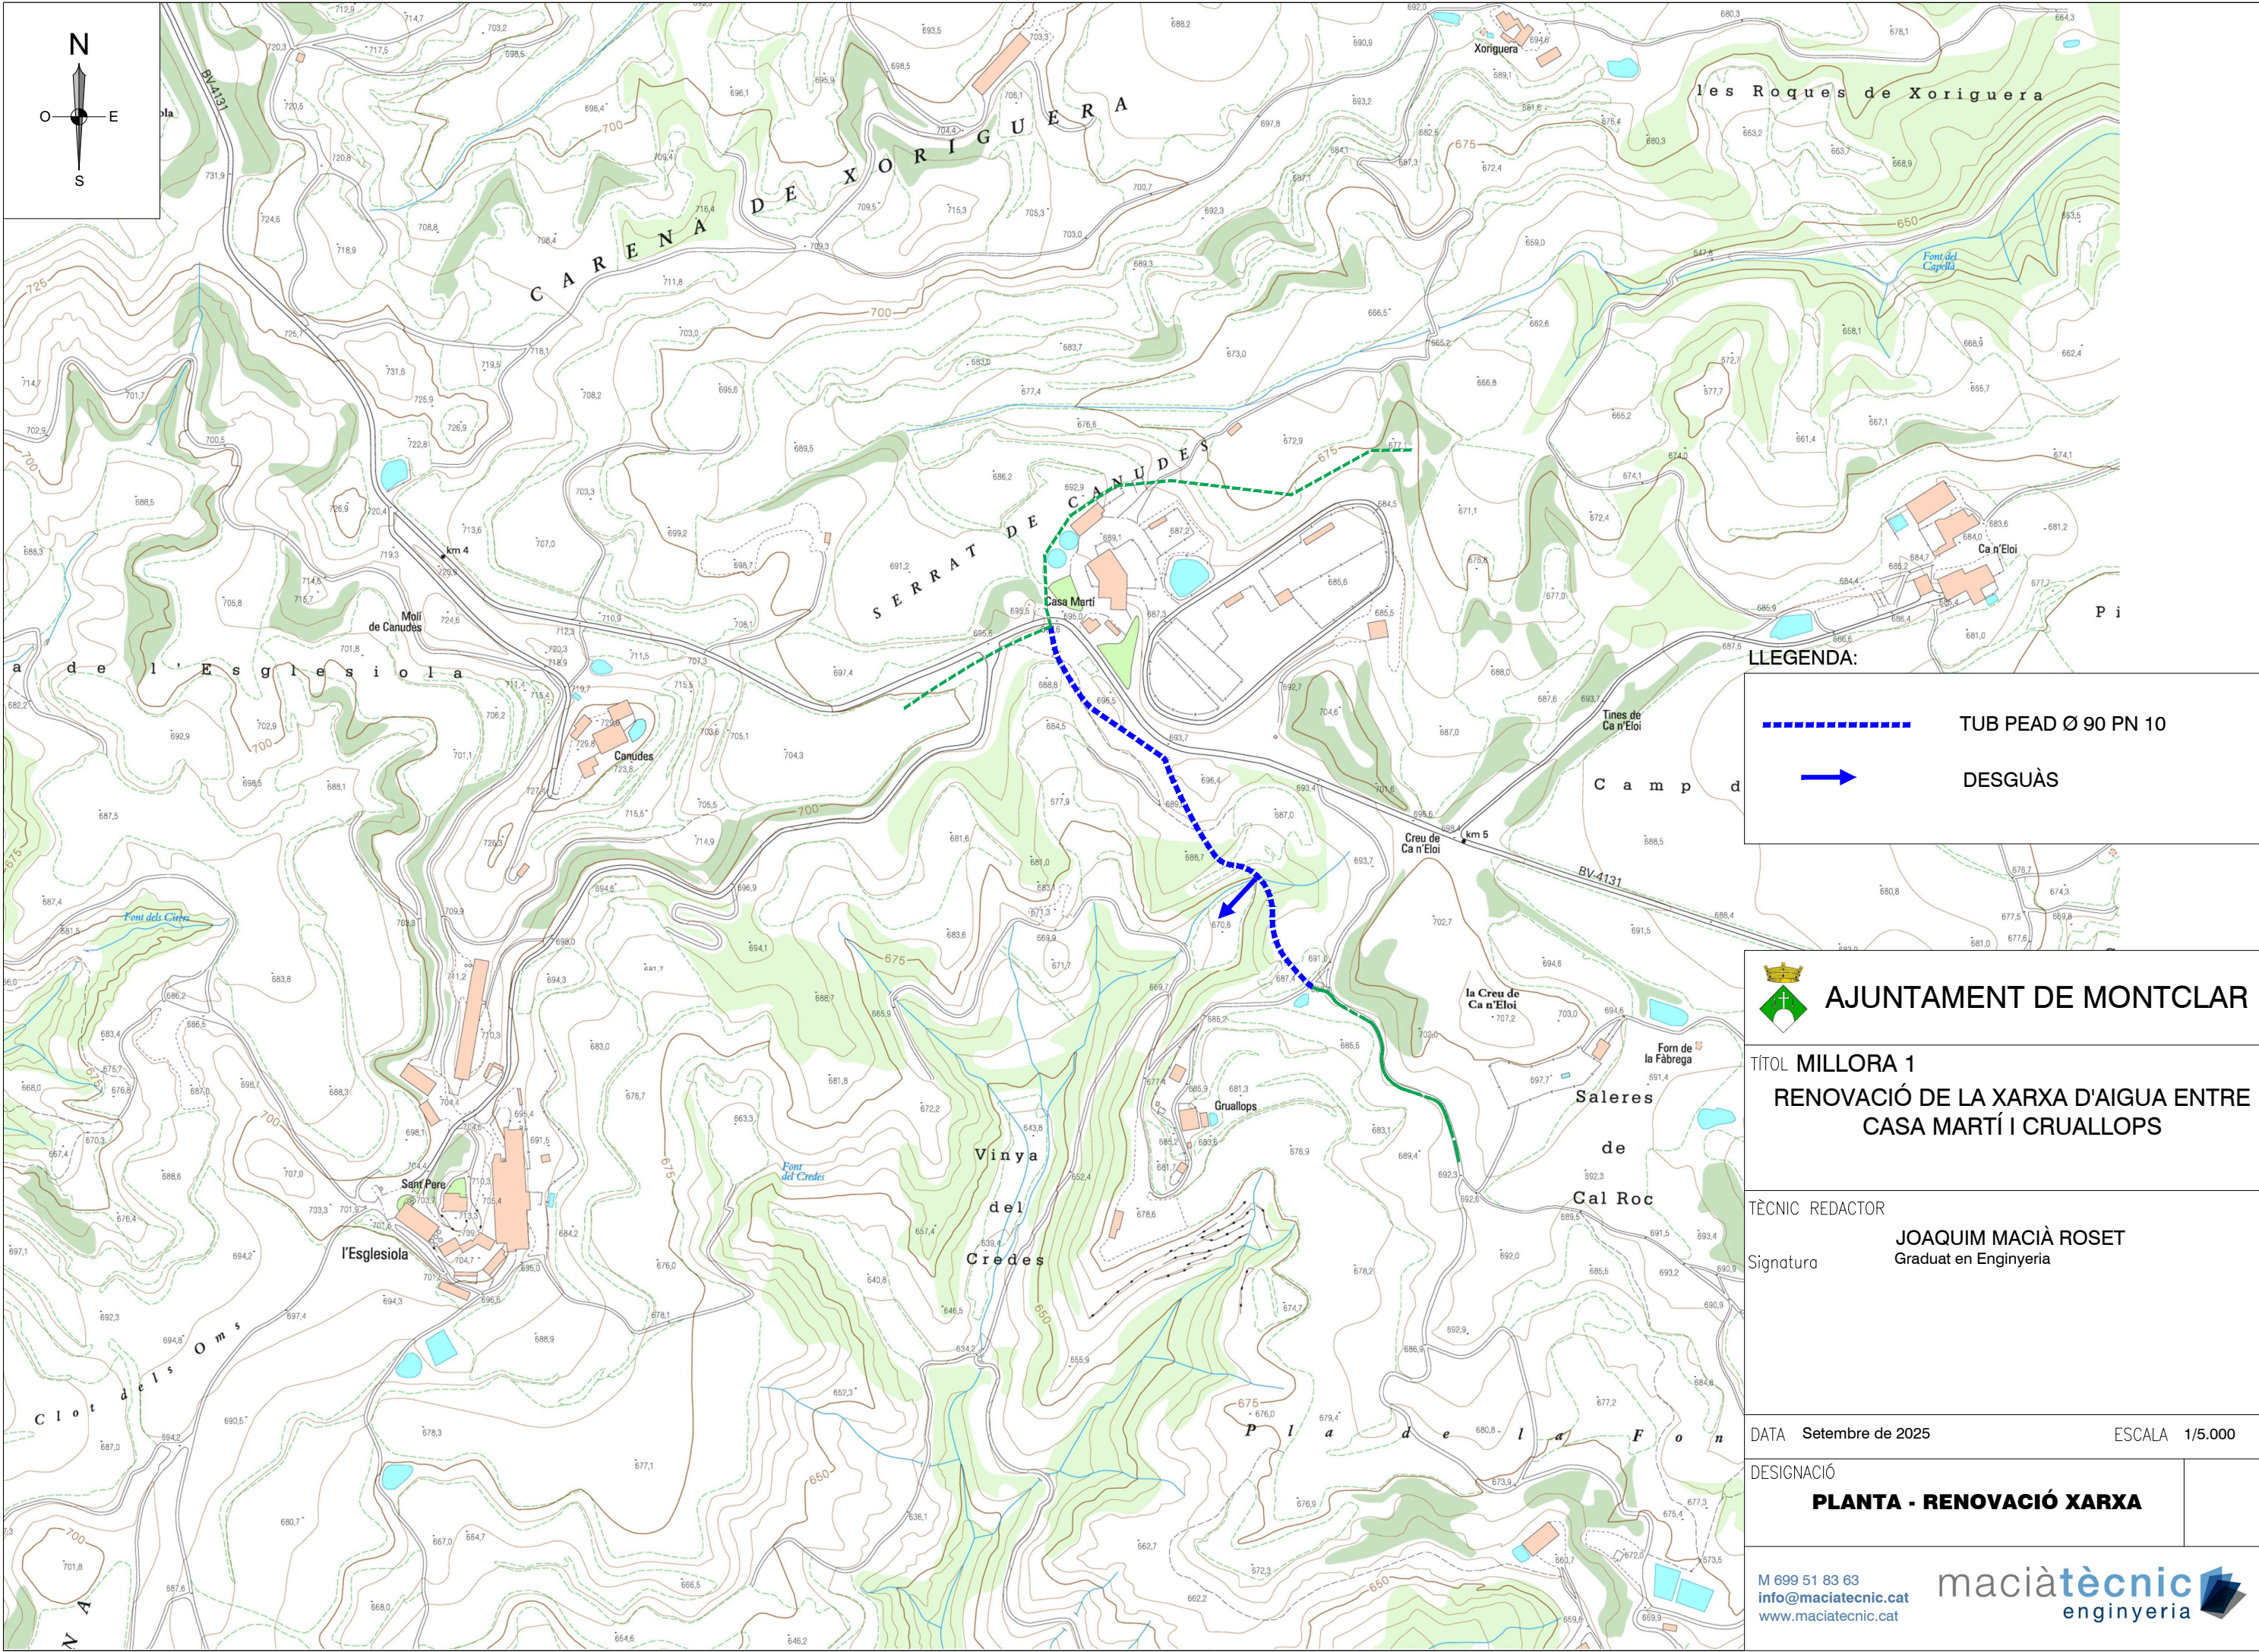

LLEENDA:



TUB PEAD Ø 90 PN 10



DESGUÀS



AJUNTAMENT DE MONTCLAR

TÍTOL MILLORA 1

RENOVACIÓ DE LA XARXA D'AIGUA ENTRE  
CASA MARTÍ I CRUALLÒPS

TÈCNIC REDACTOR

JOAQUIM MACIÀ ROSET  
Graduat en Enginyeria

Signatura

DATA Setembre de 2025

ESCALA 1/5.000

DESIGNACIÓ

**PLANTA - RENOVACIÓ XARXA**

M 699 51 83 63  
info@maciatecnic.cat  
www.maciatecnic.cat

maciàtècnic  
enginyeria