


MEMÒRIA VALORADA DEL PROJECTE

Implementació de telelectura a la xarxa de
PALAU - SAVERDERA

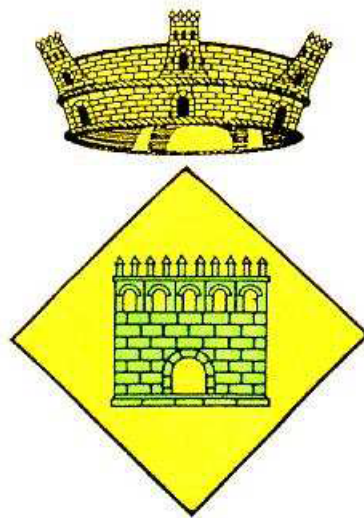



MEMÒRIA



ÍNDEX

1. INTRODUCCIÓ	4
2. ANTECEDENTS	4
3. OBJECTE	5
4. PROPOSTA ACTUACIÓ	6
5. DESCRIPCIÓ DE LES OBRES	7
6. JUSTIFICACIÓ DE VIABILITAT TÈCNICA I REDUCCIÓ DE PÈRDUES	9
7. ESTUDI DE SEGURETAT I SALUT	9
8. GESTIÓ DE RESIDUS	10
9. CRONOGRAMA D'EXECUCIÓ I GARANTIA	10
10. CONCLUSIONS I RESUM DE PRESSUPOST	11



1. INTRODUCCIÓ

Donat el context actual de la sequera severa que estan patint les conques internes de Catalunya, l'Agència Catalana de l'Aigua està posant en marxa una serie de mesures amb la finalitat d'estalviar aigua potable lo màxim possible. Aquestes mesures son respaldades pel *El Pla especial d'actuació en situacions d'alerta i eventual sequera, aprovat per Acord GOV/1/2020, de 8 de gener*, i atorguen a l'ACA el poder de comprovar i limitar la dotació en alta dels municipis a valors anteriorment aprovats i corresponents a nivells d'estat de sequera, exposats al document *Pla especial d'actuació en situació d'alerta i eventual sequera*. A nivell general aquestes dotacions en alta màximes son:

Estat de sequera declarat	Dotació máxima permesa (l / hab*dia)
Alerta	250
Excepcionalitat	230
Emergència I	200
Emergència II	180
Emergència III	160

En cas de que un municipi superi les dotacions en alta definides a la taula anterior, l'ACA podrà procedir a la limitació de cabal en alta, o imposar altre tipus de sanacions.

Paral·lelament s'ha publicat al DOGC la RESOLUCIÓ ACC/2245/2023, de 22 de juny, per la qual es fa públic l'Acord del Consell d'Administració de l'Agència Catalana de l'Aigua pel qual s'aproven les bases d'una línia de subvencions adreçades als ens locals per a la realització d'actuacions per a la millora i la renovació de les xarxes de subministrament d'aigua en baixa i per a la millora de la digitalització dels sistemes de gestió de l'aigua urbana dels municipis de Catalunya, per ajudar als ajuntaments assolir els objectius de dotació. Per aquest motiu, és necessari l'execució d'actuacions descrits a la present memòria per millorar el rendiment tècnic hidràulic (RTH) de les xarxes i així evitar els efectes nocius de l'aplicació de les mesures de limitació de cabals lliurats al municipi, tant els procedents de l'alta com dels recursos propis, sobre la xarxa d'abastament.

2. ANTECEDENTS

A l'any 2020 es va aprovar l'ordre ministerial "*Orden ICT/155/2020, de 7 de febrero, por la que se regula el control metrológico del Estado de determinados instrumentos de medida*" que obliga a tots els operadors de xarxes d'abastament actualitzar tots els comptadors de clients més antics de 10 anys. Aprofitant aquesta mesura, es recomanable la instal·lació d'un sistema integrat de comptador i capçal que permet telemesura, amb l'objectiu de



digitalització i millora de control del consum. Actualment el 84,38 % dels clients de la xarxa d'abastament del municipi no disposen de comptadors que permeten realitzar telelectura. Aquest nivell de desplegament reflexa la dificultat econòmica i logística de la implementació de aquesta mesura.

Donat que Palau - Saverdera té zones disseminades d'urbanitzacions, la implementació de telelectura requereix d'un nombre elevat d'antenes per la transmissió de les lectures.

3. OBJECTE

L'objecte del present document és la proposta, dimensionament, validació i valoració econòmica de la instal·lació d'elements necessaris millorar el funcionament descrit al capítol anterior.

Els beneficis d'un sistema de telelectura són clars i immediats, tant per al ciutadà com per a l'Administració i el gestor del cycle integral d'aigua.

- En l'apartat dels ciutadans, destaquen, entre altres:

El control dels seus consums i anomalies gairebé en temps real a través d'avisos i alarmes, per optimitzar l'ús del recurs.

Disposar d'un servei de més qualitat quant a la simplificació i la flexibilització del procés de lectura, que garanteix una privacitat més gran, una garantia de facturació segons lectures reals, l'adaptació de períodes de facturació, etc.

- Pel que fa a l'Administració, destaquen, entre altres:

El control dels seus consums i anomalies gairebé en temps real a través d'avisos i alarmes, per optimitzar l'ús del recurs.

Tenir a disposició una xarxa de comunicació low cost pròpia per a sinergia i impulsar-ne altres usos.

- Per acabar, quant a l'operador d'aigua, destaquen, entre altres:

Una eficiència més gran en la gestió del recurs hídic i les seves despeses associades quant a disminució de pèrdues físiques gràcies al control gairebé en temps real del rendiment hidràulic i la possibilitat de fer balanços hidràulics i contrastar detalladament els cabals mínims nocturns dels sectors corresponents.

Una eficiència més gran en la gestió del recurs hídic i les seves despeses associades quant a disminució de pèrdues comercials gràcies a la possibilitat de detectar consums anòmals, com en cas de comptadors aturats, mal dimensionats o manipulats.

Concretament, a Palau - Saverdera es proposa la instal·lació de 640 comptadors de telelectura, així com els corresponents antenes concentradores que permeten la realització de lectures quasi-continua.

4. PROPOSTA ACTUACIÓ

En detall, es requereix la instal·lació dels següents elements per poder disposar d'un sistema de telemesura:

- Comptadors intel·ligents (Smart Meters), necessaris per capturar, digitalitzar i enviar la informació enregistrada pel comptador.
- Xarxa de comunicacions, necessària per transmetre la informació des del comptador intel·ligent fins als servidors on s'emmagatzemarà.
- Programari, necessari per descodificar, tractar, gestionar i posar a disposició la informació registrada pels comptadors intel·ligents d'una manera ordenada i comprensible.

WIZE

Per resoldre la problemàtica de les comunicacions, es proposa la instal·lació de xarxes fixes de radiofreqüència de llarga distància donat que són les que millor cobreixen els requeriments de la telelectura, concretament el sistema WIZE. Aquest sistema es descriu a continuació amb major detall:

- Estàndard que pertany a l'associació Wize Alliance
- Compleix amb l'estàndard europeu Wireless M-Bus EN13757-4 N mode
- Solució desenvolupada per i per al sector de l'aigua
- Freqüència de la banda VHF 169 MHz (banda d'ús lliure restringit per a telelectura, d'acord amb la Directiva 2013/752/UE sobre l'harmonització de l'espectre radioelèctric).
- Desplegament de xarxa pròpia.





Característiques de Wize:

- Tecnologia sense fil - xarxa privada en banda d'ús lliure (169 MHz per a Europa).
- Solució robusta i consolidada en el mercat.
- Solució oberta en quant a freqüència, protocol de comunicació i components hardware.
- Xarxa de llarg abast amb una alta penetrabilitat. Cobertura en interiors deep indoor.
- Baix consum amb autonomia de fins a 15 anys.
- Es necessita un desplegament de concentradors Wize.

Elements de la solució:

- Mòduls: comptabilitzen i emmagatzemen els polsos i envien les trames mitjançant radiofreqüència (169 MHz) fins als concentradors que utilitzen la tecnologia Wize.
- Concentradors: envien tota la informació emesa pels comptadors que es troben dins del seu abast mitjançant tecnologia mòbil (GPRS/3G/4G) als servidors corresponents.
- Plataforma MDM: una vegada rebuda la informació emmagatzemada a les bases de dades, tota la informació es processa i es posa a disposició de la mateixa manera que per al resta de les tecnologies de telelectura mitjançant l'aplicació de MDM Digital Metering, proporcionada en mode SaaS.

5. DESCRIPCIÓ DE LES OBRES

Instal·lació al punt d'escomesa dels clients:

Per a la instal·lació de teletrelectura als clients, s'eliminarà el comptador antic i es col·locarà en el seu lloc un comptador amb mòdul de teletrelectura incorporat, que ja ve pre-muntat de fàbrica. En cas que sigui necessari, s'ampliarà la caseta de comptadors perquè hi hagi prou espai per al nou comptador amb el mòdul de ràdio.





Exemples d'instal·lacions de comptador amb mòdul de teletrelectura incorporat

Concentradores:

Per a la instal·lació dels concentradors se tindrà en compte la possibilitat d'instal·lar l'armari del concentrador amb alimentació directa, estudiant l'emplaçament en edificis públics o possibles grans consumidors. En el seu defecte, es compta amb la possibilitat de la instal·lació fent ús de les línies d'il·luminació pública en aquelles localitzacions.

Els requisits bàsics per a les ubicacions on instal·lar els concentradors són:

- Emplaçament amb connexió elèctrica.
- En un punt alt, o amb opció d'afegir alçada a l'antena amb un màstil.



Concentrador



Antena



Exemples d'instal·lacions d'antenes

6. JUSTIFICACIÓ DE VIABILITAT TÈCNICA I REDUCCIÓ DE PÈRDUES

Disposar d'una sectorització i consums dotats d'equips de telelectura d'una xarxa de distribució d'aigua potable permet la reducció del volum subministrat a la xarxa pels següents mecanismes:

- reducció de temps necessari per la detecció de fuites i avaries a través del control diari del cabal nocturn.
- reducció de temps per la detecció de comportament fraudulent d'usuaris.
- possibilitat d'enviament d'avisos a usuaris al detectar consums anormals que podrien indicar fuites internes als seus instal·lacions.

Actualment el municipi té 973 clients registrats, dels quals el 15,62 % ja disposa de telelectura. Amb l'actuació proposada aquest valor pujarà fins a 81,39 % sobre els clients totals.

Tenint en compte aquests valors, s'espera una millora global d'RTH del municipi de 62,45%.

7. ESTUDI DE SEGURETAT I SALUT

L'empresa SGAB, S.A.U. inclou en el seu sistema de gestió de prevenció de riscos laborals a través del seu IT de Gestió d'Obres la distinció entre obres agrupades y no agrupades. Les obres agrupades són aquelles de curta durada o d'emergència que no requereixen un projecte associat, en aquests casos SGAB com a contractista elabora un Pla de Seguretat i Salut per a Obres menors amb caràcter anual i la gestiona com a Obertura de centre de Treball, Llibre de visites i Llibre de subcontractació així com Coordinació d'activitats empresarials i visites periòdiques de Seguretat per comprovar el grau de implantació, donant compliment a l'REAL DECRET 1627/1997, de 24 d'octubre, pel qual s'estableixen disposicions mínimes de seguretat i salut en les obres de construcció.



8. GESTIÓ DE RESIDUS

El residus que es poden produir durant l'obra es llisten segons el Catàleg Europeu de Residus (CER), que està en vigor des de l'1 de gener de 2002. Amb aquest catàleg, mitjançant un sistema de llista única s'estableix quins residus han d'ésser considerats com a perillosos (especials). Al Catàleg, els residus adopten una codificació de sis xifres, essent el format de la codificació el mateix que en el Catàleg de Residus de Catalunya (CRC), tot i que aquests no tenen perquè coincidir.

El CRC continua essent vigent per a determinar la correcta gestió que ha de tenir cadascun dels residus (valorització, tractament o disposició), sempre que no entri en contradicció amb l'aplicació del nou Catàleg Europeu de Residus, com és el cas de la seva classificació.

Durant les obres, es generaran una sèrie de residus que hauran de ser gestionats correctament, amb la finalitat de minimitzar qualsevol impacte sobre l'entorn. Es proposa un gestor de residus proper a l'àmbit d'actuació per gestionar els residus generats al llarg de l'obra.

En aquest cas, i per aquesta obra, es portaran el residus a l'abocador.

9. CRONOGRAMA D'EXECUCIÓ I GARANTIA

El termini d'execució previst a les obres d'aquest projecte té una durada aproximada de SET (7) setmanes, tenint amb compte la urgència d'aquesta actuació, amb un ordre de prioritats pels diferents treballs a realitzar. Donat les característiques de la obra, que es realitzaran a la via pública del municipi i no tenen interferències amb cap servei, no serà necessari l'autorització més enllà del propi ajuntament. Les tasques corresponents es detallen al cronograma següent:

Fase d'execució	S1	S2	S3	S4	S5	S6	S7
Instal·lació de concentradors							
Instal·lació de comptadors domiciliaris							

A més, s'estableix un període de garantia d'UN (1) any contra qualsevol defecte de fabricació i de materials utilitzats. El termini de garantia s'iniciarà a la data de recepció provisional de les obres per part de la Propietat.



10. CONCLUSIONS I RESUM DE PRESSUPOST

Amb tot lo abans exposat en aquest document, es considera convenient justificada la solució proposada i els objectius a aconseguir. La puntuació segons les bases de la subvenció es poden calcular en base a la següent taula:

Objectiu de l'actuació	Instal·lació d'un sistema de telelectura dels comptadors d'aigua domiciliaris, que permet controlar i regular de forma centralitzada i de manera telemàtica, continuada i en temps real la demanda d'aigua.
Es disposa de projecte tècnic aprovat de la solució	NOMÉS MEMÒRIA VALORADA
Actuació programada al pla director	SI
Existeix ordenança municipal aprovada d'estalvi d'aigua	NO
El municipi és de muntanya	NO
Habitants IDESCAT 2022	1.472
El municipi disposa de Pla d'emergència municipal de sequera	NO
Existeix normativa pròpia (per exemple un reglament o ordenança) que inclou de forma específica mesures adreçades a garantir el compliment de les limitacions establertes al Pla especial d'actuació en situació d'alerta i eventual sequera	SI



L'import final de les obres puja a:

Últim full	
PEM	83.964,56 €
Benefici Industrial (6%) i Despeses Generals (13%)	15.953,27 €
PEC	99.917,83 €
IVA (21%)	20.982,74 €
TOTAL PRESSUPOST	120.900,57 €

A Palau Saverdera, el 24 de juliol de 2023

Signat:

**CARBONELL
MALE MIGUEL -
77960643G**

Firmado digitalmente por
CARBONELL MALE MIGUEL
- 77960643G
Fecha: 2025.10.02 20:19:10
+02'00'




PLÀNOLS




Índex plànols:

1. Situació i emplaçament
2. Plànols detalls d'antenes i instal·lacions domiciliaris

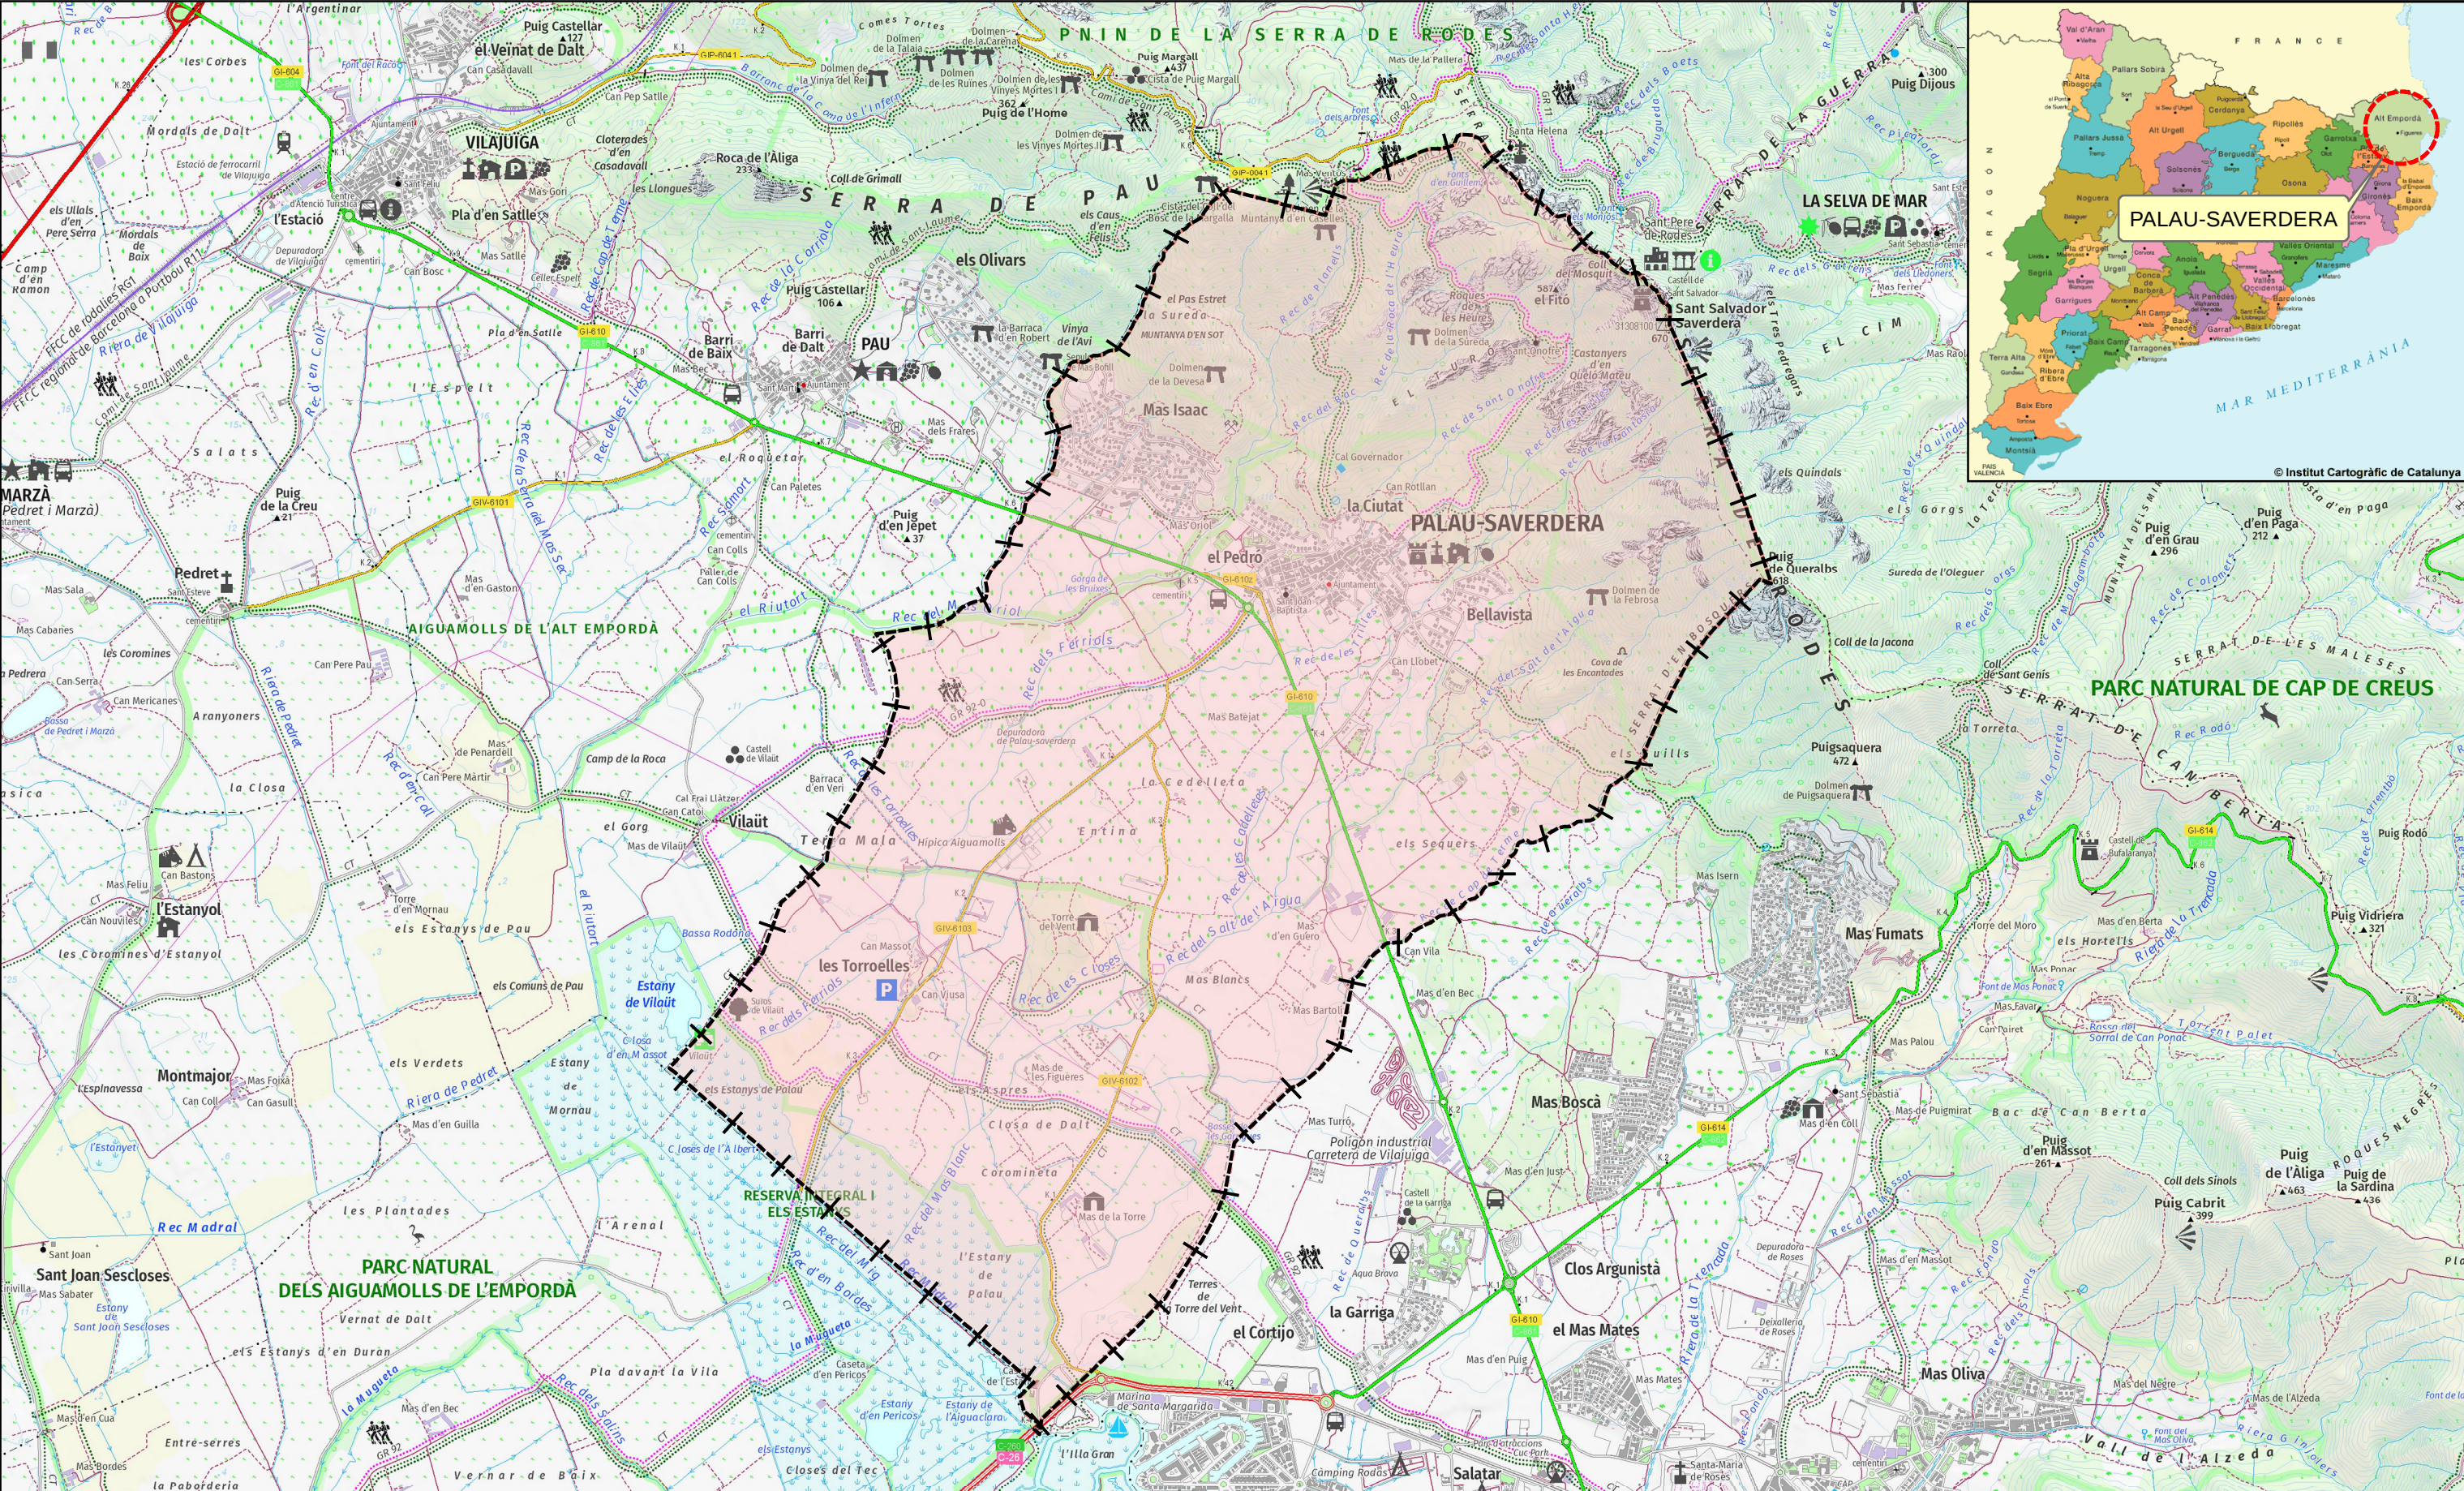



Títol de la Memòria.		Títol del Plànol.		SISTEMA ETRS89	Num.Plànol	1
MEMÒRIA VALORADA PER A LA IMPLEMENTACIÓ DE TELECTURA A LA XARXA DE PALAU-SAVERDERA		SITUACIÓ I EMPLAÇAMENT		Escala	1:30.000	Fulls
				Data	JULIOL 2023	Ref. Arxiu 2023-45-001

DETALL ANTENA CONCENTRADOR

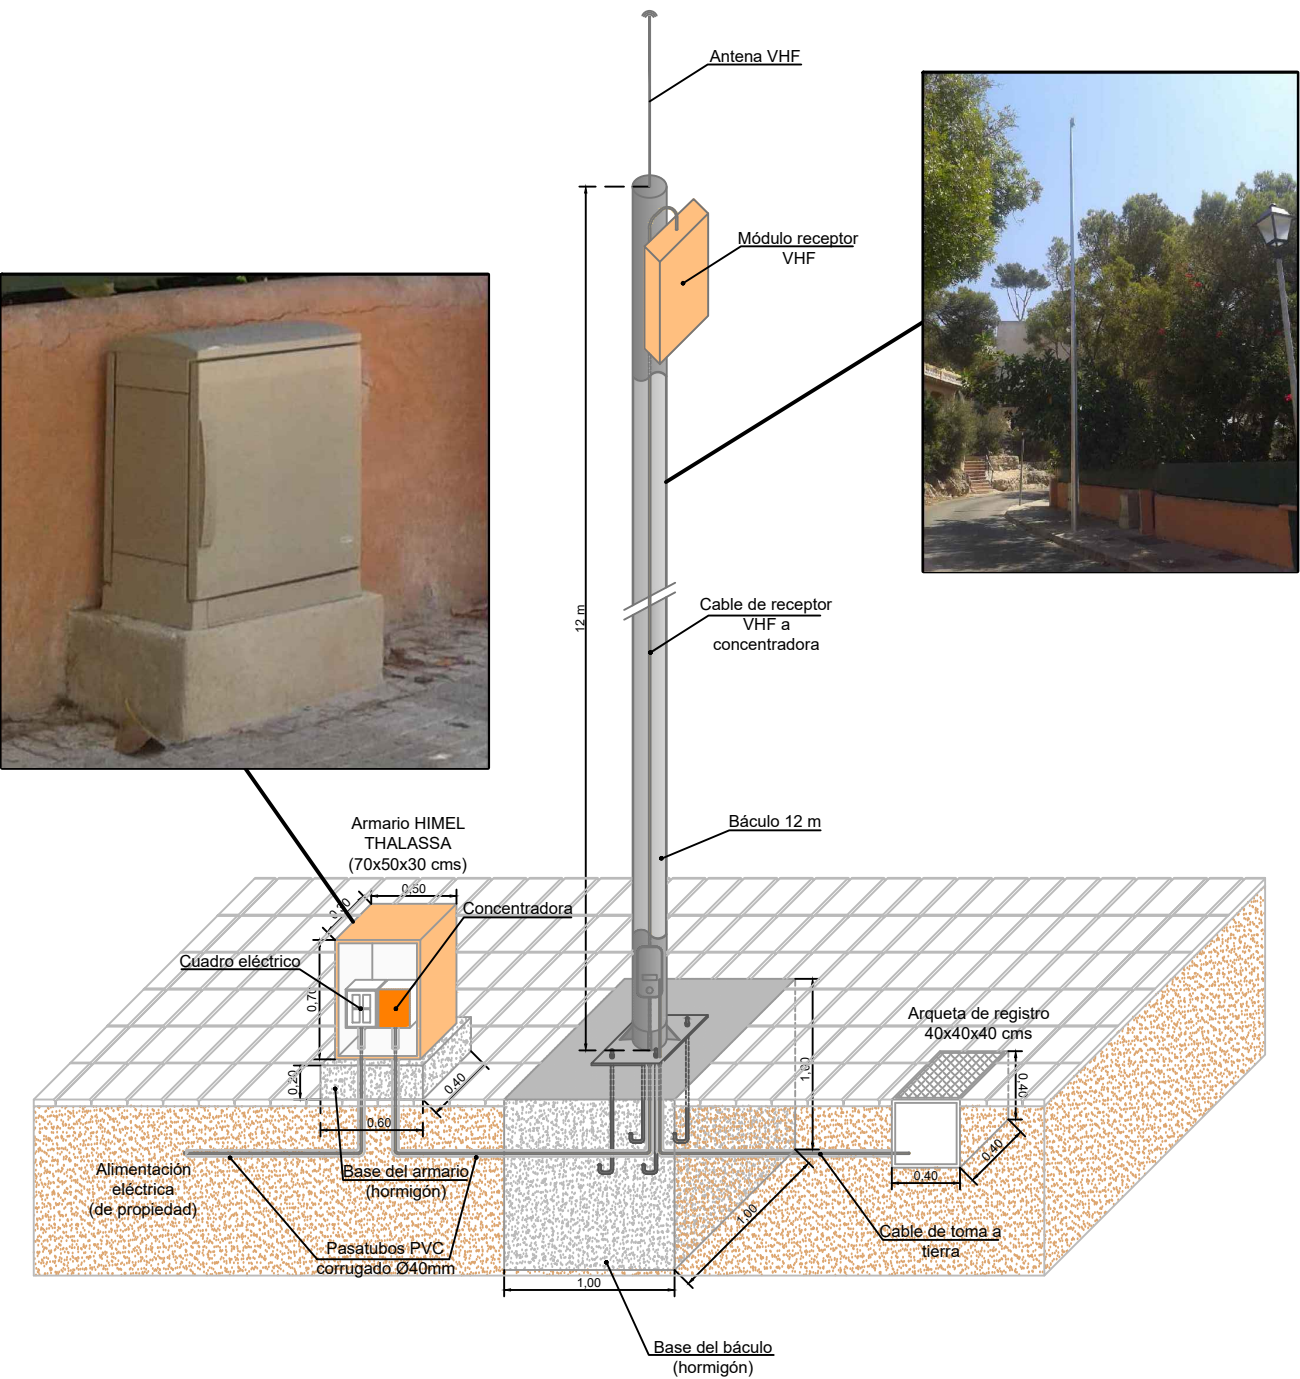

DETALL ARMARIS COMPTADORS

MIDES ARMARIS POLIESTER		
2 - 4 ANTENES	300x250x140 mm	
4 - 6 ANTENES	400x300x200 mm	
6 - 12 ANTENES	500x400x200 mm	
12 - 18 ANTENES	600x400x230 mm	

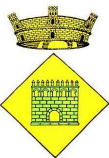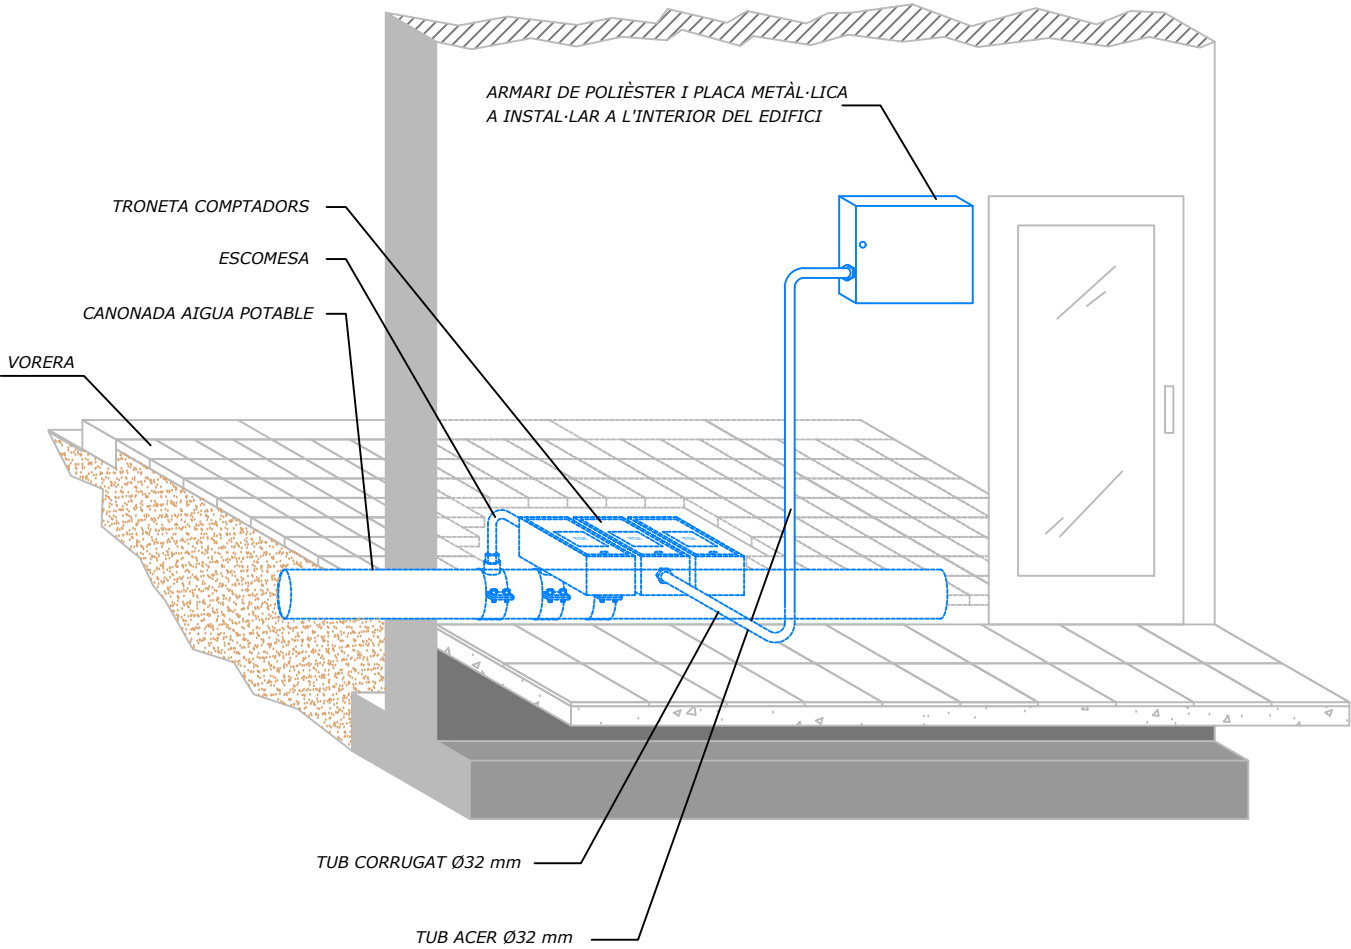

AJUNTAMENT DE
PALAU-SAVERDERA

Títol de la Memòria.

MEMÒRIA VALORADA PER LA IMPLEMENTACIÓ
DE TELELECTURA A LA XARXA DE
PALAU-SAVERDERA

Títol del Plànol.

DETALLS TELELECTURA

SISTEMA ETRS89

Escala

1:1.000

Data

JULIOL 2023

Num. Plànol

Fulls

Ref. Arxiu

2023-45-002

2

1 de 1



PRESSUPOST



AMIDAMENTS



Amidaments		
Concepte	Unitat	Amidament
Comptador	u	640,00
Mòdul VHF per comptador DN15	u	640,00
Instal·lació de comptadors/mòduls	u	640,00
Concentradors VHF	u	2
Instal·lació concentradors	u	2
Obra civil adequació armari	pa	32



PRESSUPOST GENERAL



Pressupost general				
Concepte	Unitat	Amidament	Preu unitari	Preu
Subministrament de comptadors (preu DN15)	u	640,00	23	14.720,00 €
Subministrament mòdul VHF	u	640,00	57,5	36.800,00 €
Instal·lació de comptadors/mòduls	u	640,00	26,42	16.908,80 €
Subministrament concentradors VHF	u	2	3515	7.030,00 €
Instal·lació concentradors	u	2	700	1.400,00 €
Obra civil adequació armari	pa	32	150	4.800,00 €
Partida de seguretat i salut	pa	1	2305,76	2.305,76 €
TOTAL PEM				83.964,56 €

CARBONELL
MALE MIGUEL
- 77960643G

Firmado digitalmente
por CARBONELL MALE
MIGUEL - 77960643G
Fecha: 2025.10.02
20:20:10 +02'00'



ÚLTIM FULL



Últim full	
PEM	83.964,56 €
Benefici Industrial (6%) i Despeses Generals (13%)	15.953,27 €
PEC	99.917,83 €
IVA (21%)	20.982,74 €
TOTAL PRESSUPOST	120.900,57 €



LLISTAT CANVI MASSIU COMPTADORS PALAU-SAVERDERA

PALAU SAVERDERA CANVI MASSIU

Parc comptadors_07/10/2025

DN:13_15

Localidad	Contrato	Tipo	Dirección	Acometida	Punto servicio	Calibre	Nº Contador	Marca Contador	Modelo Contador
PALAU-SAVERDERA	6.090.461	INDUSTRIAL	RAVALET 4-BAR	1.990.503	5.115.199	13	95302091	MEDAGUA	USF SIGMA
PALAU-SAVERDERA	10.461.888	VIVIENDA	CR.FIGUERES 16	1.990.297	5.115.192	13	92214379	HIDROCONTA	CORAL
PALAU-SAVERDERA	6.090.465	VIVIENDA	CR.RAVALET 10	1.990.507	5.115.202	13	91184219	HIDROCONTA	CORAL
PALAU-SAVERDERA	6.090.467	RIEGO/BALI	RAVALET SN B/A	1.990.500	5.115.204	13	50167	HIDROCONTA	CORAL
PALAU-SAVERDERA	11.272.531	VIVIENDA	CR.MARESME SN B/A	1.990.374	5.115.694	13	111196	HIDROCONTA	CORAL
PALAU-SAVERDERA	11.021.052	VIVIENDA	CR.RAVALET 16	1.990.510	5.115.211	13	93106003	HIDROCONTA	CORAL
PALAU-SAVERDERA	10.992.806	VIVIENDA	CR.LA COSTA 9	1.990.348	5.115.232	13	795583	HIDROCONTA	CORAL
PALAU-SAVERDERA	6.090.507	INDUSTRIAL	CR.LA COSTA 19	1.990.352	5.115.238	13	91173754	HIDROCONTA	CORAL
PALAU-SAVERDERA	6.090.543	VIVIENDA	CR.ROSES 15	1.990.530	5.115.270	13	92158844	HIDROCONTA	CORAL
PALAU-SAVERDERA	6.090.593	VIVIENDA	CR.TRILLAS SN B/A	1.990.561	5.115.310	13	93106014	HIDROCONTA	CORAL
PALAU-SAVERDERA	6.090.645	VIVIENDA	CR.DE LA PLAÇA SN B/A	1.990.171	5.115.351	13	90142718	HIDROCONTA	CORAL
PALAU-SAVERDERA	6.090.674	VIVIENDA	CR.DE LA PLAÇA 4	1.990.173	5.115.373	13	90142711	HIDROCONTA	CORAL
PALAU-SAVERDERA	6.090.789	GARAJE/ALI	CR.CERDANYA 2	1.990.143	5.115.472	13	90144805	HIDROCONTA	CORAL
PALAU-SAVERDERA	11.418.480	VIVIENDA	AV.CATALUNYA 1-F	1.990.139	5.115.589	13	93148989	HIDROCONTA	CORAL
PALAU-SAVERDERA	9.495.464	VIVIENDA	CR.HOLANDA 3	1.990.321	5.115.503	13	48145	HIDROCONTA	CORAL
PALAU-SAVERDERA	11.032.771	VIVIENDA	CR.HOLANDA 9	1.990.327	5.115.508	13	63875	HIDROCONTA	CORAL
PALAU-SAVERDERA	10.689.283	VIVIENDA	CR.HOLANDA 28	1.990.338	5.115.513	13	111075	HIDROCONTA	CORAL
PALAU-SAVERDERA	9.200.829	VIVIENDA	CR.HOLANDA 32	1.990.342	5.115.517	13	156608	HIDROCONTA	CORAL
PALAU-SAVERDERA	9.322.836	VIVIENDA	CR.ALEMANIA 84	1.990.044	5.115.707	13	63877	HIDROCONTA	CORAL
PALAU-SAVERDERA	6.090.861	VIVIENDA	CR.ALEMANIA 44	1.990.006	5.115.524	13	111077	HIDROCONTA	CORAL
PALAU-SAVERDERA	6.090.897	VIVIENDA	CR.ALEMANIA 78	1.990.038	5.115.544	13	93148995	HIDROCONTA	CORAL
PALAU-SAVERDERA	6.090.868	VIVIENDA	CR.ALEMANIA 53	1.990.013	5.115.528	13	15340	HIDROCONTA	CORAL
PALAU-SAVERDERA	10.338.647	VIVIENDA	CR.ALEMANIA 56	1.990.016	5.115.530	13	93106002	MEDAGUA	USF SIGMA
PALAU-SAVERDERA	11.379.824	VIVIENDA	CR.ALEMANIA 71	1.990.031	5.115.541	13	48153	HIDROCONTA	CORAL
PALAU-SAVERDERA	6.090.879	VIVIENDA	ALEMANIA 63	1.990.023	5.115.535	13	93206	HIDROCONTA	CORAL
PALAU-SAVERDERA	9.895.306	VIVIENDA	CR.ALEMANIA 65	1.990.025	5.115.537	13	156595	HIDROCONTA	CORAL
PALAU-SAVERDERA	6.090.928	VIVIENDA	DINAMARCA 122	1.990.245	5.115.562	13	156397	HIDROCONTA	CORAL
PALAU-SAVERDERA	6.090.930	VIVIENDA	CR.DINAMARCA 124	1.990.247	5.115.564	13	91105752	HIDROCONTA	CORAL
PALAU-SAVERDERA	11.065.402	VIVIENDA	CR.DINAMARCA 112	1.990.236	5.115.726	13	72818	HIDROCONTA	CORAL
PALAU-SAVERDERA	6.090.932	VIVIENDA	CR.DINAMARCA 129	1.990.249	5.115.566	13	12105	HIDROCONTA	CORAL
PALAU-SAVERDERA	11.019.490	VIVIENDA	CR.DINAMARCA 131	1.990.250	5.116.106	13	12103	HIDROCONTA	CORAL
PALAU-SAVERDERA	6.090.908	VIVIENDA	CR.DINAMARCA 98	1.990.224	5.115.551	13	36027	HIDROCONTA	CORAL
PALAU-SAVERDERA	11.332.069	VIVIENDA	CR.DINAMARCA 140	1.990.259	5.115.661	13	111073	HIDROCONTA	CORAL

PALAU-SAVERDERA	6.091.047	VIVIENDA	CR.DINAMARCA 145	1.990.262	5.115.628	13	142204	HIDROCONTA	CORAL
PALAU-SAVERDERA	10.716.103	VIVIENDA	BELGICA 182	1.990.126	5.116.057	13	156605	HIDROCONTA	CORAL
PALAU-SAVERDERA	10.238.588	VIVIENDA	CR.BELGICA 176	1.990.121	5.115.579	13	156602	HIDROCONTA	CORAL
PALAU-SAVERDERA	6.090.949	VIVIENDA	CR.BELGICA 168	1.990.115	5.115.578	13	156603	HIDROCONTA	CORAL
PALAU-SAVERDERA	11.696.301	VIVIENDA	CM.DE LA CREU SN B/A	1.989.970	5.115.652	13	93106021	HIDROCONTA	CORAL
PALAU-SAVERDERA	6.091.106	VIVIENDA	CR.RAVALET 18	1.990.511	5.115.665	13	93182832	MEDAGUA	USF SIGMA
PALAU-SAVERDERA	10.580.719	VIVIENDA	CR.PALAUET 18	1.990.463	5.115.222	13	93200572	HIDROCONTA	CORAL
PALAU-SAVERDERA	6.090.975	VIVIENDA	CR.DINAMARCA 134	1.990.253	5.115.591	13	93221744	MEDAGUA	USF SIGMA
PALAU-SAVERDERA	8.901.586	VIVIENDA	CR.CERDANYA 7	1.990.148	5.115.459	13	94152181	MEDAGUA	USF SIGMA
PALAU-SAVERDERA	6.090.841	VIVIENDA	CR.HOLANDA 14	1.990.331	5.115.509	13	94151908	MEDAGUA	USF SIGMA
PALAU-SAVERDERA	10.987.470	VIVIENDA	CR.DINAMARCA 127	1.990.248	5.115.565	13	94152003	MEDAGUA	USF SIGMA
PALAU-SAVERDERA	9.686.487	VIVIENDA	CR.NOU 43	1.990.414	5.115.414	13	94157924	MEDAGUA	USF SIGMA
PALAU-SAVERDERA	6.090.979	VIVIENDA	CR.RAVALET 12	1.990.508	5.115.595	13	94151941	MEDAGUA	USF SIGMA
PALAU-SAVERDERA	6.090.980	VIVIENDA	CR.RAVALET 14	1.990.509	5.115.596	13	94316836	MEDAGUA	USF SIGMA
PALAU-SAVERDERA	6.090.787	VIVIENDA	CR.CERDANYA 1	1.990.142	5.115.470	13	94208089	MEDAGUA	USF SIGMA
PALAU-SAVERDERA	6.090.464	VIVIENDA	RAVALET 8	1.990.506	5.115.201	13	94208063	MEDAGUA	USF SIGMA
PALAU-SAVERDERA	6.090.777	VIVIENDA	CR.CERDANYA 16	1.990.152	5.115.461	13	95101237	MEDAGUA	USF SIGMA
PALAU-SAVERDERA	12.123.761	VIVIENDA	ANGLATERRA 226	1.990.067	5.115.598	13	95101251	MEDAGUA	USF SIGMA
PALAU-SAVERDERA	10.101.647	VIVIENDA	CR.ANGLATERRA 219	1.990.063	5.115.634	13	95105179	MEDAGUA	USF SIGMA
PALAU-SAVERDERA	10.818.057	VIVIENDA	PÇ.ESGLESIA 1	1.990.288	5.115.181	13	9530193	MEDAGUA	USF SIGMA
PALAU-SAVERDERA	11.422.274	VIVIENDA	PÇ.ESGLESIA 4	1.990.290	5.115.182	13	95301929	MEDAGUA	USF SIGMA
PALAU-SAVERDERA	6.090.446	VIVIENDA	CR.ESGLESIA 7	1.990.286	5.115.187	13	95301939	MEDAGUA	USF SIGMA
PALAU-SAVERDERA	6.090.448	LOCAL/OFIC	PÇ.GENERALITAT SN RE	1.990.314	5.115.189	13	95142205	MEDAGUA	USF SIGMA
PALAU-SAVERDERA	12.088.056	VIVIENDA	CR.FIGUERES 10	1.990.295	5.115.190	13	95301922	MEDAGUA	USF SIGMA
PALAU-SAVERDERA	9.709.065	INDUSTRIAL	CR.FIGUERES 14	1.990.296	5.115.191	13	95301933	MEDAGUA	USF SIGMA
PALAU-SAVERDERA	6.090.455	GARAJE/ALI	CR.FIGUERES 20	1.990.299	5.115.194	13	95301927	MEDAGUA	USF SIGMA
PALAU-SAVERDERA	6.090.456	RIEGO/BALI	CR.FIGUERES 22	1.990.300	5.115.195	13	95301931	MEDAGUA	USF SIGMA
PALAU-SAVERDERA	6.090.459	VIVIENDA	CR.RAVALET 6	1.990.505	5.115.198	13	95301936	MEDAGUA	USF SIGMA
PALAU-SAVERDERA	6.090.473	VIVIENDA	MARESME 3-A	1.990.376	5.115.209	13	95302089	MEDAGUA	USF SIGMA
PALAU-SAVERDERA	11.269.562	VIVIENDA	CR.RAVALET 3	1.990.502	5.115.709	13	95301921	MEDAGUA	USF SIGMA
PALAU-SAVERDERA	11.669.709	VIVIENDA	CR.RAVALET 5	1.990.504	5.115.212	13	95301926	MEDAGUA	USF SIGMA
PALAU-SAVERDERA	12.006.300	VIVIENDA	CR.ESGLESIA 4 B/A A	1.990.284	5.115.185	13	95302094	MEDAGUA	USF SIGMA
PALAU-SAVERDERA	6.090.447	VIVIENDA	CR.FIGUERES 2	1.990.292	5.115.188	13	95302098	MEDAGUA	USF SIGMA
PALAU-SAVERDERA	6.090.454	VIVIENDA	CR.FIGUERES 18	1.990.298	5.115.193	13	95302087	MEDAGUA	USF SIGMA
PALAU-SAVERDERA	11.521.346	VIVIENDA	CR.RAVALET 4 2	1.990.503	5.115.717	13	95302097	MEDAGUA	USF SIGMA
PALAU-SAVERDERA	6.091.190	VIVIENDA	CR.RAVALET 4 1	1.990.503	5.115.716	13	95302095	MEDAGUA	USF SIGMA
PALAU-SAVERDERA	6.090.466	LOCAL/OFIC	RAVALET SN B/B	1.990.500	5.115.203	13	95302083	MEDAGUA	USF SIGMA
PALAU-SAVERDERA	6.090.471	VIVIENDA	CR.MARESME 5	1.990.377	5.115.207	13	95302099	MEDAGUA	USF SIGMA
PALAU-SAVERDERA	6.090.480	VIVIENDA	CR.PALAUET 4	1.990.455	5.115.215	13	95302092	MEDAGUA	USF SIGMA

PALAU-SAVERDERA	6.090.474	VIVIENDA	CR.EL SEP 1	1.990.263	5.115.210	13	95302086	MEDAGUA	USF SIGMA
PALAU-SAVERDERA	6.091.068	VIVIENDA	CR.PALAUET 12	1.990.460	5.115.644	13	95302085	MEDAGUA	USF SIGMA
PALAU-SAVERDERA	6.090.485	VIVIENDA	CR.PALAUET 14	1.990.461	5.115.219	13	95302082	MEDAGUA	USF SIGMA
PALAU-SAVERDERA	6.090.486	VIVIENDA	CR.PALAUET 5	1.990.456	5.115.220	13	95302084	MEDAGUA	USF SIGMA
PALAU-SAVERDERA	6.091.746	VIVIENDA	CR.PALAUET 16	1.990.462	5.116.132	13	1802	MEDAGUA	USF SIGMA
PALAU-SAVERDERA	6.090.488	VIVIENDA	CR.PALAUET 7	1.990.457	5.115.221	13	95302100	MEDAGUA	USF SIGMA
PALAU-SAVERDERA	6.090.491	VIVIENDA	CR.EL SEP 5	1.990.265	5.115.224	13	95302081	MEDAGUA	USF SIGMA
PALAU-SAVERDERA	6.090.490	VIVIENDA	CR.EL SEP 2	1.990.264	5.115.223	13	95303732	MEDAGUA	USF SIGMA
PALAU-SAVERDERA	6.090.493	VIVIENDA	CR.DE LES MOLES 5	1.990.219	5.115.226	13	99395582	MEDAGUA	USF SIGMA
PALAU-SAVERDERA	6.090.495	VIVIENDA	CR.DE LES MOLES 7	1.990.220	5.115.228	13	95303730	MEDAGUA	USF SIGMA
PALAU-SAVERDERA	6.090.496	VIVIENDA	CR.LA COSTA 5	1.990.344	5.115.229	13	95303736	MEDAGUA	USF SIGMA
PALAU-SAVERDERA	6.090.498	LOCAL/OFIG	CR.LA COSTA 5 BAIX.	1.990.344	5.115.230	13	95303737	MEDAGUA	USF SIGMA
PALAU-SAVERDERA	6.090.499	VIVIENDA	CR.LA COSTA 7	1.990.346	5.115.231	13	95105090	MEDAGUA	USF SIGMA
PALAU-SAVERDERA	6.091.684	GARAJE/AL	CR.LA COSTA 6	1.990.345	5.116.072	13	95303733	MEDAGUA	USF SIGMA
PALAU-SAVERDERA	12.013.726	VIVIENDA	CR.LA COSTA 8 A	1.990.347	5.115.233	13	95303728	MEDAGUA	USF SIGMA
PALAU-SAVERDERA	11.166.526	VIVIENDA	CR.LA COSTA 8 B	1.990.347	5.115.235	13	95303744	MEDAGUA	USF SIGMA
PALAU-SAVERDERA	10.628.045	VIVIENDA	CR.LA COSTA 11	1.990.350	5.115.234	13	95303729	MEDAGUA	USF SIGMA
PALAU-SAVERDERA	6.090.508	LOCAL/OFIG	CR.LA COSTA 21	1.990.353	5.115.239	13	95303741	MEDAGUA	USF SIGMA
PALAU-SAVERDERA	6.090.510	VIVIENDA	DE MATEU TURRO CAUSSA 5	1.990.178	5.115.240	13	95303727	MEDAGUA	USF SIGMA
PALAU-SAVERDERA	6.090.513	VIVIENDA	CR.DE MATEU TURRO CAUSSA 9	1.990.180	5.115.243	13	95303735	MEDAGUA	USF SIGMA
PALAU-SAVERDERA	6.090.514	VIVIENDA	CR.DE MATEU TURRO CAUSSA 11	1.990.181	5.115.244	13	95303740	MEDAGUA	USF SIGMA
PALAU-SAVERDERA	11.909.540	VIVIENDA	CR.DE MATEU TURRO CAUSSA 13	1.990.182	5.115.245	13	95303734	MEDAGUA	USF SIGMA
PALAU-SAVERDERA	6.090.516	VIVIENDA	CR.DE MATEU TURRO CAUSSA 17 A	1.990.183	5.115.246	13	95303743	MEDAGUA	USF SIGMA
PALAU-SAVERDERA	6.090.519	VIVIENDA	PÇ.MAJOR 2 B/A	1.990.368	5.115.249	13	95303811	MEDAGUA	USF SIGMA
PALAU-SAVERDERA	6.090.529	VIVIENDA	PÇ.MAJOR 3	1.990.369	5.115.257	13	95303825	MEDAGUA	USF SIGMA
PALAU-SAVERDERA	6.090.643	VIVIENDA	CR.FITO 1	1.990.302	5.115.349	13	95303636	MEDAGUA	USF SIGMA
PALAU-SAVERDERA	10.420.115	VIVIENDA	CR.RALL 10	1.990.498	5.115.347	13	95303630	MEDAGUA	USF SIGMA
PALAU-SAVERDERA	6.091.411	VIVIENDA	CR.RALL 10 B/A	1.990.498	5.115.852	13	95303627	MEDAGUA	USF SIGMA
PALAU-SAVERDERA	6.090.642	VIVIENDA	CR.RALL 8	1.990.497	5.115.348	13	95303626	MEDAGUA	USF SIGMA
PALAU-SAVERDERA	6.090.648	VIVIENDA	CR.RALL 4	1.990.494	5.115.354	13	95303637	MEDAGUA	USF SIGMA
PALAU-SAVERDERA	6.090.647	VIVIENDA	CR.RALL 5	1.990.495	5.115.353	13	95303641	MEDAGUA	USF SIGMA
PALAU-SAVERDERA	10.642.211	VIVIENDA	CR.RALL SN	1.990.490	5.115.357	13	95303629	MEDAGUA	USF SIGMA
PALAU-SAVERDERA	8.797.736	VIVIENDA	CR.MONTSENY 2	1.990.381	5.115.363	13	95301399	MEDAGUA	USF SIGMA
PALAU-SAVERDERA	6.090.654	VIVIENDA	CR.CANIGO 4	1.990.137	5.115.358	13	95303643	MEDAGUA	USF SIGMA
PALAU-SAVERDERA	9.061.878	VIVIENDA	CR.CANIGO 7	1.990.138	5.115.359	13	95303642	MEDAGUA	USF SIGMA
PALAU-SAVERDERA	11.093.442	VIVIENDA	CR.PIRINEUS 9	1.990.047	5.115.767	13	95303638	MEDAGUA	USF SIGMA
PALAU-SAVERDERA	6.090.660	VIVIENDA	MONTSENY 1	1.990.380	5.115.362	13	95303634	MEDAGUA	USF SIGMA
PALAU-SAVERDERA	6.090.664	VIVIENDA	CIUTAT 3	1.990.158	5.115.366	13	95303574	MEDAGUA	USF SIGMA
PALAU-SAVERDERA	6.090.665	VIVIENDA	CIUTAT 5	1.990.160	5.115.367	13	95303580	MEDAGUA	USF SIGMA

PALAU-SAVERDERA	6.091.108	VIVIENDA	CIUTAT 15	1.990.155	5.115.667	13	95301393	MEDAGUA	USF SIGMA
PALAU-SAVERDERA	6.091.713	VIVIENDA	CIUTAT 14	1.990.168	5.116.100	13	95303583	MEDAGUA	USF SIGMA
PALAU-SAVERDERA	8.815.304	VIVIENDA	CIUTAT 12	1.990.166	5.115.374	13	95303582	MEDAGUA	USF SIGMA
PALAU-SAVERDERA	6.090.677	VIVIENDA	CIUTAT 10	1.990.164	5.115.375	13	95303578	MEDAGUA	USF SIGMA
PALAU-SAVERDERA	9.725.359	VIVIENDA	CIUTAT 2	1.990.157	5.115.378	13	95303575	MEDAGUA	USF SIGMA
PALAU-SAVERDERA	8.854.261	VIVIENDA	CR.FONT 4	1.990.305	5.115.381	13	95303585	MEDAGUA	USF SIGMA
PALAU-SAVERDERA	6.090.686	VIVIENDA	CR.NOU 73	1.990.426	5.115.384	13	95301392	MEDAGUA	USF SIGMA
PALAU-SAVERDERA	10.657.581	VIVIENDA	CR.NOU 71	1.990.425	5.115.386	13	95301246	MEDAGUA	USF SIGMA
PALAU-SAVERDERA	6.090.689	VIVIENDA	CR.NOU 69	1.990.424	5.115.387	13	95301242	MEDAGUA	USF SIGMA
PALAU-SAVERDERA	6.091.458	VIVIENDA	NOU 44	1.990.415	5.115.882	13	95301232	SCHLUMBERGER	GENERICICO
PALAU-SAVERDERA	6.091.617	VIVIENDA	CR.NOU 44 BAIX.-B	1.990.415	5.116.008	13	95301248	MEDAGUA	USF SIGMA
PALAU-SAVERDERA	6.090.701	VIVIENDA	CR.DE MATEU TURRO CAUSSA 1	1.990.175	5.115.394	13	95303717	MEDAGUA	USF SIGMA
PALAU-SAVERDERA	6.090.703	VIVIENDA	CR.NOU 40	1.990.412	5.115.396	13	95303718	MEDAGUA	USF SIGMA
PALAU-SAVERDERA	10.525.996	VIVIENDA	FONT MAYOLA 2-BAJ	1.989.935	5.115.399	13	95303715	MEDAGUA	USF SIGMA
PALAU-SAVERDERA	6.091.717	VIVIENDA	CR.FONT MAYOLA 5	1.989.938	5.116.104	13	95301237	MEDAGUA	USF SIGMA
PALAU-SAVERDERA	6.090.715	VIVIENDA	FONT MAYOLA 4	1.989.937	5.115.406	13	95303724	MEDAGUA	USF SIGMA
PALAU-SAVERDERA	6.090.716	VIVIENDA	CR.NOU 36	1.990.408	5.115.407	13	95303706	MEDAGUA	USF SIGMA
PALAU-SAVERDERA	10.042.658	VIVIENDA	CR.TRAMUNTANA 4	1.990.560	5.115.408	13	95301243	MEDAGUA	USF SIGMA
PALAU-SAVERDERA	6.090.719	VIVIENDA	CR.TRAMUNTANA 2	1.990.559	5.115.410	13	95303710	MEDAGUA	USF SIGMA
PALAU-SAVERDERA	6.090.720	VIVIENDA	CR.NOU 32	1.990.404	5.115.411	13	95303721	MEDAGUA	USF SIGMA
PALAU-SAVERDERA	6.090.668	VIVIENDA	CIUTAT 13	1.990.167	5.115.370	13	95303581	MEDAGUA	USF SIGMA
PALAU-SAVERDERA	6.090.721	LOCAL/OFIC	NOU 28	1.990.401	5.115.412	13	95303713	MEDAGUA	USF SIGMA
PALAU-SAVERDERA	6.090.722	VIVIENDA	CR.NOU 26	1.990.399	5.115.413	13	95303712	MEDAGUA	USF SIGMA
PALAU-SAVERDERA	6.090.724	VIVIENDA	CR.NOU 24	1.990.397	5.115.415	13	95301245	MEDAGUA	USF SIGMA
PALAU-SAVERDERA	6.090.729	VIVIENDA	CR.NOU 22	1.990.395	5.115.420	13	95301381	MEDAGUA	USF SIGMA
PALAU-SAVERDERA	6.090.730	VIVIENDA	CR.NOU 37	1.990.409	5.115.421	13	95301373	MEDAGUA	USF SIGMA
PALAU-SAVERDERA	6.090.735	VIVIENDA	CR.NOU 29	1.990.402	5.115.426	13	95301376	MEDAGUA	USF SIGMA
PALAU-SAVERDERA	6.090.736	VIVIENDA	CR.NOU 18	1.990.393	5.115.427	13	95301372	MEDAGUA	USF SIGMA
PALAU-SAVERDERA	6.090.737	INDUSTRIAL	CR.NOU 14	1.990.391	5.115.428	13	95301388	MEDAGUA	USF SIGMA
PALAU-SAVERDERA	6.090.738	VIVIENDA	CR.NOU 27	1.990.400	5.115.429	13	95301380	MEDAGUA	USF SIGMA
PALAU-SAVERDERA	6.090.742	VIVIENDA	CR.NOU 23 2	1.990.396	5.115.433	13	95301390	MEDAGUA	USF SIGMA
PALAU-SAVERDERA	6.091.132	VIVIENDA	CR.NOU 10	1.990.389	5.115.682	13	95301374	MEDAGUA	USF SIGMA
PALAU-SAVERDERA	6.090.744	VIVIENDA	CR.NOU 6	1.990.386	5.115.434	13	95301379	MEDAGUA	USF SIGMA
PALAU-SAVERDERA	6.091.727	VIVIENDA	CR.NOU 2	1.990.385	5.116.113	13	95301375	MEDAGUA	USF SIGMA
PALAU-SAVERDERA	6.090.747	VIVIENDA	CR.NOU 7	1.990.387	5.115.436	13	95301383	MEDAGUA	USF SIGMA
PALAU-SAVERDERA	6.090.748	VIVIENDA	CR.EMPORDA 1	1.990.266	5.115.437	13	95303682	MEDAGUA	USF SIGMA
PALAU-SAVERDERA	6.090.750	VIVIENDA	CR.EMPORDA 2	1.990.267	5.115.438	13	95303684	MEDAGUA	USF SIGMA
PALAU-SAVERDERA	10.953.174	VIVIENDA	CR.PONENT 10	1.990.475	5.115.439	13	95303675	MEDAGUA	USF SIGMA
PALAU-SAVERDERA	6.090.752	VIVIENDA	CR.PONENT 8	1.990.474	5.115.440	13	95303680	MEDAGUA	USF SIGMA

PALAU-SAVERDERA	6.091.459	VIVIENDA	CR.PADRO 8	1.990.443	5.115.883	13	95303670	MEDAGUA	USF SIGMA
PALAU-SAVERDERA	10.241.840	VIVIENDA	CR.PADRO 7	1.990.442	5.115.447	13	95301378	MEDAGUA	USF SIGMA
PALAU-SAVERDERA	6.090.764	VIVIENDA	CR.PADRO 14	1.990.446	5.115.448	13	95303673	MEDAGUA	USF SIGMA
PALAU-SAVERDERA	6.090.765	VIVIENDA	CR.PADRO 16	1.990.447	5.115.449	13	95303666	MEDAGUA	USF SIGMA
PALAU-SAVERDERA	6.090.767	VIVIENDA	CR.PADRO 9	1.990.444	5.115.451	13	95301387	MEDAGUA	USF SIGMA
PALAU-SAVERDERA	6.090.768	VIVIENDA	CR.EMPORDA 4	1.990.269	5.115.452	13	95303669	MEDAGUA	USF SIGMA
PALAU-SAVERDERA	6.090.769	VIVIENDA	CR.PONENT 14	1.990.476	5.115.453	13	95303683	MEDAGUA	USF SIGMA
PALAU-SAVERDERA	6.090.771	VIVIENDA	CR.EMPORDA 8	1.990.271	5.115.455	13	95301384	MEDAGUA	USF SIGMA
PALAU-SAVERDERA	6.090.774	GARAJE/AL	CERDANYA 5	1.990.146	5.115.458	13	95303672	MEDAGUA	USF SIGMA
PALAU-SAVERDERA	11.342.167	VIVIENDA	CR.CERDANYA 14	1.990.151	5.115.462	13	95303668	MEDAGUA	USF SIGMA
PALAU-SAVERDERA	9.980.410	VIVIENDA	CR.CERDANYA 10	1.990.150	5.115.468	13	95303681	MEDAGUA	USF SIGMA
PALAU-SAVERDERA	6.091.493	VIVIENDA	CR.CERDANYA 8	1.990.149	5.115.908	13	95303671	MEDAGUA	USF SIGMA
PALAU-SAVERDERA	6.090.786	VIVIENDA	CR.CERDANYA 3	1.990.144	5.115.469	13	95303685	MEDAGUA	USF SIGMA
PALAU-SAVERDERA	11.933.434	VIVIENDA	CR.CERDANYA 4	1.990.145	5.115.471	13	95303677	MEDAGUA	USF SIGMA
PALAU-SAVERDERA	9.307.704	VIVIENDA	CR.PALLARS 10	1.990.468	5.115.258	13	95301193	MEDAGUA	USF SIGMA
PALAU-SAVERDERA	6.090.531	VIVIENDA	CR.PALLARS 8	1.990.467	5.115.259	13	95301207	MEDAGUA	USF SIGMA
PALAU-SAVERDERA	6.090.535	VIVIENDA	CR.ROSES 3	1.990.521	5.115.263	13	95301302	MEDAGUA	USF SIGMA
PALAU-SAVERDERA	6.090.536	VIVIENDA	CR.ROSES 4	1.990.522	5.115.264	13	95301297	MEDAGUA	USF SIGMA
PALAU-SAVERDERA	9.641.031	VIVIENDA	CR.ROSES 6	1.990.524	5.115.265	13	95301300	MEDAGUA	USF SIGMA
PALAU-SAVERDERA	10.333.879	VIVIENDA	CR.ROSES 7	1.990.525	5.115.266	13	95301296	MEDAGUA	USF SIGMA
PALAU-SAVERDERA	6.090.540	VIVIENDA	CR.ROSES 9	1.990.527	5.115.267	13	95301292	MEDAGUA	USF SIGMA
PALAU-SAVERDERA	9.686.438	VIVIENDA	CR.ROSES 11	1.990.528	5.115.268	13	95301304	MEDAGUA	USF SIGMA
PALAU-SAVERDERA	6.090.542	VIVIENDA	CR.ROSES 13	1.990.529	5.115.269	13	95301294	MEDAGUA	USF SIGMA
PALAU-SAVERDERA	6.090.547	VIVIENDA	CR.ROSES 21	1.990.535	5.115.272	13	95301306	MEDAGUA	USF SIGMA
PALAU-SAVERDERA	6.090.548	RIEGO/BALI	CR.ROSES 23	1.990.536	5.115.273	13	95301303	MEDAGUA	USF SIGMA
PALAU-SAVERDERA	6.090.551	VIVIENDA	CR.ROSES 29	1.990.541	5.115.276	13	95301310	MEDAGUA	USF SIGMA
PALAU-SAVERDERA	6.090.552	VIVIENDA	ROSES 31	1.990.542	5.115.277	13	95301307	MEDAGUA	USF SIGMA
PALAU-SAVERDERA	6.090.553	VIVIENDA	CR.ROSES 18	1.990.532	5.115.278	13	95301293	MEDAGUA	USF SIGMA
PALAU-SAVERDERA	6.091.703	VIVIENDA	CR.ROSES 35	1.990.544	5.116.090	13	95301309	MEDAGUA	USF SIGMA
PALAU-SAVERDERA	6.090.557	VIVIENDA	CR.ROSES 24	1.990.537	5.115.280	13	95301211	MEDAGUA	USF SIGMA
PALAU-SAVERDERA	6.090.558	VIVIENDA	CR.ROSES 26	1.990.539	5.115.281	13	95301196	MEDAGUA	USF SIGMA
PALAU-SAVERDERA	6.090.559	VIVIENDA	CR.ROSES 37	1.990.545	5.115.282	13	95301209	MEDAGUA	USF SIGMA
PALAU-SAVERDERA	6.090.560	VIVIENDA	GARGAL 1	1.990.306	5.115.283	13	95301210	MEDAGUA	USF SIGMA
PALAU-SAVERDERA	11.207.014	VIVIENDA	CR.LLEVANT 16	1.990.367	5.115.284	13	95301203	MEDAGUA	USF SIGMA
PALAU-SAVERDERA	6.090.563	VIVIENDA	CR.LLEVANT 13	1.990.365	5.115.285	13	95301206	MEDAGUA	USF SIGMA
PALAU-SAVERDERA	10.816.027	VIVIENDA	CR.LLEVANT 11	1.990.363	5.115.656	13	95301198	MEDAGUA	USF SIGMA
PALAU-SAVERDERA	6.090.567	VIVIENDA	LLEVANT 12	1.990.364	5.115.288	13	95301199	MEDAGUA	USF SIGMA
PALAU-SAVERDERA	6.090.568	VIVIENDA	CR.LLEVANT 7	1.990.359	5.115.289	13	95301197	MEDAGUA	USF SIGMA
PALAU-SAVERDERA	6.090.571	VIVIENDA	CR.LLEVANT 3	1.990.355	5.115.291	13	95301202	MEDAGUA	USF SIGMA

PALAU-SAVERDERA	6.090.572	VIVIENDA	CR.LLEVANT 8	1.990.360	5.115.292	13	95301204	MEDAGUA	USF SIGMA
PALAU-SAVERDERA	6.090.573	VIVIENDA	CR.LLEVANT 6	1.990.358	5.115.293	13	95301192	MEDAGUA	USF SIGMA
PALAU-SAVERDERA	6.090.755	VIVIENDA	CR.PONENT 6	1.990.473	5.115.441	13	95301385	MEDAGUA	USF SIGMA
PALAU-SAVERDERA	6.091.715	VIVIENDA	CR.ST ONOFRE 3	1.990.548	5.116.102	13	95301168	MEDAGUA	USF SIGMA
PALAU-SAVERDERA	6.090.798	VIVIENDA	CR.ESCOLES 1	1.990.277	5.115.477	13	95301261	MEDAGUA	USF SIGMA
PALAU-SAVERDERA	11.818.738	VIVIENDA	CR.ESCOLES 12 BAIX.-2	1.990.281	5.115.485	13	95301258	MEDAGUA	USF SIGMA
PALAU-SAVERDERA	6.090.804	VIVIENDA	CR.ESCOLES 12 1-2	1.990.281	5.115.481	13	95301254	MEDAGUA	USF SIGMA
PALAU-SAVERDERA	10.954.393	VIVIENDA	CR.ESCOLES 12 2-2	1.990.281	5.115.483	13	95301270	MEDAGUA	USF SIGMA
PALAU-SAVERDERA	6.090.805	VIVIENDA	CR.ESCOLES 12 ST	1.990.281	5.115.482	13	95301263	MEDAGUA	USF SIGMA
PALAU-SAVERDERA	6.090.802	VIVIENDA	CR.ESCOLES 12 1-1	1.990.281	5.115.480	13	95301266	MEDAGUA	USF SIGMA
PALAU-SAVERDERA	11.414.337	VIVIENDA	CR.ESCOLES 12 2-1	1.990.281	5.115.479	13	95301253	MEDAGUA	USF SIGMA
PALAU-SAVERDERA	6.090.799	LOCAL/OFIC	ESCOLES SN-'	1.990.276	5.115.478	13	95301262	MEDAGUA	USF SIGMA
PALAU-SAVERDERA	6.090.811	VIVIENDA	CR.RIPOLLES 5	1.990.516	5.115.486	13	95301269	MEDAGUA	USF SIGMA
PALAU-SAVERDERA	6.090.823	VIVIENDA	CR.RIPOLLES 8 2	1.990.517	5.115.497	13	95301257	MEDAGUA	USF SIGMA
PALAU-SAVERDERA	6.090.816	VIVIENDA	CR.PADRO 1	1.990.438	5.115.490	13	95301252	MEDAGUA	USF SIGMA
PALAU-SAVERDERA	9.826.658	VIVIENDA	CR.RIPOLLES 3	1.990.514	5.115.492	13	95301260	MEDAGUA	USF SIGMA
PALAU-SAVERDERA	6.090.819	VIVIENDA	CR.RIPOLLES 2	1.990.513	5.115.493	13	95301264	MEDAGUA	USF SIGMA
PALAU-SAVERDERA	6.090.820	VIVIENDA	CR.RIPOLLES 1	1.990.512	5.115.494	13	95301259	MEDAGUA	USF SIGMA
PALAU-SAVERDERA	11.649.955	VIVIENDA	CR.LLEVANT 4 A	1.990.356	5.115.294	13	95303816	MEDAGUA	USF SIGMA
PALAU-SAVERDERA	6.090.576	VIVIENDA	CR.LLEVANT 1	1.990.354	5.115.296	13	95303588	MEDAGUA	USF SIGMA
PALAU-SAVERDERA	6.090.577	VIVIENDA	CR.GARROLLA SN B/A	1.990.308	5.115.297	13	95301200	MEDAGUA	USF SIGMA
PALAU-SAVERDERA	6.090.579	VIVIENDA	CR.GARROLLA 3	1.990.309	5.115.299	13	95303599	MEDAGUA	USF SIGMA
PALAU-SAVERDERA	6.090.580	VIVIENDA	CR.GARROLLA 5	1.990.310	5.115.300	13	95303819	MEDAGUA	USF SIGMA
PALAU-SAVERDERA	6.090.582	VIVIENDA	CR.GARROLLA 11	1.990.313	5.115.301	13	95303814	MEDAGUA	USF SIGMA
PALAU-SAVERDERA	6.090.589	VIVIENDA	CR.TRILLAS 9	1.990.567	5.115.307	13	95303806	MEDAGUA	USF SIGMA
PALAU-SAVERDERA	9.991.352	VIVIENDA	CR.NOU 41 1-2	1.990.413	5.115.417	13	95303603	MEDAGUA	USF SIGMA
PALAU-SAVERDERA	6.090.727	VIVIENDA	NOU 41-1-1	1.990.413	5.115.418	13	95303586	MEDAGUA	USF SIGMA
PALAU-SAVERDERA	6.090.725	VIVIENDA	CR.NOU 41 BAIX.-2	1.990.413	5.115.416	13	95303598	MEDAGUA	USF SIGMA
PALAU-SAVERDERA	9.827.860	VIVIENDA	CR.NOU 41 BAIX.-1	1.990.413	5.115.419	13	95303587	MEDAGUA	USF SIGMA
PALAU-SAVERDERA	6.090.783	VIVIENDA	CR.URGELL 4	1.990.571	5.115.467	13	95303600	MEDAGUA	USF SIGMA
PALAU-SAVERDERA	6.090.791	VIVIENDA	CR.GIRONES 7	1.990.317	5.115.473	13	95303595	MEDAGUA	USF SIGMA
PALAU-SAVERDERA	6.090.792	VIVIENDA	CR.GIRONES 4	1.990.315	5.115.474	13	95303594	MEDAGUA	USF SIGMA
PALAU-SAVERDERA	10.803.164	VIVIENDA	CR.PADRO 6	1.990.441	5.115.475	13	95303604	MEDAGUA	USF SIGMA
PALAU-SAVERDERA	6.090.583	VIVIENDA	CR.TRILLAS 1	1.990.562	5.115.302	13	95302016	MEDAGUA	USF SIGMA
PALAU-SAVERDERA	11.535.184	VIVIENDA	OLIVERA 3	1.990.428	5.115.309	13	95302008	MEDAGUA	USF SIGMA
PALAU-SAVERDERA	6.090.590	VIVIENDA	CR.OLIVERA 1	1.990.427	5.115.308	13	95302009	MEDAGUA	USF SIGMA
PALAU-SAVERDERA	6.091.226	VIVIENDA	CR.TRILLAS SN B/C	1.990.561	5.115.736	13	95302012	MEDAGUA	USF SIGMA
PALAU-SAVERDERA	6.090.605	VIVIENDA	CR.PUJOL 11	1.990.486	5.115.318	13	95302007	MEDAGUA	USF SIGMA
PALAU-SAVERDERA	11.126.197	VIVIENDA	CR.PUJOL 6	1.990.482	5.115.319	13	95302004	MEDAGUA	USF SIGMA

PALAU-SAVERDERA	6.090.607	VIVIENDA	CR.PUJOL SN B/A	1.990.479	5.115.320	13	95302018	MEDAGUA	USF SIGMA
PALAU-SAVERDERA	6.090.608	VIVIENDA	CR.PUJOL SN B/D	1.990.479	5.115.321	13	95302015	MEDAGUA	USF SIGMA
PALAU-SAVERDERA	6.090.611	VIVIENDA	CR.PUJOL 8	1.990.483	5.115.324	13	95302019	MEDAGUA	USF SIGMA
PALAU-SAVERDERA	6.090.612	VIVIENDA	CR.PUJOL 9	1.990.484	5.115.325	13	95302011	MEDAGUA	USF SIGMA
PALAU-SAVERDERA	6.090.615	VIVIENDA	CR.PUJOL 14	1.990.488	5.115.328	13	95302010	MEDAGUA	USF SIGMA
PALAU-SAVERDERA	10.071.623	VIVIENDA	CR.PUJOL 16	1.990.489	5.115.329	13	95302006	MEDAGUA	USF SIGMA
PALAU-SAVERDERA	11.863.137	VIVIENDA	CR.PUJOL 2	1.990.481	5.115.330	13	95302005	MEDAGUA	USF SIGMA
PALAU-SAVERDERA	6.090.989	VIVIENDA	CR.DE L'OLIVA 2 CA-1	1.990.211	5.115.601	13	95303693	MEDAGUA	USF SIGMA
PALAU-SAVERDERA	6.090.990	VIVIENDA	CR.DE L'OLIVA 4 CA-2	1.990.212	5.115.602	13	95302068	MEDAGUA	USF SIGMA
PALAU-SAVERDERA	6.090.614	VIVIENDA	CR.PUJOL 12	1.990.487	5.115.327	13	95301158	MEDAGUA	USF SIGMA
PALAU-SAVERDERA	6.091.287	VIVIENDA	CR.CAP DE CREUS 3 B/A	1.989.926	5.115.766	13	95301155	MEDAGUA	USF SIGMA
PALAU-SAVERDERA	6.090.621	VIVIENDA	CR.CAP DE CREUS 4	1.989.927	5.115.332	13	95301154	MEDAGUA	USF SIGMA
PALAU-SAVERDERA	11.274.441	VIVIENDA	CR.CAP DE CREUS 18 B/A	1.989.932	5.115.334	13	95301167	MEDAGUA	USF SIGMA
PALAU-SAVERDERA	11.398.912	VIVIENDA	CR.CAP DE CREUS 24	1.989.933	5.115.335	13	95301153	MEDAGUA	USF SIGMA
PALAU-SAVERDERA	6.090.627	VIVIENDA	CR.ST ONOFRE 13	1.990.555	5.115.337	13	95301162	MEDAGUA	USF SIGMA
PALAU-SAVERDERA	6.090.629	VIVIENDA	CR.ST ONOFRE 11	1.990.553	5.115.338	13	95302061	MEDAGUA	USF SIGMA
PALAU-SAVERDERA	6.090.632	VIVIENDA	CR.ST ONOFRE 14	1.990.556	5.115.340	13	95301165	MEDAGUA	USF SIGMA
PALAU-SAVERDERA	6.090.633	VIVIENDA	CR.ST ONOFRE 12 A	1.990.554	5.115.341	13	95301070	MEDAGUA	USF SIGMA
PALAU-SAVERDERA	6.090.634	VIVIENDA	ST ONOFRE 8	1.990.552	5.115.342	13	95501169	MEDAGUA	USF SIGMA
PALAU-SAVERDERA	11.053.204	VIVIENDA	ST ONOFRE 10-'	1.990.552	5.115.343	13	95301157	MEDAGUA	USF SIGMA
PALAU-SAVERDERA	10.264.413	VIVIENDA	CR.ST ONOFRE 4	1.990.549	5.115.345	13	95301160	MEDAGUA	USF SIGMA
PALAU-SAVERDERA	11.824.738	VIVIENDA	CR.ST ONOFRE 2	1.990.547	5.115.346	13	95302079	MEDAGUA	USF SIGMA
PALAU-SAVERDERA	10.062.171	INDUSTRIAL	PL.DE LA MINA SN-RE	1.990.216	5.115.312	13	95301159	MEDAGUA	USF SIGMA
PALAU-SAVERDERA	6.090.667	VIVIENDA	CIUTAT 11	1.990.165	5.115.369	13	95303593	MEDAGUA	USF SIGMA
PALAU-SAVERDERA	6.090.682	VIVIENDA	CIUTAT 1	1.990.156	5.115.380	13	95301331	MEDAGUA	USF SIGMA
PALAU-SAVERDERA	6.090.678	VIVIENDA	CIUTAT 8	1.990.163	5.115.376	13	95301314	MEDAGUA	USF SIGMA
PALAU-SAVERDERA	6.090.733	VIVIENDA	CR.NOU 35	1.990.407	5.115.424	13	95303705	MEDAGUA	USF SIGMA
PALAU-SAVERDERA	6.090.745	VIVIENDA	CR.NOU SN B/A	1.990.383	5.115.435	13	95301315	MEDAGUA	USF SIGMA
PALAU-SAVERDERA	6.091.471	VIVIENDA	CR.ESCOLES 14 ENTRE	1.990.282	5.115.891	13	95303697	MEDAGUA	USF SIGMA
PALAU-SAVERDERA	11.272.453	VIVIENDA	CR.ESCOLES 14 1-2	1.990.282	5.116.122	13	95301355	MEDAGUA	USF SIGMA
PALAU-SAVERDERA	6.090.821	INDUSTRIAL	CT.DE ROSES SN	1.990.634	5.115.495	13	95301318	MEDAGUA	USF SIGMA
PALAU-SAVERDERA	6.090.822	INDUSTRIAL	CT.DE ROSES SN A	1.990.634	5.115.496	13	95301322	MEDAGUA	USF SIGMA
PALAU-SAVERDERA	6.091.000	VIVIENDA	ORTEGA I GASET 6	1.990.432	5.115.605	13	95301316	MEDAGUA	USF SIGMA
PALAU-SAVERDERA	9.808.858	VIVIENDA	CR.ANGLATERRA 227	1.990.068	5.115.636	13	95330603	MEDAGUA	USF SIGMA
PALAU-SAVERDERA	6.091.057	VIVIENDA	CR.PADRO 20 C -1-2	1.990.449	5.115.635	13	95330625	MEDAGUA	USF SIGMA
PALAU-SAVERDERA	6.091.371	VIVIENDA	CR.PADRO 22 B -2-1	1.990.450	5.115.821	13	95331509	MEDAGUA	USF SIGMA
PALAU-SAVERDERA	6.091.007	VIVIENDA	CR.PADRO 20 C -1-1	1.990.449	5.115.607	13	95330669	MEDAGUA	USF SIGMA
PALAU-SAVERDERA	6.091.362	VIVIENDA	CR.PADRO 20 C -2-1	1.990.449	5.115.815	13	95330609	MEDAGUA	USF SIGMA
PALAU-SAVERDERA	6.091.327	VIVIENDA	CR.PADRO 20 C -BAIX.-1	1.990.449	5.115.794	13	95330670	MEDAGUA	USF SIGMA

PALAU-SAVERDERA	6.091.203	VIVIENDA	CR.DE L'OLI 1 CA-8	1.990.200	5.115.723	13	95330713	MEDAGUA	USF SIGMA
PALAU-SAVERDERA	6.091.472	VIVIENDA	CR.ESCOLES 14 1-1	1.990.282	5.115.892	13	96336279	MEDAGUA	USF SIGMA
PALAU-SAVERDERA	6.091.054	VIVIENDA	CR.ST PERE DE RODA 5	1.990.582	5.115.633	13	95336272	MEDAGUA	USF SIGMA
PALAU-SAVERDERA	6.091.346	VIVIENDA	CR.PADRO 22 B -2-2	1.990.450	5.115.805	13	96336257	MEDAGUA	USF SIGMA
PALAU-SAVERDERA	6.090.915	VIVIENDA	CR.DINAMARCA 108	1.990.232	5.115.555	13	95330595	MEDAGUA	USF SIGMA
PALAU-SAVERDERA	6.091.261	VIVIENDA	CR.PADRO 22 B -1-1	1.990.450	5.115.754	13	96122719	MEDAGUA	USF SIGMA
PALAU-SAVERDERA	8.984.701	VIVIENDA	CR.DE MATEU TURRO CAUSSA 3 D	1.990.176	5.115.749	13	95302198	MEDAGUA	USF SIGMA
PALAU-SAVERDERA	6.090.482	VIVIENDA	CR.PALAUET 8	1.990.458	5.115.217	13	95330589	MEDAGUA	USF SIGMA
PALAU-SAVERDERA	10.348.842	VIVIENDA	CR.PADRO 22 B -BAIX.-2	1.990.450	5.115.817	13	96144885	MEDAGUA	USF SIGMA
PALAU-SAVERDERA	10.033.762	VIVIENDA	CR.BELGICA 193	1.990.134	5.115.998	13	96441191	MEDAGUA	USF SIGMA
PALAU-SAVERDERA	6.091.348	VIVIENDA	CR.DE L'OLIVA 6 CA-3	1.990.213	5.115.807	13	M719461	MEDAGUA	USF SIGMA
PALAU-SAVERDERA	6.091.059	VIVIENDA	PADRO 22 E/B-BAJO-1	1.990.450	5.115.637	13	M916852	MEDAGUA	USF SIGMA
PALAU-SAVERDERA	12.035.420	VIVIENDA	CR.BELGICA 178	1.990.123	5.115.903	13	97360733	MEDAGUA	USF SIGMA
PALAU-SAVERDERA	6.091.249	VIVIENDA	CR.HOLANDA 13	1.990.330	5.115.746	13	97376941	MEDAGUA	USF SIGMA
PALAU-SAVERDERA	6.091.095	VIVIENDA	AV.CATALUNYA 1	1.990.140	5.115.662	13	98325982	MEDAGUA	USF SIGMA
PALAU-SAVERDERA	11.912.899	VIVIENDA	CR.BELGICA 192	1.990.133	5.115.699	13	98325954	MEDAGUA	USF SIGMA
PALAU-SAVERDERA	6.091.291	VIVIENDA	CR.DINAMARCA 107	1.990.231	5.115.770	13	98325911	MEDAGUA	USF SIGMA
PALAU-SAVERDERA	6.091.655	VIVIENDA	CR.ANGLATERRA 199	1.990.049	5.116.044	13	98072641	MEDAGUA	USF SIGMA
PALAU-SAVERDERA	6.090.554	VIVIENDA	CR.ROSES 20	1.990.534	5.115.279	13	97384228	MEDAGUA	USF SIGMA
PALAU-SAVERDERA	6.091.122	VIVIENDA	CR.DE L'OLI 13 CA-2	1.990.209	5.115.674	13	98405715	MEDAGUA	USF SIGMA
PALAU-SAVERDERA	11.459.999	VIVIENDA	CR.DE L'OLI 15 CA-1	1.990.210	5.115.673	13	98405729	MEDAGUA	USF SIGMA
PALAU-SAVERDERA	6.091.237	VIVIENDA	CR.BELGICA 156	1.990.105	5.115.742	13	99355139	MEDAGUA	USF SIGMA
PALAU-SAVERDERA	6.091.197	LOCAL/OFIG	AV.MAS ORIOL SN	1.989.971	5.115.721	13	99355081	MEDAGUA	USF SIGMA
PALAU-SAVERDERA	9.030.727	VIVIENDA	CR.HOLANDA 27	1.990.337	5.115.512	13	97384573	HIDROCONTA	CORAL
PALAU-SAVERDERA	6.091.240	VIVIENDA	CR.BELGICA 157	1.990.106	5.115.743	13	99373622	MEDAGUA	USF SIGMA
PALAU-SAVERDERA	9.247.139	VIVIENDA	CR.BELGICA 189	1.990.130	5.115.686	13	99394907	MEDAGUA	USF SIGMA
PALAU-SAVERDERA	11.070.661	VIVIENDA	ANGLATERRA 222	1.990.065	5.115.725	13	99395594	MEDAGUA	USF SIGMA
PALAU-SAVERDERA	6.091.147	VIVIENDA	AV.CATALUNYA 1 C	1.990.140	5.115.689	13	99401804	MEDAGUA	USF SIGMA
PALAU-SAVERDERA	11.935.494	VIVIENDA	CR.BELGICA 167 B/A	1.990.114	5.115.690	13	99394998	MEDAGUA	USF SIGMA
PALAU-SAVERDERA	8.796.821	VIVIENDA	CR.ANGLATERRA 244	1.990.080	5.115.804	13	322775	MEDAGUA	USF SIGMA
PALAU-SAVERDERA	6.091.157	VIVIENDA	AV.CATALUNYA 1 B	1.990.140	5.115.698	13	363957	MEDAGUA	USF SIGMA
PALAU-SAVERDERA	6.091.350	VIVIENDA	CR.ANGLATERRA 239	1.990.076	5.115.808	13	377632	MEDAGUA	USF SIGMA
PALAU-SAVERDERA	6.090.921	VIVIENDA	CR.DINAMARCA 114	1.990.238	5.115.557	13	412309	HIDROCONTA	CORAL
PALAU-SAVERDERA	11.413.049	VIVIENDA	CR.NOU 23 1	1.990.396	5.115.432	13	420111	MEDAGUA	USF SIGMA
PALAU-SAVERDERA	6.091.183	VIVIENDA	AV.CATALUNYA 1 B/A	1.990.140	5.115.713	13	420220	MEDAGUA	USF SIGMA
PALAU-SAVERDERA	11.377.794	VIVIENDA	ANGLATERRA 203	1.990.050	5.115.748	13	420413	MEDAGUA	USF SIGMA
PALAU-SAVERDERA	6.091.186	VIVIENDA	CR.DE L'ERA 13	1.990.191	5.115.714	13	411998	MEDAGUA	USF SIGMA
PALAU-SAVERDERA	6.091.705	VIVIENDA	CR.DE L'ERA 9	1.990.189	5.116.092	13	412351	MEDAGUA	USF SIGMA
PALAU-SAVERDERA	10.284.832	VIVIENDA	CR.HOLANDA 8	1.990.326	5.115.755	13	1050629	MEDAGUA	USF SIGMA

PALAU-SAVERDERA	10.459.005	VIVIENDA	CR.BELGICA 195	1.990.136	5.115.582	13	1052099	HIDROCONTA	CORAL
PALAU-SAVERDERA	6.091.477	VIVIENDA	CR.DESCARTE 8	1.990.601	5.115.896	13	1052091	MEDAGUA	USF SIGMA
PALAU-SAVERDERA	9.395.884	VIVIENDA	ALEMANIA 55	1.990.015	5.115.722	13	1076059	MEDAGUA	USF SIGMA
PALAU-SAVERDERA	11.949.852	VIVIENDA	CR.DE L'OLI 11 CA-3	1.990.208	5.115.750	13	1072156	MEDAGUA	USF SIGMA
PALAU-SAVERDERA	6.091.330	VIVIENDA	AV.MAS BOHERA 17	1.990.624	5.115.796	13	1073012	MEDAGUA	USF SIGMA
PALAU-SAVERDERA	11.374.845	VIVIENDA	CR.BELGICA 175	1.990.120	5.116.051	13	1093061	SCHLUMBERGER	GENERIC
PALAU-SAVERDERA	11.475.562	VIVIENDA	CR.NOU 57	1.990.419	5.115.395	13	1092581	MEDAGUA	USF SIGMA
PALAU-SAVERDERA	6.091.303	VIVIENDA	CR.ANGLATERRA 208	1.990.054	5.115.777	13	1026611	MEDAGUA	USF SIGMA
PALAU-SAVERDERA	10.585.321	VIVIENDA	ANGLATERRA 212	1.990.058	5.115.940	13	1318443	MEDAGUA	USF SIGMA
PALAU-SAVERDERA	6.091.215	VIVIENDA	CR.DE L'ERA 11	1.990.190	5.115.729	13	1121273	MEDAGUA	USF SIGMA
PALAU-SAVERDERA	6.091.355	VIVIENDA	CR.DE L'OLI 6	1.990.205	5.115.812	13	1318836	MEDAGUA	USF SIGMA
PALAU-SAVERDERA	10.129.442	VIVIENDA	CR.ANGLATERRA 221	1.990.064	5.116.005	13	2015278	SCHLUMBERGER	UNIMAG
PALAU-SAVERDERA	10.974.871	VIVIENDA	CR.BALMES 68	1.990.097	5.115.802	13	2011016	SCHLUMBERGER	GENERIC
PALAU-SAVERDERA	6.091.314	VIVIENDA	CR.FONT MAYOLA 6	1.989.939	5.115.786	13	2043458	SCHLUMBERGER	GENERIC
PALAU-SAVERDERA	6.091.235	VIVIENDA	CR.DE L'ERA 3	1.990.185	5.115.741	13	2043570	SCHLUMBERGER	GENERIC
PALAU-SAVERDERA	11.361.188	VIVIENDA	CR.EL SEP 2 B	1.990.264	5.115.799	13	2059604	SCHLUMBERGER	GENERIC
PALAU-SAVERDERA	11.206.858	VIVIENDA	CR.BELGICA 186	1.990.129	5.115.877	13	2049586	SCHLUMBERGER	GENERIC
PALAU-SAVERDERA	10.892.691	VIVIENDA	CR.DESCARTE 14	1.990.605	5.115.793	13	2049597	SCHLUMBERGER	GENERIC
PALAU-SAVERDERA	6.091.248	VIVIENDA	CR.DE L'ERA 7	1.990.188	5.115.745	13	2072728	SCHLUMBERGER	GENERIC
PALAU-SAVERDERA	6.091.523	VIVIENDA	CR.BELGICA 165	1.990.112	5.115.927	13	2078820	SCHLUMBERGER	GENERIC
PALAU-SAVERDERA	6.091.541	VIVIENDA	CR.ESCOLES 2	1.990.278	5.115.943	13	2078811	SCHLUMBERGER	GENERIC
PALAU-SAVERDERA	6.090.964	VIVIENDA	HOLANDA SN B/B-D	1.990.318	5.115.585	13	2104114	SCHLUMBERGER	GENERIC
PALAU-SAVERDERA	6.091.252	VIVIENDA	CR.NOU 71 BAIX.	1.990.425	5.115.747	13	2102413	SCHLUMBERGER	GENERIC
PALAU-SAVERDERA	6.091.257	VIVIENDA	CR.DE L'OLI 9 CA-4	1.990.207	5.115.751	13	2111672	SCHLUMBERGER	GENERIC
PALAU-SAVERDERA	6.091.384	VIVIENDA	CR.ELS QUINTANS 8	1.989.984	5.115.829	13	2113550	SCHLUMBERGER	GENERIC
PALAU-SAVERDERA	6.091.260	VIVIENDA	CR.ELS QUINTANS 6	1.989.982	5.115.753	13	2113546	SCHLUMBERGER	GENERIC
PALAU-SAVERDERA	11.352.999	VIVIENDA	CR.ELS QUINTANS 16	1.989.988	5.116.098	13	2113455	SCHLUMBERGER	GENERIC
PALAU-SAVERDERA	11.664.586	VIVIENDA	ANGLATERRA 214	1.990.060	5.115.866	13	3006995	SCHLUMBERGER	GENERIC
PALAU-SAVERDERA	10.903.161	VIVIENDA	CR.ORTEGA I GASET 11	1.990.436	5.115.687	13	3006998	SCHLUMBERGER	GENERIC
PALAU-SAVERDERA	11.458.843	VIVIENDA	CM.DE LA CREU SN B/G	1.989.970	5.115.314	13	3006116	SCHLUMBERGER	GENERIC
PALAU-SAVERDERA	6.091.418	VIVIENDA	CR.BELGICA 154	1.990.103	5.115.857	13	3006215	SCHLUMBERGER	GENERIC
PALAU-SAVERDERA	6.091.266	VIVIENDA	CR.NOU 30	1.990.403	5.115.756	13	3002206	SCHLUMBERGER	GENERIC
PALAU-SAVERDERA	9.796.645	VIVIENDA	CR.NOU 33	1.990.405	5.115.878	13	3002496	SCHLUMBERGER	GENERIC
PALAU-SAVERDERA	9.949.397	VIVIENDA	AV.MAS BOHERA 1	1.990.609	5.115.757	13	3007678	SCHLUMBERGER	GENERIC
PALAU-SAVERDERA	6.091.607	VIVIENDA	CR.PLATON 69	1.989.991	5.115.999	13	3019764	SCHLUMBERGER	UNIMAG
PALAU-SAVERDERA	11.905.760	VIVIENDA	CR.ELS QUINTANS 4	1.989.981	5.115.760	13	2120514	SCHLUMBERGER	UNIMAG
PALAU-SAVERDERA	10.396.040	VIVIENDA	CR.BELGICA 150	1.990.100	5.115.856	13	2120309	SCHLUMBERGER	GENERIC
PALAU-SAVERDERA	6.091.272	VIVIENDA	CR.ST ONOFRE 18	1.990.558	5.115.759	13	3019409	SCHLUMBERGER	GENERIC
PALAU-SAVERDERA	6.091.278	VIVIENDA	CR.ELS QUINTANS 14	1.989.987	5.115.762	13	3024053	SCHLUMBERGER	GENERIC

PALAU-SAVERDERA	6.091.277	OBRAS	AV.MAS BOHERA 1 B/B	1.990.609	5.115.761	13	3025371	SCHLUMBERGER	GENERICO
PALAU-SAVERDERA	6.091.427	VIVIENDA	LA MUNTANYETA 37	1.989.966	5.115.862	13	2120519	SCHLUMBERGER	GENERICO
PALAU-SAVERDERA	6.091.475	VIVIENDA	CR.ANGLATERRA 204	1.990.051	5.115.894	13	3024892	SCHLUMBERGER	GENERICO
PALAU-SAVERDERA	6.091.368	VIVIENDA	CR.TRILLAS 10	1.990.568	5.115.819	13	3024742	SCHLUMBERGER	GENERICO
PALAU-SAVERDERA	10.151.999	VIVIENDA	CR.ANGLATERRA 246	1.990.082	5.115.765	13	3024748	SCHLUMBERGER	GENERICO
PALAU-SAVERDERA	11.679.687	VIVIENDA	CR.DINAMARCA 109	1.990.233	5.116.117	13	3042933	SCHLUMBERGER	GENERICO
PALAU-SAVERDERA	6.091.292	VIVIENDA	AV.MAS BOHERA 13	1.990.620	5.115.771	13	2113530	SCHLUMBERGER	GENERICO
PALAU-SAVERDERA	6.091.454	VIVIENDA	CR.DESCARTES 7	1.990.600	5.115.880	13	3046857	SCHLUMBERGER	GENERICO
PALAU-SAVERDERA	12.006.303	VIVIENDA	CR.ESGLERIA 4 B/A B	1.990.284	5.115.184	13	3045664	SCHLUMBERGER	GENERICO
PALAU-SAVERDERA	6.090.781	VIVIENDA	CR.EMPORDA 12	1.990.275	5.115.465	13	3046588	MEDAGUA	USF SIGMA
PALAU-SAVERDERA	6.091.298	VIVIENDA	AV.MAS BOHERA 29	1.990.632	5.115.774	13	3055320	SCHLUMBERGER	GENERICO
PALAU-SAVERDERA	6.091.542	VIVIENDA	CR.ANGLATERRA 235	1.990.074	5.115.944	13	3055319	SCHLUMBERGER	GENERICO
PALAU-SAVERDERA	6.091.300	VIVIENDA	CR.CAP DE CREUS 7	1.989.930	5.115.775	13	3056995	SCHLUMBERGER	GENERICO
PALAU-SAVERDERA	6.091.305	VIVIENDA	AV.MAS BOHERA 31	1.990.633	5.115.779	13	3064400	SCHLUMBERGER	GENERICO
PALAU-SAVERDERA	10.947.572	VIVIENDA	CM.DE LA CREU SN A2	1.989.970	5.115.781	13	3067436	SCHLUMBERGER	UNIMAG
PALAU-SAVERDERA	12.114.053	VIVIENDA	AV.MAS BOHERA 23	1.990.629	5.115.784	13	3086769	SCHLUMBERGER	GENERICO
PALAU-SAVERDERA	6.091.379	VIVIENDA	CR.DE L'OLI 5 CA-6	1.990.204	5.115.825	13	3078488	SCHLUMBERGER	GENERICO
PALAU-SAVERDERA	6.091.667	VIVIENDA	AV.MAS BOHERA 19	1.990.626	5.116.056	13	3085559	SCHLUMBERGER	GENERICO
PALAU-SAVERDERA	9.737.793	VIVIENDA	AV.MAS BOHERA 3	1.990.611	5.115.787	13	3091572	SCHLUMBERGER	GENERICO
PALAU-SAVERDERA	11.379.461	VIVIENDA	CR.ANGLATERRA 242	1.990.078	5.115.886	13	3085823	SCHLUMBERGER	GENERICO
PALAU-SAVERDERA	6.091.322	VIVIENDA	AV.MAS BOHERA 21	1.990.628	5.115.790	13	4004295	SCHLUMBERGER	GENERICO
PALAU-SAVERDERA	6.091.324	VIVIENDA	ALEMANIA 79-CASA	1.990.039	5.115.791	13	4004293	SCHLUMBERGER	GENERICO
PALAU-SAVERDERA	11.865.215	VIVIENDA	PLATON 72	1.989.994	5.115.996	13	3091585	SCHLUMBERGER	GENERICO
PALAU-SAVERDERA	11.534.082	VIVIENDA	CR.ANGLATERRA 210	1.990.056	5.115.885	13	2024639	SCHLUMBERGER	GENERICO
PALAU-SAVERDERA	11.928.933	VIVIENDA	CR.ROSES 5	1.990.523	5.116.097	13	4101818	SCHLUMBERGER	GENERICO
PALAU-SAVERDERA	10.999.991	VIVIENDA	CR.DE L'OLI 2	1.990.201	5.115.798	13	4115766	SCHLUMBERGER	GENERICO
PALAU-SAVERDERA	10.661.192	VIVIENDA	CR.DE L'OLI 4	1.990.203	5.115.797	13	4115763	SCHLUMBERGER	GENERICO
PALAU-SAVERDERA	10.459.008	VIVIENDA	OSWALD SPENGLER 73	1.990.085	5.115.803	13	4121616	SCHLUMBERGER	GENERICO
PALAU-SAVERDERA	10.871.248	VIVIENDA	CR.PLATON 71	1.989.993	5.115.861	13	4130643	SCHLUMBERGER	GENERICO
PALAU-SAVERDERA	6.091.463	VIVIENDA	CR.ANGLATERRA 209	1.990.055	5.115.884	13	3078489	SCHLUMBERGER	GENERICO
PALAU-SAVERDERA	9.209.871	VIVIENDA	CR.HOLANDA 18	1.990.335	5.115.510	13	2701	HIDROCONTA	CORAL
PALAU-SAVERDERA	6.091.359	VIVIENDA	AV.MAS BOHERA 25	1.990.630	5.115.814	13	4148890	MEDAGUA	USF SIGMA
PALAU-SAVERDERA	9.266.522	VIVIENDA	AV.MAS BOHERA 27	1.990.631	5.115.816	13	4154769	SCHLUMBERGER	GENERICO
PALAU-SAVERDERA	6.091.623	VIVIENDA	AV.MAS BOHERA 5	1.990.612	5.116.013	13	4149171	MEDAGUA	USF SIGMA
PALAU-SAVERDERA	9.915.647	VIVIENDA	CR.FONT MAYOLA 3 A	1.989.936	5.115.404	13	5106250	SCHLUMBERGER	GENERICO
PALAU-SAVERDERA	6.090.942	VIVIENDA	CR.BELGICA 146	1.990.098	5.115.571	13	5111197	SCHLUMBERGER	GENERICO
PALAU-SAVERDERA	6.091.693	VIVIENDA	CR.ANGLATERRA 230	1.990.070	5.116.081	13	4162218	SCHLUMBERGER	GENERICO
PALAU-SAVERDERA	6.090.863	VIVIENDA	CR.ALEMANIA 47	1.990.009	5.115.526	13	5129801	SCHLUMBERGER	GENERICO
PALAU-SAVERDERA	6.091.378	VIVIENDA	CR.DE L'OLI 7 CA-5	1.990.206	5.115.824	13	5137356	SCHLUMBERGER	GENERICO

PALAU-SAVERDERA	6.091.551	VIVIENDA	CR.PLATON 70	1.989.992	5.115.950	13	5144213	SCHLUMBERGER	GENERIC
PALAU-SAVERDERA	6.091.319	VIVIENDA	PADRO 20 E/C-2-2	1.990.449	5.115.788	13	5143872	SCHLUMBERGER	GENERIC
PALAU-SAVERDERA	6.090.935	VIVIENDA	CR.DINAMARCA 133	1.990.252	5.115.568	13	5154209	SCHLUMBERGER	GENERIC
PALAU-SAVERDERA	11.955.264	VIVIENDA	CR.HOLANDA SN 4-1-C	1.990.318	5.115.836	13	5163616	SCHLUMBERGER	GENERIC
PALAU-SAVERDERA	10.188.007	VIVIENDA	CR.HOLANDA SN 4-1-B	1.990.318	5.115.849	13	5163617	SCHLUMBERGER	GENERIC
PALAU-SAVERDERA	12.123.553	VIVIENDA	CR.HOLANDA SN 4-1-A	1.990.318	5.115.833	13	5163612	SCHLUMBERGER	GENERIC
PALAU-SAVERDERA	6.091.402	VIVIENDA	CR.HOLANDA SN 3-1-C	1.990.318	5.115.846	13	5163618	SCHLUMBERGER	GENERIC
PALAU-SAVERDERA	6.091.403	VIVIENDA	CR.HOLANDA SN 4-BAIX.-B	1.990.318	5.115.847	13	5163613	SCHLUMBERGER	GENERIC
PALAU-SAVERDERA	6.091.392	VIVIENDA	CR.HOLANDA SN 4-BAIX.-A	1.990.318	5.115.837	13	5163614	SCHLUMBERGER	GENERIC
PALAU-SAVERDERA	11.632.250	VIVIENDA	CR.HOLANDA SN 3-BAIX.-B	1.990.318	5.115.839	13	5163615	SCHLUMBERGER	GENERIC
PALAU-SAVERDERA	6.091.401	VIVIENDA	CR.HOLANDA SN 3-BAIX.-A	1.990.318	5.115.845	13	5163619	SCHLUMBERGER	GENERIC
PALAU-SAVERDERA	11.043.560	VIVIENDA	CR.HOLANDA SN 3-1-A	1.990.318	5.115.834	13	5163620	SCHLUMBERGER	GENERIC
PALAU-SAVERDERA	10.877.520	VIVIENDA	HOLANDA SN E/1-1-A	1.990.318	5.115.840	13	5163602	SCHLUMBERGER	GENERIC
PALAU-SAVERDERA	6.091.396	VIVIENDA	HOLANDA SN E/1-1-C	1.990.318	5.115.841	13	5163607	SCHLUMBERGER	GENERIC
PALAU-SAVERDERA	10.892.647	VIVIENDA	HOLANDA SN E/1-BAJO-A	1.990.318	5.115.843	13	5163610	SCHLUMBERGER	GENERIC
PALAU-SAVERDERA	6.091.397	VIVIENDA	HOLANDA SN E/1-BAJO-B	1.990.318	5.115.842	13	5163604	SCHLUMBERGER	GENERIC
PALAU-SAVERDERA	11.893.607	VIVIENDA	HOLANDA SN E/2-1-A	1.990.318	5.115.848	13	5163603	SCHLUMBERGER	GENERIC
PALAU-SAVERDERA	6.091.393	VIVIENDA	HOLANDA SN E/2-1-B	1.990.318	5.115.838	13	5163609	SCHLUMBERGER	GENERIC
PALAU-SAVERDERA	10.995.311	VIVIENDA	HOLANDA SN E/2-1-C	1.990.318	5.115.835	13	5163606	SCHLUMBERGER	GENERIC
PALAU-SAVERDERA	6.091.399	VIVIENDA	HOLANDA SN E/2-BAJO-A	1.990.318	5.115.844	13	5163605	SCHLUMBERGER	GENERIC
PALAU-SAVERDERA	6.091.406	VIVIENDA	HOLANDA SN E/2-BAJO-B	1.990.318	5.115.850	13	5163608	SCHLUMBERGER	GENERIC
PALAU-SAVERDERA	9.853.007	VIVIENDA	CR.LA MUNTANYETA 18	1.989.951	5.115.854	13	5172918	SCHLUMBERGER	GENERIC
PALAU-SAVERDERA	9.498.272	VIVIENDA	CR.ANGLATERRA 216	1.990.061	5.115.964	13	5172914	SCHLUMBERGER	GENERIC
PALAU-SAVERDERA	6.091.421	VIVIENDA	CR.LA COSTA 15 1-2	1.990.351	5.115.859	13	5163652	SCHLUMBERGER	GENERIC
PALAU-SAVERDERA	6.091.420	VIVIENDA	CR.LA COSTA 15 1-1	1.990.351	5.115.858	13	5163646	SCHLUMBERGER	GENERIC
PALAU-SAVERDERA	11.849.275	VIVIENDA	DE L'ERA 23	1.990.196	5.115.953	13	5163649	SCHLUMBERGER	GENERIC
PALAU-SAVERDERA	6.091.382	VIVIENDA	CIUTAT 6	1.990.161	5.115.827	13	5113128	SCHLUMBERGER	GENERIC
PALAU-SAVERDERA	12.045.039	VIVIENDA	LA MUNTANYETA 34	1.989.964	5.116.099	13	5196394	SCHLUMBERGER	GENERIC
PALAU-SAVERDERA	6.091.499	VIVIENDA	CR.LA MUNTANYETA 15	1.989.949	5.115.912	13	5196399	SCHLUMBERGER	GENERIC
PALAU-SAVERDERA	10.944.483	VIVIENDA	CR.URGELL 18	1.990.578	5.115.864	13	5196392	SCHLUMBERGER	GENERIC
PALAU-SAVERDERA	6.091.577	VIVIENDA	CR.GARGAL 2	1.990.307	5.115.973	13	6107745	SCHLUMBERGER	GENERIC
PALAU-SAVERDERA	6.091.447	VIVIENDA	CR.URGELL 20	1.990.579	5.115.874	13	6107675	SCHLUMBERGER	GENERIC
PALAU-SAVERDERA	8.891.155	VIVIENDA	CR.ALEMANIA 43	1.990.005	5.115.523	13	6108295	SCHLUMBERGER	GENERIC
PALAU-SAVERDERA	6.091.552	VIVIENDA	CR.LA MUNTANYETA 26	1.989.958	5.115.951	13	6136495	SCHLUMBERGER	GENERIC
PALAU-SAVERDERA	11.354.303	VIVIENDA	CR.CAP DE CREUS 18 B/B	1.989.932	5.115.879	13	6136497	SCHLUMBERGER	GENERIC
PALAU-SAVERDERA	10.066.582	VIVIENDA	CR.URGELL 22	1.990.580	5.115.881	13	6136533	SCHLUMBERGER	GENERIC
PALAU-SAVERDERA	6.091.612	VIVIENDA	CR.LA MUNTANYETA 42	1.989.968	5.116.003	13	6136464	SCHLUMBERGER	GENERIC
PALAU-SAVERDERA	11.488.869	VIVIENDA	CR.SIBIL.LA SN 10-B	1.990.087	5.115.887	13	6156953	SCHLUMBERGER	GENERIC
PALAU-SAVERDERA	6.091.650	VIVIENDA	CR.LA MUNTANYETA 36	1.989.965	5.116.039	13	6173967	SCHLUMBERGER	GENERIC

PALAU-SAVERDERA	6.091.481	VIVIENDA	CR.SIBIL.LA 12 B -	1.990.090	5.115.898	13	6174113	SCHLUMBERGER	GENERIC
PALAU-SAVERDERA	10.333.860	VIVIENDA	CR.URGELL 14	1.990.576	5.115.899	13	6167228	SCHLUMBERGER	GENERIC
PALAU-SAVERDERA	12.005.080	VIVIENDA	ANGLATERRA 236-CASA	1.990.075	5.115.901	13	6172993	SCHLUMBERGER	GENERIC
PALAU-SAVERDERA	9.427.591	VIVIENDA	CR.SIBIL.LA 2	1.990.088	5.115.904	13	6173196	SCHLUMBERGER	GENERIC
PALAU-SAVERDERA	10.596.692	VIVIENDA	CR.ALEMANIA 36	1.989.998	5.115.905	13	6194413	SCHLUMBERGER	GENERIC
PALAU-SAVERDERA	6.091.491	VIVIENDA	CT.DE ROSES SN C1	1.990.634	5.115.907	13	6183359	SCHLUMBERGER	GENERIC
PALAU-SAVERDERA	6.091.574	VIVIENDA	CR.SIBIL.LA SN 7	1.990.087	5.115.970	13	6172781	SCHLUMBERGER	GENERIC
PALAU-SAVERDERA	6.091.496	VIVIENDA	CR.SIBIL.LA SN 1	1.990.087	5.115.911	13	6202613	SCHLUMBERGER	GENERIC
PALAU-SAVERDERA	6.091.495	VIVIENDA	CR.SIBIL.LA SN 4-A	1.990.087	5.115.910	13	6202605	SCHLUMBERGER	GENERIC
PALAU-SAVERDERA	6.091.569	VIVIENDA	CR.ALEMANIA 46	1.990.008	5.115.966	13	6202608	SCHLUMBERGER	GENERIC
PALAU-SAVERDERA	6.091.625	VIVIENDA	CR.BELGICA 194	1.990.135	5.116.015	13	7101130	SCHLUMBERGER	GENERIC
PALAU-SAVERDERA	6.091.505	VIVIENDA	CR.PALLARS 7 A -1-2	1.990.466	5.115.916	13	6202594	SCHLUMBERGER	GENERIC
PALAU-SAVERDERA	6.091.508	VIVIENDA	PALLARS 7 E/A-2-1	1.990.466	5.115.918	13	7101267	SCHLUMBERGER	GENERIC
PALAU-SAVERDERA	8.949.646	VIVIENDA	CR.ALEMANIA 74	1.990.034	5.115.888	13	6188587	SCHLUMBERGER	GENERIC
PALAU-SAVERDERA	12.062.122	VIVIENDA	CR.DESCARTES 5	1.990.599	5.115.961	13	7114147	SCHLUMBERGER	GENERIC
PALAU-SAVERDERA	6.090.909	VIVIENDA	DINAMARCA 99-CASA	1.990.225	5.115.552	13	7114137	SCHLUMBERGER	GENERIC
PALAU-SAVERDERA	6.091.510	VIVIENDA	CR.PALLARS 7 A -1-1	1.990.466	5.115.919	13	7114136	SCHLUMBERGER	GENERIC
PALAU-SAVERDERA	6.091.512	VIVIENDA	CR.DE LA PLAÇA 3 C -1-1	1.990.172	5.115.920	13	7114225	SCHLUMBERGER	GENERIC
PALAU-SAVERDERA	8.789.203	VIVIENDA	CR.DE LA PLAÇA 6	1.990.174	5.115.350	13	7101736	SCHLUMBERGER	GENERIC
PALAU-SAVERDERA	6.091.500	LOCAL/OFIC	CR.NOU 25 A	1.990.398	5.115.913	13	7101268	SCHLUMBERGER	GENERIC
PALAU-SAVERDERA	6.091.518	LOCAL/OFIC	CR.DE LA PLAÇA 3 LOCAL	1.990.172	5.115.924	13	7113067	SCHLUMBERGER	GENERIC
PALAU-SAVERDERA	11.946.474	VIVIENDA	CR.PALLARS 7 B -1-2	1.990.466	5.115.926	13	7110842	SCHLUMBERGER	GENERIC
PALAU-SAVERDERA	6.091.524	VIVIENDA	CR.PALLARS 7 B -2-2	1.990.466	5.115.928	13	7123102	SCHLUMBERGER	GENERIC
PALAU-SAVERDERA	6.091.527	RIEGO/BALI	PL.DEL MIRADOR SN	1.990.086	5.115.931	13	7110756	SCHLUMBERGER	GENERIC
PALAU-SAVERDERA	6.091.529	VIVIENDA	CR.LA COSTA 15 B	1.990.351	5.115.933	13	5156024	SCHLUMBERGER	GENERIC
PALAU-SAVERDERA	6.091.532	VIVIENDA	CR.PALLARS 7 B -2-1	1.990.466	5.115.935	13	7132410	SCHLUMBERGER	GENERIC
PALAU-SAVERDERA	6.090.533	VIVIENDA	CR.PALLARS 2	1.990.464	5.115.261	13	7117607	SCHLUMBERGER	GENERIC
PALAU-SAVERDERA	6.091.150	VIVIENDA	CR.ROSES 8	1.990.526	5.115.692	13	7132883	SCHLUMBERGER	GENERIC
PALAU-SAVERDERA	9.220.385	VIVIENDA	CR.ST ONOFRE 9	1.990.551	5.115.339	13	7132866	SCHLUMBERGER	GENERIC
PALAU-SAVERDERA	8.797.799	VIVIENDA	CR.RALL 3	1.990.493	5.115.356	13	7128978	SCHLUMBERGER	GENERIC
PALAU-SAVERDERA	9.140.258	LOCAL/OFIC	CT.DE ROSES SN B/A	1.990.634	5.115.934	13	7146246	SCHLUMBERGER	GENERIC
PALAU-SAVERDERA	6.091.539	VIVIENDA	CR.URGELL 10	1.990.574	5.115.941	13	7146247	SCHLUMBERGER	GENERIC
PALAU-SAVERDERA	11.097.107	VIVIENDA	CR.ESCOLES 14 2-2	1.990.282	5.115.942	13	7146241	SCHLUMBERGER	GENERIC
PALAU-SAVERDERA	9.573.953	VIVIENDA	HOLANDA 7	1.990.325	5.115.507	13	7149111	SCHLUMBERGER	GENERIC
PALAU-SAVERDERA	11.409.369	VIVIENDA	CR.SIBIL.LA SN 11	1.990.087	5.115.947	13	7135861	SCHLUMBERGER	GENERIC
PALAU-SAVERDERA	6.091.613	VIVIENDA	LA MUNTANYETA 33	1.989.963	5.116.004	13	7135867	SCHLUMBERGER	GENERIC
PALAU-SAVERDERA	6.091.649	VIVIENDA	CR.INMANUEL KANT 28 A	1.989.944	5.116.038	13	7162769	SCHLUMBERGER	GENERIC
PALAU-SAVERDERA	11.426.725	VIVIENDA	CR.ALEMANIA 34	1.989.996	5.115.518	13	7165182	SCHLUMBERGER	GENERIC
PALAU-SAVERDERA	6.091.146	VIVIENDA	CR.ALEMANIA 52	1.990.012	5.115.688	13	7171909	SCHLUMBERGER	GENERIC

PALAU-SAVERDERA	6.091.645	VIVIENDA	CR.BALMES 64	1.990.096	5.116.035	13	7162768	SCHLUMBERGER	GENERICO
PALAU-SAVERDERA	6.091.558	VIVIENDA	CR.URGELL 6	1.990.572	5.115.956	13	7178816	SCHLUMBERGER	GENERICO
PALAU-SAVERDERA	6.091.572	VIVIENDA	CR.LA MUNTANYETA 3	1.989.946	5.115.969	13	8109048	SCHLUMBERGER	GENERICO
PALAU-SAVERDERA	6.091.578	VIVIENDA	CR.GARGAL 2 CASA-B	1.990.307	5.115.974	13	7128268	MEDAGUA	USF SIGMA
PALAU-SAVERDERA	6.091.576	LOCAL/OFIC	CT.DE ROSES SN 3	1.990.634	5.115.972	13	7128278	MEDAGUA	USF SIGMA
PALAU-SAVERDERA	10.773.260	VIVIENDA	PUJOL 1-'	1.990.480	5.115.978	13	8127560	MEDAGUA	USF SIGMA
PALAU-SAVERDERA	6.091.637	VIVIENDA	CR.BELGICA 166	1.990.113	5.116.027	13	8124167	MEDAGUA	USF SIGMA
PALAU-SAVERDERA	10.777.110	VIVIENDA	CR.NIETZSCHE 6	1.990.588	5.115.981	13	8129935	MEDAGUA	USF SIGMA
PALAU-SAVERDERA	6.091.587	VIVIENDA	CR.SIBIL.LA SN CASA-6	1.990.087	5.115.982	13	8129696	MEDAGUA	USF SIGMA
PALAU-SAVERDERA	6.091.721	VIVIENDA	CR.DINAMARCA 142	1.990.261	5.116.108	13	8140390	MEDAGUA	USF SIGMA
PALAU-SAVERDERA	6.091.657	VIVIENDA	CR.MARESME 1 A	1.990.375	5.116.046	13	8137173	MEDAGUA	USF SIGMA
PALAU-SAVERDERA	6.090.610	VIVIENDA	CR.PUJOL SN B/B	1.990.479	5.115.323	13	6193811	SCHLUMBERGER	GENERICO
PALAU-SAVERDERA	6.090.685	VIVIENDA	CR.FONT 2	1.990.304	5.115.383	13	6193814	SCHLUMBERGER	GENERICO
PALAU-SAVERDERA	6.090.565	VIVIENDA	CR.LLEVANT 14	1.990.366	5.115.286	13	8117456	MEDAGUA	USF SIGMA
PALAU-SAVERDERA	6.091.600	VIVIENDA	CR.CAP DE CREUS 6	1.989.929	5.115.992	13	8145512	SCHLUMBERGER	GENERICO
PALAU-SAVERDERA	6.091.602	VIVIENDA	CR.MARESME 1 B	1.990.375	5.115.994	13	8157127	SCHLUMBERGER	GENERICO
PALAU-SAVERDERA	8.844.900	VIVIENDA	AV.MAS BOHERA 7	1.990.614	5.115.792	13	8157375	SCHLUMBERGER	GENERICO
PALAU-SAVERDERA	6.090.992	VIVIENDA	CR.DE L'OLIVA 10 CA-5	1.990.214	5.115.603	13	8157808	MEDAGUA	USF SIGMA
PALAU-SAVERDERA	12.027.627	VIVIENDA	CR.DINAMARCA 135	1.990.254	5.115.967	13	8175421	MEDAGUA	USF SIGMA
PALAU-SAVERDERA	6.091.620	VIVIENDA	CR.NOU 8	1.990.388	5.116.011	13	8175212	SCHLUMBERGER	GENERICO
PALAU-SAVERDERA	11.544.122	VIVIENDA	EMPORDA 10	1.990.273	5.115.457	13	9102180	MEDAGUA	USF SIGMA
PALAU-SAVERDERA	6.091.628	VIVIENDA	CR.SIBIL.LA SN 3-A	1.990.087	5.116.018	13	9106251	MEDAGUA	USF SIGMA
PALAU-SAVERDERA	6.090.622	VIVIENDA	CR.CAP DE CREUS 7 B/A	1.989.930	5.115.333	13	9010557	MEDAGUA	USF SIGMA
PALAU-SAVERDERA	6.091.630	VIVIENDA	CR.DE L'ERA 21	1.990.195	5.116.020	13	9032297	MEDAGUA	USF SIGMA
PALAU-SAVERDERA	11.657.882	VIVIENDA	CR.ALEMANIA 75	1.990.035	5.115.542	13	9044233	MEDAGUA	USF SIGMA
PALAU-SAVERDERA	6.091.638	CONTRAINC	HOLANDA SN	1.990.318	5.116.028	40	9492638	MEDAGUA	USF SIGMA
PALAU-SAVERDERA	6.091.653	VIVIENDA	AV.MAS BOHERA 6	1.990.613	5.116.042	13	9009747	MEDAGUA	USF SIGMA
PALAU-SAVERDERA	9.130.903	CONTRAINC	PL.DE LA CONSTITUCIO SN	1.990.169	5.116.043	40	8392405	MEDAGUA	USF SIGMA
PALAU-SAVERDERA	6.090.770	VIVIENDA	CR.EMPORDA 3	1.990.268	5.115.454	13	10034065	IBERCONTA	GENERICO
PALAU-SAVERDERA	8.856.798	VIVIENDA	CR.ALEMANIA 58	1.990.018	5.115.532	13	10034064	IBERCONTA	GENERICO
PALAU-SAVERDERA	11.376.790	VIVIENDA	LA MUNTANYETA 31-'	1.989.962	5.116.068	13	10035690	IBERCONTA	GENERICO
PALAU-SAVERDERA	6.091.687	VIVIENDA	CR.PALLARS 7 B -1-1	1.990.466	5.116.075	13	10054896	IBERCONTA	GENERICO
PALAU-SAVERDERA	6.091.691	VIVIENDA	AV.MAS BOHERA 11 CASA-19	1.990.618	5.116.079	13	10054854	IBERCONTA	GENERICO
PALAU-SAVERDERA	6.090.963	INDUSTRIAL	HOLANDA SN B/B-C	1.990.318	5.115.584	13	10001691	IBERCONTA	GENERICO
PALAU-SAVERDERA	6.091.752	VIVIENDA	AV.MAS ORIOL 20	1.989.977	5.116.138	13	OA048425N	ELSTER	M170
PALAU-SAVERDERA	6.091.699	VIVIENDA	AV.MAS ORIOL 14	1.989.975	5.116.086	13	A10OA048430K	ELSTER	M170
PALAU-SAVERDERA	6.091.718	VIVIENDA	CR.DE L'ERA 29	1.990.199	5.116.105	13	E11MA4277492	ELSTER	M170
PALAU-SAVERDERA	11.175.468	VIVIENDA	CR.LA MUNTANYETA 27	1.989.959	5.116.115	13	E11MA465219Q	MEDAGUA	USF SIGMA
PALAU-SAVERDERA	6.091.732	VIVIENDA	CR.NOU 67	1.990.423	5.116.118	13	E11MA500757T	SENSUS	

PALAU-SAVERDERA	11.377.826	VIVIENDA	CR.LA MUNTANYETA 44	1.989.969	5.116.119	13	E11MA503039I	SENSUS		820
PALAU-SAVERDERA	6.090.886	VIVIENDA	CR.ALEMANIA 68	1.990.028	5.115.539	13	E11MA503030Z	SENSUS		820
PALAU-SAVERDERA	6.091.738	RIEGO/BALI	AV.CATALUNYA SN	1.990.139	5.116.124	13	E11MA465216N	SENSUS		820
PALAU-SAVERDERA	6.091.737	RIEGO/BALI	CN.DE LA CREU SN	1.989.970	5.116.123	13	10NA049819	MEDAGUA	USF SIGMA	
PALAU-SAVERDERA	10.769.533	VIVIENDA	CR.ELS QUINTANS 10 2	1.989.985	5.116.129	13	D11AO873951	IBERCONTA	GENERICO	
PALAU-SAVERDERA	6.091.748	VIVIENDA	CR.SIBIL.LA SN 9	1.990.087	5.116.134	13	D11AO087333U	IBERCONTA	GENERICO	
PALAU-SAVERDERA	6.091.407	COMUNIDA	HOLANDA SN E/2-CT	1.990.318	5.115.851	13	D11AO87124N	ITRON	MEDIS	
PALAU-SAVERDERA	6.090.976	VIVIENDA	AV.CATALUNYA SN B/B	1.990.139	5.115.592	13	D11AO87125O	ACTARIS	GENERICO	
PALAU-SAVERDERA	6.091.749	VIVIENDA	CR.DE LA ROJA 4	1.990.154	5.116.135	13	D11AO87088A	ACTARIS	GENERICO	
PALAU-SAVERDERA	6.091.170	VIVIENDA	DINAMARCA 100	1.990.226	5.115.706	13	D12LA000762E	ACTARIS	FLODIS	
PALAU-SAVERDERA	6.091.443	VIVIENDA	ANGLATERRA 205	1.990.052	5.115.870	13	D12IA000903Z	ACTARIS	FLODIS	
PALAU-SAVERDERA	6.091.707	VIVIENDA	CR.RALL 2	1.990.492	5.116.094	13	D12IA000902Y	SENSUS	GENERICO	
PALAU-SAVERDERA	8.747.711	OBRAS	BELGICA 183	1.990.127	5.115.945	13	D12IA006219K	ACTARIS	FLODIS	
PALAU-SAVERDERA	8.782.408	VIVIENDA	SIBIL.LA 8-CASA	2.959.487	7.334.534	13	D12IA508017O	ACTARIS	FLODIS	
PALAU-SAVERDERA	8.992.255	VIVIENDA	CR.LA MUNTANYETA 25	1.989.957	5.115.853	13	D12IA507928O	ACTARIS	FLODIS	
PALAU-SAVERDERA	8.790.036	VIVIENDA	CR.NOU 38	1.990.410	5.115.398	13	D12TA508206J	ITRON	FLODIS LRF	
PALAU-SAVERDERA	8.794.588	VIVIENDA	AV.MAS BOHERA 18	1.990.625	5.115.962	13	D12IA508019Q	ACTARIS	FLODIS	
PALAU-SAVERDERA	8.799.327	VIVIENDA	ALEMANIA 33-'	2.959.106	7.333.519	13	D12IA509148C	ACTARIS	FLODIS	
PALAU-SAVERDERA	8.822.512	VIVIENDA	SIBIL.LA SN-CASA-5	1.990.087	7.349.010	13	D12509128Y	ACTARIS	FLODIS	
PALAU-SAVERDERA	10.336.681	VIVIENDA	CR.ALEMANIA 41	1.990.003	5.116.116	13	D12IA521630L	ITRON	FLODIS	
PALAU-SAVERDERA	9.345.525	VIVIENDA	DINAMARCA 139	1.990.258	5.115.663	13	D12IA521627Q	ITRON	FLODIS	
PALAU-SAVERDERA	6.091.685	VIVIENDA	CR.BELGICA 171	1.990.117	5.116.073	13	D12IA521629S	ITRON	FLODIS	
PALAU-SAVERDERA	8.853.763	VIVIENDA	AV.MAS BOHERA 10	1.990.617	5.115.930	13	D12IA508533D	ITRON	FLODIS	
PALAU-SAVERDERA	6.090.926	VIVIENDA	CR.DINAMARCA 120	1.990.243	5.115.560	13	D12IA508511X	ACTARIS	FLODIS	
PALAU-SAVERDERA	8.900.211	VIVIENDA	ANGLATERRA 238-CASA	2.973.446	7.373.962	13	D12IA508514A	ACTARIS	FLODIS	
PALAU-SAVERDERA	8.924.351	VIVIENDA	PA.DE LA CONSTITUCIO SN B/1-BJ-2	1.990.169	7.381.089	13	D12IA521602H	ACTARIS	FLODIS	
PALAU-SAVERDERA	11.763.772	VIVIENDA	ALEMANIA 51-PARCE	2.948.893	7.309.838	13	D12IA521628R	ACTARIS	FLODIS	
PALAU-SAVERDERA	8.932.283	OBRAS	ST ONOFRE 7-OB	2.977.762	7.383.454	13	D12IA508515B	ACTARIS	FLODIS	
PALAU-SAVERDERA	10.096.864	VIVIENDA	MARESME 1-E	1.990.375	5.115.205	13	D13IA528508V	ITRON	FLODIS	
PALAU-SAVERDERA	6.090.584	VIVIENDA	CR.TRILLAS 3	1.990.564	5.115.303	13	D13IA528391A	ITRON	FLODIS	
PALAU-SAVERDERA	8.786.065	VIVIENDA	FRANCESC PUJOL 10	2.959.627	7.334.931	13	D13IA560174H	ACTARIS	FLODIS	
PALAU-SAVERDERA	6.090.862	VIVIENDA	CR.ALEMANIA 45	1.990.007	5.115.525	13	D13TA560241B	ITRON	FLODIS	
PALAU-SAVERDERA	6.091.131	VIVIENDA	CR.DINAMARCA 118	1.990.242	5.115.681	13	D13IA528035J	ITRON	FLODIS	
PALAU-SAVERDERA	6.090.549	VIVIENDA	CR.ROSES 25	1.990.538	5.115.274	13	D13IA558569X	ACTARIS	FLODIS	
PALAU-SAVERDERA	6.091.387	OBRAS	ESGLERIA 6-OB	1.990.285	5.115.832	13	D13IA560197O	ACTARIS	FLODIS	
PALAU-SAVERDERA	9.092.030	VIVIENDA	MONTSENY SN C-C	2.996.756	7.425.194	13	D13IA609634A	ACTARIS	FLODIS	
PALAU-SAVERDERA	9.102.593	VIVIENDA	PALLARS 6	1.990.465	5.115.260	13	D13IA609632Y	ACTARIS	FLODIS	
PALAU-SAVERDERA	9.130.560	VIVIENDA	AV.MAS BOHERA 9	1.990.616	5.115.780	13	D14IA029167D	ACTARIS	FLODIS	
PALAU-SAVERDERA	6.091.448	VIVIENDA	CR.URGELL 16	1.990.577	5.115.875	13	D14IA036134N	ACTARIS	FLODIS	

PALAU-SAVERDERA	9.178.254	VIVIENDA	DE LA ROJA 2	3.007.944	7.446.790	13	D14IA036133M	ITRON	FLODIS
PALAU-SAVERDERA	6.091.214	VIVIENDA	CR.DE L'ERA 1	1.990.184	5.115.728	13	D14IA036136P	ACTARIS	FLODIS
PALAU-SAVERDERA	6.090.494	VIVIENDA	CR.DE LES MOLES 4	1.990.218	5.115.227	13	D14IA041990E	ITRON	FLODIS
PALAU-SAVERDERA	6.091.694	VIVIENDA	CR.ALEMANIA 61	1.990.021	5.116.082	13	D13IA609227P	ITRON	FLODIS
PALAU-SAVERDERA	11.382.801	VIVIENDA	CR.ESCOLES 6	1.990.280	5.115.487	13	D14IA042193N	ITRON	FLODIS
PALAU-SAVERDERA	9.819.358	VIVIENDA	HOLANDA 22	1.990.318	5.115.691	13	D14IA041988K	ITRON	FLODIS
PALAU-SAVERDERA	11.796.294	INDUSTRIAL	CT.DE ROSES SN B	1.990.634	5.115.599	13	D14IA062468F	ITRON	FLODIS
PALAU-SAVERDERA	9.275.994	VIVIENDA	UR.RESIDENCIAL MAS ISAAC 3	3.017.915	7.467.905	13	D14IA079782T	ITRON	FLODIS
PALAU-SAVERDERA	6.090.904	VIVIENDA	CR.ALEMANIA 92	1.990.046	5.115.549	13	D14IA061575D	ITRON	FLODIS
PALAU-SAVERDERA	9.301.010	VIVIENDA	UR.RESIDENCIAL MAS ISAAC 9	3.020.465	7.473.017	13	D15IA004108X	ITRON	FLODIS
PALAU-SAVERDERA	11.487.890	VIVIENDA	CR.GARROLLA 7	1.990.311	5.115.724	13	D15IA004107W	ITRON	FLODIS
PALAU-SAVERDERA	9.658.288	PISCINAS	AV.MAS ORIOL SN PISCINA	3.070.754	7.562.749	40	E14NE368146H	SENSUS	CLASE B
PALAU-SAVERDERA	6.091.720	DEPENDEN	CR.FONT MAYOLA 1	1.989.934	5.116.107	13	I17BA037415X	ITRON	FLODIS
PALAU-SAVERDERA	12.106.231	VIVIENDA	CR.HOLANDA 4	1.990.322	5.115.504	13	I17BA037420U	ITRON	FLODIS
PALAU-SAVERDERA	6.091.690	VIVIENDA	AV.MAS BOHERA 16	1.990.623	5.116.078	13	I17BA037412	ITRON	FLODIS
PALAU-SAVERDERA	6.090.569	VIVIENDA	CR.LLEVANT 5	1.990.357	5.115.290	13	I17BA037414W	ITRON	FLODIS
PALAU-SAVERDERA	9.723.124	VIVIENDA	UR.RESIDENCIAL MAS ISAAC 2-'	2.980.808	7.390.374	15	I17BA157084O	ITRON	FLODIS LRF
PALAU-SAVERDERA	9.341.033	VIVIENDA	ALEMANIA 73	1.990.033	5.115.872	15	I17BA037413V	ITRON	FLODIS -B-
PALAU-SAVERDERA	10.785.796	VIVIENDA	CR.ALEMANIA 70	1.990.030	5.115.789	15	I17BA142391X	ITRON	FLODIS
PALAU-SAVERDERA	9.855.945	VIVIENDA	UR.RESIDENCIAL MAS ISAAC 4	3.087.285	7.589.053	15	I17BA156916Z	ITRON	FLODIS LRF
PALAU-SAVERDERA	6.091.078	VIVIENDA	CR.HOLANDA 2	1.990.320	5.115.651	15	I17FB03600	ITRON	FLODIS -B-
PALAU-SAVERDERA	6.090.472	VIVIENDA	MARESME 3-B1	1.990.376	5.115.208	15	I17BA036696Q	ITRON	FLODIS -B-
PALAU-SAVERDERA	10.955.636	VIVIENDA	CM.DE LA CREU SN B/E	1.989.970	5.115.315	15	I17BA036694O	ITRON	FLODIS -B-
PALAU-SAVERDERA	10.774.539	VIVIENDA	ALEMANIA 40	1.990.002	5.115.521	15	I17BA142392Y	ITRON	FLODIS -B-
PALAU-SAVERDERA	10.569.004	VIVIENDA	CR.ALEMANIA 77	1.990.037	5.115.543	15	I17BA142388C	ITRON	FLODIS -B-
PALAU-SAVERDERA	6.091.525	VIVIENDA	CR.ALEMANIA 76	1.990.036	5.115.929	15	I17BA142394A	ITRON	FLODIS -B-
PALAU-SAVERDERA	12.021.994	VIVIENDA	CR.DINAMARCA 111	1.990.235	5.115.666	15	I17BA142390W	ITRON	FLODIS -B-
PALAU-SAVERDERA	6.090.943	VIVIENDA	CR.BELGICA 148	1.990.099	5.115.572	15	I17BA142396C	ITRON	FLODIS -B-
PALAU-SAVERDERA	6.091.216	VIVIENDA	CR.DE L'OLIVA 12 CA-6	1.990.215	5.115.730	15	I17BA142393Z	ITRON	FLODIS -B-
PALAU-SAVERDERA	11.548.067	VIVIENDA	CR.FONT MAYOLA 3	1.989.936	5.115.405	15	I17BA605920W	ITRON	FLODIS LRF
PALAU-SAVERDERA	10.078.857	VIVIENDA	PONENT 4	3.145.112	7.665.058	15	I17BA517214K	ITRON	FLODIS LRF
PALAU-SAVERDERA	10.557.083	RIEGO/BALI	HOLANDA SN B/A	1.990.318	5.115.587	15	I20LA088492O	ITRON	AQUADIS +
PALAU-SAVERDERA	10.714.583	VIVIENDA	AV.MAS ORIOL 24	3.223.033	7.803.714	15	I21LA003880X	ITRON	AQUADIS + C
PALAU-SAVERDERA	10.767.610	VIVIENDA	PALLARS 7 E/A-BX-1	1.990.466	7.835.246	15	H21VA280733S	SAPPEL(DIEHL)	ALTAIR V4 C
PALAU-SAVERDERA	10.773.002	OBRAS	CR.LA MUNTANYETA 28	1.989.960	5.115.938	15	H21VA214290T	SAPPEL(DIEHL)	ALTAIR V4 C
PALAU-SAVERDERA	10.966.724	VIVIENDA	CR.PALTRET 9	3.266.386	7.880.793	15	I22BA013390W	ITRON	FLODIS
PALAU-SAVERDERA	11.024.975	VIVIENDA	CR.GARROLLA 9	1.990.312	5.116.109	15	I22LA032444B	ITRON	AQUADIS + C
PALAU-SAVERDERA	11.116.832	OBRAS	DE LA ROJA 5	3.274.318	7.894.485	15	I22LA158024Z	ITRON	AQUADIS + C
PALAU-SAVERDERA	6.091.212	VIVIENDA	DESCARTES 12	1.990.604	5.115.727	15	I17BA517212I	ITRON	FLODIS

PALAU-SAVERDERA	6.090.944	VIVIENDA	BELGICA 151	1.990.101	5.115.573	15	I22BA101841V	ITRON	FLODIS
PALAU-SAVERDERA	9.211.417	VIVIENDA	BELGICA 153	1.990.102	5.115.574	15	I22BA101834W	ITRON	FLODIS
PALAU-SAVERDERA	9.041.769	VIVIENDA	CR.BELGICA 179	1.990.124	5.115.580	15	I22BA101848C	ITRON	FLODIS
PALAU-SAVERDERA	9.234.530	VIVIENDA	ANGLATERRA 248	1.990.084	5.115.712	15	I22BA101836Y	ITRON	FLODIS
PALAU-SAVERDERA	6.090.924	VIVIENDA	CR.DINAMARCA 117	1.990.241	5.115.559	15	I22BA101833V	ITRON	FLODIS
PALAU-SAVERDERA	11.290.444	VIVIENDA	CR.DINAMARCA 116	1.990.240	5.115.558	15	I22BA101837Z	ITRON	FLODIS
PALAU-SAVERDERA	8.897.971	VIVIENDA	BELGICA 159	1.990.107	5.115.575	15	I22BA101839B	ITRON	FLODIS
PALAU-SAVERDERA	11.522.237	VIVIENDA	CR.ANGLATERRA 218	1.990.062	5.115.831	15	I22BA101840U	ITRON	FLODIS
PALAU-SAVERDERA	6.091.702	VIVIENDA	CR.ANGLATERRA 213	1.990.059	5.116.089	15	I22BA101832U	ITRON	FLODIS
PALAU-SAVERDERA	6.091.188	VIVIENDA	CR.DESCARTES 2	1.990.597	5.115.715	15	I22BA101808U	ITRON	FLODIS
PALAU-SAVERDERA	6.091.163	VIVIENDA	DESCARTES 1	1.990.596	5.115.702	15	I22BA101807T	ITRON	FLODIS
PALAU-SAVERDERA	11.025.727	VIVIENDA	ORTEGA I GASET 5	1.990.431	5.115.830	15	I22BA101806S	ITRON	FLODIS
PALAU-SAVERDERA	6.091.354	VIVIENDA	CR.NIETZSCHE 1	1.990.584	5.115.811	15	I22BA101802O	ITRON	FLODIS
PALAU-SAVERDERA	6.091.626	VIVIENDA	BELGICA 160	1.990.108	5.116.016	15	I22BA101835X	ITRON	FLODIS
PALAU-SAVERDERA	8.862.581	VIVIENDA	CR.BALMES 7	1.990.094	5.115.670	15	I22BA101811P	ITRON	FLODIS
PALAU-SAVERDERA	11.874.251	VIVIENDA	CR.BALMES 9	1.990.095	5.115.646	15	I22BA101803P	ITRON	FLODIS
PALAU-SAVERDERA	10.391.693	VIVIENDA	FRANCESC PUJOL 4	1.990.593	5.115.679	15	I22BA101809V	ITRON	FLODIS
PALAU-SAVERDERA	6.091.585	VIVIENDA	NIETZSCHE 8	1.990.589	5.115.980	15	I22BA101810O	ITRON	FLODIS
PALAU-SAVERDERA	6.091.436	VIVIENDA	CR.ALEMANIA 35	1.989.997	5.115.865	15	I22BA101799K	ITRON	FLODIS
PALAU-SAVERDERA	6.090.854	VIVIENDA	ALEMANIA 37	1.989.999	5.115.519	15	I22BA101792D	ITRON	FLODIS
PALAU-SAVERDERA	11.959.717	VIVIENDA	CR.ALEMANIA 39	1.990.001	5.115.520	15	I22BA101800M	ITRON	FLODIS
PALAU-SAVERDERA	9.679.406	VIVIENDA	CR.ALEMANIA 42	1.990.004	5.115.522	15	I22BA101796H	ITRON	FLODIS
PALAU-SAVERDERA	9.393.672	VIVIENDA	CR.ALEMANIA 54	1.990.014	5.115.529	15	I22BA101797I	ITRON	FLODIS
PALAU-SAVERDERA	6.090.481	VIVIENDA	CR.PALAUET 2	1.990.453	5.115.216	15	I22BA279666T	ITRON	FLODIS
PALAU-SAVERDERA	6.090.483	VIVIENDA	CR.PALAUET 10	1.990.459	5.115.218	15	I22BA279663Q	ITRON	FLODIS
PALAU-SAVERDERA	11.766.626	VIVIENDA	DINAMARCA 123	1.990.246	5.115.563	15	I22BA124949C	ITRON	FLODIS
PALAU-SAVERDERA	10.270.874	VIVIENDA	CR.DINAMARCA 110	1.990.234	5.115.556	15	I22BA124943W	ITRON	FLODIS
PALAU-SAVERDERA	9.947.309	VIVIENDA	CR.DINAMARCA 132	1.990.251	5.115.567	15	I22BA281165C	ITRON	FLODIS
PALAU-SAVERDERA	9.255.455	VIVIENDA	CR.DINAMARCA 103	1.990.228	5.116.077	15	I22BA041583K	ITRON	FLODIS
PALAU-SAVERDERA	6.090.906	VIVIENDA	DINAMARCA 94	1.990.222	5.115.550	15	I22BA124944X	ITRON	FLODIS
PALAU-SAVERDERA	8.991.467	VIVIENDA	CR.ORTEGA I GASET 14	1.990.437	5.115.675	15	I22BA281166D	ITRON	FLODIS
PALAU-SAVERDERA	10.576.786	VIVIENDA	CR.DESCARTES 4	1.990.598	5.115.664	15	I22BA281169G	ITRON	FLODIS
PALAU-SAVERDERA	6.090.834	VIVIENDA	HOLANDA 6	1.990.324	5.115.506	15	I22BA279668V	ITRON	FLODIS
PALAU-SAVERDERA	6.091.062	VIVIENDA	HOLANDA 12	1.990.329	5.115.640	15	I22BA279669W	ITRON	FLODIS
PALAU-SAVERDERA	6.091.444	VIVIENDA	HOLANDA SN	1.990.318	5.115.871	15	I22BA279660N	ITRON	FLODIS
PALAU-SAVERDERA	11.032.796	VIVIENDA	HOLANDA 29	1.990.339	5.115.514	15	I22BA279664R	ITRON	FLODIS
PALAU-SAVERDERA	6.090.848	VIVIENDA	HOLANDA 30	1.990.340	5.115.515	15	I22BA279662P	ITRON	FLODIS
PALAU-SAVERDERA	6.090.849	VIVIENDA	HOLANDA 31	1.990.341	5.115.516	15	I22BA279661O	ITRON	FLODIS
PALAU-SAVERDERA	6.090.903	VIVIENDA	CR.ALEMANIA 91	1.990.045	5.115.548	15	I22BA124946Z	ITRON	FLODIS

PALAU-SAVERDERA	6.091.347	VIVIENDA	CR.ALEMANIA 48	1.990.010	5.115.806	15	I22BA281160X	ITRON	FLODIS
PALAU-SAVERDERA	6.090.872	VIVIENDA	CR.ALEMANIA 57	1.990.017	5.115.531	15	I22BA124948B	ITRON	FLODIS
PALAU-SAVERDERA	9.358.058	VIVIENDA	CR.ALEMANIA 59	1.990.019	5.115.533	15	I22BA124947A	ITRON	FLODIS
PALAU-SAVERDERA	6.090.887	VIVIENDA	ALEMANIA 69	1.990.029	5.115.540	15	I22BA281167E	ITRON	FLODIS
PALAU-SAVERDERA	6.090.878	VIVIENDA	CR.ALEMANIA 62	1.990.022	5.115.534	15	I22BA124945Y	ITRON	FLODIS
PALAU-SAVERDERA	11.156.827	OBRAS	LA MUNTANYETA 12	3.251.608	7.852.407	15	I22LA189213V	ITRON	AQUADIS + C
PALAU-SAVERDERA	9.928.794	VIVIENDA	CR.HOLANDA 1	1.990.319	5.115.502	15	I22BA124951W	ITRON	FLODIS
PALAU-SAVERDERA	6.090.833	VIVIENDA	CR.HOLANDA 5	1.990.323	5.115.505	15	I22BA101793E	ITRON	FLODIS
PALAU-SAVERDERA	10.241.815	VIVIENDA	CR.HOLANDA 11	1.990.328	5.115.710	15	I22BA124950V	ITRON	FLODIS
PALAU-SAVERDERA	10.846.840	VIVIENDA	CR.HOLANDA 15	1.990.332	5.116.033	15	I22BA281164B	ITRON	FLODIS
PALAU-SAVERDERA	6.090.883	VIVIENDA	CR.ALEMANIA 66	1.990.026	5.115.538	15	I22BA101805R	ITRON	FLODIS
PALAU-SAVERDERA	6.090.880	VIVIENDA	CR.ALEMANIA 64	1.990.024	5.115.536	15	I22BA124942V	ITRON	FLODIS
PALAU-SAVERDERA	6.090.937	VIVIENDA	CR.DINAMARCA 137	1.990.256	5.115.570	15	I22BA281163A	ITRON	FLODIS
PALAU-SAVERDERA	9.771.655	VIVIENDA	CR.DINAMARCA 93	1.990.221	5.115.708	15	I22BA101794F	ITRON	FLODIS
PALAU-SAVERDERA	6.090.947	VIVIENDA	CR.BELGICA 162	1.990.110	5.115.576	15	I22BA101884G	ITRON	FLODIS
PALAU-SAVERDERA	6.091.659	VIVIENDA	CR.LA MUNTANYETA 19	1.989.952	5.116.048	15	I22BA102071H	ITRON	FLODIS
PALAU-SAVERDERA	6.090.948	VIVIENDA	CR.BELGICA 163	1.990.111	5.115.577	15	I22BA102069N	ITRON	FLODIS
PALAU-SAVERDERA	9.941.305	VIVIENDA	AV.MAS ORIOL 10	1.989.974	5.116.014	15	I22BA297836V	ITRON	FLODIS
PALAU-SAVERDERA	11.220.247	OBRAS	LA MUNTANYETA 13	3.173.886	7.716.418	15	I22BA298434L	ITRON	FLODIS
PALAU-SAVERDERA	11.930.048	VIVIENDA	AV.MAS BOHERA 8	1.990.615	5.116.002	15	I22BA414951J	ITRON	FLODIS
PALAU-SAVERDERA	9.063.187	VIVIENDA	DINAMARCA 105	1.990.230	5.115.554	15	I22BA414905D	ITRON	FLODIS
PALAU-SAVERDERA	6.091.544	VIVIENDA	ALEMANIA 38	1.990.000	5.115.946	15	I22BA298426L	ITRON	FLODIS