


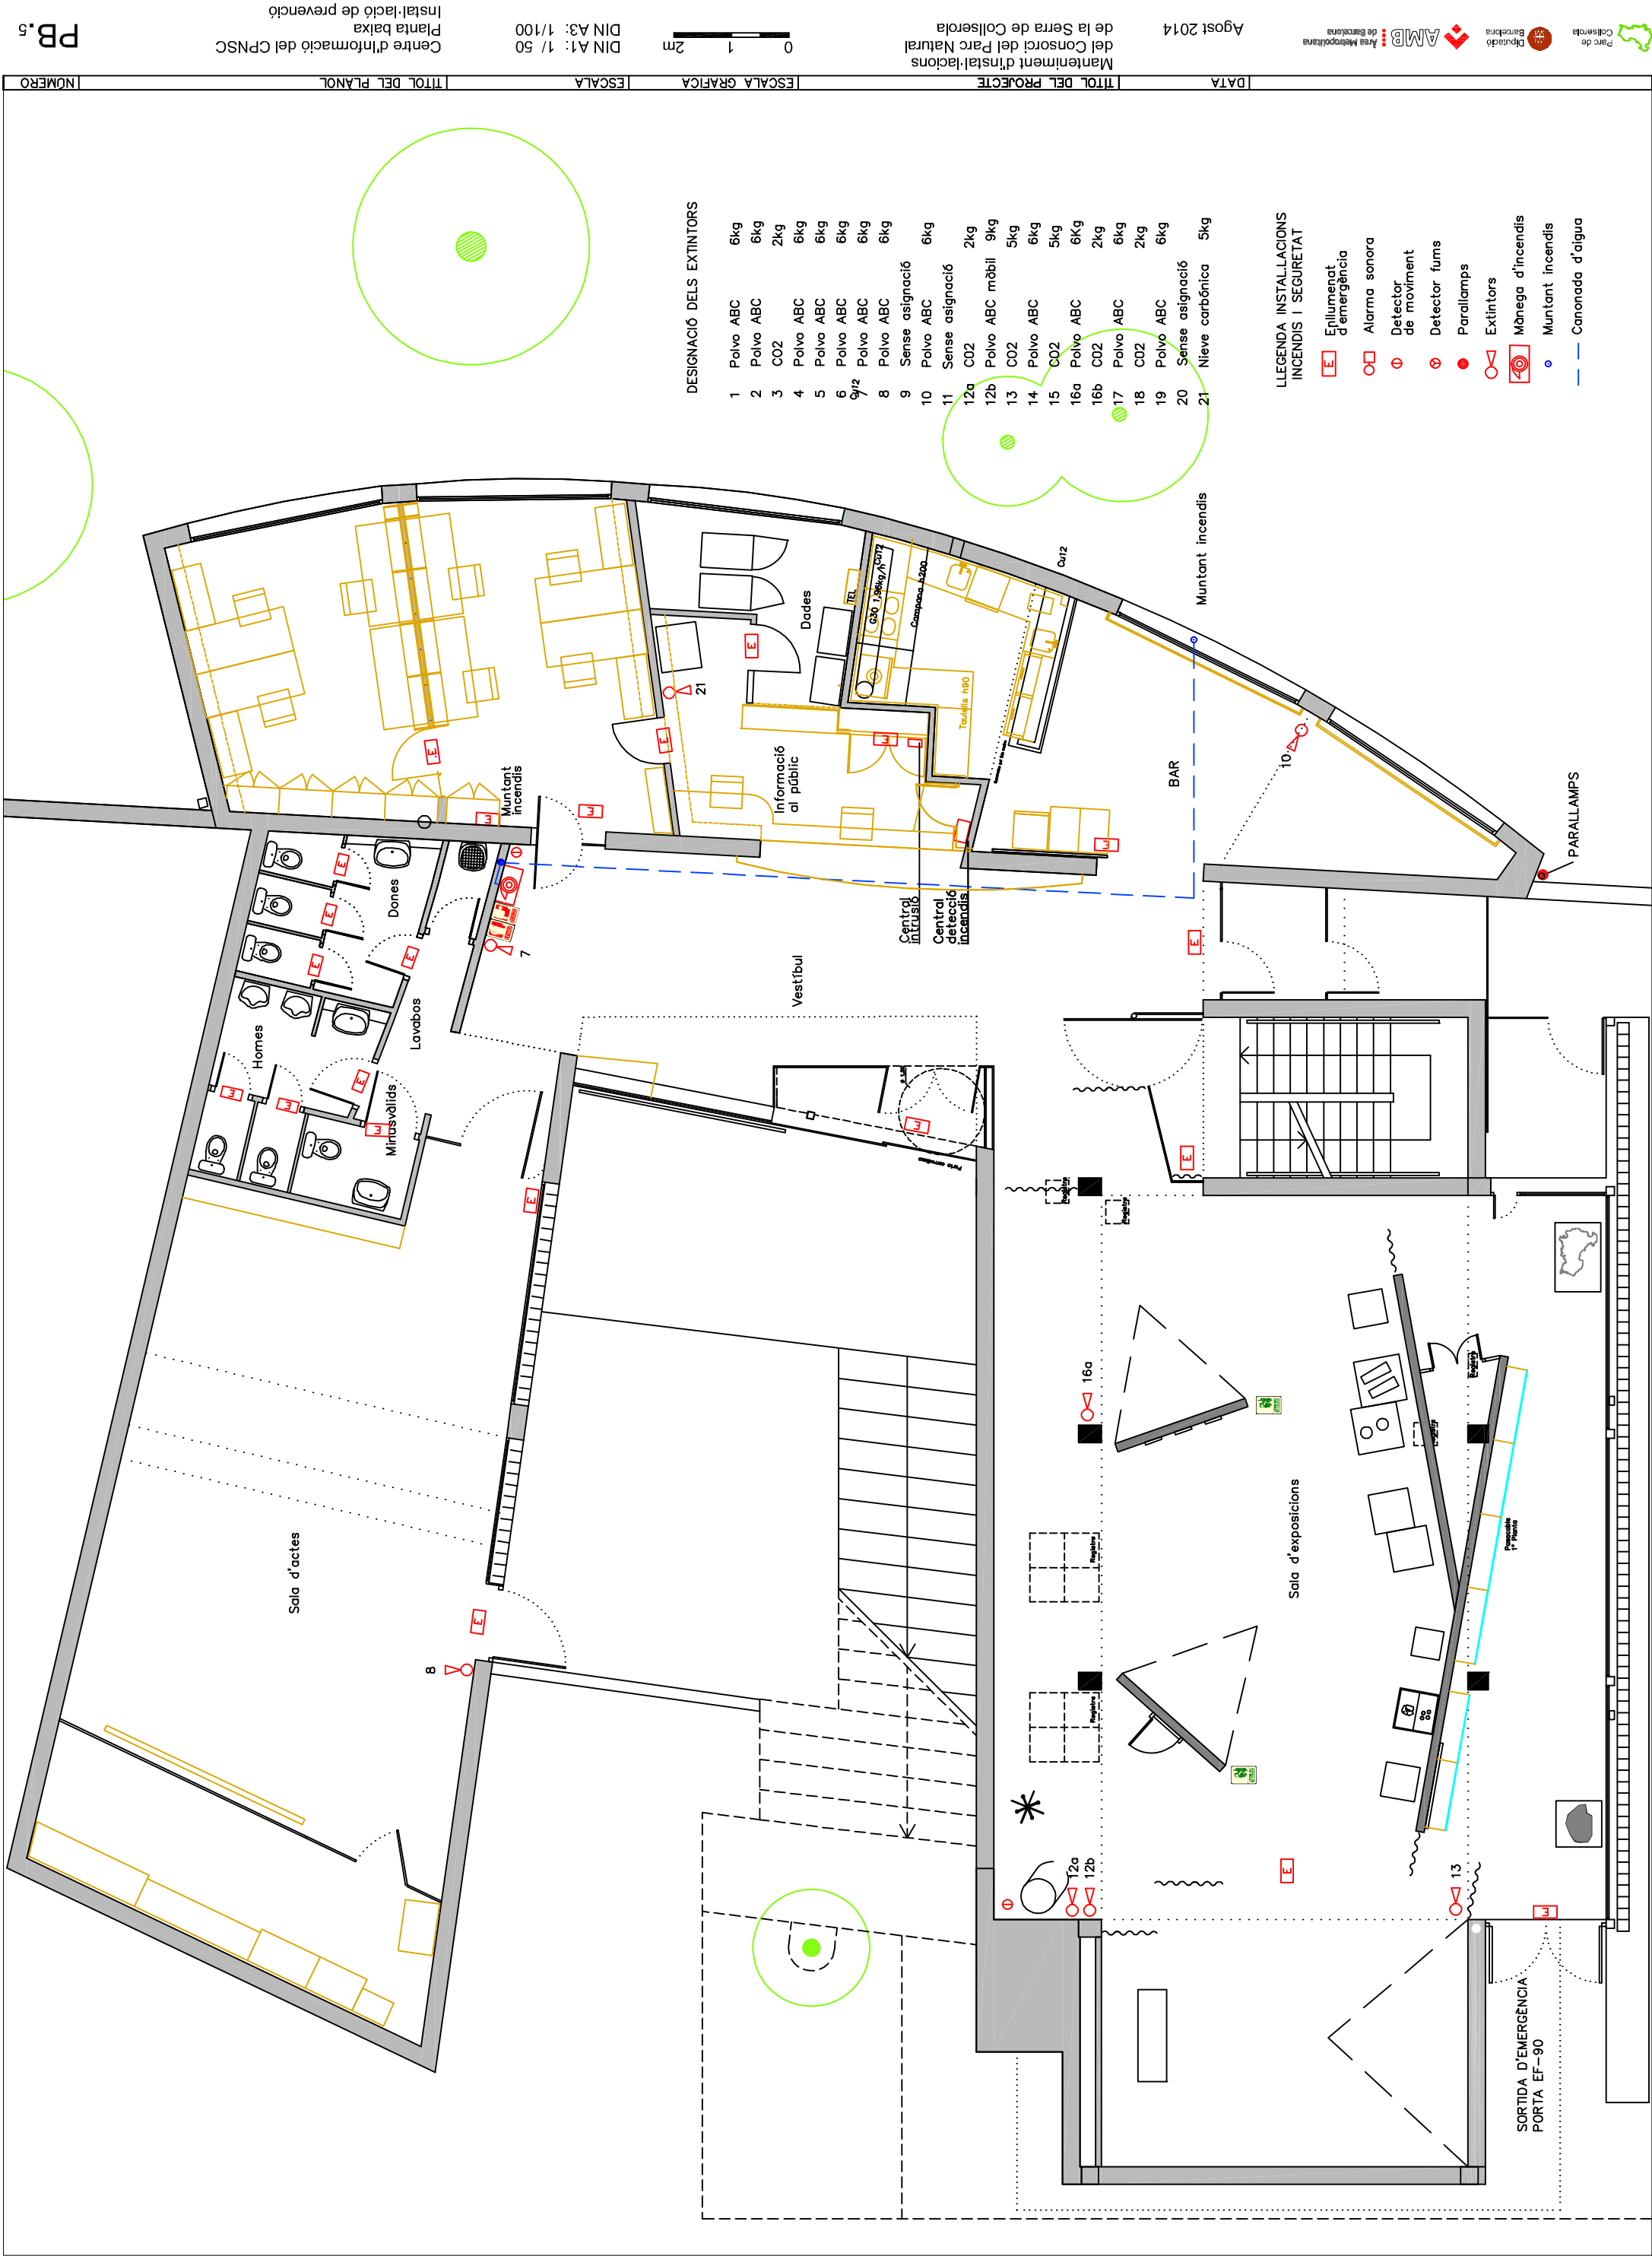

- LLEGENDA INSTAL·LACIONS INCENDIS I SEGURETAT**
- [E] Eplllumenat d'emergència
 - [S] Alarma sonora
 - [D] Detector de moviment
 - [F] Detector fums
 - [P] Parallamps
 - [E] Extintors
 - [M] Mànegua d'incendis
 - [M] Muntant incendis
 - [C] Canonada d'aigua

DESIGNACIÓ DELS EXTINTORS		
1	Polvo ABC	6kg
2	Polvo ABC	6kg
3	CO2	2kg
4	Polvo ABC	6kg
5	Polvo ABC	6kg
6	Polvo ABC	6kg
9/12	Polvo ABC	6kg
8	Polvo ABC	6kg
9	Sense assignació	
10	Polvo ABC	6kg
11	Sense assignació	
12a	CO2	2kg
12b	Polvo ABC mòbil	9kg
13	CO2	5kg
14	Polvo ABC	6kg
15	CO2	5kg
16a	Polvo ABC	6Kg
16b	CO2	2kg
17	Polvo ABC	6kg
18	CO2	2kg
19	Polvo ABC	6kg
20	Sense assignació	
21	Nieve carbònica	5kg