


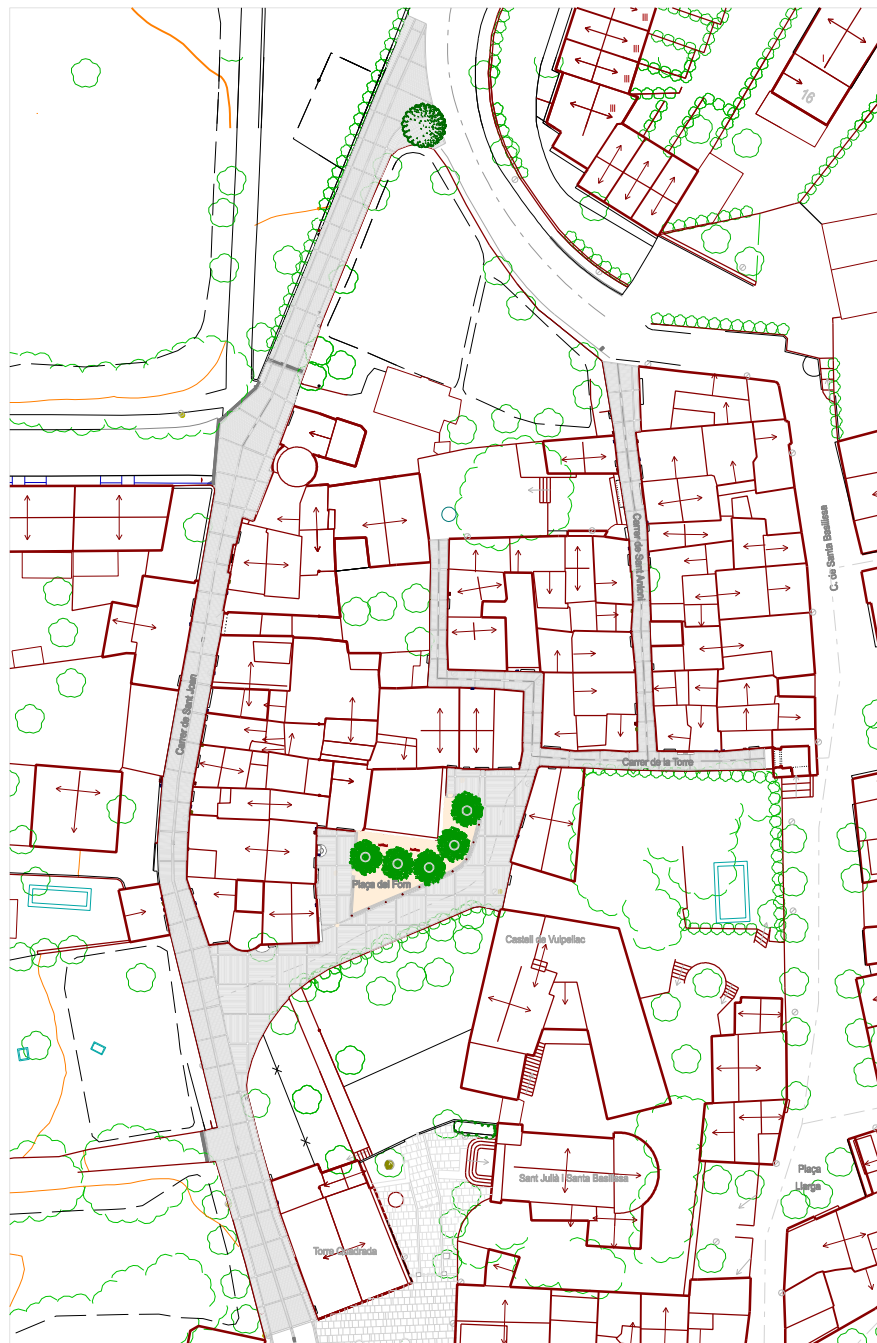

PROJECTE:

REURBANITZACIÓ D'UNS VIALS DEL NUCLI DE VUPELLAC CARRERS DE LA TORRE, SANT ANTONI, SANT JOAN I PLAÇA DEL FORN PLÀNOLS

PROMOTOR:

AJUNTAMENT DE FORALLAC



DATA:

JUNY 2025

REFERÈNCIA:


E492R


EQUIP REDACTOR:


JOSEP ALEMANY I MASGRAU
ENGINYER DE CAMINS, C. I. P.

MANEL ALEMANY I MASGRAU
ARQUITECTE

- P1: Situació**
- P2: Topogràfic de l'estat actual**
- P3: Planta dels serveis existents**
- P4: Planta de pavimentació**
- P5.1: Perfils del carrer de Sant Joan. Tram 1**
- P5.2: Perfils del carrer de Sant Joan. Tram 2**
- P6: Perfils de la plaça del Forn**
- P7: Perfils del carrer de la Torre**
- P8: Perfils del carrer de Sant Antoni**
- P9: Detalls de pavimentació carrers de Sant Joan, la Torre i Sant Antoni**
- P10: Detalls de pavimentació de la plaça del Forn**
- P11: Planta xarxa de sanejament d'aigües negres i d'aigües pluvials**
- P12.1: Perfils longitudinals xarxa de sanejament d'aigües pluvials**
- P12.2: Perfils longitudinals xarxa de sanejament d'aigües negres**
- P13: Planta xarxa de subministrament d'aigua**
- P14: Planta xarxa de telecomunicacions**
- P15: Planta xarxa de subministrament de gas**
- P16: Detalls xarxes de sanejament**
- P17: Detalls xarxa de distribució d'aigua i telecomunicacions**
- P18: Detall distribució de serveis en rases**

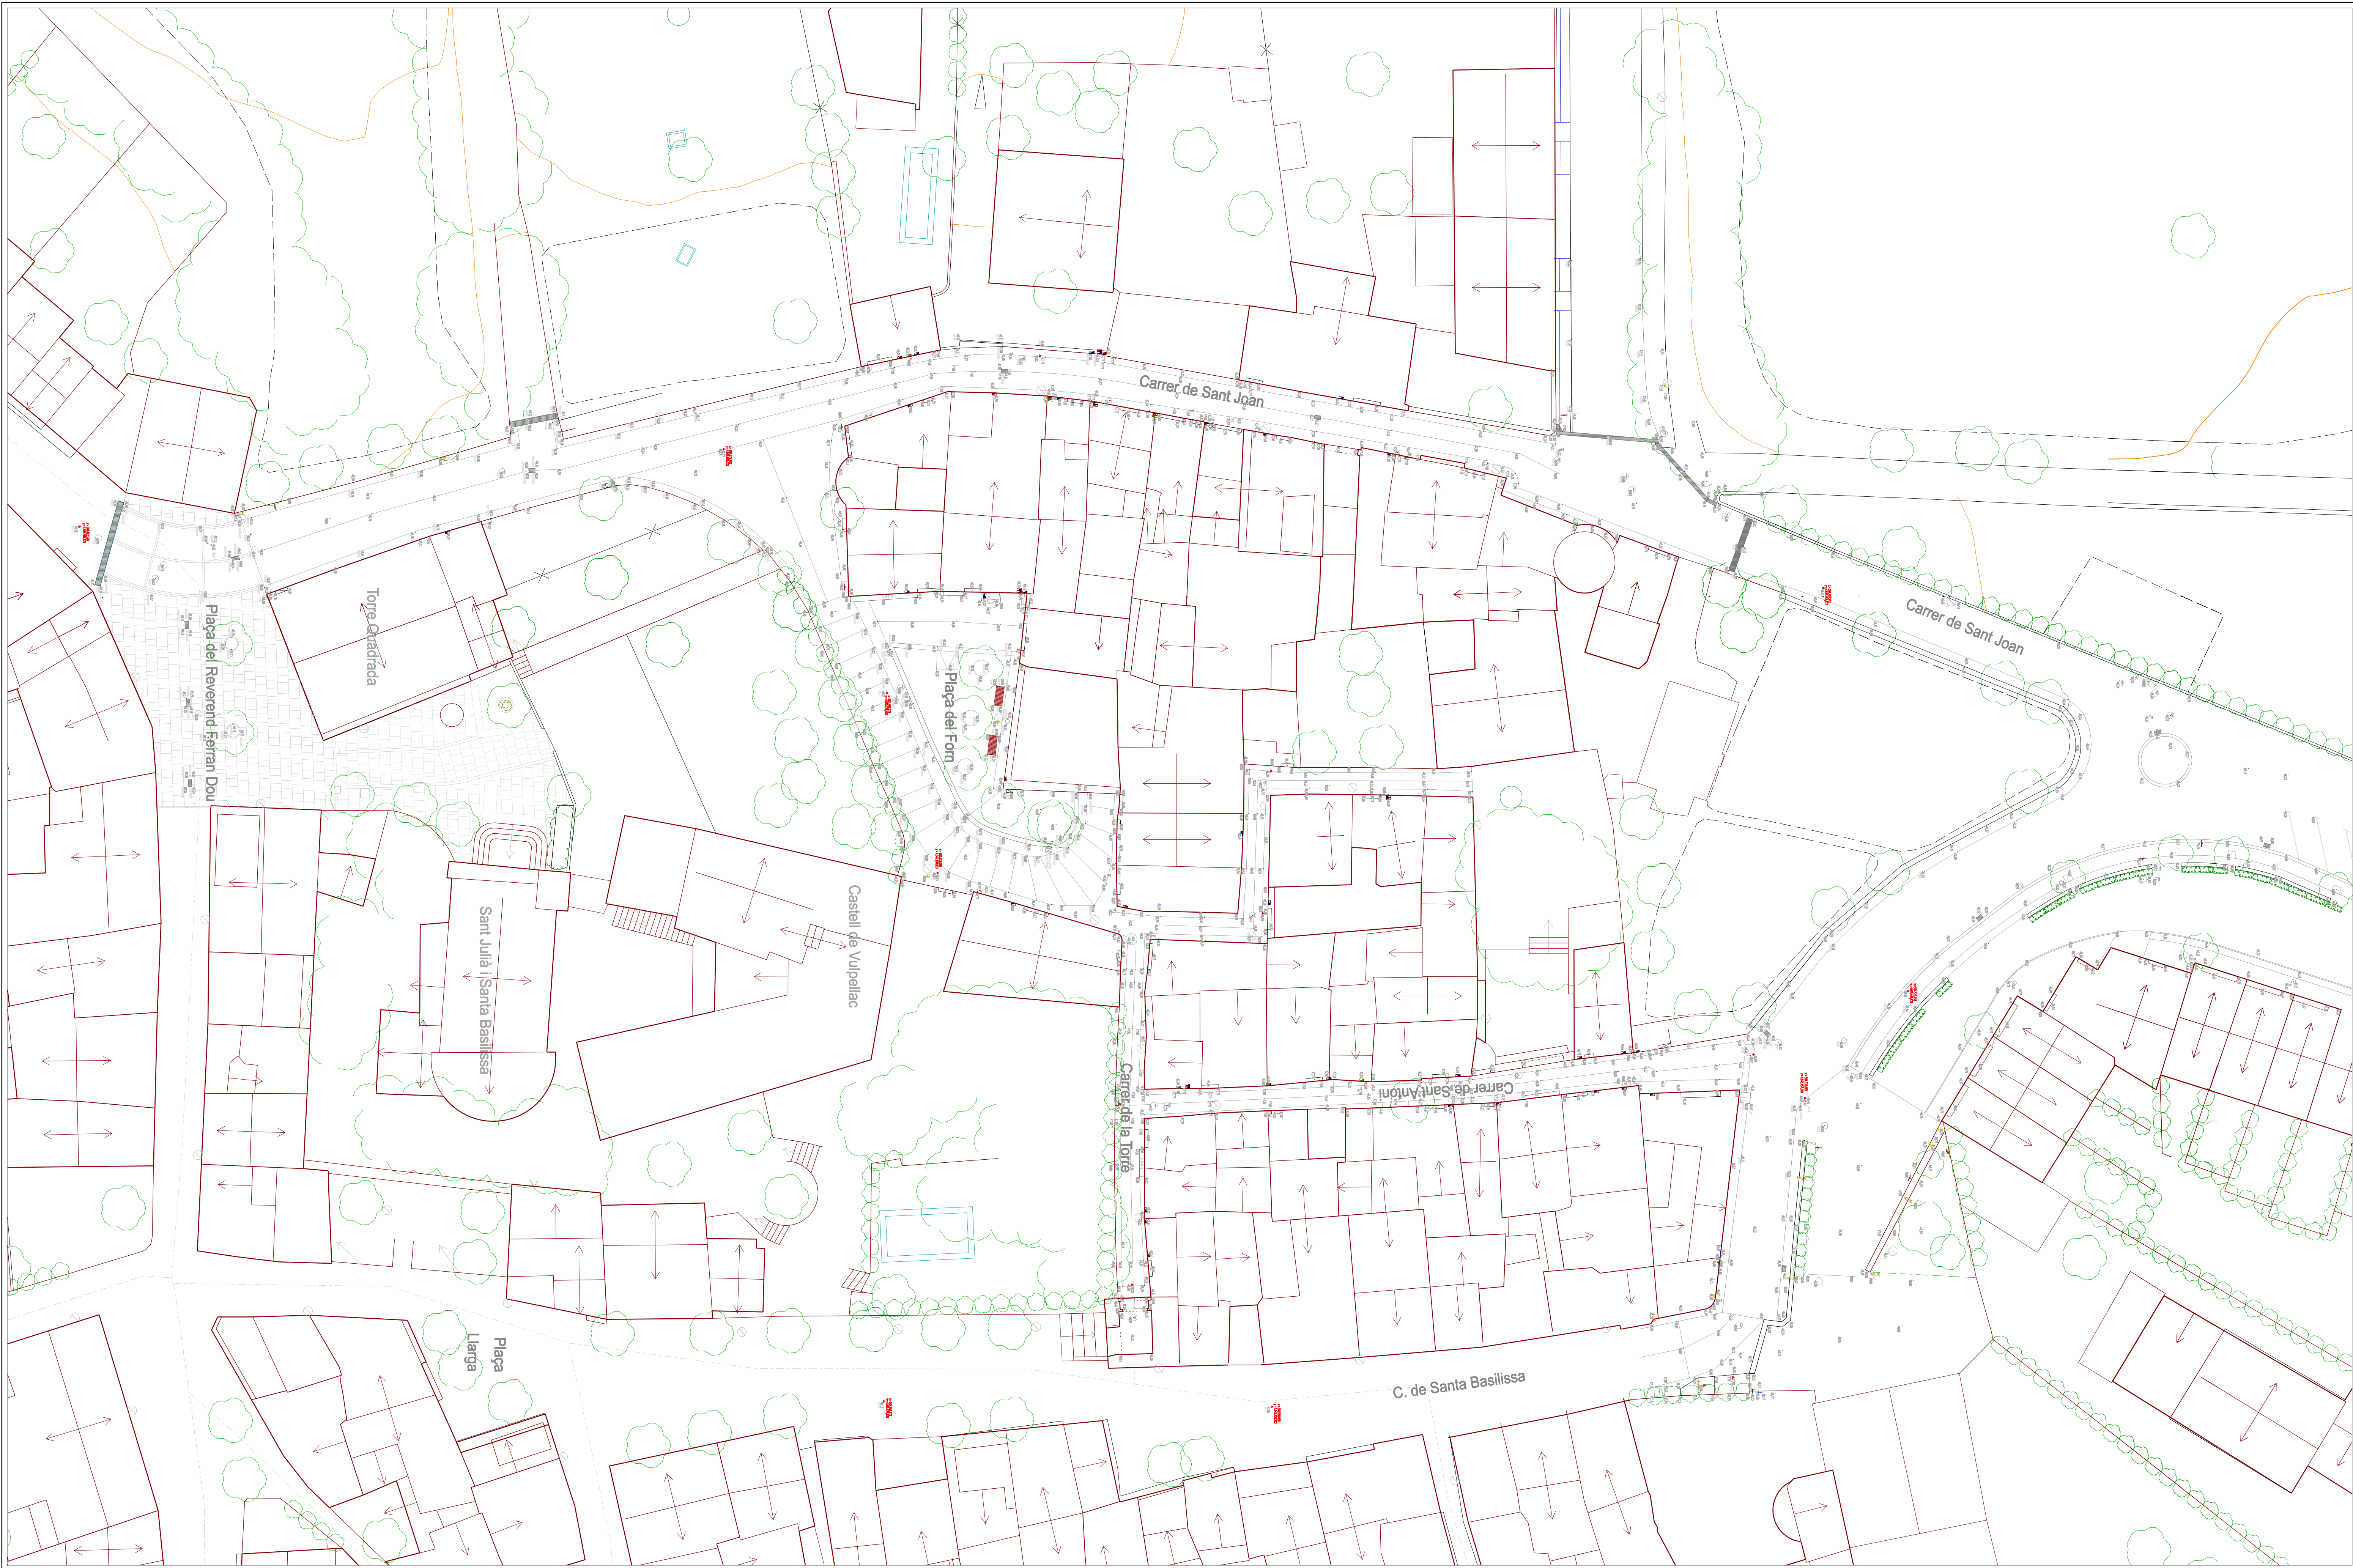

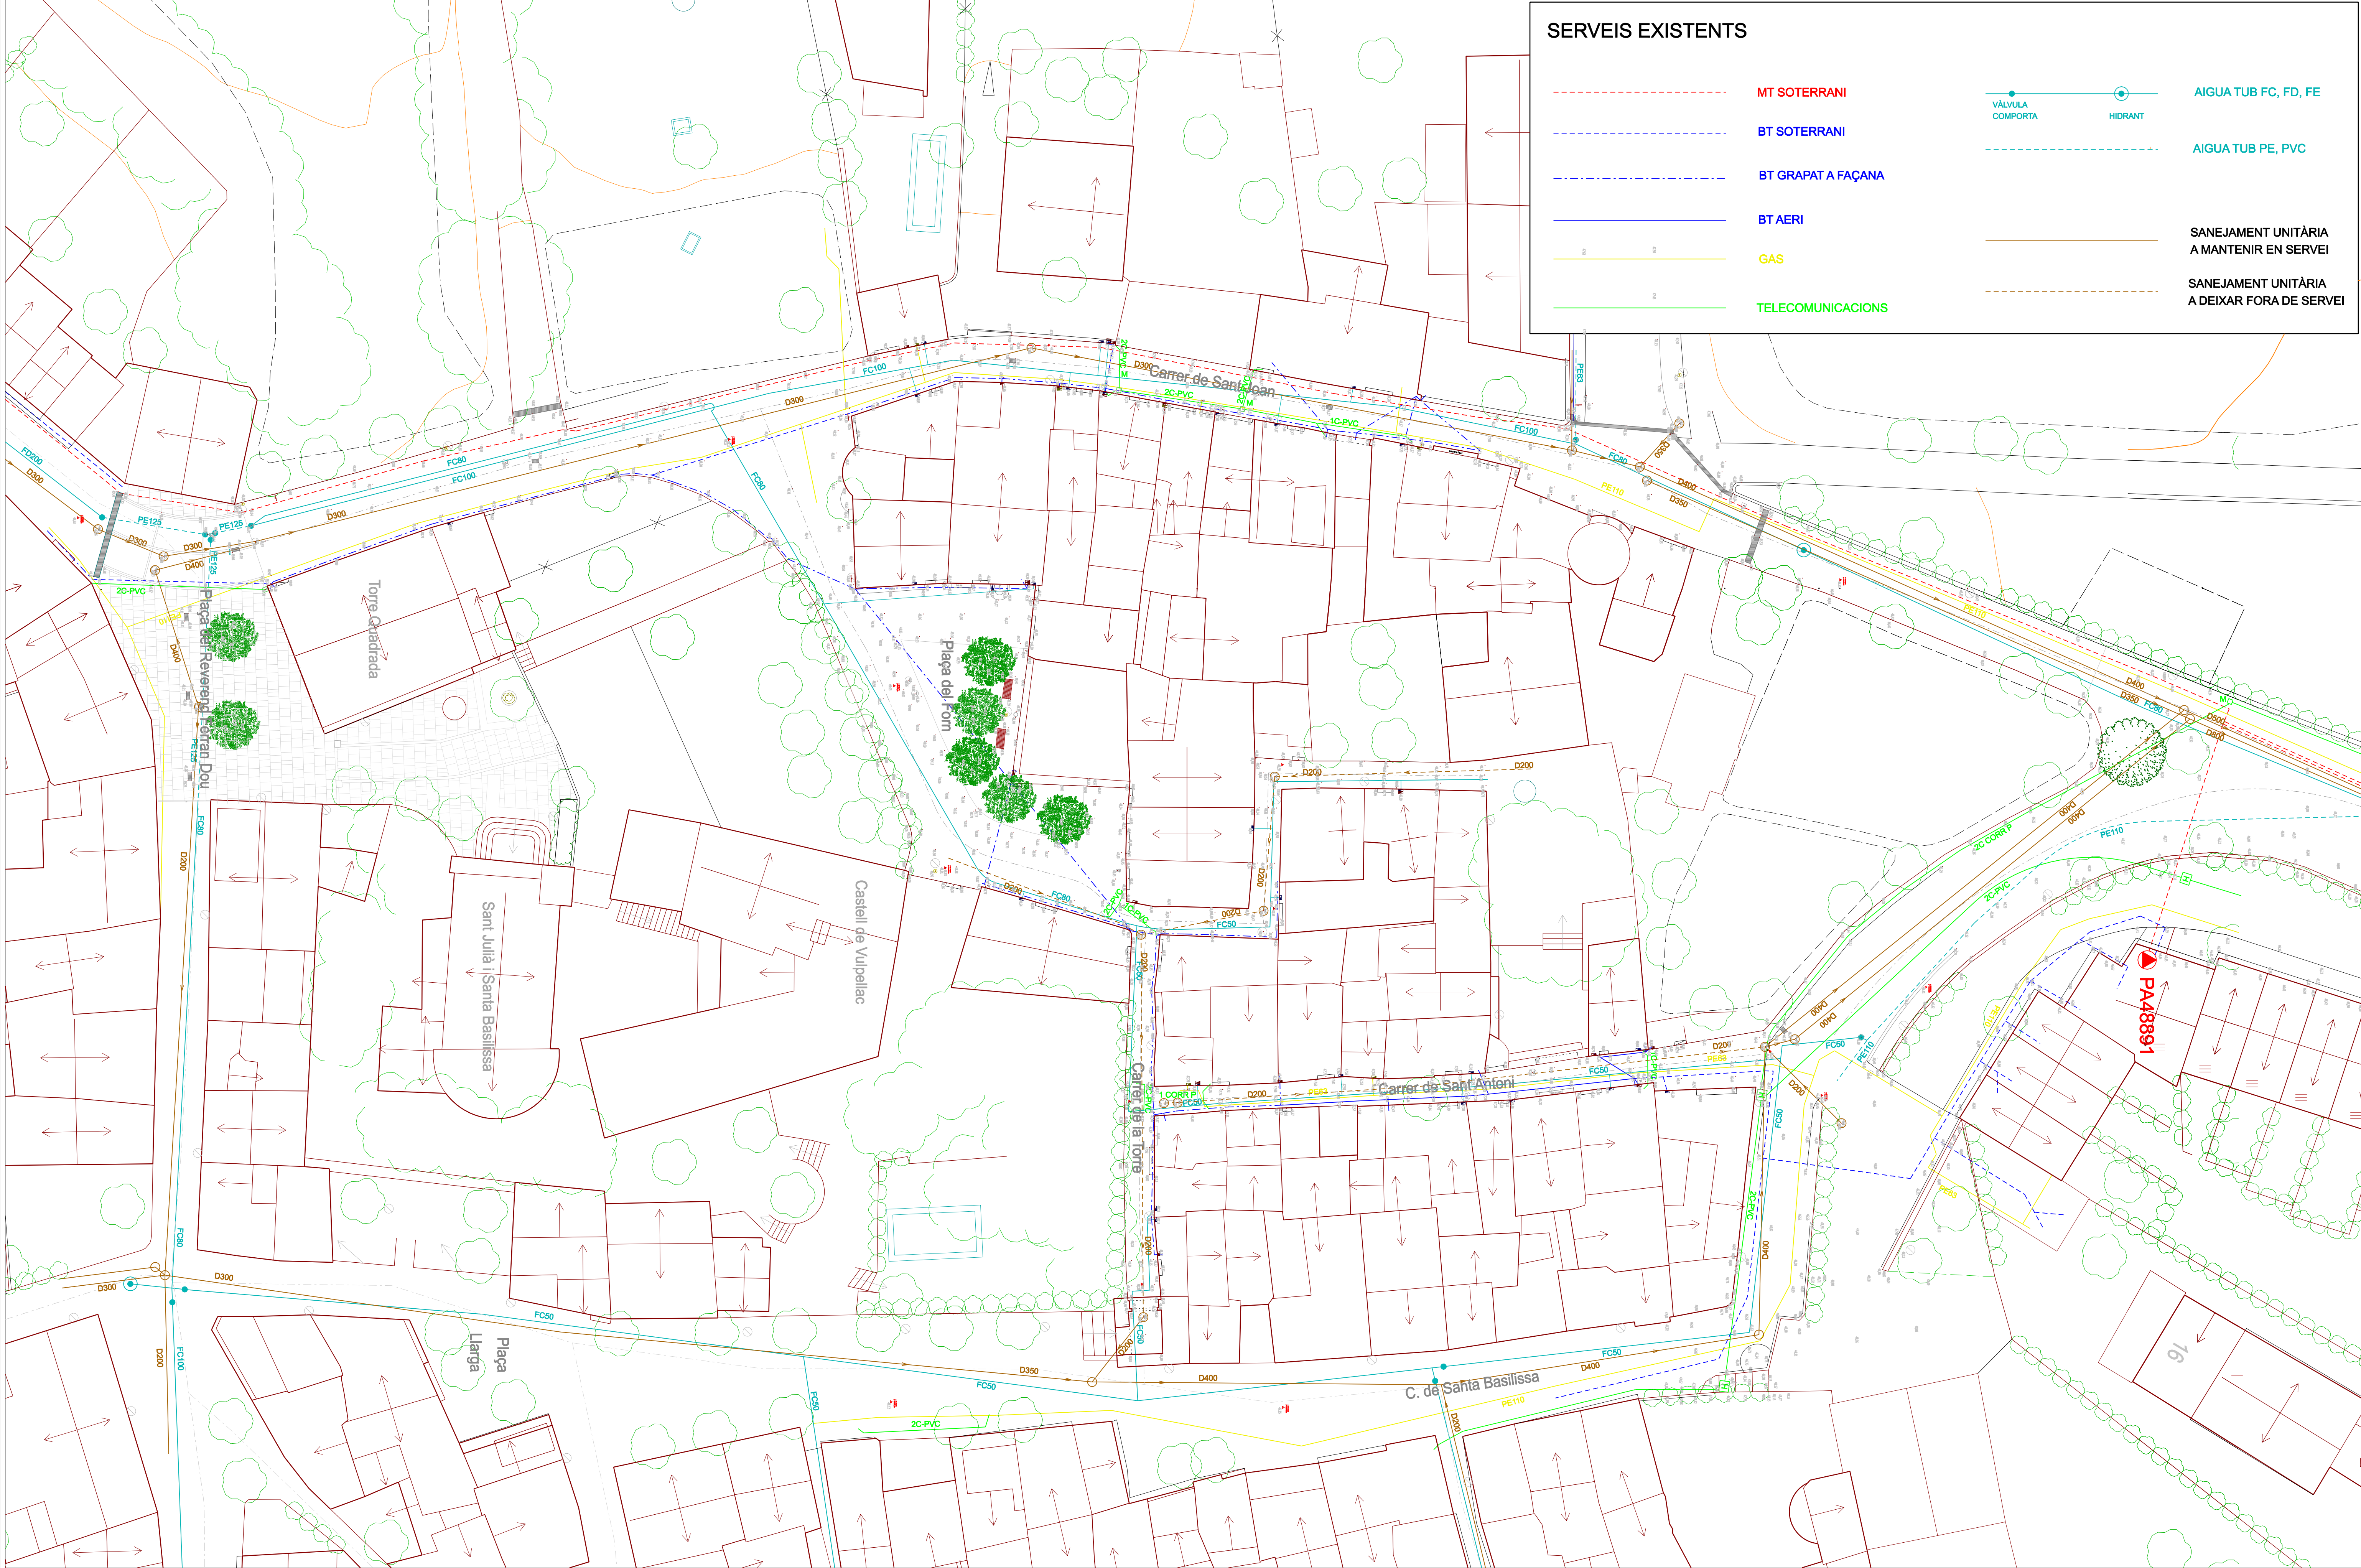

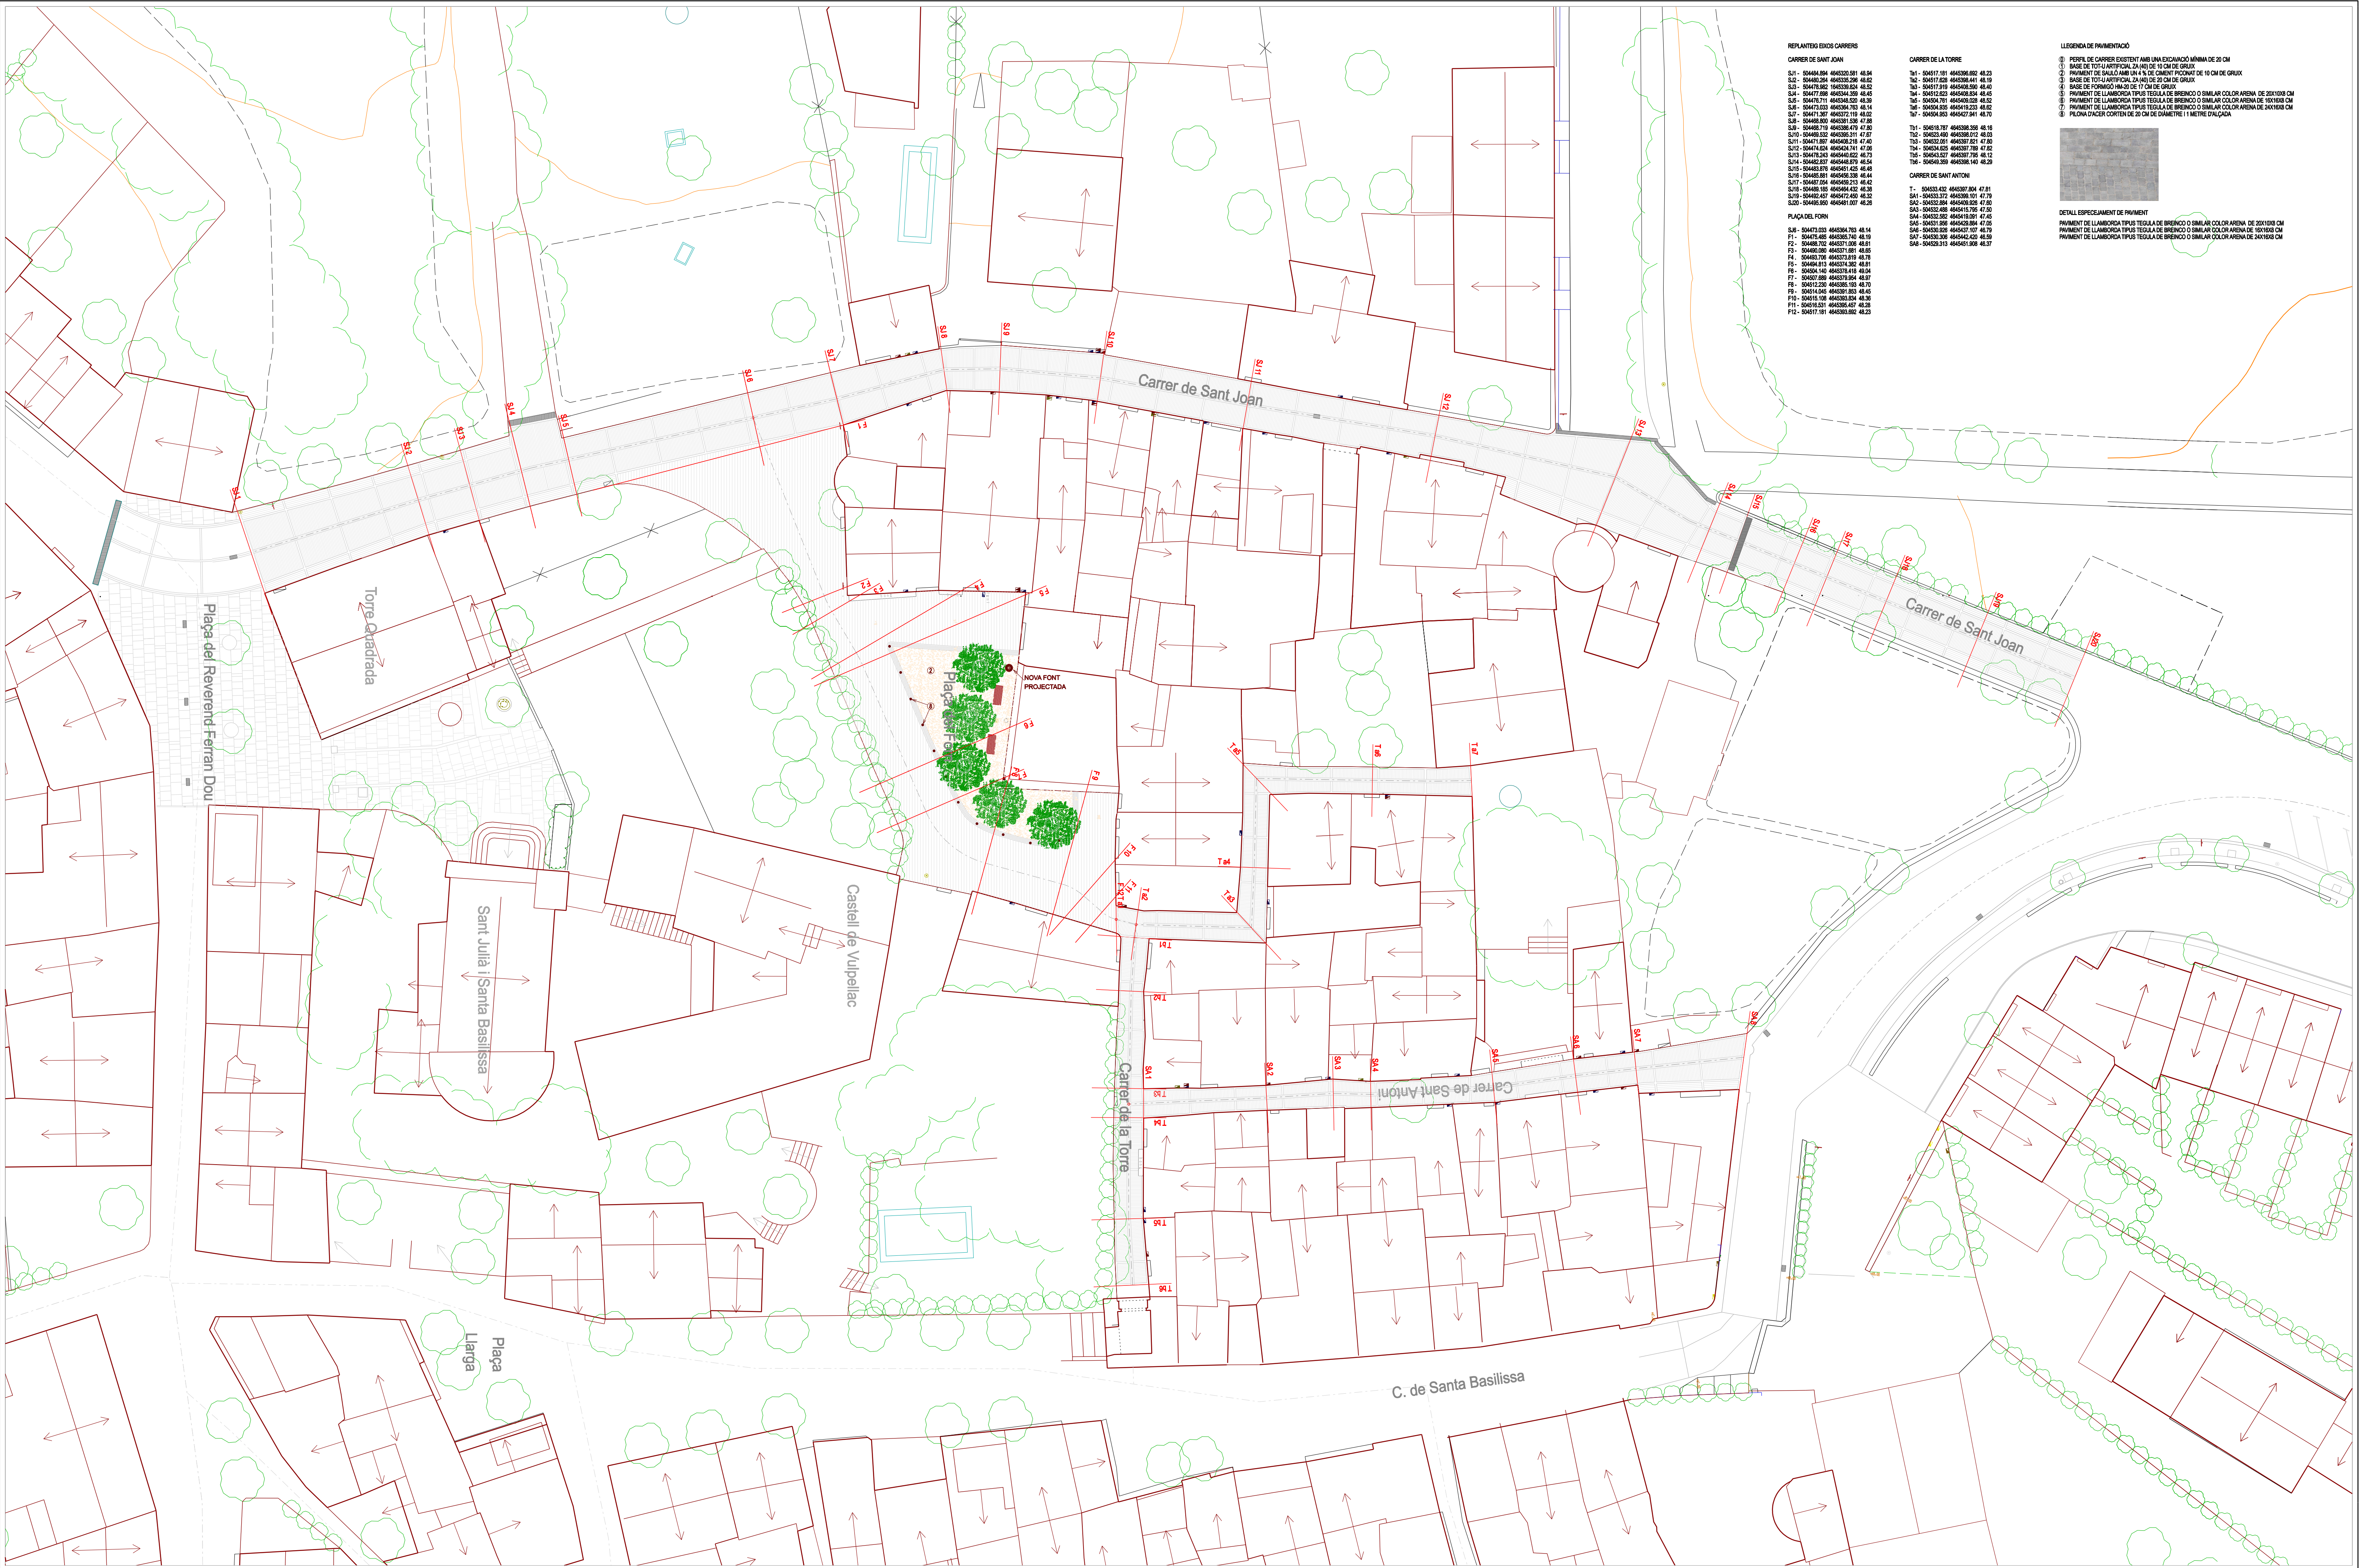

REPLANTERS ENXOS CARRERS

CARRERS DE SANT JOAN

- S1 - 50450.804 40450.801 40.84
- S2 - 50450.204 40450.206 40.82
- S3 - 50475.802 40450.824 40.82
- S4 - 50477.806 40450.820 40.83
- S5 - 50475.711 40450.820 40.83
- S6 - 50472.823 40450.793 40.81
- S7 - 50471.307 40450.719 40.82
- S8 - 50469.800 40450.138 47.78
- S9 - 50468.719 40450.679 47.80
- S10 - 50469.820 40450.911 47.87
- S11 - 50471.807 40450.218 47.80
- S12 - 50474.024 40450.741 47.83
- S13 - 50478.243 40450.622 40.79
- S14 - 50462.837 40450.870 40.84
- S15 - 50463.878 40450.425 40.80
- S16 - 50465.801 40450.328 40.81
- S17 - 50467.054 40450.213 40.82
- S18 - 50466.105 40450.432 40.81
- S19 - 50462.407 40450.422 40.82
- S20 - 50469.800 40450.107 40.80

PLAÇA DEL FORN

- S4 - 50472.823 40450.824 40.84
- F1 - 50475.802 40450.824 40.81
- F2 - 50468.702 40450.705 40.81
- F3 - 50469.800 40450.101 40.80
- F4 - 50463.706 40450.719 40.79
- F5 - 50464.813 40450.782 40.81
- F6 - 50464.140 40450.748 40.84
- F7 - 50467.806 40450.784 40.87
- F8 - 50461.230 40450.818 40.79
- F9 - 50464.546 40450.803 40.81
- F10 - 50461.108 40450.824 40.80
- F11 - 50461.831 40450.847 40.80
- F12 - 50467.181 40450.882 40.83

CARRERS DE LA TORRE

- T1 - 50457.181 40450.882 40.83
- T2 - 50457.828 40450.841 40.19
- T3 - 50457.319 40450.890 40.40
- T4 - 50457.823 40450.824 40.81
- T5 - 50454.781 40450.820 40.82
- T6 - 50450.835 40450.221 40.82
- T7 - 50454.953 40450.241 40.70
- T8 - 50456.787 40450.300 40.16
- T9 - 50453.488 40450.872 40.83
- T10 - 50453.021 40450.821 47.80
- T11 - 50454.825 40450.787 47.82
- T12 - 50454.527 40450.780 40.12
- T13 - 50454.389 40450.140 40.29

CARRERS DE SANT ANTONI

- T1 - 50450.402 40450.801 47.81
- S41 - 50453.372 40450.810 47.79
- S42 - 50453.884 40450.820 47.80
- S43 - 50453.488 40450.784 47.80
- S44 - 50453.382 40450.801 47.80
- S45 - 50457.882 40450.884 47.80
- S46 - 50450.808 40450.107 40.79
- S47 - 50453.388 40450.422 40.80
- S48 - 50450.313 40450.908 40.87


LEGENDA DE PAVIMENTACIÓ

- 1. PAVIMENT DE CARRER EXISTENT AMB UNA COTACIÓ MÍNIMA DE 20 CM
- 2. BASE DE TOT-I-ARTIFICIAL 2A (40) DE 10 CM DE GRUIX
- 3. BASE DE TOT-I-ARTIFICIAL 2A (40) DE 20 CM DE GRUIX
- 4. BASE DE FORMIGÓ MAÇÓ DE 17 CM DE GRUIX
- 5. PAVIMENT DE LLAMBORDA TIPUS TESSELLA DE BRENCO O SIMILAR COLOR ARENA DE 20X10X8 CM
- 6. PAVIMENT DE LLAMBORDA TIPUS TESSELLA DE BRENCO O SIMILAR COLOR ARENA DE 10X10X8 CM
- 7. PAVIMENT DE LLAMBORDA TIPUS TESSELLA DE BRENCO O SIMILAR COLOR ARENA DE 20X10X8 CM
- 8. PLOCA D'ACER CORTEN DE 20 CM DE DIÀMETRE I 1 METRE D'ALÇADA



DETALL EMPLOIAMENT DE PAVIMENT

- PAVIMENT DE LLAMBORDA TIPUS TESSELLA DE BRENCO O SIMILAR COLOR ARENA DE 20X10X8 CM
- PAVIMENT DE LLAMBORDA TIPUS TESSELLA DE BRENCO O SIMILAR COLOR ARENA DE 10X10X8 CM
- PAVIMENT DE LLAMBORDA TIPUS TESSELLA DE BRENCO O SIMILAR COLOR ARENA DE 20X10X8 CM

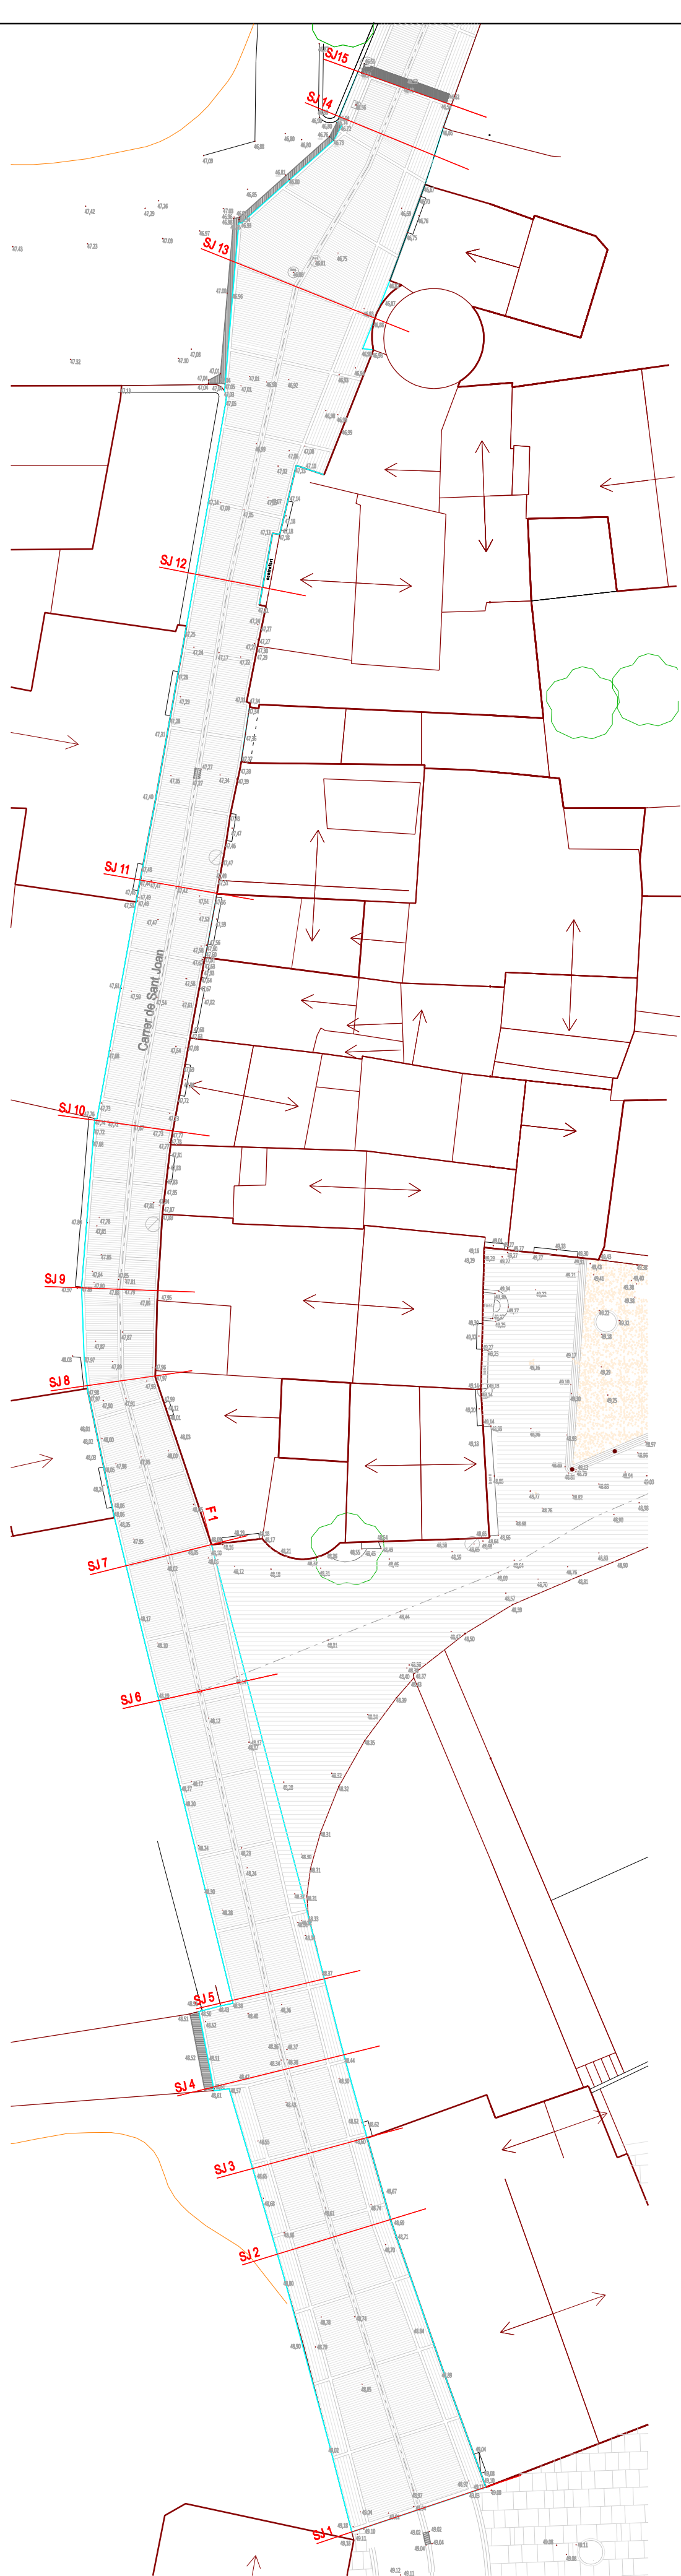

TERRAPLÈ

DESMUNT

ORDENADA RASANT

ORDENADA TERRENY

DISTÀNCIA PARCIAL

DISTÀNCIA ORIGEN

PERFIL

















PERFIL LONGITUDINAL

A1 - H 1/250 V 1/125
A3 - H 1/500 V 1/250

REPLANTEIG EIXOS CARRERS

CARRER DE SANT JOAN

SJ1 - 504484.894 4645320.581 48.94
SJ2 - 504480.264 4645335.296 48.62
SJ3 - 504478.982 4645339.824 48.52
SJ4 - 504477.698 4645344.359 48.45
SJ5 - 504476.711 4645348.520 48.39
SJ6 - 504473.033 4645364.763 48.14
SJ7 - 504471.367 4645372.119 48.02
SJ8 - 504468.800 4645381.536 47.88
SJ9 - 504468.719 4645386.479 47.80
SJ10 - 504469.532 4645395.311 47.67
SJ11 - 504471.897 4645408.218 47.40
SJ12 - 504474.624 4645424.741 47.06
SJ13 - 504478.243 4645440.622 46.73
SJ14 - 504482.837 4645448.879 46.54
SJ15 - 504483.876 4645451.425 46.48
SJ16 - 504485.881 4645456.338 46.44
SJ17 - 504487.054 4645459.213 46.42
SJ18 - 504489.185 4645464.432 46.38
SJ19 - 504492.457 4645472.450 46.32
SJ20 - 504495.950 4645481.007 46.26

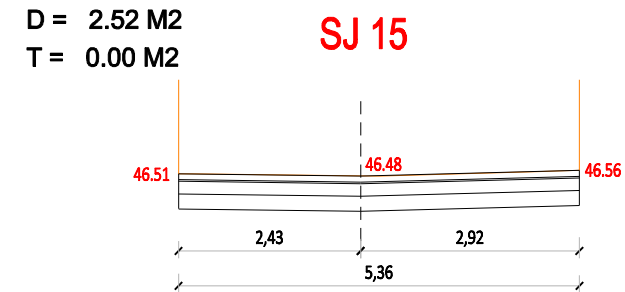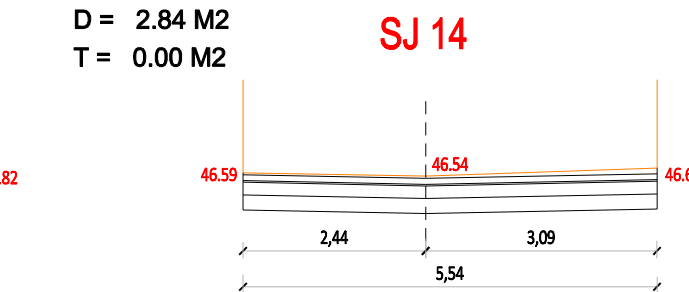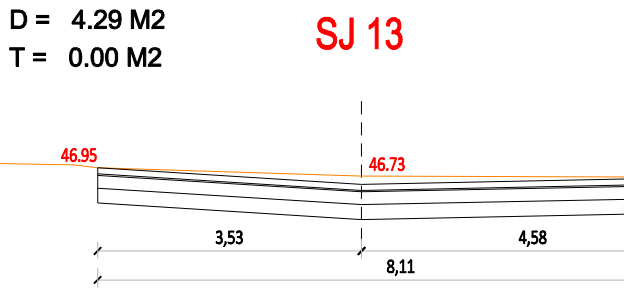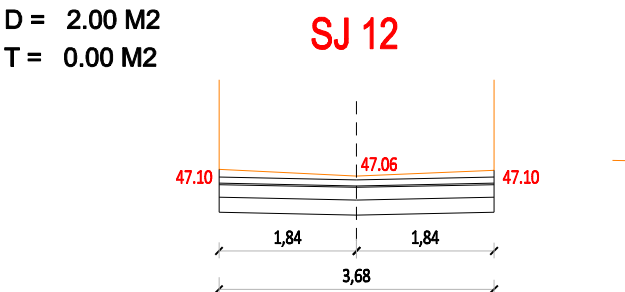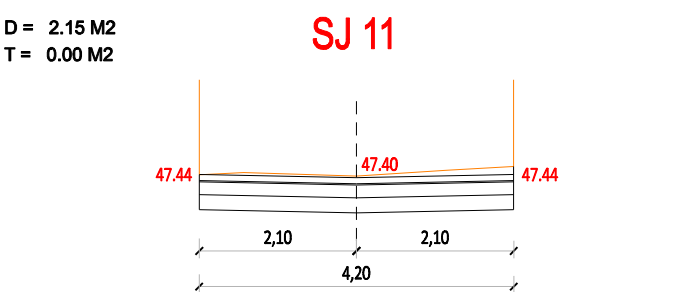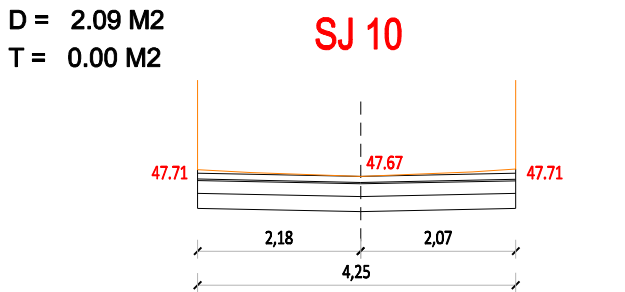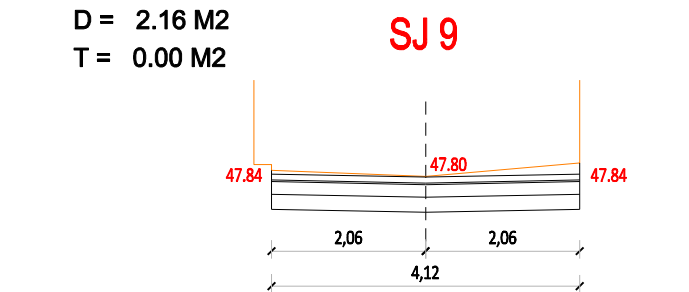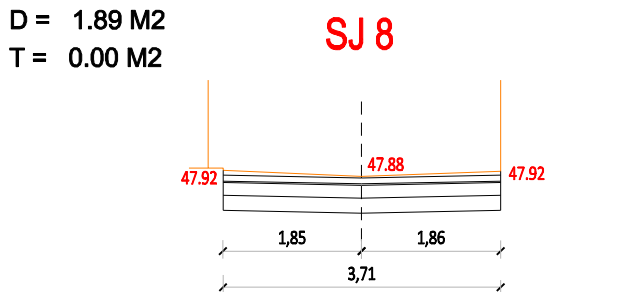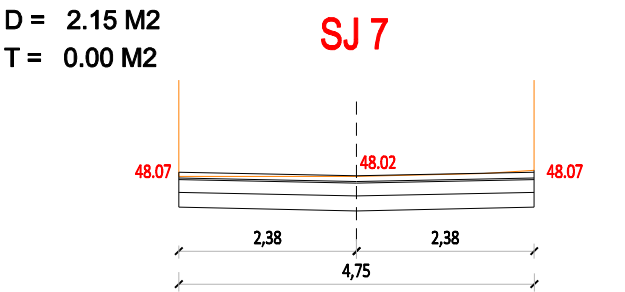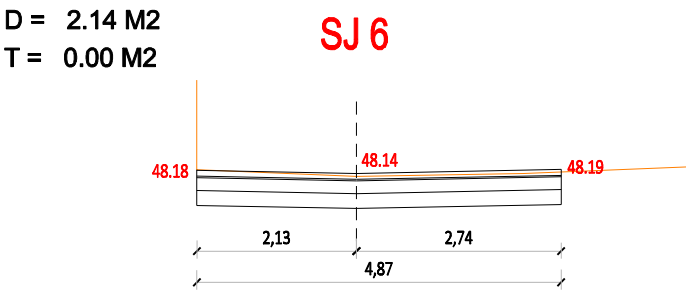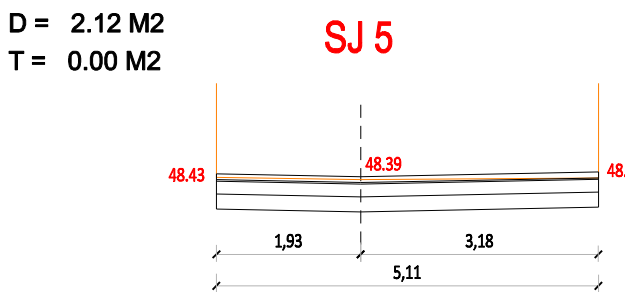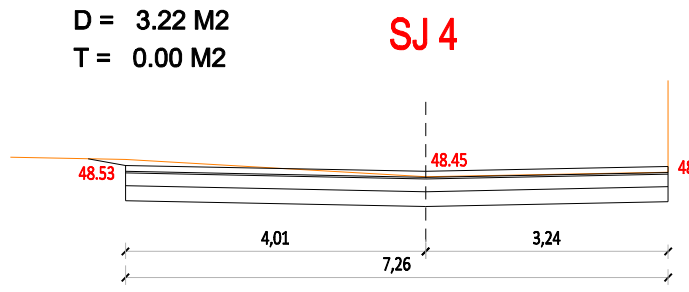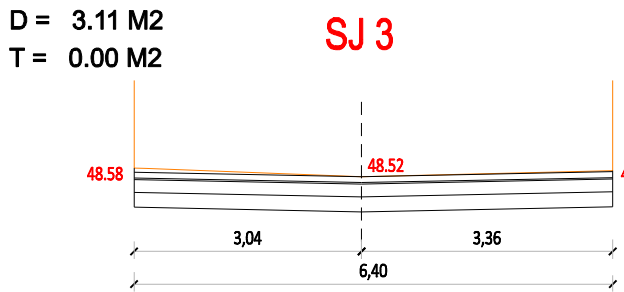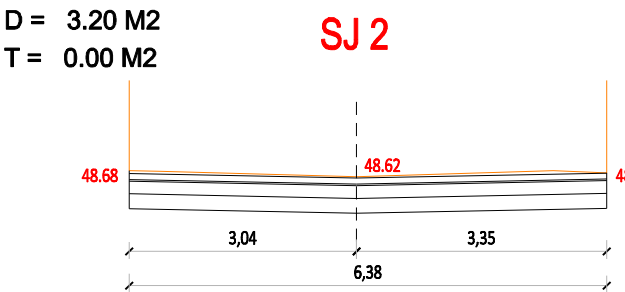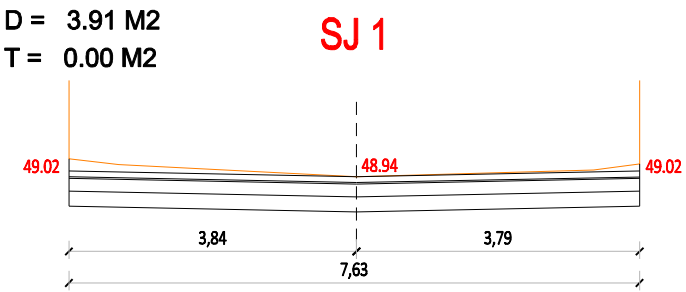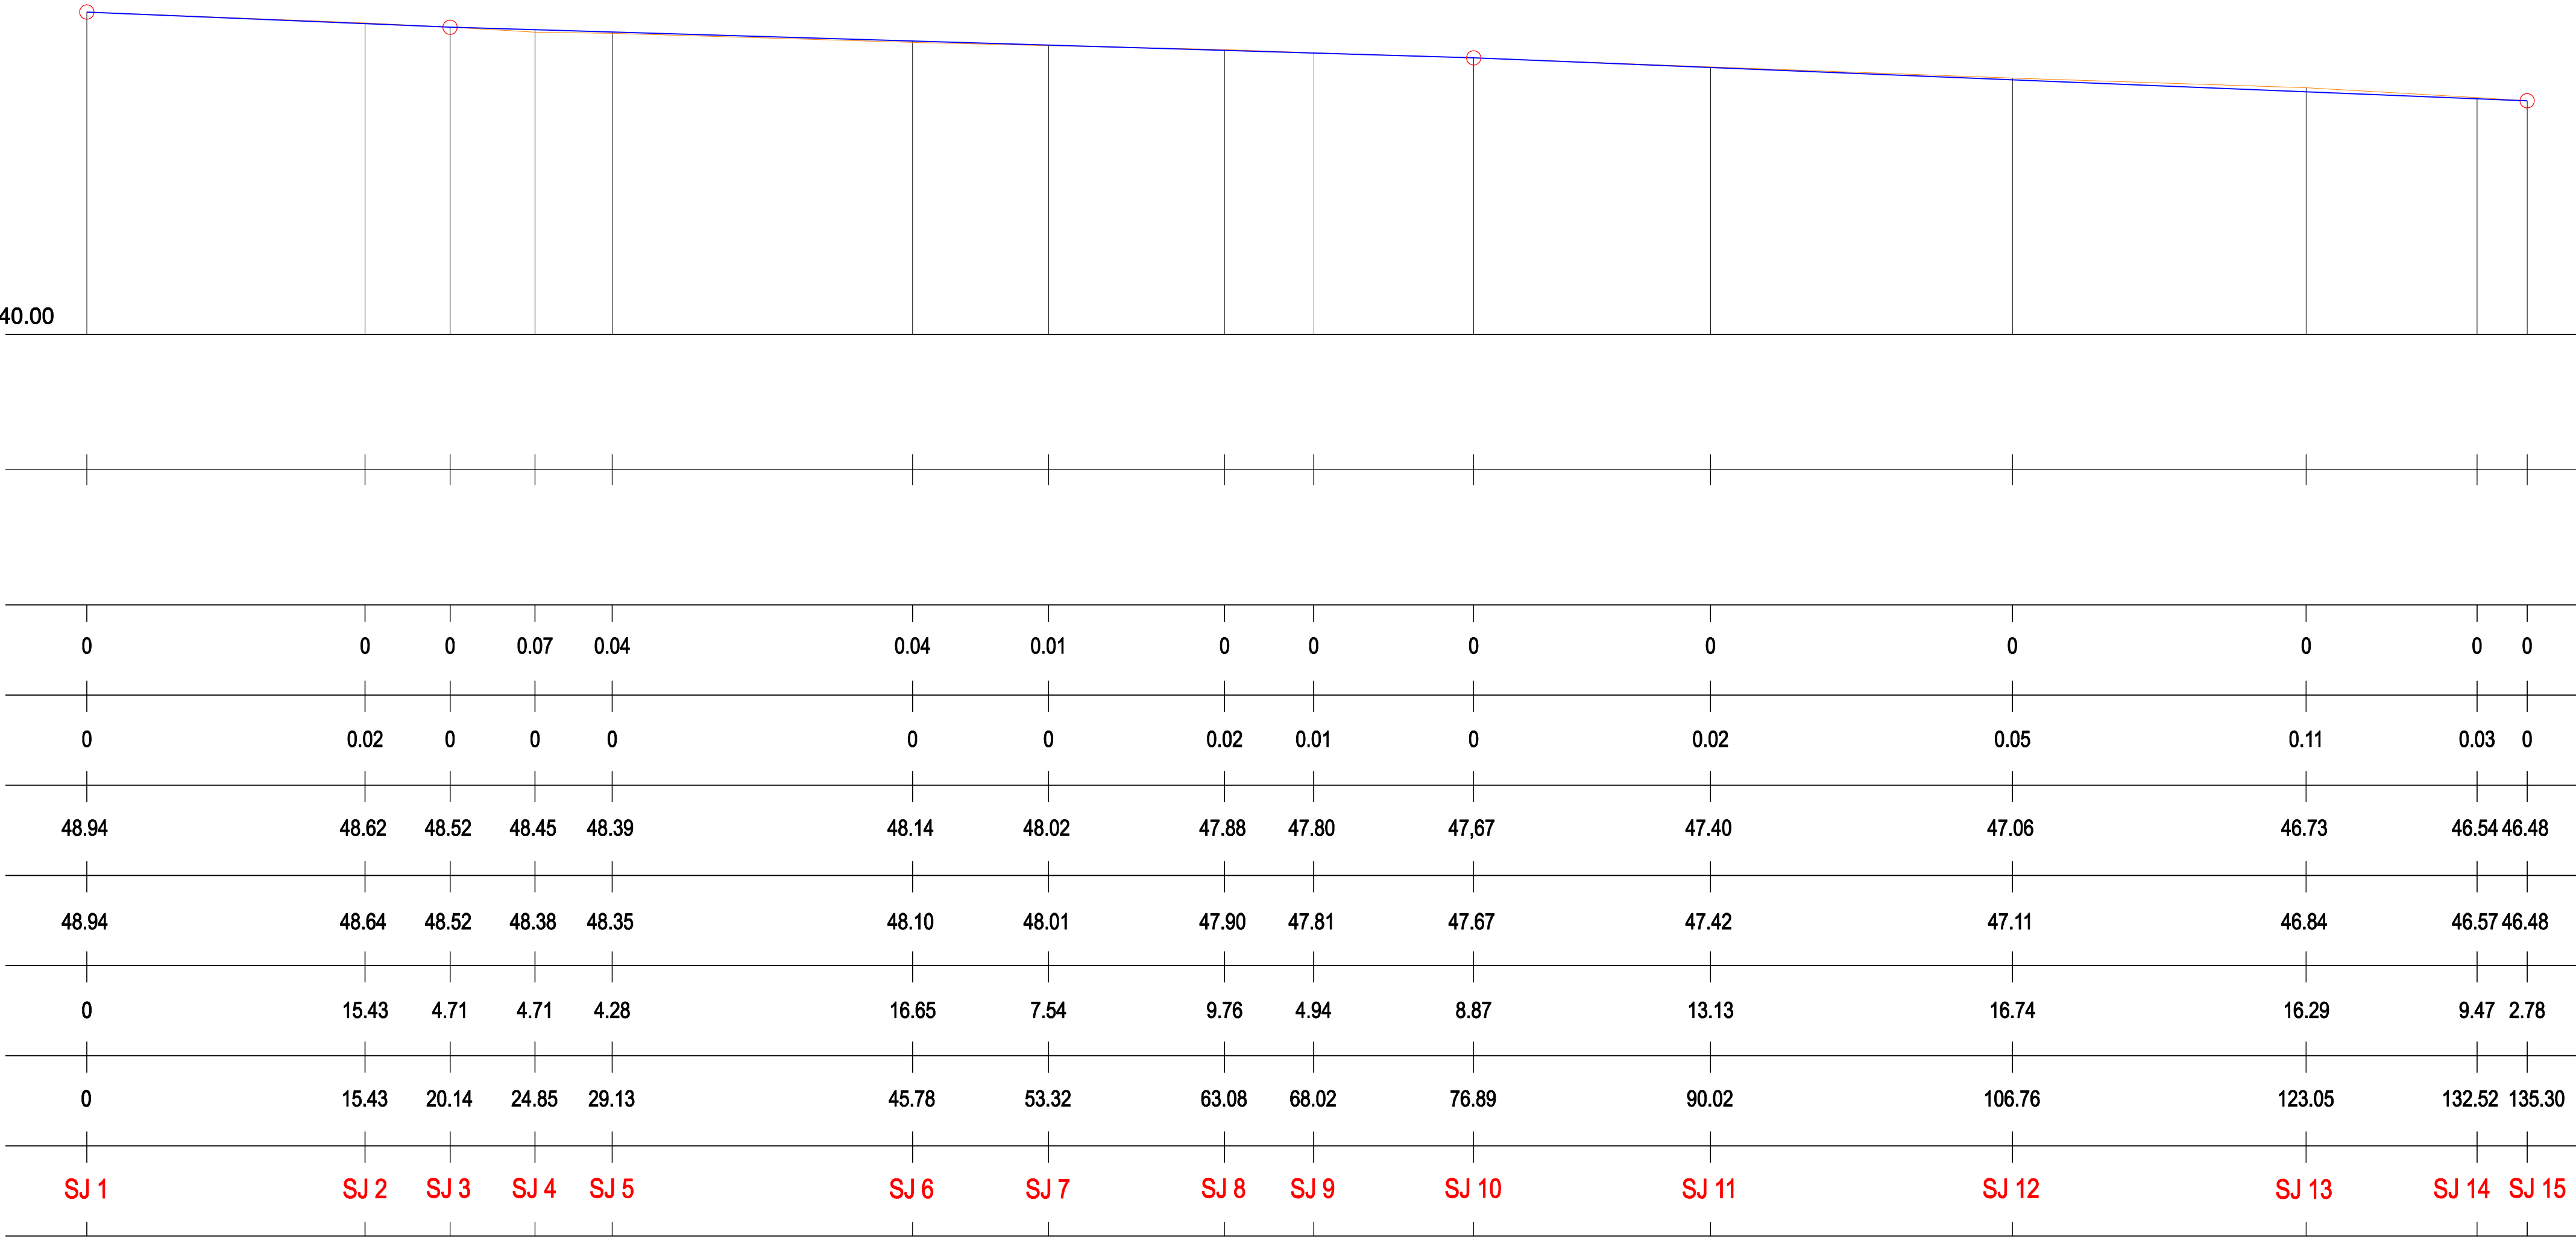

PERFELS TRANSVERSALS

A1 - 1/100
A3 - 1/200

PROJECTE:
REURBANITZACIÓ D'UNS VIALS DEL NUCLI DE VUPELLAC
CARRERS DE LA TORRE, SANT ANTONI, SANT JOAN I PLAÇA DEL FORN

PROMOTOR:
AJUNTAMENT DE FORALLAC



ARQUITECTES I ENGINYERS ASS.

JOSEP ALEMANY MASGRAU
ENGINYER DE CAMINS C. I. P.

MANEL ALEMANY I MASGRAU
ARQUITECTE

DATA:

MAIG 2025

REFERÈNCIA:

E492

ESCALA:


A1 - 1/250
A3 - 1/500

PLÀNOL:

PERFELS DEL CARRER DE SANT JOAN
TRAM 1

NÚMERO:

P-5.1

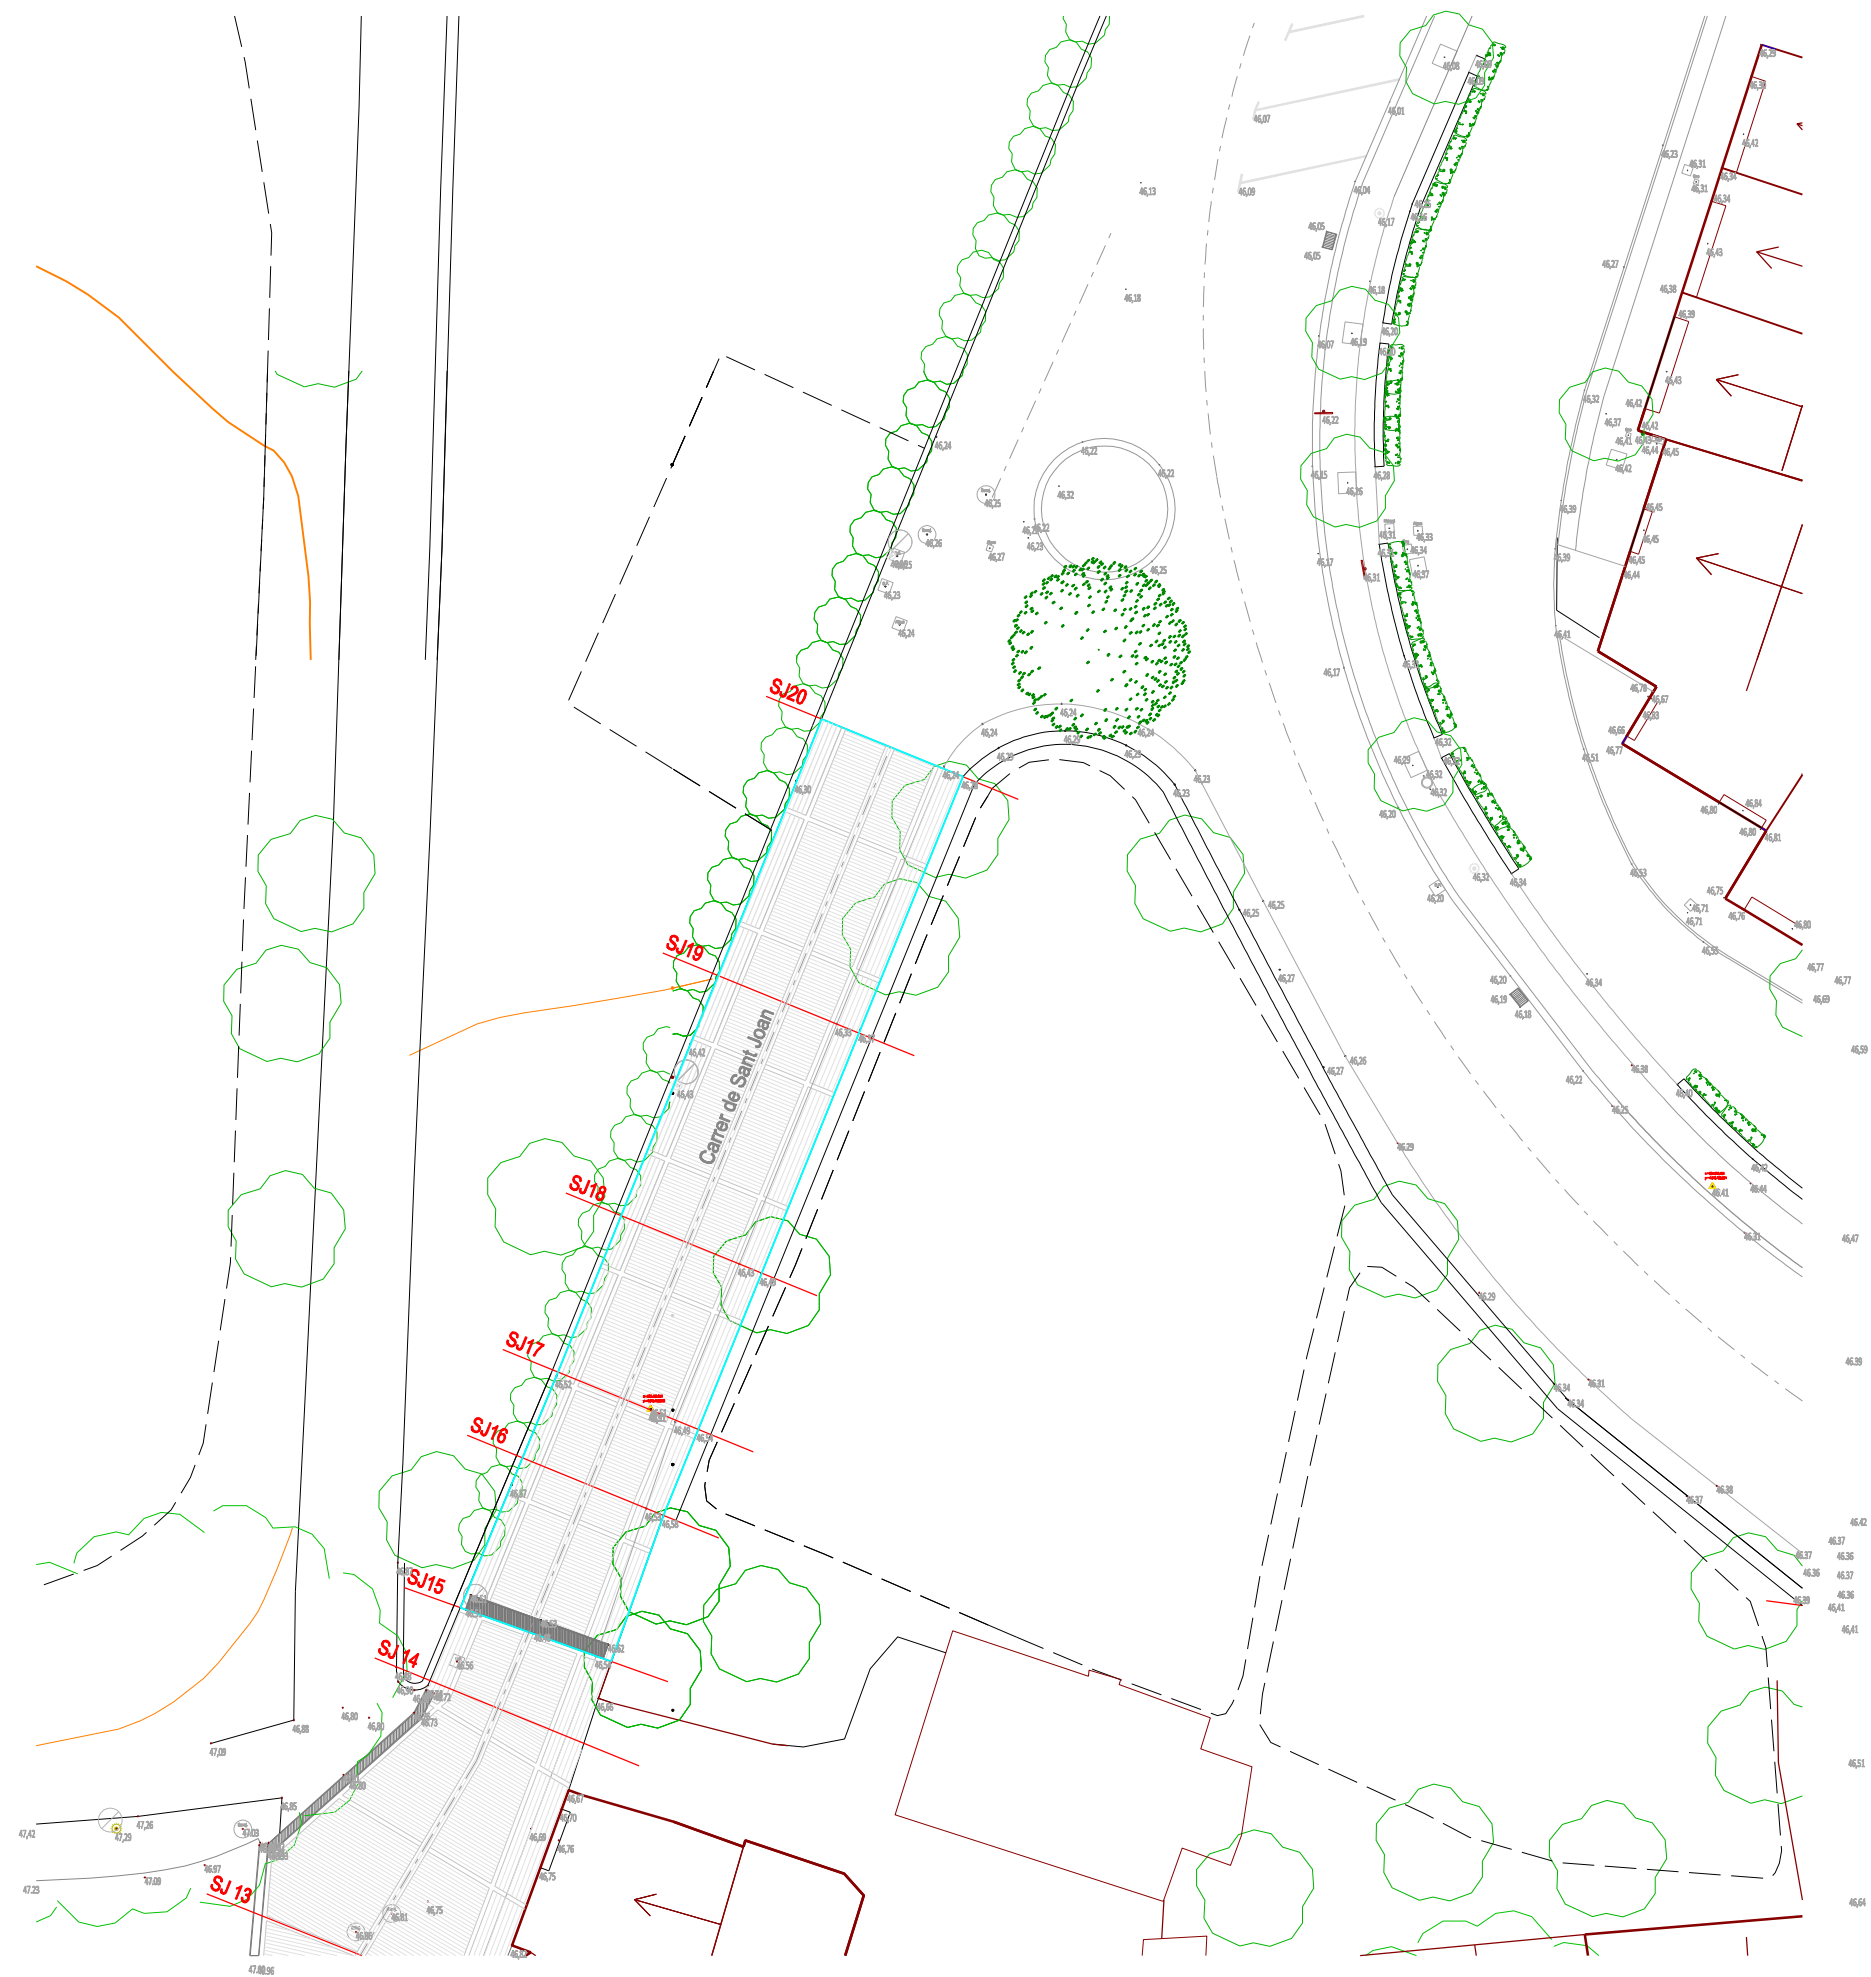


REPLANTEIG EIXOS CARRERS

CARRER DE SANT JOAN

SJ15 - 504483.876 4645451.425 46.48
SJ16 - 504485.881 4645456.338 46.44
SJ17 - 504487.054 4645459.213 46.42
SJ18 - 504489.185 4645464.432 46.38
SJ19 - 504492.457 4645472.450 46.32
SJ20 - 504495.950 4645481.007 46.26


D = 2.52 M2
T = 0.00 M2

SJ 15

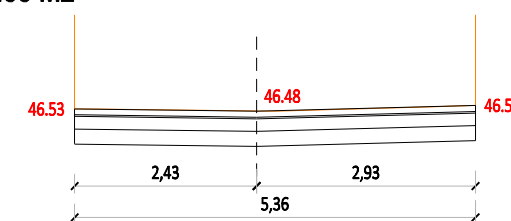


D = 2.77 M2
T = 0.00 M2

SJ 16

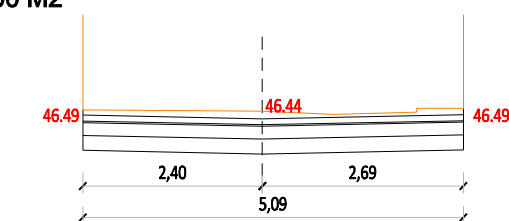


D = 2.74 M2
T = 0.00 M2

SJ 17

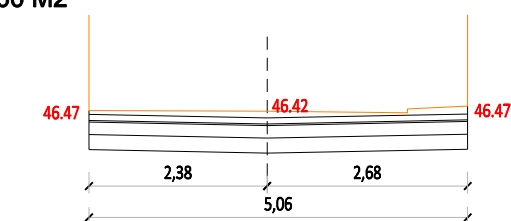


D = 2.64 M2
T = 0.00 M2

SJ 18

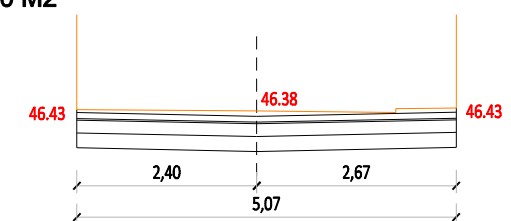


D = 2.59 M2
T = 0.00 M2

SJ 19

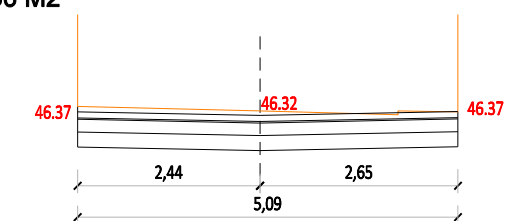


D = 2.29 M2
T = 0.00 M2

SJ 20

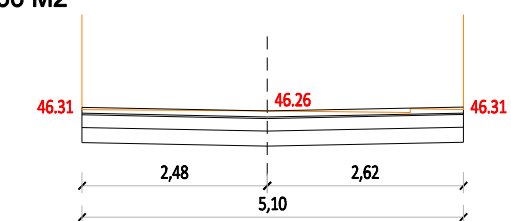

PERFILS TRANSVERSALS

A1 - 1/100
A3 - 1/200

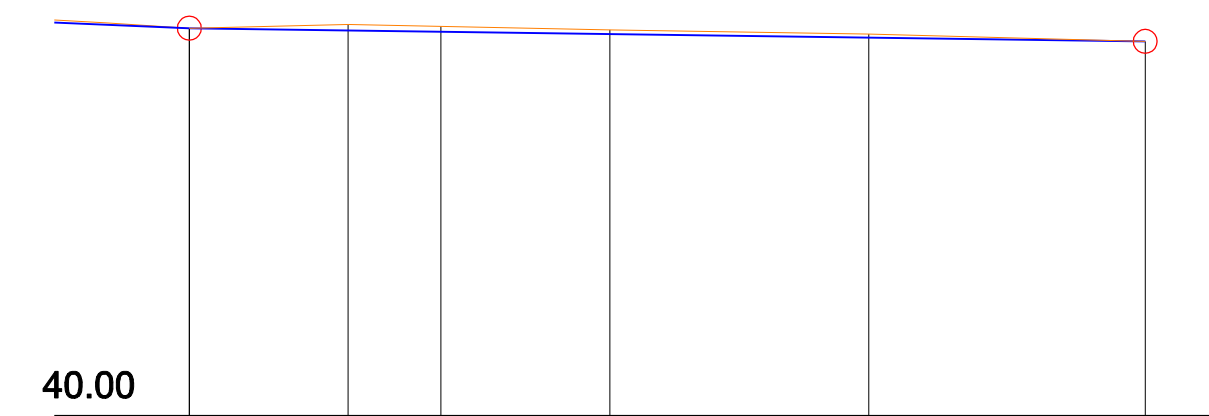

TERRAPLÈ

0 0 0 0 0 0

DESMUNT

0 0.10 0.09 0.07 0.06 0

ORDENADA RASANT

46.48 46.44 46.42 46.38 46.32 46.26

ORDENADA TERRENY

46.48 46.54 46.51 46.45 46.38 46.26

DISTÀNCIA PARCIAL

2.78 5.31 3.10 5.64 8.66 9.24

DISTÀNCIA ORIGEN

135.30 140.61 143.71 149.35 158.01 167.25

PERFIL

SJ 15 SJ 16 SJ 17 SJ 18 SJ 19 SJ 20

PERFIL LONGITUDINAL


A1 - H 1/250 V 1/125
A3 - H 1/500 V 1/250



REPLANTEIG EIXOS CARRERS


PLAÇA DEL FORN

- F1 - 504475.485 4645365.740 48.19
- F2 - 504488.702 4645371.006 48.61
- F3 - 504490.080 4645371.681 48.65
- F4 - 504493.706 4645373.819 48.78
- F5 - 504494.813 4645374.382 48.81
- F6 - 504504.140 4645378.418 49.04
- F7 - 504507.689 4645379.954 48.97
- F8 - 504512.230 4645385.193 48.70
- F9 - 504514.045 4645391.853 48.45
- F10 - 504515.108 4645393.834 48.36
- F11 - 504516.531 4645395.457 48.28
- F12 - 504517.181 4645393.692 48.23

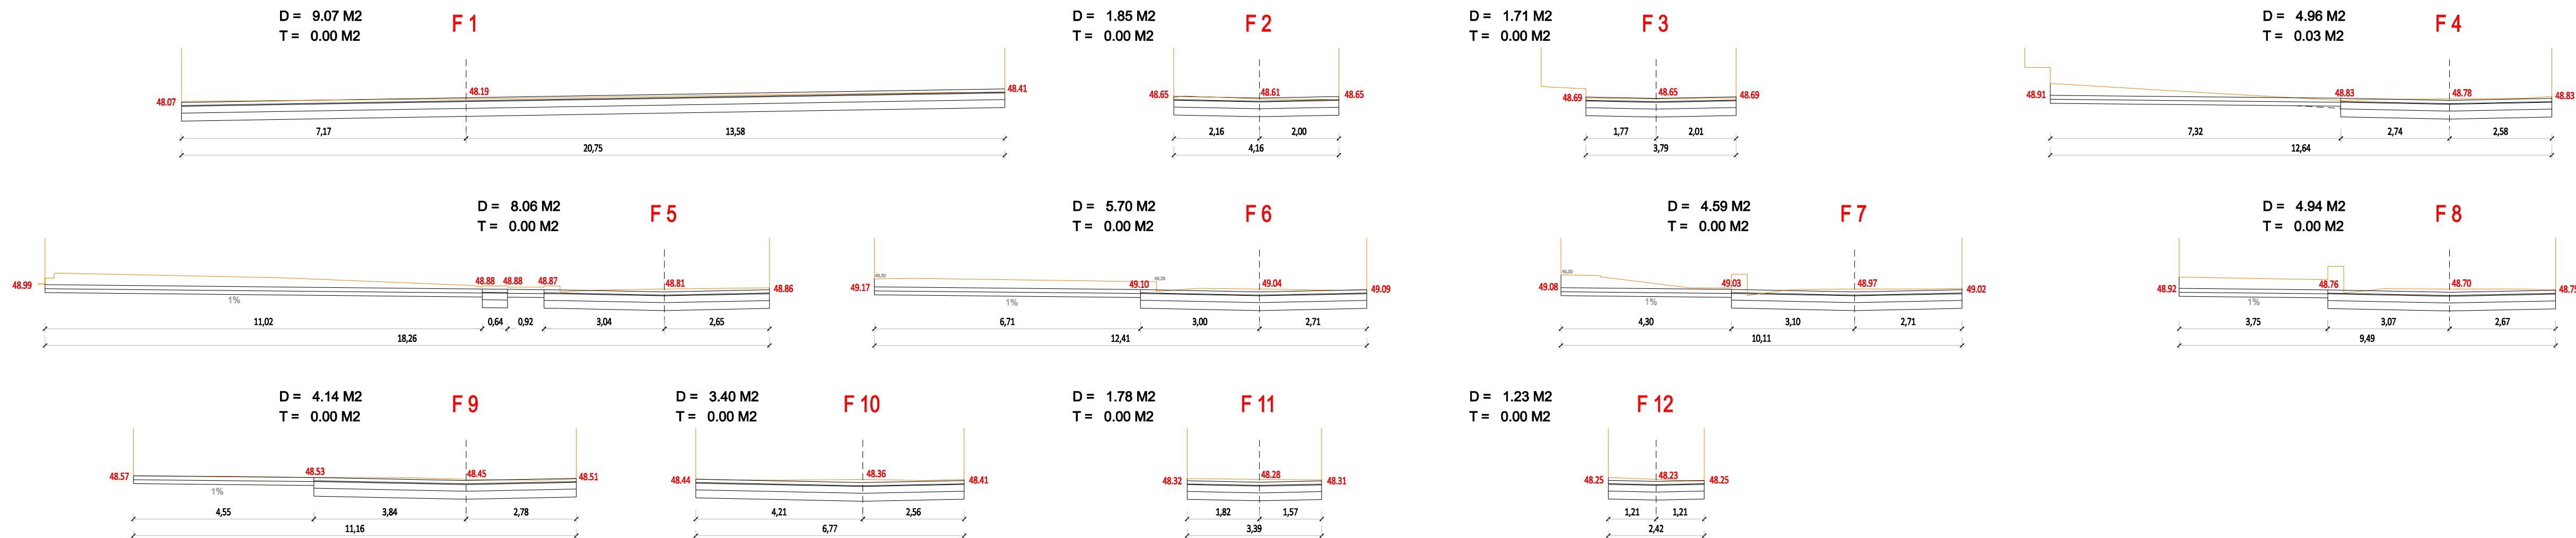

PERFILS TRANSVERSAIS

A1 - 1/100
A3 - 1/200

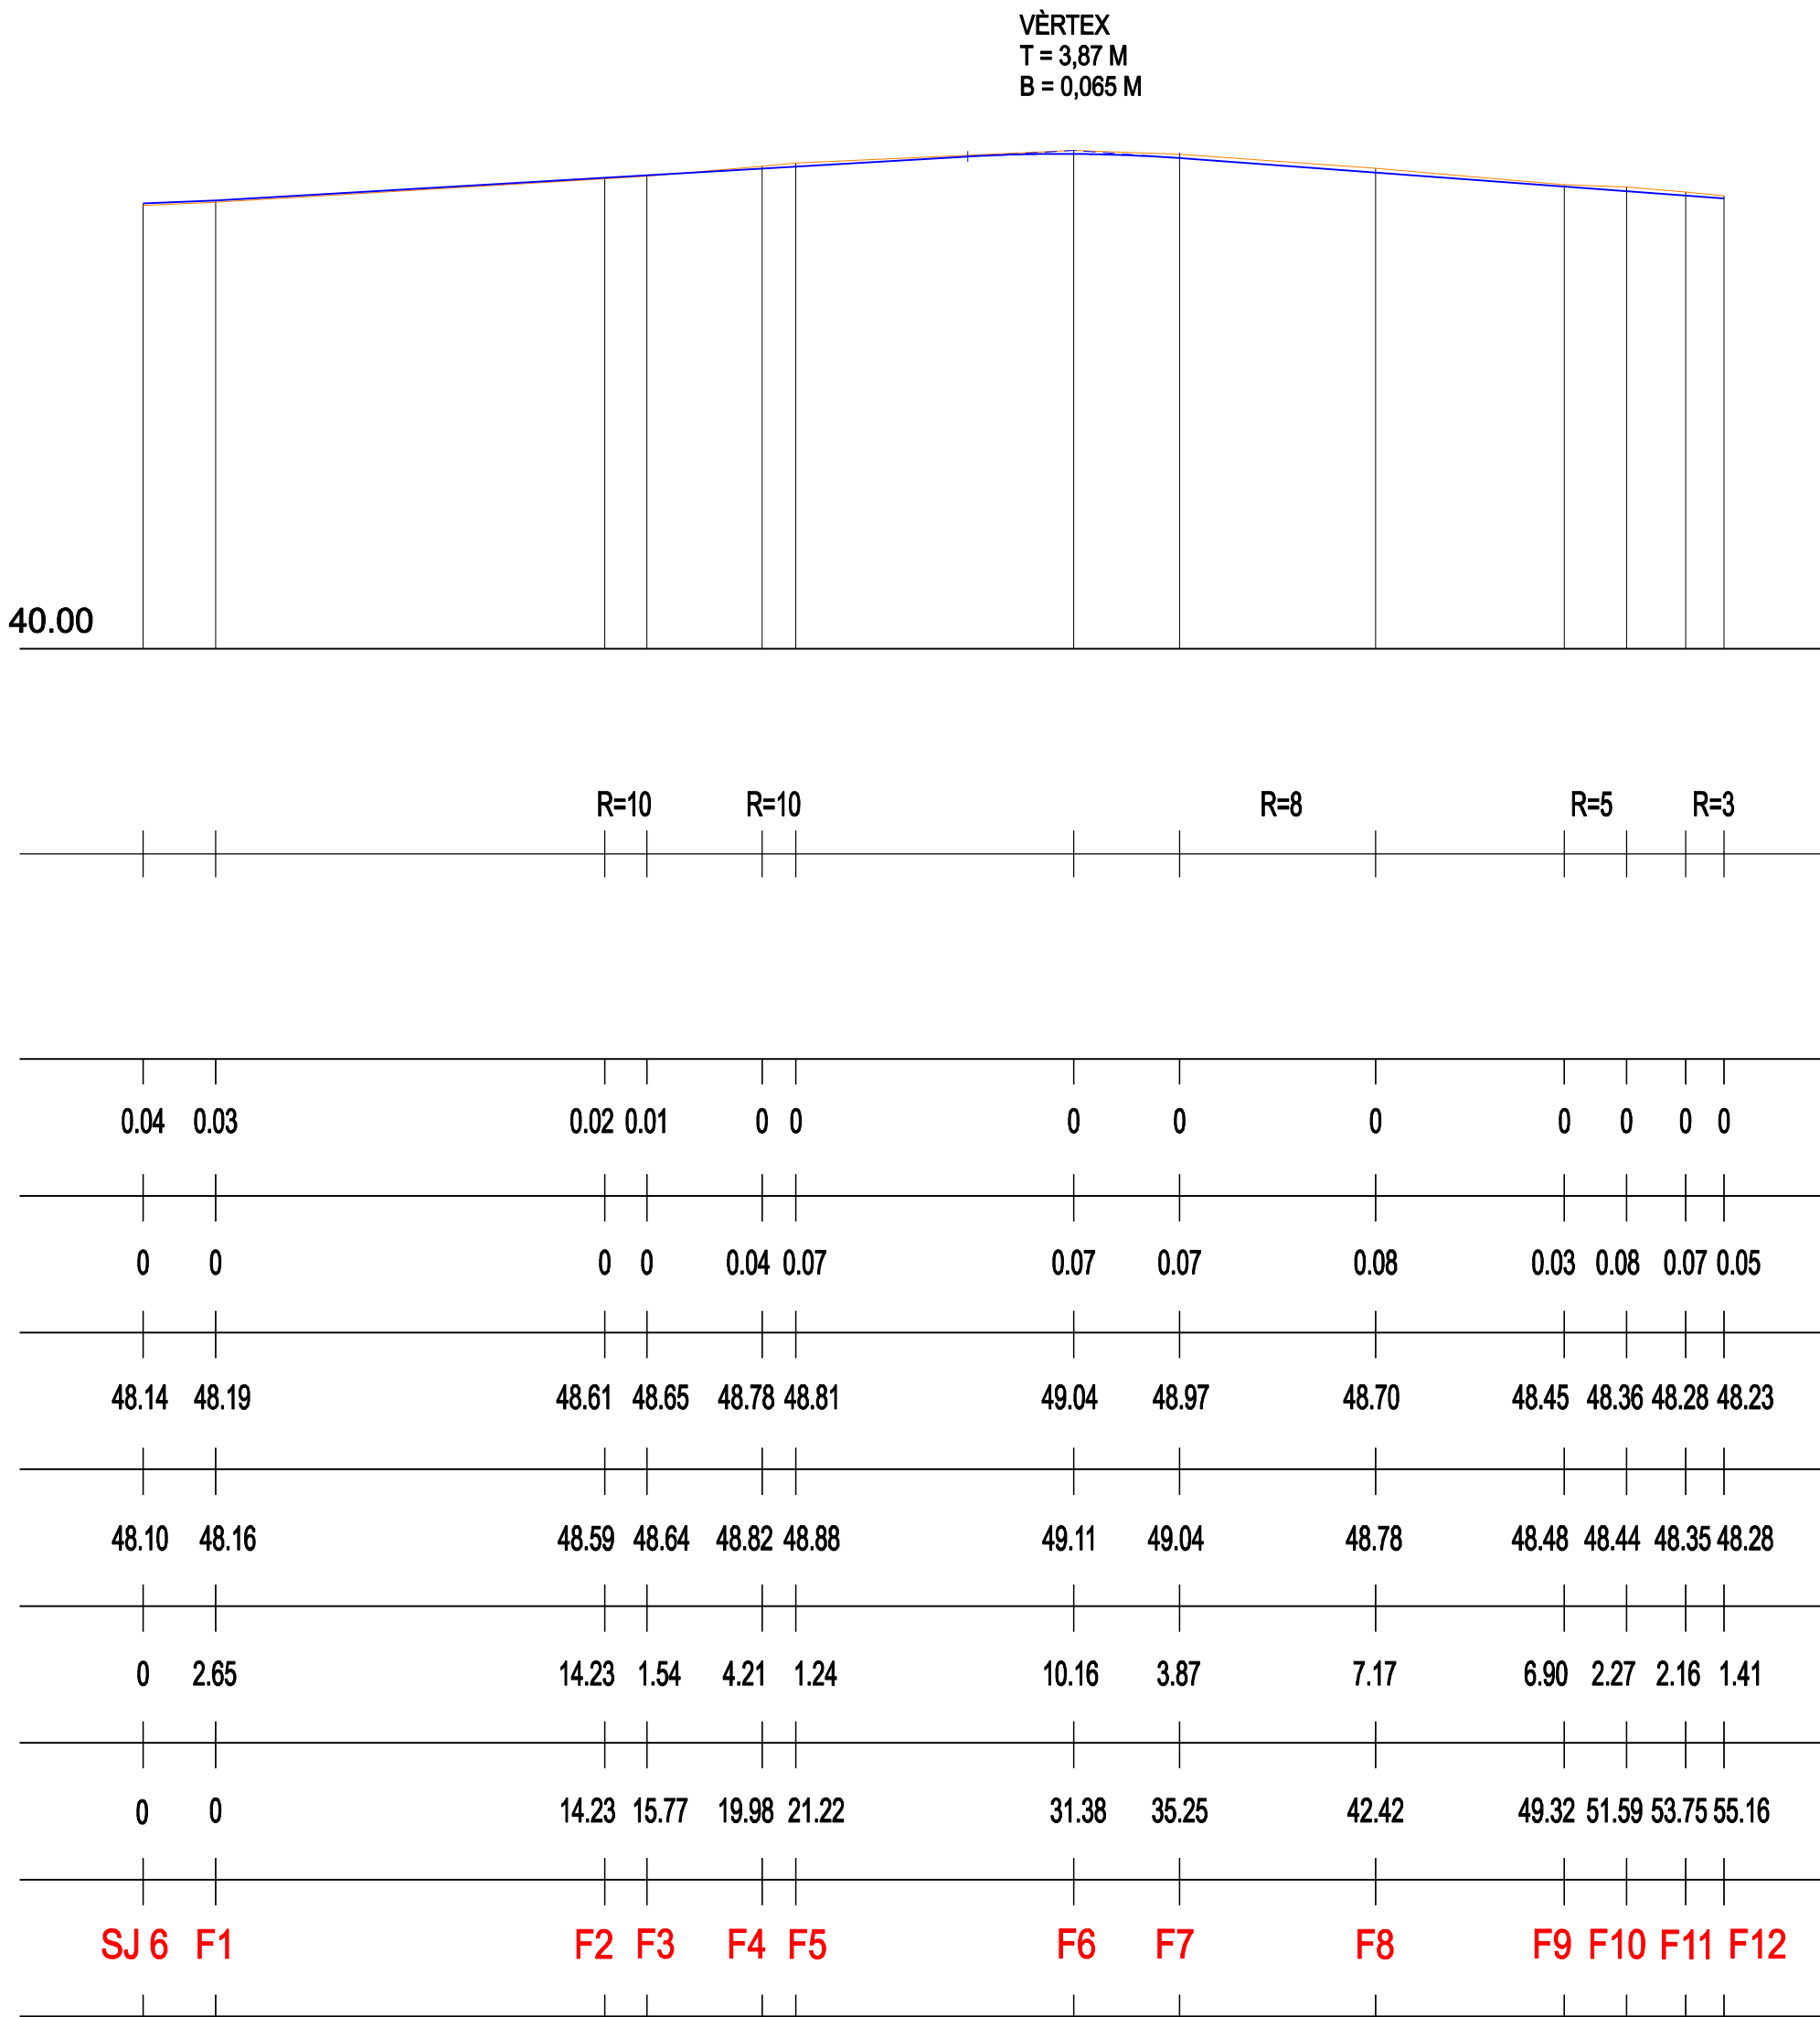

PERFIL LONGITUDINAL

A1 - H 1/250 V 1/125
A3 - H 1/500 V 1/250

PROMOTOR:

AJUNTAMENT DE FORALLAC



ARQUITECTES I ENGINYERS ASS.

JOSEP ALEMANY MASGRAU
ENGINYER DE CAMINS C. I. P.

MANEL ALEMANY I MASGRAU
ARQUITECTE

DATA:

MAIG 2025

REFERÈNCIA:

E492

ESCALA:

A1 - 1/250
A3 - 1/500

PLÀNOL:

PERFILS DE LA PLAÇA DEL FORN








NÚMERO:

P-6








A1 - H 1/250 V 1/125
A3 - H 1/500 V 1/250

A1 - H 1/250 V 1/125
A3 - H 1/500 V 1/250

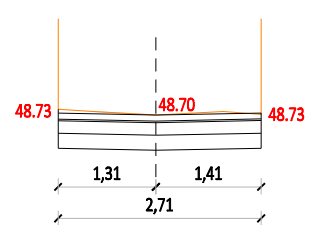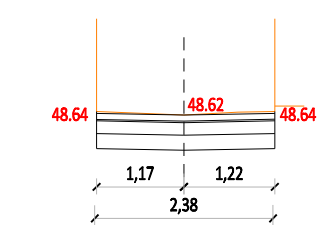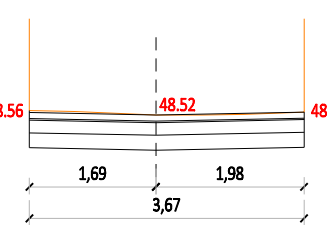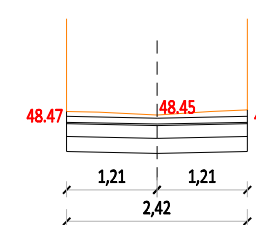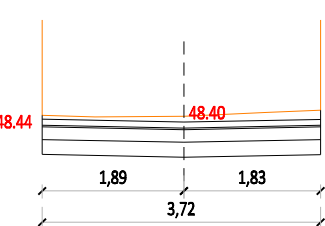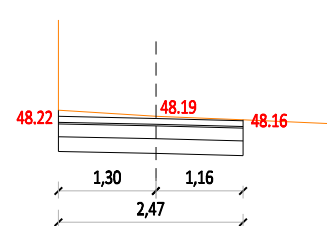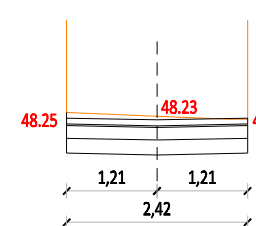


The diagram shows a cross-section of a beam with a total width of 2.55. The left half has a width of 1.23 and the right half has a width of 1.31. The stress distribution is shown as a curve across the width. The stress at the left edge is 48.18 and at the right edge is 48.16. A dashed vertical line indicates the centerline.

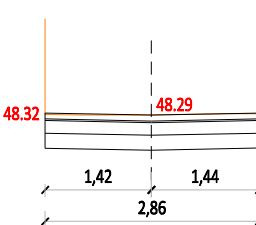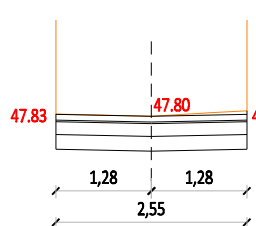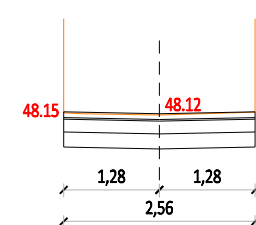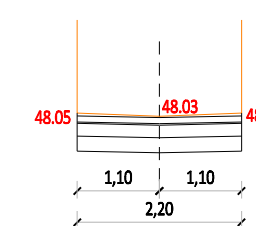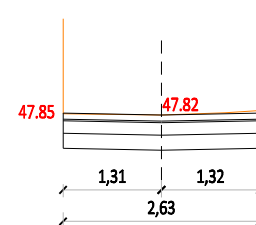

A1 - 1/100
A3 - 1/200


A1 - 1/100
A3 - 1/200

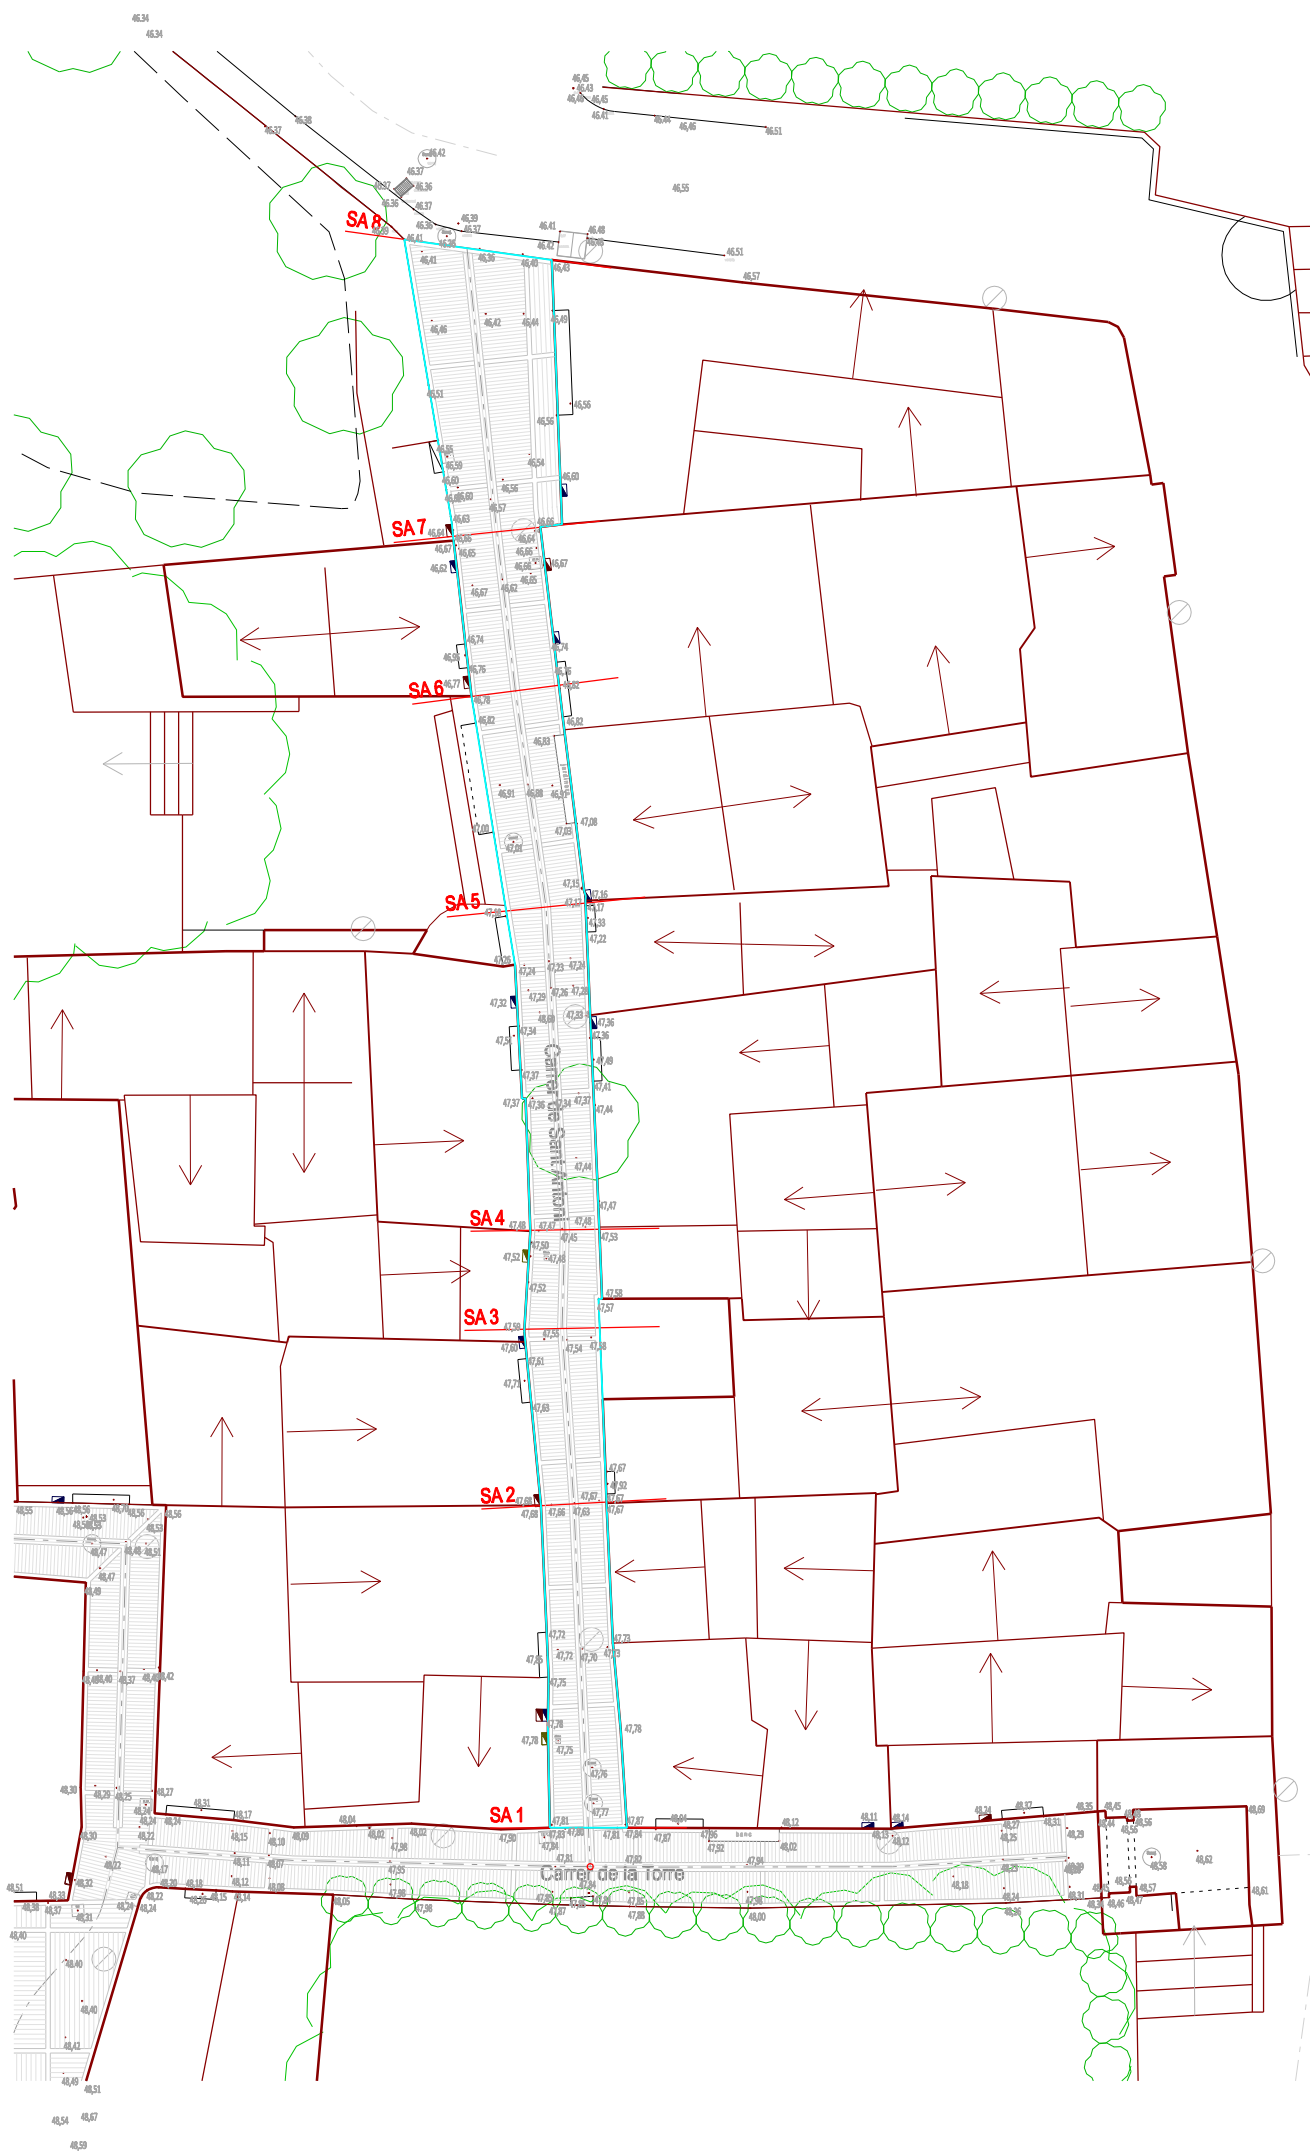

REPLANTEIG EIXOS CARRERS

CARRER DE SANT ANTONI

T - 504533.432 4645397.804 47.81
SA1 - 504533.372 4645389.101 47.79
SA2 - 504532.884 4645409.926 47.60
SA3 - 504532.488 4645415.795 47.50
SA4 - 504532.582 4645419.091 47.45
SA5 - 504531.956 4645429.884 47.05
SA6 - 504530.926 4645437.107 46.79
SA7 - 504530.306 4645442.420 46.59
SA8 - 504529.313 4645451.908 46.37

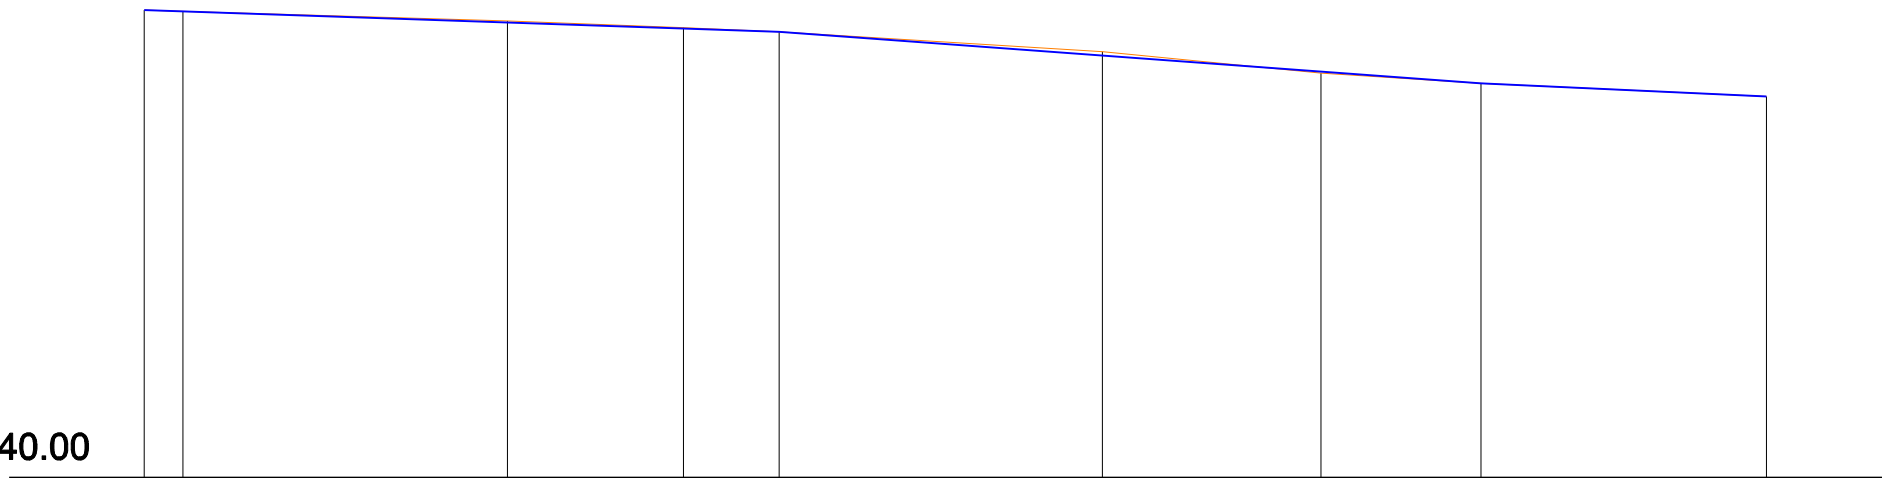


TERRAPLÈ	0	0	0	0	0	0	0.03	0	0
DESMUNT	0	0	0.03	0.02	0	0.07	0	0	0
ORDENADA RASANT	47.81	47.79	47.60	47.50	47.45	47.05	46.79	46.59	46.37
ORDENADA TERRENY	47.81	47.79	47.63	47.52	47.45	47.12	46.76	46.59	46.37
DISTÀNCIA PARCIAL	0	1.30	10.84	5.88	3.20	10.81	7.30	5.35	9.54
DISTÀNCIA ORIGEN	0	1.30	12.14	18.02	21.22	32.03	39.33	44.68	54.22
PERFIL	T SA 1	SA 2	SA 3	SA 4	SA 5	SA 6	SA 7	SA 8	


PERFIL LONGITUDINAL

A1 - H 1/250 V 1/125
A3 - H 1/500 V 1/250


D = 1.21 M2
T = 0.00 M2

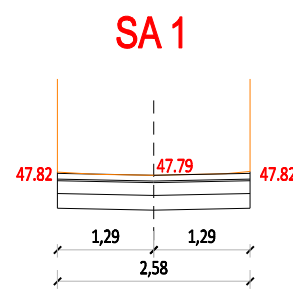


D = 1.13 M2
T = 0.00 M2

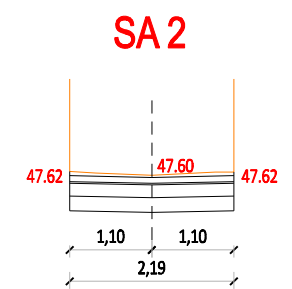


D = 1.29 M2
T = 0.00 M2

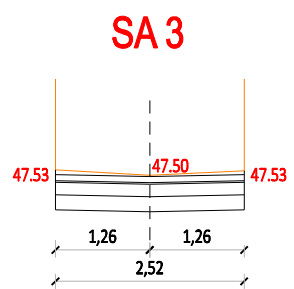


D = 1.11 M2
T = 0.00 M2

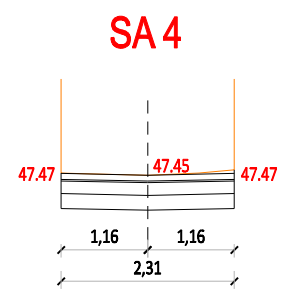


D = 1.47 M2
T = 0.00 M2

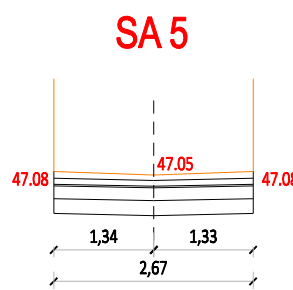


D = 1.28 M2
T = 0.00 M2

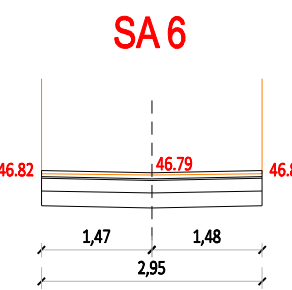

D = 1.43/1.80 M2
T = 0.00/0.00 M2

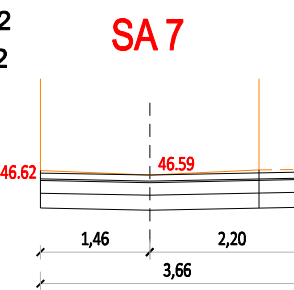


D = 2.31 M2
T = 0.00 M2

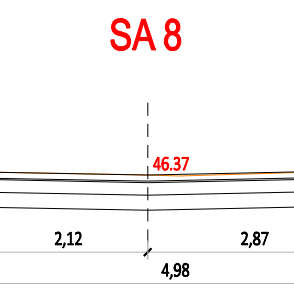


PERFILS TRANSVERSALS

A1 - 1/100
A3 - 1/200




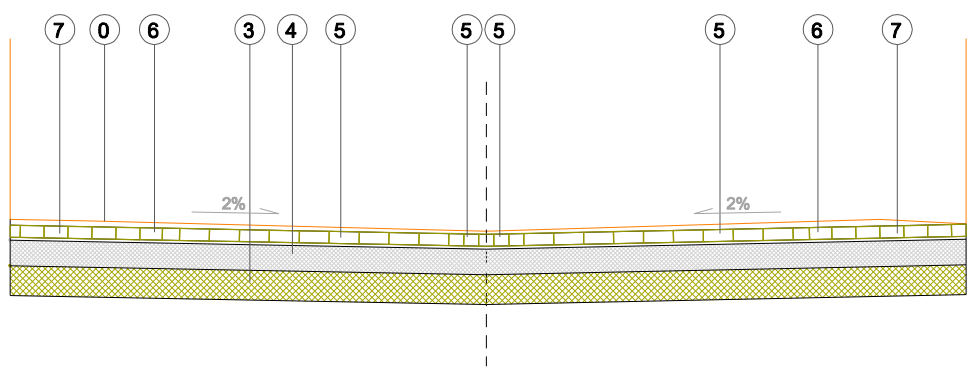


PERFIL TIPUS
PERFIL TIPUS CARRER ENTRE SJ1 I SJ4

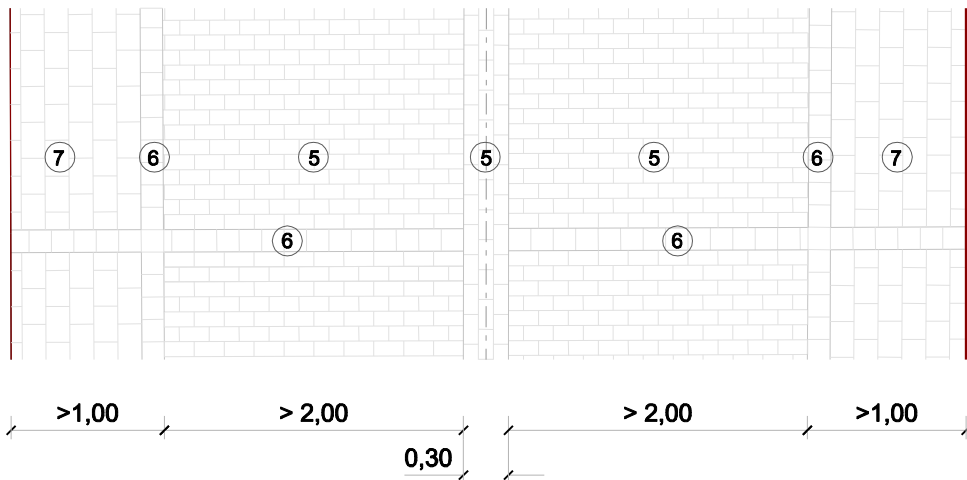


PLANTA TIPUS

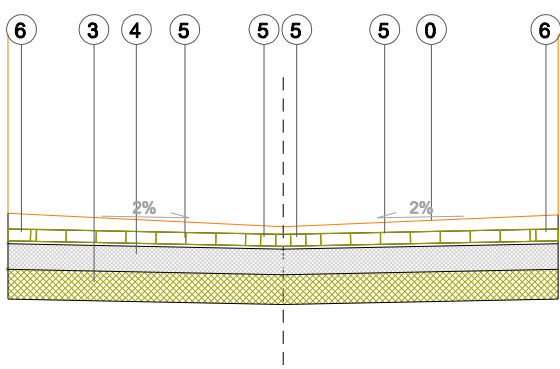


PERFIL TIPUS
PERFIL TIPUS CARRER ENTRE SJ5 I SJ12

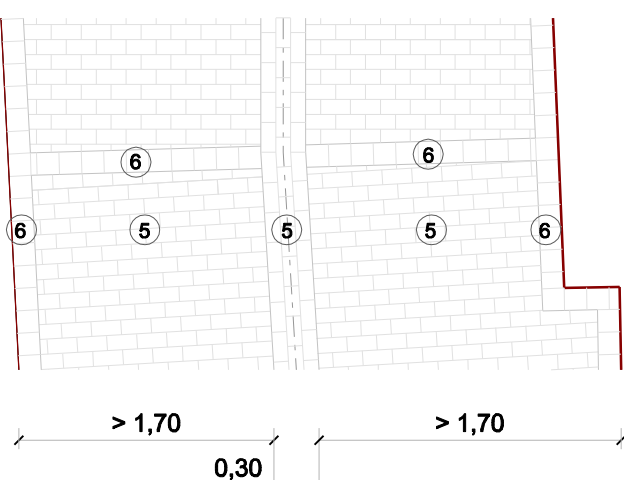

PLANTA TIPUS

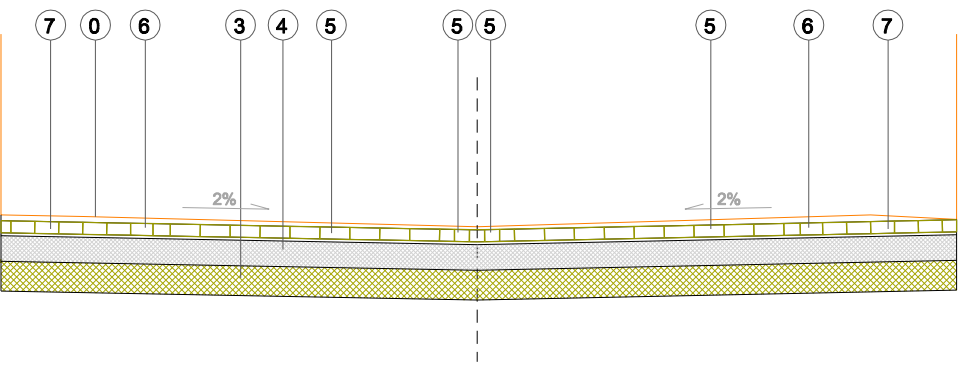


PERFIL TIPUS
PERFIL TIPUS CARRER ENTRE SJ15 I SJ20

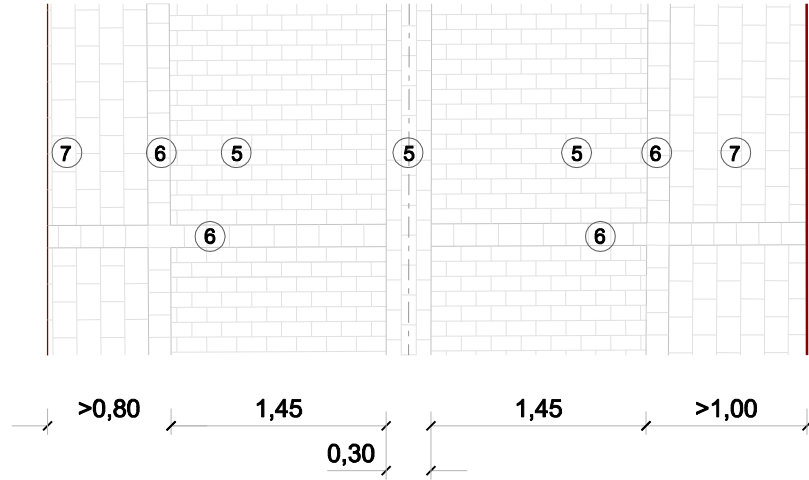


PLANTA TIPUS

- 0 PERFIL DE CARRER EXISTENT AMB UNA EXCAVACIÓ MÍNIMA DE 20 CM
- 1 BASE DE TOT-U ARTIFICIAL ZA (40) DE 10 CM DE GRUIX
- 2 PAVIMENT DE SAULÓ AMB UN 4 % DE CIMENT PICONAT DE 10 CM DE GRUIX
- 3 BASE DE TOT-U ARTIFICIAL ZA (40) DE 20 CM DE GRUIX
- 4 BASE DE FORMIGÓ HM-20 DE 17 CM DE GRUIX
- 5 PAVIMENT DE LLAMBORDA TIPUS TEGULA DE BREINCO O SIMILAR COLOR ARENA DE 20X10X8 CM
- 6 PAVIMENT DE LLAMBORDA TIPUS TEGULA DE BREINCO O SIMILAR COLOR ARENA DE 16X16X8 CM
- 7 PAVIMENT DE LLAMBORDA TIPUS TEGULA DE BREINCO O SIMILAR COLOR ARENA DE 24X16X8 CM
- 8 PILONA D'ACER CORTEN DE 20 CM DE DIÀMETRE I 1 METRE D'ALÇADA


CARRER DE SANT JOAN

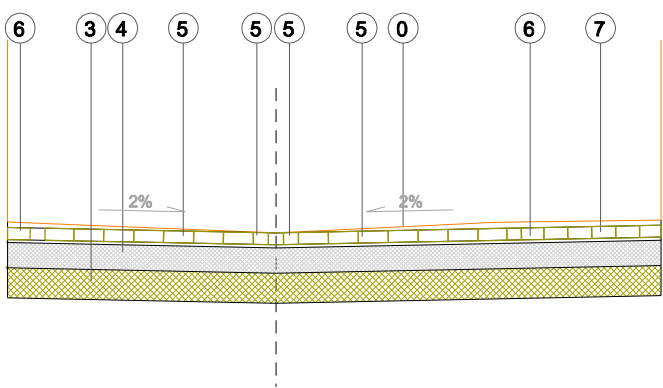


PERFIL TIPUS
PERFIL TIPUS CARRER ENTRE SA1 I SA7

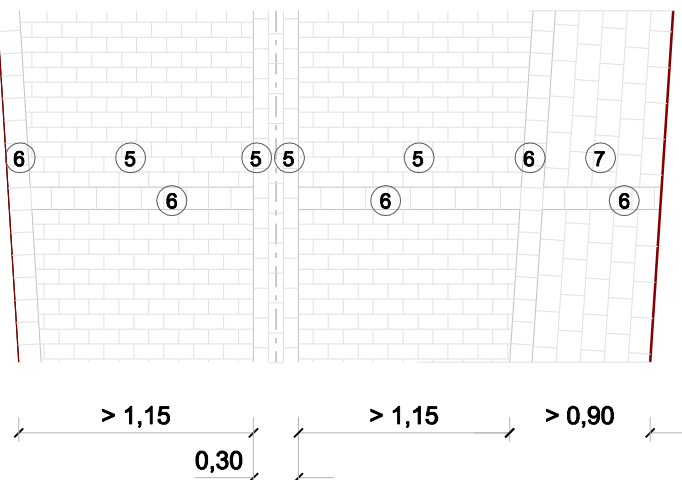

PLANTA TIPUS

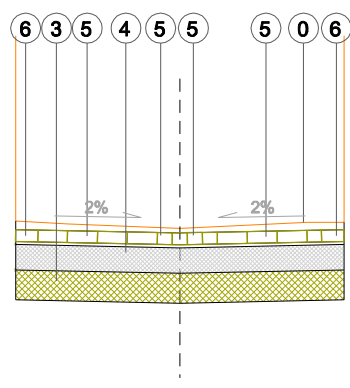


PERFIL TIPUS
PERFIL TIPUS CARRER ENTRE SA7 I SA8

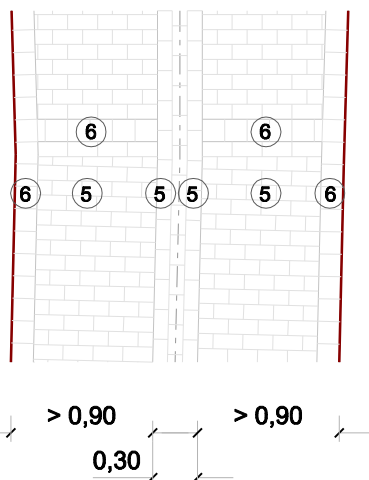


PLANTA TIPUS

- 0 PERFIL DE CARRER EXISTENT AMB UNA EXCAVACIÓ MÍNIMA DE 20 CM
- 1 BASE DE TOT-U ARTIFICIAL ZA (40) DE 10 CM DE GRUIX
- 2 PAVIMENT DE SAULÓ AMB UN 4 % DE CIMENT PICONAT DE 10 CM DE GRUIX
- 3 BASE DE TOT-U ARTIFICIAL ZA (40) DE 20 CM DE GRUIX
- 4 BASE DE FORMIGÓ HM-20 DE 17 CM DE GRUIX
- 5 PAVIMENT DE LLAMBORDA TIPUS TEGULA DE BREINCO O SIMILAR COLOR ARENA DE 20X10X8 CM
- 6 PAVIMENT DE LLAMBORDA TIPUS TEGULA DE BREINCO O SIMILAR COLOR ARENA DE 16X16X8 CM
- 7 PAVIMENT DE LLAMBORDA TIPUS TEGULA DE BREINCO O SIMILAR COLOR ARENA DE 24X16X8 CM
- 8 PILONA D'ACER CORTEN DE 20 CM DE DIÀMETRE I 1 METRE D'ALÇADA

CARRER DE SANT ANTONI

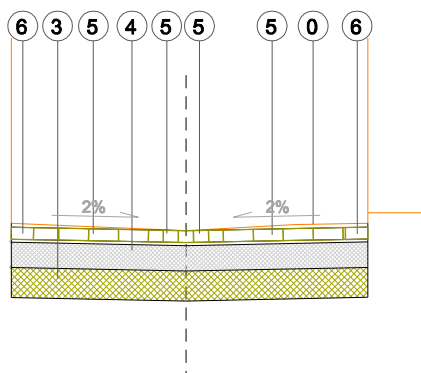


PERFIL TIPUS
PERFIL TIPUS CARRER ENTRE Ta1 I Tb6

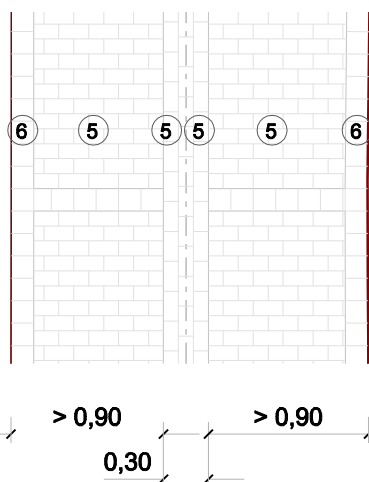

PLANTA TIPUS

- 0 PERFIL DE CARRER EXISTENT AMB UNA EXCAVACIÓ MÍNIMA DE 20 CM
- 1 BASE DE TOT-U ARTIFICIAL ZA (40) DE 10 CM DE GRUIX
- 2 PAVIMENT DE SAULÓ AMB UN 4 % DE CIMENT PICONAT DE 10 CM DE GRUIX
- 3 BASE DE TOT-U ARTIFICIAL ZA (40) DE 20 CM DE GRUIX
- 4 BASE DE FORMIGÓ HM-20 DE 17 CM DE GRUIX
- 5 PAVIMENT DE LLAMBORDA TIPUS TEGULA DE BREINCO O SIMILAR COLOR ARENA DE 20X10X8 CM
- 6 PAVIMENT DE LLAMBORDA TIPUS TEGULA DE BREINCO O SIMILAR COLOR ARENA DE 16X16X8 CM
- 7 PAVIMENT DE LLAMBORDA TIPUS TEGULA DE BREINCO O SIMILAR COLOR ARENA DE 24X16X8 CM
- 8 PILONA D'ACER CORTEN DE 20 CM DE DIÀMETRE I 1 METRE D'ALÇADA


CARRER DE LA TORRE

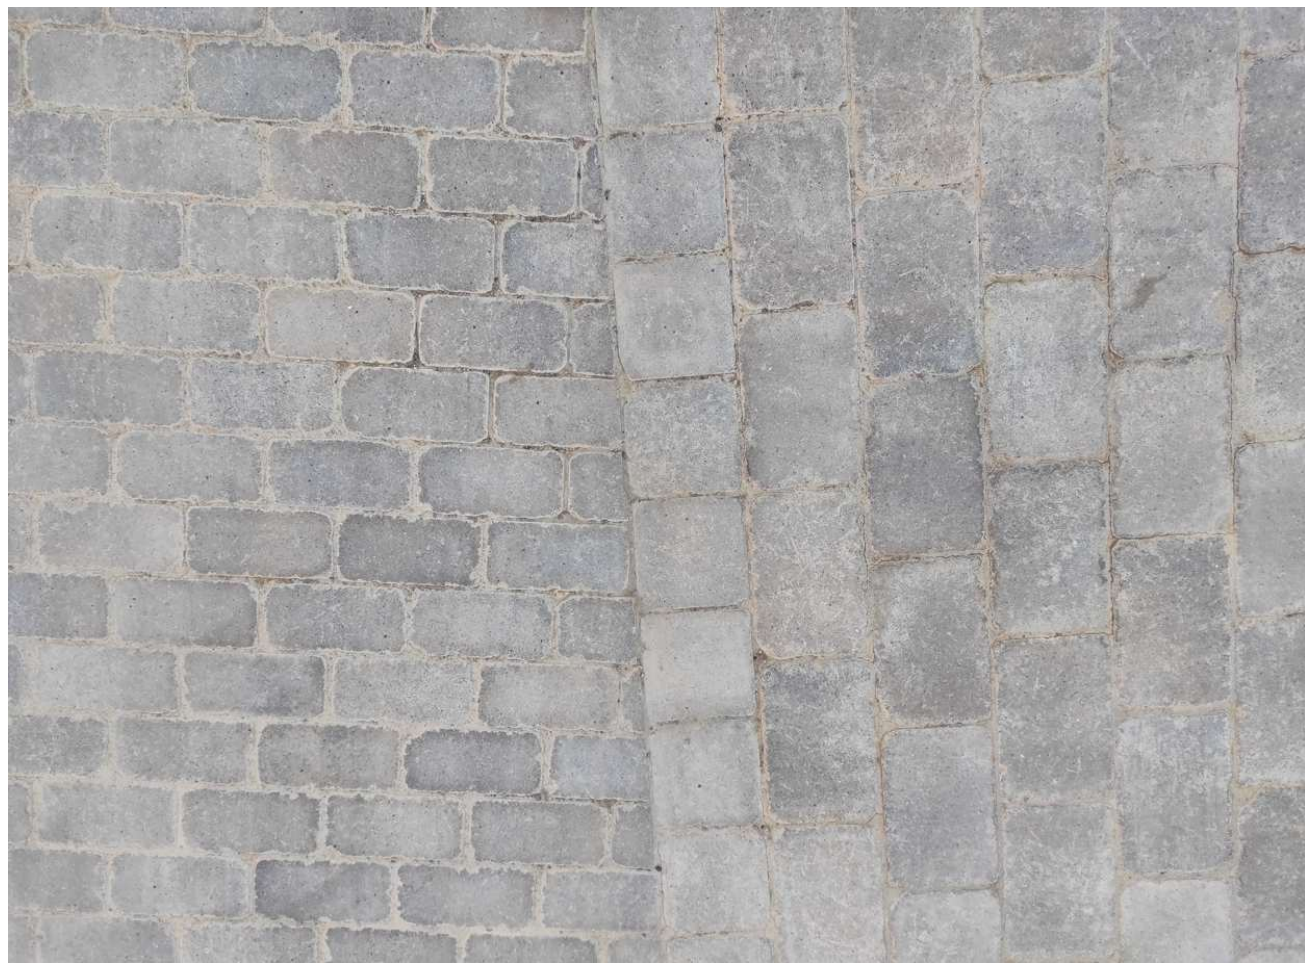

DETALL ESPECEJAMENT DE PAVIMENT

PAVIMENT DE LLAMBORDA TIPUS TEGULA DE BREINCO O SIMILAR COLOR ARENA DE 20X10X8 CM
PAVIMENT DE LLAMBORDA TIPUS TEGULA DE BREINCO O SIMILAR COLOR ARENA DE 16X16X8 CM
PAVIMENT DE LLAMBORDA TIPUS TEGULA DE BREINCO O SIMILAR COLOR ARENA DE 24X16X8 CM



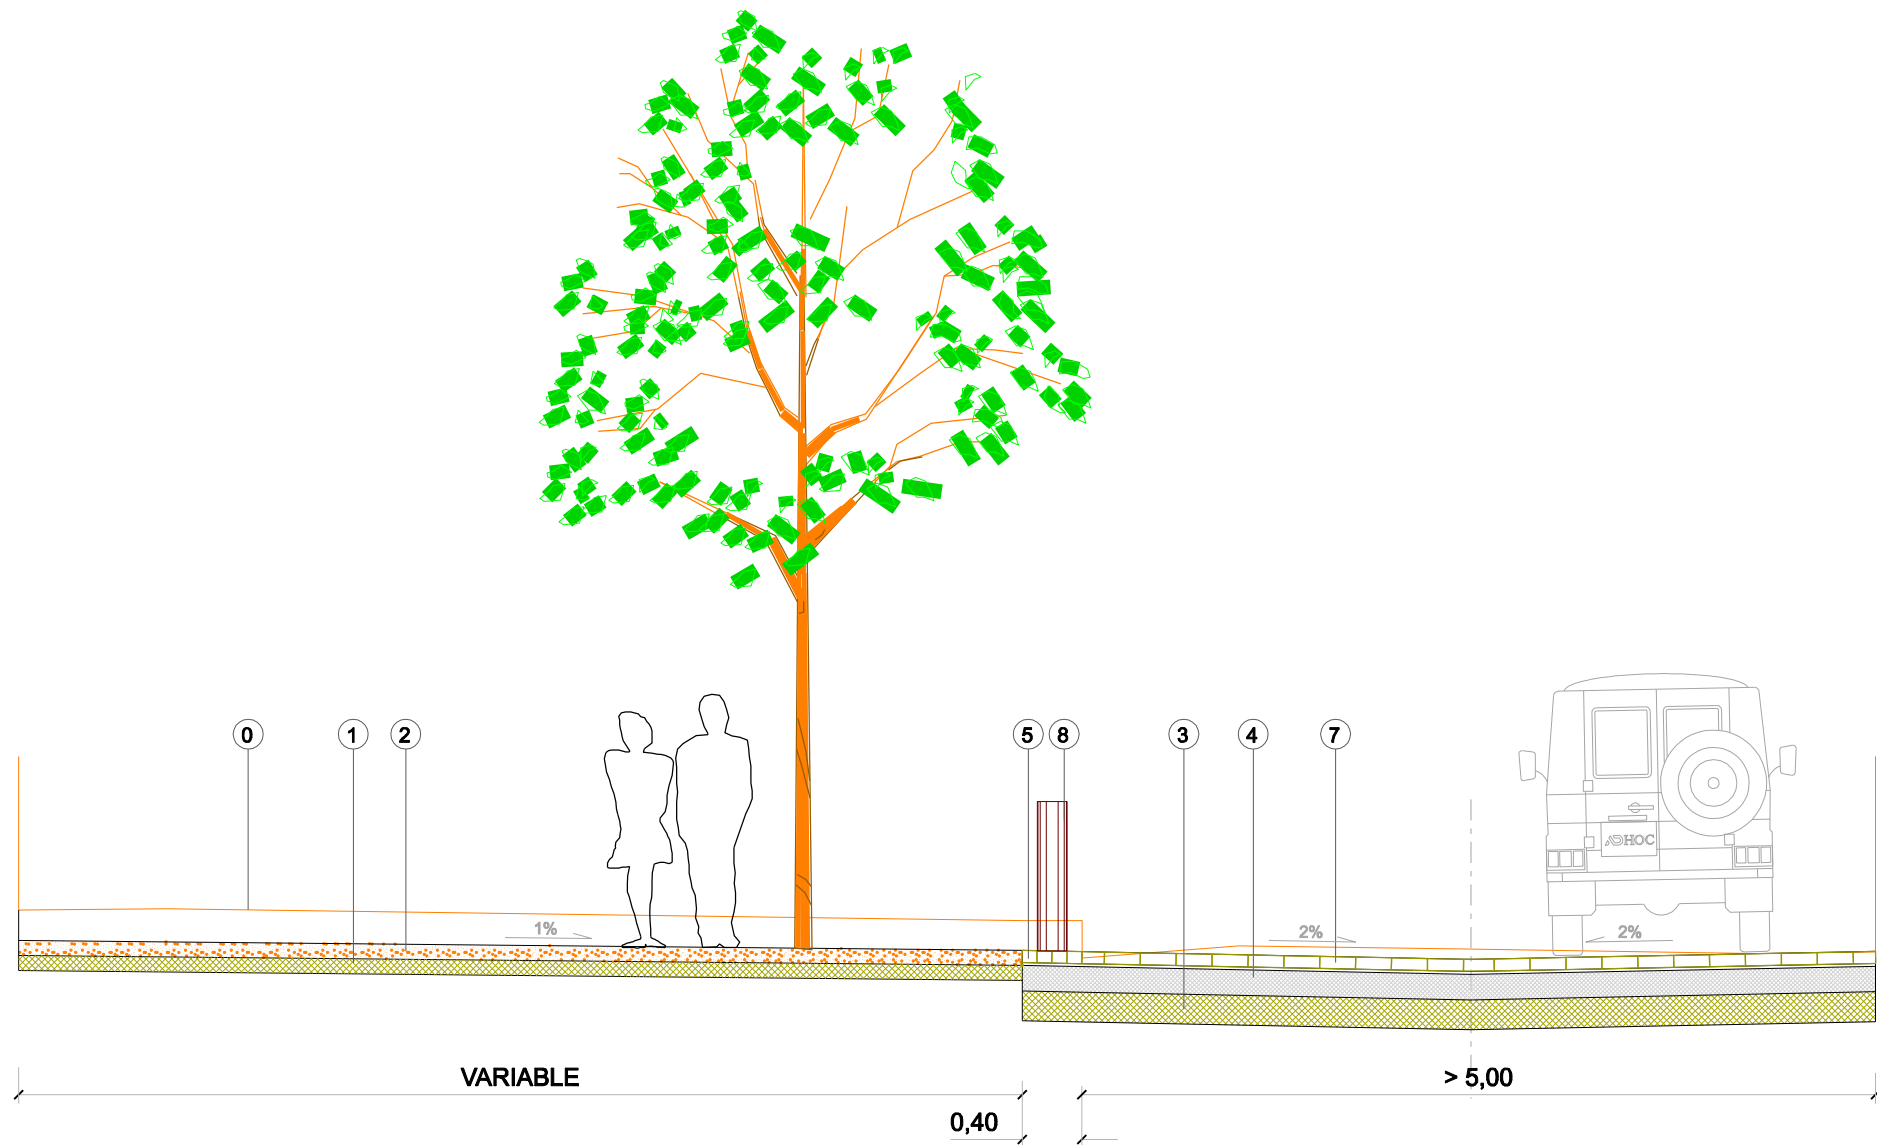

PERFIL TIPUS

- 0 PERFIL DE CARRER EXISTENT AMB UNA EXCAVACIÓ MÍNIMA DE 20 CM
- 1 BASE DE TOT-I-ARTIFICIAL ZA (40) DE 10 CM DE GRUIX
- 2 PAVIMENT DE SAULÓ AMB UN 4 % DE CIMENT PICONAT DE 10 CM DE GRUIX
- 3 BASE DE TOT-I-ARTIFICIAL ZA (40) DE 20 CM DE GRUIX
- 4 BASE DE FORMIGÓ HM-20 DE 17 CM DE GRUIX
- 5 PAVIMENT DE LLAMBORDA TIPUS TEGULA DE BREINCO O SIMILAR COLOR ARENA DE 20X10X8 CM
- 6 PAVIMENT DE LLAMBORDA TIPUS TEGULA DE BREINCO O SIMILAR COLOR ARENA DE 16X16X8 CM
- 7 PAVIMENT DE LLAMBORDA TIPUS TEGULA DE BREINCO O SIMILAR COLOR ARENA DE 24X16X8 CM
- 8 PILONA D'ACER CORTEN DE 20 CM DE DIÀMETRE I 1 METRE D'ALÇADA



PILONA D'ACER CORTEN DE DIÀMETRE 20 CM I 1 METRE D'ALÇADA



PAPERERA TRABUCABLE INOX. DE 45 CM DE DIÀMETRE



BANC TIPUS DELTA ECO DE FABREGAS O EQUIVALENT DE FOSA D'ALUMINI I FUSTA TROPICAL DE 160 CM



PAVIMENT DE LLAMBORDA TIPUS TEGULA DE BREINCO O SIMILAR COLOR ARENA DE 24X16X8 CM

DETALLS

PROJECTE:
REURBANITZACIÓ D'UNS VIALS DEL NUCLI DE VUPELLAC
CARRERS DE LA TORRE, SANT ANTONI, SANT JOAN I PLAÇA DEL FORN

PROMOTOR:
AJUNTAMENT DE FORALLAC



ARQUITECTES I ENGINYERS ASS.

JOSEP ALEMANY MASGRAU
ENGINYER DE CAMINS C. I. P.


MANEL ALEMANY I MASGRAU
ARQUITECTE

DATA:
MAIG 2025

REFERÈNCIA:
E492
ESCALA:
A1 - 1/50
A3 - 1/100

PLÀNOL:
DETALLS DE PAVIMENTACIÓ
PLAÇA DEL FORN

NÚMERO:
P-10

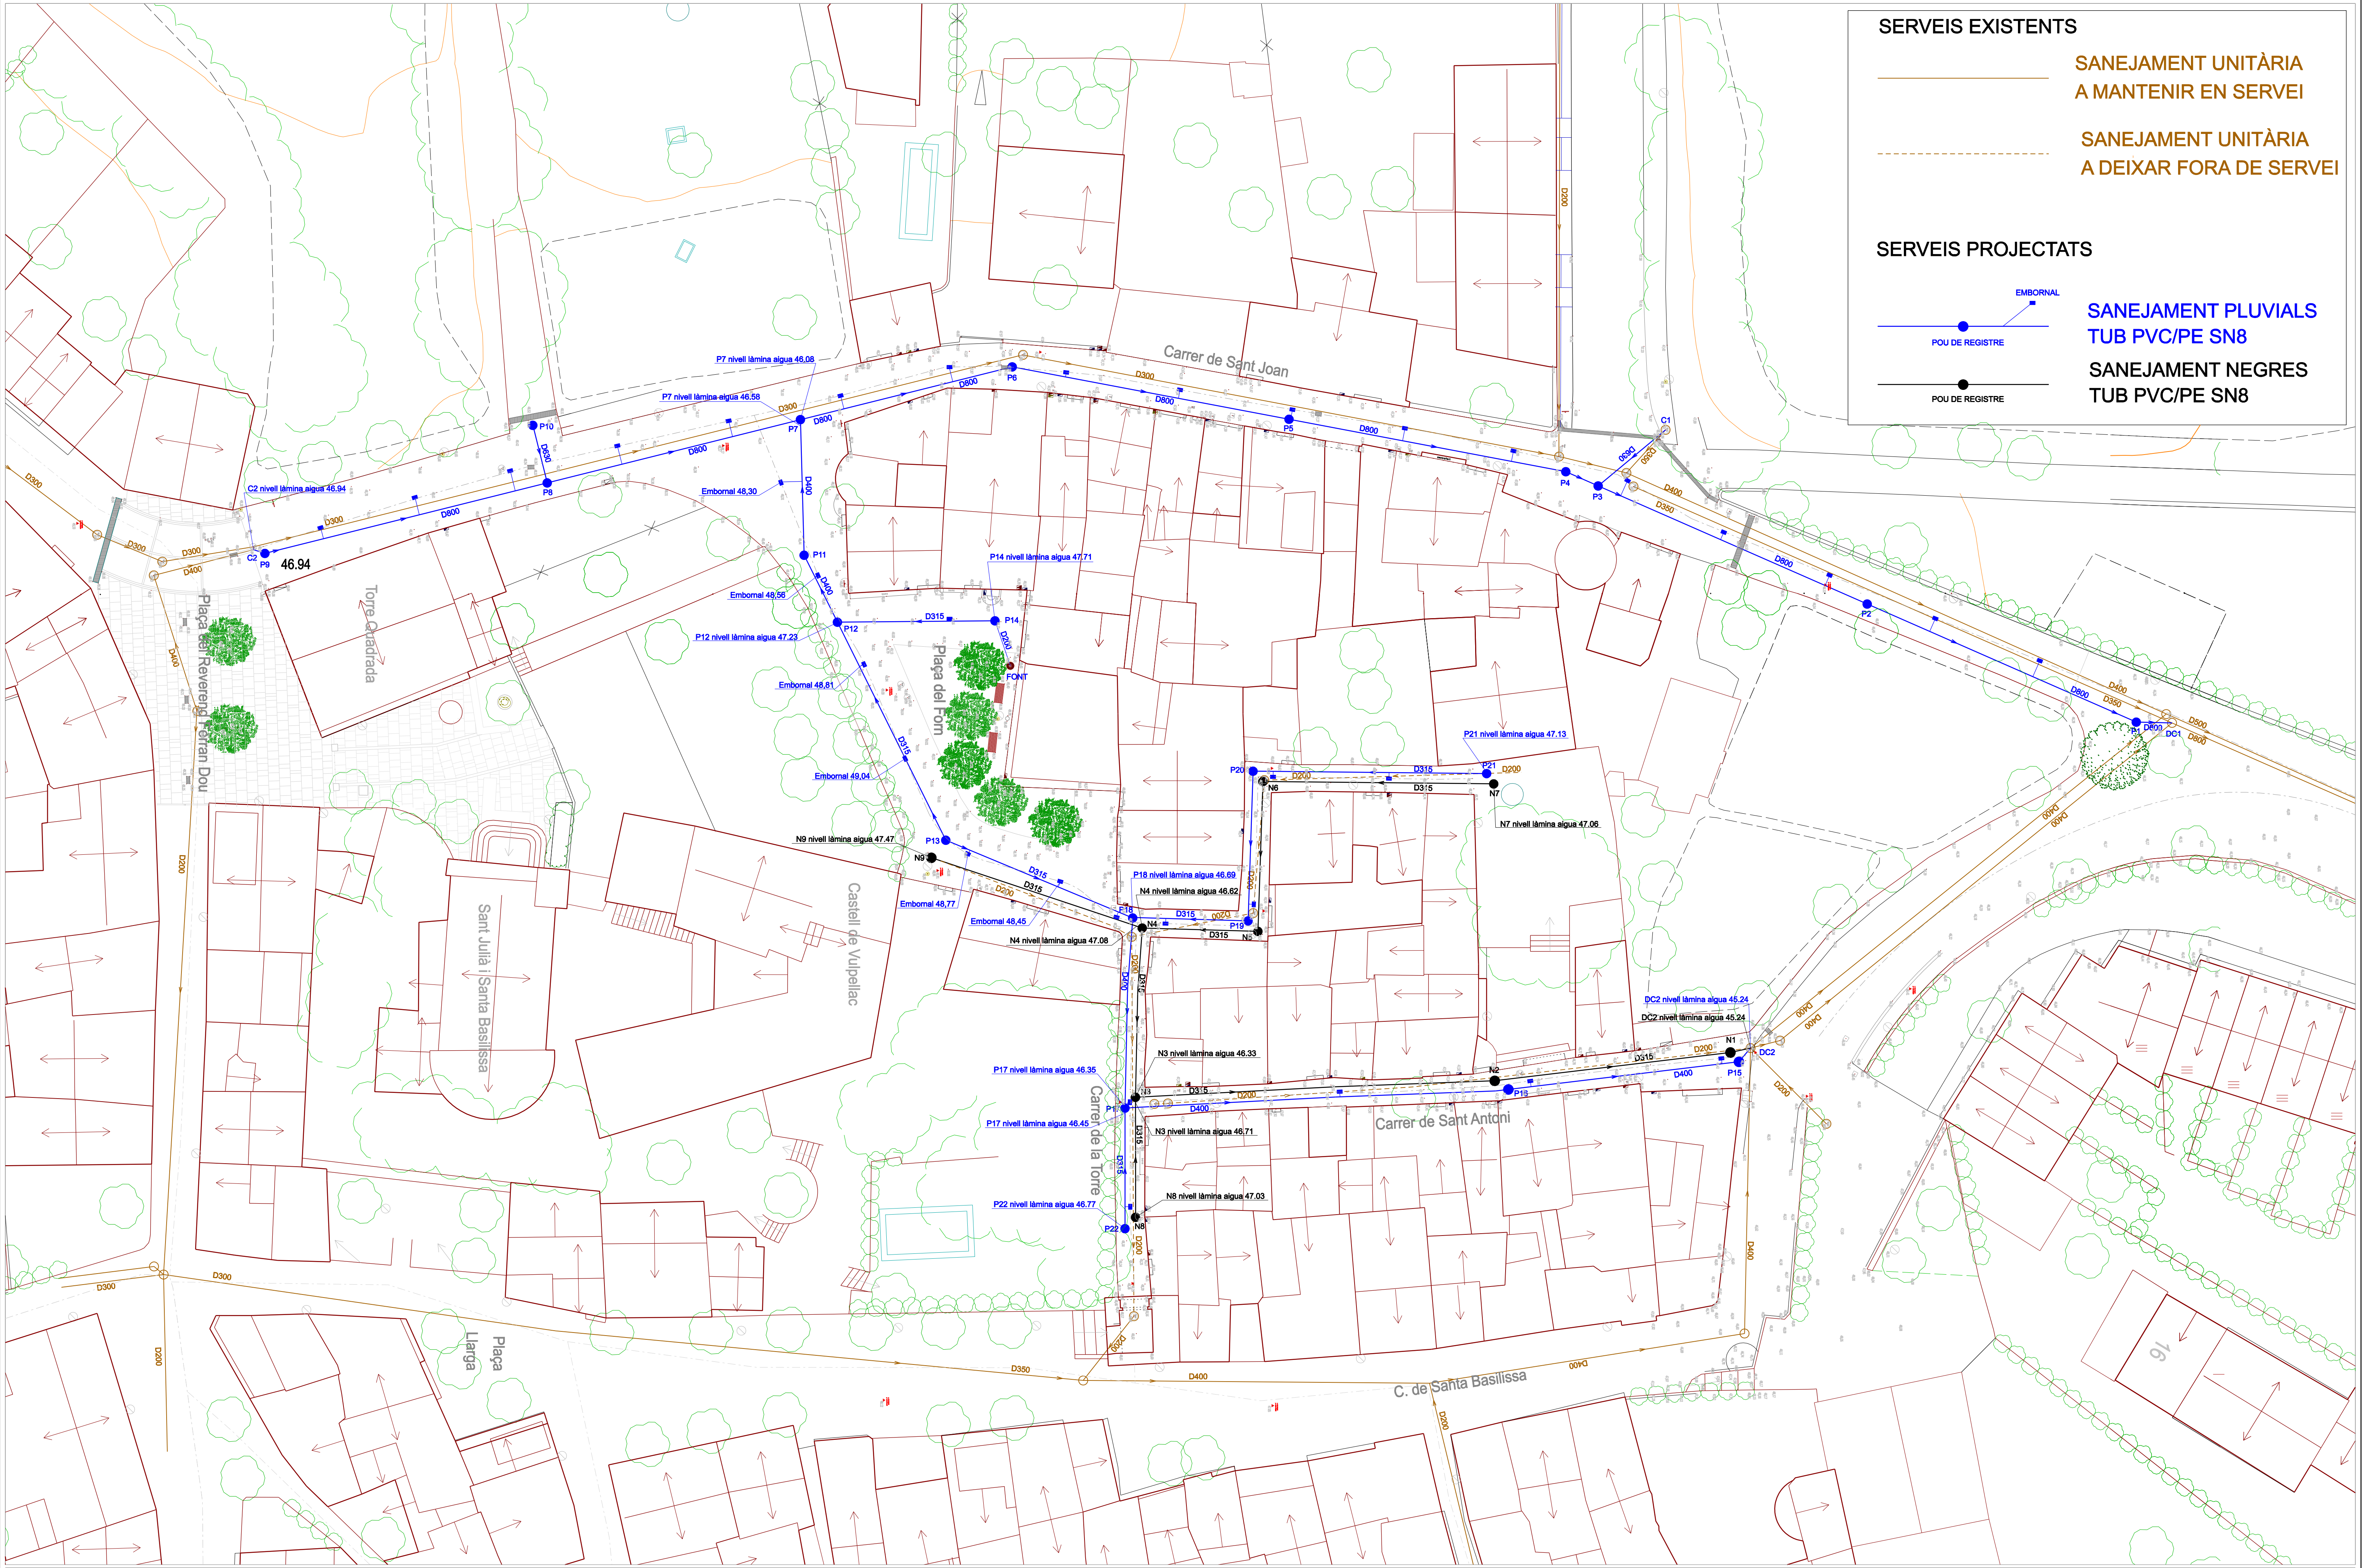

SERVEIS EXISTENTS


SANEJAMENT UNITÀRIA
A MANTENIR EN SERVEI

SANEJAMENT UNITÀRIA
A DEIXAR FORA DE SERVEI


SERVEIS PROJECTATS

SANEJAMENT PLUVIALS
TUB PVC/PE SN8


SANEJAMENT NEGRES
TUB PVC/PE SN8

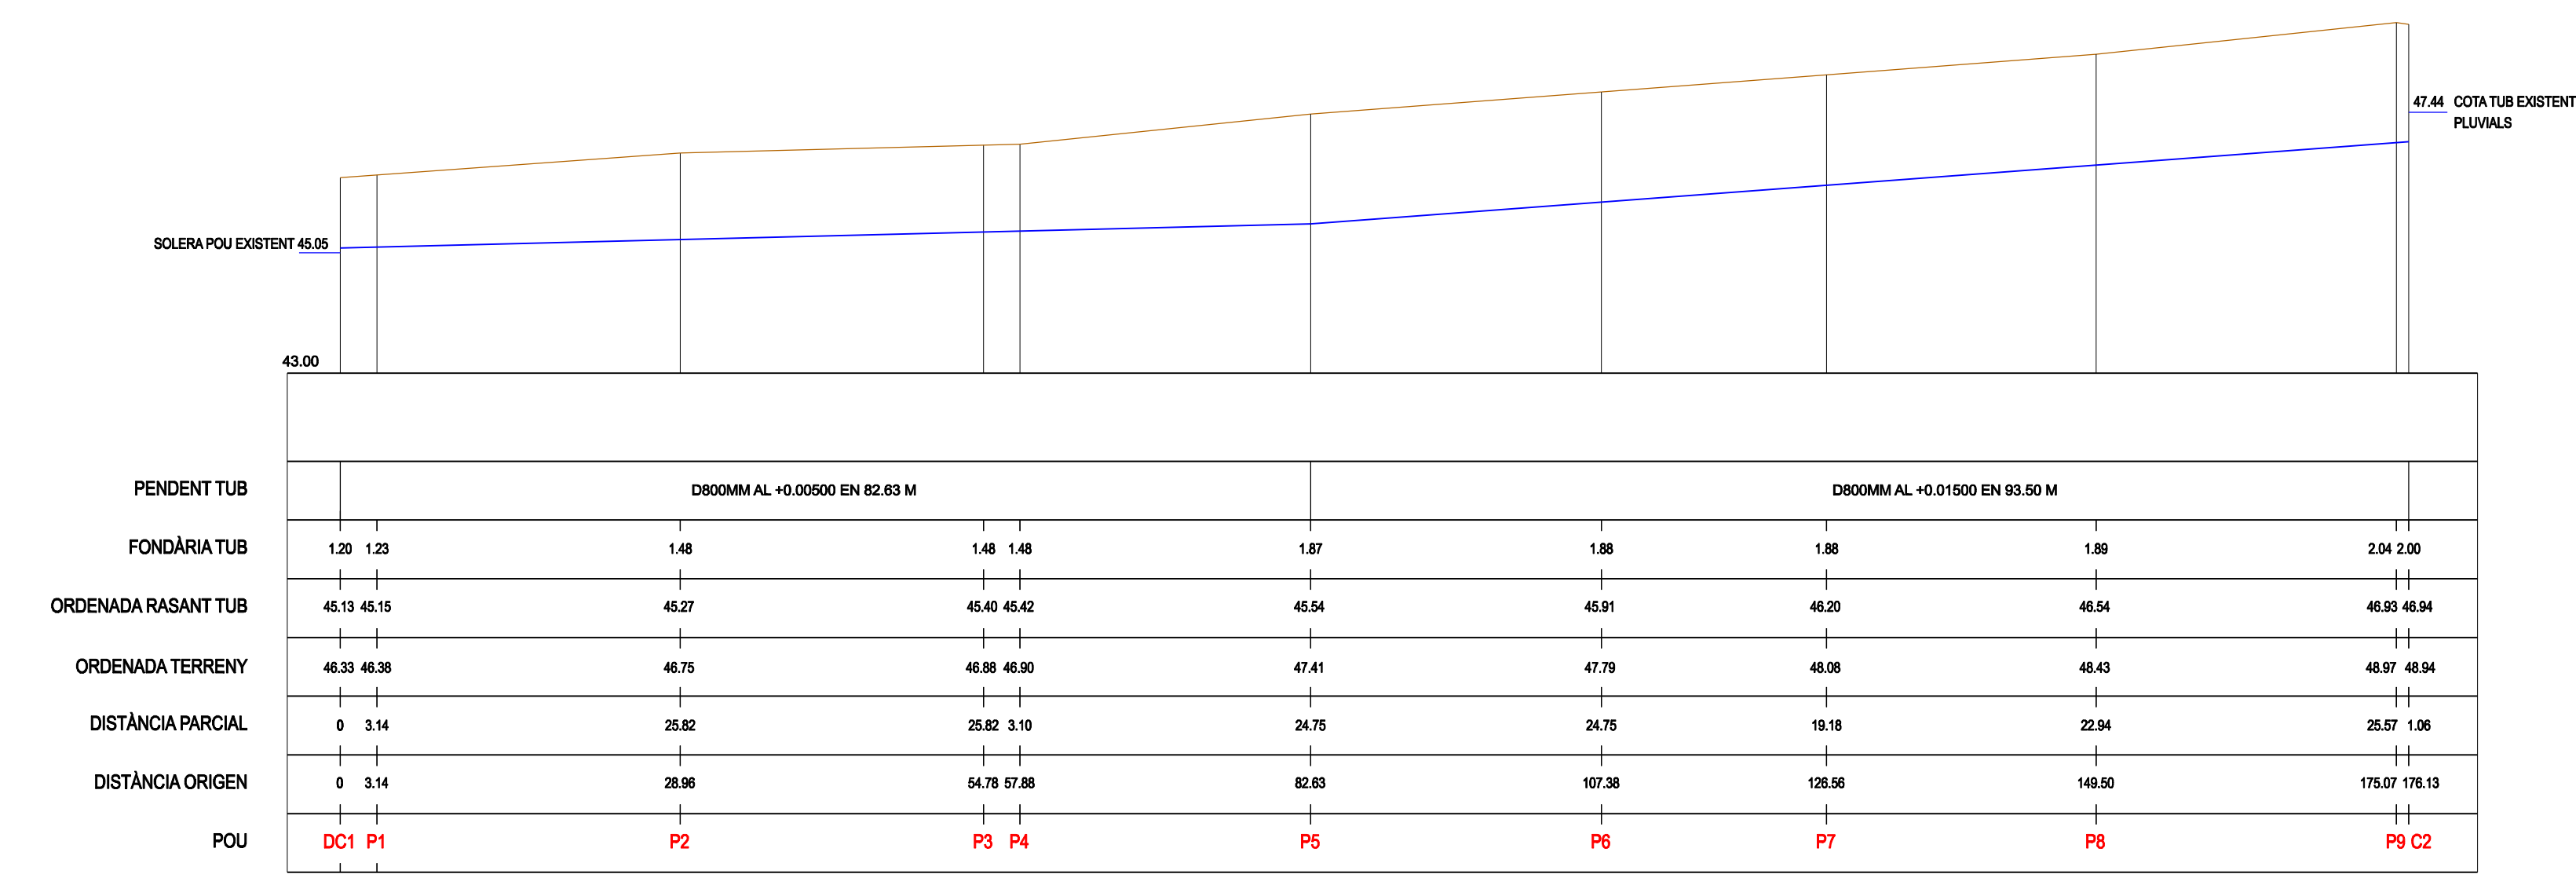



PERFIL LONGITUDINAL TUB PLUVIALS CARRER DE SANT JOAN



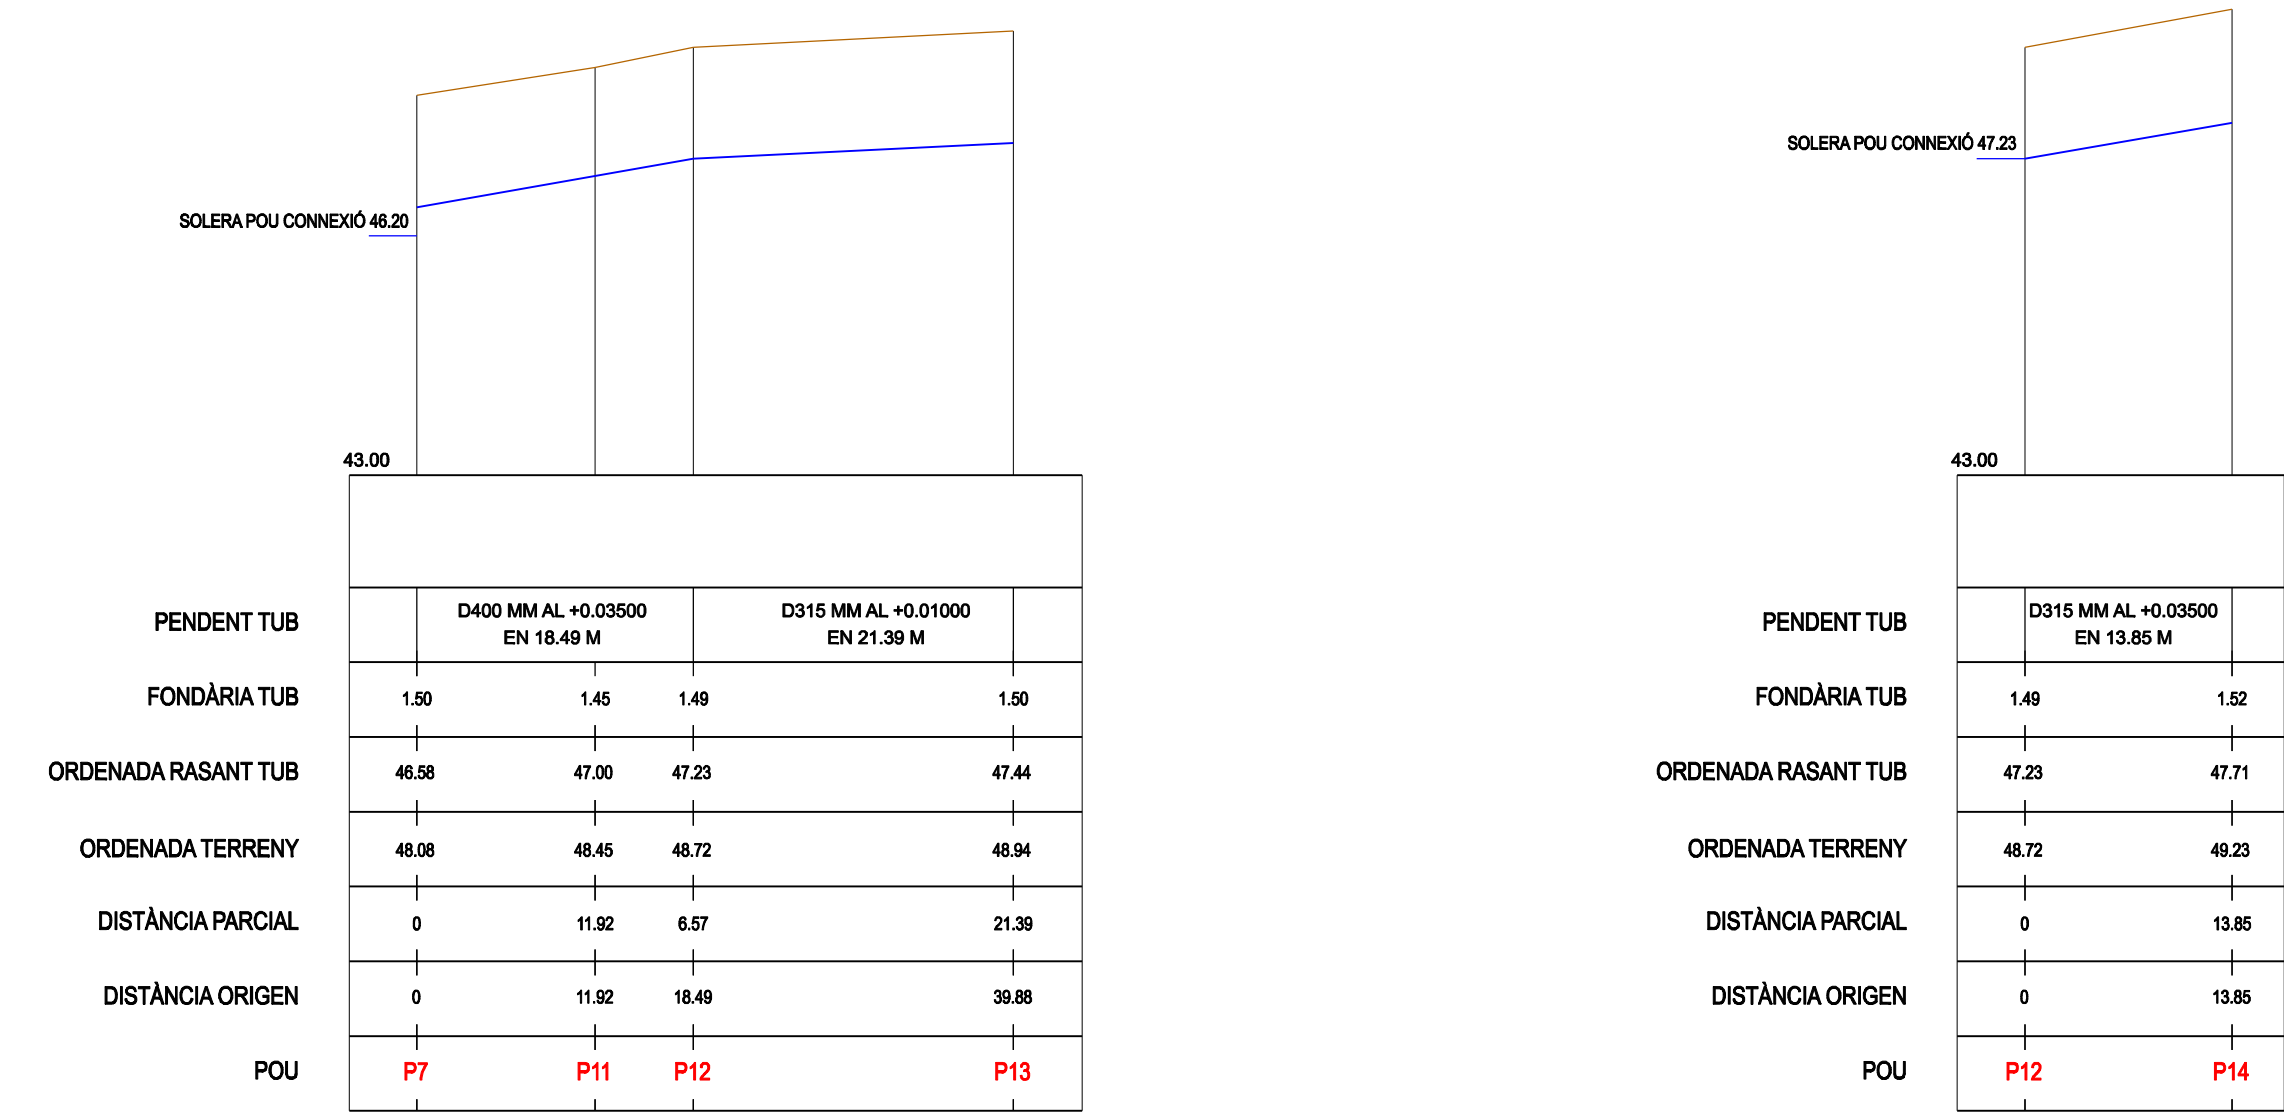


PERFELS LONGITUDINALS TUB PLUVIALS PLAÇA DEL FORN

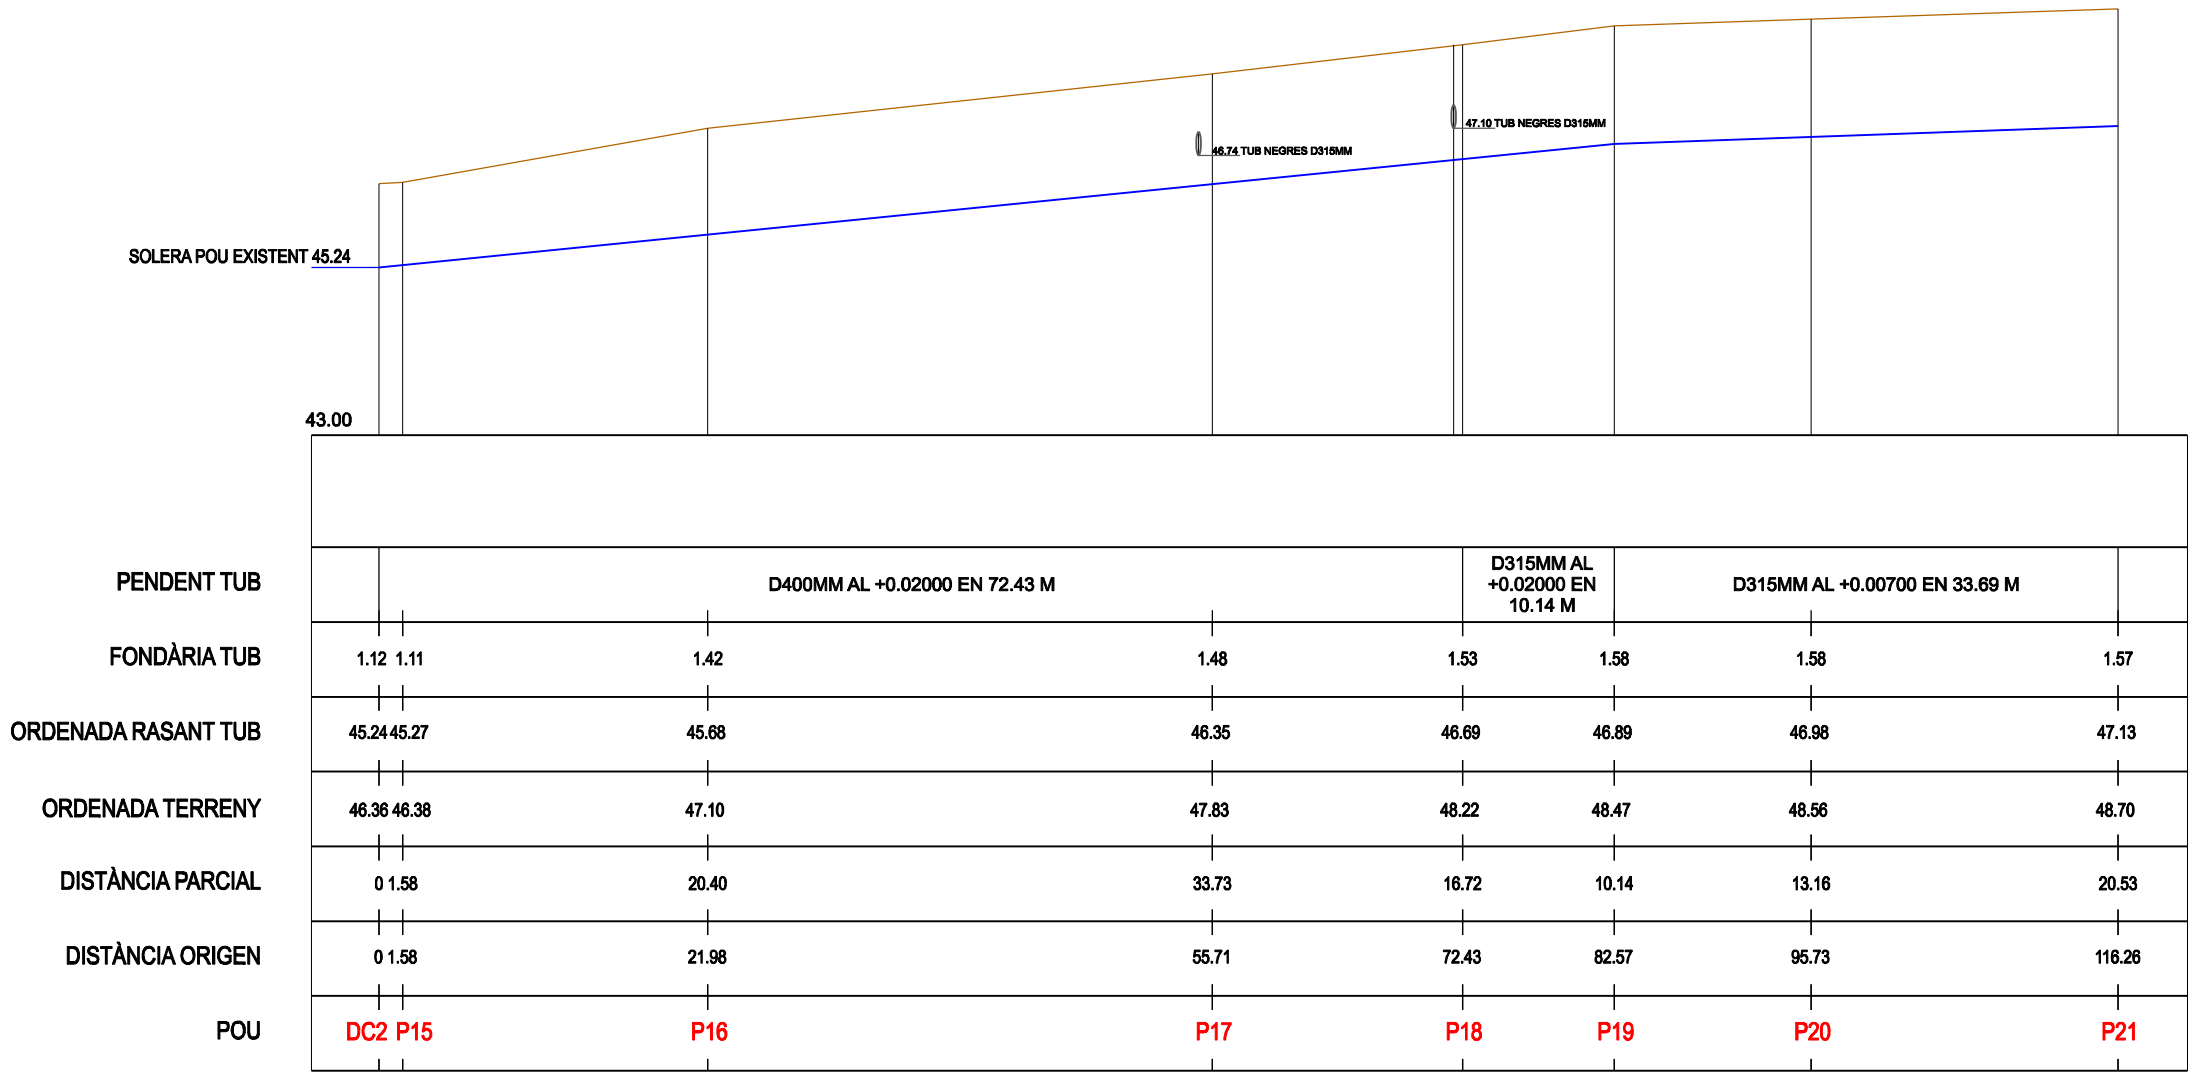


PERFELS LONGITUDINALS TUB PLUVIALS CARRERS SANT ANTONI I DE LA TORRE

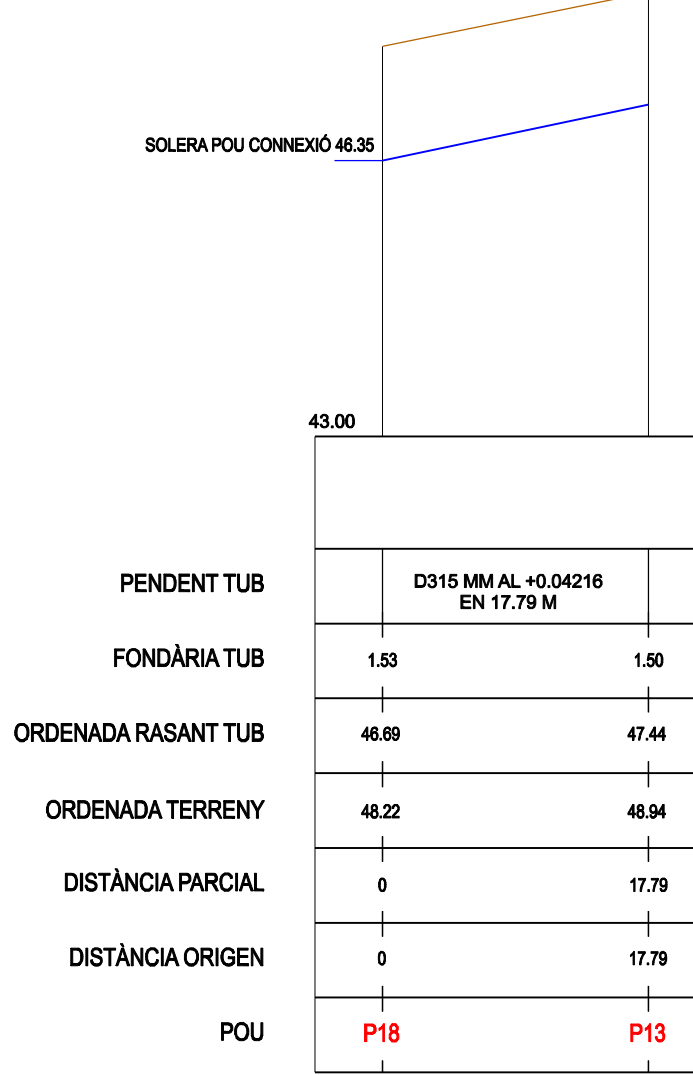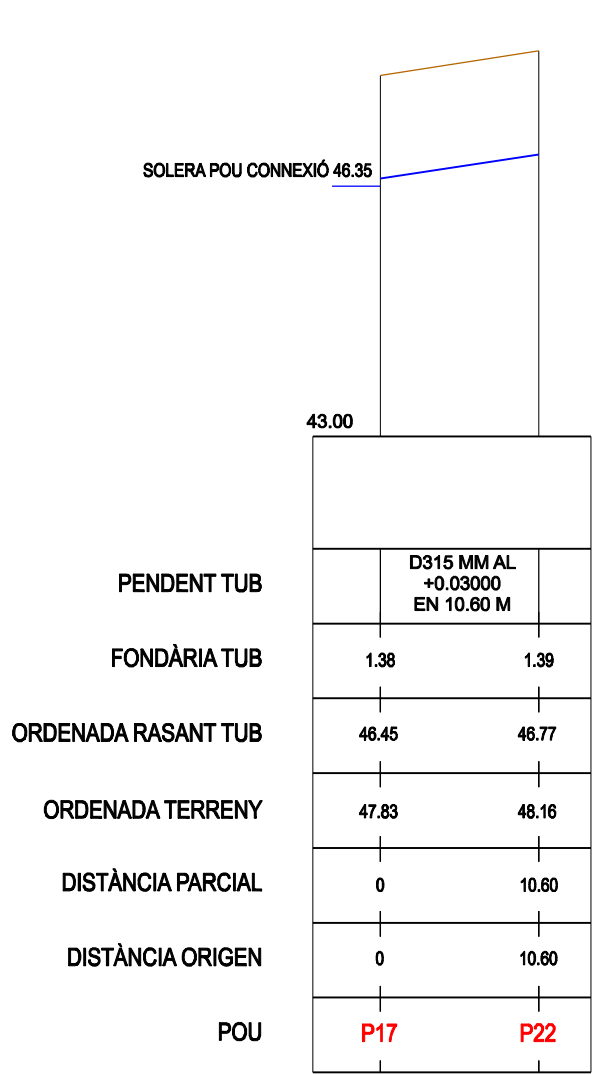

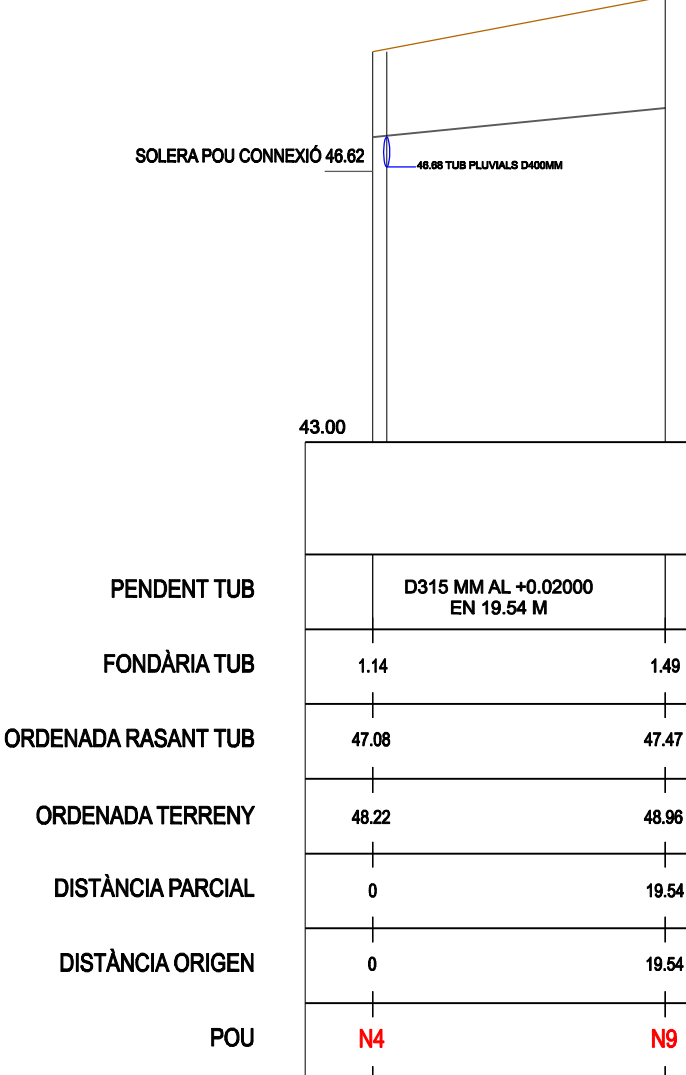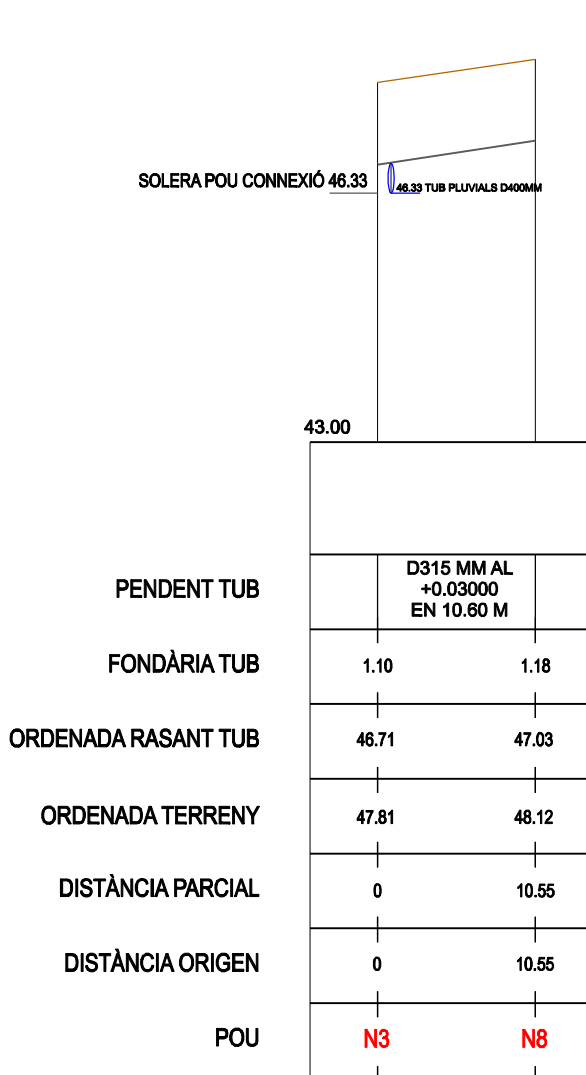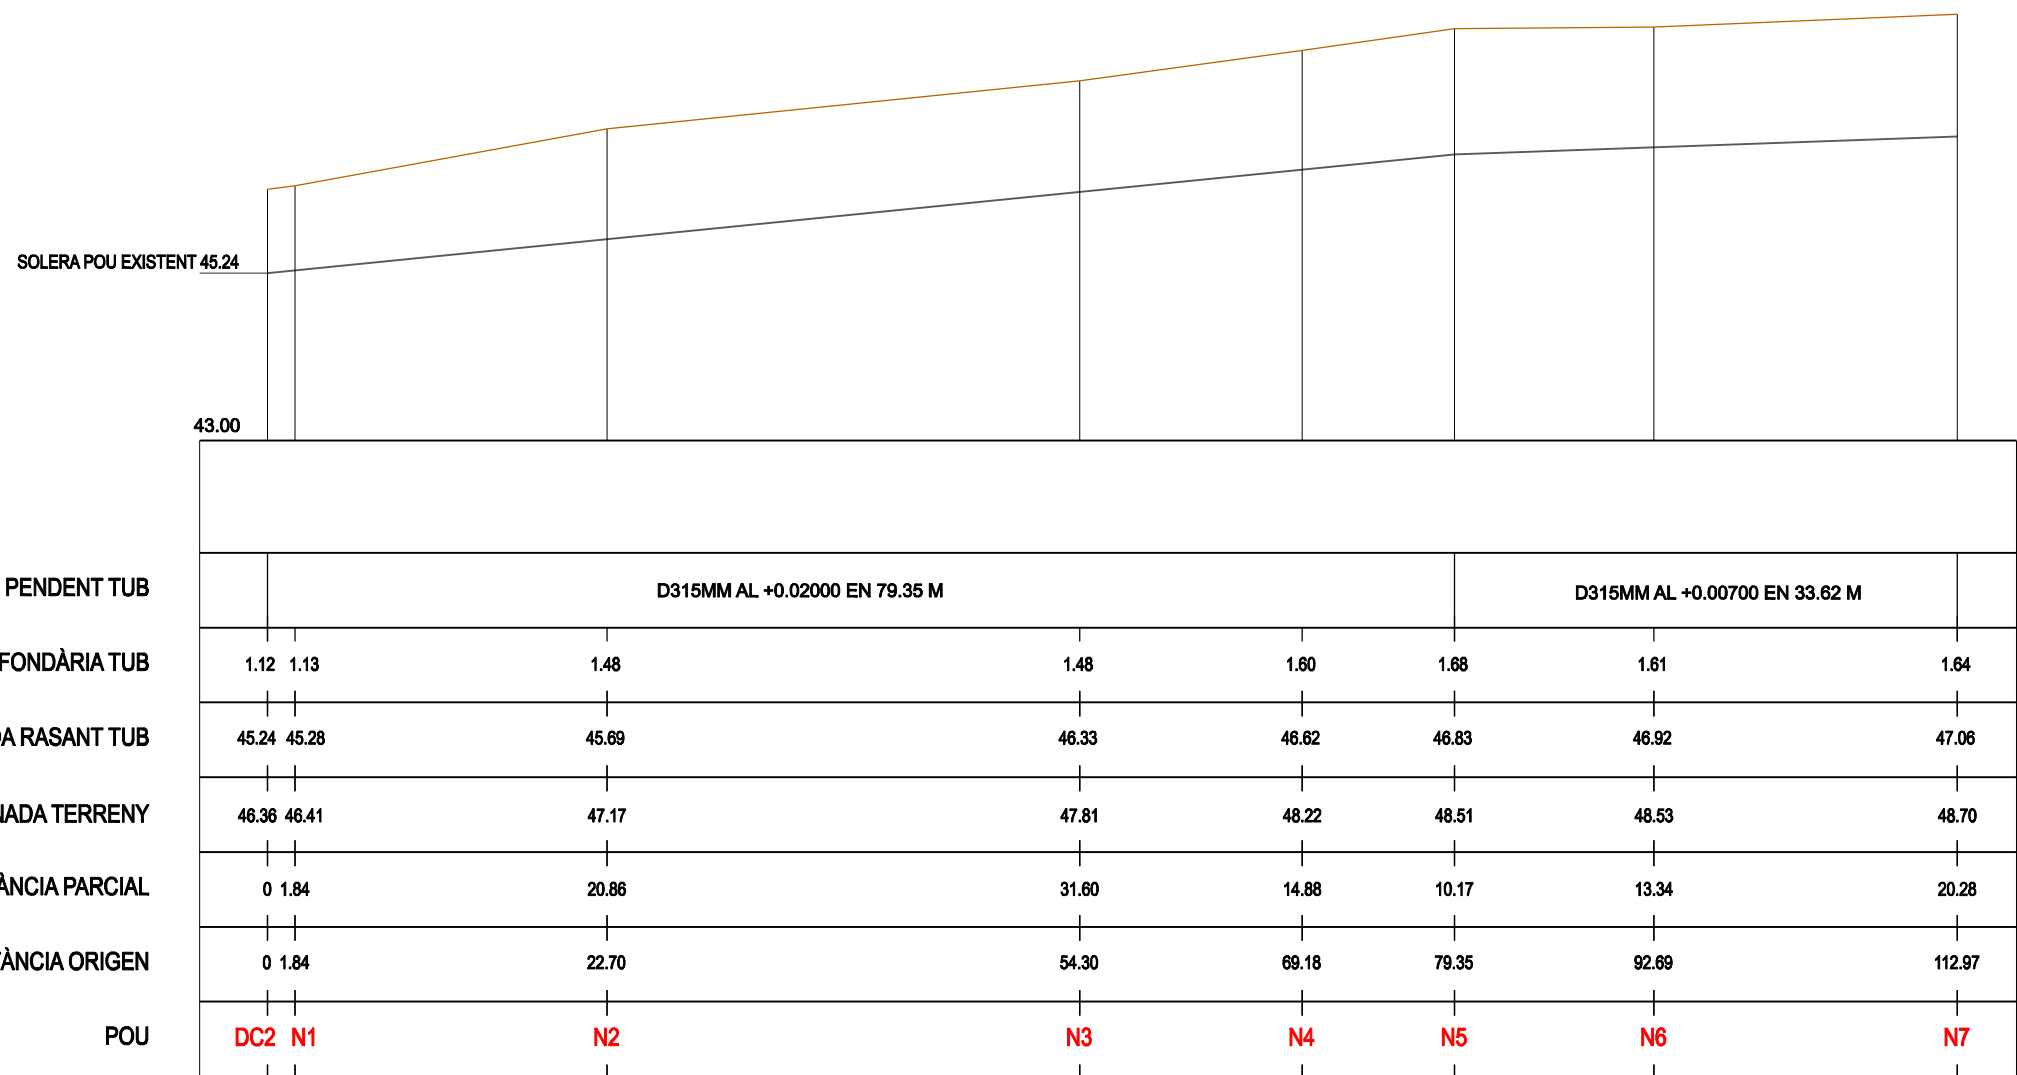

PERFILS LONGITUDINALS TUB NEGRES CARRERS SANT ANTONI I DE LA TORRE

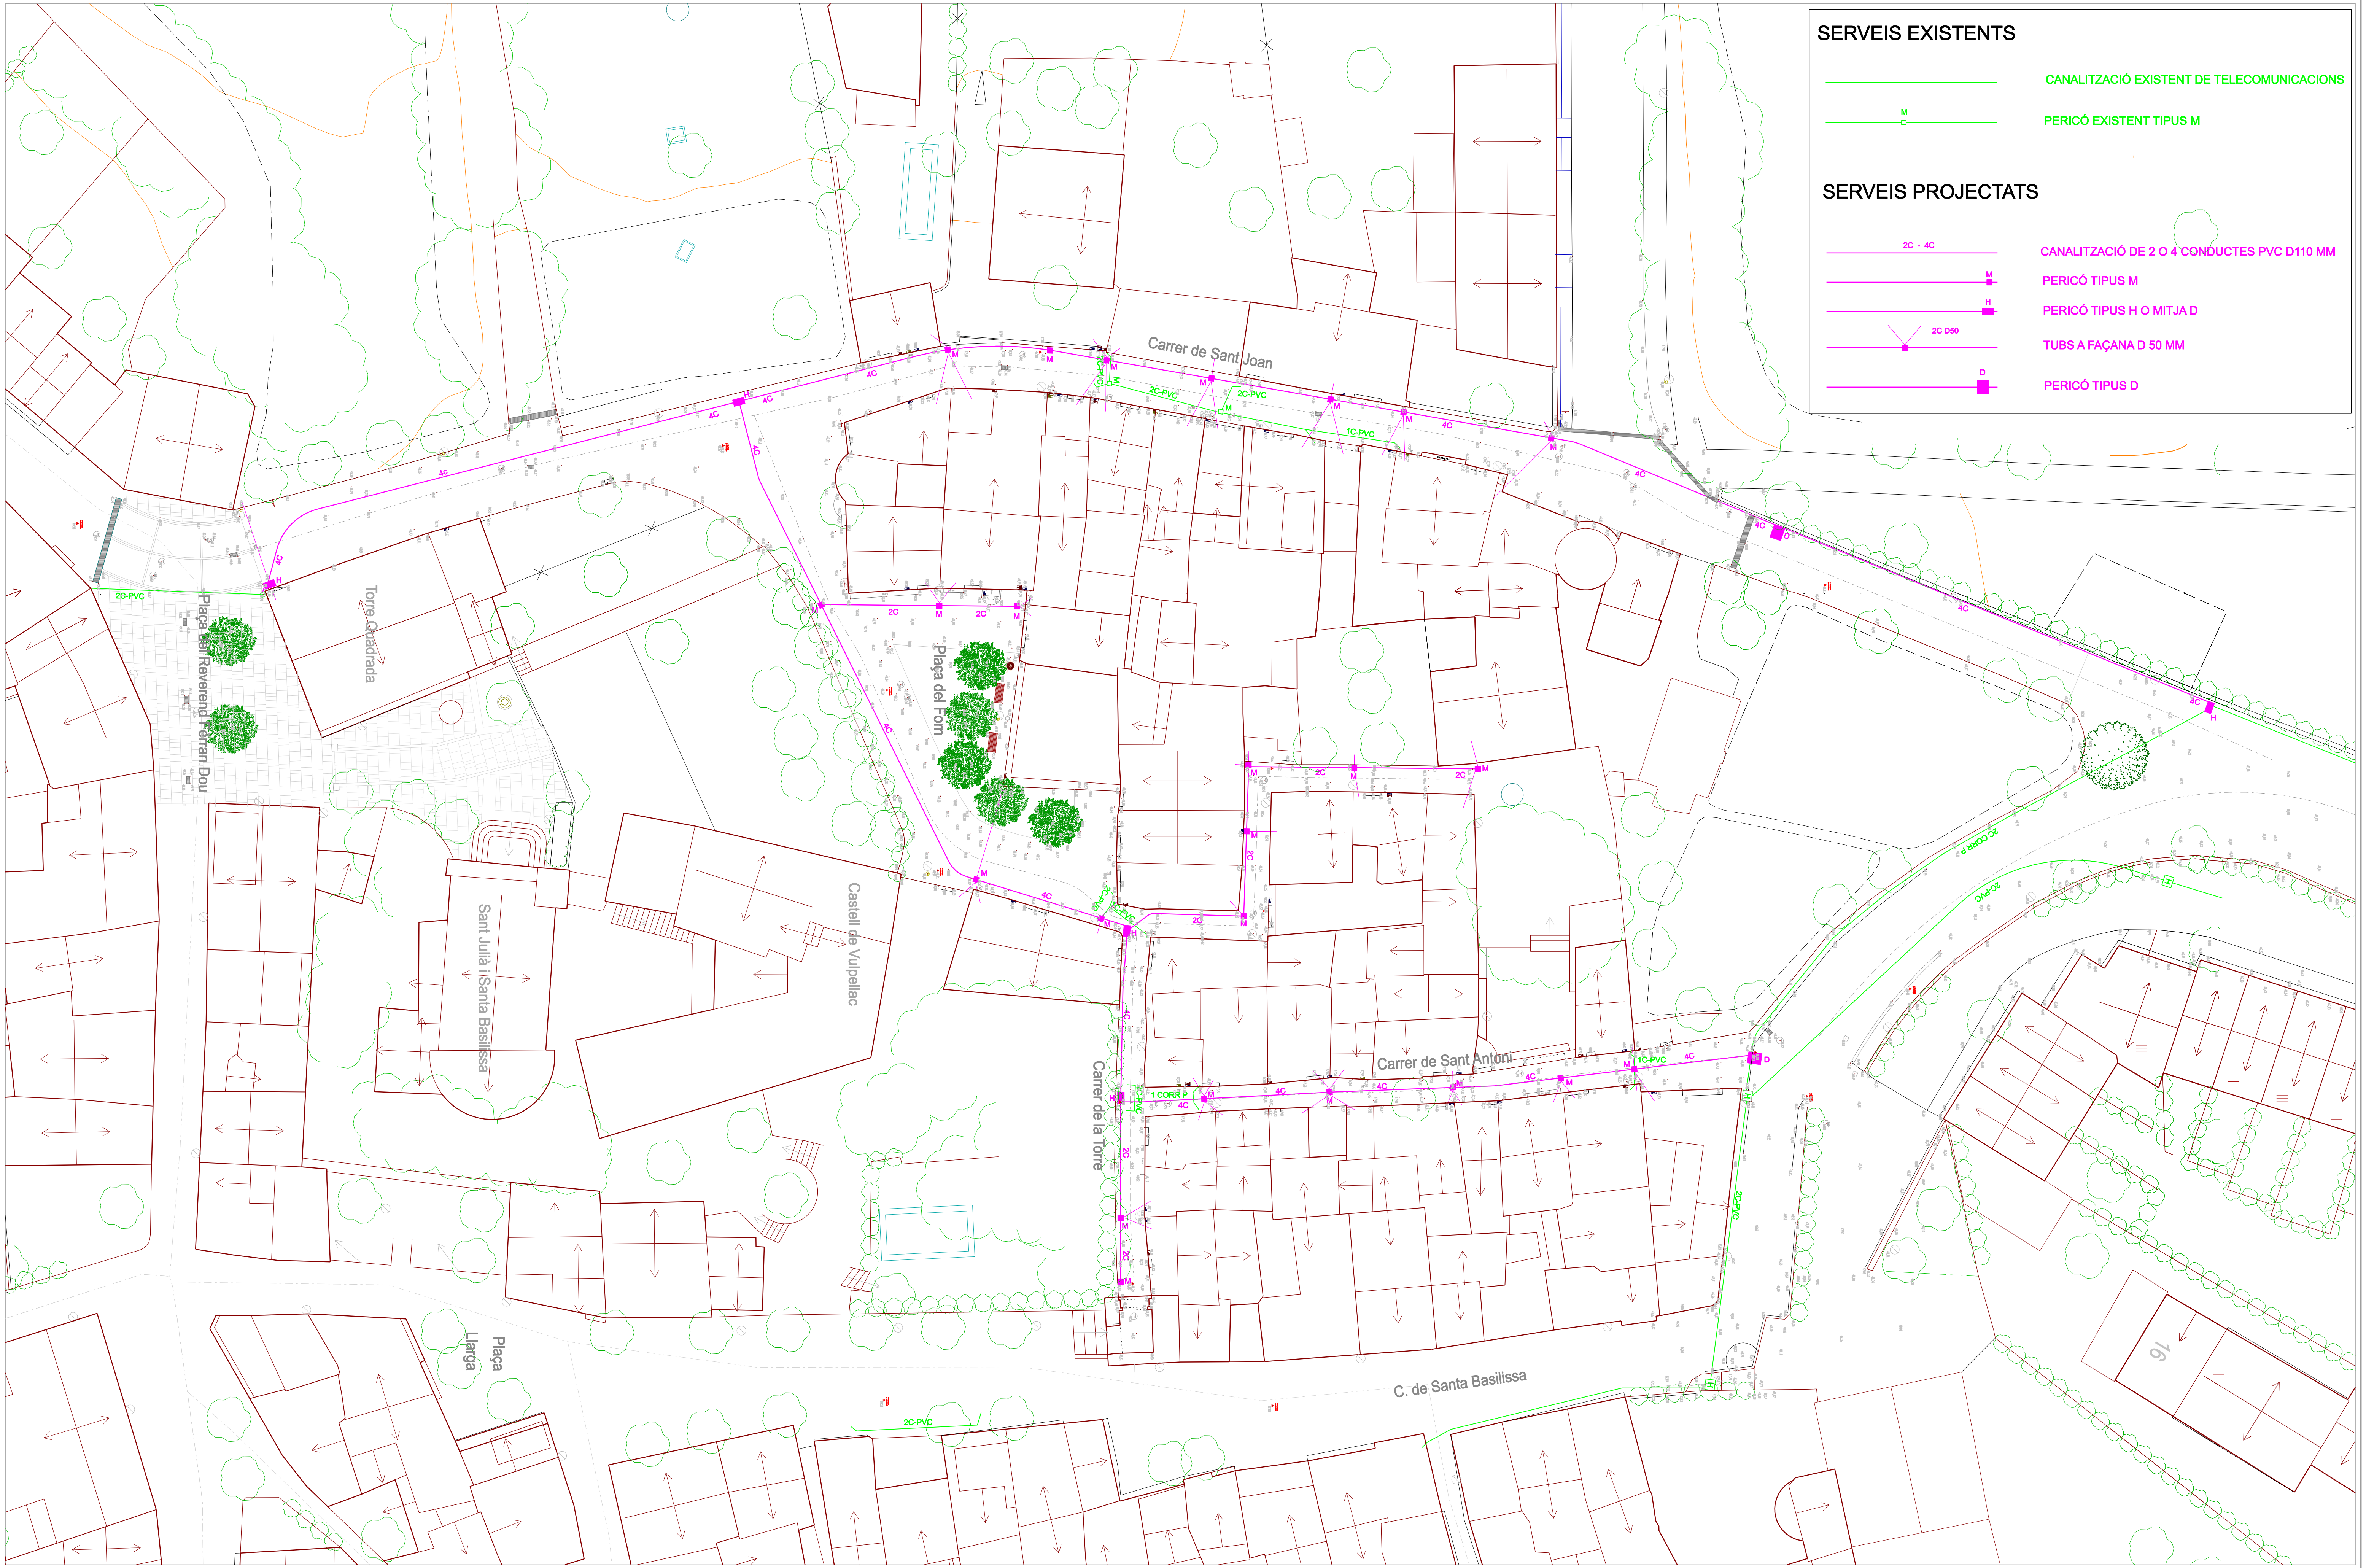

SERVEIS EXISTENTS

- CANALITZACIÓ EXISTENT DE TELECOMUNICACIONS
- PERICÓ EXISTENT TIPUS M

SERVEIS PROJECTATS

- CANALITZACIÓ DE 2 O 4 CONDUCTES PVC D110 MM
- PERICÓ TIPUS M
- PERICÓ TIPUS H O MITJA D
- TUBS A FAÇANA D 50 MM
- PERICÓ TIPUS D



SECCIONS TIPUS RASES SANEJAMENT

0,08

0,05

0,65

0,80

0,80-1,00

0,80-0,80

2,50 M

RASANT PAVIMENT VORERA

PERN D'ANCORATGE DE 3/4"

TUB PVC CORRUGAT D15 MM


CABLE NU DE COURE DE 35 MM²

CABLE CU REVESTIT VERD-GROC DE 16 MM²


BRIDA D'UNIÓ

FORMIGÓ HM-20


PICA DE TERRA

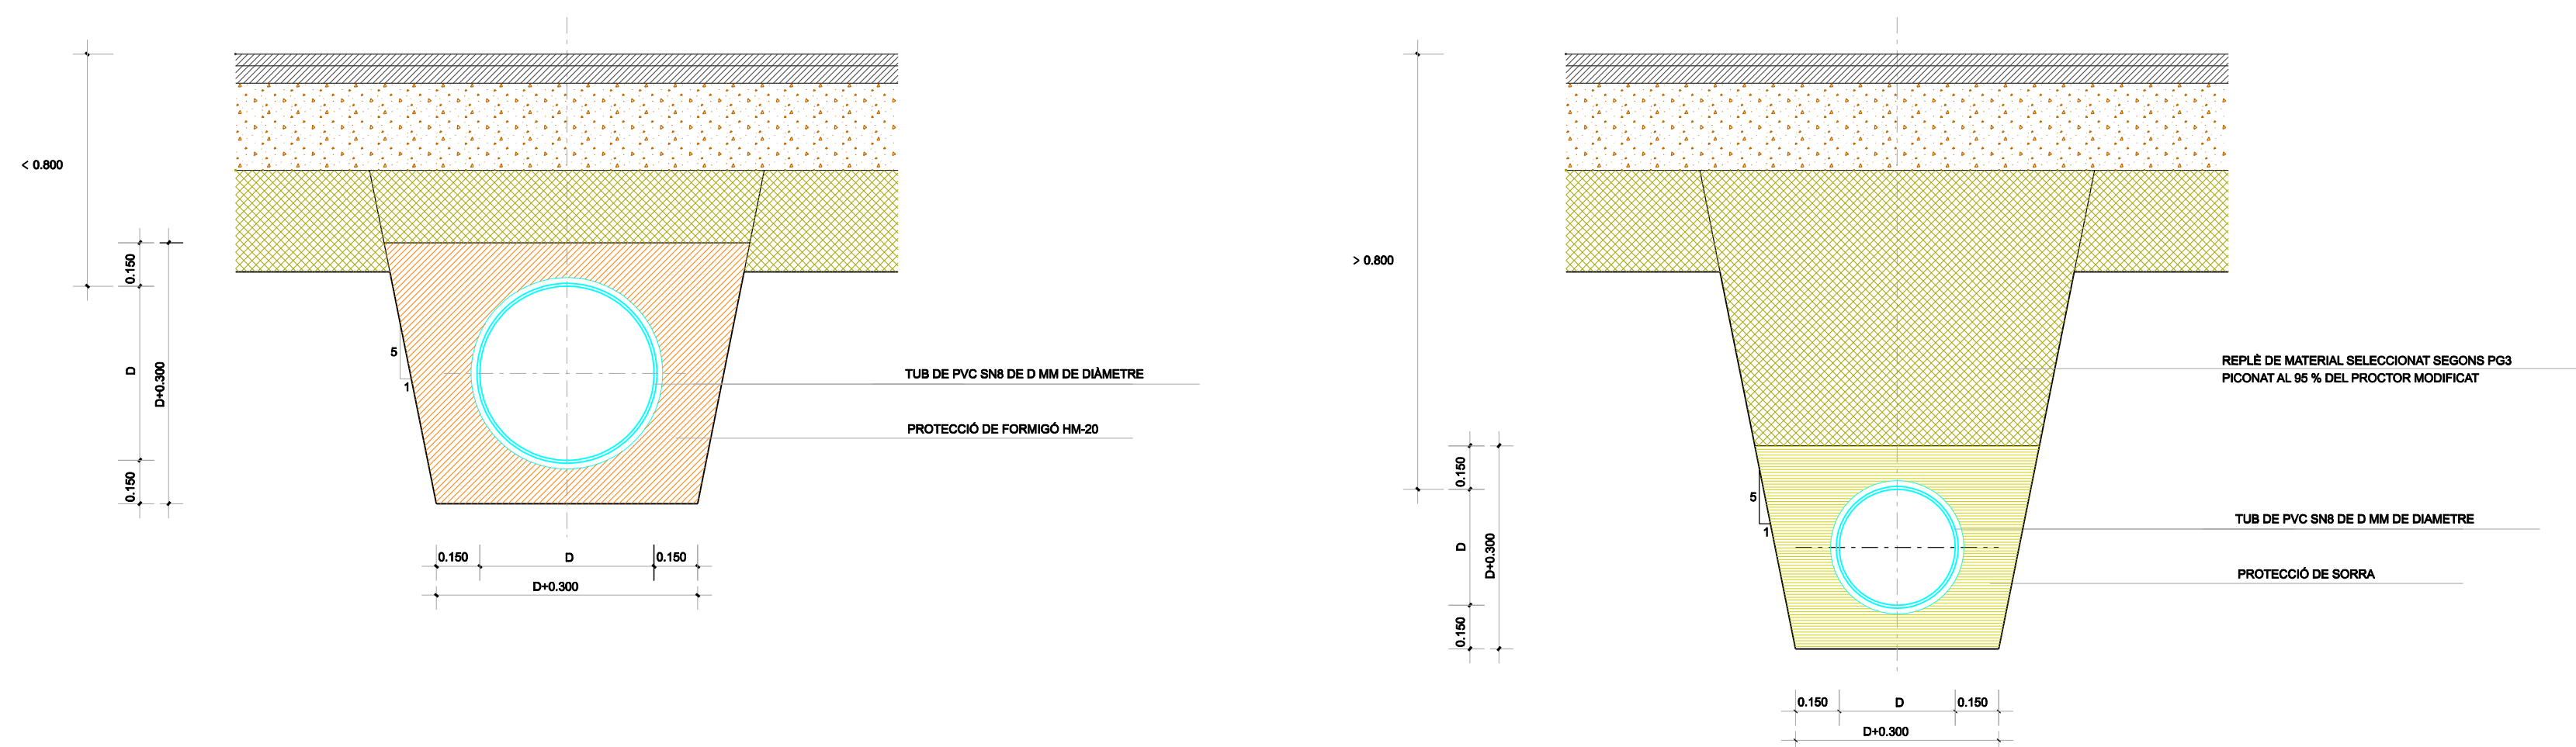

RASA TIPUS AMB RECOBRIMENT DE SORRA

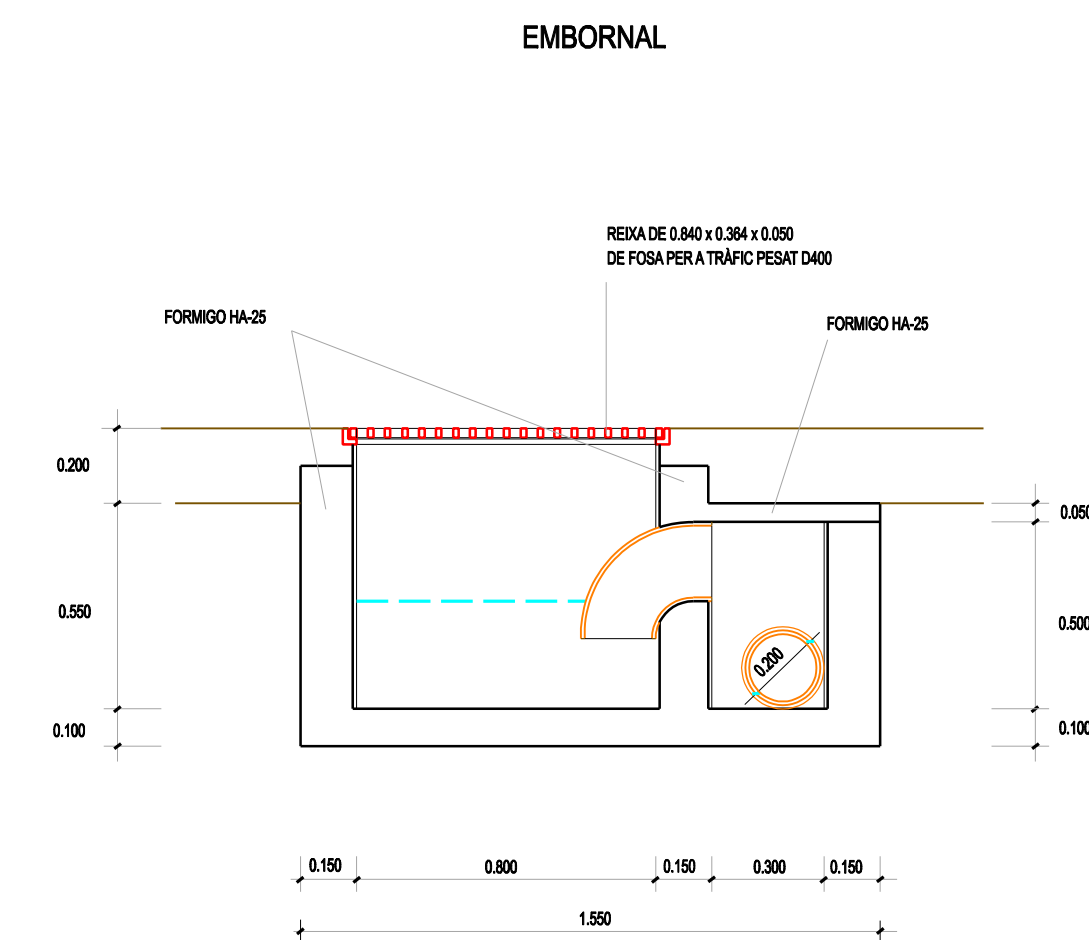



SECCIÓ B - B'

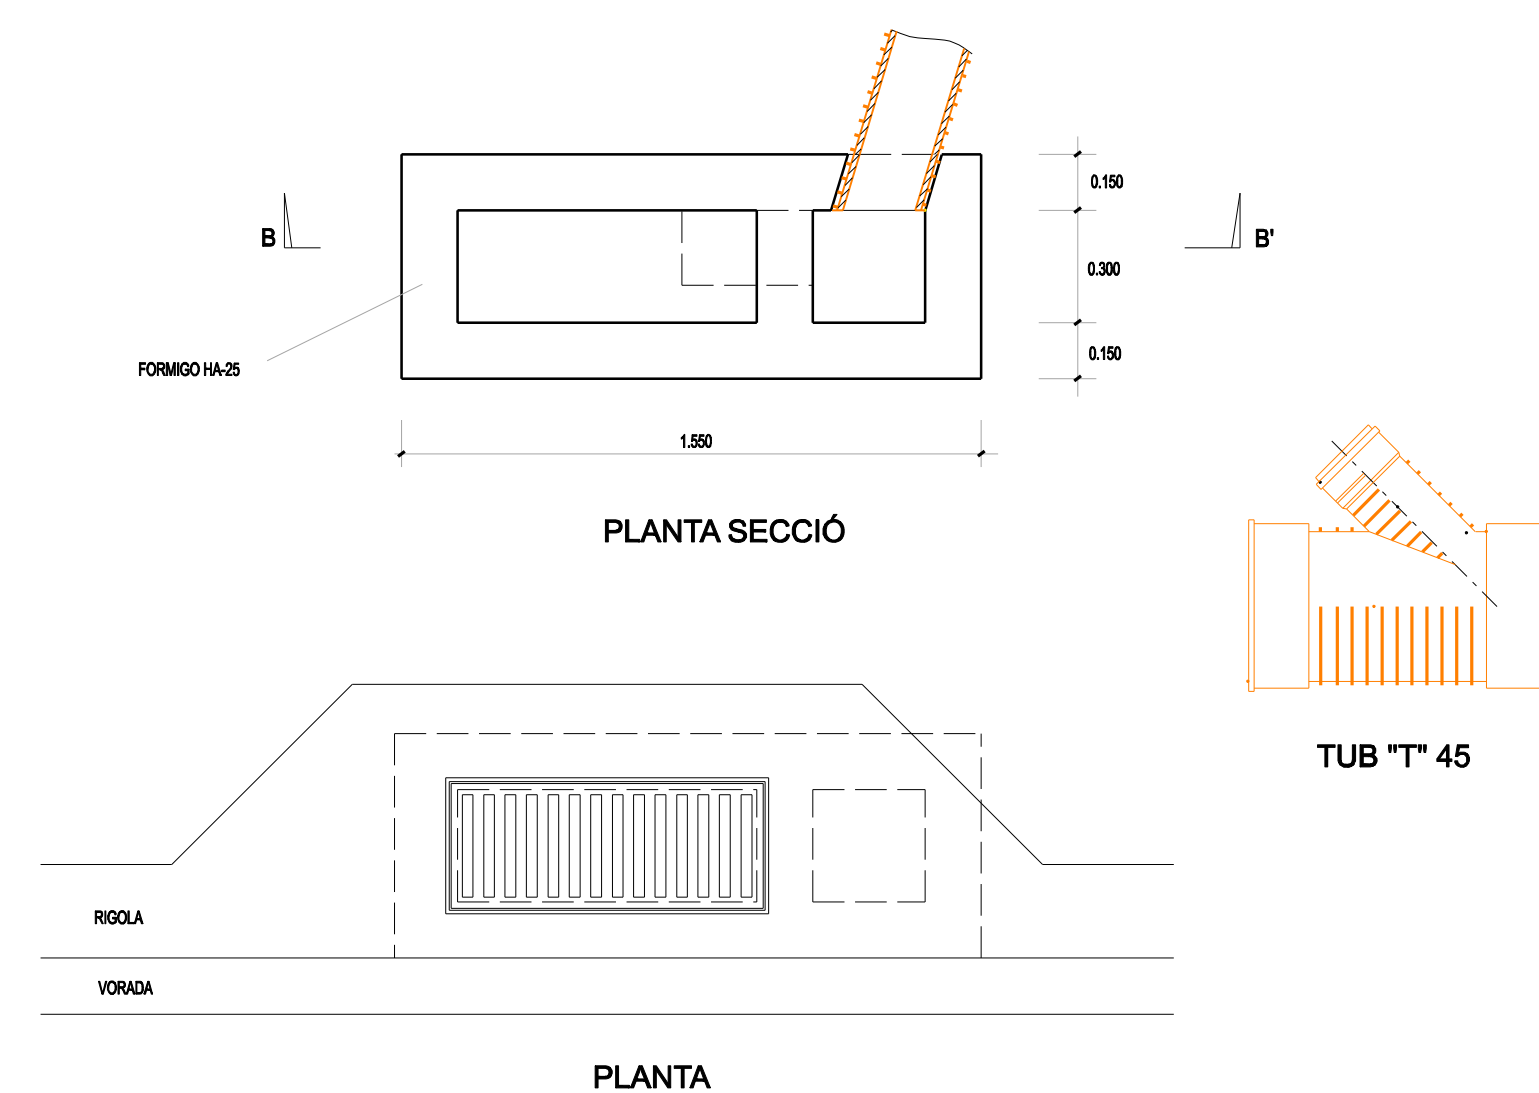


PLANTA SECCIÓ

TUB "T" 45


DETALLS XARXA DE SANEJAMENT

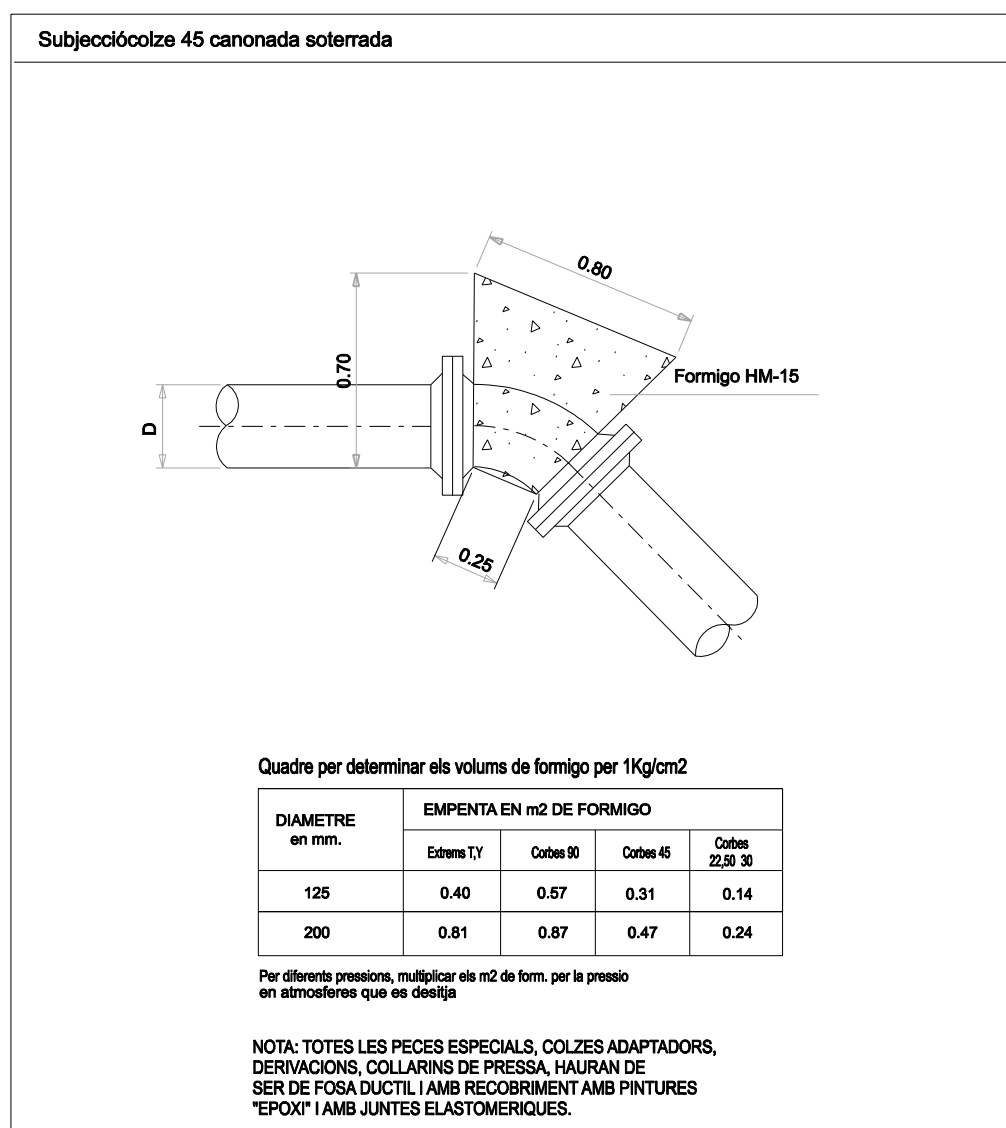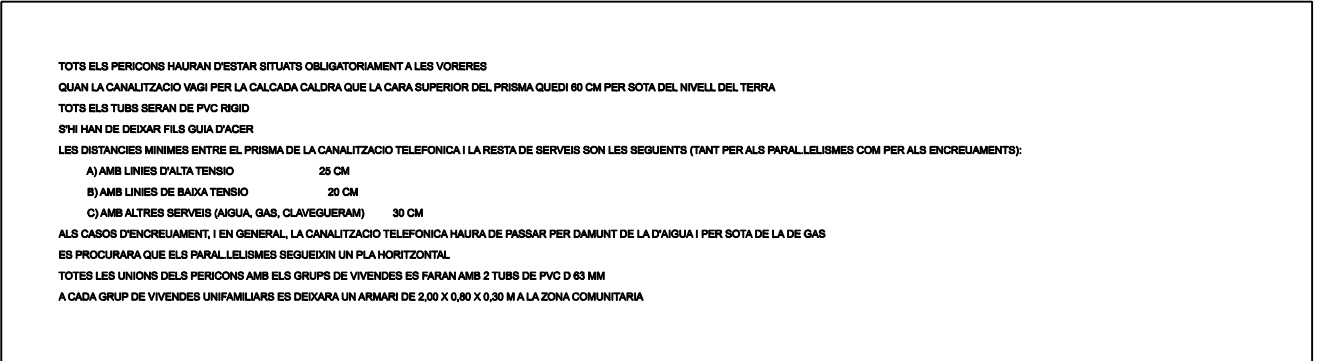

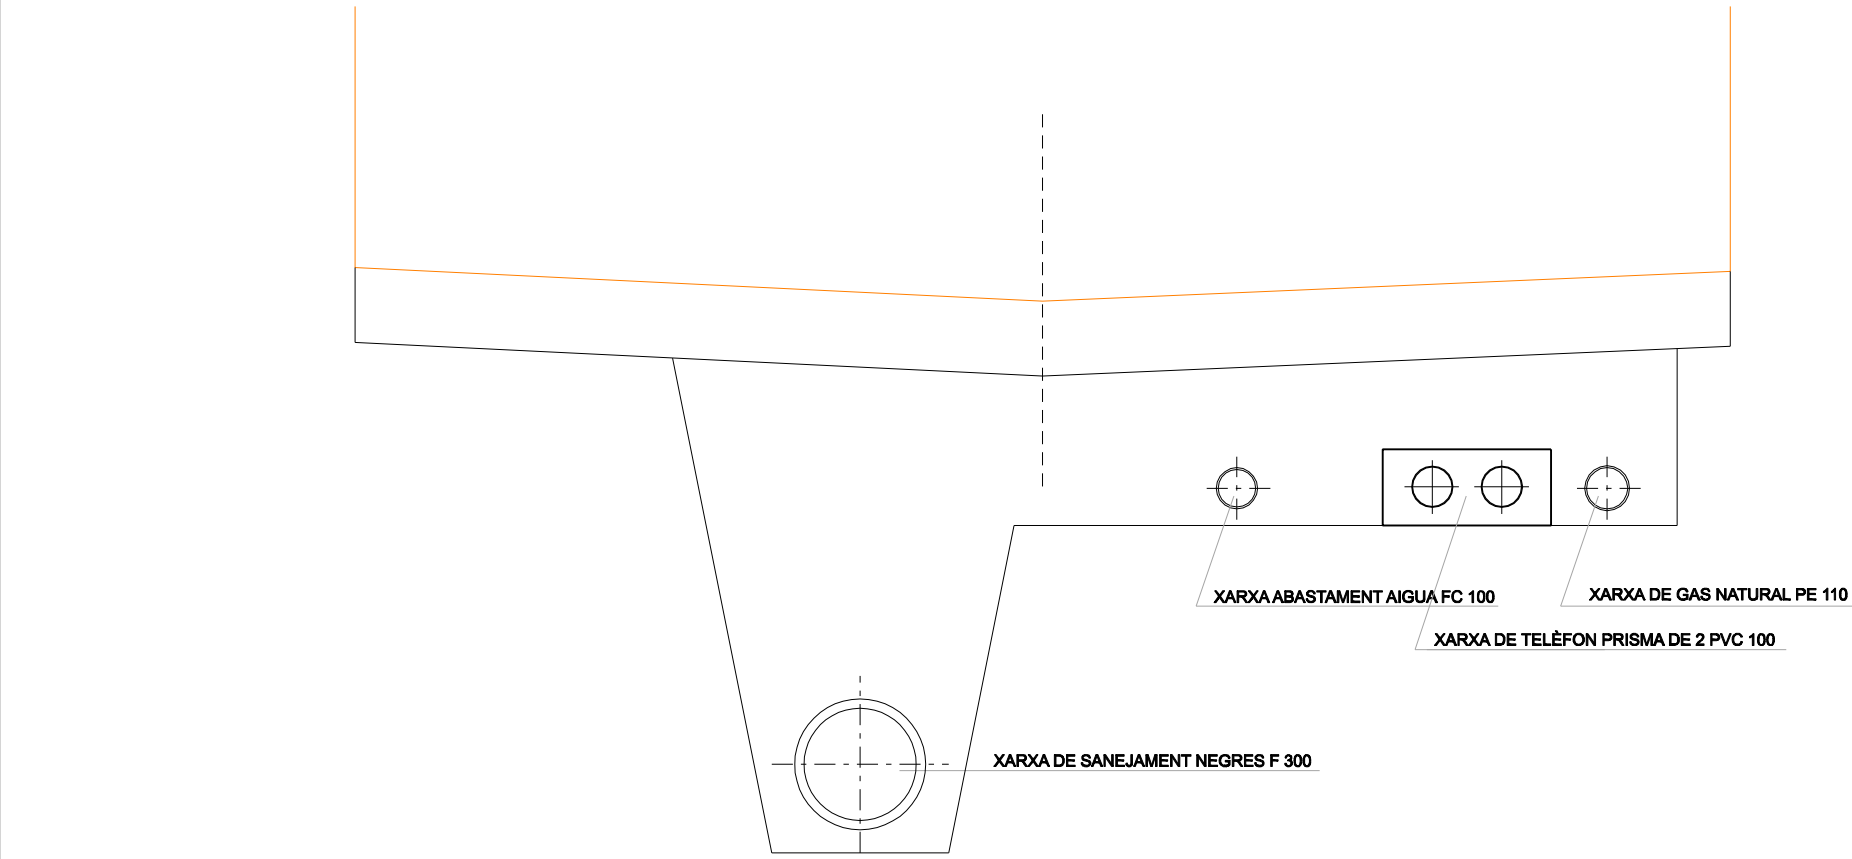


SERVEIS EXISTENTS

CARRER DE SANT ANTONI SA 4 - SA5

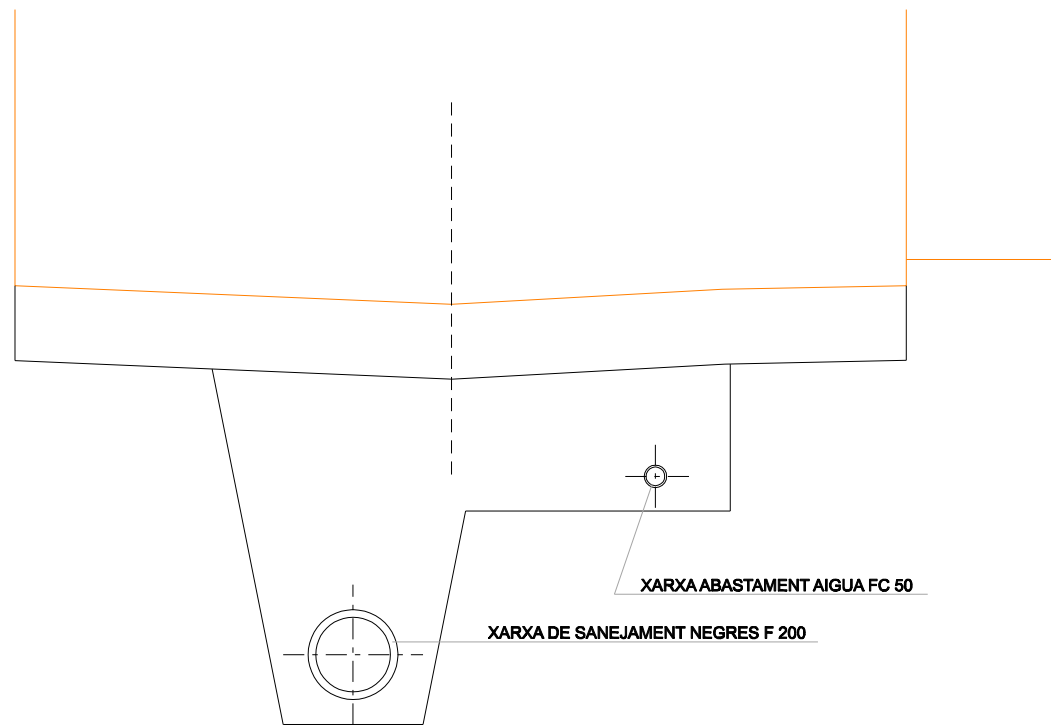

SERVEIS EXISTENTS

CARRER DE LA TORRE Ta6

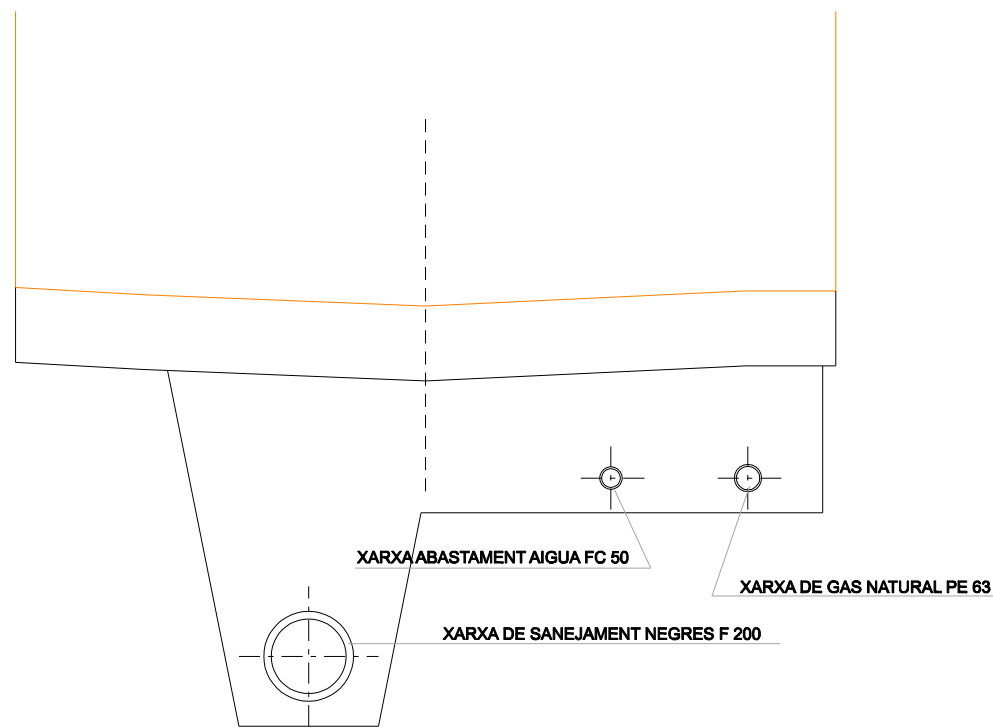

SERVEIS EXISTENTS


CARRER DE SANT JOAN SJ10 - SJ11

Caixa de pavimentació

Canalització de telefonia amb 4 conductes de PVC D110 mm protegits amb formigó HM-20, formant un prisma de 0,45x0,57 m de secció, inclús banda de plàstic de senyalització

Tub de polietilè de densitat alta banda blava (PE100), de 125 mm de diàmetre nominal exterior, 16 atmosferes de pressió de treball, segons norma UNE 53.966, soldat, col.locat al fons de la rasa i provat, inclòs part proporcional de cinta de plàstic de senyalització i de peces especials de polietilè (taps, colzes...)

Xarxa de negres existent de D 300 de formigó

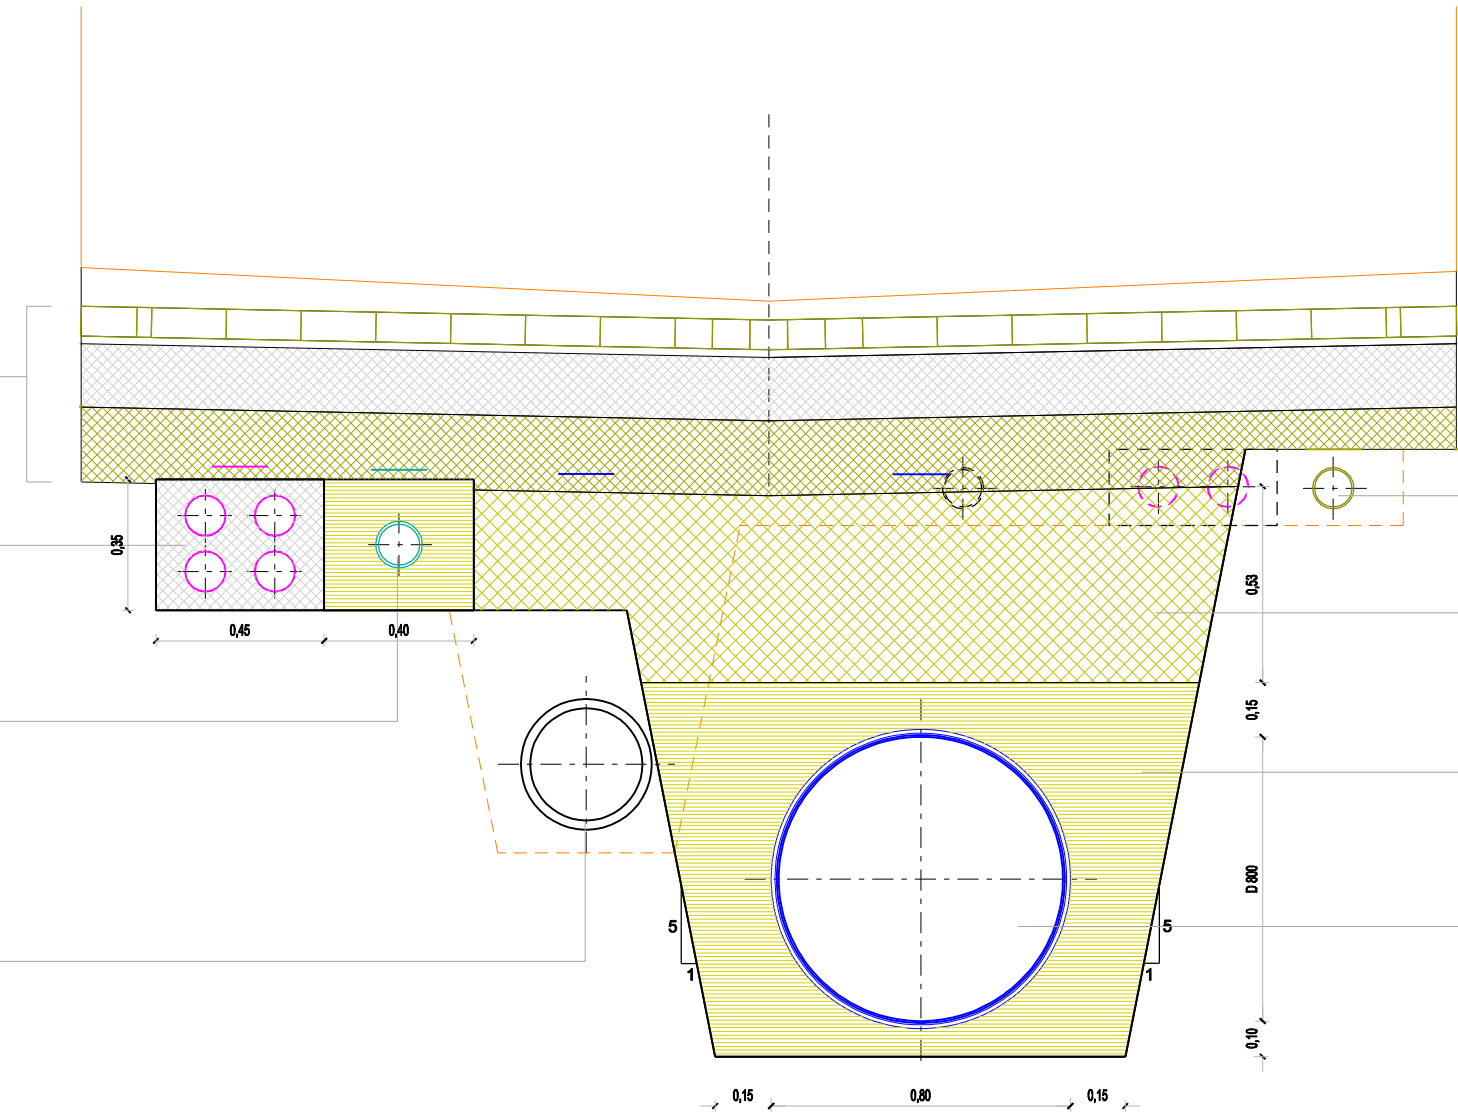

DISPOSICIÓ DE SERVEIS EXISTENTS I PROJECTATS

Caixa de pavimentació

Xarxa de gas existent amb canonada de polietilè D 110

Rebliment i piconatge de rasa, amb tot-u artificial, en tongades de gruix fins a 25 cm, utilitzant corró vibratori per a compactar, amb compactació del 95 % PM

Rebliment de rasa amb sorra d'aportació, en tongades de gruix fins a 25 cm, abocada amb mitjans mecànics

Tub de PVC/PE SN8 de 800 mm de diàmetre nominal unió elàstica amb anella elastomèrica i col.locat al fons de la rasa


Caixa de pavimentació

Canalització de telefonia amb 4 conductes de PVC D110 mm protegits amb formigó HM-20, formant un prisma de 0,45x0,57 m de secció, inclús banda de plàstic de senyalització

Rebliment i piconatge de rasa, amb tot-u artificial, en tongades de gruix fins a 25 cm, utilitzant corró vibratori per a compactar, amb compactació del 95 % PM

Tub de PVC/PE SN8 de 315 mm de diàmetre nominal unió elàstica amb anella elastomèrica i col.locat al fons de la rasa

Rebliment de rasa amb sorra d'aportació, en tongades de gruix fins a 25 cm, abocada amb mitjans mecànics

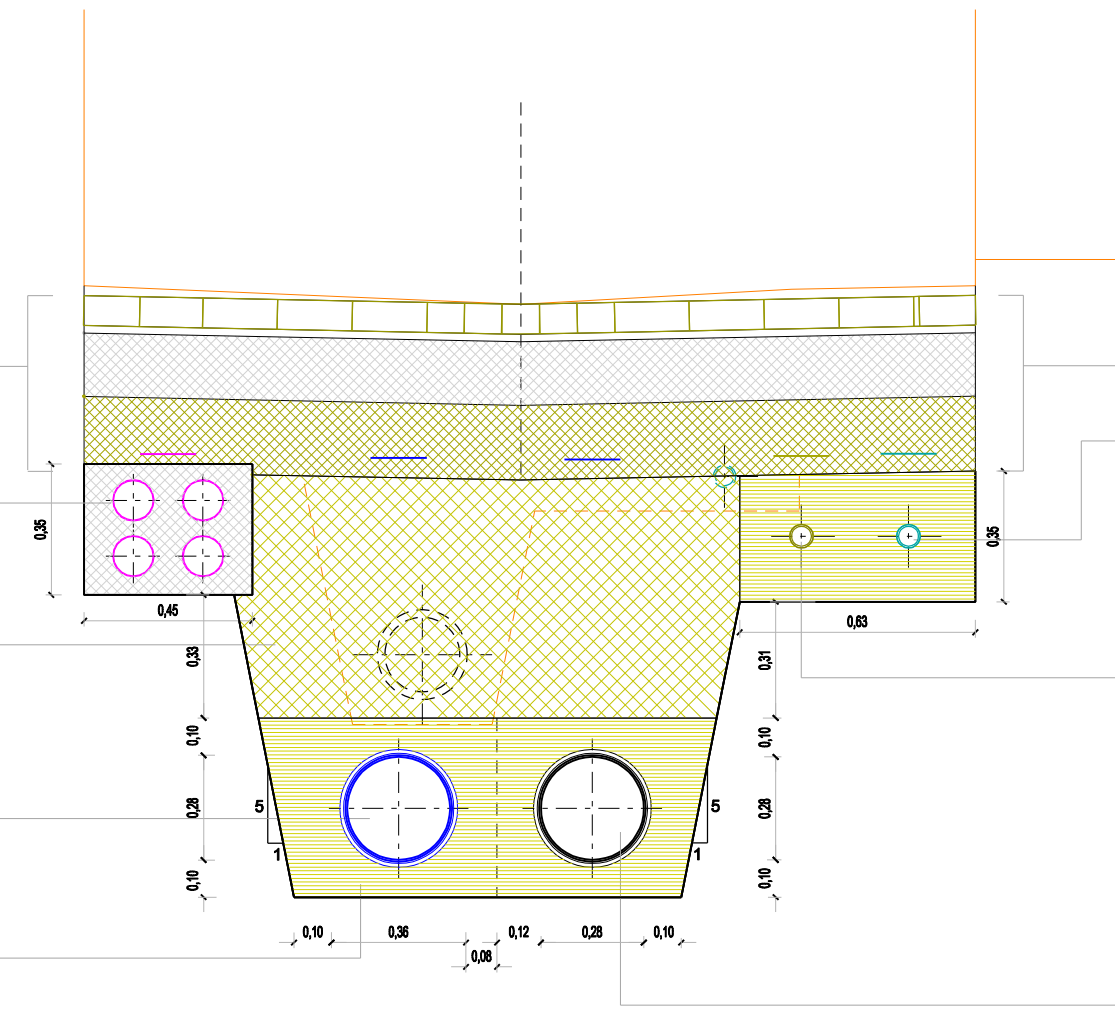

DISPOSICIÓ DE SERVEIS EXISTENTS I PROJECTATS

Caixa de pavimentació

Tub de polietilè de densitat alta banda blava (PE100), de 63 mm de diàmetre nominal exterior, 16 atmosferes de pressió de treball, segons norma UNE 53.966, soldat, col.locat al fons de la rasa i provat, inclòs part proporcional de cinta de plàstic de senyalització i de peces especials de polietilè (taps, colzes...)

Tub de polietilè per a gas de designació PE 100, de 63 mm de diàmetre nominal exterior, sèrie SDR 17.6, segons UNE-EN 1555-2, col.locat al fons de la rasa, en entorn urbà, en obres amb dificultat de mobilitat, amb afectació per presència de serveis en la rasa, sense presència d'estrebada, inclòs part proporcional de cinta de plàstic de senyalització i de peces especials de polietilè (taps, colzes...)


Tub de PVC/PE SN8 de 315 mm de diàmetre nominal unió elàstica amb anella elastomèrica i col.locat al fons de la rasa

Caixa de pavimentació

Tub de polietilè de densitat alta banda blava (PE100), de 125 mm de diàmetre nominal exterior, 16 atmosferes de pressió de treball, segons norma UNE 53.966, soldat, col.locat al fons de la rasa i provat, inclòs part proporcional de cinta de plàstic de senyalització i de peces especials de polietilè (taps, colzes...)

Rebliment de rasa amb sorra d'aportació, en tongades de gruix fins a 25 cm, abocada amb mitjans mecànics

Tub de PVC/PE SN8 de 315 mm de diàmetre nominal unió elàstica amb anella elastomèrica i col.locat al fons de la rasa

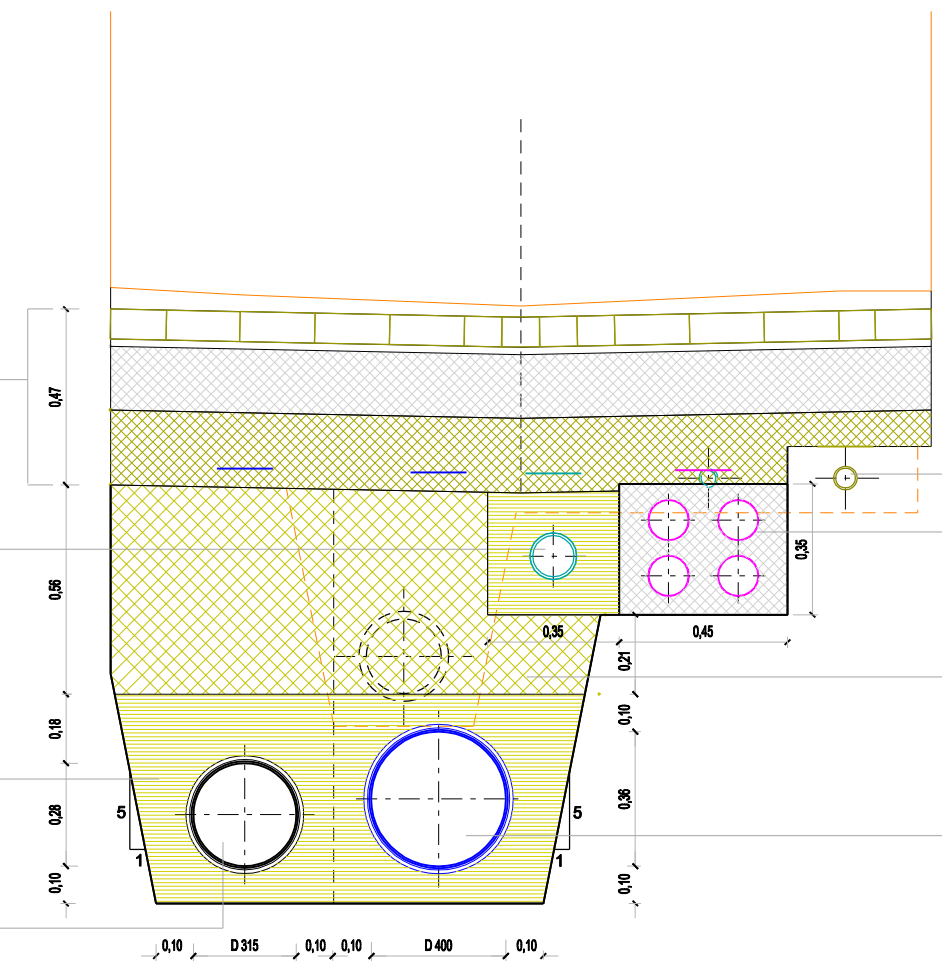

DISPOSICIÓ DE SERVEIS EXISTENTS I PROJECTATS

Caixa de pavimentació

Xarxa de gas existent amb canonada de polietilè D 63

Canalització de telefonia amb 4 conductes de PVC D110 mm protegits amb formigó HM-20, formant un prisma de 0,45x0,57 m de secció, inclús banda de plàstic de senyalització

Rebliment i piconatge de rasa, amb tot-u artificial, en tongades de gruix fins a 25 cm, utilitzant corró vibratori per a compactar, amb compactació del 95 % PM

Tub de PVC/PE SN8 de 400 mm de diàmetre nominal unió elàstica amb anella elastomèrica i col.locat al fons de la rasa