




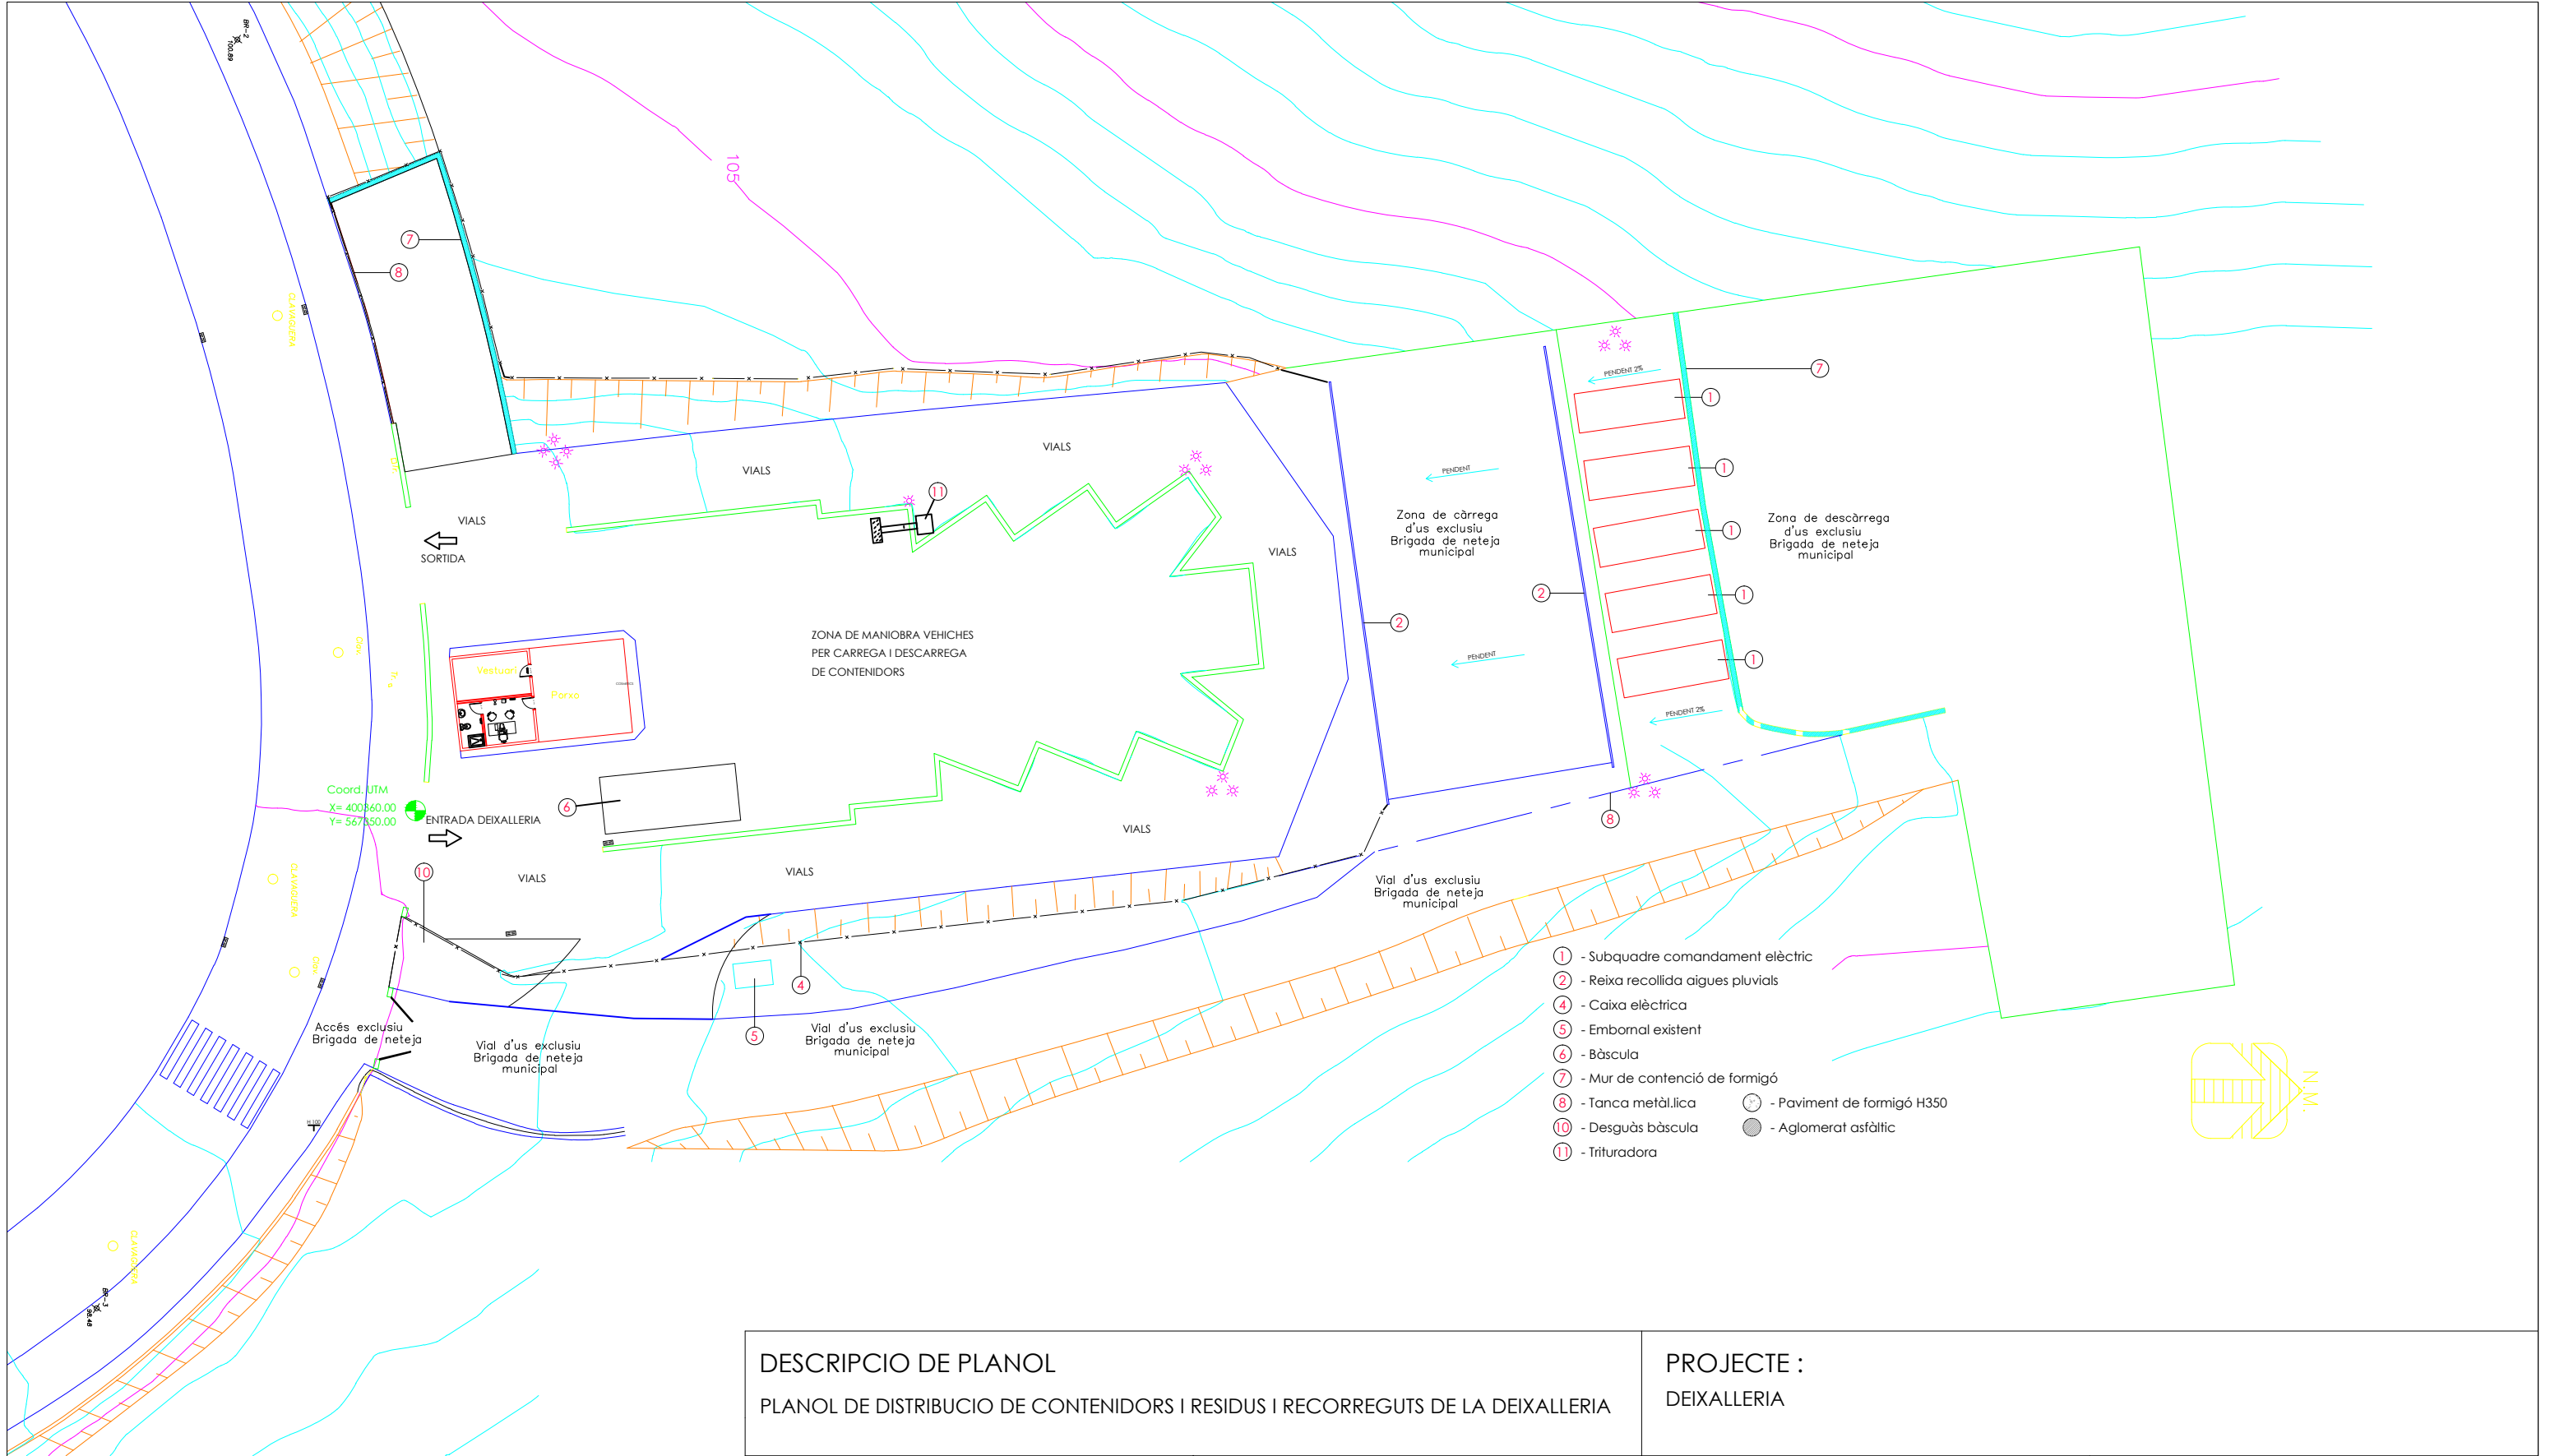


DESCRIPCIO DE PLANOL PLANOL DE DISTRIBUCIO DE CONTENIDORS I RESIDUS I RECORREGUTS DE LA DEIXALLERIA		PROJECTE : DEIXALLERIA	
EMPLAÇAMENT : C/ PRUELLES 5 Pol. Ind. MAS ALBA - SITGES	DATA : AGOST 2016	s.p.r. Enginyers TEODORO MUNIATEGUI PUIG Col·legiat num. 12.543 Telèfon : 626 948 109	PETICIONARI: AJUNTAMENT DE SITGES NIF: P-0827000A 08870-SITGES
	EXPEDIENT : 207-IND		
PLANO NUM. : 4 de 5	ESCALA : :		

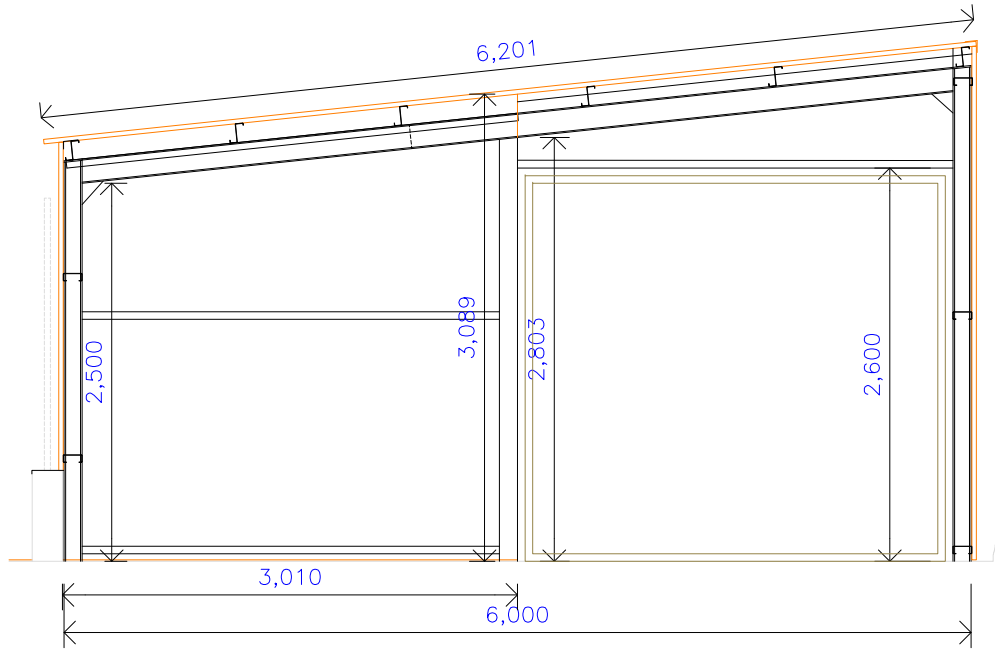


SECCIÓ B-B

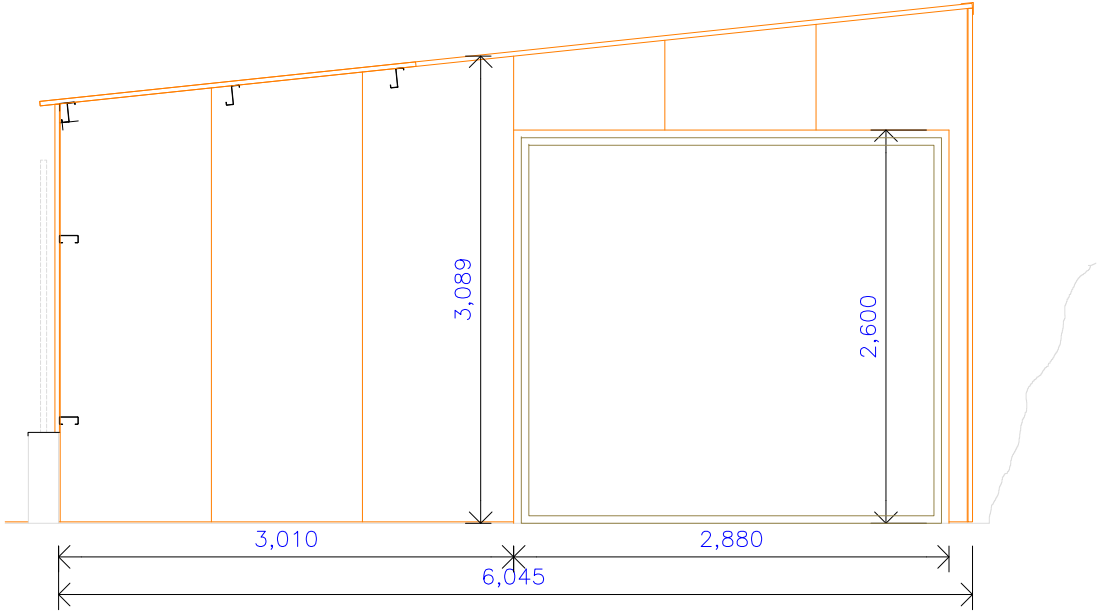

VISTA FRONTAL B-B

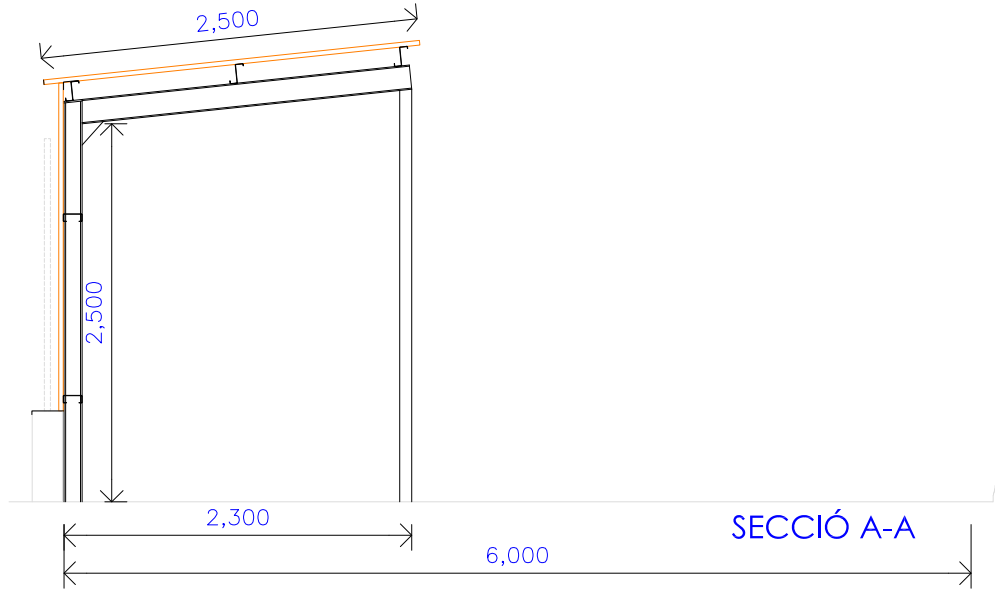

SECCIÓ A-A

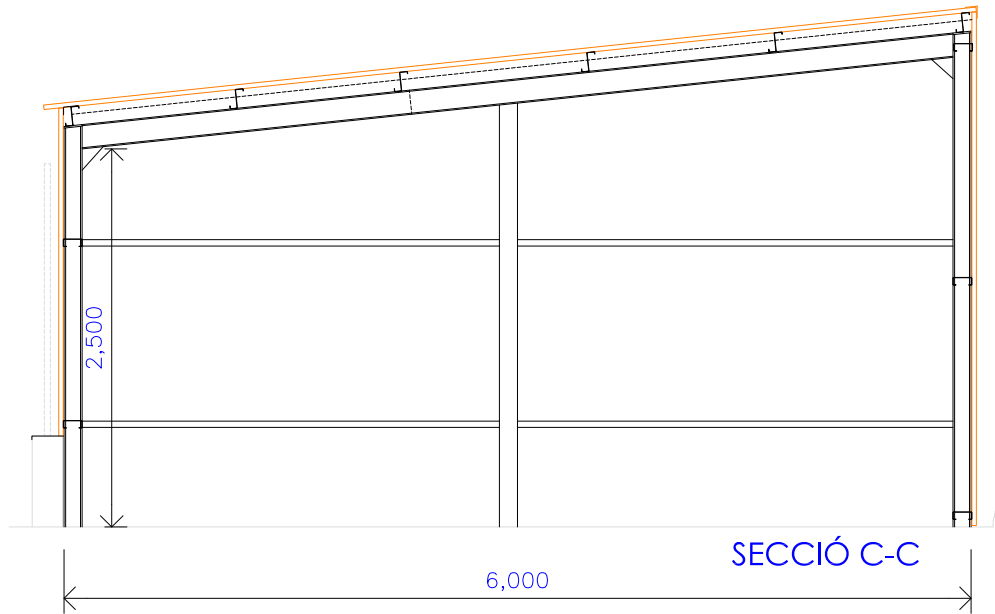

SECCIÓ C-C

