


AT AIXECAMENT TOPOGRÀFIC

P04-23

PROJECTE BÀSIC I D'EXECUCIÓ

Construcció de nova nau industrial
Industrial Les Esqueres. Parcel·la 16 (EQ)
17539 Bolvir (Girona) (PPU-BOL-2)



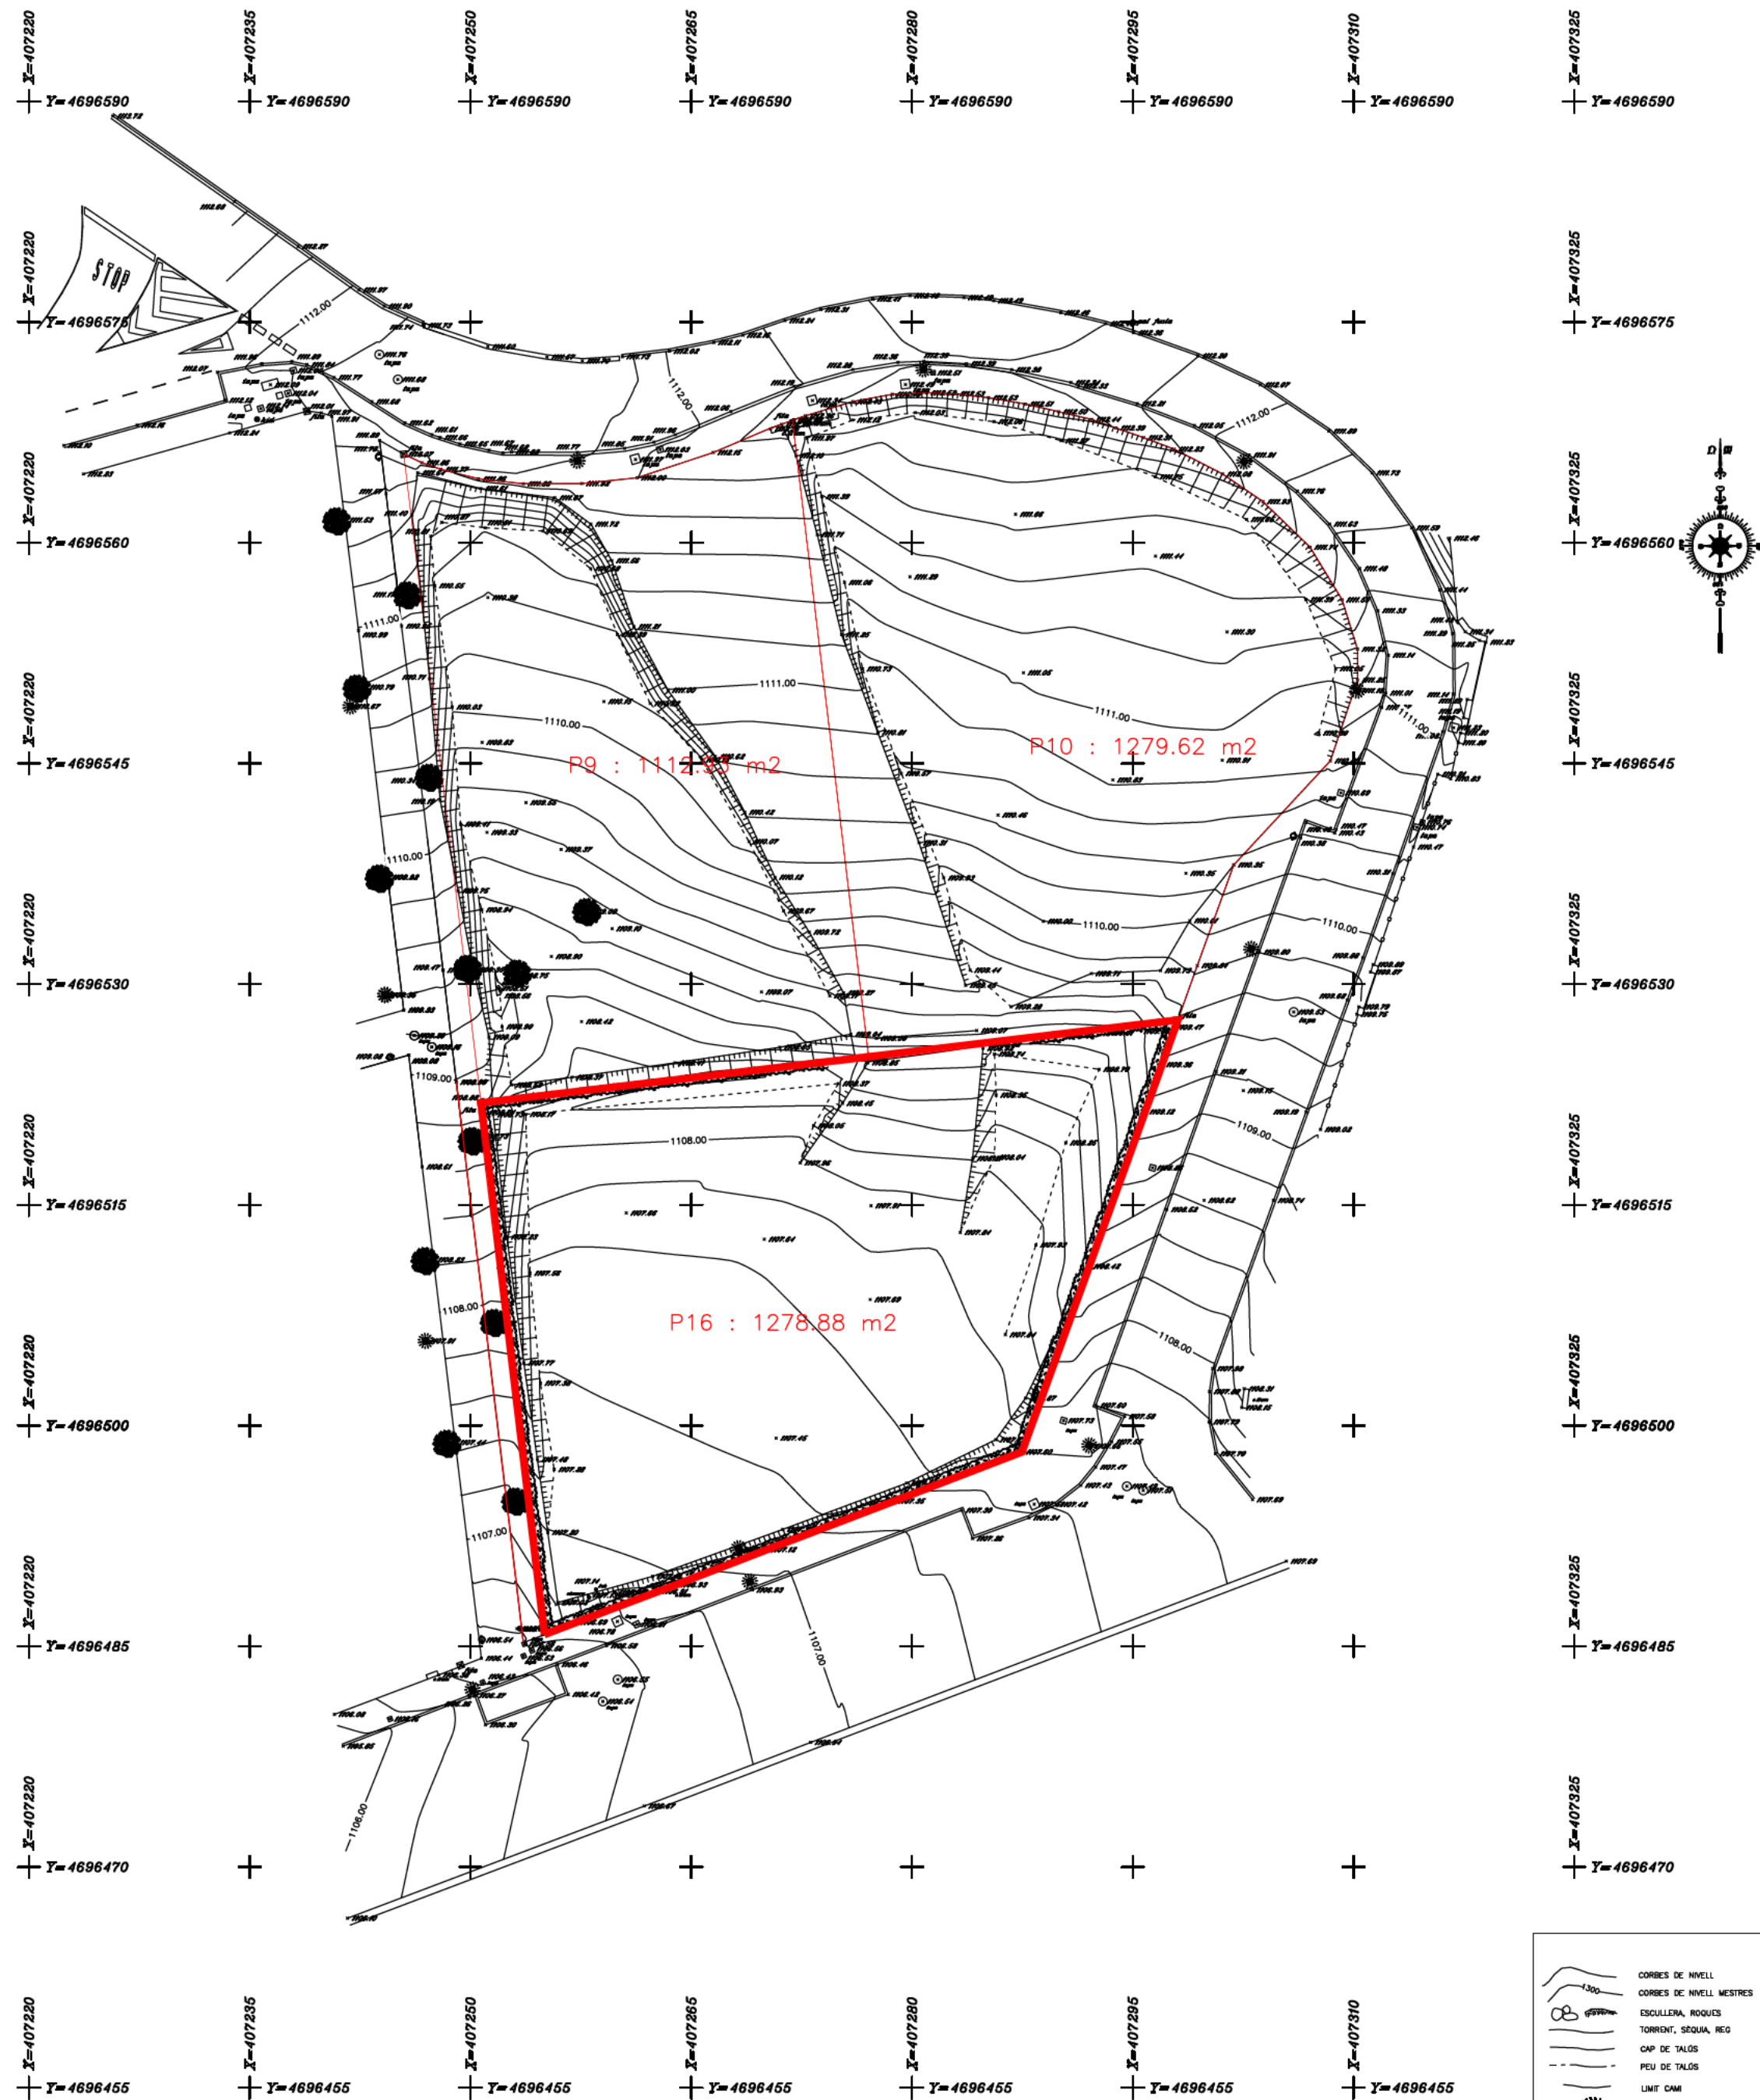

PROVÍNCIA DE GIRONA

TERME MUNICIPAL DE BOLVIR

Parcel·la cadastral : -

Emplaçament : parcel·les 9 , 10 i 16 del PPU-BOL-2

ESCALA: 1/400	SISTEMA DE COORDENADES : UTM ETRS89 fus 31N	PLÀNOL : PLANTA
	EQUIDISTÀNCIA : -	Nº PLÀNOL : 1
ACTUACIONS		DATES
Aixecament topogràfic de les parcel·les 9, 10 i 16 del PPU-BOL-2 de Bolvir		novembre de 2023
PROPIETAT : Ajuntament de Bolvir		
COL·LEGIAT :		