


PLANTA PRIMERA

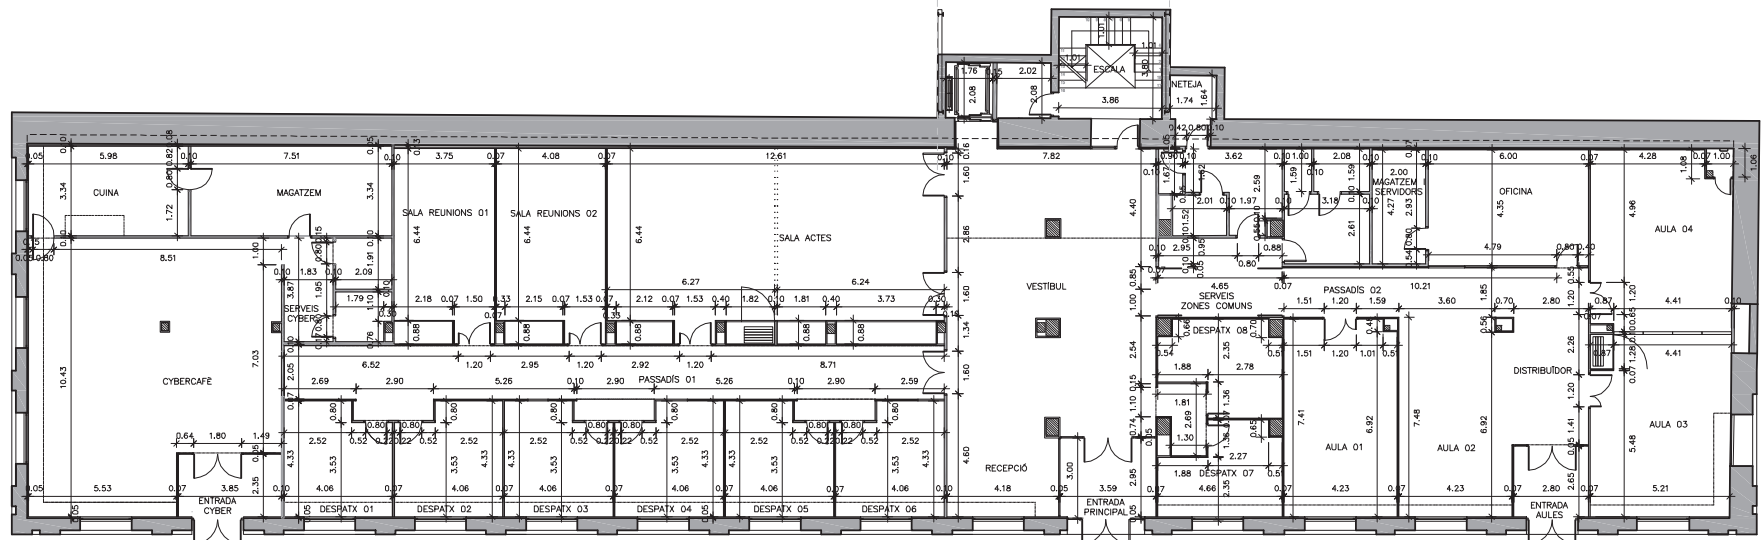

PLANTA BAIXA

PLANTA BAIXA		
	SUP. ÚTIL	SUP. CONSTRUÏDA
ZONES COMUNS		
Entrada Principal	10,59 m²	
Vestíbul-Recepció	100,55 m²	
Oficina	25,98 m²	
Pati	11,16 m²	
Escala	16,65 m²	
Sala d'actes	90,84 m²	
Serveis Zones Comuns	40,60 m²	
Magatzem i Servidors	8,53 m²	
Neteja	4,19 m²	
MASQUEFAULA		
Aula 01	31,00 m²	
Aula 02	31,57 m²	
Aula 03	35,76 m²	
Aula 04	34,80 m²	
Entrada Aules	7,43 m²	
Distribuidor	18,57 m²	
Passadis 02	15,90 m²	

HOTEL ENTITAT		
Despatx 01	16,37 m²	
Despatx 02	16,37 m²	
Despatx 03	16,37 m²	
Despatx 04	16,37 m²	
Despatx 05	16,37 m²	
Despatx 06	16,37 m²	
Despatx 07	13,94 m²	
Despatx 08	14,01 m²	
Sala de Reunions 01	27,35 m²	
Sala de Reunions 02	29,53 m²	
Passadis 01	56,36 m²	
BAR-RESTAURANT		
Entrada Cyber	9,06 m²	
Cybercafé	89,06 m²	
Cuina	19,98 m²	
Magatzem	25,10 m²	
Serveis Cyber	14,93 m²	
TOTAL	881,66 m²	1042,35 m²

PLANTA PRIMERA		
	SUP. ÚTIL	SUP. CONSTRUÏDA
Mòdul d'accés a Planta Primera	6,84 m²	
TOTAL	6,84 m²	38,34 m²