

PLANTA BAIXA REPLANTEIG Q3 (+0,00)

1 : 150

- COTES DE NIVELL EN METRES
- COTES DIMENSIONALS EN CENTIMETRES
- LES COTES RELATIVES S'INDIQUEN ± 0.00 RESPECTE LA COTA DE REFERÈNCIA (NIVELL DE PAVIMENT ACABAT PLANTA BAIXA)
- TOTES LES DIMENSIONS SERAN DEGUDAMENT COMPROVADES EN OBRA
- TOTA LA INFORMACIÓ REFERENT A ESTAT ACTUAL S'HA COMPILAT DE DIFERENTS FONTS



Pla de Sostenibilitat
Ambiental


EQUIP

exp. 902469/21

Nova deixalleria amb espais destinats a la reutilització de
Ripoll

PLANTA GENERAL REPLANTEIG


DEFINICIÓ URBANÍSTICA I D'IMPLANTACIÓ

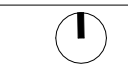


esc. A3: 1:150

U.6.2.F5

JULIOL 2024

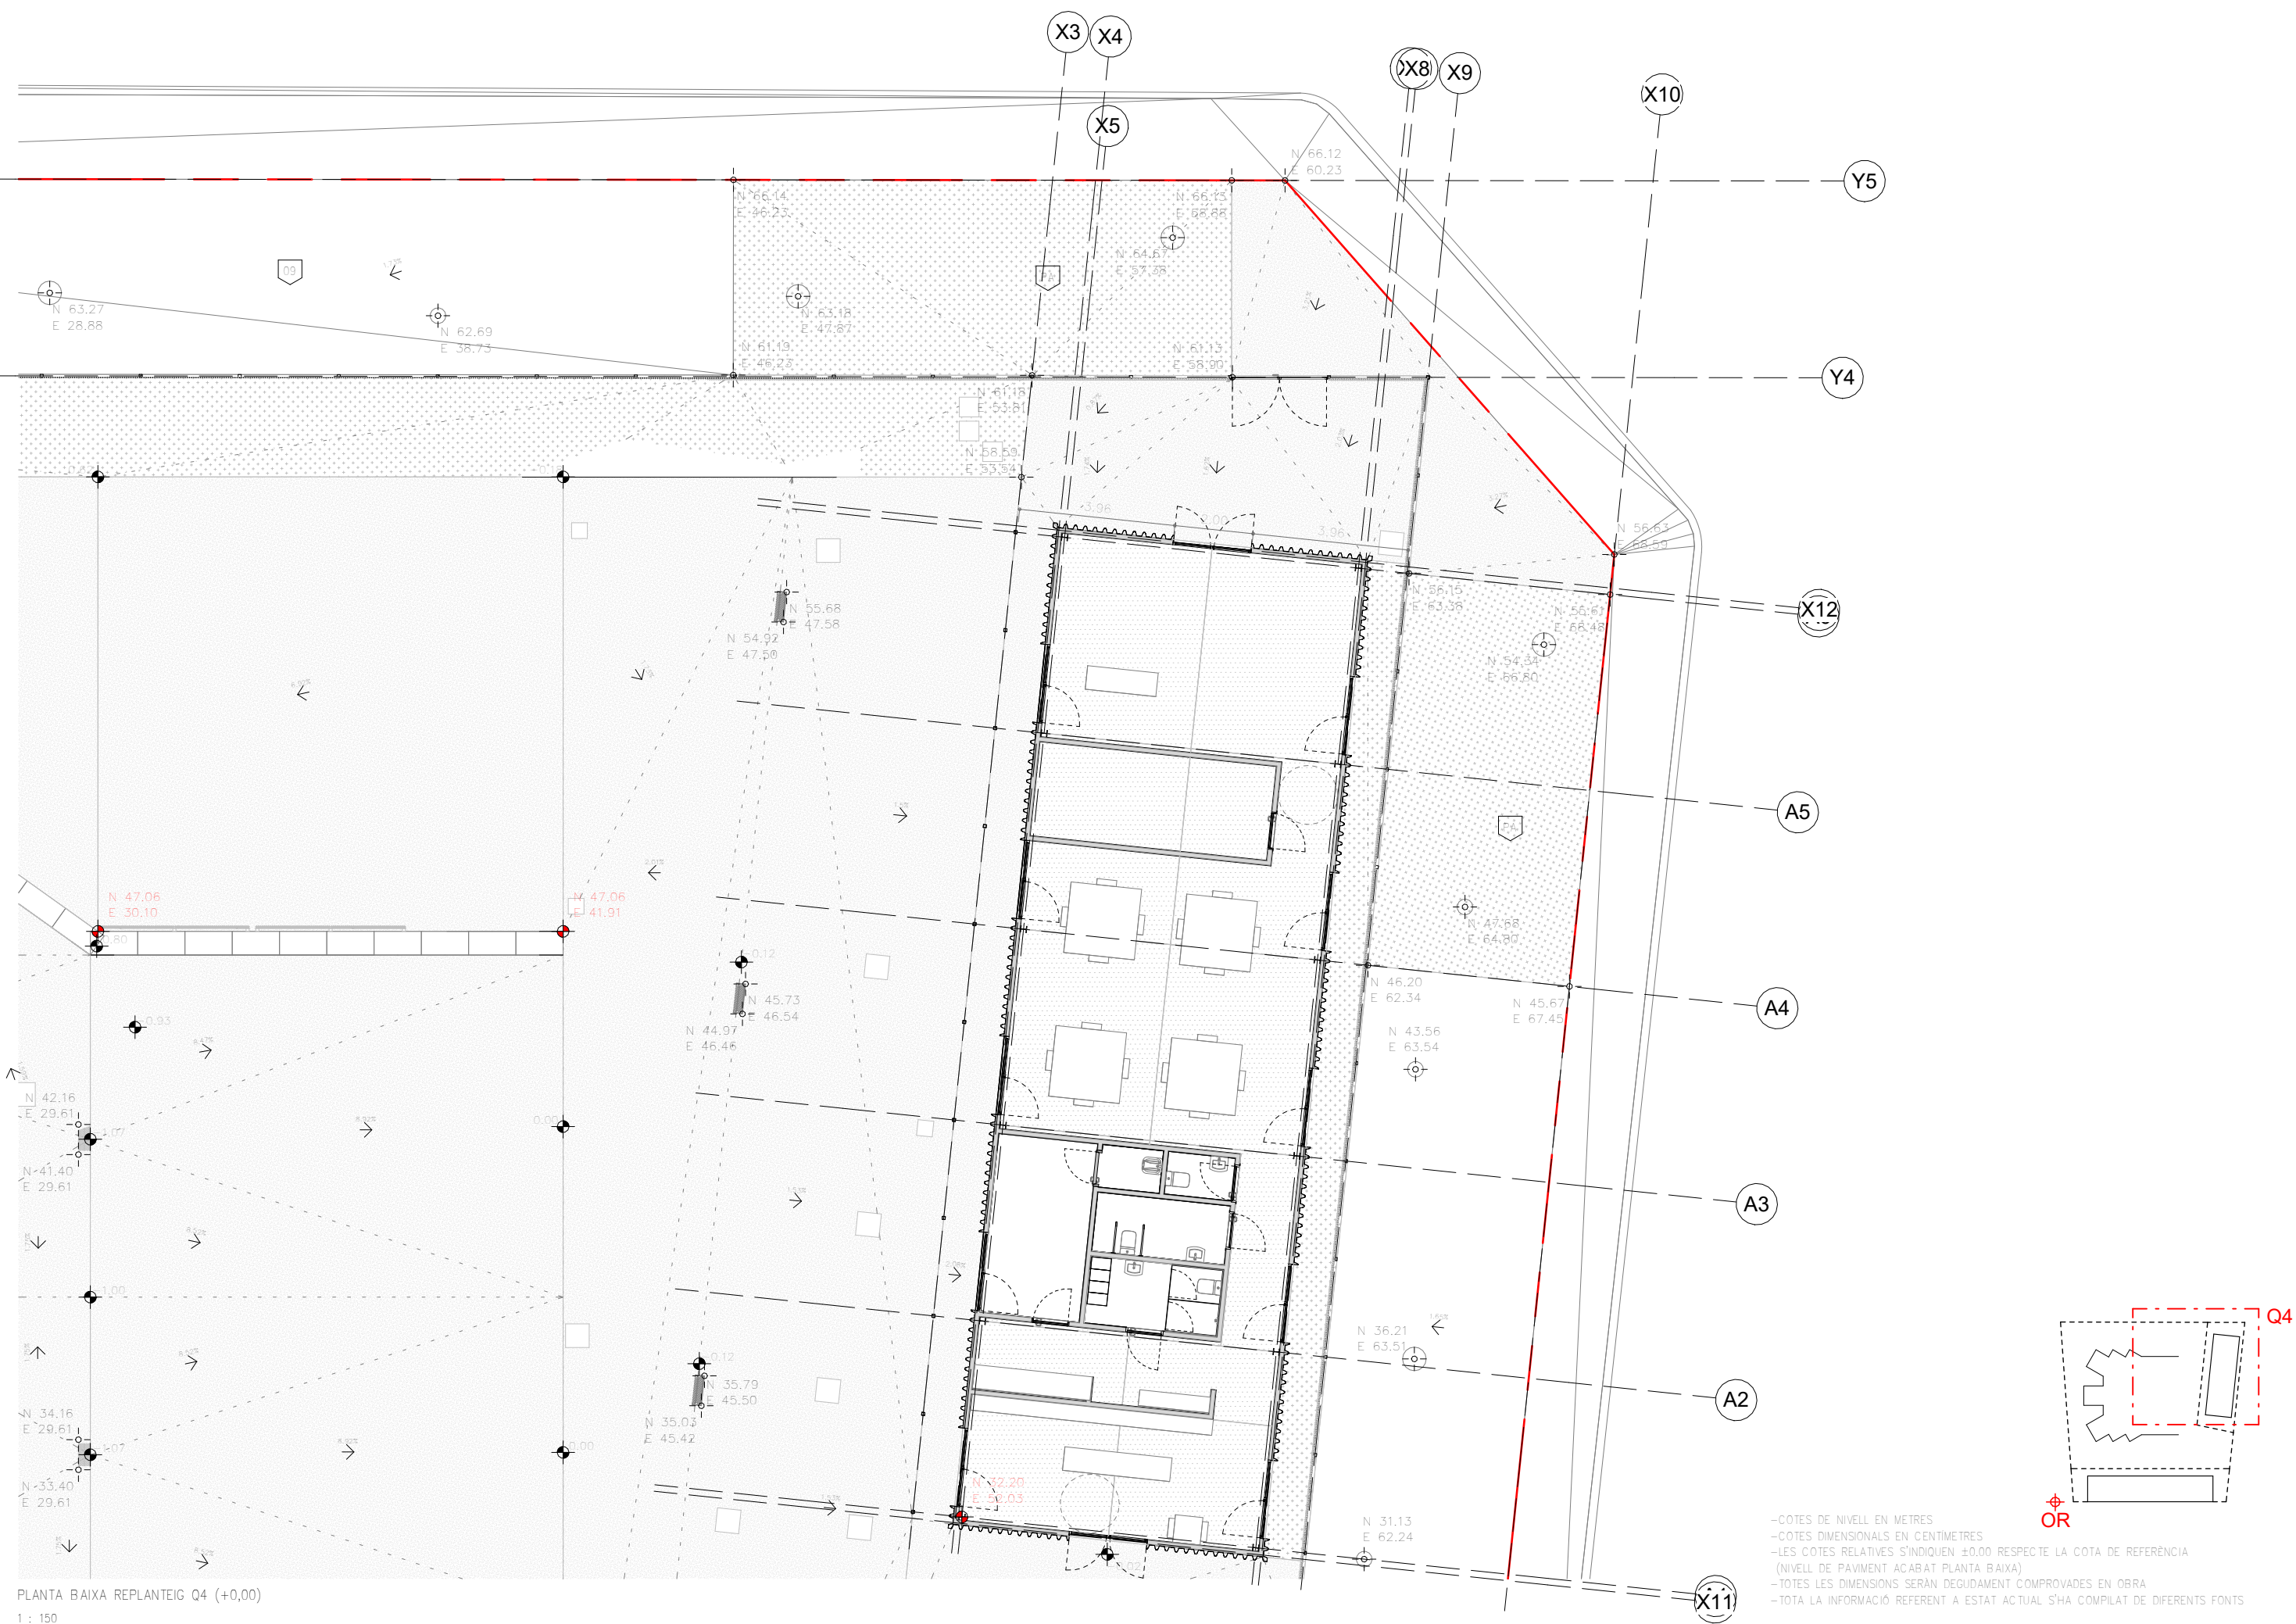

PLANTA BAIXA REPLANTEIG Q4 (+0,00)
1 : 150

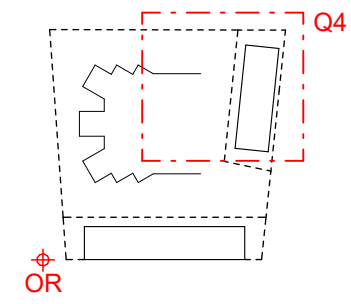

-COTES DE NIVELL EN METRES
 -COTES DIMENSIONALS EN CENTIMETRES
 -LES COTES RELATIVES S'INDIQUEN ±0.00 RESPECTE LA COTA DE REFERÈNCIA (NIVELL DE PAVIMENT ACABAT PLANTA BAIXA)
 -TOTES LES DIMENSIONS SERAN DEGUDAMENT COMPROVADES EN OBRA
 -TOTA LA INFORMACIÓ REFERENT A ESTAT ACTUAL S'HA COMPILAT DE DIFERENTS FONTS