



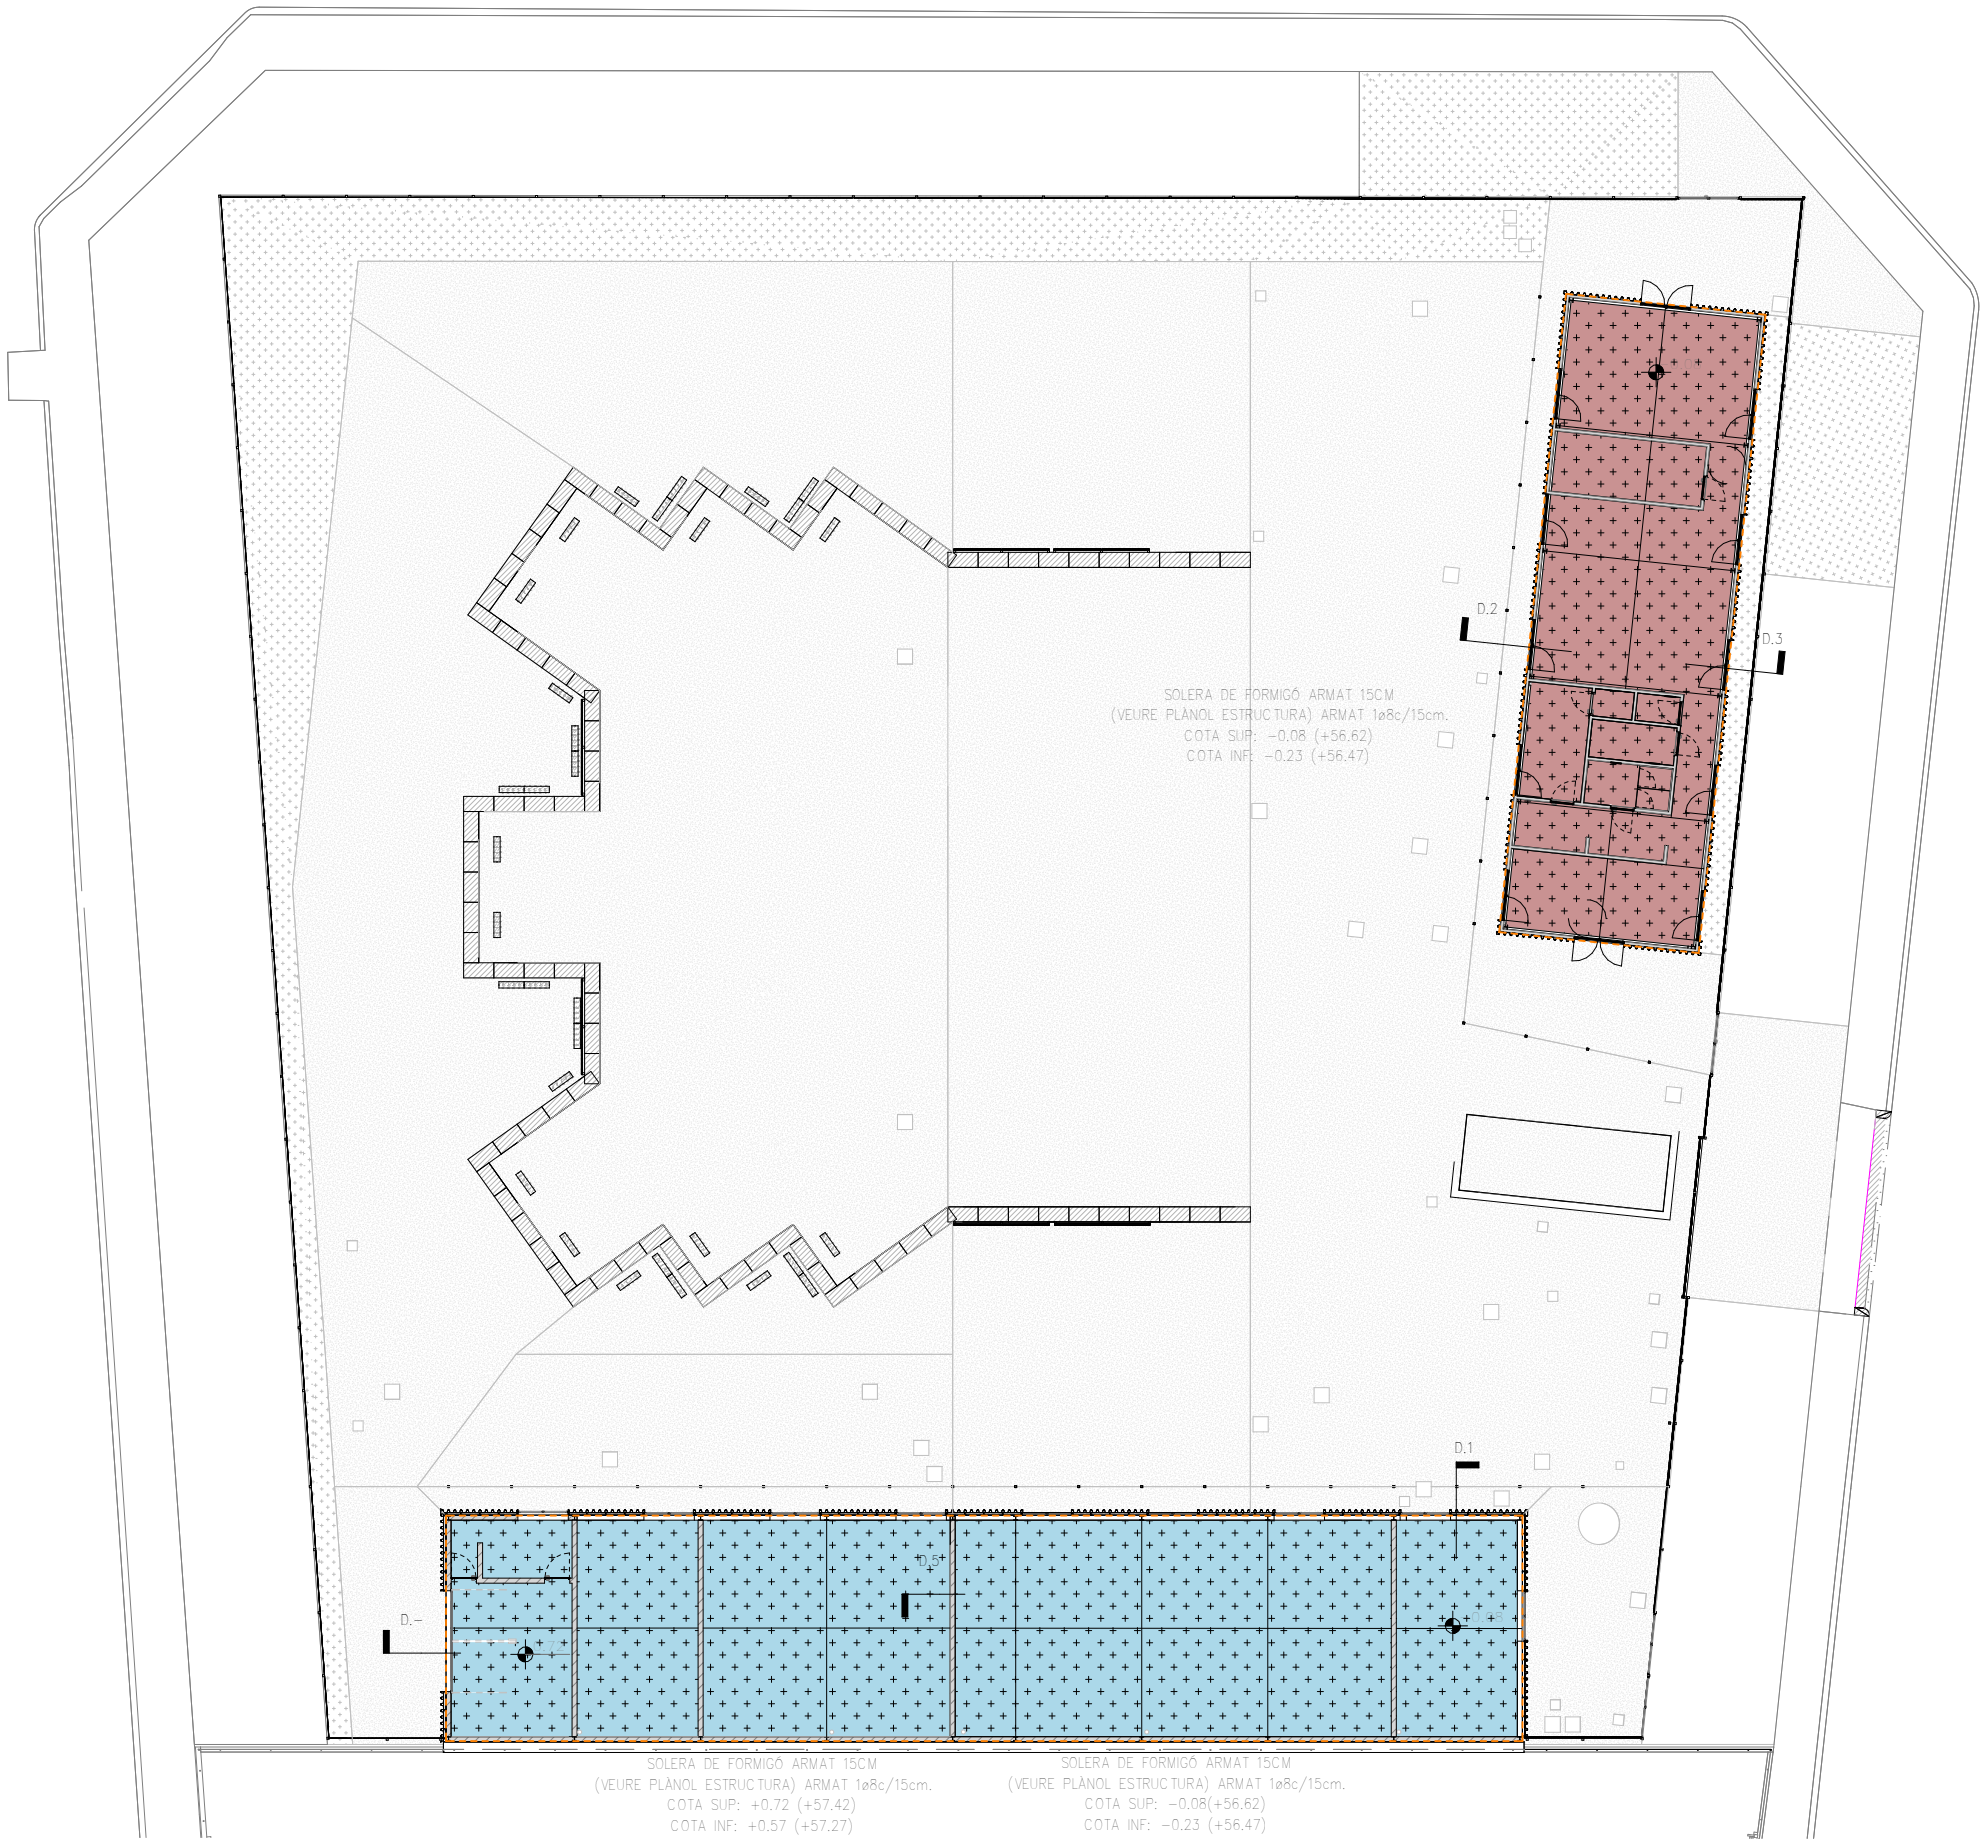





- LLEGENDA SOLERES
- S1. SOLERA SOBRE EL TERRENY EDIFICI A:
FORMADA PER SUB-BASE DE GRAVA D'ÀRIDS RECICLATS DE 15cm DE DIÀMETRE 50 A 70mm., LÀMINA SEPARADORA POLIETILÈ, CAPA DE NETEJA DE FORMIGÓ DE 10cm., LÀMINA ANTI-RADÓ, LÀMINA SEPARADORA GEOTÈXTIL, AILLAMENT TÈRMIC DE 8cm., SOLERA DE FORMIGÓ ARMAT DE 15cm. PREPARADA PER A REBRE EL PAVIMENT, SEGONS DEFINICIÓ DE PLÀNOL PAVIMENTS.
- S2. SOLERA SOBRE EL TERRENY EDIFICI B:
FORMADA PER SUB-BASE DE GRAVA D'ÀRIDS RECICLATS DE 15cm DE DIÀMETRE 50 A 70mm., LÀMINA DE POLIETILÈ DE BAIXA DENSITAT (LDPE) GALGA 500, SOLERA DE FORMIGÓ ARMAT DE 15cm. PREPARADA PER A REBRE EL PAVIMENT, SEGONS DEFINICIÓ DE PLÀNOL PAVIMENTS.

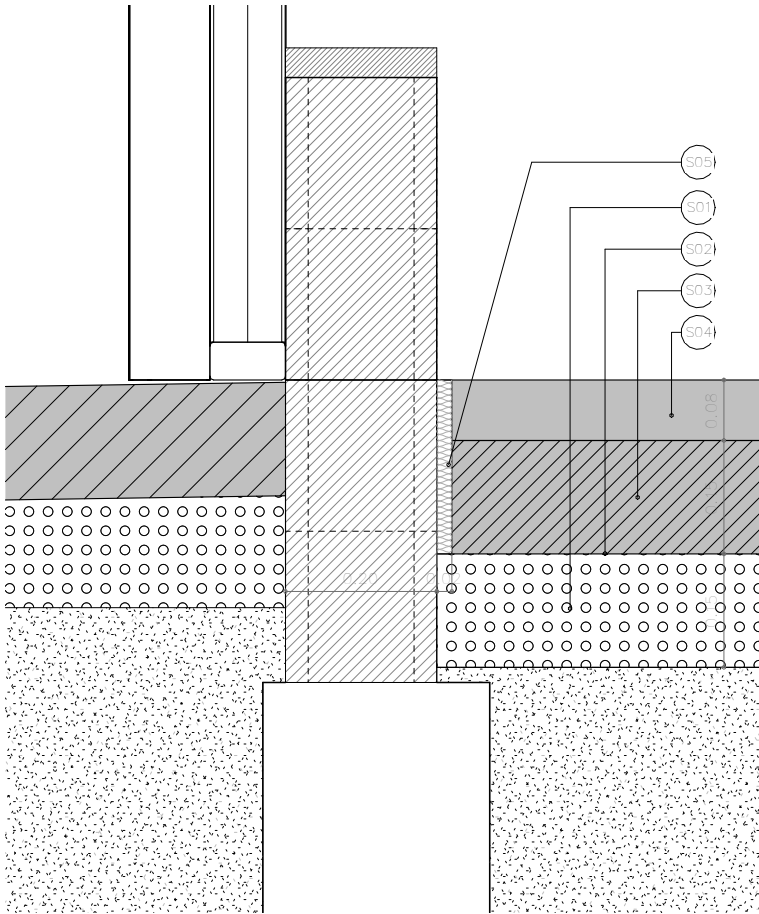


DETALL EDIFICI B – URBANITZACIÓ INTERIOR
1 : 10

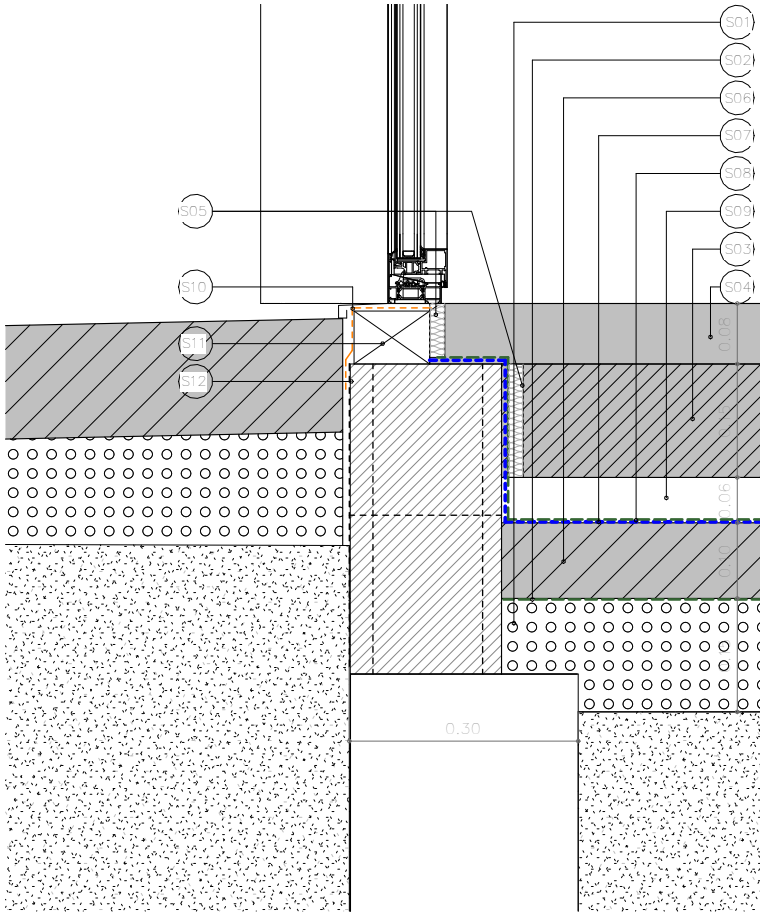

DETALL EDIFICI A – URBANITZACIÓ INTERIOR
1 : 10

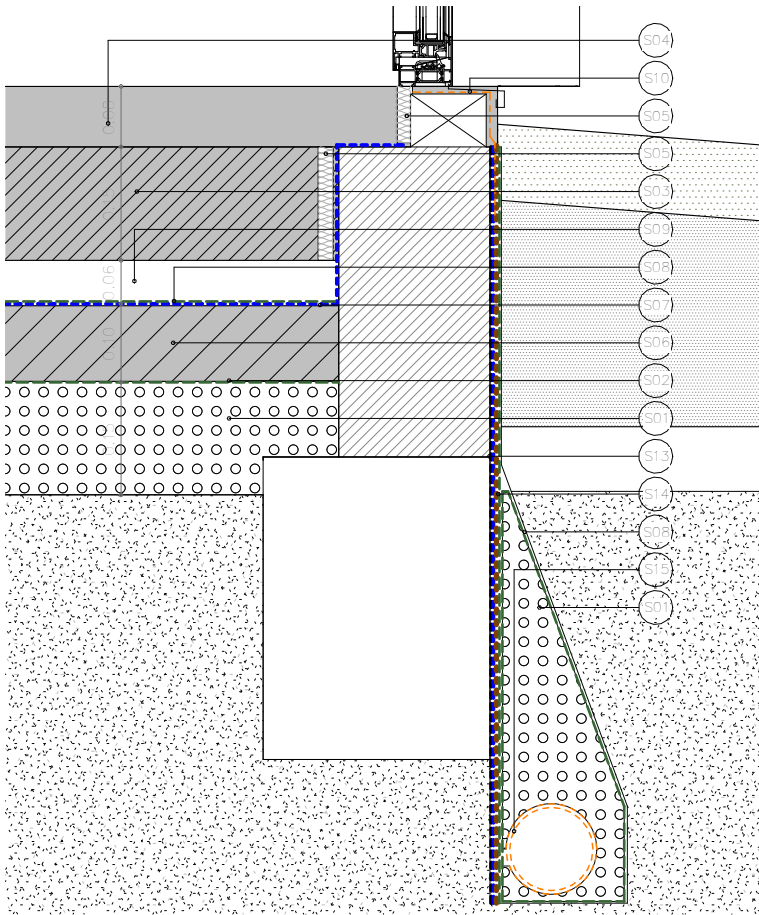


DETALL SOLERA EDIFICI A – PARTERRE
1 : 10

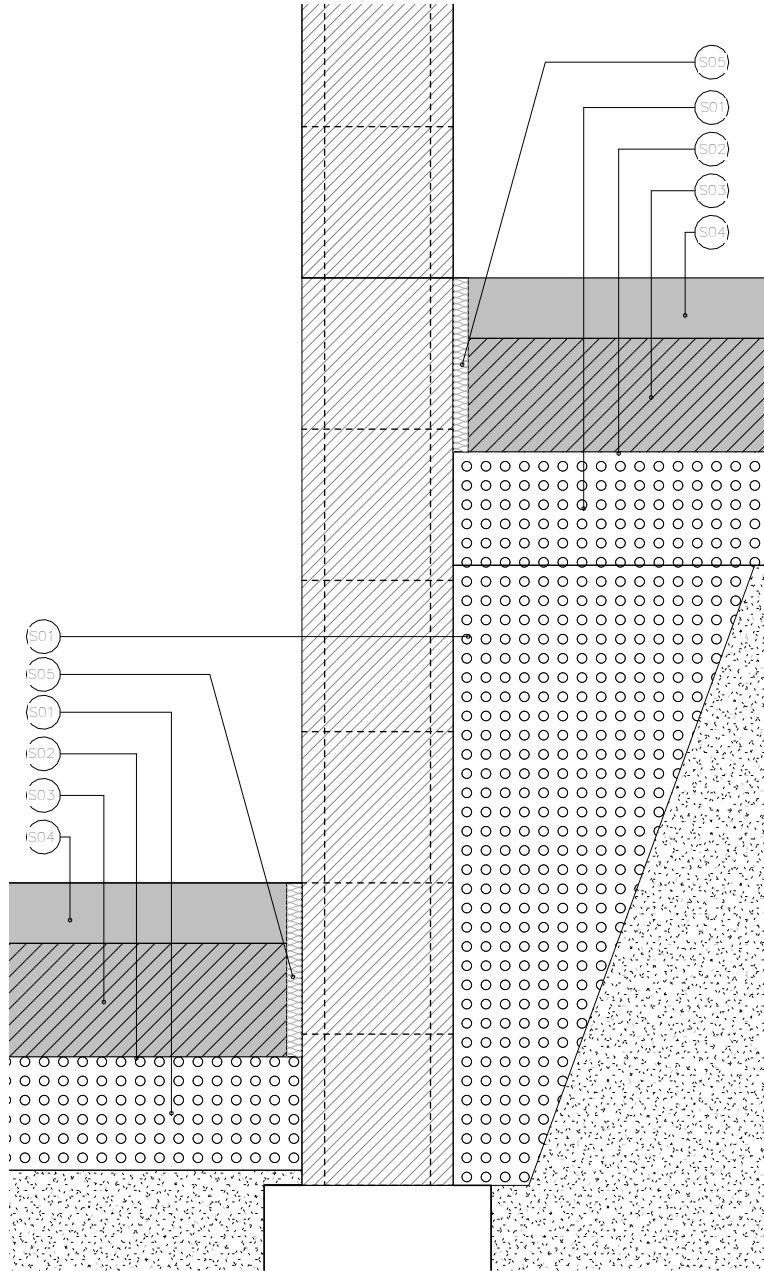


DETALL EDIFICI B ENTRE SOLERES
1 : 10

LLEENDA SOLERES

- SOLERA
- S01 SUBBASE D'ÀRIDS RECICLATS DE Ø50 A 70mm. SEGONS GRUIX DEFINIT EN DETALL.
 - S02 LÀMINA SEPARADORA I DE VAPOR DE POLIETILÈ DE BAIXA DENSITAT (LDPE) GALGA 500
 - S03 SOLERA DE FORMIGÓ AMB RETRACCIÓ MODERADA DE GRUIX 15cm. VEURE ARMAT PLÀNOL ESTRUCTURA
 - S04 ACABAT DE PAVIMENT SOBRE SOLERA SEGONS PLÀNOL DE PAVIMENTS
 - S05 JUNTA DE DILATACIÓ DE PANELL DE POLIESTIRÈ EXPANDIT DE 20mm.
 - S06 CAPA DE FORMIGÓ DE NETEJA e:10cm.
 - S07 LÀMINA ANTI-RADÓ DE BETUM MODIFICAT AMB ELASTÒMERS, AMB ARMADURA DE FELTRE DE POLIESTER NO TEIXIT I REFORÇAT TIPUS POLITABER COMBI 48 DE CHOVA O EQUIVALENT COL·LOCADA ADHERIDA A S.03. PRÈVIA APLICACIÓ D'IMPRIMACIÓ D'EMULSIÓ BITUMINOSA TIPUS "SUPERMUL" DE "CHOVA" O EQUIVALENT.
 - S08 LÀMINA GEOTÈXTIL NO TEIXIDA DE POLIPROPILÈ DE 200g/m²
 - S09 AILLAMENT TÈRMIC DE POLIESTIRÈ EXTRUÏT e:6cm RESISTÈNCIA A LA COMPRESSIÓ 500kPa.
 - S10 BANDA LÀMINA BITUMINOSA AUTOADHESIVA I AUTOSOLDANT PER A IMPERMEABILITZACIÓ I PROTECCIÓ CONTRA GAS RADÓ DE 200mm DE DESENVOLUPAMENT TIPUS GROUND BAND DE ROTHOBLAAS O EQUIVALENT
 - S11 DORMENT DE FUSTA DE PI MASSIS CUPERITZAT. CLASSE 4. DE SECCIÓ 100x70mm. FIXAT MECÀNICAMENT A MUR DE FORMIGÓ MITJANÇANT BARRA ROSCADA M12/c 50cm.
 - S12 APLICACIÓ D'IMPRIMACIÓ D'EMULSIÓ BITUMINOSA TIPUS "SUPERMUL" DE "CHOVA" O EQUIVALENT
 - S13 LÀMINA DE BETUM MODIFICAT AMB ELASTÒMER SBS, LBM(SBS)-30-FP, DE 3 KG/M2, AMB ARMADURA DE FELTRE DE POLIESTER DE 160 G/M², DE SUPERFÍCIE NO PROTEGIDA, PRÈVIA IMPRIMACIÓ AMB EMULSIÓ ASFÀLTICA ANIÒNICA
 - S14 LÀMINA DRENANT I FILTRANT D'ESTRUCTURA NODULAR DE POLIETILÈ D'ALTA DENSITAT (PEAD/HDPE), AMB NÚDULS DE 8 MM D'ALÇADA, AMB GEOTÈXTIL DE POLIPROPILÈ INCORPORAT
 - S15 TUB RANURAT DE PVC DE DOBLE PARET, AMB RANURAT AL LLARG D'UN ARC DE 220° A LA VALL DEL CORRUGAT, PER DRENATGE, RIGIDESA ANULAR NOMINAL 4 KN/M², DE DIÀMETRE SEGONS PLÀNOLS INSTAL·LACIONS

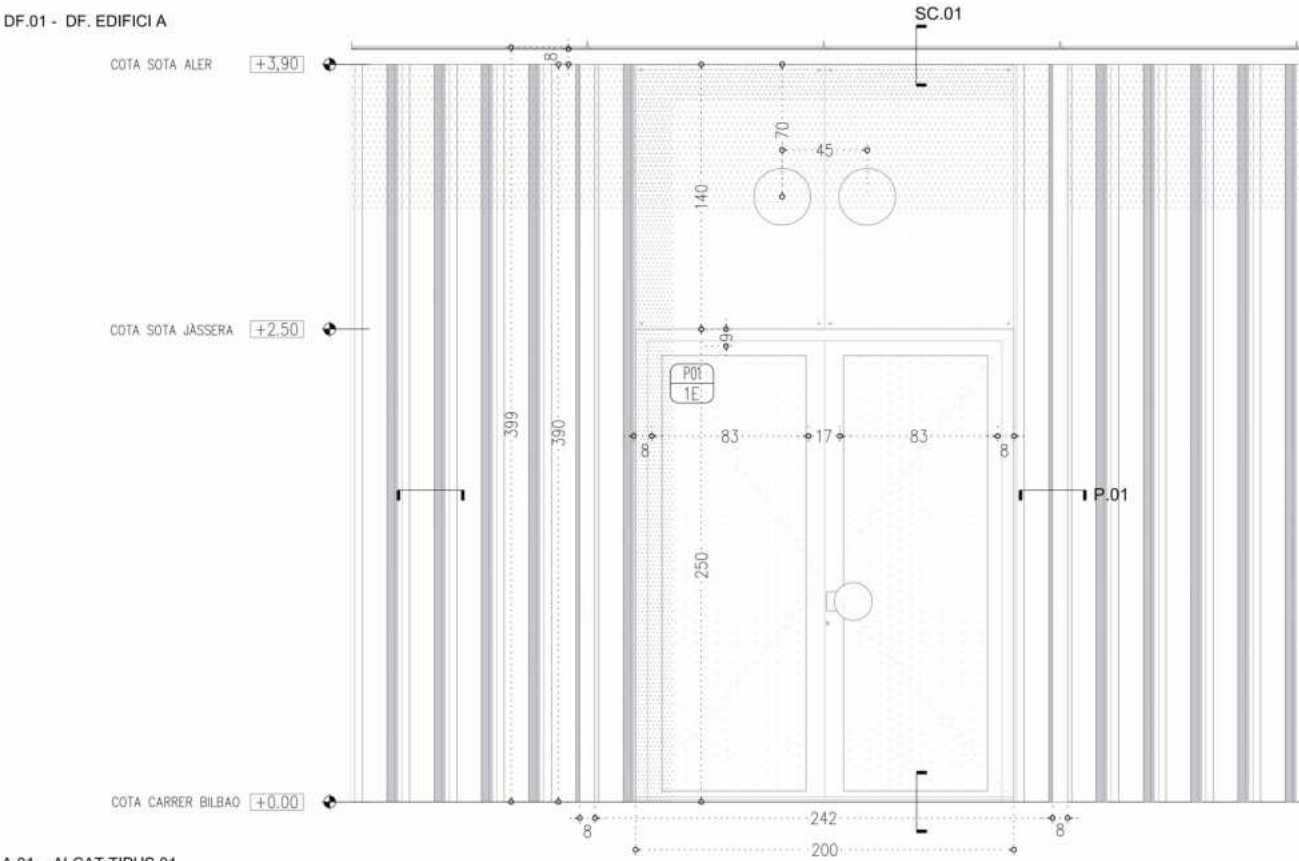


A.01 - ALÇAT TIPUS 01

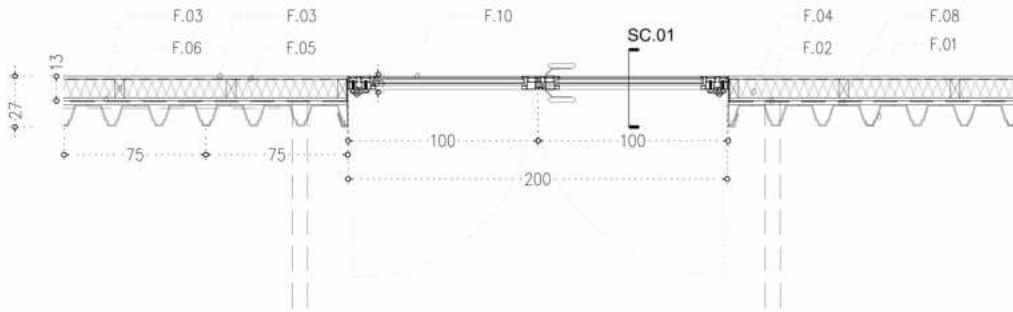


P.01 - PLANTA TIPUS 01

SC.01 - SECCIO TIPUS 01

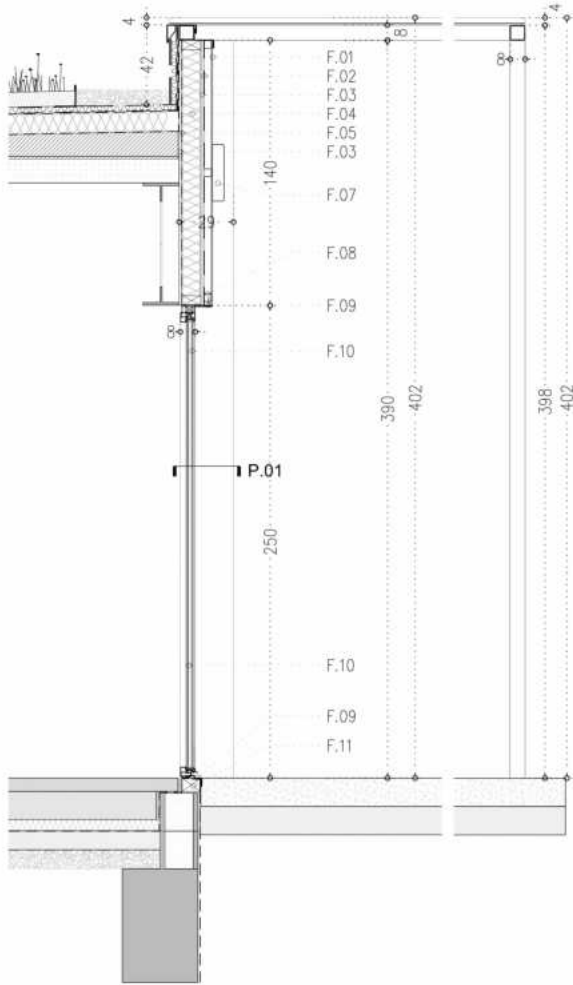


LLEENDA CONSTRUCTIVA

- F FAÇANA
- F01 PERIL METÀL·LIC NERVAT AUTOPORTANT DESTINATS COM A PARAMENT EN FAÇANA SIMPLE O COM A PARAMENT EXTERIOR TIPUS "EUROBASE 106" (3.250.106) DE EUROPERFIL MARCATGE CE (EN 14782). PERIL AUTOPORTANT A GRANS LLUMS SUBJECTATS MECANICAMENT CADA 3,90M. ALTURA DE NERV 106 MM, AMPLIE 0TIL 750 MM, GRUIX DE 0,6 MM. PERFILAT EN BASE D'ACER GALVANITZAT I PRE-LACAT (EN 10169) EN REVESTIMENT I COLOR ESTANDARD DE EUROPERFIL A DEFINIR SEGONS DF.
- F02 TEXIT DE POLIPROPILE (PP) FILAT D'ALTA RESISTENCIA AMB REVESTIMENT ACRILIC ESTABLE ALS RAIGS UV, IMPERMEABLE A L'AIGUA I PERMEABLE AL VAPOR TIPUS "DELTA FASSADE".
- F03 PANELL DE FIBRES OSB-3 DE FORMAT 2500X1250X15mm FIXAT MECANICAMENT A RASTRELLS DE FUSTA DE PI A L'AUTOCLAU DE SECCIÓ 100X50mm.
- F04 AILLAMENT TÈRMIC DE LLANA MINERAL NO HIDRÒFILA SEMIRÍGIDA DE DENSITAT 50kg/m³ e:10cm. COL·LOCAT AMB MORTER ADHESIU I FIXACIONS MECANÍQUES AMB TAC D'EXPANSIÓ.
- F05 BARRERA D'AIRE I VAPOR DE POLIETILÈ ESPECIAL AMB UN VALOR SD D'APROXIMADAMENT 100 M TIPUS "DELTA-DAWI".
- F06 SUBESTRUCTURA DE FAÇANA COMPOSTA PER RASTRELLS DE FUSTA DE PI CUPERITZAT A L'AUTOCLAU DE SECCIÓ 100X50mm.
- F07 LLUMINÀRIA CIRCULAR DE PARET AMB ALTA RESISTÈNCIA A IMPACTES TIPUS "SURFACE COMPACT IK10", AMB PROTECCIÓ IP65, AMB CARCASSA I COBERTA DE POLICARBONAT, e:15CM I e:6CM
- F08 SISTEMA DE RASTRELLAT DE PERIL OMEGA DE 40X40mm D'ACER GALVANITZAT HORIZONTAL PER A FIXACIÓ DE PERIL METÀL·LIC NERVAT TIPUS "EUROBASE 106" (3.250.106). INCLOU LA MECANITZACIÓ DE FORATS PER A FIXACIÓ.
- F09 REMAT DE LLUNDA O PEÇA D'ESCOPIDOR DE XAPA METÀL·LICA D'ACER GALVANITZAT EN CALENT DE 3MM PLEGAT SEGONS DETALL.
- F10 PORTA PARTICABLE D'ALUMINI AMB TRENCAMENT DE PONT TÈRMIC, TIPUS "CORTIZO MILLENIUM PLUS 70" O EQUIVALENT, AMB RPT DE PERFILERIA OCULTA. VEURE QUADRE DE FUSTERIES EXTERIORS
- F11 DORMENT DE FUSTA DE PI MASSIS CUPERITZAT, CLASSE 4, DE SECCIÓ 100X70mm. FIXAT MECANICAMENT A MUR DE FORMIGÓ MITJANÇANT BARRA ROSCADA M12/c 50cm.
- F12 MALLA ELECTROSOLDADA TIPUS "HERCULES" DE Ø5mm, I PAS D'OBERTURA 200X55mm. FIXAT A PORTICS MITJANÇANT GRAPA METÀL·LICA I TORNILLERIA AUTOROSCANT D'ACER INOXIDABLE.
- F13 SUB-ESTRUCTURA INTERIOR DE PERILS D'ACER CONFORMATS EN FRED EN ACER GALVANITZAT DX51 D+Z140 TIPUS C DE 100X50 FIXATS MECANICAMENT MITJANÇANT CARGOLERIA A ESTRUCTURA, e:3mm. *PER ALÇAT VEURE PLANOL C.1.7.
- F14 XAPA SIMPLE LLISA D'ACER GALVANITZAT DE 3mm PER PINTAR FIXADA MECANICAMENT A SUBESTRUCTURA.
- F15 CONJUNT DE FUSTERIA D'ACCES FORMADA PER UN MARC DE PERIL TIPUS "PDS" D'ACER GALVANITZAT ACABAT SENDZIMIR PER A QUEDAR VIST, DE 50X50mm, E:3mm PERIMETRAL, AMB MALLA ELECTROSOLDADA DE DOBLE FIL D'ACER GALVANITZAT DE 200X50mm DE RODÓ DE Ø5mm INTERIOR. VEURE QUADRE DE FUSTERIES EXTERIORS.
- F16 TRAVESSER INFERIOR DE SUB-ESTRUCTURA INTERIOR DE PERIL D'ACER CONFORMAT EN FRED EN ACER GALVANITZAT TIPUS TUBULAR TANCAT DE 100X50 FIXAT MECANICAMENT MITJANÇANT CARGOLERIA A ESTRUCTURA, e=3mm

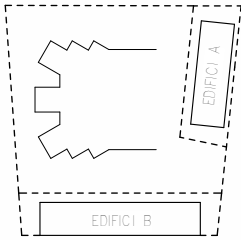

- COTES DE NIVELL EN METRES
- COTES DIMENSIONALS EN CENTIMETRES
- LES COTES RELATIVES S'INDIQUEN ±0.00 RESPECTE LA COTA DE REFERÈNCIA (NIVELL DE PAVIMENT ACABAT PLANTA BAIXA)
- TOTES LES DIMENSIONS SERAN DEGUDAMENT COMPROVADES EN OBRA
- TOTA LA INFORMACIÓ REFERENT A ESTAT ACTUAL S'HA COMPILAT DE DIFERENTS FONTS

DF.02 - DF. EDIFICI A

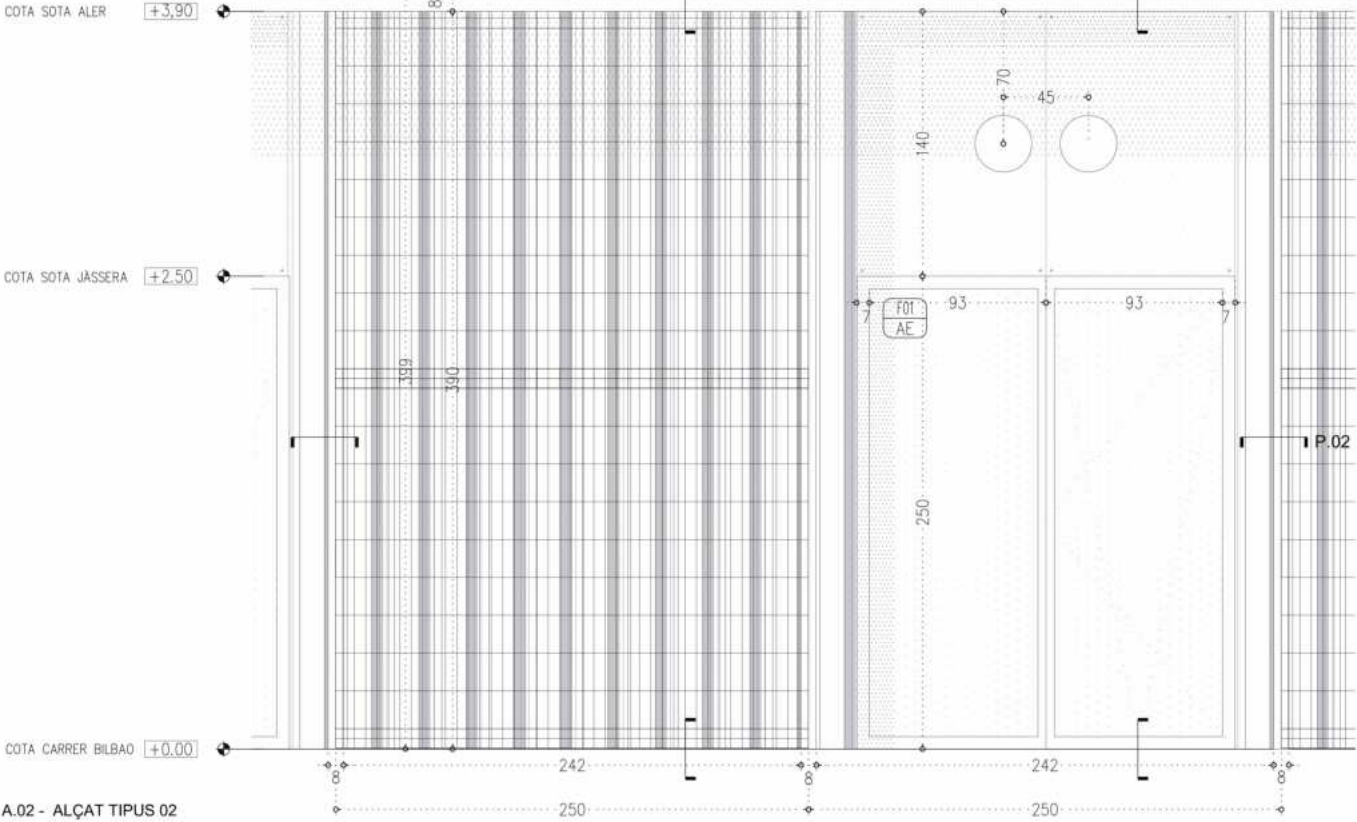


A.02 - ALÇAT TIPUS 02




A.03 - ALÇAT TIPUS 03


P.02 - PLANTA TIPUS 02

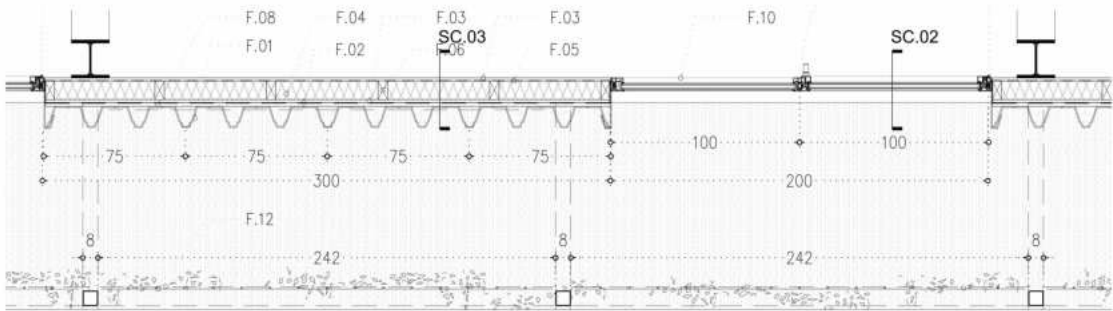

SC.02 - SECCIO TIPUS 02

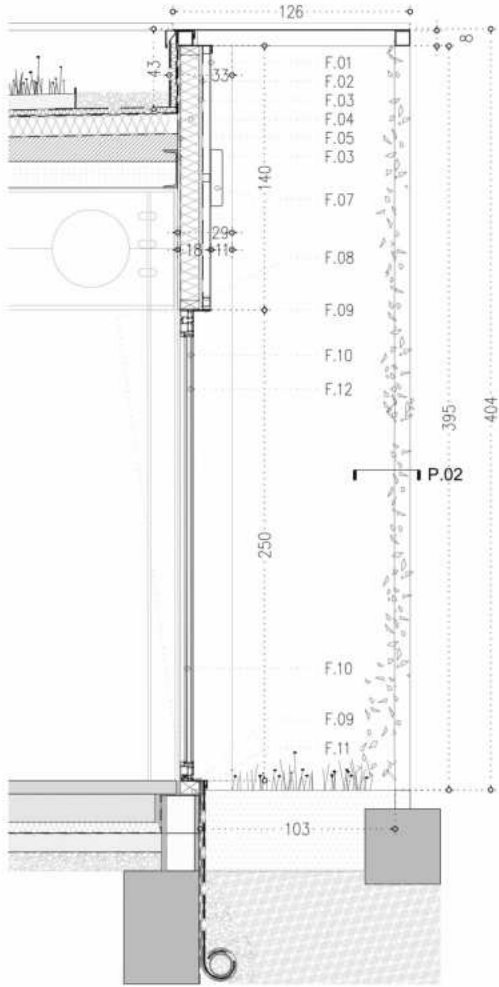


SC.03 - SECCIO TIPUS 03

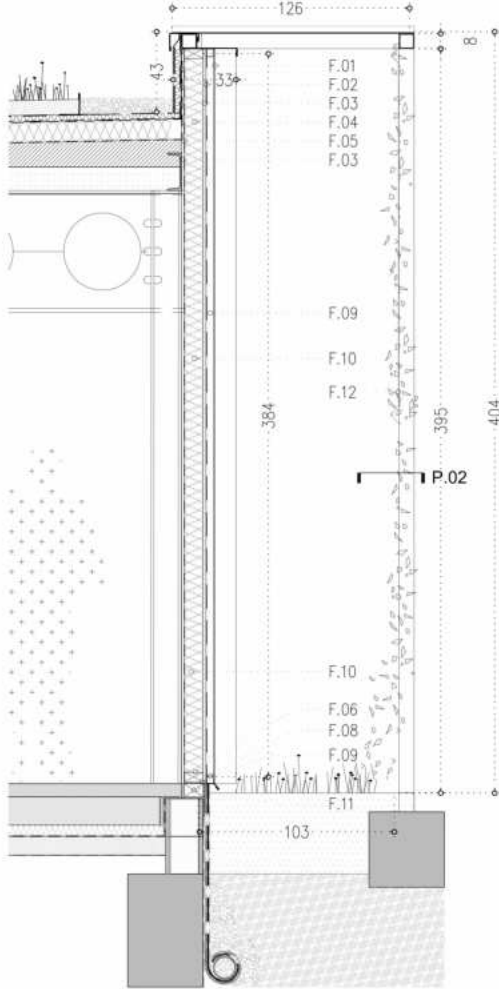


LLEENDA CONSTRUCTIVA


- F FAÇANA
- F01 PERFIL METÀL·LIC NERVAT AUTOPORTANT DESTINATS COM A PARAMENT EN FAÇANA SIMPLE O COM A PARAMENT EXTERIOR TIPUS "EUROBASE 106" (3.250.106) DE EUROPERFIL MARCATGE CE (EN 14782). PERFIL AUTOPORTANT A GRANS LLUMS SUBJECTATS MECANICAMENT CADA 3,90M. ALTURA DE NERVI 106 MM, AMPLÉ 0,75 MM, CRUÏX DE 0,6 MM. PERFILAT EN BASE D'ACER GALVANITZAT I PRE-LACAT (EN 10169) EN REVESTIMENT I COLOR ESTANDARD DE EUROPERFIL A DEFINIR SEGONS DF.
- F02 TÈXIT DE POLIPROPI·LÈ (PP) FILAT D'ALTA RESISTÈNCIA AMB REVESTIMENT ACRÍLIC ESTABLE ALS RAIGS UV, IMPERMEABLE A L'AIGUA I PERMEABLE AL VAPOR TIPUS "DELTA FASSADE".
- F03 PANELL DE FIBRES OSB-3 DE FORMAT 2500X1250X15mm FIXAT MECANICAMENT A RASTRELLS DE FUSTA DE PI A L'AUTOCLAU DE SECCIÓ 100X50mm.
- F04 AILLAMENT TÈRMIC DE LLANA MINERAL NO HIDRÒFILA SEMIRÍGIDA DE DENSITAT 50kg/m³ e=10cm. COL·LOCAT AMB MORTER ADHESIU I FIXACIONS MECANQUES AMB TAC D'EXPANSIÓ.
- F05 BARRERA D'AIRE I VAPOR DE POLIETILÈ ESPECIAL AMB UN VALOR SD D'APROXIMADAMENT 100 M TIPUS "DELTA-DAW".
- F06 SUBESTRUCTURA DE FAÇANA COMPOSTA PER RASTRELLS DE FUSTA DE PI CUPERITZAT A L'AUTOCLAU DE SECCIÓ 100X50mm.
- F07 LLUMINÀRIA CIRCULAR DE PARET AMB ALTA RESISTÈNCIA A IMPACTES TIPUS "SURFACE COMPACT IK10". AMB PROTECCIÓ IP65, AMB CARCASSA I COBERTA DE POLICARBONAT, e=15CM I e=6CM.
- F08 SISTEMA DE RASTRELLAT DE PERFIL OMEGA DE 40X40mm D'ACER GALVANITZAT HORIZONTAL PER A FIXACIÓ DE PERFIL METÀL·LIC NERVAT TIPUS "EUROBASE 106" (3.250.106). INCLÒU LA MECANITZACIÓ DE FORATS PER A FIXACIÓ.
- F09 REMAT DE LLINDA O PEÇA D'ESCOPIDOR DE XAPA METAL·LICA D'ACER GALVANITZAT EN CALENT DE 3MM PLEGAT SEGONS DETALL.
- F10 PORTA PARTICABLE D'ALUMINI AMB TRENCAMENT DE PONT TÈRMIC, TIPUS "CORTIZO MILLENIUM PLUS 70" O EQUIVALENT. AMB RPT DE PERFILERIA OCULTA. VEURE QUADRE DE FUSTERIES EXTERIORS.
- F11 DORMENT DE FUSTA DE PI MASSIS CUPERITZAT, CLASSE 4, DE SECCIÓ 100X70mm. FIXAT MECANICAMENT A MUR DE FORMIGÓ MITJANÇANT BARRA ROSCADA M12/c 50cm.
- F12 MALLA ELECTROSOLDADA TIPUS "HERCULES" DE Ø5mm, I PAS D'OBERTURA 200X50mm. FIXAT A PORTICS MITJANÇANT GRAPA METAL·LICA I TORNILLERIA AUTORSOSCANT D'ACER INOXIDABLE.
- F13 SUB-ESTRUCTURA INTERIOR DE PERFILS D'ACER CONFORMATS EN FRED EN ACER GALVANITZAT DX51 D+Z140 TIPUS C DE 100X50 FIXATS MECANICAMENT MITJANÇANT CARGOLERIA A ESTRUCTURA, e=3mm. *PER ALÇAT VEURE PLANOL C.1.7.
- F14 XAPA SIMPLE LLISA D'ACER GALVANITZAT DE 3mm PER PINTAR FIXADA MECANICAMENT A SUBESTRUCTURA.
- F15 CONJUNT DE FUSTERIA D'ACCÉS FORMADA PER UN MARC DE PERFIL TIPUS "PDS" D'ACER GALVANITZAT ACABAT SENDZIMIR PER A QUEDAR VIST, DE 50X50mm, E=3mm PERIMETRAL, AMB MALLA ELECTROSOLDADA DE DOBLE FIL D'ACER GALVANITZAT DE 200X50mm DE RODÓ DE Ø5mm INTERIOR. VEURE QUADRE DE FUSTERIES EXTERIORS.
- F16 TRAVESSER INFERIOR DE SUB-ESTRUCTURA INTERIOR DE PERFIL D'ACER CONFORMAT EN FRED EN ACER GALVANITZAT TIPUS TUBULAR TANCAT DE 100X50 FIXAT MECANICAMENT MITJANÇANT CARGOLERIA A ESTRUCTURA, e=3mm.

- COTES DE NIVELL EN METRES
- COTES DIMENSIONALS EN CENTÍMETRES
- LES COTES RELATIVES S'INDIQUEN ±0.00 RESPECTE LA COTA DE REFERÈNCIA (NIVELL DE PAVIMENT ACABAT PLANTA BAIXA)
- TOTES LES DIMENSIONS SERAN DEGUDAMENT COMPROVATES EN OBRA
- TOTA LA INFORMACIÓ REFERENT A ESTAT ACTUAL S'HA COMPILAT DE DIFERENTS FONTS

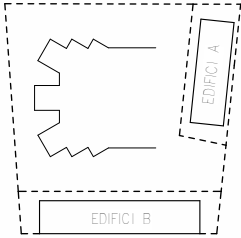

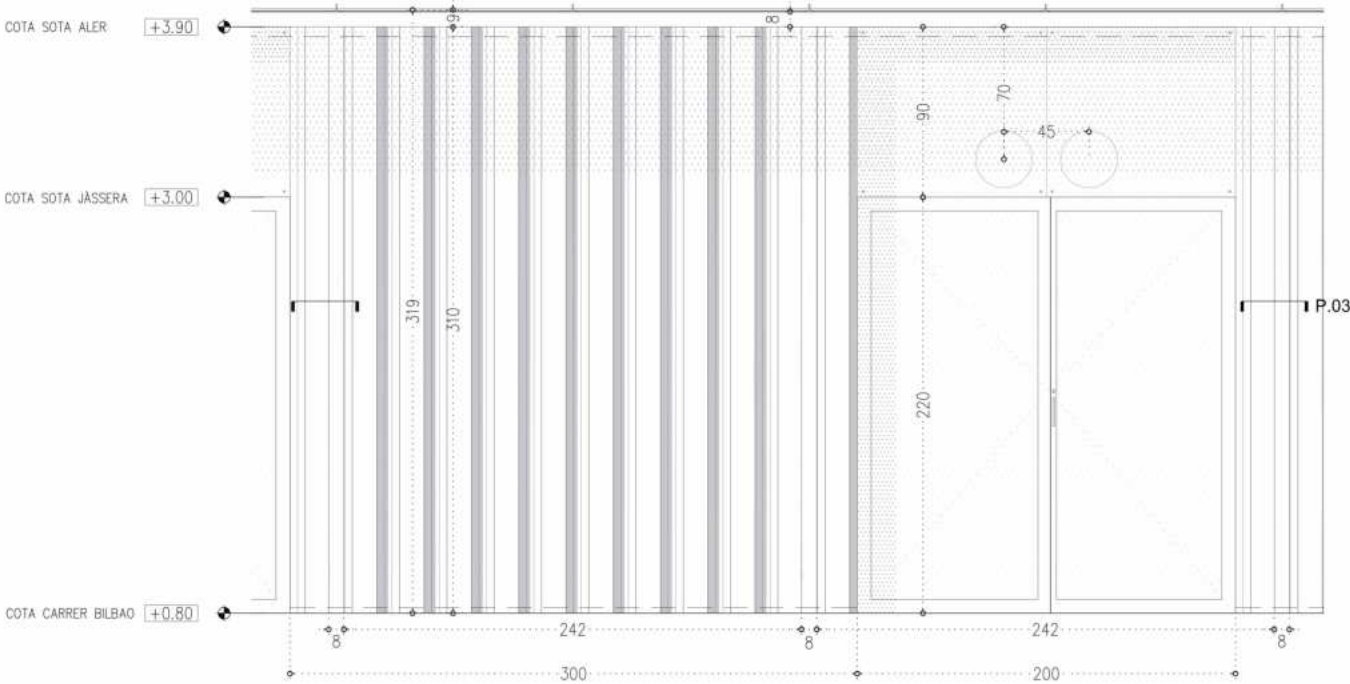


A.04 - ALÇAT TIPUS 04

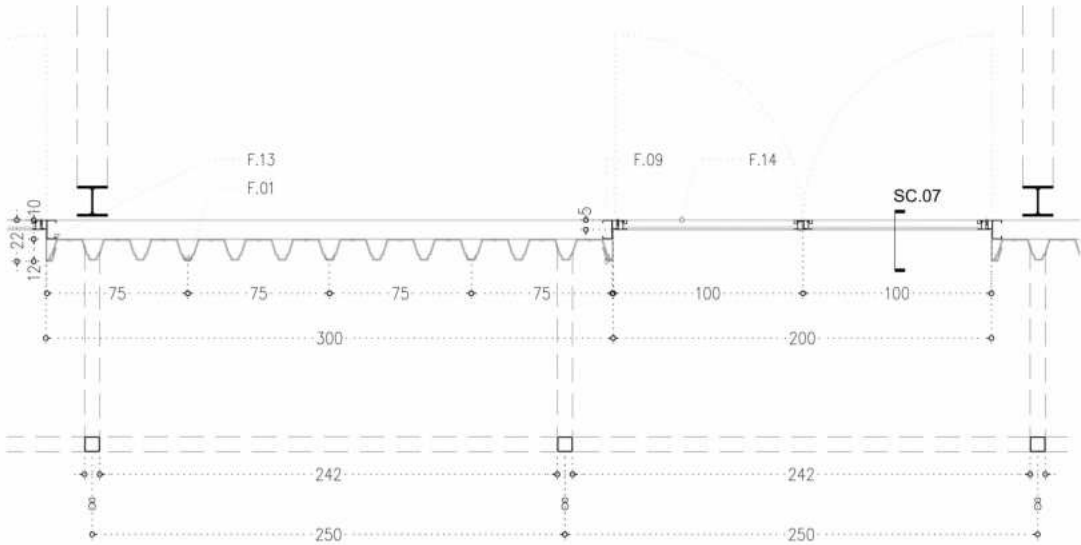


P.03 - PLANTA TIPUS 03

LLEENDA CONSTRUCTIVA


- F FAÇANA
- F01 PERFIL METÀL·LIC NERVAT AUTOPORTANT DESTINATS COM A PARAMENT EN FAÇANA SIMPLE O COM A PARAMENT EXTERIOR TIPUS "EUROBASE 106" (3.250.106) DE EUROPERFIL MARCATGE CE (EN 14782). PERFIL AUTOPORTANT A GRANS LLUMS SUBJECTATS MECANICAMENT CADA 3,90M. ALTURA DE NERVI 106 MM, AMPLIE 750 MM, CRUIX DE 0,6 MM. PERFILAT EN BASE D'ACER GALVANITZAT I PRE-LACAT (EN 10169) EN REVESTIMENT I COLOR ESTANDARD DE EUROPERFIL A DEFINIR SEGONS DF.
- F02 TEIXIT DE POLIPROPI·LÈ (PP) FILAT D'ALTA RESISTÈNCIA AMB REVESTIMENT ACRÍLIC ESTABLE ALS RAIGS UV, IMPERMEABLE A L'AIGUA I PERMEABLE AL VAPOR TIPUS "DELTA FASSADE".
- F03 PANELL DE FIBRES OSB-3 DE FORMAT 2500X1250X15mm FIXAT MECANICAMENT A RASTRELLS DE FUSTA DE PI A L'AUTOCLAU DE SECCIÓ 100X50mm.
- F04 AILLAMENT TÈRMIC DE LLANA MINERAL NO HIDRÒFILA SEMIRÍGIDA DE DENSITAT 50kg/m³ e:10cm. COL·LOCAT AMB MORTER ADHESIU I FIXACIONS MECANQUES AMB TAC D'EXPANSIÓ.
- F05 BARRERA D'AIRE I VAPOR DE POLIETILÈ ESPECIAL AMB UN VALOR SD D'APROXIMADAMENT 100 M TIPUS "DELTA-DAM".
- F06 SUBESTRUCTURA DE FAÇANA COMPOSTA PER RASTRELLS DE FUSTA DE PI CUPERITZAT A L'AUTOCLAU DE SECCIÓ 100X50mm.
- F07 LLUMINÀRIA CIRCULAR DE PARET AMB ALTA RESISTÈNCIA A IMPACTES TIPUS "SURFACE COMPACT IK10". AMB PROTECCIÓ IP65, AMB CARCASSA I COBERTA DE POLICARBONAT, e:15CM I e:6CM
- F08 SISTEMA DE RASTRELLAT DE PERFIL OMEGA DE 40X40mm D'ACER GALVANITZAT HORIZONTAL PER A FIXACIÓ DE PERFIL METÀL·LIC NERVAT TIPUS "EUROBASE 106" (3.250.106). INCLOU LA MECANITZACIÓ DE FORATS PER A FIXACIÓ.
- F09 REMAT DE LLINDA O PEÇA D'ESCOPIDOR DE XAPA METAL·LICA D'ACER GALVANITZAT EN CALENT DE 3MM PLEGAT SEGONS DETALL.
- F10 PORTA PARTICABLE D'ALUMINI AMB TRENCAMENT DE PONT TÈRMIC, TIPUS "CORTIZO MILLENNIUM PLUS 70" O EQUIVALENT. AMB RPT DE PERFILERIA OCULTA. VEURE QUADRE DE FUSTERIES EXTERIORS
- F11 DORMENT DE FUSTA DE PI MASSIS CUPERITZAT. CLASSE 4. DE SECCIÓ 100X70mm. FIXAT MECANICAMENT A MUR DE FORMIGÓ MITJANÇANT BARRA ROSCADA M12/c 50cm.
- F12 MALLA ELECTROSOLDADA TIPUS "HERCULES" DE Ø5mm. I PAS D'OBERTURA 200X50mm. FIXAT A PORTICS MITJANÇANT GRAPA METAL·LICA I TORNILLERIA AUTOROSCANAT D'ACER INOXIDABLE.
- F13 SUB-ESTRUCTURA INTERIOR DE PERFILS D'ACER CONFORMATS EN FRED EN ACER GALVANITZAT DX51 D+Z140 TIPUS C DE 100X50 FIXATS MECANICAMENT MITJANÇANT CARGOLERIA A ESTRUCTURA, e:3mm. *PER ALÇAT VEURE PLANOL C.1.7.
- F14 XAPA SIMPLE LLISA D'ACER GALVANITZAT DE 3mm PER PINTAR FIXADA MECANICAMENT A SUBESTRUCTURA.
- F15 CONJUNT DE FUSTERIA D'ACCES FORMADA PER UN MARC DE PERFIL TIPUS "PDS" D'ACER GALVANITZAT ACABAT SENDZIMIR PER A QUEDAR VIST, DE 50X50mm, E:3mm PERIMETRAL, AMB MALLA ELECTROSOLDADA DE DOBLE FIL D'ACER GALVANITZAT DE 200X50mm DE RODÓ DE Ø5mm INTERIOR. VEURE QUADRE DE FUSTERIES EXTERIORS.
- F16 TRAVESSER INFERIOR DE SUB-ESTRUCTURA INTERIOR DE PERFIL D'ACER CONFORMAT EN FRED EN ACER GALVANITZAT TIPUS TUBULAR TANCAT DE 100X50 FIXAT MECANICAMENT MITJANÇANT CARGOLERIA A ESTRUCTURA. e=3mm

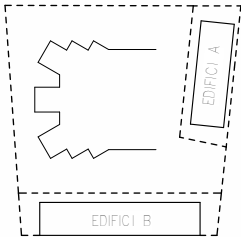


-COTES DE NIVELL EN METRES
-COTES DIMENSIONALS EN CENTIMETRES
-LES COTES RELATIVES S'INDIQUEN ±0.00 RESPECTE LA COTA DE REFERÈNCIA (NIVELL DE PAVIMENT ACABAT PLANTA BAIXA)
-TOTES LES DIMENSIONS SERAN DEGUDAMENT COMPROVADES EN OBRA
-TOTA LA INFORMACIÓ REFERENT A ESTAT ACTUAL S'HA COMPILAT DE DIFERENTS FONTS

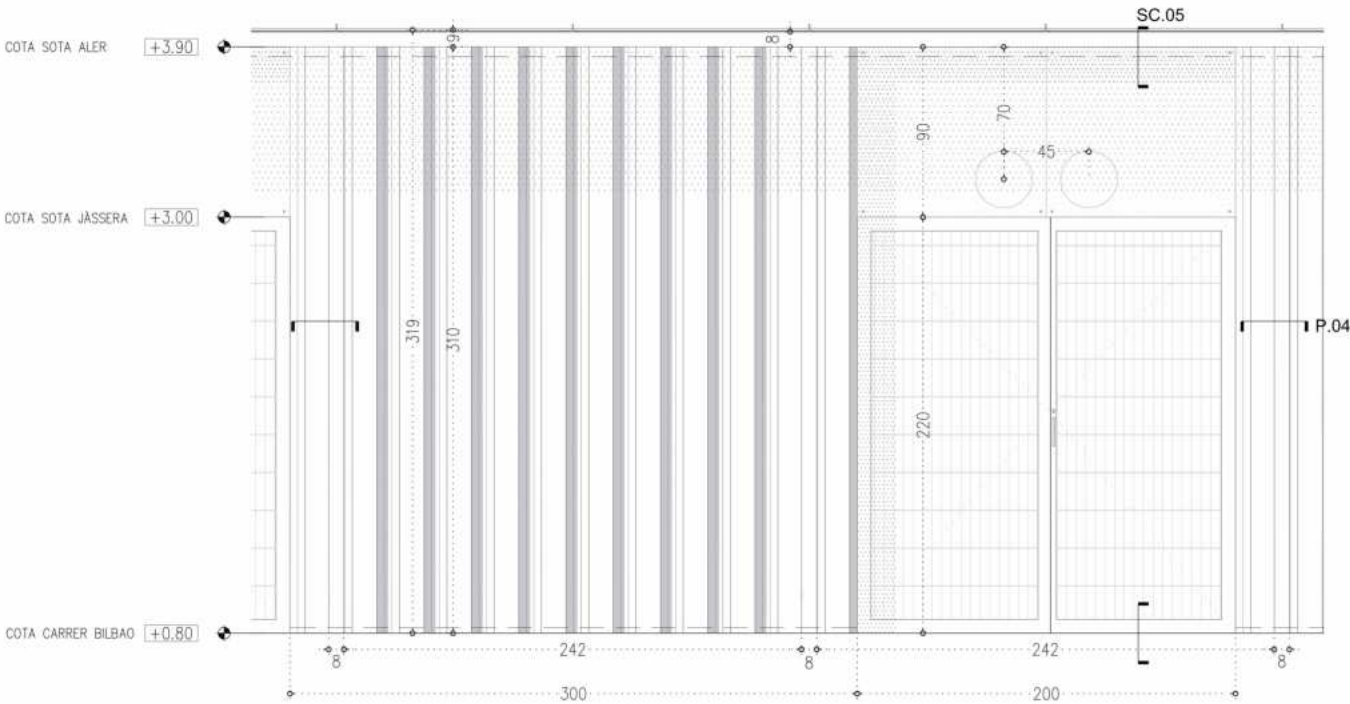

A.05 - ALÇAT TIPUS 05

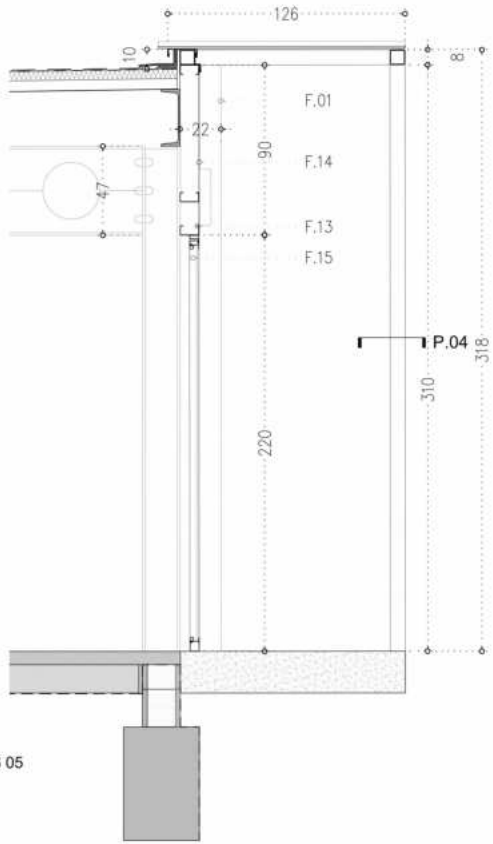


SC.05 - SECCIO TIPUS 05

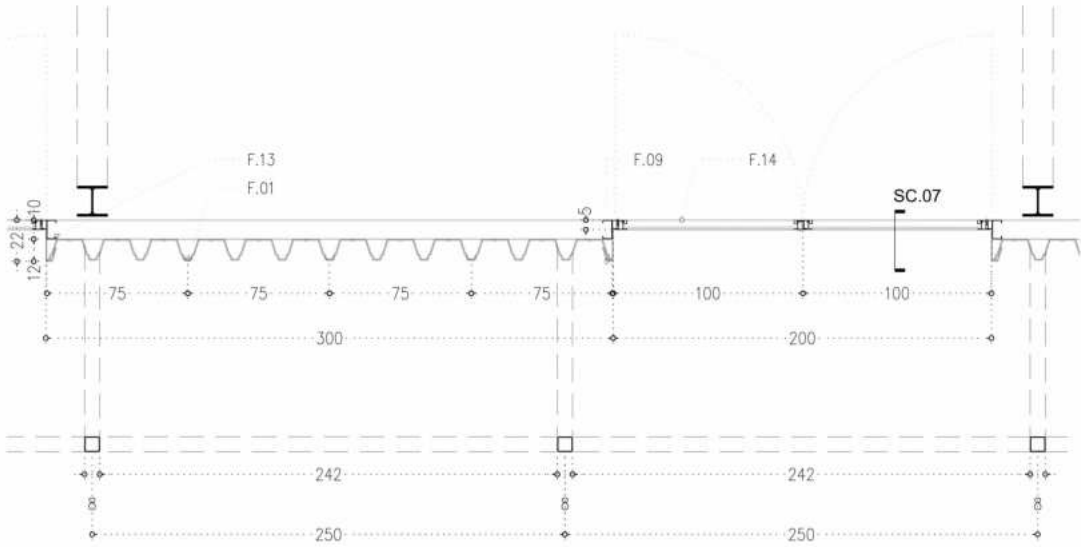


P.04 - PLANTA TIPUS 04

LLEENDA CONSTRUCTIVA


- F FAÇANA
- F01 PERIL METÀLIC NERVAT AUTOPORTANT DESTINATS COM A PARAMENT EN FAÇANA SIMPLE O COM A PARAMENT EXTERIOR TIPUS "EUROBASE 106" (3.250.106) DE EUROPERFIL MARCATGE CE (EN 14782). PERIL AUTOPORTANT A GRANS LLUMS SUBJECTATS MECANICAMENT CADA 3,90M. ALTURA DE NERVI 106 MM, AMPLIE 750 MM, CRUIX DE 0,6 MM. PERFILAT EN BASE D'ACER GALVANITZAT I PRE-LACAT (EN 10169) EN REVESTIMENT I COLOR ESTANDARD DE EUROPERFIL A DEFINIR SEGONS DF.
- F02 TEIXIT DE POLIPROPILE (PP) FILAT D'ALTA RESISTENCIA AMB REVESTIMENT ACRILIC ESTABLE ALS RAIGS UV, IMPERMEABLE A L'AIGUA I PERMEABLE AL VAPOR TIPUS "DELTA FASSADE".
- F03 PANELL DE FIBRES OSB-3 DE FORMAT 2500X1250X15mm FIXAT MECANICAMENT A RASTRELLS DE FUSTA DE PI A L'AUTOCLAU DE SECCIÓ 100X50mm.
- F04 AILLAMENT TERMIC DE LLANA MINERAL NO HIDRÒFILA SEMIRIGIDA DE DENSITAT 50kg/m³ e:10cm. COL·LOCAT AMB MORTER ADHESIU I FIXACIONS MECANQUES AMB TAC D'EXPANSIÓ.
- F05 BARRERA D'AIRE I VAPOR DE POLIETILE ESPECIAL AMB UN VALOR SD D'APROXIMADAMENT 100 M TIPUS "DELTA-DAM".
- F06 SUBESTRUCTURA DE FAÇANA COMPOSTA PER RASTRELLS DE FUSTA DE PI CUPERITZAT A L'AUTOCLAU DE SECCIÓ 100X50mm.
- F07 LLUMINÀRIA CIRCULAR DE PARET AMB ALTA RESISTÈNCIA A IMPACTES TIPUS "SURFACE COMPACT IK10". AMB PROTECCIÓ IP65, AMB CARCASSA I COBERTA DE POLICARBONAT. e:15CM I e:6CM
- F08 SISTEMA DE RASTRELLAT DE PERIL OMEGA DE 40X40mm D'ACER GALVANITZAT HORIZONTAL PER A FIXACIÓ DE PERIL METÀLIC NERVAT TIPUS "EUROBASE 106" (3.250.106). INCLOU LA MECANITZACIÓ DE FORATS PER A FIXACIÓ.
- F09 REMAT DE LLINDA O PEÇA D'ESCOPIDOR DE XAPA METÀLICA D'ACER GALVANITZAT EN CALENT DE 3MM PLEGAT SEGONS DETALL.
- F10 PORTA PARTICABLE D'ALUMINI AMB TRENCAMENT DE PONT TERMIC, TIPUS "CORTIZO MILLENNIUM PLUS 70" O EQUIVALENT. AMB RPT DE PERIL·LERIA OCULTA. VEURE QUADRE DE FUSTERIES EXTERIORS
- F11 DORMENT DE FUSTA DE PI MASSIS CUPERITZAT. CLASSE 4. DE SECCIÓ 100X70mm. FIXAT MECANICAMENT A MUR DE FORMIGÓ MITJANÇANT BARRA ROSCADA M12/c 50cm.
- F12 MALLA ELECTROSOLDADA TIPUS "HERCULES" DE Ø5mm. I PAS D'OBERTURA 200X50mm. FIXAT A PORTICS MITJANÇANT GRAPA METÀLICA I TORNILLERIA AUTORSOCANT D'ACER INOXIDABLE.
- F13 SUB-ESTRUCTURA INTERIOR DE PERILS D'ACER CONFORMATS EN FRED EN ACER GALVANITZAT DX51 D+Z140 TIPUS C DE 100X50 FIXATS MECANICAMENT MITJANÇANT CARGOLERIA A ESTRUCTURA. e:3mm. *PER ALÇAT VEURE PLANOL C.1.7.
- F14 XAPA SIMPLE LLISA D'ACER GALVANITZAT DE 3mm PER PINTAR FIXADA MECANICAMENT A SUBESTRUCTURA.
- F15 CONJUNT DE FUSTERIA D'ACCES FORMADA PER UN MARC DE PERIL TIPUS "PDS" D'ACER GALVANITZAT ACABAT SENDZIMIR PER A QUEDAR VIST, DE 50X50mm, E:3mm PERIMETRAL, AMB MALLA ELECTROSOLDADA DE DOBLE FIL D'ACER GALVANITZAT DE 200X50mm DE RODÓ DE Ø5mm INTERIOR. VEURE QUADRE DE FUSTERIES EXTERIORS.
- F16 TRAVESSER INFERIOR DE SUB-ESTRUCTURA INTERIOR DE PERIL D'ACER CONFORMAT EN FRED EN ACER GALVANITZAT TIPUS TUBULAR TANCAT DE 100X50 FIXAT MECANICAMENT MITJANÇANT CARGOLERIA A ESTRUCTURA. e=3mm

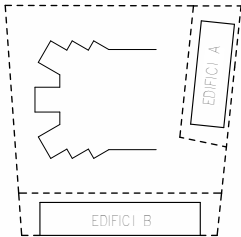


- COTES DE NIVELL EN METRES
- COTES DIMENSIONALS EN CENTIMETRES
- LES COTES RELATIVES S'INDIQUEN ±0.00 RESPECTE LA COTA DE REFERÈNCIA (NIVELL DE PAVIMENT ACABAT PLANTA BAIXA)
- TOTES LES DIMENSIONS SERAN DEGUDAMENT COMPROVATES EN OBRA
- TOTA LA INFORMACIÓ REFERENT A ESTAT ACTUAL S'HA COMPILAT DE DIFERENTS FONTS

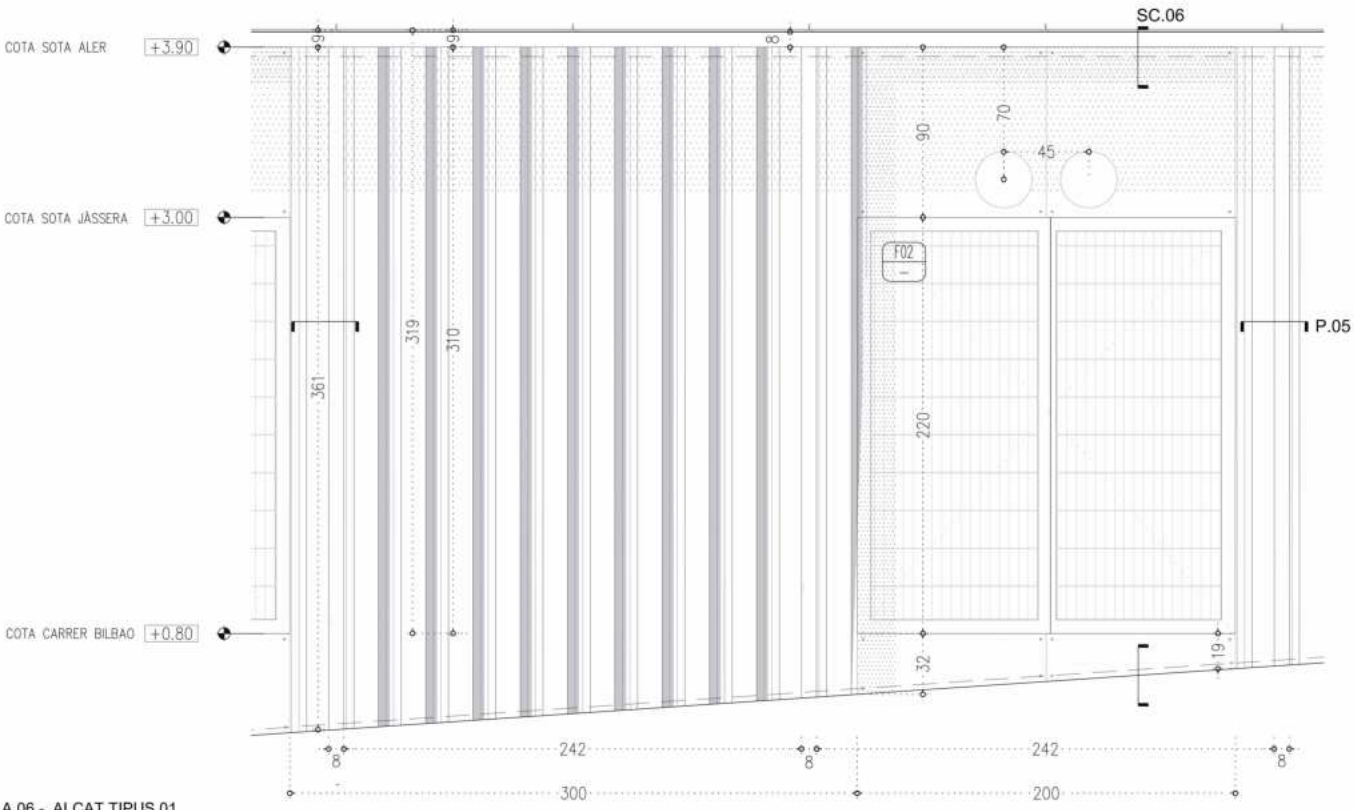

P.05 - PLANTA TIPUS 01

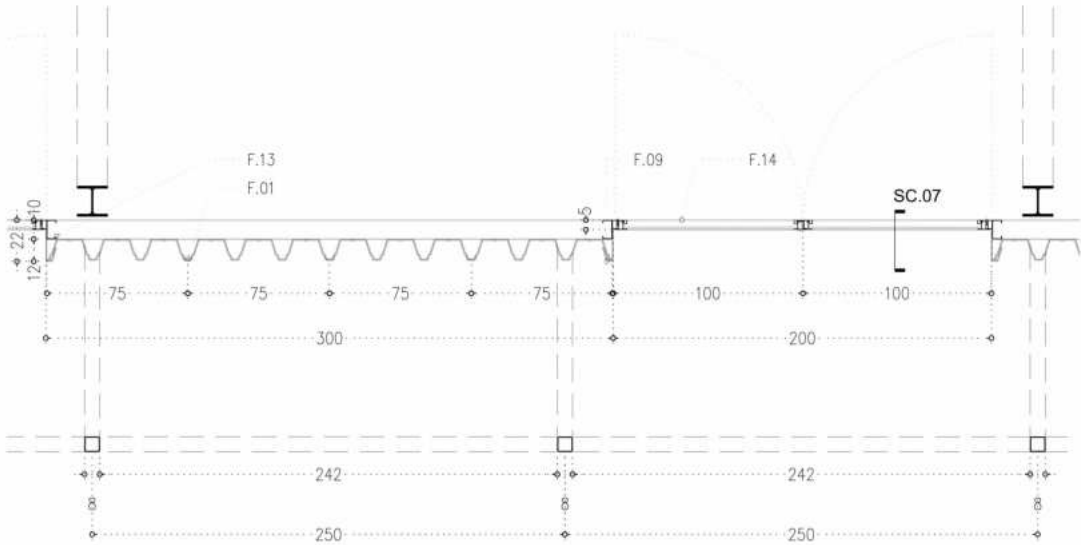


SC.06 - SECCIO TIPUS 06

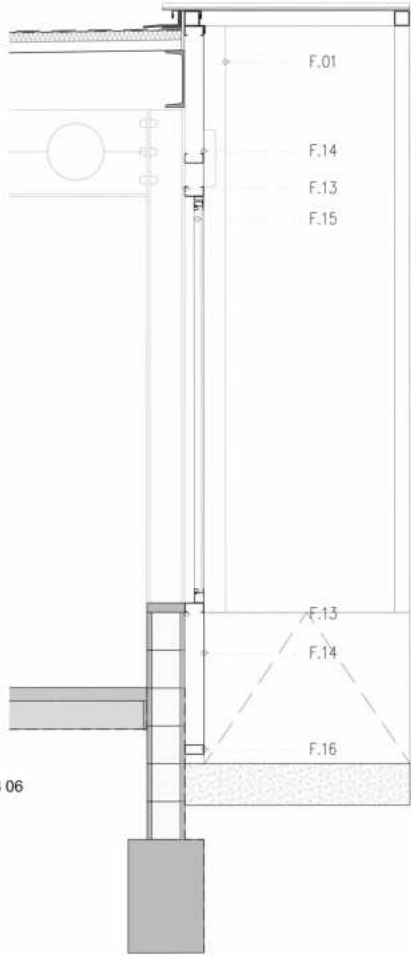


LLEENDA CONSTRUCTIVA

- F FAÇANA
- F01 PERIL METÀL·LIC NERVAT AUTOPORTANT DESTINATS COM A PARAMENT EN FAÇANA SIMPLE O COM A PARAMENT EXTERIOR TIPUS "EUROBASE 106" (3.250.106) DE EUROPERFIL MARCATGE CE (EN 14782). PERIL AUTOPORTANT A GRANS LLUMS SUBJECTATS MECANICAMENT CADA 3,90M. ALTURA DE NERV 106 MM. AMPLI 0TIL 750 MM, GRUIX DE 0,6 MM. PERFILAT EN BASE D'ACER GALVANITZAT I PRE-LACAT (EN 10169) EN REVESTIMENT I COLOR ESTANDARD DE EUROPERFIL A DEFINIR SEGONS DF.
- F02 TEXIT DE POLIPROPILE (PP) FILAT D'ALTA RESISTENCIA AMB REVESTIMENT ACRILIC ESTABLE ALS RAIGS UV, IMPERMEABLE A L'AIGUA I PERMEABLE AL VAPOR TIPUS "DELTA FASSADE".
- F03 PANELL DE FIBRES OSB-3 DE FORMAT 2500X1250X15mm FIXAT MECANICAMENT A RASTRELLS DE FUSTA DE PI A L'AUTOCLAU DE SECCIÓ 100X50mm.
- F04 AILLAMENT TÈRMIC DE LLANA MINERAL NO HIDRÒFILA SEMIRÍGIDA DE DENSITAT 50kg/m³ e:10cm. COL·LOCAT AMB MORTER ADHESIU I FIXACIONS MECANQUES AMB TAC D'EXPANSIÓ.
- F05 BARRERA D'AIRE I VAPOR DE POLIETILÈ ESPECIAL AMB UN VALOR SD D'APROXIMADAMENT 100 M TIPUS "DELTA-DAWI".
- F06 SUBESTRUCTURA DE FAÇANA COMPOSTA PER RASTRELLS DE FUSTA DE PI CUPERITZAT A L'AUTOCLAU DE SECCIÓ 100X50mm.
- F07 LLUMINÀRIA CIRCULAR DE PARET AMB ALTA RESISTÈNCIA A IMPACTES TIPUS "SURFACE COMPACT IK10". AMB PROTECCIÓ IP65, AMB CARCASSA I COBERTA DE POLICARBONAT, e:15CM I e:6CM
- F08 SISTEMA DE RASTRELLAT DE PERIL OMEGA DE 40X40mm D'ACER GALVANITZAT HORIZONTAL PER A FIXACIÓ DE PERIL METÀL·LIC NERVAT TIPUS "EUROBASE 106" (3.250.106). INCLOU LA MECANITZACIÓ DE FORATS PER A FIXACIÓ.
- F09 REMAT DE LLUNDA O PEÇA D'ESCOPIDOR DE XAPA METAL·LICA D'ACER GALVANITZAT EN CALENT DE 3MM PLEGAT SEGONS DETALL.
- F10 PORTA PARTICABLE D'ALUMINI AMB TRENCAMENT DE PONT TÈRMIC, TIPUS "CORTIZO MILLENIUM PLUS 70" O EQUIVALENT, AMB RPT DE PERFILERIA OCULTA. VEURE QUADRE DE FUSTERIES EXTERIORS
- F11 DORMENT DE FUSTA DE PI MASSIS CUPERITZAT, CLASSE 4. DE SECCIÓ 100X70mm. FIXAT MECANICAMENT A MUR DE FORMIGÓ MITJANÇANT BARRA ROSCADA M12/c 50cm.
- F12 MALLA ELECTROSOLDADA TIPUS "HERCULES" DE Ø5mm, I PAS D'OBERTURA 200X55mm. FIXAT A PORTICS MITJANÇANT GRAPA METAL·LICA I TORNILLERIA AUTOROSCANT D'ACER INOXIDABLE.
- F13 SUB-ESTRUCTURA INTERIOR DE PERILS D'ACER CONFORMATS EN FRED EN ACER GALVANITZAT DX51 D+Z140 TIPUS C DE 100X50 FIXATS MECANICAMENT MITJANÇANT CARGOLERIA A ESTRUCTURA. e:3mm. *PER ALÇAT VEURE PLANOL C.1.7.
- F14 XAPA SIMPLE LLISA D'ACER GALVANITZAT DE 3mm PER PINTAR FIXADA MECANICAMENT A SUBESTRUCTURA.
- F15 CONJUNT DE FUSTERIA D'ACCES FORMADA PER UN MARC DE PERIL TIPUS "PDS" D'ACER GALVANITZAT ACABAT SENDZIMIR PER A QUEDAR VIST, DE 50X50mm, E:3mm PERIMETRAL, AMB MALLA ELECTROSOLDADA DE DOBLE FIL D'ACER GALVANITZAT DE 200X50mm DE RODÓ DE Ø5mm INTERIOR. VEURE QUADRE DE FUSTERIES EXTERIORS.
- F16 TRAVESSER INFERIOR DE SUB-ESTRUCTURA INTERIOR DE PERIL D'ACER CONFORMAT EN FRED EN ACER GALVANITZAT TIPUS TUBULAR TANCAT DE 100X50 FIXAT MECANICAMENT MITJANÇANT CARGOLERIA A ESTRUCTURA. e=3mm

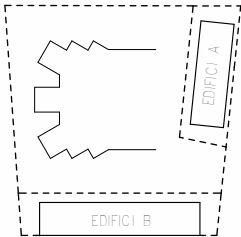


- COTES DE NIVELL EN METRES
-COTES DIMENSIONALS EN CENTIMETRES
-LES COTES RELATIVES S'INDIQUEN ±0.00 RESPECTE LA COTA DE REFERÈNCIA (NIVELL DE PAVIMENT ACABAT PLANTA BAIXA)
-TOTES LES DIMENSIONS SERAN DEGUDAMENT COMPROVADES EN OBRA
-TOTA LA INFORMACIÓ REFERENT A ESTAT ACTUAL S'HA COMPILAT DE DIFERENTS FONTS

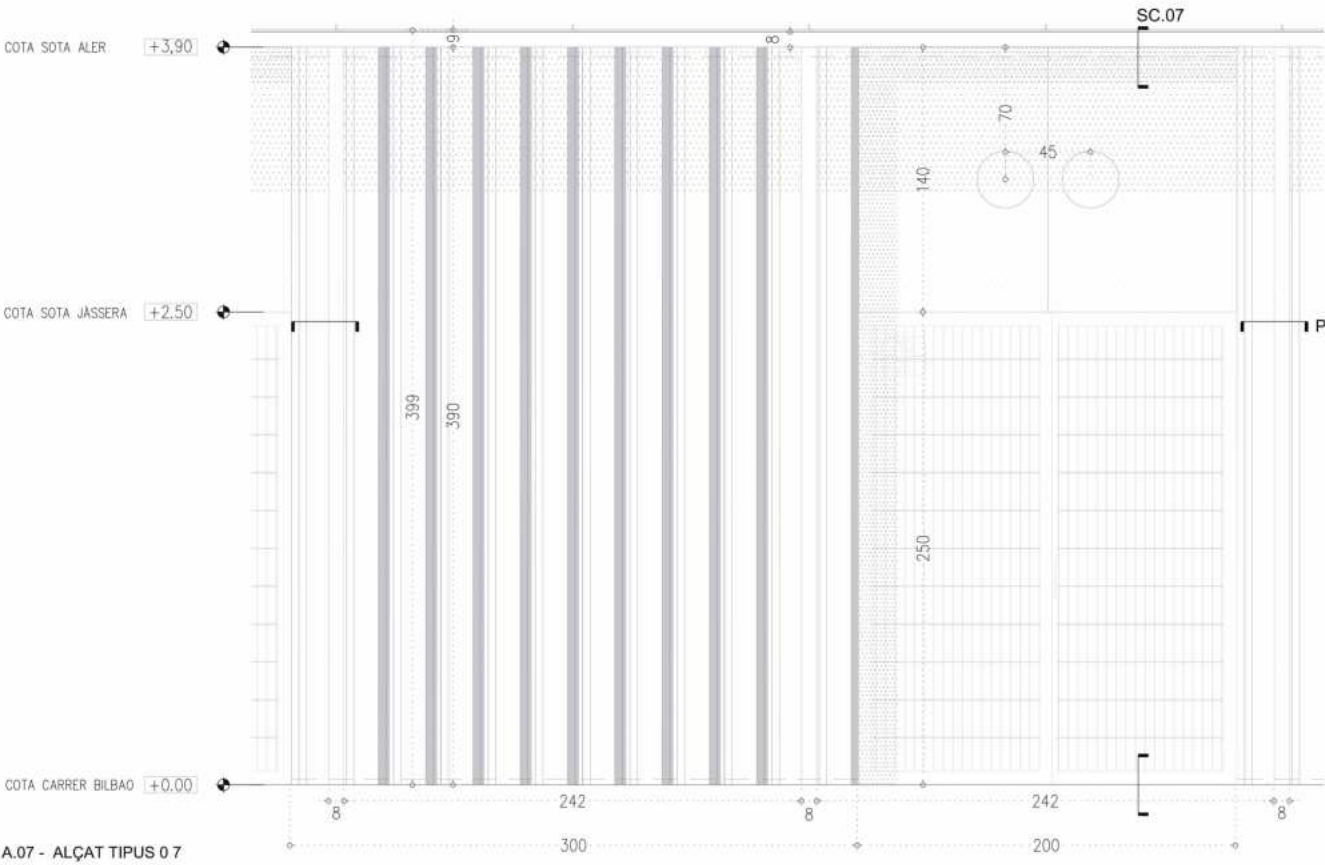


A.07 - ALÇAT TIPUS 0 7

SC.07 - SECCIO TIPUS 07

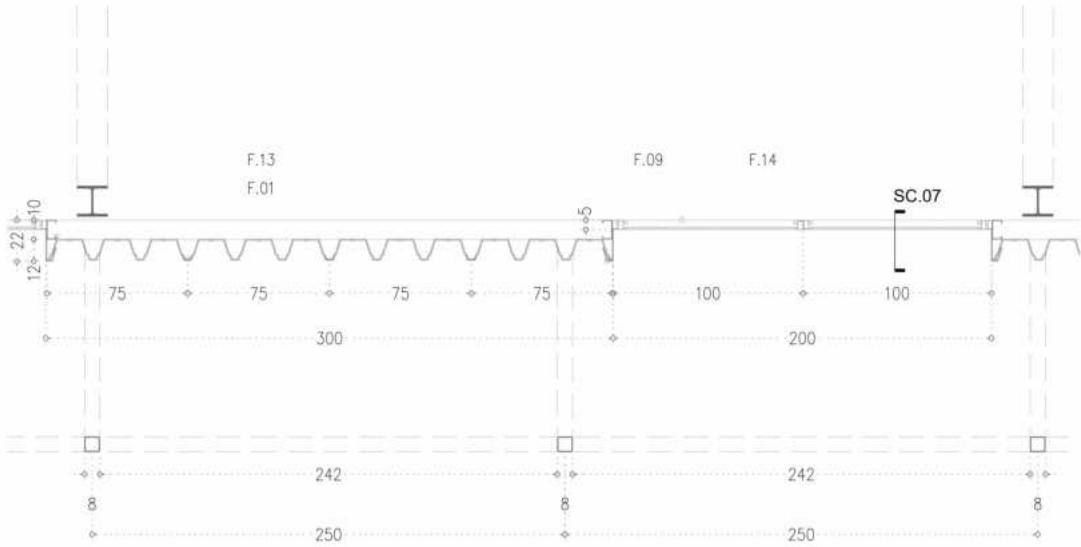


P.06 - PLANTA TIPUS 06

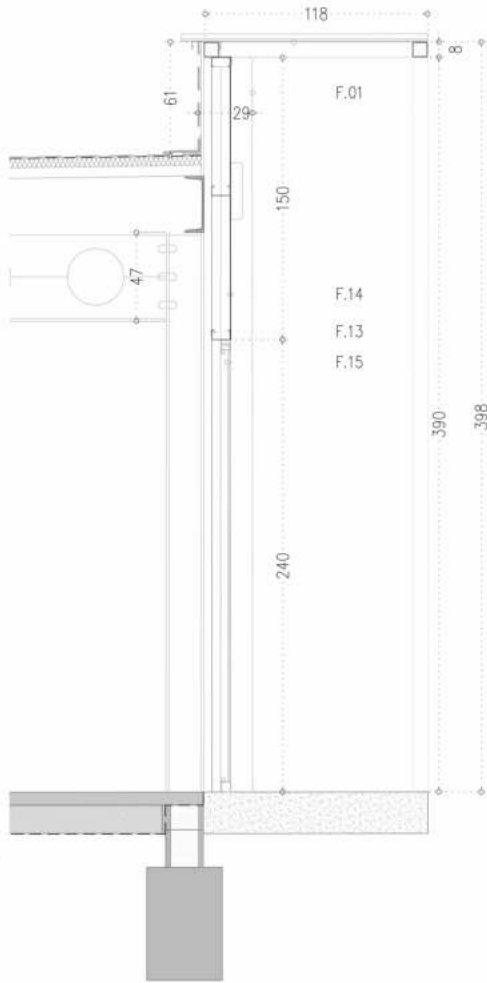


F FAÇANA

- F01 PERIL METÀLIC NERVAT AUTOPORTANT DESTINATS COM A PARAMENT EN FAÇANA SIMPLE O COM A PARAMENT EXTERIOR TIPUS "EUROBASE 106" (3.250.106) DE EUROPERFIL MARCATGE CE (EN 14782). PERIL AUTOPORTANT A GRANS LLUMS SUBJECTATS MECANICAMENT CADA 3,90M. ALTURA DE NERVI 106 MM, AMPLIE 0TIL 750 MM, CRUIX DE 0,6 MM. PERFILAT EN BASE D'ACER GALVANITZAT I PRE-LACAT (EN 10169) EN REVESTIMENT I COLOR ESTANDARD DE EUROPERFIL A DEFINIR SEGONS DF.
- F02 TEIXIT DE POLIPROPILE (PP) FILAT D'ALTA RESISTENCIA AMB REVESTIMENT ACRILIC ESTABLE ALS RAIGS UV, IMPERMEABLE A L'AIGUA I PERMEABLE AL VAPOR TIPUS "DELTA FASSADE".
- F03 PANELL DE FIBRES OSB-3 DE FORMAT 2500X1250X15mm FIXAT MECANICAMENT A RASTRELLS DE FUSTA DE PI A L'AUTOCLAU DE SECCIÓ 100X50mm.
- F04 AILLAMENT TERMIC DE LLANA MINERAL NO HIDRÒFILA SEMIRIGIDA DE DENSITAT 50kg/m³ e:10cm. COL·LOCAT AMB MORTER ADHESIU I FIXACIONS MECANQUES AMB TAC D'EXPANSIÓ.
- F05 BARRERA D'AIRE I VAPOR DE POLIETILE ESPECIAL AMB UN VALOR SD D'APROXIMADAMENT 100 M TIPUS "DELTA-DAW".
- F06 SUBESTRUCTURA DE FAÇANA COMPOSTA PER RASTRELLS DE FUSTA DE PI CUPERITZAT A L'AUTOCLAU DE SECCIÓ 100X50mm.
- F07 LLUMINÀRIA CIRCULAR DE PARET AMB ALTA RESISTÈNCIA A IMPACTES TIPUS "SURFACE COMPACT IK10". AMB PROTECCIÓ IP65, AMB CARCASSA I COBERTA DE POLICARBONAT. e:15CM I e:6CM
- F08 SISTEMA DE RASTRELLAT DE PERIL OMEGA DE 40X40mm D'ACER GALVANITZAT HORIZONTAL PER A FIXACIÓ DE PERIL METÀLIC NERVAT TIPUS "EUROBASE 106" (3.250.106). INCLOU LA MECANITZACIÓ DE FORATS PER A FIXACIÓ.
- F09 REMAT DE LLINDA O PEÇA D'ESCOPIDOR DE XAPA METÀLICA D'ACER GALVANITZAT EN CALENT DE 3MM PLEGAT SEGONS DETALL.
- F10 PORTA PARTICABLE D'ALUMINI AMB TRENCAMENT DE PONT TERMIC, TIPUS "CORTIZO MILLENIUM PLUS 70" O EQUIVALENT. AMB RPT DE PERILERIA OCULTA. VEURE QUADRE DE FUSTERIES EXTERIORS
- F11 DORMENT DE FUSTA DE PI MASSIS CUPERITZAT. CLASSE 4. DE SECCIÓ 100X70mm. FIXAT MECANICAMENT A MUR DE FORMIGÓ MITJANÇANT BARRA ROSCADA M12/c 50cm.
- F12 MALLA ELECTROSOLDADA TIPUS "HERCULES" DE Ø5mm. I PAS D'OBERTURA 200X50mm. FIXAT A PORTICS MITJANÇANT GRAPA METÀLICA I TORNILLERIA AUTOROSCANT D'ACER INOXIDABLE.
- F13 SUB-ESTRUCTURA INTERIOR DE PERILS D'ACER CONFORMATS EN FRED EN ACER GALVANITZAT DX51 D+Z140 TIPUS C DE 100X50 FIXATS MECANICAMENT MITJANÇANT CARGOLERIA A ESTRUCTURA. e:3mm. *PER ALÇAT VEURE PLANOL C.1.7.
- F14 XAPA SIMPLE LLISA D'ACER GALVANITZAT DE 3mm PER PINTAR FIXADA MECANICAMENT A SUBESTRUCTURA.
- F15 CONJUNT DE FUSTERIA D'ACCES FORMADA PER UN MARC DE PERIL TIPUS "PDS" D'ACER GALVANITZAT ACABAT SENDZIMIR PER A QUEDAR VIST, DE 50X50mm, E:3mm PERIMETRAL, AMB MALLA ELECTROSOLDADA DE DOBLE FIL D'ACER GALVANITZAT DE 200X50mm DE RODÓ DE Ø5mm INTERIOR. VEURE QUADRE DE FUSTERIES EXTERIORS.
- F16 TRAVESSER INFERIOR DE SUB-ESTRUCTURA INTERIOR DE PERIL D'ACER CONFORMAT EN FRED EN ACER GALVANITZAT TIPUS TUBULAR TANCAT DE 100X50 FIXAT MECANICAMENT MITJANÇANT CARGOLERIA A ESTRUCTURA. e=3mm

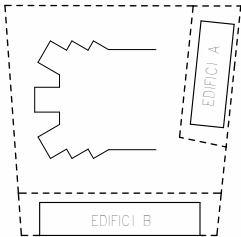


-COTES DE NIVELL EN METRES
-COTES DIMENSIONALS EN CENTIMETRES
-LES COTES RELATIVES S'INDIQUEN ±0.00 RESPECTE LA COTA DE REFERÈNCIA (NIVELL DE PAVIMENT ACABAT PLANTA BAIXA)
-TOTES LES DIMENSIONS SERAN DEGUDAMENT COMPROVADES EN OBRA
-TOTA LA INFORMACIÓ REFERENT A ESTAT ACTUAL S'HA COMPILAT DE DIFERENTS FONTS

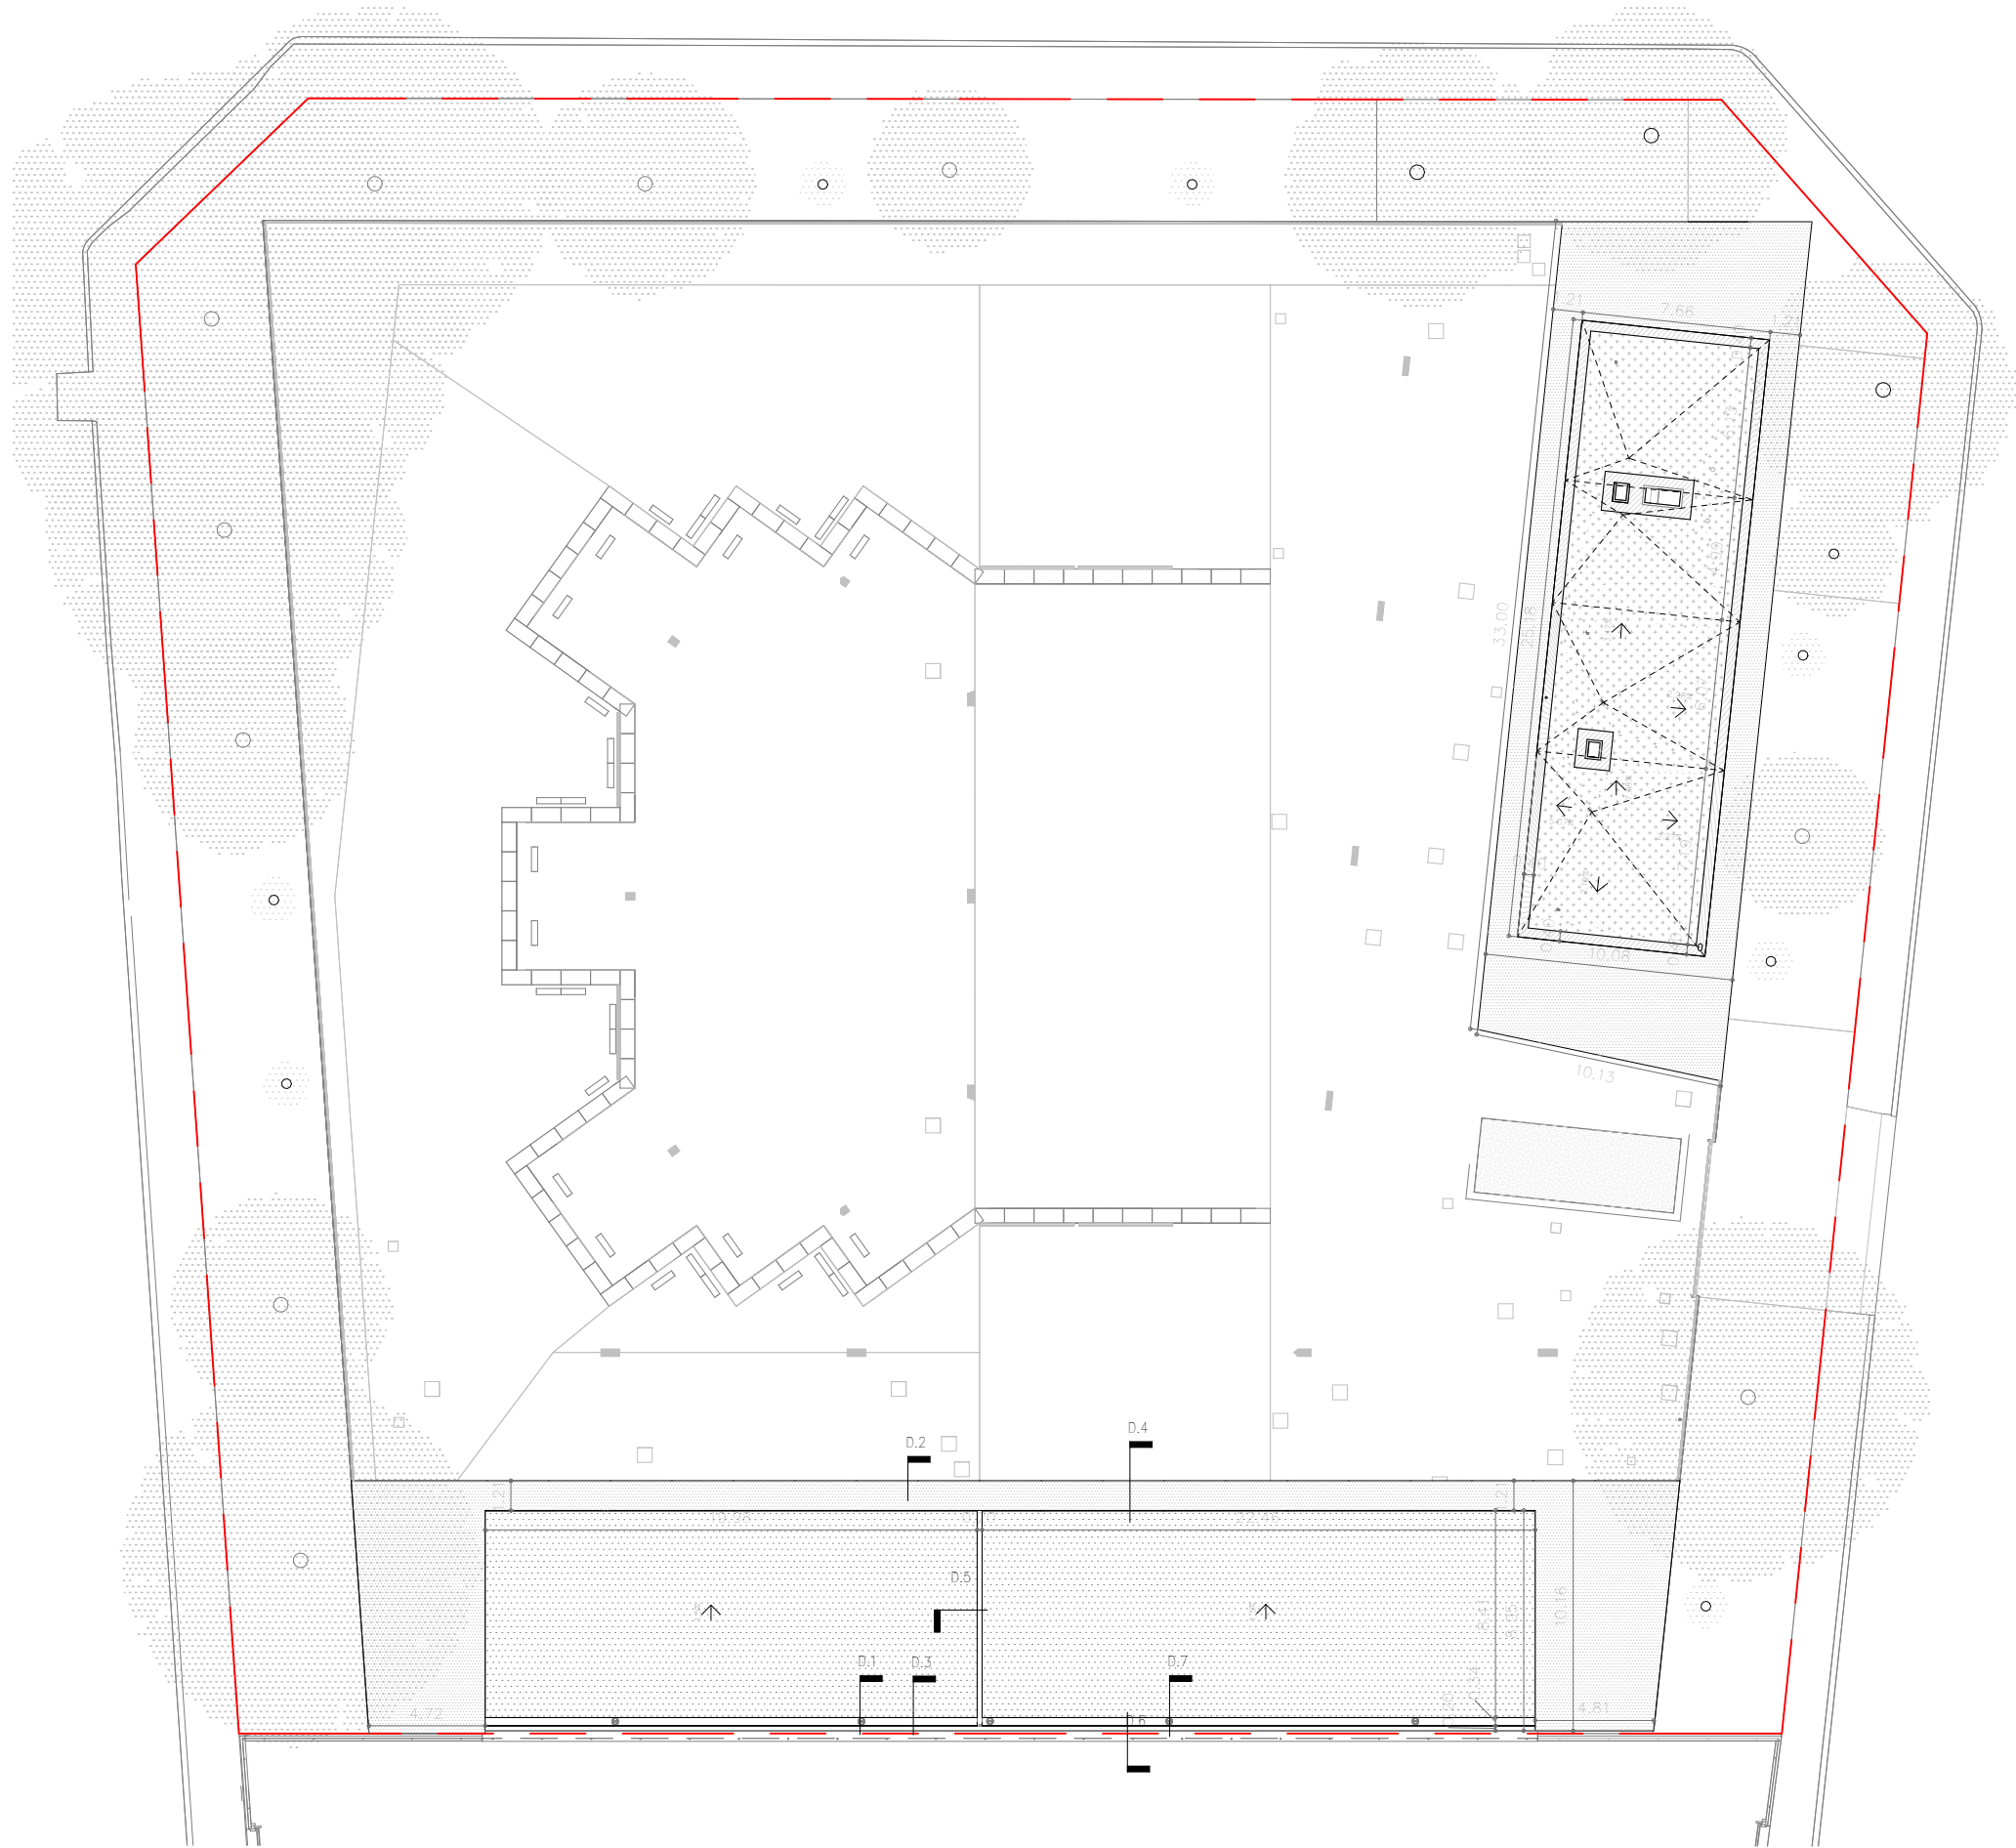


PLANTA COBERTA DETALLS
1 : 300

DETALLS COBERTA


DC.01 DETALL ZONA PORXADA EDIFICI A

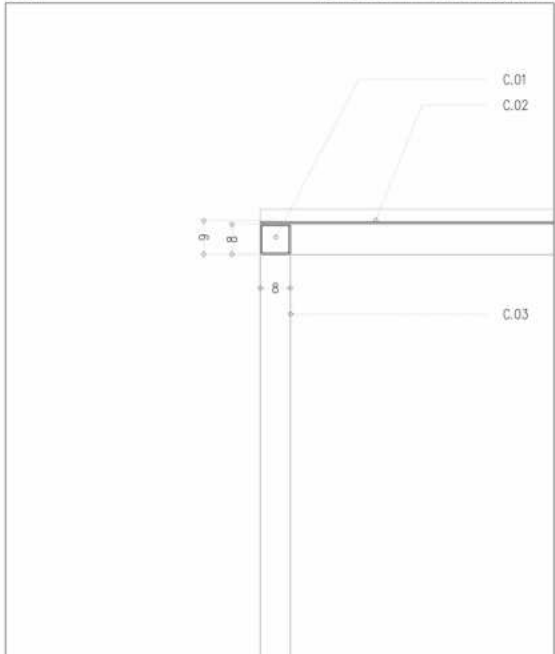


DC.04 DETALL ZONA PORXADA EDIFICI A

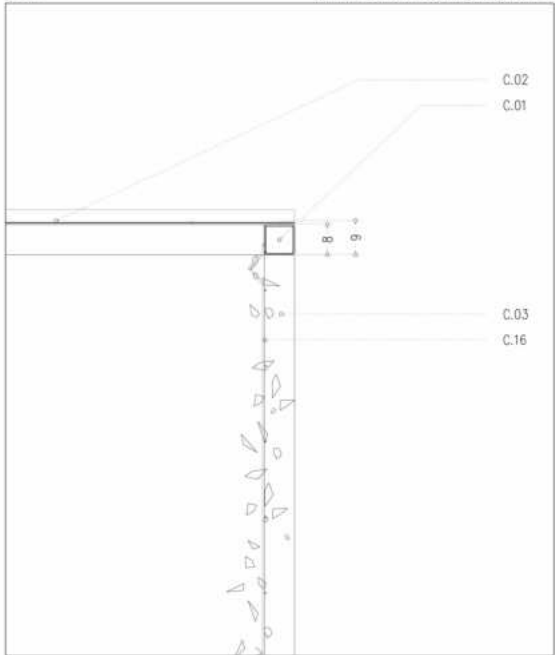


DC.02 DETALL COBERTA AMB FRANJA DE GRAVES

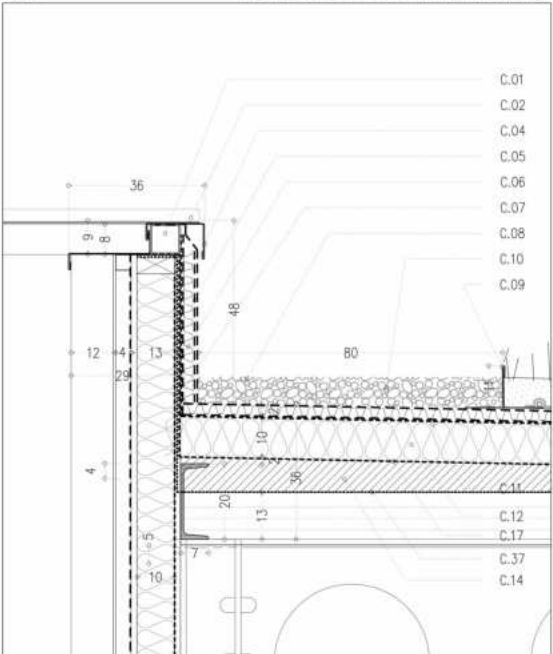


DC.05 DETALL ACCES A COBERTA

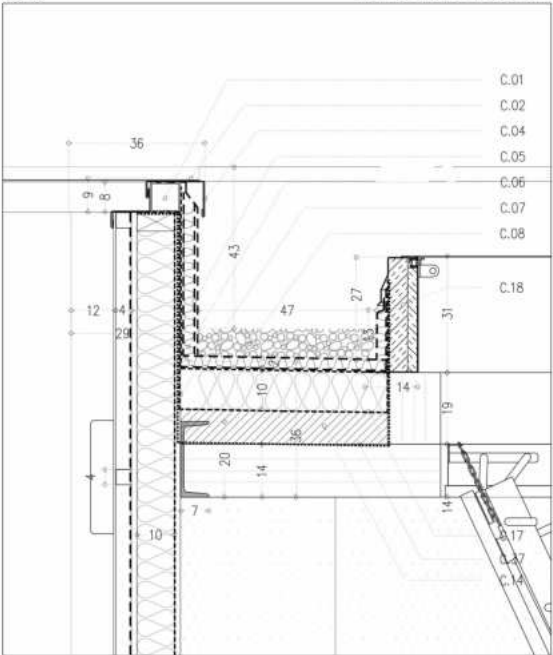

DC.03 DETALL COBERTA AMB BONERA

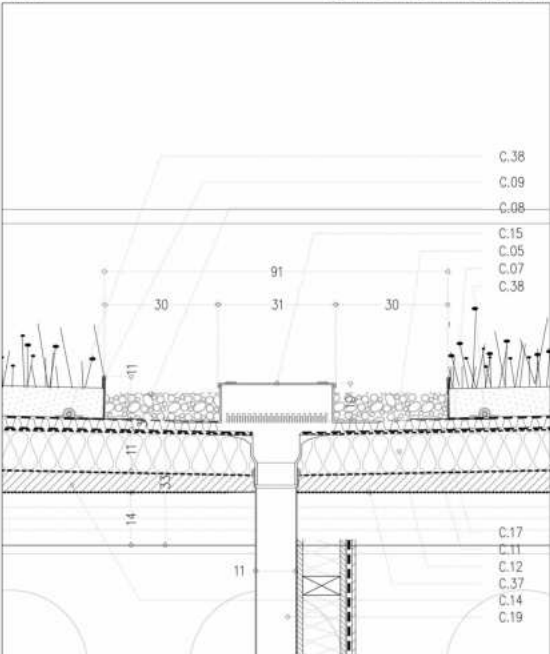


DC.06 DETALL ACCES A COBERTA

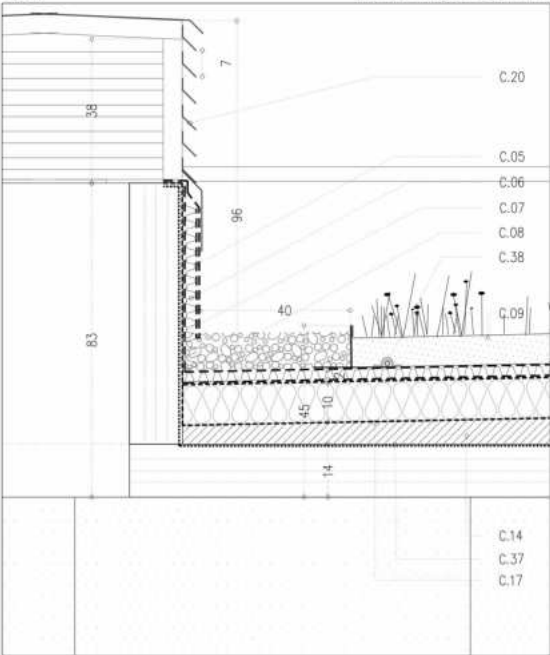


LLEENDA CONSTRUCTIVA

- C COBERTA
- CD1 PERFIL NORMALITZAT METÀL·LIC DE 80x80x4mm. VEURE PLÀNOL D'ESTRUCTURES.
- CD2 ALER FORMAT PER COBERTA DE XAPA SIMPLE LLISA D'ÀCER GALVANITZAT EN CALENT e:3mm. FIXAT SOBRE PERFILS D'ÀCER GALVANITZAT TIPUS T 40X40mm, e:5mm. FIXATS MECÀNICAMENT SOBRE ESTRUCTURA TUBULAR DE 80x80x4mm.
- CD3 MUNTANT DE PERFIL TUBULAR METÀL·LIC DE SECCIÓ QUADRADA DE 80x80x4mm. VEURE PLÀNOL D'ESTRUCTURES.
- CD4 PEÇA DE CORONAMENT / REMAT DE XAPA D'ÀCER GALVANITZAT EN CALENT DE 3mm DE GRUIX AMB PLECS I DESENVOLUPAMENT SEGONS DETALL.
- CD5 FILTRE DE POLIPROPILE TERMOSSOLDAT PER DUES CARAS TIPUS "FILTRO SISTEMA SF", UTILITZABLE COM A MANTA FILTRANT SOBRE ELEMENTS DE DRENATGE PER A UNA TENSIÓ I ESTRATIMENT NORMAL. PES APROX. 100 G/M², RESISTÈNCIA AL PUNXONAMENT CBR SEGONS NORMATIVA ENISO 12236: APROX. 1100 N, RESISTÈNCIA CLASSE 2, PERMEABILITAT (H50) SEGONS NORMATIVA EN ISO 11058: APROX. 70L/(M²xS), OBERTURA DE PORUS(090) SEGONS NORMATIVA EN ISO 12956: APROX. 95 MM, SUBMINISTRAMENT I COL·LOCACIÓ SEGONS INSTRUCCIONS DEL FABRICANT.
- CD6 ELEMENT DE DRENATGE I DE RETENCIÓ D'AIGUA EN POLIOLFINA RECICLADA TIPUS "FLORADRAIN FD 25-E", ALTURA 25MM, RESISTÈNCIA A LA COMPRESSIÓ APROX. 270 KN/M², POSSEIX CAVITATS PER A RETENIR L'AIGUA I OBERTURES DE VENTILACIÓ I DIFUSIÓ, A MÉS D'UN SISTEMA DE CANALS MULTIDIRECCIONALS PER LA CARA INFERIOR. CAPACITAT DE DRENATGE CONFORME A LA NORMATIVA EN ISO 12958; SUBMINISTRAMENT I INSTAL·LACIÓ D'ACORD AMB LES INSTRUCCIONS DEL FABRICANT.
- CD7 MANTA DE FIBRES D'ALTA QUALITAT, RESISTENT A DESCOMPOSICIÓ TIPUS "ZINCO SSM 45", AMB CAPACITAT PROTECTORA TESTADA SEGONS LA NORMATIVA EUROPEA EN ISO 13428, GRUIX 5 MM, PES 470G/M², FORÇA CLASSE 3, SUBMINISTRAMENT I INSTAL·LACIÓ COM A CAPA PROTECTORA CONTRA DANYS MECÀNICS SOBRE LA IMPERMEABILITZACIÓ SEGONS LES INSTRUCCIONS DEL FABRICANT.
- CD8 FRANJA PERIMETRAL DE 45cm DE GRAVA, CANTELL RODÓ RENTADA DE Ø20-40mm.
- CD9 PERFIL ANGULAR DE METALL PER A LA REMATADA I LA DELIMITACIÓ DE COBERTES VERDES AMB PERFORACIONS EN TOTA LA SUPERFÍCIE DE SUPORT PER FIXAR ELS PERFILS D'ALERS SOBRE LA IMPERMEABILITZACIÓ, SIMILAR A UNA "UNIÓ REBLADA", RANURES DE DRENATGE PER AL PAS D'AIGUA: APROX. 85 CM²/M; LONGITUD: APROX. 3M. JUNTES DE CONEXIÓ IDÒNIES, D'ALUMINI, PER A FORMAR LES JUNTES PROFESSIONALMENT (JUNTA DE TOPALL: APROX. 5 MM) DEL PERFIL D'ALER. LONGITUD DE LES ALES APROX. 25x25CM.
- C10 SUBSTRAT O MITJA DE CREIXEMENT PER A VEGETACIÓ D'ENJARDINAMENTS EXTENSIVS MICO O MULTICAPA, ESPESOR VARIABLE SEGONS PENDENT DE COBERTA. PRODUCTE RECICLAT D'ALTA QUALITAT. ES COMPON DE CERÀMICA ESPECIALMENT TRIADA I TRITURADA TIPUS "ZINCOLIT" I ALTRES COMPONENTS MINERALS, BARREJATS AMB COMPOST VEGETAL TIPUS "ZINCOHUM" I TORBA ROSSA. TÉ CARACTERÍSTIQUES D'ALTA PERMEABILITAT I ALTA CAPACITAT DE VENTILACIÓ FINS I TOT SATURAT D'AIGUA. RESISTENT A GELADES I ALTA RESISTÈNCIA ESTRUCTURAL.
- C11 LAMINA ANTIARRELS PROVADE PER DETECTOR DE POLIETILÈ D'ALTA RESISTÈNCIA TIPUS "ZINCO WSP40", GRUIX APROX. 0,34 MM, PES APROX. 320 G/M², RESISTENT A MATERIALS BITUMINOSOS, ESTABLE A RAIGS UV, SUBMINISTRAMENT I INSTAL·LACIÓ SOBRE LA IMPERMEABILITZACIÓ SEGONS LES INSTRUCCIONS DEL FABRICANT.
- C12 PANELL D'ALLAMENT TÈRMIC DE POLIESTIRÈ EXTRUÏT TIPUS XPS, DE SUPERFÍCIE LLISA I MECANITZAT LATERAL ENCADELLAT. 6MM DE GRUIX I RESISTÈNCIA TÈRMICA DE 1,75M²K/W. INSTAL·LAT MITJANÇANT FIXACIONS MECÀNQUES.
- C14 FORMACIÓ DE PENDENTS DE FORMIGÓ LLEUGER
- C15 CAIXES DE CONTROL FABRICADES AMB ALUMINI RECOBERT DE PLÀSTIC TIPUS "ZINCO CAIXA DE CONTROL KS10/30"; TAPADORA DE XAPA D'ÀCER GALVANITZAT I PLÀSTIFICAT D'OSSIBLE DISPONIBILITAT AMB TAPA DE REIXETAGALVANITZADA AL FOC; COLOR GRIS FOSC, AMB BRIDES DE SUPORT EXTENSIBLES COL·LOCADES EN ELS LATERALS, RANURES LATERALS DE DRENAJE; ALTURA 10 CM APROX. CAPACITAT DE CÀRREGA, CLASSE H, SEGONS NORMATIVA ALEMANYA DIN 19599; RANURES SEGONS LA NORMATIVA ALEMANYA DIN 1986; SUBMINISTRAMENT I INSTAL·LACIÓ (AMB SET DE FIXACIÓ A PETICIÓ) SOBRE EL DESGUAS. MESURES EXTERIORS DE LA CAIXA: 30x30CM (aprox.).
- C16 PANELL SIMPLE INTERIOR D'ÀCER GALVANITZAT PLÀSTIFICAT COLOR A DEFINIR PER LA DF. DE RAL ESPECIAL DE DIMENSIONS TOTALES DE FORAT 251X132cm, DE MALLA ELECTROSOLDADA TIPUS HERCULES DE Ø5mm, I PAS D'OBERTURA 200X55mm. FIXAT A PORTICS MITJANÇANT GRAPA METÀL·LICA I TORNILLERIA AUTOROSCAN D'ÀCER INOXIDABLE.
- C17 MEMBRANA SINTÈTICA COMPOSTA PER UN FILM DE POLIETILÈ DE BAIXA DENSITAT TIPUS "VAPOR FLAG 0,3", OBTINGUT PER EXTRUSIÓ, COLOR NEGRE. e: 0,3mm
- C18 TRAPA DE PERFILS MULTICÀMERA DE PVC PER ACCÉS A LA COBERTA TIPUS "DRL DE FAKRO O EQUIVALENT". VEURE QUADRE DE FUSTERIES.
- C19 BAIXANT CIRCULAR D'ÀCER GALVANITZAT EN CALENT, DE Ø110mm. INCLÒU CONNEXIONS, COLZES, I PEÇES ESPECIALS.
- C20 BARRET DE COBERTA AMB REIXES DE PERFILS Z FIXES D'ÀCER GALVANITZAT EN CALENT PER PINTAR
- C37 LAMINA GEOTÈXIL NO TEIXIDA DE POLIÈSTER DE 200g/m²
- C38 CANONADA PER DEGOTEIG AMB DEGOTADORS DE COMPENSACIÓ DE PRESSIÓ INTEGRATS, PER AL REG EN COBERTES VERDES EN COMBINACIÓ AMB EL FELTRE DE DISTRIBUCIÓ D'AIGUA AF 300; DIÀMETRE EXTERIOR DE LA CANONADA: APROX. 16,0 MM AMB DEGOTADORS INTEGRATS EN LA CANONADA, DISTÀNCIA ENTRE DEGOTADORS APROX. 500 MM, CAPACITAT DE DEGOTEIG APROX. 1,6 L/H; COMPENSACIÓ DE LA PRESSIÓ: ENTRE 0,4 I 2,5 BARS.

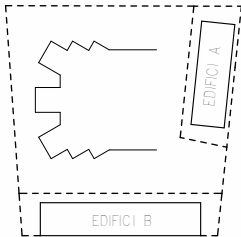


- COTES DE NIVELL EN METRES
- COTES DIMENSIONALS EN CENTÍMETRES
- LES COTES RELATIVES S'INDIQUEN ±0.00 RESPECTE LA COTA DE REFERÈNCIA (NIVELL DE PAVIMENT ACABAT PLANTA BAIXA)
- COTES DE NIVELL EN METRES
- COTES DIMENSIONALS EN CENTÍMETRES
- LES COTES RELATIVES S'INDIQUEN ±0.00 RESPECTE LA COTA DE REFERÈNCIA (NIVELL DE PAVIMENT ACABAT PLANTA BAIXA)


1 : 10

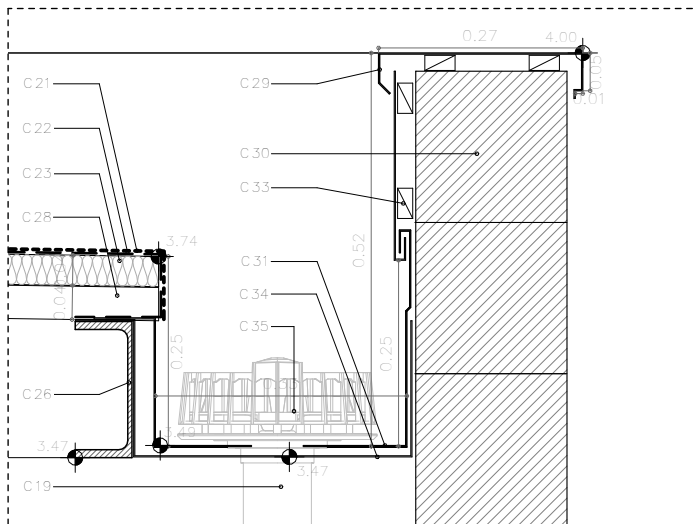


1 : 10

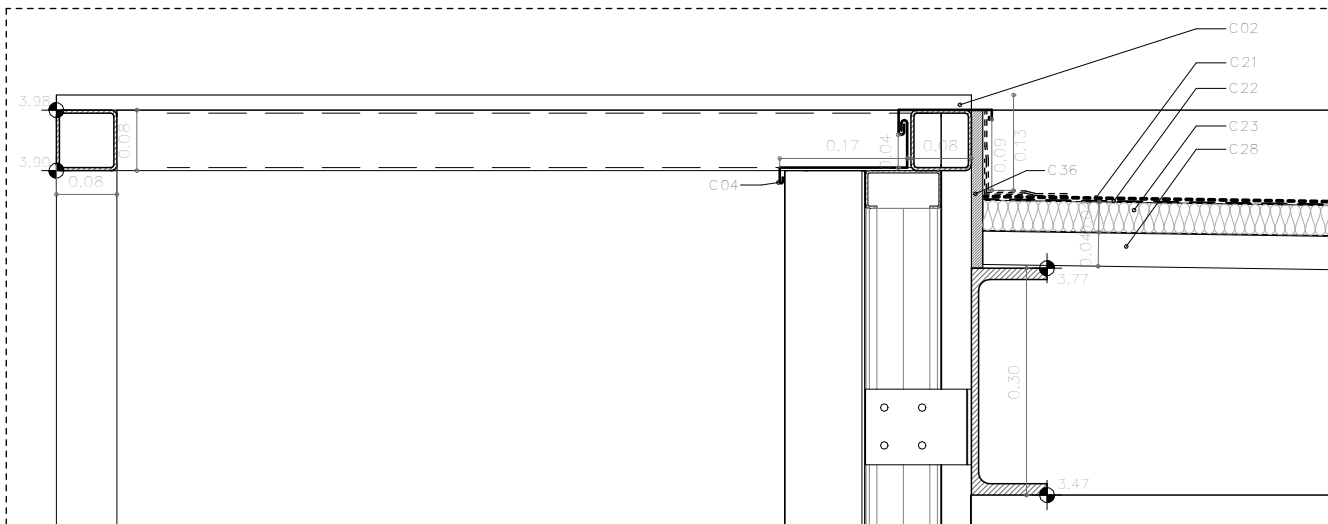


1 : 10

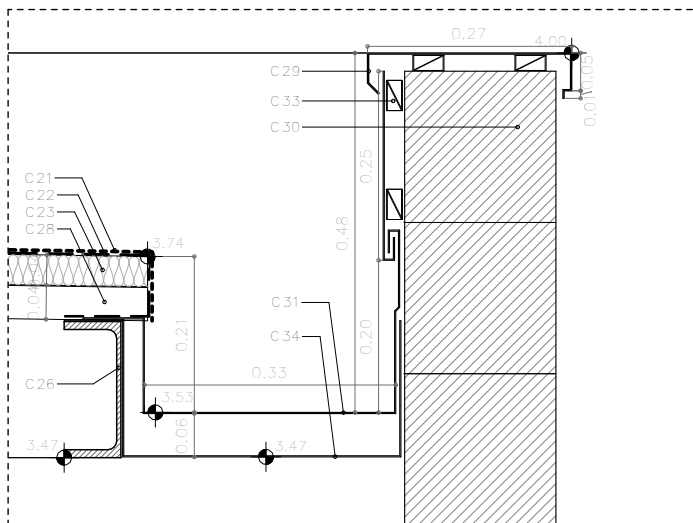


1 : 10

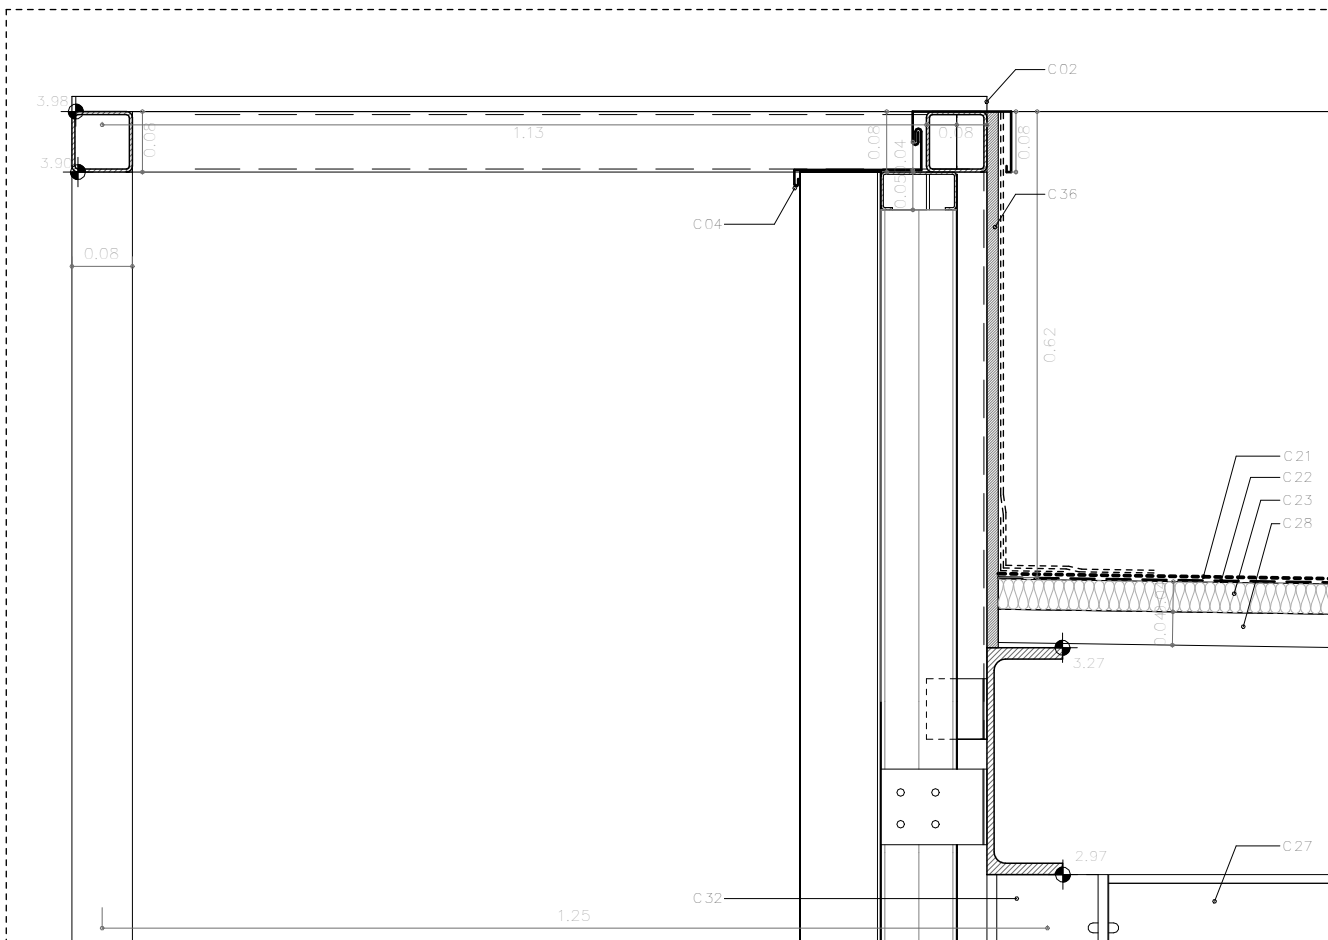


COBERTA

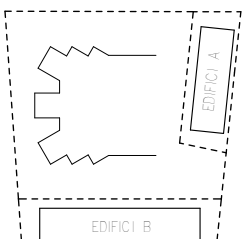


DC5 – DETALL CANVI NIVELL COBERTA
1 : 10

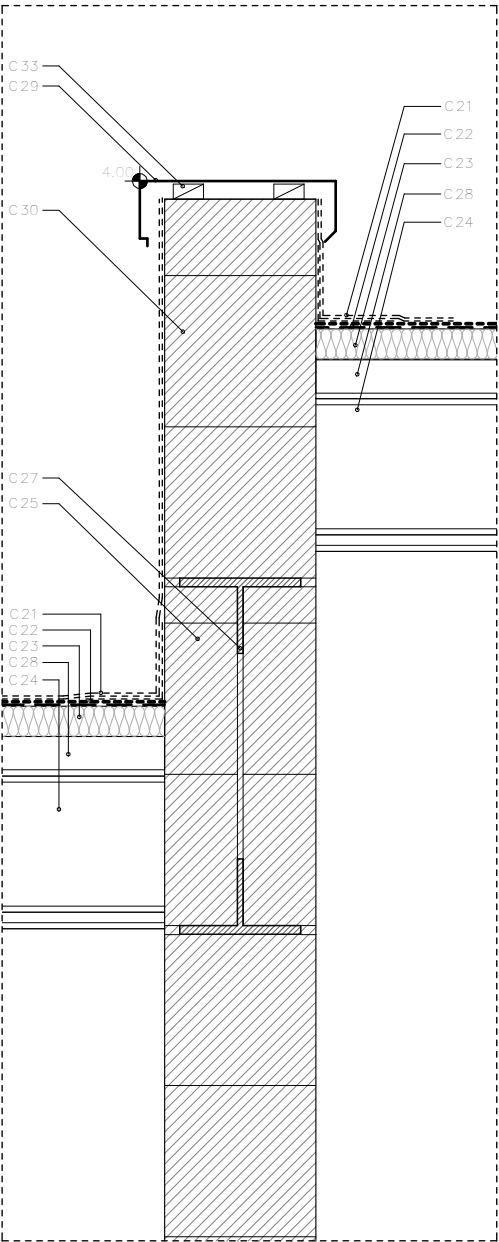

DC6 – DETALL CANAÓ ALT
1 : 10

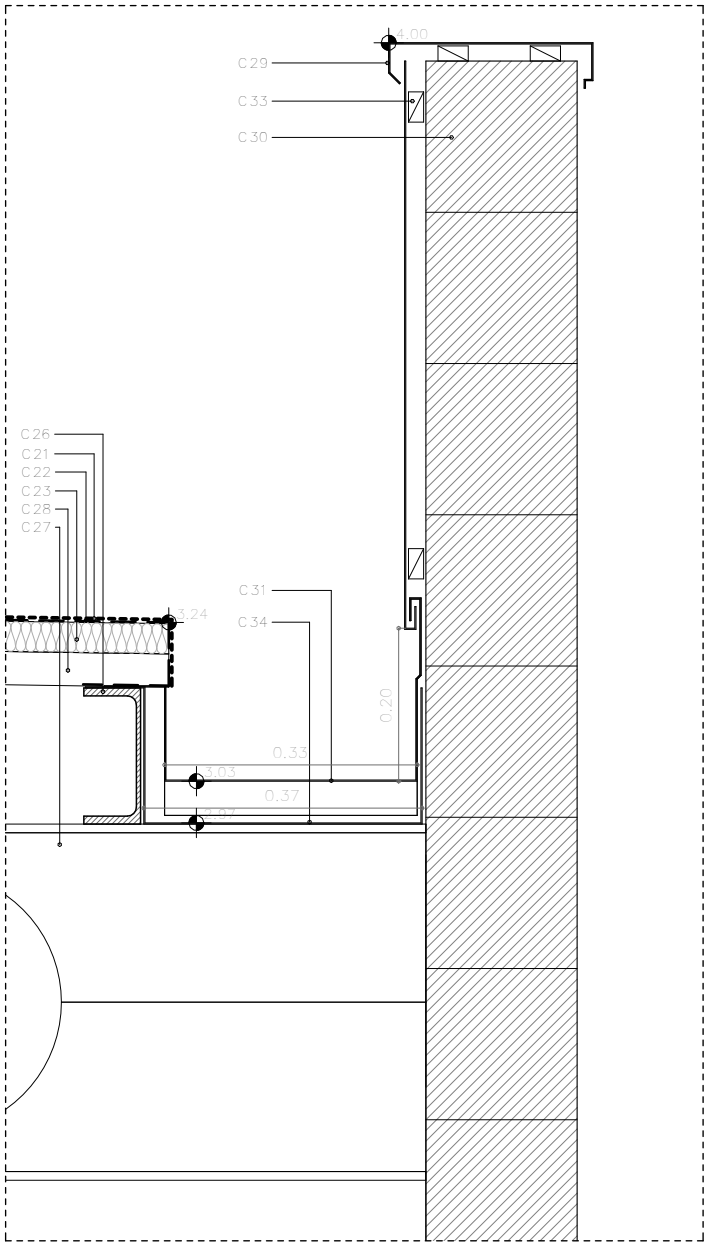


DC7 – DETALL CANALÓ BONERA ALT
1 : 10

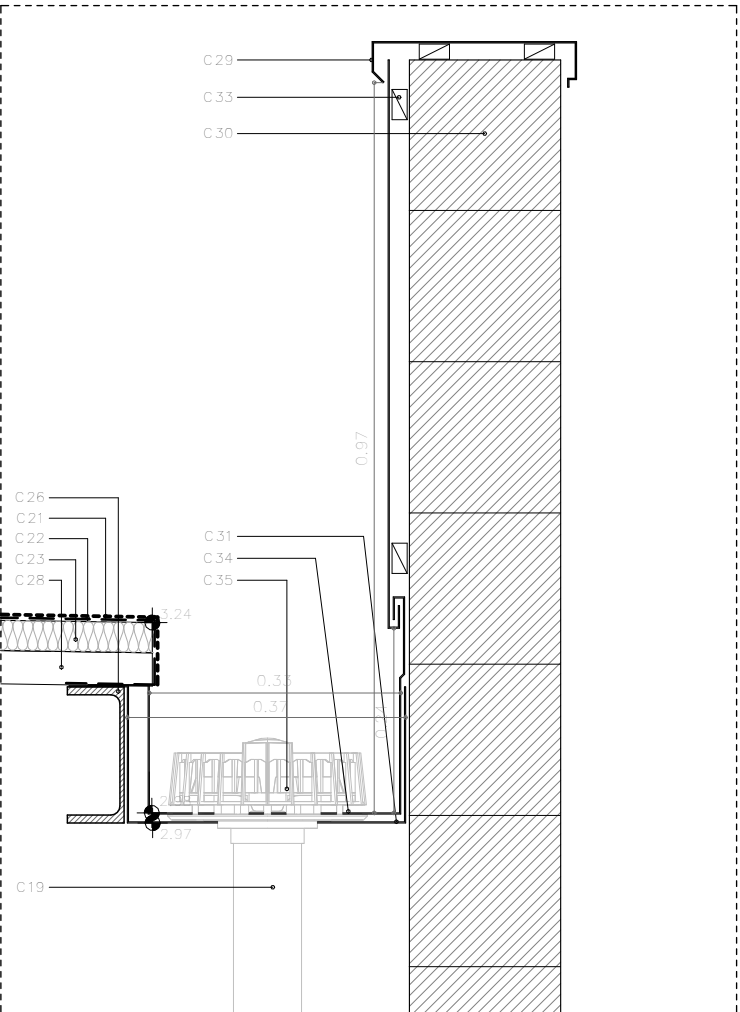


LLEENDA COBERTES

- COBERTA
- C02 ALER FORMAT PER COBERTA DE XAPA SIMPLE LLISA D'ACER GALVANITZAT EN CALENT e:2mm. FIXATS SOBRE PERFILS D'ACER GALVANITZAT TIPUS T 40x40mm, e:5mm. FIXATS MECÀNICAMENT SOBRE ESTRUCTURA TUBULAR DE 80x80x4mm.
 - C04 PEÇA DE CORONAMENT / REMAT DE XAPA D'ACER GALVANITZAT EN CALENT DE e:2mm DE GRUIX FORMAT PER DUES PECES, PLEGAT SEGONS DETALL.
 - C19 BAIXANT CIRCULAR D'ACER GALVANITZAT EN CALENT, DE DIÀMETRE 110mm. INCLOU CONNEXIONS, COLZES, I PECES ESPECIALS.
 - C21 MEMBRANA IMPERMEABILITZANT FORMADA PER LÀMINES TERMOPLÀSTIQUES DE PVC AMB ARMADURA DE MALLA DE POLÈSTER DE 1,5MM DE GRUIX TIPUS DANOPOL HS 1.5 COOL ROOFING O EQUIVALENT.
 - C22 CAPA SEPARADORA FORMADA PER FELTRE DE FIBRA DE VIDRE TERMOSOLDAT TIPUS DANECRAN 100 O EQUIVALENT
 - C23 CAPA D'AÏLLAMENT TÈRMIC EN PLANXES RÍGIDES DE POLIISOCIANURATO (P.I.R) RECOBERTES TOTES DUES CARES AMB FILM D'ALUMINI GOFRATGE DE 50 MICR. UNA ABSORCIÓ D'AIGUA <2% I NUL·LA DIFUSIÓ DE VAPOR D'AIGUA, AMB UN COEFICIENT DE CONDUCTIVITAT 0,029 W/MK, RESISTÈNCIA AL FOC EUROCLASE B-S2-d0, DE 40 MM DE GRUIX, S'INSTA·LARÀ MITJANÇANT FIXACIONS MECÀNIQUES.
 - C24 FORMACIÓ PENDENTS AMB PERFILS METÀL·LICS TIPUS IPE160 I ALCES D'ALÇADA VARIABLE.
 - C25 PLAQUETA DE BLOC DE FORMIGÓ DE 40X20X5cm.
 - C26 PERFIL NORMALITZAT METÀL·LIC *VEURE PLÀNOL D'ESTRUCTURES
 - C27 PERFIL NORMALITZAT METÀL·LIC *VEURE PLÀNOL D'ESTRUCTURES
 - C28 PERFIL METÀL·LIC AUTOPORTANT DESTINAT A RECOBRIMENTS I REVESTIMENTS DE COBERTA SIMPLE I SANDWITX TIPUS "EUROPERFIL EUROMODUL 44 ARCHITECTURAL METAL PROFILE" (5.174.44). e=0,60mm sup=360m2
 - C29 XAPA DE REMAT PLEGADA (4 PLECS) D'ACER GALVANITZAT EN CALENT e:1.5mm ACABAT PINTAT COLOR A DEFINIR PER LA DF.
 - C30 BLOC DE FORMIGÓ DE 40X20X20cm.
 - C31 CANALÓ DE RECOLLIDA D'AIGÜES PLUVIALS COMPOST PER DOBLE XAPA GALVANITZADA EN CALENT DE 108CM I 120CM, SUPERIOR VARIABLE INFERIOR CONTINUA (AMB ACABAT PINTAT COLOR A DEFINIR PER LA DF), PLEGADA SEGONS DETALL. e:1,50mm.
 - C32 PERFIL NORMALITZAT METÀL·LIC *VEURE PLÀNOL D'ESTRUCTURES
 - C33 RASTRELLAT METÀL·LIC D'ACER GALVANITZAT DE SECCIÓ TUBULAR DE 40X20mm
 - C34 XAPA DE REMAT d'1,5mm DE DESENVOLUPAMENT MÀXIM 90CM
 - C35 CASSOLETA PER A BONERA AMB REIXETA ALTAPARA-GRAVETES I PITET PER A CANALONS DE COBERTA TIPUS "GEBERIT PLUVIA" DE 26cm DE DIÀMETRE, AMB DEFLEKTOR I CASSOLETA D'ALUMINI FOS I JUNTA PER A BRIDA D'EPDM d=90mm.
 - C36 ALER FORMAT PER COBERTA DE XAPA SIMPLE LLISA D'ACER GALVANITZAT EN CALENT e:2mm. FIXATS SOBRE PERFILS D'ACER GALVANITZAT TIPUS T 40x40mm, e:5mm. FIXATS MECÀNICAMENT SOBRE ESTRUCTURA TUBULAR DE 80x80x4mm.
 - C36 PANELL DE FIBRES OSB-3 DE SUPORT DE LÀMINES I MEMBRANES DE COBERTA.

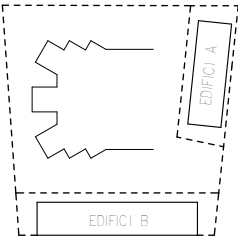

-COTES DE NIVELL EN METRES
-COTES DIMENSIONALS EN CENTIMETRES
-LES COTES RELATIVES S'INDIQUEN ±0.00 RESPECTE LA COTA DE REFERÈNCIA (NIVELL DE PAVIMENT ACABAT PLANTA BAIXA)
-TOTES LES DIMENSIONS SERAN DEGUDAMENT COMPROVADES EN OBRA
-TOTA LA INFORMACIÓ REFERENT A ESTAT ACTUAL S'HA COMPILAT DE DIFERENTS FONTS

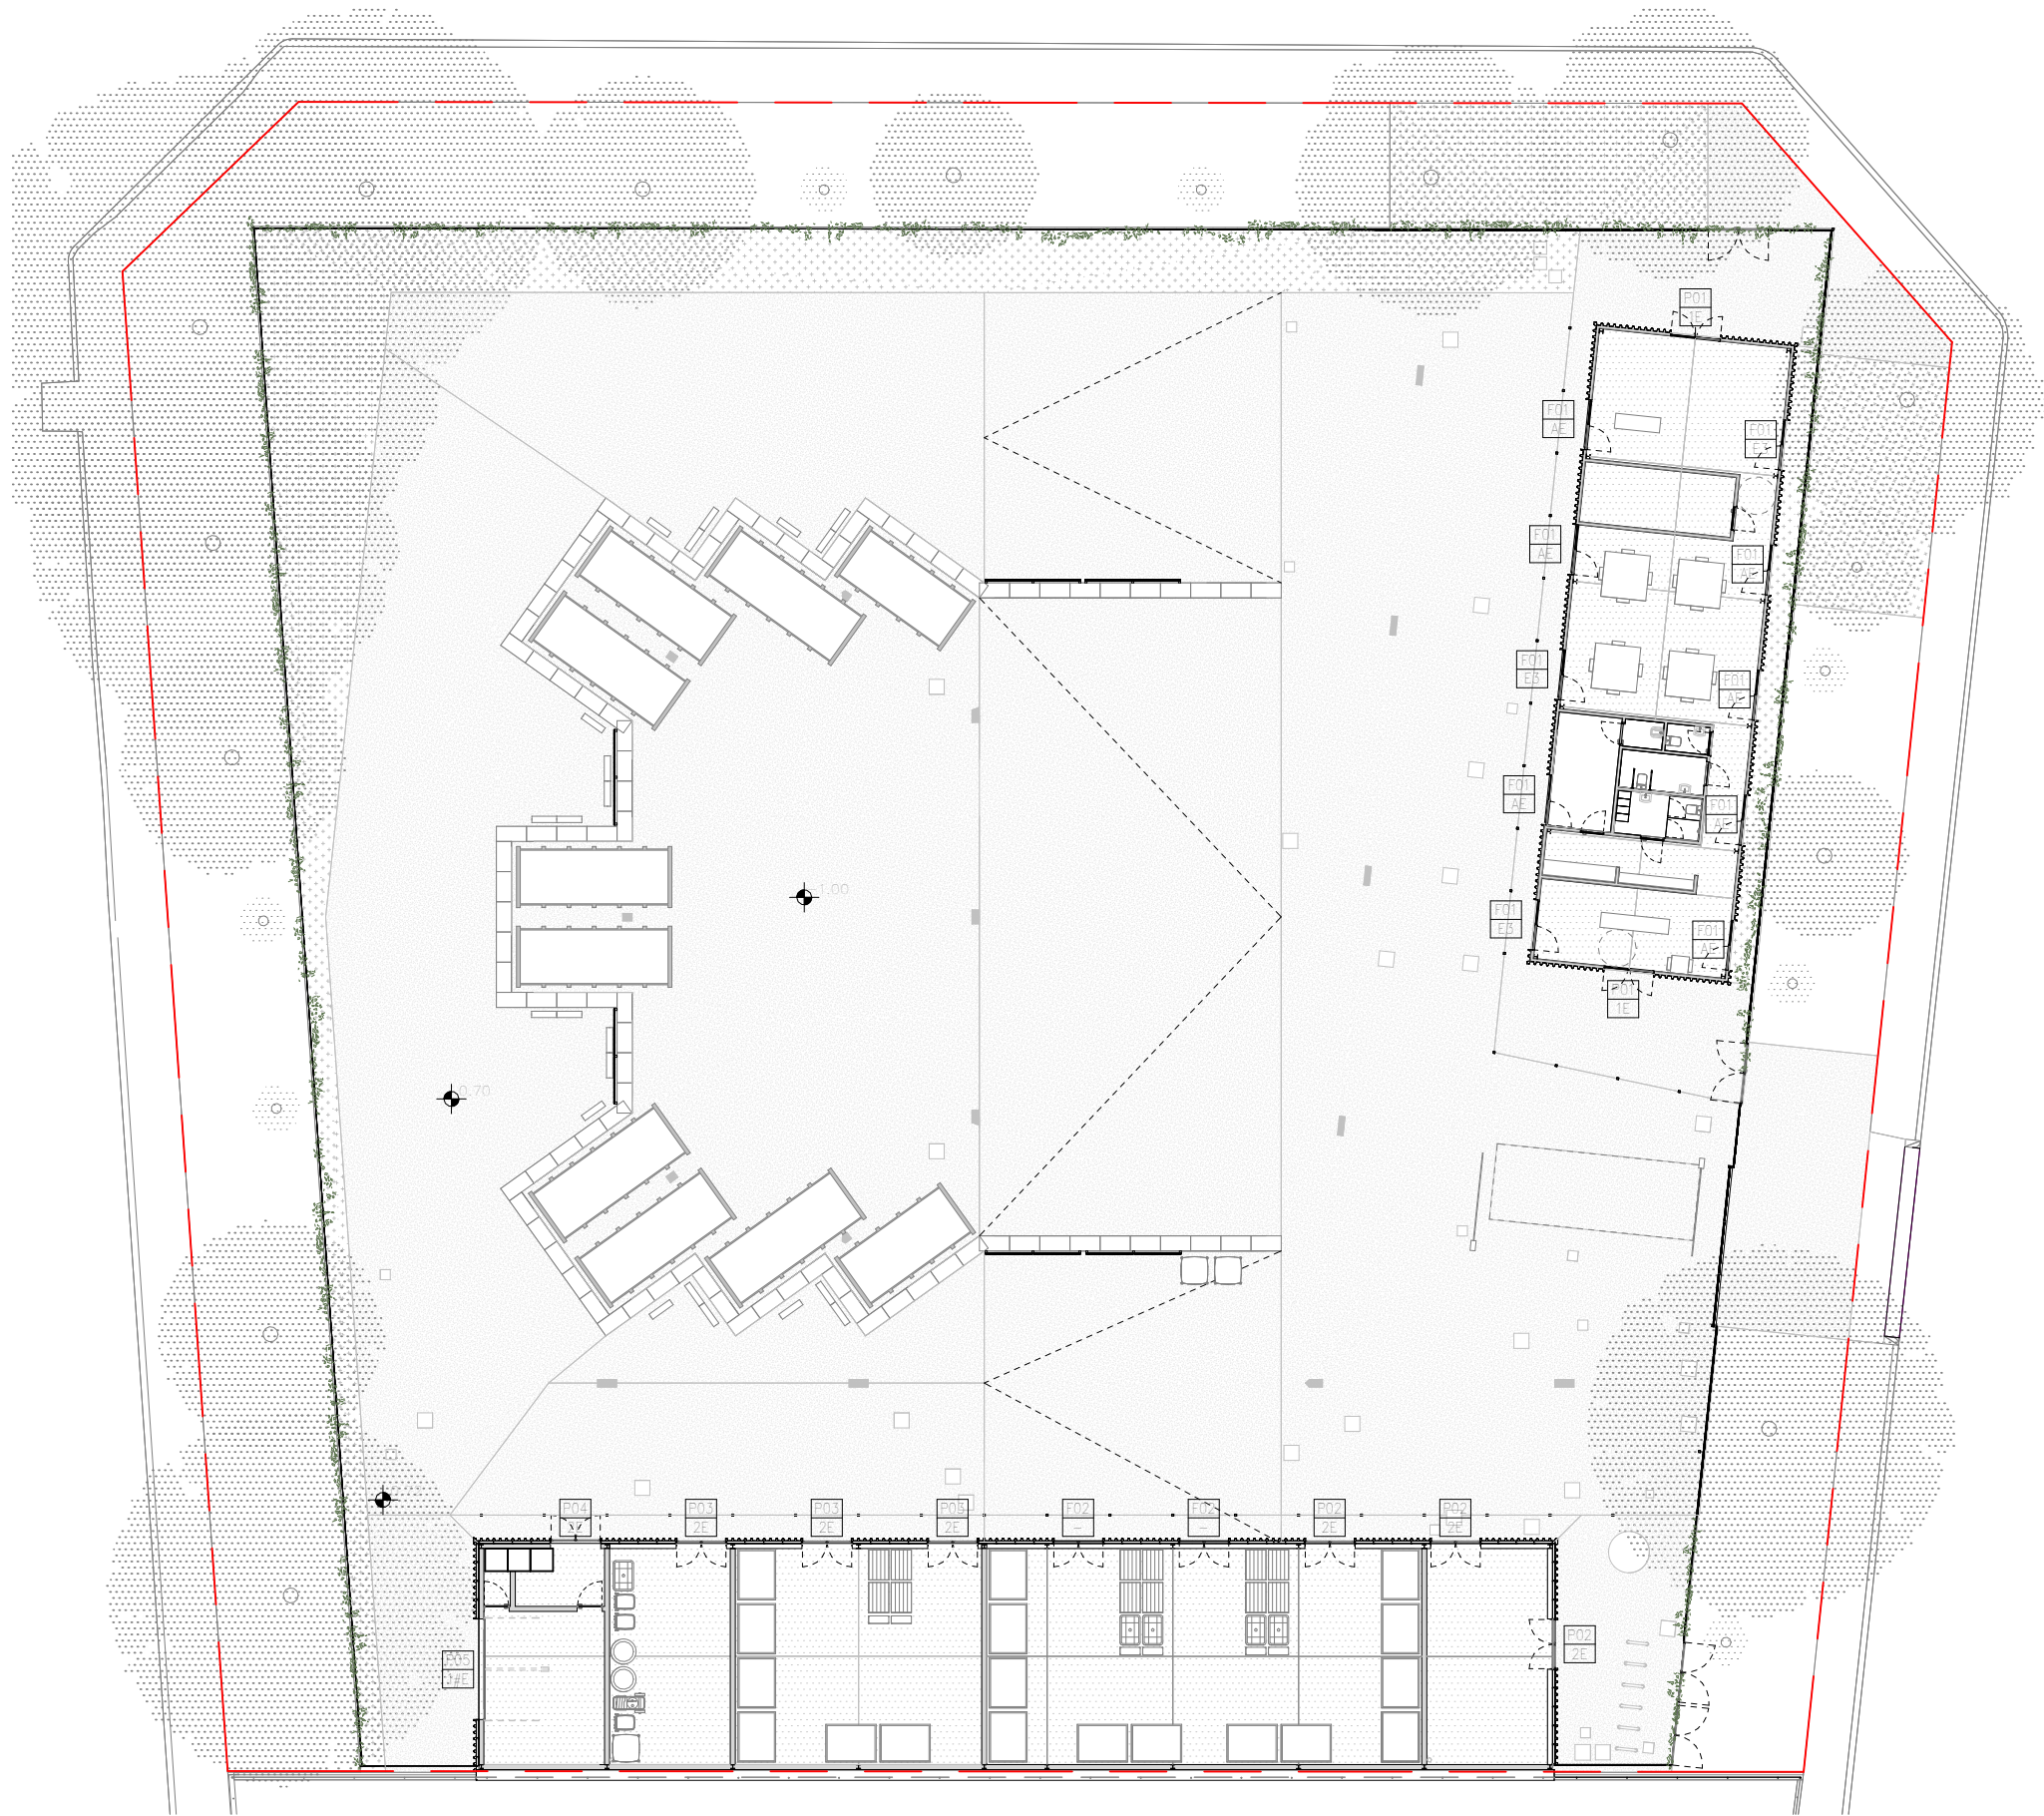

AMBIT D'ACTUACIÓ
EN L'ACTUAL PROJECTE: 4,476,46 m²

- COTES DE NIVELL EN METRES
- COTES DIMENSIONALS EN CENTIMETRES
- LES COTES RELATIVES S'INDIQUEN ±0.00 RESPECTE LA COTA DE REFERÈNCIA (NIVELL DE PAVIMENT ACABAT PLANTA BAIXA)
- TOTES LES DIMENSIONS SERAN DEGUDAMENT COMPROVADES EN OBRA
- TOTA LA INFORMACIÓ REFERENT A ESTAT ACTUAL S'HA COMPILAT DE DIFERENTS FONTS

PLANTA BAIXA FUSTERIES
1 : 300