




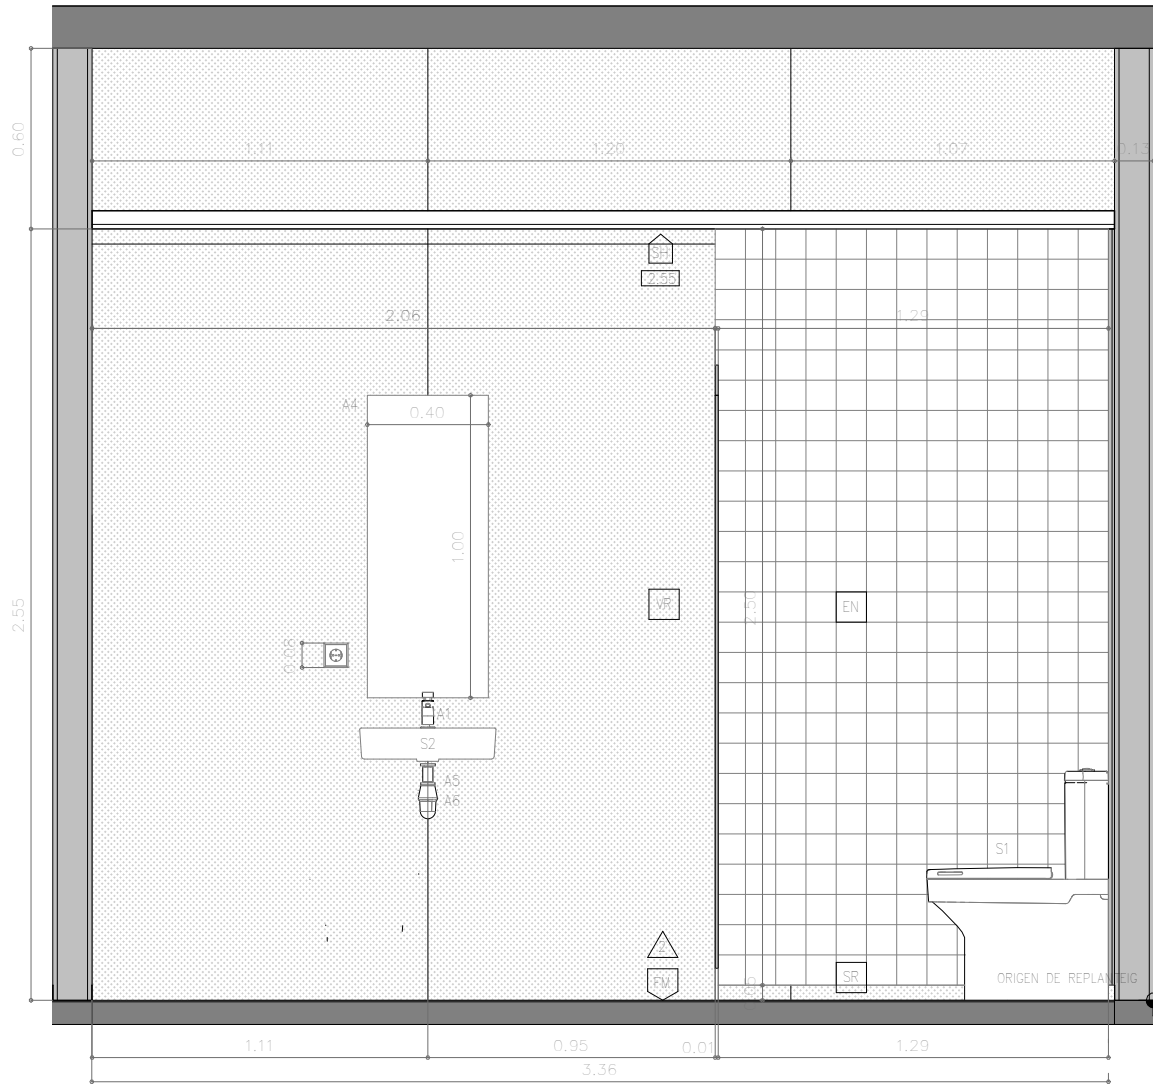


ALÇAT INTERIOR VESTUARIS 1
1 : 25

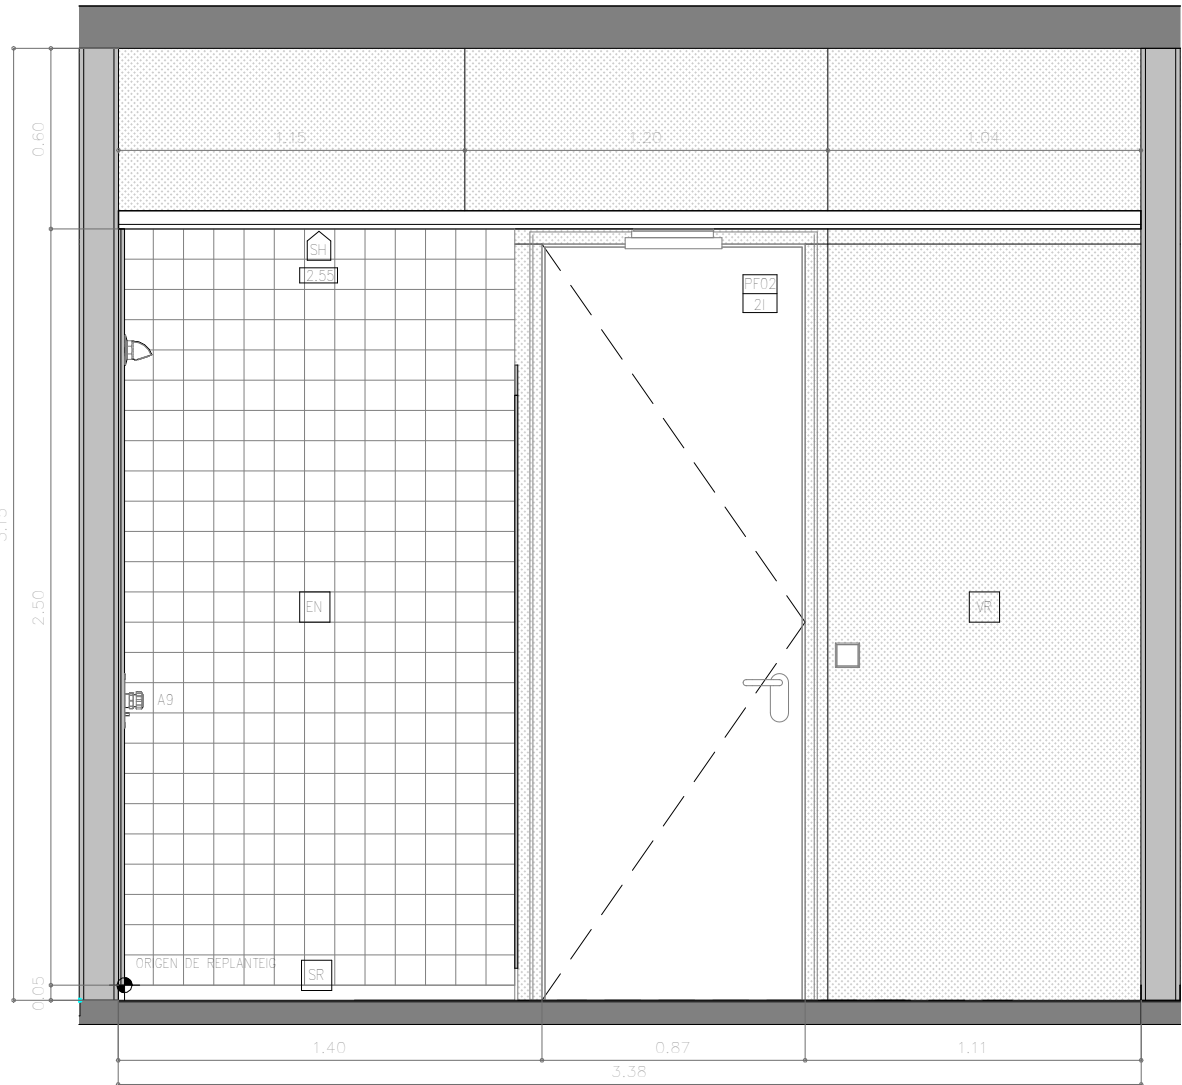


ALÇAT INTERIOR VESTUARIS 2
1 : 25

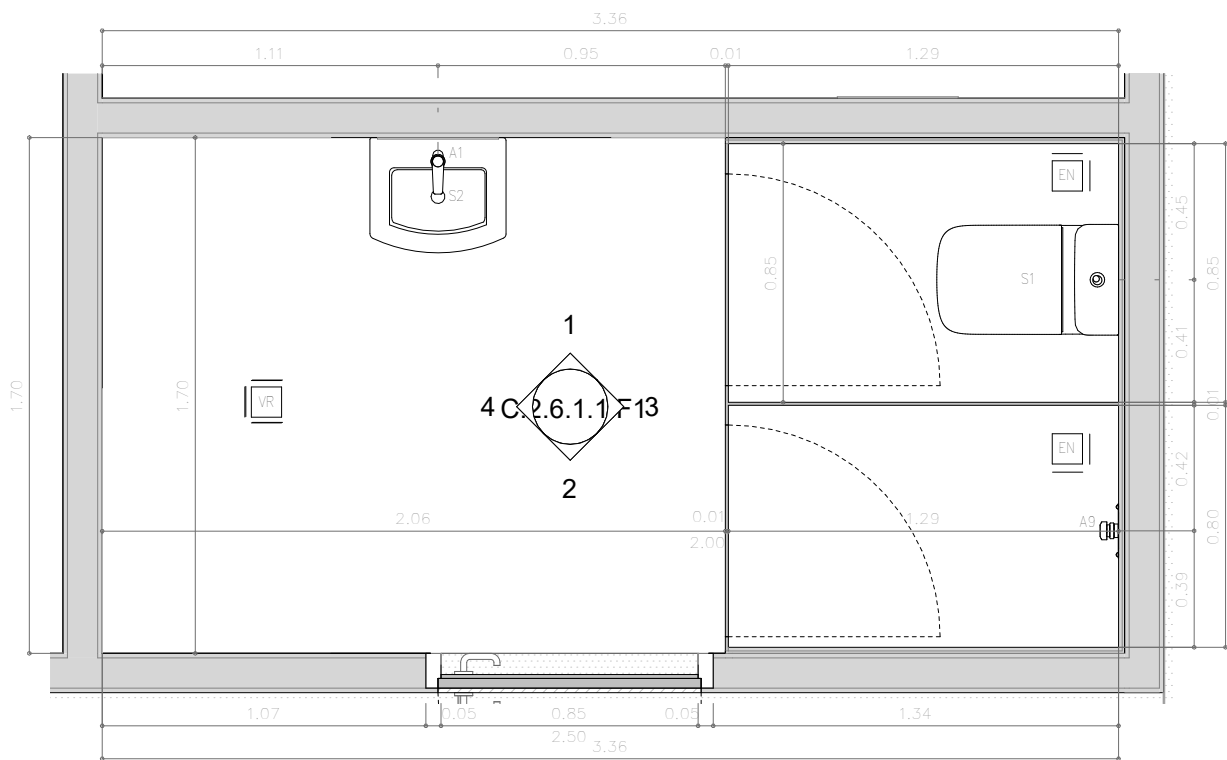

PLANTA BAIXA VESTUARIS (+0.00)
1 : 25

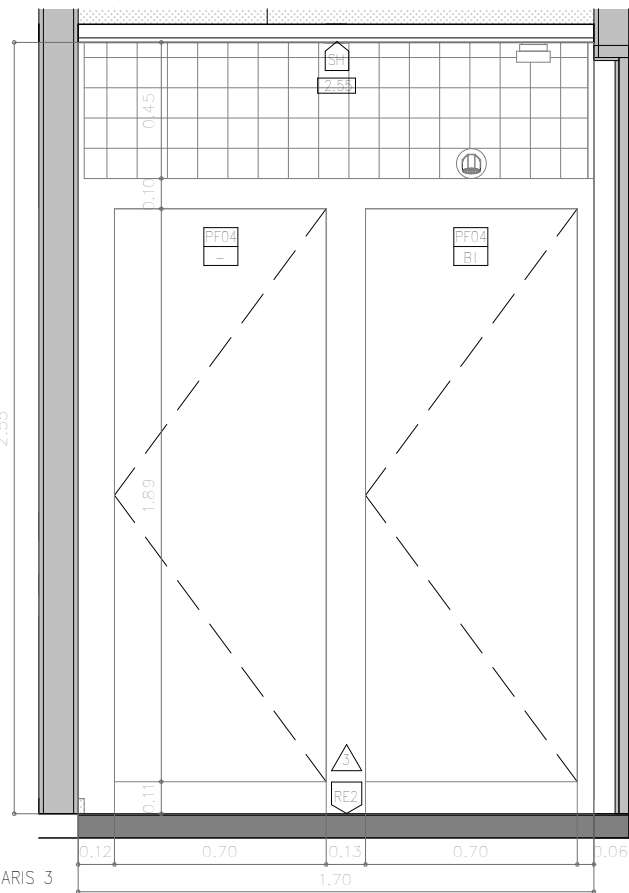


ALÇAT INTERIOR VESTUARIS 3
1 : 25

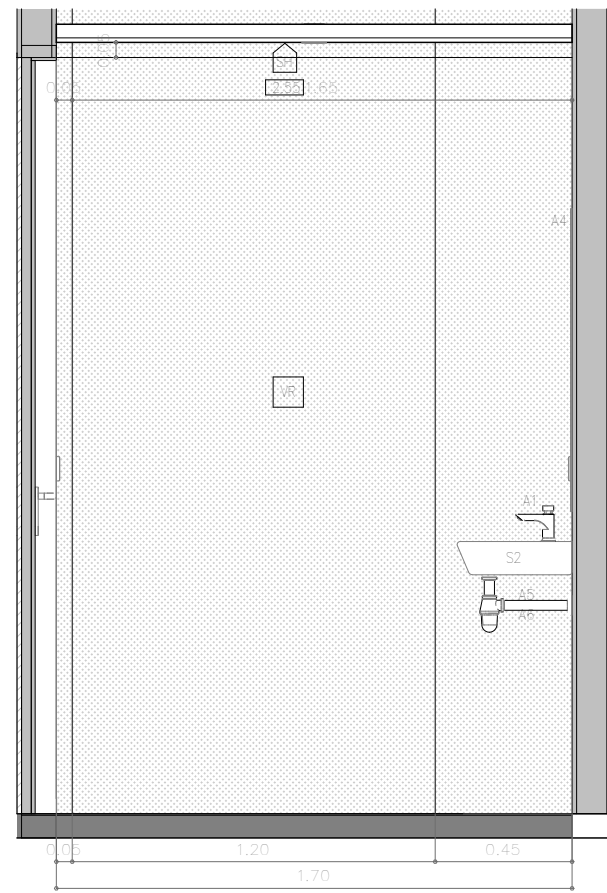


ALÇAT INTERIOR VESTUARIS 4
1 : 25


- PARAMENTS VERTICALS
- PI PROTECCIÓ MITJANÇANT PINTURA INTUMESCENT MONOCOMPONENT A L'AIGUA, A BASE DE COPOLIMERS ACRILICS AMB L'APLICACIÓ NECESSÀRIA PER A GARANTIR UNA RESISTÈNCIA EI30/EI90 SEGONS EL CAS ALS PILARS METÀL·LICS, AMB POSTERIOR PINTAT D'ACABAT AMB ESMALT A L'AIGUA. COLOR A DEFINIR PER LA DF.
 - EN ENRAJOLAT DE RAJOLA DE PASTA BLANCA DE 10x10cm COLOR A DEFINIR PER LA DF, ACABAT MAT I COL·LOCAT AMB MORTER DE COLA TIPUS C2 I REJUNTAT AMB MORTER CG2.
 - VR VERNIS IGNIFUG INCOLOR A BASE D'AIGUA PER A FUSTA TIPUS "CEDRIA". REACCIÓ AL FOC CLASSIFICADA SEGONS EUROCLASSES: Bs1d0 PER A APLICACIÓ COM A RECOBRIMENT DE PARETS.
- DIVISÒRIES VERTICALS
- DIV01 DIVISÒRIA DE FUSTA AMB ENTRAMAT TIPUS STUD-FRAME DE SECCIÓ 100x50mm DE FUSTA DE PI FOLRADA DE PANELL DE OSB-3 DE GRUIX 15mm AMB JUNTES SEGONS ALÇATS ESPAIS SINGULARS. *VEURE DETALLS DIVISÒRIES.
 - DIV02 BLOC DE FORMIGÓ ACABAT LLIS A DUES CARES DE 40X20X20cm. COL·LOCAT AMB JUNTA HORIZONTAL I VERTICAL. *VEURE DETALLS DIVISÒRIES.

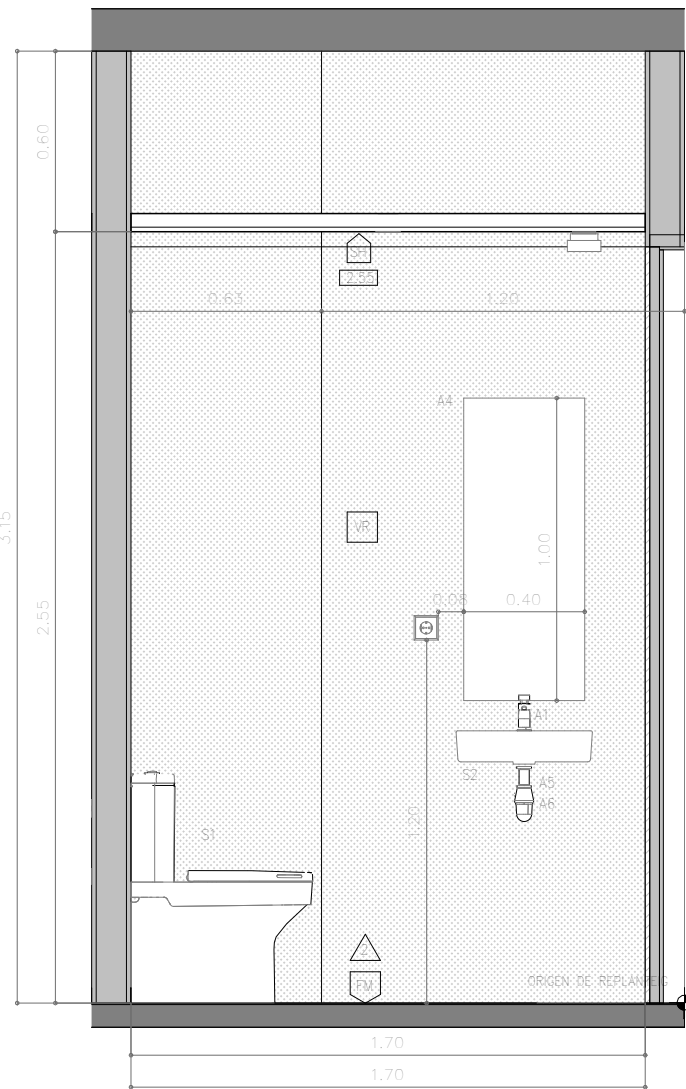


2 ALÇAT INTERIOR BANY 1
1 : 25

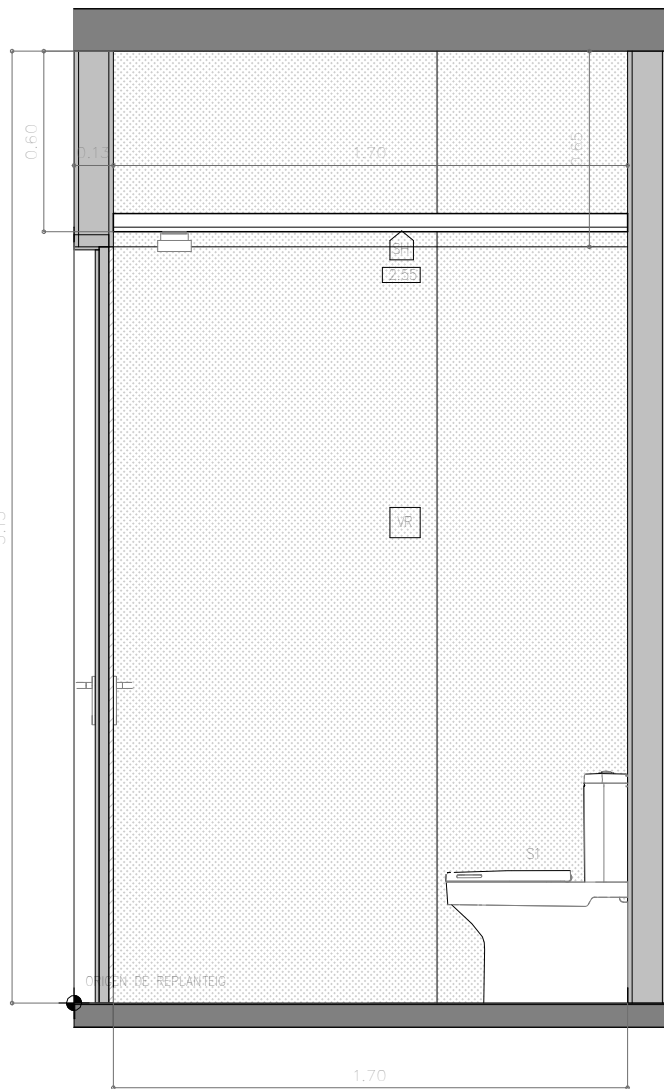


3 ALÇAT INTERIOR BANY 3
1 : 25

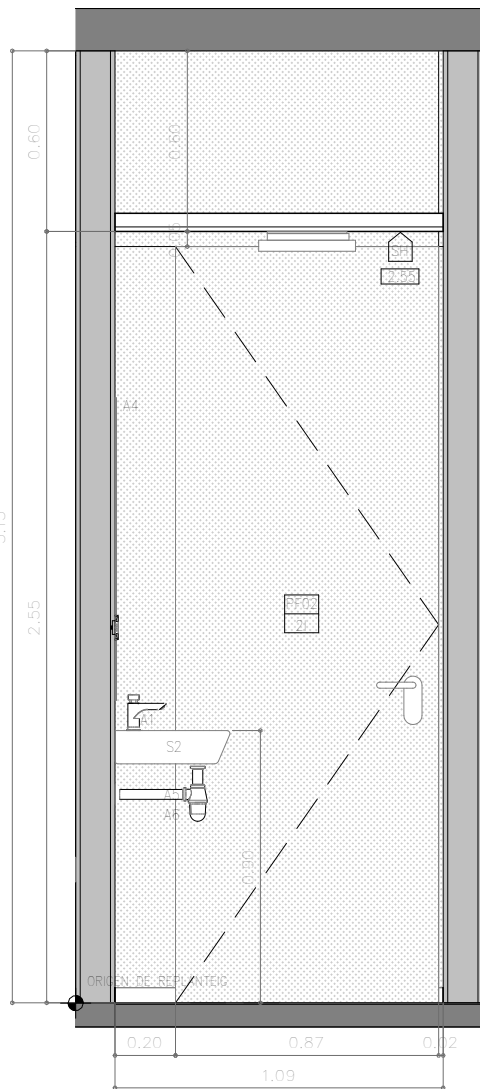

4 ALÇAT INTERIOR BANY 2
1 : 25

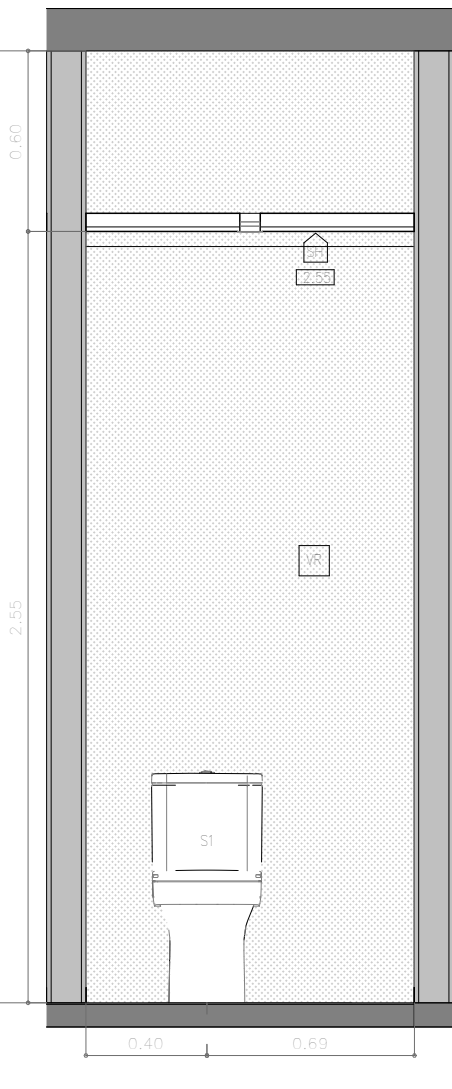

5 ALÇAT INTERIOR BANY 4
1 : 25

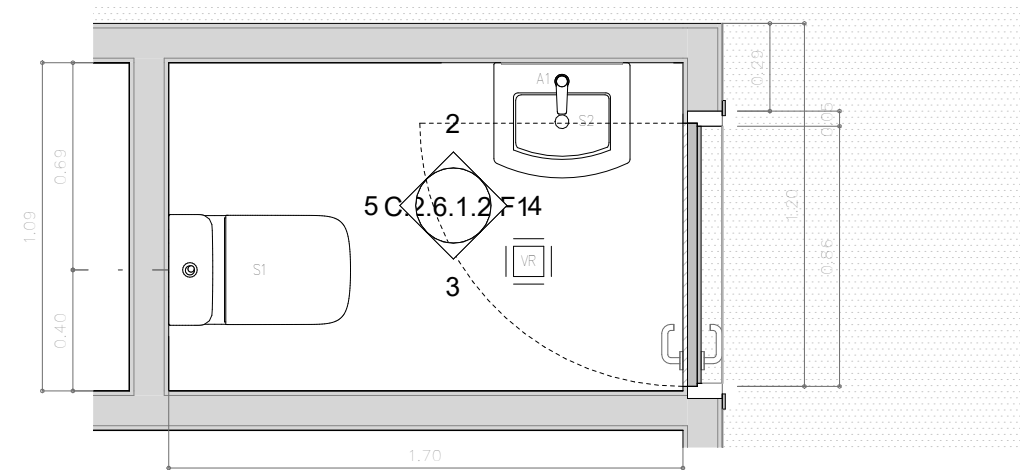

1 PLANTA BAIXA BANY 1 (+0.00)
1 : 25

PARAMENTS VERTICALS

- PI PROTECCIÓ MITJANÇANT PINTURA INTUMESCENT MONOCOMPONENT A L'AIGUA, A BASE DE COPOLÍMERS ACRÍLICS AMB L'APLICACIÓ NECESSÀRIA PER A GARANTIR UNA RESISTÈNCIA EI30/EI90 SEGONS EL CAS ALS PILARS METÀL·LICS, AMB POSTERIOR PINTAT D'ACABAT AMB ESMALT A L'AIGUA. COLOR A DEFINIR PER LA DF.
- EN ENRAJOLAT DE RAJOLA DE PASTA BLANCA DE 10x10cm COLOR A DEFINIR PER LA DF, ACABAT MAT I COL·LOCAT AMB MORTER DE COLA TIPUS C2 I REJUNTAT AMB MORTER CG2.
- VR VERNIS IGNIFUG INCOLOR A BASE D'AIGUA PER A FUSTA TIPUS "CEDRIA". REACCIÓ AL FOC CLASSIFICADA SEGONS EUROCLASSES: Bs1d0 PER A APLICACIÓ COM A RECOBRIMENT DE PARETS.

DIVISÒRIES VERTICALS

- DIV01 DIVISÒRIA DE FUSTA AMB ENTRAMAT TIPUS STUD-FRAME DE SECCIÓ 100x50mm DE FUSTA DE PI. FORADA DE PANELL DE OSB-3 DE GRUIX 15mm AMB JUNTES SEGONS ALÇATS ESPAIS SINGULARS. *VEURE DETALLS DIVISÒRIES.
- DIV02 BLOC DE FORMIGÓ ACABAT LLIS A DUES CARES DE 40X20X20cm. COL·LOCAT AMB JUNTA HORIZONTAL I VERTICAL. *VEURE DETALLS DIVISÒRIES.

PAVIMENTS

- RE PAVIMENT CONTINU A BASE DE RESINES, SOBRE CAPA D'IMPRIMACIÓ I CAPA AUTONIVELLANT PRÈVIA, COLOR A DEFINIR PER LA DF. CLASSE 2.
- RE2 PAVIMENT CONTINU PER A FORMACIÓ DE DUTXA ENRASADA AMB PAVIMENT A BASE DE RESINES, SOBRE BASE DE FORMACIÓ DE PENDENTS (LAMINES) CAPA D'IMPRIMACIÓ I CAPA AUTONIVELLANT PRÈVIA, COLOR A DEFINIR PER LA DF. CLASSE 3.
- FM PAVIMENT DE FORMIGÓ LLEUGER DE 8cm DE GRUIX HUNE-20/F/8/IIa VIBRAT I REMOLINAT MECÀNIC AFEINT 4kg/m2 DE POLS DE QUARS CORINDON, ARMAT AMB FIBRES DE POLIPROPILEN TIPUS MASTERFIBER, ACABAT FRATASSAT AMB TRACTAMENT ANTIPOLS, ENDURIDOR I SEGELADOR HIDROFÒRIC DE NANO-LITI TIPUS PENETRA-SIL (244+). CLASSE 2.

LLEGGENDA D'ACABATS

- JUNTA DE RETRACCIÓ A TALL DE DISC, AMB REJUNTAT DE MASILLA DE POLIURETA SEGELLADORA DE COLOR GRIS.
- SR: SÒCOL DE RESINES AMB ACABAT DE MITJA CANYA DE 50MM.






RESISTÈNCIA AL LLISCAMENT CTE
(+) CLASSE

- ZONA INTERIOR SECA
- PENDENT MENOR DE 6%: FUSTA CLASSE 1
 - PENDENT MENOR DE 6%: TZ, LI CLASSE 2
 - PENDENT IGUAL O SUPERIOR AL 6% CLASSE 2
 - ESCALES CLASSE 2


- ZONA INTERIOR HUMIDA
- PENDENT MENOR DEL 6% CLASSE 2
 - PENDENT IGUAL O SUPERIOR AL 6% CLASSE 3
 - CUINA CANTINA CLASSE 3

- S APARELLS SANITARIS
- S1 LAVABO MURAL ROCA MODEL "HALL" DE 45,5 X 40 cm.
- S2 INODOR DE PORCELLANA ROCA MODEL "DAMA SENSO COMPACT" DE 36,5 X 60cm.
- S2A INODOR DE PORCELLANA ROCA MODEL "DAMA SENSO COMPACT" DE 36,5 X 60cm. AMB SEIENT ADAPTAT
- S3 ABOCADOR ROCA "GARDA" AMB REIXA INCORPORADA SUPORT


- A ACCESSORIS
- A1 AIXETA TEMPORITZADA, AMB PULSADOR D'UNA AIGUA PER A COL·LOCAR SOBRE TAULELL ROCA MODEL "HALL"
- A2 BARRA DE SUPORT BATENT D'ACER INOXIDABLE PER FIXAR A PARET AMB UNA LONGITUD DE 800MM.
- A3 BARRA DE SUPORT BATENT D'ACER INOX. AMB PORTA ROTLLOS PER FIXAR A PARET AMB UNA LONGITUD DE 800MM.
- A4 MIRALL SOBREPOSAT DE 40 X 100 cm e:5mm AMB CLIPS DE FIXACIÓ D'ACER INOXIDABLE.
- A5 SIFÓ D'ACER INOXIDABLE
- A6 SIFÓ FLEXIBLE
- A7 AIXETA D'UNA AIGUA TEMPORITZAT D'INSTAL·LACIÓ MURAL TIPUS PRESTO IBERICA XT-P 26000
- A8 RUIXADOR ANTIVANDÀLIC EN LLAUTÓ CROMAT FIX PER A DUTXA TIPUS "PRESTO ALPA 80"
- A9 PULSADOR TEMPORITZAT 30' I MESCLADOR EN POLIACETAT NEGRE. ACABAT CROMAT ENCASTAT A ENVÀ TIPUS "PRESTO ALPA 80" O EQUIVALENT
- A10 BUNERA SIFÒNICA AMB REIXA D'ACER INOXIDABLE
- A11 AIXETA MONOCOMANDAMENT DE CANYA ALTA D'ACER CROMAT PER A COL·LOCAR SOBRE TAULELL DE CUINA AMB CANÓ GIRATORI DE SECCIÓ CIRCULAR.
- A12 AIGÜERA ENCASTADA SOTA TAULELL, D'ACER INOXIDABLE 18/10 D'UNA CUBETA DE DIMENSIONS 45x40X20cm. AMB PLECS INTERIORS DE 15mm. I VÀLVULA DE CANASTA DE 3 1/2".
- A13 RUIXADOR DE DUTXA I RECOL·LIDOR D'ACER INOXIDABLE, FABRICAT L'ACER GALVANITZAT ACABAT EPOXI COLOR VERD.CONNEXIONS EN LLAUTÓ. FUNCIONAMENT DE DUTXA MITJANÇANT TIRANT RÍGID AMB EMPUNYADURA TRIANGULAR. FUNCIONAMENT DEL RENTAÜLLS MITJANÇANT PALANCA MANUAL LATERAL.

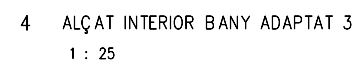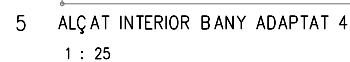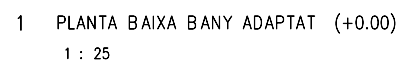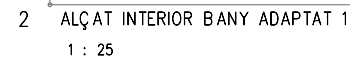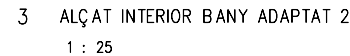


RECINTES, LOCALS HUMITS I/O TÈCNICS BANY ADAPTAT SISTEMES CONSTRUCTIUS		C.2.6.1.3.F1 JULIOL 2024
--	---	------------------------------------

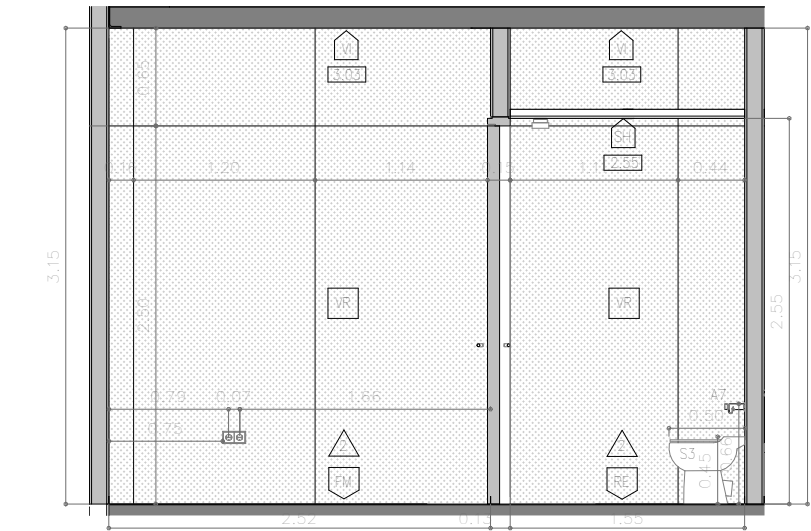


1 ALÇAT INTERIOR SALA D'INSTAL·LACIONS 1
1 : 50

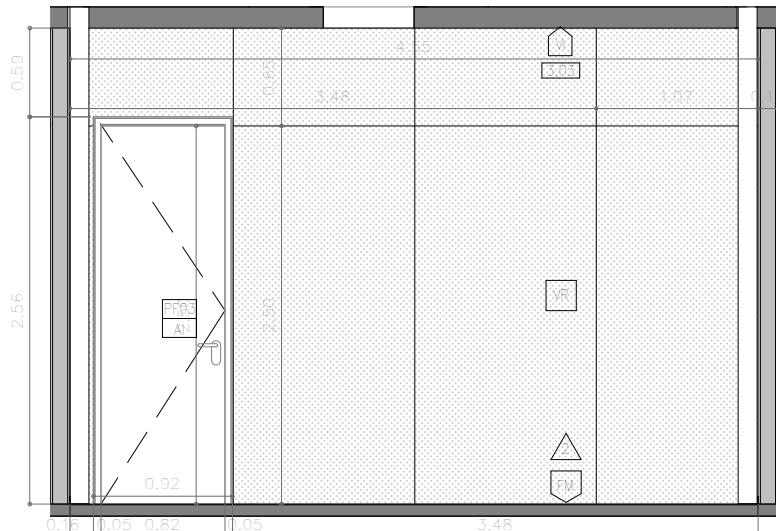


2 ALÇAT INTERIOR SALA D'INSTAL·LACIONS 2
1 : 50

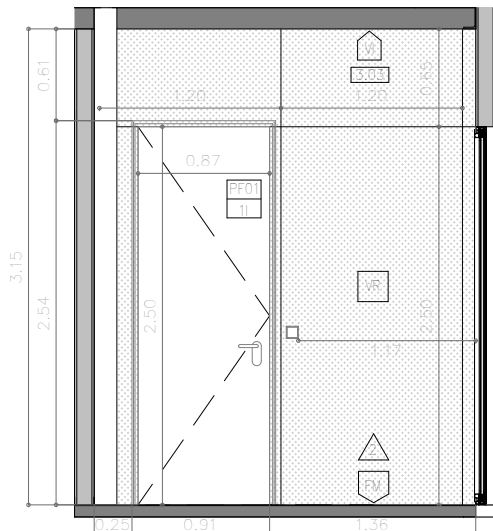

3 ALÇAT INTERIOR SALA D'INSTAL·LACIONS 3
1 : 50

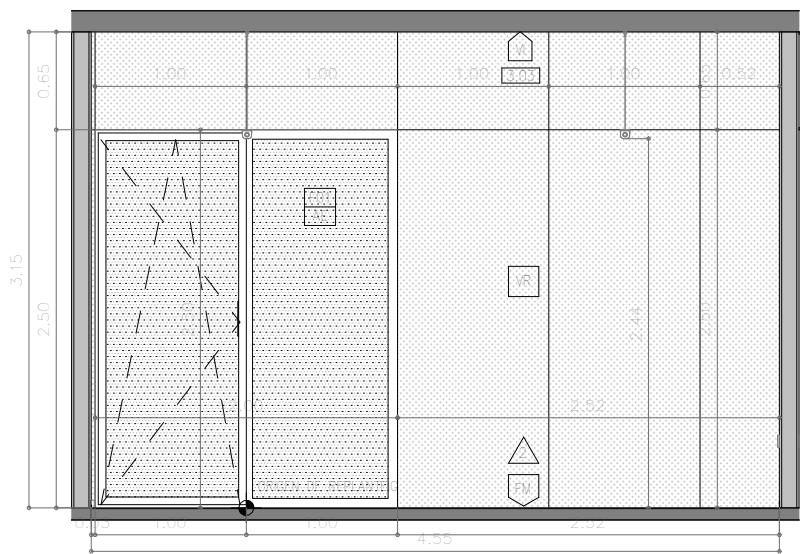


4 ALÇAT INTERIOR SALA D'INSTAL·LACIONS 4
1 : 50

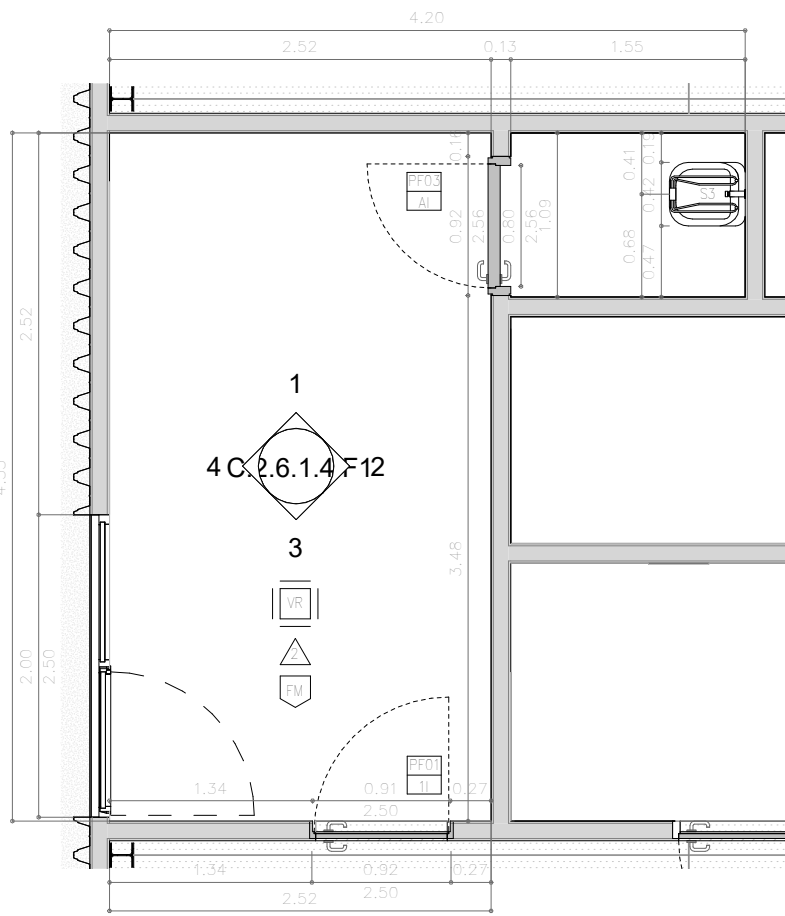


5 PLANTA BAIXA SALA D'INSTAL·LACIONS
(+0.00)
1 : 50


PARAMENTS VERTICALS	
PI	PROTECCIÓ MITJANÇANT PINTURA INTUMESCENT MONOCOMPONENT A L'AIGUA, A BASE DE COPOLÍMERS ACRÍLICS AMB L'APLICACIÓ NECESSÀRIA PER A GARANTIR UNA RESISTÈNCIA EI30/EI90 SEGONS EL CAS ALS PILARS METÀL·LICS, AMB POSTERIOR PINTAT D'ACABAT AMB ESMALT A L'AIGUA. COLOR A DEFINIR PER LA DF.
EN	ENRAJOLAT DE RAJOLA DE PASTA BLANCA DE 10x10cm COLOR A DEFINIR PER LA DF, ACABAT MAT I COL·LOCAT AMB MORTER DE COLA TIPUS C2 I REJUNTAT AMB MORTER CG2.
VR	VERNIS IGNIFUG INCOLOR A BASE D'AIGUA PER A FUSTA TIPUS "CEDRIA". REACCIÓ AL FOC CLASSIFICADA SEGONS EUROCLASSES: Bs1d0 PER A APLICACIÓ COM A RECOBRIMENT DE PARETS.
DIVISÒRIES VERTICALS	
DIV01	DIVISÒRIA DE FUSTA AMB ENTRAMAT TIPUS STUD-FRAME DE SECCIÓ 100x50mm DE FUSTA DE PI. FOLRADA DE PANELL DE OSB-3 DE GRUIX 15mm AMB JUNTES SEGONS ALÇATS ESPAIS SINGULARS. *VEURE DETALLS DIVISÒRIES.
DIV02	BLOC DE FORMIGÓ ACABAT LLIS A DUES CARES DE 40X20X20cm. COL·LOCAT AMB JUNTA HORIZONTAL I VERTICAL. *VEURE DETALLS DIVISÒRIES.
PAVIMENTS	
RE	PAVIMENT CONTINU A BASE DE RESINES, SOBRE CAPA D'IMPRIMACIÓ I CAPA AUTONIVELLANT PRÈVIA, COLOR A DEFINIR PER LA DF, CLASSE 2.
RE2	PAVIMENT CONTINU PER A FORMACIÓ DE DUTXA ENRASADA AMB PAVIMENT A BASE DE RESINES, SOBRE BASE DE FORMACIÓ DE PENDENTS (LAMINES) CAPA D'IMPRIMACIÓ I CAPA AUTONIVELLANT PRÈVIA, COLOR A DEFINIR PER LA DF, CLASSE 3.
FM	PAVIMENT DE FORMIGÓ LLEUGER DE 8cm DE GRUIX HLNE-20/F/8/IIa VIBRAT I REMOLINAT MECÀNIC AFEGINT 4kg/m2 DE POLS DE QUARS CORINDON, ARMAT AMB FIBRES DE POLIPROPILET TIPUS MASTERFIBER, ACABAT FRATASSAT AMB TRACTAMENT ANIPOLS, ENDURIDOR I SEGELADOR HIDROFÒRIC DE NANO-LITI TIPUS PENTRA-SIL (244+). CLASSE 2.
LLEGENDA D'ACABATS	
---	JUNTA DE RETRACCIÓ A TALL DE DISC, AMB REJUNTAT DE MASILLA DE POLIURETA SEGELLADORA DE COLOR GRIS.
---	SR: SÒCOL DE RESINES AMB ACABAT DE MITJA CANYA DE 50MM.
RESISTÈNCIA AL LLISCAMENT CTE (+) CLASSE	
ZONA INTERIOR SECA	
- PENDENT MENOR DE 6%: FUSTA	CLASSE 1
- PENDENT MENOR DE 6%: TZ, LI	CLASSE 2
- PENDENT IGUAL O SUPERIOR AL 6%	CLASSE 2
- ESCALES	CLASSE 2
ZONA INTERIOR HUMIDA	
- PENDENT MENOR DEL 6%	CLASSE 2
- PENDENT IGUAL O SUPERIOR AL 6%	CLASSE 3
- CUINA CANTINA	CLASSE 3
S	APARELLS SANITARIS
S1	LAVABO MURAL ROCA MODEL "HALL" DE 45,5 X 40 cm.
S2	INODOR DE PORCELLANA ROCA MODEL "DAMA SENSO COMPACT" DE 36,5 X 60cm.
S2A	INODOR DE PORCELLANA ROCA MODEL "DAMA SENSO COMPACT" DE 36,5 X 60cm. AMB SEIENT ADAPTAT
S3	ABOCADOR ROCA "GARDA" AMB REIXA INCORPORADA SUPORT
A	ACCESSORIS
A1	AIXETA TEMPORITZADA, AMB PULSADOR D'UNA AIGUA PER A COL·LOCAR SOBRE TAULELL ROCA MODEL "HALL"
A2	BARRA DE SUPORT BATENT D'ACER INOXIDABLE PER FIXAR A PARET AMB UNA LONGITUD DE 800MM.
A3	BARRA DE SUPORT BATENT D'ACER INOX. AMB PORTA ROTLLOS PER FIXAR A PARET AMB UNA LONGITUD DE 800MM.
A4	MIRALL SOBREPOSAT DE 40 X 100 cm e:5mm AMB CLIPS DE FIXACIÓ D'ACER INOXIDABLE.
A5	SIFÓ D'ACER INOXIDABLE
A6	SIFÓ FLEXIBLE
A7	AIXETA D'UNA AIGUA TEMPORITZAT D'INSTAL·LACIÓ MURAL TIPUS PRESTO IBERICA XT-P 26000
A8	RUIXADOR ANTIVANDÀLIC EN LLAUTÓ CROMAT FIX PER A DUTXA TIPUS "PRESTO ALPA 80"
A9	PULSADOR TEMPORITZAT 30' I MESCLADOR EN POLIACETATO NEGRE. ACABAT CROMAT ENCASTAT A ENVÀ TIPUS "PRESTO ALPA 80" O EQUIVALENT
A10	BUNERA SIFÒNICA AMB REIXA D'ACER INOXIDABLE
A11	AIXETA MONOCOMANDAMENT DE CANYA ALTA D'ACER CROMAT PER A COL·LOCAR SOBRE TAULELL DE CUINA AMB CANÓ GIRATORI DE SECCIÓ CIRCULAR.
A12	AIGÜERA ENCASTADA SOTA TAULELL, D'ACER INOXIDABLE 18/10 D'UNA CUBETA DE DIMENSIONS 45x40X20cm. AMB PLECS INTERIORS DE 15mm. I VÀLVULA DE CANASTA DE 3 1/2".
A13	RUIXADOR DE DUTXA I RECOLLIDOR D'ACER INOXIDABLE, FABRICAT L'ACER GALVANITZAT ACABAT EPOXI COLOR VERD.CONNEXIONS EN LLAUTÓ. FUNCIONAMENT DE DUTXA MITJANÇANT TIRANT RÍGID AMB EMPUNYADURA TRIANGULAR. FUNCIONAMENT DEL RENTAÜLLS MITJANÇANT PALANCA MANUAL LATERAL.

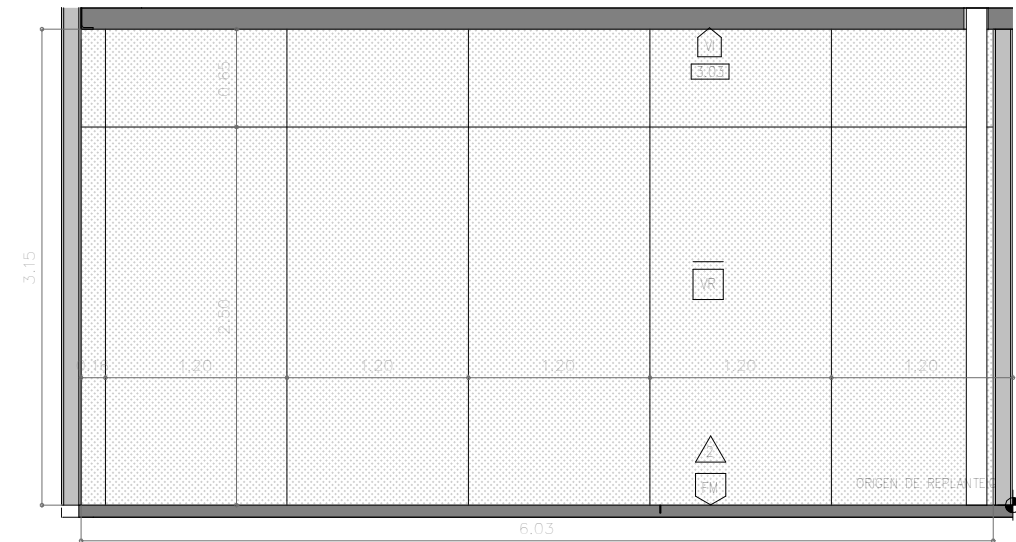


1 ALÇAT 1 MAGATZEM BOTIGA
1 : 50

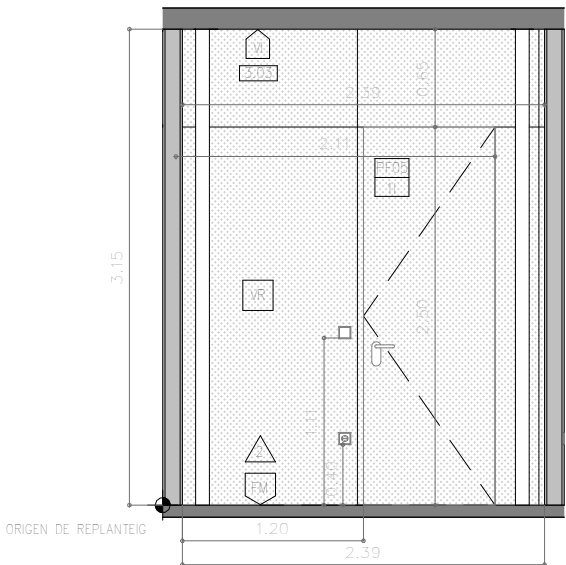


2 ALÇAT 2 MAGATZEM BOTIGA
1 : 50

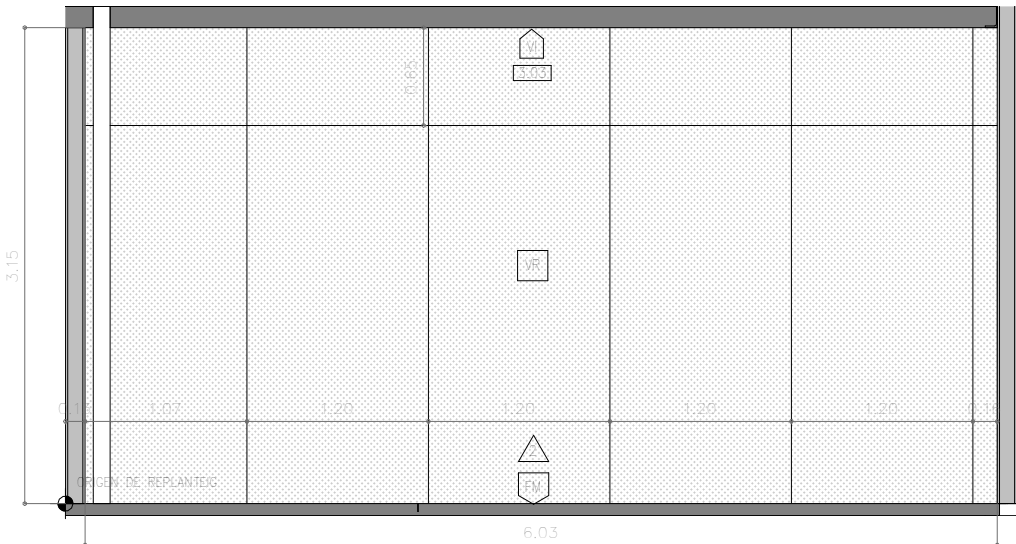

3 ALÇAT 3 MAGATZEM BOTIGA
1 : 50

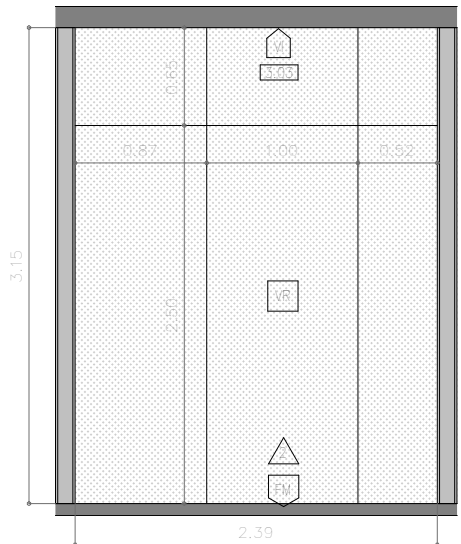


4 ALÇAT 4 MAGATZEM BOTIGA
1 : 50

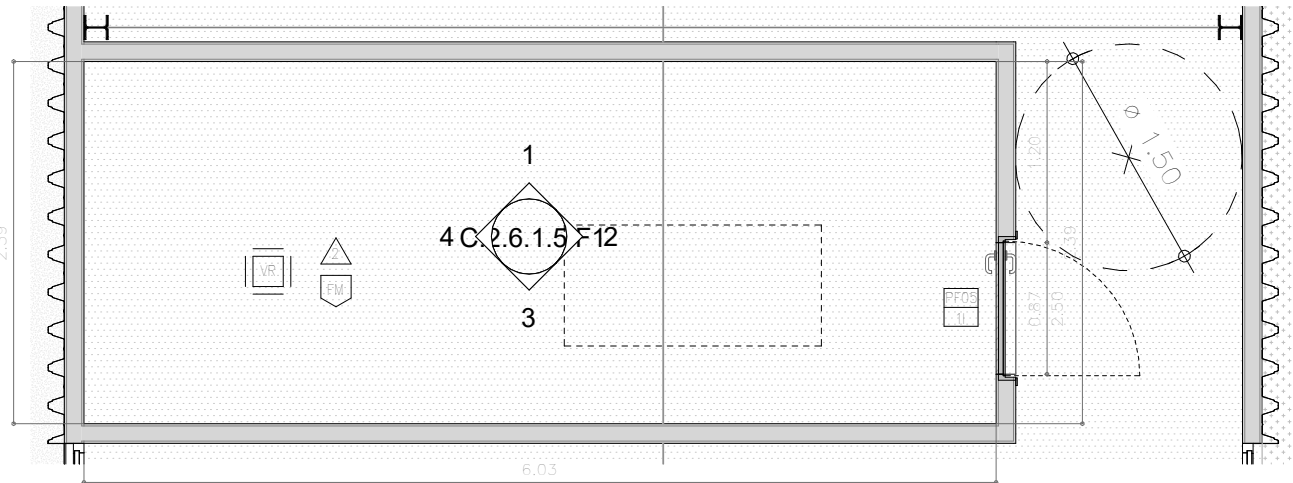


5 PLANTA BAIXA MAGATZEM BOTIGA (+0.00)
1 : 50

PARAMENTS VERTICALS	
PI	PROTECCIÓ MITJANÇANT PINTURA INTUMESCENT MONOCOMPONENT A L'AIGUA, A BASE DE COPOLÍMERS ACRÍLICS AMB L'APLICACIÓ NECESSÀRIA PER A GARANTIR UNA RESISTÈNCIA EI30/EI90 SEGONS EL CAS ALS PILARS METÀL·LICS, AMB POSTERIOR PINTAT D'ACABAT AMB ESMALT A L'AIGUA. COLOR A DEFINIR PER LA DF.
EN	ENRAJOLAT DE RAJOLA DE PASTA BLANCA DE 10x10cm COLOR A DEFINIR PER LA DF, ACABAT MAT I COL·LOCAT AMB MORTER DE COLA TIPUS C2 I REJUNTAT AMB MORTER CG2.
VR	VERNIS IGNIFUG INCOLOR A BASE D'AIGUA PER A FUSTA TIPUS "CEDRIA". REACCIÓ AL FOC CLASSIFICADA SEGONS EUROCLASSES: Bs1d0 PER A APLICACIÓ COM A RECOBRIMENT DE PARETS.
DIVISÒRIES VERTICALS	
DIV01	DIVISÒRIA DE FUSTA AMB ENTRAMAT TIPUS STUD-FRAME DE SECCIÓ 100x50mm DE FUSTA DE PI. FOLRADA DE PANELL DE OSB-3 DE GRUIX 15mm AMB JUNTES SEGONS ALÇATS ESPAIS SINGULARS. *VEURE DETALLS DIVISÒRIES.
DIV02	BLOC DE FORMIGÓ ACABAT LUS A DUES CARES DE 40X20X20cm. COL·LOCAT AMB JUNTA HORIZONTAL I VERTICAL. *VEURE DETALLS DIVISÒRIES.
PAVIMENTS	
RE	PAVIMENT CONTINU A BASE DE RESINES, SOBRE CAPA D'IMPRIMACIÓ I CAPA AUTONIVELLANT PRÈVIA, COLOR A DEFINIR PER LA DF, CLASSE 2.
RE2	PAVIMENT CONTINU PER A FORMACIÓ DE DUTXA ENRASADA AMB PAVIMENT A BASE DE RESINES, SOBRE BASE DE FORMACIÓ DE PENDENTS (LAMINES) CAPA D'IMPRIMACIÓ I CAPA AUTONIVELLANT PRÈVIA, COLOR A DEFINIR PER LA DF, CLASSE 3.
FM	PAVIMENT DE FORMIGÓ LLEUGER DE 8cm DE GRUIX HLNE-20/F/8/IIa VIBRAT I REMOLINAT MECÀNIC AFEINT 4kg/m2 DE POLS DE QUARS CORINDON, ARMAT AMB FIBRES DE POLIPROPILE TIPUS MASTERFIBER, ACABAT FRATASSAT AMB TRACTAMENT ANIPOLS, ENDURIDOR I SEGELADOR HIDROFÒRIC DE NANO-LITI TIPUS PENTRA-SIL (244+). CLASSE 2.
LLEGGENDA D'ACABATS	
---	JUNTA DE RETRACCIÓ A TALL DE DISC, AMB REJUNTAT DE MASILLA DE POLIURETA SEGELLADORA DE COLOR GRIS.
---	SR: SÒCOL DE RESINES AMB ACABAT DE MITJA CANYA DE 50MM.
RESISTÈNCIA AL LLISCAMENT CTE (+) CLASSE	
ZONA INTERIOR SECA	
- PENDENT MENOR DE 6%: FUSTA	CLASSE 1
- PENDENT MENOR DE 6%: TZ, LI	CLASSE 2
- PENDENT IGUAL O SUPERIOR AL 6%	CLASSE 2
- ESCALES	CLASSE 2
ZONA INTERIOR HUMIDA	
- PENDENT MENOR DEL 6%	CLASSE 2
- PENDENT IGUAL O SUPERIOR AL 6%	CLASSE 3
- CUINA CANTINA	CLASSE 3
S	APARELLS SANITARIS
S1	LAVABO MURAL ROCA MODEL "HALL" DE 45,5 X 40 cm.
S2	INODOR DE PORCELLANA ROCA MODEL "DAMA SENSO COMPACT" DE 36,5 X 60cm.
S2A	INODOR DE PORCELLANA ROCA MODEL "DAMA SENSO COMPACT" DE 36,5 X 60cm. AMB SEIENT ADAPTAT
S3	ABOCADOR ROCA "GARDA" AMB REIXA INCORPORADA SUPORT
A	ACCESSORIS
A1	AIXETA TEMPORITZADA, AMB PULSADOR D'UNA AIGUA PER A COL·LOCAR SOBRE TAULELL ROCA MODEL "HALL"
A2	BARRA DE SUPORT BATENT D'ACER INOXIDABLE PER FIXAR A PARET AMB UNA LONGITUD DE 800MM.
A3	BARRA DE SUPORT BATENT D'ACER INOX. AMB PORTA ROTLLOS PER FIXAR A PARET AMB UNA LONGITUD DE 800MM.
A4	MIRALL SOBREPOSAT DE 40 X 100 cm e:5mm AMB CLIPS DE FIXACIÓ D'ACER INOXIDABLE.
A5	SIFÓ D'ACER INOXIDABLE
A6	SIFÓ FLEXIBLE
A7	AIXETA D'UNA AIGUA TEMPORITZAT D'INSTAL·LACIÓ MURAL TIPUS PRESTO IBERICA XT-P 26000
A8	RUIXADOR ANTIVANDÀLIC EN LLAUTÓ CROMAT FIX PER A DUTXA TIPUS "PRESTO ALPA 80"
A9	PULSADOR TEMPORITZAT 30' I MESCLADOR EN POLIACETATO NEGRE, ACABAT CROMAT ENCASTAT A ENVÀ TIPUS "PRESTO ALPA 80" O EQUIVALENT
A10	BUNERA SIFÒNICA AMB REIXA D'ACER INOXIDABLE
A11	AIXETA MONOCOMANDAMENT DE CANYA ALTA D'ACER CROMAT PER A COL·LOCAR SOBRE TAULELL DE CUINA AMB CANÓ GIRATORI DE SECCIÓ CIRCULAR.
A12	AIGÜERA ENCASTADA SOTA TAULELL, D'ACER INOXIDABLE 18/10 D'UNA CUBETA DE DIMENSIONS 45x40X20cm. AMB PLECS INTERIORS DE 15mm. I VÀLVULA DE CANASTA DE 3 1/2".
A13	RUIXADOR DE DUTXA I RECOL·LIDOR D'ACER INOXIDABLE, FABRICAT L'ACER GALVANITZAT ACABAT EPOXI COLOR VERD.CONNEXIONS EN LLAUTÓ. FUNCIONAMENT DE DUTXA MITJANÇANT TIRANT RÍGID AMB EMPUNYADURA TRIANGULAR. FUNCIONAMENT DEL RENTAOLLIS MITJANÇANT PALANCA MANUAL LATERAL.

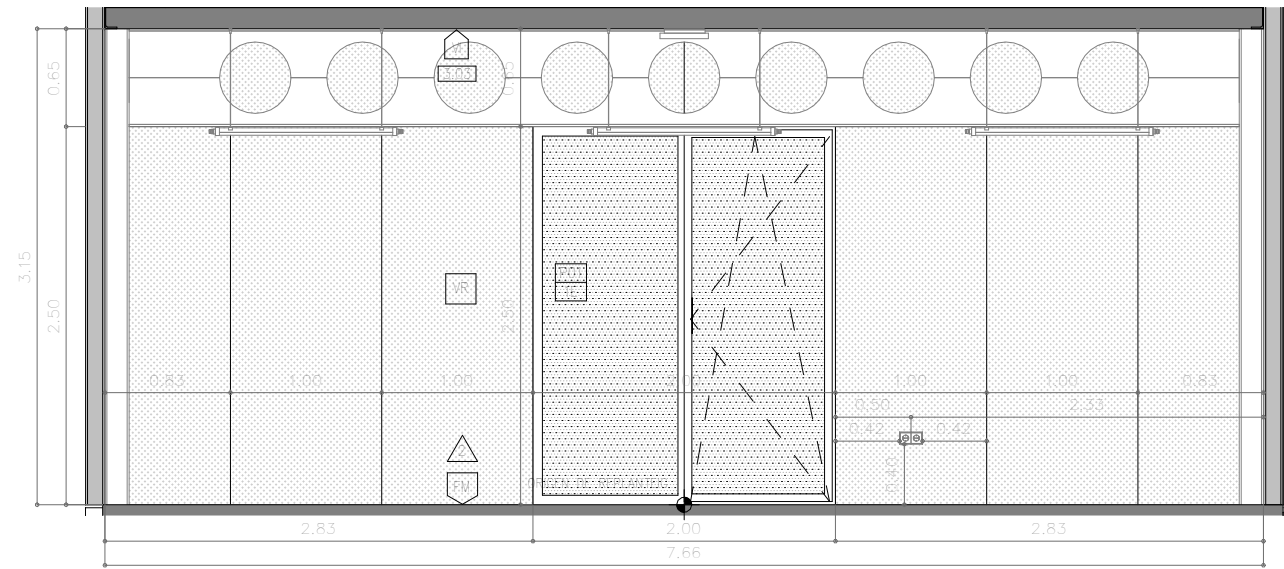


ALÇAT INTERIOR BOTIGA 1
1 : 50

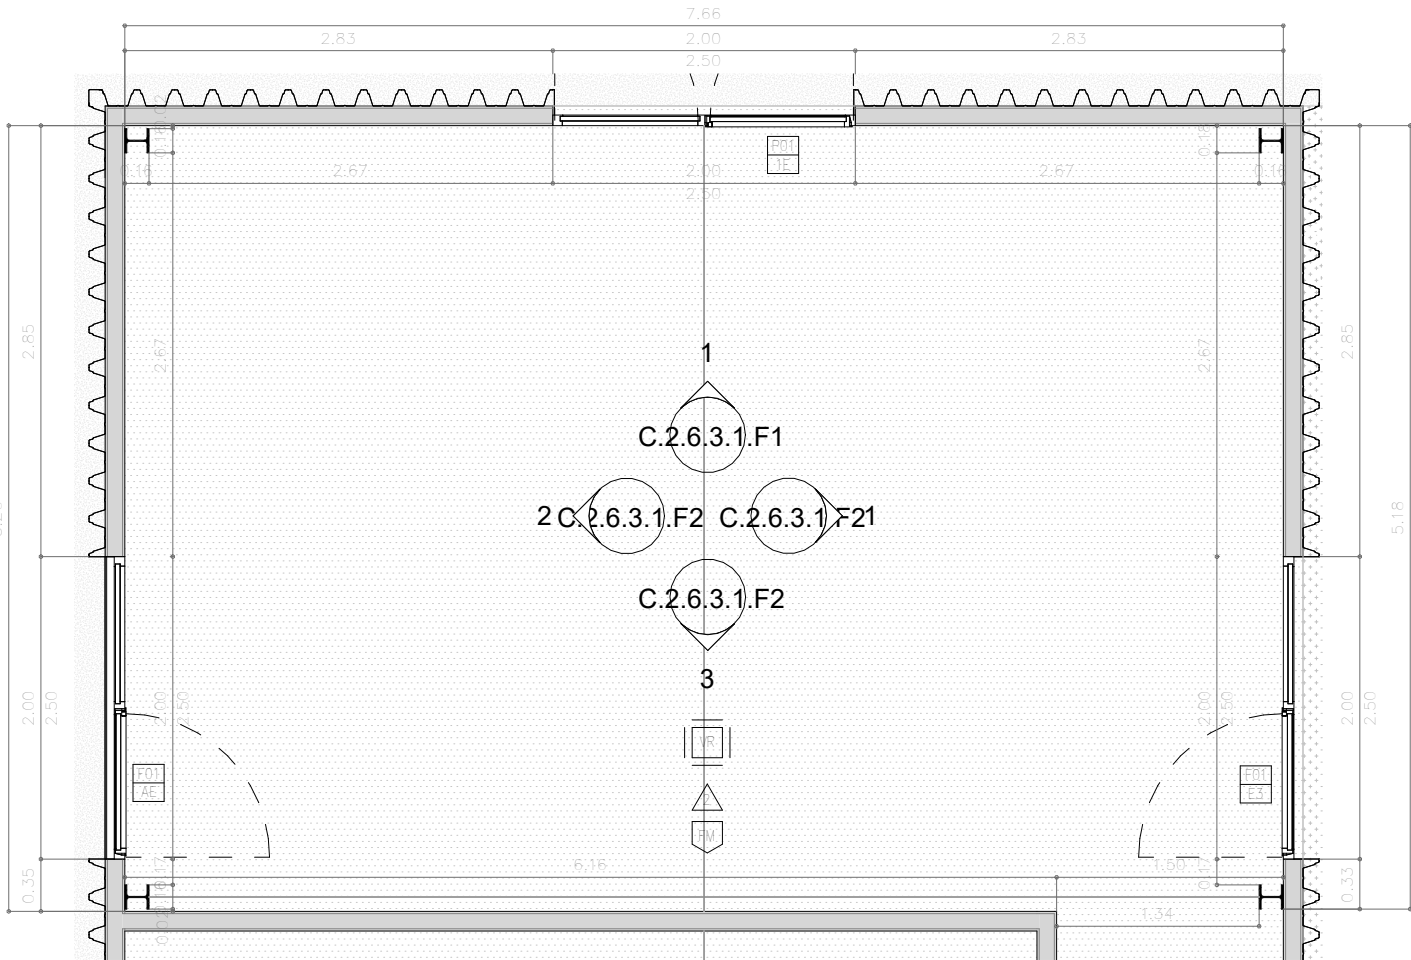


PLANTA BOTIGA (+0.00)
1 : 50


	PARAMENTS VERTICALS
PI	PROTECCIÓ MITJANÇANT PINTURA INTUMESCENT MONOCOMPONENT A L'AIGUA, A BASE DE COPOLIMERS ACRÍLICS AMB L'APLICACIÓ NECESSÀRIA PER A GARANTIR UNA RESISTÈNCIA EI30/EI90 SEGONS EL CAS ALS PILARS METÀL·LICS, AMB POSTERIOR PINTAT D'ACABAT AMB ESMALT A L'AIGUA. COLOR A DEFINIR PER LA DF.
EN	ENRAJOLAT DE RAJOLA DE PASTA BLANCA DE 10x10cm COLOR A DEFINIR PER LA DF, ACABAT MAT I COL·LOCAT AMB MORTER DE COLA TIPUS C2 I REJUNTAT AMB MORTER CG2.
VR	VERNIS IGNIFUG INCOLOR A BASE D'AIGUA PER A FUSTA TIPUS "CEDRIA". REACCIÓ AL FOC CLASSIFICADA SEGONS EUROCLASSES: Bs1d0 PER A APLICACIÓ COM A RECOBRIMENT DE PARETS.
	DIVISÒRIES VERTICALS
DIV01	DIVISÒRIA DE FUSTA AMB ENTRAMAT TIPUS STUD-FRAME DE SECCIÓ 100x50mm DE FUSTA DE PI. FOLRADA DE PANELL DE OSB-3 DE GRUIX 15mm AMB JUNTES SEGONS ALÇATS ESPAIS SINGULARS. *VEURE DETALLS DIVISÒRIES.
DIV02	BLOC DE FORMIGÓ ACABAT LLIS A DUES CARES DE 40X20X20cm. COL·LOCAT AMB JUNTA HORIZONTAL I VERTICAL. *VEURE DETALLS DIVISÒRIES.
	PAVIMENTS
RE	PAVIMENT CONTINU A BASE DE RESINES, SOBRE CAPA D'IMPRIMACIÓ I CAPA AUTONIVELLANT PRÈVIA, COLOR A DEFINIR PER LA DF. CLASSE 2.
RE2	PAVIMENT CONTINU PER A FORMACIÓ DE DUTXA ENRASADA AMB PAVIMENT A BASE DE RESINES, SOBRE BASE DE FORMACIÓ DE PENDENTS (LAMINES) CAPA D'IMPRIMACIÓ I CAPA AUTONIVELLANT PRÈVIA, COLOR A DEFINIR PER LA DF. CLASSE 3.
FM	PAVIMENT DE FORMIGÓ LLEUGER DE 8cm DE GRUIX HLNE-20/F/8/I/a VIBRAT I REMOLINAT MECÀNIC AFEGINT 4kg/m2 DE POLS DE QUARS CORINDON, ARMAT AMB FIBRES DE POLIPROPILE TIPUS MASTERFIBER, ACABAT FRATASSAT AMB TRACTAMENT ANIPOLS, ENDURIDOR I SEGELADOR HIDROFÒRIC DE NANO-LITI TIPUS PENTRA-SIL (244+). CLASSE 2.
	LLEENDA D'ACABATS
	JUNTA DE RETRACCIÓ A TALL DE DISC, AMB REJUNTAT DE MASILLA DE POLIURETA SEGELLADORA DE COLOR GRIS.
	SR: SÒCOL DE RESINES AMB ACABAT DE MITJA CANYA DE 50MM.
	RESISTÈNCIA AL LLISCAMENT CTE (+) CLASSE
	ZONA INTERIOR SECA - PENDENT MENOR DE 6%: FUSTA CLASSE 1 - PENDENT MENOR DE 6%: TZ, LI CLASSE 2 - PENDENT IGUAL O SUPERIOR AL 6% CLASSE 2 - ESCALES CLASSE 2
	ZONA INTERIOR HUMIDA - PENDENT MENOR DEL 6% CLASSE 2 - PENDENT IGUAL O SUPERIOR AL 6% CLASSE 3 - CUINA CANTINA CLASSE 3
S	APARELLS SANITARIS
S1	LAVABO MURAL ROCA MODEL "HALL" DE 45,5 X 40 cm.
S2	INODOR DE PORCELLANA ROCA MODEL "DAMA SENSO COMPACT" DE 36,5 X 60cm.
S2A	INODOR DE PORCELLANA ROCA MODEL "DAMA SENSO COMPACT" DE 36,5 X 60cm. AMB SEIENT ADAPTAT
S3	ABOCADOR ROCA "GARDA" AMB REIXA INCORPORADA SUPORT
A	ACCESSORIS
A1	AIXETA TEMPORITZADA, AMB PULSADOR D'UNA AIGUA PER A COL·LOCAR SOBRE TAULELL ROCA MODEL "HALL"
A2	BARRA DE SUPORT BATENT D'ACER INOXIDABLE PER FIXAR A PARET AMB UNA LONGITUD DE 800MM.
A3	BARRA DE SUPORT BATENT D'ACER INOX. AMB PORTA ROTLLOS PER FIXAR A PARET AMB UNA LONGITUD DE 800MM.
A4	MIRALL SOBREPOSAT DE 40 X 100 cm e:5mm AMB CLIPS DE FIXACIÓ D'ACER INOXIDABLE.
A5	SIFÓ D'ACER INOXIDABLE
A6	SIFÓ FLEXIBLE
A7	AIXETA D'UNA AIGUA TEMPORITZAT D'INSTAL·LACIÓ MURAL TIPUS PRESTO IBERICA XT-P 26000
A8	RUIXADOR ANTIVANDÀLIC EN LLAUTÓ CROMAT FIX PER A DUTXA TIPUS "PRESTO ALPA 80"
A9	PULSADOR TEMPORITZAT 30' I MESCLADOR EN POLIACETATO NEGRE. ACABAT CROMAT ENCASTAT A ENVÀ TIPUS "PRESTO ALPA 80" O EQUIVALENT
A10	BUNERA SIFÒNICA AMB REIXA D'ACER INOXIDABLE
A11	AIXETA MONOCOMANDAMENT DE CANYA ALTA D'ACER CROMAT PER A COL·LOCAR SOBRE TAULELL DE CUINA AMB CANÓ GIRATORI DE SECCIÓ CIRCULAR.
A12	AIGÜERA ENCASTADA SOTA TAULELL, D'ACER INOXIDABLE 18/10 D'UNA CUBETA DE DIMENSIONS 45x40X20cm. AMB PLECS INTERIORS DE 15mm. I VÀLVULA DE CANASTA DE 3 1/2".
A13	RUIXADOR DE DUTXA I RECOLLIDOR D'ACER INOXIDABLE, FABRICAT L'ACER GALVANITZAT ACABAT EPOXI COLOR VERD.CONNEXIONS EN LLAUTÓ. FUNCIONAMENT DE DUTXA MITJANÇANT TIRANT RÍGID AMB EMPUNYADURA TRIANGULAR. FUNCIONAMENT DEL RENTAÜLLS MITJANÇANT PALANCA MANUAL LATERAL.

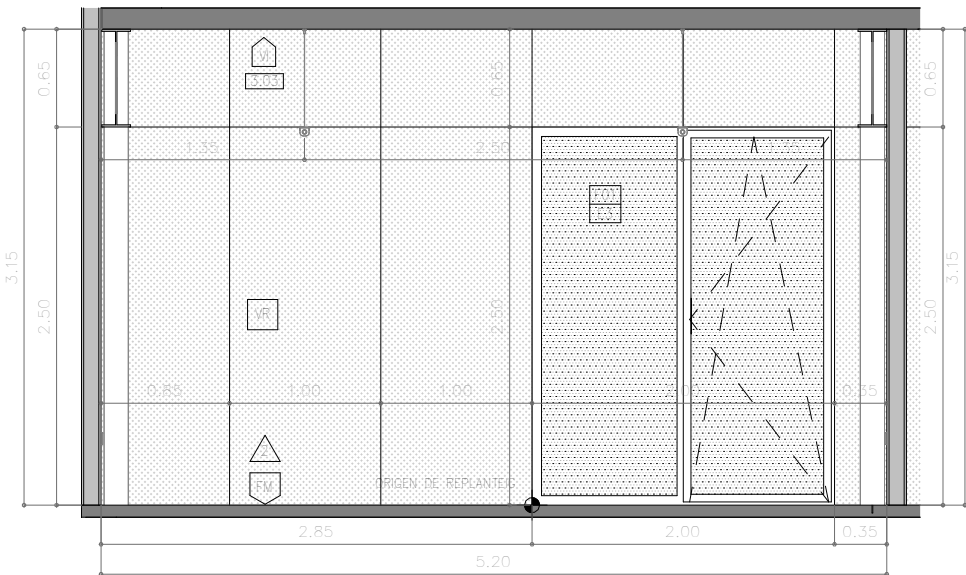

ALÇAT INTERIOR BOTIGA 2
1 : 50

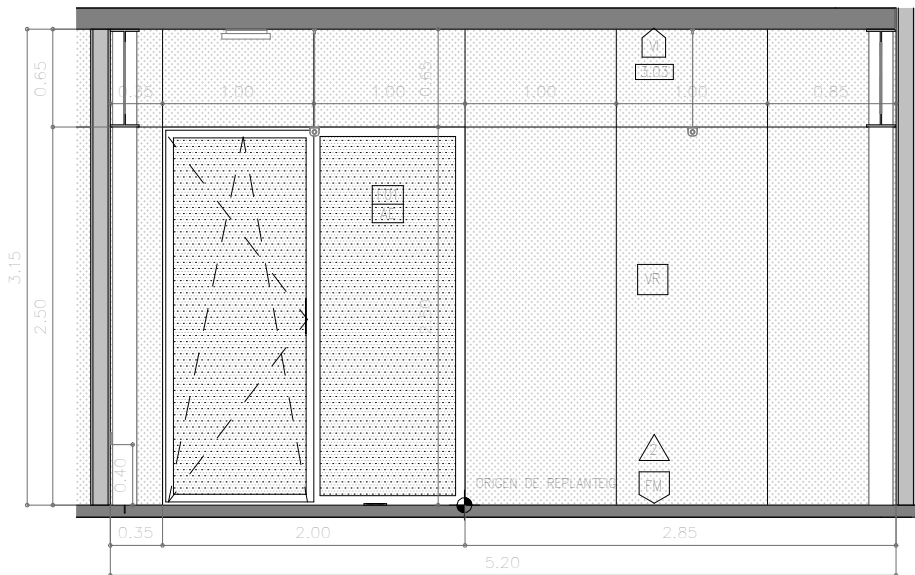


ALÇAT INTERIOR BOTIGA 3
1 : 50

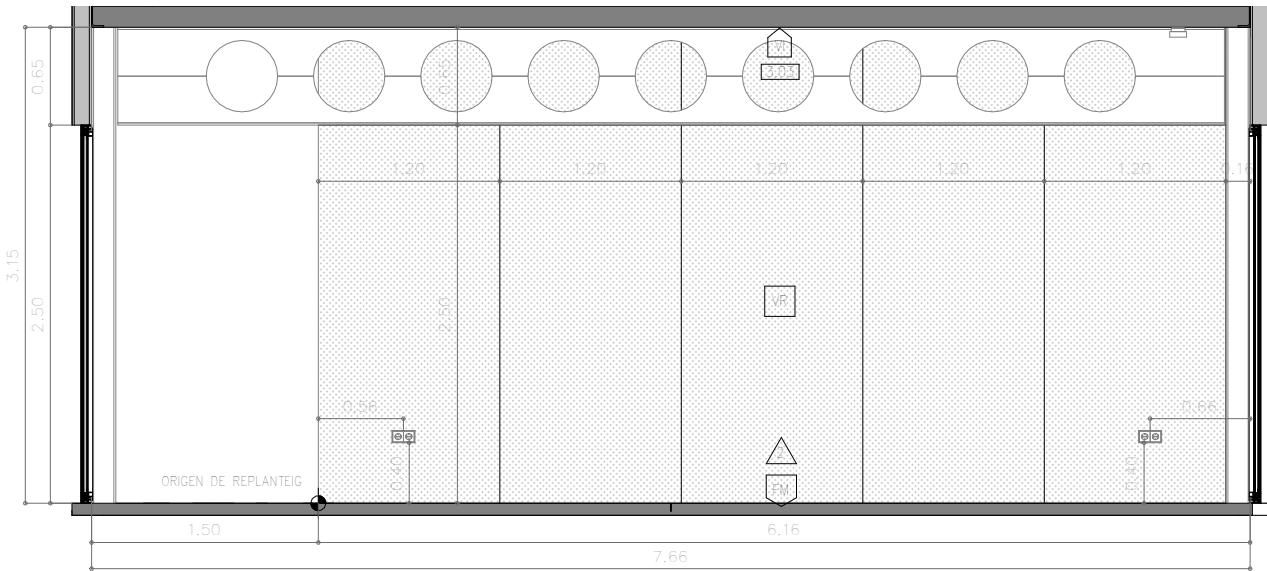


ALÇAT INTERIOR BOTIGA 4
1 : 50

	PARAMENTS VERTICALS
PI	PROTECCIÓ MITJANÇANT PINTURA INTUMESCENT MONOCOMPONENT A L'AIGUA, A BASE DE COPOLÍMERS ACRÍLICS AMB L'APLICACIÓ NECESSÀRIA PER A GARANTIR UNA RESISTÈNCIA EI30/EI90 SEGONS EL CAS ALS PILARS METÀL·LICS, AMB POSTERIOR PINTAT D'ACABAT AMB ESMALT A L'AIGUA. COLOR A DEFINIR PER LA DF.
EN	ENRAJOLAT DE RAJOLA DE PASTA BLANCA DE 10x10cm COLOR A DEFINIR PER LA DF, ACABAT MAT I COL·LOCAT AMB MORTER DE COLA TIPUS C2 I REJUNTAT AMB MORTER CG2.
VR	VERNIS IGNIFUG INCOLOR A BASE D'AIGUA PER A FUSTA TIPUS "CEDRIA". REACCIÓ AL FOC CLASSIFICADA SEGONS EUROCLASSES: Bs1d0 PER A APLICACIÓ COM A RECOBRIMENT DE PARETS.
	DIVISÒRIES VERTICALS
	DIV01 DIVISÒRIA DE FUSTA AMB ENTRAMAT TIPUS STUD-FRAME DE SECCIÓ 100x50mm DE FUSTA DE PI. FOLRADA DE PANELL DE OSB-3 DE GRUIX 15mm AMB JUNTES SEGONS ALÇATS ESPAIS SINGULARS. *VEURE DETALLS DIVISÒRIES.
	DIV02 BLOC DE FORMIGÓ ACABAT LLIS A DUES CARES DE 40X20X20cm. COL·LOCAT AMB JUNTA HORIZONTAL I VERTICAL. *VEURE DETALLS DIVISÒRIES.
	PAVIMENTS
	RE PAVIMENT CONTINU A BASE DE RESINES, SOBRE CAPA D'IMPRIMACIÓ I CAPA AUTONIVELLANT PRÈVIA, COLOR A DEFINIR PER LA DF. CLASSE 2.
	RE2 PAVIMENT CONTINU PER A FORMACIÓ DE DUTXA ENRASADA AMB PAVIMENT A BASE DE RESINES, SOBRE BASE DE FORMACIÓ DE PENDENTS (LAMINES) CAPA D'IMPRIMACIÓ I CAPA AUTONIVELLANT PRÈVIA, COLOR A DEFINIR PER LA DF. CLASSE 3.
	FM PAVIMENT DE FORMIGÓ LLEUGER DE 8cm DE GRUIX HUNE-20/F/8/I/a VIBRAT I REMOLINAT MECÀNIC AFEINT 4kg/m2 DE POLS DE QUARS CORINDON, ARMAT AMB FIBRES DE POLIPROPILE TIPUS MASTERFIBER, ACABAT FRATASSAT AMB TRACTAMENT ANIPOLS, ENDURIDOR I SEGELLADOR HIDROFÒRIC DE NANO-LITI TIPUS PENETRA-SIL (244+). CLASSE 2.
	LLEGGENDA D'ACABATS
	JUNTA DE RETRACCIÓ A TALL DE DISC, AMB REJUNTAT DE MASILLA DE POLIURETA SEGELLADORA DE COLOR GRIS.
	SR: SÒCOL DE RESINES AMB ACABAT DE MITJA CANYA DE 50MM.
	RESISTÈNCIA AL LLISCAMENT CTE (+) CLASSE
	ZONA INTERIOR SECA
	- PENDENT MENOR DE 6%: FUSTA CLASSE 1
	- PENDENT MENOR DE 6%: TZ, LI CLASSE 2
	- PENDENT IGUAL O SUPERIOR AL 6% CLASSE 2
	- ESCALES CLASSE 2
	ZONA INTERIOR HUMIDA
	- PENDENT MENOR DEL 6% CLASSE 2
	- PENDENT IGUAL O SUPERIOR AL 6% CLASSE 3
	- CUINA CANTINA CLASSE 3
S	APARELLS SANITARIS
S1	LAVABO MURAL ROCA MODEL "HALL" DE 45,5 X 40 cm.
S2	INODOR DE PORCELLANA ROCA MODEL "DAMA SENSO COMPACT" DE 36,5 X 60cm.
S2A	INODOR DE PORCELLANA ROCA MODEL "DAMA SENSO COMPACT" DE 36,5 X 60cm. AMB SEIENT ADAPTAT
S3	ABOCADOR ROCA "GARDA" AMB REIXA INCORPORADA SUPORT
A	ACCESSORIS
A1	AIXETA TEMPORITZADA, AMB PULSADOR D'UNA AIGUA PER A COL·LOCAR SOBRE TAULELL ROCA MODEL "HALL"
A2	BARRA DE SUPORT BATENT D'ACER INOXIDABLE PER FIXAR A PARET AMB UNA LONGITUD DE 800MM.
A3	BARRA DE SUPORT BATENT D'ACER INOX. AMB PORTA ROTLLOS PER FIXAR A PARET AMB UNA LONGITUD DE 800MM.
A4	MIRALL SOBREPOSAT DE 40 X 100 cm e:5mm AMB CLIPS DE FIXACIÓ D'ACER INOXIDABLE.
A5	SIFÓ D'ACER INOXIDABLE
A6	SIFÓ FLEXIBLE
A7	AIXETA D'UNA AIGUA TEMPORITZAT D'INSTAL·LACIÓ MURAL TIPUS PRESTO IBERICA XT-P 26000
A8	RUIXADOR ANTIVANDÀLIC EN LLAUTÓ CROMAT FIX PER A DUTXA TIPUS "PRESTO ALPA 80"
A9	PULSADOR TEMPORITZAT 30' I MESCLADOR EN POLIACETATO NEGRE. ACABAT CROMAT ENCASTAT A ENVÀ TIPUS "PRESTO ALPA 80" O EQUIVALENT
A10	BUNERA SIFÒNICA AMB REIXA D'ACER INOXIDABLE
A11	AIXETA MONOCOMANDAMENT DE CANYA ALTA D'ACER CROMAT PER A COL·LOCAR SOBRE TAULELL DE CUINA AMB CANÓ GIRATORI DE SECCIÓ CIRCULAR.
A12	AIGÜERA ENCASTADA SOTA TAULELL, D'ACER INOXIDABLE 18/10 D'UNA CUBETA DE DIMENSIONS 45x40X20cm. AMB PLECS INTERIORS DE 15mm. I VÀLVULA DE CANASTA DE 3 1/2".
A13	RUIXADOR DE DUTXA I RECOL·LIDOR D'ACER INOXIDABLE, FABRICAT L'ACER GALVANITZAT ACABAT EPOXI COLOR VERD.CONNEXIONS EN LLAUTÓ. FUNCIONAMENT DE DUTXA MITJANÇANT TIRANT RÍGID AMB EMPUNYADURA TRIANGULAR. FUNCIONAMENT DEL RENTAÜLLS MITJANÇANT PALANCA MANUAL LATERAL.

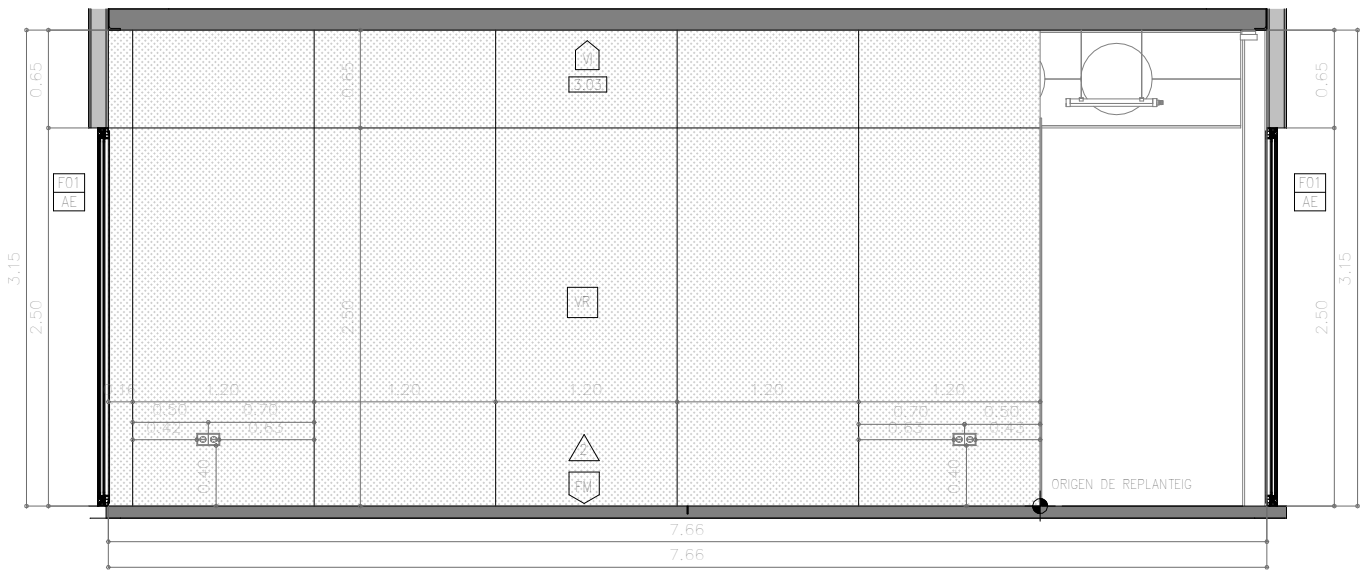

ALÇAT INTERIOR TALLER 1

1 : 50

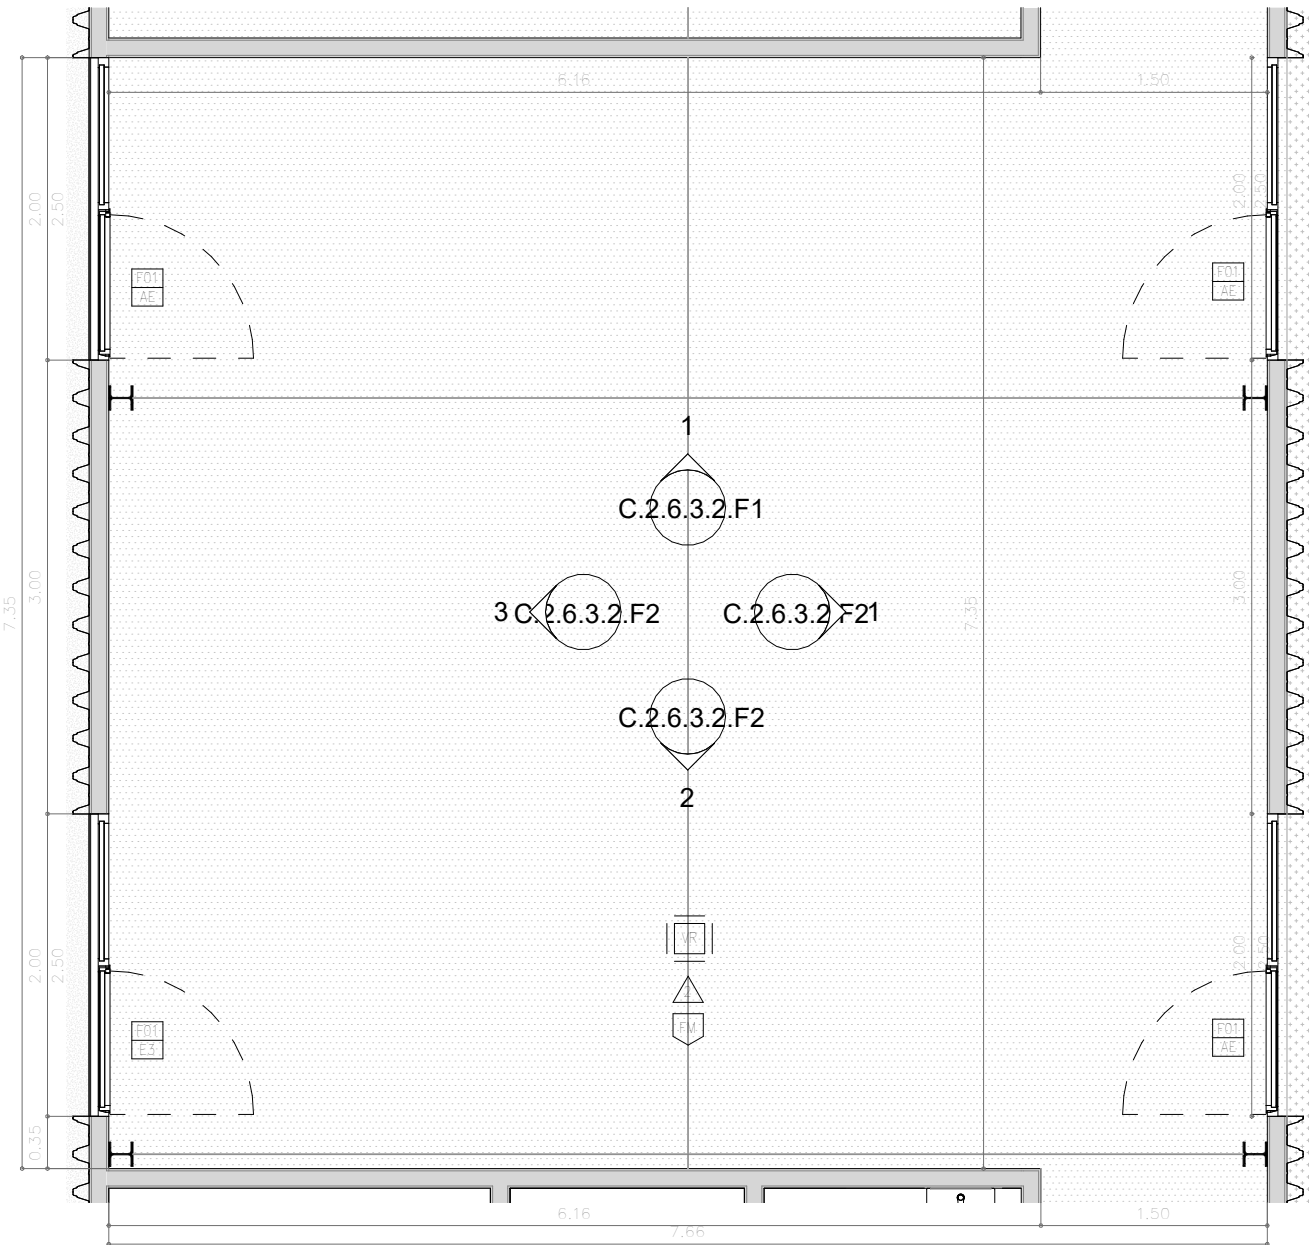

PLANTA TALLER (+0,00)

1 : 50

PARAMENTS VERTICALS

- PI PROTECCIÓ MITJANÇANT PINTURA INTUMESCENT MONOCOMPONENT A L'AIGUA, A BASE DE COPOLÍMERS ACRÍLICS AMB L'APLICACIÓ NECESSÀRIA PER A GARANTIR UNA RESISTÈNCIA E130/E190 SEGONS EL CAS ALS PILARS METÀL·LICS, AMB POSTERIOR PINTAT D'ACABAT AMB ESMALT A L'AIGUA. COLOR A DEFINIR PER LA DF.
- EN ENRAJOLAT DE RAJOLA DE PASTA BLANCA DE 10x10cm COLOR A DEFINIR PER LA DF, ACABAT MAT I COL·LOCAT AMB MORTER DE COLA TIPUS C2 I REJUNTAT AMB MORTER CG2.
- VR VERNIS IGNIFUG INCOLOR A BASE D'AIGUA PER A FUSTA TIPUS "CEDRIA". REACCIÓ AL FOC CLASSIFICADA SEGONS EUROCLASSES: Bs1d0 PER A APLICACIÓ COM A RECOBRIMENT DE PARETS.

DIVISÒRIES VERTICALS

- DIV01 DIVISÒRIA DE FUSTA AMB ENTRAMAT TIPUS STUD-FRAME DE SECCIÓ 100x50mm DE FUSTA DE PI. FOLRADA DE PANELL DE OSB-3 DE GRUIX 15mm AMB JUNTES SEGONS ALÇATS ESPAIS SINGULARS. *VEURE DETALLS DIVISÒRIES.
- DIV02 BLOC DE FORMIGÓ ACABAT LLIS A DUES CARES DE 40X20X20cm. COL·LOCAT AMB JUNTA HORIZONTAL I VERTICAL. *VEURE DETALLS DIVISÒRIES.

PAVIMENTS

- RE PAVIMENT CONTINU A BASE DE RESINES, SOBRE CAPA D'IMPRIMACIÓ I CAPA AUTONIVELLANT PRÈVIA, COLOR A DEFINIR PER LA DF. CLASSE 2.
- RE2 PAVIMENT CONTINU PER A FORMACIÓ DE DUTXA ENRASADA AMB PAVIMENT A BASE DE RESINES, SOBRE BASE DE FORMACIÓ DE PENDENTS (LAMINES) CAPA D'IMPRIMACIÓ I CAPA AUTONIVELLANT PRÈVIA, COLOR A DEFINIR PER LA DF. CLASSE 3.
- FM PAVIMENT DE FORMIGÓ LLEUGER DE 8cm DE GRUIX HUNE-20/F/8/IIa VIBRAT I REMOLINAT MECÀNIC AFEGINT 4kg/m2 DE POLS DE QUARS CORINDON, ARMAT AMB FIBRES DE POLIPROPILEN TIPUS MASTERFIBER, ACABAT FRATASSAT AMB TRACTAMENT ANIPOLS, ENDURIDOR I SEGELADOR HIDROFÒBIC DE NANO-LITI TIPUS PENTRA-SIL (244+). CLASSE 2.

LLEENDA D'ACABATS

- JUNTA DE RETRACCIÓ A TALL DE DISC, AMB REJUNTAT DE MASILLA DE POLIURETÀ SEGELLADORA DE COLOR GRIS.
- SR: SÒCOL DE RESINES AMB ACABAT DE MITJA CANYA DE 50MM.


RESISTÈNCIA AL LLISCAMENT CTE (+) CLASSE

- ZONA INTERIOR SECA
- PENDENT MENOR DE 6%: FUSTA CLASSE 1
 - PENDENT MENOR DE 6%: TZ, LI CLASSE 2
 - PENDENT IGUAL O SUPERIOR AL 6% CLASSE 2
 - ESCALES CLASSE 2


- ZONA INTERIOR HUMIDA
- PENDENT MENOR DEL 6% CLASSE 2
 - PENDENT IGUAL O SUPERIOR AL 6% CLASSE 3
 - CUINA CANTINA CLASSE 3

- S APARELLS SANITARIS
- S1 LAVABO MURAL ROCA MODEL "HALL" DE 45,5 X 40 cm.
- S2 INODOR DE PORCELLANA ROCA MODEL "DAMA SENSO COMPACT" DE 36,5 X 60cm.
- S2A INODOR DE PORCELLANA ROCA MODEL "DAMA SENSO COMPACT" DE 36,5 X 60cm. AMB SEIENT ADAPTAT
- S3 ABOCADOR ROCA "GARDA" AMB REIXA INCORPORADA SUPORT


- A ACCESSORIS
- A1 AIXETA TEMPORITZADA, AMB PULSADOR D'UNA AIGUA PER A COL·LOCAR SOBRE TAULELL ROCA MODEL "HALL"
- A2 BARRA DE SUPORT BATENT D'ACER INOXIDABLE PER FIXAR A PARET AMB UNA LONGITUD DE 800MM.
- A3 BARRA DE SUPORT BATENT D'ACER INOX. AMB PORTA ROTLLOS PER FIXAR A PARET AMB UNA LONGITUD DE 800MM.
- A4 MIRALL SOBREPOSAT DE 40 X 100 cm e:5mm AMB CLIPS DE FIXACIÓ D'ACER INOXIDABLE.
- A5 SIFÓ D'ACER INOXIDABLE
- A6 SIFÓ FLEXIBLE
- A7 AIXETA D'UNA AIGUA TEMPORITZAT D'INSTAL·LACIÓ MURAL TIPUS PRESTO IBERICA XT-P 26000
- A8 RUIXADOR ANTIVANDÀLIC EN LLAUTÓ CROMAT FIX PER A DUTXA TIPUS "PRESTO ALPA 80"
- A9 PULSADOR TEMPORITZAT 30' I MESCLADOR EN POLIACETATO NEGRE. ACABAT CROMAT ENCASTAT A ENVÀ TIPUS "PRESTO ALPA 80" O EQUIVALENT
- A10 BUNERA SIFÒNICA AMB REIXA D'ACER INOXIDABLE
- A11 AIXETA MONOCOMANDAMENT DE CANYA ALTA D'ACER CROMAT PER A COL·LOCAR SOBRE TAULELL DE CUINA AMB CANÓ GIRATORI DE SECCIÓ CIRCULAR.
- A12 AIGÜERA ENCASTADA SOTA TAULELL, D'ACER INOXIDABLE 18/10 D'UNA CUBETA DE DIMENSIONS 45x40X20cm. AMB PLECS INTERIORS DE 15mm. I VÀLVULA DE CANASTA DE 3 1/2".
- A13 RUIXADOR DE DUTXA I RECOL·LIDOR D'ACER INOXIDABLE. FABRICAT L'ACER GALVANITZAT ACABAT EPOXI COLOR VERD.CONNEXIONS EN LLAUTÓ. FUNCIONAMENT DE DUTXA MITJANÇANT TIRANT RÍGID AMB EMPUNYADURA TRIANGULAR. FUNCIONAMENT DEL RENTAÜLLS MITJANÇANT PALANCA MANUAL LATERAL.

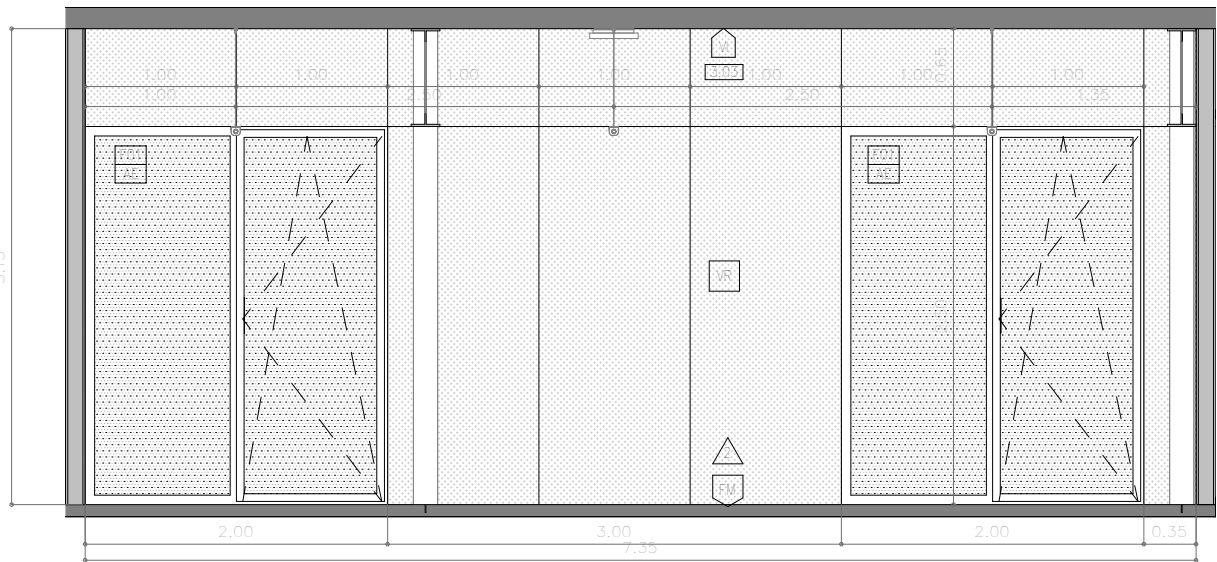

C.2.4.F2 ALÇAT 2 TALLER
1 : 50

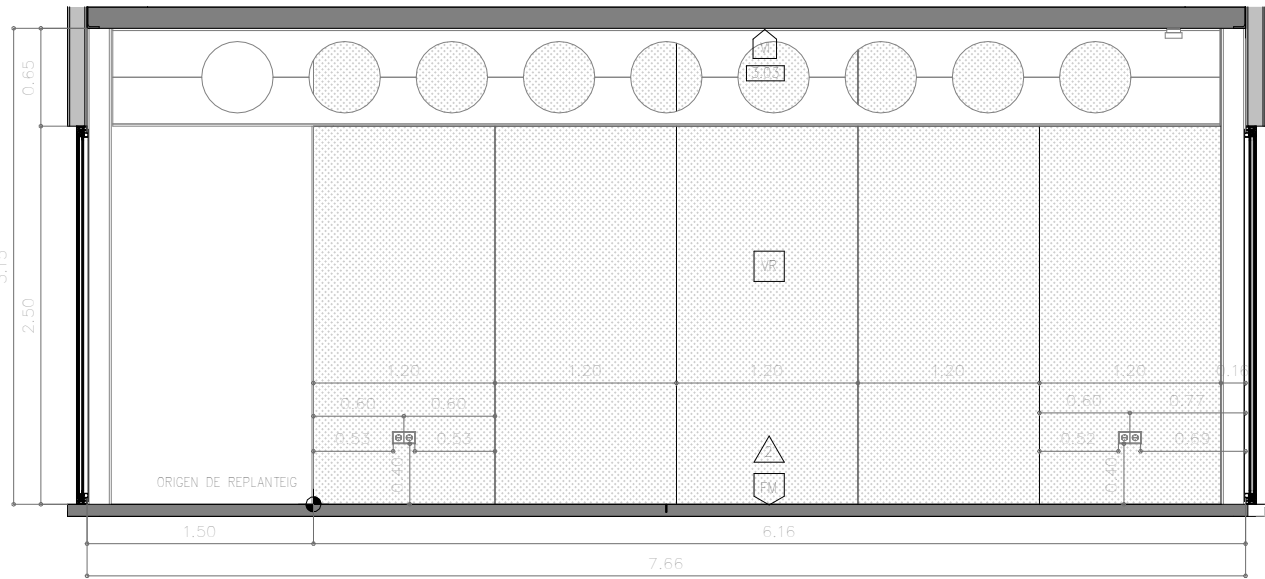


C.2.4.F2 ALÇAT 3 TALLER
1 : 50

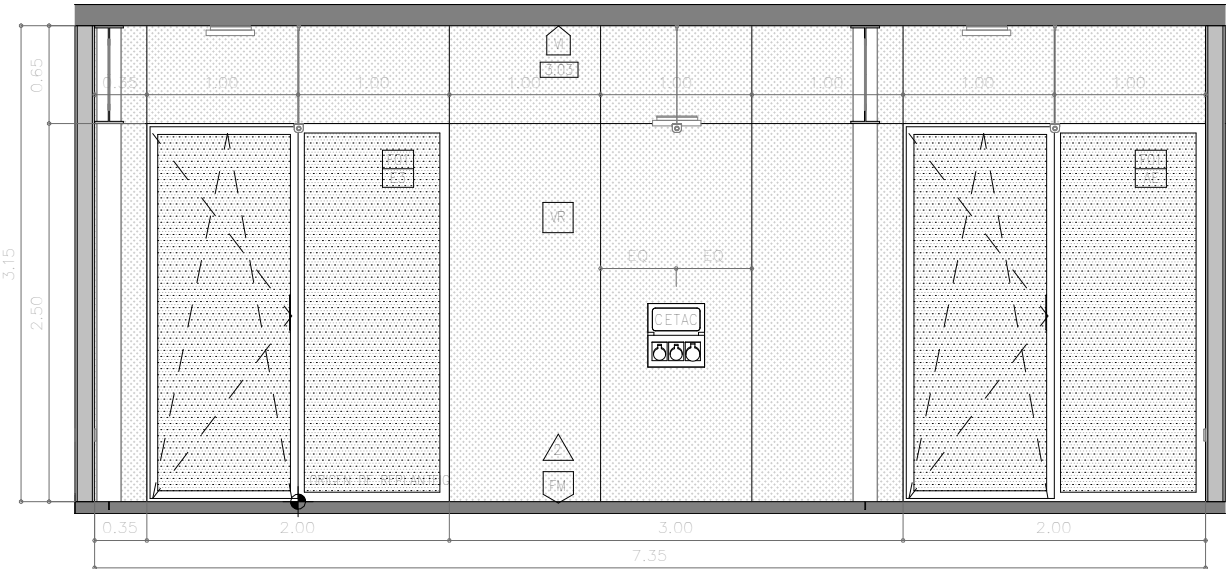

C.2.4.F2 ALÇAT 4 TALLER
1 : 50


	PARAMENTS VERTICALS
PI	PROTECCIÓ MITJANÇANT PINTURA INTUMESCENT MONOCOMPONENT A L'AIGUA, A BASE DE COPOLÍMERS ACRÍLICS AMB L'APLICACIÓ NECESSÀRIA PER A GARANTIR UNA RESISTÈNCIA EI30/EI90 SEGONS EL CAS ALS PILARS METÀL·LICS, AMB POSTERIOR PINTAT D'ACABAT AMB ESMALT A L'AIGUA. COLOR A DEFINIR PER LA DF.
EN	ENRAJOLAT DE RAJOLA DE PASTA BLANCA DE 10x10cm COLOR A DEFINIR PER LA DF, ACABAT MAT I COL·LOCAT AMB MORTER DE COLA TIPUS C2 I REJUNTAT AMB MORTER CG2.
VR	VERNIS IGNIFUG INCOLOR A BASE D'AIGUA PER A FUSTA TIPUS "CEDRIA". REACCIÓ AL FOC CLASSIFICADA SEGONS EUROCLASSES: Bs1d0 PER A APLICACIÓ COM A RECOBRIMENT DE PARETS.
DIVISÒRIES VERTICALS	
DIV01	DIVISÒRIA DE FUSTA AMB ENTRAMAT TIPUS STUD-FRAME DE SECCIÓ 100x50mm DE FUSTA DE PI. FOLRADA DE PANELL DE OSB-3 DE GRUIX 15mm AMB JUNTES SEGONS ALÇATS ESPAIS SINGULARS. *VEURE DETALLS DIVISÒRIES.
DIV02	BLOC DE FORMIGÓ ACABAT LLIS A DUES CARES DE 40X20X20cm. COL·LOCAT AMB JUNTA HORIZONTAL I VERTICAL. *VEURE DETALLS DIVISÒRIES.
	PAVIMENTS
RE	PAVIMENT CONTINU A BASE DE RESINES, SOBRE CAPA D'IMPRIMACIÓ I CAPA AUTONIVELLANT PRÈVIA, COLOR A DEFINIR PER LA DF. CLASSE 2.
RE2	PAVIMENT CONTINU PER A FORMACIÓ DE DUTXA ENRASADA AMB PAVIMENT A BASE DE RESINES, SOBRE BASE DE FORMACIÓ DE PENDENTS (LAMINES) CAPA D'IMPRIMACIÓ I CAPA AUTONIVELLANT PRÈVIA, COLOR A DEFINIR PER LA DF. CLASSE 3.
FM	PAVIMENT DE FORMIGÓ LLEUGER DE 8cm DE GRUIX HUNE-20/F/8/IIa VIBRAT I REMOLINAT MECÀNIC AFEGINT 4kg/m2 DE POLS DE QUARS CORINDON, ARMAT AMB FIBRES DE POLIPROPILE TIPUS MASTERFIBER, ACABAT FRATASSAT AMB TRACTAMENT ANIPOLS, ENDURIDOR I SEGELADOR HIDROFÒRIC DE NANO-LITI TIPUS PENTRA-SIL (244+). CLASSE 2.
LLEENDA D'ACABATS	
	JUNTA DE RETRACCIÓ A TALL DE DISC, AMB REJUNTAT DE MASILLA DE POLIURETA SEGELLADORA DE COLOR GRIS.
	SR: SÒCOL DE RESINES AMB ACABAT DE MITJA CANYA DE 50MM.
	RESISTÈNCIA AL LLISCAMENT CTE (+) CLASSE
ZONA INTERIOR SECA	
- PENDENT MENOR DE 6%	FUSTA CLASSE 1
- PENDENT MENOR DE 6%	TZ, LI CLASSE 2
- PENDENT IGUAL O SUPERIOR AL 6%	CLASSE 2
- ESCALES	CLASSE 2
ZONA INTERIOR HUMIDA	
- PENDENT MENOR DEL 6%	CLASSE 2
- PENDENT IGUAL O SUPERIOR AL 6%	CLASSE 3
- CUINA CANTINA	CLASSE 3
S	APARELLS SANITARIS
S1	LAVABO MURAL ROCA MODEL "HALL" DE 45,5 X 40 cm.
S2	INODOR DE PORCELLANA ROCA MODEL "DAMA SENSO COMPACT" DE 36,5 X 60cm.
S2A	INODOR DE PORCELLANA ROCA MODEL "DAMA SENSO COMPACT" DE 36,5 X 60cm. AMB SEIENT ADAPTAT
S3	ABOCADOR ROCA "GARDA" AMB REIXA INCORPORADA SUPORT
A	ACCESSORIS
A1	AIXETA TEMPORITZADA, AMB PULSADOR D'UNA AIGUA PER A COL·LOCAR SOBRE TAULELL ROCA MODEL "HALL"
A2	BARRA DE SUPORT BATENT D'ACER INOXIDABLE PER FIXAR A PARET AMB UNA LONGITUD DE 800MM.
A3	BARRA DE SUPORT BATENT D'ACER INOX. AMB PORTA ROTLLOS PER FIXAR A PARET AMB UNA LONGITUD DE 800MM.
A4	MIRALL SOBREPOSAT DE 40 X 100 cm e:5mm AMB CLIPS DE FIXACIÓ D'ACER INOXIDABLE.
A5	SIFÓ D'ACER INOXIDABLE
A6	SIFÓ FLEXIBLE
A7	AIXETA D'UNA AIGUA TEMPORITZAT D'INSTAL·LACIÓ MURAL TIPUS PRESTO IBERICA XT-P 26000
A8	RUIXADOR ANTIVANDÀLIC EN LLAUTÓ CROMAT FIX PER A DUTXA TIPUS "PRESTO ALPA 80"
A9	PULSADOR TEMPORITZAT 30' I MESCLADOR EN POLIACETATO NEGRE. ACABAT CROMAT ENCASTAT A ENVÀ TIPUS "PRESTO ALPA 80" O EQUIVALENT
A10	BUNERA SIFÒNICA AMB REIXA D'ACER INOXIDABLE
A11	AIXETA MONOCOMANDAMENT DE CANYA ALTA D'ACER CROMAT PER A COL·LOCAR SOBRE TAULELL DE CUINA AMB CANÓ GIRATORI DE SECCIÓ CIRCULAR.
A12	AIGÜERA ENCASTADA SOTA TAULELL, D'ACER INOXIDABLE 18/10 D'UNA CUBETA DE DIMENSIONS 45x40X20cm. AMB PLECS INTERIORS DE 15mm. I VÀLVULA DE CANASTA DE 3 1/2".
A13	RUIXADOR DE DUTXA I RECOL·LIDOR D'ACER INOXIDABLE, FABRICAT L'ACER GALVANITZAT ACABAT EPOXI COLOR VERD.CONNEXIONS EN LLAUTÓ. FUNCIONAMENT DE DUTXA MITJANÇANT TIRANT RÍGID AMB EMPUNYADURA TRIANGULAR. FUNCIONAMENT DEL RENTAÜLLS MITJANÇANT PALANCA MANUAL LATERAL



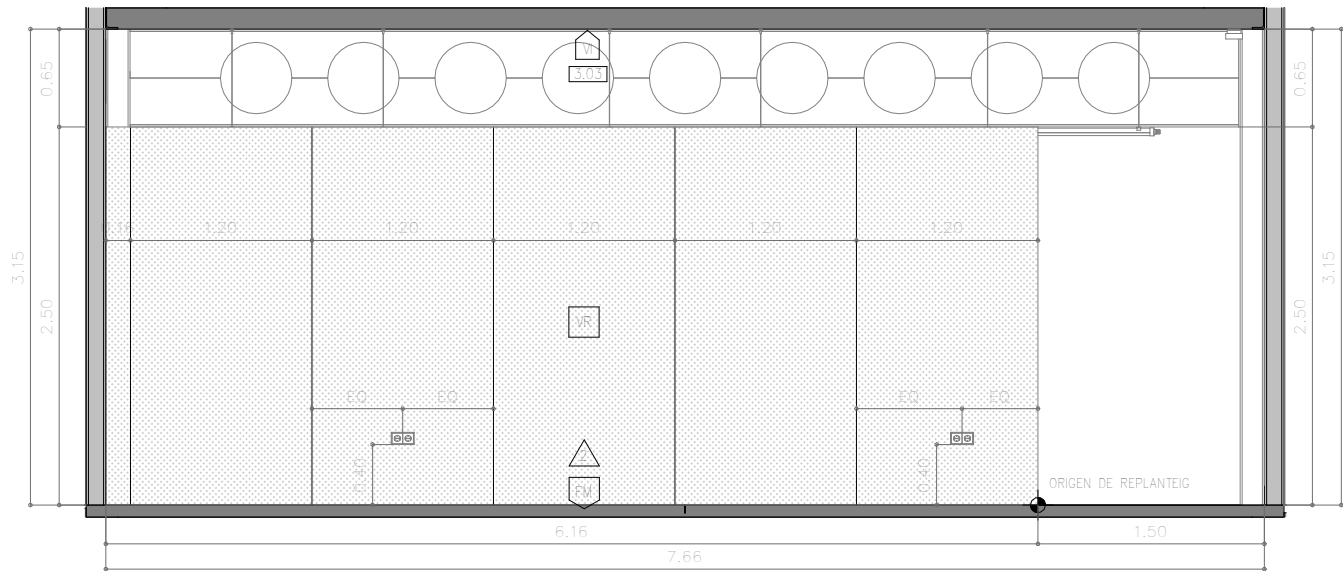


ALÇAT INTERIOR ZONA ADMINISTRATIVA 1

1 : 50

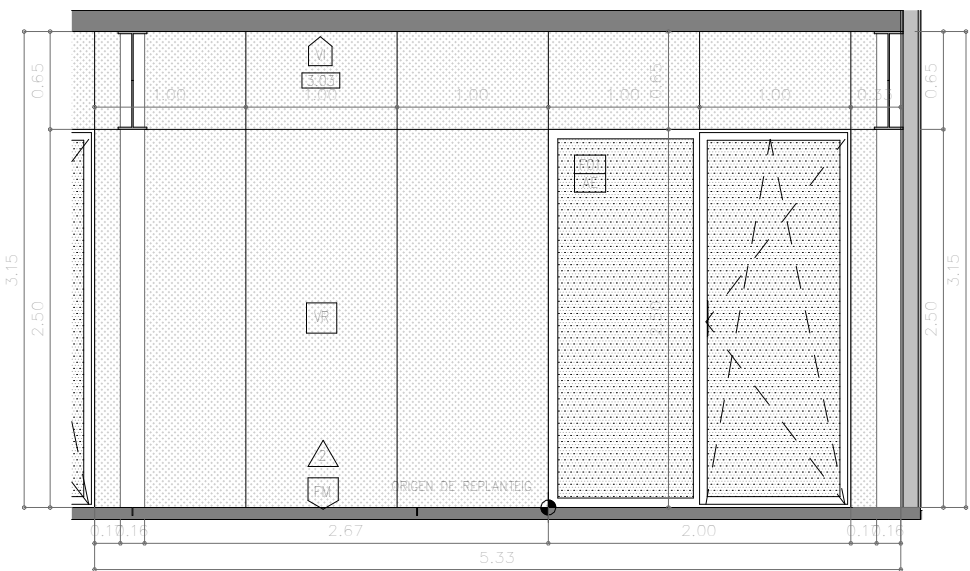


ALÇAT INTERIOR ZONA ADMINISTRATIVA 2

1 : 50

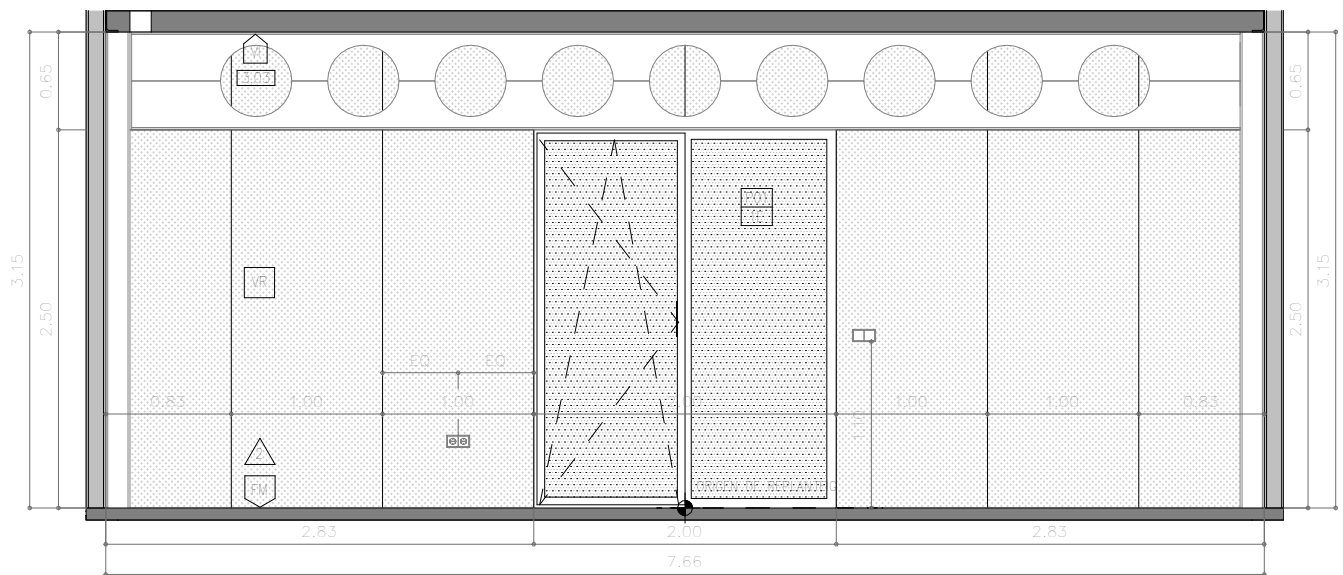

ALÇAT INTERIOR ZONA ADMINISTRATIVA 3


1 : 50

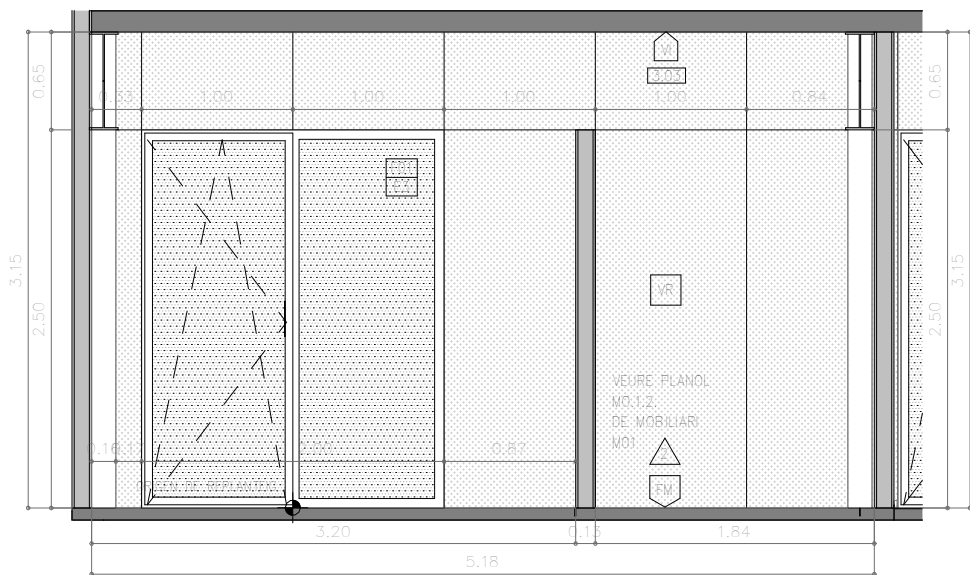


ALÇAT INTERIOR ZONA ADMINISTRATIVA 4

1 : 50

PARAMENTS VERTICALS	
PI	PROTECCIÓ MITJANÇANT PINTURA INTUMESCENT MONOCOMPONENT A L'AIGUA, A BASE DE COPOLÍMERS ACRÍLICS AMB L'APLICACIÓ NECESSÀRIA PER A GARANTIR UNA RESISTÈNCIA EI30/EI90 SEGONS EL CAS ALS PILARS METÀL·LICS, AMB POSTERIOR PINTAT D'ACABAT AMB ESMALT A L'AIGUA. COLOR A DEFINIR PER LA DF.
EN	ENRAJOLAT DE RAJOLA DE PASTA BLANCA DE 10x10cm COLOR A DEFINIR PER LA DF, ACABAT MAT I COL·LOCAT AMB MORTER DE COLA TIPUS C2 I REJUNTAT AMB MORTER CG2.
VR	VERNIS IGNIFUG INCOLOR A BASE D'AIGUA PER A FUSTA TIPUS "CEDRIA". REACCIÓ AL FOC CLASSIFICADA SEGONS EUROCLASSES: Bs1d0 PER A APLICACIÓ COM A RECOBRIMENT DE PARETS.
DIVISÒRIES VERTICALS	
DIV01	DIVISÒRIA DE FUSTA AMB ENTRAMAT TIPUS STUD-FRAME DE SECCIÓ 100x50mm DE FUSTA DE PI. FORADA DE PANELL DE OSB-3 DE GRUIX 15mm AMB JUNTES SEGONS ALÇATS ESPAIS SINGULARS. *VEURE DETALLS DIVISÒRIES.
DIV02	BLOC DE FORMIGÓ ACABAT LLIS A DUES CARES DE 40X20X20cm. COL·LOCAT AMB JUNTA HORIZONTAL I VERTICAL. *VEURE DETALLS DIVISÒRIES.
PAVIMENTS	
RE	PAVIMENT CONTINU A BASE DE RESINES, SOBRE CAPA D'IMPRIMACIÓ I CAPA AUTONIVELLANT PRÈVIA, COLOR A DEFINIR PER LA DF. CLASSE 2.
RE2	PAVIMENT CONTINU PER A FORMACIÓ DE DUTXA ENRASADA AMB PAVIMENT A BASE DE RESINES, SOBRE BASE DE FORMACIÓ DE PENDENTS (LAMINES) CAPA D'IMPRIMACIÓ I CAPA AUTONIVELLANT PRÈVIA, COLOR A DEFINIR PER LA DF. CLASSE 3.
FM	PAVIMENT DE FORMIGÓ LLEUGER DE 8cm DE GRUIX HUNE-20/F/8/IIa VIBRAT I REMOLINAT MECÀNIC AFEGINT 4kg/m2 DE POLS DE QUARS CORINDON, ARMAT AMB FIBRES DE POLIPROPILE TIPUS MASTERFIBER, ACABAT FRATASSAT AMB TRACTAMENT ANIPOLS, ENDURIDOR I SEGELLADOR HIDROFÒRIC DE NANO-LITI TIPUS PENETRA-SIL (244+). CLASSE 2.
LLEGGENDA D'ACABATS	
RESISTÈNCIA AL LLISCAMENT CTE (+) CLASSE	
ZONA INTERIOR SECA	
- PENDENT MENOR DE 6%: FUSTA	CLASSE 1
- PENDENT MENOR DE 6%: TZ, LI	CLASSE 2
- PENDENT IGUAL O SUPERIOR AL 6%	CLASSE 2
- ESCALES	CLASSE 2
ZONA INTERIOR HUMIDA	
- PENDENT MENOR DEL 6%	CLASSE 2
- PENDENT IGUAL O SUPERIOR AL 6%	CLASSE 3
- CUINA CANTINA	CLASSE 3
S	APARELLS SANITARIS
S1	LAVABO MURAL ROCA MODEL "HALL" DE 45,5 X 40 cm.
S2	INODOR DE PORCELLANA ROCA MODEL "DAMA SENSO COMPACT" DE 36,5 X 60cm.
S2A	INODOR DE PORCELLANA ROCA MODEL "DAMA SENSO COMPACT" DE 36,5 X 60cm. AMB SEIENT ADAPTAT
S3	ABOCADOR ROCA "GARDA" AMB REIXA INCORPORADA SUPORT
A	ACCESSORIS
A1	AIXETA TEMPORITZADA, AMB PULSADOR D'UNA AIGUA PER A COL·LOCAR SOBRE TAULELL ROCA MODEL "HALL"
A2	BARRA DE SUPORT BATENT D'ACER INOXIDABLE PER FIXAR A PARET AMB UNA LONGITUD DE 800MM.
A3	BARRA DE SUPORT BATENT D'ACER INOX. AMB PORTA ROTLLOS PER FIXAR A PARET AMB UNA LONGITUD DE 800MM.
A4	MIRALL SOBREPOSAT DE 40 X 100 cm e:5mm AMB CLIPS DE FIXACIÓ D'ACER INOXIDABLE.
A5	SIFÓ D'ACER INOXIDABLE
A6	SIFÓ FLEXIBLE
A7	AIXETA D'UNA AIGUA TEMPORITZAT D'INSTAL·LACIÓ MURAL TIPUS PRESTO IBERICA XT-P 26000
A8	RUIXADOR ANTIVANDÀLIC EN LLAUTÓ CROMAT FIX PER A DUTXA TIPUS "PRESTO ALPA 80"
A9	PULSADOR TEMPORITZAT 30" I MESCLADOR EN POLIACETAT NEGRE. ACABAT CROMAT ENCASTAT A ENVÀ TIPUS "PRESTO ALPA 80" O EQUIVALENT
A10	BUNERA SIFÒNICA AMB REIXA D'ACER INOXIDABLE
A11	AIXETA MONOCOMANDAMENT DE CANYA ALTA D'ACER CROMAT PER A COL·LOCAR SOBRE TAULELL DE CUINA AMB CANÓ GIRATORI DE SECCIÓ CIRCULAR.
A12	AIGÜERA ENCASTADA SOTA TAULELL, D'ACER INOXIDABLE 18/10 D'UNA CUBETA DE DIMENSIONS 45x40X20cm. AMB PLECS INTERIORS DE 15mm. I VÀLVULA DE CANASTA DE 3 1/2".
A13	RUIXADOR DE DUTXA I RECOLLIDOR D'ACER INOXIDABLE, FABRICAT L'ACER GALVANITZAT ACABAT EPOXI COLOR VERD.CONNEXIONS EN LLAUTÓ. FUNCIONAMENT DE DUTXA MITJANÇANT TIRANT RÍGID AMB EMPUNYADURA TRIANGULAR. FUNCIONAMENT DEL RENTAÜLLS MITJANÇANT PALANCA MANUAL LATERAL.

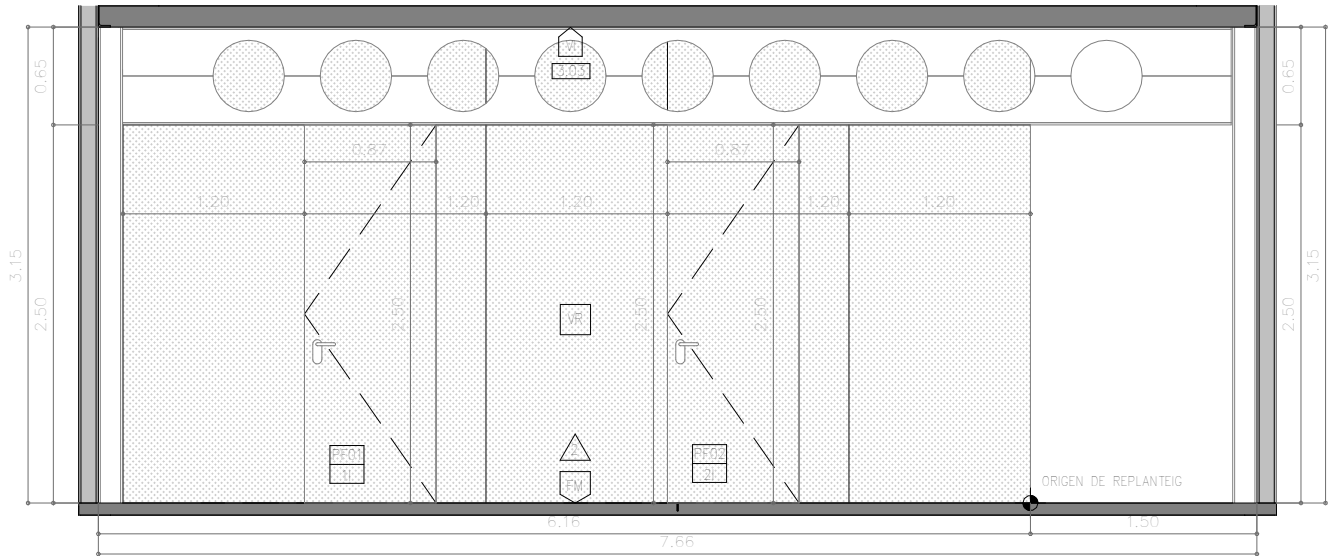

ALÇAT INTERIOR ADMINISTRACIÓ 5
1 : 50

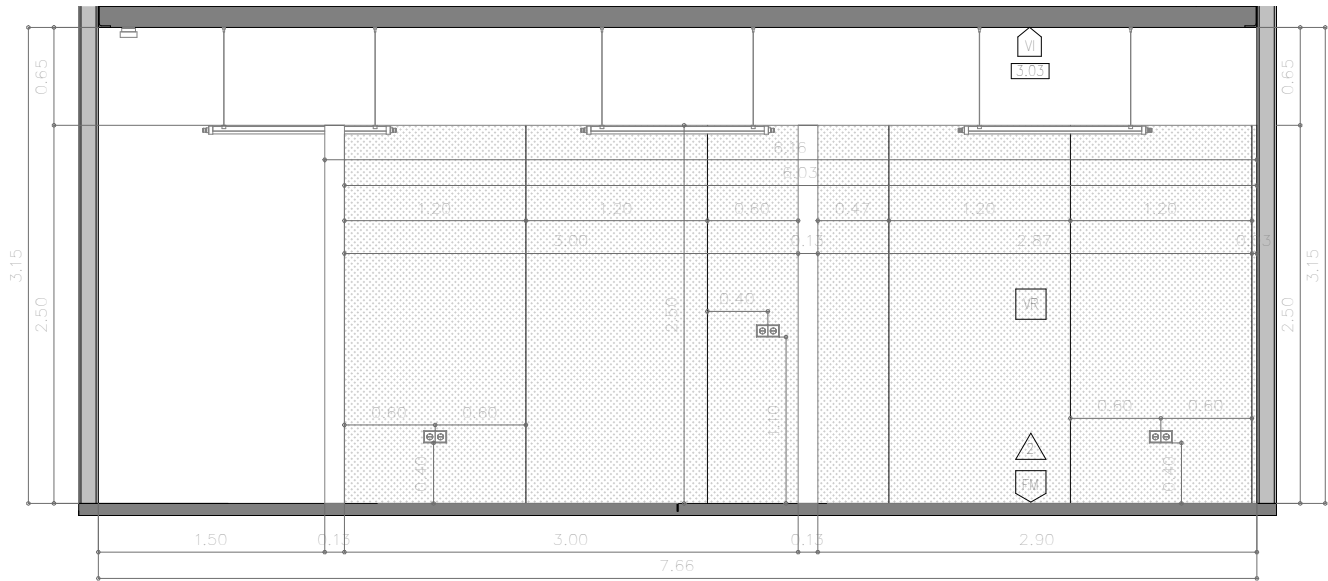

ALÇAT INTERIOR ADMINISTRACIÓ 6
1 : 50

	PARAMENTS VERTICALS
PI	PROTECCIÓ MITJANÇANT PINTURA INTUMESCENT MONOCOMPONENT A L'AIGUA, A BASE DE COPOLÍMERS ACRÍLICS AMB L'APLICACIÓ NECESSÀRIA PER A GARANTIR UNA RESISTÈNCIA EI30/EI90 SEGONS EL CAS ALS PILARS METÀL·LICS, AMB POSTERIOR PINTAT D'ACABAT AMB ESMALT A L'AIGUA. COLOR A DEFINIR PER LA DF.
EN	ENRAJOLAT DE RAJOLA DE PASTA BLANCA DE 10x10cm COLOR A DEFINIR PER LA DF, ACABAT MAT I COL·LOCAT AMB MORTER DE COLA TIPUS C2 I REJUNTAT AMB MORTER CG2.
VR	VERNIS IGNIFUG INCOLOR A BASE D'AIGUA PER A FUSTA TIPUS "CEDRIA". REACCIÓ AL FOC CLASSIFICADA SEGONS EUROCLASSES: Bs1d0 PER A APLICACIÓ COM A RECOBRIMENT DE PARETS.
DIVISÒRIES VERTICALS	
DIV01	DIVISÒRIA DE FUSTA AMB ENTRAMAT TIPUS STUD-FRAME DE SECCIÓ 100x50mm DE FUSTA DE PI. FOLRADA DE PANELL DE OSB-3 DE GRUIX 15mm AMB JUNTES SEGONS ALÇATS ESPAIS SINGULARS. *VEURE DETALLS DIVISÒRIES.
DIV02	BLOC DE FORMIGÓ ACABAT LLIS A DUES CARES DE 40X20X20cm. COL·LOCAT AMB JUNTA HORIZONTAL I VERTICAL. *VEURE DETALLS DIVISÒRIES.
PAVIMENTS	
RE	PAVIMENT CONTINU A BASE DE RESINES, SOBRE CAPA D'IMPRIMACIÓ I CAPA AUTONIVELLANT PRÈVIA, COLOR A DEFINIR PER LA DF. CLASSE 2.
RE2	PAVIMENT CONTINU PER A FORMACIÓ DE DUTXA ENRASADA AMB PAVIMENT A BASE DE RESINES, SOBRE BASE DE FORMACIÓ DE PENDENTS (LAMINES) CAPA D'IMPRIMACIÓ I CAPA AUTONIVELLANT PRÈVIA, COLOR A DEFINIR PER LA DF. CLASSE 3.
FM	PAVIMENT DE FORMIGÓ LLEUGER DE 8cm DE GRUIX HUNE-20/F/8/I/a VIBRAT I REMOLINAT MECÀNIC AFEGINT 4kg/m2 DE POLS DE QUARS CORINDON, ARMAT AMB FIBRES DE POLIPROPILEN TIPUS MASTERFIBER, ACABAT FRATASSAT AMB TRACTAMENT ANIPOLS, ENDURIDOR I SEGELADOR HIDRÒFÒRIC DE NANO-LITI TIPUS PENTRA-SIL (244+). CLASSE 2.
LLEENDA D'ACABATS	
---	JUNTA DE RETRACCIÓ A TALL DE DISC, AMB REJUNTAT DE MASILLA DE POLIURETÀ SEGELLADORA DE COLOR GRIS.
---	SR: SÒCOL DE RESINES AMB ACABAT DE MITJA CANYA DE 50MM.
RESISTÈNCIA AL LLISCAMENT CTE (+) CLASSE	
ZONA INTERIOR SECA	
- PENDENT MENOR DE 6%	FUSTA CLASSE 1
- PENDENT MENOR DE 6%	TZ, LI CLASSE 2
- PENDENT IGUAL O SUPERIOR AL 6%	CLASSE 2
- ESCALES	CLASSE 2
ZONA INTERIOR HUMIDA	
- PENDENT MENOR DEL 6%	CLASSE 2
- PENDENT IGUAL O SUPERIOR AL 6%	CLASSE 3
- CUINA CANTINA	CLASSE 3
S	APARELLS SANITARIS
S1	LAVABO MURAL ROCA MODEL "HALL" DE 45,5 X 40 cm.
S2	INODOR DE PORCELLANA ROCA MODEL "DAMA SENSO COMPACT" DE 36,5 X 60cm.
S2A	INODOR DE PORCELLANA ROCA MODEL "DAMA SENSO COMPACT" DE 36,5 X 60cm. AMB SEIENT ADAPTAT
S3	ABOCADOR ROCA "GARDA" AMB REIXA INCORPORADA SUPORT
A	ACCESSORIS
A1	AIXETA TEMPORITZADA, AMB PULSADOR D'UNA AIGUA PER A COL·LOCAR SOBRE TAULELL ROCA MODEL "HALL"
A2	BARRA DE SUPORT BATENT D'ACER INOXIDABLE PER FIXAR A PARET AMB UNA LONGITUD DE 800MM.
A3	BARRA DE SUPORT BATENT D'ACER INOX. AMB PORTA ROTLLOS PER FIXAR A PARET AMB UNA LONGITUD DE 800MM.
A4	MIRALL SOBREPOSAT DE 40 X 100 cm e:5mm AMB CLIPS DE FIXACIÓ D'ACER INOXIDABLE.
A5	SIFÓ D'ACER INOXIDABLE
A6	SIFÓ FLEXIBLE
A7	AIXETA D'UNA AIGUA TEMPORITZAT D'INSTAL·LACIÓ MURAL TIPUS PRESTO IBERICA XT-P 26000
A8	RUIXADOR ANTIVANDÀLIC EN LLAUTÓ CROMAT FIX PER A DUTXA TIPUS "PRESTO ALPA 80"
A9	PULSADOR TEMPORITZAT 30' I MESCLADOR EN POLIACETATO NEGRE. ACABAT CROMAT ENCASTAT A ENVÀ TIPUS "PRESTO ALPA 80" O EQUIVALENT
A10	BUNERA SIFÒNICA AMB REIXA D'ACER INOXIDABLE
A11	AIXETA MONOCOMANDAMENT DE CANYA ALTA D'ACER CROMAT PER A COL·LOCAR SOBRE TAULELL DE CUINA AMB CANÓ GIRATORI DE SECCIÓ CIRCULAR.
A12	AIGÜERA ENCASTADA SOTA TAULELL, D'ACER INOXIDABLE 18/10 D'UNA CUBETA DE DIMENSIONS 45x40X20cm. AMB PLECS INTERIORS DE 15mm. I VÀLVULA DE CANASTA DE 3 1/2".
A13	RUIXADOR DE DUTXA I RECOL·LIDOR D'ACER INOXIDABLE, FABRICAT L'ACER GALVANITZAT ACABAT EPOXI COLOR VERD.CONNEXIONS EN LLAUTÓ. FUNCIONAMENT DE DUTXA MITJANÇANT TIRANT RÍGID AMB EMPUNYADURA TRIANGULAR. FUNCIONAMENT DEL RENTAOLLIS MITJANÇANT PALANCA MANUAL LATERAL.