

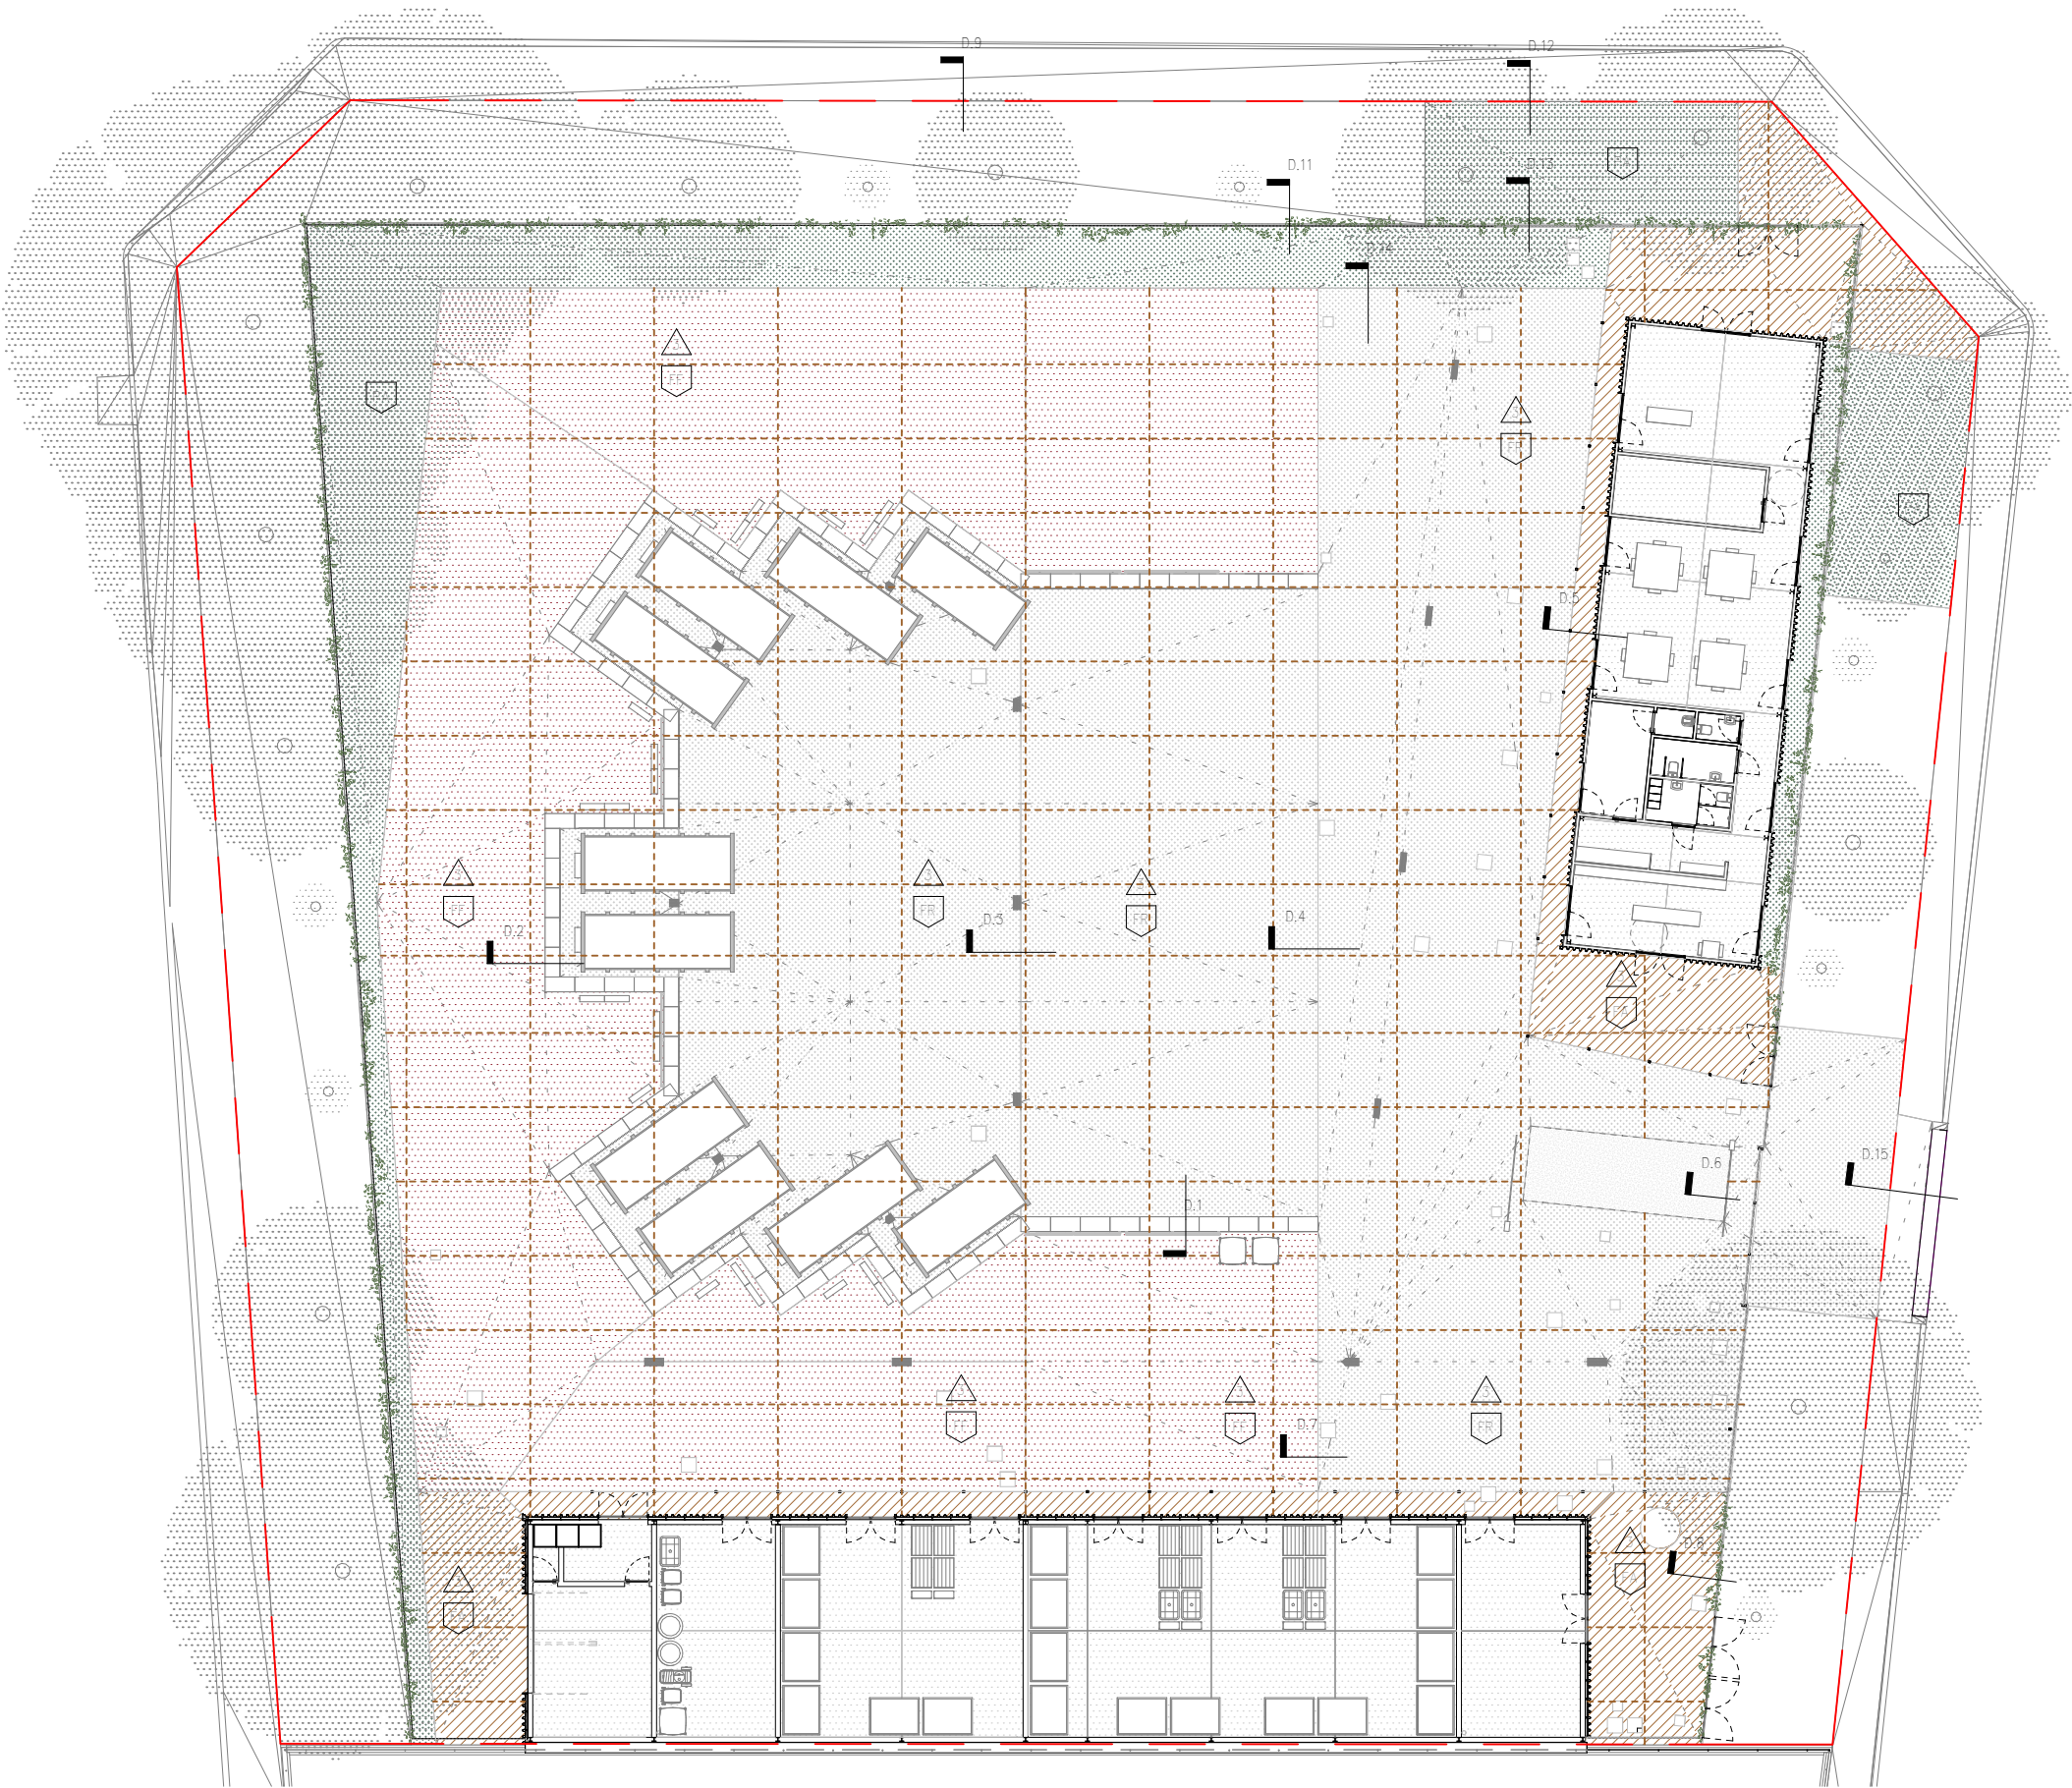


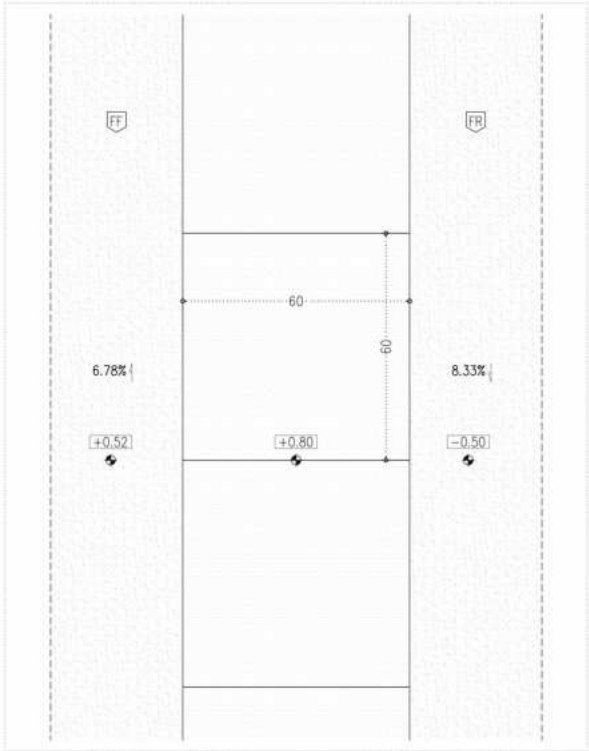

- PAVIMENTS
- FR PAVIMENT DE FORMIGÓ DE FERM DE 18CM DE GRUIX HF-4.0/F/20/XC2 GRANDÀRIA MÀXIMA DEL GRANULAT 20 MM, ESCAMPAT MITJANÇANT BOMBEIG, ESTESA I VIBRATGE MANUAL, REMOLINAT MECÀNIC AFEINT 4 KG/M2 DE POLS DE QUARS CORINDON. ARMAT AMB FIBRES DE POLIPROPILE PER REFORÇ ESTRUCTURAL DE FORMIGÓ I MORTER, CLASE II EN 14889-2, TIPUS MASTERFIBER 235* O EQUIVALENT, DOSIFICACIÓ DE 8KG/M3. SOBRE UNA SUB-BASE DE TOT-Ú ARTIFICIAL DE 20CM DE GRUIX, SOBRE UNA ESPLANADA DE CATEGORIA E1 DE 25CM DE SÒL ESTABILITZAT IN SITU TIPUS S-EST-1 SEGONS ART. 512 DEL PG-3.
- FF PAVIMENT DE FORMIGÓ DE 15CM DE GRUIX HA-25/B/20/XC2 GRANDÀRIA MÀXIMA DEL GRANULAT 20 MM, ESCAMPAT MITJANÇANT BOMBEIG, ESTESA I VIBRATGE MANUAL, REMOLINAT MECÀNIC AFEINT 4 KG/M2 DE POLS DE QUARS CORINDON. ARMAT AMB FIBRES DE POLIPROPILE PER REFORÇ ESTRUCTURAL DE FORMIGÓ I MORTER, CLASE II EN 14889-2, TIPUS MASTERFIBER 235* O EQUIVALENT, DOSIFICACIÓ DE 8KG/M3. SOBRE UNA SUB-BASE DE TOT-Ú ARTIFICIAL DE 15CM DE GRUIX.
- FA PAVIMENT DE FORMIGÓ DE 15CM DE GRUIX HA-25/B/20/XC2 GRANDÀRIA MÀXIMA DEL GRANULAT 20 MM, ESCAMPAT MITJANÇANT BOMBEIG, ESTESA I VIBRATGE MANUAL, REMOLINAT MECÀNIC AFEINT 4 KG/M2 DE POLS DE QUARS CORINDON. ARMAT AMB FIBRES DE POLIPROPILE PER REFORÇ ESTRUCTURAL DE FORMIGÓ I MORTER, CLASE II EN 14889-2, TIPUS MASTERFIBER 235* O EQUIVALENT, DOSIFICACIÓ DE 8KG/M3. SOBRE UNA SUB-BASE DE TOT-Ú ARTIFICIAL DE 15CM DE GRUIX.
- PA PARTERRE AMB APORTACIÓ DE TERRA VEGETAL SEGONS PLÀNOL UE.7.1
- JUNTA DE RETRACCIÓ A TALL DE DISC CADA 5M/3m DE 35MM DE PROFUNDITAT. SEGELLAT DE JUNTA DE FORMIGÓ AMB MASILLA DE POLIURETA COLOR GRIS



PLANTA BAIXA PAVIMENTS (+0,00)
1 : 300

DP.01

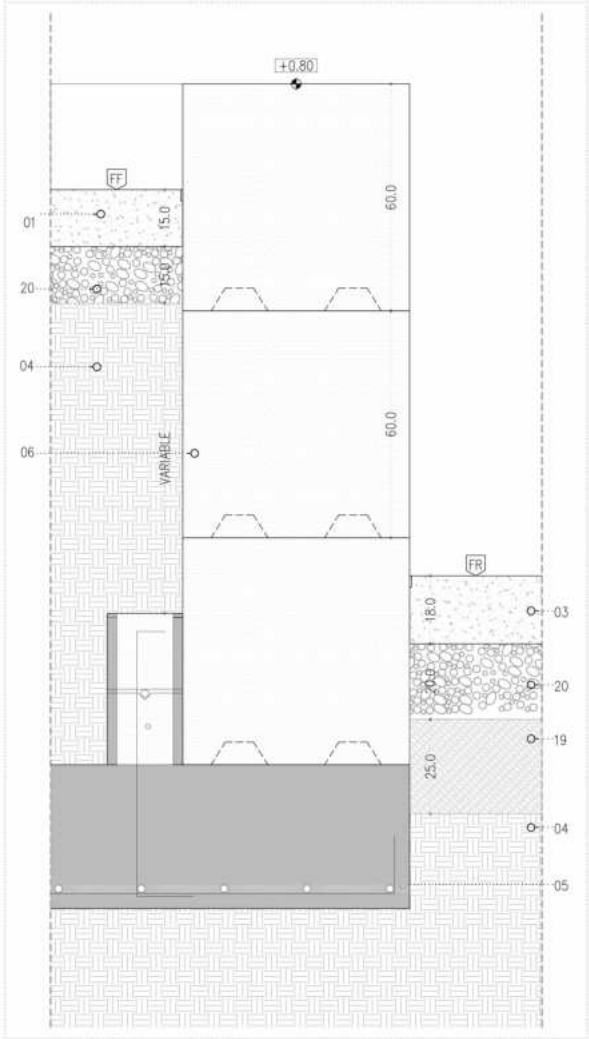



DETALL MUR DE CONTENCIÓ AMB RAMPAS.

DP.02

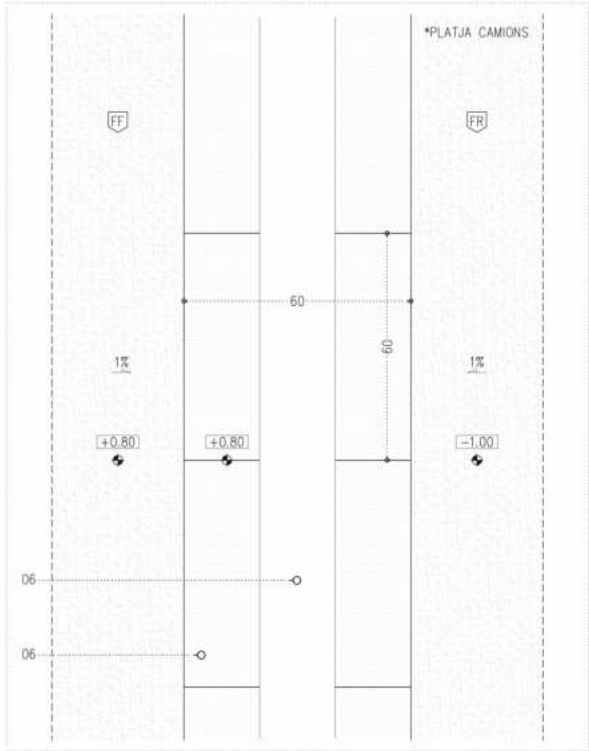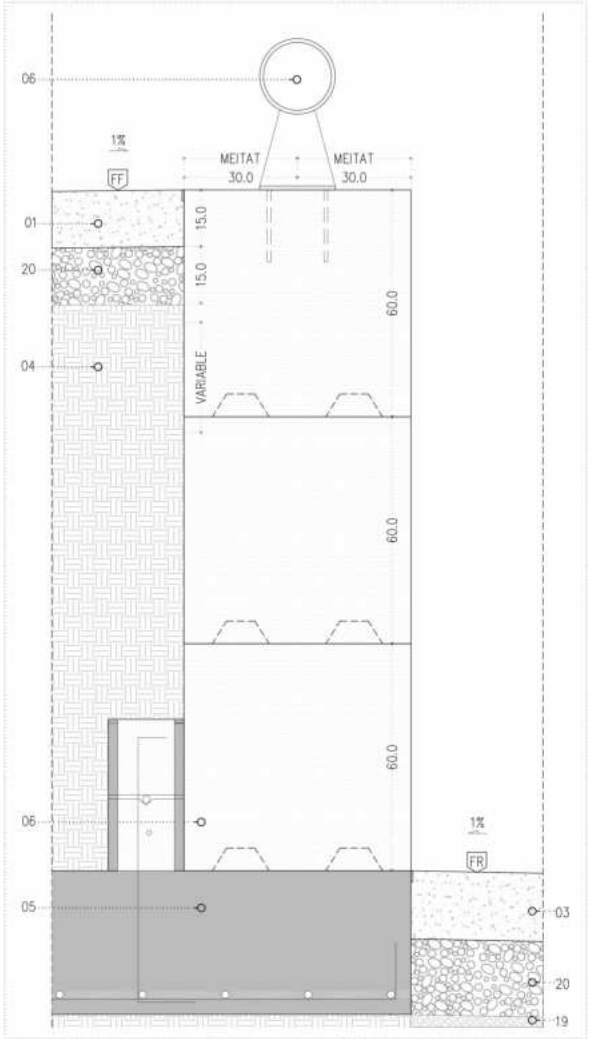

DETALL MUR DE CONTENCIÓ I GUIES D'ACER AMB PLATJA CAMIONS.

DP.03

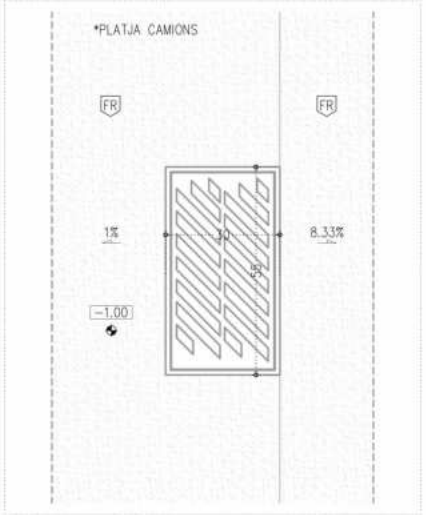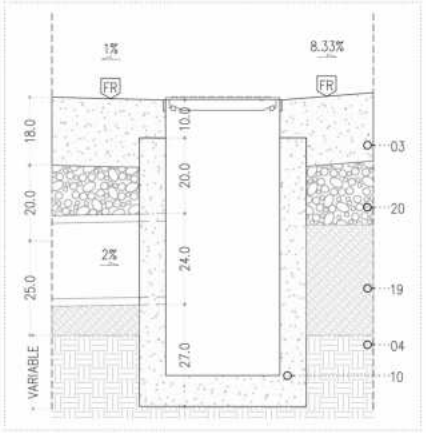

DETALL PLATJA DE CAMIONS AMB IMBORNAL.

LLEGGENDA D'URBANITZACIÓ ESPAI EXTERIOR

- U01 PAVIMENT DE FORMIGÓ DE FERM DE 15CM DE GRUIX HA-25/B/20/XC2 GRANDÀRIA MÀXIMA DEL GRANULAT 2MM, ESCAMPAT MITJANÇANT BOMBEIG, ESTESA I VIBRATGE MANUAL, REMOLINAT MECÀNIC AFEINT 4KG/M2 DE POLS DE QUARS CORINDON, ARMAT AMB FIBRES POLIPROPILE PER REFORÇ ESTRUCTURAL DE FORMIGÓ I MORTER, CLASSE II EN 14889-2 TIPUS "MASTERFIBER 235" O EQUIVALENT, DOSIFICACIÓ DE 8KG/M3.
- U02 GUAL LATERAL PREFABRICAT DE FORMIGÓ 59X40X28 ACABAT LLIS.
- U03 PAVIMENT DE FORMIGÓ DE FERM DE 18CM DE GRUIX HF-4,0/F/20/XC2 GRANDÀRIA MÀXIMA DEL GRANULAT 2MM, ESCAMPAT MITJANÇANT BOMBEIG, ESTESA I VIBRATGE MANUAL, REMOLINAT MECÀNIC AFEINT 4KG/M2 DE POLS DE QUARS CORINDON, ARMAT AMB FIBRES POLIPROPILE PER REFORÇ ESTRUCTURAL DE FORMIGÓ I MORTER, CLASSE II EN 14889-2 TIPUS "MASTERFIBER 235" O EQUIVALENT, DOSIFICACIÓ DE 8KG/M3.
- U04 SUBBASE DE TOT-U ARTIFICIAL PROCEDENT DE GRANULATS RECICLATS DE FORMIGÓ, AMB ESTESA I PICONATGE DEL MATERIAL AL 98% DEL PM.
- U05 SABATA CORREGUDA. VEURE PLÀNOL D'ESTRUCTURES.
- U08 TUBULAR METÀLIC (VEURE PLÀNOL D'ESTRUCTURA)
- U09 MALLA ELECTROSOLDADA TIPUS HERCULES DE Ø5mm, I PAS D'OBERTURA 200X55mm. FIXAT A PORTICS MITJANÇANT GRAPA METÀLICA I TORNILLERIA AUTOROSCANST D'ACER INOXIDABLE. VEURE PLÀNOL DE SERRALLERIA EXTERIOR UE.3.3.
- U10 CAIXA DE FORMIGÓ AMB EMBORNAL SIFÒNIC DE 500X300X700mm AMB TAPA REGISTRABLE ABATIBLE, REIXA A 45 GRAUS, h=10cm
- U11 PEÇA PREFABRICADA TIPUS "PANDI" DE 20x20x4cm DE QUATRE PASTILLES.
- U12 GUAL CENTRAL PREFABRICAT DE FORMIGÓ 60x40x8cm ACABAT LLIS.
- U13 CAPA DE MORTER EN SEC GRUIX 4cm
- U14 BASE DE FORMIGÓ IN SITU e=15cm
- U15 VORADA DE PEÇA PREFABRICADA DE FORMIGÓ DE 20x60x8cm
- U17 RIGOLA DE 20x20x8cm
- U18 APORTACIÓ DE TERRA VEGETAL VEURE PLÀNOL JARDINERIA UE.7.1.
- U19 ESPLANADA DE CATEGORIA E1 25CM DE SÒL ESTABILITZAT IN SITU TIPUS S-EST-1 SEGONS ARTICLE 512 DEL PG-3. *VEURE PLÀNOL D'ESTRUCTURES.
- U20 SUBBASE DE TOT-U ARTIFICIAL, AMB ESTESA I PICONATGE DEL MATERIAL AL 98% DEL PM.

LLEGGENDA ACABATS PAVIMENTS

- FR PAVIMENT DE FORMIGÓ DE FERM DE 18CM DE GRUIX HF-4,0/F/20/XC2 GRANDÀRIA MÀXIMA DEL GRANULAT 20 MM, ESCAMPAT MITJANÇANT BOMBEIG, ESTESA I VIBRATGE MANUAL, REMOLINAT MECÀNIC AFEINT 4 KG/M2 DE POLS DE QUARS CORINDON, ARMAT AMB FIBRES DE POLIPROPILE PER REFORÇ ESTRUCTURAL DE FORMIGÓ I MORTER, CLASSE II EN 14889-2, TIPUS "MASTERFIBER 235" O EQUIVALENT, DOSIFICACIÓ DE 8KG/M3. SOBRE UNA SUB-BASE DE TOT-Ú ARTIFICIAL DE 20CM DE GRUIX, SOBRE UNA ESPLANADA DE CATEGORIA E1 DE 25CM DE SÒL ESTABILITZAT IN SITU TIPUS S-EST-1 SEGONS ART. 512 DEL PG-3.
- FF PAVIMENT DE FORMIGÓ DE FERM DE 15CM DE GRUIX HA-25/B/20/XC2 GRANDÀRIA MÀXIMA DEL GRANULAT 20 MM, ESCAMPAT MITJANÇANT BOMBEIG, ESTESA I VIBRATGE MANUAL, REMOLINAT MECÀNIC AFEINT 4 KG/M2 DE POLS DE QUARS CORINDON, ARMAT AMB FIBRES DE POLIPROPILE PER REFORÇ ESTRUCTURAL DE FORMIGÓ I MORTER, CLASSE II EN 14889-2, TIPUS "MASTERFIBER 235" O EQUIVALENT, DOSIFICACIÓ DE 8KG/M3. SOBRE UNA SUB-BASE DE TOT-Ú ARTIFICIAL DE 20CM DE GRUIX, SOBRE UNA ESPLANADA DE CATEGORIA E1 DE 25CM DE SÒL ESTABILITZAT IN SITU TIPUS S-EST-1 SEGONS ART. 512 DEL PG-3.
- FA PAVIMENT DE FORMIGÓ DE 15CM DE GRUIX HA-25/B/20/XC2 GRANDÀRIA MÀXIMA DEL GRANULAT 20 MM, ESCAMPAT MITJANÇANT BOMBEIG, ESTESA I VIBRATGE MANUAL, REMOLINAT MECÀNIC AFEINT 4 KG/M2 DE POLS DE QUARS CORINDON, ARMAT AMB FIBRES DE POLIPROPILE PER REFORÇ ESTRUCTURAL DE FORMIGÓ I MORTER, CLASSE II EN 14889-2, TIPUS "MASTERFIBER 235" O EQUIVALENT, DOSIFICACIÓ DE 8KG/M3. SOBRE UNA SUB-BASE DE TOT-Ú ARTIFICIAL DE 15CM DE GRUIX.
- PA PARTERRE AMB APORTACIÓ DE TERRA VEGETAL SEGONS PLÀNOL UE.7.1

- COTES DE NIVELL EN METRES
- COTES DIMENSIONALS EN CENTÍMETRES
- LES COTES RELATIVES S'INDIQUEN ±0.00 RESPECTE LA COTA DE REFERÈNCIA (NIVELL DE PAVIMENT ACABAT PLANTA BAIXA)



*PLATJA CAMIONS	
	
8.33%	1%
	
	
	

Technical drawing of a road cross-section. The drawing shows a road with a 1% slope. A dashed line indicates a width of 75m. The elevation is marked as ±0.00. The drawing includes a cross-section of the road and a cross-section of the ground.

*PLATJA CAMIONS

30.0

30.0

26.5

-0.33

35.0

3.0



1.2

+0.00

ACCES ROAD



Diagram illustrating a two-lane agarose gel electrophoresis setup. The gel has two lanes, both labeled "FF" at the top. The left lane shows a single band at a position corresponding to 6.78% on the left axis. The right lane shows a single band at a position corresponding to 1% on the right axis. Below the gel, there are two boxes, each containing the text "±0.00" and a small black circle below it.

DP.08

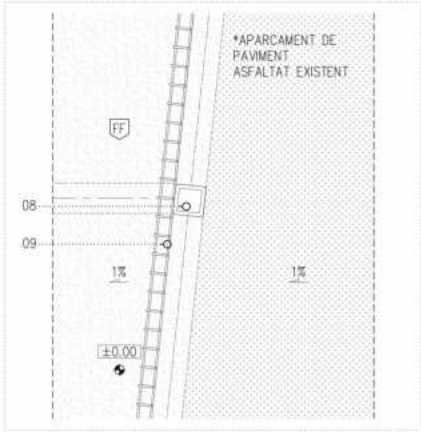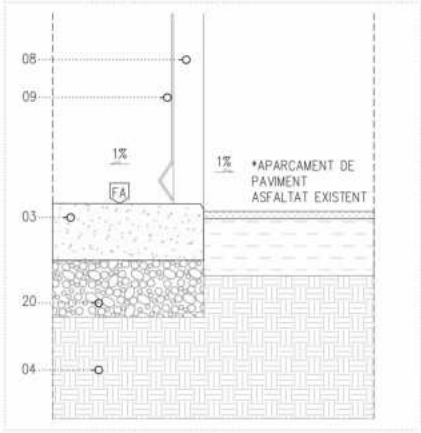

DETALL SOLERA EDIFICI B AMB SAULÒ

DP.09

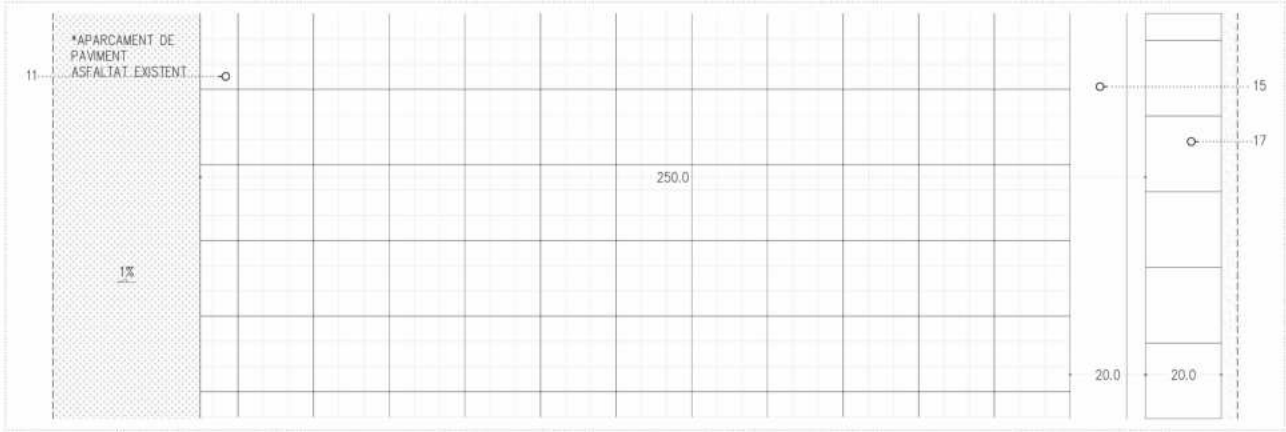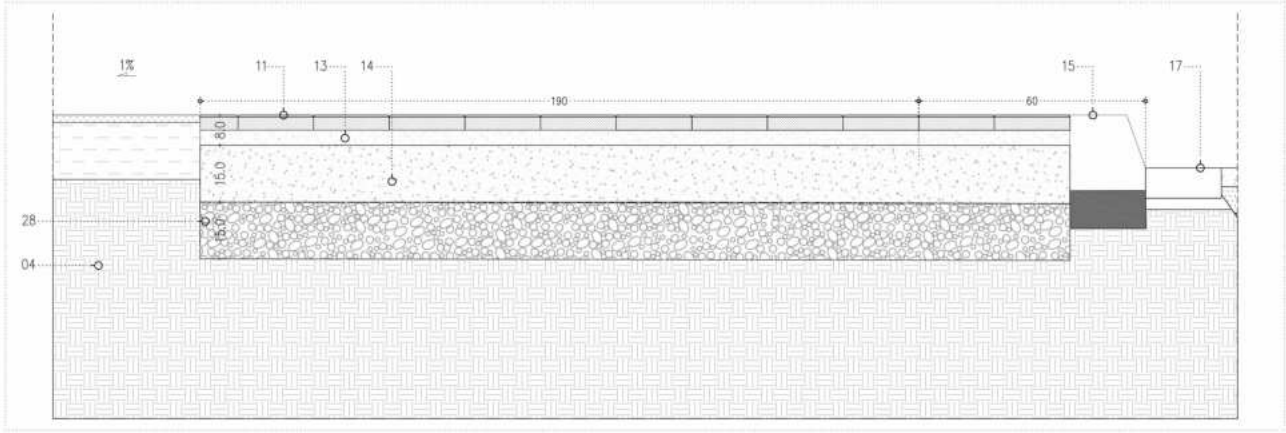

DETALL SAULÒ AMB VORERA

LLEGGENDA D'URBANITZACIÓ ESPAI EXTERIOR

- U01 PAVIMENT DE FORMIGÓ DE FERM DE 15CM DE GRUIX HA-25/B/20/XC2 GRANDÀRIA MÀXIMA DEL GRANULAT 2MM, ESCAMPAT MITJANÇANT BOMBEIG, ESTESA I VIBRATGE MANUAL, REMOLINAT MECÀNIC AFEINT 4KG/M2 DE POLS DE QUARS CORINDON, ARMAT AMB FIBRES POLIPROPILE PER REFORÇ ESTRUCTURAL DE FORMIGÓ I MORTER, CLASSE II EN 14889-2 TIPUS "MASTERFIBER 235" O EQUIVALENT, DOSIFICACIÓ DE 8KG/M3.
- U02 GUAL LATERAL PREFABRICAT DE FORMIGÓ 59X40X28 ACABAT LLIS.
- U03 PAVIMENT DE FORMIGÓ DE FERM DE 18CM DE GRUIX HF-4,0/F/20/XC2 GRANDÀRIA MÀXIMA DEL GRANULAT 2MM, ESCAMPAT MITJANÇANT BOMBEIG, ESTESA I VIBRATGE MANUAL, REMOLINAT MECÀNIC AFEINT 4KG/M2 DE POLS DE QUARS CORINDON, ARMAT AMB FIBRES POLIPROPILE PER REFORÇ ESTRUCTURAL DE FORMIGÓ I MORTER, CLASSE II EN 14889-2 TIPUS "MASTERFIBER 235" O EQUIVALENT, DOSIFICACIÓ DE 8KG/M3.
- U04 SUBBASE DE TOT-U ARTIFICIAL PROCEDENT DE GRANULATS RECICLATS DE FORMIGÓ, AMB ESTESA I PICONATGE DEL MATERIAL AL 98% DEL PM.
- U05 SABATA CORREGUDA. VEURE PLÀNOL D'ESTRUCTURES.
- U08 TUBULAR METÀLIC (VEURE PLÀNOL D'ESTRUCTURES)
- U09 MALLA ELECTROSOLDADA TIPUS HERCULES DE Ø5mm, 1 PAS D'OBERTURA 200X55mm. FIXAT A PORTICS MITJANÇANT GRAPA METÀLICA I TORNILLERIA AUTOROSCANST D'ACER INOXIDABLE. VEURE PLÀNOL DE SERRALLERIA EXTERIOR UE.3.3.
- U10 CAIXA DE FORMIGÓ AMB EMBORNAL SIFÒNIC DE 500x300x700mm AMB TAPA REGISTRABLE ABATIBLE, REIXA A 45 GRAUS, h=10cm
- U11 PEÇA PREFABRICADA TIPUS "PANDI" DE 20x20x4cm DE QUATRE PASTILLES.
- U12 GUAL CENTRAL PREFABRICAT DE FORMIGÓ 60x40x8cm ACABAT LLIS.
- U13 CAPA DE MORTER EN SEC GRUIX 4cm
- U14 BASE DE FORMIGÓ IN SITU e=15cm
- U15 VORADA DE PEÇA PREFABRICADA DE FORMIGÓ DE 20x60x8cm
- U17 RIGOLA DE 20x20x8cm
- U18 APORTACIÓ DE TERRA VEGETAL VEURE PLÀNOL JARDINERIA UE.7.1.
- U19 ESPLANADA DE CATEGORIA E1 25CM DE SÒL ESTABILIZAT IN SITU TIPUS S-EST-1 SEGONS ARTICLE 512 DEL PG-3. *VEURE PLÀNOL D'ESTRUCTURES.
- U20 SUBBASE DE TOT-U ARTIFICIAL, AMB ESTESA I PICONATGE DEL MATERIAL AL 98% DEL PM.






LLEGGENDA ACABATS PAVIMENTS

- FR PAVIMENT DE FORMIGÓ DE FERM DE 18CM DE GRUIX HF-4,0/F/20/XC2 GRANDÀRIA MÀXIMA DEL GRANULAT 20 MM, ESCAMPAT MITJANÇANT BOMBEIG, ESTESA I VIBRATGE MANUAL, REMOLINAT MECÀNIC AFEINT 4 KG/M2 DE POLS DE QUARS CORINDON, ARMAT AMB FIBRES DE POLIPROPILE PER REFORÇ ESTRUCTURAL DE FORMIGÓ I MORTER, CLASSE II EN 14889-2, TIPUS "MASTERFIBER 235" O EQUIVALENT, DOSIFICACIÓ DE 8KG/M3. SOBRE UNA SUB-BASE DE TOT-Ú ARTIFICIAL DE 20CM DE GRUIX, SOBRE UNA ESPLANADA DE CATEGORIA E1 DE 25CM DE SÒL ESTABILITZAT IN SITU TIPUS S-EST-1 SEGONS ART. 512 DEL PG-3.
- FF PAVIMENT DE FORMIGÓ DE FERM DE 15CM DE GRUIX HA-25/B/20/XC2 GRANDÀRIA MÀXIMA DEL GRANULAT 20 MM, ESCAMPAT MITJANÇANT BOMBEIG, ESTESA I VIBRATGE MANUAL, REMOLINAT MECÀNIC AFEINT 4 KG/M2 DE POLS DE QUARS CORINDON, ARMAT AMB FIBRES DE POLIPROPILE PER REFORÇ ESTRUCTURAL DE FORMIGÓ I MORTER, CLASSE II EN 14889-2, TIPUS "MASTERFIBER 235" O EQUIVALENT, DOSIFICACIÓ DE 8KG/M3. SOBRE UNA SUB-BASE DE TOT-Ú ARTIFICIAL DE 20CM DE GRUIX, SOBRE UNA ESPLANADA DE CATEGORIA E1 DE 25CM DE SÒL ESTABILITZAT IN SITU TIPUS S-EST-1 SEGONS ART. 512 DEL PG-3.
- FA PAVIMENT DE FORMIGÓ DE 15CM DE GRUIX HA-25/B/20/XC2 GRANDÀRIA MÀXIMA DEL GRANULAT 20 MM, ESCAMPAT MITJANÇANT BOMBEIG, ESTESA I VIBRATGE MANUAL, REMOLINAT MECÀNIC AFEINT 4 KG/M2 DE POLS DE QUARS CORINDON, ARMAT AMB FIBRES DE POLIPROPILE PER REFORÇ ESTRUCTURAL DE FORMIGÓ I MORTER, CLASSE II EN 14889-2, TIPUS "MASTERFIBER 235" O EQUIVALENT, DOSIFICACIÓ DE 8KG/M3. SOBRE UNA SUB-BASE DE TOT-Ú ARTIFICIAL DE 15CM DE GRUIX.


PA PARTERRE AMB APORTACIÓ DE TERRA VEGETAL SEGONS PLÀNOL UE.7.1

- COTES DE NIVELL EN METRES
- COTES DIMENSIONALS EN CENTÍMETRES
- LES COTES RELATIVES S'INDIQUEN ±0.00 RESPECTE LA COTA DE REFERÈNCIA (NIVELL DE PAVIMENT ACABAT PLANTA BAIXA)




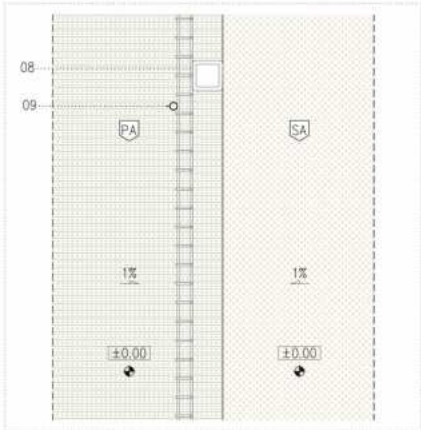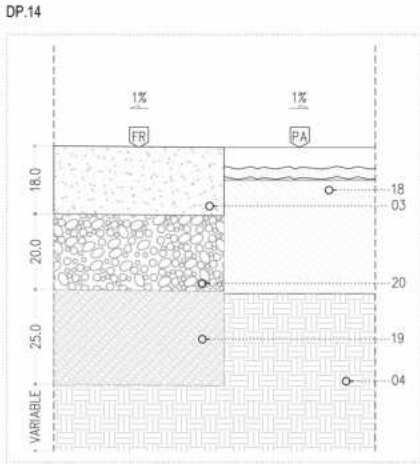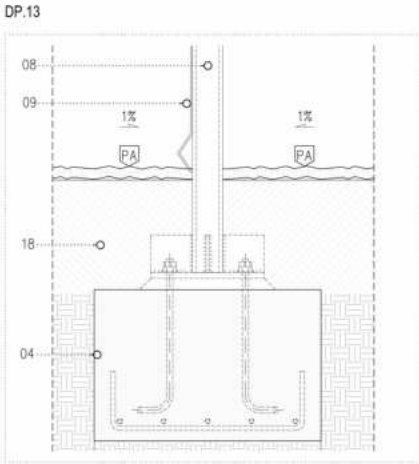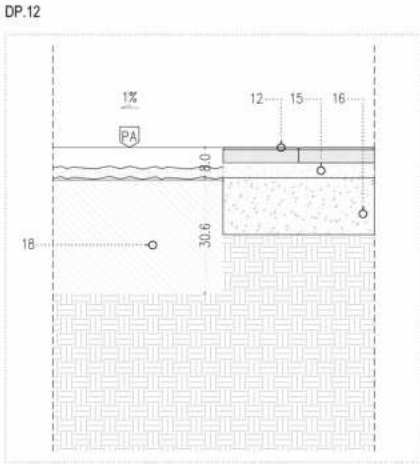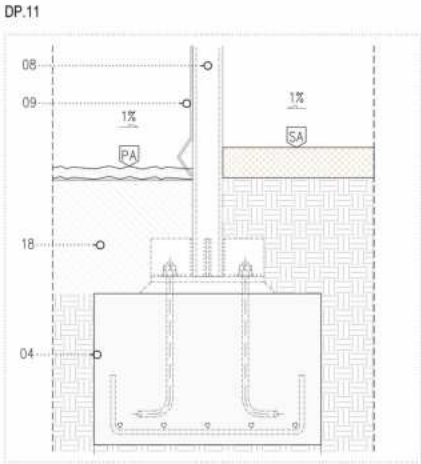


DETALL TROVAMENT PARTERRE AMB TANCA AMB SAULÓ.

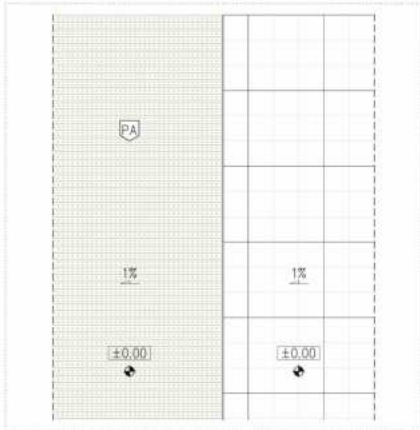

DETALL TROVAMENT PARTERRE AMB VORERA.

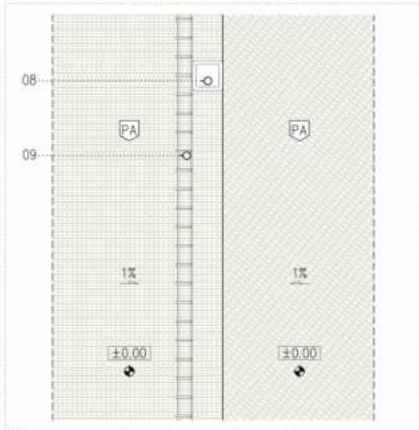

DETALL TROVAMENT PARTERRE, TANCA, PARTERRE

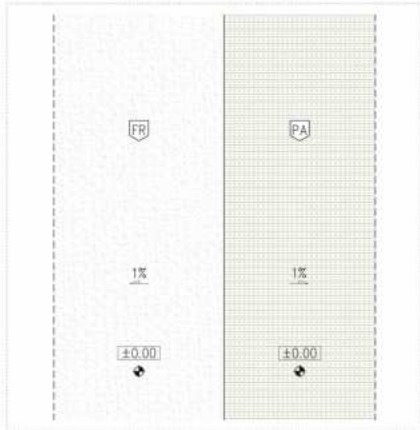

DETALL SOLERA EXTERIOR PER INGRESO DE CAMIONS DE 25CM DE GRUIX AMB PARTERRE

LLEGGENDA D'URBANITZACIÓ ESPAI EXTERIOR


- U01 PAVIMENT DE FORMIGÓ DE FERM DE 15CM DE GRUIX HA-25/B/20/XC2 GRANDÀRIA MÀXIMA DEL GRANULAT 2MM, ESCAMPAT MITJANÇANT BOMBEIG, ESTESA I VIBRATGE MANUAL, REMOLINAT MECÀNIC AFEINT 4KG/M2 DE POLS DE QUARS CORINDON, ARMAT AMB FIBRES POLIPROPILE PER REFORÇ ESTRUCTURAL DE FORMIGÓ I MORTER, CLASSE II EN 14889-2 TIPUS "MASTERFIBER 235" O EQUIVALENT, DOSIFICACIÓ DE 8KG/M3.
- U02 GUAL LATERAL PREFABRICAT DE FORMIGÓ 59X40X28 ACABAT LLIS.
- U03 PAVIMENT DE FORMIGÓ DE FERM DE 18CM DE GRUIX HF-4,0/F/20/XC2 GRANDÀRIA MÀXIMA DEL GRANULAT 2MM, ESCAMPAT MITJANÇANT BOMBEIG, ESTESA I VIBRATGE MANUAL, REMOLINAT MECÀNIC AFEINT 4KG/M2 DE POLS DE QUARS CORINDON, ARMAT AMB FIBRES POLIPROPILE PER REFORÇ ESTRUCTURAL DE FORMIGÓ I MORTER, CLASSE II EN 14889-2 TIPUS "MASTERFIBER 235" O EQUIVALENT, DOSIFICACIÓ DE 8KG/M3.
- U04 SUBBASE DE TOT-U ARTIFICIAL PROCEDENT DE GRANULATS RECICLATS DE FORMIGÓ, AMB ESTESA I PICONATGE DEL MATERIAL AL 98% DEL PM.
- U05 SABATA CORREGUDA. VEURE PLÀNOL D'ESTRUCTURES.
- U08 TUBULAR METÀLIC (VEURE PLÀNOL D'ESTRUCTURA)
- U09 MALLA ELECTROSOLDADA TIPUS HERCULES DE Ø5mm, I PAS D'OBERTURA 200X55mm. FIXAT A PORTICS MITJANÇANT GRAPA METÀLICA I TORNILLERIA AUTOROSCANST D'ACER INOXIDABLE. VEURE PLÀNOL DE SERRALLERIA EXTERIOR UE.3.3.
- U10 CAIXA DE FORMIGÓ AMB EMBORNAL SIFÒNIC DE 500x300x700mm AMB TAPA REGISTRABLE ABATIBLE, REIXA A 45 GRAUS, h=10cm
- U11 PEÇA PREFABRICADA TIPUS "PANOI" DE 20x20x4cm DE QUATRE PASTILLES.
- U12 GUAL CENTRAL PREFABRICAT DE FORMIGÓ 60x40x8cm ACABAT LLIS.
- U13 CAPA DE MORTER EN SEC GRUIX 4cm
- U14 BASE DE FORMIGÓ IN SITU e=15cm
- U15 VORADA DE PEÇA PREFABRICADA DE FORMIGÓ DE 20x60x8cm
- U17 RIGOLA DE 20x20x8cm
- U18 APORTACIÓ DE TERRA VEGETAL VEURE PLÀNOL JARDINERIA UE.7.1.
- U19 ESPLANADA DE CATEGORIA E1 25CM DE SÒL ESTABILITZAT IN SITU TIPUS S-EST-1 SEGONS ARTICLE 512 DEL PG-3. *VEURE PLÀNOL D'ESTRUCTURES.
- U20 SUBBASE DE TOT-U ARTIFICIAL, AMB ESTESA I PICONATGE DEL MATERIAL AL 98% DEL PM.

LLEGGENDA ACABATS PAVIMENTS

- FR PAVIMENT DE FORMIGÓ DE FERM DE 18CM DE GRUIX HF-4,0/F/20/XC2 GRANDÀRIA MÀXIMA DEL GRANULAT 20 MM, ESCAMPAT MITJANÇANT BOMBEIG, ESTESA I VIBRATGE MANUAL, REMOLINAT MECÀNIC AFEINT 4 KG/M2 DE POLS DE QUARS CORINDON, ARMAT AMB FIBRES DE POLIPROPILE PER REFORÇ ESTRUCTURAL DE FORMIGÓ I MORTER, CLASSE II EN 14889-2, TIPUS "MASTERFIBER 235" O EQUIVALENT, DOSIFICACIÓ DE 8KG/M3. SOBRE UNA SUB-BASE DE TOT-Ú ARTIFICIAL DE 20CM DE GRUIX, SOBRE UNA ESPLANADA DE CATEGORIA E1 DE 25CM DE SÒL ESTABILITZAT IN SITU TIPUS S-EST-1 SEGONS ART. 512 DEL PG-3.
- FF PAVIMENT DE FORMIGÓ DE FERM DE 15CM DE GRUIX HA-25/B/20/XC2 GRANDÀRIA MÀXIMA DEL GRANULAT 20 MM, ESCAMPAT MITJANÇANT BOMBEIG, ESTESA I VIBRATGE MANUAL, REMOLINAT MECÀNIC AFEINT 4 KG/M2 DE POLS DE QUARS CORINDON, ARMAT AMB FIBRES DE POLIPROPILE PER REFORÇ ESTRUCTURAL DE FORMIGÓ I MORTER, CLASSE II EN 14889-2, TIPUS "MASTERFIBER 235" O EQUIVALENT, DOSIFICACIÓ DE 8KG/M3. SOBRE UNA SUB-BASE DE TOT-Ú ARTIFICIAL DE 20CM DE GRUIX, SOBRE UNA ESPLANADA DE CATEGORIA E1 DE 25CM DE SÒL ESTABILITZAT IN SITU TIPUS S-EST-1 SEGONS ART. 512 DEL PG-3.
- FA PAVIMENT DE FORMIGÓ DE 15CM DE GRUIX HA-25/B/20/XC2 GRANDÀRIA MÀXIMA DEL GRANULAT 20 MM, ESCAMPAT MITJANÇANT BOMBEIG, ESTESA I VIBRATGE MANUAL, REMOLINAT MECÀNIC AFEINT 4 KG/M2 DE POLS DE QUARS CORINDON, ARMAT AMB FIBRES DE POLIPROPILE PER REFORÇ ESTRUCTURAL DE FORMIGÓ I MORTER, CLASSE II EN 14889-2, TIPUS "MASTERFIBER 235" O EQUIVALENT, DOSIFICACIÓ DE 8KG/M3. SOBRE UNA SUB-BASE DE TOT-Ú ARTIFICIAL DE 15CM DE GRUIX.

PA PARTERRE AMB APORTACIÓ DE TERRA VEGETAL SEGONS PLÀNOL UE.7.1

DP.15

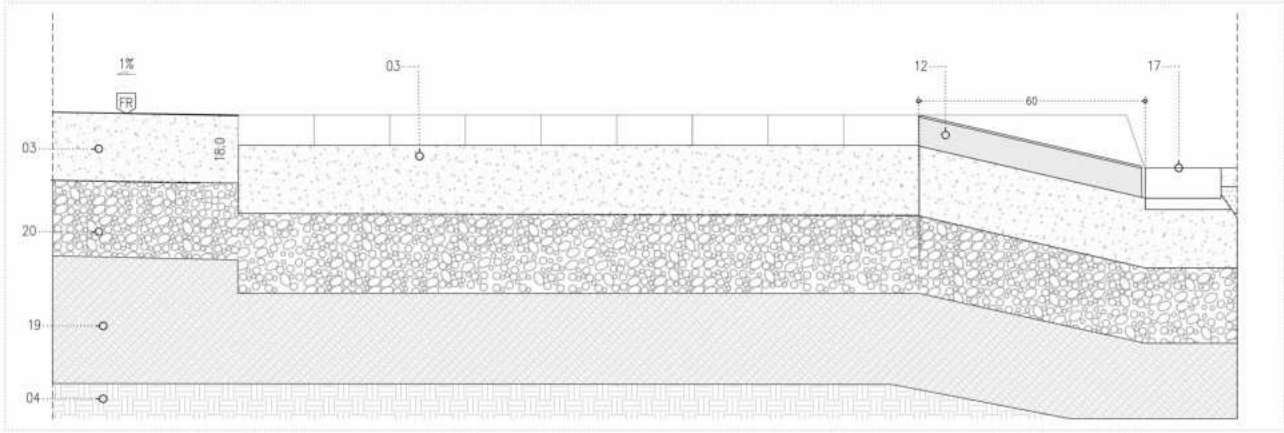

DETALL D'ACCÉS VEHICULAR. TROVAMENTSOLERA EXTERIOR PER INGRESO DE CAMIONS DE 25CM AMB VORERA.

LLEENDA D'URBANITZACIÓ ESPAI EXTERIOR

- U01 PAVIMENT DE FORMIGÓ DE FERM DE 15CM DE GRUIX HA-25/B/20/XC2 GRANDÀRIA MÀXIMA DEL GRANULAT 2MM, ESCAMPAT MITJANÇANT BOMBEIG, ESTESA I VIBRATGE MANUAL, REMOLINAT MECÀNIC AFEINT 4KG/M2 DE POLS DE QUARS CORINDON, ARMAT AMB FIBRES POLIPROPILE PER REFORÇ ESTRUCTURAL DE FORMIGÓ I MORTER, CLASSE II EN 14889-2 TIPUS "MASTERFIBER 235" O EQUIVALENT, DOSIFICACIÓ DE 8KG/M3.
- U02 GUAL LATERAL PREFABRICAT DE FORMIGÓ 59X40X28 ACABAT LLIS.
- U03 PAVIMENT DE FORMIGÓ DE FERM DE 18CM DE GRUIX HF-4,0/F/20/XC2 GRANDÀRIA MÀXIMA DEL GRANULAT 2MM, ESCAMPAT MITJANÇANT BOMBEIG, ESTESA I VIBRATGE MANUAL, REMOLINAT MECÀNIC AFEINT 4KG/M2 DE POLS DE QUARS CORINDON, ARMAT AMB FIBRES POLIPROPILE PER REFORÇ ESTRUCTURAL DE FORMIGÓ I MORTER, CLASSE II EN 14889-2 TIPUS "MASTERFIBER 235" O EQUIVALENT, DOSIFICACIÓ DE 8KG/M3.
- U04 SUBBASE DE TOT-U ARTIFICIAL PROCEDENT DE GRANULATS REICLATS DE FORMIGÓ, AMB ESTESA I PICONATGE DEL MATERIAL AL 98% DEL PM.
- U05 SABATA CORREGUDA. VEURE PLÀNOL D'ESTRUCTURES.
- U08 TUBULAR METÀLIC (VEURE PLÀNOL D'ESTRUCTURA)
- U09 MALLA ELECTROSOLDADA TIPUS HERCULES DE Ø5mm, I PAS D'OBERTURA 200X55mm. FIXAT A PORTICS MITJANÇANT GRAPA METÀLICA I TORNILLERIA AUTORSOCANT D'ACER INOXIDABLE. VEURE PLÀNOL DE SERRALLERIA EXTERIOR UE.3.3.
- U10 CAIXA DE FORMIGÓ AMB EMBORNAL SIFÒNIC DE 500x300x700mm AMB TAPA REGISTRABLE ABATIBLE, REIXA A 45 GRAUS, h=10cm
- U11 PEÇA PREFABRICADA TIPUS "PANDI" DE 20x20x4cm DE QUATRE PASTILLES.
- U12 GUAL CENTRAL PREFABRICAT DE FORMIGÓ 60x40x8cm ACABAT LLIS.
- U13 CAPA DE MORTER EN SEC GRUIX 4cm
- U14 BASE DE FORMIGÓ IN SITU e=15cm
- U15 VORADA DE PEÇA PREFABRICADA DE FORMIGÓ DE 20x60x8cm
- U17 RIGOLA DE 20x20x8cm
- U18 APORTACIÓ DE TERRA VEGETAL VEURE PLÀNOL JARDINERIA UE.7.1.
- U19 ESPLANADA DE CATEGORIA E1 25CM DE SÒL ESTABILIZAT IN SITU TIPUS S-EST-1 SEGONS ARTICLE 512 DEL PG-3. *VEURE PLÀNOL D'ESTRUCTURES.
- U20 SUBBASE DE TOT-U ARTIFICIAL, AMB ESTESA I PICONATGE DEL MATERIAL AL 98% DEL PM.

LLEENDA ACABATS PAVIMENTS

- FR PAVIMENT DE FORMIGÓ DE FERM DE 18CM DE GRUIX HF-4,0/F/20/XC2 GRANDÀRIA MÀXIMA DEL GRANULAT 20 MM, ESCAMPAT MITJANÇANT BOMBEIG, ESTESA I VIBRATGE MANUAL, REMOLINAT MECÀNIC AFEINT 4 KG/M2 DE POLS DE QUARS CORINDON, ARMAT AMB FIBRES DE POLIPROPILE PER REFORÇ ESTRUCTURAL DE FORMIGÓ I MORTER, CLASSE II EN 14889-2, TIPUS "MASTERFIBER 235" O EQUIVALENT, DOSIFICACIÓ DE 8KG/M3. SOBRE UNA SUB-BASE DE TOT-Ú ARTIFICIAL DE 20CM DE GRUIX, SOBRE UNA ESPLANADA DE CATEGORIA E1 DE 25CM DE SÒL ESTABILITZAT IN SITU TIPUS S-EST-1 SEGONS ART. 512 DEL PG-3.
- FF PAVIMENT DE FORMIGÓ DE FERM DE 15CM DE GRUIX HA-25/B/20/XC2 GRANDÀRIA MÀXIMA DEL GRANULAT 20 MM, ESCAMPAT MITJANÇANT BOMBEIG, ESTESA I VIBRATGE MANUAL, REMOLINAT MECÀNIC AFEINT 4 KG/M2 DE POLS DE QUARS CORINDON, ARMAT AMB FIBRES DE POLIPROPILE PER REFORÇ ESTRUCTURAL DE FORMIGÓ I MORTER, CLASSE II EN 14889-2, TIPUS "MASTERFIBER 235" O EQUIVALENT, DOSIFICACIÓ DE 8KG/M3. SOBRE UNA SUB-BASE DE TOT-Ú ARTIFICIAL DE 20CM DE GRUIX, SOBRE UNA ESPLANADA DE CATEGORIA E1 DE 25CM DE SÒL ESTABILITZAT IN SITU TIPUS S-EST-1 SEGONS ART. 512 DEL PG-3.
- FA PAVIMENT DE FORMIGÓ DE 15CM DE GRUIX HA-25/B/20/XC2 GRANDÀRIA MÀXIMA DEL GRANULAT 20 MM, ESCAMPAT MITJANÇANT BOMBEIG, ESTESA I VIBRATGE MANUAL, REMOLINAT MECÀNIC AFEINT 4 KG/M2 DE POLS DE QUARS CORINDON, ARMAT AMB FIBRES DE POLIPROPILE PER REFORÇ ESTRUCTURAL DE FORMIGÓ I MORTER, CLASSE II EN 14889-2, TIPUS "MASTERFIBER 235" O EQUIVALENT, DOSIFICACIÓ DE 8KG/M3. SOBRE UNA SUB-BASE DE TOT-Ú ARTIFICIAL DE 15CM DE GRUIX.
- PA PARTERRE AMB APORTACIÓ DE TERRA VEGETAL SEGONS PLÀNOL UE.7.1

- COTES DE NIVELL EN METRES
- COTES DIMENSIONALS EN CENTÍMETRES
- LES COTES RELATIVES S'INDIQUEN ±0.00 RESPECTE LA COTA DE REFERÈNCIA (NIVELL DE PAVIMENT ACABAT PLANTA BAIXA)

