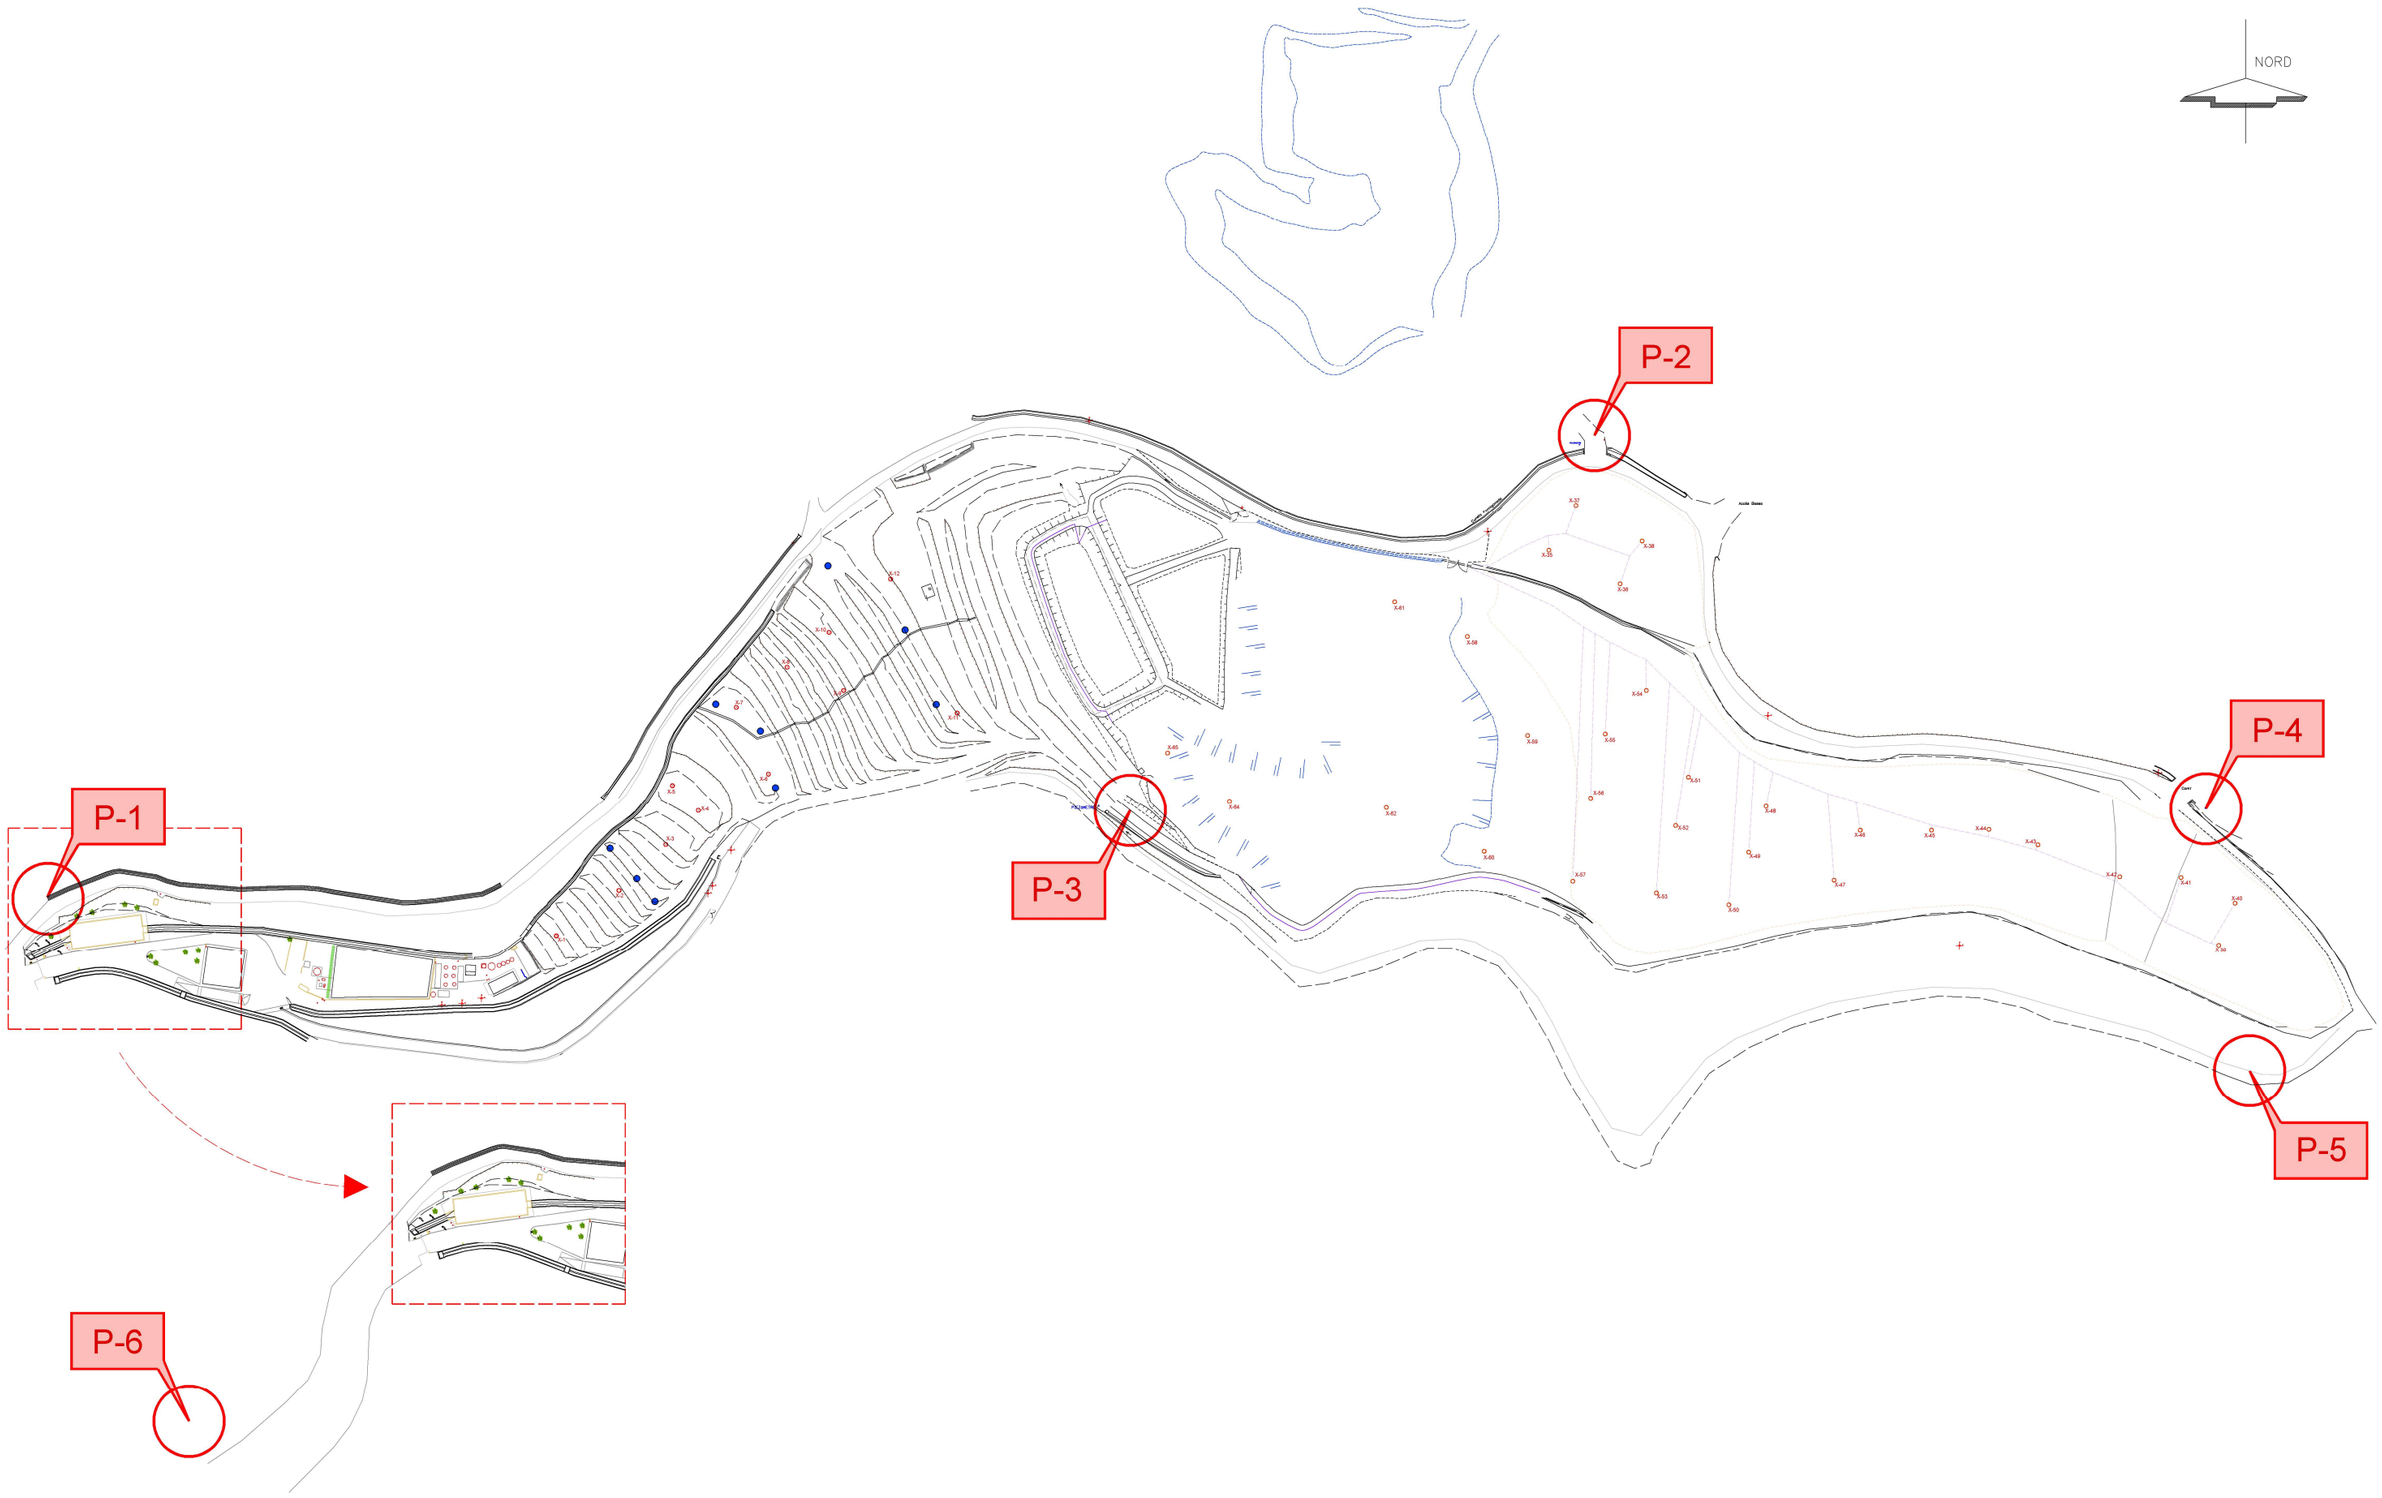

UTE TRACTAMENTS DE LA GARROTXA	PLA D'EXPLOTACIÓ DEL D.C. DE RESIDUS MUNICIPALS DE LA GARROTXA	PLANTA PIEZOMETRES	Plànol 1 de 1	E: 1/2.500 Setembre de 2025