


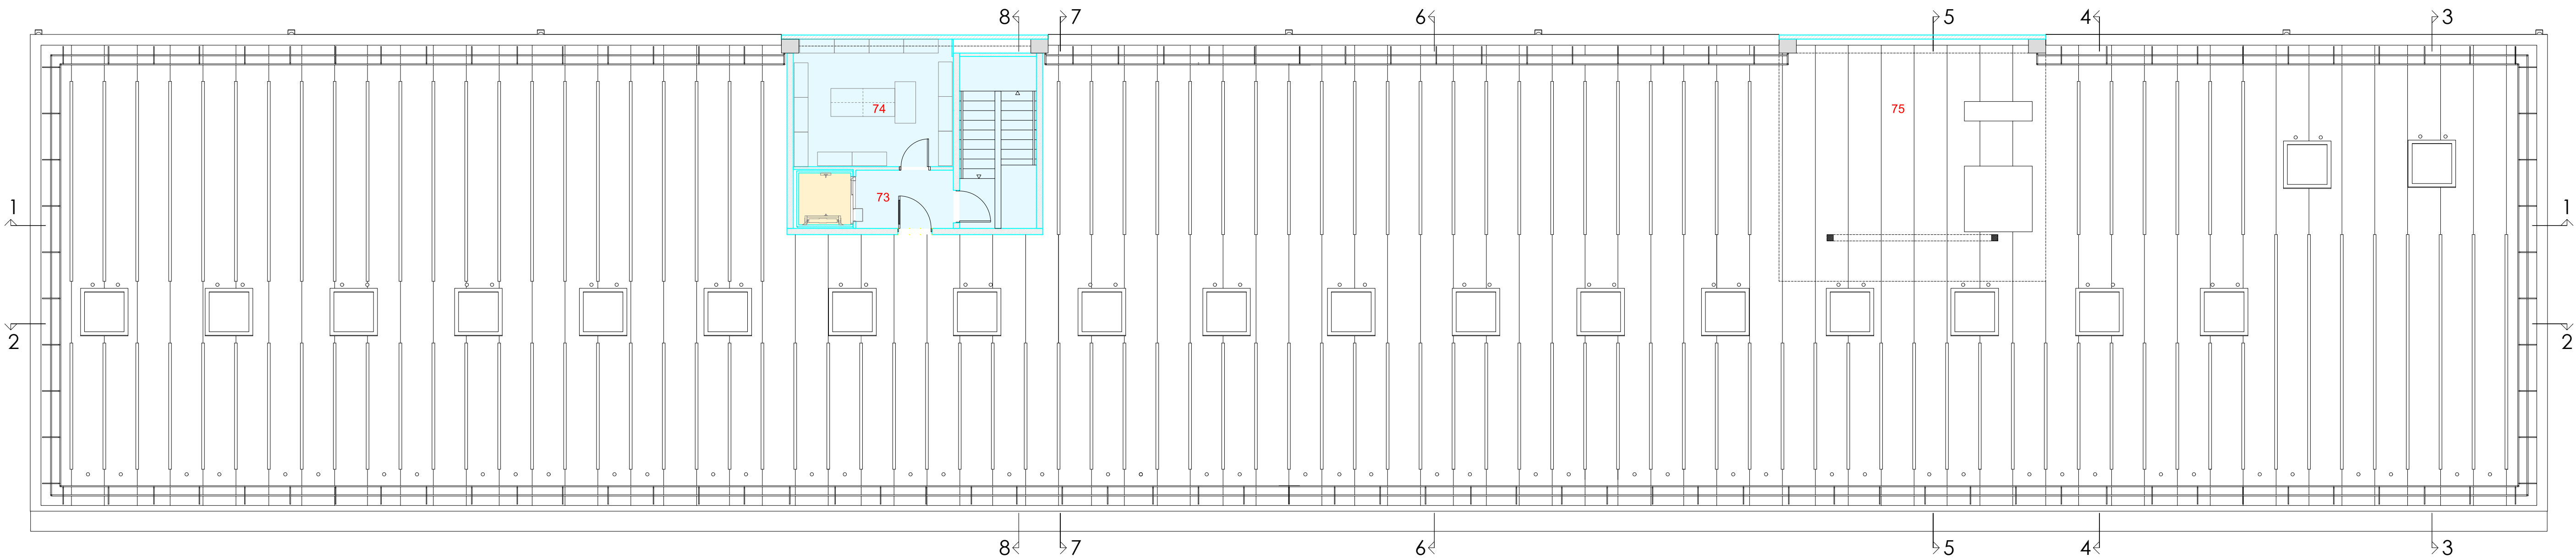

PLANTA COBERTA

FREQUÈNCIA DE NETEJA	
	NETEJA DIÀRIA
	2 DIES PER SETMANA ALTERNNS
	1 DIA PER SETMANA
	1 NETEJA BIMENSUAL

73	DISTRIBUÏDOR PLANTA 3	4.80m2
74	ARXIU TÈCNIC	16.95m2
75	COBERT PER A INSTAL·LACIONS	26.50m2
76	COBERTA EDIFICI	917.00m2


TOTAL PLANTA COBERTA	59.15m2
SUPERFÍCIE EDIFICADA	85.00m2

PROJECTE DE LICITACIÓ DE LA NETEJA DE L'EDIFICI CORPORATIU I ALTRE INSTAL·LACIONS D'AIGÜES DEL PRAT, AL PRAT DE LLOBREGAT.

PLANOL nº **A 03**

DESCRIPCIÓ
PLANTA SEGON PIS, DISTRIBUCIÓ.
PLANTA COBERTA, DISTRIBUCIÓ.

ESCALA 1/100

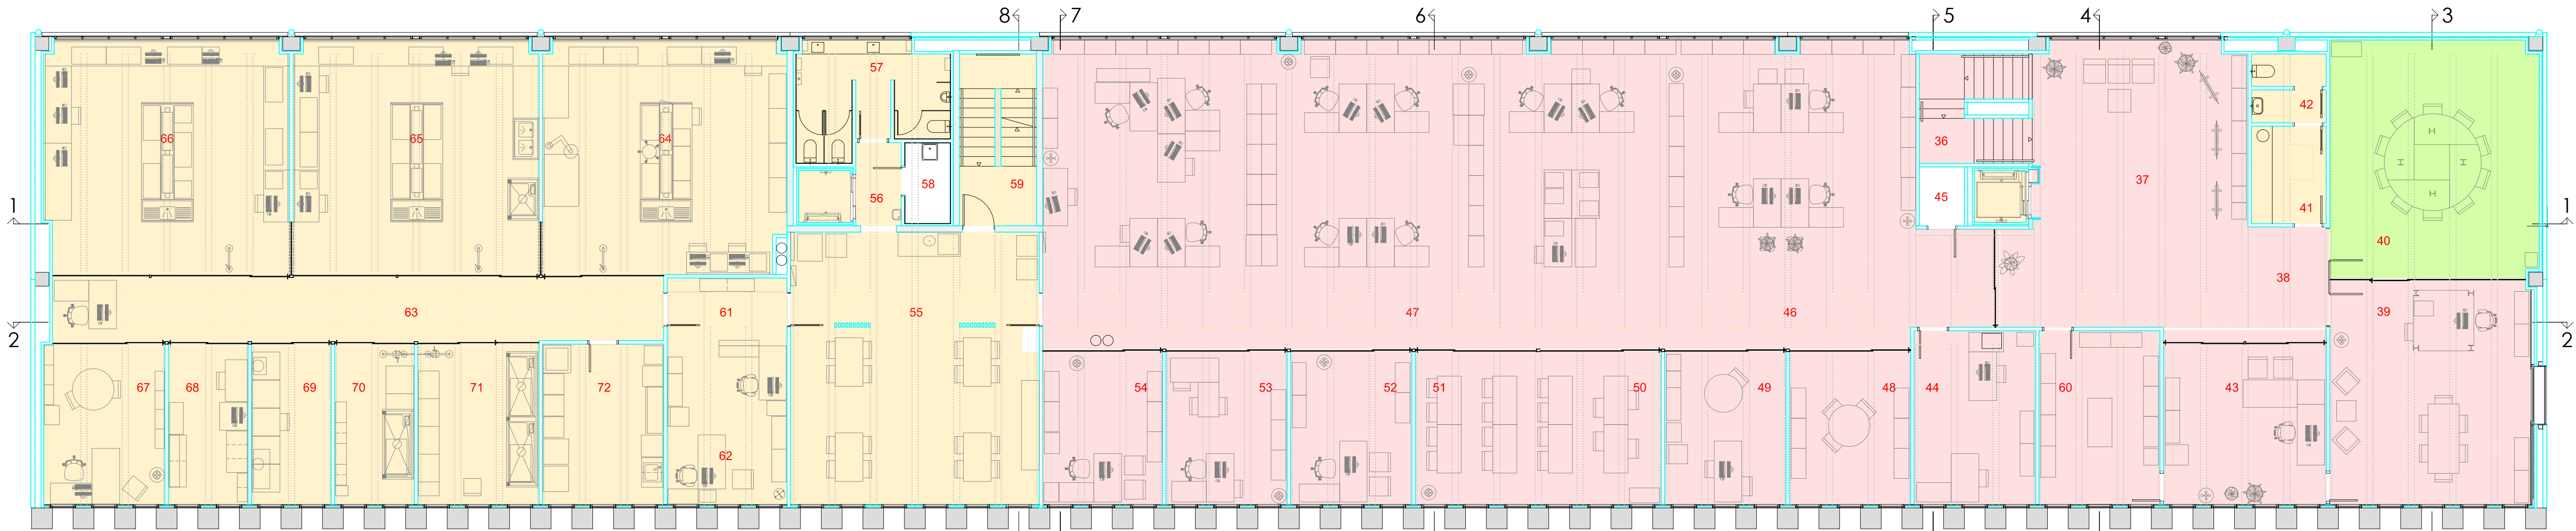

PLANTA SEGON PIS

36	ESCALA PRINCIPAL	9.10m2
37	HALL PLANTA 2	52.45m2
38	DISTRIBUÏDOR GERÈNCIA	6.50m2
39	DESPATX GERÈNCIA	36.00m2
40	SALA DEL CONSELL	42.90m2
41	OFFICE GERÈNCIA	6.05m2
42	SERVEIS GERÈNCIA	4.60m2

43	SECRETÀRIA DE GERÈNCIA	23.70m2
44	SISTEMES D'INFORMACIÓ I COMUNICACIÓ (TIC's)	17.59m2
45	RESIDUS	1.90m2
46	ADMINISTRACIÓ	65.85m2
47	OFICINA TÈCNICA	165.75m2
48	SALA RRHH	15.50m2

49	CAP ÀREA ECONÒMICA - RRHH	15.50m2
50	SALA FORMACIÓ I REUNIONS	15.50m2
51	SALA FORMACIÓ I REUNIONS	15.50m2
52	CAP ÀREA TÈCNICA	15.50m2
53	SERVEI NOU	15.50m2
54	CAP SERVEI GESTIÓ INTEGRADA	15.30m2
55	CANTINA	56.00m2

56	DISTRIBUÏDOR	3.30m2
57	SERVEIS PLANTA 2	13.00m2
58	NETEJA	3.00m2
59	ESCALA	11.00m2
60	ARXIU GERÈNCIA	17.50m2
61	LABORATORI	6.75m2
62	ADMINISTRACIÓ LABORATORI	15.70m2

63	DISTRIBUÏDOR DE LABORATORI	32.65m2
64	LAB. MICROBIOLOGIA	46.45m2
65	LAB. QUÍMICA GENERAL	48.15m2
66	LAB. QUÍMICA INSTRUMENTAL	47.90m2
67	CAP DE LABORATORI	16.20m2
68	SALA BALANÇA	10.70m2
69	SALA ABSORCIÓ ATÒMICA	10.70m2

70	SALA PREPARACIÓ ORGÀNICA	10.70m2
71	SALA PREPARACIÓ INORGÀNICA	16.20m2
72	SALA FRIGORÍFICS, ESTUFES I MATERIALS	17.55m2
	TOTAL PLANTA SEGON PIS	953.55m2
	SUPERFÍCIE EDIFICADA	1047.15m2